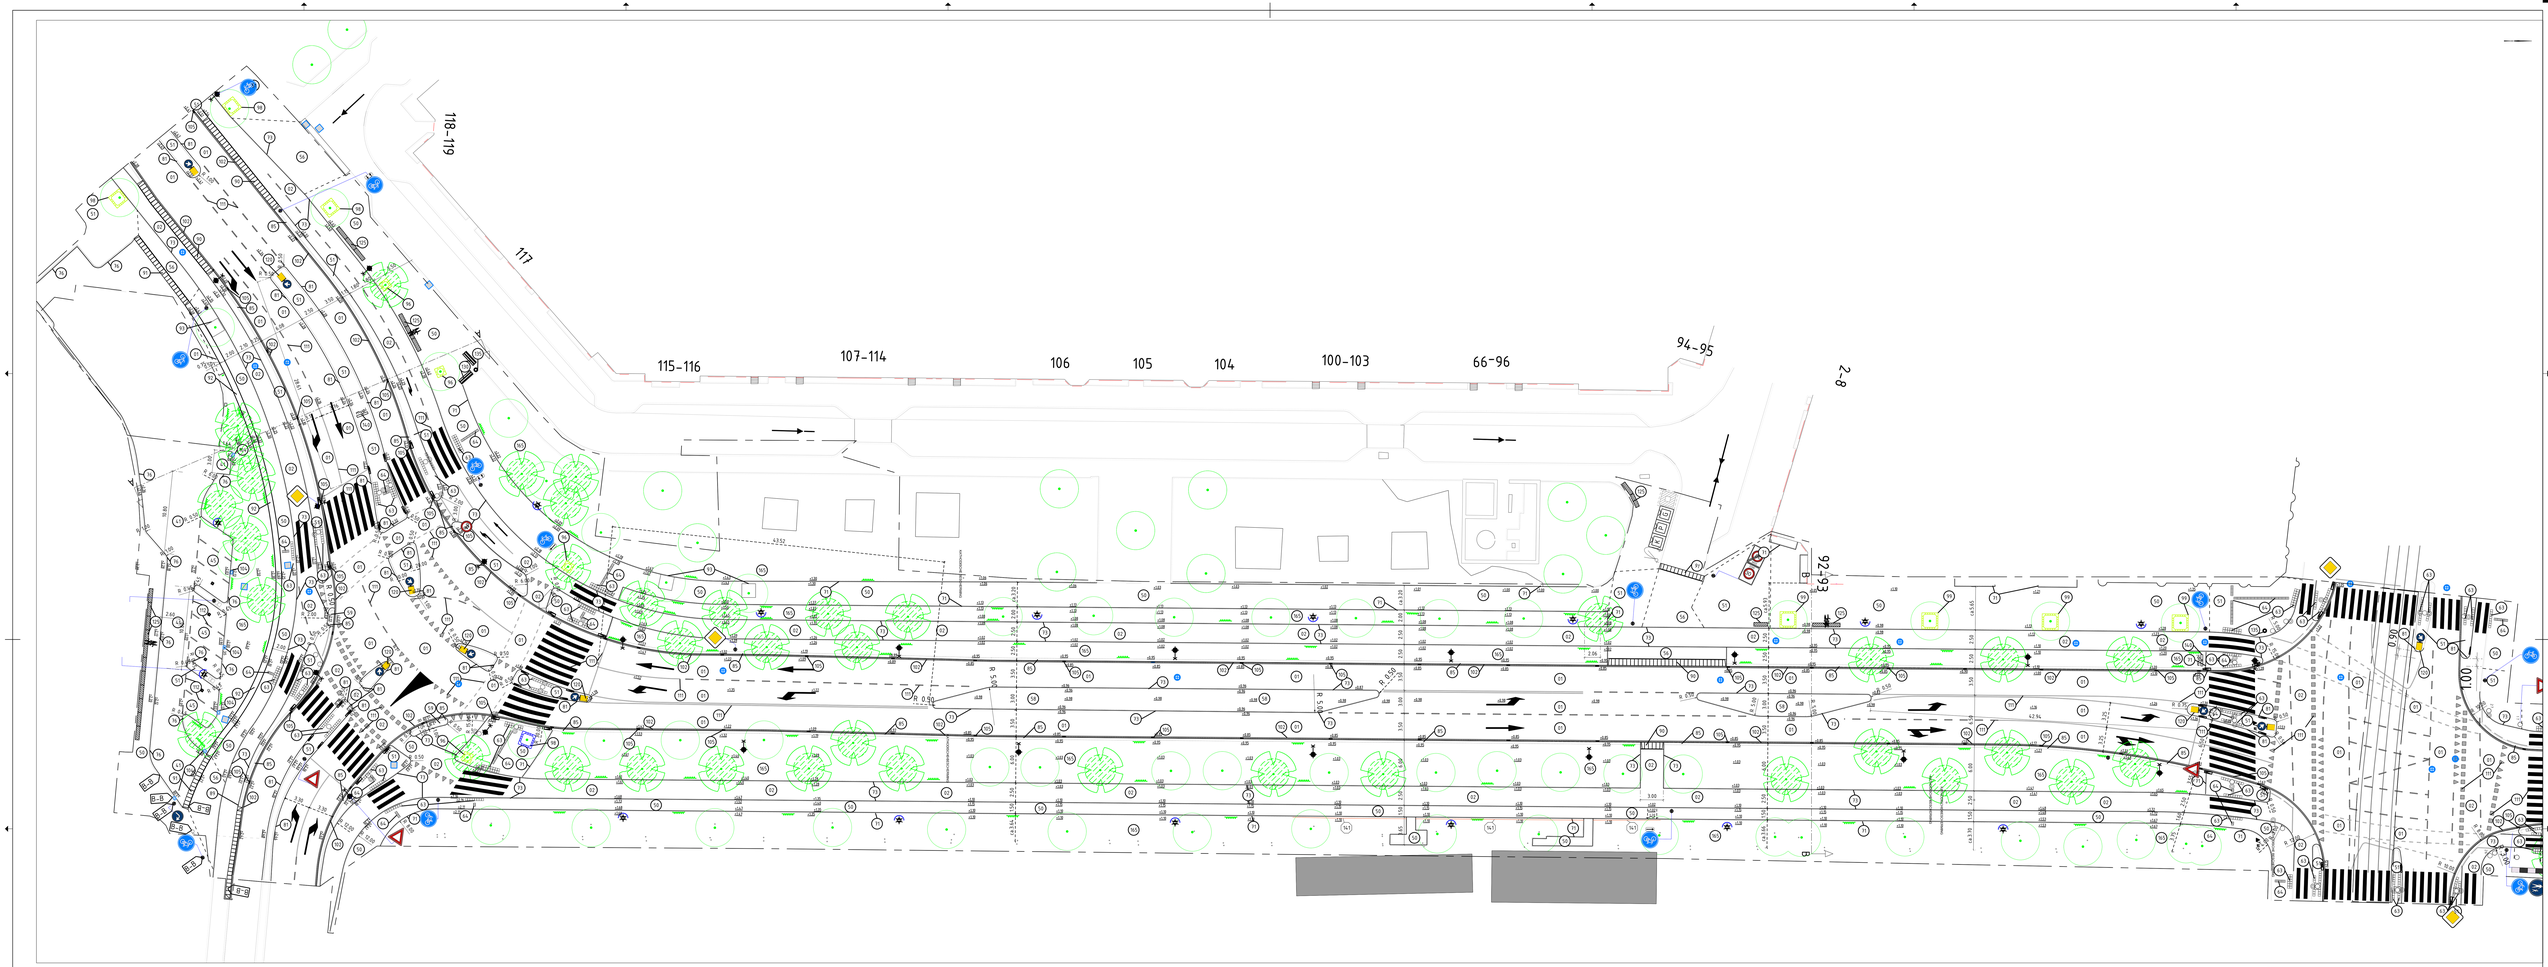


MATERIAALLIJST NIEUW

Verklaring:

(20)	Nieuw	behalfsteensverband kloppenverband kruisverband blokkenverband
(R)	Herstraten	kruisverband

ASFALT
T01 Asfalt: steeg> 300mm hydraulisch menggranulaat
T02 Asfalt: rood fietspad> 200mm hydraulisch menggranulaat
HUNKERS
T04 Straatbakstenen, dikformaat, 80 mm dik, rood
T41 Straatbakstenen, kwartformaat, 80 mm dik, rood
T65 Straatbakstenen, kwartformaat, 80 mm dik, goed oud materiaal
TEGELS/BETONSTRAATSTEENEN
T50 Tegels 300x300x45 mm, grijs
T51 Tegels 300x300x80 mm, grijs
T56 Tegels 300x150x80 mm, grijs+300mm hydraulisch menggranulaat
T66 Betonsteelst. - stainwise 210x105x80 mm,breccia tagenta A,kleur zwart op straatlaag+ 300mm menggranulaat 4/32
T69 Betonsteen kwartformaat, 80 mm dik, grijs
T83 Nippentegels 300x300x55 mm
T84 Geleidelijnsteen 300x300x55 mm
T85 Elektrische oplaadpunt tegel 300x300x80 beton grijs
BANDEN
T11 Opsluitband 100x200 mm, deklaag glad grijs
T13 Opsluitband 100x200 mm, deklaag uitgewassen Amsterdam
T16 Trottoirband 130/150x250 mm, deklaag uitgewassen Amsterdam
T61 Trottoirband 180/200x250 mm, deklaag uitgewassen Amsterdam
T65 Trottoirband 280/300x240 mm, uitgewassen Amsterdam
T69 Inritband type 200/400x500 mm uitgewassen Amsterdam
T90 Inritband type 280/300x900x500 mm uitgewassen Amsterdam
T91 Inritband type 180x750x500 mm uitgewassen Amsterdam
T92 Lawaro profiab traptrede 73/75x45 cm, zwart groen
T93 Kantopsluiting GorTen staal rondom boom
T96 Boomkrans 1200x1200 mm, glad grijs
T98 Boomkrans 1800x1800 mm, glad grijs
T99 Boomkrans 2100x2100 mm, glad grijs

GOOTCONSTRUCTIES
T02 Rollaag straatbakstenen, kwartmaat, 80 mm dik, kleur rood in specie
T04 Trottoirkolk
T05 Straatkolk
MARKERING
T11 Markering in thermoplastisch materiaal
T12 Betonsteelstaatsteen, PG steen, geschikt voor straatbakstenen, kleur wit.
VERKEERSTEKENS
T20 Verkeerscruit type Enfy of gelijkwaardig(incl. bordjes).
T21 Verkeersbordpaal fiespaal met vast kruis: h=3200 mm(incl. bord(en).
STRAATMEUBILAIR
T25 Fietsenrek
T26 Fietsnorek, 45°, L
T30 Bank, type canapé
T35 Afvalbak, type Constructo
HEKWERKEN
T41 Gazon-plantsoenhek, buis
WERKZAAMHEDEN DERDEN

STRAATMEUBILAIR
T40 Mast

BOMEN, VEREN. HAGEN EN PLANTSOEN
T65 Plantsoen

Wijzigingen voorbehouden. Alle rechten voorbehouden. Niets uit deze uitgave mag worden vermenigvuldigd en/of openbaar gemaakt door middel van druk, fotokopie, microfilm of op welke andere wijze dan ook, zonder voorafgaande schriftelijke toestemming van de uitgever.

Opdracht	Tekeningnaam en vrijgegeven	Parapl.	Datum	Bijlage
66	20		13-09-2019	B

Basisgegevens maaiveld

- Inspectieput
- Inspectieput rond
- Straatkolk 450x200
- Straatkolk 450x300
- Straatkolk 300x300
- Trottoirkolk
- Lichtmast
- Trammast
- Verkeerslicht
- Verkeersbord
- Paal
- Paal uitneembaar
- Anhparkeerband
- Antparkeerblok
- Parkeerbeugel
- Energiekast
- Hlt-me recht
- Hlt-me rond
- Parkeerautomaat
- Parkeermeterpaal
- Afvalbak
- Brandkraan
- Poef
- Carre
- Brievenbus
- Wegwijzer
- Bank
- Fietsenrek
- Fietsnietje
- Reclamezuil
- Laadpaal
- Vlaggenmast
- Boomkrans
- Container Gras
- Container Afval
- Container Textiel
- Peilfilter
- Bestaand asfalt (in asfalt)
- Nieuw asfalt (wijzend asfalt)
- Frezen/uitvullen (wijzend naar)
- Openbaar groen
- Vervlagde band (laval is hoog)
- Terrasafscheiding

Materiaalscheiding Werkgrens

Toevoegingen: Bestaand, Nieuw, Vervallen

Ingenieursbureau
Amsterdam
Kendal 10 HAT 439
1067 GE AMSTERDAM
Telefoon 020 22 0700

Opdrachtgever: Gemeente Amsterdam

Project: Reconstructie Hobbemakade

Onderdeel: Nieuwe situatie

Status:	Fase:	Behoort bij:	Schaal:
Definitief	Bestek	Bestek	1:200
Opsteller:	Goedgekeurd en vrijgegeven:	Parapl.	Datum: 13-09-2019
B.K.	R.S.		Formaat: A0-841X1189
Projectnummer:	Tekeningnummer:	Bladnummer:	Aantal bladen:
32157	20090161-HBK-NS		2
			Wijziging: B

Auteursrechten voorbehouden | Documentnr: | Plotdatum: 25-9-2019

Bestandsnaam: S:\32000\32157\TEKN\1PROJECTEN\Hobbemakade\01 Tekeningen\Bestek\Definitief\nw Tekeningen\20090161-HBK-NS_ed2-20190925.dgn