


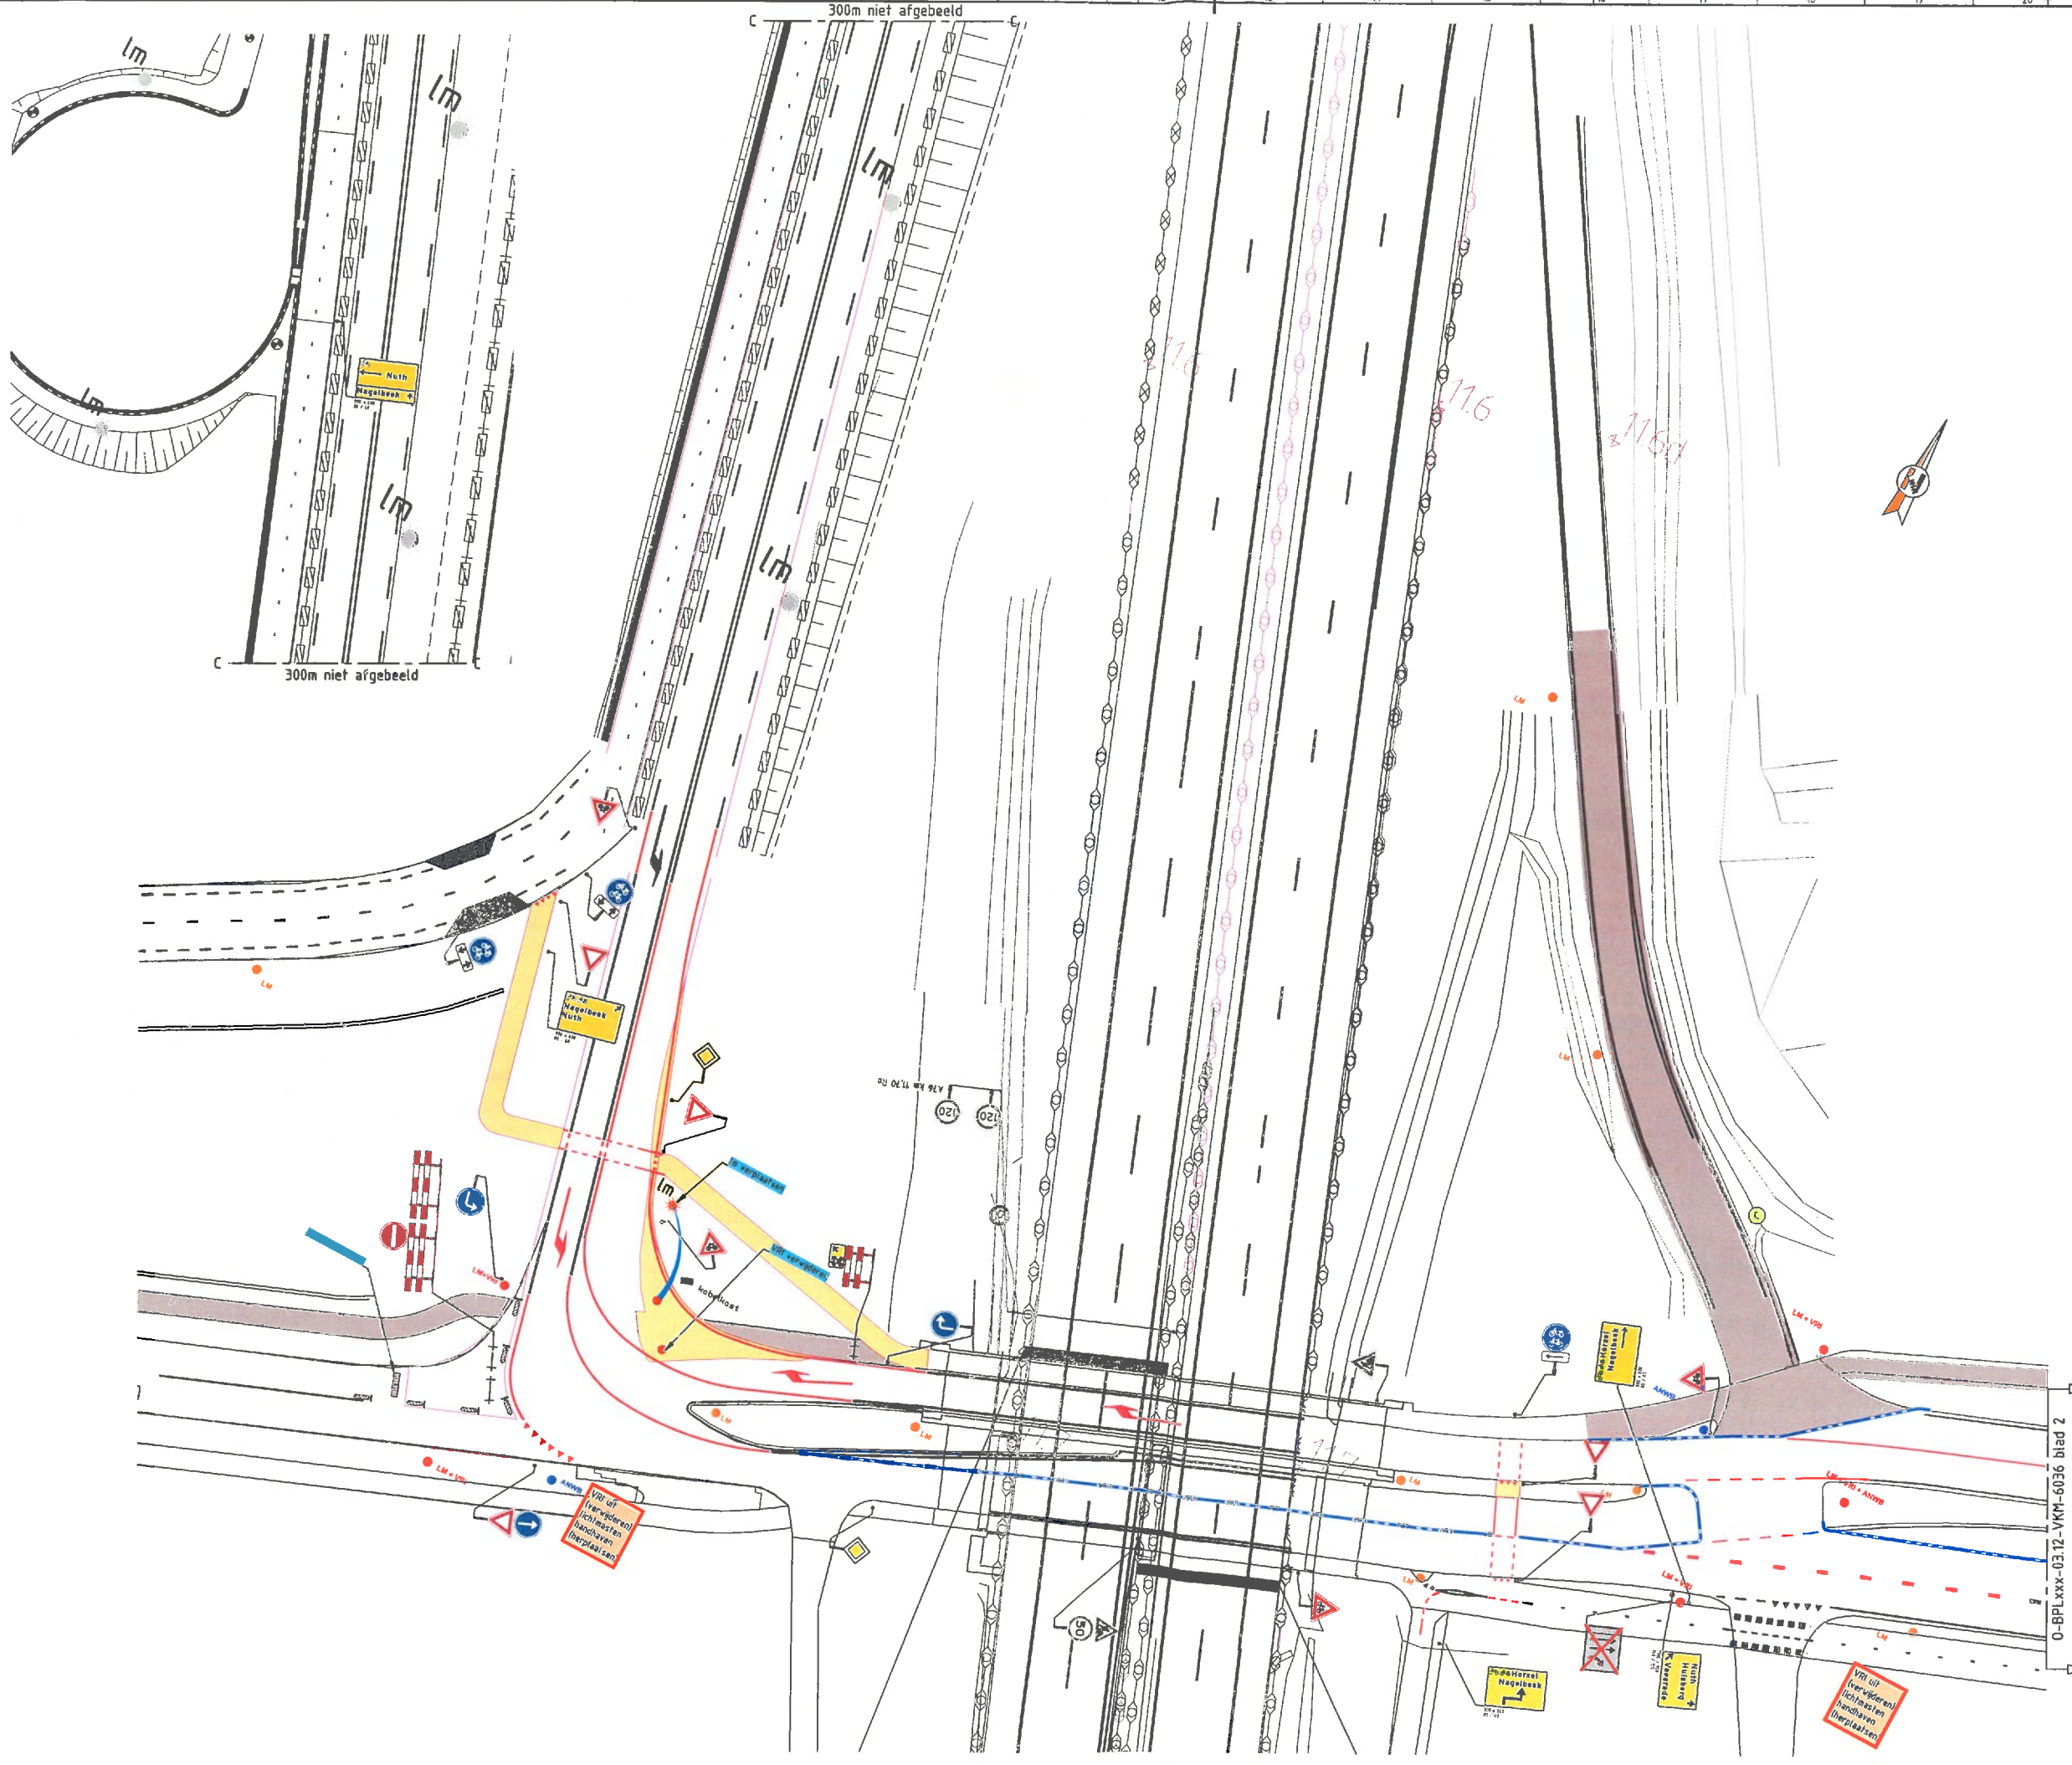

Maastricht, d.d. 16-9-19
Akkoord / niet Akkoord
M.B.T. PRCV. in 25.2m
Afdeling: Provinciale Wegen
Bureau: PWB
Naam: *[Handwritten Signature]*

Legenda

Code	omschrijving	datum	status
5.0	Diverse aanpassingen	16-09-2019	JPO
4.0	B.V.V.-24 Toegeweerd en markeren fietspad aangepast	03-09-2019	JPO
3.0	markering terug plaatsen op op- en afrit Schinnen	02-09-2019	JPO
2.0	Diverse aanpassingen	27-08-2019	JPO
1.0	Definitief	25-08-2019	JPO
0.4	Diverse toevoegingen	17-07-2019	JPO
0.3	Heure opzet	09-07-2019	JPO
0.2	Diverse aanpassingen	22-06-2019	JPO
0.1	Start ontwerp	01-06-2019	JPO


Butlerijng Parkstad Limburg Provincie Limburg
Boskalis Maastricht Infra B.V.

Butlerijng Parkstad Limburg
VKN-tekening
tijdelijke eindsituatie fase 4
Maatregelen t.b.v. Baalderweg

naam	functie	datum	status
aprojekt	Projectleider	08-07-2019	
aanvr	R. v. Garand Ontwerper	02-07-2019	
opgesteld	B. de Dier Projectl. Wegen	26-08-2019	
opgesteld	A. Koor Omg. Manager	26-08-2019	

Definitief 5.0
0-BPLxxx-03.12-VKM-6036

BPL WEGEN

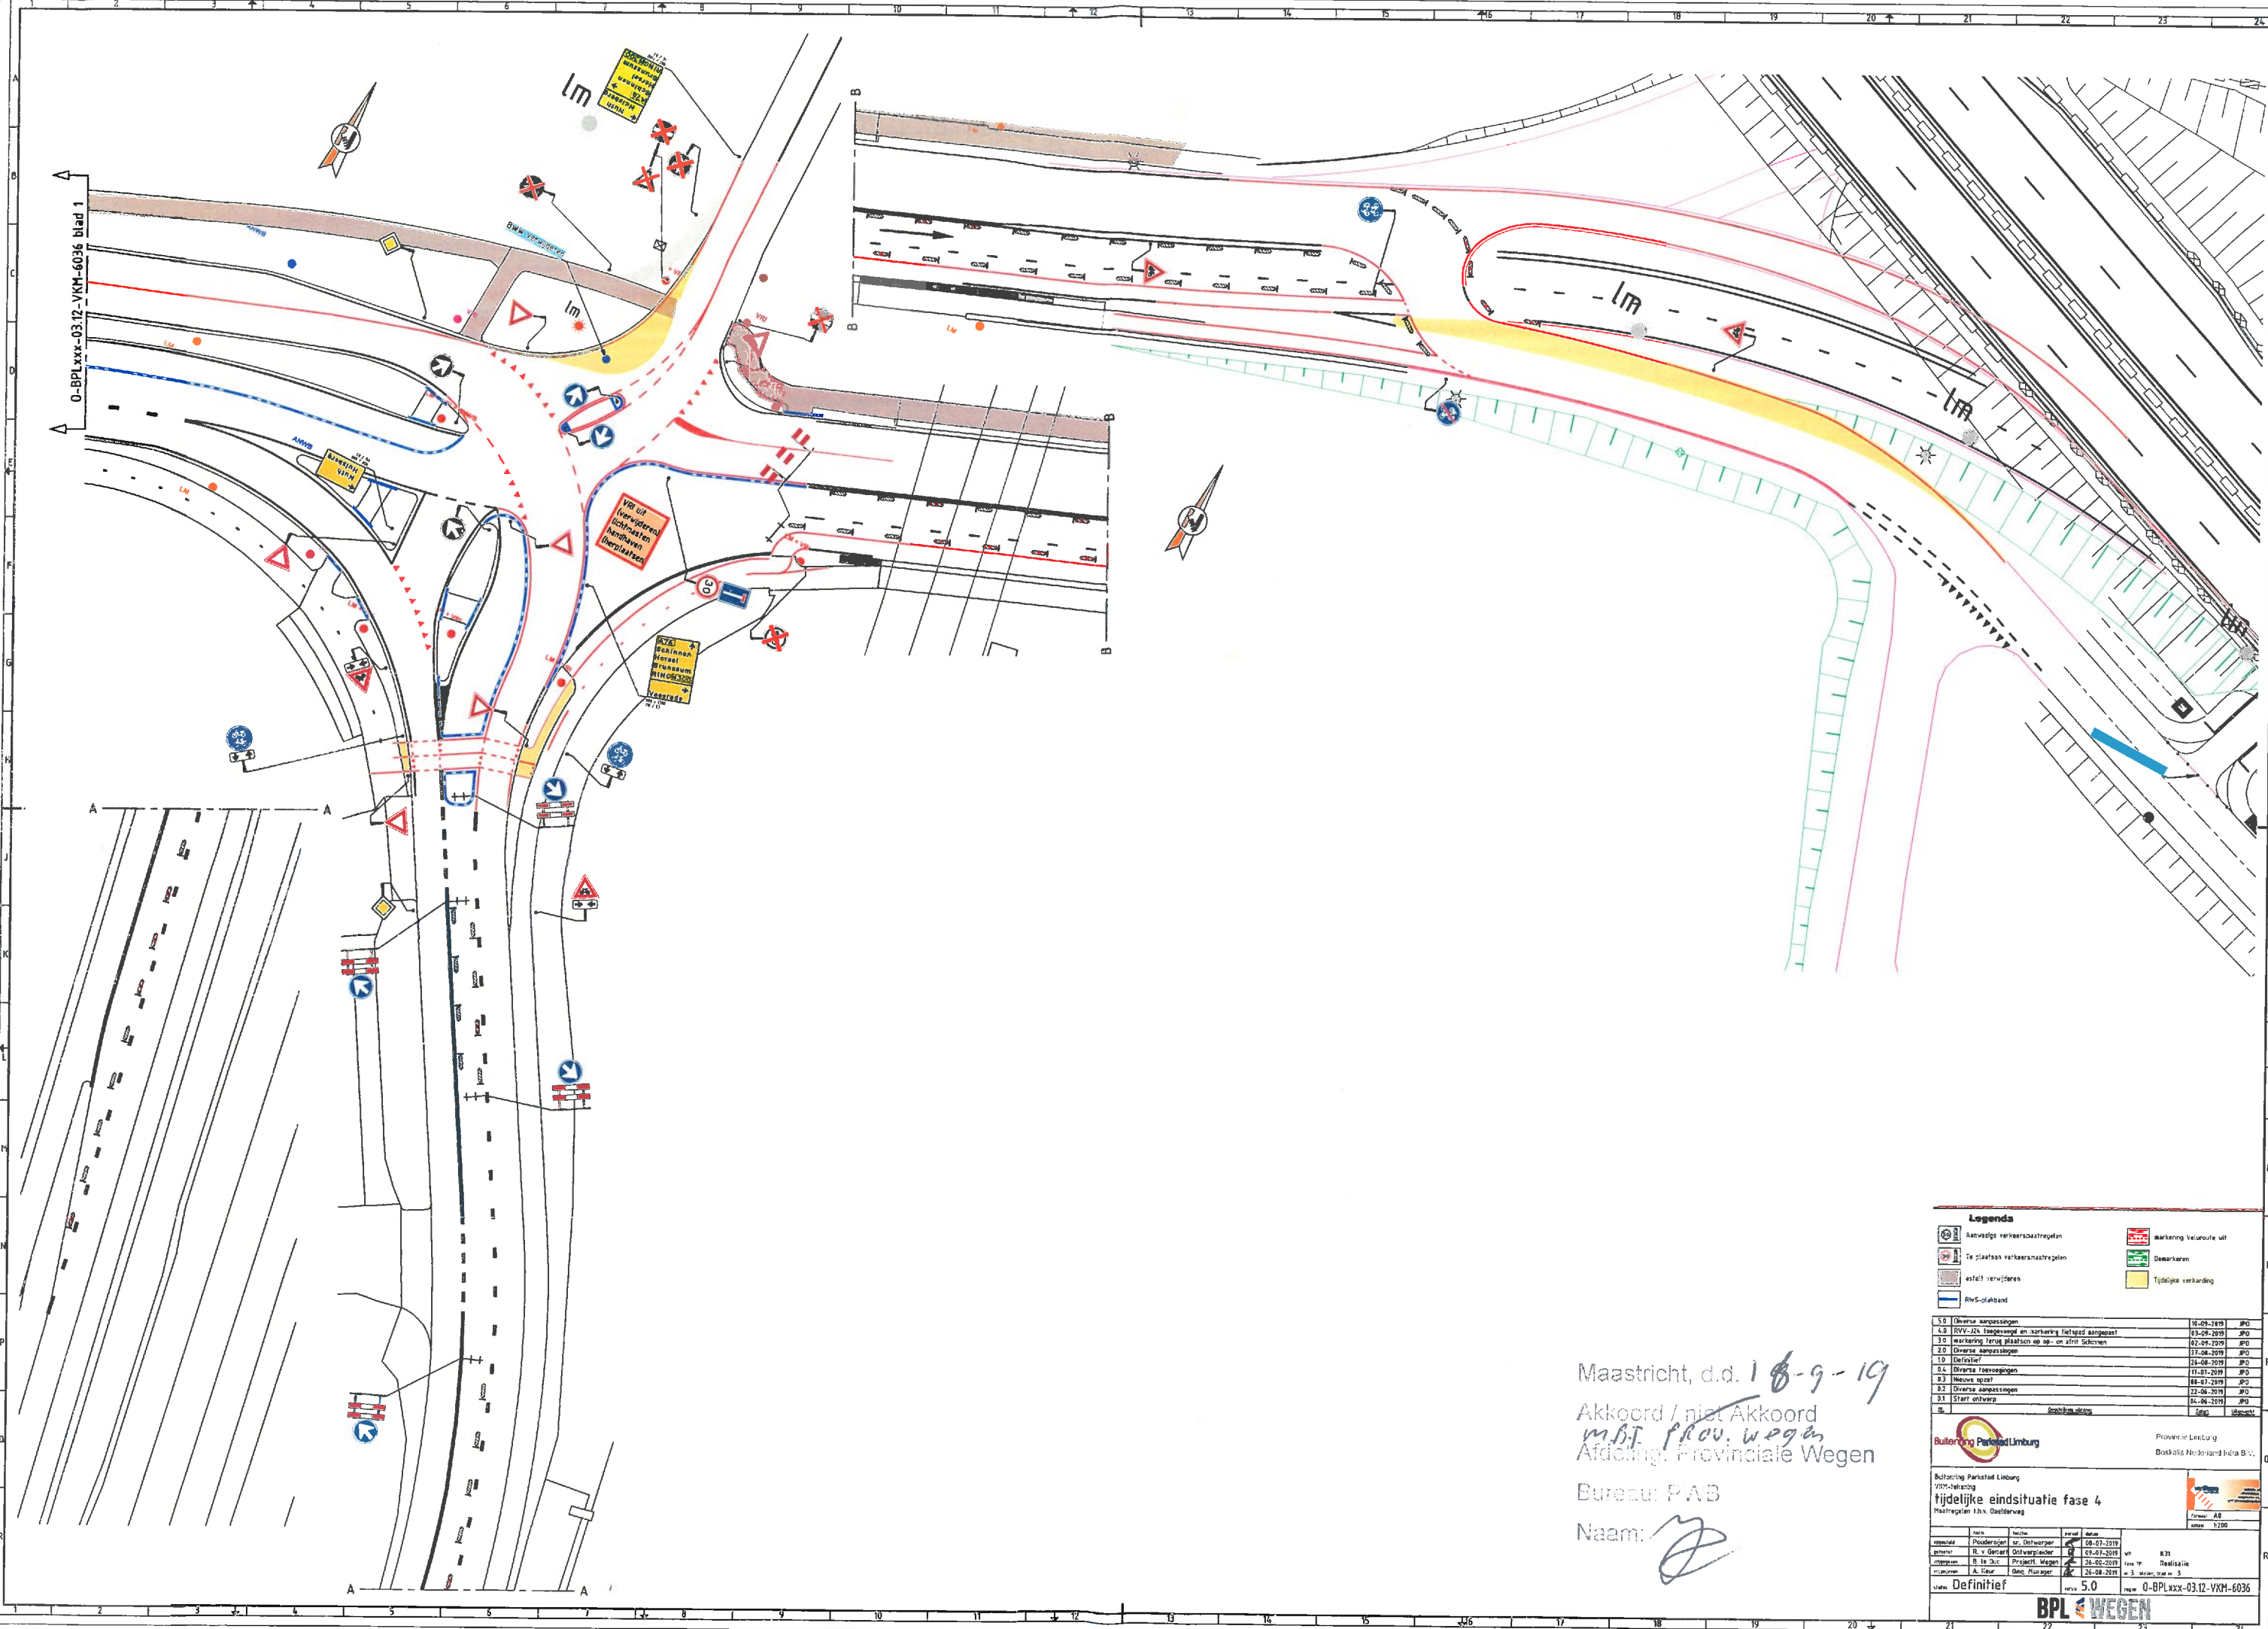

0-BPLxxx-03.12-VKM-6036 blad 1

Maastricht, d.d. 18-9-19
Akkoord / niet Akkoord
m.b.t. prov. wegen
Afdeling Provinciale Wegen
Bureau: PAB
Naam: *[Handwritten Signature]*

Legenda

NO	omschrijving	datum	status
5.0	Diverse aanpassingen	16-09-2019	IPD
4.0	RVV-J24 Ingevoerd en markering tijdelijk aangepast	03-09-2019	IPD
3.0	markering terug plaatsen op op- en afrit Scherpen	02-09-2019	IPD
2.0	Diverse aanpassingen	17-08-2019	IPD
1.0	Definitief	14-08-2019	IPD
0.4	Diverse aanpassingen	11-07-2019	IPD
0.3	Heure open	08-07-2019	IPD
0.2	Diverse aanpassingen	22-06-2019	IPD
0.1	Start ontwerp	04-06-2019	IPD
0			

Buiterling Parkstad Limburg Provincie Limburg
Brakke Nieuwland Infra B.V.

Buiterling Parkstad Limburg
VSM-Relating
tijdelijke eindsituatie fase 4
Maatregelen l.h.v. Gedeeltes

no	omschrijving	datum	status
000001	Proefrijden	08-07-2019	IPD
000002	R. v. Geert	09-07-2019	IPD
000003	B. de Jure	26-02-2019	IPD
000004	A. de Jure	26-02-2019	IPD

Definitief
5.0
0-BPLxxx-03.12-VKM-6036

BPL WEGEN