


METAALWEG 18 B, WEURT

Uittreksel Kadastrale Kaart

Uw referentie: 20192067

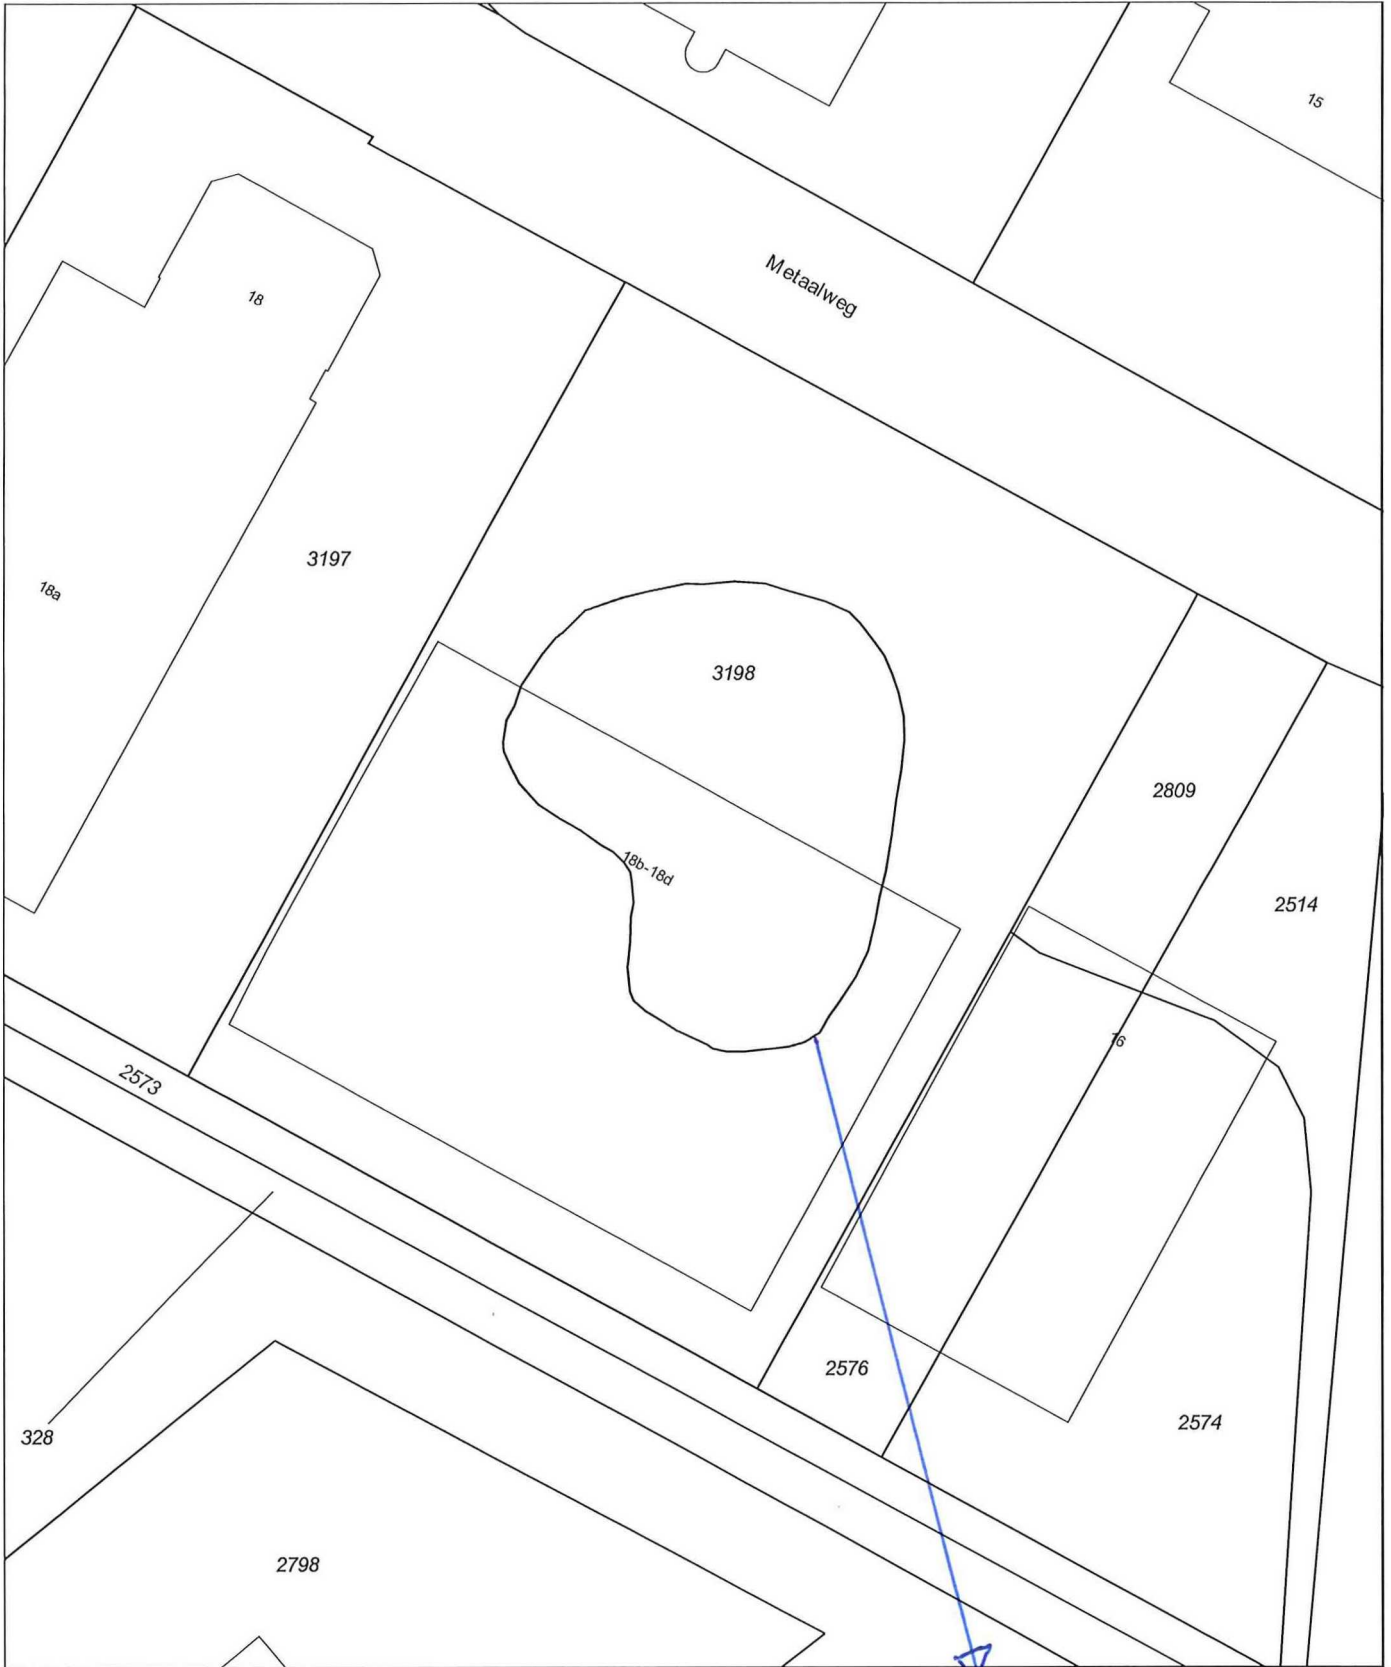

0 m 5 m 25 m



Interventiewaardecontour grondwater

Deze kaart is noordgericht	Schaal 1:500	ETHYLBENZIEEN EN XYLEEN
12345 Perceelnummer	Kadastrale gemeente Weurt	
25 Huisnummer	Sectie B	
— Vastgestelde kadastrale grens	Perceel 3198	
— Voorlopige kadastrale grens		
— Administratieve kadastrale grens		
— Bebouwing		
— Overige topografie		

Voor een eensluidend uittreksel, geleverd op 10 juli 2019
De bewaarder van het kadaster en de openbare registers

Aan dit uittreksel kunnen geen betrouwbare maten worden ontleend.
De Dienst voor het kadaster en de openbare registers behoudt zich de intellectuele eigendomsrechten voor, waaronder het auteursrecht en het databankenrecht.