Waterschap
Rivierenland


Diefdijklinie
Legger Primaire Waterkering

Dijkpaaltraject Diefdijklinie (DL000 – DL097)

Legger Primaire Waterkering
Dijkpaaltraject Diefdijklinie (DL000 – DL097)

Inhoud

- Overzichtskaart (1:65.000)
- Overzichtsblad (1:5.000)
- Situatiebladen (1:1.000)
- Dwarsprofielen (1:250)
- Lengteprofielen (1:2.000/1:100)

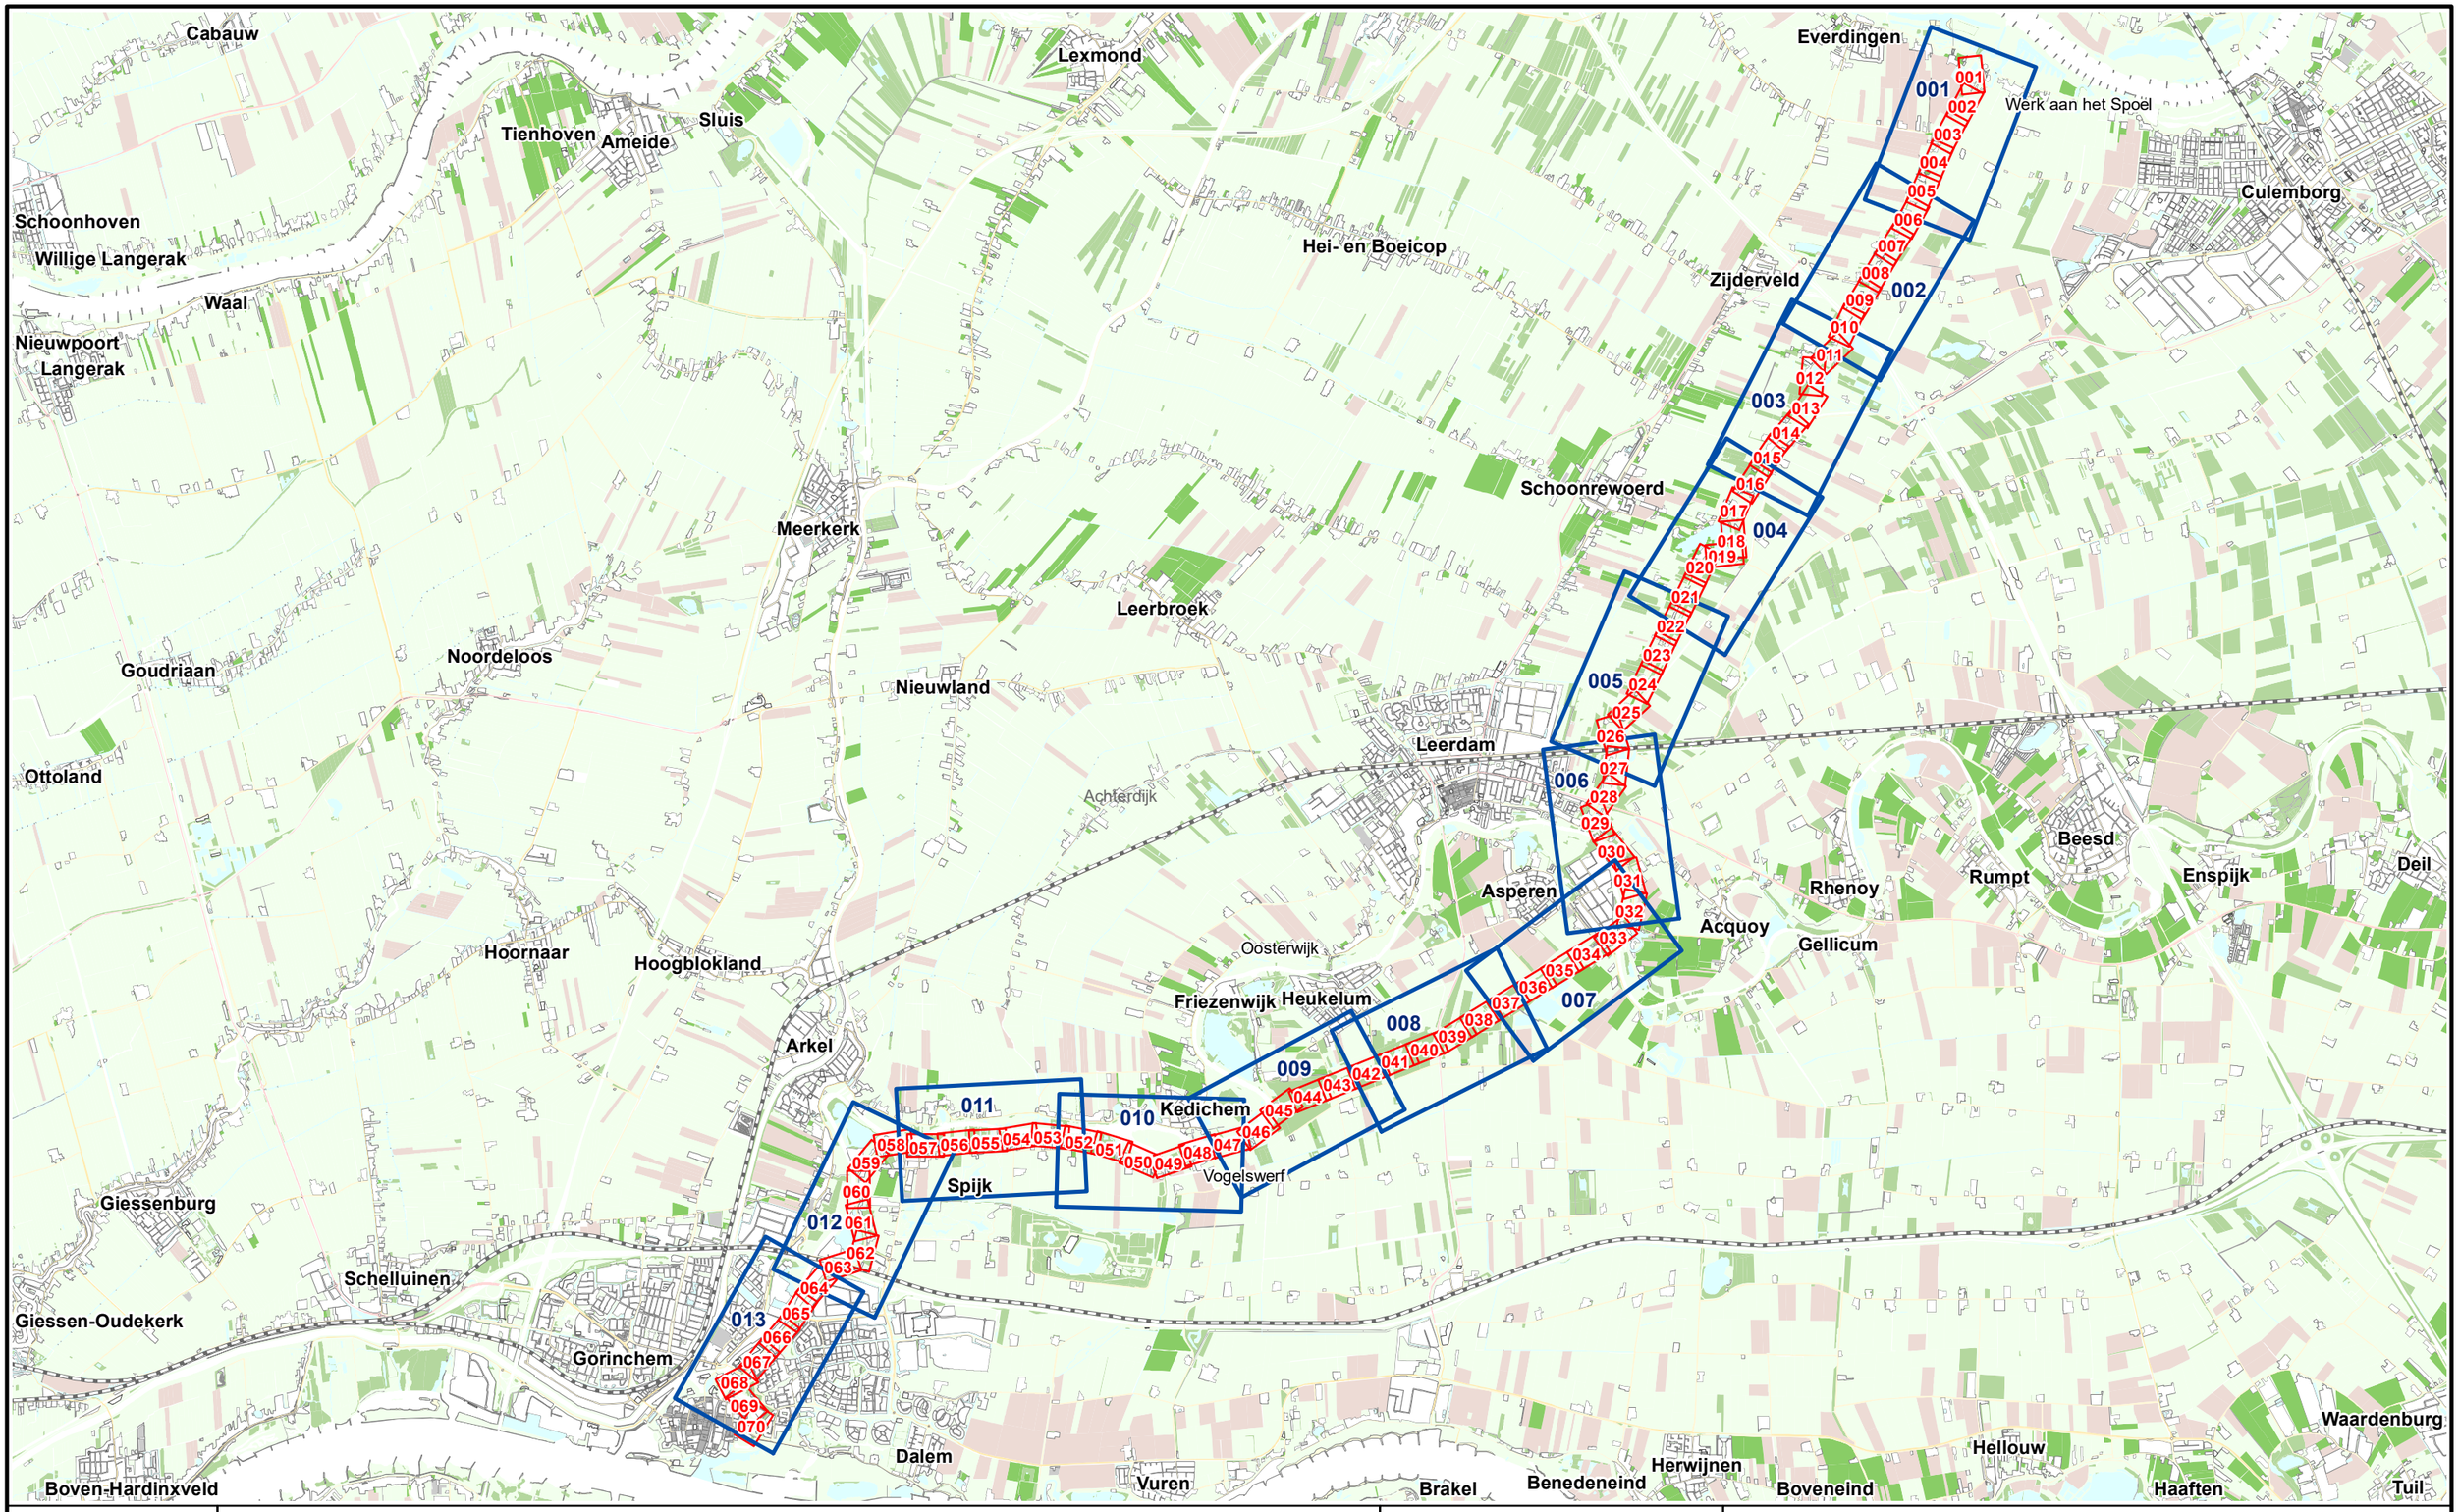

N

Legenda


Situatieblad 1:1000 met bladnummer

Situatieblad 1:5000 met bladnummer

Waterschap Rivierenland

Legger : Diefdijklinie

Onderdeel :	Overzichtskaart Dijkpaaltraject				
Dijkpaal traject :	DL	*Aantal bladen :*	001	*Bladnr :*	001
Formaat :	A3	*Schaal :*	1 : 65.000	*Status :*	Vastgesteld
Opnamedatum :	–	*Getekend :*	T-DAM	*Datum :*	2019
Besluitnr :	Zie bladen 1:1000			*Tekeningnr :*	001

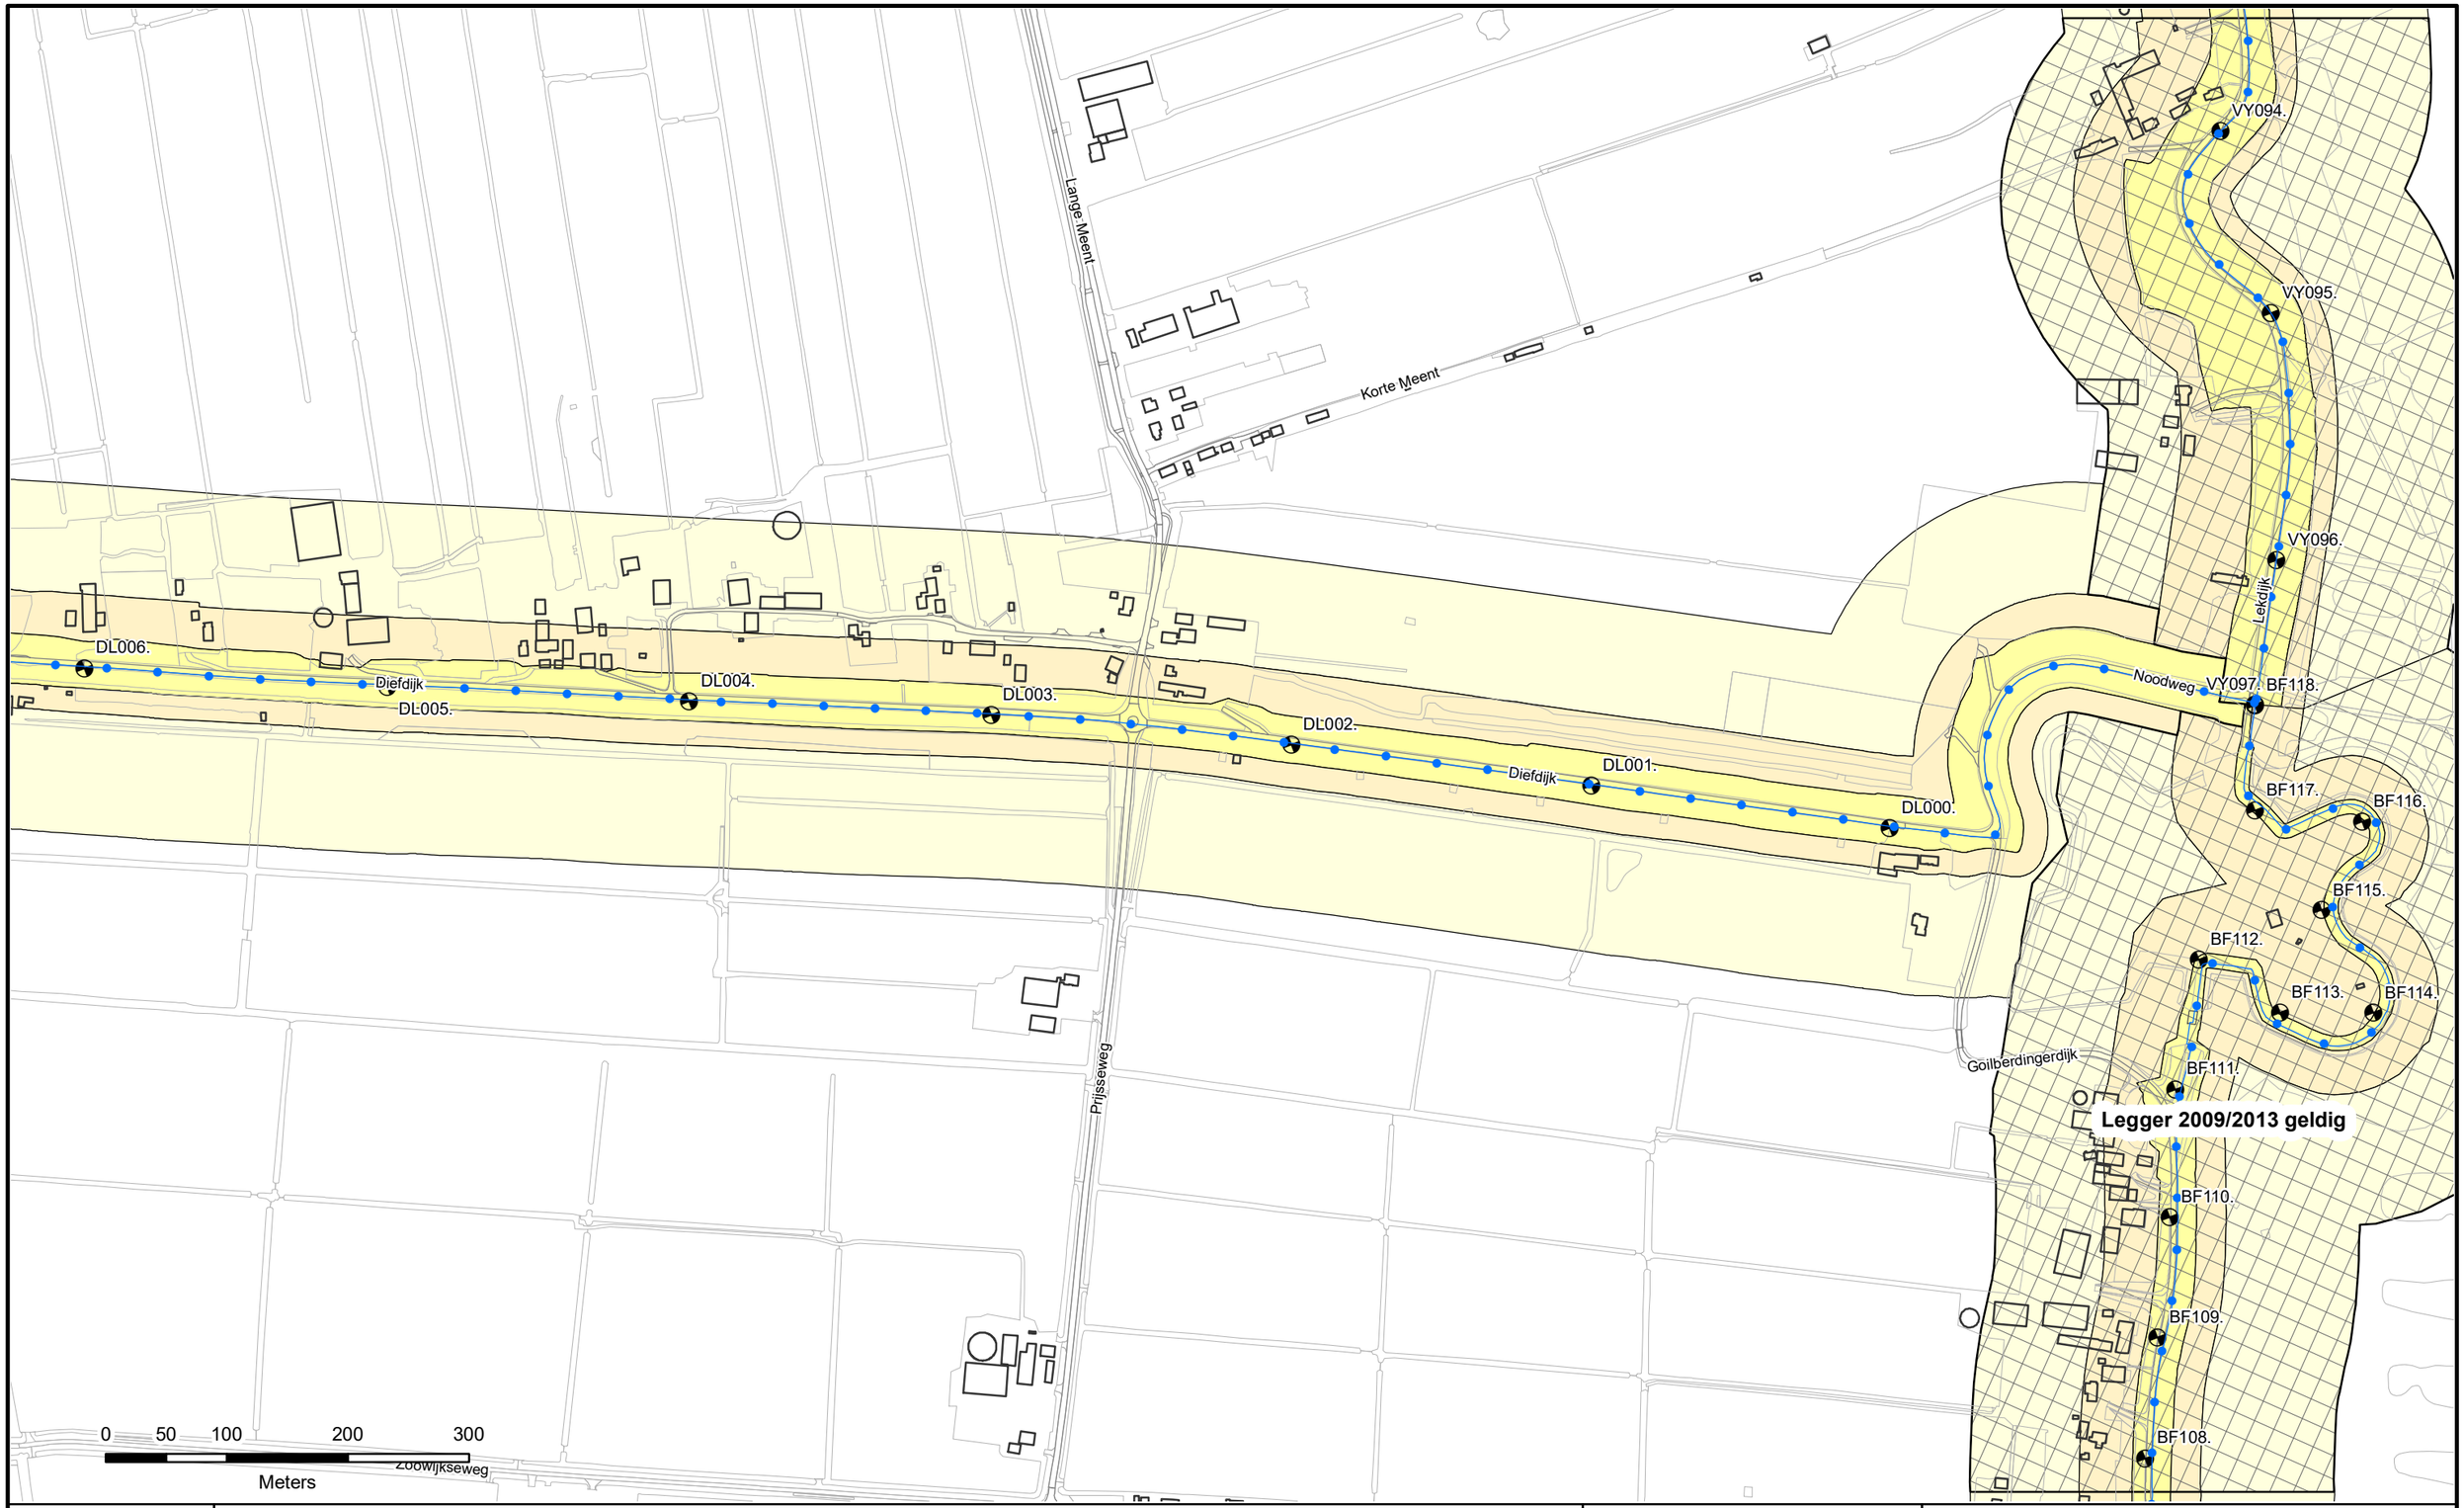

Referentielijn Soort :


- Primaire waterkeringen
- Hoge grond
- Regionale waterkeringen
- Overige waterkeringen
- Waterkering Rijkswaterstaat

- Waterstaatswerk
- Beschermingszone
- Buitenbeschermingszone
- Dijkpalen

Waterschap Rivierenland

Legger : Diefdijklinie

Onderdeel : Overzichtsbladen 1:5000			
Dijkpaal traject : DL	*Aantal bld :* 013	*Bladnr :* 001	
Formaat : A3	*Schaal :* 1 : 5000	*Status :* Vastgesteld	
Opnamedatum : -	*Getekend :* T-DAM	*Datum :* 2019	
Besluitnr : zie 1:1000 bladen	*Tek. nr. :* DL001		

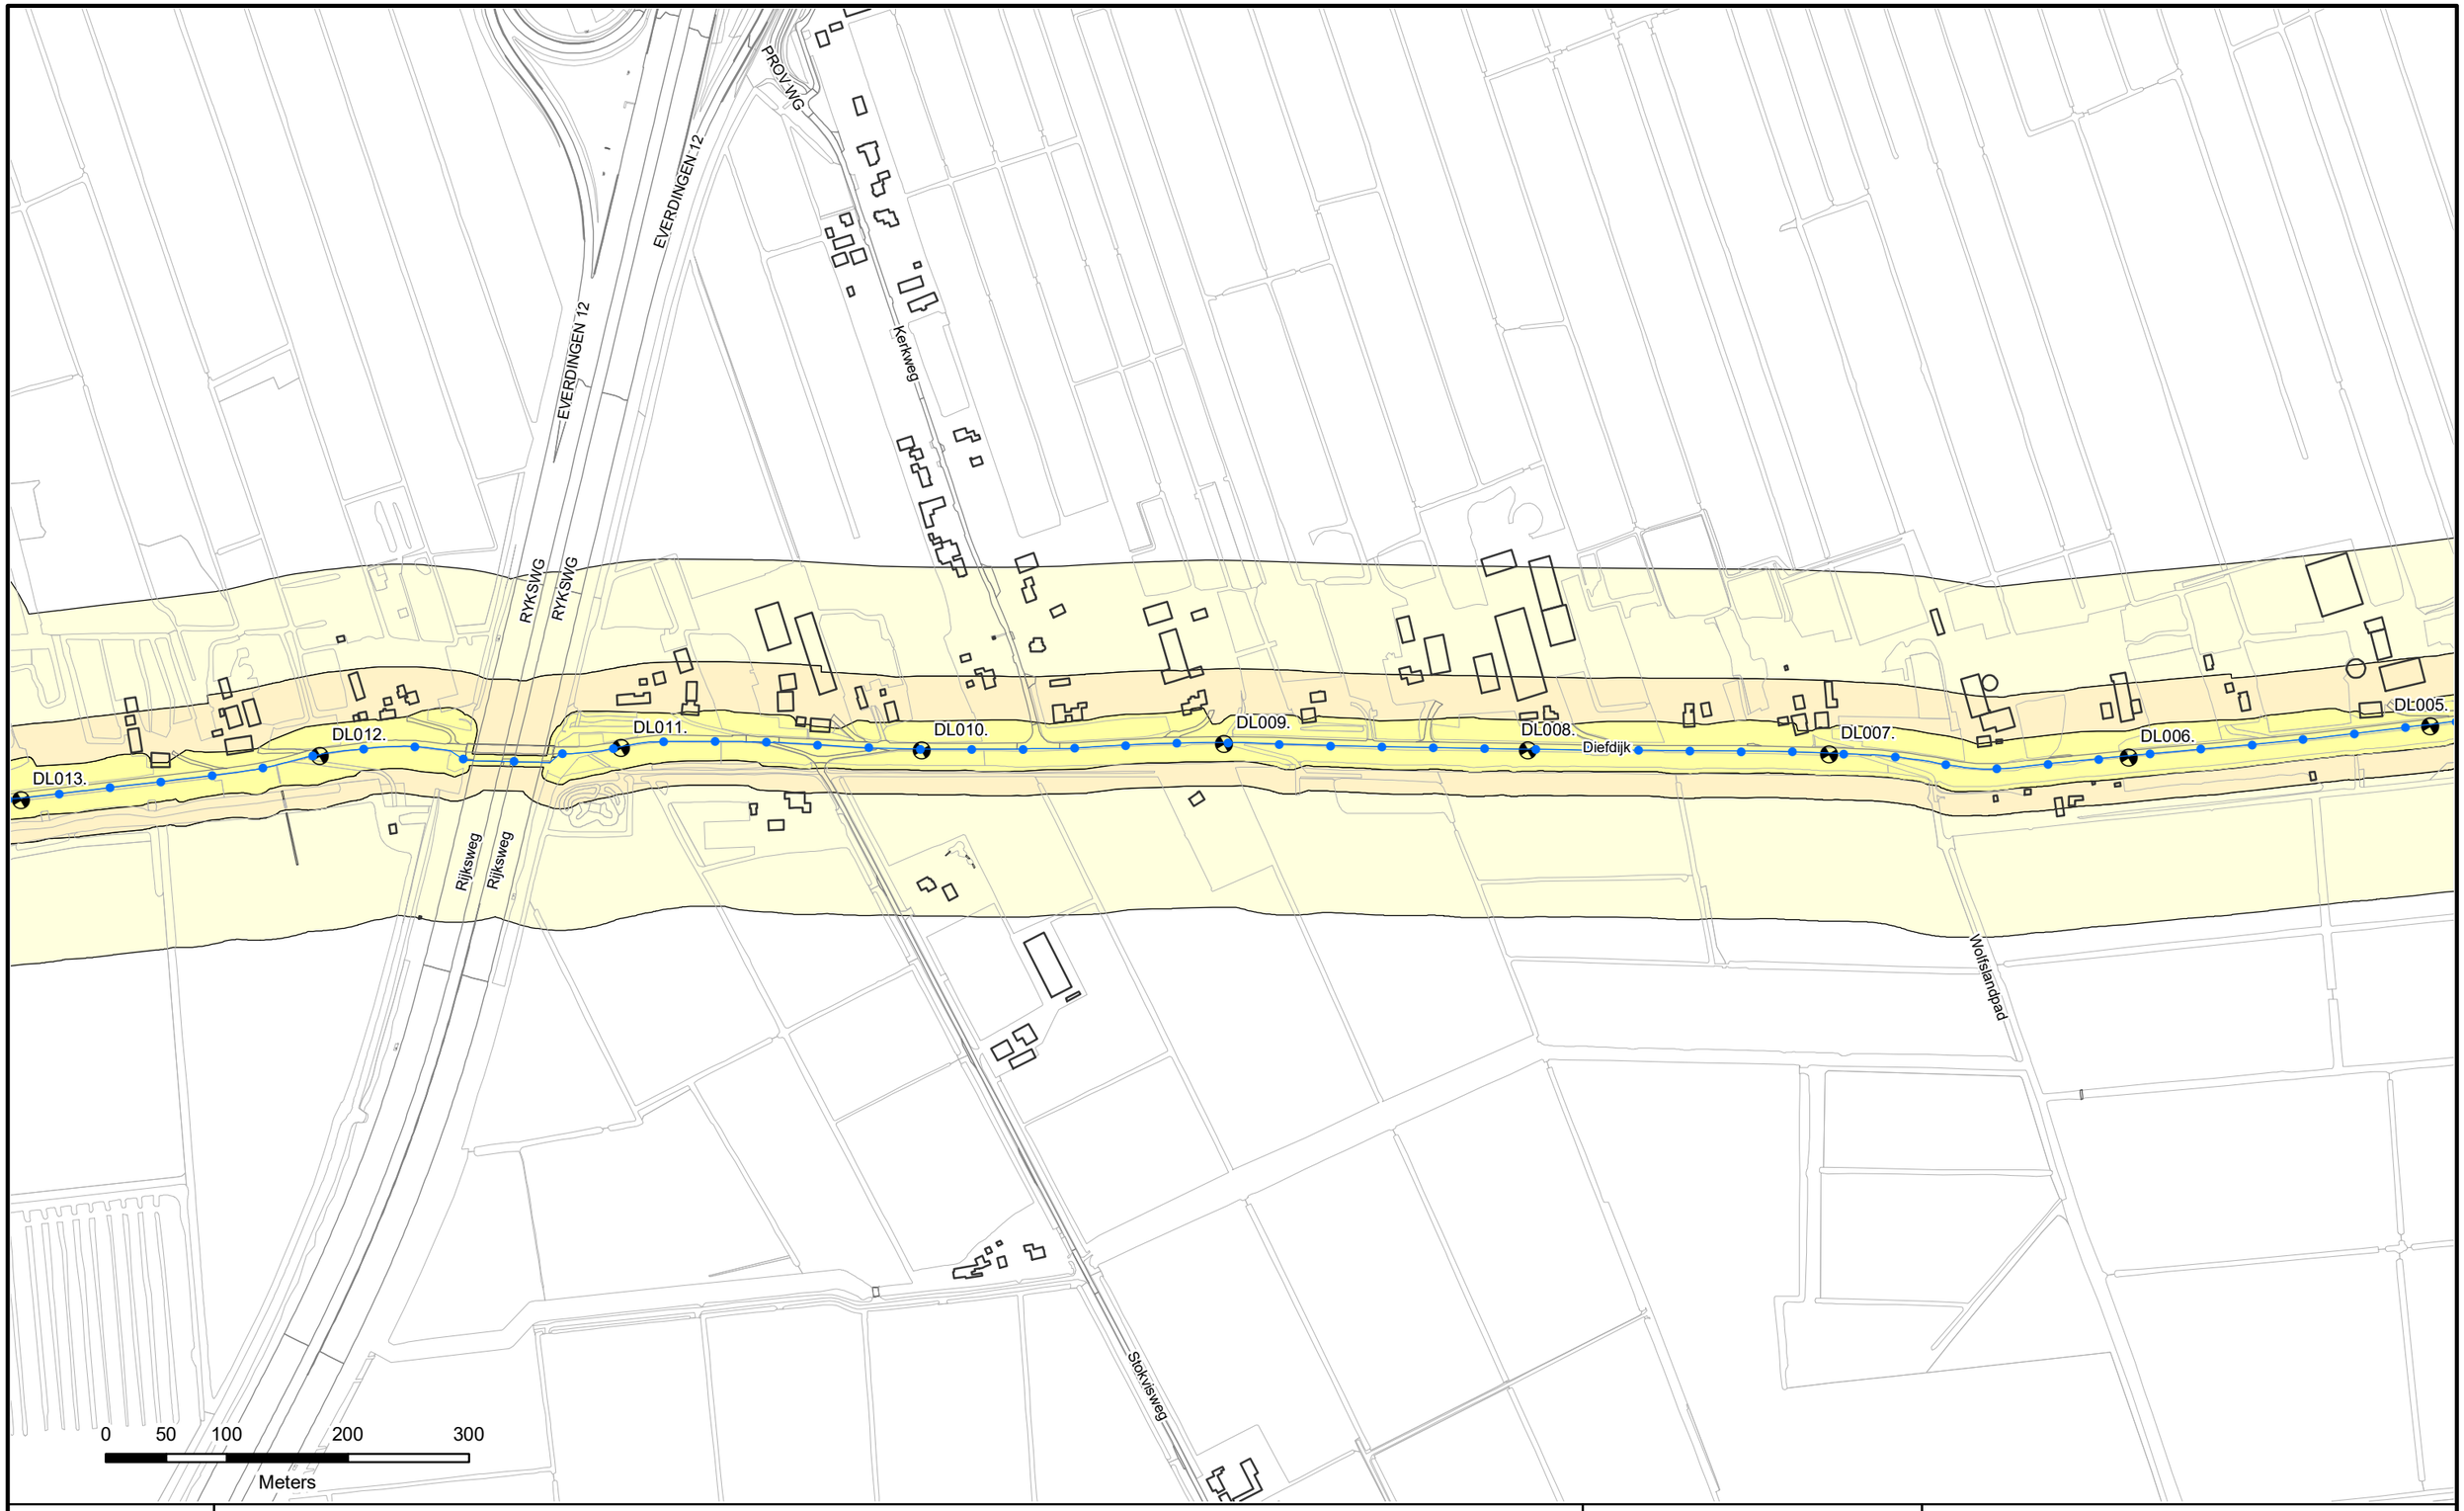

Referentielijn Soort :


- Primaire waterkeringen
- Hoge grond
- Regionale waterkeringen
- Overige waterkeringen
- Waterkering Rijkswaterstaat

- Waterstaatswerk
- Beschermingszone
- Buitenbeschermingszone
- Dijkpalen

Waterschap Rivierenland

Legger : Diefdijklinie

Onderdeel :	Overzichtsbladen 1:5000				
Dijkpaal traject :	DL	*Aantal bld :*	013	*Bladnr :*	002
Formaat :	A3	*Schaal :*	1 : 5000	*Status :*	Vastgesteld
Opnamedatum :	-	*Getekend :*	T-DAM	*Datum :*	2019
Besluitnr :	zie 1:1000 bladen	*Tek. nr. :*	DL002		

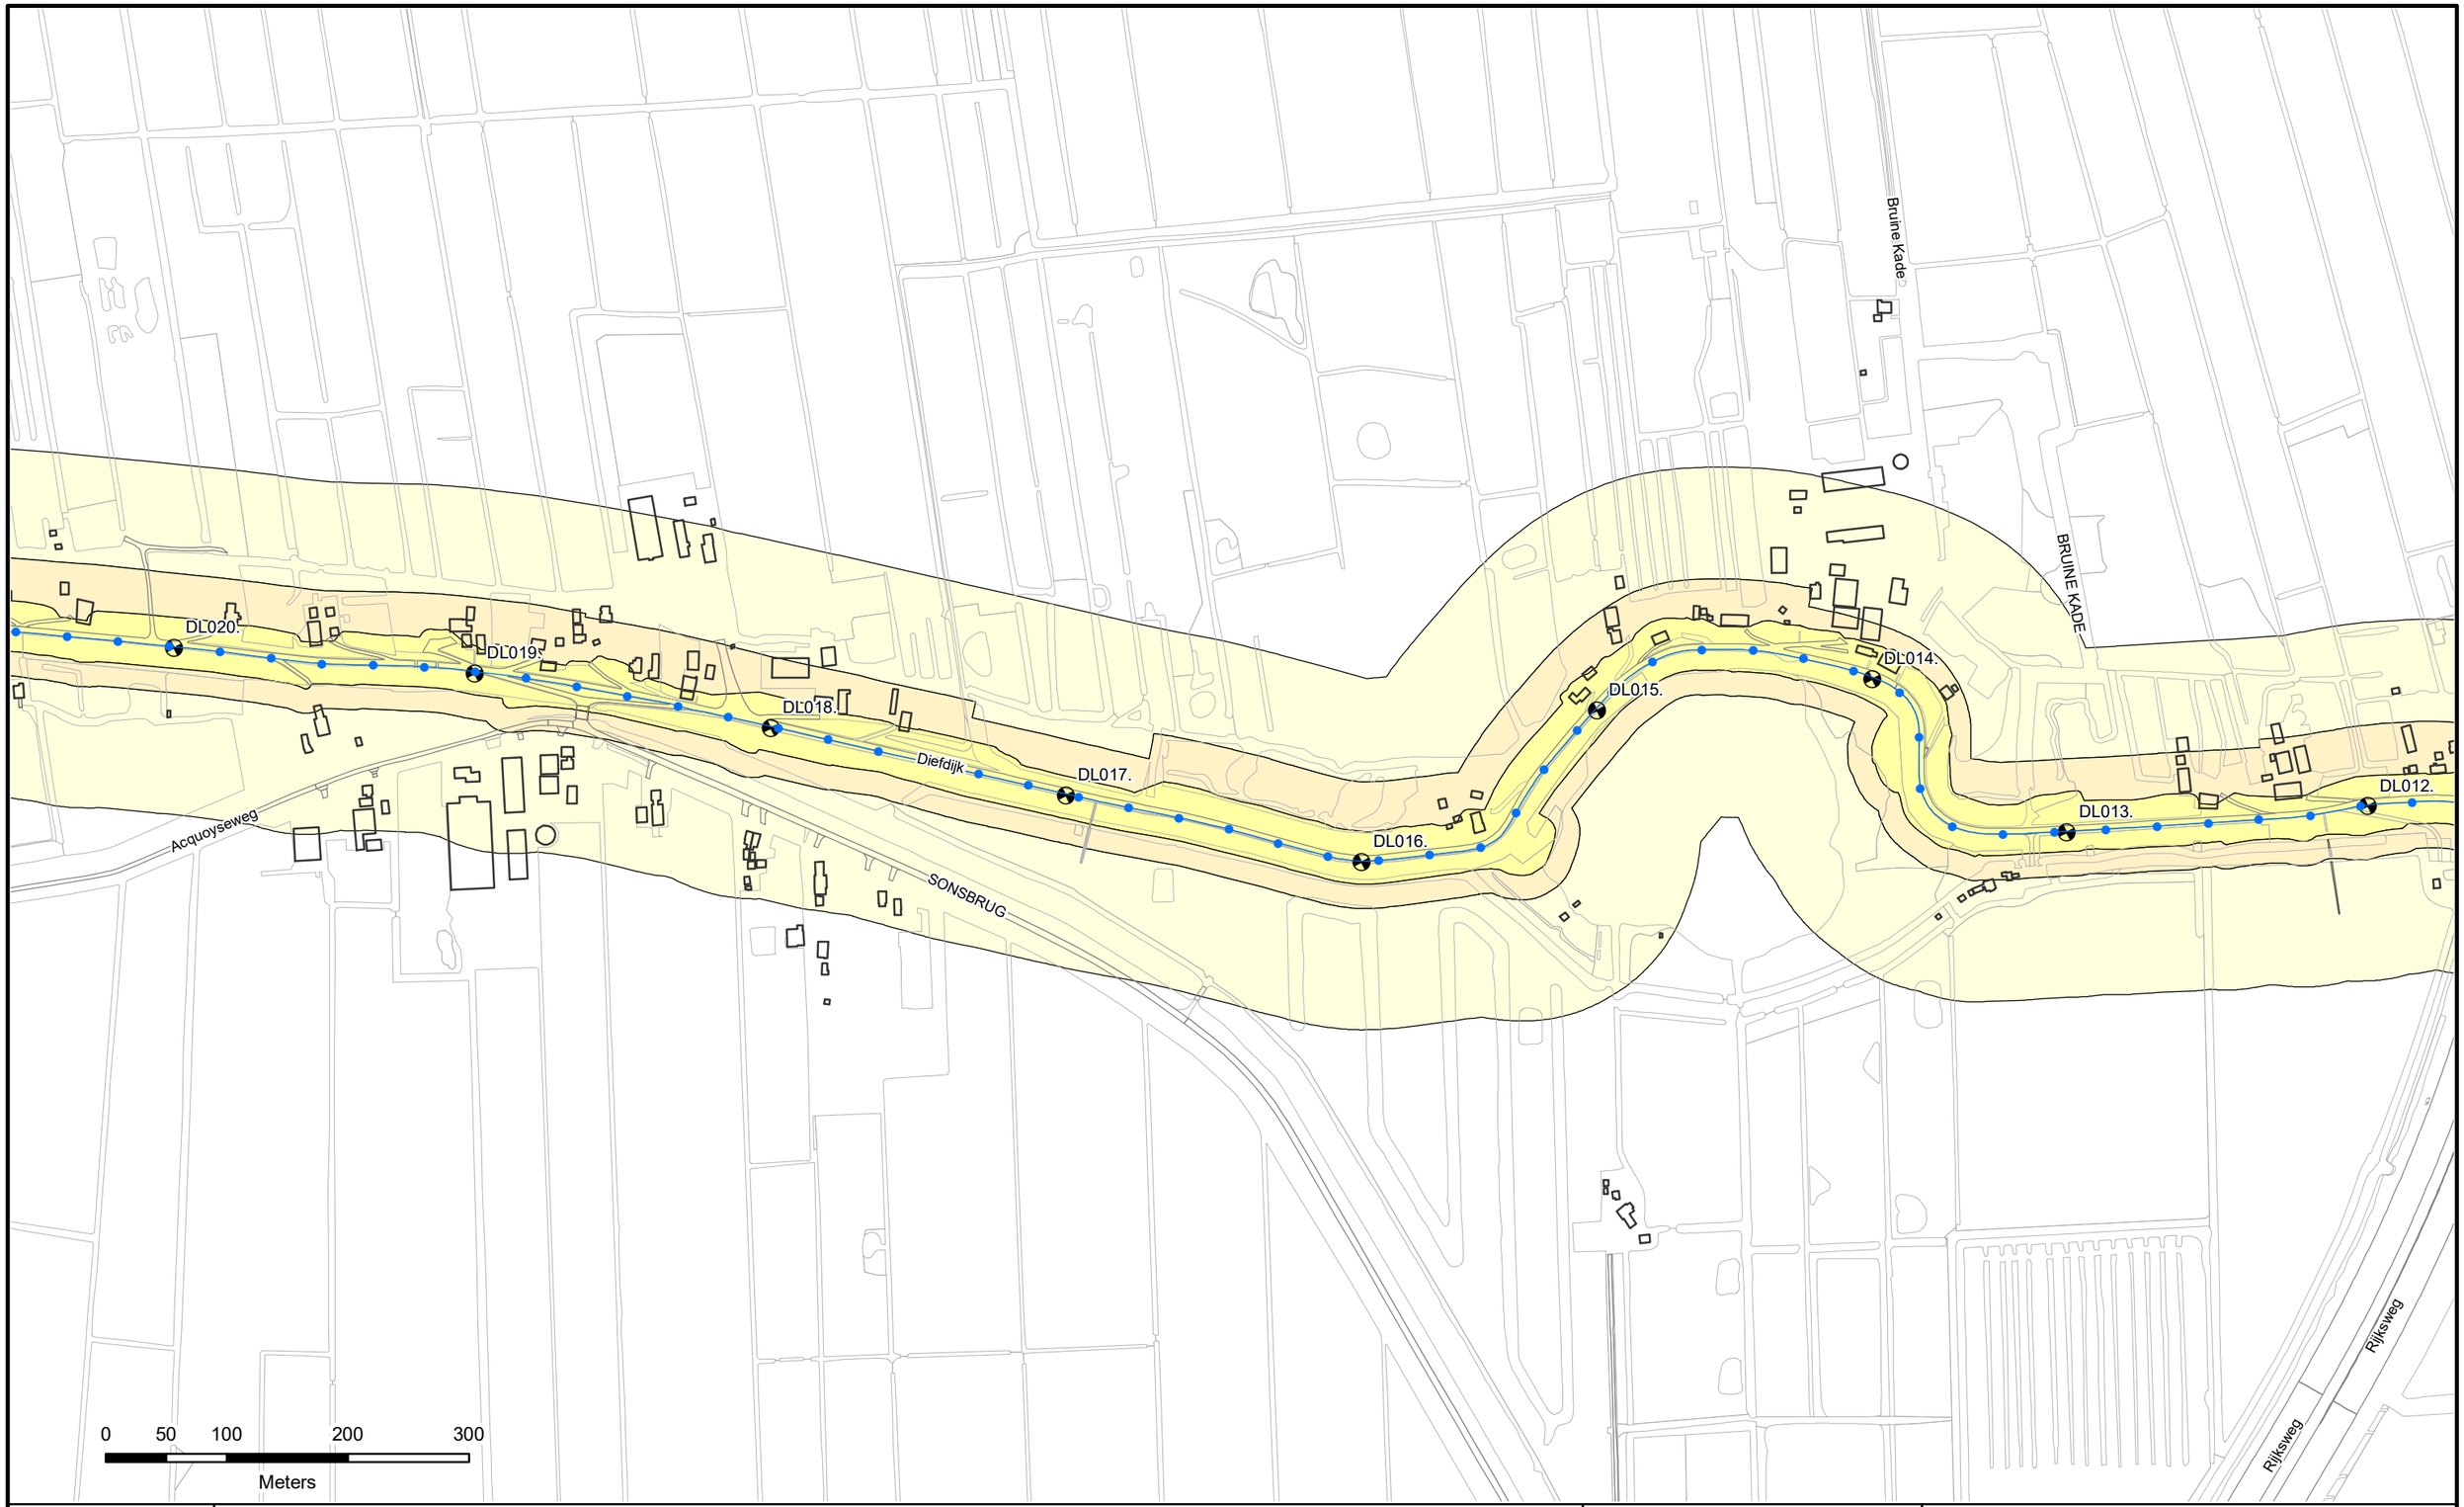

Referentielijn Soort :

- Primaire waterkeringen
- Hoge grond
- Regionale waterkeringen
- Overige waterkeringen
- Waterkering Rijkswaterstaat

- Waterstaatswerk
- Beschermingszone
- Buitenbeschermingszone
- Dijkpalen

Waterschap Rivierenland

Legger : Diefdijklinie

Onderdeel :	Overzichtsbladen 1:5000				
Dijkpaal traject :	DL	*Aantal bld :*	013	*Bladnr :*	003
Formaat :	A3	*Schaal :*	1 : 5000	*Status :*	Vastgesteld
Opnamedatum :	-	*Getekend :*	T-DAM	*Datum :*	2019
Besluitnr :	zie 1:1000 bladen	*Tek. nr. :*	DL003		

Schoonrewoerdse Kerkweg
Kerkweg
Diefdijk
Acquoyseweg
DL028.
DL027.
DL026.
DL025.
DL024.
DL023.
DL022.
DL021.
DL020.
0 50 100 200 300
Meters

Referentielijn Soort :


- Primaire waterkeringen
- Hoge grond
- Regionale waterkeringen
- Overige waterkeringen
- Waterkering Rijkswaterstaat

- Waterstaatswerk
- Beschermingszone
- Buitenbeschermingszone
- Dijkpalen

Waterschap Rivierenland

Legger : Diefdijklinie

Onderdeel :	Overzichtsbladen 1:5000				
Dijkpaal traject :	DL	*Aantal bld :*	013	*Bladnr :*	004
Formaat :	A3	*Schaal :*	1 : 5000	*Status :*	Vastgesteld
Opnamedatum :	-	*Getekend :*	T-DAM	*Datum :*	2019
Besluitnr :	zie 1:1000 bladen	*Tek. nr. :*	DL004		

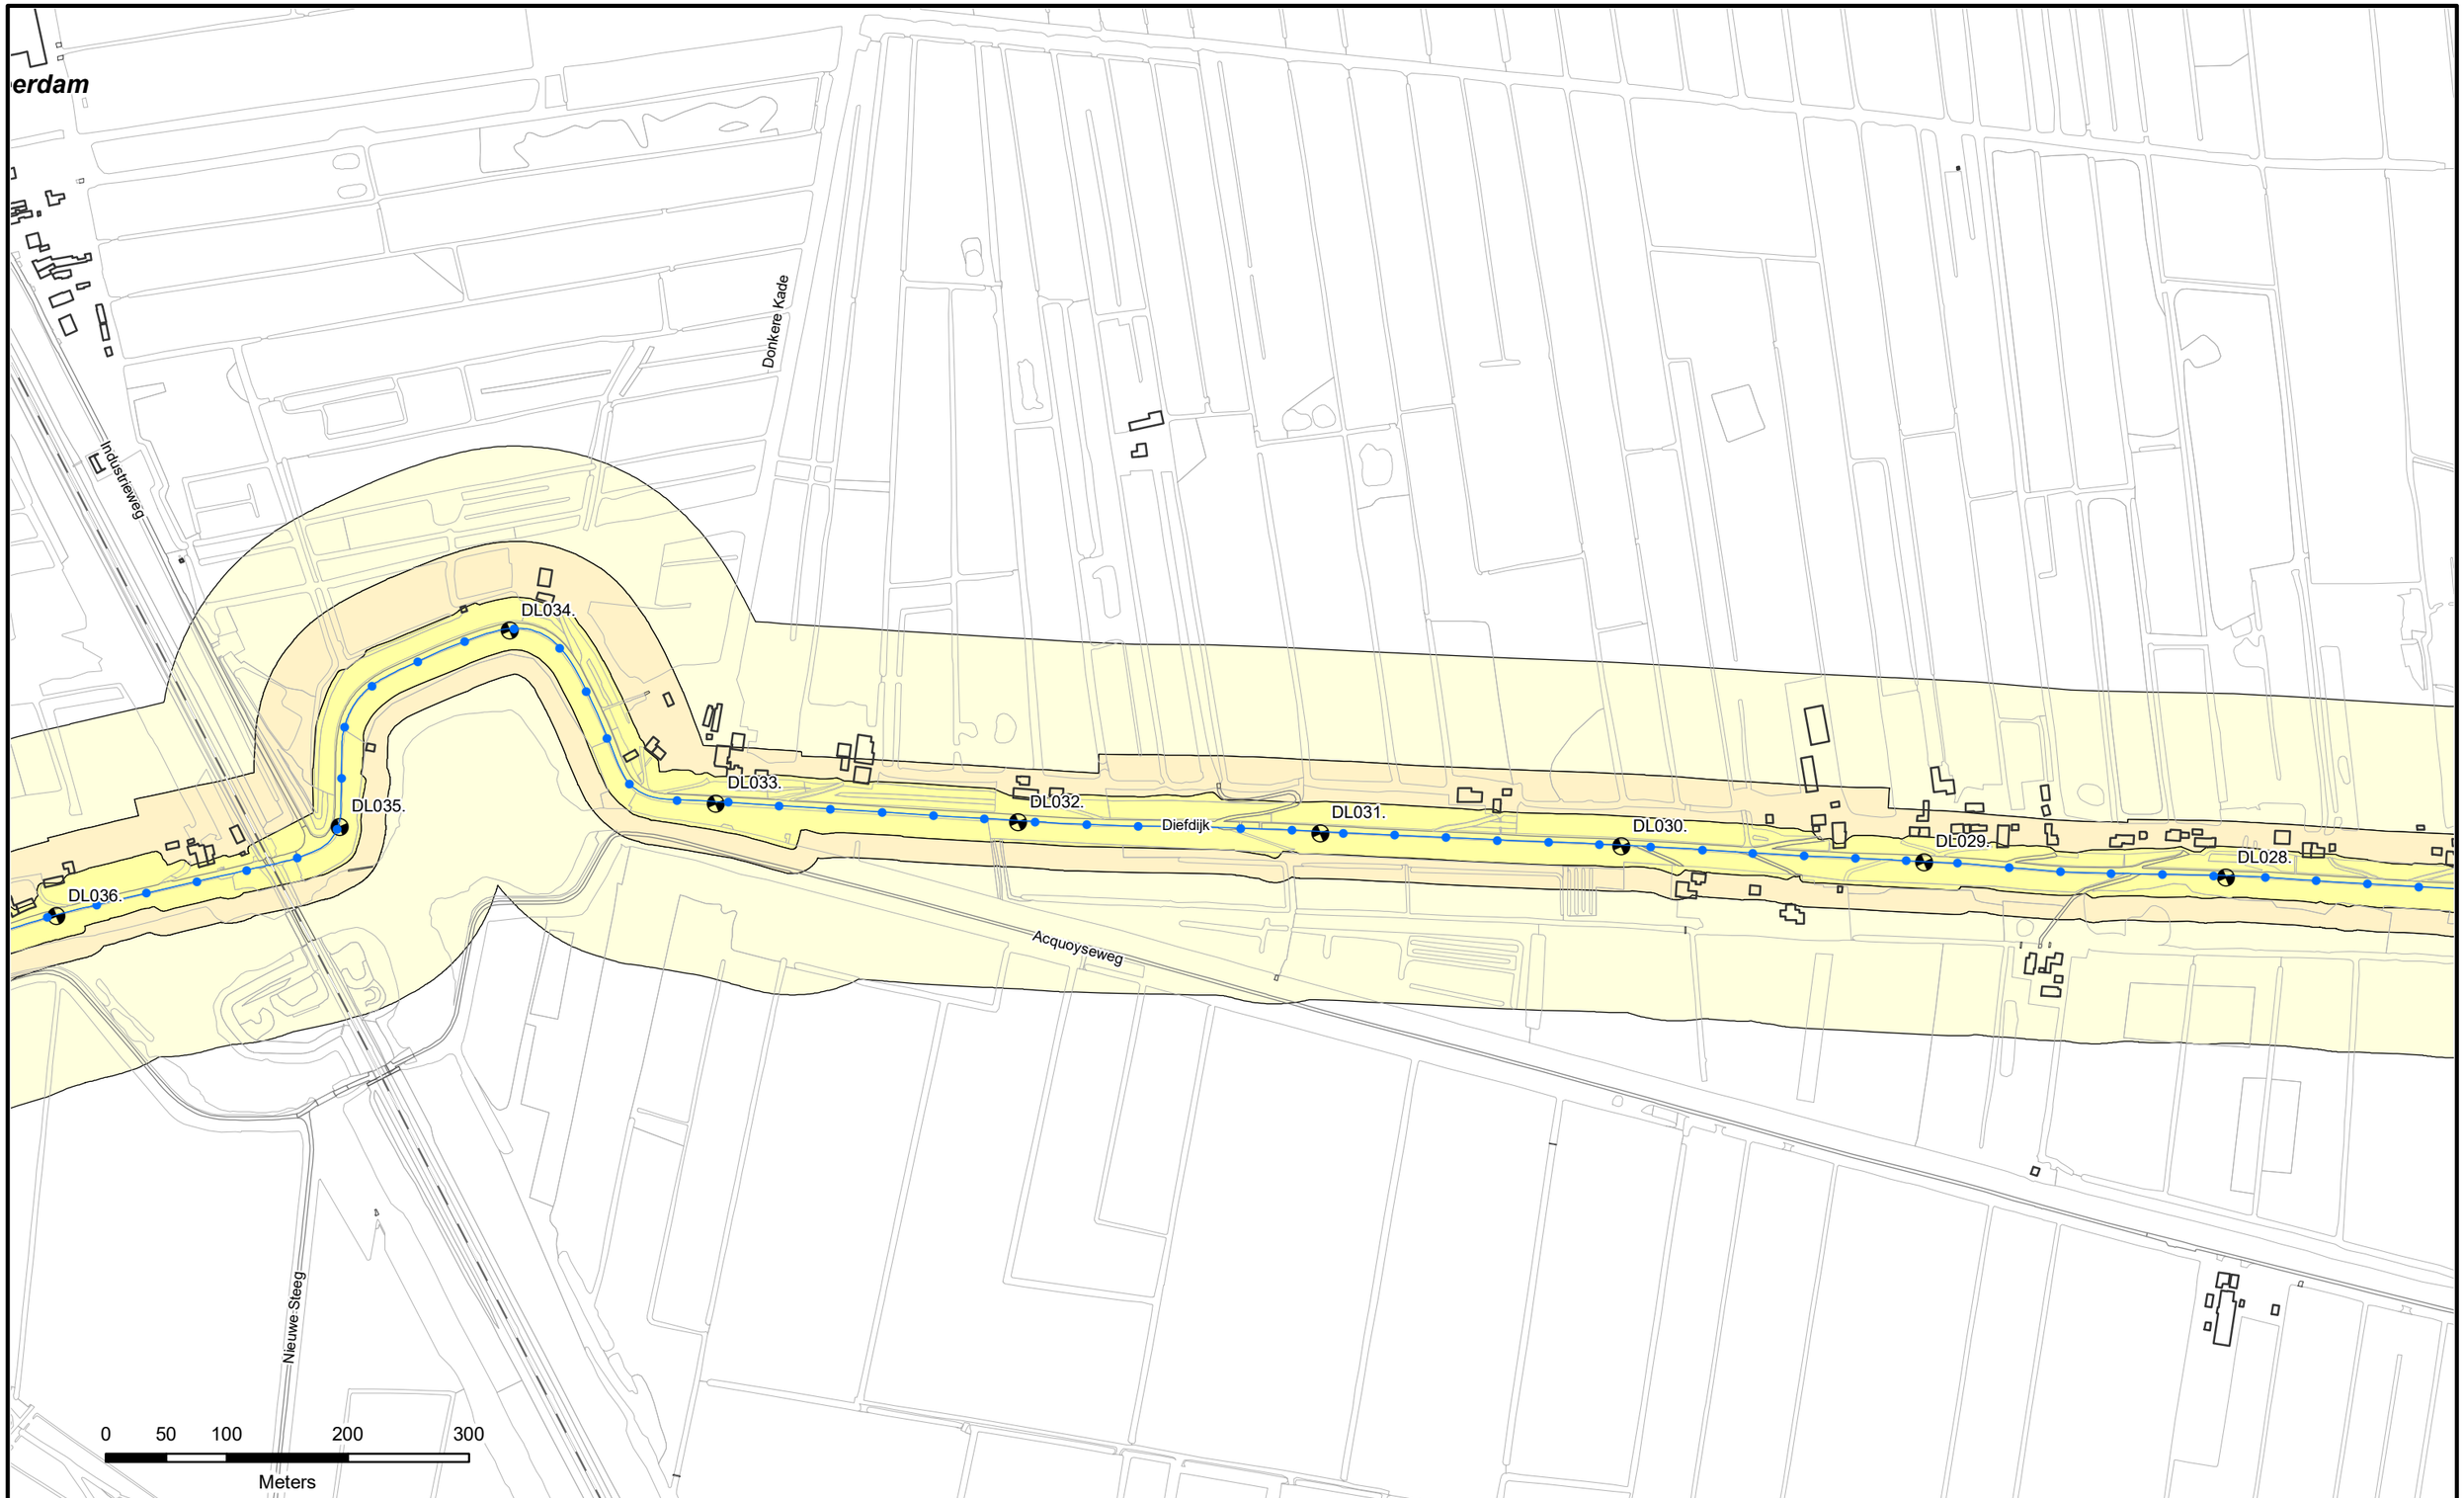

Referentielijn Soort :


- Primaire waterkeringen
- Hoge grond
- Regionale waterkeringen
- Overige waterkeringen
- Waterkering Rijkswaterstaat

- Waterstaatswerk
- Beschermingszone
- Buitenbeschermingszone
- Dijkpalen

Waterschap Rivierenland

Legger : Diefdijklinie

Onderdeel : Overzichtsbladen 1:5000			
Dijkpaal traject : DL	*Aantal bld :* 013	*Bladnr :* 005	
Formaat : A3	*Schaal :* 1 : 5000	*Status :* Vastgesteld	
Opnamedatum : -	*Getekend :* T-DAM	*Datum :* 2019	
Besluitnr : zie 1:1000 bladen	*Tek. nr. :* DL005		

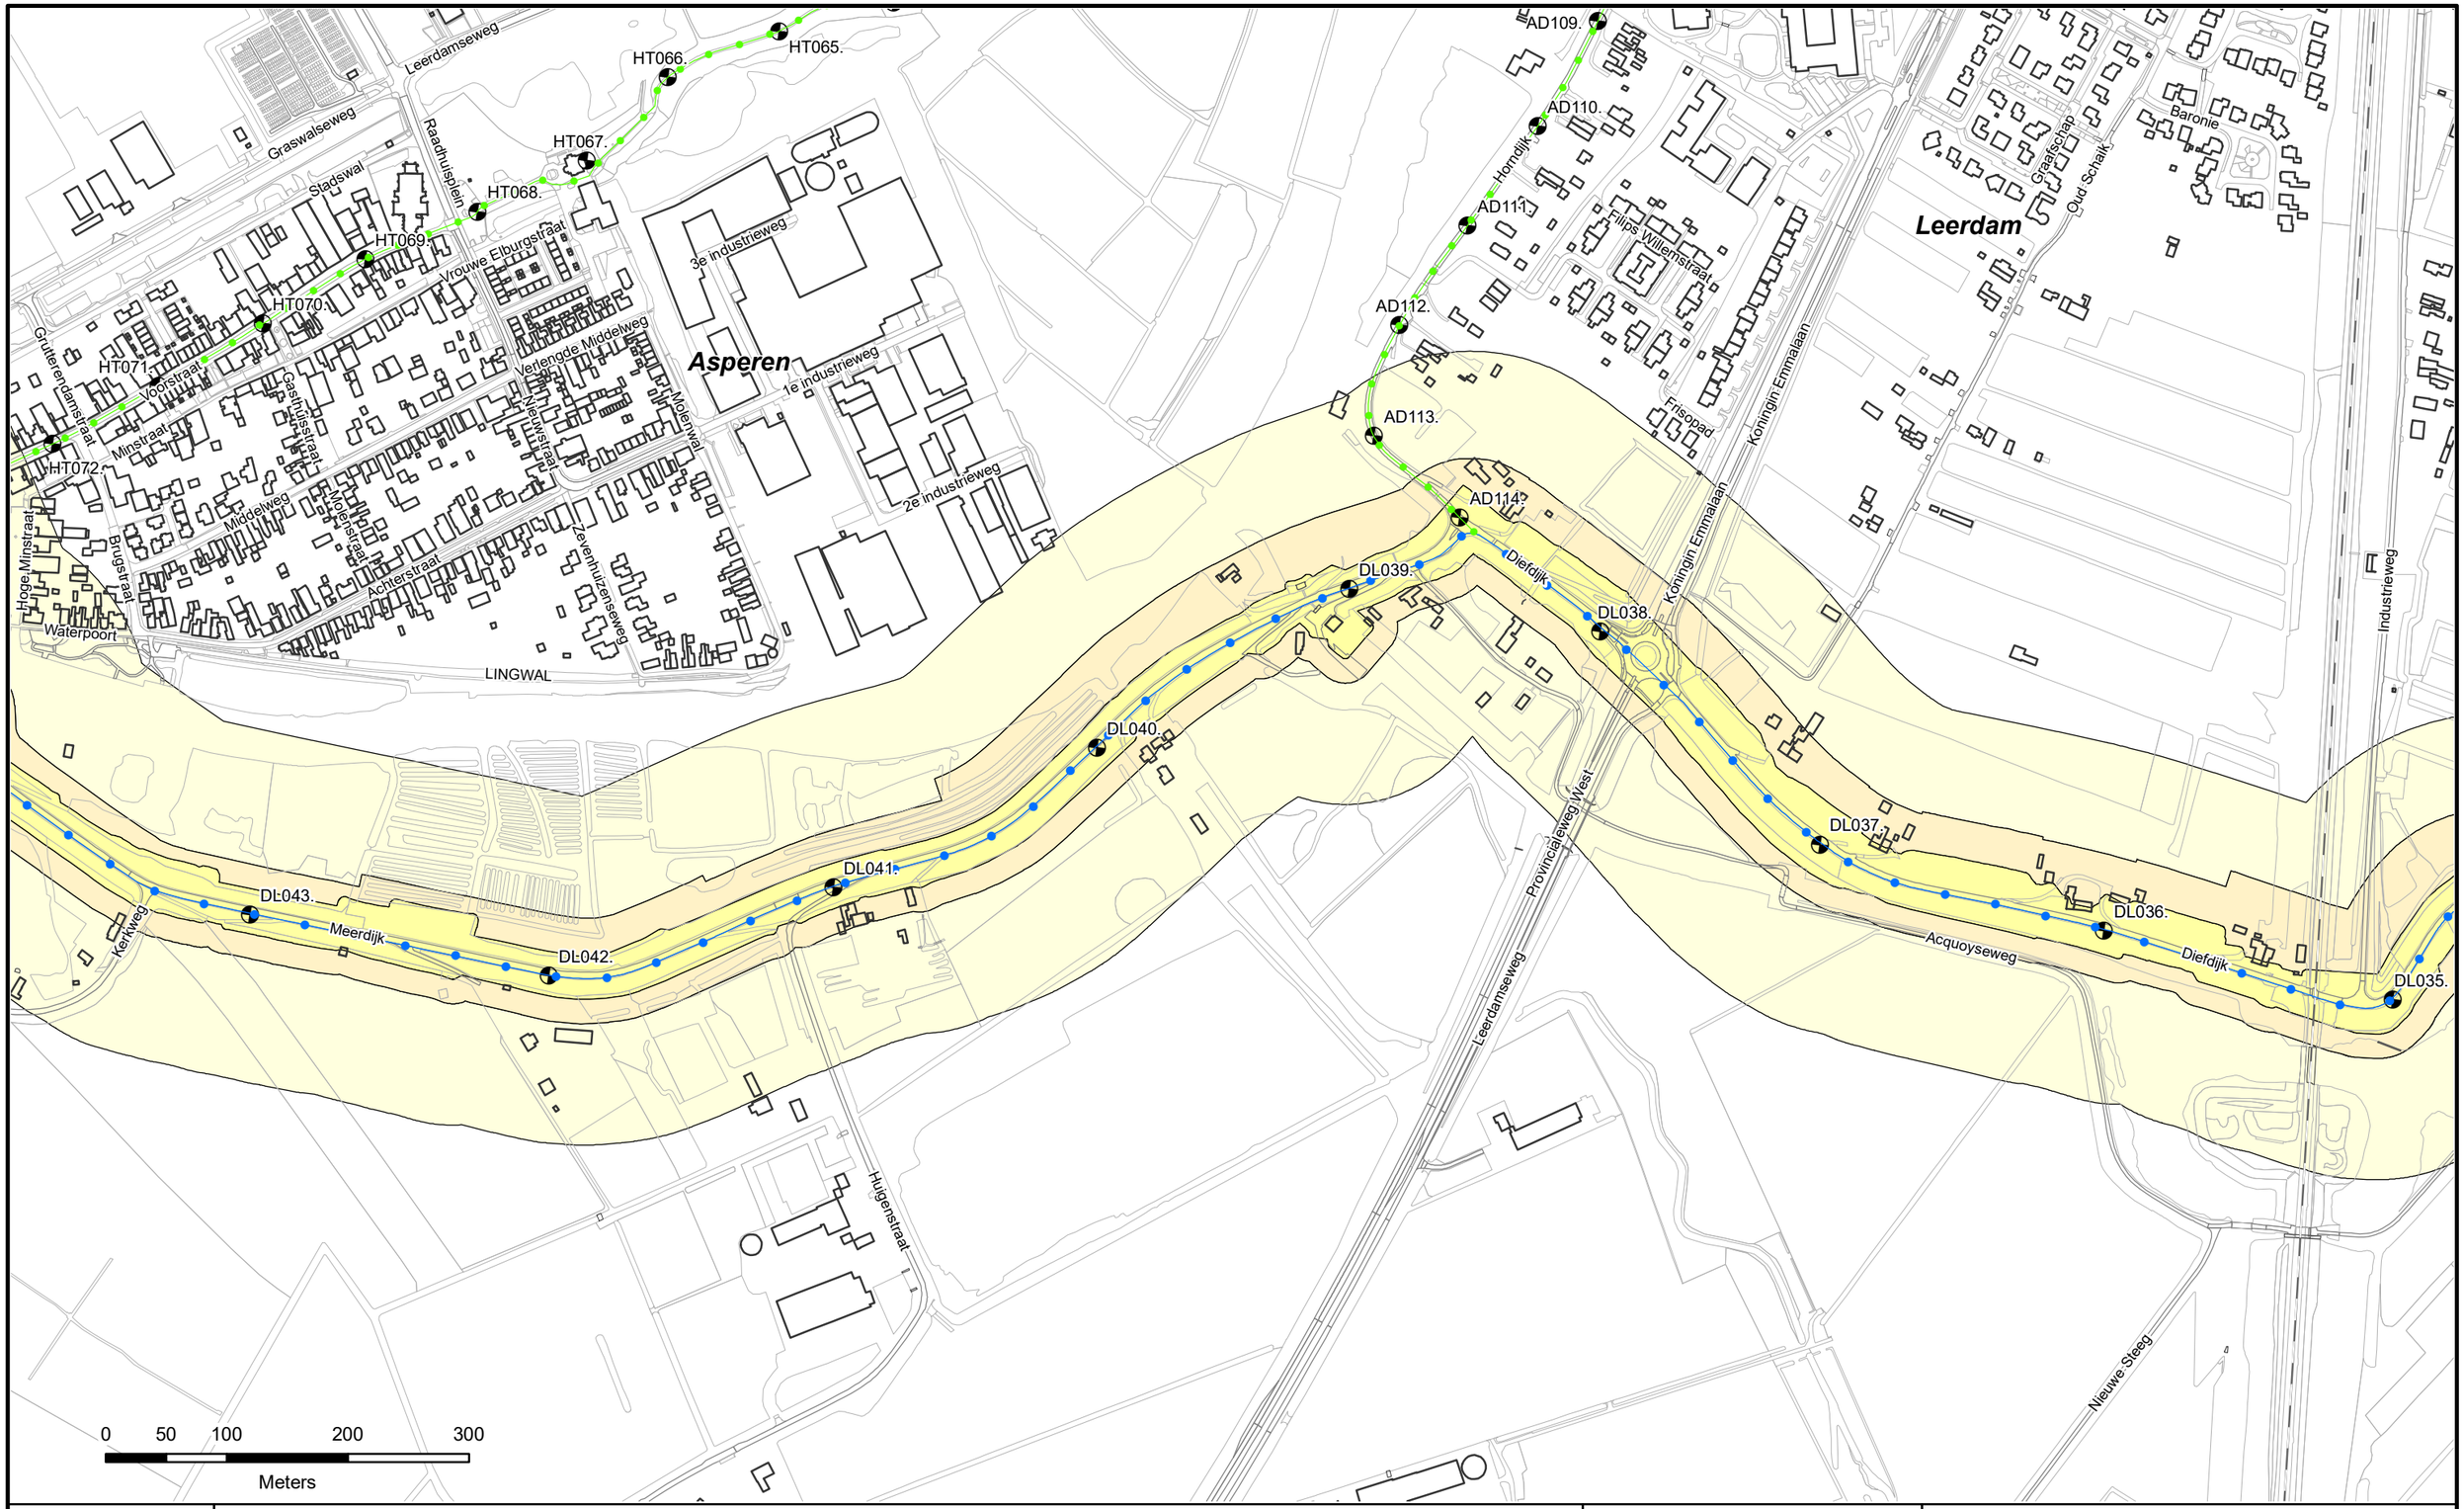

Referentielijn Soort :

- Primaire waterkeringen
- Hoge grond
- Regionale waterkeringen
- Overige waterkeringen
- Waterkering Rijkswaterstaat


- Waterstaatswerk
- Beschermingszone
- Buitenbeschermingszone
- Dijkpalen

N

Waterschap Rivierenland

Legger : Diefdijklinie

Onderdeel : Overzichtsbladen 1:5000			
Dijkpaal traject : DL	*Aantal bld :* 013	*Bladnr :* 006	
Formaat : A3	*Schaal :* 1 : 5000	*Status :* Vastgesteld	
Opnamedatum : –	*Getekend :* T-DAM	*Datum :* 2019	
Besluitnr : zie 1:1000 bladen	*Tek. nr. :* DL006		

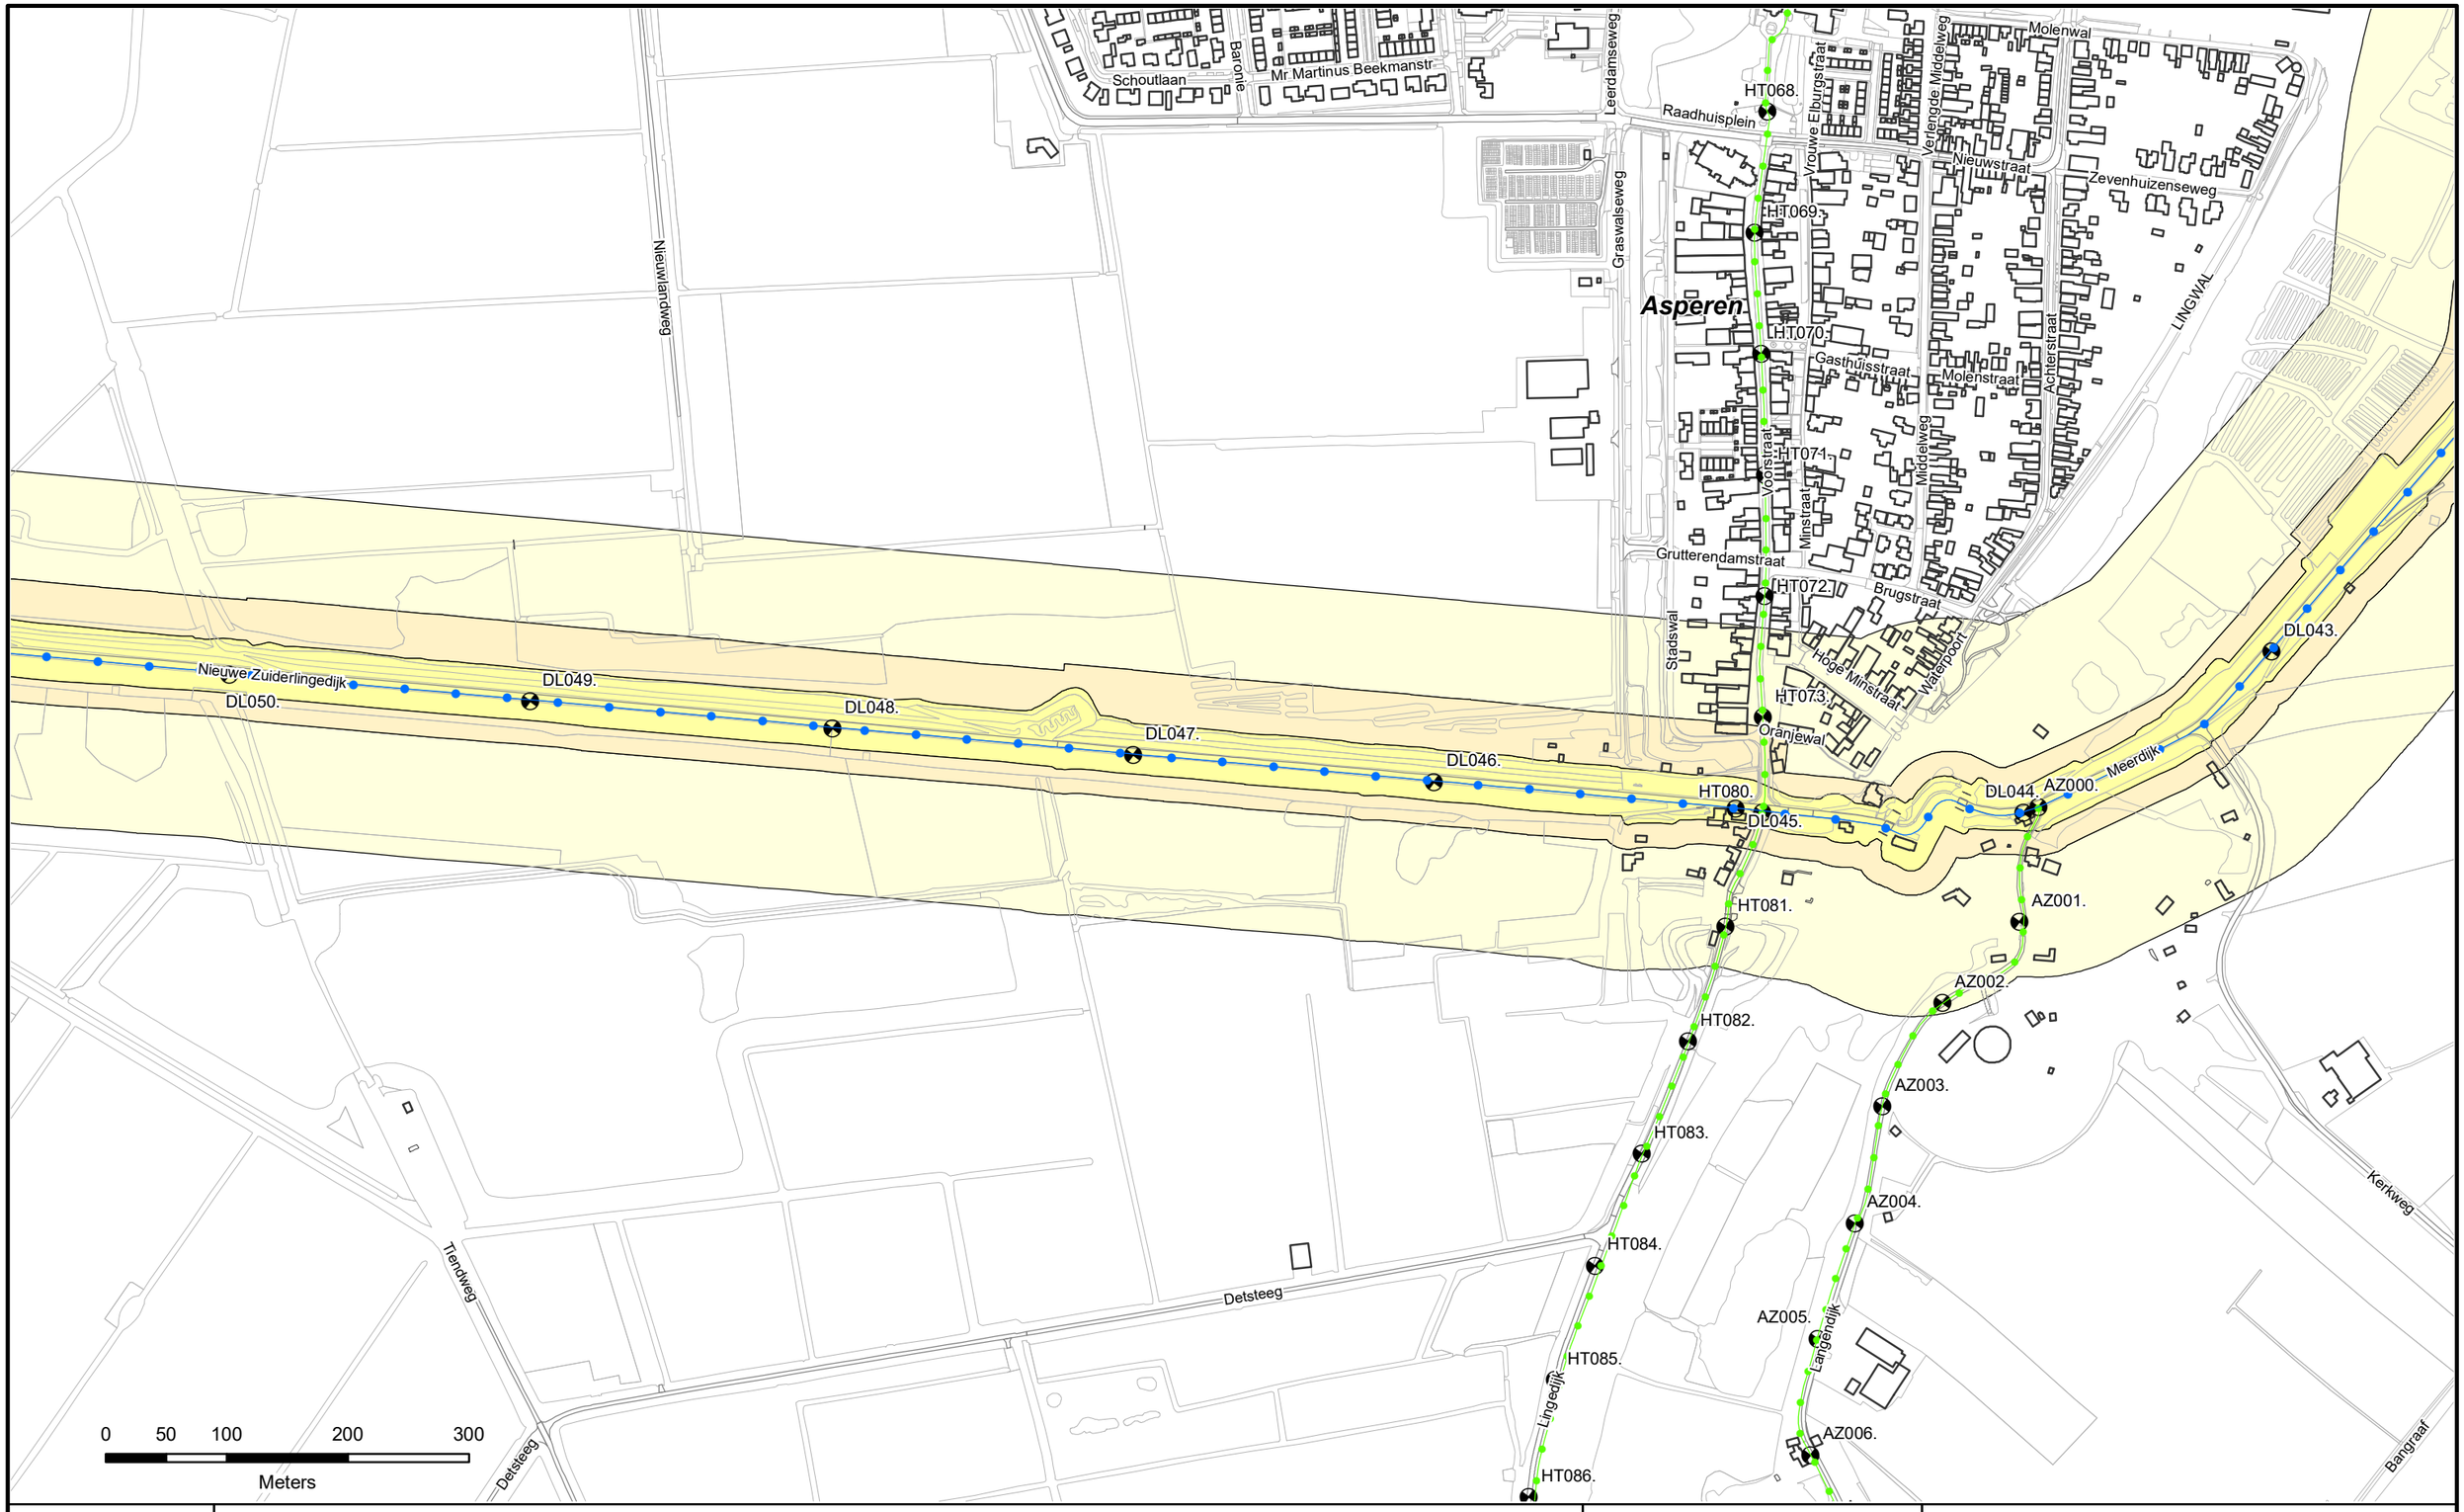

Referentielijn Soort :


- Primaire waterkeringen
- Hoge grond
- Regionale waterkeringen
- Overige waterkeringen
- Waterkering Rijkswaterstaat

- Waterstaatswerk
- Beschermingszone
- Buitenbeschermingszone
- Dijkpalen

Waterschap Rivierenland

Legger : Diefdijklinie

Onderdeel : Overzichtsbladen 1:5000			
Dijkpaal traject : DL	*Aantal bld :* 013	*Bladnr :* 007	
Formaat : A3	*Schaal :* 1 : 5000	*Status :* Vastgesteld	
Opnamedatum : -	*Getekend :* T-DAM	*Datum :* 2019	
Besluitnr : zie 1:1000 bladen	*Tek. nr. :* DL007		

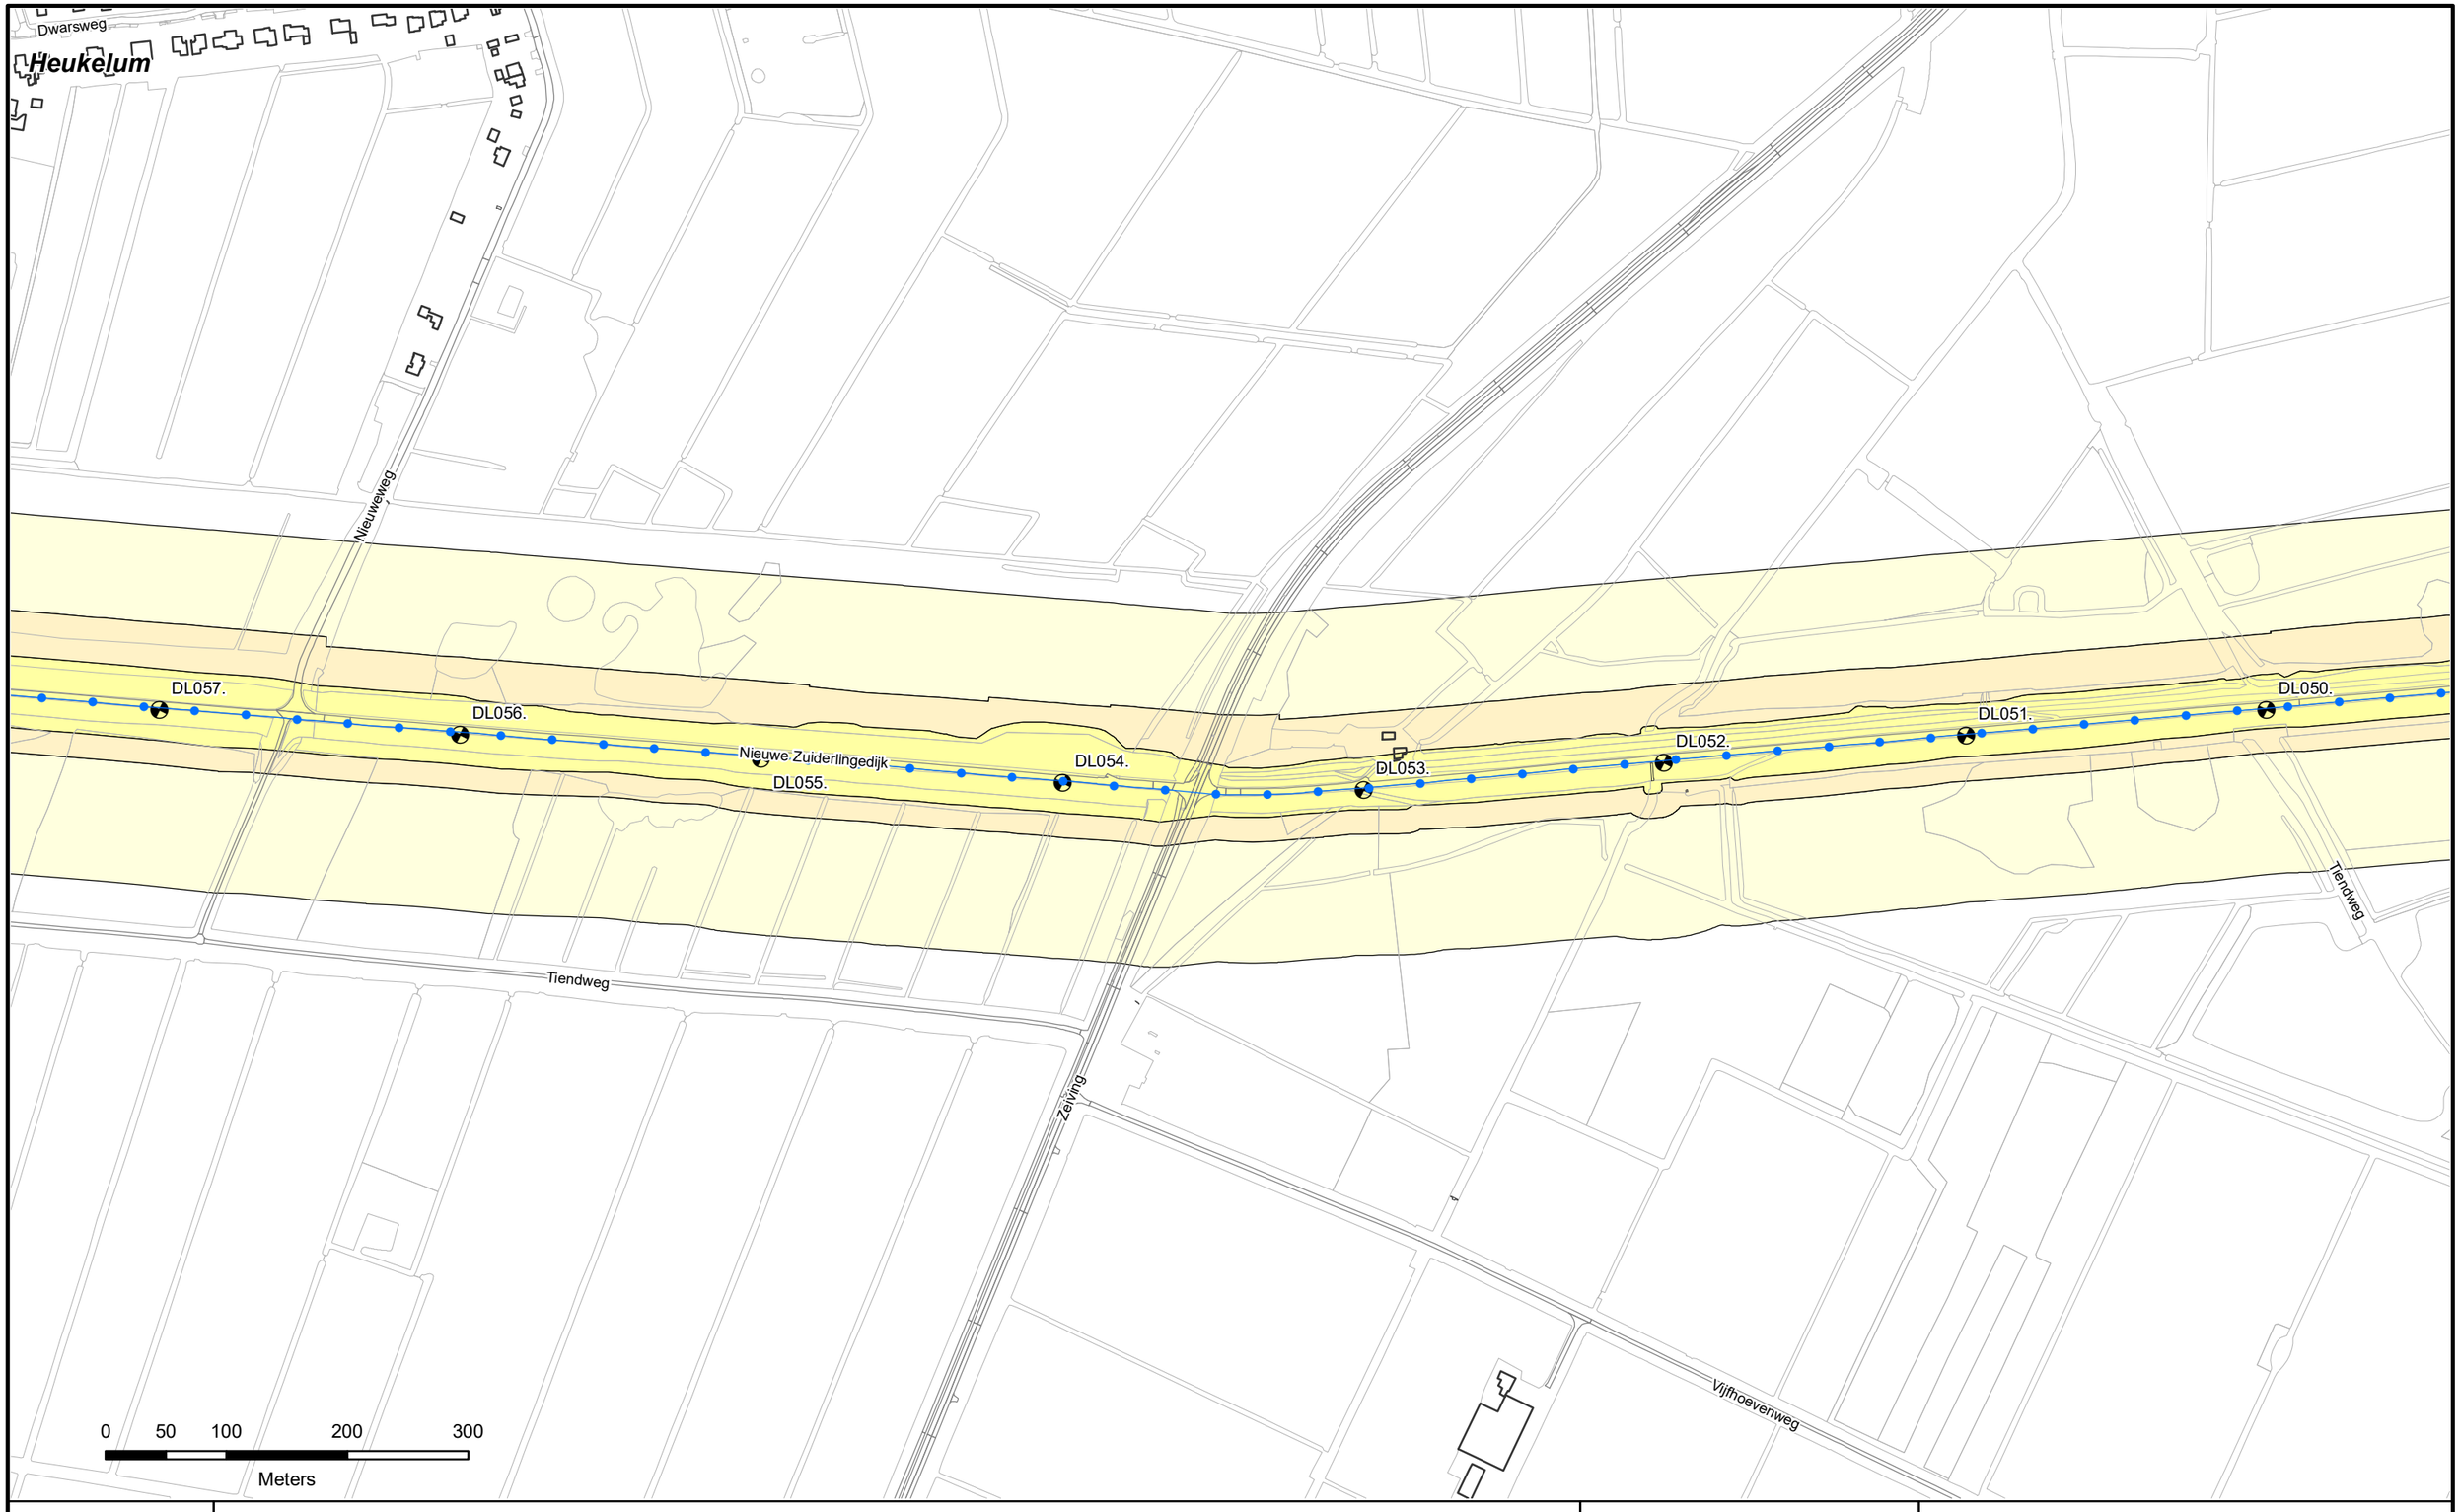


Referentielijn Soort :

- Primaire waterkeringen
- Hoge grond
- Regionale waterkeringen
- Overige waterkeringen
- Waterkering Rijkswaterstaat
- Waterstaatswerk
- Beschermingszone
- Buitenbeschermingszone
- Dijkpalen

Waterschap Rivierenland

Legger : Diefdijklinie

Onderdeel : Overzichtsbladen 1:5000			
Dijkpaal traject : DL	*Aantal bld :* 013	*Bladnr :* 008	
Formaat : A3	*Schaal :* 1 : 5000	*Status :* Vastgesteld	
Opnamedatum : –	*Getekend :* T-DAM	*Datum :* 2019	
Besluitnr : zie 1:1000 bladen	*Tek. nr. :* DL008		

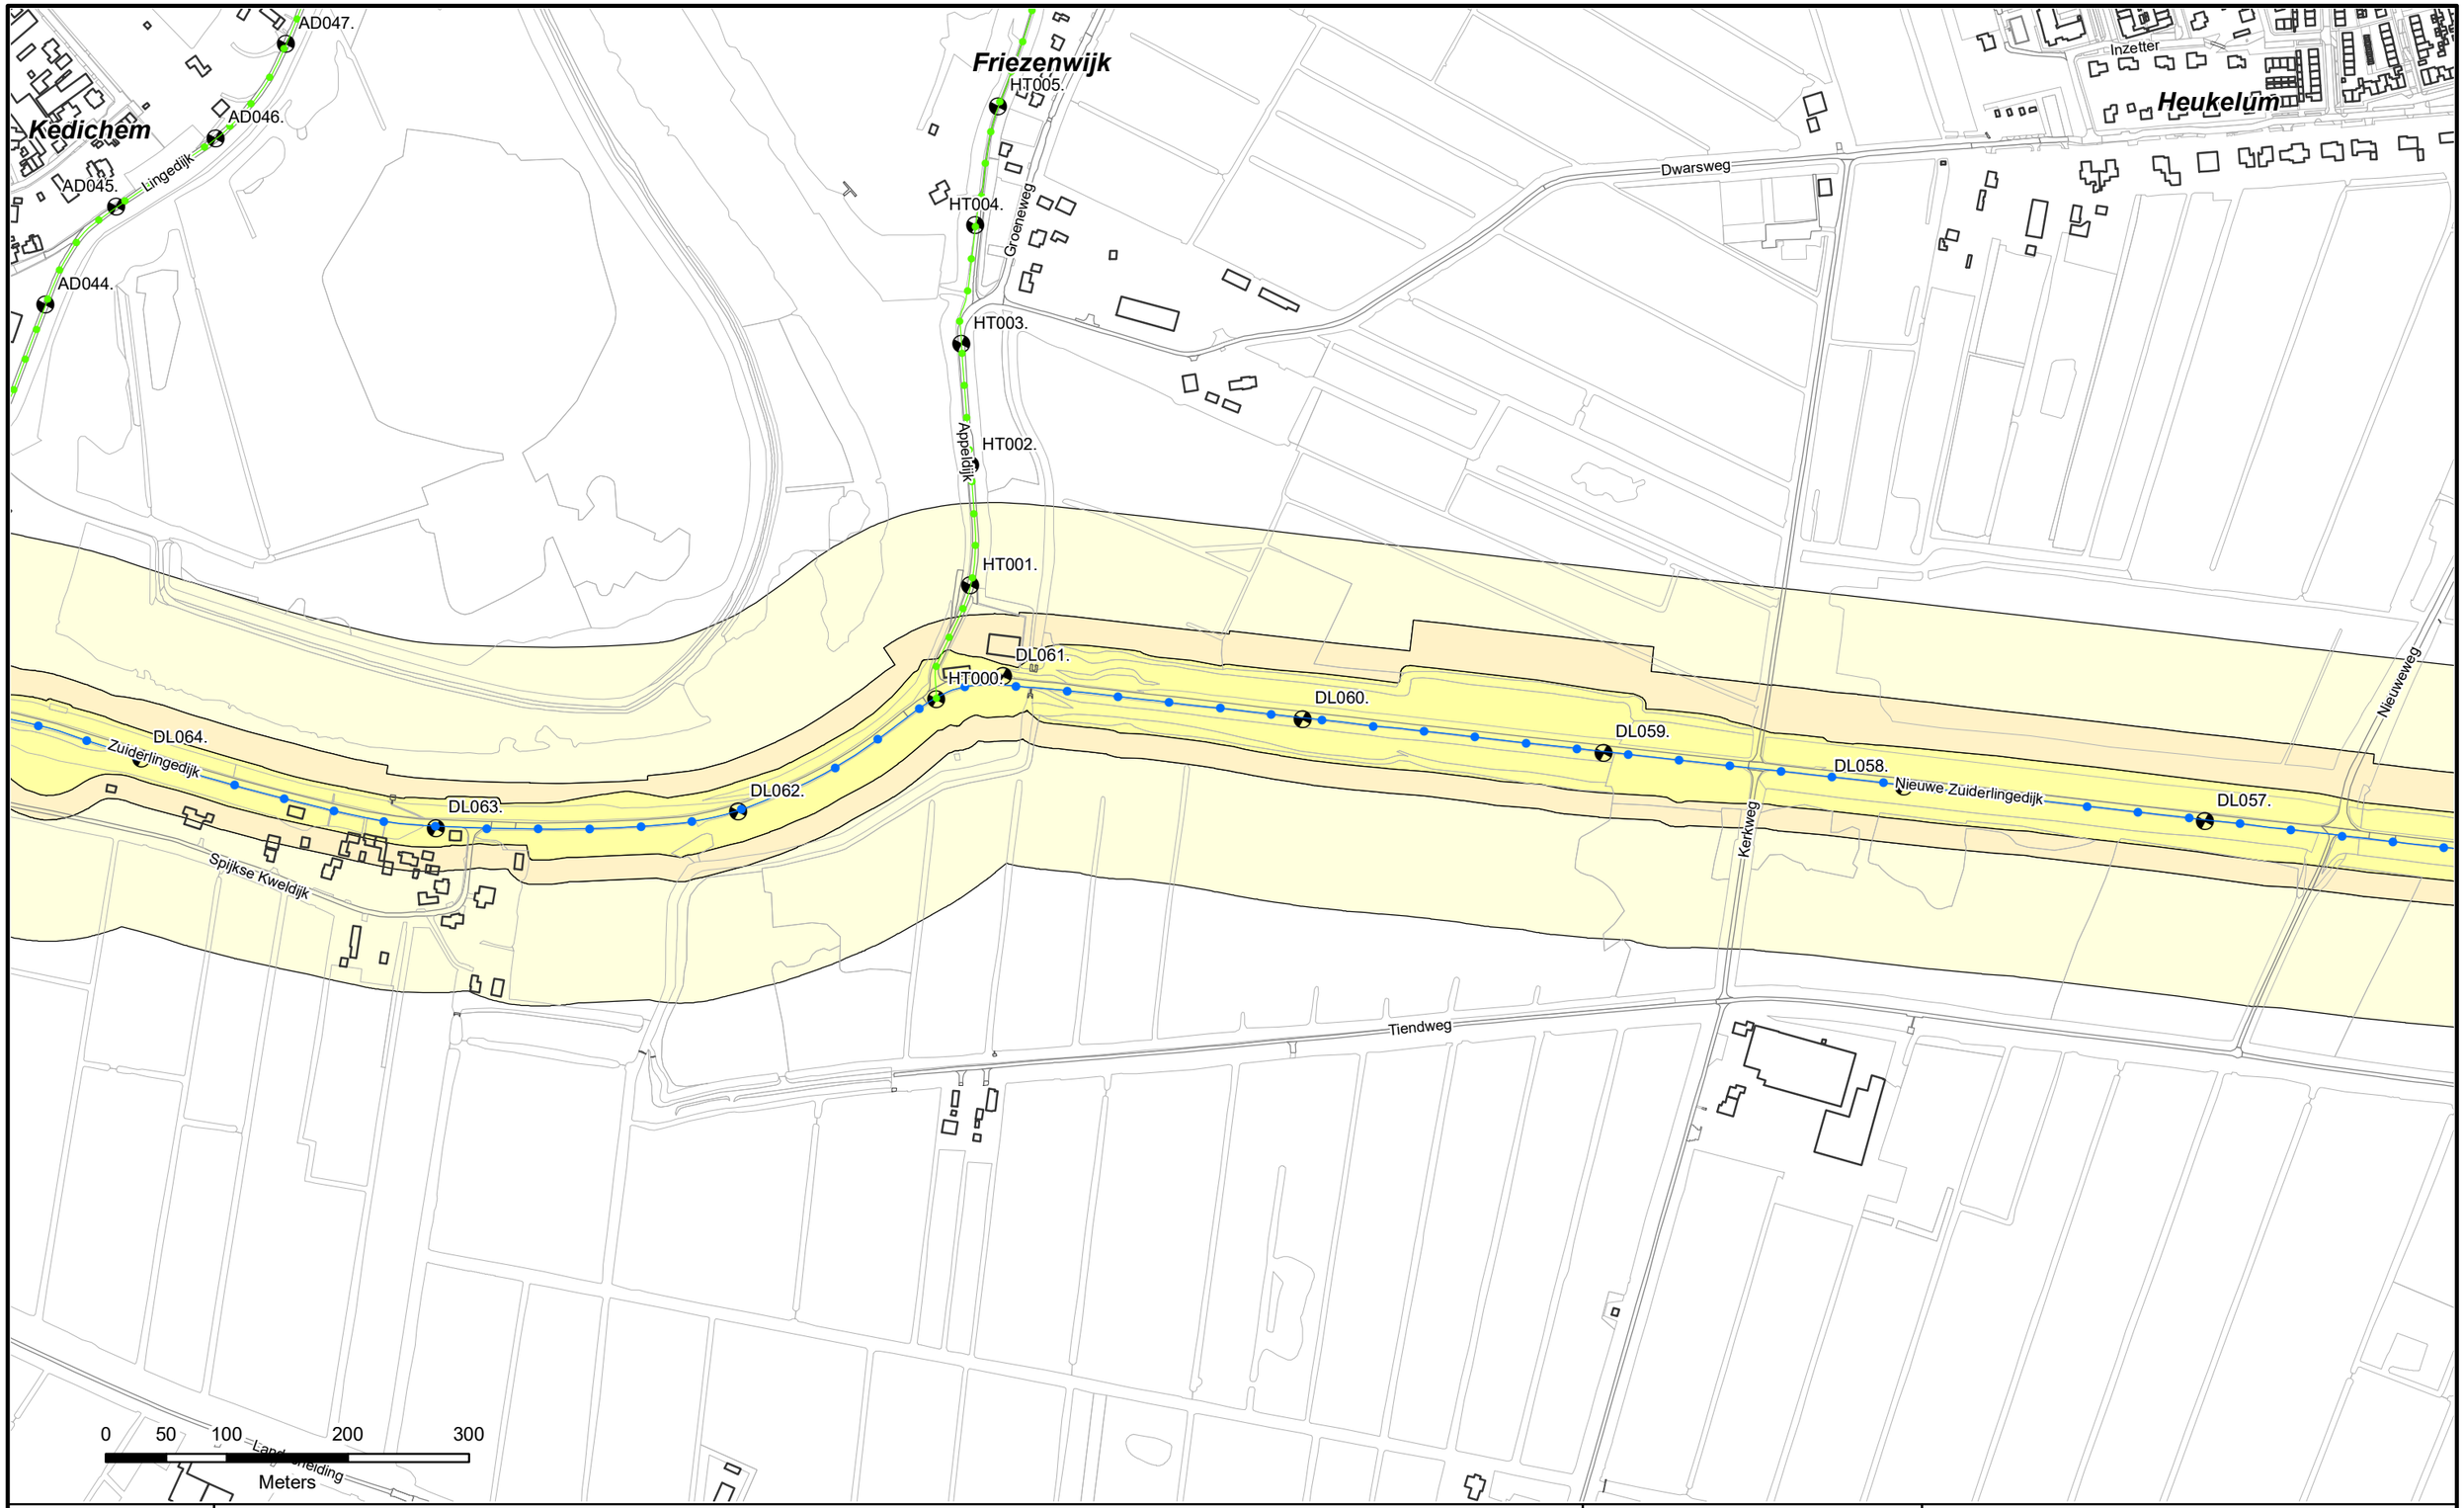

Referentielijn Soort :


- Primaire waterkeringen
- Hoge grond
- Regionale waterkeringen
- Overige waterkeringen
- Waterkering Rijkswaterstaat

- Waterstaatswerk
- Beschermingszone
- Buitenbeschermingszone
- Dijkpalen

Waterschap Rivierenland

Legger : Diefdijklinie

Onderdeel : Overzichtsbladen 1:5000			
Dijkpaal traject : DL	*Aantal bld :* 013	*Bladnr :* 009	
Formaat : A3	*Schaal :* 1 : 5000	*Status :* Vastgesteld	
Opnamedatum : –	*Getekend :* T-DAM	*Datum :* 2019	
Besluitnr : zie 1:1000 bladen	*Tek. nr. :* DL009		

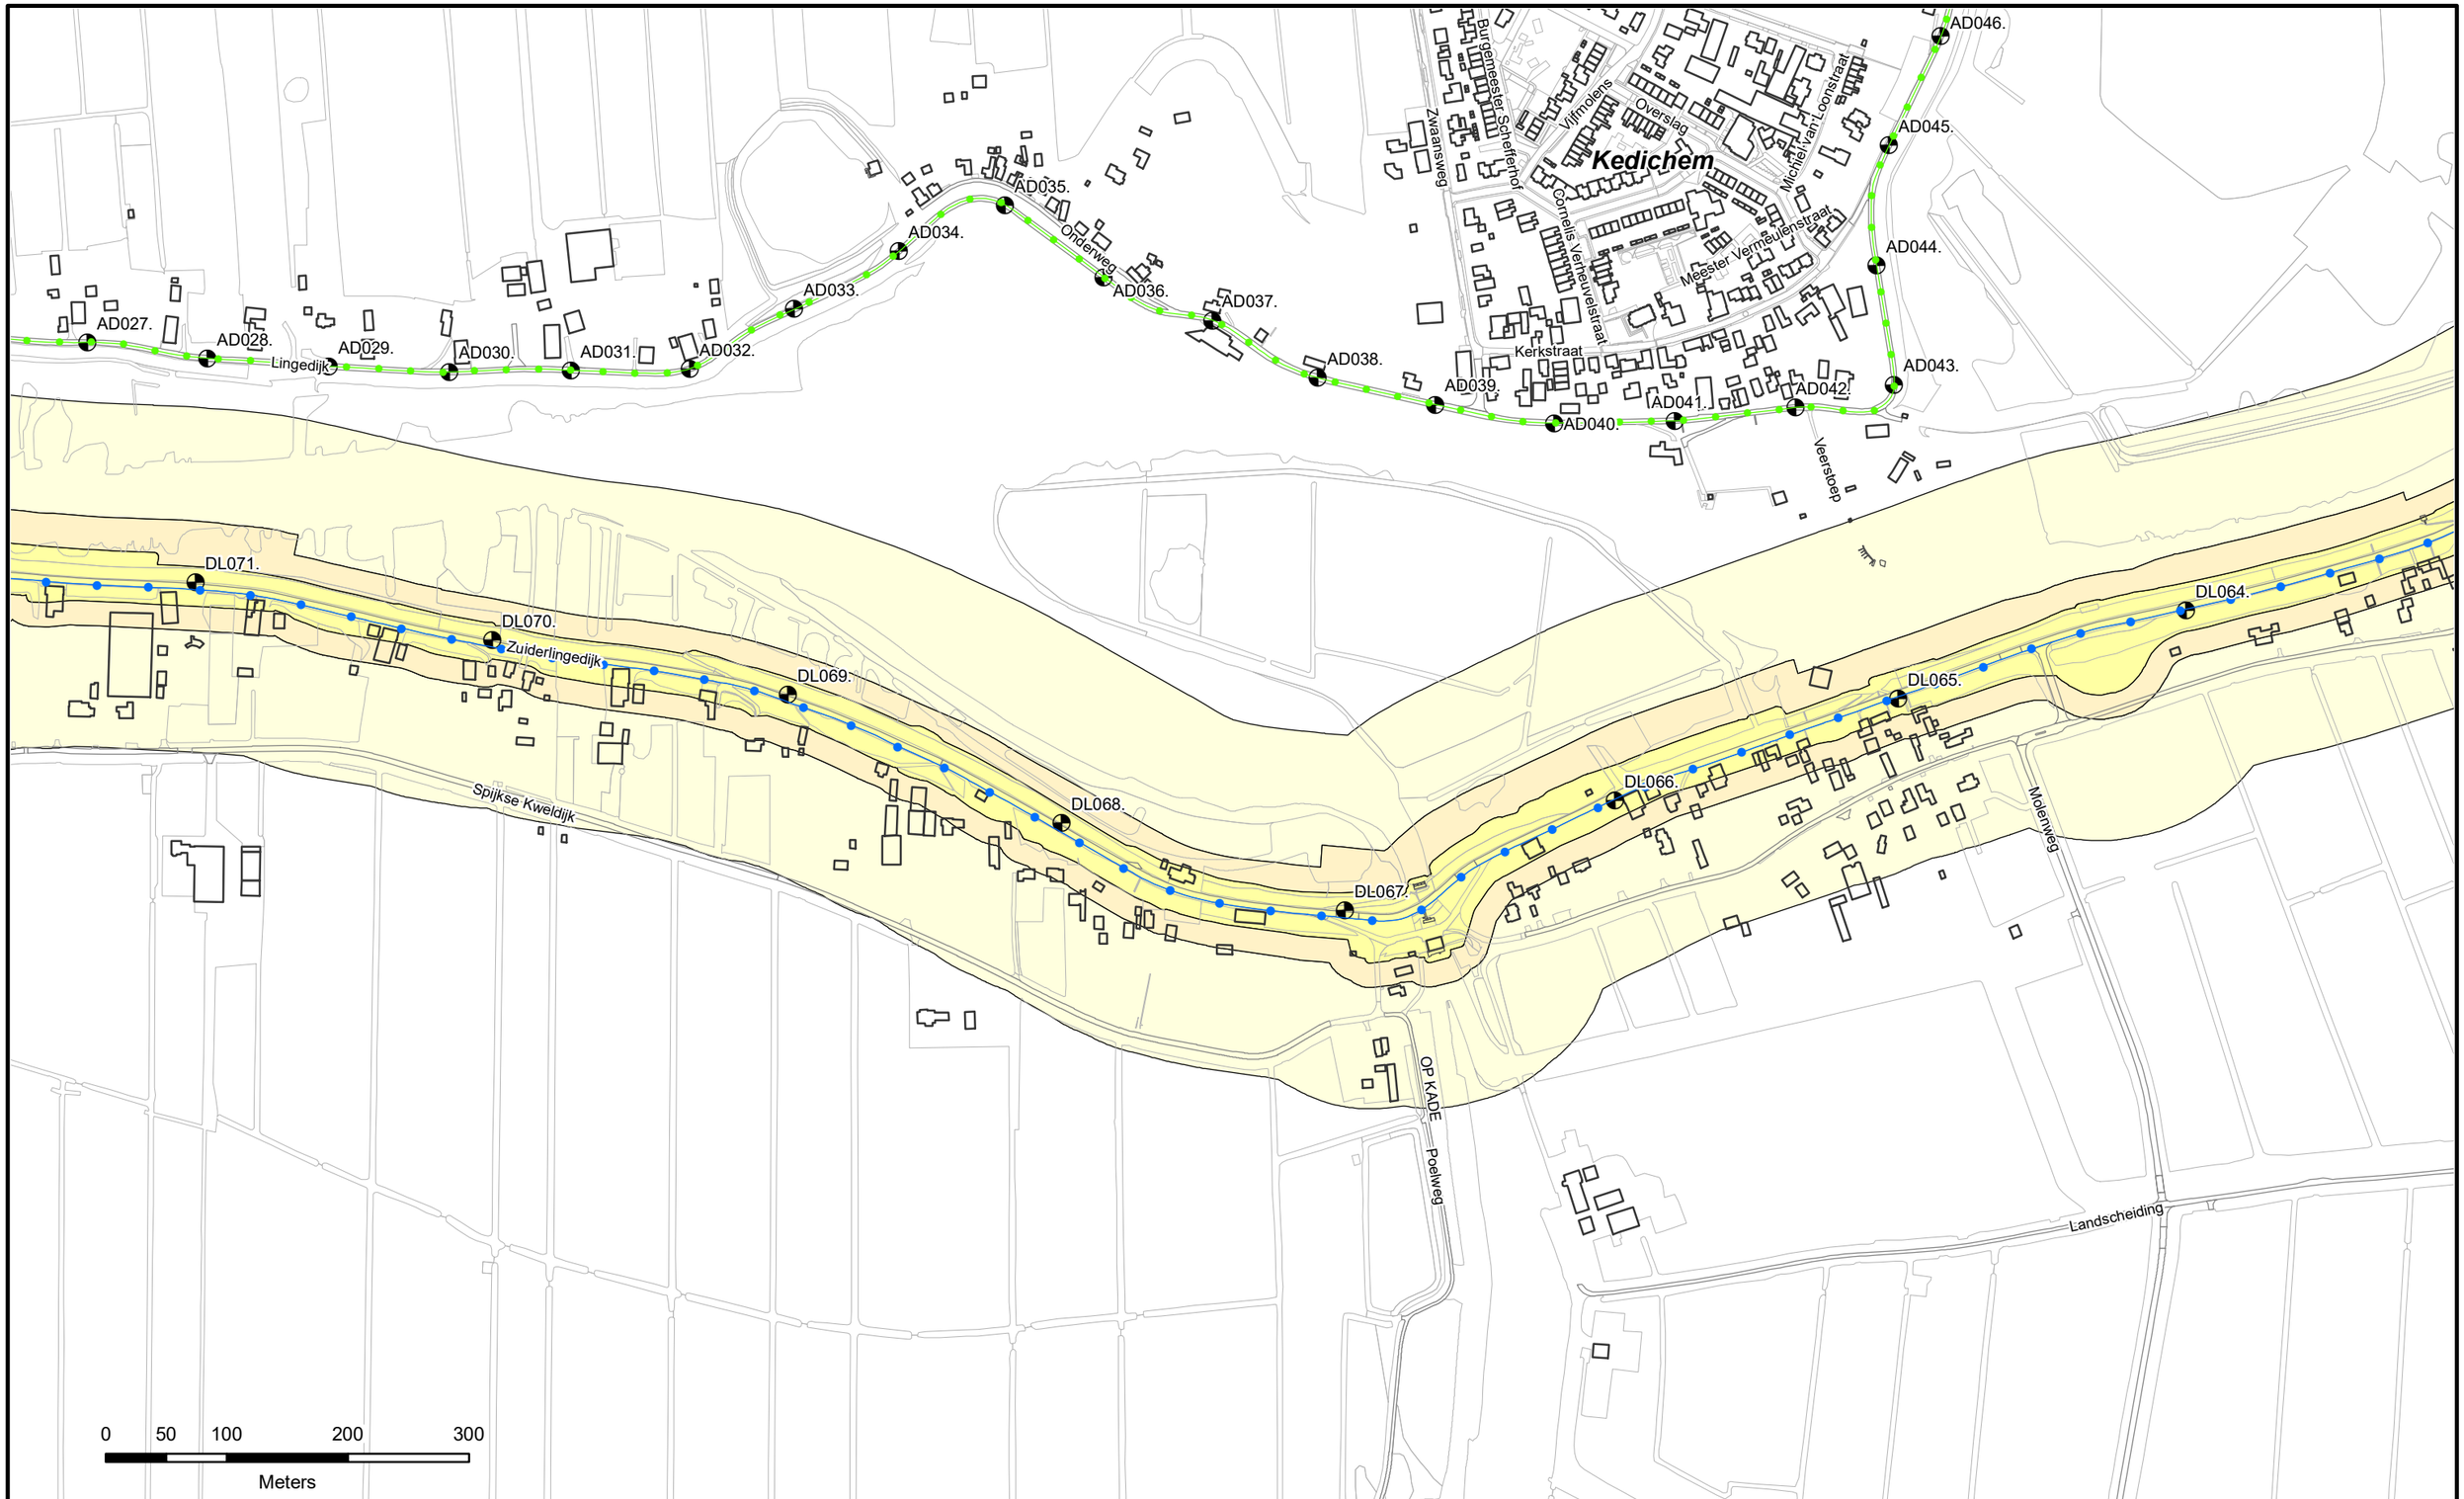

Referentielijn Soort :


- Primaire waterkeringen
- Hoge grond
- Regionale waterkeringen
- Overige waterkeringen
- Waterkering Rijkswaterstaat

- Waterstaatswerk
- Beschermingszone
- Buitenbeschermingszone
- Dijkpalen

Waterschap Rivierenland

Legger : Diefdijklinie

Onderdeel : Overzichtsbladen 1:5000			
Dijkpaal traject : DL	*Aantal bld :* 013	*Bladnr :* 010	
Formaat : A3	*Schaal :* 1 : 5000	*Status :* Vastgesteld	
Opnamedatum : -	*Getekend :* T-DAM	*Datum :* 2019	
Besluitnr : zie 1:1000 bladen	*Tek. nr. :* DL010		

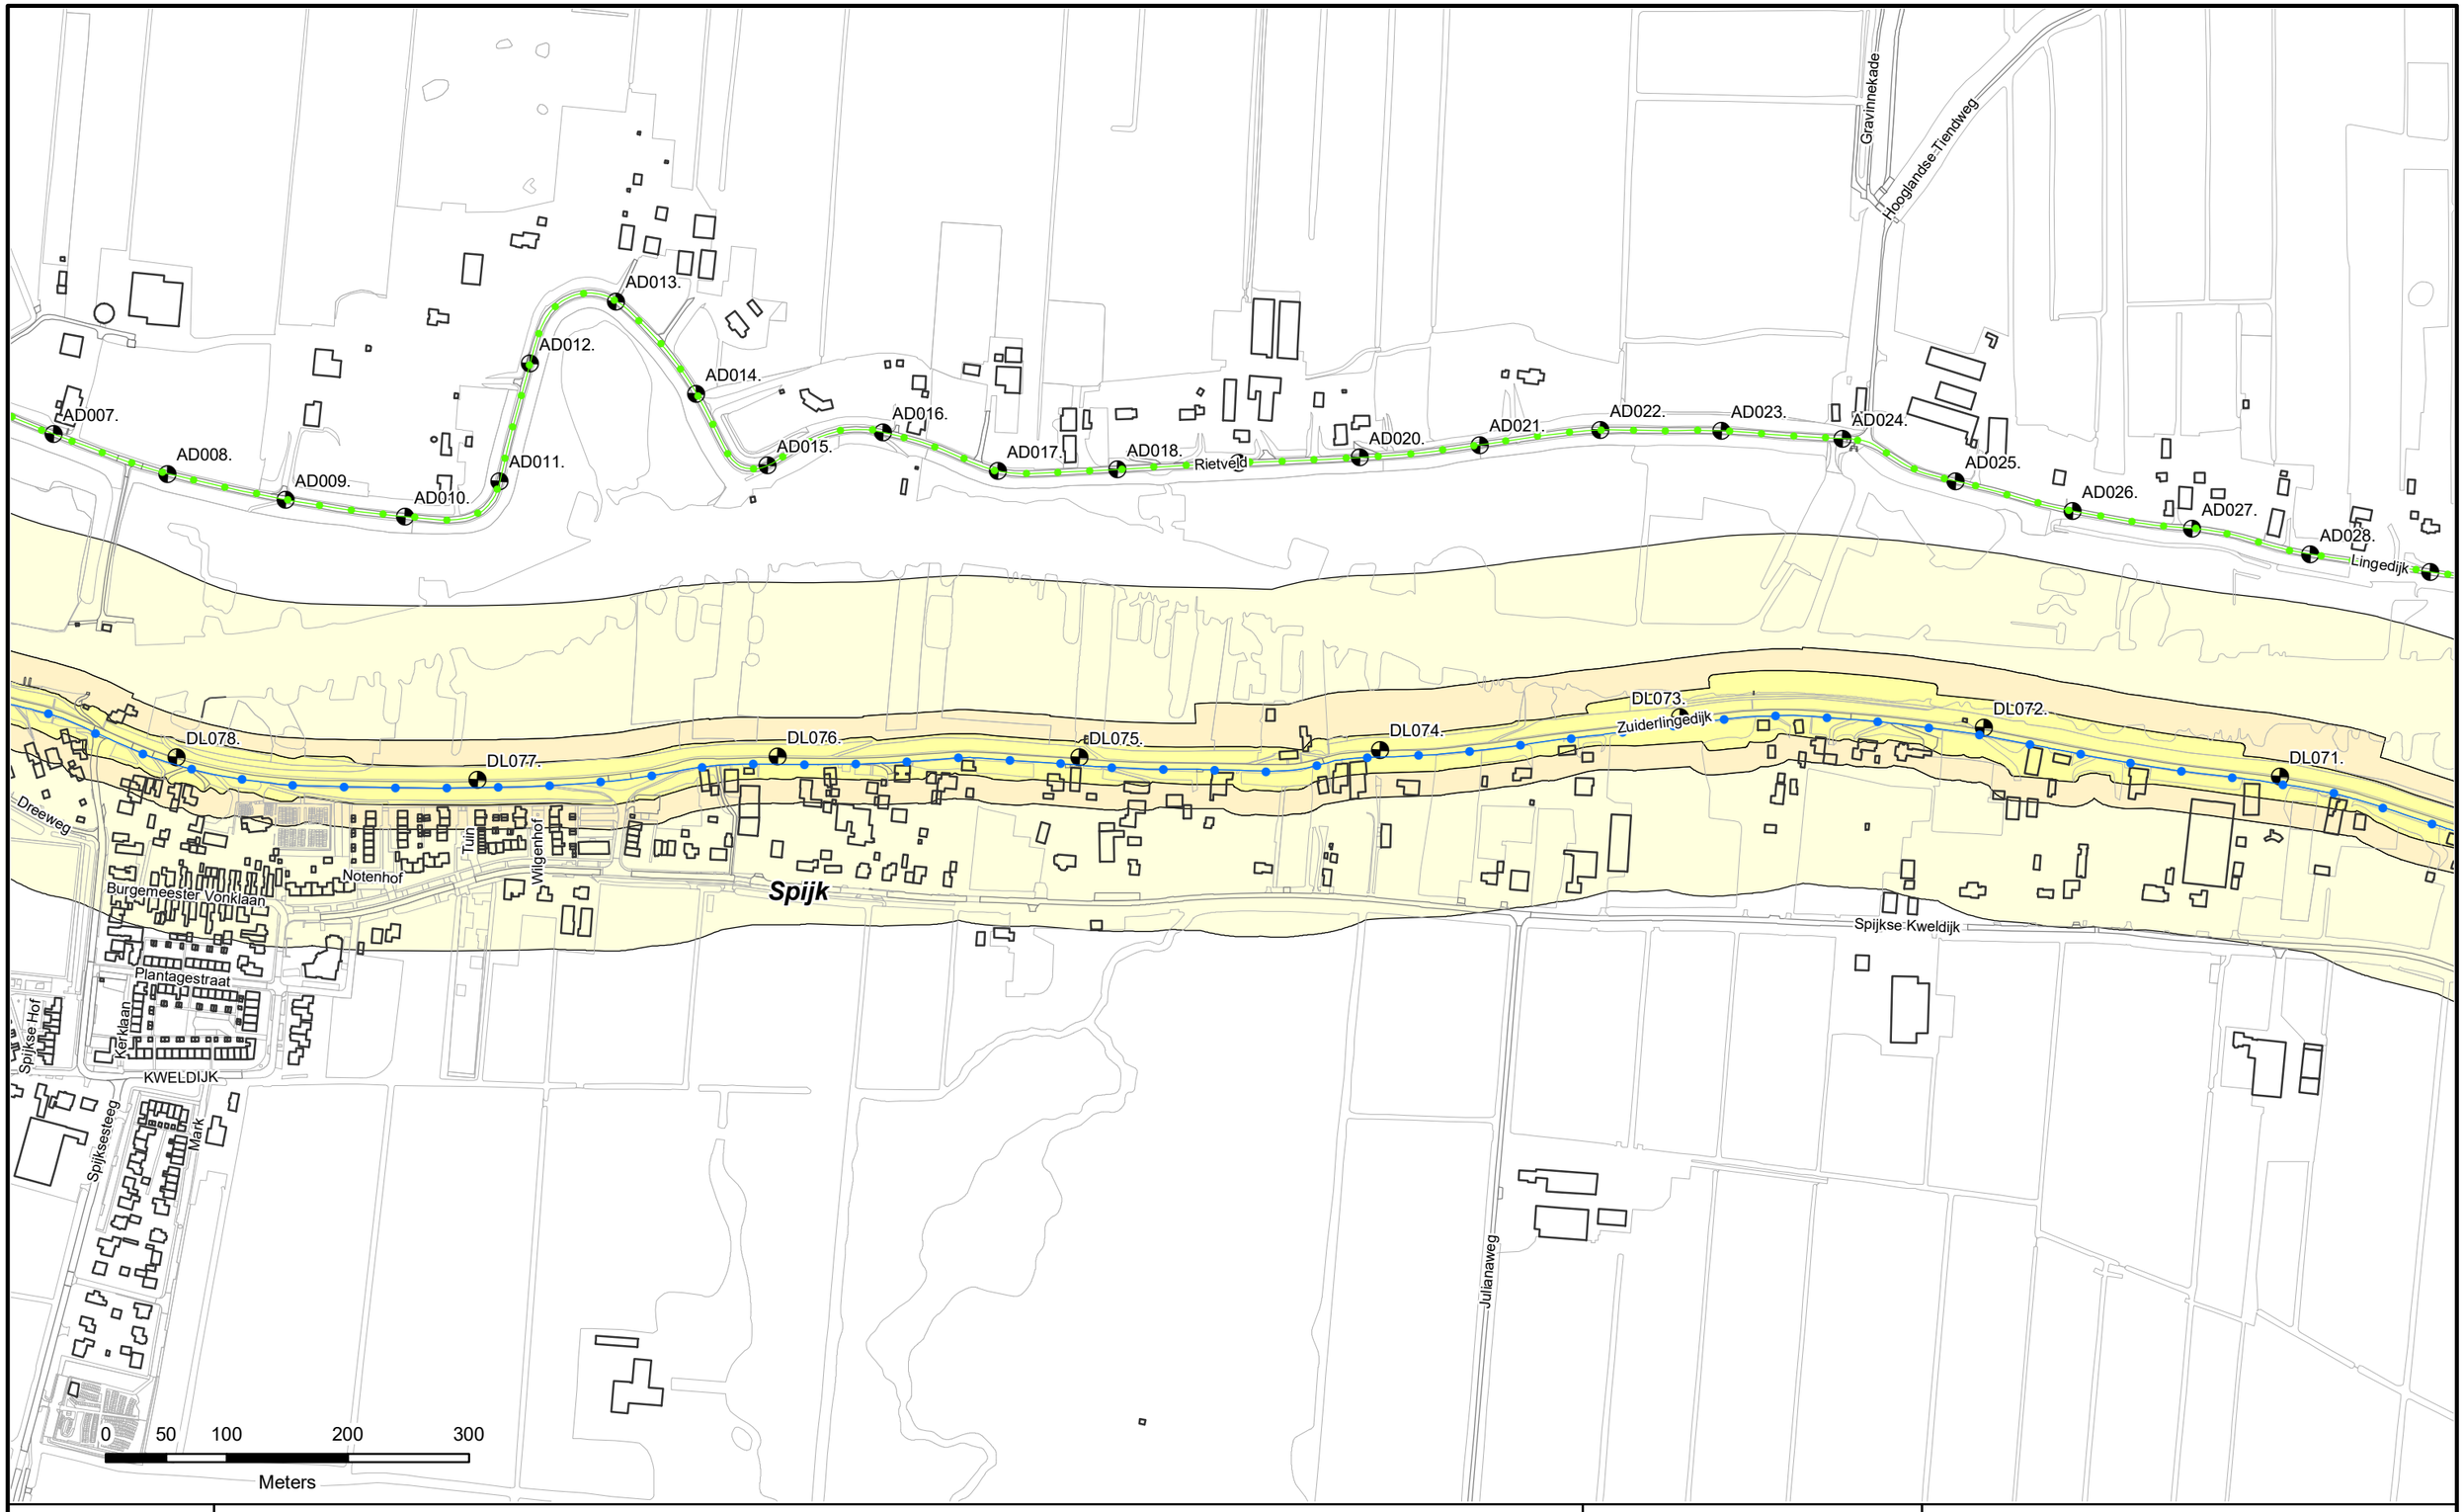

Referentielijn Soort :


- Primaire waterkeringen
- Hoge grond
- Regionale waterkeringen
- Overige waterkeringen
- Waterkering Rijkswaterstaat

- Waterstaatswerk
- Beschermingszone
- Buitenbeschermingszone
- Dijkpalen

Waterschap Rivierenland

Legger : Diefdijklinie

Onderdeel : Overzichtsbladen 1:5000			
Dijkpaal traject : DL	*Aantal bld :* 013	*Bladnr :* 011	
Formaat : A3	*Schaal :* 1 : 5000	*Status :* Vastgesteld	
Opnamedatum : -	*Getekend :* T-DAM	*Datum :* 2019	
Besluitnr : zie 1:1000 bladen	*Tek. nr. :* DL011		

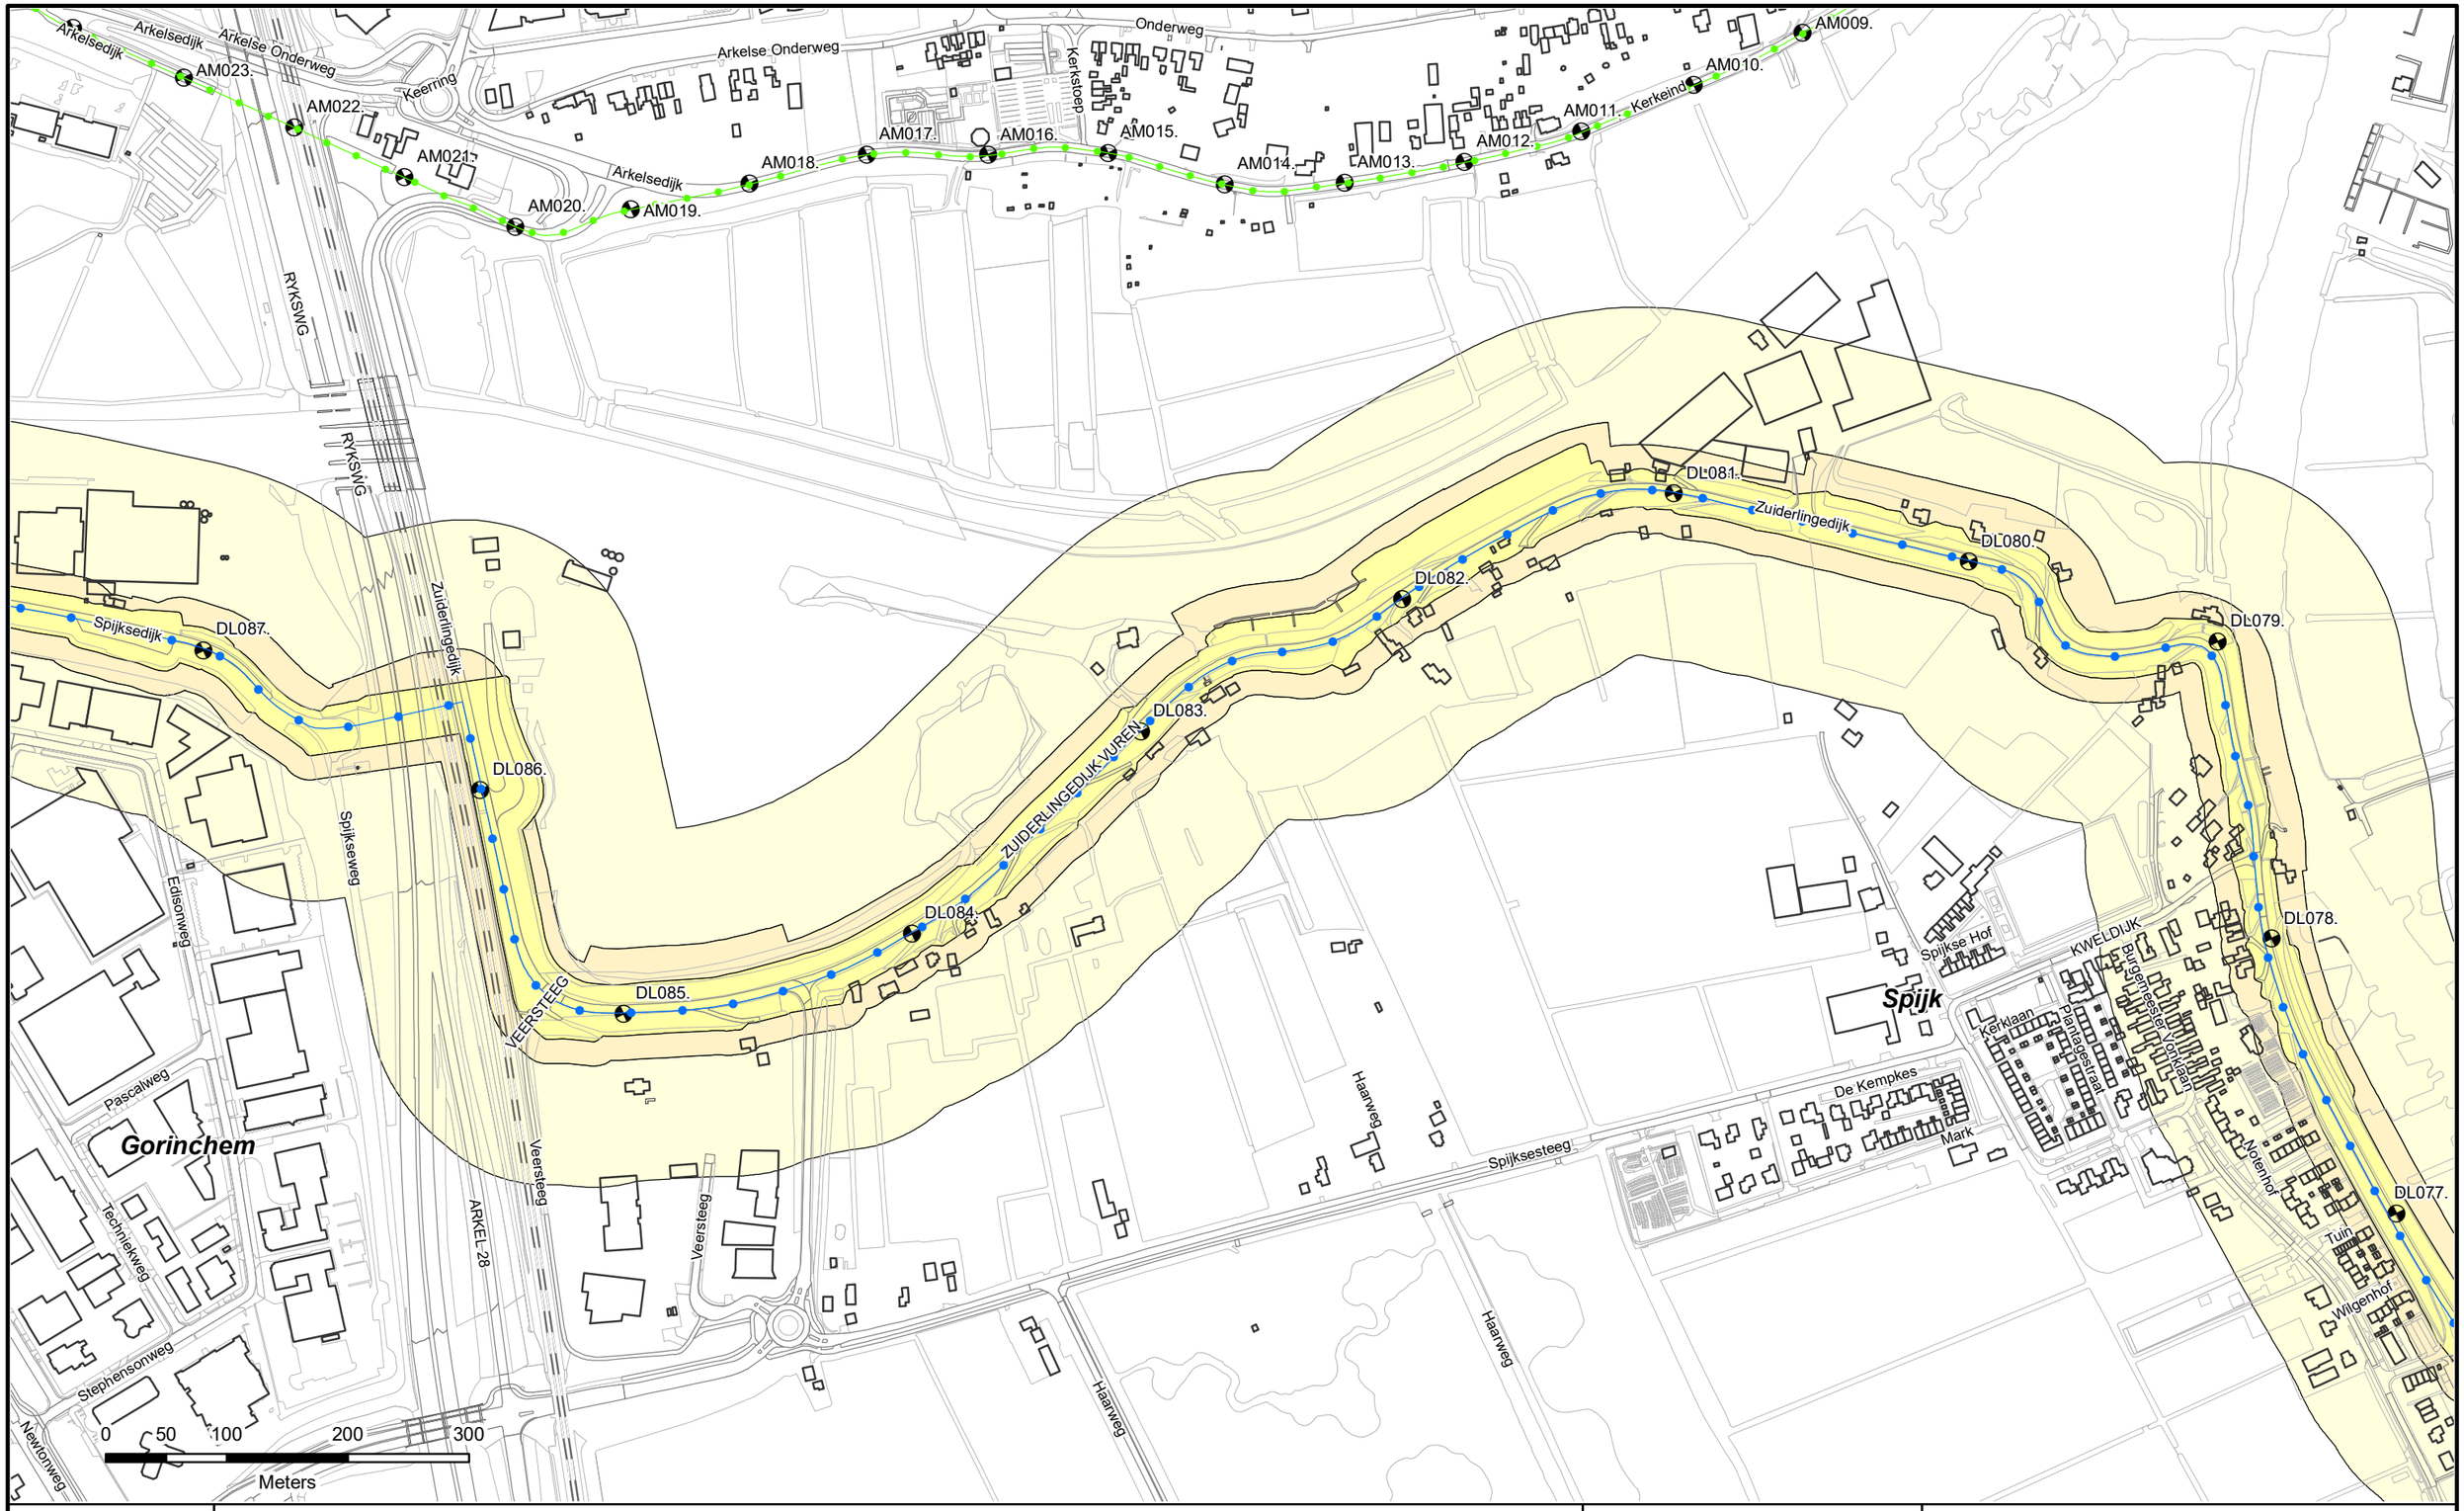

Referentielijn Soort :


- Primaire waterkeringen
- Hoge grond
- Regionale waterkeringen
- Overige waterkeringen
- Waterkering Rijkswaterstaat

- Waterstaatswerk
- Beschermingszone
- Buitenbeschermingszone
- Dijkpalen

Waterschap Rivierenland

Legger : Diefdijklinie

Onderdeel : Overzichtsbladen 1:5000			
Dijkpaal traject : DL	*Aantal bld :* 013	*Bladnr :* 012	
Formaat : A3	*Schaal :* 1 : 5000	*Status :* Vastgesteld	
Opnamedatum : -	*Getekend :* T-DAM	*Datum :* 2019	
Besluitnr : zie 1:1000 bladen	*Tek. nr. :* DL012		

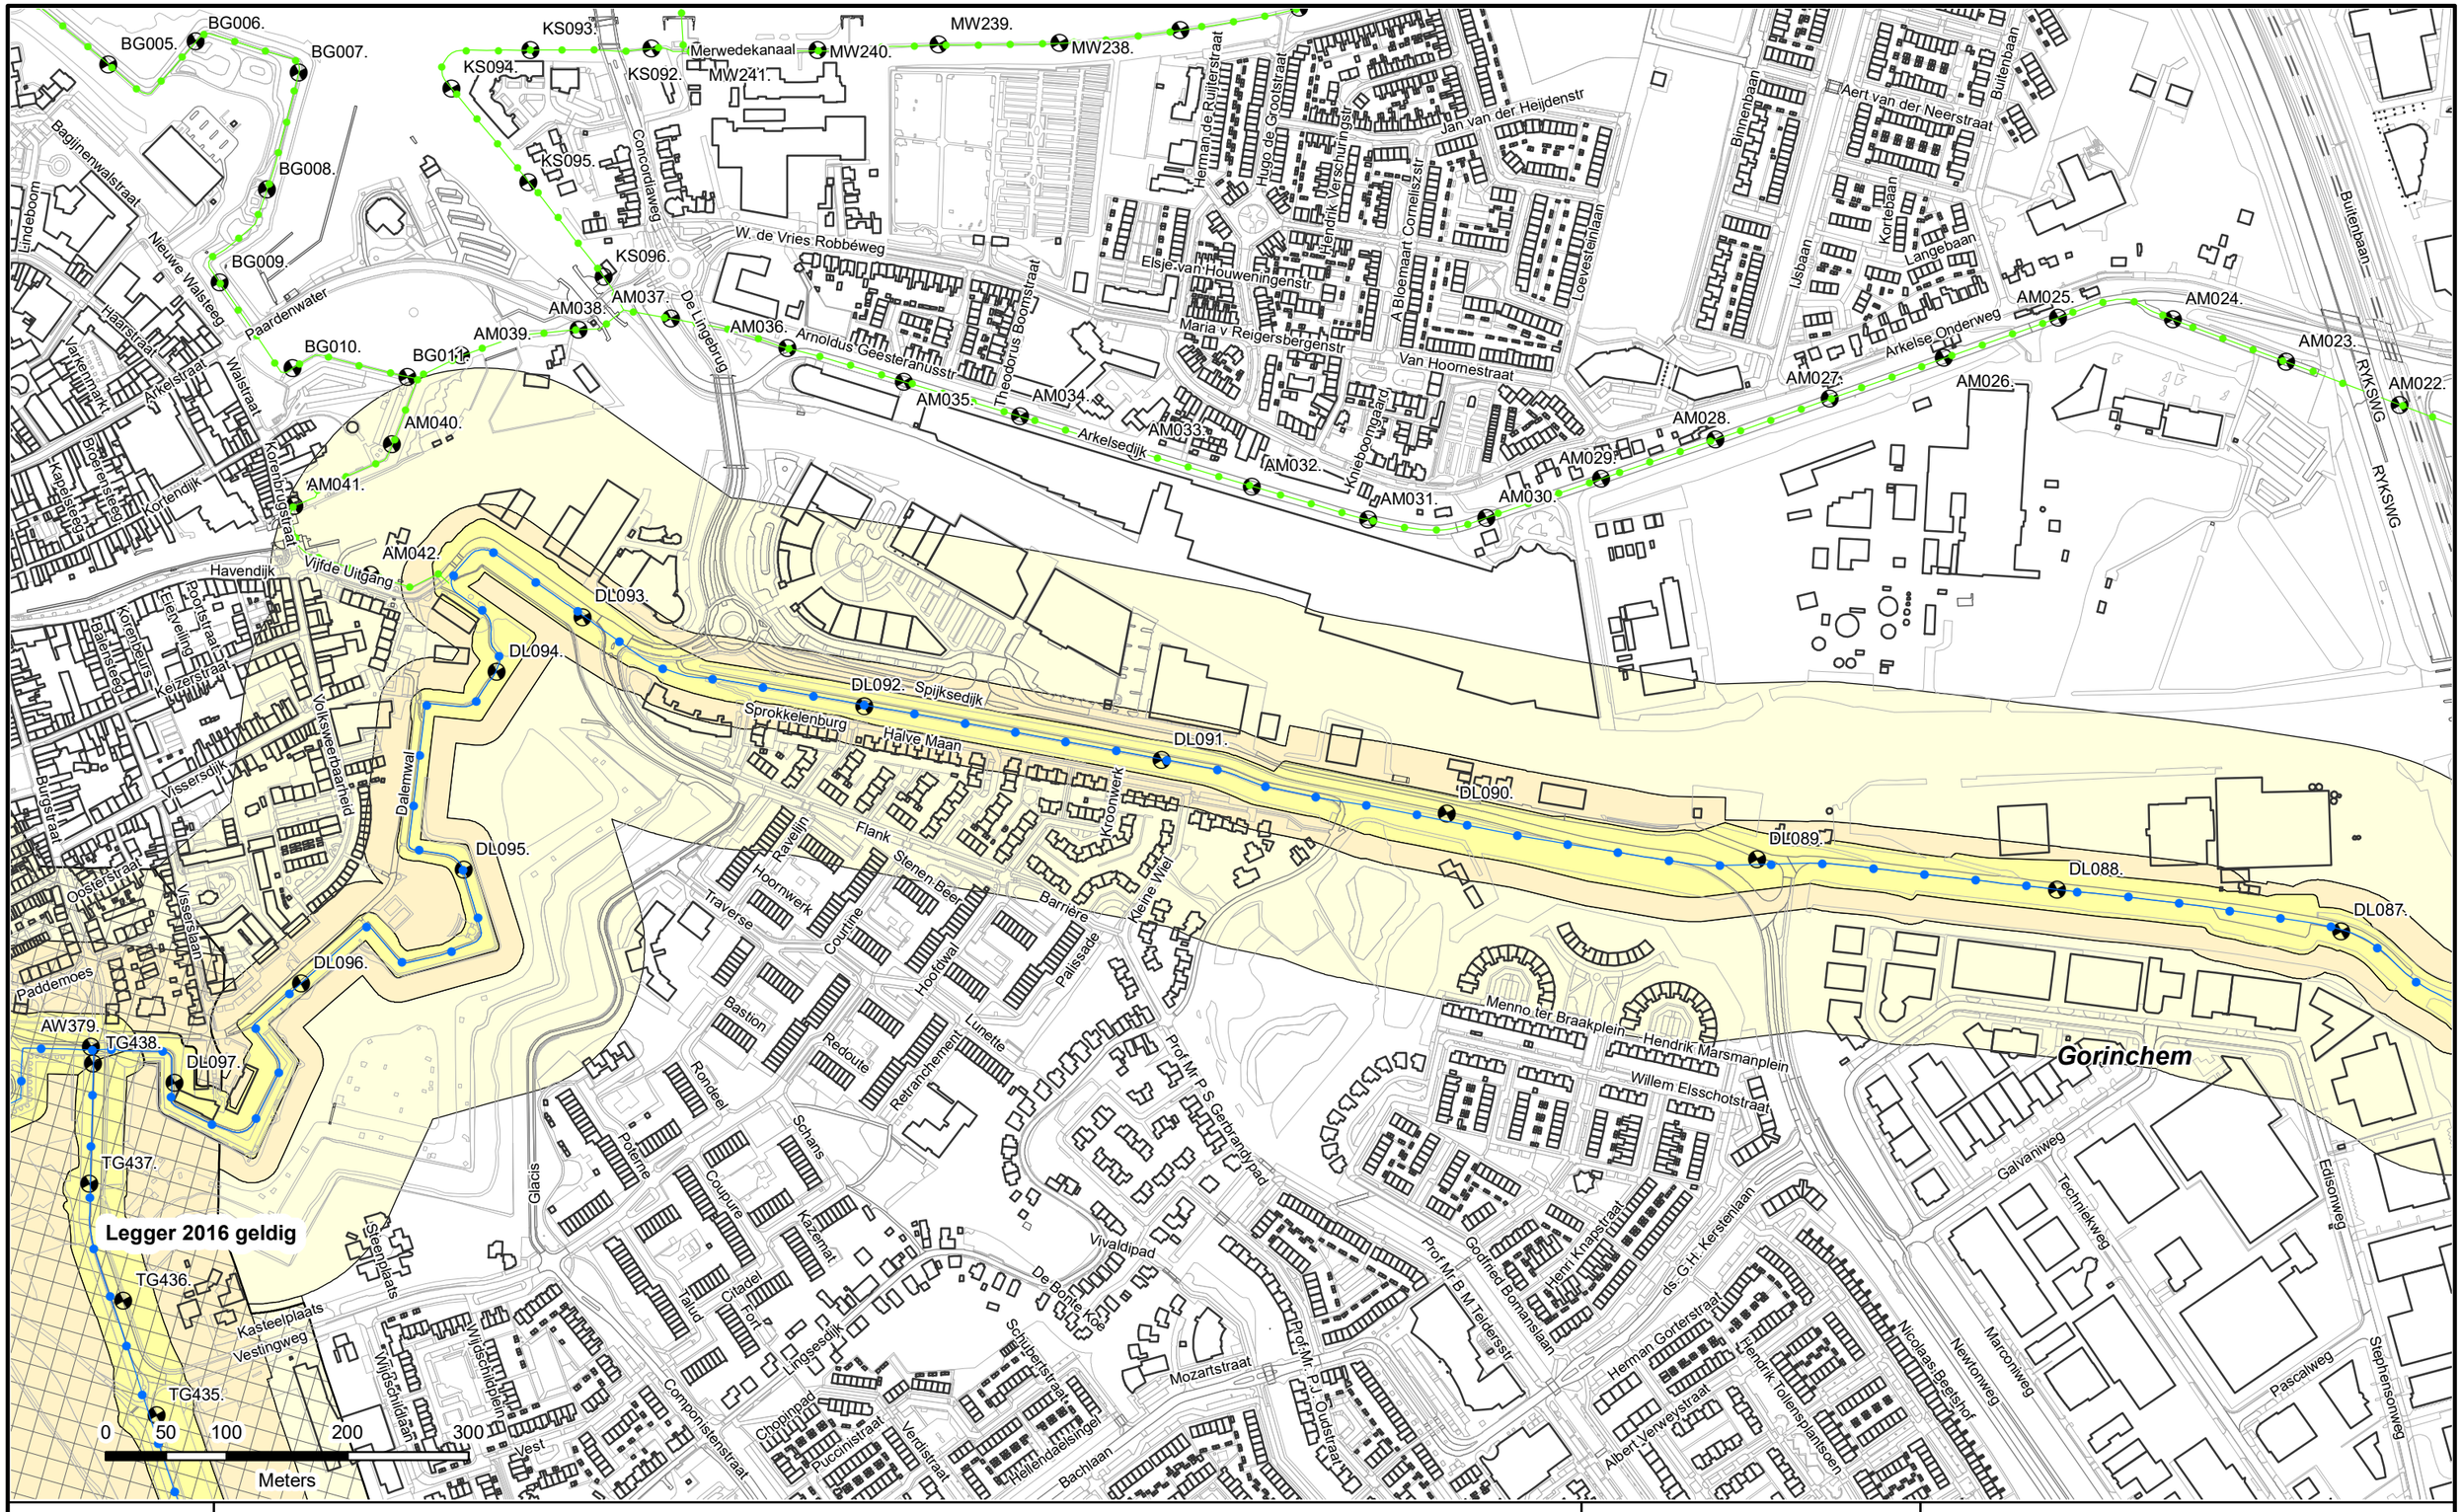

Referentielijn Soort :


- Primaire waterkeringen
- Hoge grond
- Regionale waterkeringen
- Overige waterkeringen
- Waterkering Rijkswaterstaat

- Waterstaatswerk
- Beschermingszone
- Buitenbeschermingszone
- Dijkpalen

Waterschap Rivierenland

Legger : Diefdijklinie

Onderdeel : Overzichtsbladen 1:5000			
Dijkpaal traject : DL	*Aantal bld :* 013	*Bladnr :* 013	
Formaat : A3	*Schaal :* 1 : 5000	*Status :* Vastgesteld	
Opnamedatum : -	*Getekend :* T-DAM	*Datum :* 2019	
Besluitnr : zie 1:1000 bladen	*Tek. nr. :* DL013		

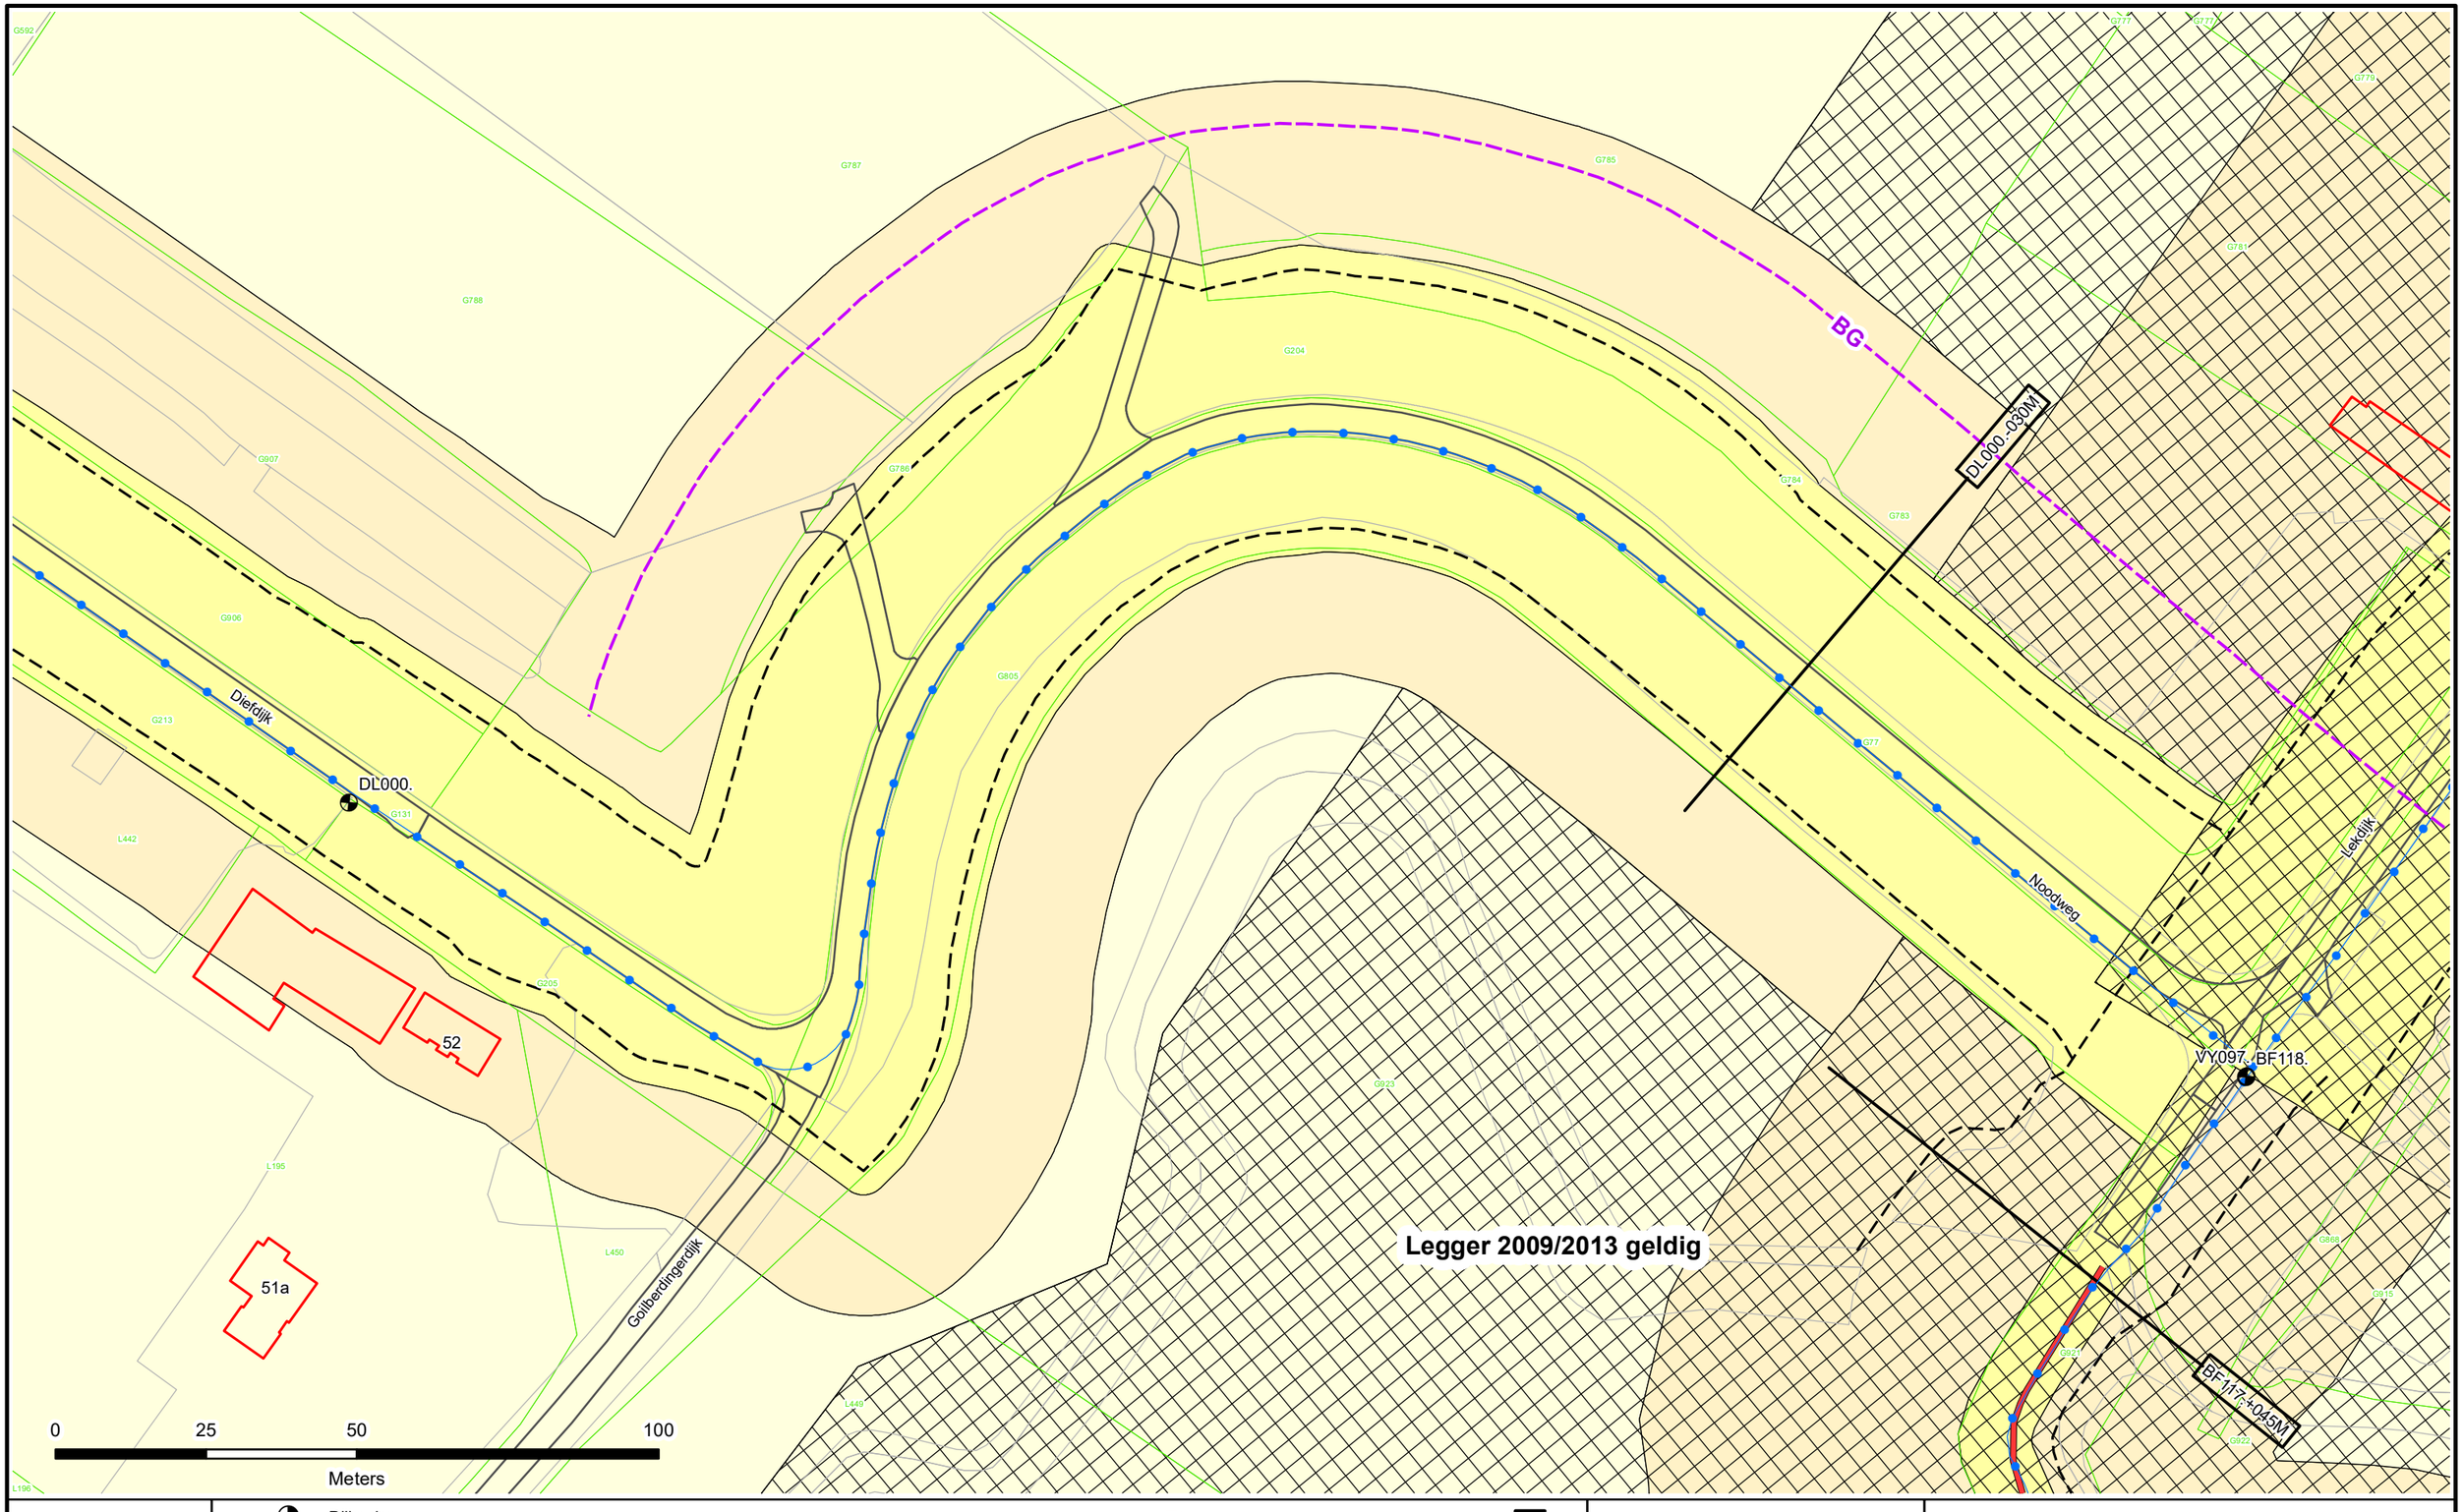

N

- Dijkpalen
- Referentielijn Primaire Kering
- Referentielijn Regionale Kering
- Referentielijn Overige Kering
- Teenlijn
- Einde Constructie/Kunstwerk
- BG — Bouwgrens
- Drainage Put

- Waterstaatswerk
- Beschermingszone
- Buitenbeschermingszone
- Losgestort Materiaal
- Harde Bekleding

- Duiker
- Hevel
- Sifon
- Coupure
- Wandconstructie
- Sluis
- Drainage Buis
- Keringverbeterings-constructie

- KGM - Gemaal Ontwerp
- Afsluiter Leidingen
- Hoofdgebouwen en bijgebouwen
- Overig bouwwerk
- Bijgebouw vanaf 76m2
- E58 Kadastraal perceel
- Leggervlak

LA004.+000M — Dwarsprofiel-locatie

Waterschap Rivierenland

Legger : Diefdijklinie

Onderdeel : Situatie Legger			
Dijkpaal traject : DL	*Aantal bld :* 070	*Bladnr :* 001	
Formaat : A3	*Schaal :* 1 : 1000	*Status :* Vastgesteld	
Opnamedatum : –	*Getekend :* T-DAM	*Datum :* 2019	
Besluitnr : 2019088185	*Tek. nr. :* DL001		

G208
G787
G592
G788
G907
G906
G131
DL001.
Diefdijk
DL000.
G213
G205
L441
L442
L195
L197
L196
0
25
50
100
Meters

Dijkpalen
Referentielijn Primaire Kering
Referentielijn Regionale Kering
Referentielijn Overige Kering
Teenlijn
Einde Constructie/Kunstwerk
BG Bouwgrens
Drainage Put

Waterstaatswerk
Beschermingszone
Buitenbeschermingszone
Losgestort Materiaal
Harde Bekleding

Duiker
Hevel
Sifon
Coupure
Wandconstructie
Sluis
Drainage Buis
Keringverbeterings-constructie


KGM - Gemaal Ontwerp
Afsluiter Leidingen
Hoofdgebouwen en bijgebouwen
Overig bouwwerk
Bijgebouw vanaf 76m2
E58 Kadastraal perceel
Leggervlak

Dwarsprofiel-locatie
LA004.+000M

Waterschap Rivierenland

Legger : Diefdijklinie

Onderdeel : Situatie Legger			
Dijkpaal traject : DL	*Aantal bld :* 070	*Bladnr :* 002	
Formaat : A3	*Schaal :* 1 : 1000	*Status :* Vastgesteld	
Opnamedatum : –	*Getekend :* T-DAM	*Datum :* 2019	
Besluitnr : 2019088185	*Tek. nr. :* DL002		

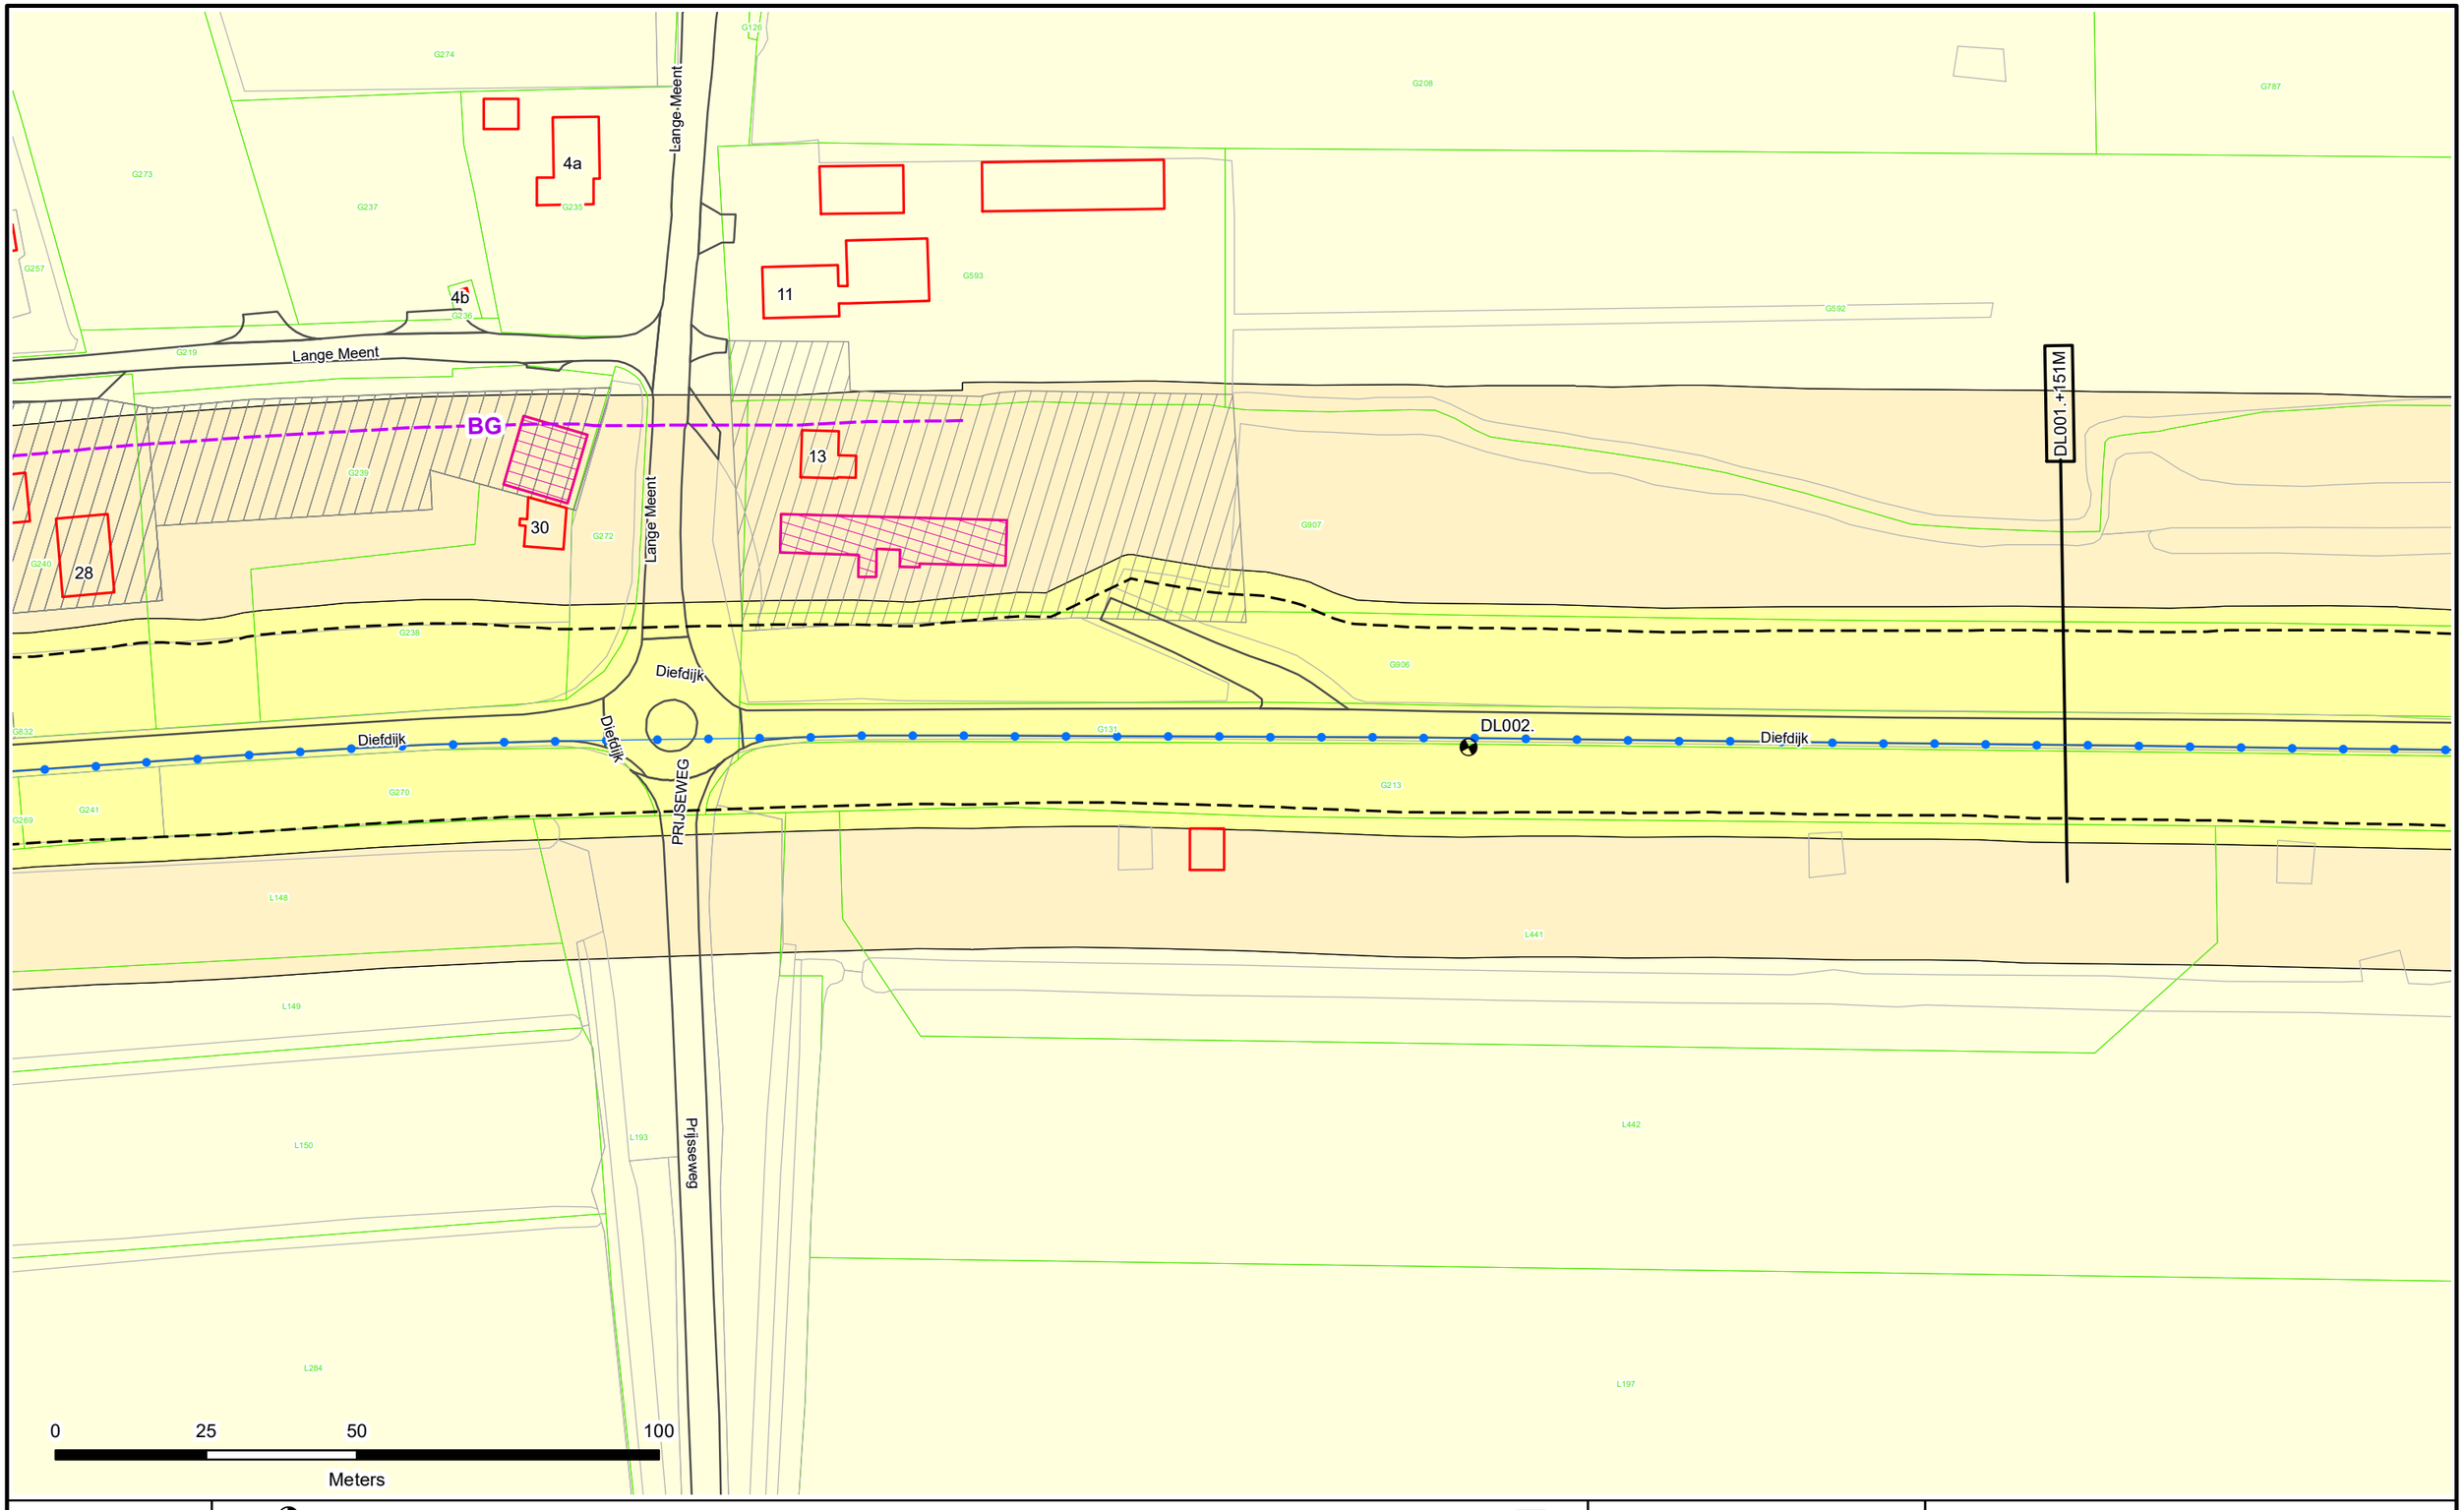

Dijkpalen
Referentielijn Primaire Kering
Referentielijn Regionale Kering
Referentielijn Overige Kering
Teenlijn
Einde Constructie/Kunstwerk
BG Bouwgrens
Drainage Put

Waterstaatswerk
Beschermingszone
Buitenbeschermingszone
Losgestort Materiaal
Harde Bekleding

Duiker
Hevel
Sifon
Coupure
Wandconstructie
Sluis
Drainage Buis
Keringverbeterings-constructie


KGM - Gemaal Ontwerp
Afsluiter Leidingen
Hoofdgebouwen en bijgebouwen
Overig bouwwerk
Bijgebouw vanaf 76m2
E58 Kadastraal perceel
Leggervlak

LA004.+000M
Dwarsprofiel-locatie

Waterschap Rivierenland

Legger : Diefdijklinie

Onderdeel : Situatie Legger			
Dijkpaal traject : DL	*Aantal bld :* 070	*Bladnr :* 003	
Formaat : A3	*Schaal :* 1 : 1000	*Status :* Vastgesteld	
Opnamedatum : -	*Getekend :* T-DAM	*Datum :* 2019	
Besluitnr : 2019088185	*Tek. nr. :* DL003		

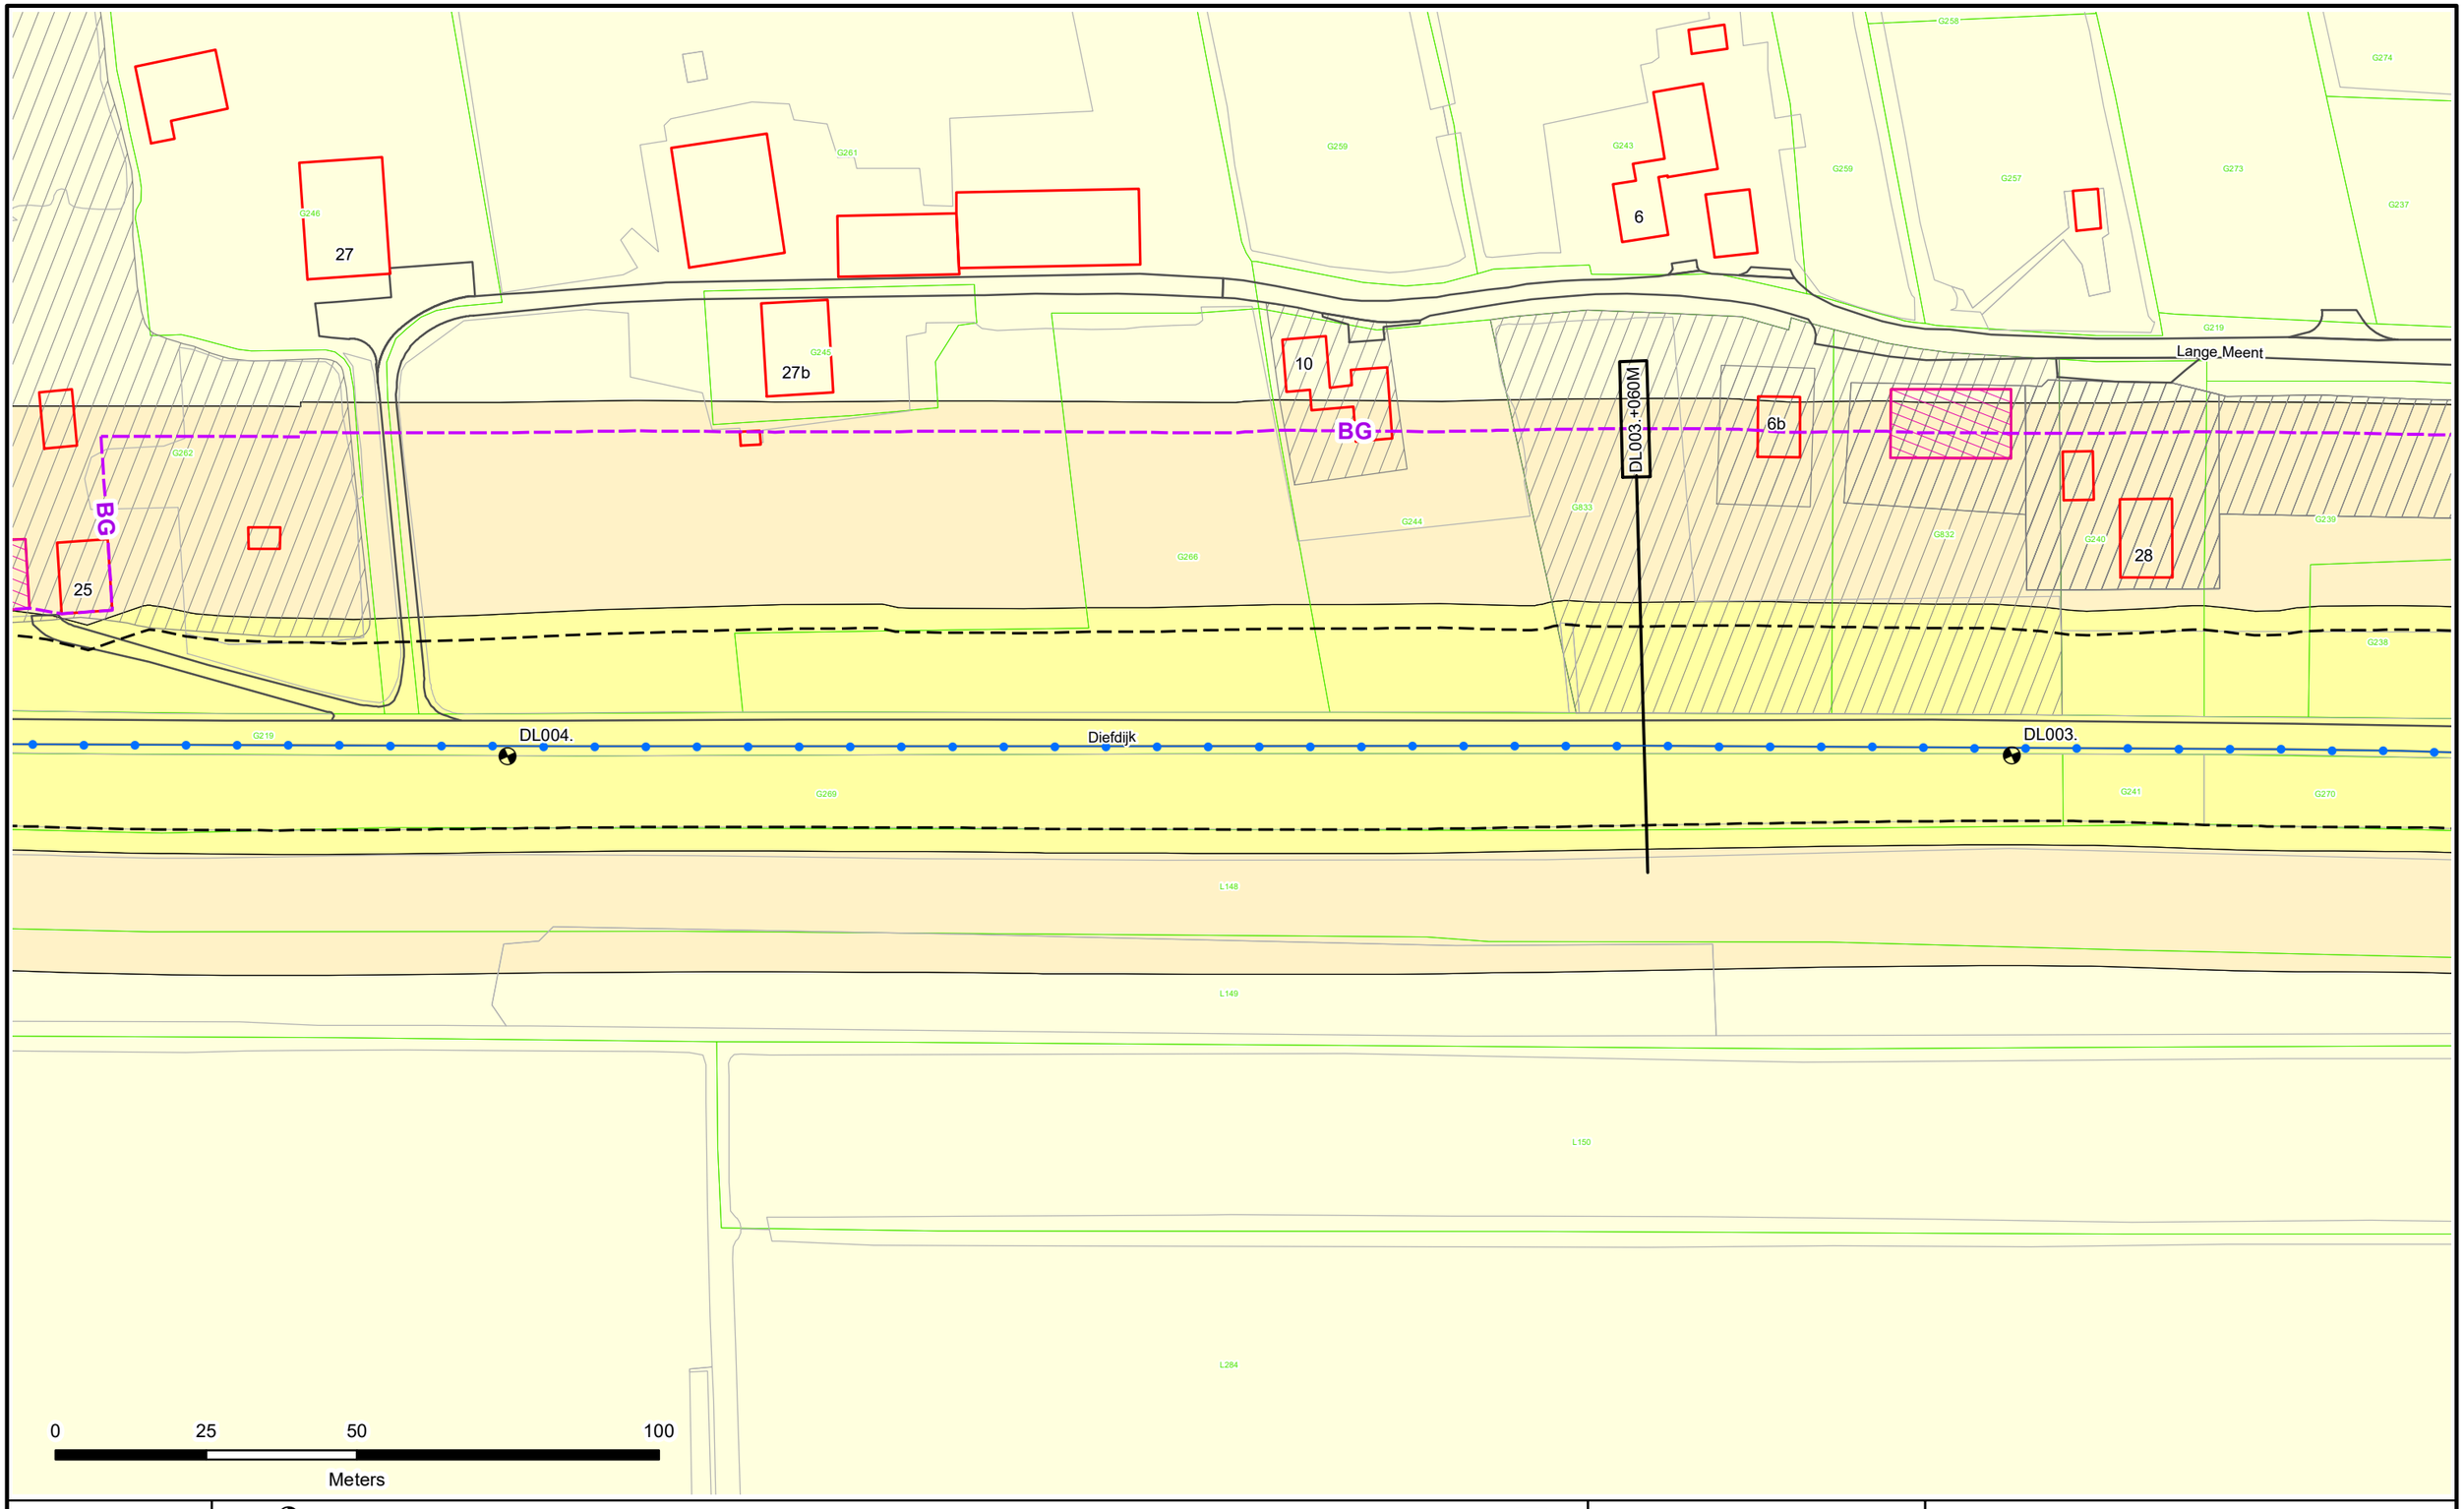

Dijkpalen
Referentielijn Primaire Kering
Referentielijn Regionale Kering
Referentielijn Overige Kering
Teenlijn
Einde Constructie/Kunstwerk
BG Bouwgrens
Drainage Put

Waterstaatswerk
Beschermingszone
Buitenbeschermingszone
Losgestort Materiaal
Harde Bekleding

Duiker
Hevel
Sifon
Coupure
Wandconstructie
Sluis
Drainage Buis
Keringverbeterings-constructie


KGM - Gemaal Ontwerp
Afsluiter Leidingen
Hoofdgebouwen en bijgebouwen
Overig bouwwerk
Bijgebouw vanaf 76m2
E58 Kadastraal perceel
Leggervlak

LA004.+000M
Dwarsprofiel-locatie

Waterschap Rivierenland

Legger : Dieflijklinie

Onderdeel : Situatie Legger			
Dijkpaal traject : DL	*Aantal bld :* 070	*Bladnr :* 004	
Formaat : A3	*Schaal :* 1 : 1000	*Status :* Vastgesteld	
Opnamedatum : -	*Getekend :* T-DAM	*Datum :* 2019	
Besluitnr : 2019088185	*Tek. nr. :* DL004		

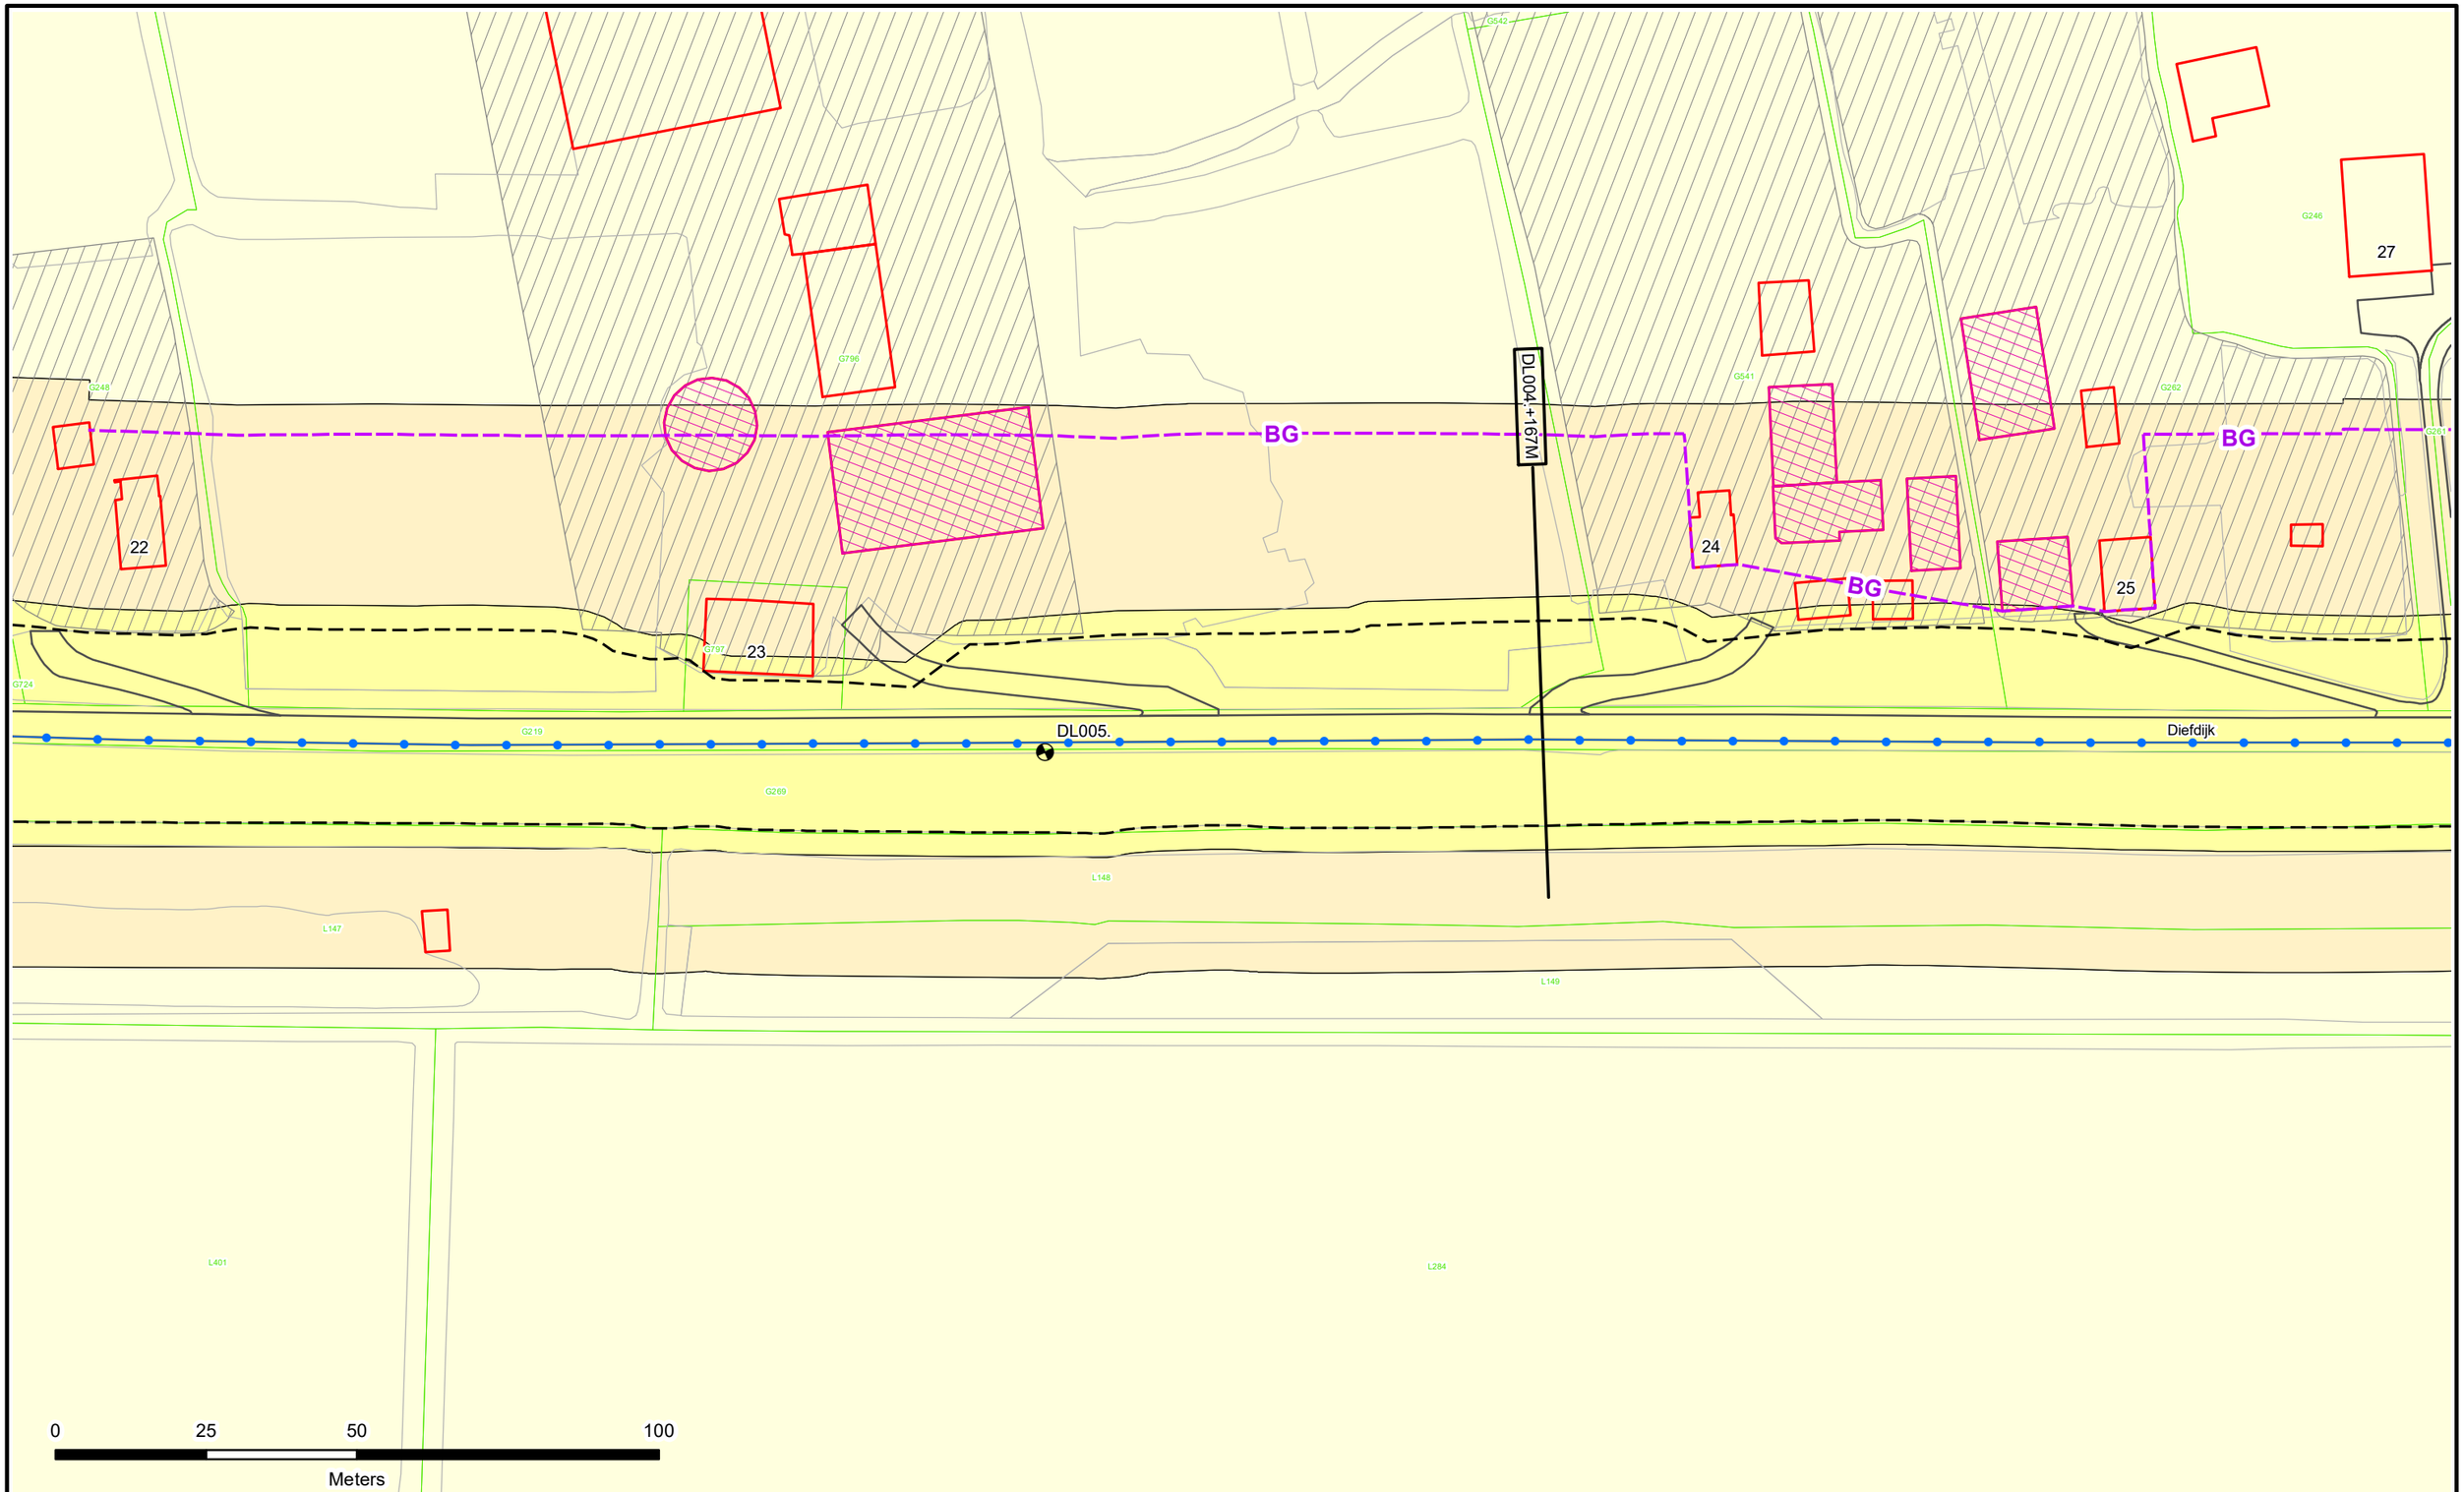

Dijkpalen
Referentielijn Primaire Kering
Referentielijn Regionale Kering
Referentielijn Overige Kering
Teenlijn
Einde Constructie/Kunstwerk
BG Bouwgrens
Drainage Put

Waterstaatswerk
Beschermingszone
Buitenbeschermingszone
Losgestort Materiaal
Harde Bekleding

Duiker
Hevel
Sifon
Coupure
Wandconstructie
Sluis
Drainage Buis
Keringverbeterings-constructie


KGM - Gemaal Ontwerp
Afsluiter Leidingen
Hoofdgebouwen en bijgebouwen
Overig bouwwerk
Bijgebouw vanaf 76m2
E58 Kadastraal perceel
Leggervlak

LA004.+000M
Dwarsprofiel-locatie

Waterschap Rivierenland

Legger : Diefdijklinie

Onderdeel : Situatie Legger			
Dijkpaal traject : DL	*Aantal bld :* 070	*Bladnr :* 005	
Formaat : A3	*Schaal :* 1 : 1000	*Status :* Vastgesteld	
Opnamedatum : –	*Getekend :* T-DAM	*Datum :* 2019	
Besluitnr : 2019088185	*Tek. nr. :* DL005		

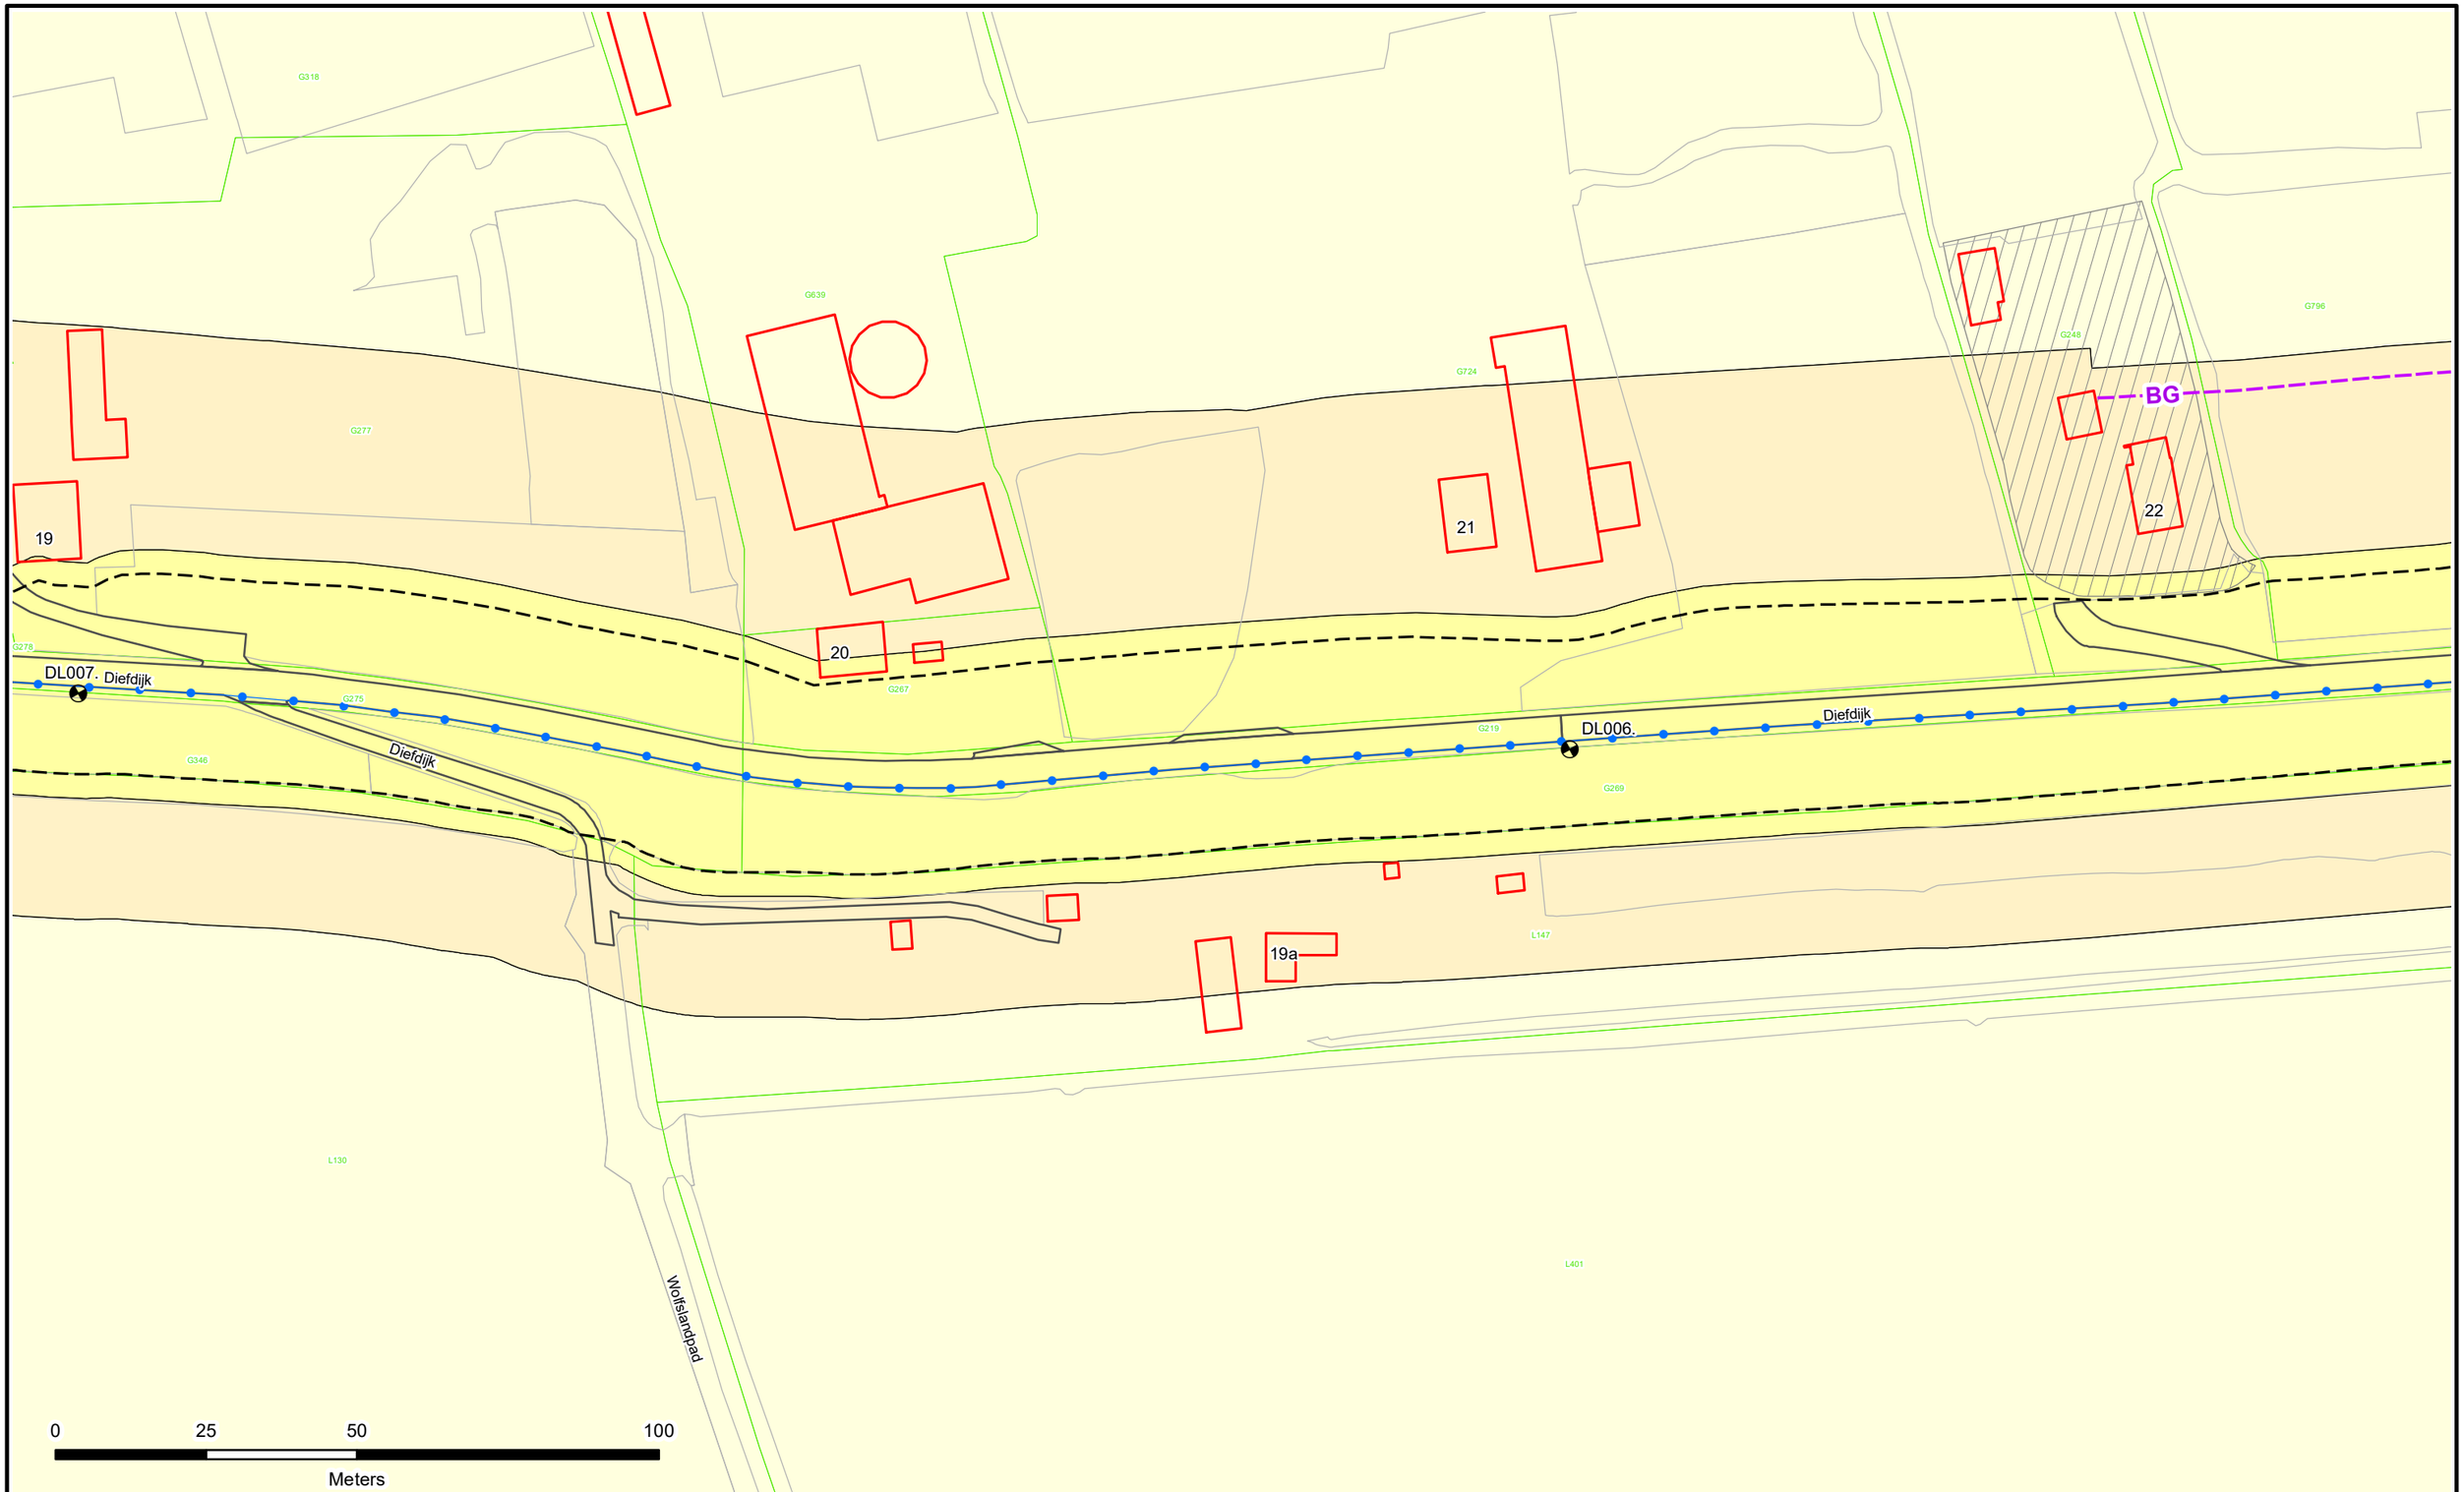

Dijkpalen
Referentielijn Primaire Kering
Referentielijn Regionale Kering
Referentielijn Overige Kering
Teenlijn
Einde Constructie/Kunstwerk
BG Bouwgrens
Drainage Put

Waterstaatswerk
Beschermingszone
Buitenbeschermingszone
Losgestort Materiaal
Harde Bekleding

Duiker
Hevel
Sifon
Coupure
Wandconstructie
Sluis
Drainage Buis
Keringverbeterings-constructie


KGM - Gemaal Ontwerp
Afsluiter Leidingen
Hoofdgebouwen en bijgebouwen
Overig bouwwerk
Bijgebouw vanaf 76m2
E58 Kadastraal perceel
Leggervlak

LA004.+000M
Dwarsprofiel-locatie

Waterschap Rivierenland

Legger : Diefdijklinie

Onderdeel : Situatie Legger			
Dijkpaal traject : DL	*Aantal bld :* 070	*Bladnr :* 006	
Formaat : A3	*Schaal :* 1 : 1000	*Status :* Vastgesteld	
Opnamedatum : –	*Getekend :* T-DAM	*Datum :* 2019	
Besluitnr : 2019088185	*Tek. nr. :* DL006		

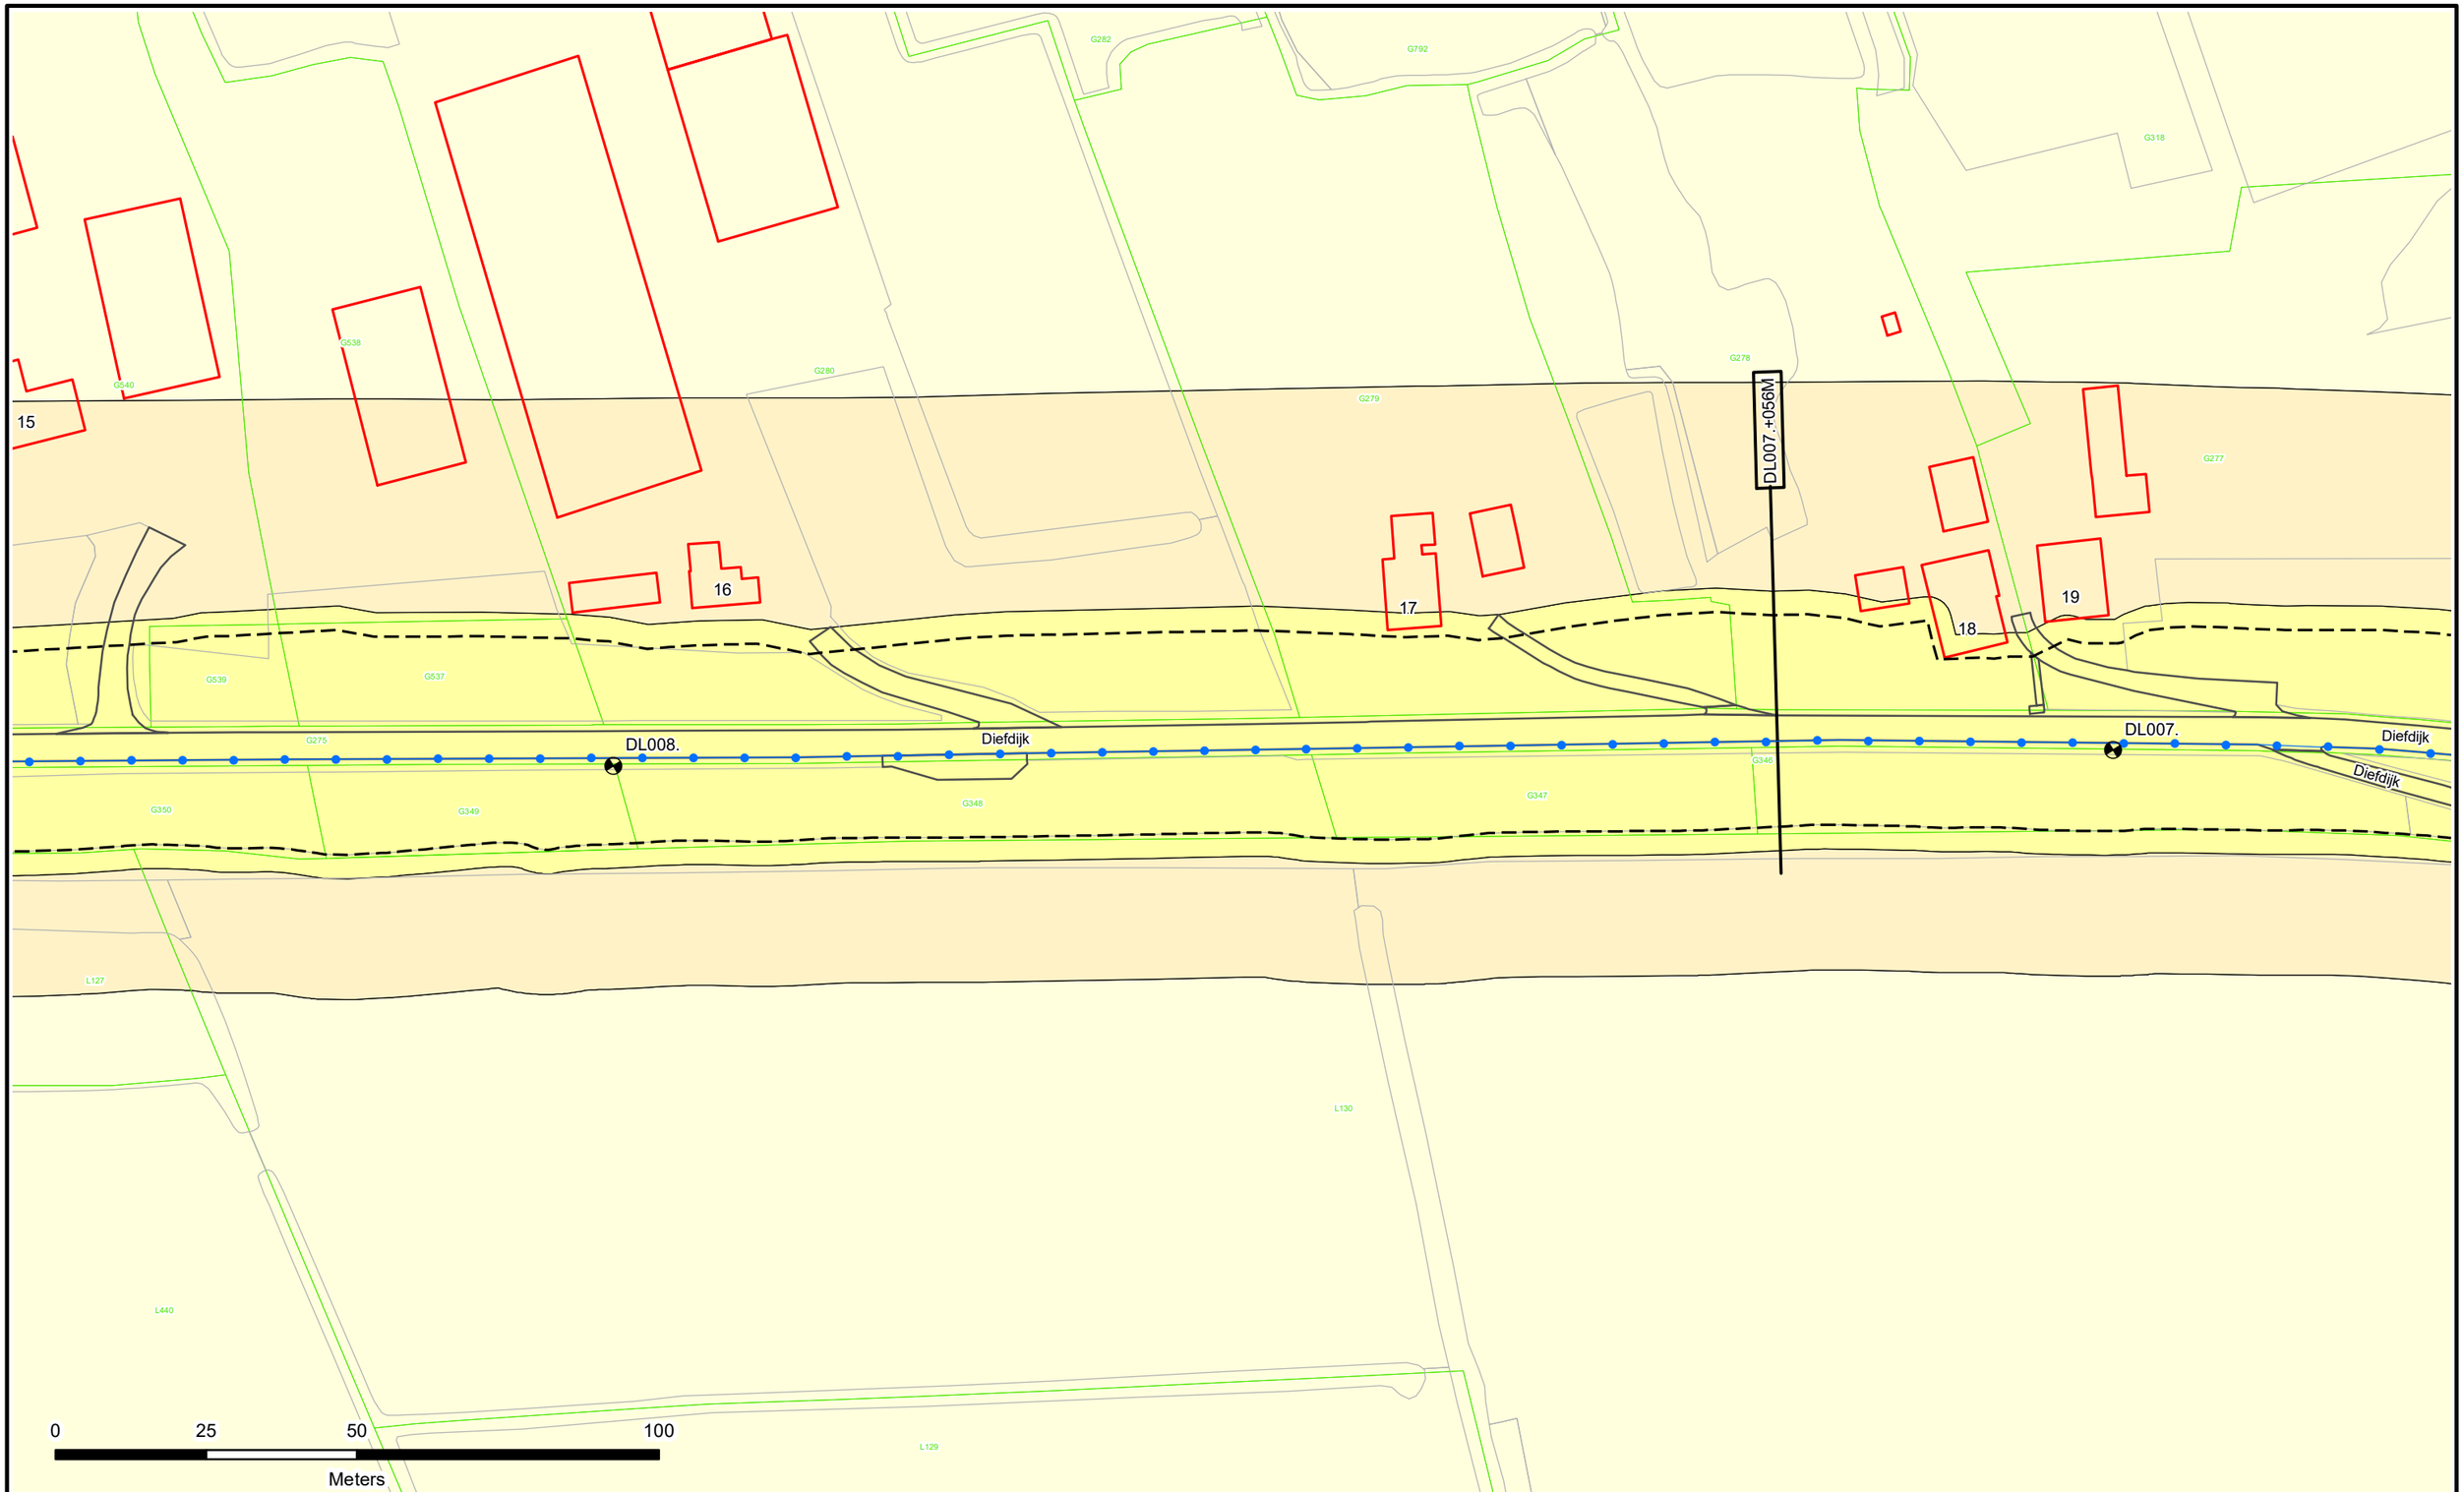

Dijkpalen
Referentielijn Primaire Kering
Referentielijn Regionale Kering
Referentielijn Overige Kering
Teenlijn
Einde Constructie/Kunstwerk
BG Bouwgrens
Drainage Put

Waterstaatswerk
Beschermingszone
Buitenbeschermingszone
Losgestort Materiaal
Harde Bekleding

Duiker
Hevel
Sifon
Coupure
Wandconstructie
Sluis
Drainage Buis
Keringverbeterings-constructie


KGM - Gemaal Ontwerp
Afsluiter Leidingen
Hoofdgebouwen en bijgebouwen
Overig bouwwerk
Bijgebouw vanaf 76m2
E58 Kadastraal perceel
Leggervlak

LA004.+000M
Dwarsprofiel-locatie

Waterschap Rivierenland

Legger : Diefdijklinie

Onderdeel : Situatie Legger			
Dijkpaal traject : DL	*Aantal bld :* 070	*Bladnr :* 007	
Formaat : A3	*Schaal :* 1 : 1000	*Status :* Vastgesteld	
Opnamedatum : -	*Getekend :* T-DAM	*Datum :* 2019	
Besluitnr : 2019088185	*Tek. nr. :* DL007		

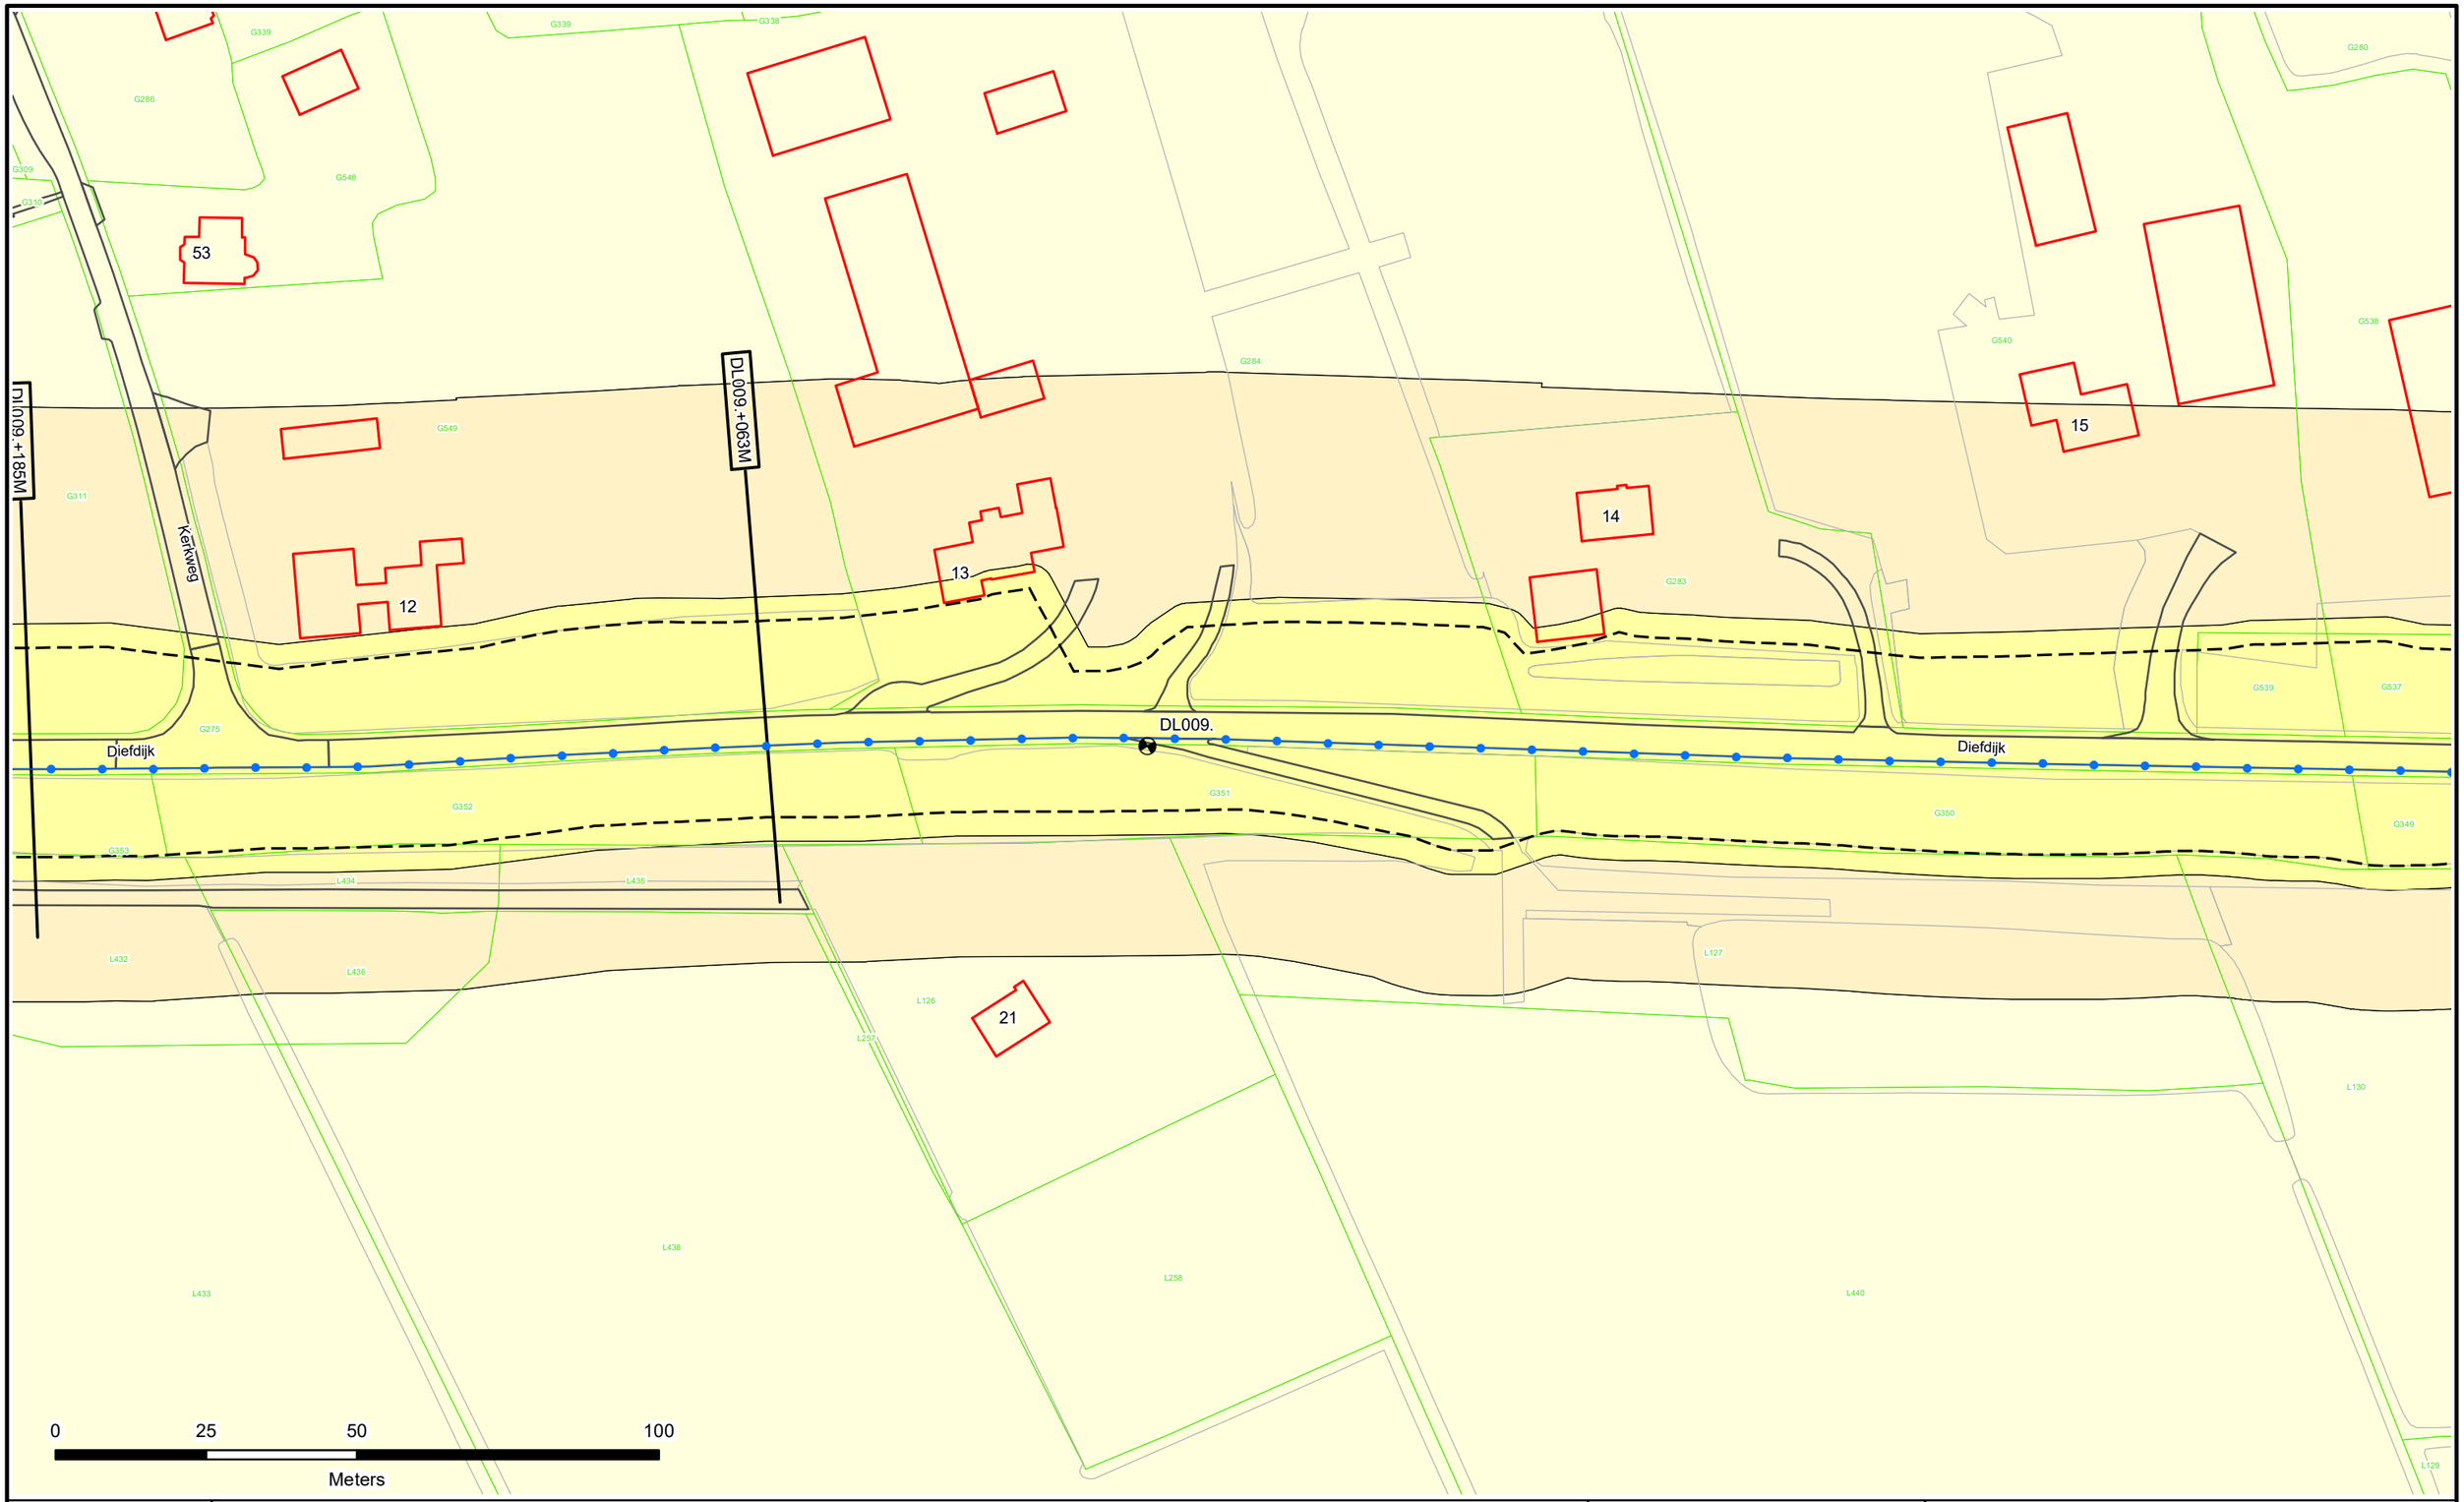

Dijkpalen
Referentielijn Primaire Kering
Referentielijn Regionale Kering
Referentielijn Overige Kering
Teenlijn
Einde Constructie/Kunstwerk
BG Bouwgrens
Drainage Put

Waterstaatswerk
Beschermingszone
Buitenbeschermingszone
Losgestort Materiaal
Harde Bekleding

Duiker
Hevel
Sifon
Coupure
Wandconstructie
Sluis
Drainage Buis
Keringverbeterings-constructie

KGM - Gemaal Ontwerp
Afsluiter Leidingen
Hoofdgebouwen en bijgebouwen
Overig bouwwerk
Bijgebouw vanaf 76m2
E58 Kadastraal perceel
Leggervlak

LA004.+000M
Dwarsprofiel-locatie

Waterschap Rivierenland

Legger : Diefdijklinie

Onderdeel : Situatie Legger			
Dijkpaal traject : DL	*Aantal bld :* 070	*Bladnr :* 008	
Formaat : A3	*Schaal :* 1 : 1000	*Status :* Vastgesteld	
Opnamedatum : -	*Getekend :* T-DAM	*Datum :* 2019	
Besluitnr : 2019088185	*Tek. nr. :* DL008		


DL010.+207M
DL009.+185M
DL011.
DL010.
Diefdijk
Kerkweg
Stokvisweg
7
8
9
9a
11
12
17
44a
46
53
15a
0 25 50 100
Meters

Dijkpalen
Referentielijn Primaire Kering
Referentielijn Regionale Kering
Referentielijn Overige Kering
Teenlijn
Einde Constructie/Kunstwerk
BG Bouwgrens
Drainage Put
Waterstaatswerk
Beschermingszone
Buitenbeschermingszone
Losgestort Materiaal
Harde Bekleding
Duiker
Hevel
Sifon
Coupure
Wandconstructie
Sluis
Drainage Buis
Keringverbeterings-constructie
KGM - Gemaal Ontwerp
Afsluiter Leidingen
Hoofdgebouwen en bijgebouwen
Overig bouwwerk
Bijgebouw vanaf 76m2
Kadastraal perceel
Leggervlak
LA004.+000M
Dwarsprofiel-locatie

Waterschap Rivierenland

Legger : Diefdijklinie

Onderdeel : Situatie Legger			
Dijkpaal traject : DL	*Aantal bld :* 070	*Bladnr :* 009	
Formaat : A3	*Schaal :* 1 : 1000	*Status :* Vastgesteld	
Opnamedatum : -	*Getekend :* T-DAM	*Datum :* 2019	
Besluitnr : 2019088185	*Tek. nr. :* DL009		

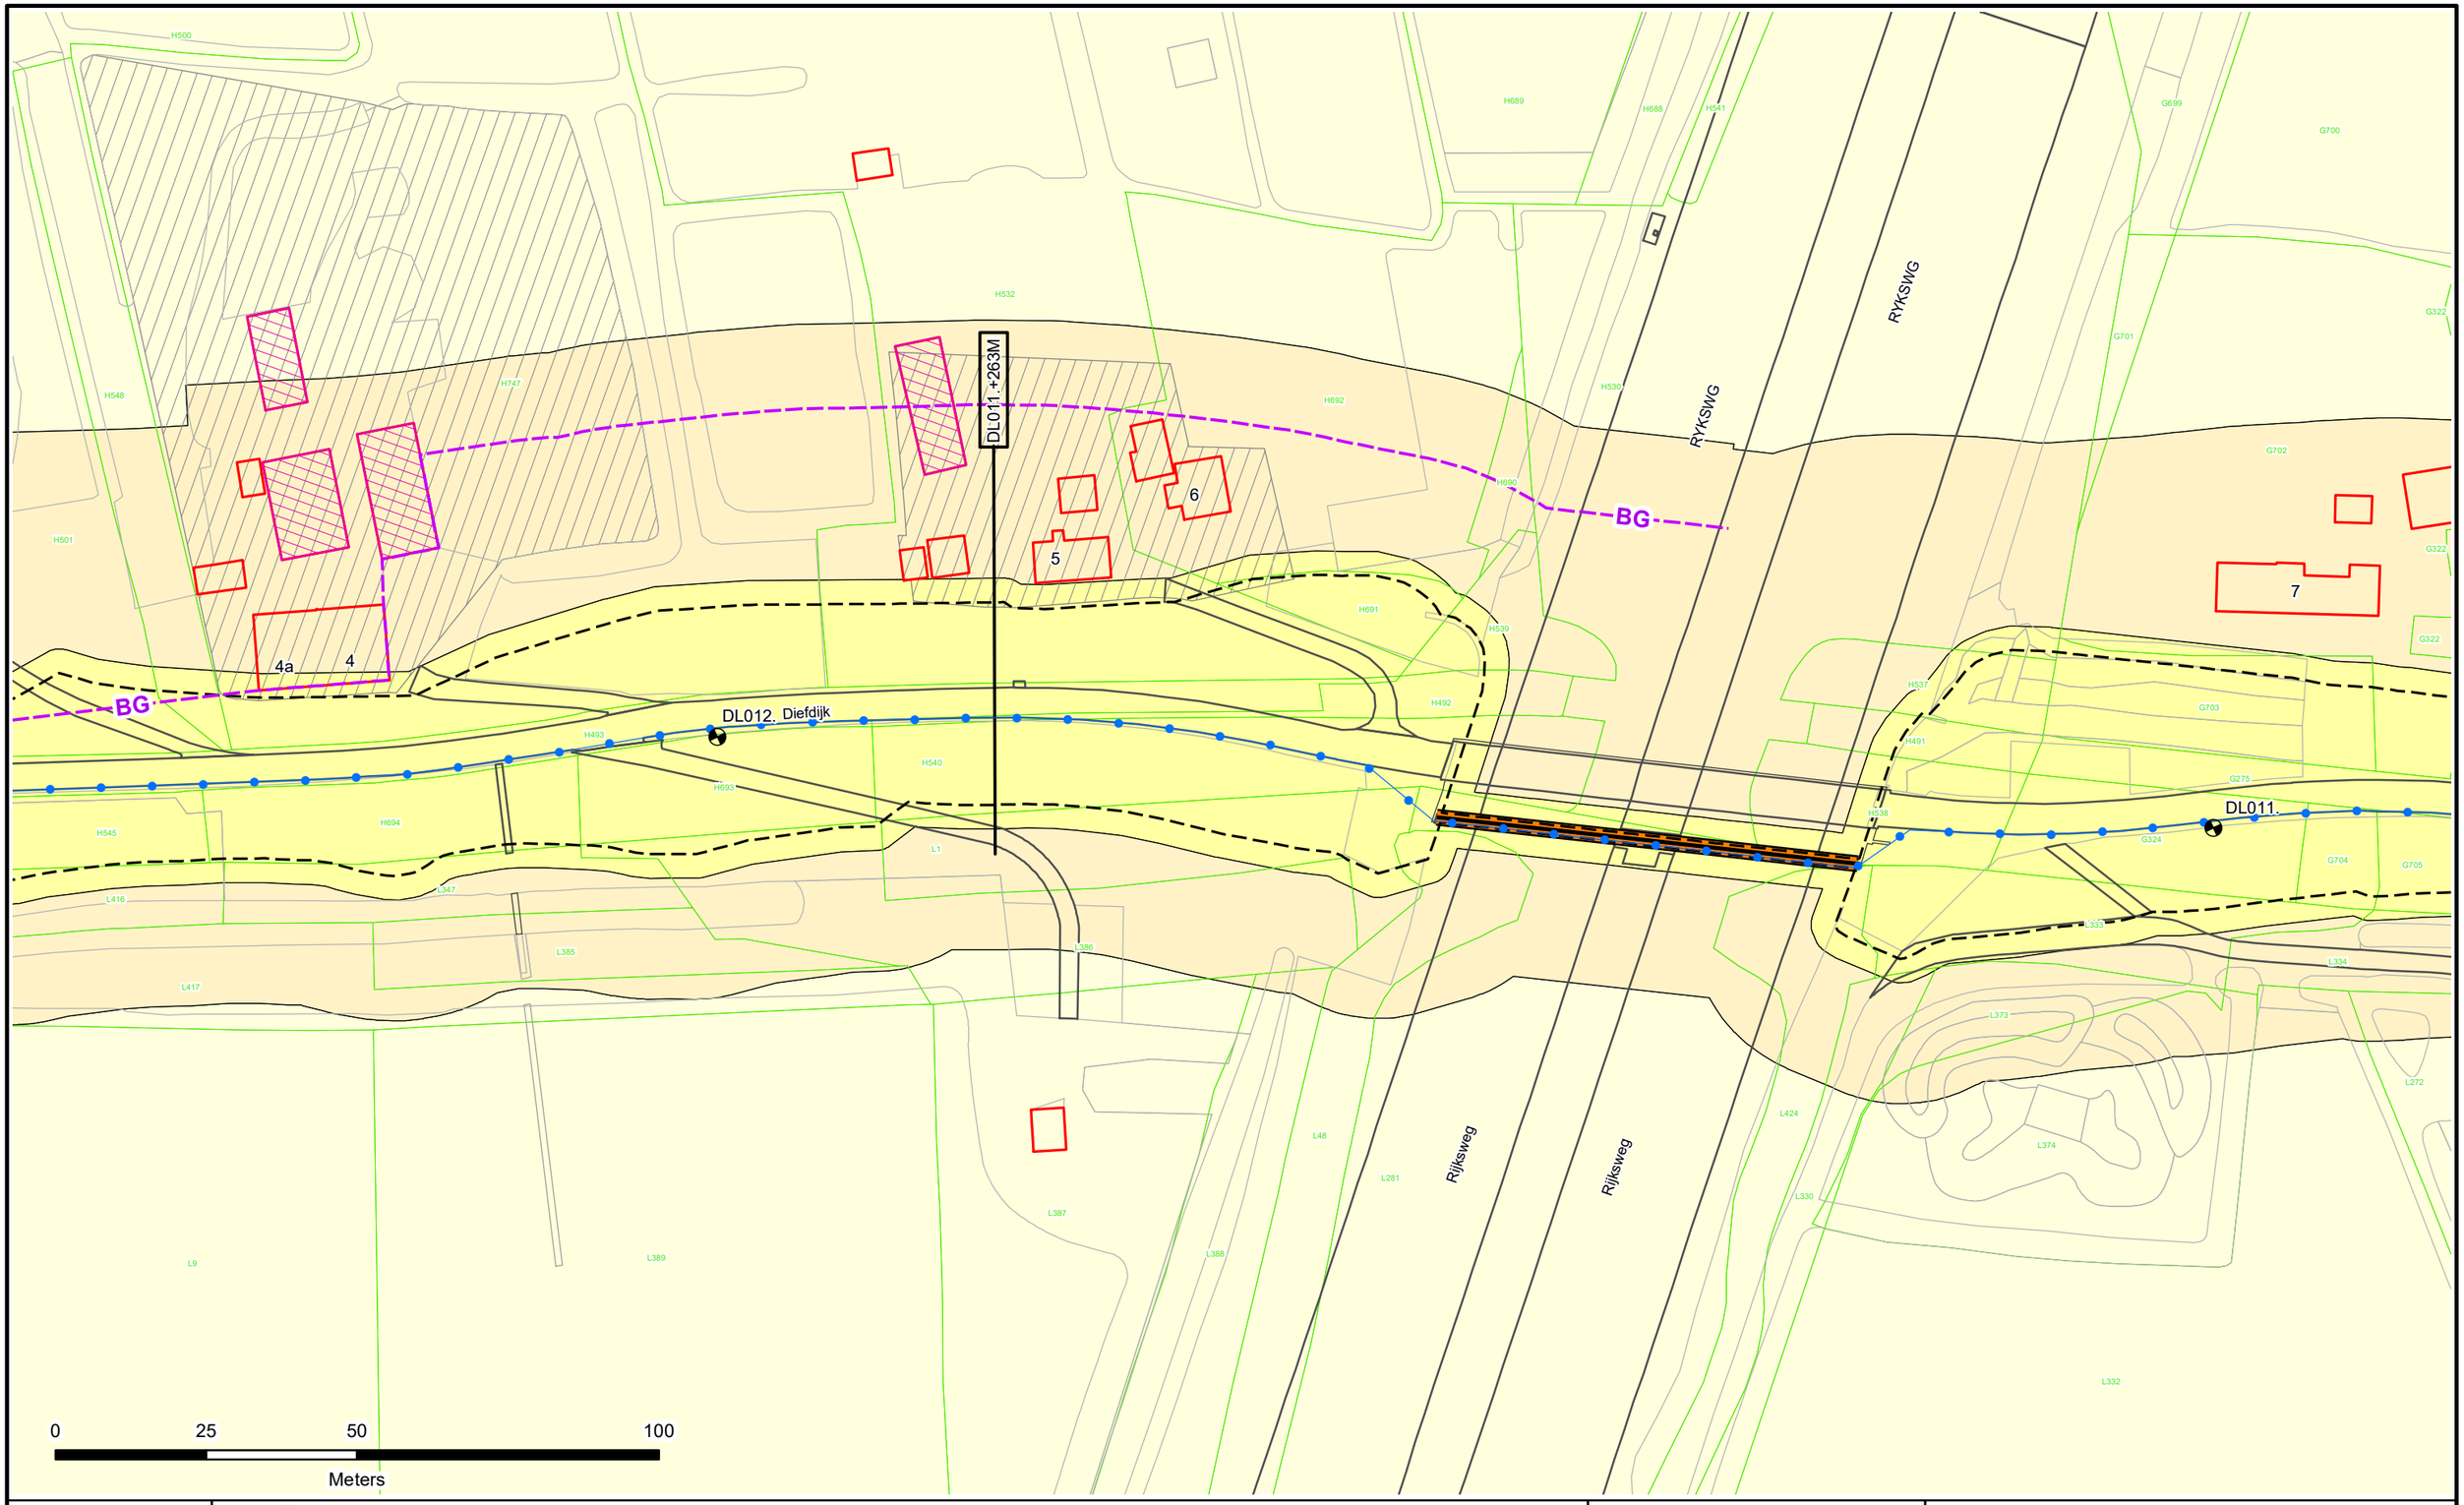

Dijkpalen
Referentielijn Primaire Kering
Referentielijn Regionale Kering
Referentielijn Overige Kering
Teenlijn
Einde Constructie/Kunstwerk
BG Bouwgrens
Drainage Put

Waterstaatswerk
Beschermingszone
Buitenbeschermingszone
Losgestort Materiaal
Harde Bekleding

Duiker
Hevel
Sifon
Coupure
Wandconstructie
Sluis
Drainage Buis
Keringverbeterings-constructie


KGM - Gemaal Ontwerp
Afsluiter Leidingen
Hoofdgebouwen en bijgebouwen
Overig bouwwerk
Bijgebouw vanaf 76m2
E58 Kadastraal perceel
Leggervlak

LA004.+000M
Dwarsprofiel-locatie

Waterschap Rivierenland

Legger : Diefdijklinie

Onderdeel : Situatie Legger			
Dijkpaal traject : DL	*Aantal bld :* 070	*Bladnr :* 010	
Formaat : A3	*Schaal :* 1 : 1000	*Status :* Vastgesteld	
Opnamedatum : –	*Getekend :* T-DAM	*Datum :* 2019	
Besluitnr : 2019088185	*Tek. nr. :* DL010		

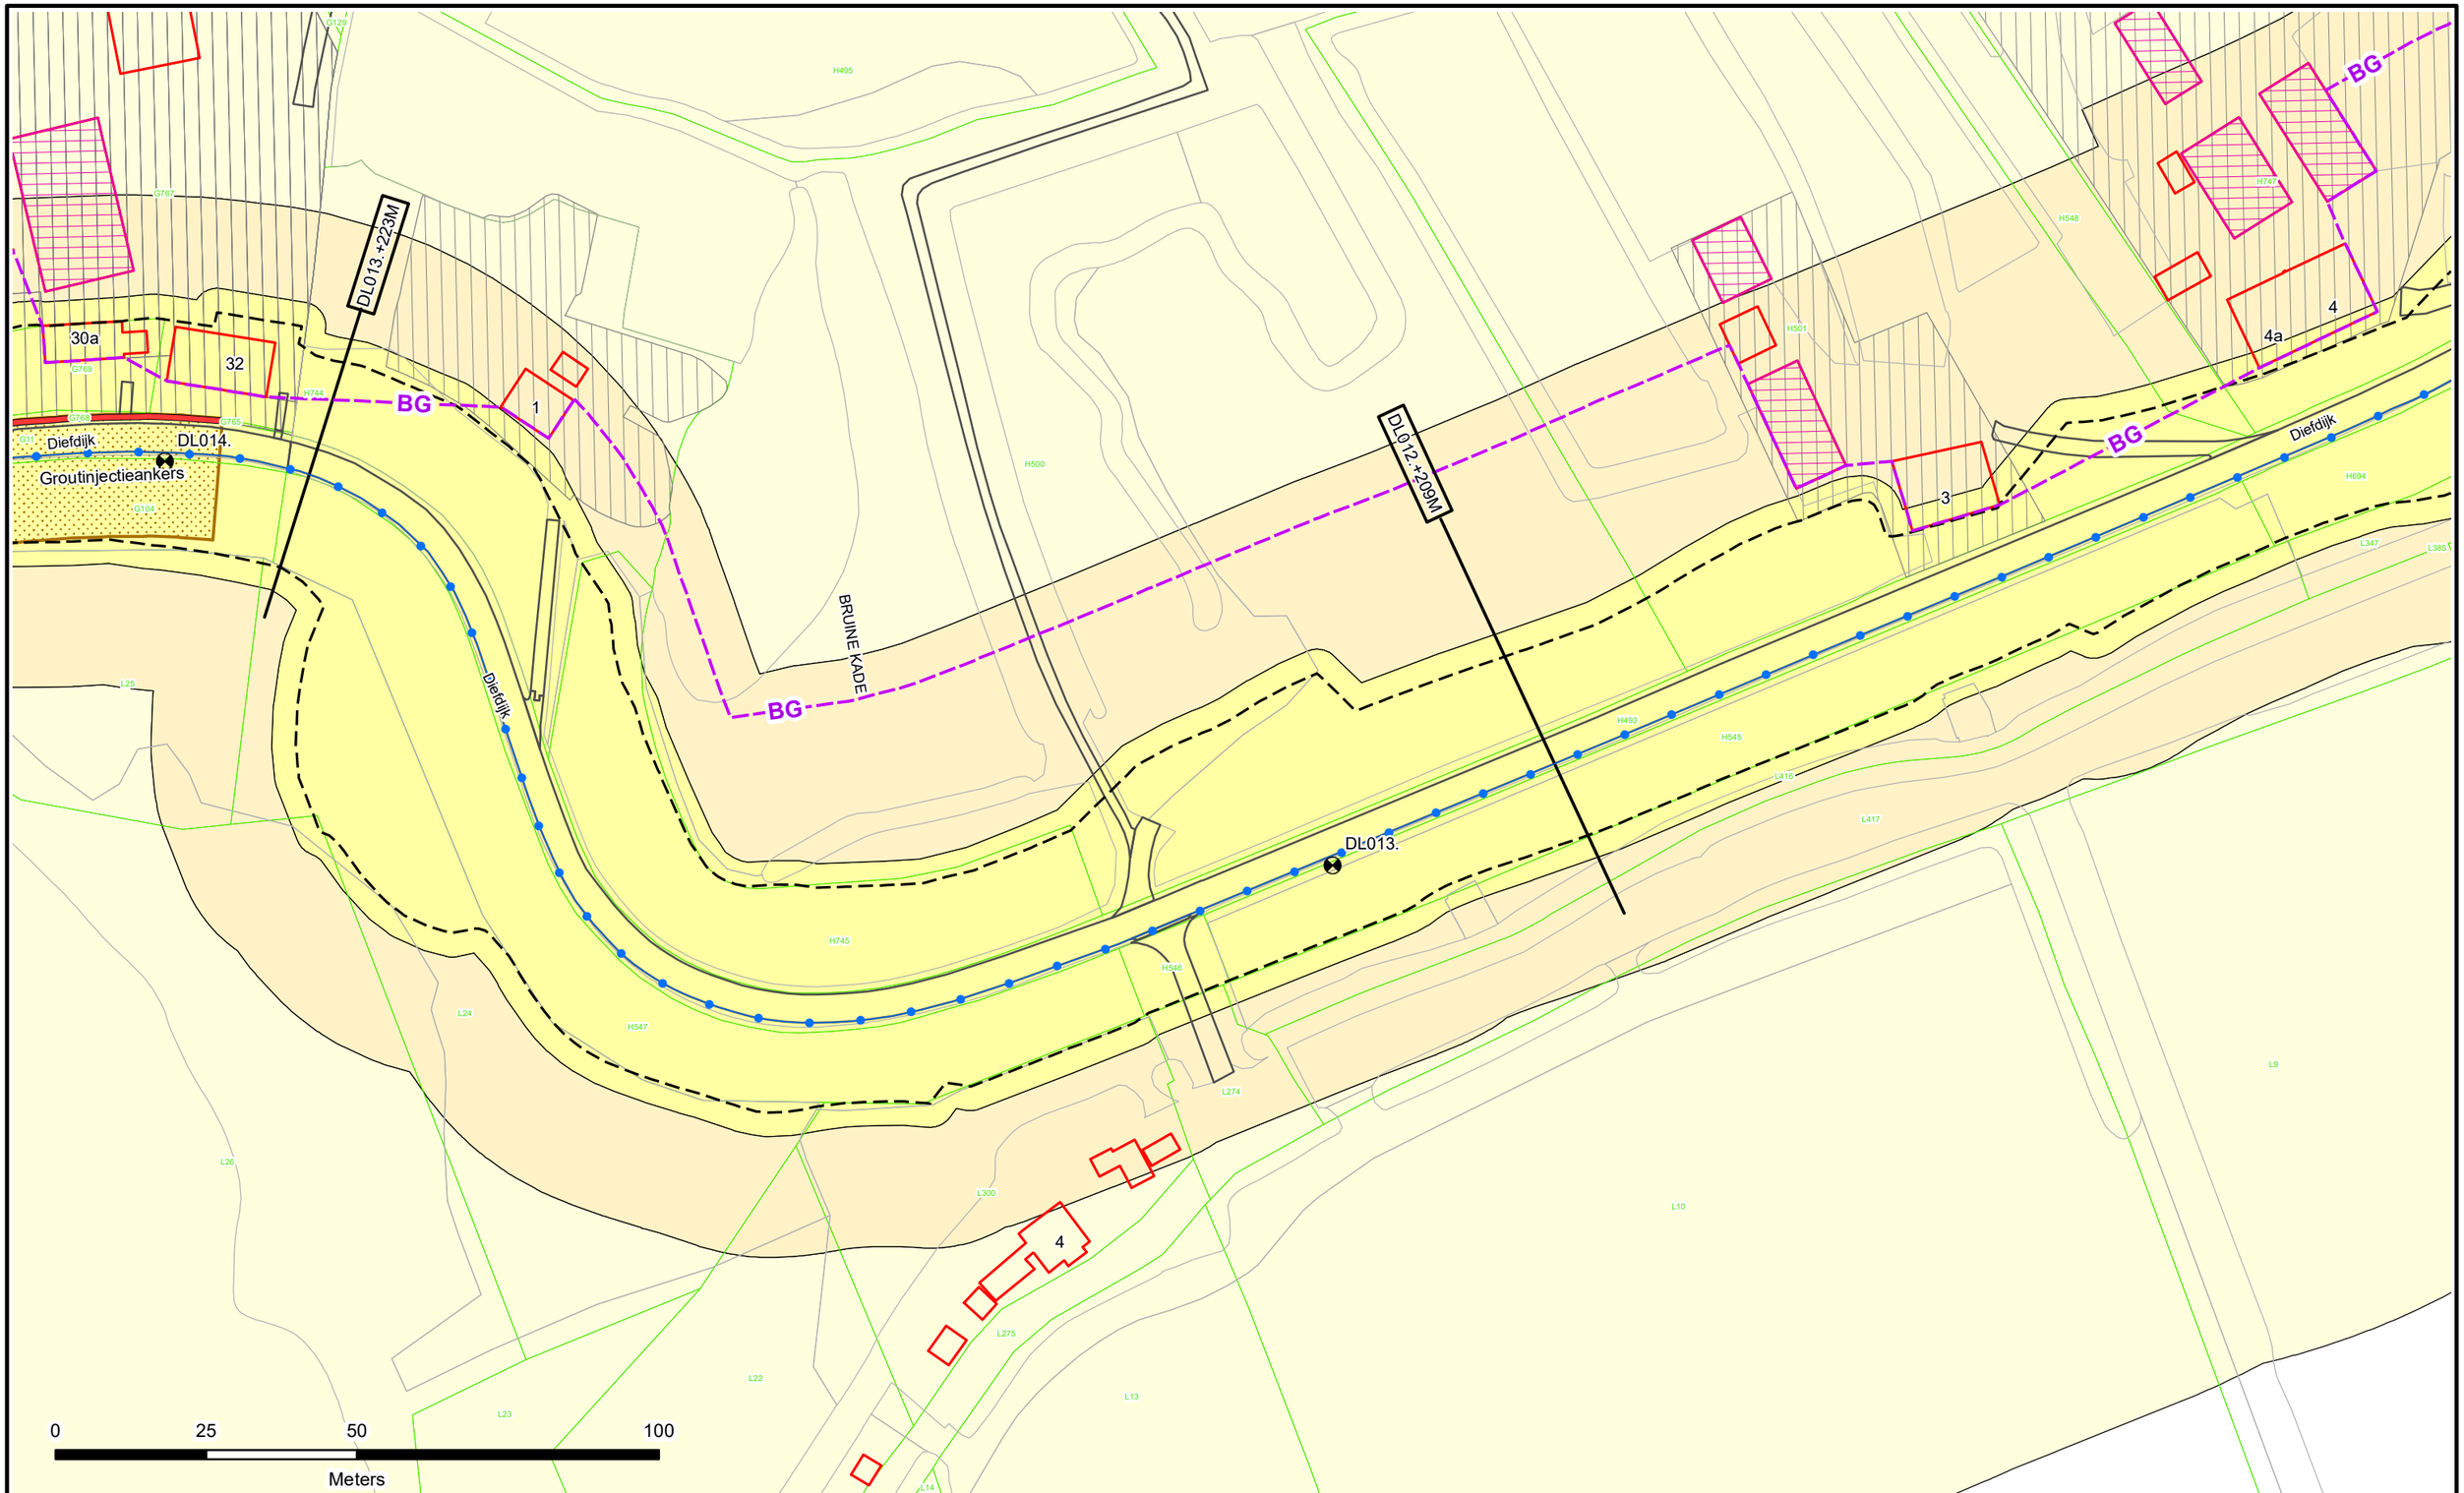

Dijkpalen
Referentielijn Primaire Kering
Referentielijn Regionale Kering
Referentielijn Overige Kering
Teenlijn
Einde Constructie/Kunstwerk
BG Bouwgrens
Drainage Put

Waterstaatswerk
Beschermingszone
Buitenbeschermingszone
Losgestort Materiaal
Harde Bekleding

Duiker
Hevel
Sifon
Coupure
Wandconstructie
Sluis
Drainage Buis
Keringverbeterings-constructie


KGM - Gemaal Ontwerp
Afsluiter Leidingen
Hoofdgebouwen en bijgebouwen
Overig bouwwerk
Bijgebouw vanaf 76m2
E58 Kadastraal perceel
Leggervlak

LA004.+000M
Dwarsprofiel-locatie

Waterschap Rivierenland

Legger : Diefdijklinie

Onderdeel : Situatie Legger			
Dijkpaal traject : DL	*Aantal bld :* 070	*Bladnr :* 011	
Formaat : A3	*Schaal :* 1 : 1000	*Status :* Vastgesteld	
Opnamedatum : -	*Getekend :* T-DAM	*Datum :* 2019	
Besluitnr : 2019088185	*Tek. nr. :* DL011		

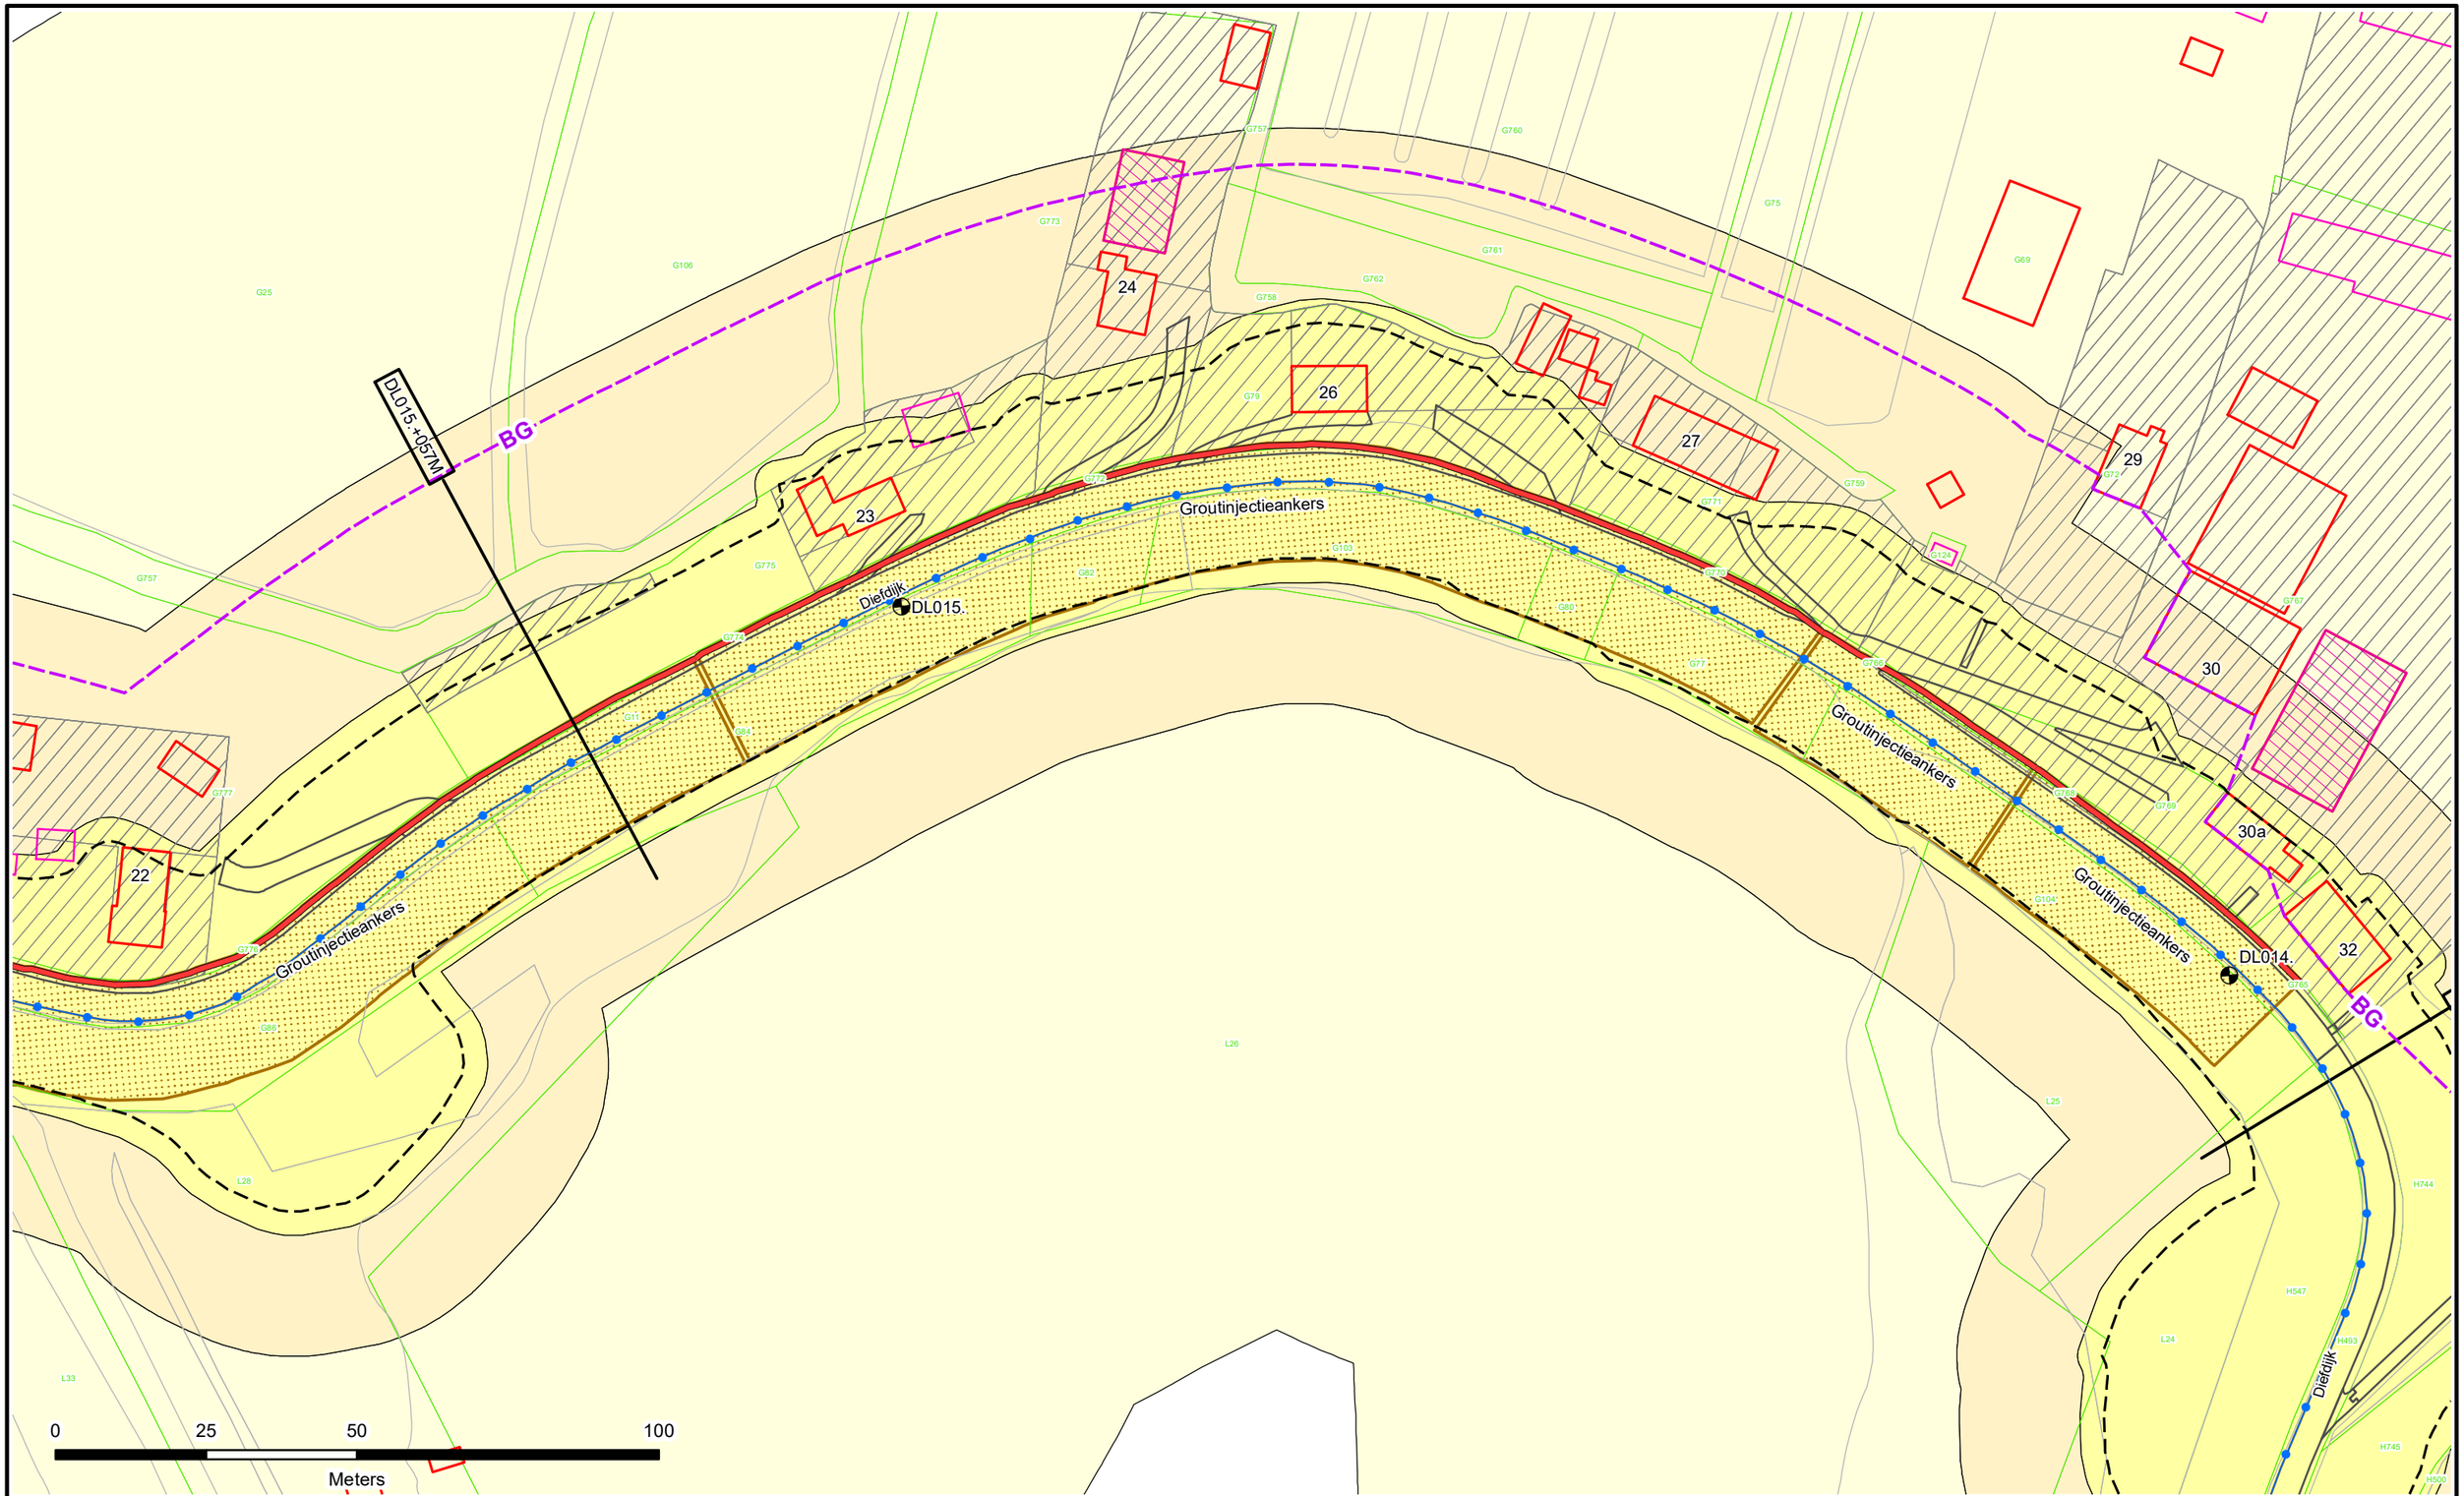

Dijkpalen
Referentielijn Primaire Kering
Referentielijn Regionale Kering
Referentielijn Overige Kering
Teenlijn
Einde Constructie/Kunstwerk
BG Bouwgrens
Drainage Put

Waterstaatswerk
Beschermingszone
Buitenbeschermingszone
Losgestort Materiaal
Harde Bekleding

Duiker
Hevel
Sifon
Coupure
Wandconstructie
Sluis
Drainage Buis
Keringverbeterings-constructie

KGM - Gemaal Ontwerp
Afsluiter Leidingen
Hoofdgebouwen en bijgebouwen
Overig bouwwerk
Bijgebouw vanaf 76m2
Kadastraal perceel
Leggervlak

LA004.+000M
Dwarsprofiel-locatie

Waterschap Rivierenland

Legger : Diefdijklinie

Onderdeel : Situatie Legger			
Dijkpaal traject : DL	*Aantal bld :* 070	*Bladnr :* 012	
Formaat : A3	*Schaal :* 1 : 1000	*Status :* Vastgesteld	
Opnamedatum : -	*Getekend :* T-DAM	*Datum :* 2019	
Besluitnr : 2019088185	*Tek. nr. :* DL012		

DL015.+057M

DL016.+083M

BG

DL017.

DL016.

Diefdijk

Groutinjectieankers

22

SONSBRUG

0 25 50 100

Meters

Dijkpalen
Referentielijn Primaire Kering
Referentielijn Regionale Kering
Referentielijn Overige Kering
Teenlijn
Einde Constructie/Kunstwerk
BG Bouwgrens
Drainage Put

Waterstaatswerk
Beschermingszone
Buitenbeschermingszone
Losgestort Materiaal
Harde Bekleding

Duiker
Hevel
Sifon
Coupure
Wandconstructie
Sluis
Drainage Buis
Keringverbeterings-constructie


KGM - Gemaal Ontwerp
Afsluiter Leidingen
Hoofdgebouwen en bijgebouwen
Overig bouwwerk
Bijgebouw vanaf 76m2
E58 Kadastraal perceel
Leggervlak

LA004.+000M
Dwarsprofiel-locatie

Waterschap Rivierenland

Legger : Diefdijklinie

Onderdeel : Situatie Legger			
Dijkpaal traject : DL	*Aantal bld :* 070	*Bladnr :* 013	
Formaat : A3	*Schaal :* 1 : 1000	*Status :* Vastgesteld	
Opnamedatum : -	*Getekend :* T-DAM	*Datum :* 2019	
Besluitnr : 2019088185	*Tek. nr. :* DL013		

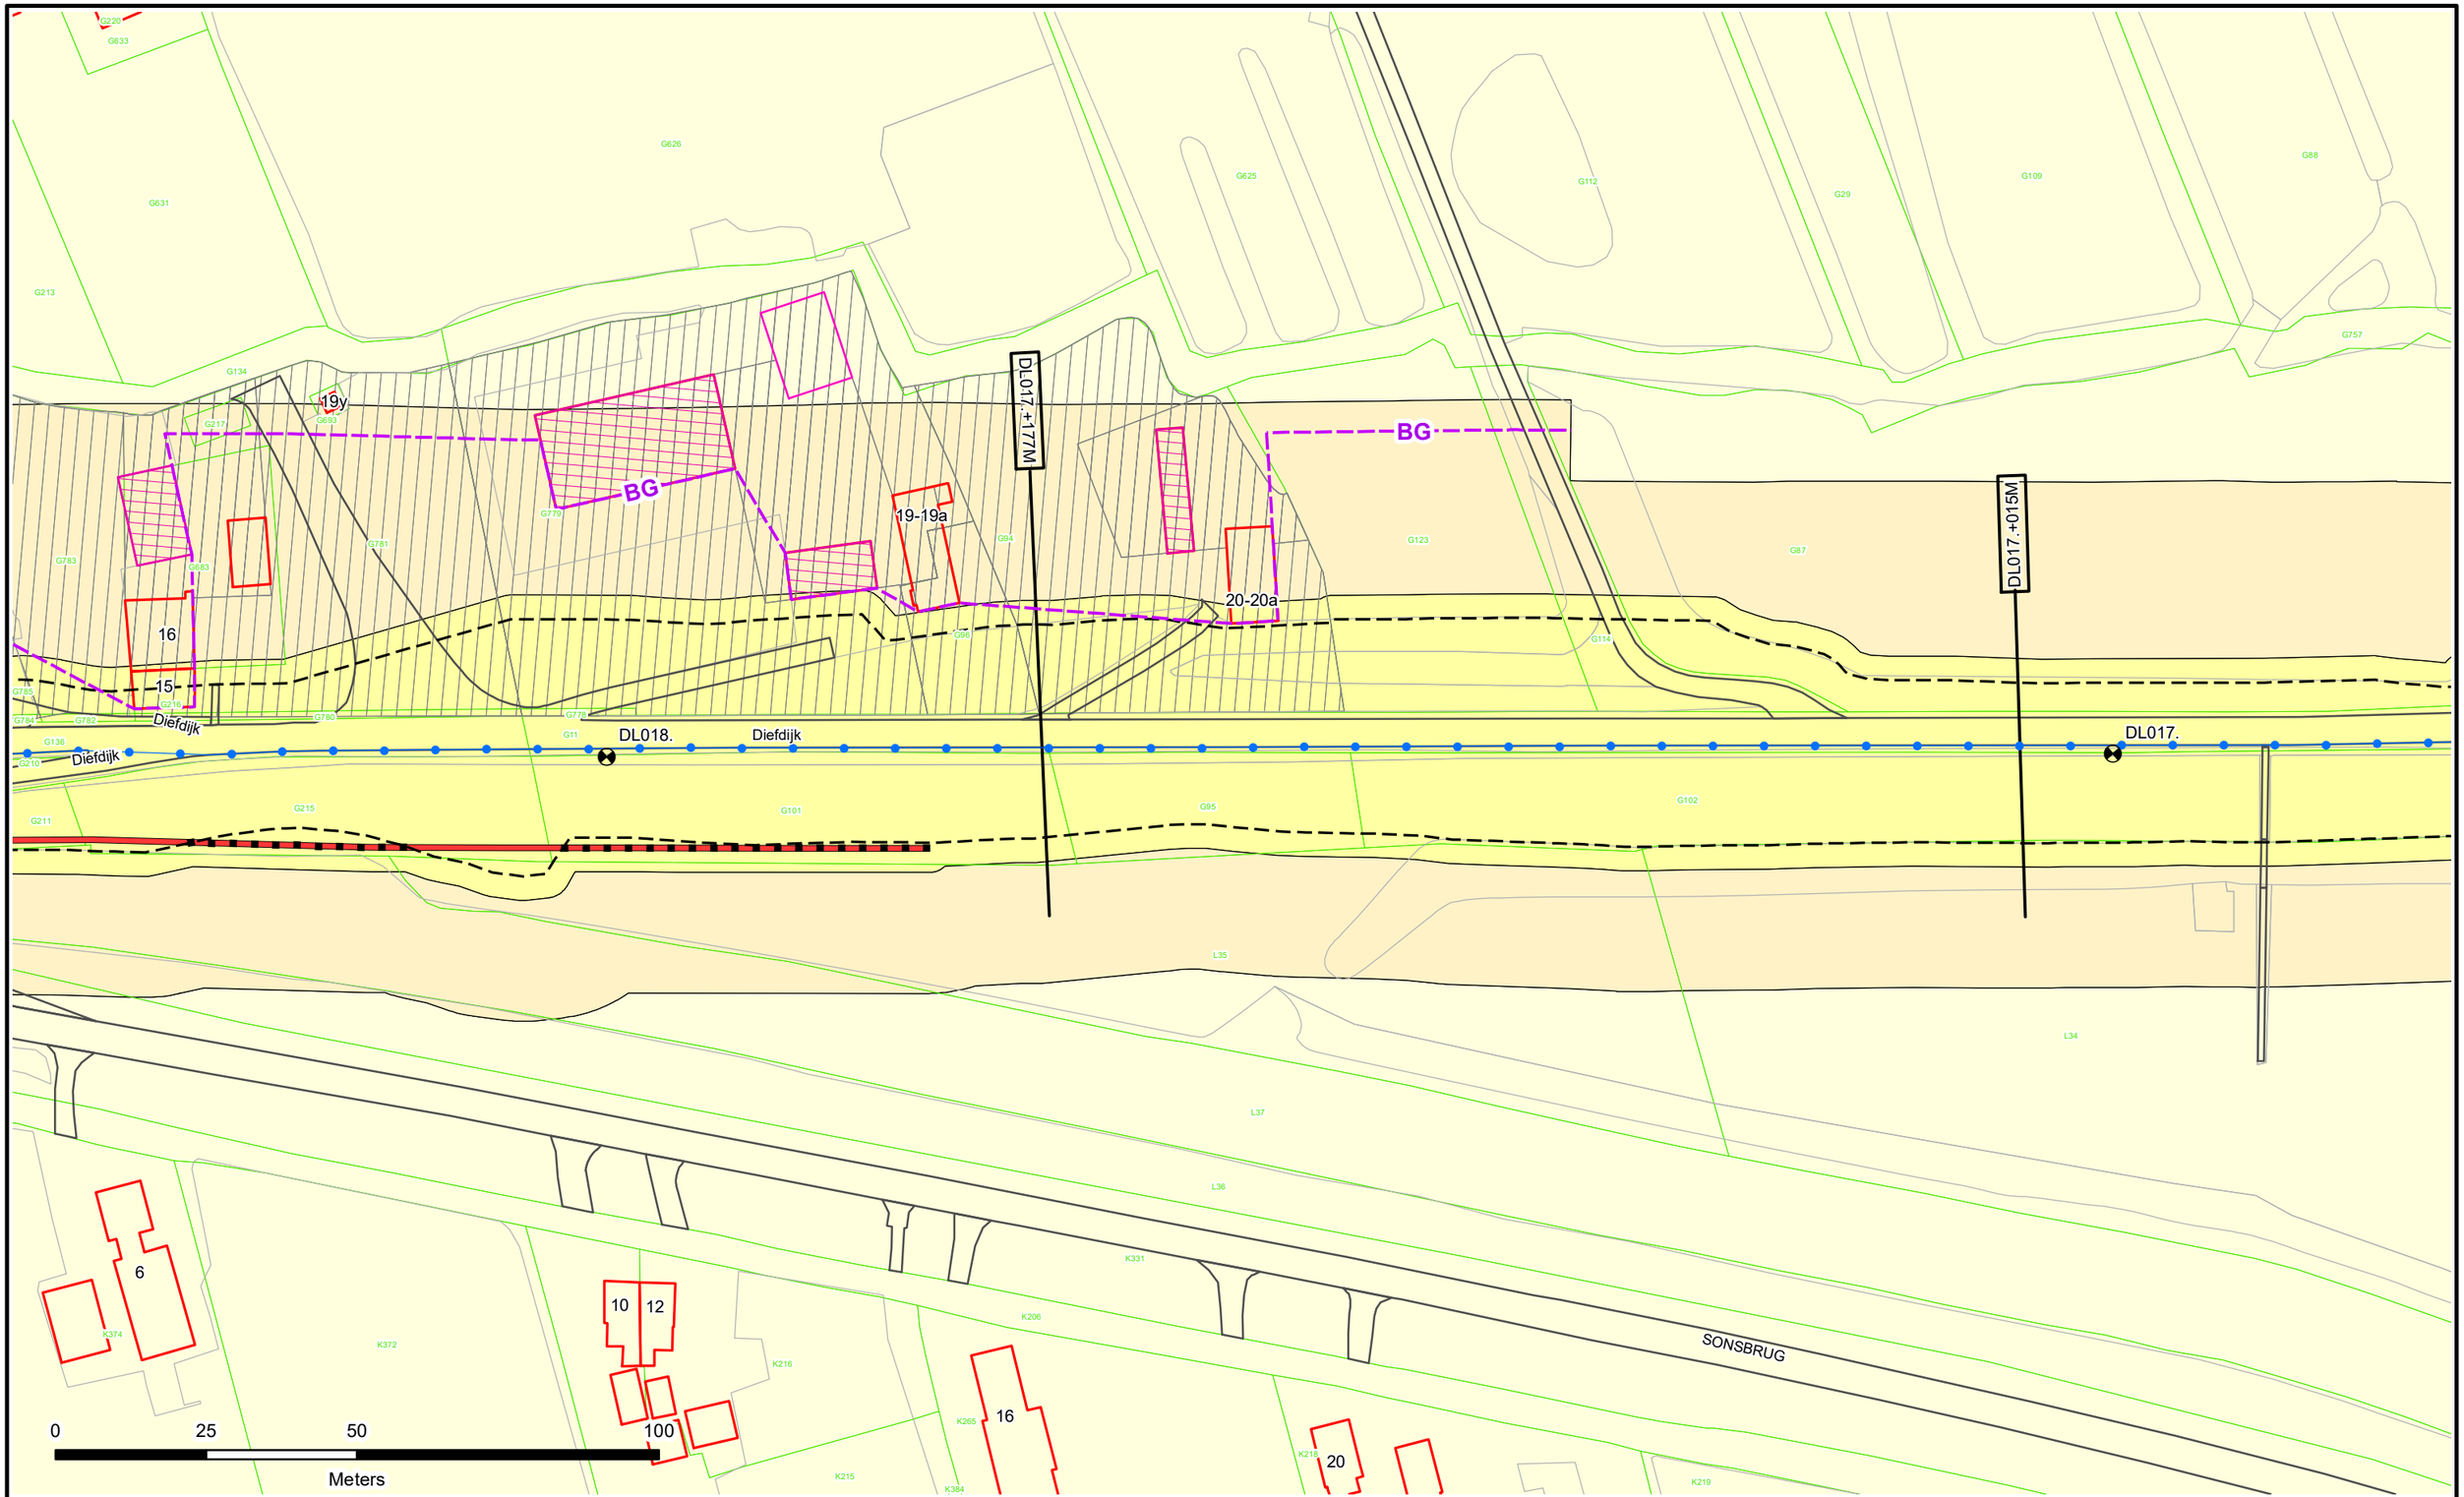

Dijkpalen
Referentielijn Primaire Kering
Referentielijn Regionale Kering
Referentielijn Overige Kering
Teenlijn
Einde Constructie/Kunstwerk
BG Bouwgrens
Drainage Put

Waterstaatswerk
Beschermingszone
Buitenbeschermingszone
Losgestort Materiaal
Harde Bekleding

Duiker
Hevel
Sifon
Coupure
Wandconstructie
Sluis
Drainage Buis
Keringverbeterings-constructie


KGM - Gemaal Ontwerp
Afsluiter Leidingen
Hoofdgebouwen en bijgebouwen
Overig bouwwerk
Bijgebouw vanaf 76m2
E58 Kadastraal perceel
Leggervlak

LA004.+000M
Dwarsprofiel-locatie

Waterschap Rivierenland

Legger : Dieflijklinie

Onderdeel : Situatie Legger			
Dijkpaal traject : DL	*Aantal bld :* 070	*Bladnr :* 014	
Formaat : A3	*Schaal :* 1 : 1000	*Status :* Vastgesteld	
Opnamedatum : -	*Getekend :* T-DAM	*Datum :* 2019	
Besluitnr : 2019088185	*Tek. nr. :* DL014		

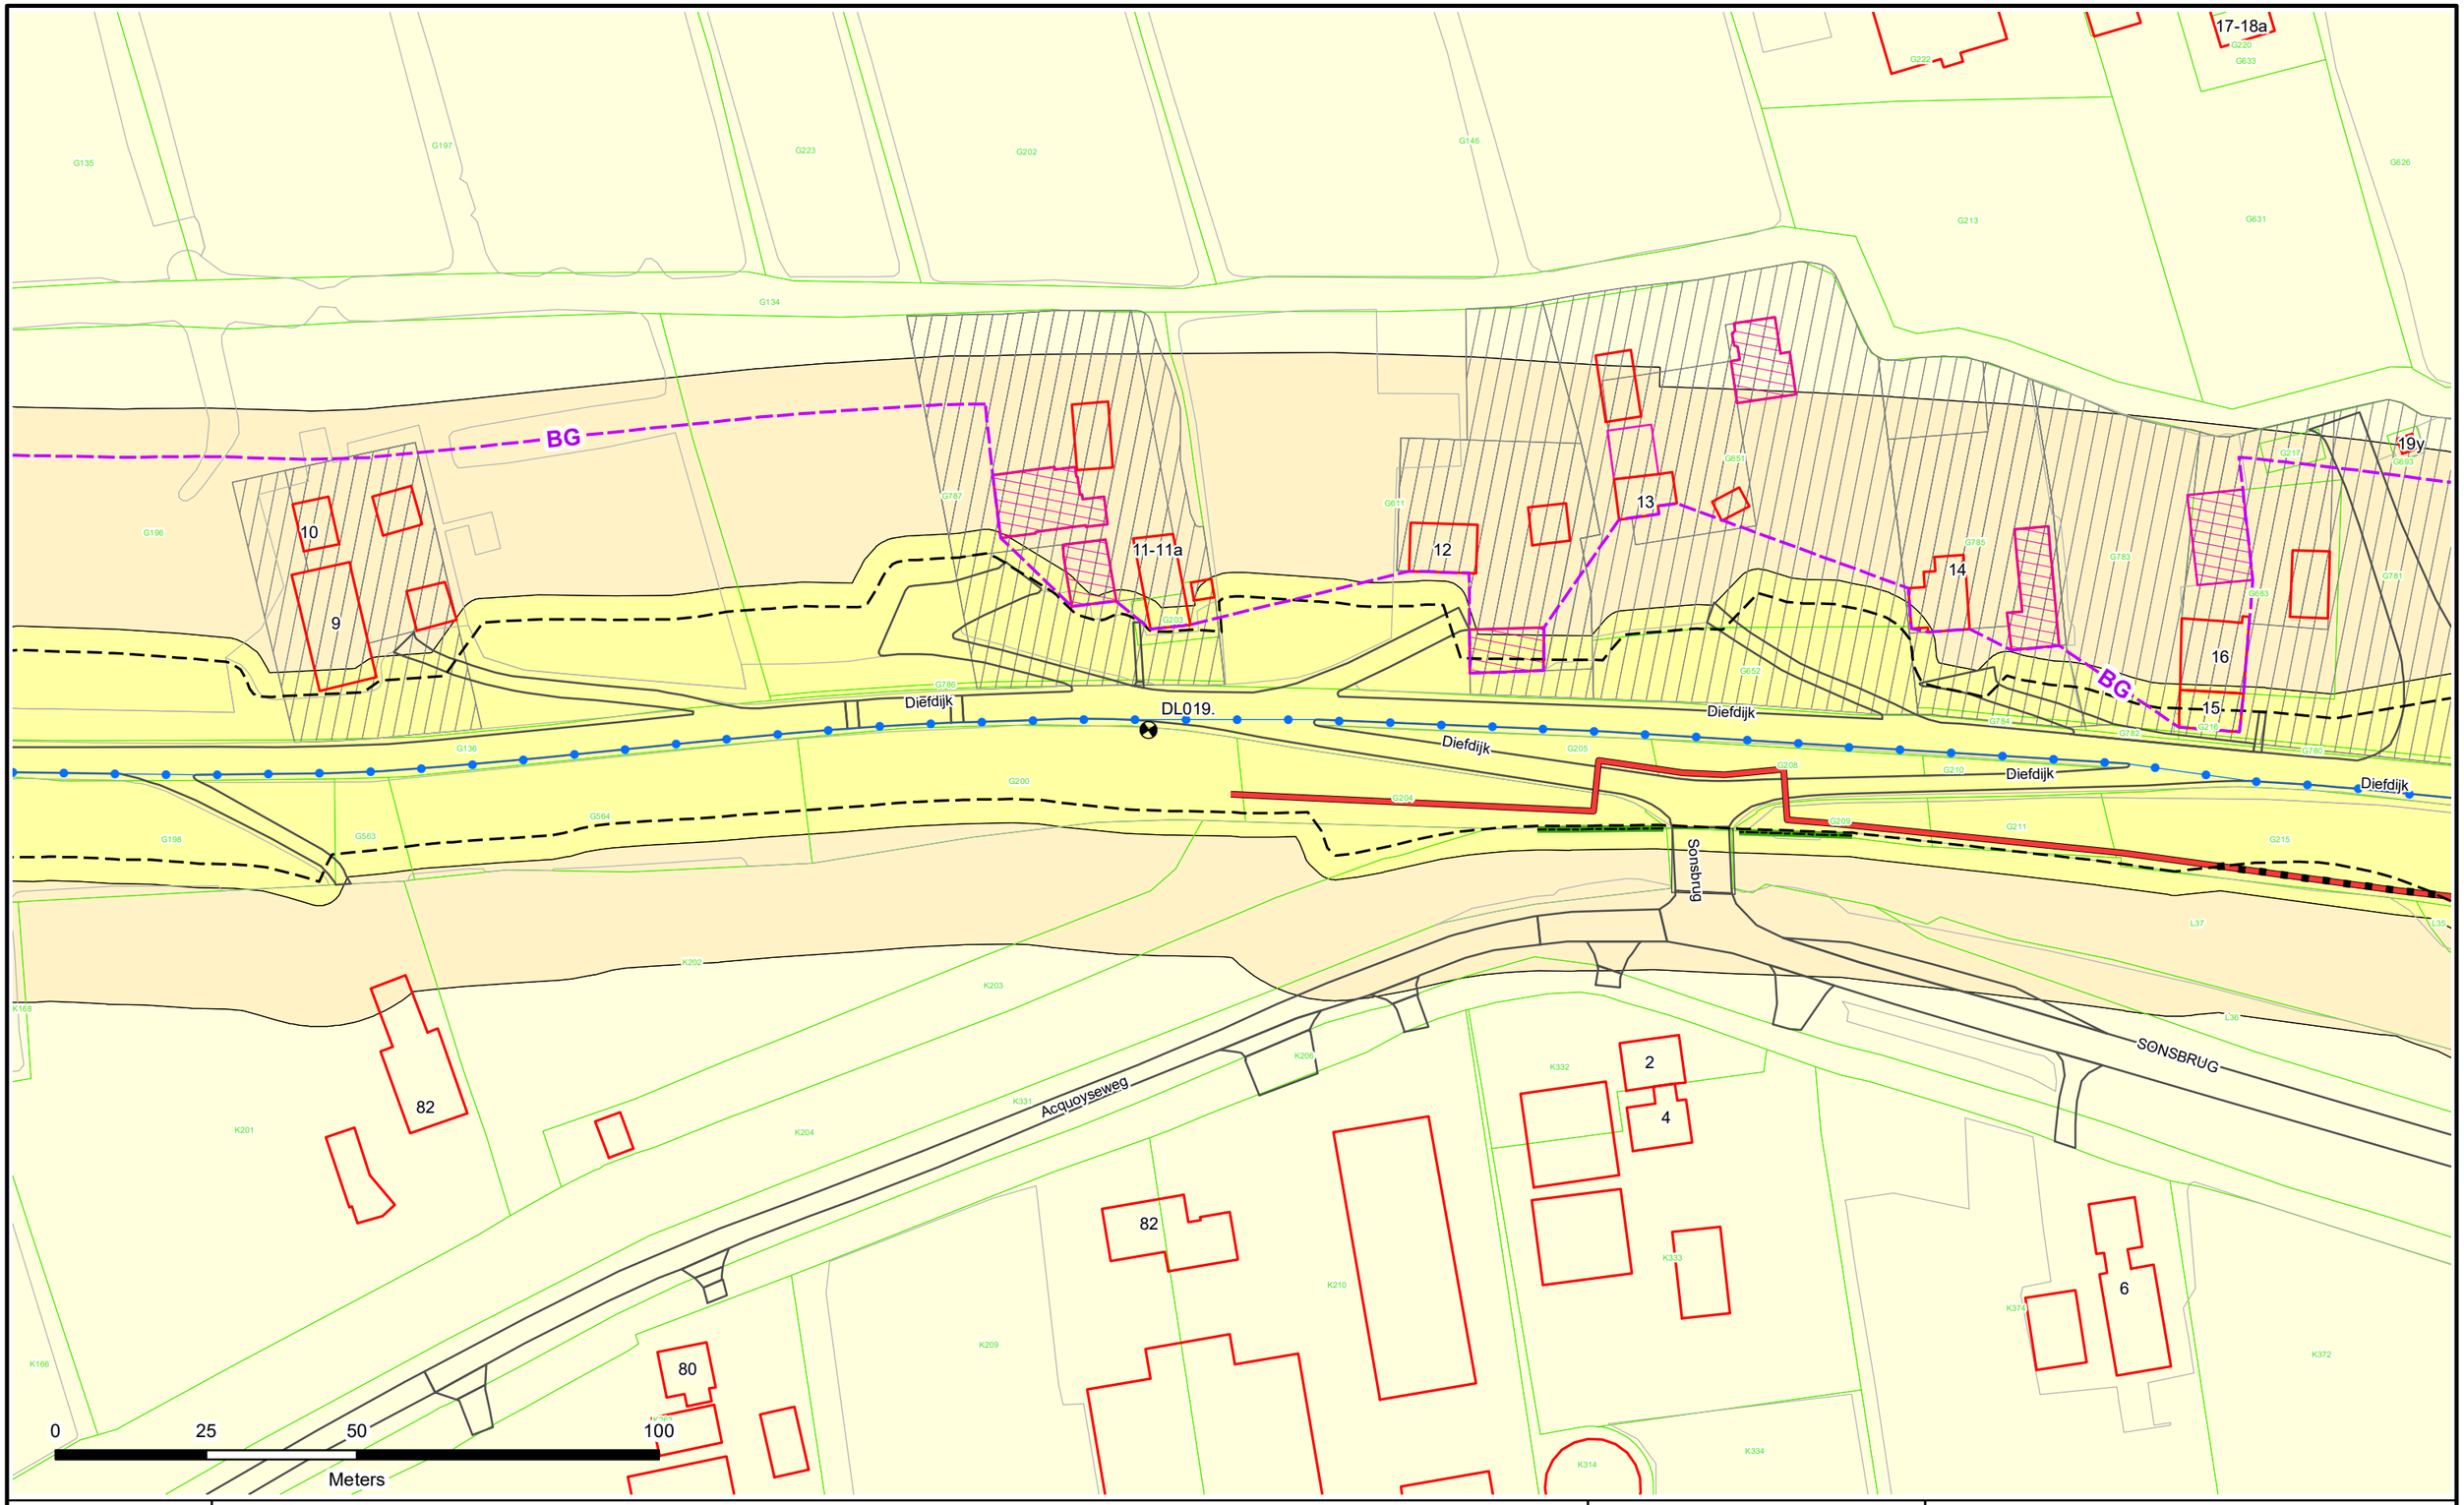

Dijkpalen
Referentielijn Primaire Kering
Referentielijn Regionale Kering
Referentielijn Overige Kering
Teenlijn
Einde Constructie/Kunstwerk
BG Bouwgrens
Drainage Put

Waterstaatswerk
Beschermingszone
Buitenbeschermingszone
Losgestort Materiaal
Harde Bekleding

Duiker
Hevel
Sifon
Coupure
Wandconstructie
Sluis
Drainage Buis
Keringverbeterings-constructie


KGM - Gemaal Ontwerp
Afsluiter Leidingen
Hoofdgebouwen en bijgebouwen
Overig bouwwerk
Bijgebouw vanaf 76m2
E58 Kadastraal perceel
Leggervlak

Dwarsprofiel-locatie
LA004.+000M

Waterschap Rivierenland

Legger : Diefdijklinie

Onderdeel : Situatie Legger			
Dijkpaal traject : DL	*Aantal bld :* 070	*Bladnr :* 015	
Formaat : A3	*Schaal :* 1 : 1000	*Status :* Vastgesteld	
Opnamedatum : -	*Getekend :* T-DAM	*Datum :* 2019	
Besluitnr : 2019088185	*Tek. nr. :* DL015		

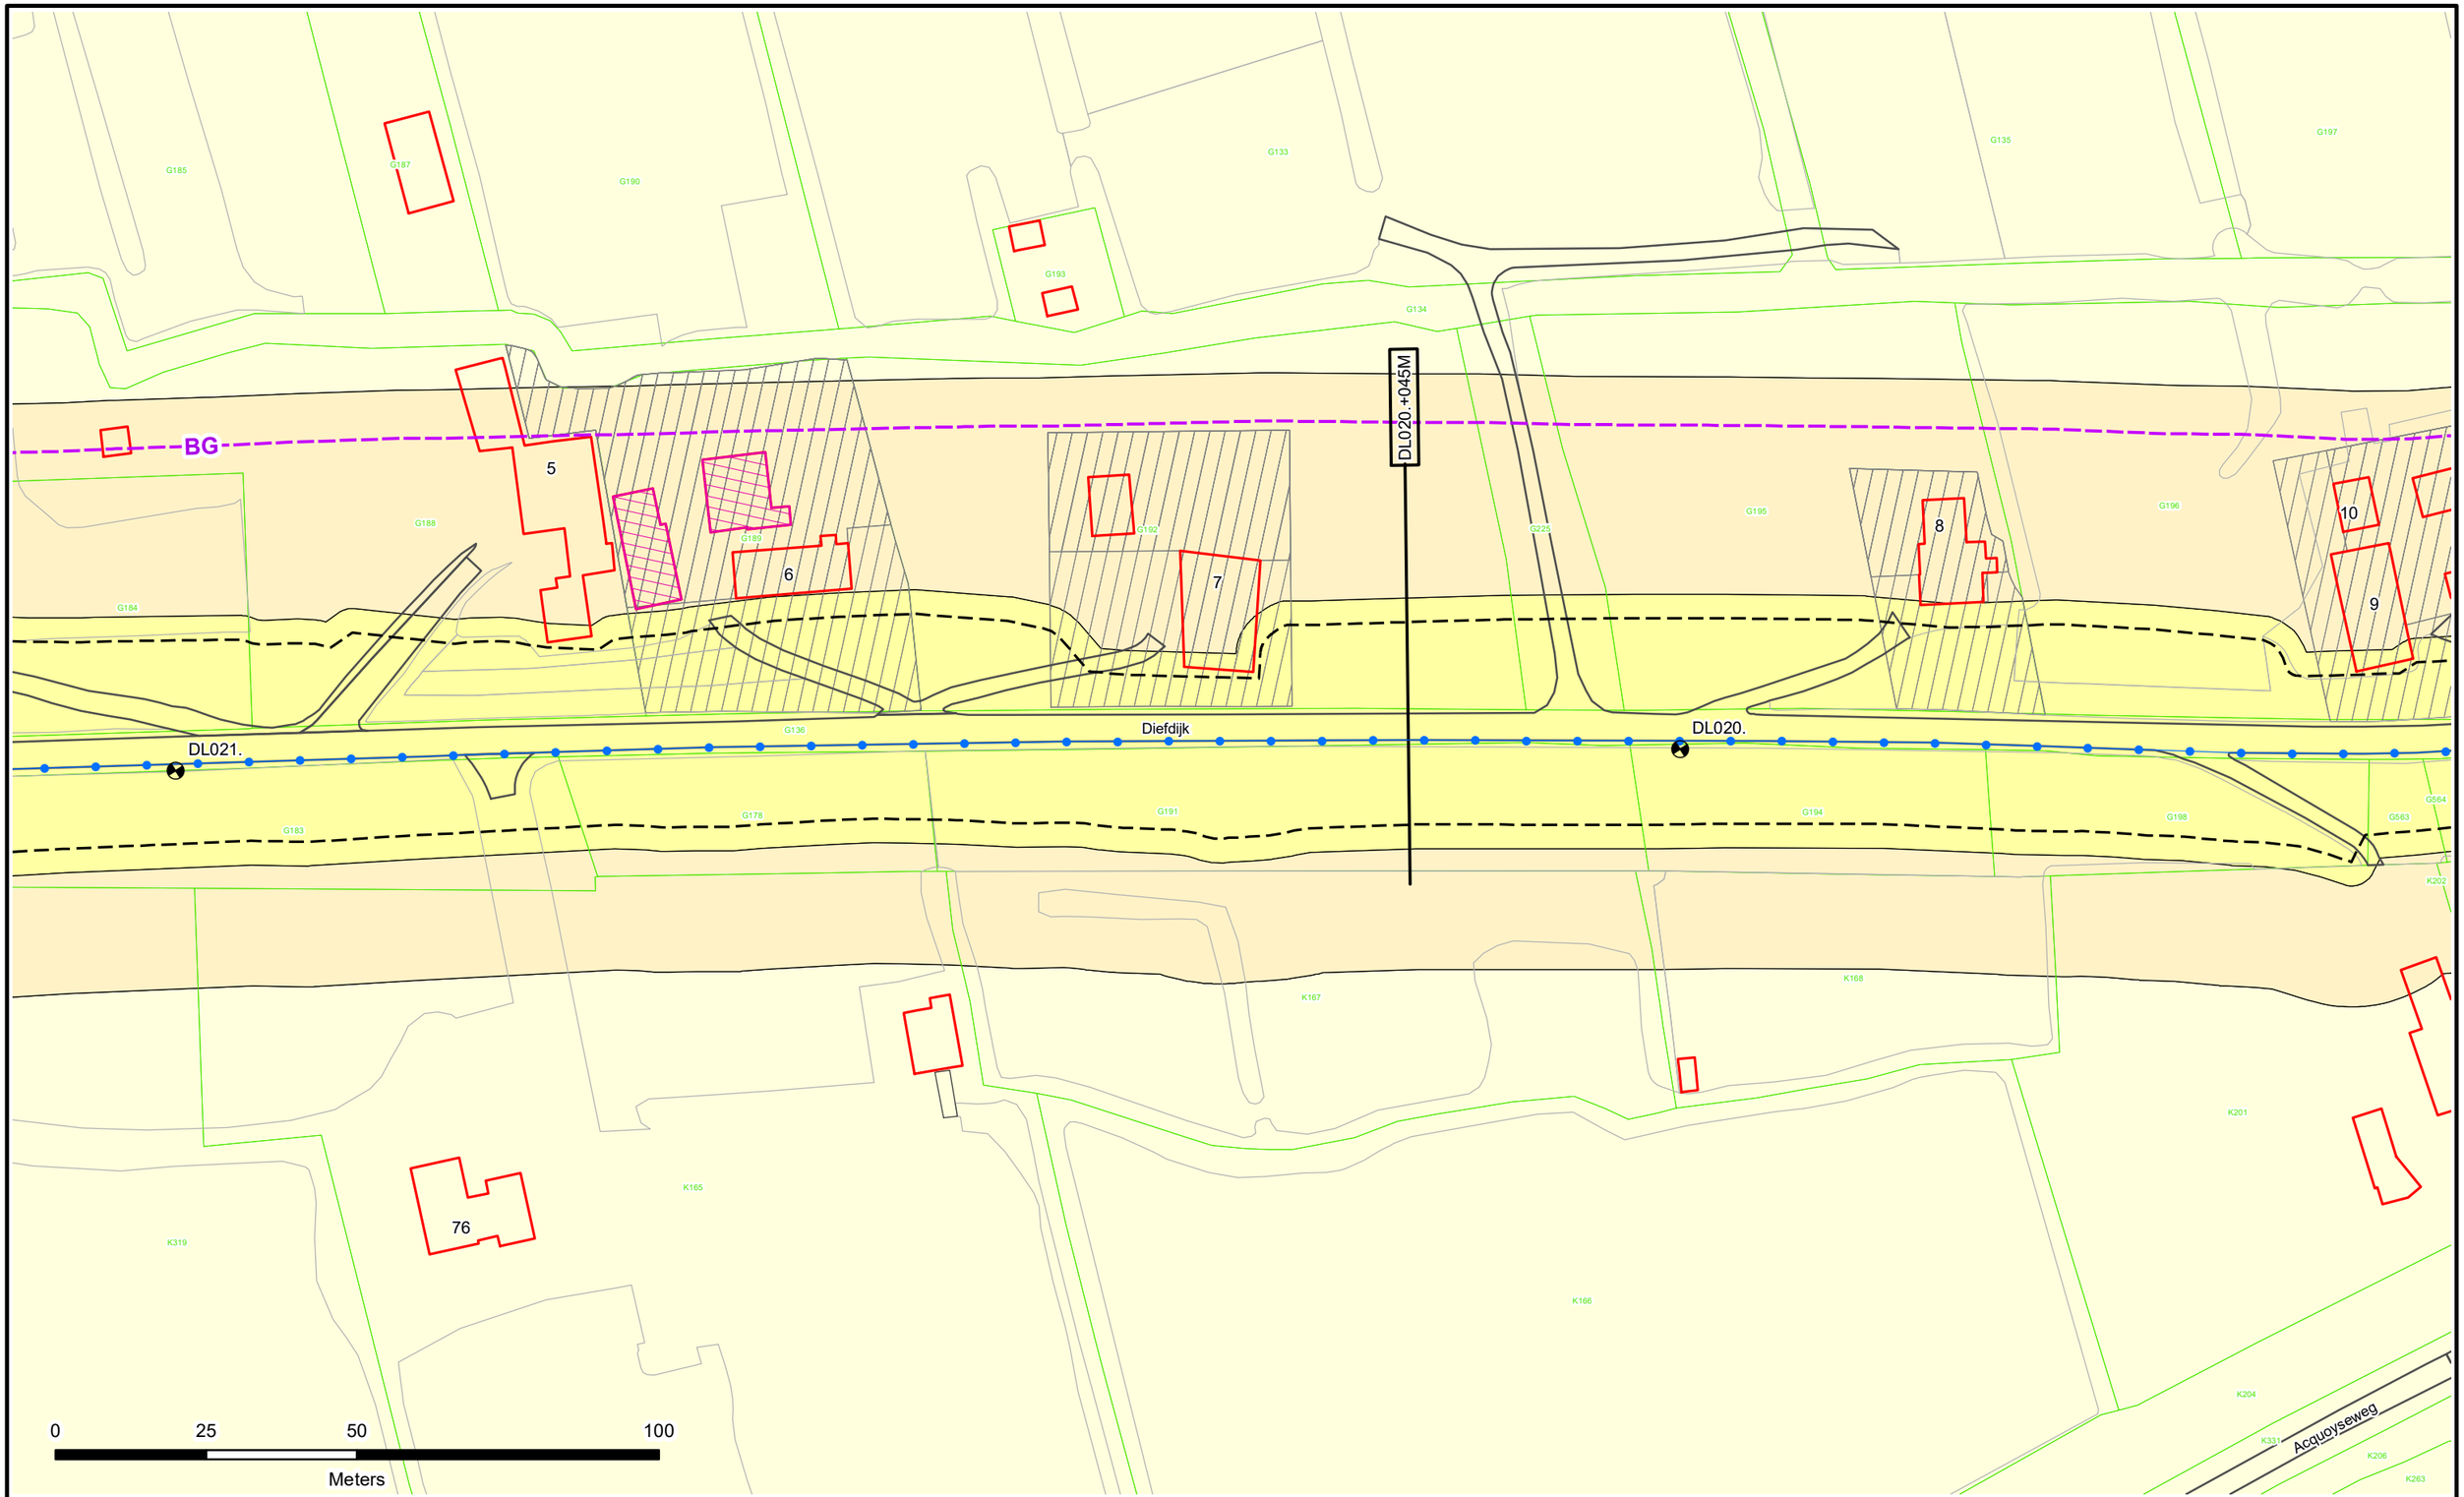

Dijkpalen
Referentielijn Primaire Kering
Referentielijn Regionale Kering
Referentielijn Overige Kering
Teenlijn
Einde Constructie/Kunstwerk
BG Bouwgrens
Drainage Put

Waterstaatswerk
Beschermingszone
Buitenbeschermingszone
Losgestort Materiaal
Harde Bekleding

Duiker
Hevel
Sifon
Coupure
Wandconstructie
Sluis
Drainage Buis
Keringverbeterings-constructie


KGM - Gemaal Ontwerp
Afsluiter Leidingen
Hoofdgebouwen en bijgebouwen
Overig bouwwerk
Bijgebouw vanaf 76m2
E58 Kadastraal perceel
Leggervlak

LA004.+000M
Dwarsprofiel-locatie

Waterschap Rivierenland

Legger : Diefdijklinie

Onderdeel : Situatie Legger			
Dijkpaal traject : DL	*Aantal bld :* 070	*Bladnr :* 016	
Formaat : A3	*Schaal :* 1 : 1000	*Status :* Vastgesteld	
Opnamedatum : -	*Getekend :* T-DAM	*Datum :* 2019	
Besluitnr : 2019088185	*Tek. nr. :* DL016		

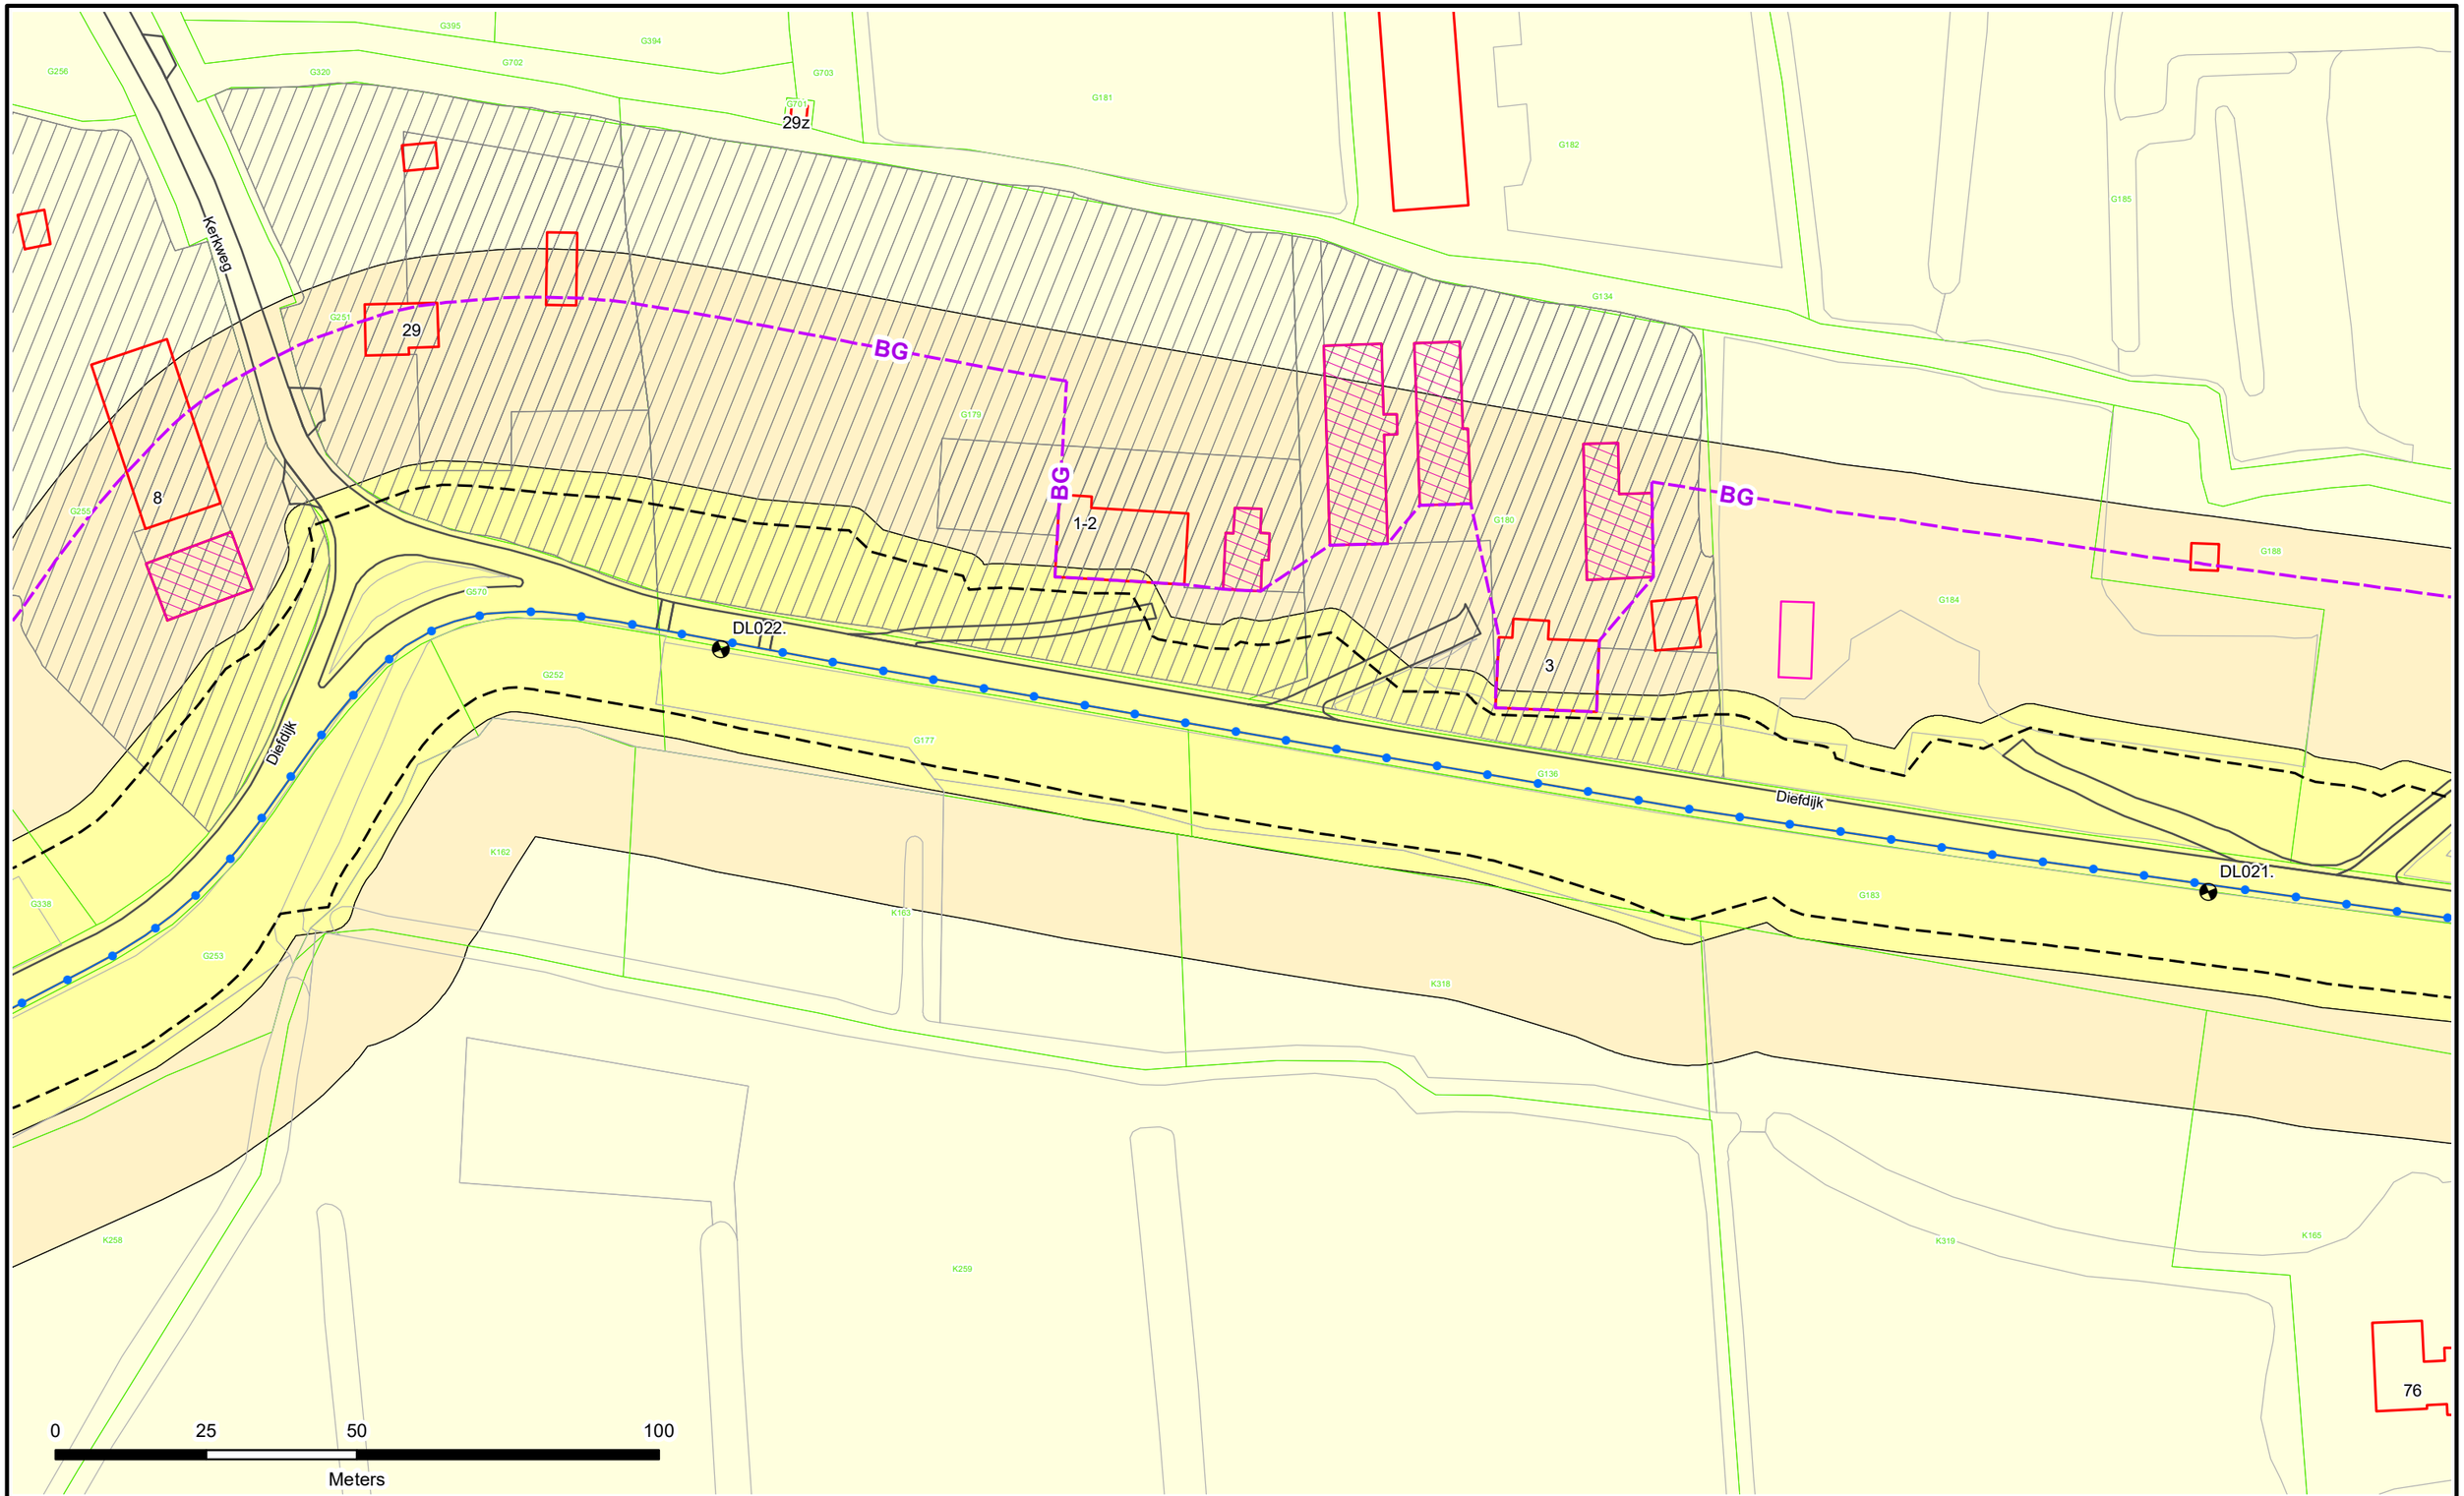

Dijkpalen
Referentielijn Primaire Kering
Referentielijn Regionale Kering
Referentielijn Overige Kering
Teenlijn
Einde Constructie/Kunstwerk
BG Bouwgrens
Drainage Put

Waterstaatswerk
Beschermingszone
Buitenbeschermingszone
Losgestort Materiaal
Harde Bekleding

Duiker
Hevel
Sifon
Coupure
Wandconstructie
Sluis
Drainage Buis
Keringverbeterings-constructie


KGM - Gemaal Ontwerp
Afsluiter Leidingen
Hoofdgebouwen en bijgebouwen
Overig bouwwerk
Bijgebouw vanaf 76m2
E58 Kadastraal perceel
Leggervlak

LA004.+000M
Dwarsprofiel-locatie

Waterschap Rivierenland

Legger : Diefdijklinie

Onderdeel : Situatie Legger			
Dijkpaal traject : DL	*Aantal bld :* 070		*Bladnr :* 017
Formaat : A3	*Schaal :* 1 : 1000		*Status :* Vastgesteld
Opnamedatum : -	*Getekend :* T-DAM		*Datum :* 2019
Besluitnr : 2019088185		*Tek. nr. :* DL017	

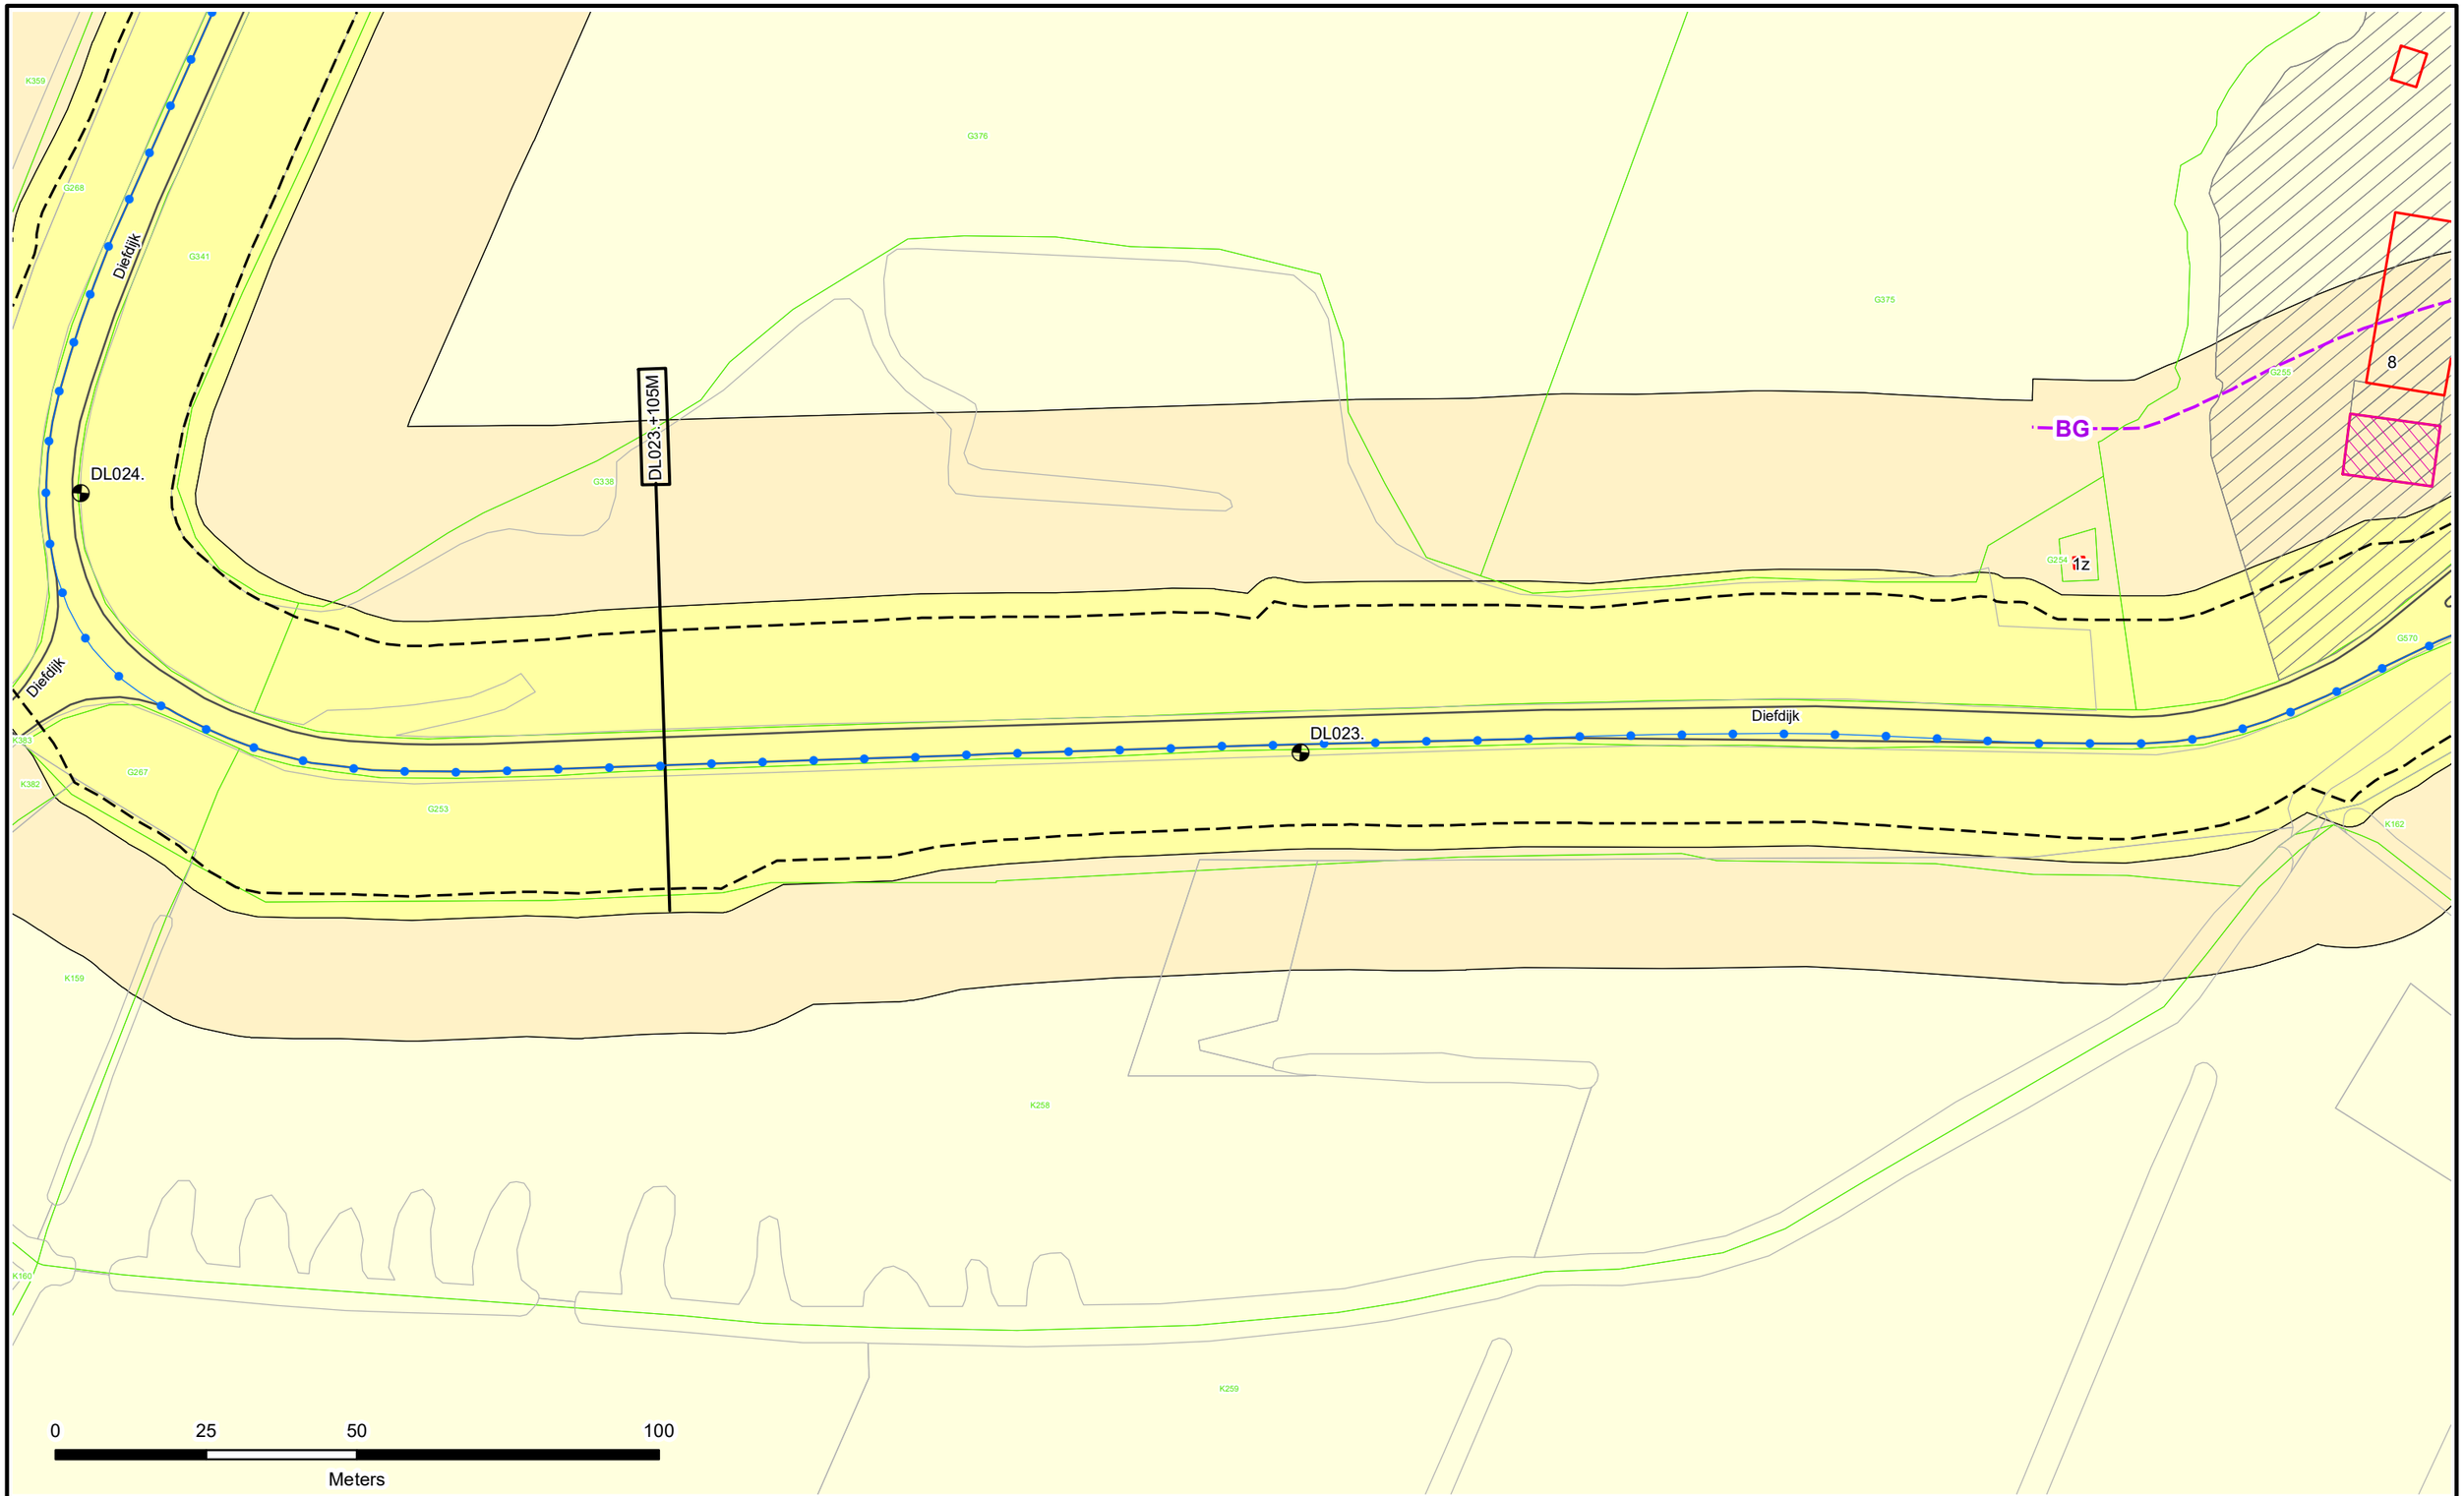


N

- Dijkpalen
- Referentielijn Primaire Kering
- Referentielijn Regionale Kering
- Referentielijn Overige Kering
- Teenlijn
- Einde Constructie/Kunstwerk
- BG — Bouwgrens
- Drainage Put
- Waterstaatswerk
- Beschermingszone
- Buitenbeschermingszone
- Losgestort Materiaal
- Harde Bekleding
- Duiker
- Hevel
- Sifon
- Coupure
- Wandconstructie
- Sluis
- Drainage Buis
- Keringverbeterings-constructie
- KGM - Gemaal Ontwerp
- Afsluiter Leidingen
- Hoofdgebouwen en bijgebouwen
- Overig bouwwerk
- Bijgebouw vanaf 76m2
- E58 Kadastraal perceel
- Leggervlak
- LA004.+000M Dwarsprofiel-locatie

Waterschap Rivierenland

Legger : Diefdijklinie

Onderdeel : Situatie Legger			
Dijkpaal traject : DL	*Aantal bld :* 070	*Bladnr :* 018	
Formaat : A3	*Schaal :* 1 : 1000	*Status :* Vastgesteld	
Opnamedatum : -	*Getekend :* T-DAM	*Datum :* 2019	
Besluitnr : 2019088185	*Tek. nr. :* DL018		

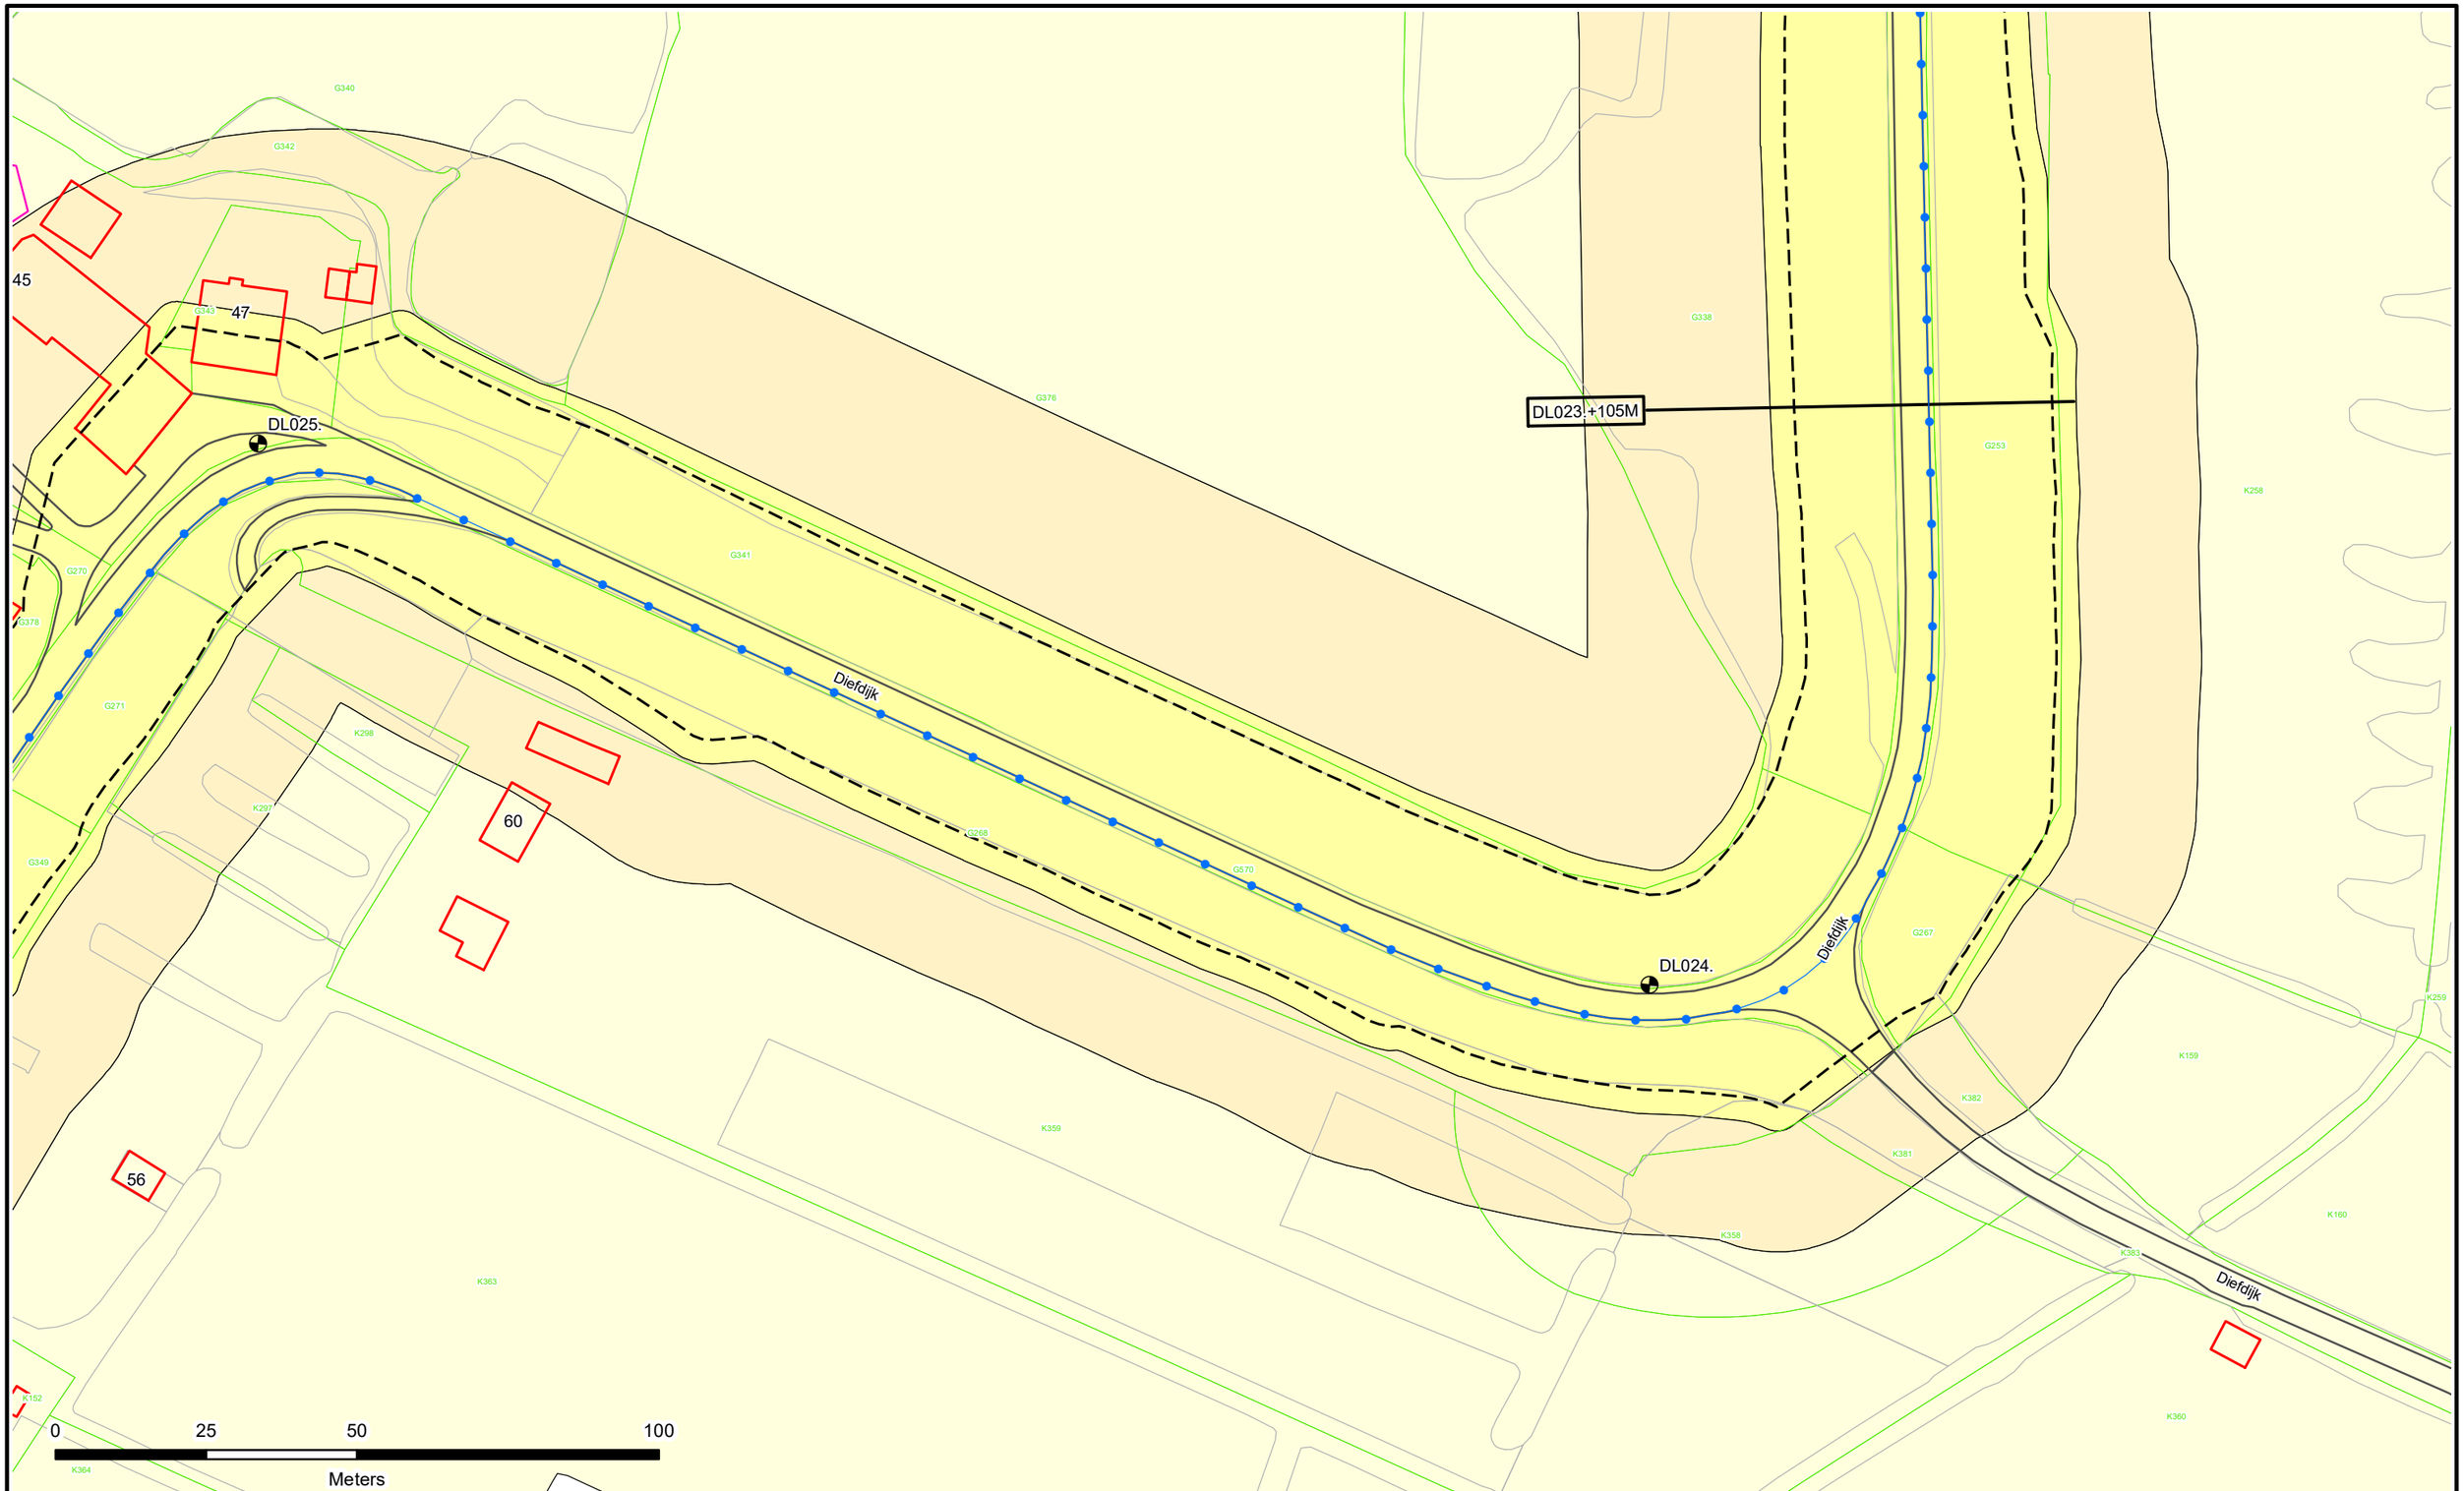


N

- Dijkpalen
- Referentielijn Primaire Kering
- Referentielijn Regionale Kering
- Referentielijn Overige Kering
- Teenlijn
- Einde Constructie/Kunstwerk
- BG Bouwgrens
- Drainage Put
- Waterstaatswerk
- Beschermingszone
- Buitenbeschermingszone
- Losgestort Materiaal
- Harde Bekleding
- Duiker
- Hevel
- Sifon
- Coupure
- Wandconstructie
- Sluis
- Drainage Buis
- Keringverbeterings-constructie
- KGM - Gemaal Ontwerp
- Afsluiter Leidingen
- Hoofdgebouwen en bijgebouwen
- Overig bouwwerk
- Bijgebouw vanaf 76m2
- E58 Kadastraal perceel
- Leggervlak
- LA004.+000M Dwarsprofiel-locatie

Waterschap Rivierenland

Legger : Diefdijklinie

Onderdeel : Situatie Legger			
Dijkpaal traject : DL	*Aantal bld :* 070	*Bladnr :* 019	
Formaat : A3	*Schaal :* 1 : 1000	*Status :* Vastgesteld	
Opnamedatum : -	*Getekend :* T-DAM	*Datum :* 2019	
Besluitnr : 2019088185	*Tek. nr. :* DL019		

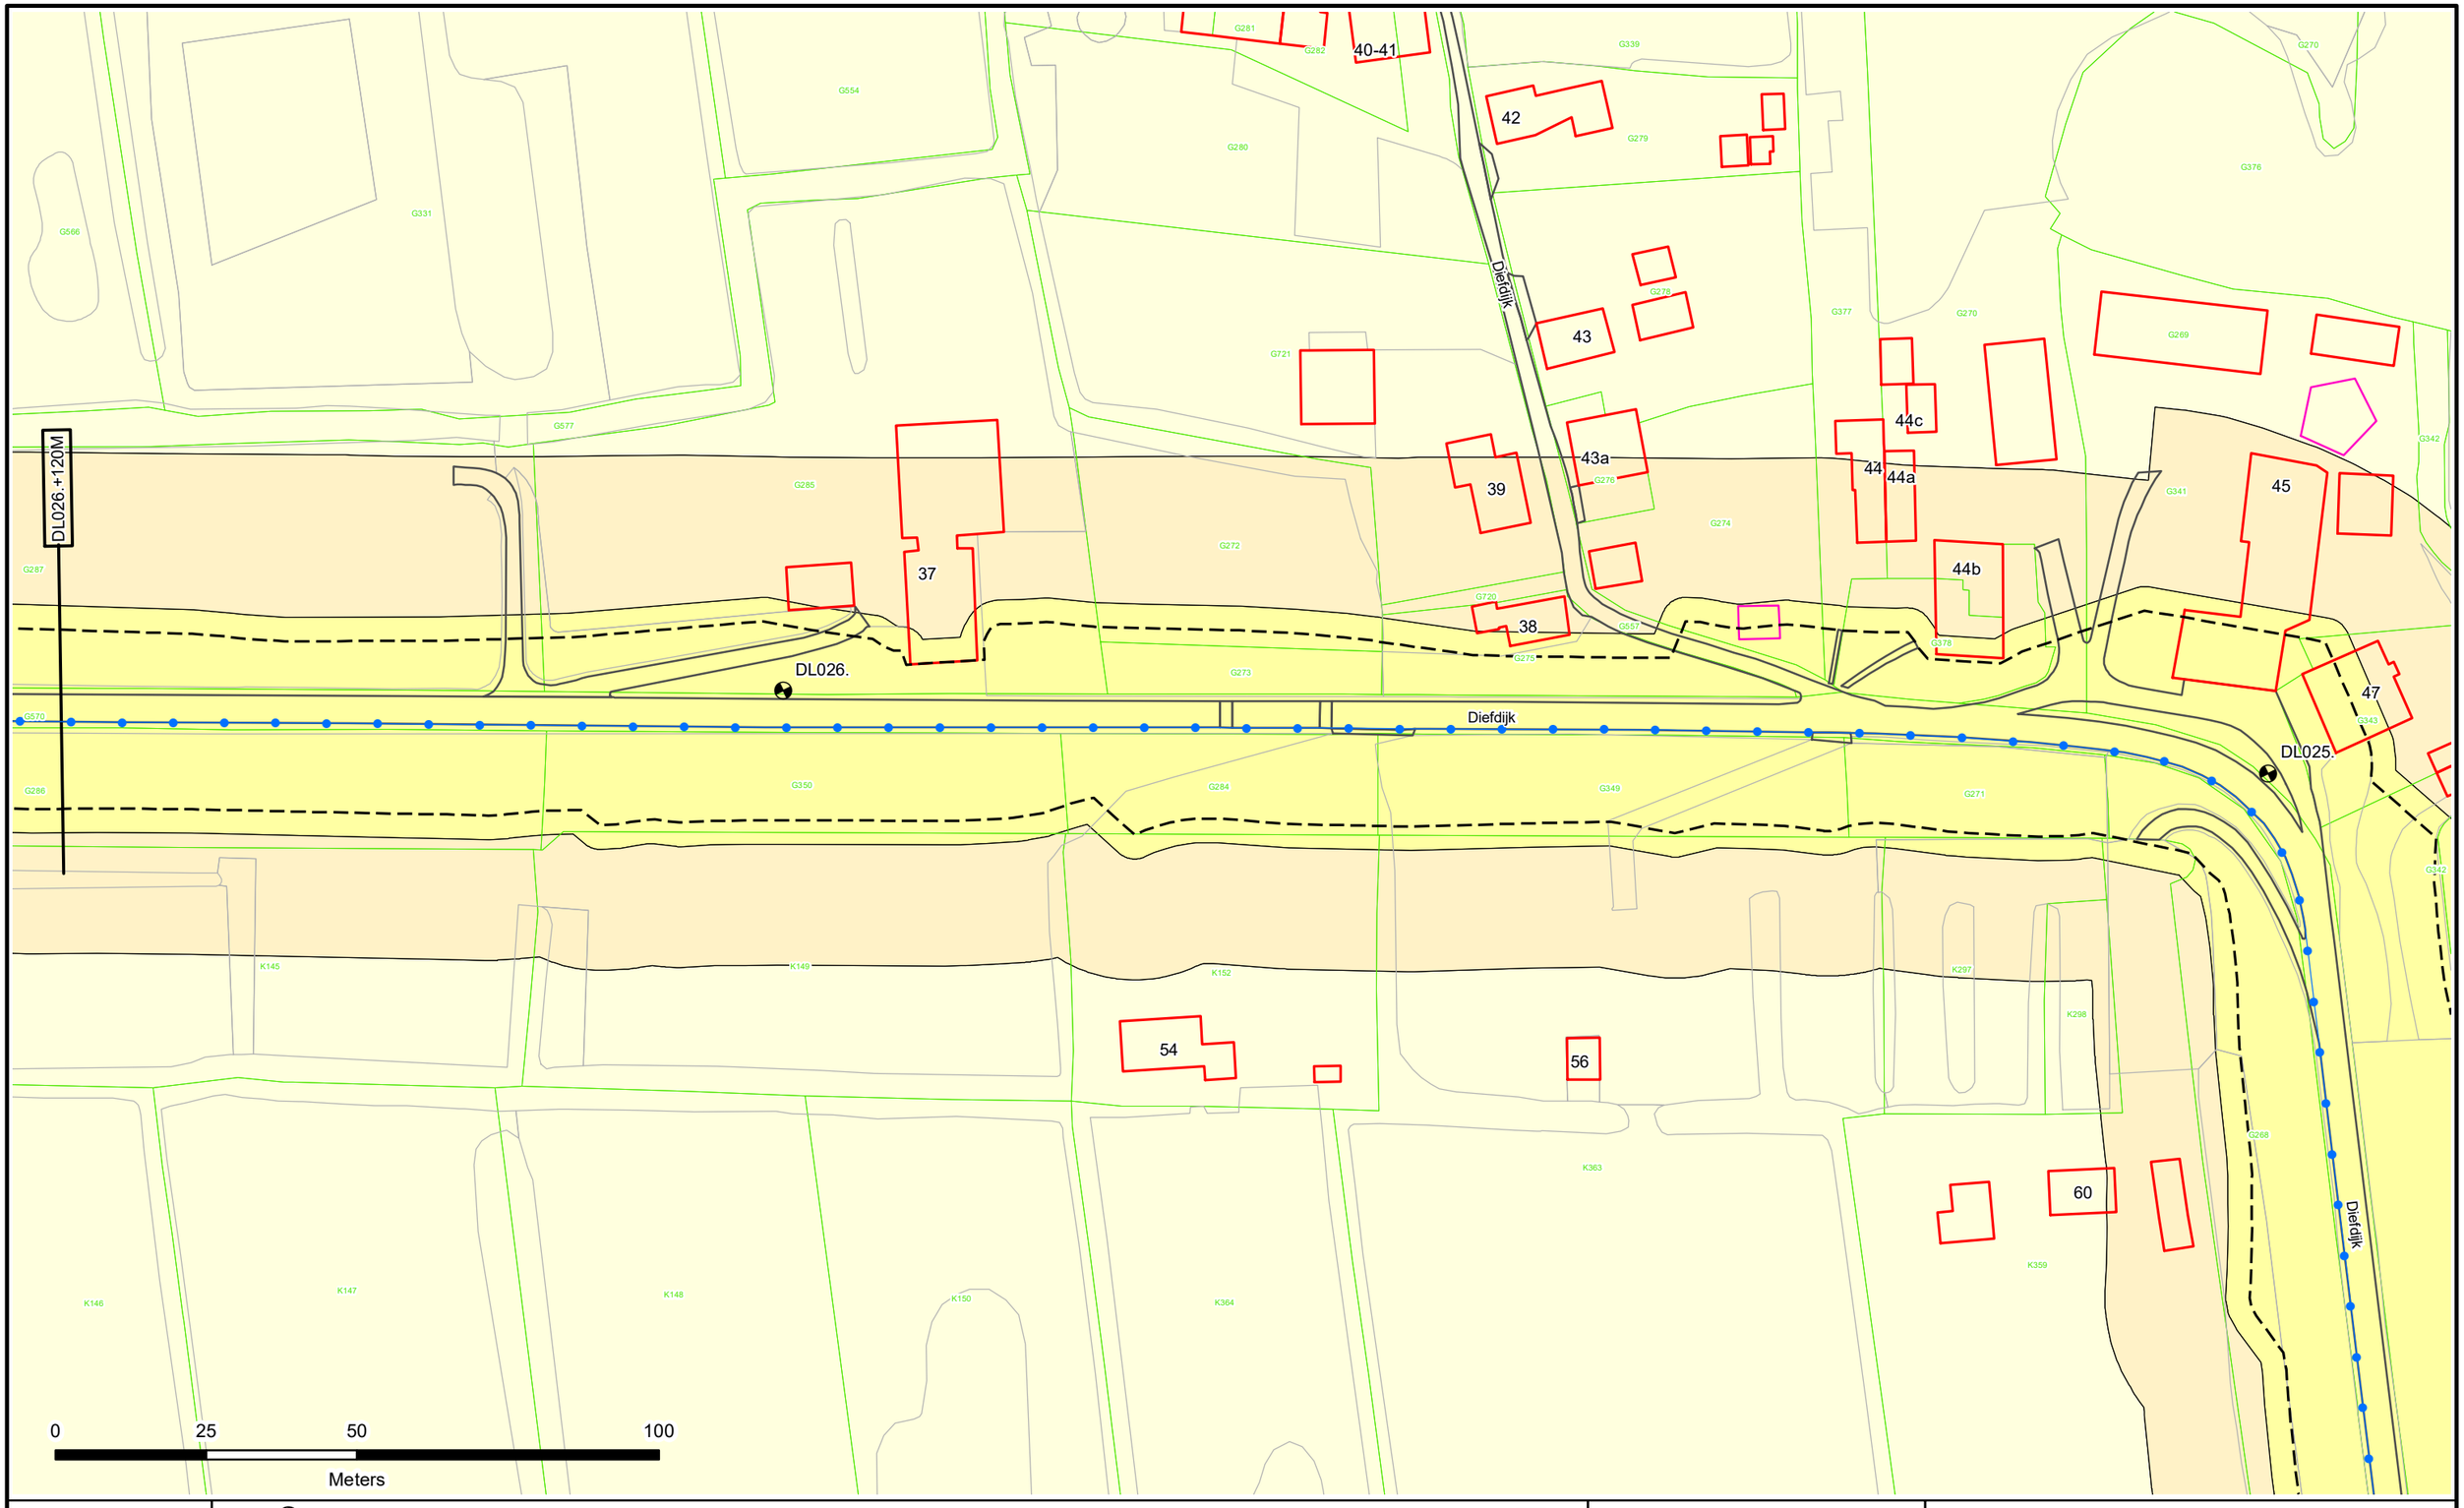

Dijkpalen
Referentielijn Primaire Kering
Referentielijn Regionale Kering
Referentielijn Overige Kering
Teenlijn
Einde Constructie/Kunstwerk
BG Bouwgrens
Drainage Put

Waterstaatswerk
Beschermingszone
Buitenbeschermingszone
Losgestort Materiaal
Harde Bekleding

Duiker
Hevel
Sifon
Coupure
Wandconstructie
Sluis
Drainage Buis
Keringverbeterings-constructie


KGM - Gemaal Ontwerp
Afsluiter Leidingen
Hoofdgebouwen en bijgebouwen
Overig bouwwerk
Bijgebouw vanaf 76m2
E58 Kadastraal perceel
Leggervlak

LA004.+000M
Dwarsprofiel-locatie

Waterschap Rivierenland

Legger : Diefdijklinie

Onderdeel : Situatie Legger			
Dijkpaal traject : DL	*Aantal bld :* 070	*Bladnr :* 020	
Formaat : A3	*Schaal :* 1 : 1000	*Status :* Vastgesteld	
Opnamedatum : -	*Getekend :* T-DAM	*Datum :* 2019	
Besluitnr : 2019088185	*Tek. nr. :* DL020		

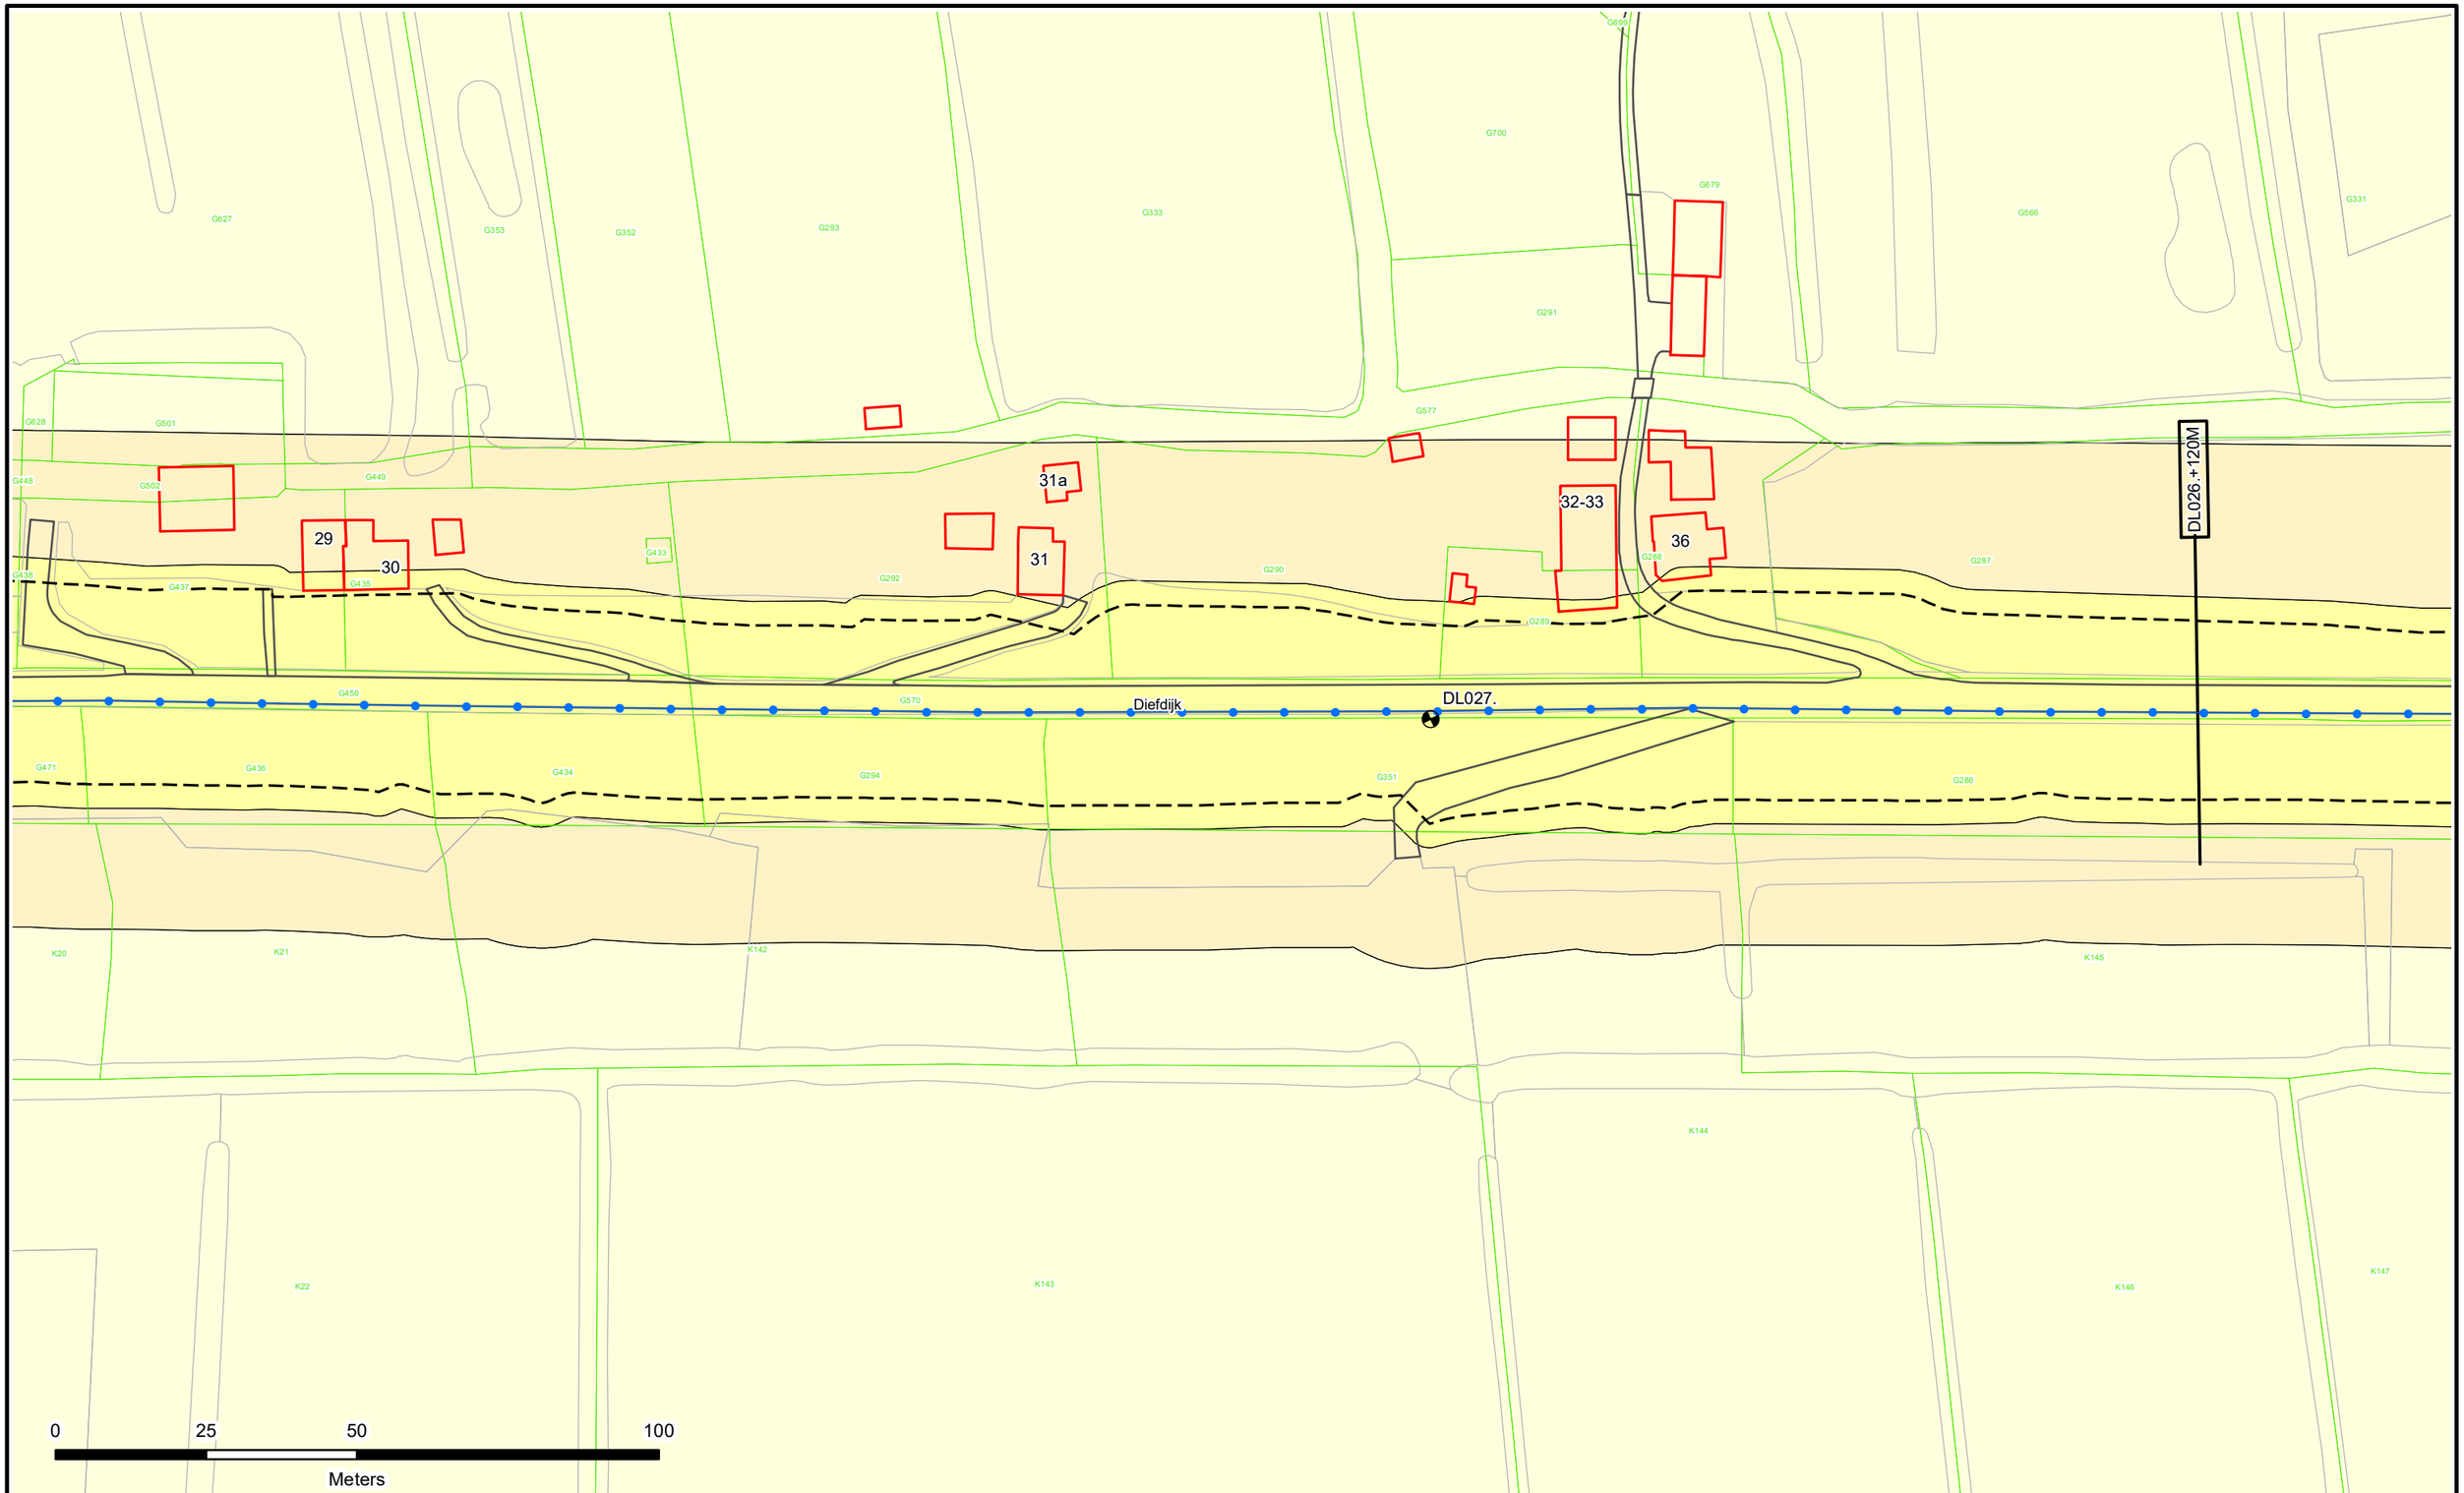

Dijkpalen
Referentielijn Primaire Kering
Referentielijn Regionale Kering
Referentielijn Overige Kering
Teenlijn
Einde Constructie/Kunstwerk
BG Bouwgrens
Drainage Put

Waterstaatswerk
Beschermingszone
Buitenbeschermingszone
Losgestort Materiaal
Harde Bekleding

Duiker
Hevel
Sifon
Coupure
Wandconstructie
Sluis
Drainage Buis
Keringverbeterings-constructie


KGM - Gemaal Ontwerp
Afsluiter Leidingen
Hoofdgebouwen en bijgebouwen
Overig bouwwerk
Bijgebouw vanaf 76m2
E58 Kadastraal perceel
Leggervlak

LA004.+000M
Dwarsprofiel-locatie

Waterschap Rivierenland

Legger : Diefdijklinie

Onderdeel : Situatie Legger			
Dijkpaal traject : DL	*Aantal bld :* 070	*Bladnr :* 021	
Formaat : A3	*Schaal :* 1 : 1000	*Status :* Vastgesteld	
Opnamedatum : -	*Getekend :* T-DAM	*Datum :* 2019	
Besluitnr : 2019088185	*Tek. nr. :* DL021		

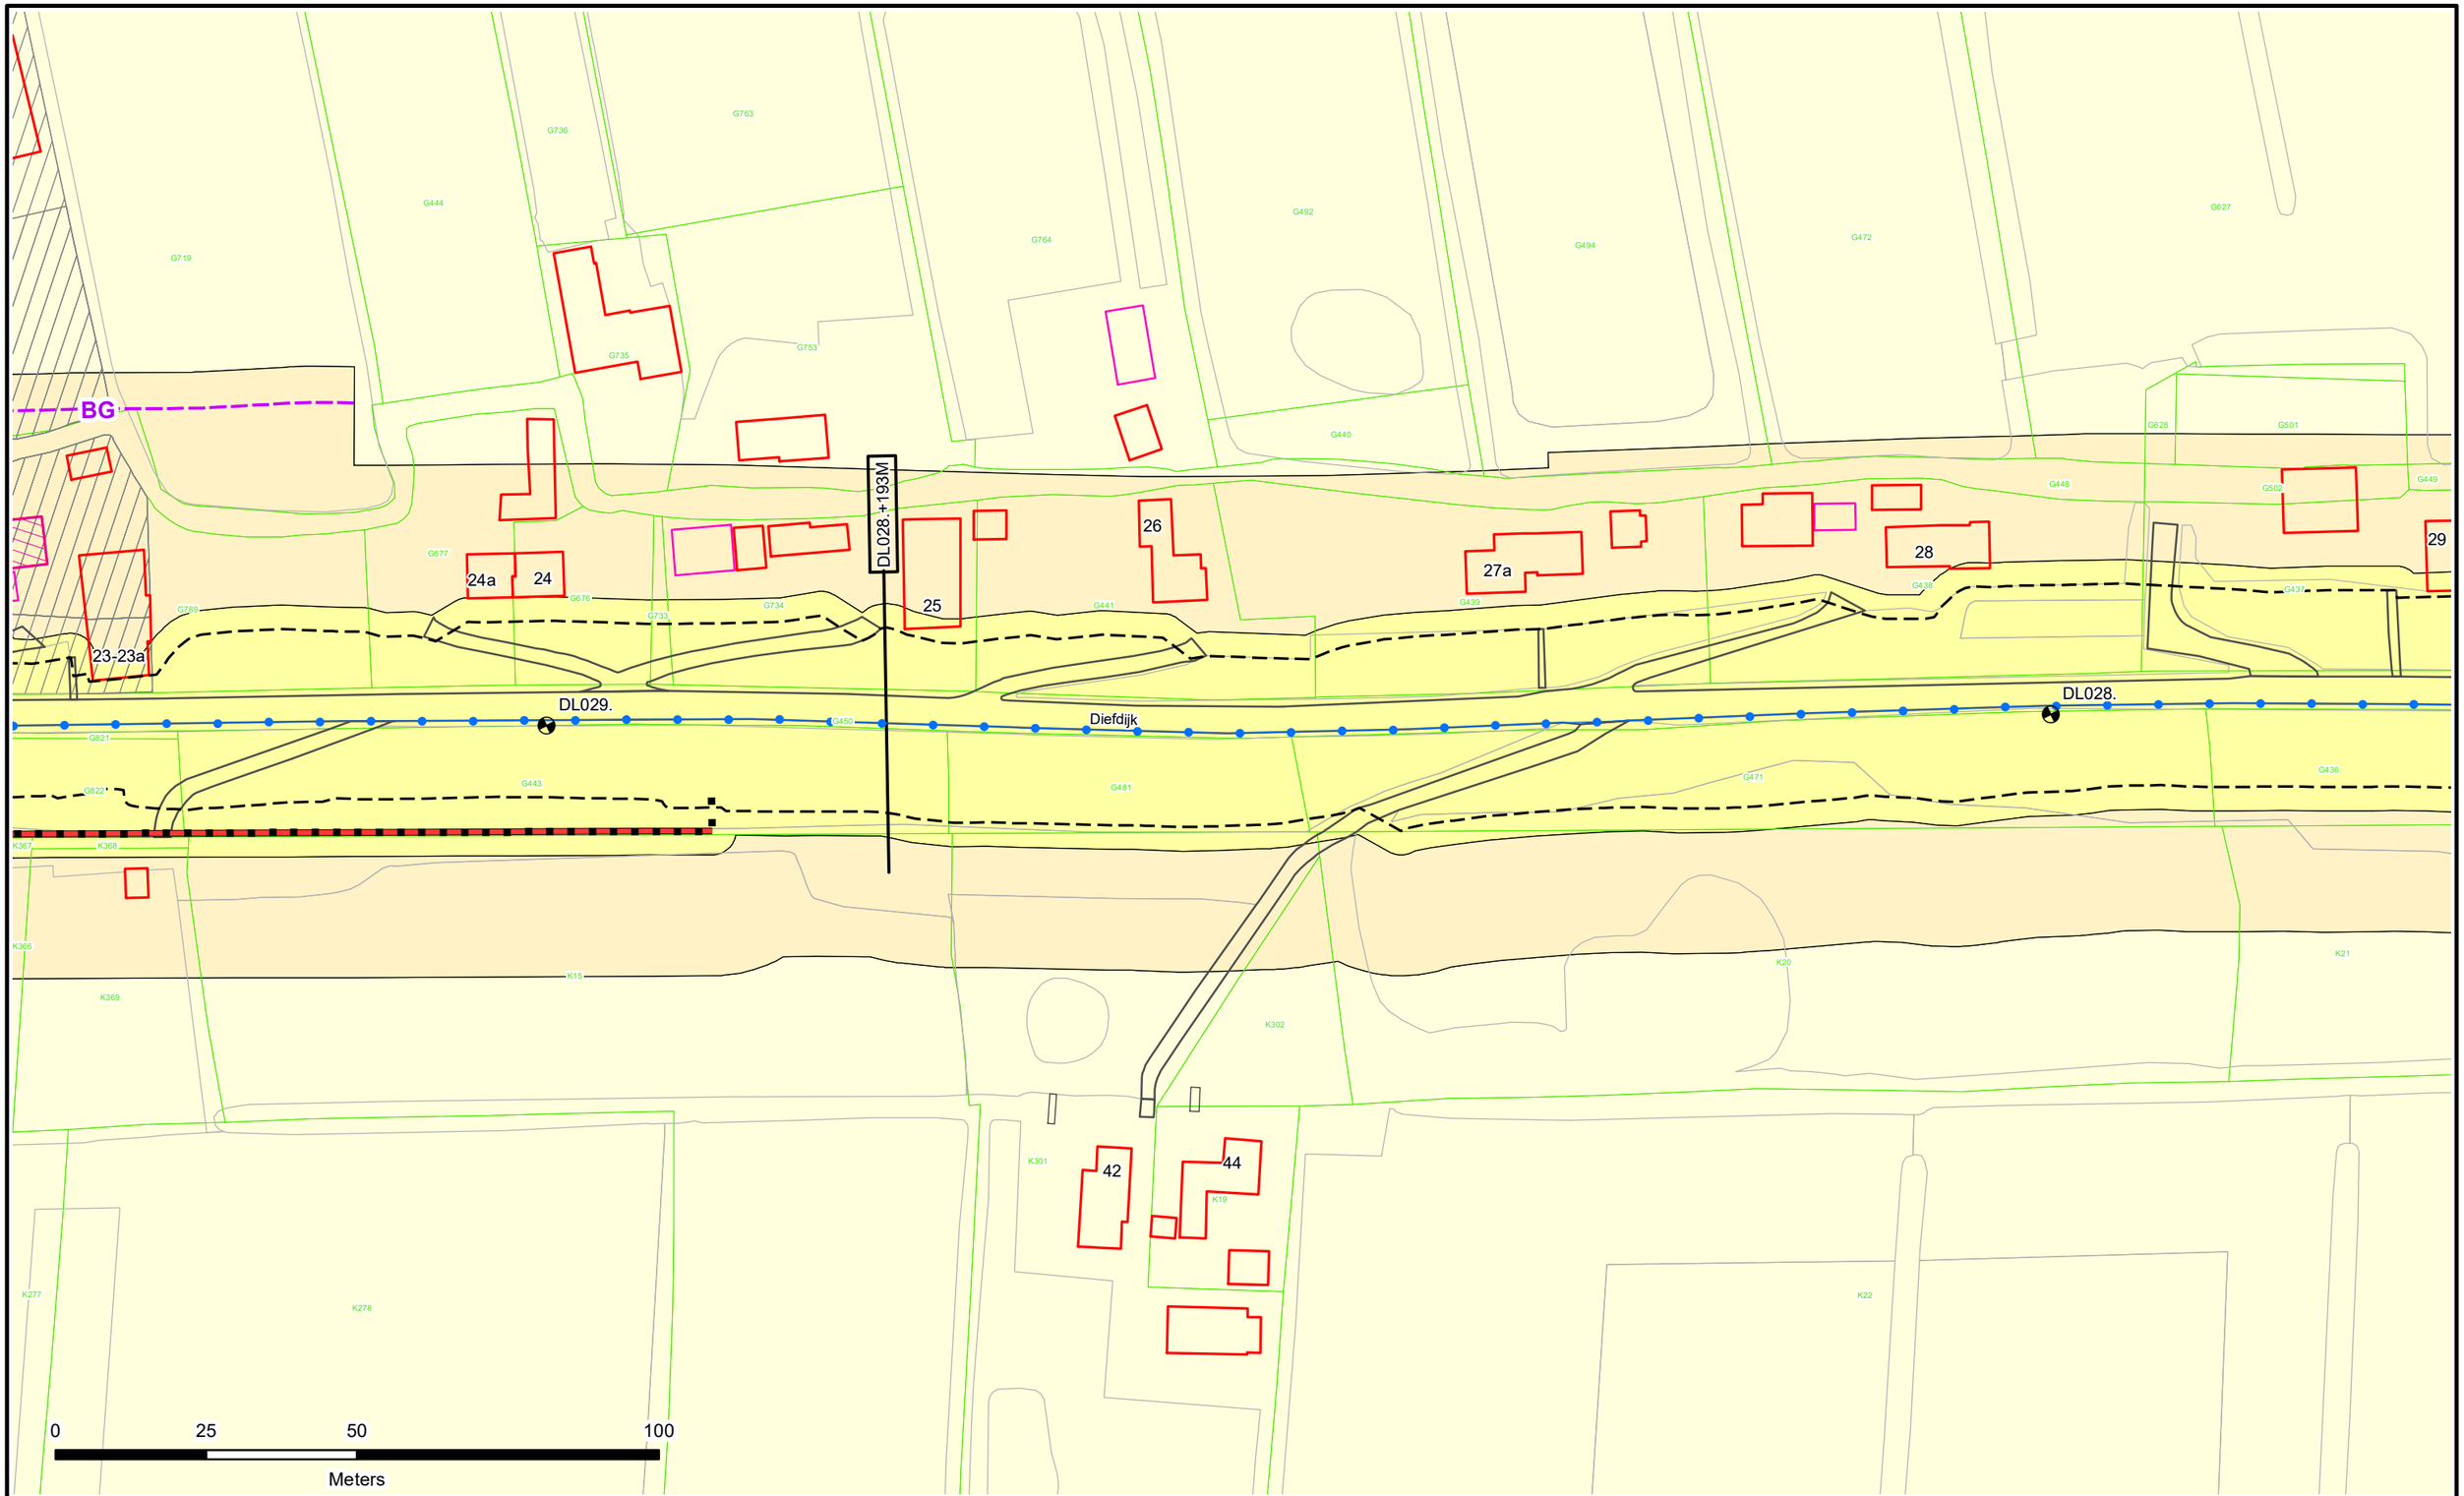

Dijkpalen
Referentielijn Primaire Kering
Referentielijn Regionale Kering
Referentielijn Overige Kering
Teenlijn
Einde Constructie/Kunstwerk
BG Bouwgrens
Drainage Put

Waterstaatswerk
Beschermingszone
Buitenbeschermingszone
Losgestort Materiaal
Harde Bekleding

Duiker
Hevel
Sifon
Coupure
Wandconstructie
Sluis
Drainage Buis
Keringverbeterings-constructie


KGM - Gemaal Ontwerp
Afsluiter Leidingen
Hoofdgebouwen en bijgebouwen
Overig bouwwerk
Bijgebouw vanaf 76m2
E58 Kadastraal perceel
Leggervlak

LA004.+000M
Dwarsprofiel-locatie

Waterschap Rivierenland

Legger : Diefdijklinie

Onderdeel : Situatie Legger			
Dijkpaal traject : DL	*Aantal bld :* 070	*Bladnr :* 022	
Formaat : A3	*Schaal :* 1 : 1000	*Status :* Vastgesteld	
Opnamedatum : -	*Getekend :* T-DAM	*Datum :* 2019	
Besluitnr : 2019088185	*Tek. nr. :* DL022		

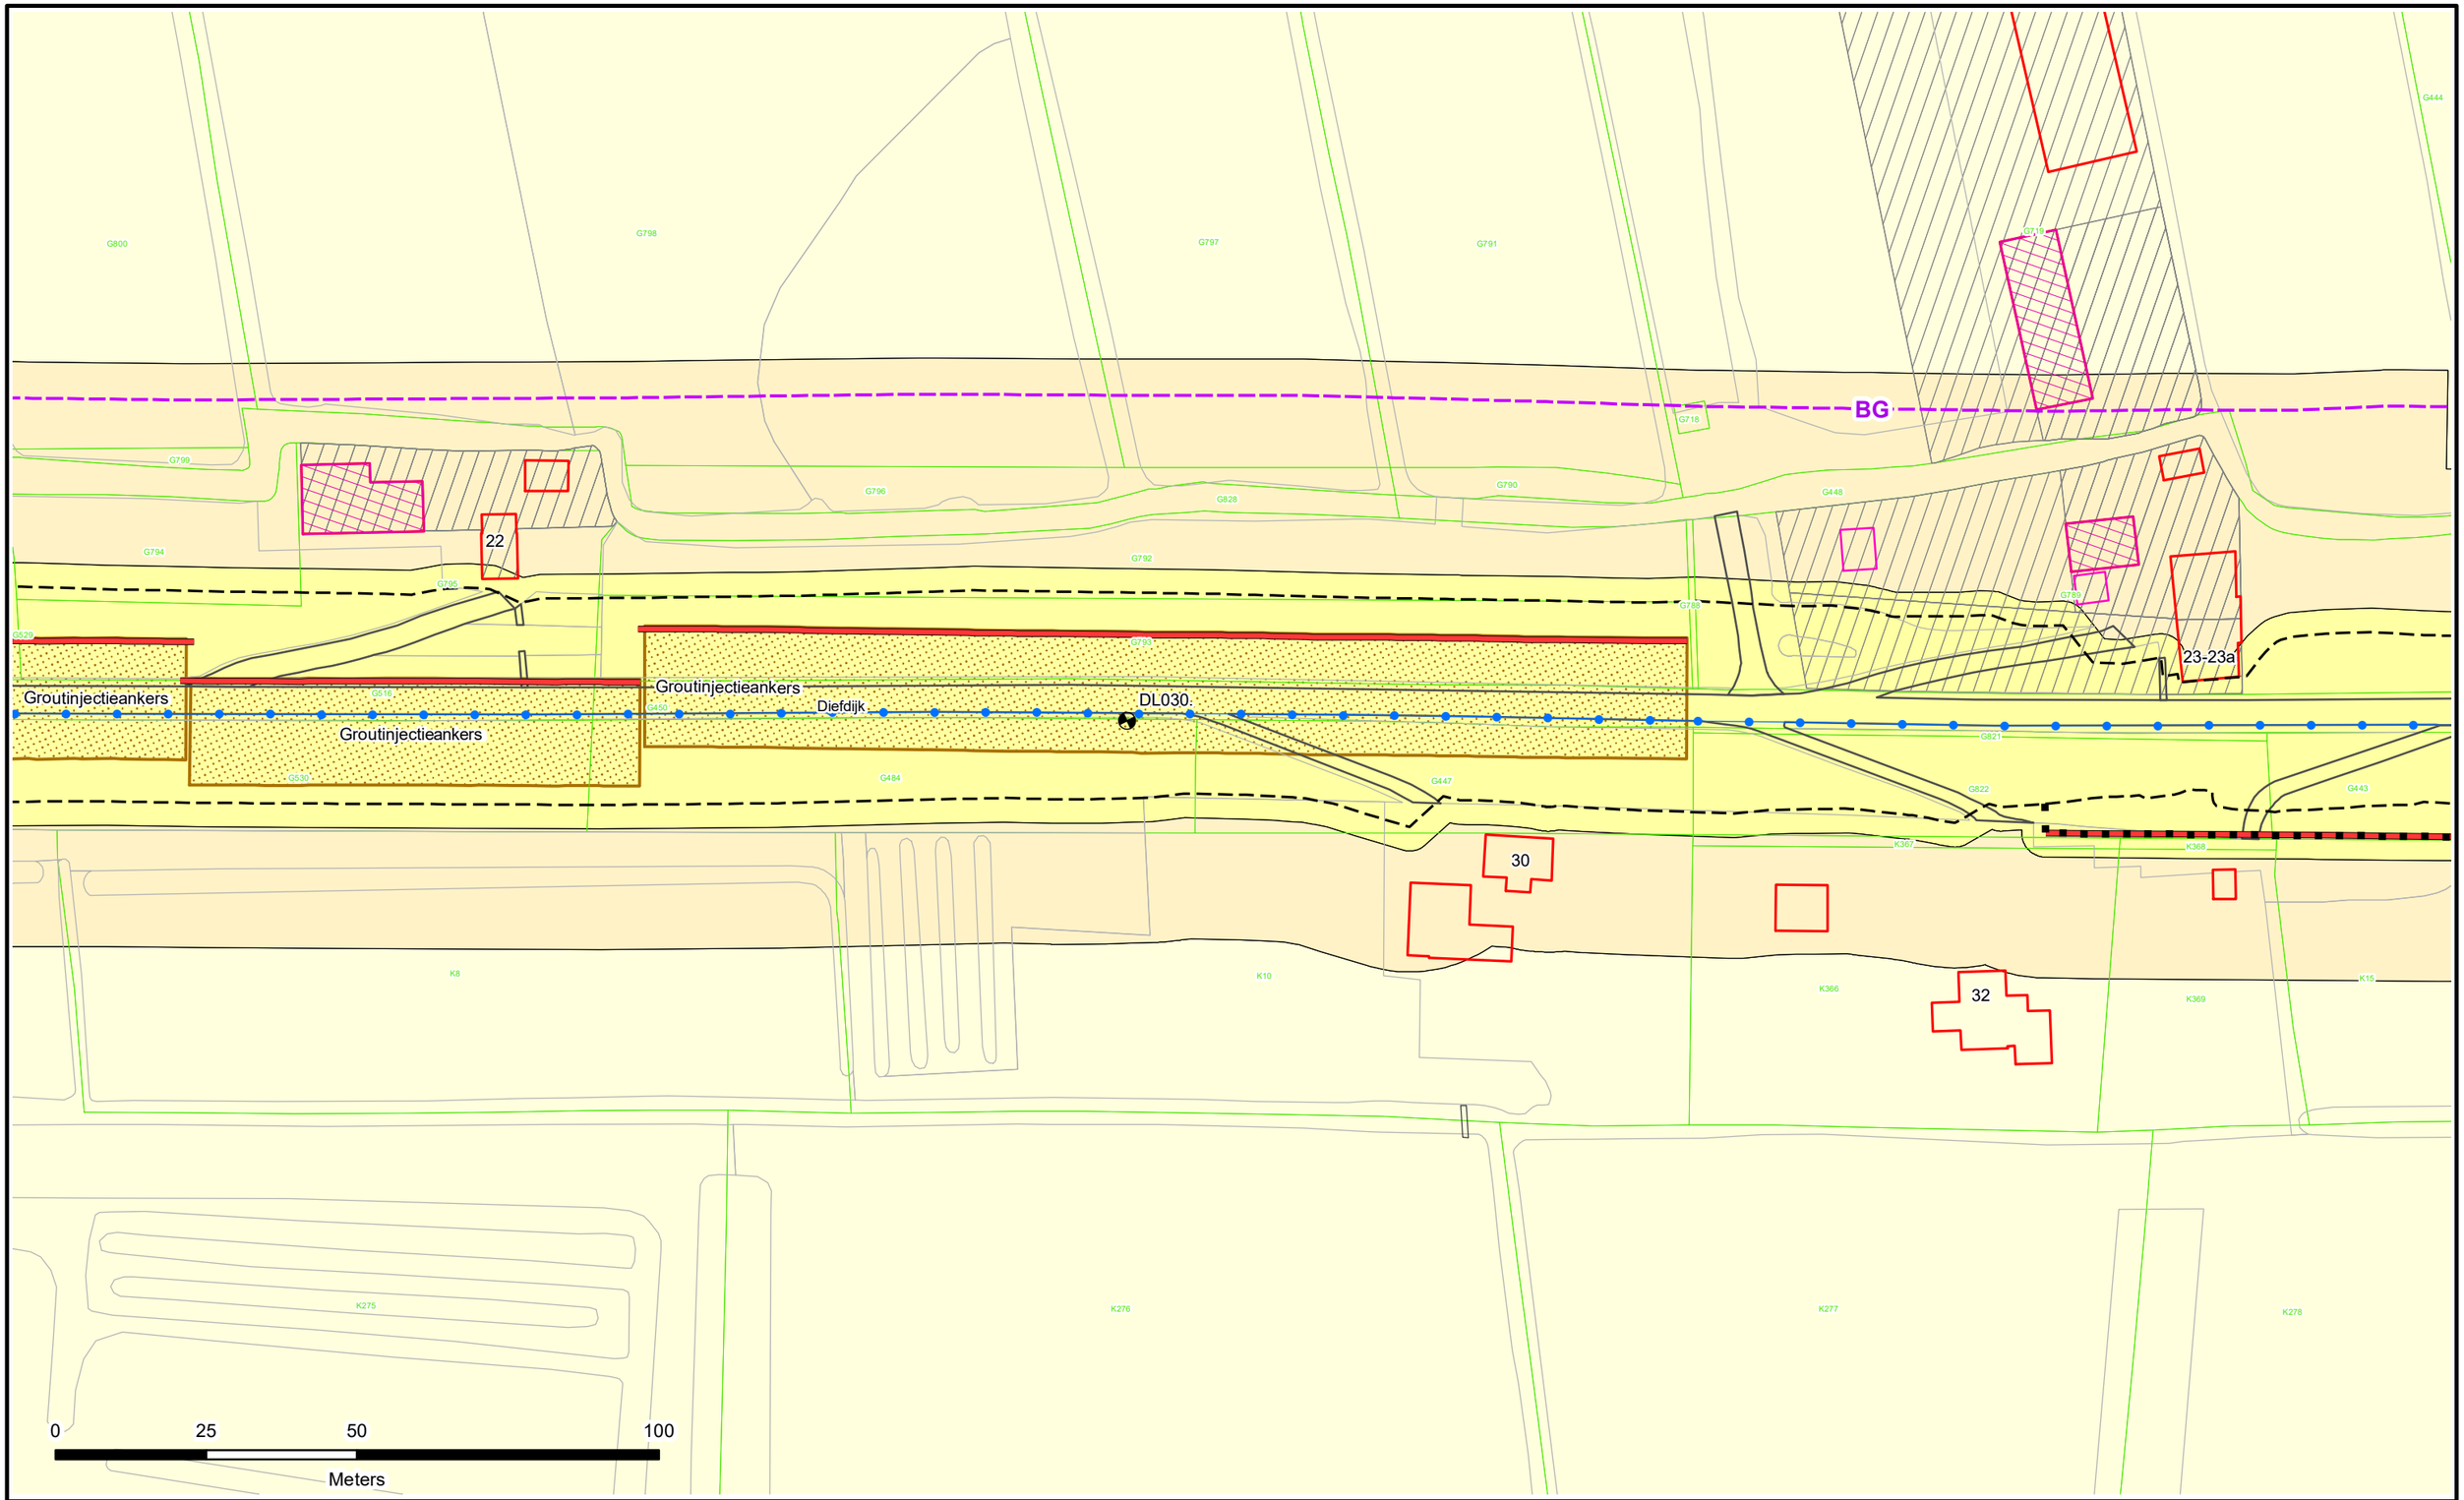


N

- Dijkpalen
- Referentielijn Primaire Kering
- Referentielijn Regionale Kering
- Referentielijn Overige Kering
- Teenlijn
- Einde Constructie/Kunstwerk
- BG — Bouwgrens
- Drainage Put
- Waterstaatswerk
- Beschermingszone
- Buitenbeschermingszone
- Losgestort Materiaal
- Harde Bekleding
- Duiker
- Hevel
- Sifon
- Coupure
- Wandconstructie
- Sluis
- Drainage Buis
- Keringverbeterings-constructie
- KGM - Gemaal Ontwerp
- Afsluiter Leidingen
- Hoofdgebouwen en bijgebouwen
- Overig bouwwerk
- Bijgebouw vanaf 76m2
- E58 Kadastraal perceel
- Leggervlak
- Dwarsprofiel-locatie LA004.+000M

Waterschap Rivierenland

Legger : Diefdijklinie

Onderdeel : Situatie Legger			
Dijkpaal traject : DL	*Aantal bld :* 070	*Bladnr :* 023	
Formaat : A3	*Schaal :* 1 : 1000	*Status :* Vastgesteld	
Opnamedatum : -	*Getekend :* T-DAM	*Datum :* 2019	
Besluitnr : 2019088185	*Tek. nr. :* DL023		

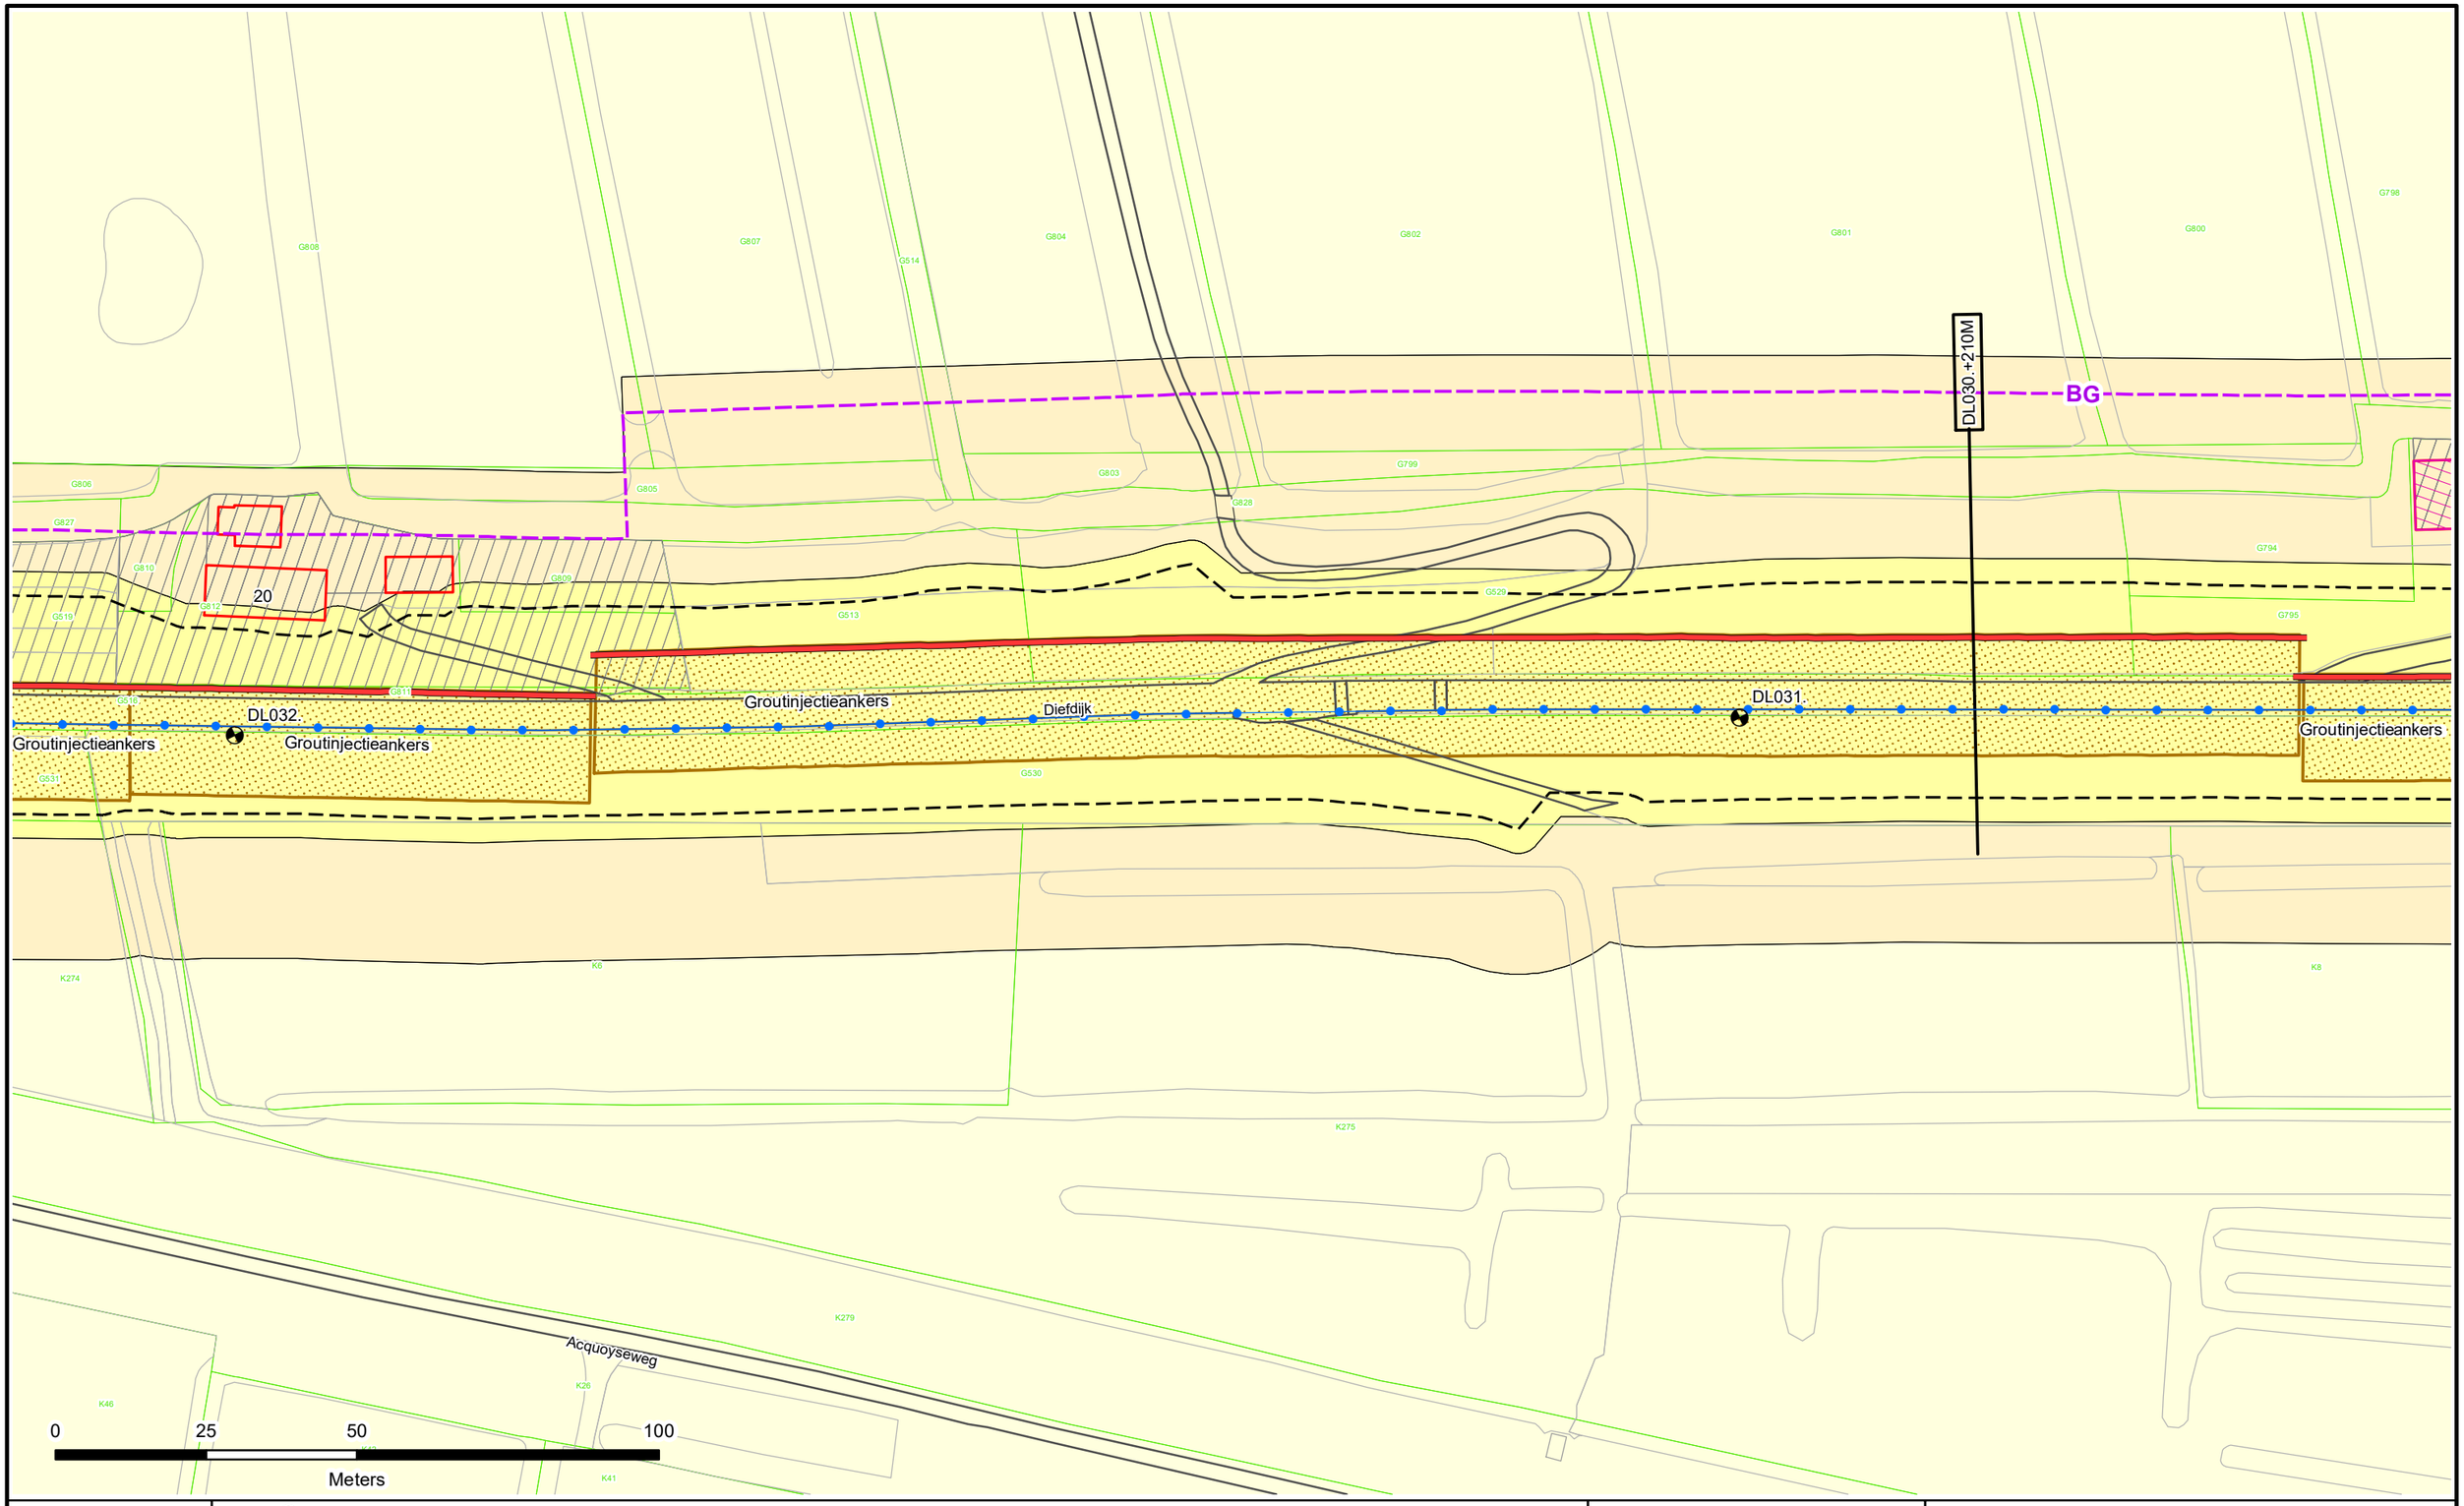

Dijkpalen
Referentielijn Primaire Kering
Referentielijn Regionale Kering
Referentielijn Overige Kering
Teenlijn
Einde Constructie/Kunstwerk
BG Bouwgrens
Drainage Put

Waterstaatswerk
Beschermingszone
Buitenbeschermingszone
Losgestort Materiaal
Harde Bekleding

Duiker
Hevel
Sifon
Coupure
Wandconstructie
Sluis
Drainage Buis
Keringverbeterings-constructie


KGM - Gemaal Ontwerp
Afsluiter Leidingen
Hoofdgebouwen en bijgebouwen
Overig bouwwerk
Bijgebouw vanaf 76m2
E58 Kadastraal perceel
Leggervlak

LA004.+000M
Dwarsprofiel-locatie

Waterschap Rivierenland

Legger : Diefdijklinie

Onderdeel : Situatie Legger			
Dijkpaal traject : DL	*Aantal bld :* 070	*Bladnr :* 024	
Formaat : A3	*Schaal :* 1 : 1000	*Status :* Vastgesteld	
Opnamedatum : -	*Getekend :* T-DAM	*Datum :* 2019	
Besluitnr : 2019088185	*Tek. nr. :* DL024		

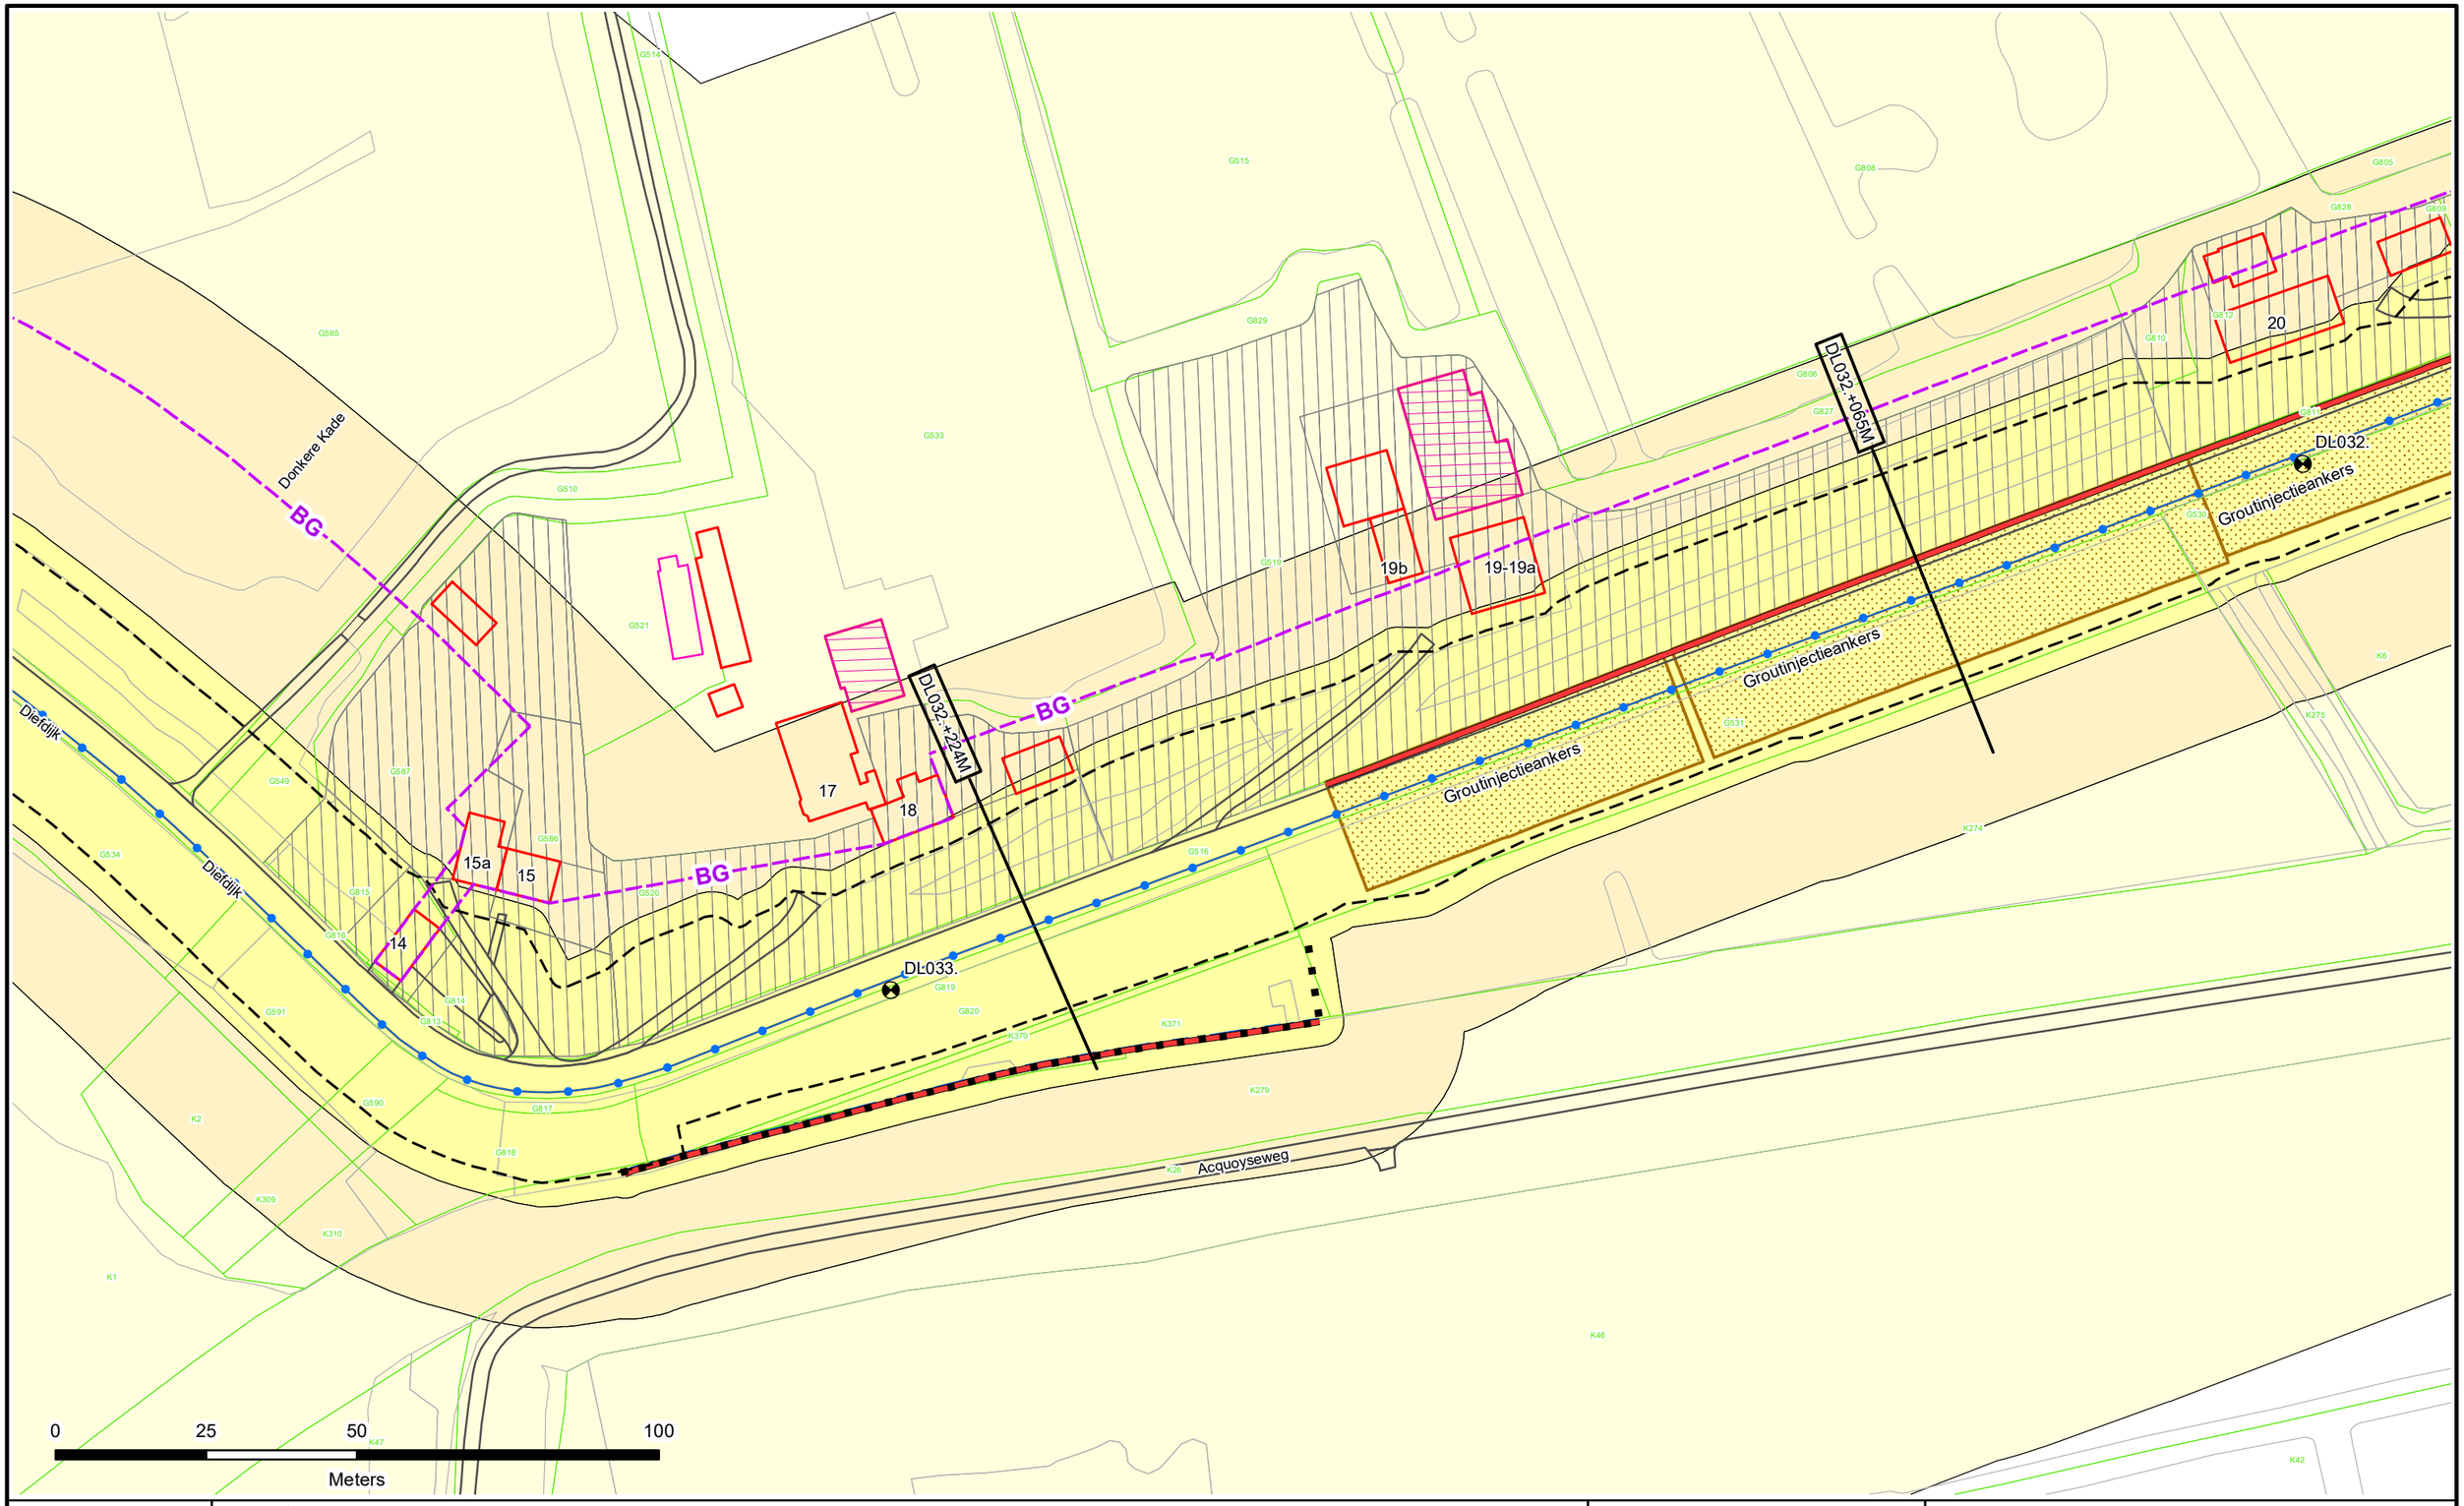

Dijkpalen
Referentielijn Primaire Kering
Referentielijn Regionale Kering
Referentielijn Overige Kering
Teenlijn
Einde Constructie/Kunstwerk
BG Bouwgrens
Drainage Put

Waterstaatswerk
Beschermingszone
Buitenbeschermingszone
Losgestort Materiaal
Harde Bekleding

Duiker
Hevel
Sifon
Coupure
Wandconstructie
Sluis
Drainage Buis
Keringverbeterings-constructie


KGM - Gemaal Ontwerp
Afsluiter Leidingen
Hoofdgebouwen en bijgebouwen
Overig bouwwerk
Bijgebouw vanaf 76m2
E58 Kadastraal perceel
Leggervlak

LA004.+000M
Dwarsprofiel-locatie

Waterschap Rivierenland

Legger : Diefdijklinie

Onderdeel : Situatie Legger			
Dijkpaal traject : DL	*Aantal bld :* 070	*Bladnr :* 025	
Formaat : A3	*Schaal :* 1 : 1000	*Status :* Vastgesteld	
Opnamedatum : -	*Getekend :* T-DAM	*Datum :* 2019	
Besluitnr : 2019088185	*Tek. nr. :* DL025		

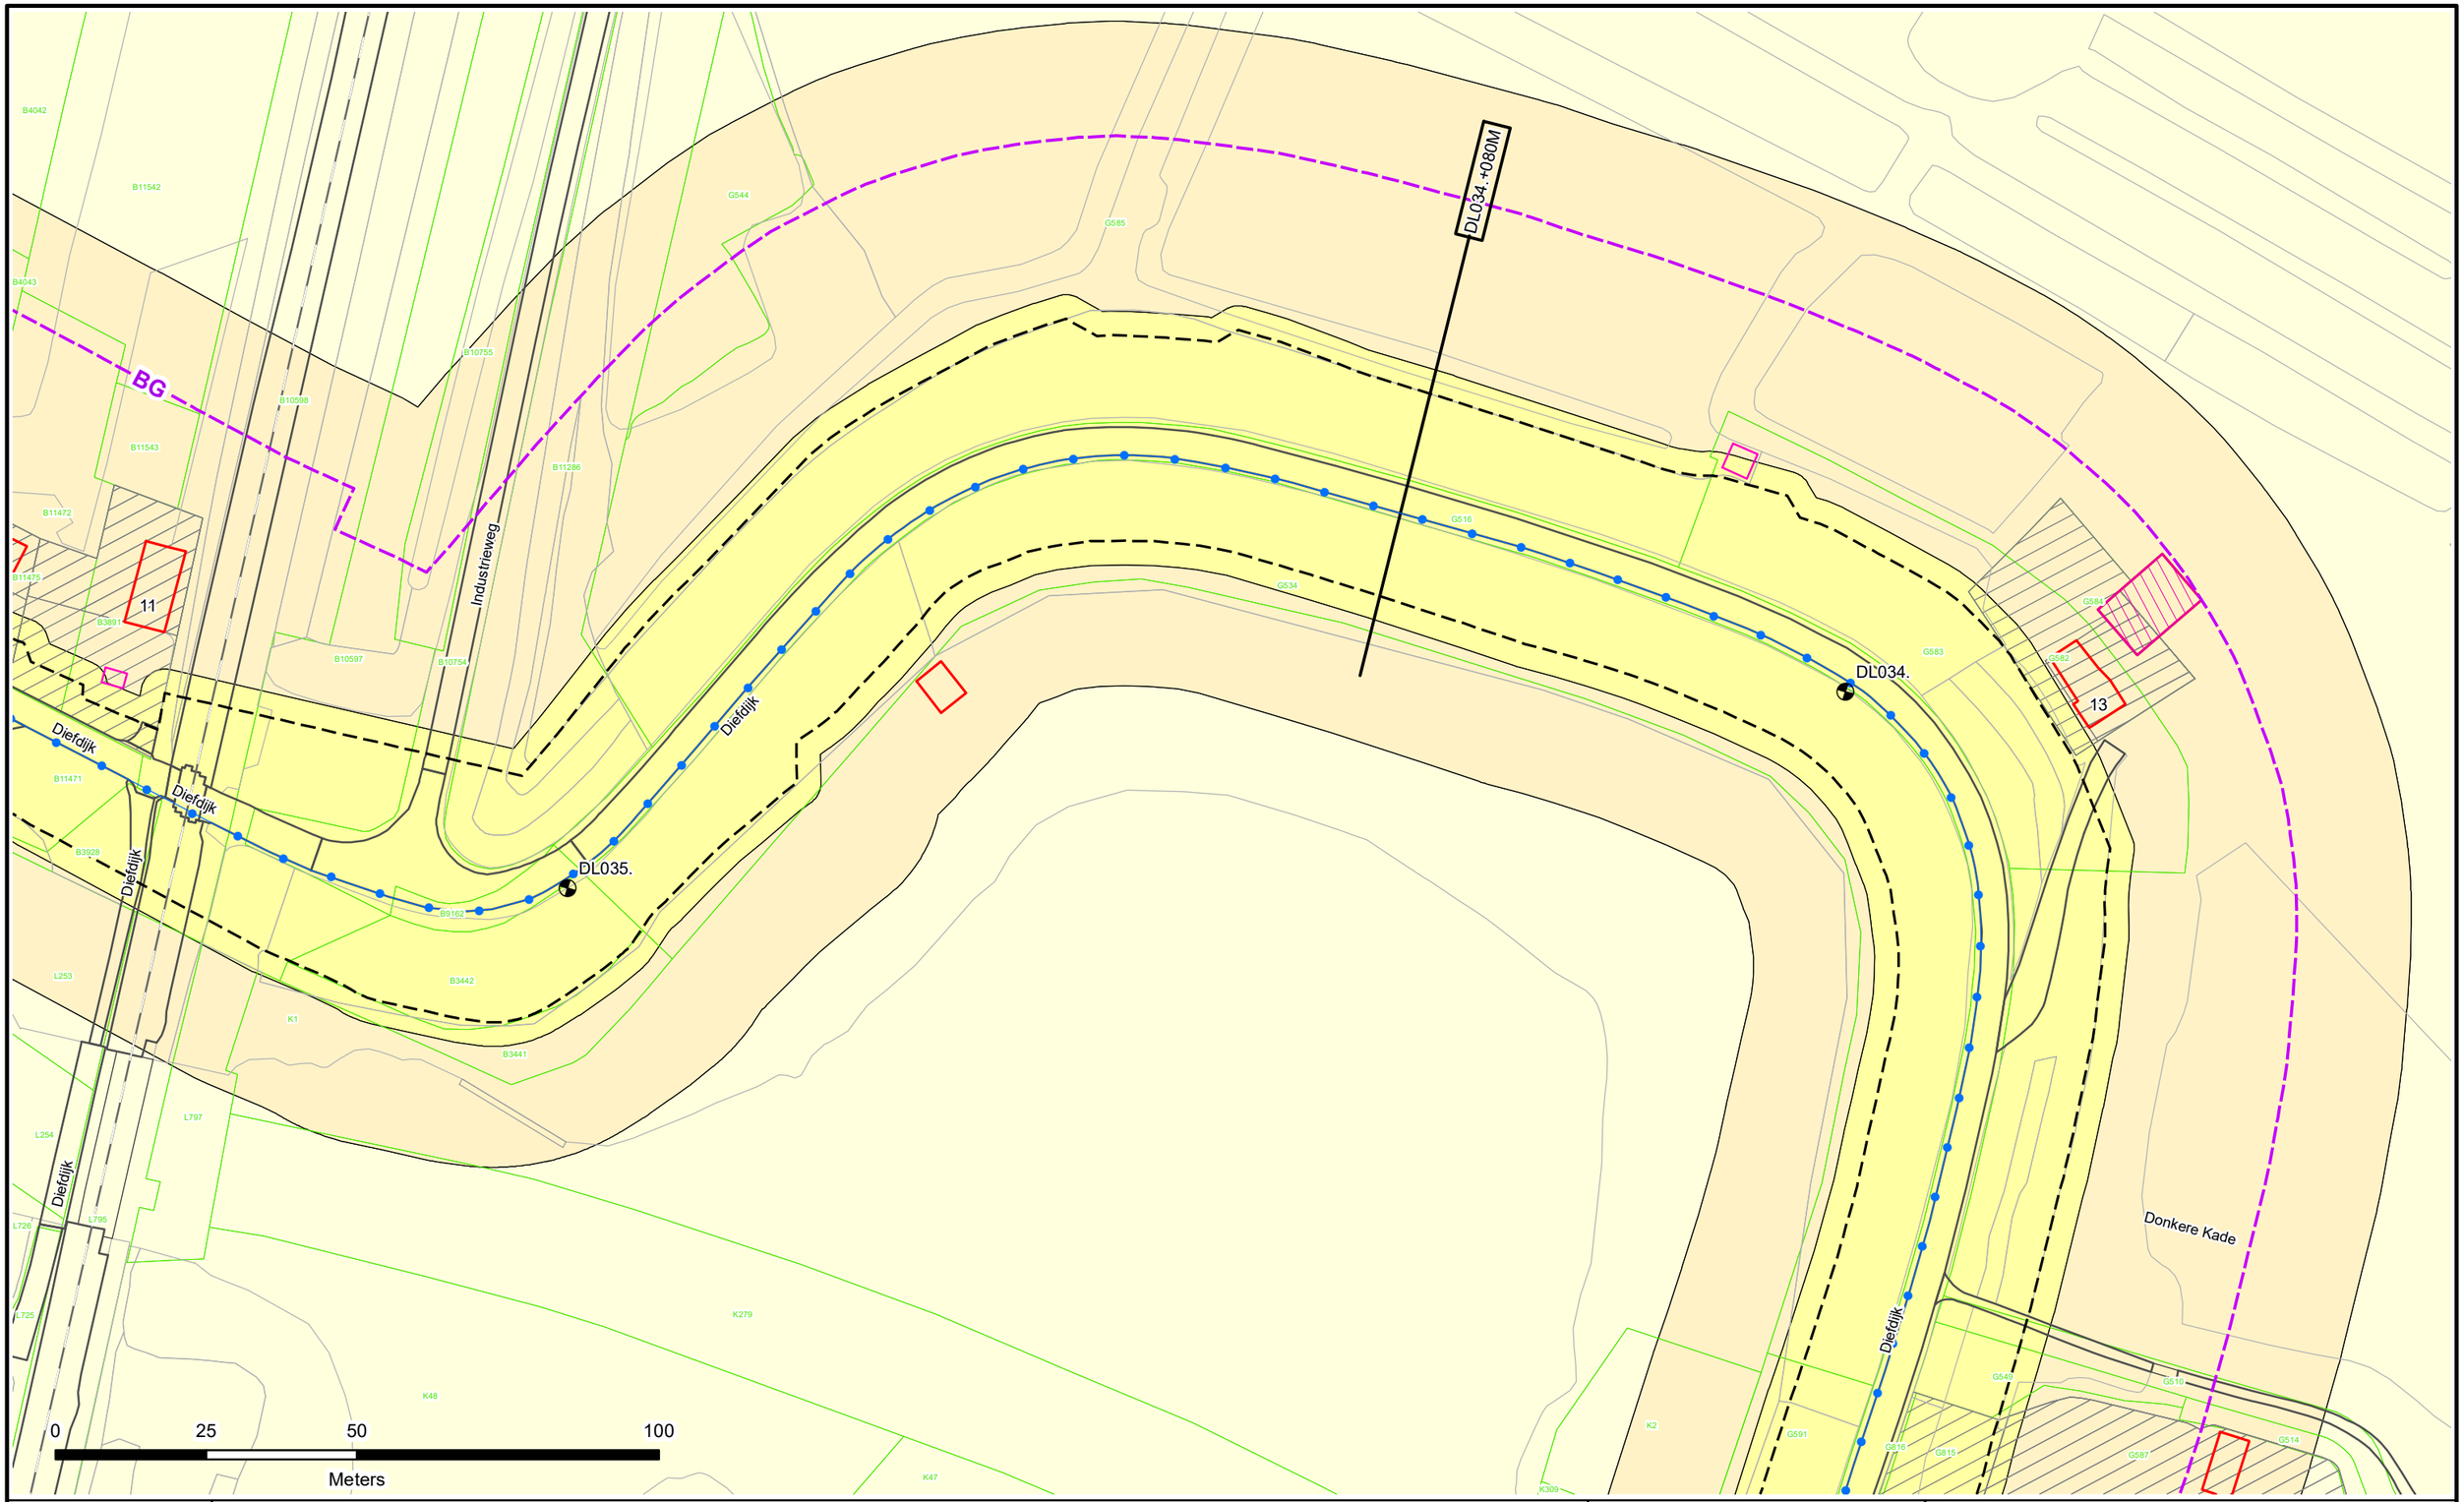

Dijkpalen
Referentielijn Primaire Kering
Referentielijn Regionale Kering
Referentielijn Overige Kering
Teenlijn
Einde Constructie/Kunstwerk
BG Bouwgrens
Drainage Put

Waterstaatswerk
Beschermingszone
Buitenbeschermingszone
Losgestort Materiaal
Harde Bekleding

Duiker
Hevel
Sifon
Coupure
Wandconstructie
Sluis
Drainage Buis
Keringverbeterings-constructie


KGM - Gemaal Ontwerp
Afsluiter Leidingen
Hoofdgebouwen en bijgebouwen
Overig bouwwerk
Bijgebouw vanaf 76m2
E58 Kadastraal perceel
Leggervlak

LA004.+000M
Dwarsprofiel-locatie

Waterschap Rivierenland

Legger : Diefdijklinie

Onderdeel : Situatie Legger			
Dijkpaal traject : DL	*Aantal bld :* 070	*Bladnr :* 026	
Formaat : A3	*Schaal :* 1 : 1000	*Status :* Vastgesteld	
Opnamedatum : -	*Getekend :* T-DAM	*Datum :* 2019	
Besluitnr : 2019088185	*Tek. nr. :* DL026		

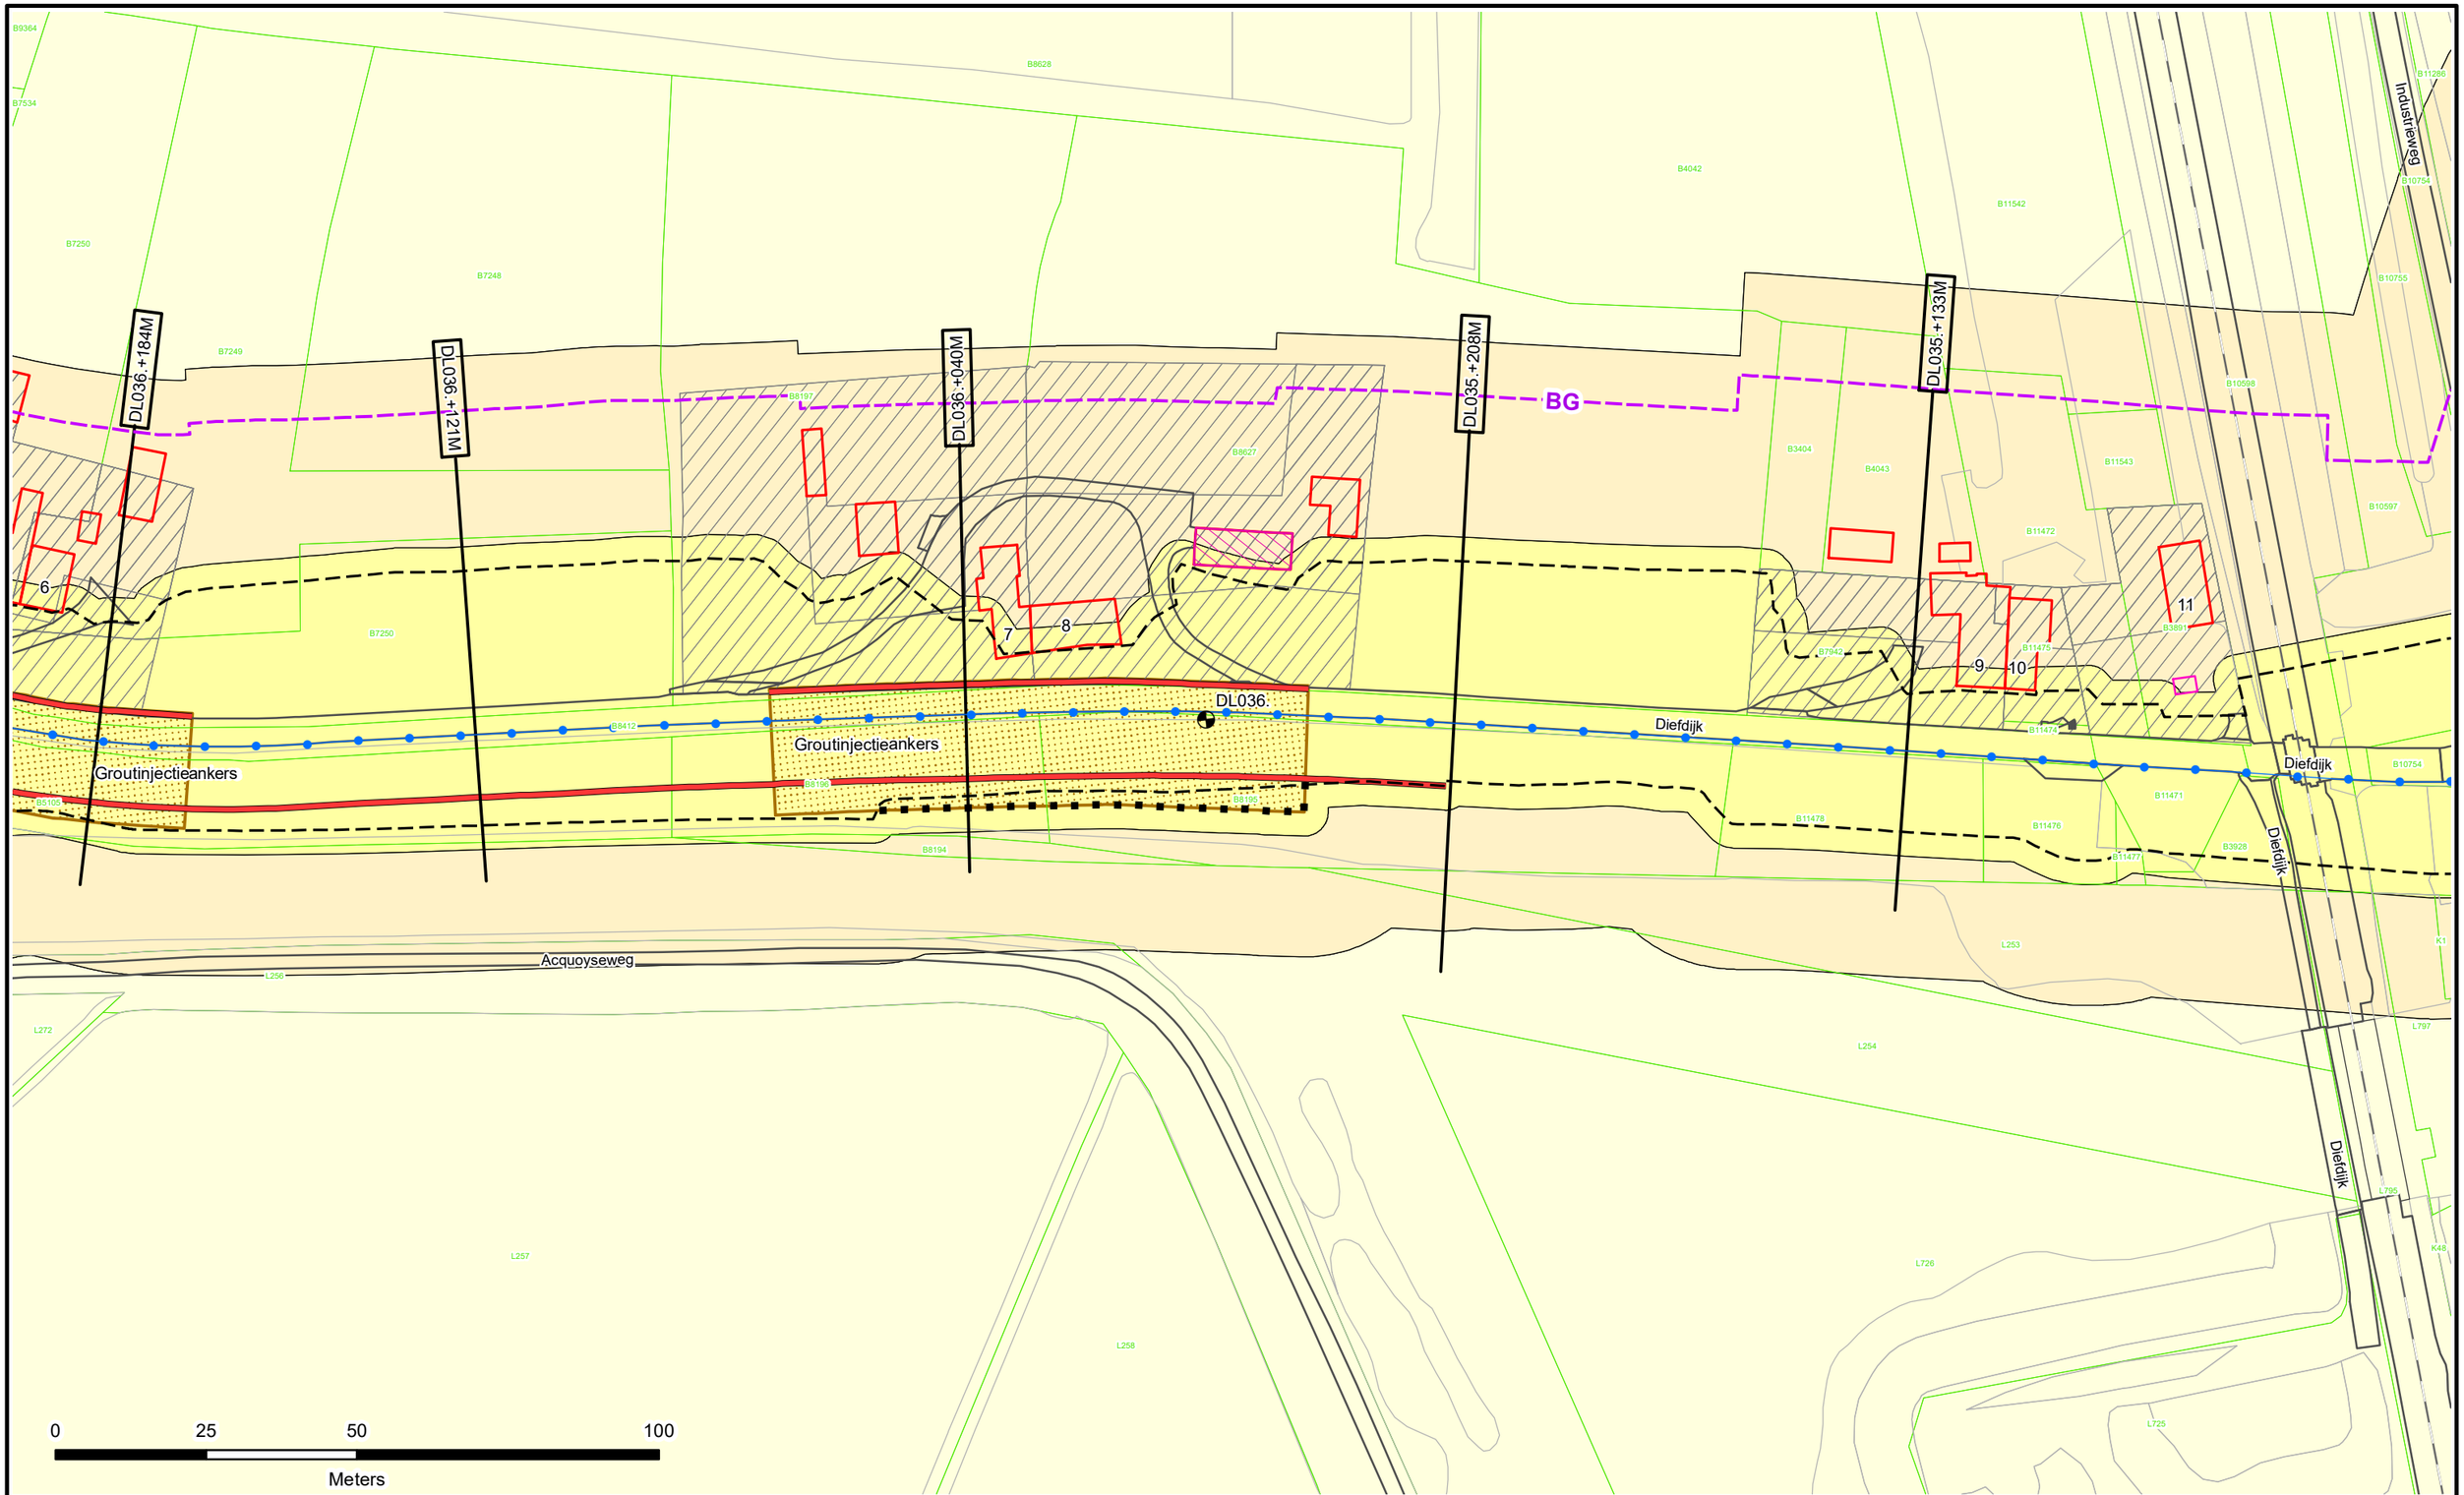

Dijkpalen
Referentielijn Primaire Kering
Referentielijn Regionale Kering
Referentielijn Overige Kering
Teenlijn
Einde Constructie/Kunstwerk
BG Bouwgrens
Drainage Put

Waterstaatswerk
Beschermingszone
Buitenbeschermingszone
Losgestort Materiaal
Harde Bekleding

Duiker
Hevel
Sifon
Coupure
Wandconstructie
Sluis
Drainage Buis
Keringverbeterings-constructie


KGM - Gemaal Ontwerp
Afsluiter Leidingen
Hoofdgebouwen en bijgebouwen
Overig bouwwerk
Bijgebouw vanaf 76m2
Kadastraal perceel
Leggervlak

LA004.+000M
Dwarsprofiel-locatie

Waterschap Rivierenland

Legger : Diefdijklinie

Onderdeel : Situatie Legger			
Dijkpaal traject : DL	*Aantal bld :* 070	*Bladnr :* 027	
Formaat : A3	*Schaal :* 1 : 1000	*Status :* Vastgesteld	
Opnamedatum : -	*Getekend :* T-DAM	*Datum :* 2019	
Besluitnr : 2019088185	*Tek. nr. :* DL027		

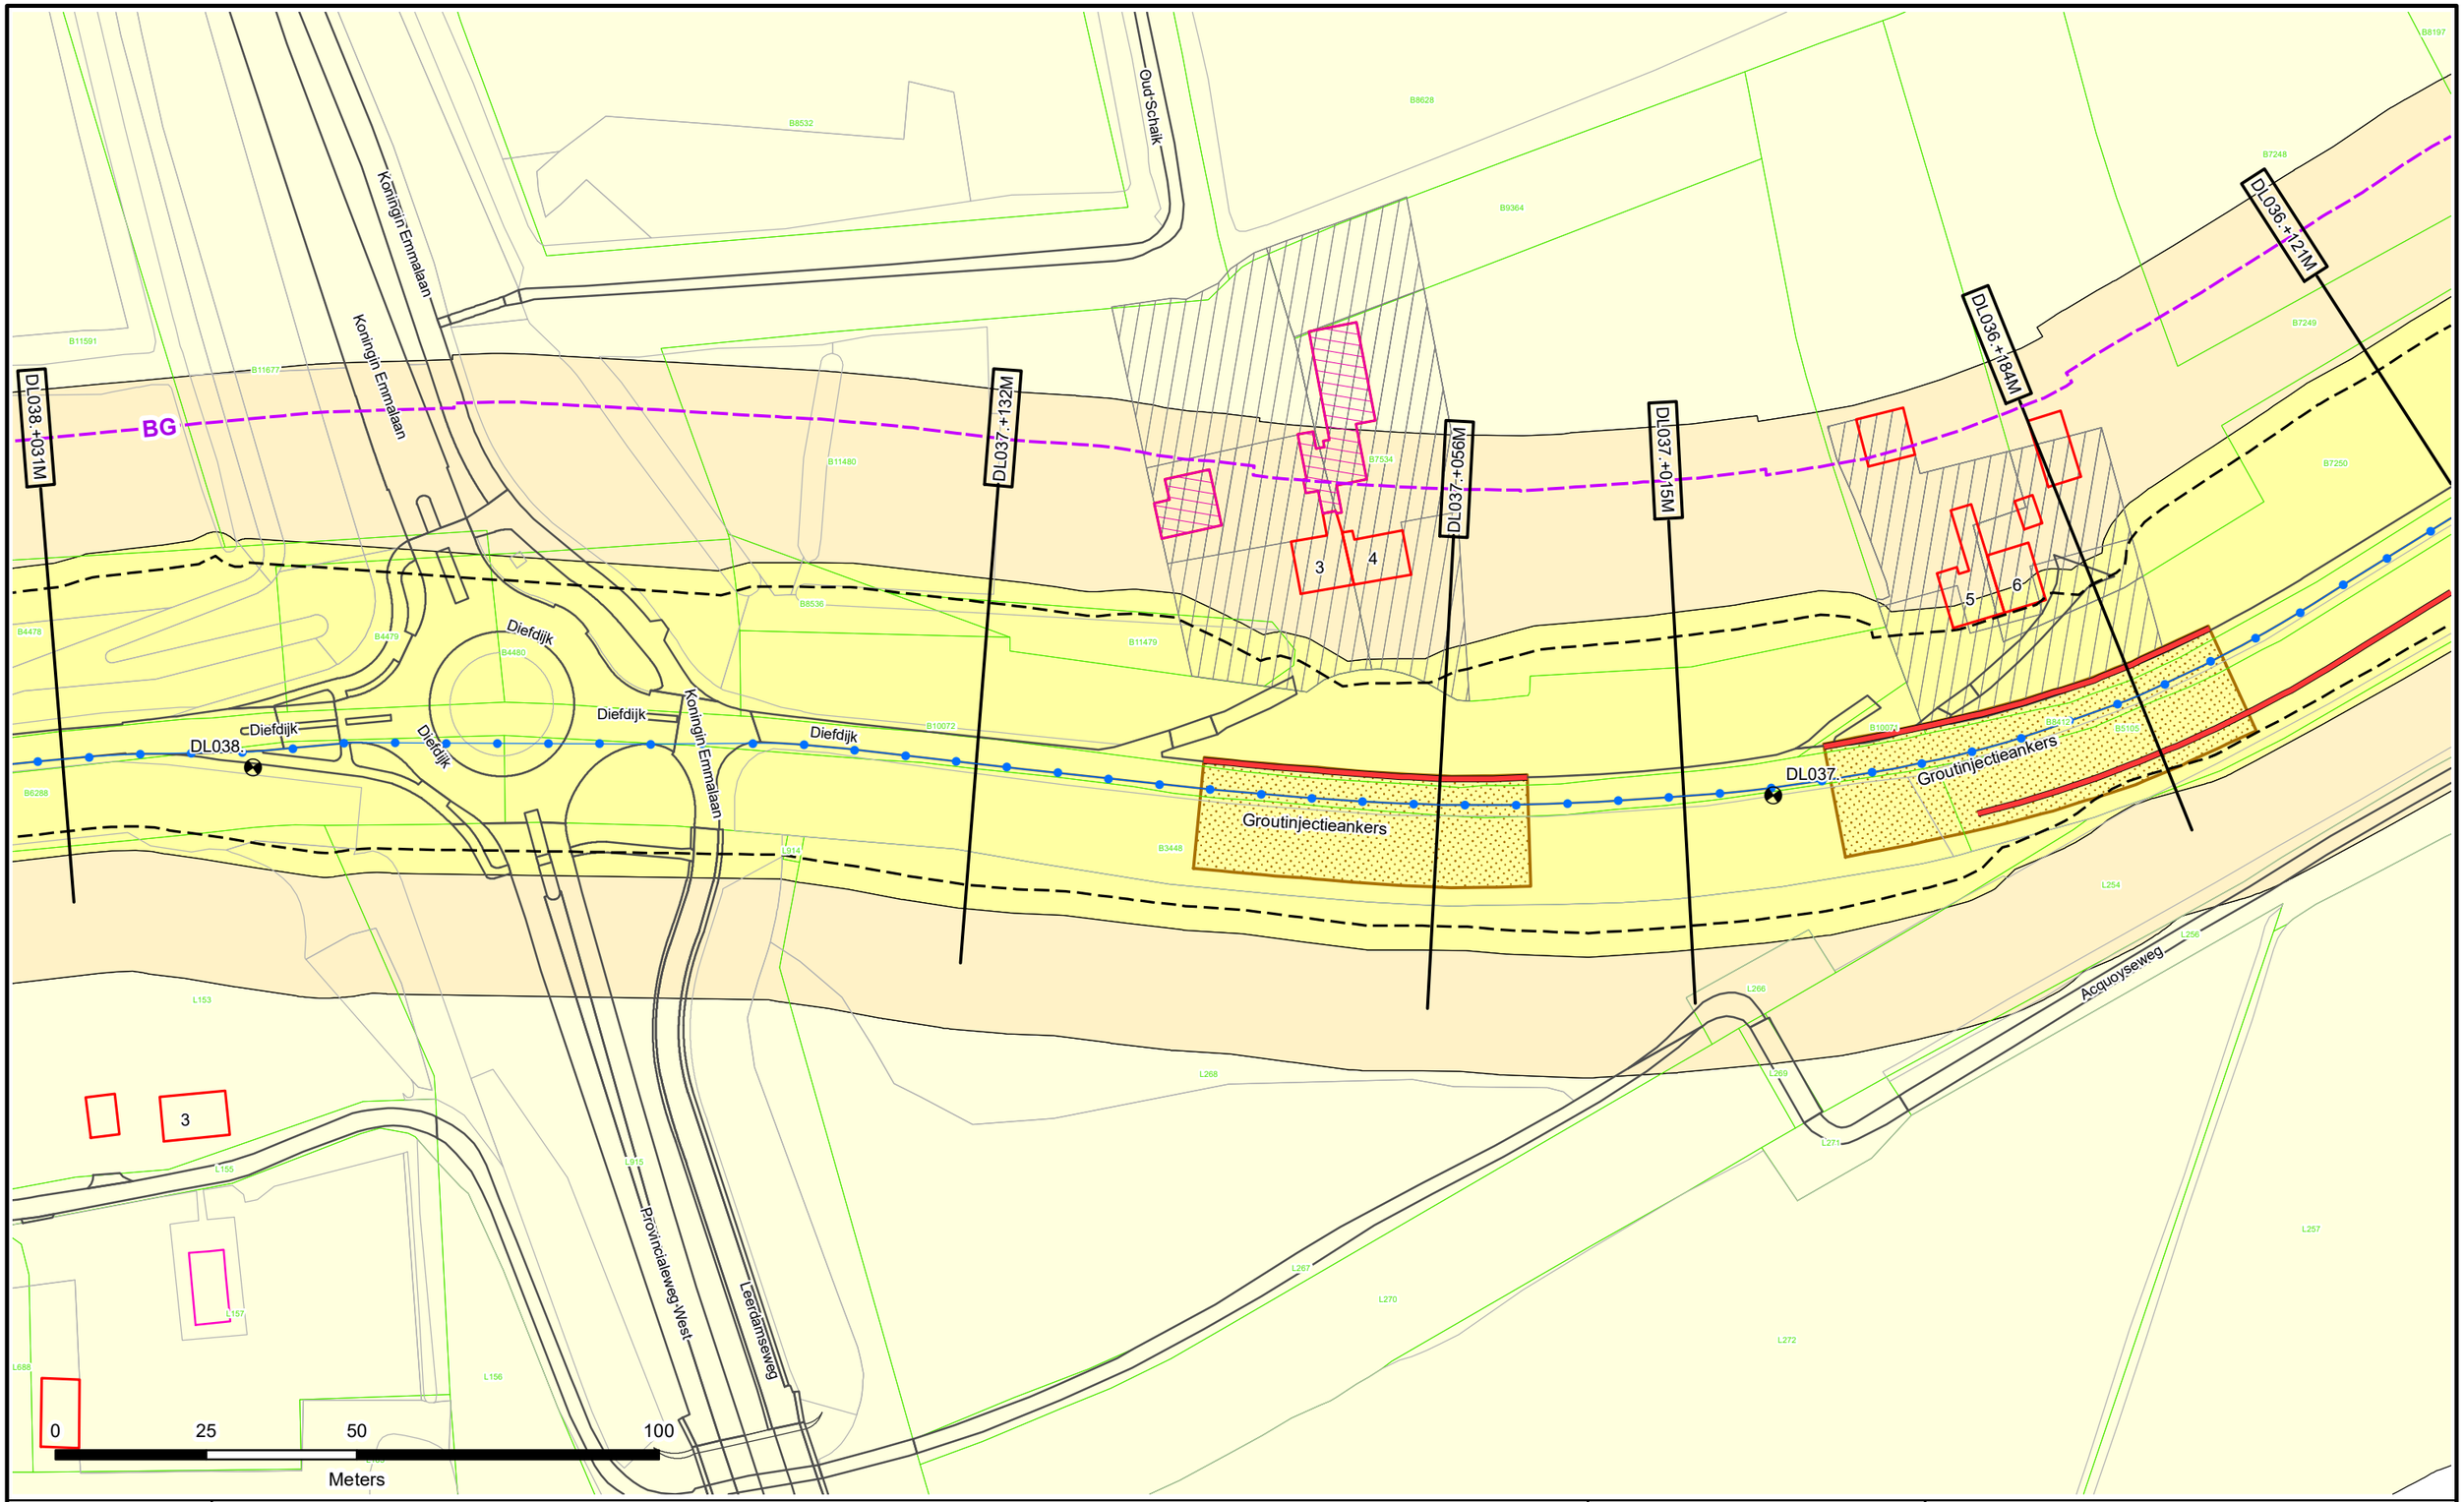

Dijkpalen
Referentielijn Primaire Kering
Referentielijn Regionale Kering
Referentielijn Overige Kering
Teenlijn
Einde Constructie/Kunstwerk
BG Bouwgrens
Drainage Put

Waterstaatswerk
Beschermingszone
Buitenbeschermingszone
Losgestort Materiaal
Harde Bekleding

Duiker
Hevel
Sifon
Coupure
Wandconstructie
Sluis
Drainage Buis
Keringverbeterings-constructie


KGM - Gemaal Ontwerp
Afsluiter Leidingen
Hoofdgebouwen en bijgebouwen
Overig bouwwerk
Bijgebouw vanaf 76m2
E58 Kadastraal perceel
Leggervlak

LA004.+000M
Dwarsprofiel-locatie

Waterschap Rivierenland

Legger : Diefdijklinie

Onderdeel : Situatie Legger			
Dijkpaal traject : DL	*Aantal bld :* 070	*Bladnr :* 028	
Formaat : A3	*Schaal :* 1 : 1000	*Status :* Vastgesteld	
Opnamedatum : -	*Getekend :* T-DAM	*Datum :* 2019	
Besluitnr : 2019088185	*Tek. nr. :* DL028		

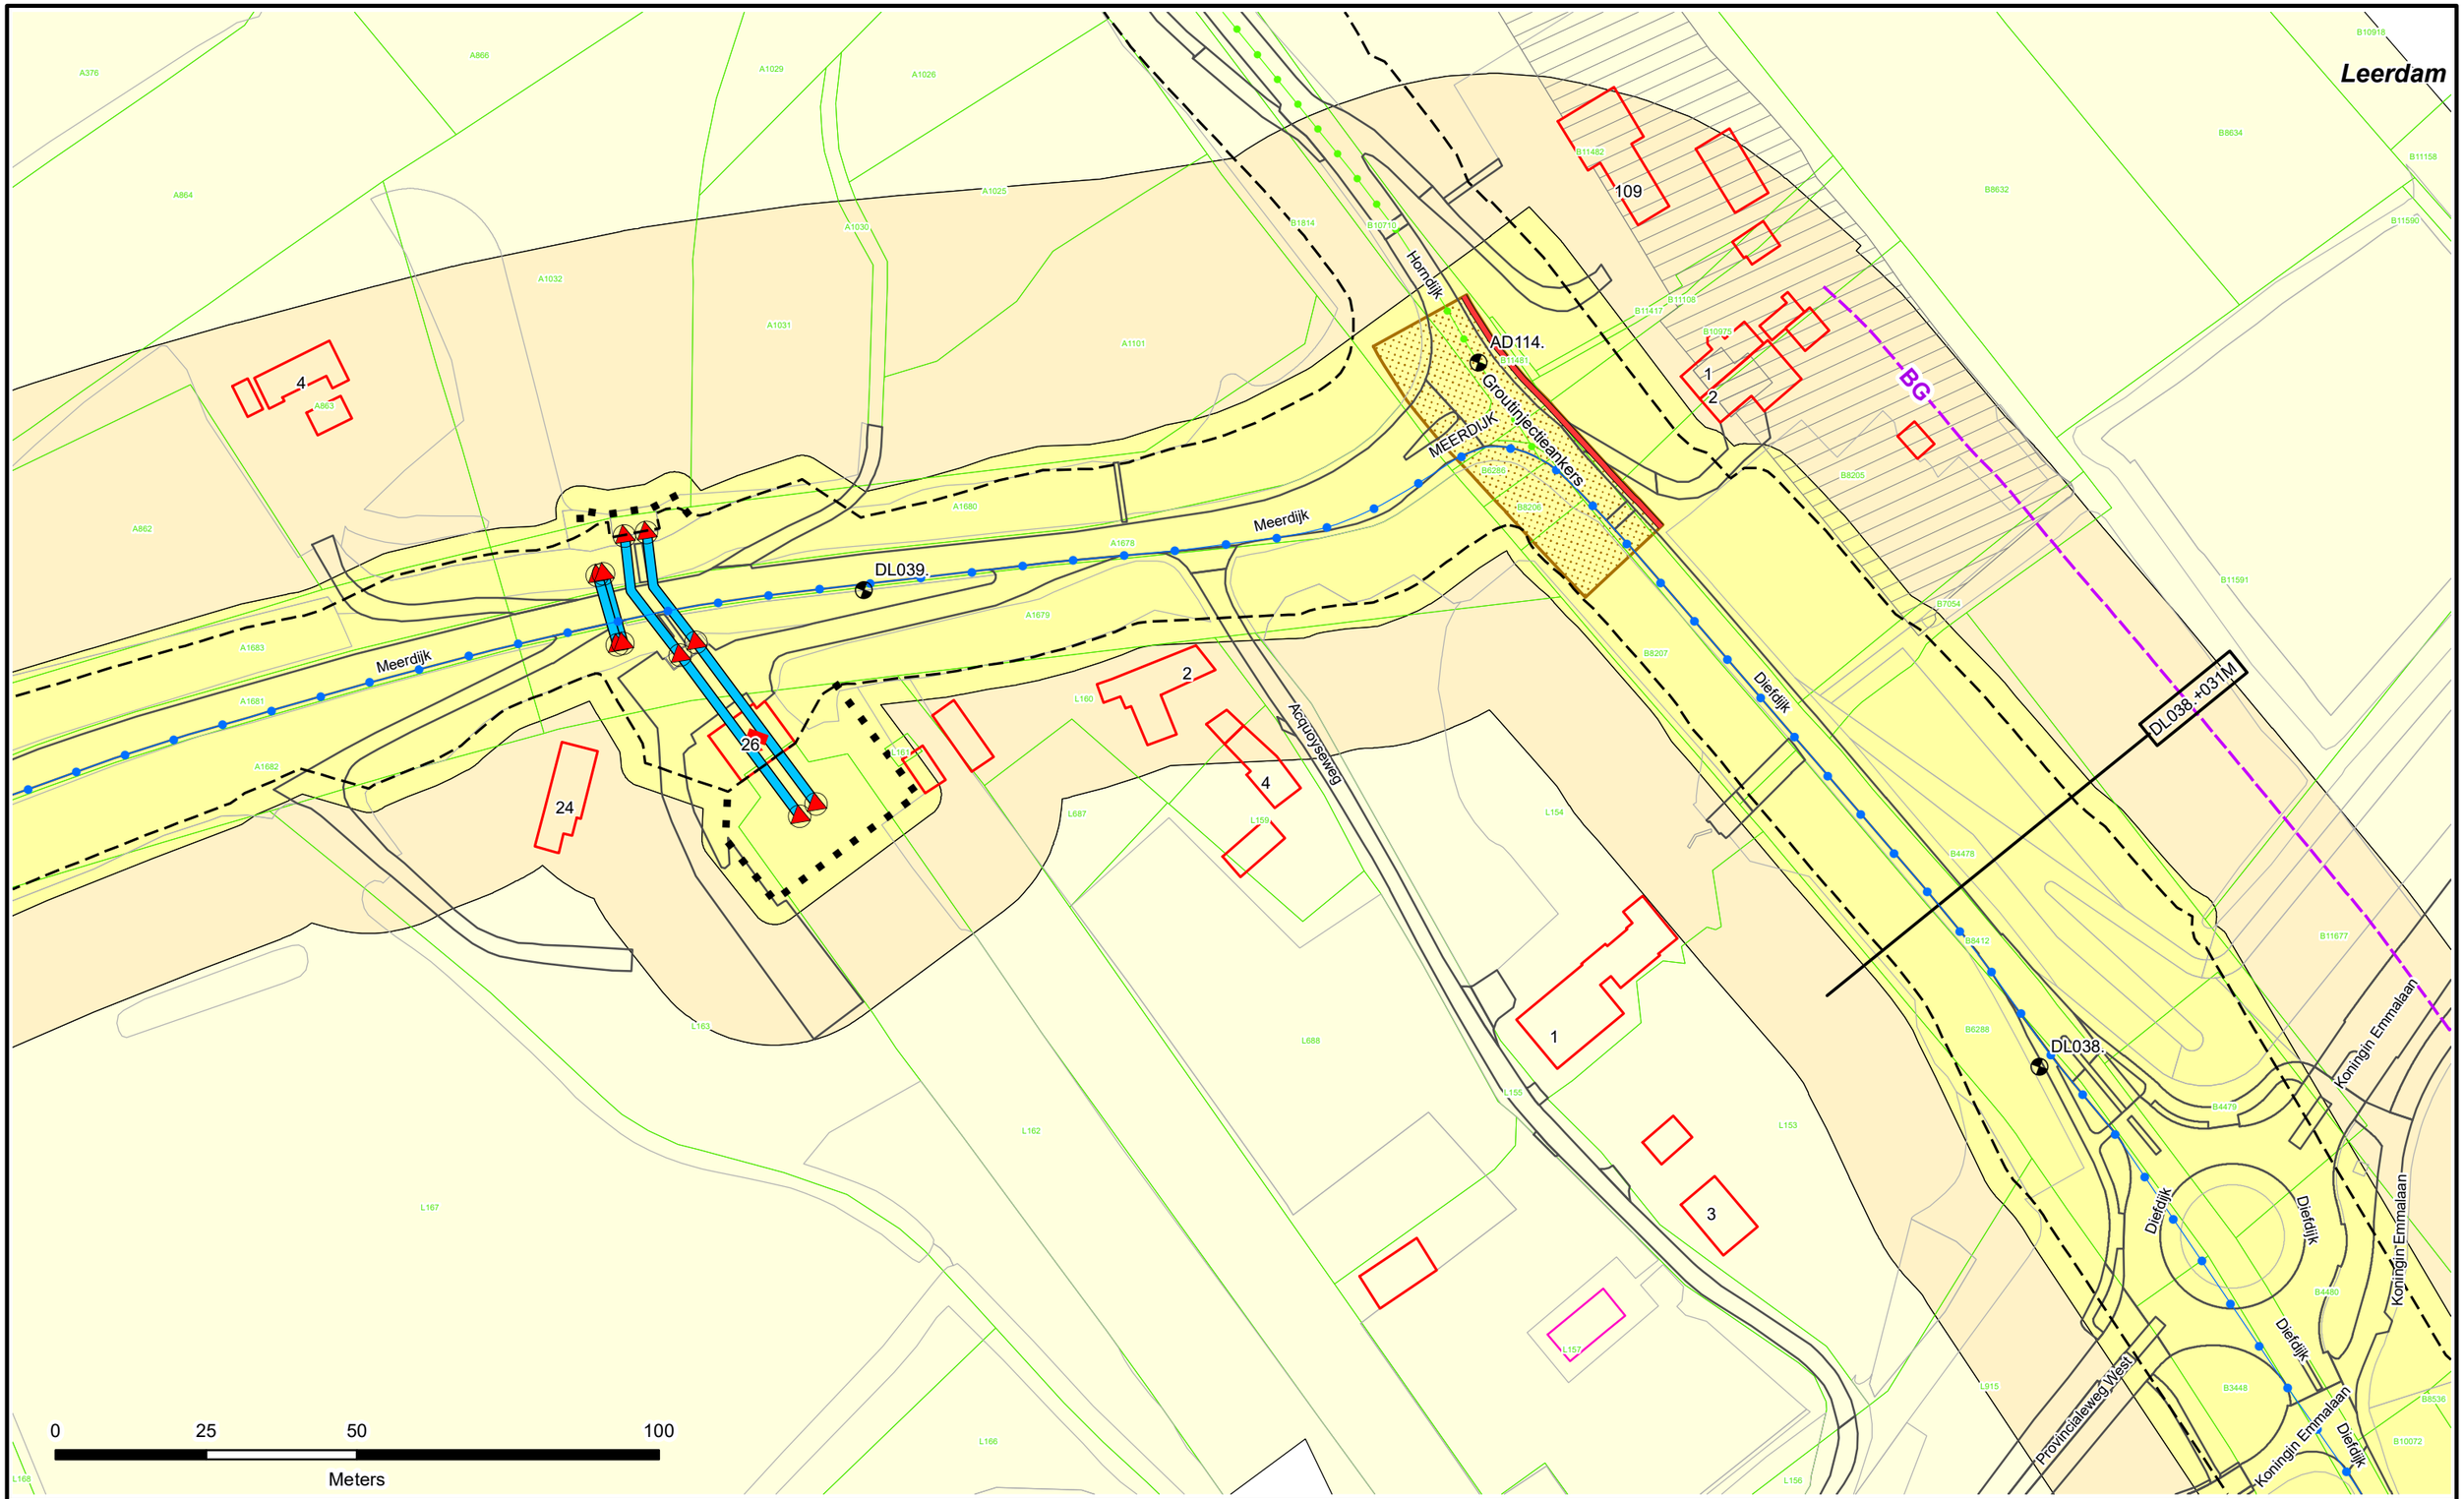

Dijkpalen
Referentielijn Primaire Kering
Referentielijn Regionale Kering
Referentielijn Overige Kering
Teenlijn
Einde Constructie/Kunstwerk
BG Bouwgrens
Drainage Put

Waterstaatswerk
Beschermingszone
Buitenbeschermingszone
Losgestort Materiaal
Harde Bekleding

Duiker
Hevel
Sifon
Coupure
Wandconstructie
Sluis
Drainage Buis
Keringverbeterings-constructie


KGM - Gemaal Ontwerp
Afsluiter Leidingen
Hoofdgebouwen en bijgebouwen
Overig bouwwerk
Bijgebouw vanaf 76m2
Kadastraal perceel
Leggervlak

LA004.+000M
Dwarsprofiel-locatie

Waterschap Rivierenland

Legger : Diefdijklinie

Onderdeel : Situatie Legger			
Dijkpaal traject : DL	*Aantal bld :* 070	*Bladnr :* 029	
Formaat : A3	*Schaal :* 1 : 1000	*Status :* Vastgesteld	
Opnamedatum : -	*Getekend :* T-DAM	*Datum :* 2019	
Besluitnr : 2019088185	*Tek. nr. :* DL029		

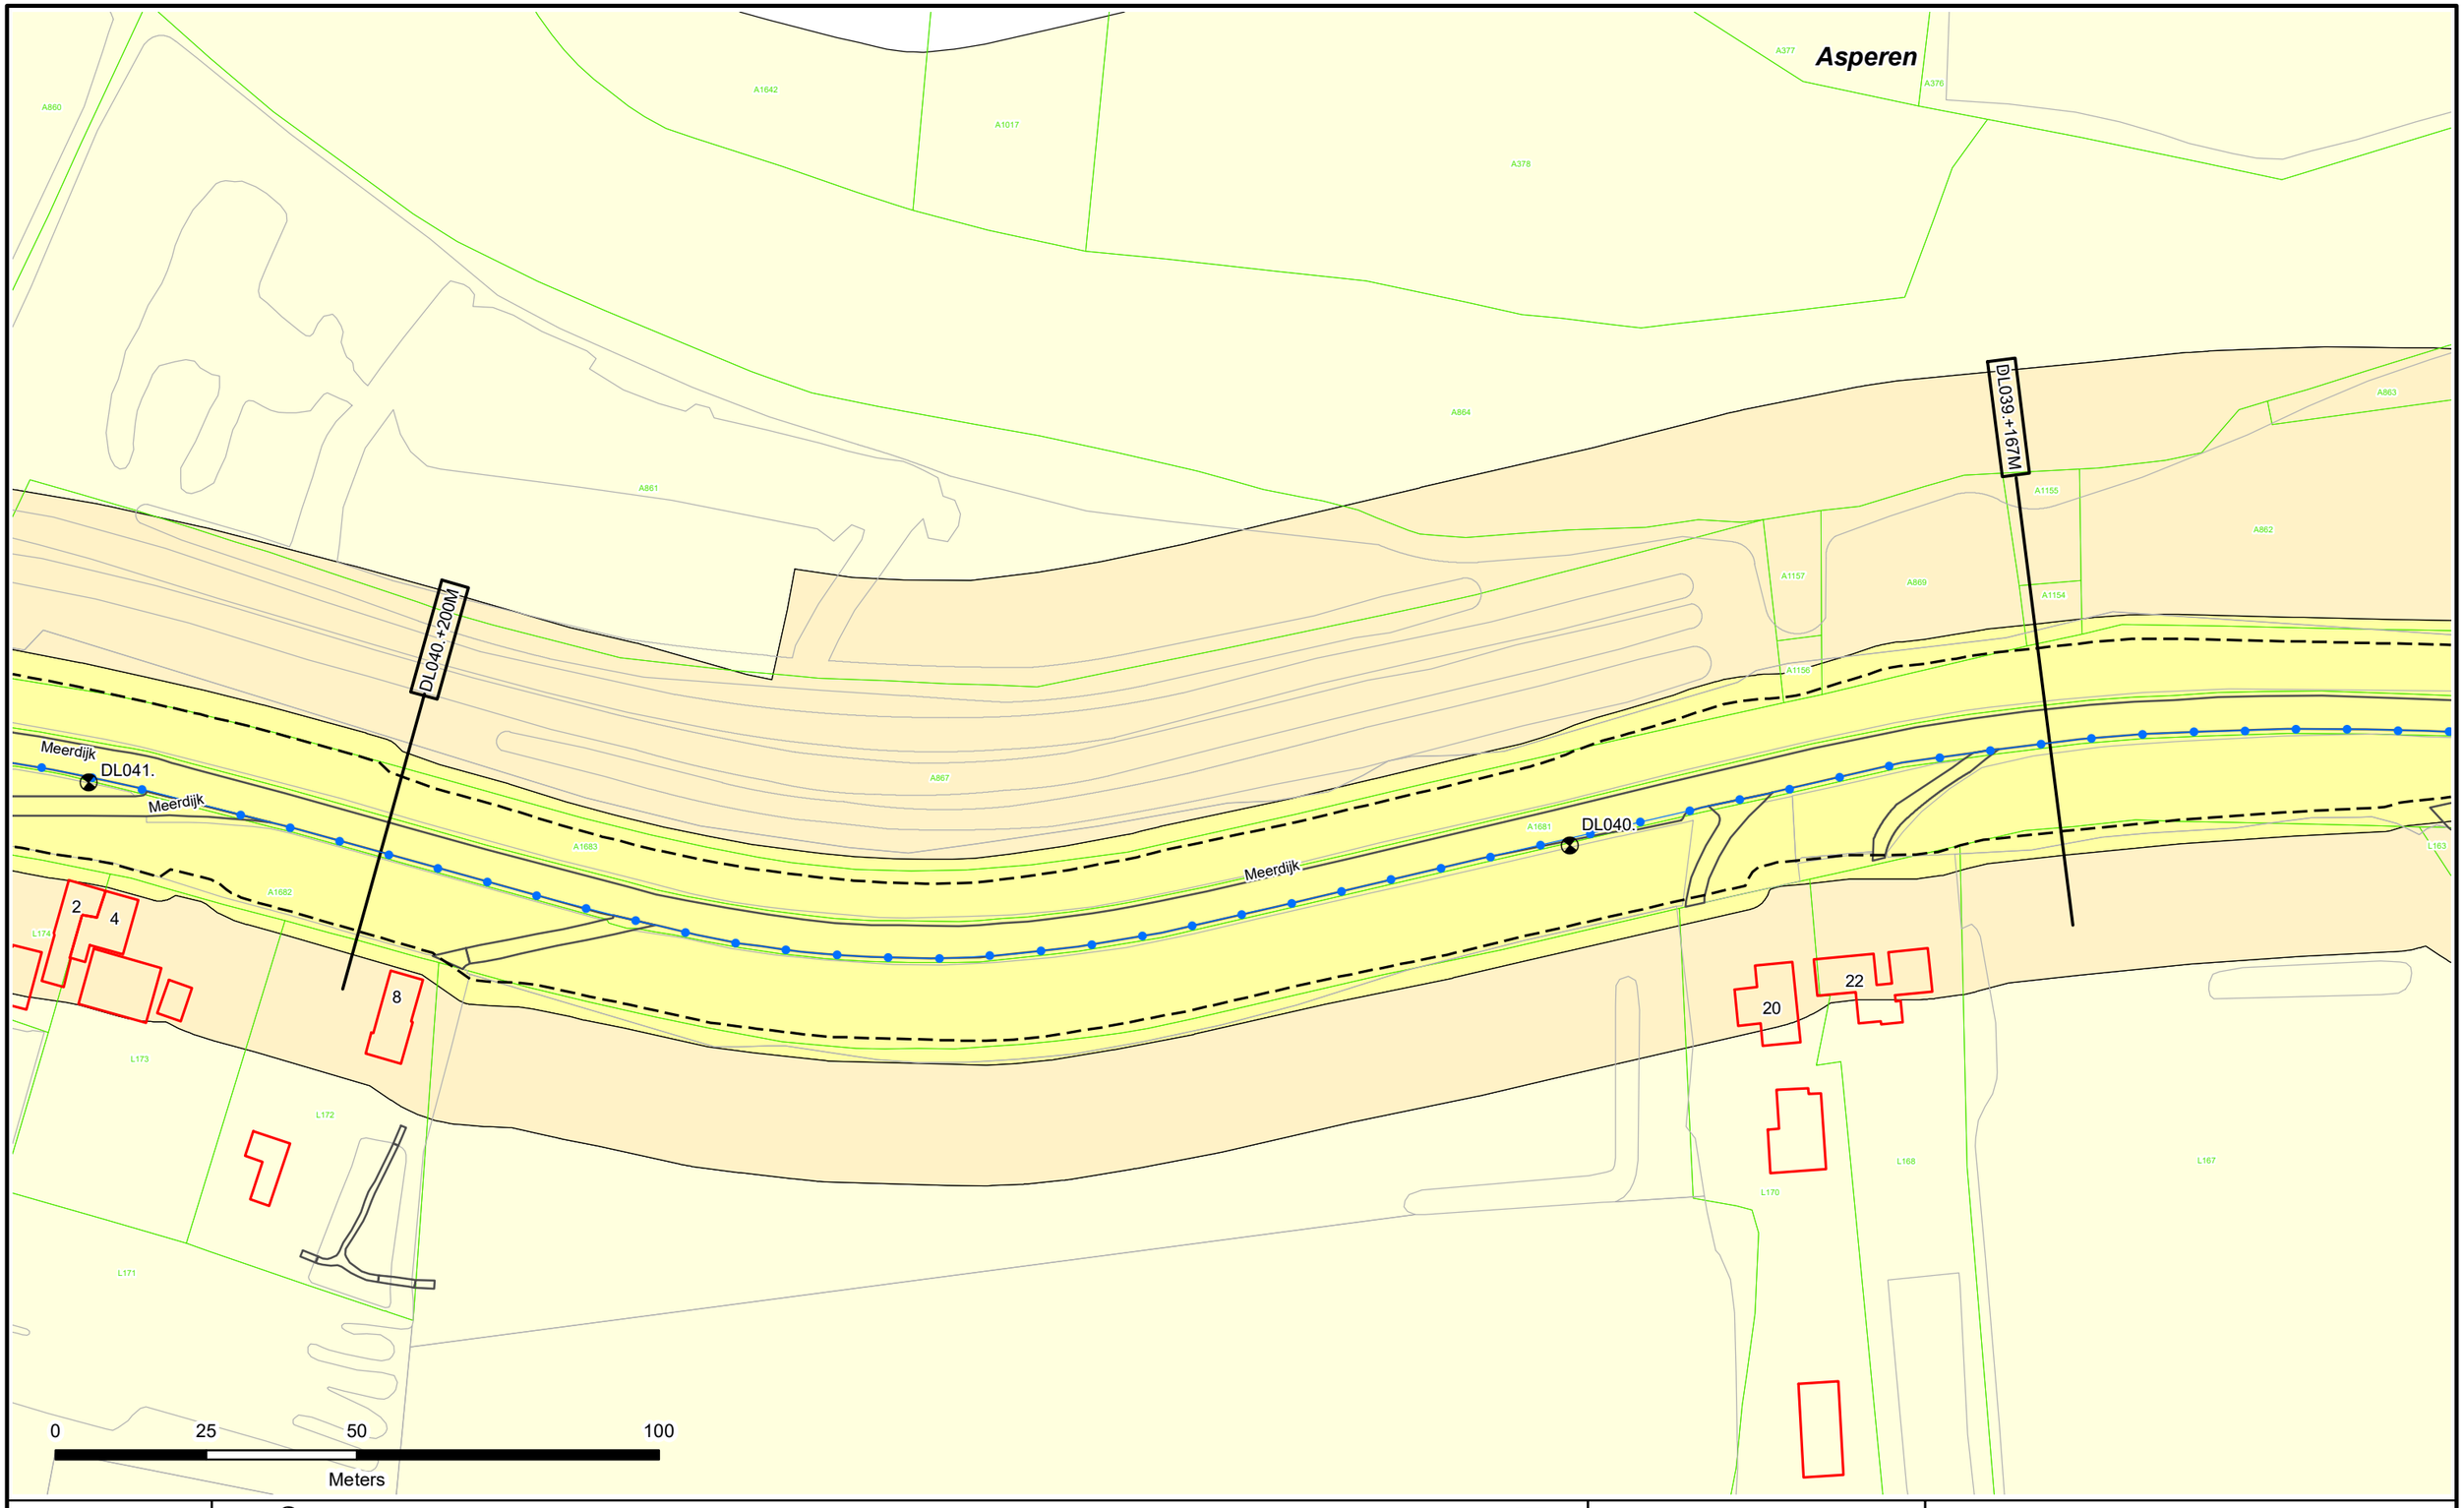

Dijkpalen
Referentielijn Primaire Kering
Referentielijn Regionale Kering
Referentielijn Overige Kering
Teenlijn
Einde Constructie/Kunstwerk
BG Bouwgrens
Drainage Put

Waterstaatswerk
Beschermingszone
Buitenbeschermingszone
Losgestort Materiaal
Harde Bekleding

Duiker
Hevel
Sifon
Coupure
Wandconstructie
Sluis
Drainage Buis
Keringverbeterings-constructie


KGM - Gemaal Ontwerp
Afsluiter Leidingen
Hoofdgebouwen en bijgebouwen
Overig bouwwerk
Bijgebouw vanaf 76m2
E58 Kadastraal perceel
Leggervlak

LA004.+000M
Dwarsprofiel-locatie

Waterschap Rivierenland

Legger : Diefdijklinie

Onderdeel : Situatie Legger			
Dijkpaal traject : DL	*Aantal bld :* 070	*Bladnr :* 030	
Formaat : A3	*Schaal :* 1 : 1000	*Status :* Vastgesteld	
Opnamedatum : -	*Getekend :* T-DAM	*Datum :* 2019	
Besluitnr : 2019088185	*Tek. nr. :* DL030		

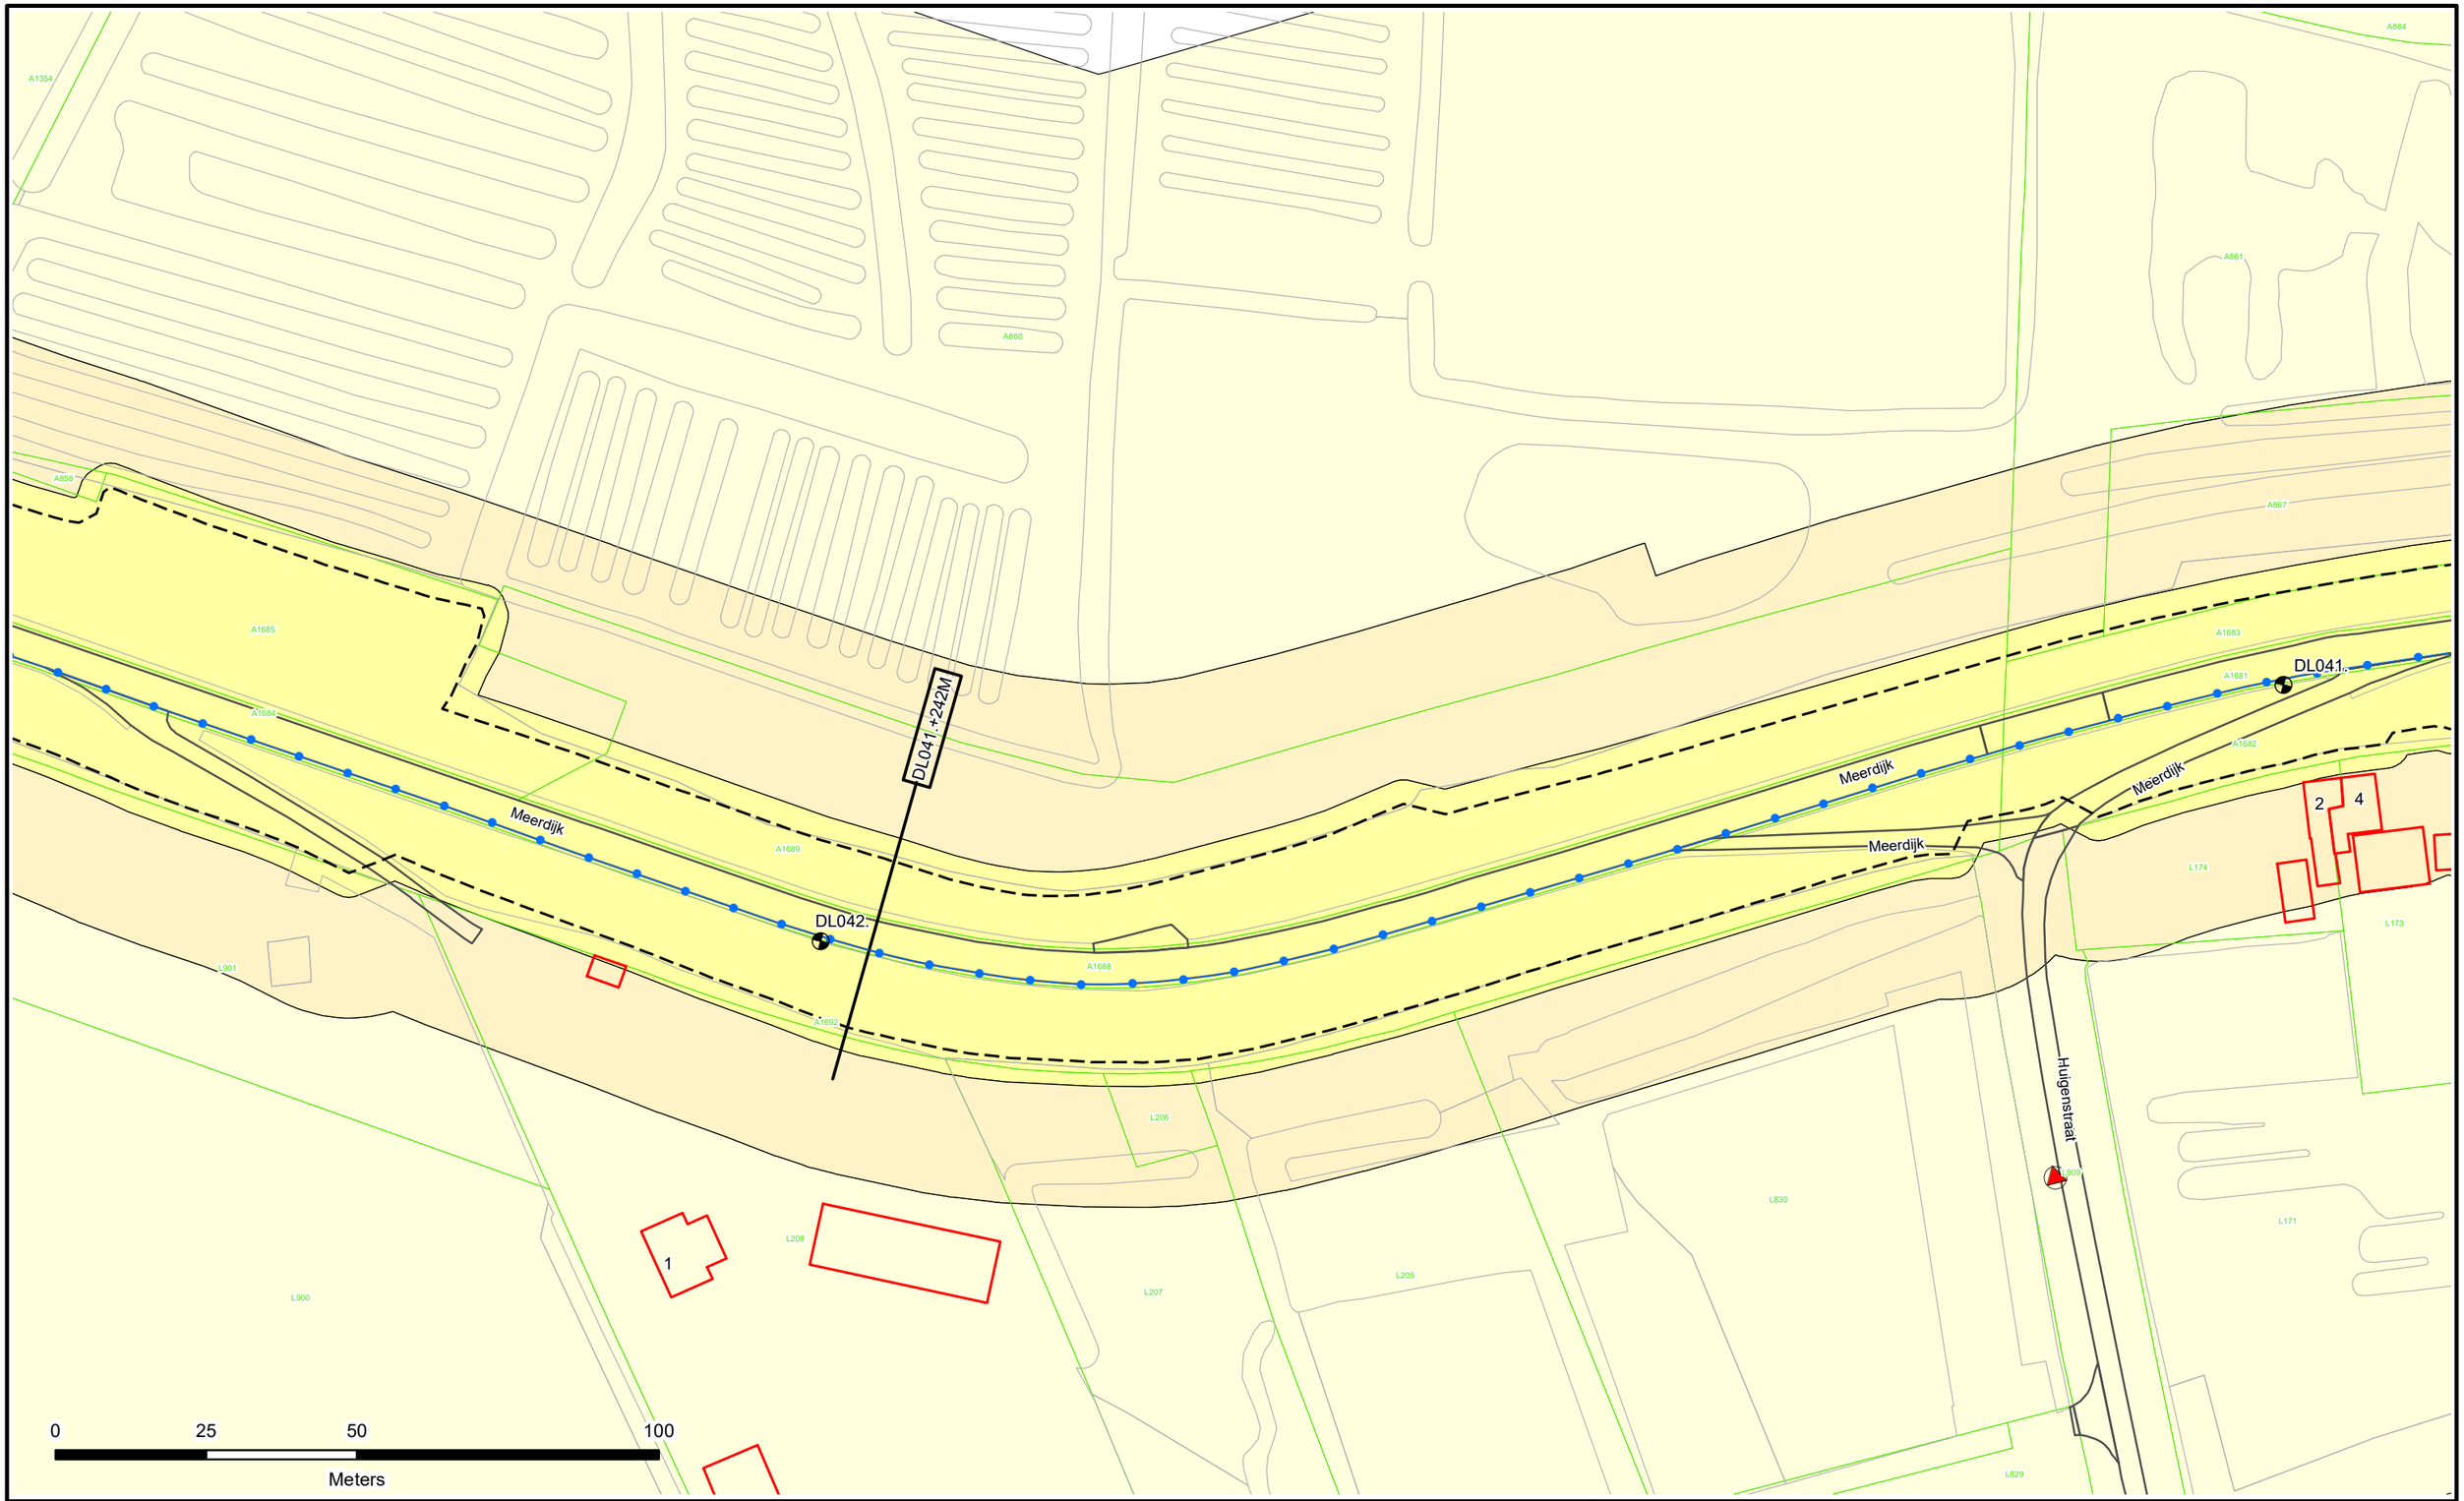

Dijkpalen
Referentielijn Primaire Kering
Referentielijn Regionale Kering
Referentielijn Overige Kering
Teenlijn
Einde Constructie/Kunstwerk
BG Bouwgrens
Drainage Put

Waterstaatswerk
Beschermingszone
Buitenbeschermingszone
Losgestort Materiaal
Harde Bekleding

Duiker
Hevel
Sifon
Coupure
Wandconstructie
Sluis
Drainage Buis
Keringverbeterings-constructie


KGM - Gemaal Ontwerp
Afsluiter Leidingen
Hoofdgebouwen en bijgebouwen
Overig bouwwerk
Bijgebouw vanaf 76m2
E58 Kadastraal perceel
Leggervlak

LA004.+000M
Dwarsprofiel-locatie

Waterschap Rivierenland

Legger : Diefdijklinie

Onderdeel : Situatie Legger			
Dijkpaal traject : DL	*Aantal bld :* 070	*Bladnr :* 031	
Formaat : A3	*Schaal :* 1 : 1000	*Status :* Vastgesteld	
Opnamedatum : -	*Getekend :* T-DAM	*Datum :* 2019	
Besluitnr : 2019088185	*Tek. nr. :* DL031		

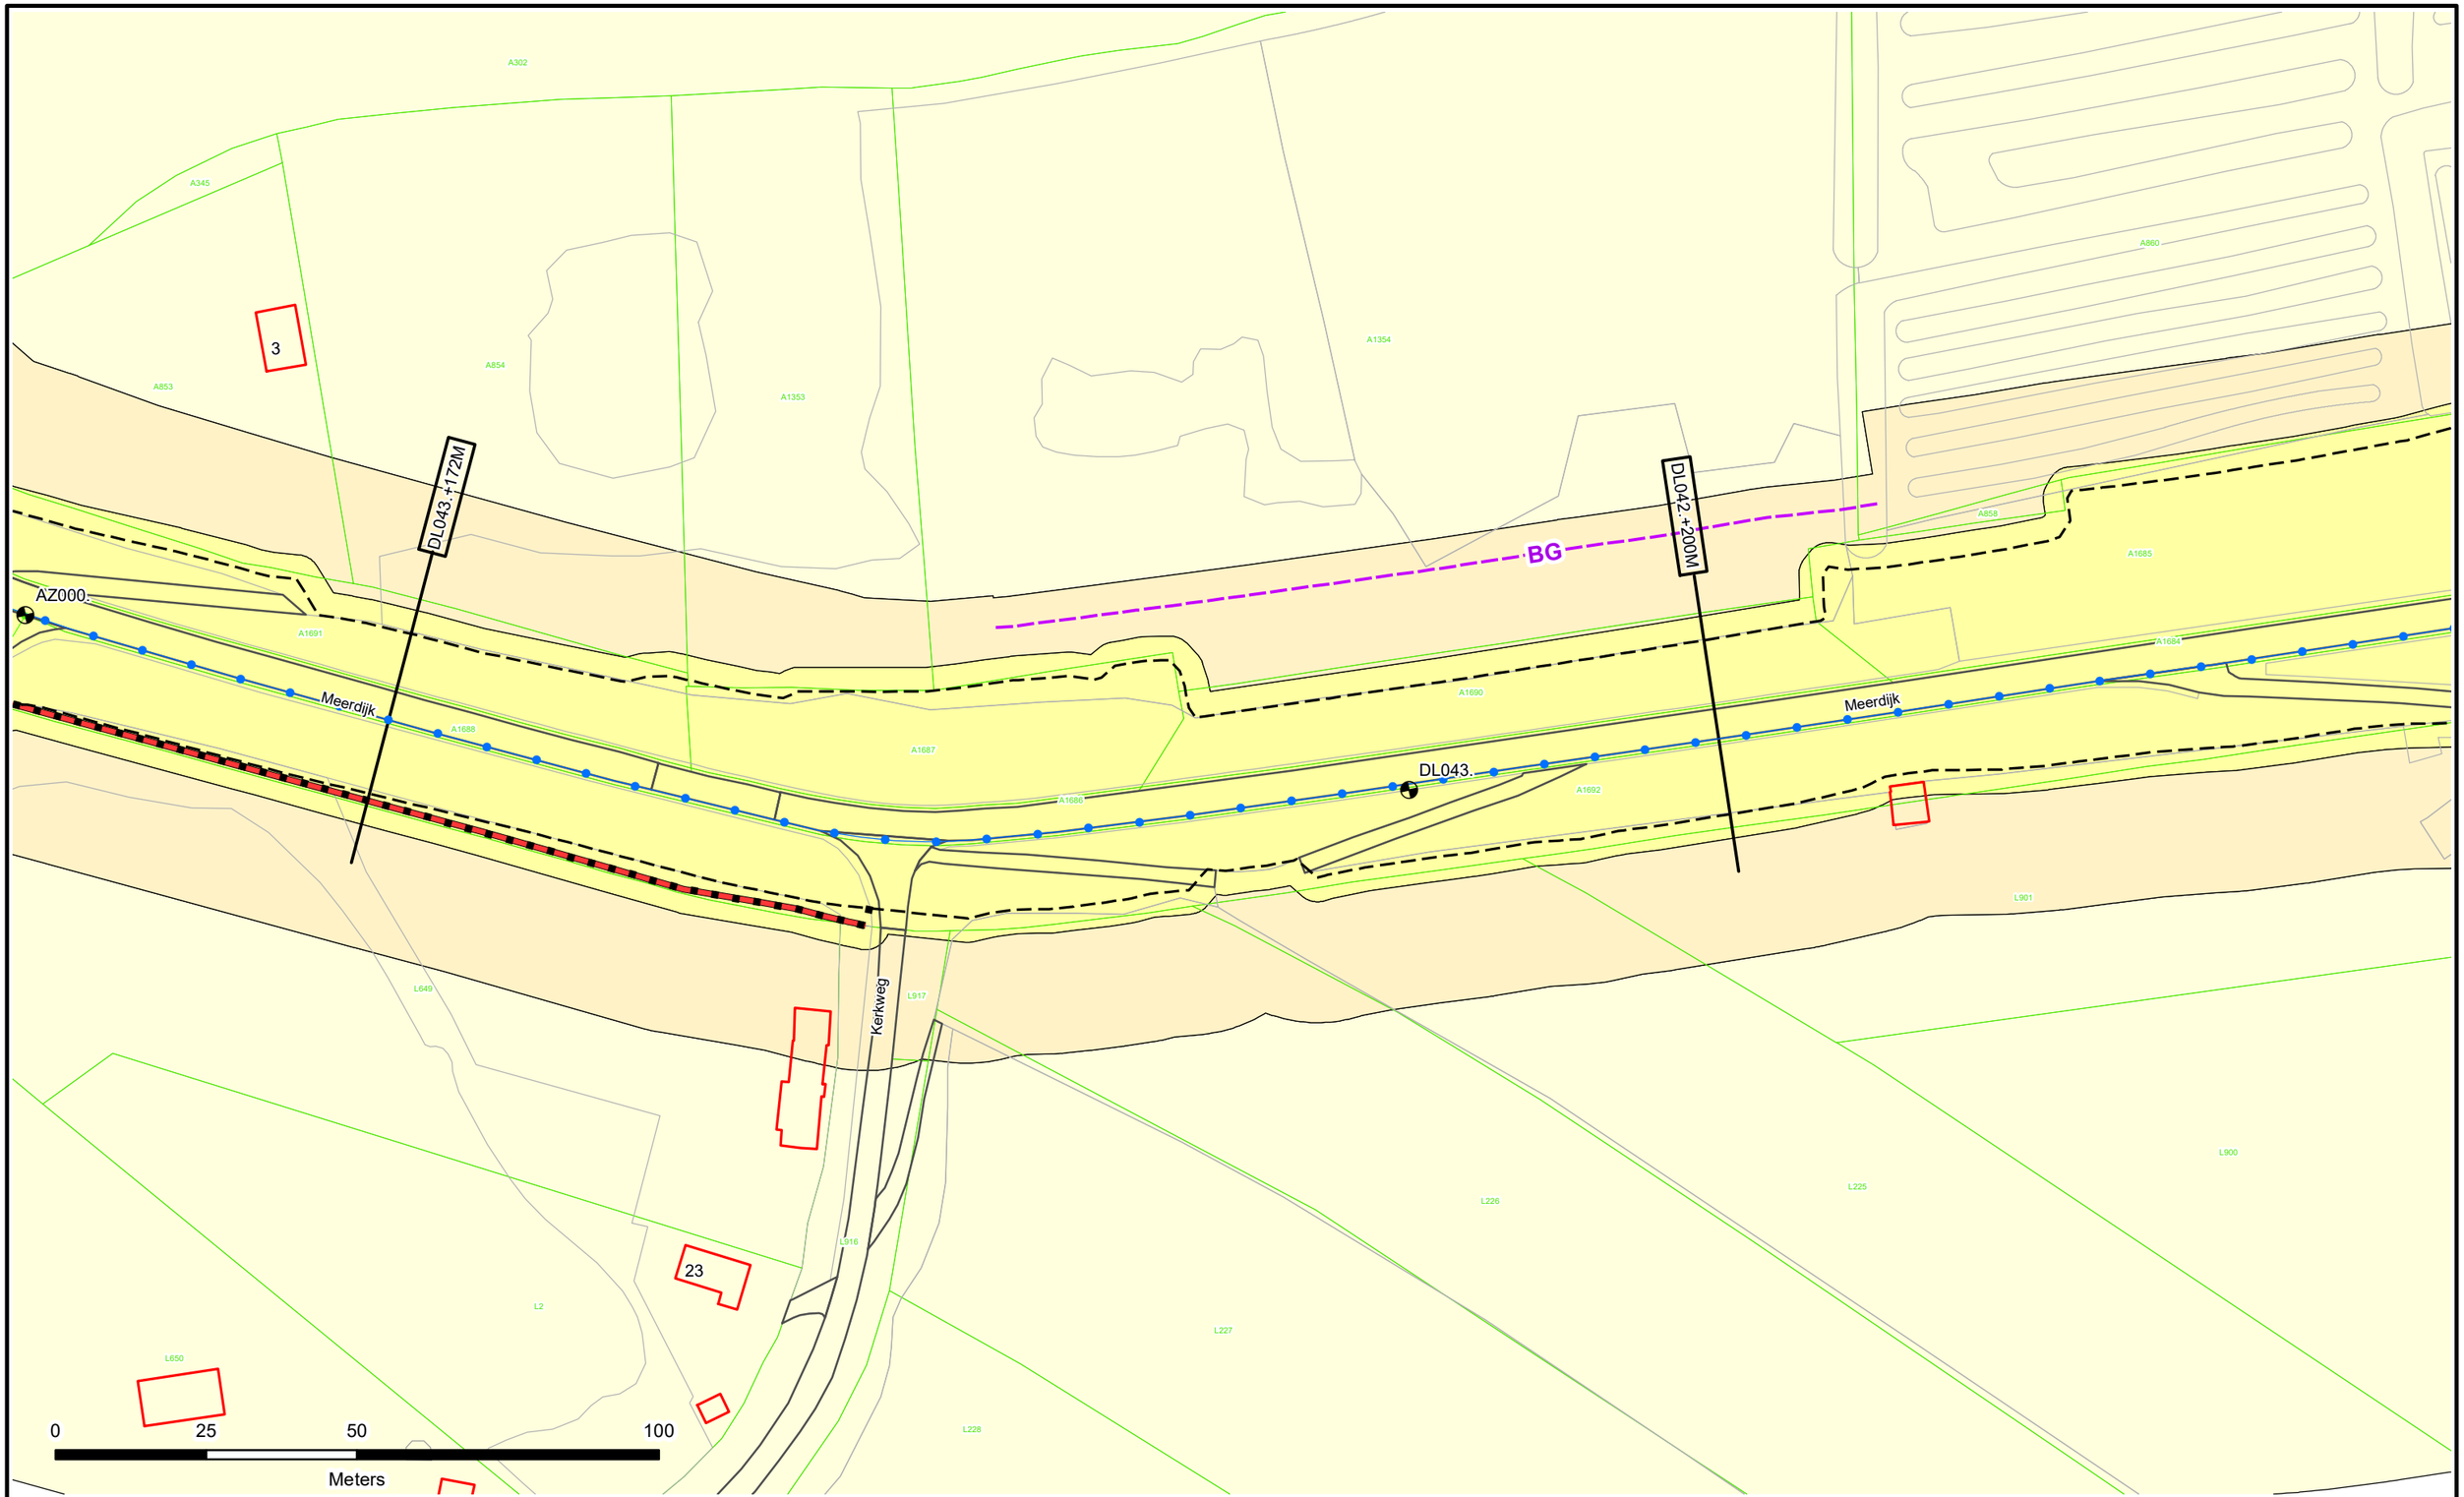

Dijkpalen
Referentielijn Primaire Kering
Referentielijn Regionale Kering
Referentielijn Overige Kering
Teenlijn
Einde Constructie/Kunstwerk
BG Bouwgrens
Drainage Put

Waterstaatswerk
Beschermingszone
Buitenbeschermingszone
Losgestort Materiaal
Harde Bekleding

Duiker
Hevel
Sifon
Coupure
Wandconstructie
Sluis
Drainage Buis
Keringverbeterings-constructie


KGM - Gemaal Ontwerp
Afsluiter Leidingen
Hoofdgebouwen en bijgebouwen
Overig bouwwerk
Bijgebouw vanaf 76m2
E58 Kadastraal perceel
Leggervlak

LA004.+000M
Dwarsprofiel-locatie

Waterschap Rivierenland

Legger : Diefdijklinie

Onderdeel : Situatie Legger			
Dijkpaal traject : DL	*Aantal bld :* 070	*Bladnr :* 032	
Formaat : A3	*Schaal :* 1 : 1000	*Status :* Vastgesteld	
Opnamedatum : -	*Getekend :* T-DAM	*Datum :* 2019	
Besluitnr : 2019088185	*Tek. nr. :* DL032		

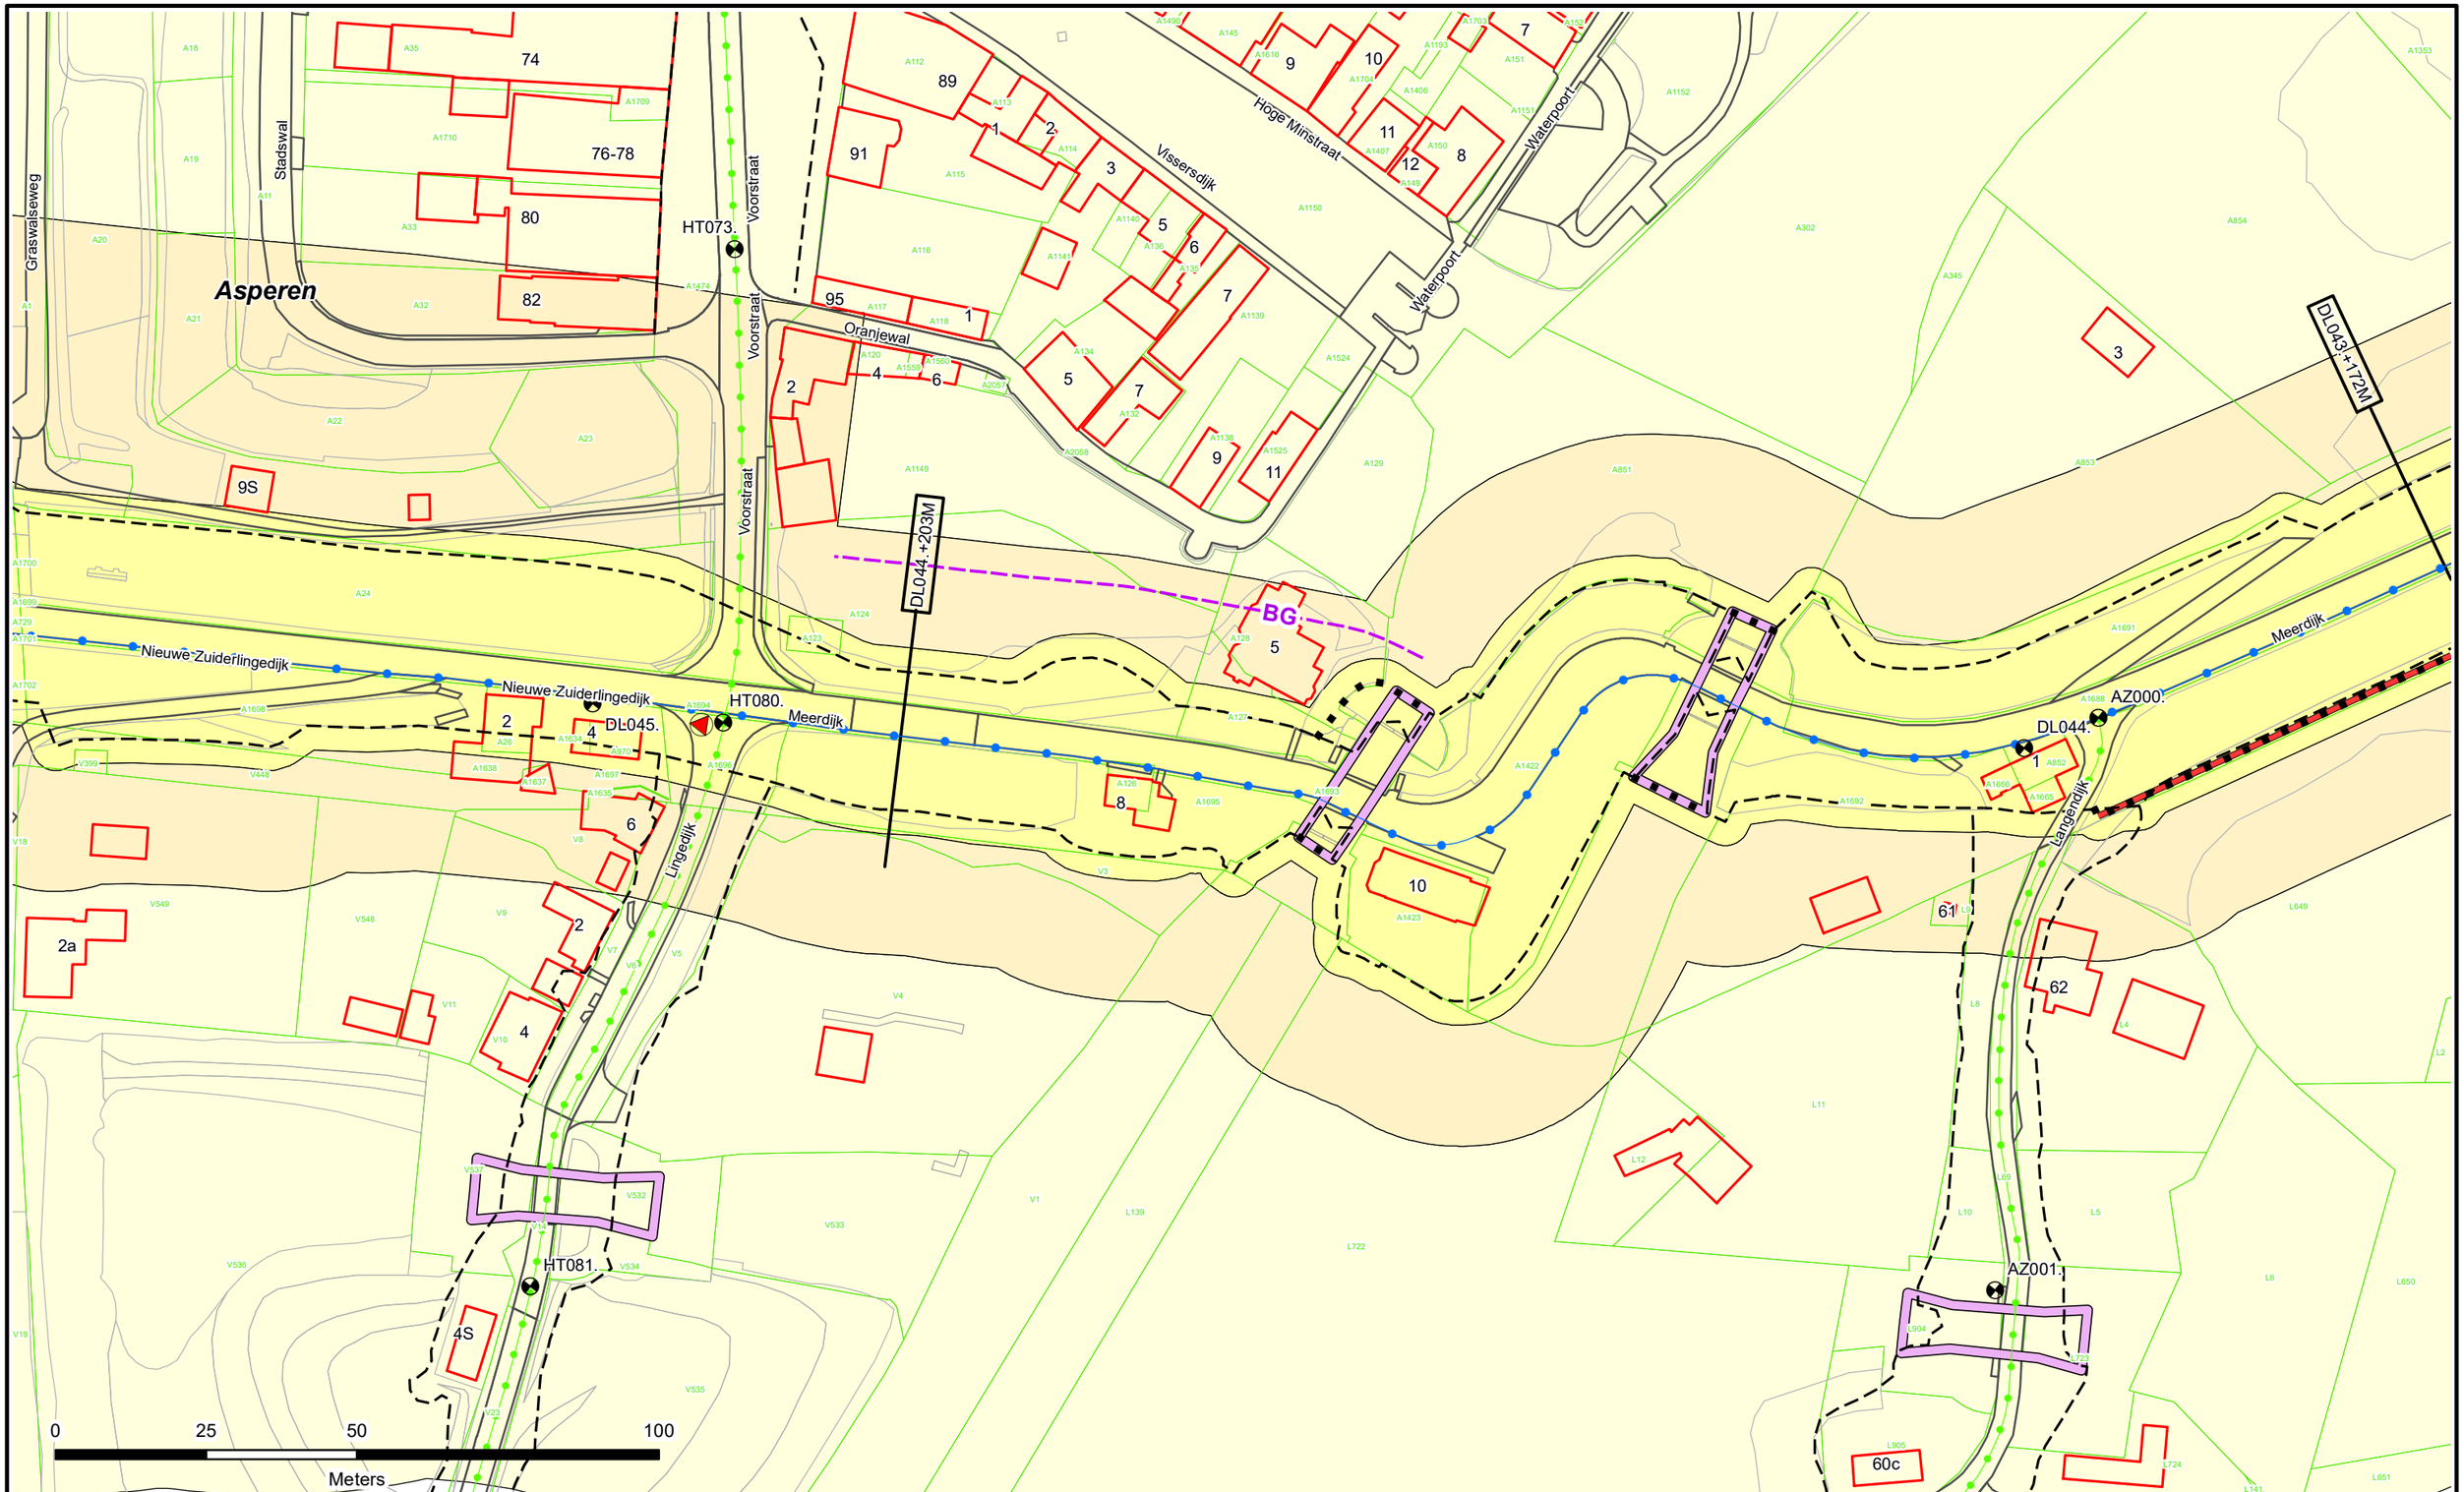

Dijkpalen
Referentielijn Primaire Kering
Referentielijn Regionale Kering
Referentielijn Overige Kering
Teenlijn
Einde Constructie/Kunstwerk
BG Bouwgrens
Drainage Put

Waterstaatswerk
Beschermingszone
Buitenbeschermingszone
Losgestort Materiaal
Harde Bekleding

Duiker
Hevel
Sifon
Coupure
Wandconstructie
Sluis
Drainage Buis
Keringverbeterings-constructie


KGM - Gemaal Ontwerp
Afsluiter Leidingen
Hoofdgebouwen en bijgebouwen
Overig bouwwerk
Bijgebouw vanaf 76m2
Kadastraal perceel
Leggervlak

LA004.+000M
Dwarsprofiel-locatie

Waterschap Rivierenland

Legger : Diefdijklinie

Onderdeel : Situatie Legger			
Dijkpaal traject : DL	*Aantal bld :* 070	*Bladnr :* 033	
Formaat : A3	*Schaal :* 1 : 1000	*Status :* Vastgesteld	
Opnamedatum : –	*Getekend :* T-DAM	*Datum :* 2019	
Besluitnr : 2019088185	*Tek. nr. :* DL033		

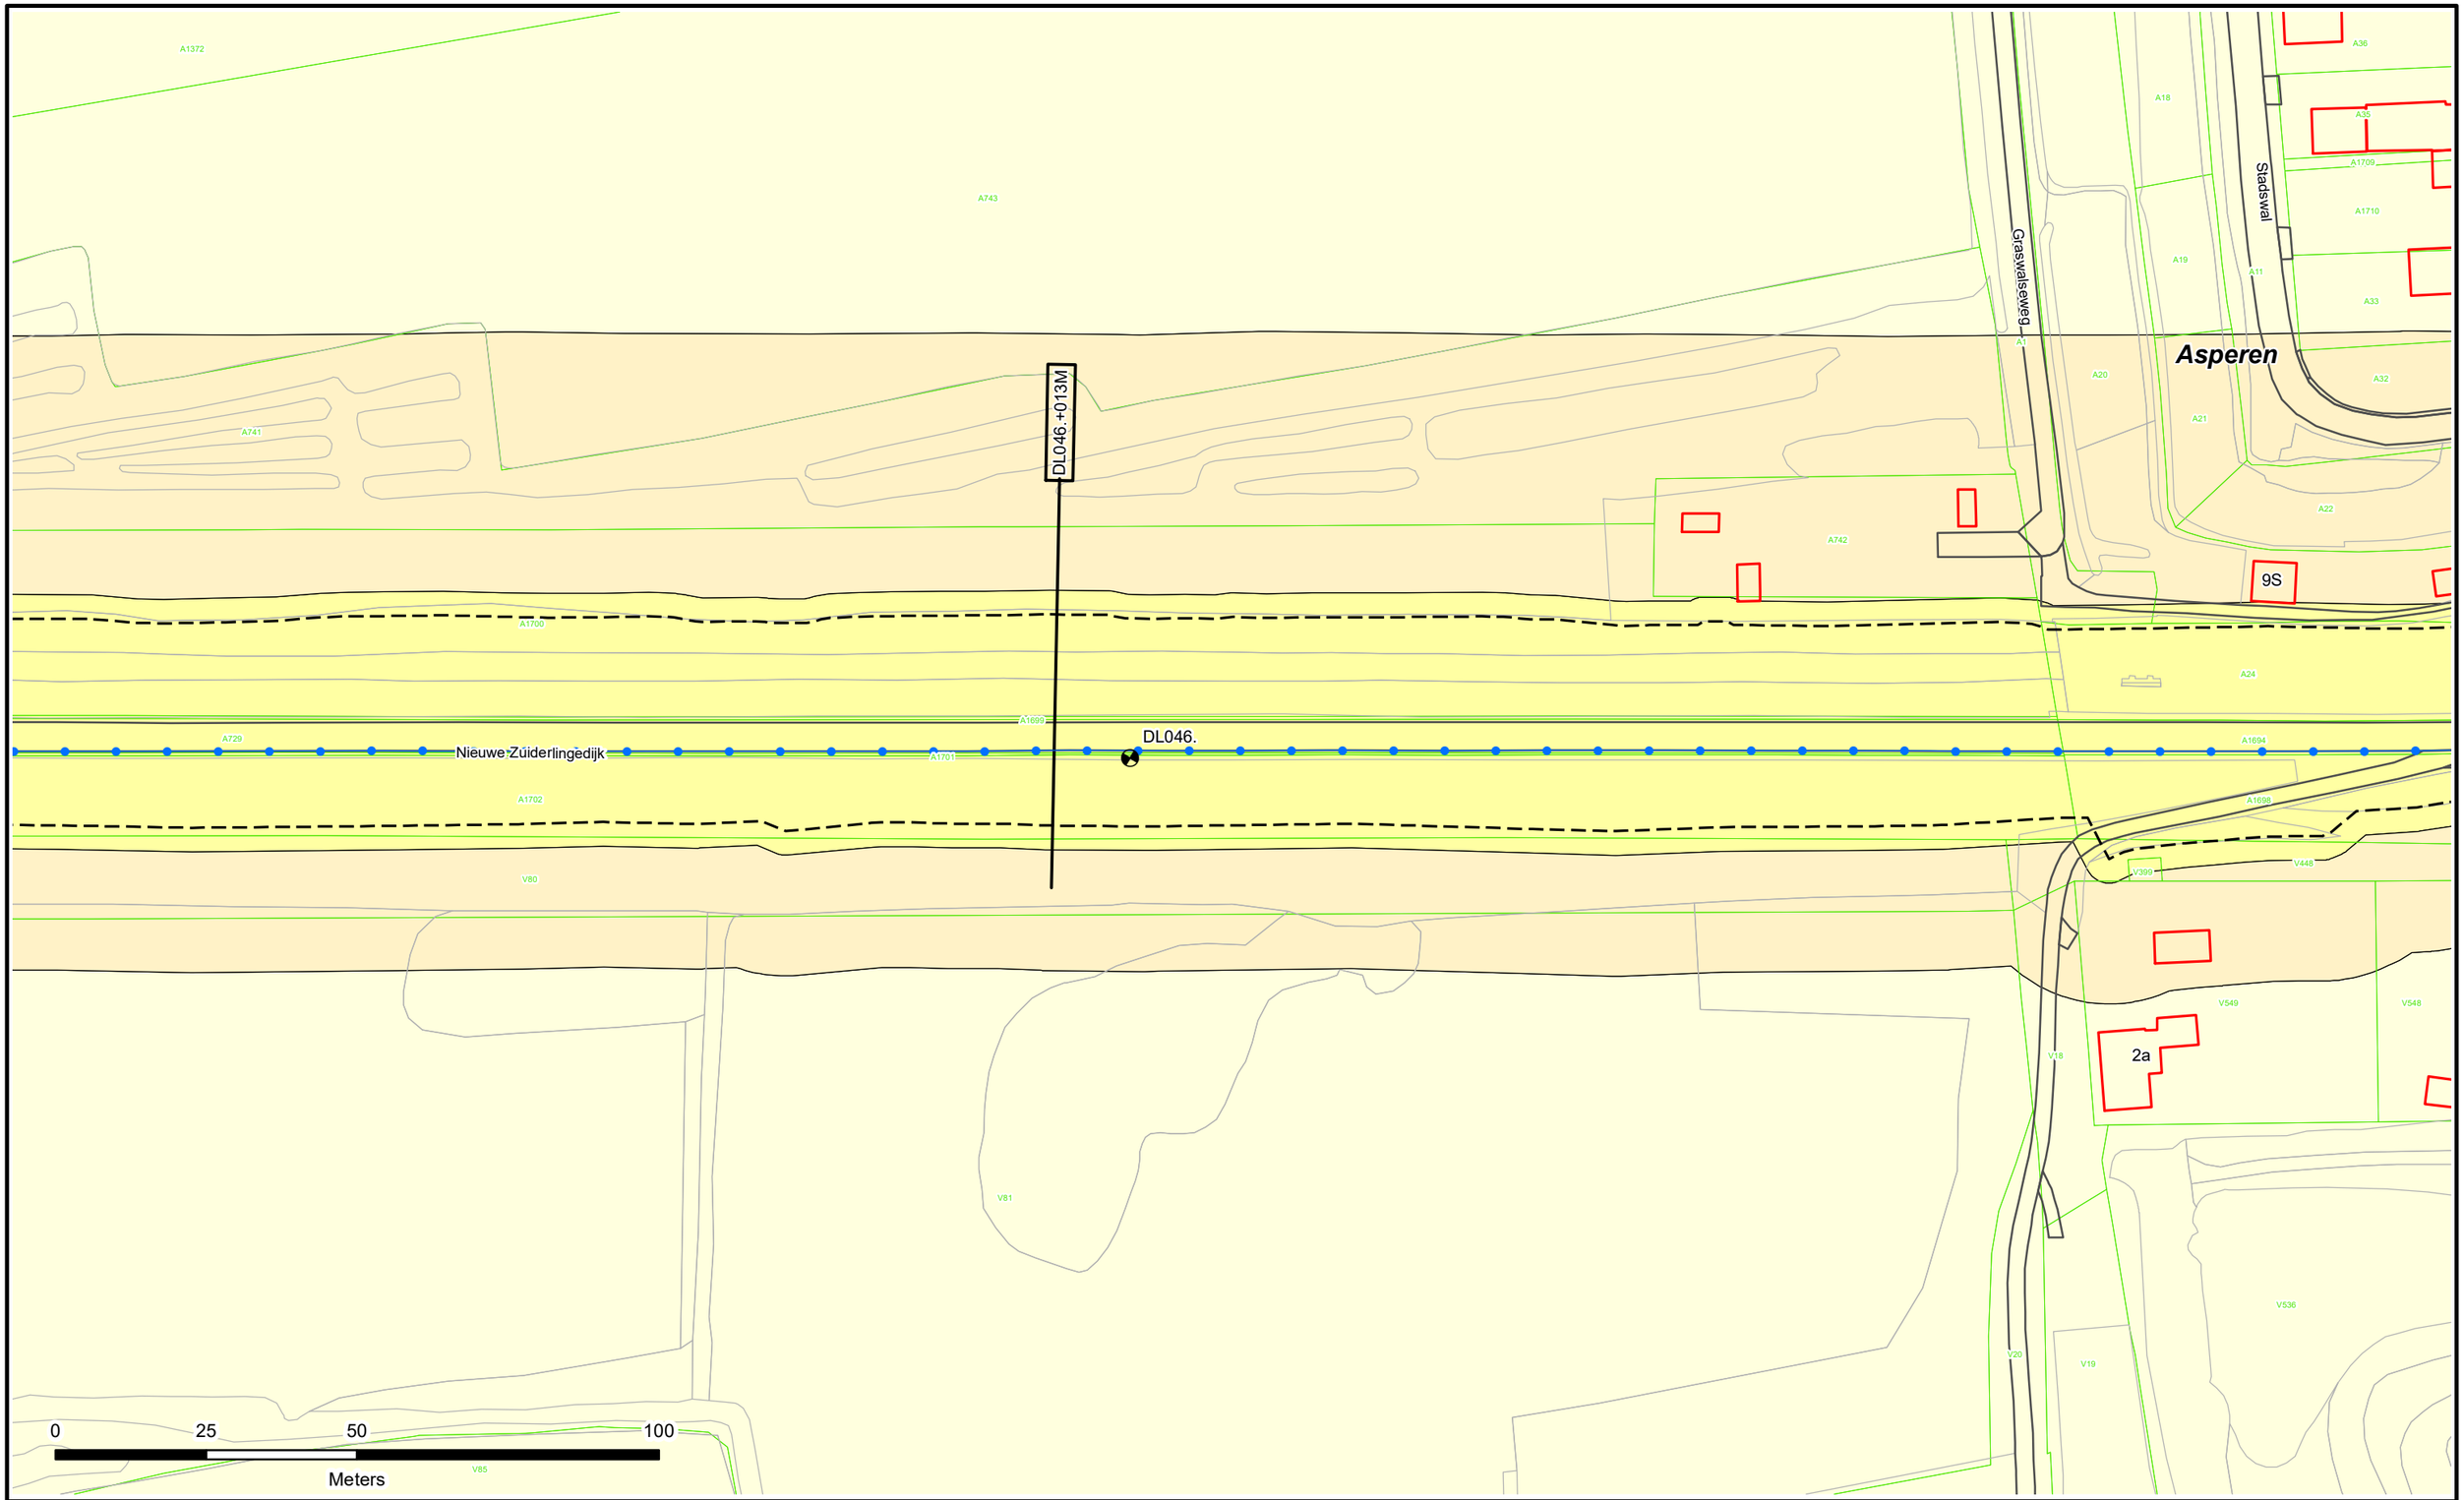

Dijkpalen
Referentielijn Primaire Kering
Referentielijn Regionale Kering
Referentielijn Overige Kering
Teenlijn
Einde Constructie/Kunstwerk
BG Bouwgrens
Drainage Put

Waterstaatswerk
Beschermingszone
Buitenbeschermingszone
Losgestort Materiaal
Harde Bekleding

Duiker
Hevel
Sifon
Coupure
Wandconstructie
Sluis
Drainage Buis
Keringverbeterings-constructie


KGM - Gemaal Ontwerp
Afsluiter Leidingen
Hoofdgebouwen en bijgebouwen
Overig bouwwerk
Bijgebouw vanaf 76m2
E58 Kadastraal perceel
Leggervlak

LA004.+000M
Dwarsprofiel-locatie

Waterschap Rivierenland

Legger : Diefdijklinie

Onderdeel : Situatie Legger			
Dijkpaal traject : DL	*Aantal bld :* 070	*Bladnr :* 034	
Formaat : A3	*Schaal :* 1 : 1000	*Status :* Vastgesteld	
Opnamedatum : -	*Getekend :* T-DAM	*Datum :* 2019	
Besluitnr : 2019088185	*Tek. nr. :* DL034		

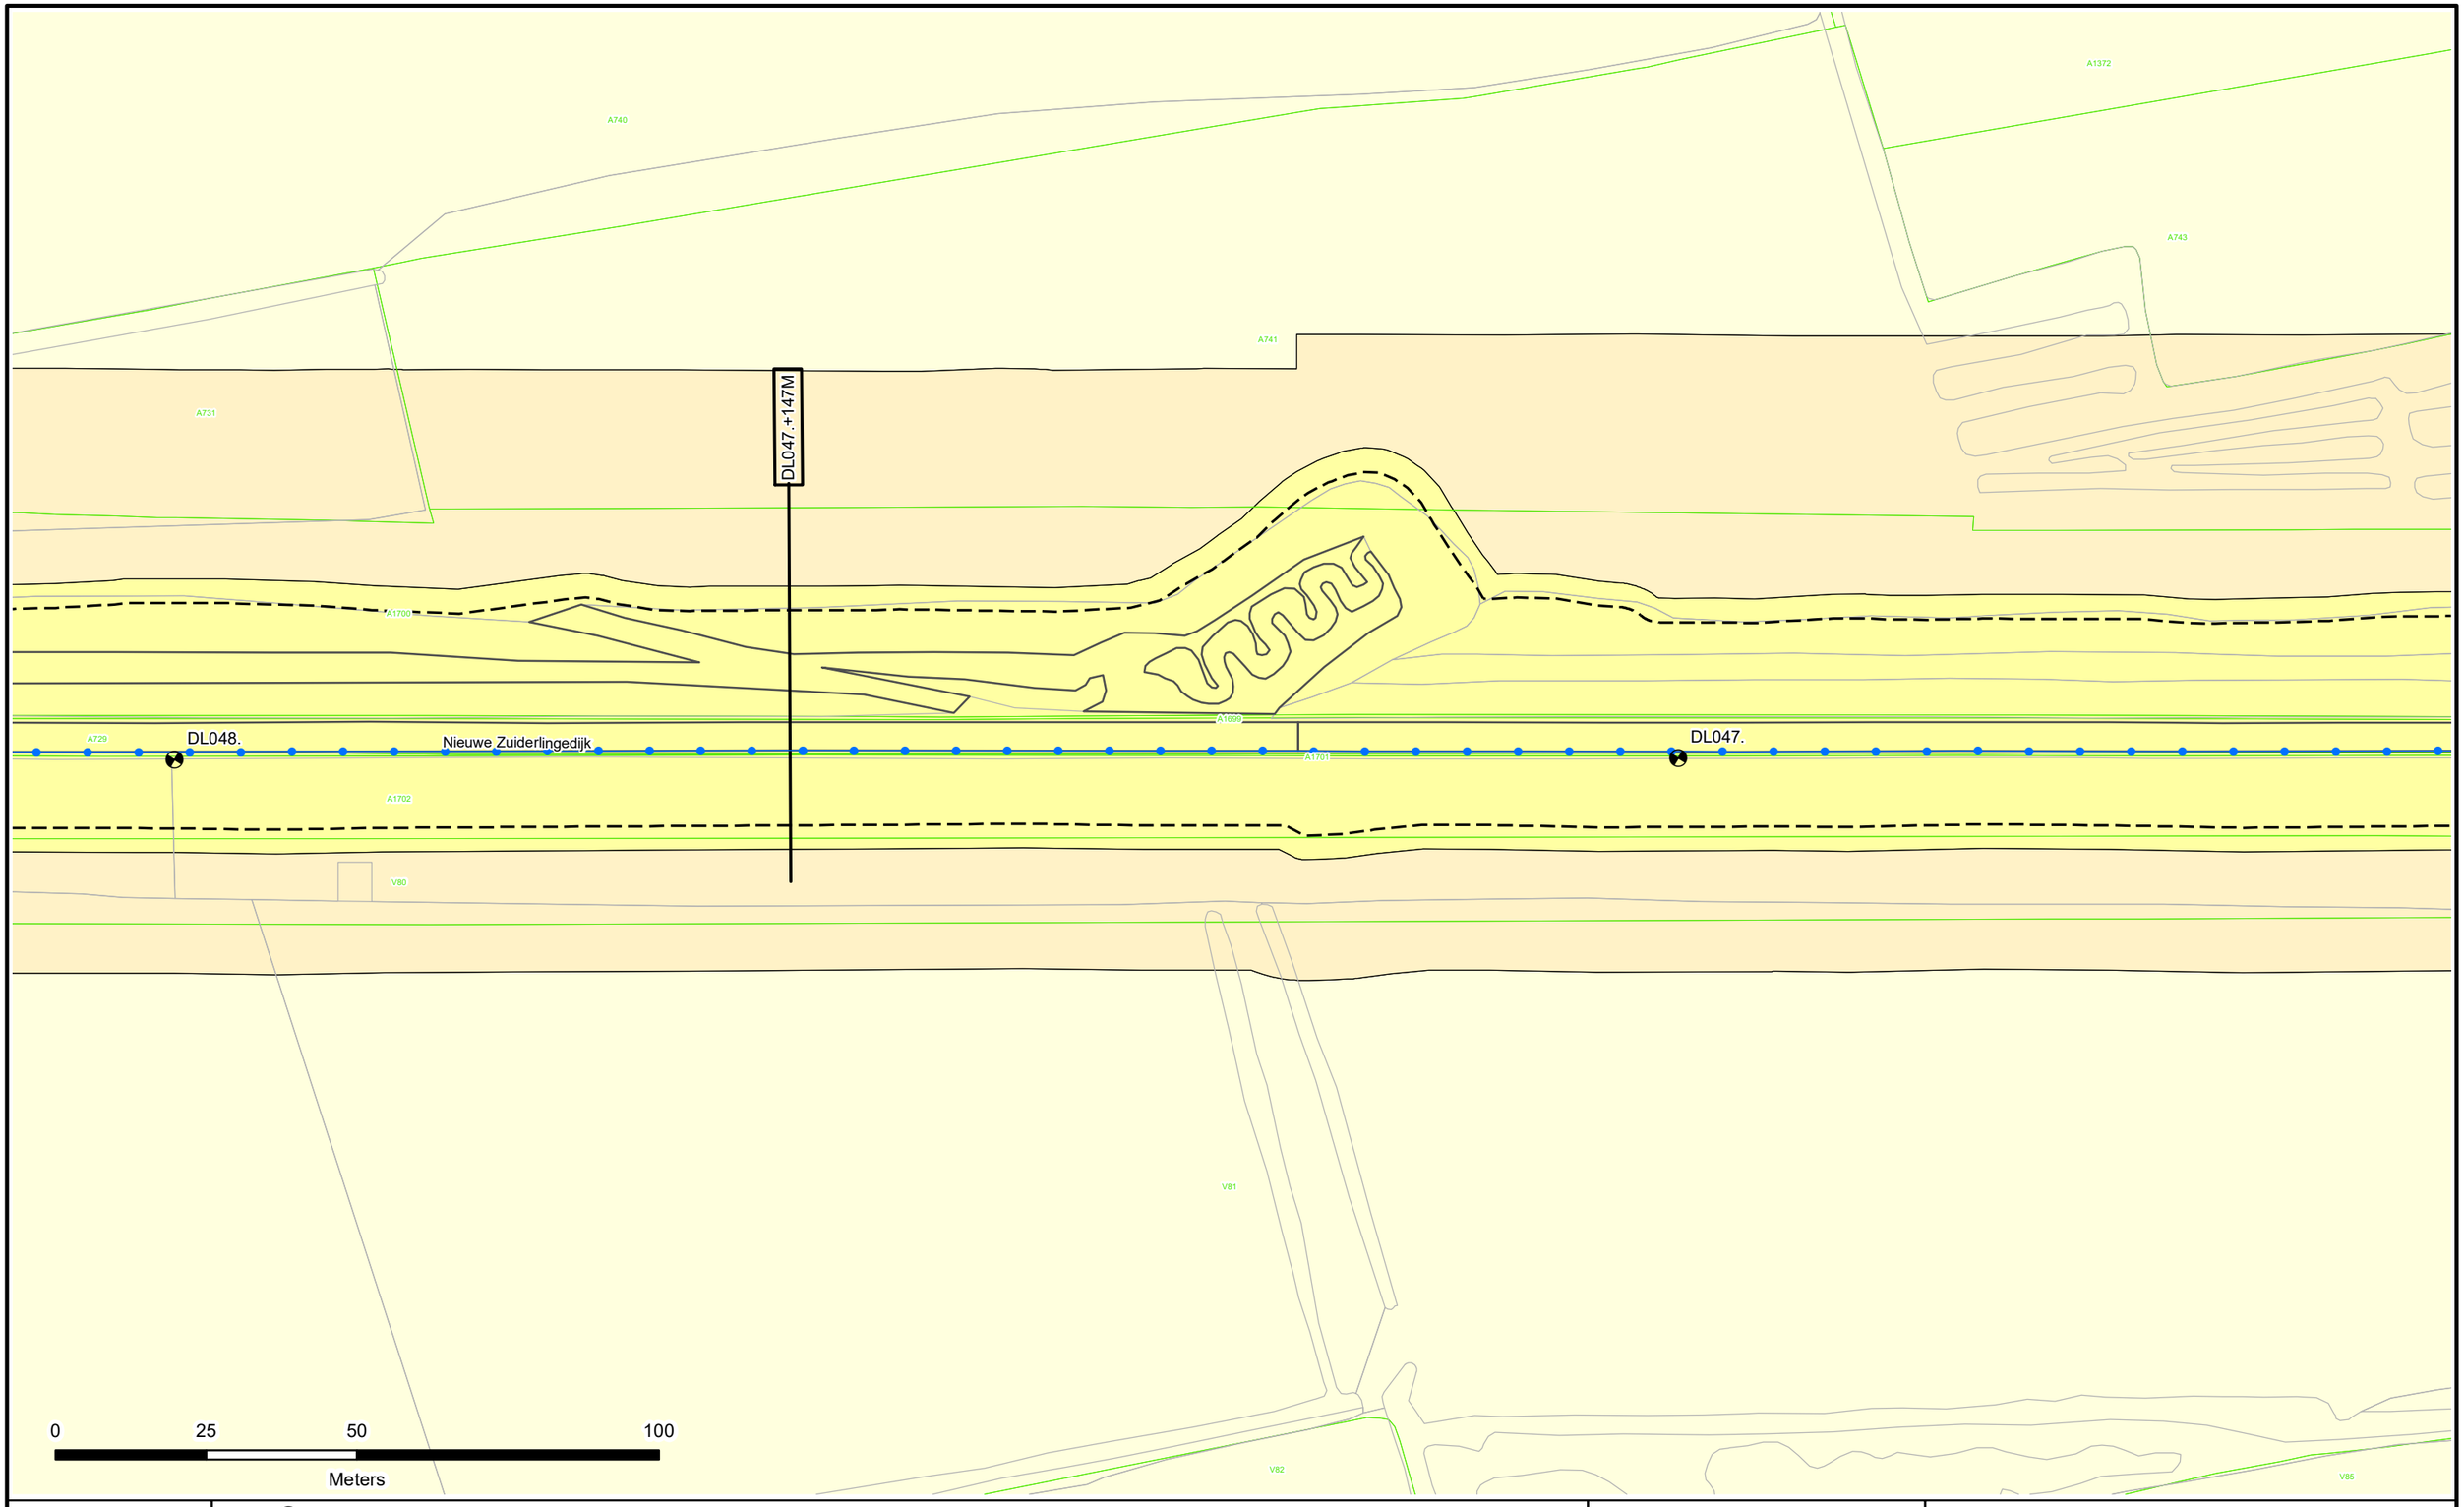

Dijkpalen
Referentielijn Primaire Kering
Referentielijn Regionale Kering
Referentielijn Overige Kering
Teenlijn
Einde Constructie/Kunstwerk
BG Bouwgrens
Drainage Put

Waterstaatswerk
Beschermingszone
Buitenbeschermingszone
Losgestort Materiaal
Harde Bekleding

Duiker
Hevel
Sifon
Coupure
Wandconstructie
Sluis
Drainage Buis
Keringverbeterings-constructie


KGM - Gemaal Ontwerp
Afsluiter Leidingen
Hoofdgebouwen en bijgebouwen
Overig bouwwerk
Bijgebouw vanaf 76m2
E58 Kadastraal perceel
Leggervlak

LA004.+000M
Dwarsprofiel-locatie

Waterschap Rivierenland

Legger : Diefdijklinie

Onderdeel : Situatie Legger			
Dijkpaal traject : DL	*Aantal bld :* 070	*Bladnr :* 035	
Formaat : A3	*Schaal :* 1 : 1000	*Status :* Vastgesteld	
Opnamedatum : -	*Getekend :* T-DAM	*Datum :* 2019	
Besluitnr : 2019088185	*Tek. nr. :* DL035		

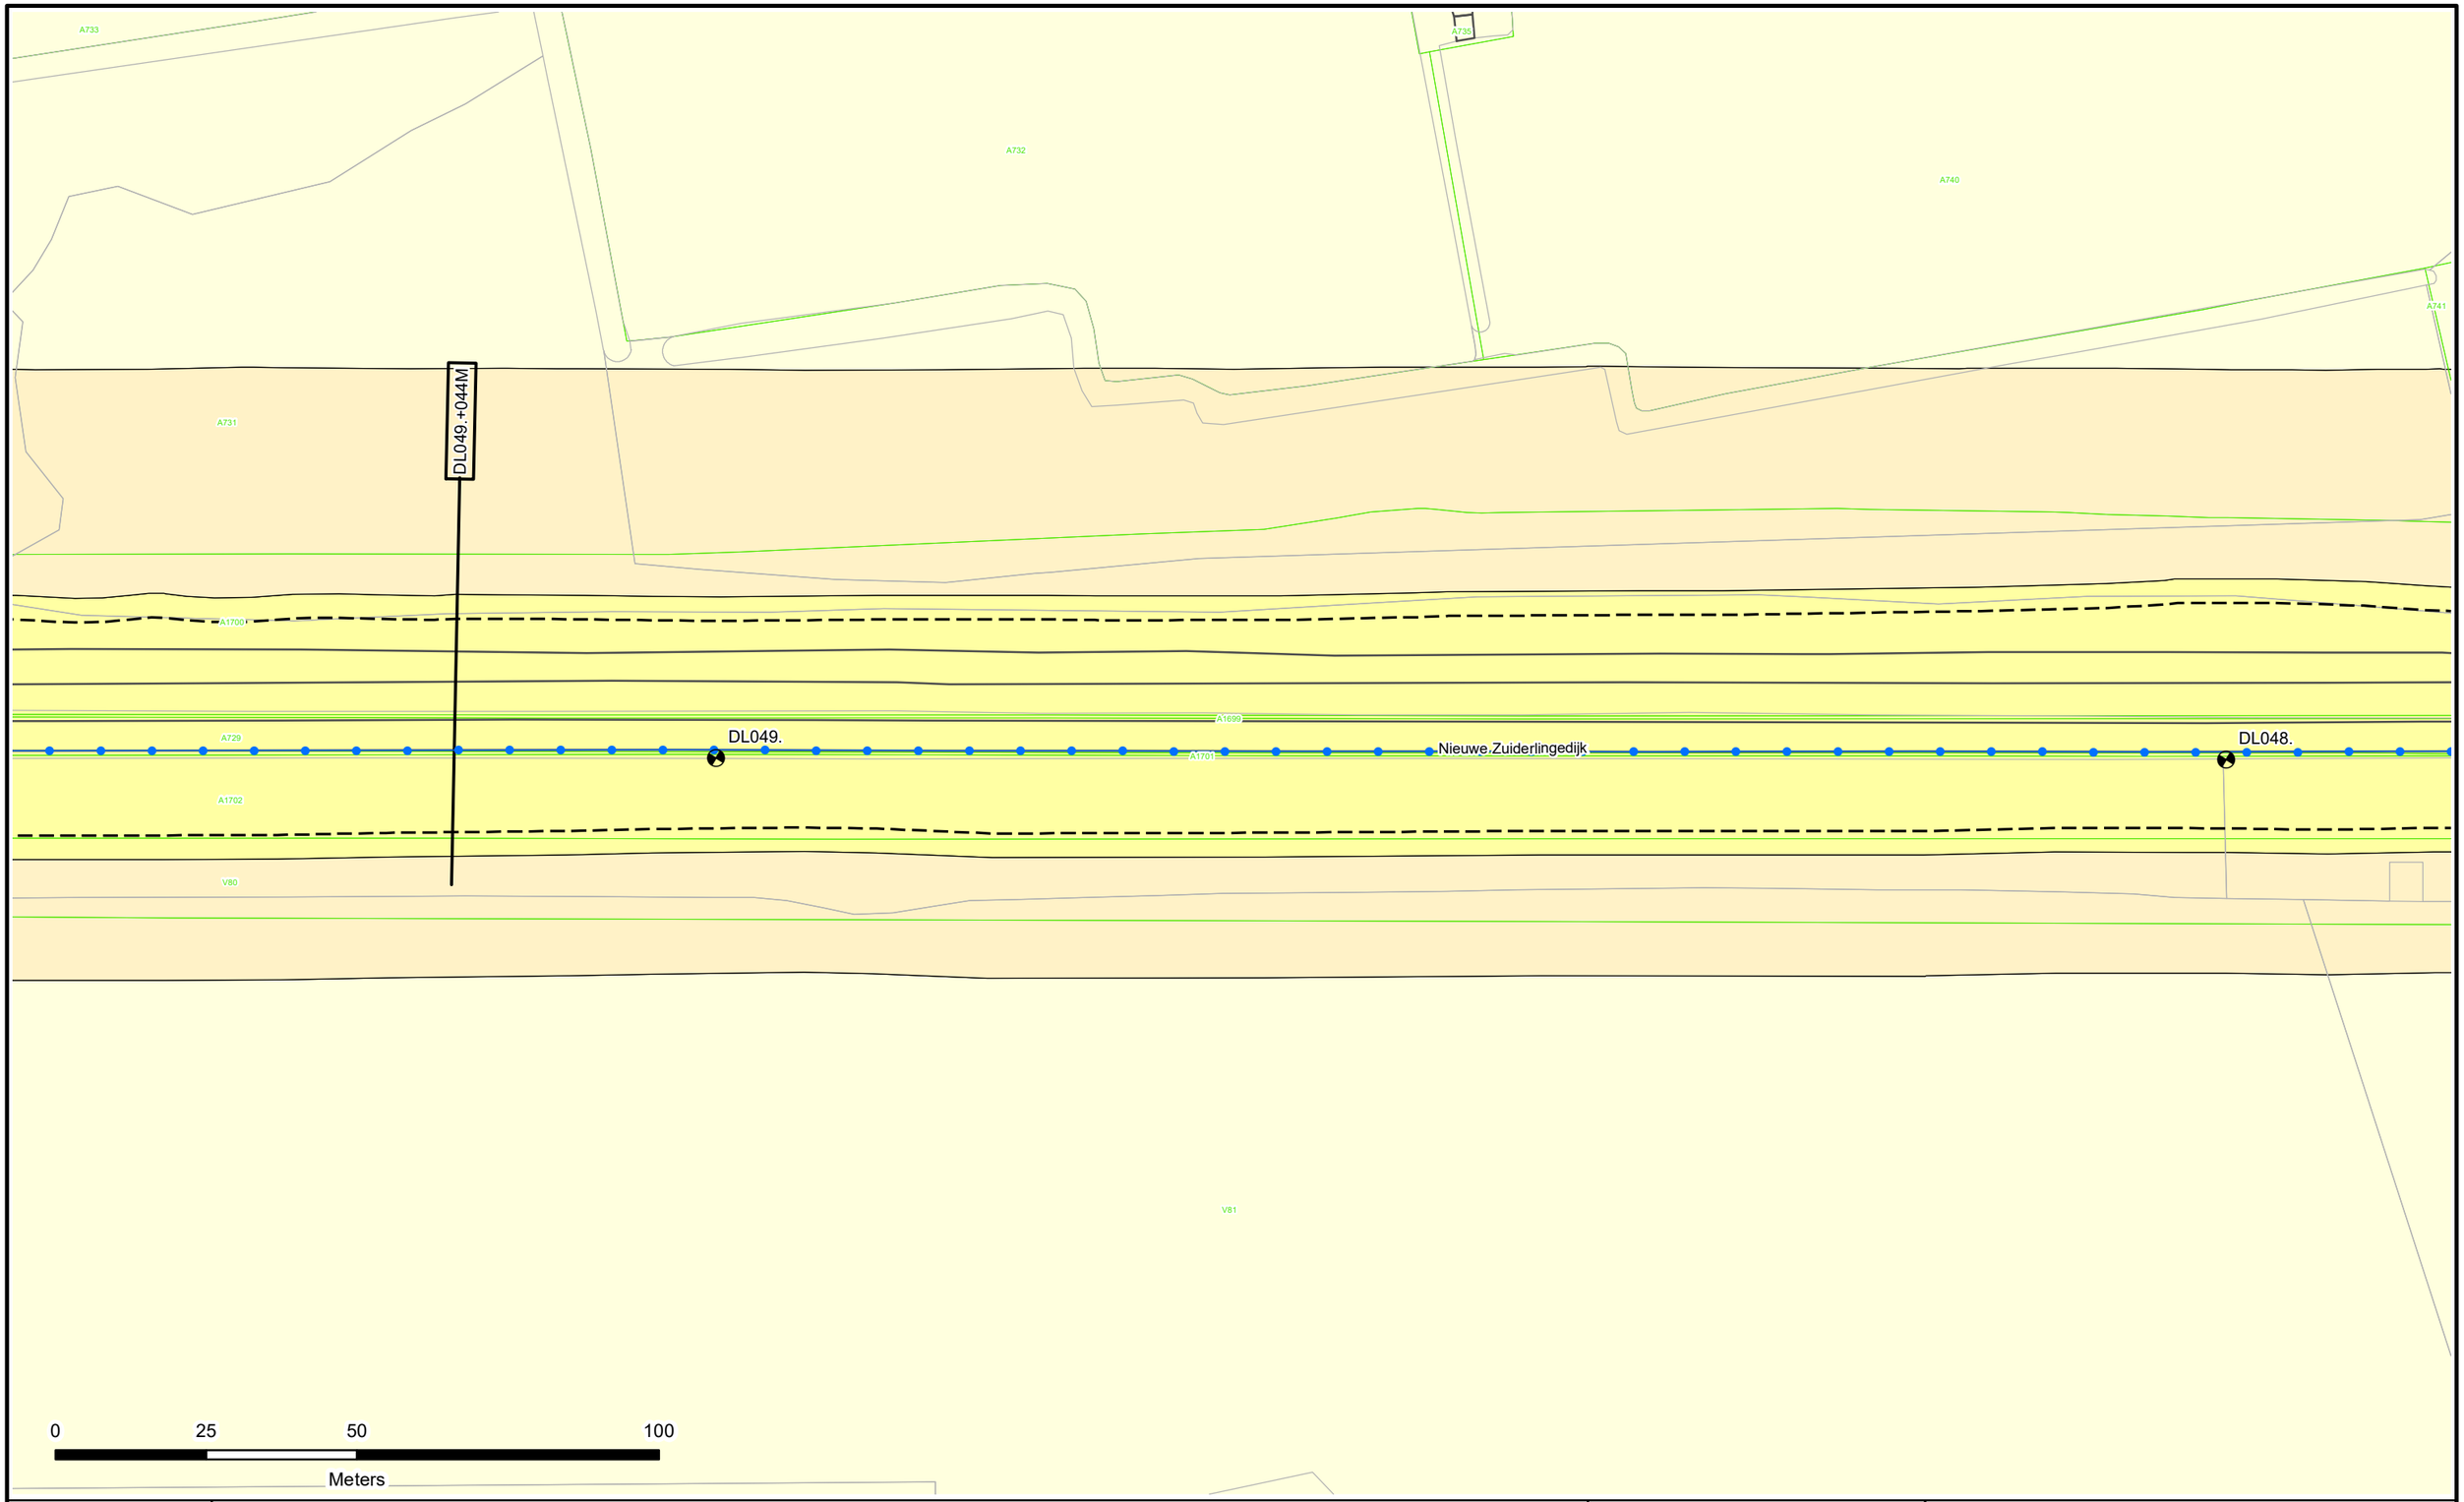

Dijkpalen
Referentielijn Primaire Kering
Referentielijn Regionale Kering
Referentielijn Overige Kering
Teenlijn
Einde Constructie/Kunstwerk
BG Bouwgrens
Drainage Put

Waterstaatswerk
Beschermingszone
Buitenbeschermingszone
Losgestort Materiaal
Harde Bekleding

Duiker
Hevel
Sifon
Coupure
Wandconstructie
Sluis
Drainage Buis
Keringverbeterings-constructie

KGM - Gemaal Ontwerp
Afsluiter Leidingen
Hoofdgebouwen en bijgebouwen
Overig bouwwerk
Bijgebouw vanaf 76m2
E58 Kadastraal perceel
Leggervlak

Dwarsprofiel-locatie
LA004.+000M

Waterschap Rivierenland

Legger : Diefdijklinie

Onderdeel : Situatie Legger			
Dijkpaal traject : DL	*Aantal bld :* 070	*Bladnr :* 036	
Formaat : A3	*Schaal :* 1 : 1000	*Status :* Vastgesteld	
Opnamedatum : -	*Getekend :* T-DAM	*Datum :* 2019	
Besluitnr : 2019088185	*Tek. nr. :* DL036		

DL050.+206M

DL050.+057M

DL050.

Nieuwe Zuiderlingedijk

Tiendweg

A726 A733 A727 A731 A725 A1700 A1699 A1701 A729 A1702 V229 V80 V232 V81 V227

0 25 50 100

Meters

N

Dijkpalen
Referentielijn Primaire Kering
Referentielijn Regionale Kering
Referentielijn Overige Kering
Teenlijn
Einde Constructie/Kunstwerk
BG Bouwgrens
Drainage Put

Waterstaatswerk
Beschermingszone
Buitenbeschermingszone
Losgestort Materiaal
Harde Bekleding

Duiker
Hevel
Sifon
Coupure
Wandconstructie
Sluis
Drainage Buis
Keringverbeterings-constructie


KGM - Gemaal Ontwerp
Afsluiter Leidingen
Hoofdgebouwen en bijgebouwen
Overig bouwwerk
Bijgebouw vanaf 76m2
E58 Kadastraal perceel
Leggervlak

LA004.+000M
Dwarsprofiel-locatie

Waterschap Rivierenland

Legger : Diefdijklinie

Onderdeel : Situatie Legger			
Dijkpaal traject : DL	*Aantal bld :* 070	*Bladnr :* 037	
Formaat : A3	*Schaal :* 1 : 1000	*Status :* Vastgesteld	
Opnamedatum : -	*Getekend :* T-DAM	*Datum :* 2019	
Besluitnr : 2019088185	*Tek. nr. :* DL037		

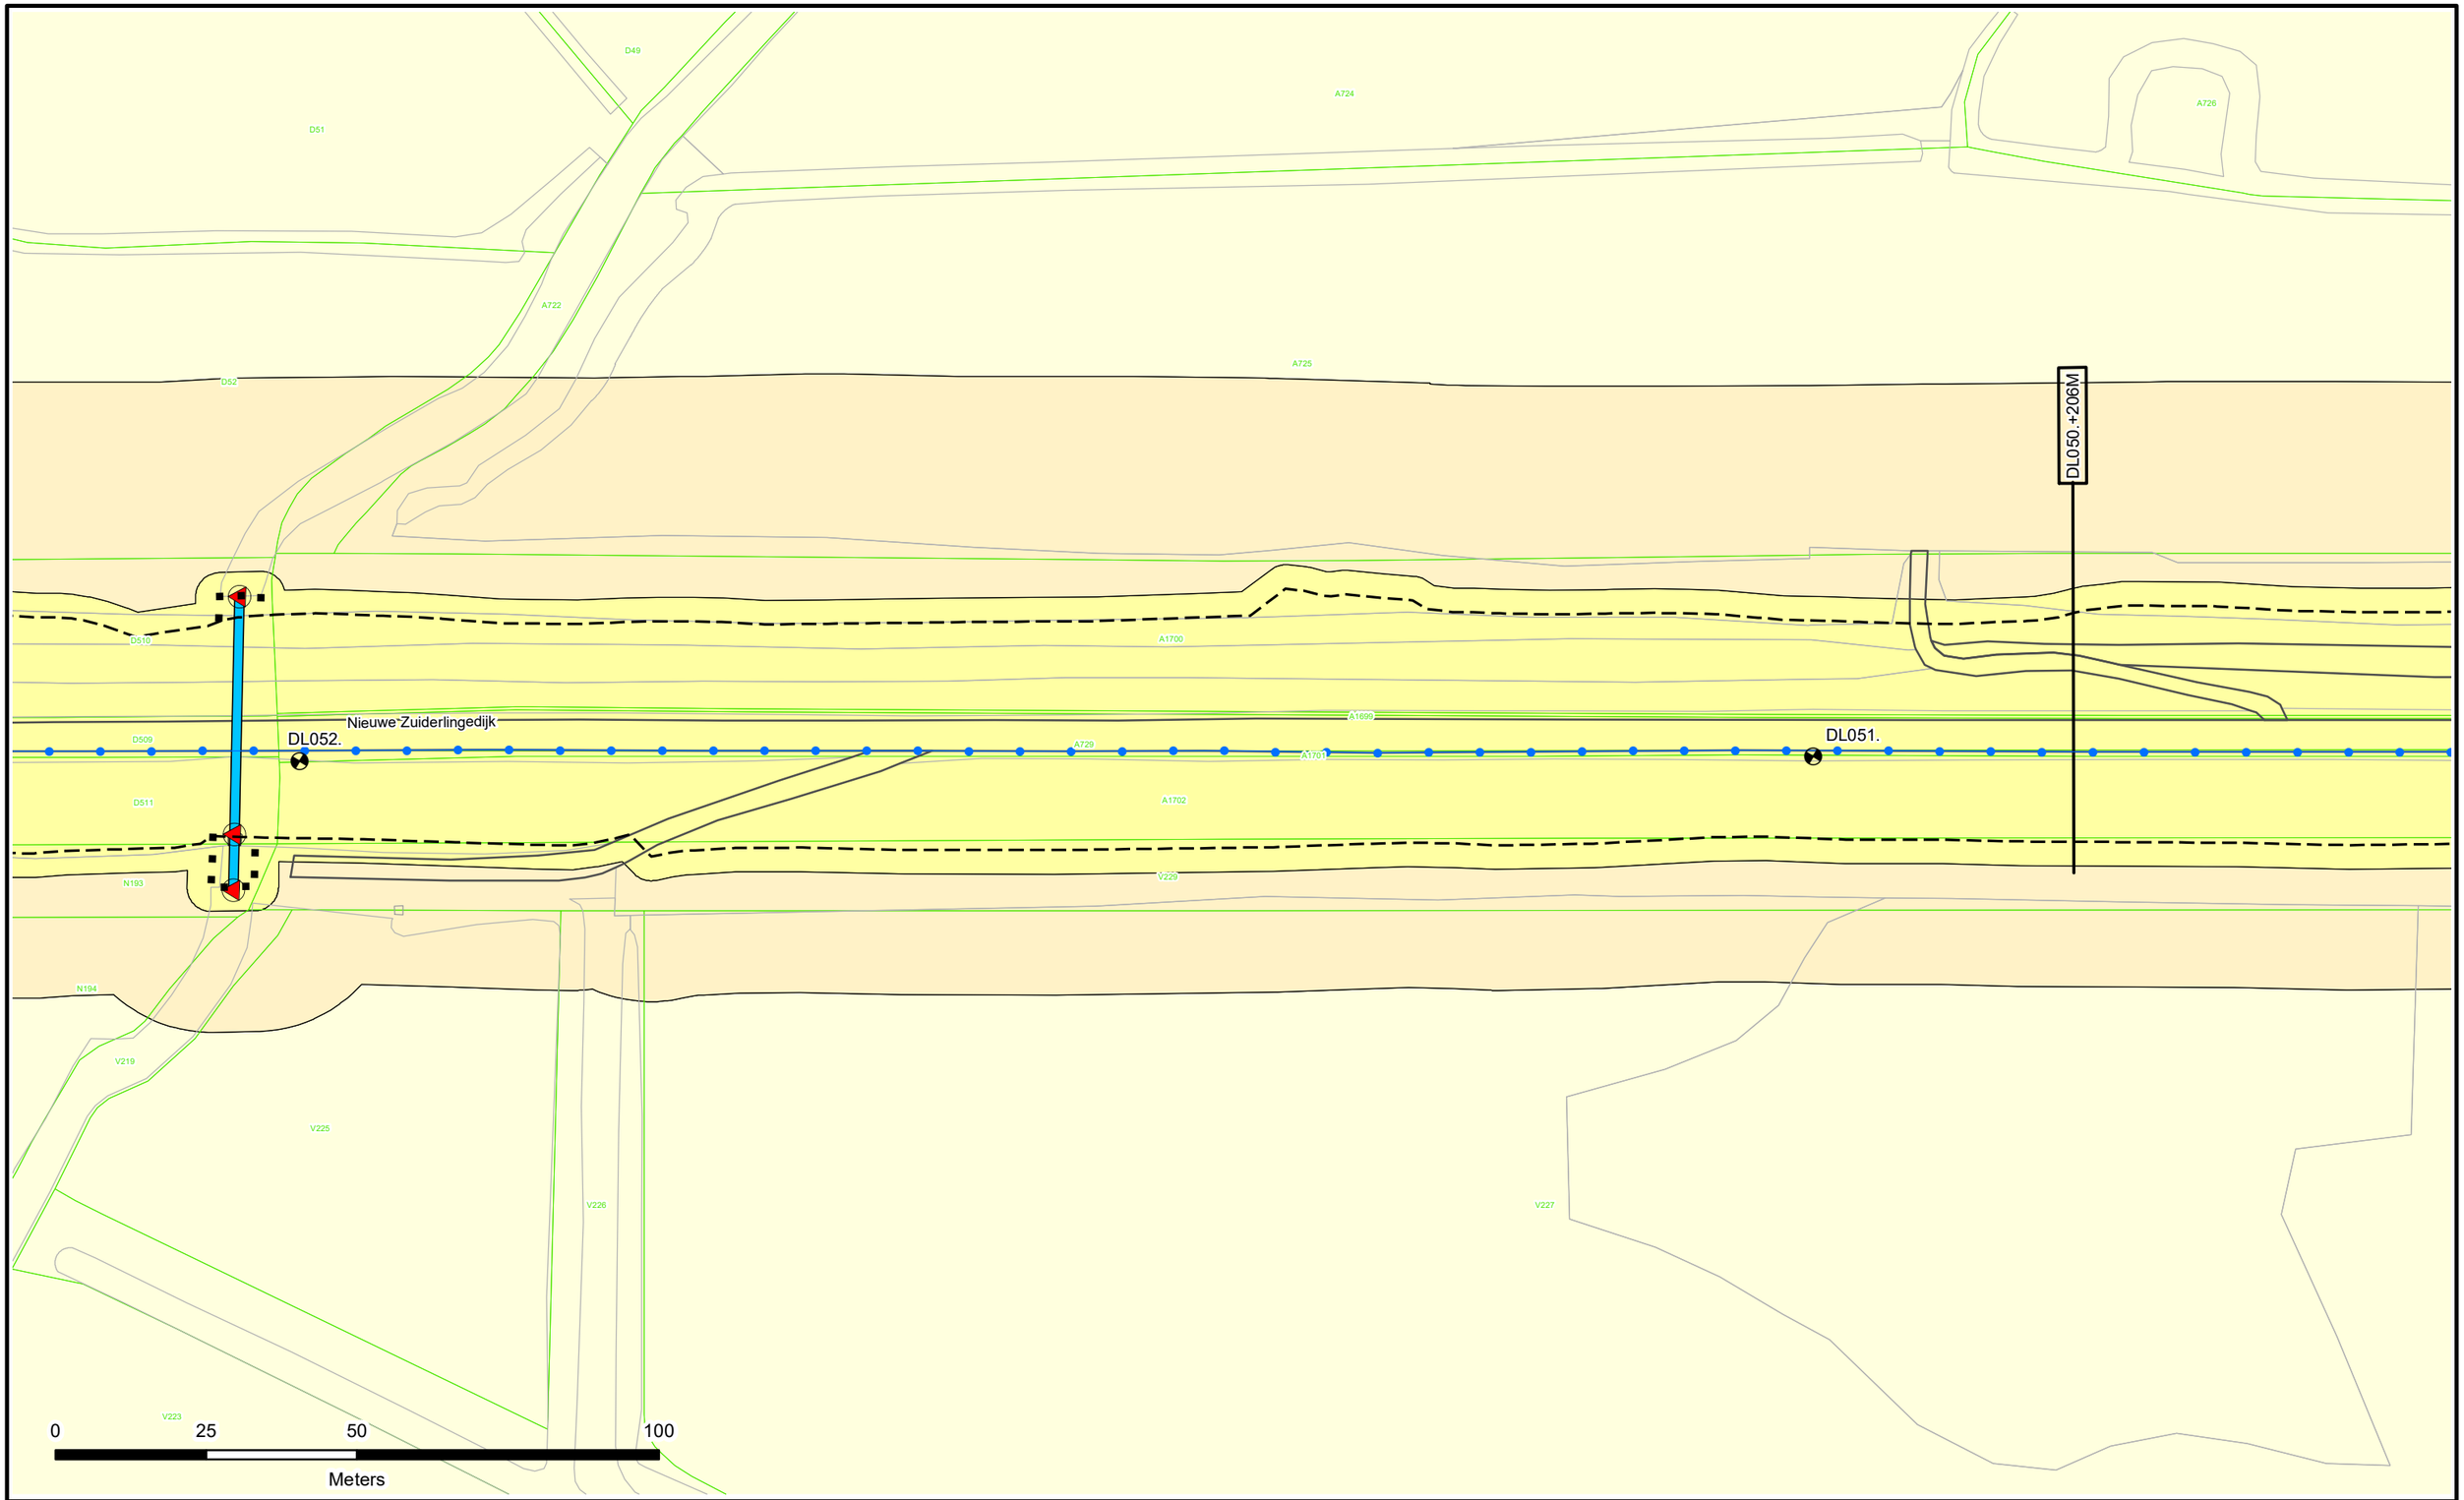


N

- Dijkpalen
- Referentielijn Primaire Kering
- Referentielijn Regionale Kering
- Referentielijn Overige Kering
- Teenlijn
- Einde Constructie/Kunstwerk
- BG Bouwgrens
- Drainage Put
- Waterstaatswerk
- Beschermingszone
- Buitenbeschermingszone
- Losgestort Materiaal
- Harde Bekleding
- Duiker
- Hevel
- Sifon
- Coupure
- Wandconstructie
- Sluis
- Drainage Buis
- Keringverbeterings-constructie
- KGM - Gemaal Ontwerp
- Afsluiter Leidingen
- Hoofdgebouwen en bijgebouwen
- Overig bouwwerk
- Bijgebouw vanaf 76m2
- E58 Kadastraal perceel
- Leggervlak
- LA004.+000M Dwarsprofiel-locatie

Waterschap Rivierenland

Legger : Diefdijklinie

Onderdeel : Situatie Legger			
Dijkpaal traject : DL	*Aantal bld :* 070	*Bladnr :* 038	
Formaat : A3	*Schaal :* 1 : 1000	*Status :* Vastgesteld	
Opnamedatum : –	*Getekend :* T-DAM	*Datum :* 2019	
Besluitnr : 2019088185	*Tek. nr. :* DL038		

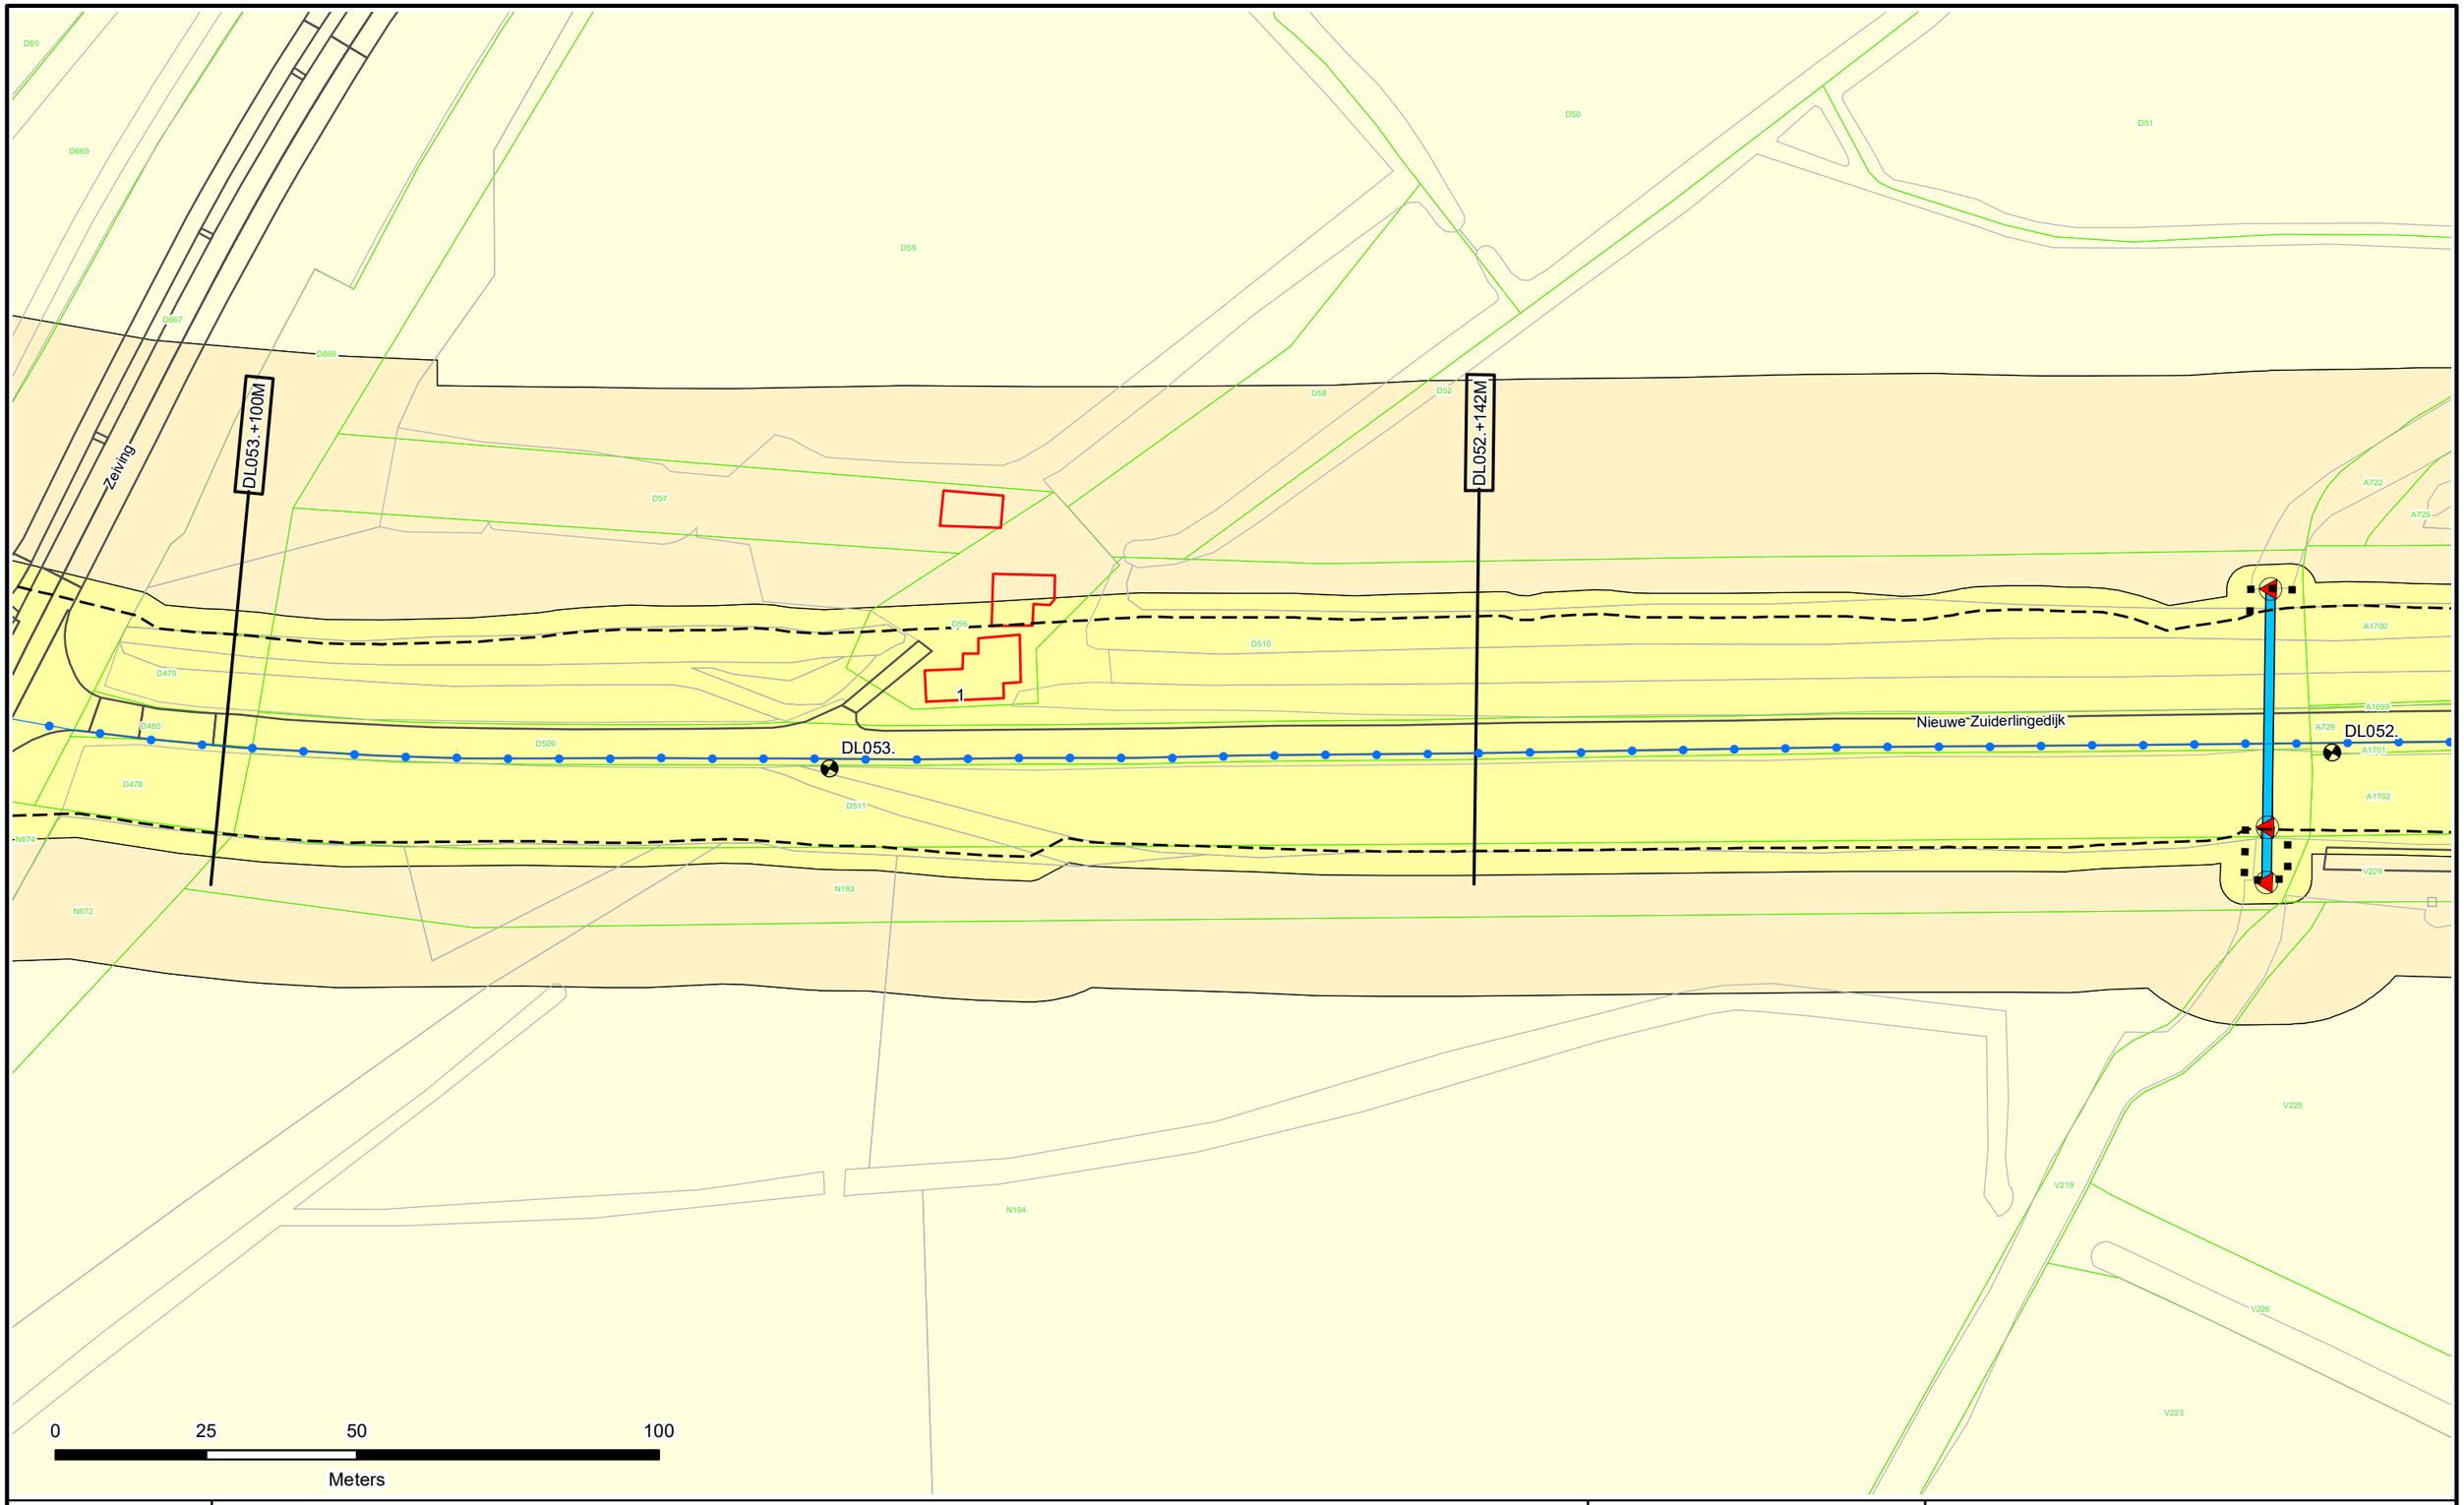

Dijkpalen
Referentielijn Primaire Kering
Referentielijn Regionale Kering
Referentielijn Overige Kering
Teenlijn
Einde Constructie/Kunstwerk
BG Bouwgrens
Drainage Put

Waterstaatswerk
Beschermingszone
Buitenbeschermingszone
Losgestort Materiaal
Harde Bekleding

Duiker
Hevel
Sifon
Coupure
Wandconstructie
Sluis
Drainage Buis
Keringverbeterings-constructie


KGM - Gemaal Ontwerp
Afsluiter Leidingen
Hoofdgebouwen en bijgebouwen
Overig bouwwerk
Bijgebouw vanaf 76m2
E58 Kadastraal perceel
Leggervlak

Dwarsprofiel-locatie
LA004.+000M

Waterschap Rivierenland

Legger : Diefdijklinie

Onderdeel : Situatie Legger			
Dijkpaal traject : DL	*Aantal bld :* 070	*Bladnr :* 039	
Formaat : A3	*Schaal :* 1 : 1000	*Status :* Vastgesteld	
Opnamedatum : -	*Getekend :* T-DAM	*Datum :* 2019	
Besluitnr : 2019088185	*Tek. nr. :* DL039		

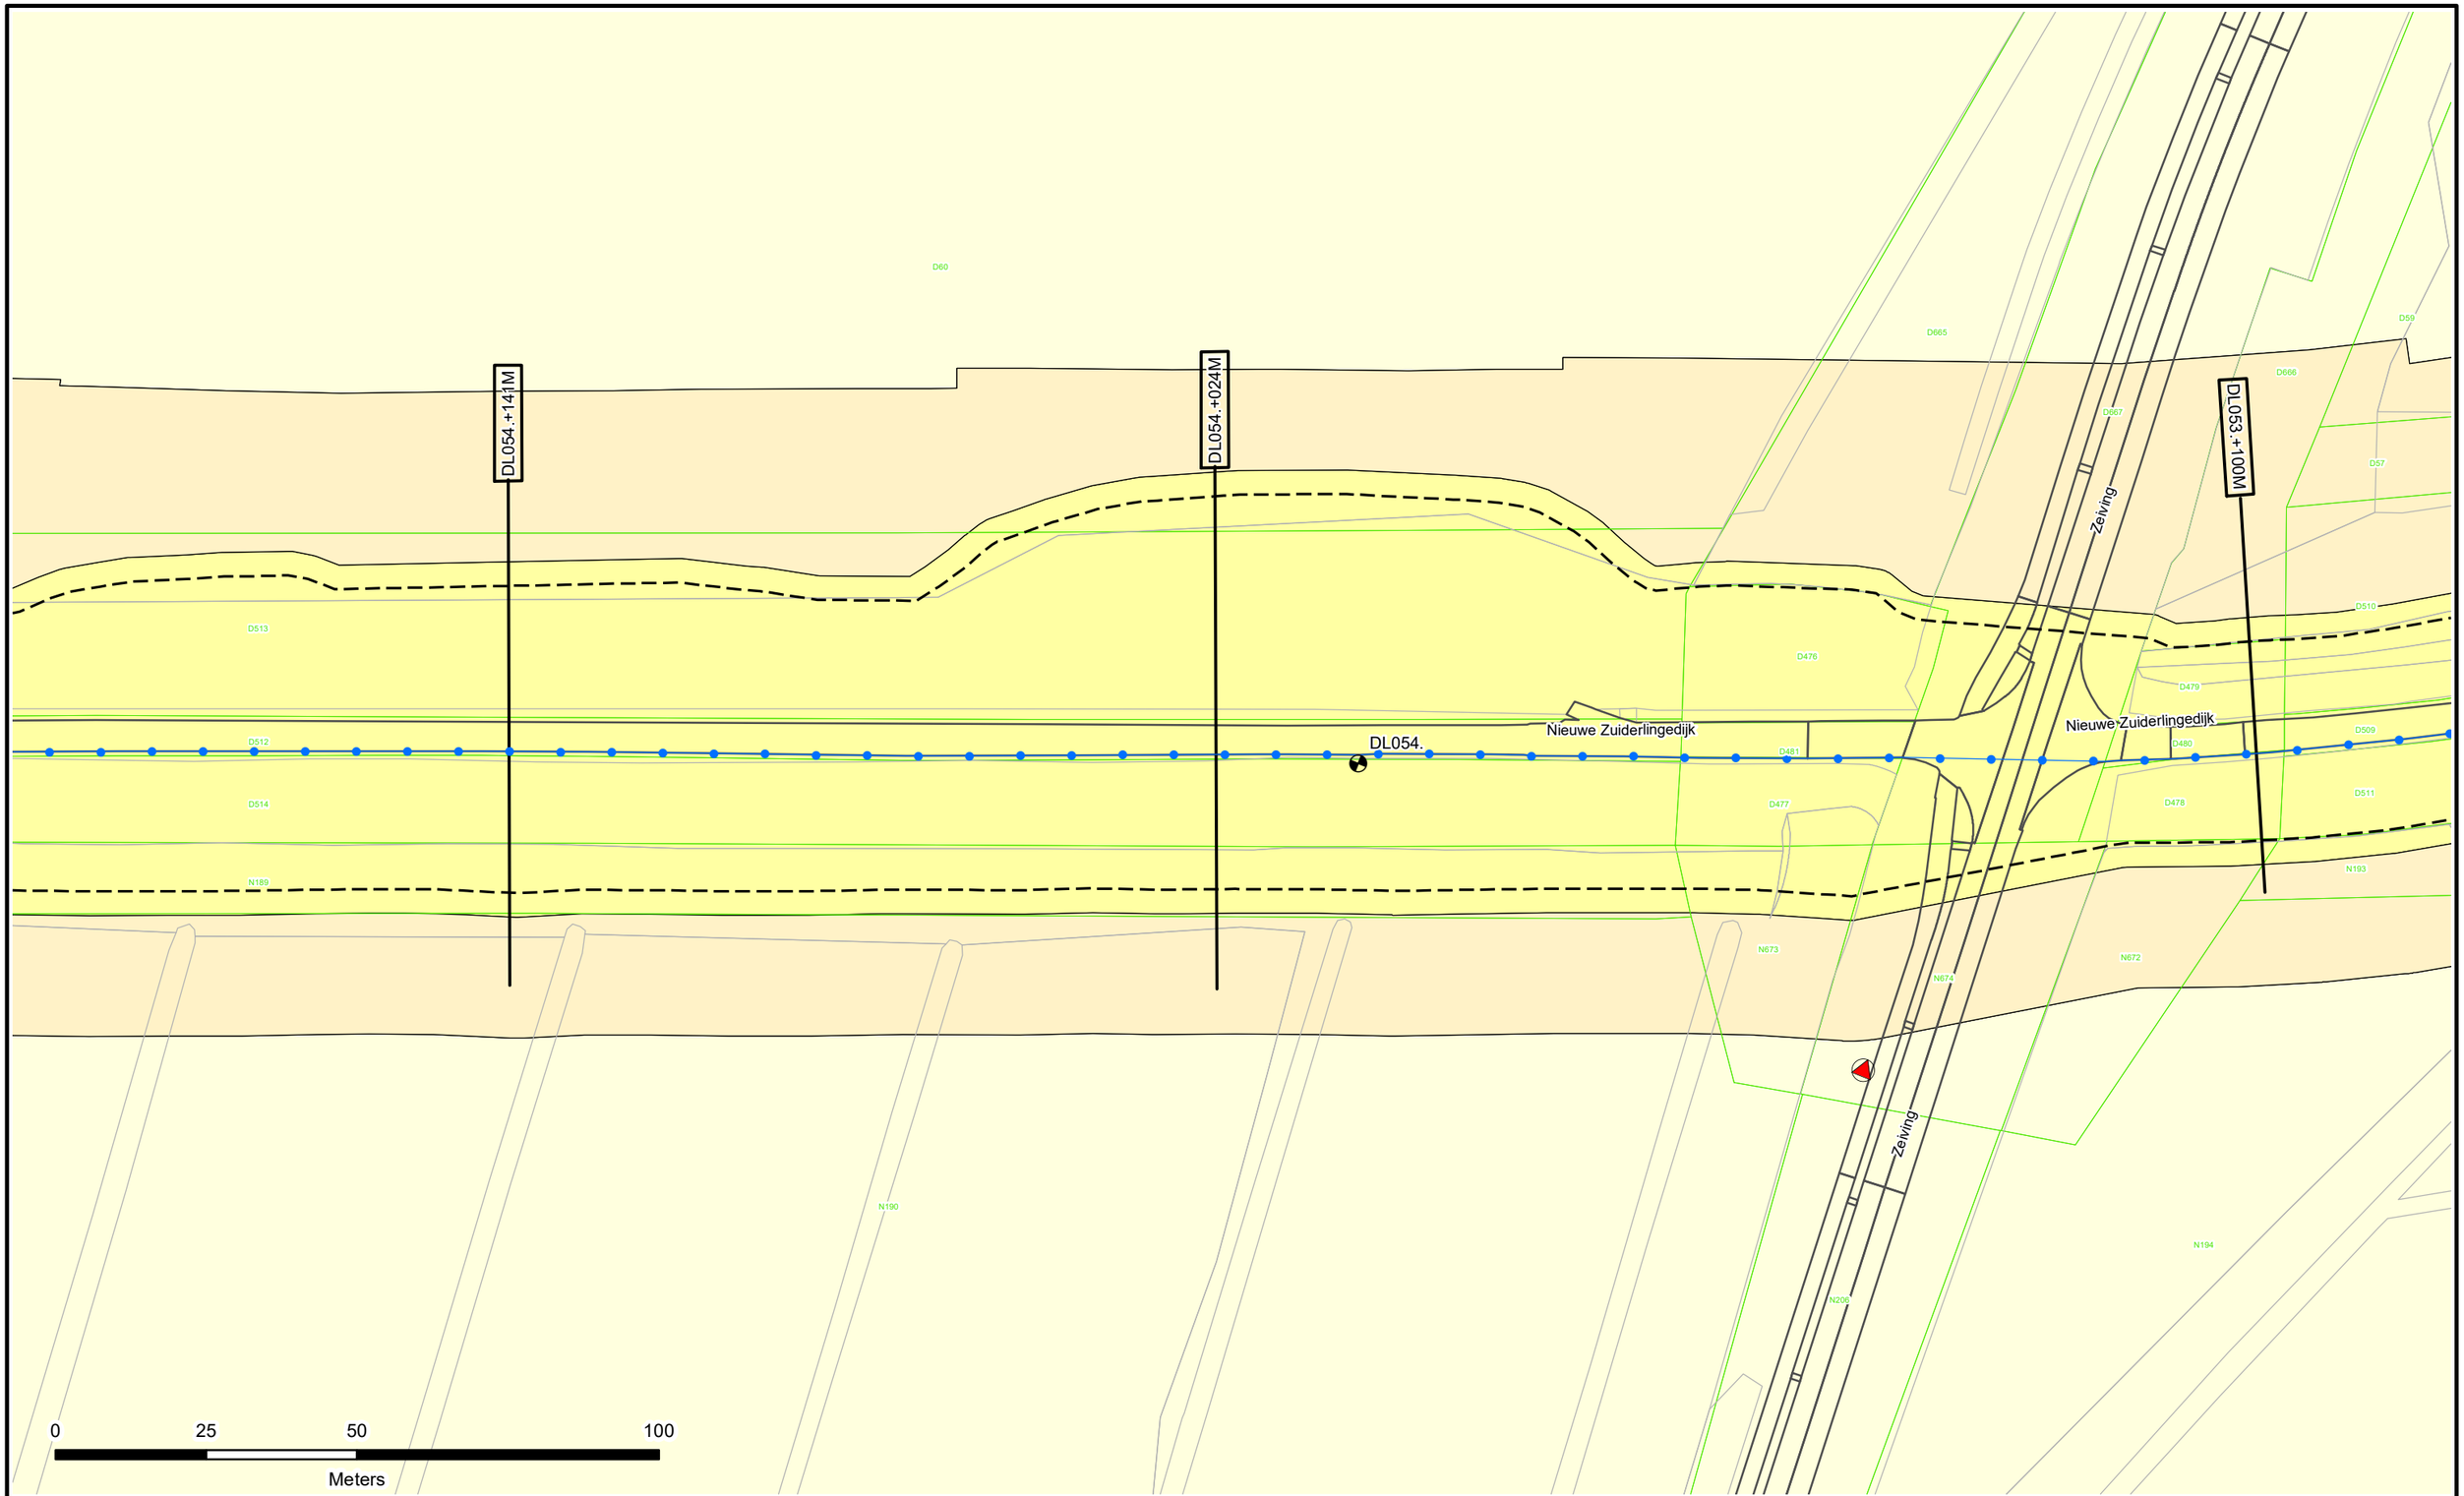


N

- Dijkpalen
- Referentielijn Primaire Kering
- Referentielijn Regionale Kering
- Referentielijn Overige Kering
- Teenlijn
- Einde Constructie/Kunstwerk
- BG Bouwgrens
- Drainage Put
- Waterstaatswerk
- Beschermingszone
- Buitenbeschermingszone
- Losgestort Materiaal
- Harde Bekleding
- Duiker
- Hevel
- Sifon
- Coupure
- Wandconstructie
- Sluis
- Drainage Buis
- Keringverbeterings-constructie
- KGM - Gemaal Ontwerp
- Afsluiter Leidingen
- Hoofdgebouwen en bijgebouwen
- Overig bouwwerk
- Bijgebouw vanaf 76m2
- E58 Kadastraal perceel
- Leggervlak
- LA004.+000M Dwarsprofiel-locatie

Waterschap Rivierenland

Legger : Diefdijklinie

Onderdeel : Situatie Legger			
Dijkpaal traject : DL	*Aantal bld :* 070	*Bladnr :* 040	
Formaat : A3	*Schaal :* 1 : 1000	*Status :* Vastgesteld	
Opnamedatum : -	*Getekend :* T-DAM	*Datum :* 2019	
Besluitnr : 2019088185	*Tek. nr. :* DL040		

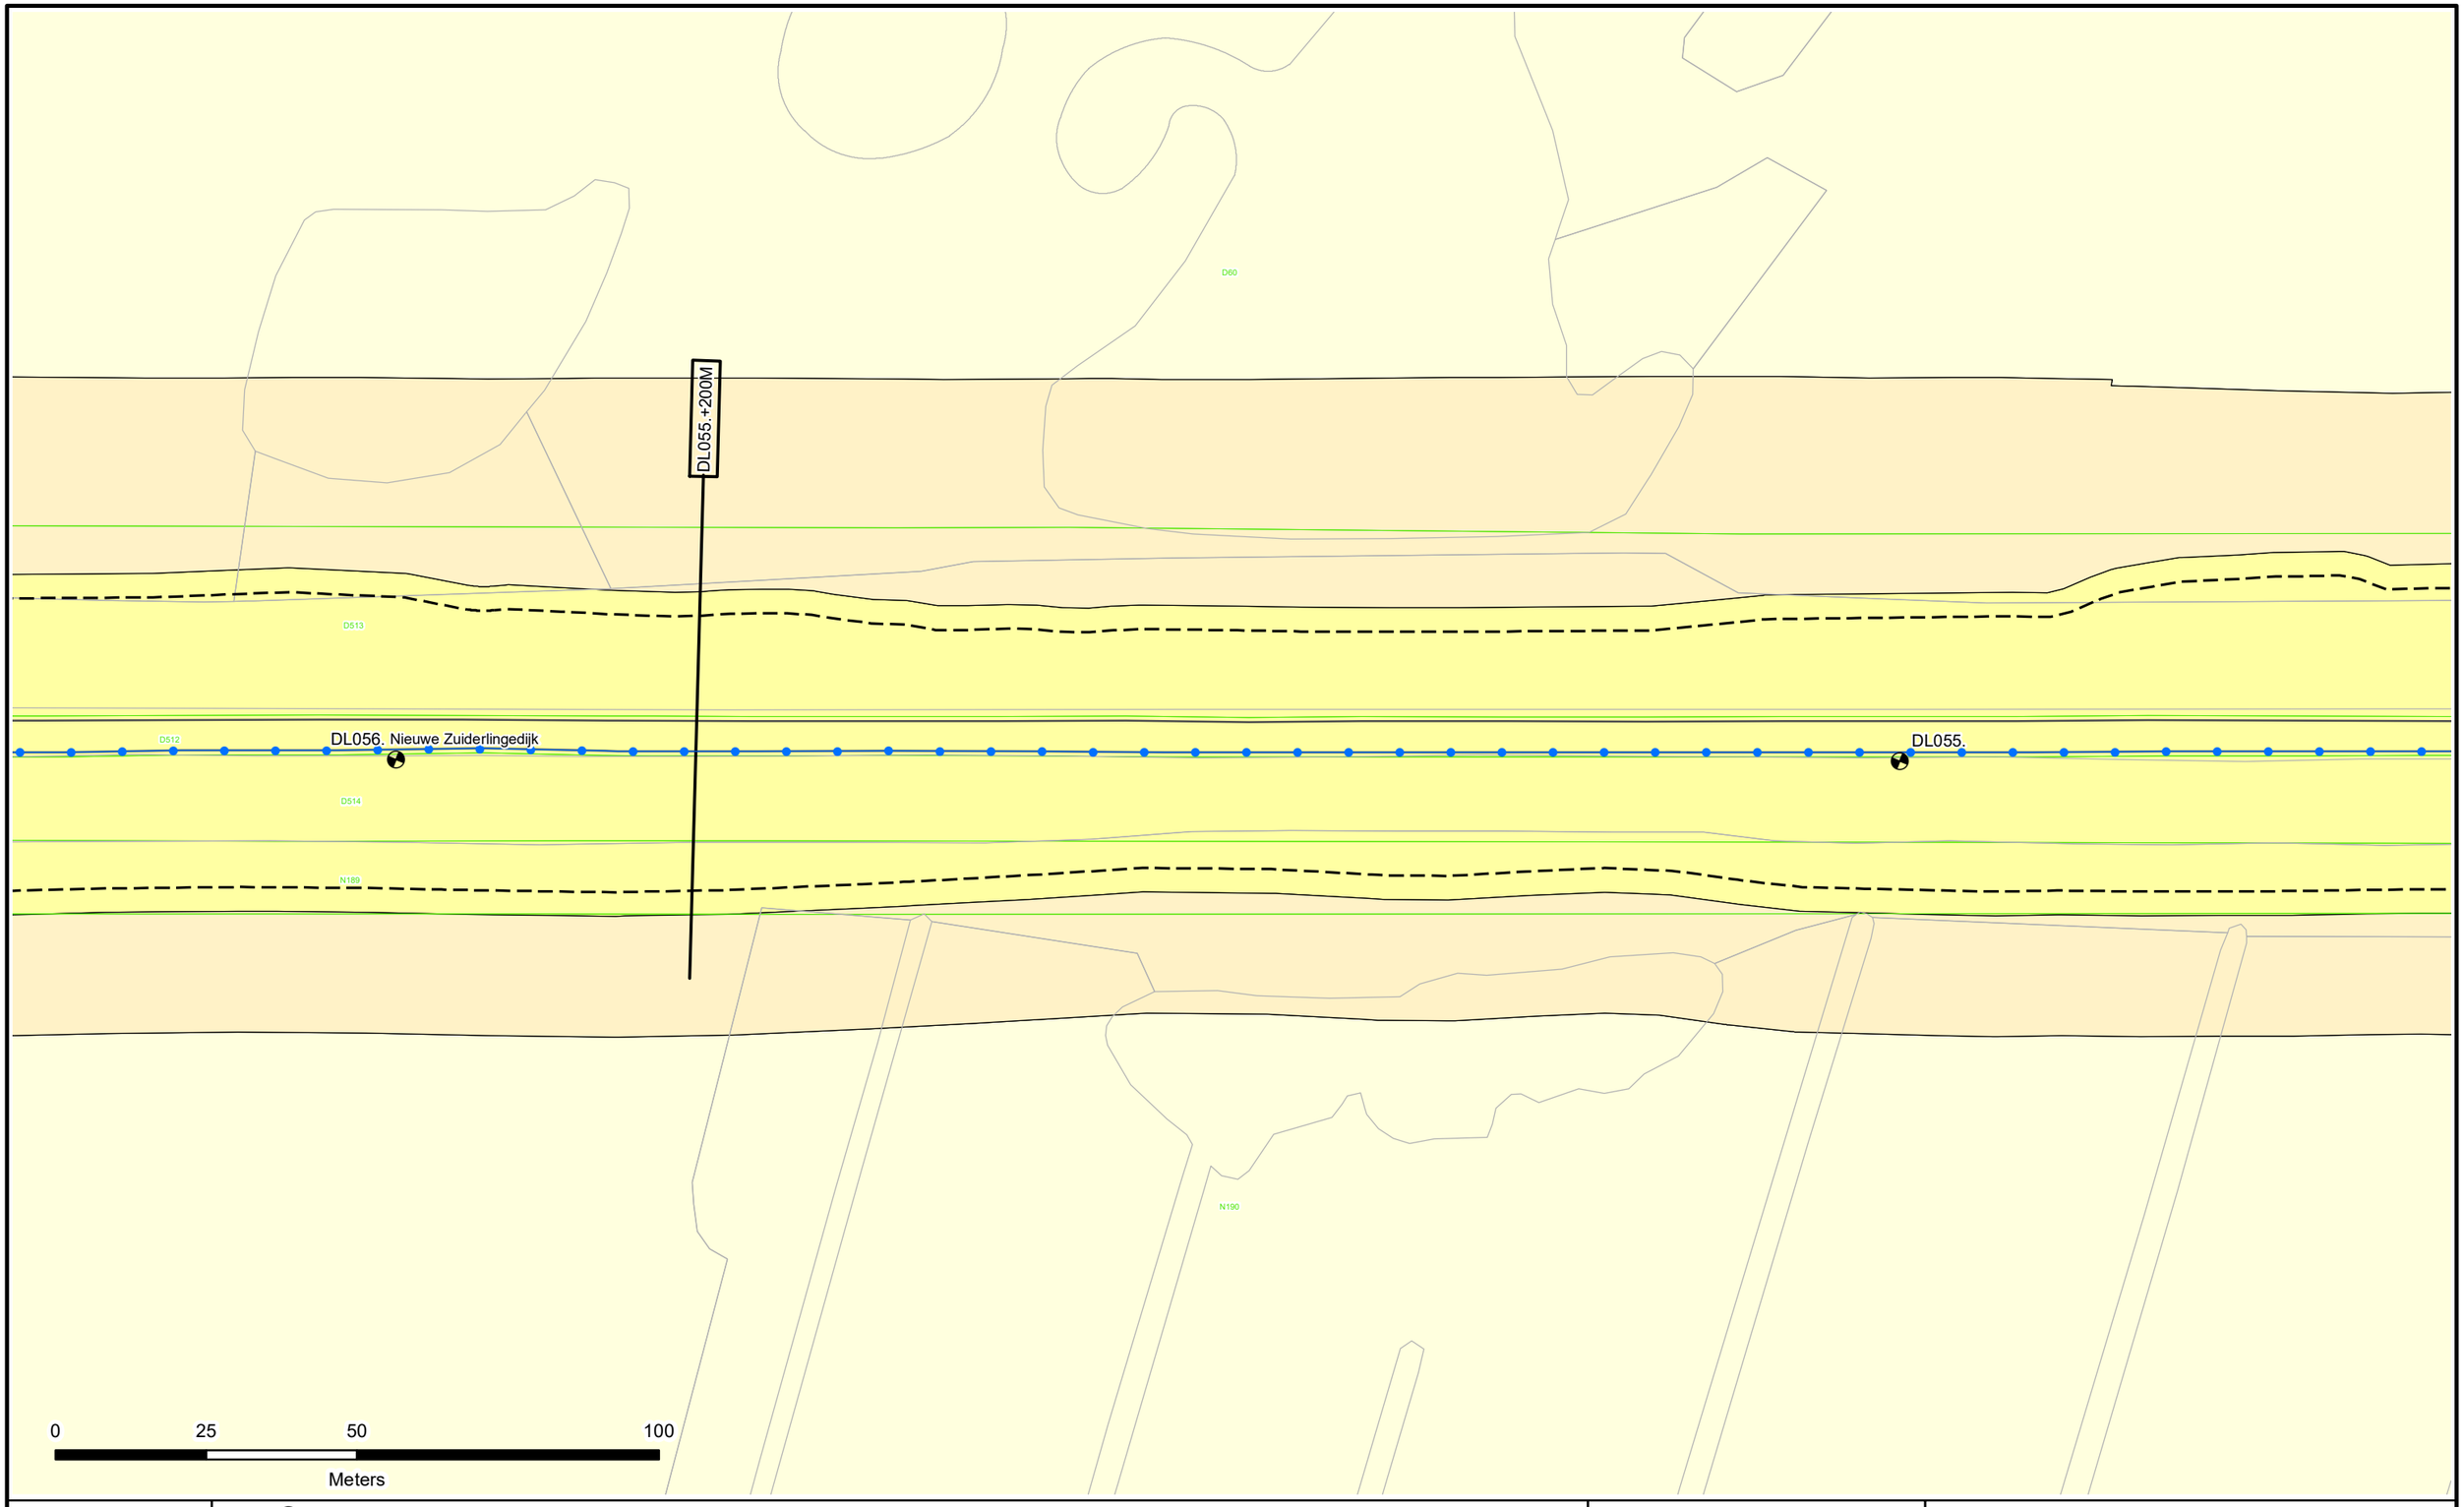


N

- Dijkpalen
- Referentielijn Primaire Kering
- Referentielijn Regionale Kering
- Referentielijn Overige Kering
- Teenlijn
- Einde Constructie/Kunstwerk
- BG Bouwgrens
- Drainage Put
- Waterstaatswerk
- Beschermingszone
- Buitenbeschermingszone
- Losgestort Materiaal
- Harde Bekleding
- Duiker
- Hevel
- Sifon
- Coupure
- Wandconstructie
- Sluis
- Drainage Buis
- Keringverbeterings-constructie
- KGM - Gemaal Ontwerp
- Afsluiter Leidingen
- Hoofdgebouwen en bijgebouwen
- Overig bouwwerk
- Bijgebouw vanaf 76m2
- E58 Kadastraal perceel
- Leggervlak
- LA004.+000M Dwarsprofiel-locatie

Waterschap Rivierenland

Legger : Diefdijklinie

Onderdeel : Situatie Legger			
Dijkpaal traject : DL	*Aantal bld :* 070		*Bladnr :* 041
Formaat : A3	*Schaal :* 1 : 1000		*Status :* Vastgesteld
Opnamedatum : -	*Getekend :* T-DAM		*Datum :* 2019
Besluitnr : 2019088185		*Tek. nr. :* DL041	

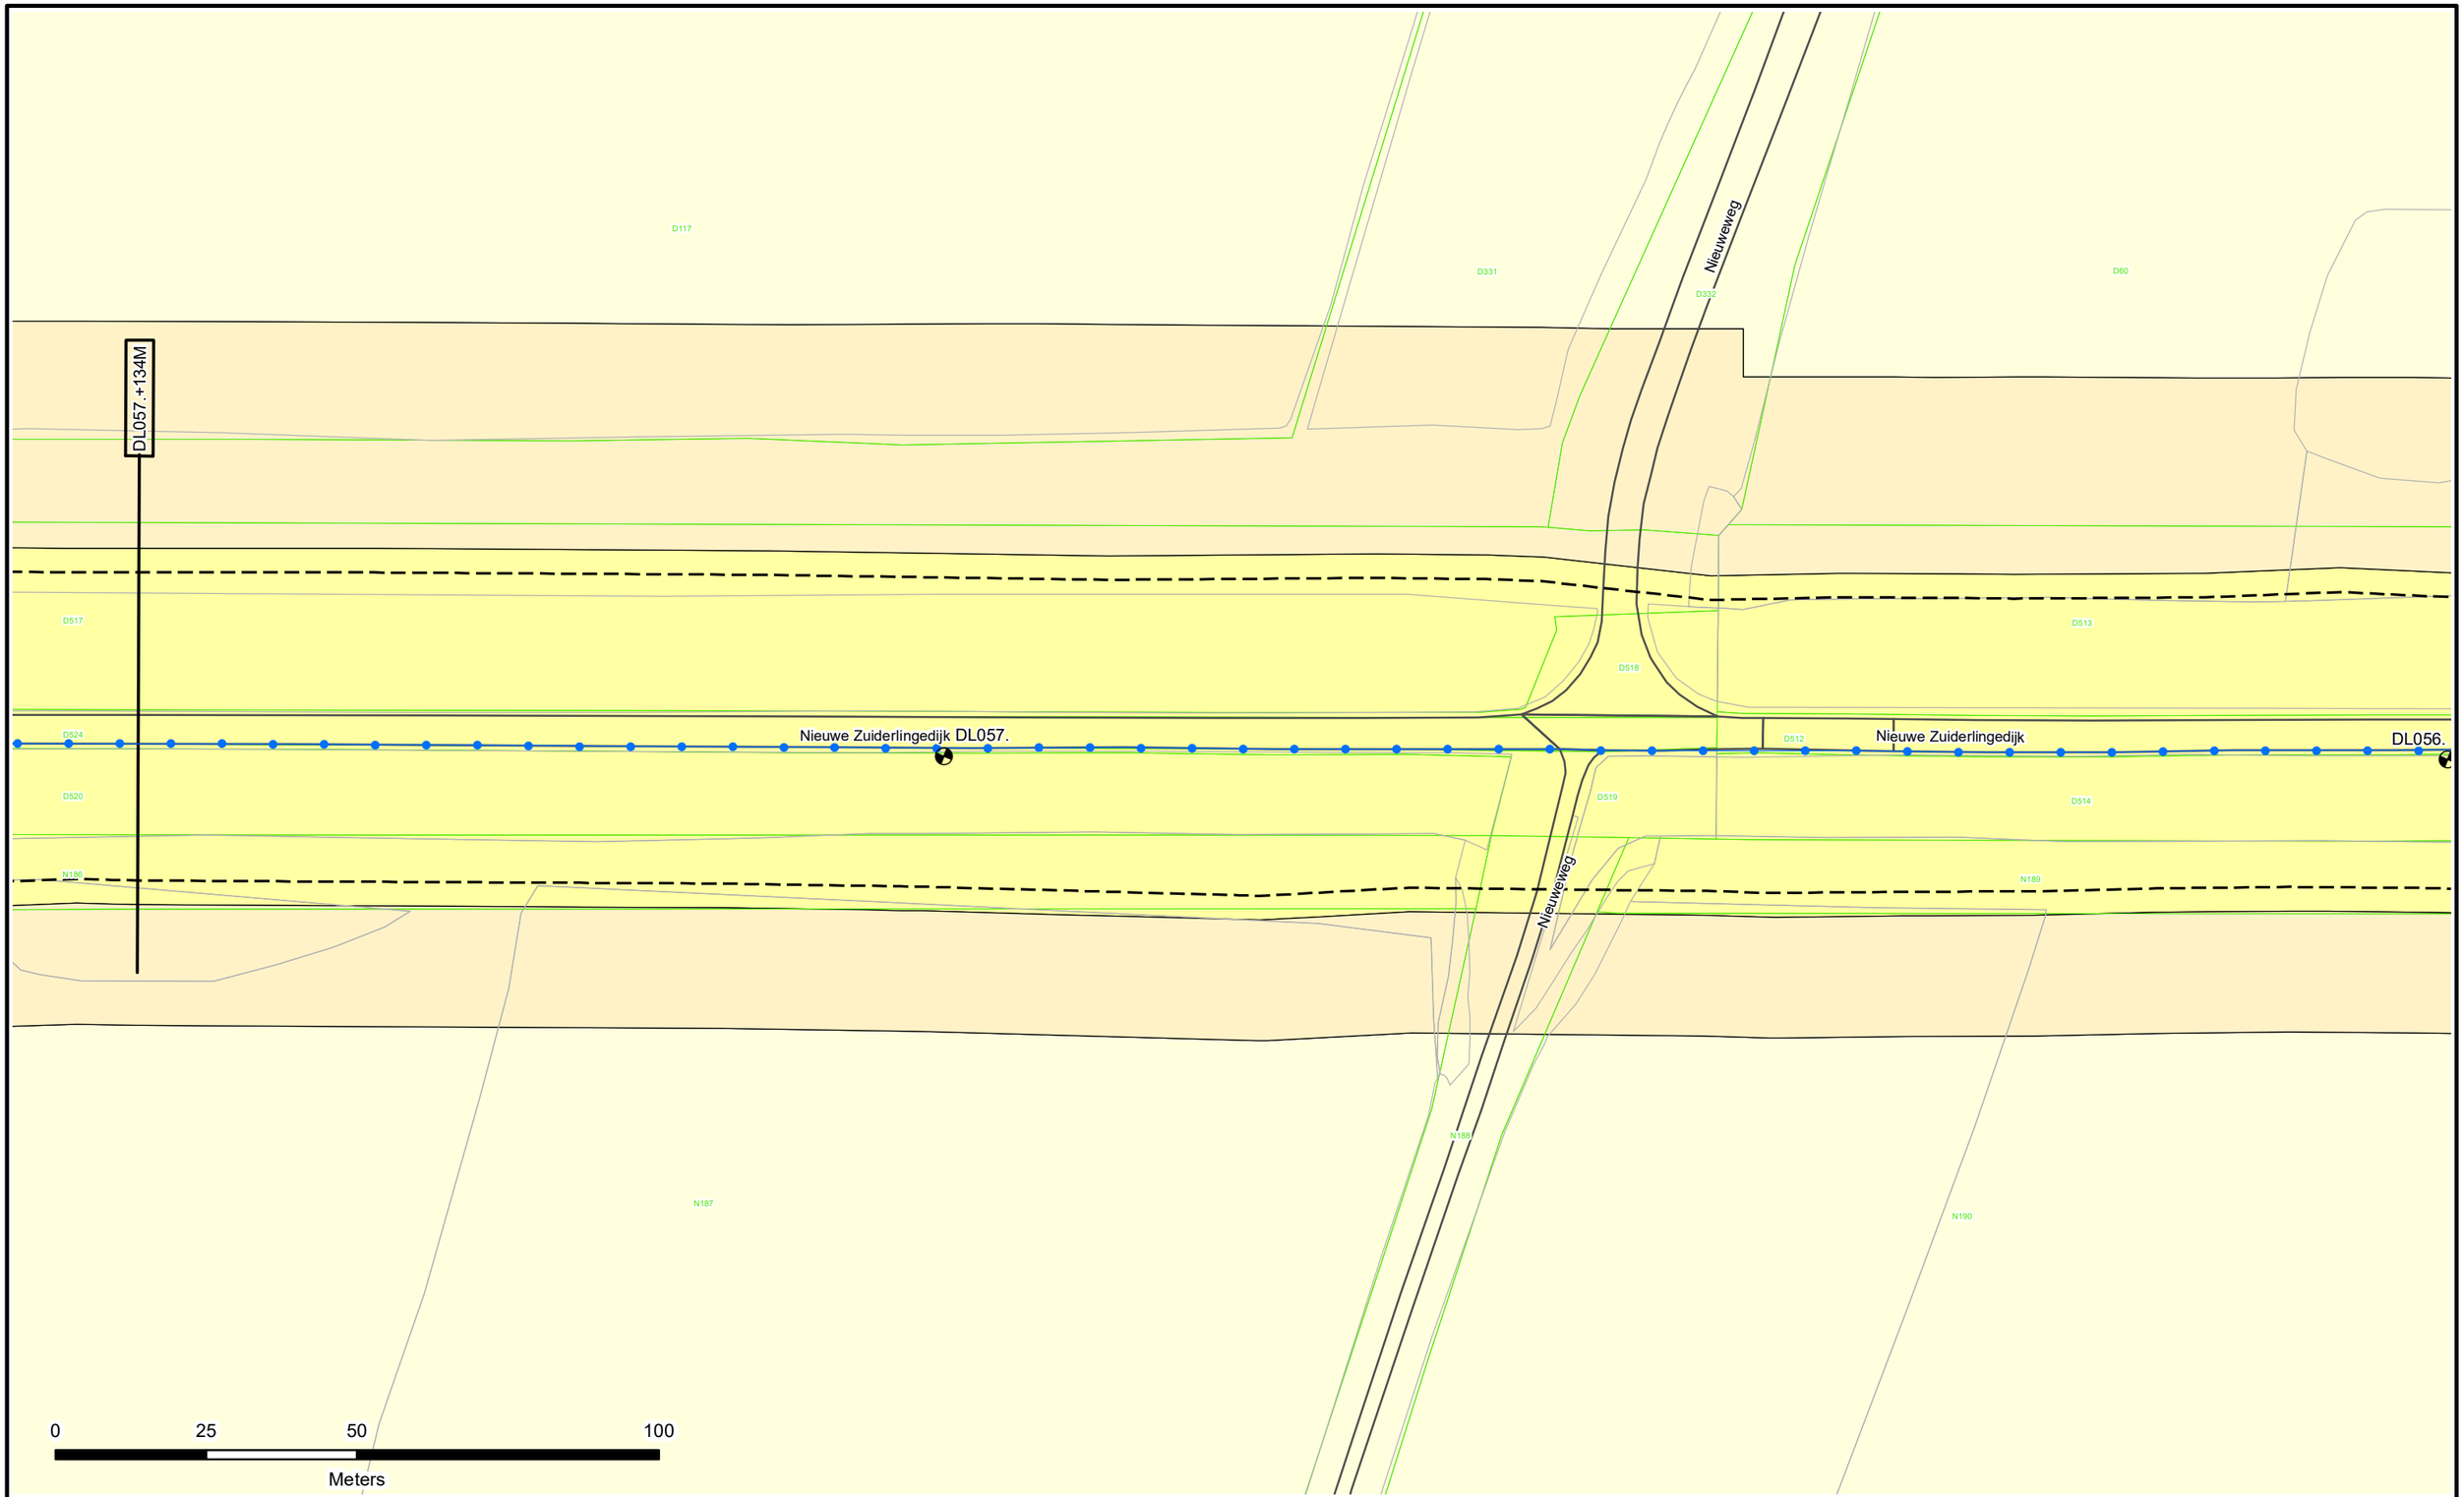

N

- Dijkpalen
- Referentielijn Primaire Kering
- Referentielijn Regionale Kering
- Referentielijn Overige Kering
- Teenlijn
- Einde Constructie/Kunstwerk
- BG Bouwgrens
- Drainage Put

- Waterstaatswerk
- Beschermingszone
- Buitenbeschermingszone
- Losgestort Materiaal
- Harde Bekleding

- Duiker
- Hevel
- Sifon
- Coupure
- Wandconstructie
- Sluis
- Drainage Buis
- Keringverbeterings-constructie


- KGM - Gemaal Ontwerp
- Afsluiter Leidingen
- Hoofdgebouwen en bijgebouwen
- Overig bouwwerk
- Bijgebouw vanaf 76m2
- E58 Kadastraal perceel
- Leggervlak

LA004.+000M
Dwarsprofiel-locatie

Waterschap Rivierenland

Legger : Diefdijklinie

Onderdeel : Situatie Legger			
Dijkpaal traject : DL	*Aantal bld :* 070	*Bladnr :* 042	
Formaat : A3	*Schaal :* 1 : 1000	*Status :* Vastgesteld	
Opnamedatum : -	*Getekend :* T-DAM	*Datum :* 2019	
Besluitnr : 2019088185	*Tek. nr. :* DL042		

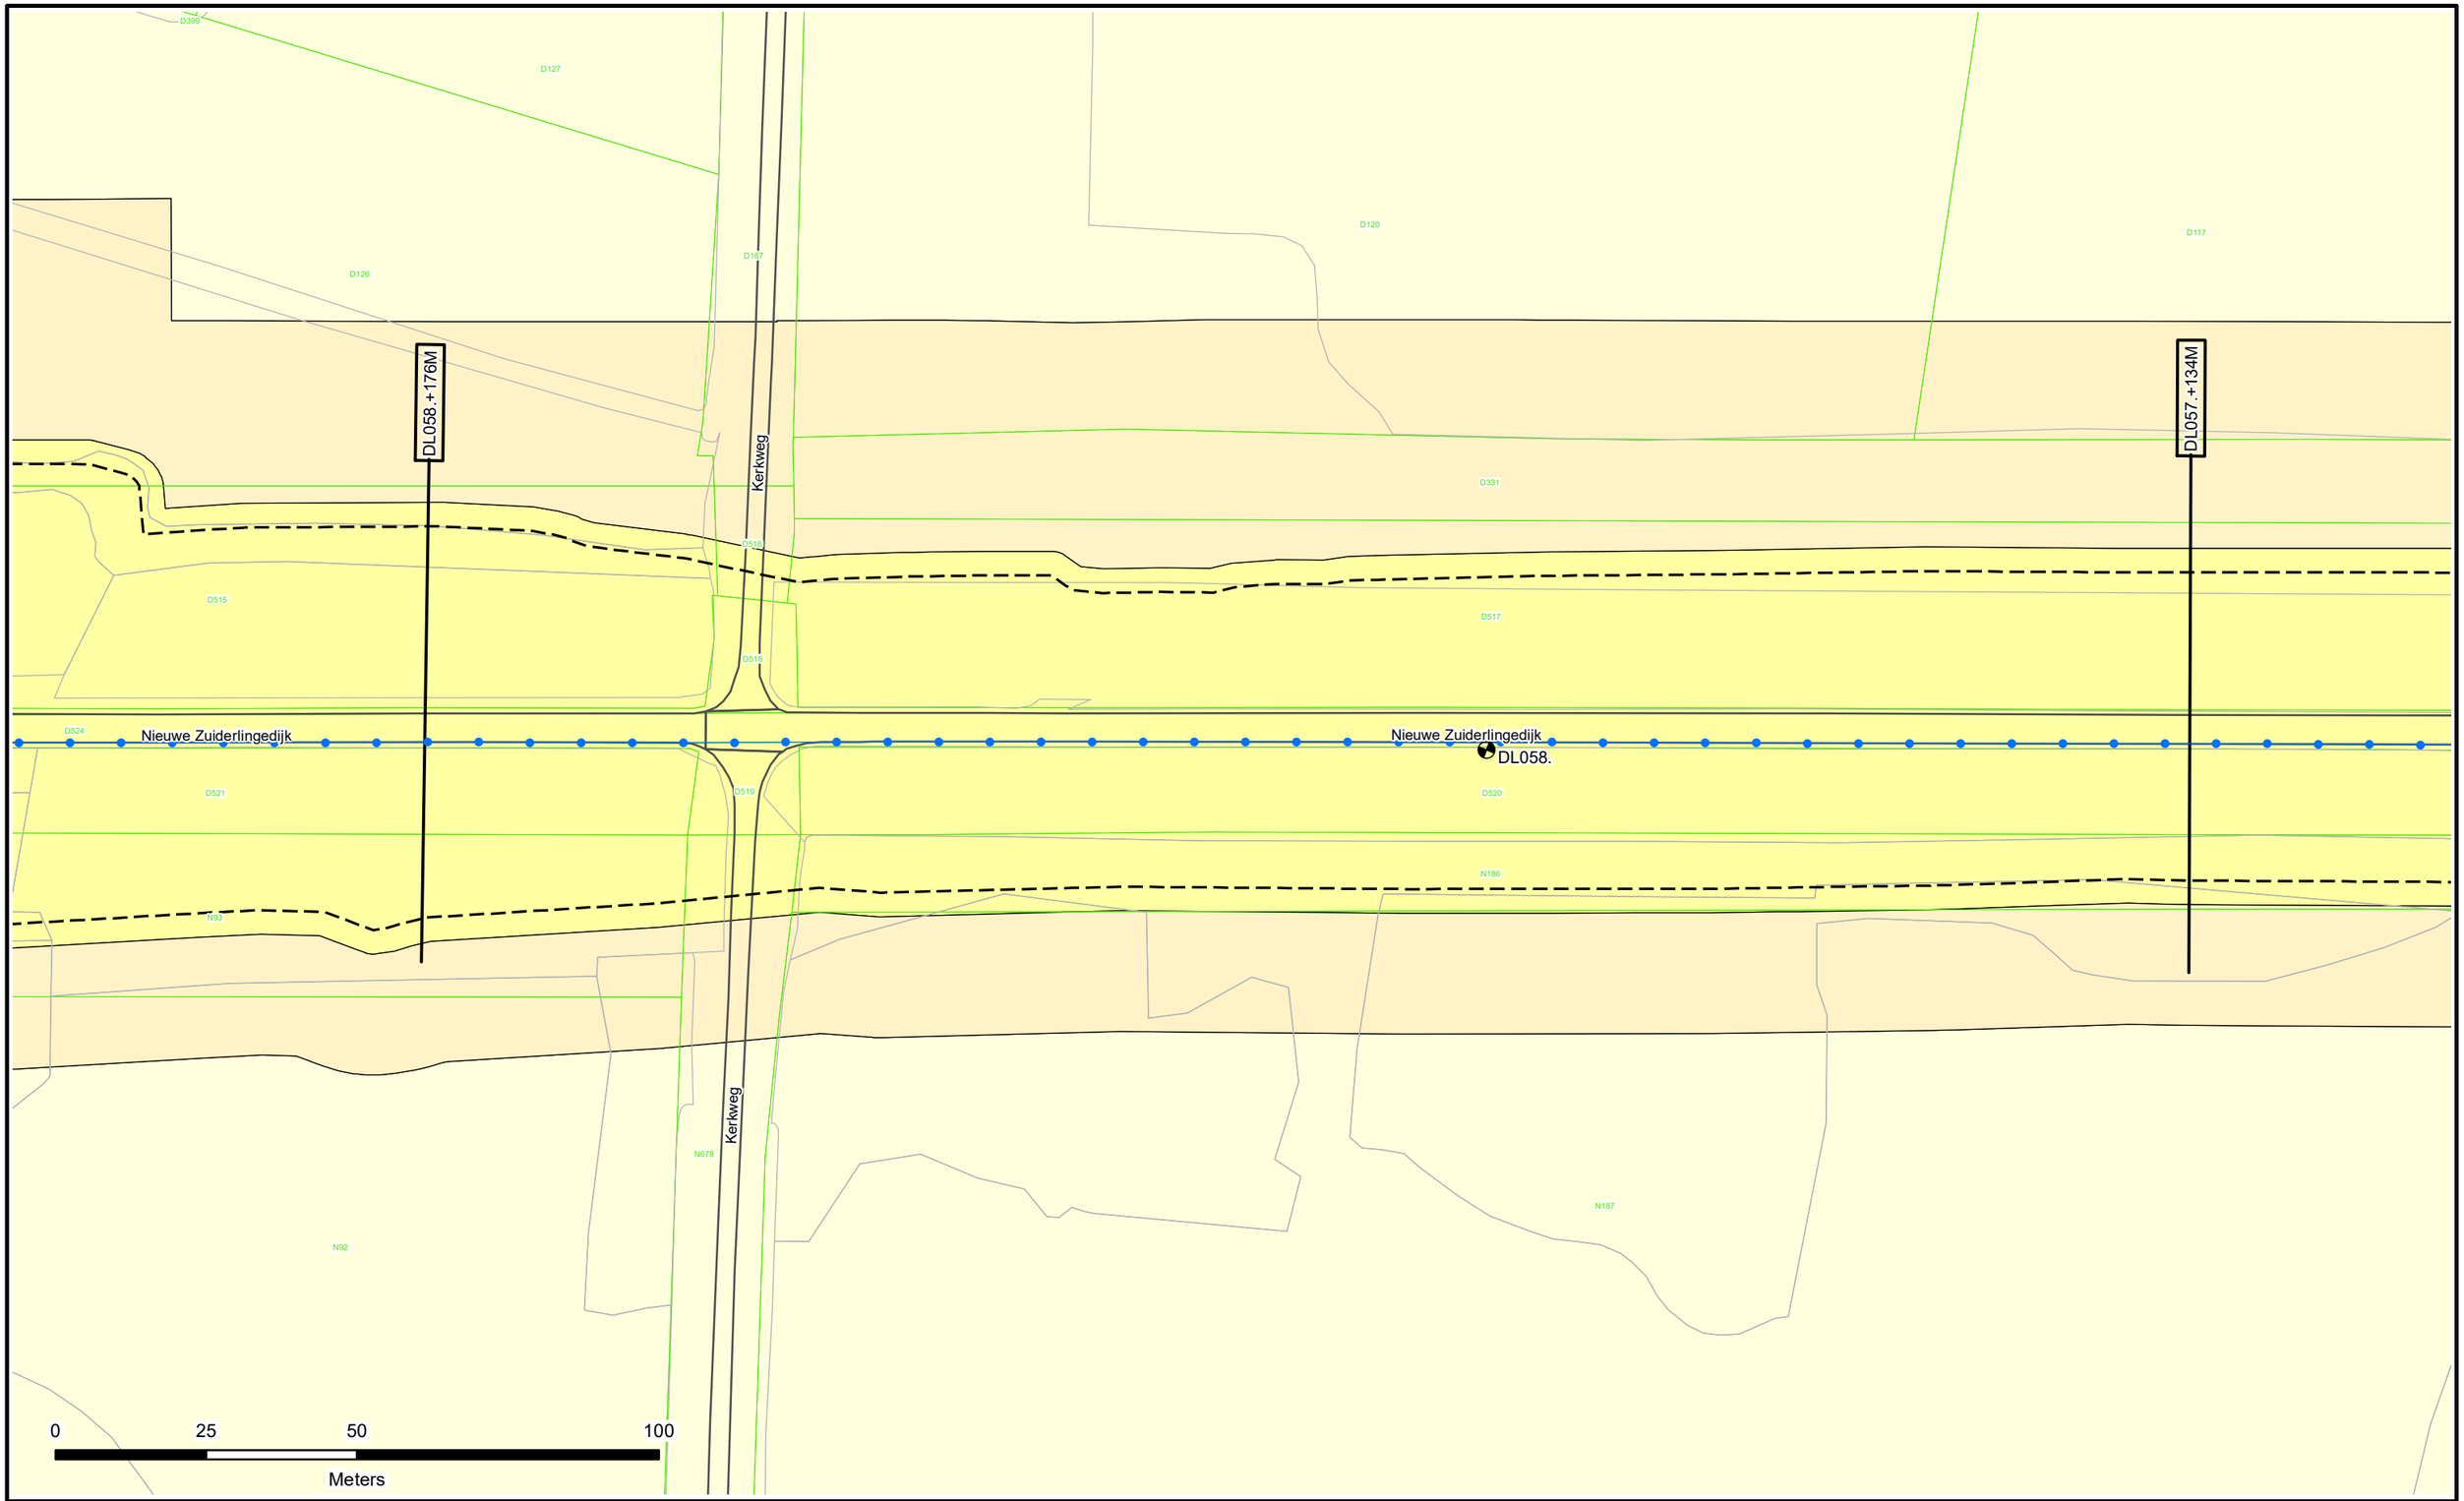

Dijkpalen
Referentielijn Primaire Kering
Referentielijn Regionale Kering
Referentielijn Overige Kering
Teenlijn
Einde Constructie/Kunstwerk
BG Bouwgrens
Drainage Put

Waterstaatswerk
Beschermingszone
Buitenbeschermingszone
Losgestort Materiaal
Harde Bekleding

Duiker
Hevel
Sifon
Coupure
Wandconstructie
Sluis
Drainage Buis
Keringverbeterings-constructie


KGM - Gemaal Ontwerp
Afsluiter Leidingen
Hoofdgebouwen en bijgebouwen
Overig bouwwerk
Bijgebouw vanaf 76m2
E58 Kadastraal perceel
Leggervlak

LA004.+000M
Dwarsprofiel-locatie

Waterschap Rivierenland

Legger : Diefdijklinie

Onderdeel : Situatie Legger			
Dijkpaal traject : DL	*Aantal bld :* 070	*Bladnr :* 043	
Formaat : A3	*Schaal :* 1 : 1000	*Status :* Vastgesteld	
Opnamedatum : -	*Getekend :* T-DAM	*Datum :* 2019	
Besluitnr : 2019088185	*Tek. nr. :* DL043		

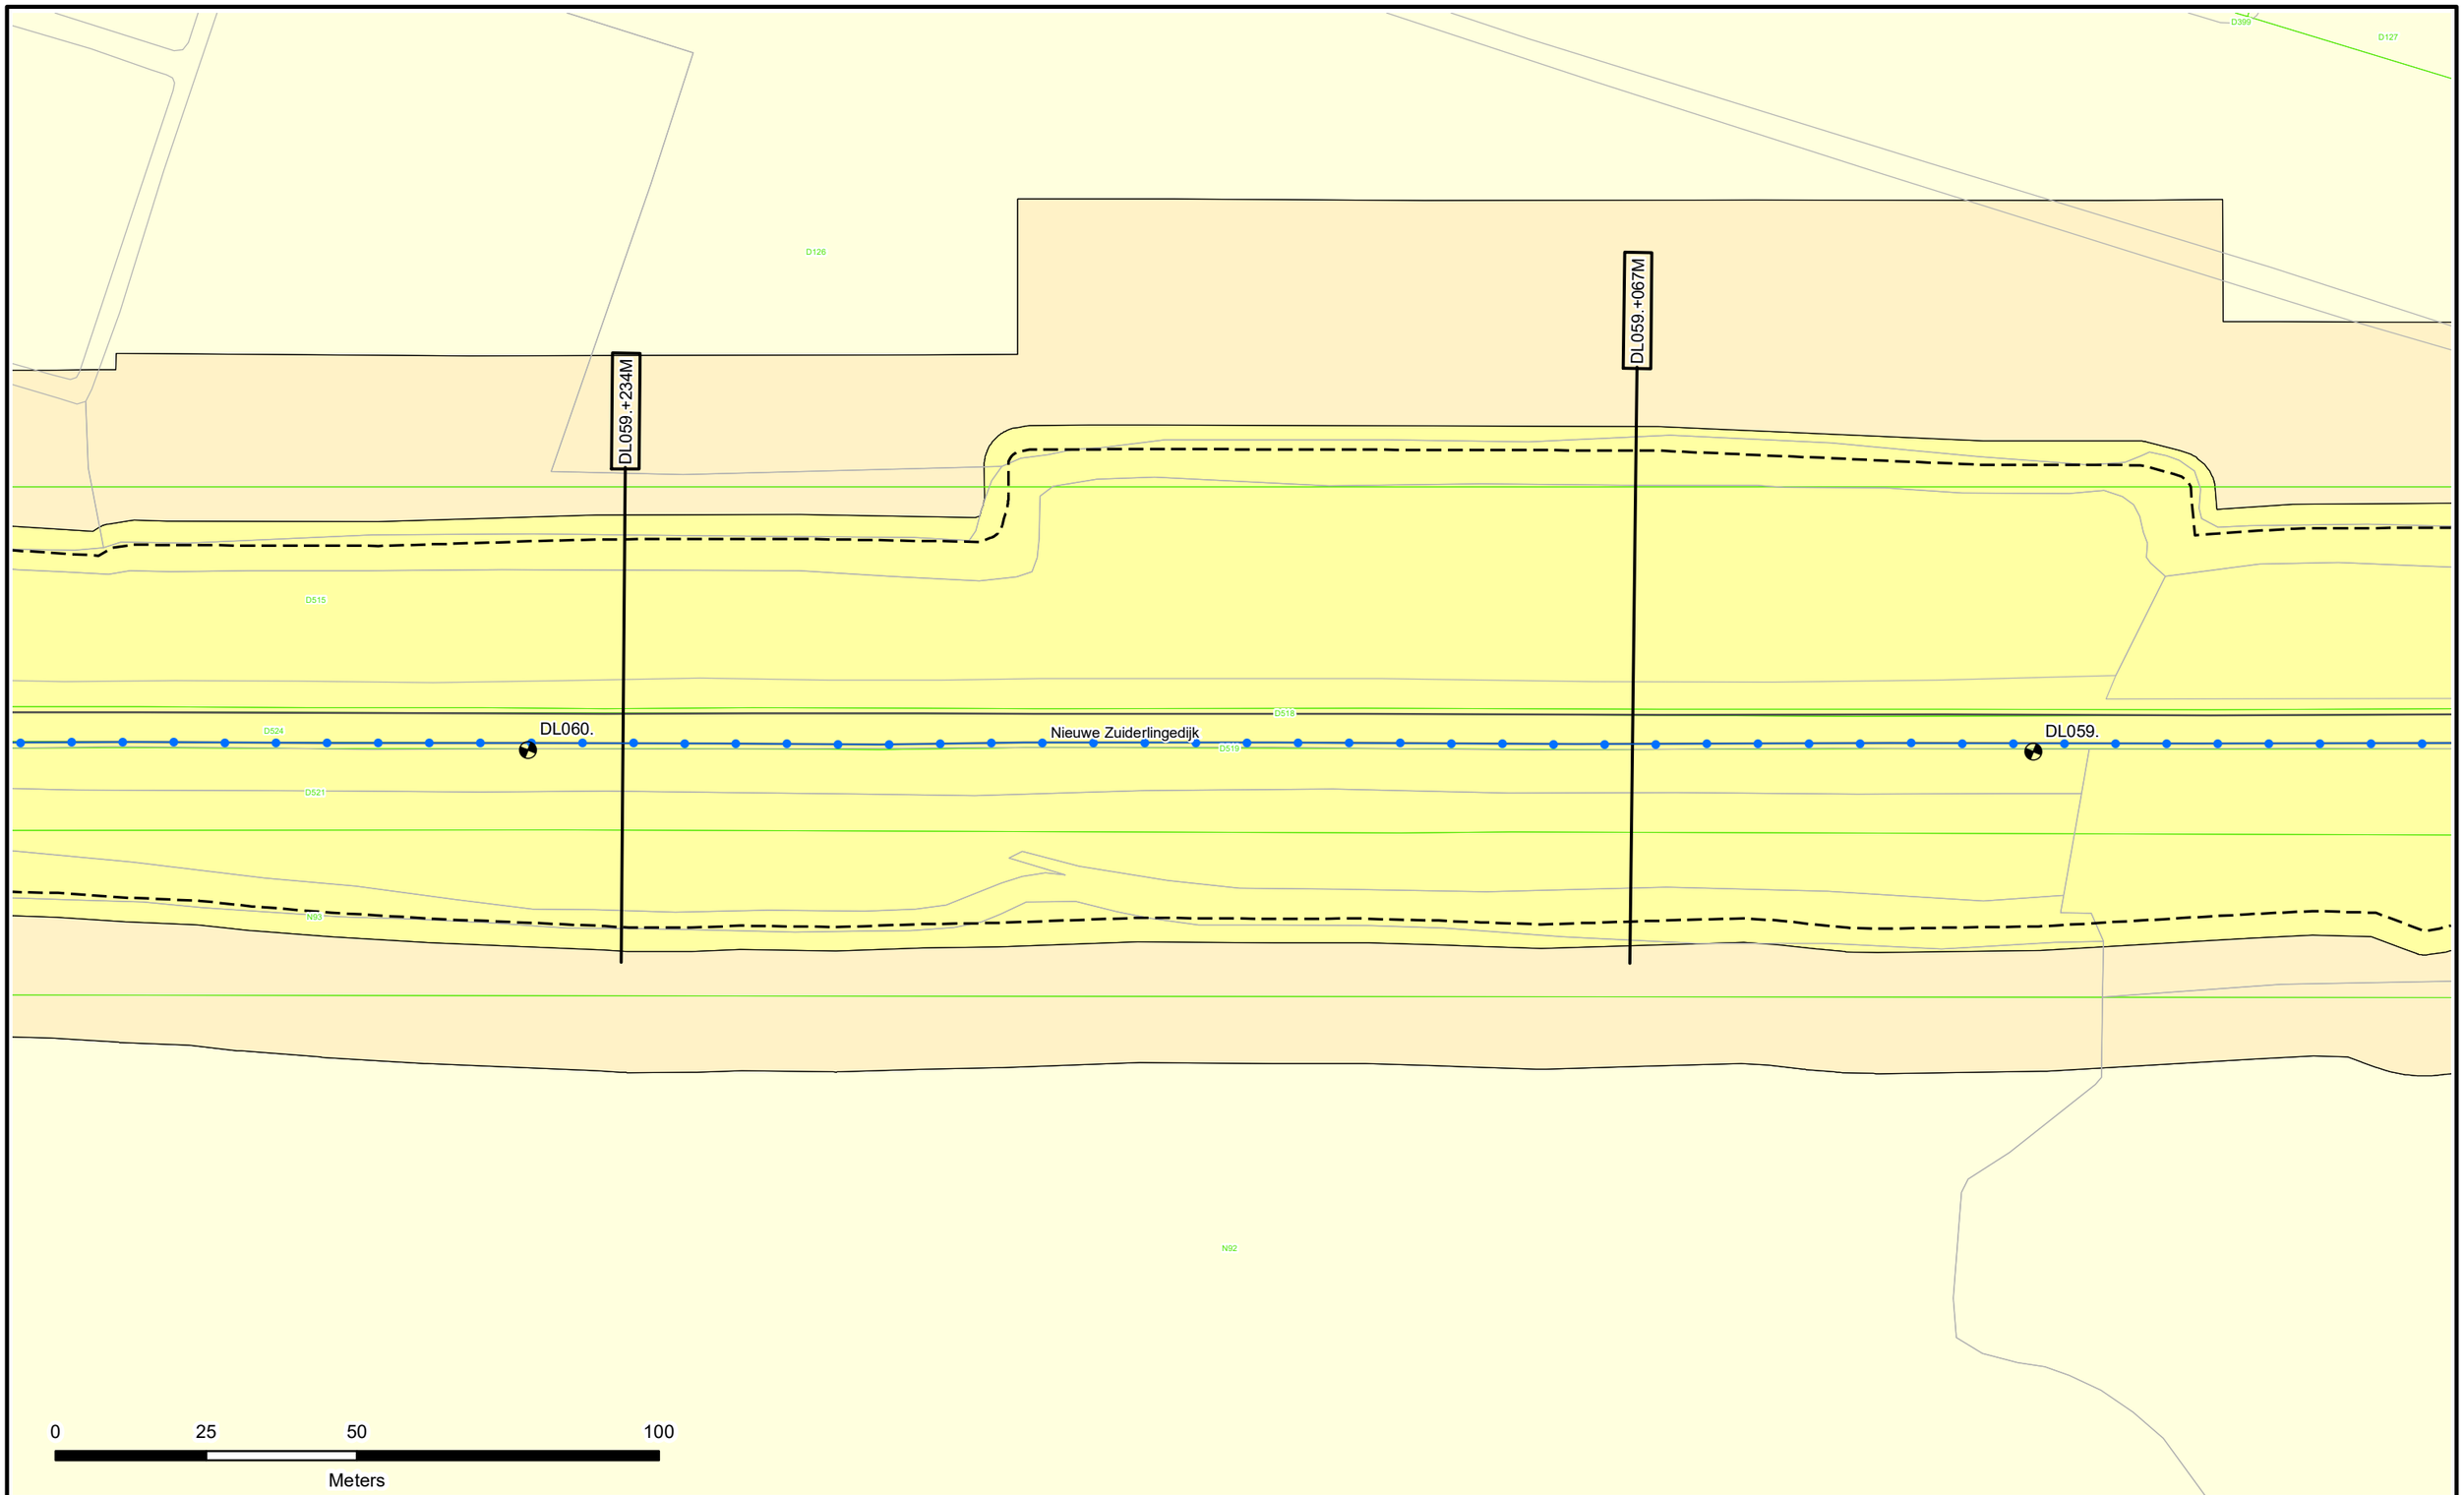


N

- Dijkpalen
- Referentielijn Primaire Kering
- Referentielijn Regionale Kering
- Referentielijn Overige Kering
- Teenlijn
- Einde Constructie/Kunstwerk
- BG Bouwgrens
- Drainage Put
- Waterstaatswerk
- Beschermingszone
- Buitenbeschermingszone
- Losgestort Materiaal
- Harde Bekleding
- Duiker
- Hevel
- Sifon
- Coupure
- Wandconstructie
- Sluis
- Drainage Buis
- Keringverbeterings-constructie
- KGM - Gemaal Ontwerp
- Afsluiter Leidingen
- Hoofdgebouwen en bijgebouwen
- Overig bouwwerk
- Bijgebouw vanaf 76m2
- E58 Kadastraal perceel
- Leggervlak
- LA004.+000M Dwarsprofiel-locatie

Waterschap Rivierenland

Legger : Diefdijklinie

Onderdeel : Situatie Legger			
Dijkpaal traject : DL	*Aantal bld :* 070	*Bladnr :* 044	
Formaat : A3	*Schaal :* 1 : 1000	*Status :* Vastgesteld	
Opnamedatum : –	*Getekend :* T-DAM	*Datum :* 2019	
Besluitnr : 2019088185	*Tek. nr. :* DL044		

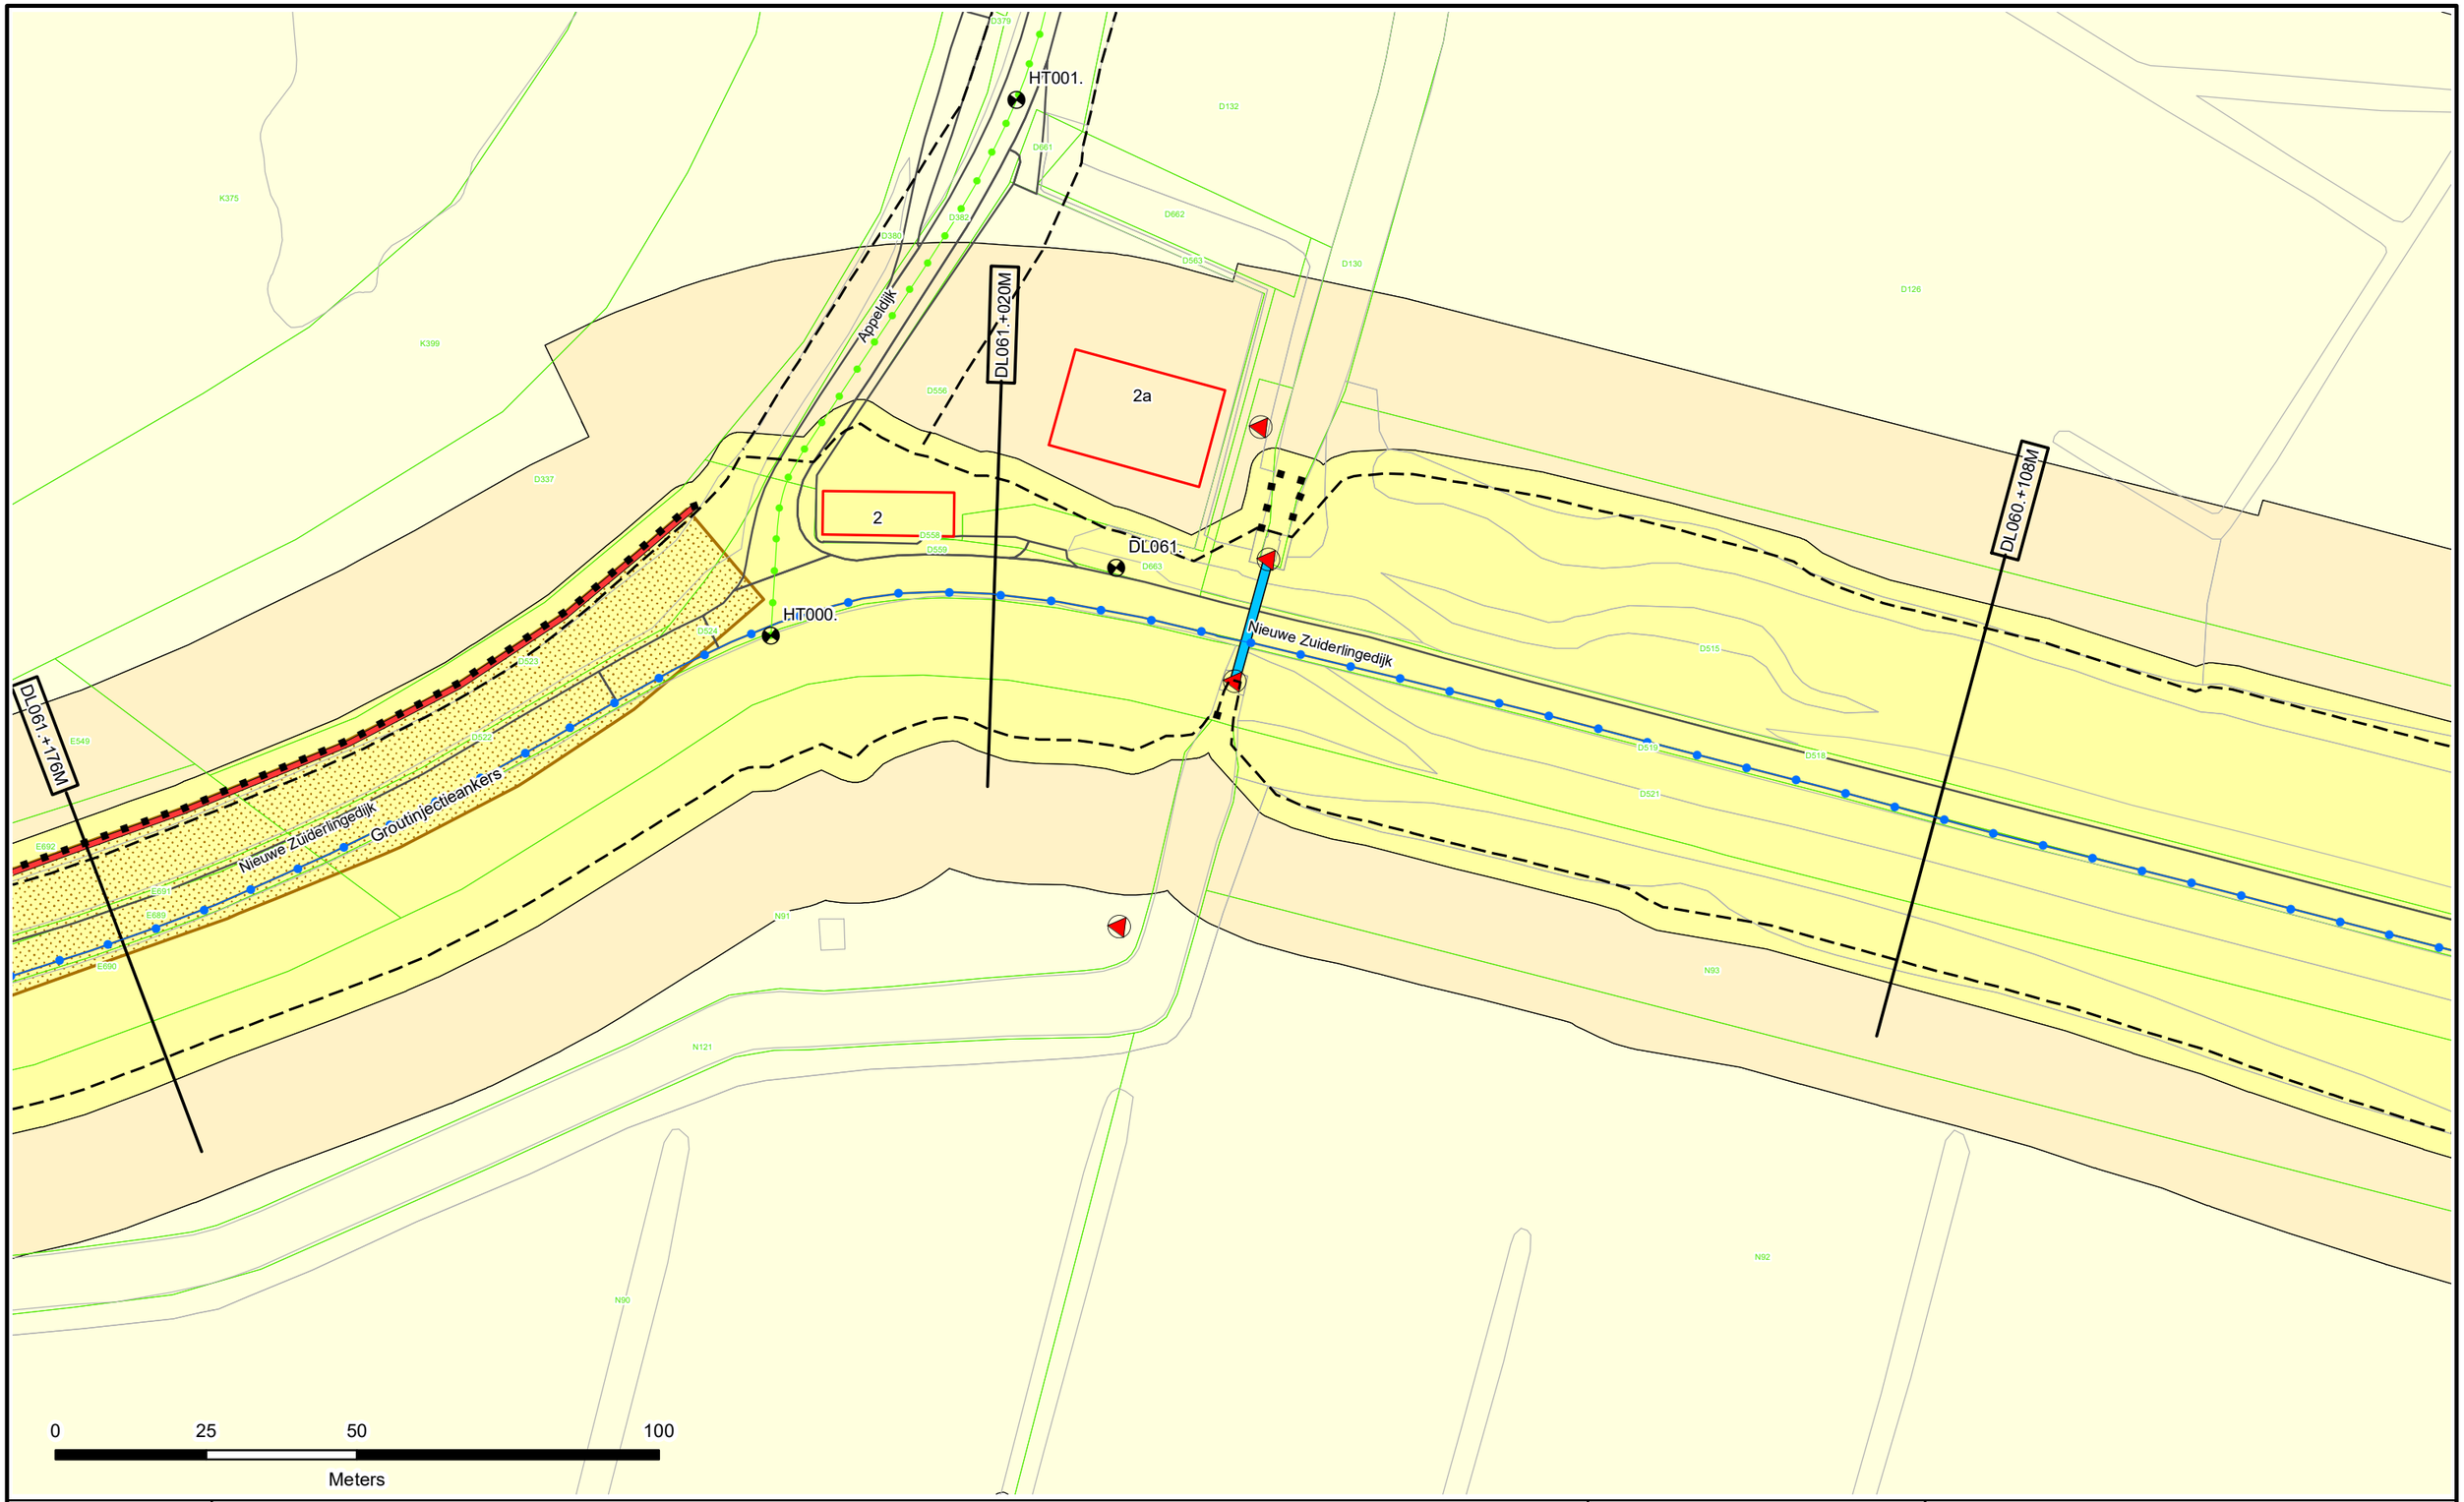

Dijkpalen
Referentielijn Primaire Kering
Referentielijn Regionale Kering
Referentielijn Overige Kering
Teenlijn
Einde Constructie/Kunstwerk
BG Bouwgrens
Drainage Put

Waterstaatswerk
Beschermingszone
Buitenbeschermingszone
Losgestort Materiaal
Harde Bekleding

Duiker
Hevel
Sifon
Coupure
Wandconstructie
Sluis
Drainage Buis
Keringverbeterings-constructie


KGM - Gemaal Ontwerp
Afsluiter Leidingen
Hoofdgebouwen en bijgebouwen
Overig bouwwerk
Bijgebouw vanaf 76m2
E58 Kadastraal perceel
Leggervlak

LA004.+000M
Dwarsprofiel-locatie

Waterschap Rivierenland

Legger : Diefdijklinie

Onderdeel : Situatie Legger			
Dijkpaal traject : DL	*Aantal bld :* 070		*Bladnr :* 045
Formaat : A3	*Schaal :* 1 : 1000		*Status :* Vastgesteld
Opnamedatum : -	*Getekend :* T-DAM		*Datum :* 2019
Besluitnr : 2019088185		*Tek. nr. :* DL045	

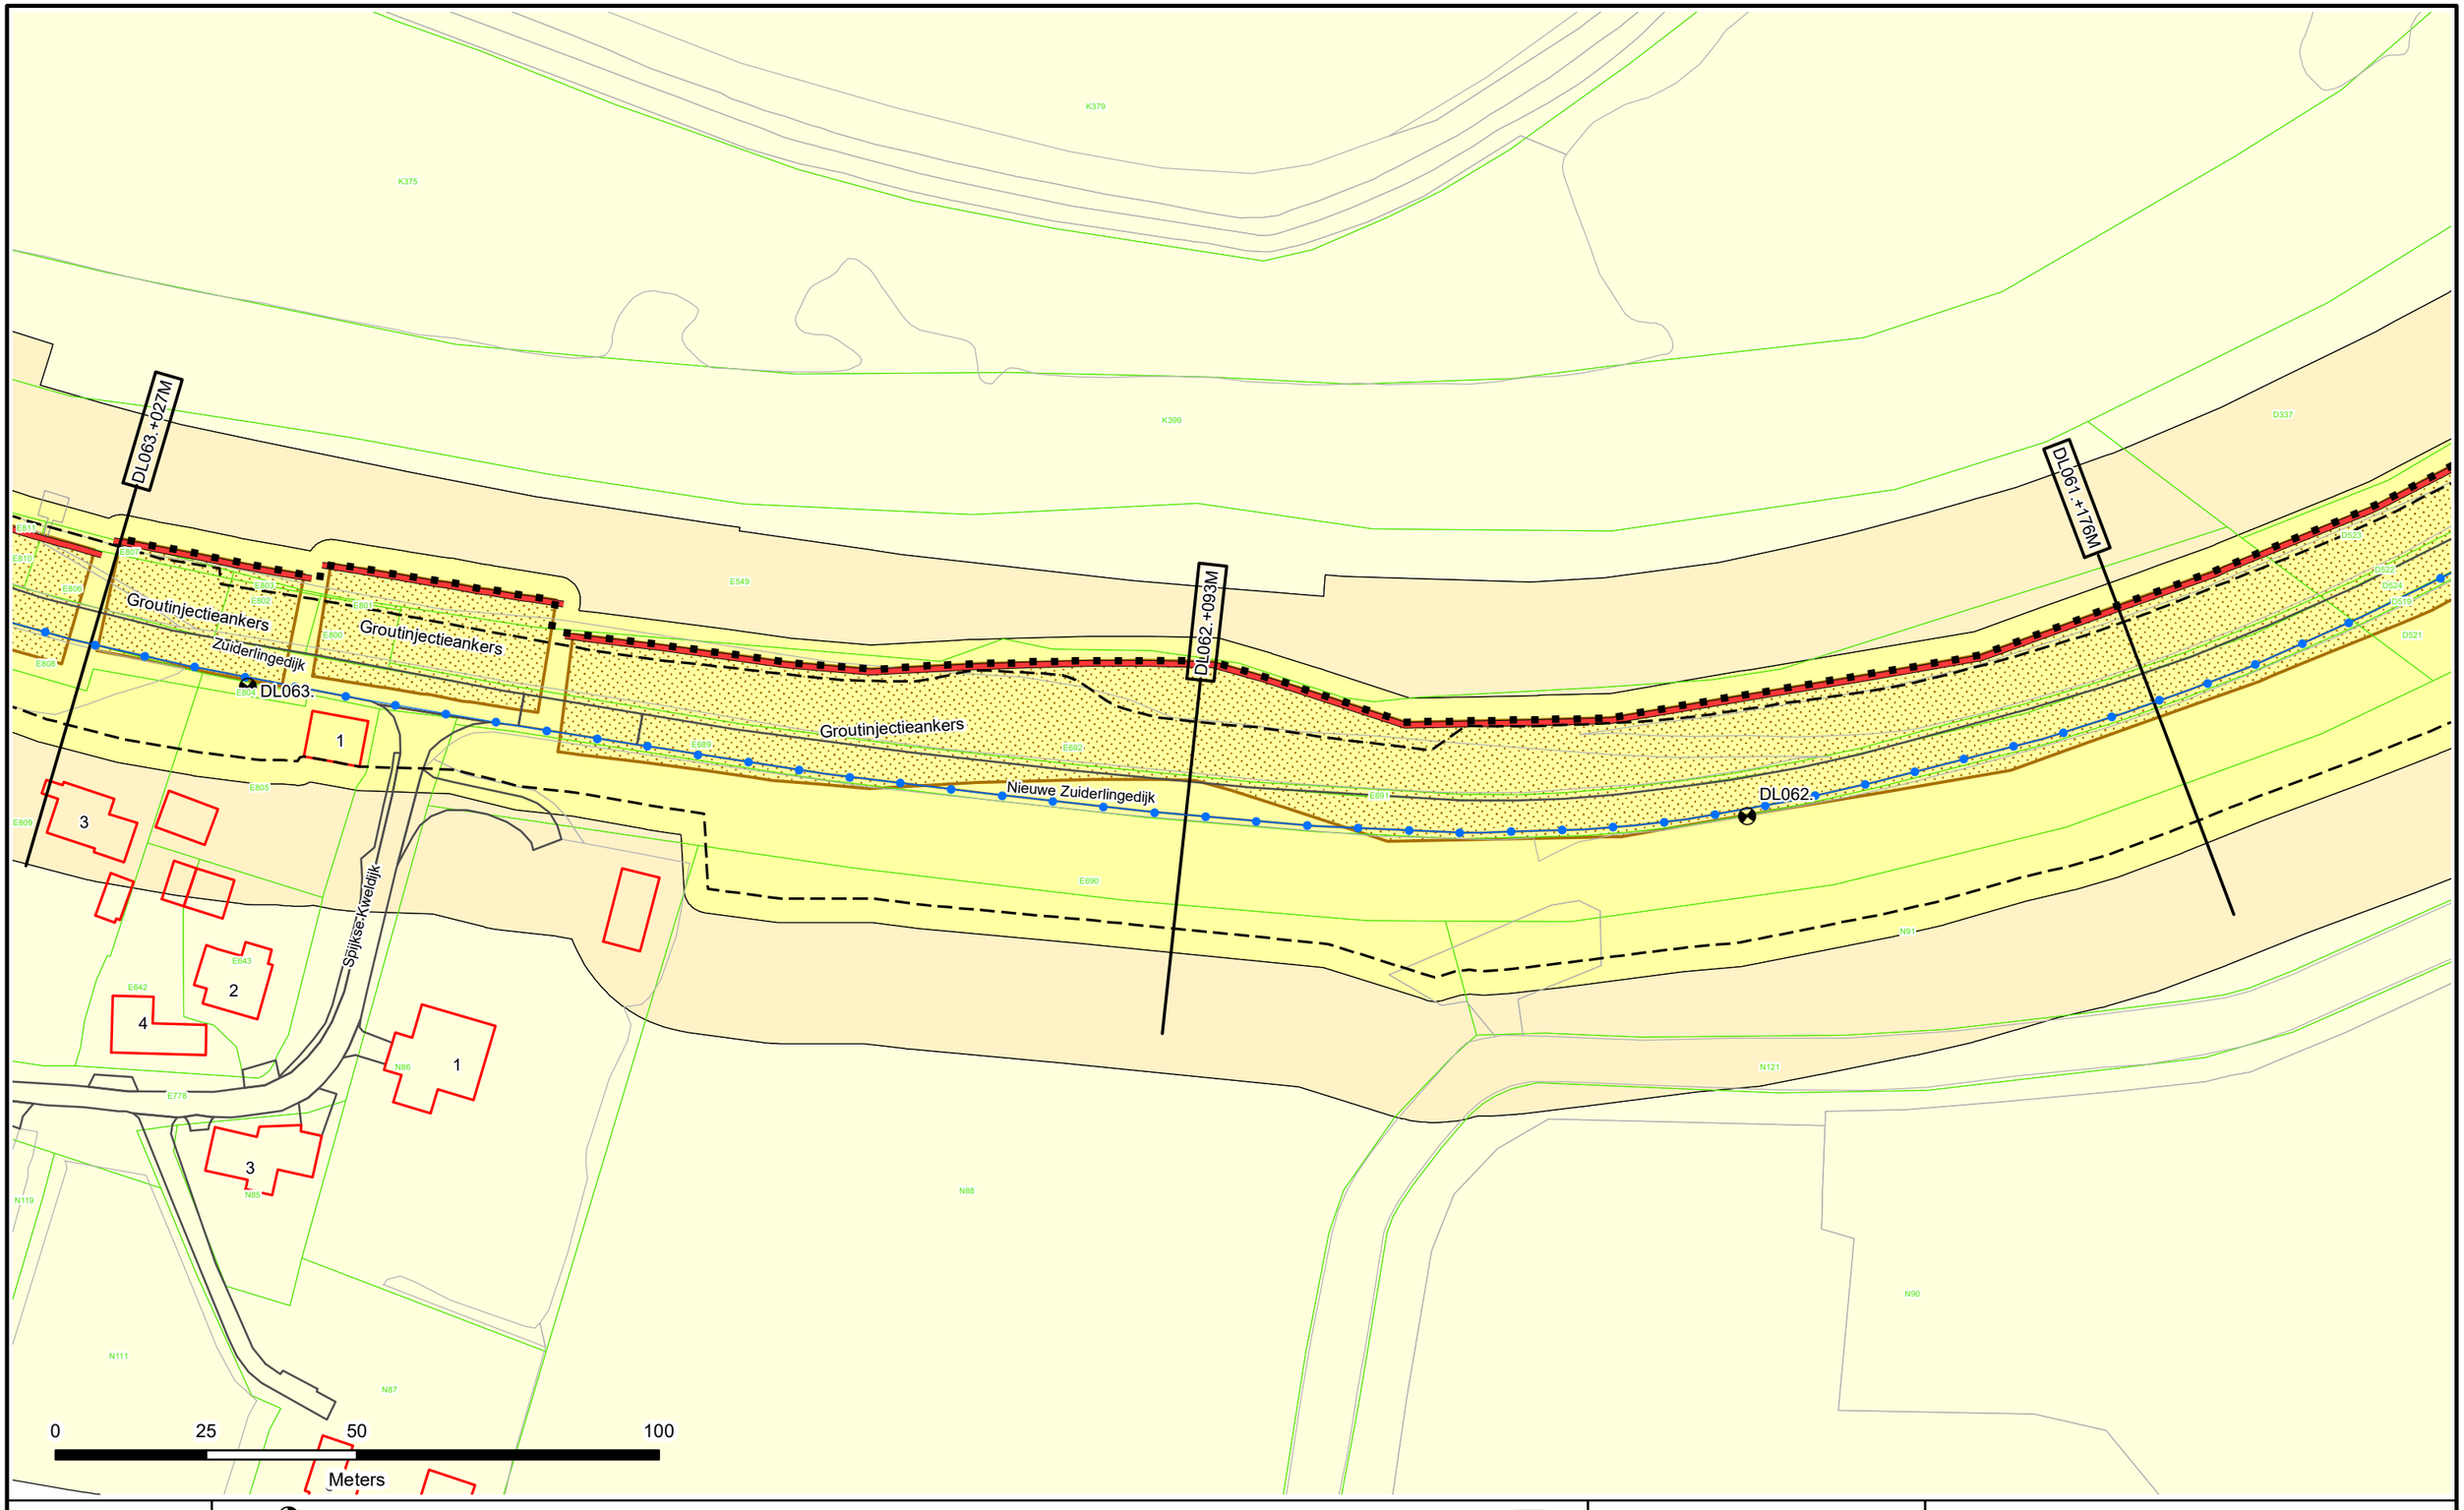

Dijkpalen
Referentielijn Primaire Kering
Referentielijn Regionale Kering
Referentielijn Overige Kering
Teenlijn
Einde Constructie/Kunstwerk
BG Bouwgrens
Drainage Put

Waterstaatswerk
Beschermingszone
Buitenbeschermingszone
Losgestort Materiaal
Harde Bekleding

Duiker
Hevel
Sifon
Coupure
Wandconstructie
Sluis
Drainage Buis
Keringverbeterings-constructie

KGM - Gemaal Ontwerp
Afsluiter Leidingen
Hoofdgebouwen en bijgebouwen
Overig bouwwerk
Bijgebouw vanaf 76m2
Kadastraal perceel
Leggervlak

LA004.+000M
Dwarsprofiel-locatie

Waterschap Rivierenland

Legger : Diefdijklinie

Onderdeel : Situatie Legger			
Dijkpaal traject : DL	*Aantal bld :* 070	*Bladnr :* 046	
Formaat : A3	*Schaal :* 1 : 1000	*Status :* Vastgesteld	
Opnamedatum : -	*Getekend :* T-DAM	*Datum :* 2019	
Besluitnr : 2019088185	*Tek. nr. :* DL046		




N

- Dijkpalen
- Referentielijn Primaire Kering
- Referentielijn Regionale Kering
- Referentielijn Overige Kering
- Teenlijn
- Einde Constructie/Kunstwerk
- BG Bouwgrens
- Drainage Put
- Waterstaatswerk
- Beschermingszone
- Buitenbeschermingszone
- Losgestort Materiaal
- Harde Bekleding
- Duiker
- Hevel
- Sifon
- Coupure
- Wandconstructie
- Sluis
- Drainage Buis
- Keringverbeterings-constructie
- KGM - Gemaal Ontwerp
- Afsluiter Leidingen
- Hoofdgebouwen en bijgebouwen
- Overig bouwwerk
- Bijgebouw vanaf 76m2
- E58 Kadastraal perceel
- Leggervlak
- Dwarsprofiel-locatie LA004.+000M

Waterschap Rivierenland

Legger : Diefdijklinie

Onderdeel : Situatie Legger			
Dijkpaal traject : DL	*Aantal bld :* 070	*Bladnr :* 047	
Formaat : A3	*Schaal :* 1 : 1000	*Status :* Vastgesteld	
Opnamedatum : -	*Getekend :* T-DAM	*Datum :* 2019	
Besluitnr : 2019088185	*Tek. nr. :* DL047		

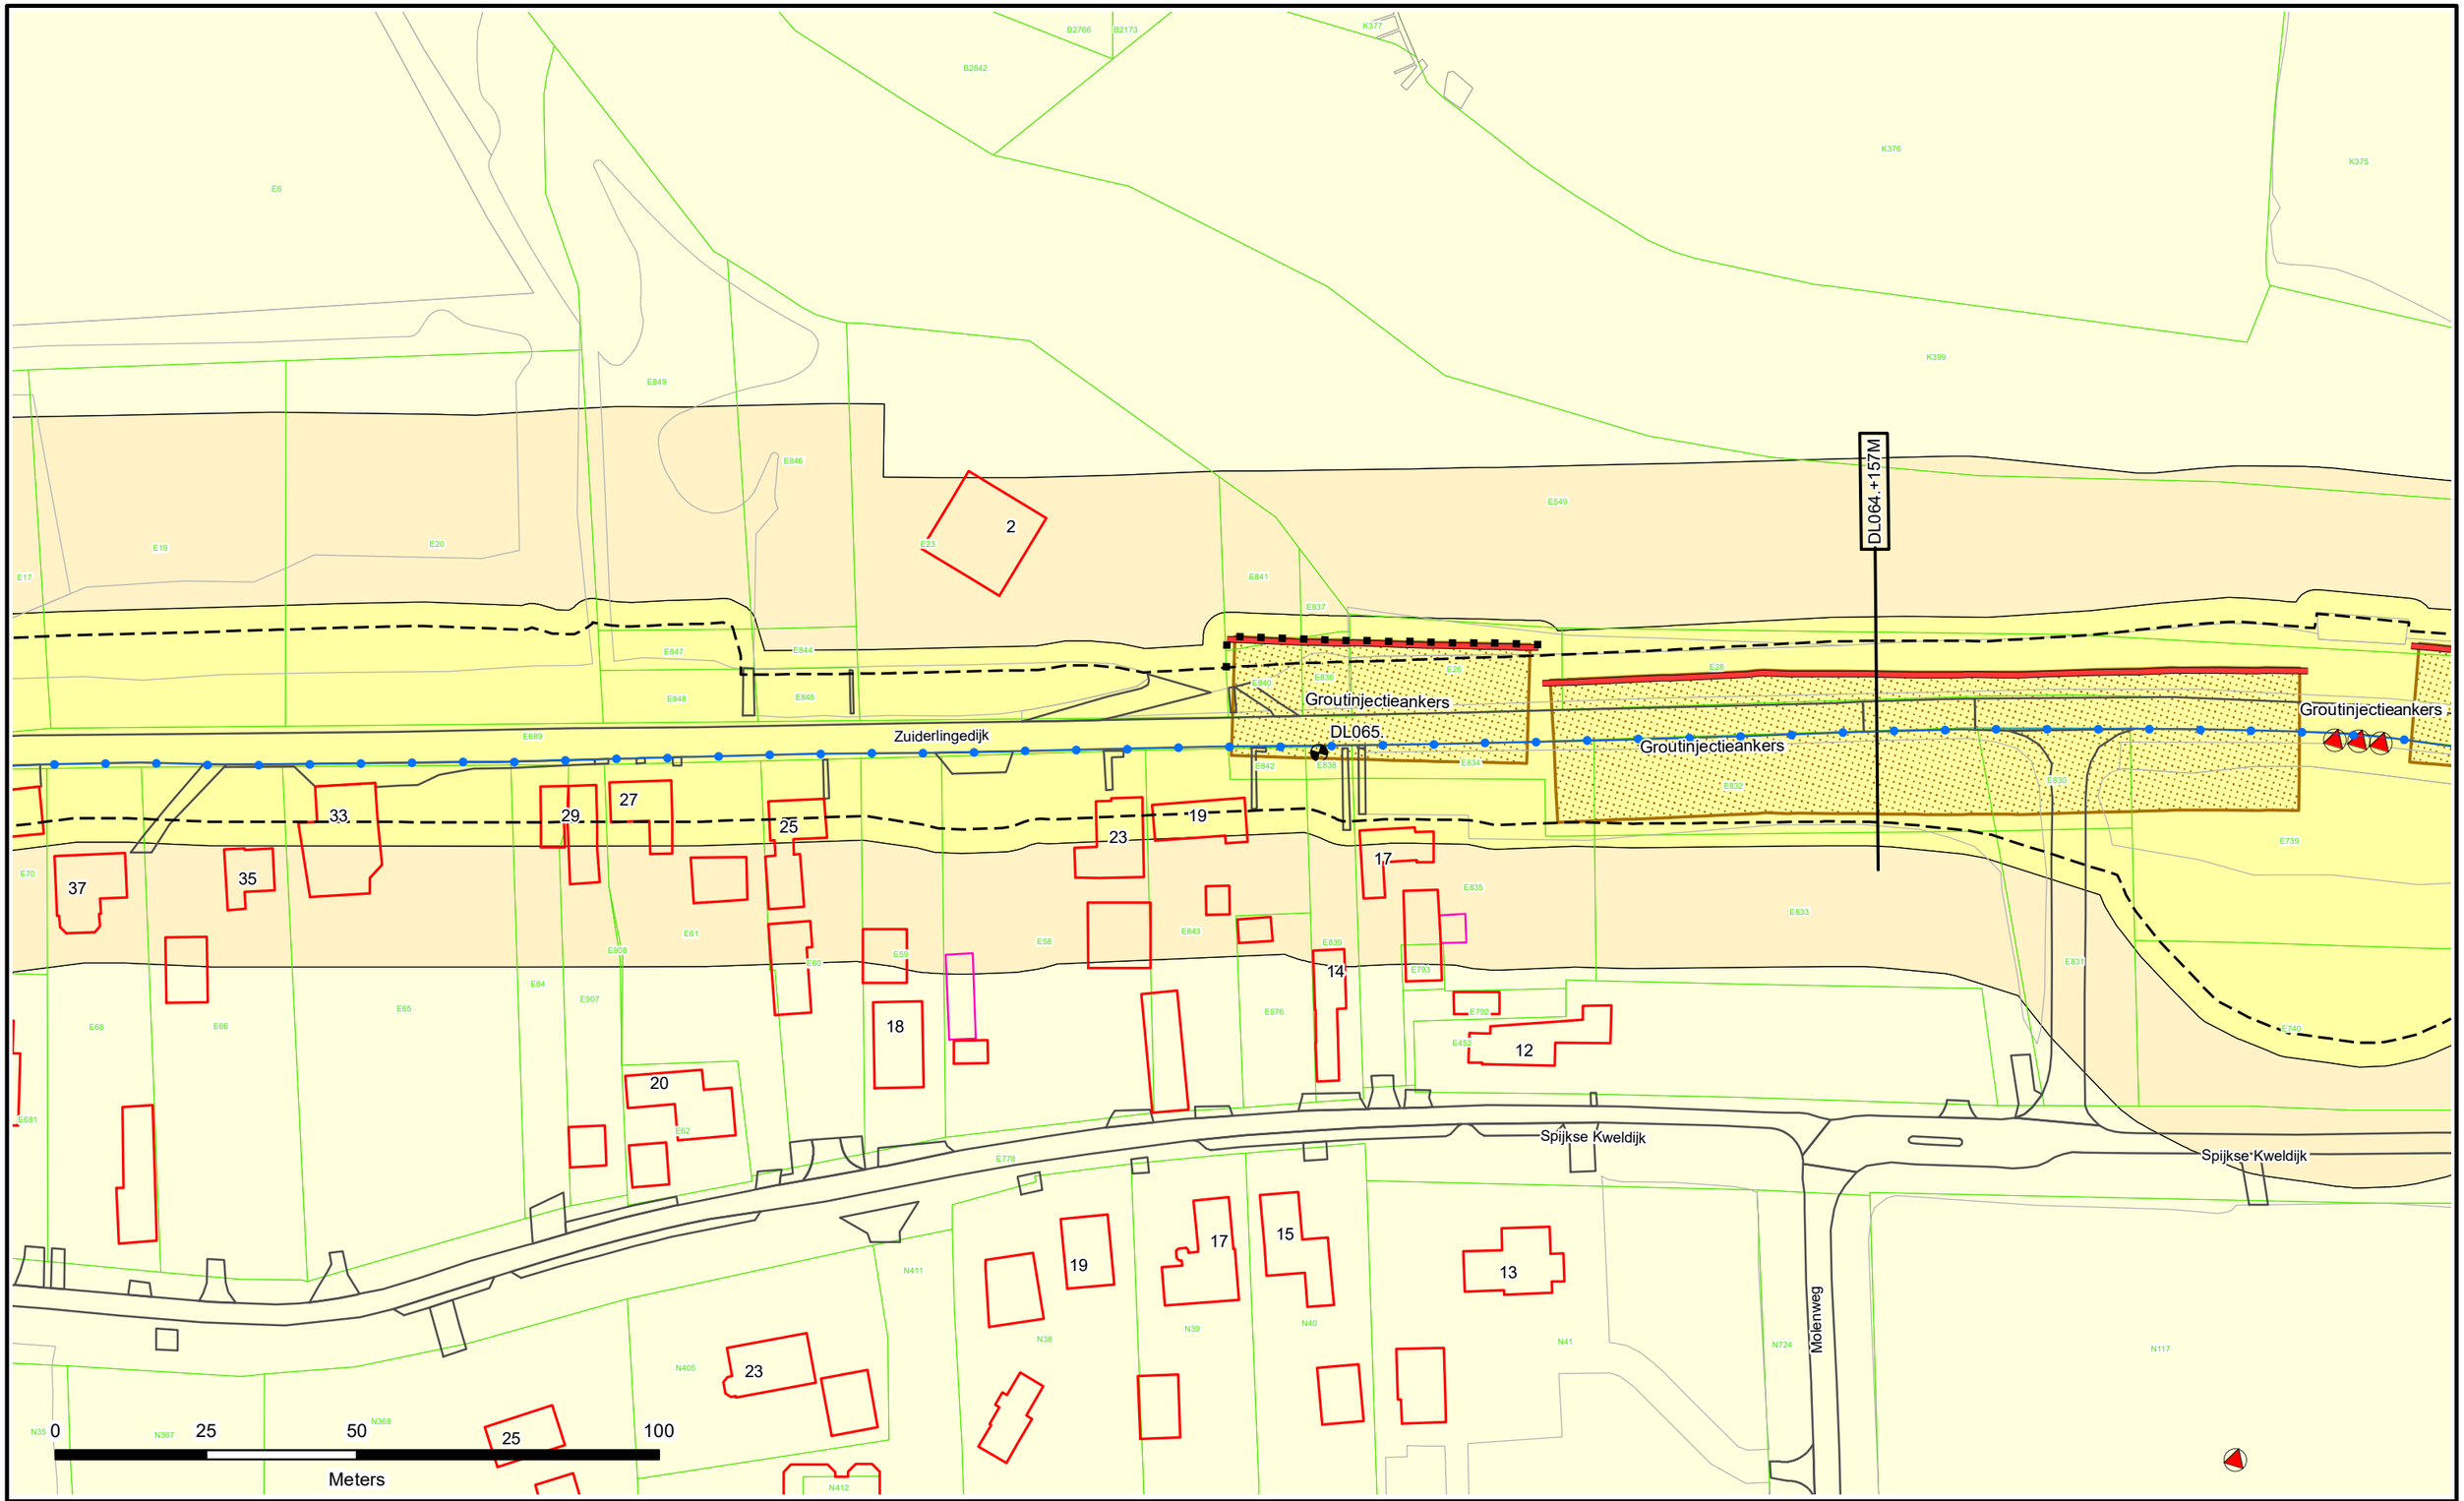

N

- Dijkpalen
- Referentielijn Primaire Kering
- Referentielijn Regionale Kering
- Referentielijn Overige Kering
- Teenlijn
- Einde Constructie/Kunstwerk
- BG Bouwgrens
- Drainage Put
- Waterstaatswerk
- Beschermingszone
- Buitenbeschermingszone
- Losgestort Materiaal
- Harde Bekleding
- Duiker
- Hevel
- Sifon
- Coupure
- Wandconstructie
- Sluis
- Drainage Buis
- Keringverbeterings-constructie
- KGM - Gemaal Ontwerp
- Afsluiter Leidingen
- Hoofdgebouwen en bijgebouwen
- Overig bouwwerk
- Bijgebouw vanaf 76m2
- E58 Kadastraal perceel
- Leggervlak
- LA004.+000M Dwarsprofiel-locatie

Waterschap Rivierenland

Legger : Diefdijklinie

Onderdeel : Situatie Legger			
Dijkpaal traject : DL	*Aantal bld :* 070	*Bladnr :* 048	
Formaat : A3	*Schaal :* 1 : 1000	*Status :* Vastgesteld	
Opnamedatum : -	*Getekend :* T-DAM	*Datum :* 2019	
Besluitnr : 2019088185	*Tek. nr. :* DL048		

DL066.+095M

DL066.

DL067.

BG

Zuiderlingedijk

Spijkse Kweldijk

Spijkse Kweldijk

Spijkse Kweldijk

Spijkse Kweldijk

Poelweg

Poelweg

OP DE WADE

2T

45

39

33

37

35

28

30

24

32

34S

31T

31

33

35a

35

27

0 25 50 100

Meters

N

Dijkpalen
Referentielijn Primaire Kering
Referentielijn Regionale Kering
Referentielijn Overige Kering
Teenlijn
Einde Constructie/Kunstwerk
BG Bouwgrens
Drainage Put

Waterstaatswerk
Beschermingszone
Buitenbeschermingszone
Losgestort Materiaal
Harde Bekleding

Duiker
Hevel
Sifon
Coupure
Wandconstructie
Sluis
Drainage Buis
Keringverbeterings-constructie

KGM - Gemaal Ontwerp
Afsluiter Leidingen
Hoofdgebouwen en bijgebouwen
Overig bouwwerk
Bijgebouw vanaf 76m2
E58 Kadastraal perceel
Leggervlak

LA004.+000M
Dwarsprofiel-locatie

Waterschap Rivierenland

Legger : Diefdijklinie

Onderdeel : Situatie Legger			
Dijkpaal traject : DL	*Aantal bld :* 070	*Bladnr :* 049	
Formaat : A3	*Schaal :* 1 : 1000	*Status :* Vastgesteld	
Opnamedatum : –	*Getekend :* T-DAM	*Datum :* 2019	
Besluitnr : 2019088185	*Tek. nr. :* DL049		

BG

DL067.+210M

DL068.

DL067.

Zuiderlingedijk

Spijkse Kweldijk

67

71

69

65

61

59

57

36

6

51

0 25 50 100

Meters

N

Dijkpalen
Referentielijn Primaire Kering
Referentielijn Regionale Kering
Referentielijn Overige Kering
Teenlijn
Einde Constructie/Kunstwerk
BG Bouwgrens
Drainage Put

Waterstaatswerk
Beschermingszone
Buitenbeschermingszone
Losgestort Materiaal
Harde Bekleding

Duiker
Hevel
Sifon
Coupure
Wandconstructie
Sluis
Drainage Buis
Keringverbeterings-constructie

KGM - Gemaal Ontwerp
Afsluiter Leidingen
Hoofdgebouwen en bijgebouwen
Overig bouwwerk
Bijgebouw vanaf 76m2
E58 Kadastraal perceel
Leggervlak

LA004.+000M
Dwarsprofiel-locatie

Waterschap Rivierenland

Legger : Diefdijklinie

Onderdeel : Situatie Legger			
Dijkpaal traject : DL	*Aantal bld :* 070	*Bladnr :* 050	
Formaat : A3	*Schaal :* 1 : 1000	*Status :* Vastgesteld	
Opnamedatum : –	*Getekend :* T-DAM	*Datum :* 2019	
Besluitnr : 2019088185	*Tek. nr. :* DL050		

DL069.+176M

DL068.+178M

BG

DL069.

DL070.

Zuiderlingedijk

79

77

73

71

75

83

81

85

40

0 25 50 100

Meters

N

Dijkpalen
Referentielijn Primaire Kering
Referentielijn Regionale Kering
Referentielijn Overige Kering
Teenlijn
Einde Constructie/Kunstwerk
BG Bouwgrens
Drainage Put

Waterstaatswerk
Beschermingszone
Buitenbeschermingszone
Losgestort Materiaal
Harde Bekleding

Duiker
Hevel
Sifon
Coupure
Wandconstructie
Sluis
Drainage Buis
Keringverbeterings-constructie


KGM - Gemaal Ontwerp
Afsluiter Leidingen
Hoofdgebouwen en bijgebouwen
Overig bouwwerk
Bijgebouw vanaf 76m2
Kadastraal perceel
Leggervlak

LA004.+000M
Dwarsprofiel-locatie

Waterschap Rivierenland

Legger : Diefdijklinie

Onderdeel : Situatie Legger			
Dijkpaal traject : DL	*Aantal bld :* 070	*Bladnr :* 051	
Formaat : A3	*Schaal :* 1 : 1000	*Status :* Vastgesteld	
Opnamedatum : -	*Getekend :* T-DAM	*Datum :* 2019	
Besluitnr : 2019088185	*Tek. nr. :* DL051		

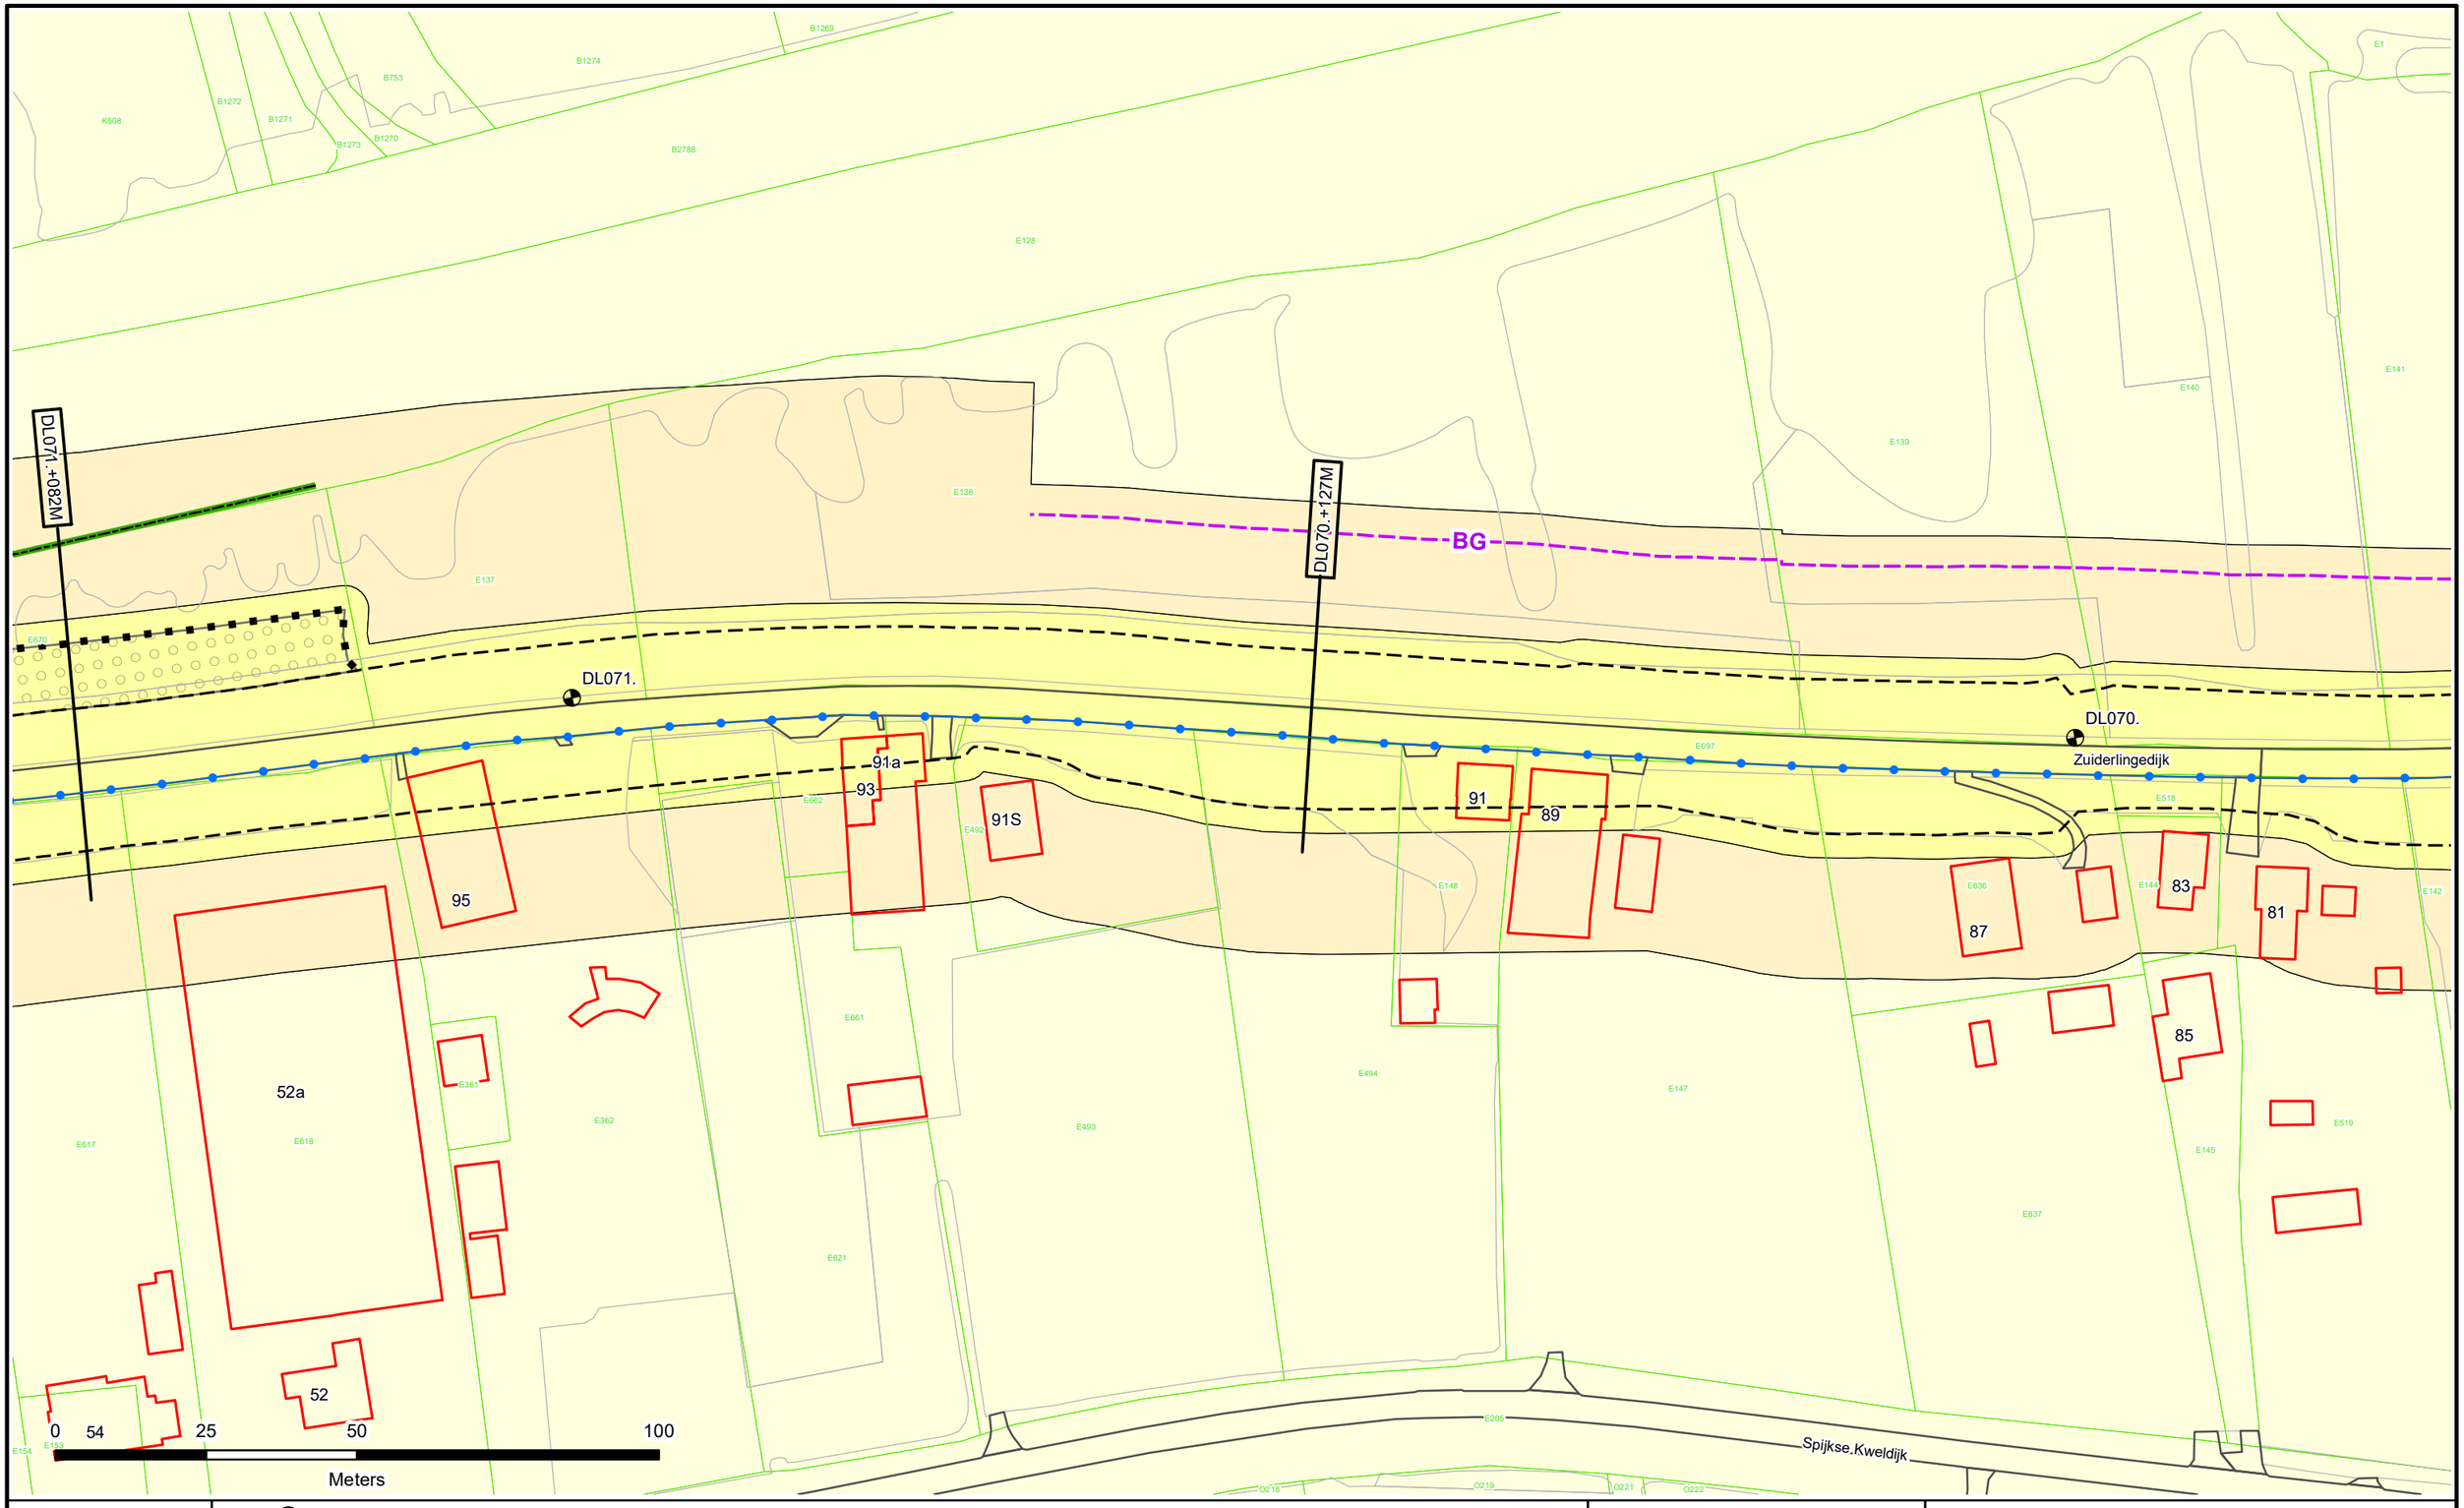


N

- Dijkpalen
- Referentielijn Primaire Kering
- Referentielijn Regionale Kering
- Referentielijn Overige Kering
- Teenlijn
- Einde Constructie/Kunstwerk
- BG Bouwgrens
- Drainage Put
- Waterstaatswerk
- Beschermingszone
- Buitenbeschermingszone
- Losgestort Materiaal
- Harde Bekleding
- Duiker
- Hevel
- Sifon
- Coupure
- Wandconstructie
- Sluis
- Drainage Buis
- Keringverbeterings-constructie
- KGM - Gemaal Ontwerp
- Afsluiter Leidingen
- Hoofdgebouwen en bijgebouwen
- Overig bouwwerk
- Bijgebouw vanaf 76m2
- E58 Kadastraal perceel
- Leggervlak
- LA004.+000M Dwarsprofiel-locatie

Waterschap Rivierenland

Legger : Diefdijklinie

Onderdeel : Situatie Legger			
Dijkpaal traject : DL	*Aantal bld :* 070	*Bladnr :* 052	
Formaat : A3	*Schaal :* 1 : 1000	*Status :* Vastgesteld	
Opnamedatum : -	*Getekend :* T-DAM	*Datum :* 2019	
Besluitnr : 2019088185	*Tek. nr. :* DL052		

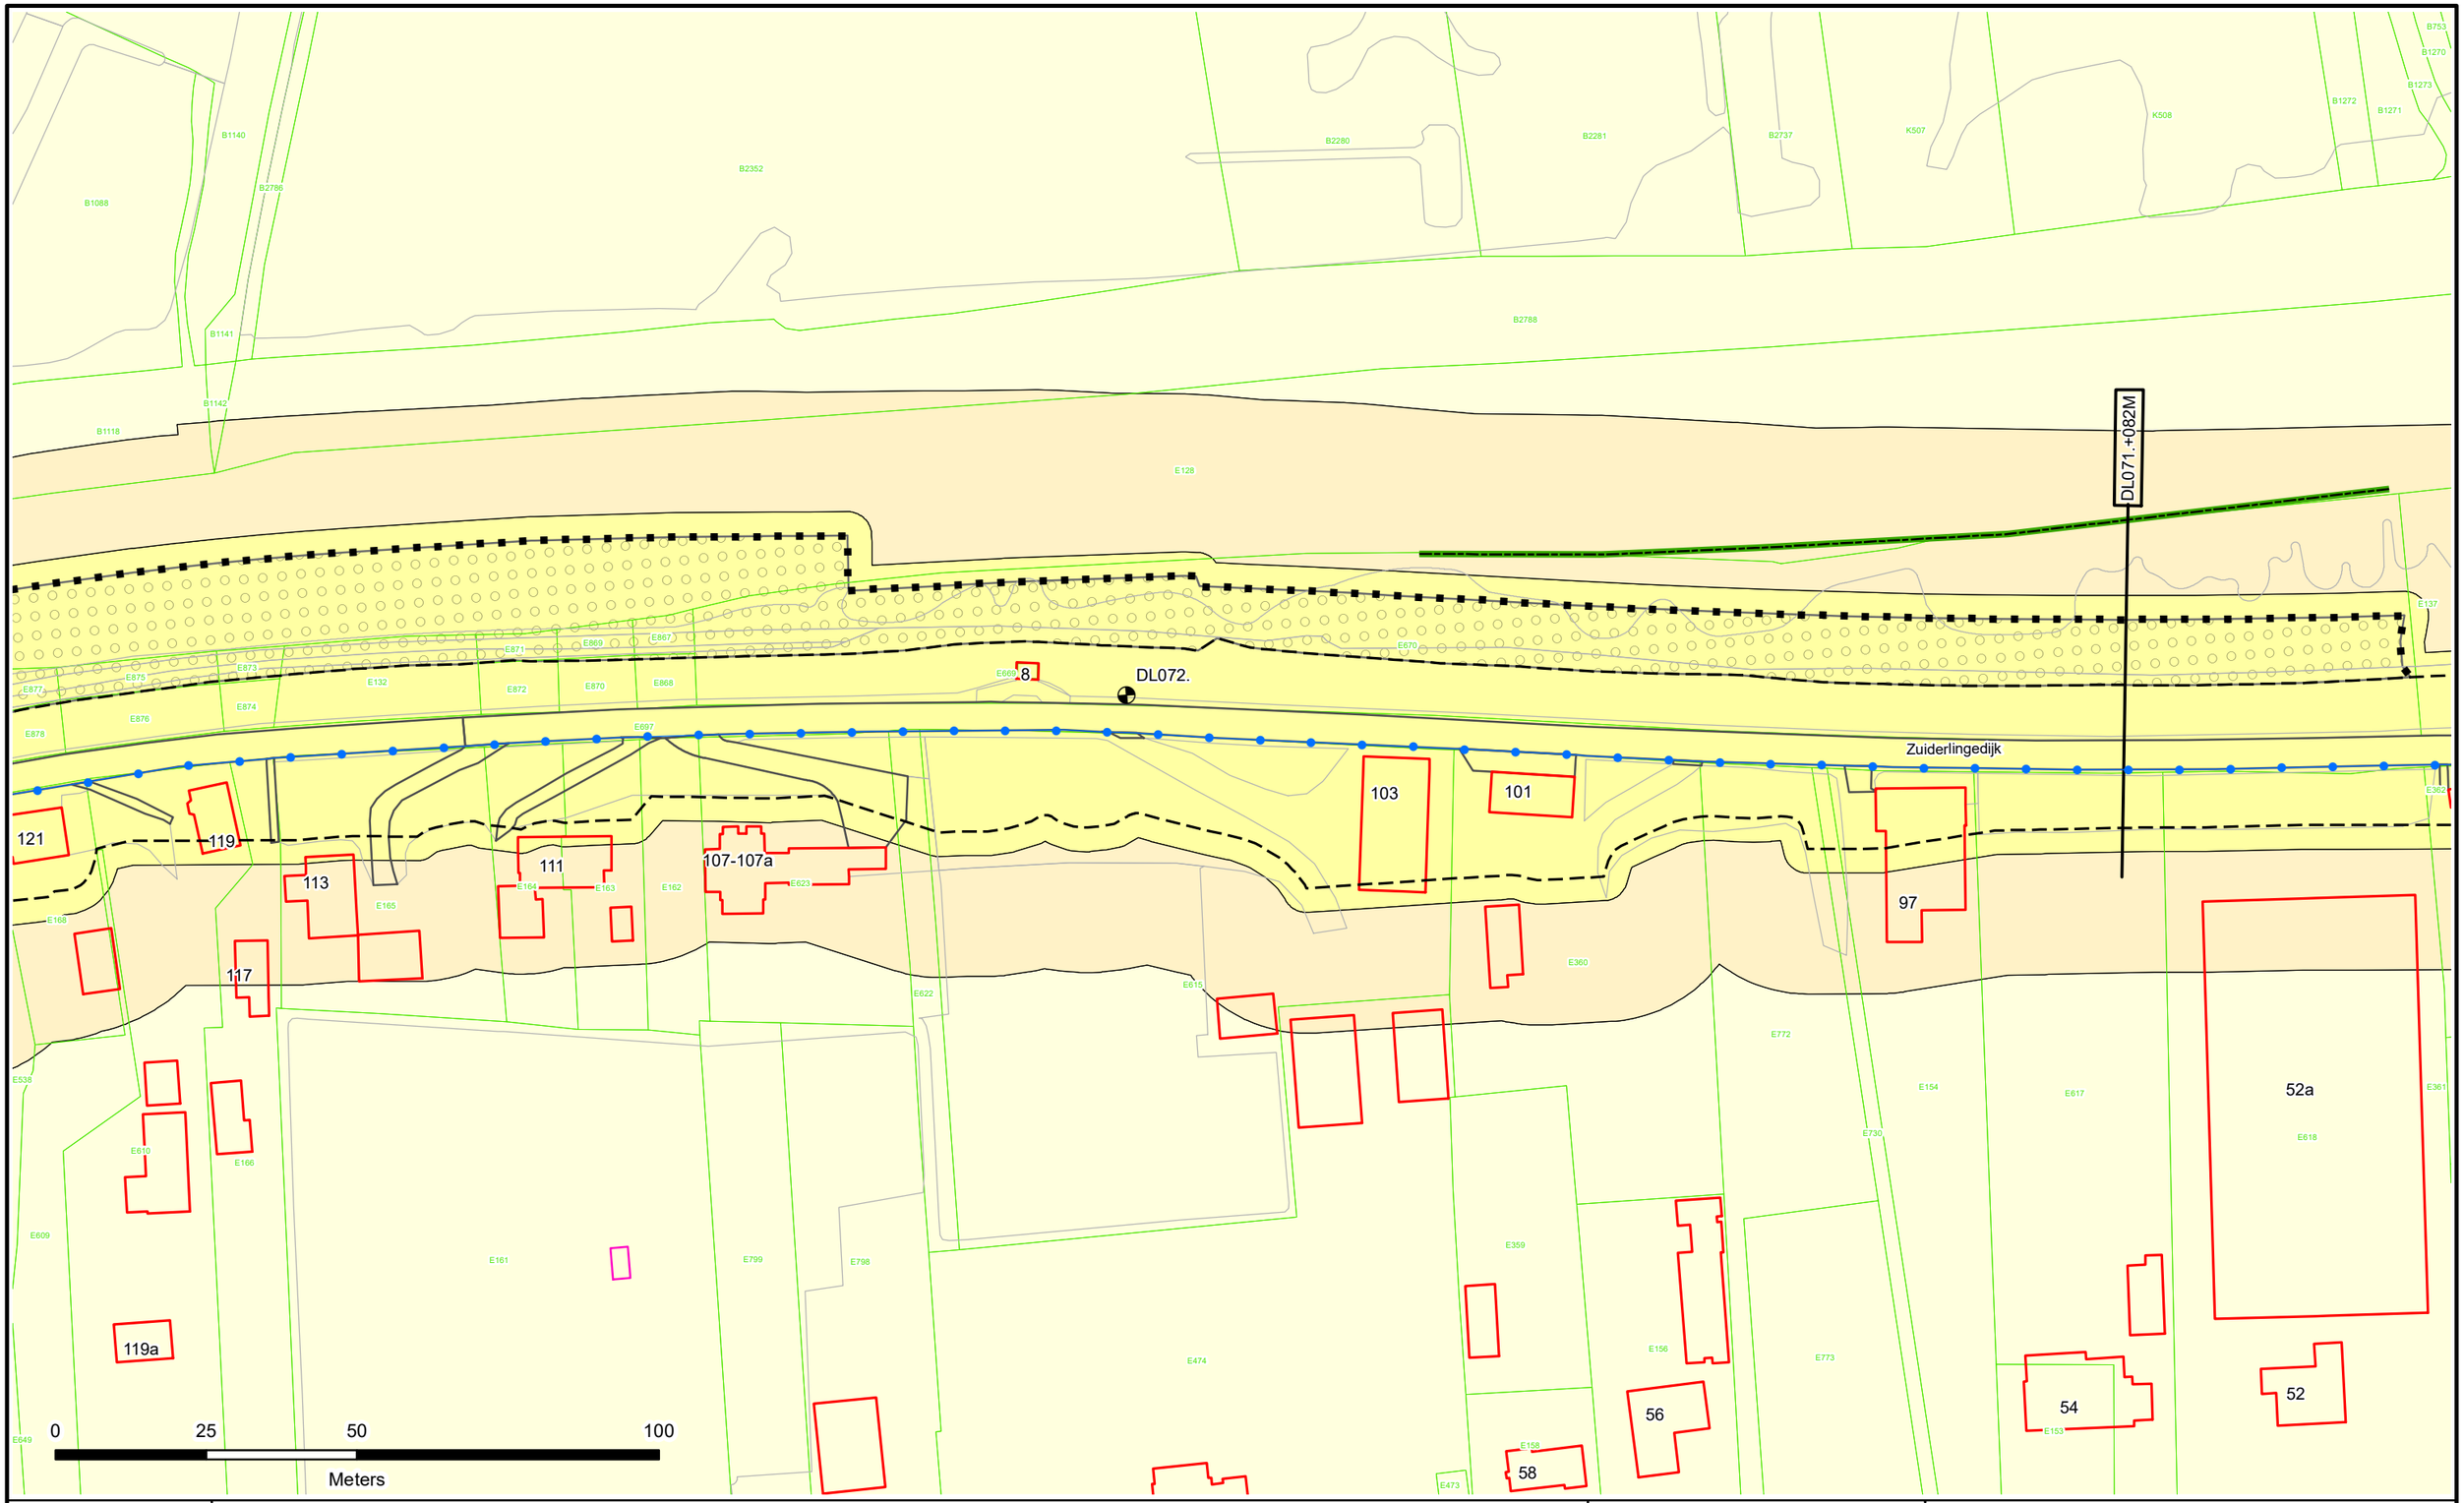


N

- Dijkpalen
- Referentielijn Primaire Kering
- Referentielijn Regionale Kering
- Referentielijn Overige Kering
- Teenlijn
- Einde Constructie/Kunstwerk
- BG Bouwgrens
- Drainage Put
- Waterstaatswerk
- Beschermingszone
- Buitenbeschermingszone
- Losgestort Materiaal
- Harde Bekleding
- Duiker
- Hevel
- Sifon
- Coupure
- Wandconstructie
- Sluis
- Drainage Buis
- Keringverbeterings-constructie
- KGM - Gemaal Ontwerp
- Afsluiter Leidingen
- Hoofdgebouwen en bijgebouwen
- Overig bouwwerk
- Bijgebouw vanaf 76m2
- E58 Kadastraal perceel
- Leggervlak
- LA004.+000M Dwarsprofiel-locatie

Waterschap Rivierenland

Legger : Diefdijklinie

Onderdeel : Situatie Legger			
Dijkpaal traject : DL	*Aantal bld :* 070	*Bladnr :* 053	
Formaat : A3	*Schaal :* 1 : 1000	*Status :* Vastgesteld	
Opnamedatum : -	*Getekend :* T-DAM	*Datum :* 2019	
Besluitnr : 2019088185	*Tek. nr. :* DL053		

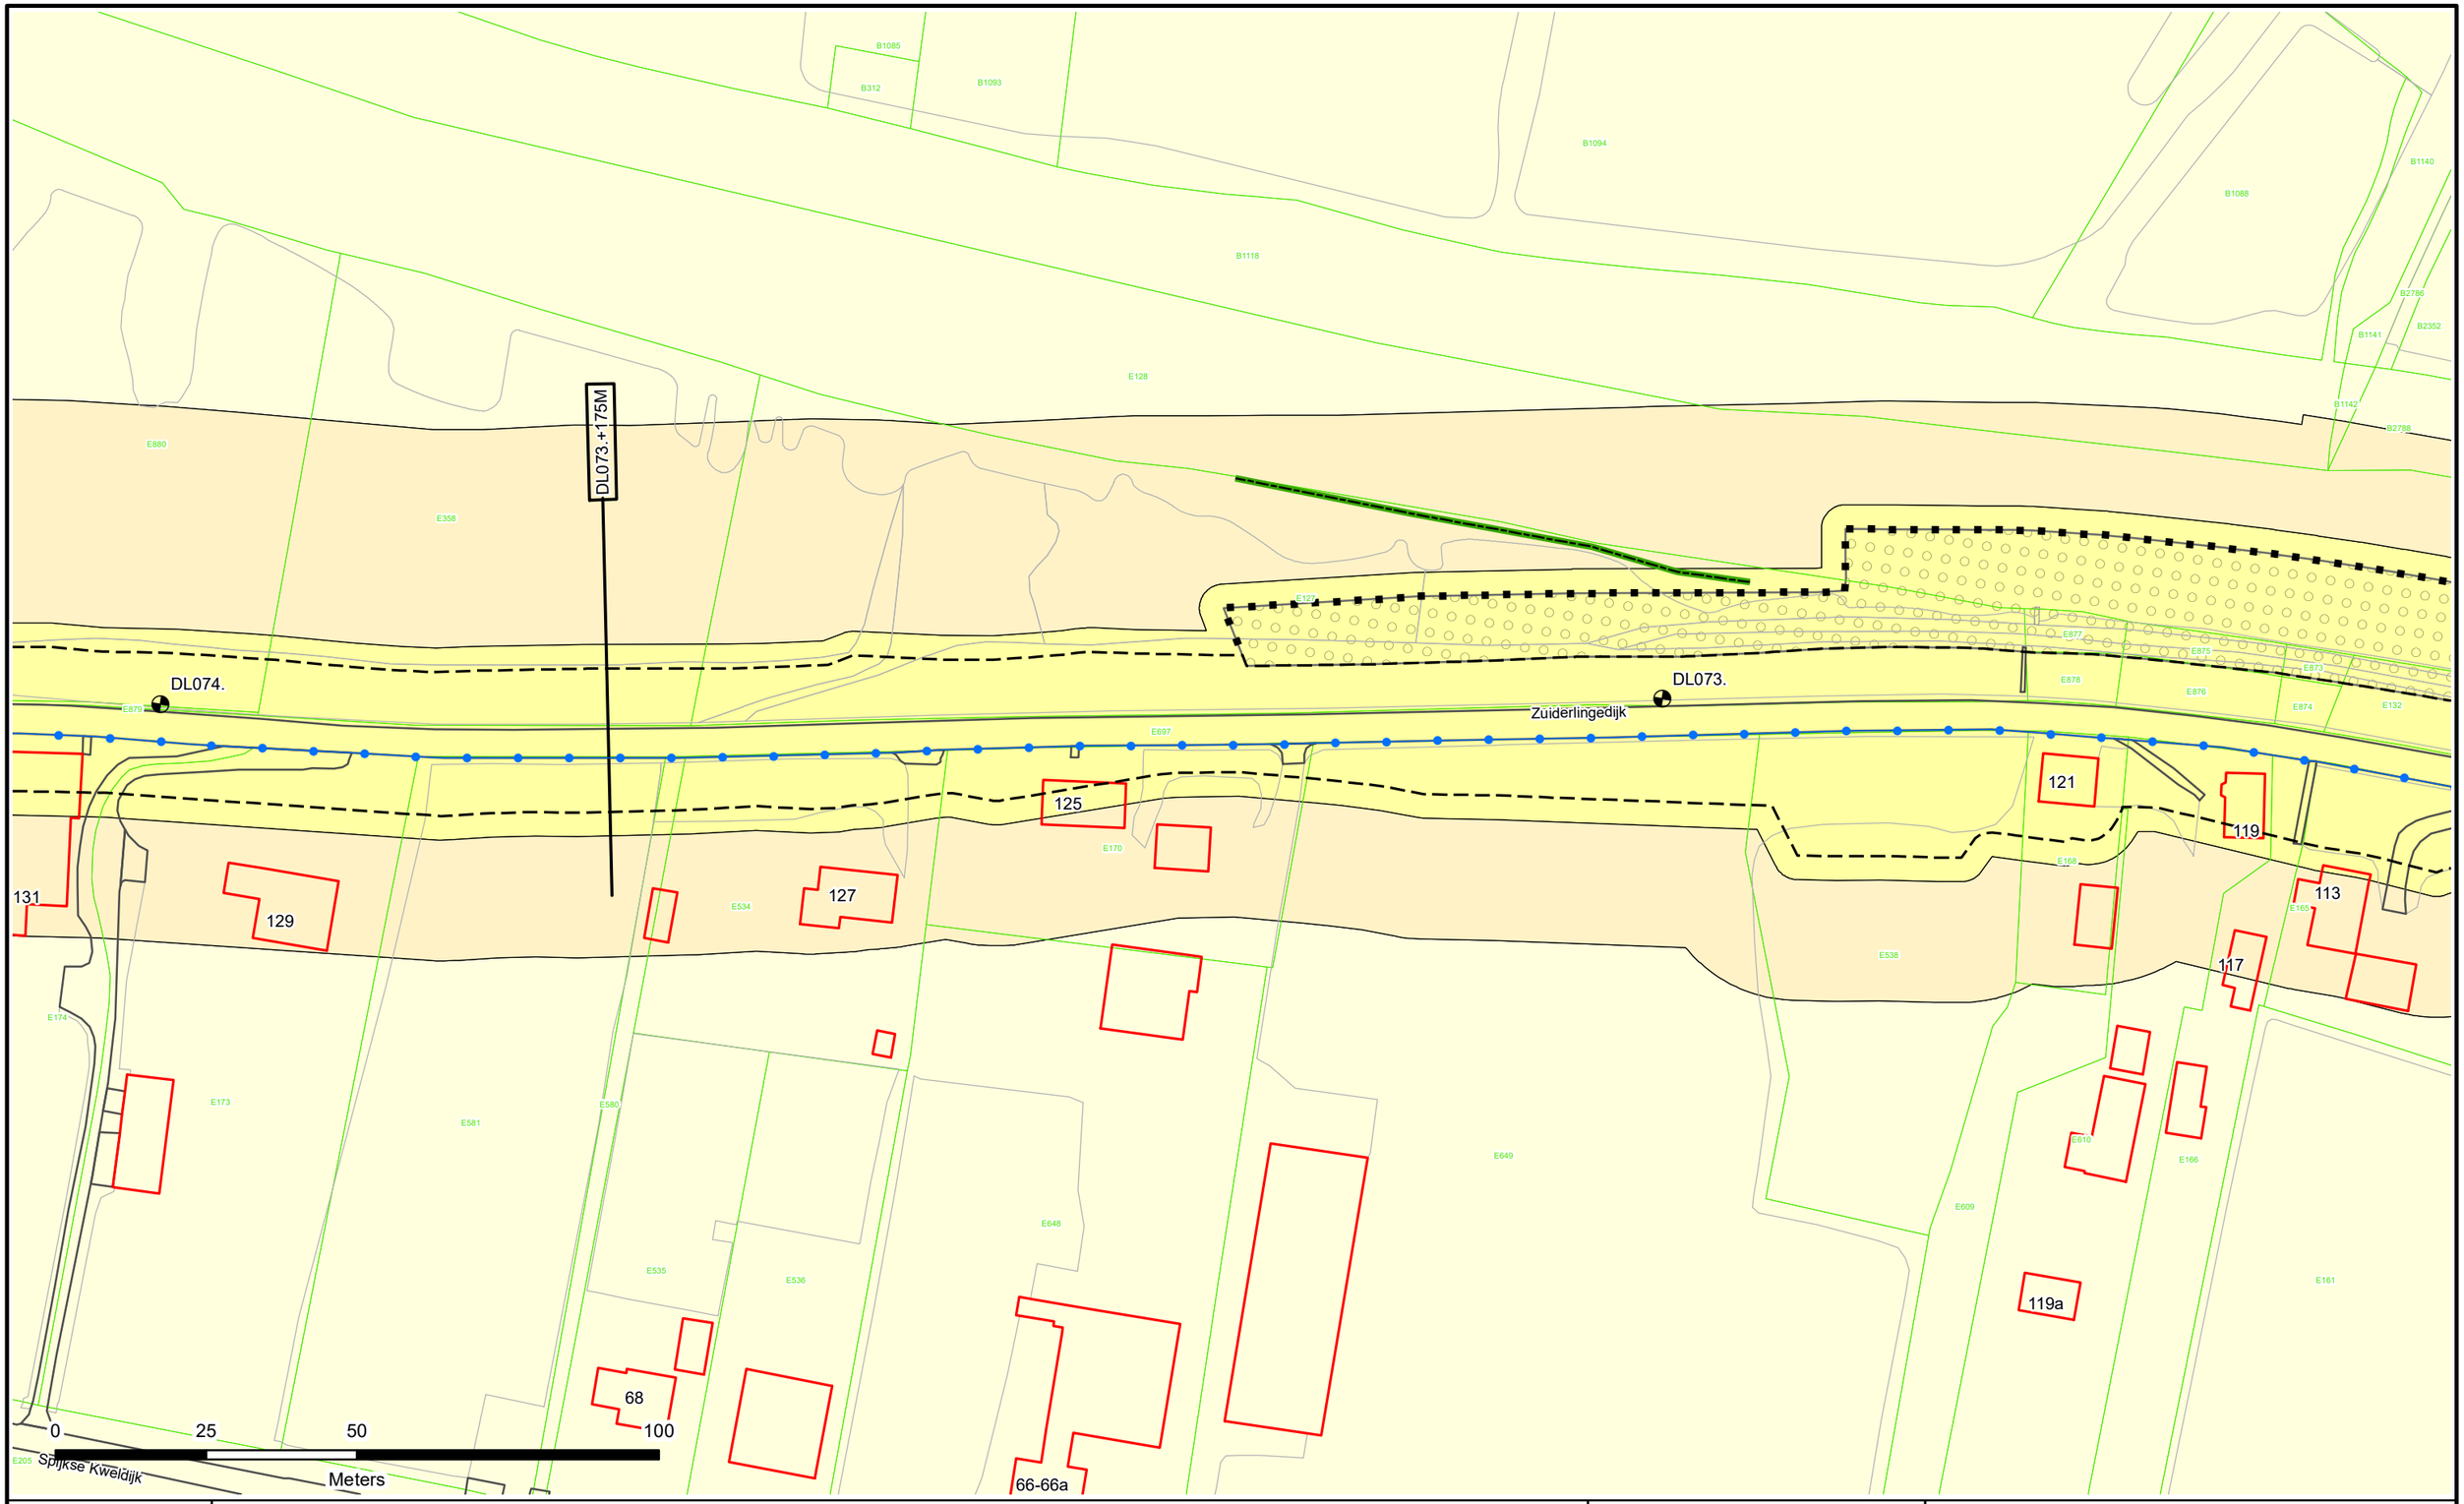

Dijkpalen
Referentielijn Primaire Kering
Referentielijn Regionale Kering
Referentielijn Overige Kering
Teenlijn
Einde Constructie/Kunstwerk
BG Bouwgrens
Drainage Put

Waterstaatswerk
Beschermingszone
Buitenbeschermingszone
Losgestort Materiaal
Harde Bekleding

Duiker
Hevel
Sifon
Coupure
Wandconstructie
Sluis
Drainage Buis
Keringverbeterings-constructie

KGM - Gemaal Ontwerp
Afsluiter Leidingen
Hoofdgebouwen en bijgebouwen
Overig bouwwerk
Bijgebouw vanaf 76m2
E58 Kadastraal perceel
Leggervlak

LA004.+000M
Dwarsprofiel-locatie

Waterschap Rivierenland

Legger : Diefdijklinie

Onderdeel : Situatie Legger			
Dijkpaal traject : DL	*Aantal bld :* 070	*Bladnr :* 054	
Formaat : A3	*Schaal :* 1 : 1000	*Status :* Vastgesteld	
Opnamedatum : -	*Getekend :* T-DAM	*Datum :* 2019	
Besluitnr : 2019088185	*Tek. nr. :* DL054		

DL075.+061M

DL074.+219M

DL075.

DL074.

Zuiderlingedijk

Spijk

Spijkse Kweldijk

12a

10

12

157

159

153

155

151

141

145

149

137

135

131

129

80

82

78

74

72

84

0 25 50 100

Meters

N

Dijkpalen
- Referentielijn Primaire Kering
- Referentielijn Regionale Kering
- Referentielijn Overige Kering
- Teenlijn
- Einde Constructie/Kunstwerk
- BG Bouwgrens
- Drainage Put

Waterstaatswerk
- Beschermingszone
- Buitenbeschermingszone
- Losgestort Materiaal
- Harde Bekleding

Duiker
- Hevel
- Sifon
- Coupure
- Wandconstructie
- Sluis
- Drainage Buis
- Keringverbeterings-constructie


KGM - Gemaal Ontwerp
- Afsluiter Leidingen
- Hoofdgebouwen en bijgebouwen
- Overig bouwwerk
- Bijgebouw vanaf 76m2
- E58 Kadastraal perceel
- Leggervlak

LA004.+000M Dwarsprofiel-locatie

Waterschap Rivierenland

Legger : Diefdijklinie


Onderdeel : Situatie Legger			
Dijkpaal traject : DL	*Aantal bld :* 070	*Bladnr :* 055	
Formaat : A3	*Schaal :* 1 : 1000	*Status :* Vastgesteld	
Opnamedatum : -	*Getekend :* T-DAM	*Datum :* 2019	
Besluitnr : 2019088185	*Tek. nr. :* DL055		

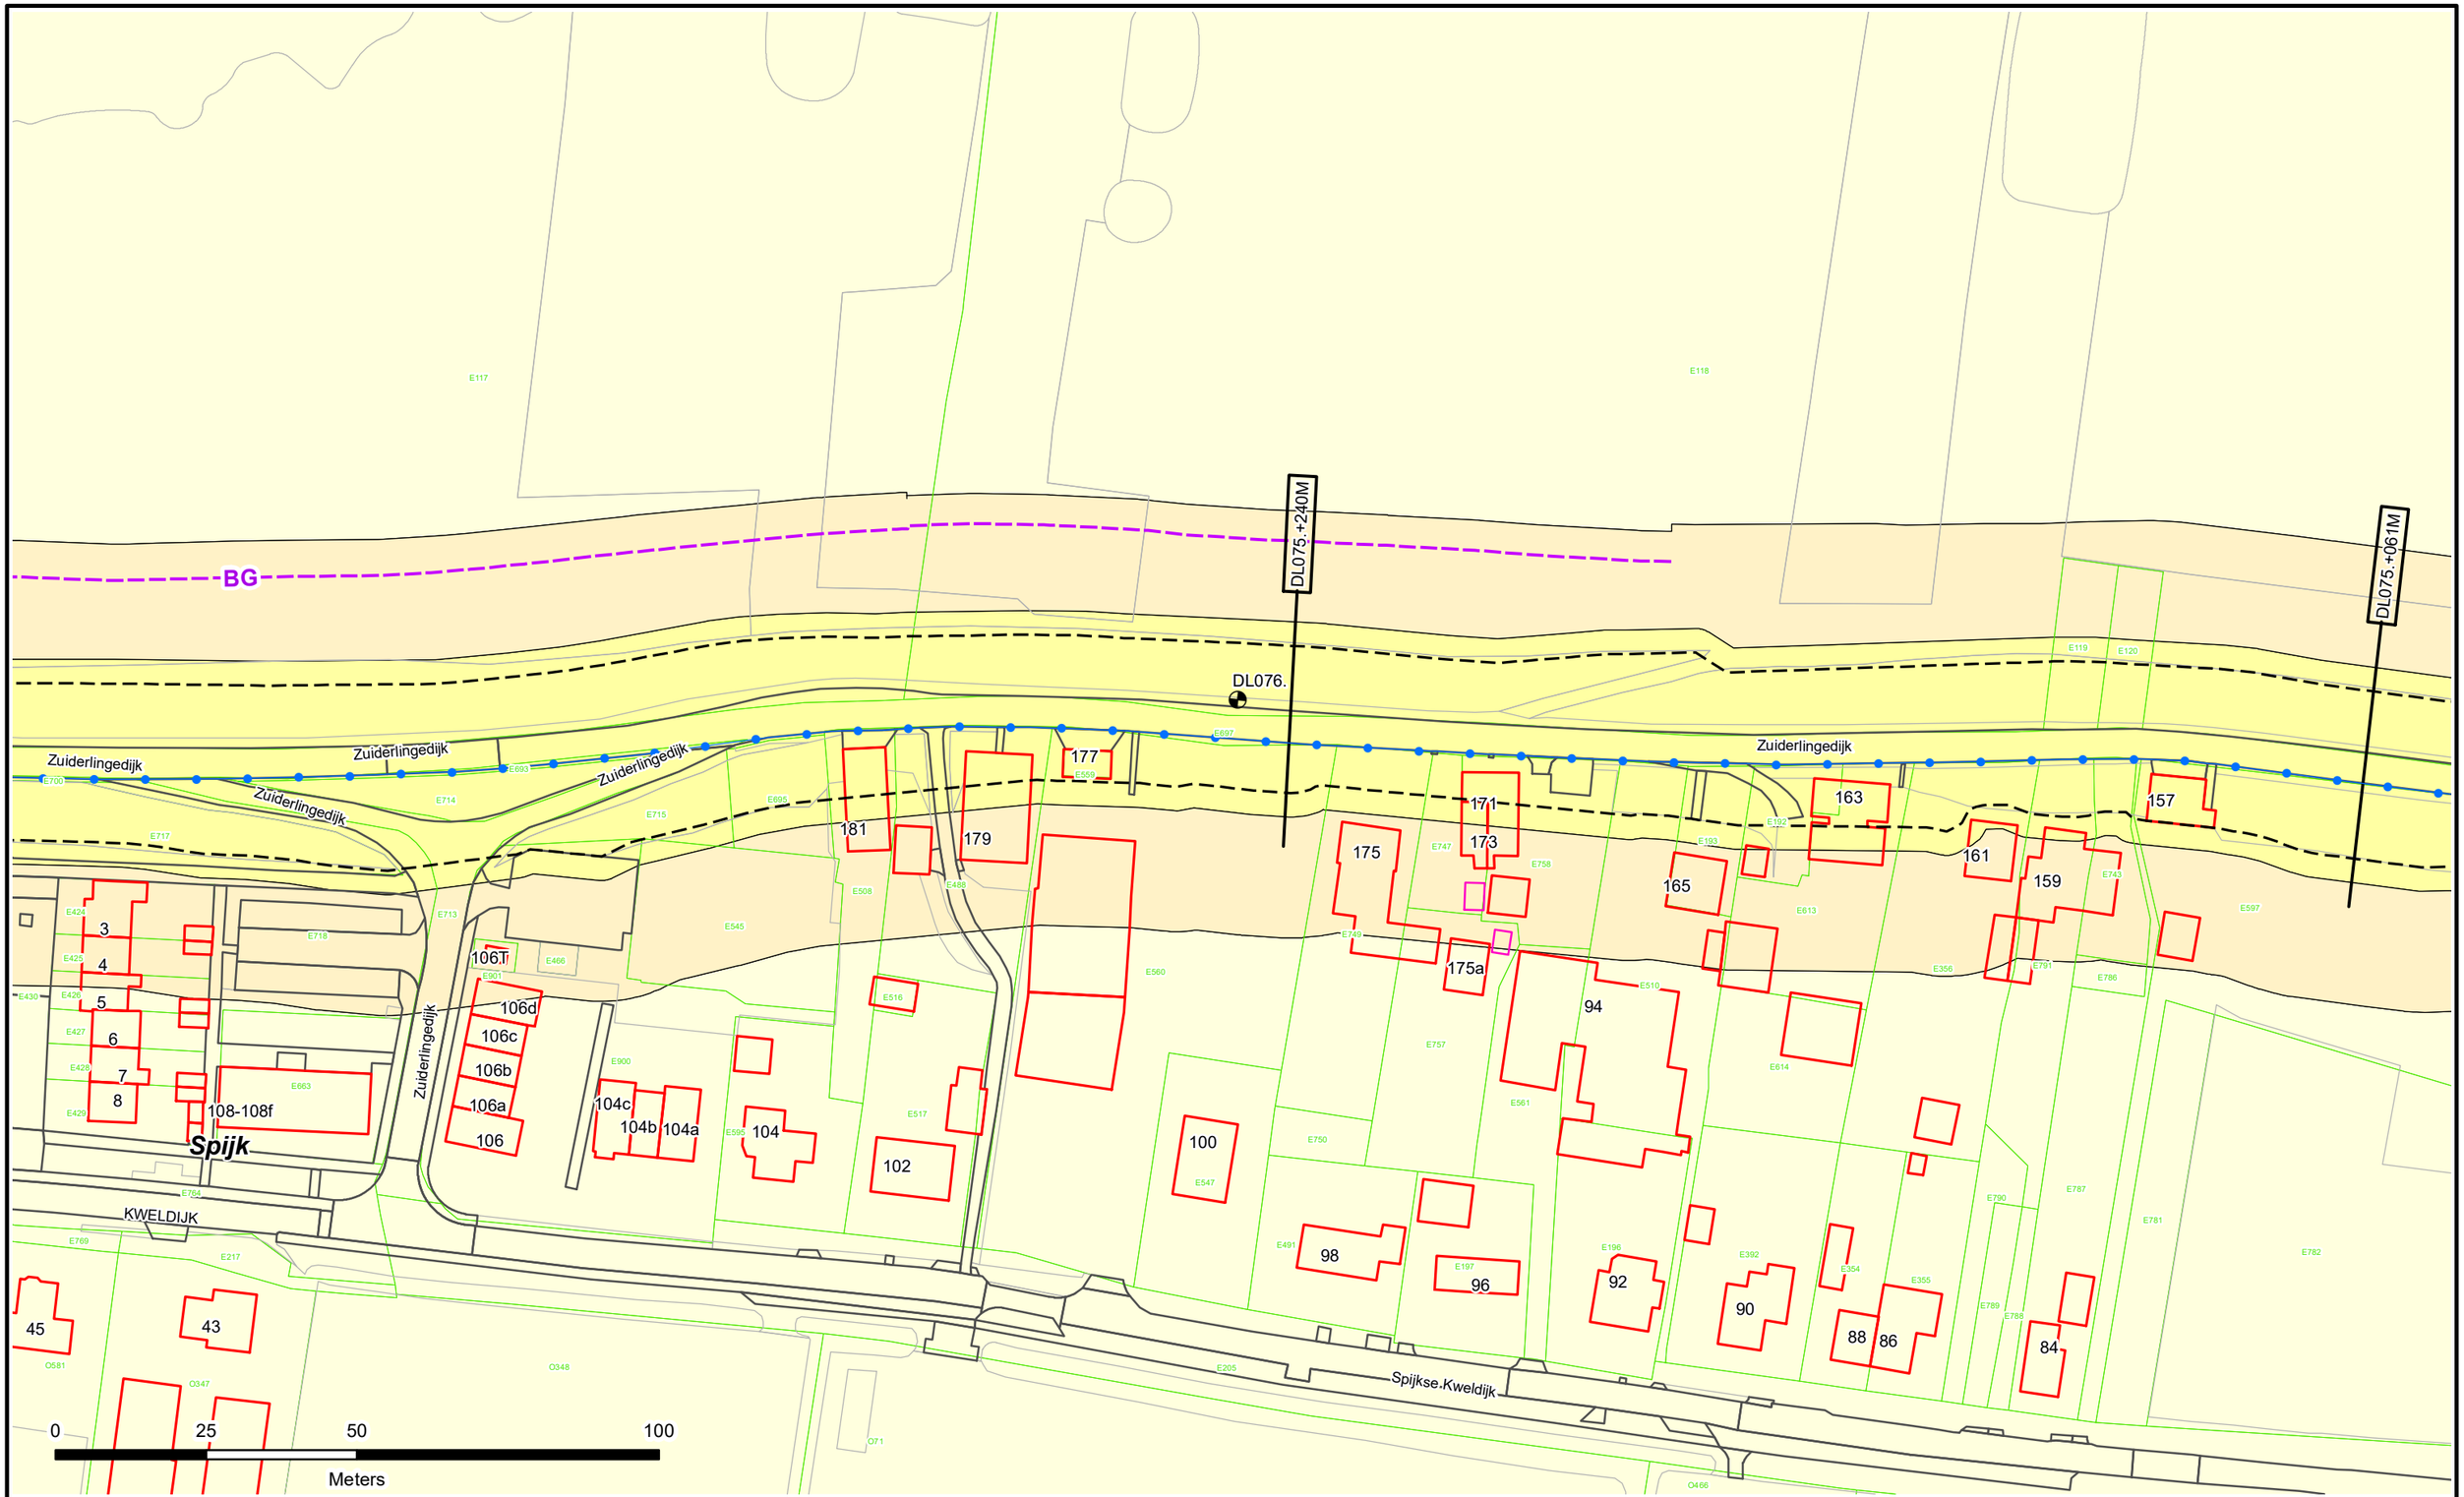

Waterschap Rivierenland

Legger : Diefdijklinie

Onderdeel : Situatie Legger			
Dijkpaal traject : DL	*Aantal bld :* 070	*Bladnr :* 056	
Formaat : A3	*Schaal :* 1 : 1000	*Status :* Vastgesteld	
Opnamedatum : -	*Getekend :* T-DAM	*Datum :* 2019	
Besluitnr : 2019088185	*Tek. nr. :* DL056		

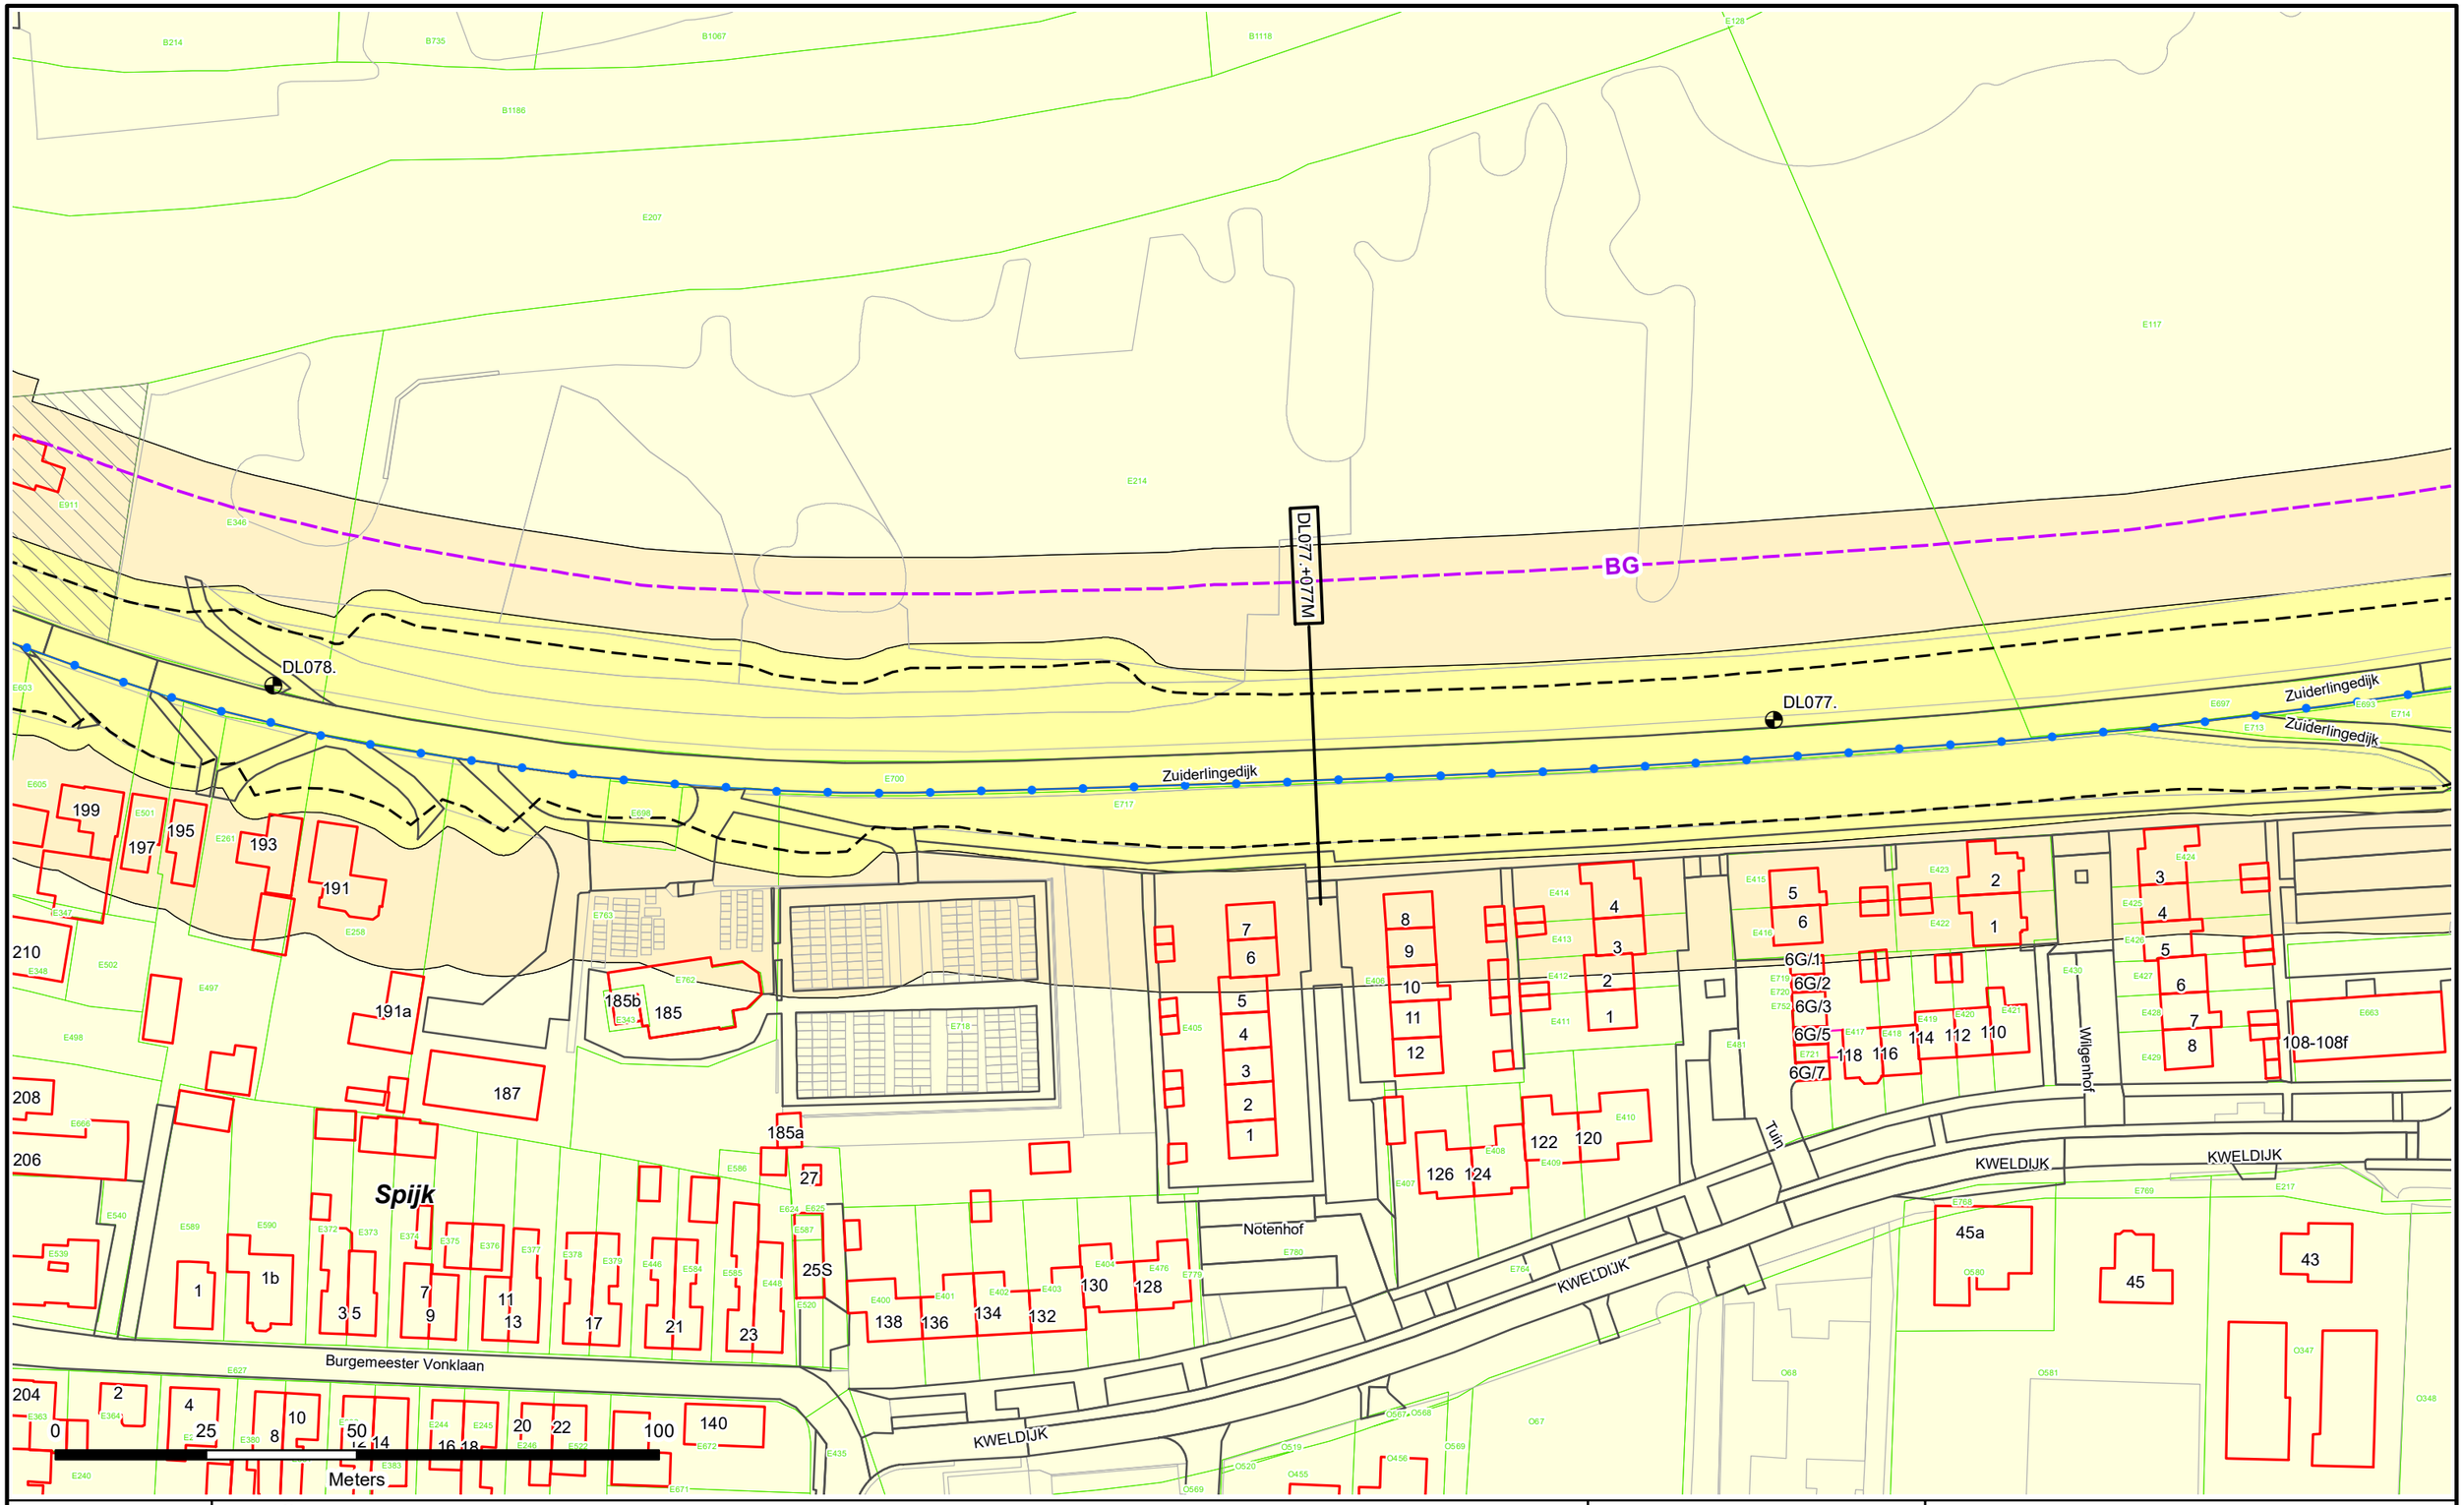

Dijkpalen
Referentielijn Primaire Kering
Referentielijn Regionale Kering
Referentielijn Overige Kering
Teenlijn
Einde Constructie/Kunstwerk
BG Bouwgrens
Drainage Put

Waterstaatswerk
Beschermingszone
Buitenbeschermingszone
Losgestort Materiaal
Harde Bekleding

Duiker
Hevel
Sifon
Coupure
Wandconstructie
Sluis
Drainage Buis
Keringverbeterings-constructie


KGM - Gemaal Ontwerp
Afsluiter Leidingen
Hoofdgebouwen en bijgebouwen
Overig bouwwerk
Bijgebouw vanaf 76m2
Kadastraal perceel
Leggervlak

Dwarsprofiel-locatie
LA004.+000M

Waterschap Rivierenland

Legger : Diefdijklinie

Onderdeel : Situatie Legger			
Dijkpaal traject : DL	*Aantal bld :* 070	*Bladnr :* 057	
Formaat : A3	*Schaal :* 1 : 1000	*Status :* Vastgesteld	
Opnamedatum : -	*Getekend :* T-DAM	*Datum :* 2019	
Besluitnr : 2019088185	*Tek. nr. :* DL057		

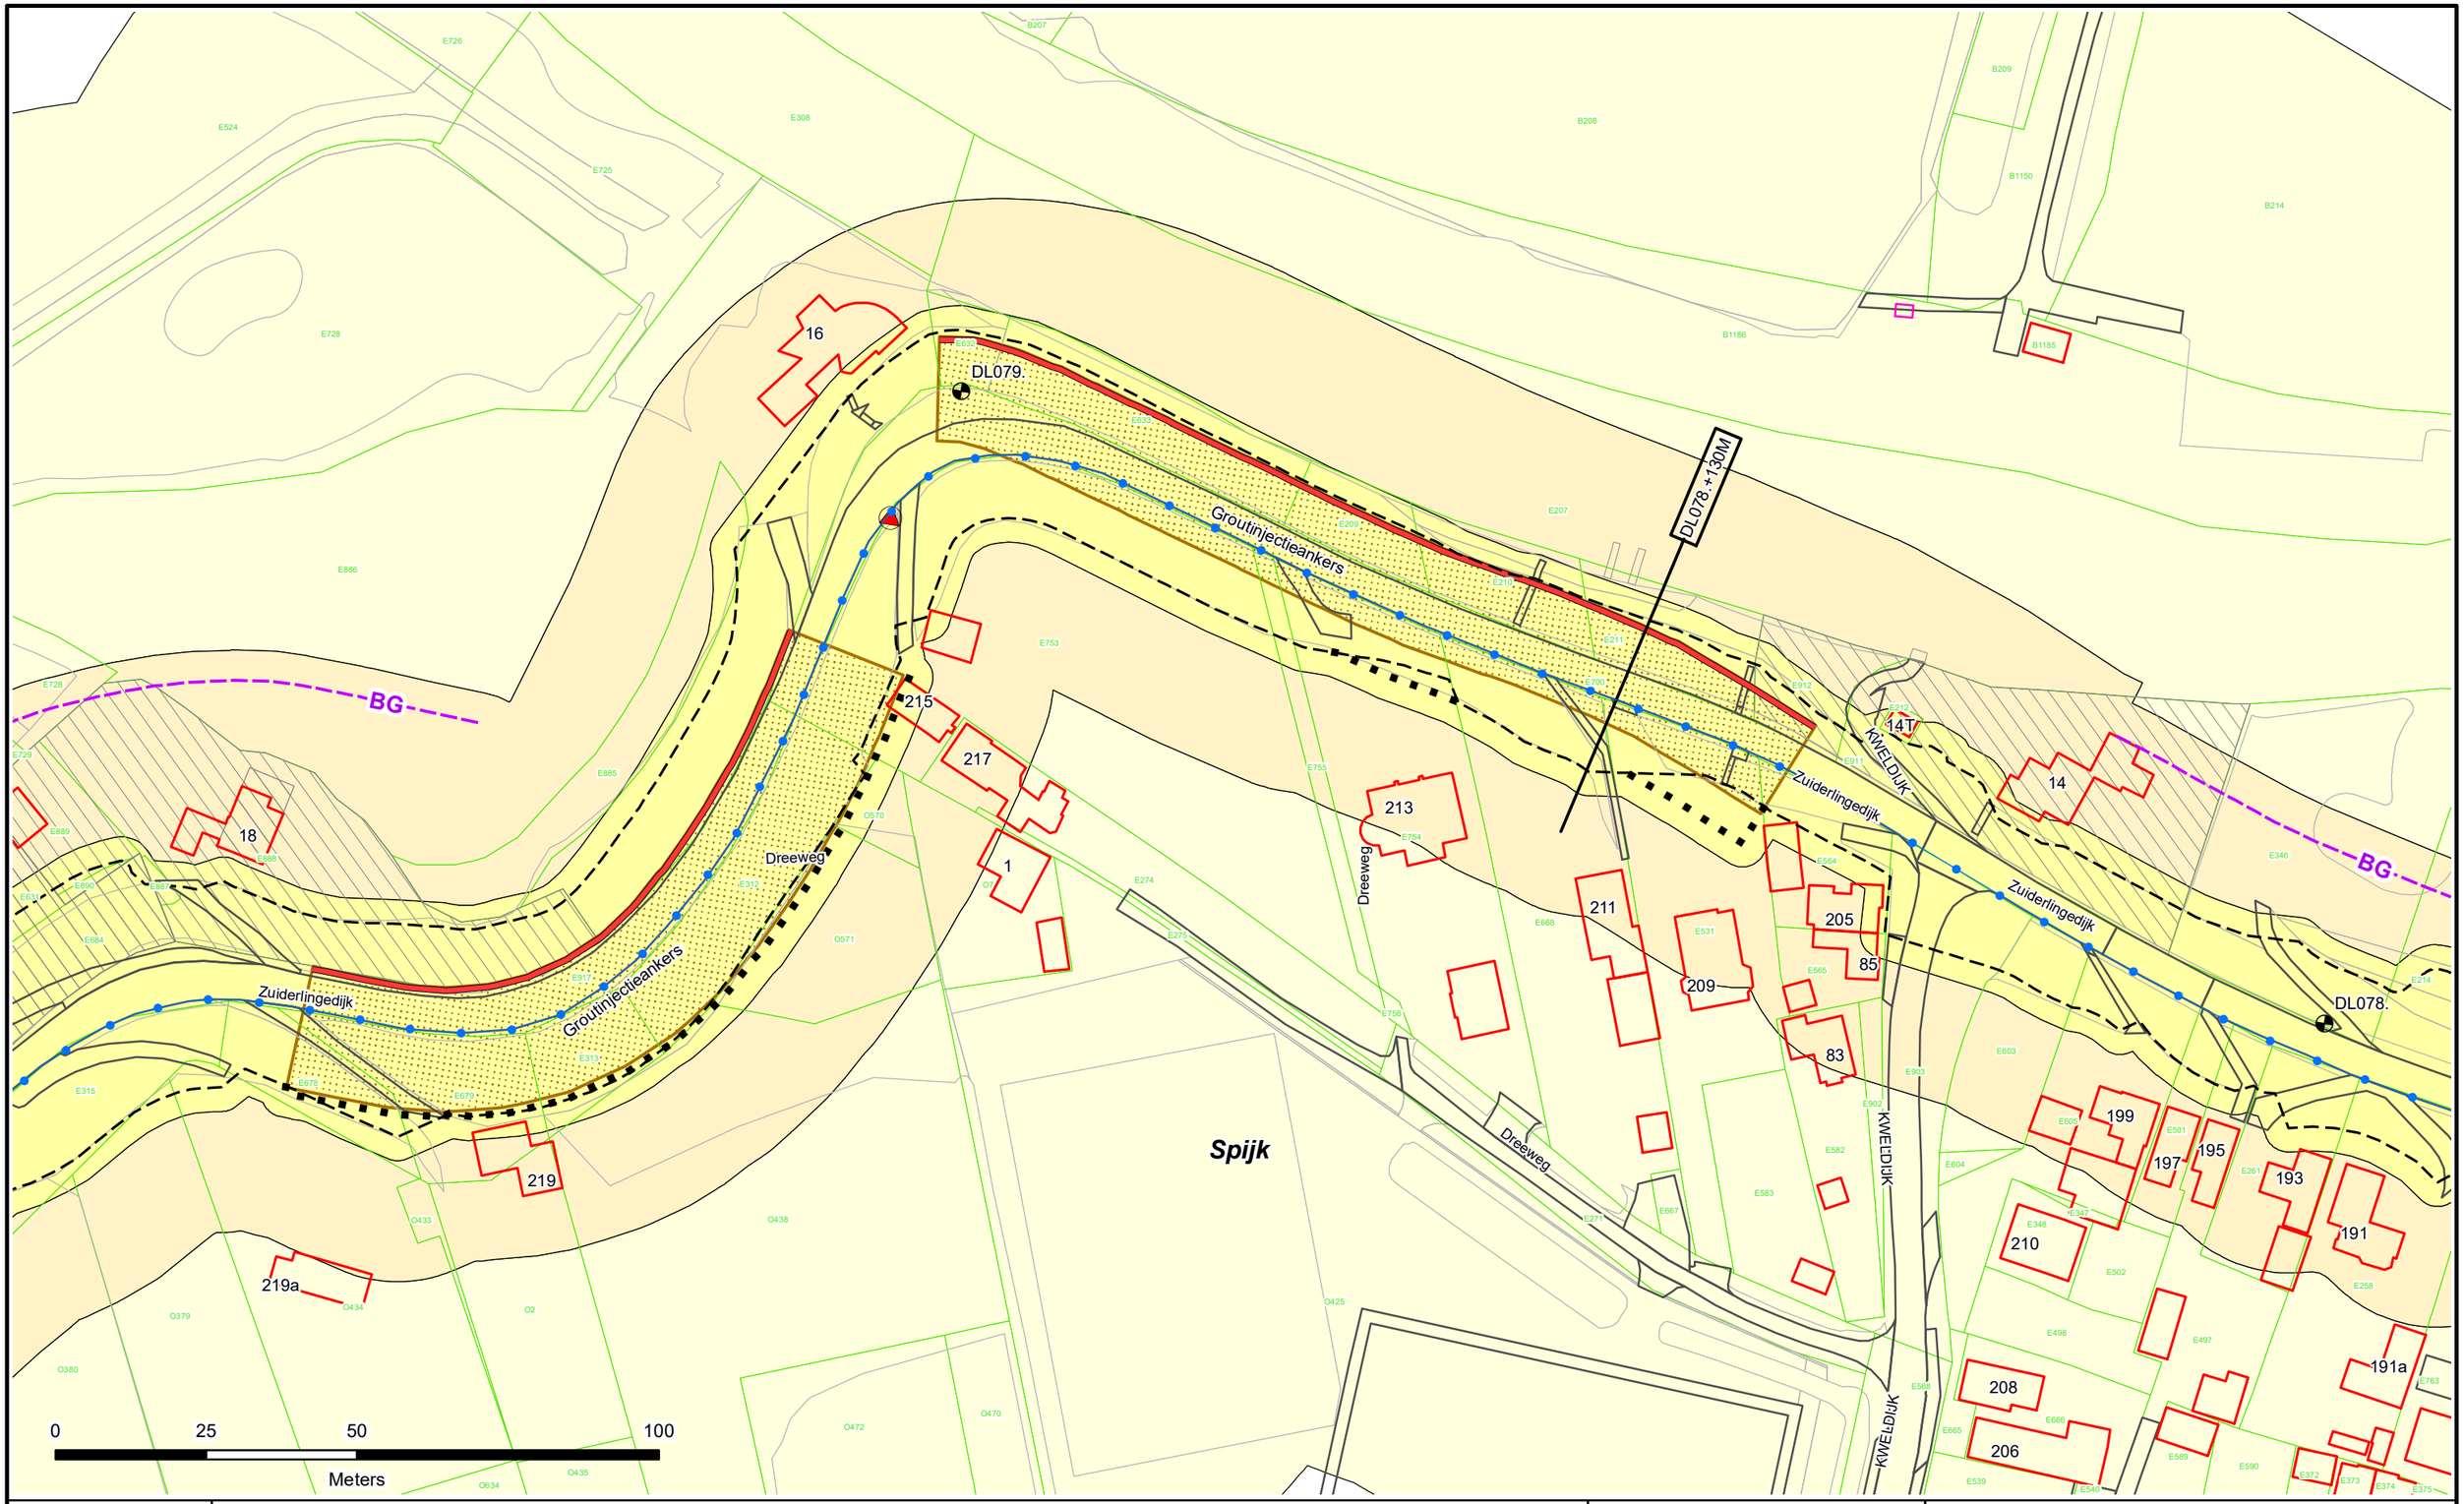


- Dijkpalen
- Referentielijn Primaire Kering
- Referentielijn Regionale Kering
- Referentielijn Overige Kering
- Teenlijn
- Einde Constructie/Kunstwerk
- BG Bouwgrens
- Drainage Put
- Waterstaatswerk
- Beschermingszone
- Buitenbeschermingszone
- Losgestort Materiaal
- Harde Bekleding
- Duiker
- Hevel
- Sifon
- Coupure
- Wandconstructie
- Sluis
- Drainage Buis
- Keringverbeterings-constructie
- KGM - Gemaal Ontwerp
- Afsluiter Leidingen
- Hoofdgebouwen en bijgebouwen
- Overig bouwwerk
- Bijgebouw vanaf 76m2
- E58 Kadastraal perceel
- Leggervlak
- LA004.+000M Dwarsprofiel-locatie

Waterschap Rivierenland

Legger : Diefdijklinie

Onderdeel : Situatie Legger			
Dijkpaal traject : DL	*Aantal bld :* 070	*Bladnr :* 058	
Formaat : A3	*Schaal :* 1 : 1000	*Status :* Vastgesteld	
Opnamedatum : -	*Getekend :* T-DAM	*Datum :* 2019	
Besluitnr : 2019088185	*Tek. nr. :* DL058		

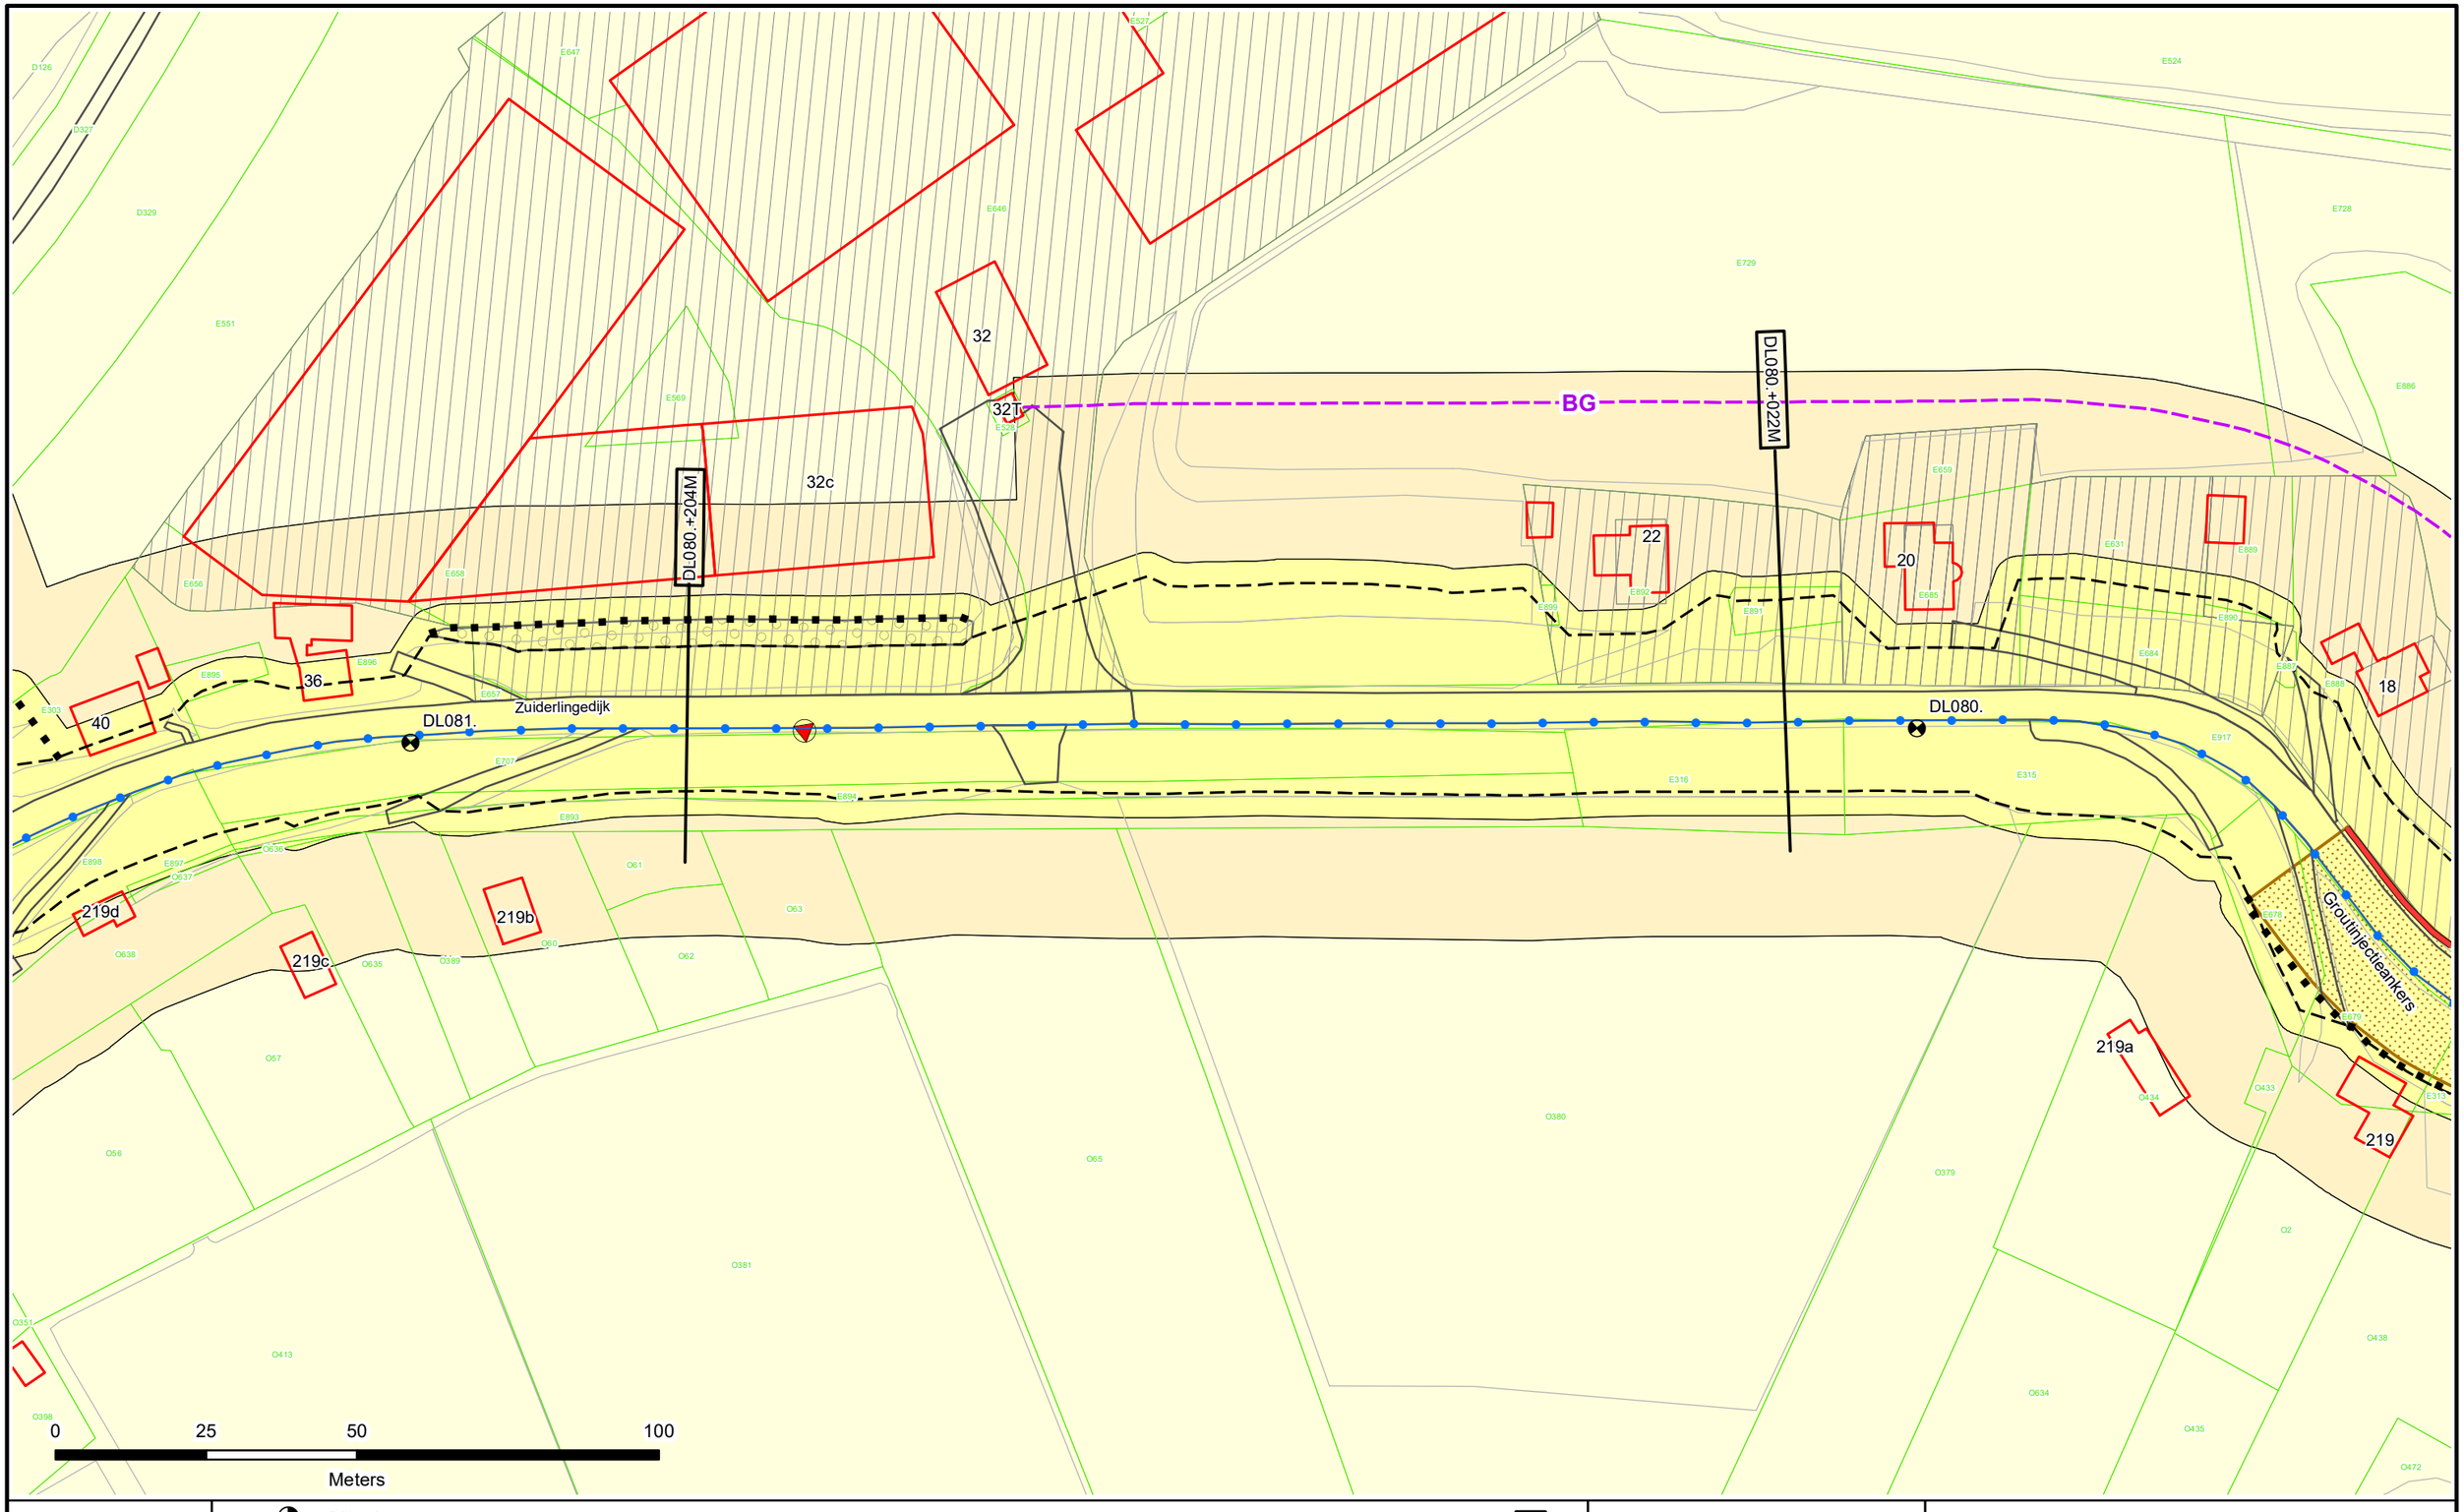

Dijkpalen
Referentielijn Primaire Kering
Referentielijn Regionale Kering
Referentielijn Overige Kering
Teenlijn
Einde Constructie/Kunstwerk
BG Bouwgrens
Drainage Put

Waterstaatswerk
Beschermingszone
Buitenbeschermingszone
Losgestort Materiaal
Harde Bekleding

Duiker
Hevel
Sifon
Coupure
Wandconstructie
Sluis
Drainage Buis
Keringverbeterings-constructie


KGM - Gemaal Ontwerp
Afsluiter Leidingen
Hoofdgebouwen en bijgebouwen
Overig bouwwerk
Bijgebouw vanaf 76m2
E58 Kadastraal perceel
Leggervlak

LA004.+000M
Dwarsprofiel-locatie

Waterschap Rivierenland

Legger : Diefdijklinie

Onderdeel : Situatie Legger			
Dijkpaal traject : DL	*Aantal bld :* 070	*Bladnr :* 059	
Formaat : A3	*Schaal :* 1 : 1000	*Status :* Vastgesteld	
Opnamedatum : -	*Getekend :* T-DAM	*Datum :* 2019	
Besluitnr : 2019088185	*Tek. nr. :* DL059		

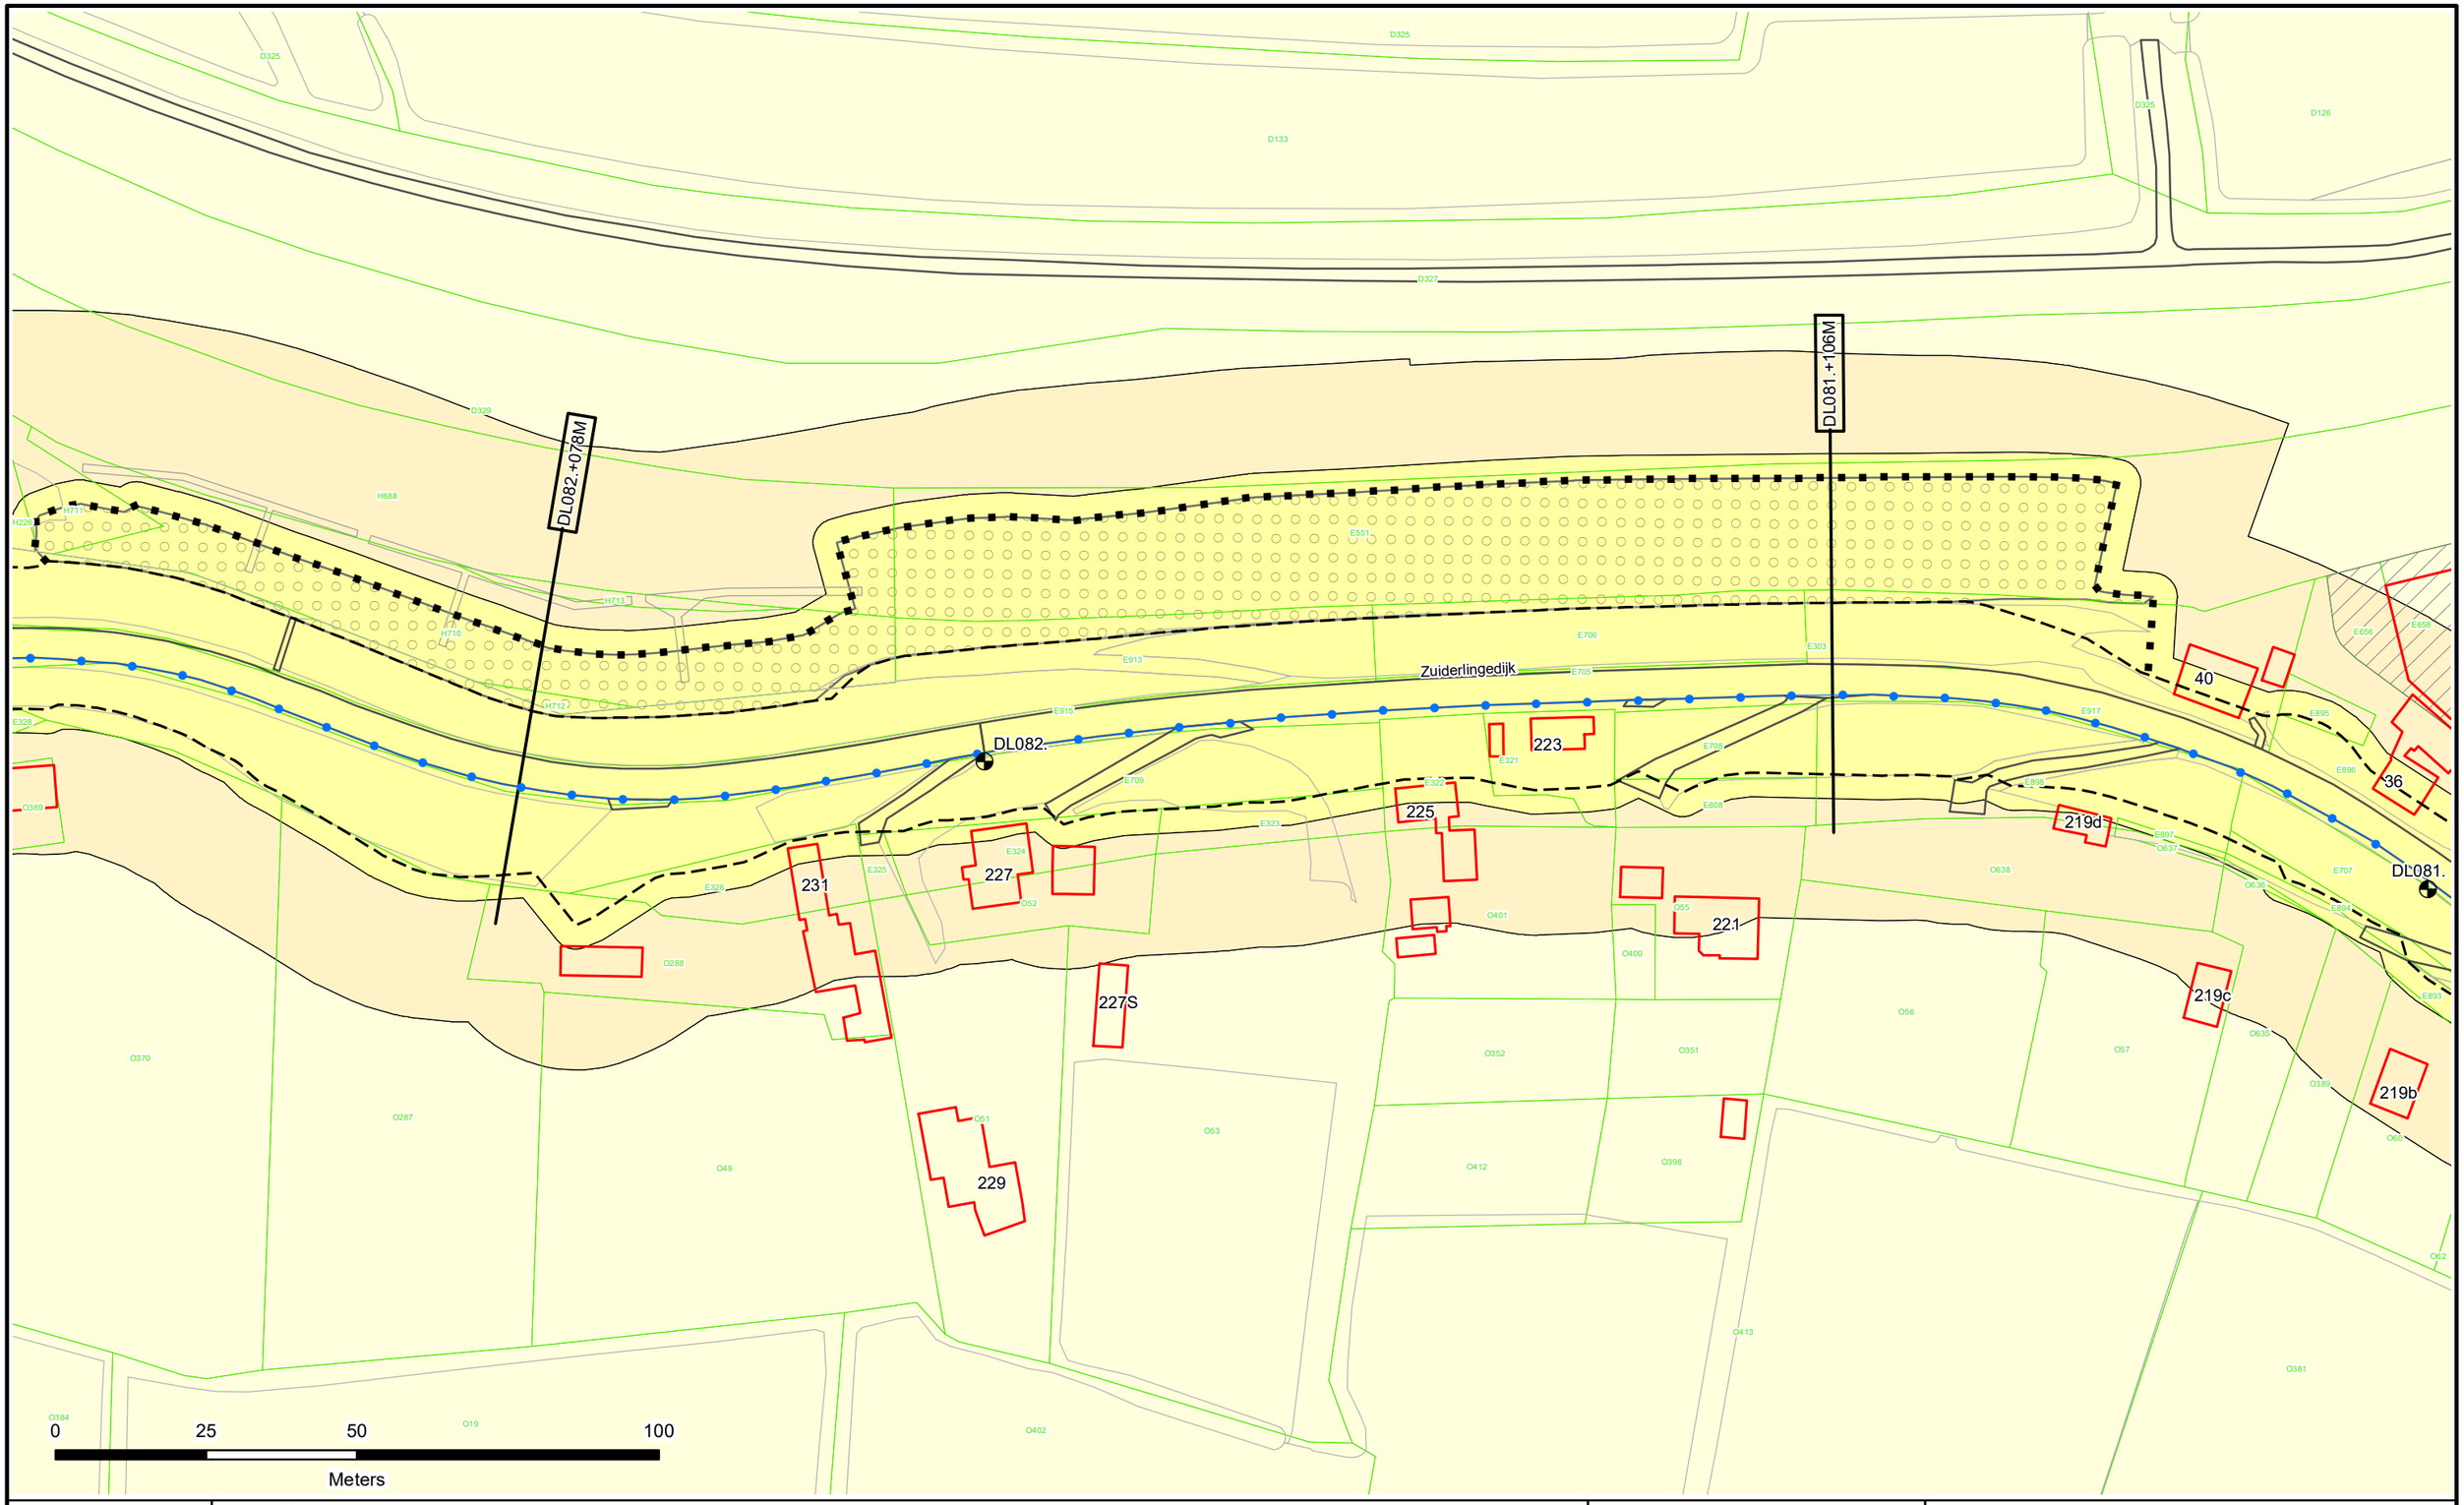

Dijkpalen
Referentielijn Primaire Kering
Referentielijn Regionale Kering
Referentielijn Overige Kering
Teenlijn
Einde Constructie/Kunstwerk
BG Bouwgrens
Drainage Put

Waterstaatswerk
Beschermingszone
Buitenbeschermingszone
Losgestort Materiaal
Harde Bekleding

Duiker
Hevel
Sifon
Coupure
Wandconstructie
Sluis
Drainage Buis
Keringverbeterings-constructie


KGM - Gemaal Ontwerp
Afsluiter Leidingen
Hoofdgebouwen en bijgebouwen
Overig bouwwerk
Bijgebouw vanaf 76m2
E58 Kadastraal perceel
Leggervlak

LA004.+000M Dwarsprofiel-locatie

Waterschap Rivierenland

Legger : Diefdijklinie

Onderdeel : Situatie Legger			
Dijkpaal traject : DL	*Aantal bld :* 070	*Bladnr :* 060	
Formaat : A3	*Schaal :* 1 : 1000	*Status :* Vastgesteld	
Opnamedatum : -	*Getekend :* T-DAM	*Datum :* 2019	
Besluitnr : 2019088185	*Tek. nr. :* DL060		

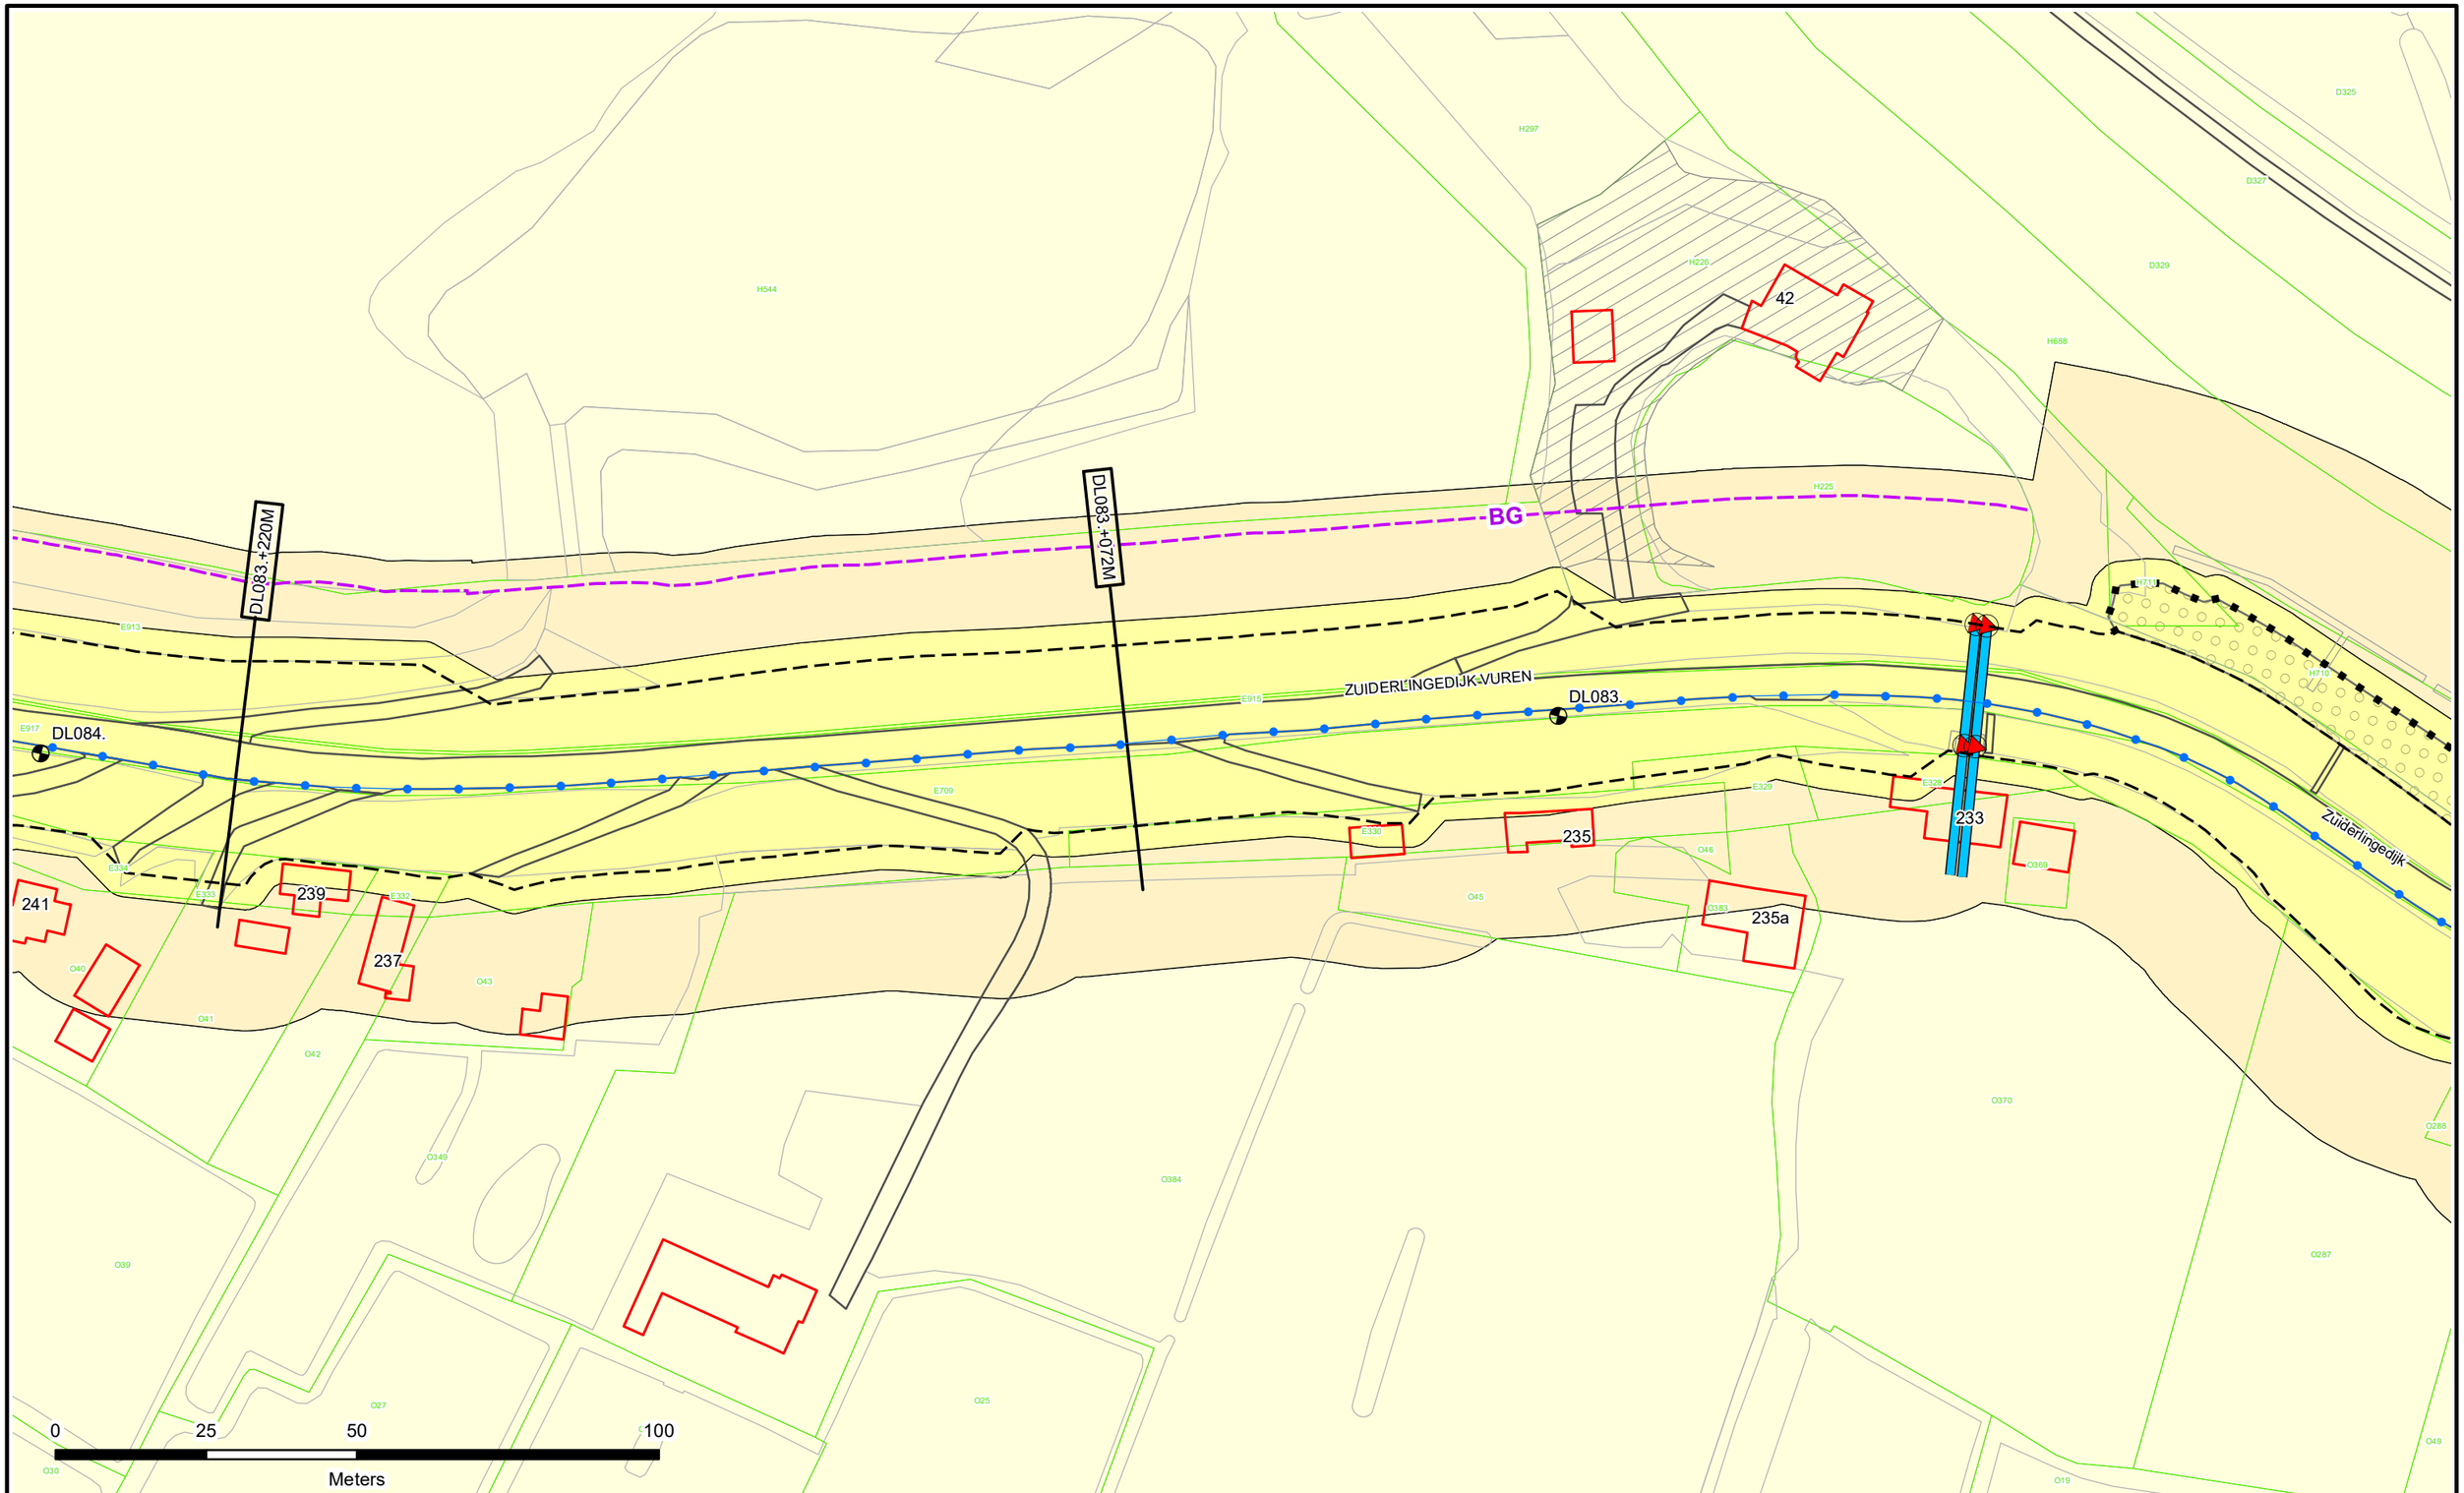

Dijkpalen
Referentielijn Primaire Kering
Referentielijn Regionale Kering
Referentielijn Overige Kering
Teenlijn
Einde Constructie/Kunstwerk
BG Bouwgrens
Drainage Put

Waterstaatswerk
Beschermingszone
Buitenbeschermingszone
Losgestort Materiaal
Harde Bekleding

Duiker
Hevel
Sifon
Coupure
Wandconstructie
Sluis
Drainage Buis
Keringverbeterings-constructie


KGM - Gemaal Ontwerp
Afsluiter Leidingen
Hoofdgebouwen en bijgebouwen
Overig bouwwerk
Bijgebouw vanaf 76m2
Kadastraal perceel
Leggervlak

LA004.+000M
Dwarsprofiel-locatie

Waterschap Rivierenland

Legger : Diefdijklinie

Onderdeel : Situatie Legger			
Dijkpaal traject : DL	*Aantal bld :* 070	*Bladnr :* 061	
Formaat : A3	*Schaal :* 1 : 1000	*Status :* Vastgesteld	
Opnamedatum : -	*Getekend :* T-DAM	*Datum :* 2019	
Besluitnr : 2019088185	*Tek. nr. :* DL061		

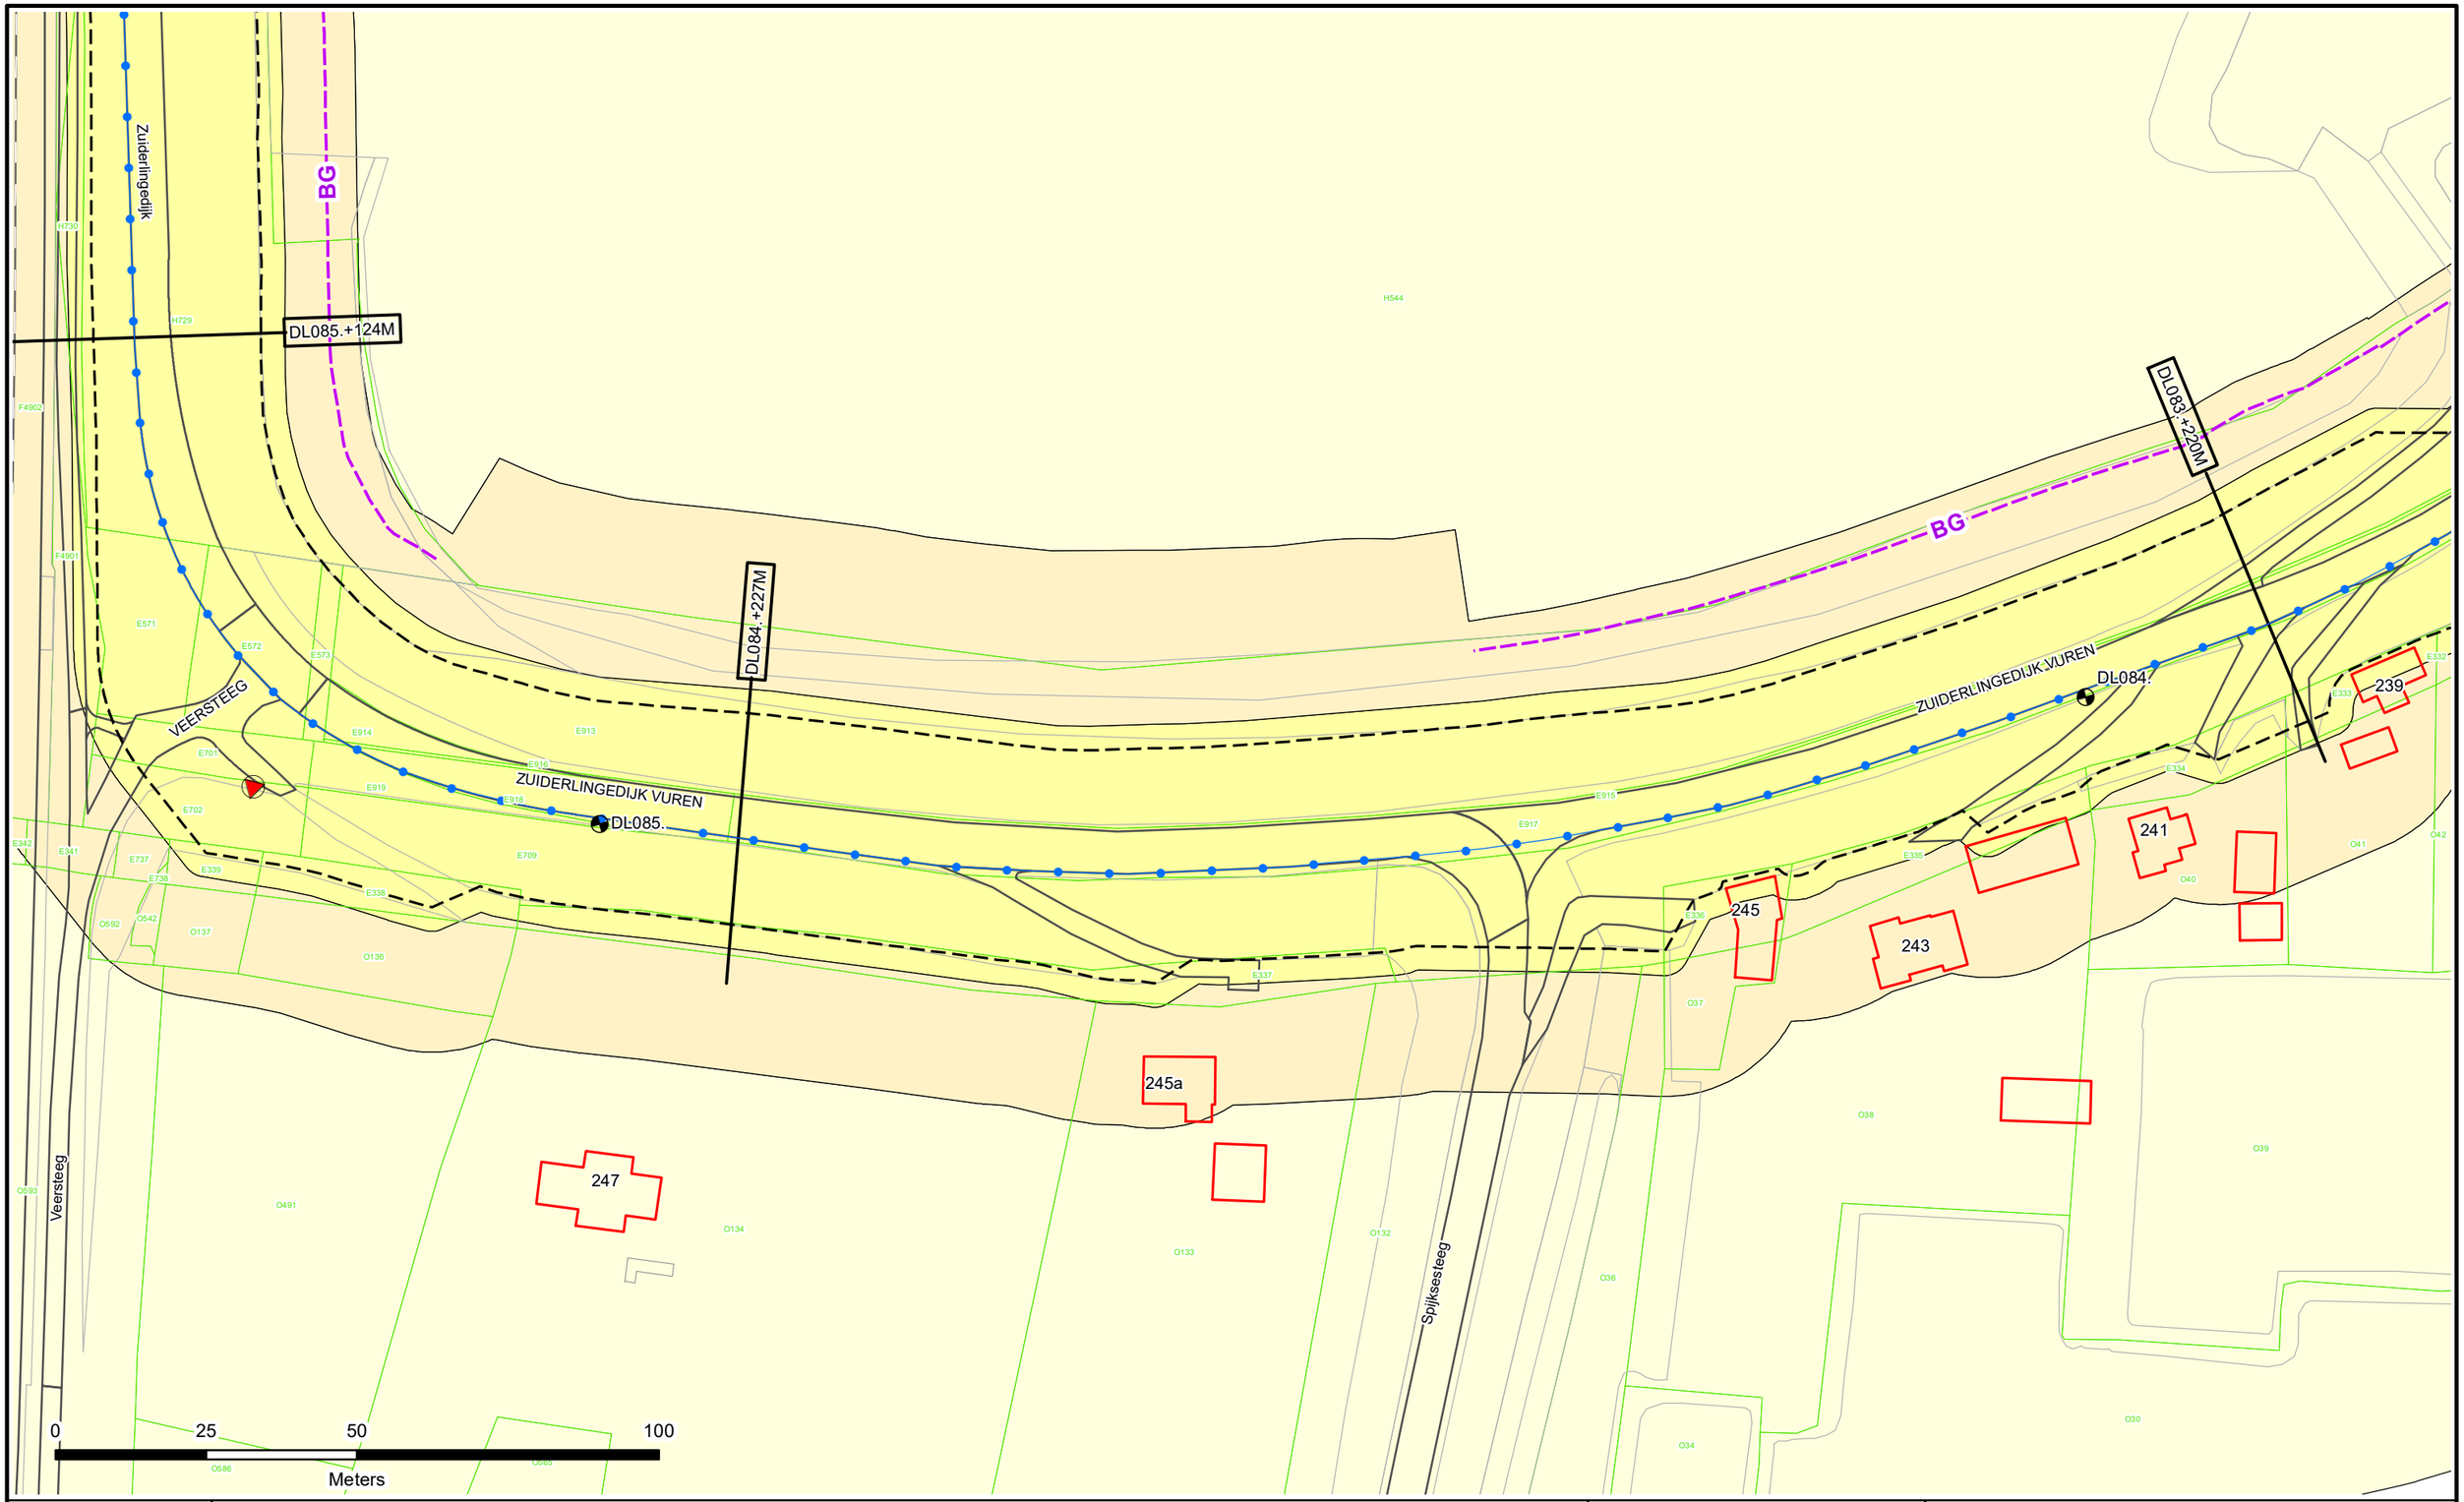

Dijkpalen
Referentielijn Primaire Kering
Referentielijn Regionale Kering
Referentielijn Overige Kering
Teenlijn
Einde Constructie/Kunstwerk
BG Bouwgrens
Drainage Put

Waterstaatswerk
Beschermingszone
Buitenbeschermingszone
Losgestort Materiaal
Harde Bekleding

Duiker
Hevel
Sifon
Coupure
Wandconstructie
Sluis
Drainage Buis
Keringverbeterings-constructie


KGM - Gemaal Ontwerp
Afsluiter Leidingen
Hoofdgebouwen en bijgebouwen
Overig bouwwerk
Bijgebouw vanaf 76m2
Kadastraal perceel
Leggervlak

LA004.+000M
Dwarsprofiel-locatie

Waterschap Rivierenland

Legger : Diefdijklinie


Onderdeel : Situatie Legger			
Dijkpaal traject : DL	*Aantal bld :* 070	*Bladnr :* 062	
Formaat : A3	*Schaal :* 1 : 1000	*Status :* Vastgesteld	
Opnamedatum : -	*Getekend :* T-DAM	*Datum :* 2019	
Besluitnr : 2019088185	*Tek. nr. :* DL062		

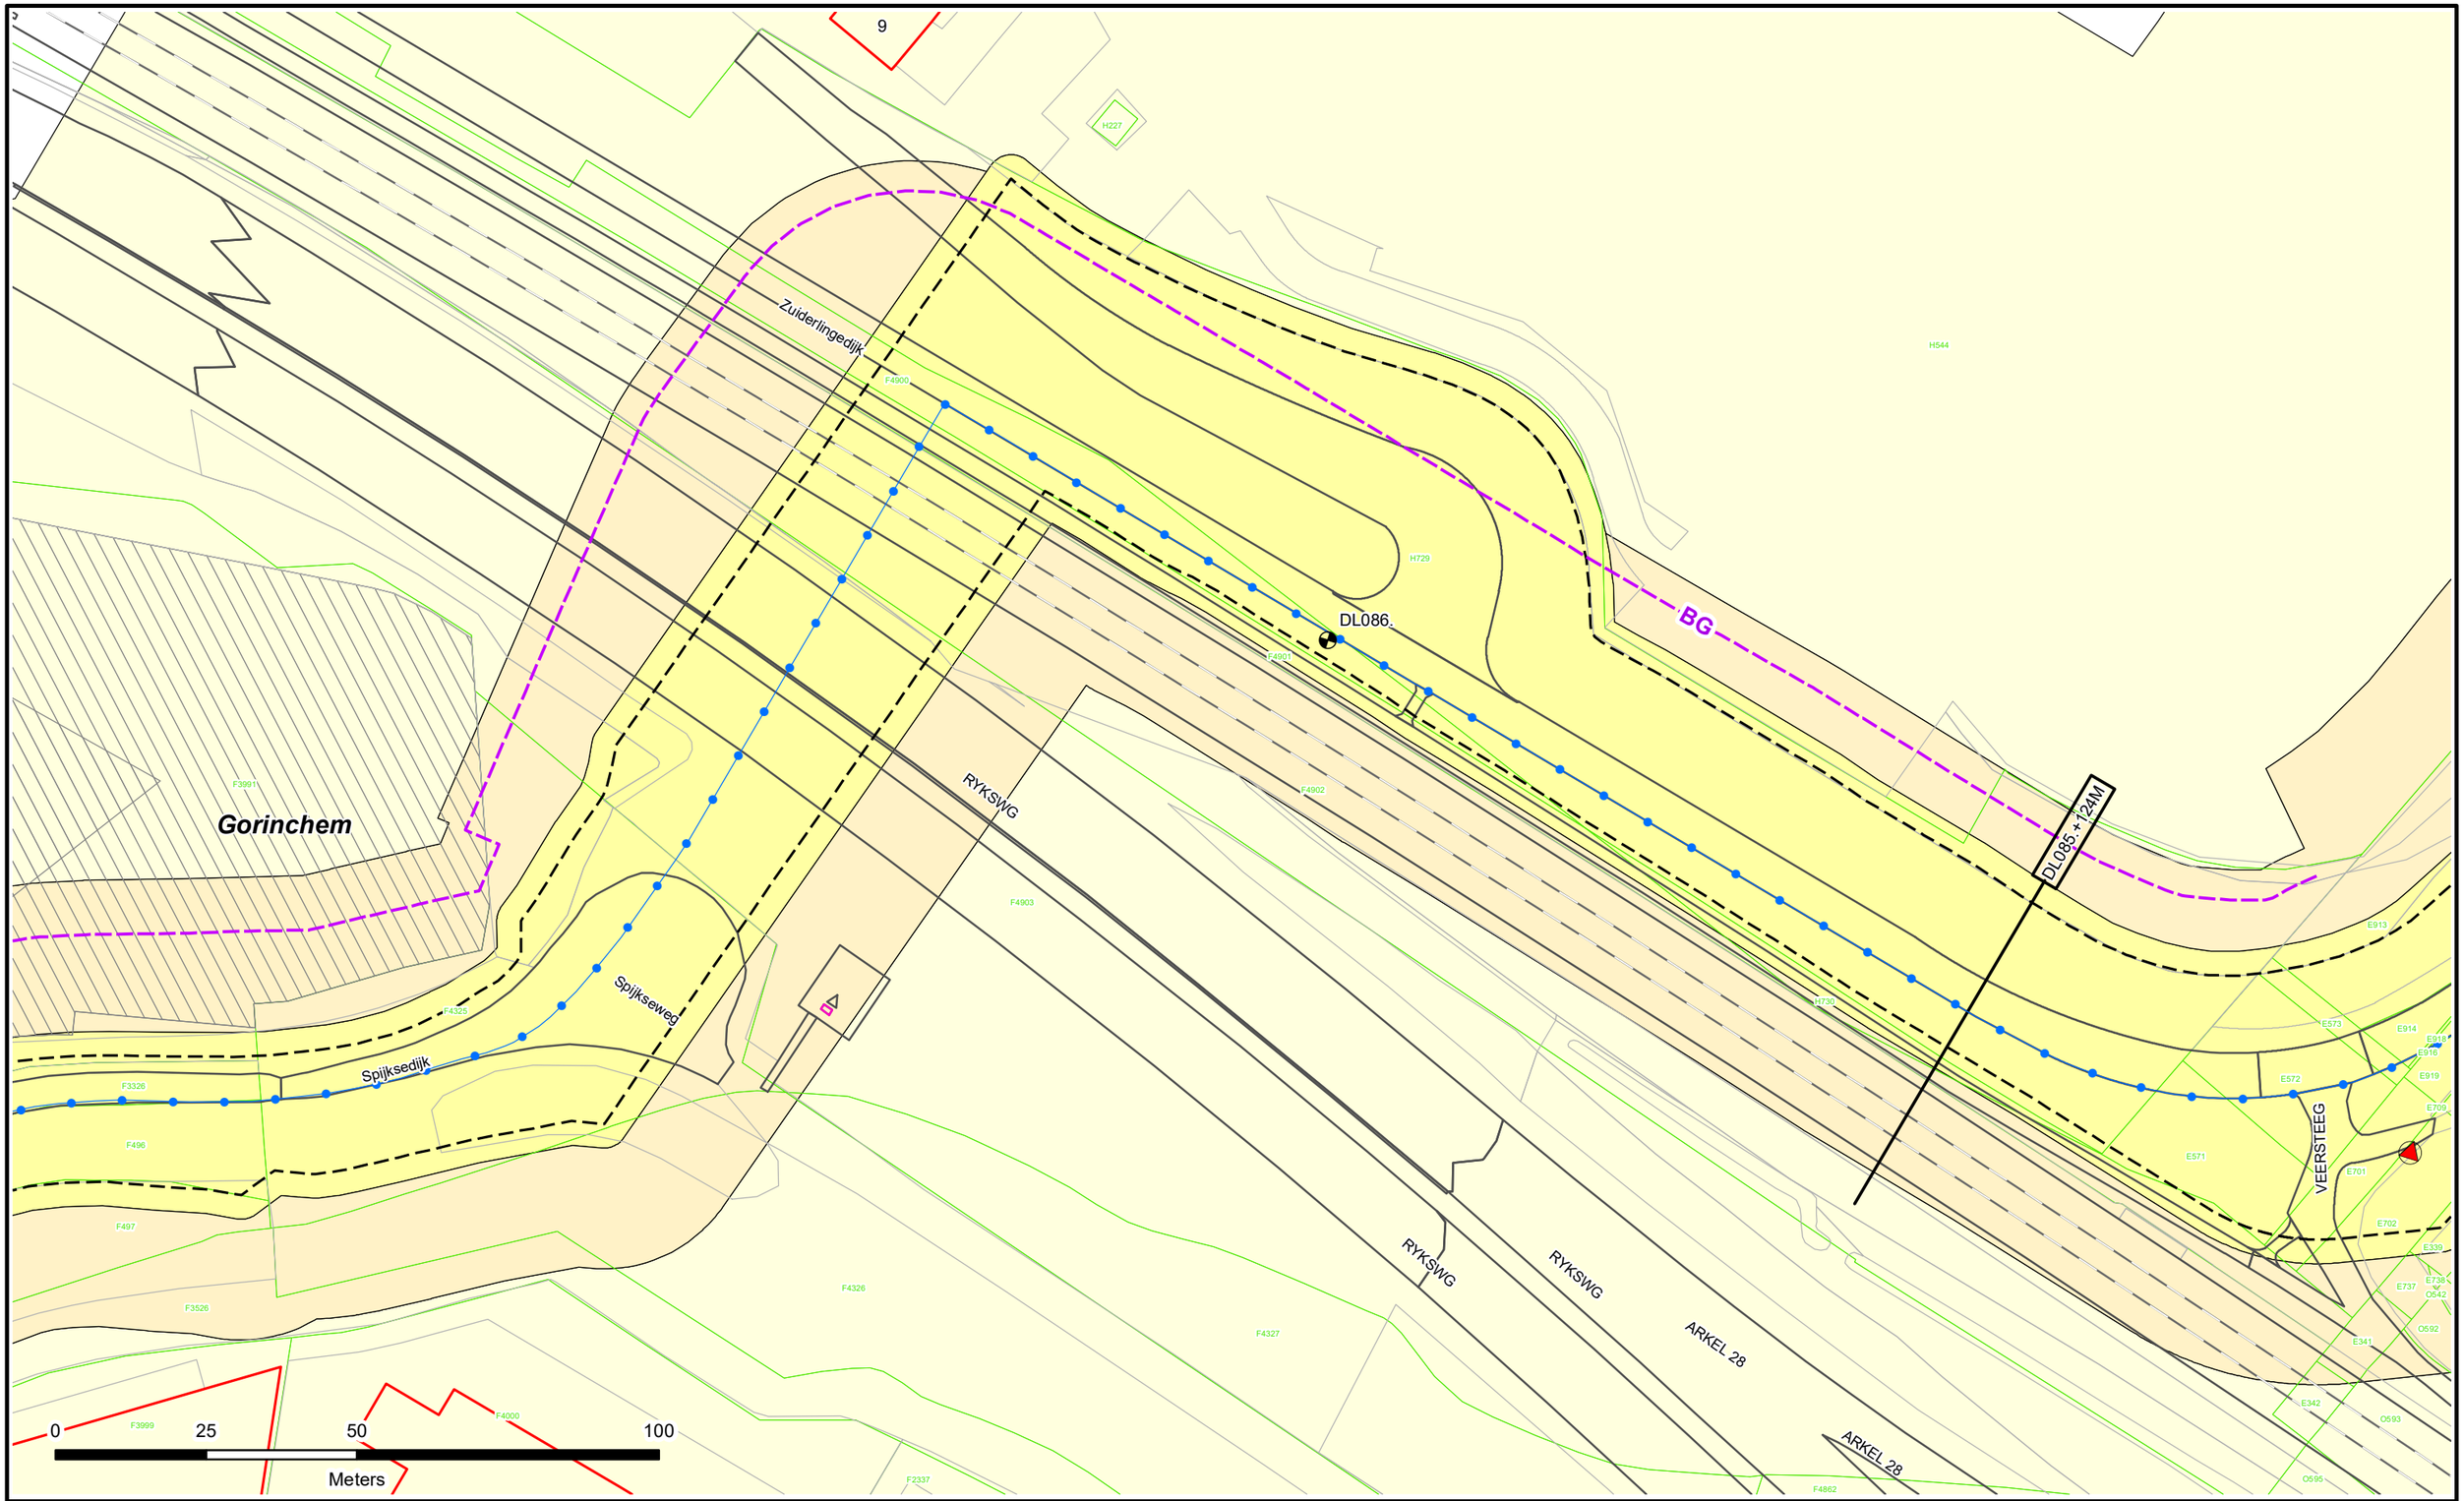

Waterschap Rivierenland

Legger : Diefdijklinie

Onderdeel : Situatie Legger			
Dijkpaal traject : DL	*Aantal bld :* 070	*Bladnr :* 063	
Formaat : A3	*Schaal :* 1 : 1000	*Status :* Vastgesteld	
Opnamedatum : -	*Getekend :* T-DAM	*Datum :* 2019	
Besluitnr : 2019088185	*Tek. nr. :* DL063		

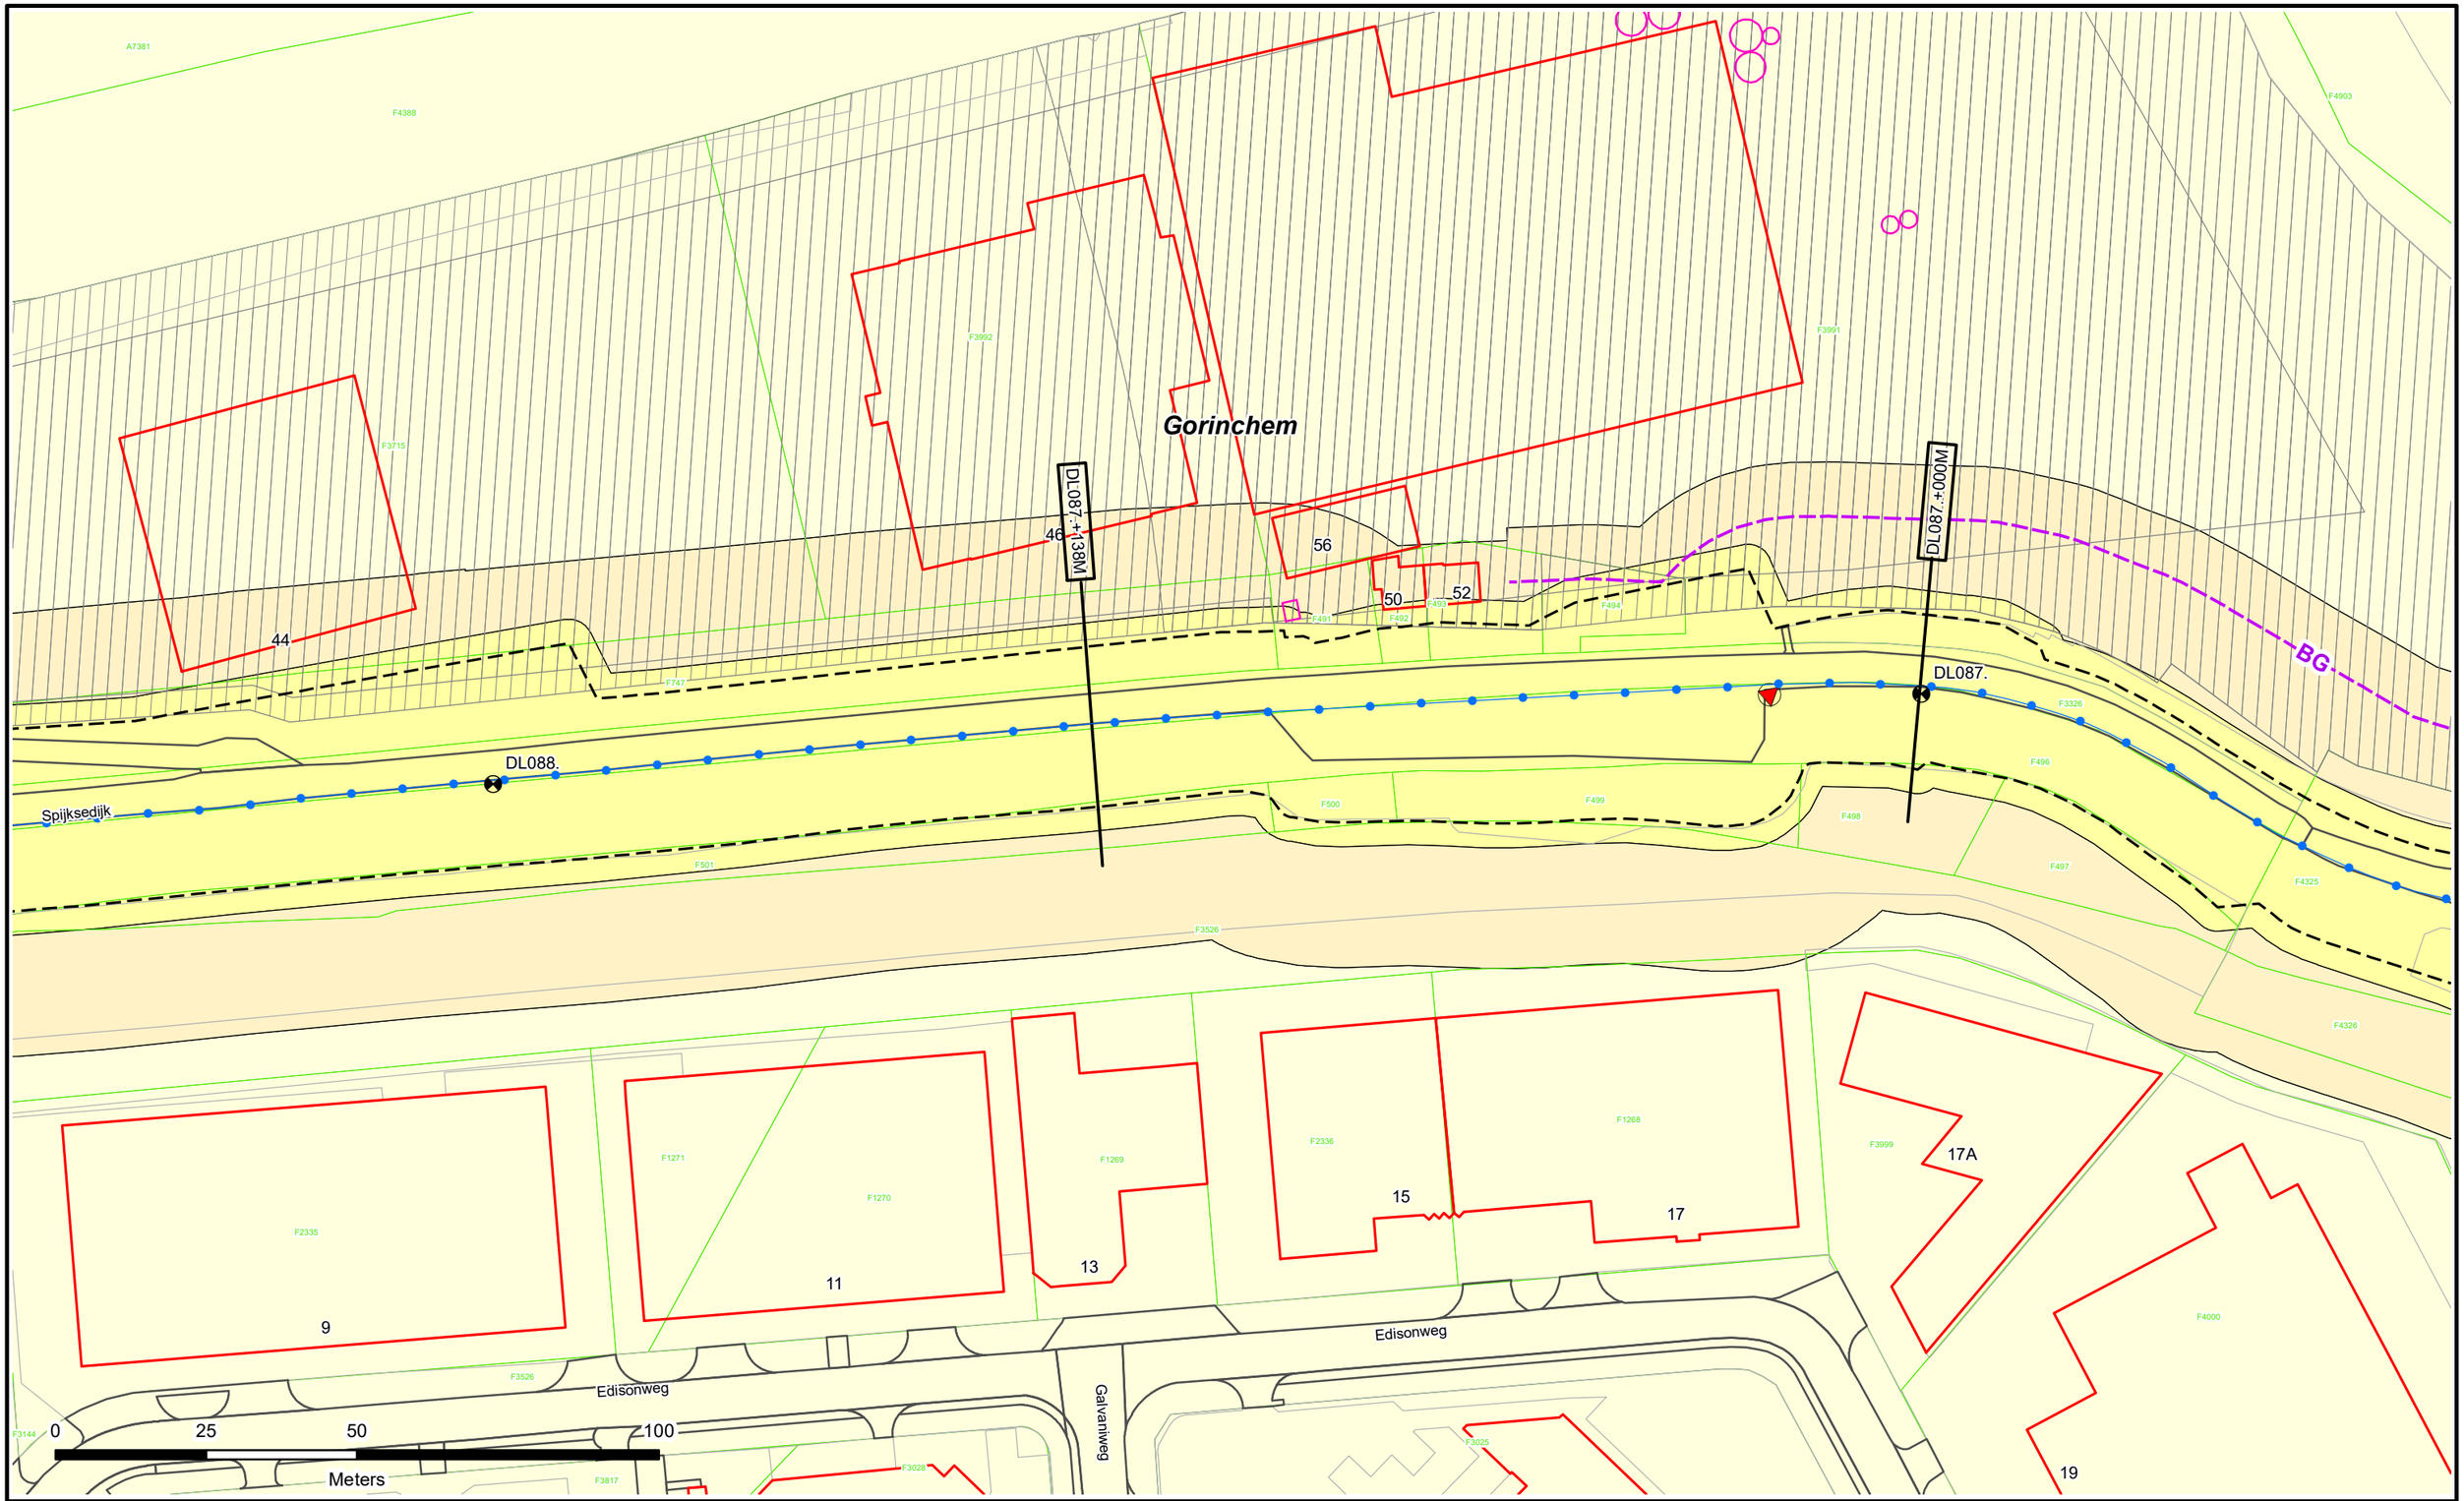

Dijkpalen
Referentielijn Primaire Kering
Referentielijn Regionale Kering
Referentielijn Overige Kering
Teenlijn
Einde Constructie/Kunstwerk
BG Bouwgrens
Drainage Put

Waterstaatswerk
Beschermingszone
Buitenbeschermingszone
Losgestort Materiaal
Harde Bekleding

Duiker
Hevel
Sifon
Coupure
Wandconstructie
Sluis
Drainage Buis
Keringverbeterings-constructie

KGM - Gemaal Ontwerp
Afsluiter Leidingen
Hoofdgebouwen en bijgebouwen
Overig bouwwerk
Bijgebouw vanaf 76m2
E58 Kadastraal perceel
Leggervlak

LA004.+000M
Dwarsprofiel-locatie

Waterschap Rivierenland

Legger : Diefdijklinie

Onderdeel : Situatie Legger			
Dijkpaal traject : DL	*Aantal bld :* 070	*Bladnr :* 064	
Formaat : A3	*Schaal :* 1 : 1000	*Status :* Vastgesteld	
Opnamedatum : -	*Getekend :* T-DAM	*Datum :* 2019	
Besluitnr : 2019088185	*Tek. nr. :* DL064		

DL089.+116M

DL088.+120M

DL089.

Spijksedijk

Spijksedijk

Gorinchem

Eduard du Perronplein

Eduard du Perronplein

Newtonweg

Edisonweg

Edisonweg

40

42

44

5

3

7-7a

9

0 25 50 Meters

Dijkpalen
Referentielijn Primaire Kering
Referentielijn Regionale Kering
Referentielijn Overige Kering
Teenlijn
Einde Constructie/Kunstwerk
BG Bouwgrens
Drainage Put

Waterstaatswerk
Beschermingszone
Buitenbeschermingszone
Losgestort Materiaal
Harde Bekleding

Duiker
Hevel
Sifon
Coupure
Wandconstructie
Sluis
Drainage Buis
Keringverbeterings-constructie


KGM - Gemaal Ontwerp
Afsluiter Leidingen
Hoofdgebouwen en bijgebouwen
Overig bouwwerk
Bijgebouw vanaf 76m2
E58 Kadastraal perceel
Leggervlak

LA004.+000M
Dwarsprofiel-locatie

Waterschap Rivierenland

Legger : Diefdijklinie

Onderdeel : Situatie Legger			
Dijkpaal traject : DL	*Aantal bld :* 070	*Bladnr :* 065	
Formaat : A3	*Schaal :* 1 : 1000	*Status :* Vastgesteld	
Opnamedatum : -	*Getekend :* T-DAM	*Datum :* 2019	
Besluitnr : 2019088185	*Tek. nr. :* DL065		

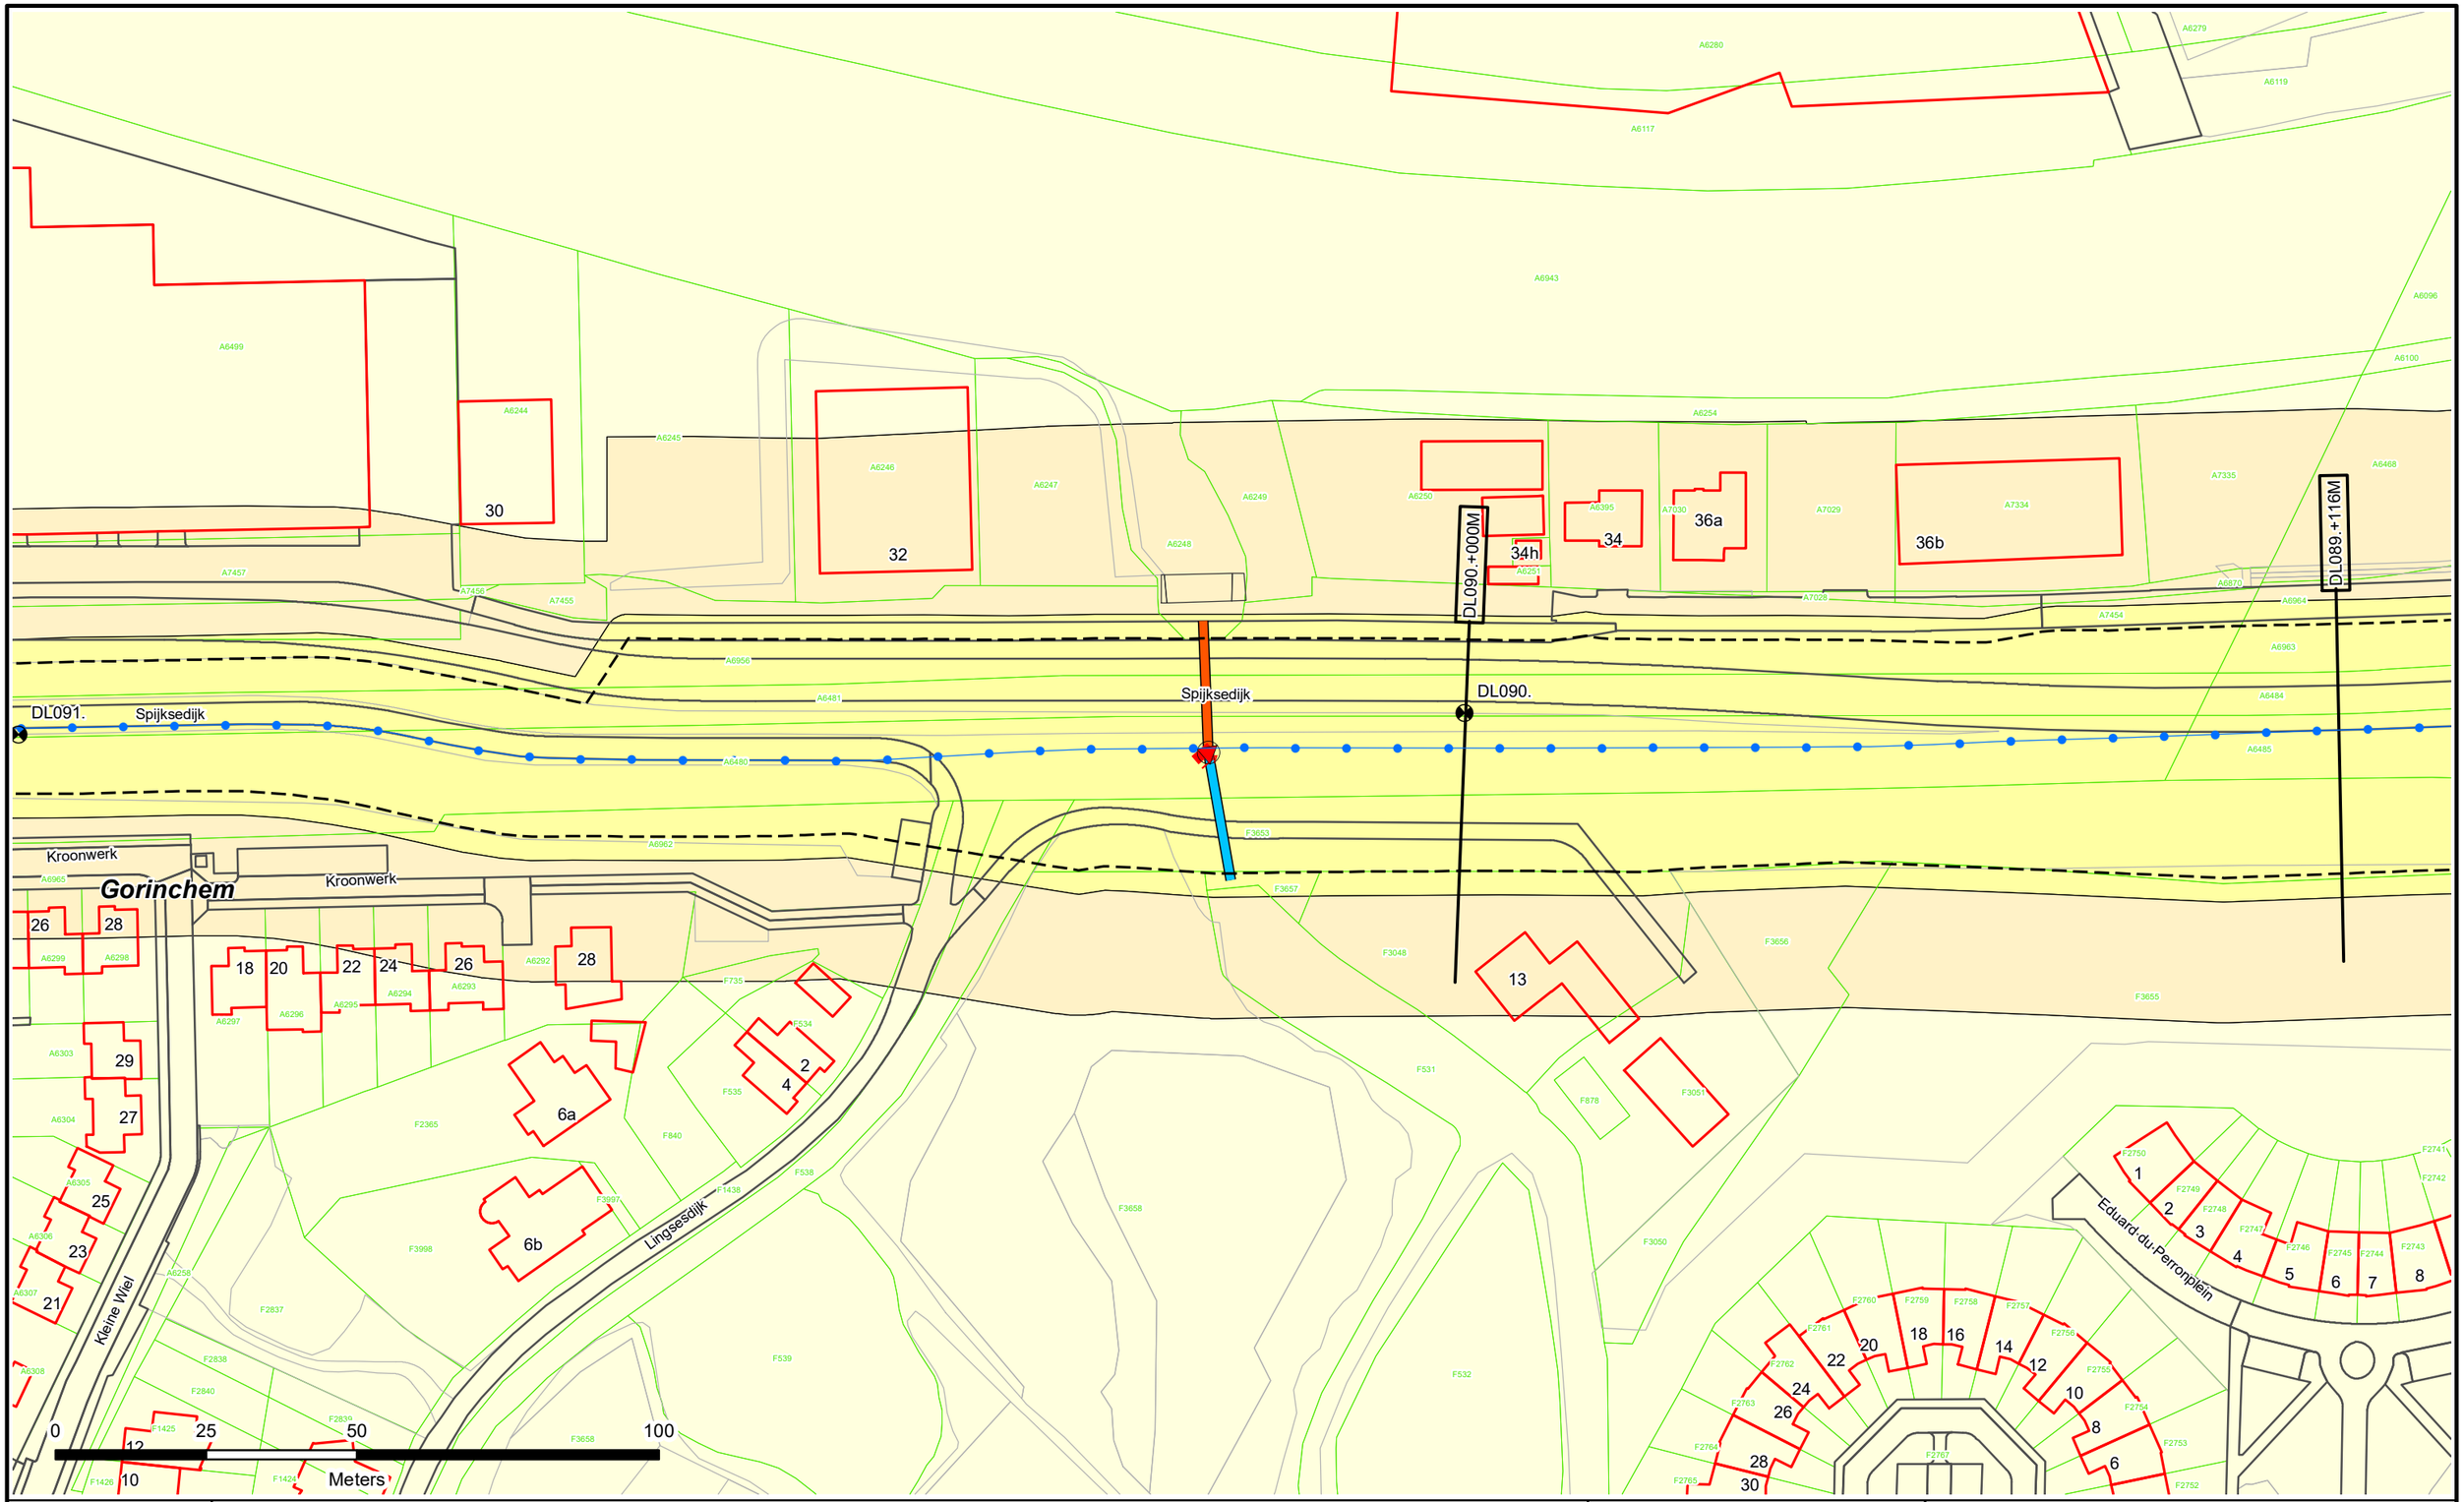

Dijkpalen
Referentielijn Primaire Kering
Referentielijn Regionale Kering
Referentielijn Overige Kering
Teenlijn
Einde Constructie/Kunstwerk
BG Bouwgrens
Drainage Put

Waterstaatswerk
Beschermingszone
Buitenbeschermingszone
Losgestort Materiaal
Harde Bekleding

Duiker
Hevel
Sifon
Coupure
Wandconstructie
Sluis
Drainage Buis
Keringverbeterings-constructie

KGM - Gemaal Ontwerp
Afsluiter Leidingen
Hoofdgebouwen en bijgebouwen
Overig bouwwerk
Bijgebouw vanaf 76m2
Kadastraal perceel
Leggervlak

LA004.+000M
Dwarsprofiel-locatie

Waterschap Rivierenland

Legger : Diefdijklinie

Onderdeel : Situatie Legger			
Dijkpaal traject : DL	*Aantal bld :* 070	*Bladnr :* 066	
Formaat : A3	*Schaal :* 1 : 1000	*Status :* Vastgesteld	
Opnamedatum : -	*Getekend :* T-DAM	*Datum :* 2019	
Besluitnr : 2019088185	*Tek. nr. :* DL066		

20a-20g
20b-20m
20c-20i
20d-20j
20e-20f
20k-20l
26
28a-28i
24a
26h
DL092.+062M
DL091.+127M
Spijksedijk
DL092.
DL091.
Gorinchem
Sprokkelenburg
Halve Maan
Kroonwerk
Flank
Remise
Escarp
Ravelijn
Glacis
Barrière
Kleine Wiel
0
50
100
Meters

Dijkpalen
Referentielijn Primaire Kering
Referentielijn Regionale Kering
Referentielijn Overige Kering
Teenlijn
Einde Constructie/Kunstwerk
BG Bouwgrens
Drainage Put

Waterstaatswerk
Beschermingszone
Buitenbeschermingszone
Losgestort Materiaal
Harde Bekleding

Duiker
Hevel
Sifon
Coupure
Wandconstructie
Sluis
Drainage Buis
Keringverbeterings-constructie


KGM - Gemaal Ontwerp
Afsluiter Leidingen
Hoofdgebouwen en bijgebouwen
Overig bouwwerk
Bijgebouw vanaf 76m2
Kadastraal perceel
Leggervlak

LA004.+000M
Dwarsprofiel-locatie

Waterschap Rivierenland

Legger : Diefdijklinie

Onderdeel : Situatie Legger			
Dijkpaal traject : DL	*Aantal bld :* 070	*Bladnr :* 067	
Formaat : A3	*Schaal :* 1 : 1000	*Status :* Vastgesteld	
Opnamedatum : -	*Getekend :* T-DAM	*Datum :* 2019	
Besluitnr : 2019088185	*Tek. nr. :* DL067		

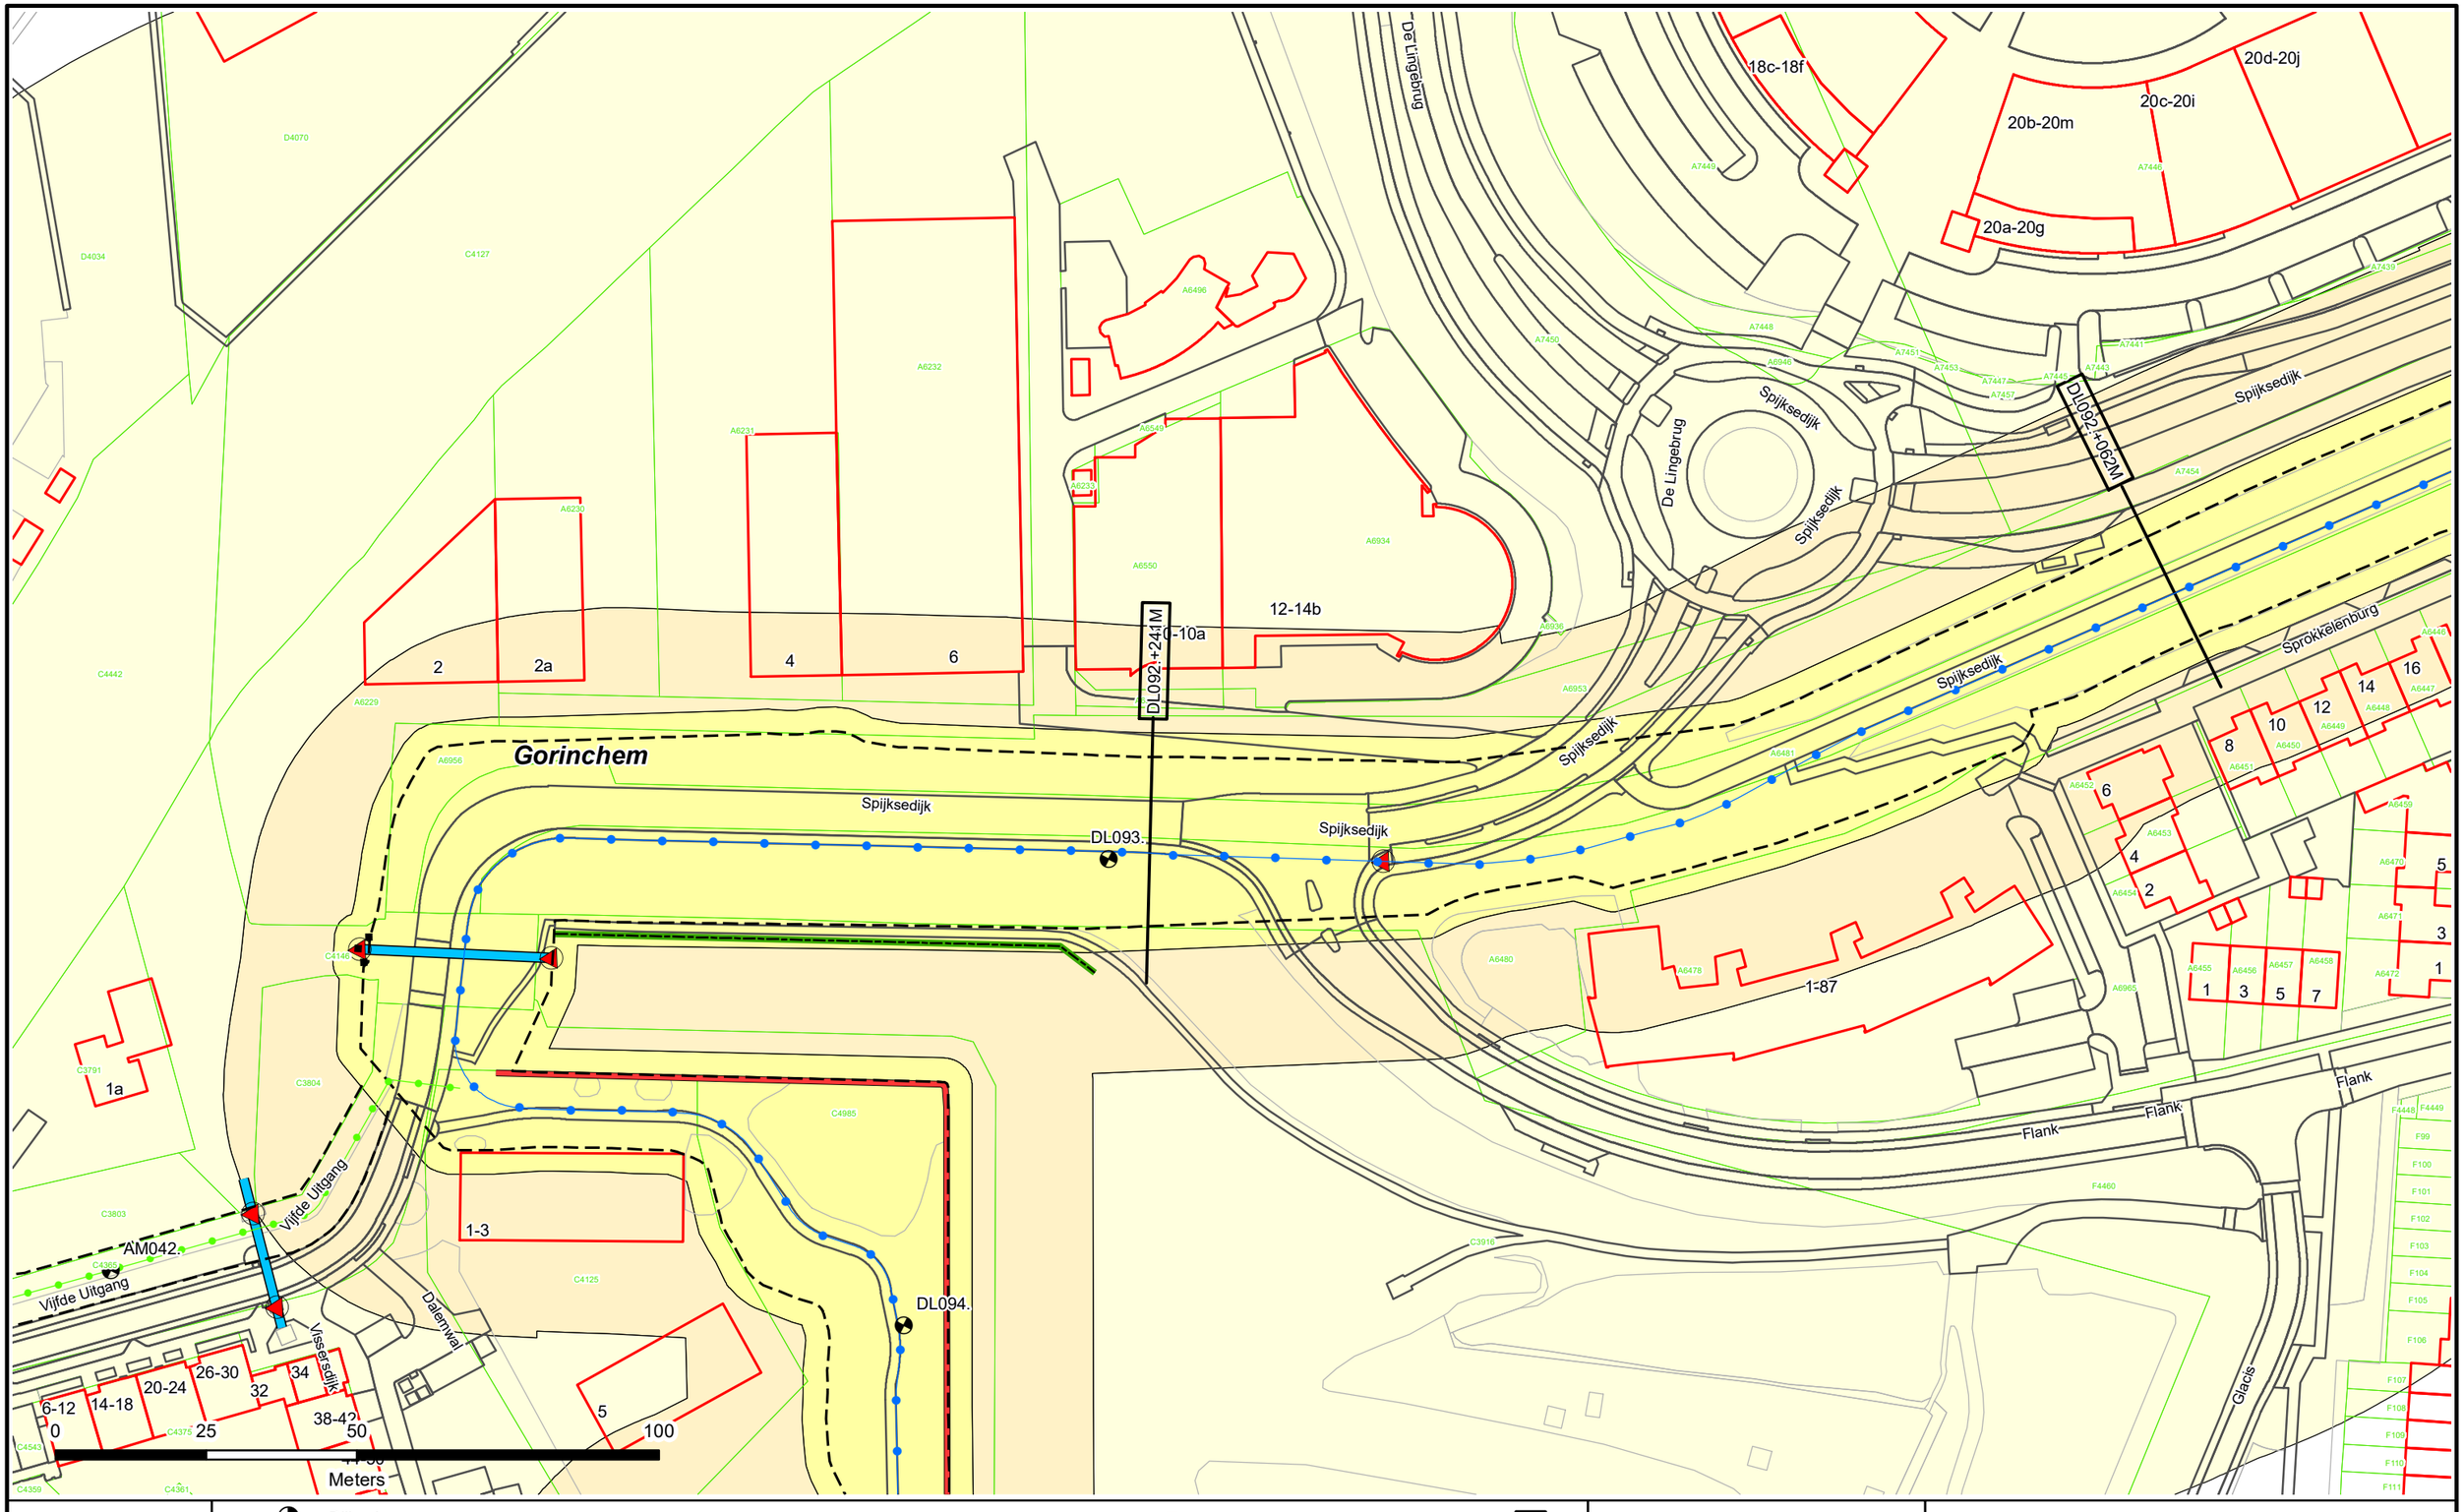

Dijkpalen
Referentielijn Primaire Kering
Referentielijn Regionale Kering
Referentielijn Overige Kering
Teenlijn
Einde Constructie/Kunstwerk
BG Bouwgrens
Drainage Put

Waterstaatswerk
Beschermingszone
Buitenbeschermingszone
Losgestort Materiaal
Harde Bekleding

Duiker
Hevel
Sifon
Coupure
Wandconstructie
Sluis
Drainage Buis
Keringverbeterings-constructie

KGM - Gemaal Ontwerp
Afsluiter Leidingen
Hoofdgebouwen en bijgebouwen
Overig bouwwerk
Bijgebouw vanaf 76m2
E58 Kadastraal perceel
Leggervlak

LA004.+000M
Dwarsprofiel-locatie

Waterschap Rivierenland

Legger : Diefdijklinie

Onderdeel : Situatie Legger			
Dijkpaal traject : DL	*Aantal bld :* 070	*Bladnr :* 068	
Formaat : A3	*Schaal :* 1 : 1000	*Status :* Vastgesteld	
Opnamedatum : -	*Getekend :* T-DAM	*Datum :* 2019	
Besluitnr : 2019088185	*Tek. nr. :* DL068		

Legger 2016 geldig

Gorinchem

DL096

DL095

DL094

DL096.+000M

DL094.+139M

LA004.+000M

Dalemwal

Vissersdijk

Volksweerbaarheid

Rond-de-Watertoren

0 25 50 100

Meters

Dijkpalen
Referentielijn Primaire Kering
Referentielijn Regionale Kering
Referentielijn Overige Kering
Teenlijn
Einde Constructie/Kunstwerk
BG Bouwgrens
Drainage Put

Waterstaatswerk
Beschermingszone
Buitenbeschermingszone
Losgestort Materiaal
Harde Bekleding

Duiker
Hevel
Sifon
Coupure
Wandconstructie
Sluis
Drainage Buis
Keringverbeterings-constructie


KGM - Gemaal Ontwerp
Afsluiter Leidingen
Hoofdgebouwen en bijgebouwen
Overig bouwwerk
Bijgebouw vanaf 76m2
Kadastraal perceel
Leggervlak

Dwarsprofiel-locatie

Waterschap Rivierenland

Legger : Diefdijklinie

Onderdeel : Situatie Legger			
Dijkpaal traject : DL	*Aantal bld :* 070	*Bladnr :* 069	
Formaat : A3	*Schaal :* 1 : 1000	*Status :* Vastgesteld	
Opnamedatum : -	*Getekend :* T-DAM	*Datum :* 2019	
Besluitnr : 2019088185	*Tek. nr. :* DL069		

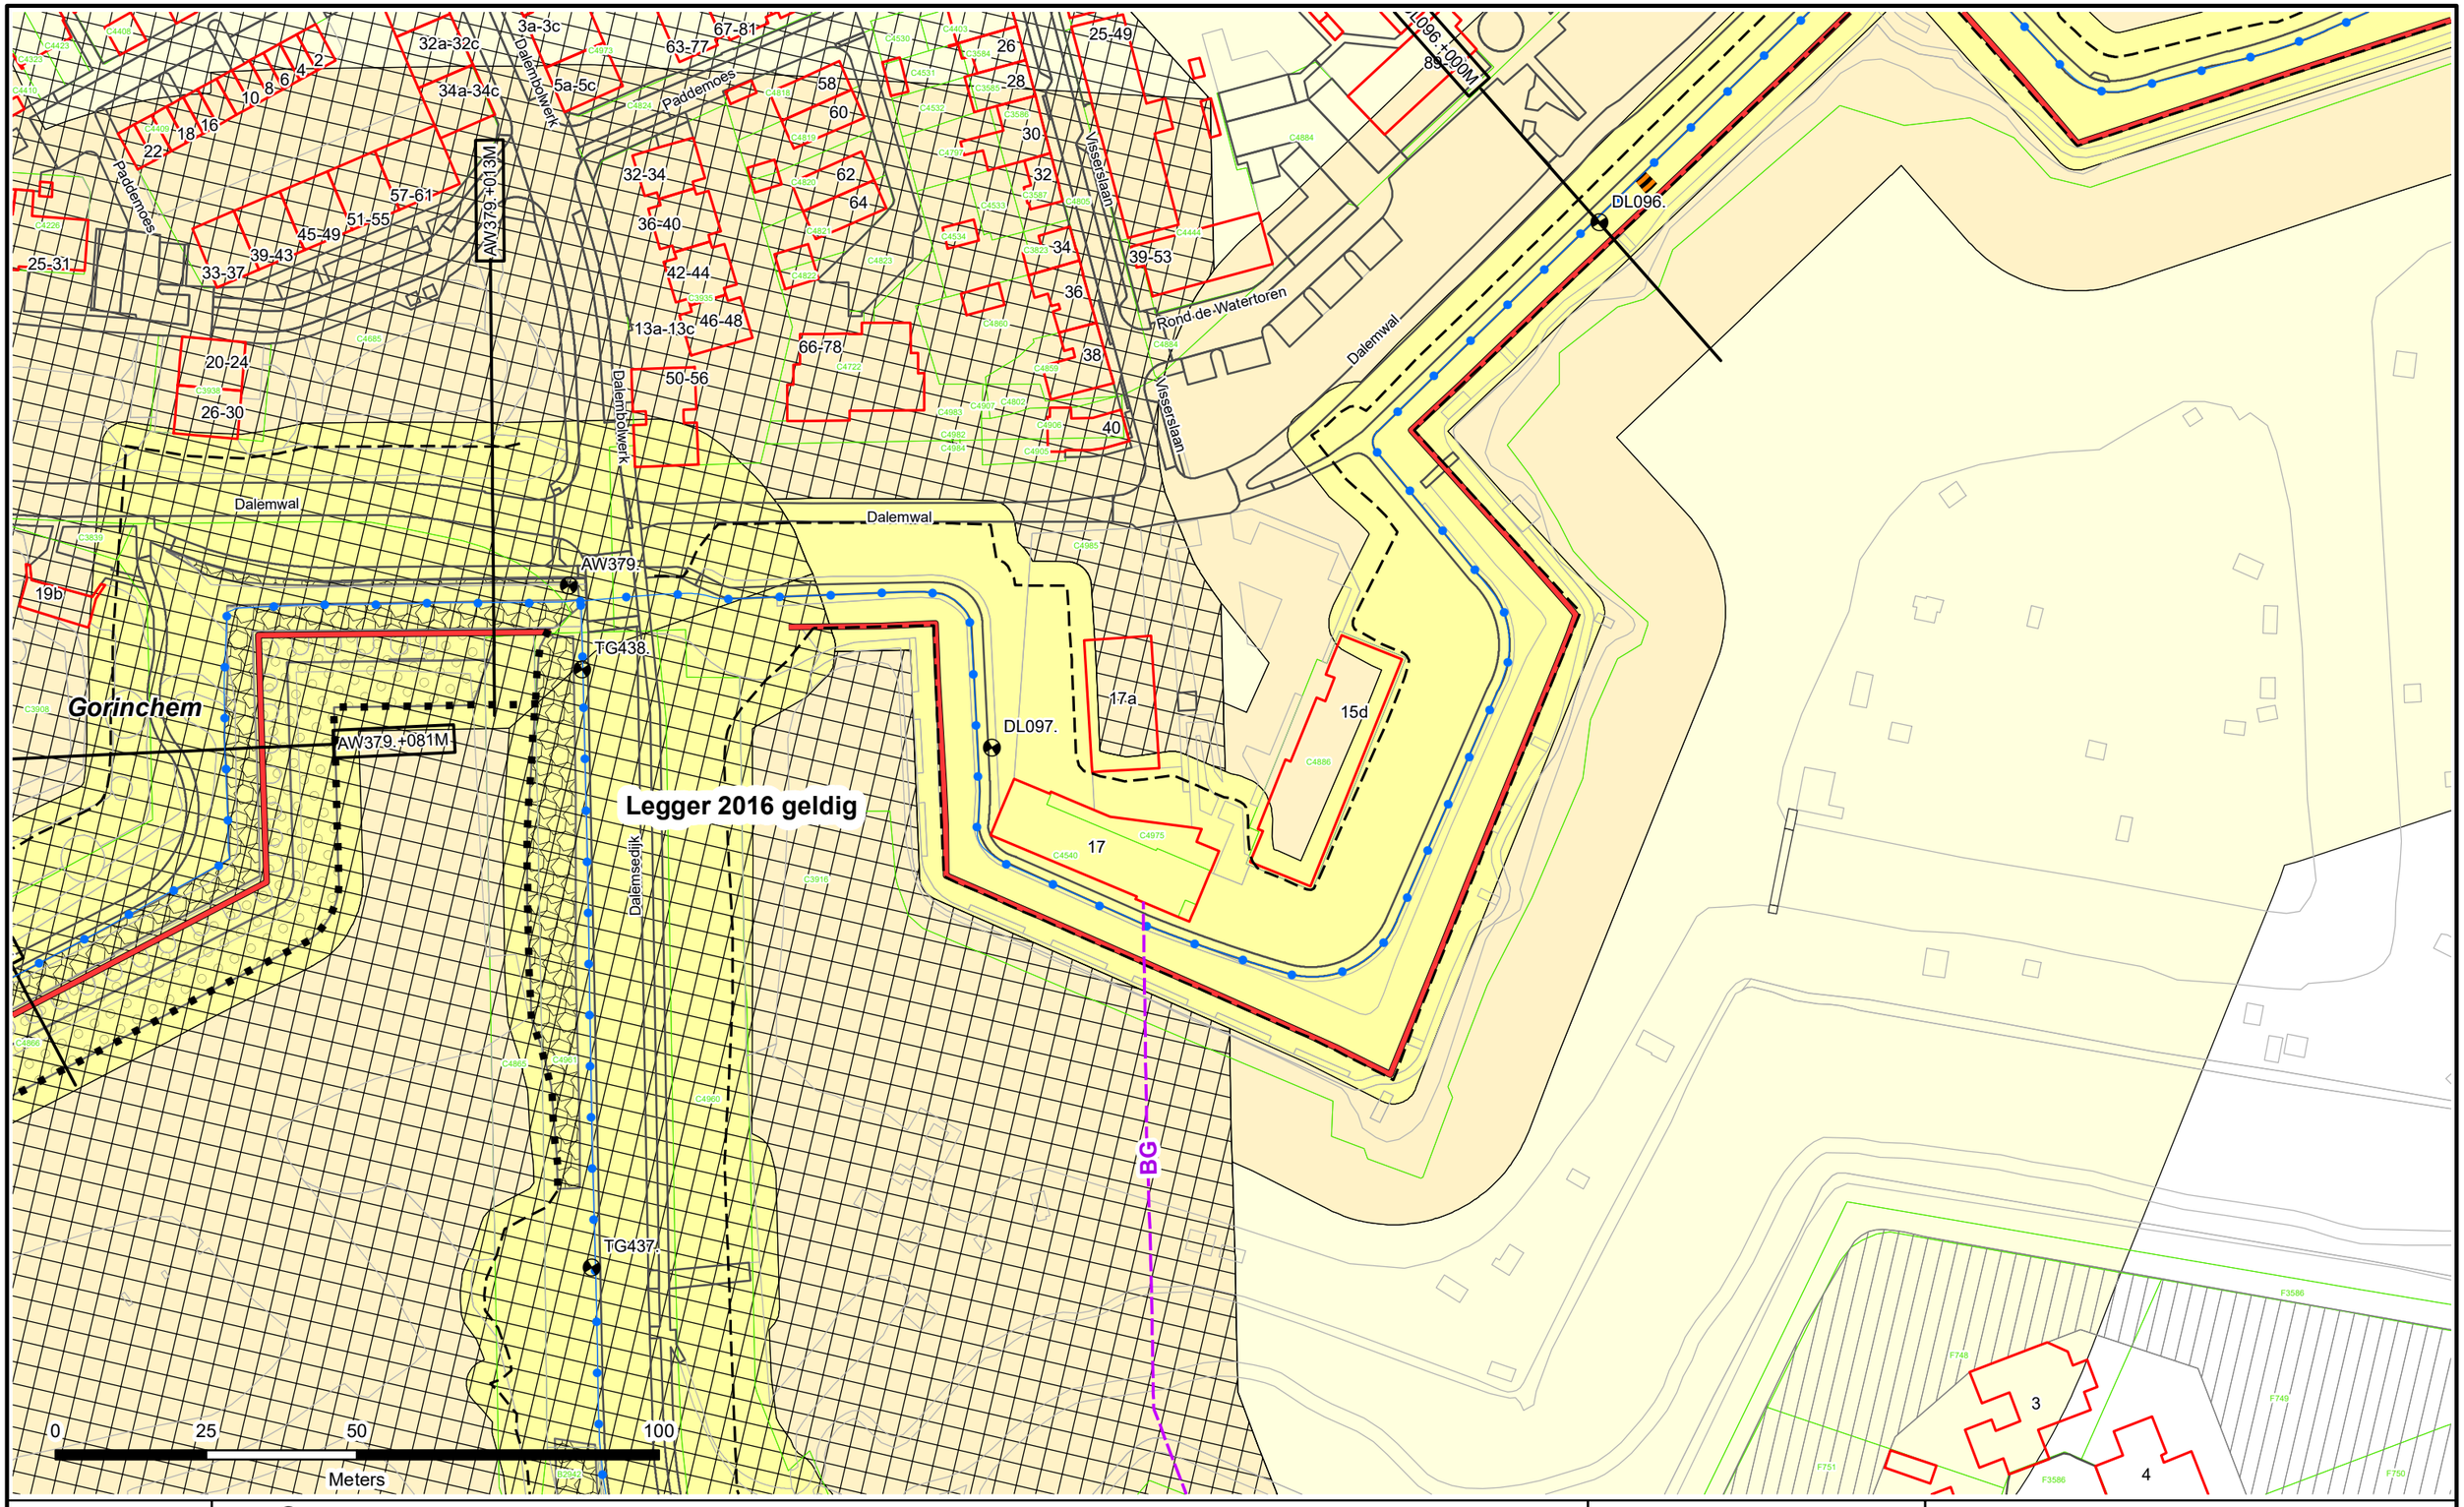

Dijkpalen
Referentielijn Primaire Kering
Referentielijn Regionale Kering
Referentielijn Overige Kering
Teenlijn
Einde Constructie/Kunstwerk
BG Bouwgrens
Drainage Put

Waterstaatswerk
Beschermingszone
Buitenbeschermingszone
Losgestort Materiaal
Harde Bekleding

Duiker
Hevel
Sifon
Coupure
Wandconstructie
Sluis
Drainage Buis
Keringverbeterings-constructie

KGM - Gemaal Ontwerp
Afsluiter Leidingen
Hoofdgebouwen en bijgebouwen
Overig bouwwerk
Bijgebouw vanaf 76m2
E58 Kadastraal perceel
Leggervlak


LA004.+000M
Dwarsprofiel-locatie

Waterschap Rivierenland


Legger : Diefdijklinie

Onderdeel : Situatie Legger			
Dijkpaal traject : DL	*Aantal bld :* 070	*Bladnr :* 070	
Formaat : A3	*Schaal :* 1 : 1000	*Status :* Vastgesteld	
Opnamedatum : -	*Getekend :* T-DAM	*Datum :* 2019	
Besluitnr : 2019088185	*Tek. nr. :* DL070		


DWP DL000.-330m.
(DL000.-428m. - DL000.-068m.)

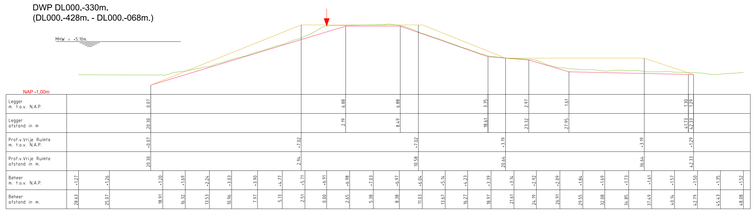


DWP DL001.+151m.
(DL000.-068m. - DL002.+083m.)

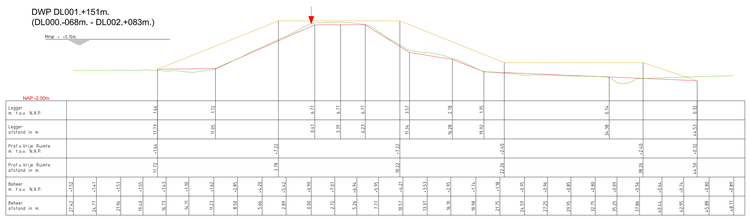


DWP DL003.+060m.
(DL002.+083m. - DL004.+035m.)

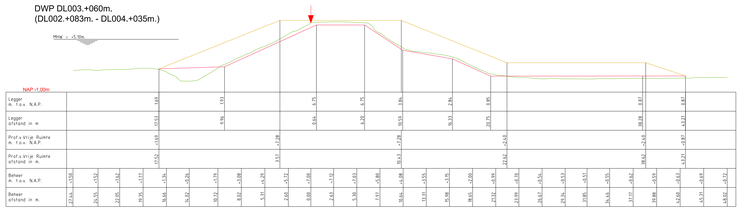


DWP DL004.+167m.
(DL004.+035m. - DL005.+160m.)

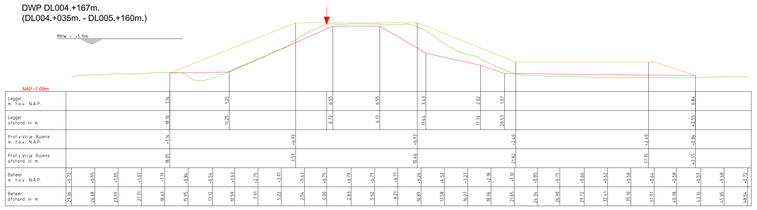


DWP DL007.+056m.
(DL005.+160m. - DL008.+187m.)

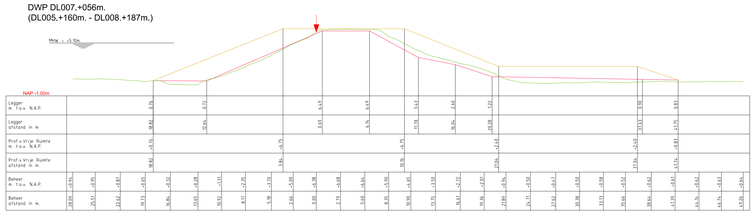


DWP DL009.+063m.
(DL008.+187m. - DL009.+112m.)

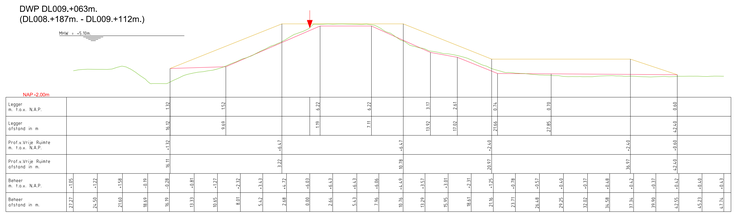


DWP DL009.+185m.
(DL009.+112m. - DL010.+087m.)

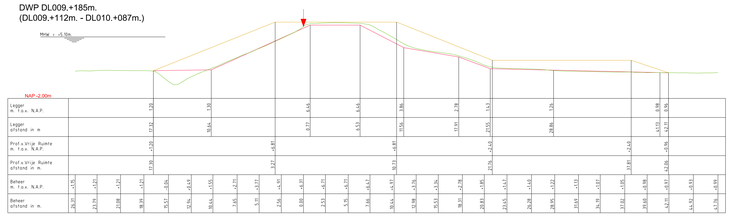


DWP DL010.+207m.
(DL010.+087m. - DL011.+088m.)

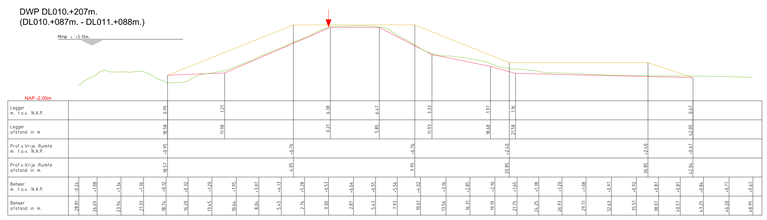


DWP DL011.+263m.
(DL011.+088m. - DL012.+085m.)

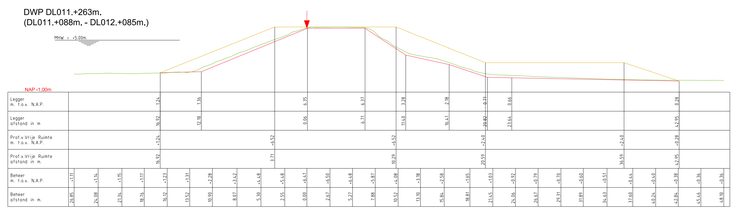


DWP DL012.+209m.
(DL012.+085m. - DL013.+109m.)

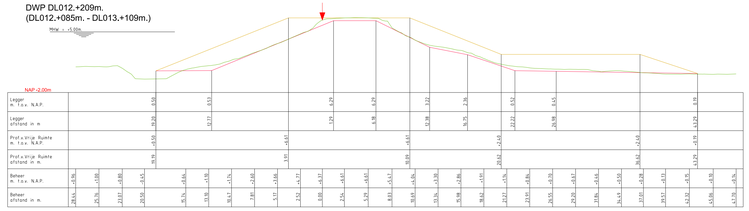


DWP DL013.+223m.
(DL013.+109m. - DL014,+062m.)

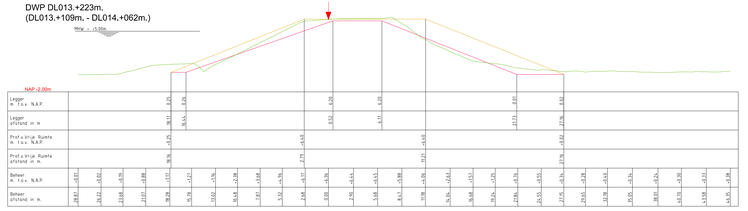


DWP DL015.+057m.
(DL014,+062m. - DL015.+165m.)

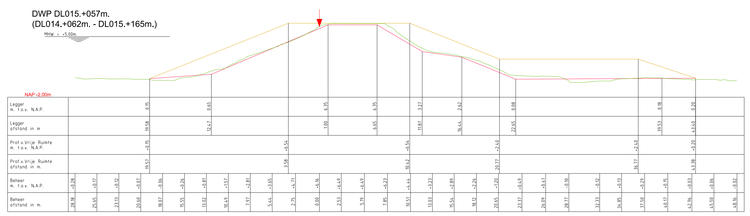


DWP DL016.+083m.
(DL015.+165m. - DL016.+190m.)

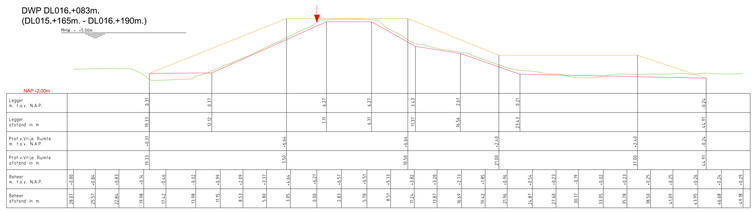


DWP DL017.+015m.
(DL016.+190m. - DL017.+090m.)

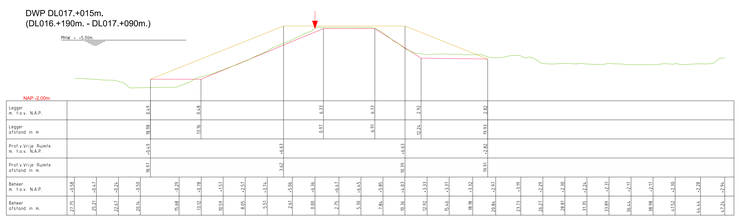


DWP DL017.+177m.
(DL017.+090m. - DL018.+166m.)

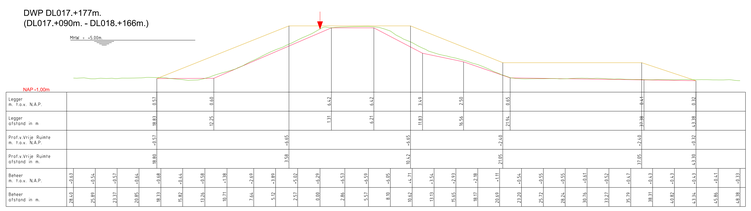


DWP DL020.+045m.
(DL018.+166m. - DL022.+144m.)

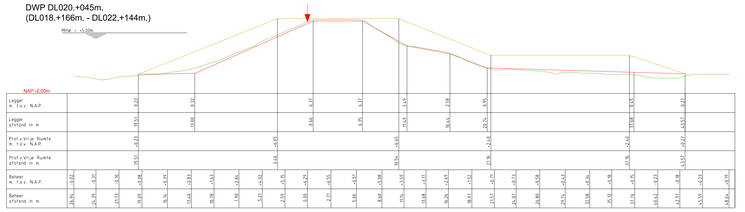

DWP DL023.+105m.
(DL022.+144m. - DL025.+022m.)

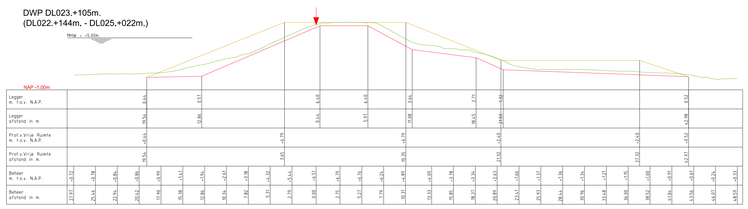

DWP DL026.+120m.
(DL025.+022m. - DL028.+082m.)

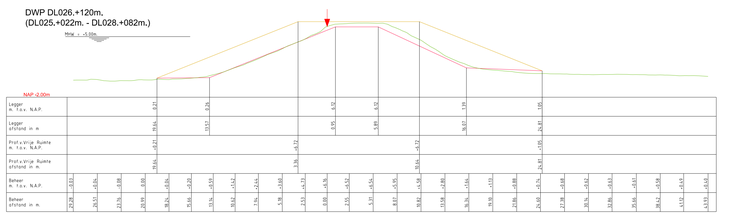

LEGENDA

- Leggerprofiel.
- Profiel van Vrije Ruimte.
- Beheerprofiel.
- Referentielijn (Buitenkruin)

Waterschap Rivierenland


Legger: DIEFDIJK (DL000. - DL097.)

Onderdeel: Dwarsprofielen Legger


Dijkpaal traject: DL	*Met* 005	*Bladen*	*Bladnr:*	001
Formaat: A0	*Schaal:* 1:250		*Status:*	Vastgesteld
Opnamedatum:	*Getekend:* T-DAM		*Datum:*	2019

Behoort bij: Besluit 2019088185


DWP DL028.+193m.
(DL028.+082m. - DL029.+032m.)

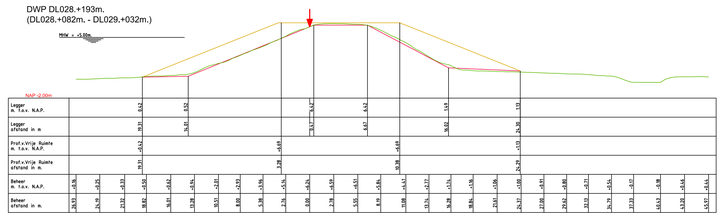


DWP DL030.+210m.
(DL029.+032m. - DL031.+183m.)

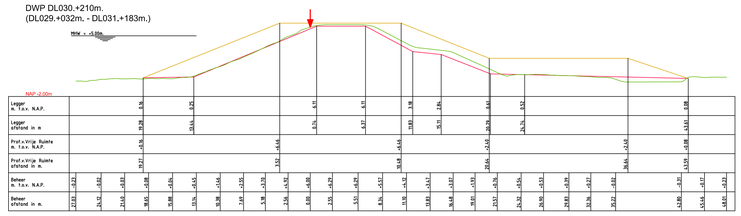


DWP DL032.+065m.
(DL031.+183m. - DL032.+184m.)

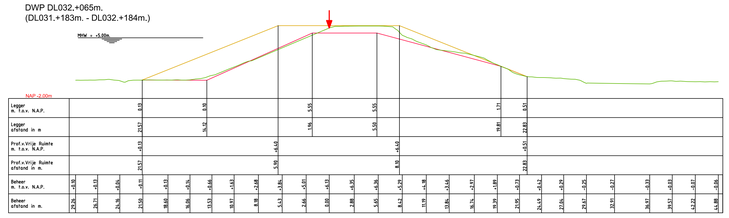


DWP DL032.+224m.
(DL032.+184m. - DL033.+108m.)

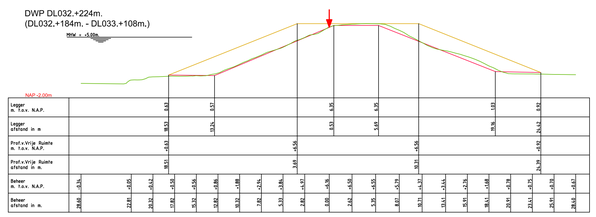


DWP DL034.+080m.
(DL033.+108m. - DL035.+064m.)

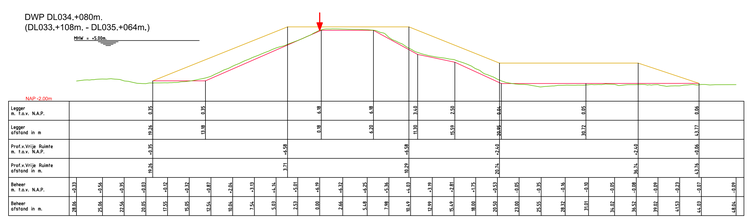


DWP DL035.+133m.
(DL035.+064m. - DL035.+164m.)

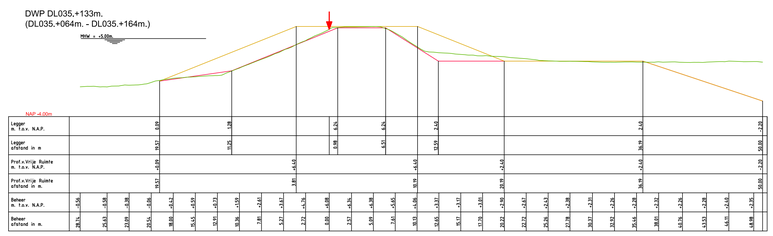


DWP DL035.+208m.
(DL035.+164m. - DL035.+239m.)

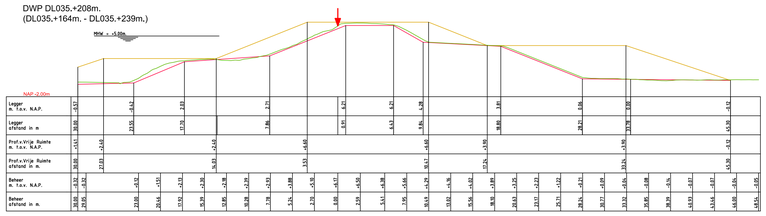


DWP DL036.+040m.
(DL035.+239m. - DL036.+065m.)

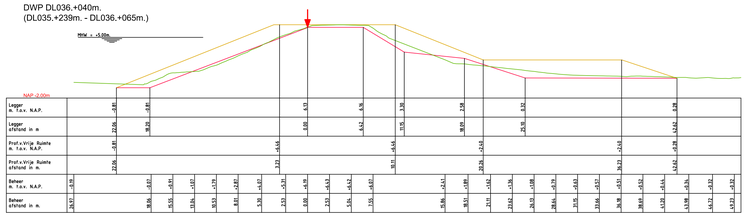


DWP DL036.+121m.
(DL036.+065m. - DL036.+165m.)

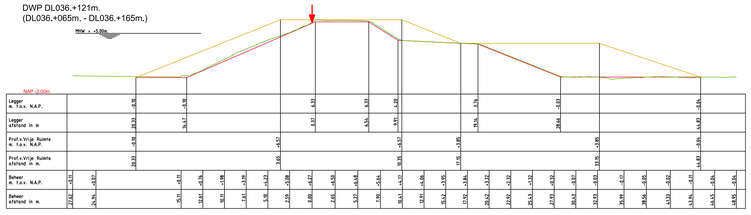


DWP DL036.+184m.
(DL036.+165m. - DL036.+239m.)

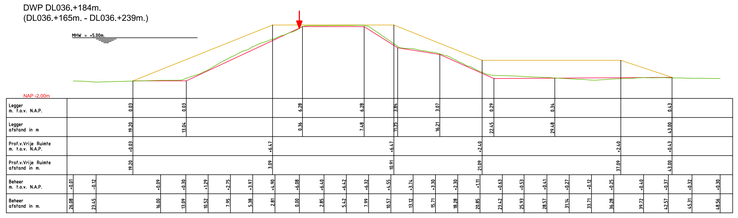


DWP DL037.+015m.
(DL036.+239m. - DL037.+043m.)

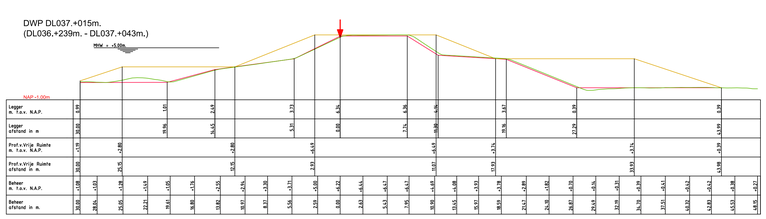


DWP DL037.+056m.
(DL037.+043m. - DL037.+092m.)

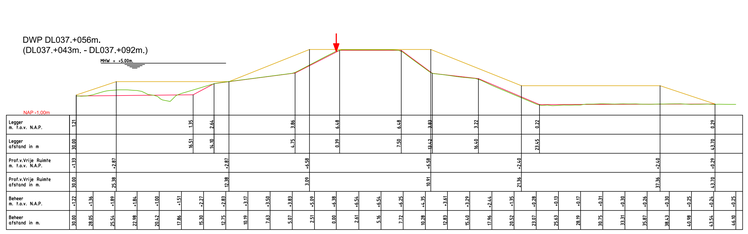


DWP DL037.+132m.
(DL037.+092m. - DL037.+217m.)

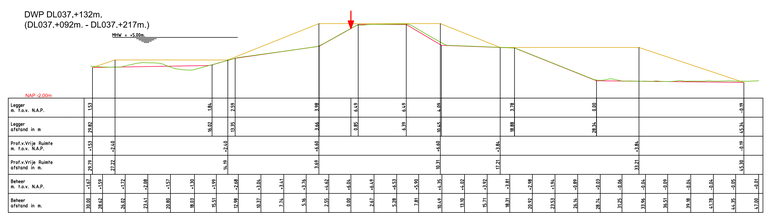


DWP DL038.+031m.
(DL037.+217m. - DL038.+115m.)

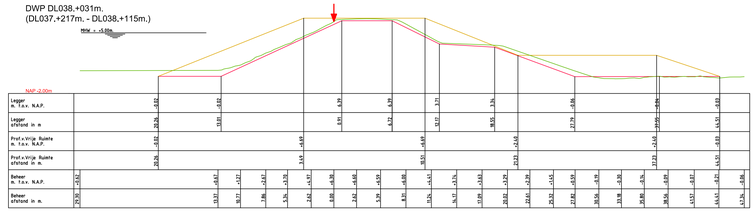


DWP DL039.+167m.
(DL038.+115m. - DL040.+143m.)

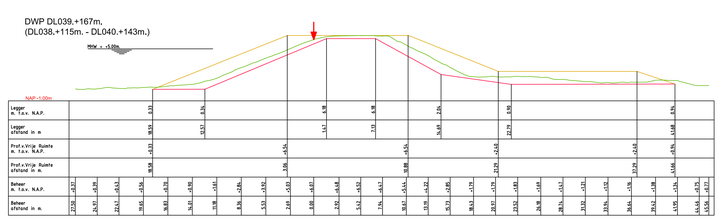


DWP DL040.+200m.
(DL040.+143m. - DL041.+093m.)

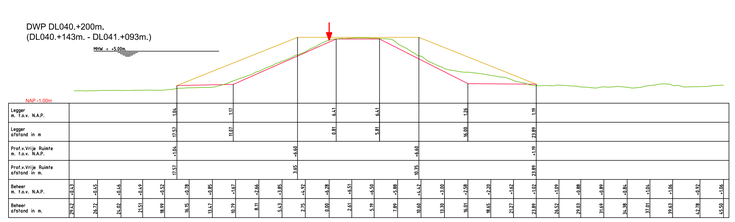

DWP DL041.+242m.
(DL041.+093m. - DL042.+168m.)

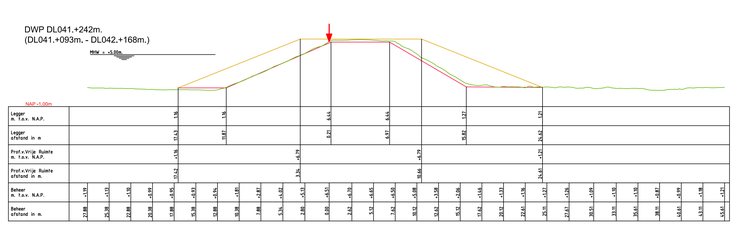

DWP DL042.+200m.
(DL042.+168m. - DL043.+066m.)

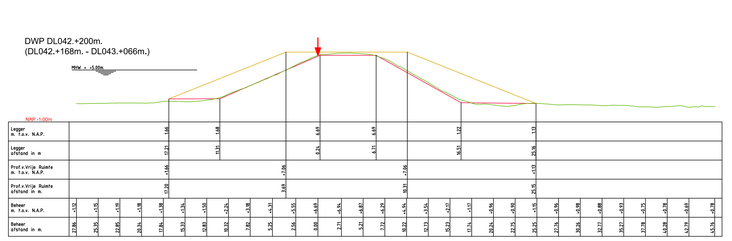


LEGENDA

- Leggerprofiel.
- Profiel van Vrije Ruimte.
- Beheerprofiel.
- Referentielijn (Buitenkruin)

Waterschap Rivierenland


Legger:	DIEFDIJK (DL000. - DL097.)		
Onderdeel:	Dwarsprofielen Legger		
Dijkpaal. traject:	DL	Met 005 Bladen	Bladnr: 001
Formaat:	A0	Schaal: 1:250	Status: Vastgesteld
Opnamedatum:		Getekend: T-DAM	Datum: 2019
Behoort bij:	Besluit 2019088195		

DWP DL043.+172m.
(DL043.+066m. - DL044.+093m.)

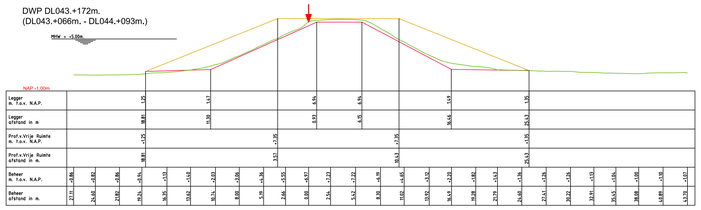


| | | |


DWP DL061.+176m.
(DL061.+070m. - DL062.+073m.)

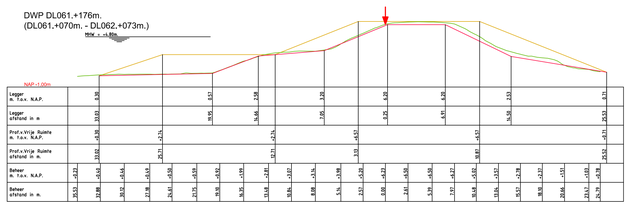


DWP DL062.+093m.
(DL062.+073m. - DL062.+173m.)

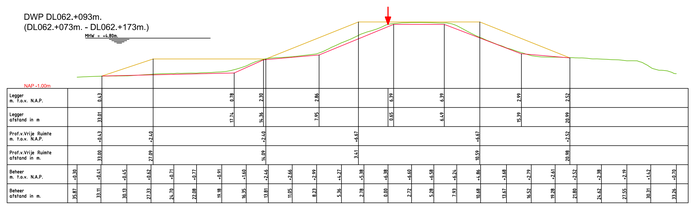


DWP DL063.+027m.
(DL062.+173m. - DL063.+048m.)

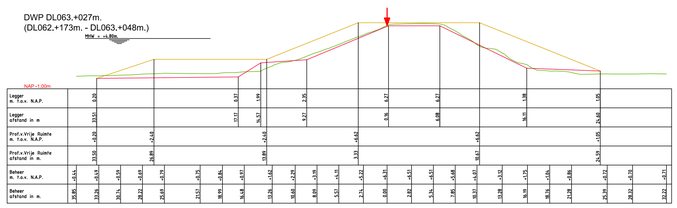


DWP DL064.+157m.
(DL063.+048m. - DL065.+073m.)

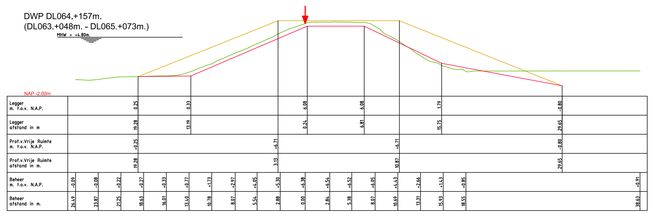


DWP DL066.+095m.
(DL065.+073m. - DL067.+023m.)

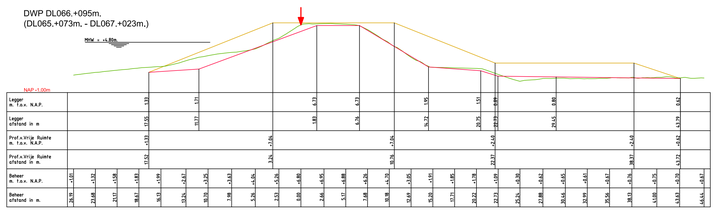


DWP DL067.+210m.
(DL067.+023m. - DL068.+071m.)

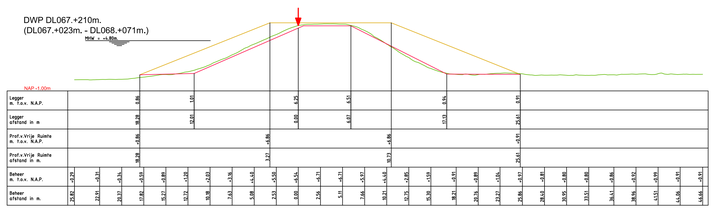


DWP DL068.+178m.
(DL068.+071m. - DL069.+097m.)

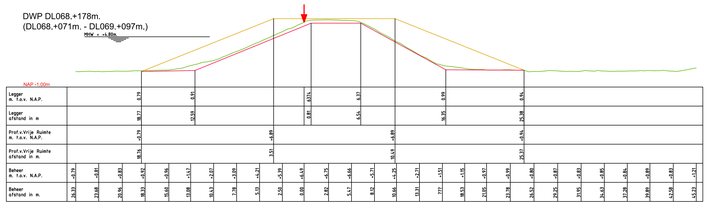


DWP DL069.+176m.
(DL069.+097m. - DL070.+049m.)

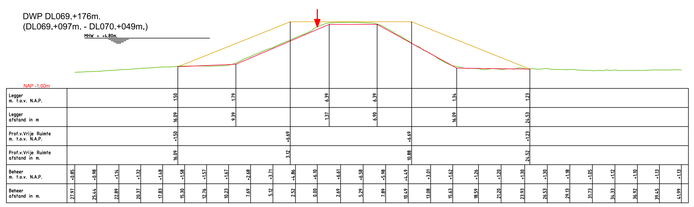


DWP DL070.+127m.
(DL070.+049m. - DL070.+174m.)

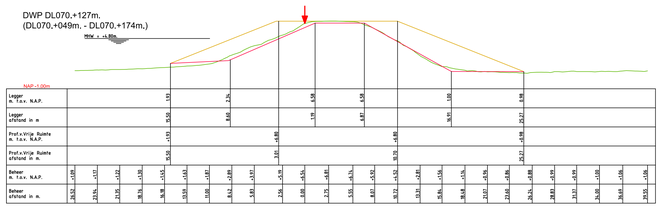


DWP DL071.+082m.
(DL070.+174m. - DL072.+152m.)

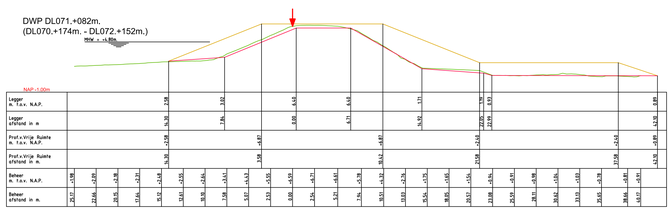


DWP DL073.+175m.
(DL072.+152m. - DL074.+152m.)

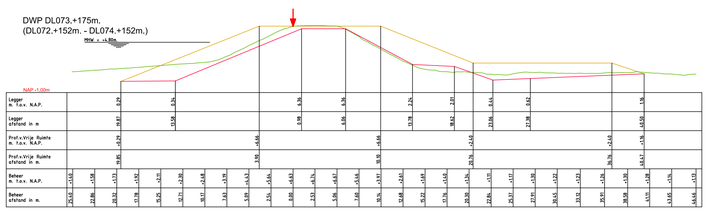


DWP DL074.+219m.
(DL074.+152m. - DL075.+027m.)

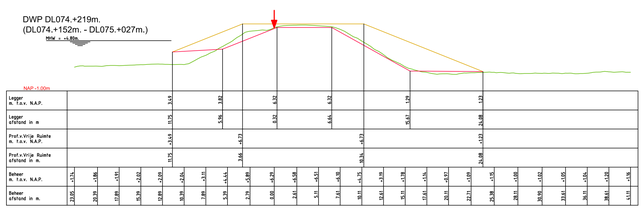


DWP DL075.+061m.
(DL075.+027m. - DL075.+177m.)

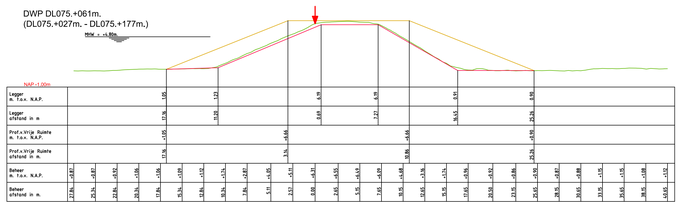


DWP DL075.+240m.
(DL075.+177m. - DL076.+053m.)

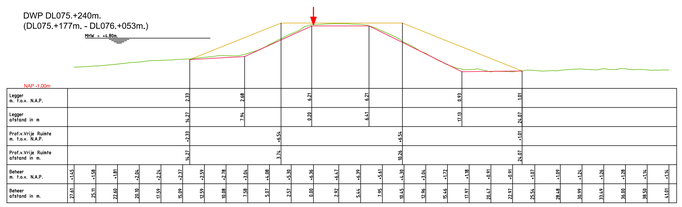


DWP DL077.+077m.
(DL076.+053m. - DL078.+052m.)

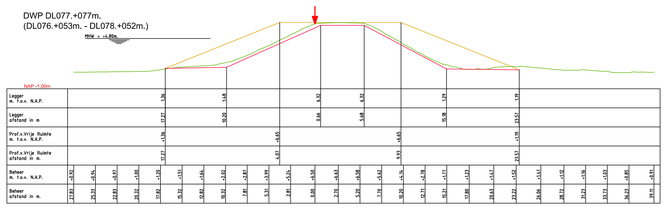


DWP DL078.+130m.
(DL078.+052m. - DL079.+133m.)

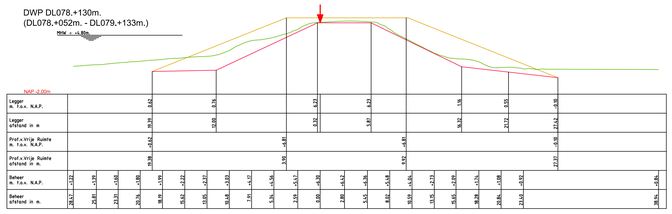

DWP DL080.+022m.
(DL079.+133m. - DL080.+148m.)

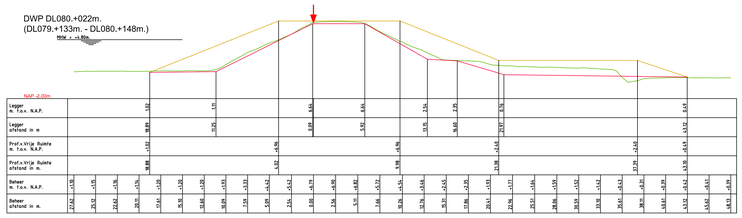

DWP DL080.+204m.
(DL080.+148m. - DL081.+049m.)

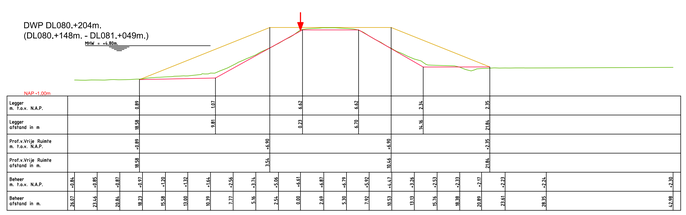


LEGENDA

- Leggerprofiel.
- Profiel van Vrije Ruimte.
- Beheerprofiel.
- Referentielijn (Buitenkruin)


Waterschap Rivierenland

Legger:	DIEFDIJK (DL000. - DL097.)		
Onderdeel:	Dwarsprofielen Legger		
Dijkpaal traject: DL	Met 005 Bladen	Bladnr:	004
Formaat: A0	Schaal: 1:250	Status:	Vastgesteld
Opnamedatum:	Getekend: T-DAM	Datum:	2019
Behoort bij: Besluit 2019088185			


DWP DL081.+106m.
(DL081.+049m. - DL081.+174m.)

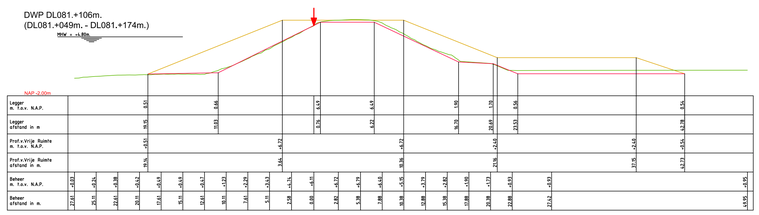


DWP DL082.+078m.
(DL081.+174m. - DL082.+177m.)

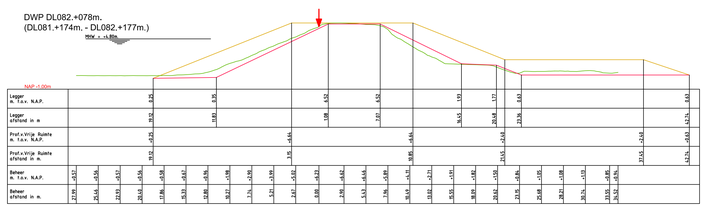


DWP DL083.+072m.
(DL082.+177m. - DL083.+178m.)

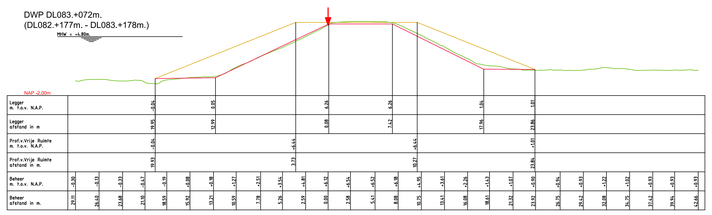


DWP DL083.+220m.
(DL083.+178m. - DL084.+100m.)

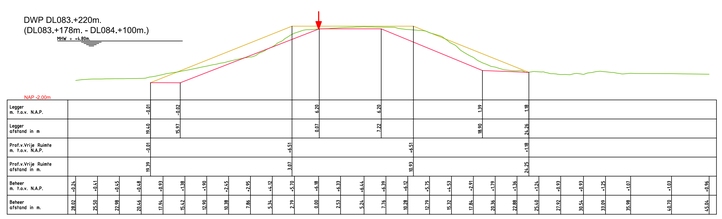


DWP DL084.+227m.
(DL084.+100m. - DL085.+049m.)

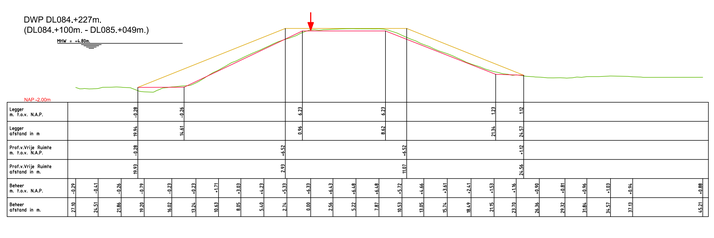


DWP DL085.+124m.
(DL085.+049m. - DL086.+171m.)

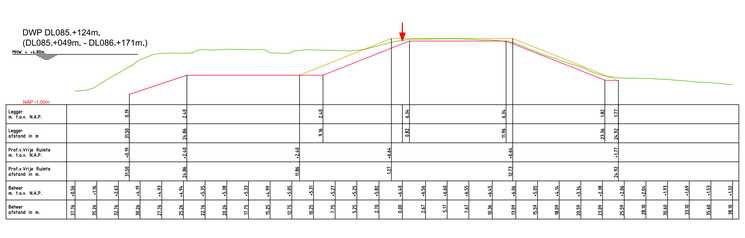


DWP DL087.+000m.
(DL086.+171m. - DL087.+068m.)

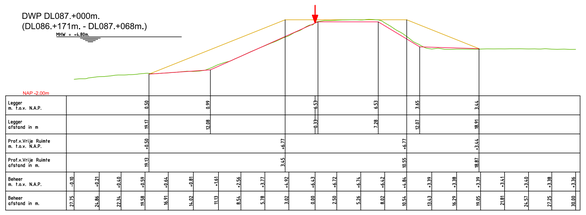


DWP DL087.+138m.
(DL087.+068m. - DL088.+001m.)

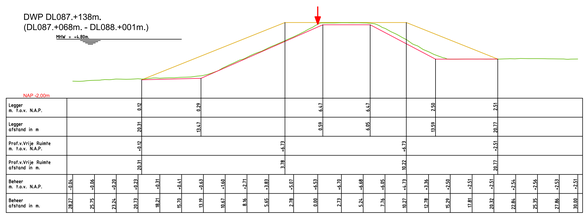


DWP DL088.+120m.
(DL088.+001m. - DL089.+027m.)

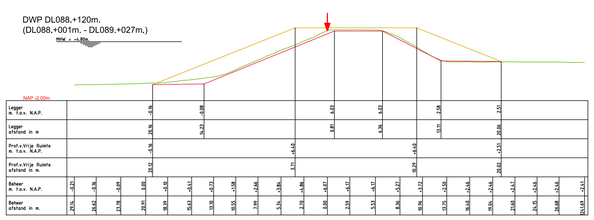


DWP DL089.+116m.
(DL089.+027m. - DL089.+202m.)

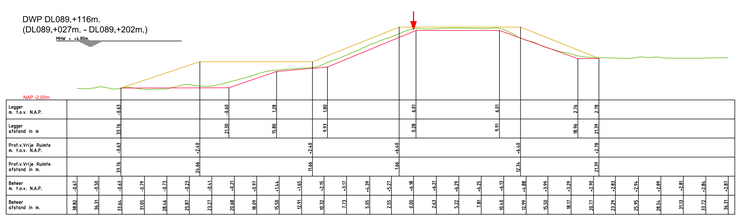


DWP DL090.+000m.
(DL089.+202m. - DL090.+142m.)

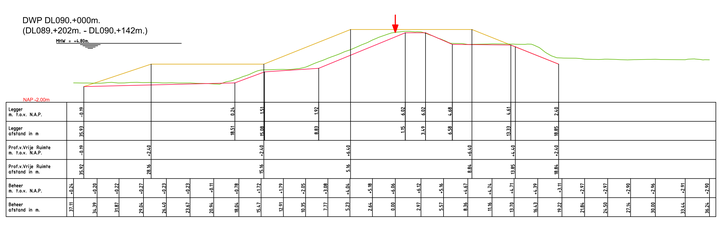


DWP DL091.+127m.
(DL090.+142m. - DL092.+002m.)

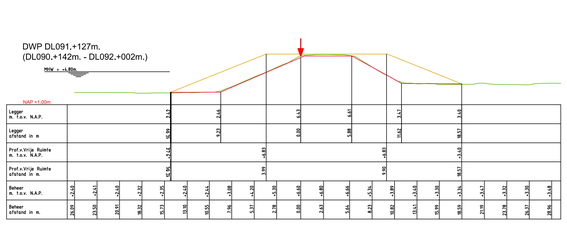


DWP DL092.+062m.
(DL092.+002m. - DL092.+177m.)

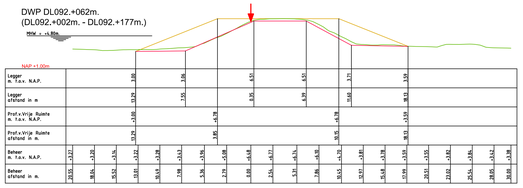


DWP DL092.+241m.
(DL092.+177m. - DL093.+155m.)

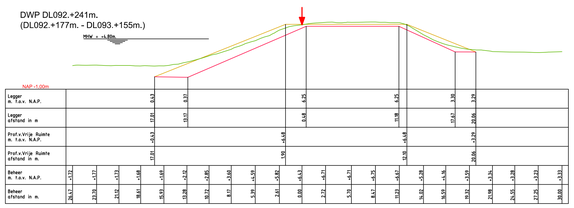

DWP DL094.+139m.
(DL093.+155m. - DL095.+168m.)

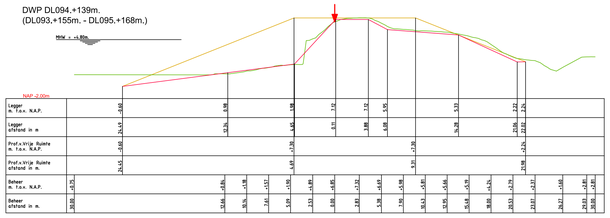

DWP DL096.+000m.
(DL095.+168m. - DL097.+088m.)

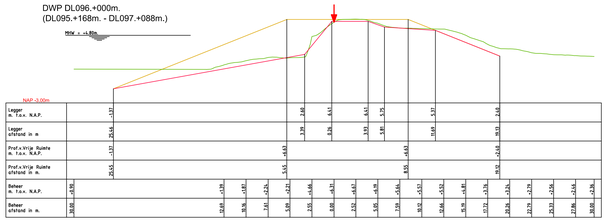


LEGENDA

- Leggerprofiel.
- Profiel van Vrije Ruimte.
- Beheerprofiel.
- Referentielijn (Buitenkruin)

Waterschap Rivierenland

Legger:	DIEFDIJK (DL000. - DL097.)		
Onderdeel:	Dwarsprofielen Legger		
Dijkpaal traject: DL	Map 005 Bladen	Bladnr:	005
Formaat: A0	Schaal: 1:250	Status:	Vastgesteld
Opnamedatum:	Getekend: T-DAM	Datum:	2019
Behoort bij: Besluit 2019080185			

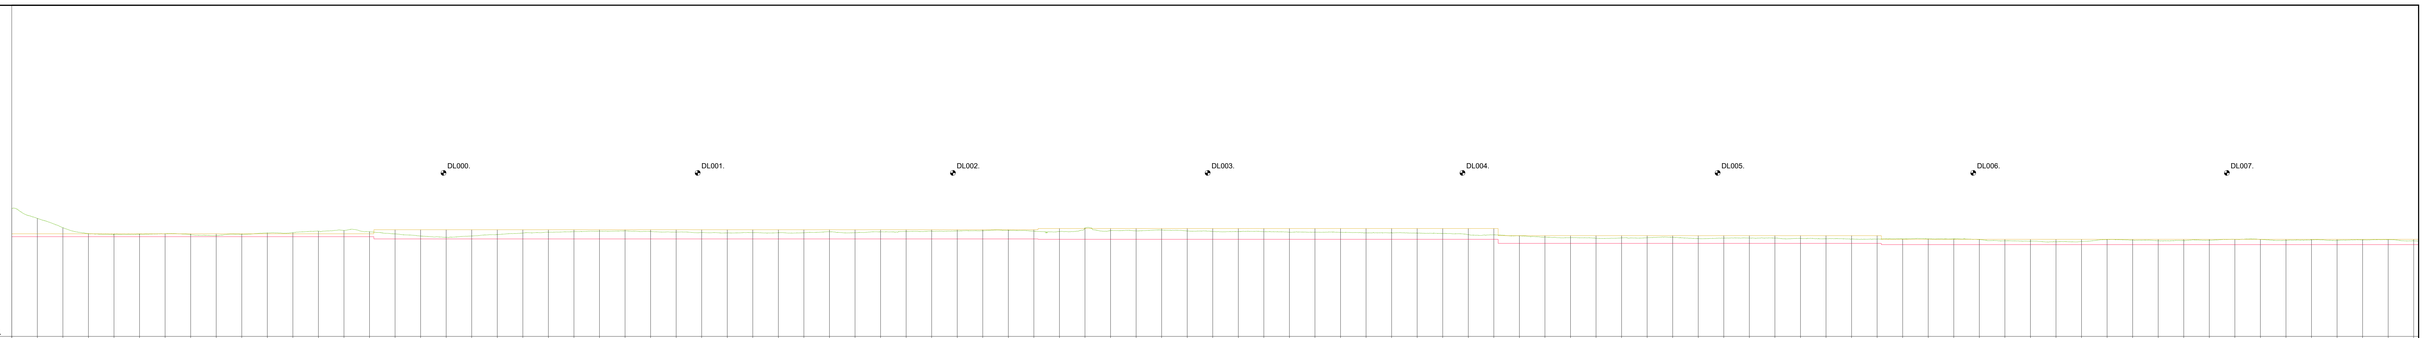


LEGENDA

- Leggerprofiel.
- Profiel van Vrije Ruimte.
- Beheerprofiel.
- NAP
- Dijkpost

Waterschap Rivierenland

Legger:	Dieflijk (DL000. - DL097.)
Onderdeel:	Langteprofiel Legger
Dijkpaal Project:	DL
Formaat:	3 x A3
Schaal:	1:2000/1:100
Opmeetdatum:	2015/2016
Getekend:	T-DAM
Behoort bij:	Besluit 201908195
Mer:	011
Bladen:	
Bladnr:	001
Status:	Vastgesteld
Datum:	2019

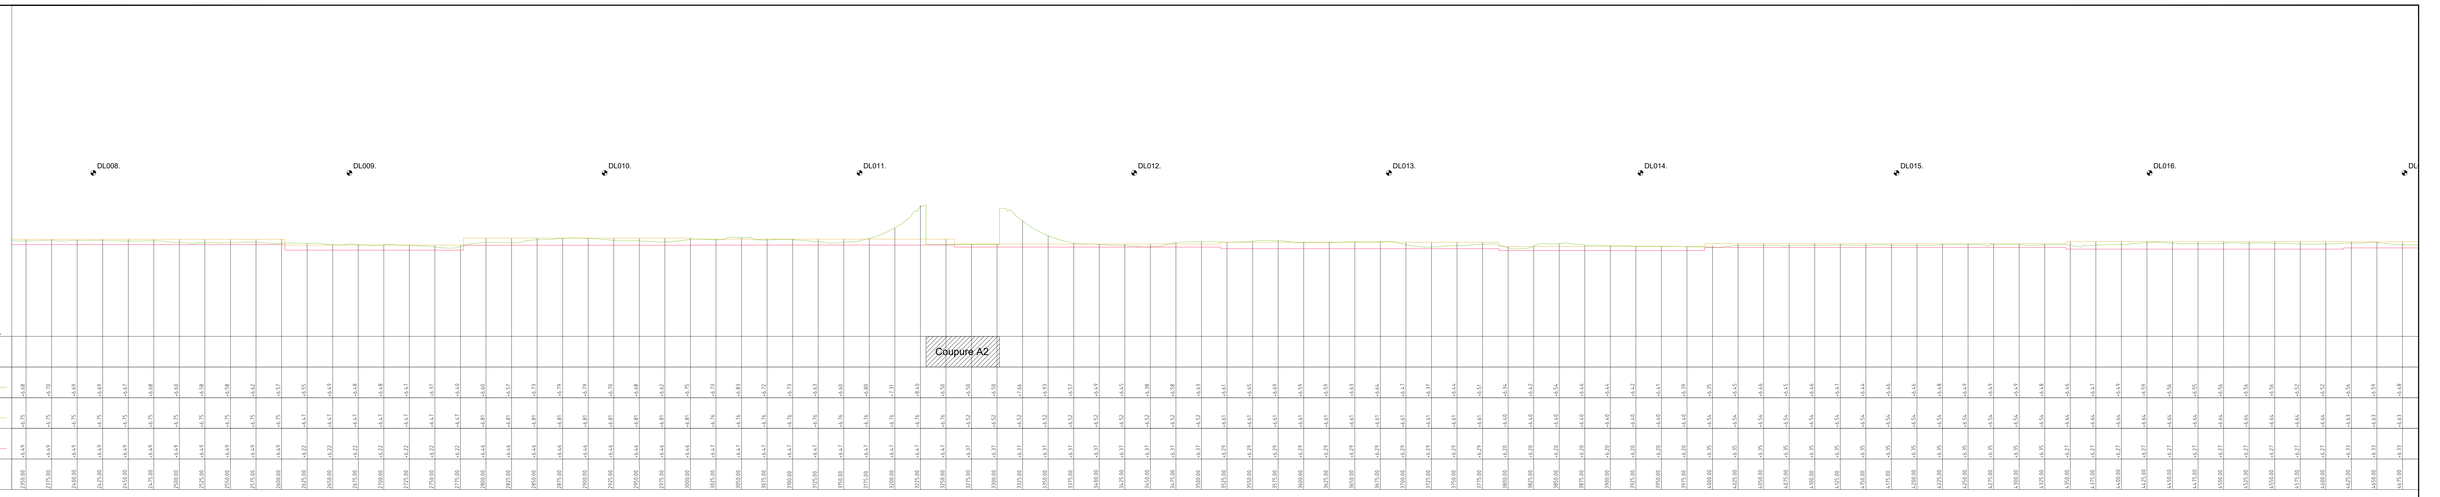

LEGENDA

Leggerprofiel.
Profiel van Vrije Ruimte.
Beheerprofiel.
NAP
Dijkpost


Waterschap Rivierenland

Legger: Diefdijk (DL000. - DL097.)

Onderdeel: Langsprofiel Legger

Dijkpaal: Hoek:	0.		
Formaat:	3 x A3	Schaal:	1:2000/1:100
Opnamedatum:	2015/2016	Getekend:	T.DAM
Behoort bij:	Besluit 2019089185		

Mxl:	011	Bladen:	Bladnr: 002
Status:	Vastgesteld		
Datum:	2019		

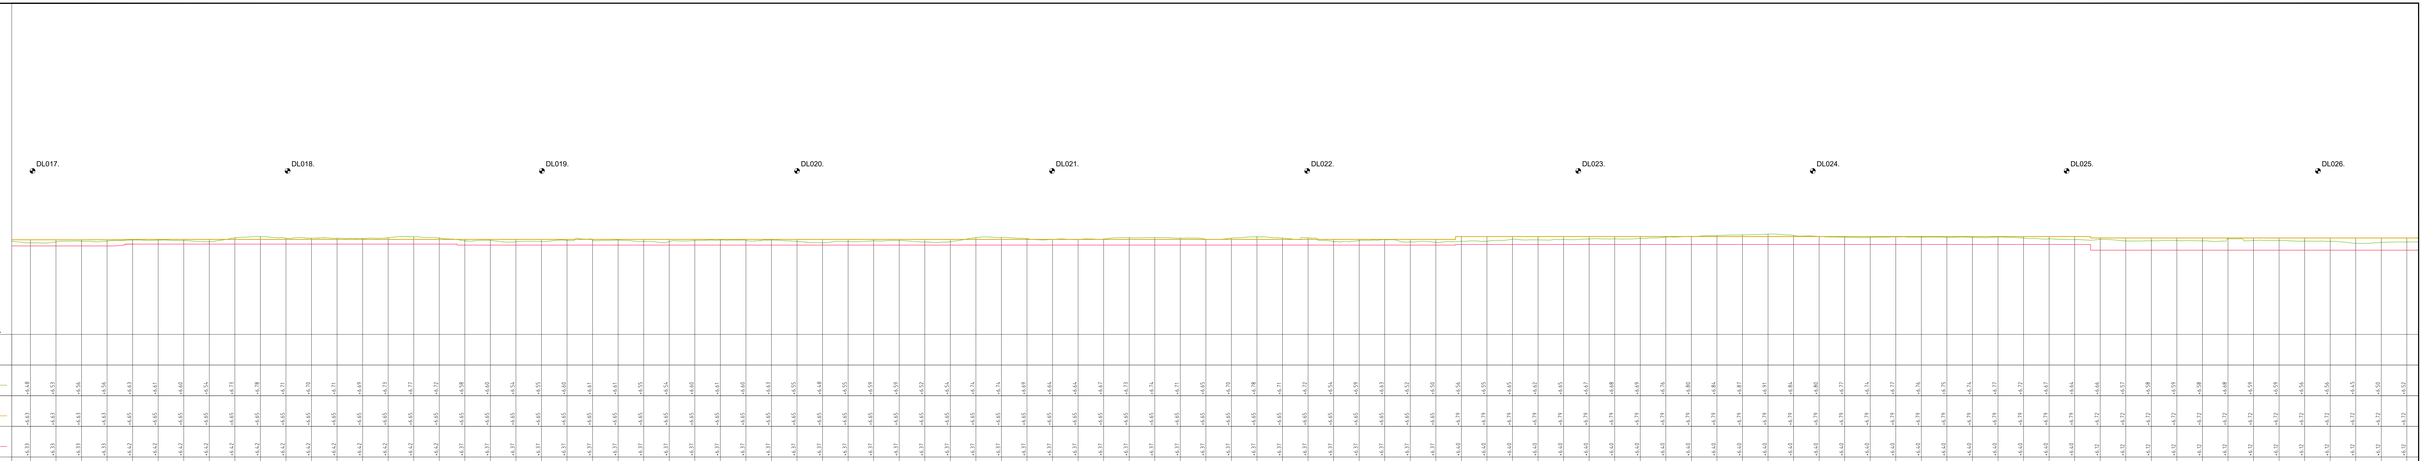


LEGENDA

Leggerprofiel.
Profiel van Vrije Ruimte.
Beheerprofiel.
NAP
Dijkpaal

Waterschap Rivierenland

Legger:	Dieflijk (DL000. - DL097.)
Onderdeel:	Lengteprofiel Legger
Dijkpaal Project:	DL
Formaat:	3 x A3
Schaal:	1:2000/1:100
Opnamedatum:	2015/2016
Getekend:	T-DAM
Datum:	2019
Behoort bij:	Besluit 2019089185
Map:	011
Bladen:	
Bladnr:	003
Status:	Vastgesteld

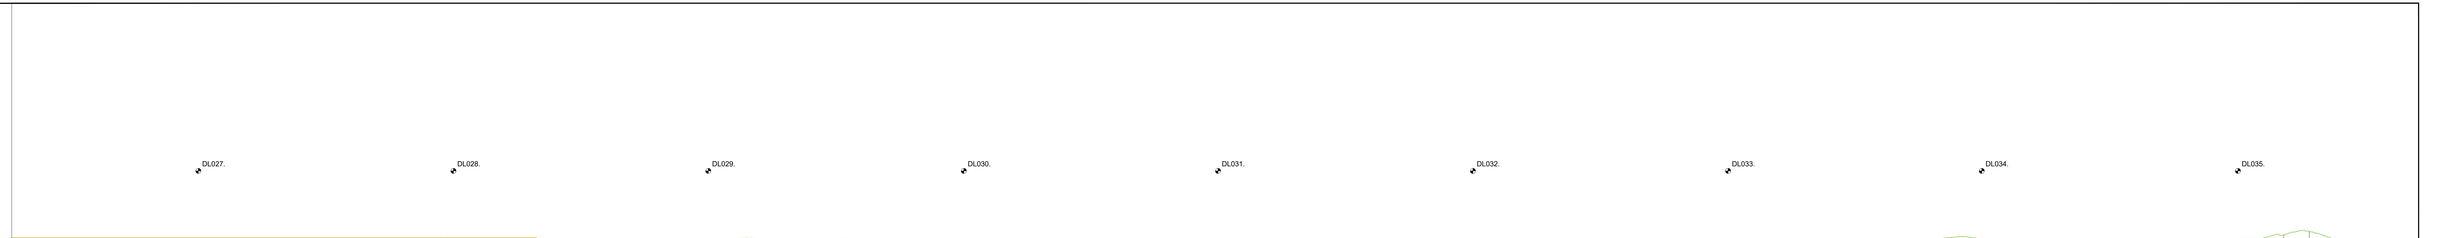

LEGENDA


Leggerprofiel.
Profiel van Vrije Ruimte.
Beheerprofiel.
NAP
Dijkpaal

Waterschap Rivierenland

Legger: Dieftdijk (DL000. - DL097.)

Onderdeel: Leggerprofiel Legger

Dijkpaal Project: DL			
Formaat: 3 x A3	Schaal: 1:2000/1:100	Status:	Vastgesteld
Opmeetdatum: 2015/2016	Getekend: T.DAM	Datum:	2019
Behoort bij: Besluit 2019089185			

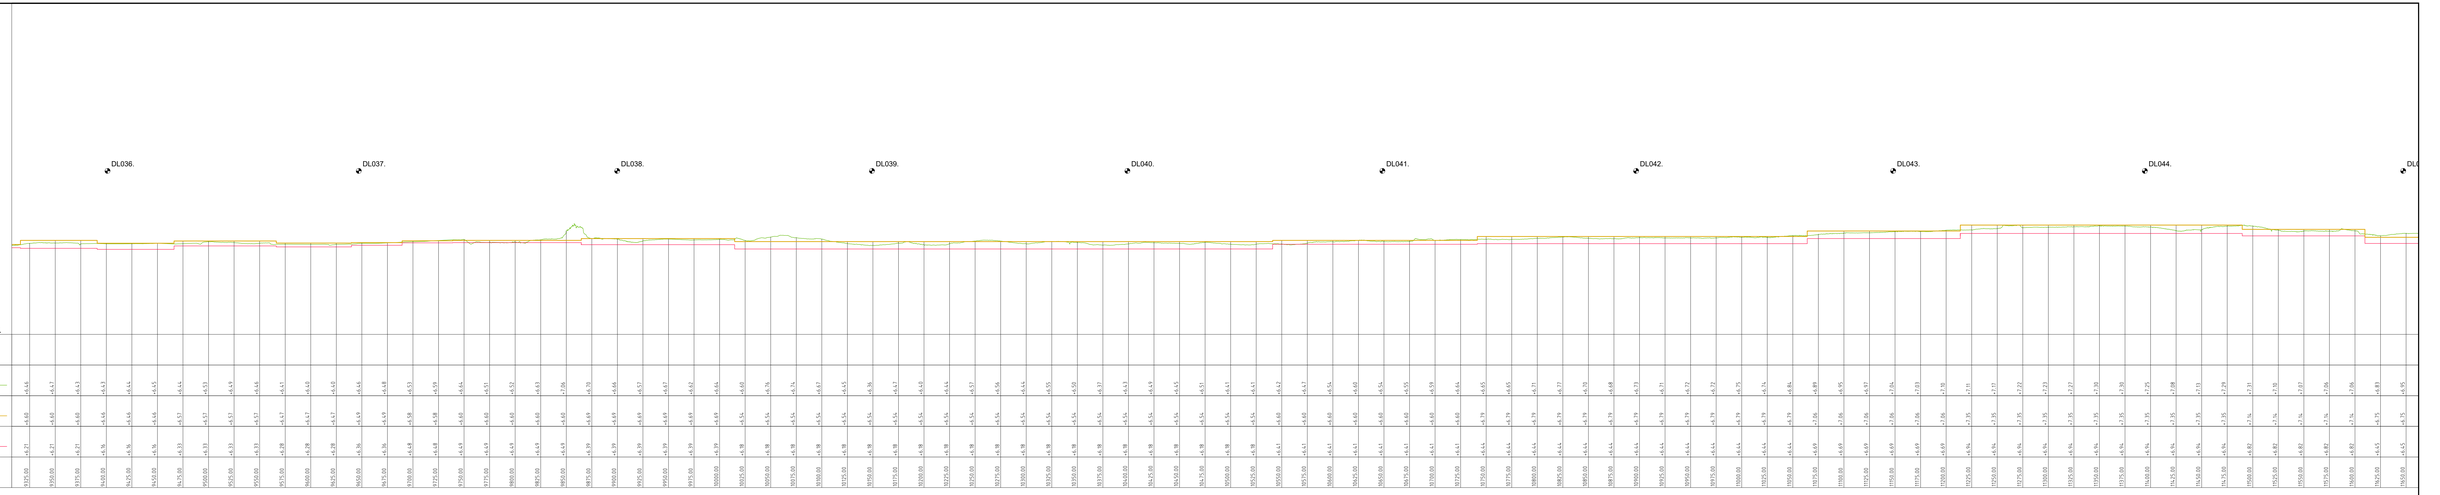

LEGENDA


Leggerprofiel.
Profiel van Vrije Ruimte.
Beheerprofiel.
NAP
Dijkpaal

Waterschap Rivierenland

Legger: Diefdijk (DL000. - DL097.)

Onderdeel: Langteprofiel Legger

Dijkpaal Project: DL			
Map: 011	Bladen:	Bladnr:	005
Formaat: 3 x A3	Schaal: 1:2000/1:100	Status:	Vastgesteld
Opmaakdatum: 2015/2016	Getekend: T.-DAM	Datum:	2019
Behoort bij: Besluit 2019089185			

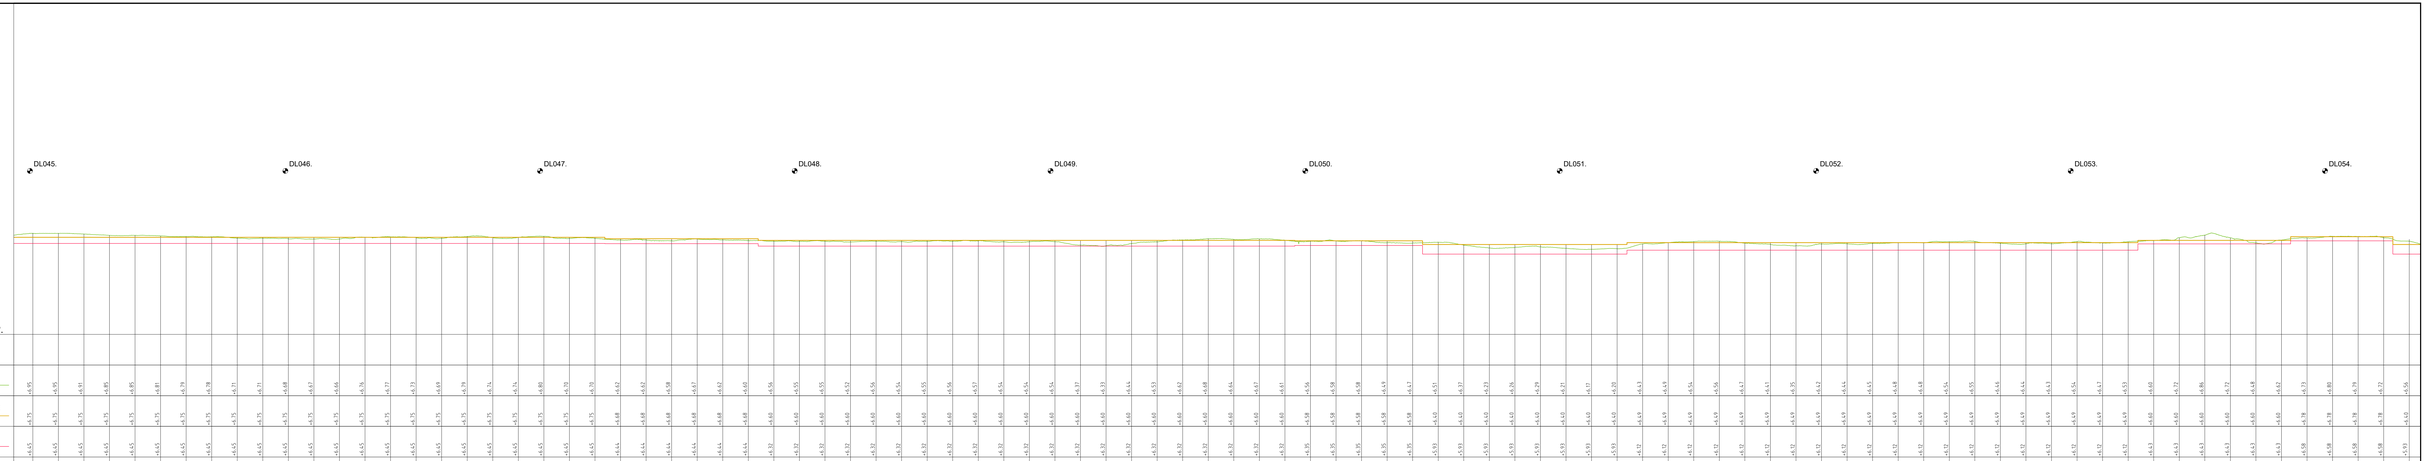

LEGENDA

Leggerprofiel.
Profiel van Vrije Ruimte.
Beheerprofiel.
NAP
Dijkpaal

Waterschap Rivierenland

Legger: Diefdijk (DL000. - DL097.)

Onderdeel: Langsprofiel Legger


Dijkpaal Project: DL			
Formaat: 3 x A3	Schaal: 1:2000/1:100	Status:	Vastgesteld
Opnamedatum: 2015/2016	Getekend: T.-DAM	Datum:	2019
Behoort bij: Besluit 2019089185			

Blad nr: 006




+2.00m N.A.P.

| | | |

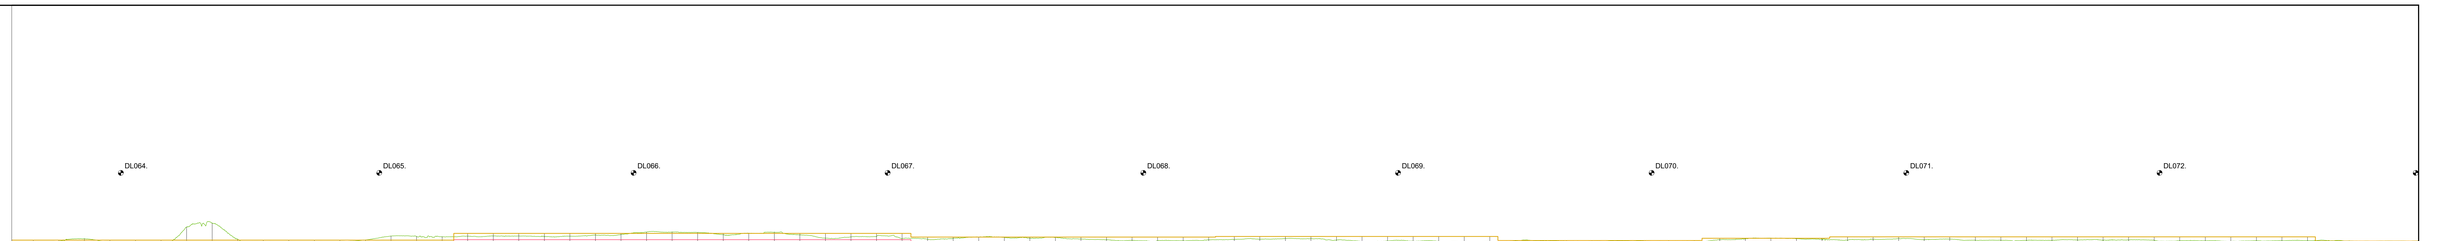
DL064.
DL065.
DL066.
DL067.
DL068.
DL069.
DL070.
DL071.
DL072.
+2.00m N.A.P.

| | | |

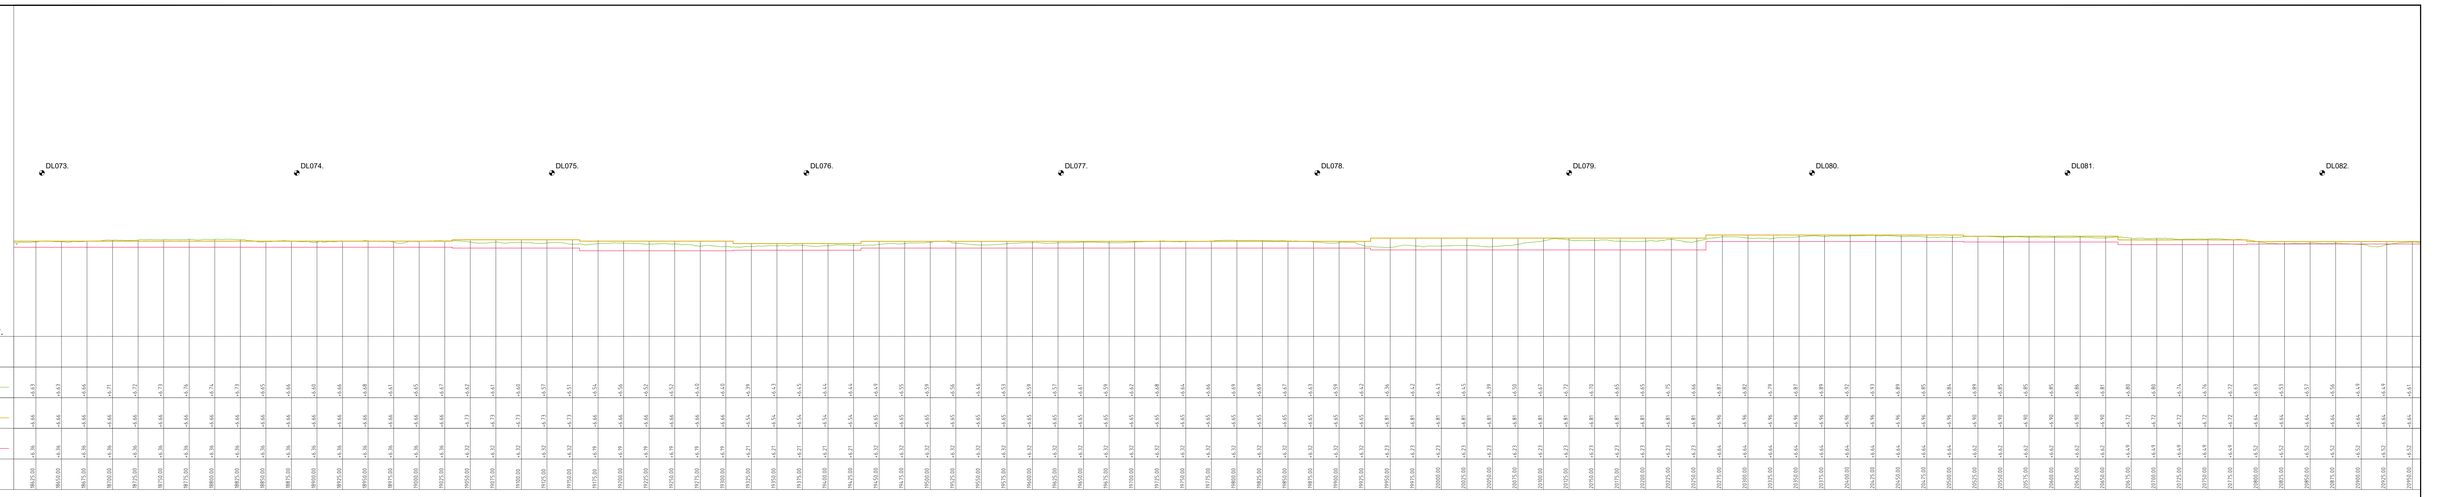

LEGENDA

- Leggerprofiel.
- Profiel van Vrije Ruimte.
- Beheerprofiel.
- NAP
- Dijkpaal


Leggen: Dieftdijk (DL000. - DL097.)

Onderdeel: Lengteprofiel Legger


Dijkpaal Project: DL

Formaat:	3 x A3	Blad nr:	009
Schaal:	1:2000/1:100	Status:	Vastgesteld
Opnamedatum:	2015/2016	Getekend:	T-DAM
Datum:	2019	Behoort bij:	Besluit 2019089185

Waterschap Rivierenland

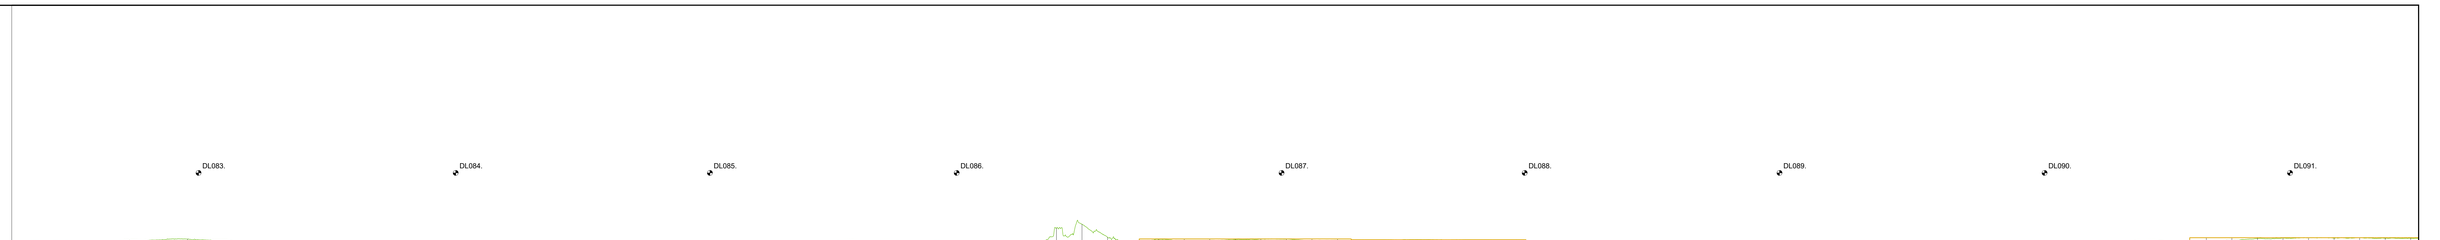
DL083.
DL084.
DL085.
DL086.
DL087.
DL088.
DL089.
DL090.
DL091.
+2.00m N.A.P.

| | | |

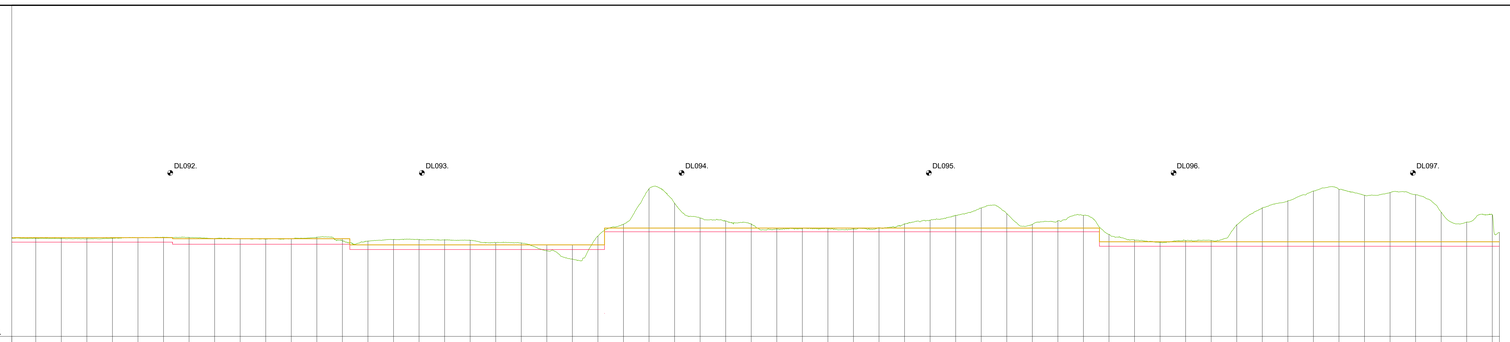

+2.00m N.A.P.

| | | |