



Waterschap  
**Rivierenland**


Land van Altena  
Legger Primaire Waterkering

Dijkpaaltraject Land van Altena (LA000 – LA570)

Legger Primaire Waterkering  
Dijkpaaltraject Land van Altena (LA000 – LA570)

## Inhoud

- Overzichtskaart (1:60.000)
- Overzichtsblad (1:5.000)
- Situatiebladen (1:1.000)
- Dwarsprofielen (1:250)
- Lengteprofielen (1:2.000/1:100)

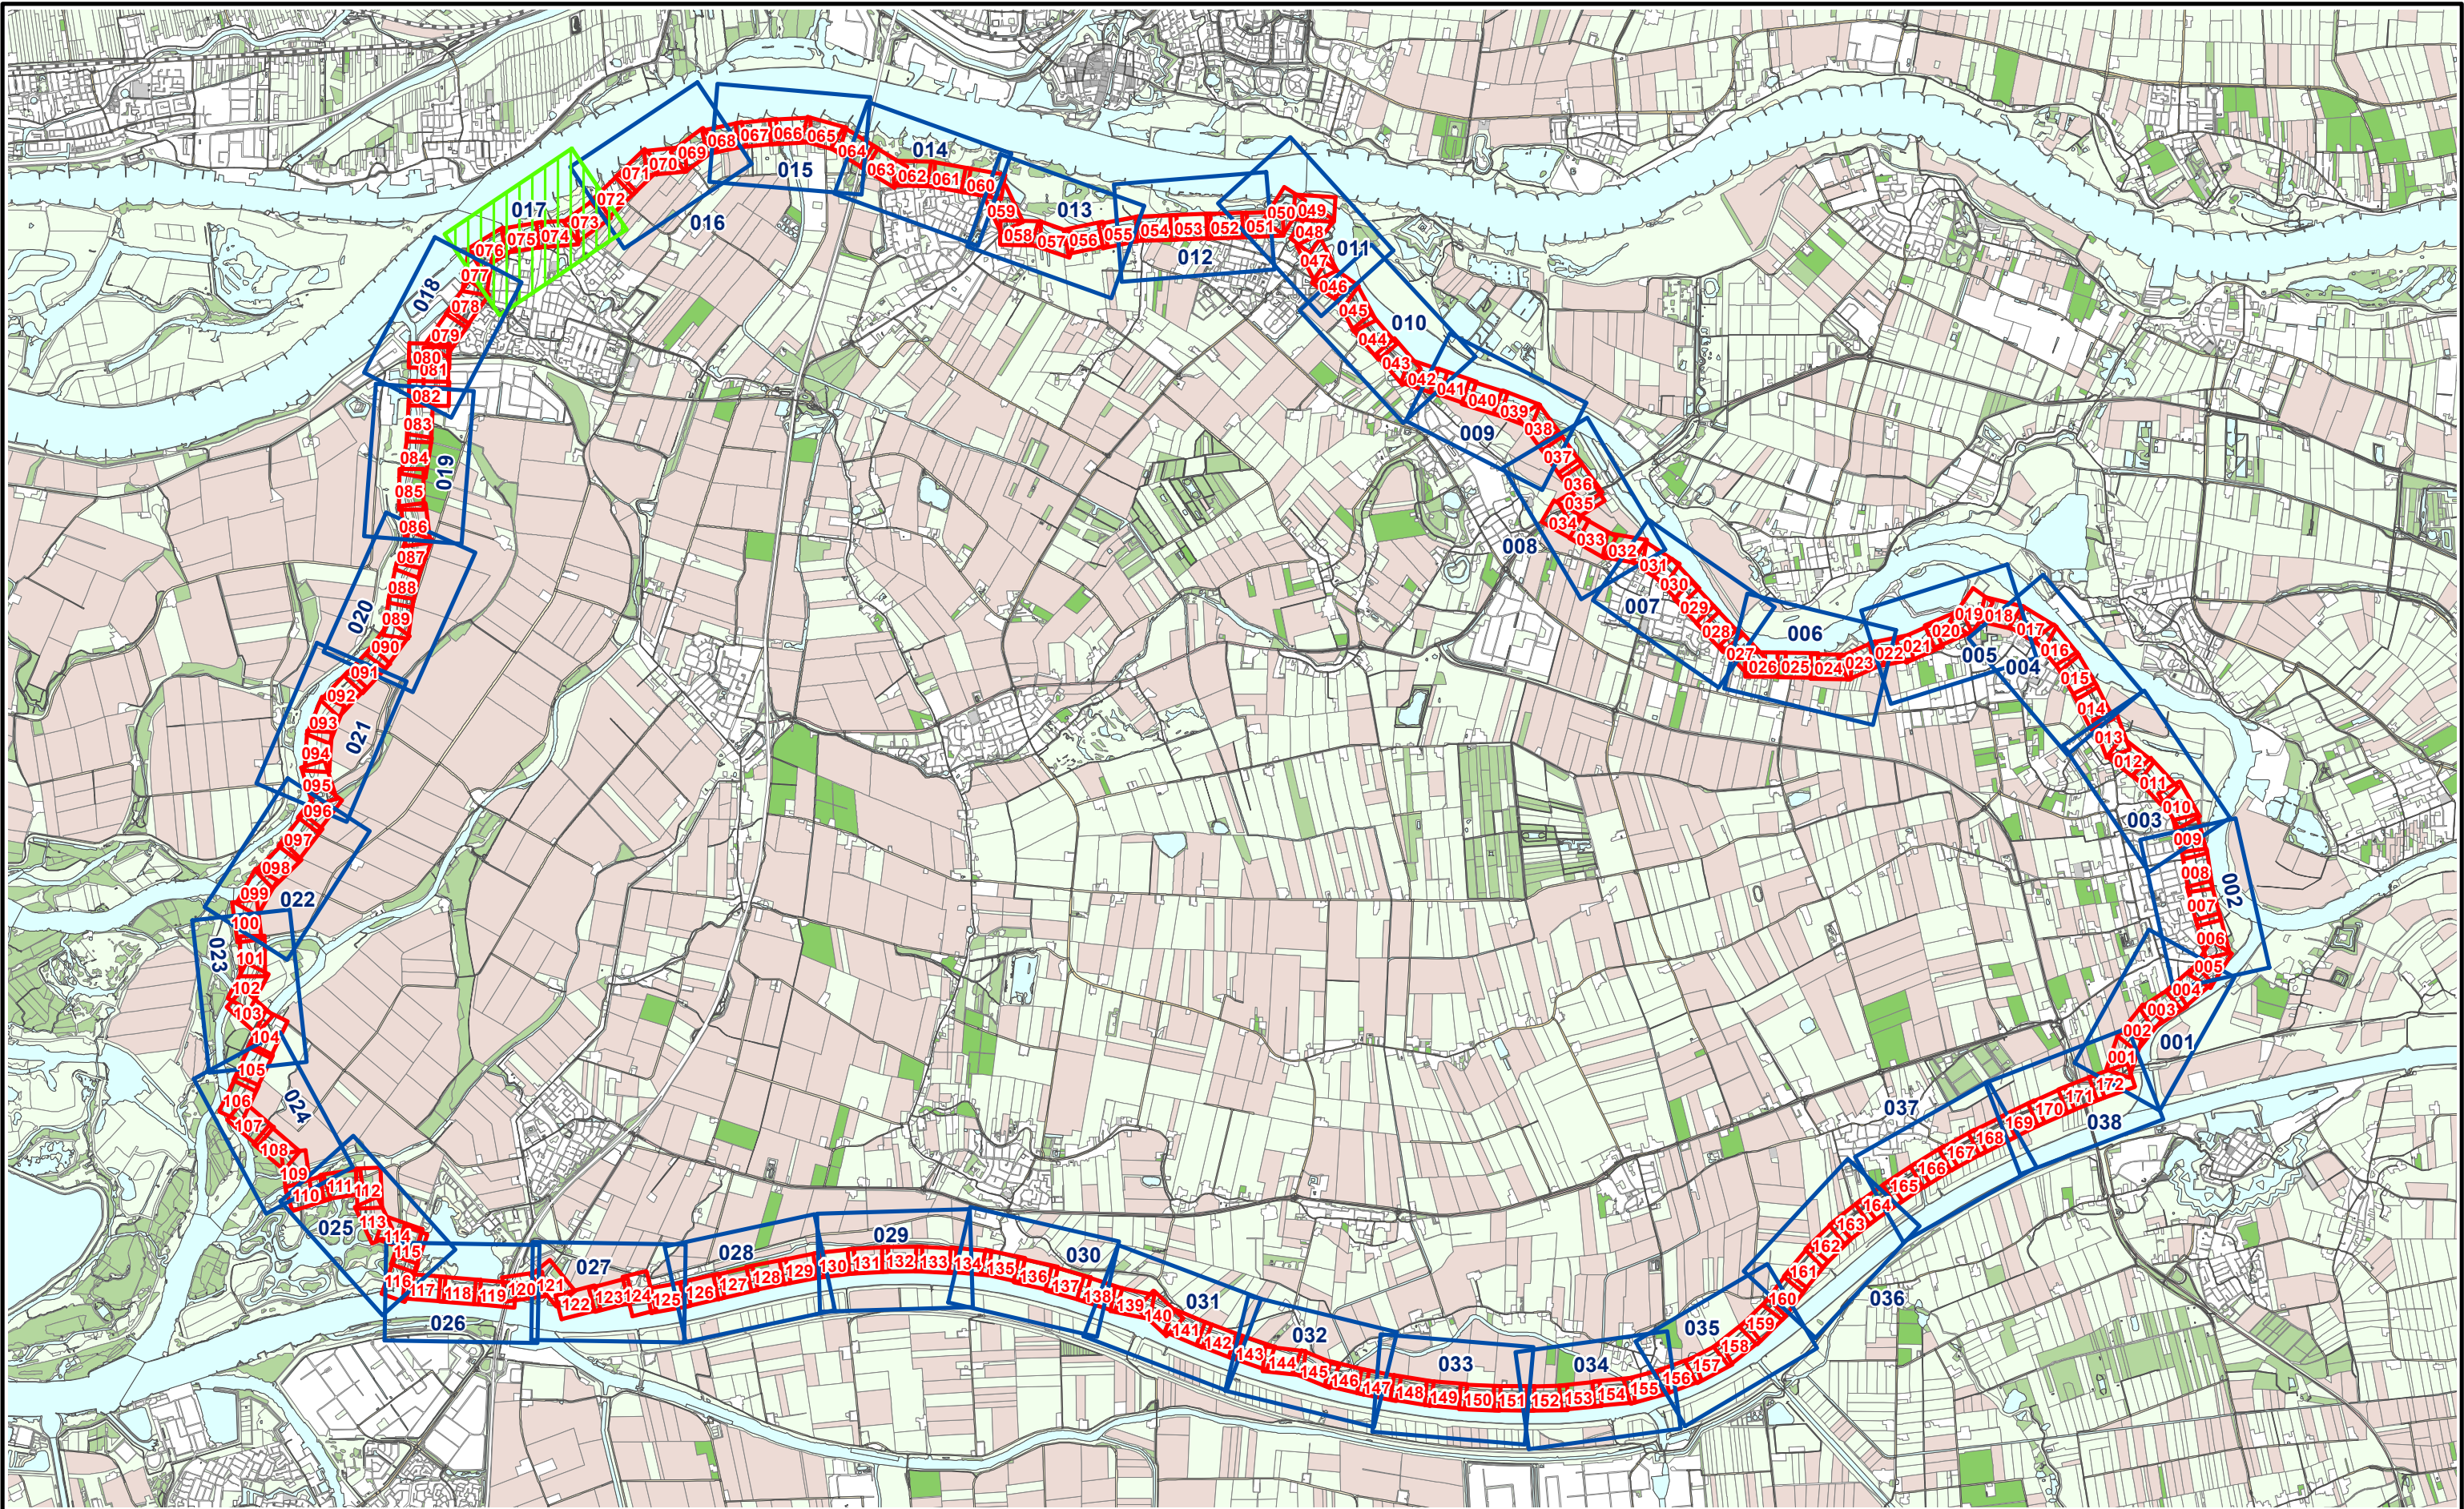

### Legenda

- Situatieblad 1:1000 met bladnummer
- Situatieblad 1:5000 met bladnummer

- Concept Situatieblad 1:5000 met bladnummer



Legger : Land van Altena

Onderdeel : Overzichtskaart Dijkpaaltraject

Dijkpaal traject : LA

Formaat : A3

Opnamedatum : -

Bestuifnr : Zie bladen 1:1000

Aantal bladen : 001

Schaal : 1 : 60.000

Getekend : T-DAM

Datum : 2019

Bladnr : 001

Status : Vastgesteld

Tekeningnr : 001



#### Referentielijn Soort :

- Primaire waterkeringen
- Hoge grond
- Regionale waterkeringen
- Overige waterkeringen
- Waterkering Rijkswaterstaat

- Waterstaatswerk
- Beschermingszone
- Buitenbeschermingszone
- Dijkpalen



Legger : Land van Altena


|                               |                         |                      |  |
|-------------------------------|-------------------------|----------------------|--|
| Onderdeel :                   | Overzichtsbladen 1:5000 |                      |  |
| Dijkpaal traject : LA         | Aantal bld : 038        | Bladnr : 017         |  |
| Formaat : A3                  | Schaal : 1 : 5000       | Status : Vastgesteld |  |
| Opnamedatum : -               | Getekend : T-DAM        | Datum : 2019         |  |
| Besluitnr : zie 1:1000 bladen |                         | Tek. nr. : LA017     |  |








DWP LA241.+066m.  
(LA241.+030m. - LA242.+020m.)

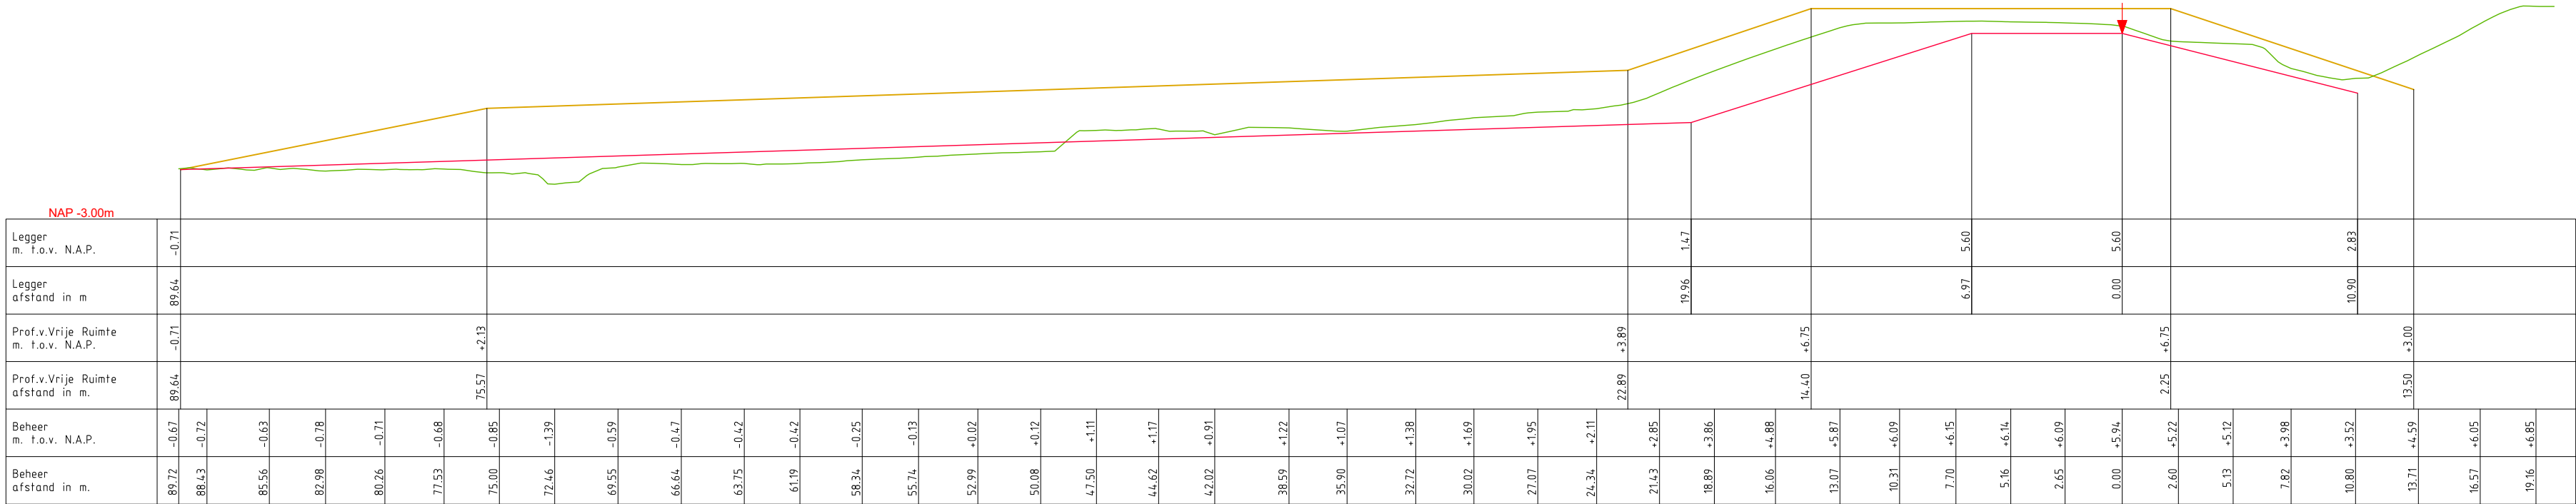

DWP LA242.+071m.  
(LA242.+020m. - LA243.+025m.)

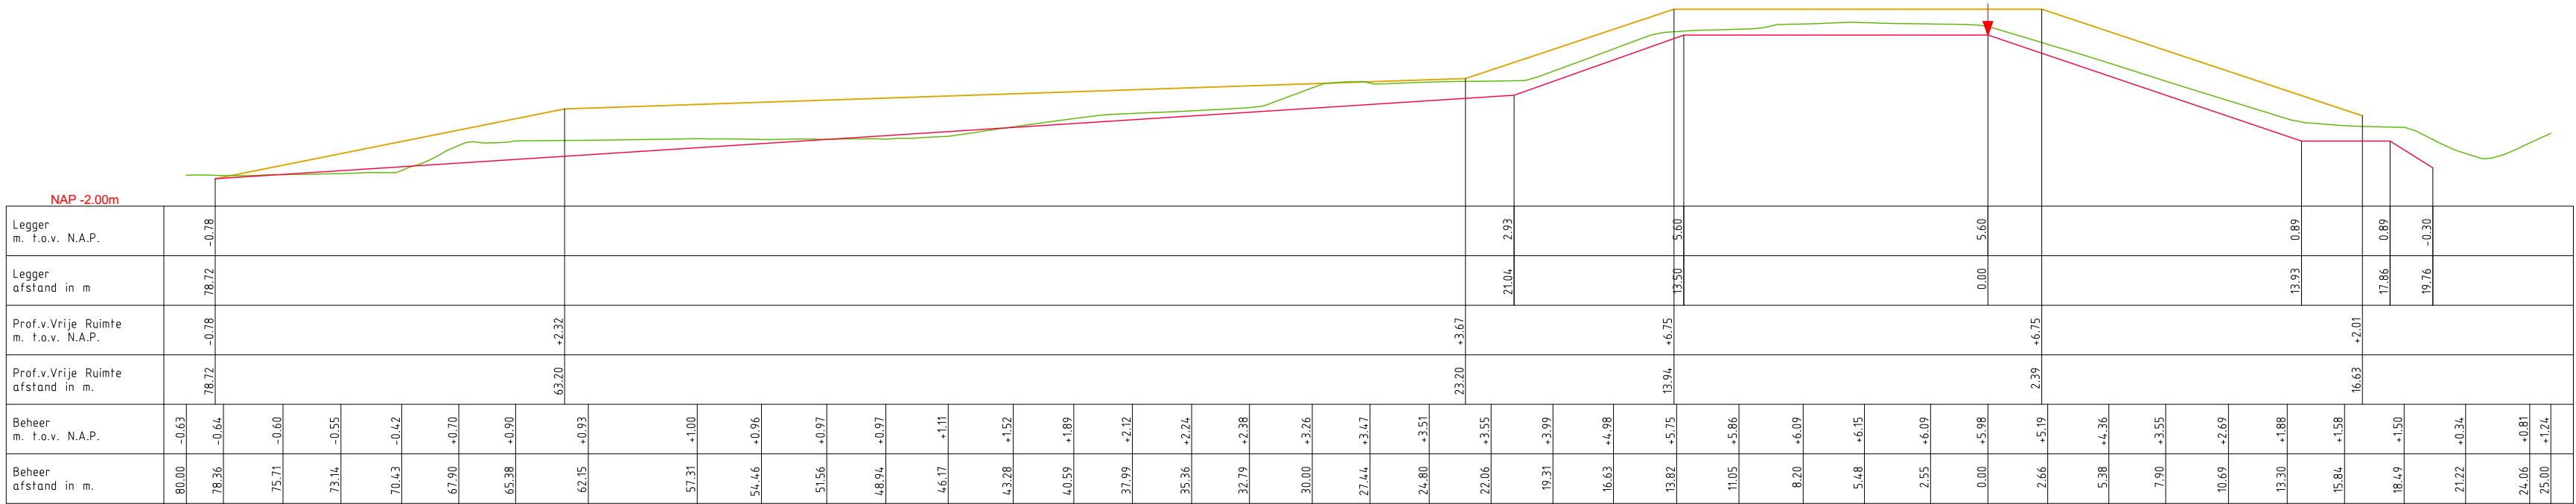

LEGENDA

- Leggerprofiel.
- Profiel van Vrije Ruimte.
- Beheerprofiel.
- Referentielijn (Buitenkruin)




Legger: Land van Altena (LA000. - LA570.)


Onderdeel: Dwarsprofielen Legger

|                                 |           |        |         |             |
|---------------------------------|-----------|--------|---------|-------------|
| Dijkpaal traject: LA            | Met       | Bladen | Bladnr: | 037-1       |
| Formaat: 1.5 x A3               | Schaal:   | 1:250  | Status: | Vastgesteld |
| Opnamedatum:                    | Getekend: | T-DAM  | Datum:  | 2019        |
| Behoort bij: Besluit 2019088185 |           |        |         |             |

DWP LA243.+070m.  
(LA243.+025m. - LA244.+002m.)

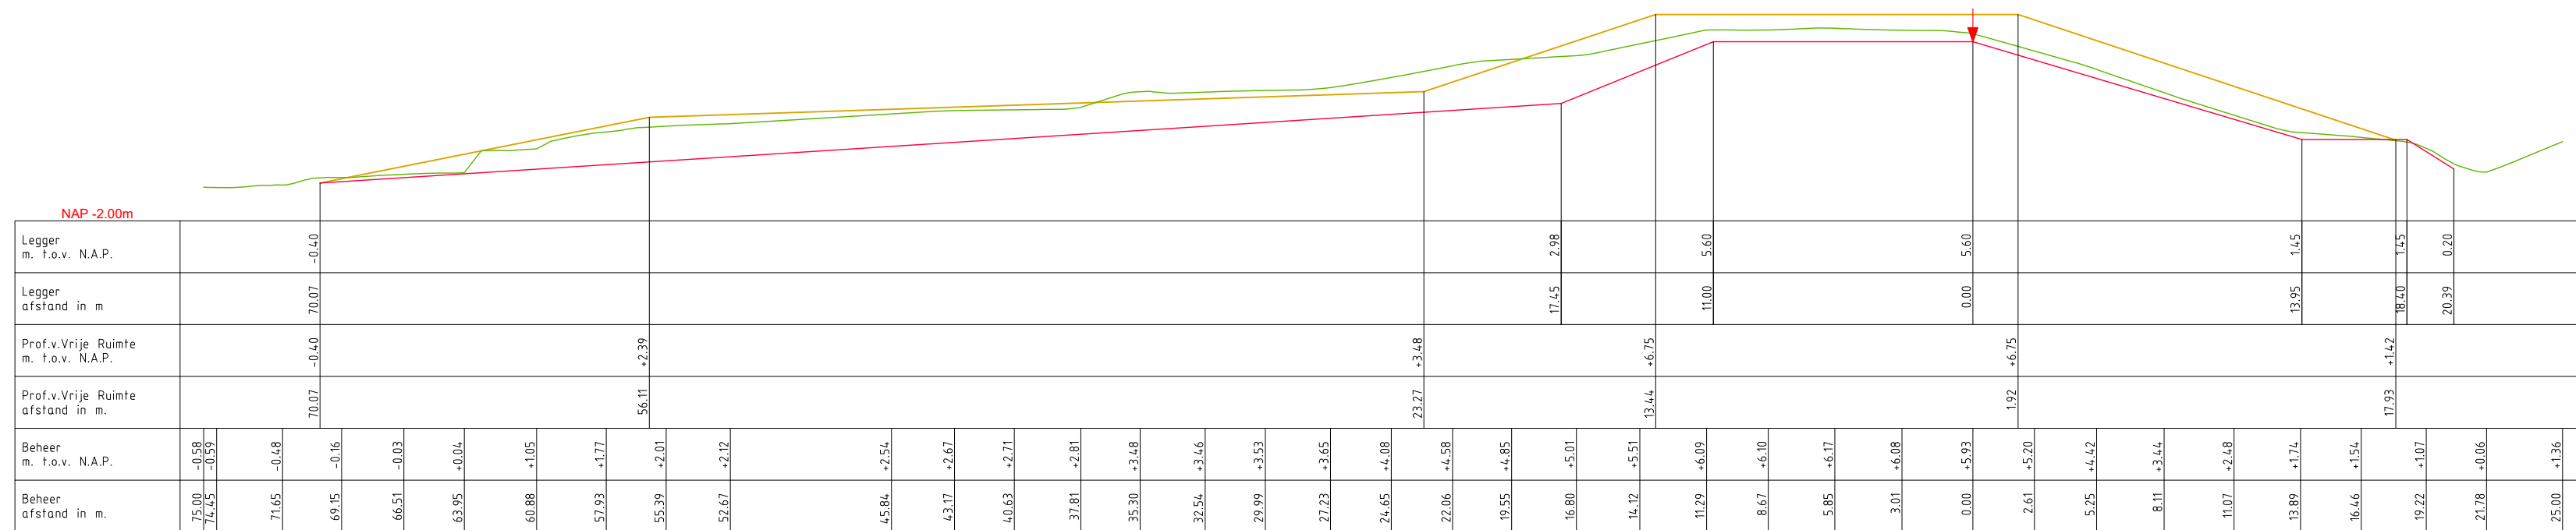

DWP LA244.+050m.  
(LA244.+002m. - LA245.+020m.)

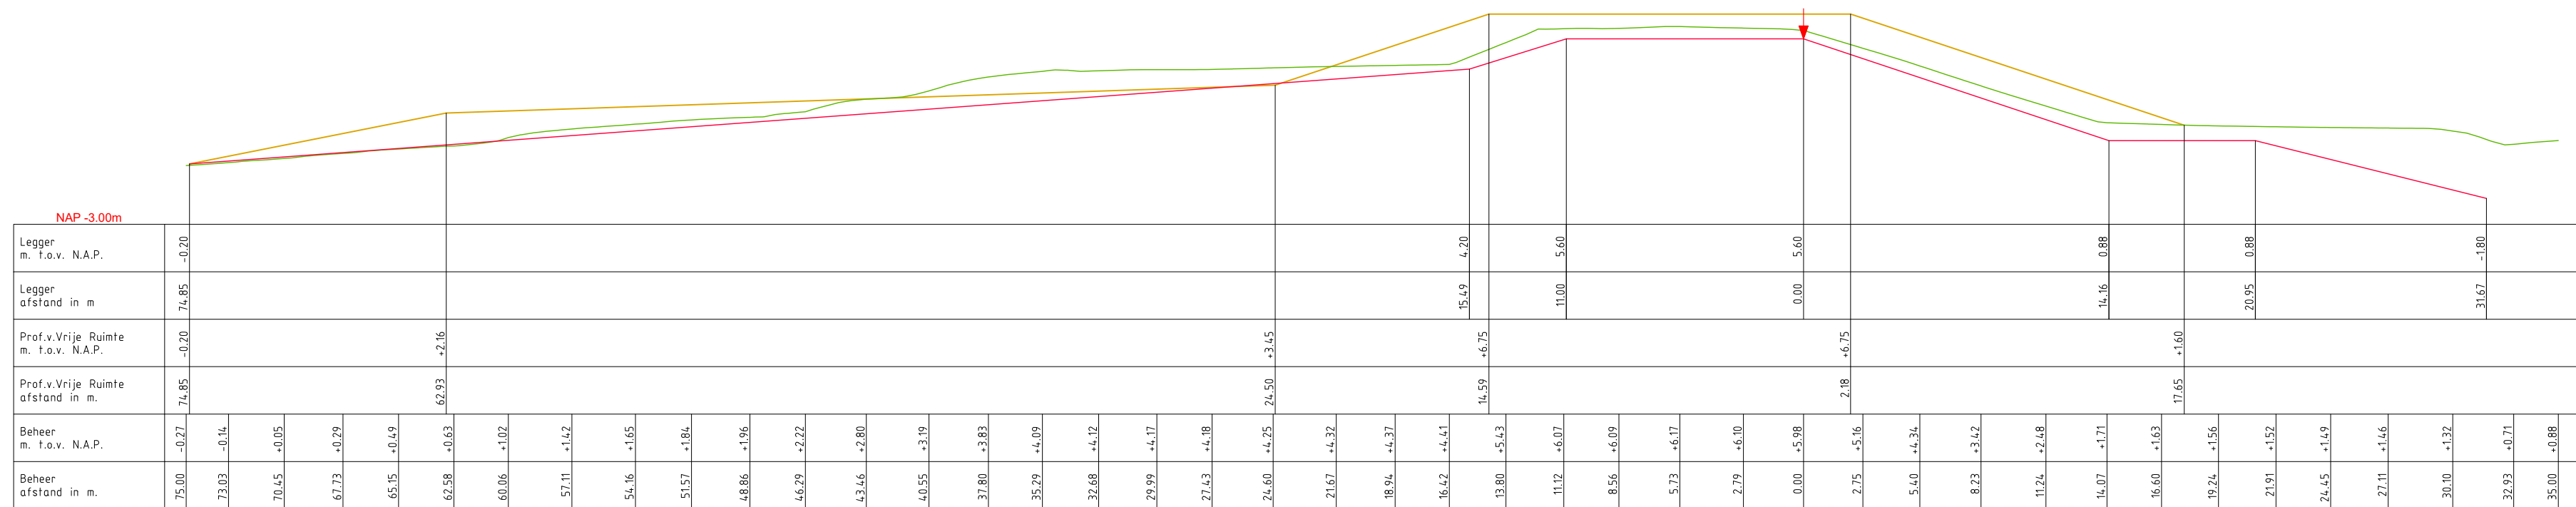

## LEGENDA

— Leggerprofiel.      ↓ Referentielijn (Buitenkruin)

— Profiel van Vrije Ruimte.

— Beheerprofiel.




*Legger:* Land van Altena (LA000. - LA570.)

Onderdeel: Dwarsprofielen Legger

|                                        |                        |                |                      |
|----------------------------------------|------------------------|----------------|----------------------|
| <i>Dijkpaal traject:</i> LA            | <i>Met</i>             | <i>Bladen</i>  | <i>Bladnr:</i> 037-2 |
| <i>Formaat:</i> 1.5 x A3               | <i>Schaal:</i> 1:250   | <i>Status:</i> | Vastgesteld          |
| <i>Opnamedatum:</i>                    | <i>Getekend:</i> T-DAM | <i>Datum:</i>  | 2019                 |
| <i>Behoort bij:</i> Besluit 2019088185 |                        |                |                      |

DWP LA245.+060m.  
(LA245.+020m. - LA247.+000m.)

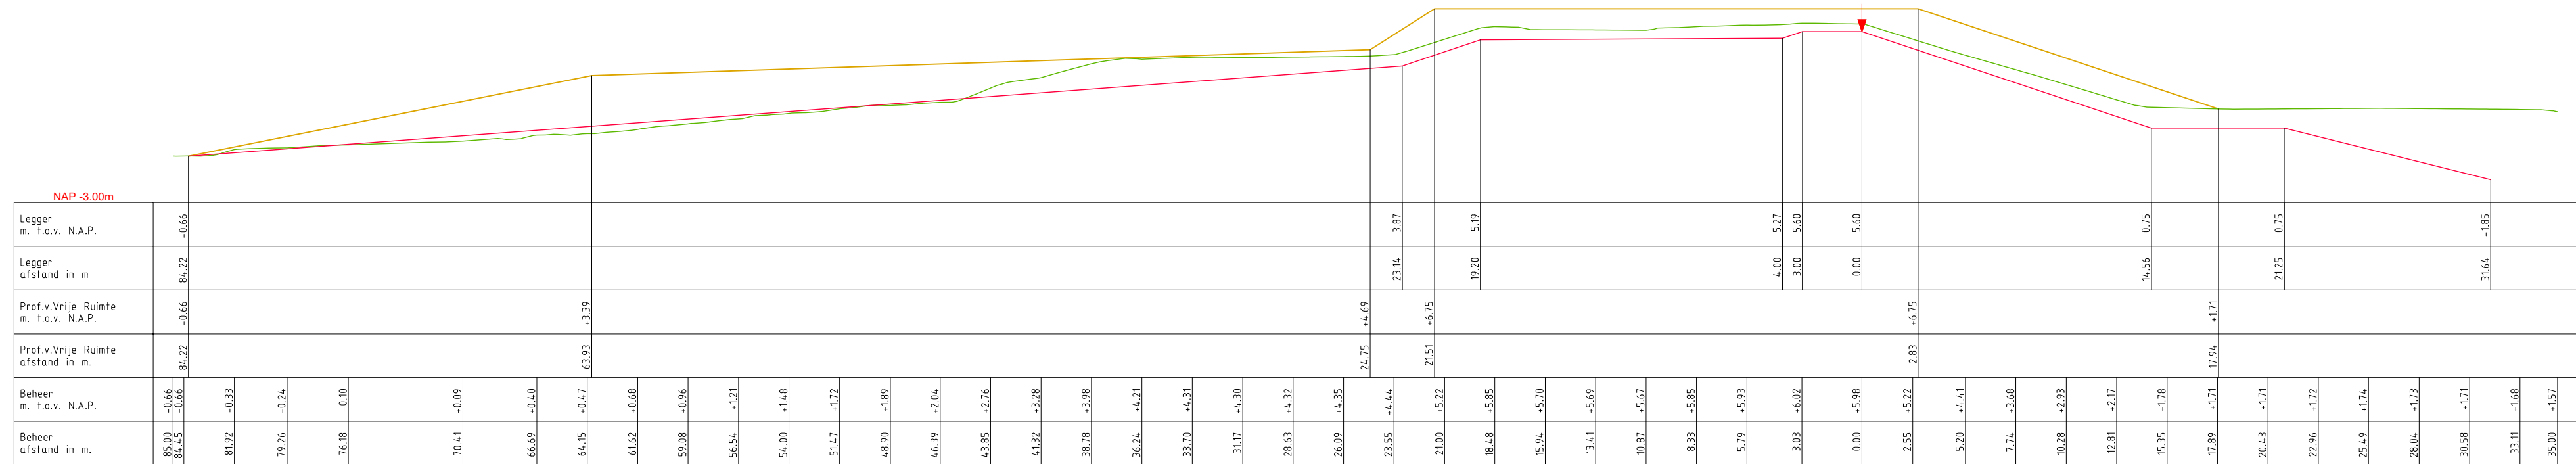

### LEGENDA

— Leggerprofiel.      ↓ Referentielijn (Buitenkruin)

— Profiel van Vrije Ruimte.


— Beheerprofiel.



*Legger:* Land van Altena (LA000. - LA570.)

Onderdeel: Dwarsprofielen Legger

|                                        |                        |                |                      |
|----------------------------------------|------------------------|----------------|----------------------|
| <i>Dijkpaal traject:</i> LA            | <i>Met</i>             | <i>Bladen</i>  | <i>Bladnr:</i> 037-3 |
| <i>Formaat:</i> 1.5 x A3               | <i>Schaal:</i> 1:250   | <i>Status:</i> | Vastgesteld          |
| <i>Opnamedatum:</i>                    | <i>Getekend:</i> T-DAM | <i>Datum:</i>  | 2019                 |
| <i>Behoort bij:</i> Besluit 2019088185 |                        |                |                      |

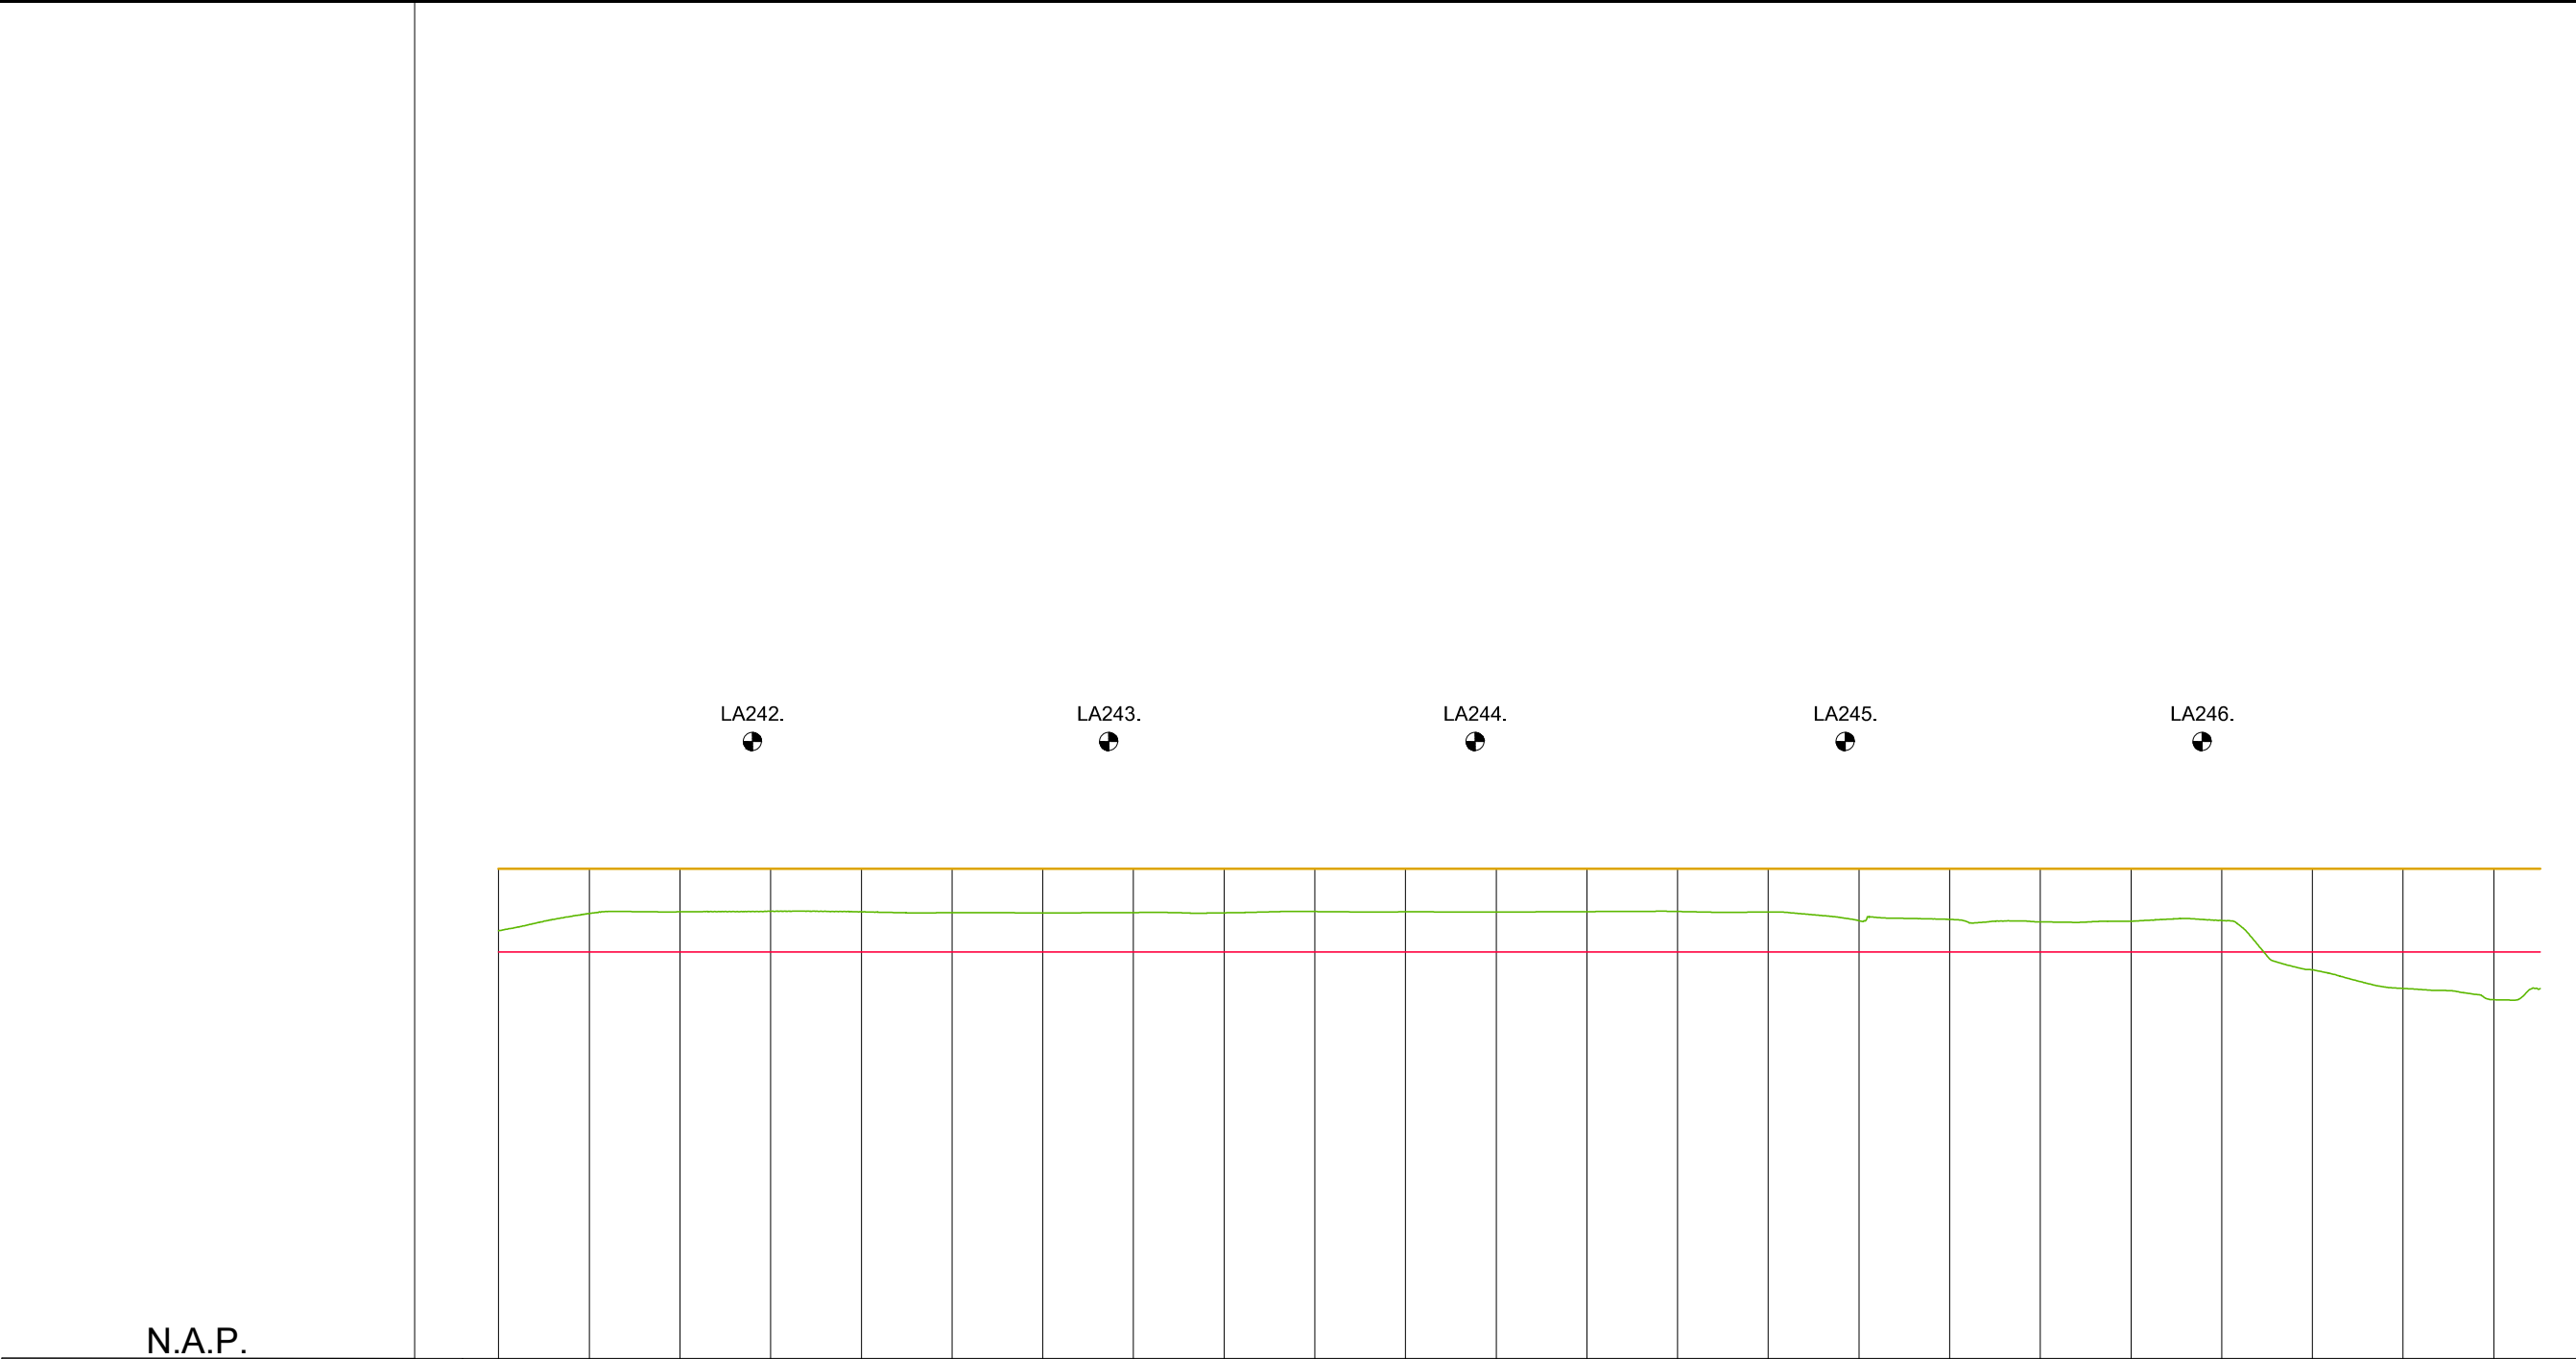

| |
|---|
| BEHEERREGISTER<br>Meters t.o.v. N.A.P.           |  |  | +5.89 |  |  | +6.13 |  |  | +6.15 |  |  | +6.16 |  |  | +6.15  |  |  | +6.14  |  |  | +6.14  |  |  | +6.14  |  |  | +6.16  |  |  | +6.15  |  |  | +6.03  |  |  | +6.05  |  |  | +6.02  |  |  | +6.03  |  |  | +5.36  |  |  | +5.10  |  |  | +4.94  |  |  |        |  |  |        |  |  |        |  |  |        |  |  |        |  |  |        |  |
| PROFIEL VAN VRIJE RUIMTE<br>Meters t.o.v. N.A.P. |  |  | +6.75 |  |  | +6.75 |  |  | +6.75 |  |  | +6.75 |  |  | +6.75  |  |  | +6.75  |  |  | +6.75  |  |  | +6.75  |  |  | +6.75  |  |  | +6.75  |  |  | +6.75  |  |  | +6.75  |  |  | +6.75  |  |  | +6.75  |  |  | +6.75  |  |  | +6.75  |  |  
| LEgger<br>Meters t.o.v. N.A.P.                   |  |  | +5.60 |  |  | +5.60 |  |  | +5.60 |  |  | +5.60 |  |  | +5.60  |  |  | +5.60  |  |  | +5.60  |  |  | +5.60  |  |  | +5.60  |  |  | +5.60  |  |  | +5.60  |  |  | +5.60  |  |  | +5.60  |  |  | +5.60  |  |  | +5.60  |  |  | +5.60  |  |  
| AFSTANDEN<br>Meters t.o.v. het nulpunt           |  |  | 0.00  |  |  | 25.00 |  |  | 50.00 |  |  | 75.00 |  |  | 100.00 |  |  | 125.00 |  |  | 150.00 |  |  | 175.00 |  |  | 200.00 |  |  | 225.00 |  |  | 250.00 |  |  | 275.00 |  |  | 300.00 |  |  | 325.00 |  |  | 350.00 |  |  | 375.00 |  |  | 400.00 |  |  | 425.00 |  |  | 450.00 |  |  | 475.00 |  |  | 500.00 |  |  | 525.00 |  |  | 550.00 |  |