



Waterschap
Rivierenland


Werkensedijk
Legger Regionale Waterkering

Dijkpaaltraject Werkensedijk (WD000. – WD061.)

Legger Regionale Waterkering
Dijkpaaltraject Werkensedijk (WD000. – WD061.)

Inhoud

- Overzichtskaart Dijkpaaltraject Werkensedijk
- Situatiebladen (1:1.000)
- Dwarsprofielen (1:250)
- Lengteprofielen (1:2.000/1:100)

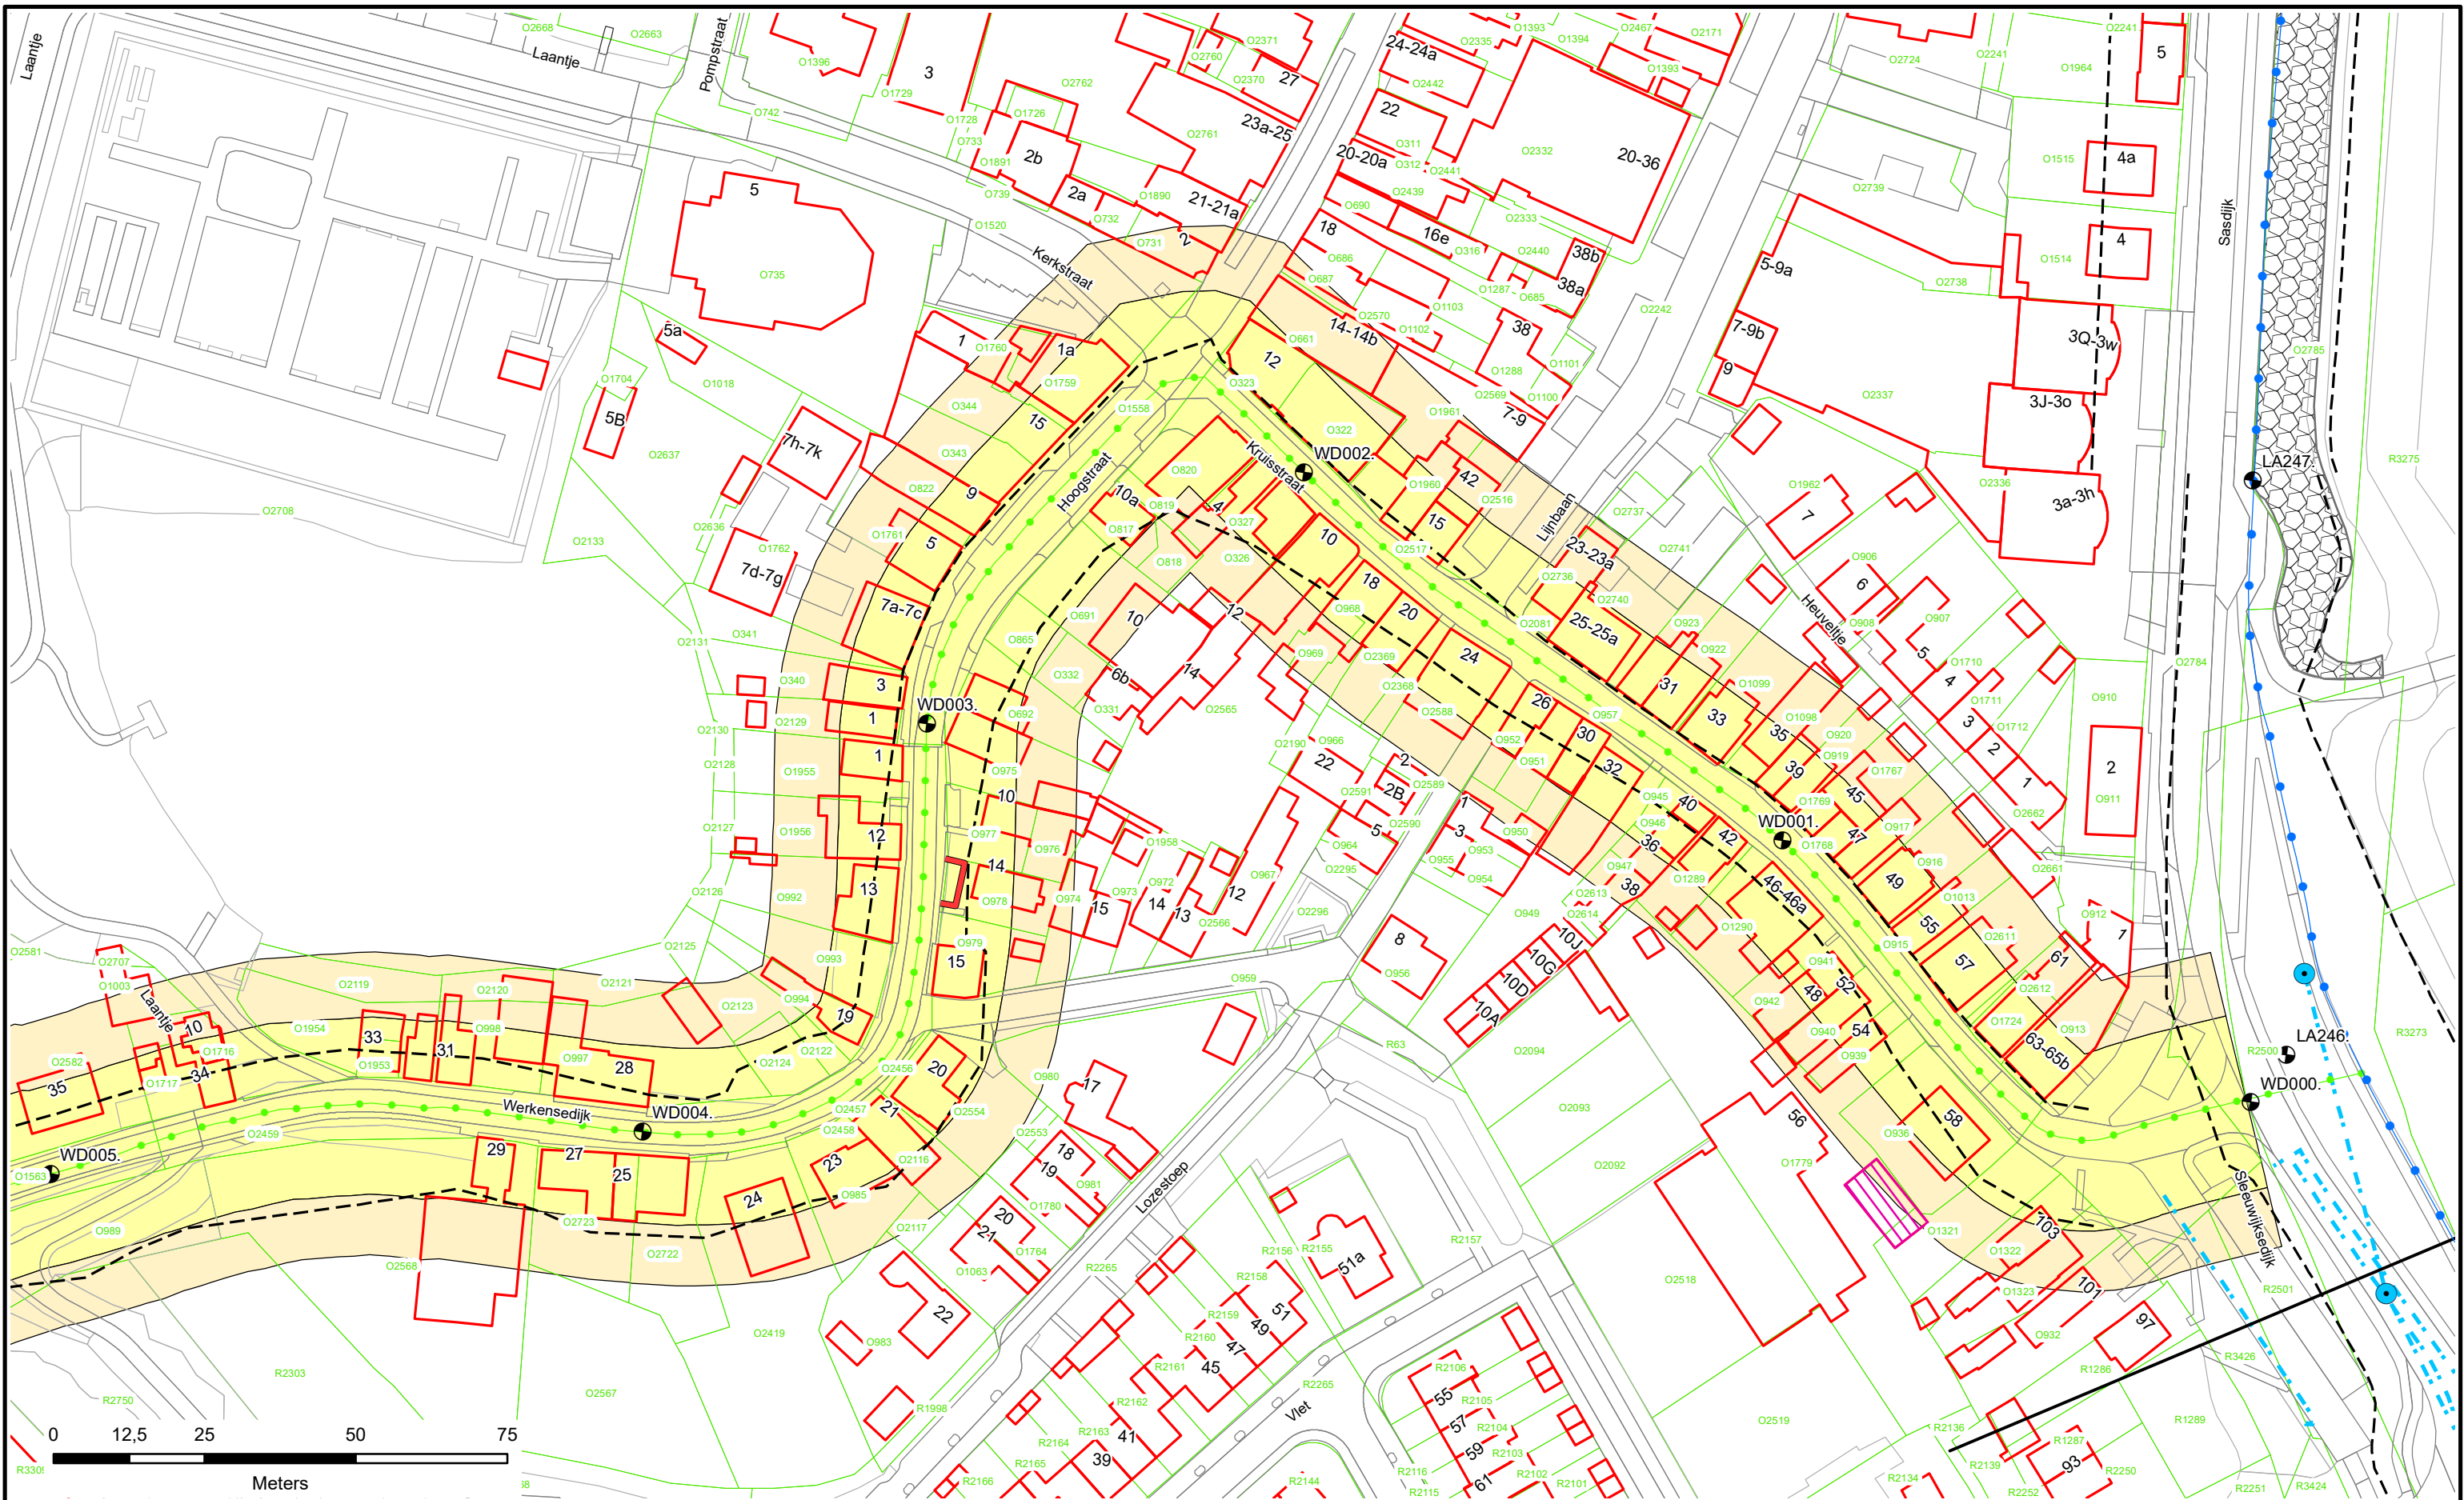



0 12,5 25 50 75
Meters

 Dijkpalen

 Referentielijijn Primaire Kering

 Referentielijijn Regionale Kering

 Referentielijijn Overige Kering

 Teenlijijn

 Waterstaatswerk

 Bescheringszone

 Stortsteen

 Harde Bekleding

 Duiker

 Wandconstructie

 Coupure

 Sluis

 Gemaal

 Koringverbeterings-constructie

 Afsluit Leidingen

 Drainages

 Hoofdgebouwen

 Overig bouwwerk

 Kadastraal perceel

WD008.+070M


Dwarsprofiel-
locatie



Waterschap
Rivierenland

Legger : Werkense Dijk

Onderdeel :	Situatie Legger	
Dijkpaal traject : WD	Aantal bld : 017	Bladnr : 001
Formaat :	A3	Schaal : 1 : 1000
Opnamedatum :	-	Getekend : T-DAM
Besluitnr : 2019088185	Datum : 2019	
		Tek. nr. : WD001

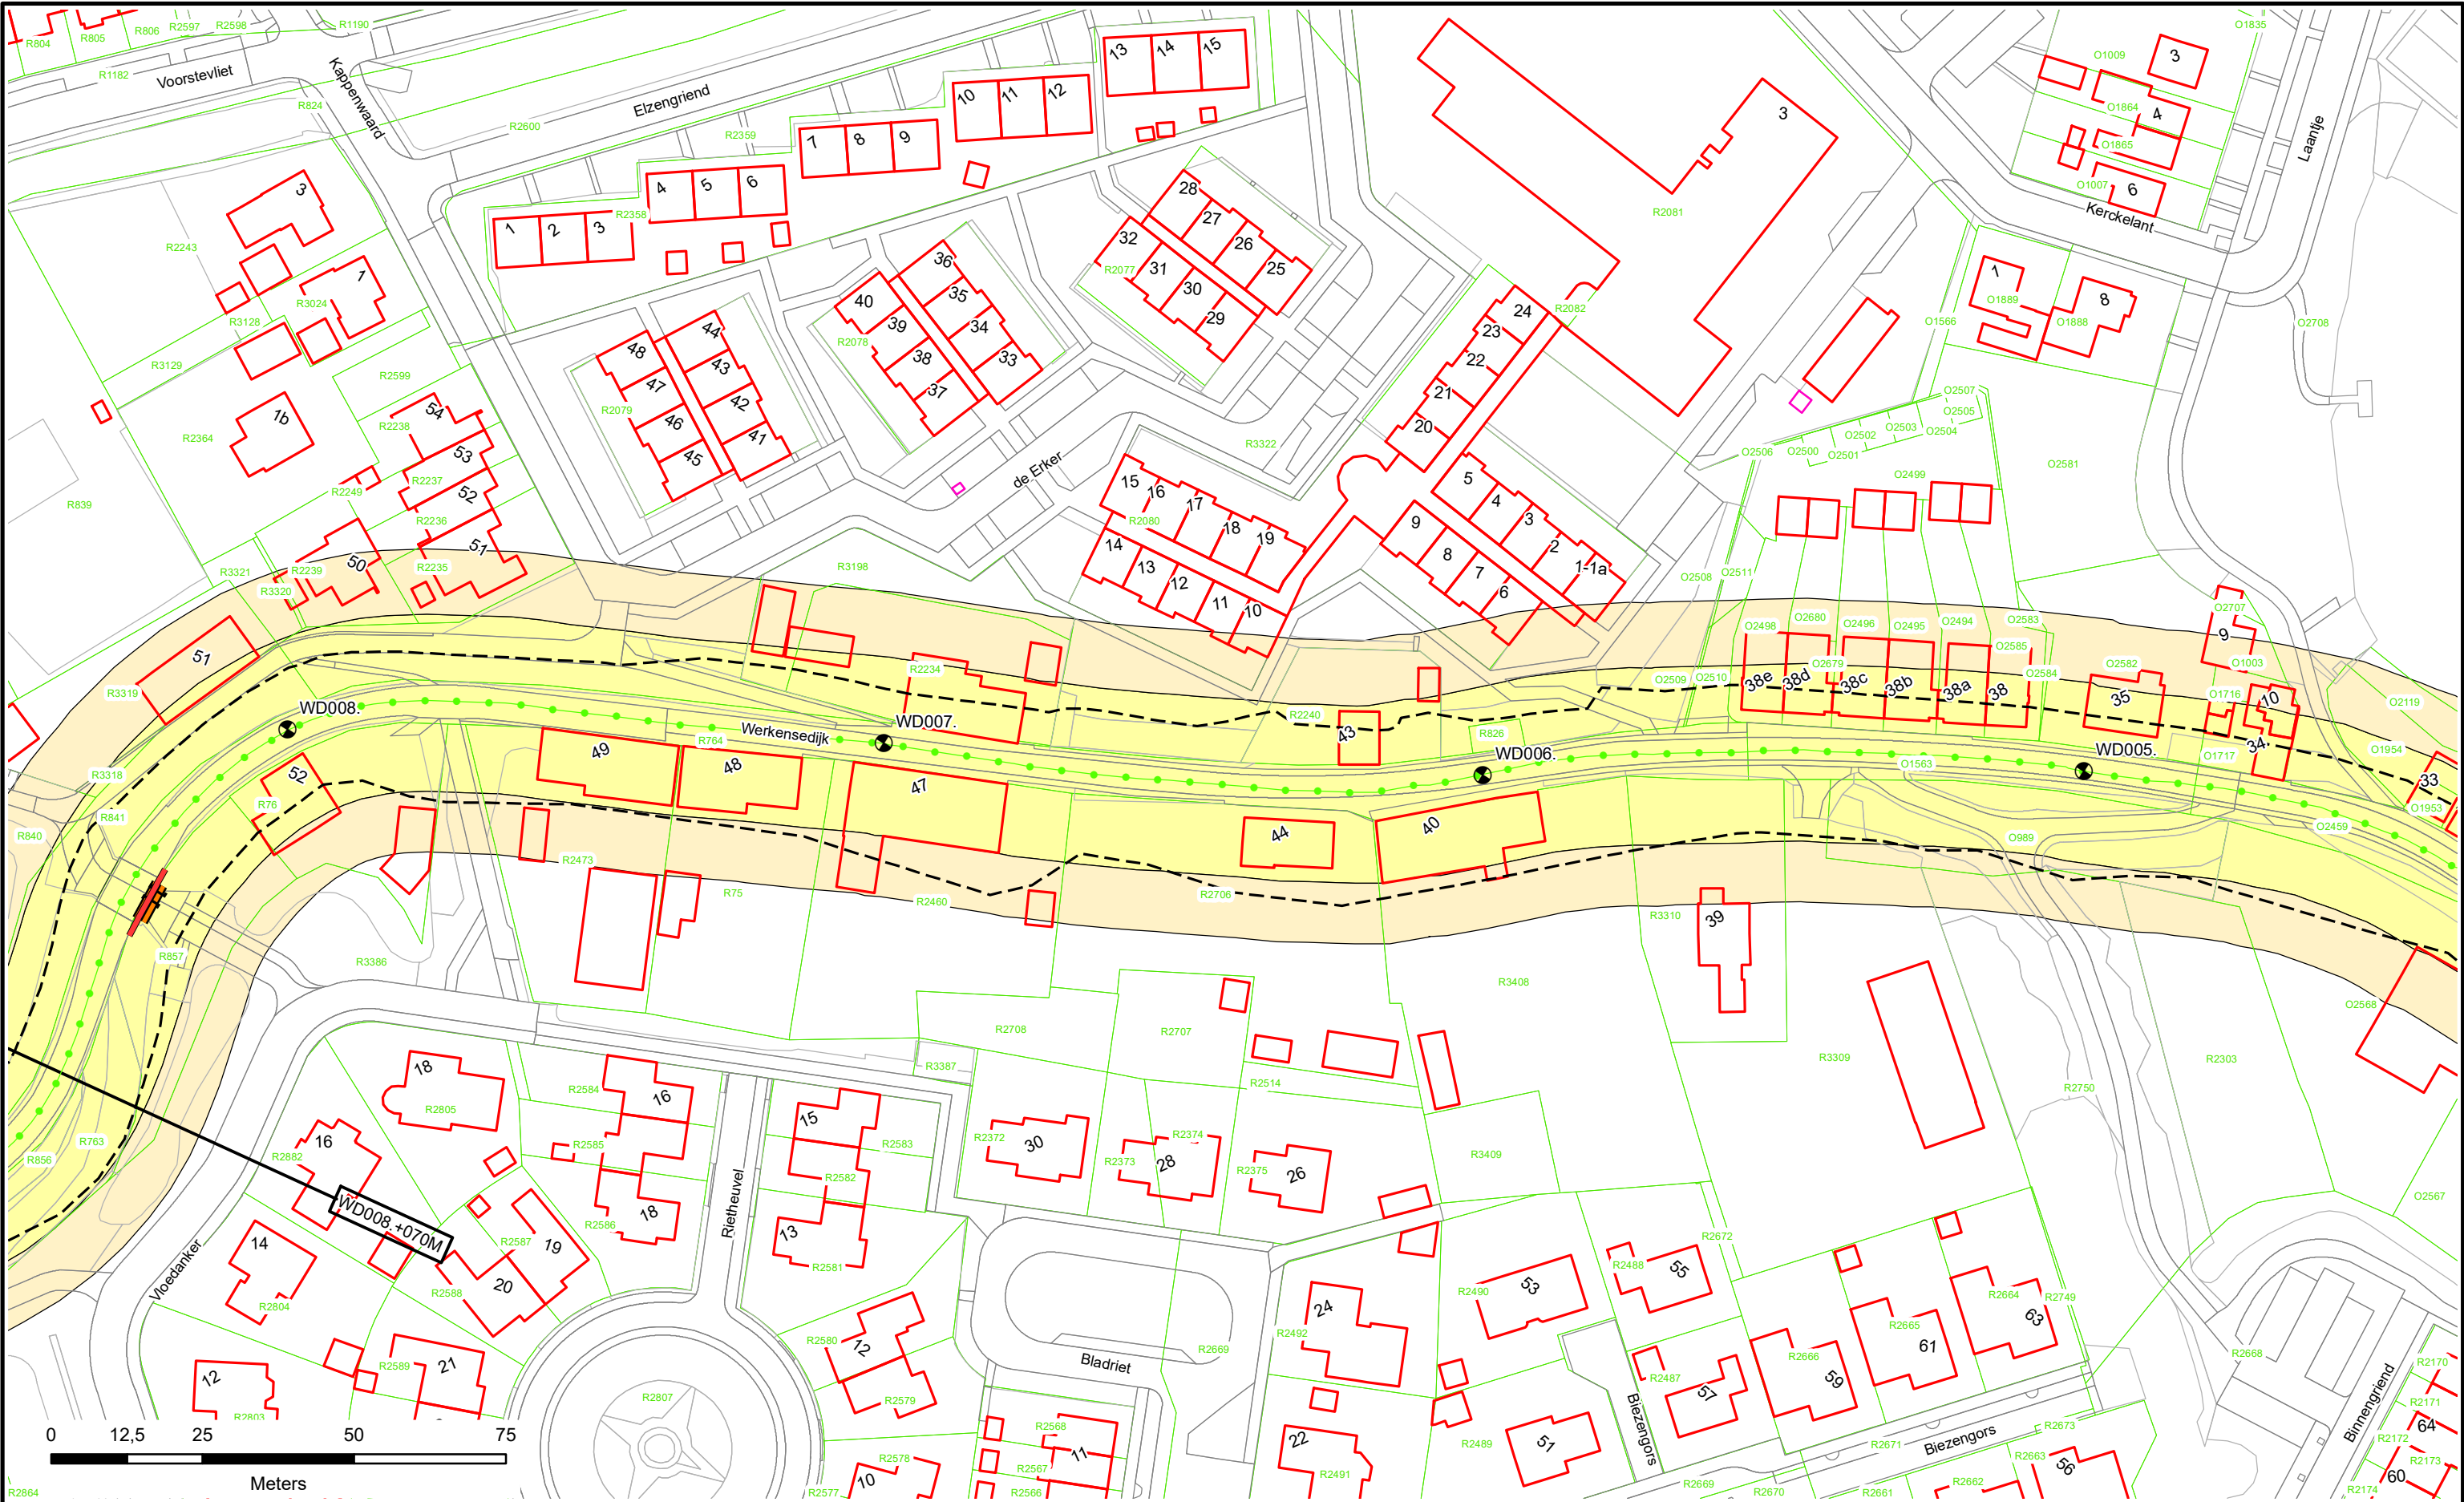



0 12,5 25 50 75
Meters

 Dijkpalen

 Referentielijn Primaire Kering

 Referentielijn Regionale Kering

 Referentielijn Overige Kering

 Teenlijn

 Waterstaatswerk

 Beschermszone

 Stortsteen

 Harde Bekleding

 Duiker

 Wandconstructie

 Coupure

 Sluis

 Gemaal

 Keringverbeteringsconstructie

 Afsluit Leidingen

 Drainages

 Hoofdgebouwen

 Overig bouwwerk

 Kadastraal perceel

WD008.+070M


Dwarsprofiel-locatie



Waterschap
Rivierenland

Legger : Werkense Dijk

Onderdeel :	Situatie Legger		
Dijkpaal traject : WD	Aantal bld : 017	Bladnr : 002	
Formaat :	A3	Schaal : 1 : 1000	Status : Vastgesteld
Opnamedatum :	-	Getekend : T-DAM	Datum : 2019
Besluitnr : 2019088185	Tek. nr. : WD002		

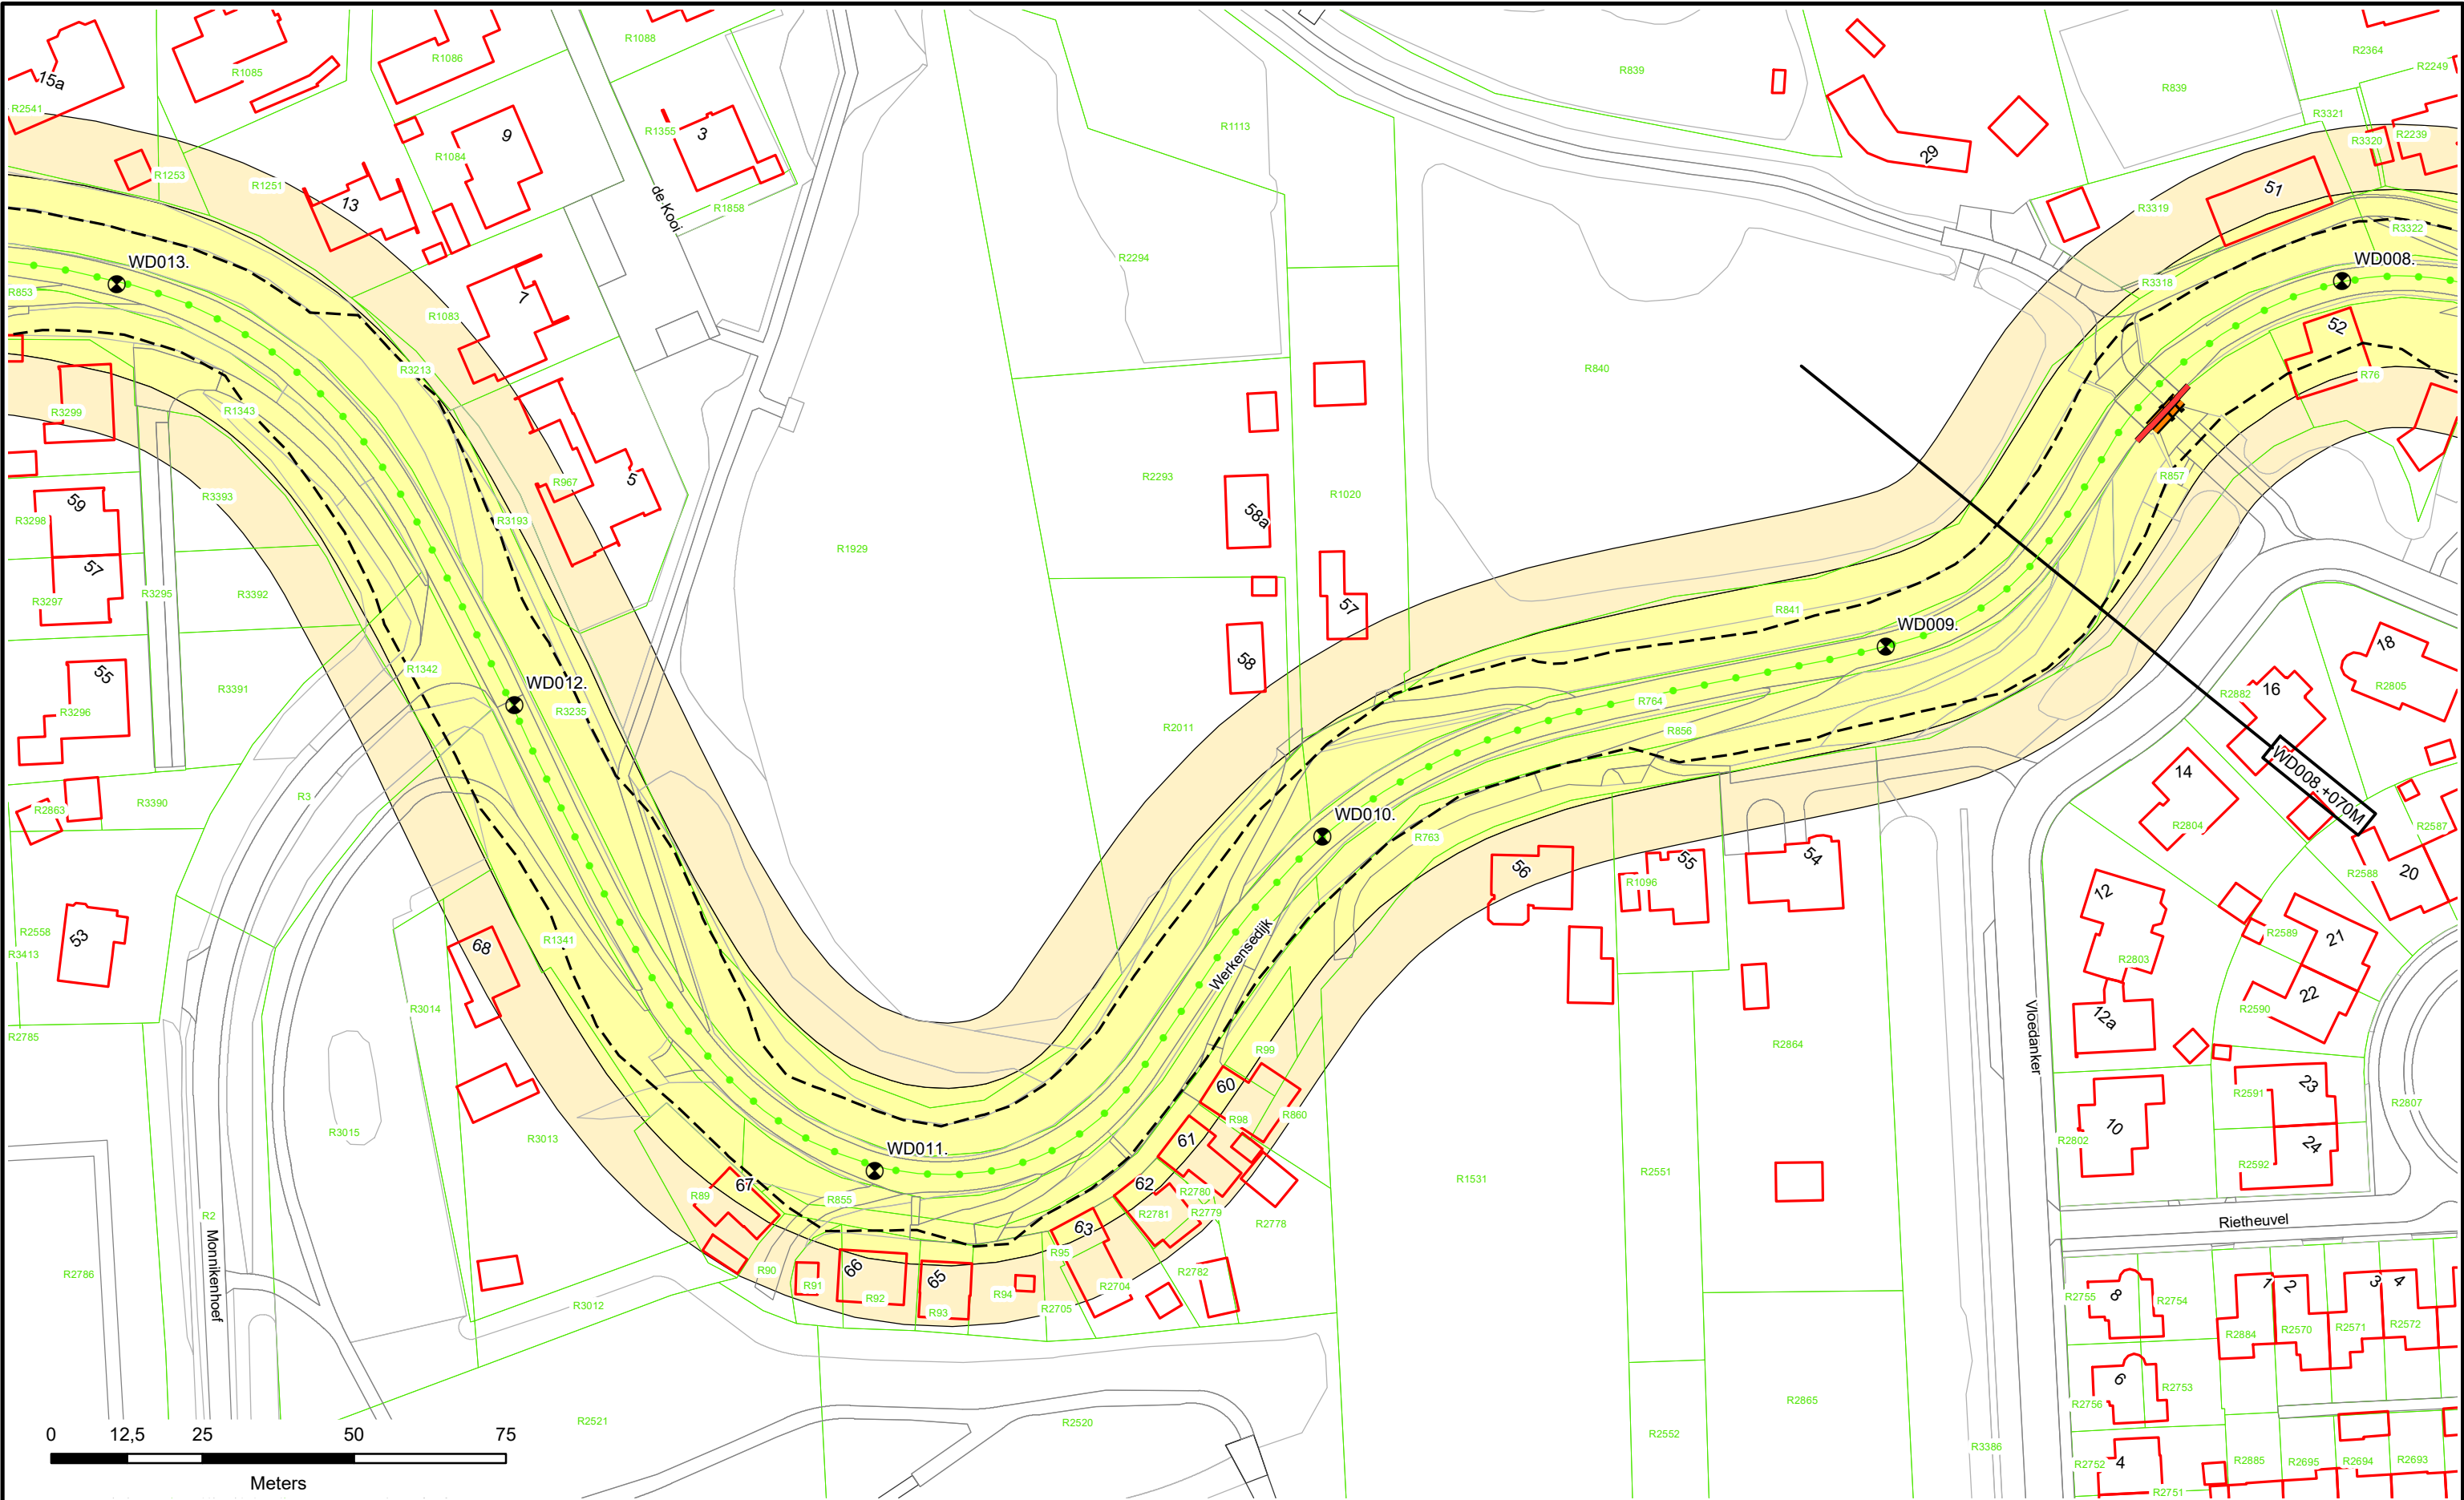

Dijkpalen

Referentielijn Primaire Kering

Referentielijn Regionale Kering

Referentielijn Overige Kering

Teenlijn

Waterstaatswerk

Beschermszone

Stortsteen

Harde Bekleding

Duiker

Wandconstructie

Coupure

Sluis

Gemaal

Keringverbeteringsconstructie

Afsluiter Leidingen

Drainages

Hoofdgebouwen

Overig bouwwerk

Kadastraal perceel

W


Waterschap
Rivierenland

WD008.+070M

Dwarsprofiel-
locatie

Legger : Werkense Dijk

Onderdeel :	Situatie Legger		
Dijkpaal traject : WD	Aantal bld : 017	Bladnr : 003	
Formaat : A3	Schaal : 1 : 1000	Status : Vastgesteld	
Opnamedatum : -	Getekend : T-DAM	Datum : 2019	
Besluitnr : 2019088185	Tek. nr. : WD003		

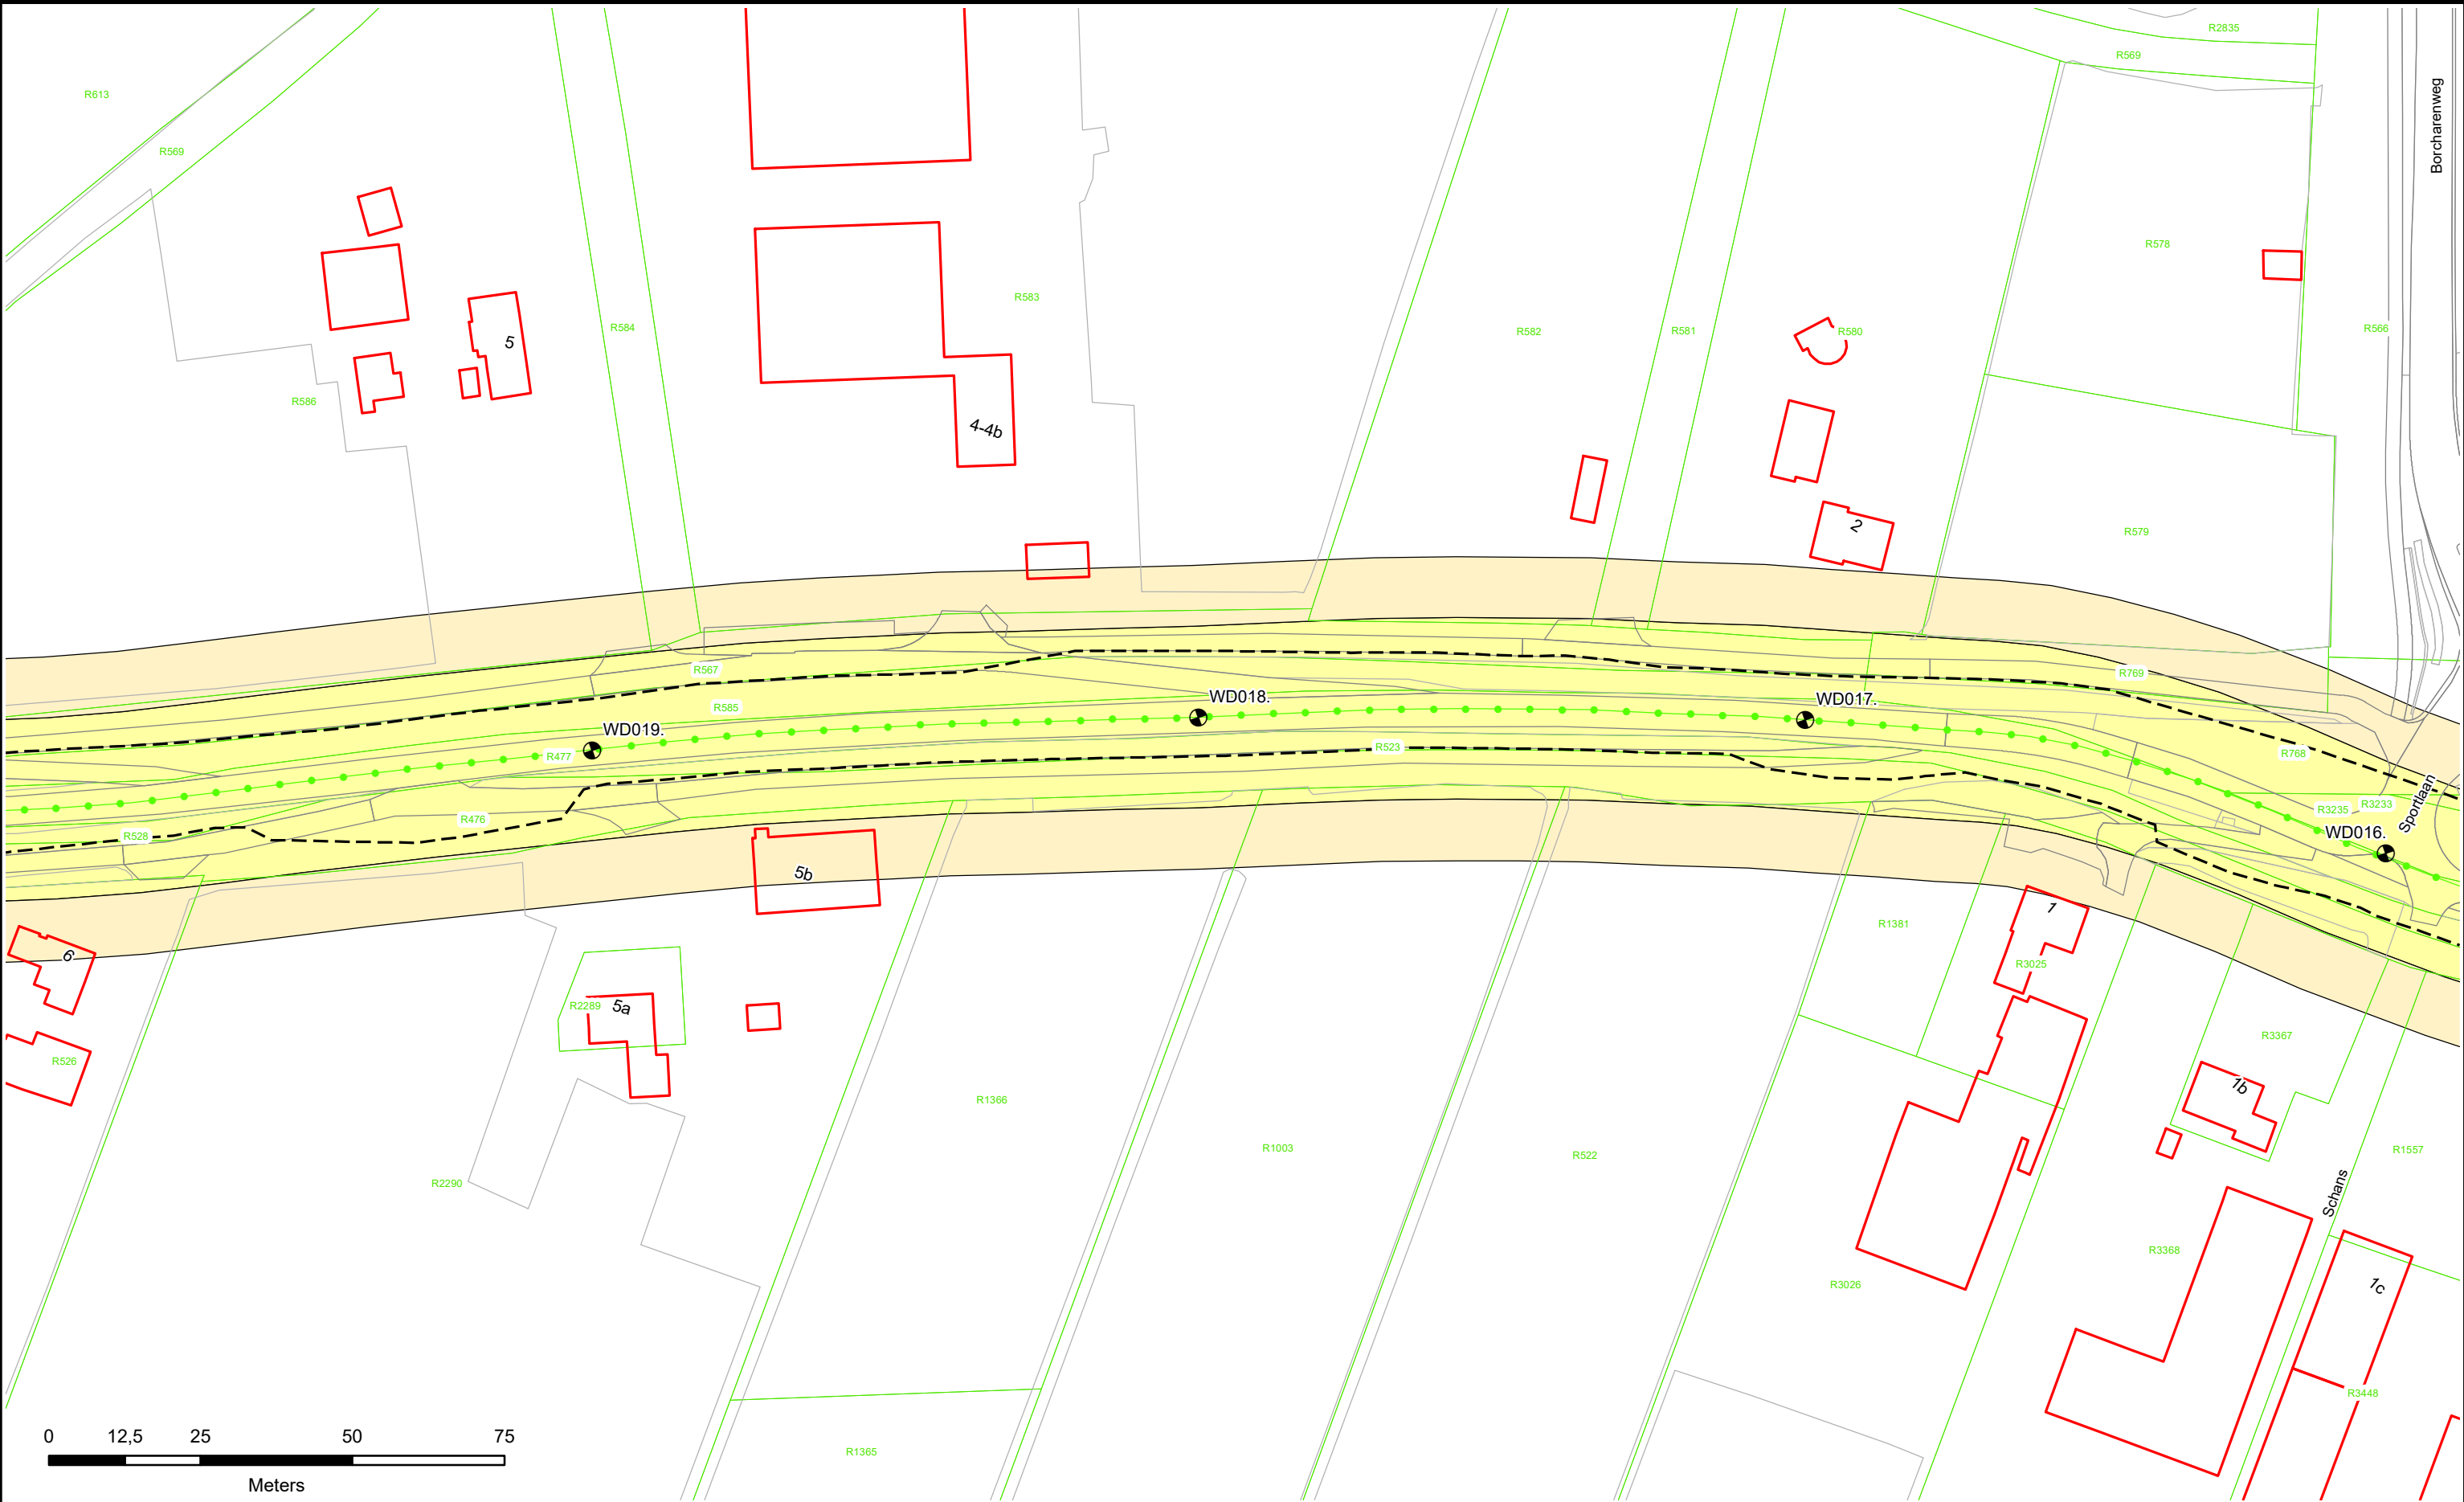

Dijkpalen

Referentielijn Primaire Kering

Referentielijn Regionale Kering

Referentielijn Overige Kering

Teenlijn

Waterstaatswerk

Beschermszone

Stortsteen

Harde Bekleding

Duiker

Wandconstructie

Coupure

Sluis

Gemaal

Keringverbeterings-constructie

Afsluiter Leidingen

Drainages

Hoofdgebouwen

Overig bouwwerk


Kadastraal perceel

WD008.+070M

Dwarsprofiel-locatie

Legger : Werkense Dijk

Onderdeel : Situatie Legger		
Dijkpaal traject : WD	Aantal bld : 017	Bladnr : 005
Formaat : A3	Schaal : 1 : 1000	Status : Vastgesteld
Opnamedatum : -	Getekend : T-DAM	Datum : 2019
Besluitnr : 2019088185	Tek. nr. : WD005	

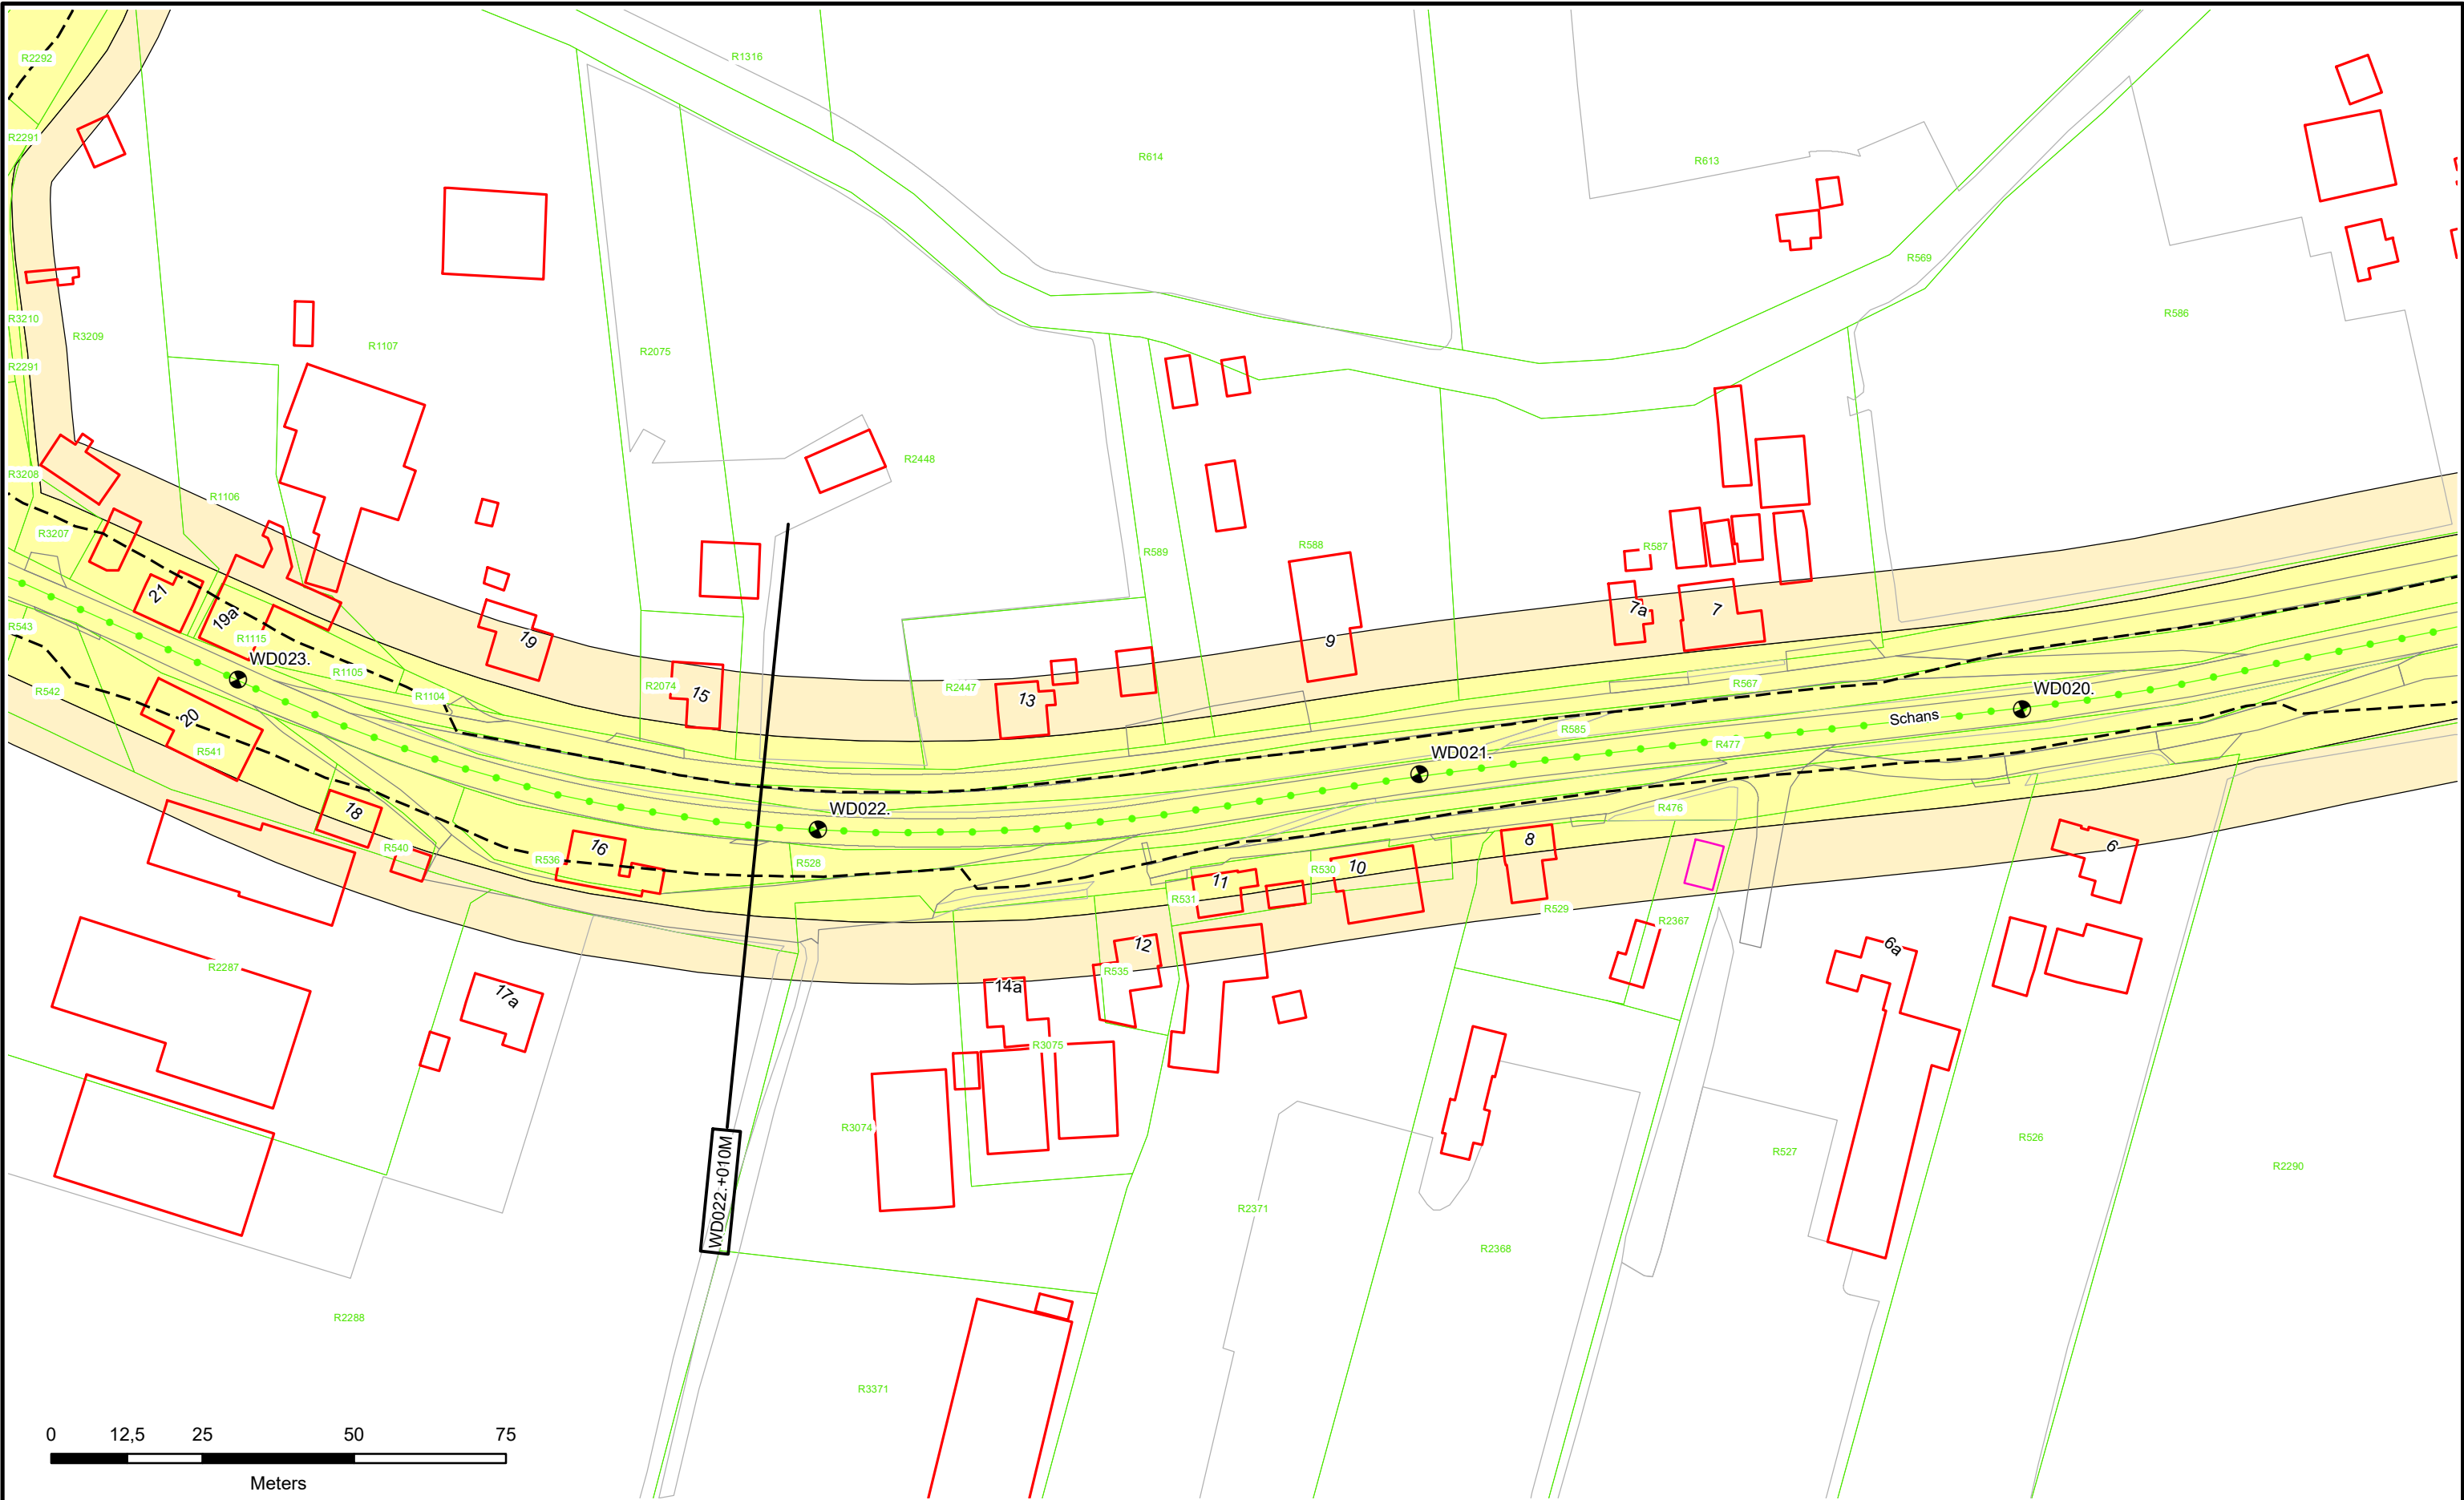

Dijkpalen

Referentielijn Primaire Kering

Referentielijn Regionale Kering

Referentielijn Overige Kering

Teenlijn

Waterstaatswerk

Beschermszone

Stortsteen

Harde Bekleding

Duiker

Wandconstructie

Coupure

Sluis

Gemaal

Keringverbeterings-constructie

Afsluiter Leidingen

Drainages

Hoofdgebouwen

Overig bouwwerk

Kadastraal perceel


Waterschap
Rivierenland

WD008.+070M

Dwarsprofiel-
locatie

Legger : Werkense Dijk

Onderdeel : Situatie Legger		
Dijkpaal traject : WD	Aantal bld : 017	Bladnr : 006
Formaat : A3	Schaal : 1 : 1000	Status : Vastgesteld
Opnamedatum : -	Getekend : T-DAM	Datum : 2019
Besluitnr : 2019088185		Tek. nr. : WD006

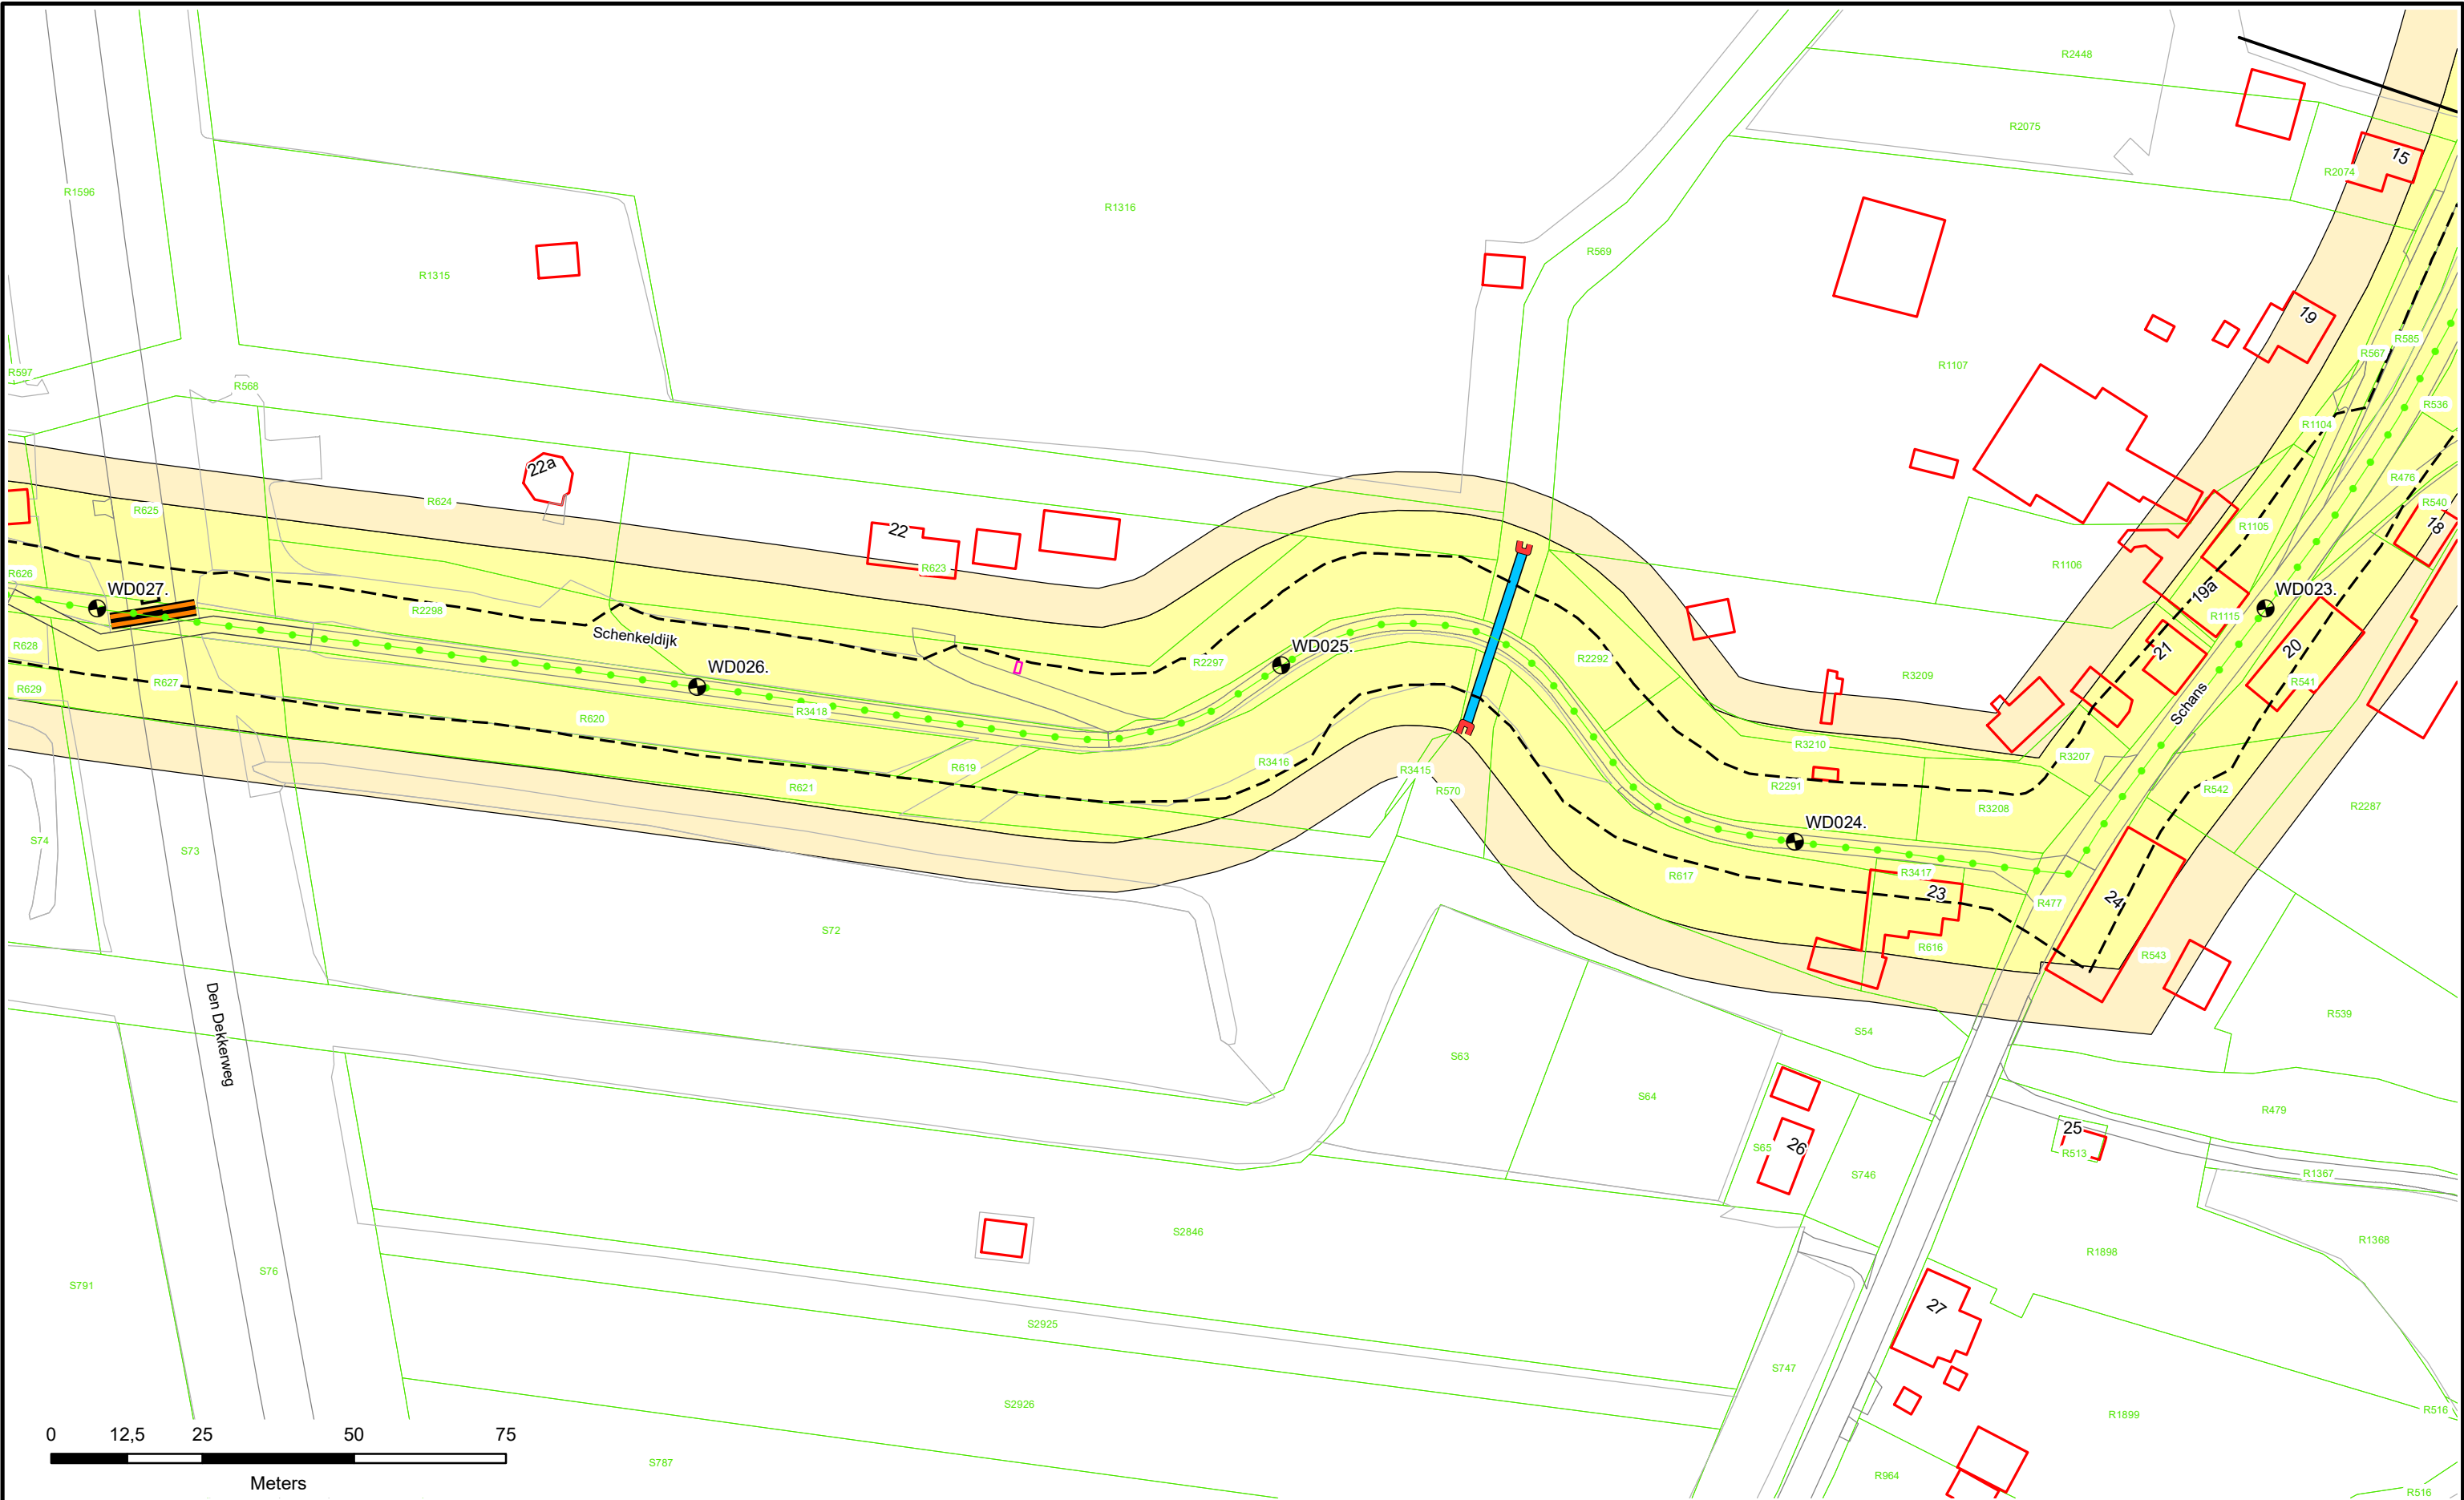



**Dijkpalen**

**Referentielijn Primaire Kering**

**Referentielijn Regionale Kering**

**Referentielijn Overige Kering**

**Teenlijn**

**Waterstaatswerk**

**Beschermszone**

**Stortsteen**

**Harde Bekleding**

**Duiker**

**Wandconstructie**

**Coupure**

**Sluis**

**Gemaal**

**Keringverbeteringsconstructie**

**Afsluit Leidingen**

**Drainages**

**Hoofdgebouwen**

**Overig bouwwerk**

**Kadastraal perceel**

WD008.+070M


Dwarsprofiel-locatie



**Waterschap
Rivierenland**

Legger : Werkense Dijk

Onderdeel : Situatie Legger		
Dijkpaal traject : WD	Aantal bld : 017	Bladnr : 007
Formaat : A3	Schaal : 1 : 1000	Status : Vastgesteld
Opnamedatum : -	Getekend : T-DAM	Datum : 2019
Besluitnr : 2019088185		Tek. nr. : WD007

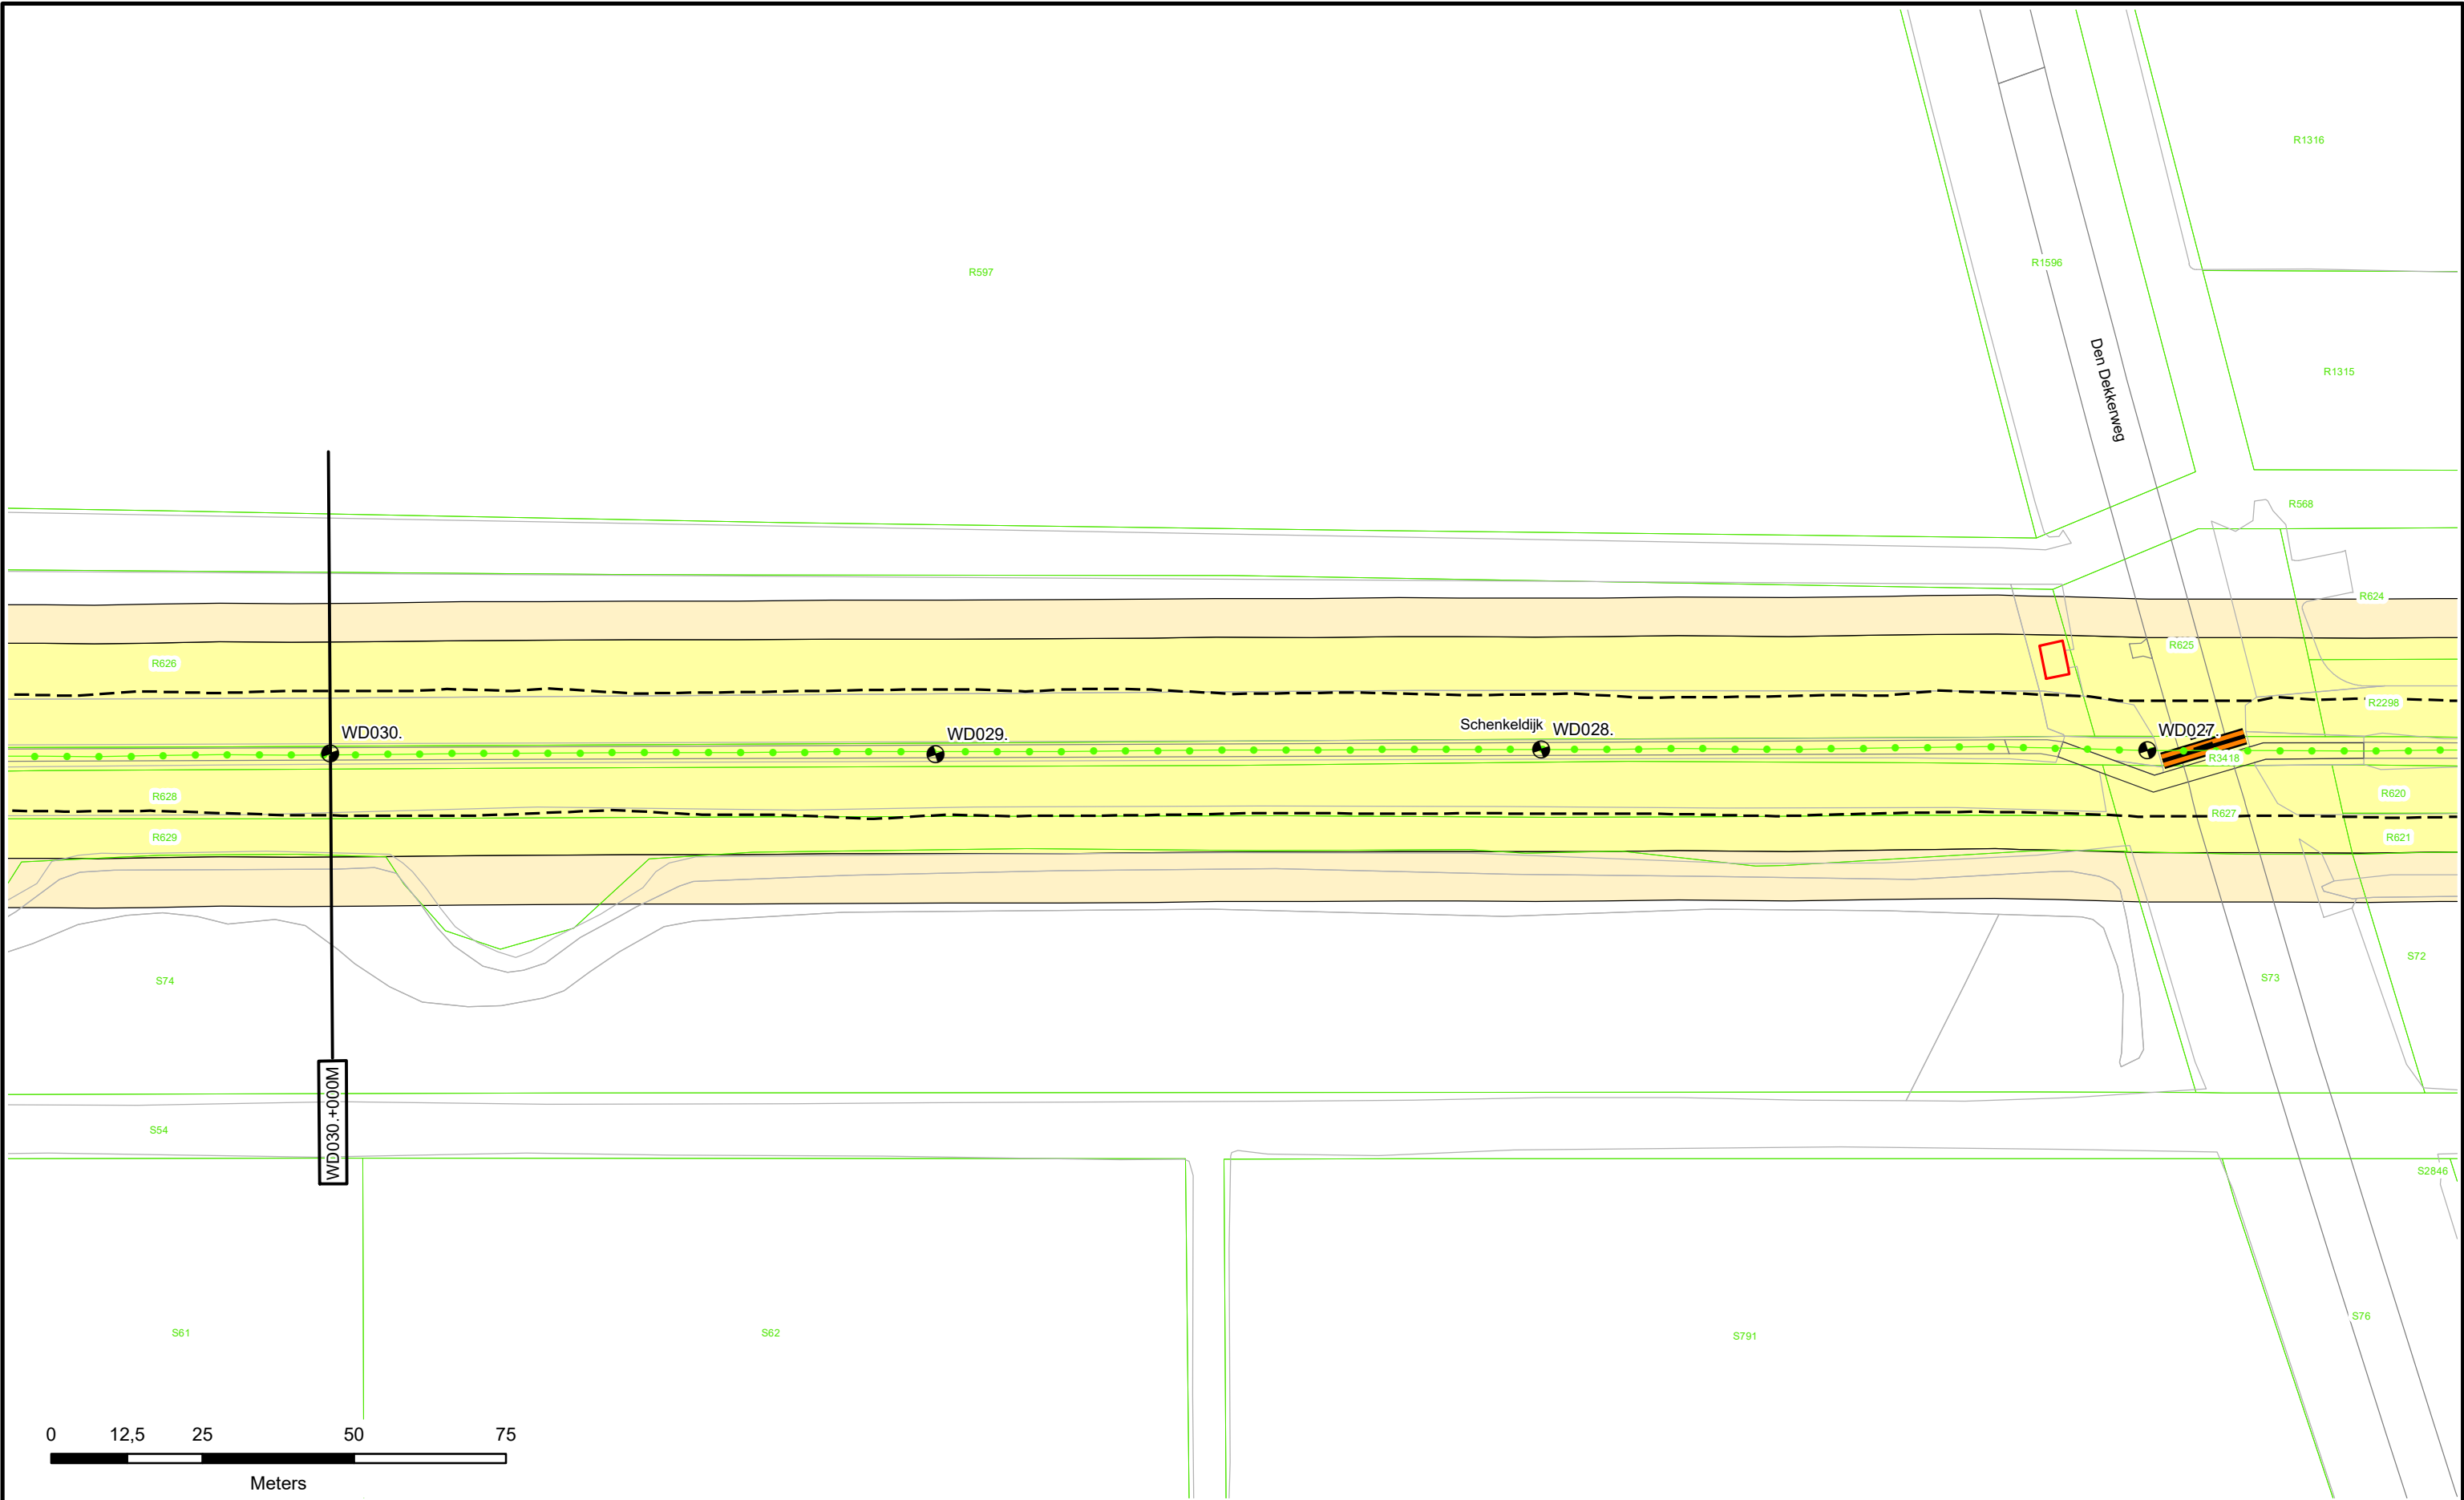



 Dijkpalen

 Referentielijn Primaire Kering

 Referentielijn Regionale Kering

 Referentielijn Overige Kering

 Teenlijn

 Waterstaatswerk

 Beschermingszone

 Stortsteen

 Harde Bekleding

 Duiker

 Wandconstructie

 Coupure

 Sluis

 Gemaal

 Keringverbeteringsconstructie

 Afsluiter Leidingen

 Drainages

 Hoofdgebouwen

 Overig bouwwerk

 Kadastraal perceel




Waterschap
Rivierenland

Dwarsprofiel-
locatie

WD008.+070M

Legger : Werkense Dijk

Onderdeel : Situatie Legger		
Dijkpaal traject : WD	Aantal bld : 017	Bladnr : 008
Formaat : A3	Schaal : 1 : 1000	Status : Vastgesteld
Opnamedatum : -	Getekend : T-DAM	Datum : 2019
Besluitnr : 2019088185	Tek. nr. : WD008	

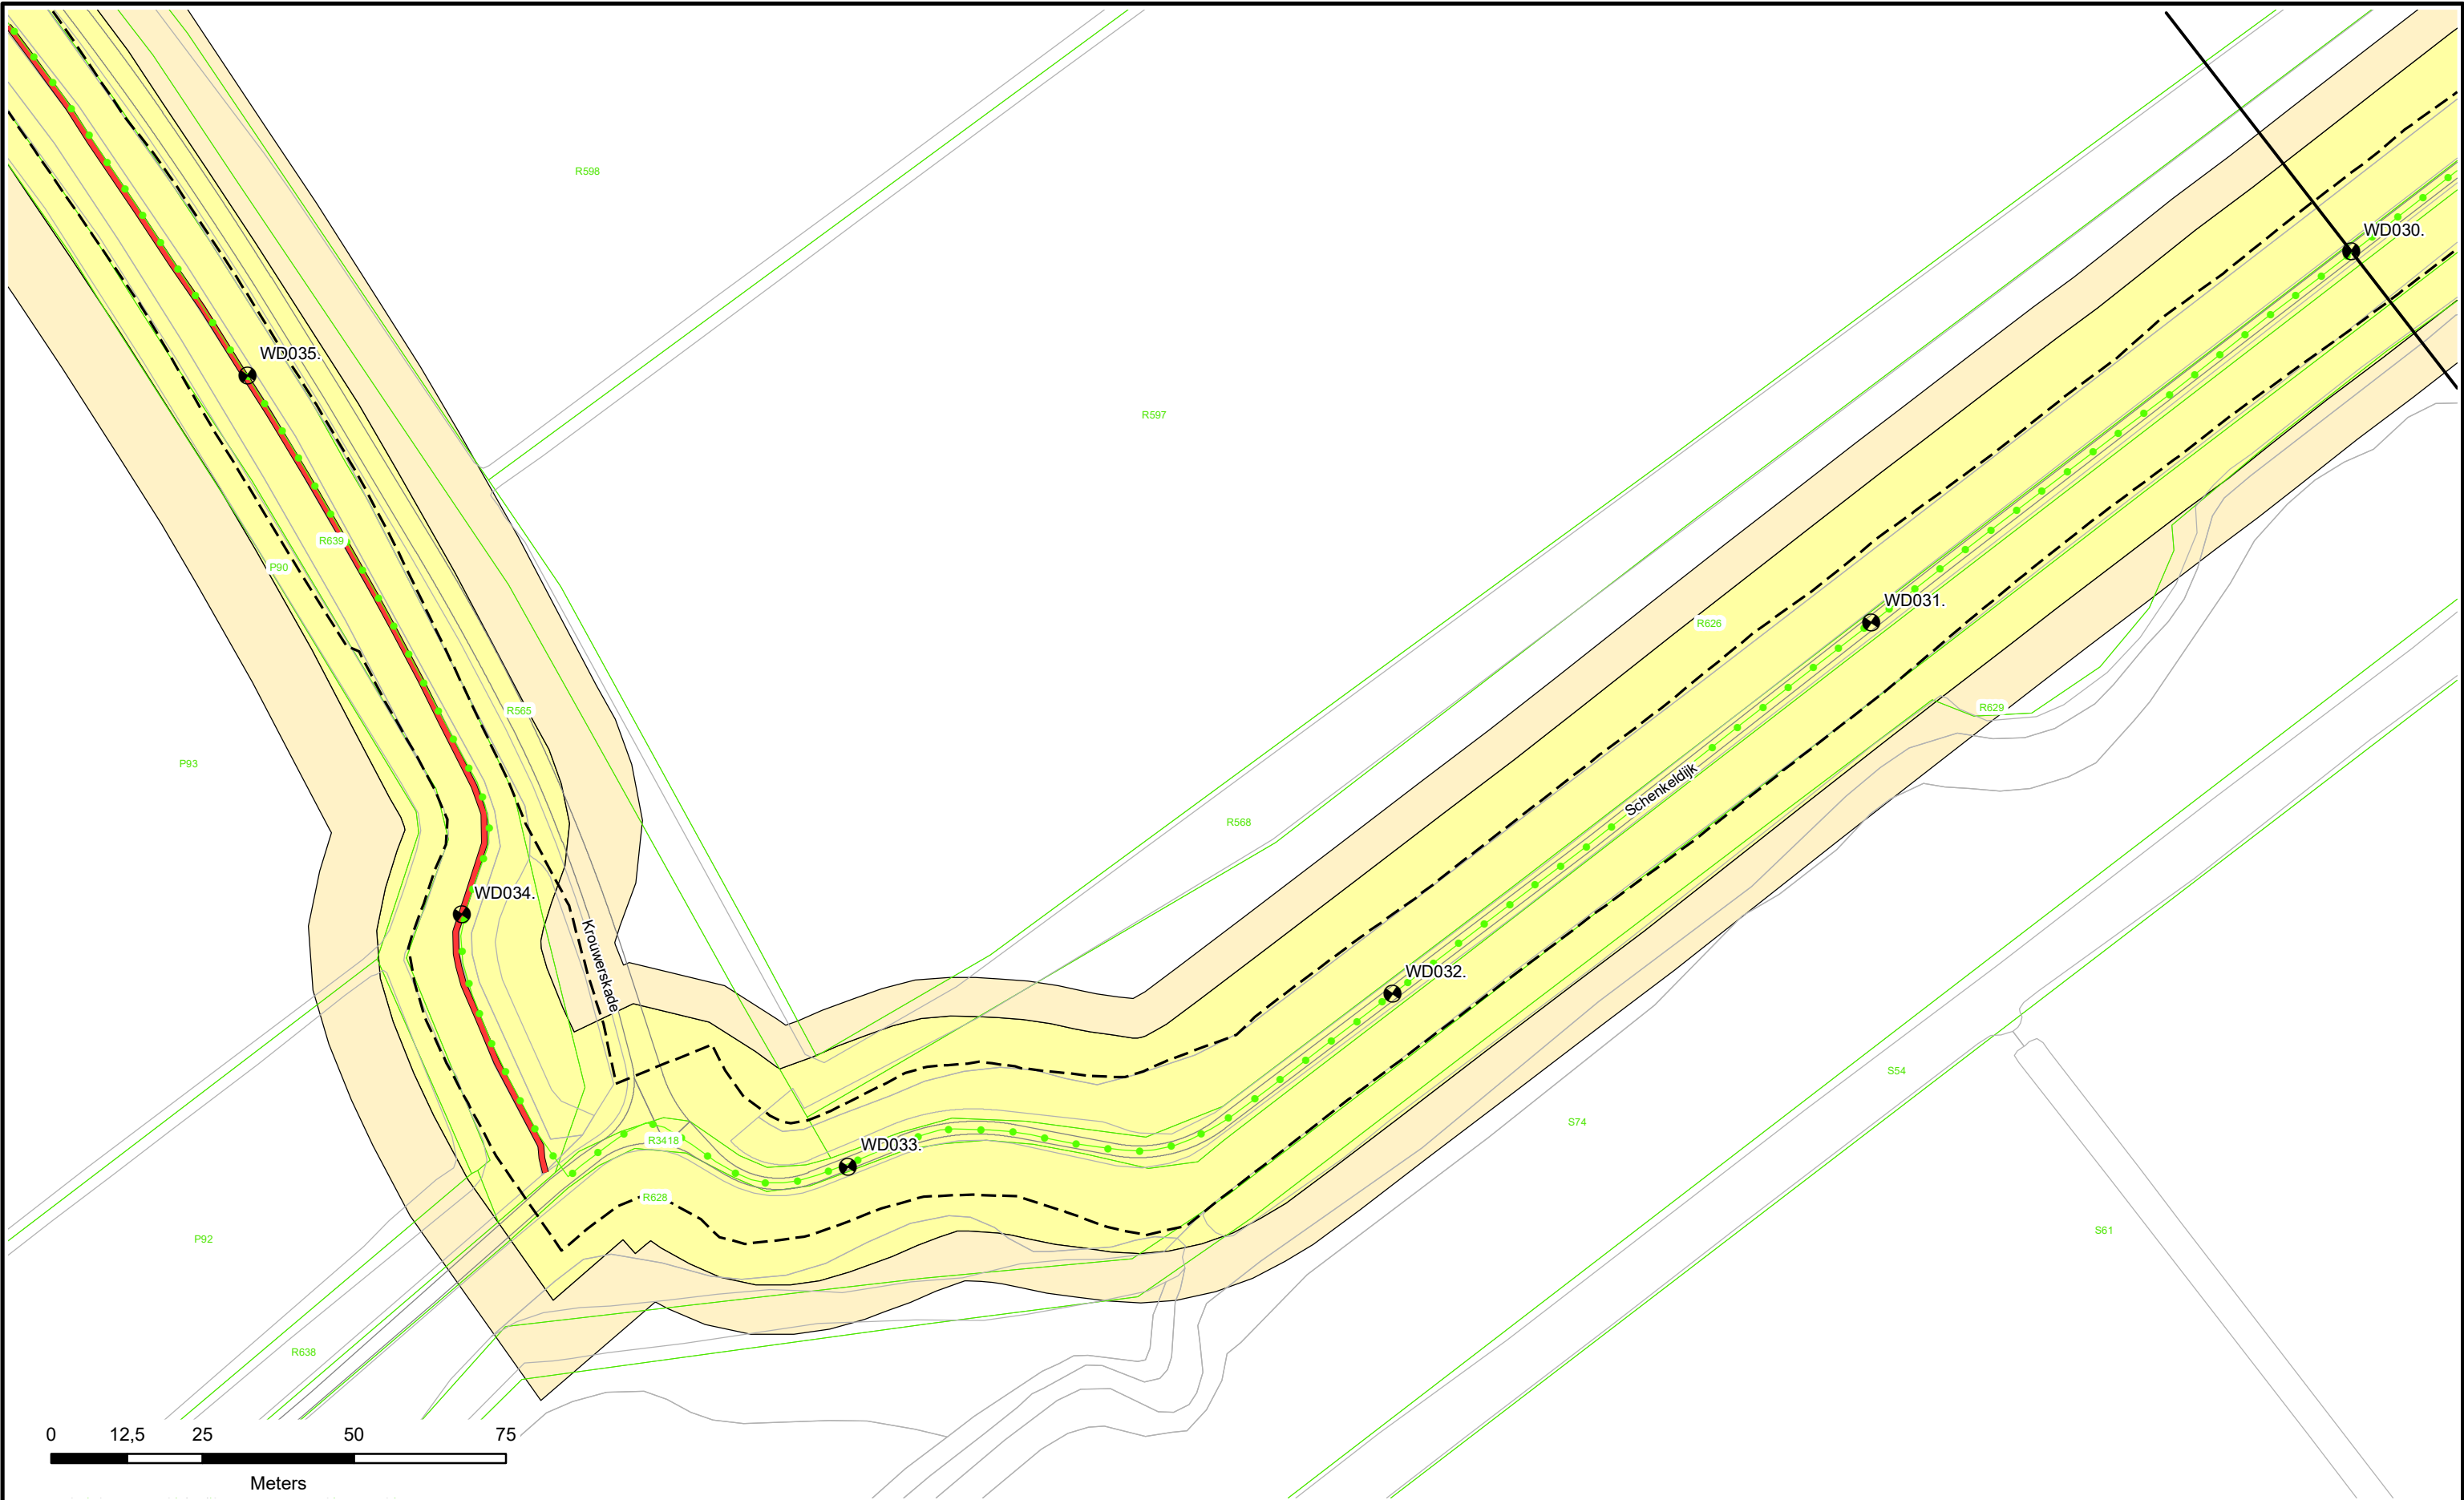



Dijkpalen

Referentielijn Primaire Kering

Referentielijn Regionale Kering

Referentielijn Overige Kering

Teenlijn

Waterstaatswerk

Beschermszone

Stortsteen

Harde Bekleding

Duiker

Wandconstructie

Coupure

Sluis

Gemaal

Keringverbeterings-constructie

Afsluiter Leidingen

Drainages

Hoofdgebouwen

Overig bouwwerk

Kadastraal perceel

WD008.+070M

Dwarsprofiel-locatie



Waterschap

Rivierenland

Legger : Werkense Dijk

Onderdeel : Situatie Legger

Dijkpaal traject : WD

Aantal bld : 017

Bladnr : 009

Formaat : A3

Schaal : 1 : 1000

Status : Vastgesteld



Opnamedatum : -

Getekend : T-DAM

Datum : 2019

Besluitnr : 2019088185

Tek. nr. : WD009

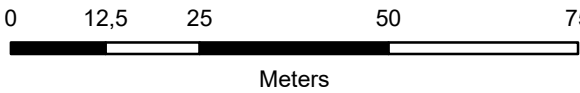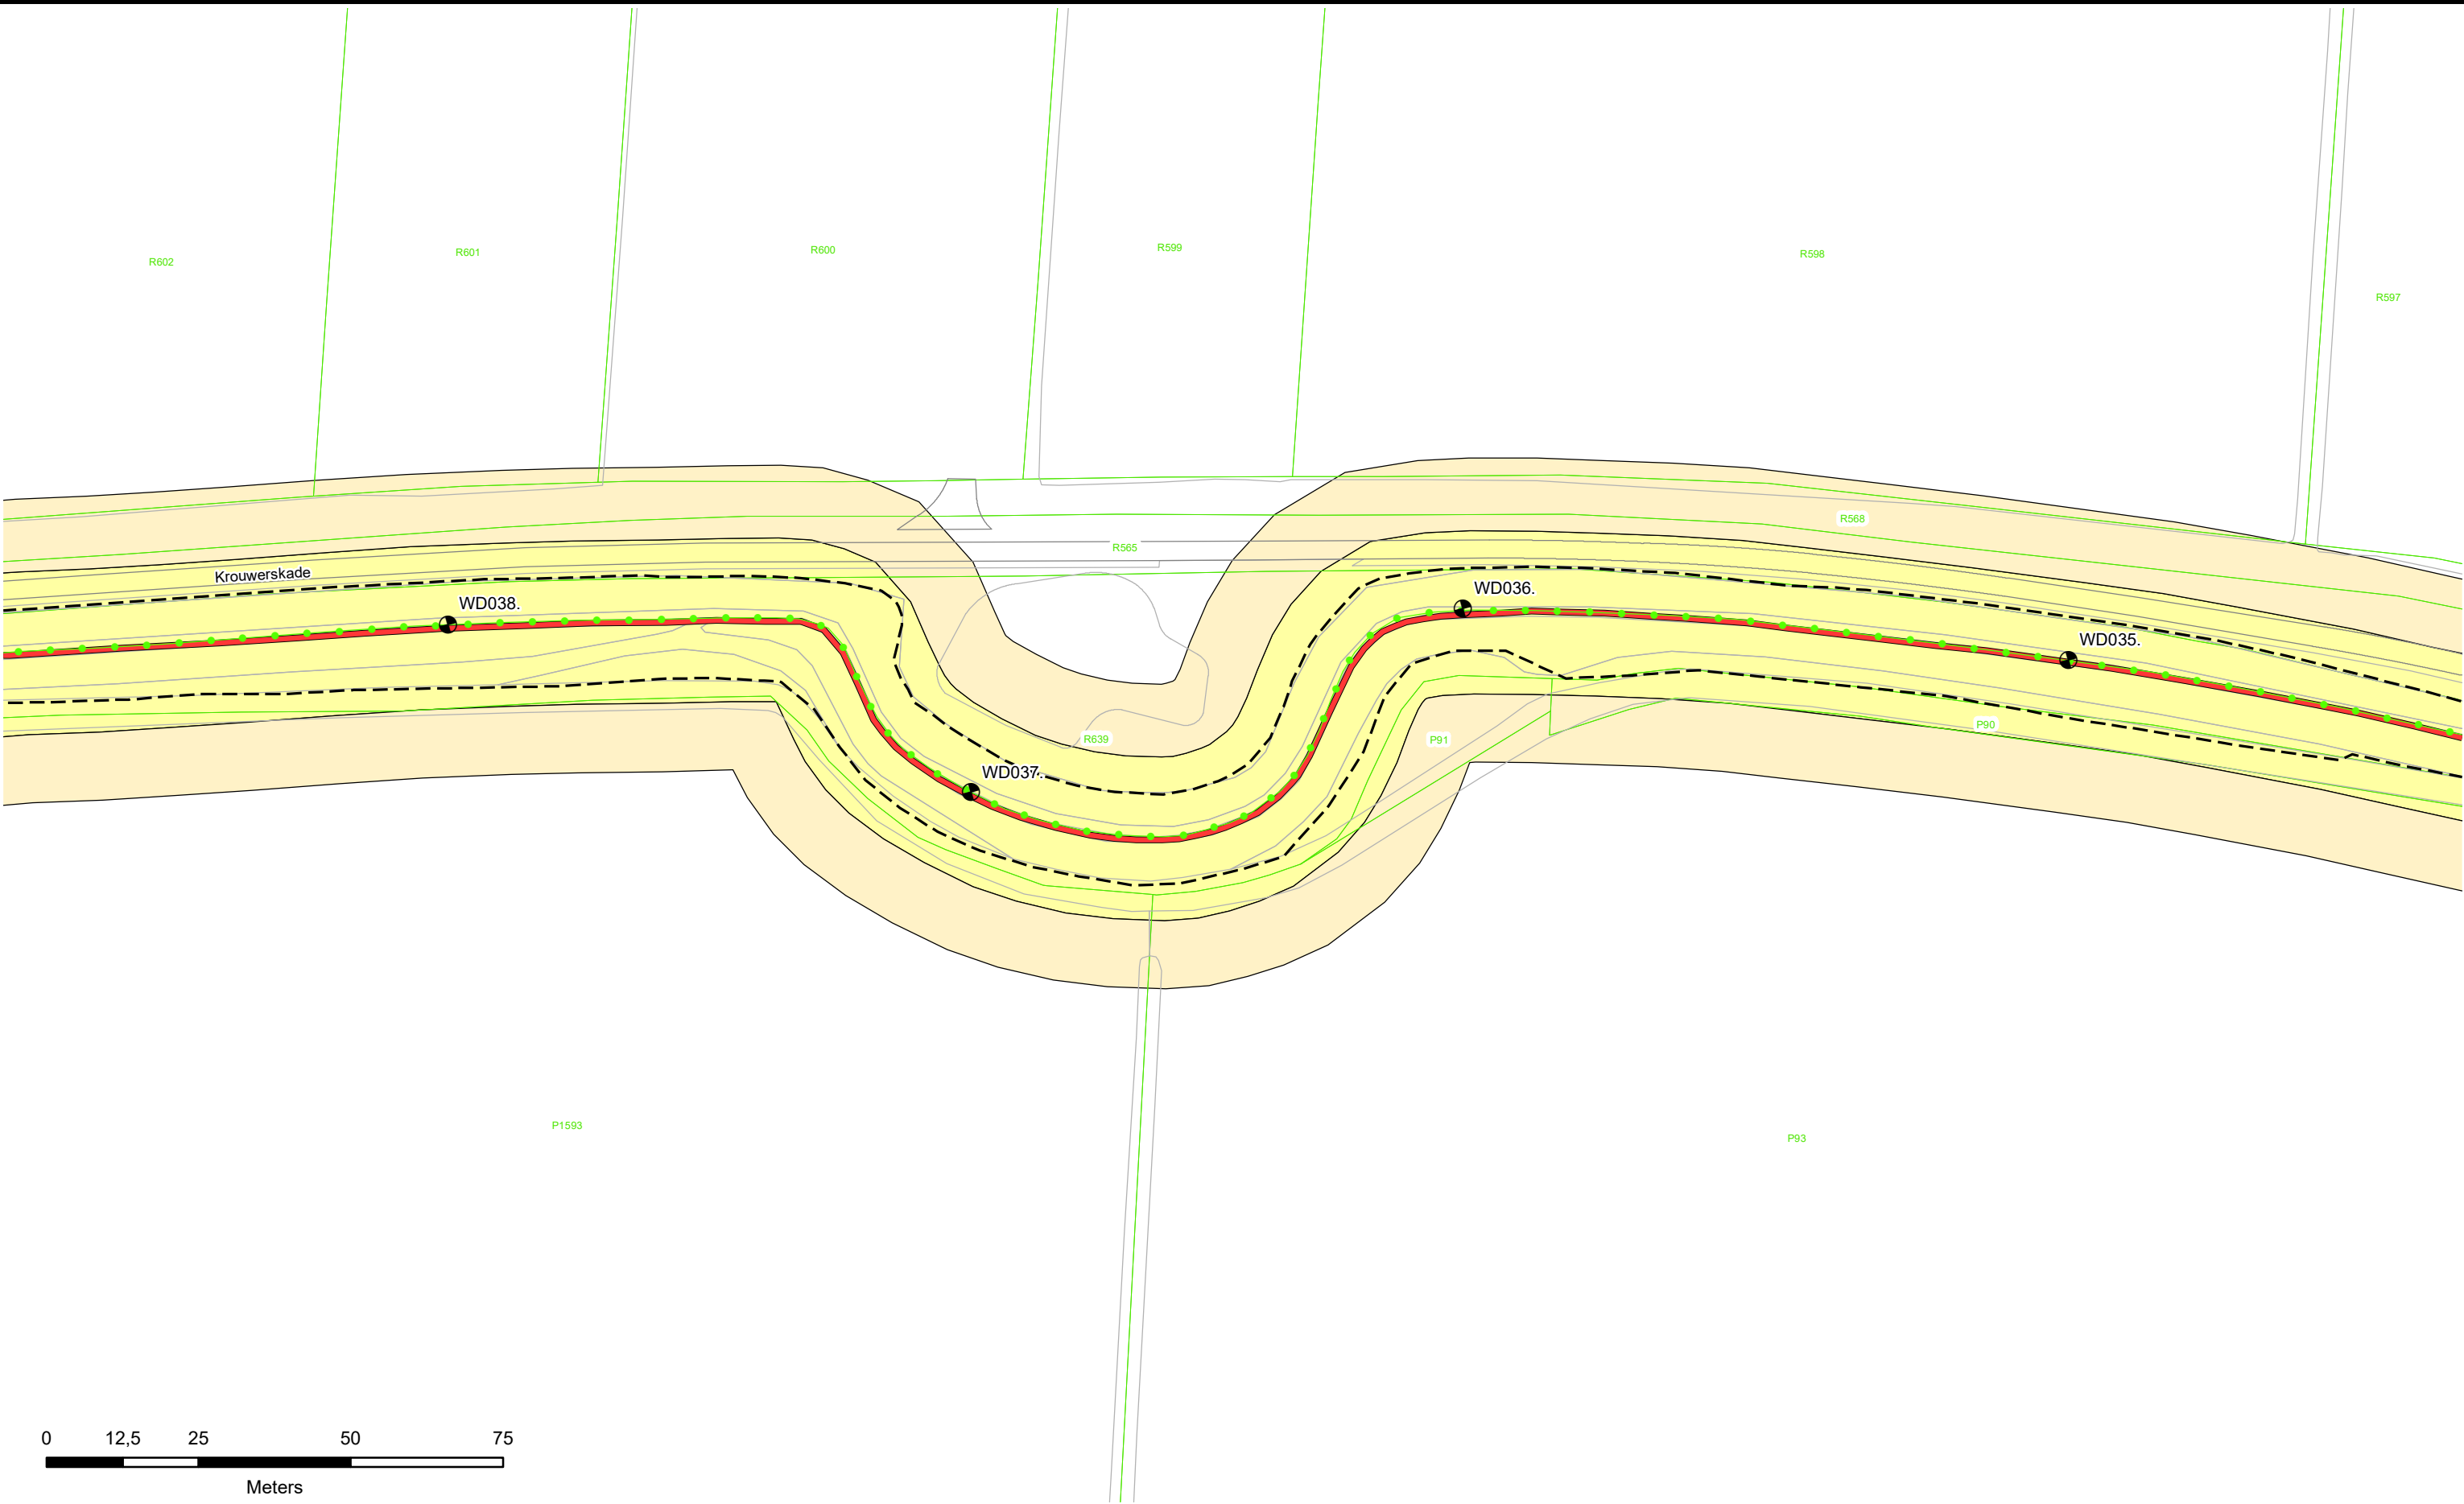



 Dijkpalen

 Referentielijn Primaire Kering

 Referentielijn Regionale Kering

 Referentielijn Overige Kering

 Teenlijn

 Waterstaatswerk

 Bescherminingszone

 Stortsteen

 Harde Bekleding

 Duiker

 Wandconstructie

 Coupure

 Sluis

 Gemaal

 Keringverbeteringsconstructie

 Afsluit Leidingen

 Drainages

 Hoofdgebouwen

 Overig bouwwerk

 Kadastraal perceel




Waterschap
Rivierenland

WD008.+070M

Dwarsprofiel-
locatie

Legger : Werkense Dijk		
Onderdeel : Situatie Legger		
Dijkpaal traject : WD	Aantal bld : 017	Bladnr : 010
Formaat : A3	Schaal : 1 : 1000	Status : Vastgesteld
Opnamedatum : -	Getekend : T-DAM	Datum : 2019
Besluitnr : 2019088185		Tek. nr. : WD010

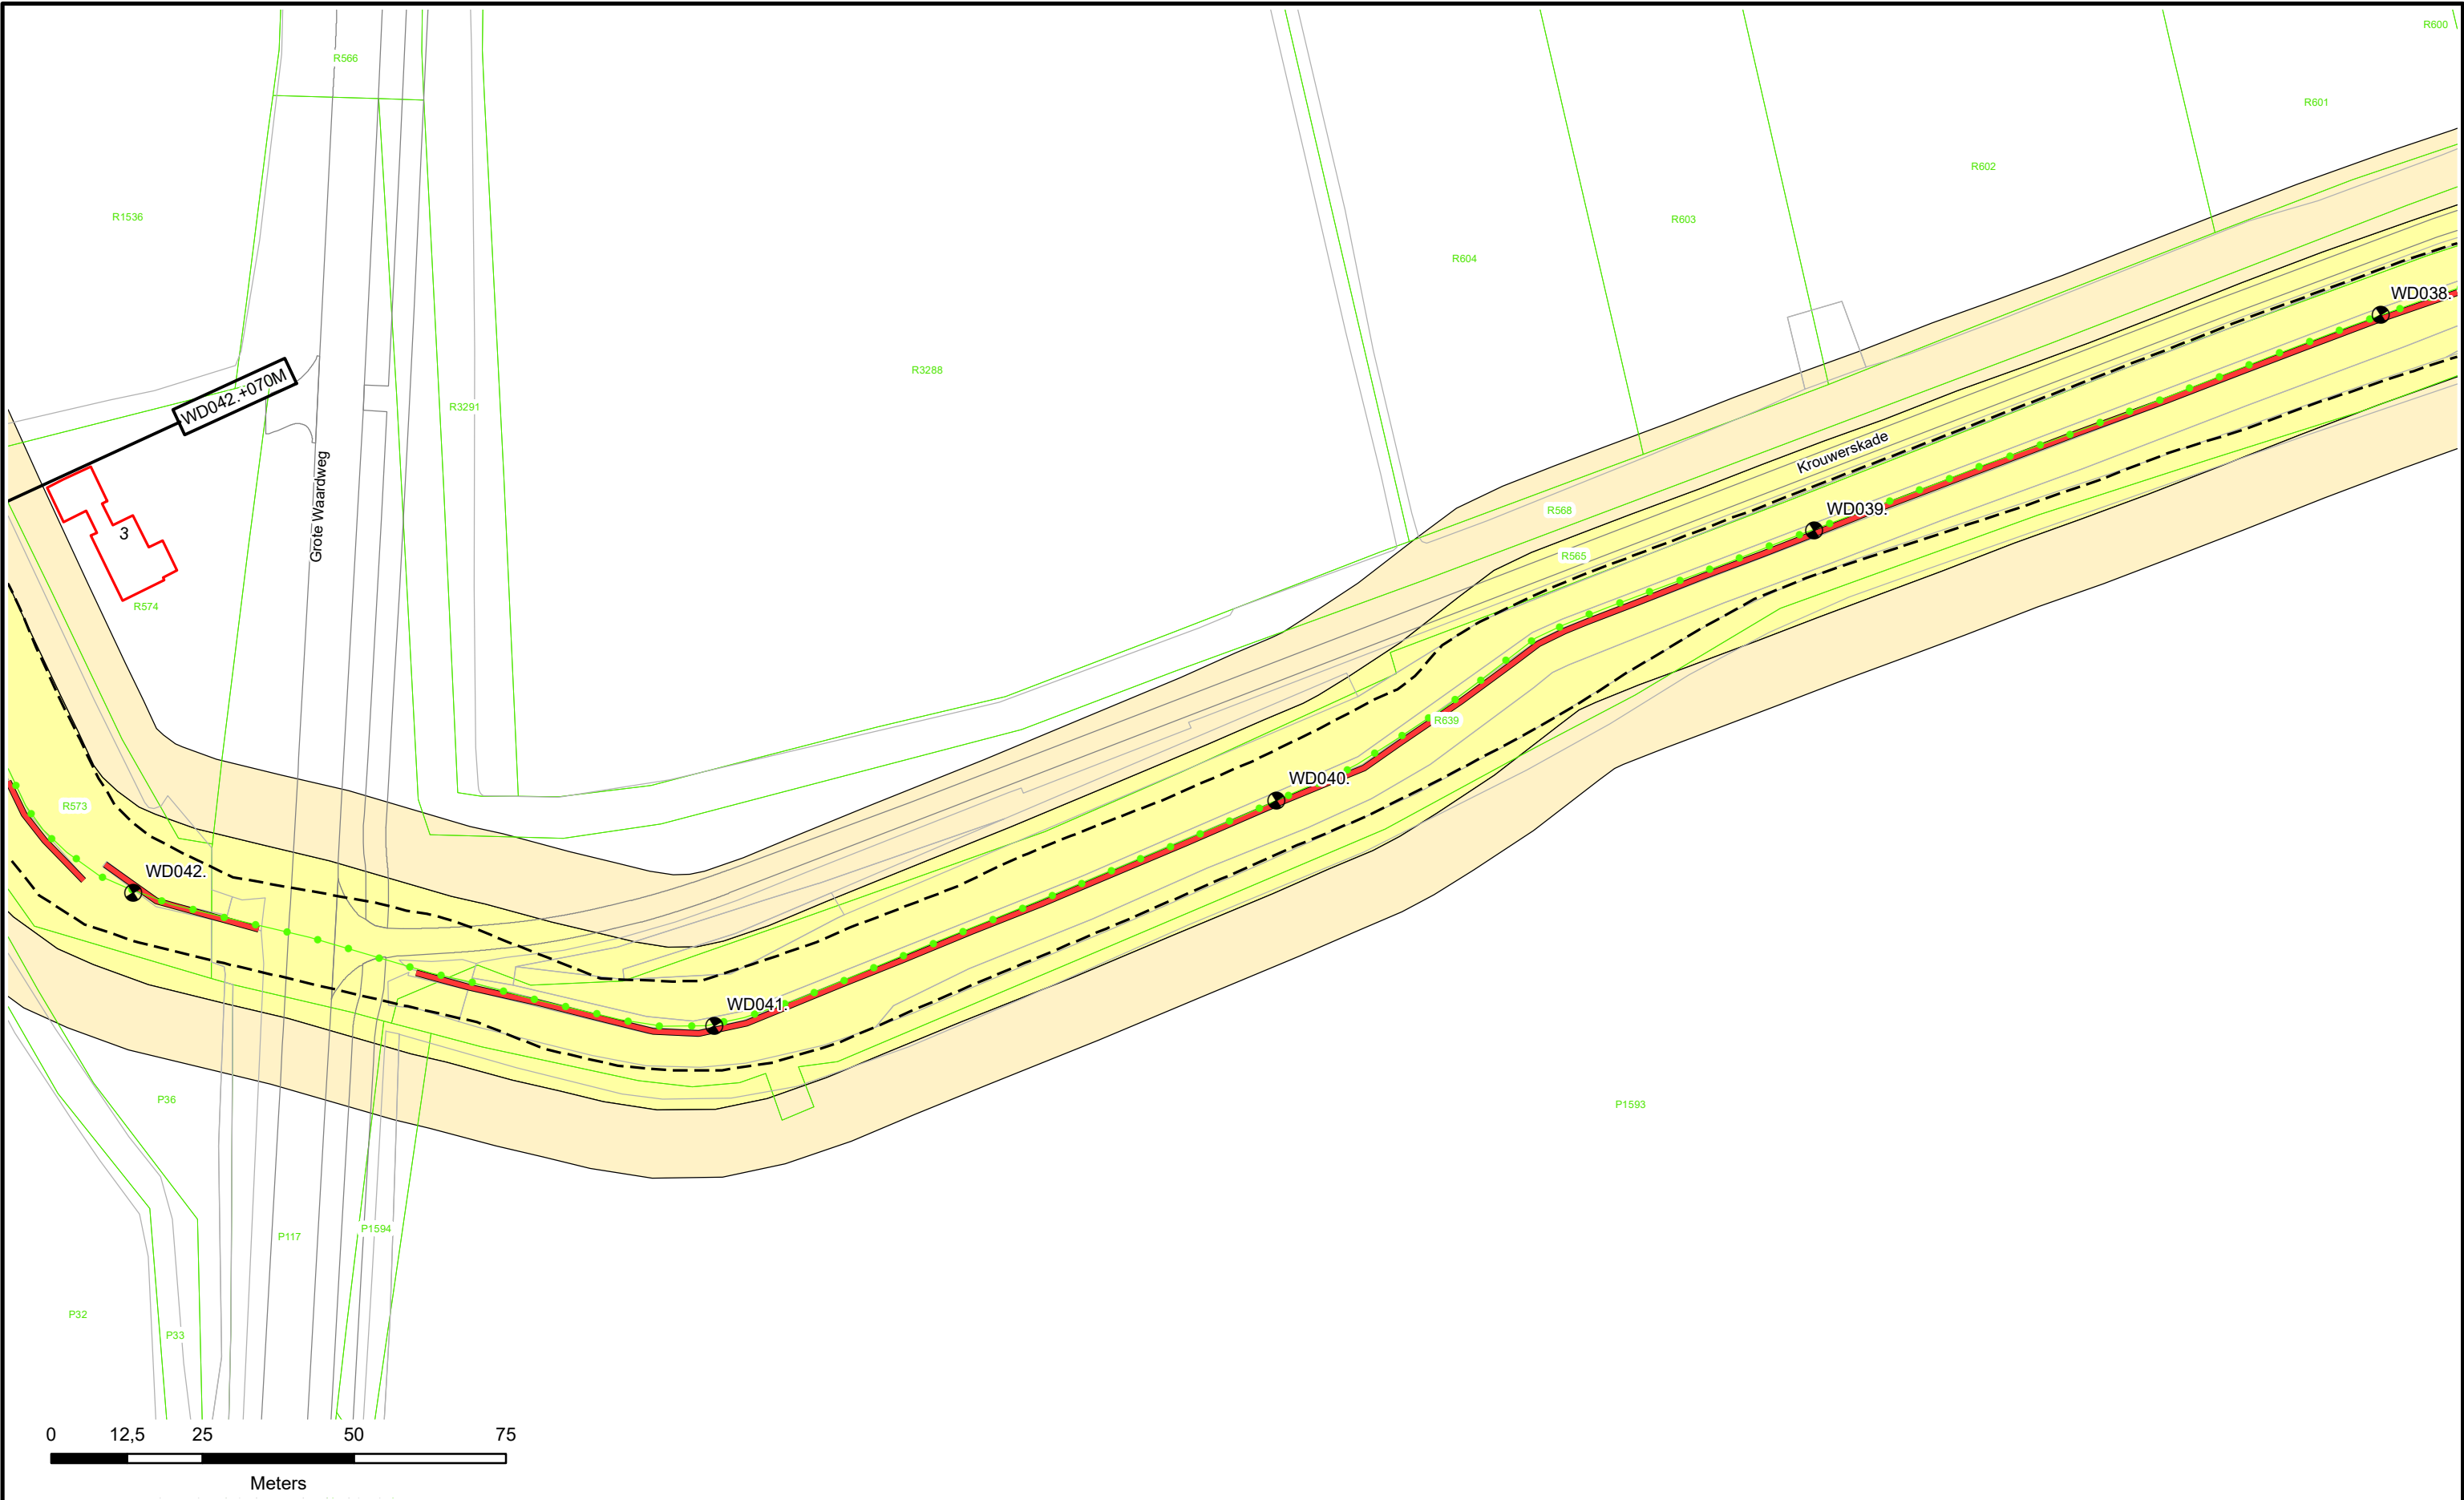

Dijkpalen

Referentielijn Primaire Kering

Referentielijn Regionale Kering

Referentielijn Overige Kering

Teenlijn

Waterstaatswerk

Beschermingszone

Stortsteen

Harde Bekleding

Duiker

Wandconstructie

Coupure

Sluis

Gemaal

Keringverbeteringsconstructie

Afsluiter Leidingen

Drainages

Hoofdgebouwen

Overig bouwwerk


Kadastraal perceel

WD008.+070M

Dwarsprofiel-locatie

Legger : Werkense Dijk

Onderdeel : Situatie Legger		
Dijkpaal traject : WD	Aantal bld : 017	Bladnr : 011
Formaat : A3	Schaal : 1 : 1000	Status : Vastgesteld
Opnamedatum : -	Getekend : T-DAM	Datum : 2019
Besluitnr : 2019088185	Tek. nr. : WD011	

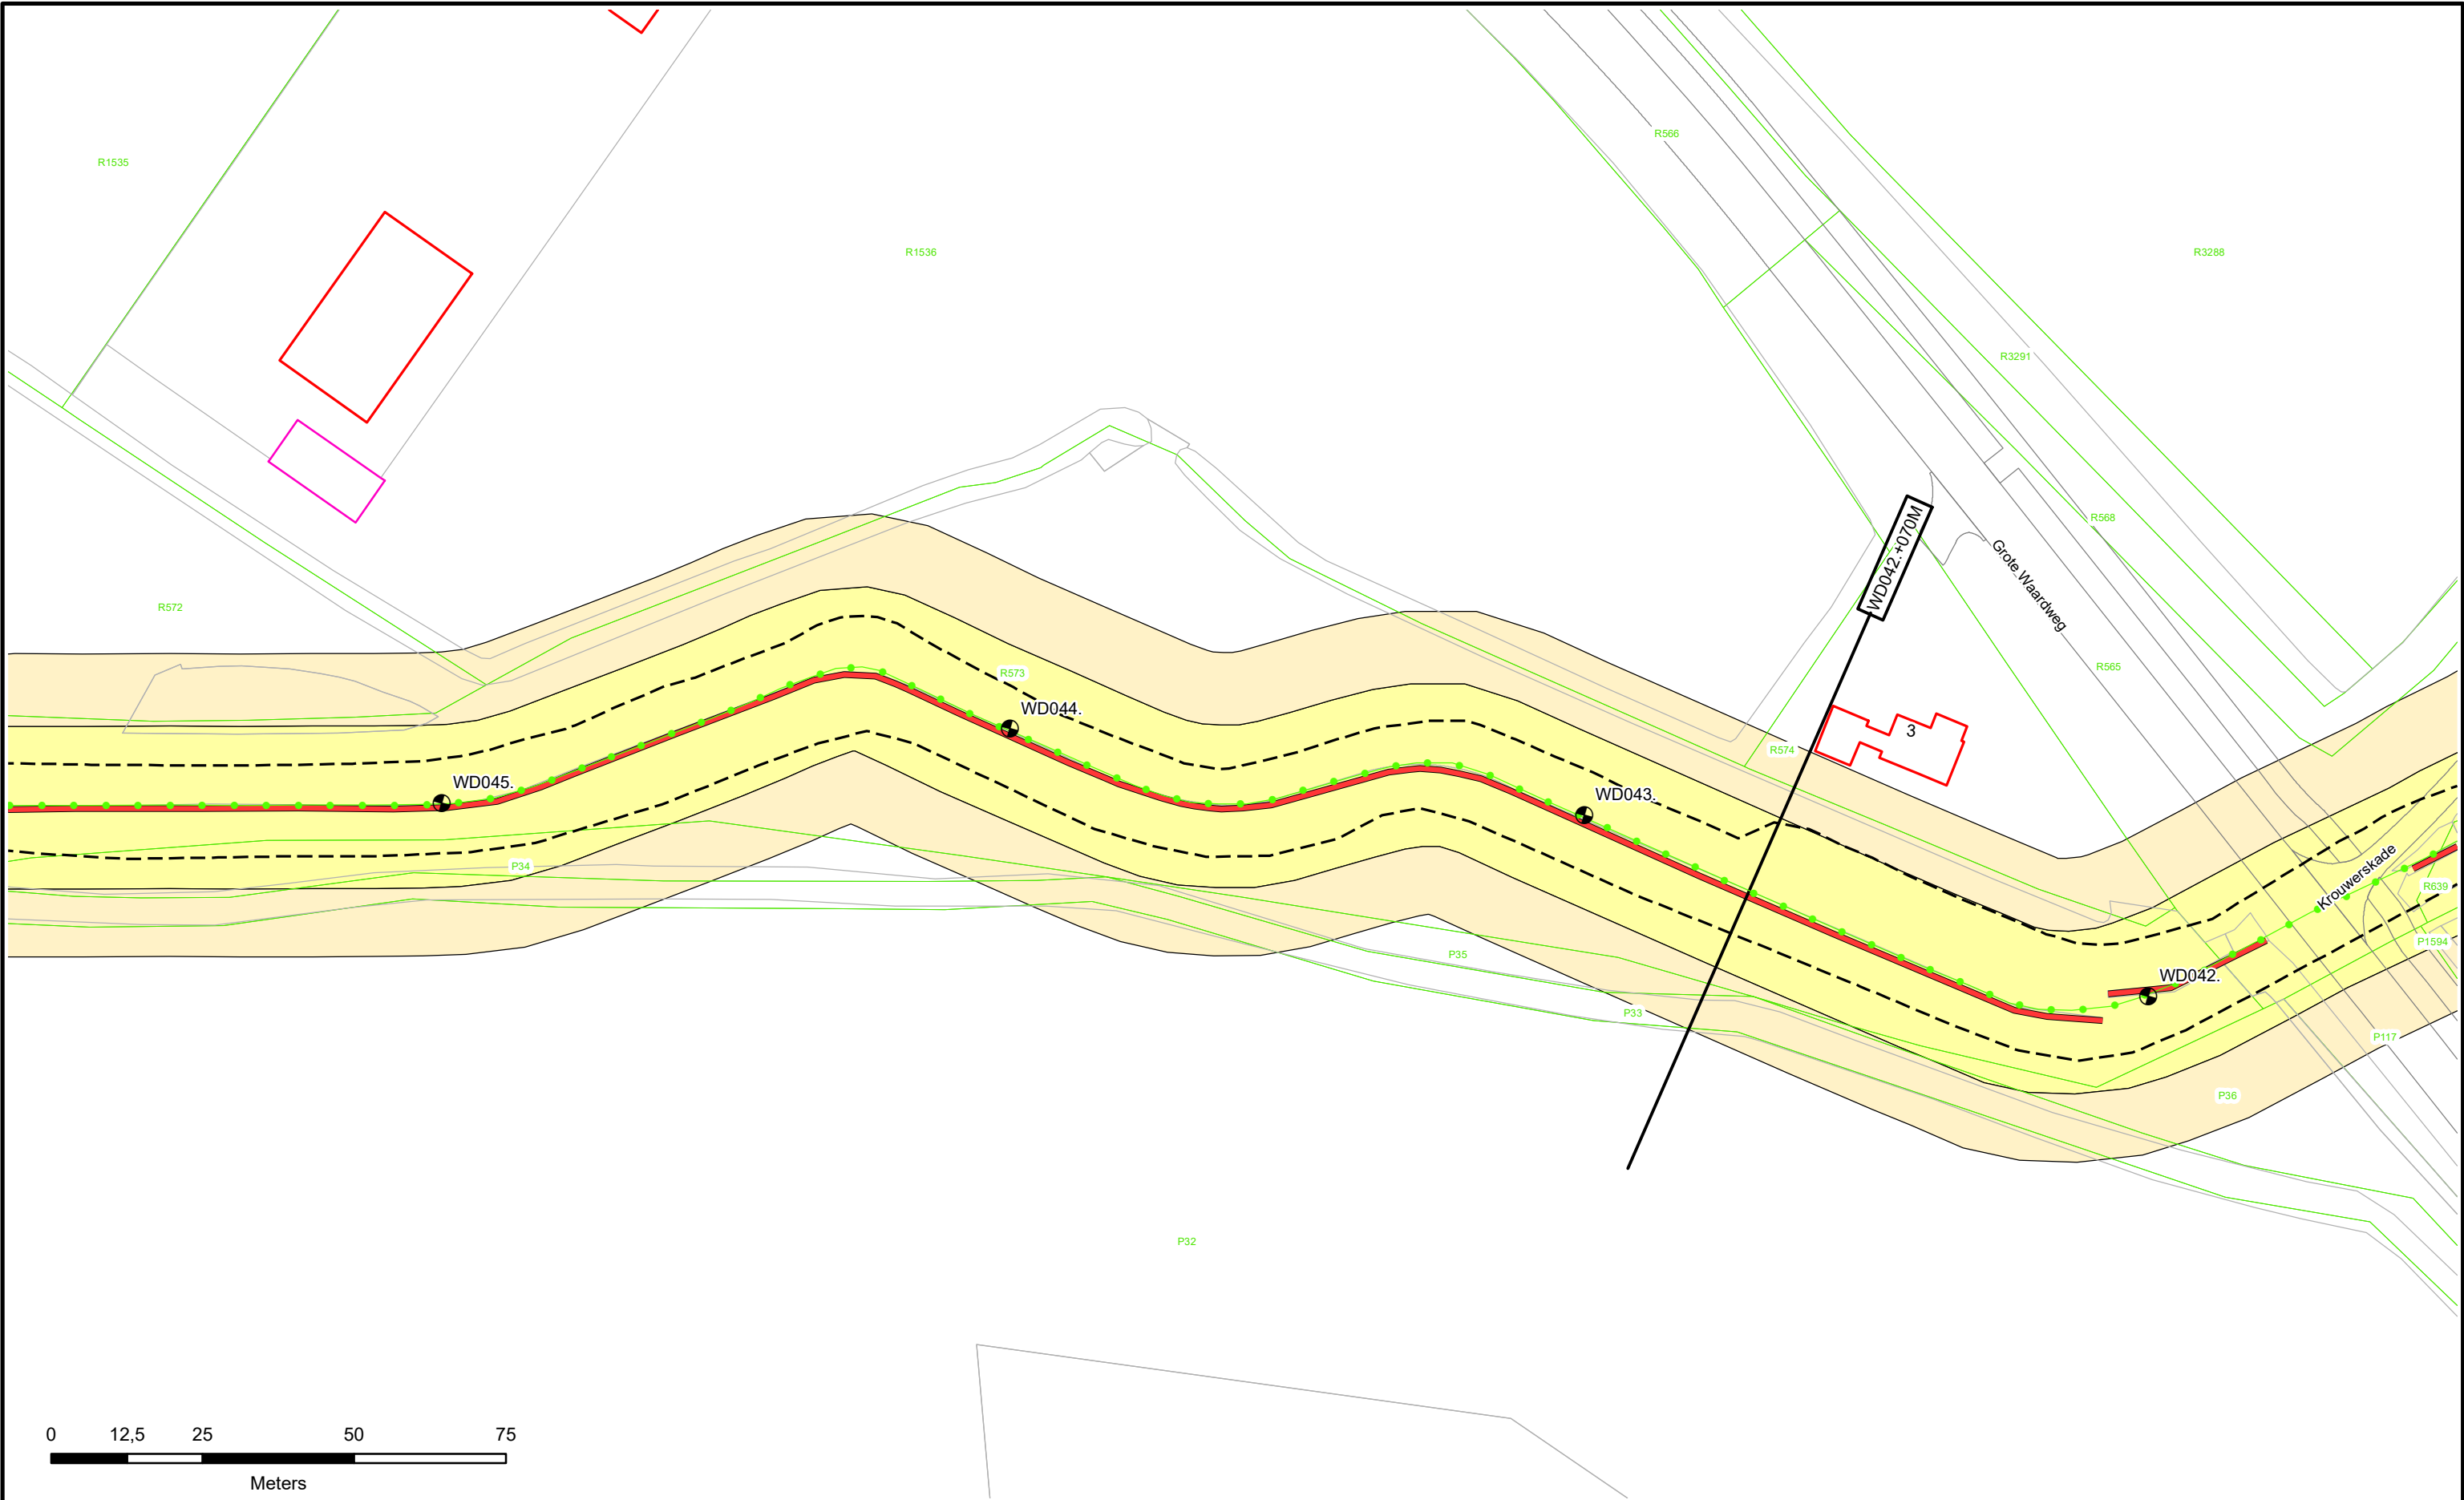

0 12,5 25 50 75

Meters

● Dijkpalen

● Referentielijn Primaire Kering

● Referentielijn Regionale Kering

● Referentielijn Overige Kering

--- Teenlijn

Waterstaatswerk

Beschermingszone

Stortsteen

Harde Bekleding

Duiker

Wandconstructie

Coupure

Sluis

Gemaal

Keringverbeteringsconstructie

▲ Afsluiter Leidingen

--- Drainages

Hoofdgebouwen

Overig bouwwerk


E58 Kadastraal perceel

WD008.+070M

Dwarsprofiel-locatie

Legger : Werkense Dijk

Onderdeel : Situatie Legger		
Dijkpaal traject : WD	Aantal bld : 017	Bladnr : 012
Formaat : A3	Schaal : 1 : 1000	Status : Vastgesteld
Opnamedatum : -	Getekend : T-DAM	Datum : 2019
Besluitnr : 2019088185		Tek. nr. : WD012

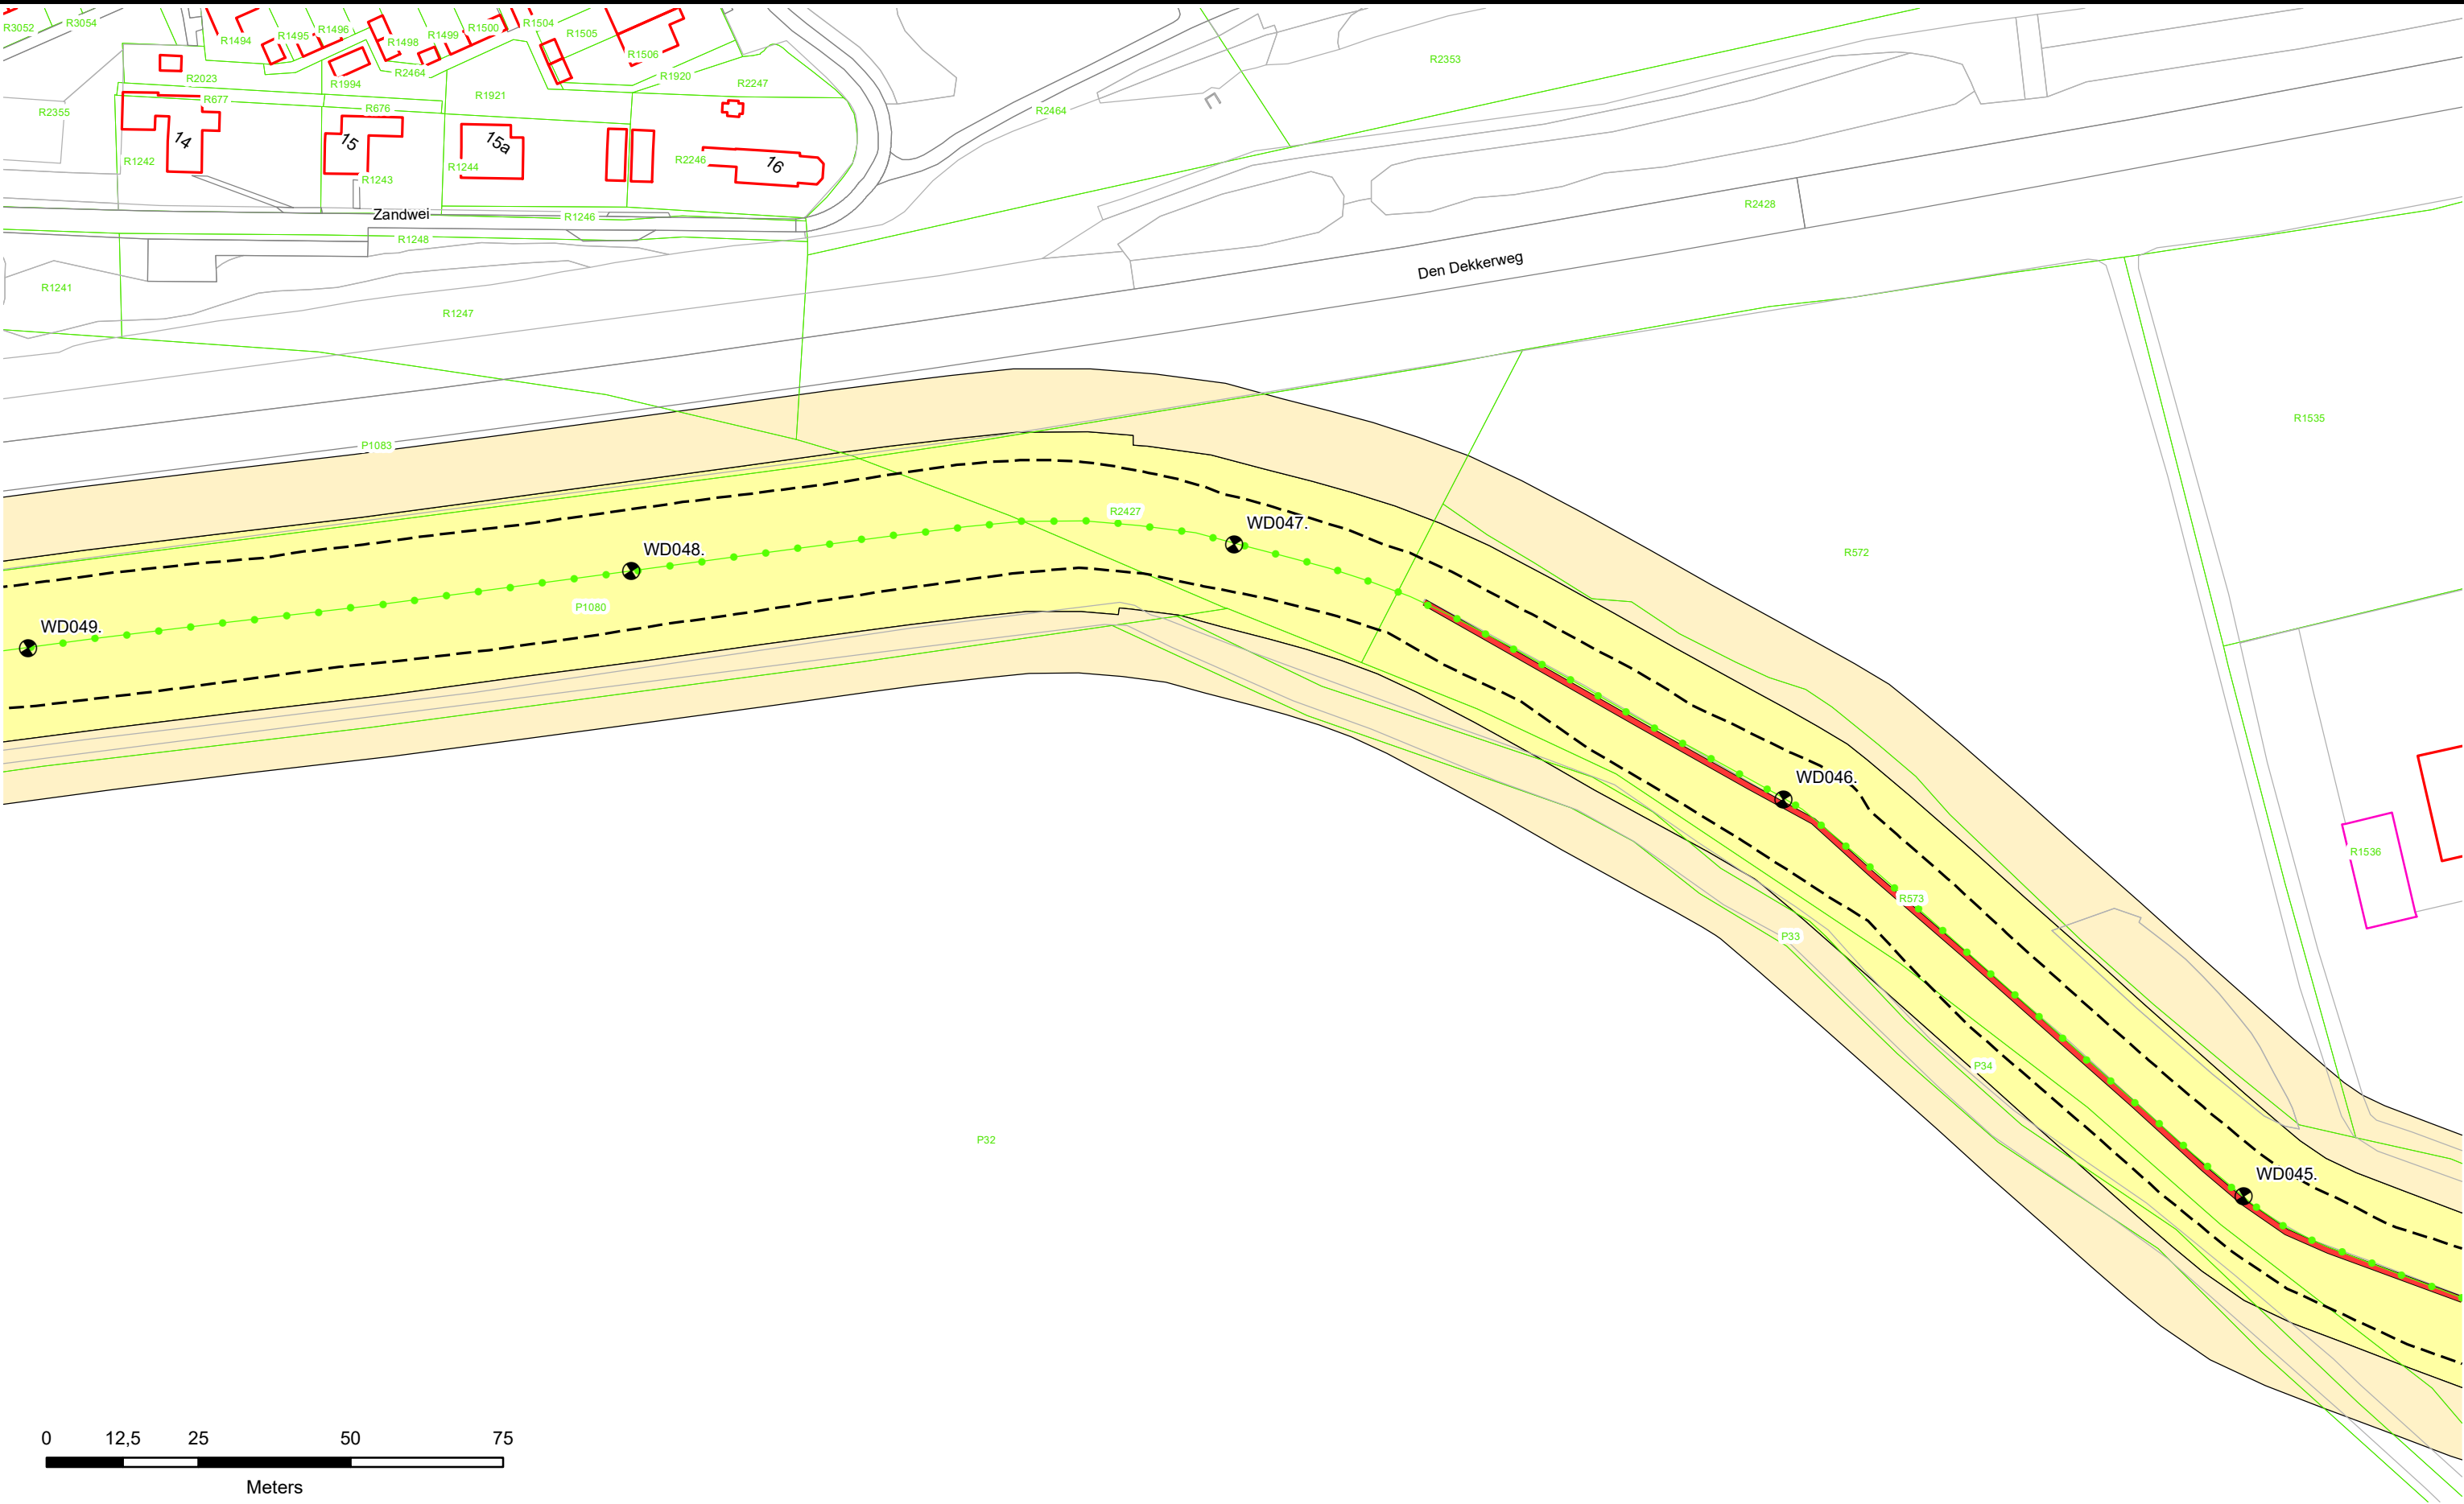

Dijkpalen

Referentielijn Primaire Kering

Referentielijn Regionale Kering

Referentielijn Overige Kering

Teenlijn

Waterstaatswerk

Beschermszone

Stortsteen

Harde Bekleding

Duiker

Wandconstructie

Coupure

Sluis

Gemaal

Keringverbeterings-constructie

Afsluiter Leidingen

Drainages

Hoofdgebouwen

Overig bouwwerk

Kadastraal perceel


WD008.+070M

Dwarsprofiel-locatie

Waterschap
Rivierenland

Legger : Werkense Dijk

Onderdeel : Situatie Legger		
Dijkpaal traject : WD	Aantal bld : 017	Bladnr : 013
Formaat : A3	Schaal : 1 : 1000	Status : Vastgesteld
Opnamedatum : -	Getekend : T-DAM	Datum : 2019
Besluitnr : 2019088185	Tek. nr. : WD013	

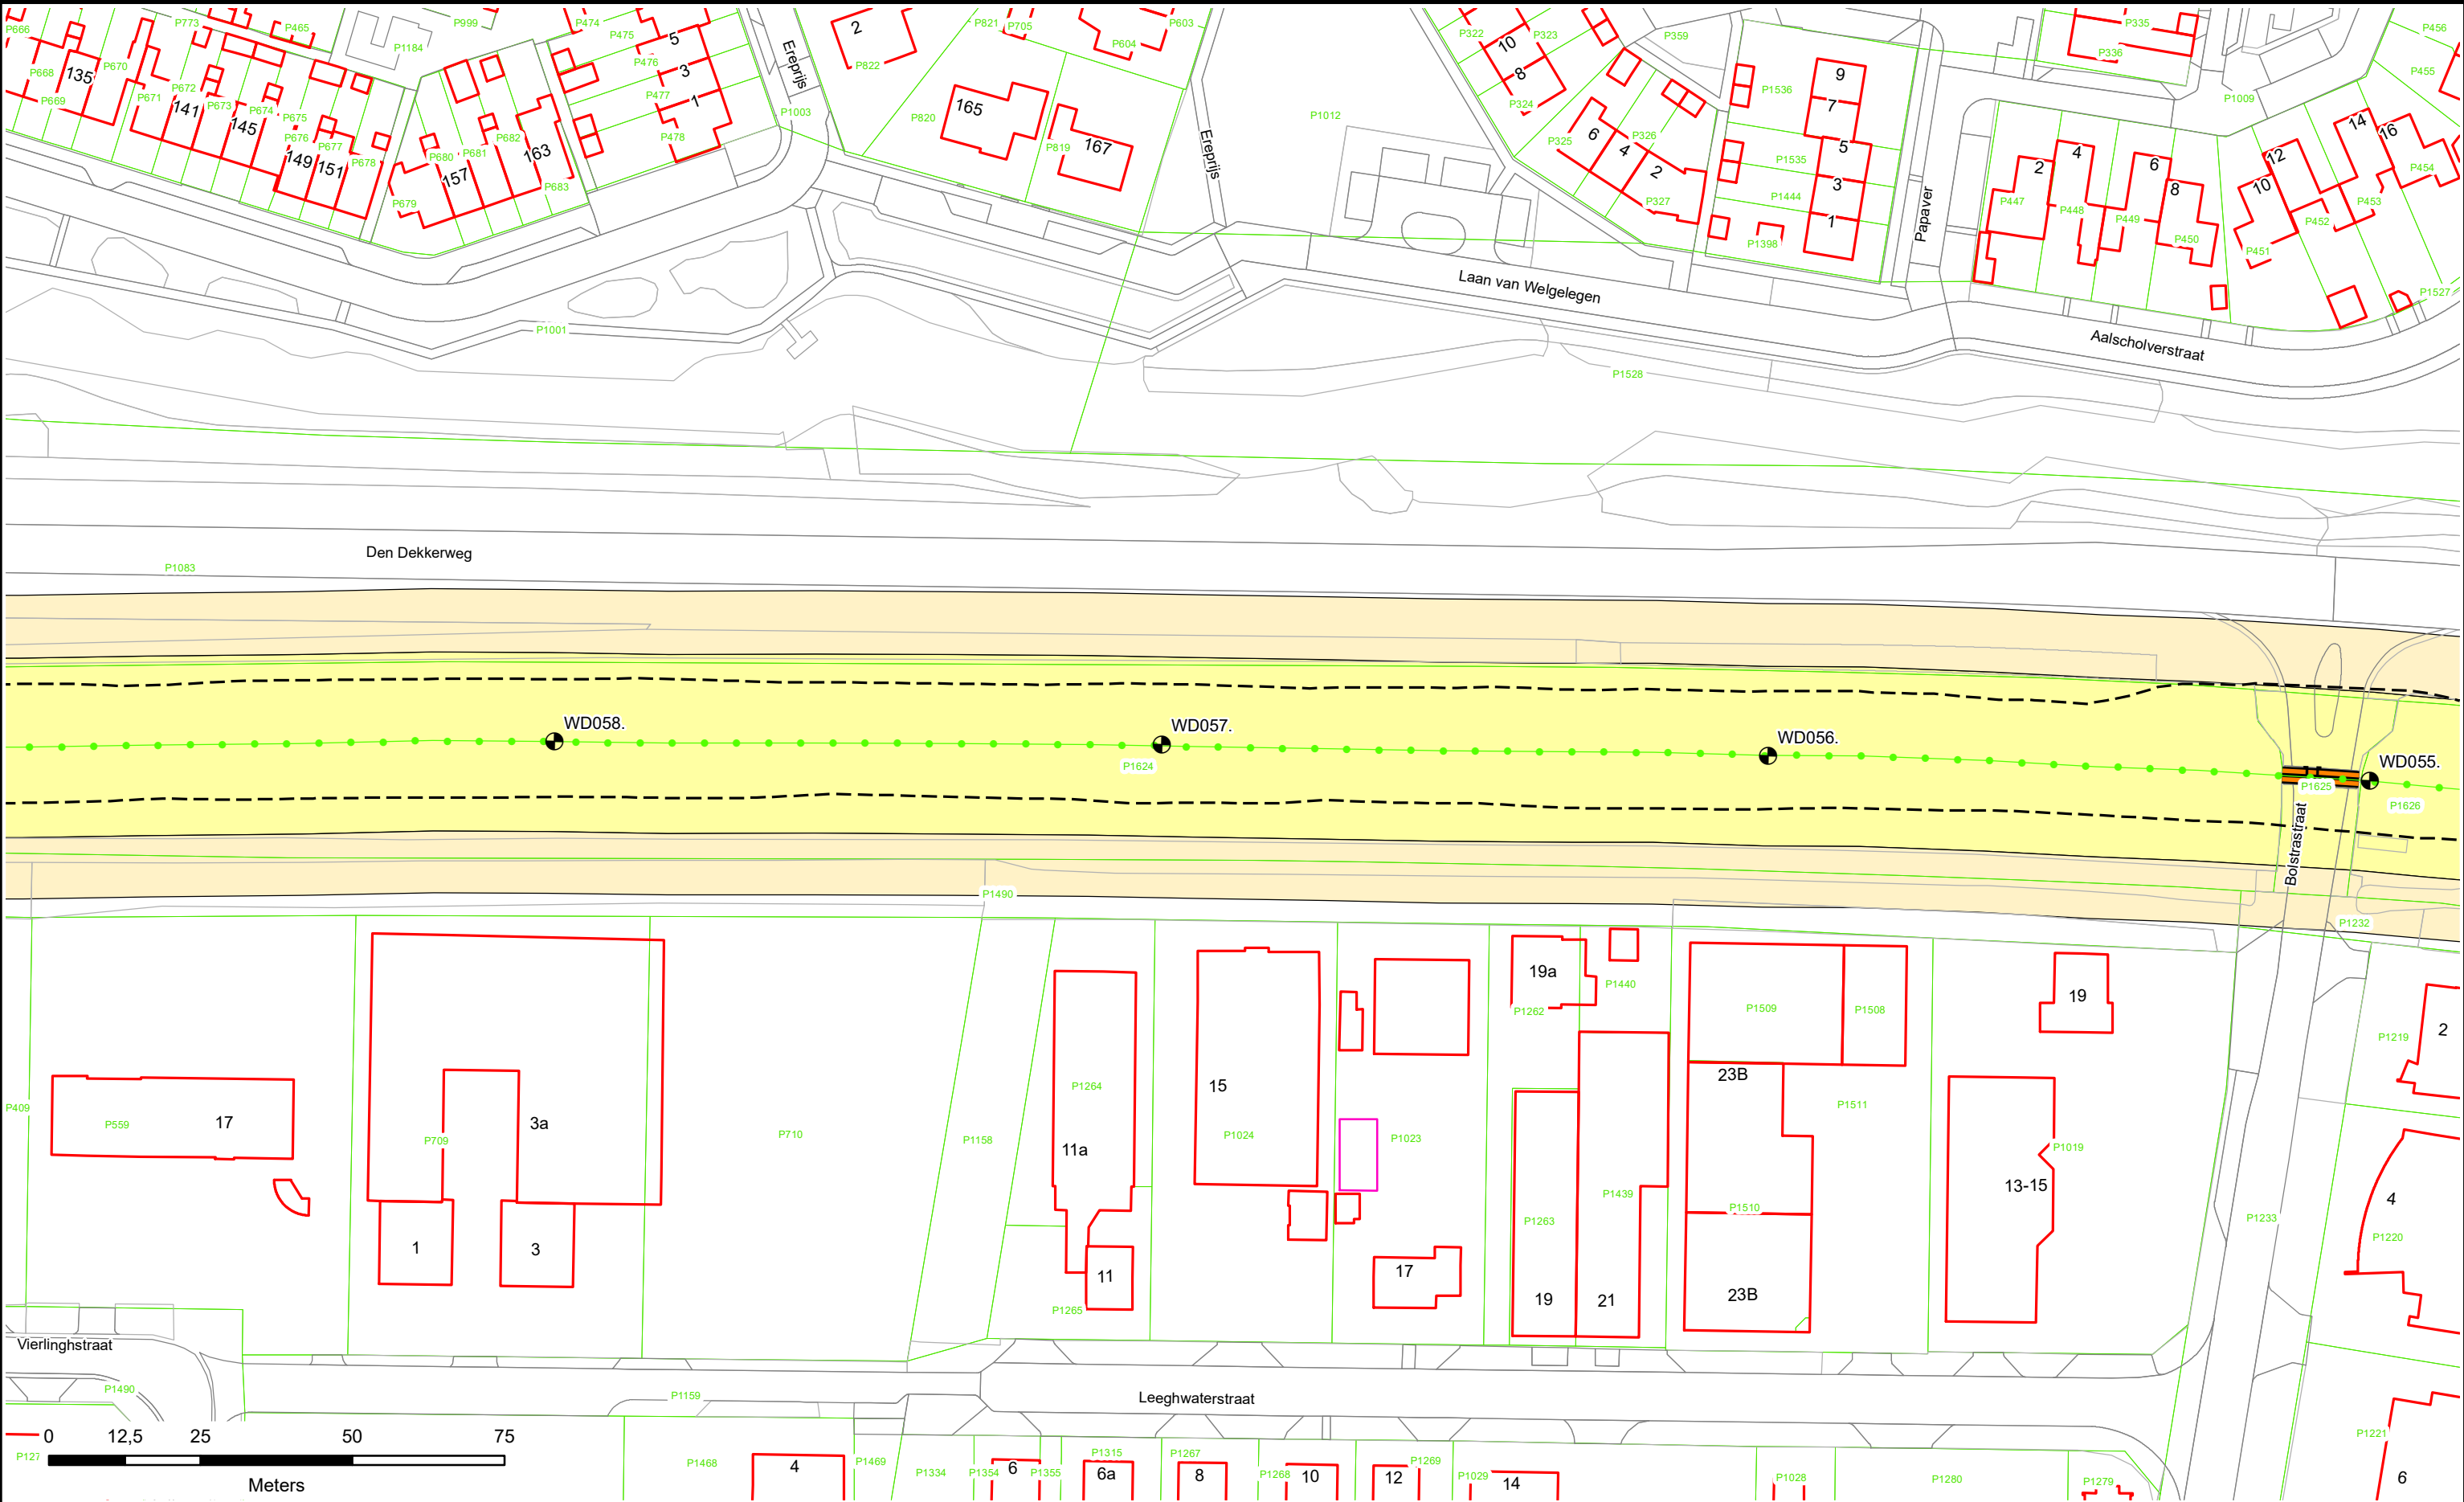



N

-  Dijkpalen
-  Referentielijn Primaire Kering
-  Referentielijn Regionale Kering
-  Referentielijn Overige Kering
-  Teenlijn

-  Waterstaatswerk
-  Beschermingszone
-  Stortsteen
-  Harde Bekleding

-  Duiker
-  Wandconstructie
-  Coupure
-  Sluis
-  Gemaal
-  Keringverbeteringsconstructie

-  Afsluiter Leidingen
-  Drainages
-  Hoofdgebouwen
-  Overig bouwwerk
-  Kadastraal perceel

WD008.+070M


Dwarsprofiel-locatie



Waterschap
Rivierenland

Legger : Werkense Dijk

Onderdeel :	Situatie Legger	
Dijkpaal traject : WD	Aantal bld : 017	Bladnr : 016
Formaat : A3	Schaal : 1 : 1000	Status : Vastgesteld
Opnamedatum : -	Getekend : T-DAM	Datum : 2019
Besluitnr : 2019088185	Tek. nr. : WD016	

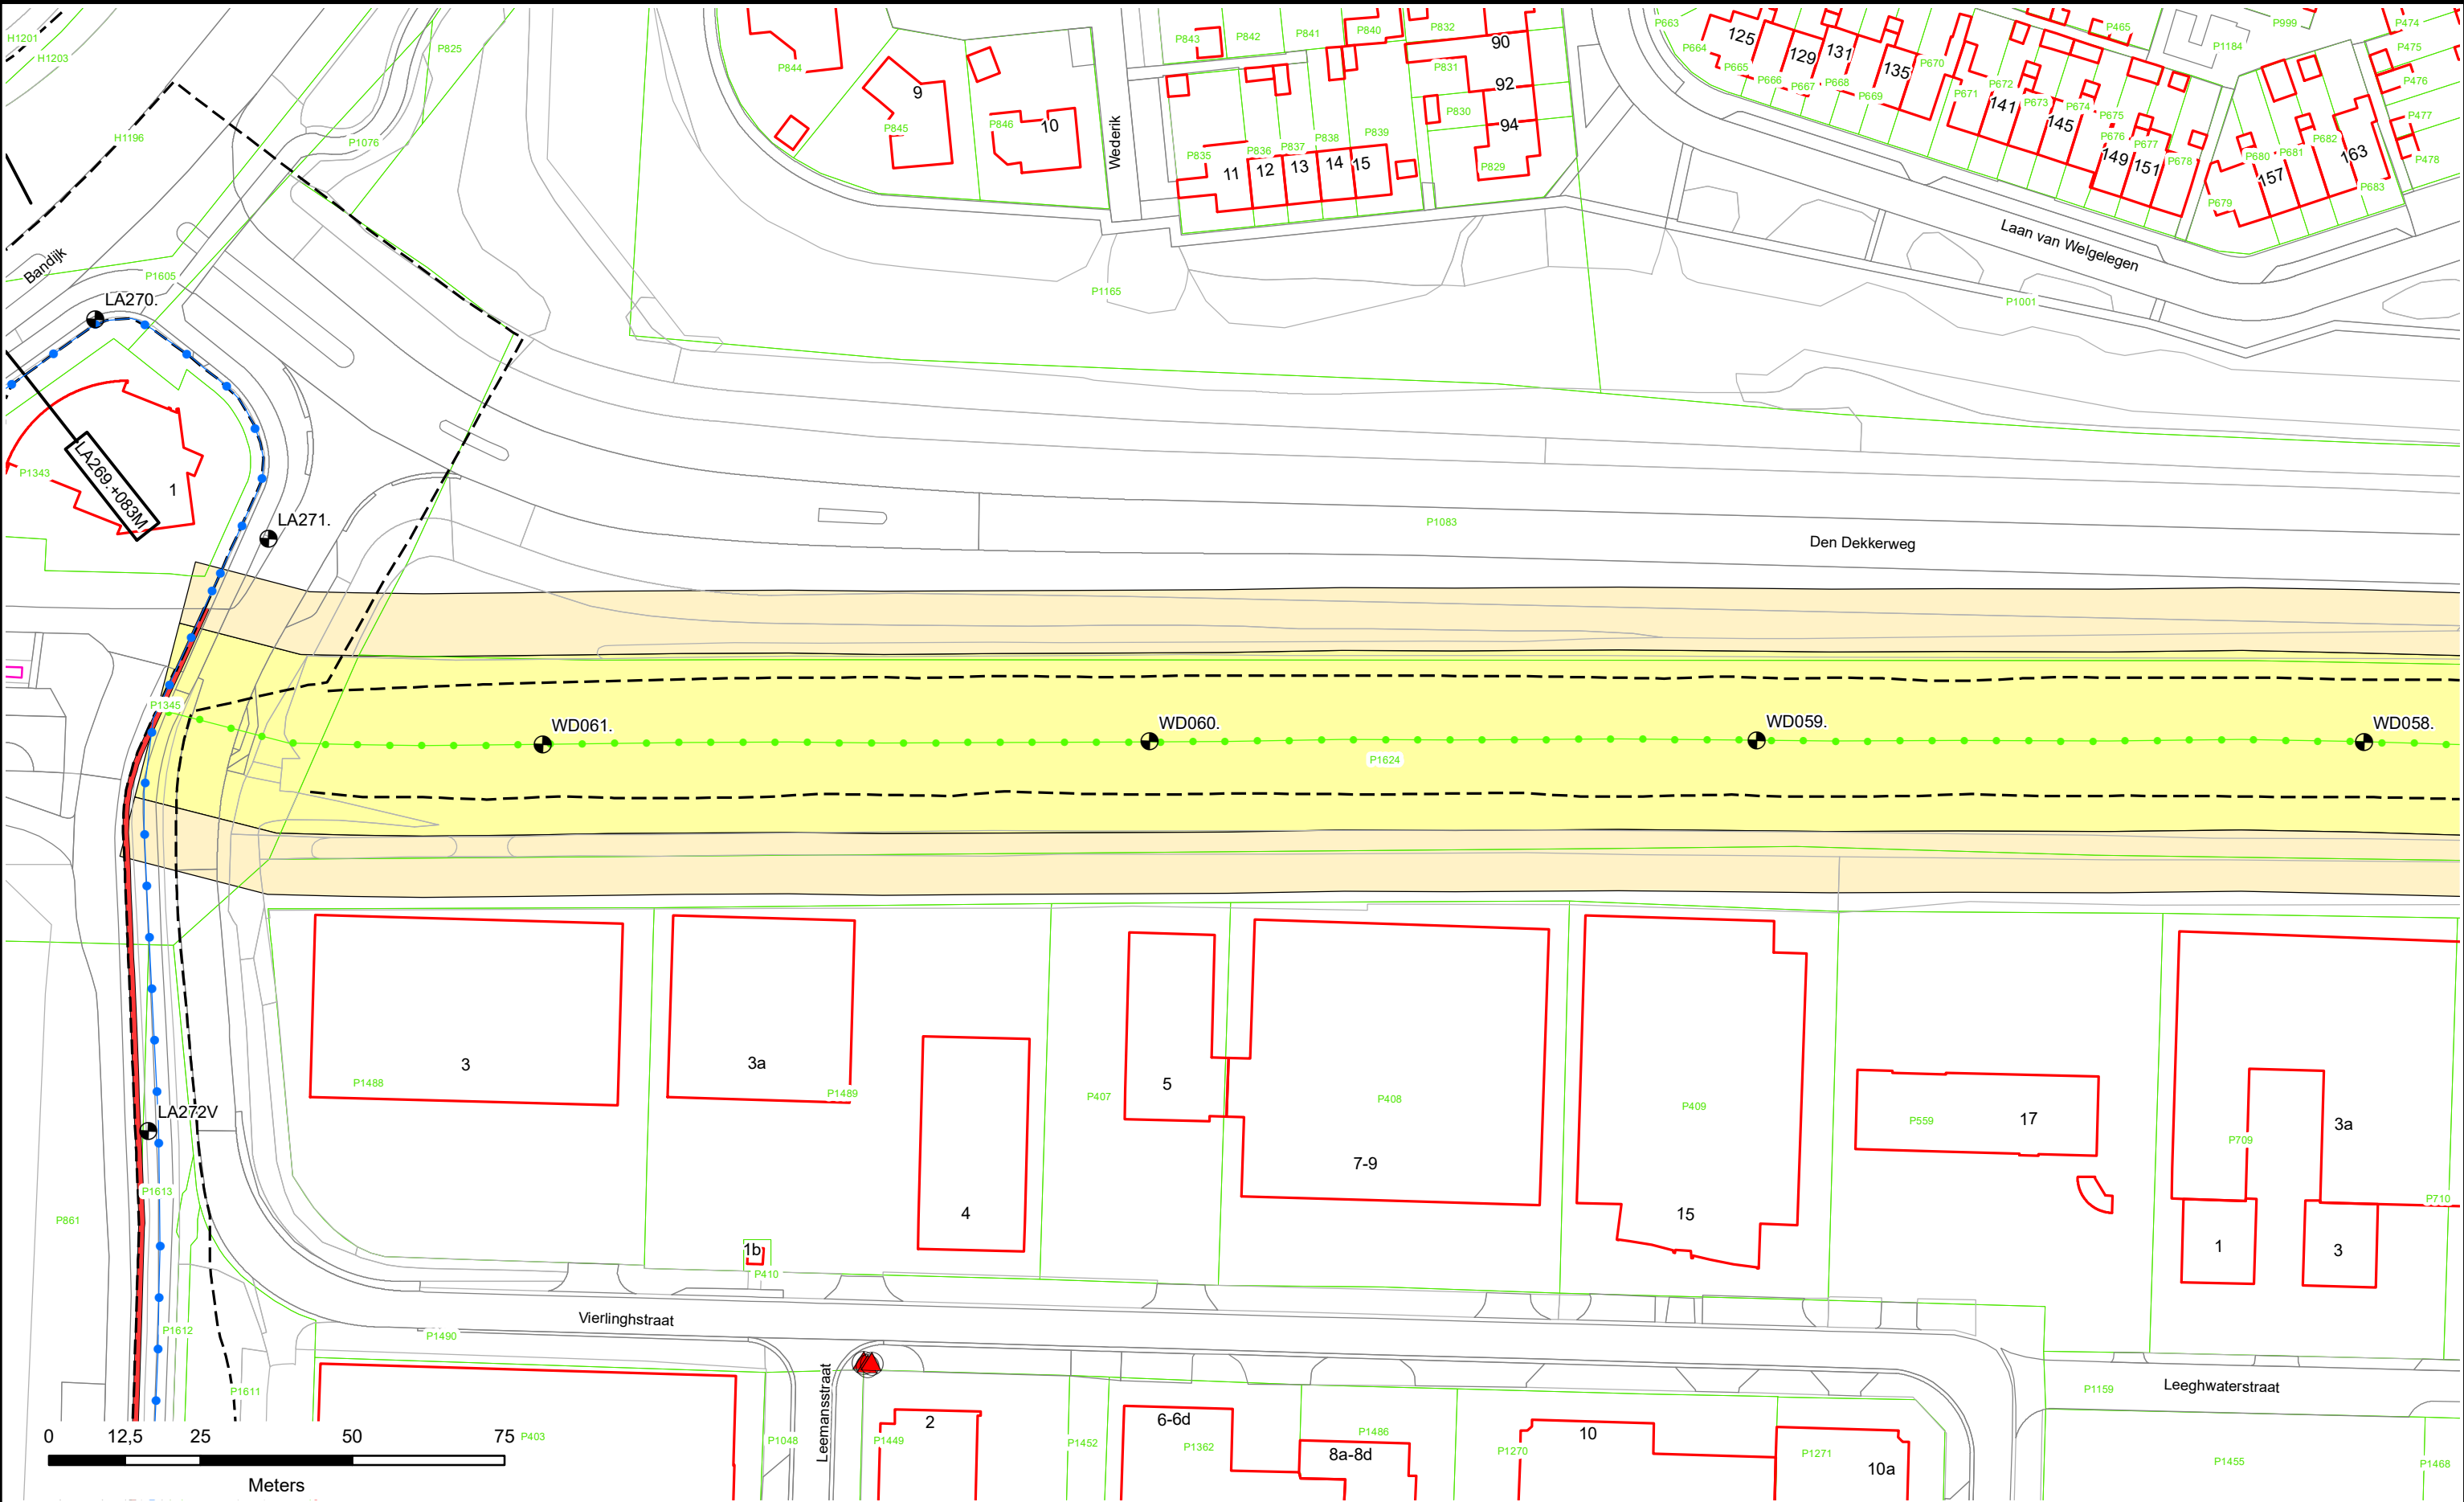



N

-  Dijkpalen
-  Referentielijn Primaire Kering
-  Referentielijn Regionale Kering
-  Referentielijn Overige Kering
-  Teenlijn

-  Waterstaatswerk
-  Beschermszone
-  Stortsteen
-  Harde Bekleding

-  Duiker
-  Wandconstructie
-  Coupure
-  Sluis
-  Gemaal
-  Keringverbeteringsconstructie

-  Afsluiter Leidingen
-  Drainages
-  Hoofdgebouwen
-  Overig bouwwerk
-  Kadastraal perceel

WD008.+070M

Dwarsprofiel-locatie



Waterschap
Rivierenland

Legger : Werkense Dijk

Onderdeel :	Situatie Legger	
Dijkpaal traject : WD	Aantal bld : 017	Bladnr : 017
Formaat : A3	Schaal : 1 : 1000	Status : Vastgesteld
Opnamedatum : -	Getekend : T-DAM	Datum : 2019
Besluitnr : 2019088185	Tek. nr. : WD017	

[illegible]

per o v. N.A.P.	per end in m	per o v. N.A.P.	per end in m
-3,31	2,82	-3,31	2,82
0,00	2,82	0,00	2,82
-0,02	2,81	-0,02	2,81
-0,03	2,81	-0,03	2,81
-0,04	2,80	-0,04	2,80
-0,05	2,79	-0,05	2,79
-0,84	2,00	-0,84	2,00
-0,85	1,99		

[illegible][illegible][illegible]

↓ Middenkruin

<i>Dijkpaal traject:</i> WU	<i>Met</i> 001	<i>Bladen</i>	<i>Bladnr:</i> 001
<i>Formaat:</i> A1	<i>Schaal:</i> 1:250	<i>Status:</i>	Vastgesteld
<i>Opnamedatum:</i>	<i>Getekend:</i> T-DAM	<i>Datum:</i>	2019
<i>Behoort bij:</i> besluit 2019088185			



