



Waterschap
Rivierenland


Noorder Lingedijk
Legger Regionale Waterkering

Dijkpaaltraject Noorder Lingedijk (AZ000. – AZ312.)

Legger Regionale Waterkering
Dijkpaaltraject Noorder Lingedijk (AZ000. – AZ312.)

Inhoud

- Overzichtskaart Dijkpaaltraject Noorder Lingedijk
- Situatiebladen (1:1.000)
- Dwarsprofielen (1:200)
- Lengteprofielen (1:2.000/1:100)

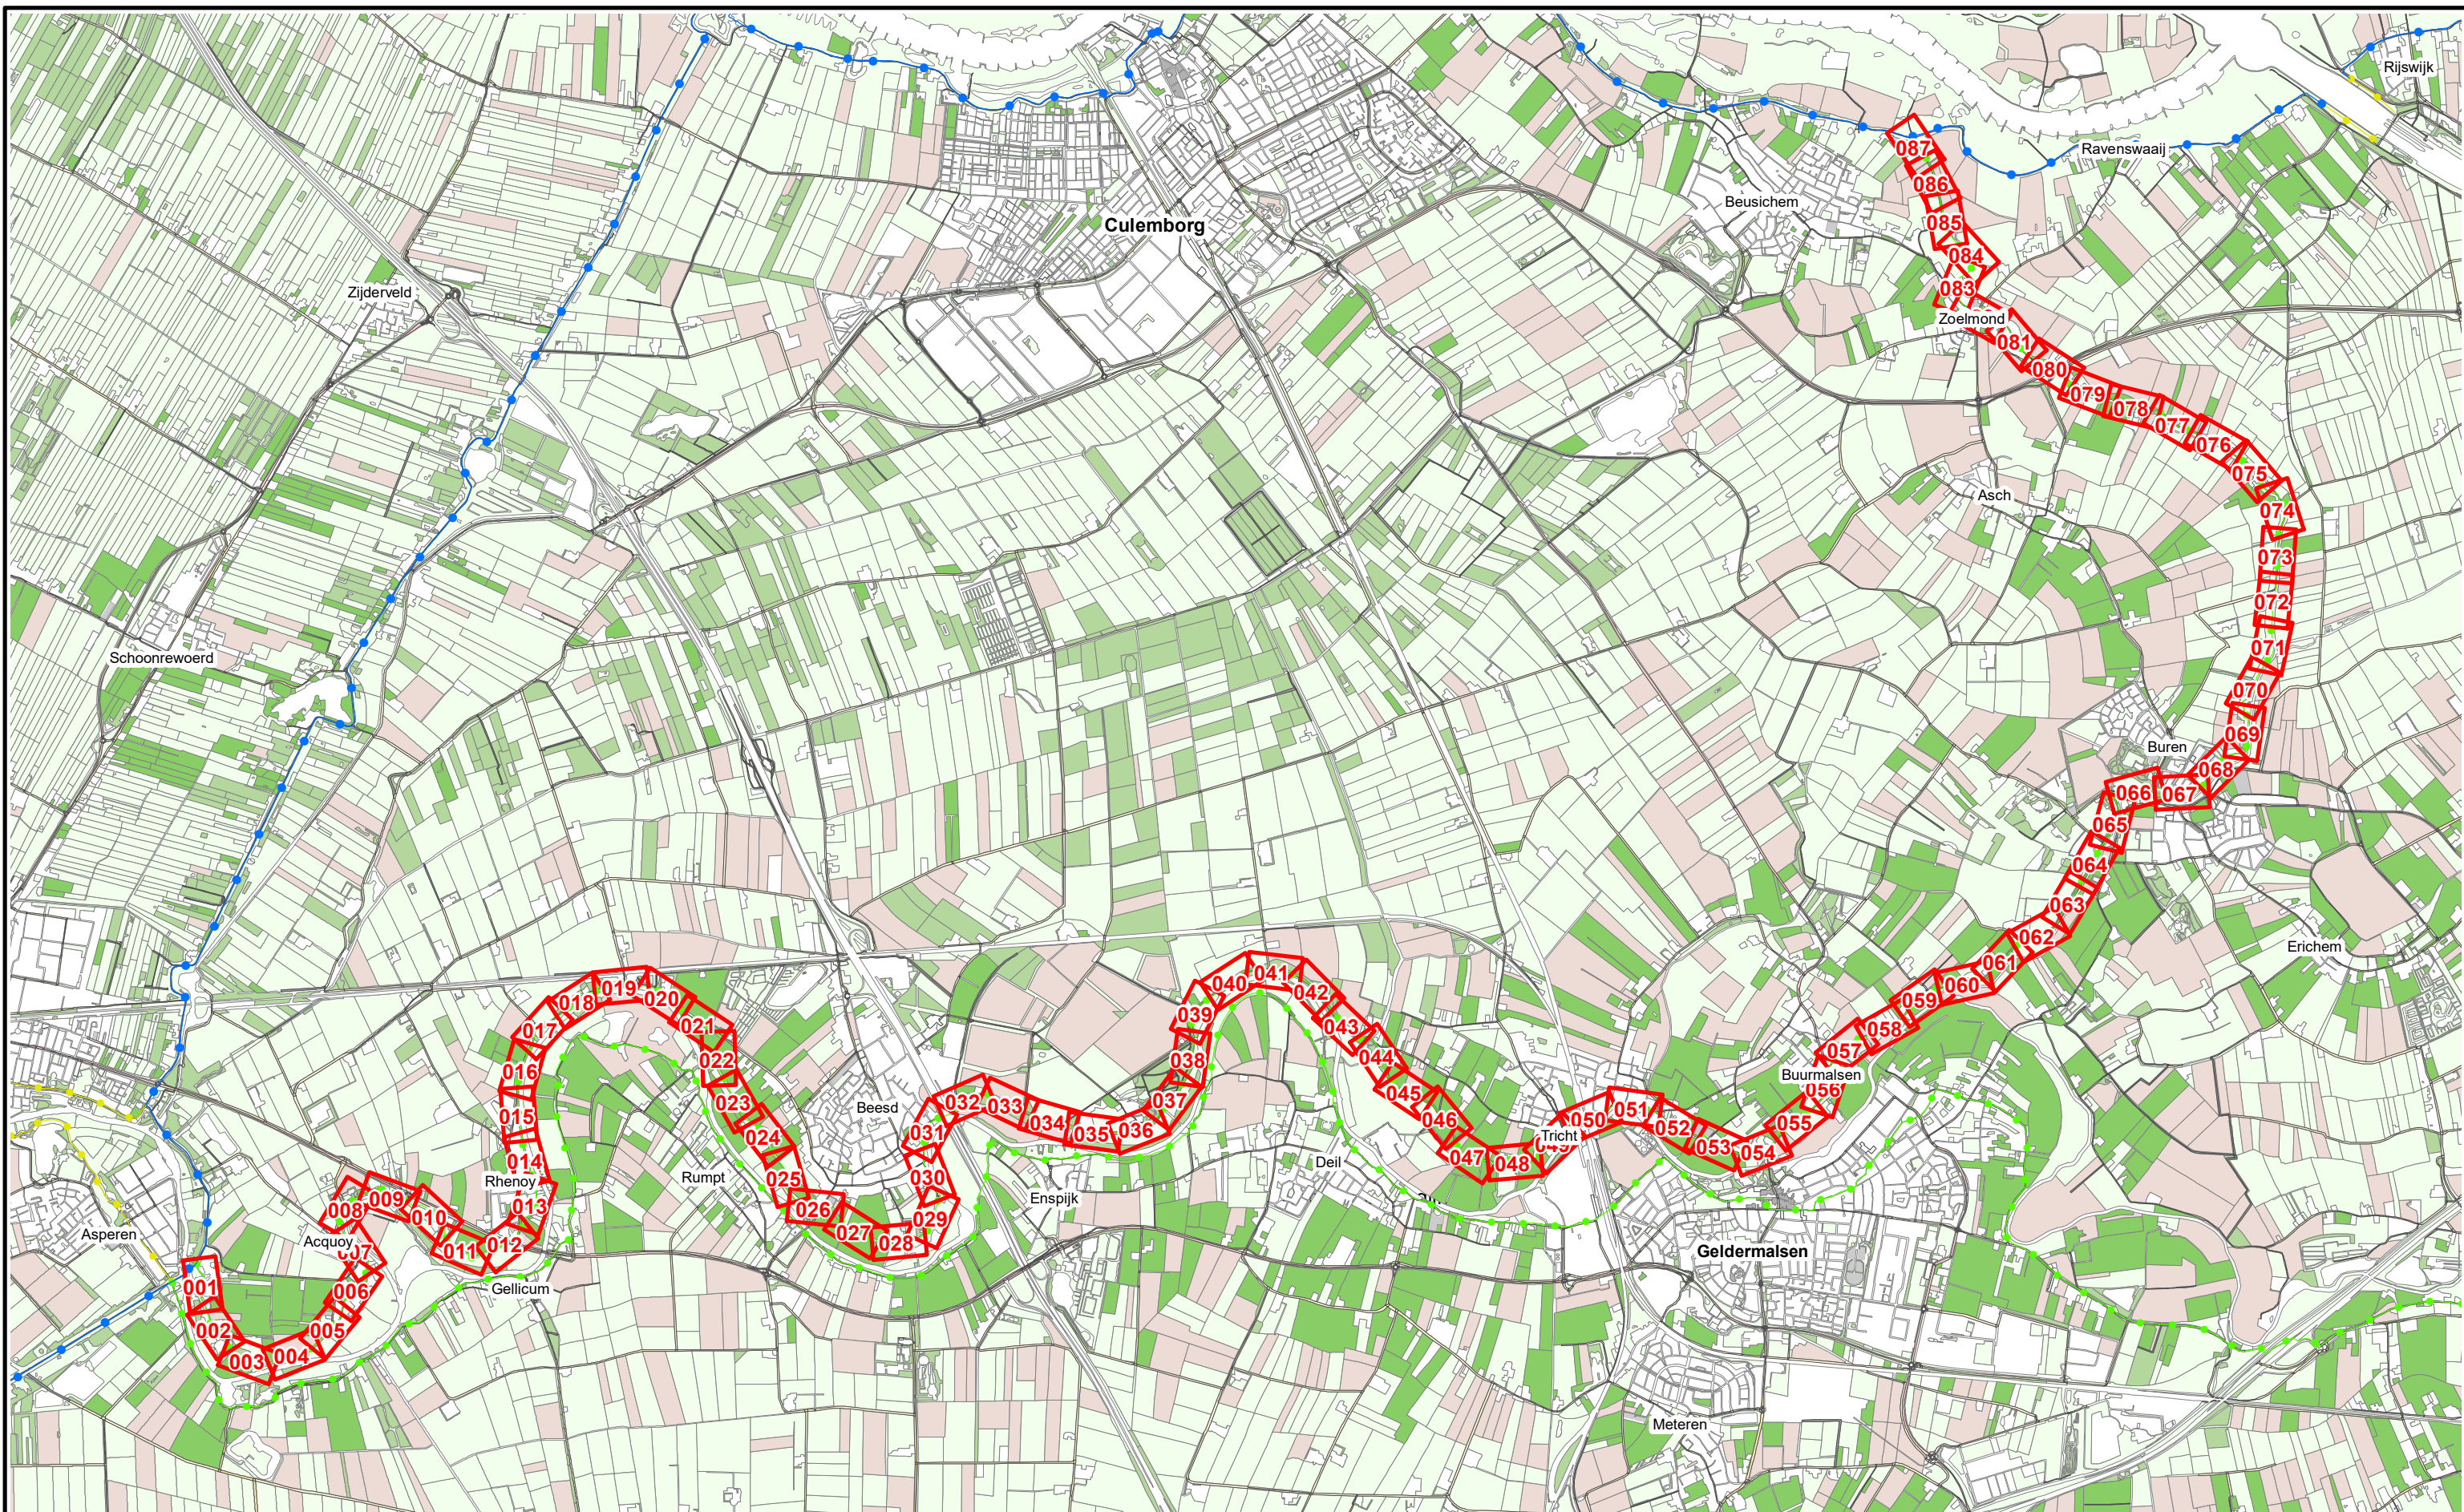

Referentielijn soort :

- Primaire waterkering
- Regionale waterkering
- Overige waterkering



Situatieblad 1:1000 met bladnummer



Legger : Noorder Lingedijk

Onderdeel : Overzichtskaart Dijkpaaltraject

Dijkpaal traject : AZ

Formaat : A3

Opnamedatum : -

Bestuifnr : Bestuit 2019088185

Aantal bladen : 001

Schaal : 1 : 45.000

Getekend : T-DAM


Tekeningnr : -

Bladnr : 001

Status : Vastgesteld

Datum : 2019

Tekeningnr : -

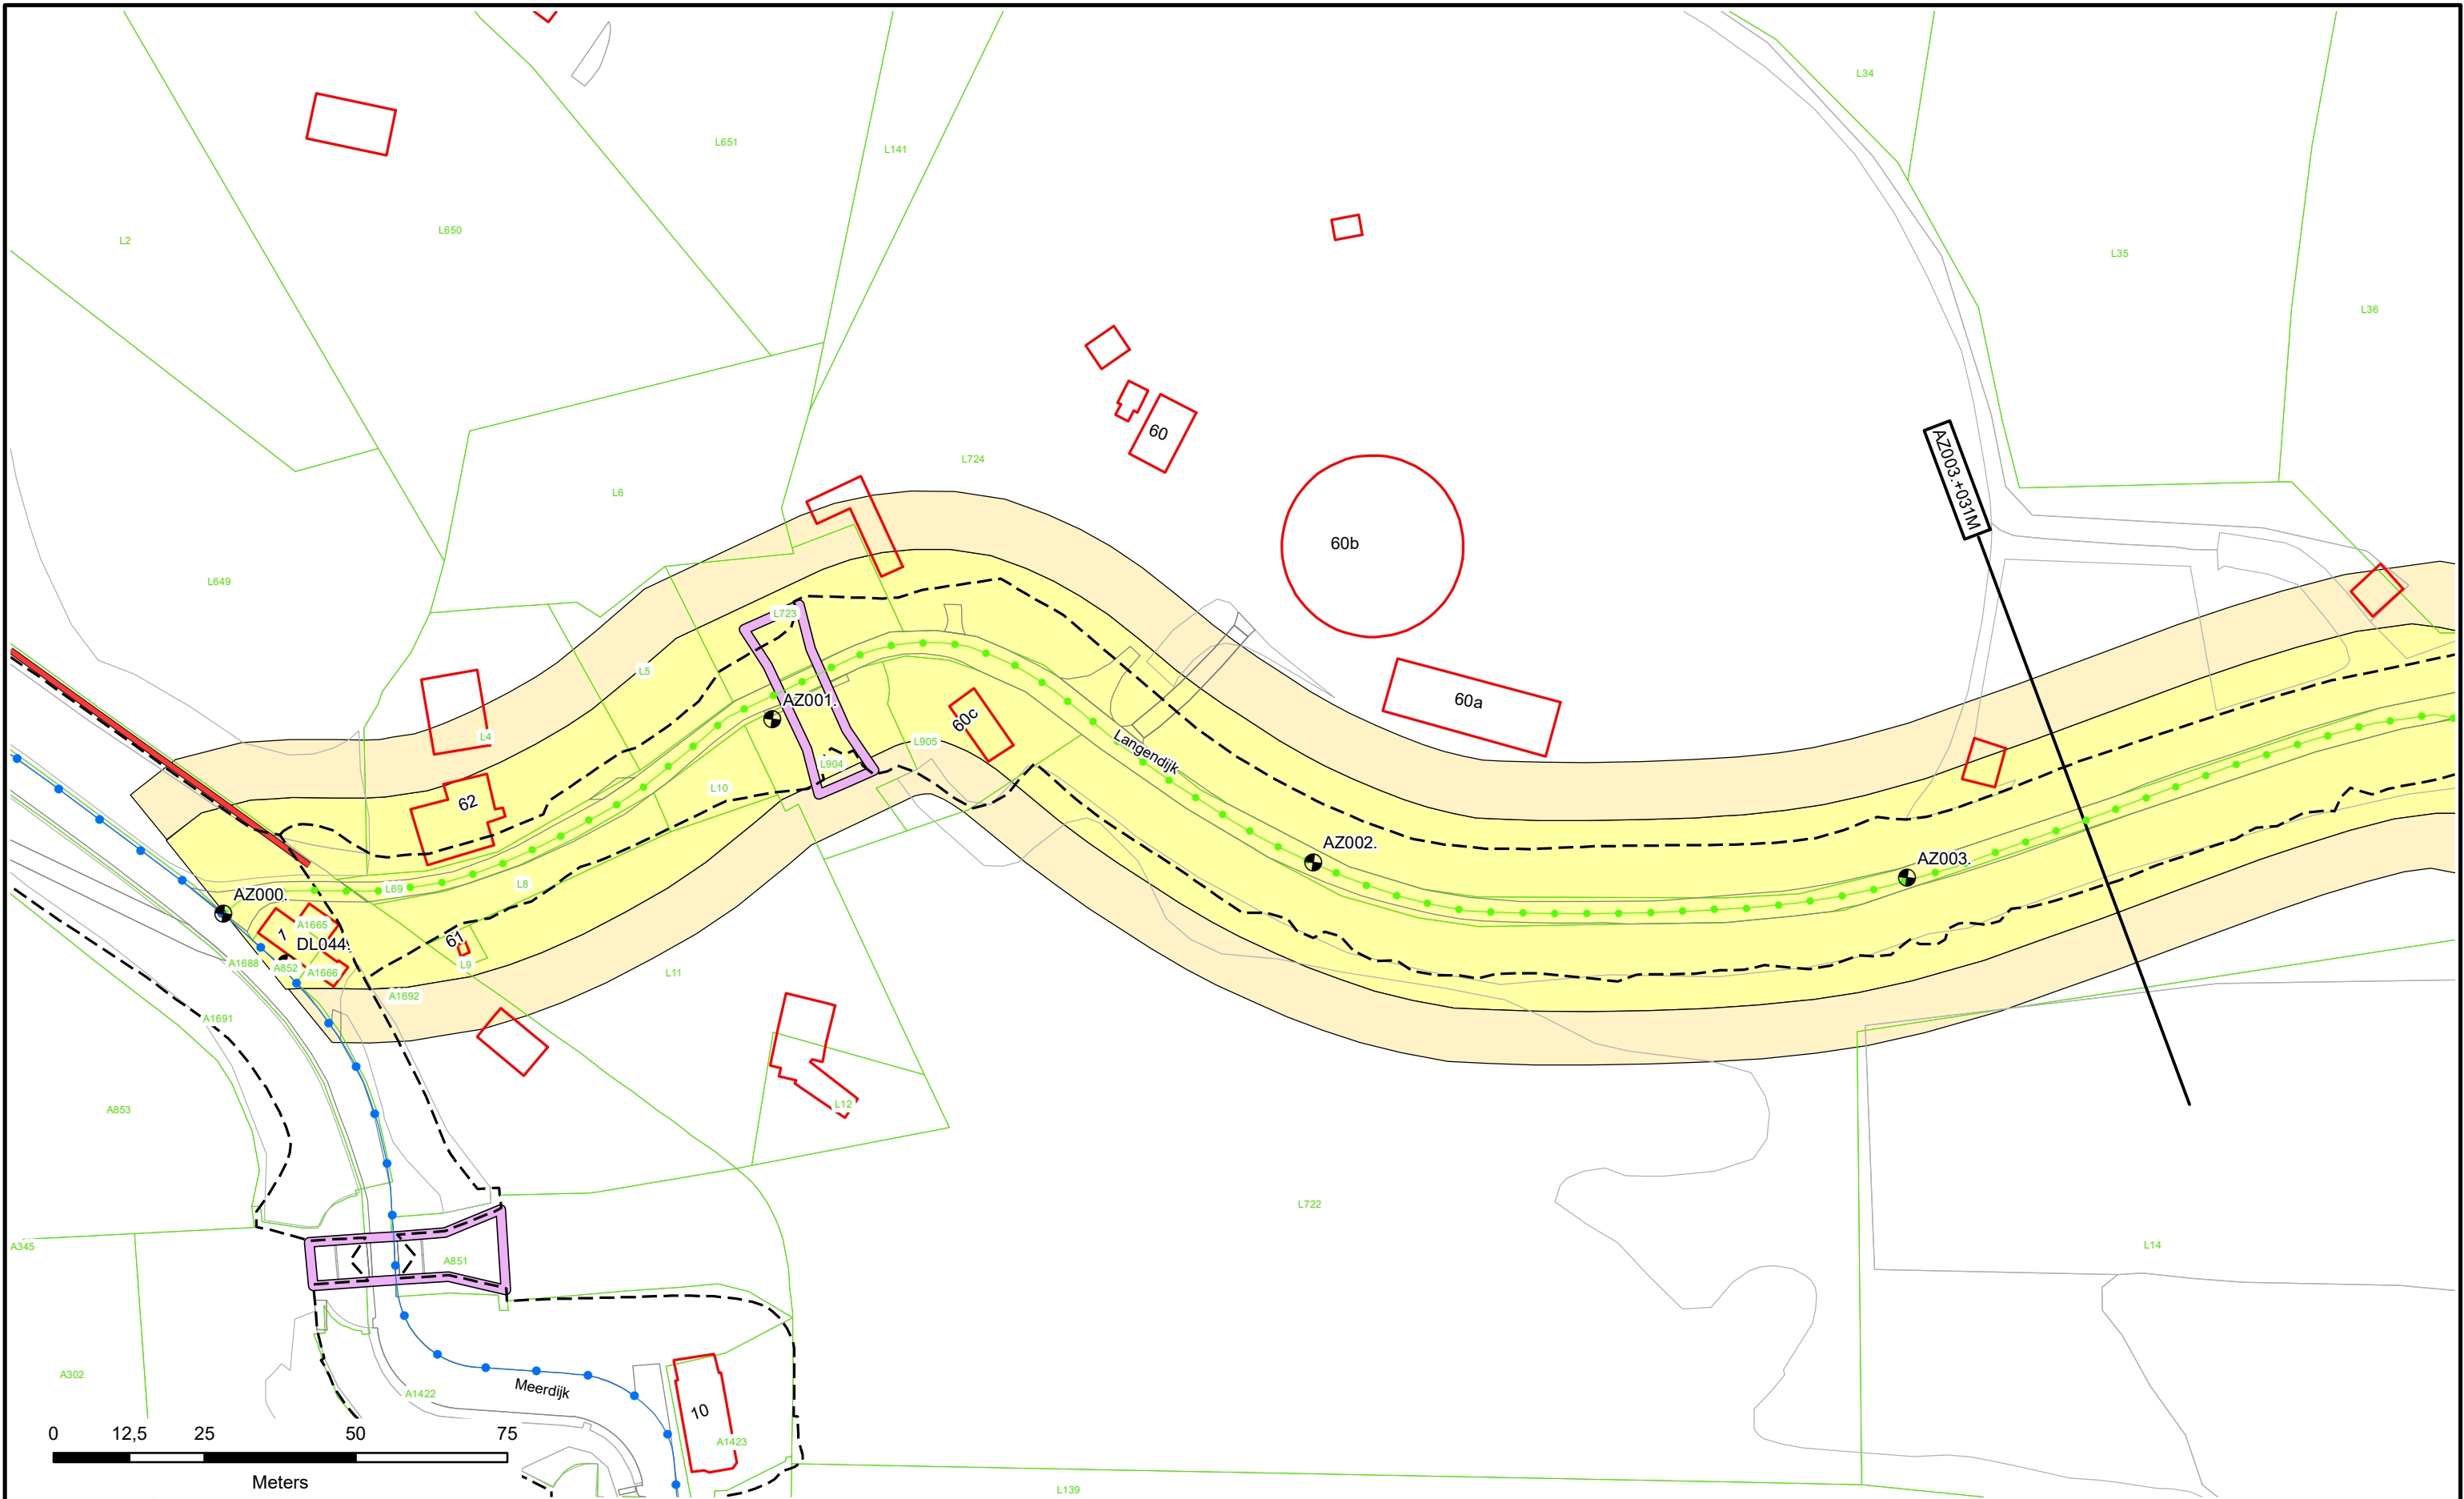

Dijkpalen

Referentielijn Primaire Kering

Referentielijn Regionale Kering

Referentielijn Overige Kering

Teenlijn

Waterstaatswerk

Beschermszone

Stortsteen

Harde Bekleding

Duiker

Wandconstructie

Coupure

Sluis

Gemaal

Keringverbeteringsconstructie

Afsluiter Leidingen

Drainages

Hoofdgebouwen

Overig bouwwerk


Kadastraal perceel

Dwarsprofiel-locatie

**Waterschap
Rivierenland**

Legger : Noorder Lingedijk

Onderdeel : Situatie Legger		
Dijkpaal traject : AZ	Aantal bld : 087	Bladnr : 001
Formaat : A3	Schaal : 1 : 1000	Status : Vastgesteld
Opnamedatum : -	Getekend : T-DAM	Datum : 2019
Besluitnr : 2019088185	Tek. nr. : AZ001	

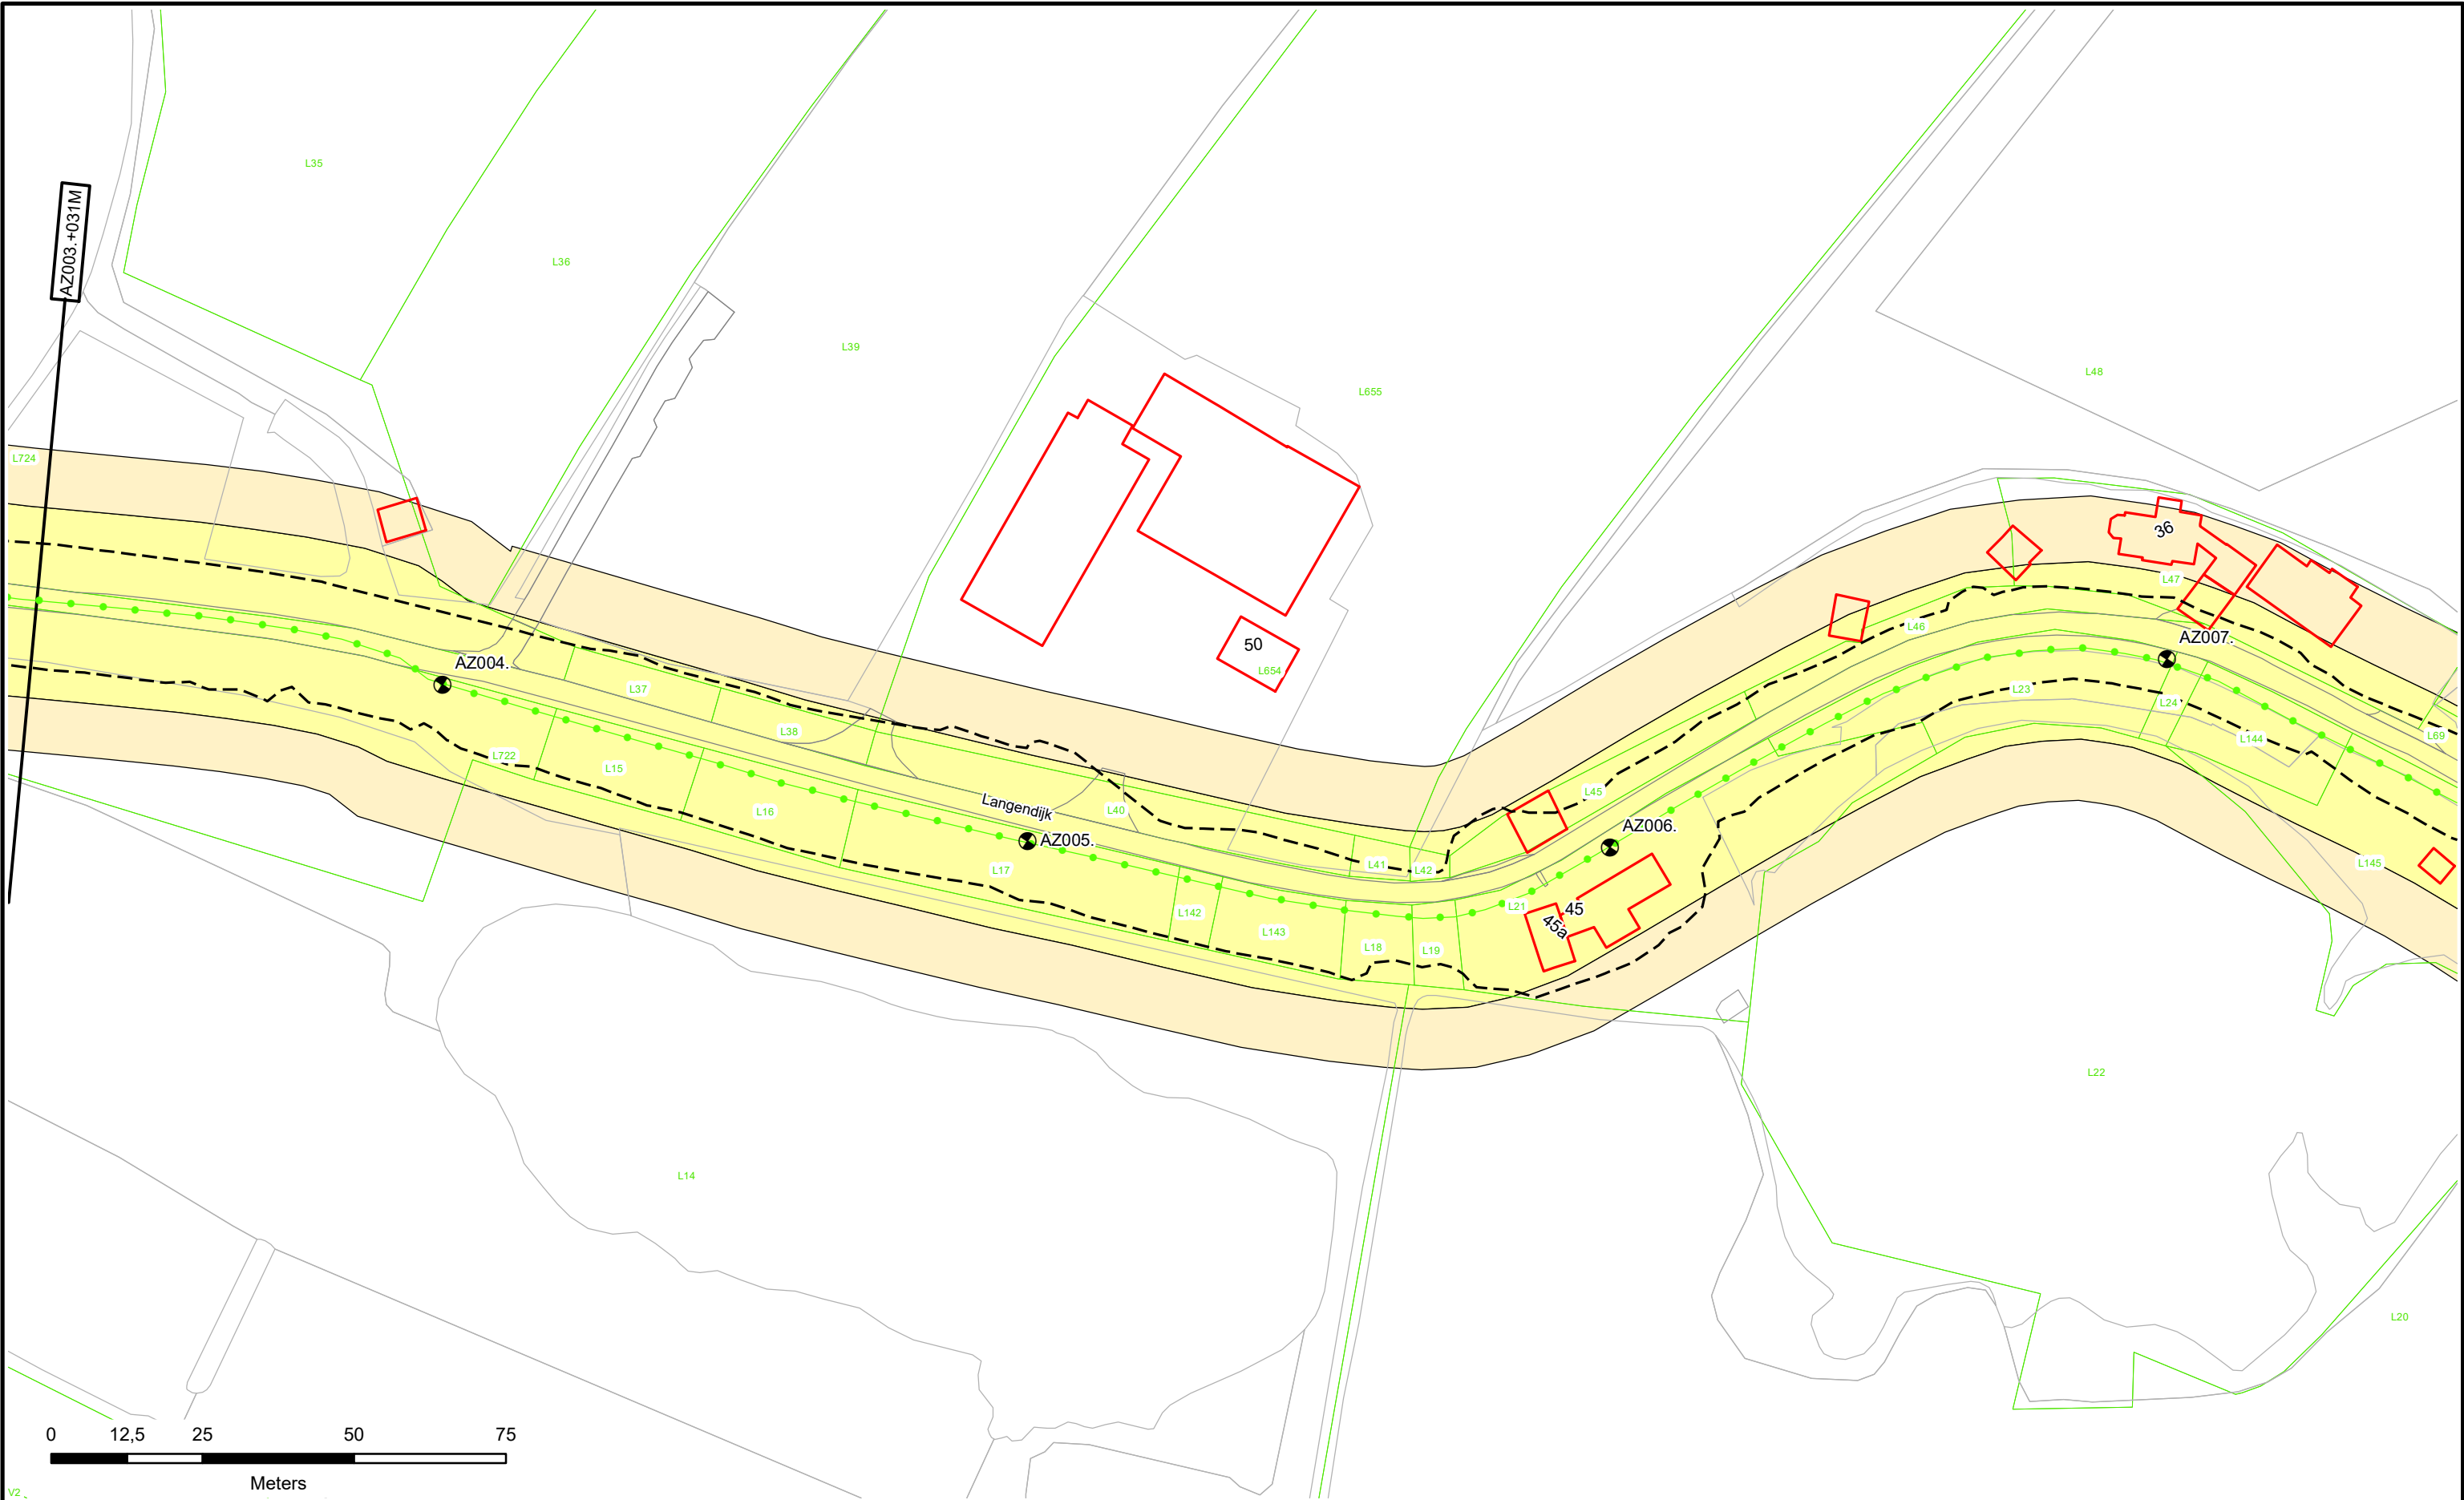



 Dijkpalen

 Referentielijn Primaire Kering

 Referentielijn Regionale Kering

 Referentielijn Overige Kering

 Teenlijn

 Waterstaatswerk

 Beschermszone

 Stortsteen

 Harde Bekleding

 Duiker

 Wandconstructie

 Coupure

 Sluis

 Gemaal

 Keringverbeteringsconstructie

 Afsluit Leidingen

 Drainages

 Hoofdgebouwen

 Overig bouwwerk

 Kadastraal perceel




Waterschap
Rivierenland

AZ003.+031M

Dwarsprofiel-
locatie

Legger : Noorder Lingedijk

Onderdeel :	Situatie Legger		
Dijkpaal traject :AZ	Aantal bld : 087	Bladnr : 002	
Formaat : A3	Schaal : 1 : 1000	Status : Vastgesteld	
Opnamedatum : -	Getekend : T-DAM	Datum : 2019	
Besluitnr : 2019088185	Tek. nr. : AZ002		

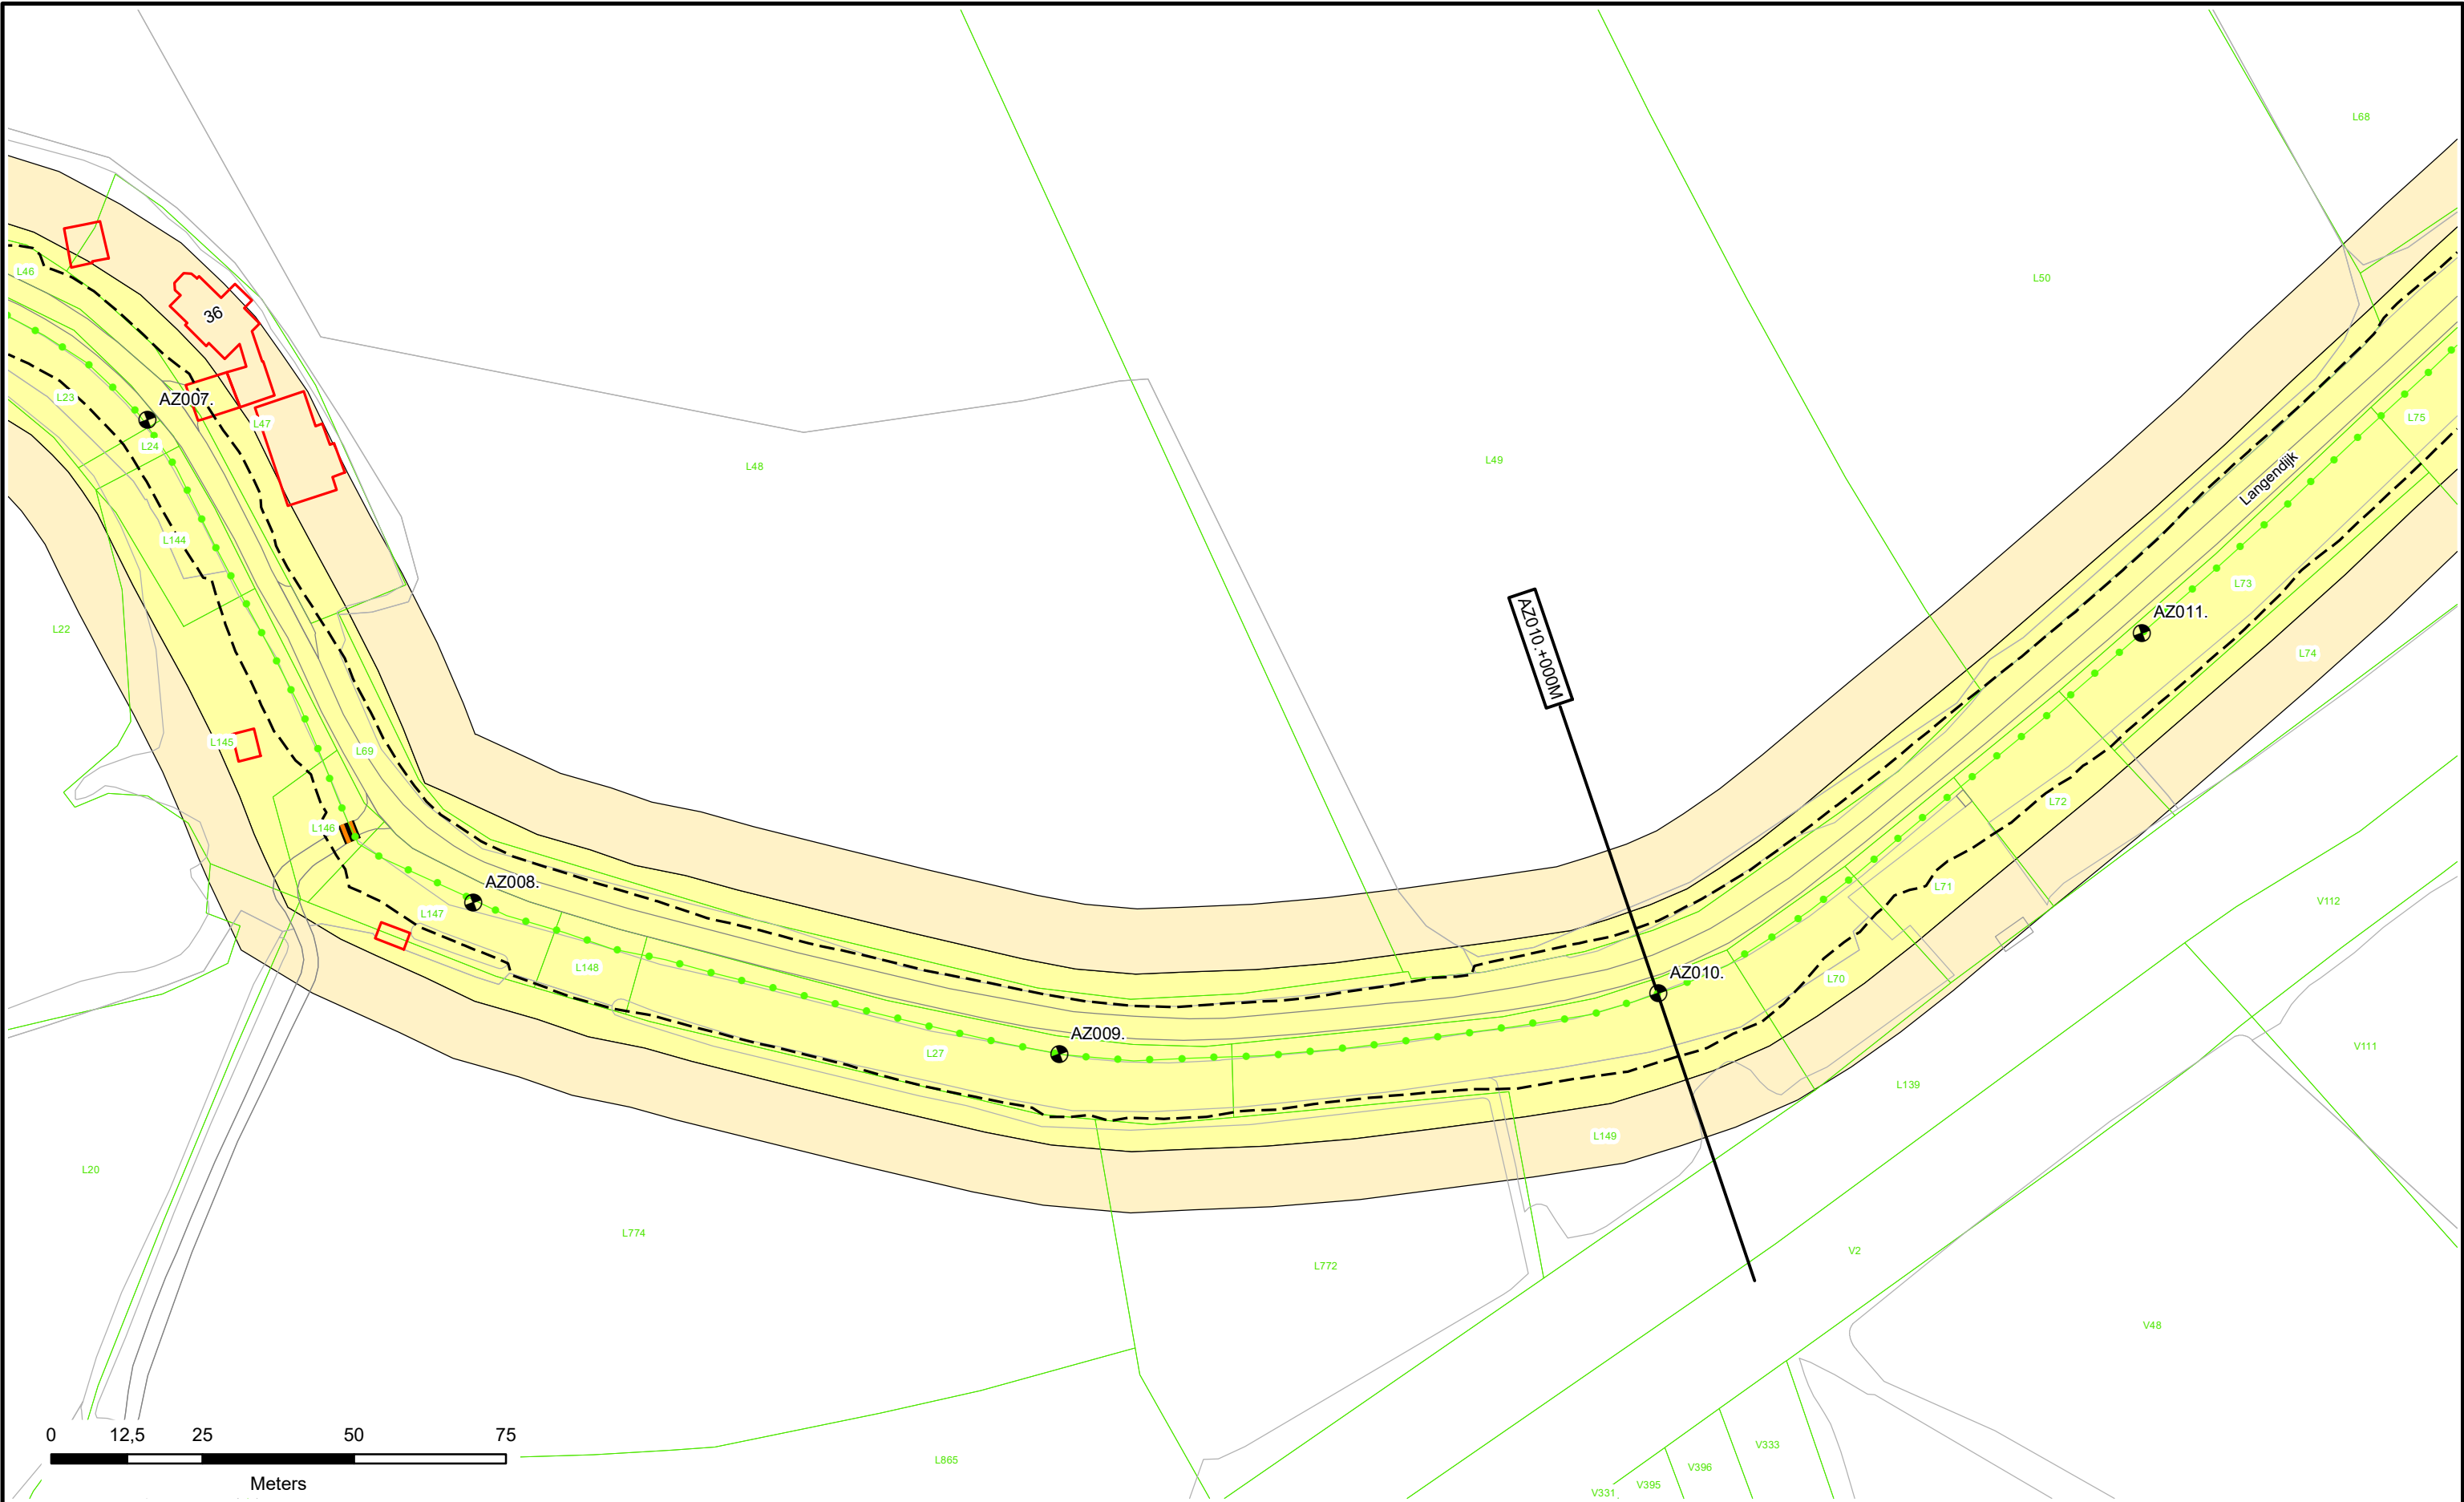

- Dijkpalen
- Referentielijn Primaire Kering
- Referentielijn Regionale Kering
- Referentielijn Overige Kering
- Teenlijn

- Waterstaatswerk
- Beschermingszone
- Stortsteen
- Harde Bekleding

- Duiker
- Wandconstructie
- Coupure
- Sluis
- Gemaal
- Keringverbeteringsconstructie



- Afsluit Leidingen
- Drainages
- Hoofdgebouwen
- Overig bouwwerk
- Kadastraal perceel

Dwarsprofiel-locatie

AZ003.+031M

Legger : Noorder Lingedijk

Onderdeel :	Situatie Legger	
Dijkpaal traject :AZ	Aantal bld : 087	Bladnr : 003
Formaat : A3	Schaal : 1 : 1000	Status : Vastgesteld
Opnamedatum : -	Getekend : T-DAM	Datum : 2019
Besluitnr : 2019088185	Tek. nr. : AZ003	

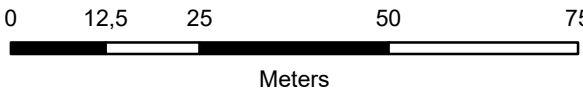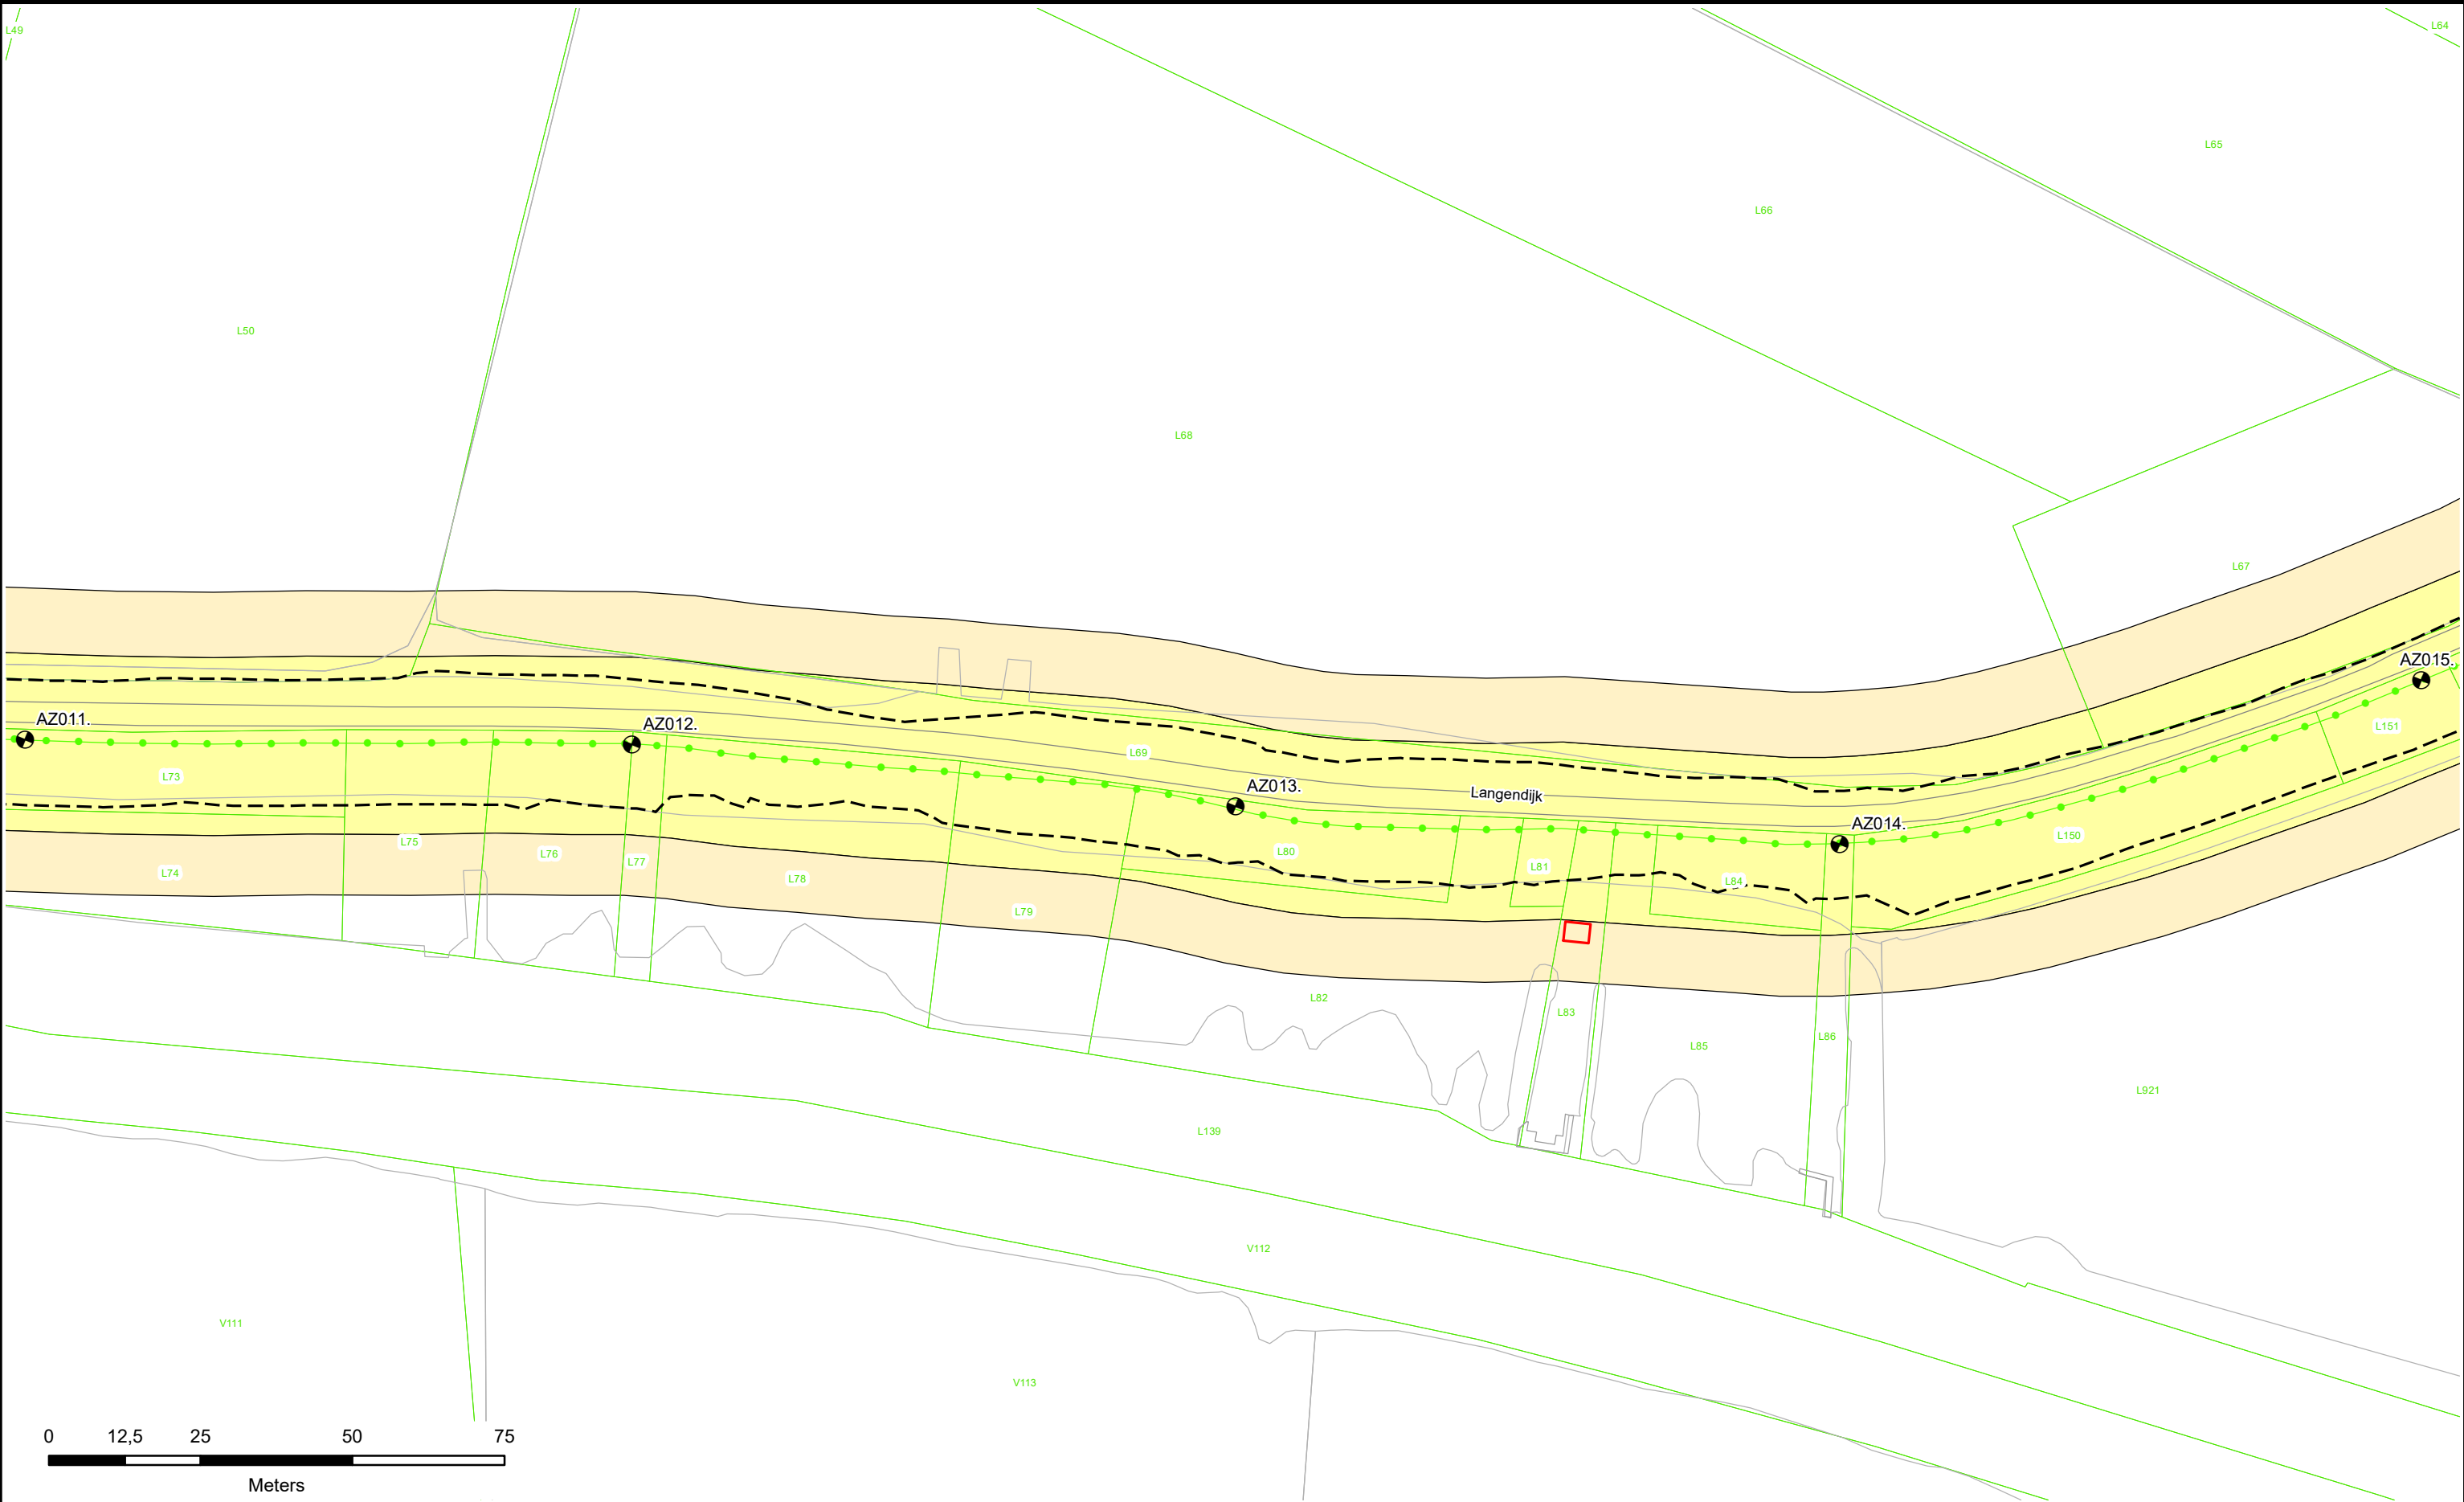

- Dijkpalen
- Referentielijn Primaire Kering
- Referentielijn Regionale Kering
- Referentielijn Overige Kering
- Teenlijn

- Waterstaatswerk
- Beschermingszone
- Stortsteen
- Harde Bekleding

- Duiker
- Wandconstructie
- Coupure
- Sluis
- Gemaal
- Keringverbeteringsconstructie

- Afsluiter Leidingen
- Drainages
- Hoofdgebouwen
- Overig bouwwerk
- Kadastraal perceel


Dwarsprofiel-
locatie


AZ003. +031M



Legger : Noorder Lingedijk

Onderdeel : Situatie Legger		
Dijkpaal traject : AZ	Aantal bld : 087	Bladnr : 004
Formaat : A3	Schaal : 1 : 1000	Status : Vastgesteld
Opnamedatum : -	Getekend : T-DAM	Datum : 2019
Besluitnr : 2019088185		Tek. nr. : AZ004

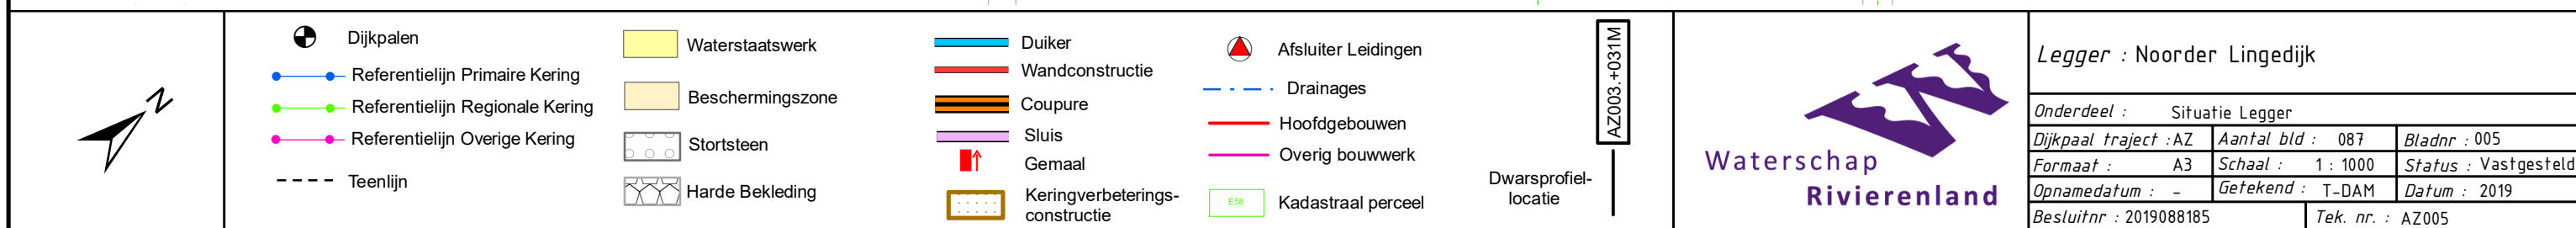

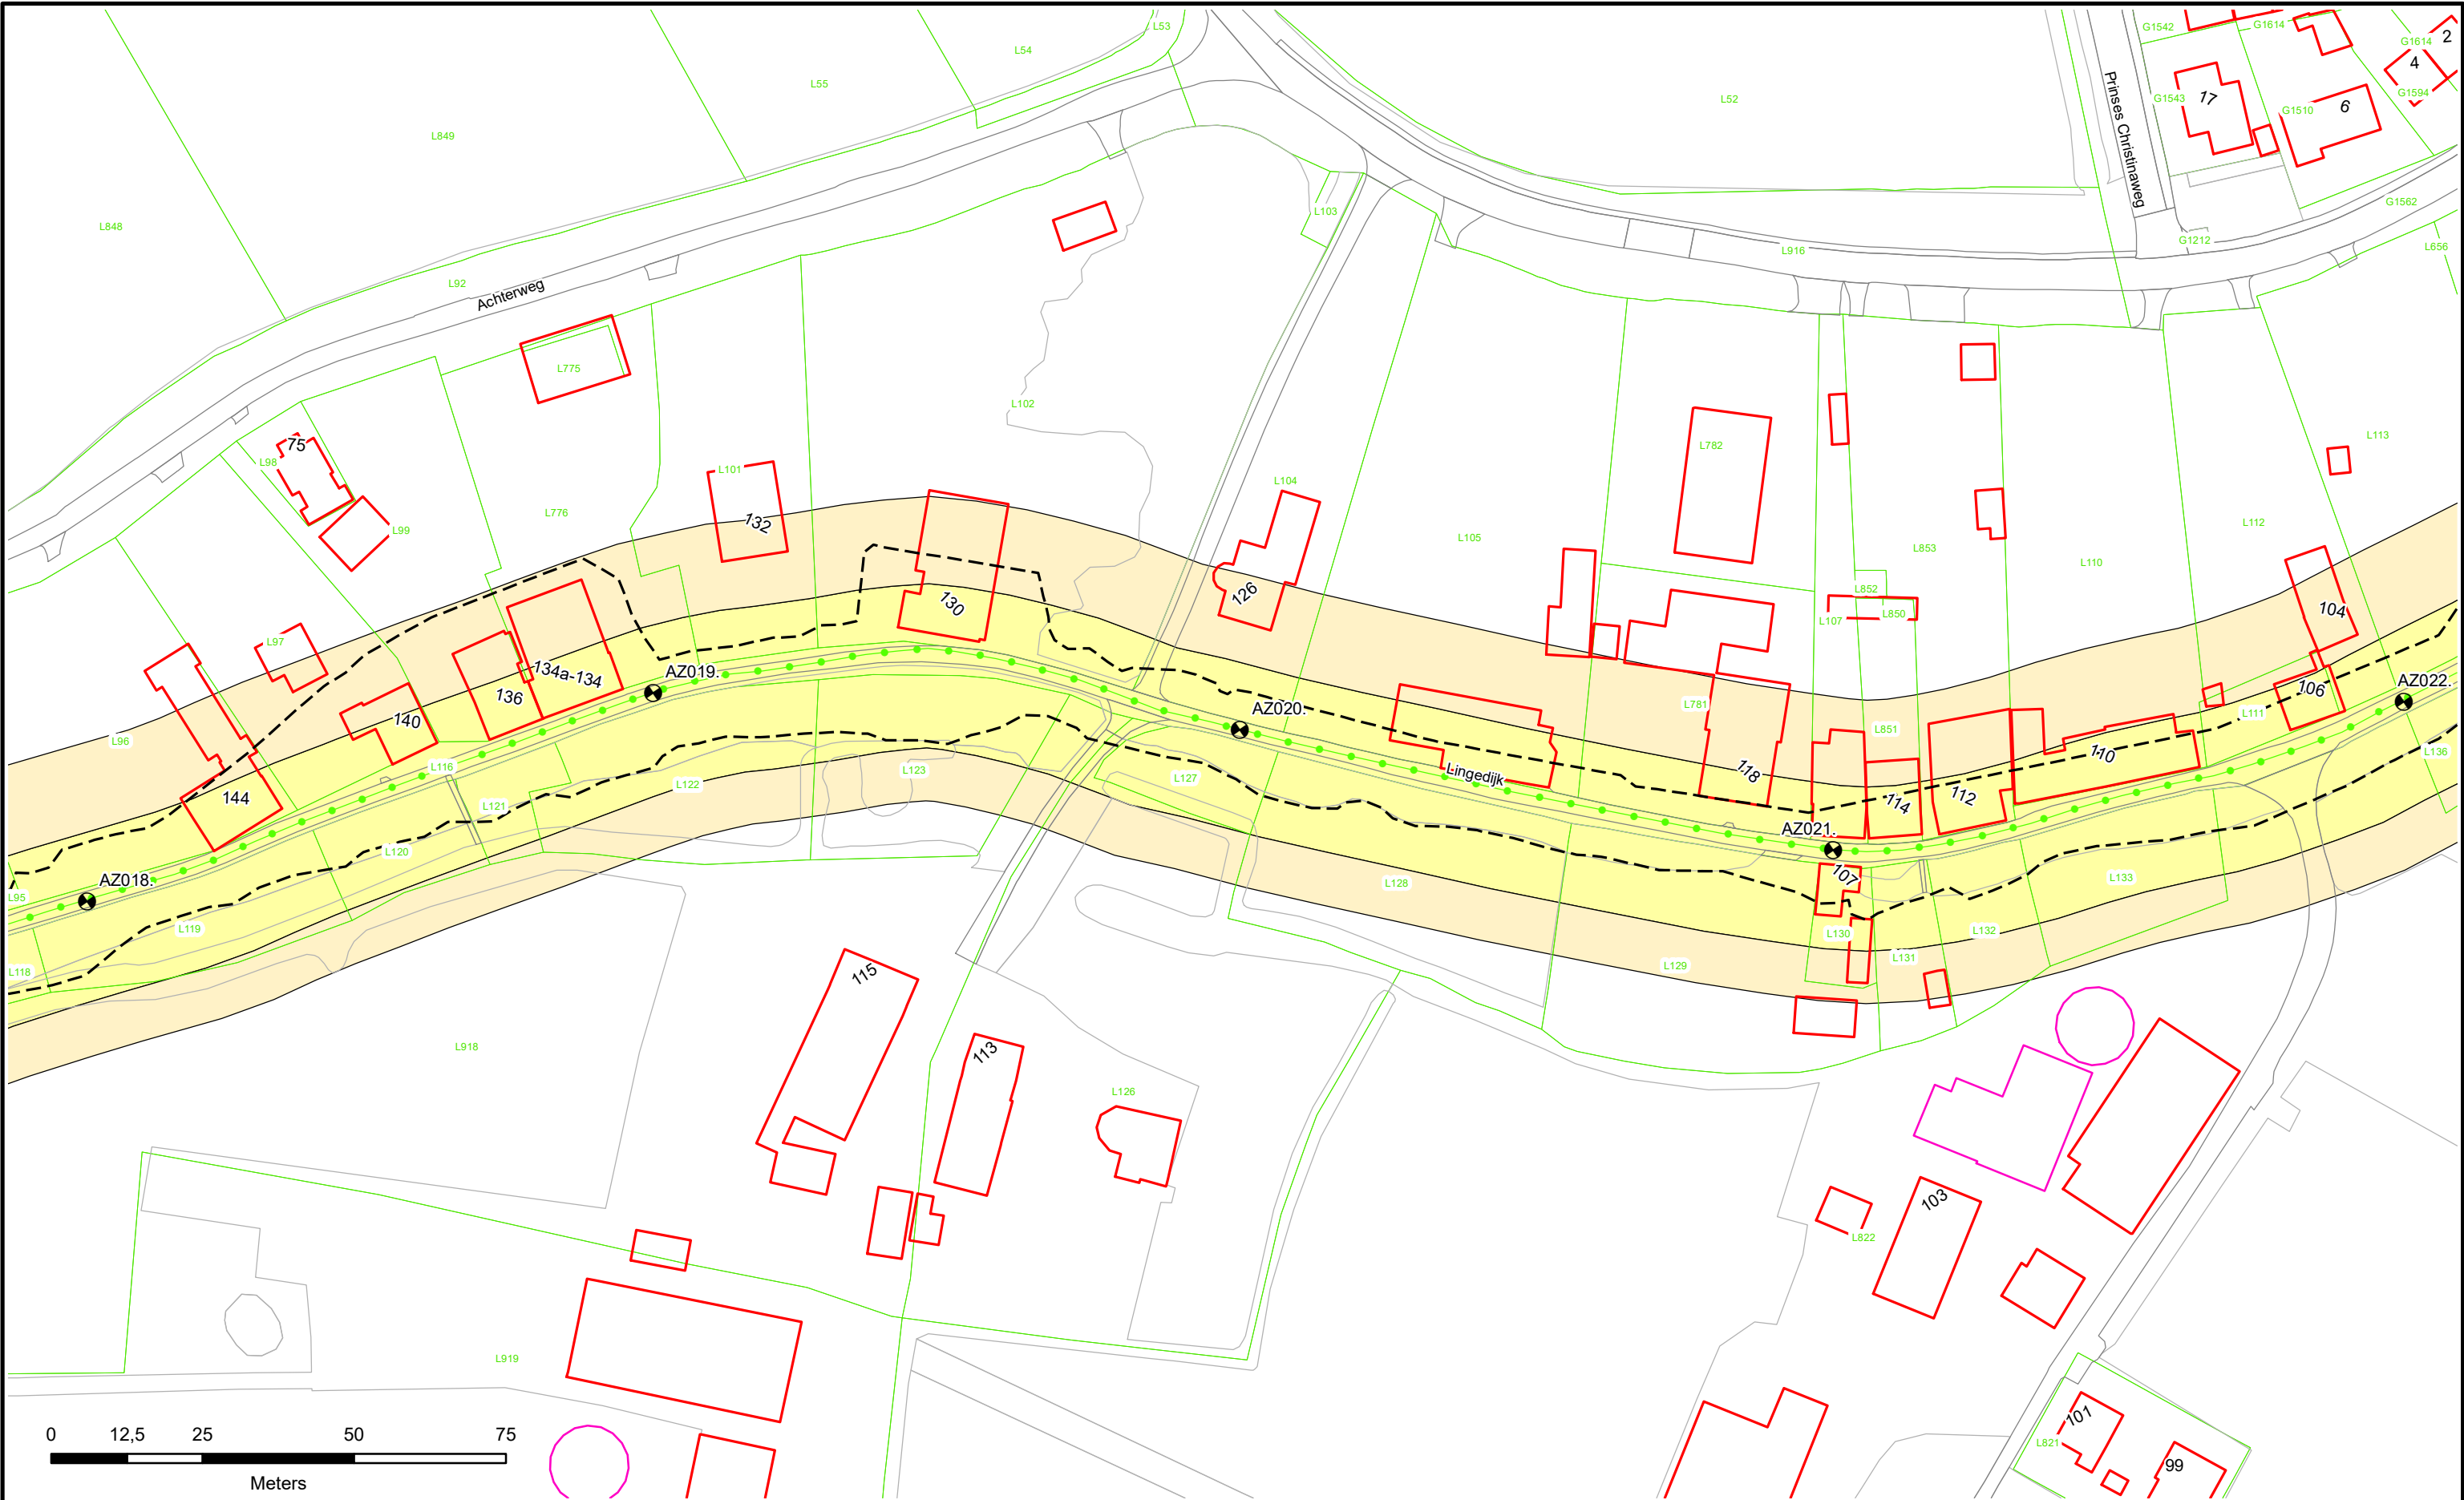




 Dijkpalen

 Referentielijn Primaire Kering

 Referentielijn Regionale Kering

 Referentielijn Overige Kering

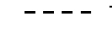 Teenlijn

 Waterstaatswerk

 Beschermszone

 Stortsteen

 Harde Bekleding

 Duiker

 Wandconstructie

 Coupure

 Sluis

 Gemaal

 Keringverbeteringsconstructie


 Afsluiter Leidingen

 Drainages

 Hoofdgebouwen

 Overig bouwwerk

 Kadastraal perceel

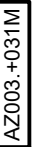 AZ003.+031M


Dwarsprofiel-locatie



Waterschap
Rivierenland

Legger : Noorder Lingedijk

Onderdeel :	Situatie Legger	
Dijkpaal traject : AZ	Aantal bld : 087	Bladnr : 006
Formaat : A3	Schaal : 1 : 1000	Status : Vastgesteld
Opnamedatum : -	Getekend : T-DAM	Datum : 2019
Besluitnr : 2019088185	Tek. nr. : AZ006	

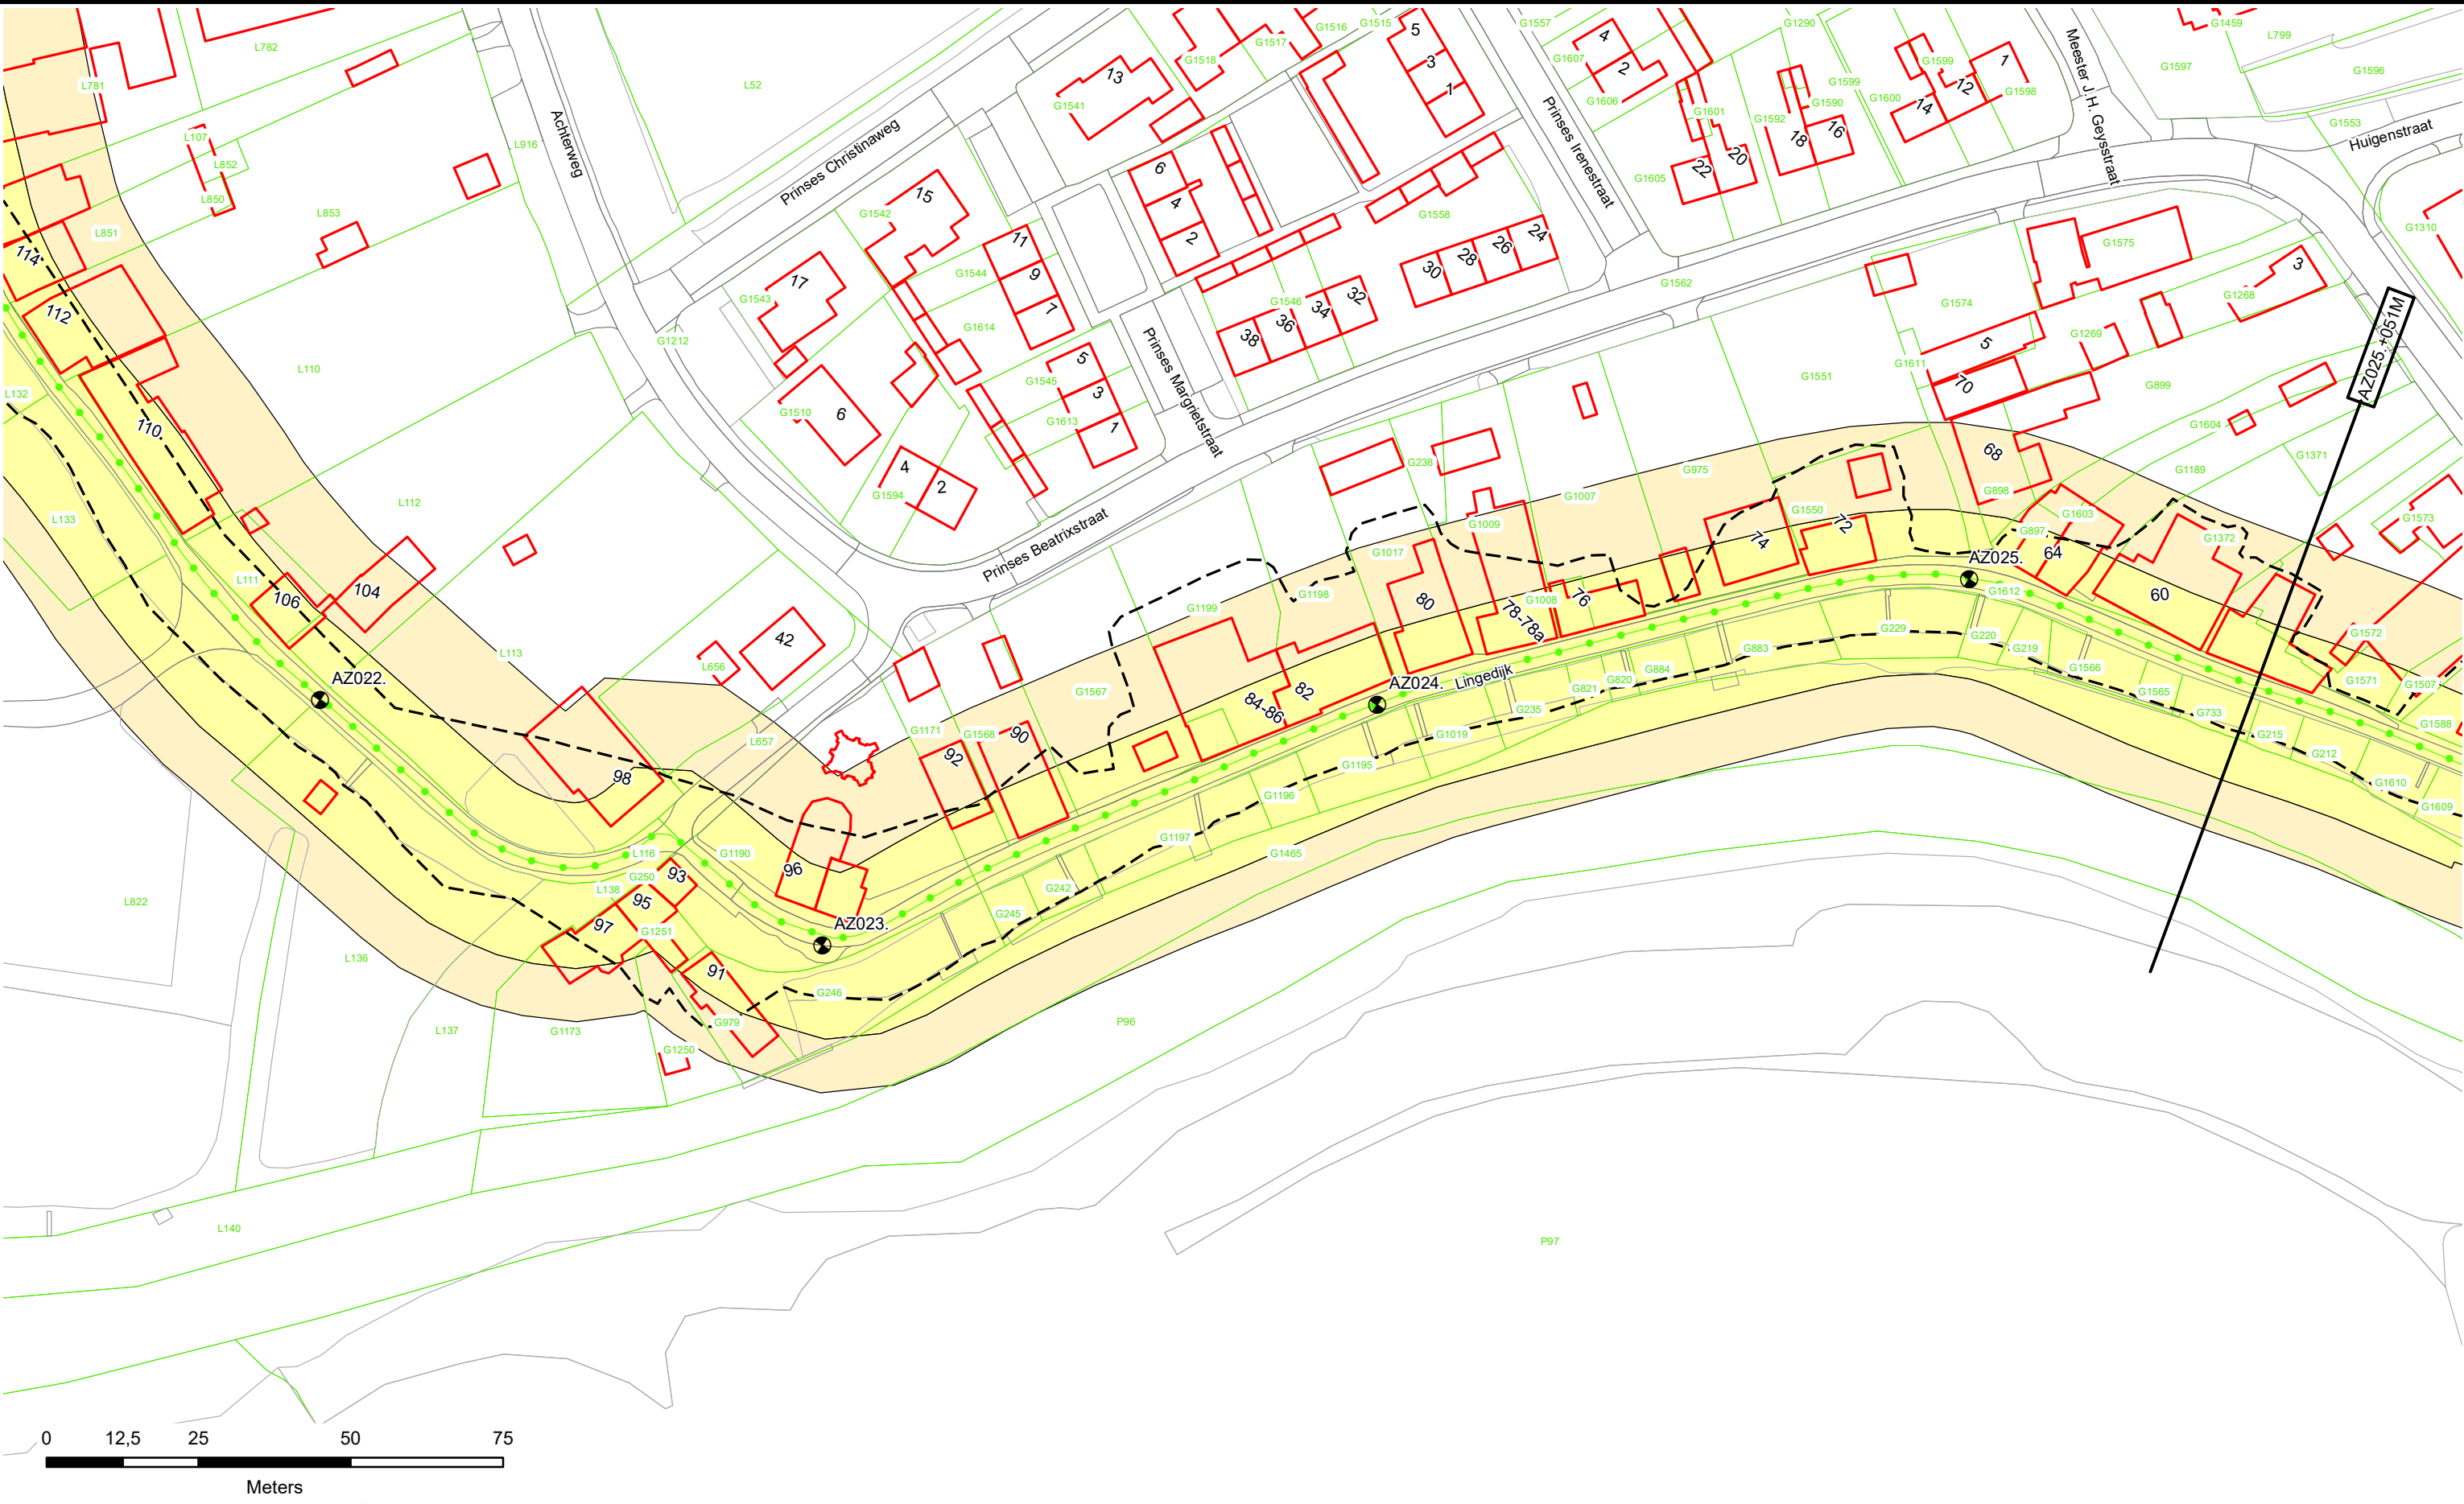



 Dijkpalen

 Referentielijn Primaire Kering

 Referentielijn Regionale Kering

 Referentielijn Overige Kering

 Teenlijn

 Waterstaatswerk

 Beschermingszone

 Stortsteen

 Harde Bekleding

 Duiker

 Wandconstructie

 Coupure

 Sluis

 Gemaal

 Keringverbeteringsconstructie

 Afsluiter Leidingen

 Drainages

 Hoofdgebouwen

 Overig bouwwerk

 Kadastraal perceel


AZ003.+031M

Dwarsprofiel-locatie



Legger : Noorder Lingedijk

Onderdeel :	Situatie Legger	
Dijkpaal traject :AZ	Aantal bld : 087	Bladnr : 007
Formaat : A3	Schaal : 1 : 1000	Status : Vastgesteld
Opnamedatum : -	Getekend : T-DAM	Datum : 2019
Besluitnr : 2019088185	Tek. nr. : AZ007	

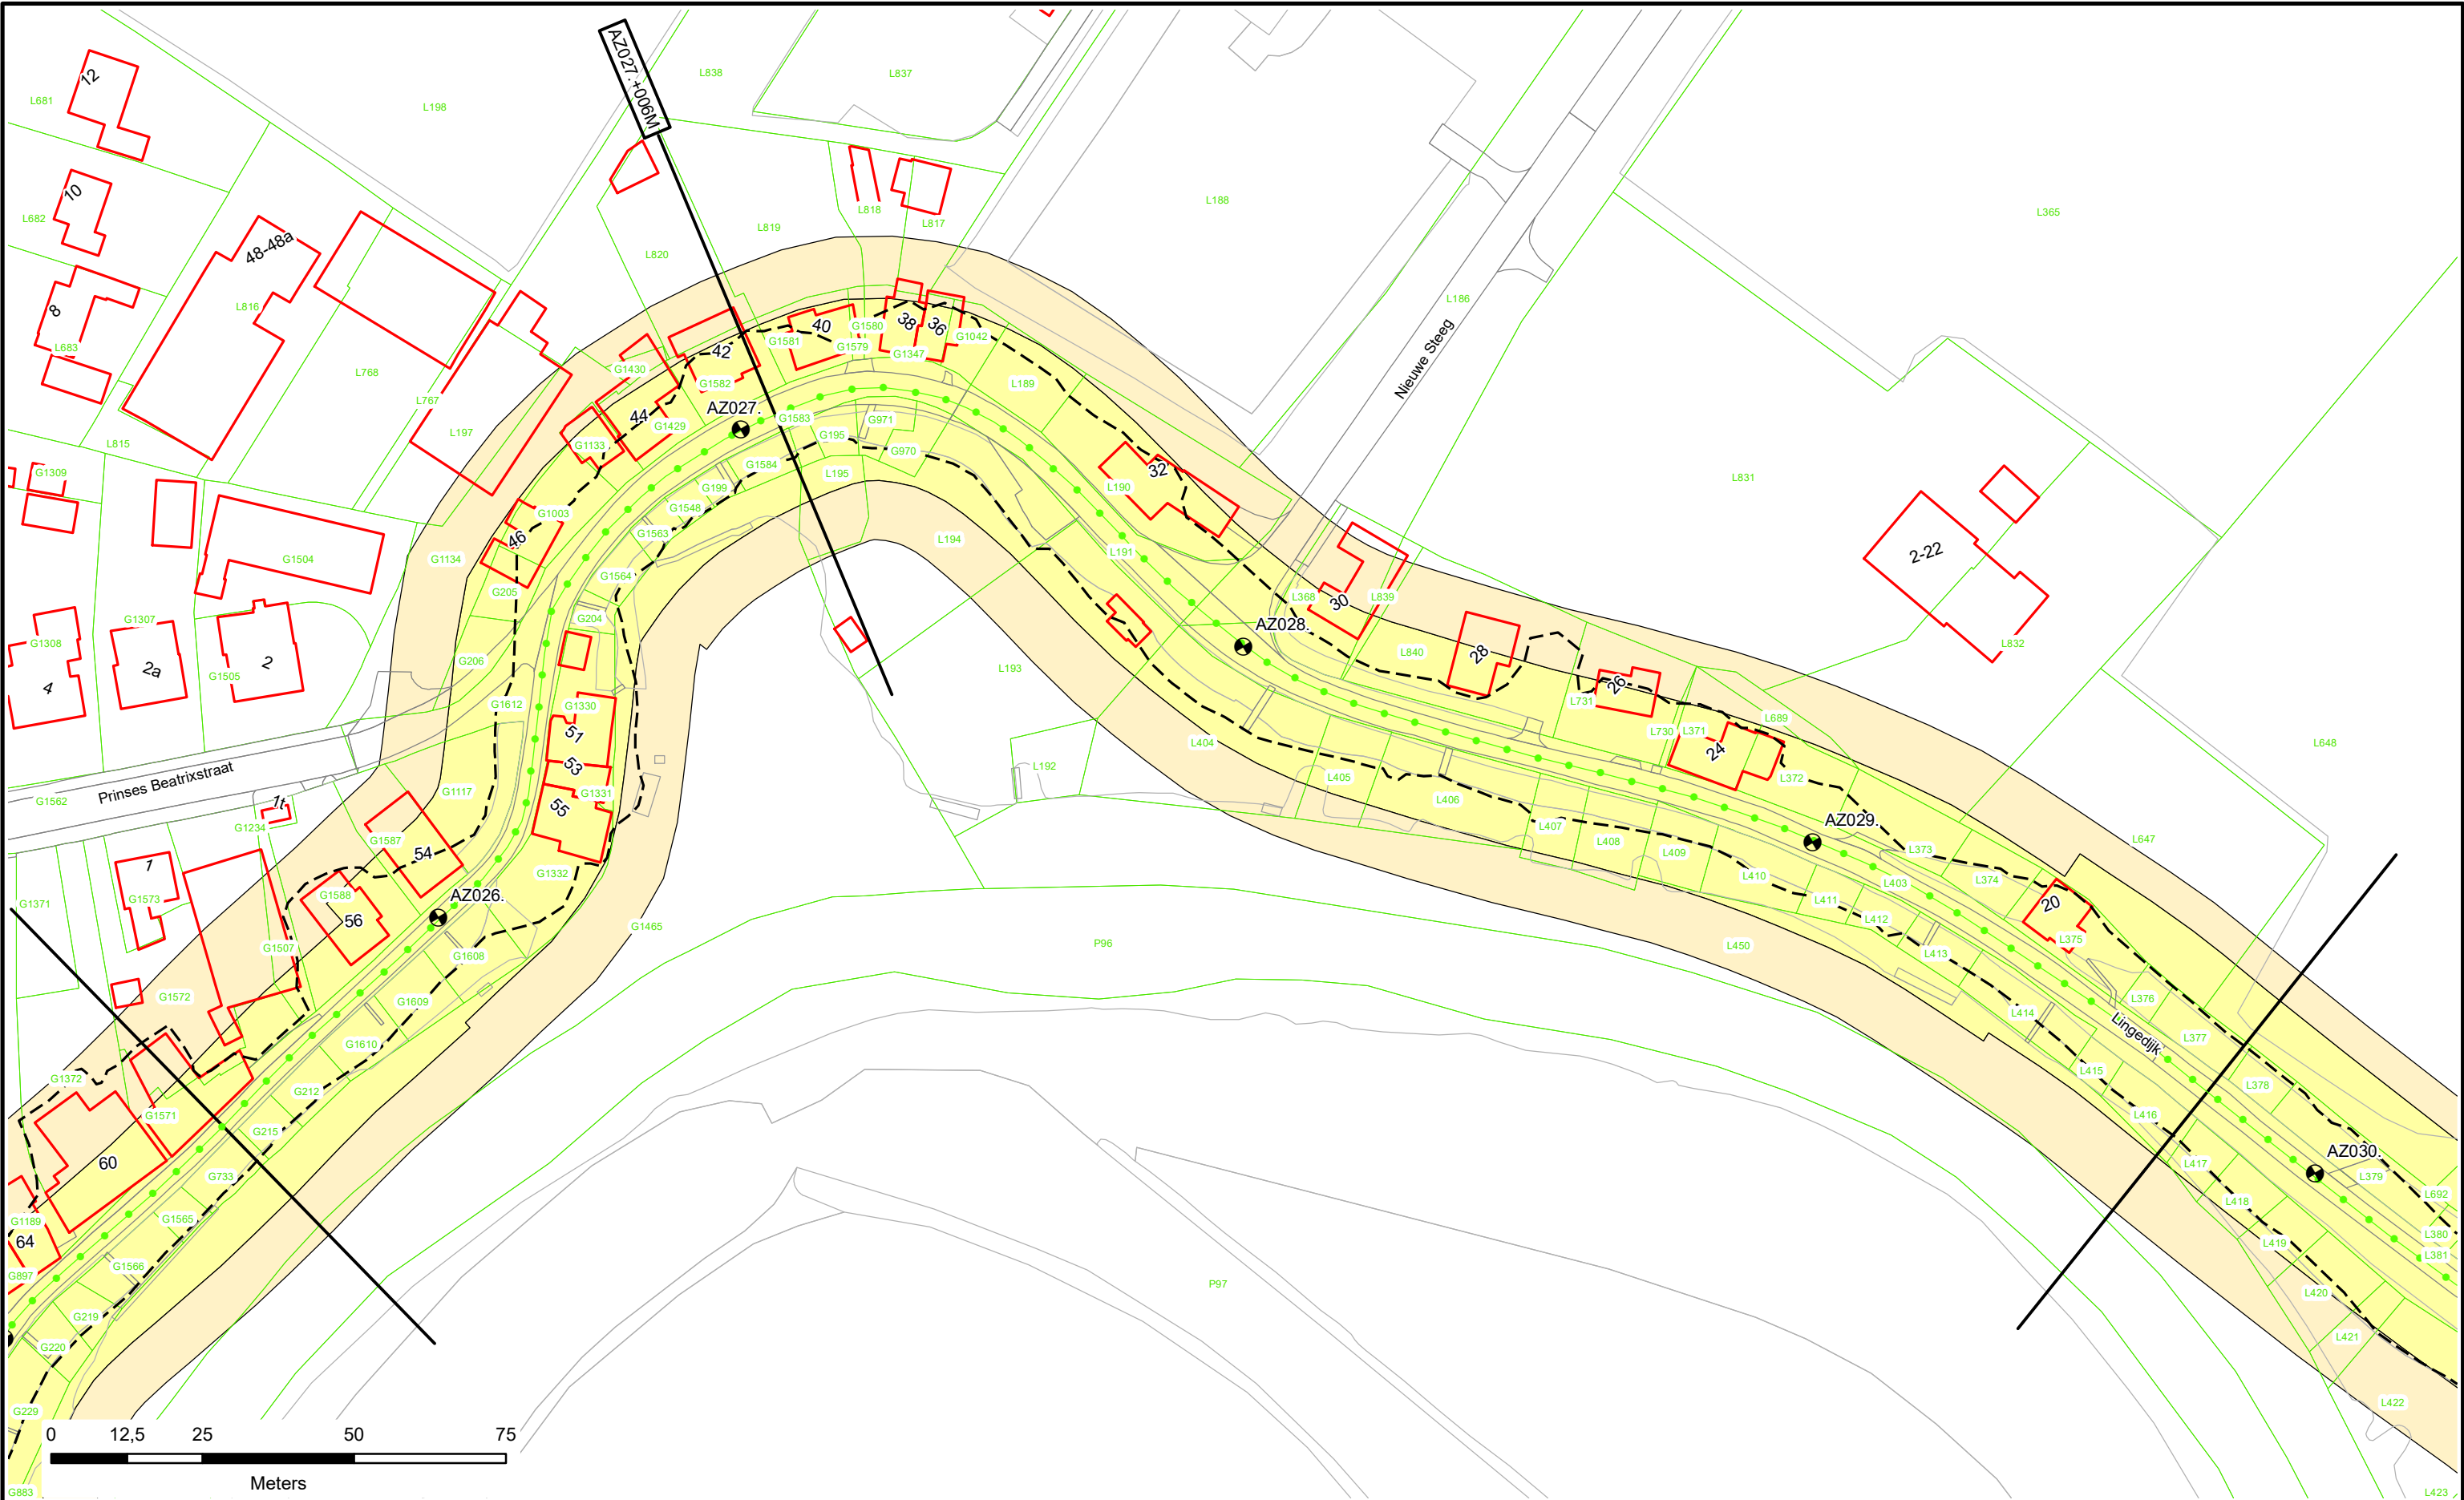



 Dijkpalen

 Referentielijn Primaire Kering

 Referentielijn Regionale Kering

 Referentielijn Overige Kering

 Teenlijn

 Waterstaatswerk

 Beschermszone

 Stortsteen

 Harde Bekleding

 Duiker

 Wandconstructie

 Coupure

 Sluis

 Gemaal

 Keringverbeterings-constructie

 Afsluiter Leidingen

 Drainages

 Hoofdgebouwen

 Overig bouwwerk

 Kadastraal perceel


 AZ003. +031M

Dwarsprofiel-locatie



Legger : Noorder Lingedijk

Onderdeel :	Situatie Legger	
Dijkpaal traject : AZ	Aantal bld : 087	Bladnr : 008
Formaat :	A3	Schaal : 1 : 1000
Opnamedatum :	-	Getekend : T-DAM
Besluitnr : 2019088185	Datum : 2019	
Tek. nr. : AZ008		

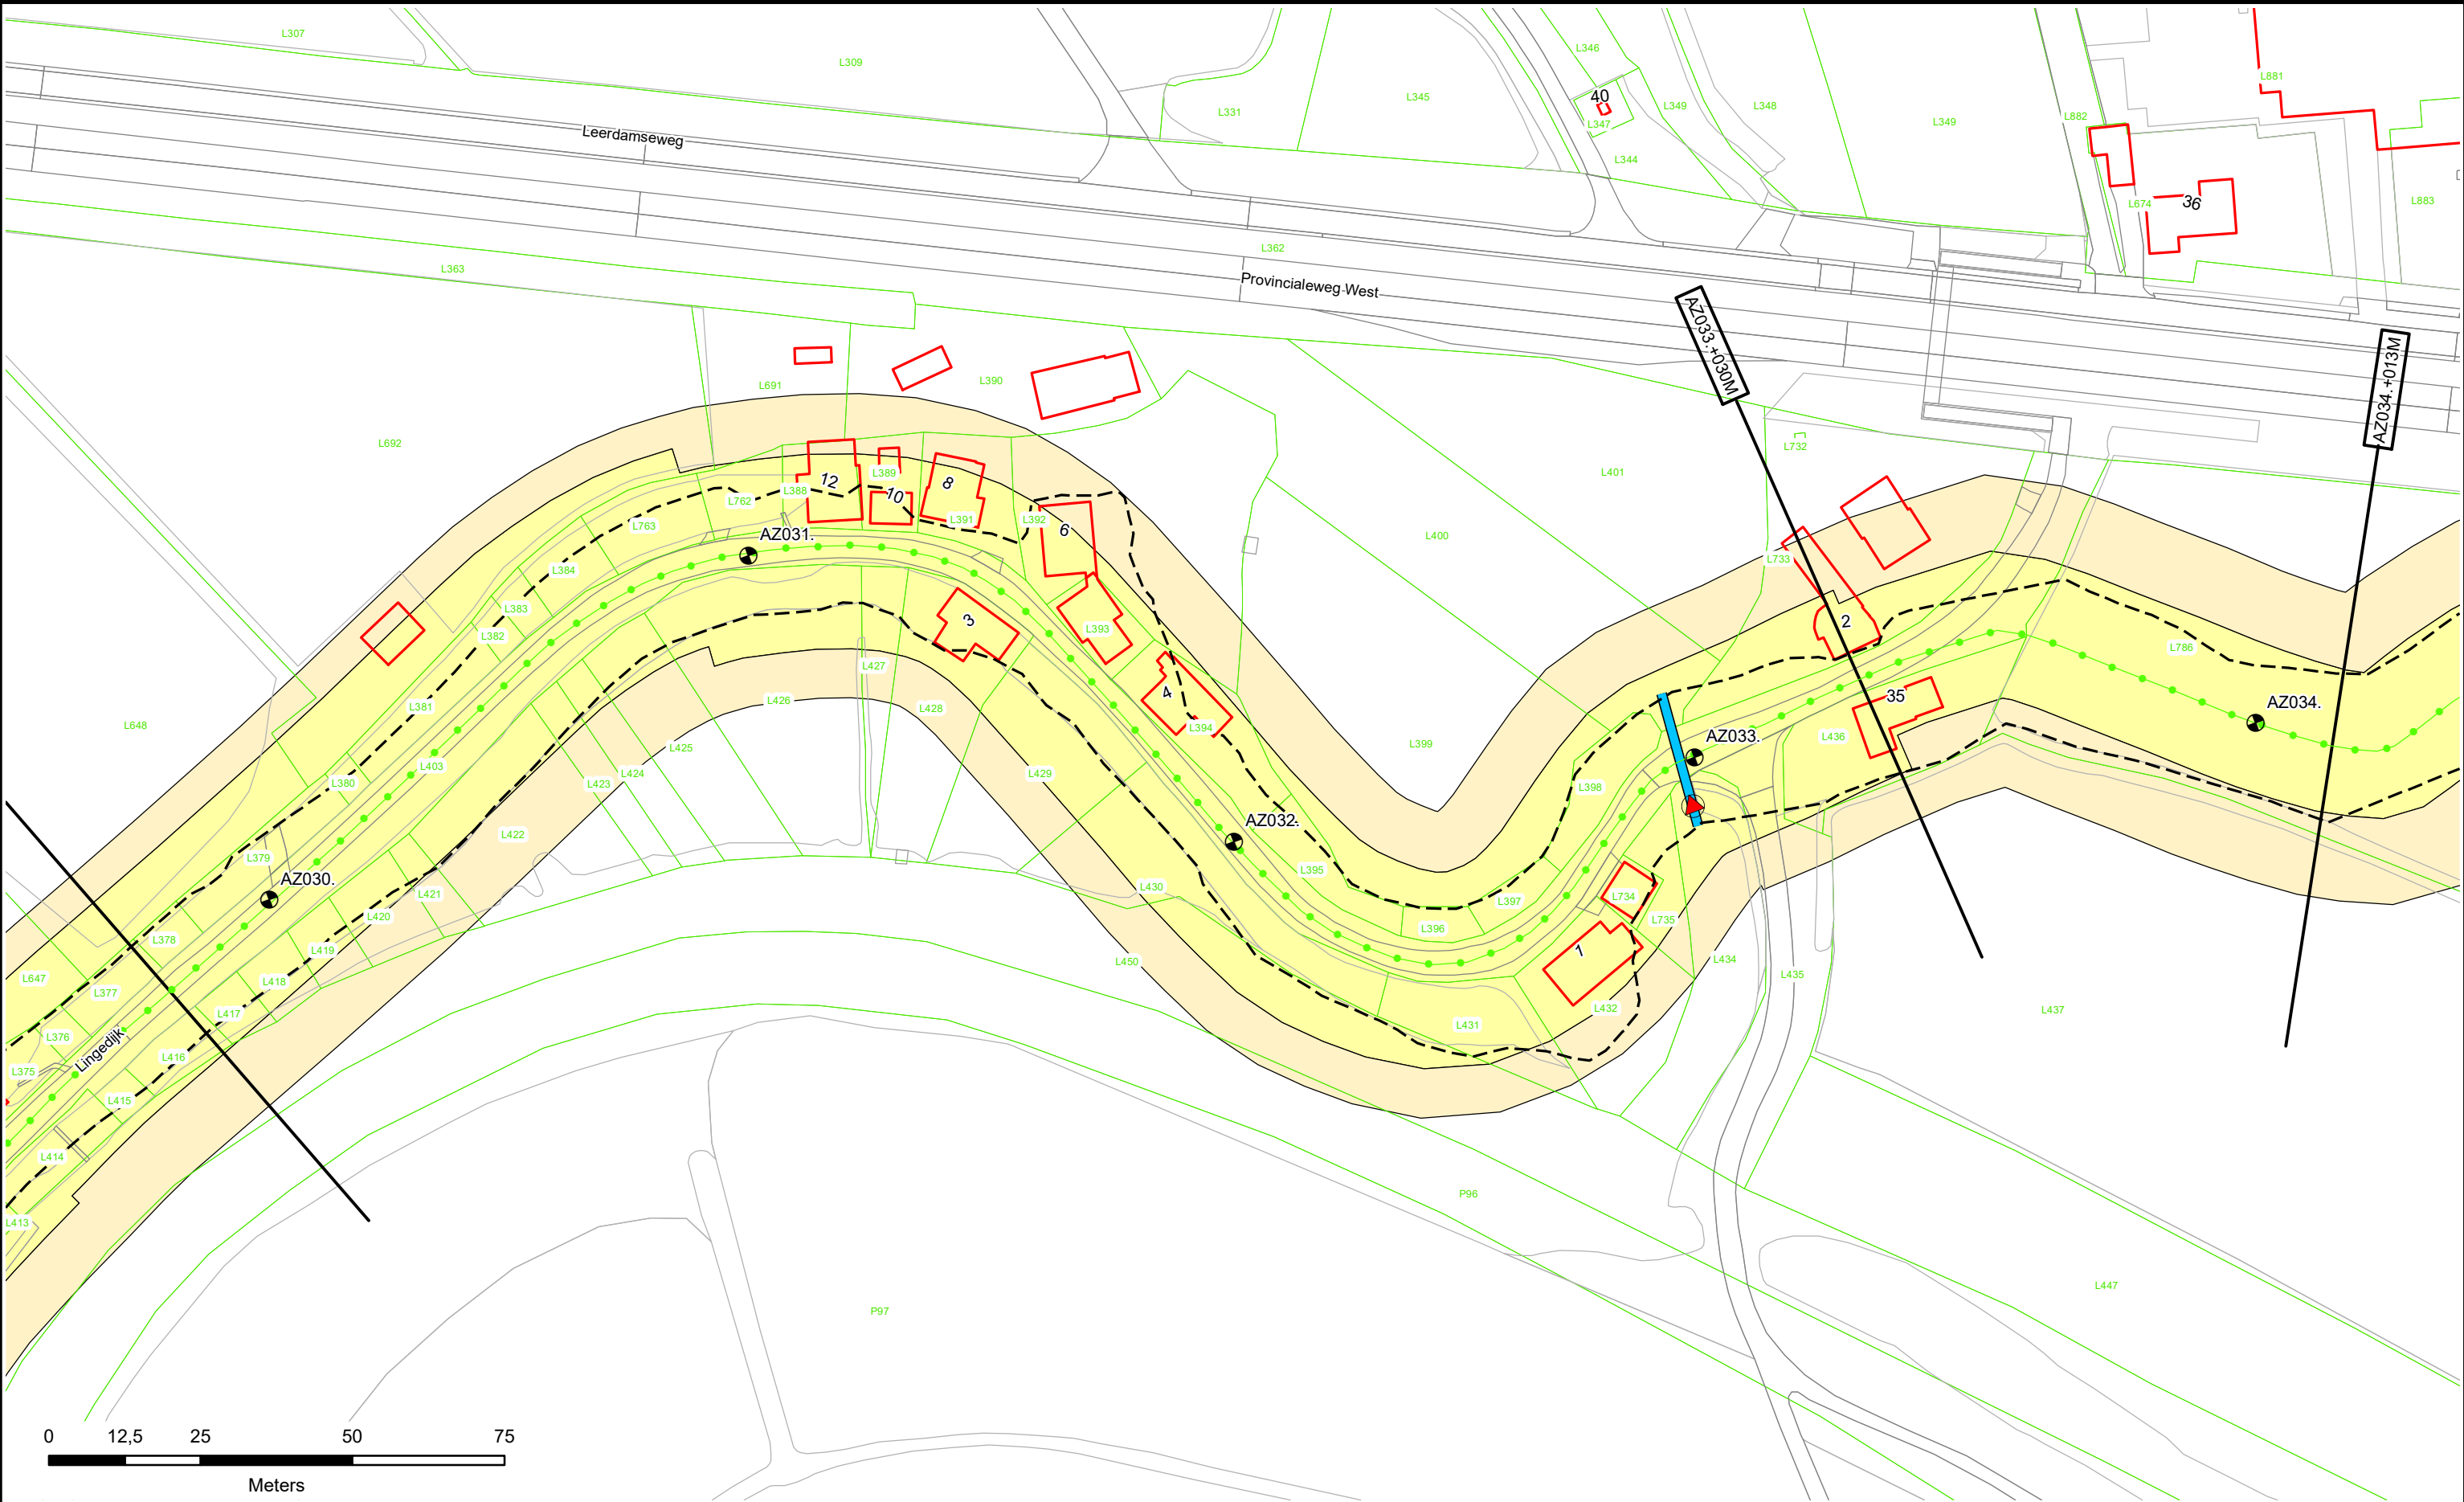

● Dijkpalen

● Referentielijn Primaire Kering

● Referentielijn Regionale Kering

● Referentielijn Overige Kering

--- Teenlijn

Waterstaatswerk

Beschermingszone

Stortsteen

Harde Bekleding

Duiker

Wandconstructie

Coupure

Sluis

Gemaal

Keringverbeteringsconstructie

Afsluiter Leidingen

Drainages

Hoofdgebouwen

Overig bouwwerk


E58 Kadastraal perceel

AZ003.+031M

Dwarsprofiel-locatie

Legger : Noorder Lingedijk

Onderdeel :	Situatie Legger		
Dijkpaal traject :AZ	Aantal bld : 087	Bladnr : 009	
Formaat : A3	Schaal : 1 : 1000	Status : Vastgesteld	
Opnamedatum : -	Getekend : T-DAM	Datum : 2019	
Besluitnr : 2019088185	Tek. nr. : AZ009		

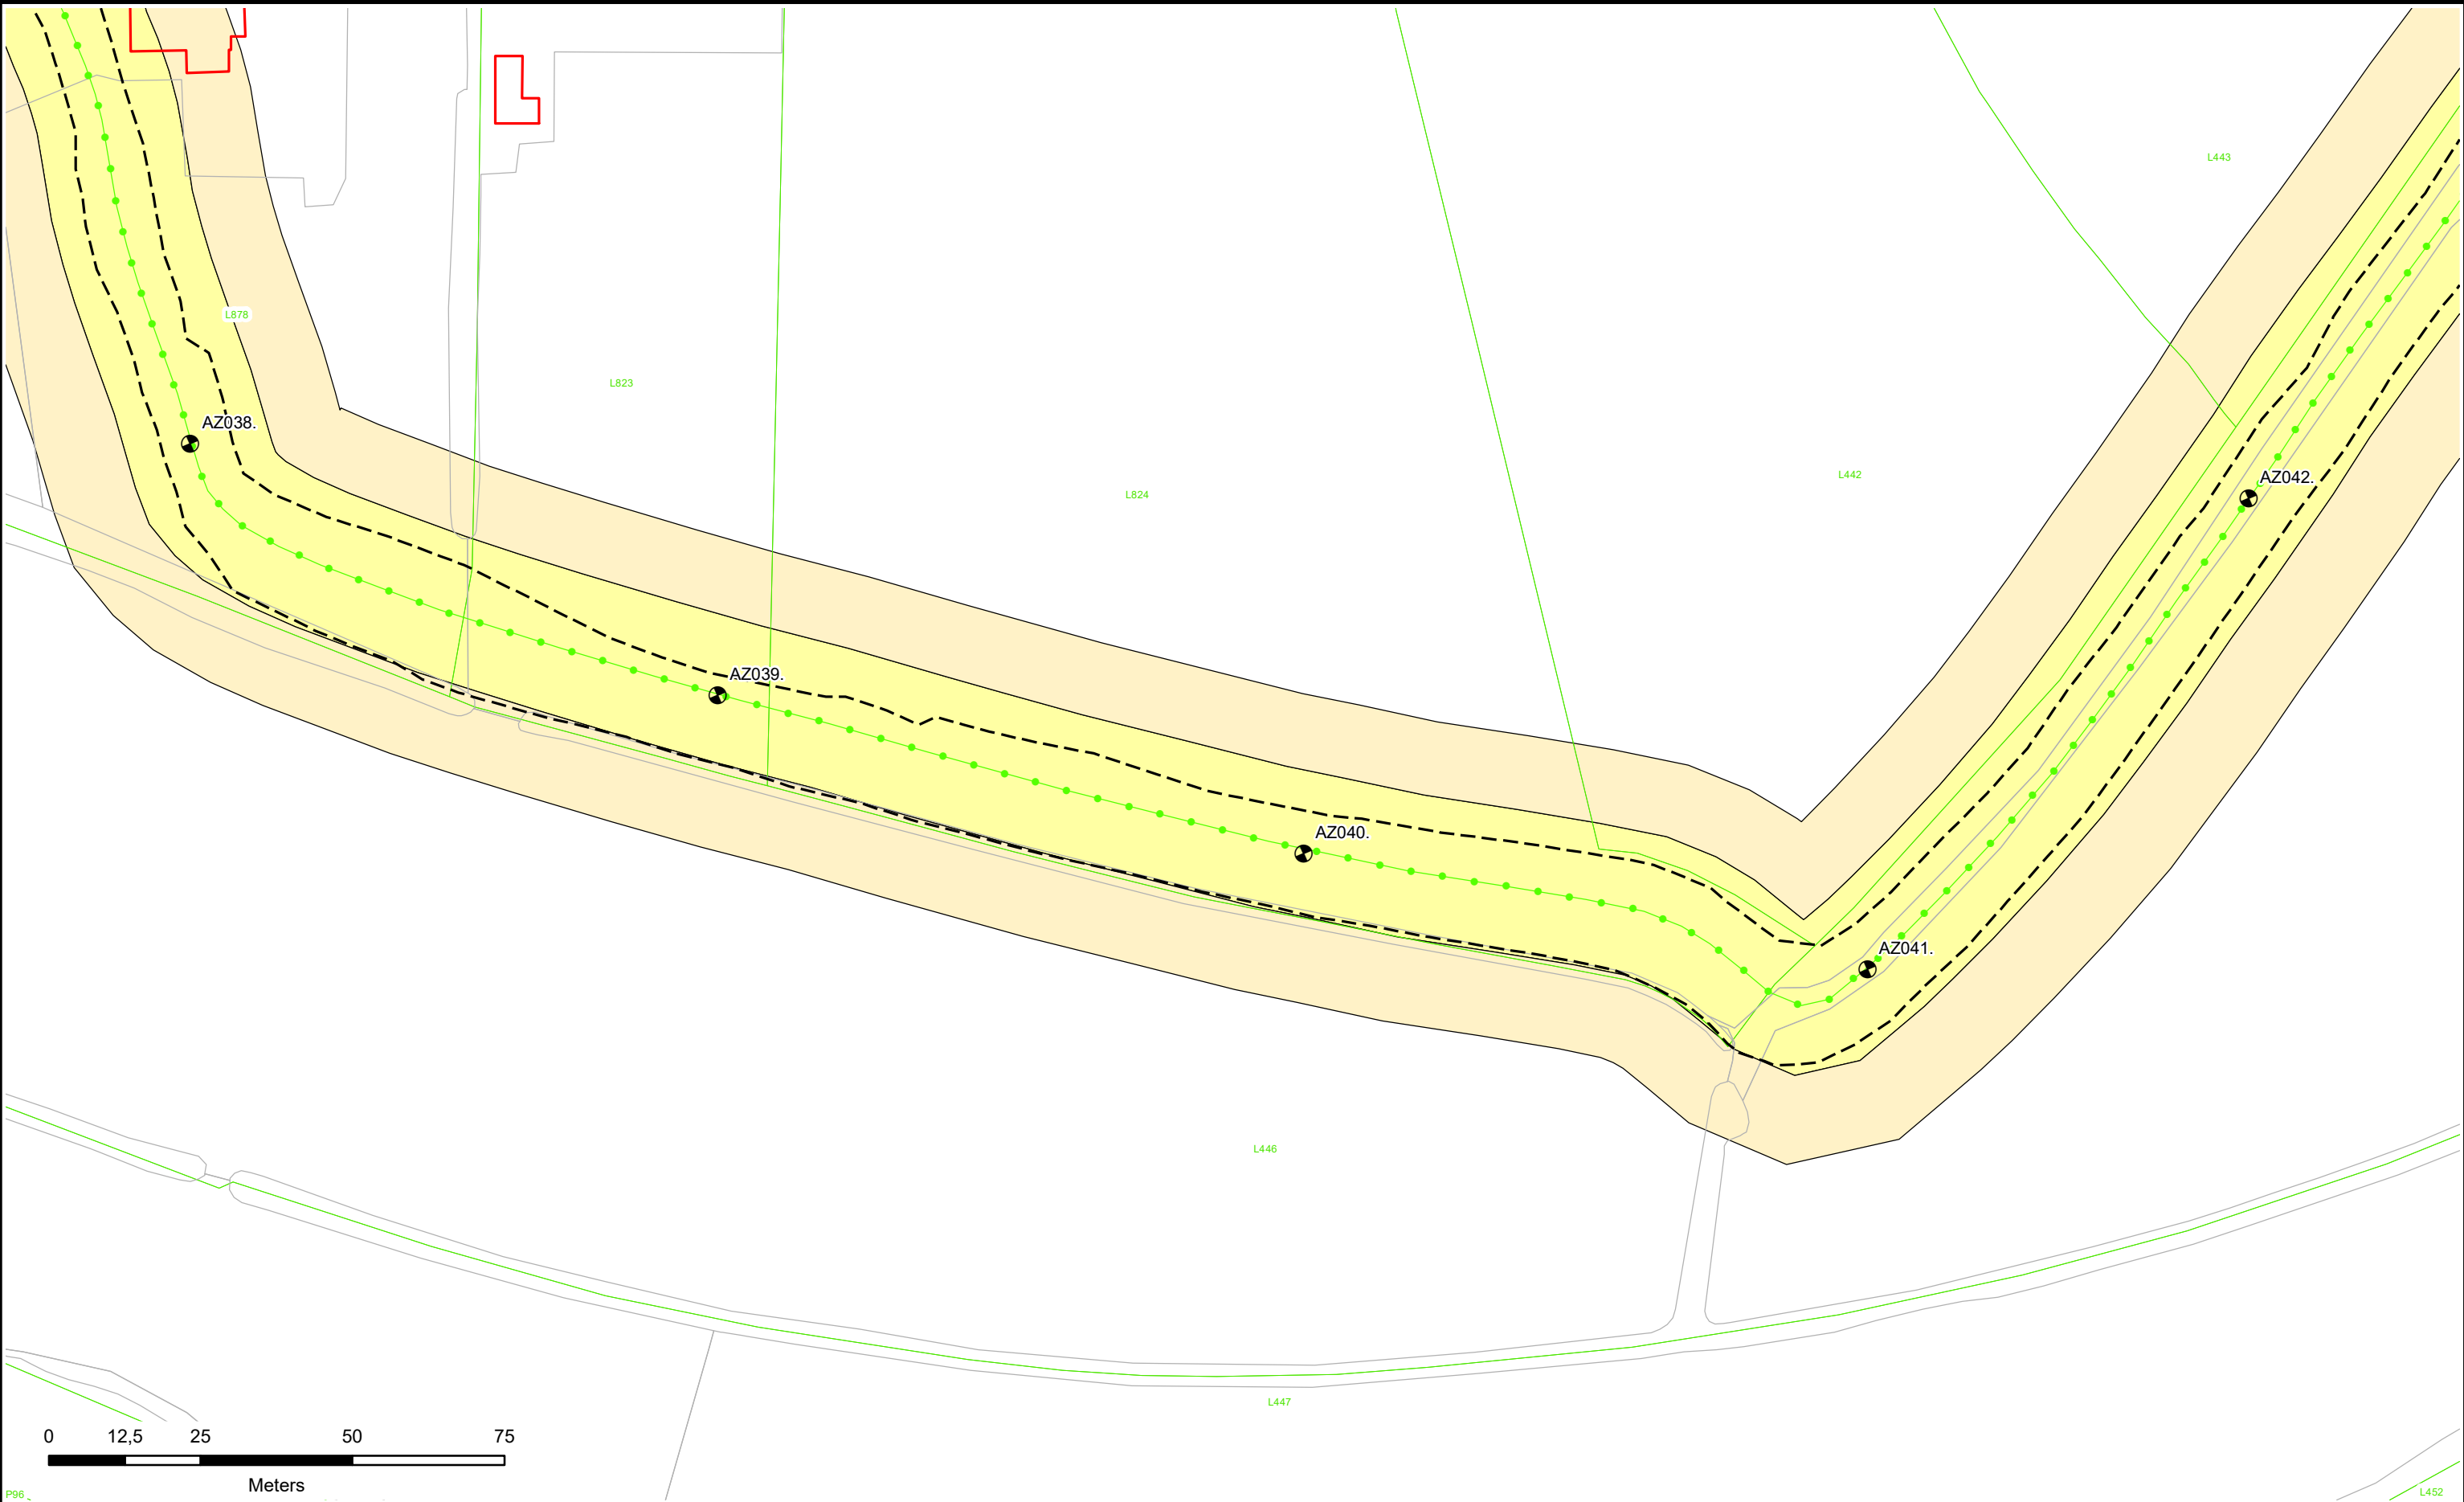

Dijkpalen

Referentielijn Primaire Kering

Referentielijn Regionale Kering

Referentielijn Overige Kering

Teenlijn

Waterstaatswerk

Beschermingszone

Stortsteen

Harde Bekleding

Duiker

Wandconstructie

Coupure

Sluis

Gemaal

Keringverbeteringsconstructie

Afsluiter Leidingen

Drainages

Hoofdgebouwen

Overig bouwwerk

Kadastraal perceel


AZ003.+031M

Dwarsprofiel-locatie

**Waterschap
Rivierenland**

Legger : Noorder Lingedijk

Onderdeel : Situatie Legger		
Dijkpaal traject : AZ	Aantal bld : 087	Bladnr : 011
Formaat : A3	Schaal : 1 : 1000	Status : Vastgesteld
Opnamedatum : -	Getekend : T-DAM	Datum : 2019
Besluitnr : 2019088185		Tek. nr. : AZ011

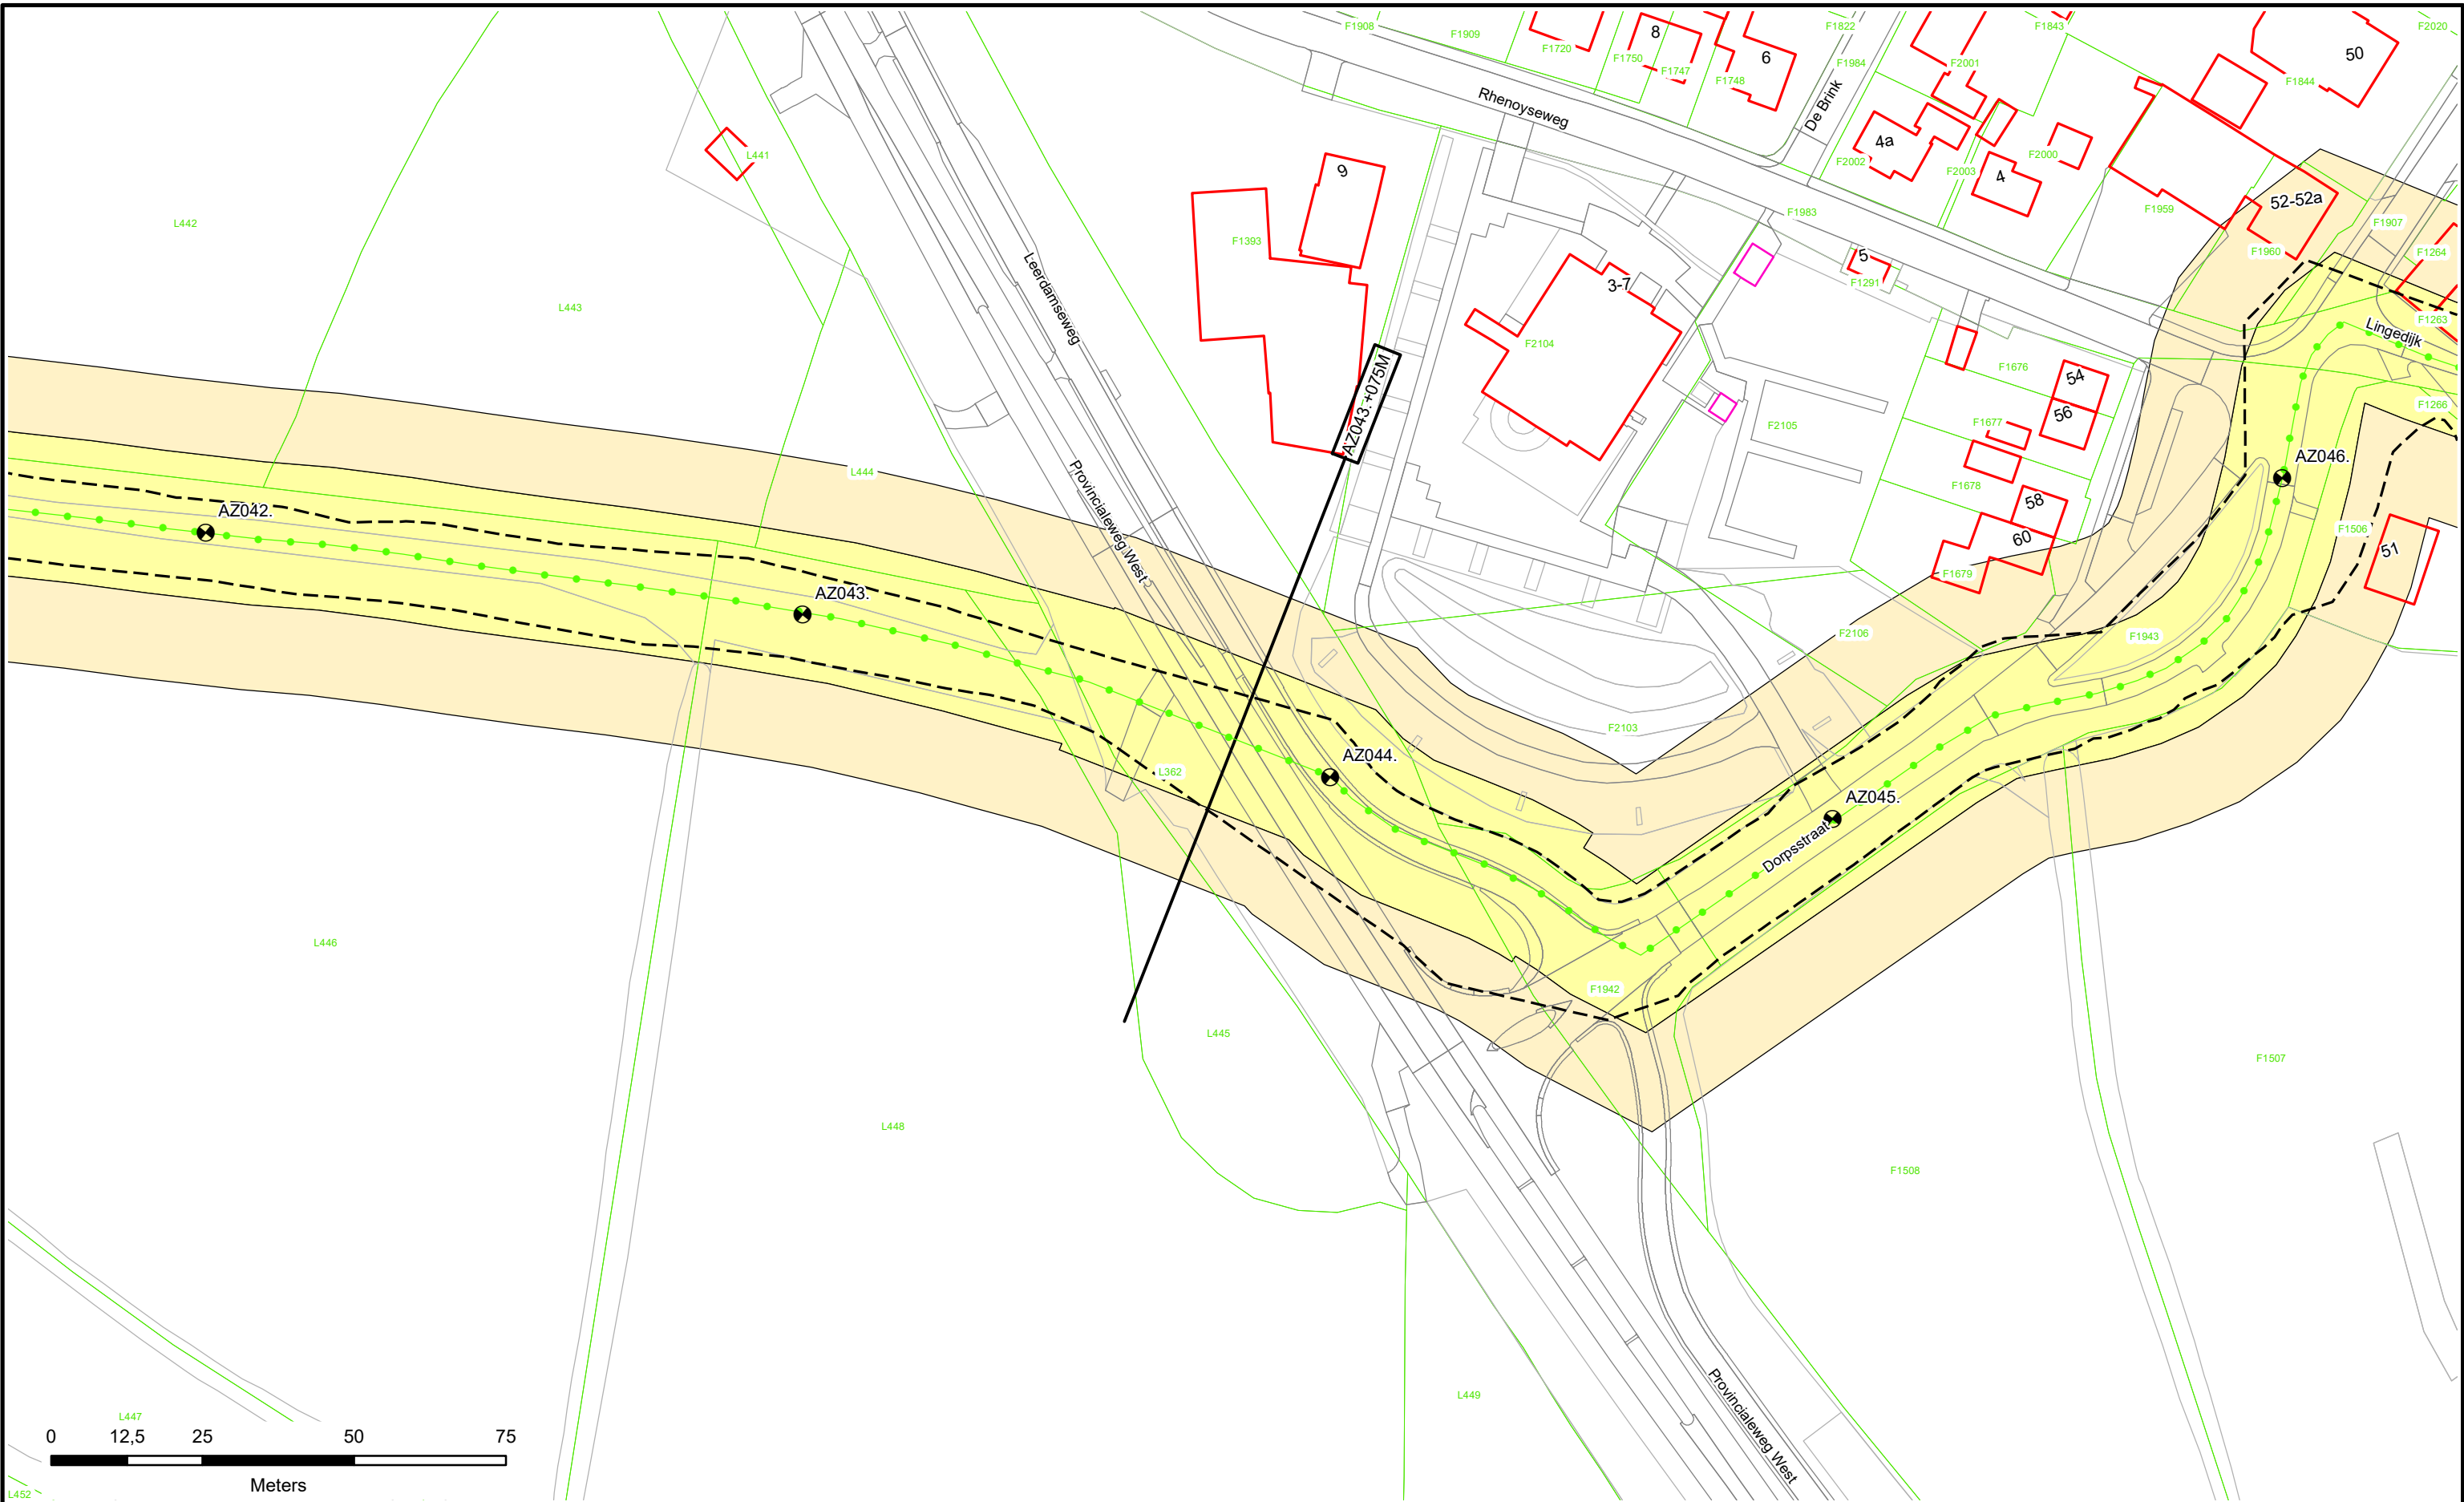

Dijkpalen

Referentielijn Primaire Kering

Referentielijn Regionale Kering

Referentielijn Overige Kering

Teenlijn

Waterstaatswerk

Beschermingszone

Stortsteen

Harde Bekleding

Duiker

Wandconstructie

Coupure

Sluis

Gemaal

Keringverbeteringsconstructie

Afsluiter Leidingen

Drainages

Hoofdgebouwen

Overig bouwwerk

Kadastraal perceel


AZ003.+031M

Dwarsprofiel-locatie

Waterschap
Rivierenland

Legger : Noorder Lingedijk

Onderdeel :	Situatie Legger	
Dijkpaal traject :AZ	Aantal bld : 087	Bladnr : 012
Formaat : A3	Schaal : 1 : 1000	Status : Vastgesteld
Opnamedatum : -	Getekend : T-DAM	Datum : 2019
Besluitnr : 2019088185	Tek. nr. : AZ012	

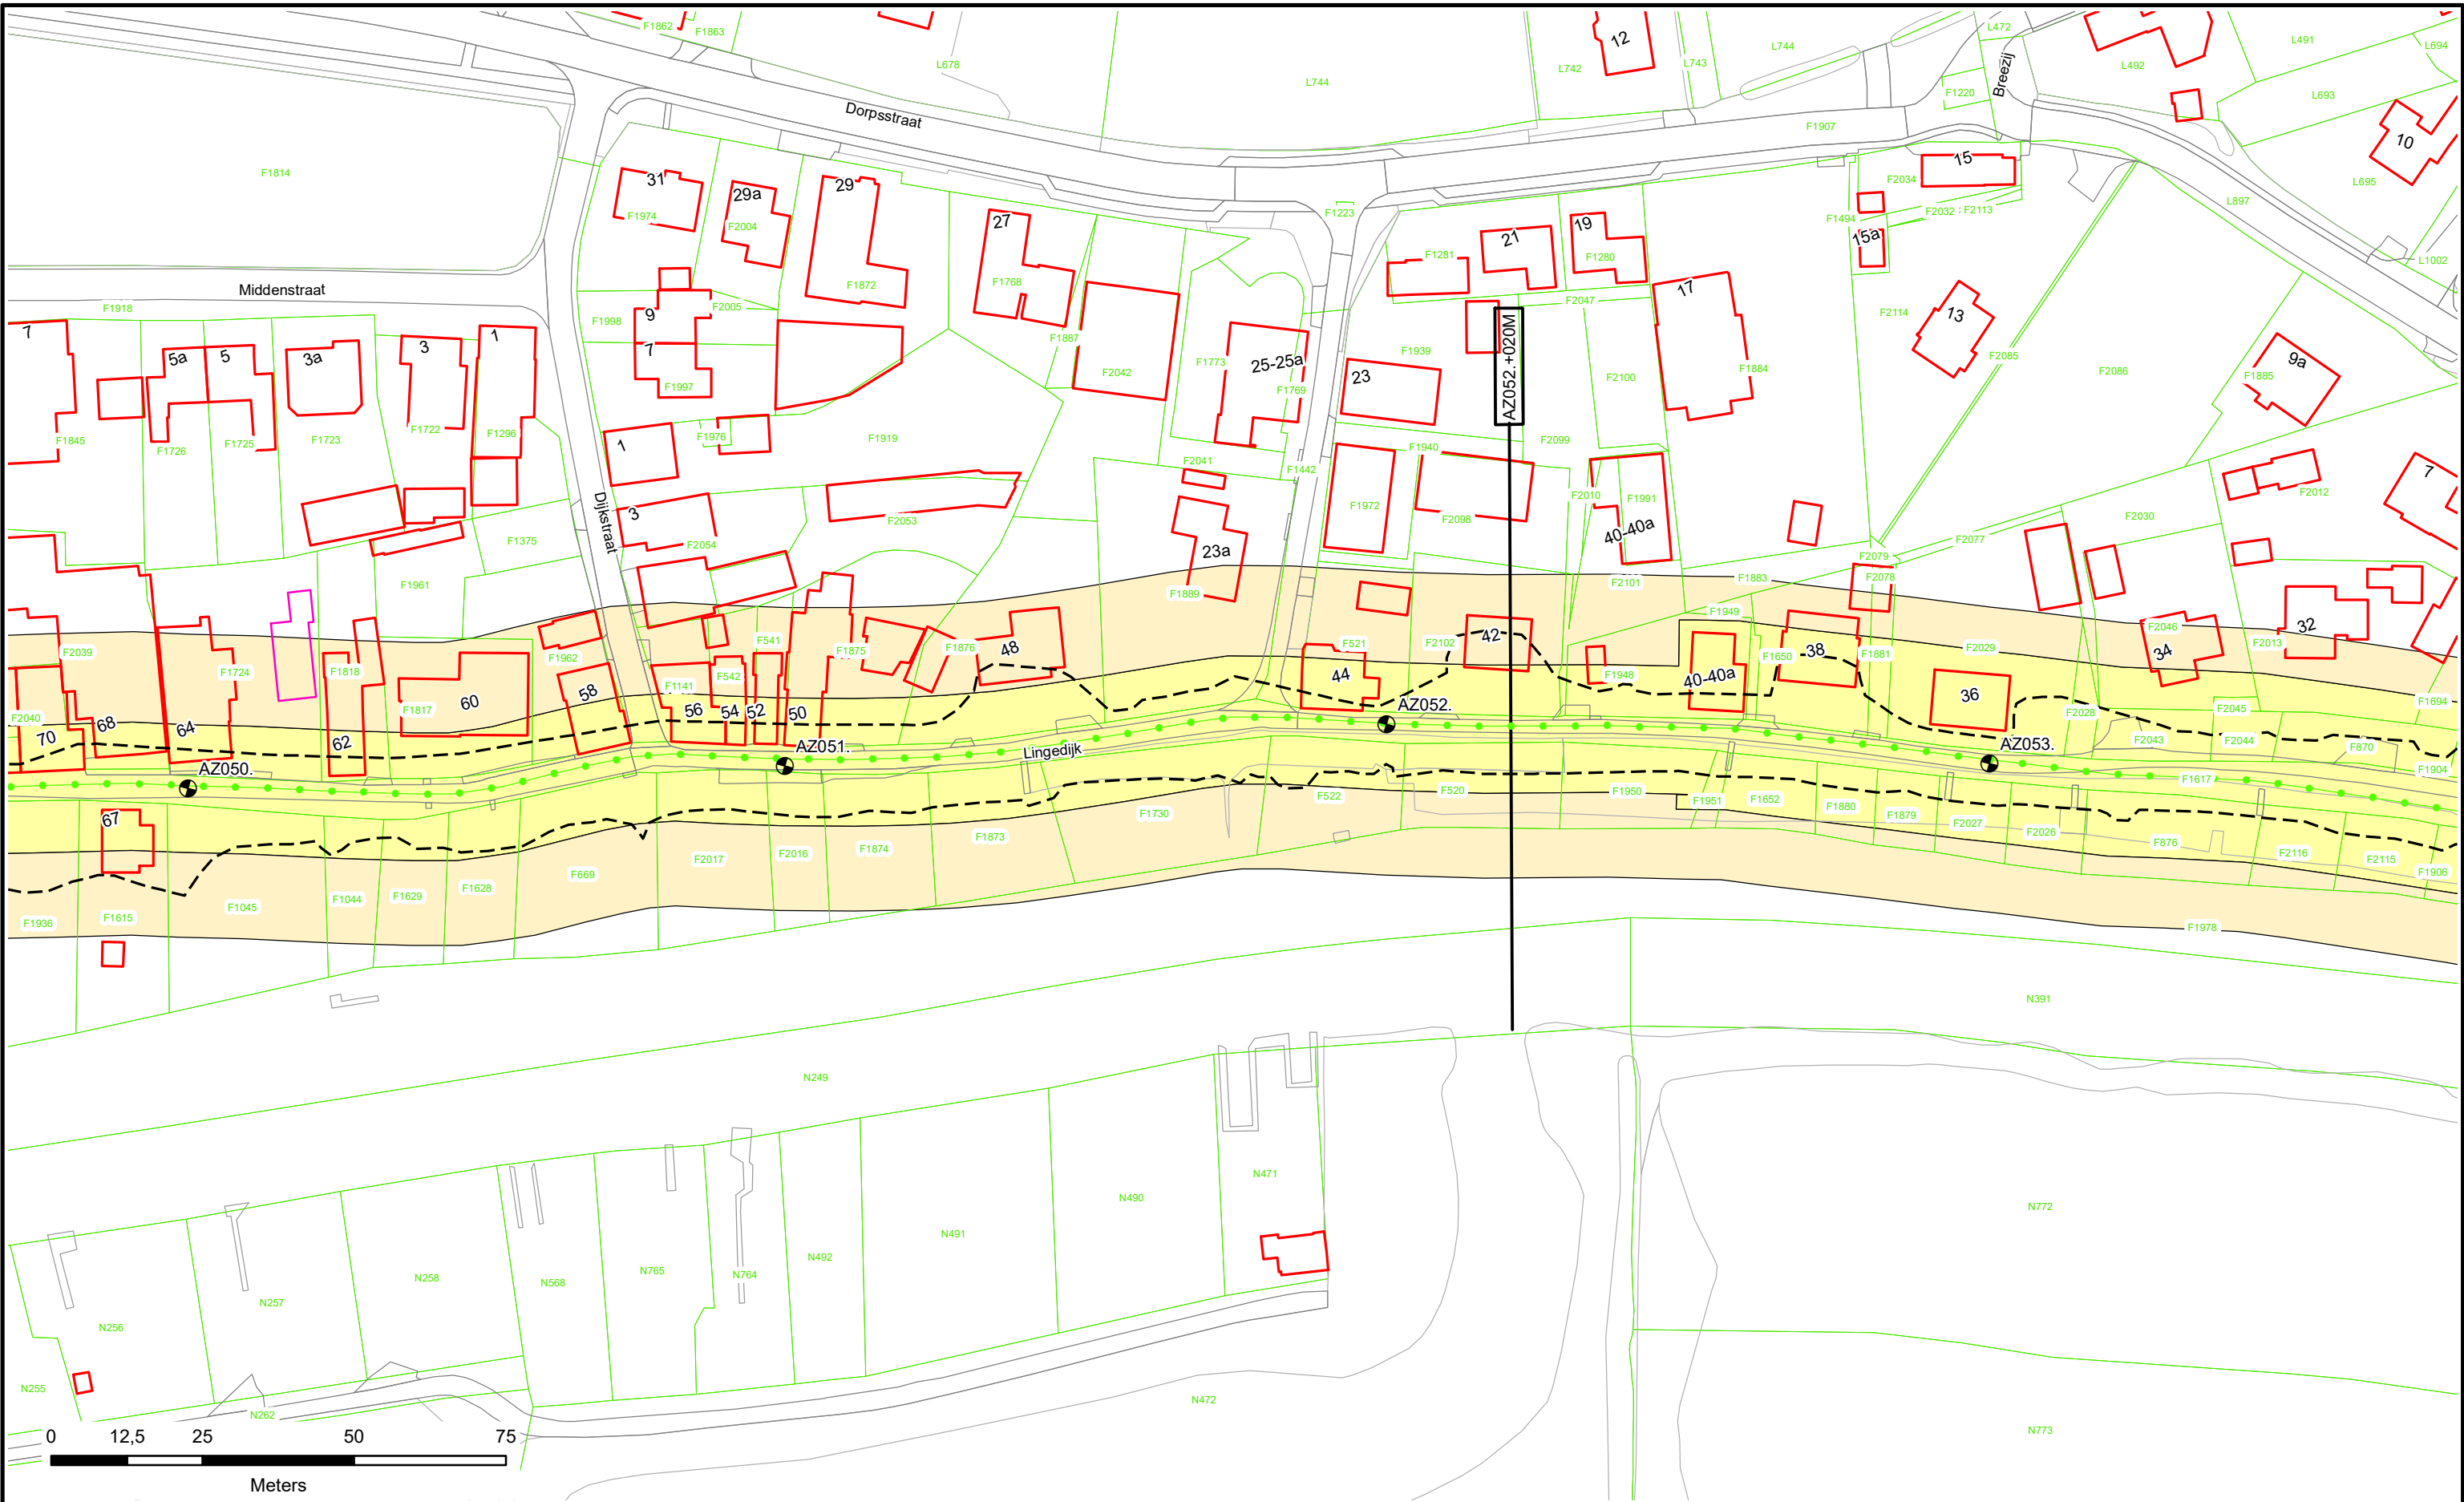



0 12,5 25 50 75
Meters

-  Dijkpalen
-  Referentielijn Primaire Kering
-  Referentielijn Regionale Kering
-  Referentielijn Overige Kering
-  Teenlijn

-  Waterstaatswerk
-  Beschermszone
-  Stortsteen
-  Harde Bekleding

-  Duiker
-  Wandconstructie
-  Coupure
-  Sluis
-  Gemaal
-  Keringverbeteringsconstructie

-  Afsluiter Leidingen
-  Drainages
-  Hoofdgebouwen
-  Overig bouwwerk
-  Kadastraal perceel

AZ003.+031M


Dwarsprofiel-locatie



Waterschap
Rivierenland

Legger : Noorder Lingedijk

Onderdeel :	Situatie Legger		
Dijkpaal traject :AZ	Aantal bld : 087	Bladnr : 014	
Formaat : A3	Schaal : 1 : 1000	Status : Vastgesteld	
Opnamedatum : -	Getekend : T-DAM	Datum : 2019	
Besluitnr : 2019088185	Tek. nr. : AZ014		

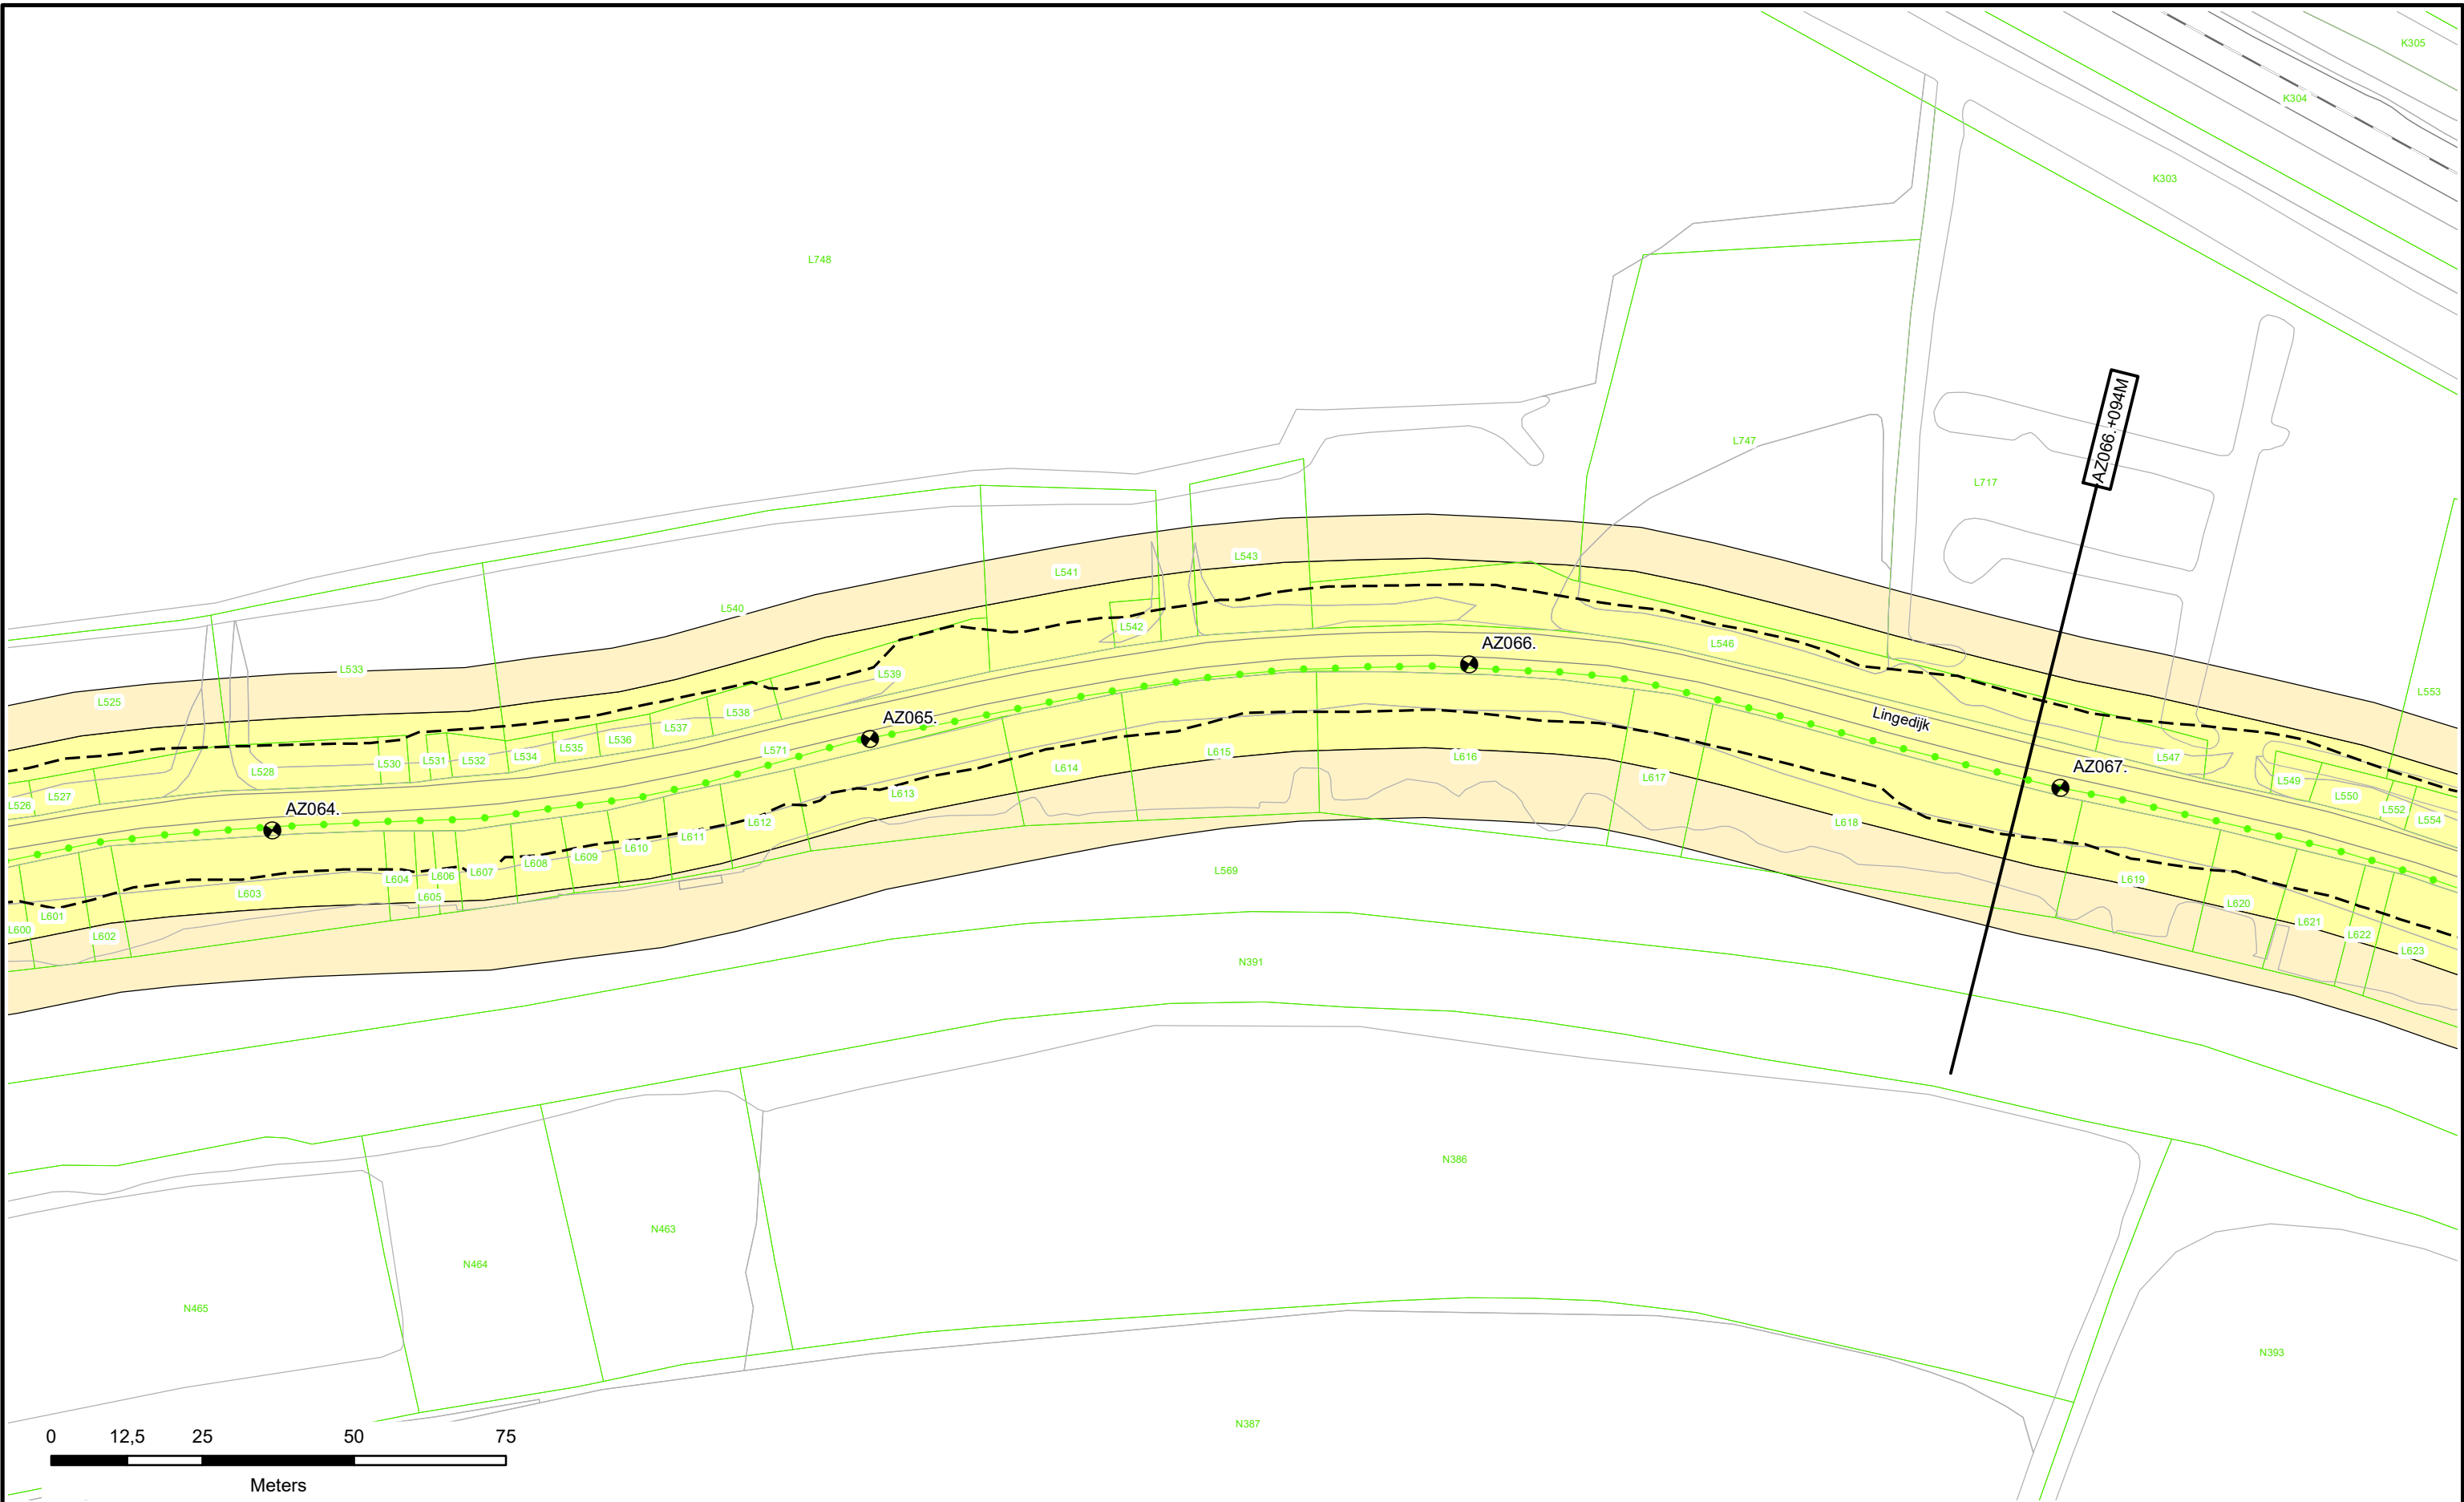

Dijkpalen

Referentielijn Primaire Kering

Referentielijn Regionale Kering

Referentielijn Overige Kering

Teenlijn

Waterstaatswerk

Beschermszone

Stortsteen

Harde Bekleding

Duiker

Wandconstructie

Coupure

Sluis

Gemaal

Keringverbeterings-constructie

Afsluit Leidingen

Drainages

Hoofdgebouwen

Overig bouwwerk

Kadastraal perceel


AZ003. +031M

Dwarsprofiel-locatie

Waterschap
Rivierenland

Legger : Noorder Lingedijk

Onderdeel : Situatie Legger		
Dijkpaal traject : AZ	Aantal bld : 087	Bladnr : 018
Formaat : A3	Schaal : 1 : 1000	Status : Vastgesteld
Opnamedatum : -	Getekend : T-DAM	Datum : 2019
Besluitnr : 2019088185	Tek. nr. : AZ018	

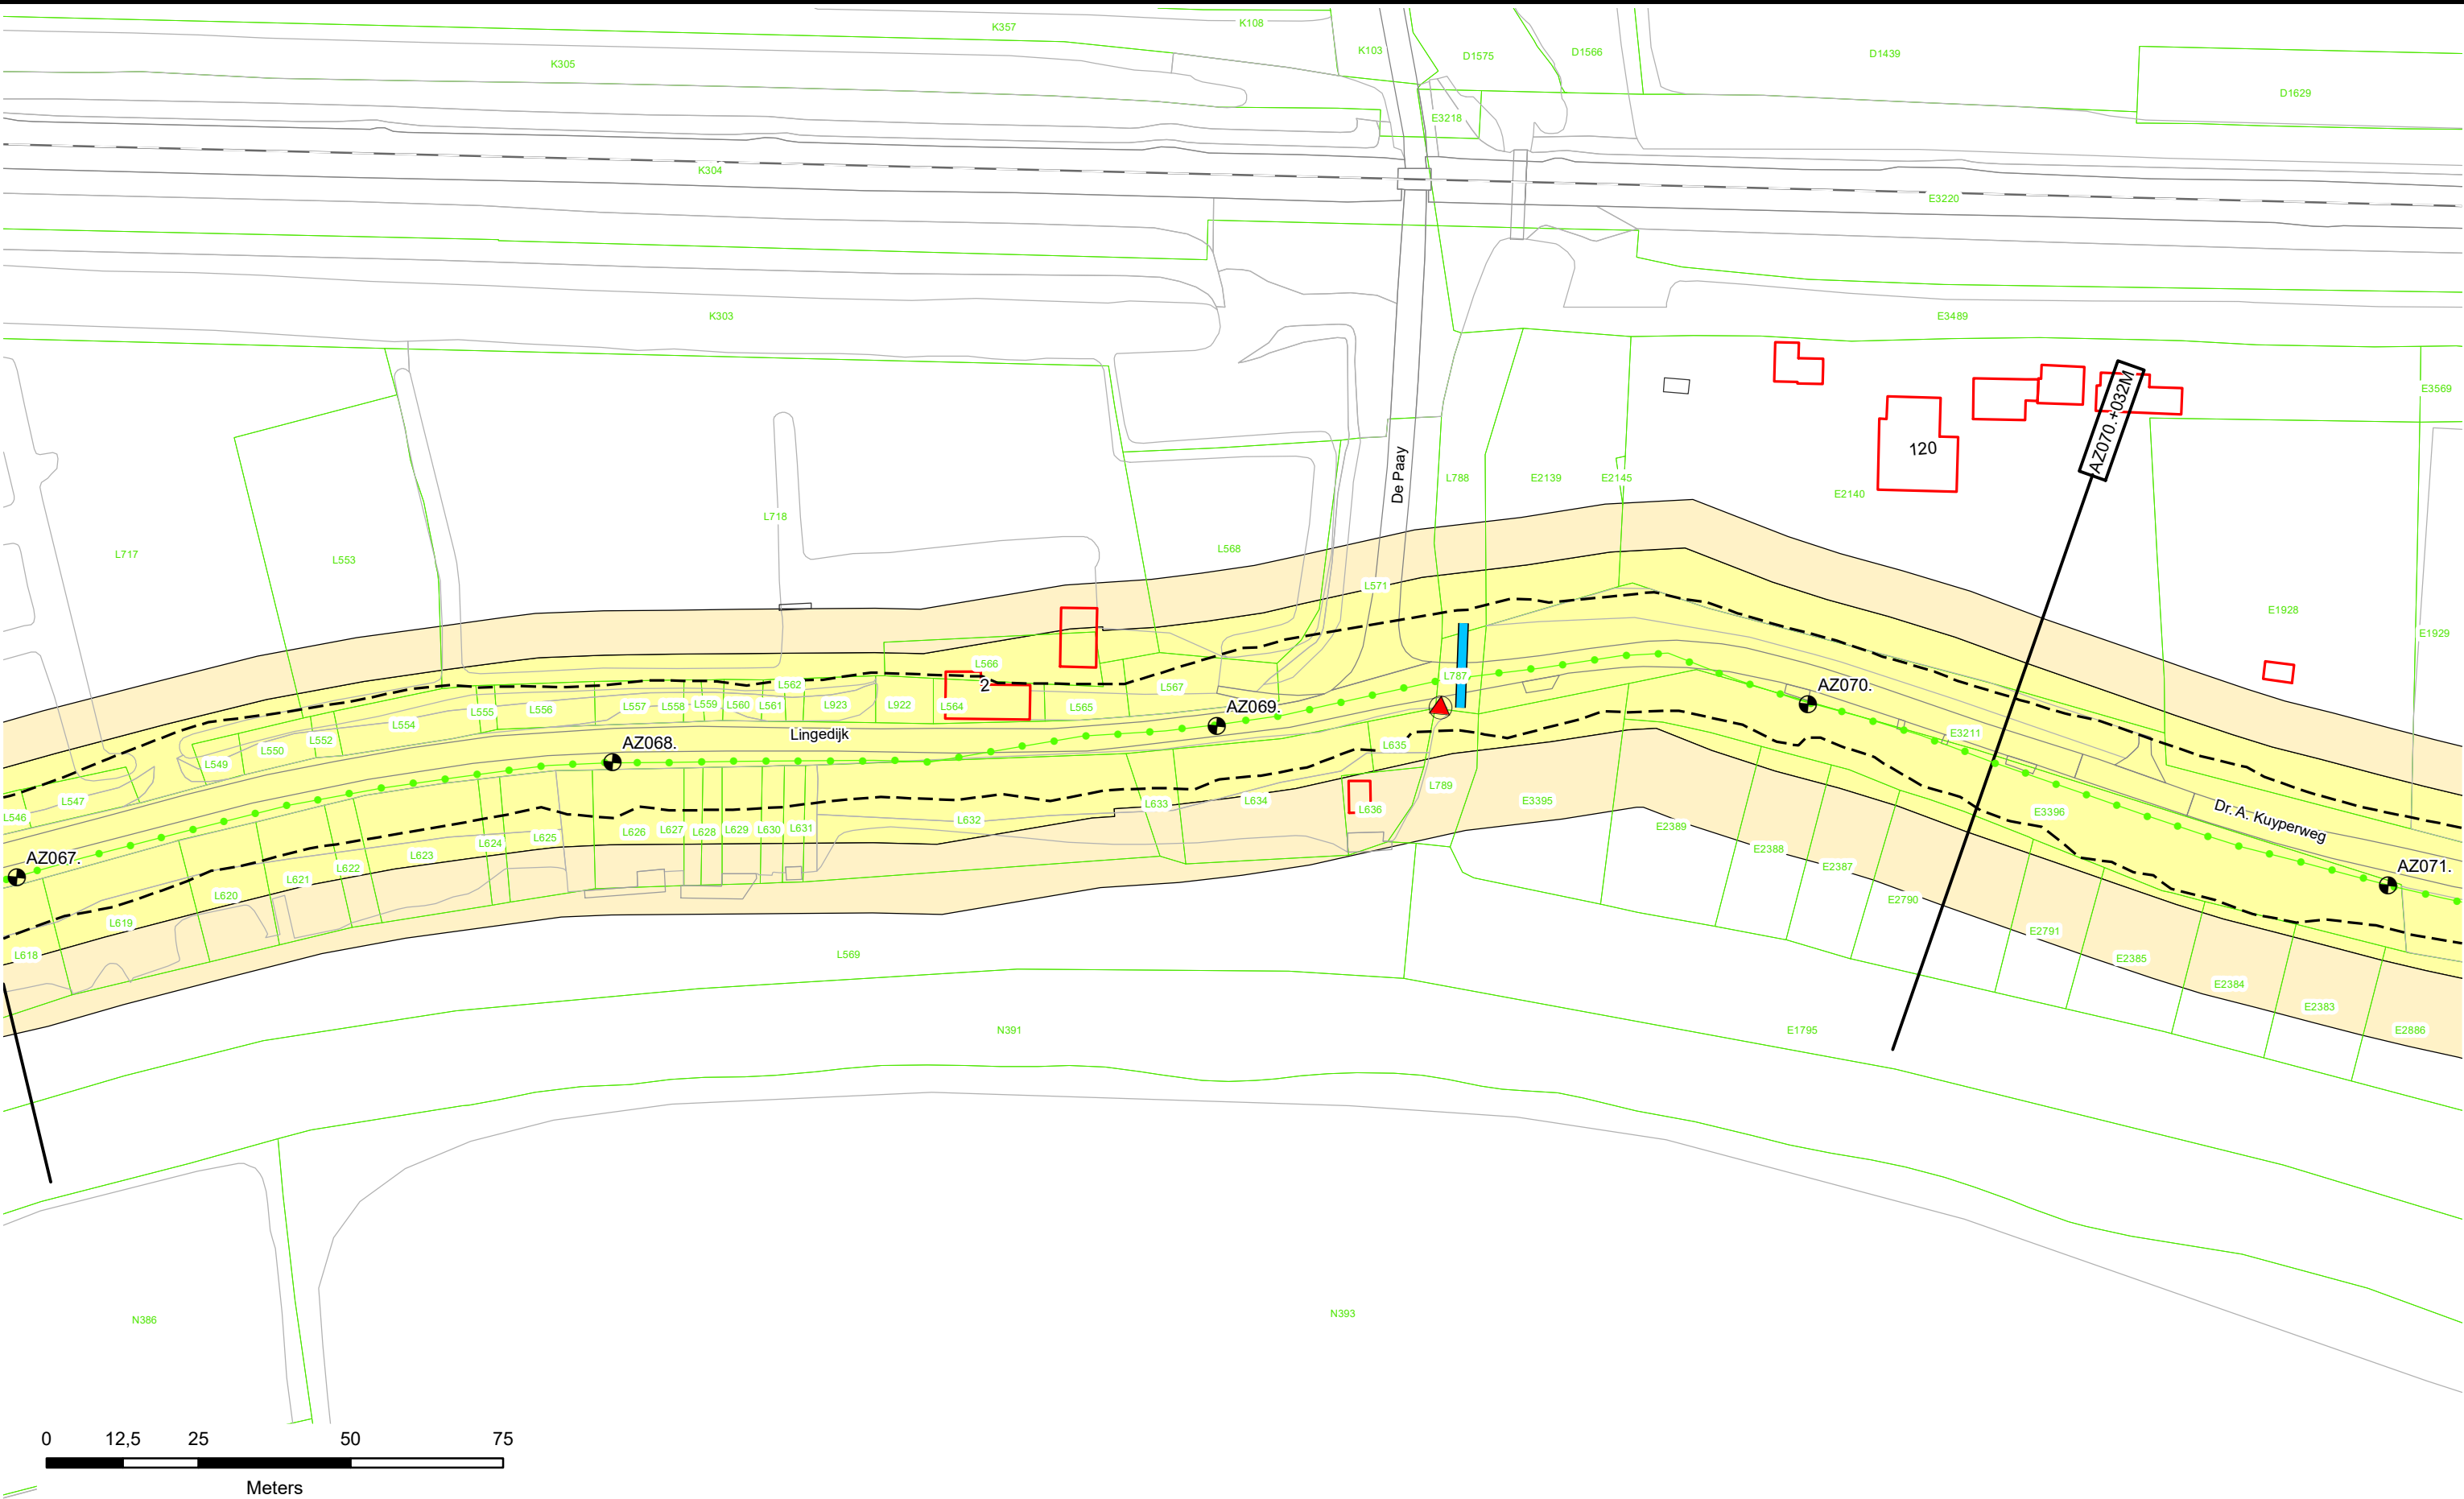



N

0 12,5 25 50 75

Meters

● Dijkpalen

● Referentielijn Primaire Kering

● Referentielijn Regionale Kering

● Referentielijn Overige Kering

--- Teenlijn

Waterstaatswerk

Beschermingszone

Stortsteen

Harde Bekleding

Duiker

Wandconstructie

Coupure

Sluis

Gemaal

Keringverbeterings-constructie

Afsluiter Leidingen

Drainages

Hoofdgebouwen

Overig bouwwerk

Kadastraal perceel

AZ003.+031M


Dwarsprofiel-locatie



Waterschap
Rivierenland

Legger : Noorder Lingedijk

Onderdeel :	Situatie Legger		
Dijkpaal traject :AZ	Aantal bld : 087	Bladnr : 019	
Formaat : A3	Schaal : 1 : 1000	Status : Vastgesteld	
Opnamedatum : -	Getekend : T-DAM	Datum : 2019	
Besluitnr : 2019088185	Tek. nr. : AZ019		

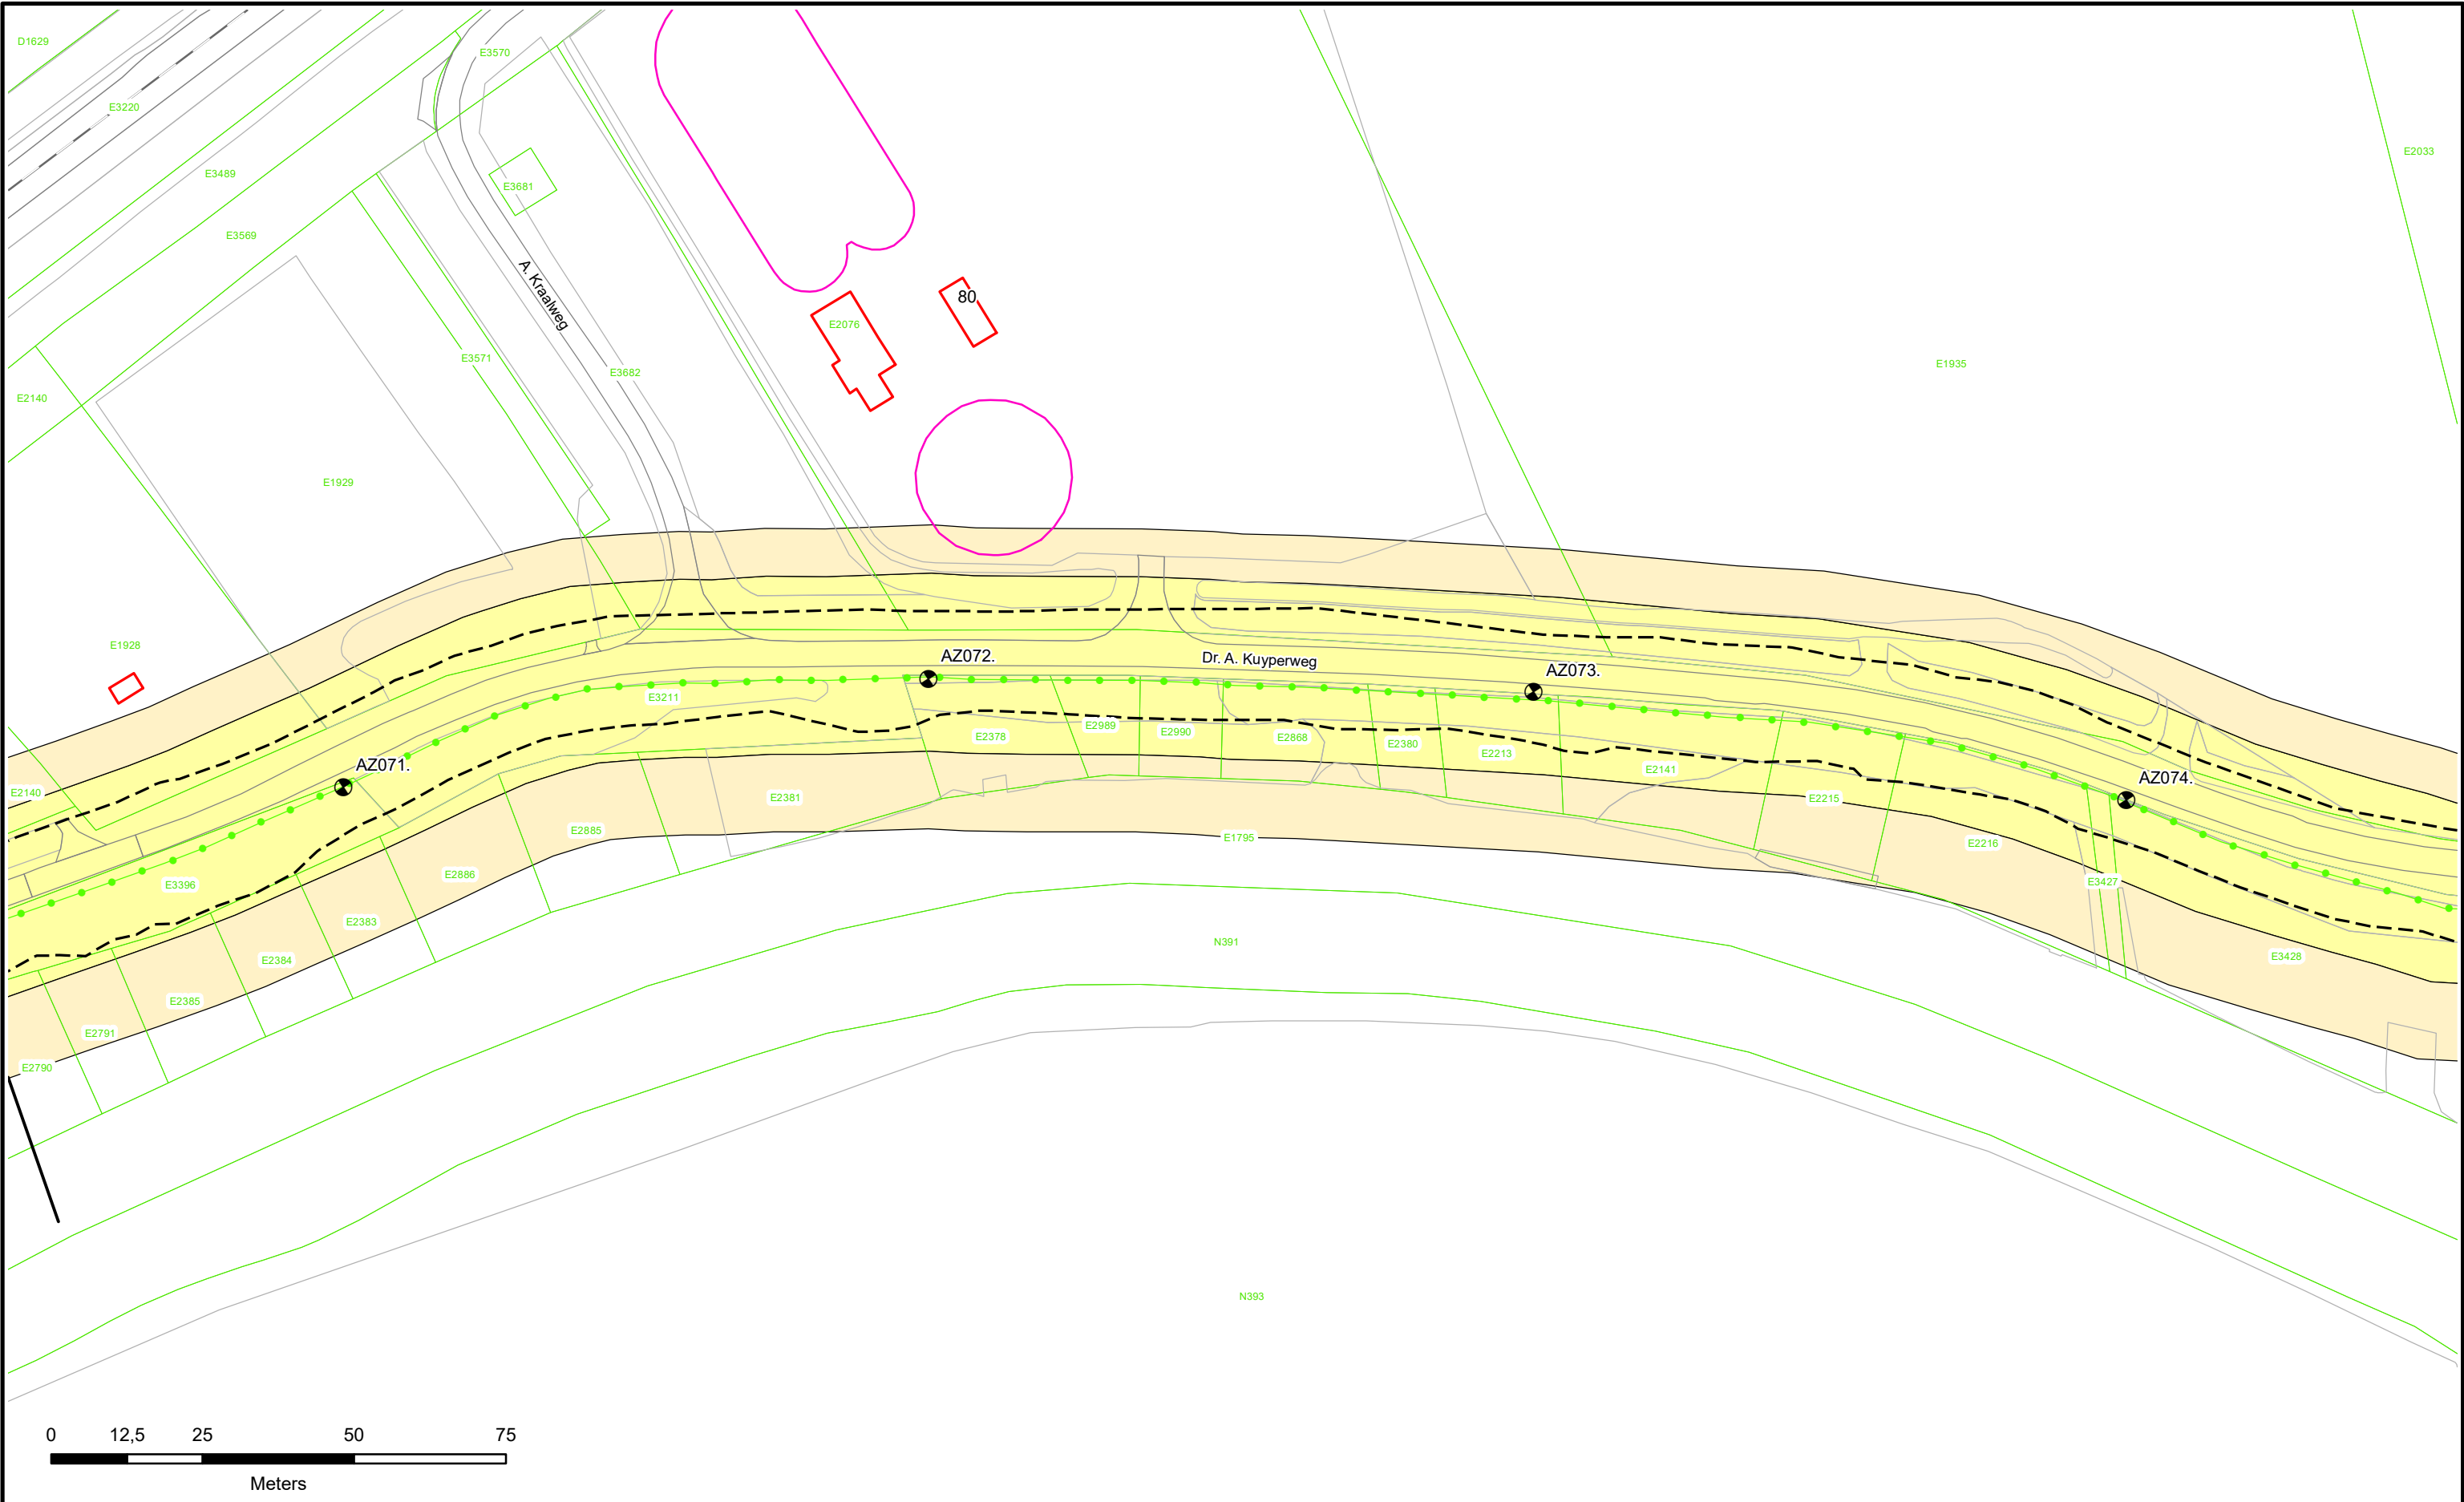

Dijkpalen

Referentielijn Primaire Kering

Referentielijn Regionale Kering

Referentielijn Overige Kering

Teenlijn

Waterstaatswerk

Beschermingszone

Stortsteen

Harde Bekleding

Duiker

Wandconstructie

Coupure

Sluis

Gemaal

Keringverbeteringsconstructie

Afsluiters Leidingen

Drainages

Hoofdgebouwen

Overig bouwwerk


Kadastraal perceel

AZ003.+031M

Dwarsprofiel-locatie

Legger : Noorder Lingedijk

Onderdeel :	Situatie Legger	
Dijkpaal traject :AZ	Aantal bld : 087	Bladnr : 020
Formaat : A3	Schaal : 1 : 1000	Status : Vastgesteld
Opnamedatum : -	Getekend : T-DAM	Datum : 2019
Besluitnr : 2019088185	Tek. nr. : AZ020	

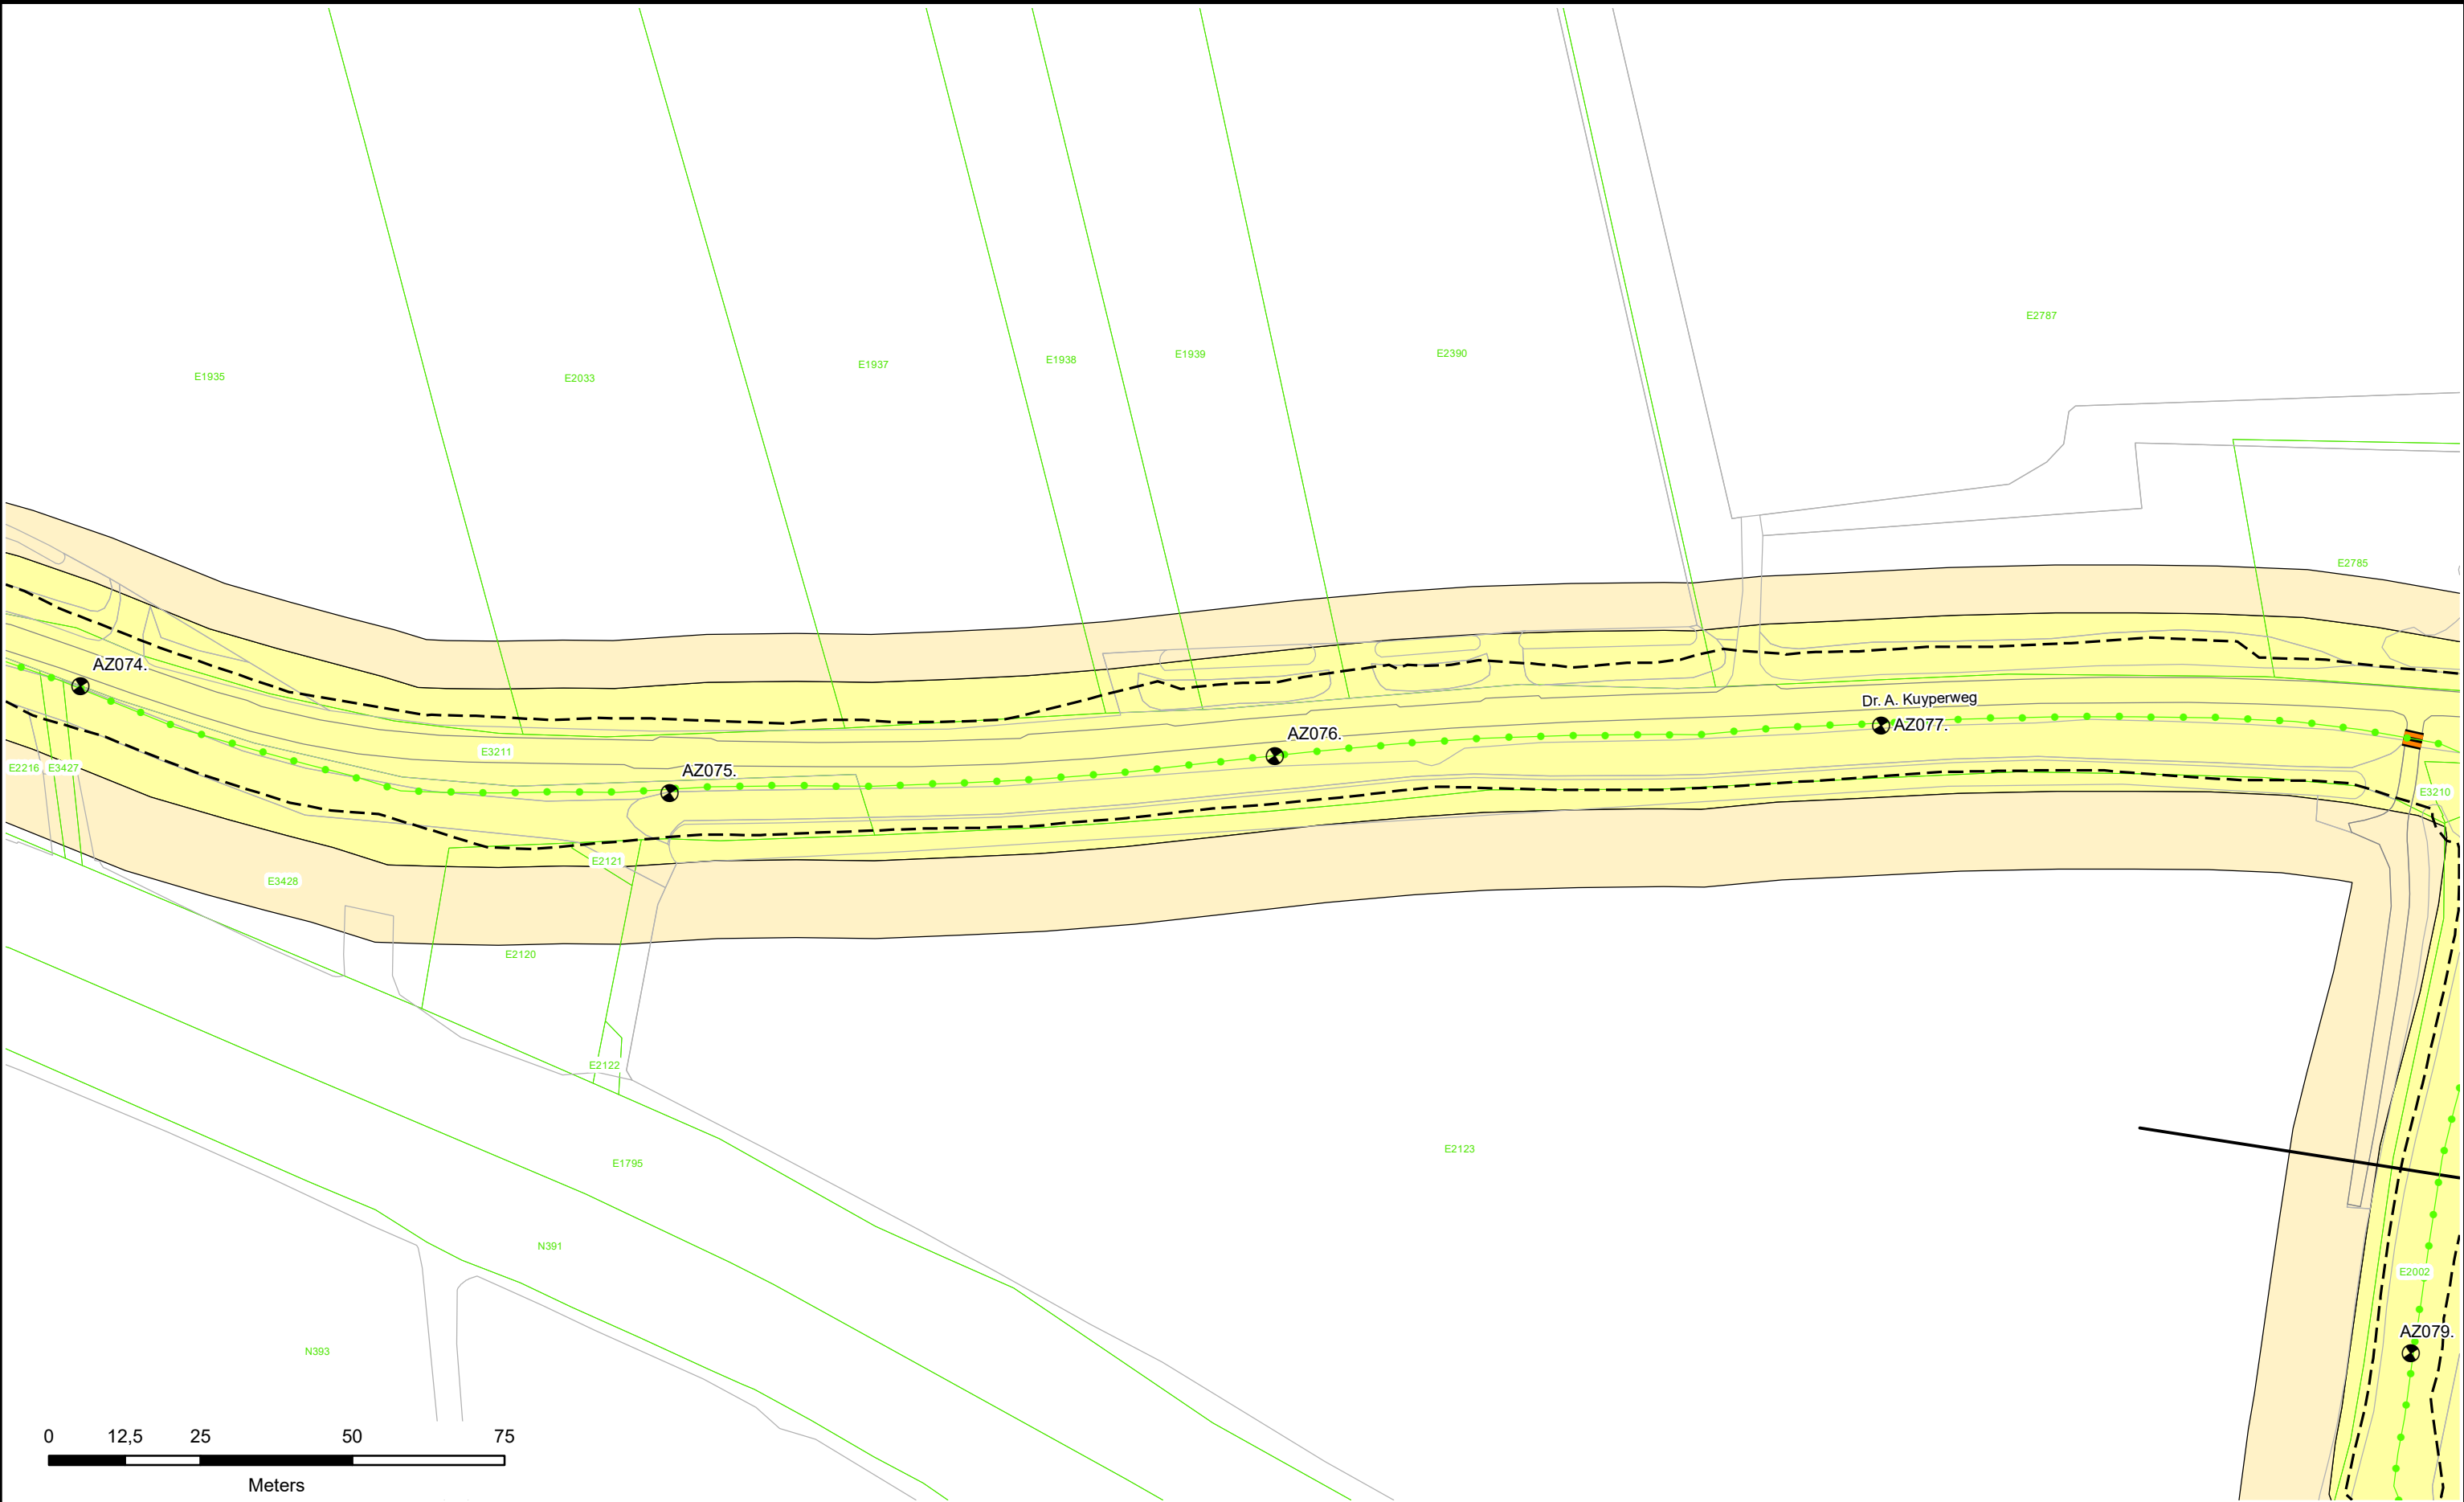

Dijkpalen

Referentielijn Primaire Kering

Referentielijn Regionale Kering

Referentielijn Overige Kering

Teenlijn

Waterstaatswerk

Beschermszone

Stortsteen

Harde Bekleding

Duiker

Wandconstructie

Coupure

Sluis

Gemaal

Keringverbeteringsconstructie

Afsluit Leidingen

Drainages

Hoofdgebouwen

Overig bouwwerk


Kadastraal perceel

AZ003. +031M

Dwarsprofiel-locatie

Legger : Noorder Lingedijk

Onderdeel : Situatie Legger		
Dijkpaal traject : AZ	Aantal bld : 087	Bladnr : 021
Formaat : A3	Schaal : 1 : 1000	Status : Vastgesteld
Opnamedatum : -	Getekend : T-DAM	Datum : 2019
Besluitnr : 2019088185		Tek. nr. : AZ021

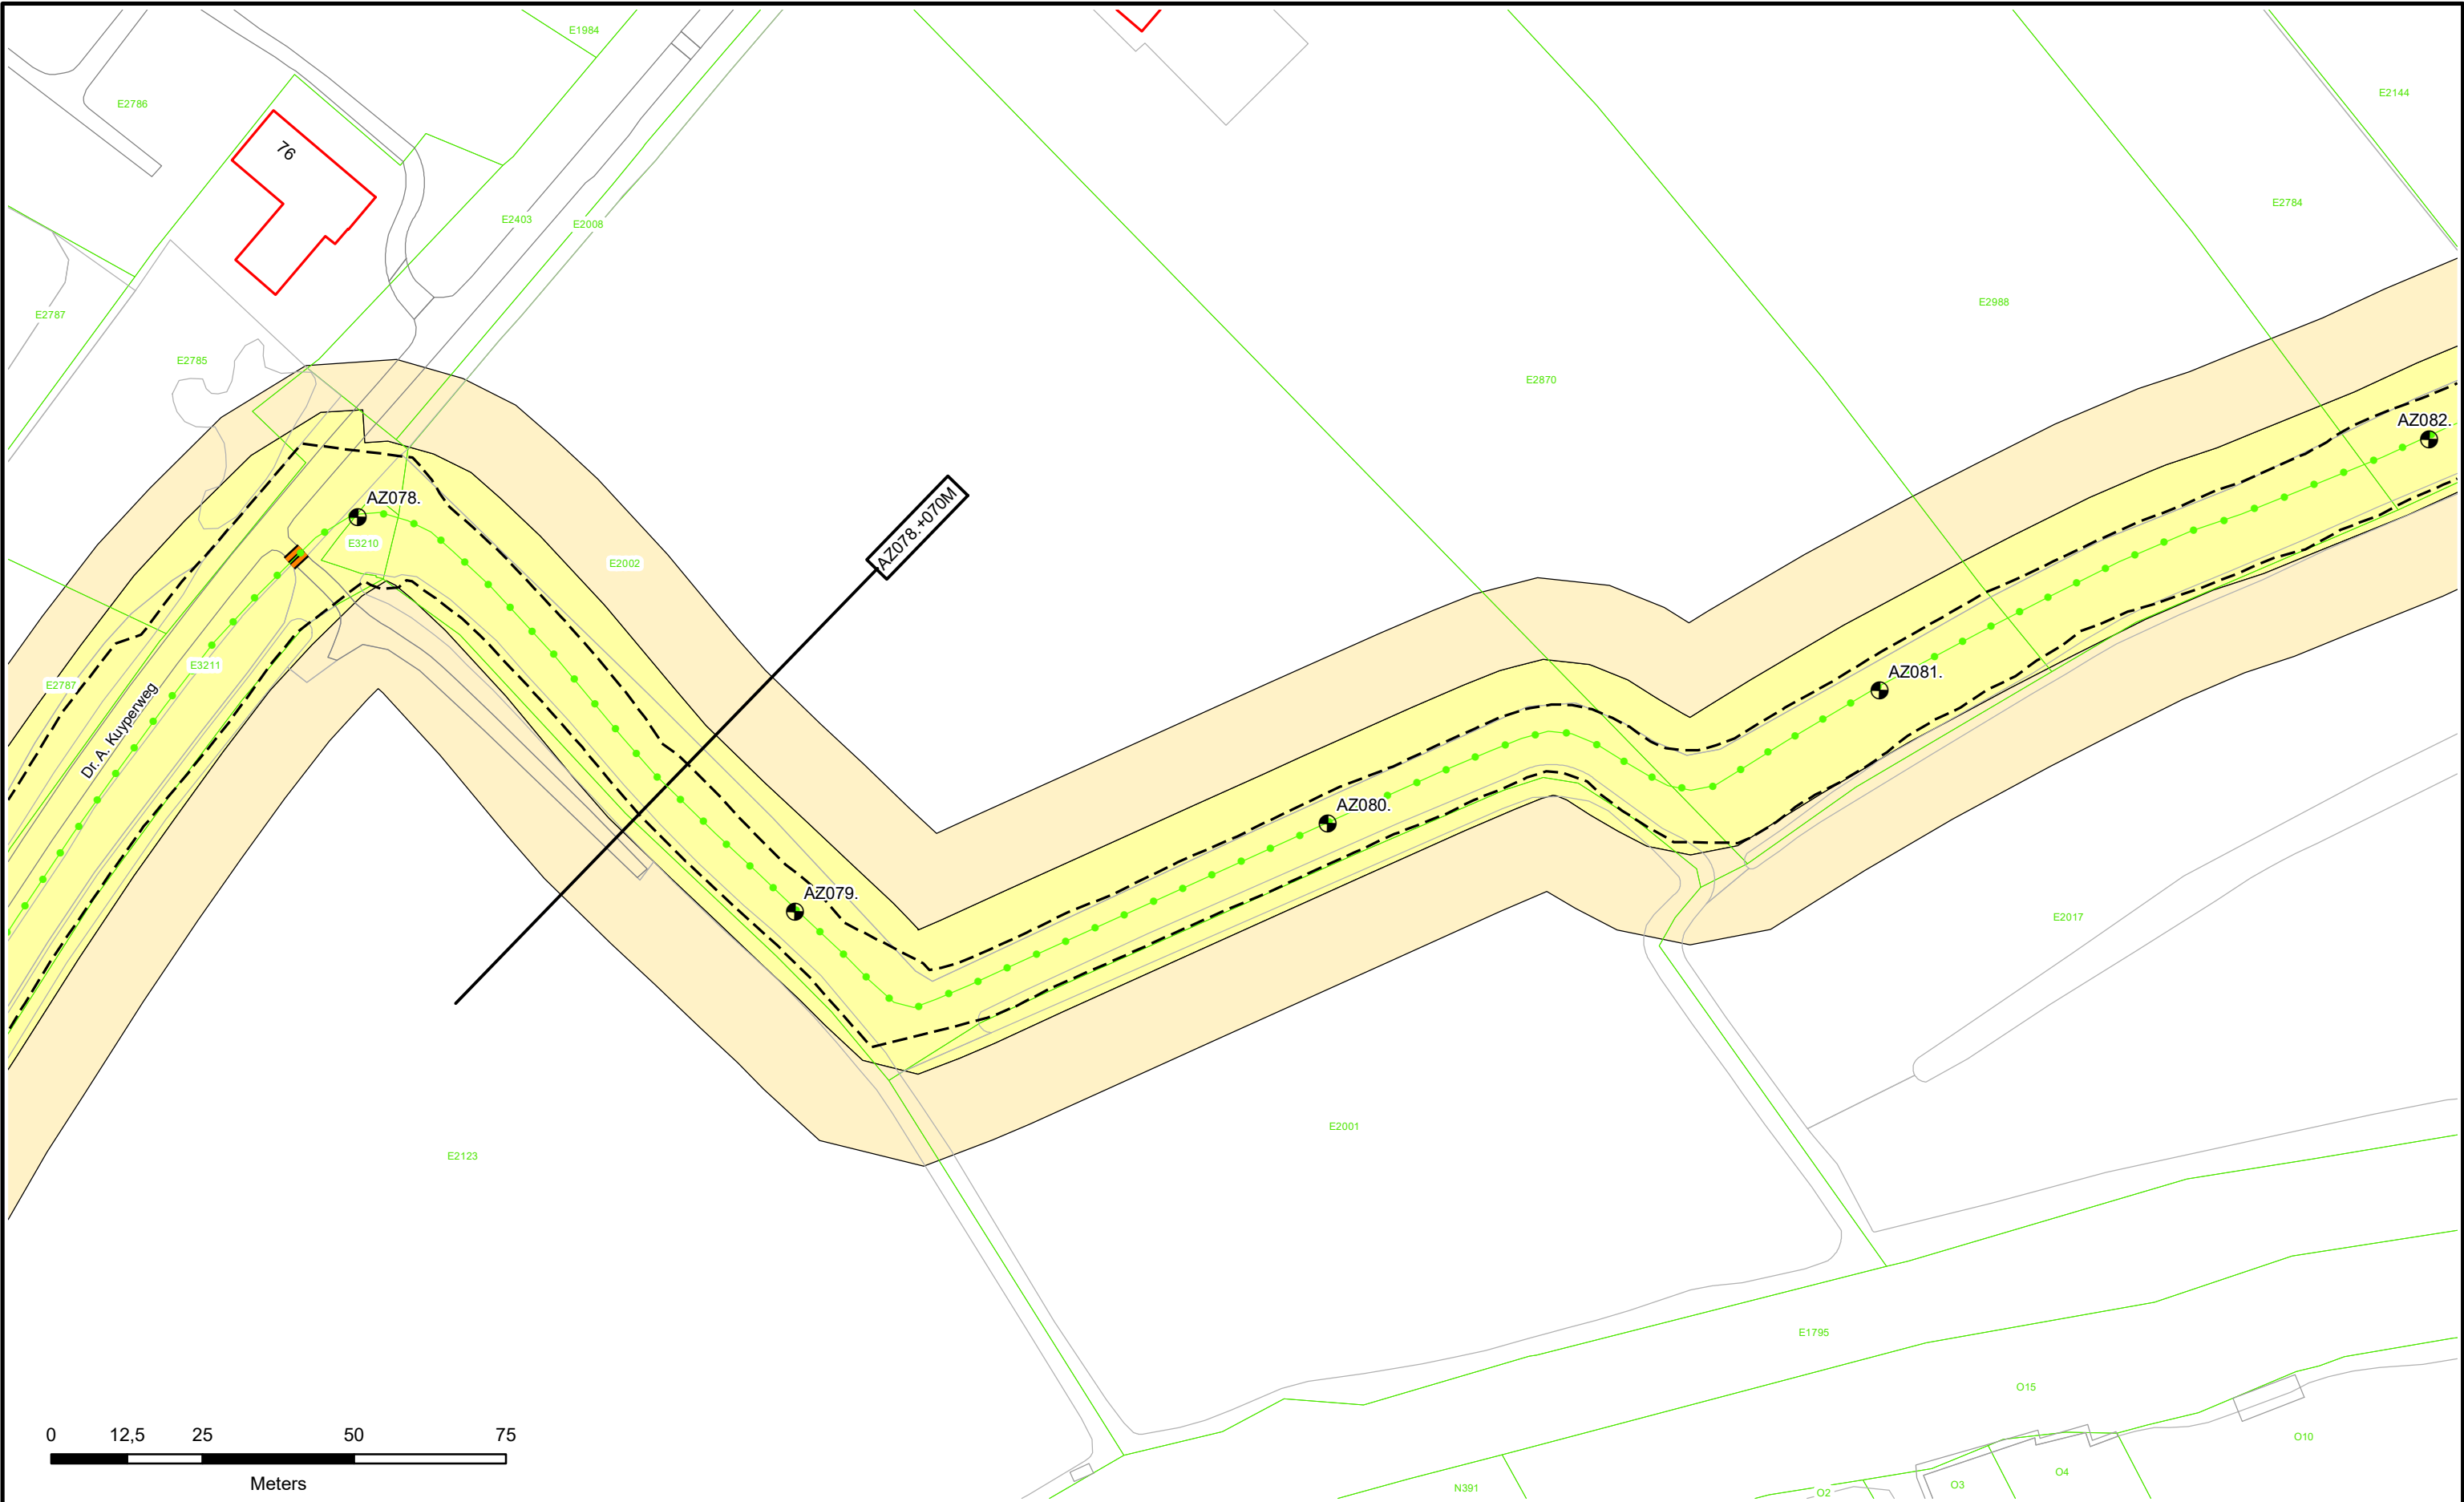

Dijkpalen

Referentielijn Primaire Kering

Referentielijn Regionale Kering

Referentielijn Overige Kering

Teenlijn

Waterstaatswerk

Beschermingszone

Stortsteen

Harde Bekleding

Duiker

Wandconstructie

Coupure

Sluis

Gemaal

Keringverbeteringsconstructie

Afsluiter Leidingen

Drainages

Hoofdgebouwen

Overig bouwwerk


Kadastraal perceel

AZ003. +031M

Dwarsprofiel-locatie

Legger : Noorder Lingedijk

Onderdeel : Situatie Legger		
Dijkpaal traject : AZ	Aantal bld : 087	Bladnr : 022
Formaat : A3	Schaal : 1 : 1000	Status : Vastgesteld
Opnamedatum : -	Getekend : T-DAM	Datum : 2019
Besluitnr : 2019088185		Tek. nr. : AZ022

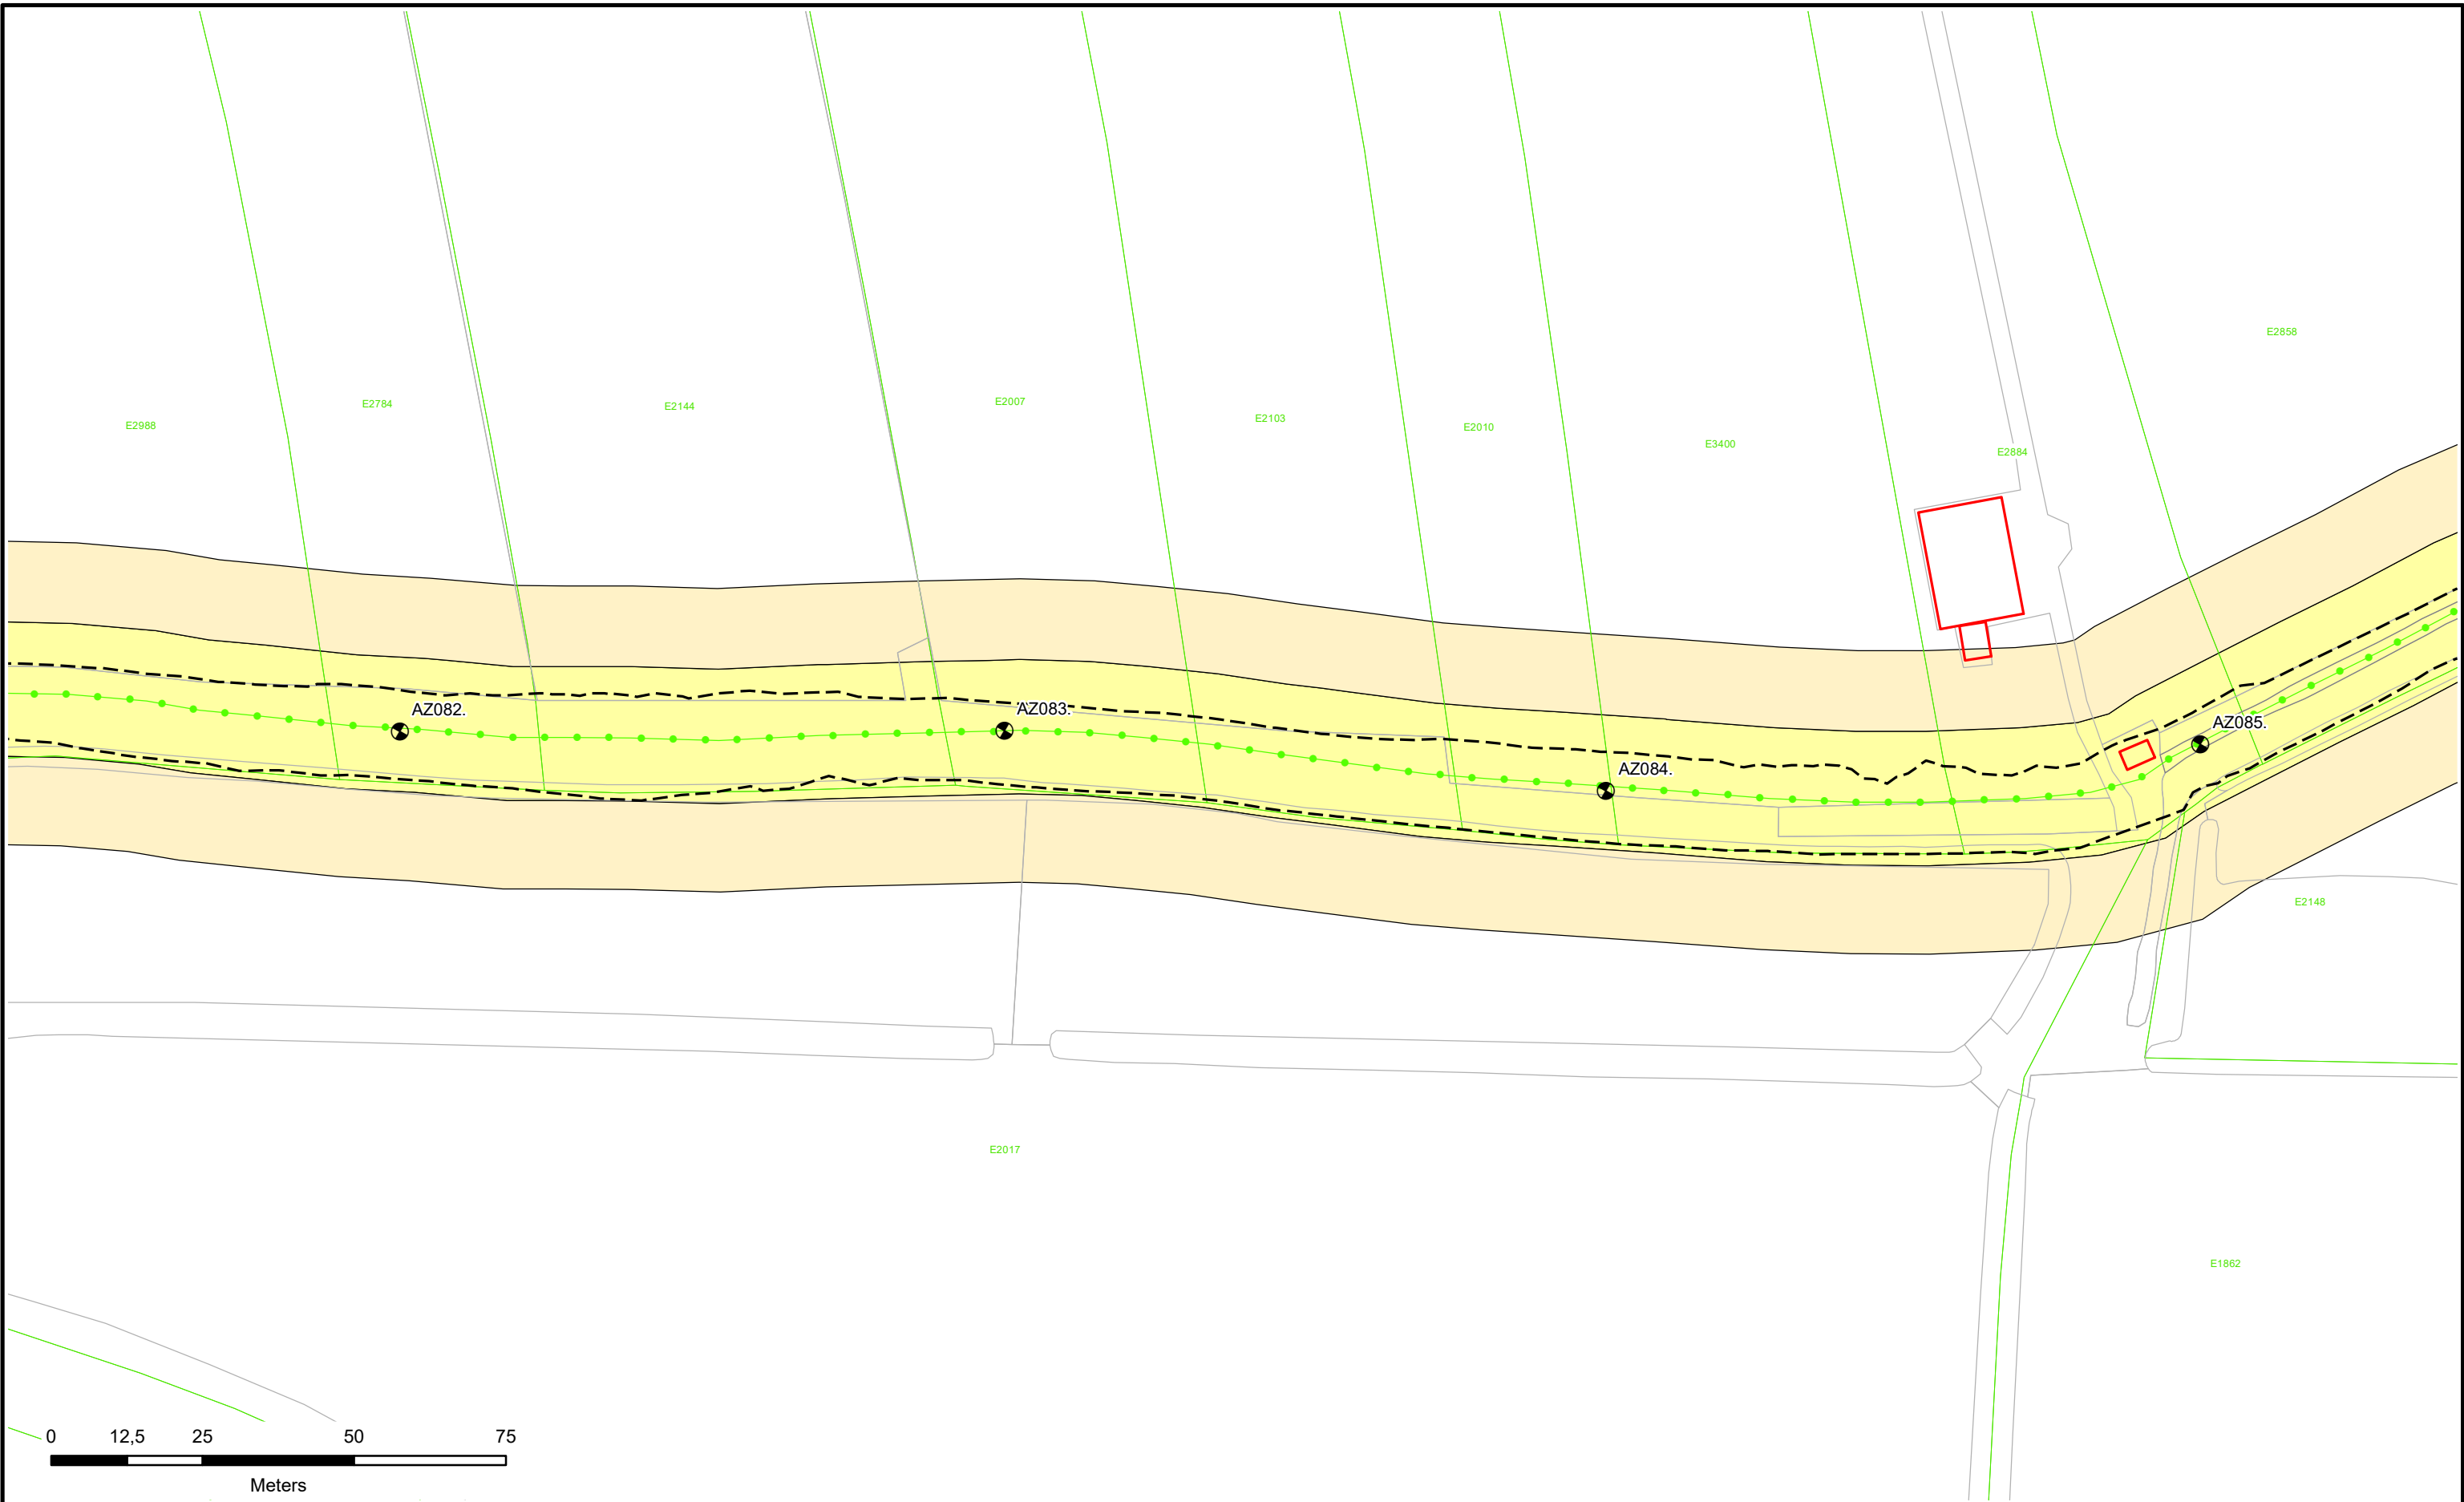

Dijkpalen

Referentielijn Primaire Kering

Referentielijn Regionale Kering

Referentielijn Overige Kering

Teenlijn

Waterstaatswerk

Bescherminingszone

Stortsteen

Harde Bekleding

Duiker

Wandconstructie

Coupure

Sluis

Gemaal

Keringverbeteringsconstructie

Afsluiter Leidingen

Drainages

Hoofdgebouwen

Overig bouwwerk

Kadastraal perceel


AZ003.+031M

Dwarsprofiel-locatie

**Waterschap
Rivierenland**

Legger : Noorder Lingedijk

Onderdeel : Situatie Legger		
Dijkpaal traject : AZ	Aantal bld : 087	Bladnr : 023
Formaat : A3	Schaal : 1 : 1000	Status : Vastgesteld
Opnamedatum : -	Getekend : T-DAM	Datum : 2019
Besluitnr : 2019088185		Tek. nr. : AZ023

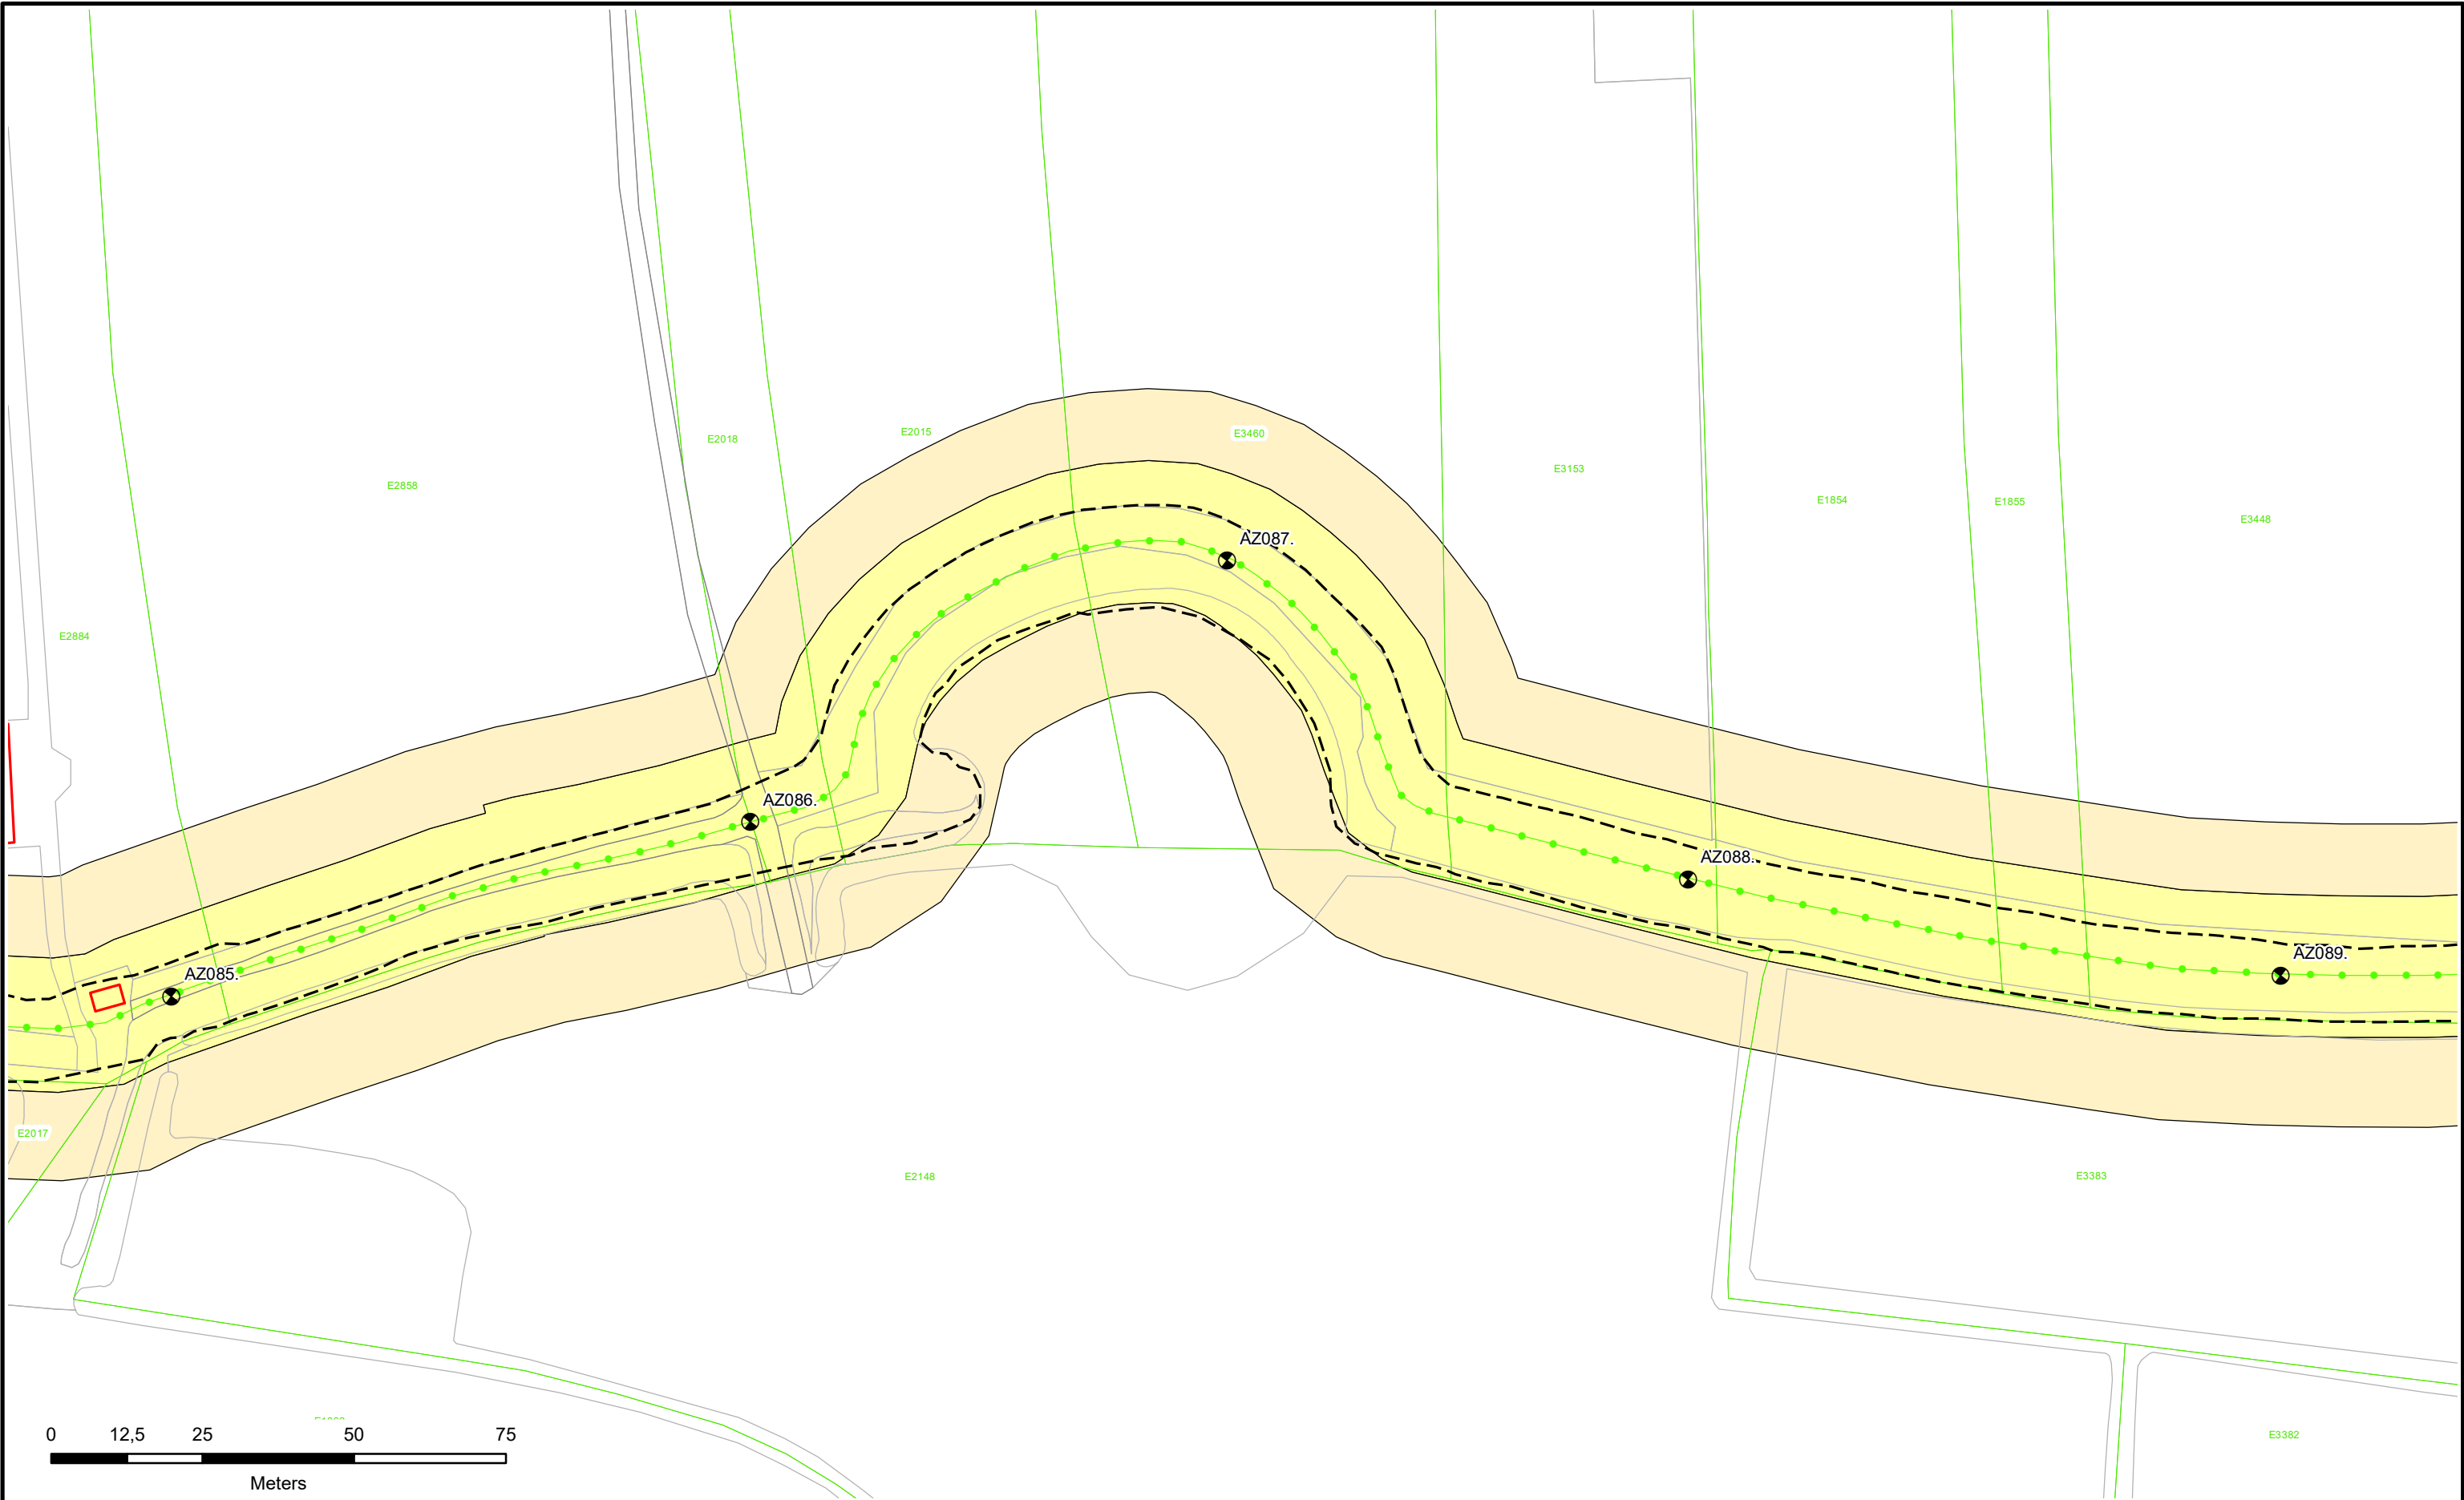

Dijkpalen

Referentielijn Primaire Kering

Referentielijn Regionale Kering

Referentielijn Overige Kering

Teenlijn

Waterstaatswerk

Beschermingszone

Stortsteen

Harde Bekleding

Duiker

Wandconstructie

Coupure

Sluis

Gemaal

Keringverbeteringsconstructie

Afsluiters Leidingen

Drainages

Hoofdgebouwen

Overig bouwwerk

Kadastraal perceel


AZ003.+031M

Dwarsprofiel-locatie

Waterschap
Rivierenland

Legger : Noorder Lingedijk

Onderdeel :	Situatie Legger	
Dijkpaal traject : AZ	Aantal bld : 087	Bladnr : 024
Formaat : A3	Schaal : 1 : 1000	Status : Vastgesteld
Opnamedatum : -	Getekend : T-DAM	Datum : 2019
Besluitnr : 2019088185	Tek. nr. : AZ024	

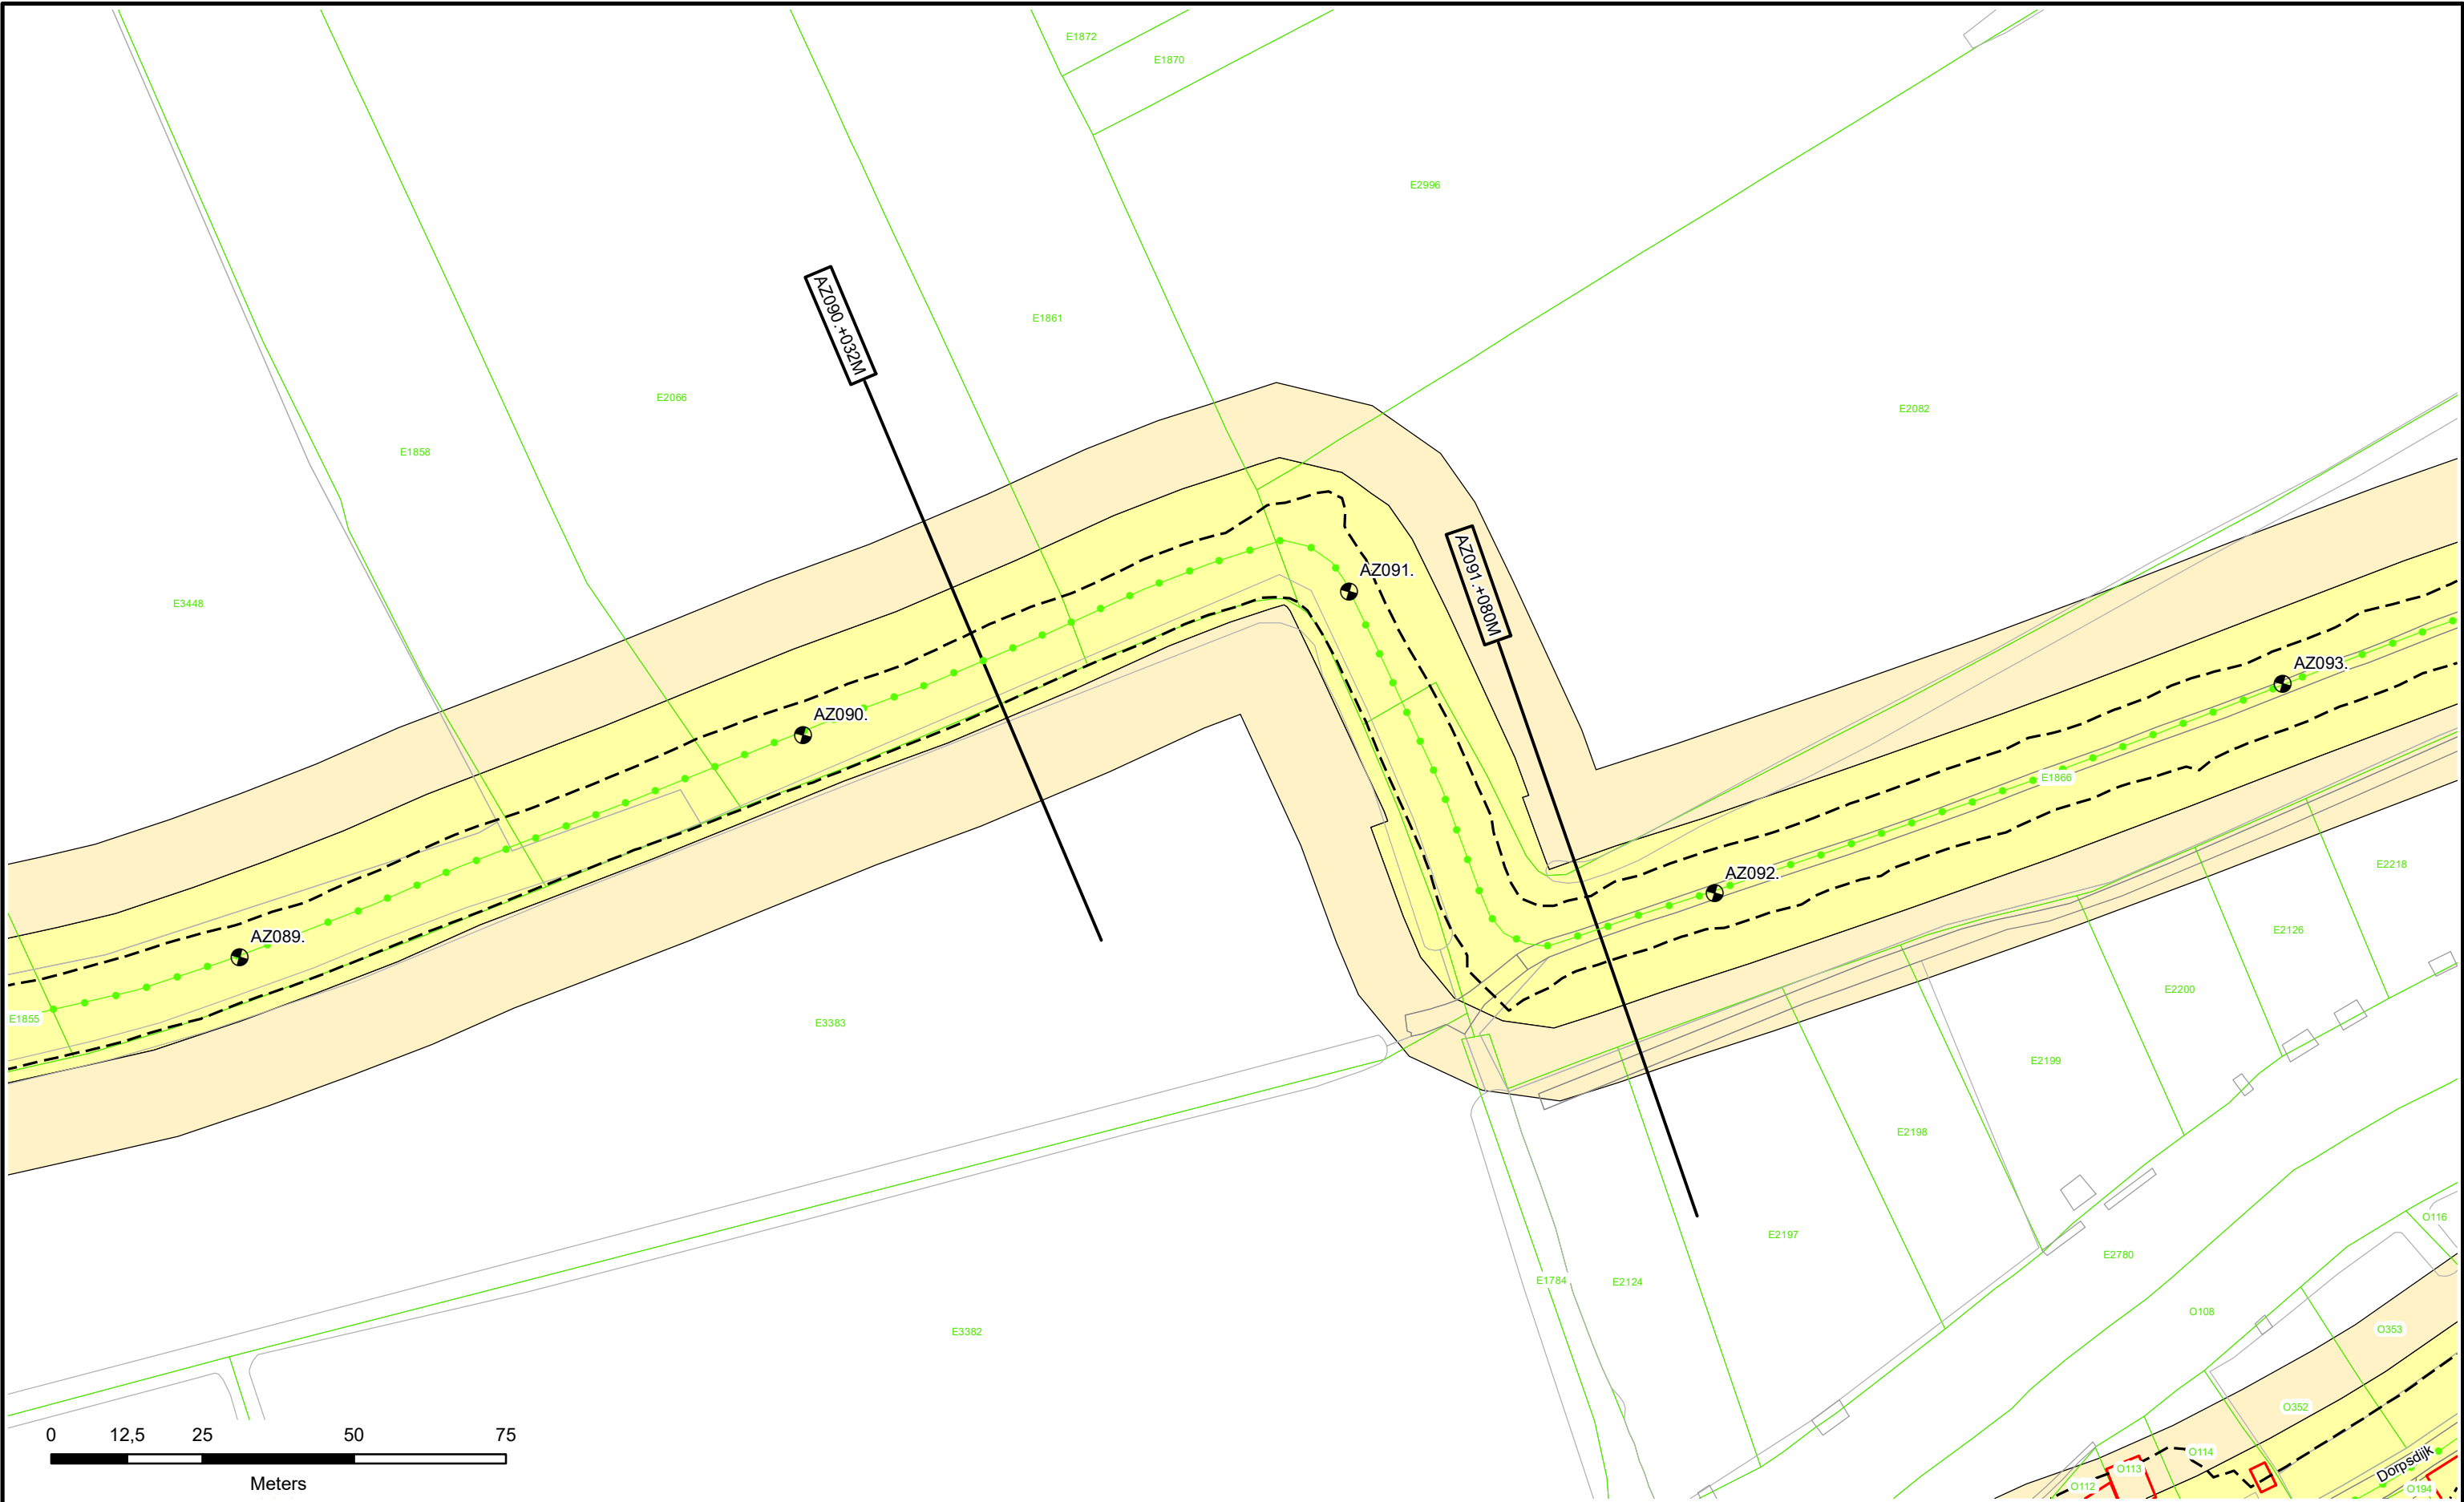

- Dijkpalen
- Referentielijn Primaire Kering
- Referentielijn Regionale Kering
- Referentielijn Overige Kering
- Teenlijn

- Waterstaatswerk
- Beschermingszone
- Stortsteen
- Harde Bekleding

- Duiker
- Wandconstructie
- Coupure
- Sluis
- Gemaal
- Keringverbeteringsconstructie


- Afsluiter Leidingen
- Drainages
- Hoofdgebouwen
- Overig bouwwerk
- Kadastraal perceel

AZ003.+031M

Dwarsprofiel-locatie

Legger : Noorder Lingedijk

Onderdeel : Situatie Legger		
Dijkpaal traject : AZ	Aantal bld : 087	Bladnr : 025
Formaat : A3	Schaal : 1 : 1000	Status : Vastgesteld
Opnamedatum : -	Getekend : T-DAM	Datum : 2019
Besluitnr : 2019088185		Tek. nr. : AZ025

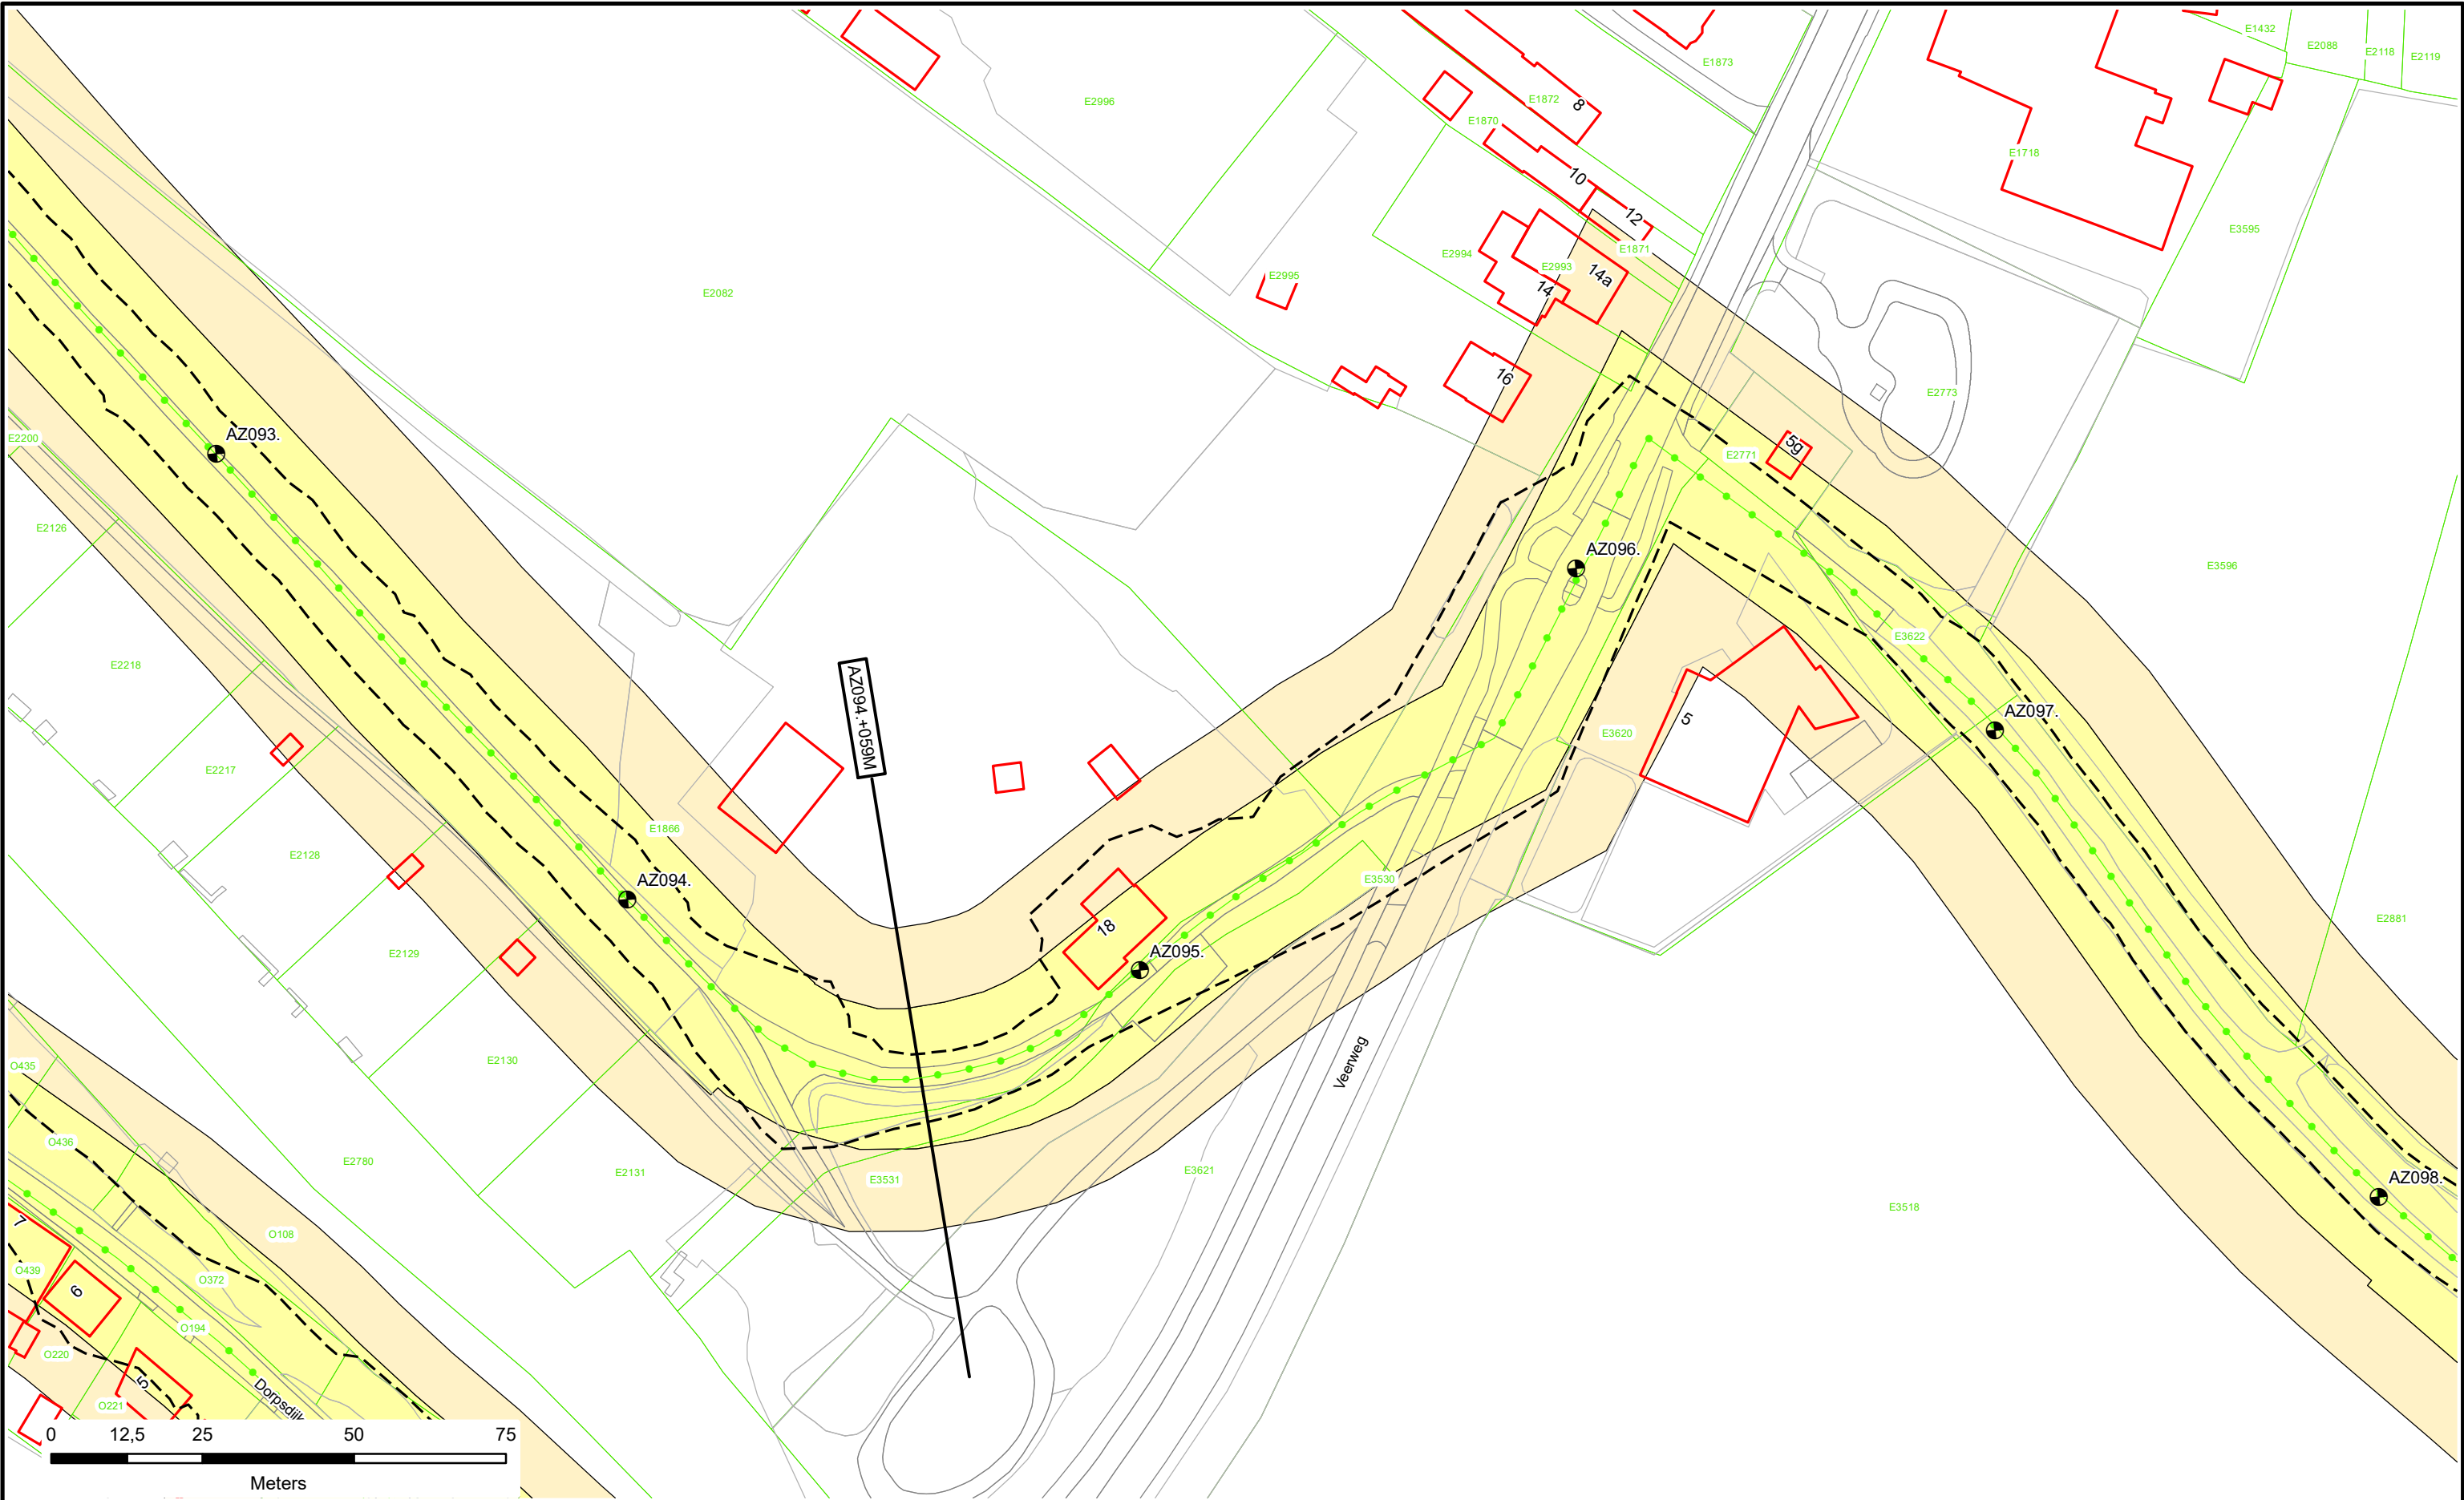

● Dijkpalen

● Referentielijn Primaire Kering

● Referentielijn Regionale Kering

● Referentielijn Overige Kering

--- Teenlijn

Waterstaatswerk

Beschermingszone

Stortsteen

Harde Bekleding

Duiker

Wandconstructie

Coupure

Sluis

Gemaal

Keringverbeterings-constructie

▲ Afsluiter Leidingen

--- Drainages

Hoofdgebouwen

Overig bouwwerk


E58 Kadastraal perceel

AZ003.+031M

Dwarsprofiel-locatie

Legger : Noorder Lingedijk

Onderdeel :	Situatie Legger		
Dijkpaal traject :AZ	Aantal bld : 087	Bladnr : 026	
Formaat : A3	Schaal : 1 : 1000	Status : Vastgesteld	
Opnamedatum : -	Getekend : T-DAM	Datum : 2019	
Besluitnr : 2019088185	Tek. nr. : AZ026		

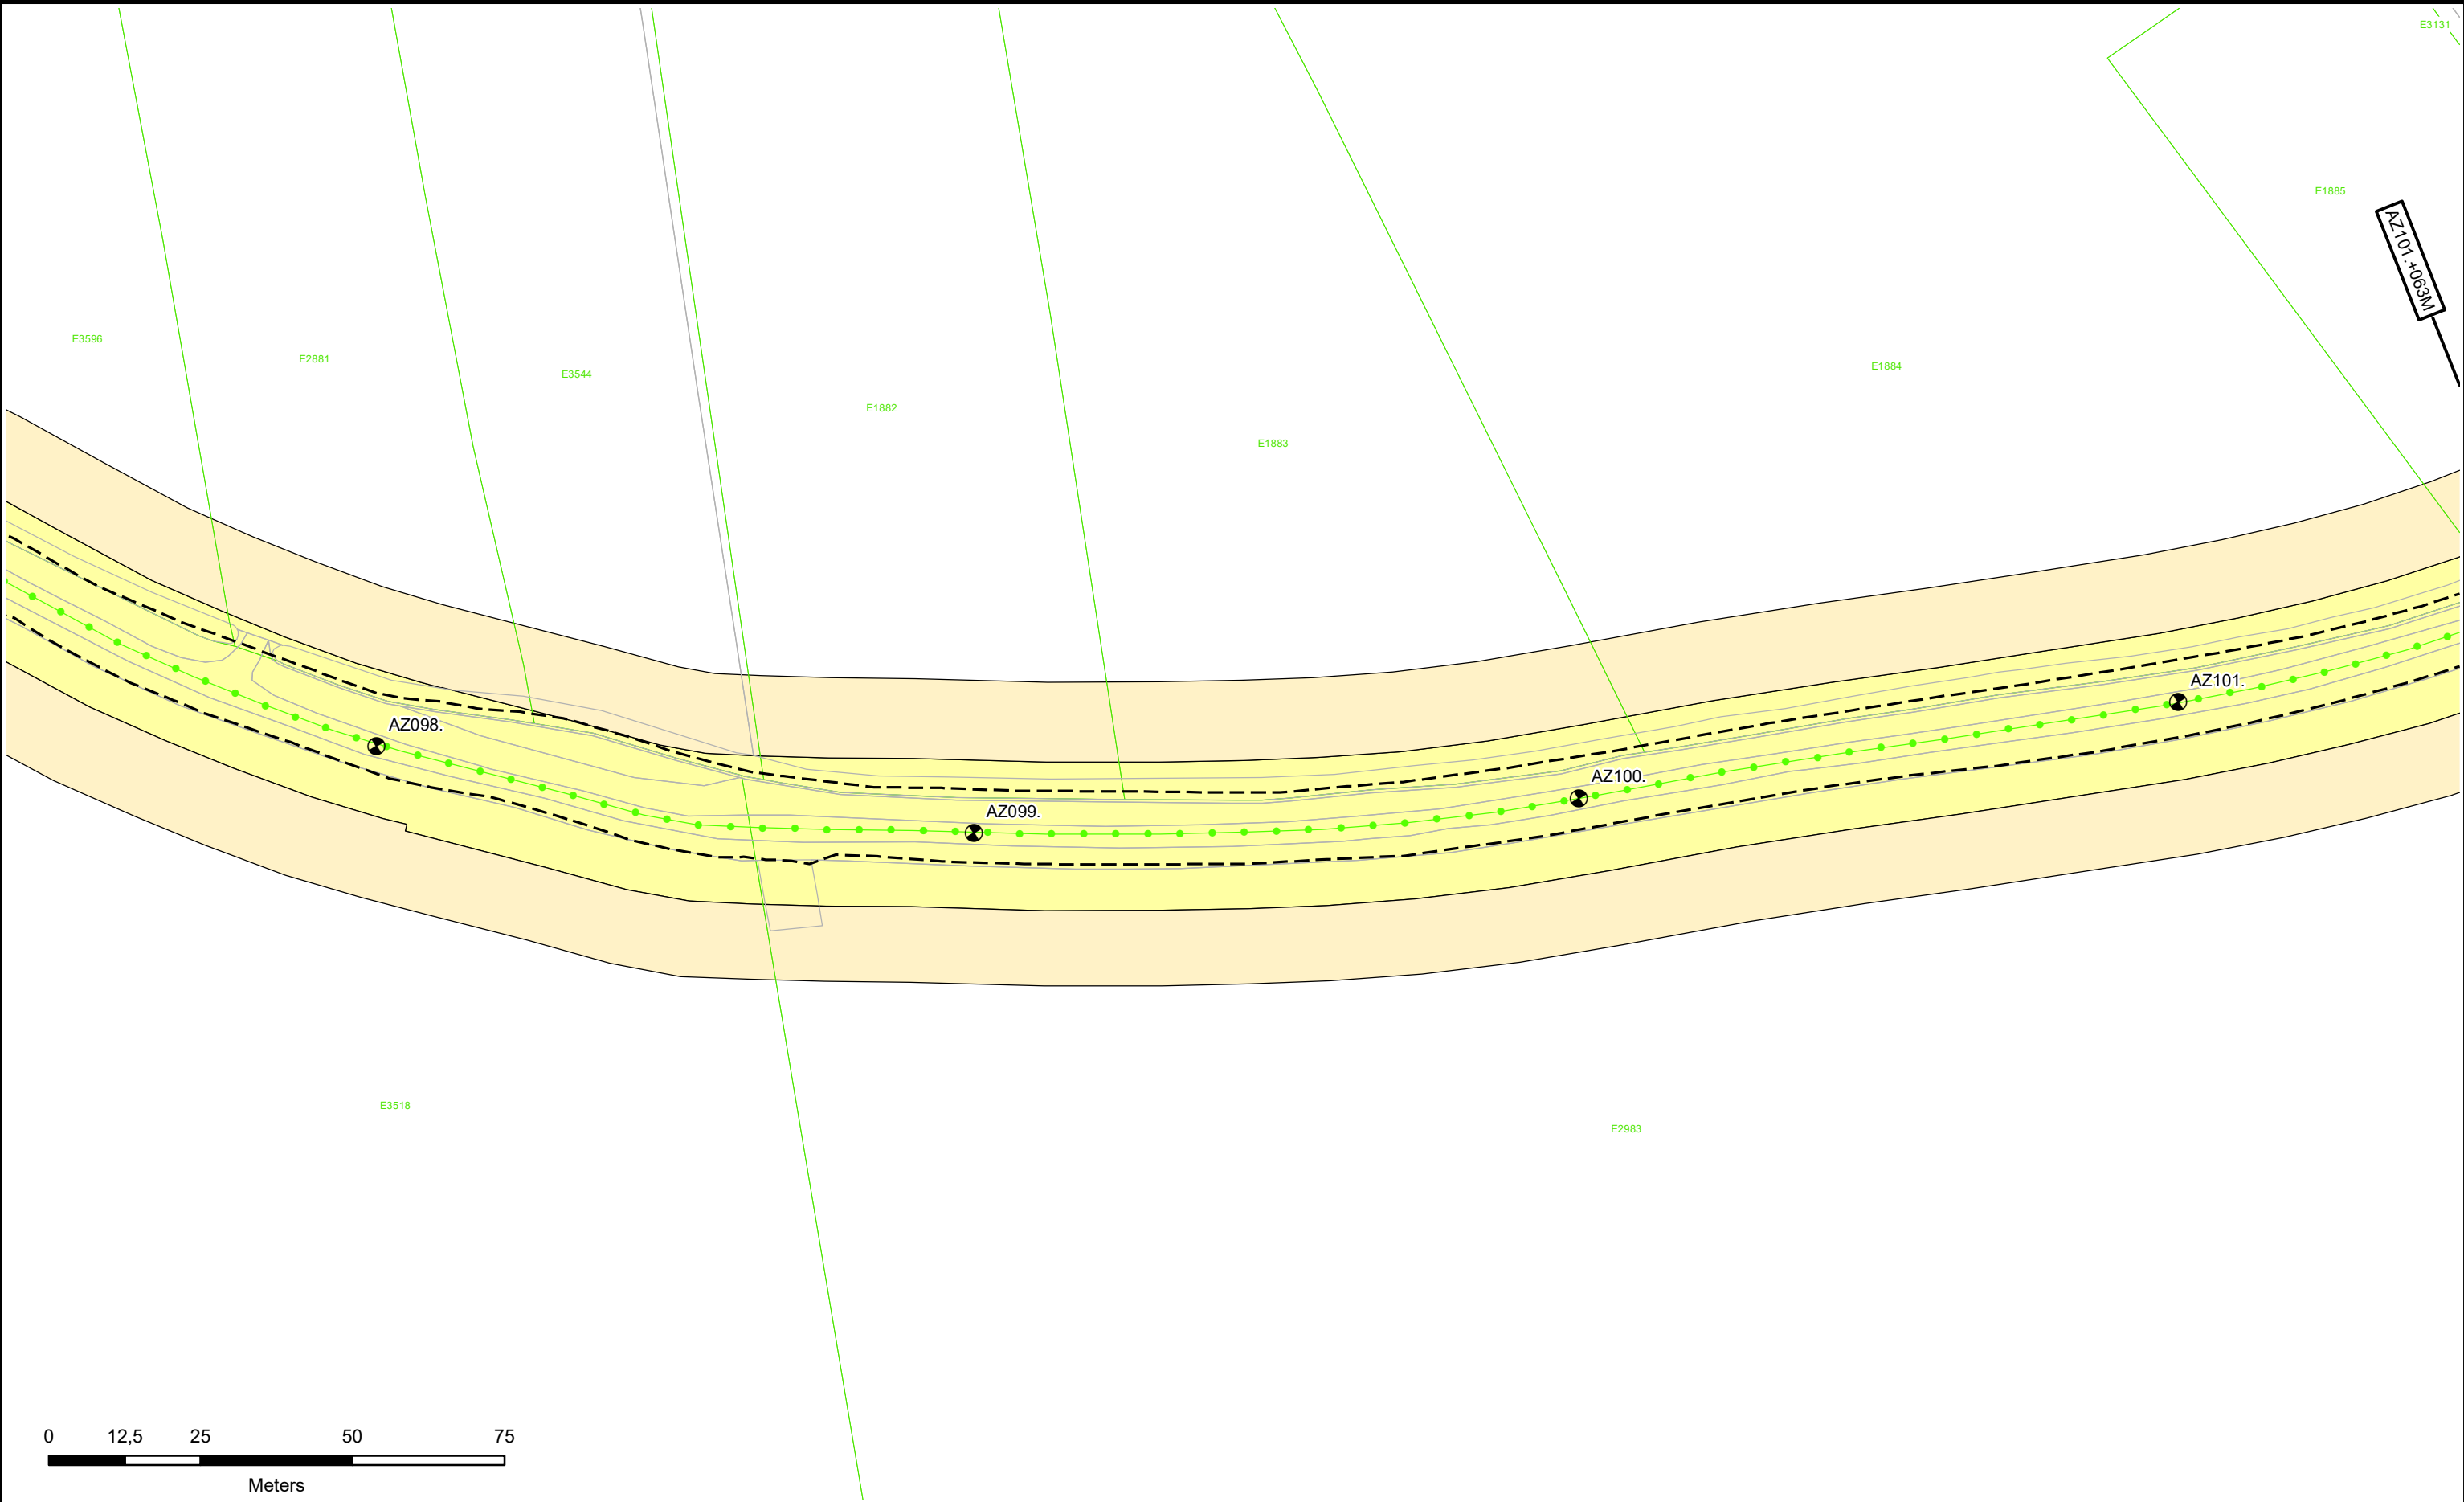

Dijkpalen

Referentielijn Primaire Kering

Referentielijn Regionale Kering

Referentielijn Overige Kering

Teenlijn

Waterstaatswerk

Beschermingszone

Stortsteen

Harde Bekleding

Duiker

Wandconstructie

Coupure

Sluis

Gemaal

Keringverbeteringsconstructie

Afsluiters Leidingen

Drainages

Hoofdgebouwen

Overig bouwwerk


Kadastraal perceel

AZ003.+031M

Dwarsprofiel-locatie

Legger : Noorder Lingedijk

Onderdeel : Situatie Legger		
Dijkpaal traject : AZ	Aantal bld : 087	Bladnr : 027
Formaat : A3	Schaal : 1 : 1000	Status : Vastgesteld
Opnamedatum : -	Getekend : T-DAM	Datum : 2019
Besluitnr : 2019088185		Tek. nr. : AZ027

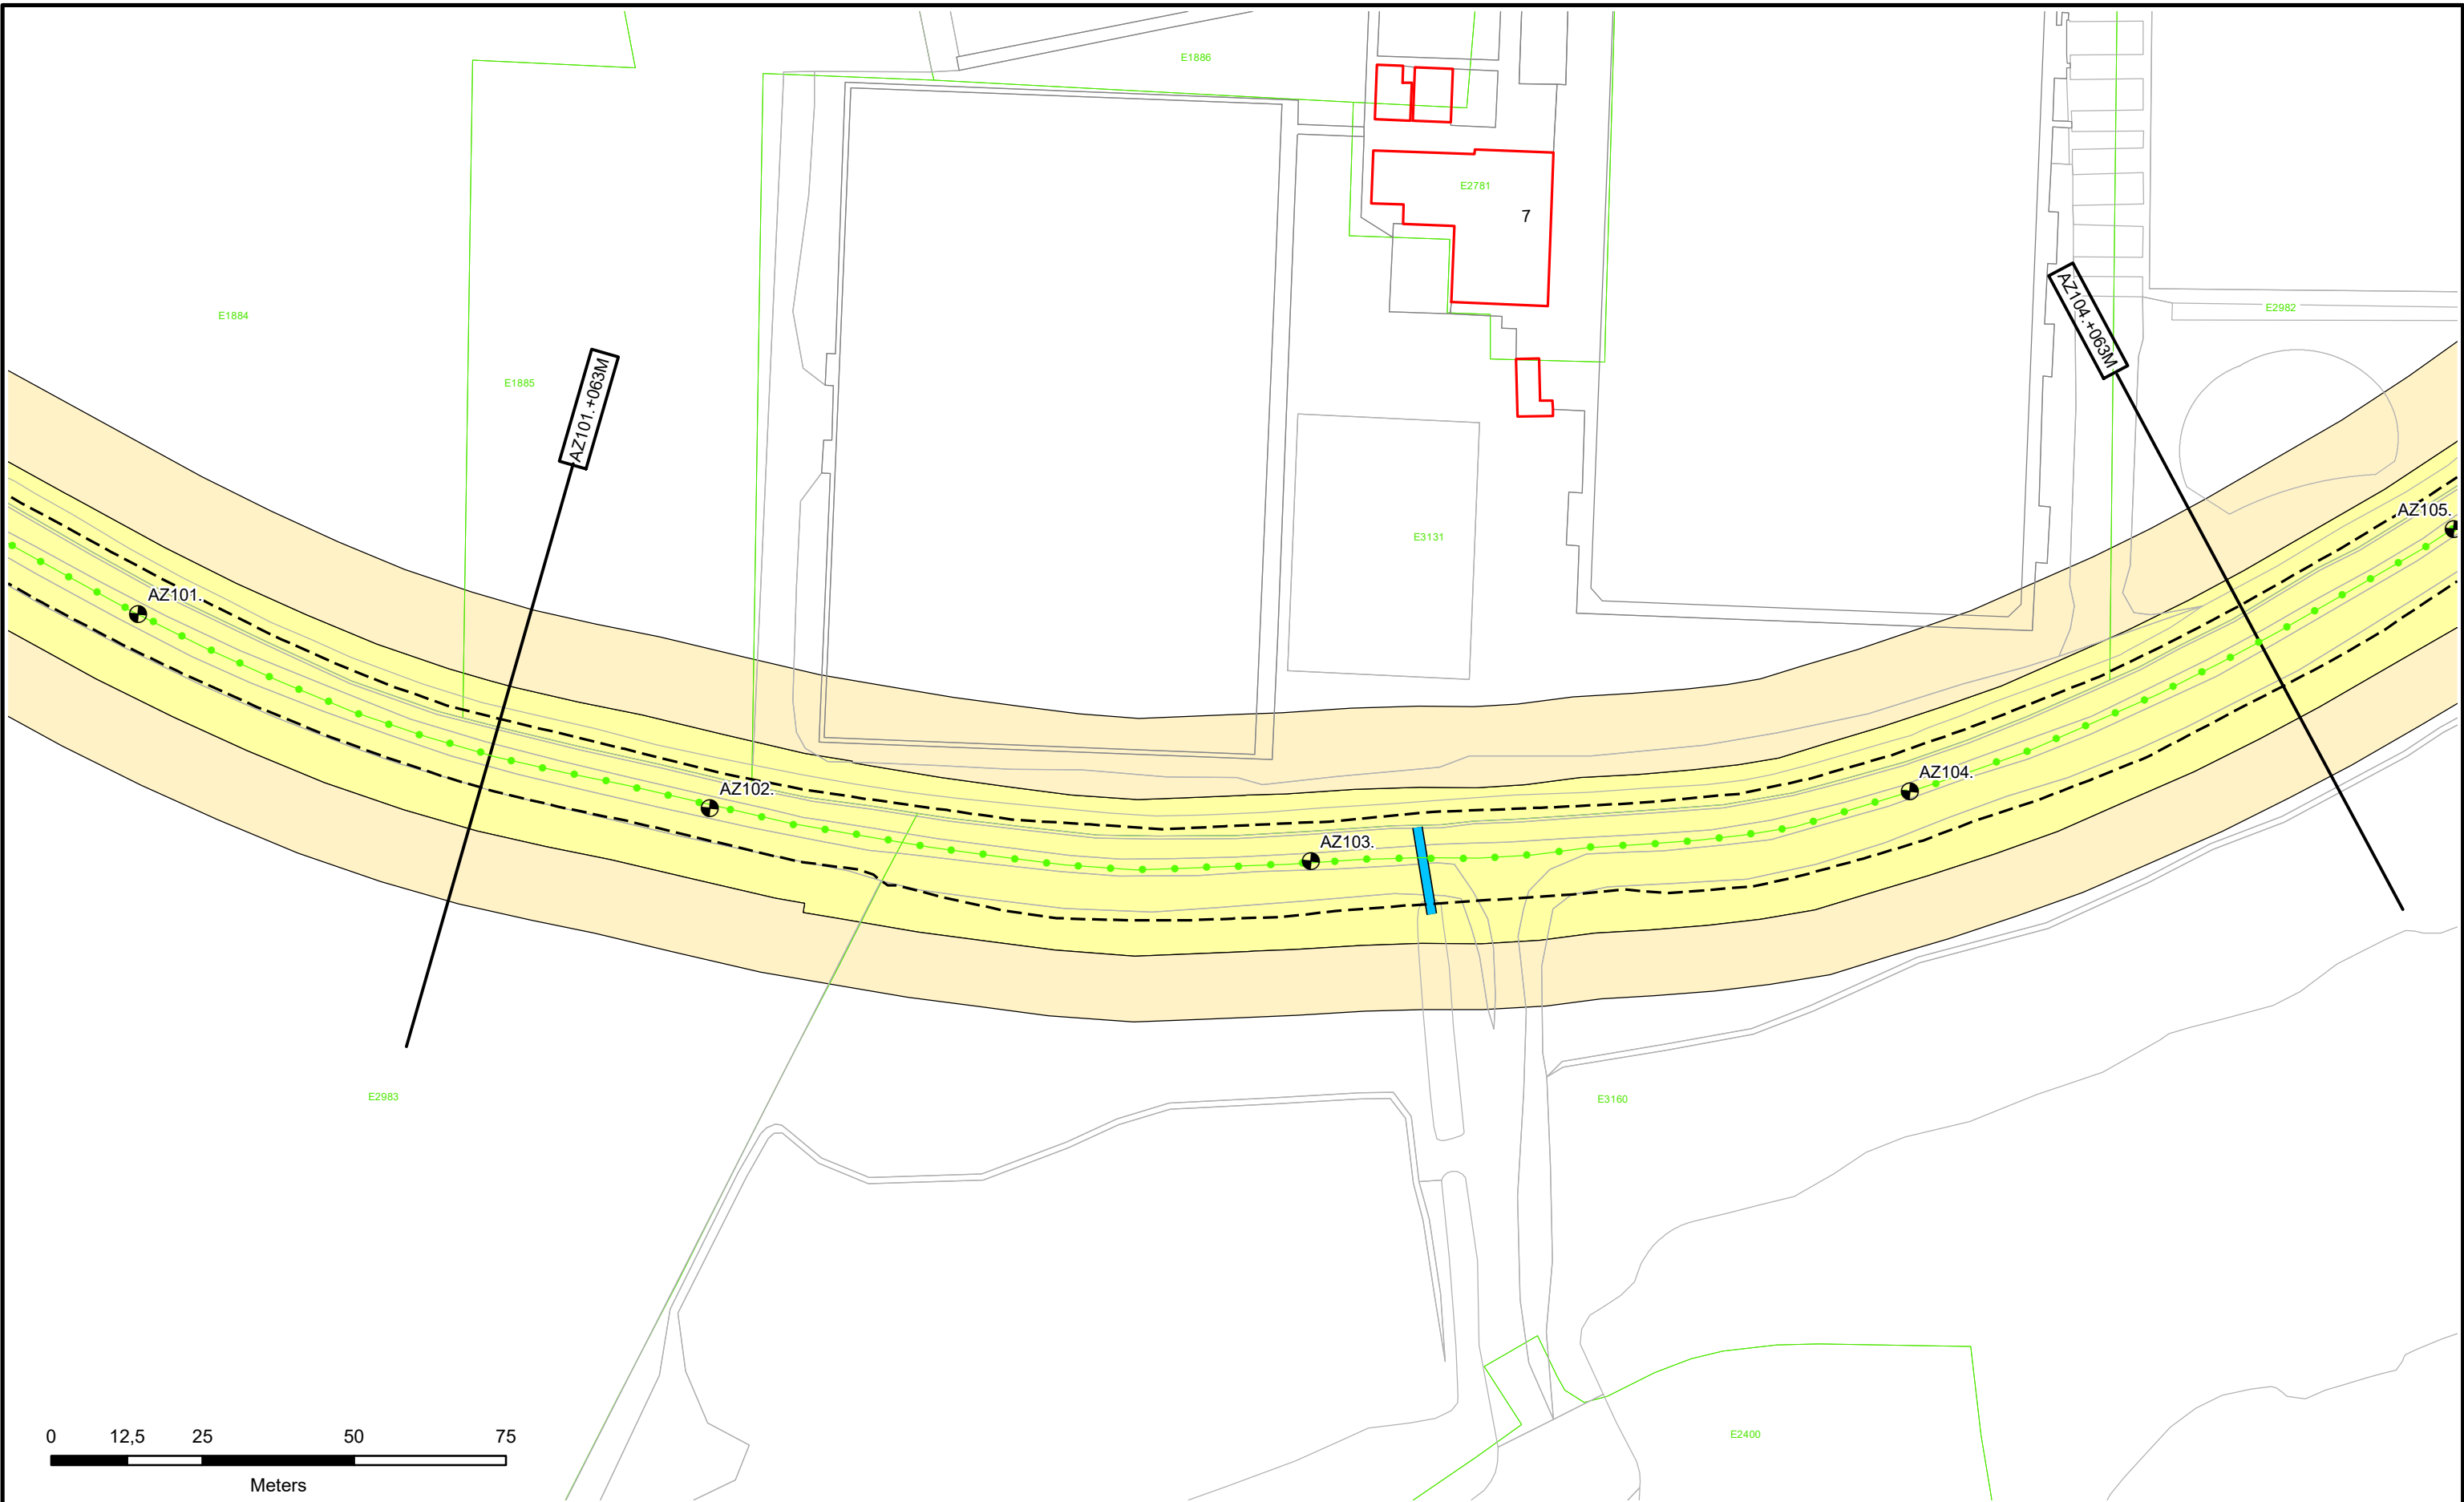



0 12,5 25 50 75
Meters

-  Dijkpalen
-  Referentielijn Primaire Kering
-  Referentielijn Regionale Kering
-  Referentielijn Overige Kering
-  Teenlijn

-  Waterstaatswerk
-  Beschermingszone
-  Stortsteen
-  Harde Bekleding

-  Duiker
-  Wandconstructie
-  Coupure
-  Sluis
-  Gemaal
-  Keringverbeteringsconstructie

-  Afsluiter Leidingen
-  Drainages
-  Hoofdgebouwen
-  Overig bouwwerk
-  Kadastraal perceel

AZ003.+031M


Dwarsprofiel-locatie



Waterschap
Rivierenland

Legger : Noorder Lingedijk

Onderdeel :	Situatie Legger	
Dijkpaal traject :AZ	Aantal bld : 087	Bladnr : 028
Formaat : A3	Schaal : 1 : 1000	Status : Vastgesteld
Opnamedatum : -	Getekend : T-DAM	Datum : 2019
Besluitnr : 2019088185	Tek. nr. : AZ028	

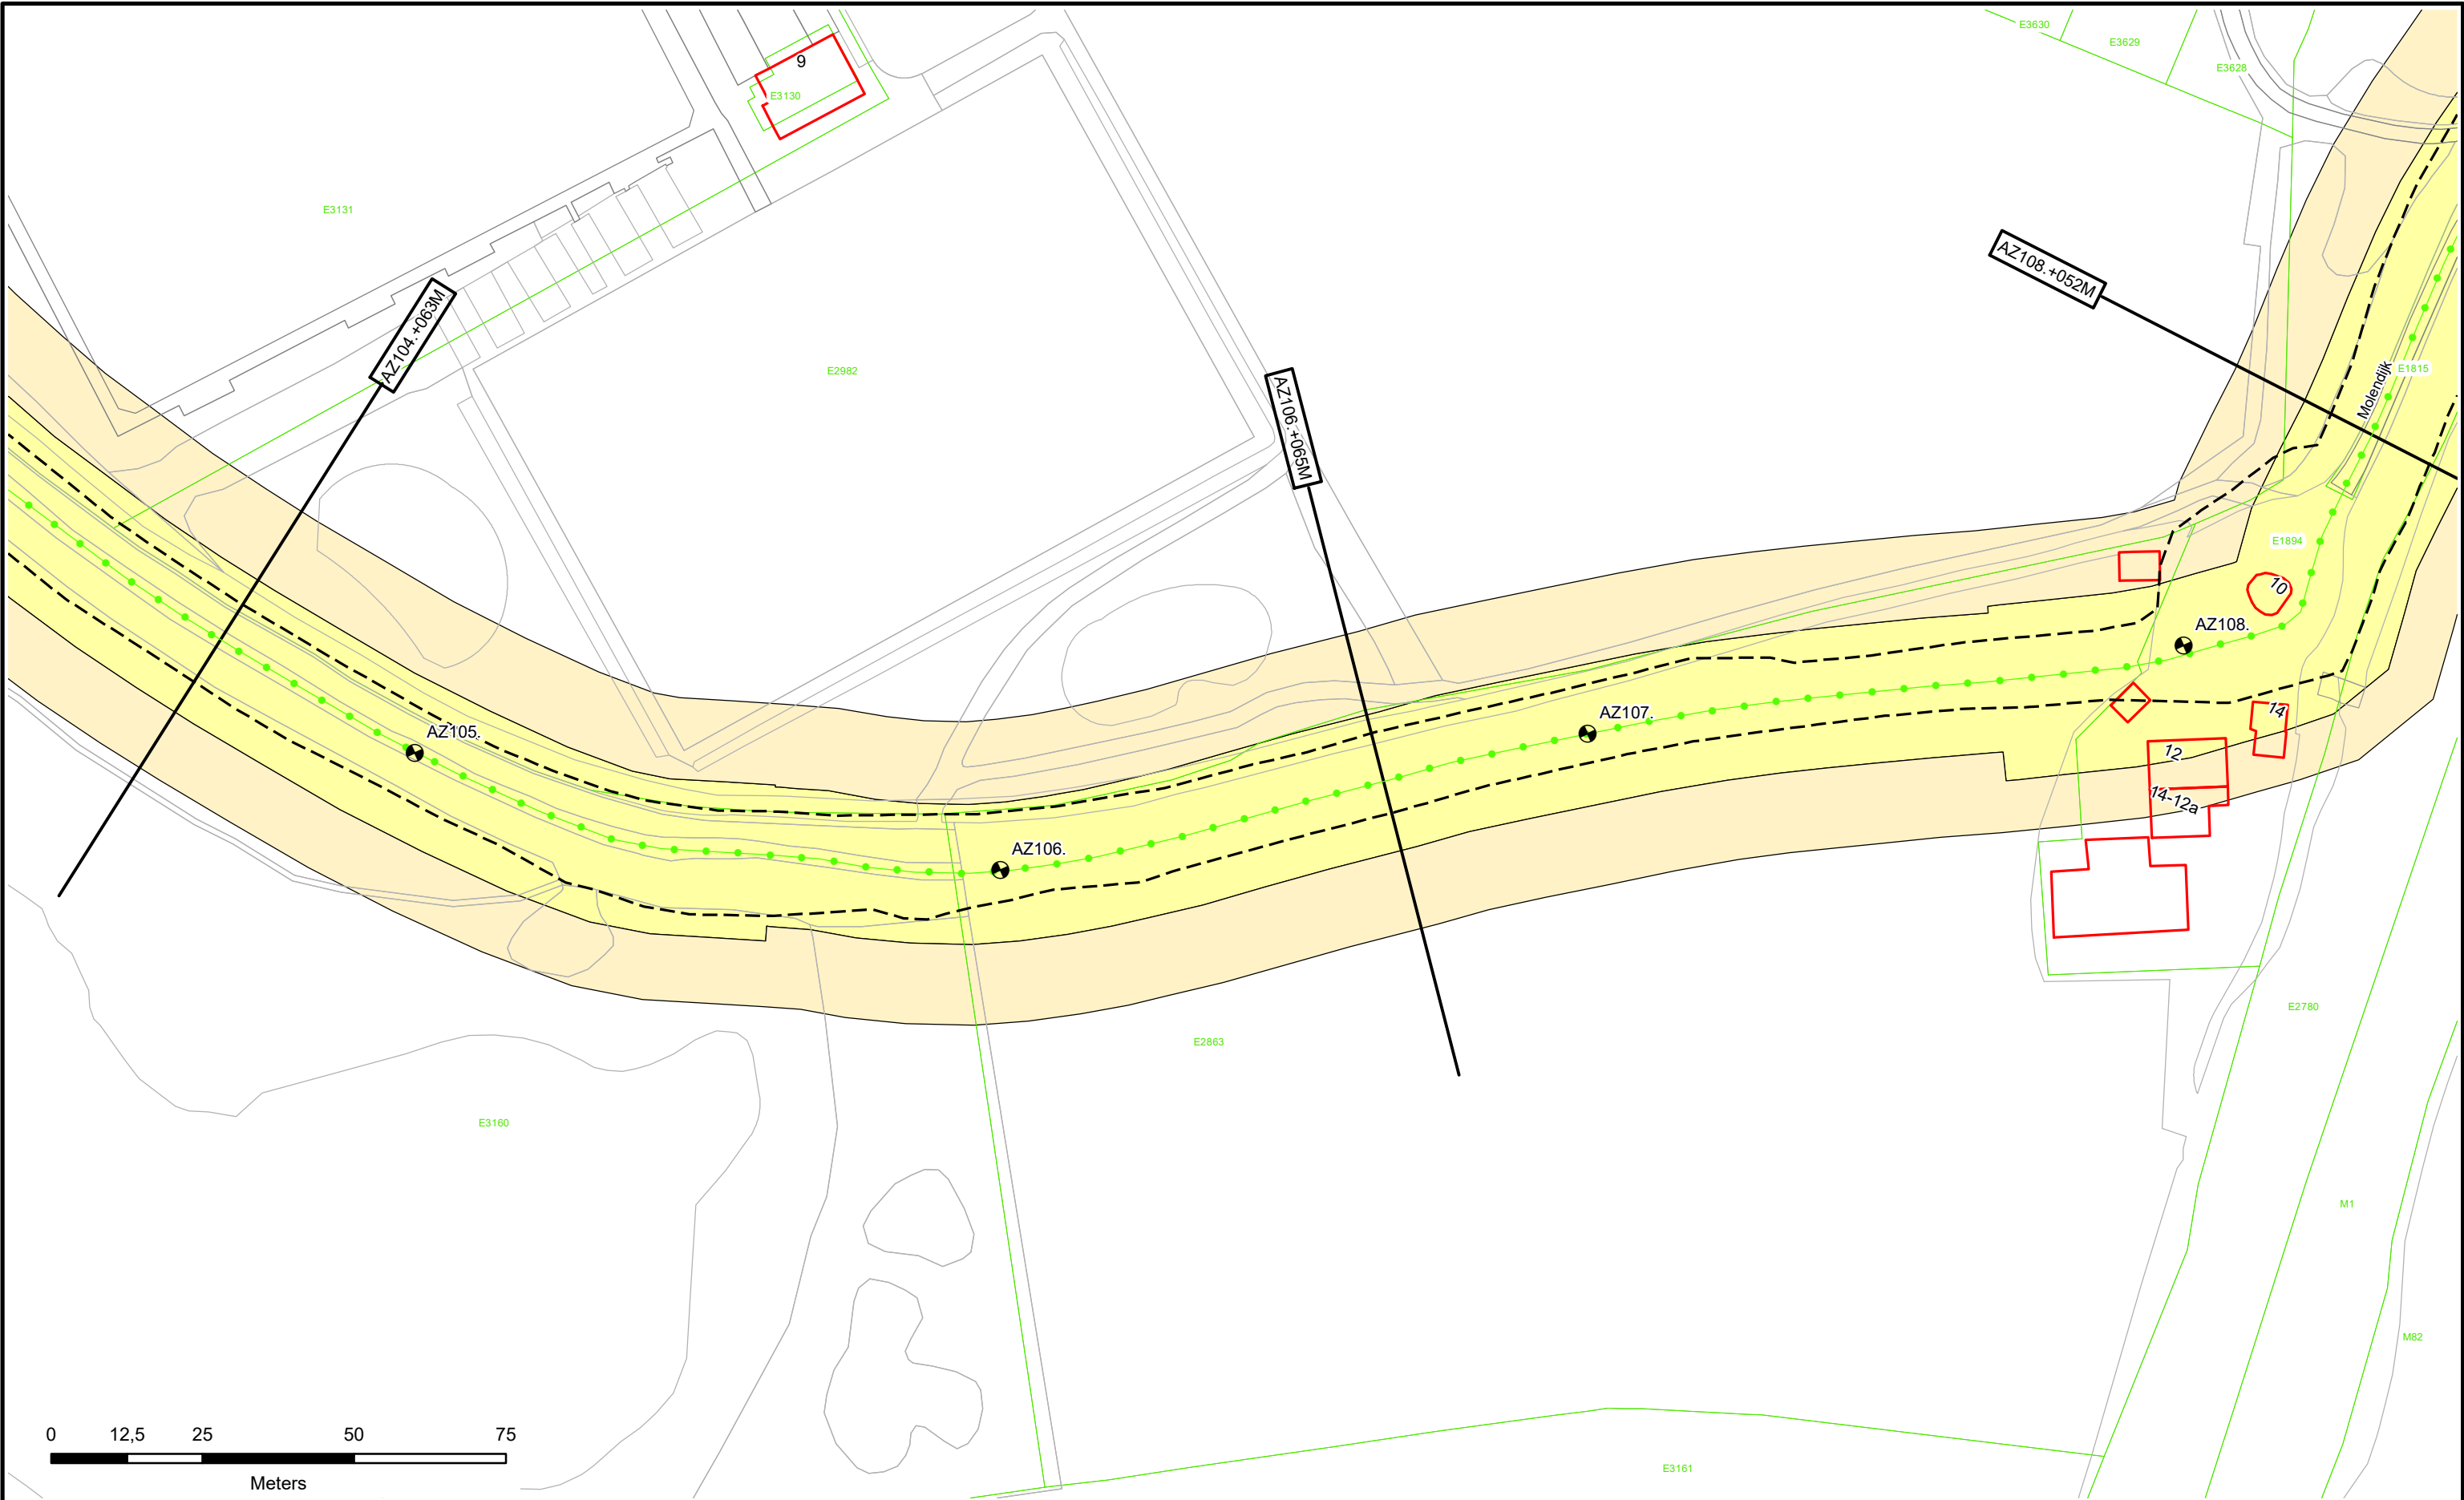



 Dijkpalen

 Referentielijn Primaire Kering

 Referentielijn Regionale Kering

 Referentielijn Overige Kering

 Teenlijn

 Waterstaatswerk

 Beschermszone

 Stortsteen

 Harde Bekleding

 Duiker

 Wandconstructie

 Coupure

 Sluis

 Gemaal

 Keringverbeteringsconstructie


 Afsluiter Leidingen

 Drainages

 Hoofdgebouwen

 Overig bouwwerk

 Kadastraal perceel

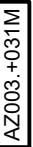
 AZ003. +031M

Dwarsprofiel-locatie



Legger : Noorder Lingedijk

Onderdeel :	Situatie Legger	
Dijkpaal traject : AZ	Aantal bld : 087	Bladnr : 029
Formaat : A3	Schaal : 1 : 1000	Status : Vastgesteld
Opnamedatum : -	Getekend : T-DAM	Datum : 2019
Besluitnr : 2019088185	Tek. nr. : AZ029	

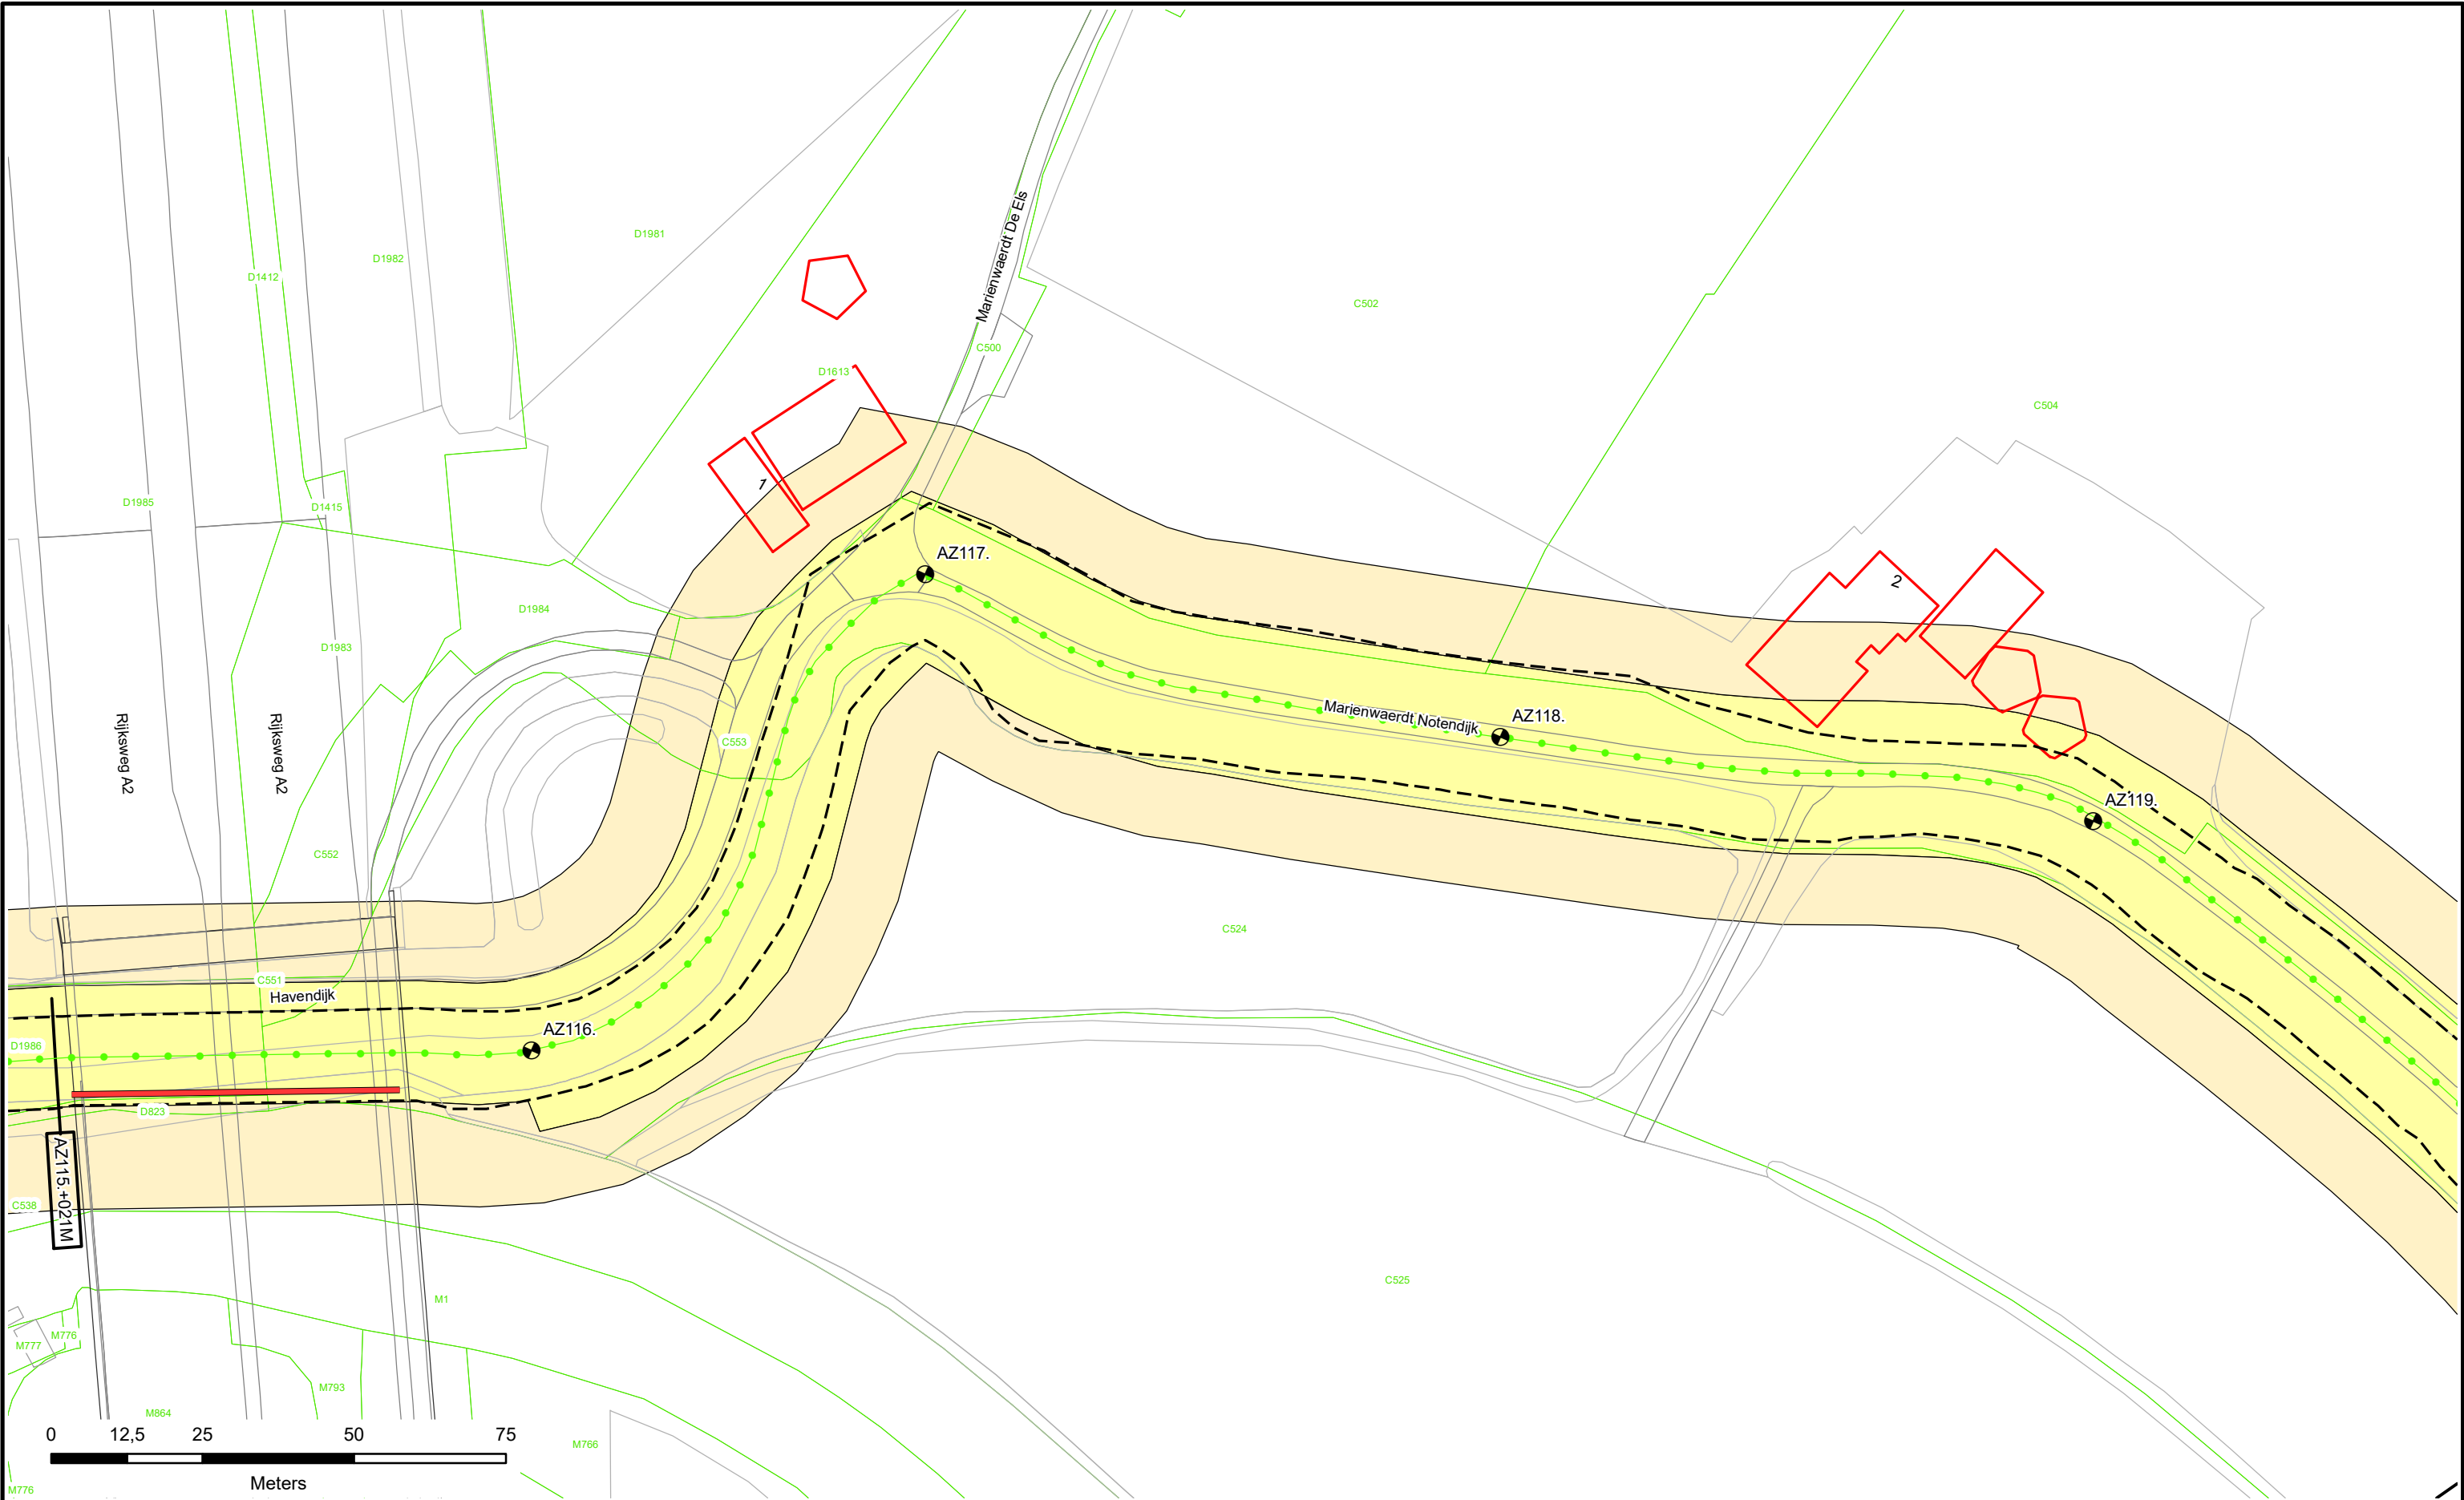

Dijkpalen

Referentielijn Primaire Kering

Referentielijn Regionale Kering

Referentielijn Overige Kering

Teenlijn

Waterstaatswerk

Beschermszone

Stortsteen

Harde Bekleding

Duiker

Wandconstructie

Coupure

Sluis

Gemaal

Keringverbeteringsconstructie

Afsluiter Leidingen

Drainages

Hoofdgebouwen

Overig bouwwerk


Kadastraal perceel

AZ003.+031M

Dwarsprofiel-locatie

Legger : Noorder Lingedijk

Onderdeel :	Situatie Legger	
Dijkpaal traject : AZ	Aantal bld : 087	Bladnr : 032
Formaat : A3	Schaal : 1 : 1000	Status : Vastgesteld
Opnamedatum : -	Getekend : T-DAM	Datum : 2019
Besluitnr : 2019088185	Tek. nr. : AZ032	

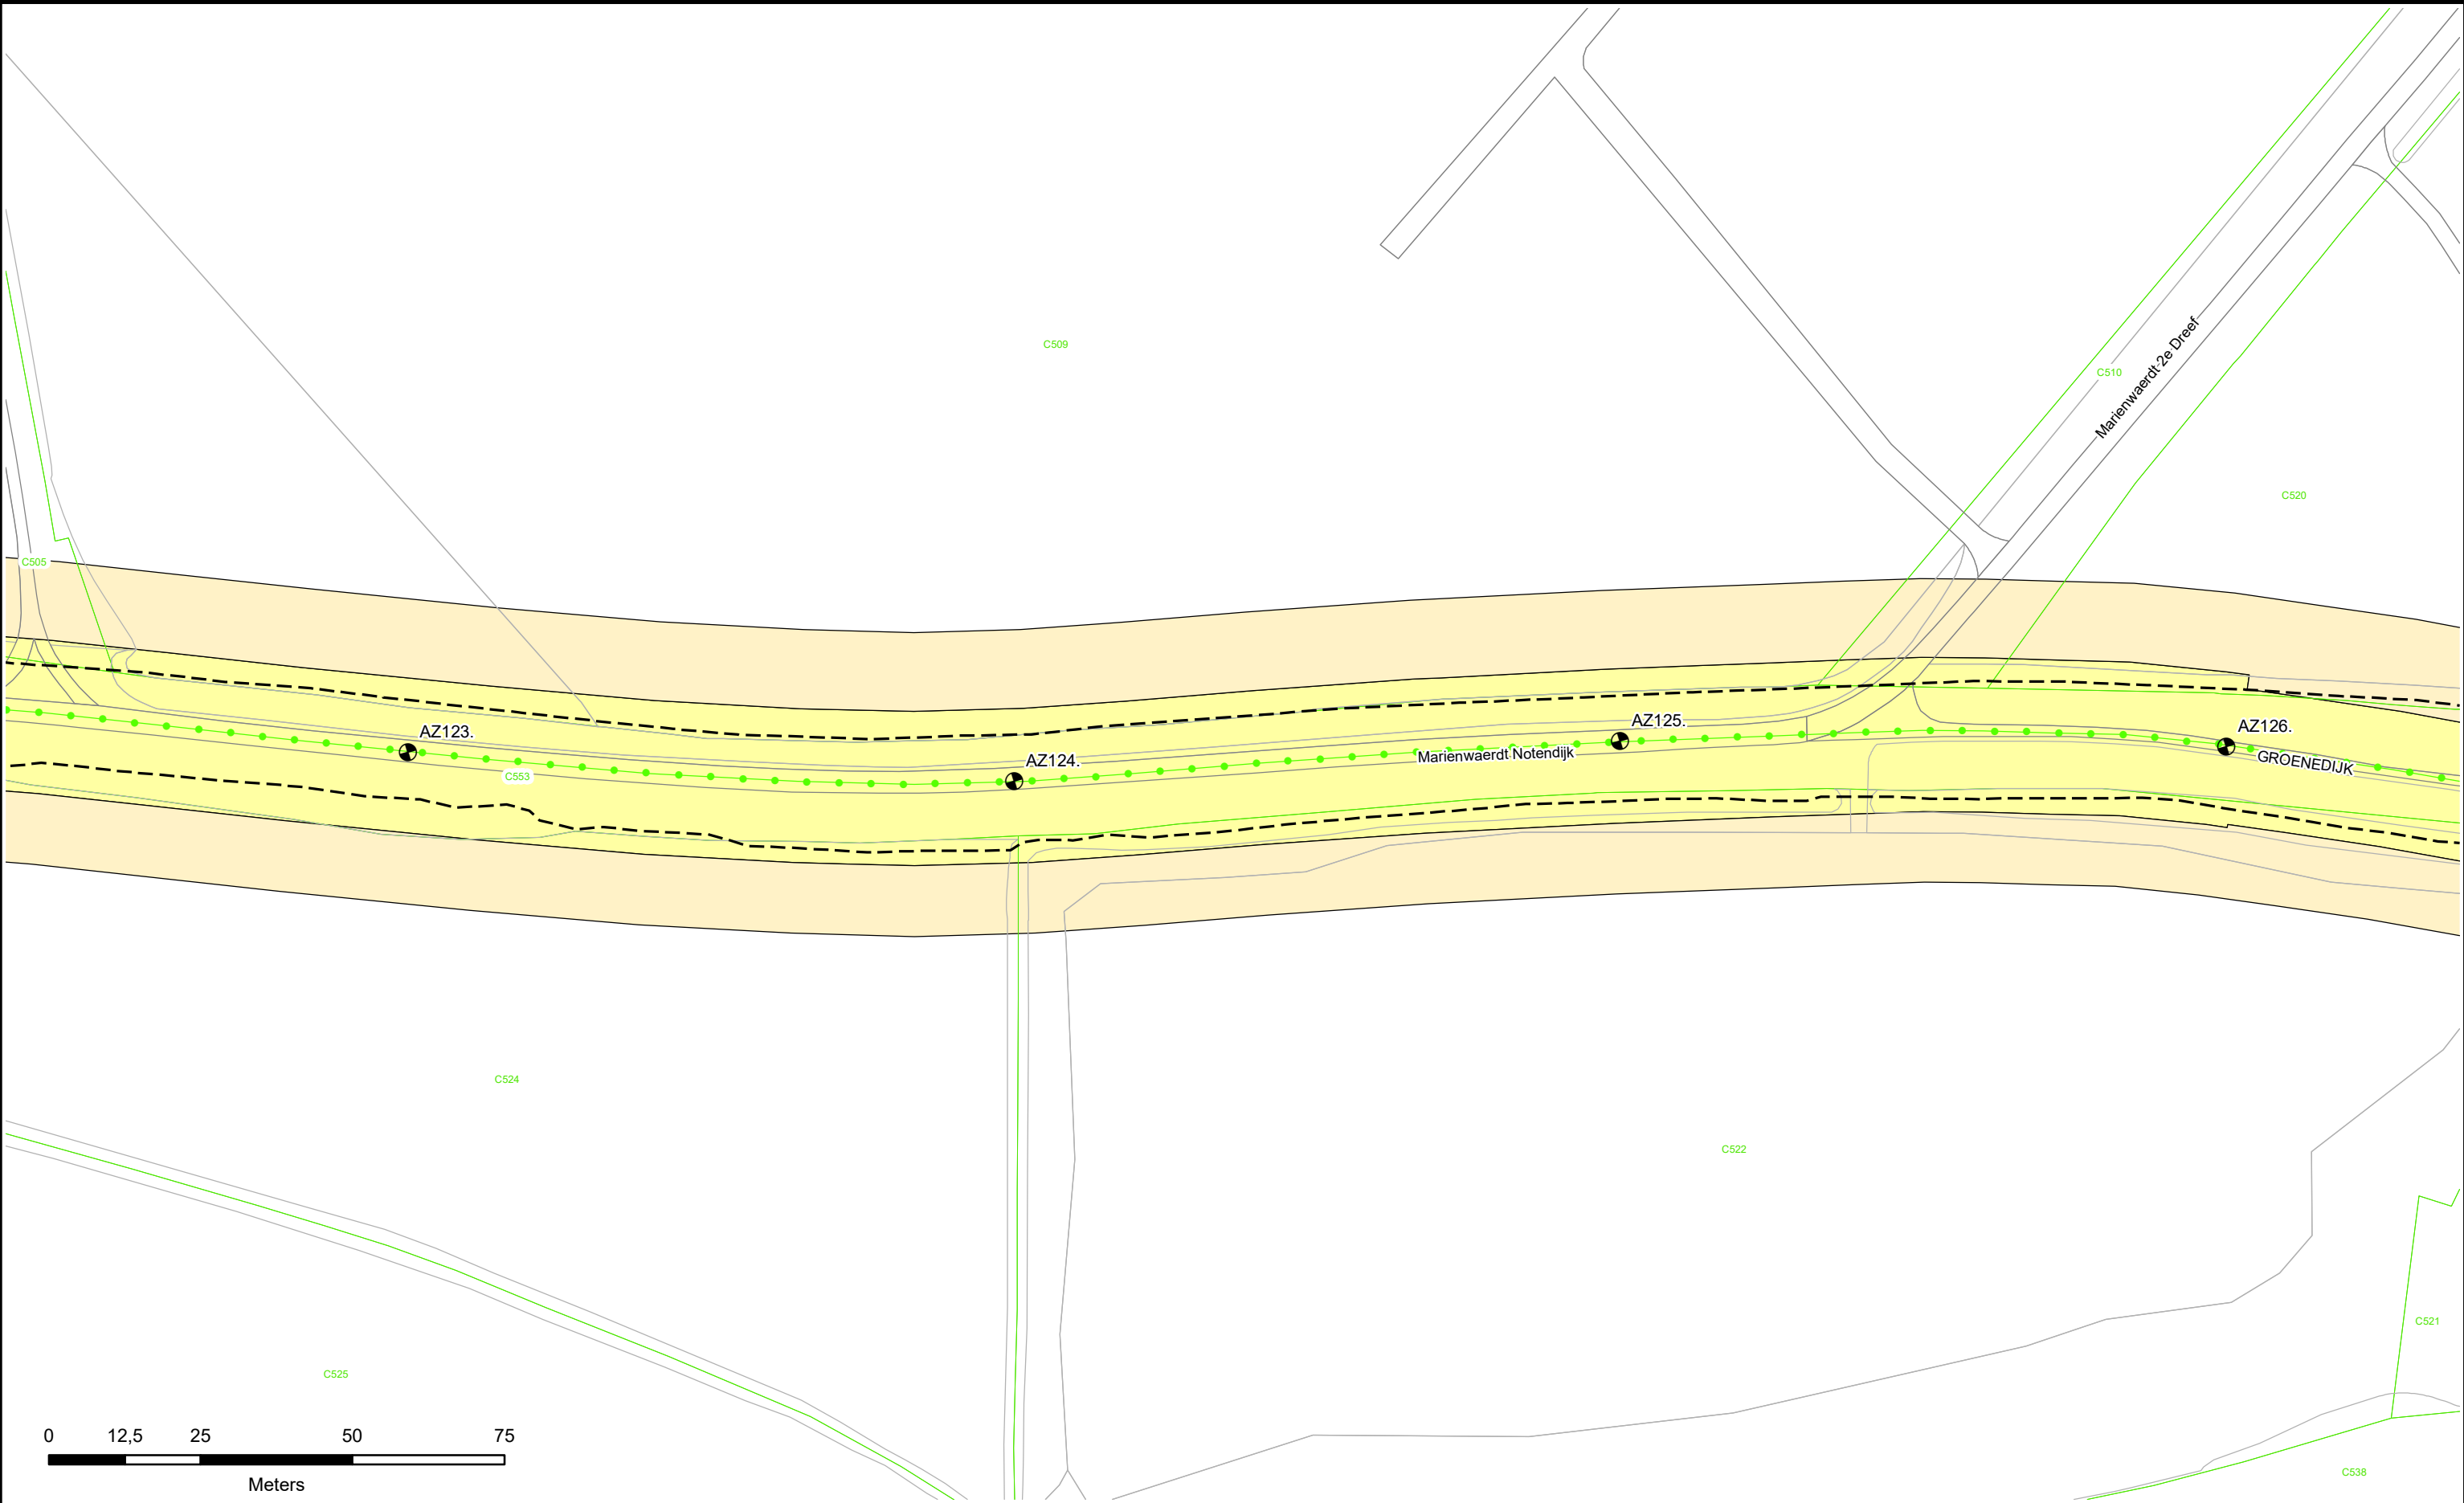

Dijkpalen

Referentielijn Primaire Kering

Referentielijn Regionale Kering

Referentielijn Overige Kering

Teenlijn

Waterstaatswerk

Beschermingszone

Stortsteen

Harde Bekleding

Duiker

Wandconstructie

Coupure

Sluis

Gemaal

Keringverbeteringsconstructie

Afsluiter Leidingen

Drainages

Hoofdgebouwen

Overig bouwwerk

Kadastraal perceel


AZ003.+031M

Dwarsprofiel-locatie

**Waterschap
Rivierenland**

Legger : Noorder Lingedijk

Onderdeel : Situatie Legger		
Dijkpaal traject : AZ	Aantal bld : 087	Bladnr : 034
Formaat : A3	Schaal : 1 : 1000	Status : Vastgesteld
Opnamedatum : -	Getekend : T-DAM	Datum : 2019
Besluitnr : 2019088185		Tek. nr. : AZ034

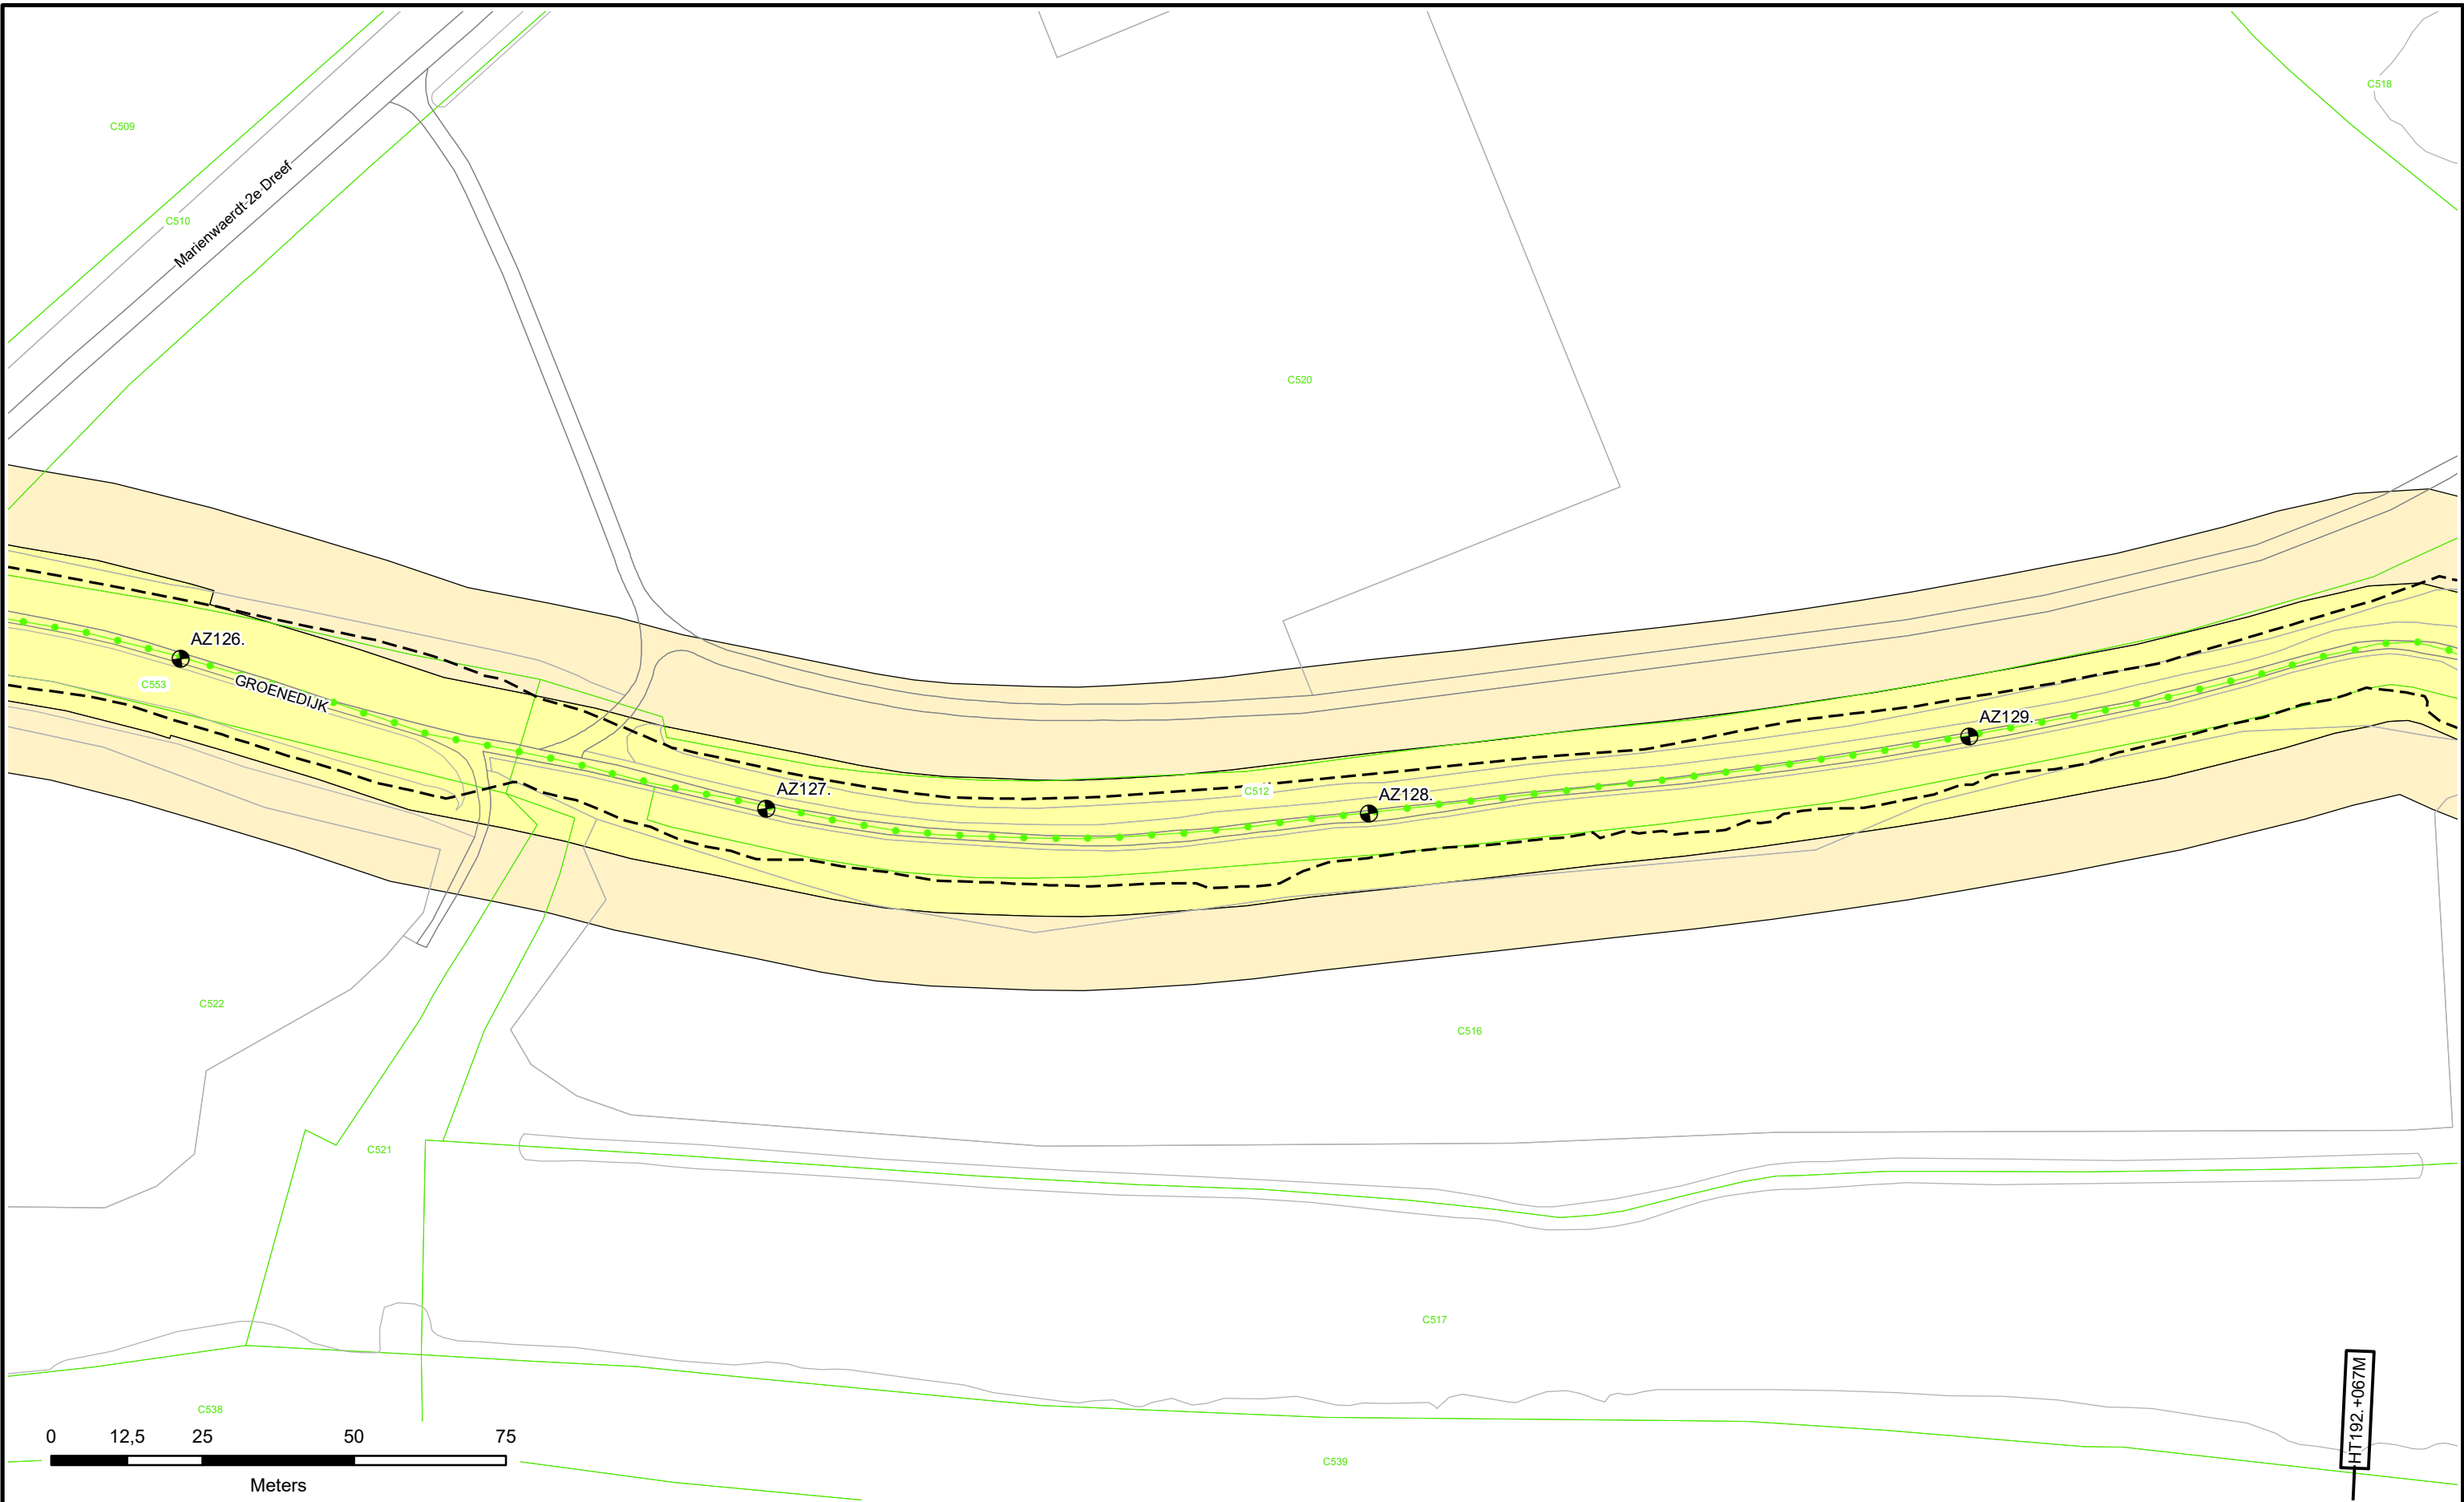



 Dijkpalen

 Referentielijn Primaire Kering

 Referentielijn Regionale Kering

 Referentielijn Overige Kering

 Teenlijn

 Waterstaatswerk

 Bescherminingszone

 Stortsteen

 Harde Bekleding

 Duiker

 Wandconstructie

 Coupure

 Sluis

 Gemaal

 Keringverbeteringsconstructie

 Afsluit Leidingen

 Drainages

 Hoofdgebouwen

 Overig bouwwerk

 Kadastraal perceel


AZ003.+031M

Dwarsprofiel-locatie



Legger : Noorder Lingedijk

Onderdeel : Situatie Legger		
Dijkpaal traject : AZ	Aantal bld : 087	Bladnr : 035
Formaat : A3	Schaal : 1 : 1000	Status : Vastgesteld
Opnamedatum : -	Getekend : T-DAM	Datum : 2019
Besluitnr : 2019088185	Tek. nr. : AZ035	

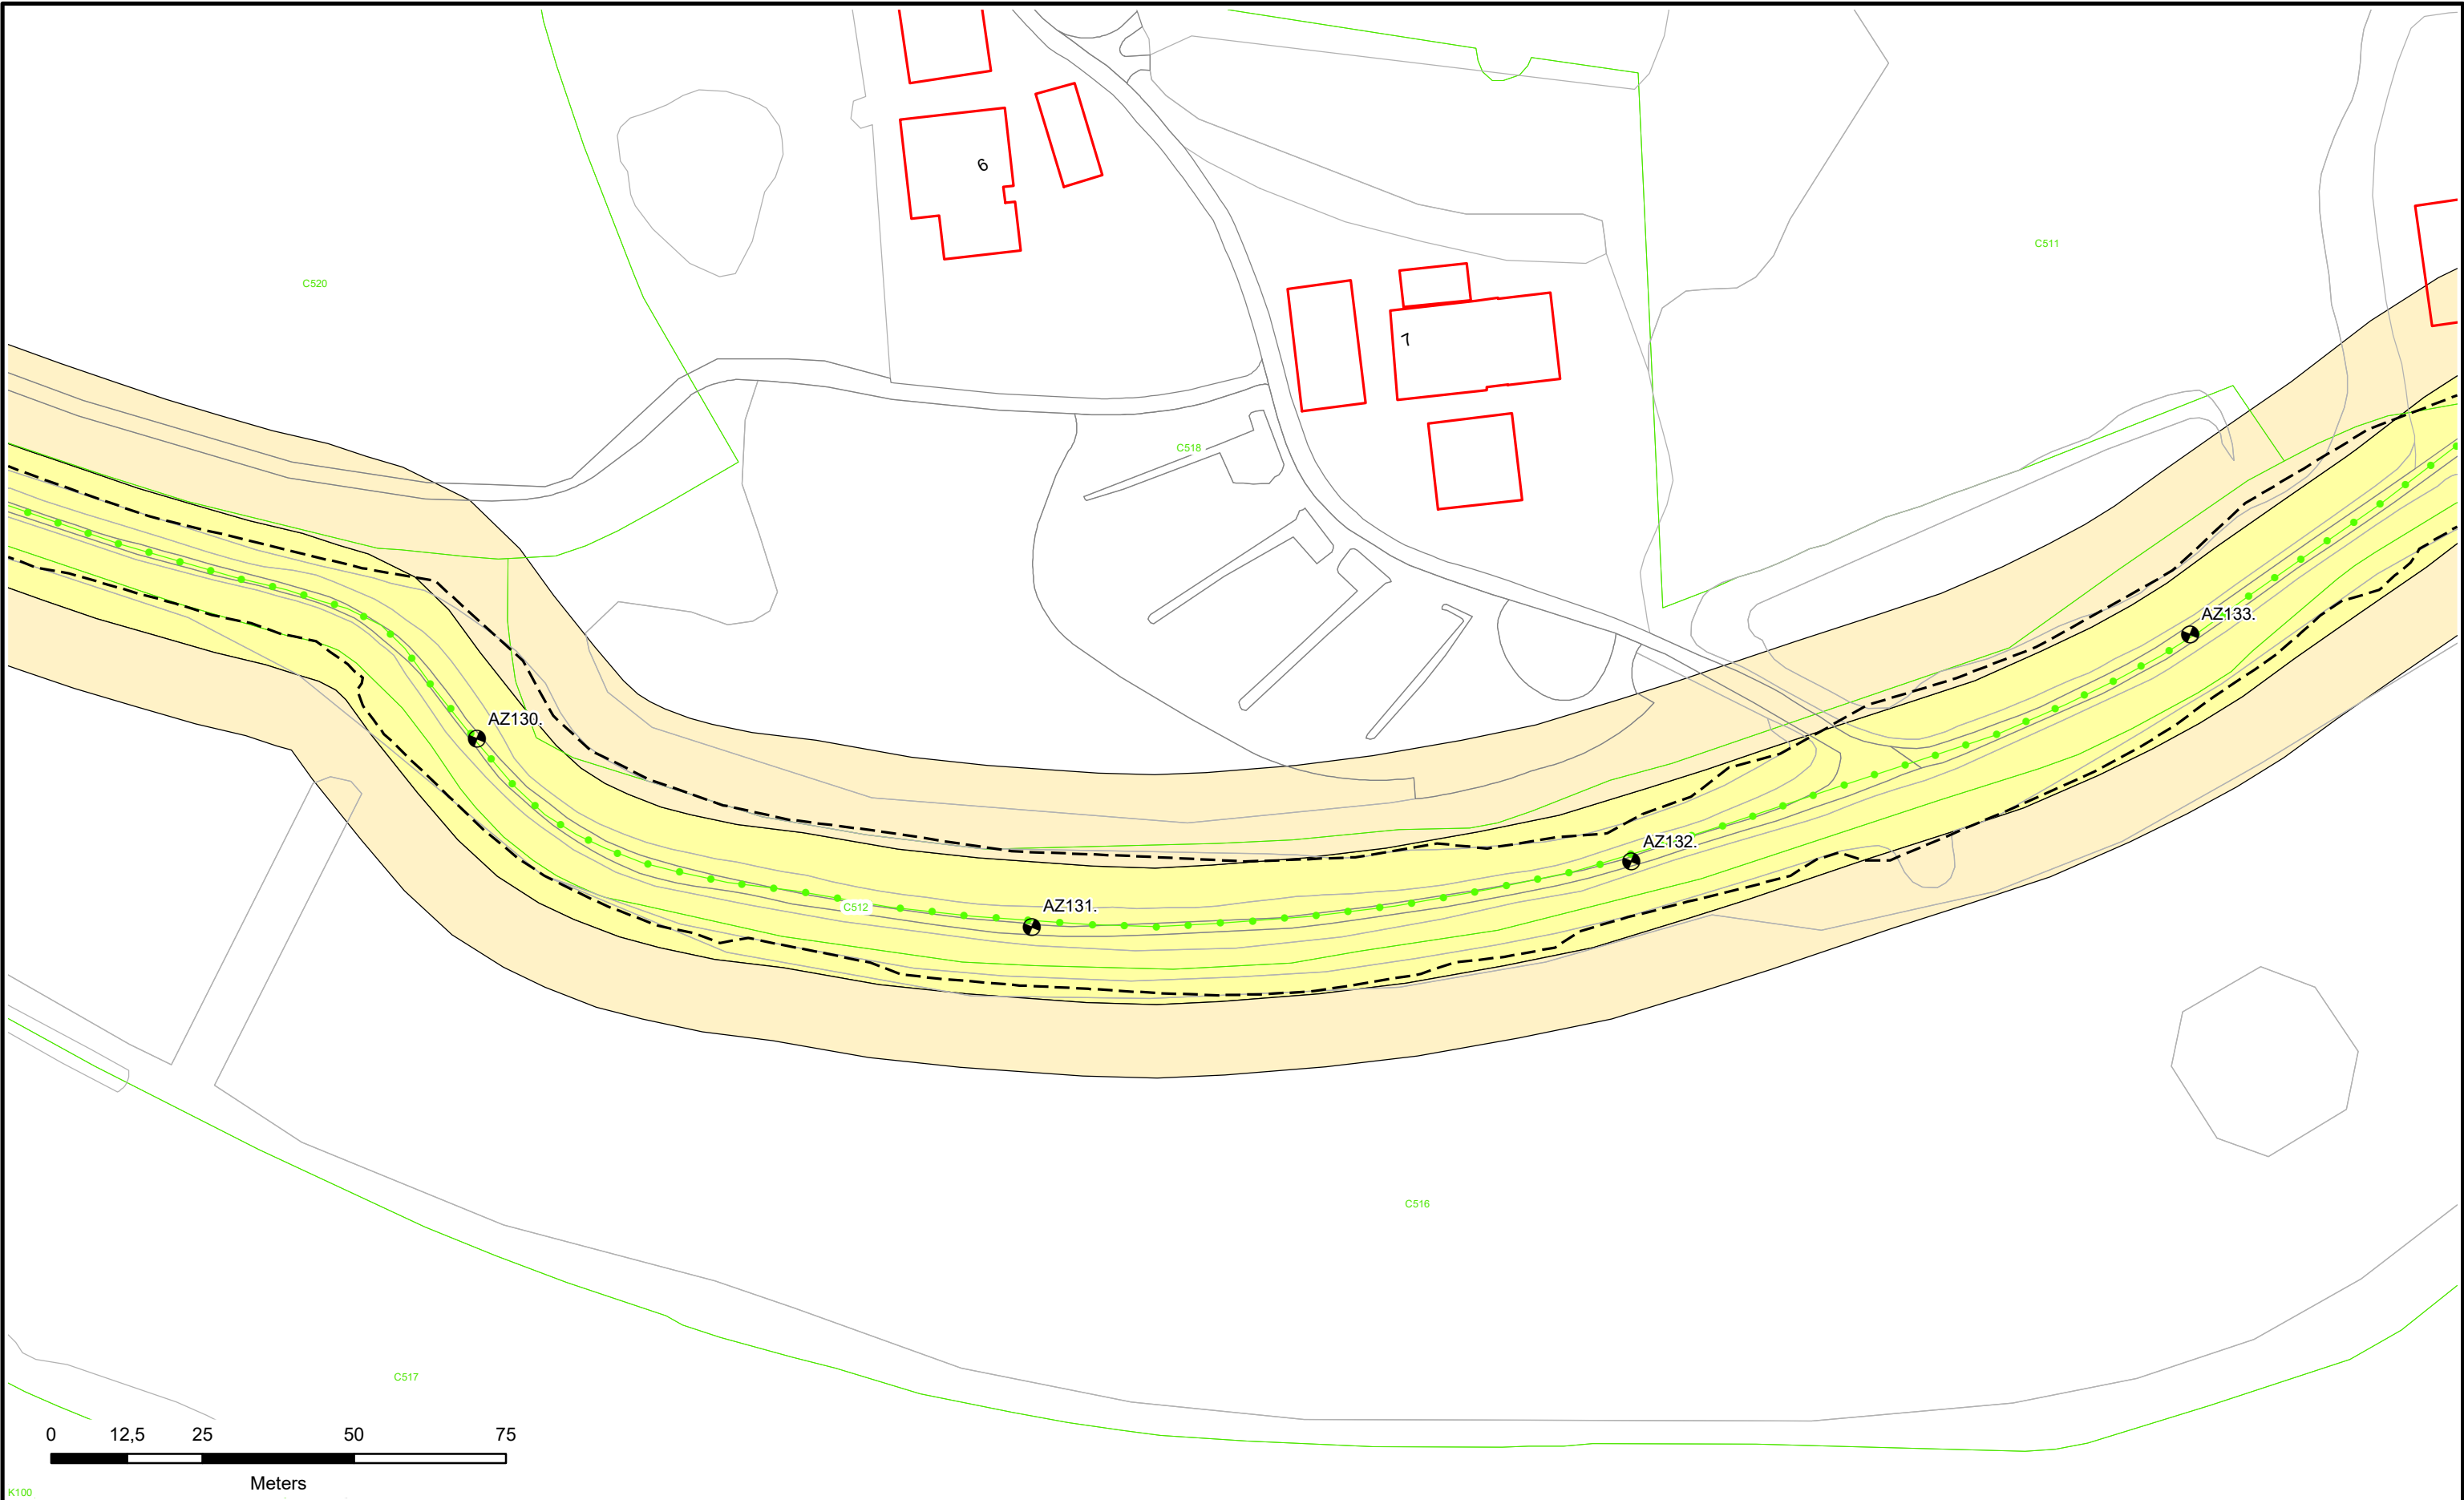

- Dijkpalen
- Referentielijn Primaire Kering
- Referentielijn Regionale Kering
- Referentielijn Overige Kering
- Teenlijn

- Waterstaatswerk
- Beschermingszone
- Stortsteen
- Harde Bekleding

- Duiker
- Wandconstructie
- Coupure
- Sluis
- Gemaal
- Keringverbeteringsconstructie


- Afsluiter Leidingen
- Drainages
- Hoofdgebouwen
- Overig bouwwerk
- Kadastraal perceel

AZ003.+031M

Dwarsprofiel-locatie

Legger : Noorder Lingedijk

Onderdeel : Situatie Legger		
Dijkpaal traject : AZ	Aantal bld : 087	Bladnr : 036
Formaat : A3	Schaal : 1 : 1000	Status : Vastgesteld
Opnamedatum : -	Getekend : T-DAM	Datum : 2019
Besluitnr : 2019088185	Tek. nr. : AZ036	

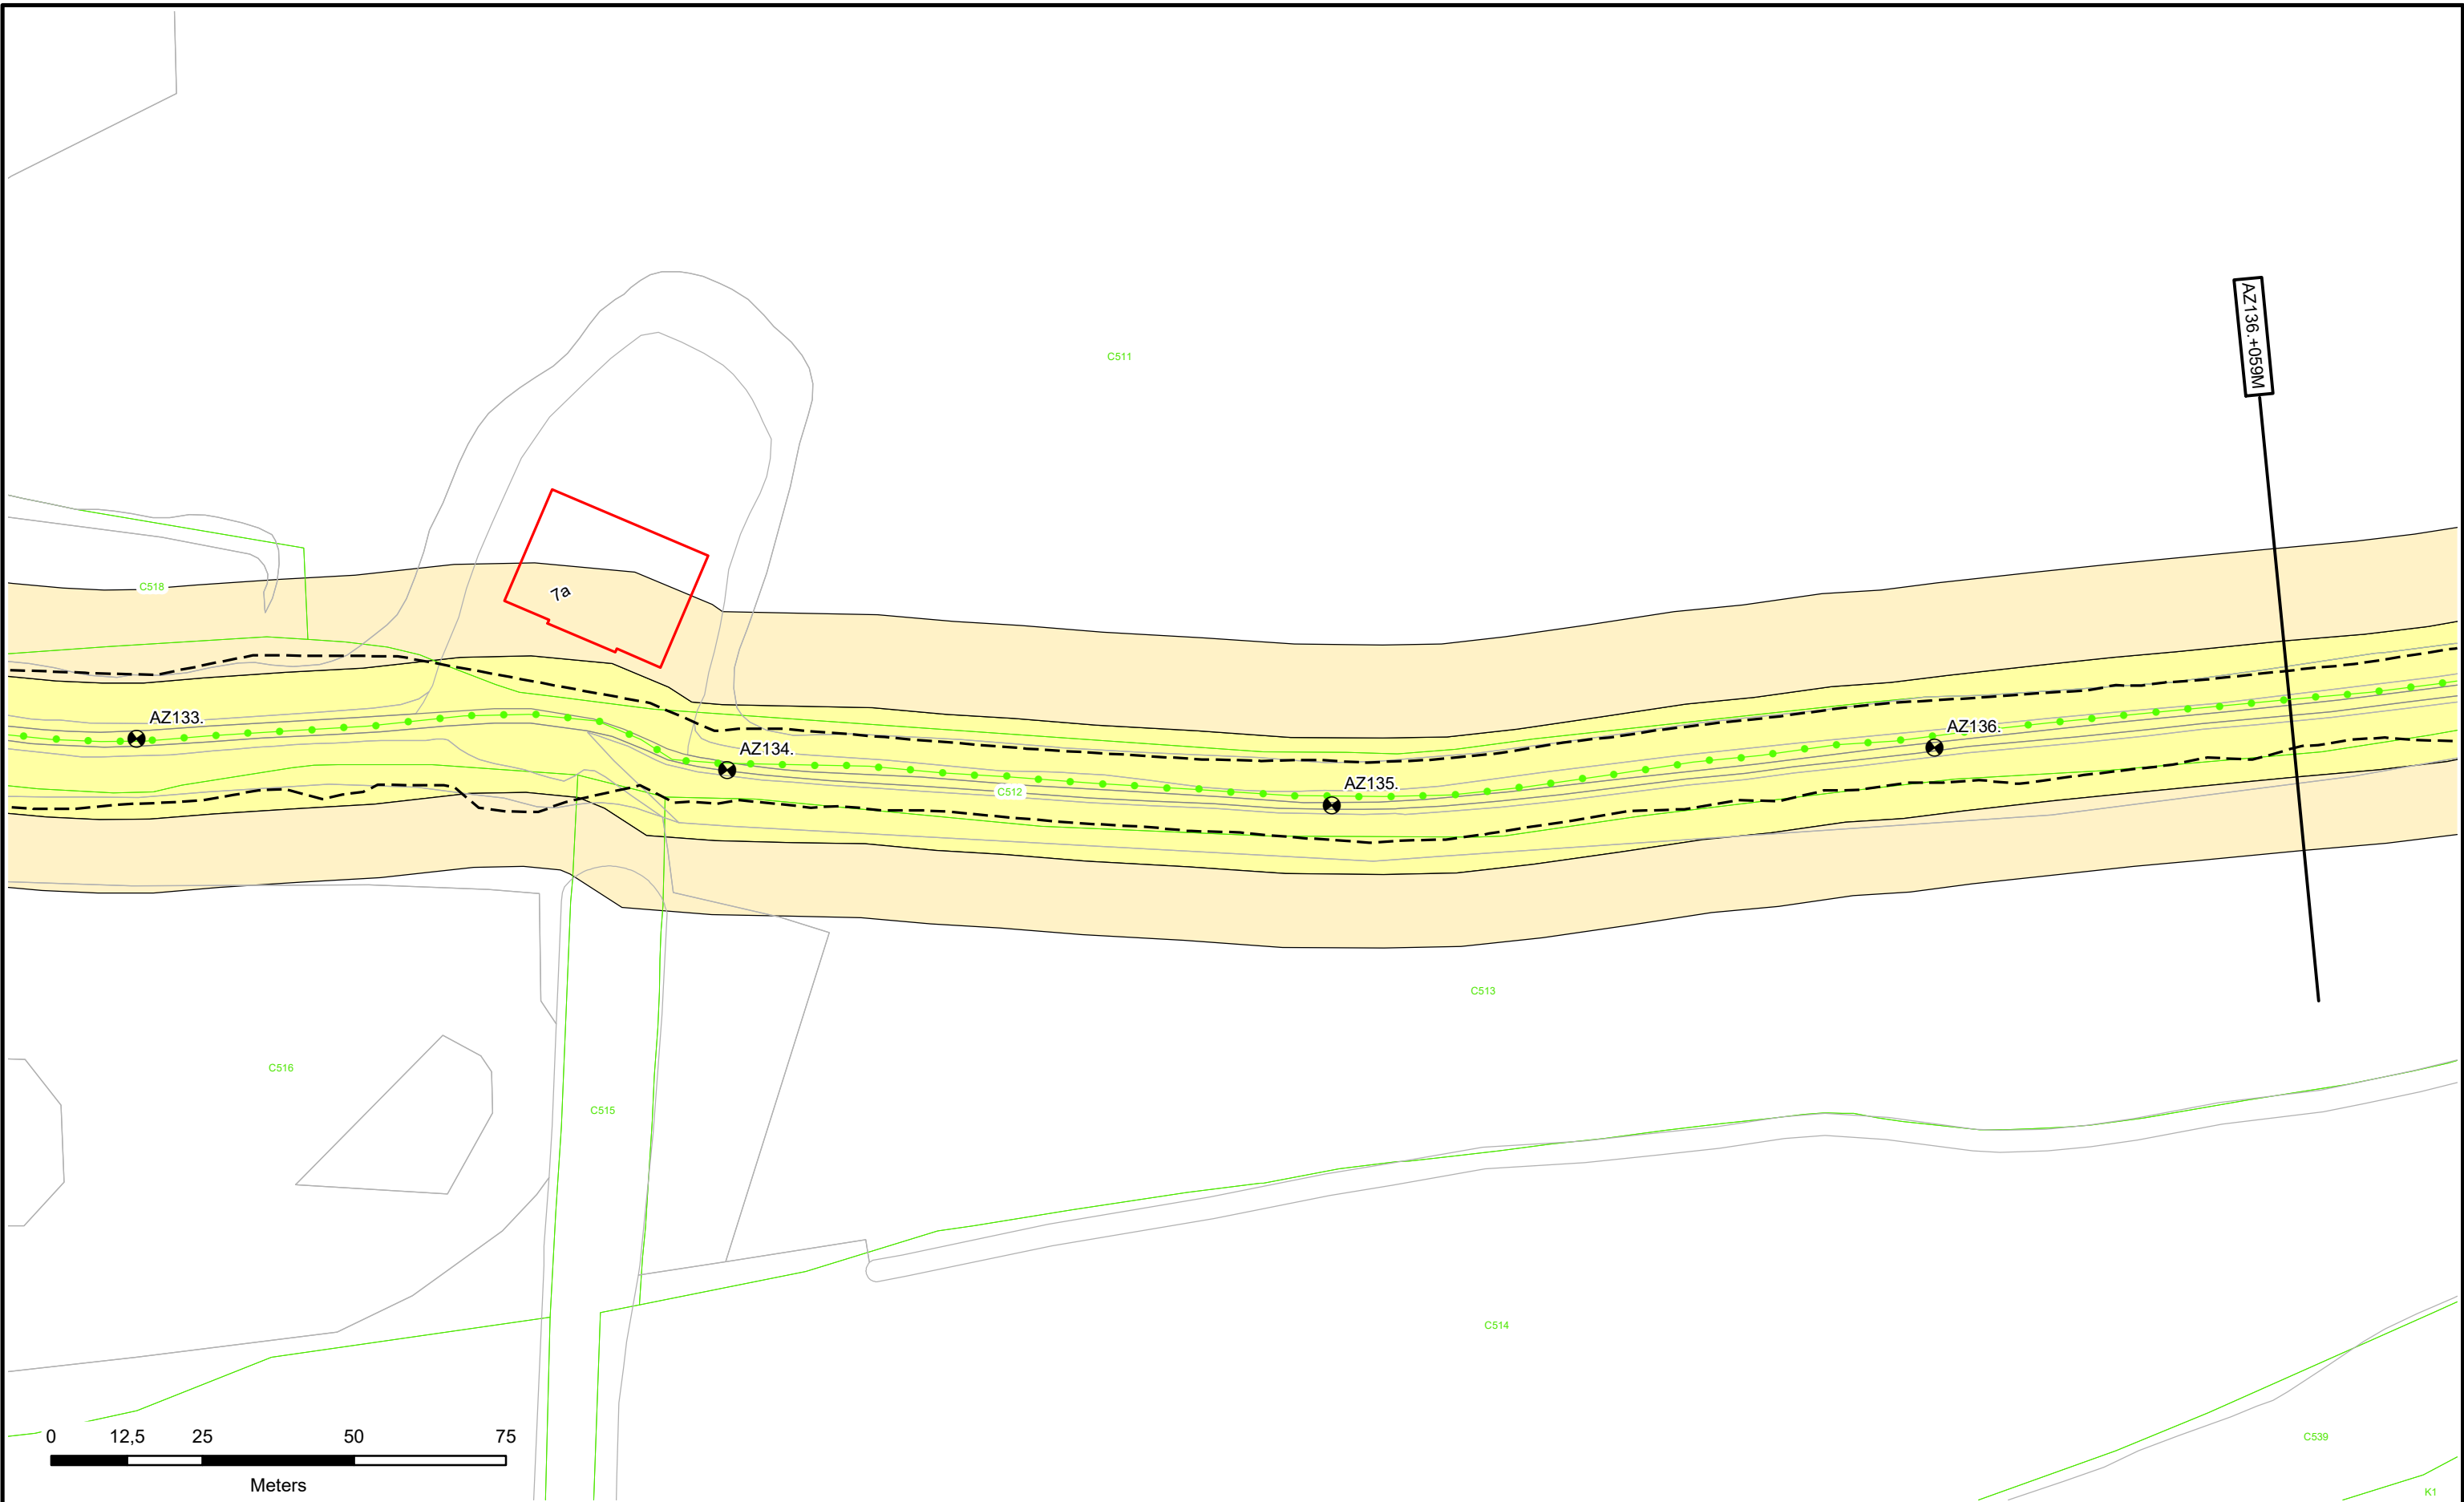



 Dijkpalen

 Referentielijn Primaire Kering

 Referentielijn Regionale Kering

 Referentielijn Overige Kering

 Teenlijn

 Waterstaatswerk

 Beschermszone

 Stortsteen

 Harde Bekleding

 Duiker

 Wandconstructie

 Coupure

 Sluis

 Gemaal

 Keringverbeteringsconstructie


 Afsluit Leidingen

 Drainages

 Hoofdgebouwen

 Overig bouwwerk

 Kadastraal perceel

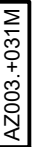 AZ003.+031M


Dwarsprofiel-locatie



Waterschap
Rivierenland

Legger : Noorder Lingedijk

Onderdeel :	Situatie Legger	
Dijkpaal traject :AZ	Aantal bld : 087	Bladnr : 037
Formaat : A3	Schaal : 1 : 1000	Status : Vastgesteld
Opnamedatum : -	Getekend : T-DAM	Datum : 2019
Besluitnr : 2019088185	Tek. nr. : AZ037	

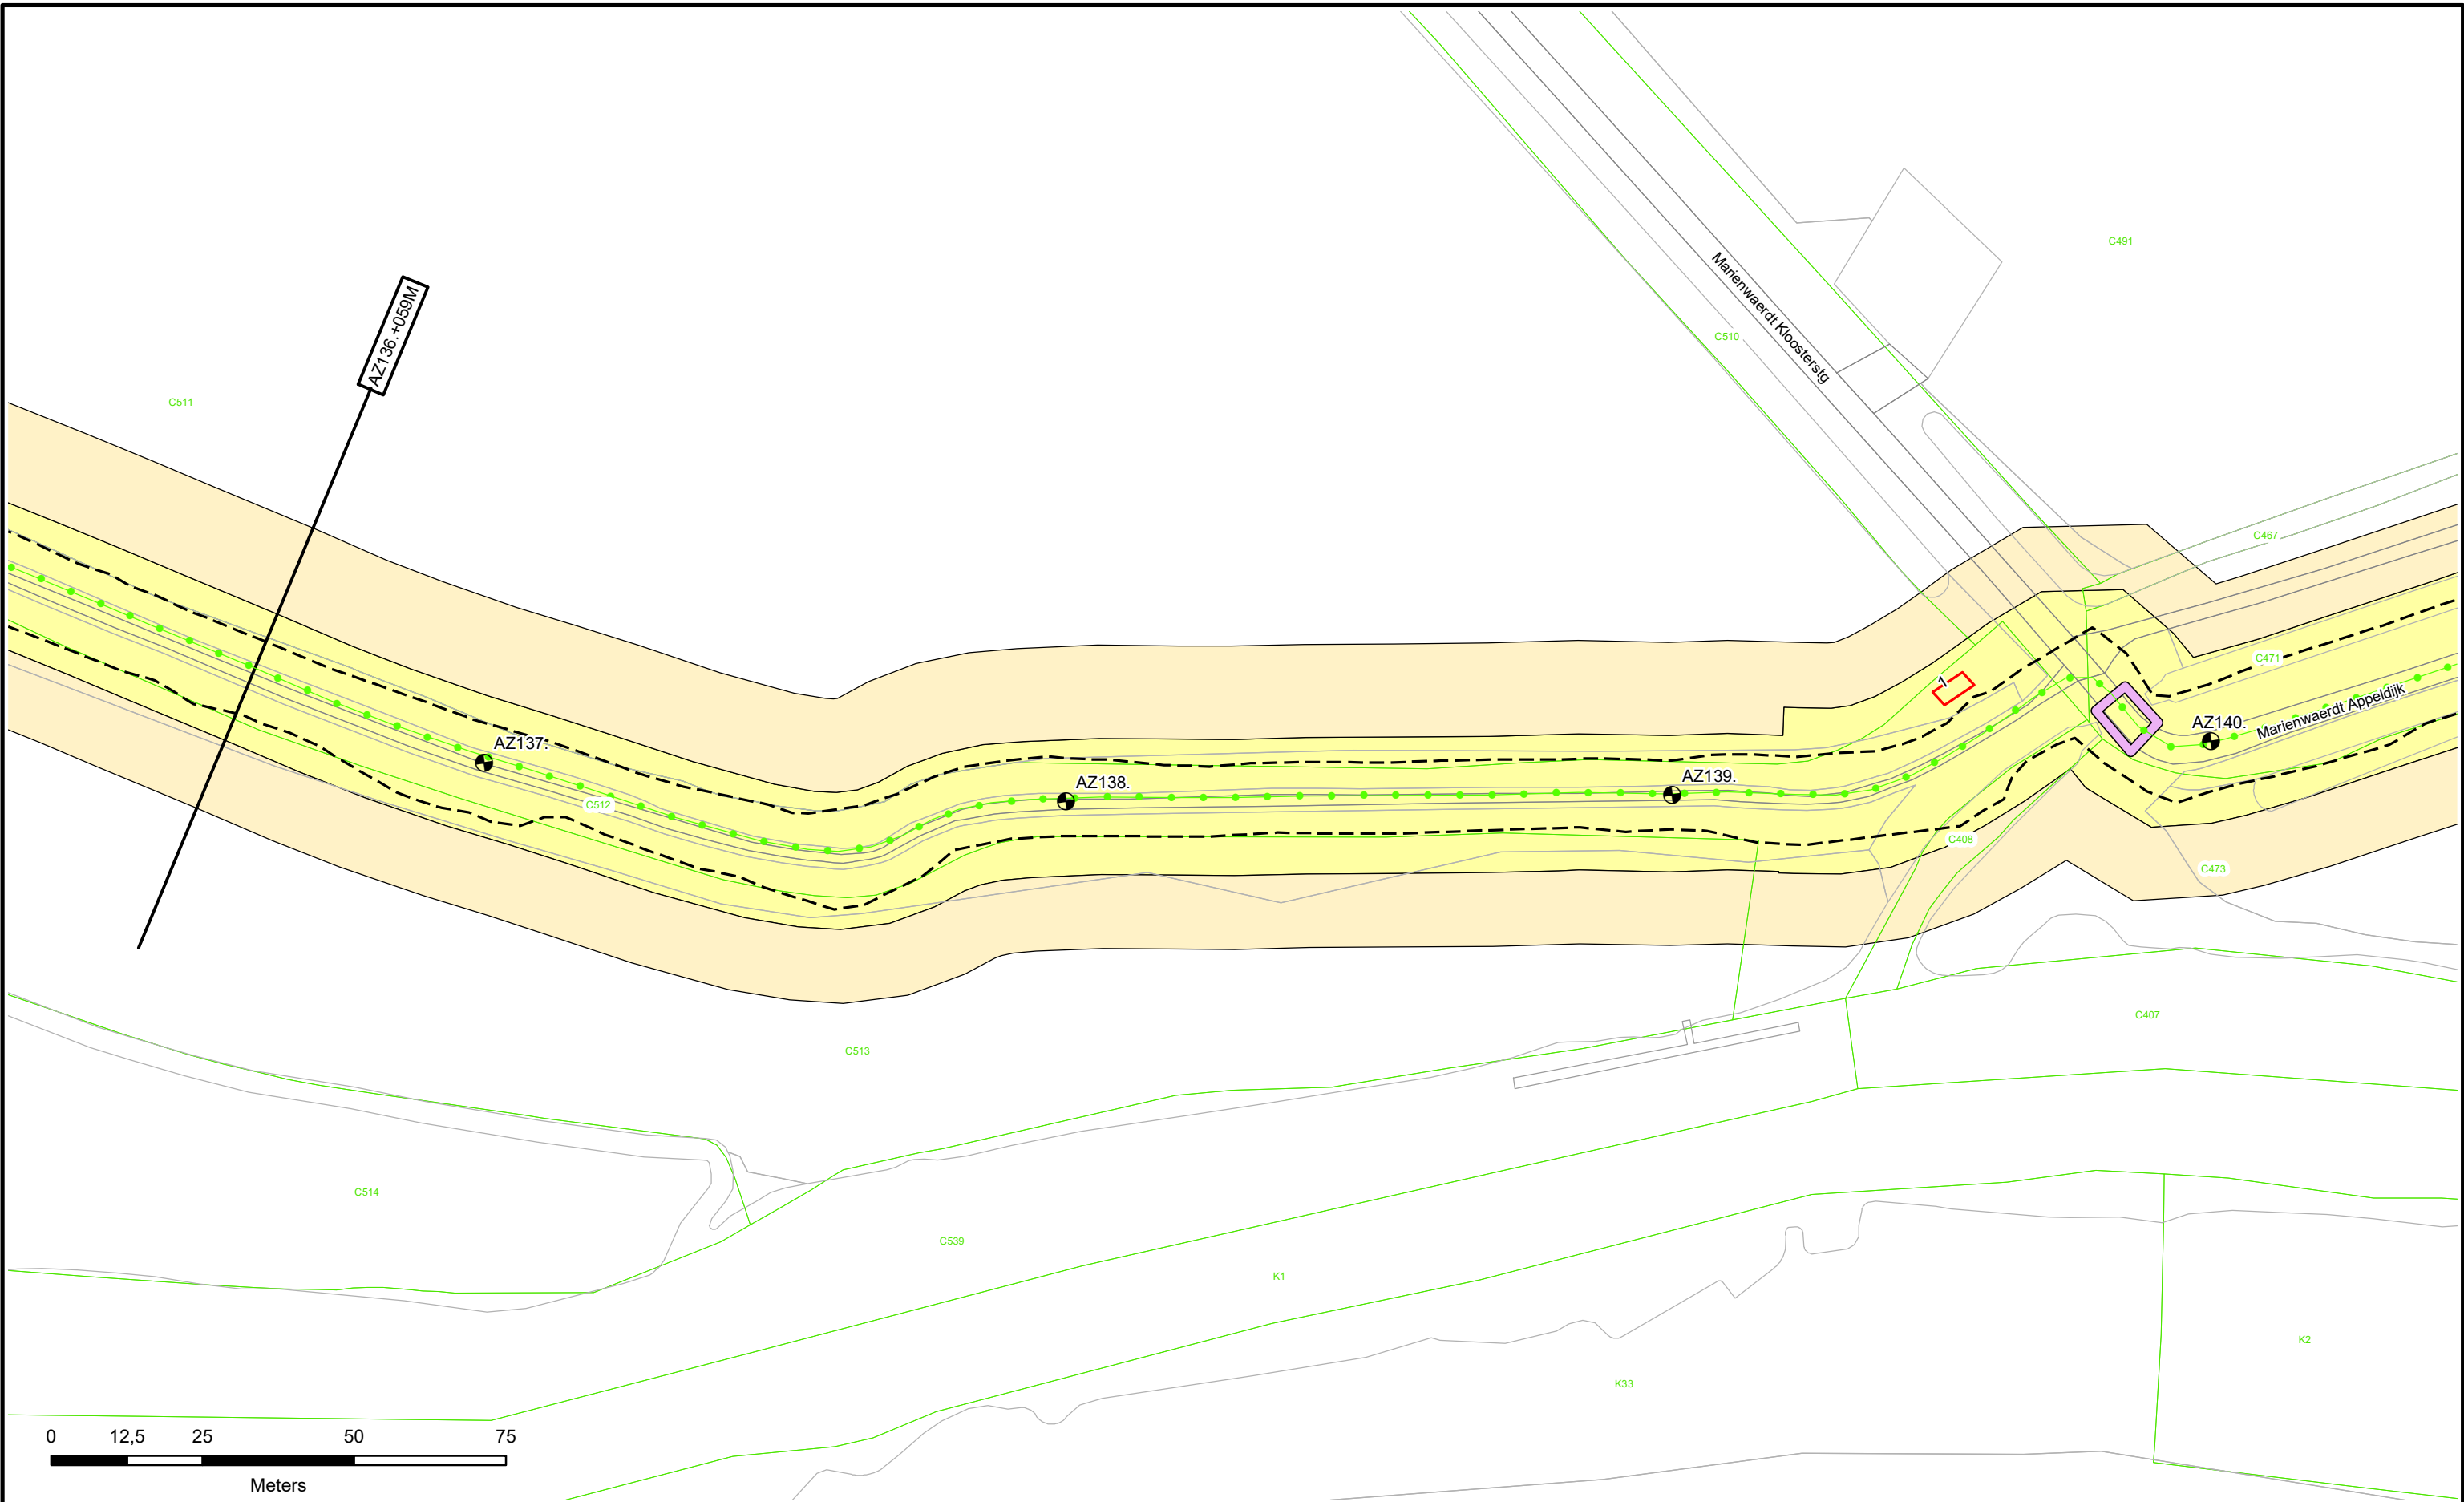

Dijkpalen

Referentielijn Primaire Kering

Referentielijn Regionale Kering

Referentielijn Overige Kering

Teenlijn

Waterstaatswerk

Beschermszone

Stortsteen

Harde Bekleding

Duiker

Wandconstructie

Coupure

Sluis

Gemaal

Keringverbeteringsconstructie

Afsluiter Leidingen

Drainages

Hoofdgebouwen

Overig bouwwerk


Kadastraal perceel

AZ003. +031M

Dwarsprofiel-locatie

Legger : Noorder Lingedijk

Onderdeel : Situatie Legger		
Dijkpaal traject : AZ	Aantal bld : 087	Bladnr : 038
Formaat : A3	Schaal : 1 : 1000	Status : Vastgesteld
Opnamedatum : -	Getekend : T-DAM	Datum : 2019
Besluitnr : 2019088185		Tek. nr. : AZ038

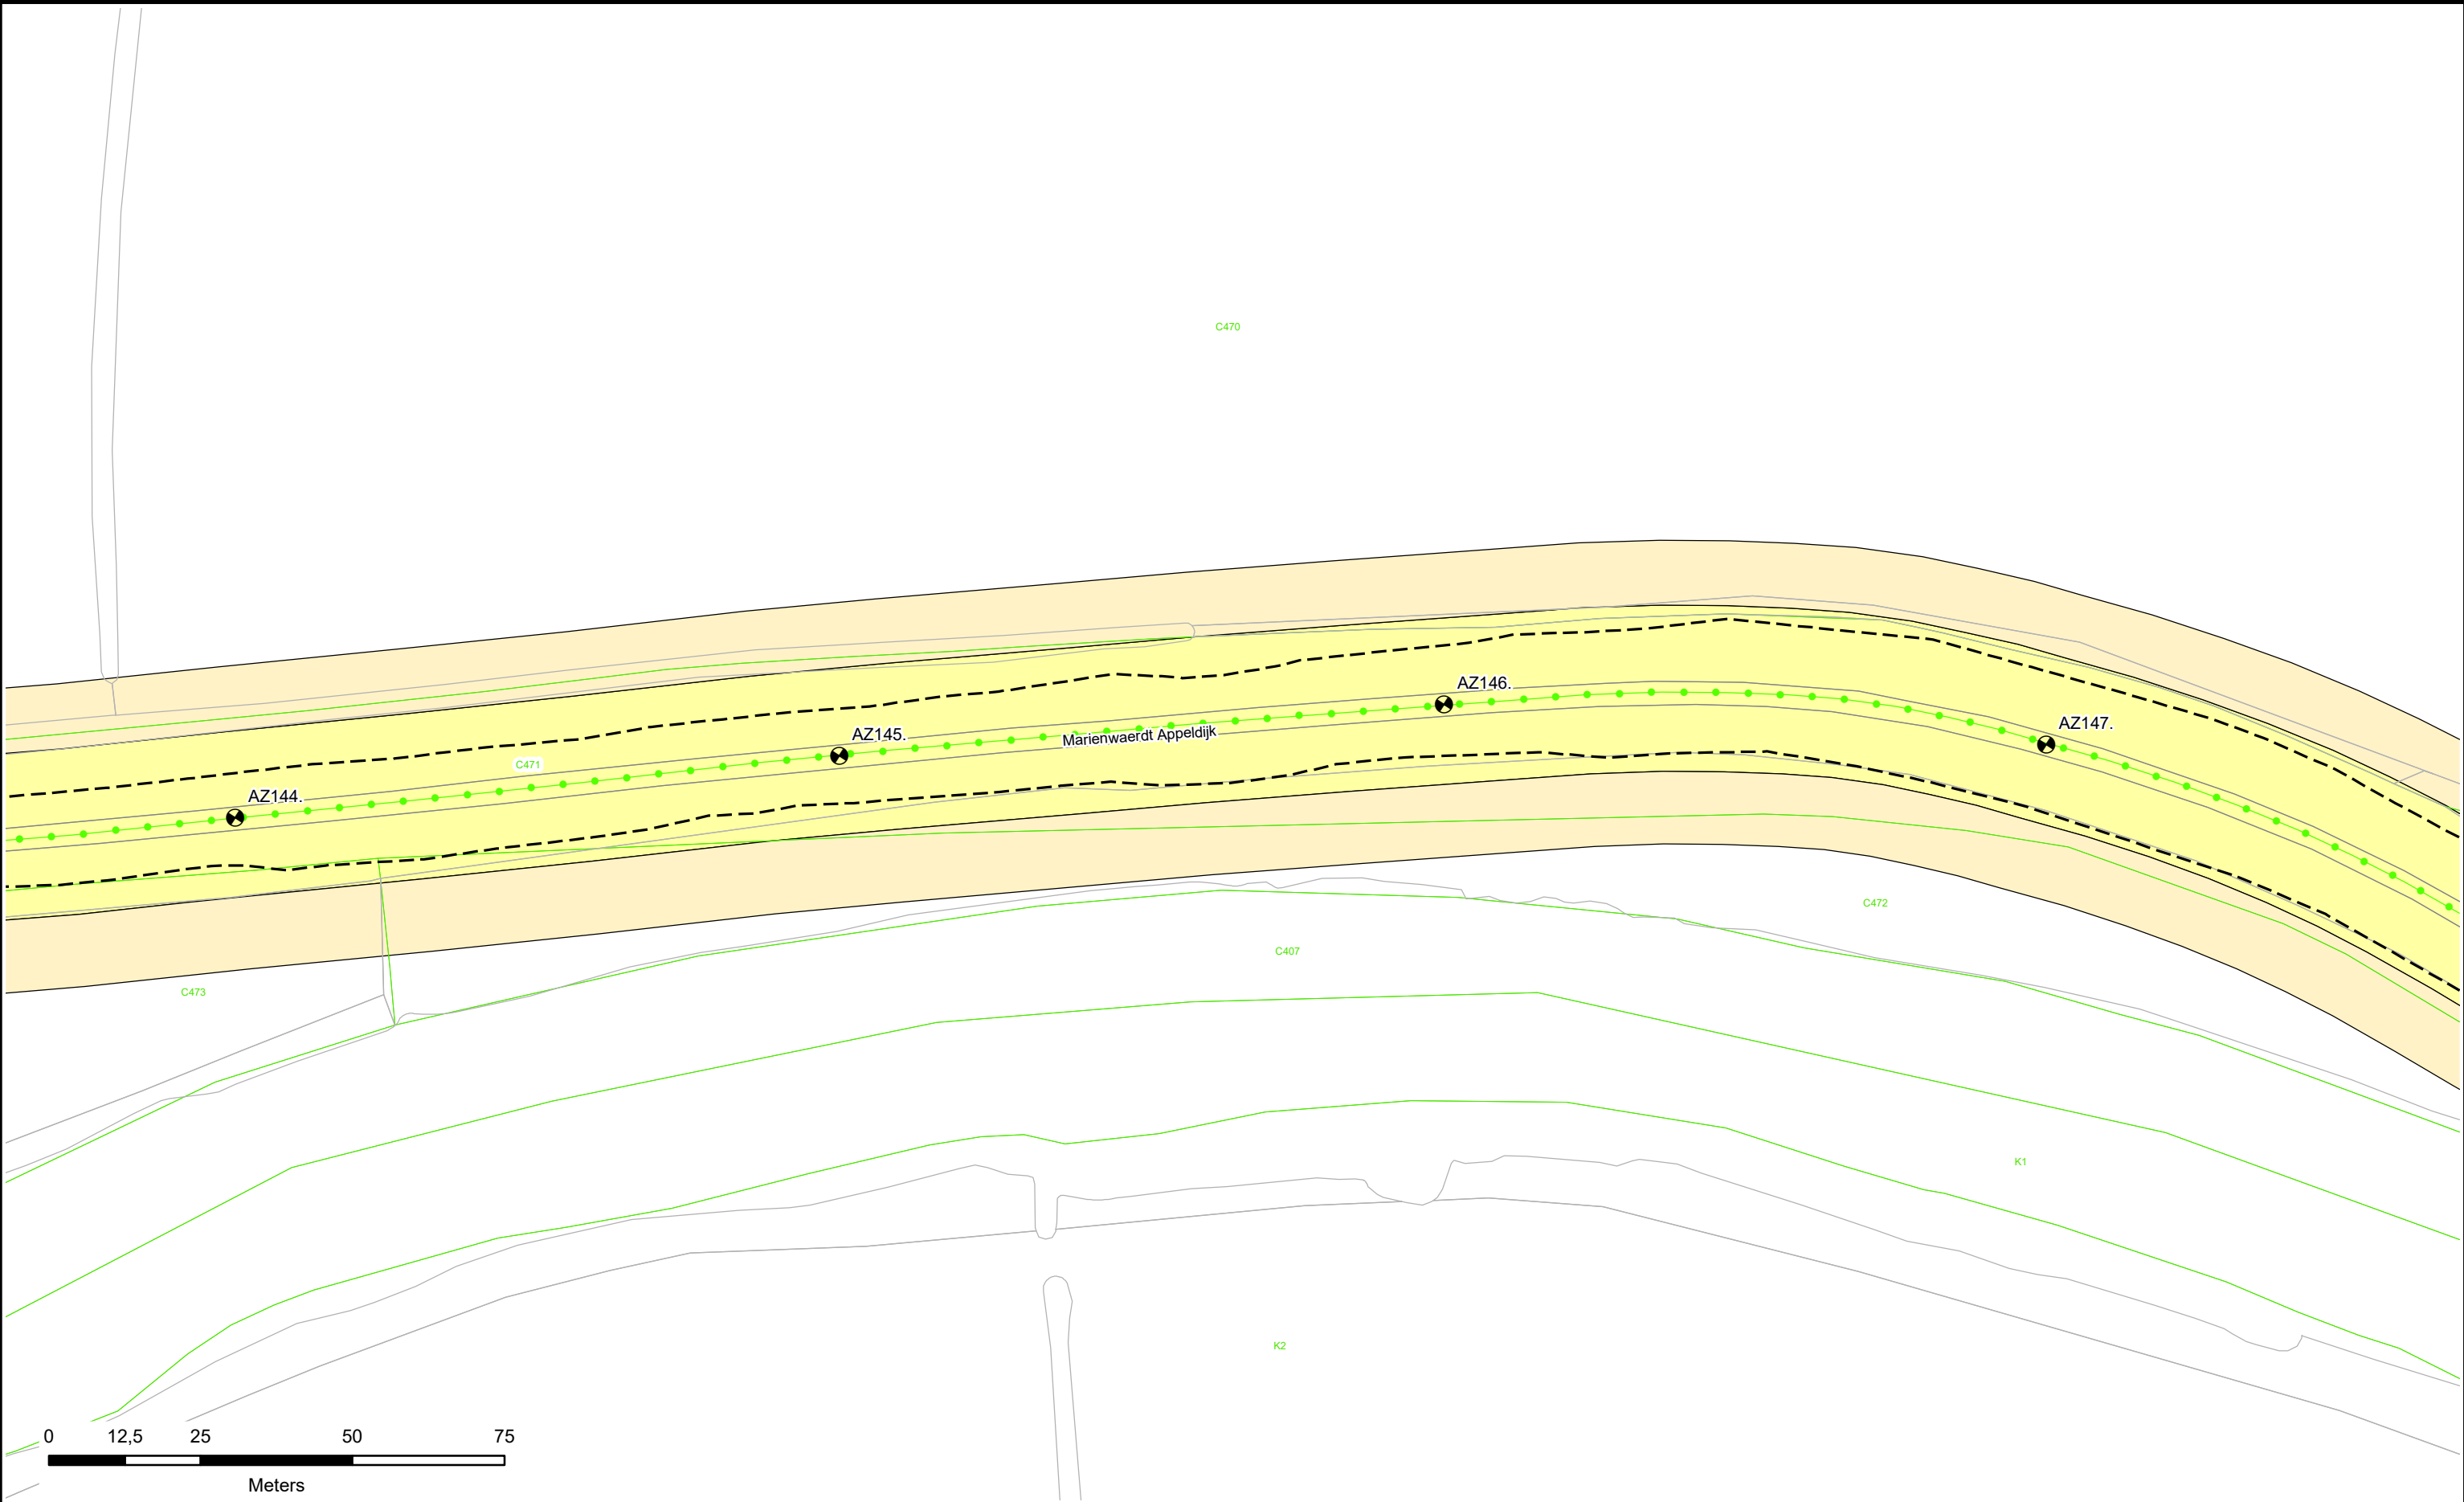



 Dijkpalen

 Referentielijn Primaire Kering

 Referentielijn Regionale Kering

 Referentielijn Overige Kering

 Teenlijn

 Waterstaatswerk

 Beschermszone

 Stortsteen

 Harde Bekleding

 Duiker

 Wandconstructie

 Coupure

 Sluis

 Gemaal

 Keringverbeteringsconstructie

 Afsluiter Leidingen

 Drainages

 Hoofdgebouwen

 Overig bouwwerk

 Kadastraal perceel

 AZ003.+031M


Dwarsprofiel-locatie



Waterschap
Rivierenland

Legger : Noorder Lingedijk

Onderdeel : Situatie Legger		
Dijkpaal traject : AZ	Aantal bld : 087	Bladnr : 040
Formaat : A3	Schaal : 1 : 1000	Status : Vastgesteld
Opnamedatum : -	Getekend : T-DAM	Datum : 2019
Besluitnr : 2019088185	Tek. nr. : AZ040	

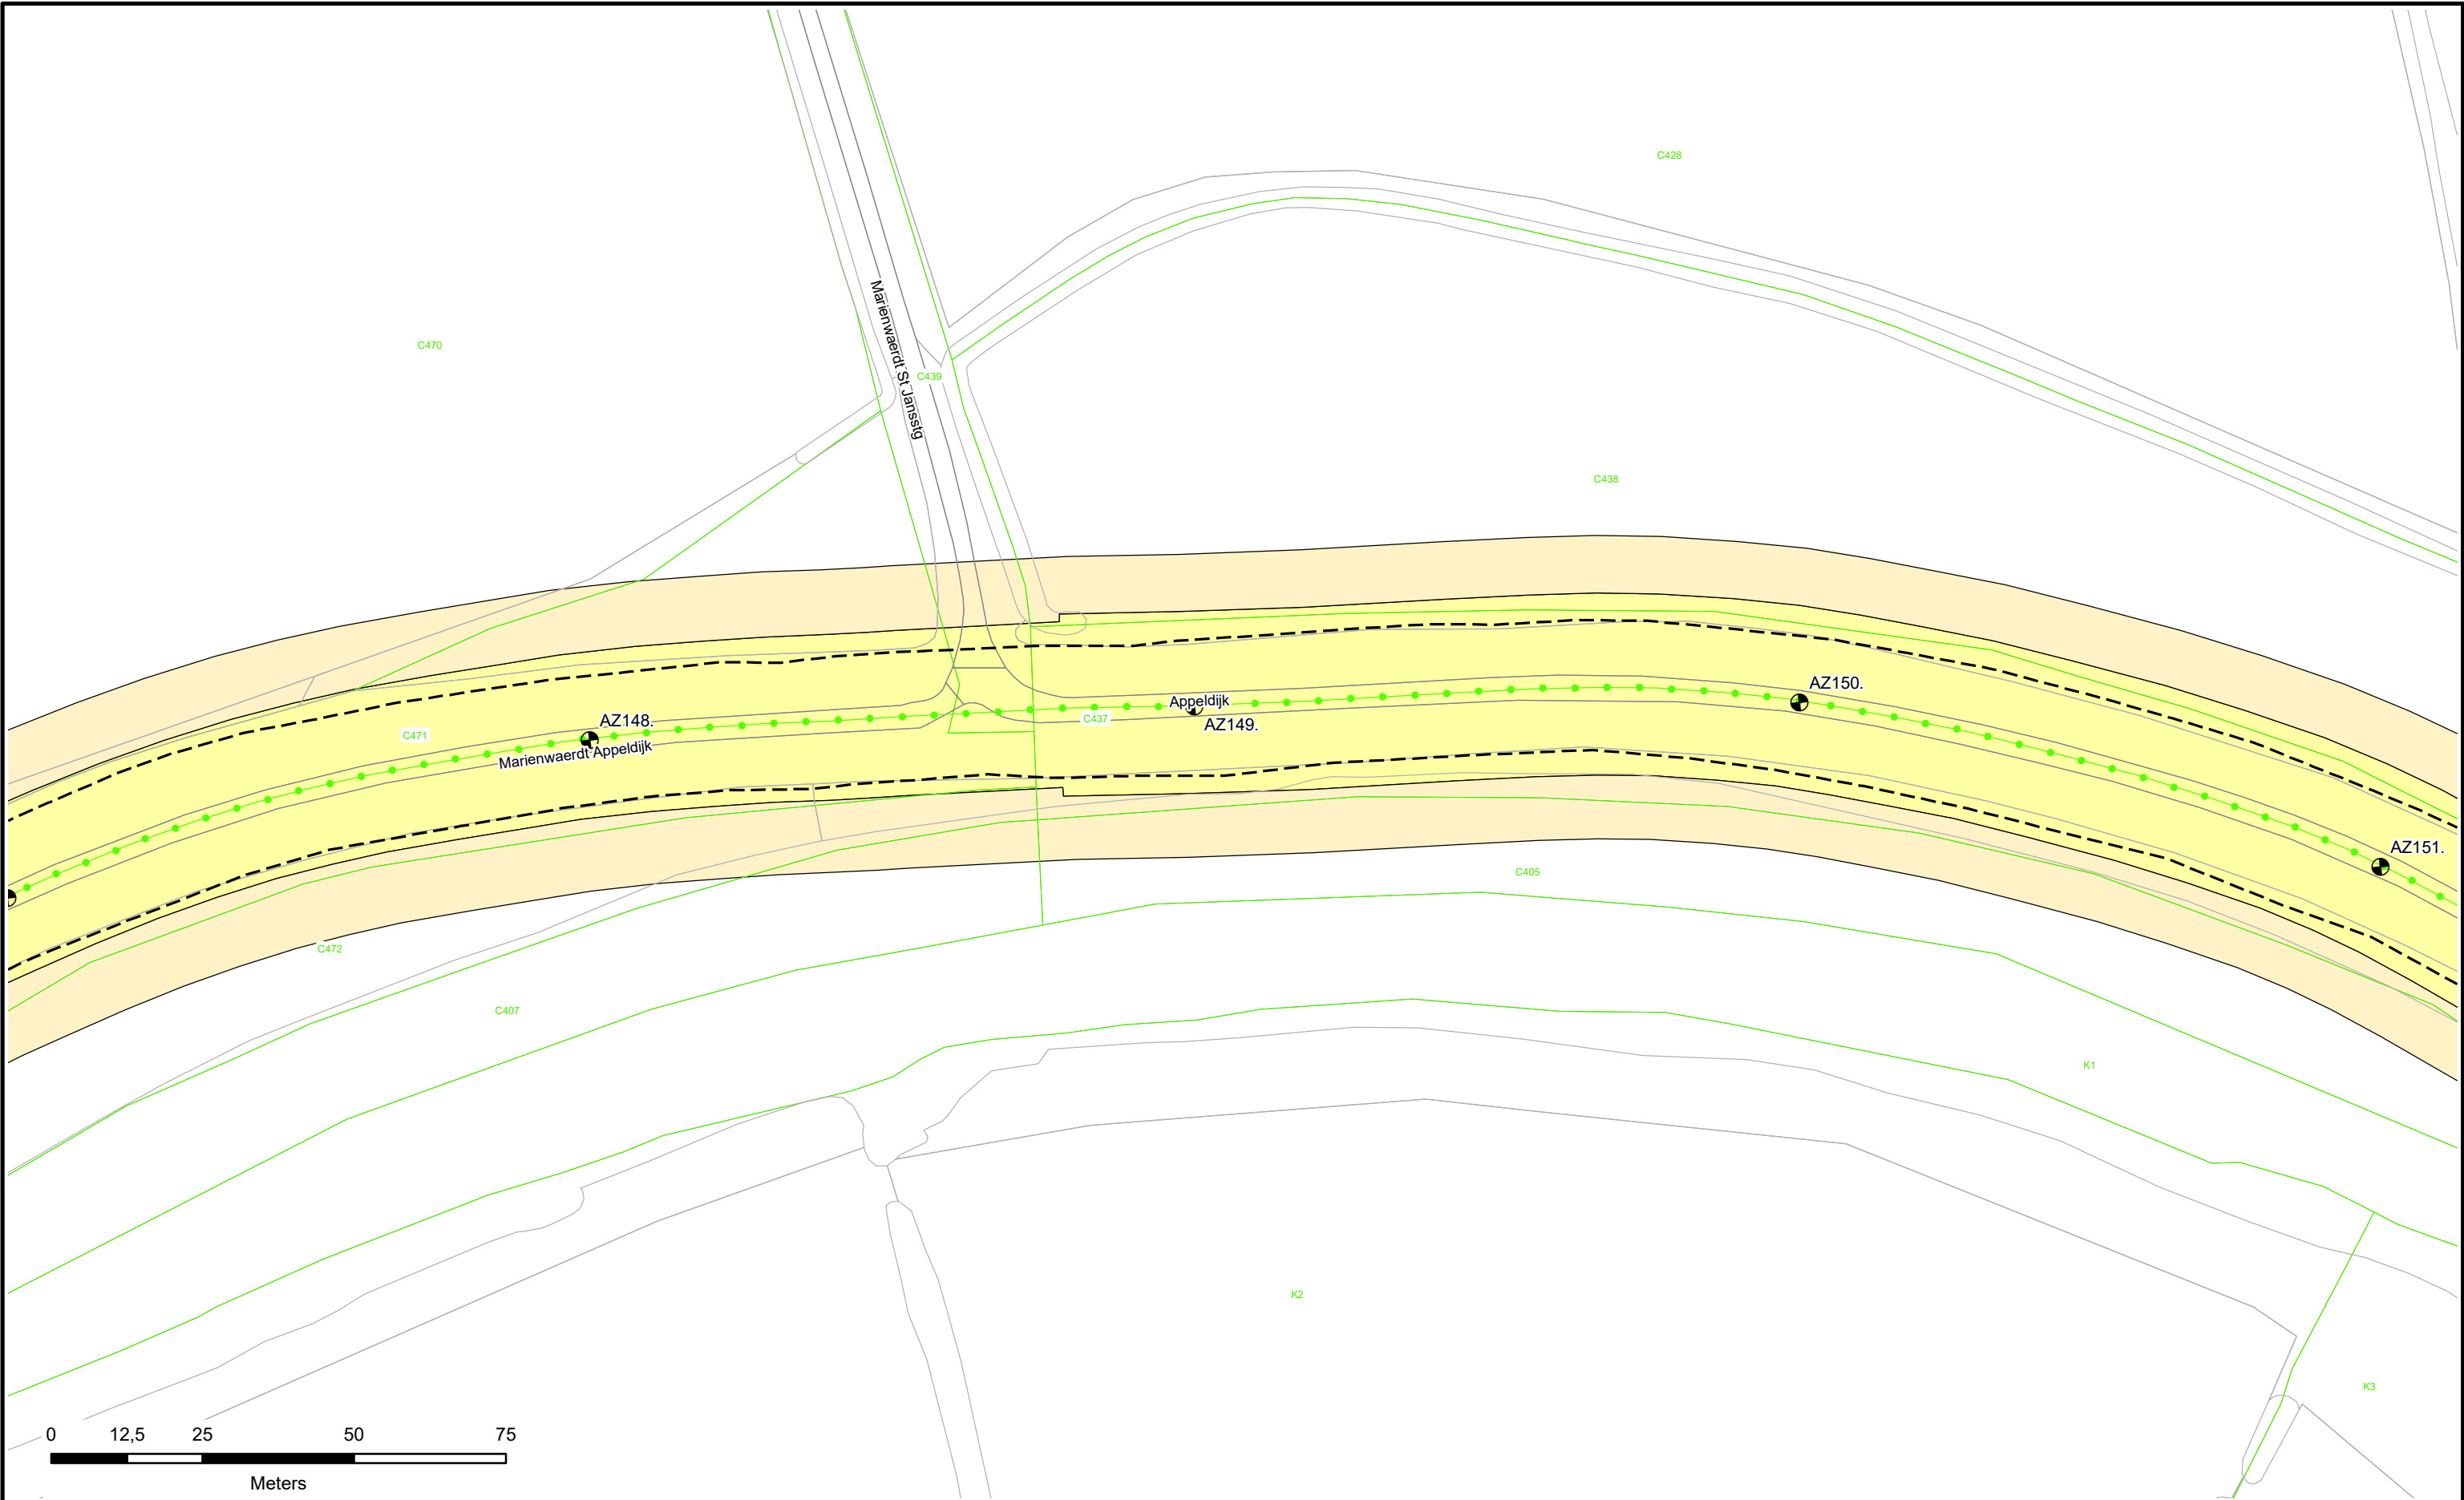

Dijkpalen

Referentielijn Primaire Kering

Referentielijn Regionale Kering

Referentielijn Overige Kering

Teenlijn

Waterstaatswerk

Beschermszone

Stortsteen

Harde Bekleding

Duiker

Wandconstructie

Coupure

Sluis

Gemaal

Keringverbeterings-constructie

Afsluiter Leidingen

Drainages

Hoofdgebouwen

Overig bouwwerk


Kadastraal perceel

AZ003.+031M

Dwarsprofiel-locatie

Legger : Noorder Lingedijk

Onderdeel : Situatie Legger		
Dijkpaal traject : AZ	Aantal bld : 087	Bladnr : 041
Formaat : A3	Schaal : 1 : 1000	Status : Vastgesteld
Opnamedatum : -	Getekend : T-DAM	Datum : 2019
Besluitnr : 2019088185	Tek. nr. : AZ041	

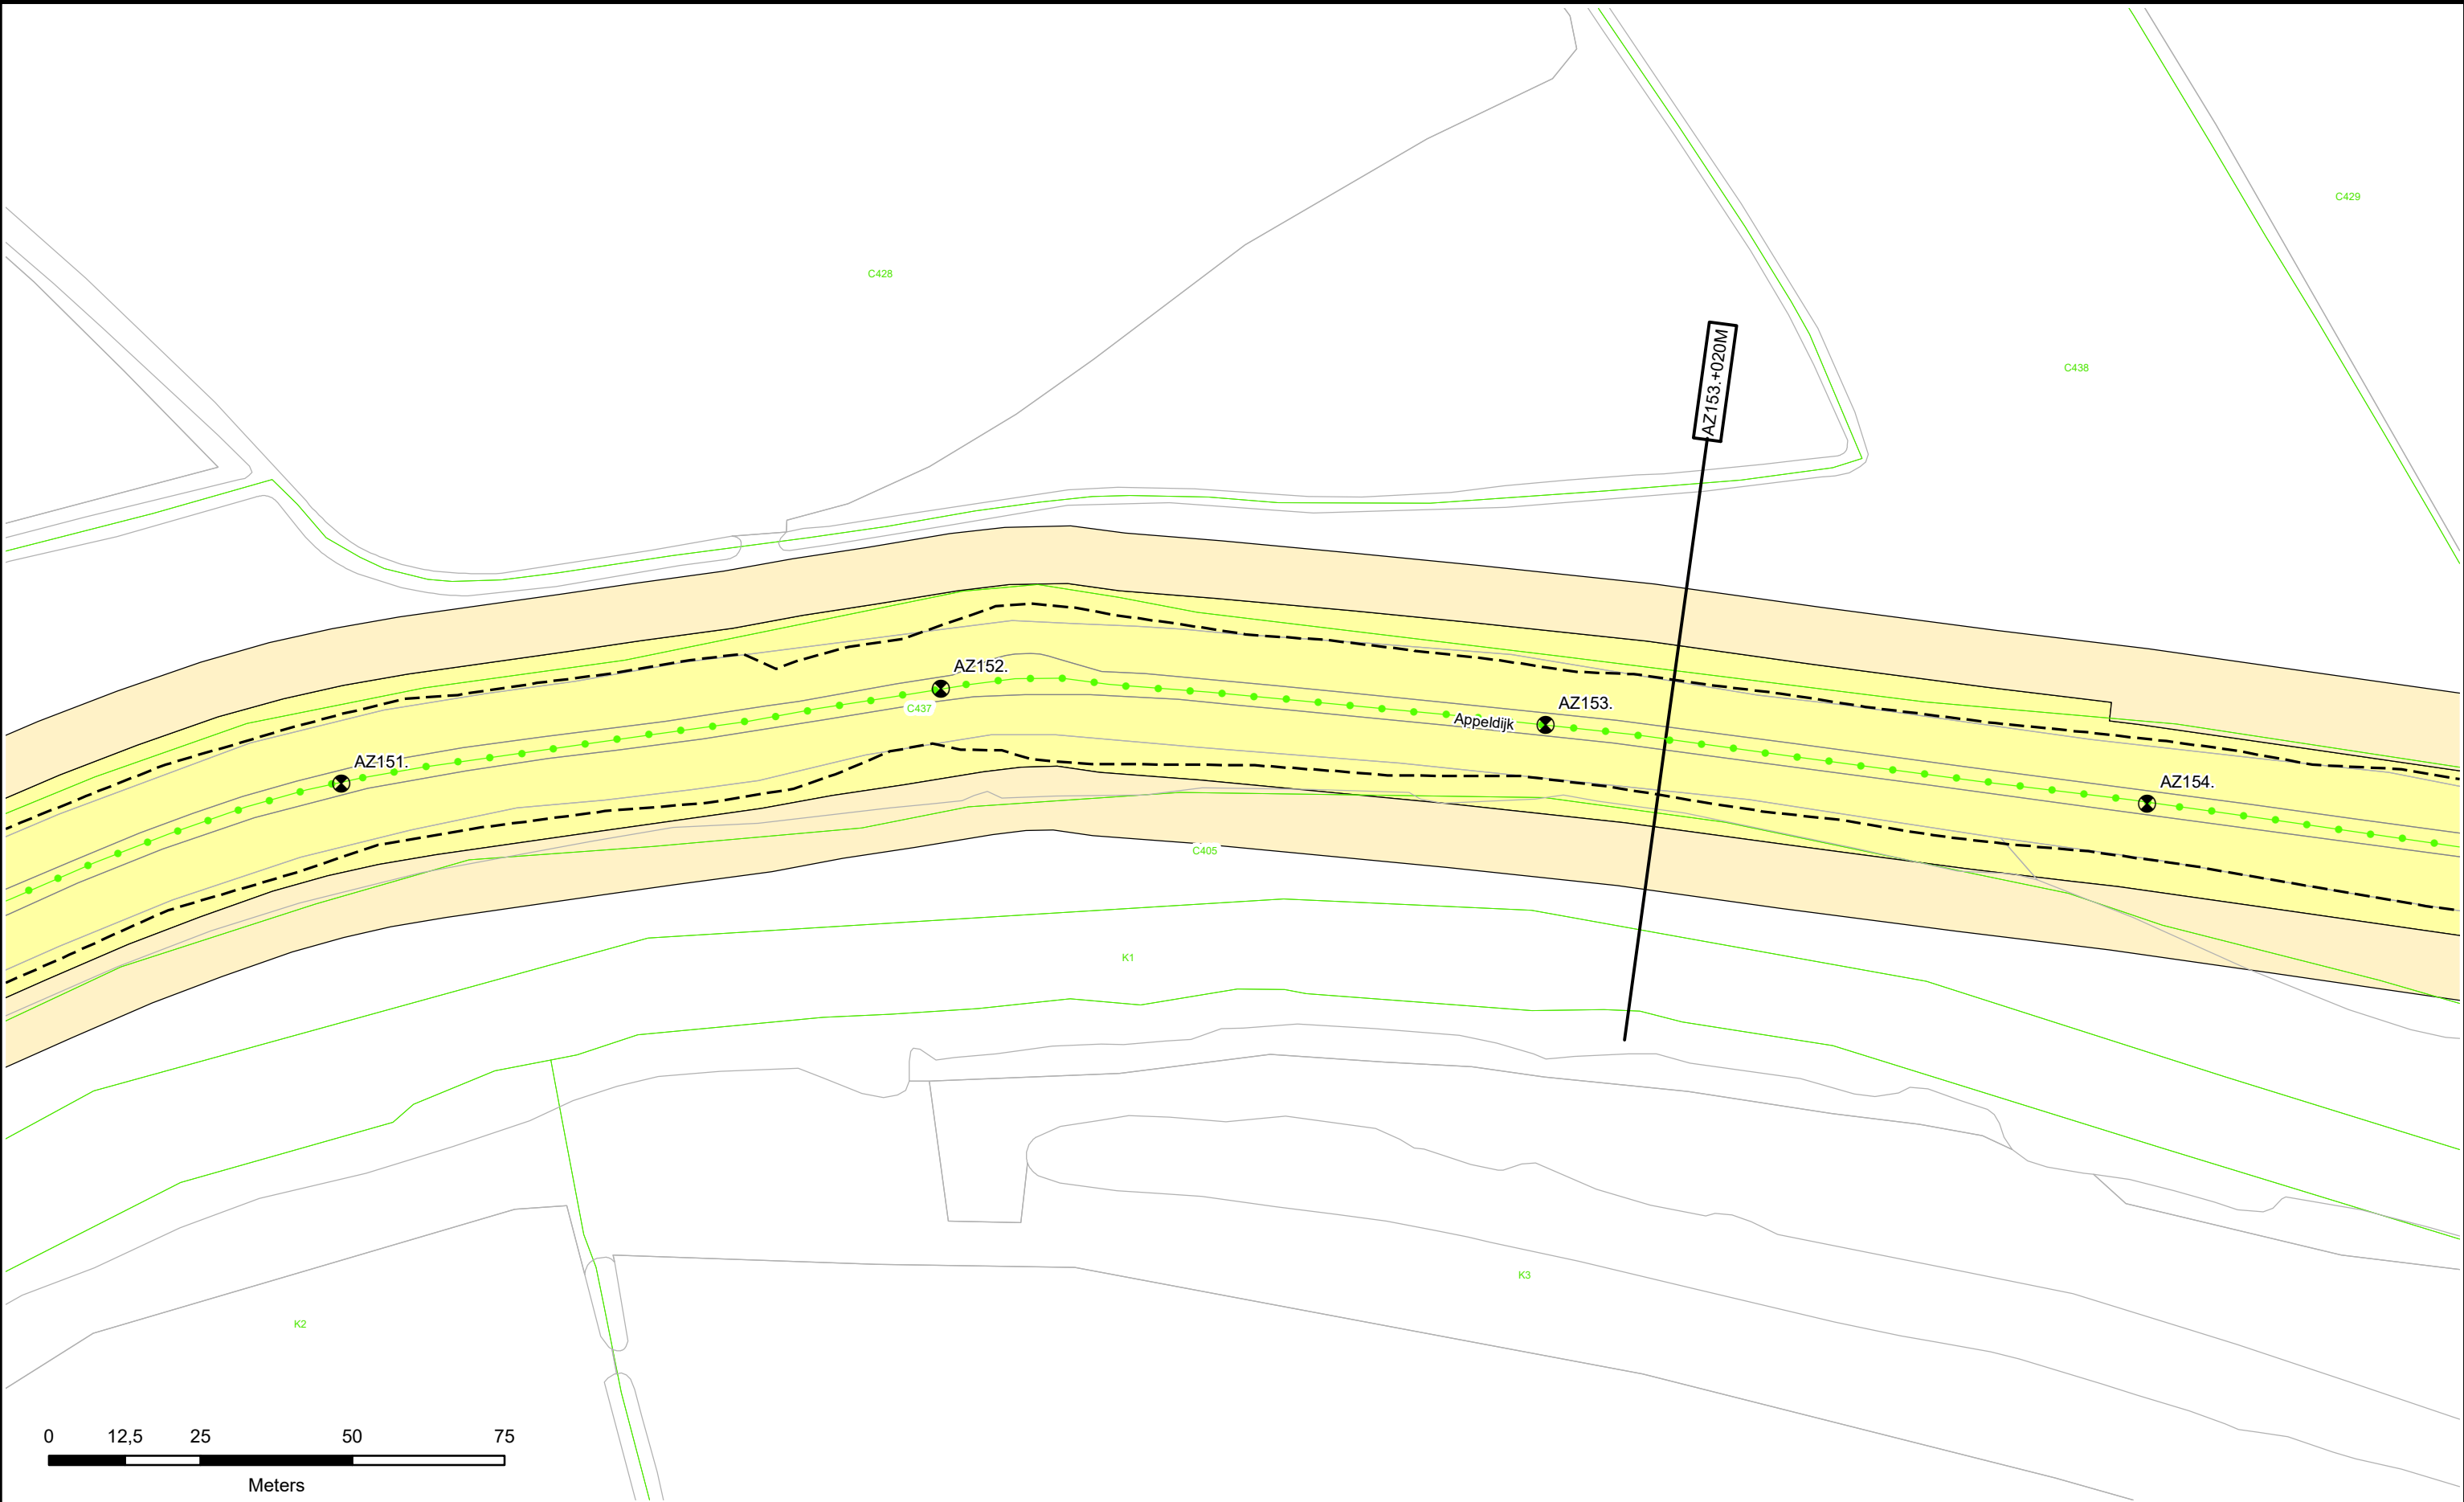

Dijkpalen

Referentielijn Primaire Kering

Referentielijn Regionale Kering

Referentielijn Overige Kering

Teenlijn

Waterstaatswerk

Beschermingszone

Stortsteen

Harde Bekleding

Duiker

Wandconstructie

Coupure

Sluis

Gemaal

Keringverbeteringsconstructie

Afsluiter Leidingen

Drainages

Hoofdgebouwen

Overig bouwwerk

Kadastraal perceel



AZ003.031M

Dwarsprofiel-locatie

**Waterschap
Rivierenland**

Legger : Noorder Lingedijk

Onderdeel : Situatie Legger		
Dijkpaal traject : AZ	Aantal bld : 087	Bladnr : 042
Formaat : A3	Schaal : 1 : 1000	Status : Vastgesteld
Opnamedatum : -	Getekend : T-DAM	Datum : 2019
Besluitnr : 2019088185		Tek. nr. : AZ042

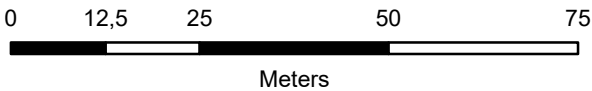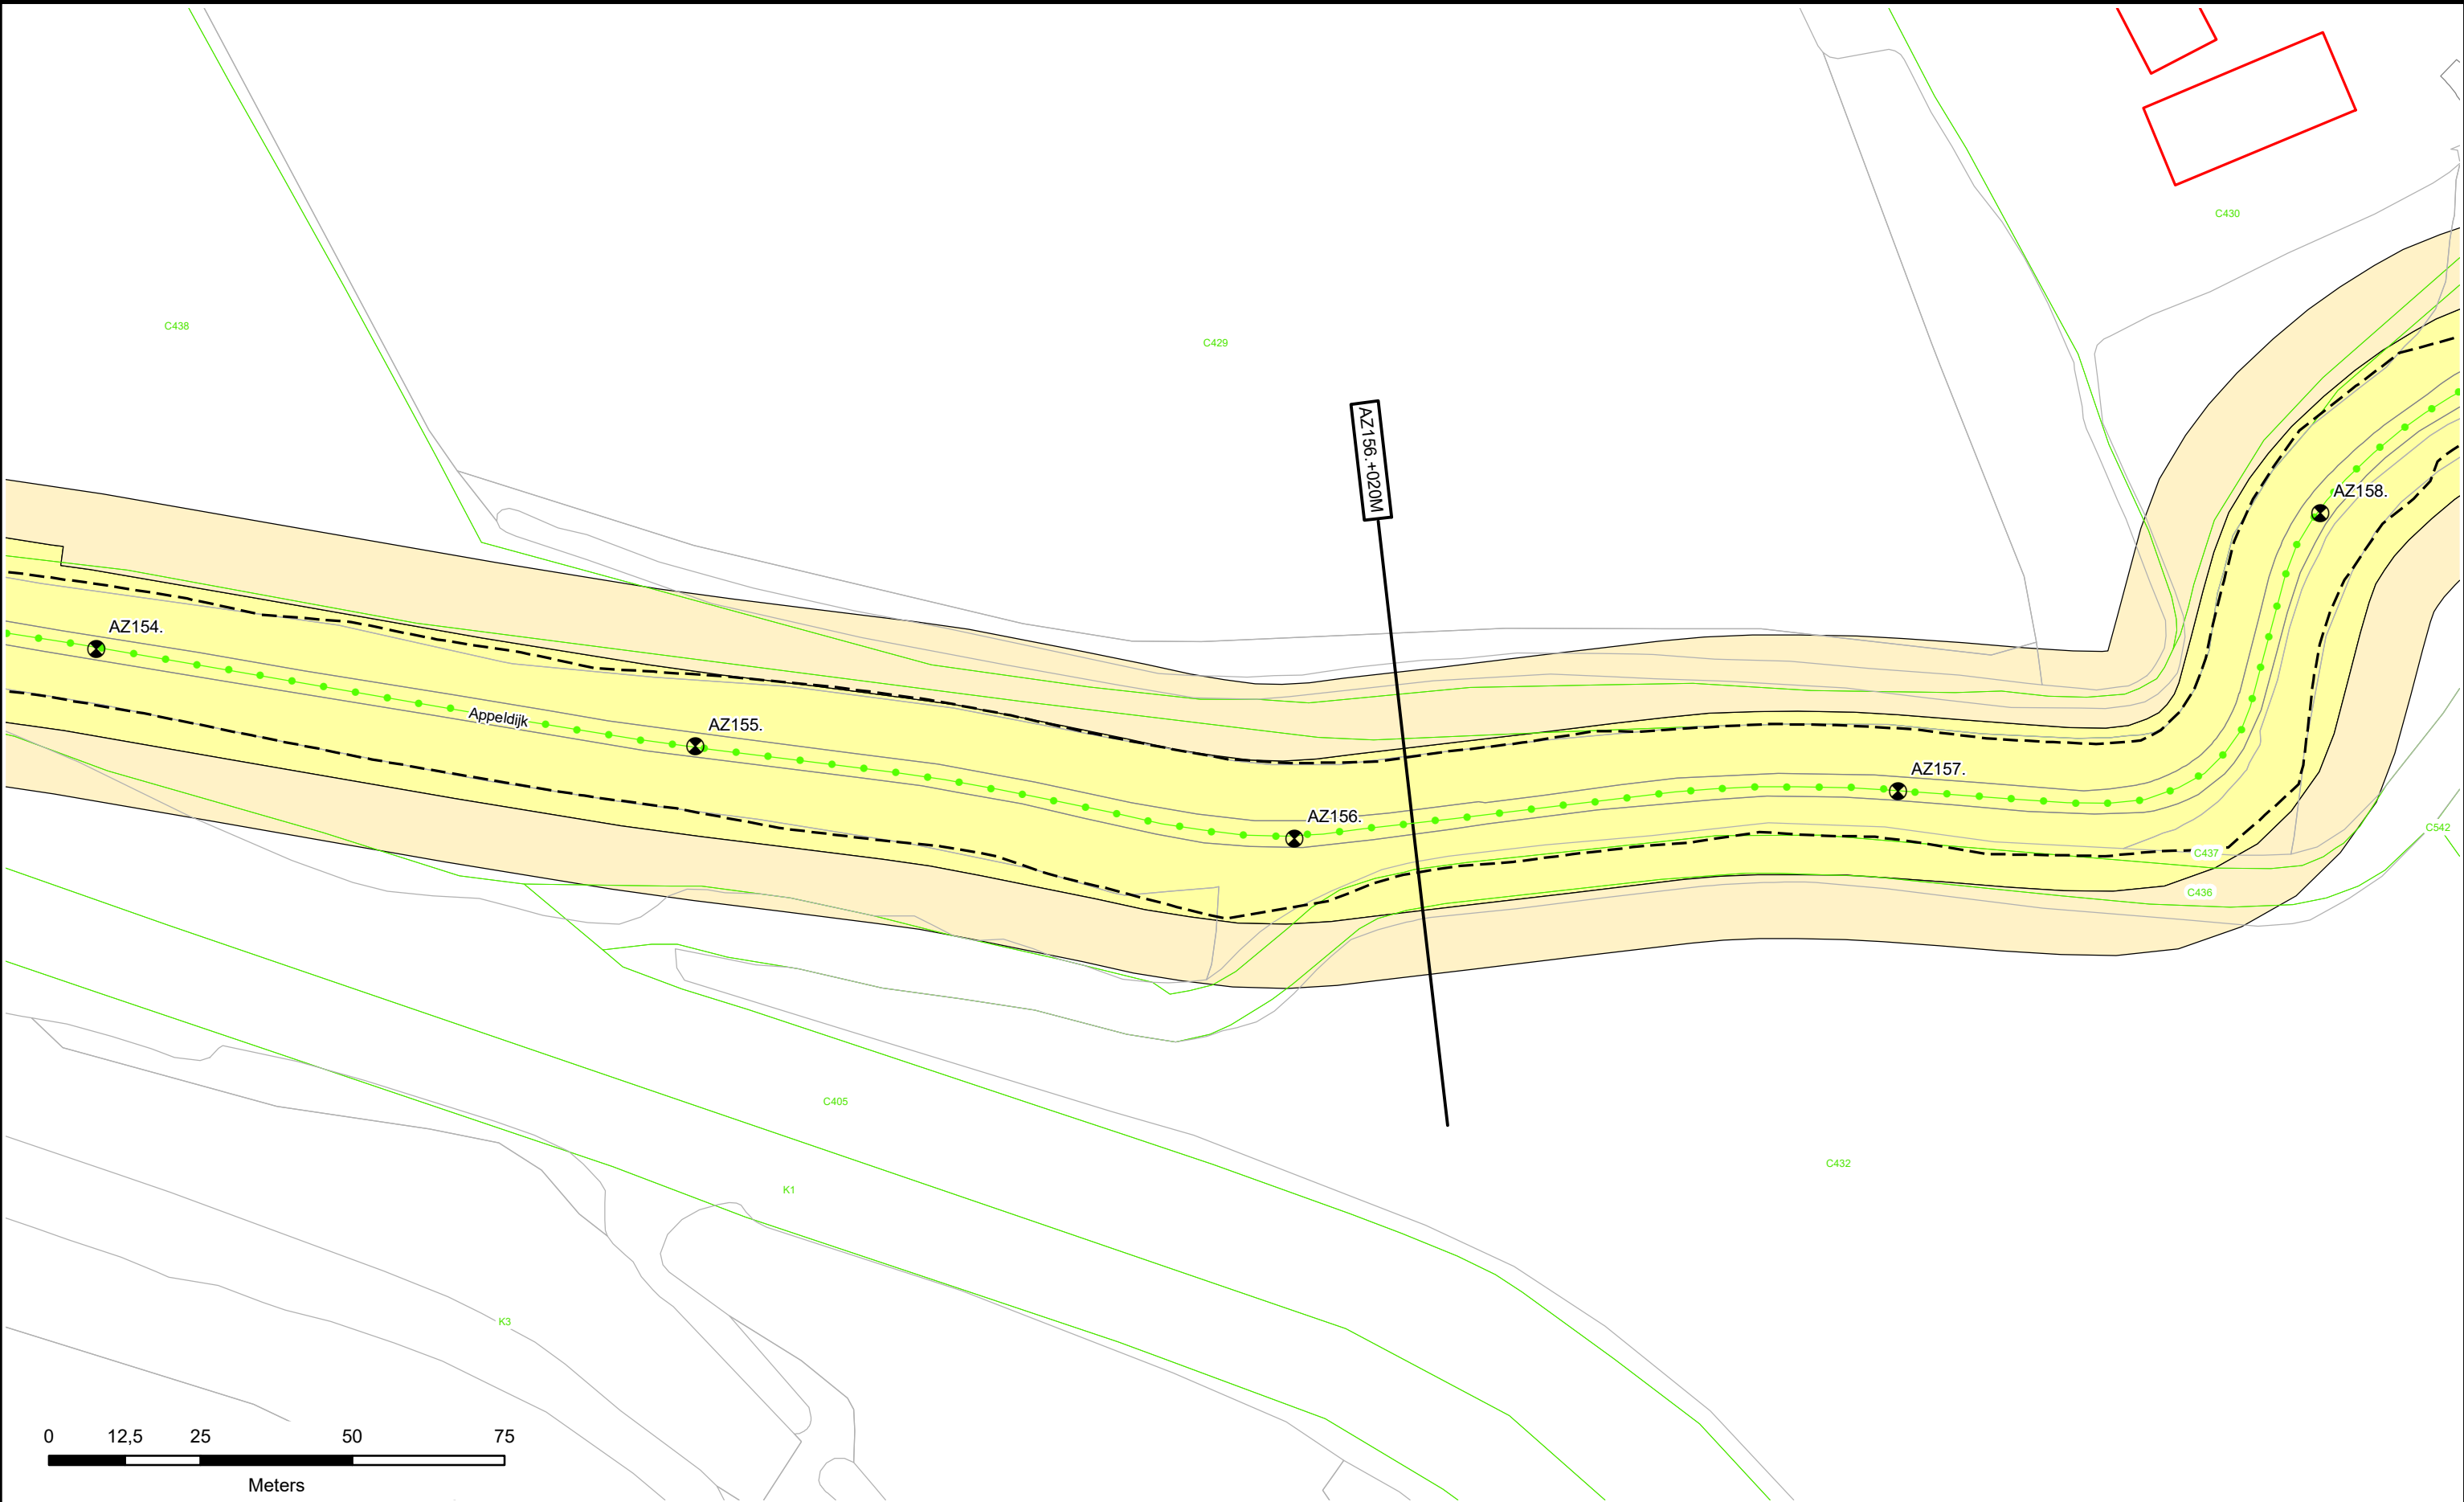

Dijkpalen

Referentielijn Primaire Kering

Referentielijn Regionale Kering

Referentielijn Overige Kering

Teenlijn

Waterstaatswerk

Beschermingszone

Stortsteen

Harde Bekleding

Duiker

Wandconstructie

Coupure

Sluis

Gemaal

Keringverbeteringsconstructie

Afsluiter Leidingen

Drainages

Hoofdgebouwen


Overig bouwwerk

Kadastraal perceel

Dwarsprofiel-locatie

Legger : Noorder Lingedijk

Onderdeel : Situatie Legger		
Dijkpaal traject : AZ	Aantal bld : 087	Bladnr : 043
Formaat : A3	Schaal : 1 : 1000	Status : Vastgesteld
Opnamedatum : -	Getekend : T-DAM	Datum : 2019
Besluitnr : 2019088185		Tek. nr. : AZ043

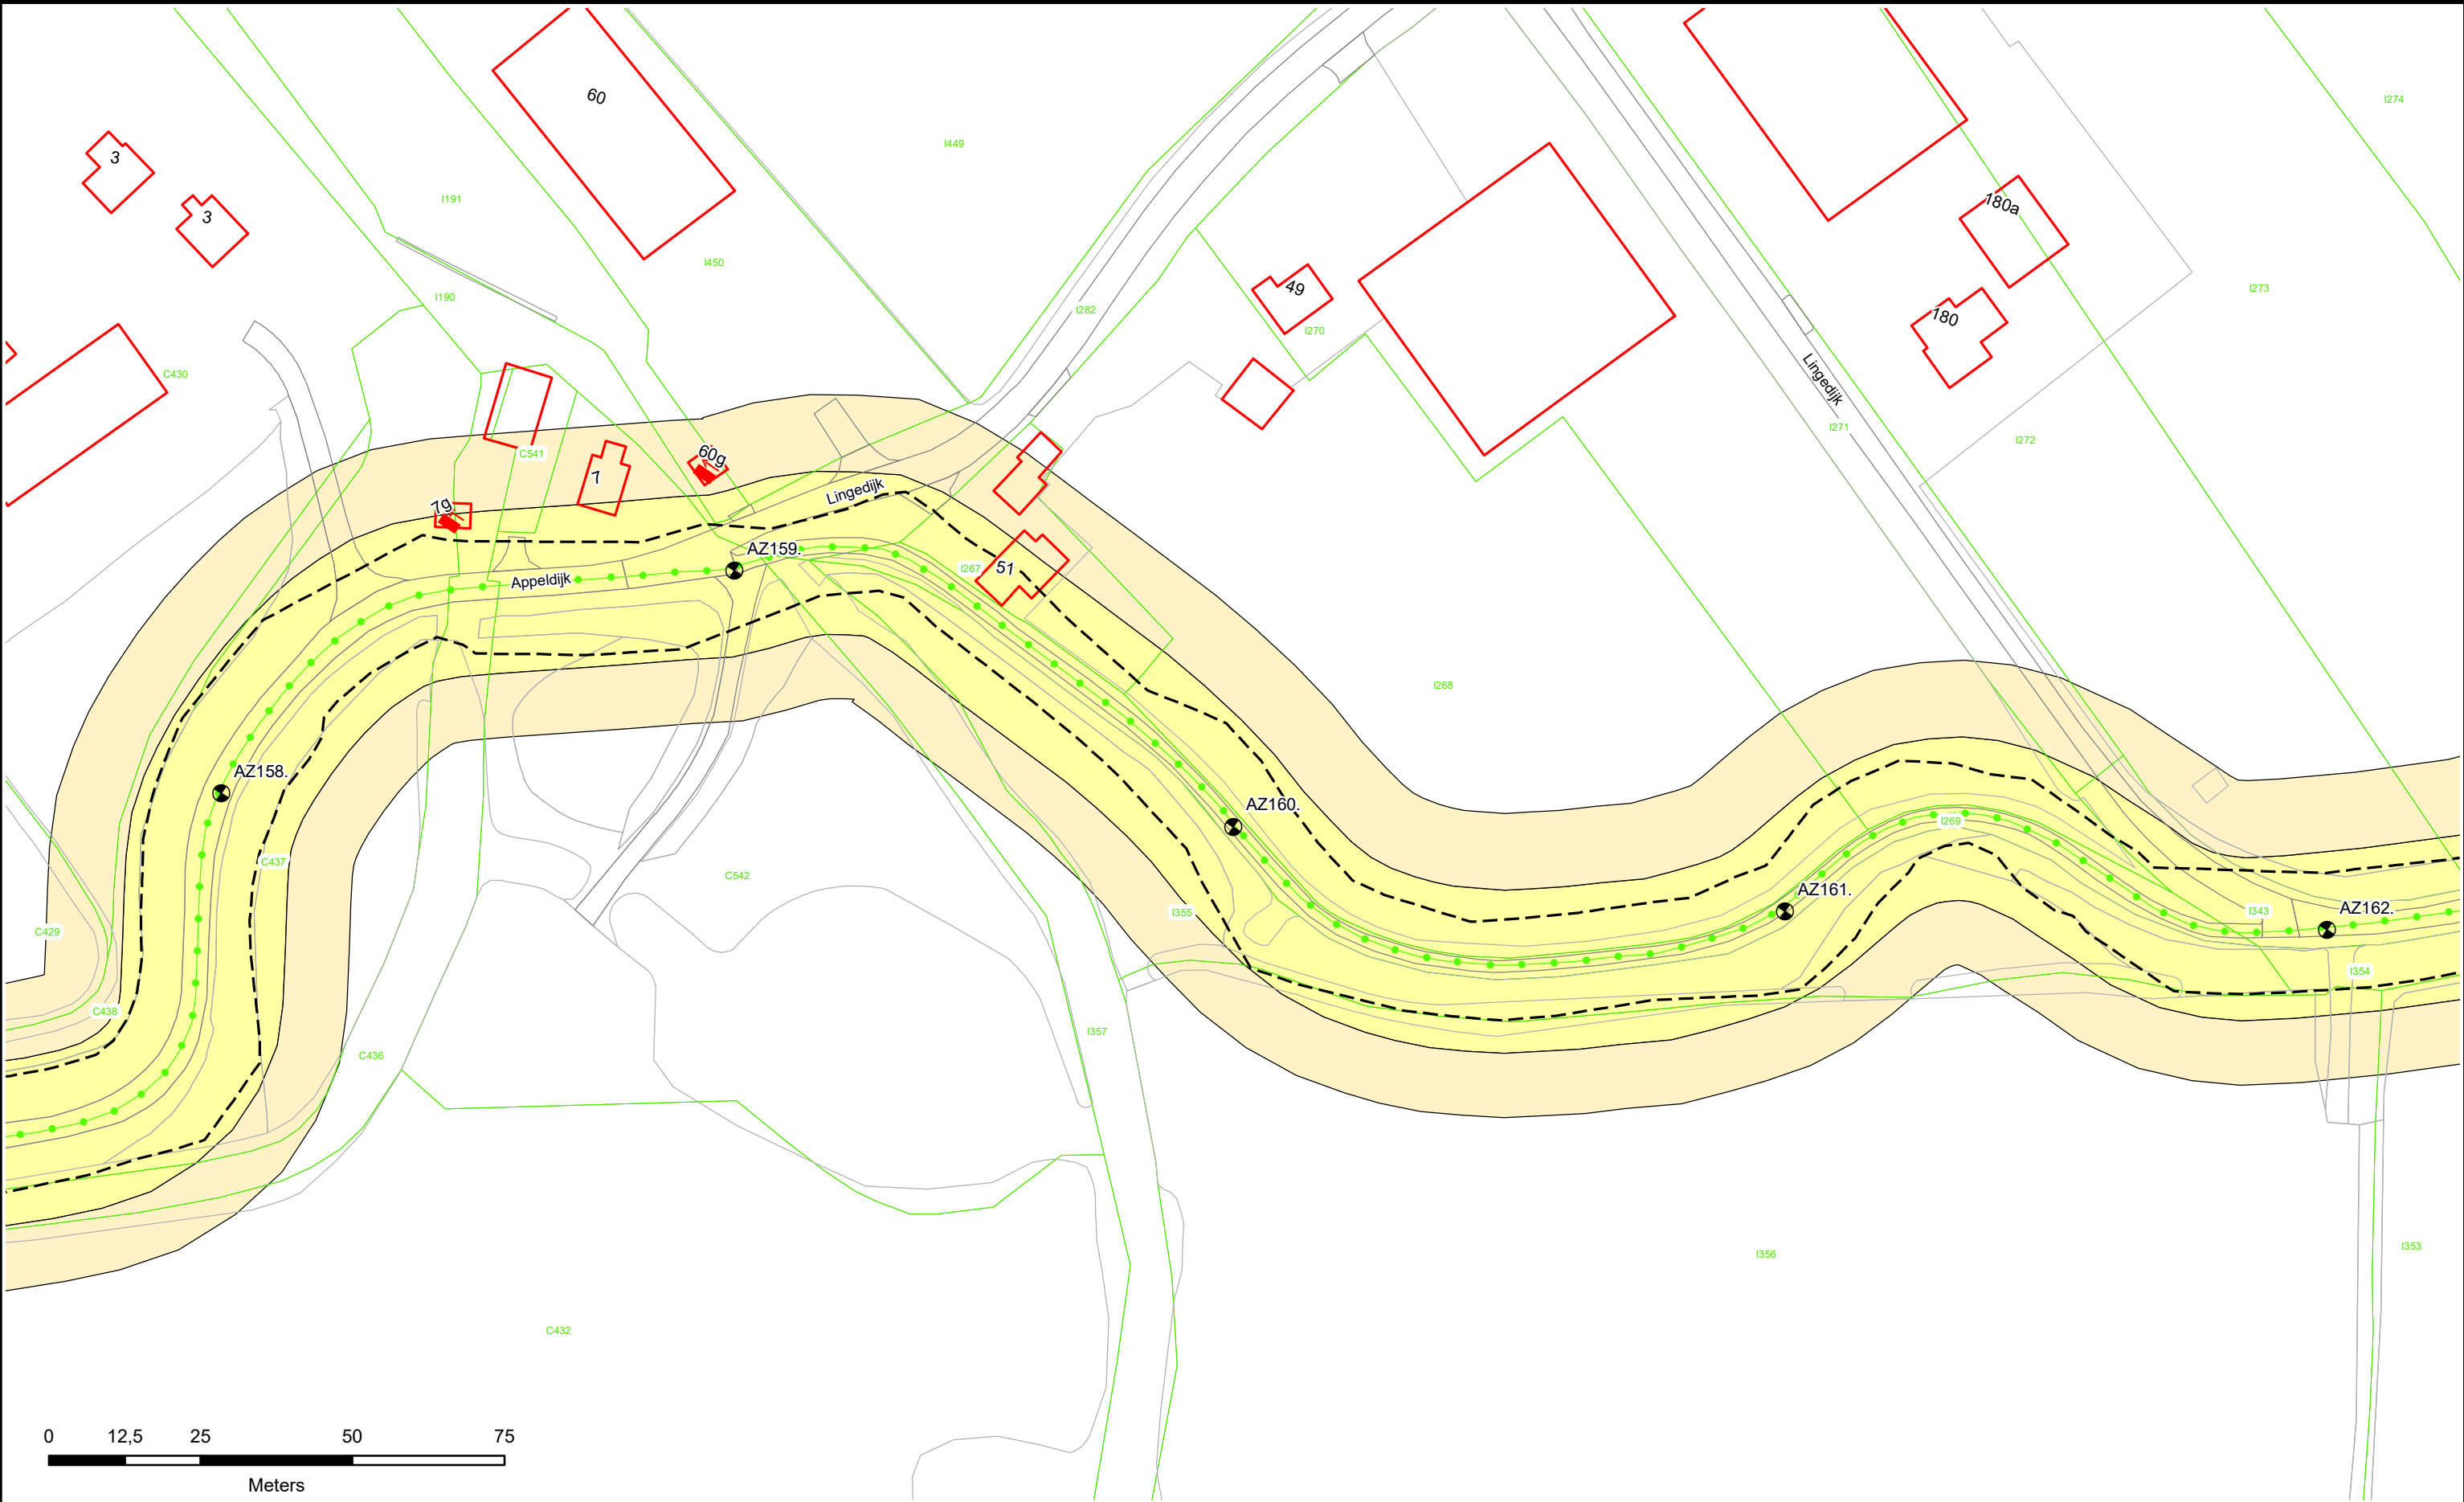

Dijkpalen

Referentielijn Primaire Kering

Referentielijn Regionale Kering

Referentielijn Overige Kering

Teenlijn

Waterstaatswerk

Beschermszone

Stortsteen

Harde Bekleding

Duiker

Wandconstructie

Coupure

Sluis

Gemaal

Keringverbeterings-constructie

Afsluiter Leidingen

Drainages

Hoofdgebouwen

Overig bouwwerk


Kadastraal perceel

AZ003.+031M

Dwarsprofiel-locatie

Legger : Noorder Lingedijk

Onderdeel : Situatie Legger		
Dijkpaal traject : AZ	Aantal bld : 087	Bladnr : 044
Formaat : A3	Schaal : 1 : 1000	Status : Vastgesteld
Opnamedatum : -	Getekend : T-DAM	Datum : 2019
Besluitnr : 2019088185		Tek. nr. : AZ044

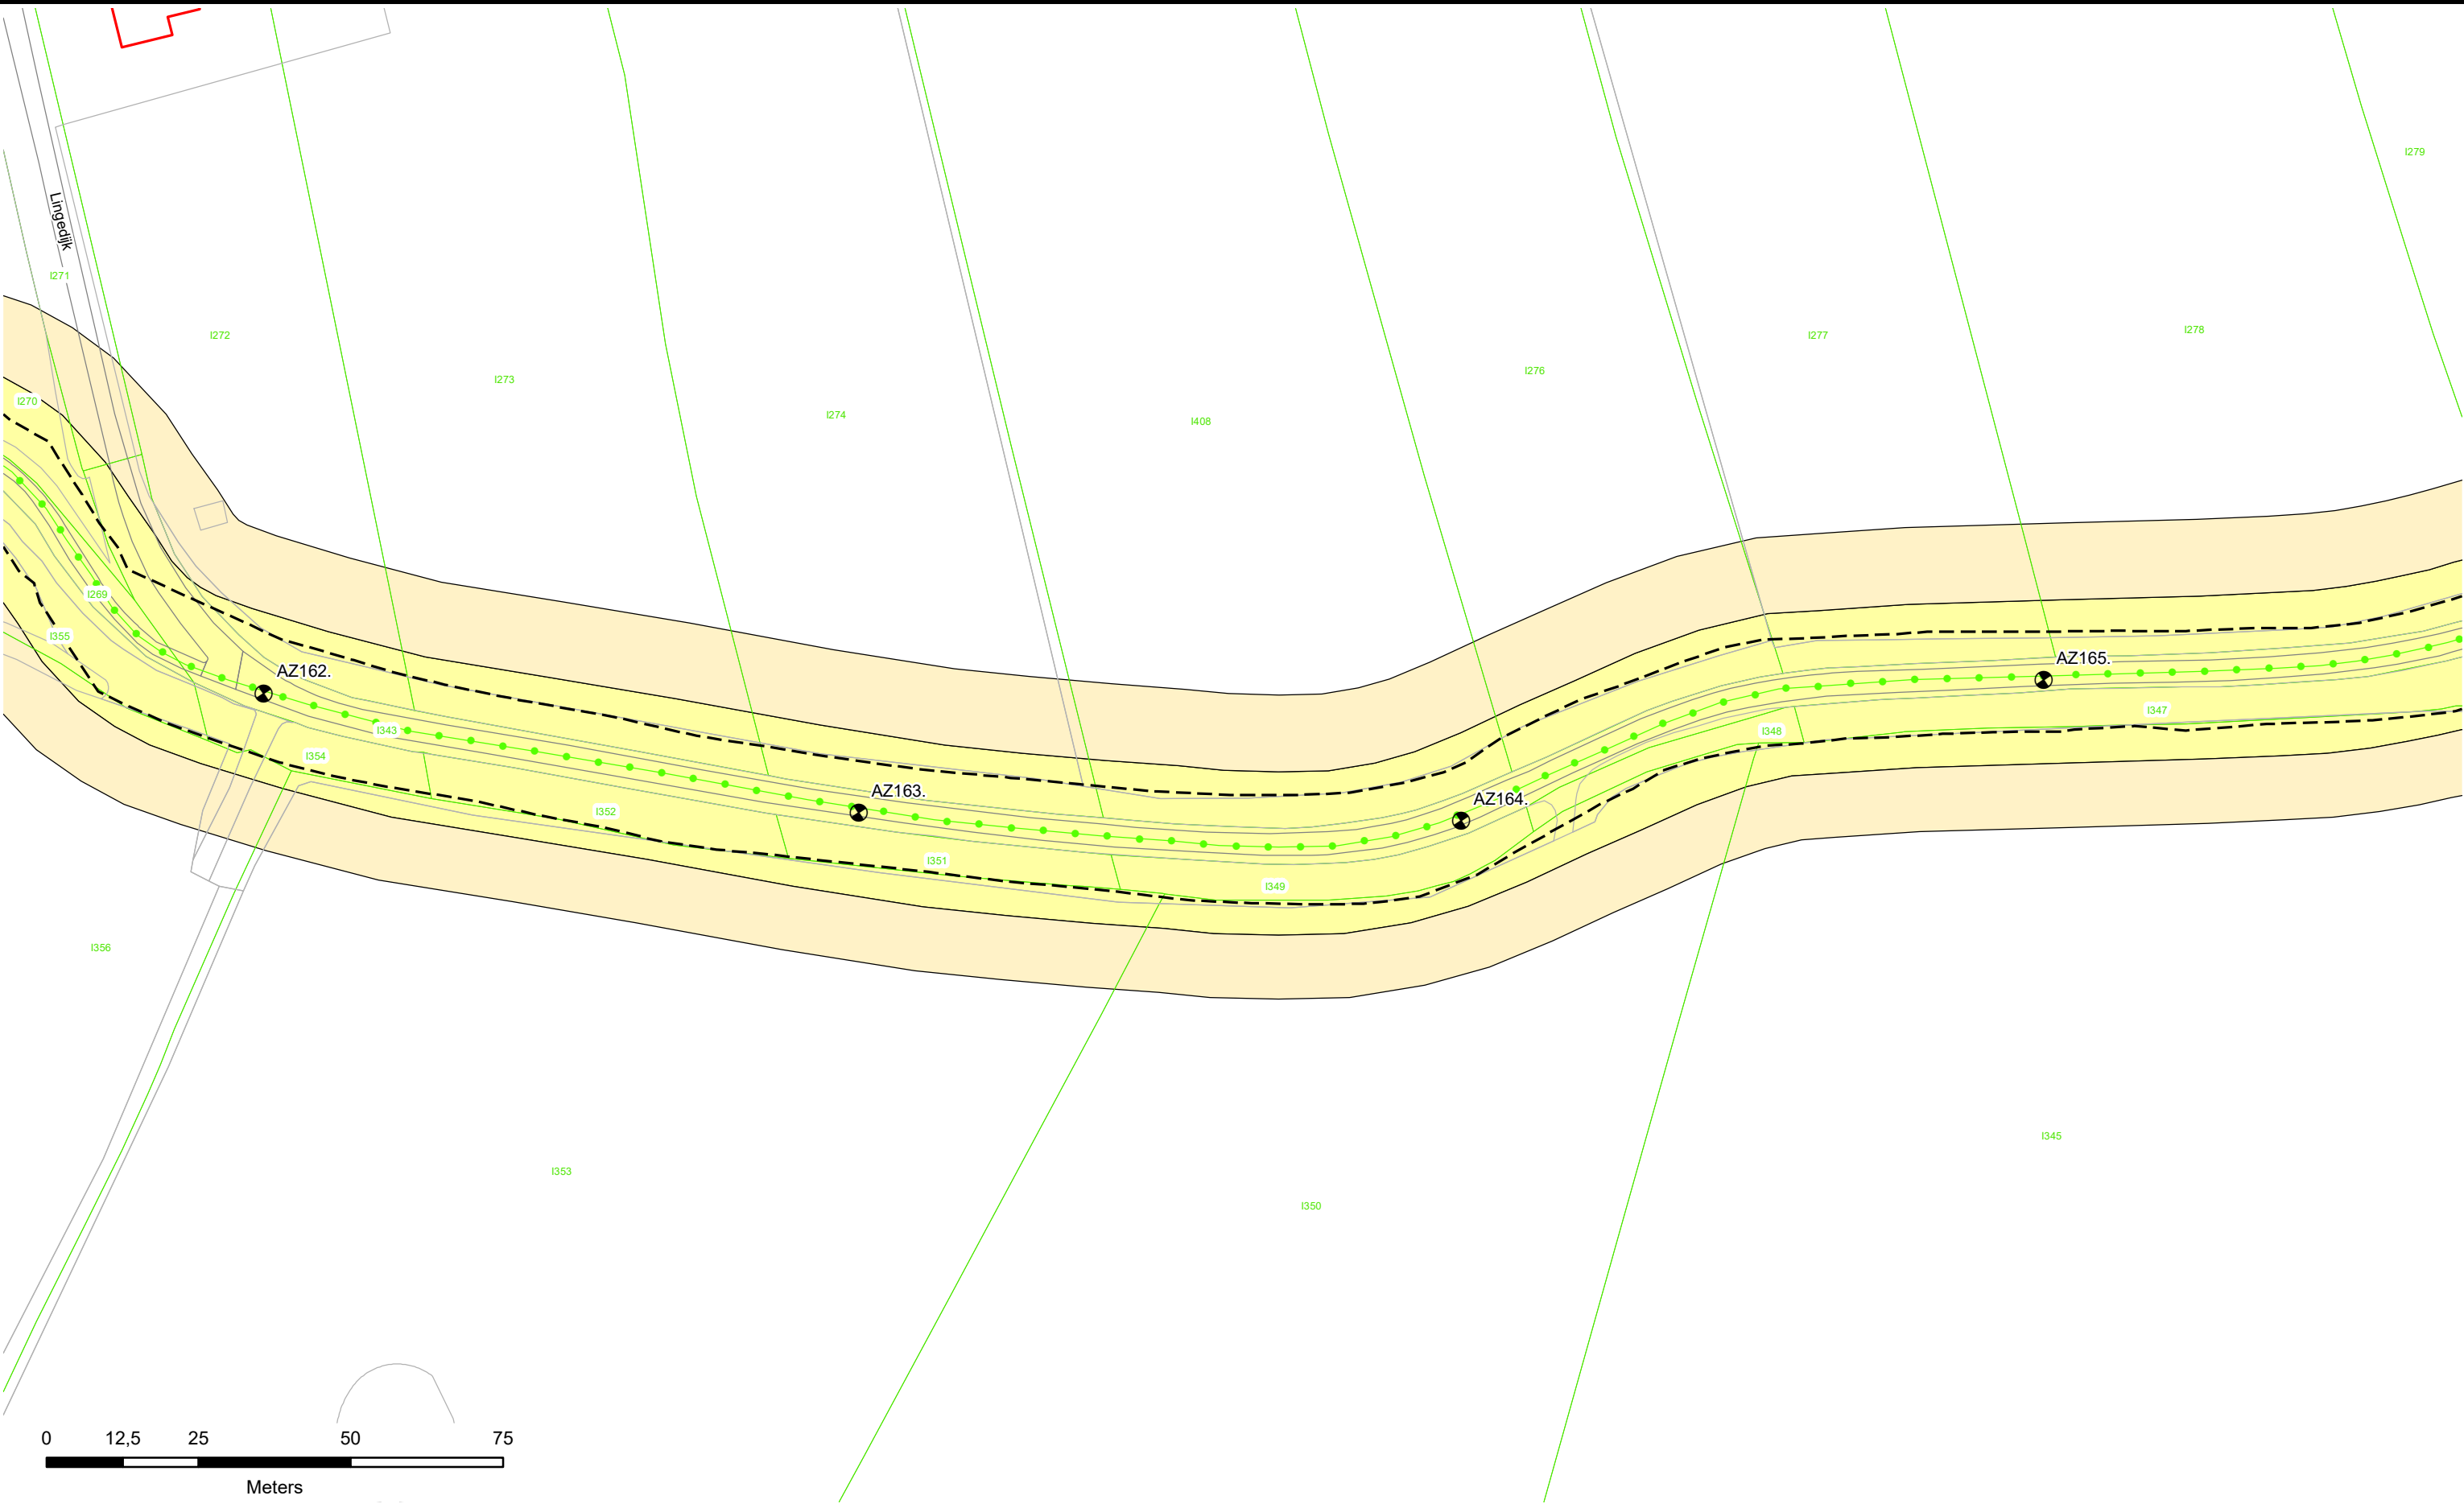

- Dijkpalen
- Referentielijn Primaire Kering
- Referentielijn Regionale Kering
- Referentielijn Overige Kering
- Teenlijn

- Waterstaatswerk
- Beschermingszone
- Stortsteen
- Harde Bekleding

- Duiker
- Wandconstructie
- Coupure
- Sluis
- Gemaal
- Keringverbeteringsconstructie


- Afsluiter Leidingen
- Drainages
- Hoofdgebouwen
- Overig bouwwerk
- Kadastraal perceel

Dwarsprofiel-locatie

AZ003.+031M

Legger : Noorder Lingedijk

Onderdeel : Situatie Legger		
Dijkpaal traject : AZ	Aantal bld : 087	Bladnr : 045
Formaat : A3	Schaal : 1 : 1000	Status : Vastgesteld
Opnamedatum : -	Getekend : T-DAM	Datum : 2019
Besluitnr : 2019088185		Tek. nr. : AZ045

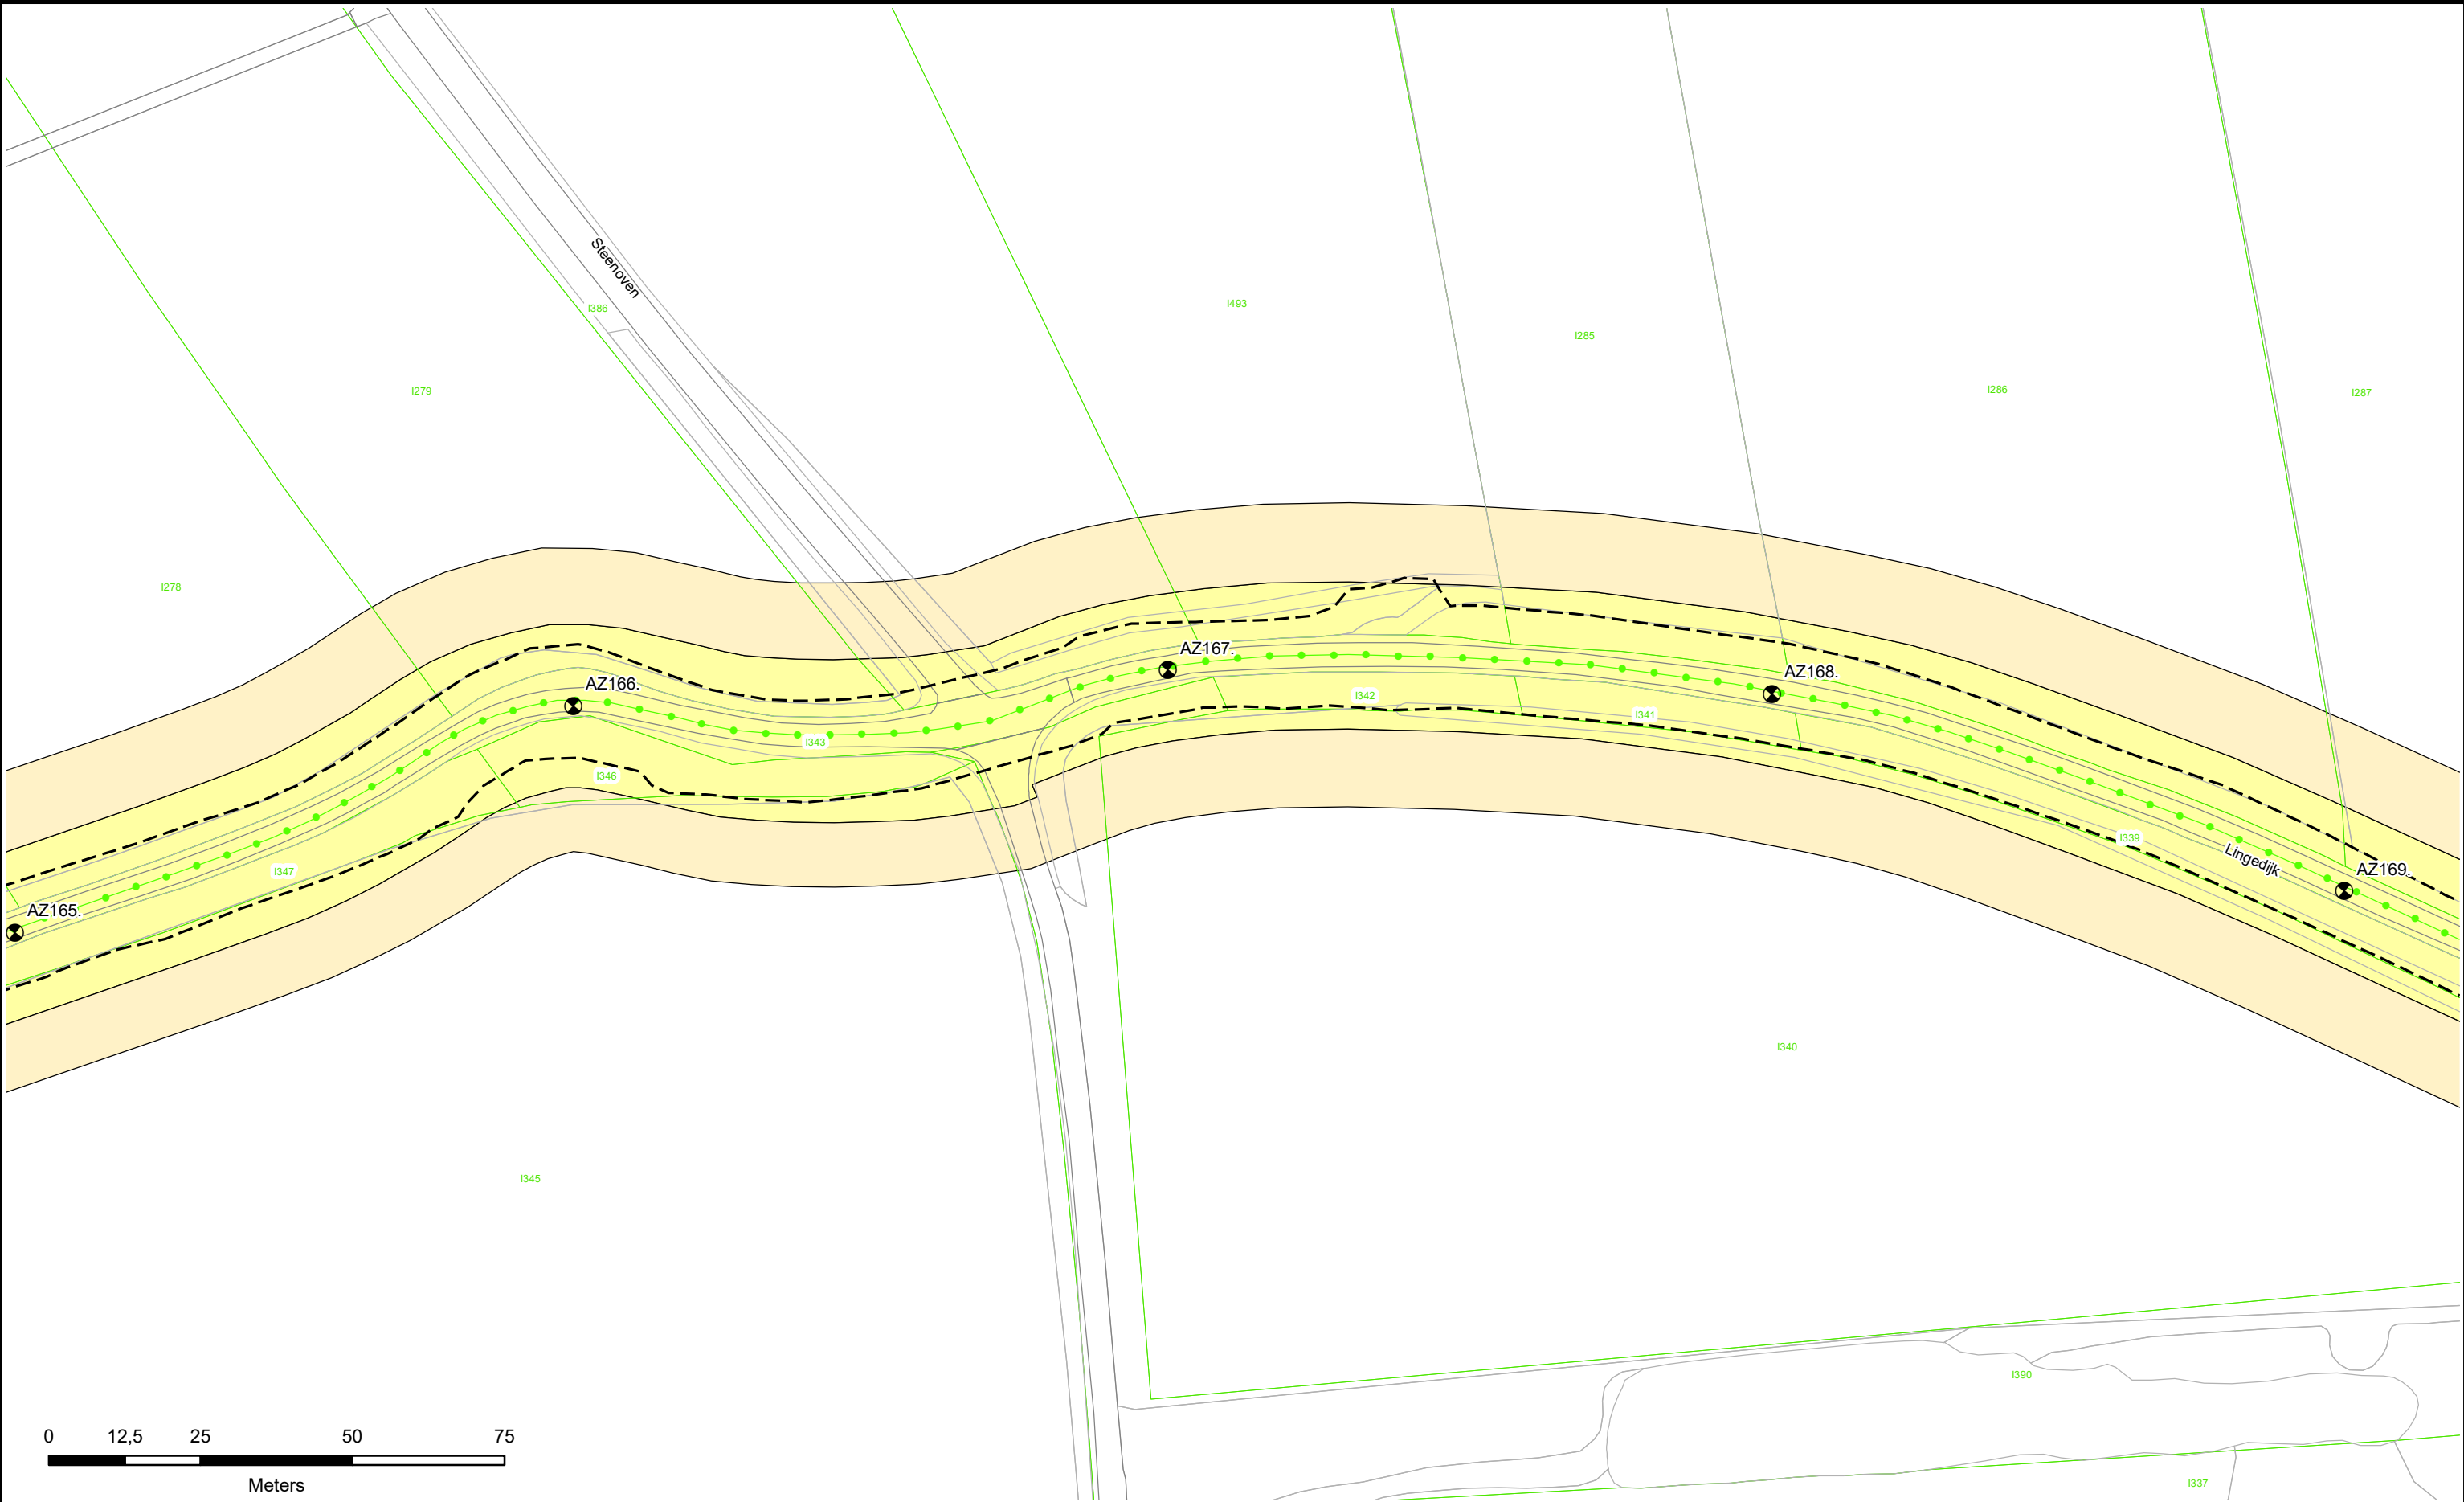

Dijkpalen

Referentielijn Primaire Kering

Referentielijn Regionale Kering

Referentielijn Overige Kering

Teenlijn

Waterstaatswerk

Beschermingszone

Stortsteen

Harde Bekleding

Duiker

Wandconstructie

Coupure

Sluis

Gemaal

Keringverbeteringsconstructie

Afsluiter Leidingen

Drainages

Hoofdgebouwen

Overig bouwwerk


Kadastraal perceel

AZ003. +031M

Dwarsprofiel-locatie

Legger : Noorder Lingedijk

Onderdeel :	Situatie Legger	
Dijkpaal traject :AZ	Aantal bld : 087	Bladnr : 046
Formaat : A3	Schaal : 1 : 1000	Status : Vastgesteld
Opnamedatum : -	Getekend : T-DAM	Datum : 2019
Besluitnr : 2019088185	Tek. nr. : AZ046	

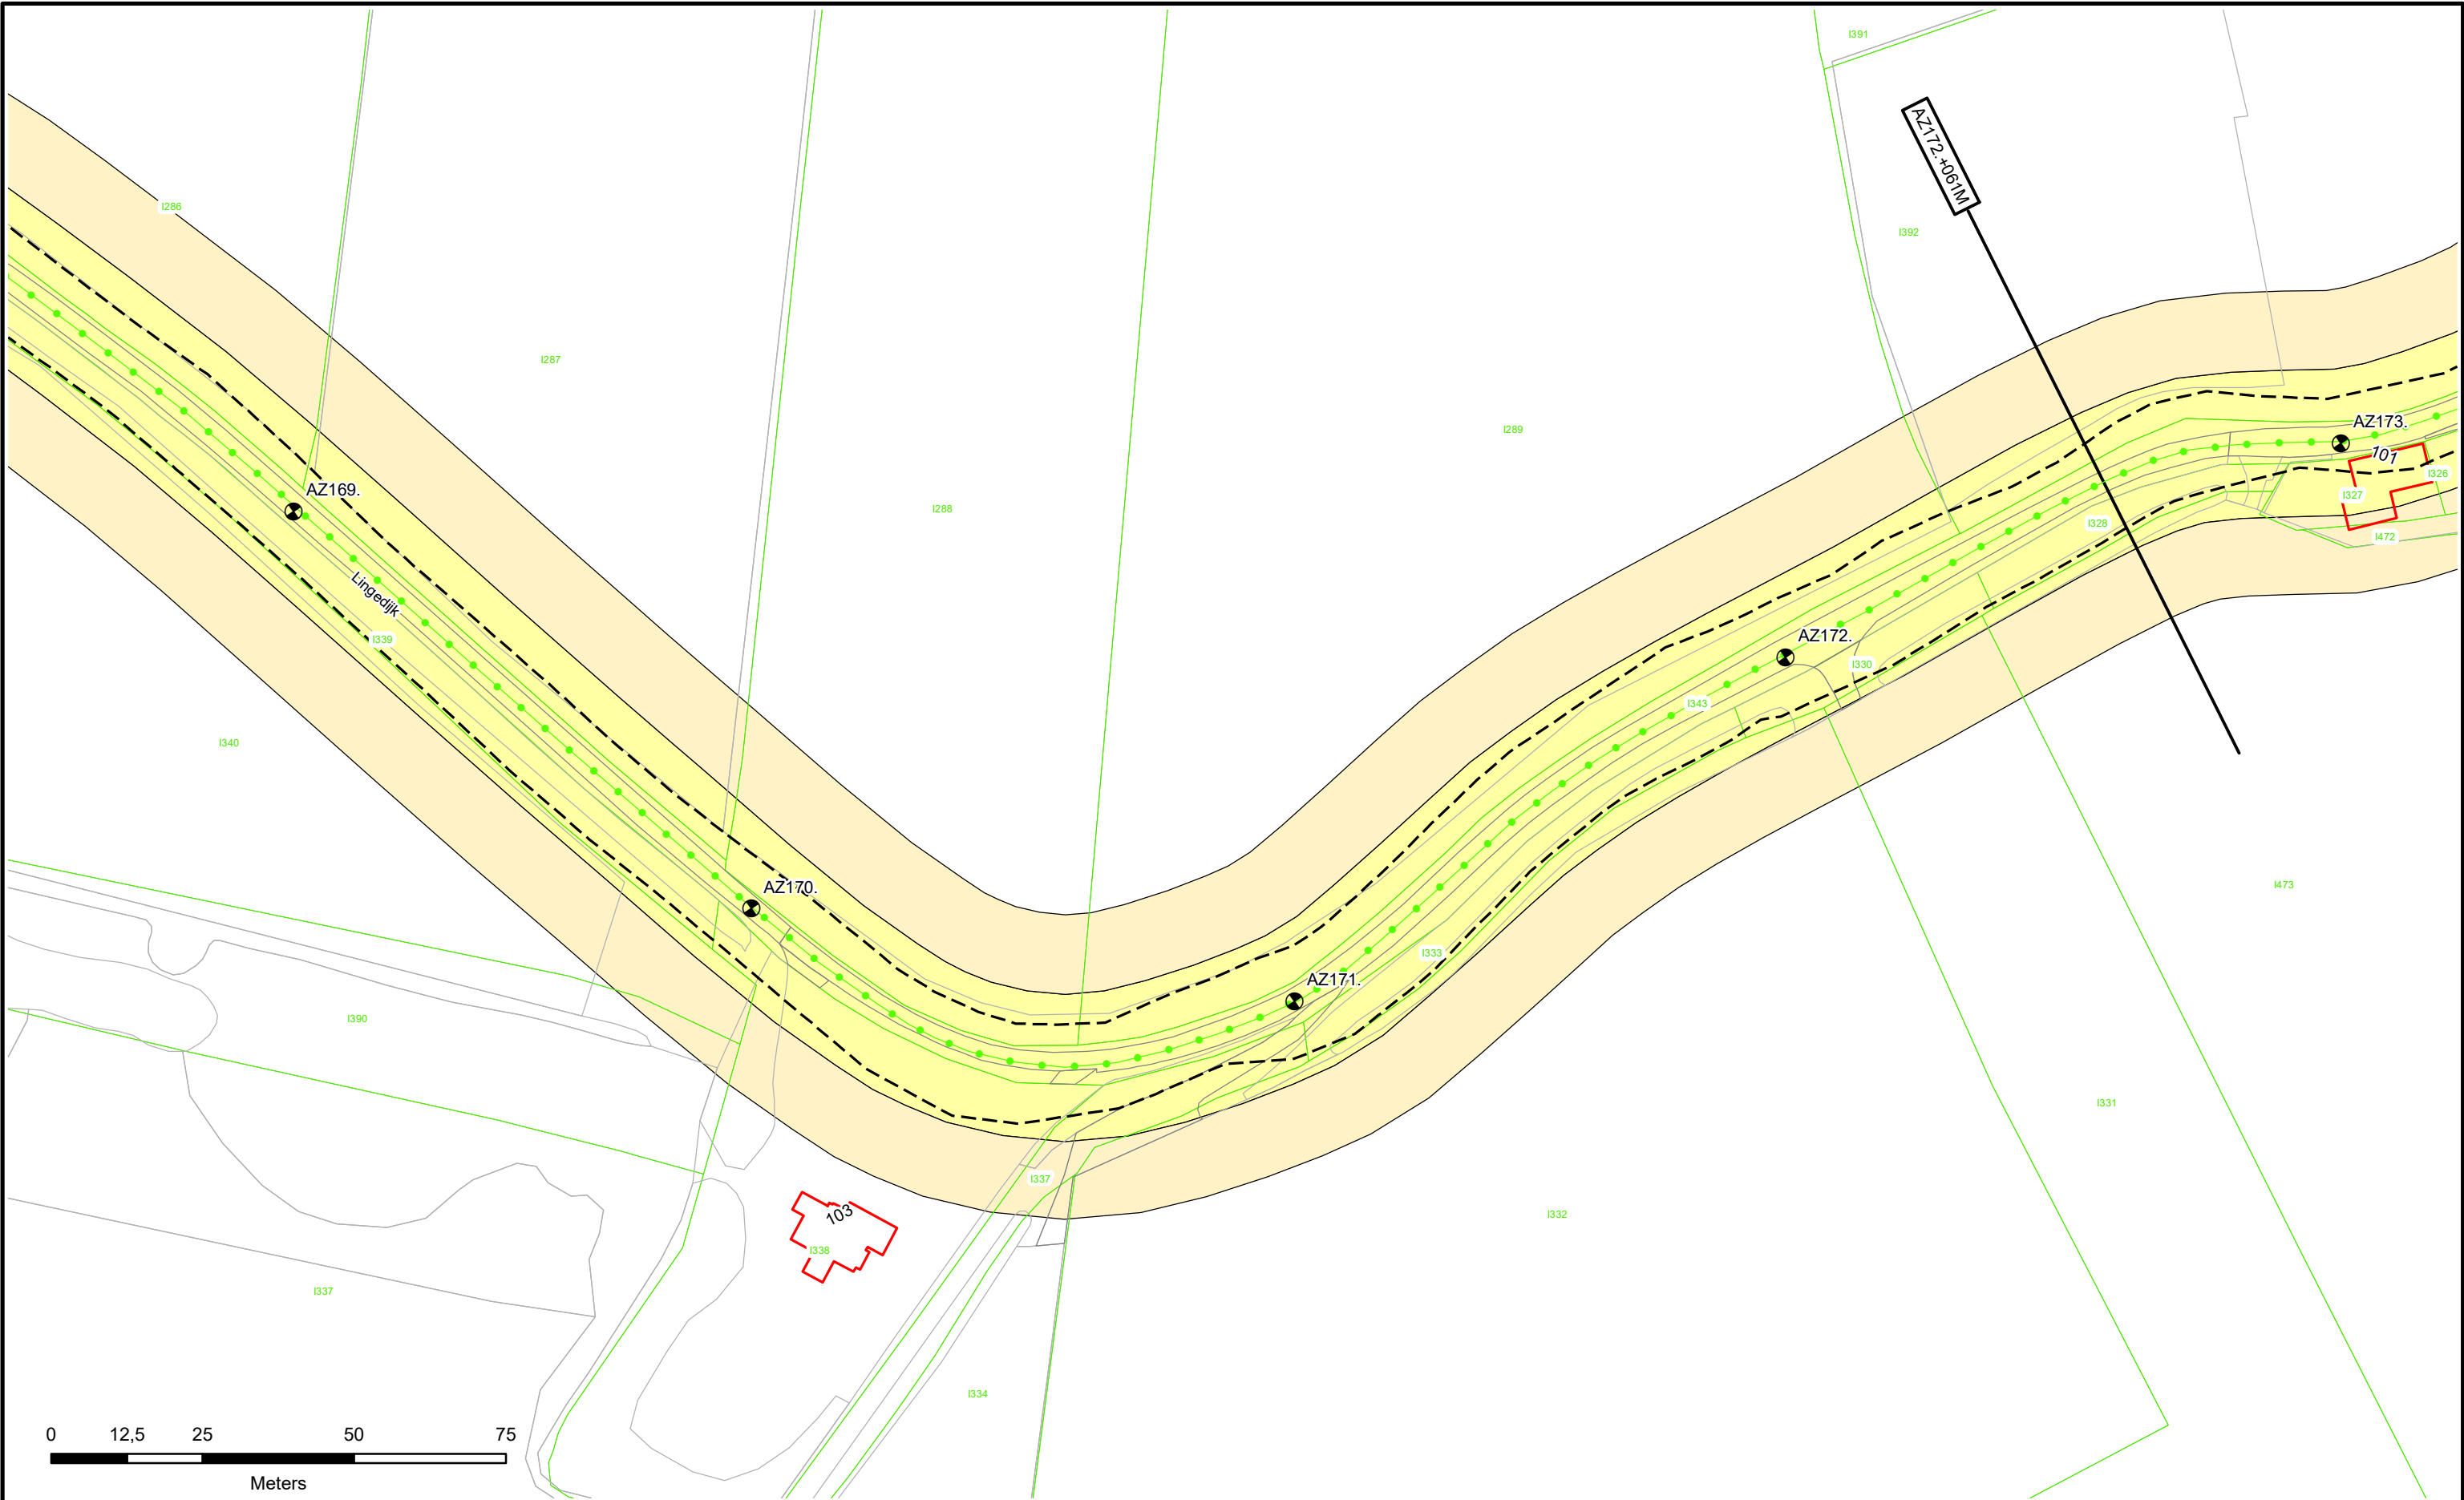

Dijkpalen

Referentielijn Primaire Kering

Referentielijn Regionale Kering

Referentielijn Overige Kering

Teenlijn

Waterstaatswerk

Beschermingszone

Stortsteen

Harde Bekleding

Duiker

Wandconstructie

Coupure

Sluis

Gemaal

Keringverbeteringsconstructie

Afsluiter Leidingen

Drainages

Hoofdgebouwen

Overig bouwwerk


Kadastraal perceel

Dwarsprofiel-locatie

**Waterschap
Rivierenland**

Legger : Noorder Lingedijk

Onderdeel : Situatie Legger		
Dijkpaal traject : AZ	Aantal bld : 087	Bladnr : 047
Formaat : A3	Schaal : 1 : 1000	Status : Vastgesteld
Opnamedatum : -	Getekend : T-DAM	Datum : 2019
Besluitnr : 2019088185		Tek. nr. : AZ047

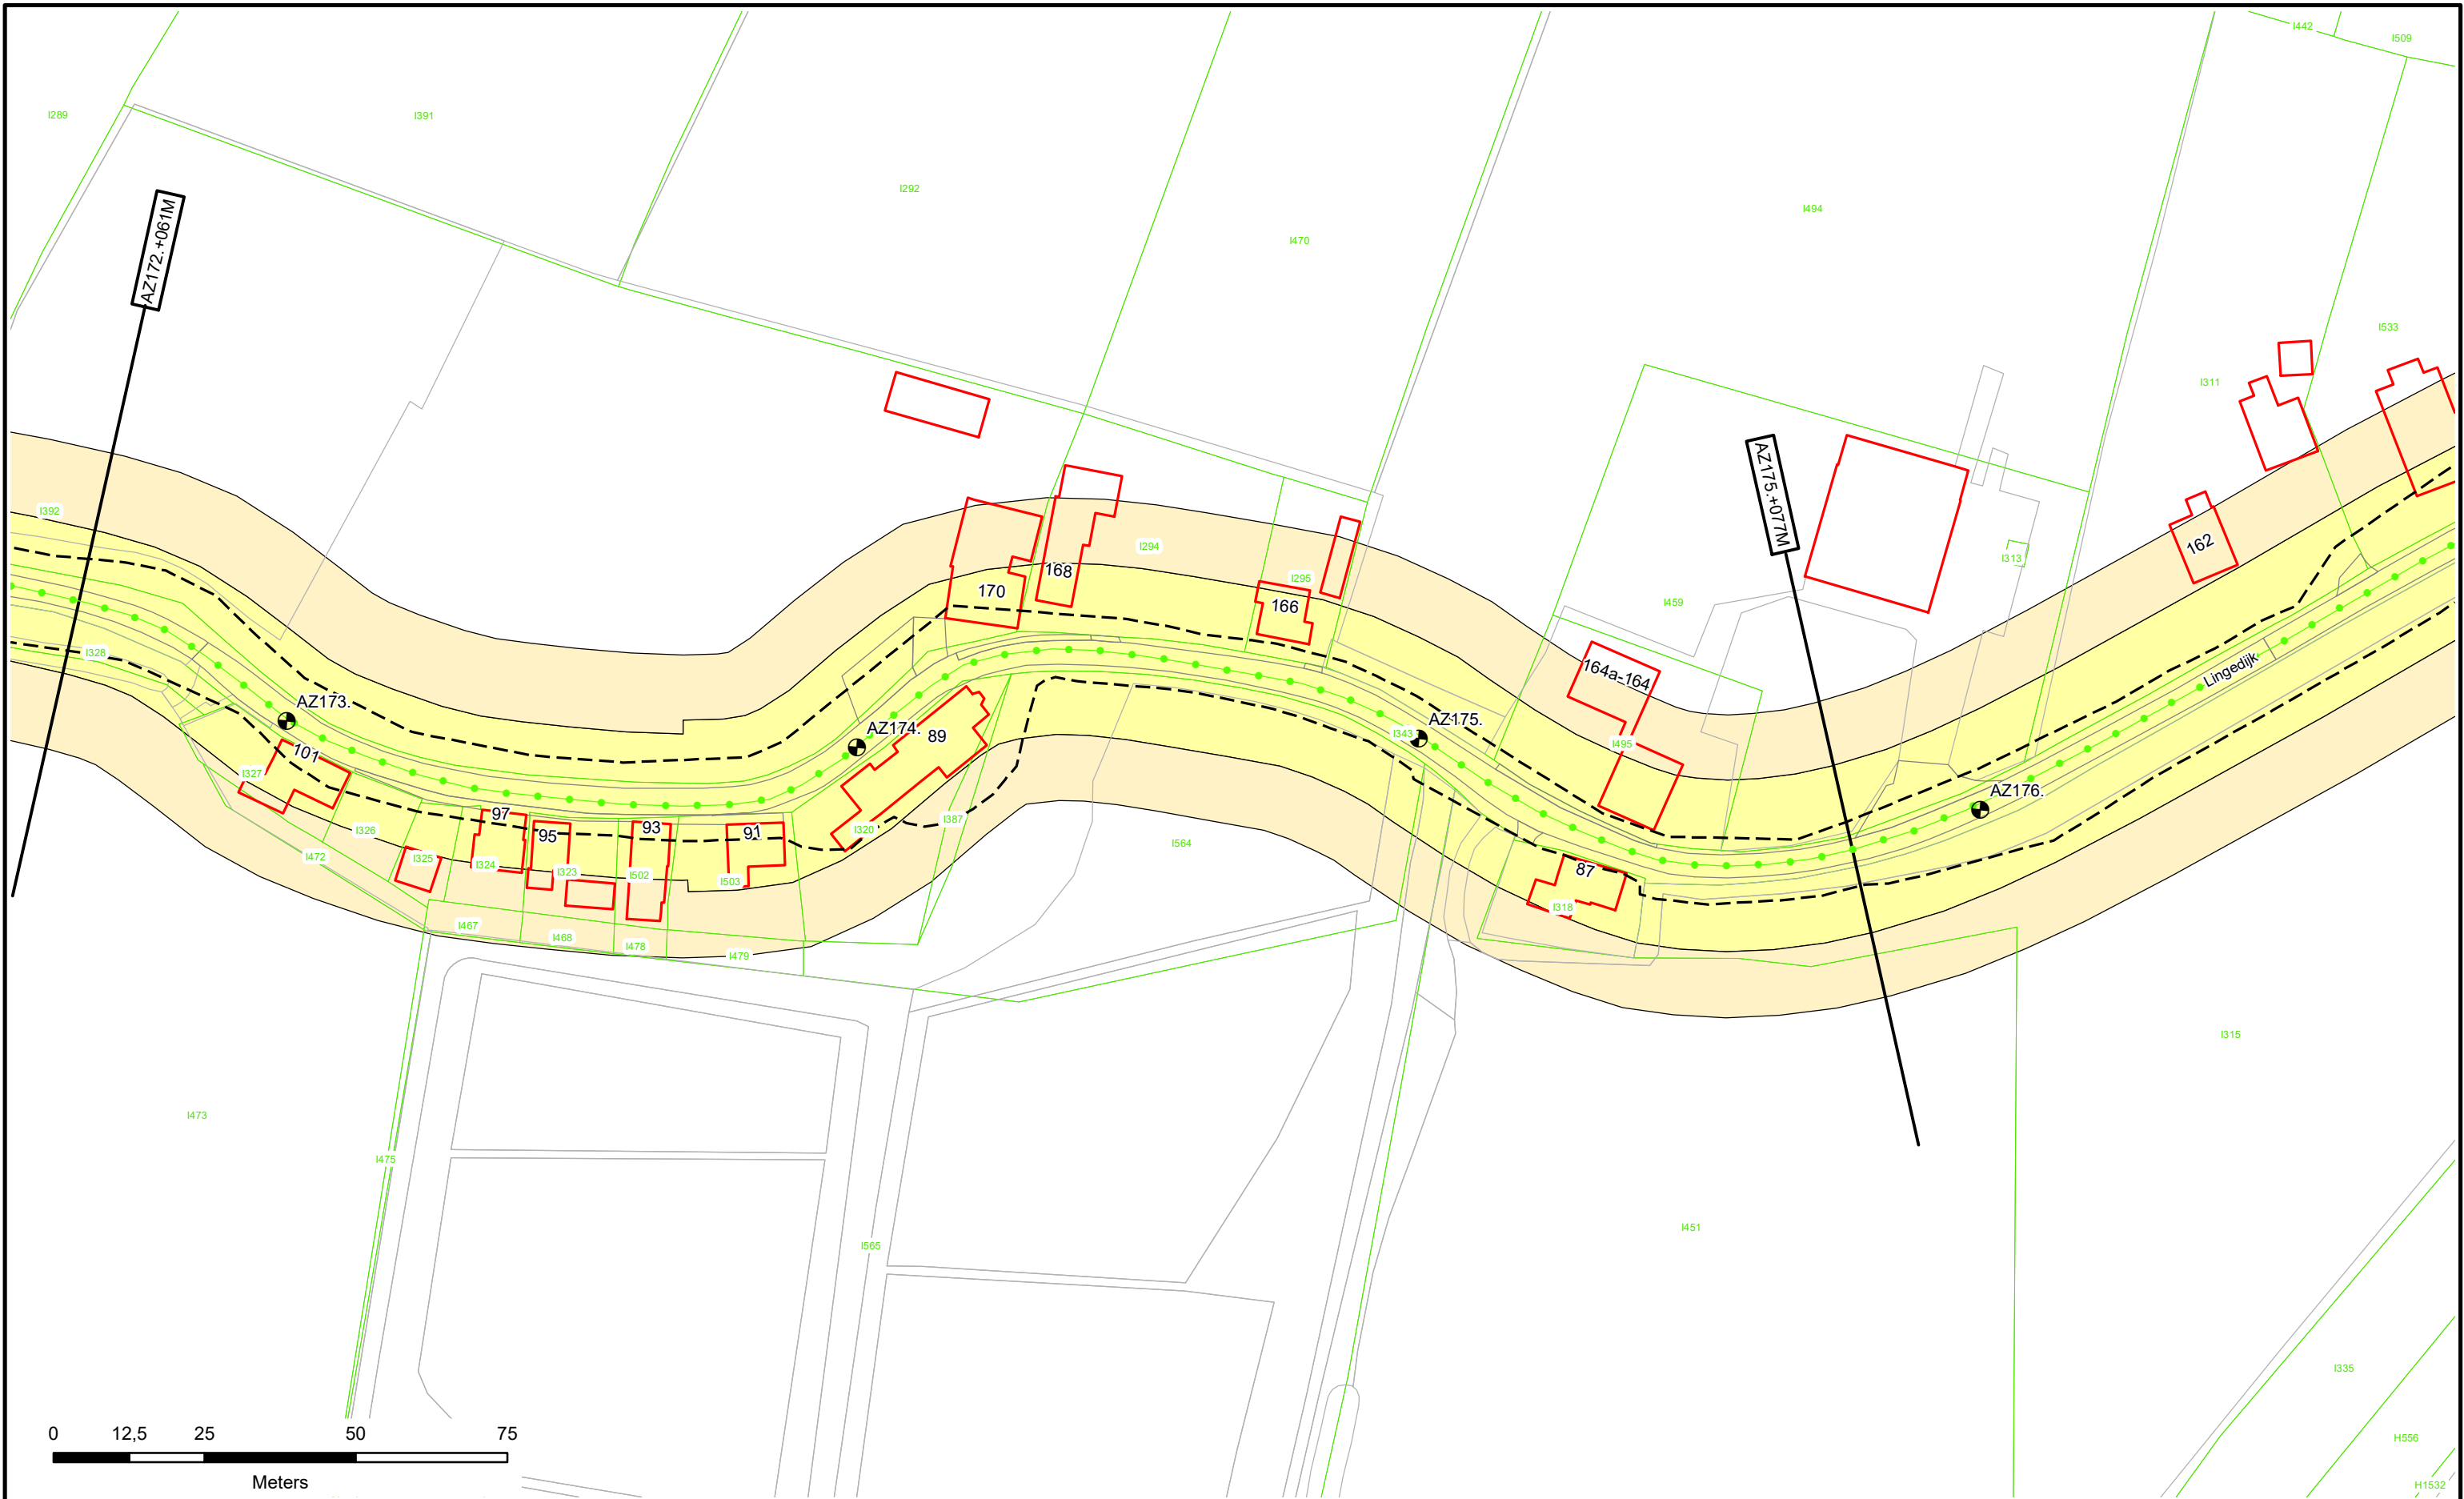



 Dijkpalen

 Referentielijn Primaire Kering

 Referentielijn Regionale Kering

 Referentielijn Overige Kering

 Teenlijn

 Waterstaatswerk

 Beschermszone

 Stortsteen

 Harde Bekleding

 Duiker

 Wandconstructie

 Coupure

 Sluis

 Gemaal

 Keringverbeteringsconstructie

 Afsluiter Leidingen

 Drainages

 Hoofdgebouwen

 Overig bouwwerk

 Kadastraal perceel

 AZ003.+031M


Dwarsprofiel-locatie



Waterschap
Rivierenland

Legger : Noorder Lingedijk

Onderdeel : Situatie Legger		
Dijkpaal traject : AZ	Aantal bld : 087	Bladnr : 048
Formaat : A3	Schaal : 1 : 1000	Status : Vastgesteld
Opnamedatum : -	Getekend : T-DAM	Datum : 2019
Besluitnr : 2019088185	Tek. nr. : AZ048	

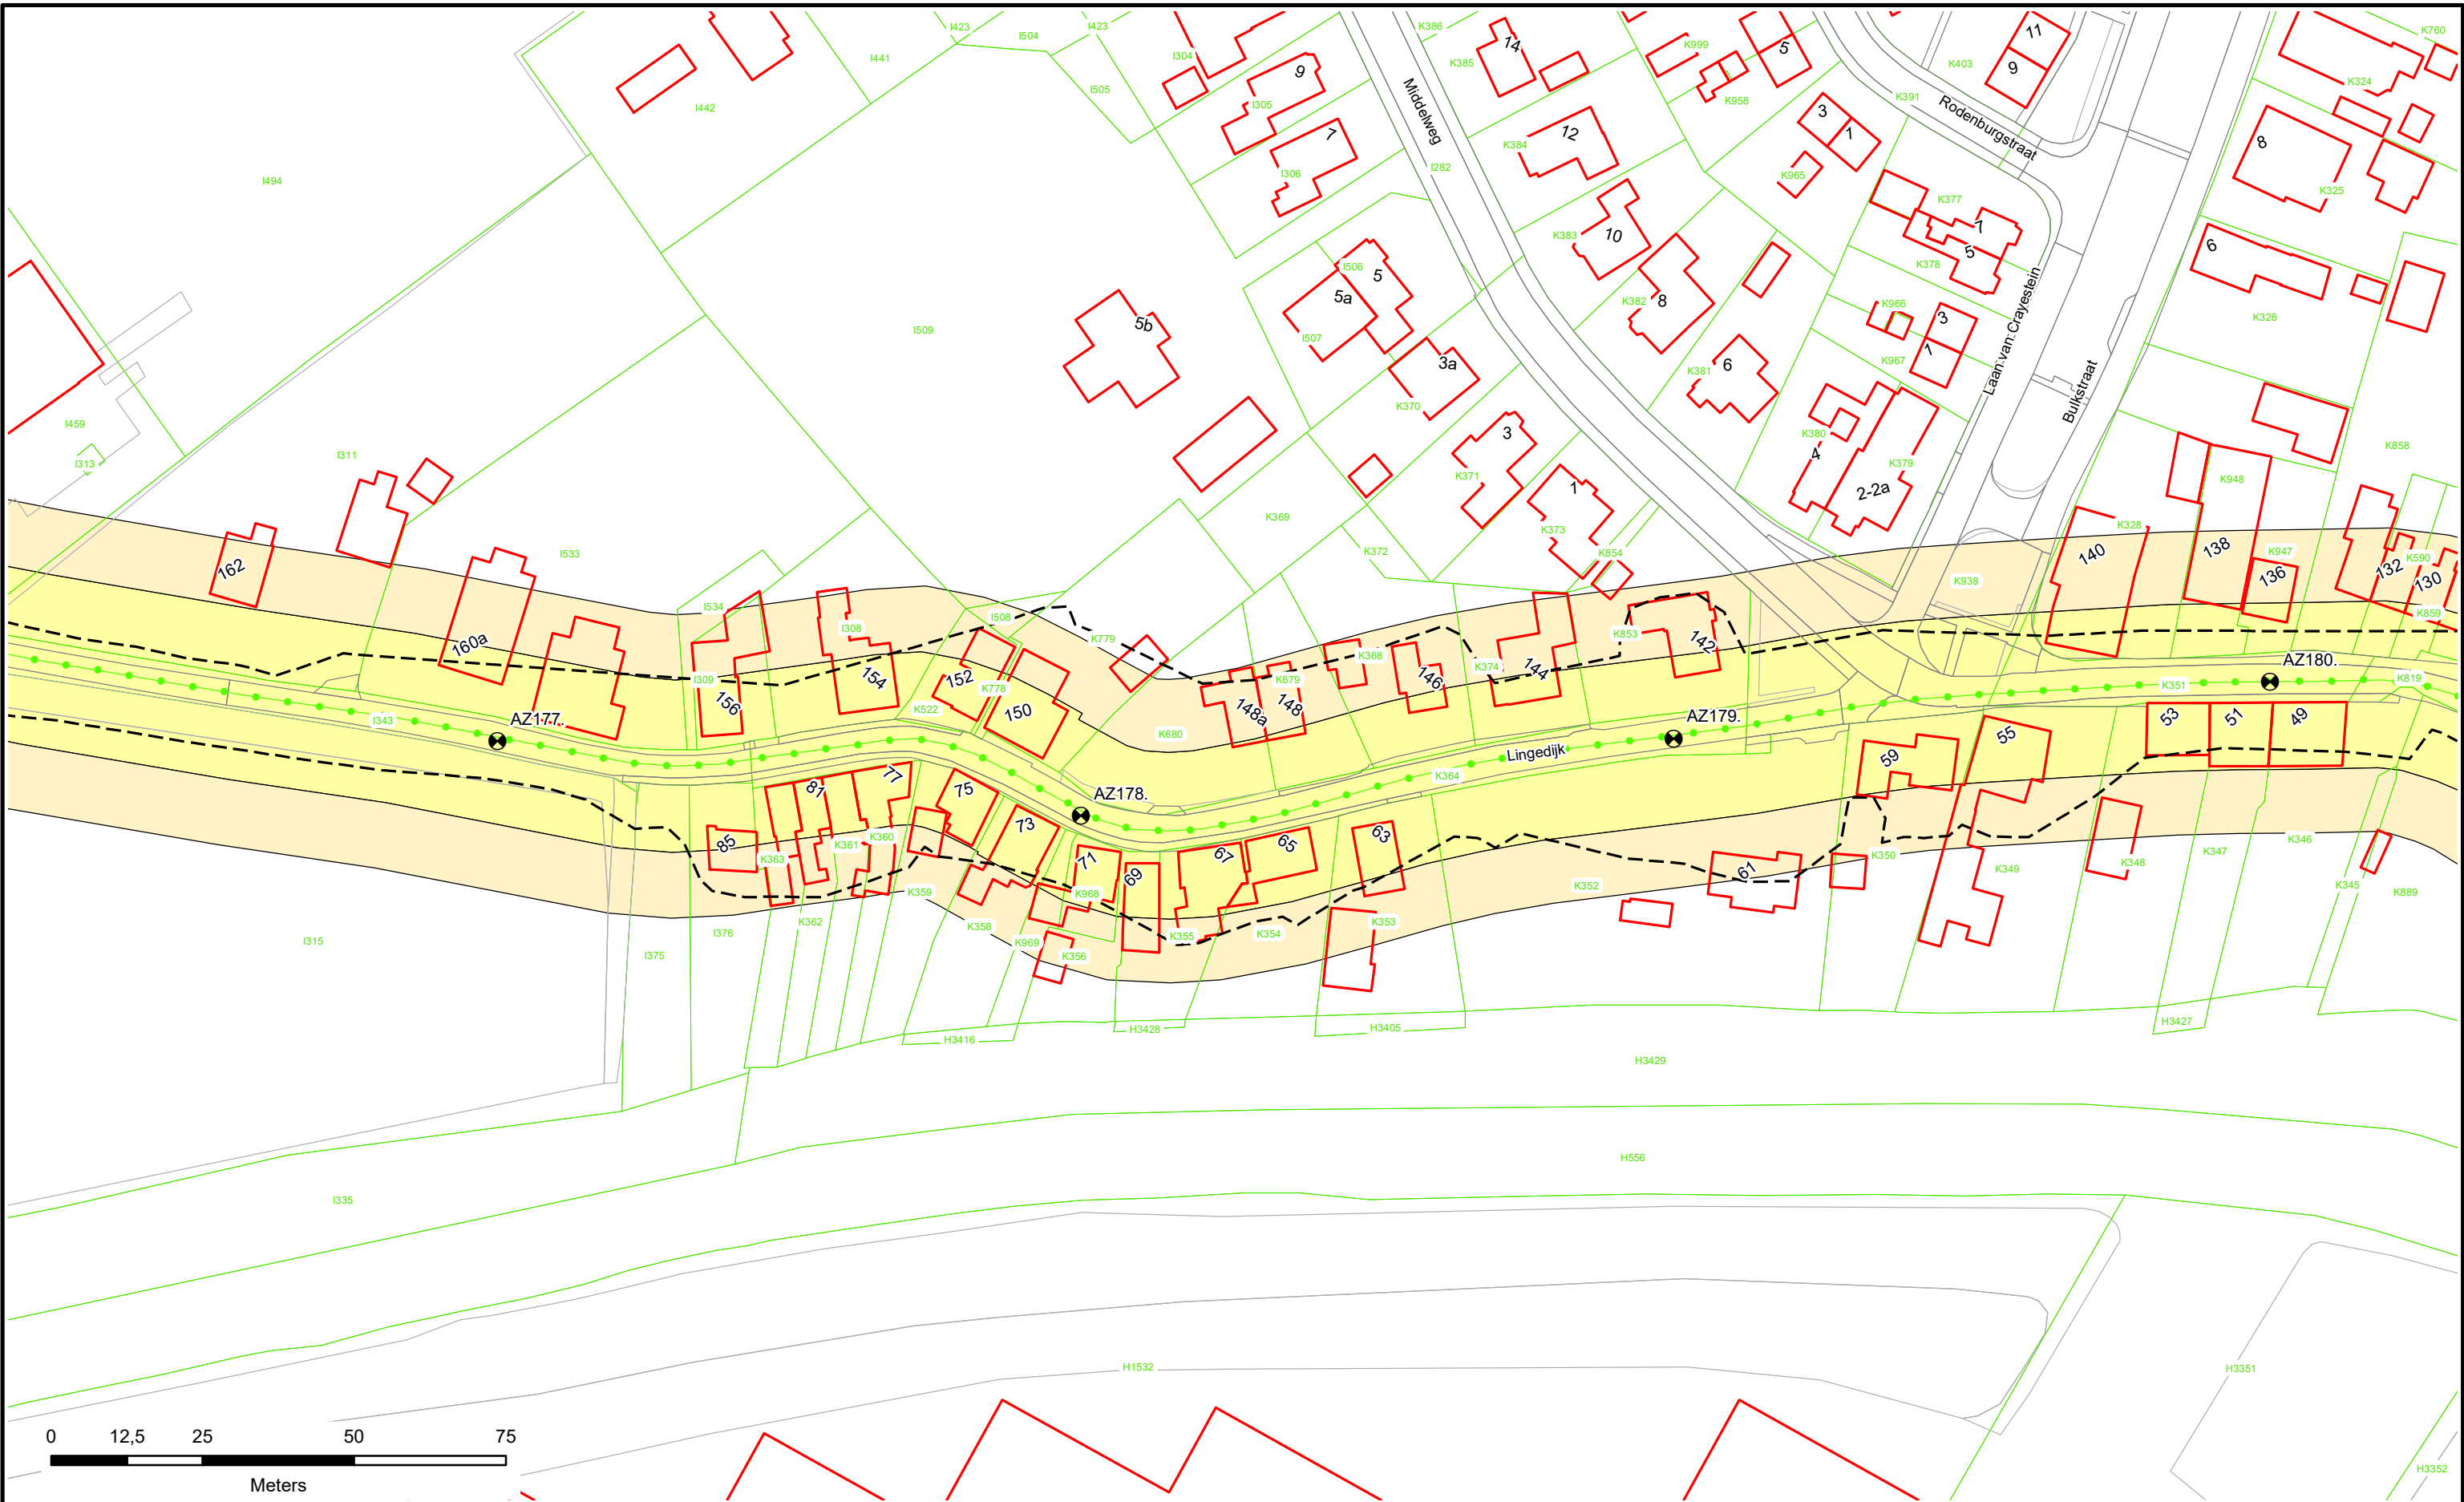



 Dijkpalen

 Referentielijn Primaire Kering

 Referentielijn Regionale Kering

 Referentielijn Overige Kering

 Teenlijn

 Waterstaatswerk

 Beschermingszone

 Stortsteen

 Harde Bekleding

 Duiker

 Wandconstructie

 Coupure

 Sluis

 Gemaal

 Keringverbeteringsconstructie

 Afsluiters Leidingen

 Drainages

 Hoofdgebouwen

 Overig bouwwerk

 Kadastraal perceel


AZ003.+031M

Dwarsprofiel-locatie



Legger : Noorder Lingedijk

Onderdeel :	Situatie Legger	
Dijkpaal traject : AZ	Aantal bld : 087	Bladnr : 049
Formaat :	A3	Schaal : 1 : 1000
Opnamedatum :	-	Getekend : T-DAM
Besluitnr : 2019088185	Datum : 2019	
Tek. nr. : AZ049		

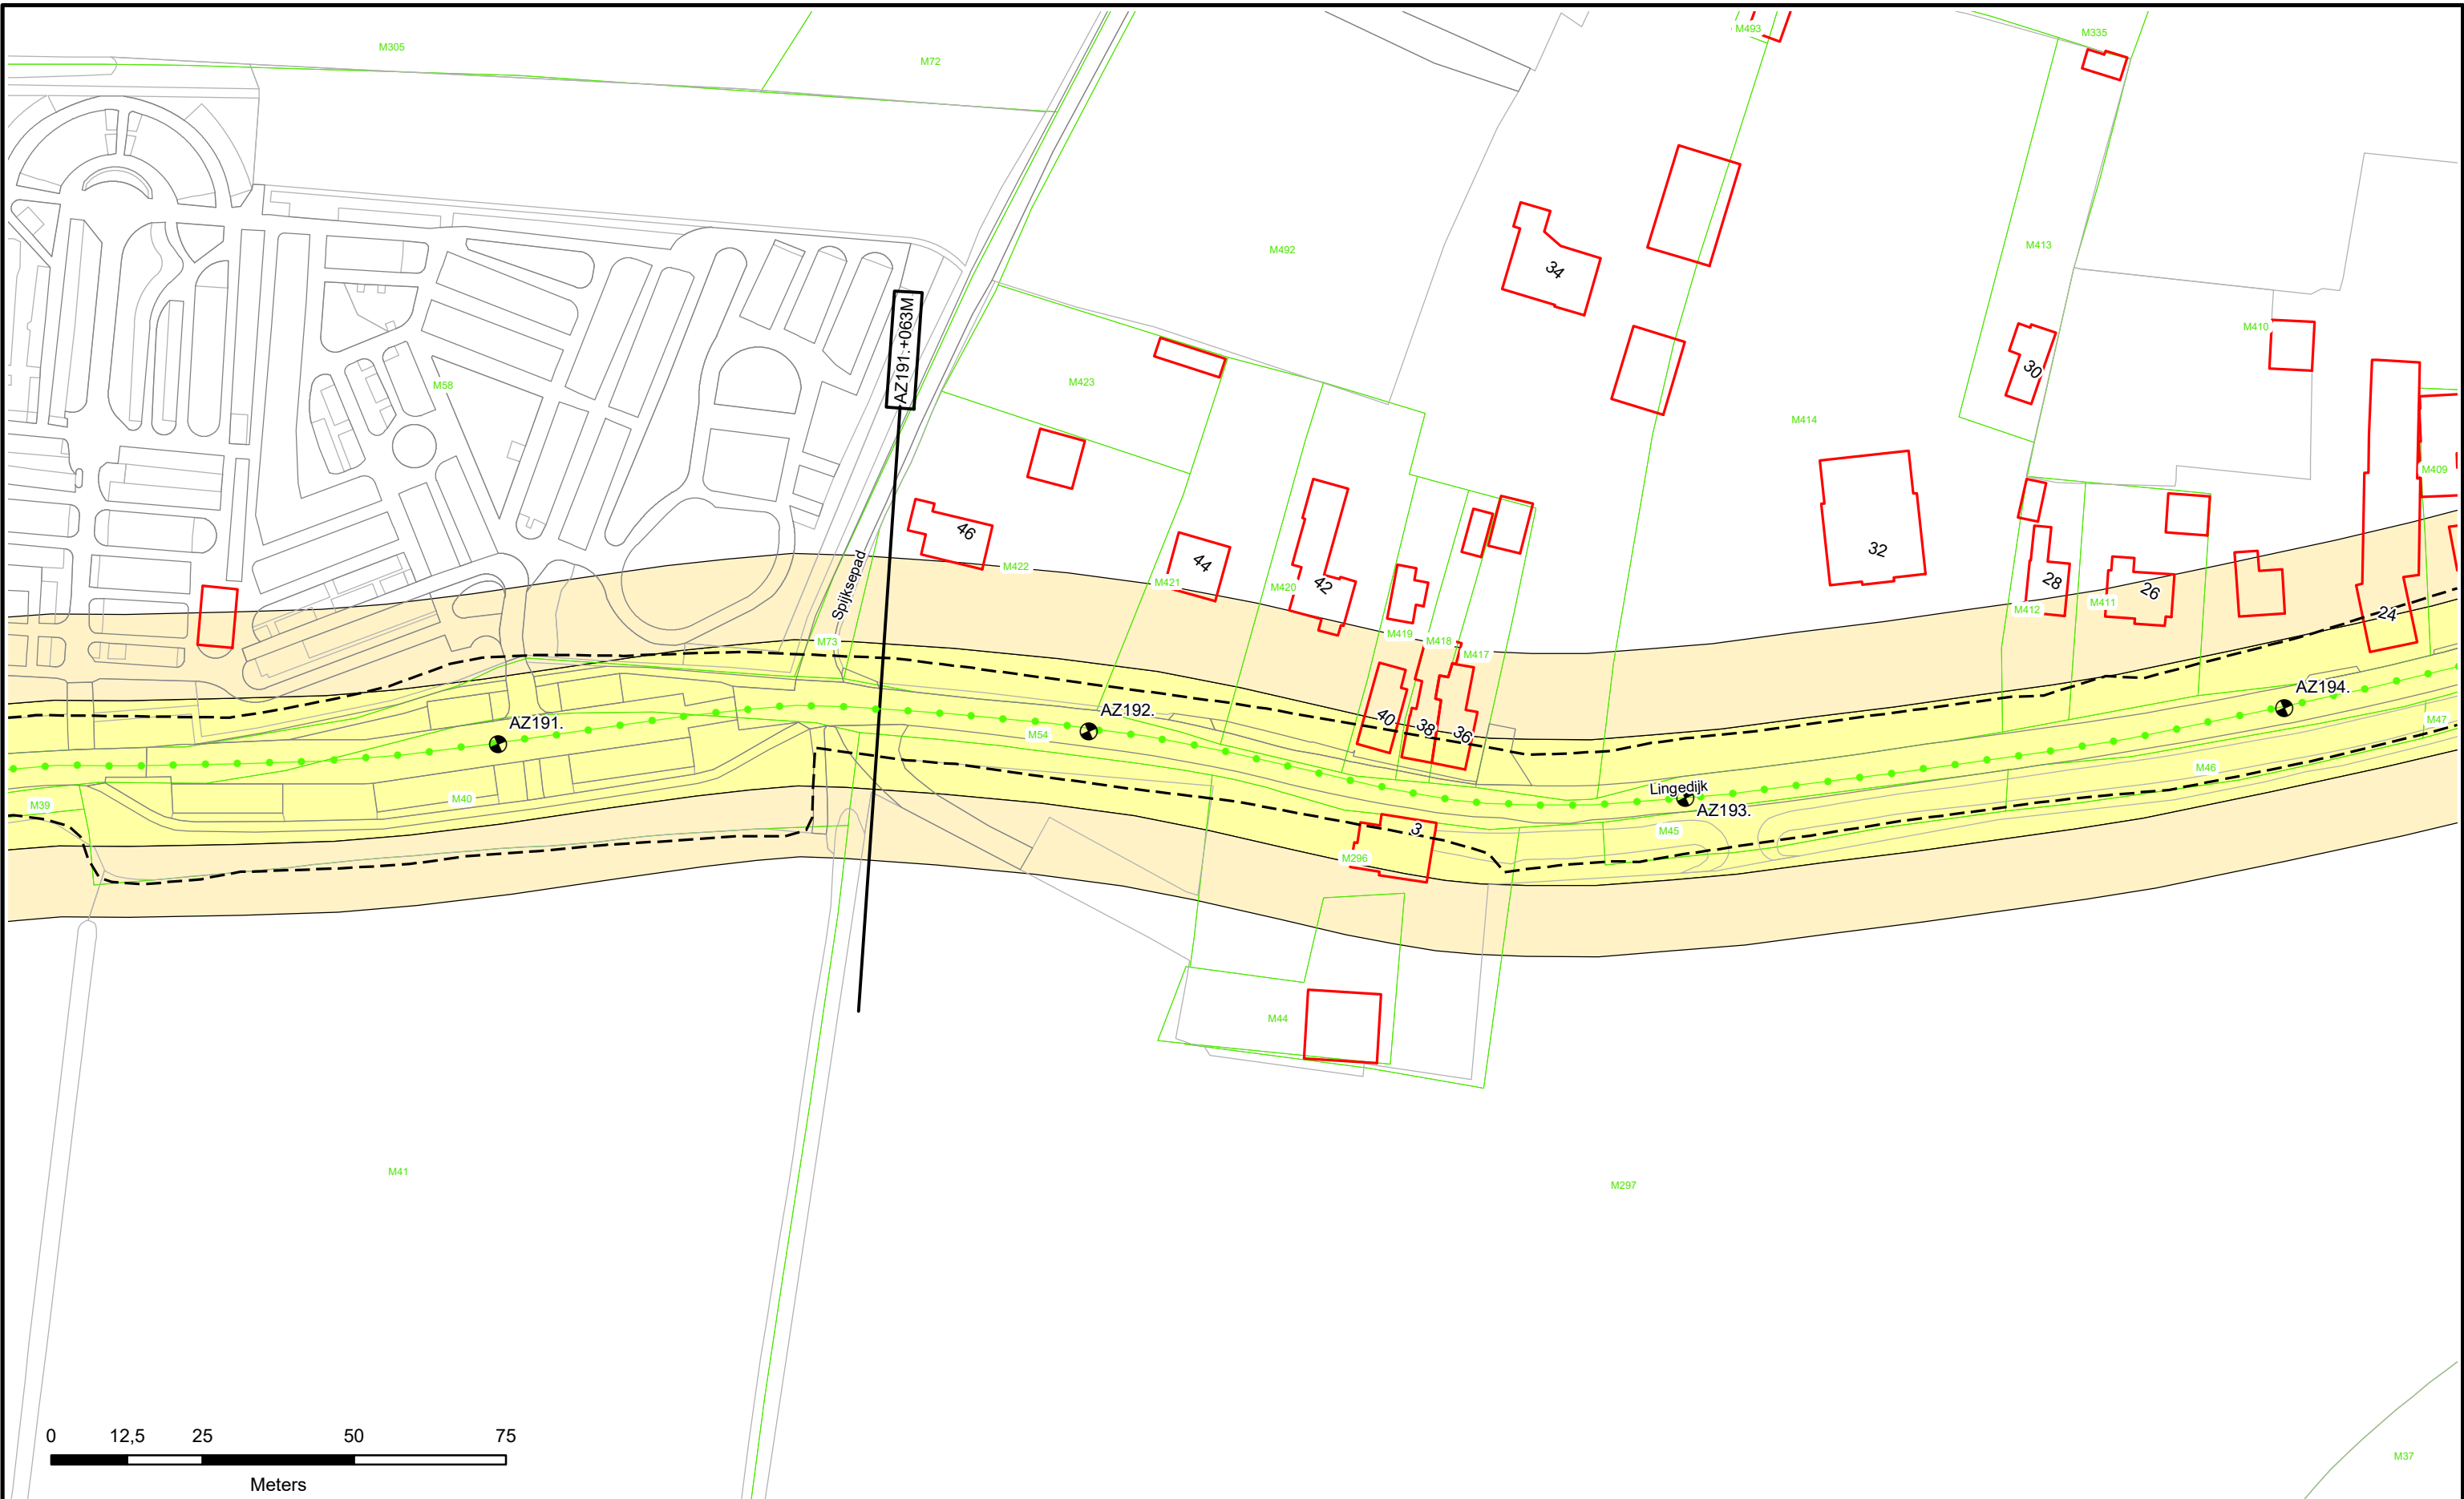



 Dijkpalen

 Referentielijn Primaire Kering

 Referentielijn Regionale Kering

 Referentielijn Overige Kering

 Teenlijn

 Waterstaatswerk

 Beschermingszone

 Stortsteen

 Harde Bekleding

 Duiker

 Wandconstructie

 Coupure

 Sluis

 Gemaal

 Keringverbeteringsconstructie

 Afsluiter Leidingen

 Drainages

 Hoofdgebouwen

 Overig bouwwerk

 Kadastraal perceel




Waterschap
Rivierenland

AZ003.+031M

Dwarsprofiel-
locatie

Legger : Noorder Lingedijk

Onderdeel :	Situatie Legger	
Dijkpaal traject :AZ	Aantal bld : 087	Bladnr : 053
Formaat : A3	Schaal : 1 : 1000	Status : Vastgesteld
Opnamedatum : -	Getekend : T-DAM	Datum : 2019
Besluitnr : 2019088185	Tek. nr. : AZ053	

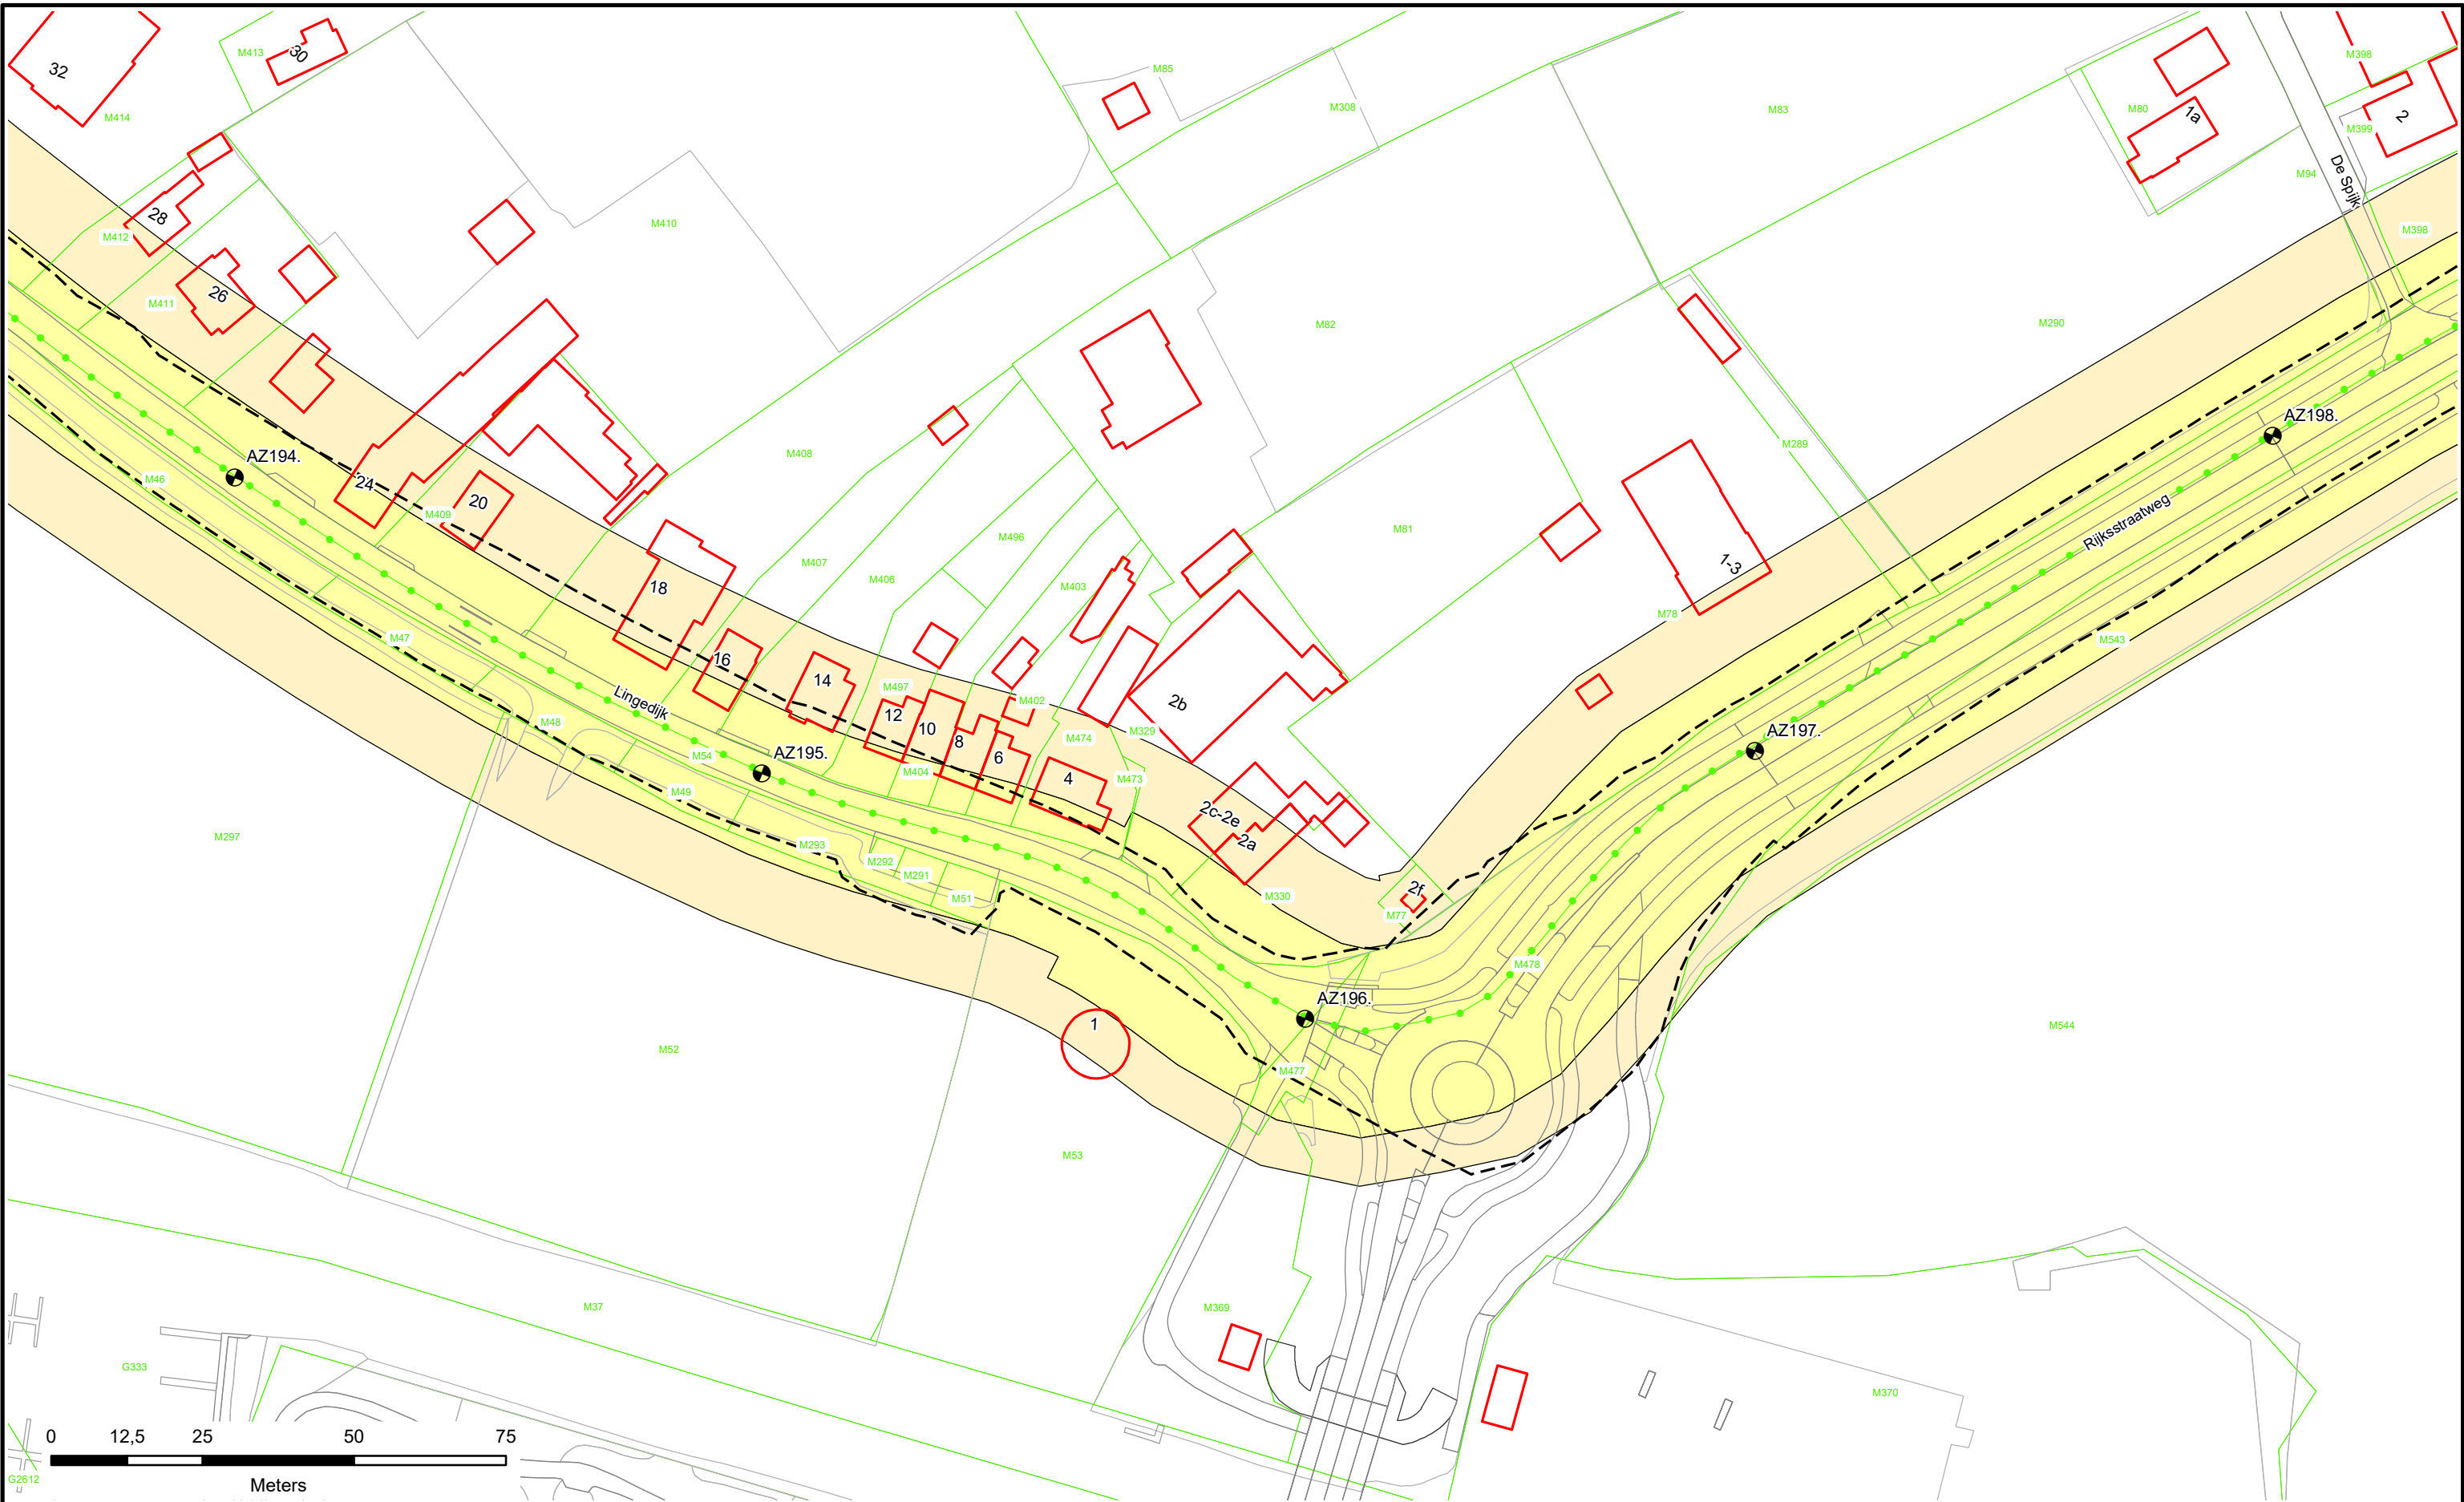



0 12,5 25 50 75
Meters

-  Dijkpalen
-  Referentielijn Primaire Kering
-  Referentielijn Regionale Kering
-  Referentielijn Overige Kering
-  Teenlijn

-  Waterstaatswerk
-  Beschermszone
-  Stortsteen
-  Harde Bekleding

-  Duiker
-  Wandconstructie
-  Coupure
-  Sluis
-  Gemaal
-  Keringverbeteringsconstructie

-  Afsluiter Leidingen
-  Drainages
-  Hoofdgebouwen
-  Overig bouwwerk
-  Kadastraal perceel

AZ003.+031M


Dwarsprofiel-locatie



Waterschap
Rivierenland

Legger : Noorder Lingedijk

Onderdeel :	Situatie Legger	
Dijkpaal traject : AZ	Aantal bld : 087	Bladnr : 054
Formaat : A3	Schaal : 1 : 1000	Status : Vastgesteld
Opnamedatum : -	Getekend : T-DAM	Datum : 2019
Besluitnr : 2019088185	Tek. nr. : AZ054	

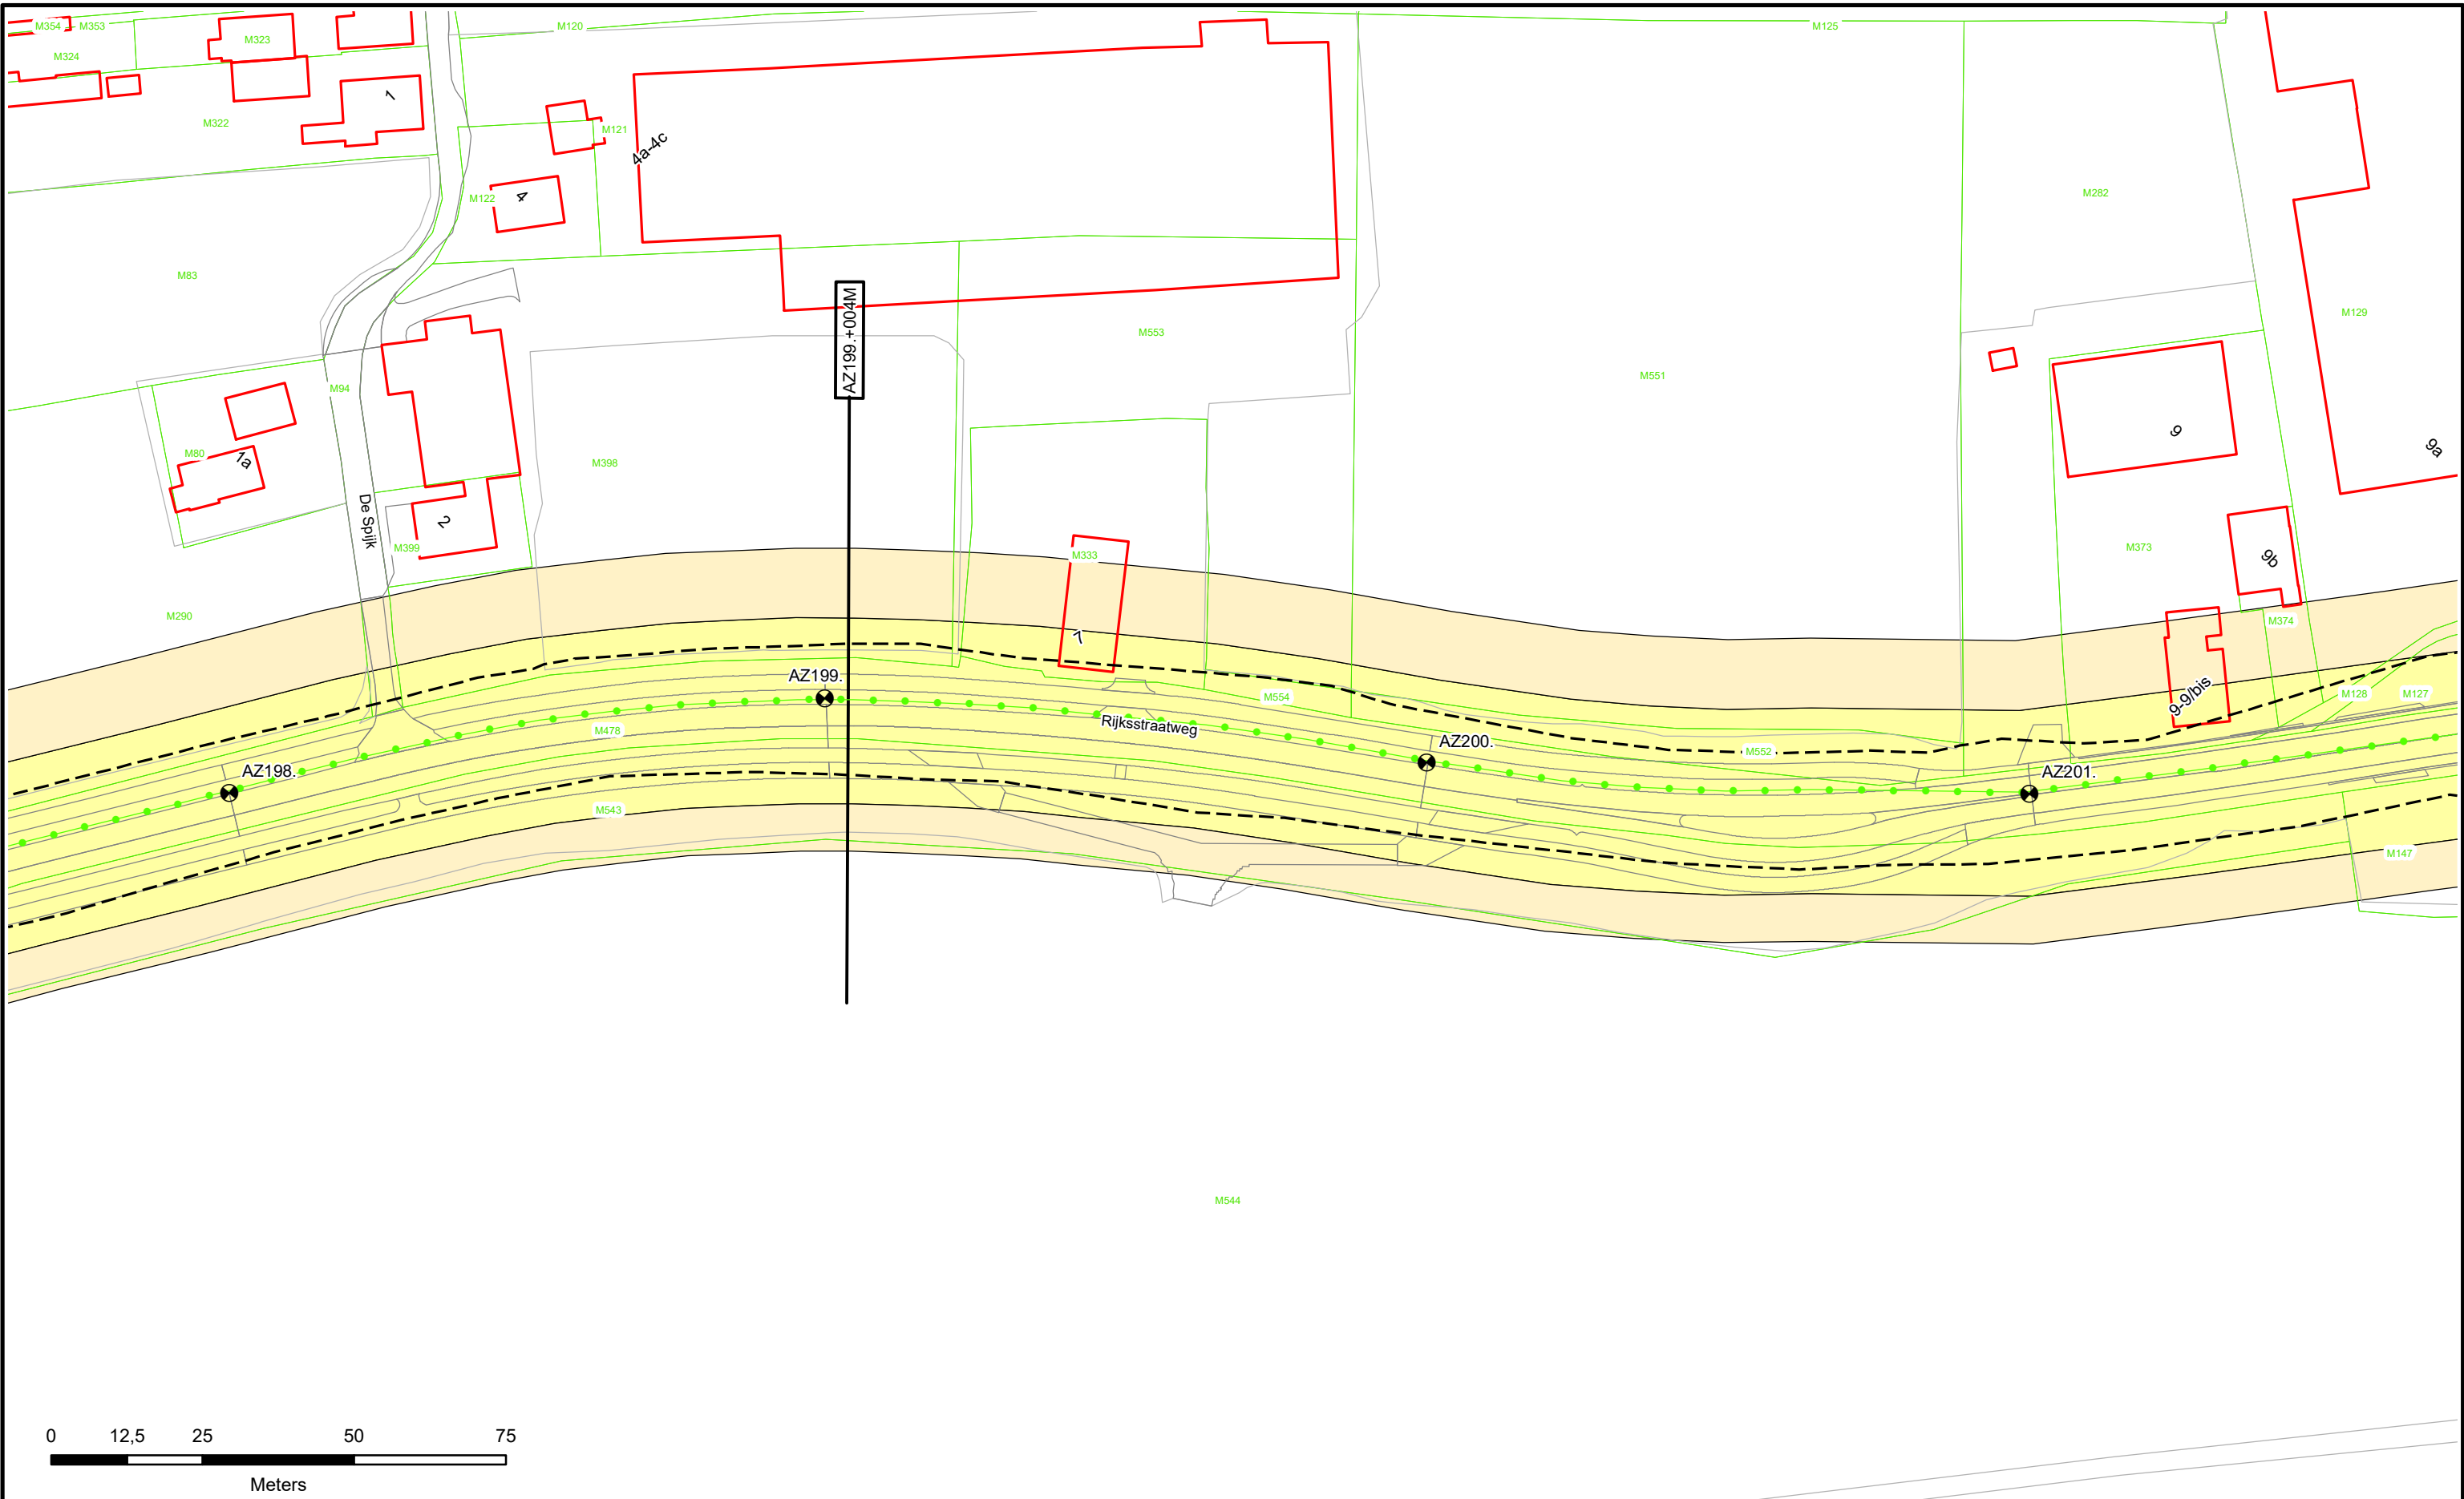

- Dijkpalen
- Referentielijn Primaire Kering
- Referentielijn Regionale Kering
- Referentielijn Overige Kering
- Teenlijn

- Waterstaatswerk
- Beschermingszone
- Stortsteen
- Harde Bekleding

- Duiker
- Wandconstructie
- Coupure
- Sluis
- Gemaal
- Keringverbeteringsconstructie
- Afsluiter Leidingen
- Drainages
- Hoofdgebouwen
- Overig bouwwerk
- Kadastraal perceel


Dwarsprofiel-
locatie

AZ003.+031M



Legger : Noorder Lingedijk

Onderdeel : Situatie Legger		
Dijkpaal traject : AZ	Aantal bld : 087	Bladnr : 055
Formaat : A3	Schaal : 1 : 1000	Status : Vastgesteld
Opnamedatum : -	Getekend : T-DAM	Datum : 2019
Besluitnr : 2019088185	Tek. nr. : AZ055	

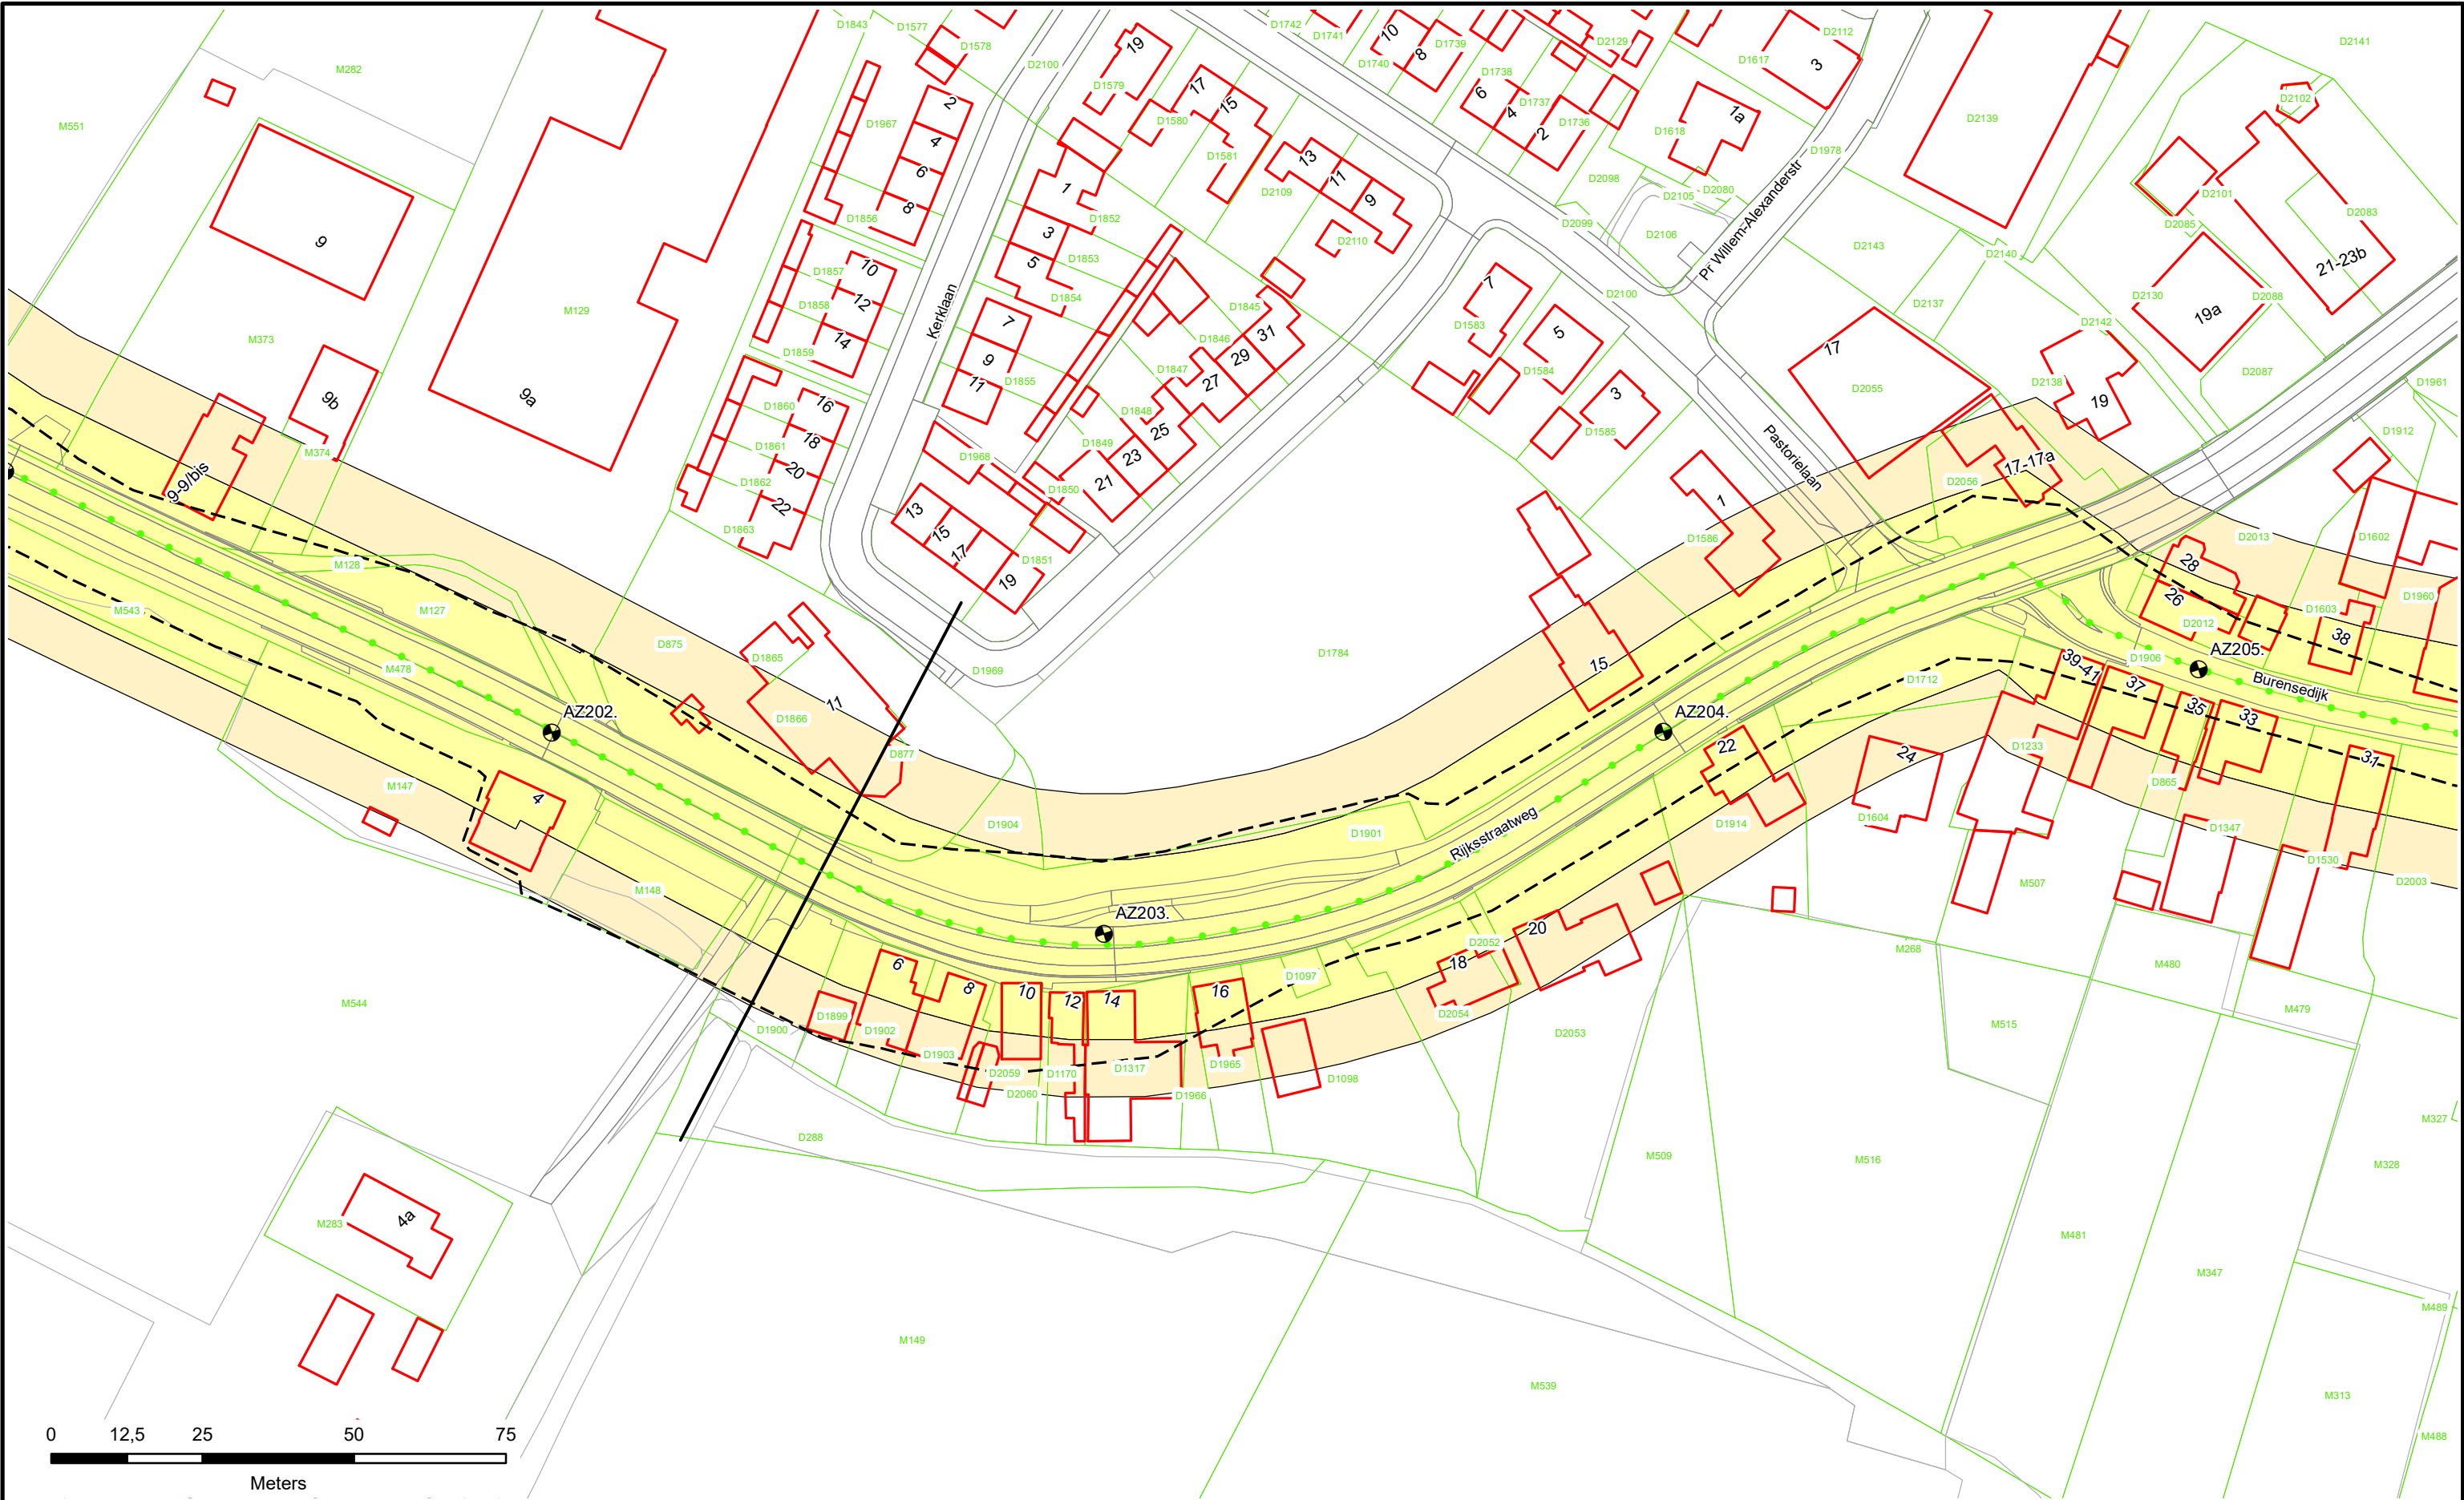

- Dijkpalen
- Referentielijn Primaire Kering
- Referentielijn Regionale Kering
- Referentielijn Overige Kering
- Teenlijn

- Waterstaatswerk
- Beschermingszone
- Stortsteen
- Harde Bekleding

- Duiker
- Wandconstructie
- Coupure
- Sluis
- Gemaal
- Keringverbeteringsconstructie


- Afsluiter Leidingen
- Drainages
- Hoofdgebouwen
- Overig bouwwerk
- Kadastraal perceel

AZ003.+031M

Dwarsprofiel-locatie

Legger : Noorder Lingedijk

Onderdeel :	Situatie Legger	
Dijkpaal traject :AZ	Aantal bld : 087	Bladnr : 056
Formaat : A3	Schaal : 1 : 1000	Status : Vastgesteld
Opnamedatum : -	Getekend : T-DAM	Datum : 2019
Besluitnr : 2019088185	Tek. nr. : AZ056	

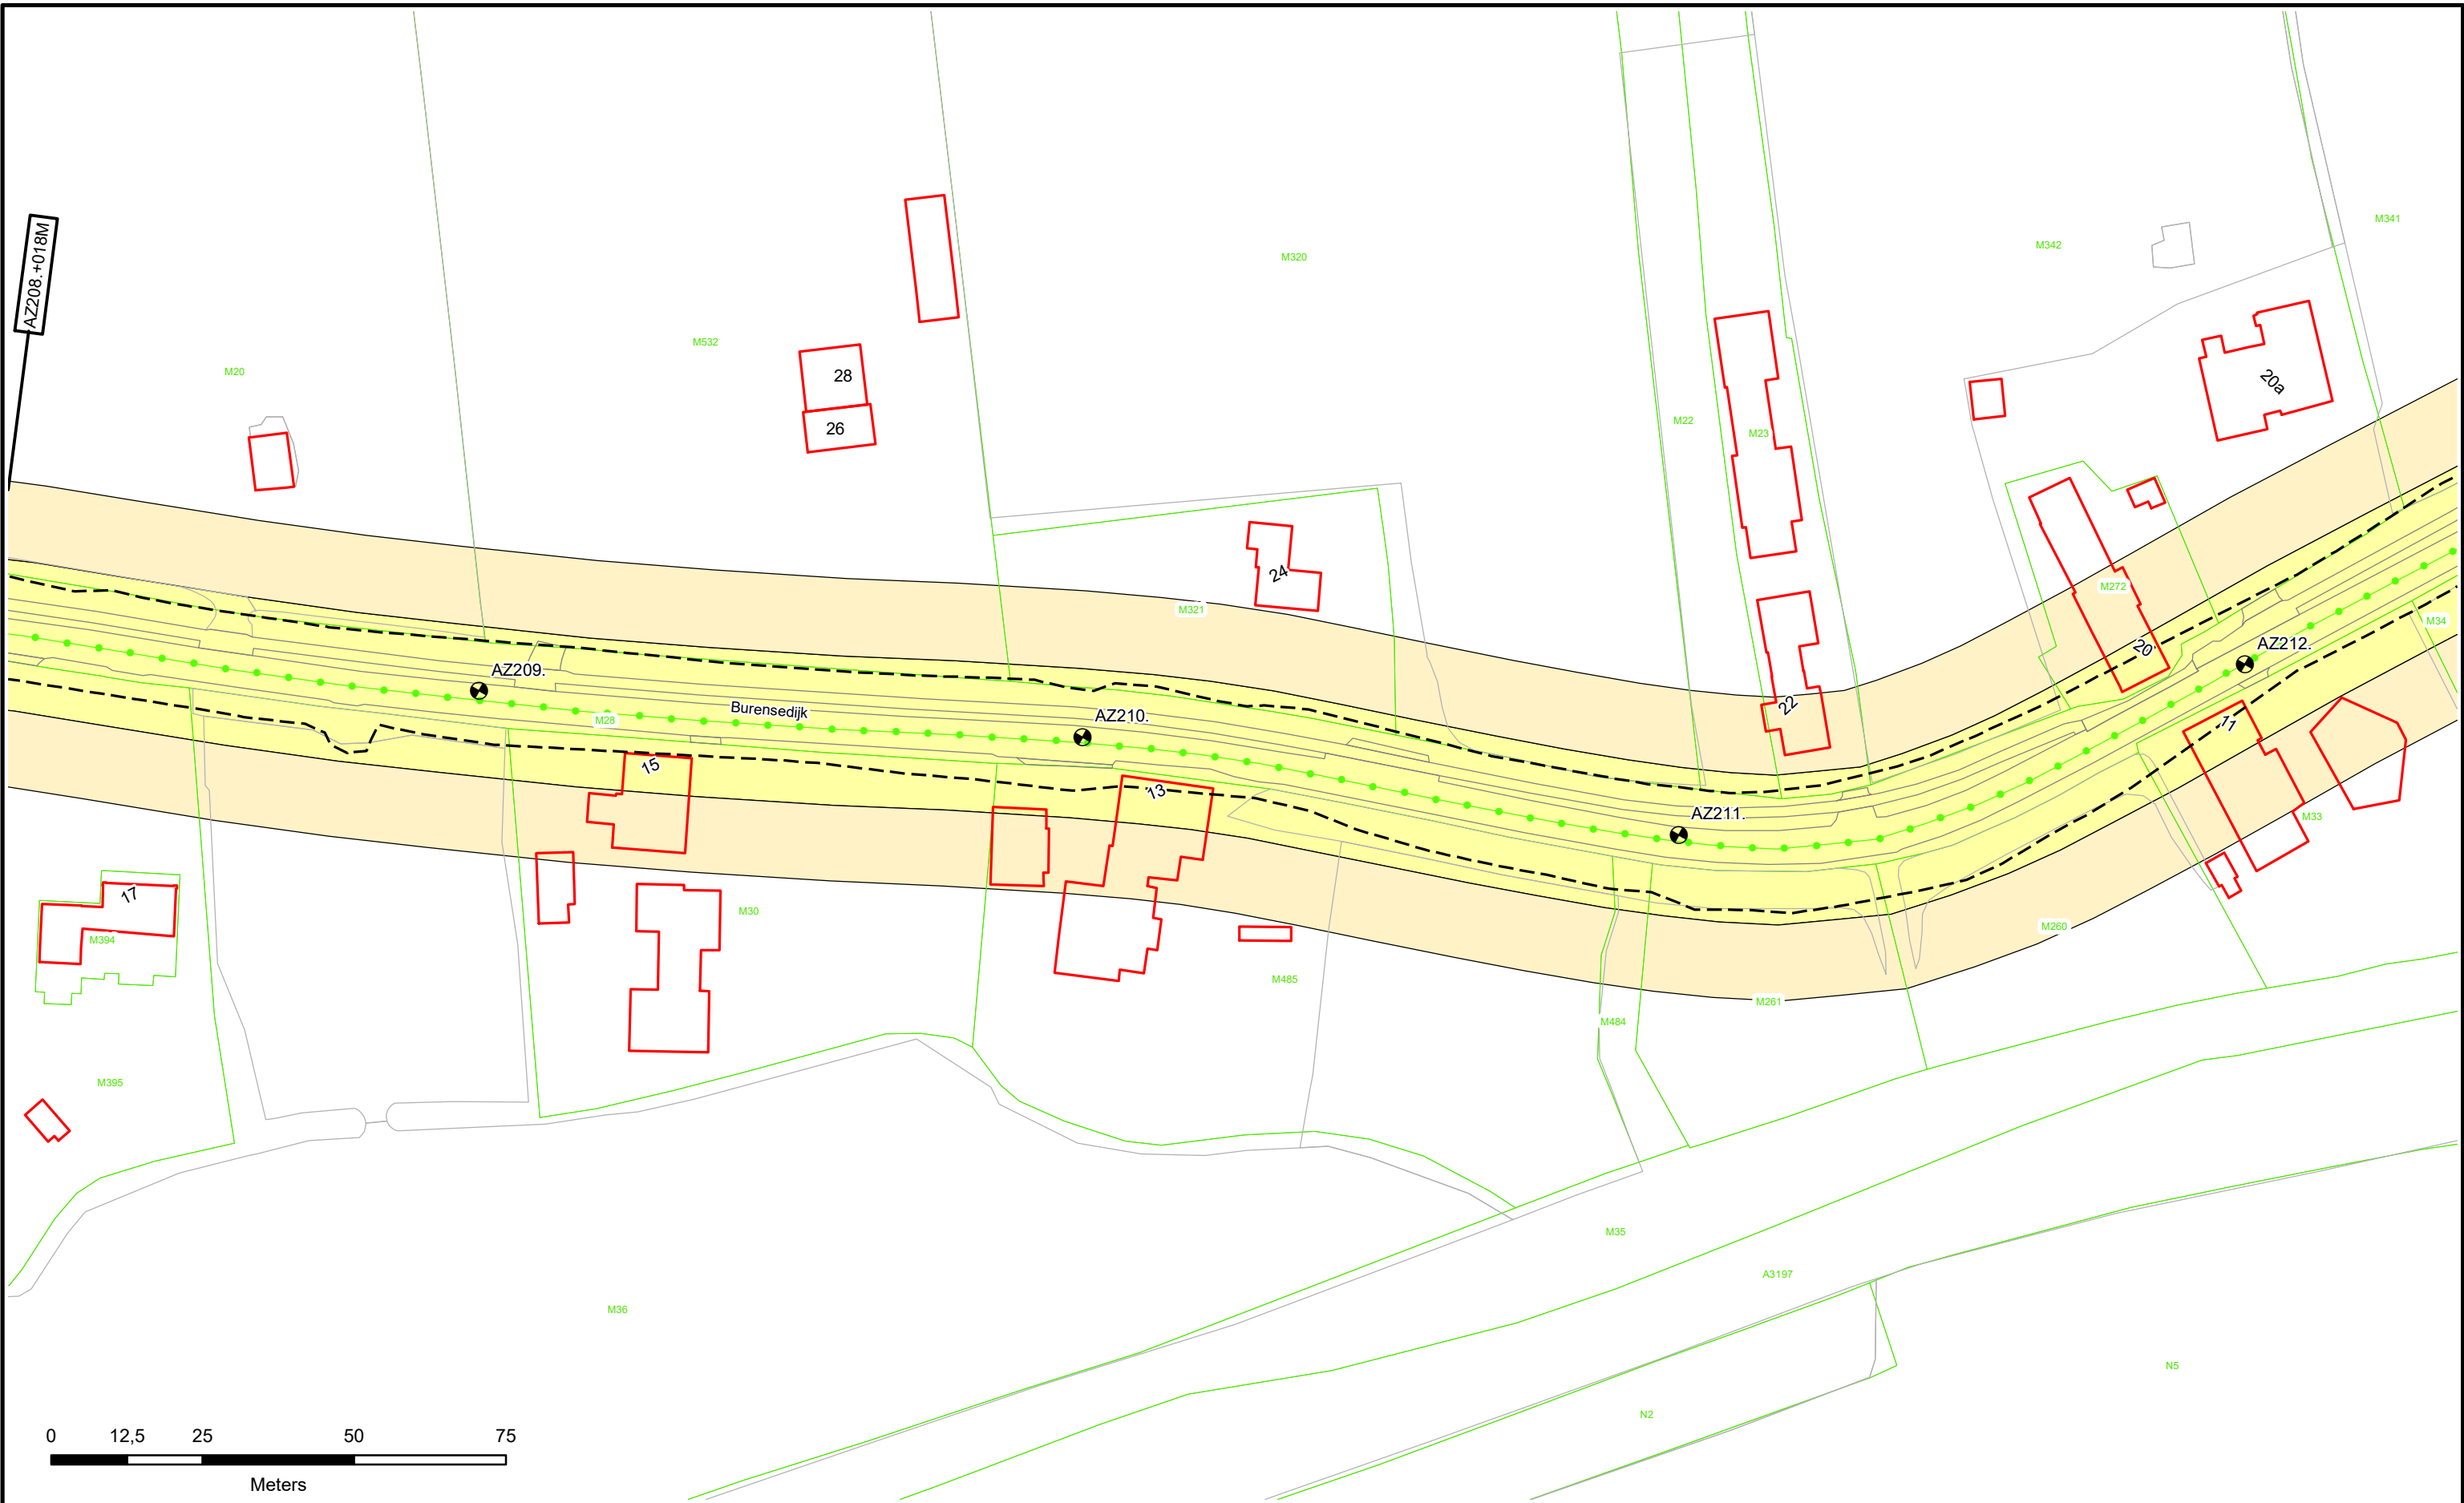

Dijkpalen

Referentielijn Primaire Kering

Referentielijn Regionale Kering

Referentielijn Overige Kering

Teenlijn

Waterstaatswerk

Beschermingszone

Stortsteen

Harde Bekleding

Duiker

Wandconstructie

Coupure

Sluis

Gemaal

Keringverbeteringsconstructie

Afsluiter Leidingen

Drainages

Hoofdgebouwen


Overig bouwwerk

Kadastraal perceel

Dwarsprofiel-locatie

Legger : Noorder Lingedijk

Onderdeel : Situatie Legger		
Dijkpaal traject : AZ	Aantal bld : 087	Bladnr : 058
Formaat : A3	Schaal : 1 : 1000	Status : Vastgesteld
Opnamedatum : -	Getekend : T-DAM	Datum : 2019
Besluitnr : 2019088185		Tek. nr. : AZ058

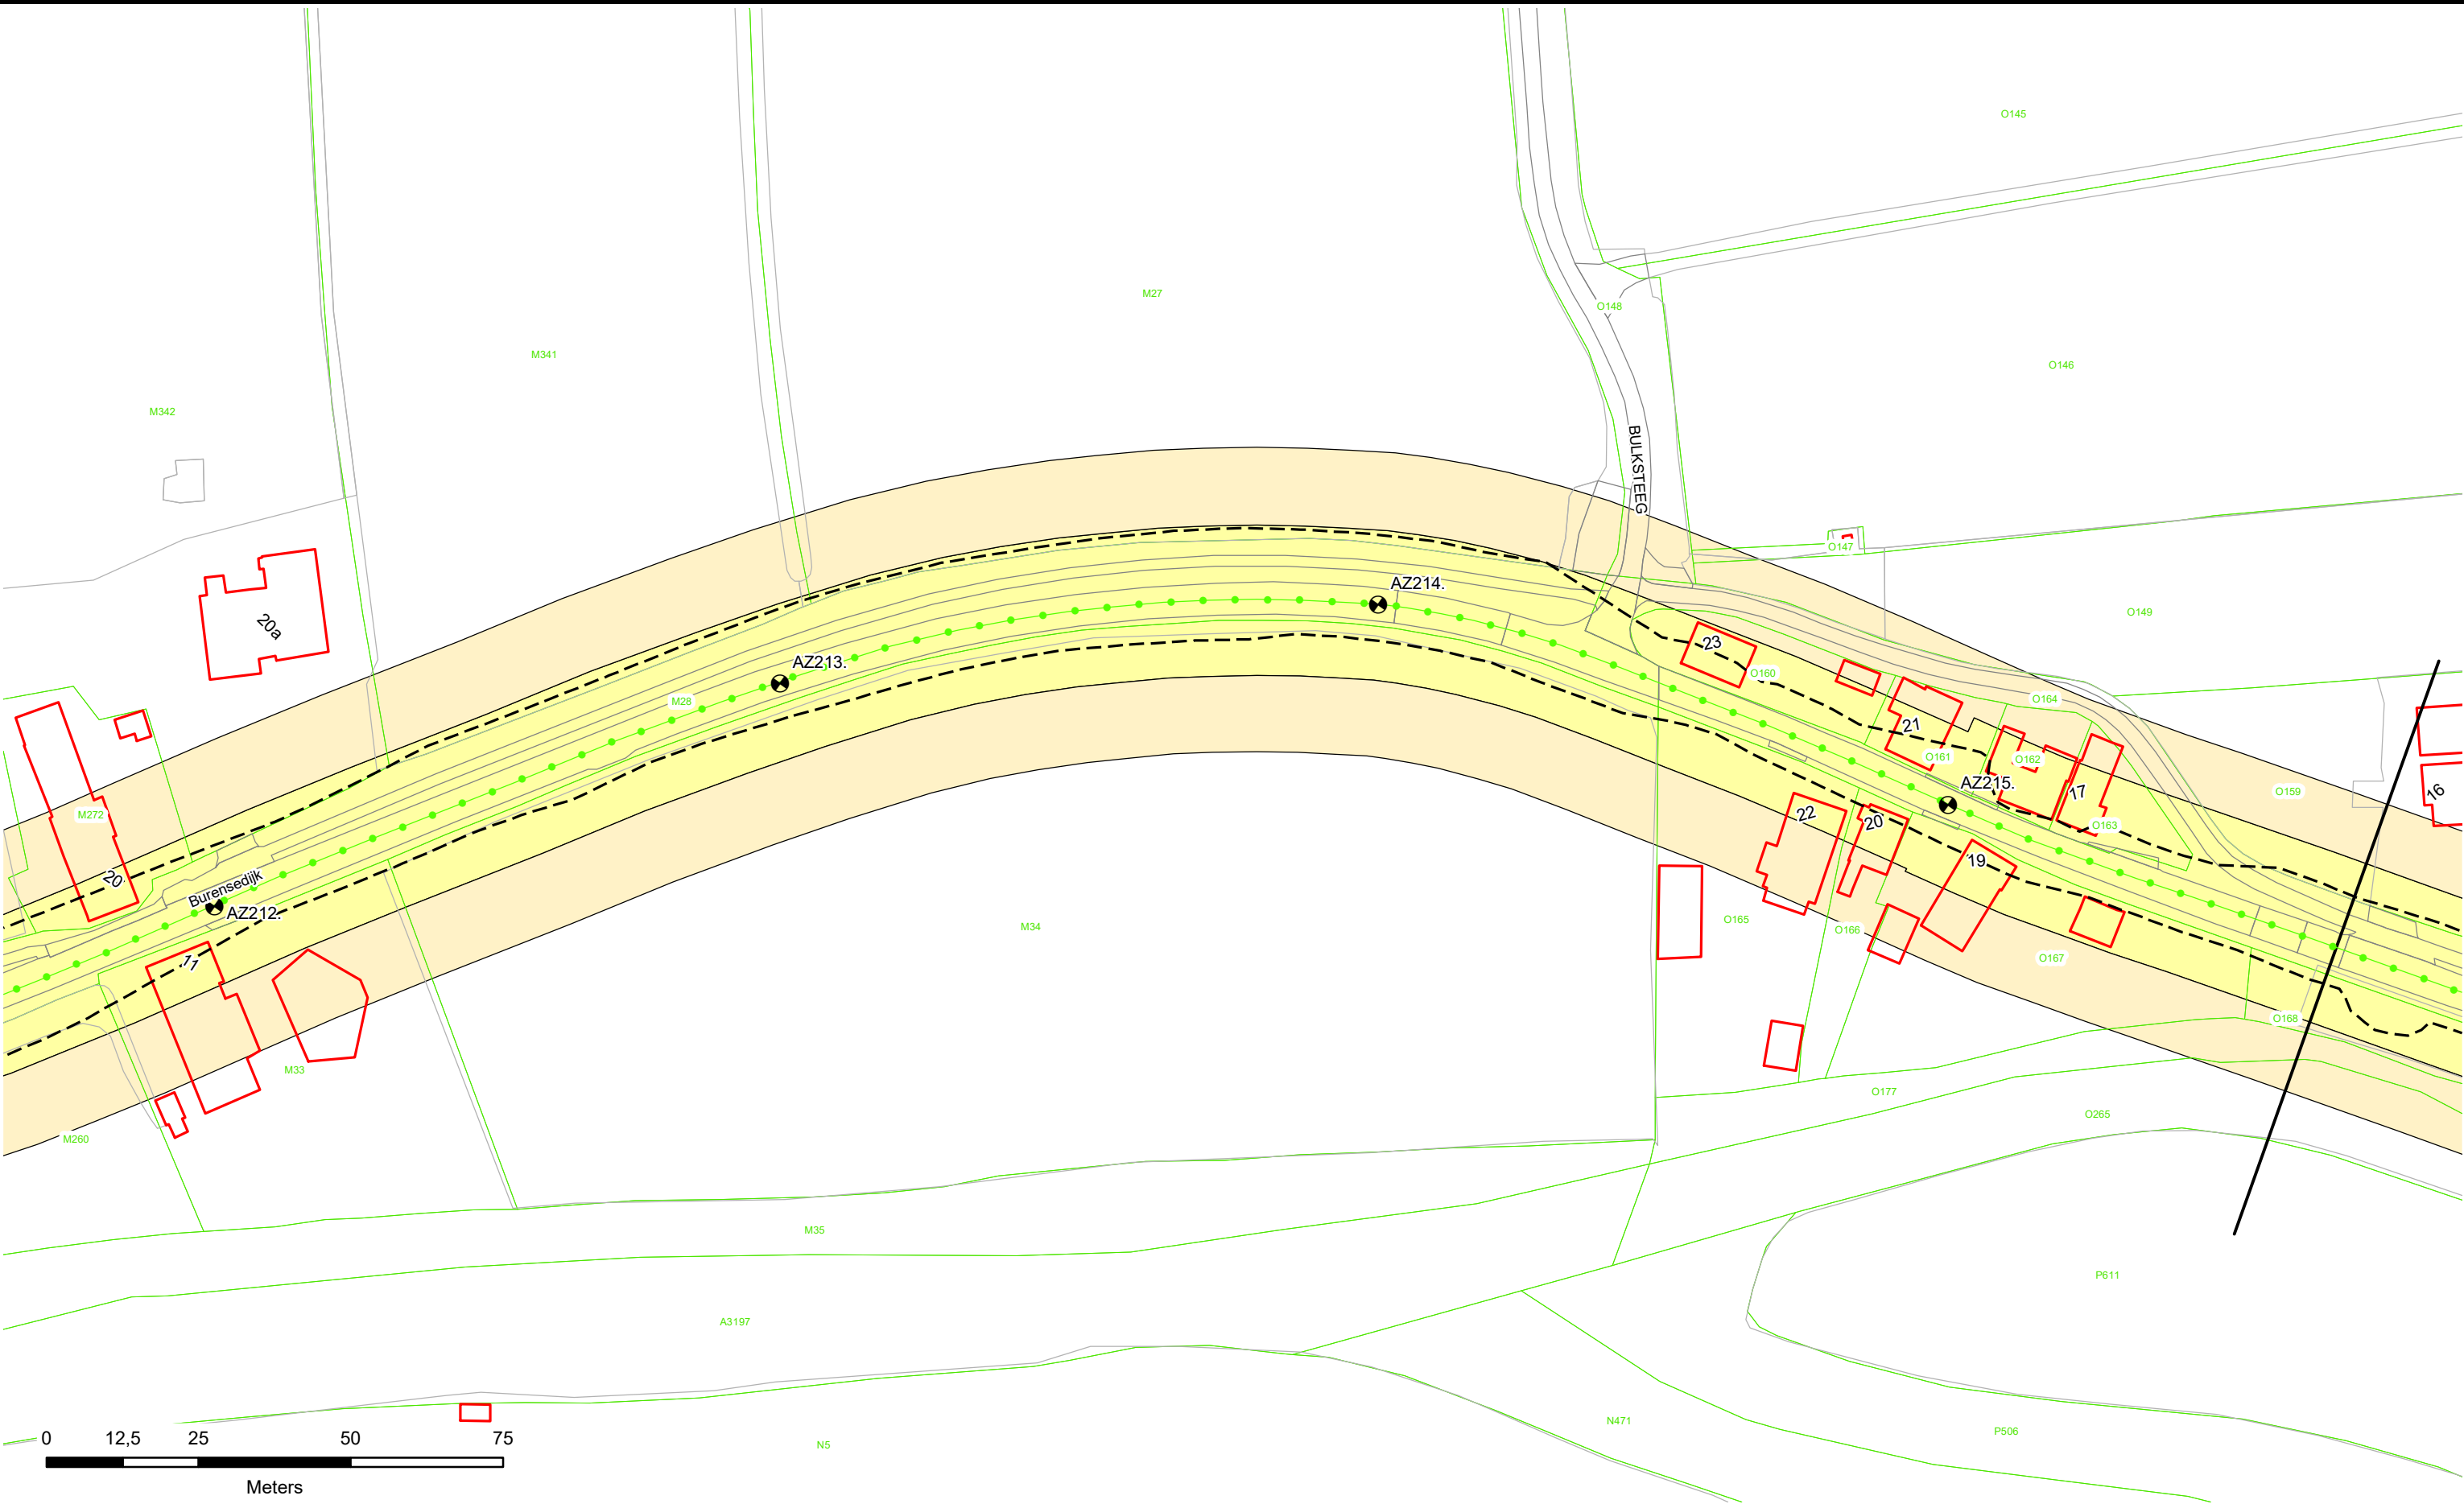

Dijkpalen

Referentielijn Primaire Kering

Referentielijn Regionale Kering

Referentielijn Overige Kering

Teenlijn

Waterstaatswerk

Beschermingszone

Stortsteen

Harde Bekleding

Duiker

Wandconstructie

Coupure

Sluis

Gemaal

Keringverbeteringsconstructie

Afsluiter Leidingen

Drainages

Hoofdgebouwen

Overig bouwwerk

Kadastraal perceel


AZ003.+031M

Dwarsprofiel-locatie

Waterschap
Rivierenland

Legger : Noorder Lingedijk

Onderdeel : Situatie Legger		
Dijkpaal traject : AZ	Aantal bld : 087	Bladnr : 059
Formaat : A3	Schaal : 1 : 1000	Status : Vastgesteld
Opnamedatum : -	Getekend : T-DAM	Datum : 2019
Besluitnr : 2019088185	Tek. nr. : AZ059	

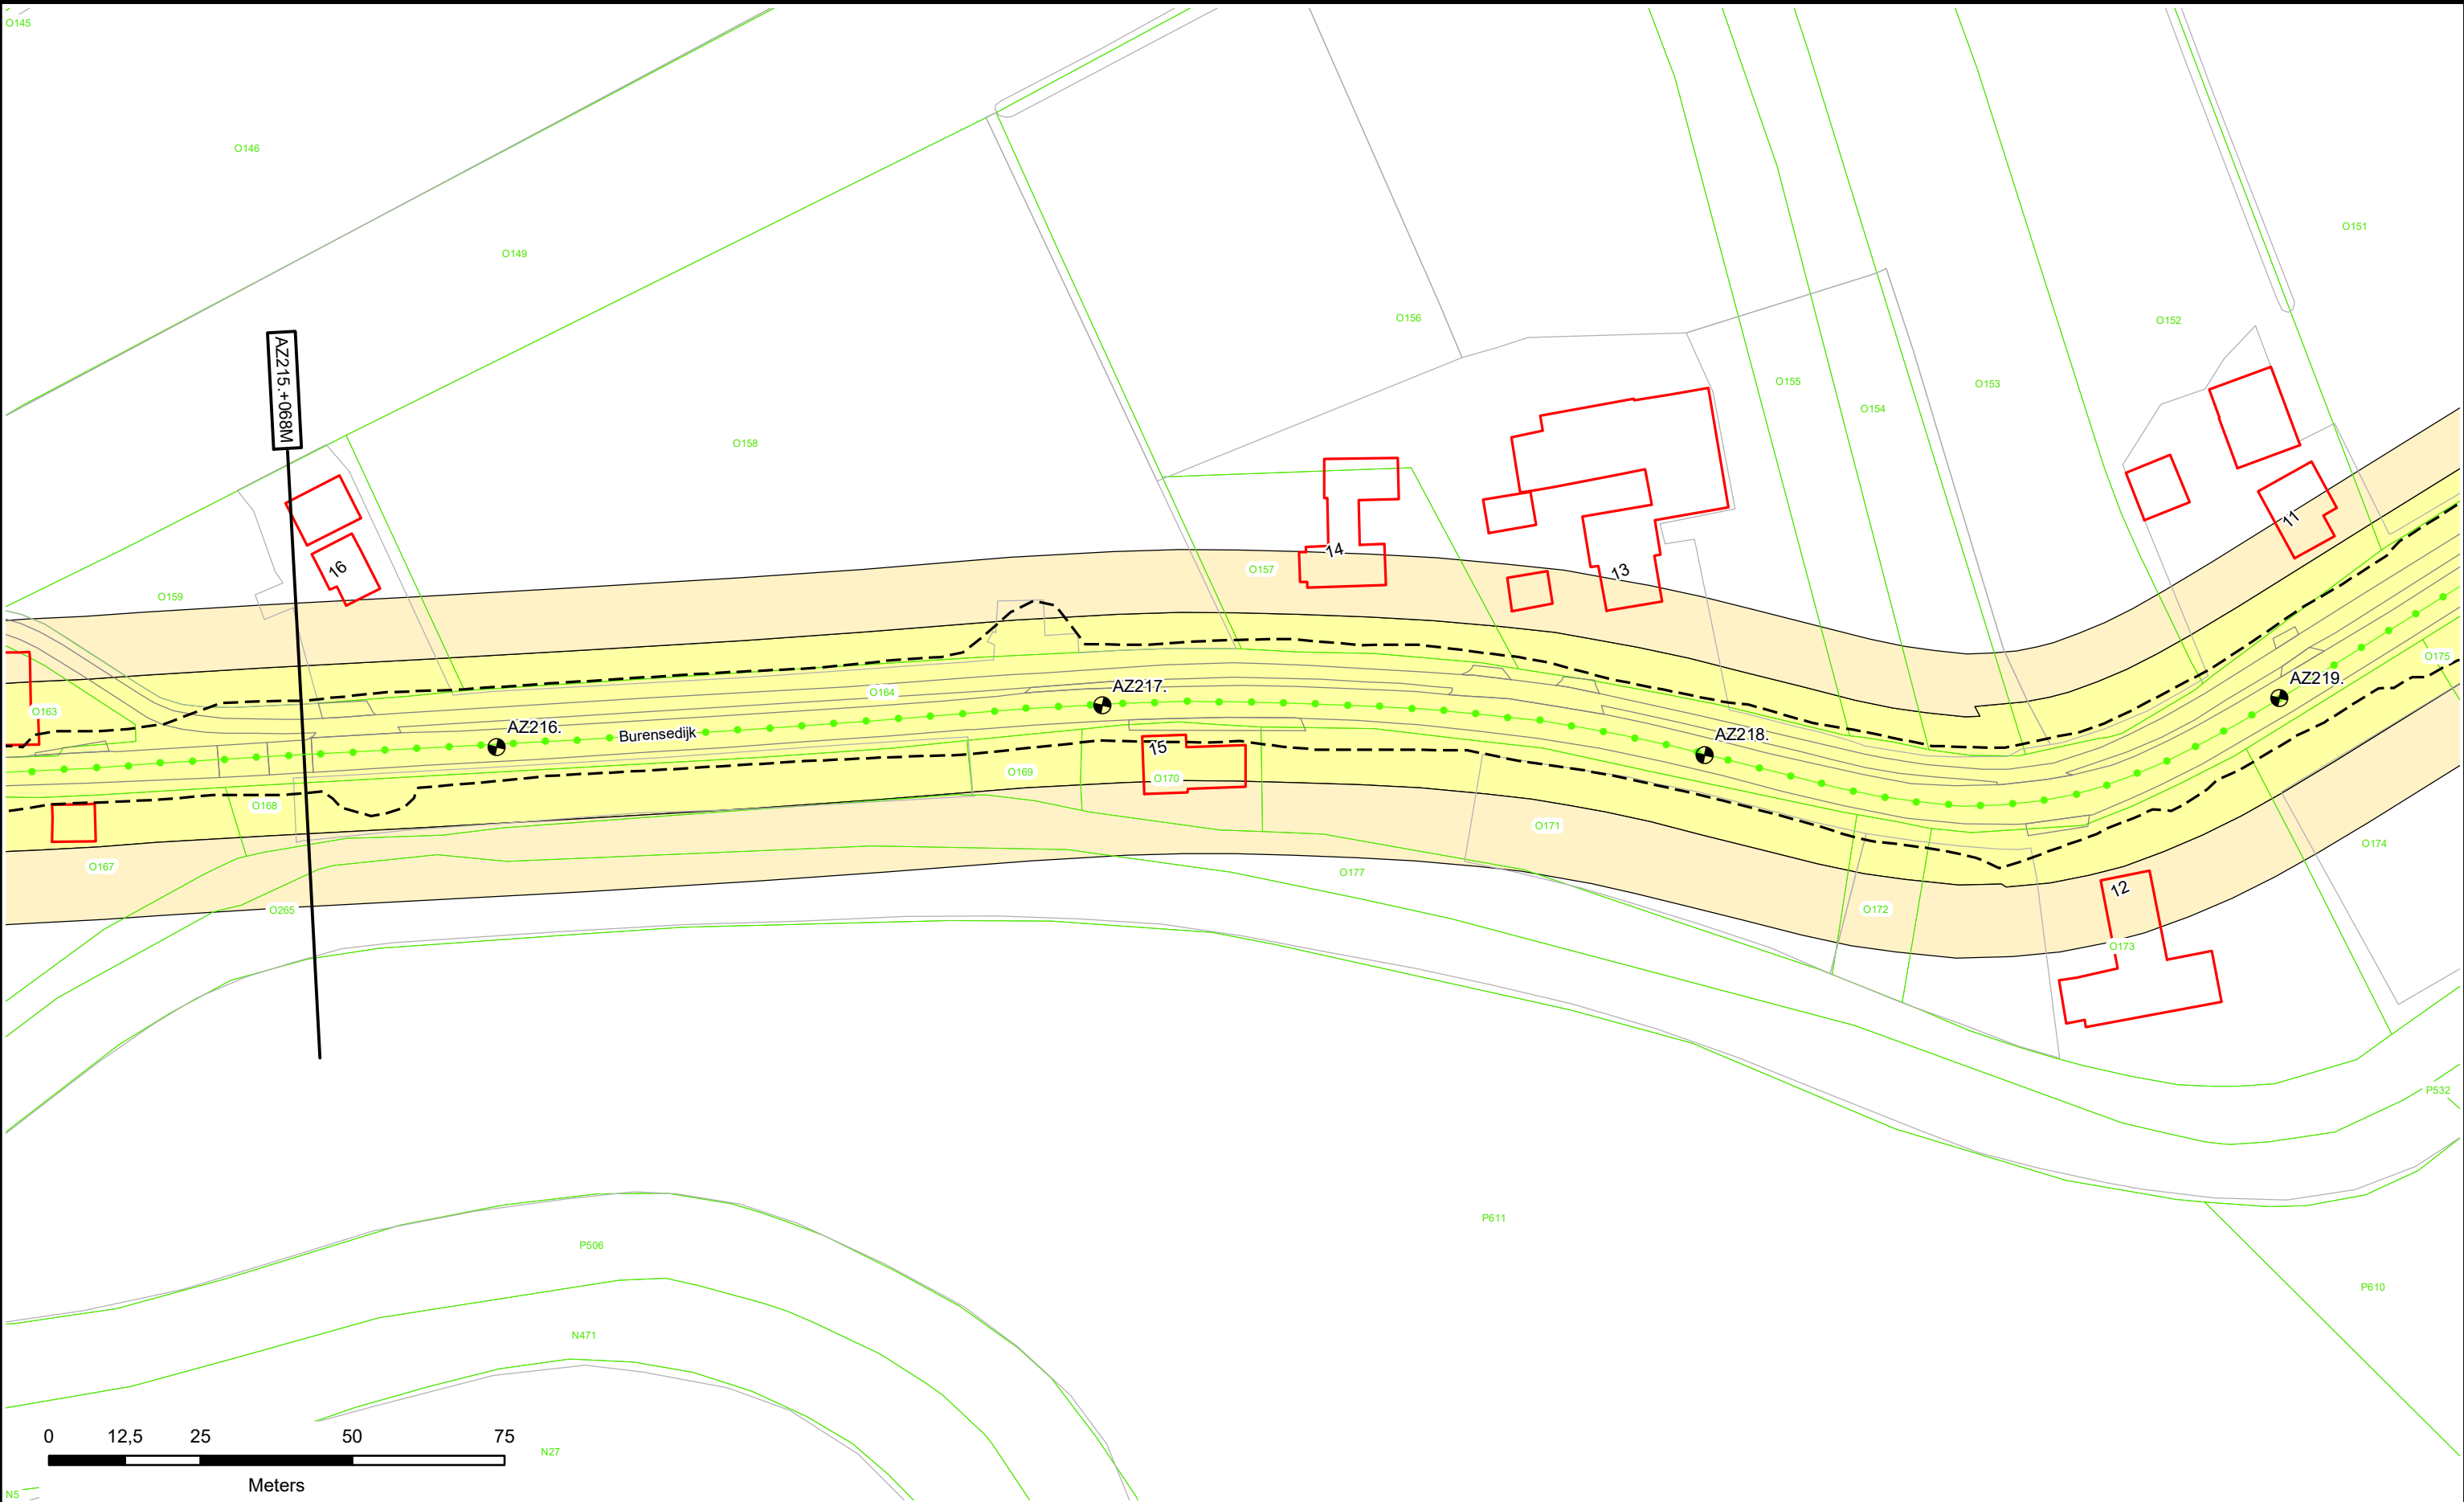



0 12,5 25 50 75
Meters

 Dijkpalen

 Referentielijn Primaire Kering

 Referentielijn Regionale Kering

 Referentielijn Overige Kering

 Teenlijn

 Waterstaatswerk

 Beschermszone

 Stortsteen

 Harde Bekleding

 Duiker

 Wandconstructie

 Coupure

 Sluis

 Gemaal

 Keringverbeterings-constructie


 Afsluiter Leidingen

 Drainages

 Hoofdgebouwen

 Overig bouwwerk

 Kadastraal perceel

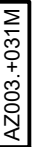 AZ003.+031M


Dwarsprofiel-locatie



Waterschap
Rivierenland

Legger : Noorder Lingedijk

Onderdeel :	Situatie Legger	
Dijkpaal traject : AZ	Aantal bld : 087	Bladnr : 060
Formaat : A3	Schaal : 1 : 1000	Status : Vastgesteld
Opnamedatum : -	Getekend : T-DAM	Datum : 2019
Besluitnr : 2019088185	Tek. nr. : AZ060	

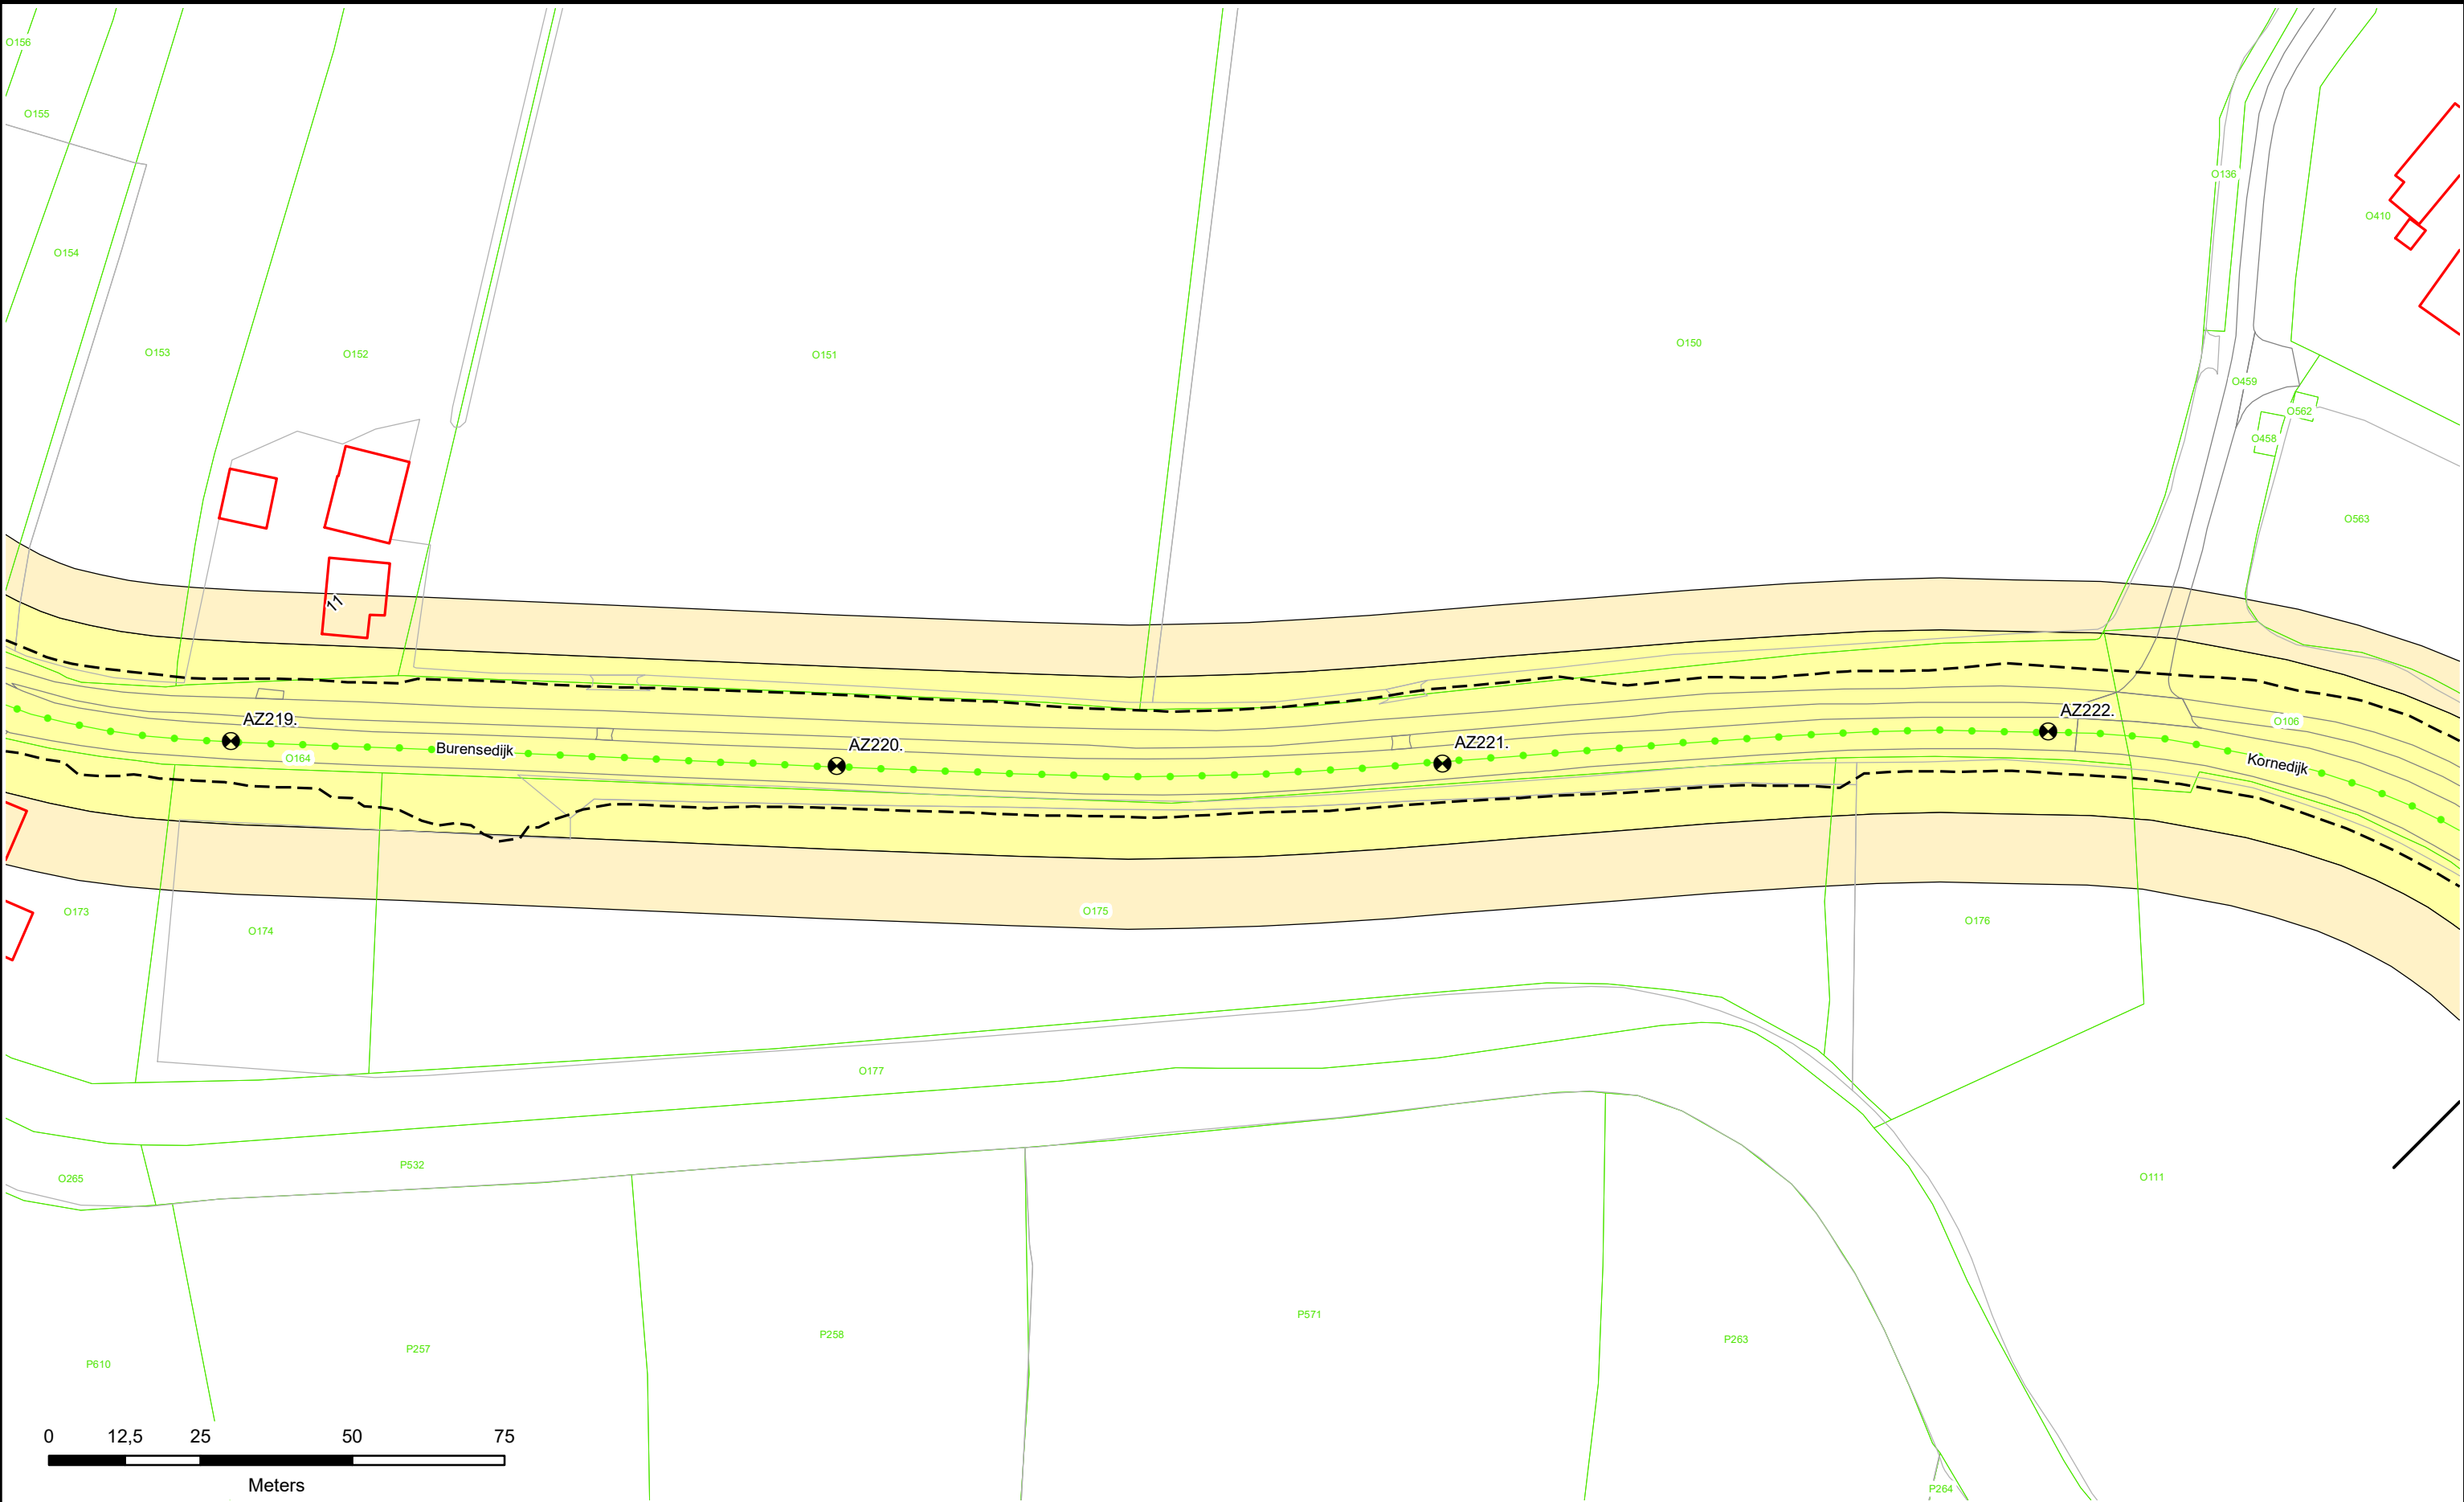

Dijkpalen

Referentielijn Primaire Kering

Referentielijn Regionale Kering

Referentielijn Overige Kering

Teenlijn

Waterstaatswerk

Beschermingszone

Stortsteen

Harde Bekleding

Duiker

Wandconstructie

Coupure

Sluis

Gemaal

Keringverbeterings-constructie

Afsluiter Leidingen

Drainages

Hoofdgebouwen

Overig bouwwerk

Kadastraal perceel


AZ003.+031M

Dwarsprofiel-locatie

Waterschap
Rivierenland

Legger : Noorder Lingedijk

Onderdeel : Situatie Legger		
Dijkpaal traject : AZ	Aantal bld : 087	Bladnr : 061
Formaat : A3	Schaal : 1 : 1000	Status : Vastgesteld
Opnamedatum : -	Getekend : T-DAM	Datum : 2019
Besluitnr : 2019088185	Tek. nr. : AZ061	

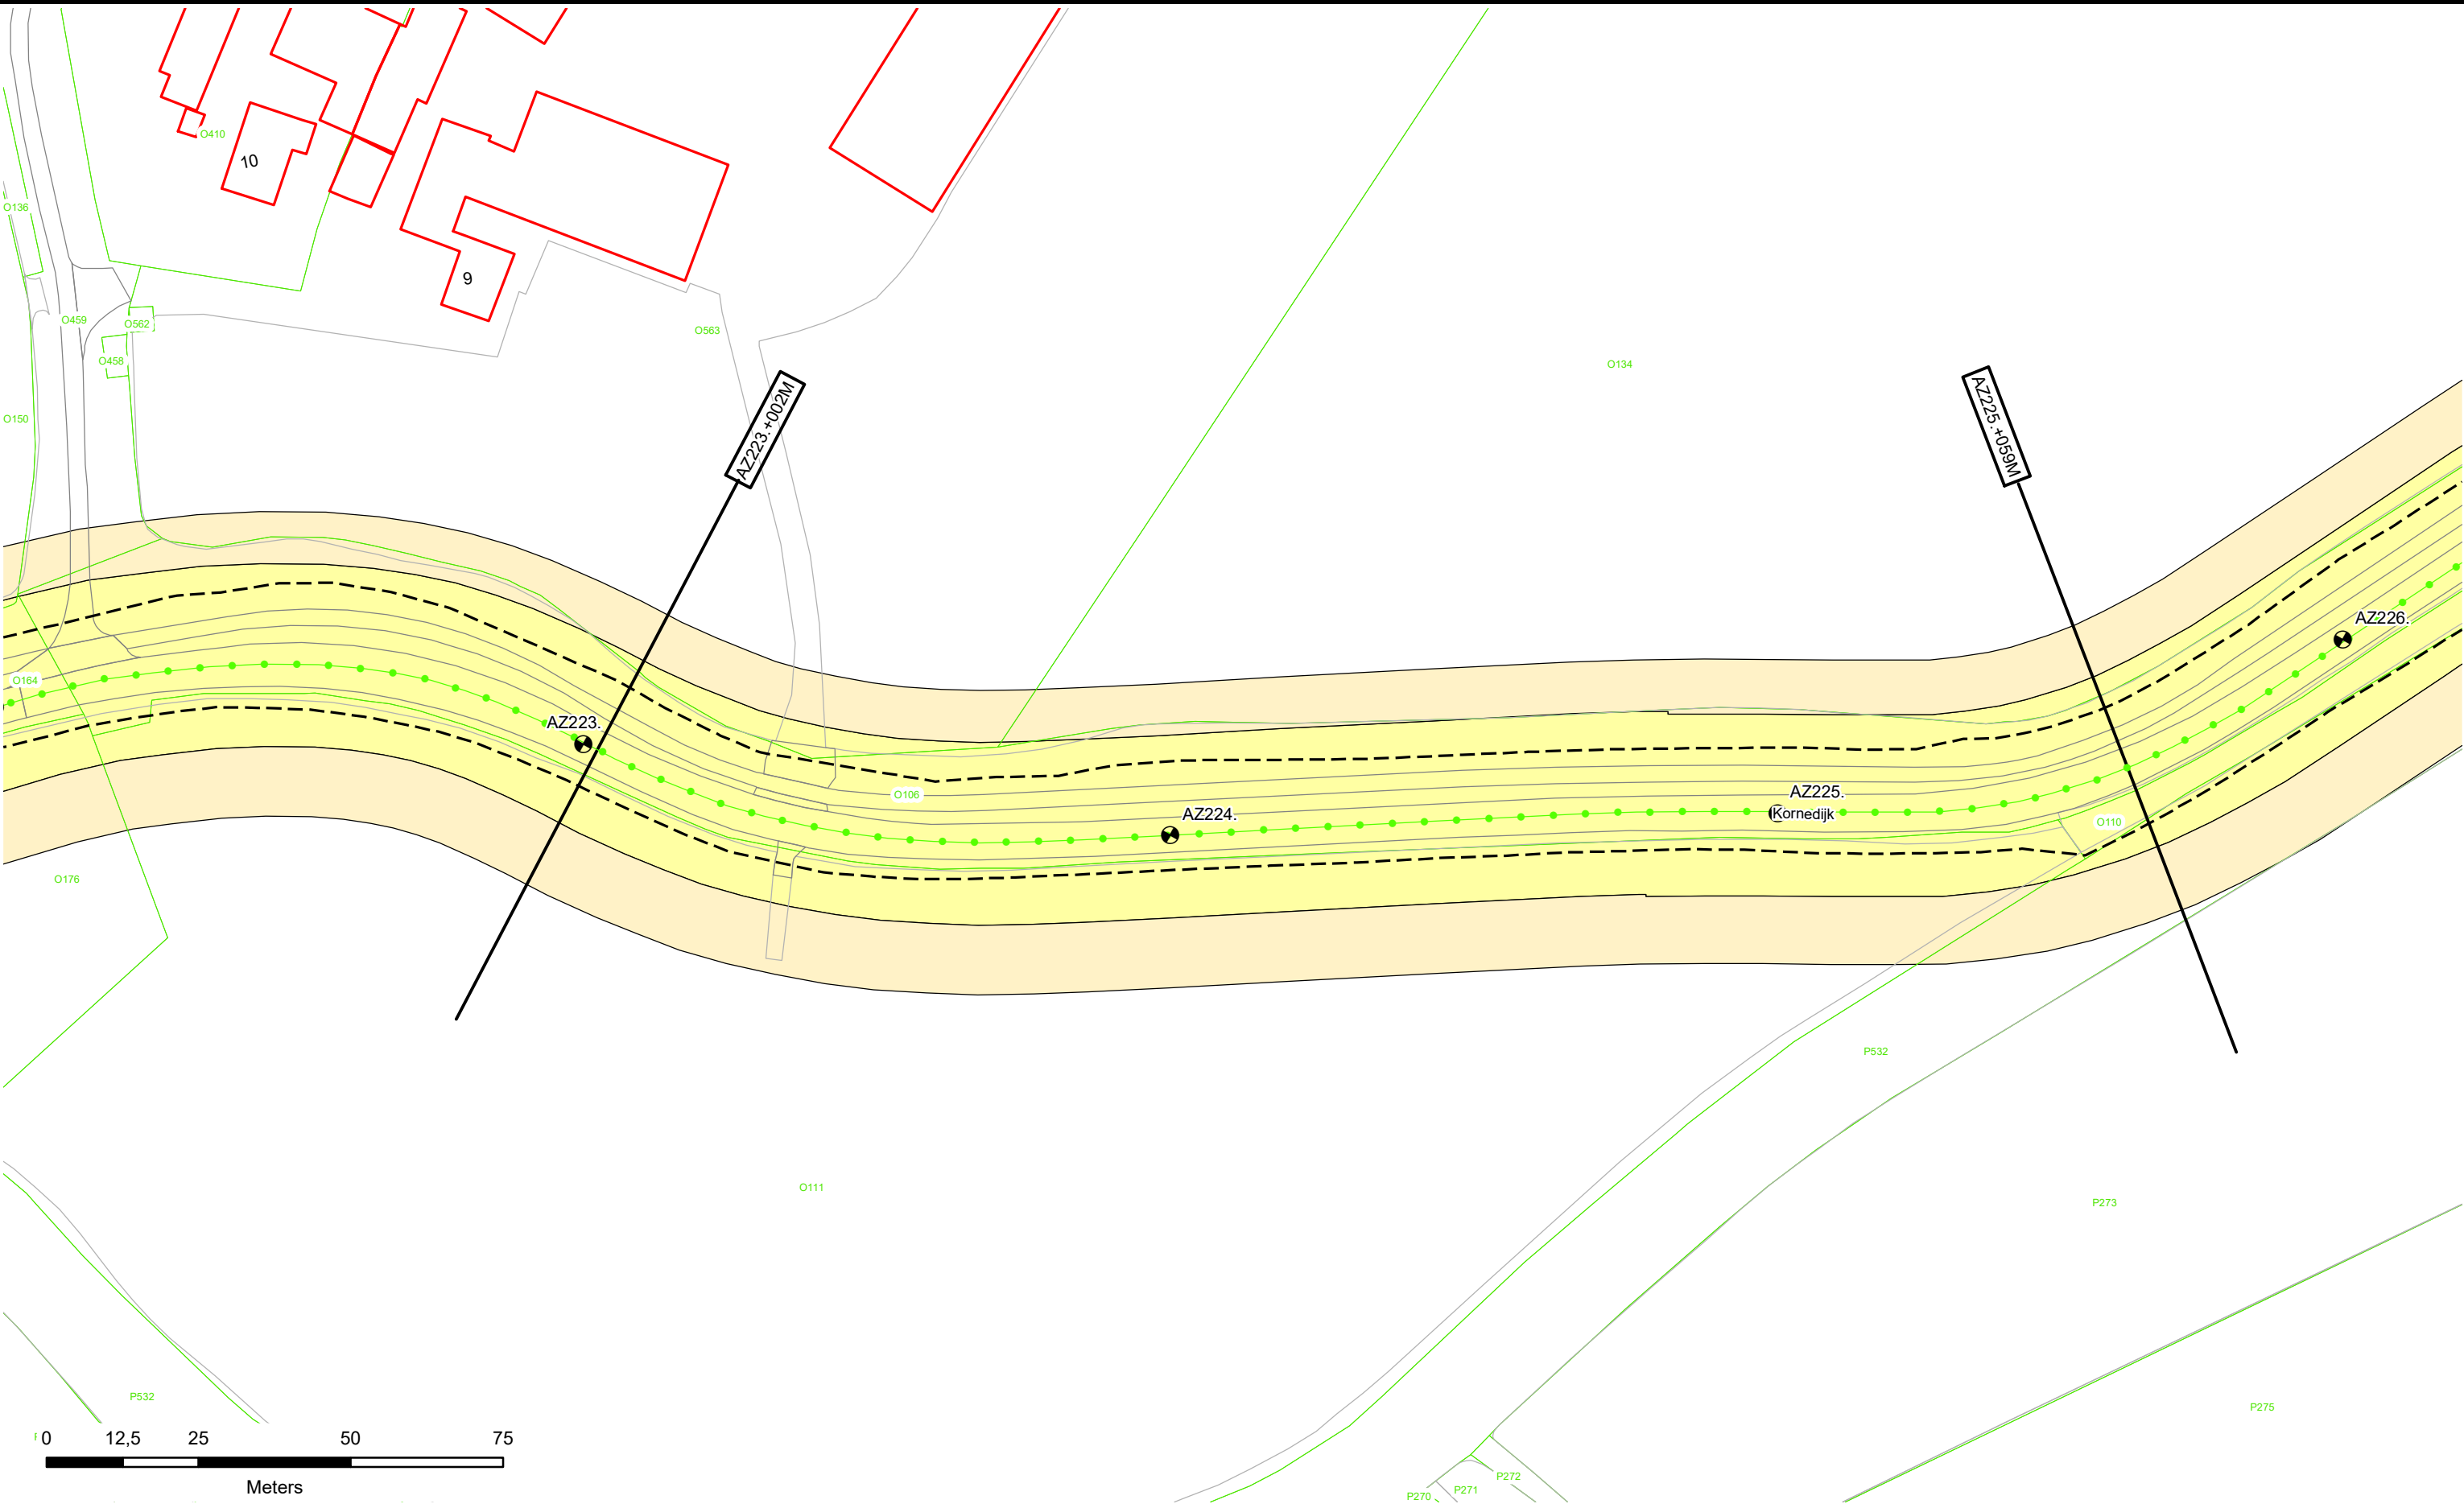

Dijkpalen

Referentielijn Primaire Kering

Referentielijn Regionale Kering

Referentielijn Overige Kering

Teenlijn

Waterstaatswerk

Beschermingszone

Stortsteen

Harde Bekleding

Duiker

Wandconstructie

Coupure

Sluis

Gemaal

Keringverbeteringsconstructie

Afsluit Leidingen

Drainages

Hoofdgebouwen

Overig bouwwerk

Kadastraal perceel


AZ003.+031M

Dwarsprofiel-locatie

Waterschap
Rivierenland

Legger : Noorder Lingedijk

Onderdeel : Situatie Legger		
Dijkpaal traject : AZ	Aantal bld : 087	Bladnr : 062
Formaat : A3	Schaal : 1 : 1000	Status : Vastgesteld
Opnamedatum : -	Getekend : T-DAM	Datum : 2019
Besluitnr : 2019088185		Tek. nr. : AZ062

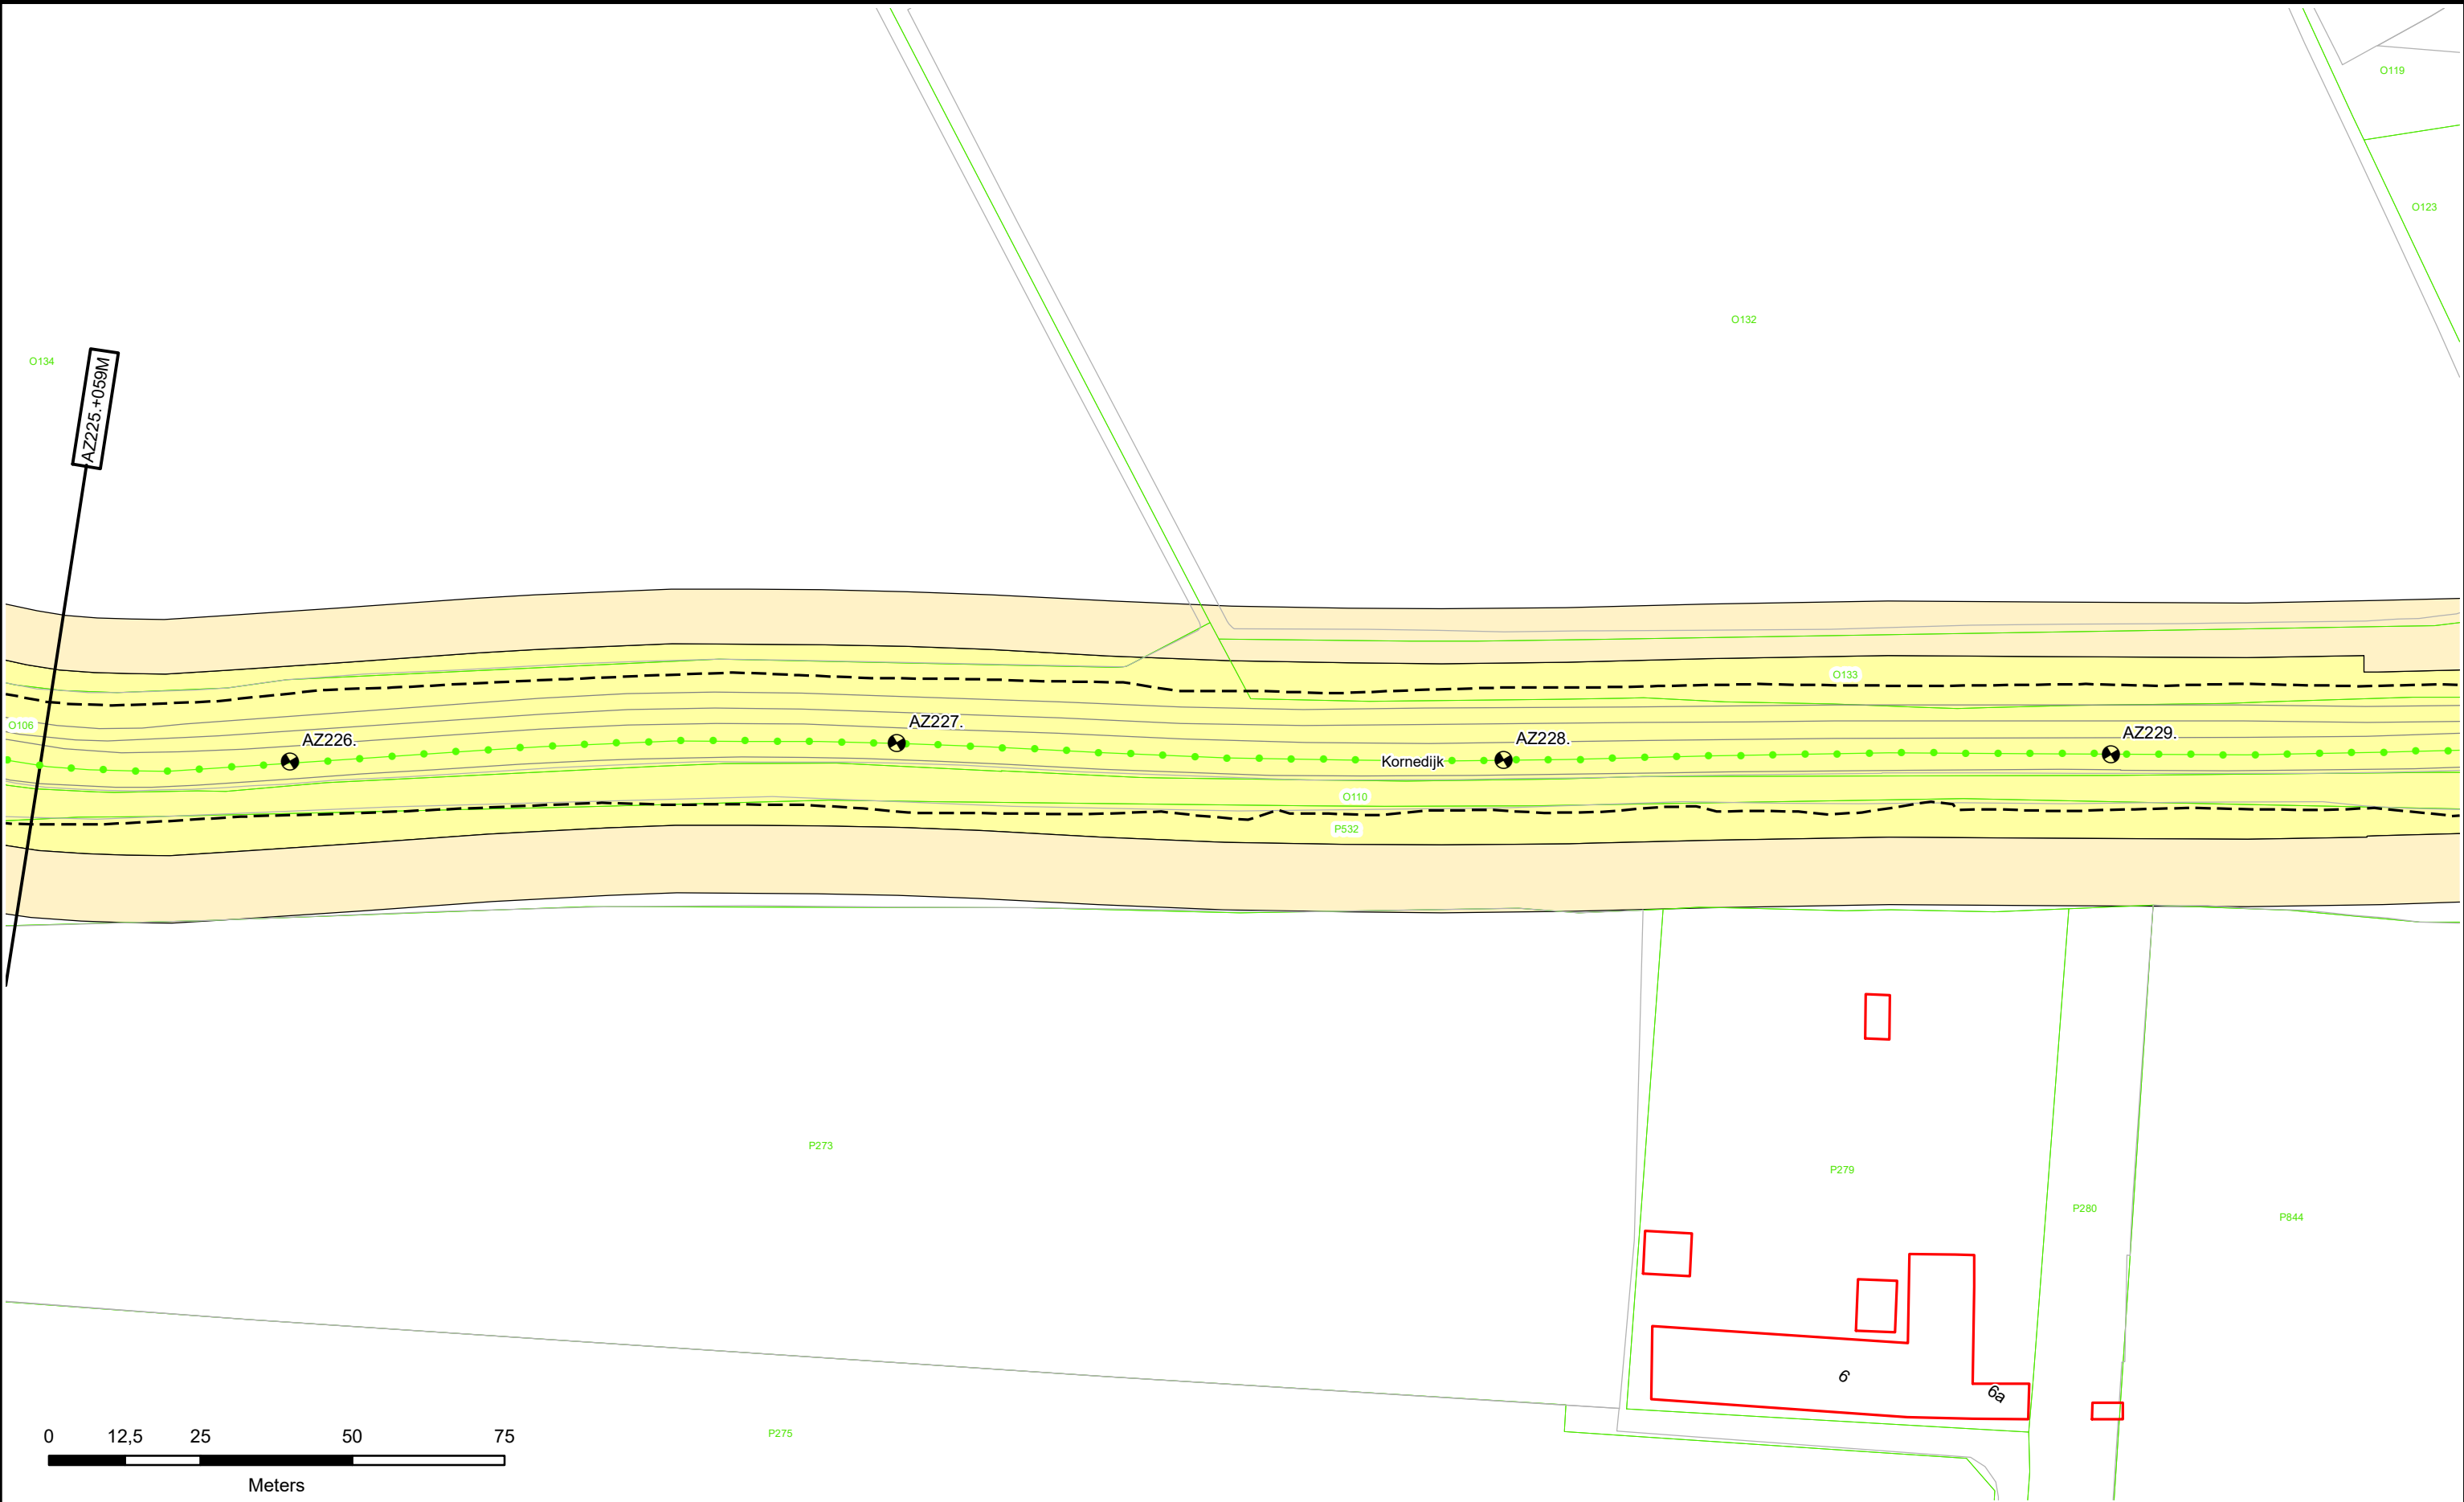

Dijkpalen

Referentielijn Primaire Kering

Referentielijn Regionale Kering

Referentielijn Overige Kering

Teenlijn

Waterstaatswerk

Beschermingszone

Stortsteen

Harde Bekleding

Duiker

Wandconstructie

Coupure

Sluis

Gemaal

Keringverbeteringsconstructie

Afsluiter Leidingen

Drainages

Hoofdgebouwen

Overig bouwwerk

E58 Kadastraal perceel


AZ003. +031M

Dwarsprofiel-locatie

Waterschap
Rivierenland

Legger : Noorder Lingedijk

Onderdeel : Situatie Legger		
Dijkpaal traject : AZ	Aantal bld : 087	Bladnr : 063
Formaat : A3	Schaal : 1 : 1000	Status : Vastgesteld
Opnamedatum : -	Getekend : T-DAM	Datum : 2019
Besluitnr : 2019088185		Tek. nr. : AZ063

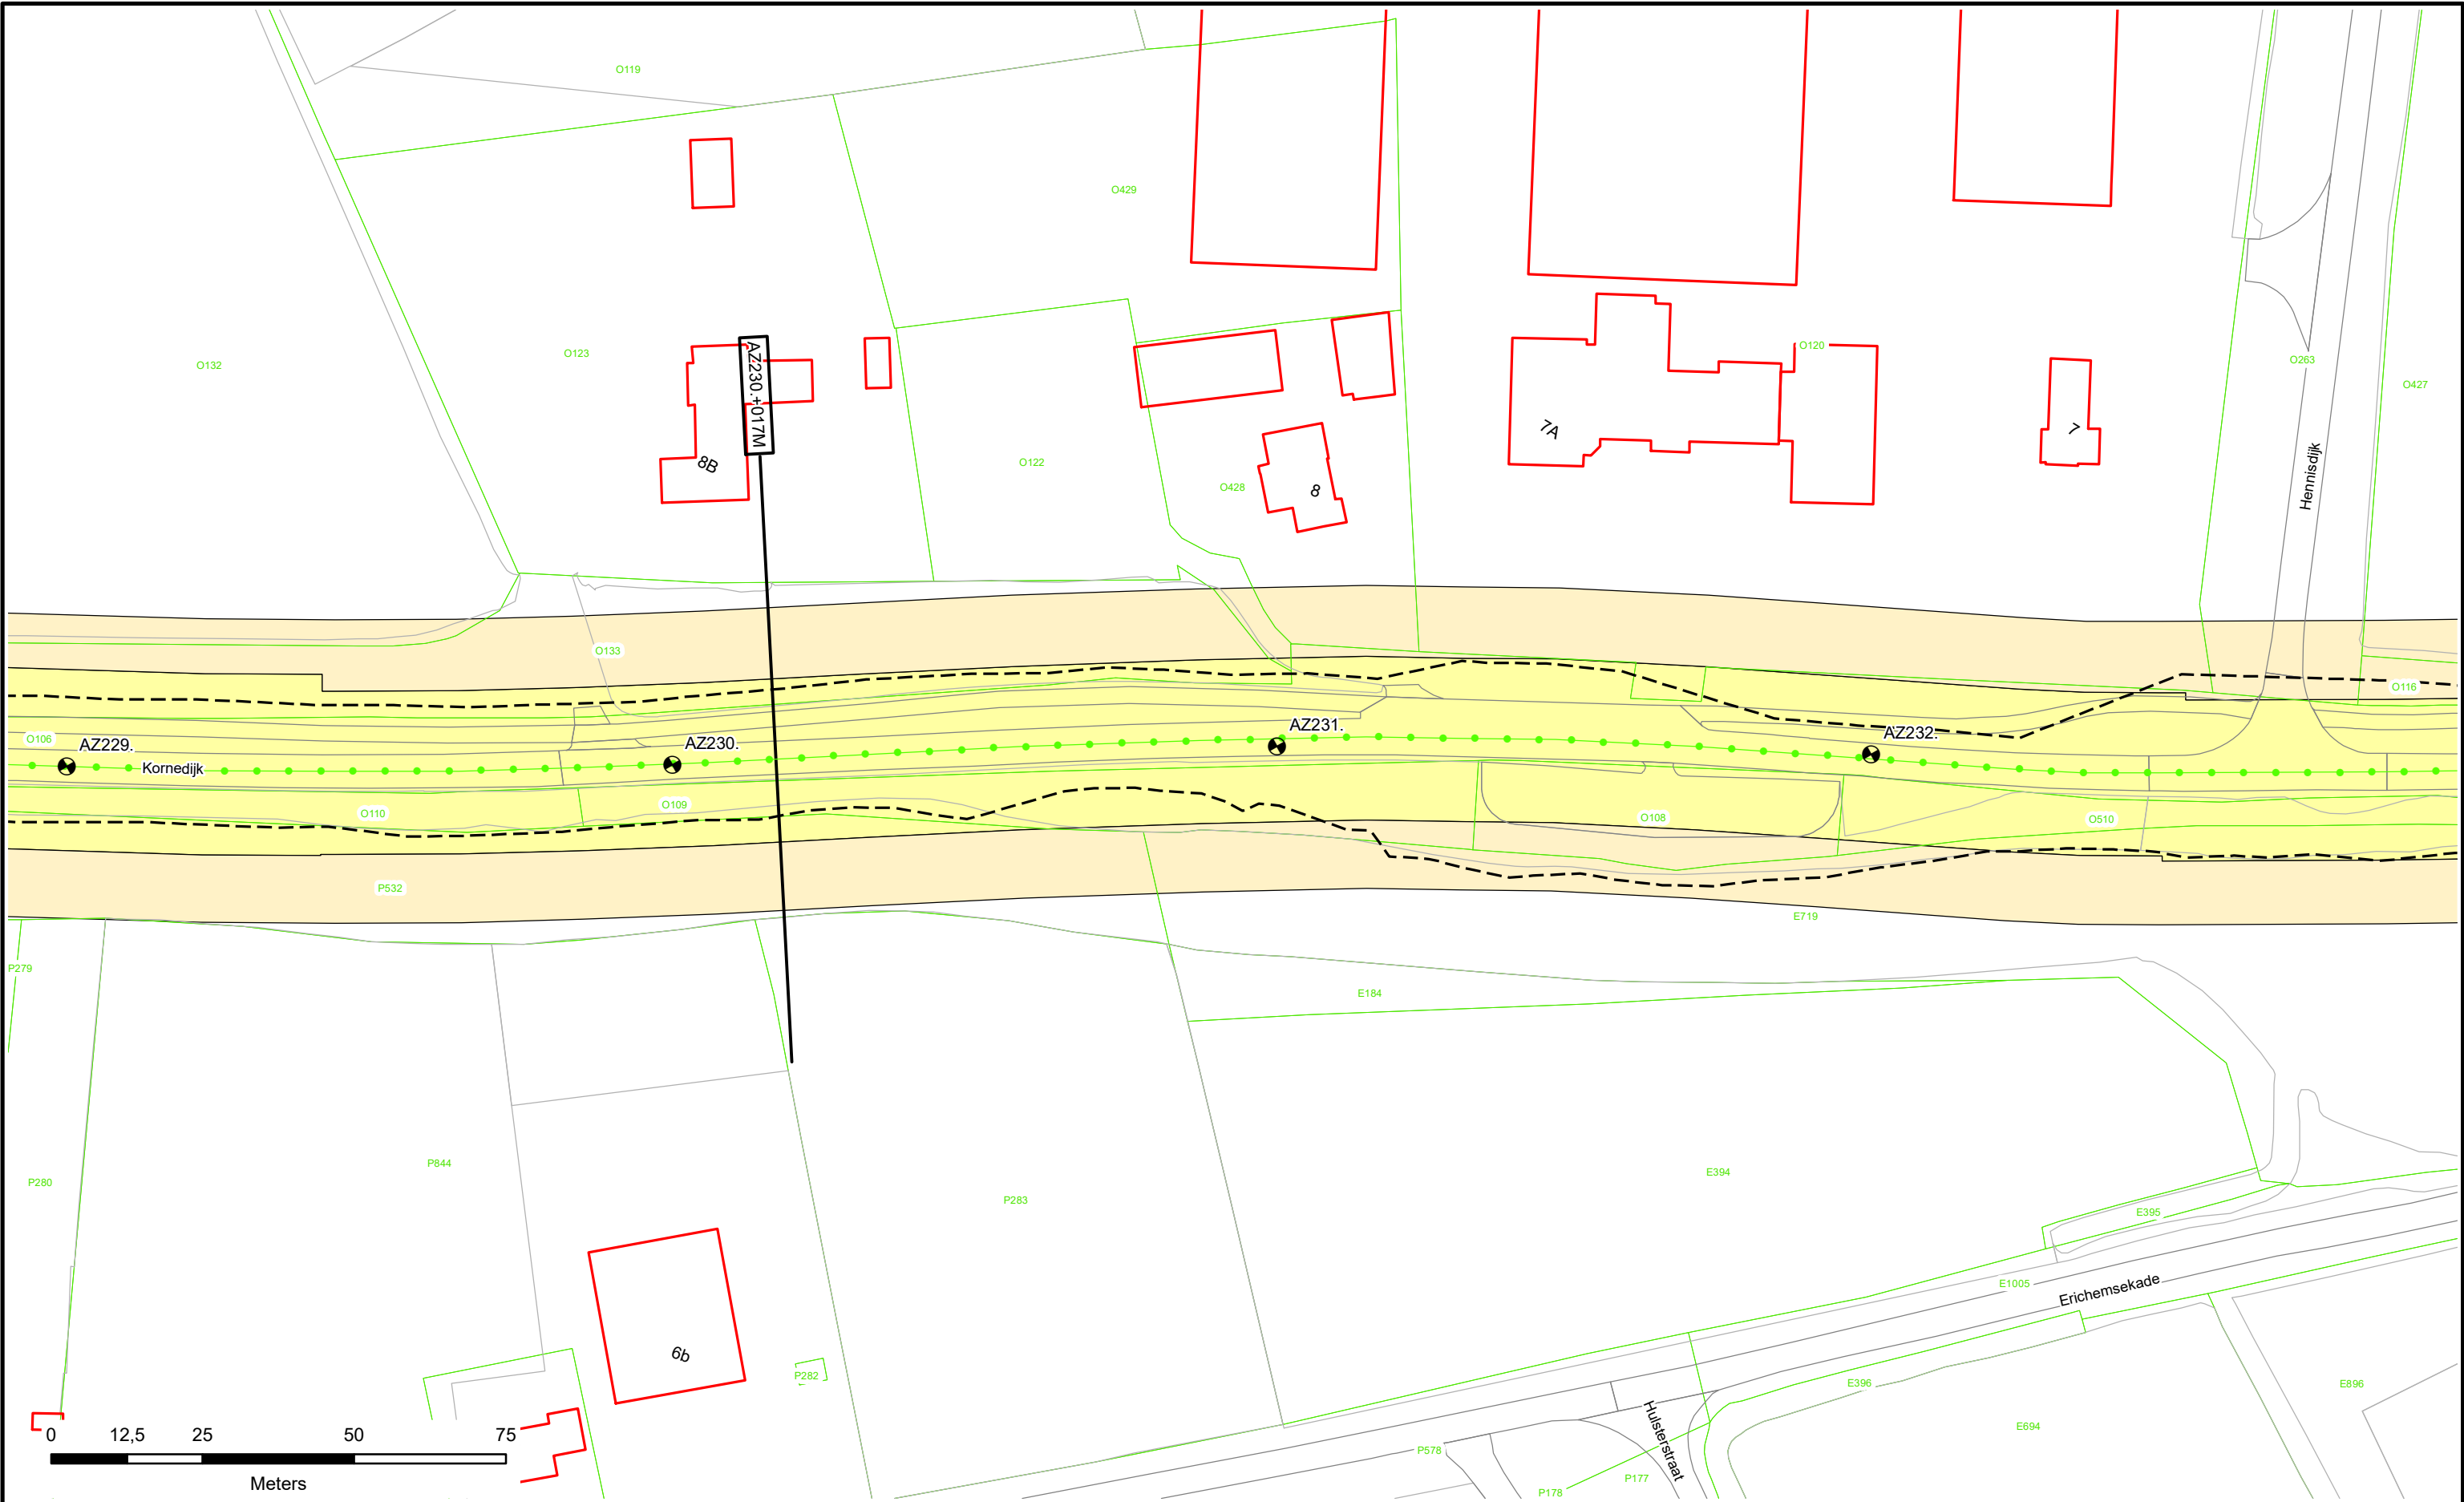

Dijkpalen

Referentielijn Primaire Kering

Referentielijn Regionale Kering

Referentielijn Overige Kering

Teenlijn

Waterstaatswerk

Beschermszone

Stortsteen

Harde Bekleding

Duiker

Wandconstructie

Coupure

Sluis

Gemaal

Keringverbeteringsconstructie

Afsluiter Leidingen

Drainages

Hoofdgebouwen


Overig bouwwerk

Kadastraal perceel

Dwarsprofiel-locatie

Legger : Noorder Lingedijk

Onderdeel :	Situatie Legger	
Dijkpaal traject :AZ	Aantal bld : 087	Bladnr : 064
Formaat : A3	Schaal : 1 : 1000	Status : Vastgesteld
Opnamedatum : -	Getekend : T-DAM	Datum : 2019
Besluitnr : 2019088185	Tek. nr. : AZ064	

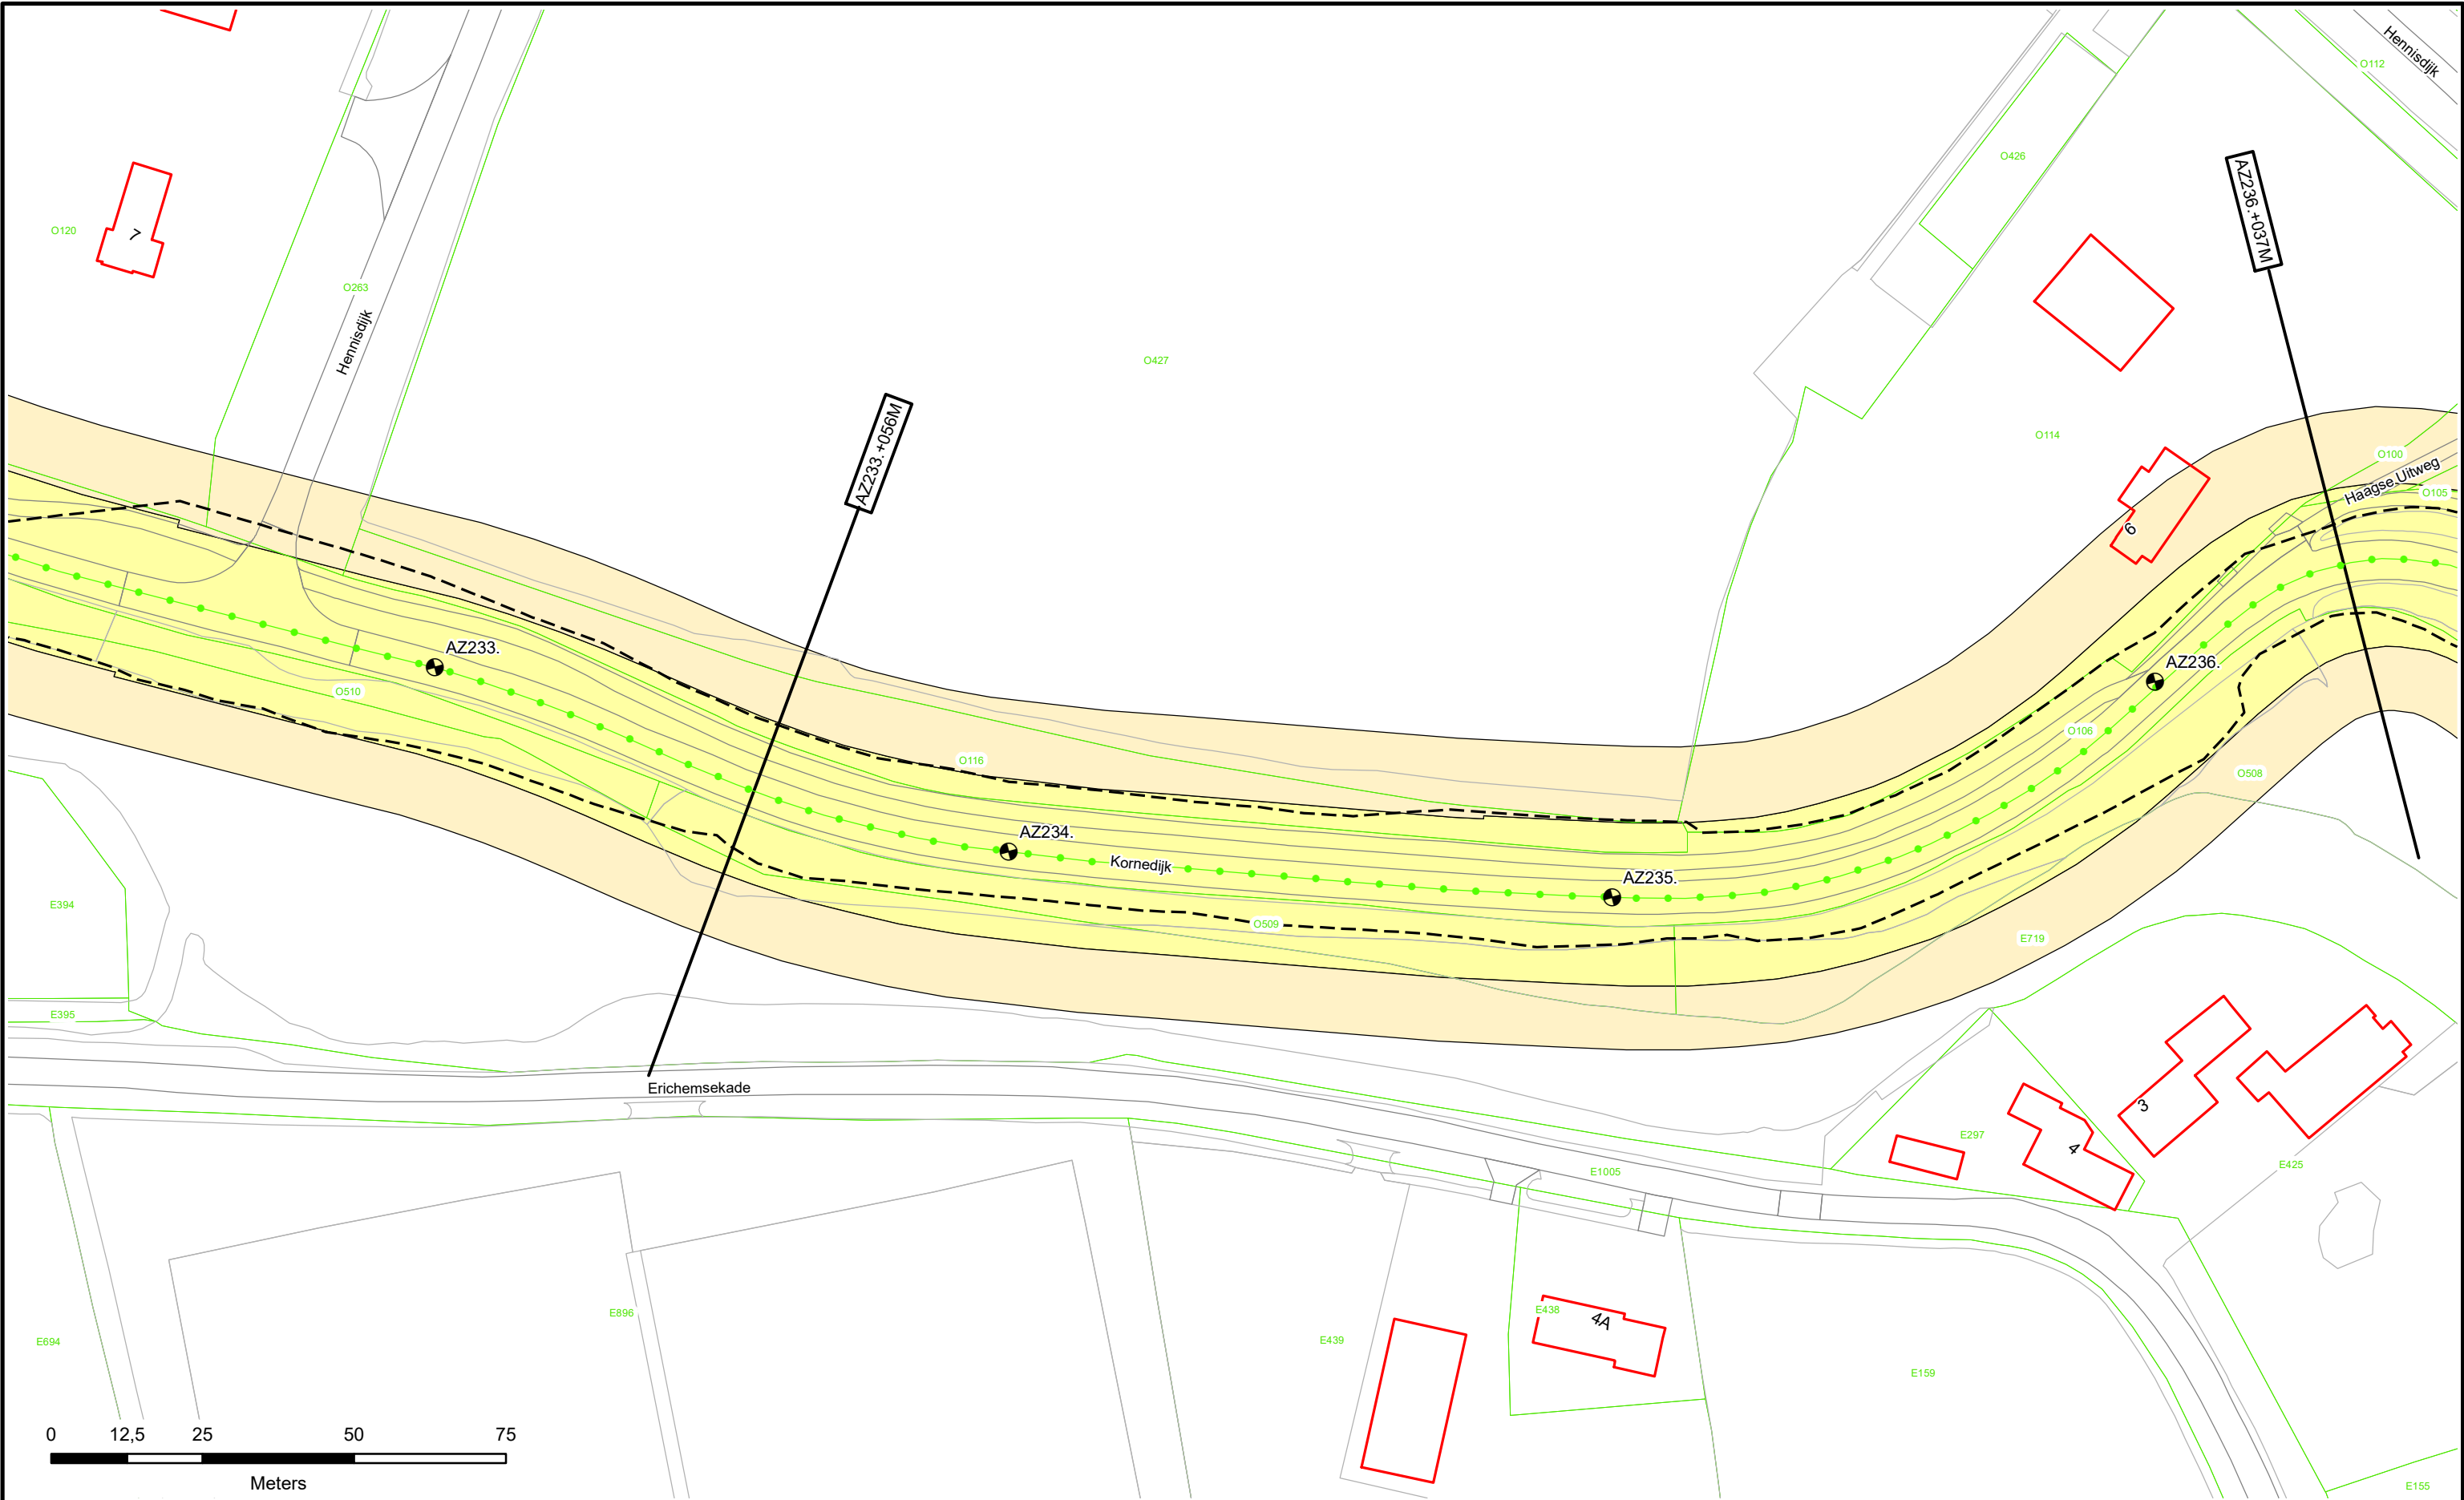



-  Dijkpalen
-  Referentielijn Primaire Kering
-  Referentielijn Regionale Kering
-  Referentielijn Overige Kering
-  Teenlijn

-  Waterstaatswerk
-  Beschermingszone
-  Stortsteen
-  Harde Bekleding

-  Duiker
-  Wandconstructie
-  Coupure
-  Sluis
-  Gemaal
-  Keringverbeteringsconstructie

-  Afsluiter Leidingen
-  Drainages
-  Hoofdgebouwen
-  Overig bouwwerk
-  Kadastraal perceel

Dwarsprofiel-locatie


AZ003.+031M



Waterschap
Rivierenland

Legger : Noorder Lingedijk

Onderdeel :	Situatie Legger	
Dijkpaal traject : AZ	Aantal bld : 087	Bladnr : 065
Formaat : A3	Schaal : 1 : 1000	Status : Vastgesteld
Opnamedatum : -	Getekend : T-DAM	Datum : 2019
Besluitnr : 2019088185	Tek. nr. : AZ065	

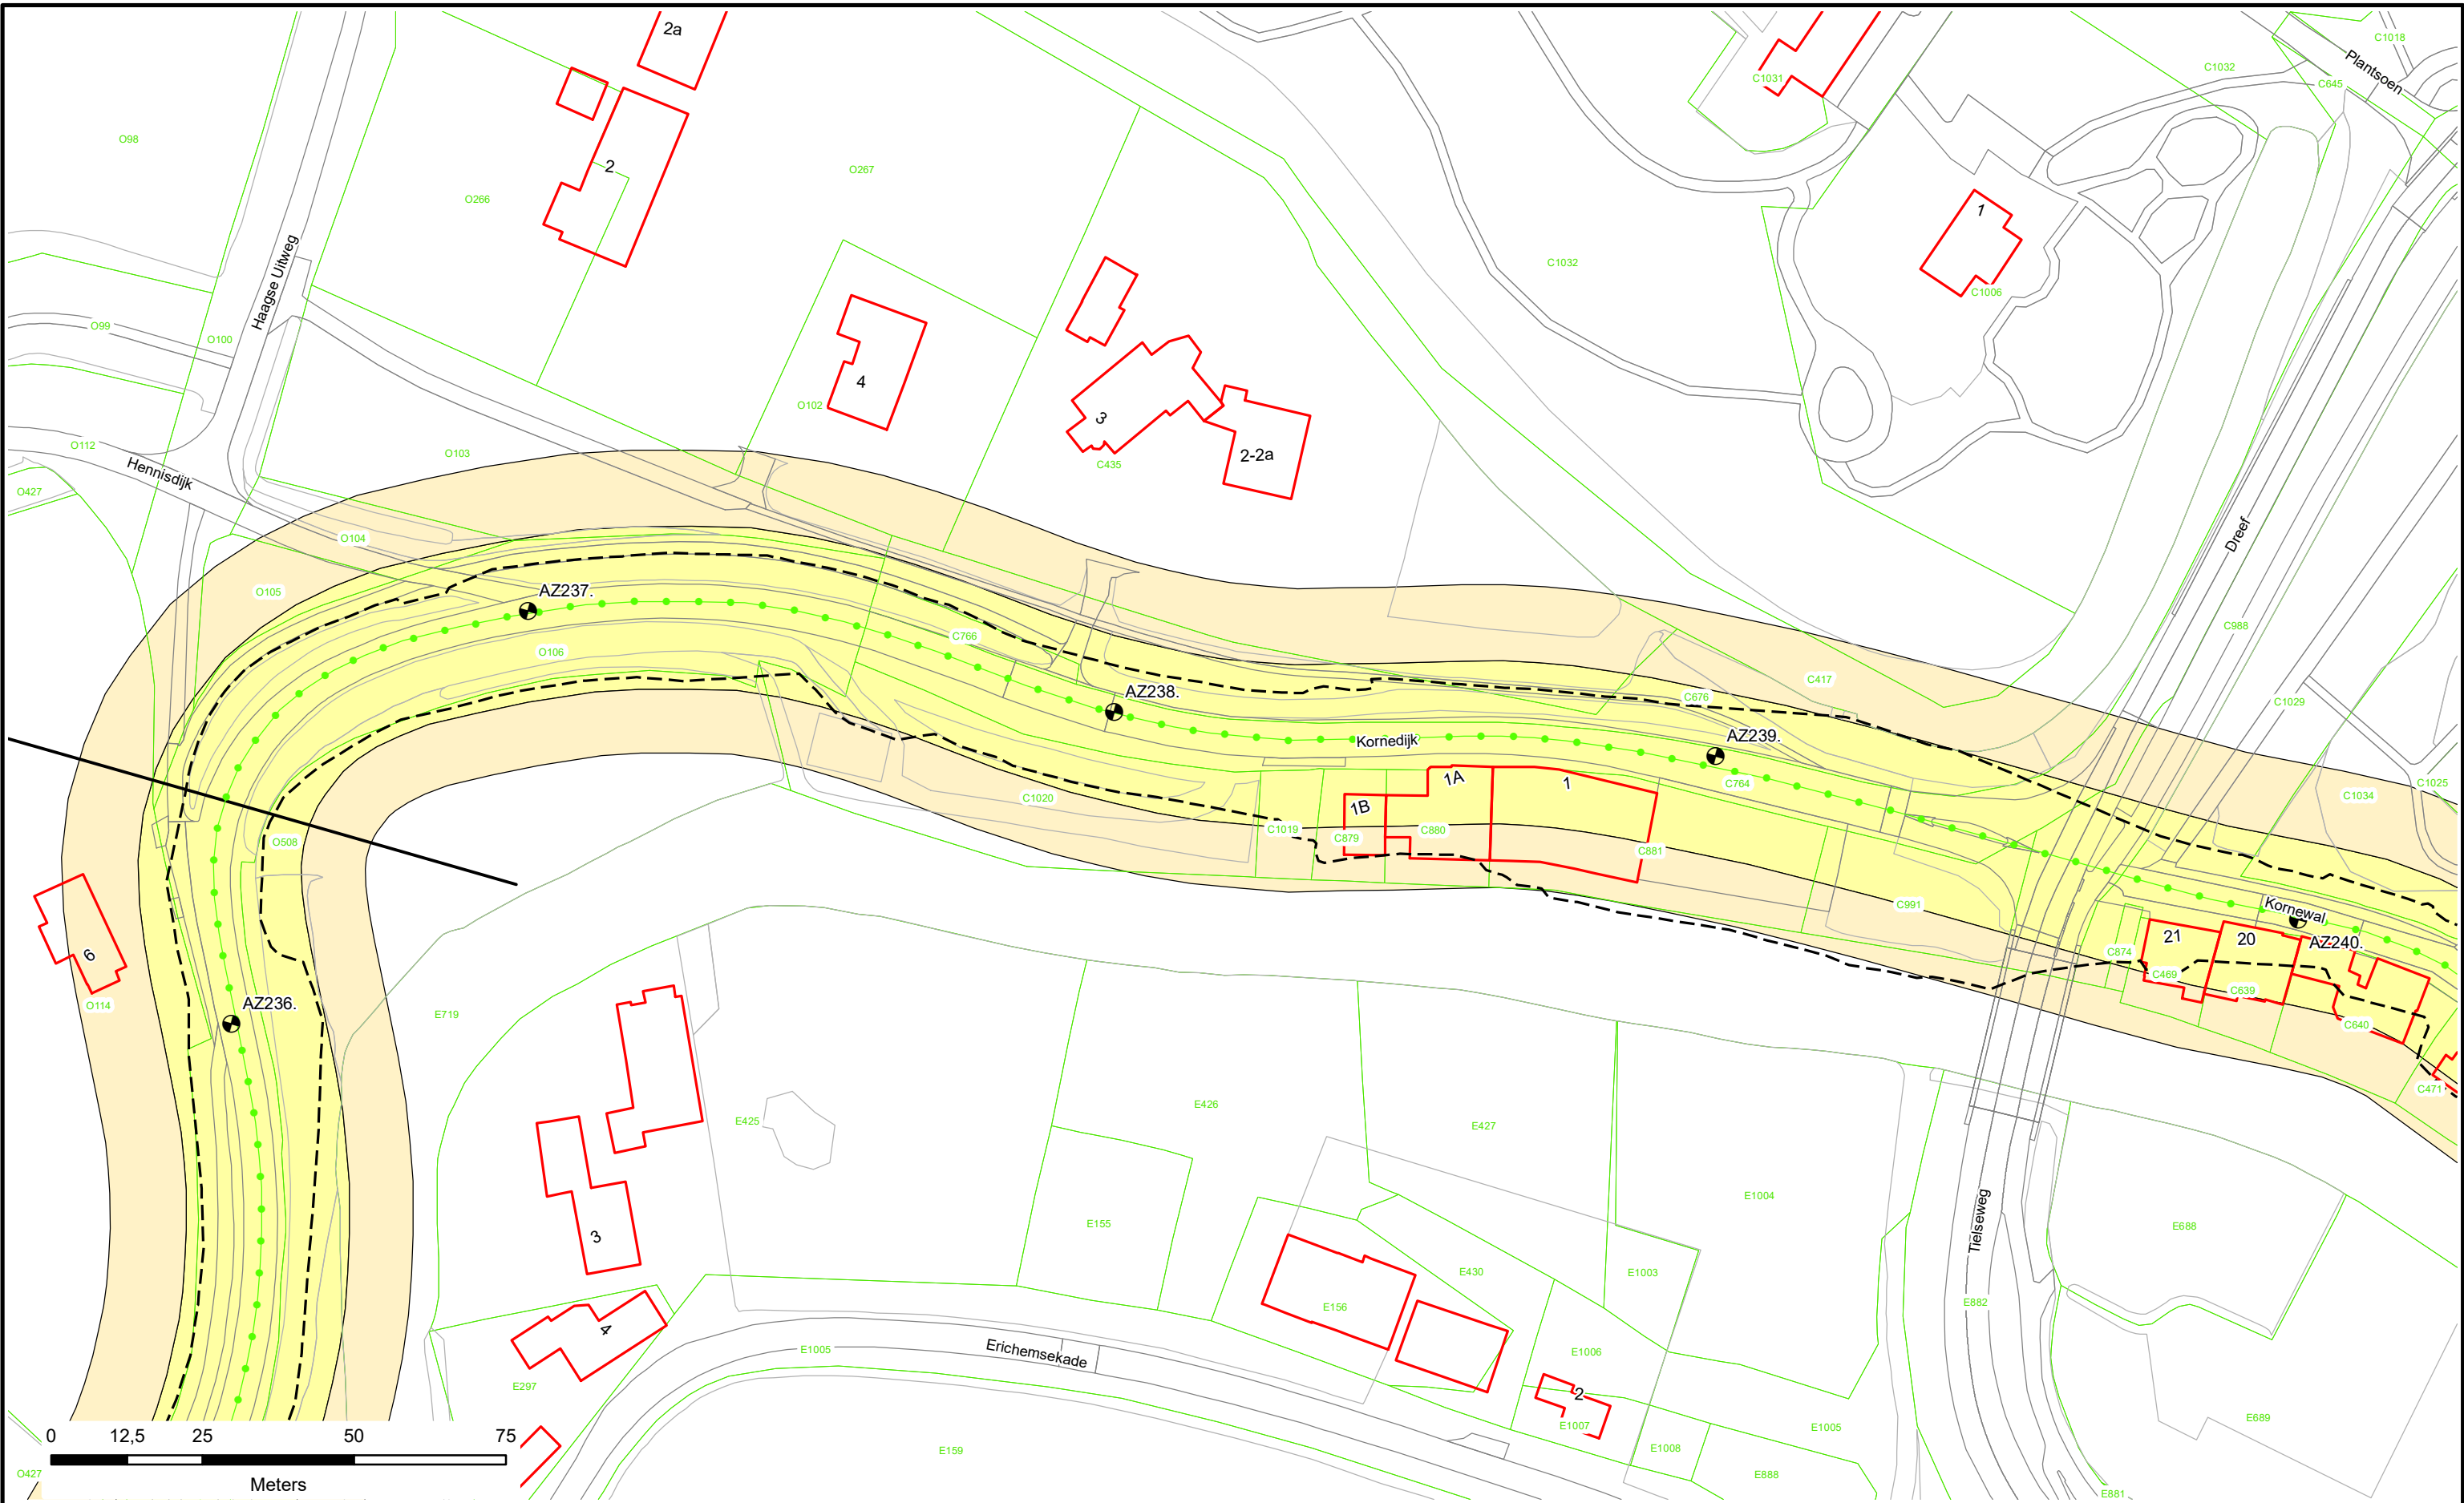



N

 Dijkpalen

 Referentielijn Primaire Kering

 Referentielijn Regionale Kering

 Referentielijn Overige Kering

 Teenlijn

 Waterstaatswerk

 Beschermszone

 Stortsteen

 Harde Bekleding

 Duiker

 Wandconstructie

 Coupure

 Sluis

 Gemaal

 Keringverbeteringsconstructie

 Afsluit Leidingen

 Drainages

 Hoofdgebouwen

 Overig bouwwerk

 Kadastraal perceel

AZ003.+031M


Dwarsprofiel-locatie



Waterschap
Rivierenland

Legger : Noorder Lingedijk

Onderdeel :	Situatie Legger		
Dijkpaal traject : AZ	Aantal bld : 087	Bladnr : 066	
Formaat : A3	Schaal : 1 : 1000	Status : Vastgesteld	
Opnamedatum : -	Getekend : T-DAM	Datum : 2019	
Besluitnr : 2019088185	Tek. nr. : AZ066		

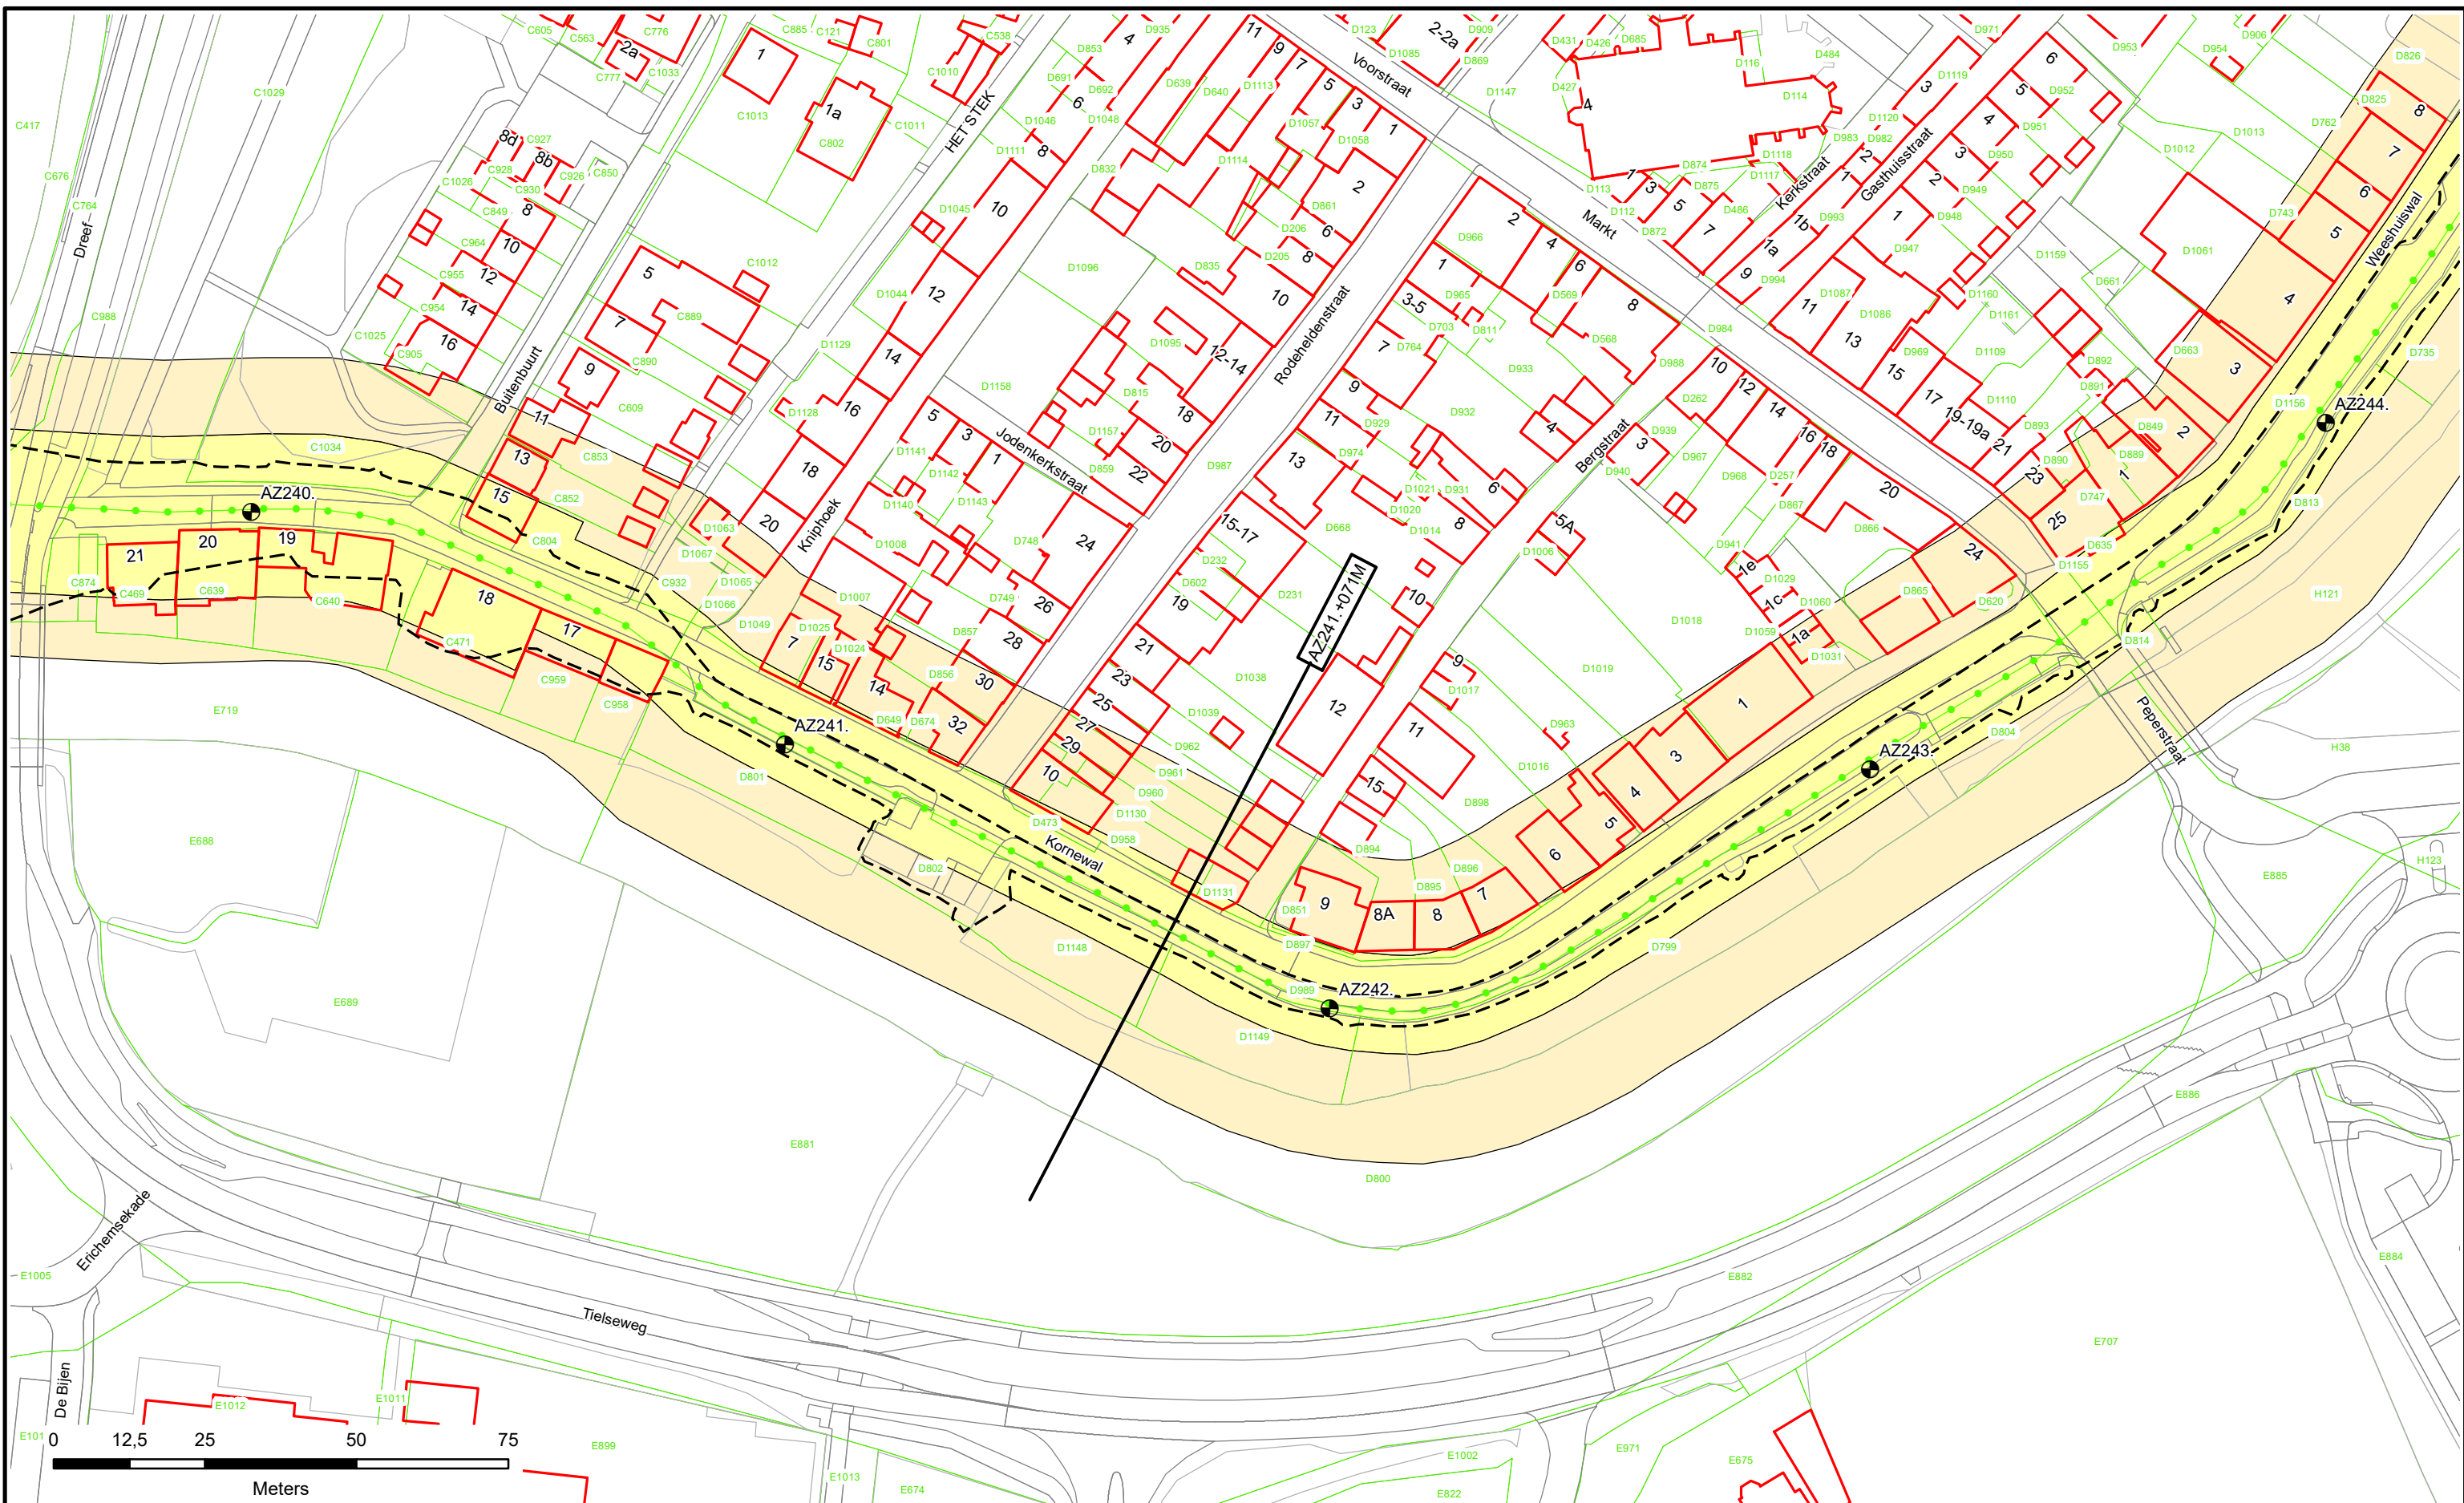



N

 Dijkpalen

 Referentielijn Primaire Kering

 Referentielijn Regionale Kering

 Referentielijn Overige Kering

 Teenlijn

 Waterstaatswerk

 Beschermszone

 Stortsteen

 Harde Bekleding

 Duiker

 Wandconstructie

 Coupure

 Sluis

 Gemaal

 Keringverbeteringsconstructie

 Afsluiter Leidingen

 Drainages

 Hoofdgebouwen

 Overig bouwwerk

 Kadastraal perceel

AZ003.+031M


Dwarsprofiel-locatie



Waterschap
Rivierenland

Legger : Noorder Lingedijk

Onderdeel :	Situatie Legger	
Dijkpaal traject :AZ	Aantal bld : 087	Bladnr : 067
Formaat : A3	Schaal : 1 : 1000	Status : Vastgesteld
Opnamedatum : -	Getekend : T-DAM	Datum : 2019
Besluitnr : 2019088185	Tek. nr. : AZ067	

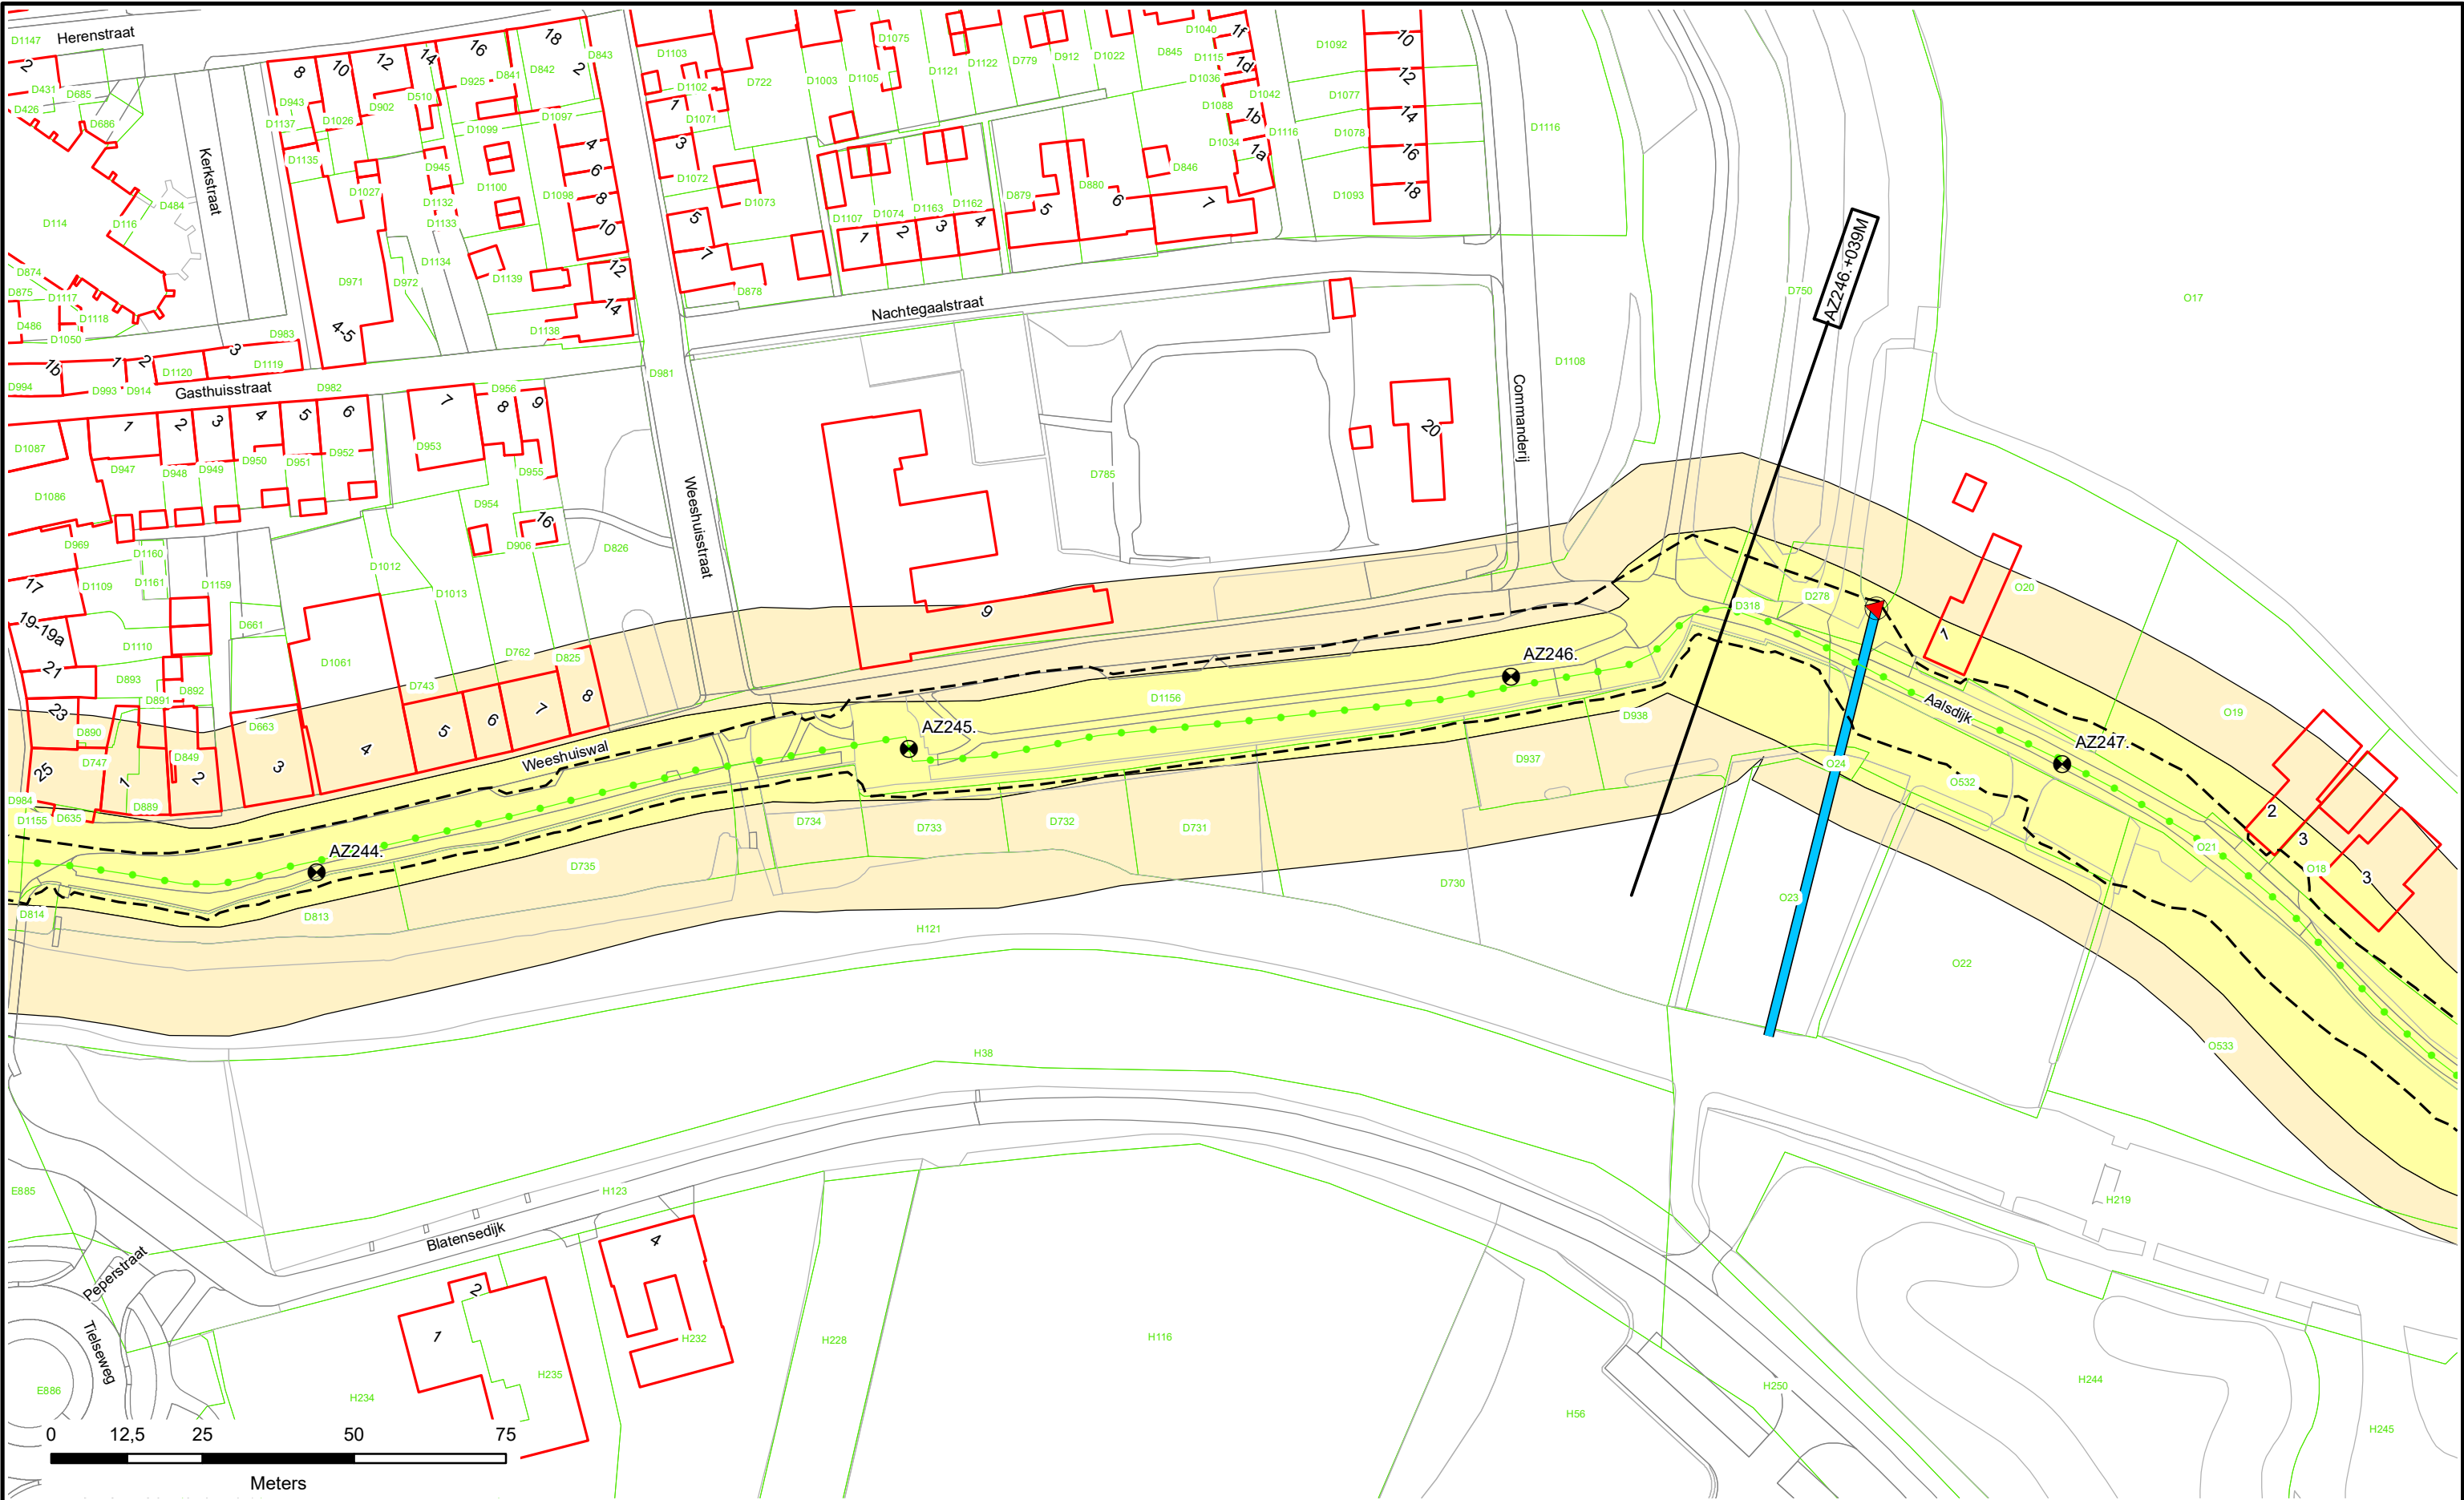

Dijkpalen

Referentielijn Primaire Kering

Referentielijn Regionale Kering

Referentielijn Overige Kering

Teenlijn

Waterstaatswerk

Beschermszone

Stortsteen

Harde Bekleding

Duiker

Wandconstructie

Coupure

Sluis

Gemaal

Keringverbeterings-constructie

Afsluiter Leidingen

Drainages

Hoofdgebouwen

Overig bouwwerk


Kadastraal perceel

Dwarsprofiel-locatie

Waterschap
Rivierenland

Legger : Noorder Lingedijk

Onderdeel :	Situatie Legger	
Dijkpaal traject : AZ	Aantal bld : 087	Bladnr : 068
Formaat : A3	Schaal : 1 : 1000	Status : Vastgesteld
Opnamedatum : -	Getekend : T-DAM	Datum : 2019
Besluitnr : 2019088185	Tek. nr. : AZ068	

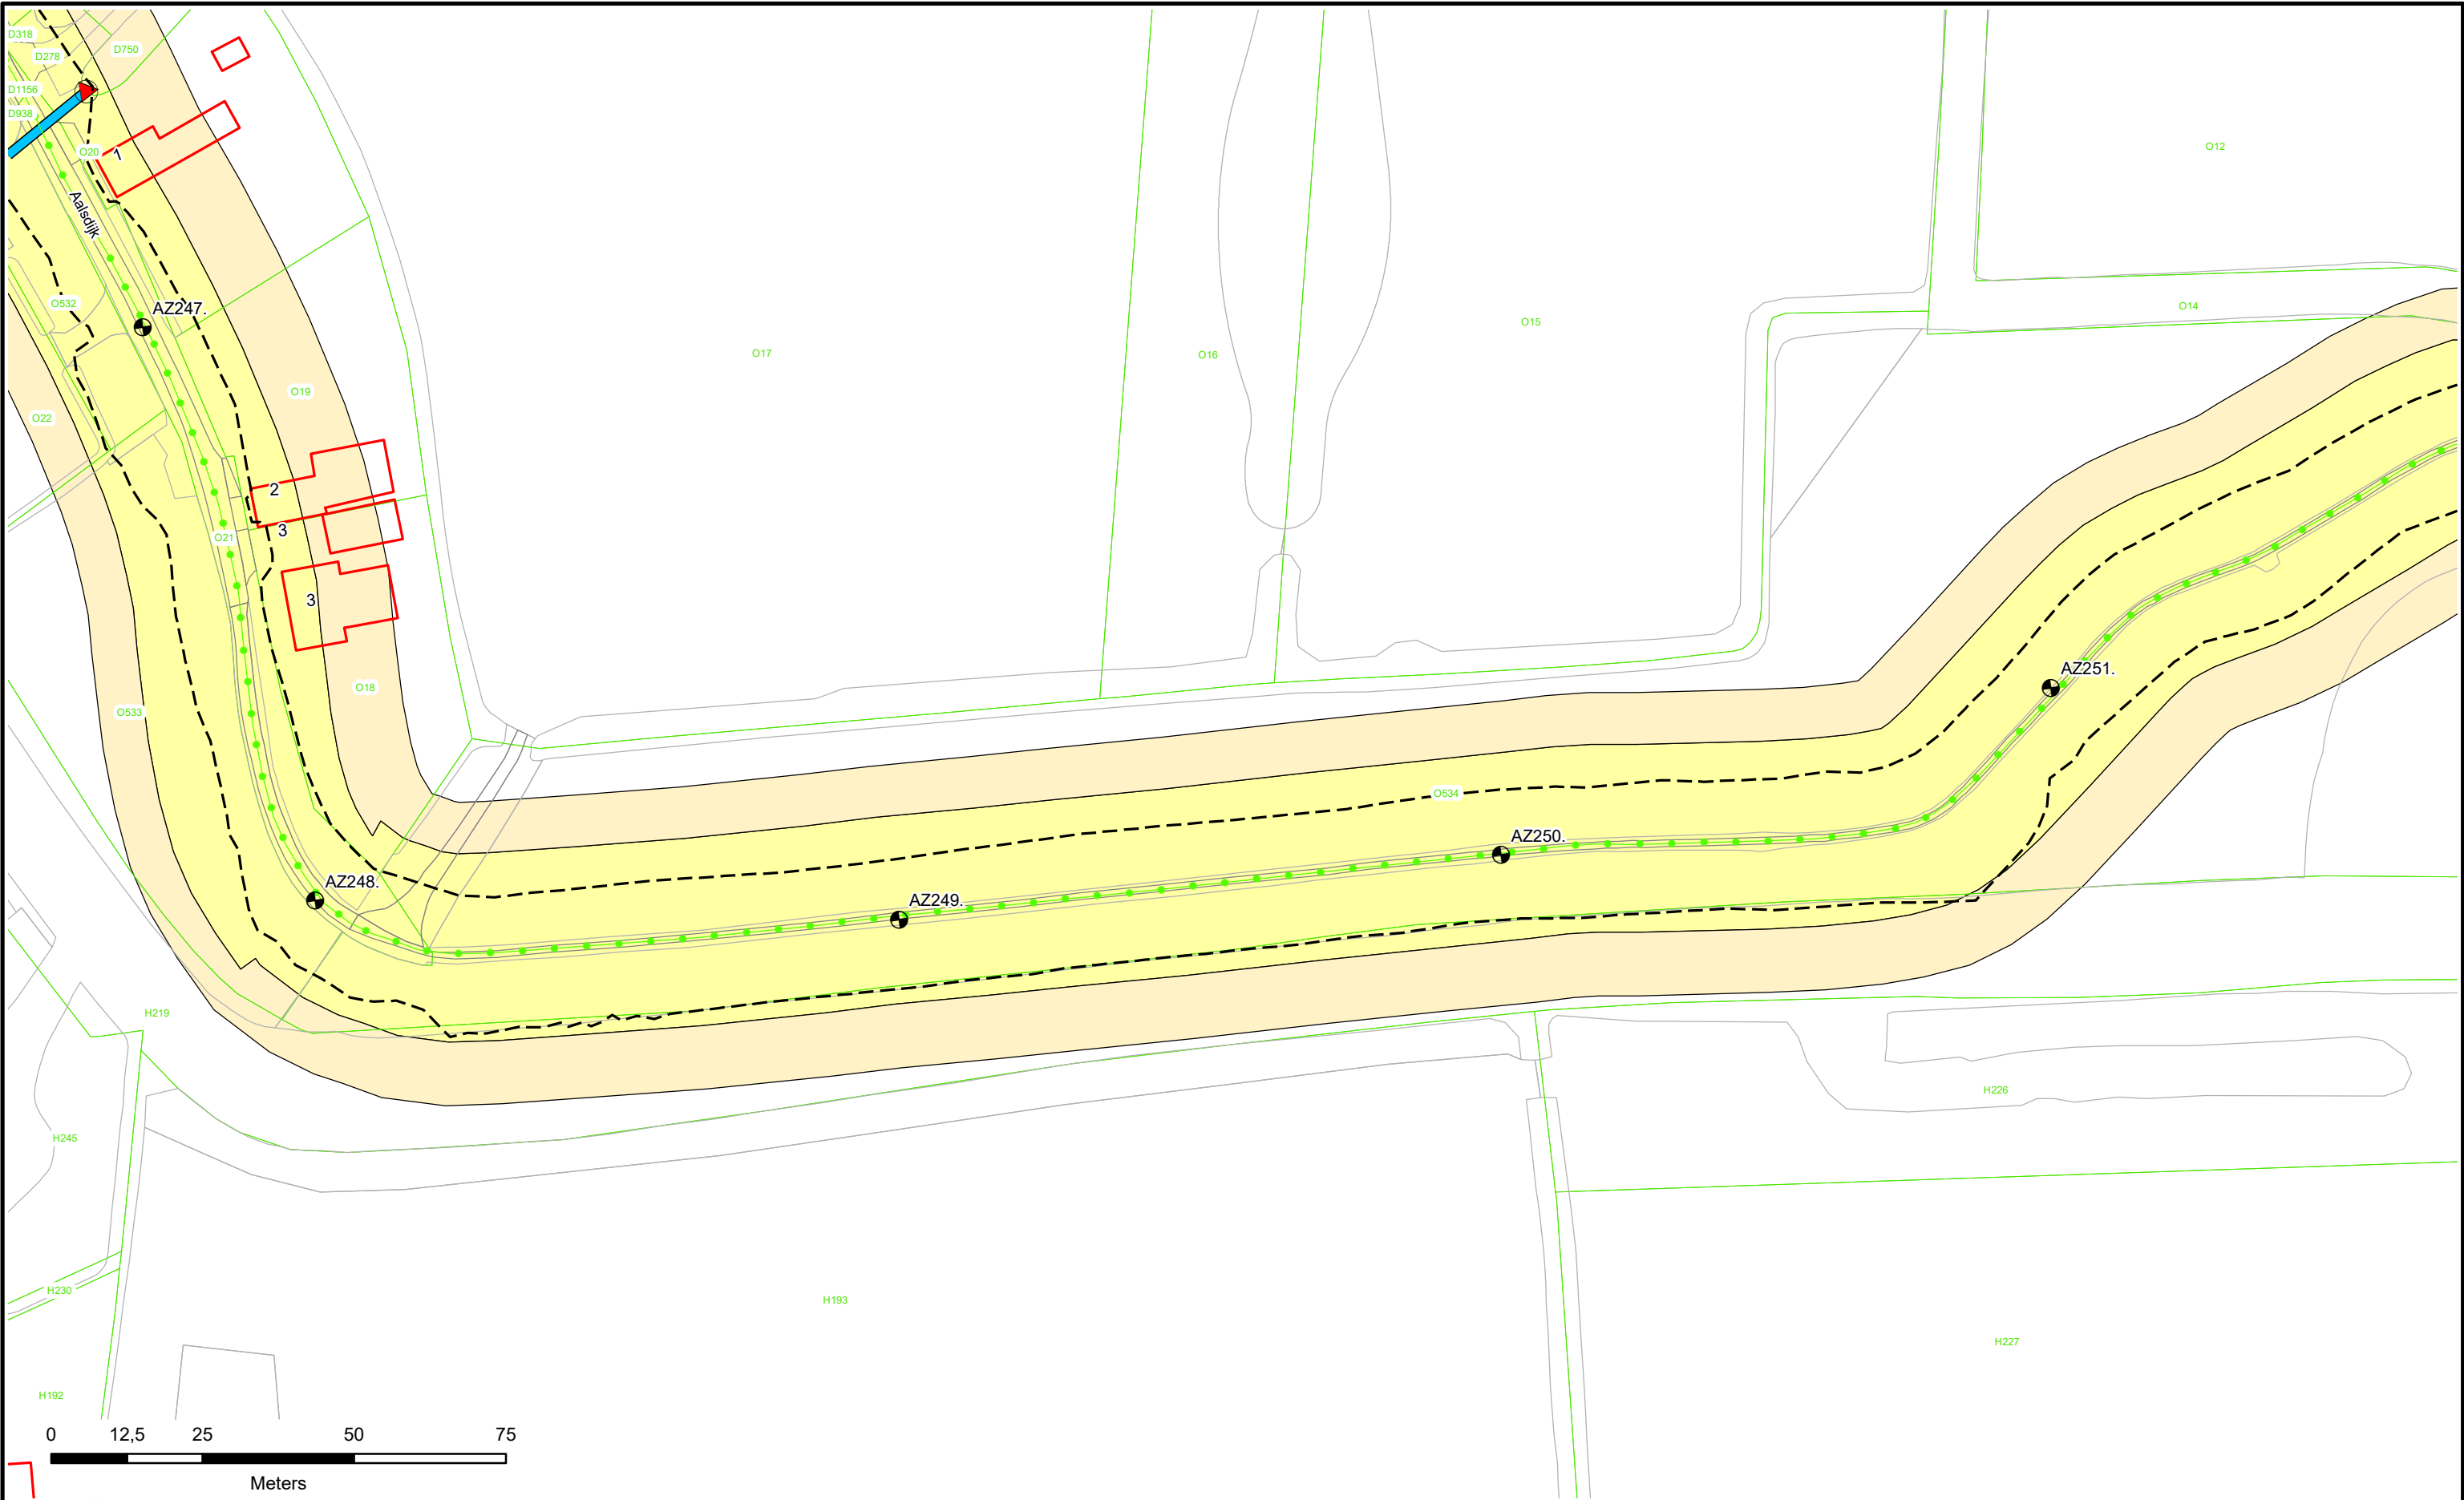

Dijkpalen

Referentielijn Primaire Kering

Referentielijn Regionale Kering

Referentielijn Overige Kering

Teenlijn

Waterstaatswerk

Beschermingszone

Stortsteen

Harde Bekleding

Duiker

Wandconstructie

Coupure

Sluis

Gemaal

Keringverbeteringsconstructie

Afsluiter Leidingen

Drainages

Hoofdgebouwen

Overig bouwwerk


Kadastraal perceel

AZ003.+031M

Dwarsprofiel-locatie

Legger : Noorder Lingedijk

Onderdeel : Situatie Legger		
Dijkpaal traject : AZ	Aantal bld : 087	Bladnr : 069
Formaat : A3	Schaal : 1 : 1000	Status : Vastgesteld
Opnamedatum : -	Getekend : T-DAM	Datum : 2019
Besluitnr : 2019088185	Tek. nr. : AZ069	

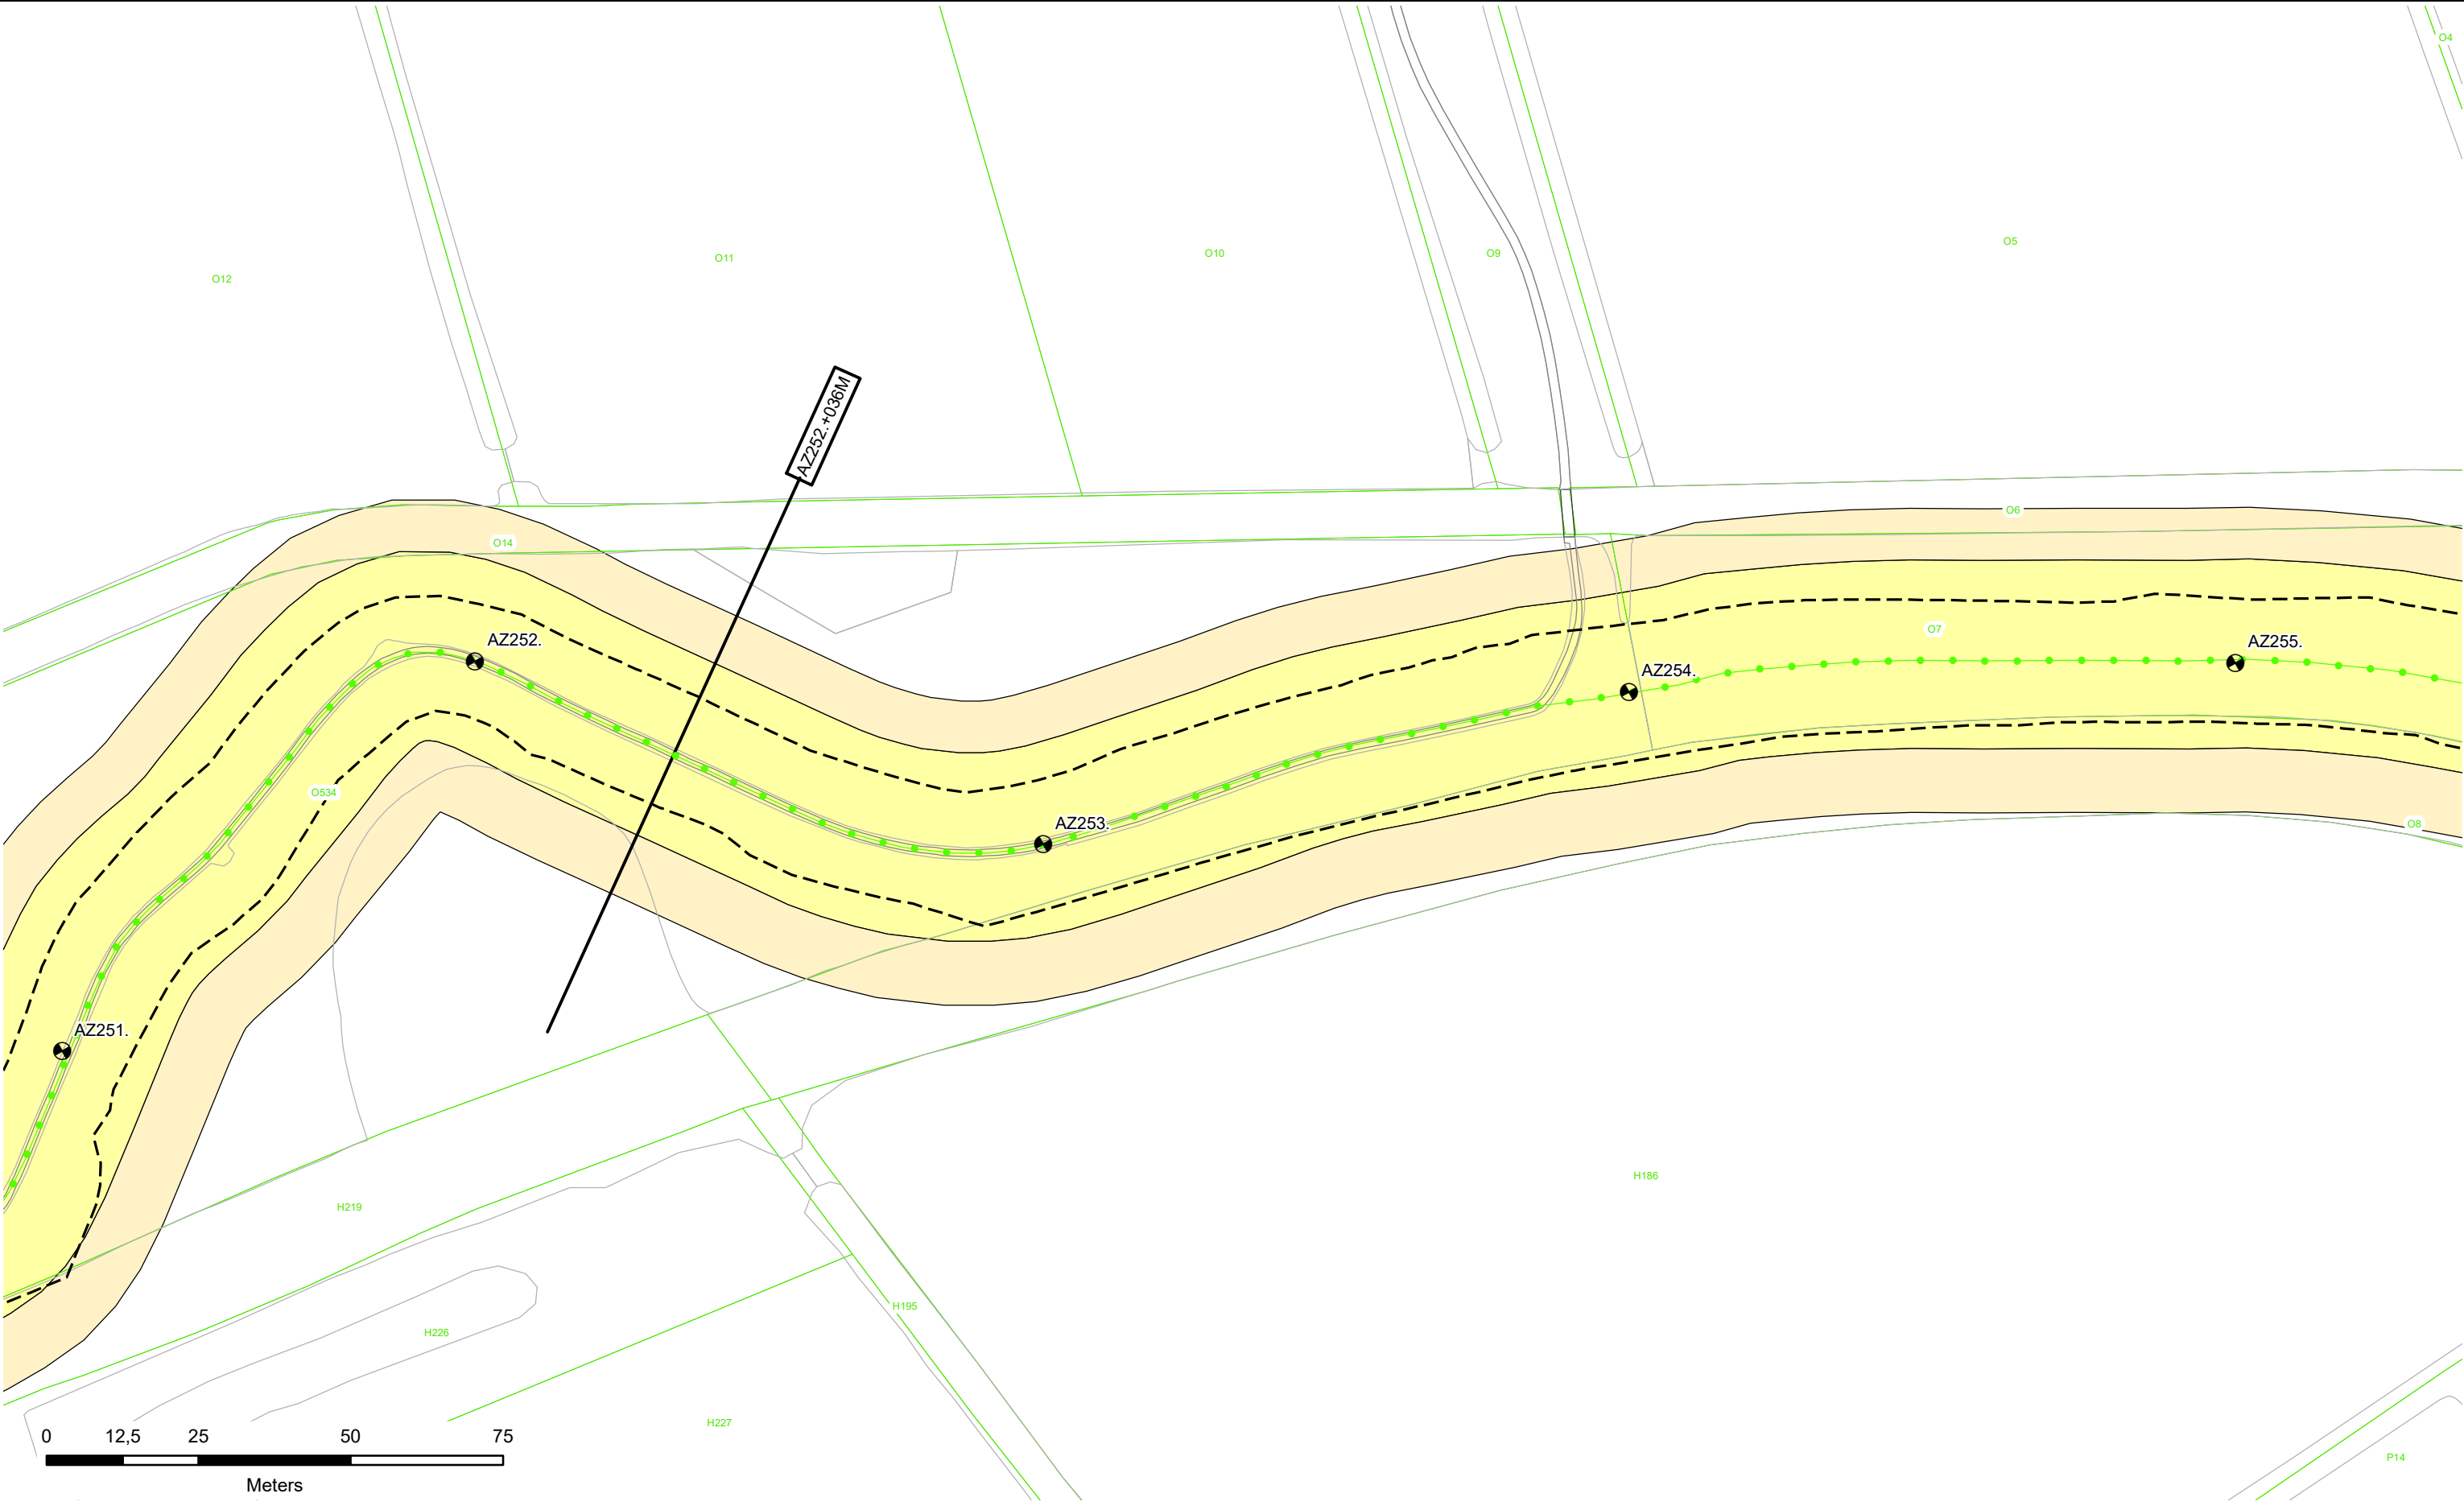



 Dijkpalen

 Referentielijn Primaire Kering

 Referentielijn Regionale Kering

 Referentielijn Overige Kering

 Teenlijn

 Waterstaatswerk

 Beschermszone

 Stortsteen

 Harde Bekleding

 Duiker

 Wandconstructie

 Coupure

 Sluis

 Gemaal

 Keringverbeteringsconstructie


 Afsluiter Leidingen

 Drainages

 Hoofdgebouwen

 Overig bouwwerk

 Kadastraal perceel

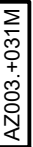 AZ2003.+031M


Dwarsprofiel-locatie



Waterschap
Rivierenland

Legger : Noorder Lingedijk

Onderdeel :	Situatie Legger	
Dijkpaal traject :AZ	Aantal bld : 087	Bladnr : 070
Formaat : A3	Schaal : 1 : 1000	Status : Vastgesteld
Opnamedatum : -	Getekend : T-DAM	Datum : 2019
Besluitnr : 2019088185	Tek. nr. : AZ070	

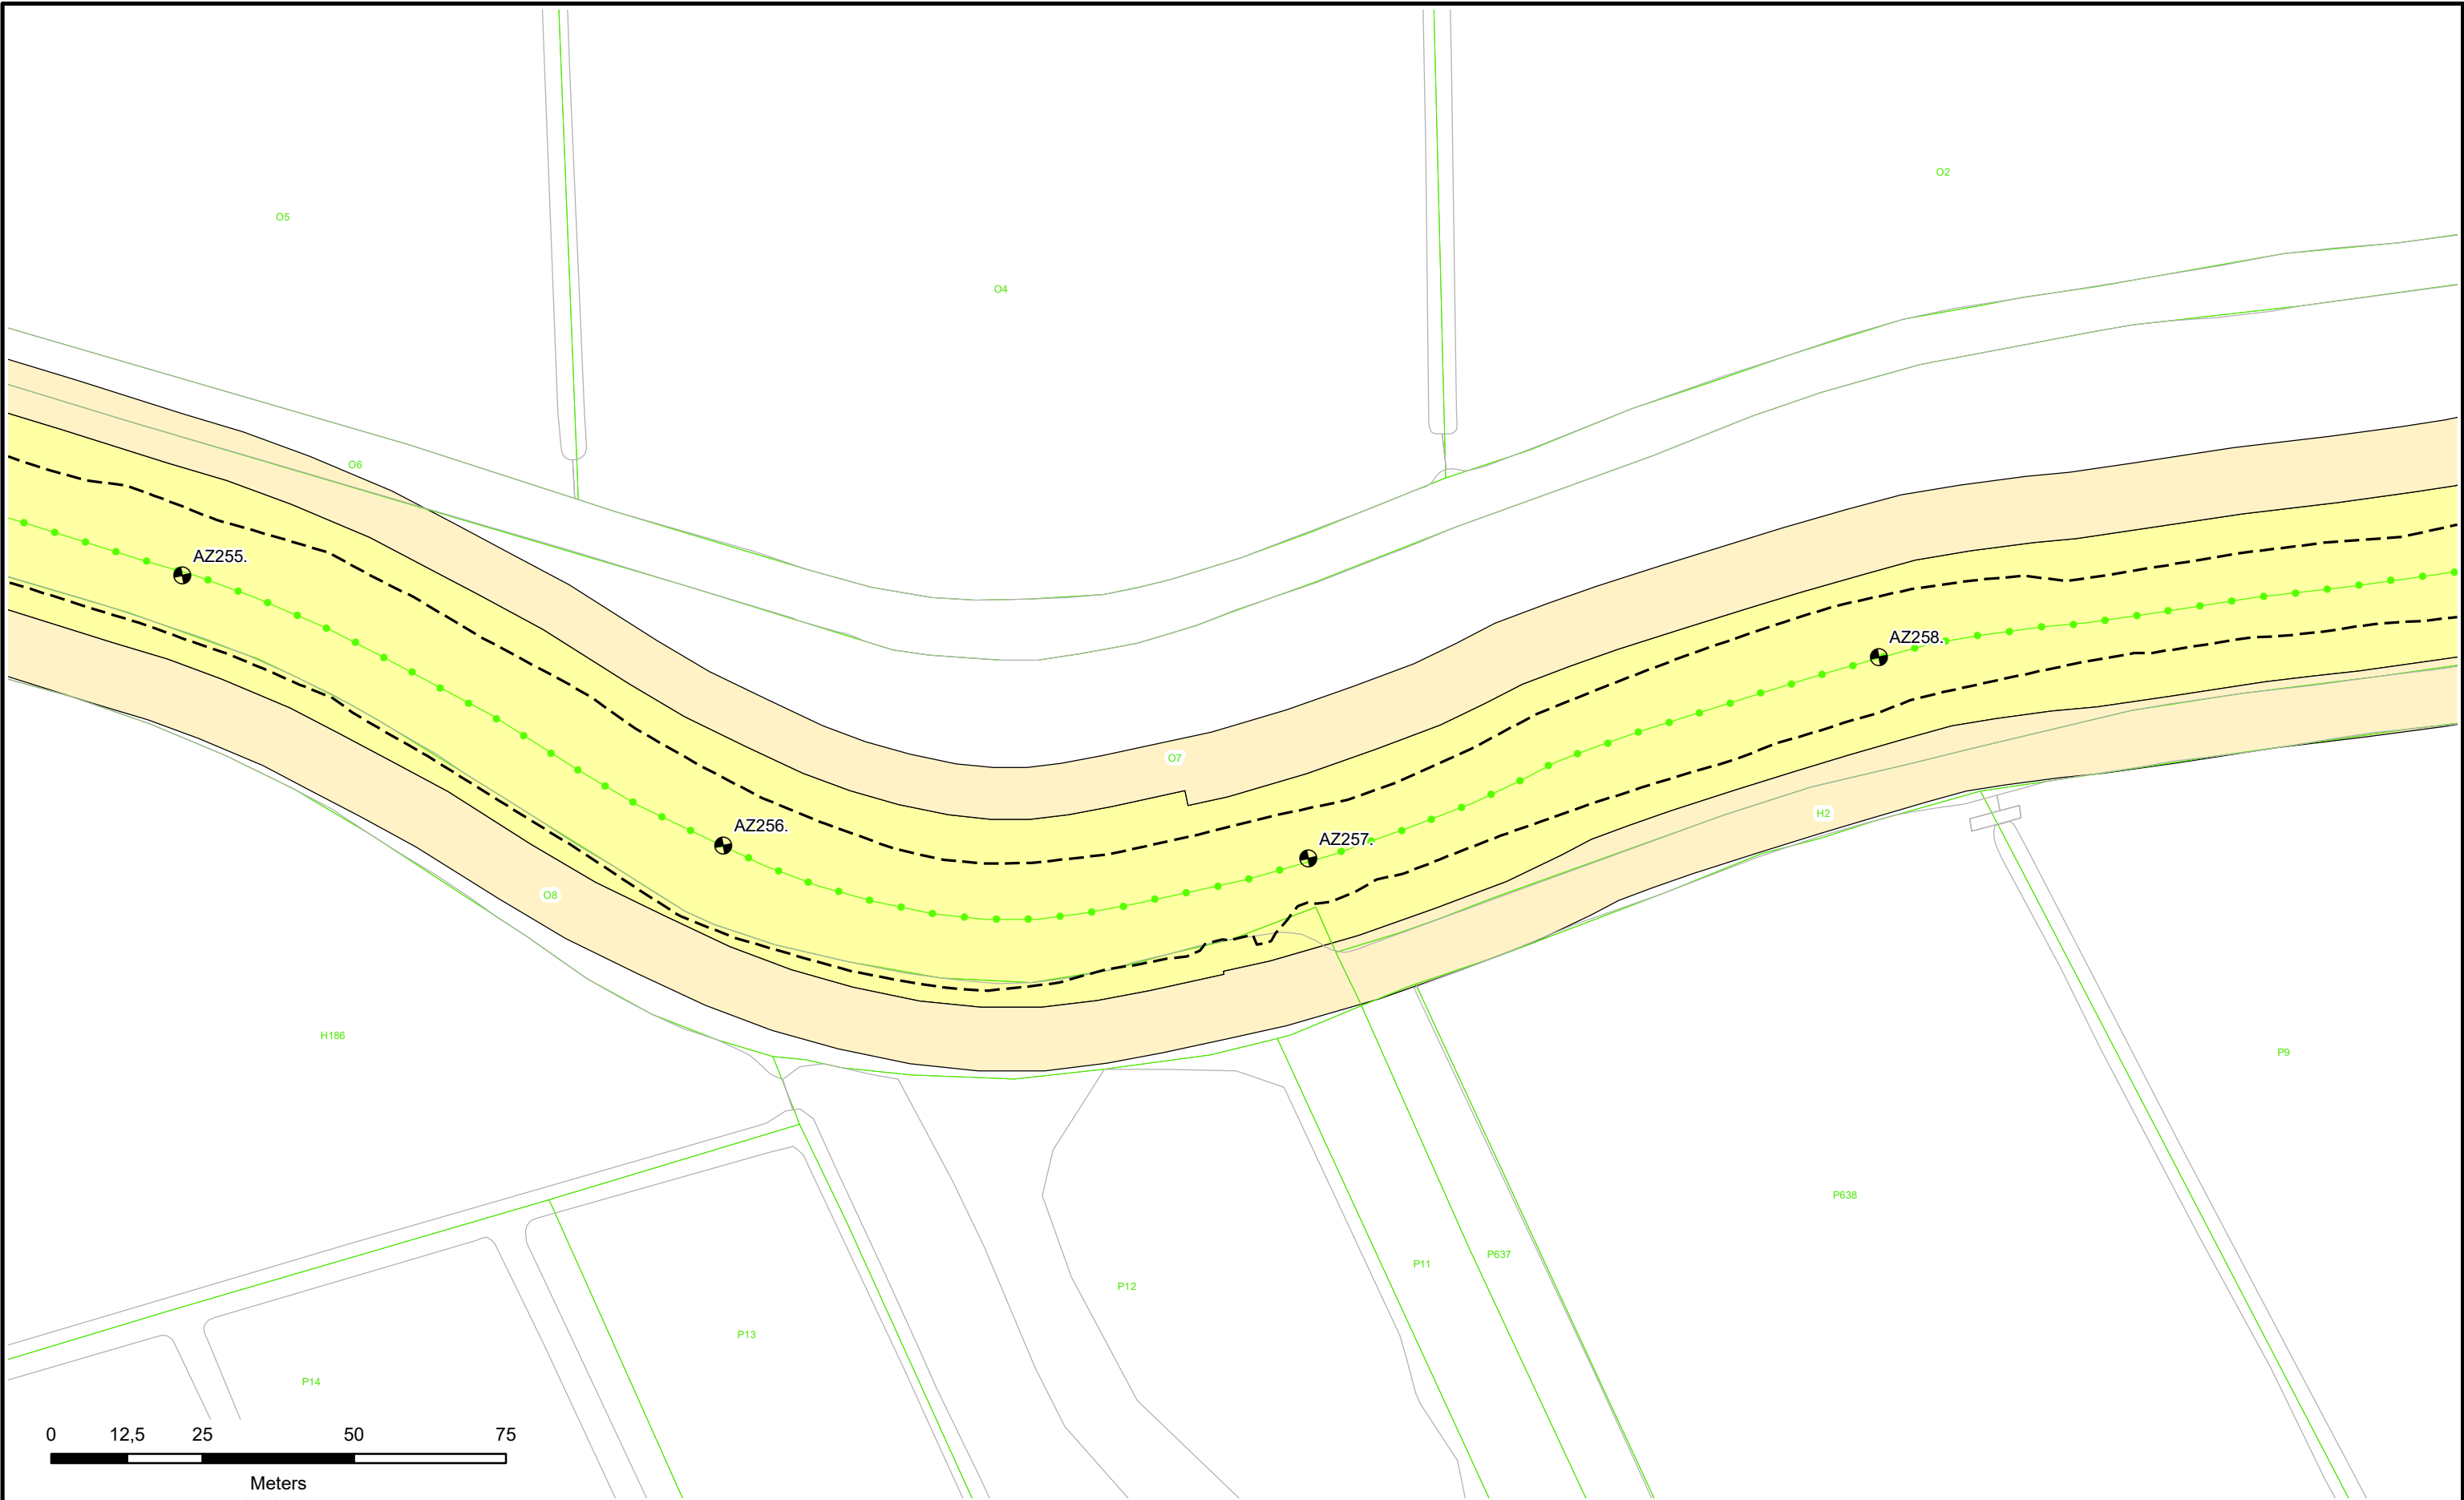



 Dijkpalen

 Referentielijn Primaire Kering

 Referentielijn Regionale Kering

 Referentielijn Overige Kering

 Teenlijn

 Waterstaatswerk

 Beschermingszone

 Stortsteen

 Harde Bekleding

 Duiker

 Wandconstructie

 Coupure

 Sluis

 Gemaal

 Keringverbeteringsconstructie

 Afsluiter Leidingen

 Drainages

 Hoofdgebouwen

 Overig bouwwerk

 Kadastraal perceel

AZ003.+031M



Dwarsprofiel-locatie



Waterschap
Rivierenland

Legger : Noorder Lingedijk

Onderdeel : Situatie Legger		
Dijkpaal traject : AZ	Aantal bld : 087	Bladnr : 071
Formaat : A3	Schaal : 1 : 1000	Status : Vastgesteld
Opnamedatum : -	Getekend : T-DAM	Datum : 2019
Besluitnr : 2019088185		Tek. nr. : AZ071

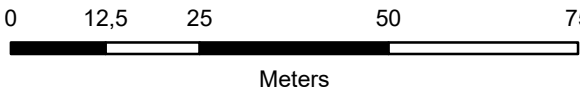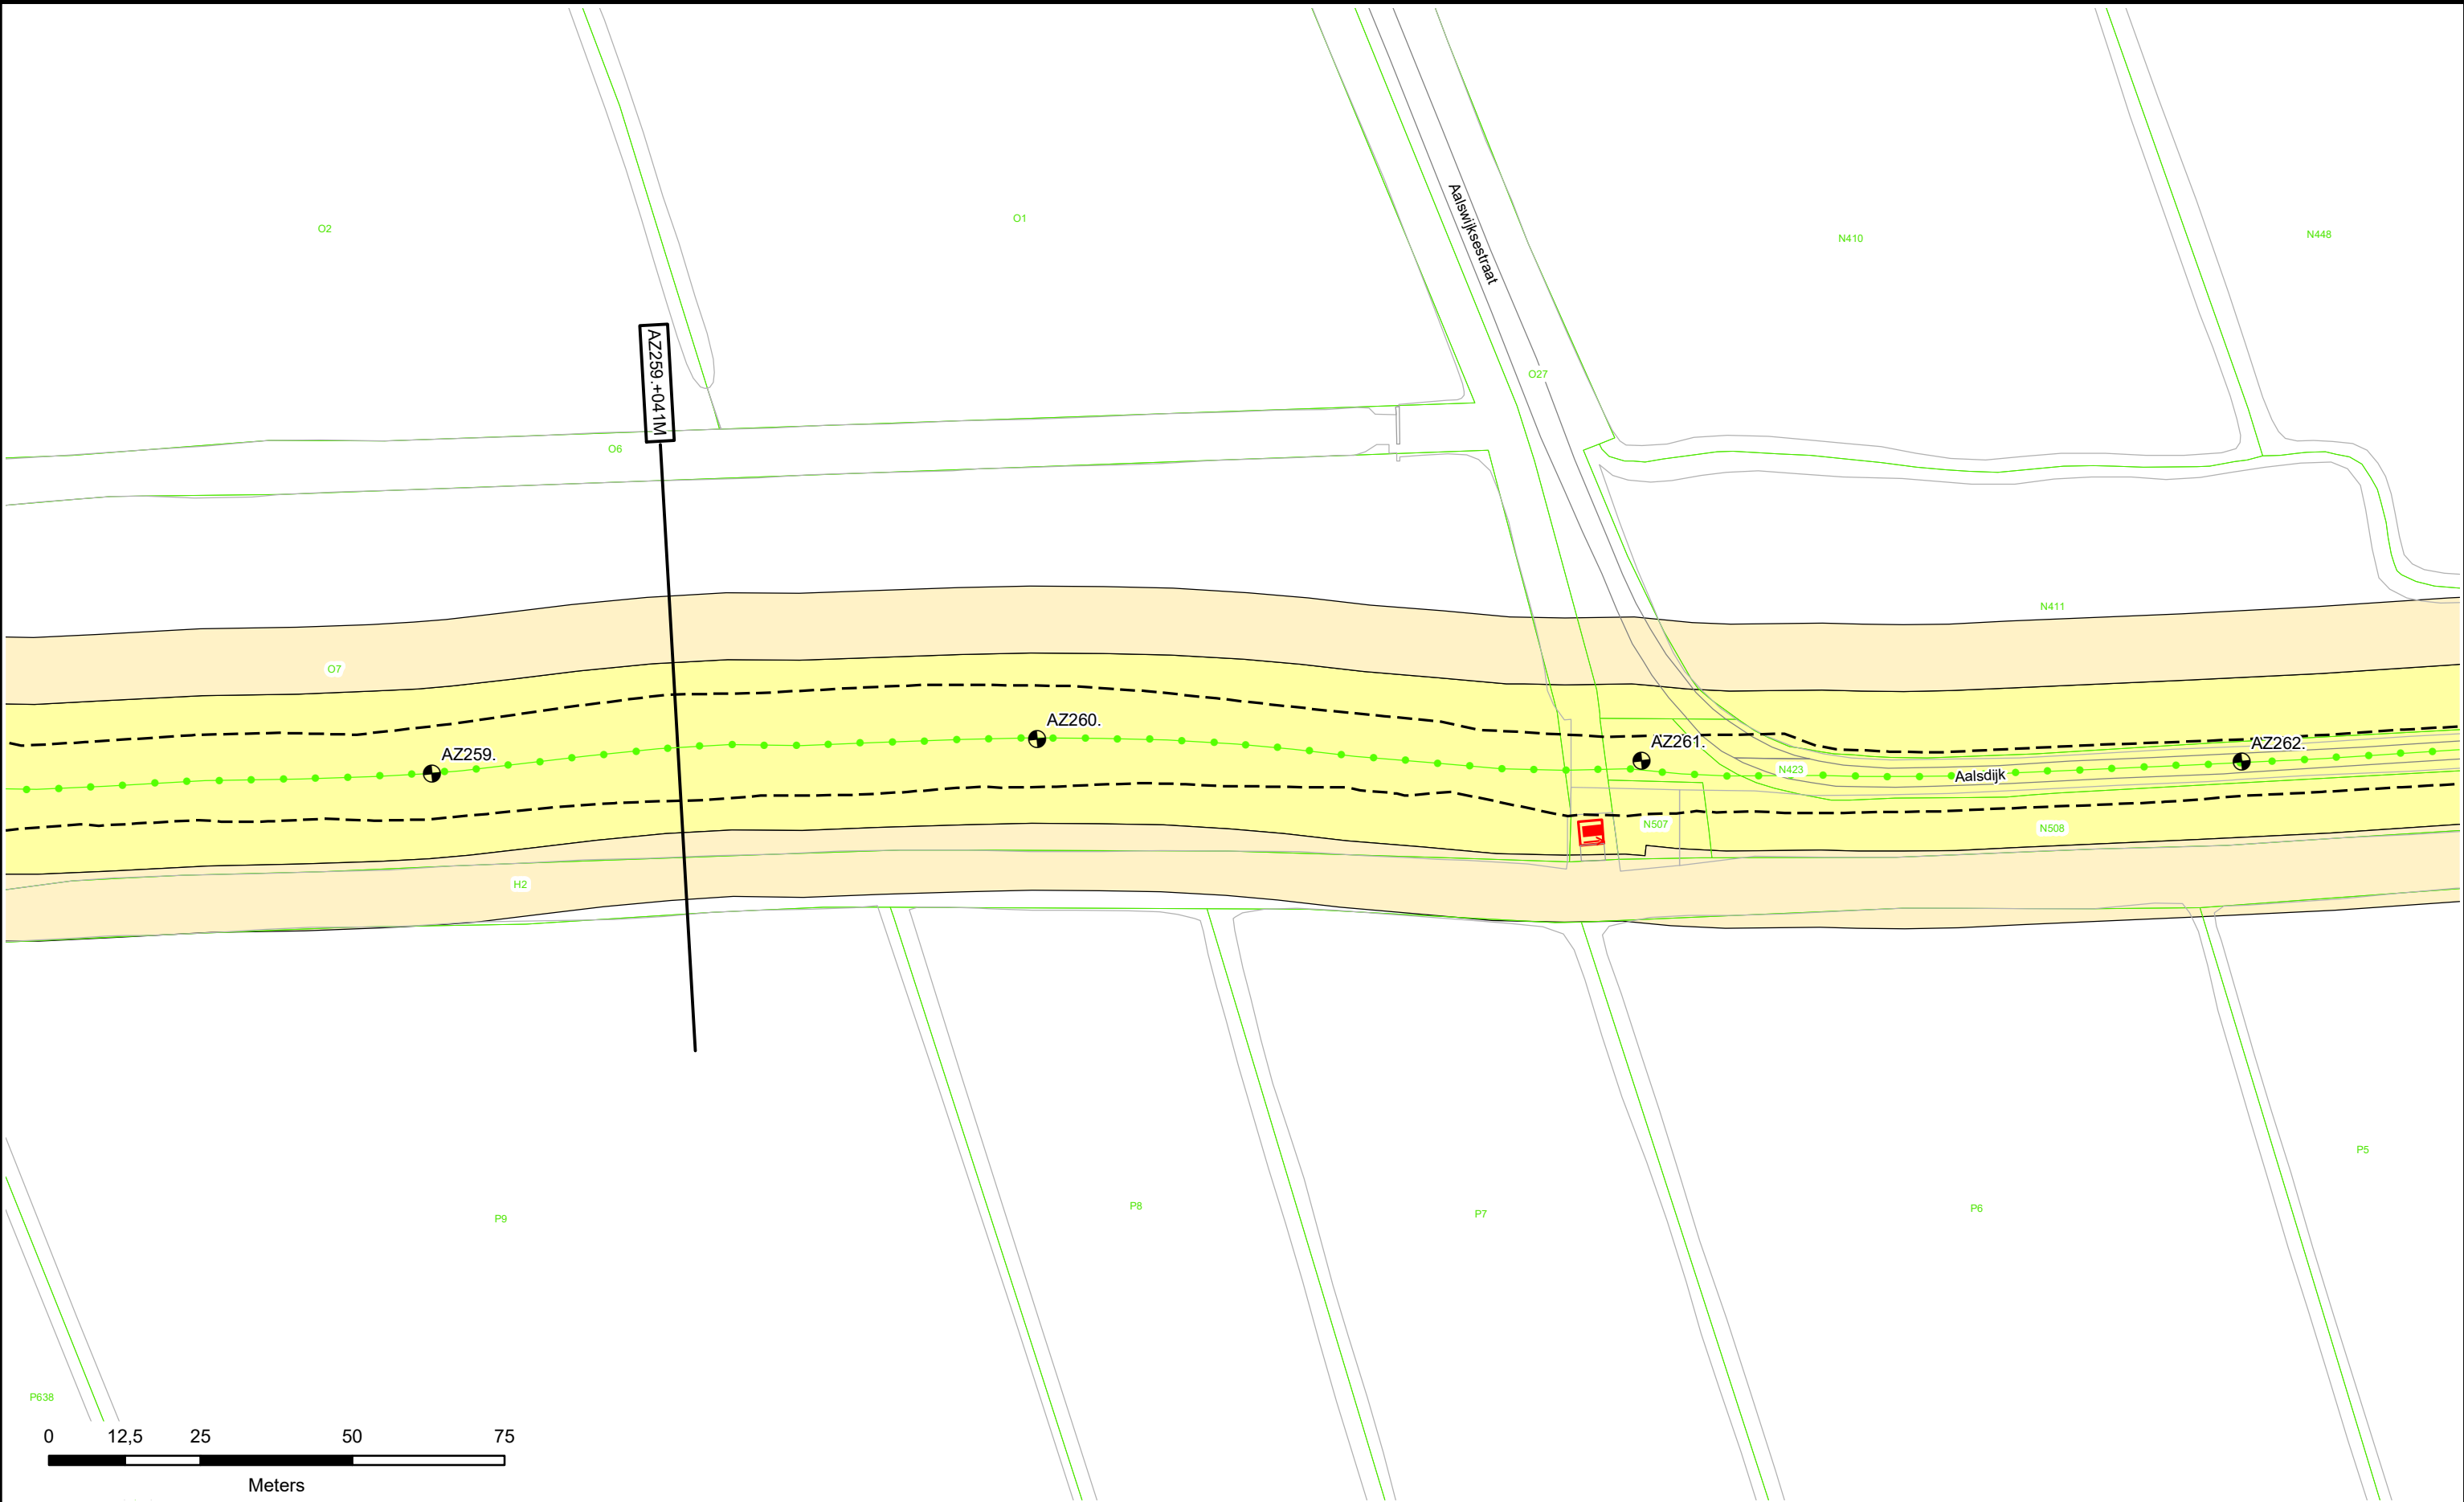

Dijkpalen

Referentielijn Primaire Kering

Referentielijn Regionale Kering

Referentielijn Overige Kering

Teenlijn

Waterstaatswerk

Beschermingszone

Stortsteen

Harde Bekleding

Duiker

Wandconstructie

Coupure

Sluis

Gemaal

Keringverbeteringsconstructie

Afsluiter Leidingen

Drainages

Hoofdgebouwen


Overig bouwwerk

Kadastraal perceel

Dwarsprofiel-locatie

Legger : Noorder Lingedijk

Onderdeel : Situatie Legger		
Dijkpaal traject : AZ	Aantal bld : 087	Bladnr : 072
Formaat : A3	Schaal : 1 : 1000	Status : Vastgesteld
Opnamedatum : -	Getekend : T-DAM	Datum : 2019
Besluitnr : 2019088185		Tek. nr. : AZ072

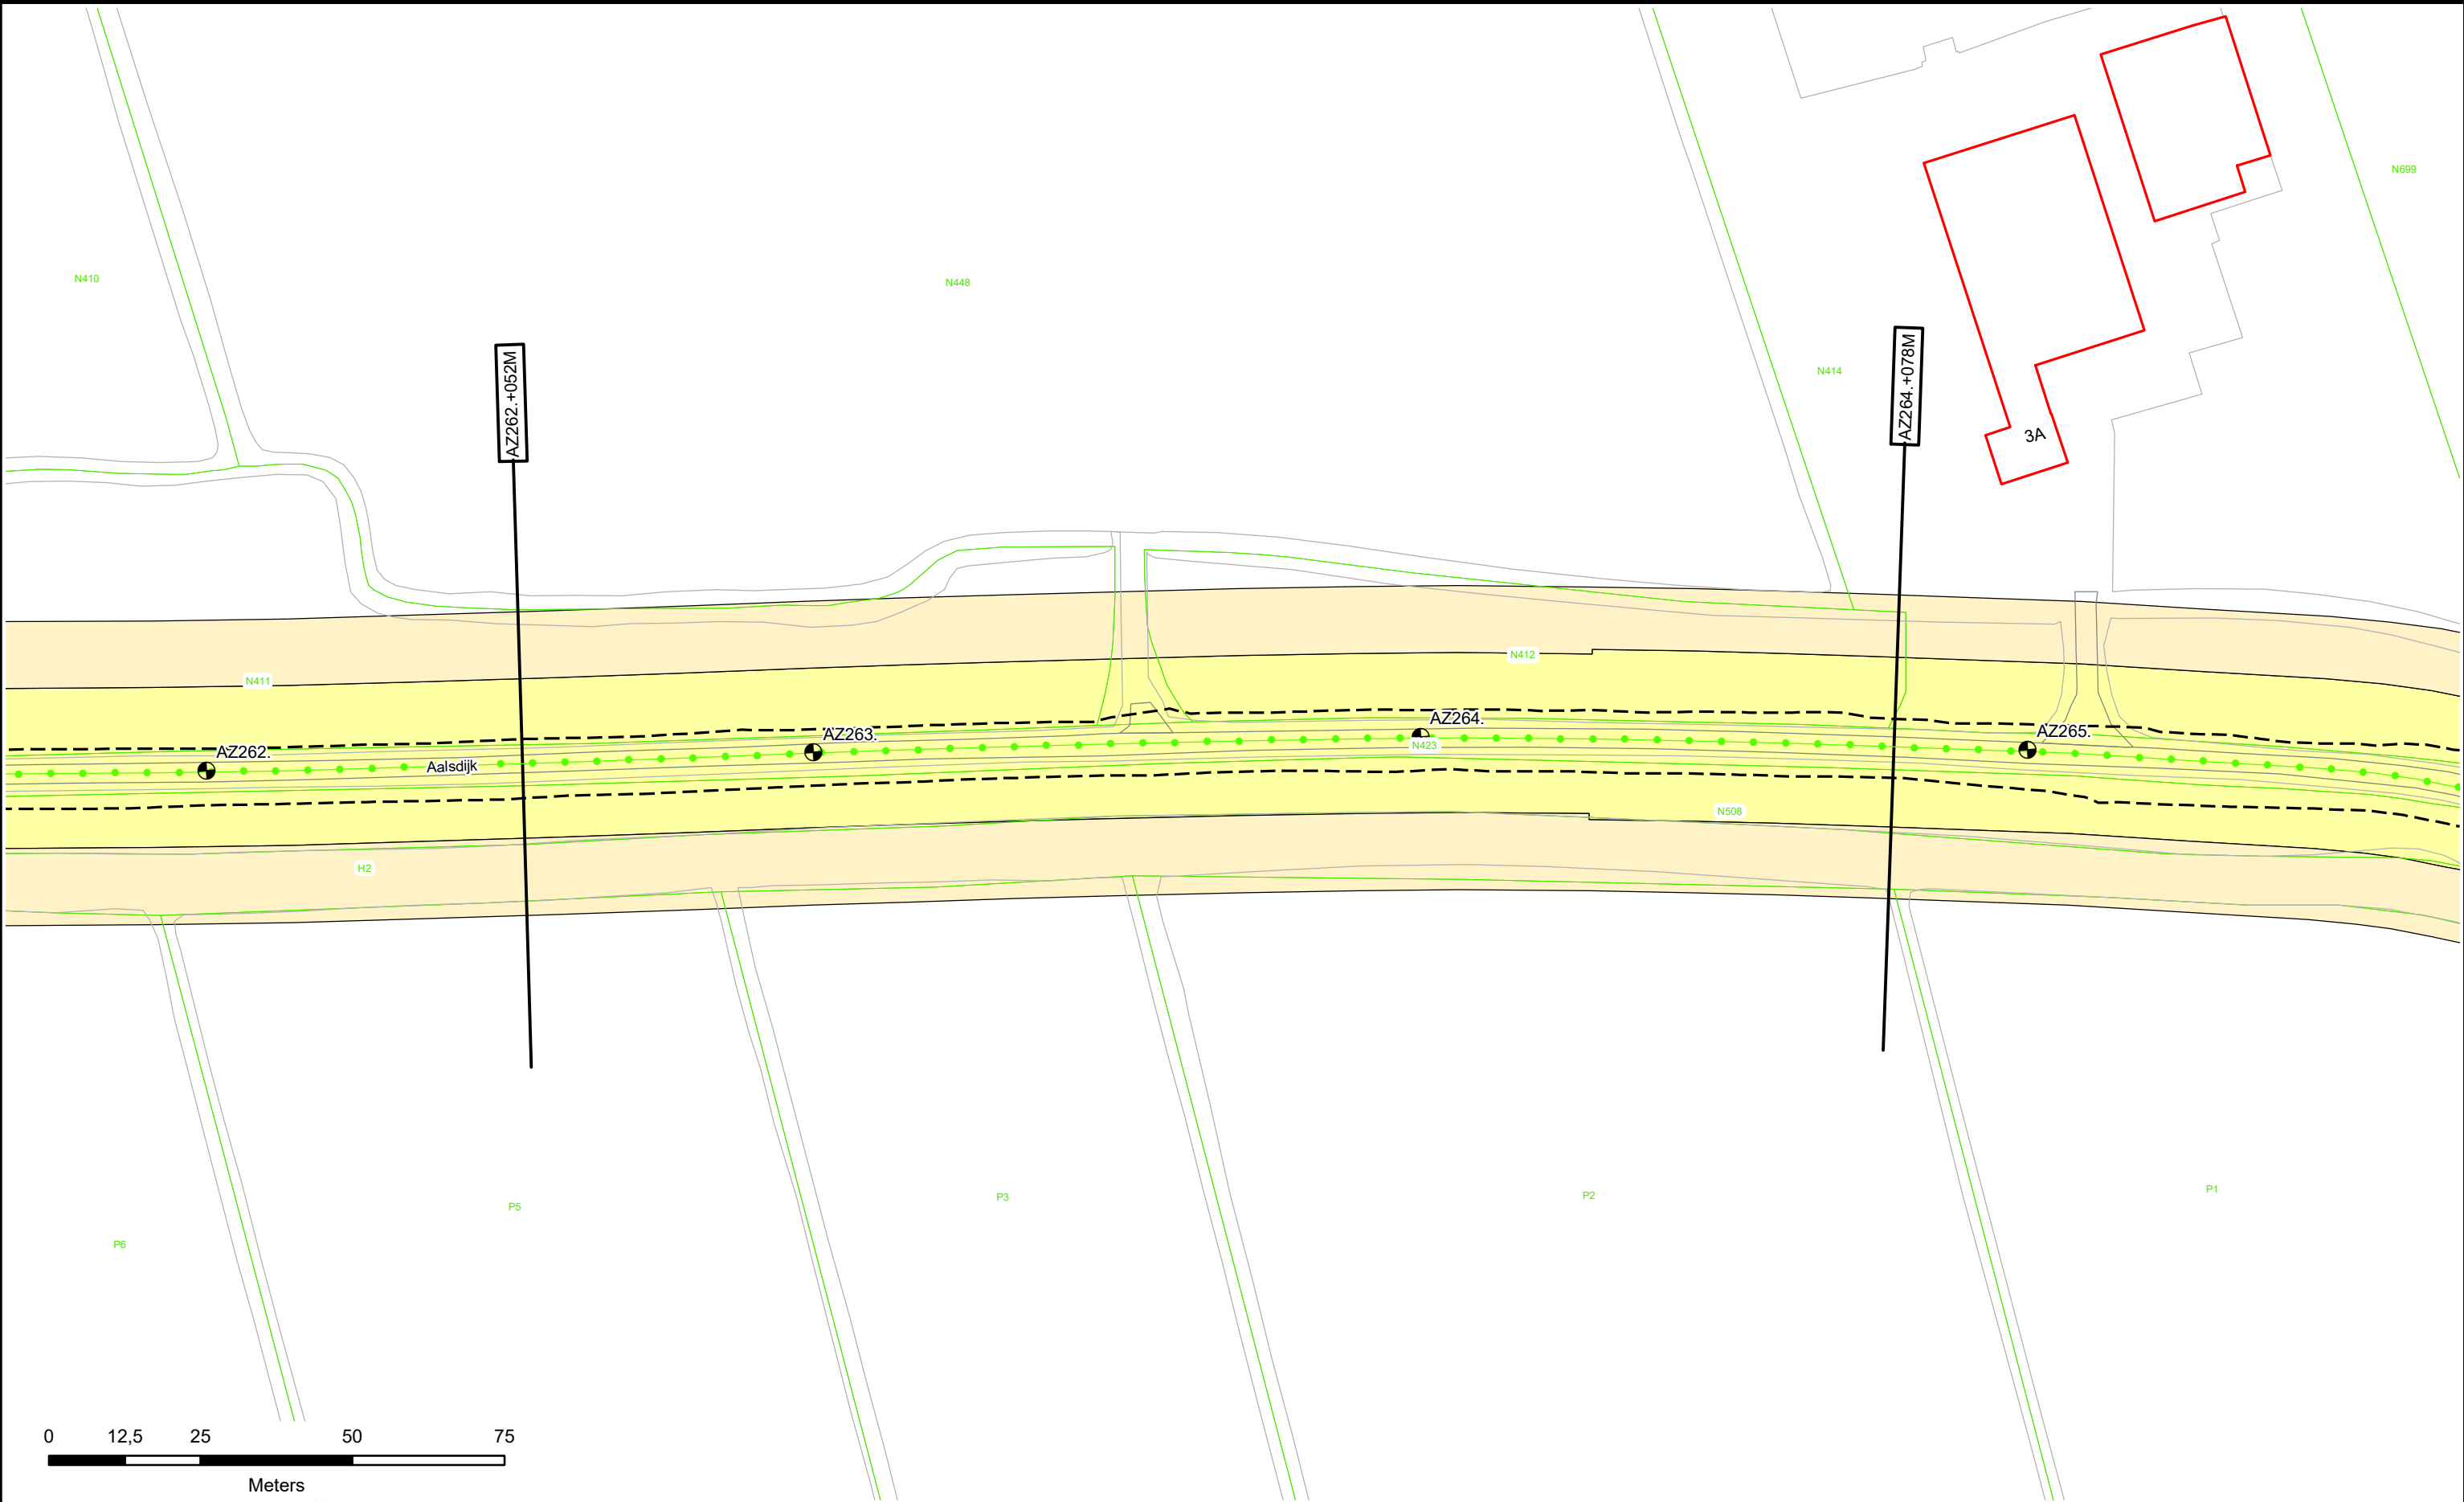

- Dijkpalen
- Referentielijn Primaire Kering
- Referentielijn Regionale Kering
- Referentielijn Overige Kering
- Teenlijn

- Waterstaatswerk
- Beschermszone
- Stortsteen
- Harde Bekleding

- Duiker
- Wandconstructie
- Coupure
- Sluis
- Gemaal
- Keringverbeteringsconstructie


- Afsluiter Leidingen
- Drainages
- Hoofdgebouwen
- Overig bouwwerk
- Kadastraal perceel

Dwarsprofiel-locatie

AZ003.+031M

Legger : Noorder Lingedijk

Onderdeel :	Situatie Legger	
Dijkpaal traject :AZ	Aantal bld : 087	Bladnr : 073
Formaat : A3	Schaal : 1 : 1000	Status : Vastgesteld
Opnamedatum : -	Getekend : T-DAM	Datum : 2019
Besluitnr : 2019088185	Tek. nr. : AZ073	

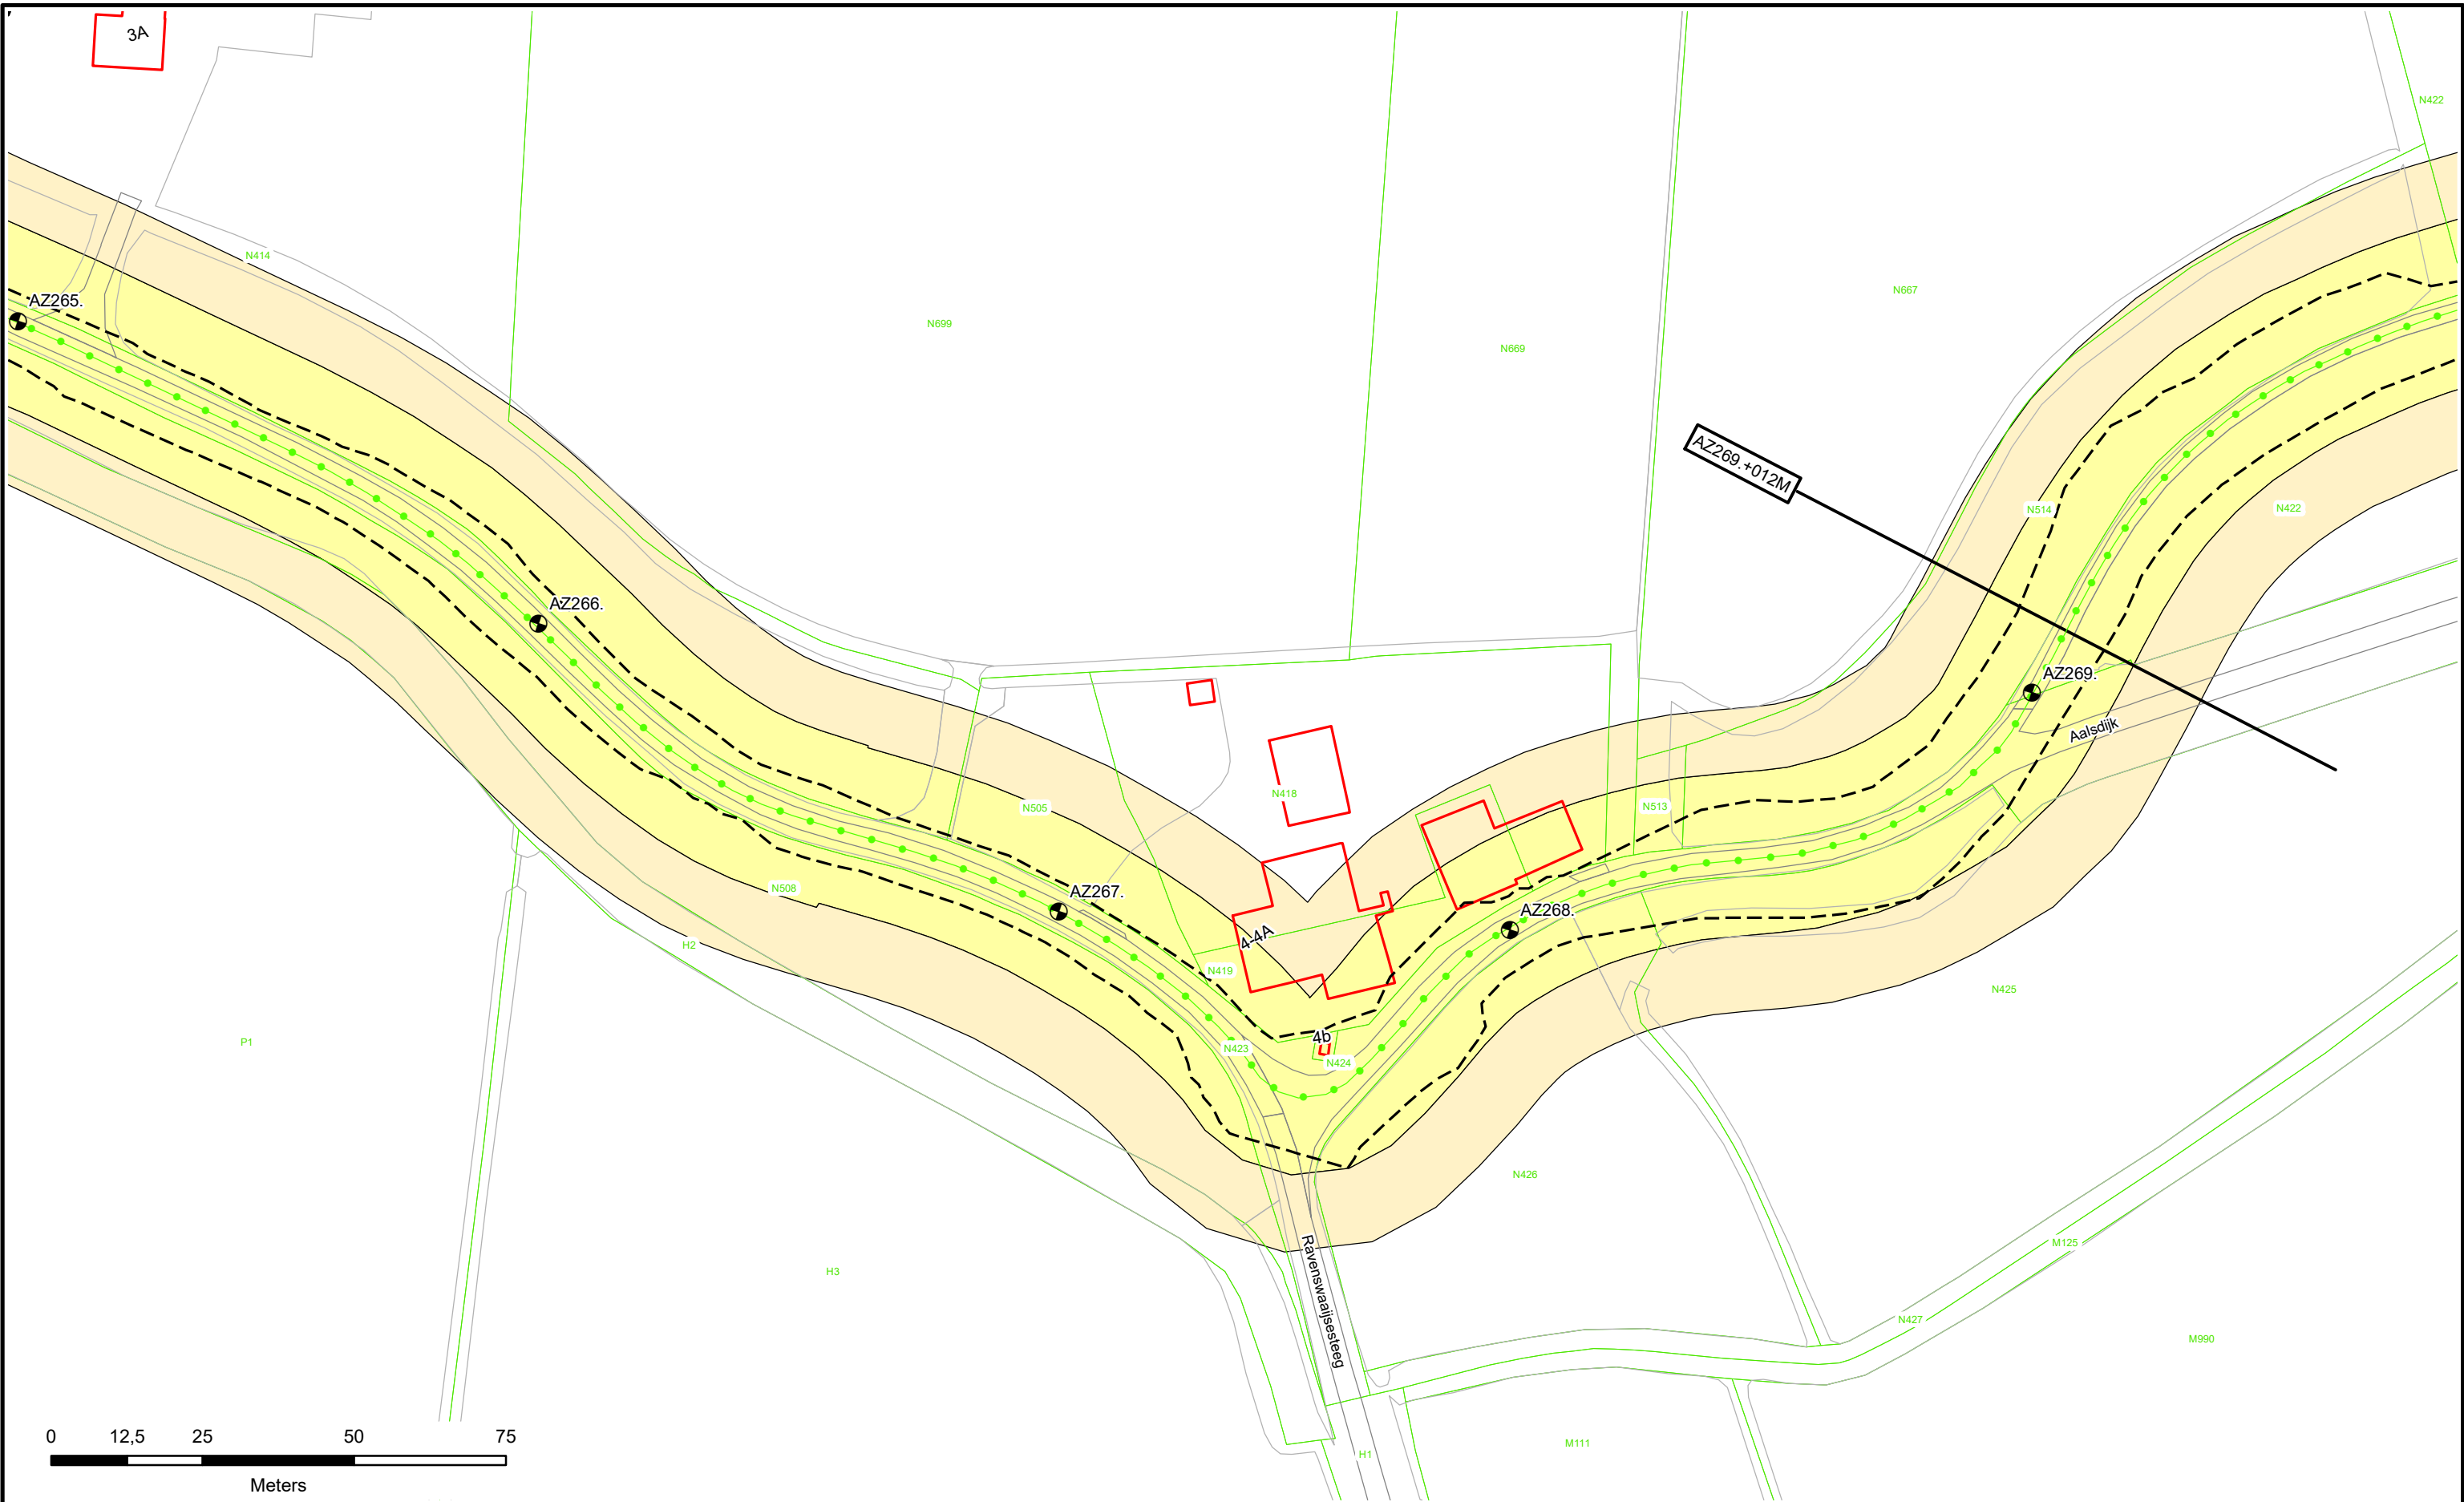

● Dijkpalen

● Referentielijn Primaire Kering

● Referentielijn Regionale Kering

● Referentielijn Overige Kering

--- Teenlijn

Waterstaatswerk

Beschermingszone

Stortsteen

Harde Bekleding

Duiker

Wandconstructie

Coupure

Sluis

Gemaal

Keringverbeteringsconstructie

Afsluiter Leidingen

Drainages

Hoofdgebouwen

Overig bouwwerk


Kadastraal perceel

AZ003.+031M

Dwarsprofiel-locatie

Legger : Noorder Lingedijk

Onderdeel :	Situatie Legger		
Dijkpaal traject :AZ	Aantal bld : 087	Bladnr : 074	
Formaat : A3	Schaal : 1 : 1000	Status : Vastgesteld	
Opnamedatum : -	Getekend : T-DAM	Datum : 2019	
Besluitnr : 2019088185	Tek. nr. : AZ074		

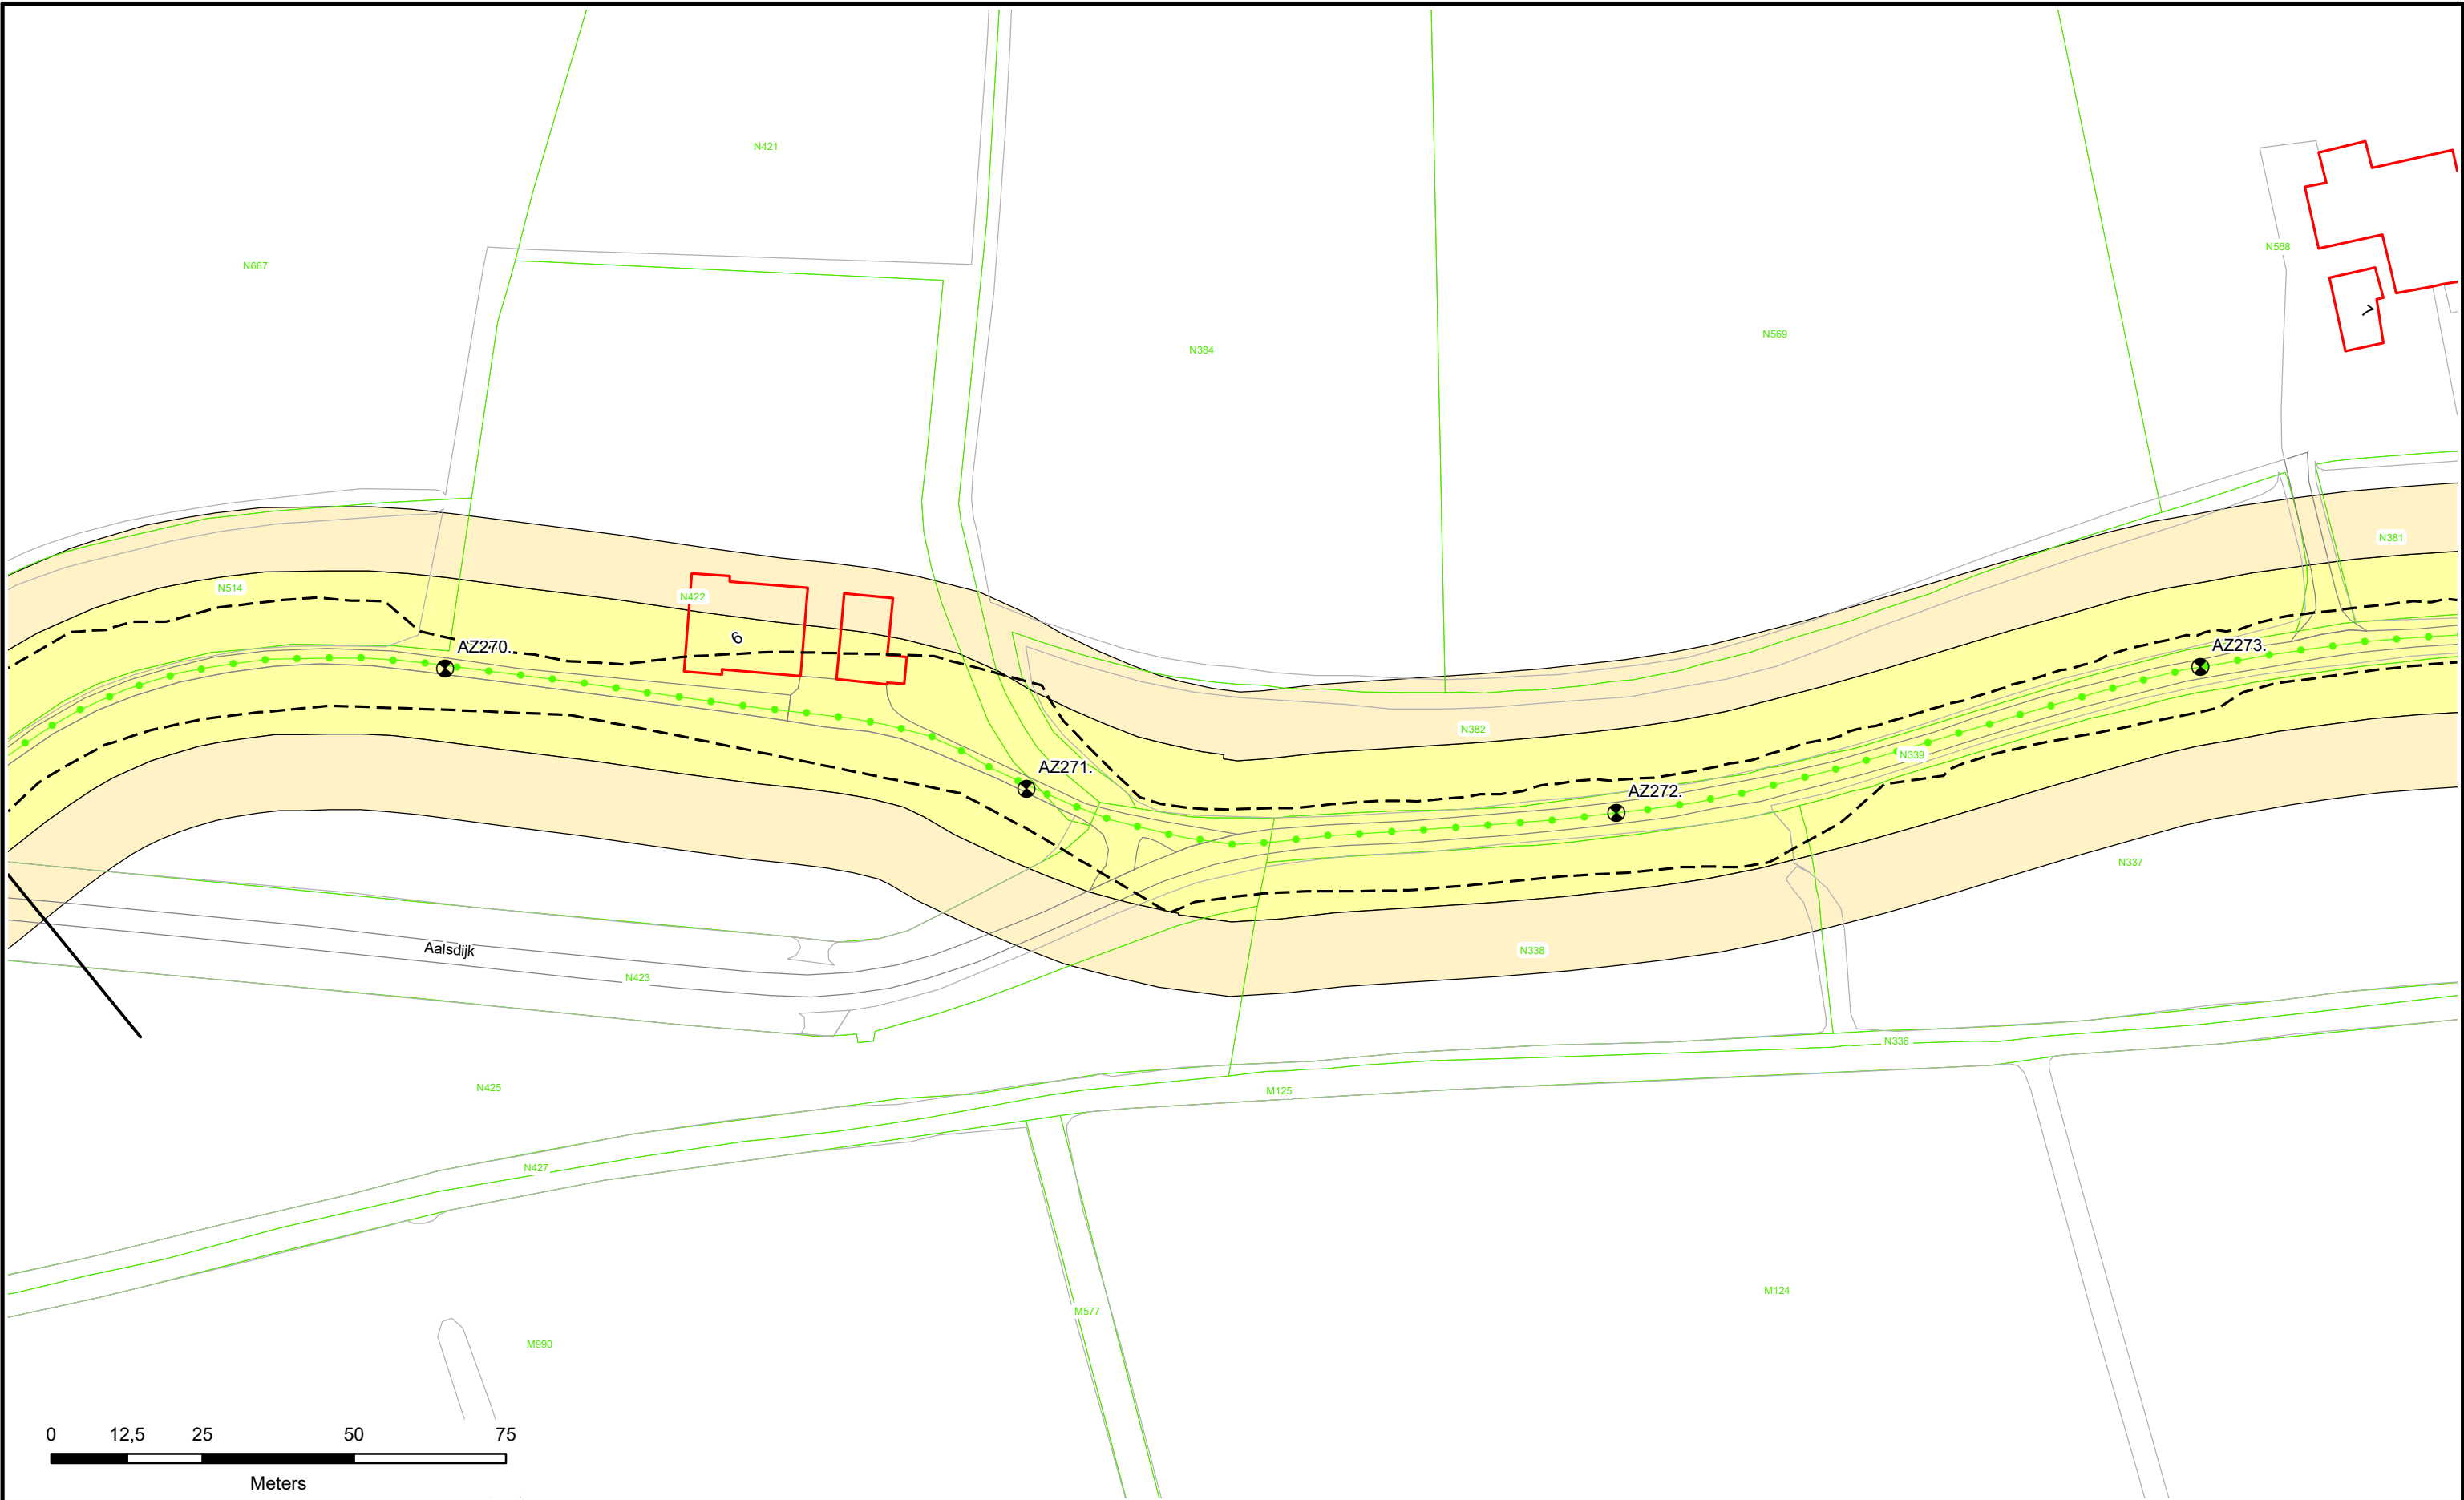

Dijkpalen

Referentielijn Primaire Kering

Referentielijn Regionale Kering

Referentielijn Overige Kering

Teenlijn

Waterstaatswerk

Beschermingszone

Stortsteen

Harde Bekleding

Duiker

Wandconstructie

Coupure

Sluis

Gemaal

Keringverbeteringsconstructie

Afsluiter Leidingen

Drainages

Hoofdgebouwen

Overig bouwwerk


Kadastraal perceel

Dwarsprofiel-locatie

**Waterschap
Rivierenland**

Legger : Noorder Lingedijk

Onderdeel : Situatie Legger		
Dijkpaal traject : AZ	Aantal bld : 087	Bladnr : 075
Formaat : A3	Schaal : 1 : 1000	Status : Vastgesteld
Opnamedatum : -	Getekend : T-DAM	Datum : 2019
Besluitnr : 2019088185		Tek. nr. : AZ075

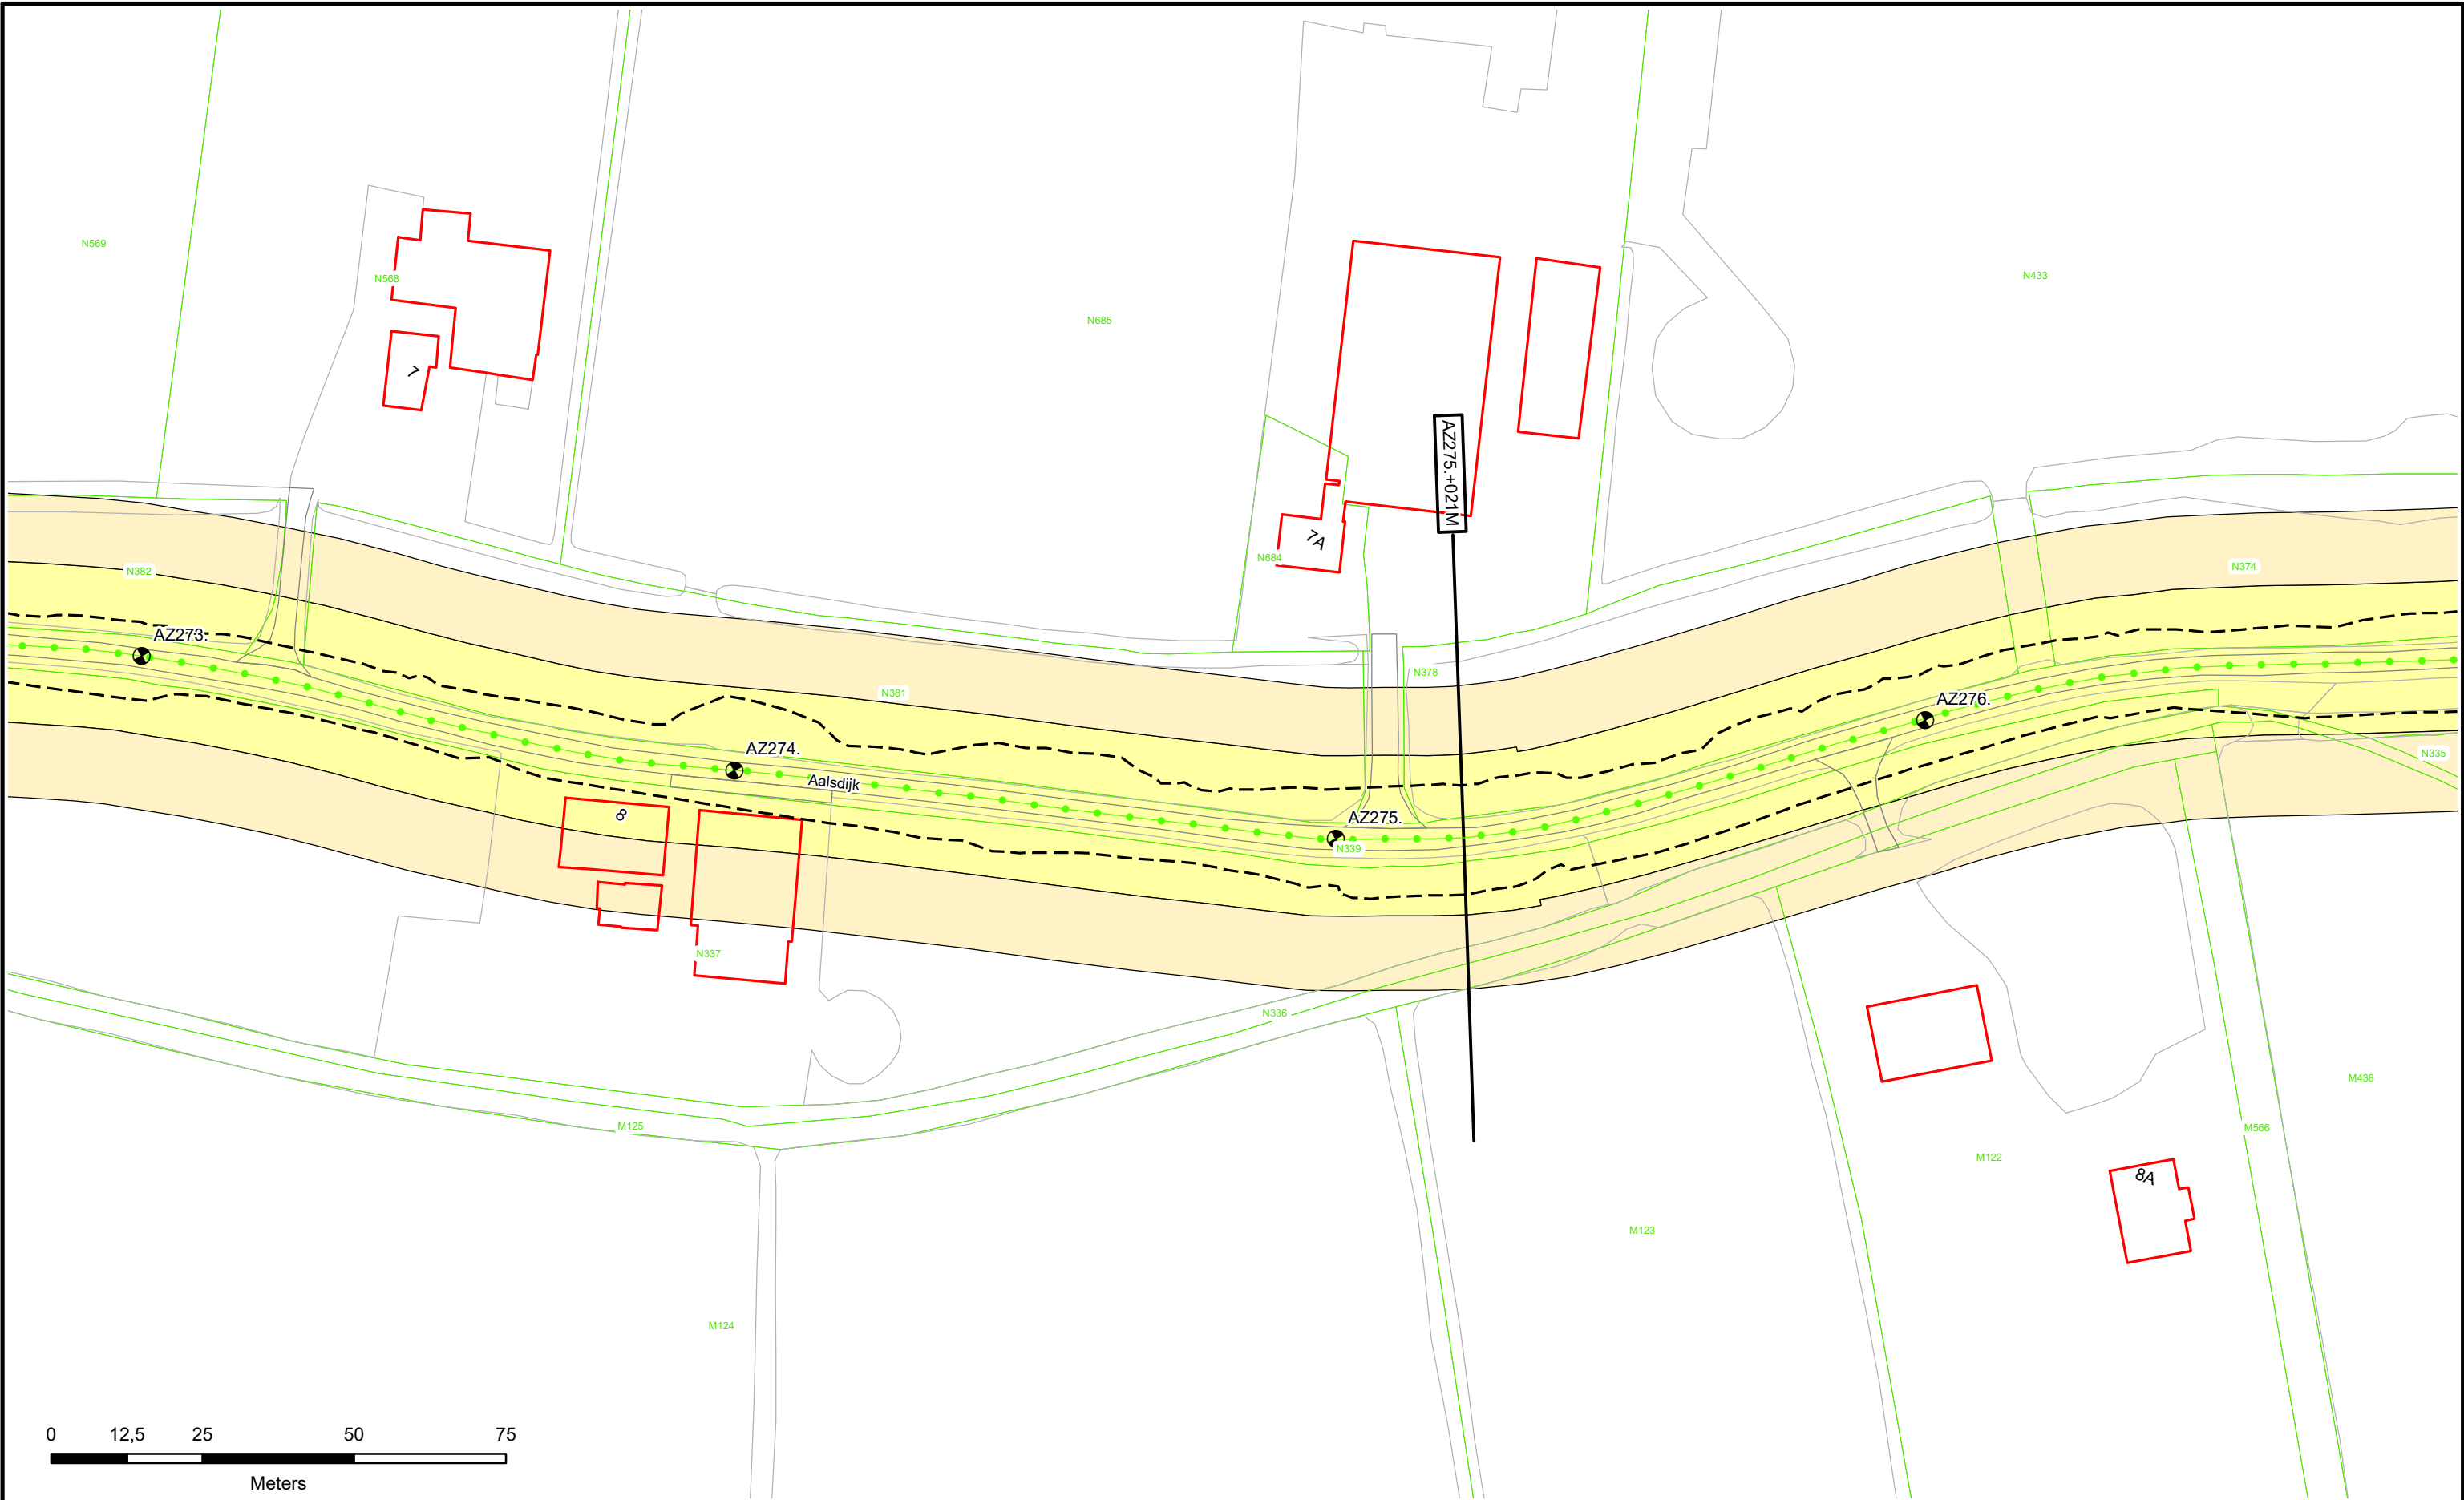

Dijkpalen

Referentielijn Primaire Kering

Referentielijn Regionale Kering

Referentielijn Overige Kering

Teenlijn

Waterstaatswerk

Beschermszone

Stortsteen

Harde Bekleding

Duiker

Wandconstructie

Coupure

Sluis

Gemaal

Keringverbeterings-constructie

Afsluiter Leidingen

Drainages

Hoofdgebouwen

Overig bouwwerk

Kadastraal perceel


Waterschap Rivierenland

AZ003.+031M

Dwarsprofiel-locatie

Legger : Noorder Lingedijk

Onderdeel : Situatie Legger		
Dijkpaal traject : AZ	Aantal bld : 087	Bladnr : 076
Formaat : A3	Schaal : 1 : 1000	Status : Vastgesteld
Opnamedatum : -	Getekend : T-DAM	Datum : 2019
Besluitnr : 2019088185	Tek. nr. : AZ076	

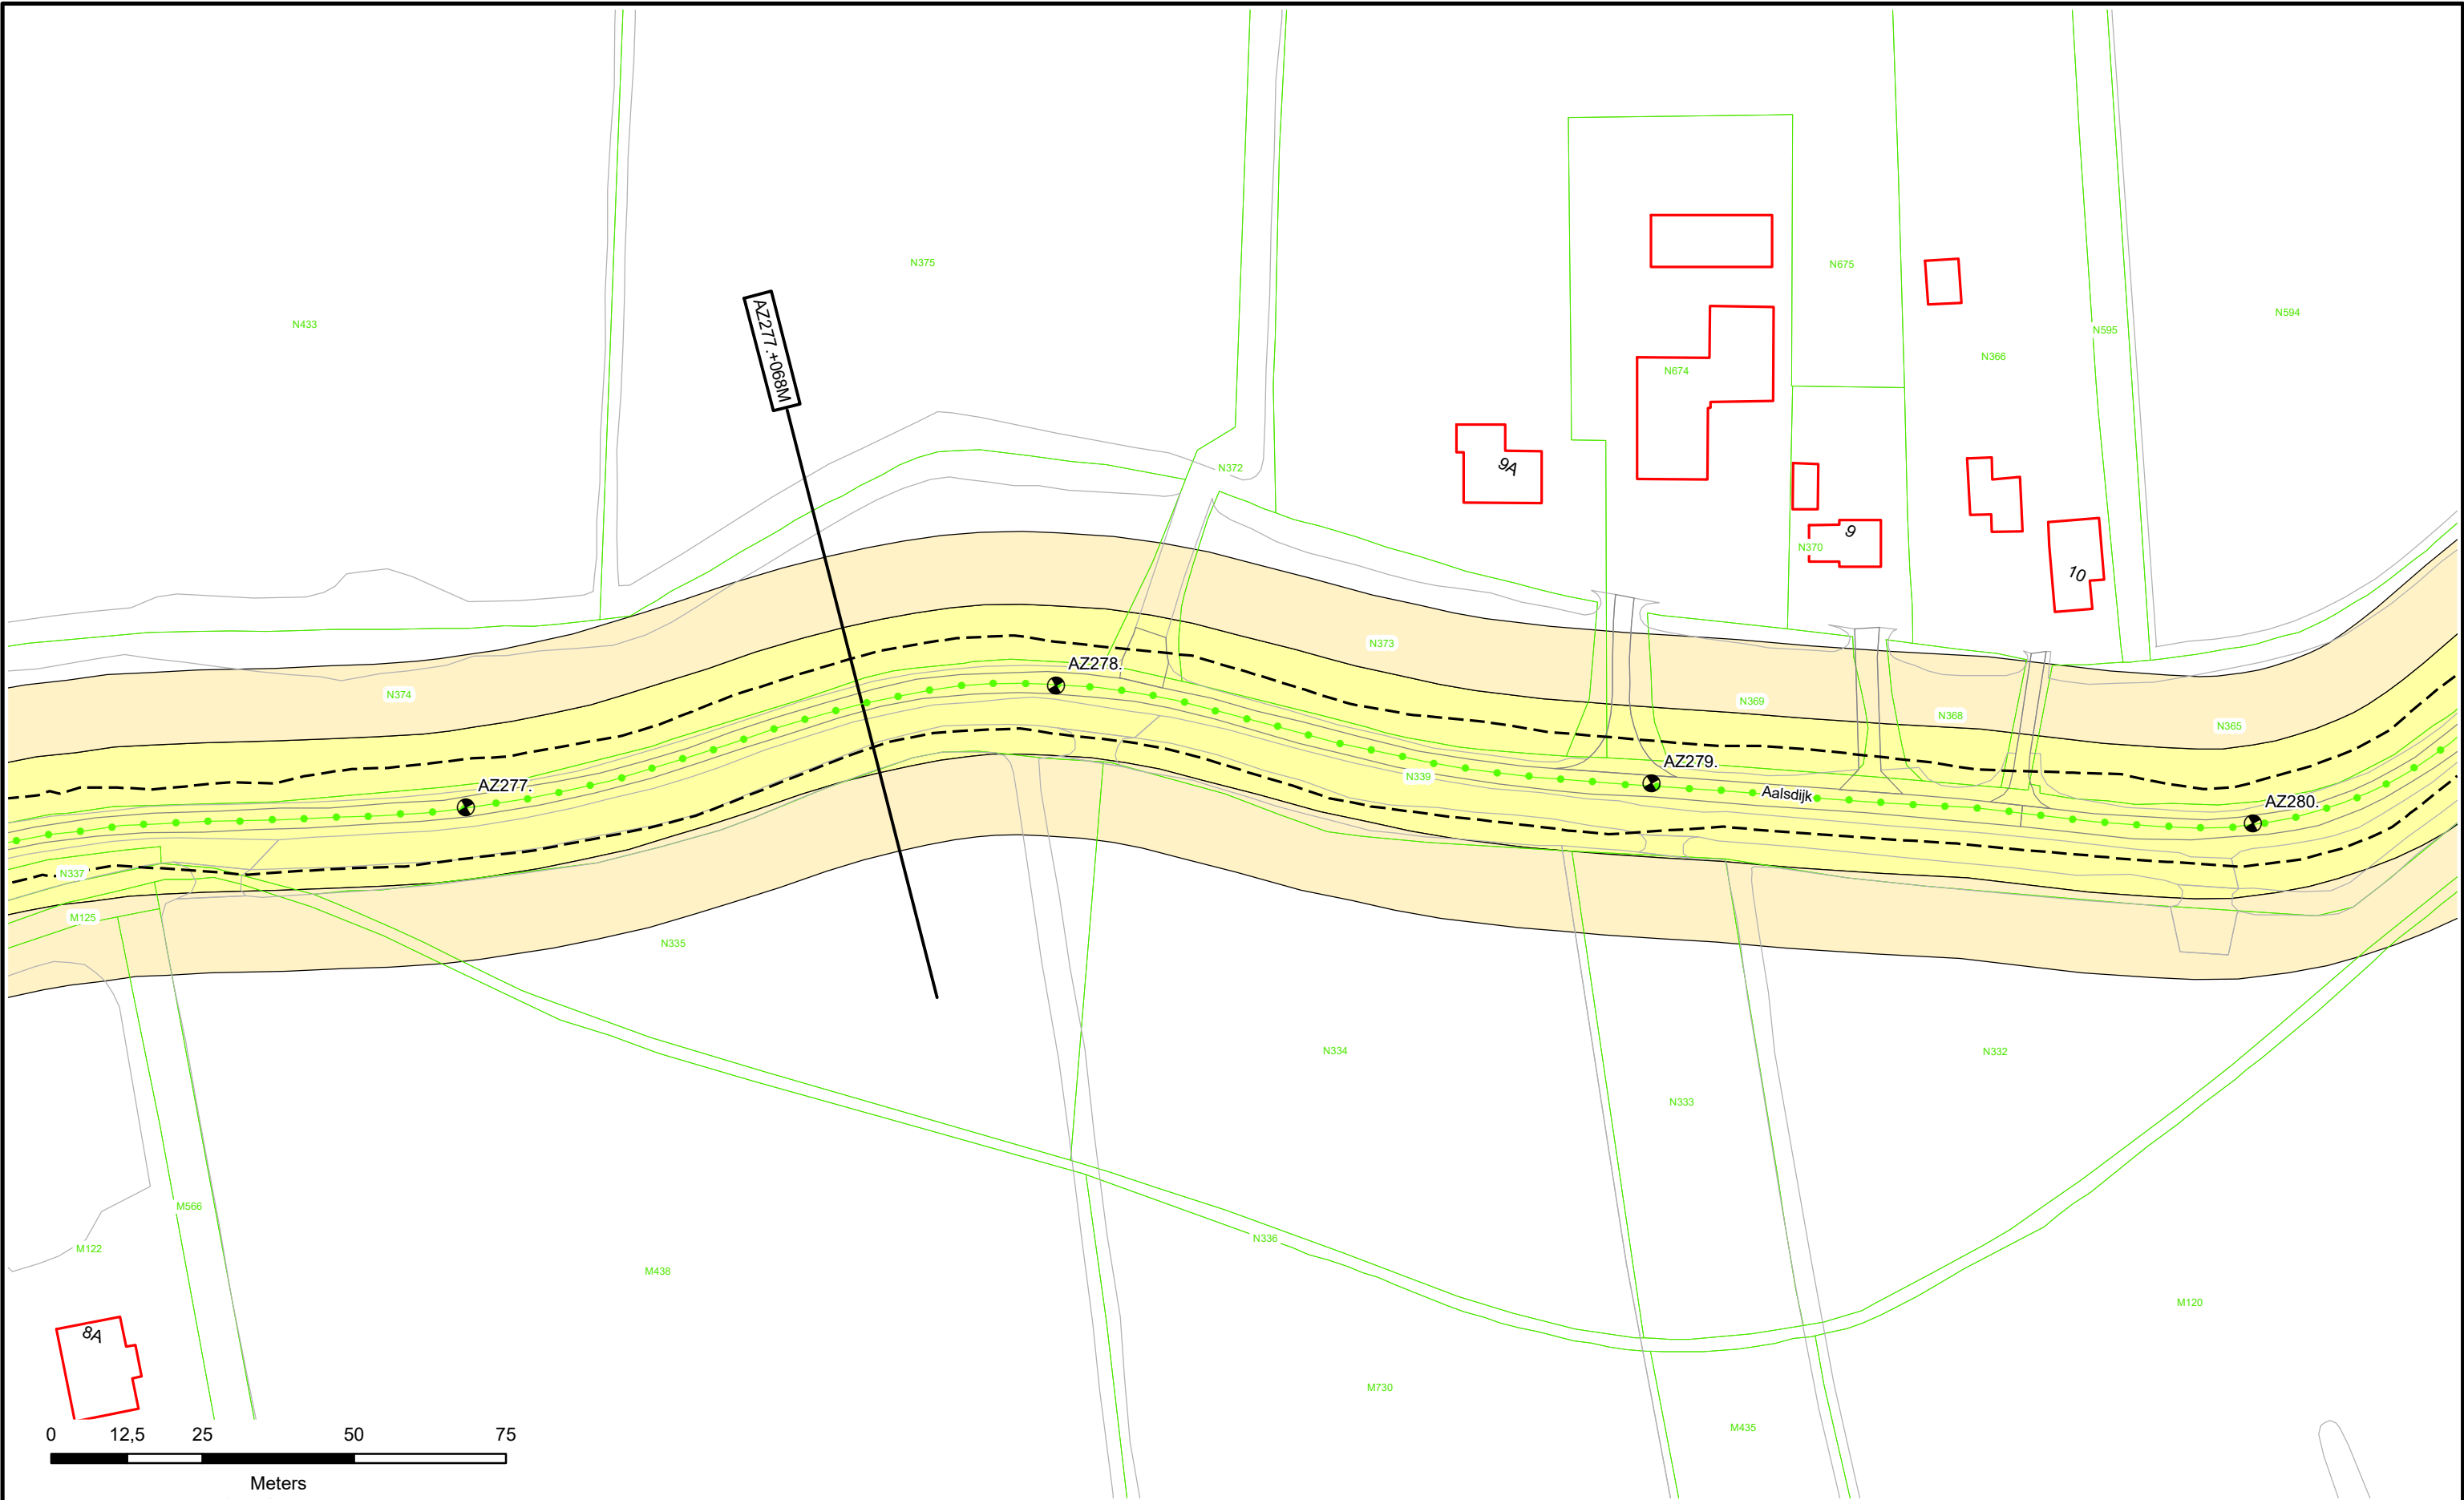

- Dijkpalen
- Referentielijn Primaire Kering
- Referentielijn Regionale Kering
- Referentielijn Overige Kering
- Teenlijn

- Waterstaatswerk
- Beschermingszone
- Stortsteen
- Harde Bekleding

- Duiker
- Wandconstructie
- Coupure
- Sluis
- Gemaal
- Keringverbeteringsconstructie


- Afsluit Leidingen
- Drainages
- Hoofdgebouwen
- Overig bouwwerk
- Kadastraal perceel

Dwarsprofiel-locatie

AZ2003. +031M

Legger : Noorder Lingedijk

Onderdeel :	Situatie Legger	
Dijkpaal traject : AZ	Aantal bld : 087	Bladnr : 077
Formaat : A3	Schaal : 1 : 1000	Status : Vastgesteld
Opnamedatum : -	Getekend : T-DAM	Datum : 2019
Besluitnr : 2019088185	Tek. nr. : AZ077	

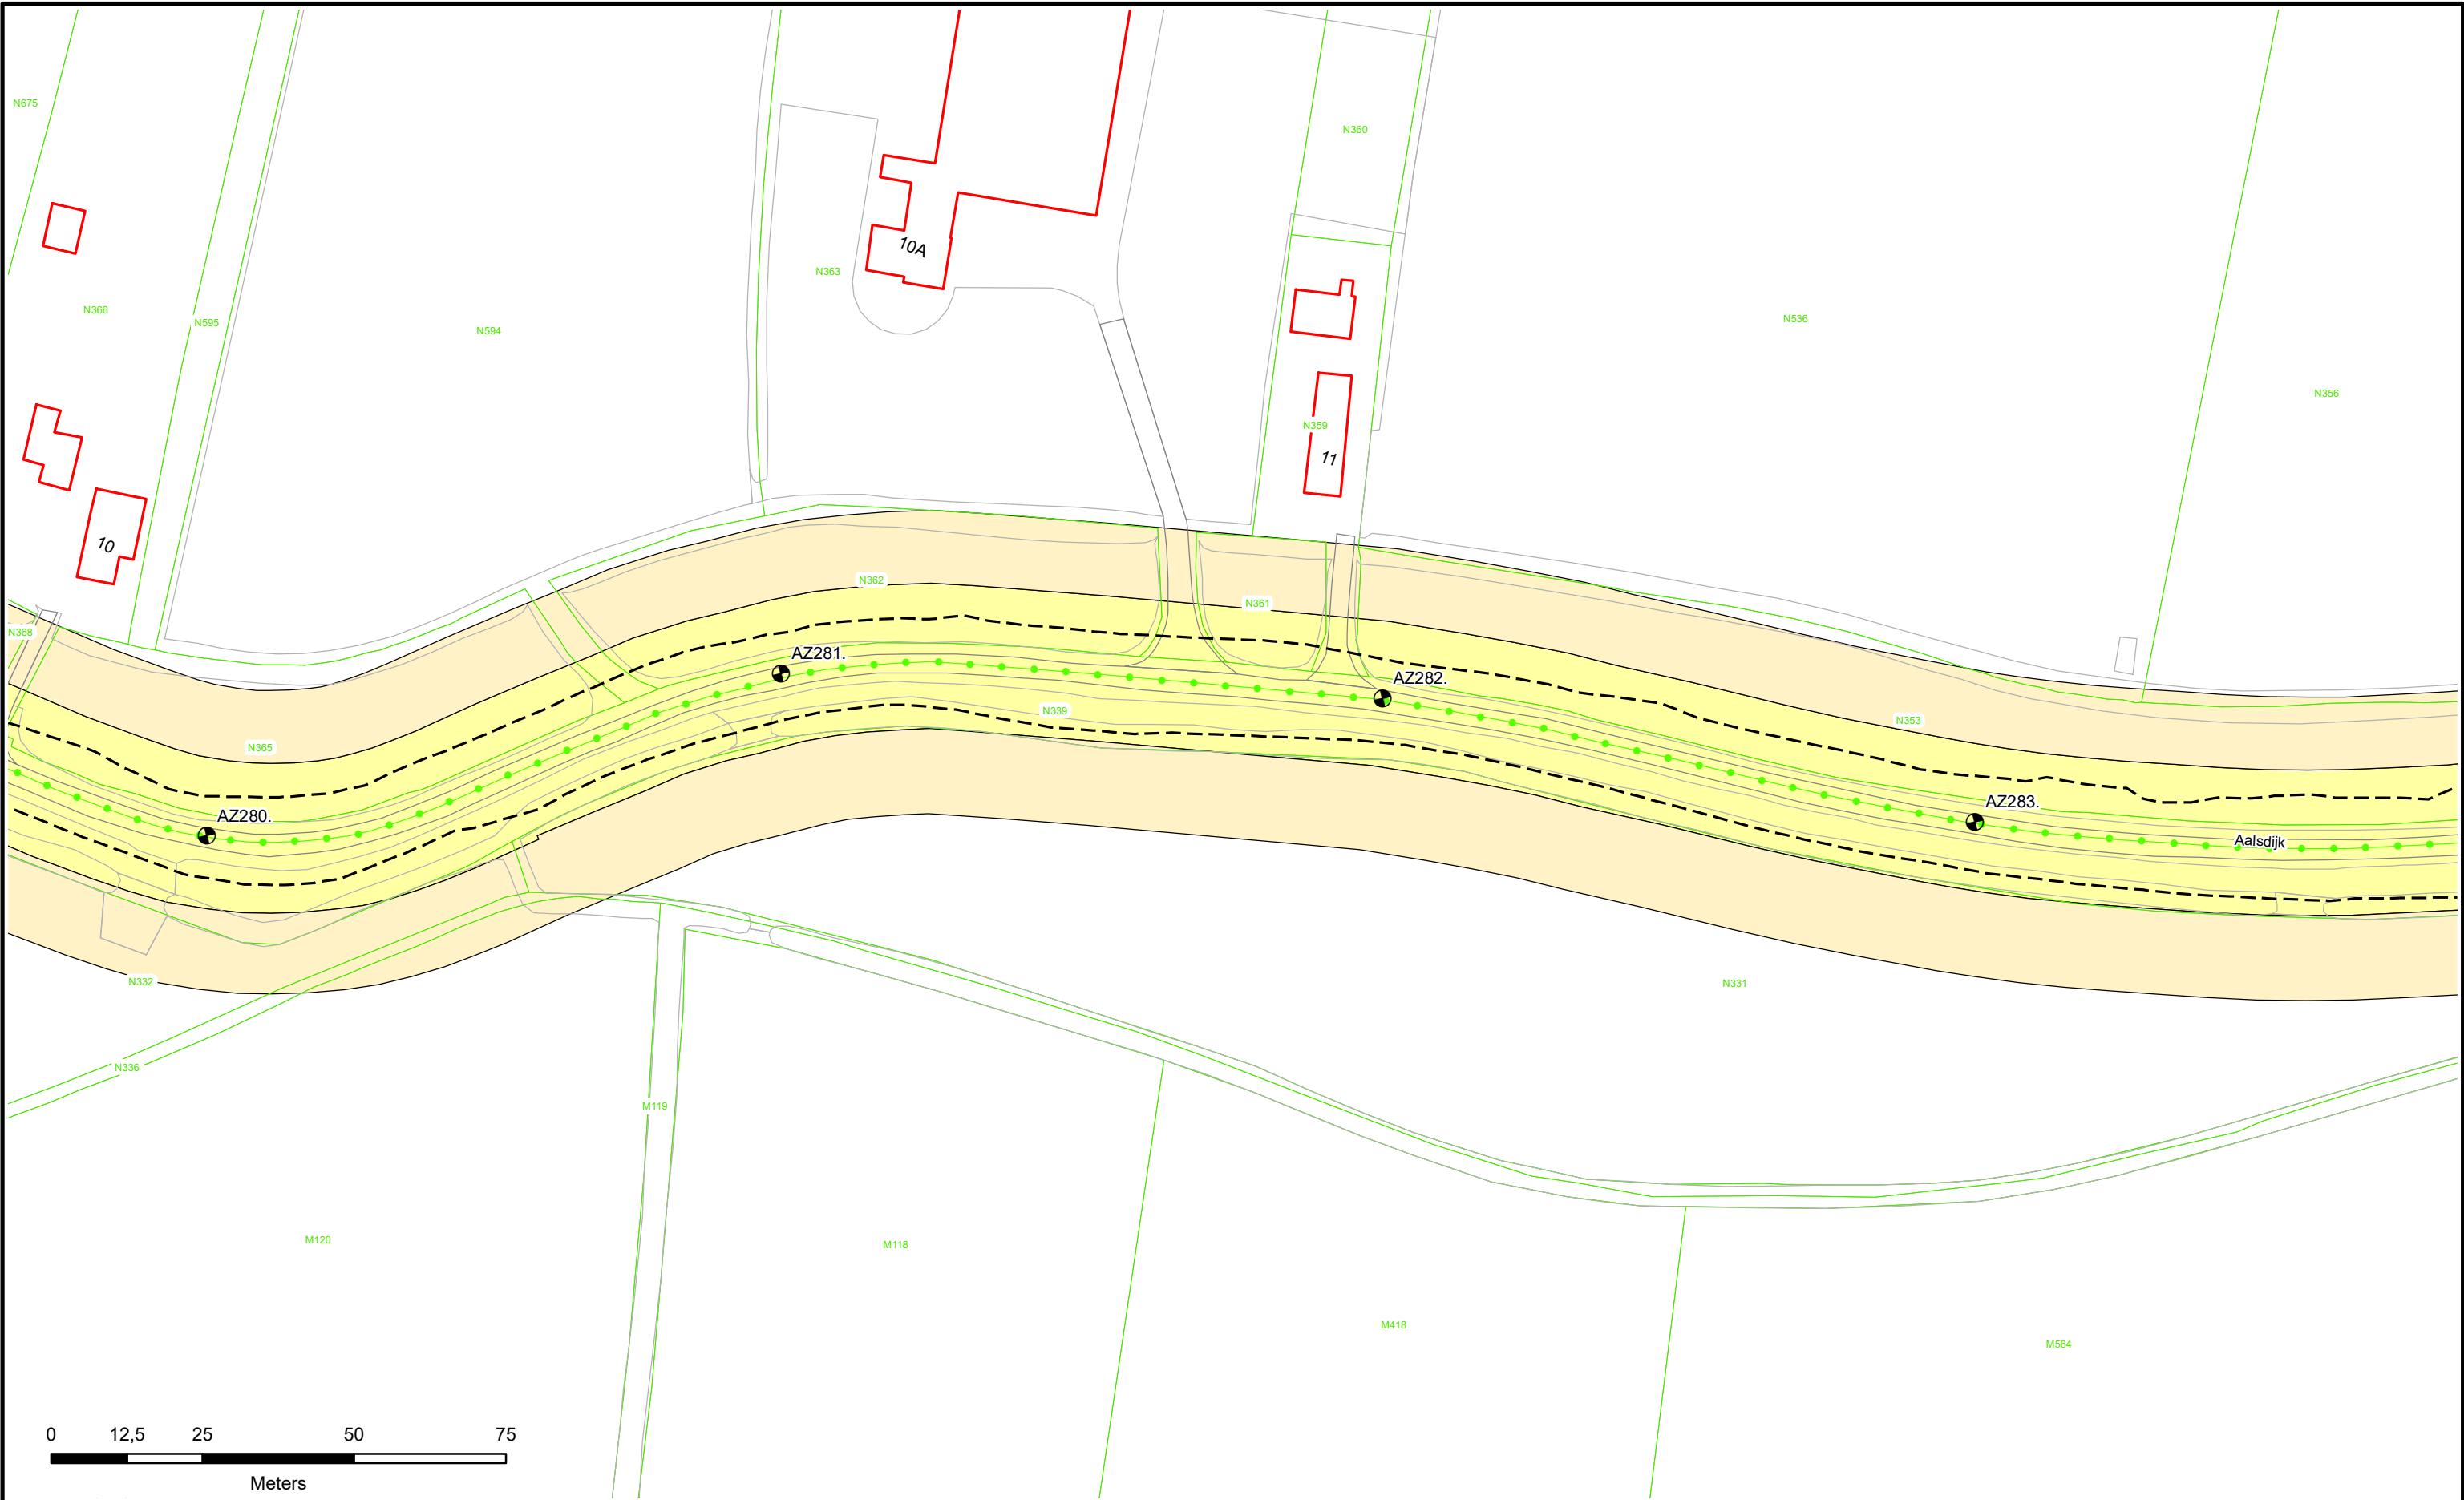

0 12,5 25 50 75

Meters

Dijkpalen

Referentielijn Primaire Kering

Referentielijn Regionale Kering

Referentielijn Overige Kering

Teenlijn

Waterstaatswerk

Beschermingszone

Stortsteen

Harde Bekleding

Duiker

Wandconstructie

Coupure

Sluis

Gemaal

Keringverbeteringsconstructie

Afsluiters Leidingen

Drainages

Hoofdgebouwen

Overig bouwwerk


Kadastraal perceel

AZ003.+031M

Dwarsprofiel-locatie

Legger : Noorder Lingedijk

Onderdeel :	Situatie Legger	
Dijkpaal traject :AZ	Aantal bld : 087	Bladnr : 078
Formaat : A3	Schaal : 1 : 1000	Status : Vastgesteld
Opnamedatum : -	Getekend : T-DAM	Datum : 2019
Besluitnr : 2019088185	Tek. nr. : AZ078	

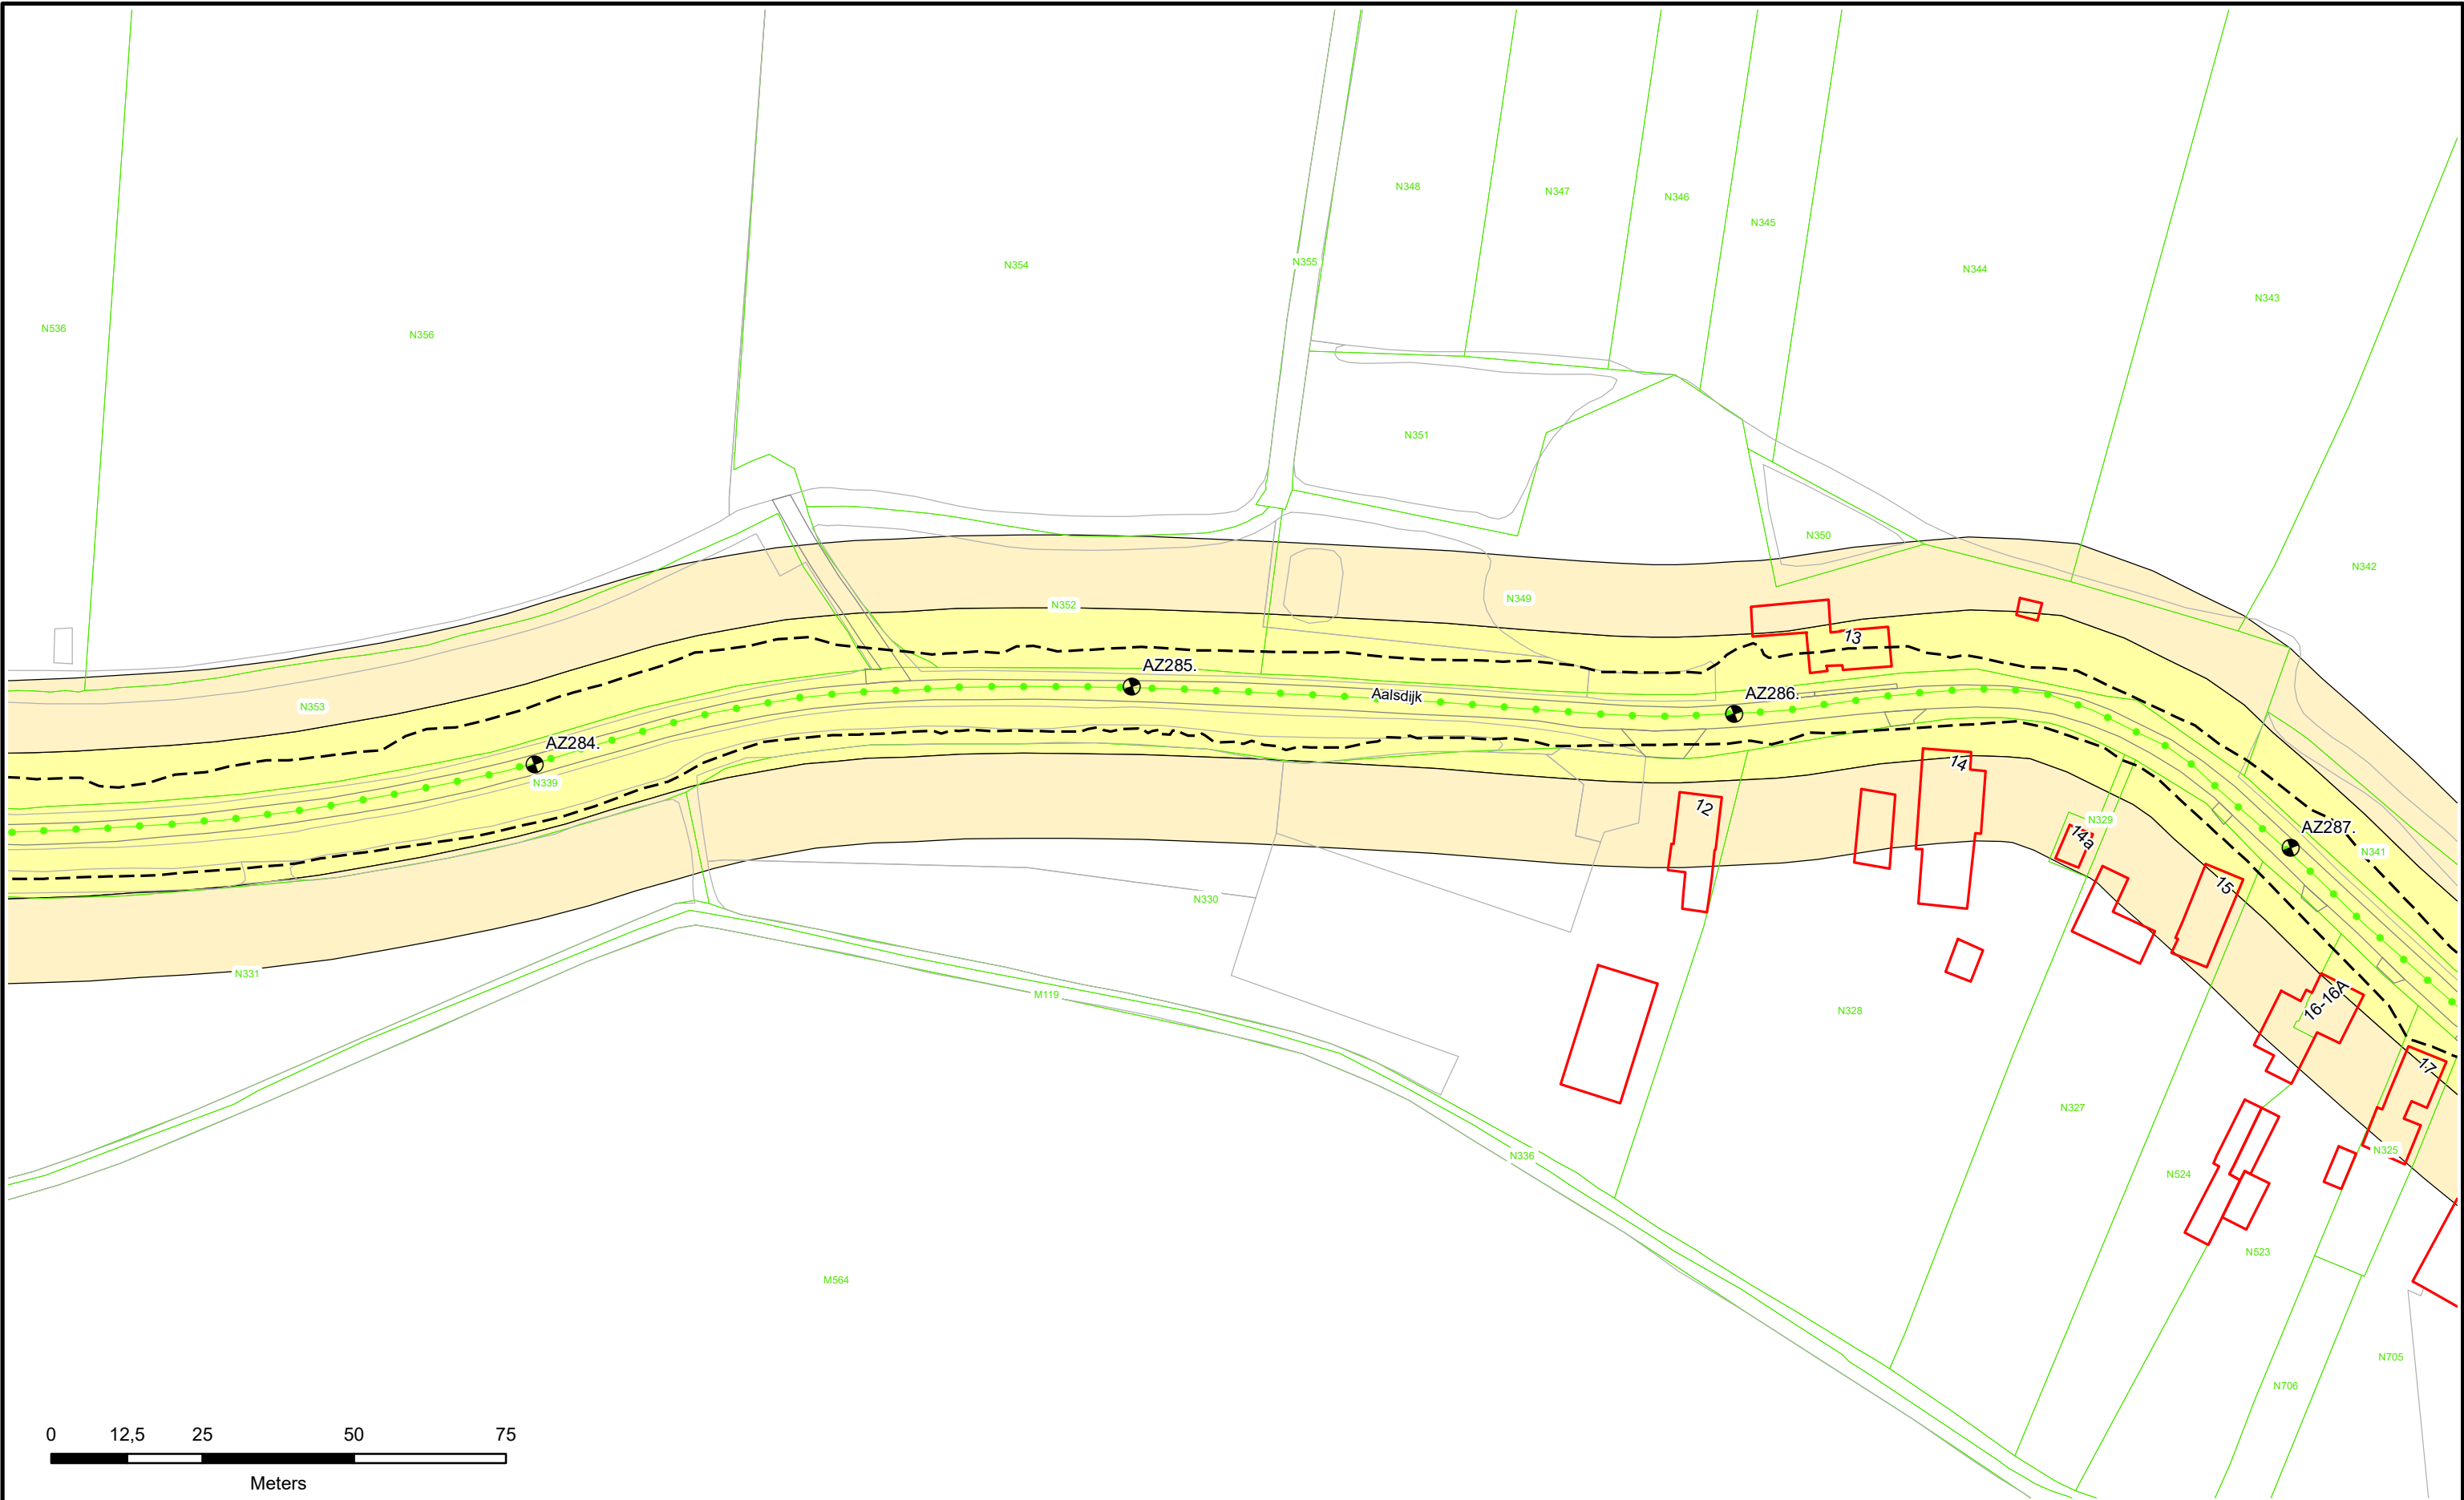

Dijkpalen

Referentielijn Primaire Kering

Referentielijn Regionale Kering

Referentielijn Overige Kering

Teenlijn

Waterstaatswerk

Beschermingszone

Stortsteen

Harde Bekleding

Duiker

Wandconstructie

Coupure

Sluis

Gemaal

Keringverbeteringsconstructie

Afsluiter Leidingen

Drainages

Hoofdgebouwen

Overig bouwwerk


Kadastraal perceel

AZ003.+031M

Dwarsprofiel-locatie

Legger : Noorder Lingedijk

Onderdeel : Situatie Legger		
Dijkpaal traject : AZ	Aantal bld : 087	Bladnr : 079
Formaat : A3	Schaal : 1 : 1000	Status : Vastgesteld
Opnamedatum : -	Getekend : T-DAM	Datum : 2019
Besluitnr : 2019088185		Tek. nr. : AZ079

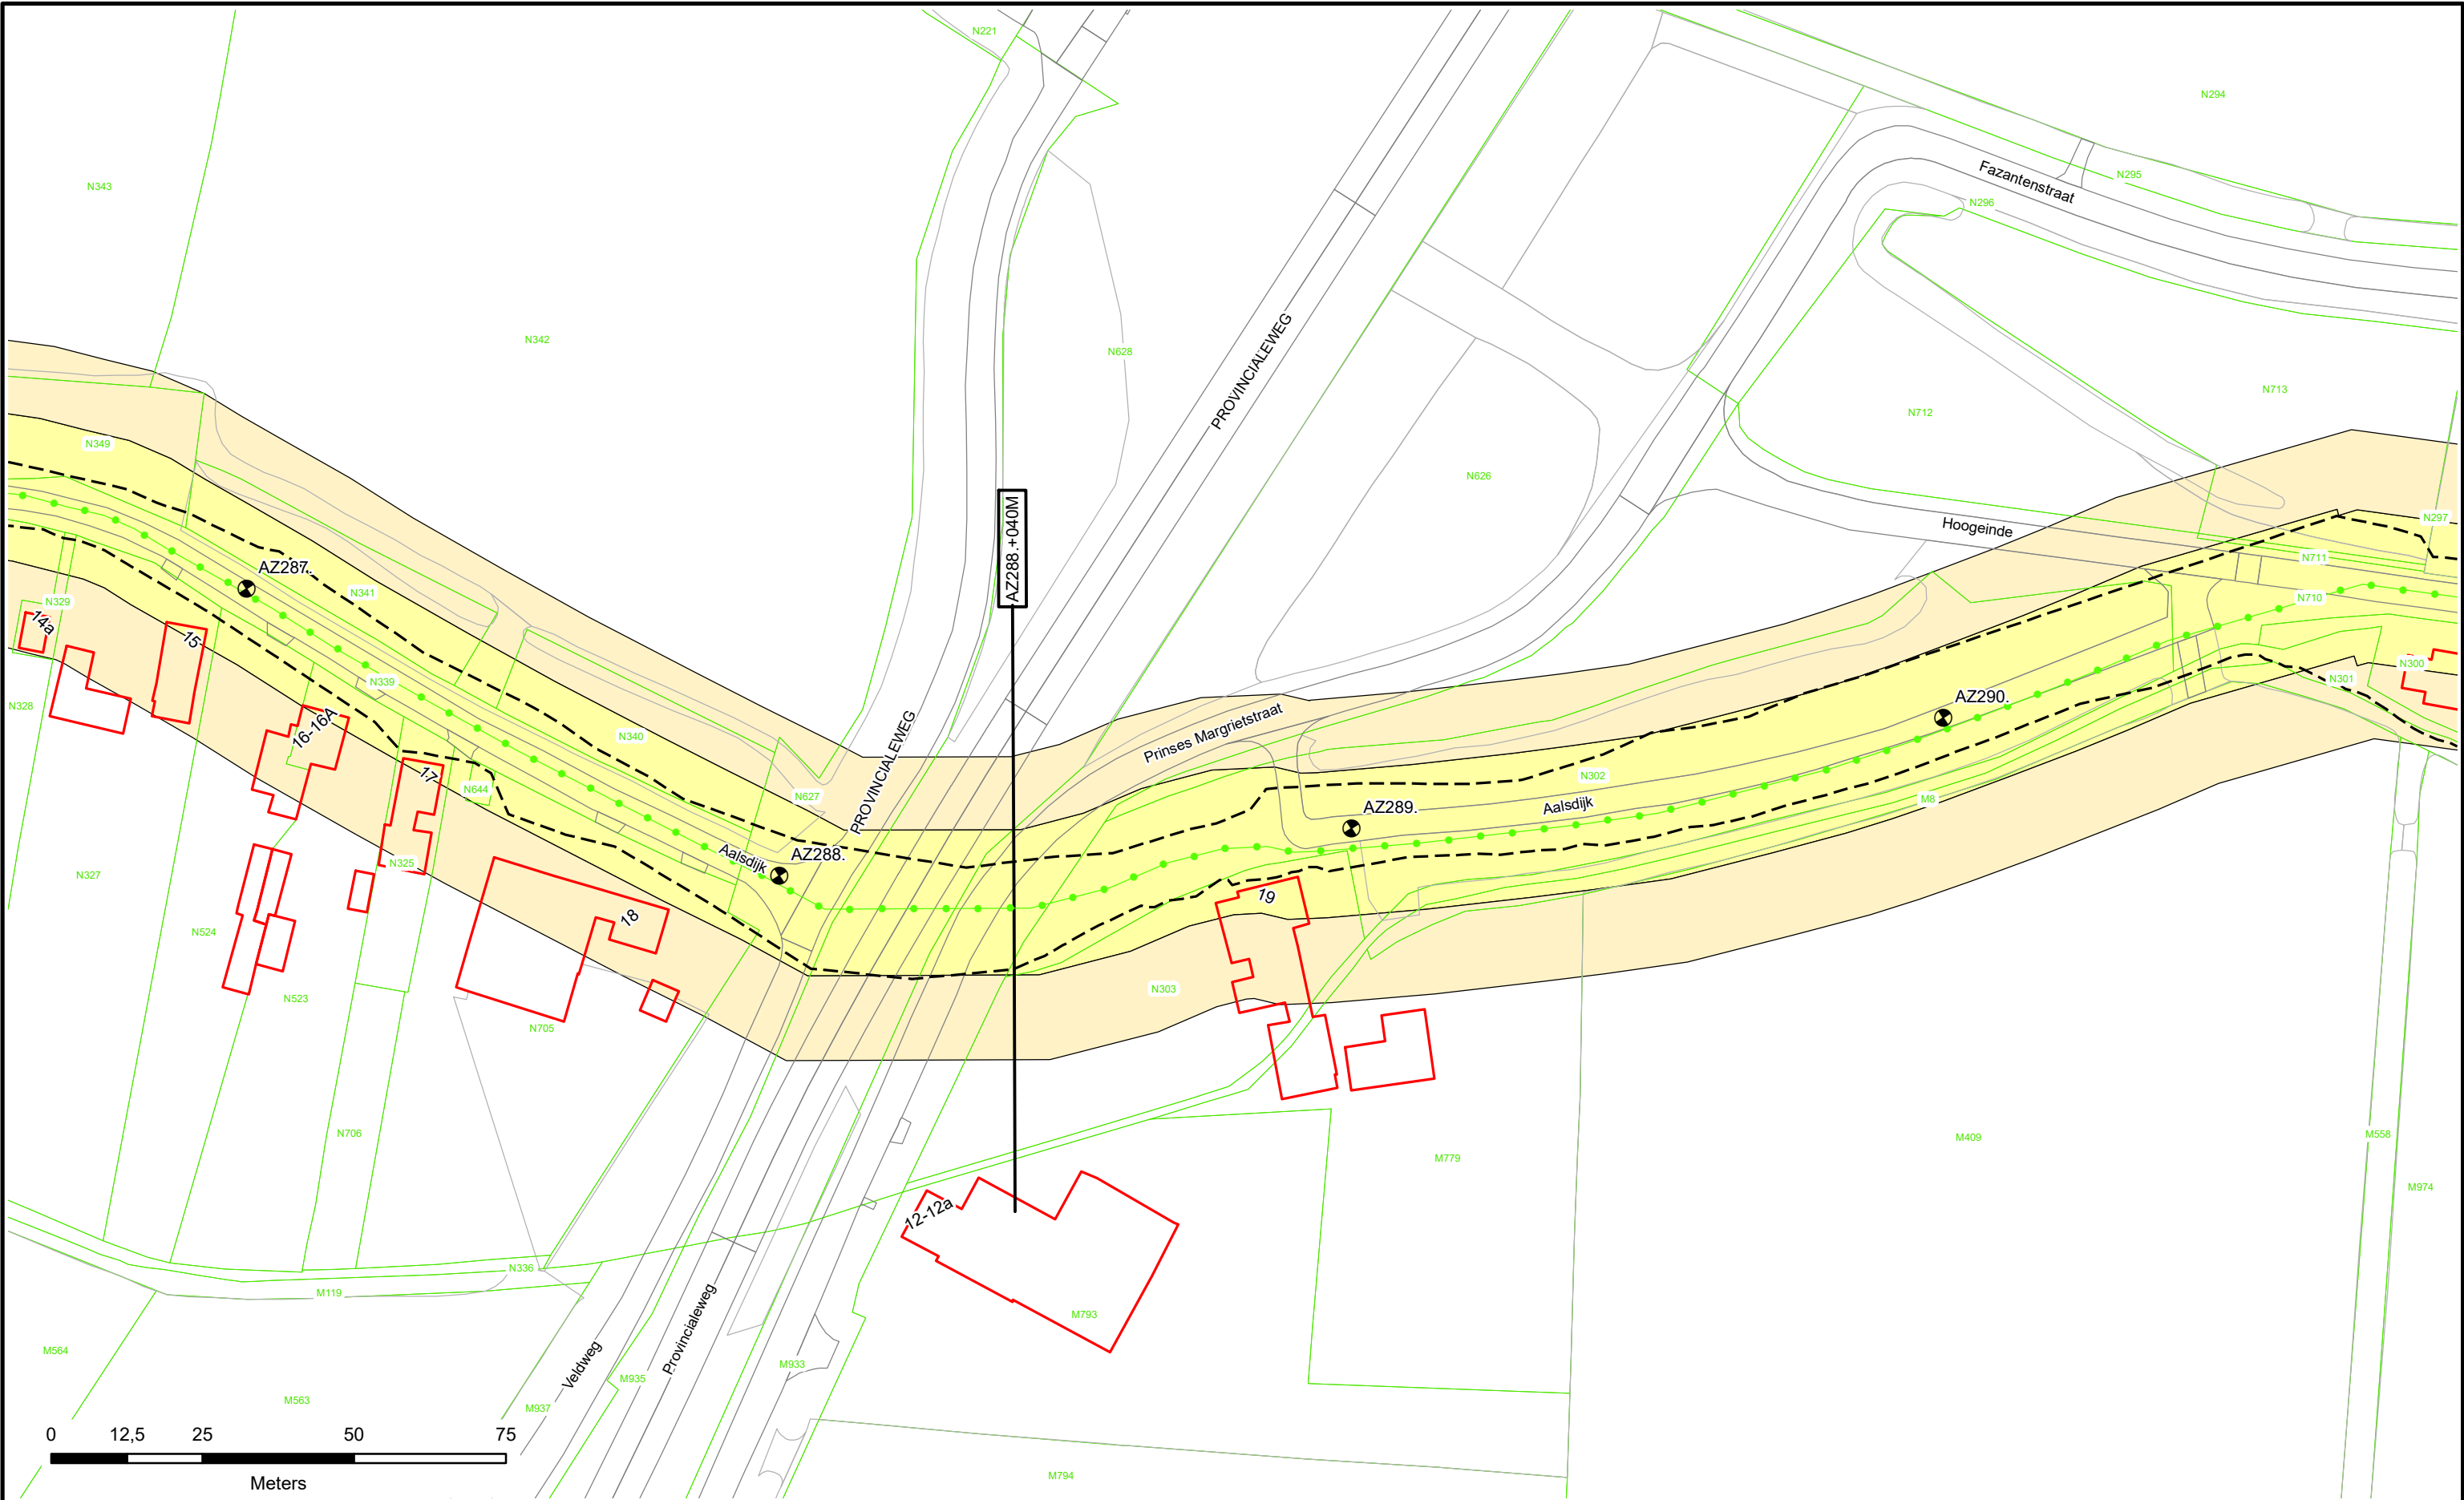

● Dijkpalen

● Referentielijn Primaire Kering

● Referentielijn Regionale Kering

● Referentielijn Overige Kering

--- Teenlijn

Waterstaatswerk

Beschermszone

Stortsteen

Harde Bekleding

Duiker

Wandconstructie

Coupure

Sluis

Gemaal

Keringverbeterings-constructie

▲ Afsluiter Leidingen

--- Drainages

Hoofdgebouwen

Overig bouwwerk


E58 Kadastraal perceel

AZ288. +040M

Dwarsprofiel-locatie

Legger : Noorder Lingedijk

Onderdeel :	Situatie Legger	
Dijkpaal traject : AZ	Aantal bld : 087	Bladnr : 080
Formaat : A3	Schaal : 1 : 1000	Status : Vastgesteld
Opnamedatum : -	Getekend : T-DAM	Datum : 2019
Besluitnr : 2019088185	Tek. nr. : AZ080	

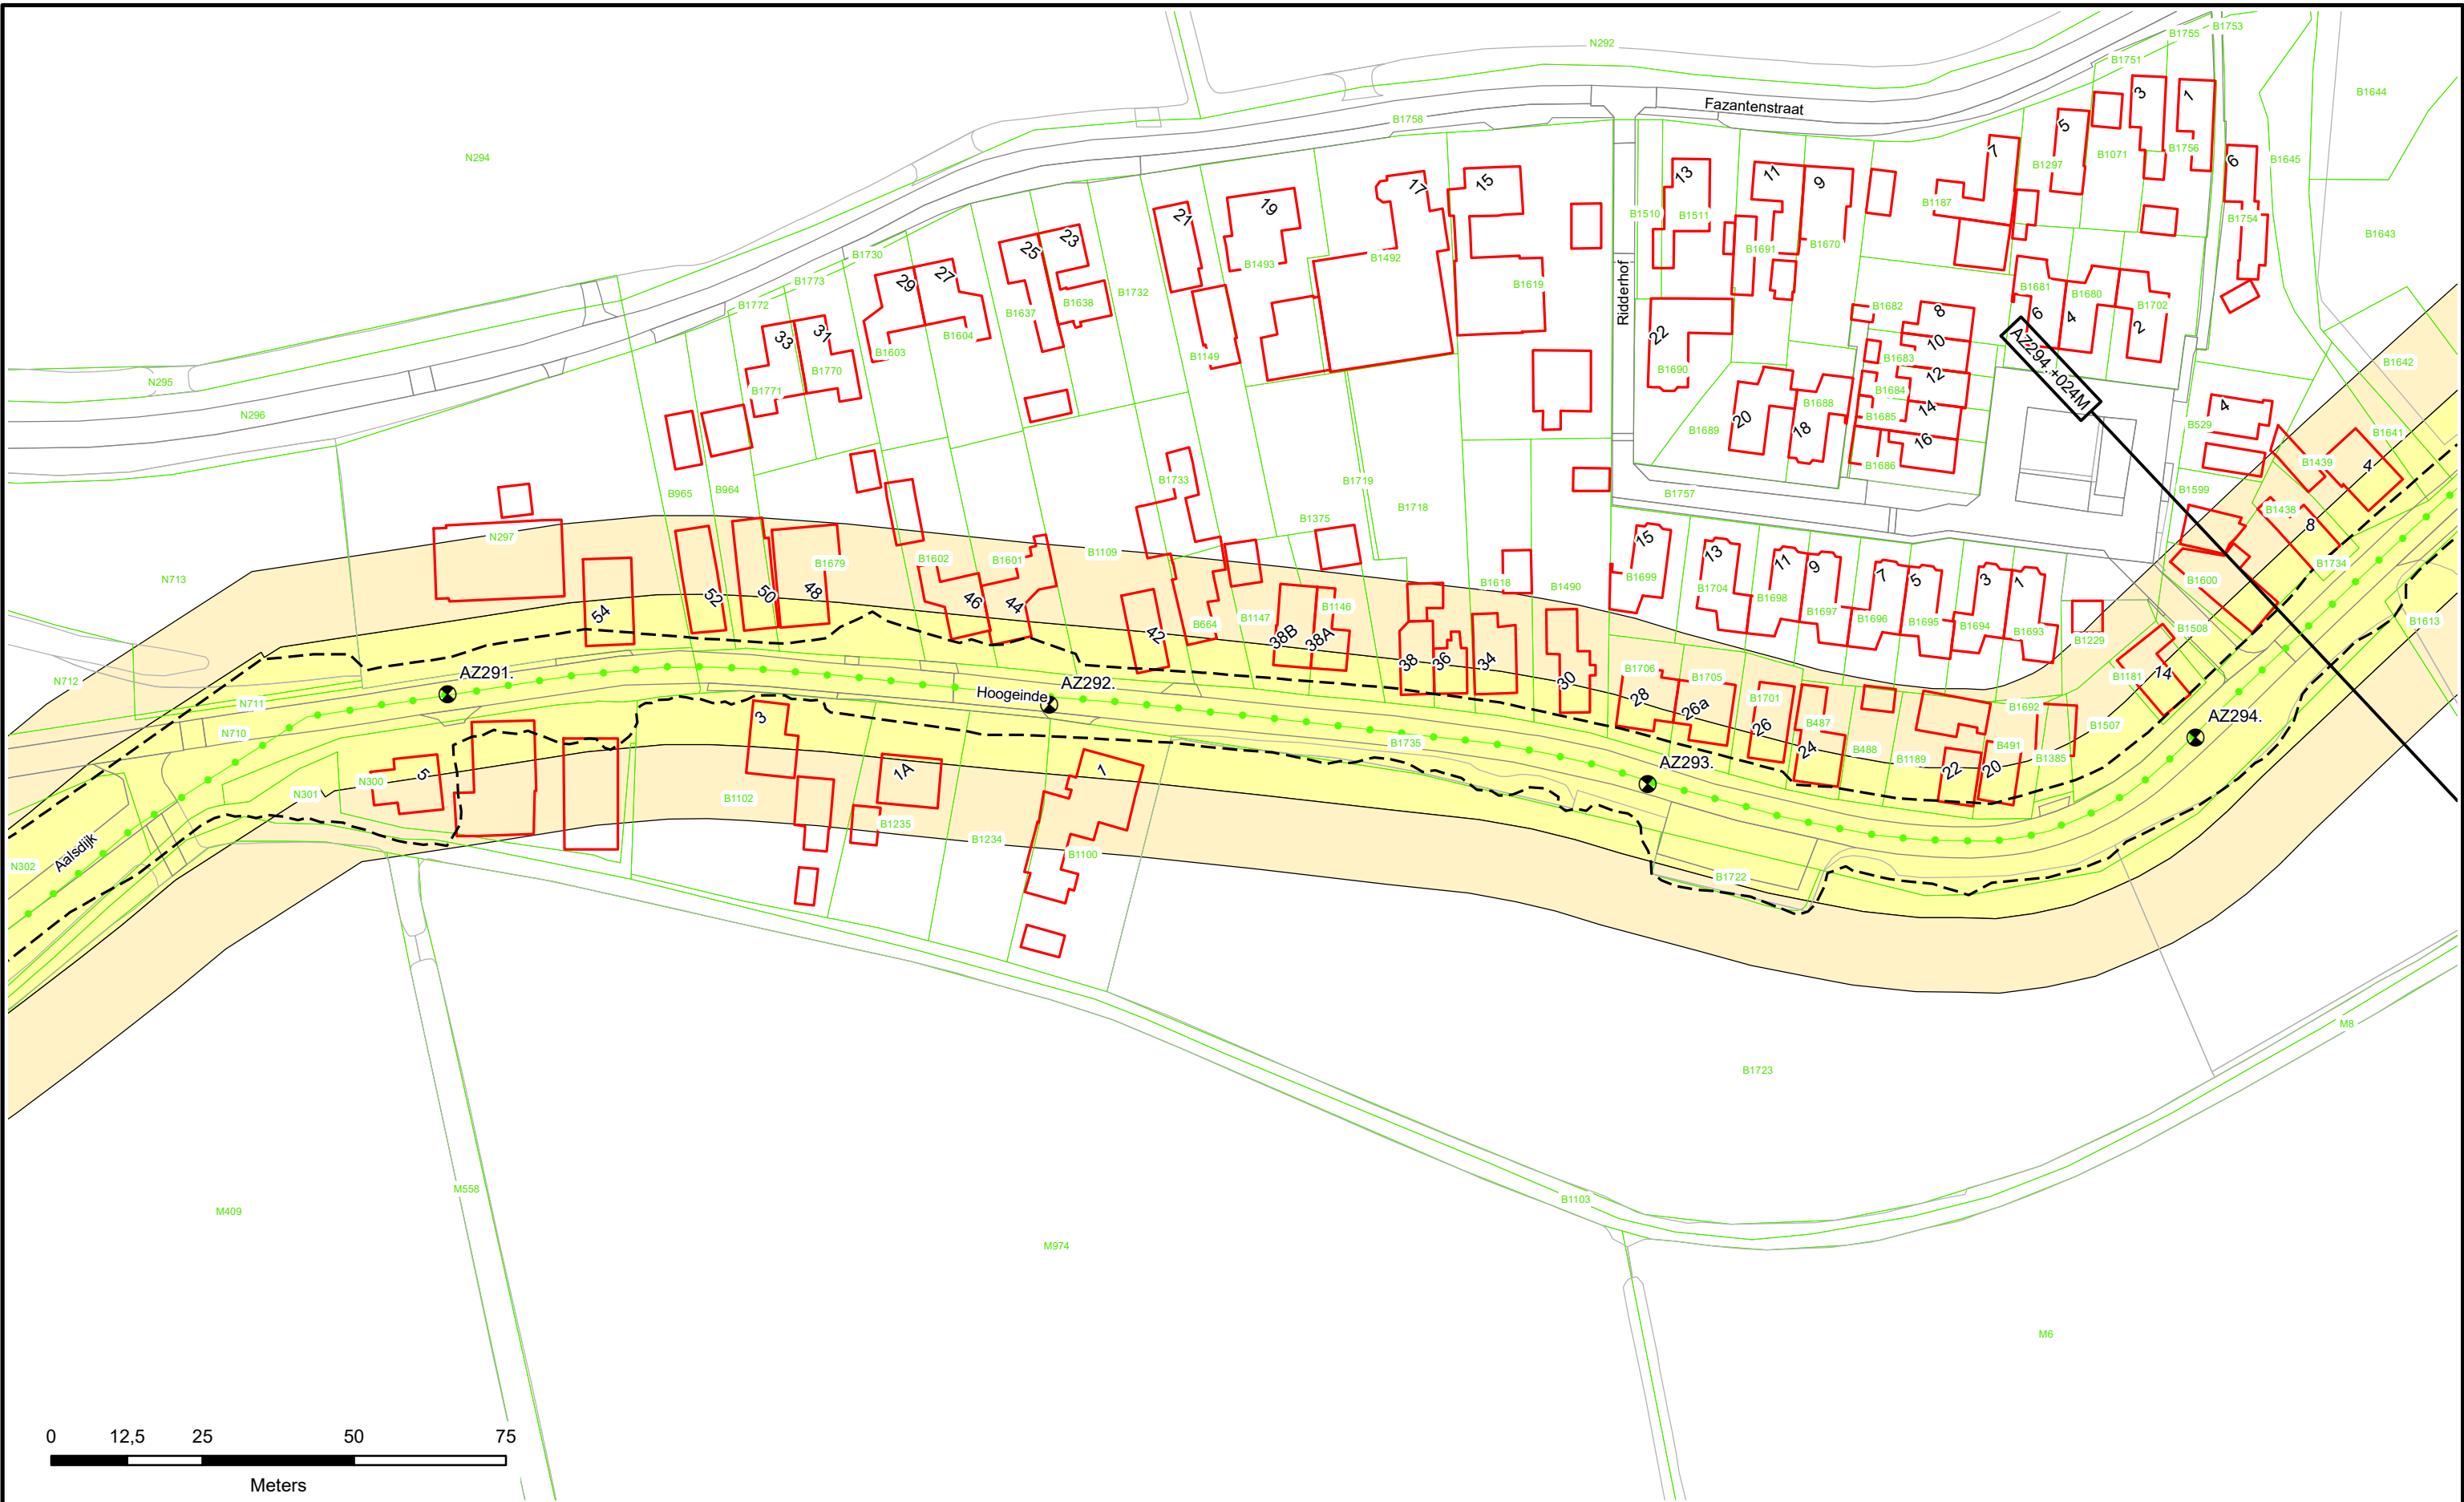

0 12,5 25 50 75

Meters

Dijkpalen	Waterstaatswerk	Duiker	Afsluit Leidingen
Referentielijn Primaire Kering	Beschermingszone	Wandconstructie	Drainages
Referentielijn Regionale Kering	Stortsteen	Coupure	Hoofdgebouwen
Referentielijn Overige Kering	Harde Bekleding	Sluis	Overig bouwwerk
Teenlijn		Gemaal	Kadastraal perceel
		Keringverbeteringsconstructie	


AZ003.+031M

Dwarsprofiel-locatie

Waterschap
Rivierenland

Legger : Noorder Lingedijk

Onderdeel :	Situatie Legger	
Dijkpaal traject :AZ	Aantal bld : 087	Bladnr : 081
Formaat : A3	Schaal : 1 : 1000	Status : Vastgesteld
Opnamedatum : -	Getekend : T-DAM	Datum : 2019
Besluitnr : 2019088185	Tek. nr. : AZ081	

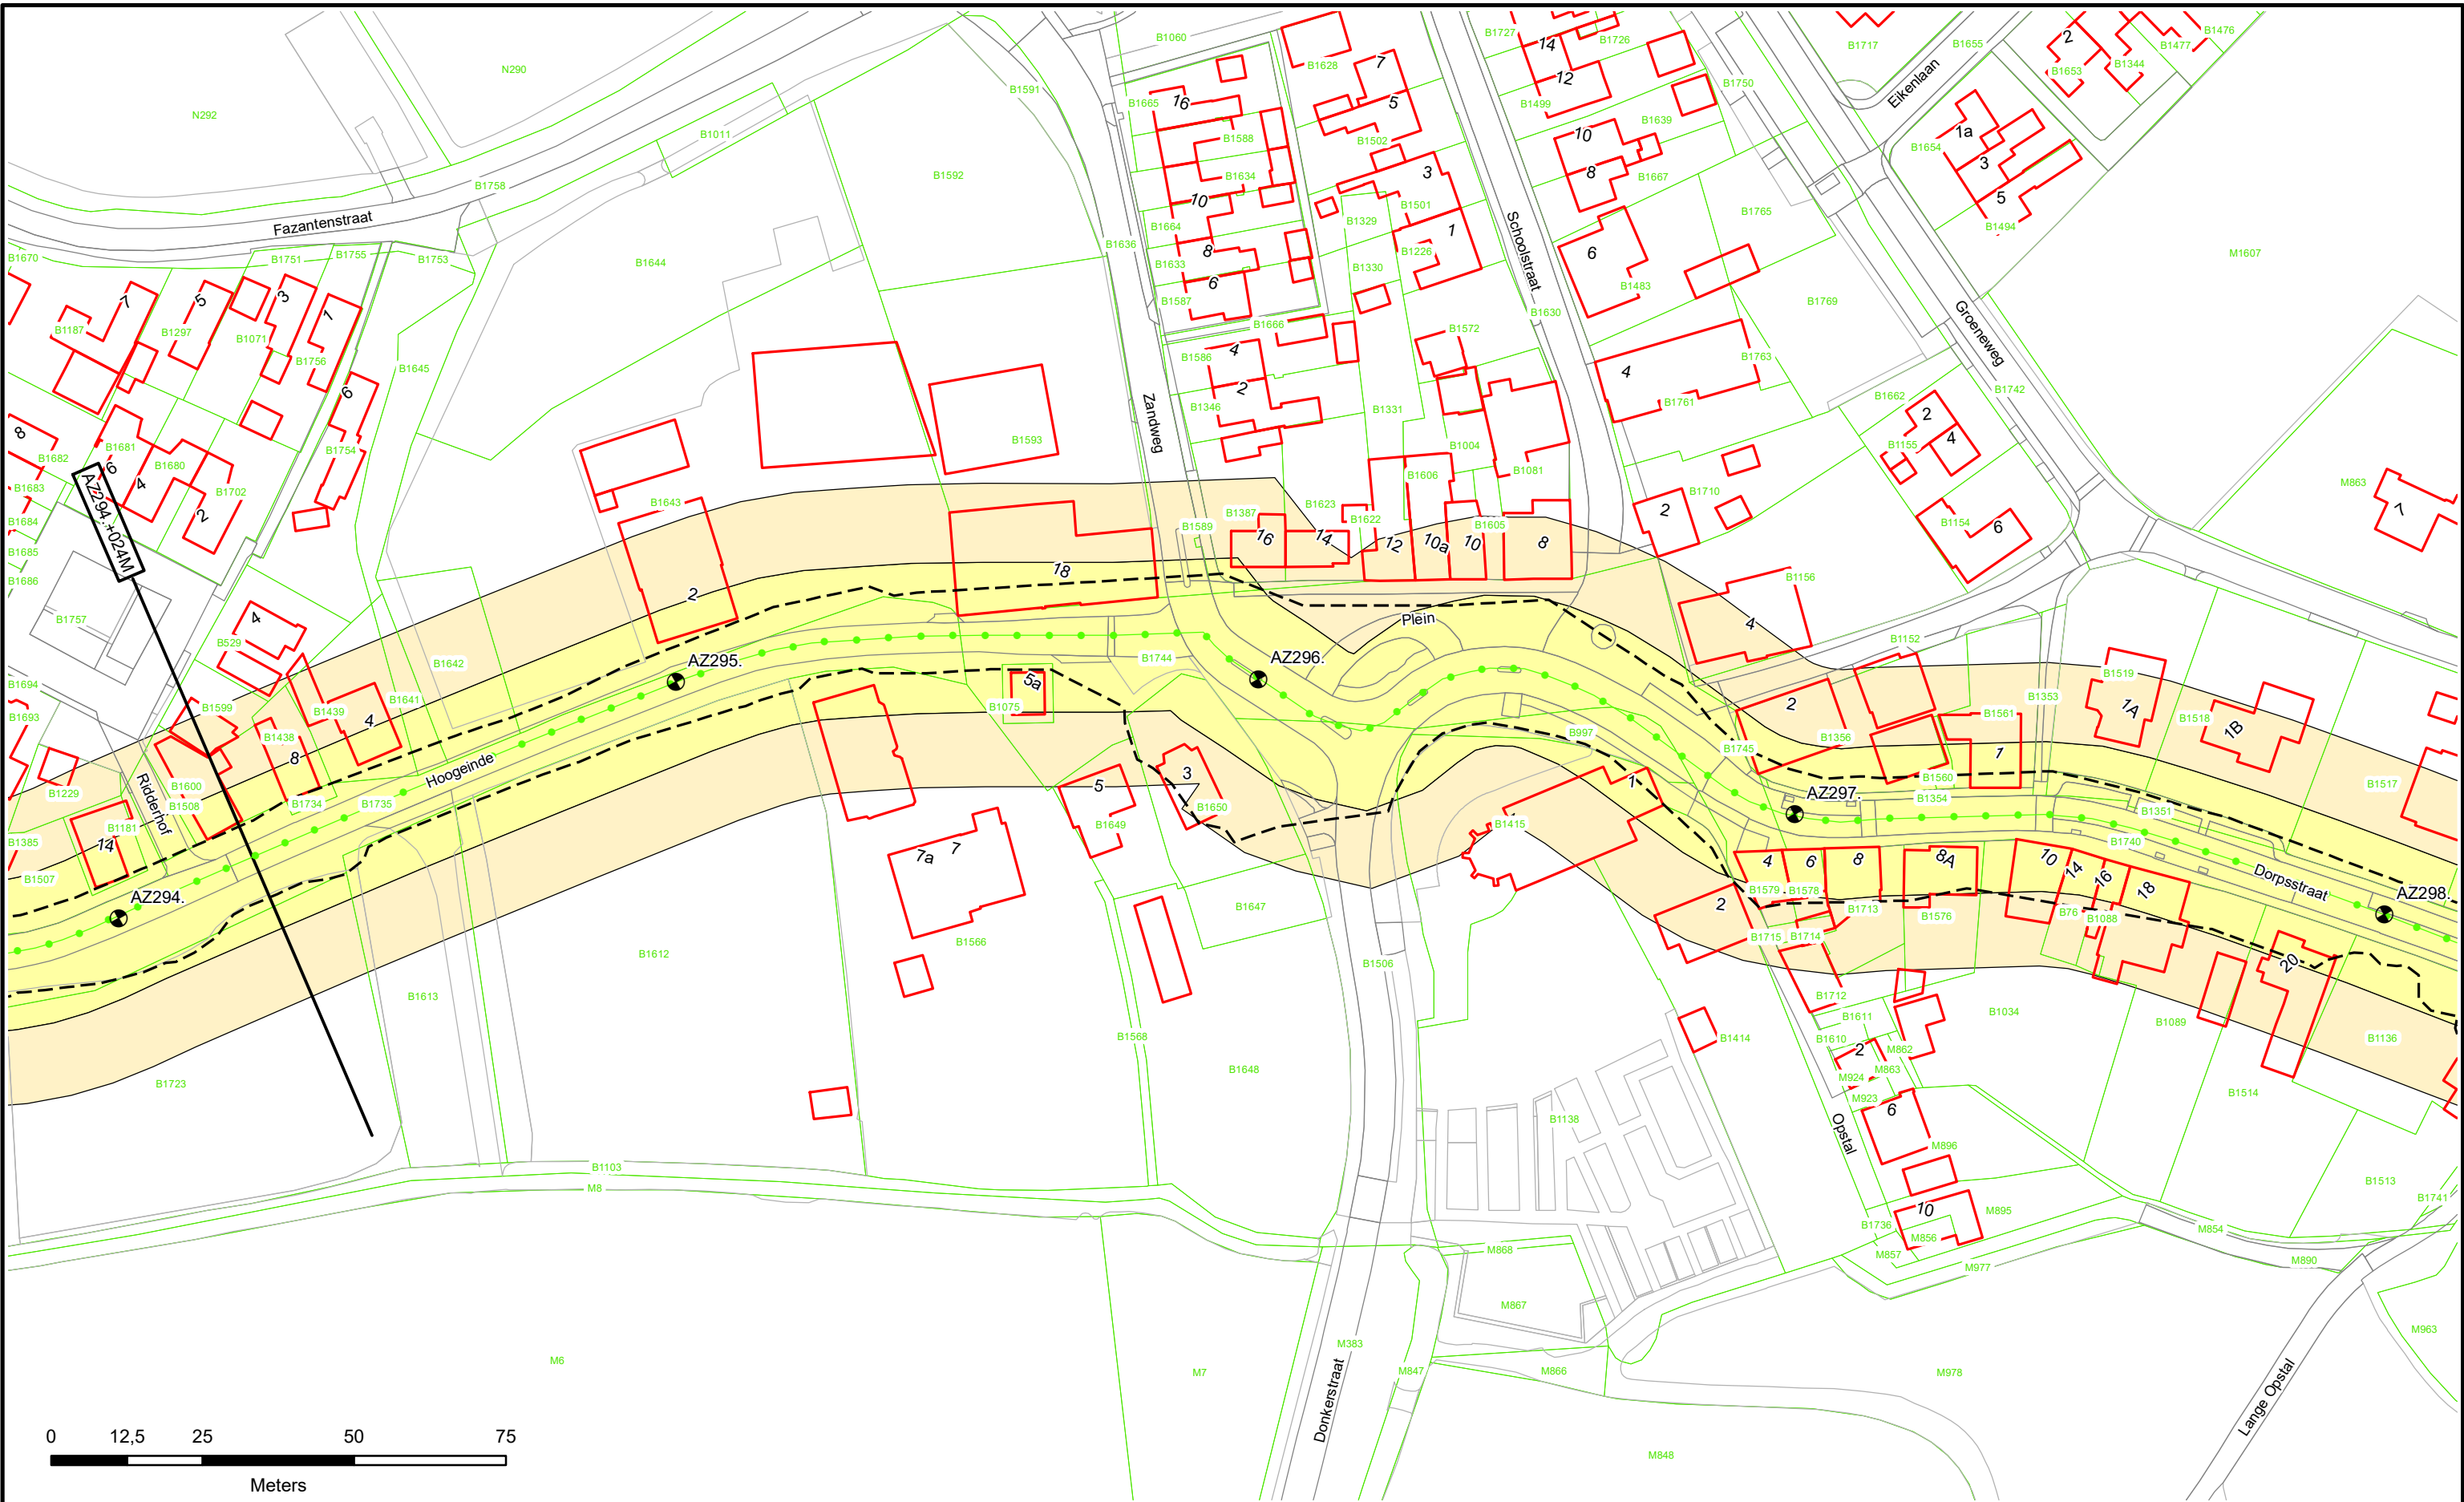

- Dijkpalen
- Referentielijn Primaire Kering
- Referentielijn Regionale Kering
- Referentielijn Overige Kering
- Teenlijn

- Waterstaatswerk
- Beschermszone
- Stortsteen
- Harde Bekleding

- Duiker
- Wandconstructie
- Coupure
- Sluis
- Gemaal
- Keringverbeteringsconstructie


- Afsluit Leidingen
- Drainages
- Hoofdgebouwen
- Overig bouwwerk
- Kadastraal perceel

AZ003. +031M

Dwarsprofiel-locatie

Legger : Noorder Lingedijk

Onderdeel :	Situatie Legger		
Dijkpaal traject :AZ	Aantal bld : 087	Bladnr : 082	
Formaat : A3	Schaal : 1 : 1000	Status : Vastgesteld	
Opnamedatum : -	Getekend : T-DAM	Datum : 2019	
Besluitnr : 2019088185	Tek. nr. : AZ082		

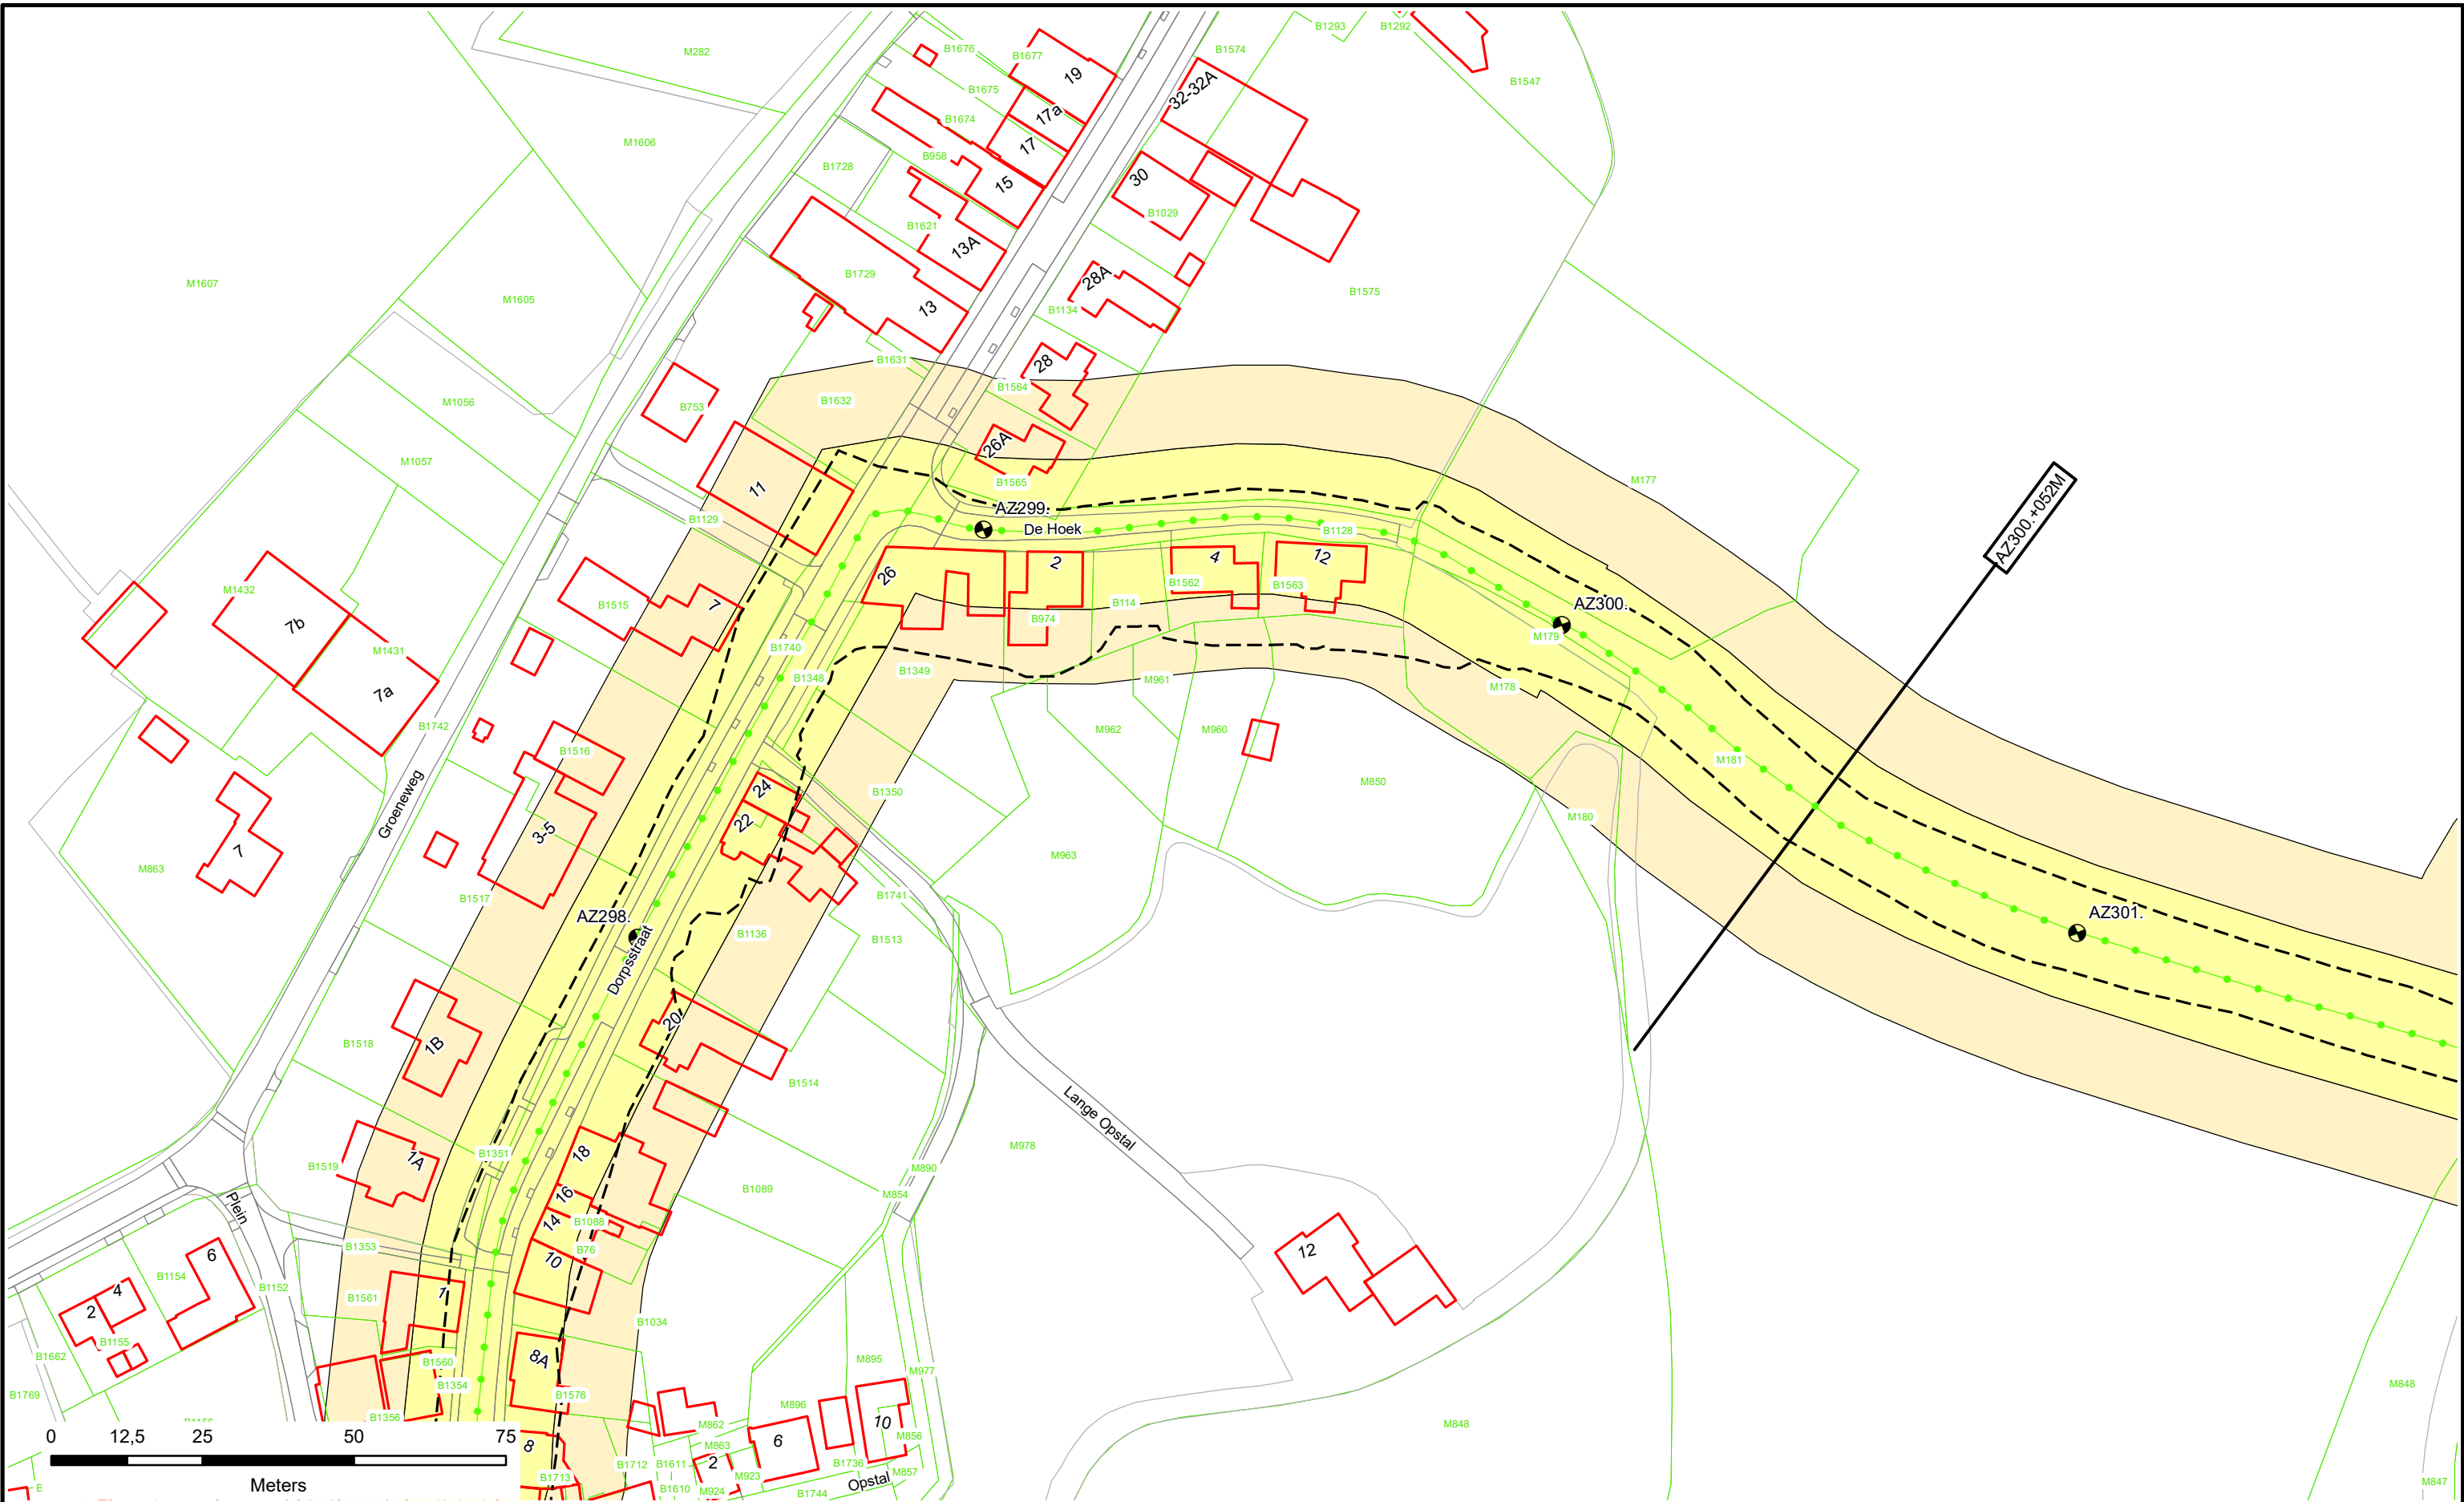

- Dijkpalen
- Referentielijn Primaire Kering
- Referentielijn Regionale Kering
- Referentielijn Overige Kering
- Teenlijn

- Waterstaatswerk
- Beschermingszone
- Stortsteen
- Harde Bekleding

- Duiker
- Wandconstructie
- Coupure
- Sluis
- Gemaal
- Keringverbeteringsconstructie


- Afsluiter Leidingen
- Drainages
- Hoofdgebouwen
- Overig bouwwerk
- Kadastraal perceel

AZ003.+031M

Dwarsprofiel-locatie

Legger : Noorder Lingedijk

Onderdeel :	Situatie Legger		
Dijkpaal traject :AZ	Aantal bld : 087	Bladnr : 083	
Formaat : A3	Schaal : 1 : 1000	Status : Vastgesteld	
Opnamedatum : -	Getekend : T-DAM	Datum : 2019	
Besluitnr : 2019088185	Tek. nr. : AZ083		

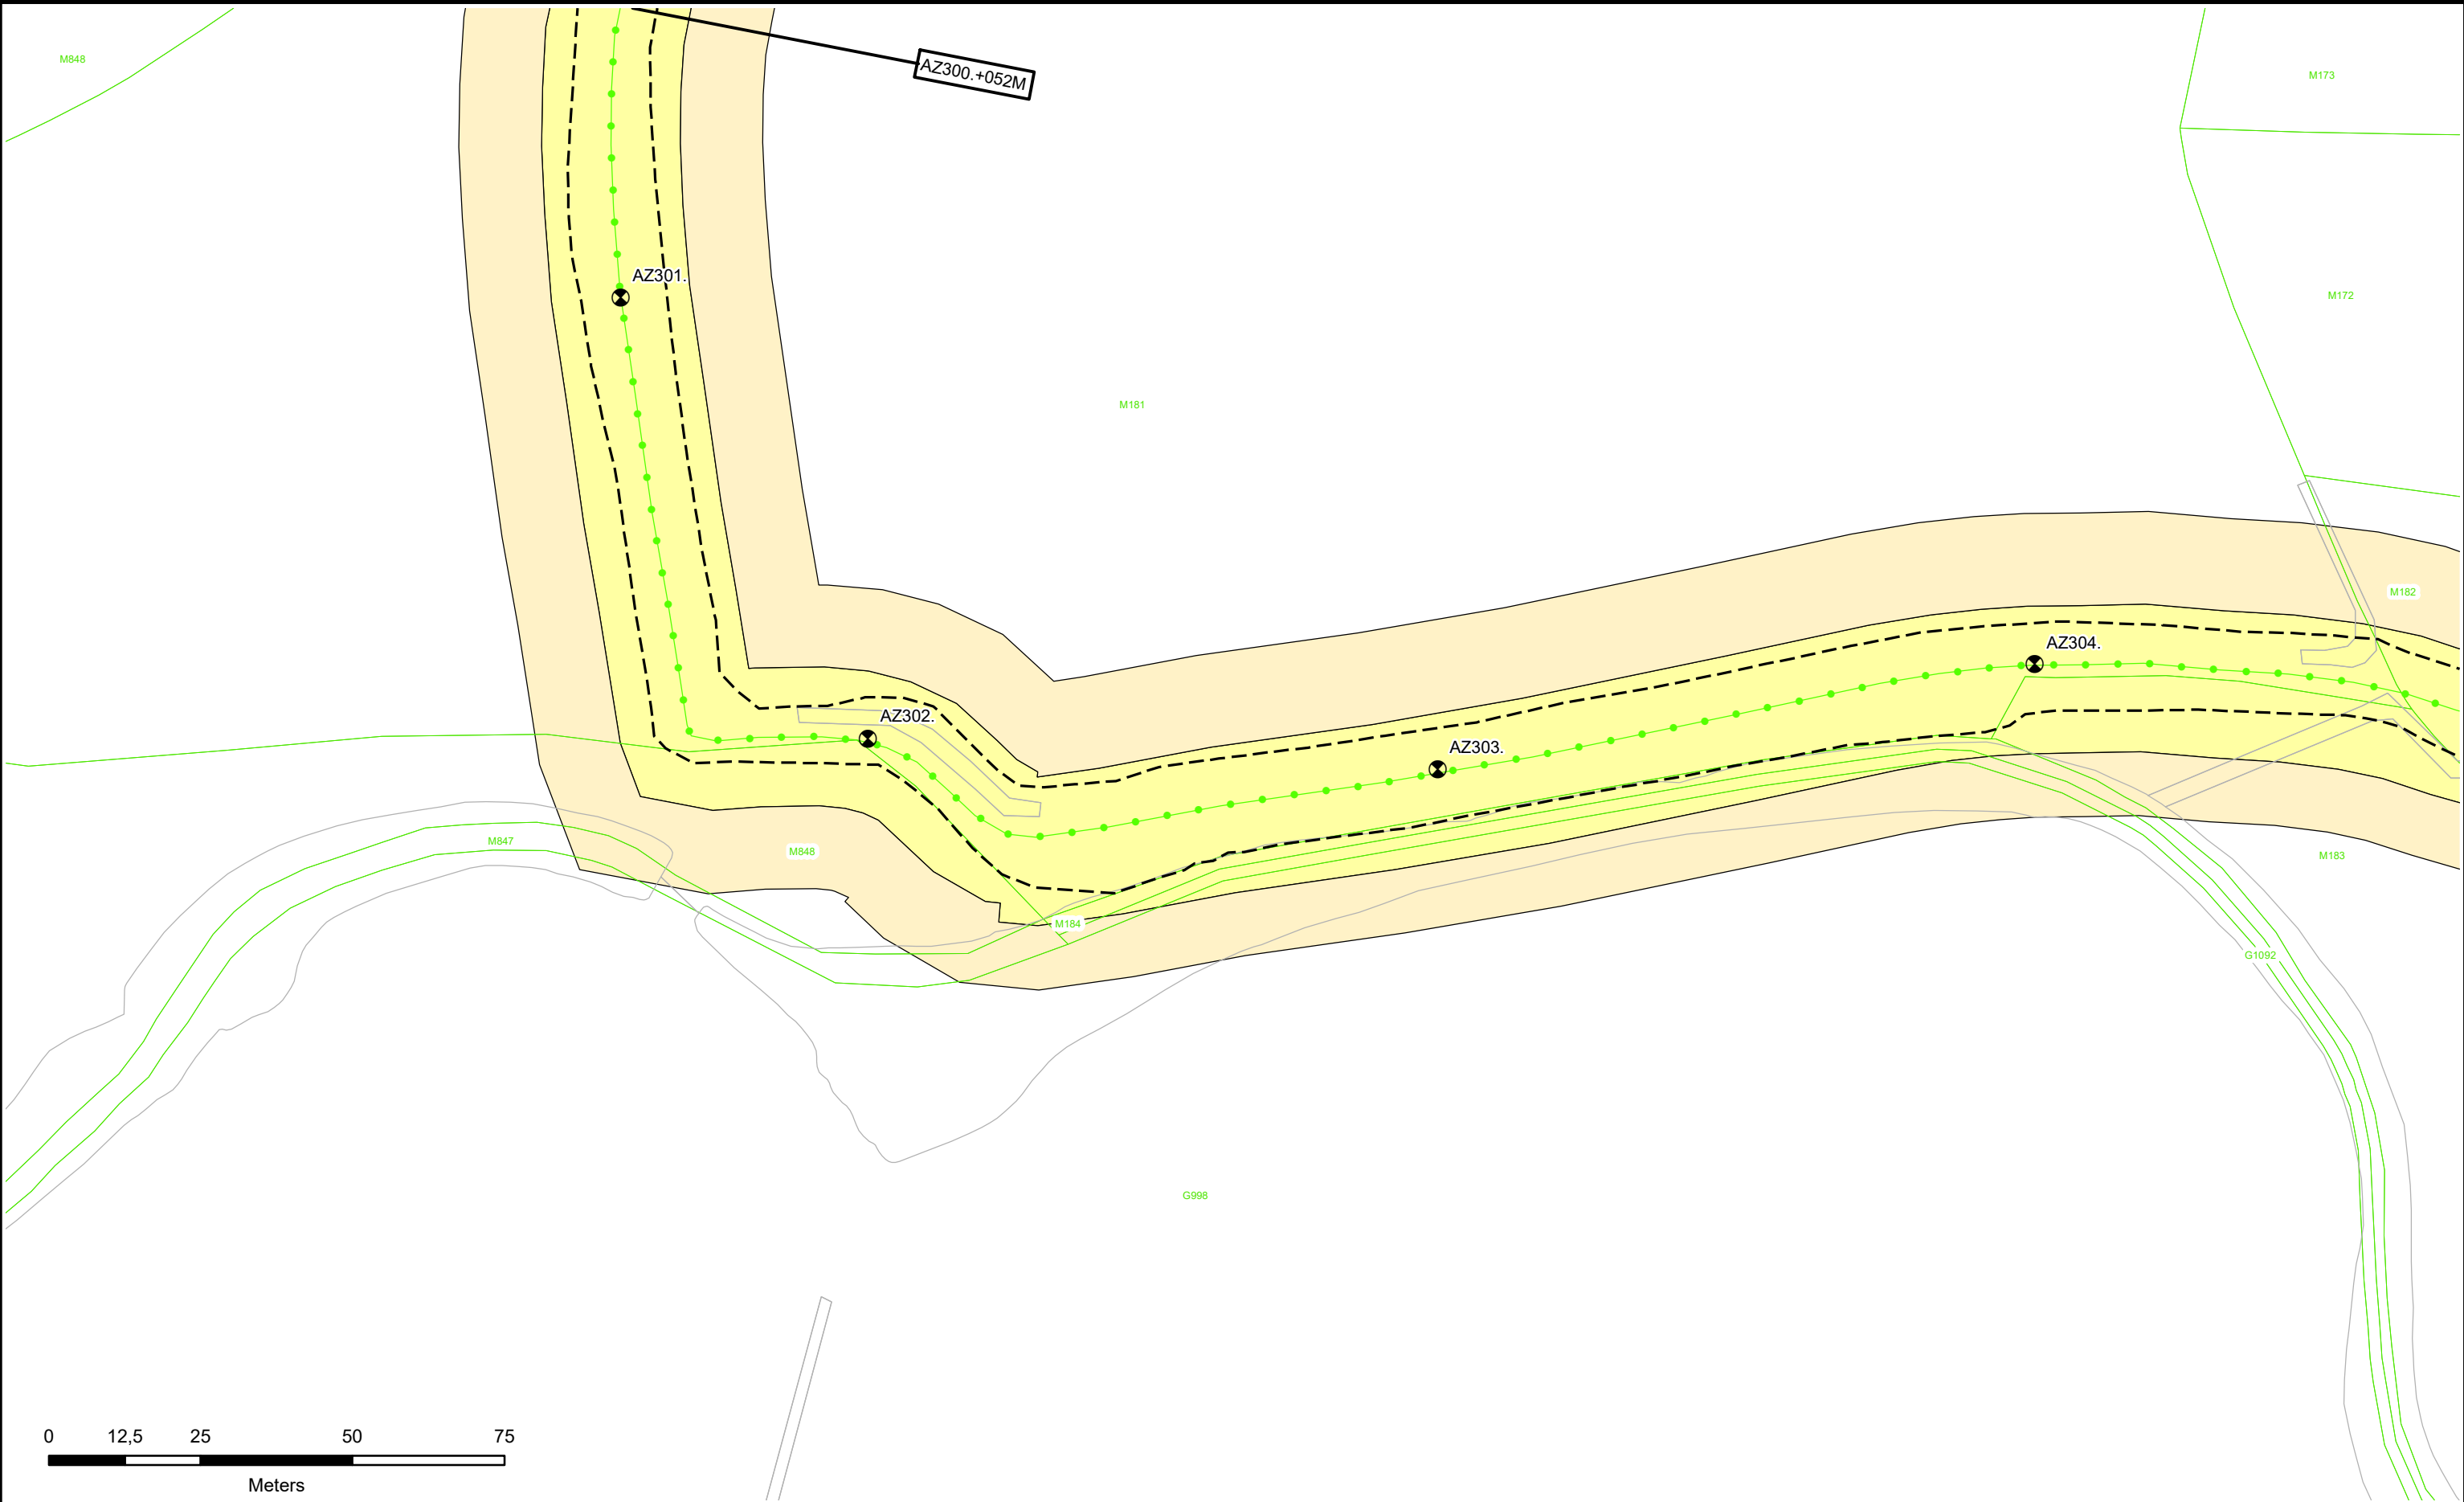

Dijkpalen

Referentielijn Primaire Kering

Referentielijn Regionale Kering

Referentielijn Overige Kering

Teenlijn

Waterstaatswerk

Beschermingszone

Stortsteen

Harde Bekleding

Duiker

Wandconstructie

Coupure

Sluis

Gemaal

Keringverbeterings-constructie

Afsluiter Leidingen

Drainages

Hoofdgebouwen

Overig bouwwerk

Kadastraal perceel


AZ003.+031M

Dwarsprofiel-locatie

Waterschap
Rivierenland

Legger : Noorder Lingedijk

Onderdeel : Situatie Legger		
Dijkpaal traject : AZ	Aantal bld : 087	Bladnr : 084
Formaat : A3	Schaal : 1 : 1000	Status : Vastgesteld
Opnamedatum : -	Getekend : T-DAM	Datum : 2019
Besluitnr : 2019088185		Tek. nr. : AZ084

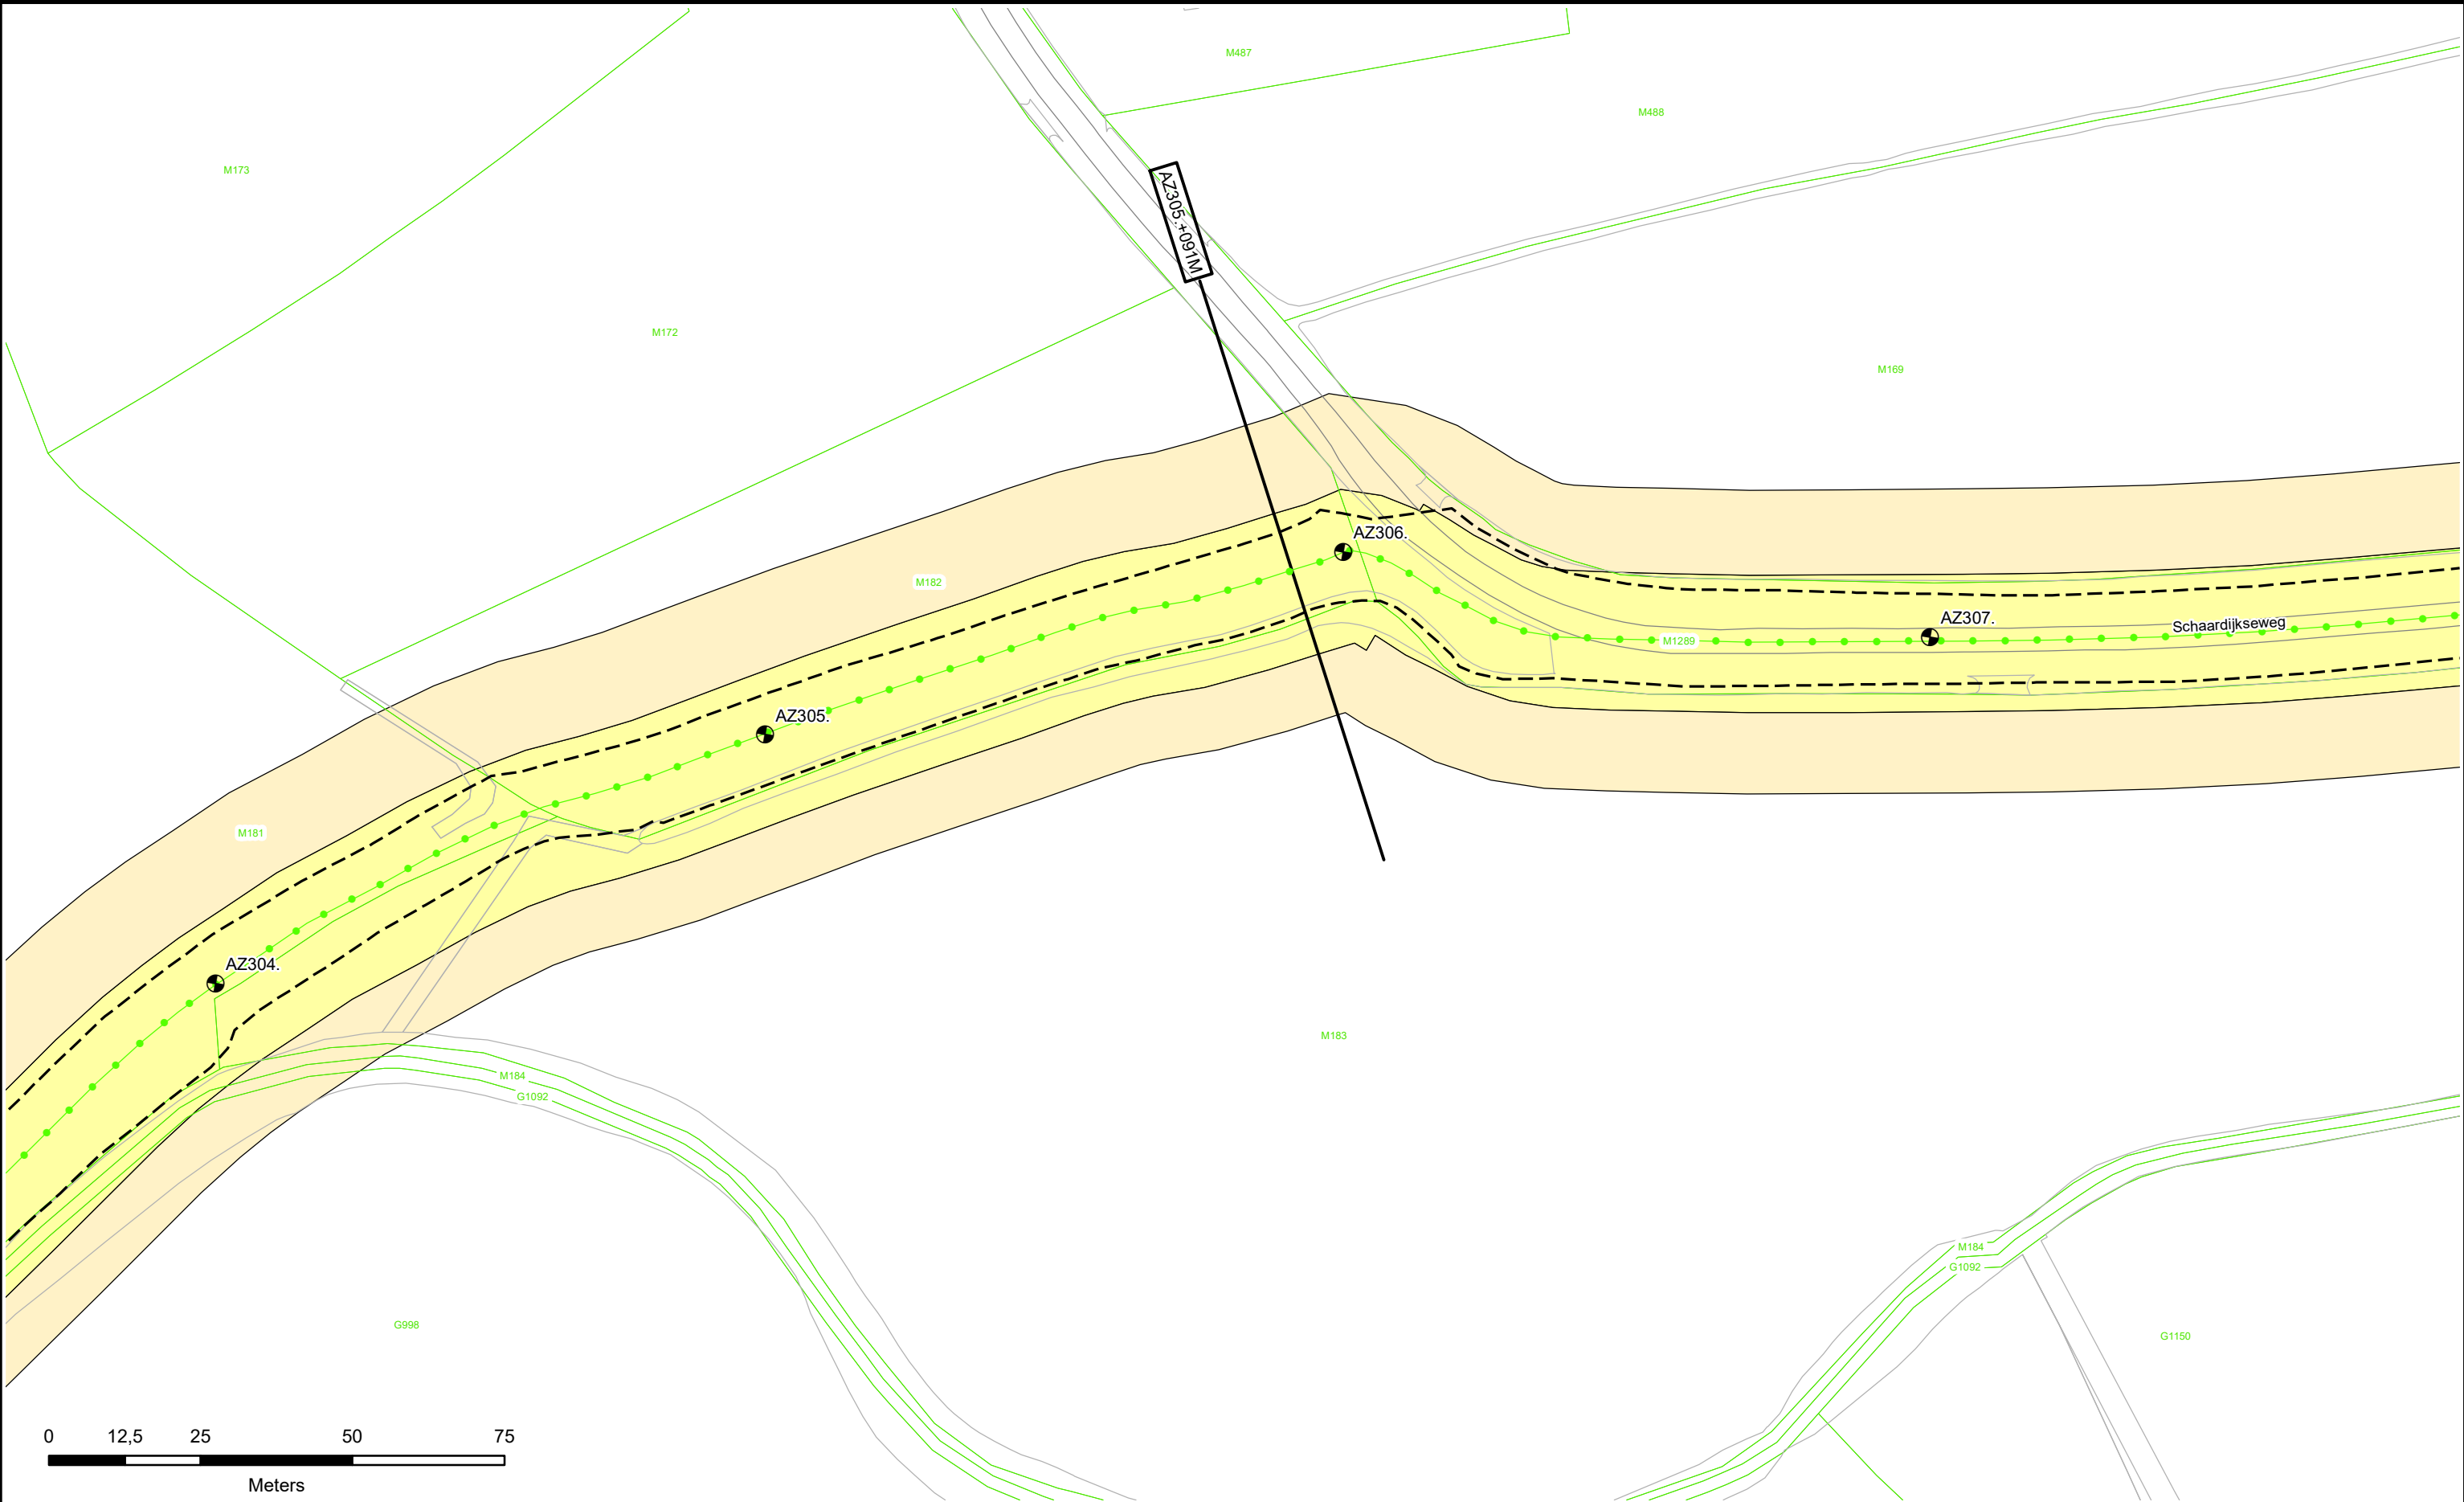

0 12,5 25 50 75

Meters

Dijkpalen

Referentielijn Primaire Kering

Referentielijn Regionale Kering

Referentielijn Overige Kering

Teenlijn

Waterstaatswerk

Beschermingszone

Stortsteen

Harde Bekleding

Duiker

Wandconstructie

Coupure

Sluis

Gemaal

Keringverbeteringsconstructie

Afsluiter Leidingen

Drainages

Hoofdgebouwen

Overig bouwwerk


Kadastraal perceel

Dwarsprofiel-locatie

Waterschap Rivierenland

Legger : Noorder Lingedijk

Onderdeel :	Situatie Legger	
Dijkpaal traject :AZ	Aantal bld : 087	Bladnr : 085
Formaat : A3	Schaal : 1 : 1000	Status : Vastgesteld
Opnamedatum : -	Getekend : T-DAM	Datum : 2019
Besluitnr : 2019088185	Tek. nr. : AZ085	

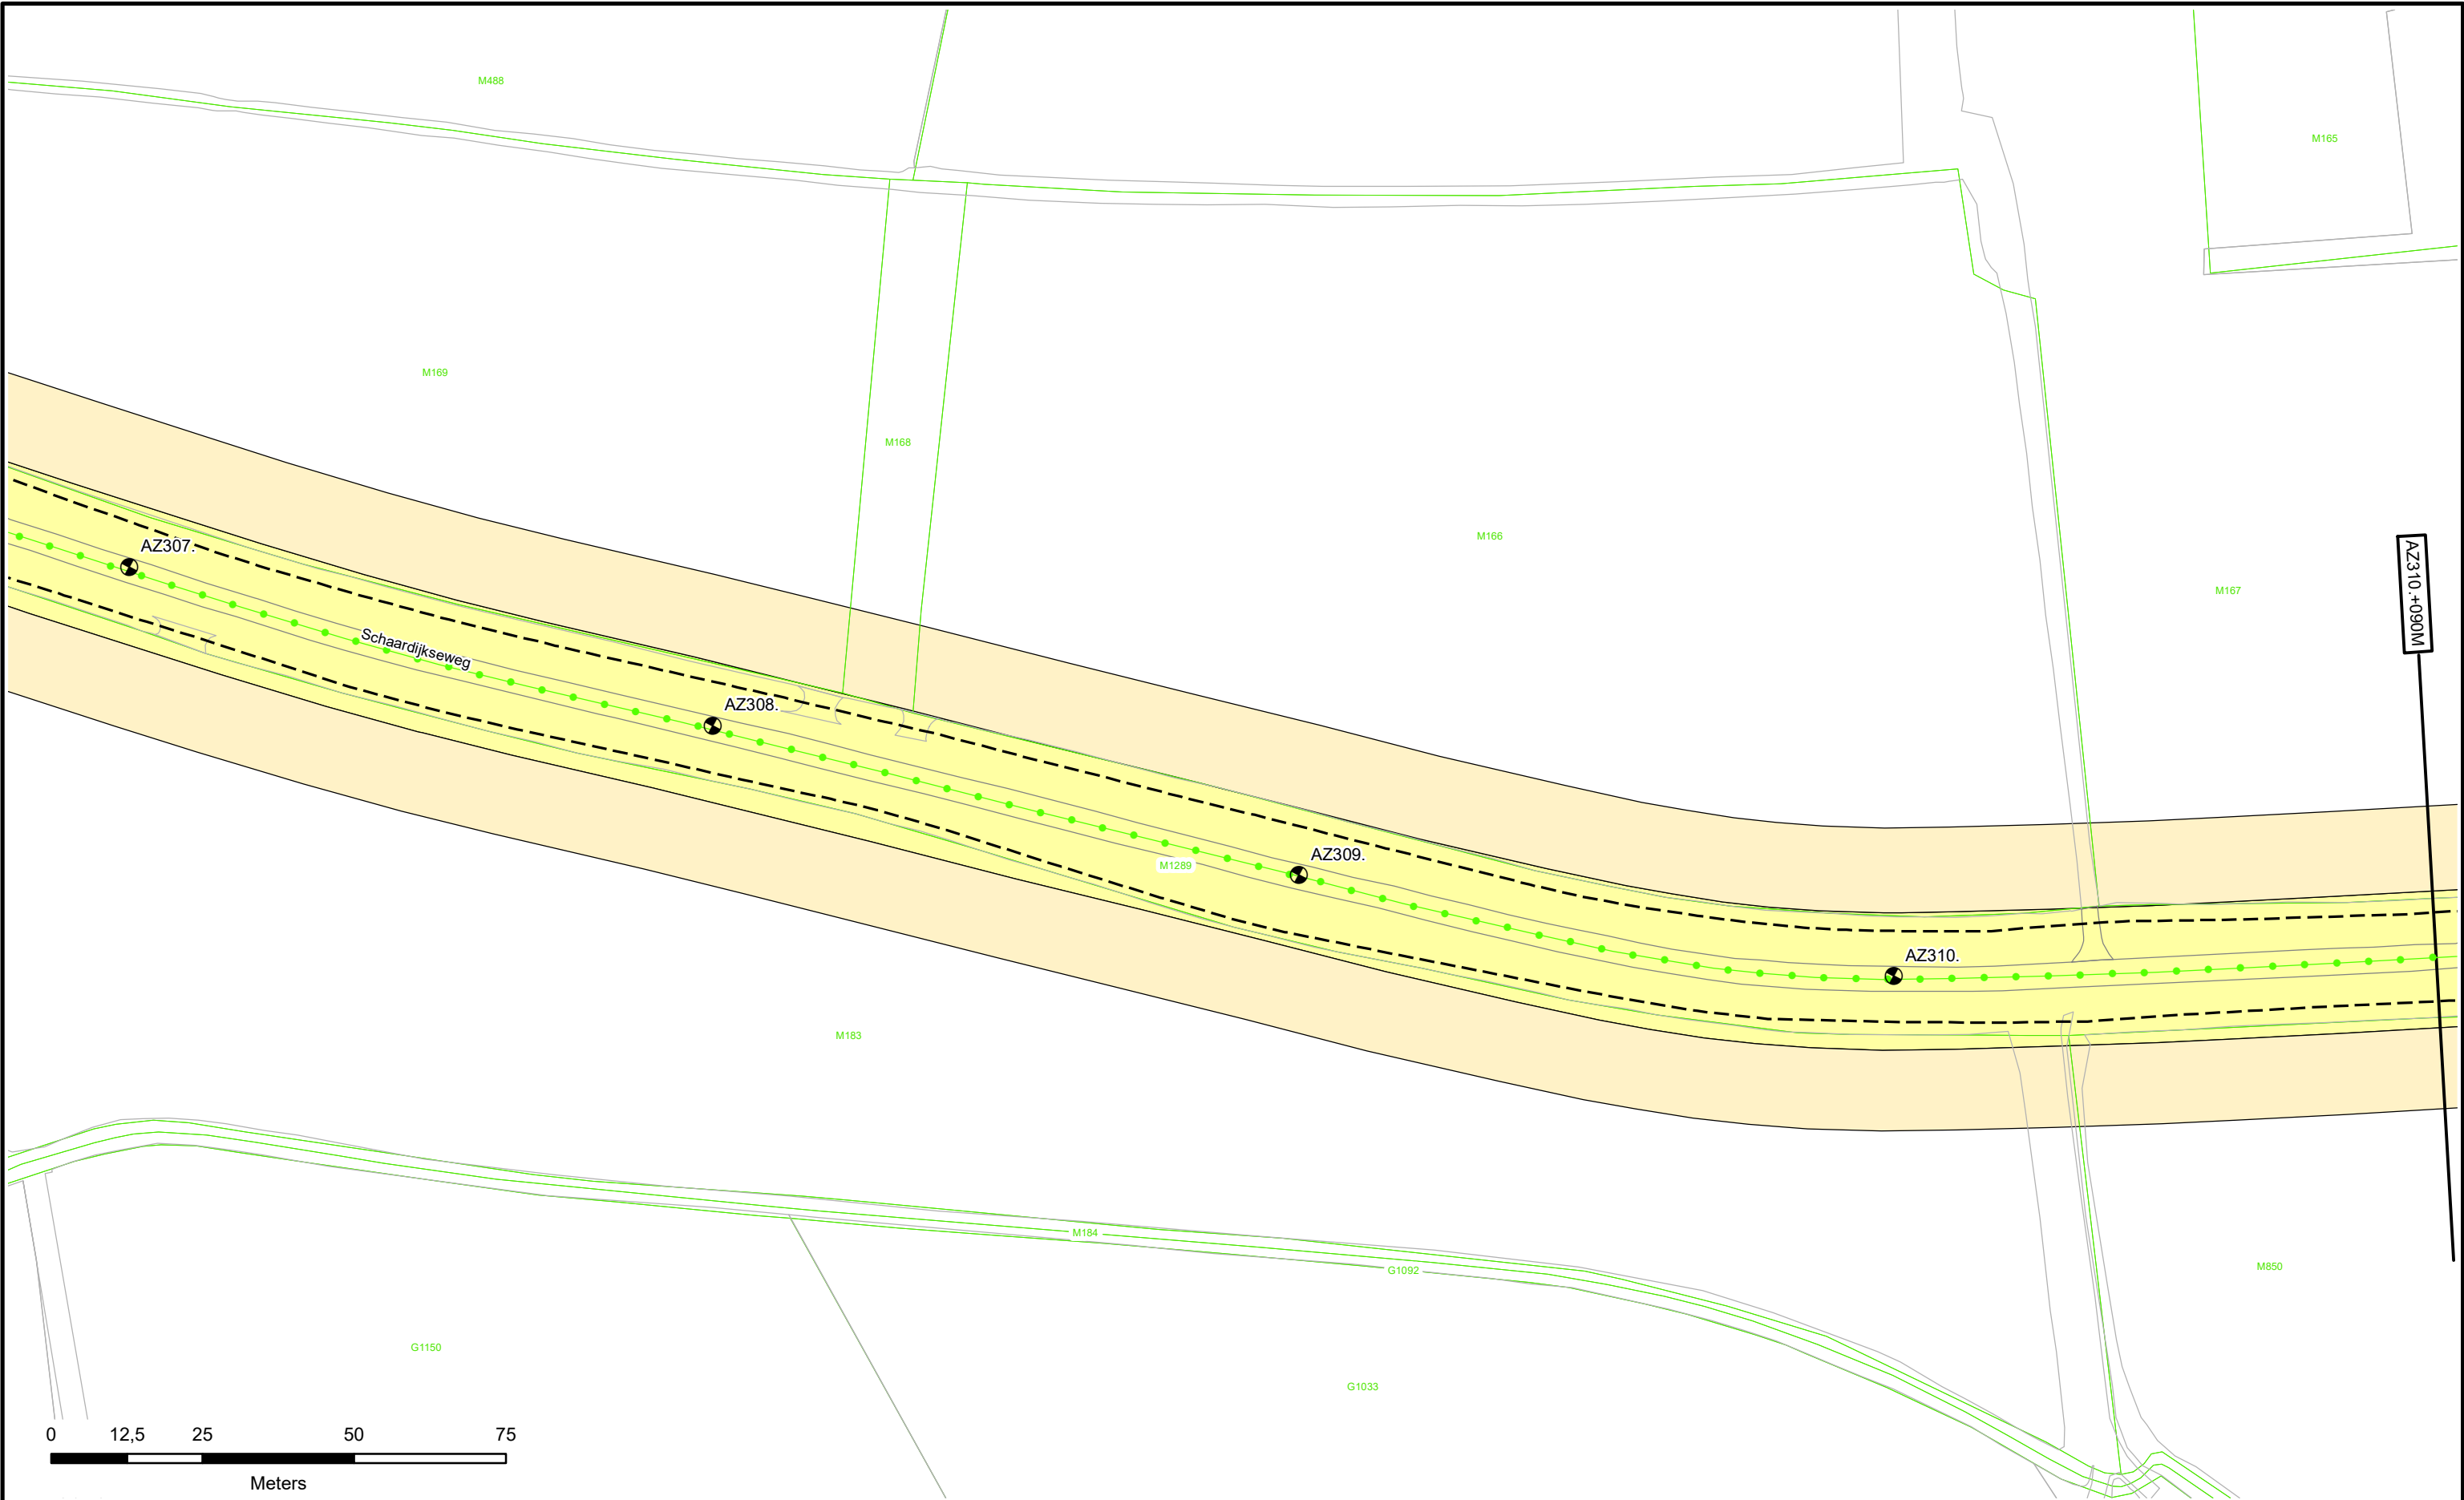

Dijkpalen

Referentielijn Primaire Kering

Referentielijn Regionale Kering

Referentielijn Overige Kering

Teenlijn

Waterstaatswerk

Beschermszone

Stortsteen

Harde Bekleding

Duiker

Wandconstructie

Coupure

Sluis

Gemaal

Keringverbeteringsconstructie

Afsluiter Leidingen

Drainages

Hoofdgebouwen

Overig bouwwerk


Kadastraal perceel

AZ003.+031M

Dwarsprofiel-locatie

Legger : Noorder Lingedijk

Onderdeel : Situatie Legger		
Dijkpaal traject : AZ	Aantal bld : 087	Bladnr : 086
Formaat : A3	Schaal : 1 : 1000	Status : Vastgesteld
Opnamedatum : -	Getekend : T-DAM	Datum : 2019
Besluitnr : 2019088185	Tek. nr. : AZ086	

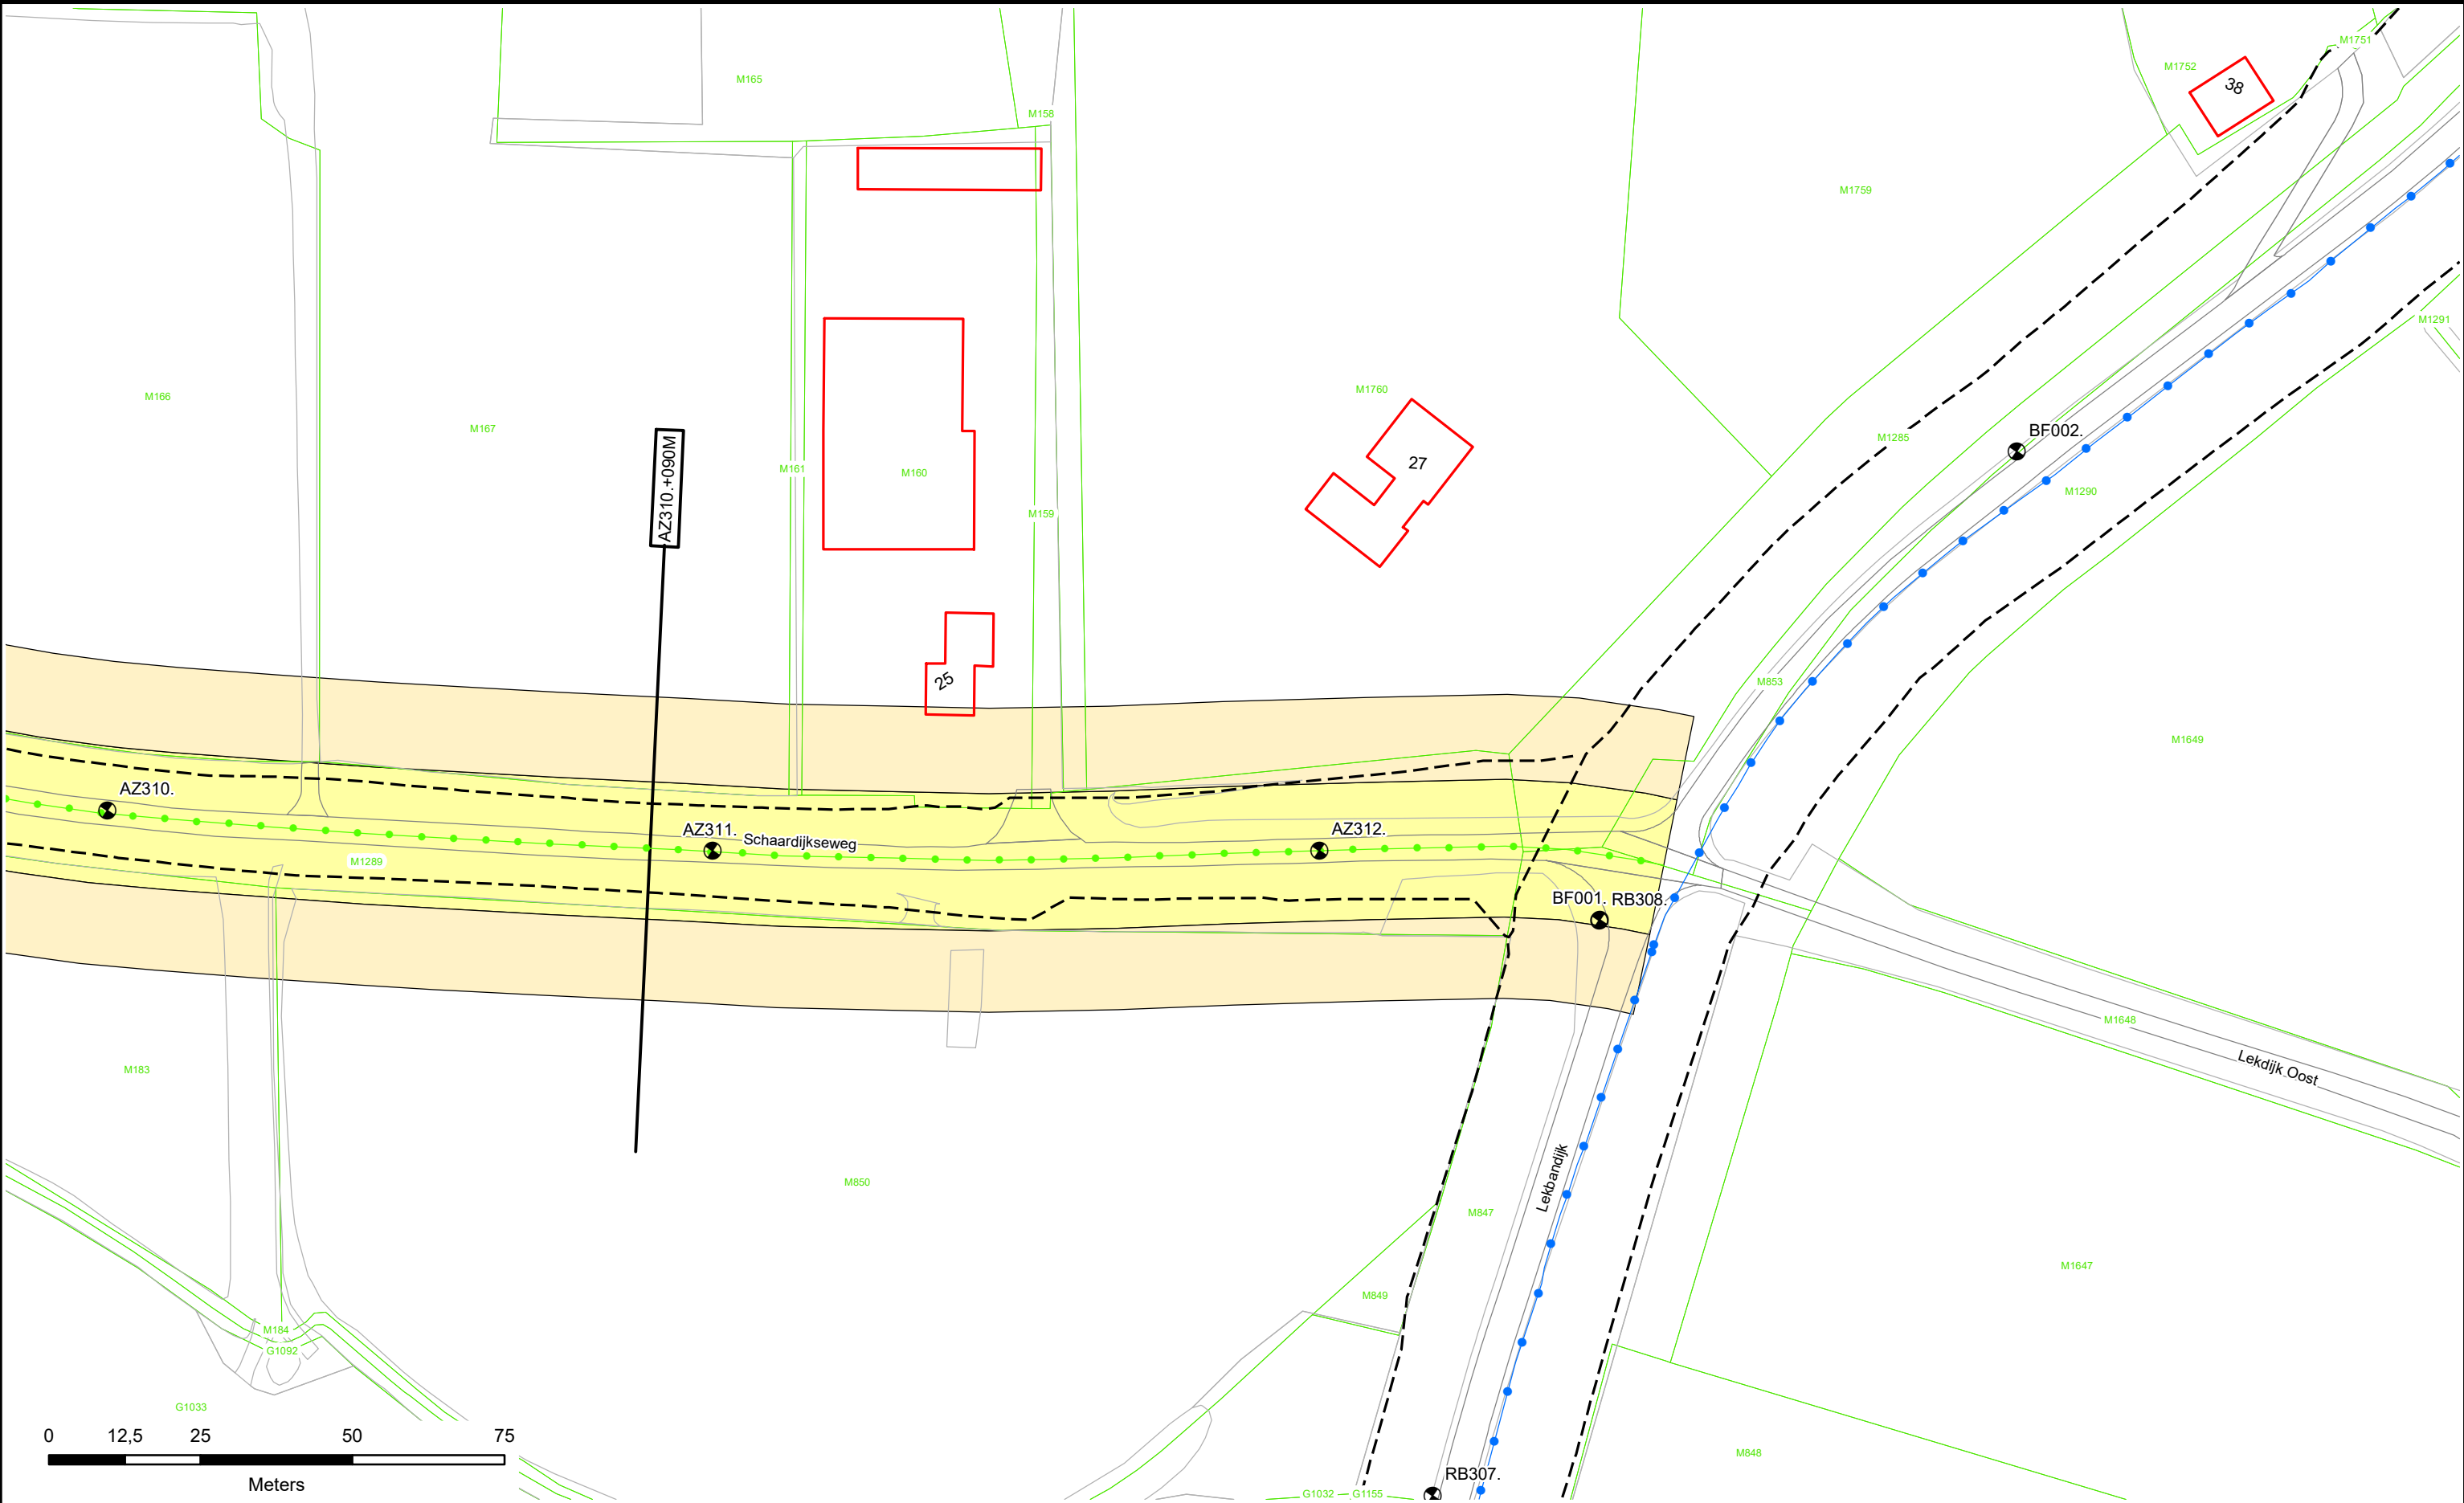

Dijkpalen

Referentielijn Primaire Kering

Referentielijn Regionale Kering

Referentielijn Overige Kering

Teenlijn

Waterstaatswerk

Beschermszone

Stortsteen

Harde Bekleding

Duiker

Wandconstructie

Coupure

Sluis

Gemaal

Keringverbeteringsconstructie

Afsluiter Leidingen

Drainages

Hoofdgebouwen

Overig bouwwerk





















Kadastraal perceel

AZ003.+031M

Dwarsprofiel-locatie

Legger : Noorder Lingedijk

Onderdeel : Situatie Legger		
Dijkpaal traject : AZ	Aantal bld : 087	Bladnr : 087
Formaat : A3	Schaal : 1 : 1000	Status : Vastgesteld
Opnamedatum : -	Getekend : T-DAM	Datum : 2019
Besluitnr : 2019088185		Tek. nr. : AZ087

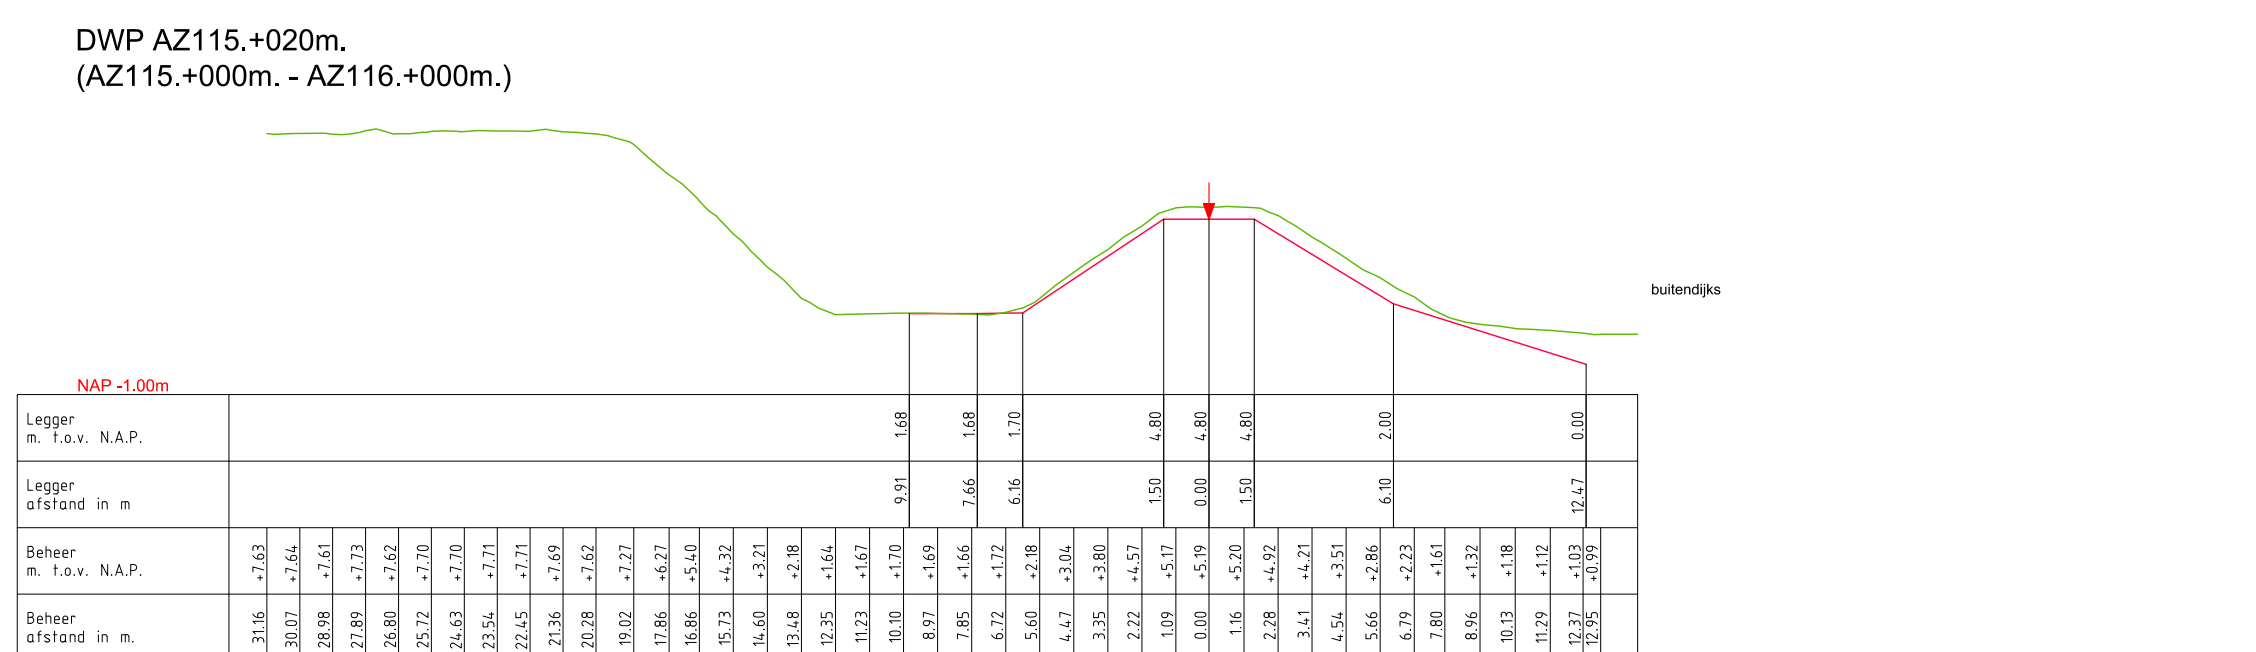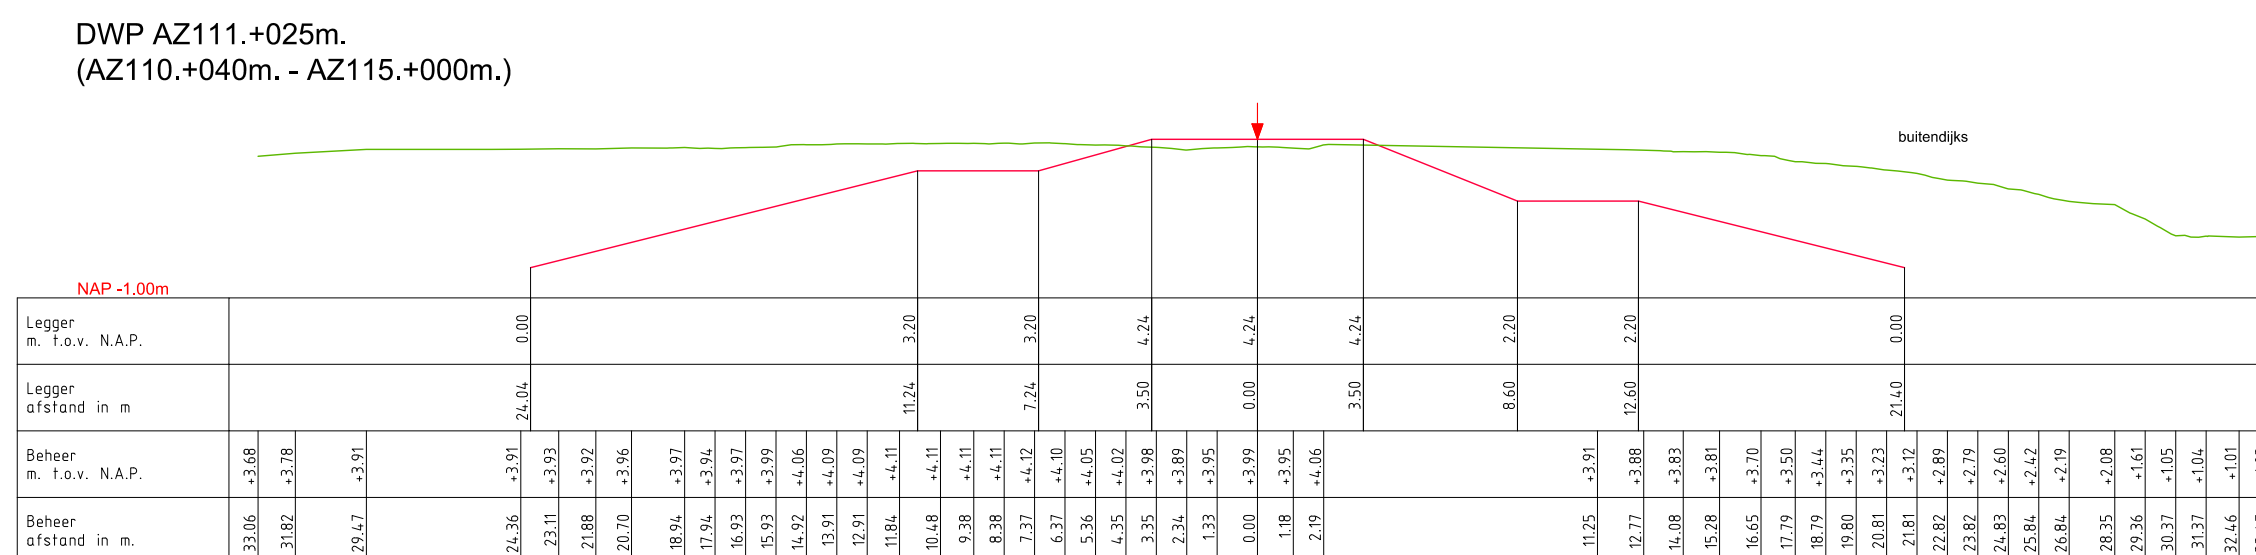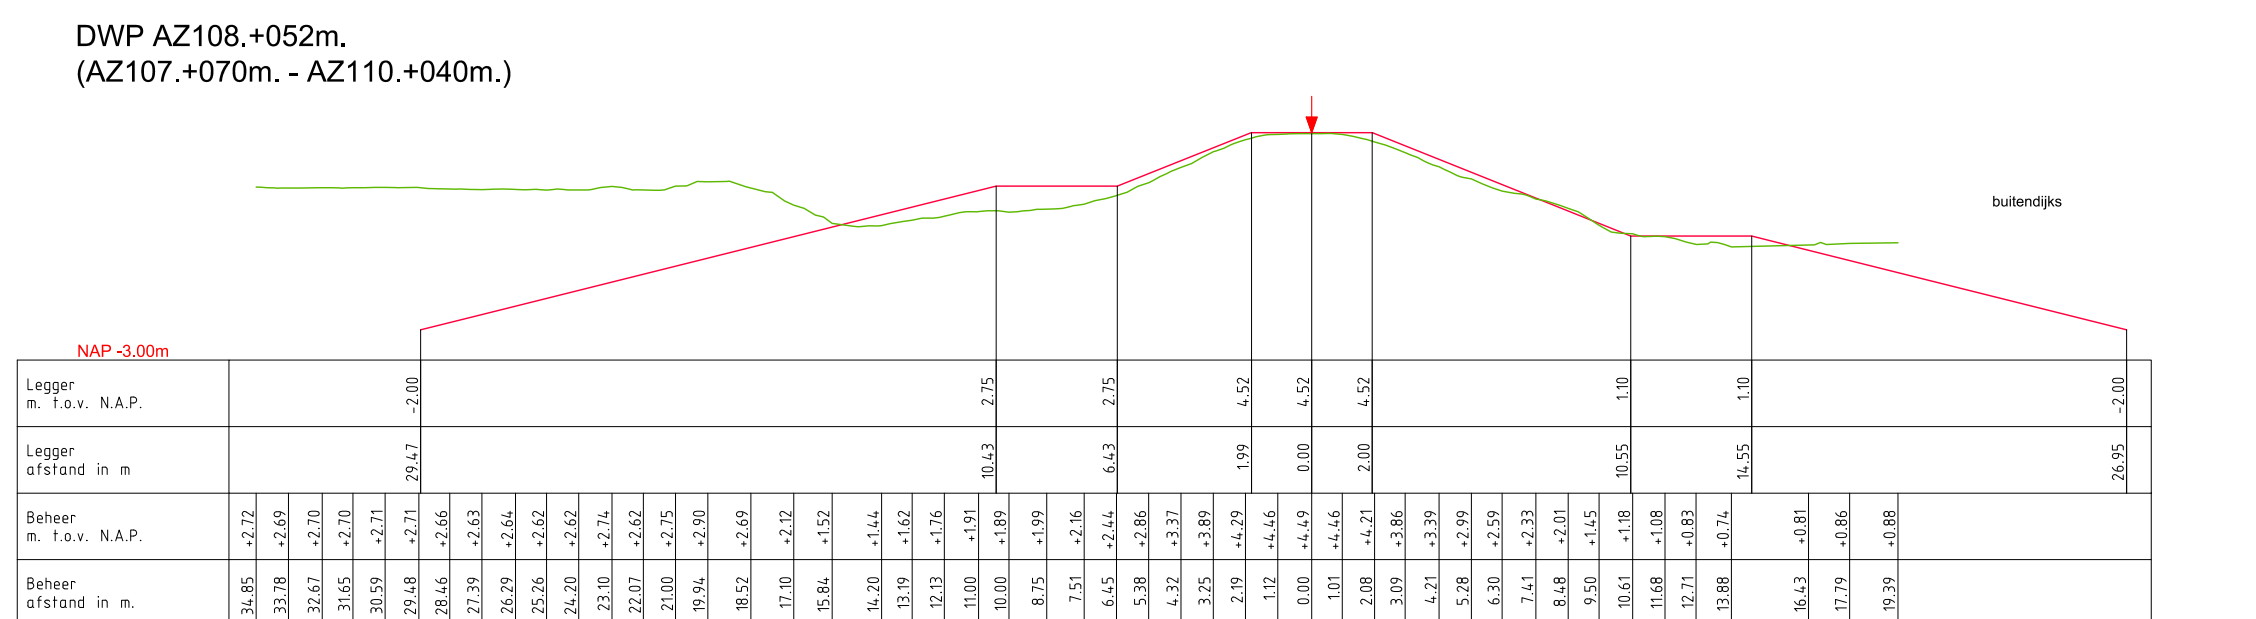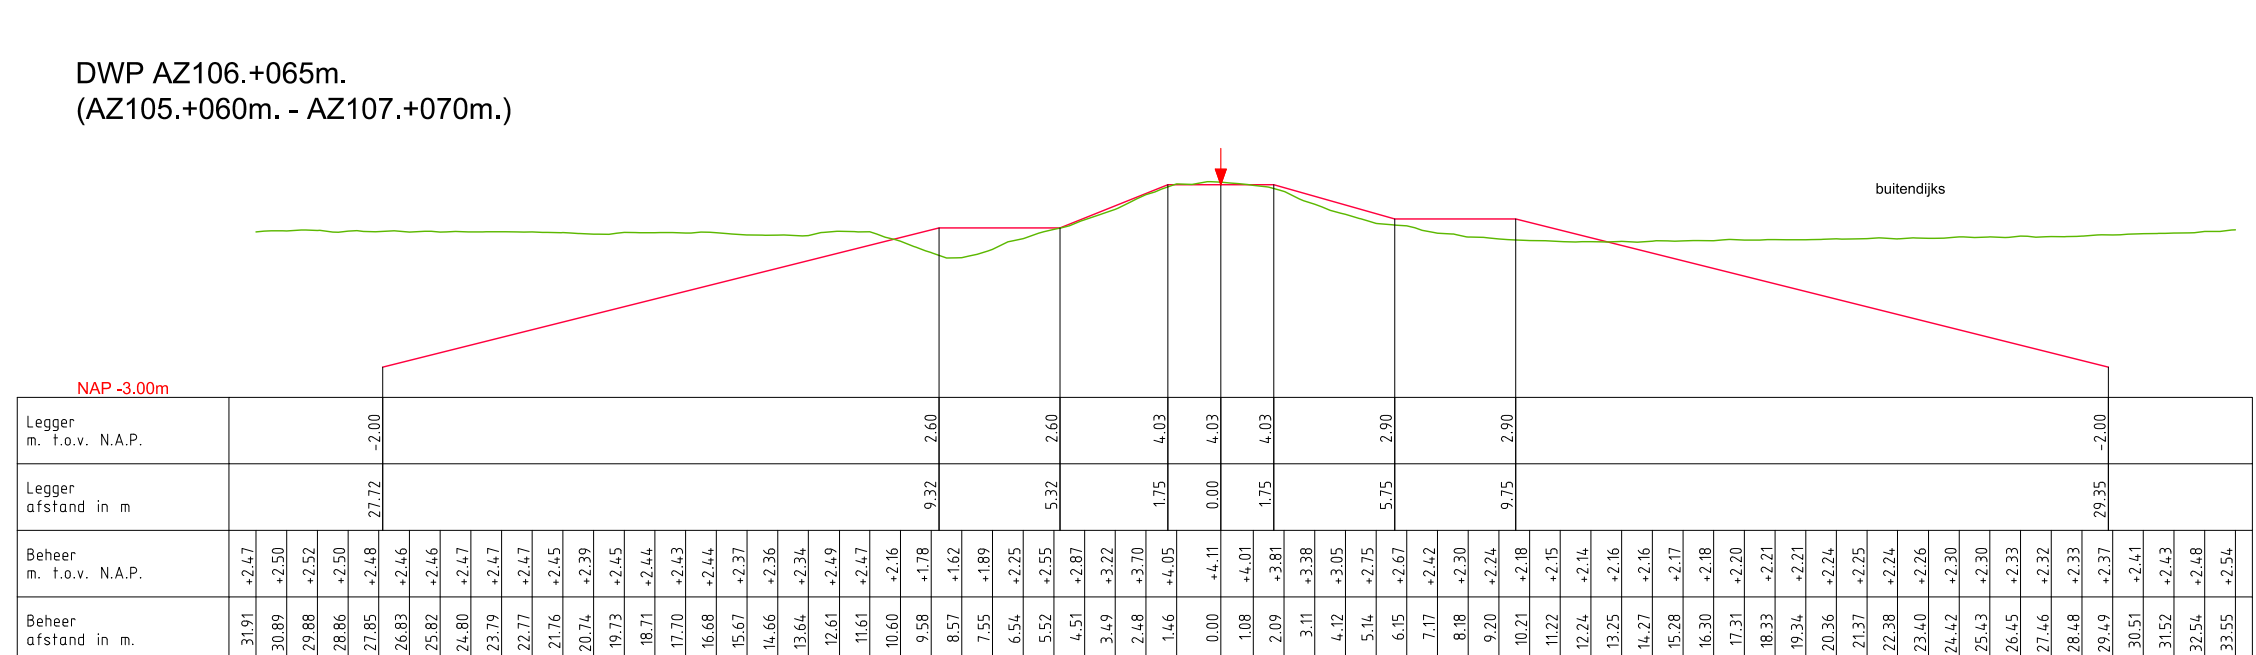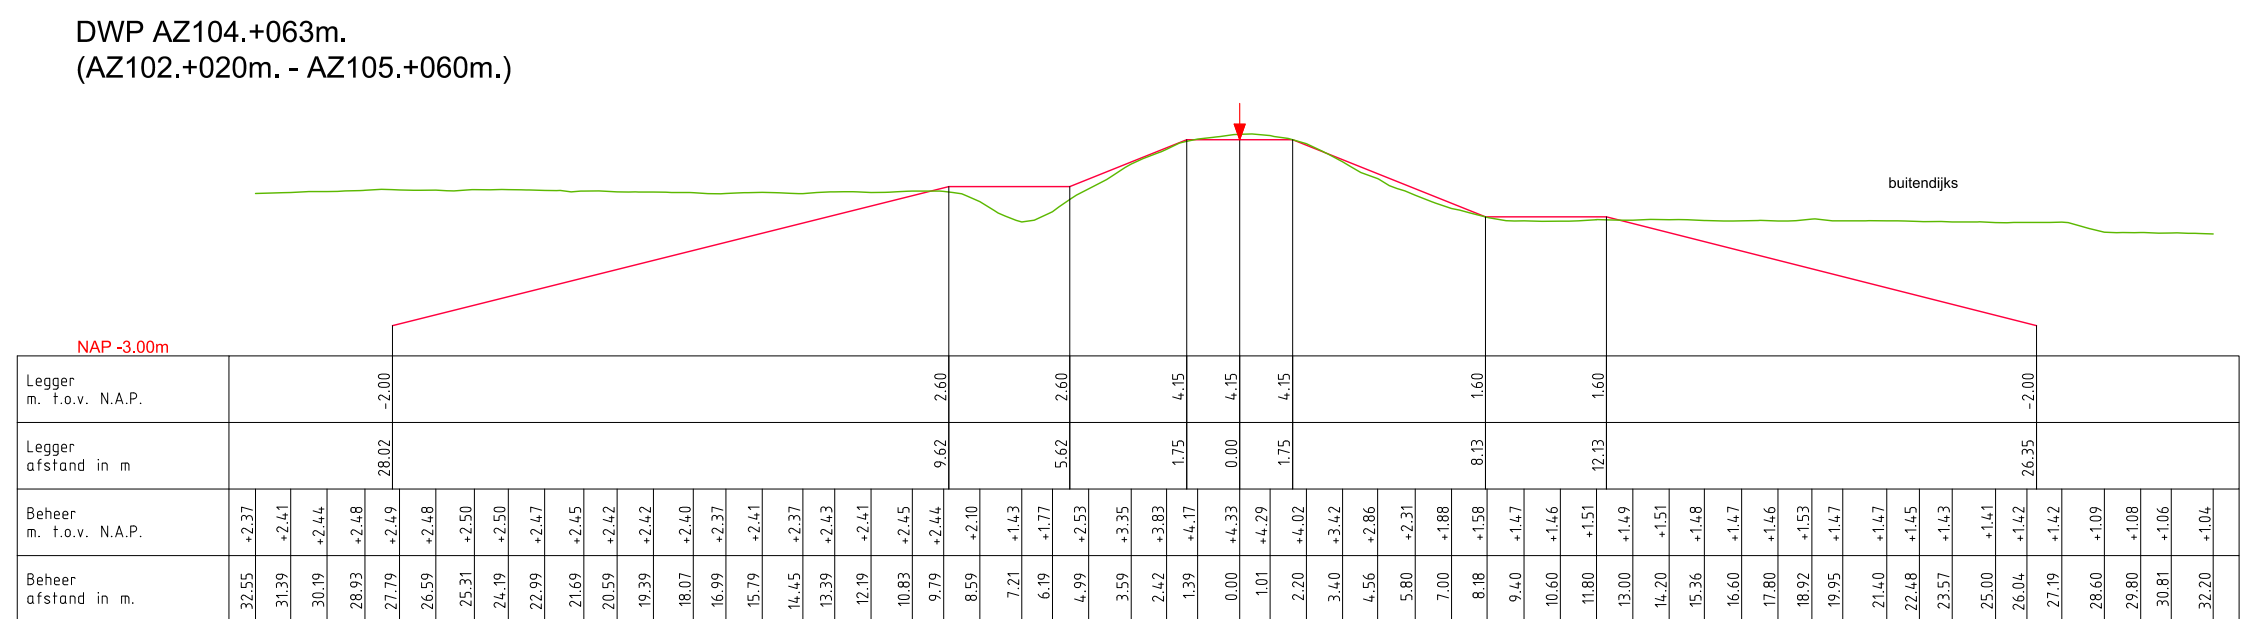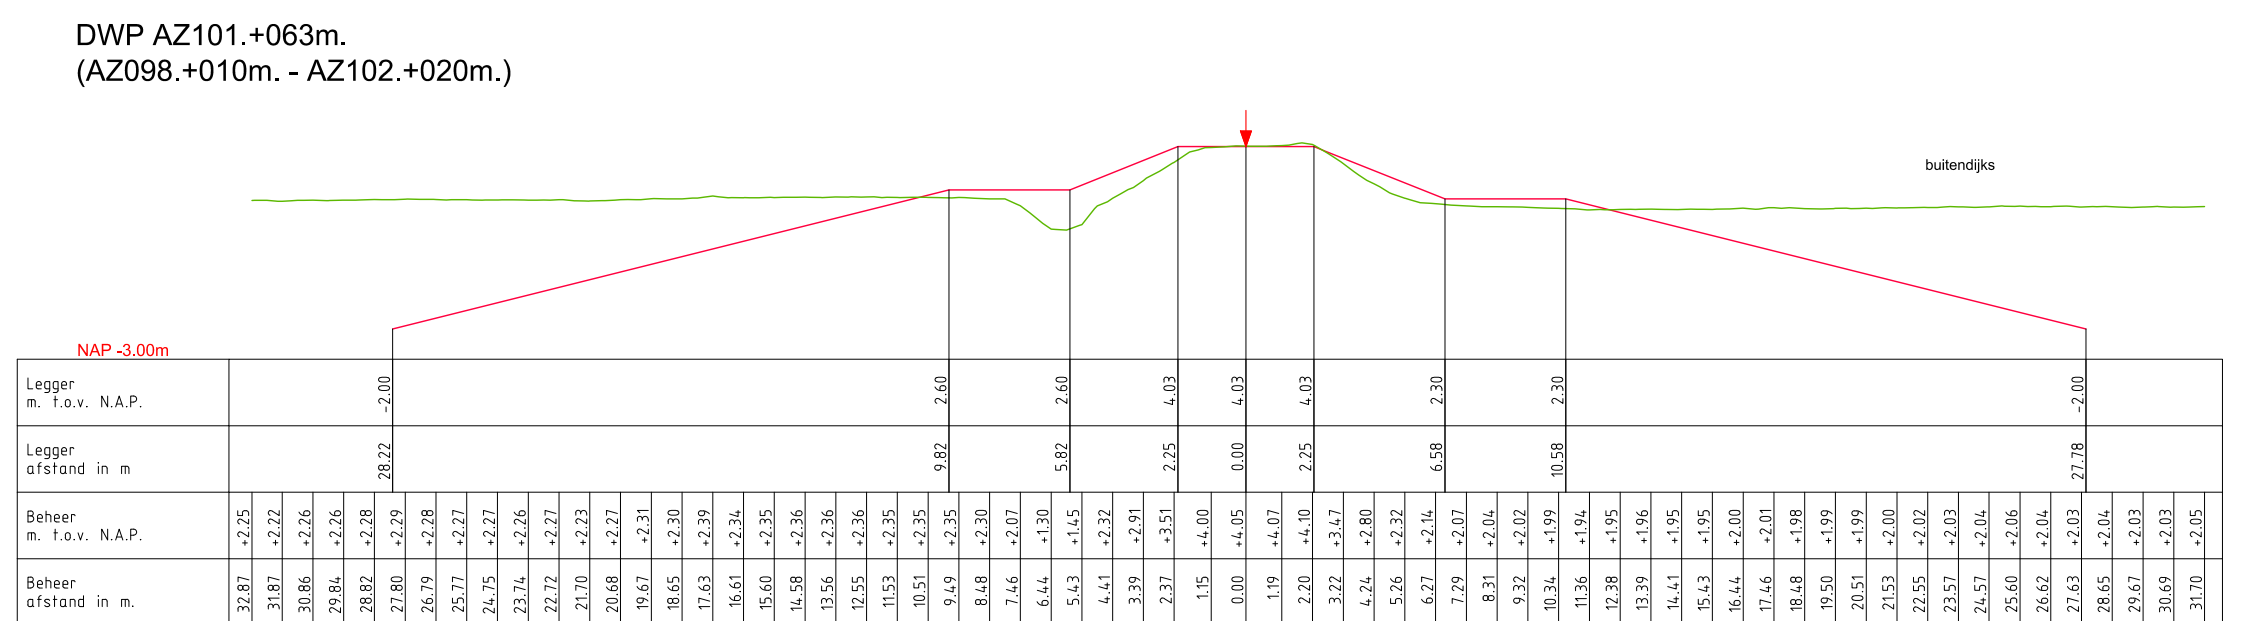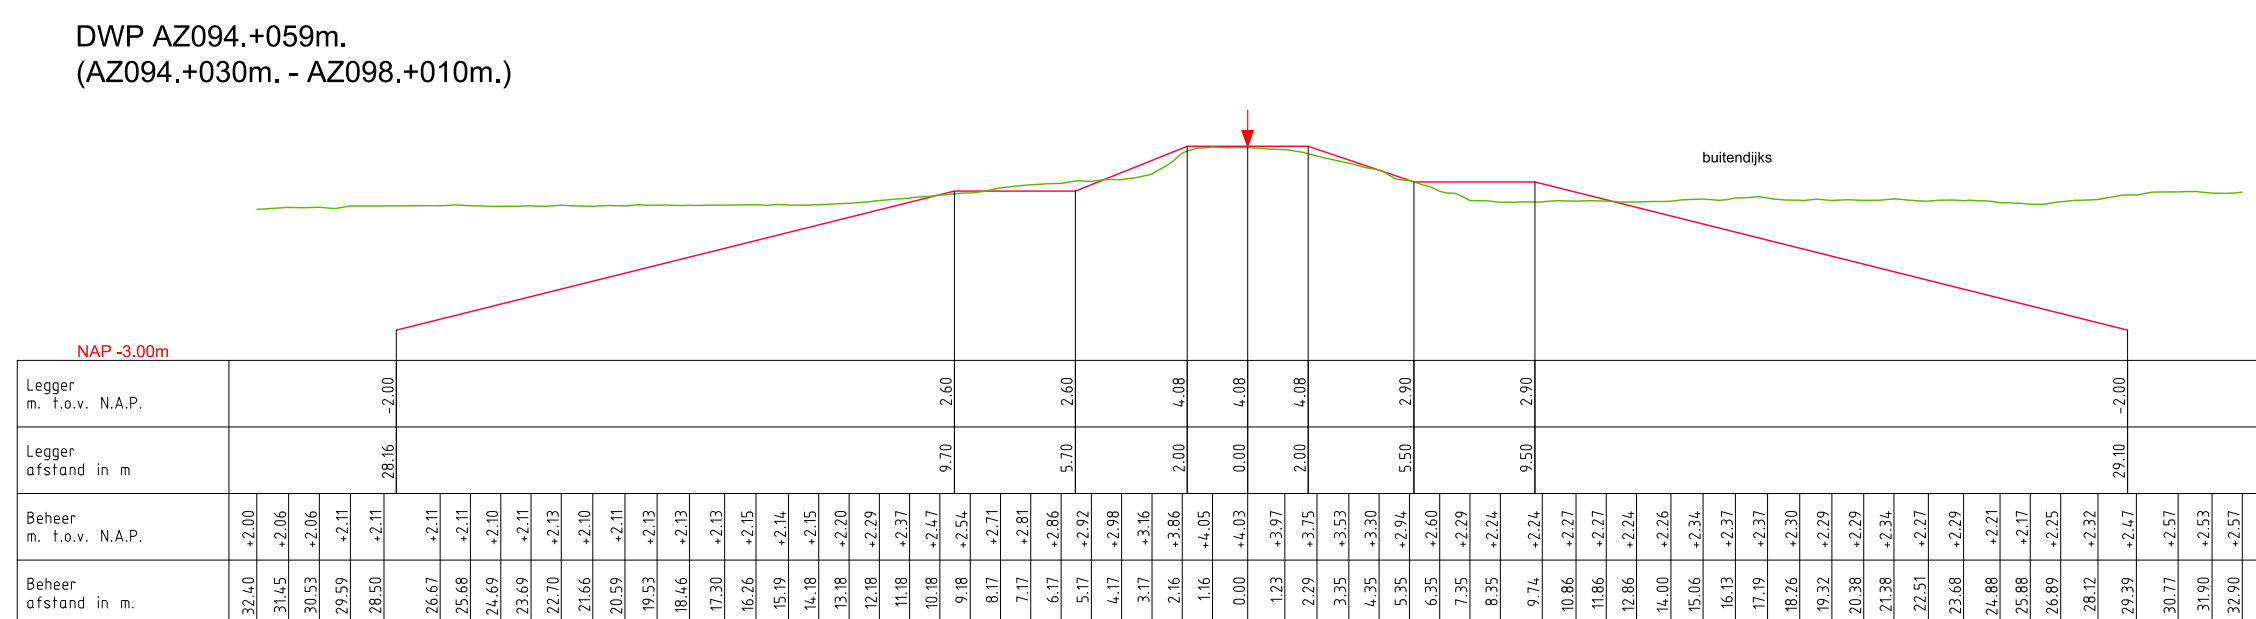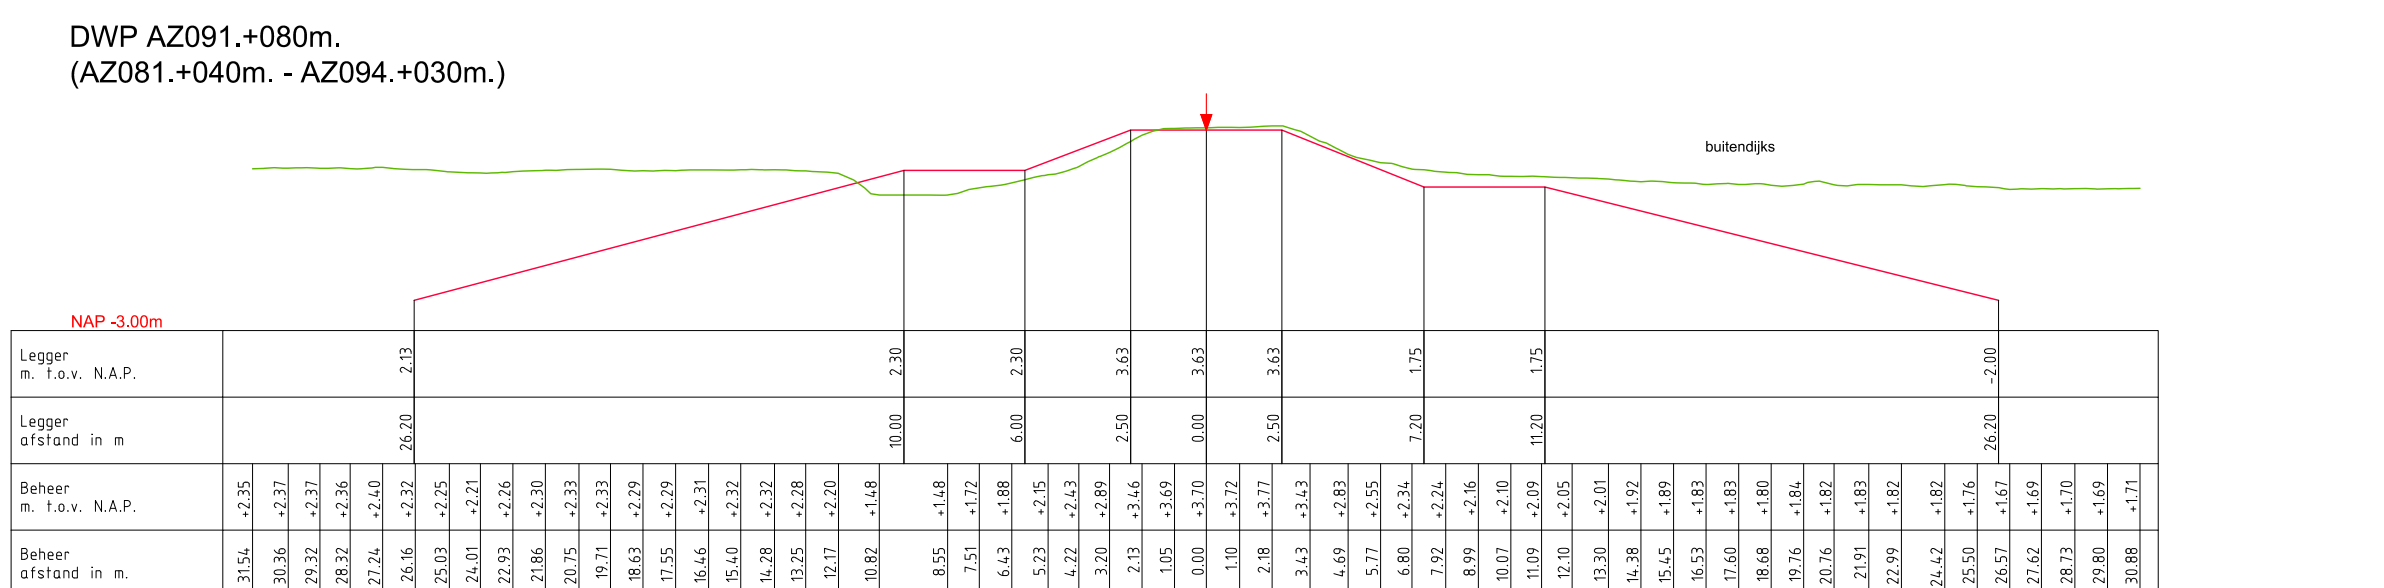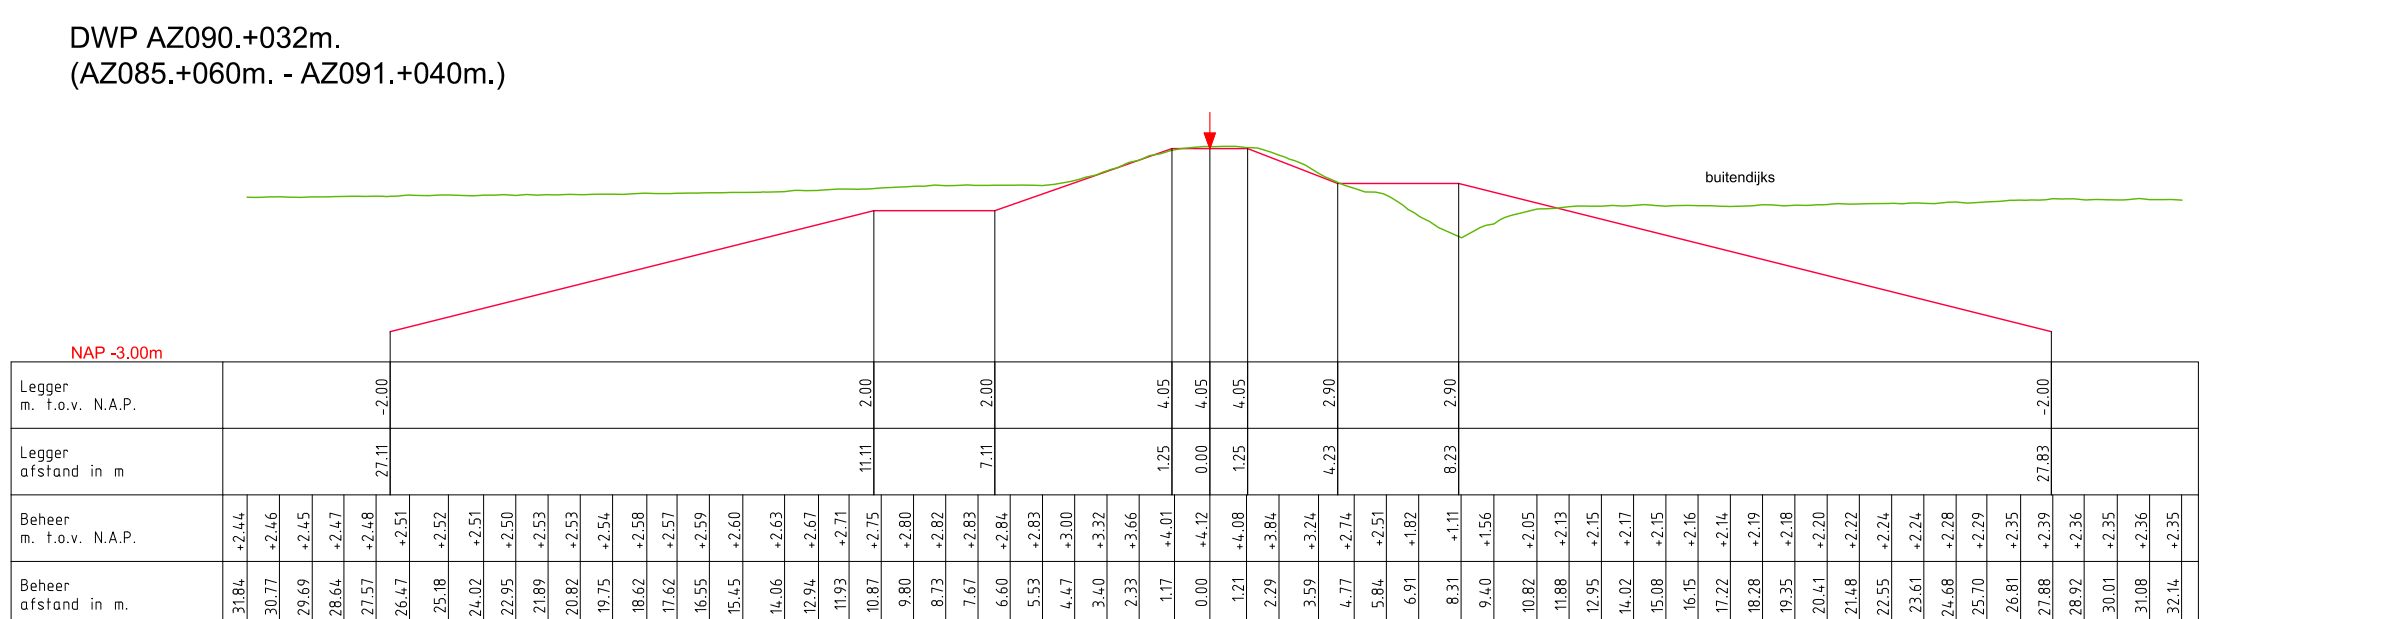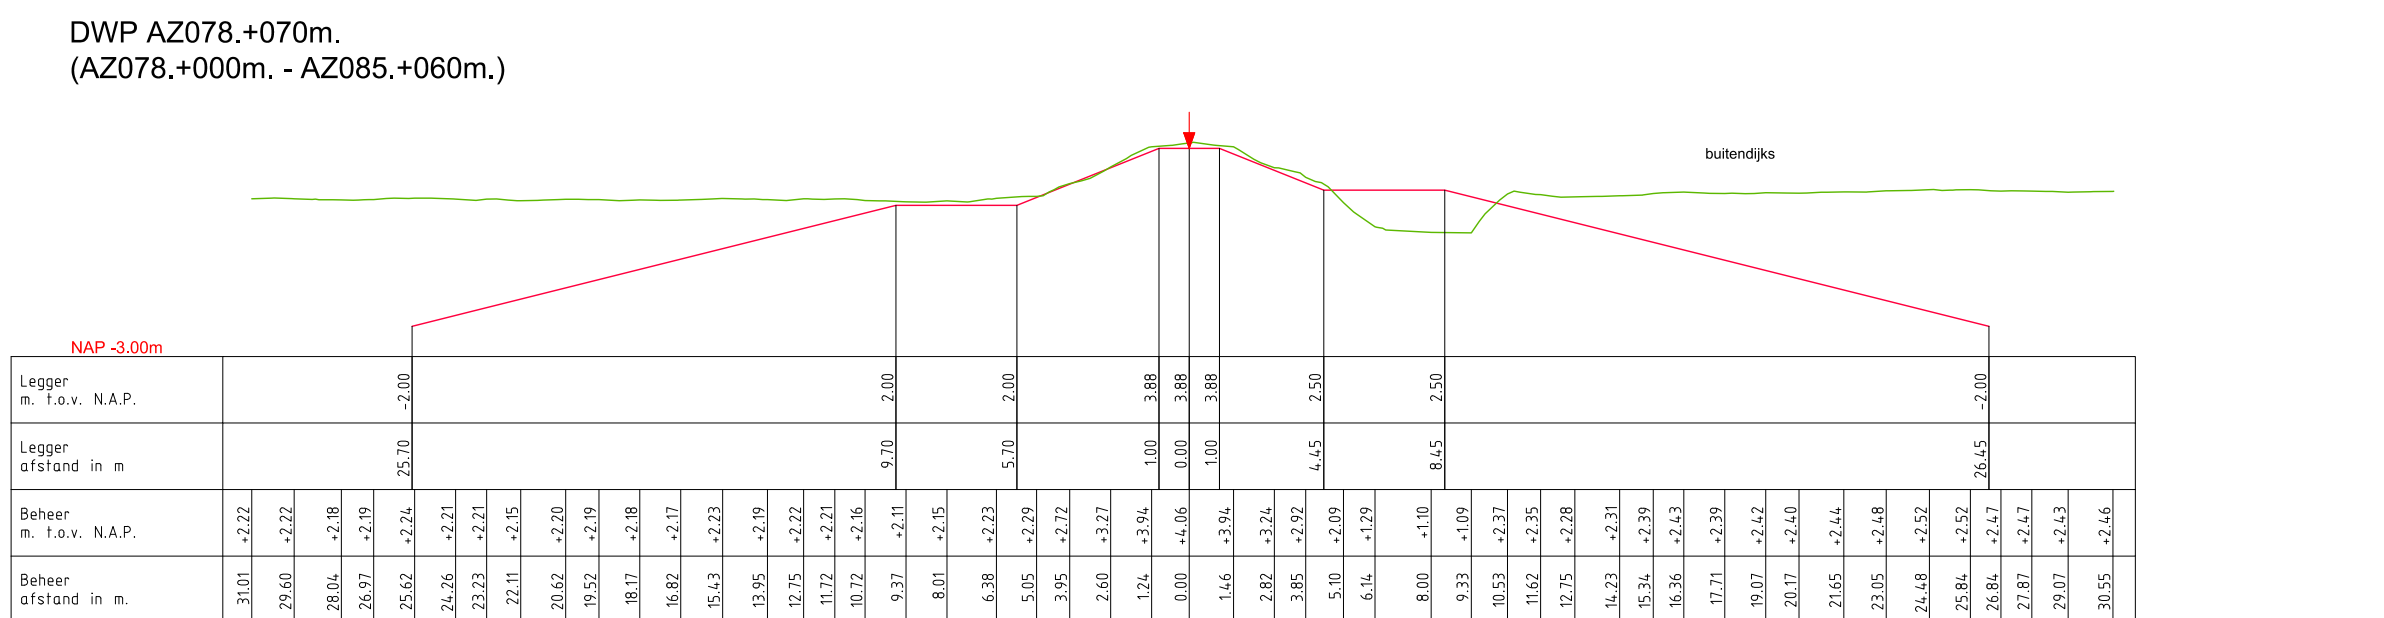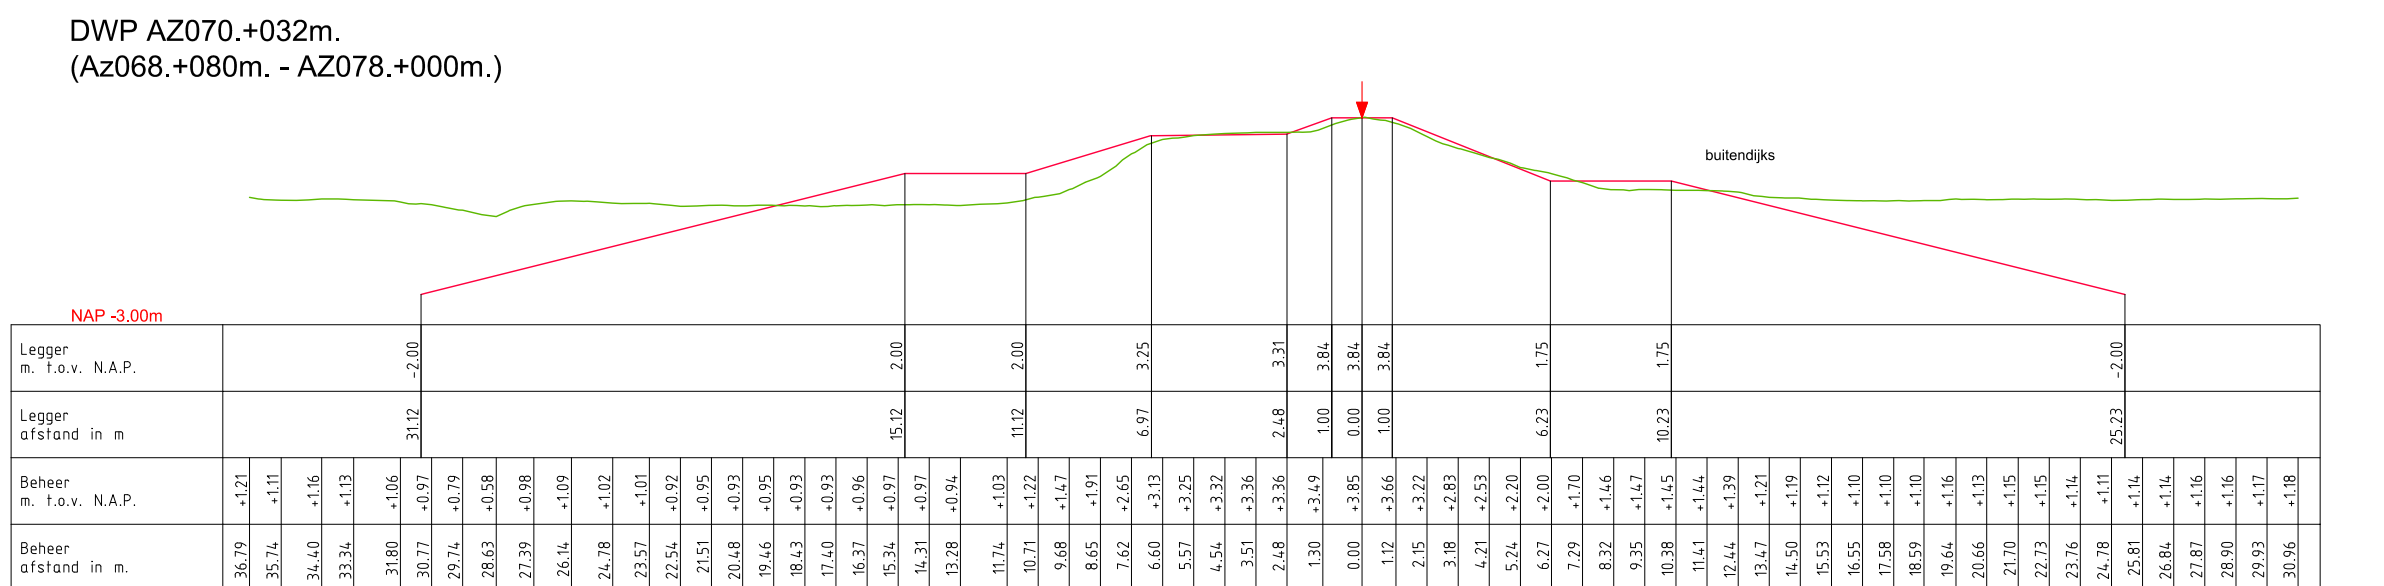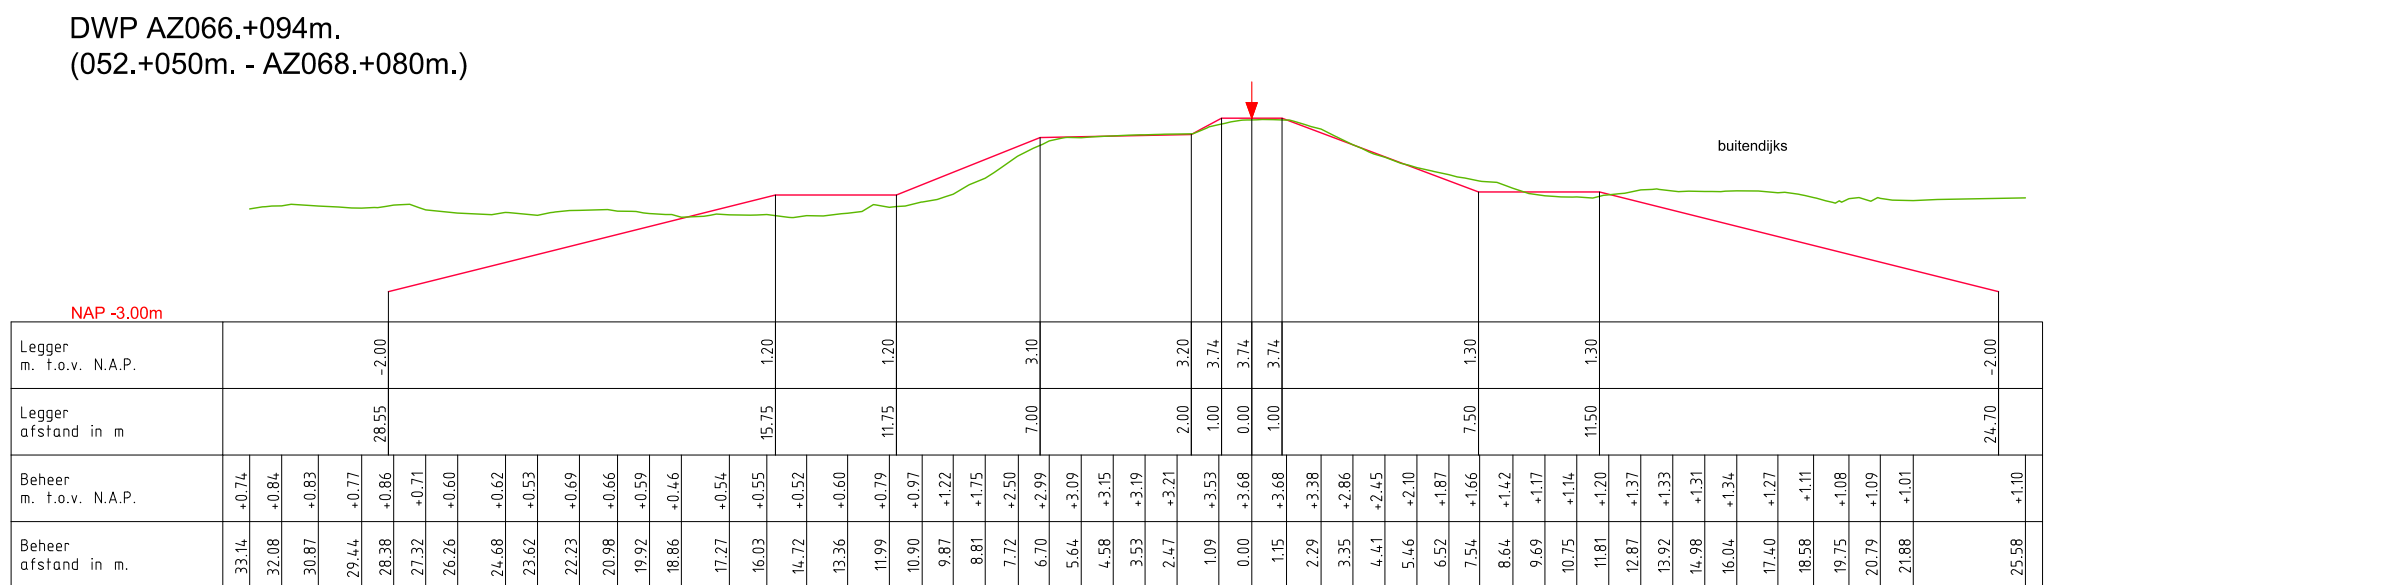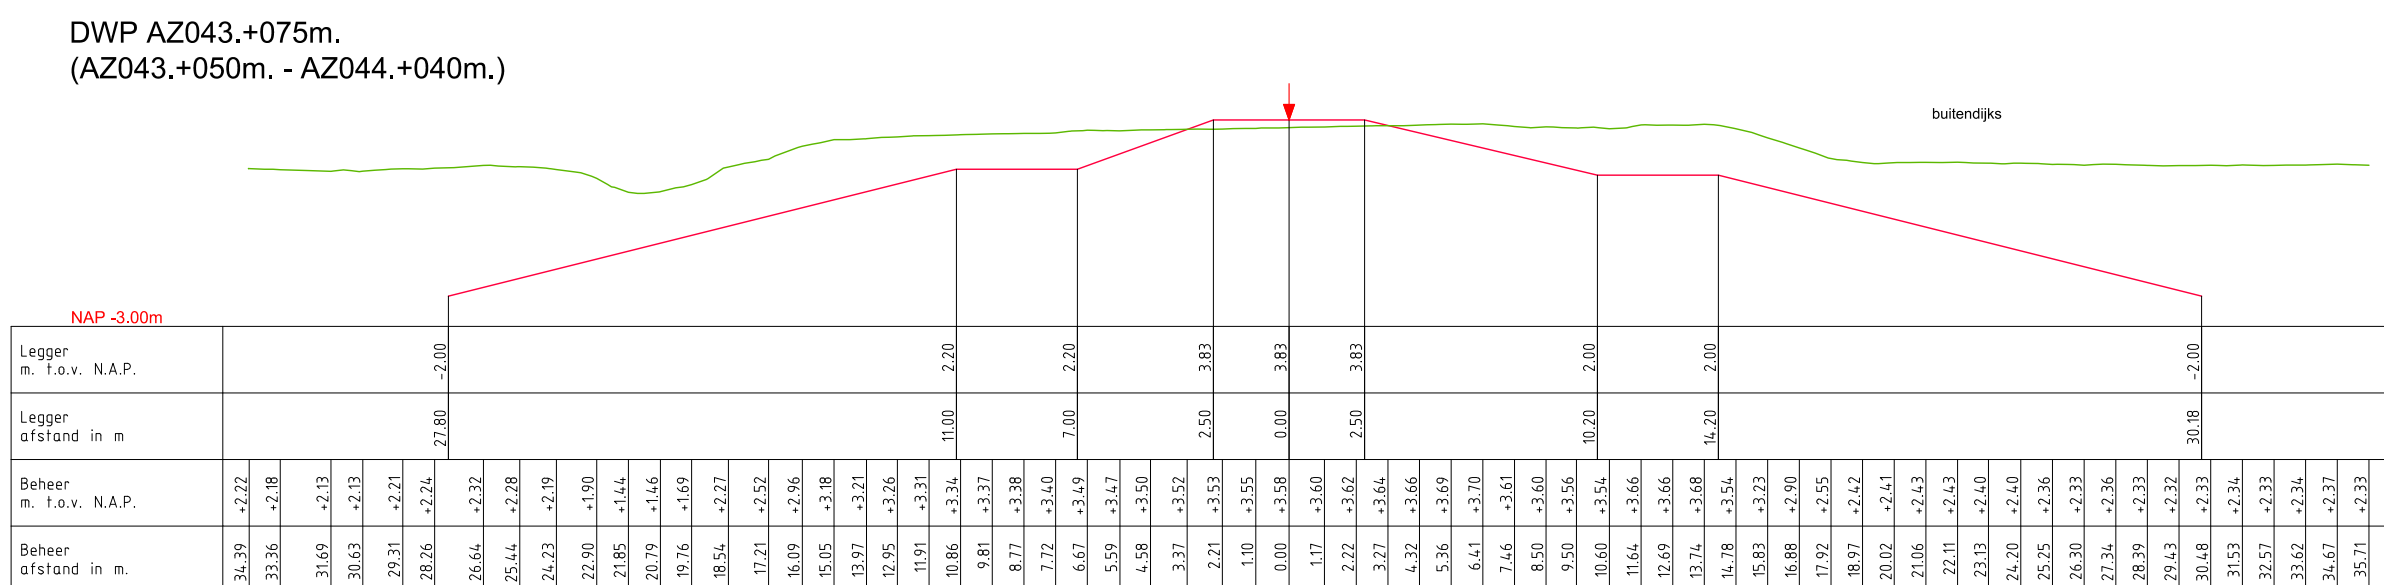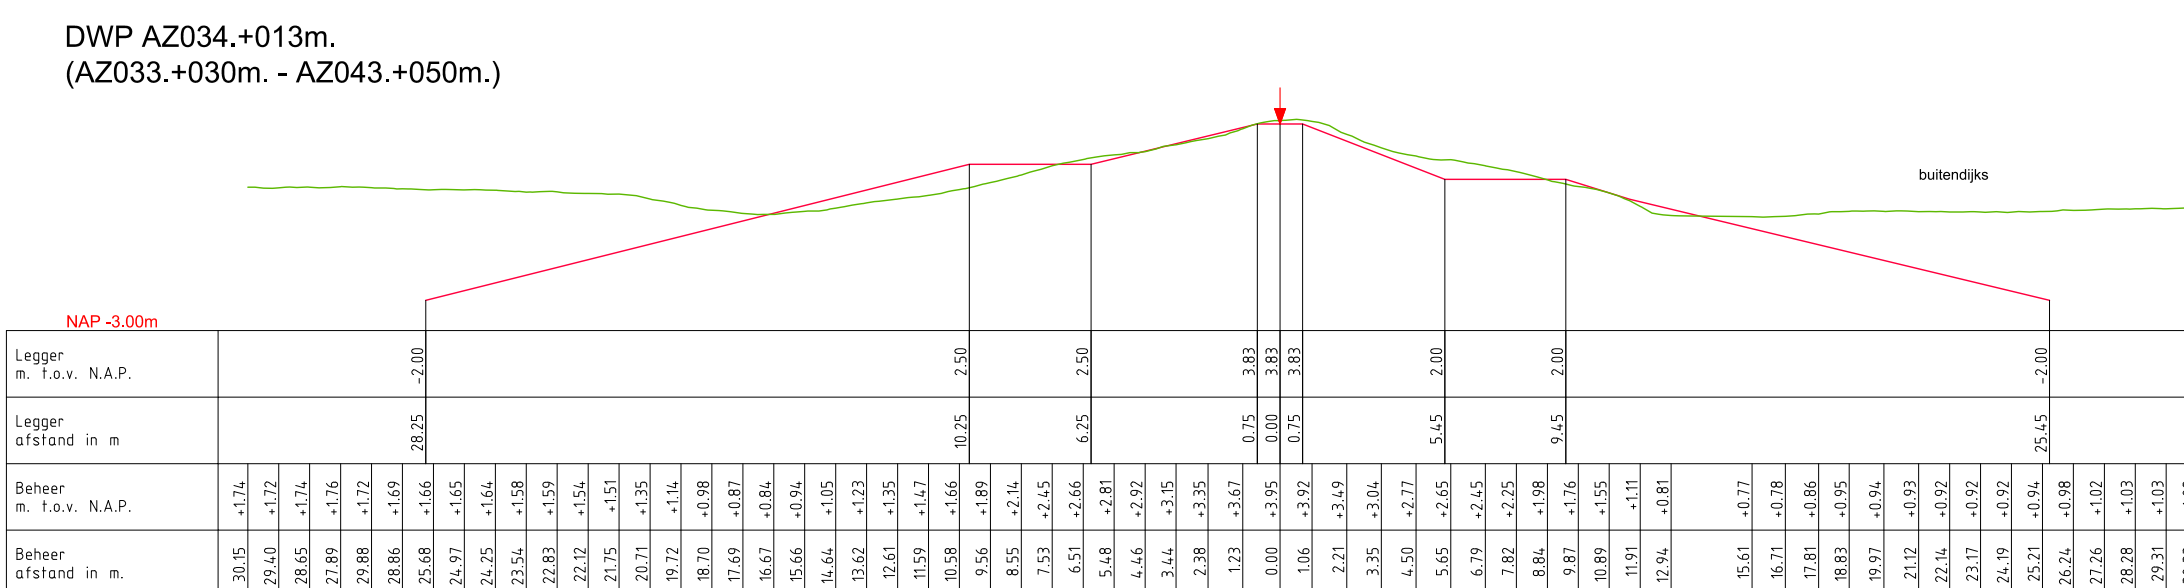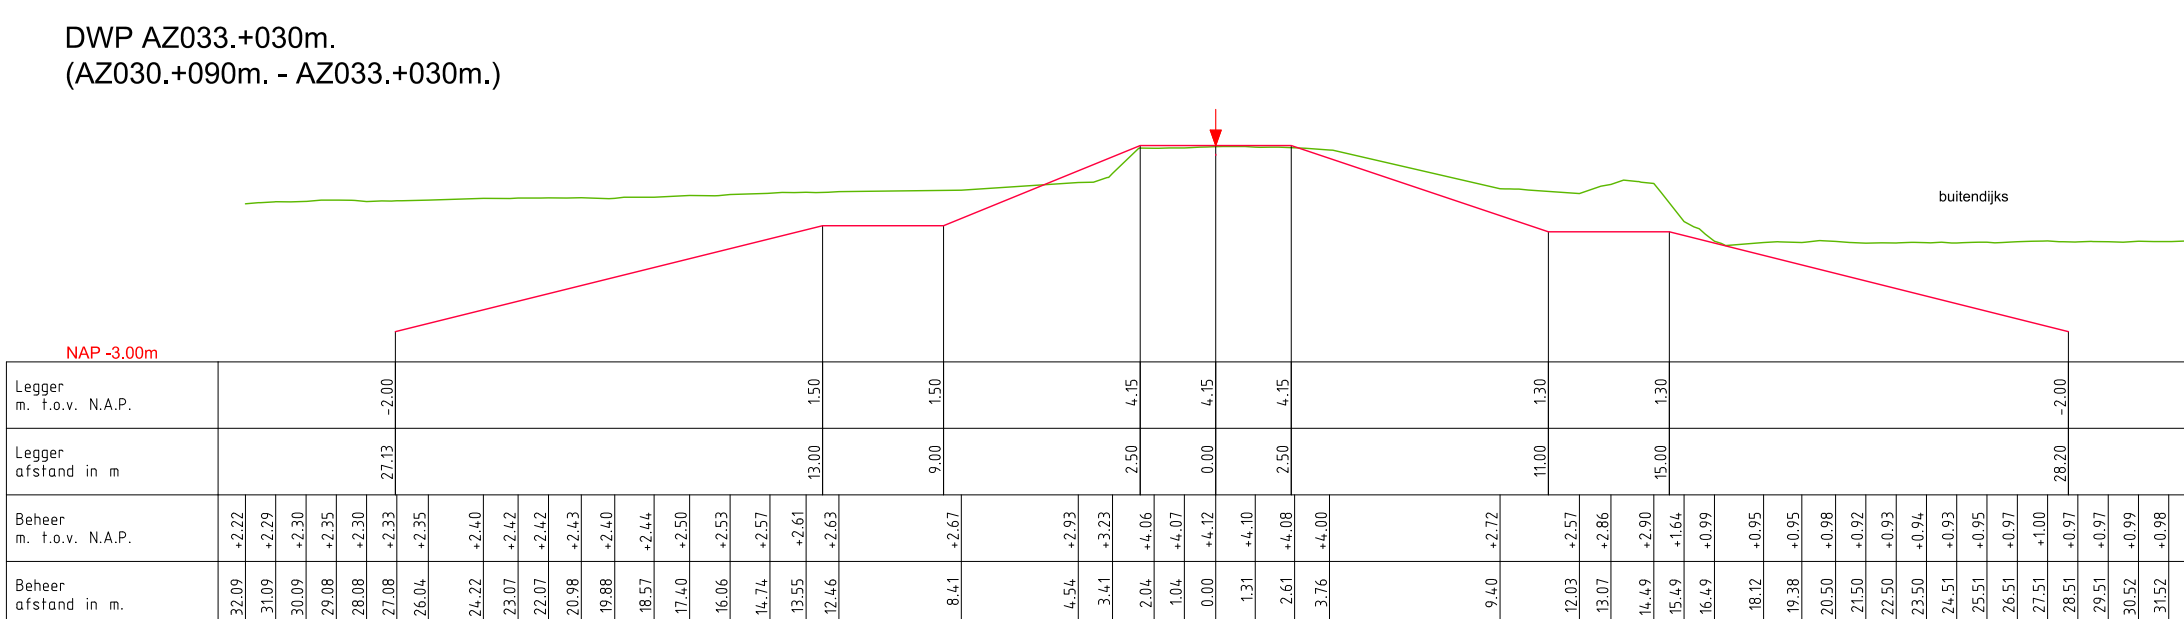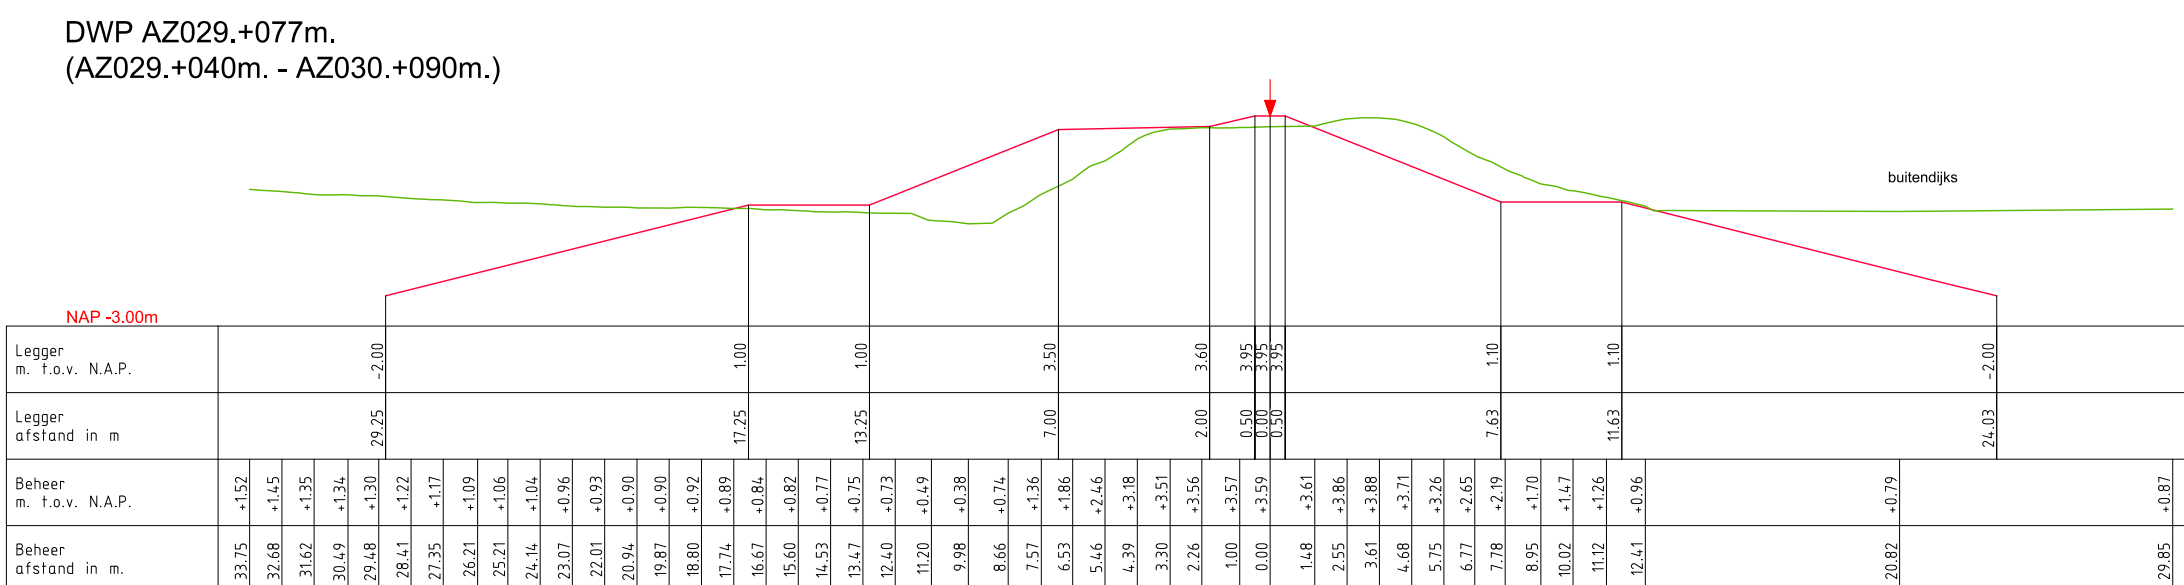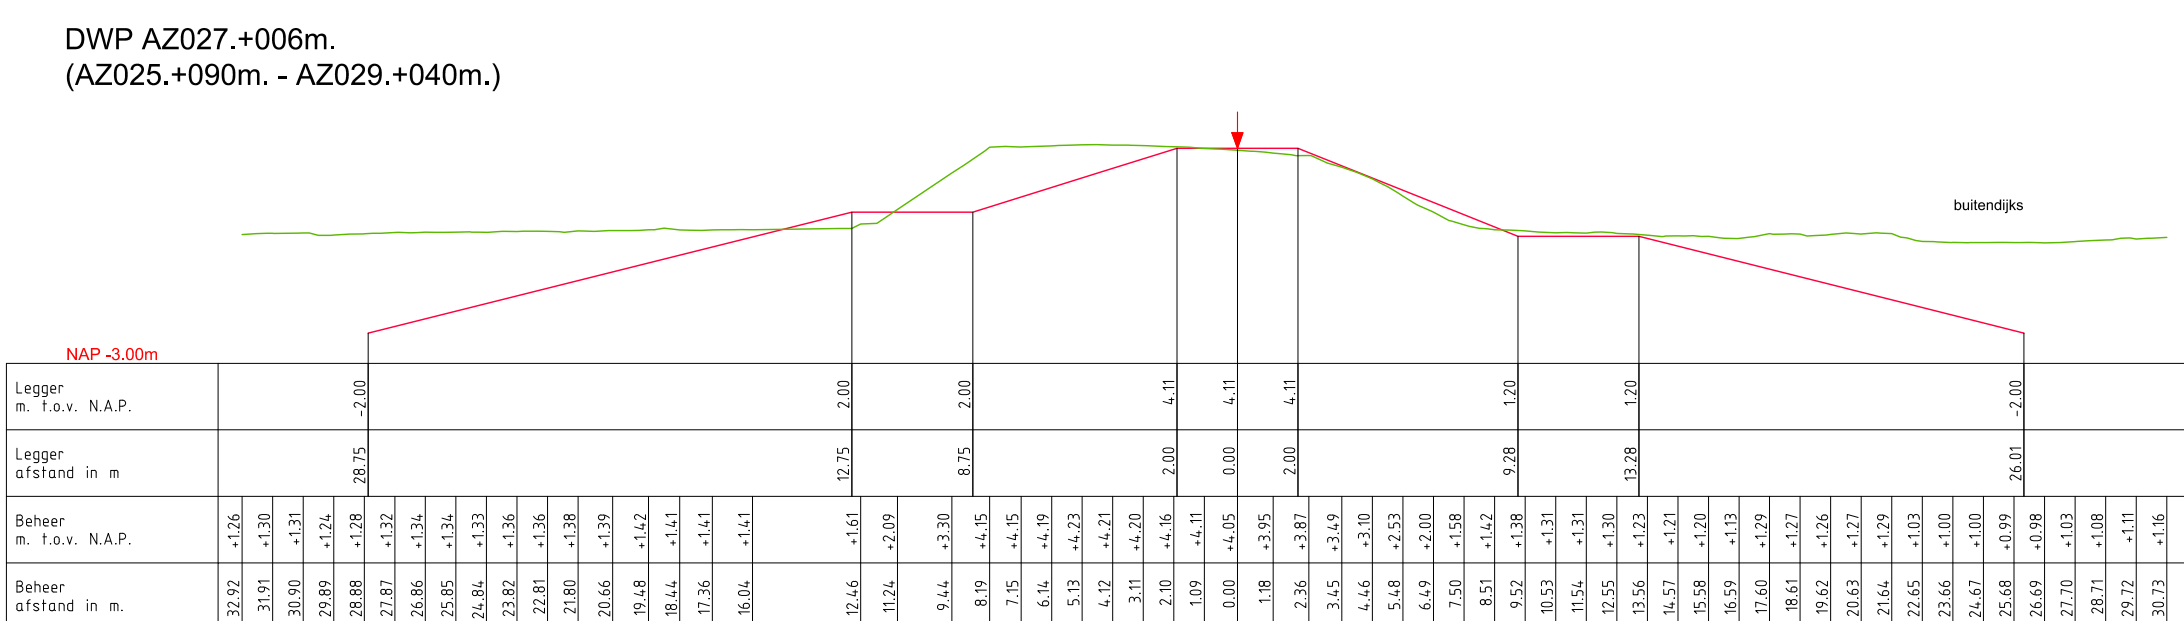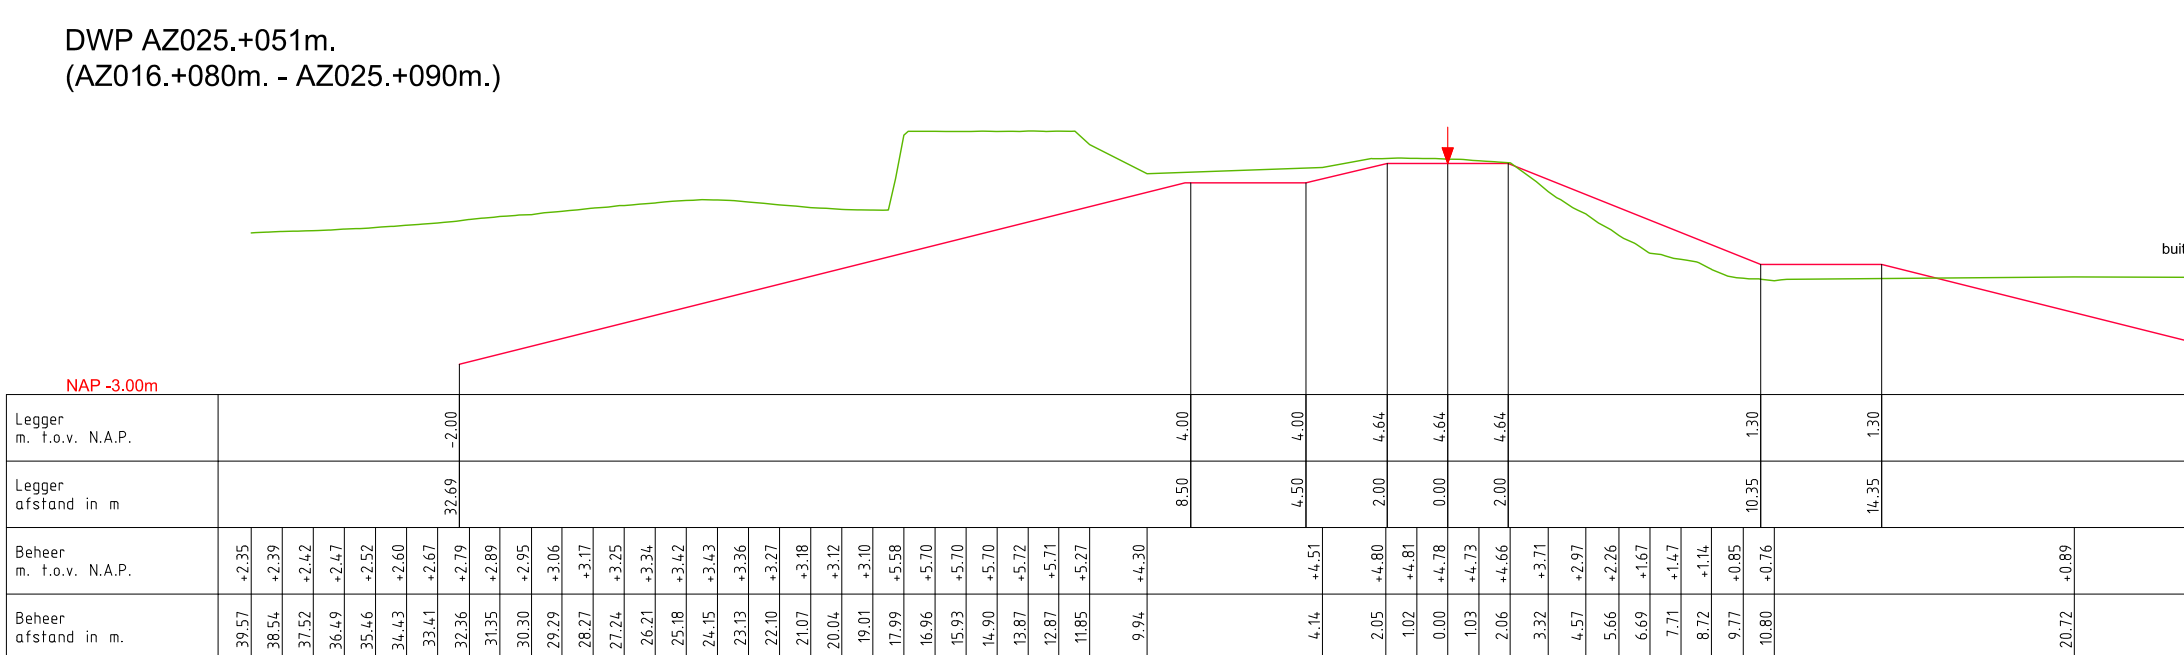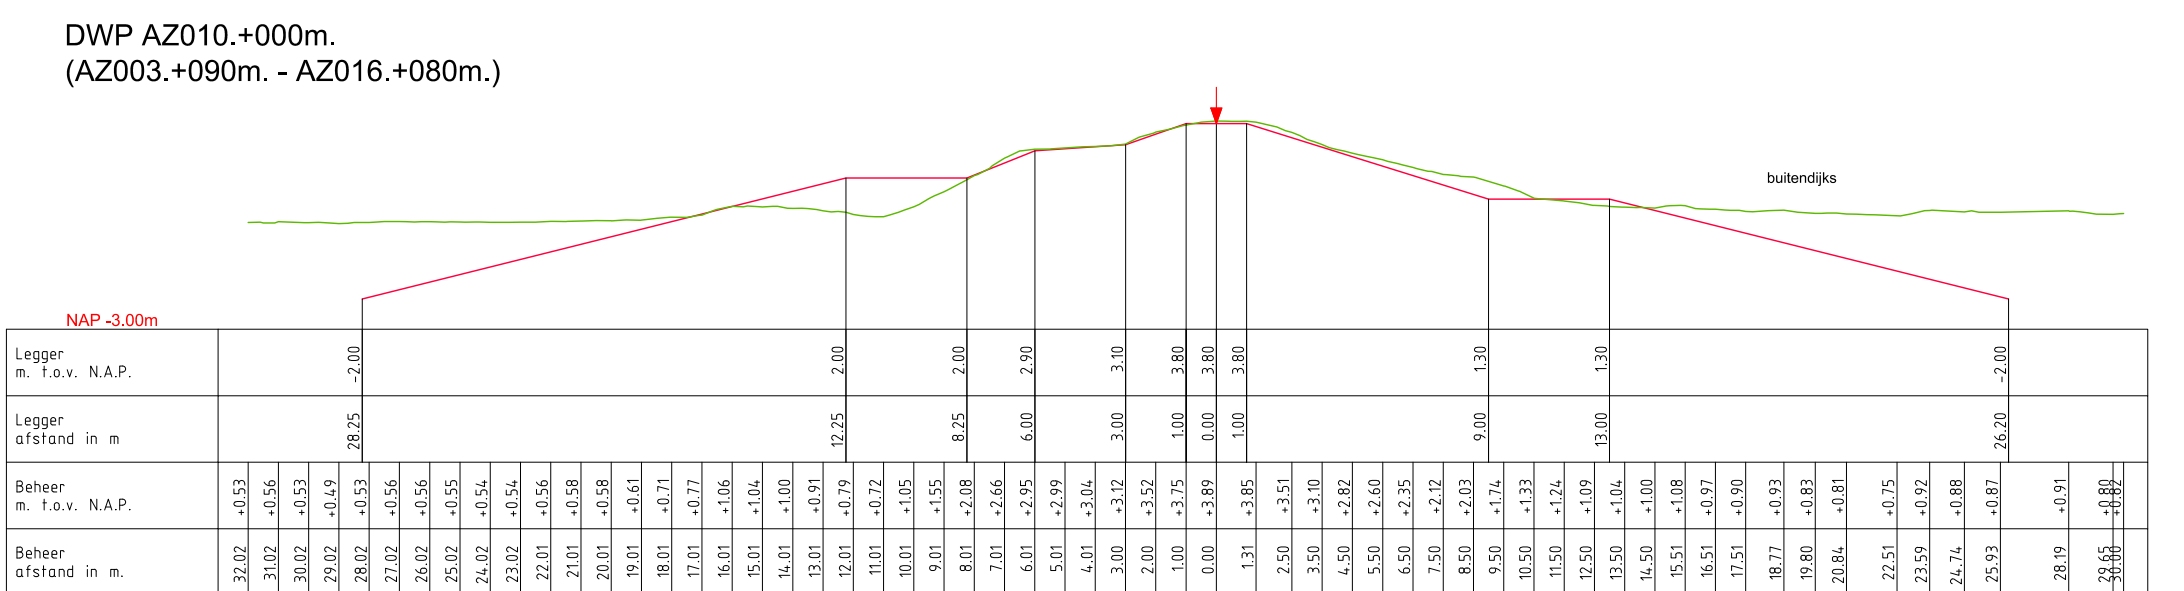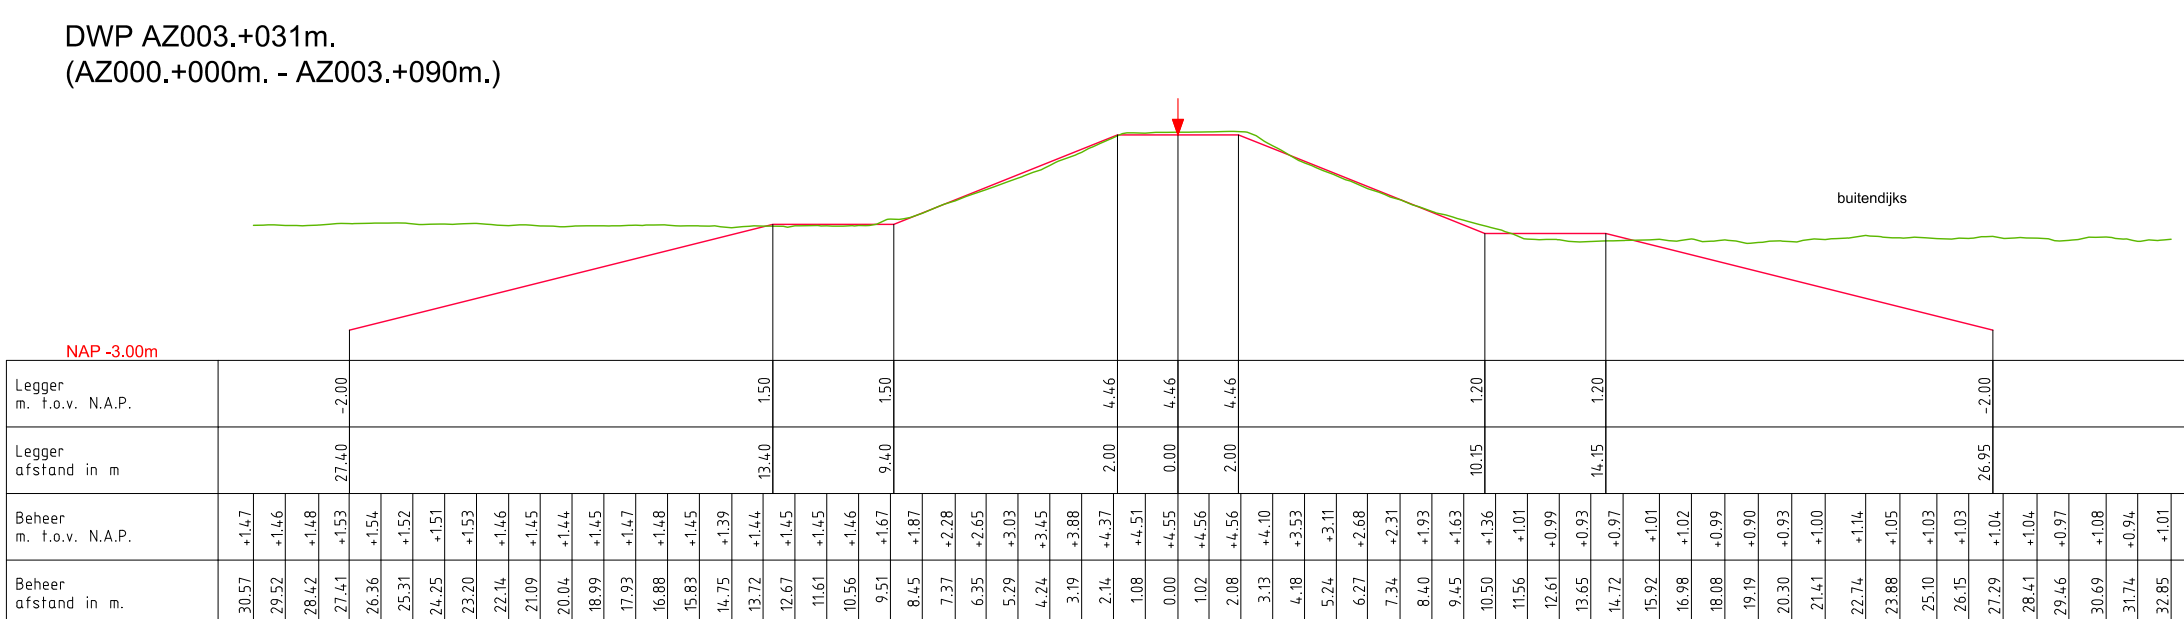

LEGENDA

— Leggerprofiel.
— Beheerprofiel.

↓ Middenkruin



Legger: Noorder Lingedijken (AZ000. + AZ312.)

Onderdeel: Dwarsprofielen Legger

Dijkpaal traject: AZ Met 003 Bladen Bladnr: 001

Formaat: A0 Schaal: 1:250 Status: Vastgesteld

Opnamedatum: Getekend: T-DAM Datum: 2019

Behoort bij: besluit 2019088185

Year	NPD index	log(Pub) n
1970	0.00	0.00
1971	0.00	0.00
1980	0.10	0.10
1981	0.10	0.10
[illegible]

Life Domain	Lepší (Better) - Difference (thousands)	Hůřší (Worse) - Difference (thousands)
Pracovní doba	800	0
Pracovní podmínky	700	0
Pracovní mzdové podmínky	600	0
Pracovní bezpečnost	500	0
Pracovní spokojenost	400	0
Pracovní flexibilita	300	0
Pracovní motivace	200	0
Pracovní spokojenost	100	0
Pracovní spokojenost	0	0
Pracovní spokojenost	-100	0
Pracovní spokojenost	-200	0
Figure 10 is a line graph showing the variation of the normalized maximum value of the normalized stress intensity factor, K_{max} , with respect to the normalized crack length, a/W , for a 2D problem. The x-axis represents a/W from 0.0 to 1.0, and the y-axis represents K_{max} from 0.0 to 1.0. A red curve shows the theoretical solution, and a green curve shows the numerical solution. The curves are nearly identical, peaking at $K_{max} = 1.0$ when $a/W = 0.5$. A red dot marks the peak at $(0.5, 1.0)$. The graph is labeled "Subfigure" in the top right corner.

Figure 1 is a graph showing the logarithmic correlation function (LCF) for the NCP-2.0Dm polymer. The y-axis is labeled 'LOGG' and ranges from -1.0 to 0.0. The x-axis is labeled 'LOGG' and ranges from -1.0 to 0.0. The curve shows a peak at LOGG = 0.0, with a red dot marking the peak. The curve is labeled 'NCP-2.0Dm' and 'turbidimetry'.

logit n Top N.A.F	logit n Bottom A.F.A.S.S	logit n Top N.A.F	logit n Bottom A.F.A.S.S
2017 - 2018	2017 - 2018	2017 - 2018	2017 - 2018
2019 - 2020	2019 - 2020	2019 - 2020	2019 - 2020
2021 - 2022	2021 - 2022	2021 - 2022	2021 - 2022
2127 - 2128	2127 - 2128	2127 - 2128	2127 - 2128
2129 - 2130			

[illegible][illegible]

Figure 1: Longitudinal profile of the road. The diagram shows a cross-section of a road with a central lane (10.00m wide) and two side lanes (3.00m wide each). The road is flanked by a 1.00m wide shoulder on the left and a 1.00m wide shoulder on the right. The road is shown in a longitudinal profile view, with a red line indicating the road surface and a green line indicating the ground level. The profile shows a slight dip in the center of the road, with a red dot marking the lowest point. The vertical axis is labeled 'H.M.P. -1.00m' and the horizontal axis is labeled 'Kilometers'.

Diagram illustrating the cross-section of a road and its drainage system. The diagram shows the road width (10.00m), shoulder width (1.00m), and curb height (0.50m). The road surface is at elevation 0.00m. The drainage system includes a gutter (0.50m wide), a curb (0.50m wide), and a drainage ditch (0.50m wide at the bottom, 0.50m deep). The ditch is shown with a 0.50m slope. The diagram also indicates the road's elevation relative to the datum, with a 1.00m shoulder and a 0.50m curb. The diagram is labeled with various dimensions and elevations, and a north arrow is present in the top right corner.

[illegible][illegible][illegible][illegible]

Figure 1 displays the spatial distribution of the normalized difference vegetation index (NDVI) for the years 1982, 1985, 1988, 1991, 1994, 1997, 2000, 2003, 2006, 2009, 2012, 2015, 2018, and 2021. The x-axis represents the spatial coordinate from 0 to 1000. The y-axis represents the NDVI value from -0.2 to 0.4. The graph shows a general trend of increasing NDVI values over time, with a significant peak around 2012. A red vertical line is drawn at x=500, and a red arrow points to the peak at x=500, y=0.4. The legend indicates that the color scale represents the NDVI value, with a range from -0.2 to 0.4.

Year	NAP (thousands)	NAP without agriculture (thousands)	NAP in agriculture (thousands)
2010	20,324	18,324	2,000
2011	20,524	18,524	2,000
2012	20,724	18,724	2,000
2013	20,924	18,924	2,000
2014	21,124	19,124	2,000
2015	21,324	19,324	2,000
2016	21,524	19,524	2,000
2017	21,724	19,724	2,000
2018	21,924	19,924	2,000
2019	22,124	20,124	2,000
2020	28,576	26,576	2,000

Time (min)	Letters (green line)	Syllables (red line)
0	25	25
10	25	25
[illegible][illegible][illegible]

— Leggerprofiel.
— Beheerprofiel.



Dijkpaal traject: AZ

Formaat:	A0
----------	----

Opnamedatum:

Behoort bij: besluit 2019088185

<i>Schaal:</i> 1:250	<i>Status:</i> Vas
----------------------	--------------------

Year	Population (millions)	Birth rate (per 1000)	Death rate (per 1000)
2000	13.5	13.5	13.5
2001	13.6	13.6	13.6
2002	13.7	13.7	13.7
2003	13.8	13.8	13.8
2004	13.9	13.9	13.9
2005	14.0	14.0	14.0
2006	14.1	14.1	14.1
2007	14.2	14.2	14.2
2008	14.3	14.3	14.3
2009	14.4	14.4	14.4
2010	14.5	14.5	14.5
2011	14.6	14.6	14.6
2012	14.7	14.7	14.7
2013	14.8	14.8	14.8
2014	14.9	14.9	14.9
2015	15.0	15.0	15.0
2016	15.1	15.1	15.1
2017	15.2	15.2	15.2
2018	15.5	15.5	15.5
2019	15.4	15.4	15.4
2020	15.2	15.2	15.2

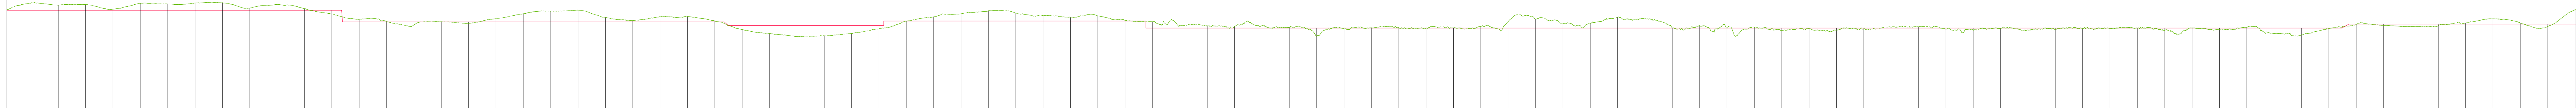
[illegible][illegible][illegible]

Figure 1: Evolution of the average number of visits per day for the 1000 most visited web pages in the top 1000 Alexa websites. The x-axis represents time from January 2014 to January 2015. The y-axis represents the average number of visits per day (N_{vis}). The red line with markers represents the mean N_{vis} , and the green line represents the standard deviation ($std N_{vis}$). A vertical red arrow points to the peak in May 2014, labeled 'Twitter'.


[illegible][illegible][illegible]

	2016	2017	2018	
Revenue in M. €	2.236	2.444	2.652	58.188	

[illegible][illegible]

[illegible]

----- NAP
 ● Dijkpaa

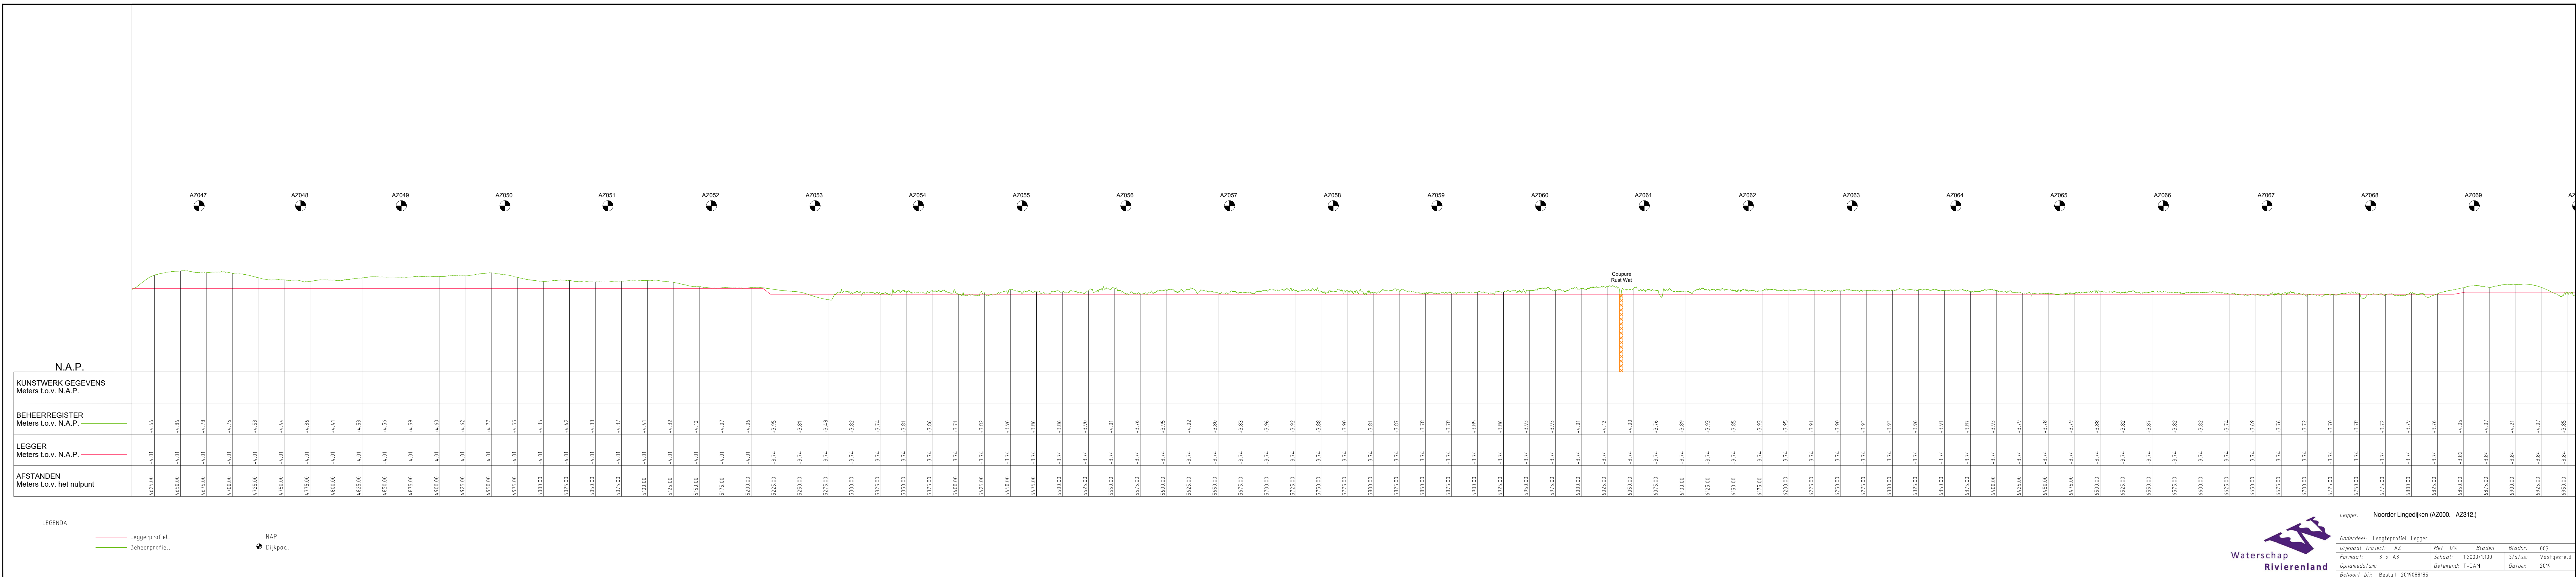



N.A.P.

LEGENDA

Beheerprofiel.

 Dijkpaal

Waterschap
Rivierenland

Legger: Noorder Lingedijken (AZ000. - AZ312.)

Onderdeel: Lengteprofiel Legger			
Dijkpaal traject: AZ	Met 014	Bladen	Bladnr: 005
Formaat: 3 x A3	Schaal: 1:2000(1:100)	Status:	Vastgesteld
Opnamedatum:	Getekend: T-DAM	Datum:	2019
Behoort bij: Besluit 2019088195			

