



Waterschap
Rivierenland


Zuider Lingedijk Legger Regionale Waterkering

Dijkpaaltraject Zuider Lingedijk (HT080. – HT352.)

Legger Regionale Waterkering
Dijkpaaltraject Zuider Lingedijk (HT080. – HT352.)

Inhoud

- Overzichtskaart Dijkpaaltraject Zuider Lingedijk
- Situatiebladen (1:1.000)
- Dwarsprofielen (1:250)
- Lengteprofielen (1:2.000/1:100)

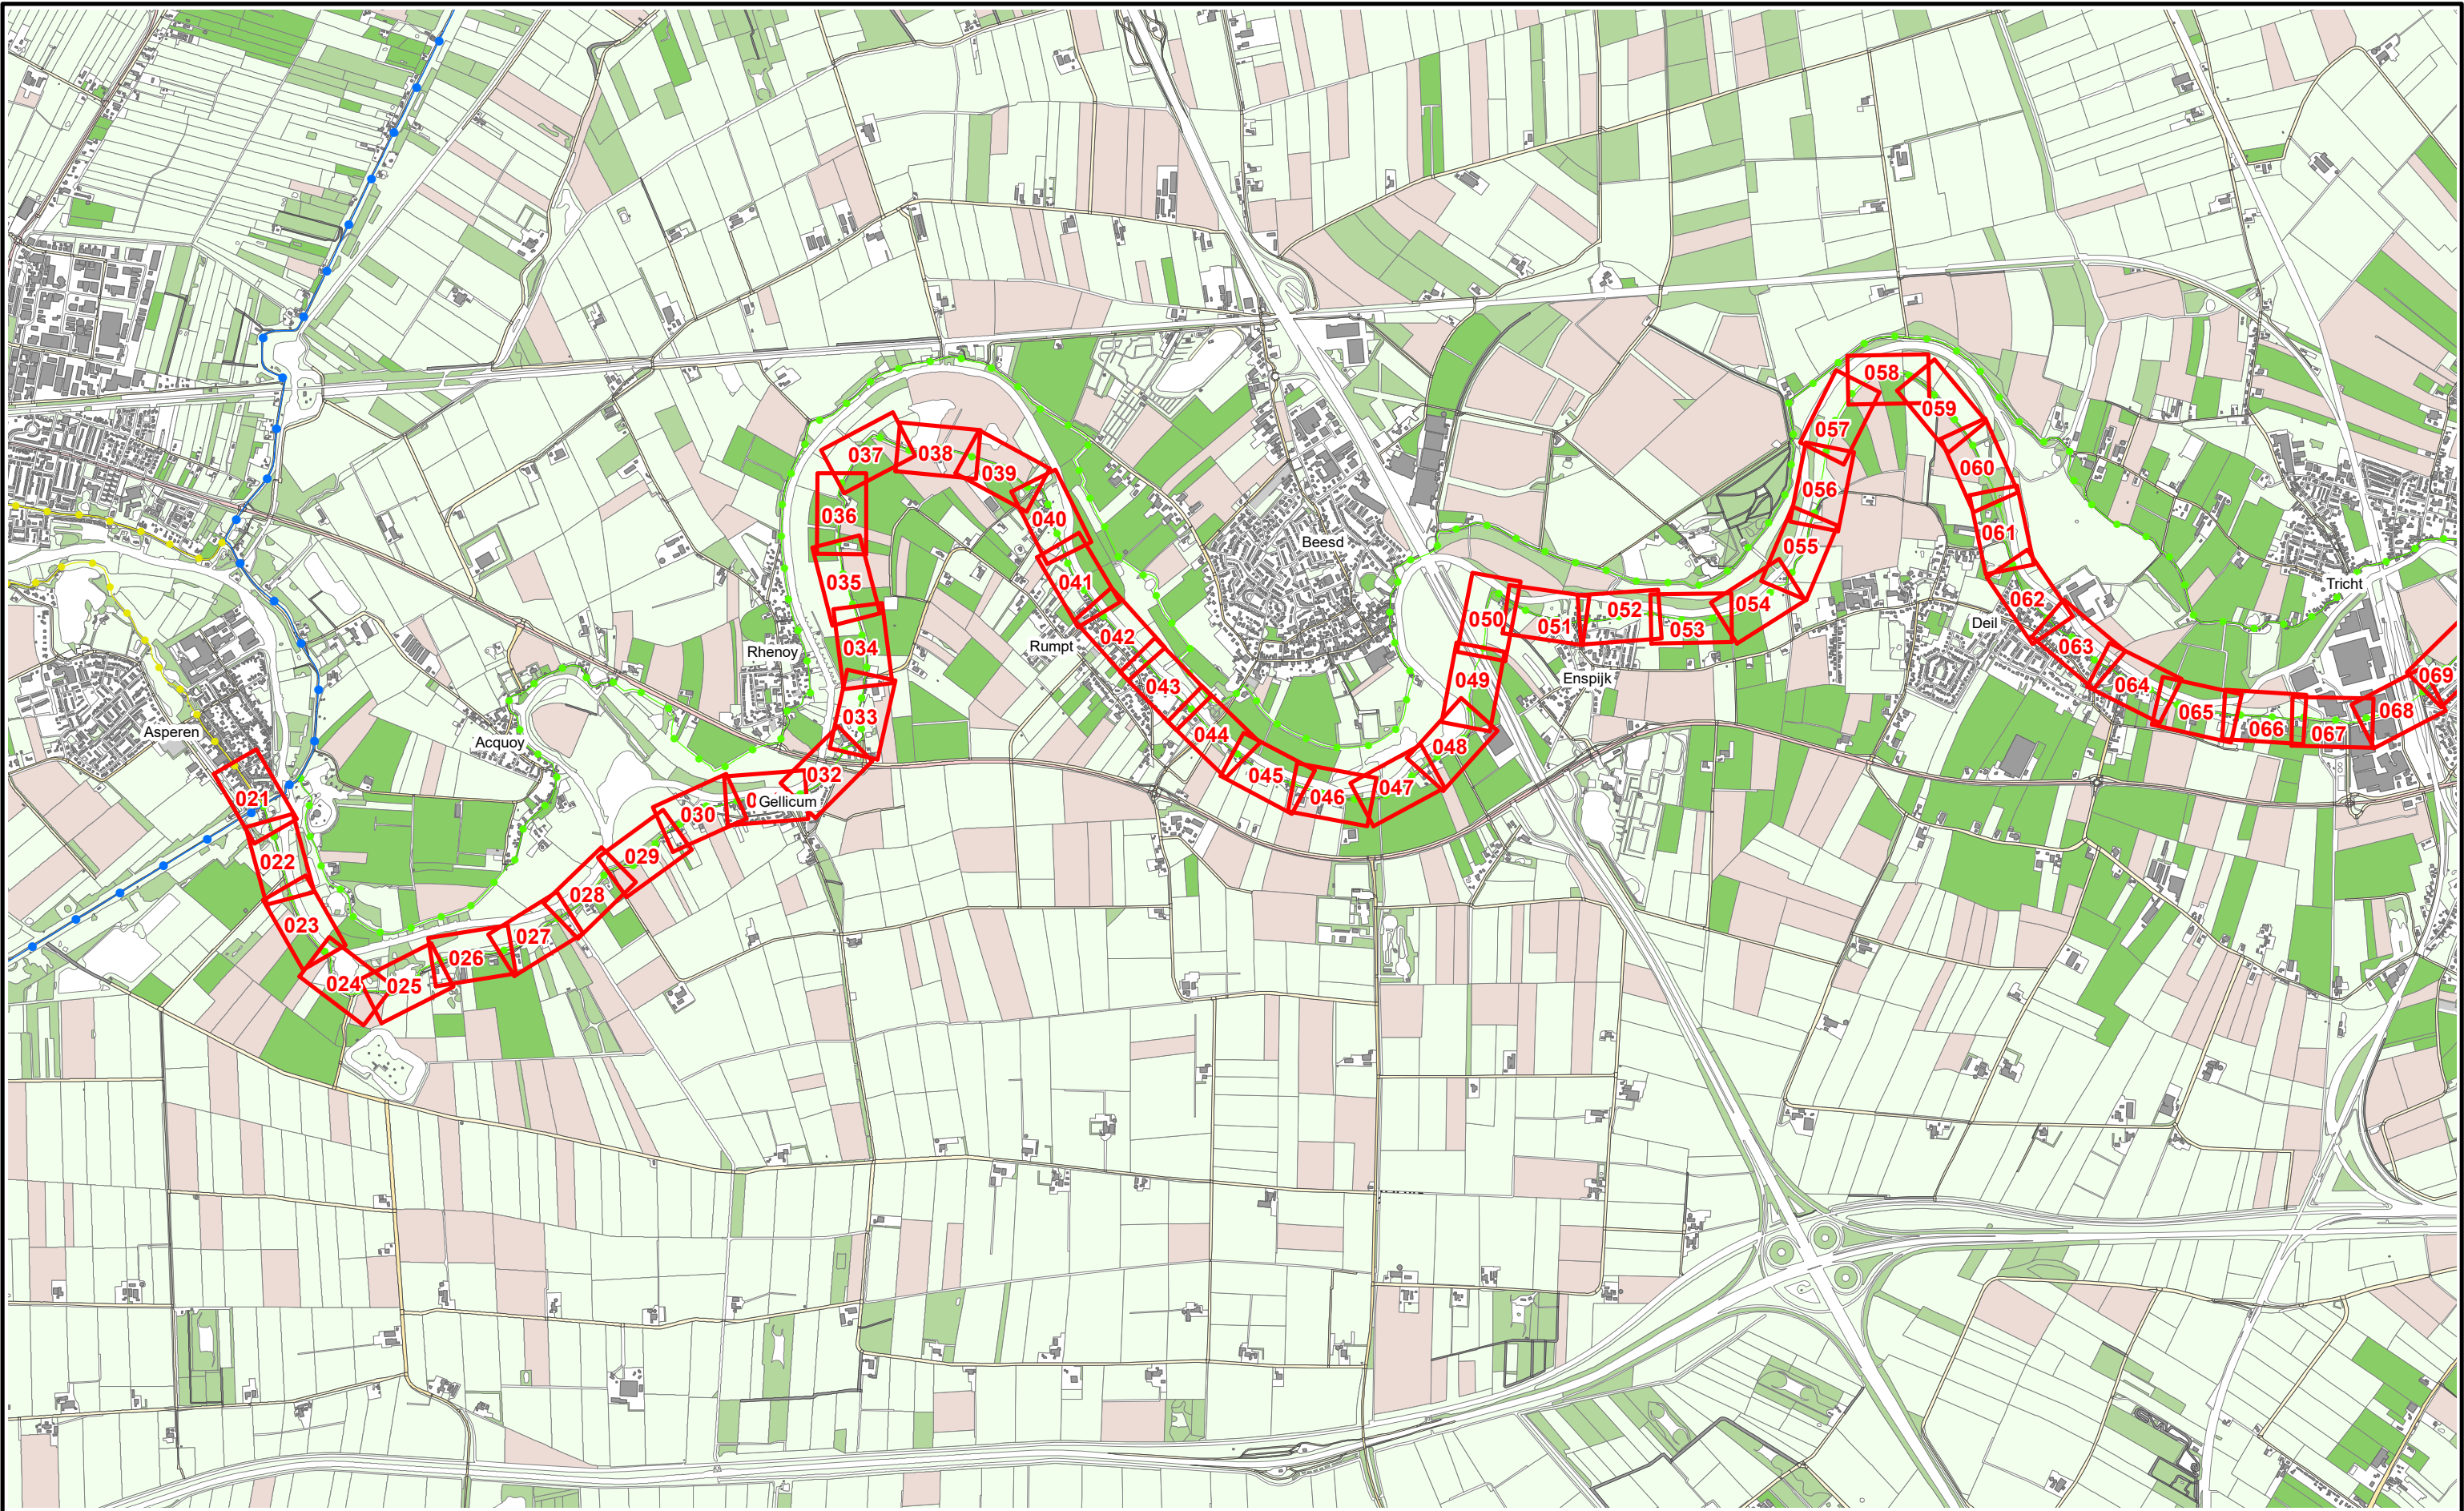

Referentielijn soort :

- Primaire waterkering
- Regionale waterkering
- Overige waterkering



Situatieblad 1:1000 met bladnummer



Legger : Zuider Lingedijk

Onderdeel : Overzichtskaart Dijkpaaltraject

Dijkpaal traject : HT

Formaat : A3

Opnamedatum : -

Bestuifnr : Besluit 2019088185

Aantal bladen : 002

Schaal : 1 : 30.000

Getekend : T-DAM


Tekeningnr : -

Bladnr : 001

Status : Vastgesteld

Datum : 2019

Tekeningnr : -

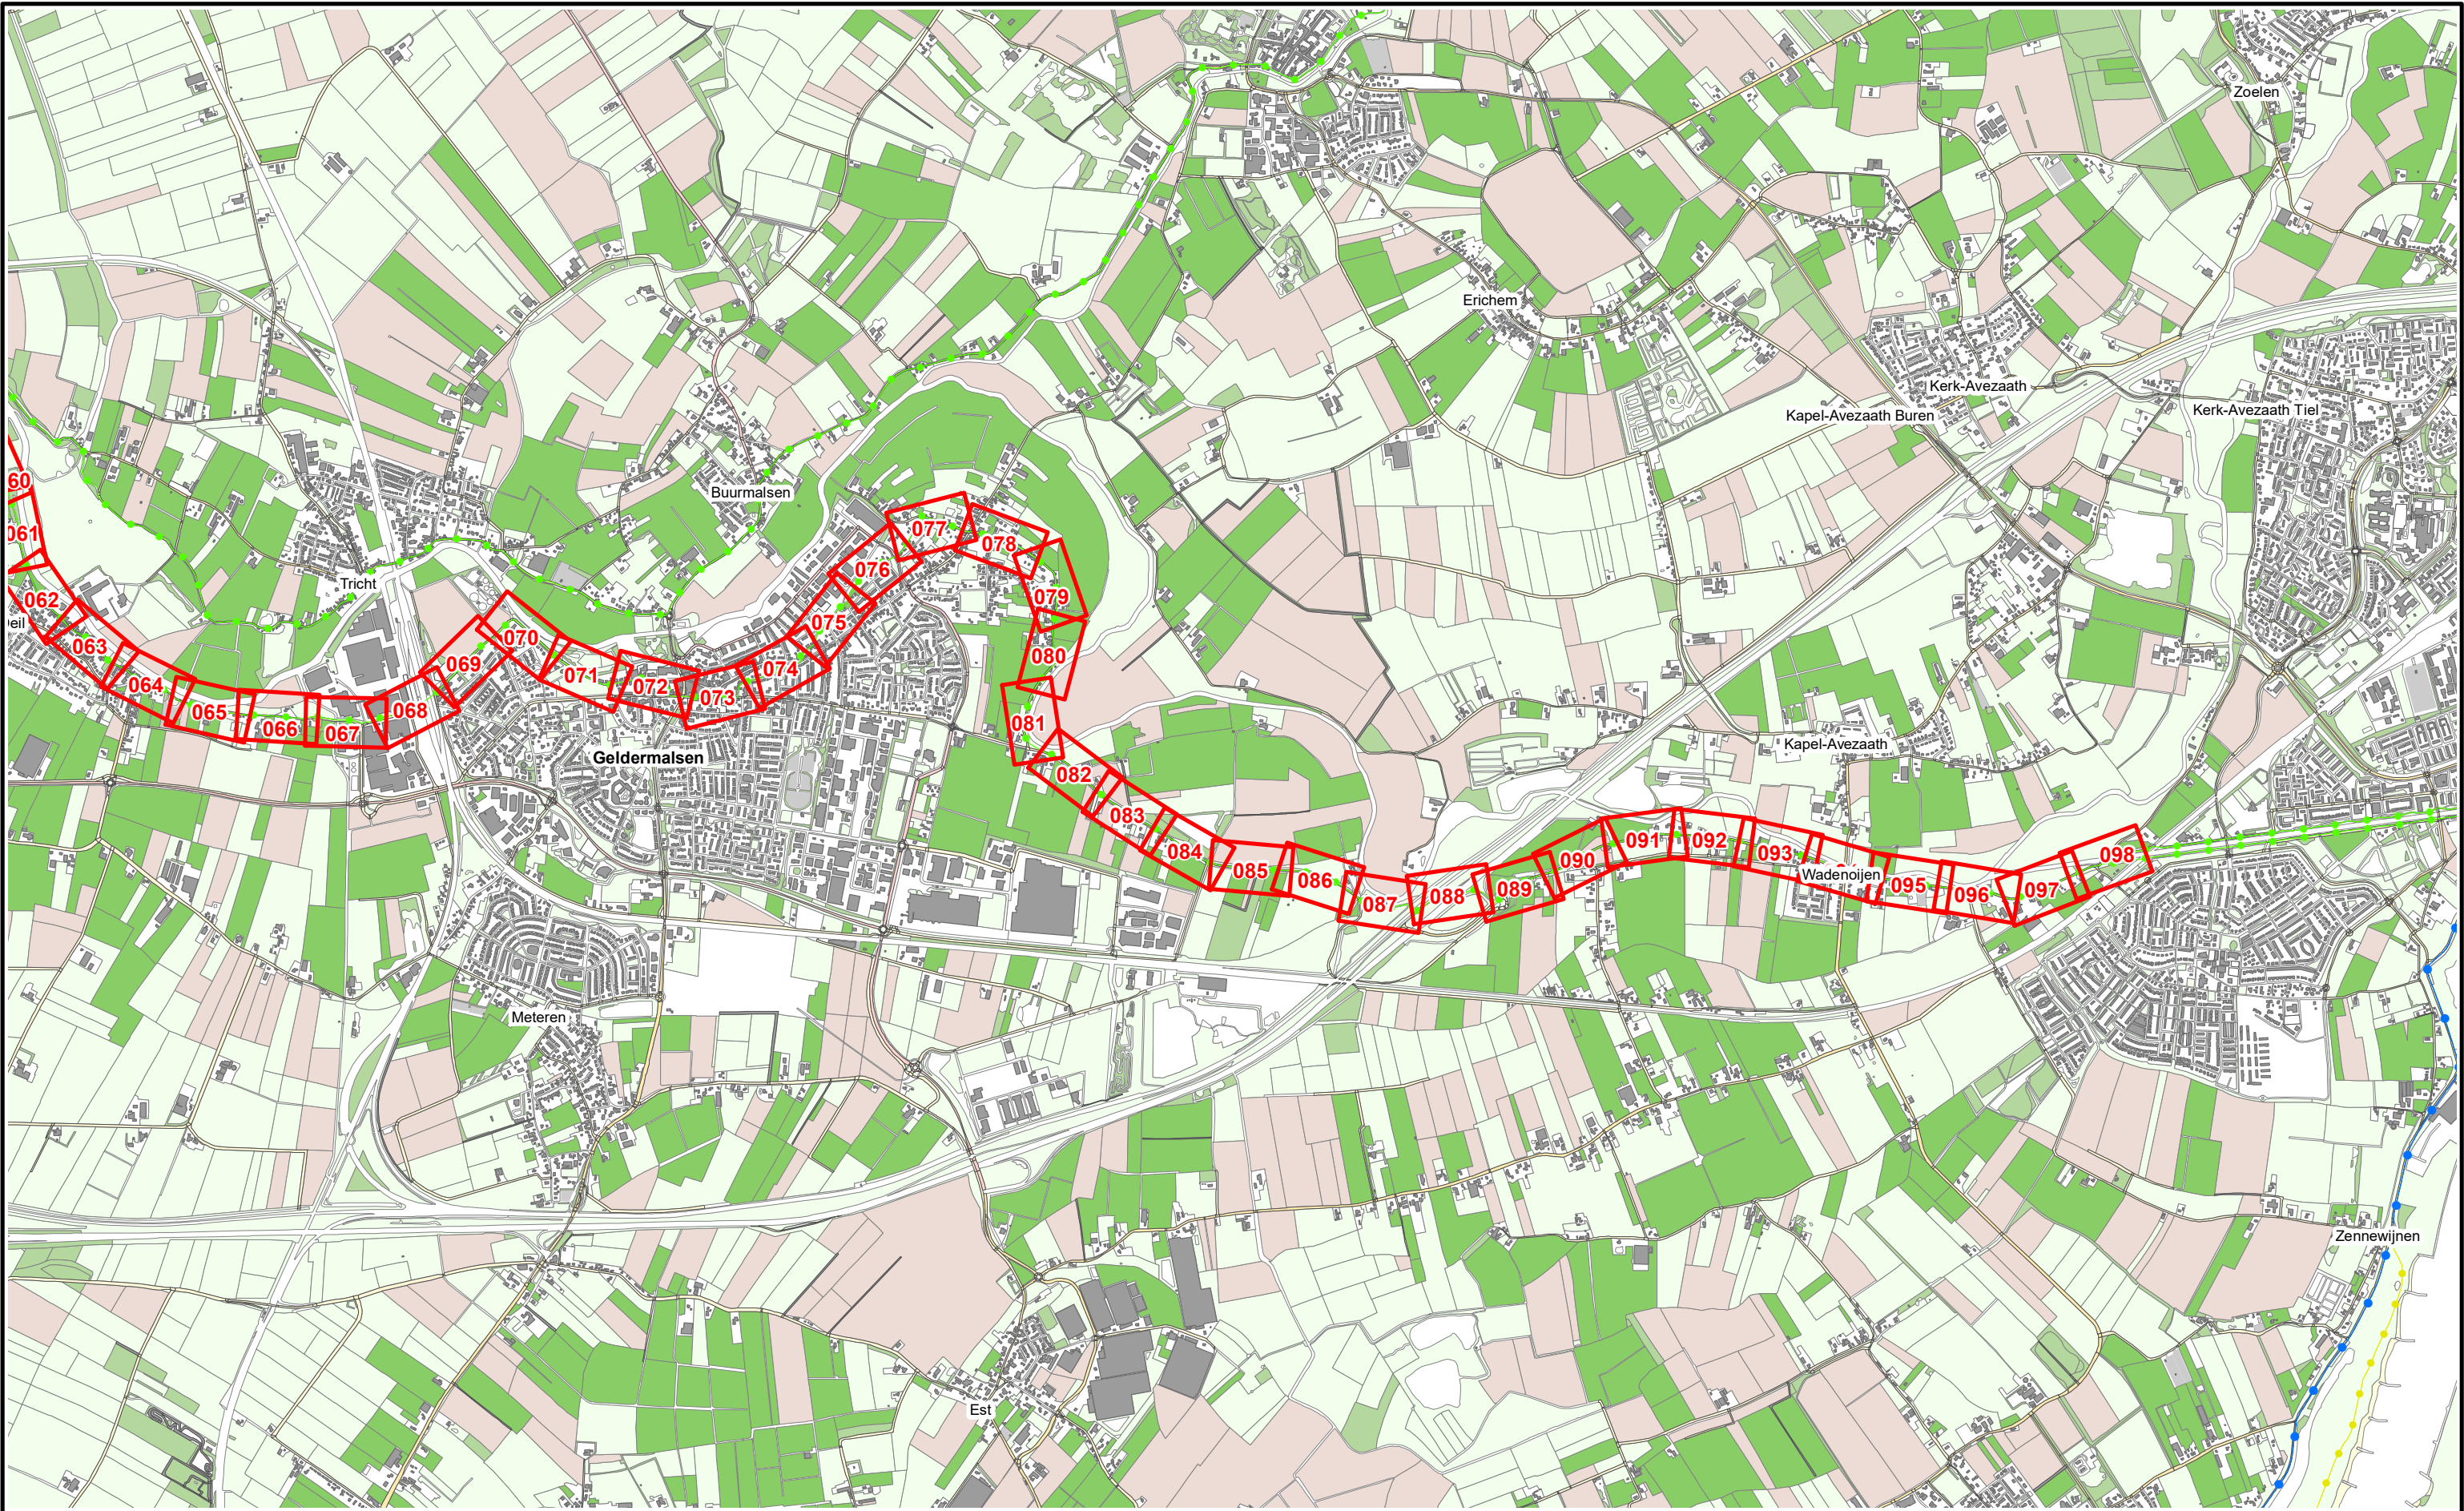

Referentielijn soort :

- Primaire waterkering
- Regionale waterkering
- Overige waterkering



Situatieblad 1:1000 met bladnummer



Legger : Zuider Lingedijk

Onderdeel : Overzichtskaart Dijkpaaltraject

Dijkpaal traject : HT

Formaat : A3

Opnamedatum : -

Bestuifnr : Bestuit 2019088185

Aantal bladen : 002

Schaal : 1 : 30.000

Getekend : T-DAM

Tekeningnr : -

Bladnr : 002

Status : Vastgesteld

Datum : 2019

Tekeningnr : -







Dijkpalen



Referentielijn Primaire Kering



Referentielijn Regionale Kering



Referentielijn Overige Kering



Teenlijn



Waterstaatswerk



Beschermingszone



Stortsteen



Harde Bekleding



Duiker



Wandconstructie



Coupure



Sluis



Gemaal



Keringverbeteringsconstructie



Afsluiter Leidingen



Drainages



Hoofdgebouwen



Overig bouwwerk



Kadastraal perceel

HT083. +040M

Dwarsprofiel-locatie




Waterschap

Rivierenland

Legger : Zuider Lingedijken

Onderdeel :	Situatie Legger	
Dijkpaal traject :	HT	Aantal bld : 098
Formaat :	A3	Schaal : 1 : 1000
Opnamedatum :	-	Getekend : T-DAM
Besluitnr :	2019088185	Datum : 2019
		Tek. nr. : HT021

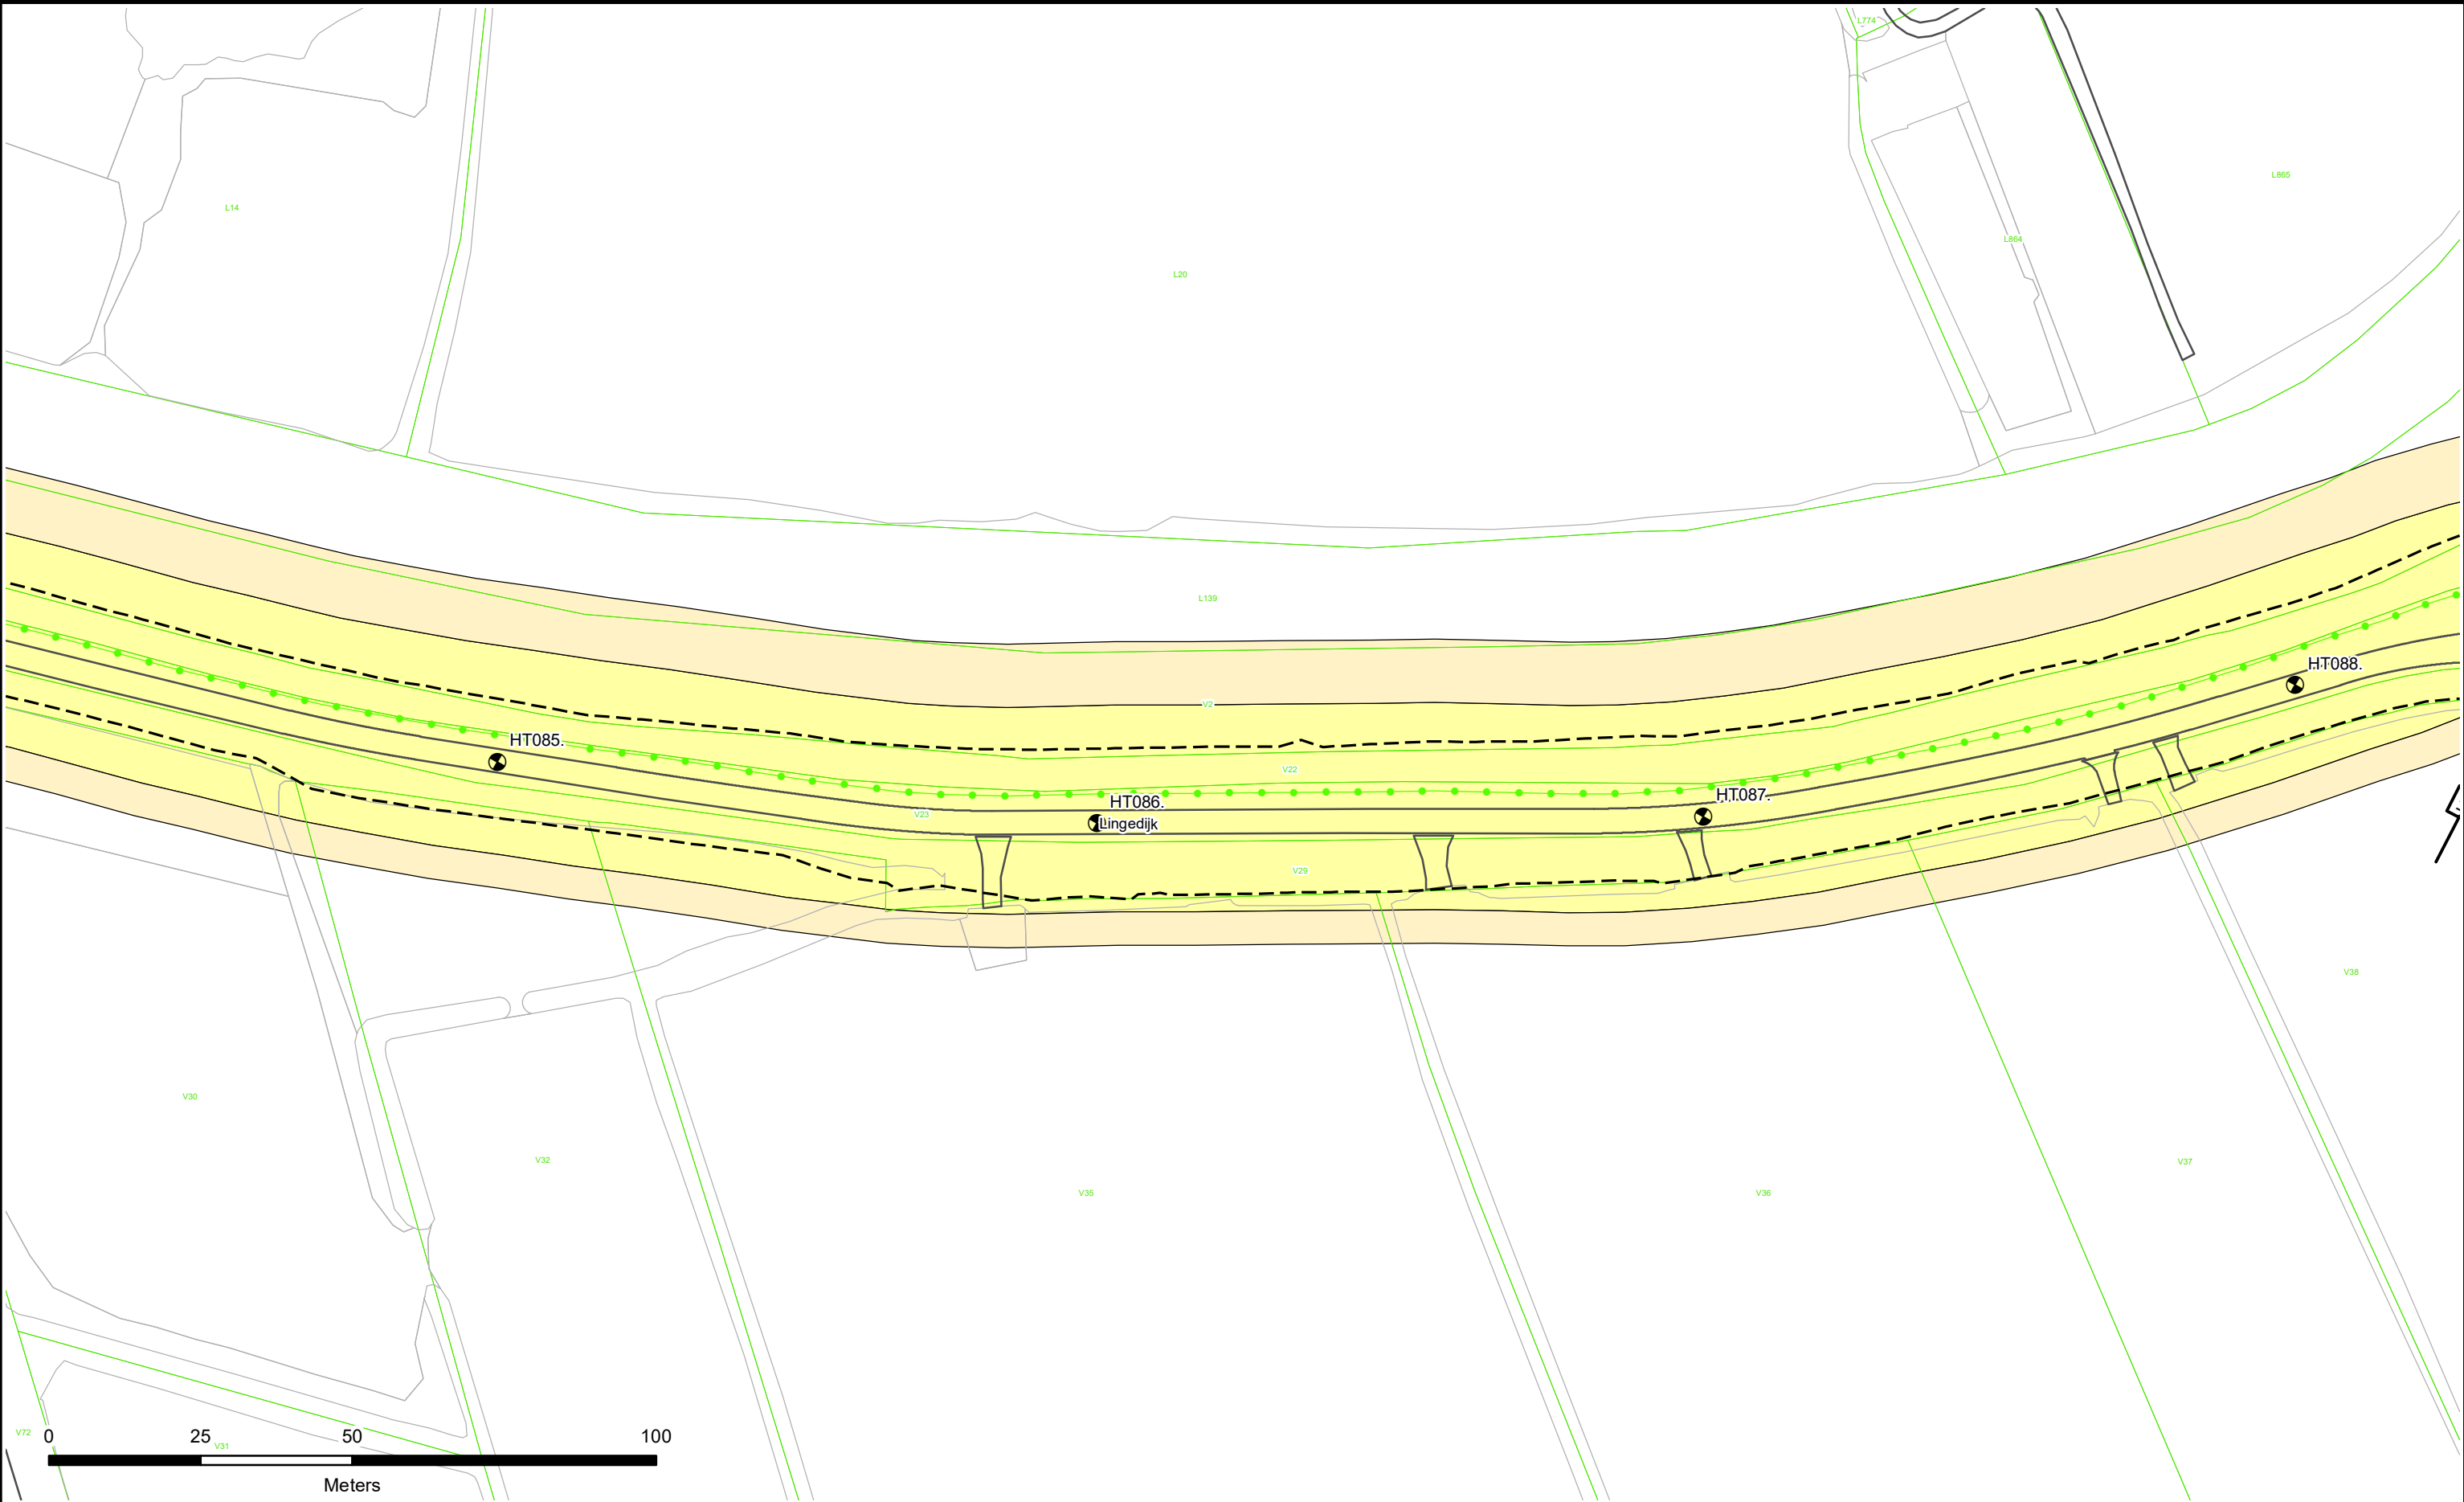

Dijkpalen

Referentielijn Primaire Kering

Referentielijn Regionale Kering

Referentielijn Overige Kering

Teenlijn

Waterstaatswerk

Beschermingszone

Stortsteen

Harde Bekleding

Duiker

Wandconstructie

Coupure

Sluis

Gemaal

Keringverbeteringsconstructie

Afsluiters Leidingen

Drainages

Hoofdgebouwen

Overig bouwwerk


Kadastraal perceel

HT083. +040M

Dwarsprofiel-locatie

Legger : Zuider Lingedijken

Onderdeel :	Situatie Legger	
Dijkpaal traject :	HT	Aantal bld : 098
Formaat :	A3	Schaal : 1 : 1000
Opnamedatum :	-	Getekend : T-DAM
Besluitnr :	2019088185	Datum : 2019
		Tek. nr. : HT023

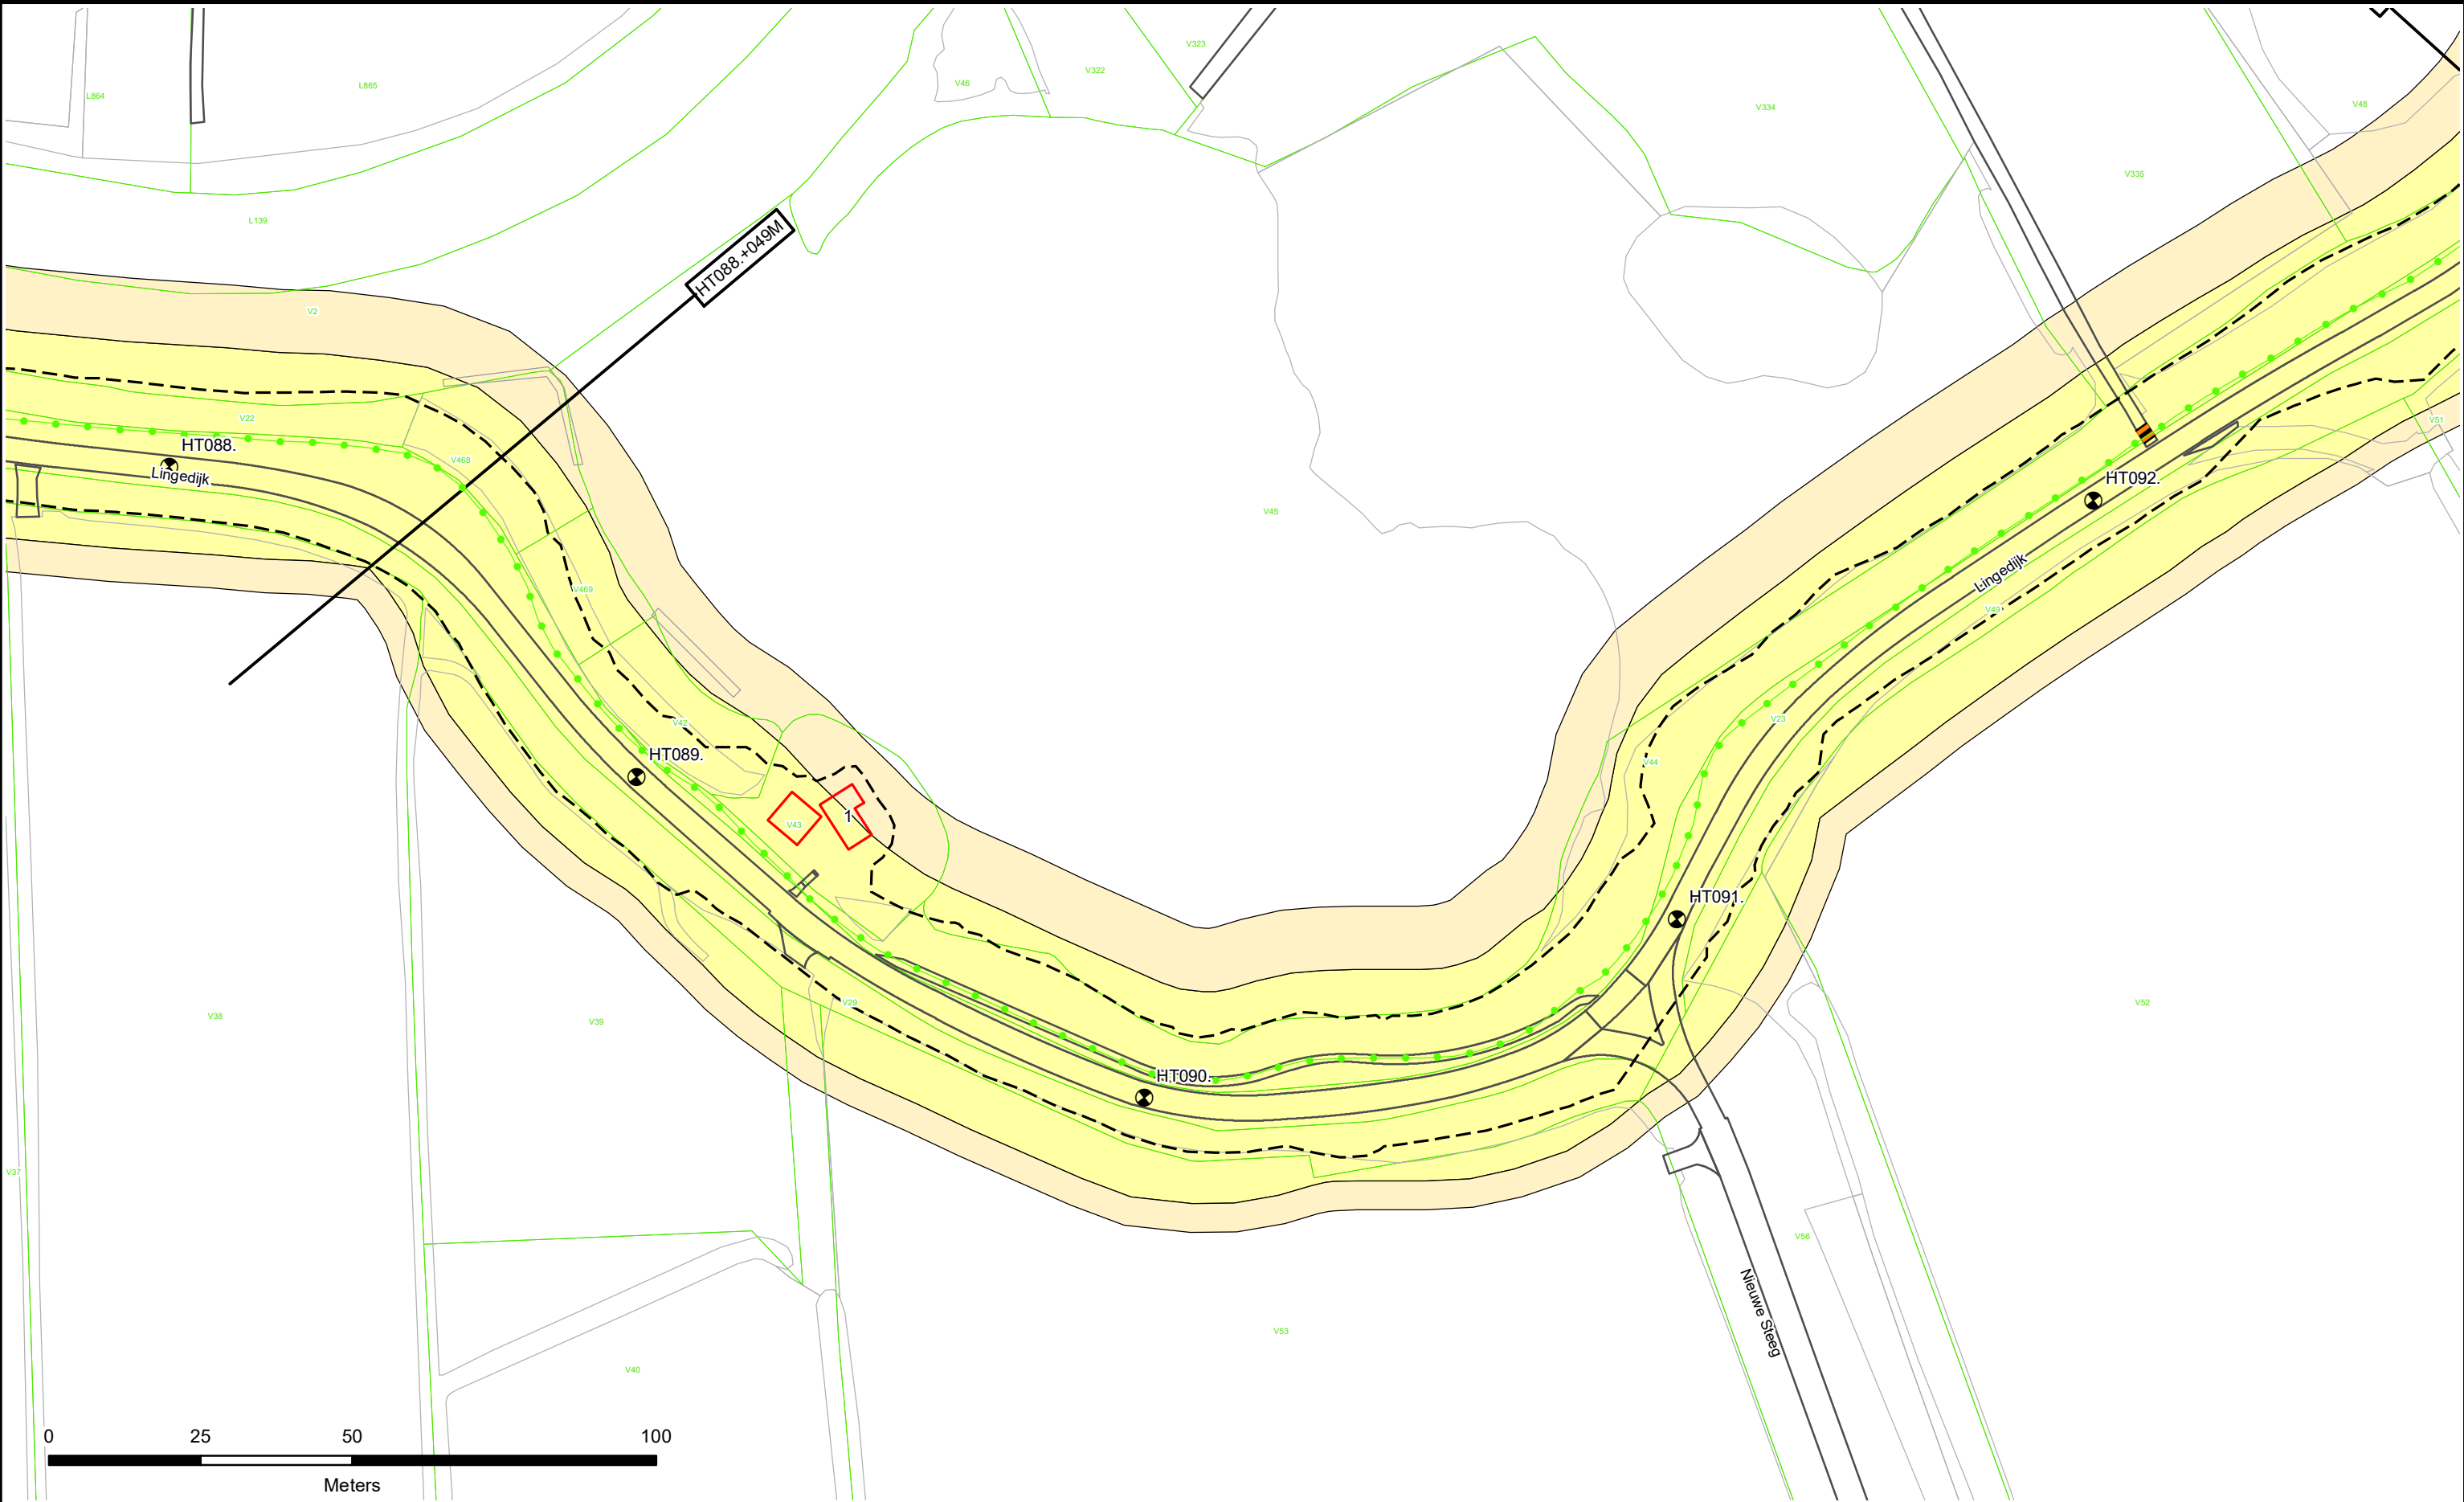



 Dijkpalen

 Referentielijn Primaire Kering

 Referentielijn Regionale Kering

 Referentielijn Overige Kering

 Teenlijn

 Waterstaatswerk

 Bescherminszone

 Stortsteen

 Harde Bekleding

 Duiker

 Wandconstructie

 Coupure

 Sluis

 Gemaal

 Keringverbeteringsconstructie


 Afsluiters Leidingen

 Drainages

 Hoofdgebouwen

 Overig bouwwerk

 Kadastraal perceel

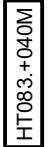 HT083. +040M


Dwarsprofiel-locatie



Waterschap
Rivierenland

Legger : Zuider Lingedijken

Onderdeel :	Situatie Legger	
Dijksaal traject :	HT	Aantal bld : 098
Formaat :	A3	Schaal : 1 : 1000
Opnamedatum :	-	Getekend : T-DAM
Besluitnr :	2019088185	Tek. nr. : HT024

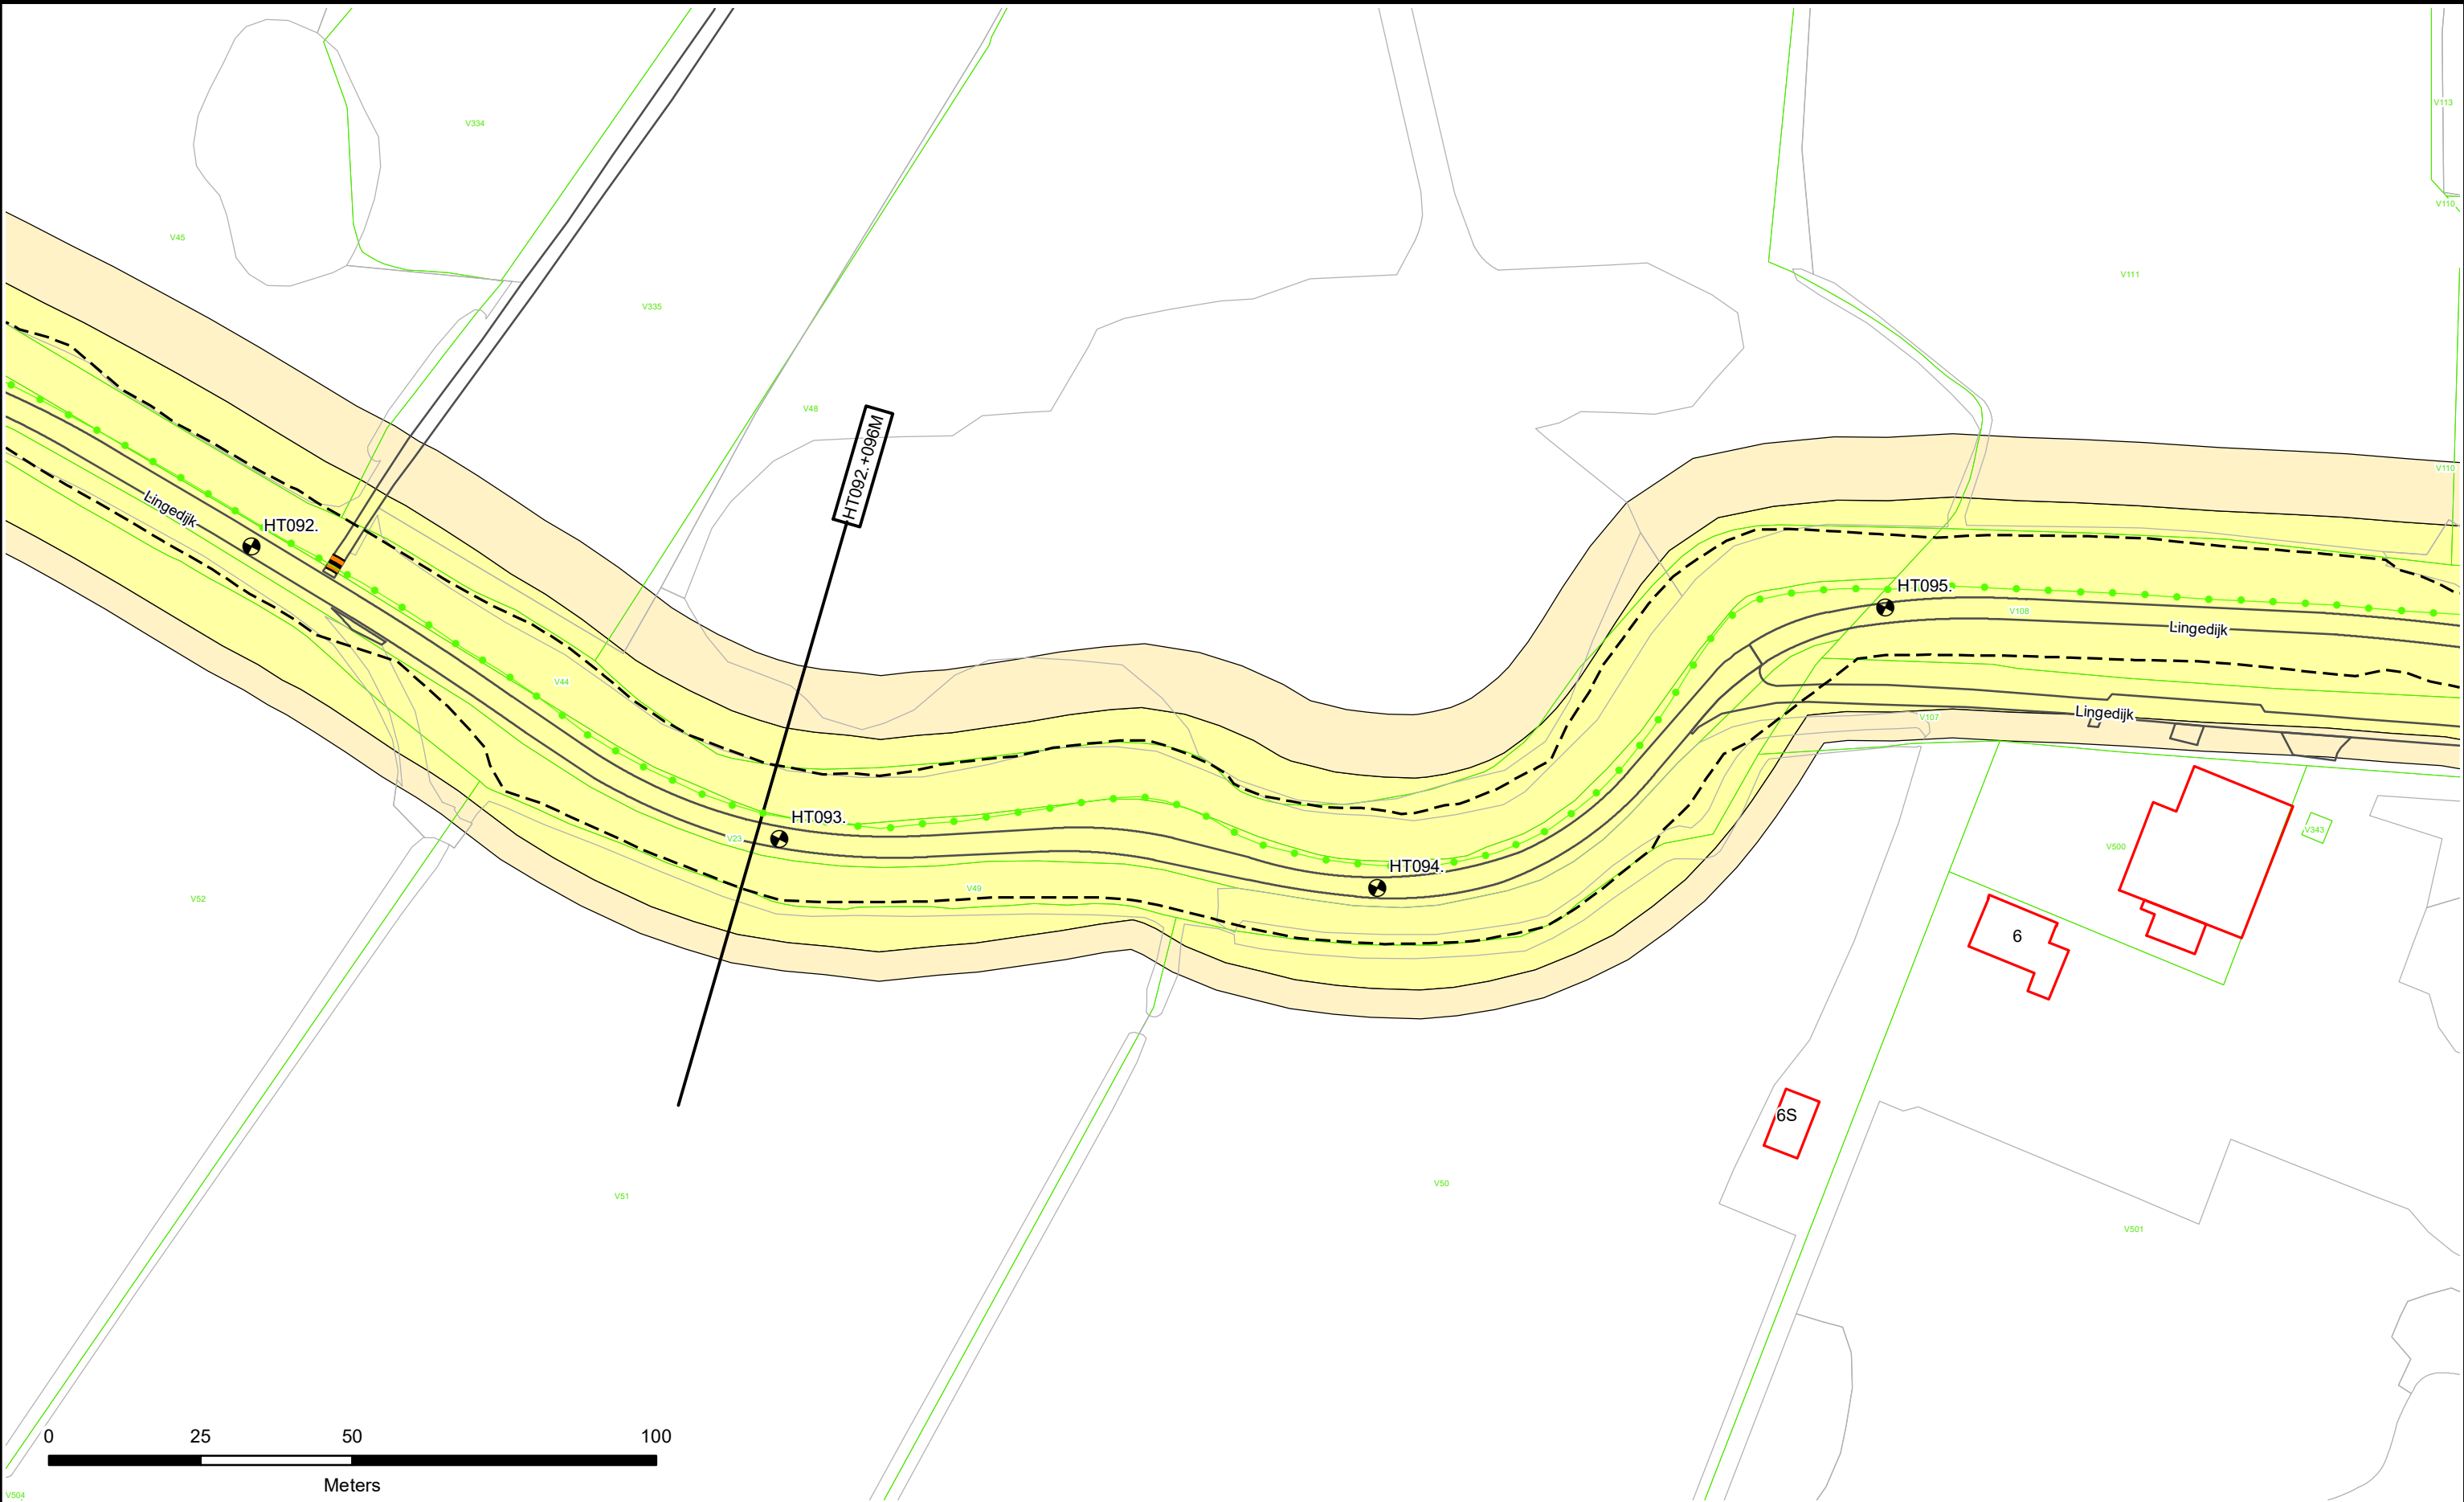

Dijkpalen

Referentielijn Primaire Kering

Referentielijn Regionale Kering

Referentielijn Overige Kering

Teenlijn

Waterstaatswerk

Beschermingszone

Stortsteen

Harde Bekleding

Duiker

Wandconstructie

Coupure

Sluis

Gemaal

Keringverbeterings-constructie

Afsluiter Leidingen

Drainages

Hoofdgebouwen

Overig bouwwerk

E58


Kadastraal perceel

HT083. +040M

Dwarsprofiel-locatie

Legger : Zuider Lingedijken

Onderdeel : Situatie Legger		
Dijkpaal traject : HT	Aantal bld : 098	Bladnr : 025
Formaat : A3	Schaal : 1 : 1000	Status : Vastgesteld
Opnamedatum : -	Getekend : T-DAM	Datum : 2019
Besluitnr : 2019088185		Tek. nr. : HT025

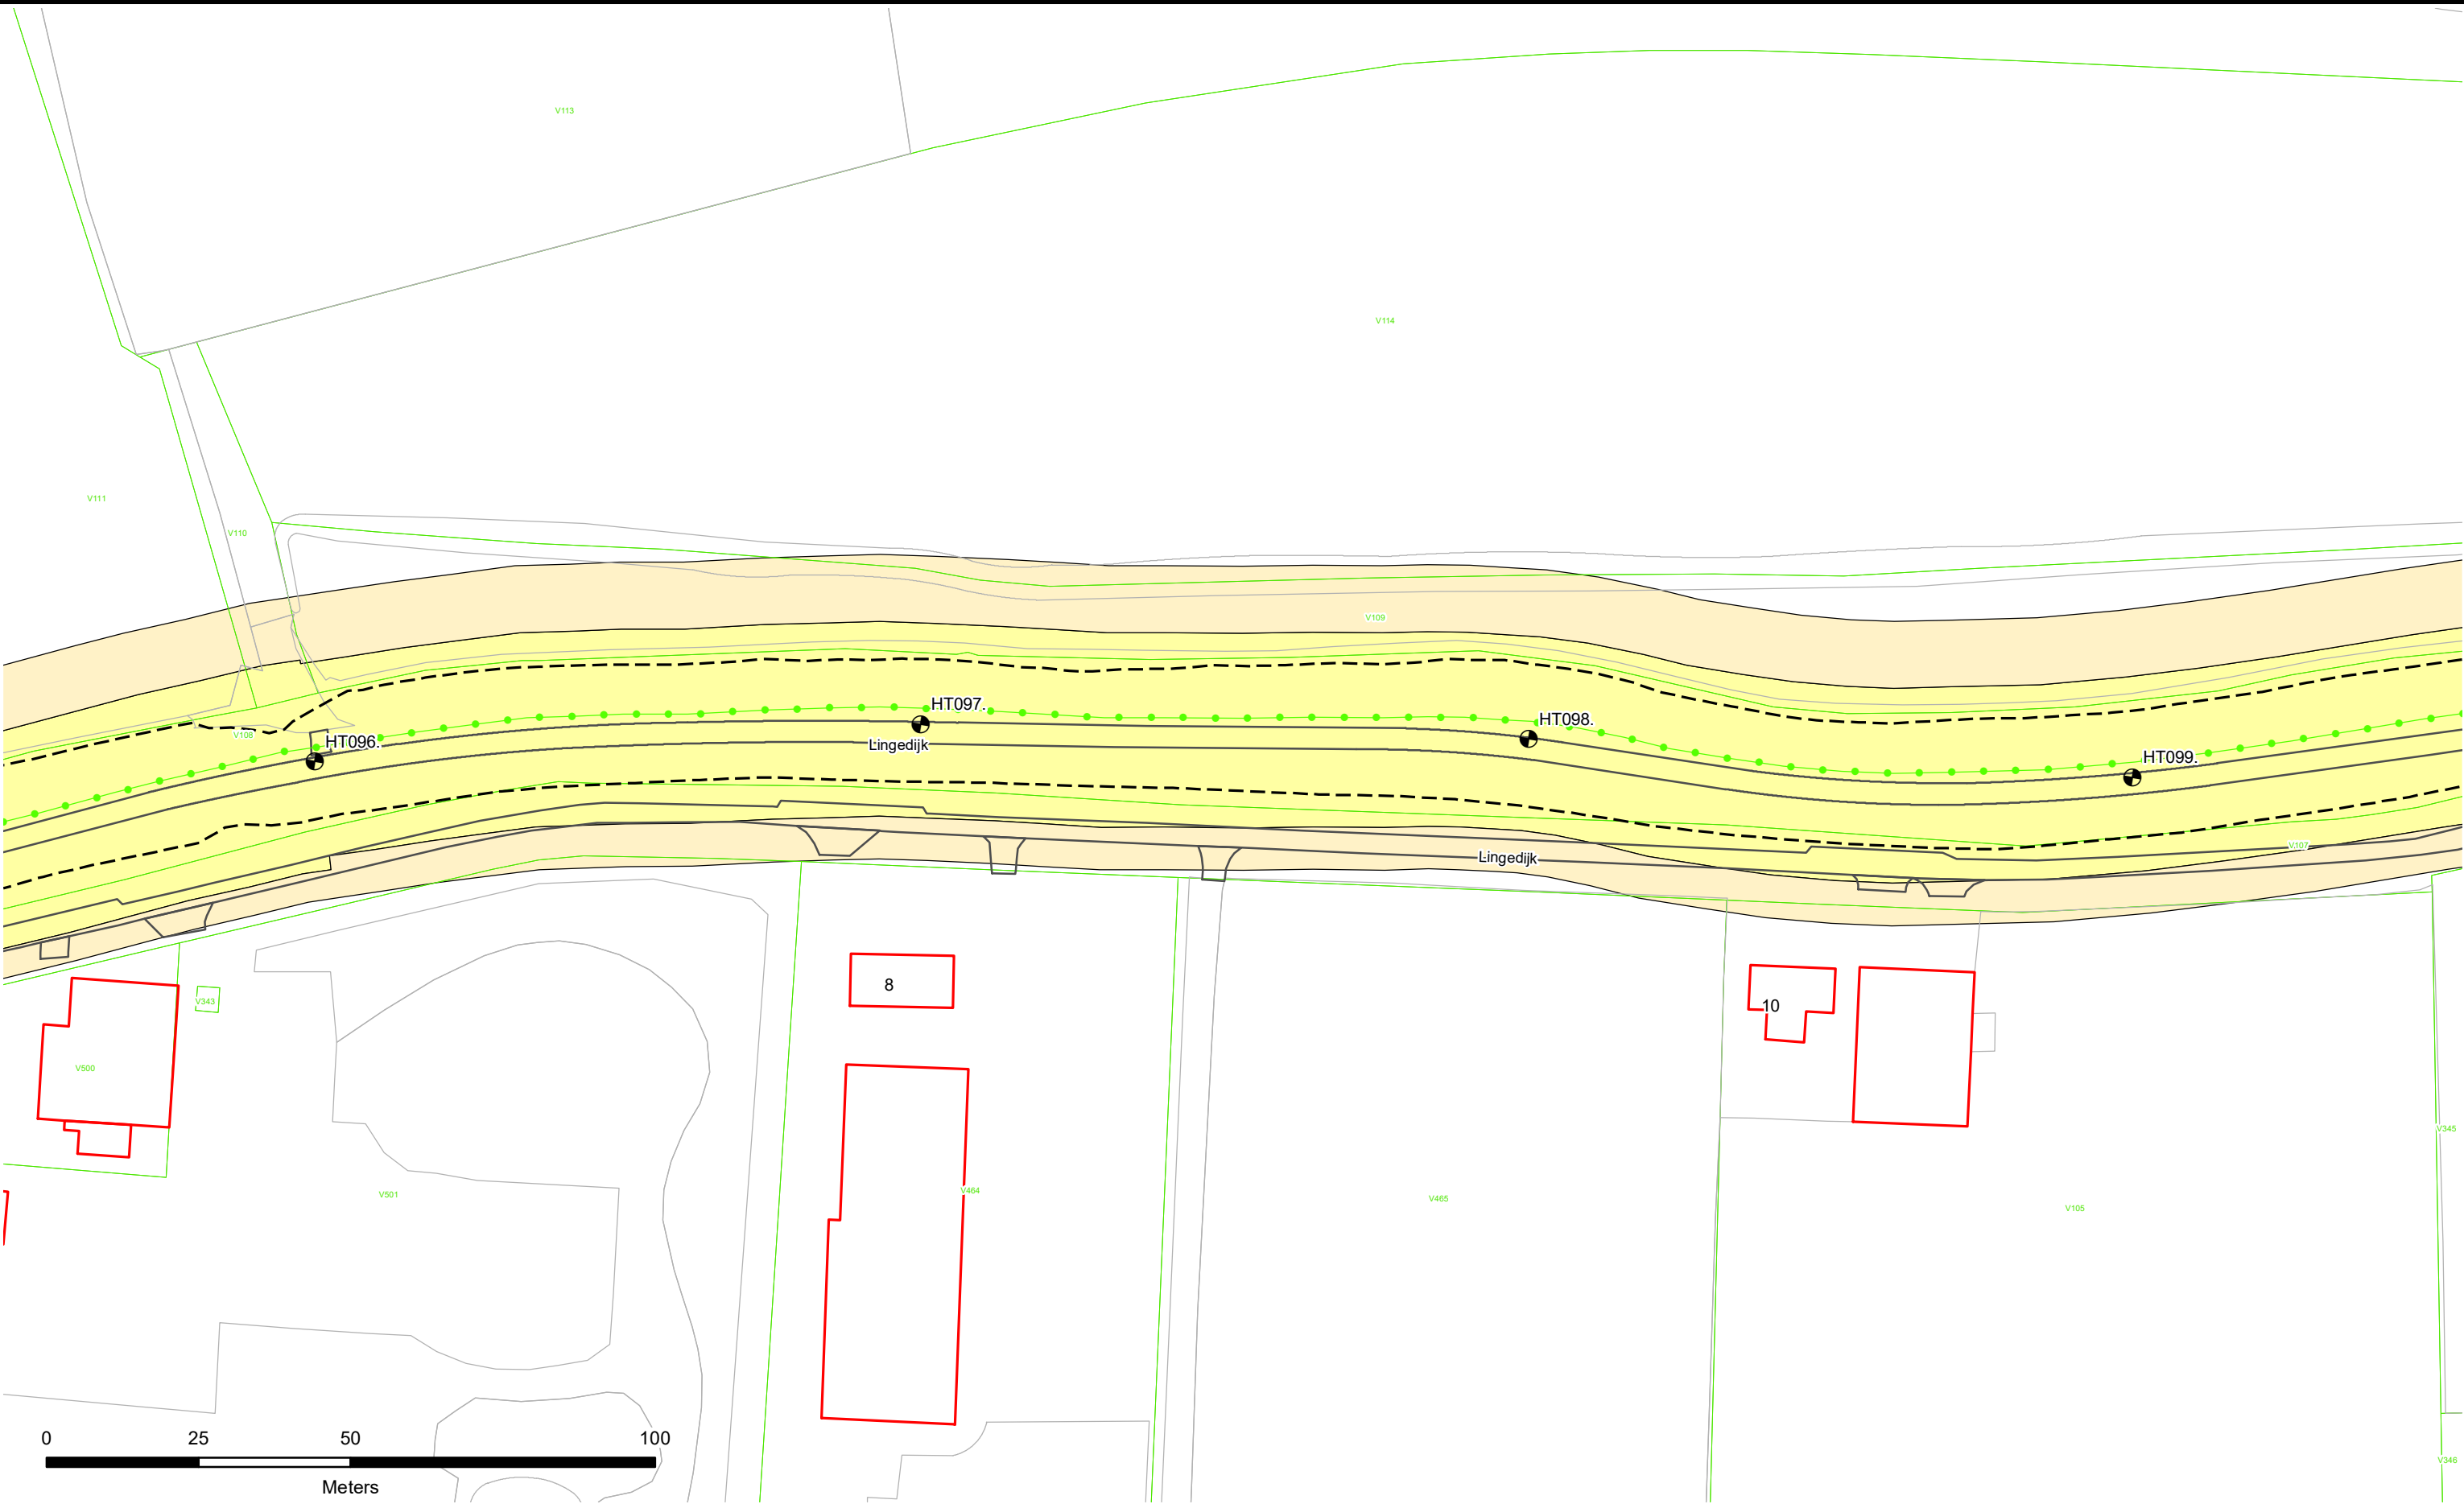



**Dijkpalen**

**Referentielijn Primaire Kering**

**Referentielijn Regionale Kering**

**Referentielijn Overige Kering**

**Teenlijn**

**Waterstaatswerk**

**Beschermingszone**

**Stortsteen**

**Harde Bekleding**

**Duiker**

**Wandconstructie**

**Coupure**

**Sluis**

**Gemaal**

**Keringverbeteringsconstructie**


**Afsluiters Leidingen**

**Drainages**

**Hoofdgebouwen**

**Overig bouwwerk**

**Kadastraal perceel**

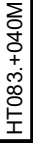**HT083. +040M**


Dwarsprofiel-locatie



**Waterschap
Rivierenland**

Legger : Zuider Lingedijken

Onderdeel : Situatie Legger		
Dijkpaal traject : HT	Aantal bld : 098	Bladnr : 026
Formaat : A3	Schaal : 1 : 1000	Status : Vastgesteld
Opnamedatum : -	Getekend : T-DAM	Datum : 2019
Besluitnr : 2019088185		Tek. nr. : HT026

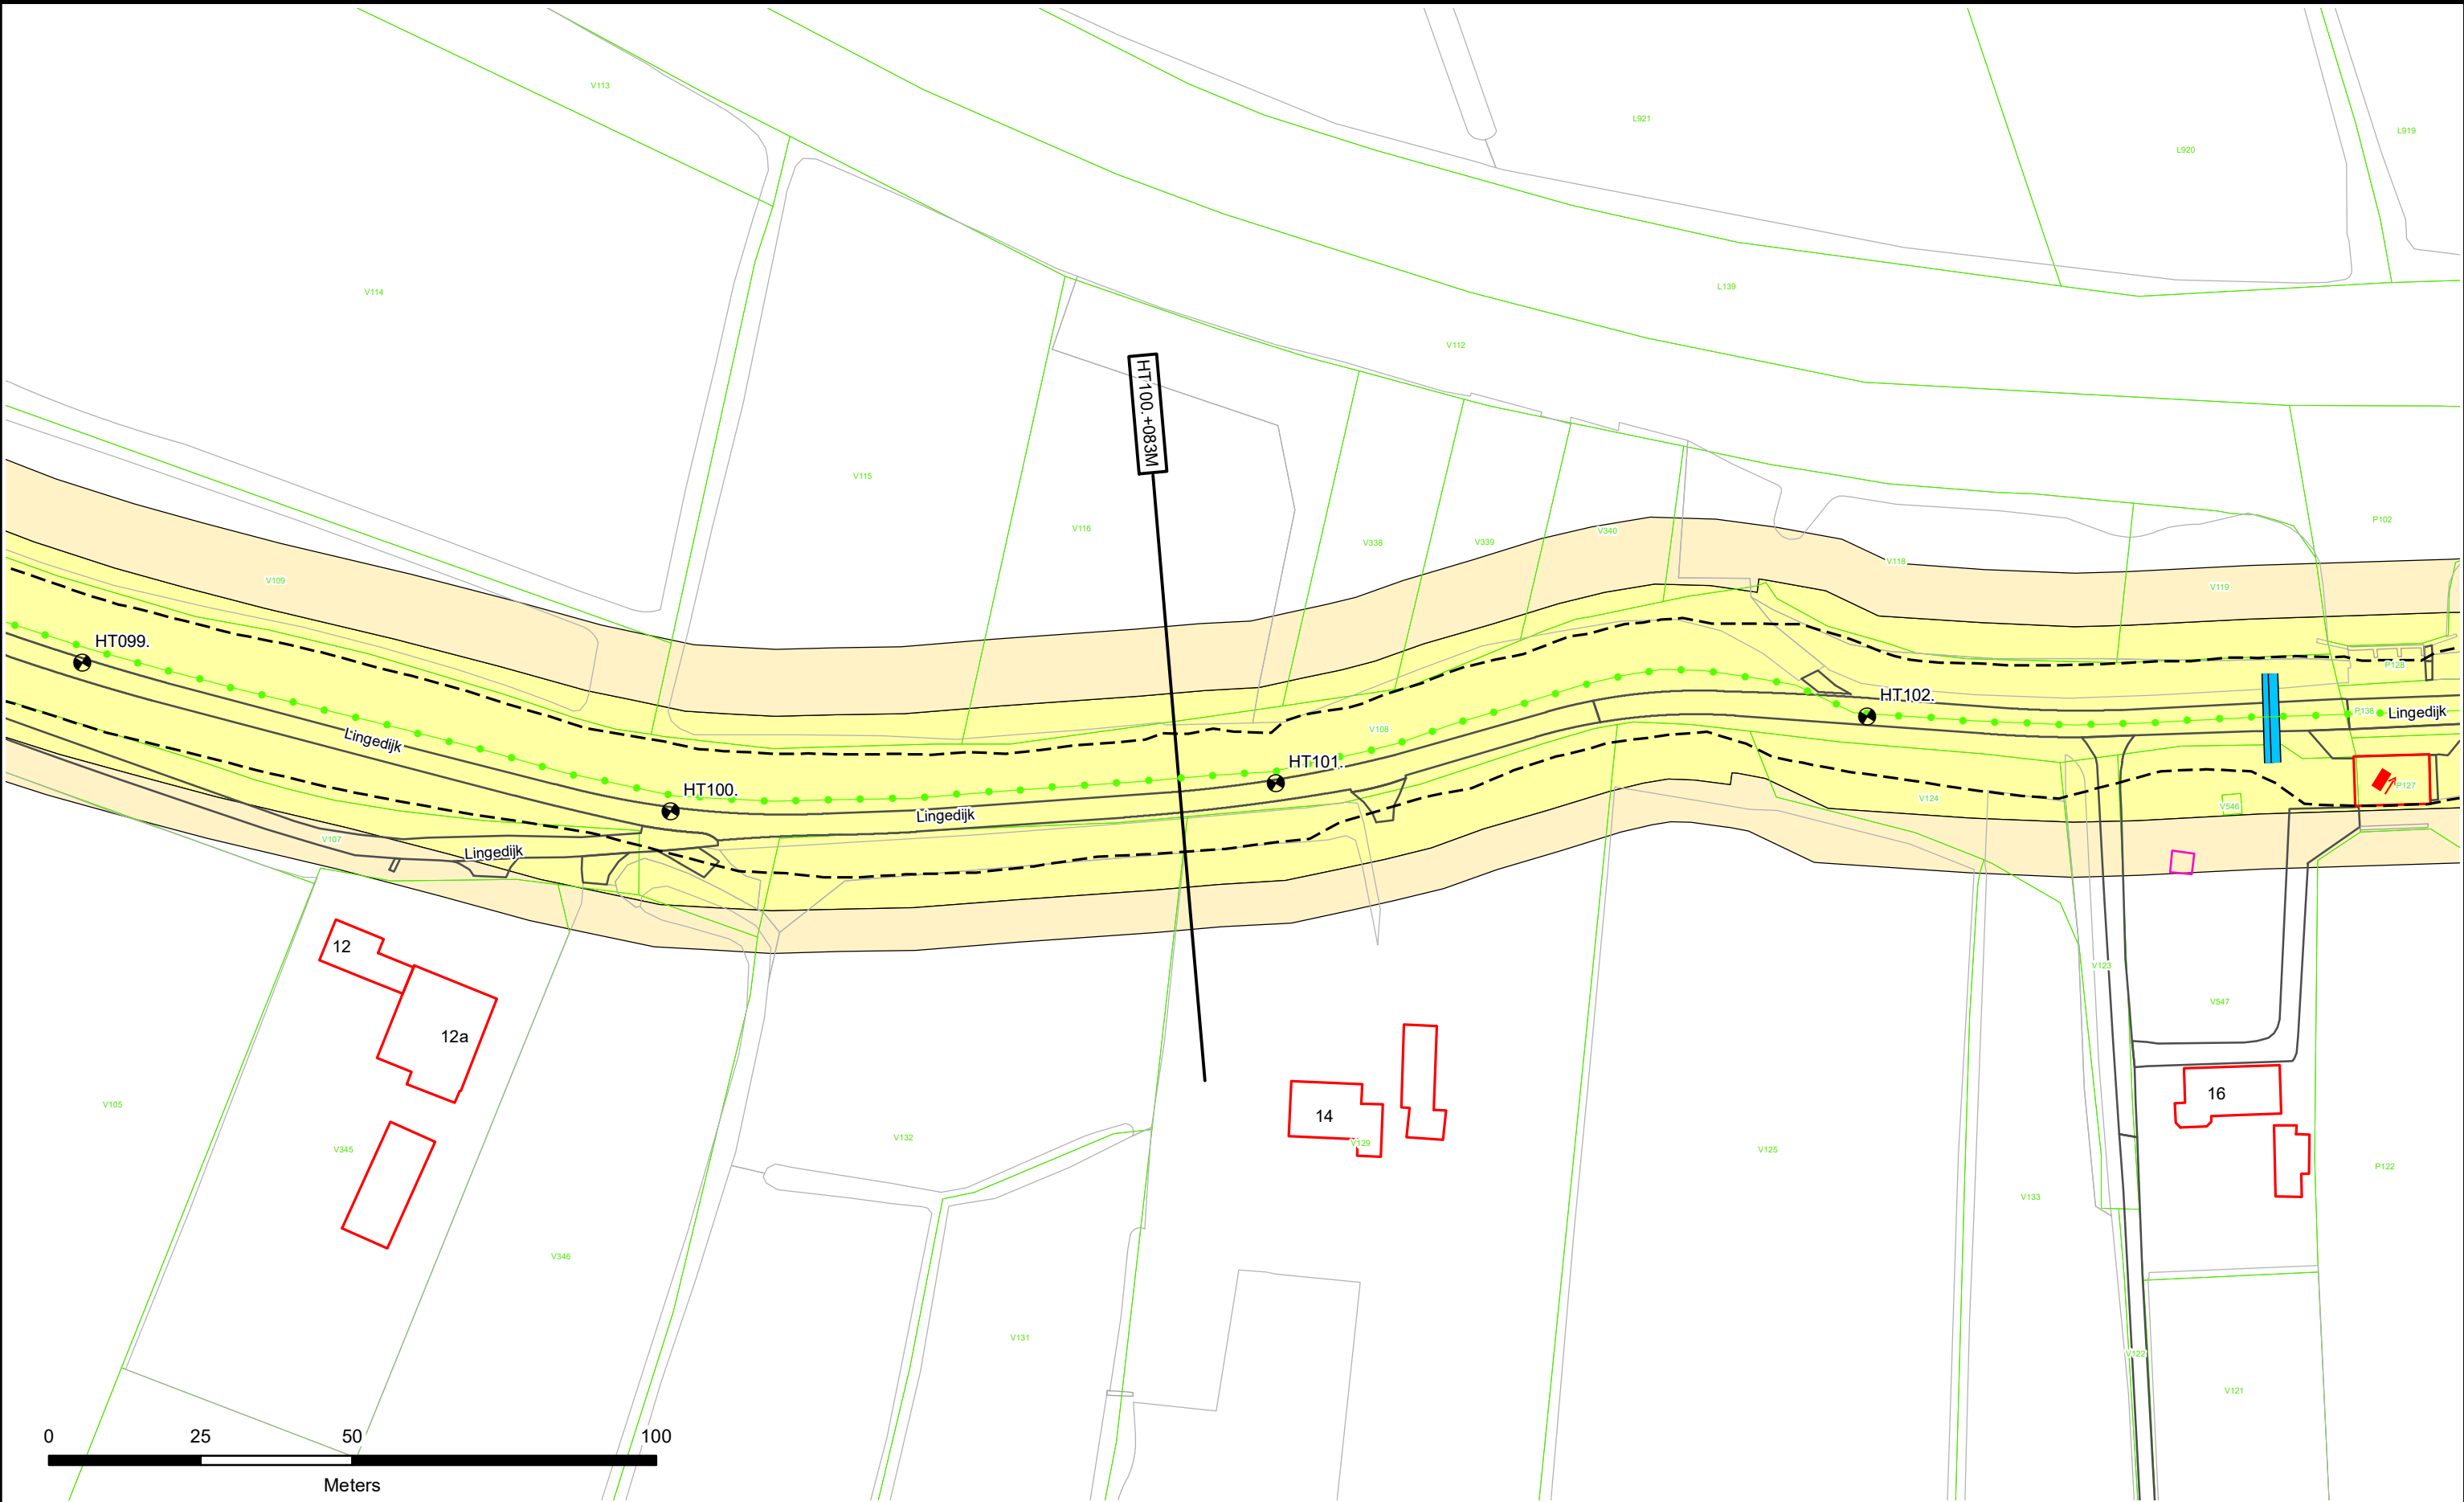



-  Dijkpalen
-  Referentielijn Primaire Kering
-  Referentielijn Regionale Kering
-  Referentielijn Overige Kering
-  Teenlijn

-  Waterstaatswerk
-  Beschermszone
-  Stortsteen
-  Harde Bekleding

-  Duiker
-  Wandconstructie
-  Coupure
-  Sluis
-  Gemaal
-  Keringverbeteringsconstructie

-  Afsluit Leidingen
-  Drainages
-  Hoofdgebouwen
-  Overig bouwwerk
-  Kadastraal perceel

Dwarsprofiel-locatie


HT083. +040M



Waterschap
Rivierenland

Legger : Zuider Lingedijken

Onderdeel :	Situatie Legger		
Dijkpaal traject :	HT	Aantal bld : 098	Bladnr : 027
Formaat :	A3	Schaal : 1 : 1000	Status : Vastgesteld
Opnamedatum :	-	Getekend : T-DAM	Datum : 2019
Besluitnr :	2019088185	Tek. nr. : HT027	

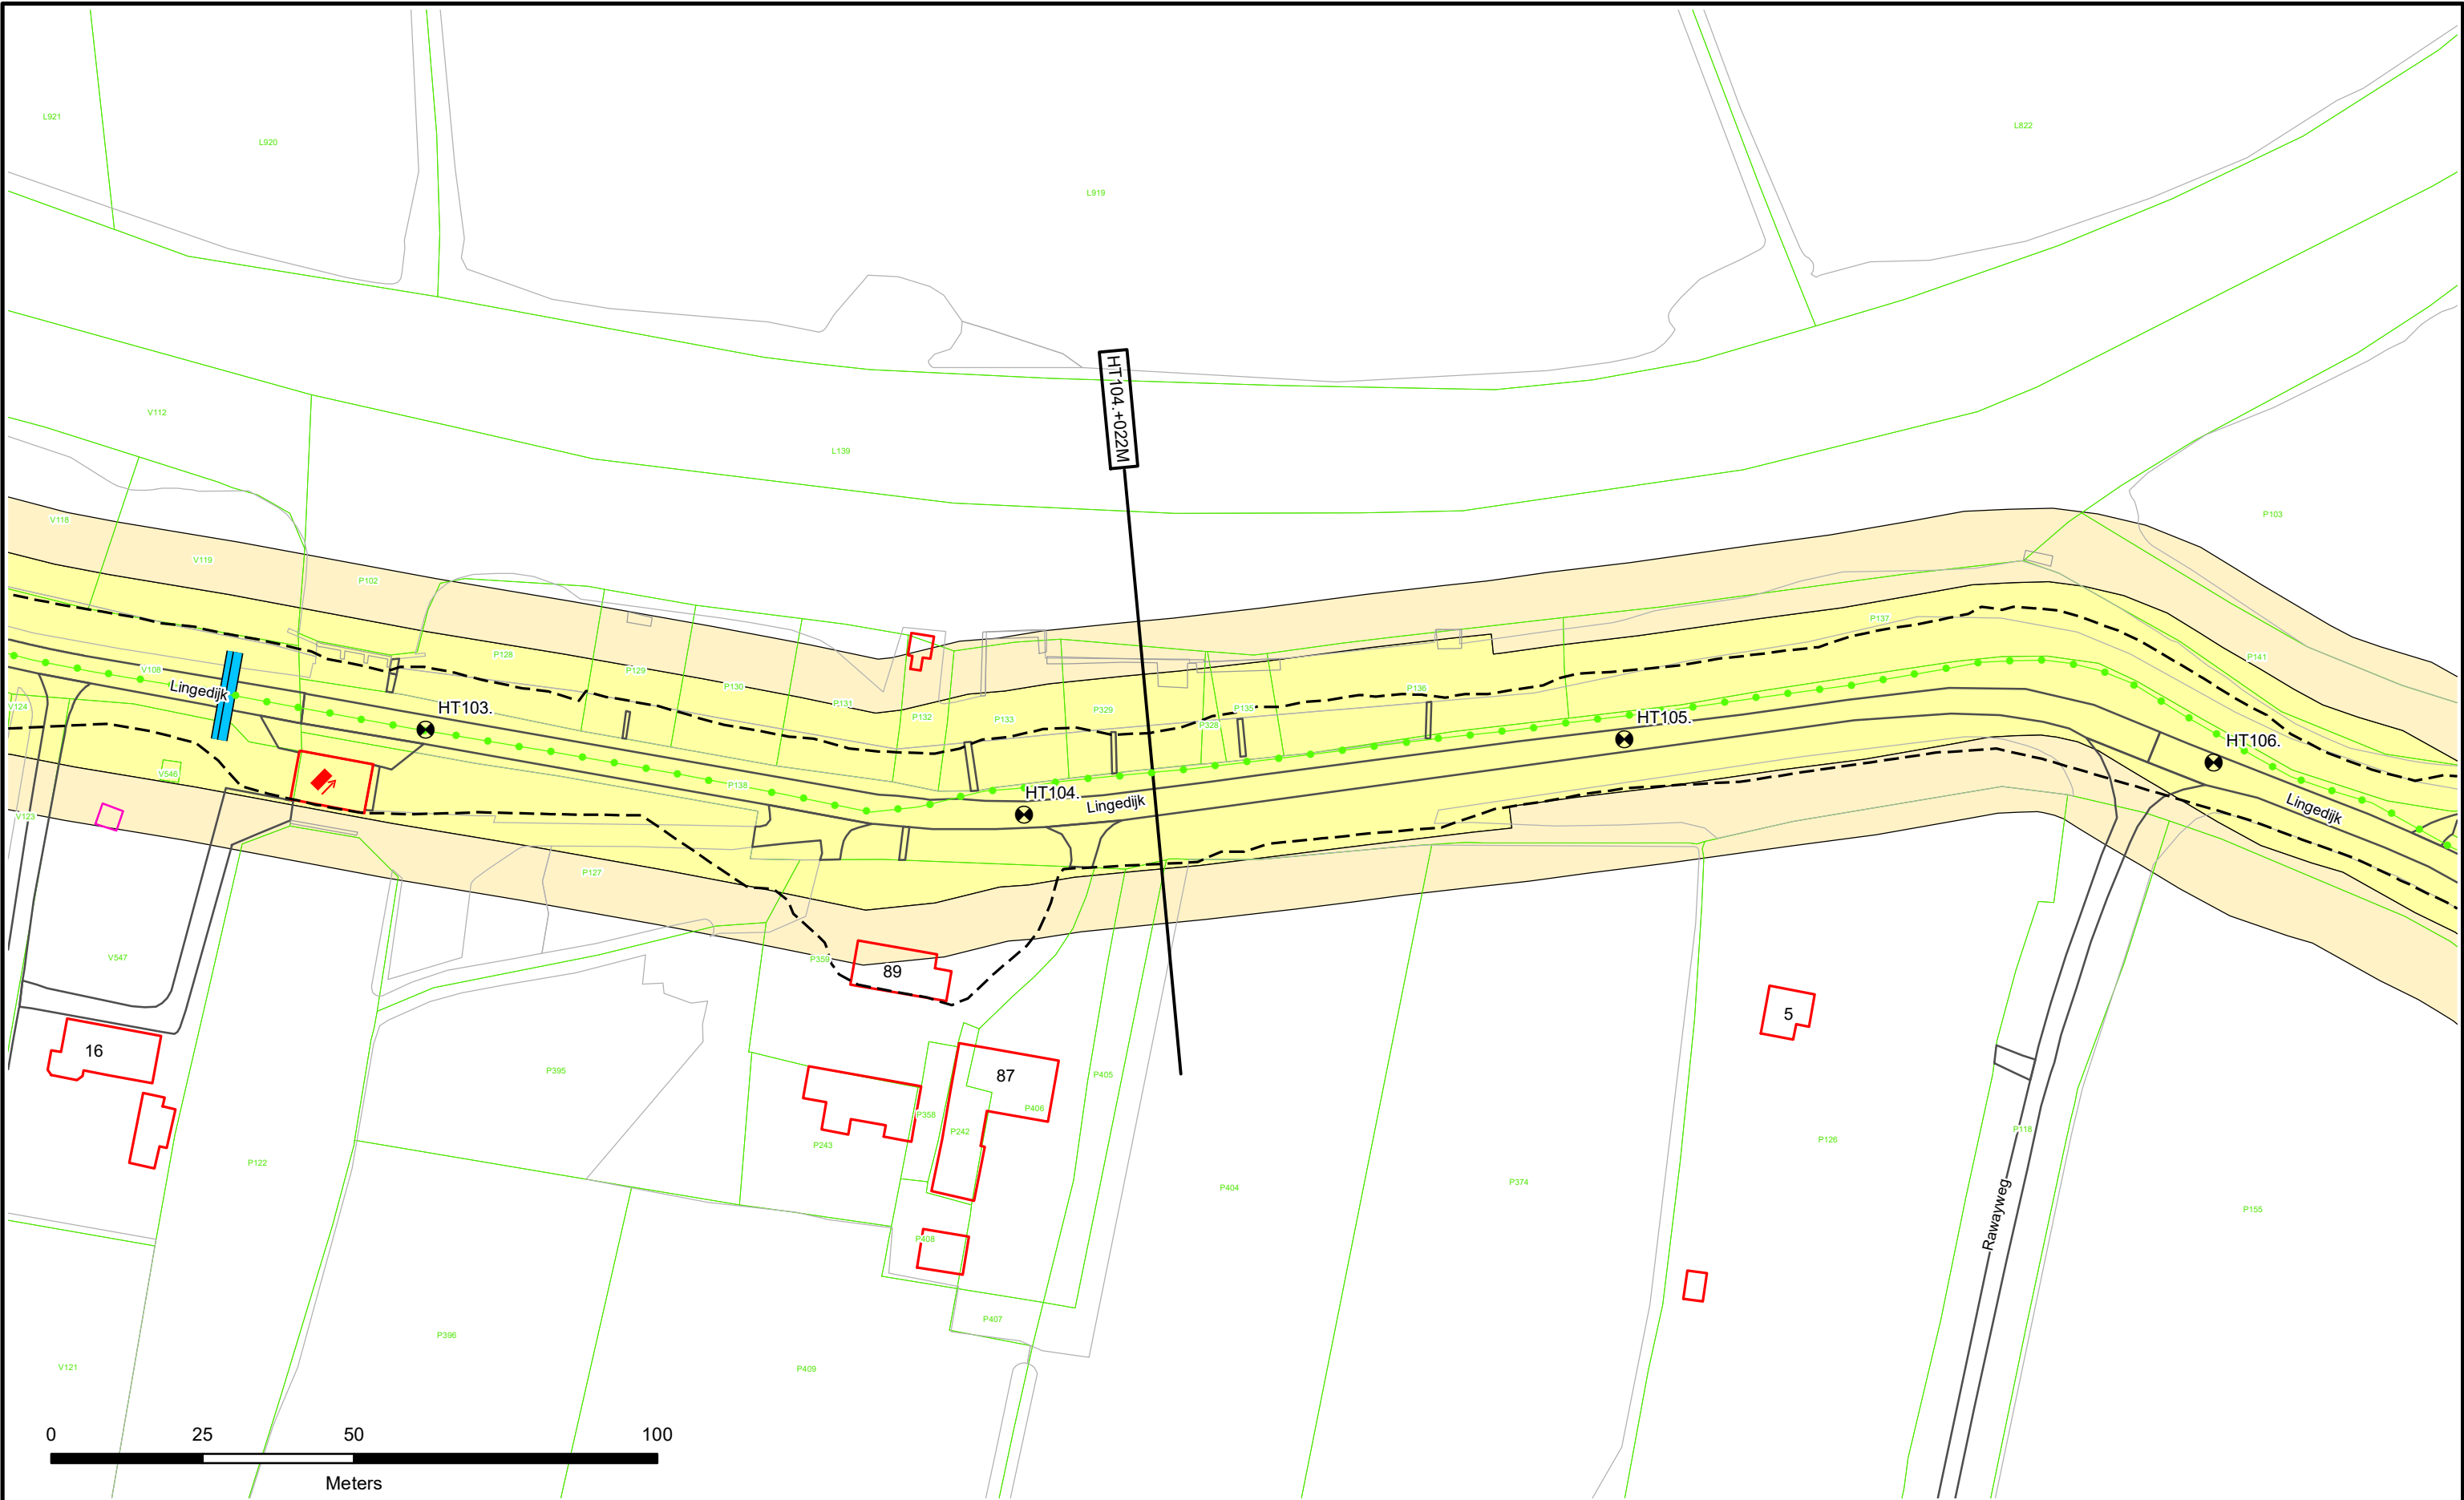



 Dijkpalen

 Referentielijn Primaire Kering

 Referentielijn Regionale Kering

 Referentielijn Overige Kering

 Teenlijn

 Waterstaatswerk

 Beschermingszone

 Stortsteen

 Harde Bekleding

 Duiker

 Wandconstructie

 Coupure

 Sluis

 Gemaal

 Keringverbeteringsconstructie

 Afsluit Leidingen

 Drainages

 Hoofdgebouwen

 Overig bouwwerk

 Kadastraal perceel




Waterschap
Rivierenland

Dwarsprofiel-
locatie

HT083.+040M

Legger : Zuider Lingedijken

Onderdeel :	Situatie Legger	
Dijkpaal traject : HT	Aantal bld : 098	Bladnr : 028
Formaat : A3	Schaal : 1 : 1000	Status : Vastgesteld
Opnamedatum : -	Getekend : T-DAM	Datum : 2019
Besluitnr : 2019088185	Tek. nr. : HT028	

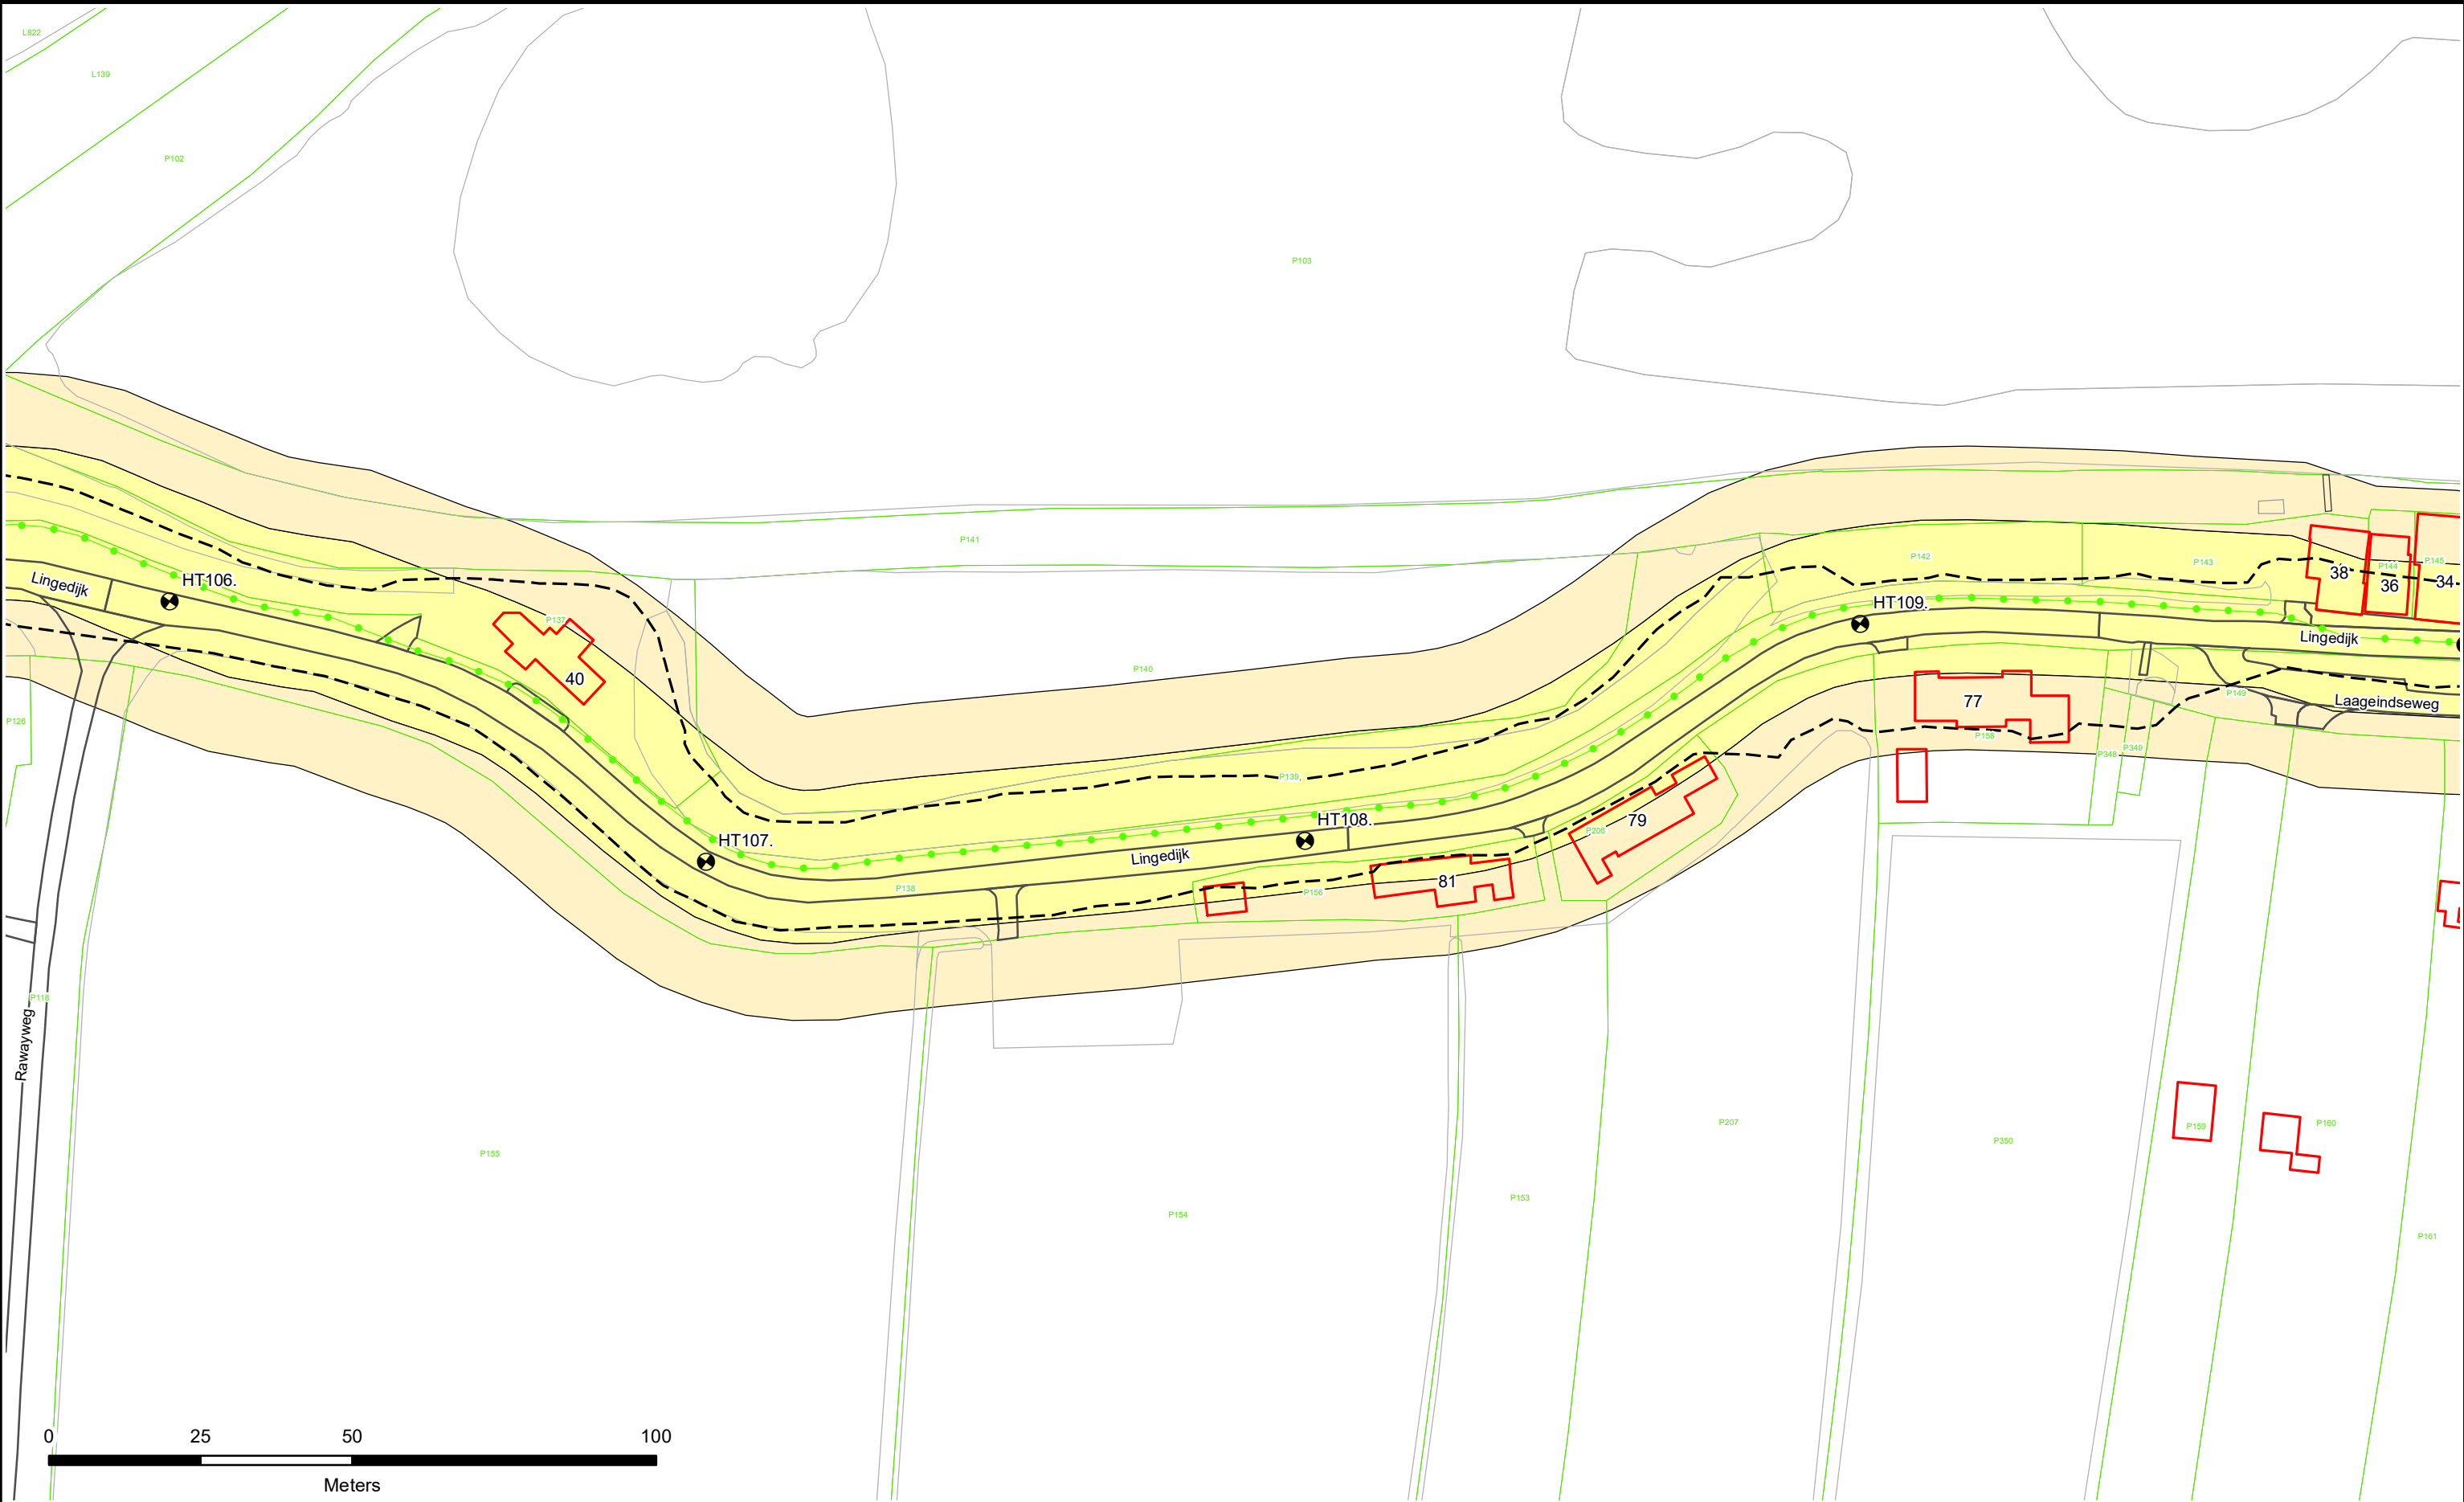

Dijkpalen

Referentielijn Primaire Kering

Referentielijn Regionale Kering

Referentielijn Overige Kering

Teenlijn

Waterstaatswerk

Beschermingszone

Stortsteen

Harde Bekleding

Duiker

Wandconstructie

Coupure

Sluis

Gemaal

Keringverbeteringsconstructie

Afsluiters Leidingen

Drainages

Hoofdgebouwen

Overig bouwwerk


Kadastraal perceel

Dwarsprofiel-locatie

**Waterschap
Rivierenland**

Legger : Zuider Lingedijken

Onderdeel :	Situatie Legger	
Dijkpaal traject :	HT	Aantal bld : 098
Formaat :	A3	Schaal : 1 : 1000
Opnamedatum :	-	Getekend : T-DAM
Besluitnr :	2019088185	Tek. nr. : HT029

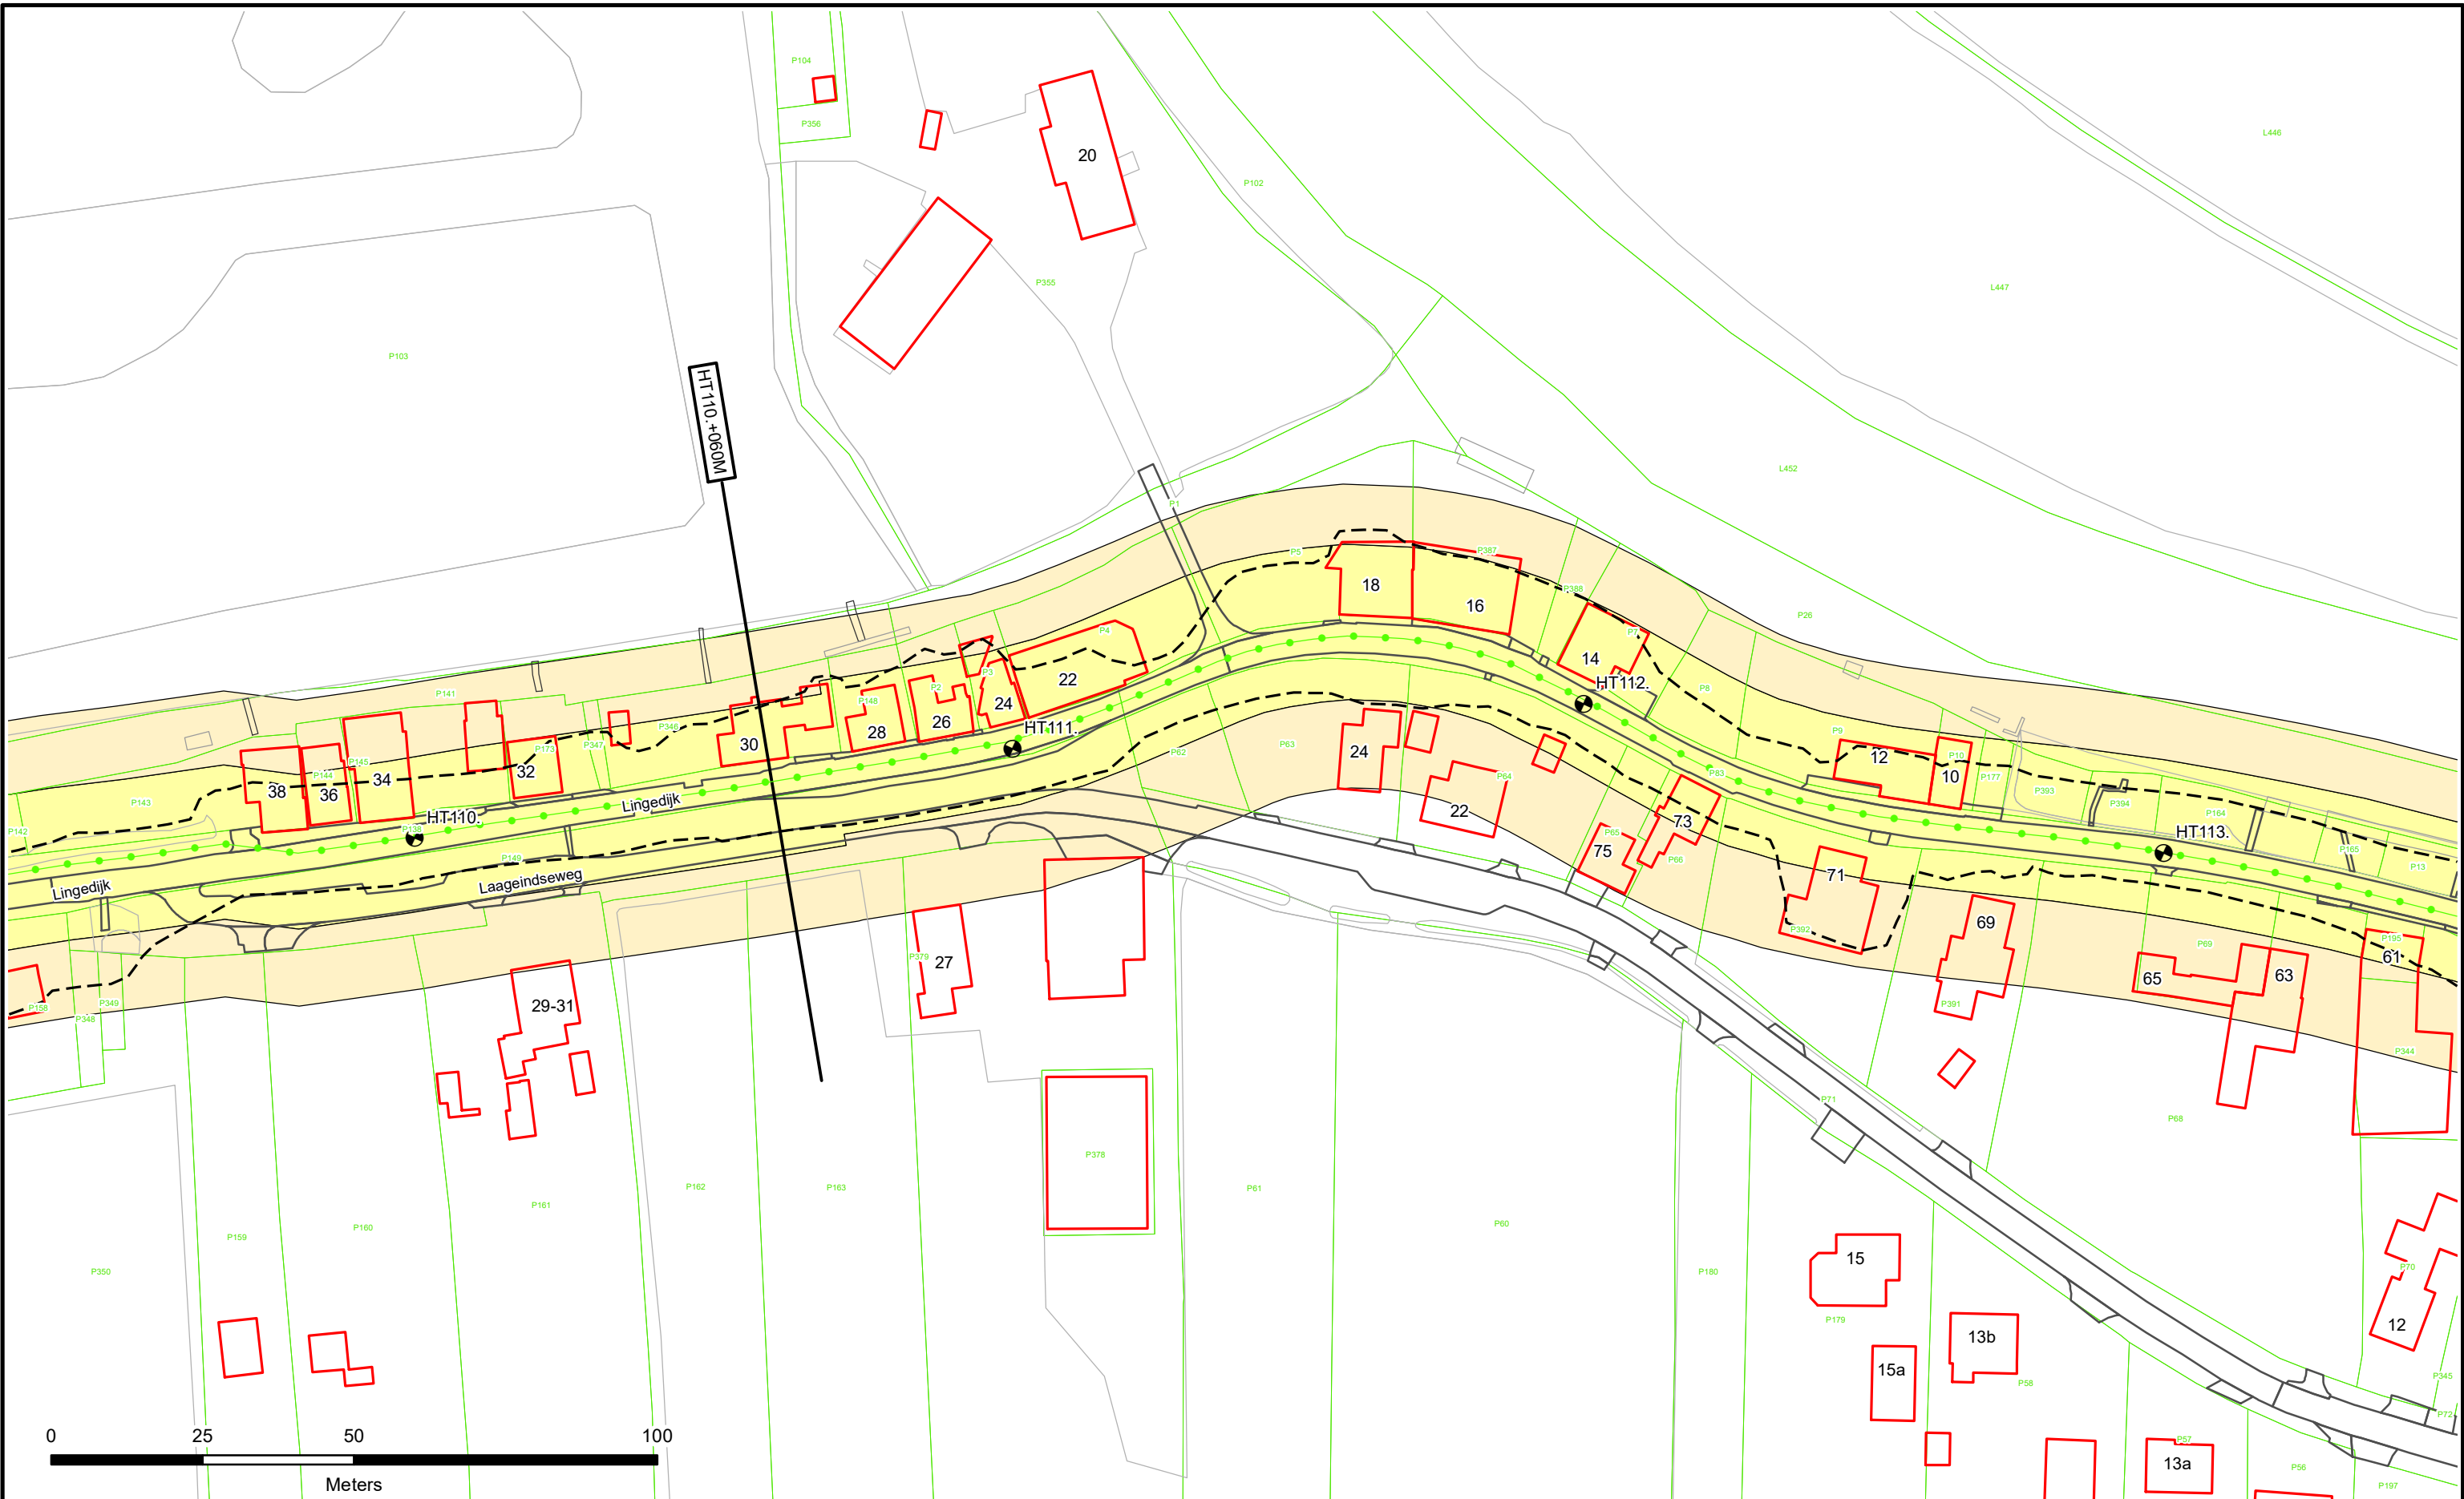



 Dijkpalen

 Referentielijn Primaire Kering

 Referentielijn Regionale Kering

 Referentielijn Overige Kering

 Teenlijn

 Waterstaatswerk

 Bescherminszone

 Stortsteen

 Harde Bekleding

 Duiker

 Wandconstructie

 Coupure

 Sluis

 Gemaal

 Keringverbeteringsconstructie

 Afsluit Leidingen

 Drainages

 Hoofdgebouwen

 Overig bouwwerk

 Kadastraal perceel




Waterschap
Rivierenland


Dwarsprofiel-
locatie

HT083. +040M

Legger : Zuider Lingedijken

Onderdeel :	Situatie Legger	
Dijkpaal traject :	HT	Aantal bld : 098
Formaat :	A3	Schaal : 1 : 1000
Opnamedatum :	-	Getekend : T-DAM
Besluitnr. :	2019088185	Datum : 2019
		Tek. nr. : HT030

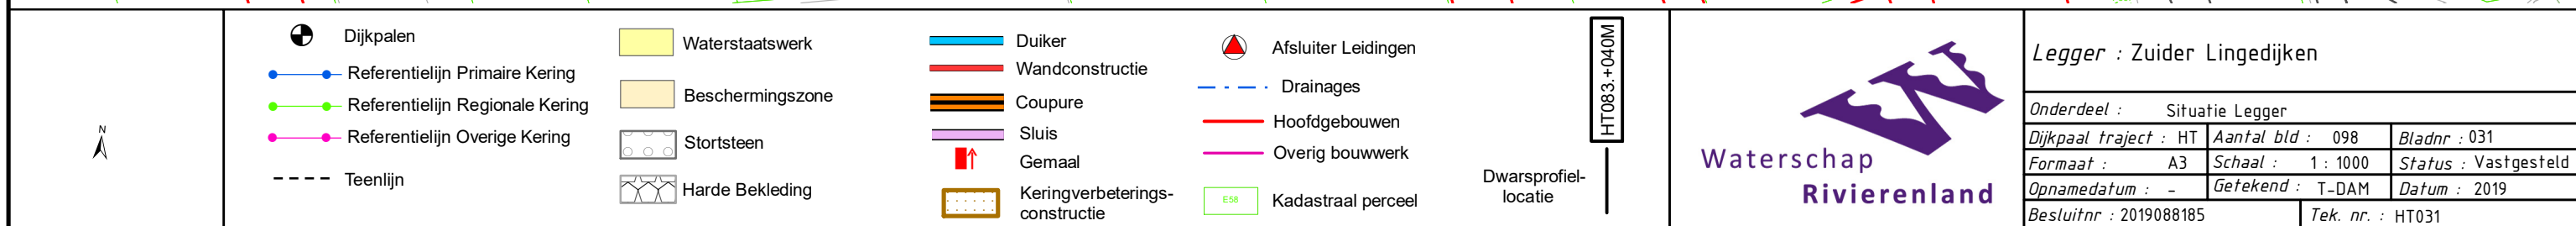

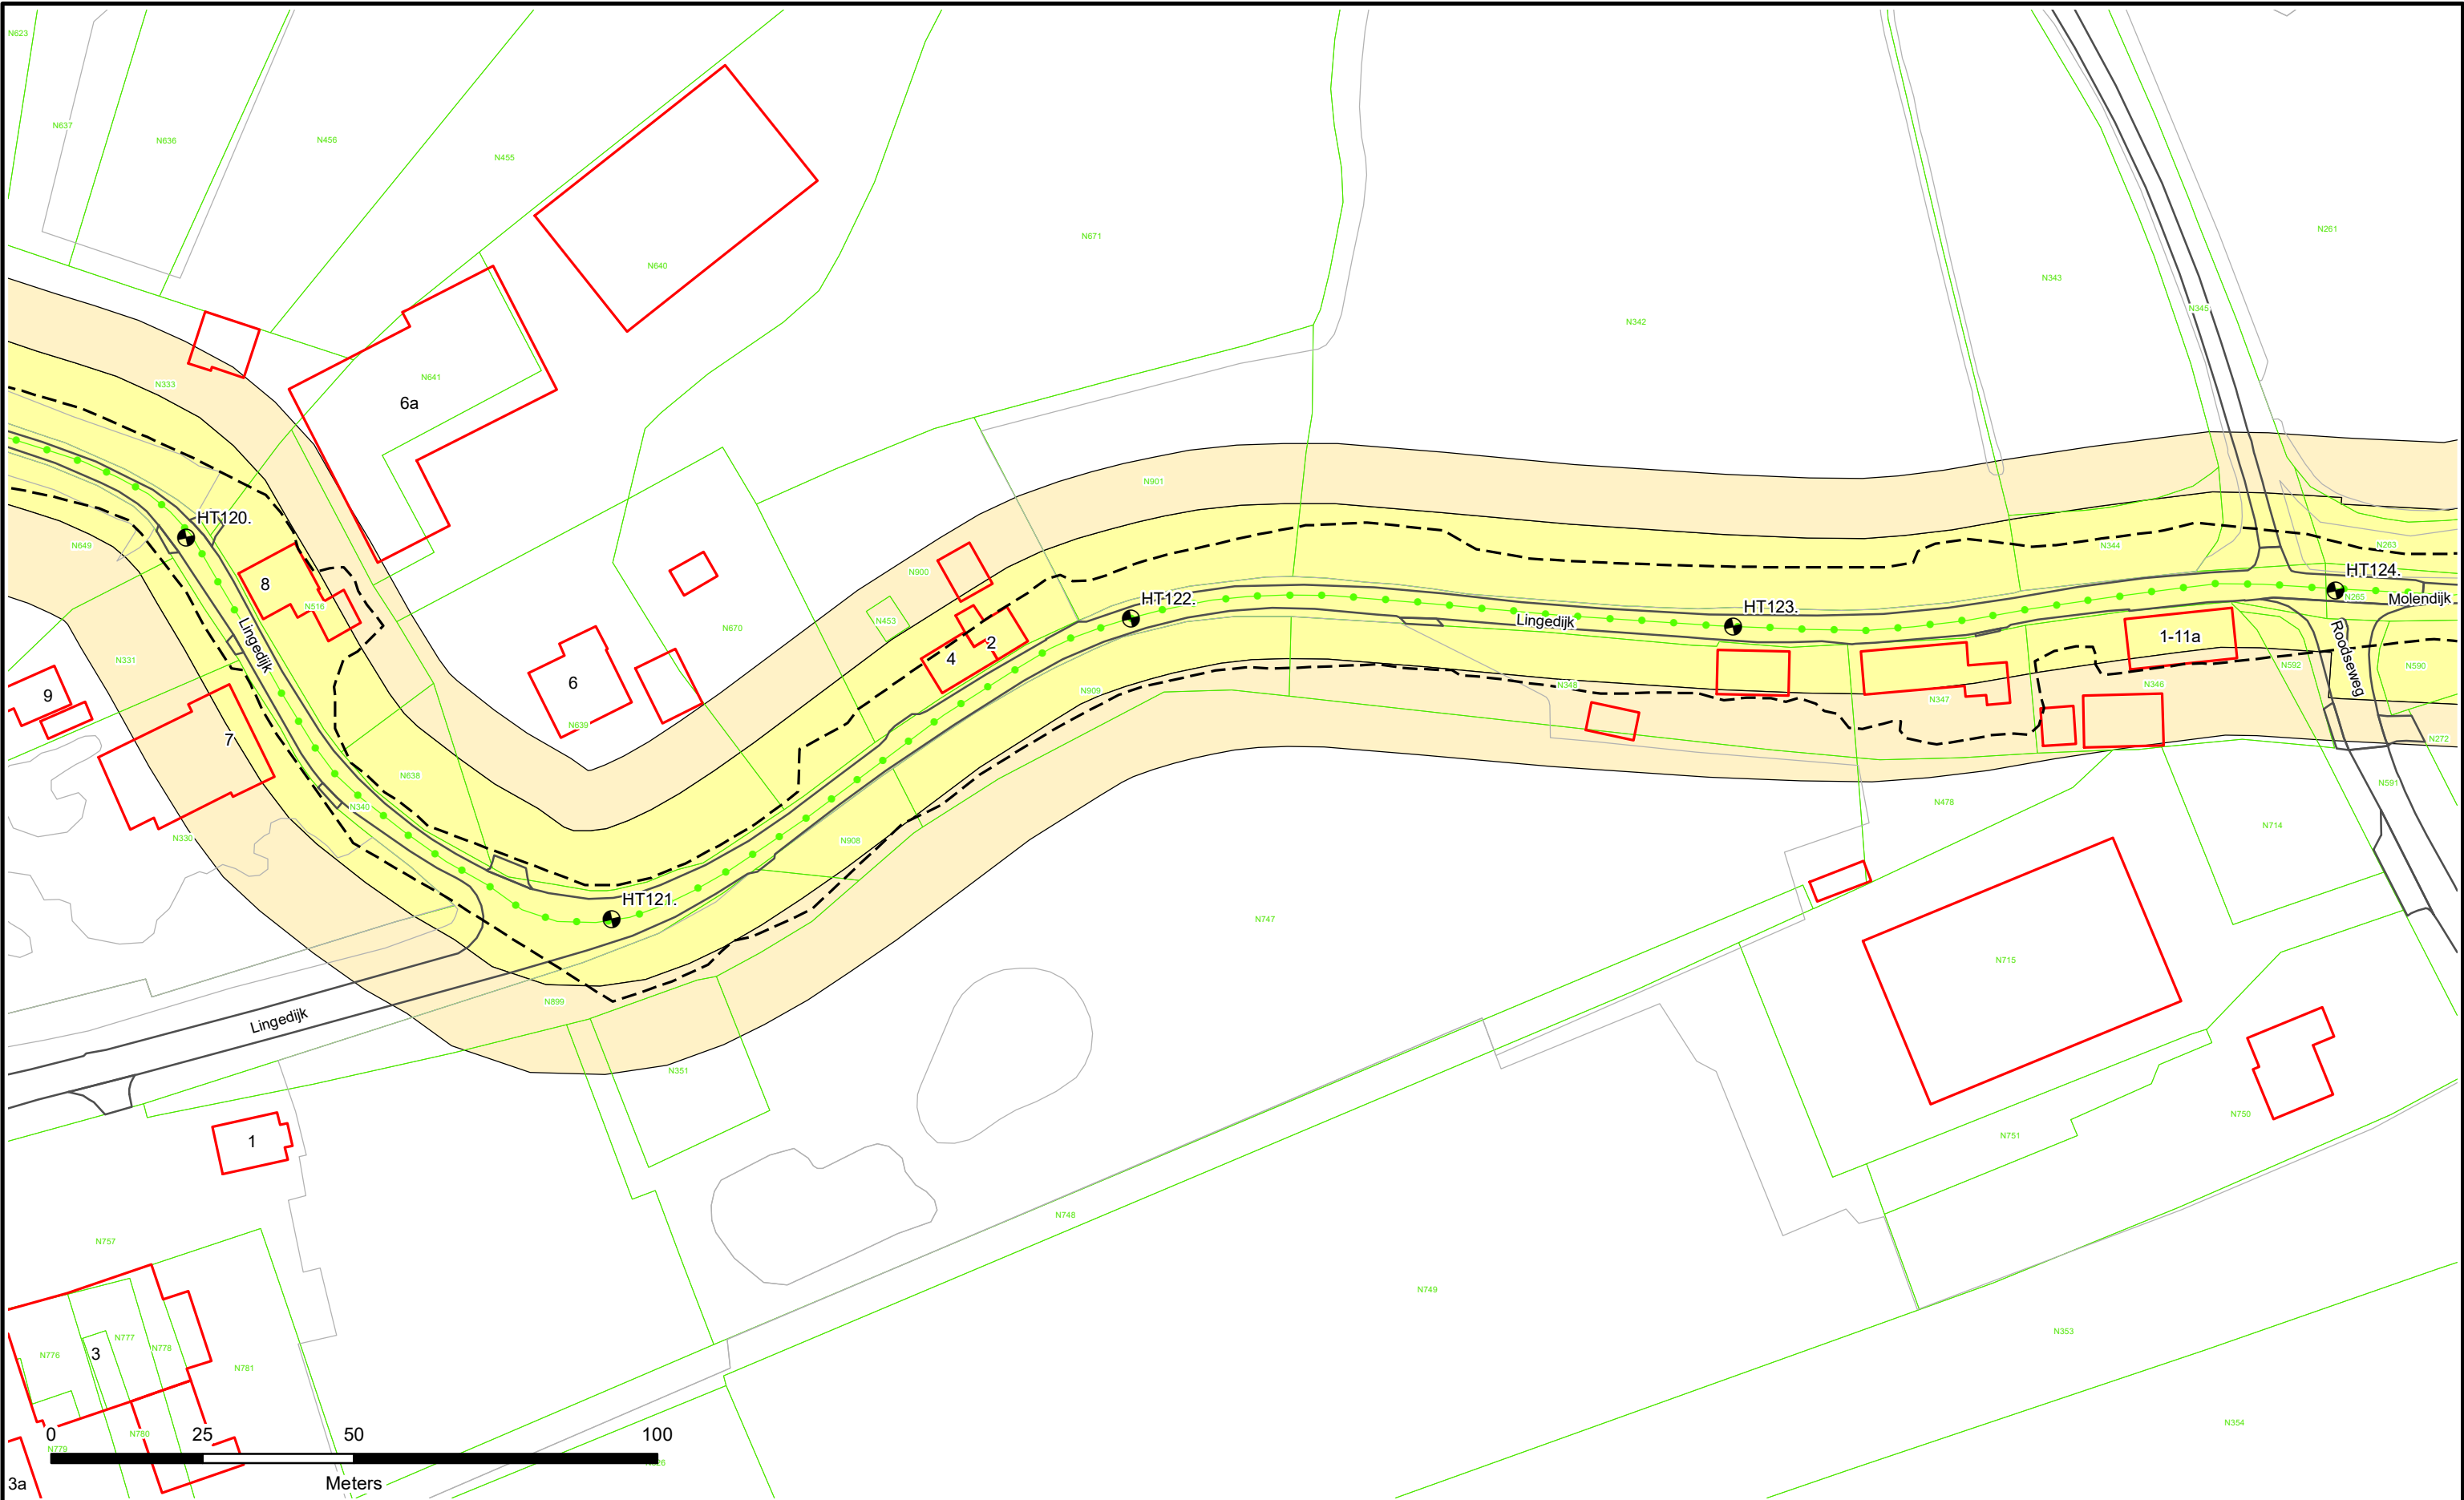

- Dijkpalen
- Referentielijn Primaire Kering
- Referentielijn Regionale Kering
- Referentielijn Overige Kering
- Teenlijn

- Waterstaatswerk
- Beschermszone
- Stortsteen
- Harde Bekleding

- Duiker
- Wandconstructie
- Coupure
- Sluis
- Gemaal
- Keringverbeteringsconstructie


- Afsluit Leidingen
- Drainages
- Hoofdgebouwen
- Overig bouwwerk
- Kadastraal perceel

Dwarsprofiel-locatie

HT083.+040M

Legger : Zuider Lingedijken

Onderdeel :	Situatie Legger		
Dijkpaal traject :	HT	Aantal bld : 098	Bladnr : 033
Formaat :	A3	Schaal : 1 : 1000	Status : Vastgesteld
Opnamedatum :	-	Getekend : T-DAM	Datum : 2019
Besluitnr :	2019088185	Tek. nr. : HT033	

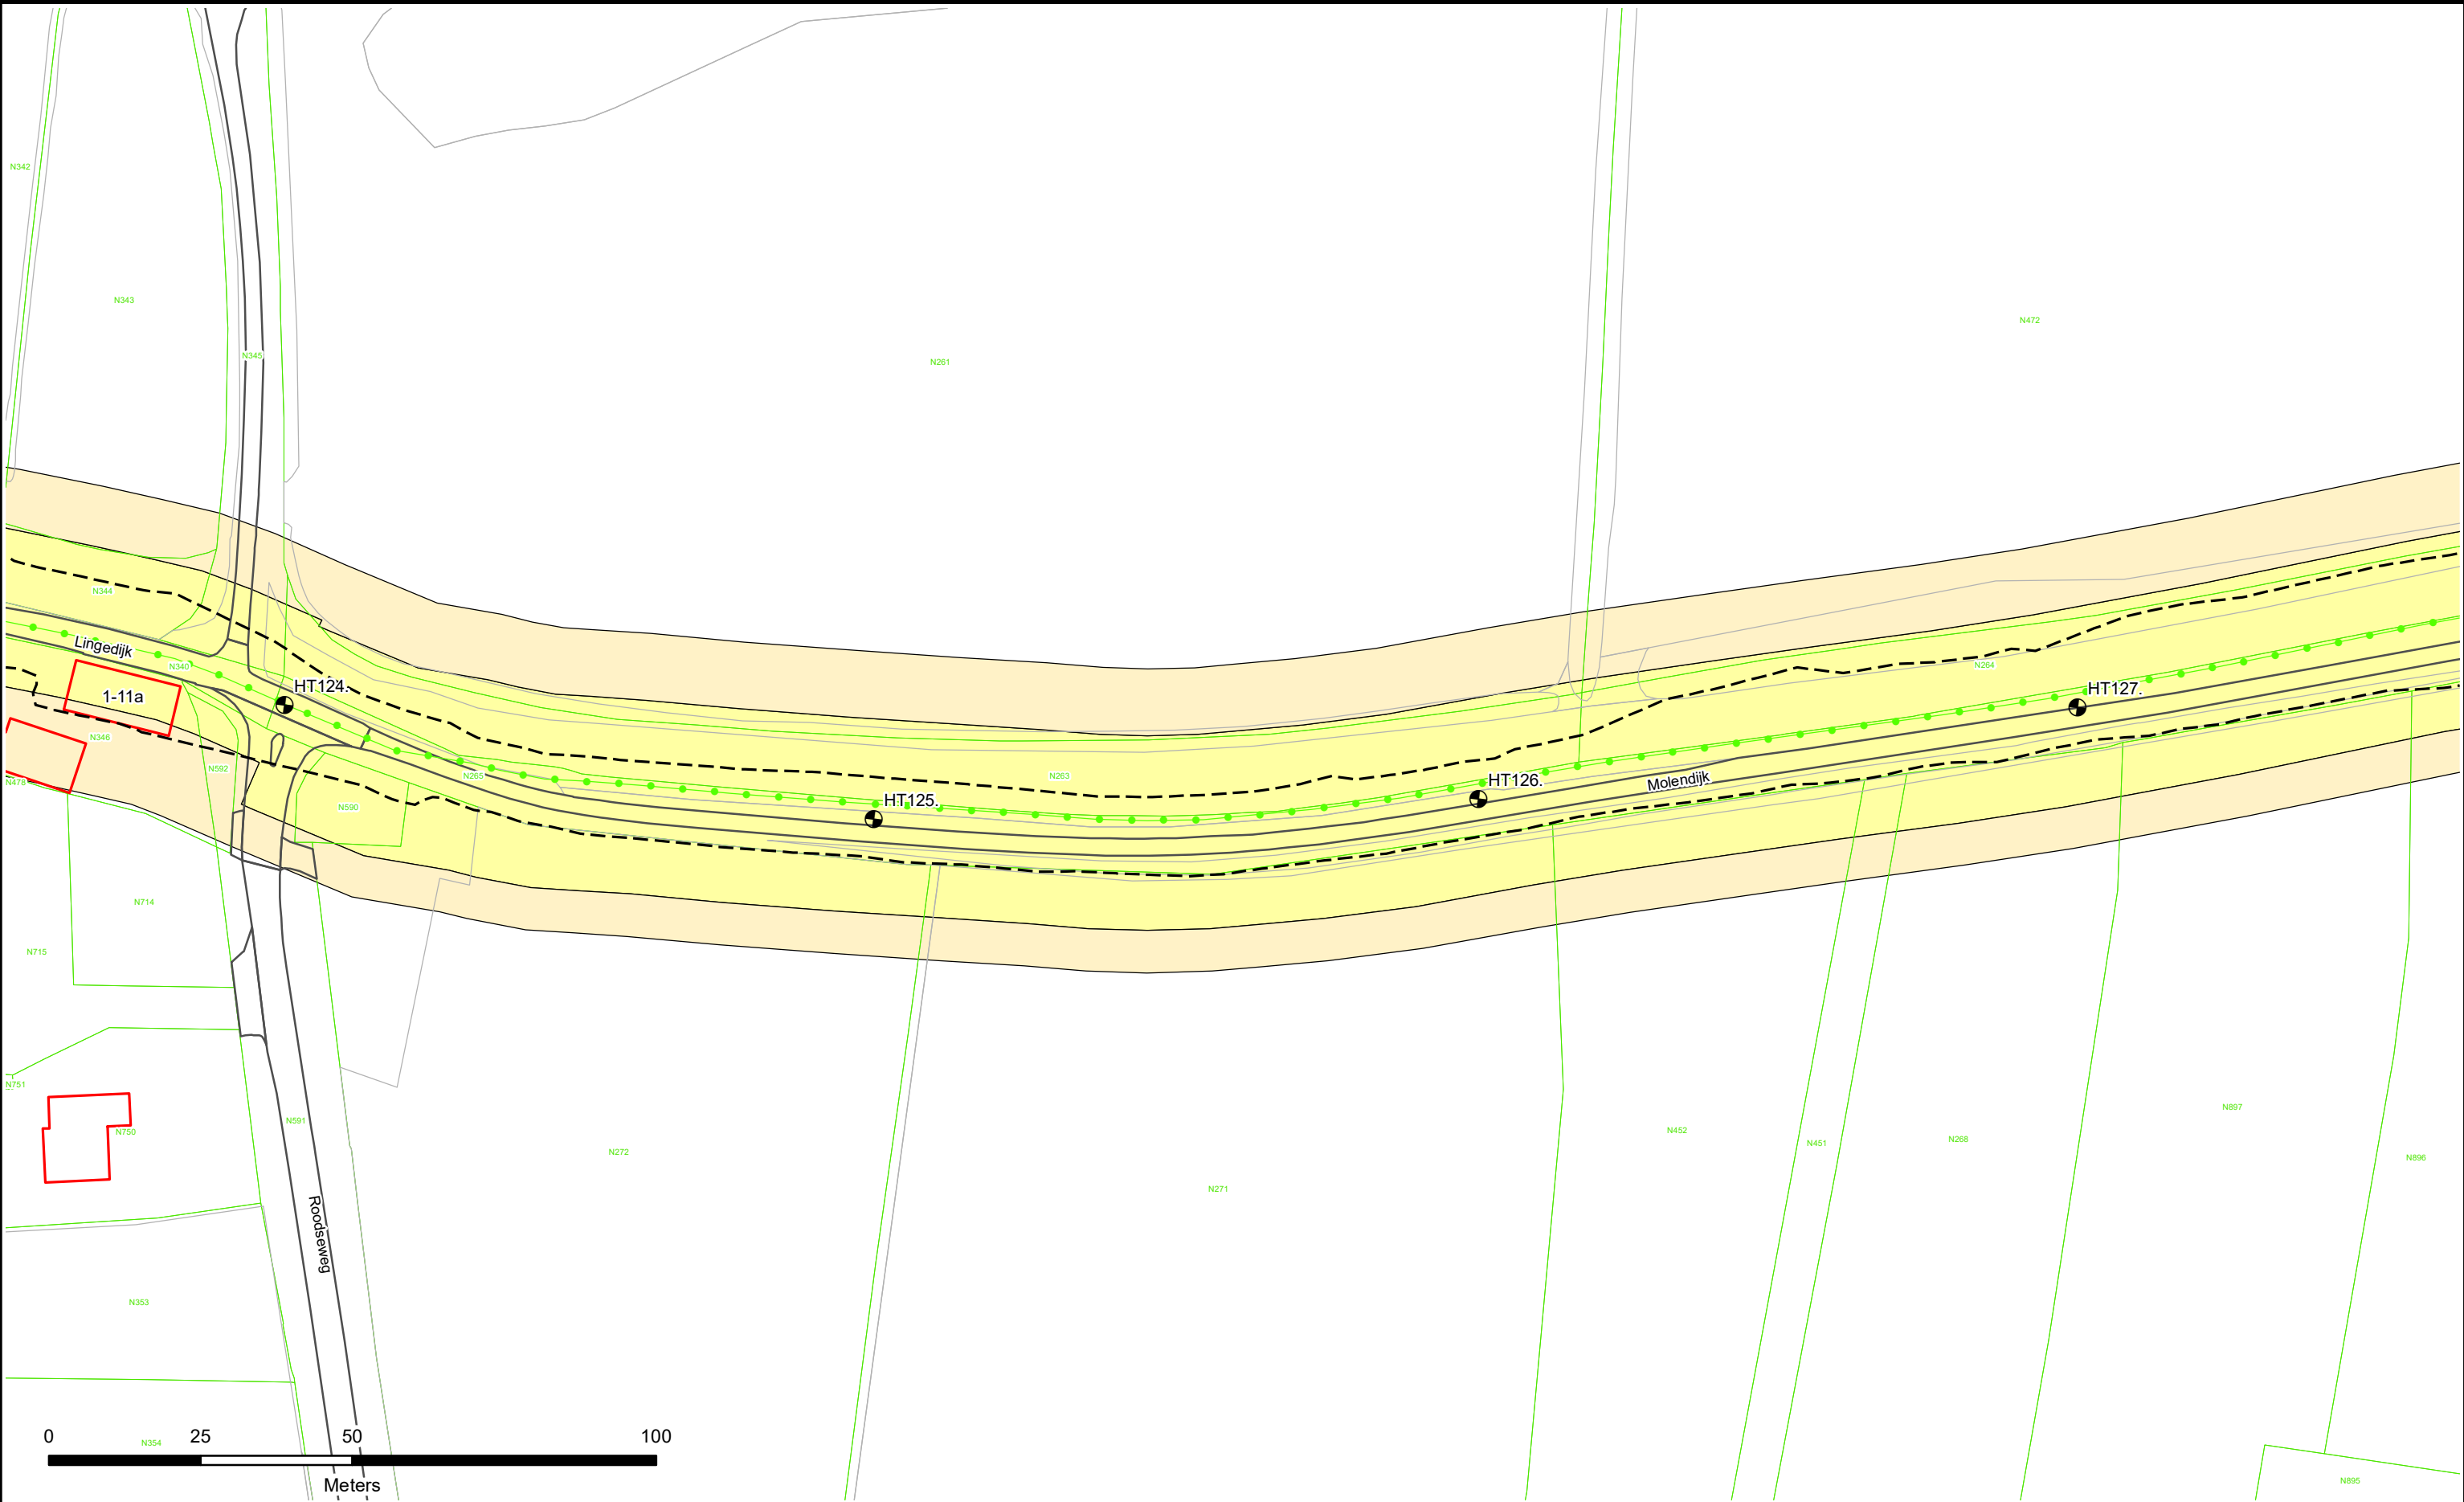

- Dijkpalen
- Referentielijn Primaire Kering
- Referentielijn Regionale Kering
- Referentielijn Overige Kering
- Teenlijn

- Waterstaatswerk
- Beschermingszone
- Stortsteen
- Harde Bekleding

- Duiker
- Wandconstructie
- Coupure
- Sluis
- Gemaal
- Keringverbeteringsconstructie


- Afsluiter Leidingen
- Drainages
- Hoofdgebouwen
- Overig bouwwerk
- Kadastraal perceel

HT083. +040M

Dwarsprofiel-locatie

Legger : Zuider Lingedijken

Onderdeel : Situatie Legger		
Dijkpaal traject : HT	Aantal bld : 098	Bladnr : 034
Formaat : A3	Schaal : 1 : 1000	Status : Vastgesteld
Opnamedatum : -	Getekend : T-DAM	Datum : 2019
Besluitnr : 2019088185		Tek. nr. : HT034

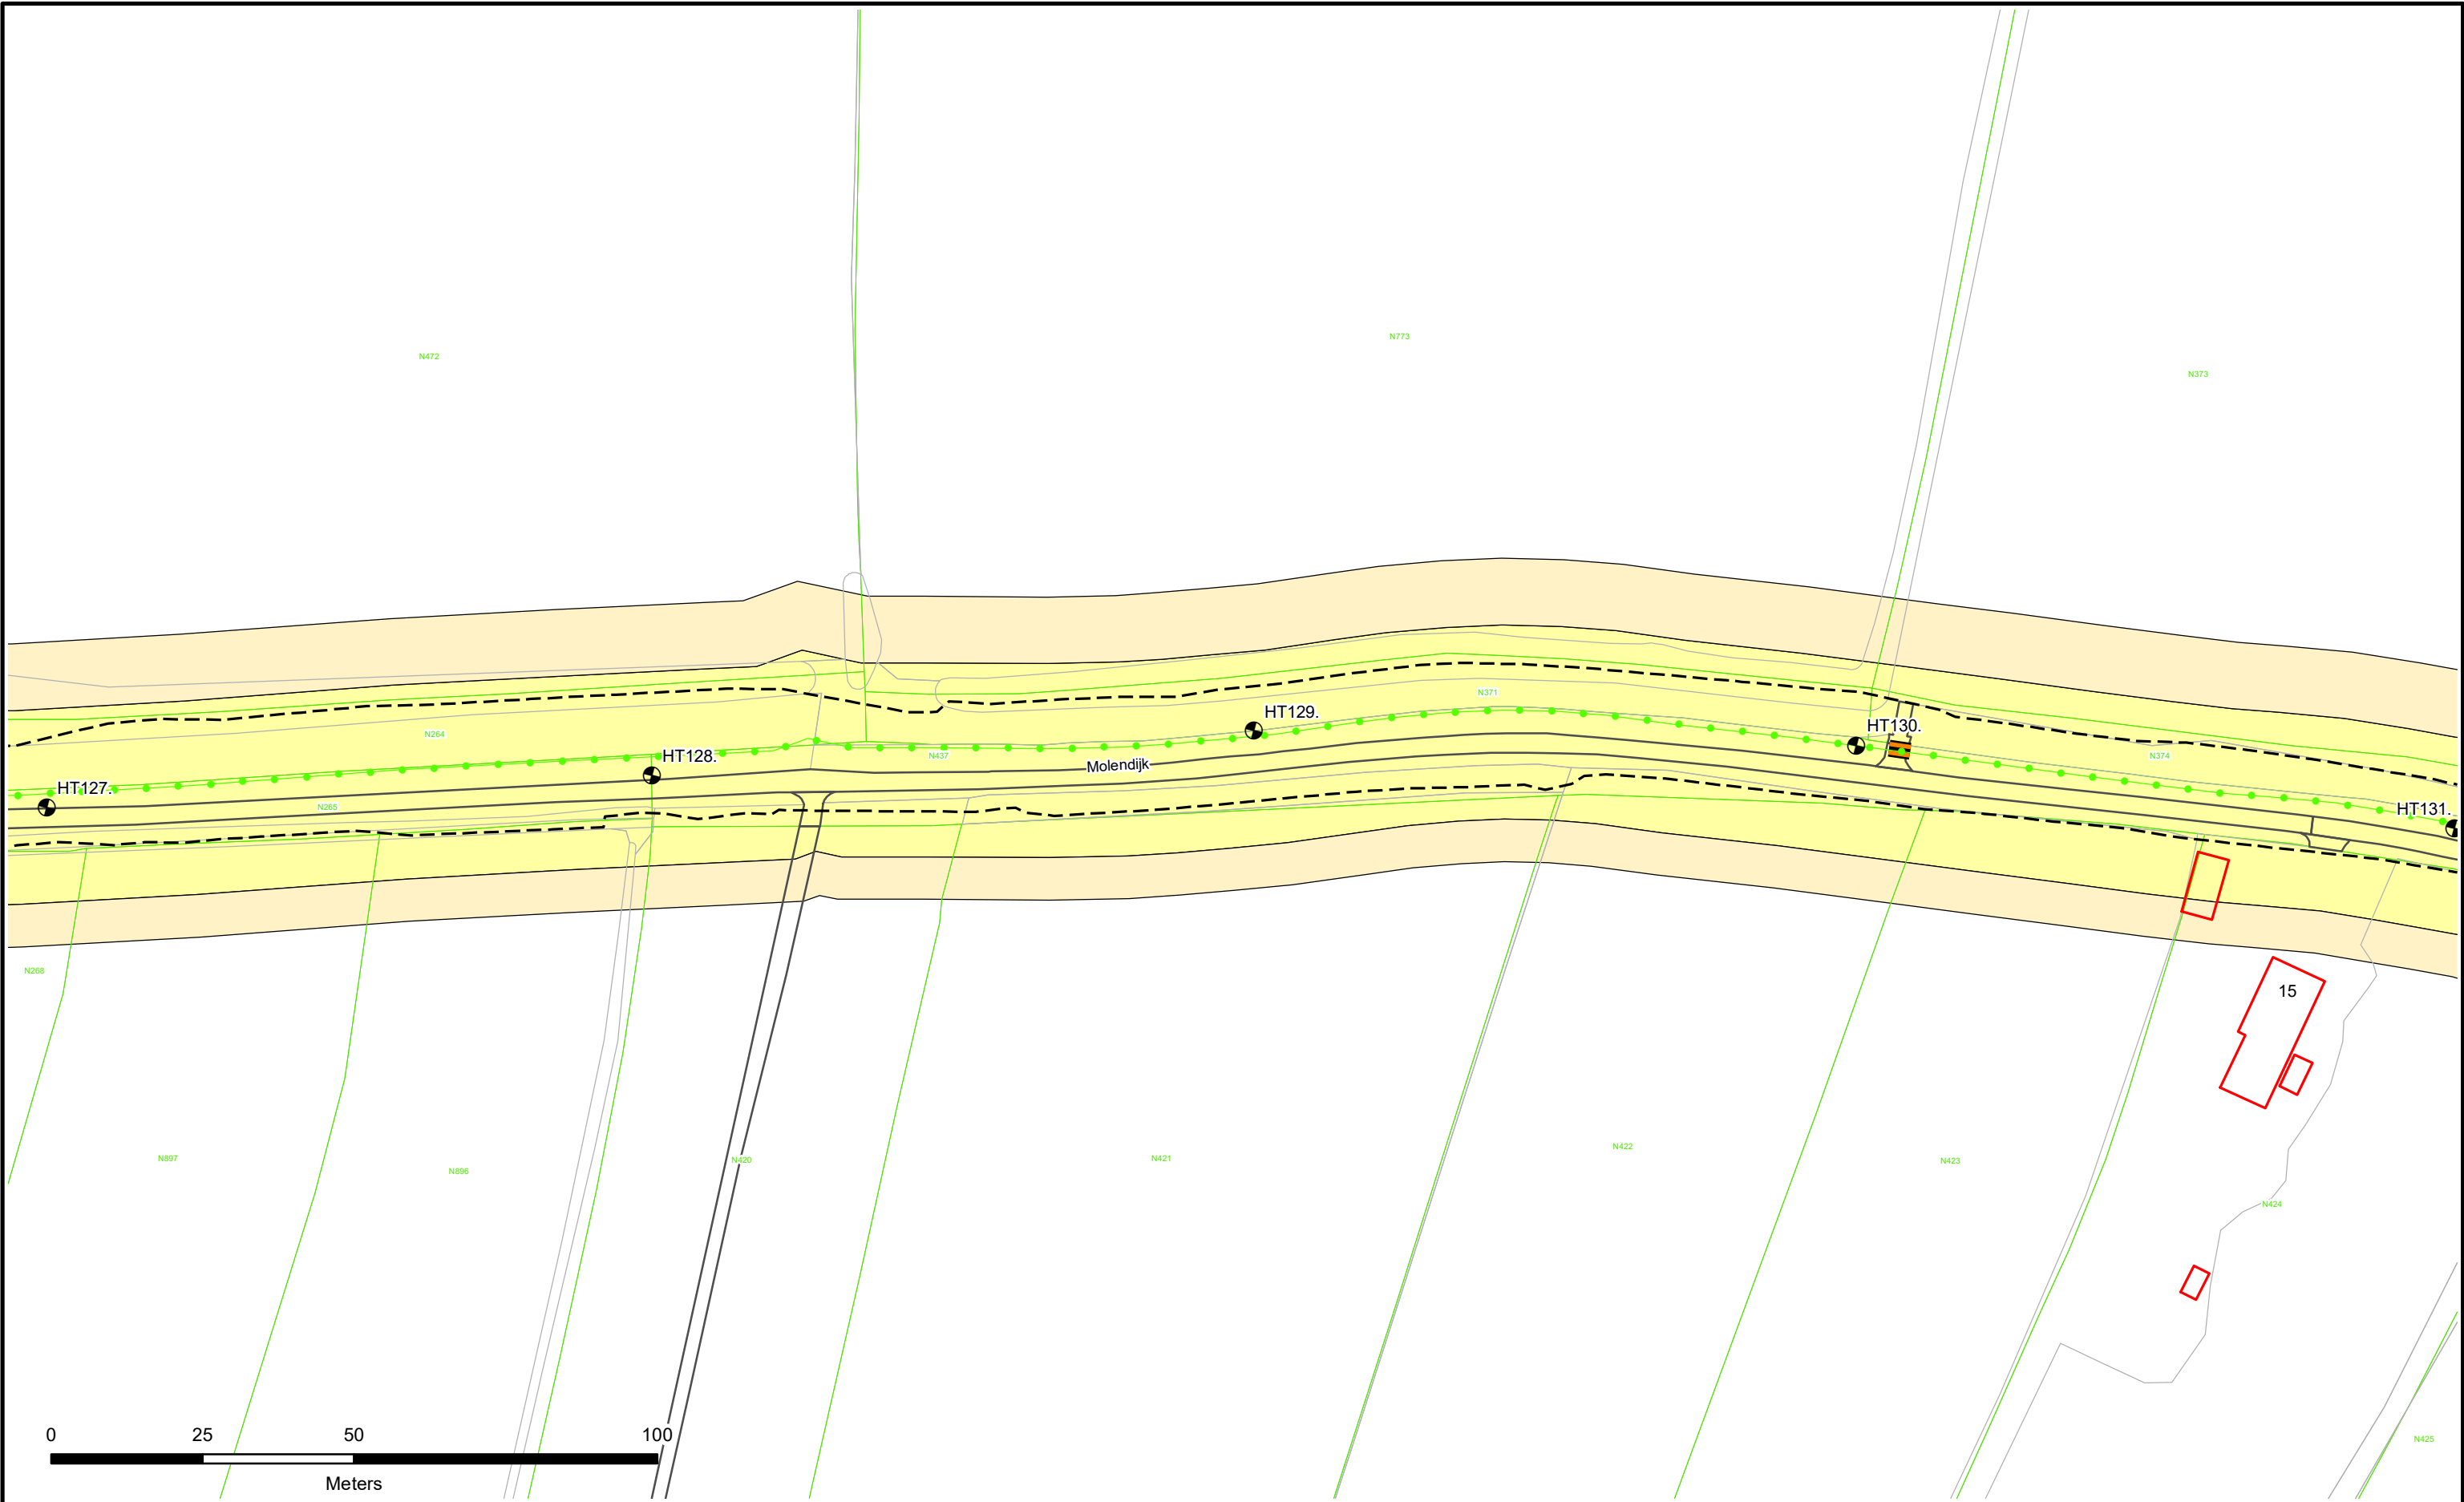

- Dijkpalen
- Referentielijn Primaire Kering
- Referentielijn Regionale Kering
- Referentielijn Overige Kering
- Teenlijn

- Waterstaatswerk
- Beschermingszone
- Stortsteen
- Harde Bekleding

- Duiker
- Wandconstructie
- Coupure
- Sluis
- Gemaal
- Keringverbeteringsconstructie


- Afsluiter Leidingen
- Drainages
- Hoofdgebouwen
- Overig bouwwerk
- Kadastraal perceel

Dwarsprofiel-locatie

HT083. +040M

Legger : Zuider Lingedijken

Onderdeel : Situatie Legger		
Dijkpaal traject : HT	Aantal bld : 098	Bladnr : 035
Formaat : A3	Schaal : 1 : 1000	Status : Vastgesteld
Opnamedatum : -	Getekend : T-DAM	Datum : 2019
Besluitnr : 2019088185		Tek. nr. : HT035

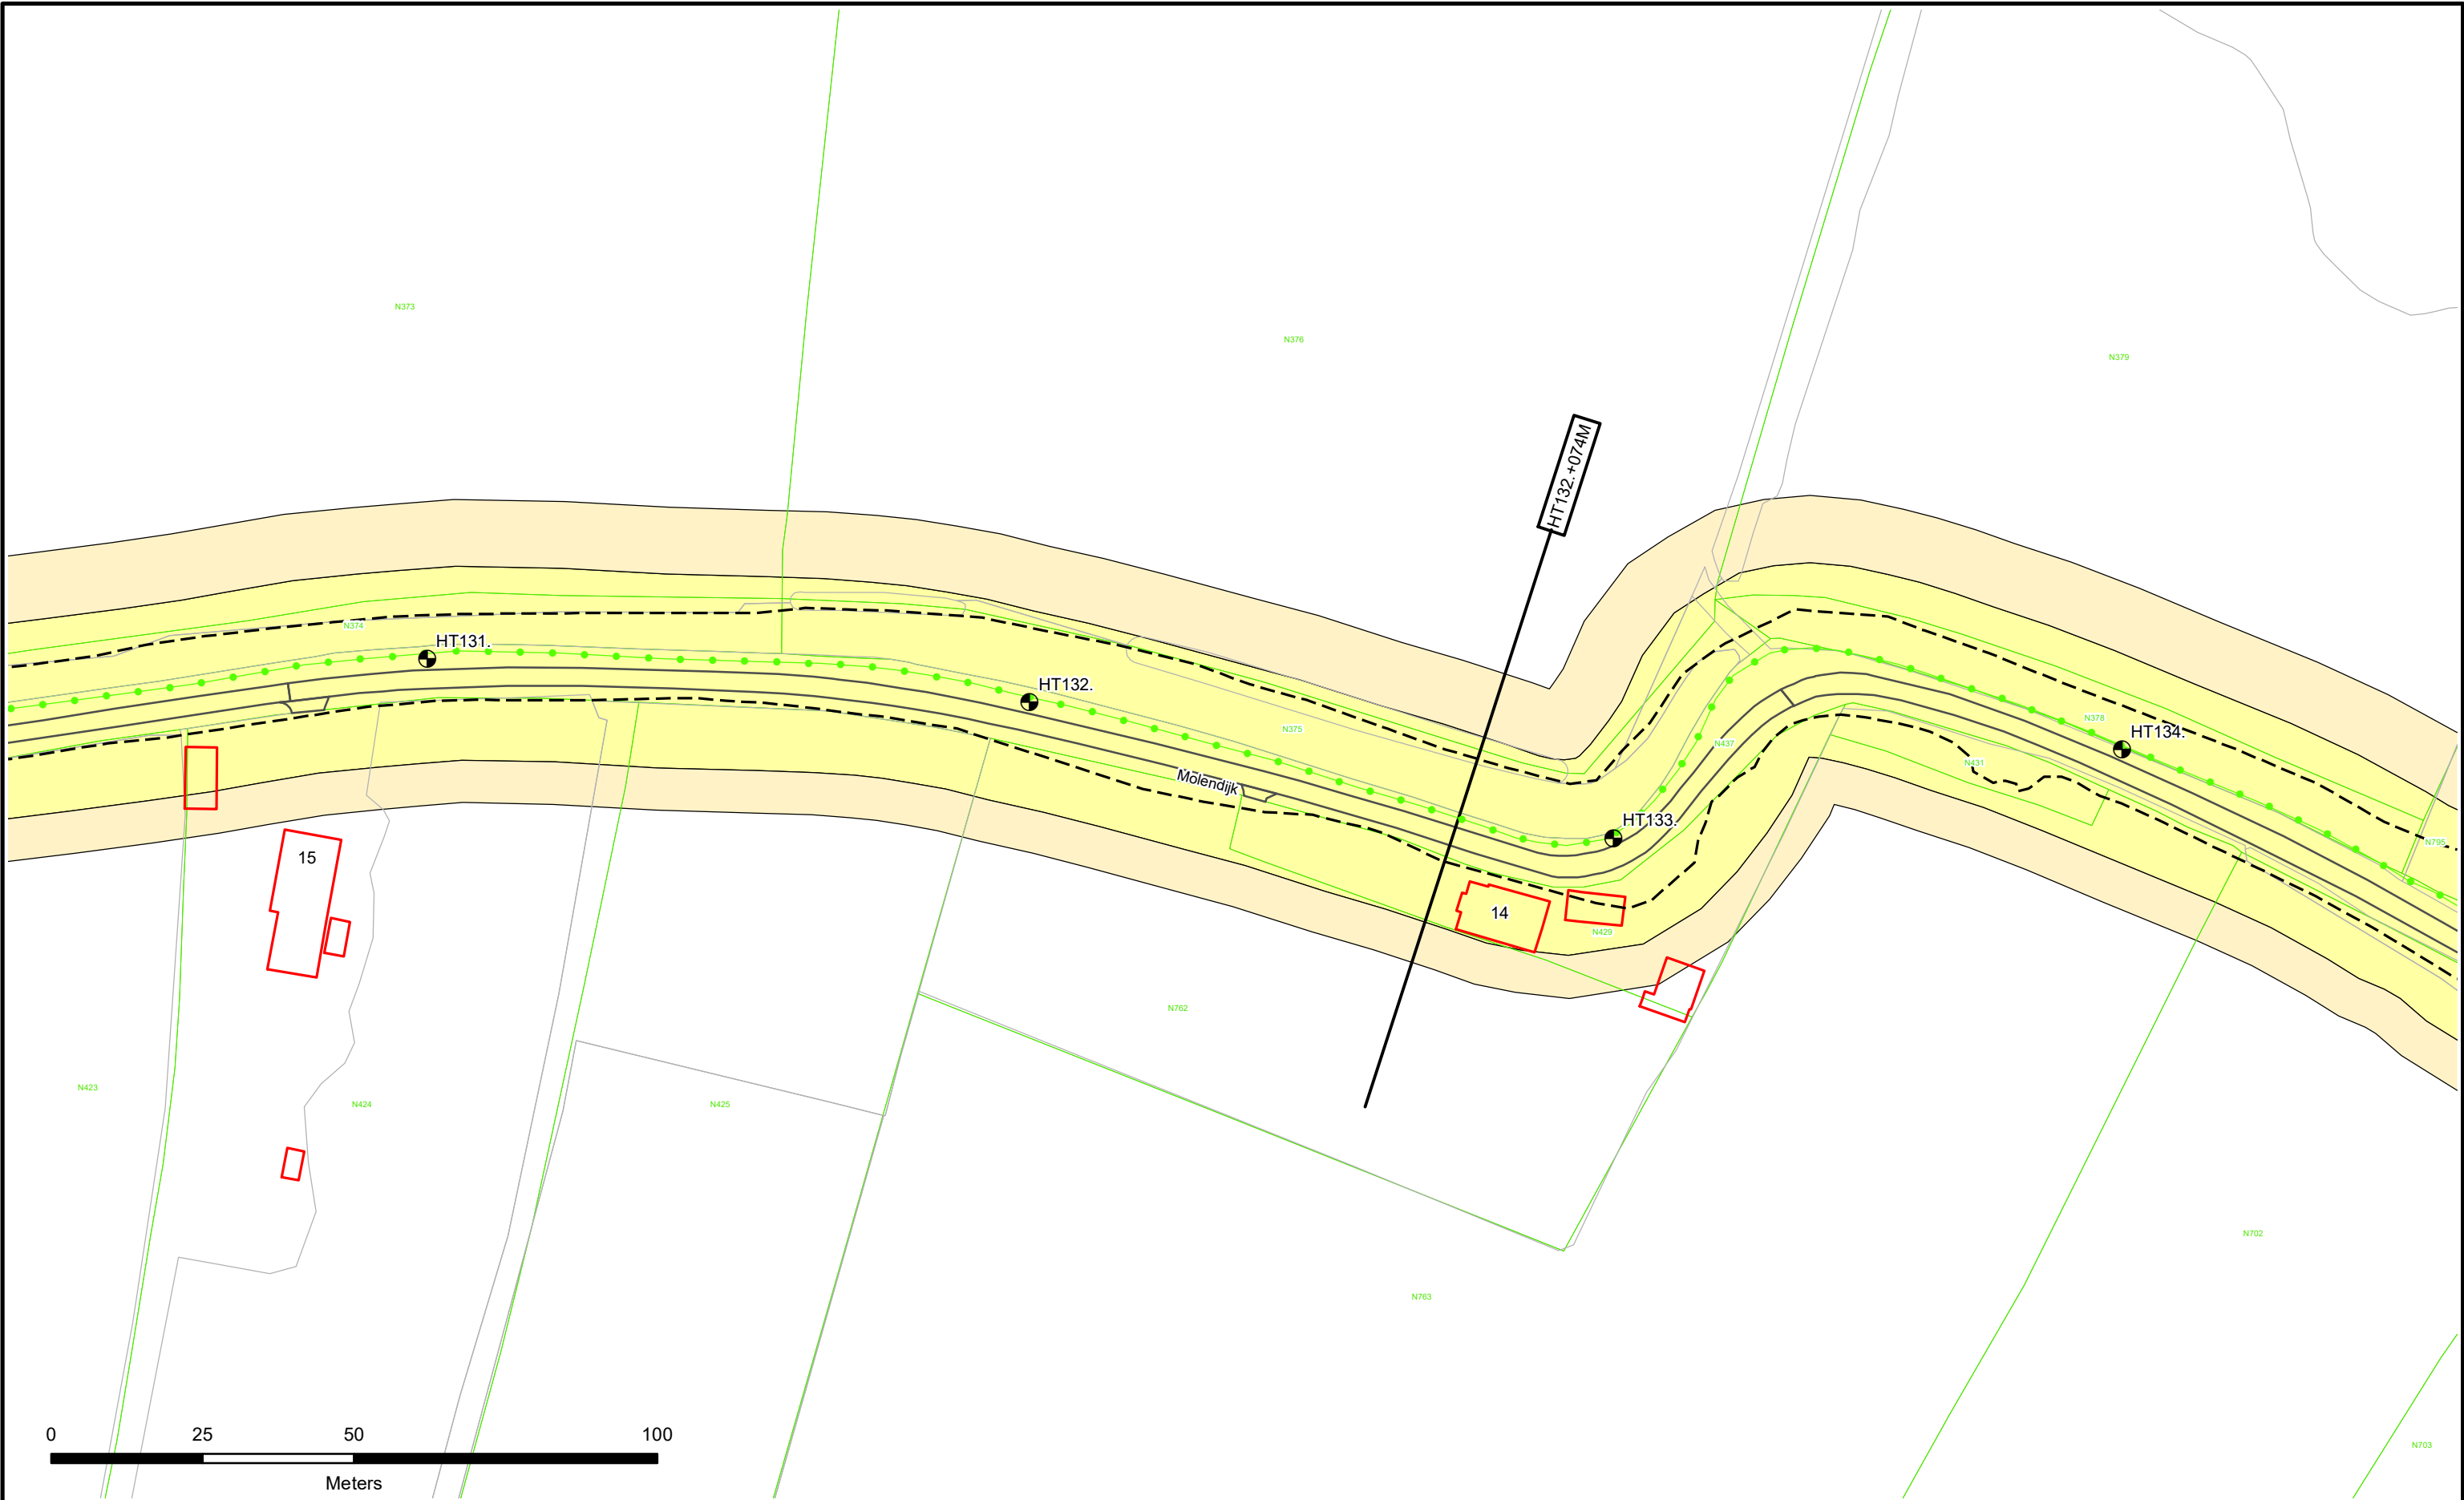



-  Dijkpalen
-  Referentielijn Primaire Kering
-  Referentielijn Regionale Kering
-  Referentielijn Overige Kering
-  Teenlijn

-  Waterstaatswerk
-  Beschermingszone
-  Stortsteen
-  Harde Bekleding

-  Duiker
-  Wandconstructie
-  Coupure
-  Sluis
-  Gemaal
-  Keringverbeteringsconstructie

-  Afsluiters Leidingen
-  Drainages
-  Hoofdgebouwen
-  Overig bouwwerk
-  Kadastraal perceel

Dwarsprofiel-locatie


HT083. +040M



Waterschap
Rivierenland

Legger : Zuider Lingedijken

Onderdeel :	Situatie Legger	
Dijkpaal traject :	HT	Aantal bld : 098
Formaat :	A3	Schaal : 1 : 1000
Opnamedatum :	-	Getekend : T-DAM
Besluitnr :	2019088185	Tek. nr. : HT036

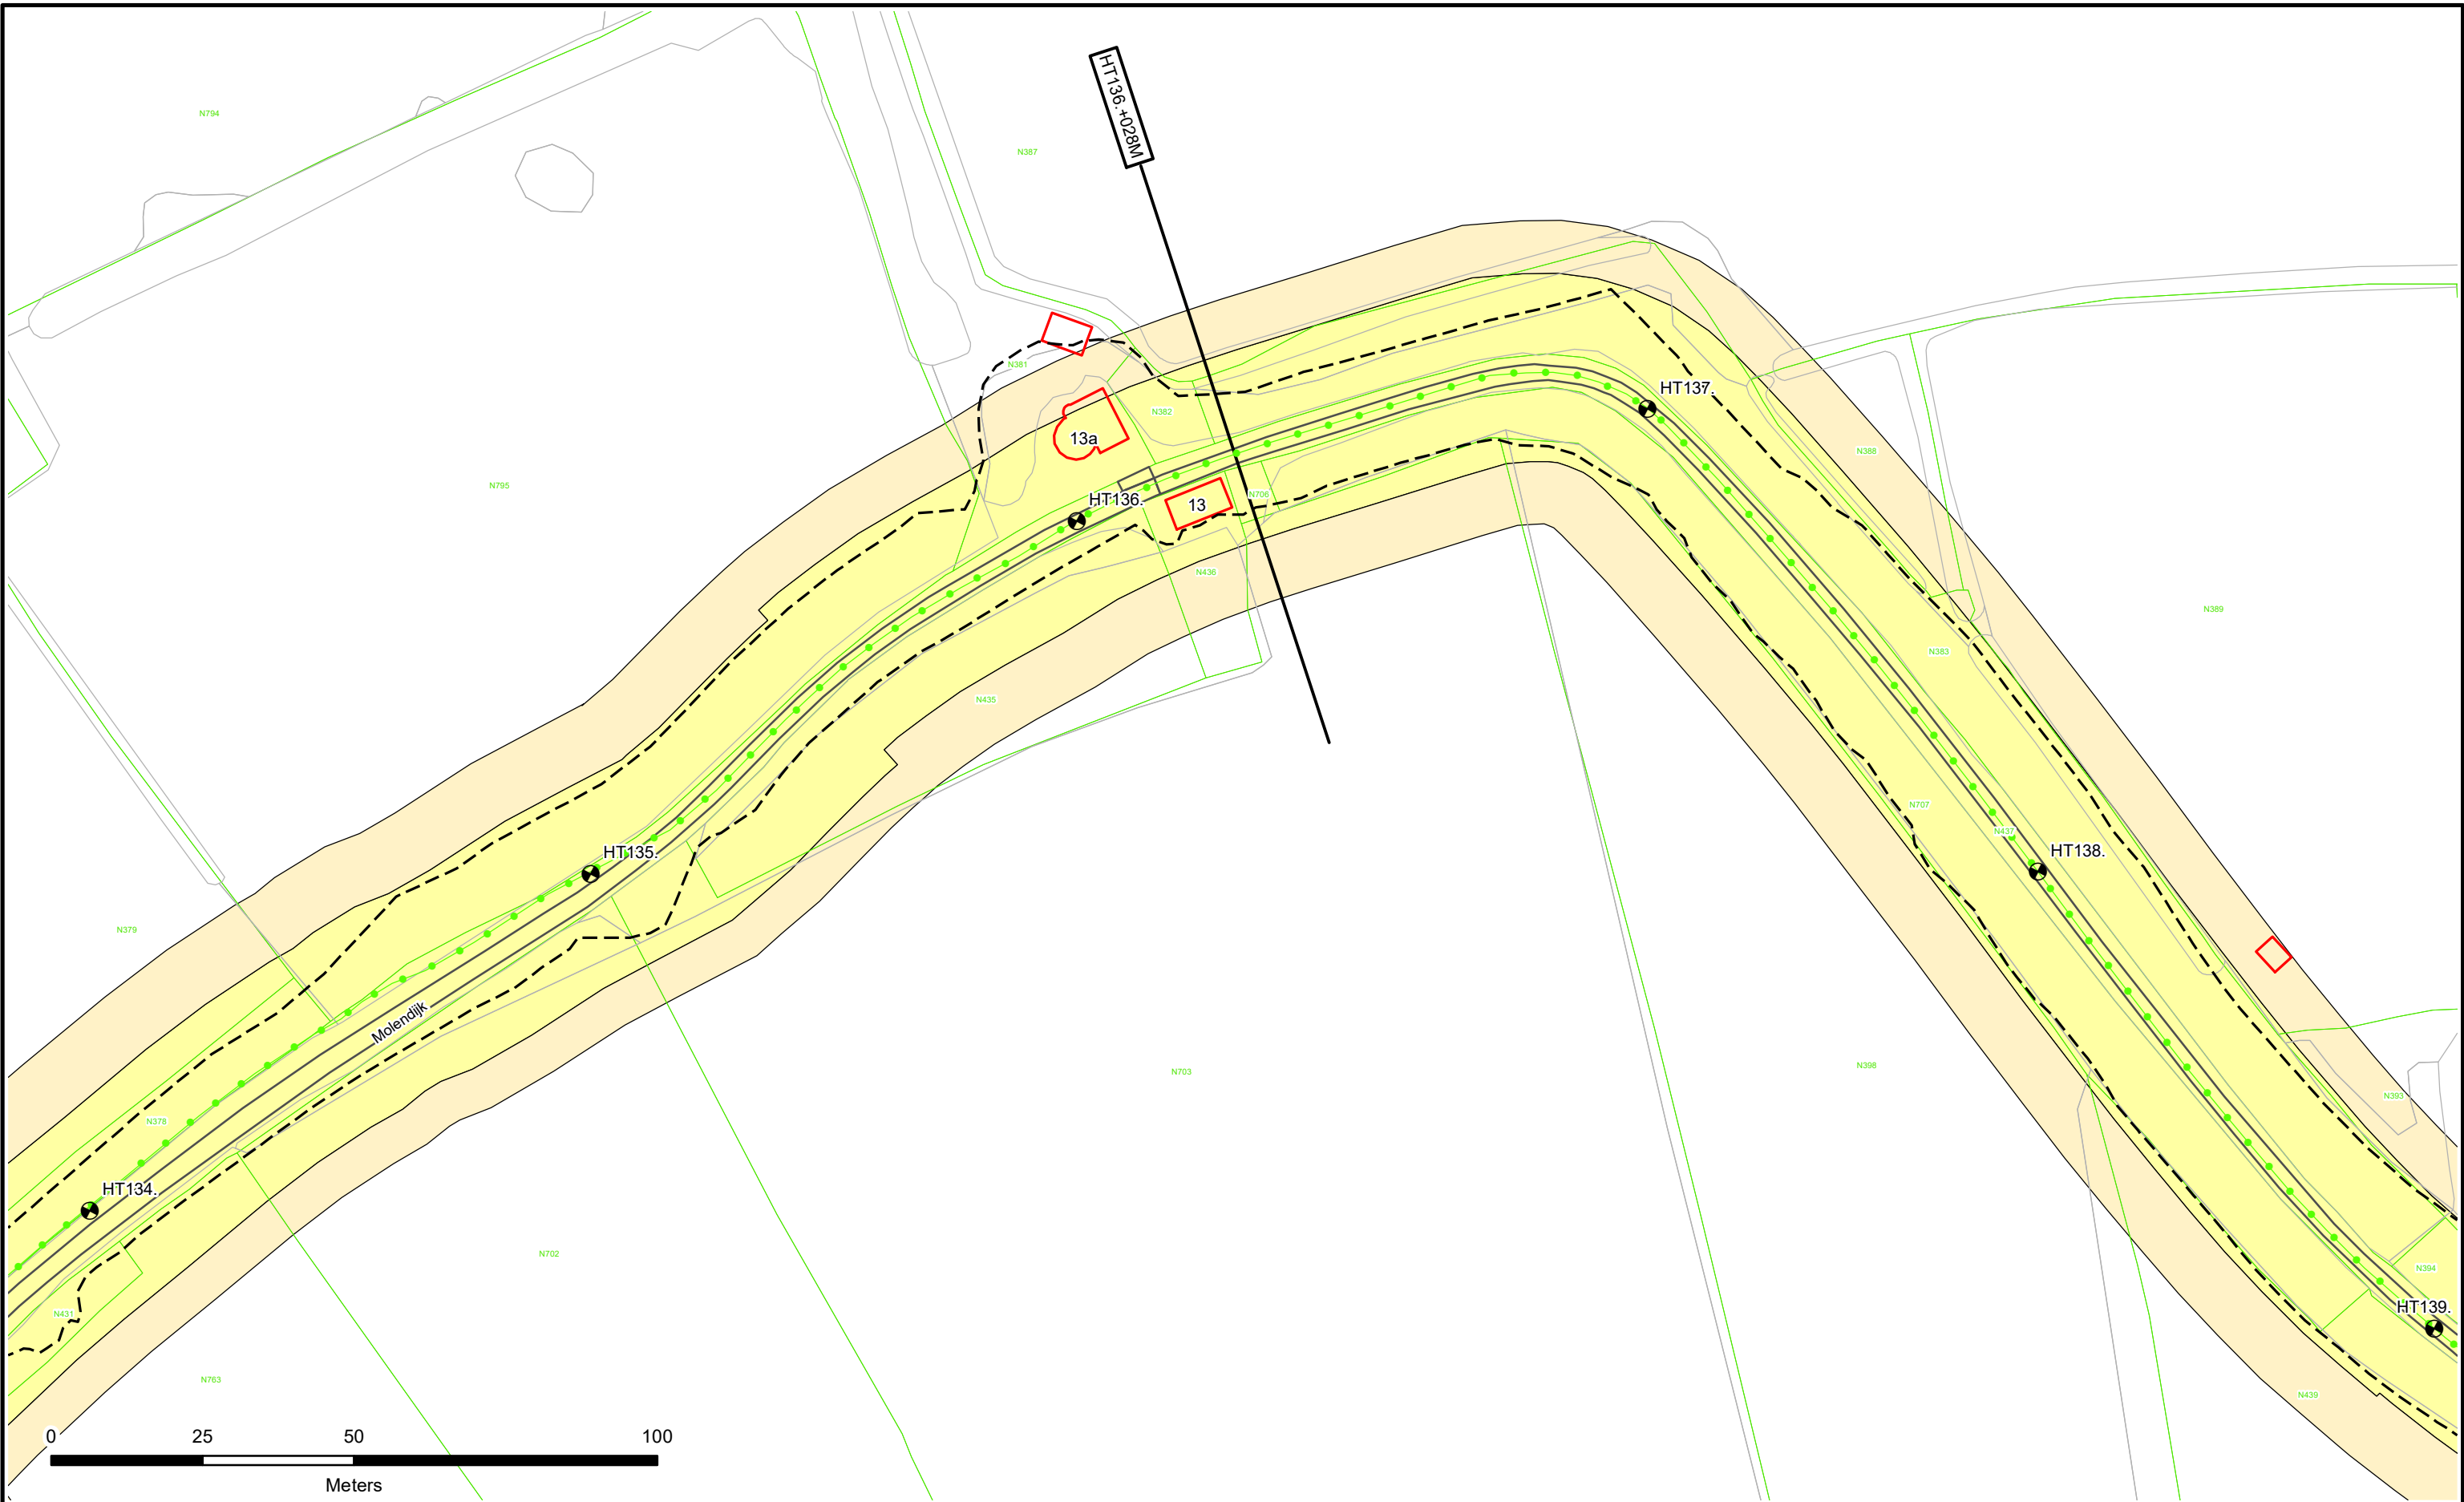



-  Dijkpalen
-  Referentielijn Primaire Kering
-  Referentielijn Regionale Kering
-  Referentielijn Overige Kering
-  Teenlijn

-  Waterstaatswerk
-  Beschermingszone
-  Stortsteen
-  Harde Bekleding

-  Duiker
-  Wandconstructie
-  Coupure
-  Sluis
-  Gemaal
-  Keringverbeteringsconstructie

-  Afsluiters Leidingen
-  Drainages
-  Hoofdgebouwen
-  Overig bouwwerk
-  Kadastraal perceel

Dwarsprofiel-locatie


HT083. +040M



Waterschap
Rivierenland

Legger : Zuider Lingedijken

Onderdeel :	Situatie Legger	
Dijkpaal traject :	HT	Aantal bld : 098
Formaat :	A3	Bladnr : 037
Schaal :	1 : 1000	Status : Vastgesteld
Opnamedatum :	-	Getekend : T-DAM
Besluitnr :	2019088185	Datum : 2019
		Tek. nr. : HT037

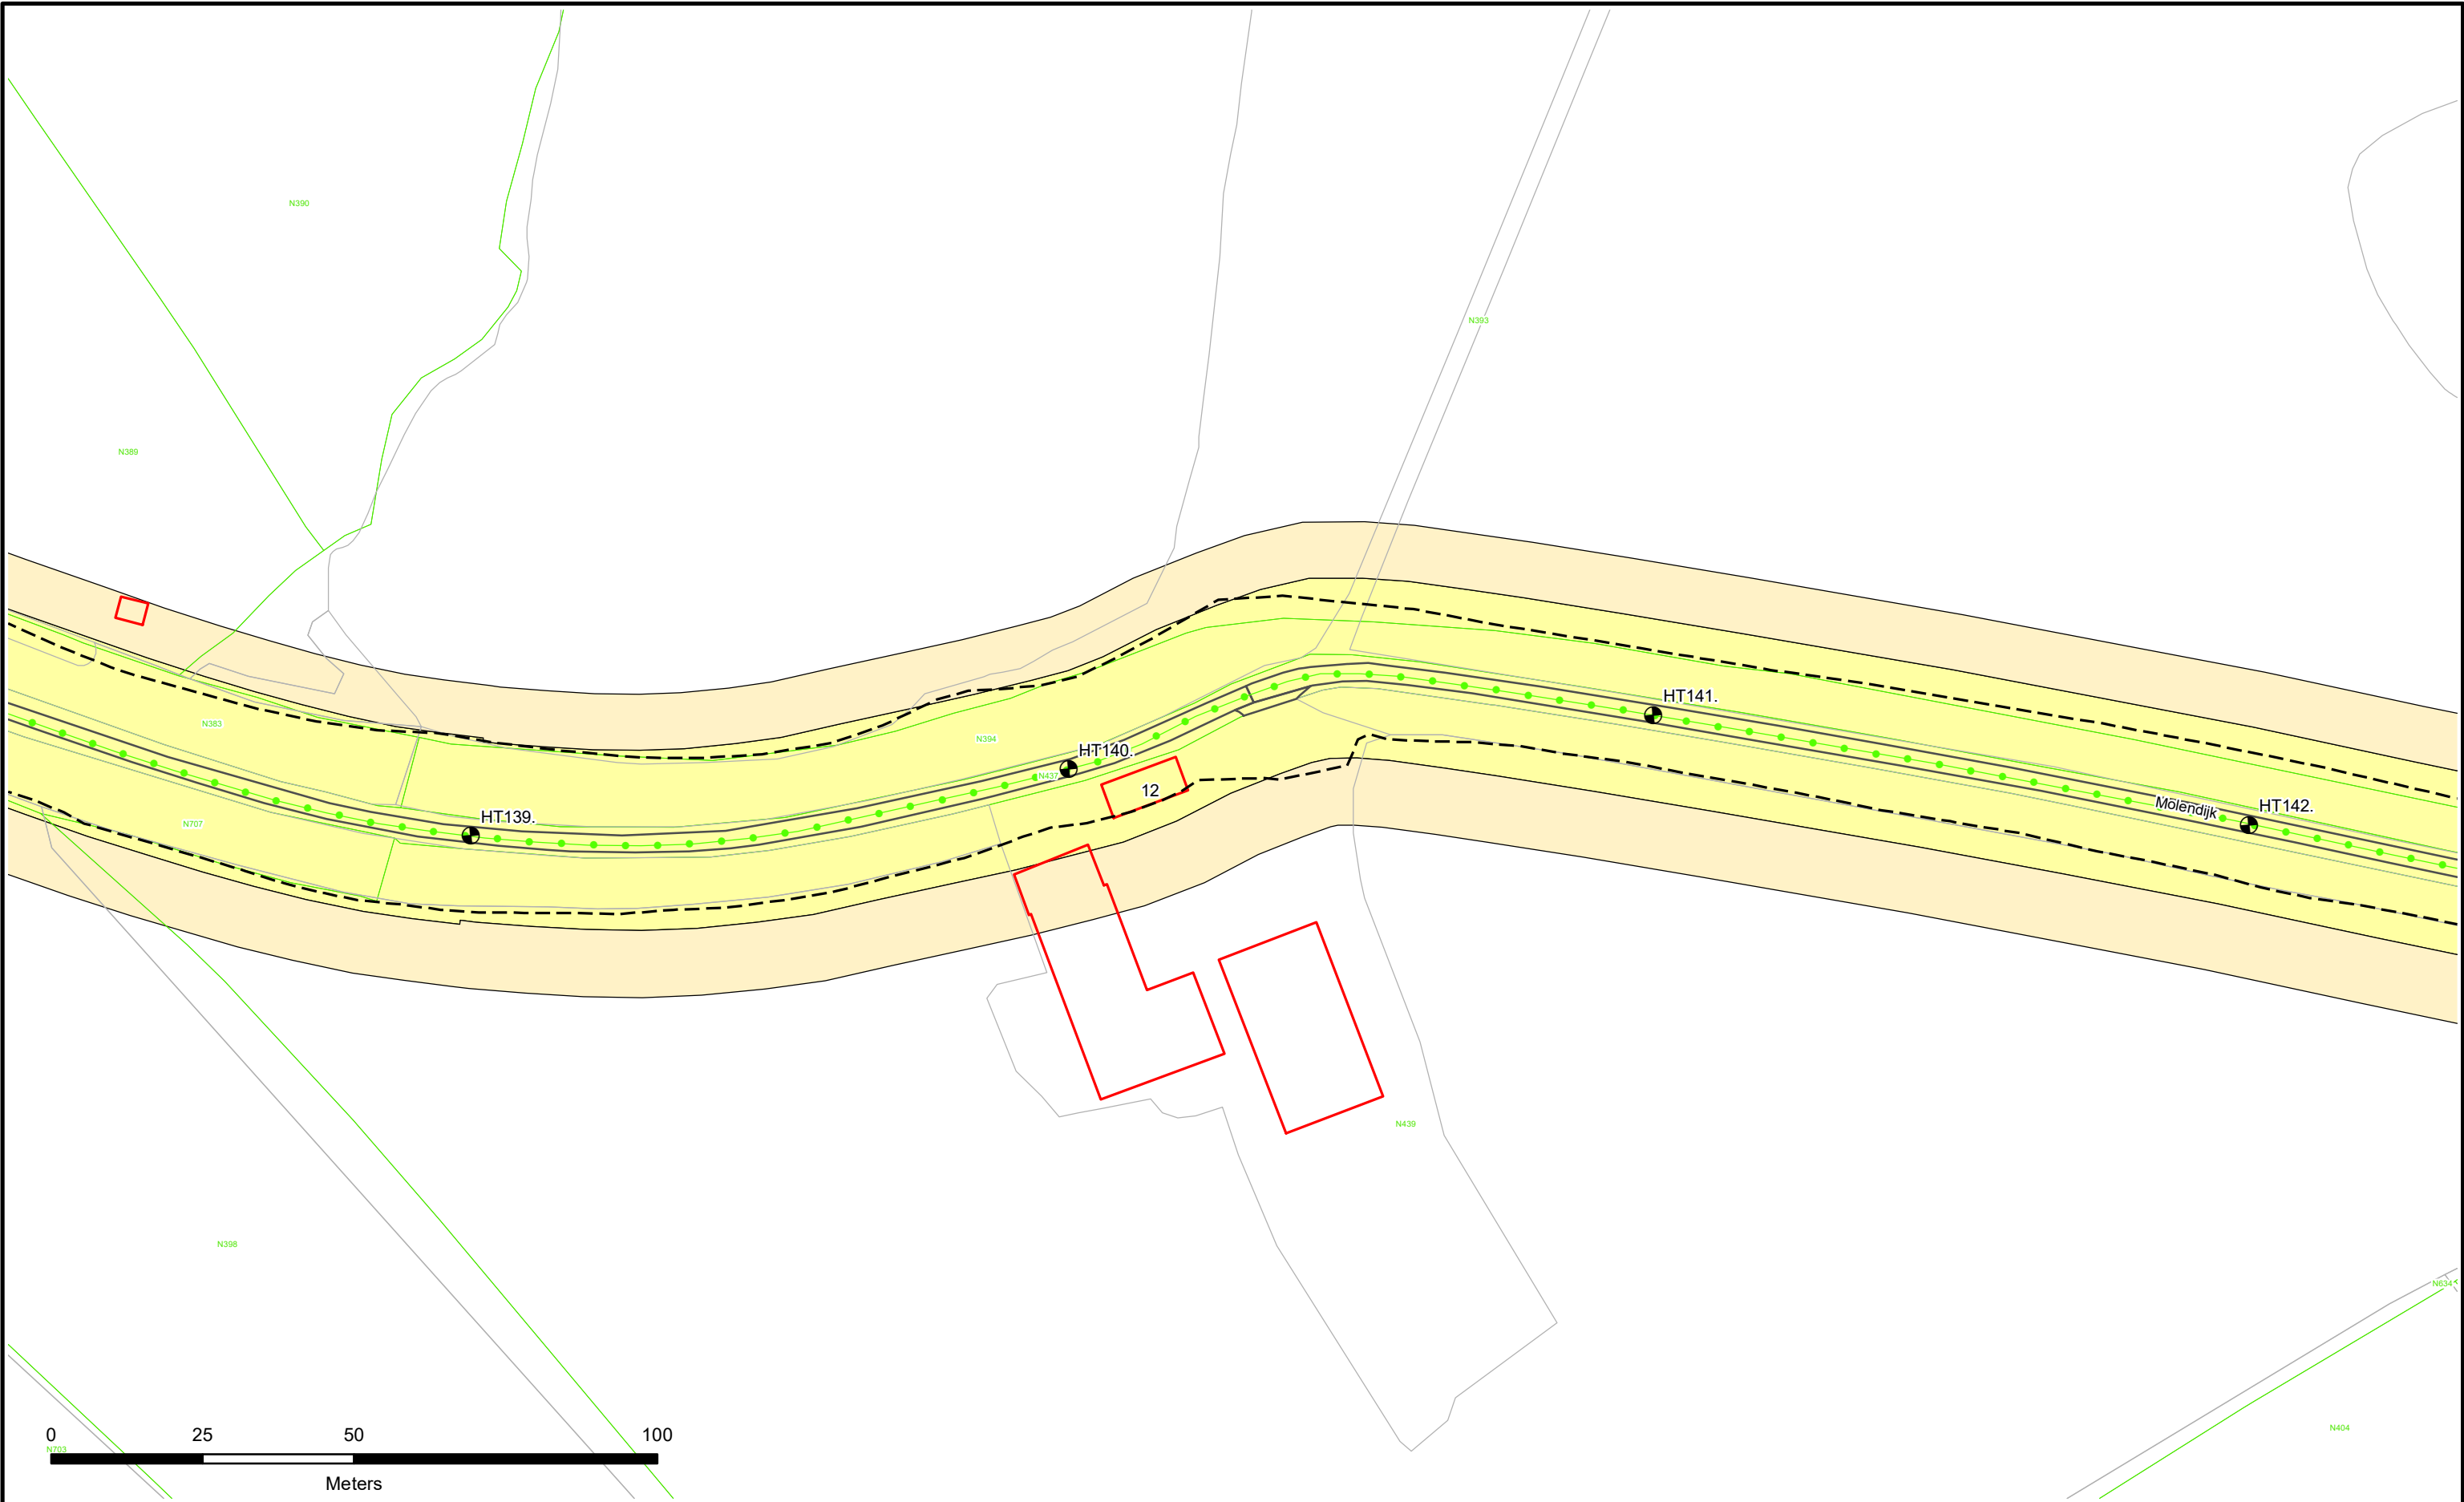



 Dijkpalen

 Referentielijn Primaire Kering

 Referentielijn Regionale Kering

 Referentielijn Overige Kering

 Teenlijn

 Waterstaatswerk

 Beschermingszone

 Stortsteen

 Harde Bekleding

 Duiker

 Wandconstructie

 Coupure

 Sluis

 Gemaal

 Keringverbeteringsconstructie


 Afsluiters Leidingen

 Drainages

 Hoofdgebouwen

 Overig bouwwerk

 Kadastraal perceel

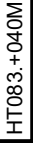


Dwarsprofiel-locatie



Legger : Zuider Lingedijken

Onderdeel :	Situatie Legger	
Dijkpaal traject :	HT	Aantal bld : 098
Formaat :	A3	Schaal : 1 : 1000
Opnamedatum :	-	Getekend : T-DAM
Besluitnr :	2019088185	Tek. nr. : HT038

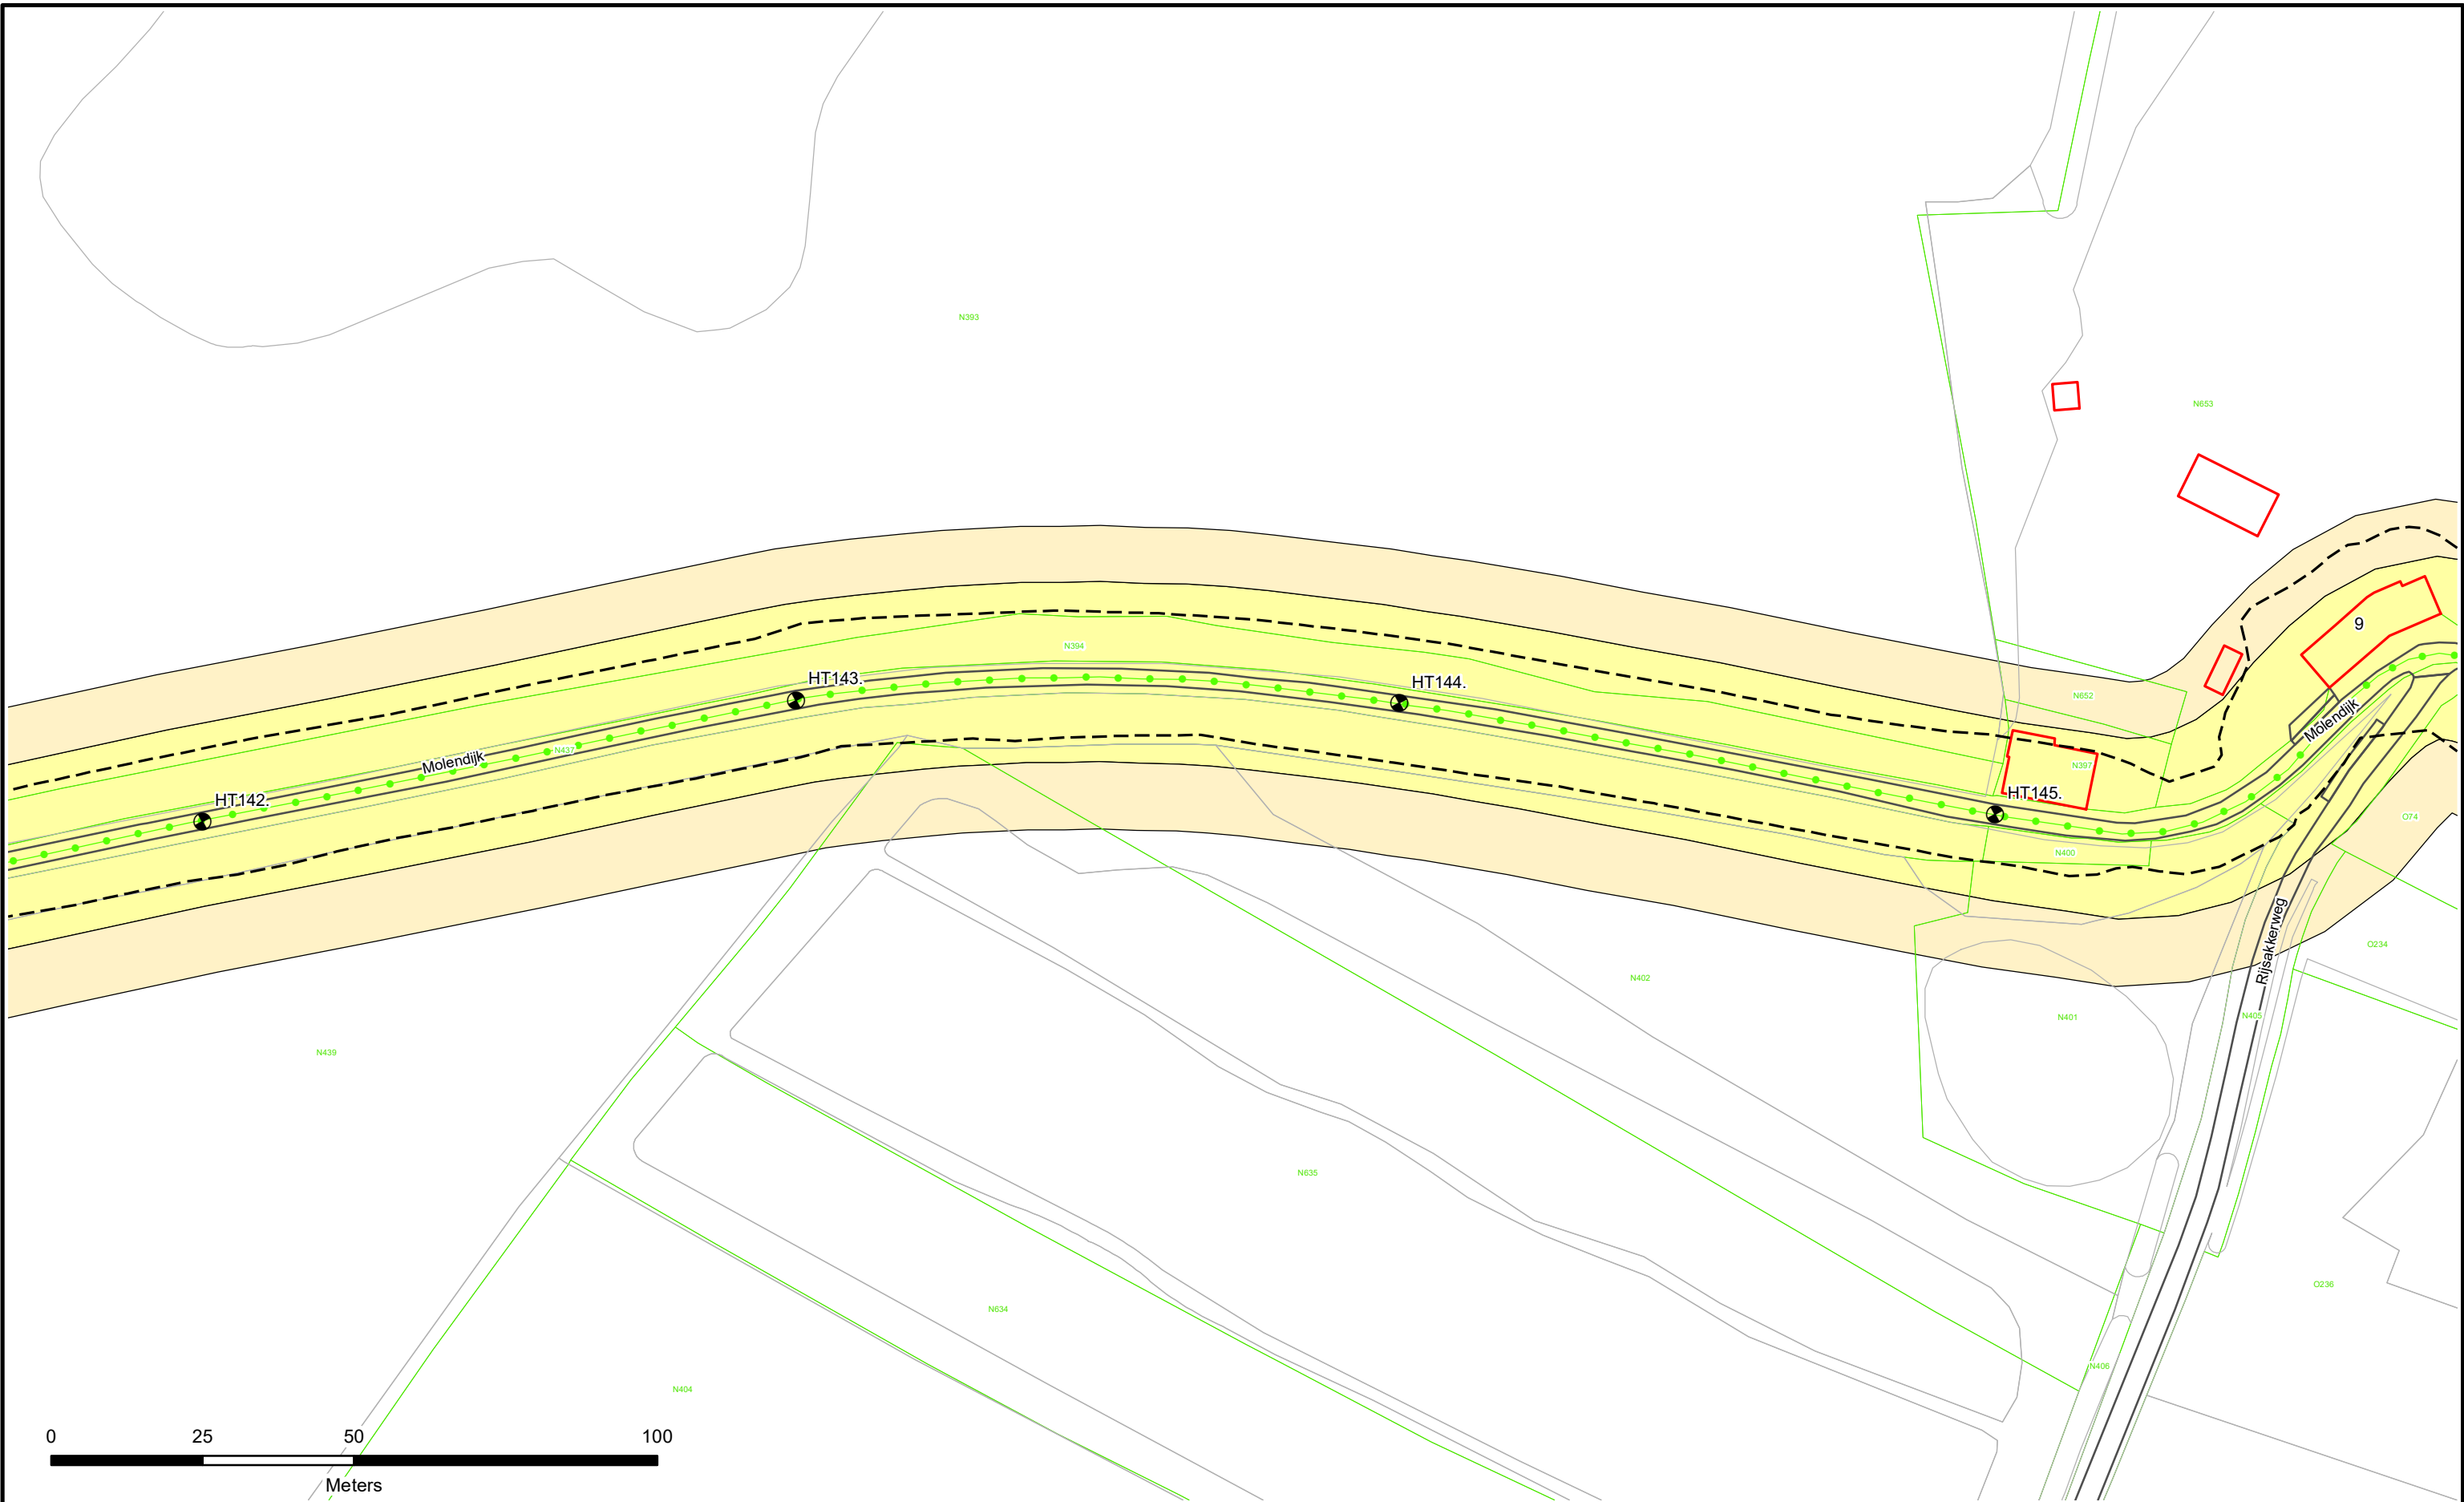

Dijkpalen

Referentielijn Primaire Kering

Referentielijn Regionale Kering

Referentielijn Overige Kering

Teenlijn

Waterstaatswerk

Bescherminingszone

Stortsteen

Harde Bekleding

Duiker

Wandconstructie

Coupure

Sluis

Gemaal

Keringverbeteringsconstructie

Afsluit Leidingen

Drainages

Hoofdgebouwen

Overig bouwwerk


Kadastraal perceel

HT083. +040M

Dwarsprofiel-locatie

Legger : Zuider Lingedijken

Onderdeel :	Situatie Legger		
Dijkpaal traject :	HT	Aantal bld : 098	Bladnr : 039
Formaat :	A3	Schaal : 1 : 1000	Status : Vastgesteld
Opnamedatum :	-	Getekend : T-DAM	Datum : 2019
Besluitnr : 2019088185	Tek. nr. : HT039		

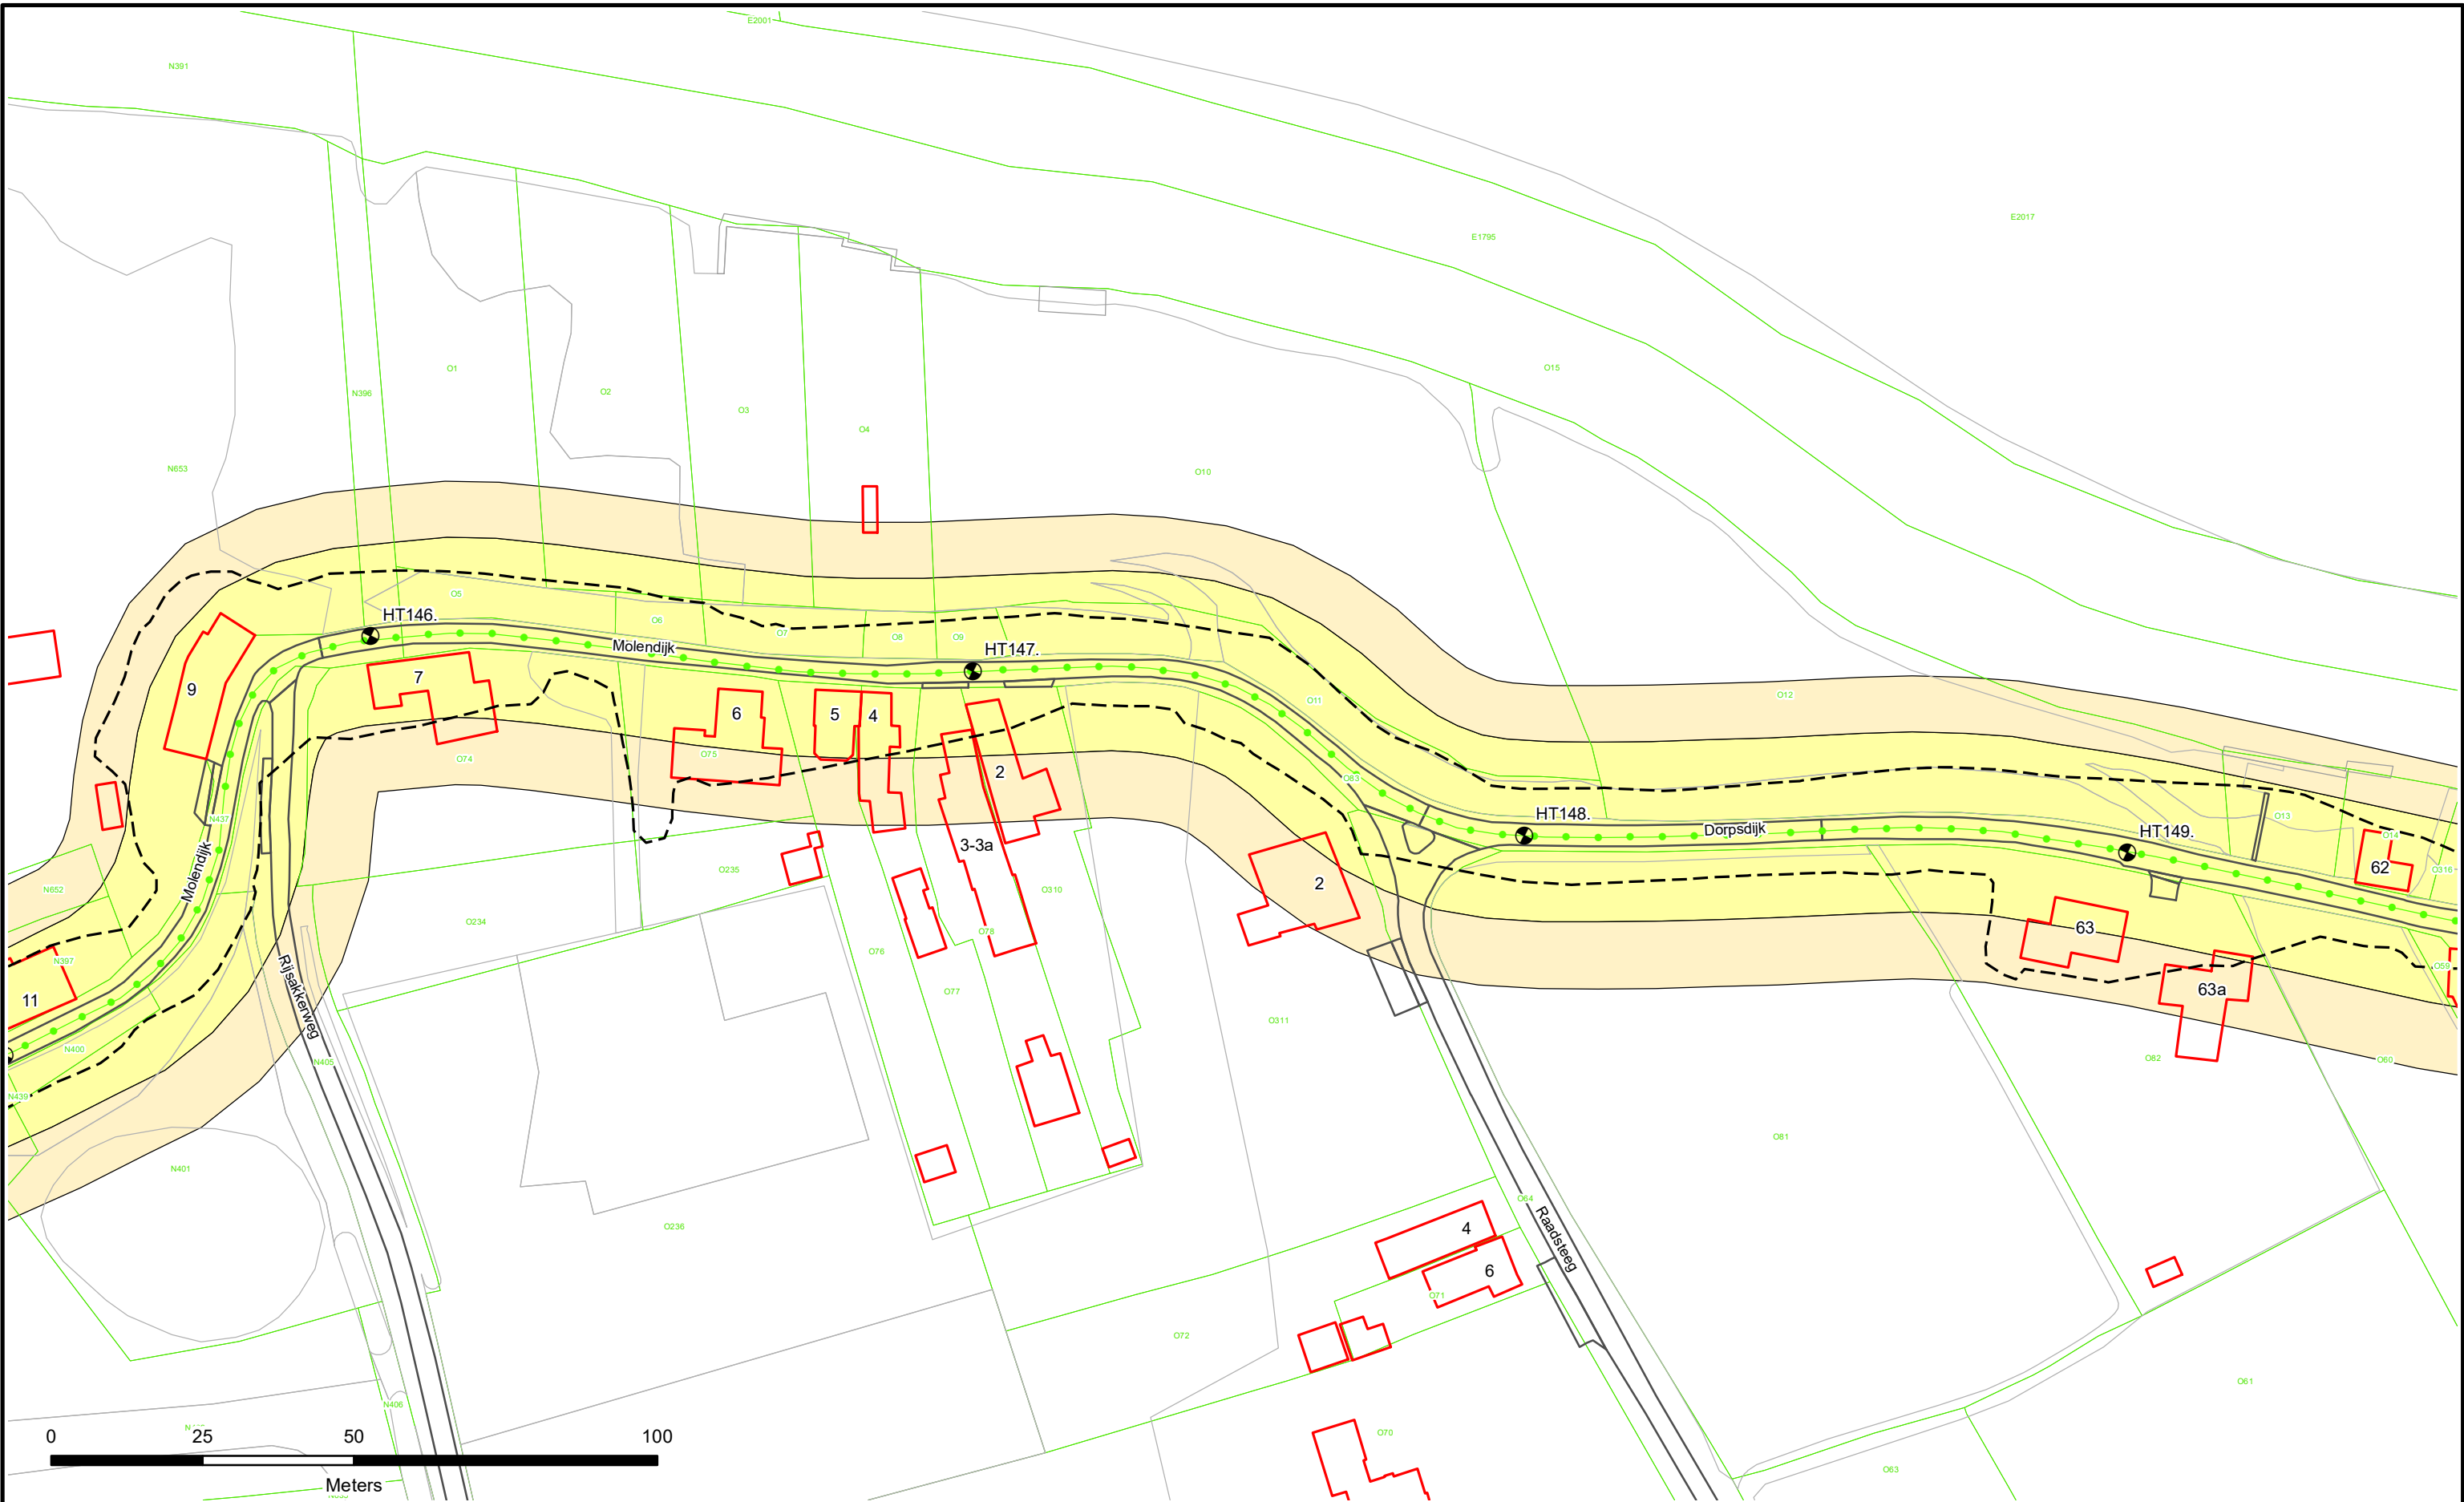

- Dijkpalen
- Referentielijn Primaire Kering
- Referentielijn Regionale Kering
- Referentielijn Overige Kering
- Teenlijn

- Waterstaatswerk
- Beschermszone
- Stortsteen
- Harde Bekleding

- Duiker
- Wandconstructie
- Coupure
- Sluis
- Gemaal
- Keringverbeteringsconstructie


- Afsluit Leidingen
- Drainages
- Hoofdgebouwen
- Overig bouwwerk
- Kadastraal perceel

HT083. +040M

Dwarsprofiel-locatie

Legger : Zuider Lingedijken

Onderdeel :	Situatie Legger		
Dijkpaal traject :	HT	Aantal bld : 098	Bladnr : 040
Formaat :	A3	Schaal : 1 : 1000	Status : Vastgesteld
Opnamedatum :	-	Getekend : T-DAM	Datum : 2019
Besluitnr :	2019088185	Tek. nr. : HT040	

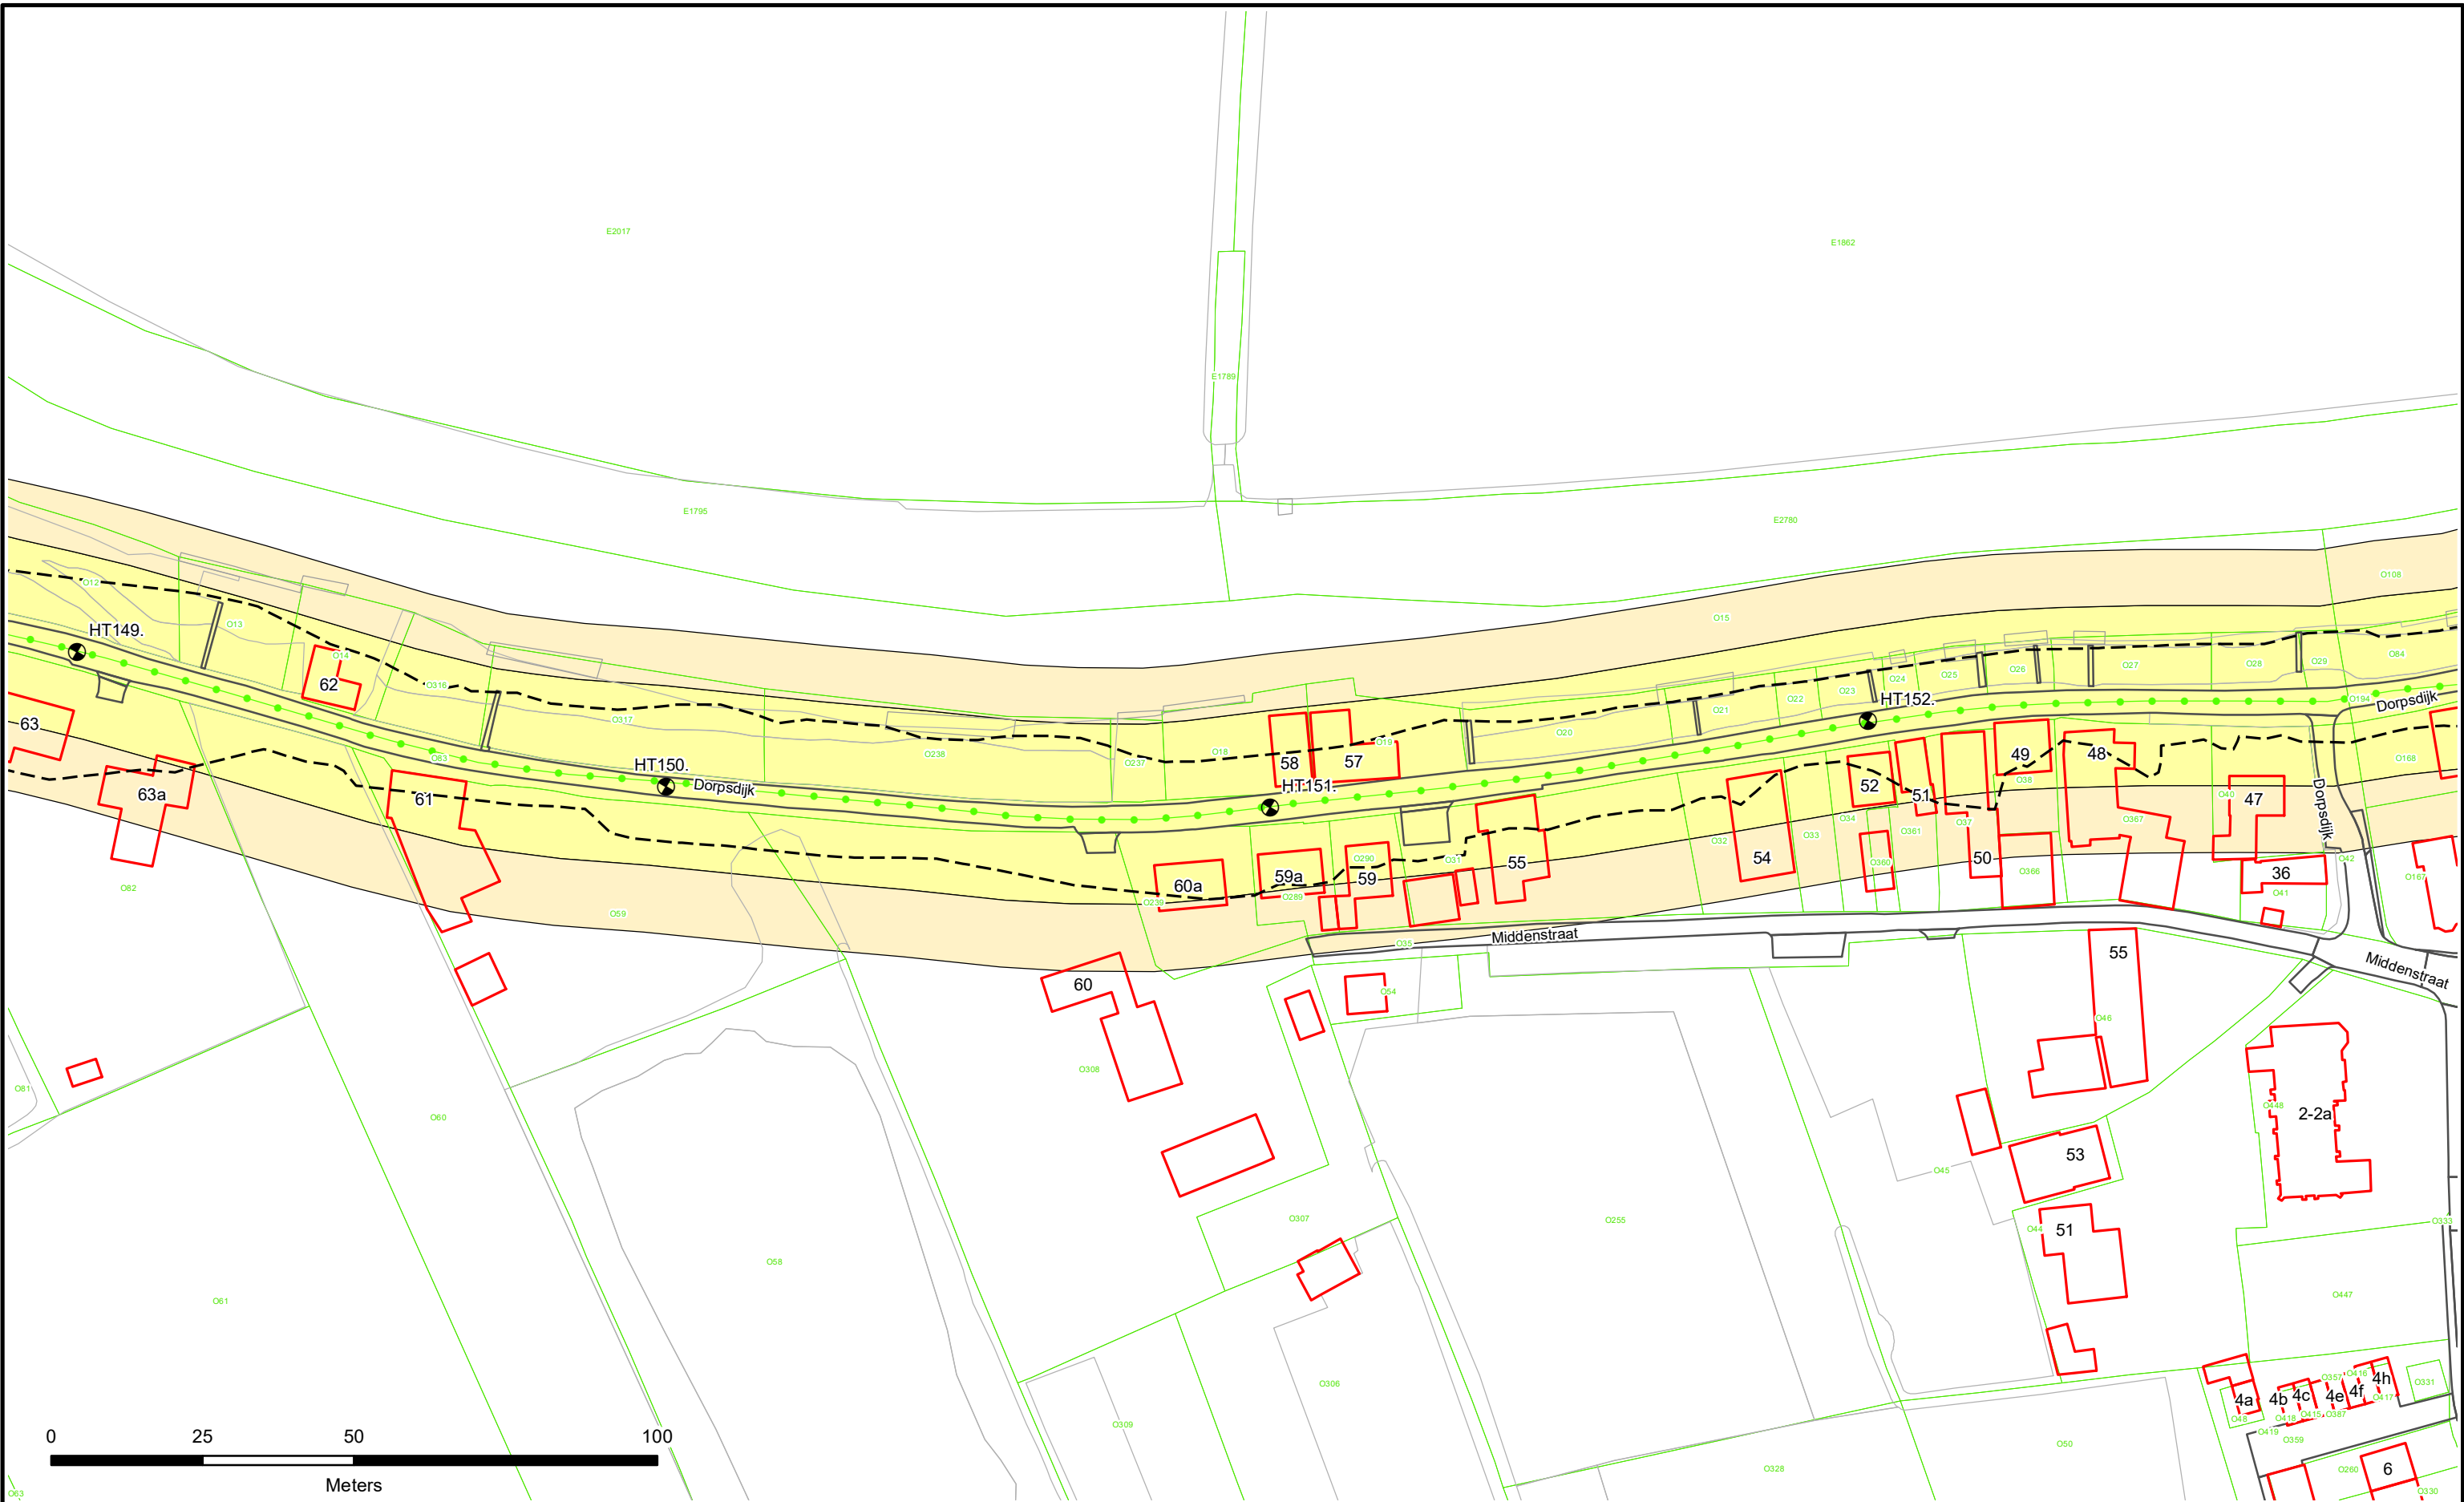



 Dijkpalen

 Referentielijn Primaire Kering

 Referentielijn Regionale Kering

 Referentielijn Overige Kering

 Teenlijn

 Waterstaatswerk

 Beschermingszone

 Stortsteen

 Harde Bekleding

 Duiker

 Wandconstructie

 Coupure

 Sluis

 Gemaal

 Keringverbeteringsconstructie

 Afsluit Leidingen

 Drainages

 Hoofdgebouwen

 Overig bouwwerk

 Kadastraal perceel

HT083. +040M


Dwarsprofiel-locatie



Waterschap
Rivierenland

Legger : Zuider Lingedijken

Onderdeel :	Situatie Legger	
Dijkpaal traject :	HT	Aantal bld : 098
Formaat :	A3	Bladnr : 041
Schaal :	1 : 1000	Status : Vastgesteld
Opnamedatum :	-	Getekend : T-DAM
Besluitnr :	2019088185	Datum : 2019
		Tek. nr. : HT041

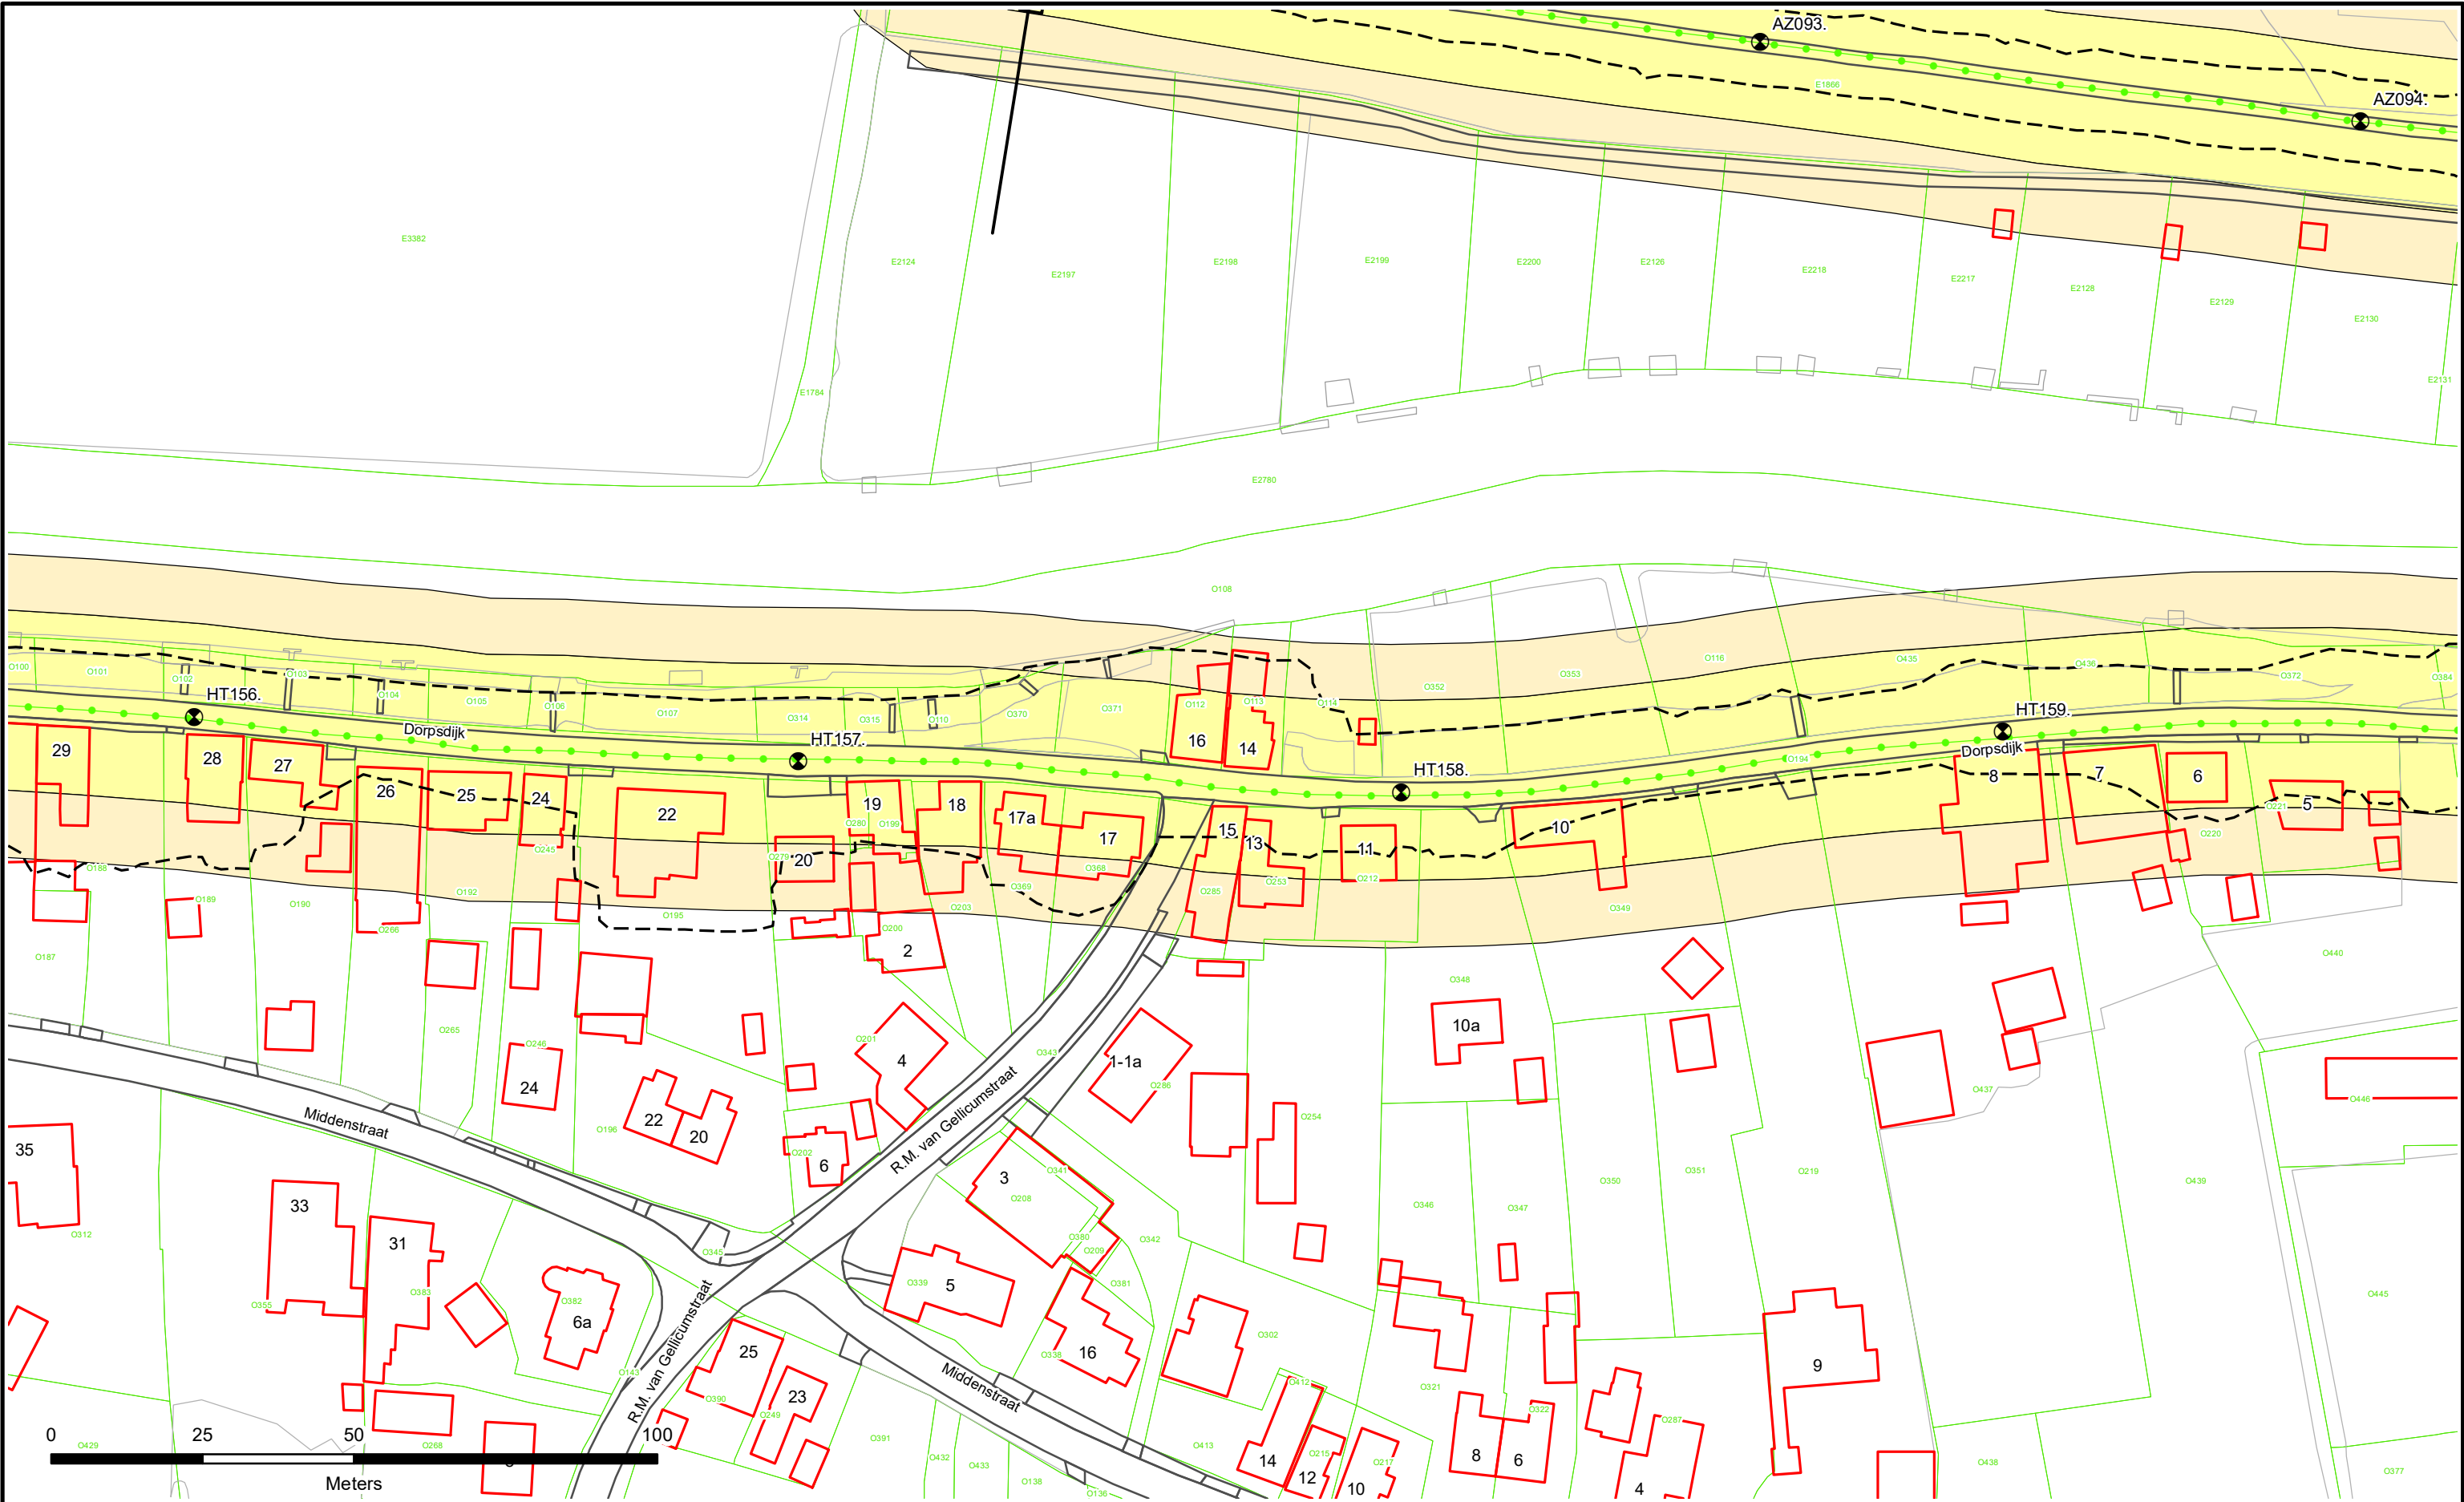

- Dijkpalen
- Referentielijn Primaire Kering
- Referentielijn Regionale Kering
- Referentielijn Overige Kering
- Teenlijn
- Waterstaatswerk
- Beschermingszone
- Stortsteen
- Harde Bekleding
- Duiker
- Wandconstructie
- Coupure
- Sluis
- Gemaal
- Keringverbeteringsconstructie
- Afsluiter Leidingen
- Drainages
- Hoofdgebouwen
- Overig bouwwerk
- Kadastraal perceel


Dwarsprofiel-
locatie

HT083. +040M



Legger : Zuider Lingedijken

Onderdeel :	Situatie Legger		
Dijkpaal traject :	HT	Aantal bld :	098
Formaat :	A3	Schaal :	1 : 1000
Opnamedatum :	-	Getekend :	T-DAM
Besluitnr :	2019088185	Datum :	2019
		Tek. nr. :	HT043

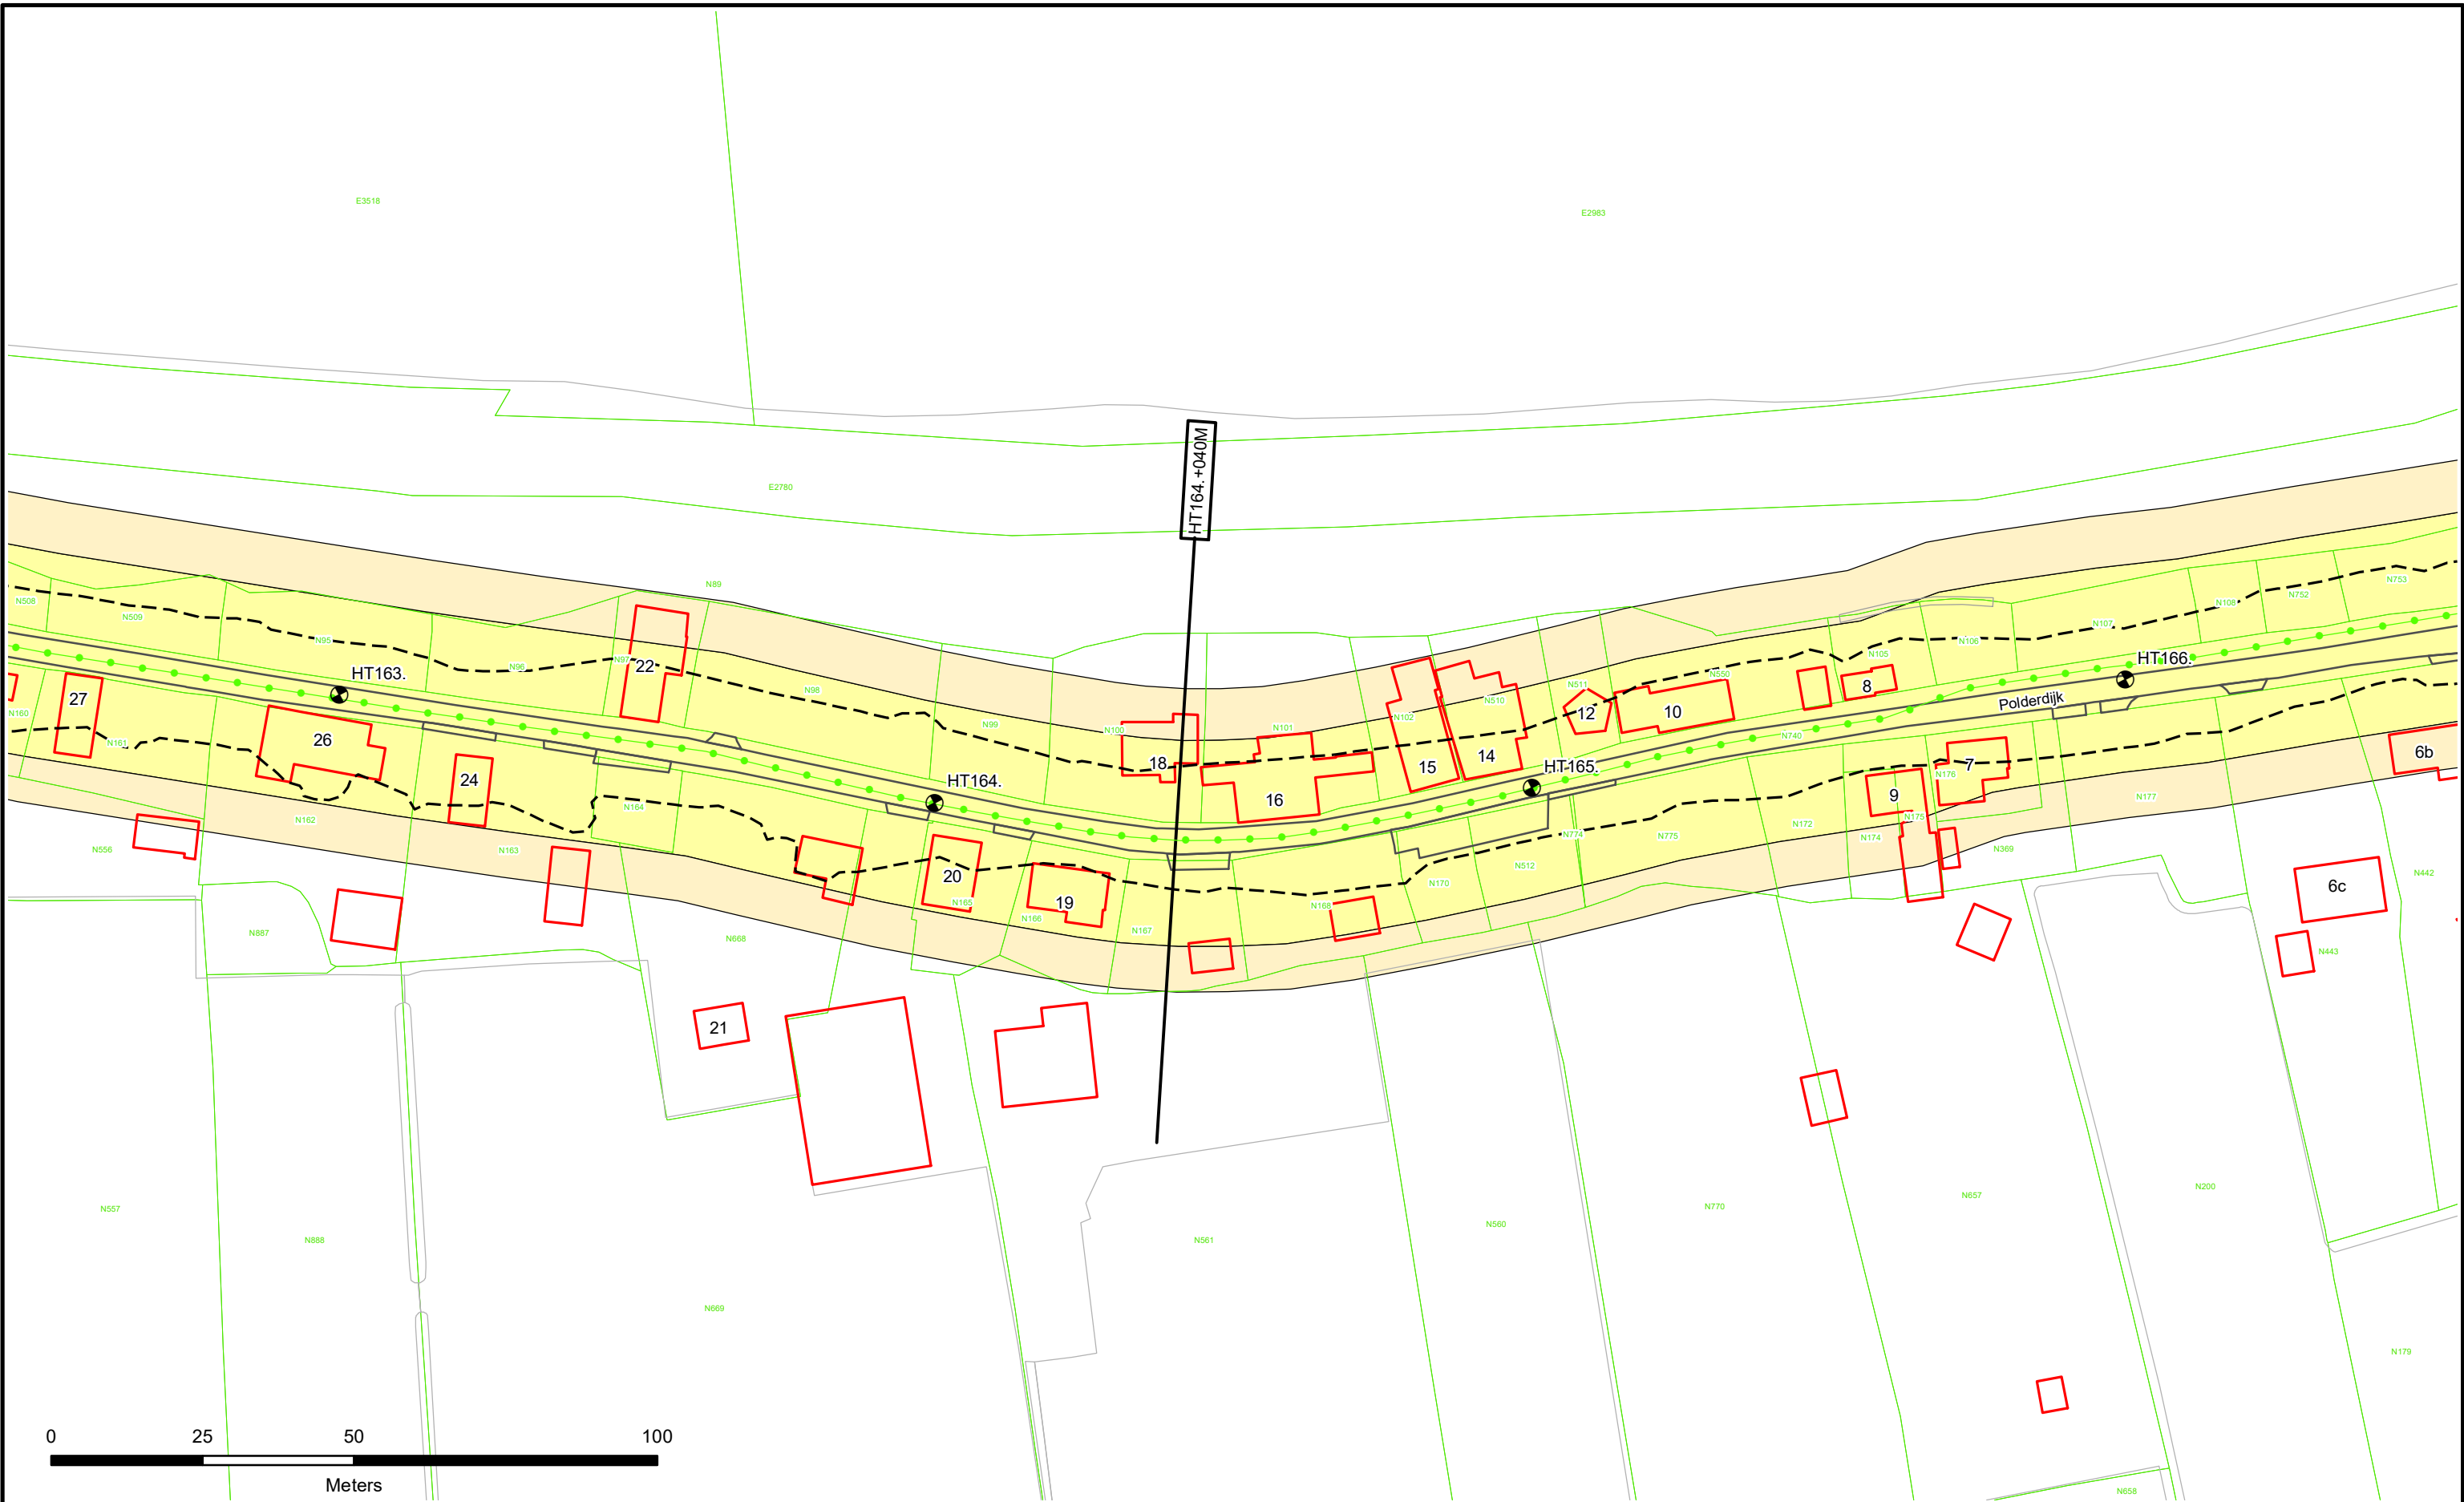



 Dijkpalen

 Referentielijn Primaire Kering

 Referentielijn Regionale Kering

 Referentielijn Overige Kering

 Teenlijn

 Waterstaatswerk

 Beschermszone

 Stortsteen

 Harde Bekleding

 Duiker

 Wandconstructie

 Coupure

 Sluis

 Gemaal

 Keringverbeteringsconstructie


 Afsluit Leidingen

 Drainages

 Hoofdgebouwen

 Overig bouwwerk

 Kadastraal perceel

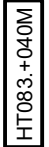
 HT083. +040M

Dwarsprofiel-locatie



Legger : Zuider Lingedijken

Onderdeel :	Situatie Legger	
Dijkpaal traject :	HT	Aantal bld : 098
Formaat :	A3	Schaal : 1 : 1000
Opnamedatum :	-	Getekend : T-DAM
Besluitnr :	2019088185	Tek. nr. : HT045

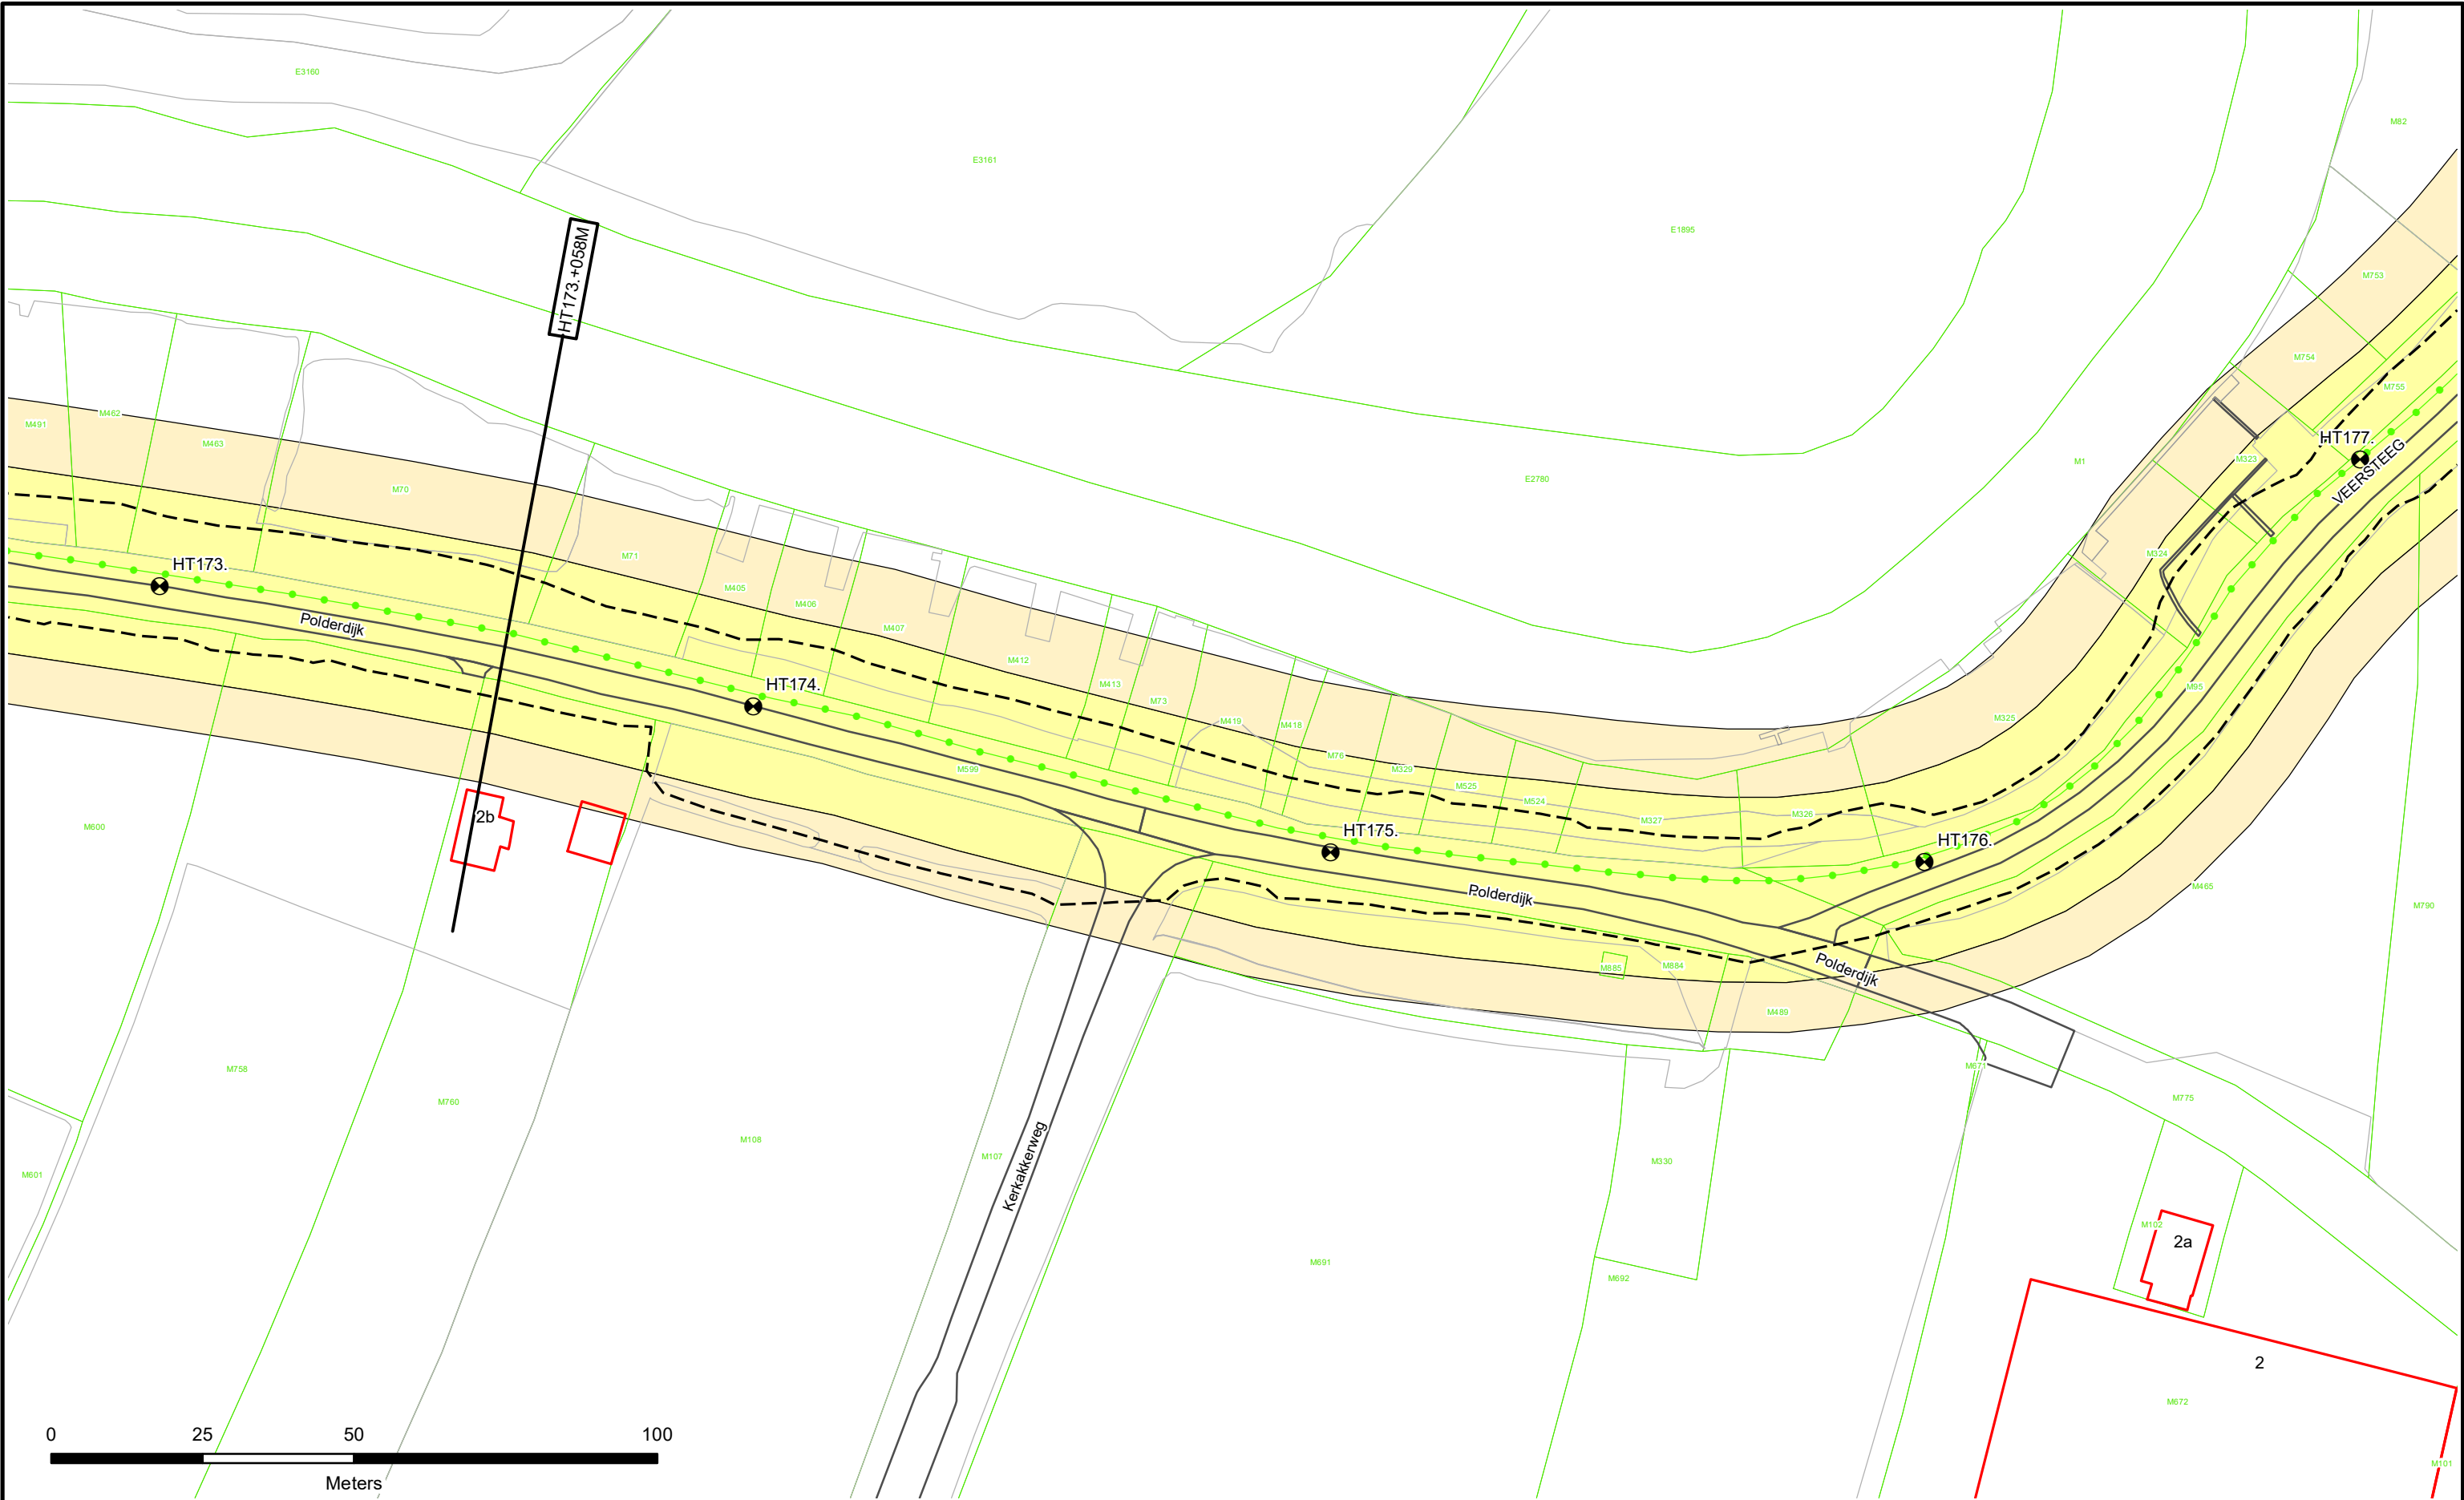



 Dijkpalen

 Referentielijn Primaire Kering

 Referentielijn Regionale Kering

 Referentielijn Overige Kering

 Teenlijn

 Waterstaatswerk

 Bescherminingszone

 Stortsteen

 Harde Bekleding

 Duiker

 Wandconstructie

 Coupure

 Sluis

 Gemaal

 Keringverbeteringsconstructie


 Afsluit Leidingen

 Drainages

 Hoofdgebouwen

 Overig bouwwerk

 Kadastraal perceel

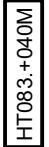 HT083.+040M


Dwarsprofiel-locatie



Waterschap
Rivierenland

Legger : Zuider Lingedijken

Onderdeel :	Situatie Legger	
Dijkpaal traject : HT	Aantal bld : 098	Bladnr : 048
Formaat : A3	Schaal : 1 : 1000	Status : Vastgesteld
Opnamedatum : -	Getekend : T-DAM	Datum : 2019
Besluitnr : 2019088185	Tek. nr. : HT048	

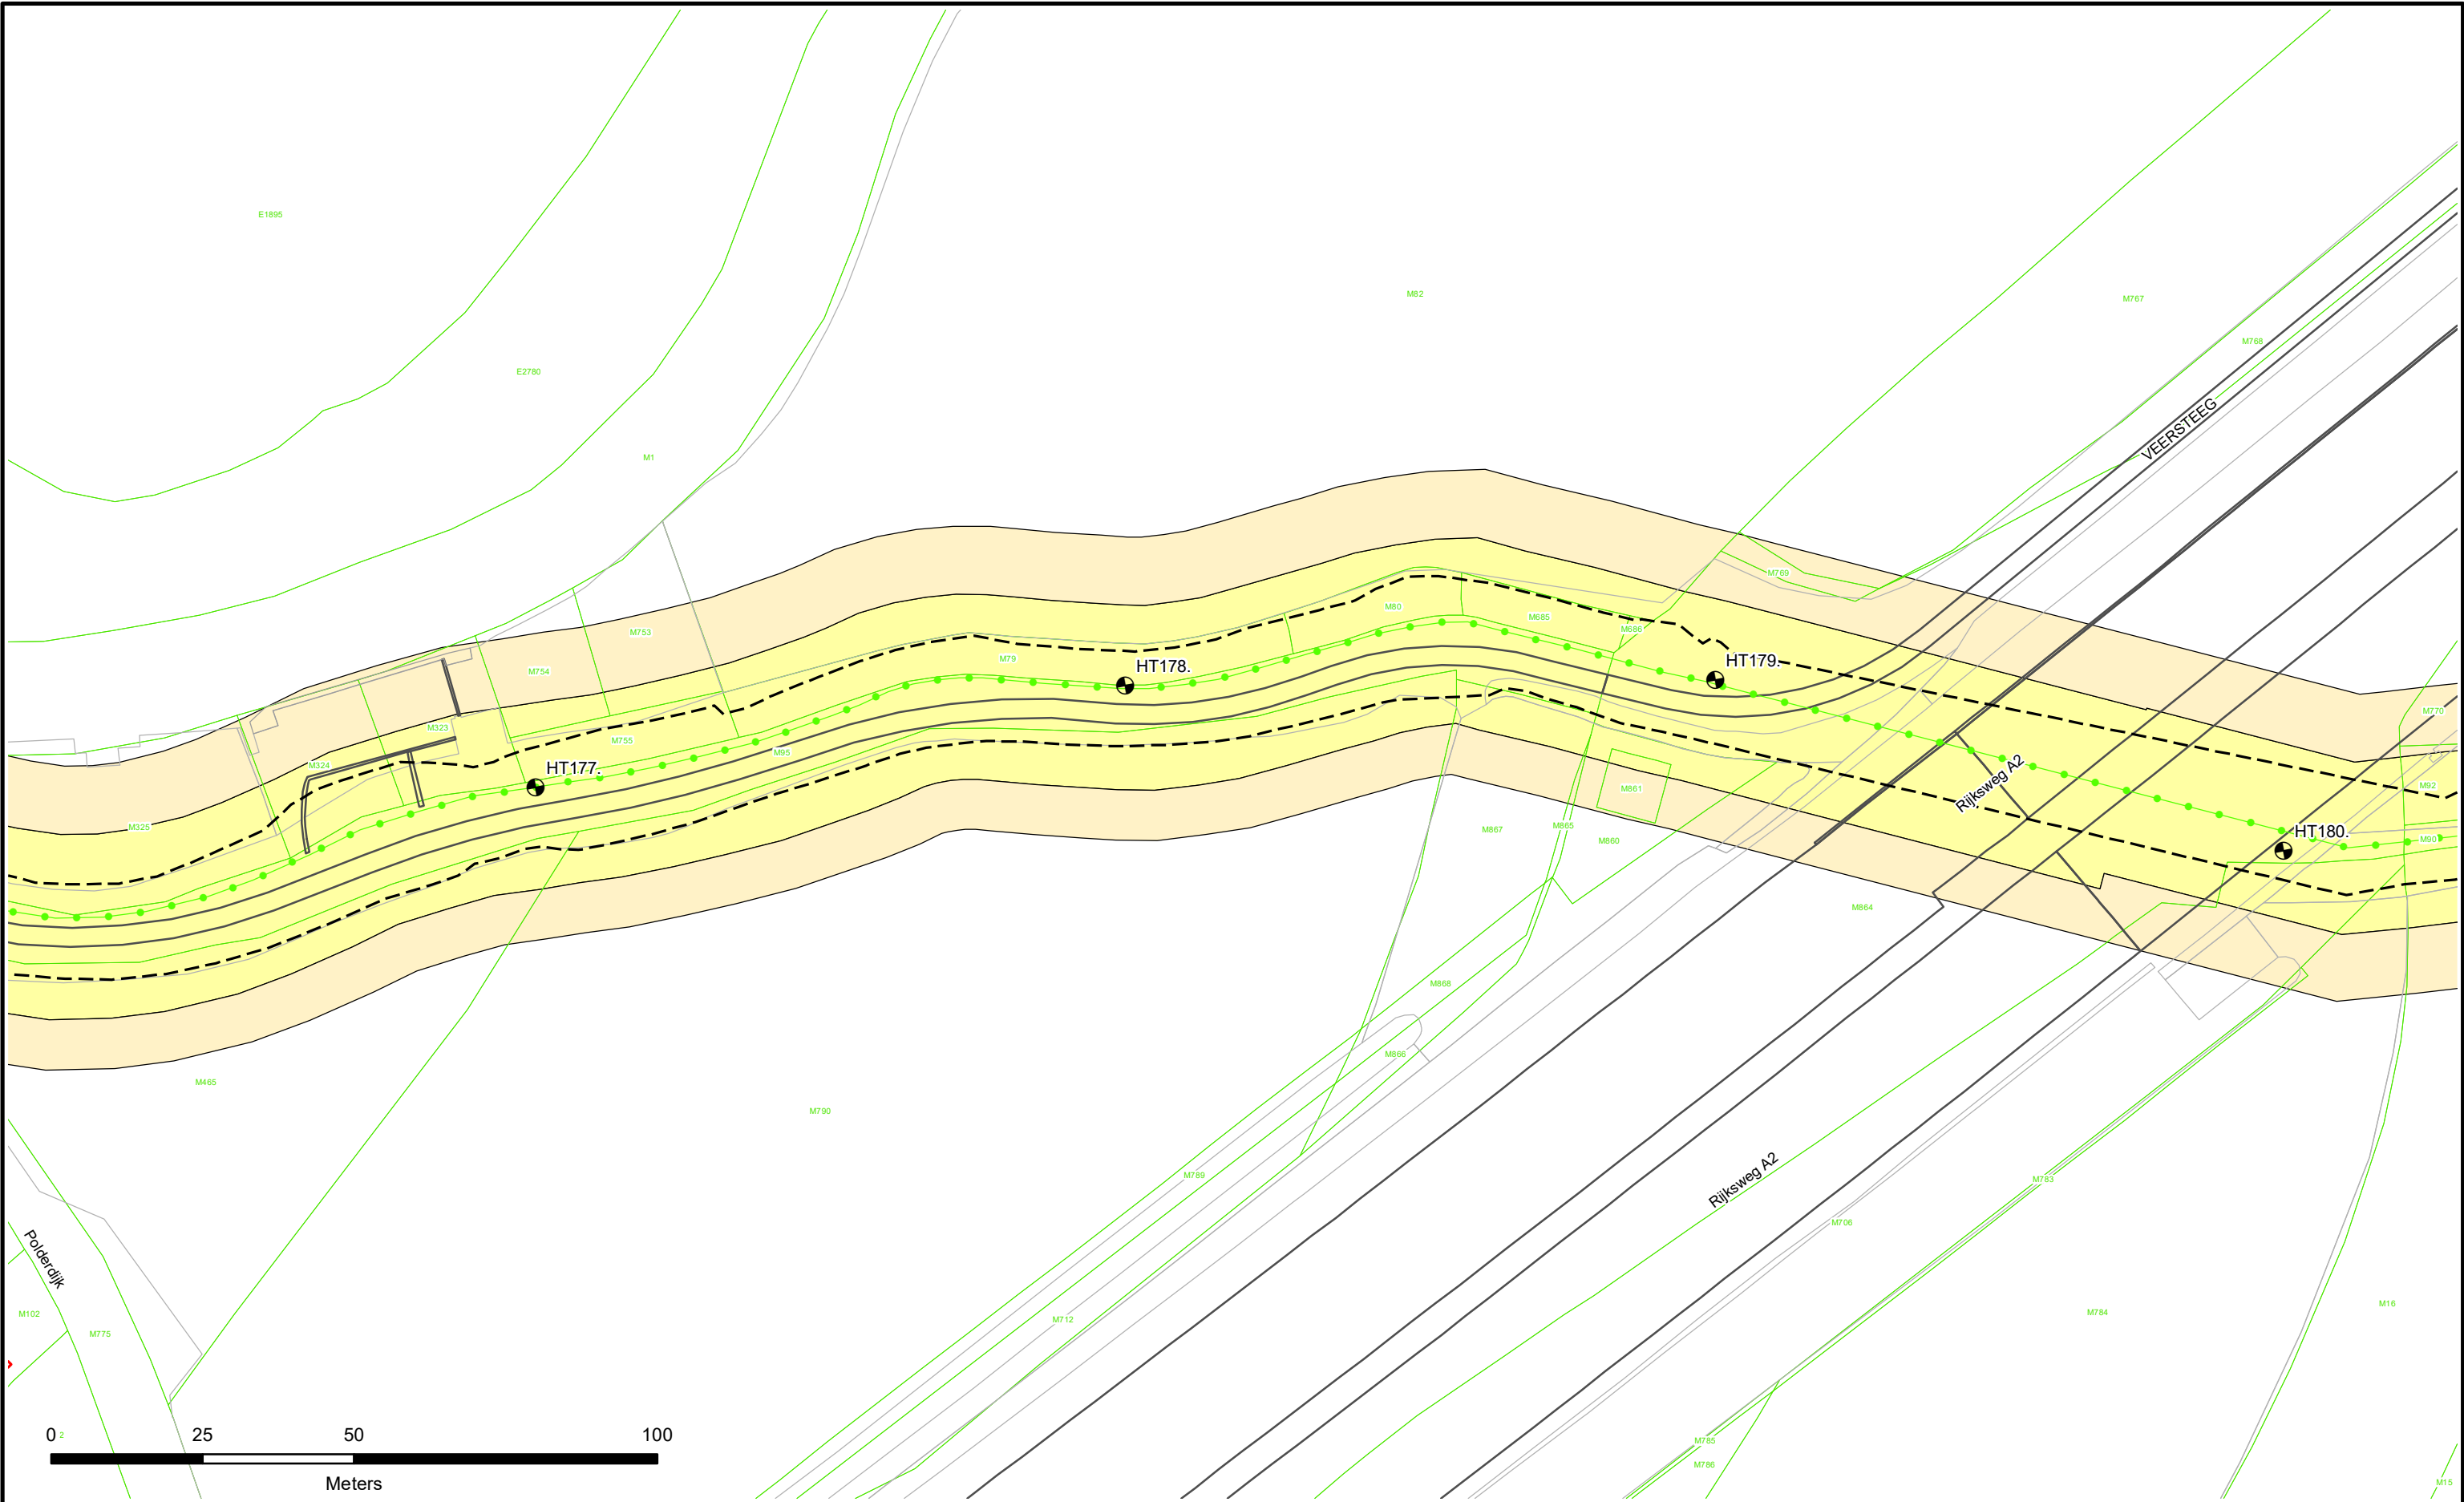

Dijkpalen

Referentielijn Primaire Kering

Referentielijn Regionale Kering

Referentielijn Overige Kering

Teenlijn

Waterstaatswerk

Beschermszone

Stortsteen

Harde Bekleding

Duiker

Wandconstructie

Coupure

Sluis

Gemaal

Keringverbeteringsconstructie

Afsluit Leidingen

Drainages

Hoofdgebouwen

Overig bouwwerk


Kadastraal perceel

HT083. +040M

Dwarsprofiel-locatie

Legger : Zuider Lingedijken

Onderdeel : Situatie Legger		
Dijkpaal traject : HT	Aantal bld : 098	Bladnr : 049
Formaat : A3	Schaal : 1 : 1000	Status : Vastgesteld
Opnamedatum : -	Getekend : T-DAM	Datum : 2019
Besluitnr : 2019088185		Tek. nr. : HT049

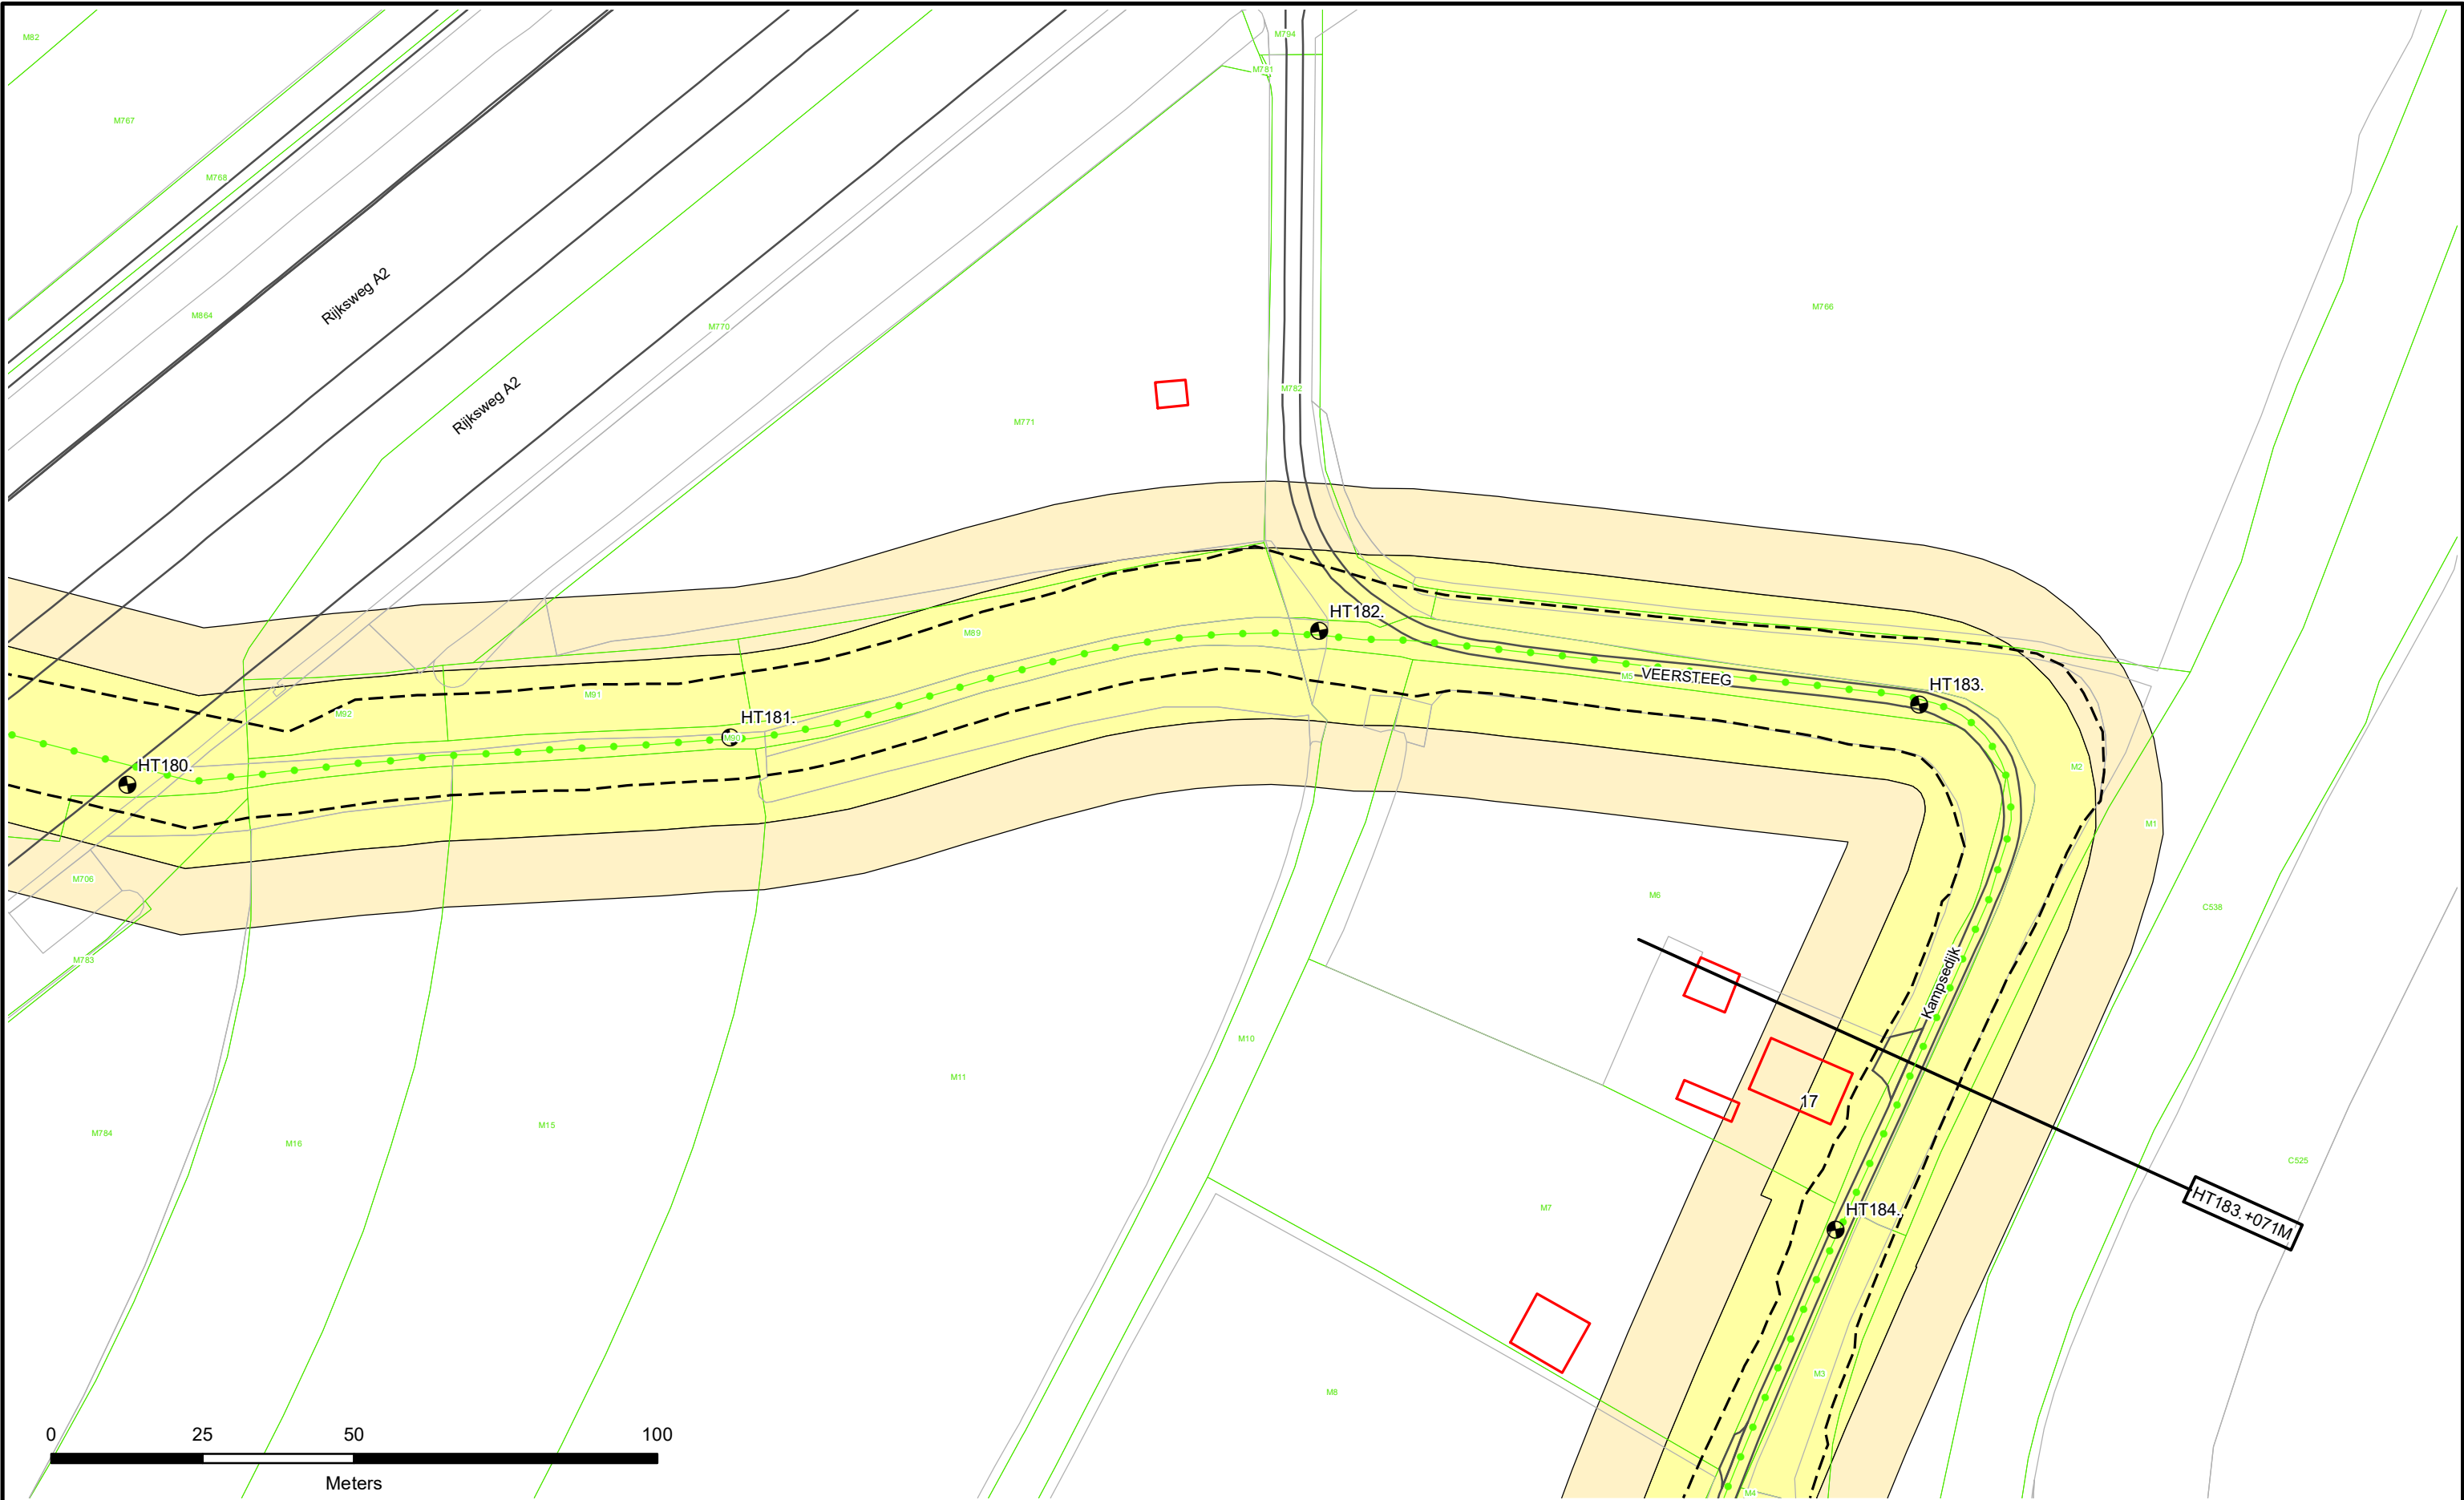

Dijkpalen

Referentielijn Primaire Kering

Referentielijn Regionale Kering

Referentielijn Overige Kering

Teenlijn

Waterstaatswerk

Bescherminingszone

Stortsteen

Harde Bekleding

Duiker

Wandconstructie

Coupure

Sluis

Gemaal

Keringverbeteringsconstructie

Afsluiter Leidingen

Drainages

Hoofdgebouwen

Overig bouwwerk


Kadastraal perceel

HT083.+040M

Dwarsprofiel-locatie

Legger : Zuider Lingedijken

Onderdeel : Situatie Legger		
Dijkpaal traject : HT	Aantal bld : 098	Bladnr : 050
Formaat : A3	Schaal : 1 : 1000	Status : Vastgesteld
Opnamedatum : -	Getekend : T-DAM	Datum : 2019
Besluitnr : 2019088185	Tek. nr. : HT050	

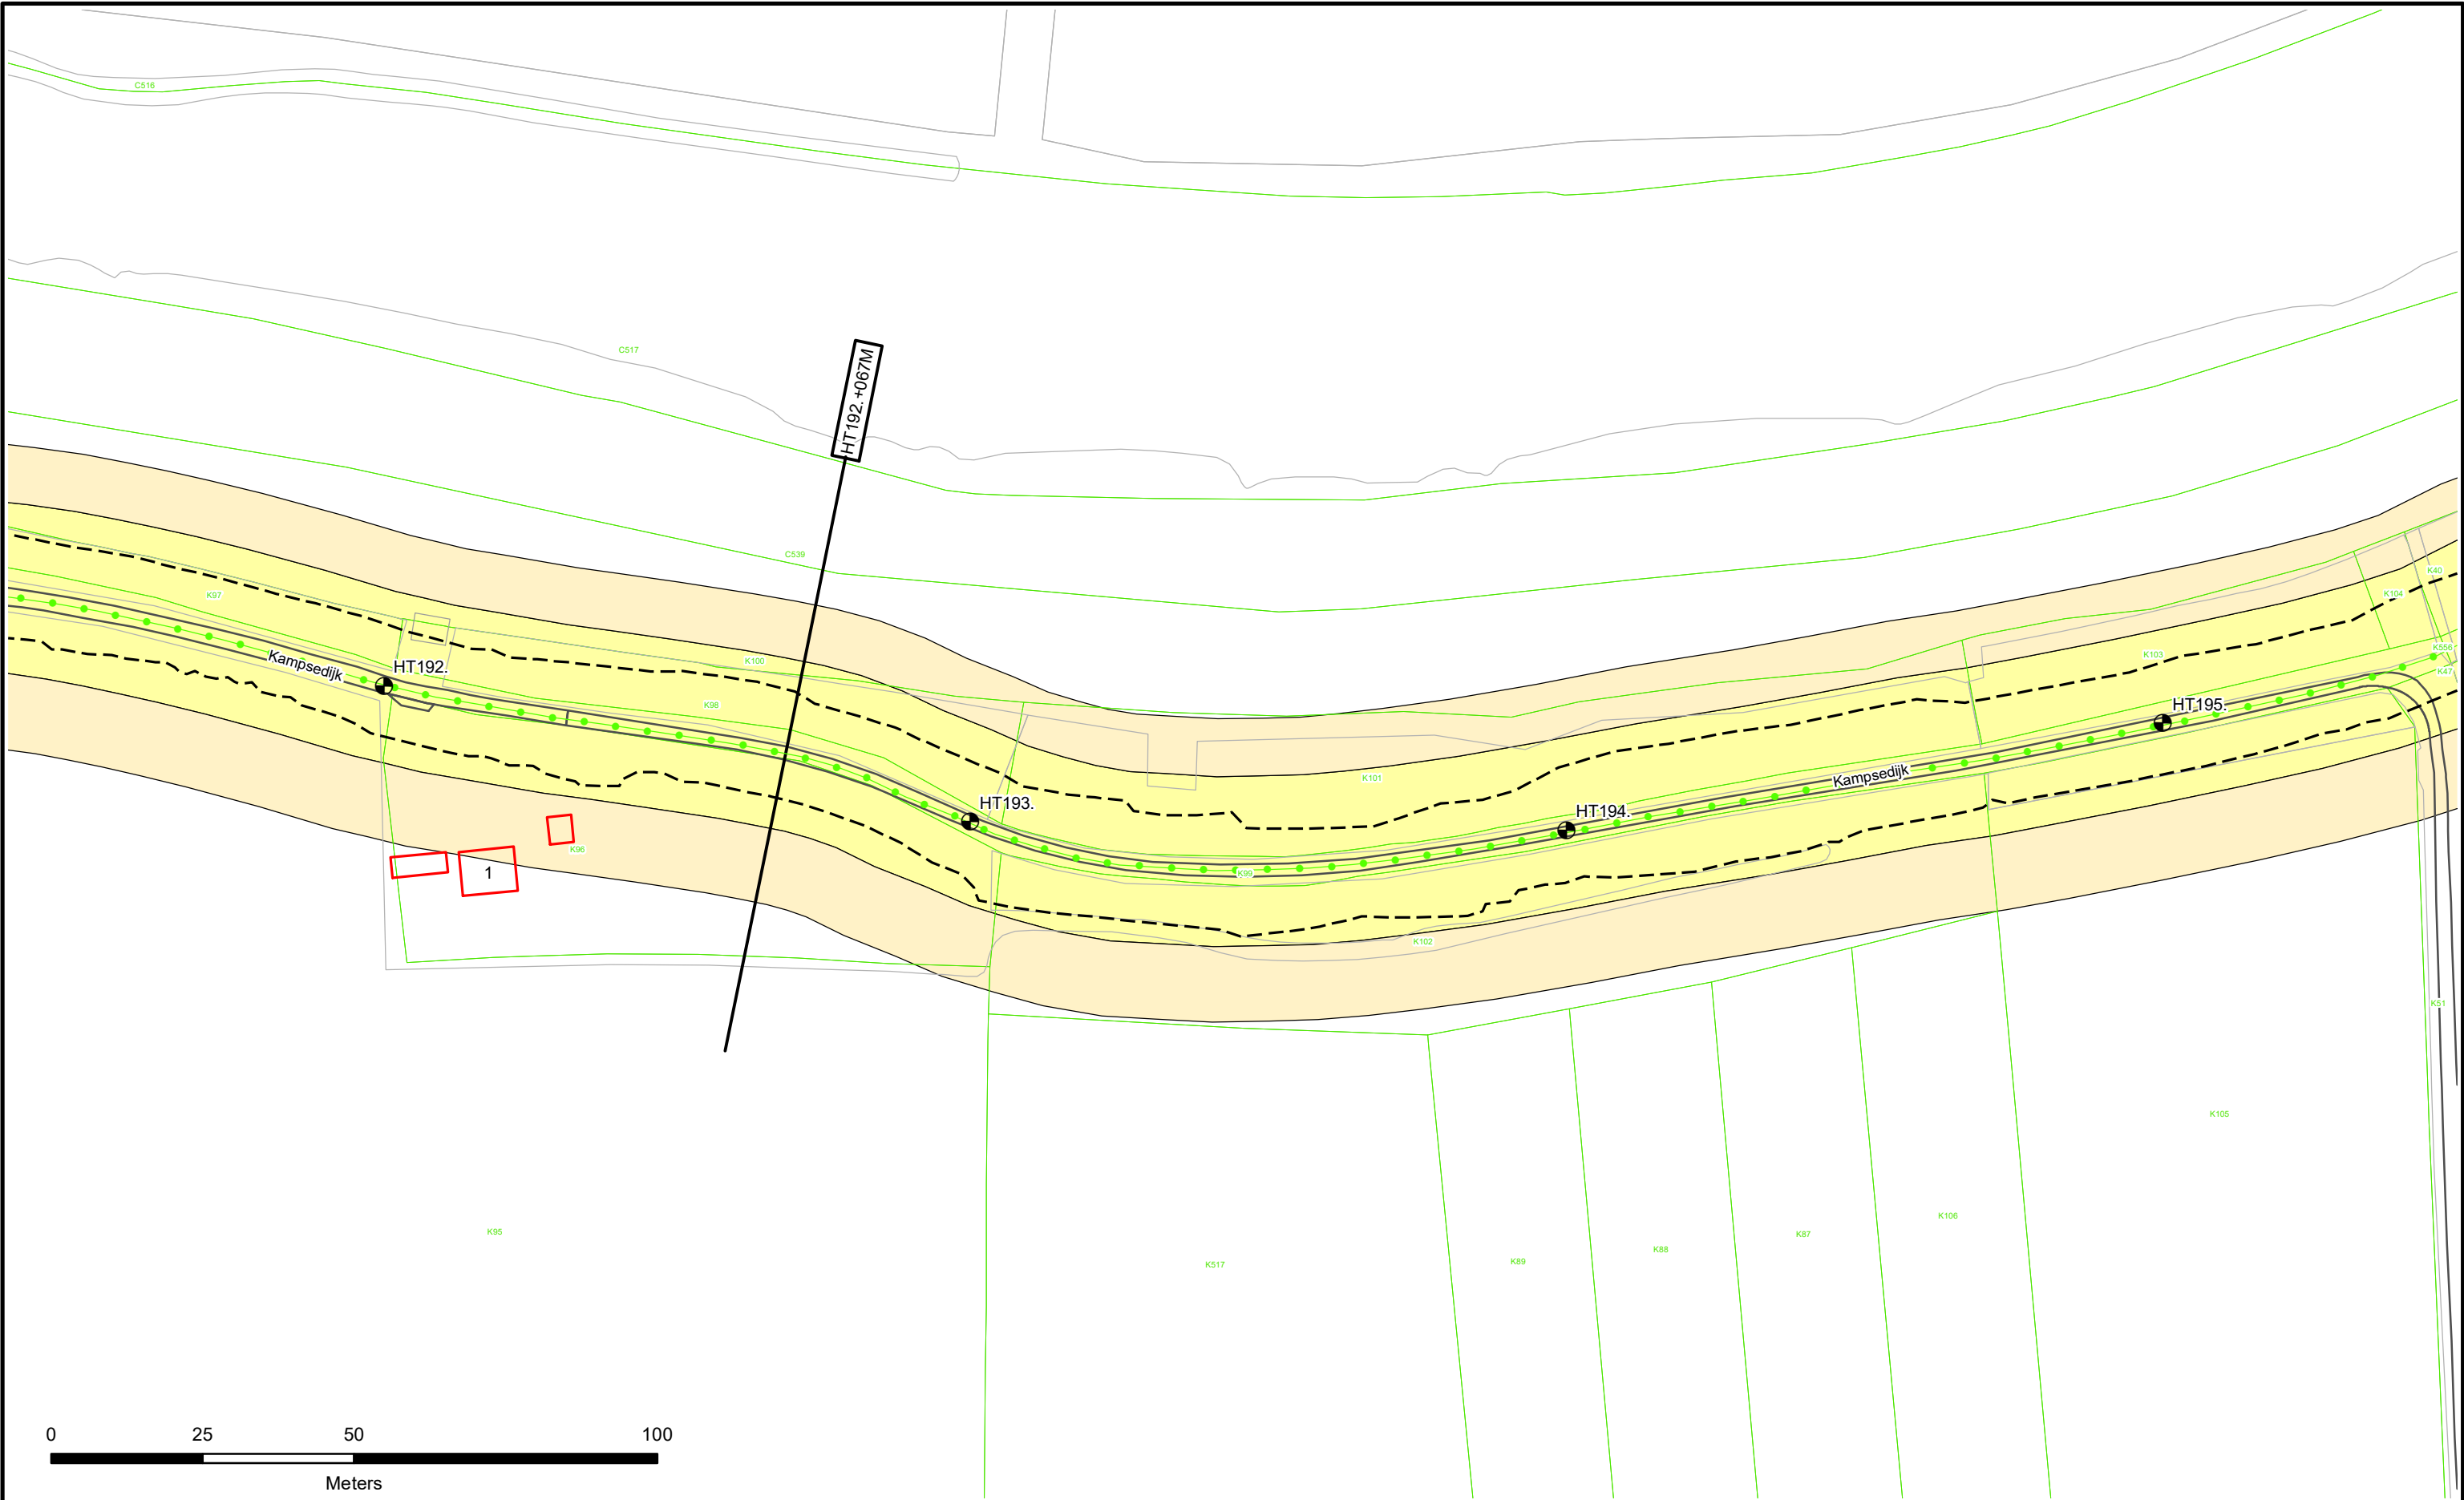



0 25 50 100
Meters



Dijkpalen



Referentielijn Primaire Kering



Referentielijn Regionale Kering



Referentielijn Overige Kering



Teenlijn



Waterstaatswerk



Bescherminingszone



Stortsteen



Harde Bekleding



Duiker



Wandconstructie



Coupure



Sluis



Gemaal



Keringverbeteringsconstructie



Afsluiters Leidingen



Drainages




Hoofdgebouwen




Overig bouwwerk



Kadastraal perceel

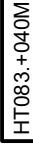

Dwarsprofiel-locatie

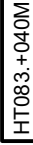


HT083. +040M



Waterschap
Rivierenland

Legger : Zuider Lingedijken

Onderdeel :	Situatie Legger		
Dijkpaal traject :	HT	Aantal bld : 098	Bladnr : 053
Formaat :	A3	Schaal : 1 : 1000	Status : Vastgesteld
Opnamedatum :	-	Getekend : T-DAM	Datum : 2019
Besluitnr :	2019088185		Tek. nr. : HT053

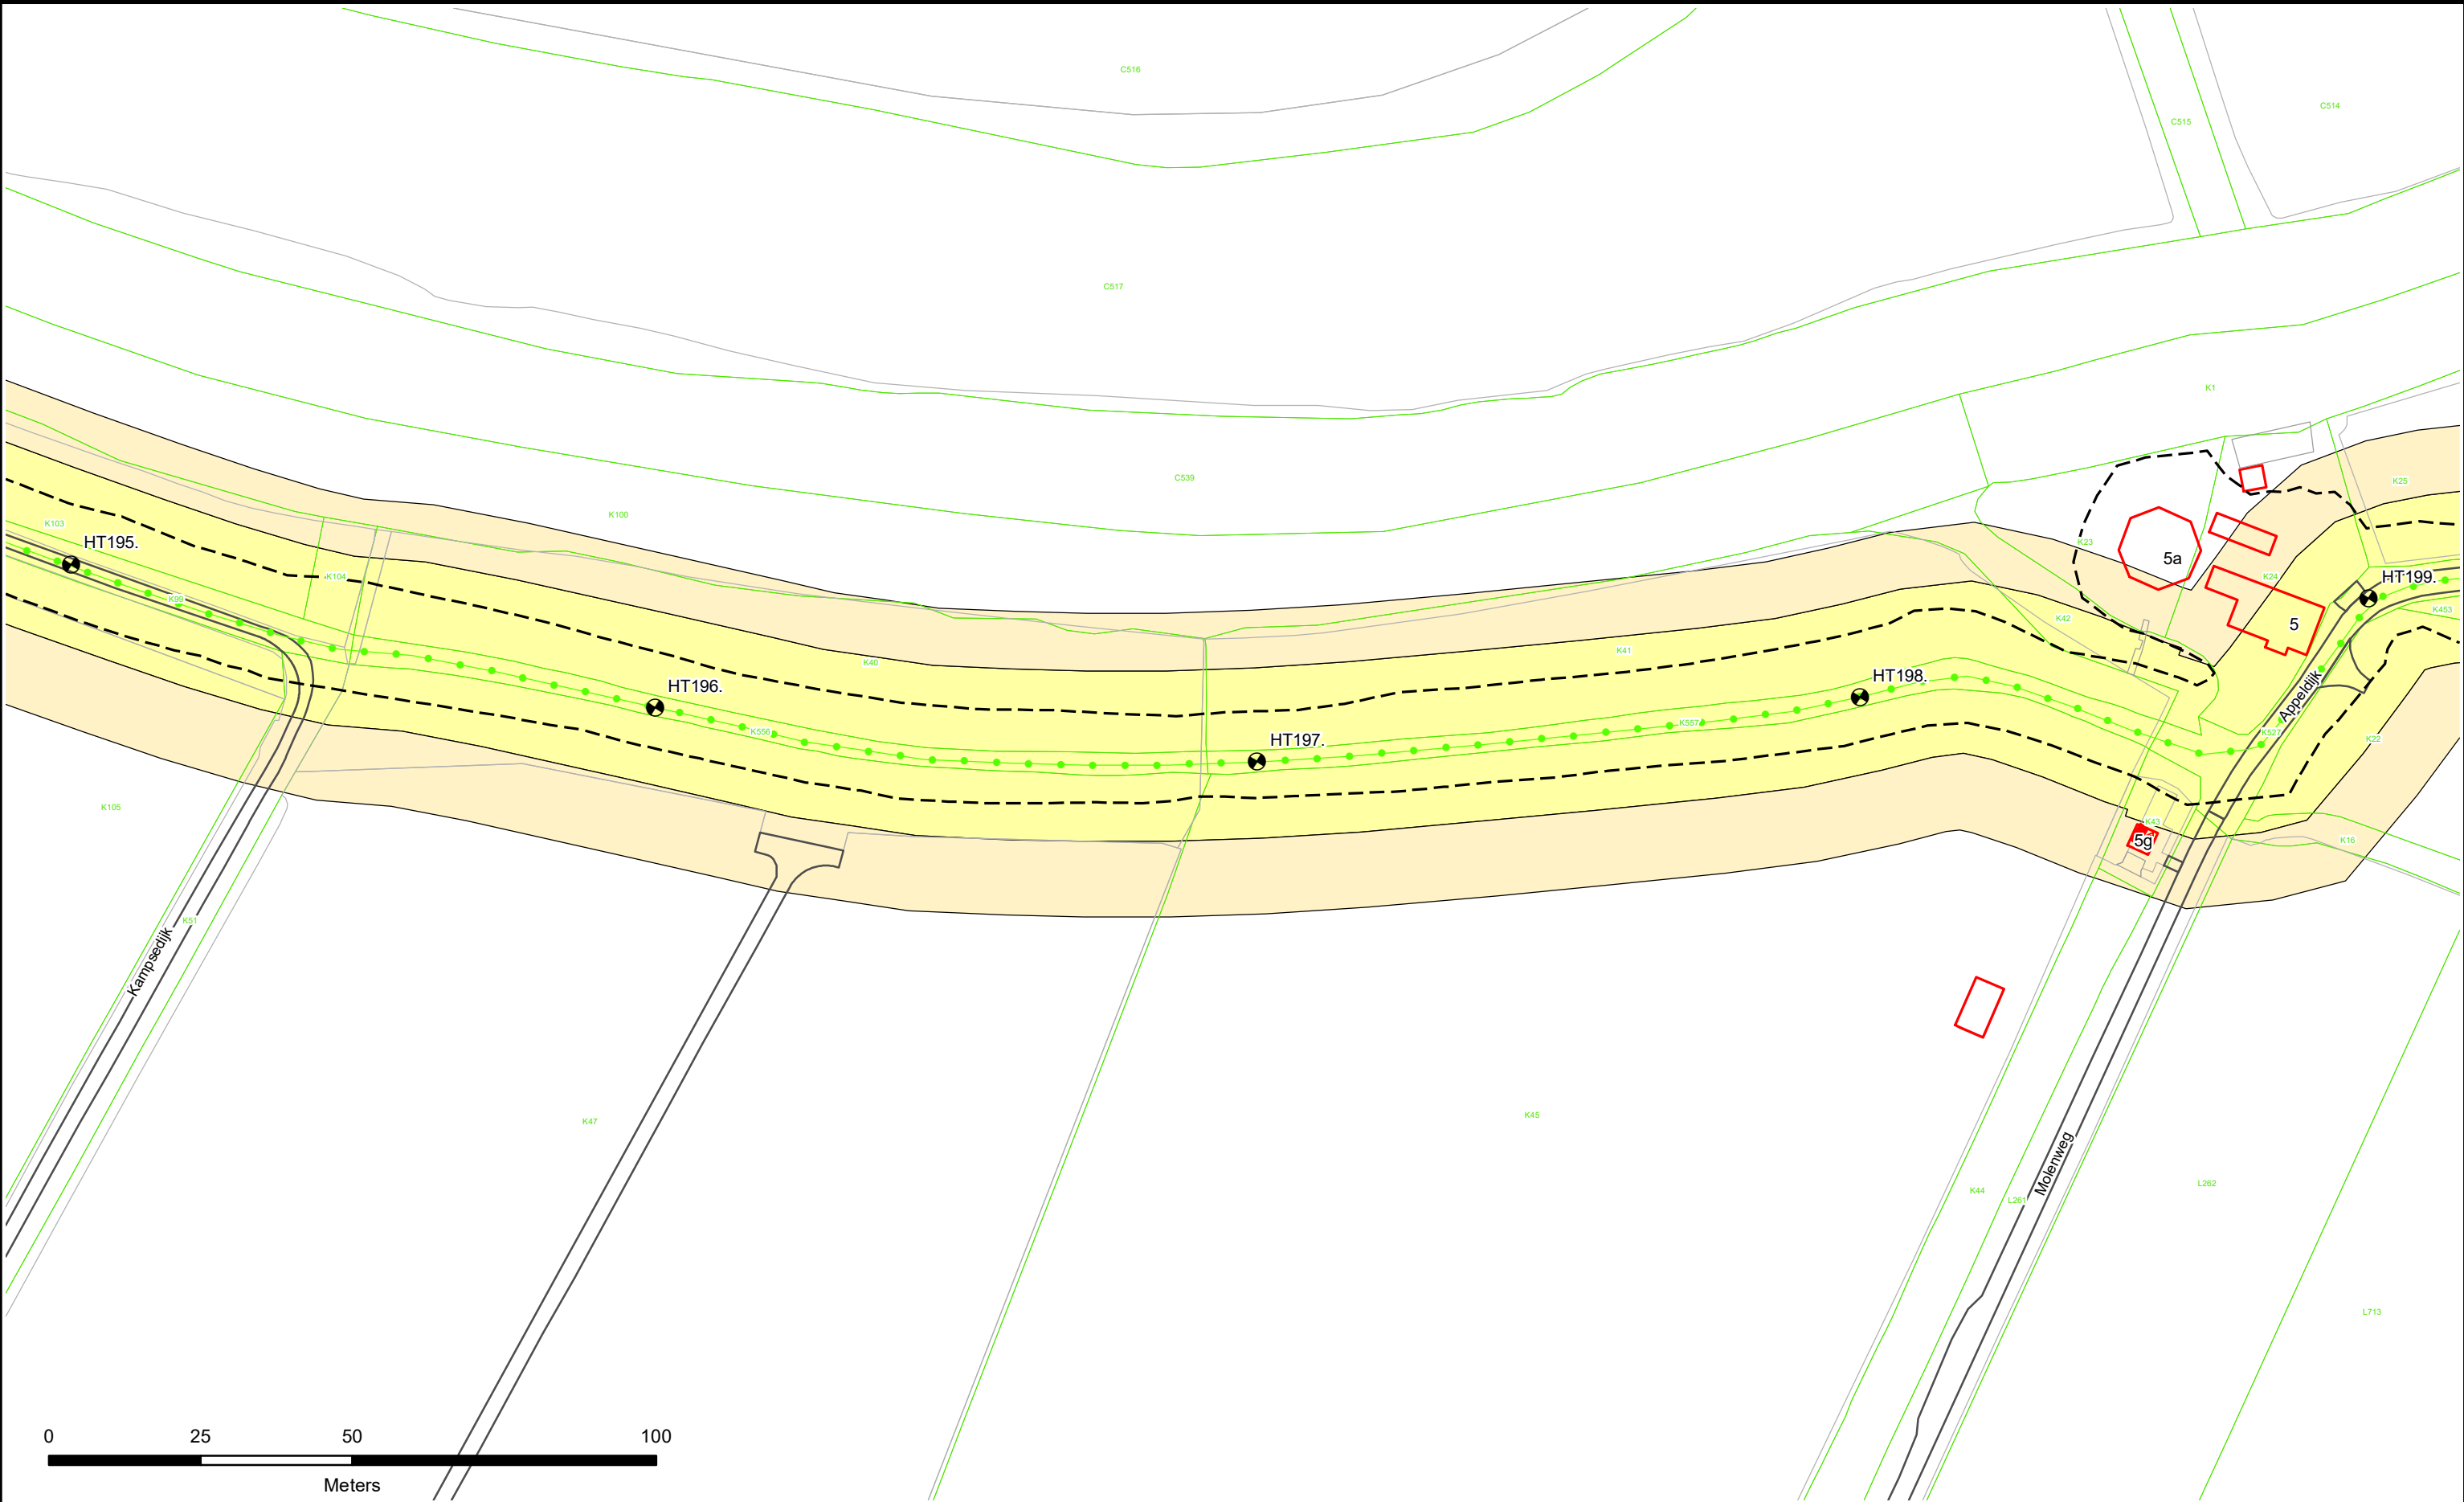



 Dijkpalen

 Referentielijn Primaire Kering

 Referentielijn Regionale Kering

 Referentielijn Overige Kering

 Teenlijn

 Waterstaatswerk

 Bescherminingszone

 Stortsteen

 Harde Bekleding

 Duiker

 Wandconstructie

 Coupure

 Sluis

 Gemaal

 Keringverbeteringsconstructie

 Afsluiters Leidingen

 Drainages

 Hoofdgebouwen

 Overig bouwwerk

 Kadastraal perceel

HT083. +040M


Dwarsprofiel-locatie



Waterschap
Rivierenland

Legger : Zuider Lingedijken

Onderdeel :	Situatie Legger		
Dijkpaal traject :	HT	Aantal bld : 098	Bladnr : 054
Formaat :	A3	Schaal : 1 : 1000	Status : Vastgesteld
Opnamedatum :	-	Getekend : T-DAM	Datum : 2019
Besluitnr :	2019088185	Tek. nr. : HT054	

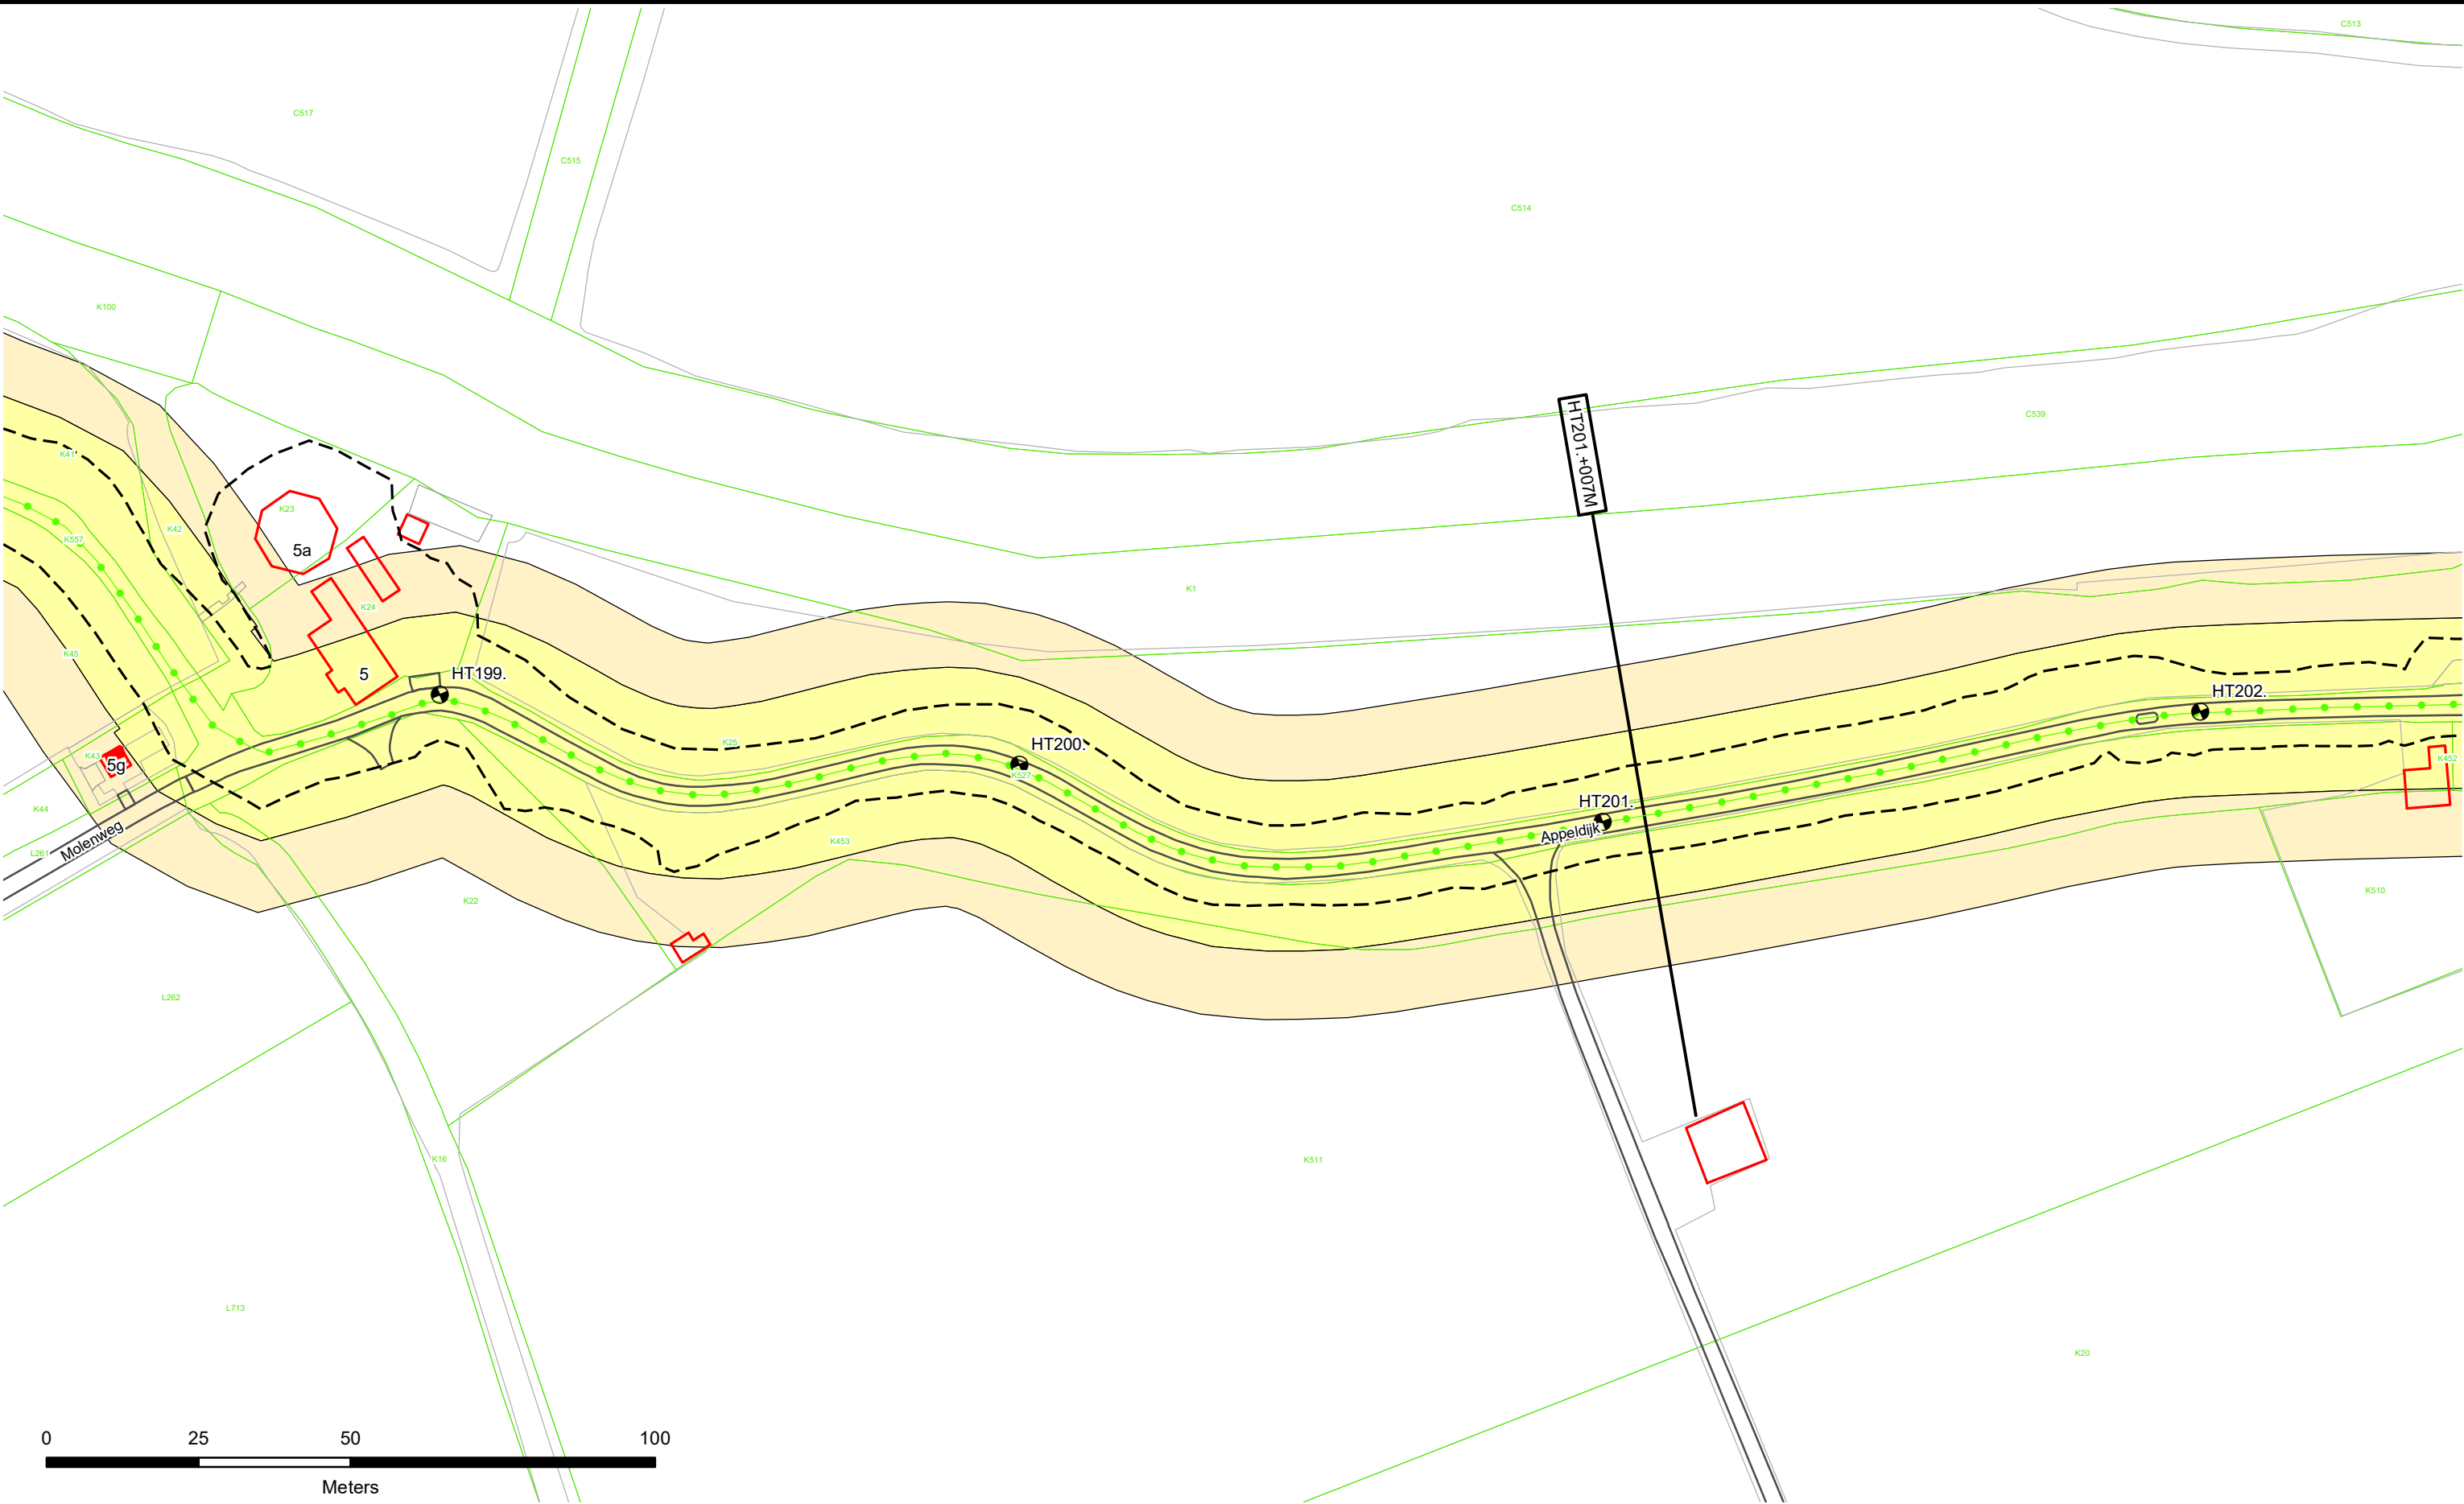



 Dijkpalen

 Referentielijn Primaire Kering

 Referentielijn Regionale Kering

 Referentielijn Overige Kering

 Teenlijn

 Waterstaatswerk

 Bescherminingszone

 Stortsteen

 Harde Bekleding

 Duiker

 Wandconstructie

 Coupure

 Sluis

 Gemaal

 Keringverbeteringsconstructie

 Afsluiters Leidingen


 Drainages

 Hoofdgebouwen

 Overig bouwwerk

 Kadastraal perceel

 Dwarsprofiel-locatie

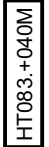
 HT083.+040M



Waterschap
Rivierenland

Legger : Zuider Lingedijken

Onderdeel :	Situatie Legger	
Dijkpaal traject :	HT	Aantal bld : 098
Formaat :	A3	Schaal : 1 : 1000
Opnamedatum :	-	Getekend : T-DAM
Besluitnr :	2019088185	Tek. nr. : HT055

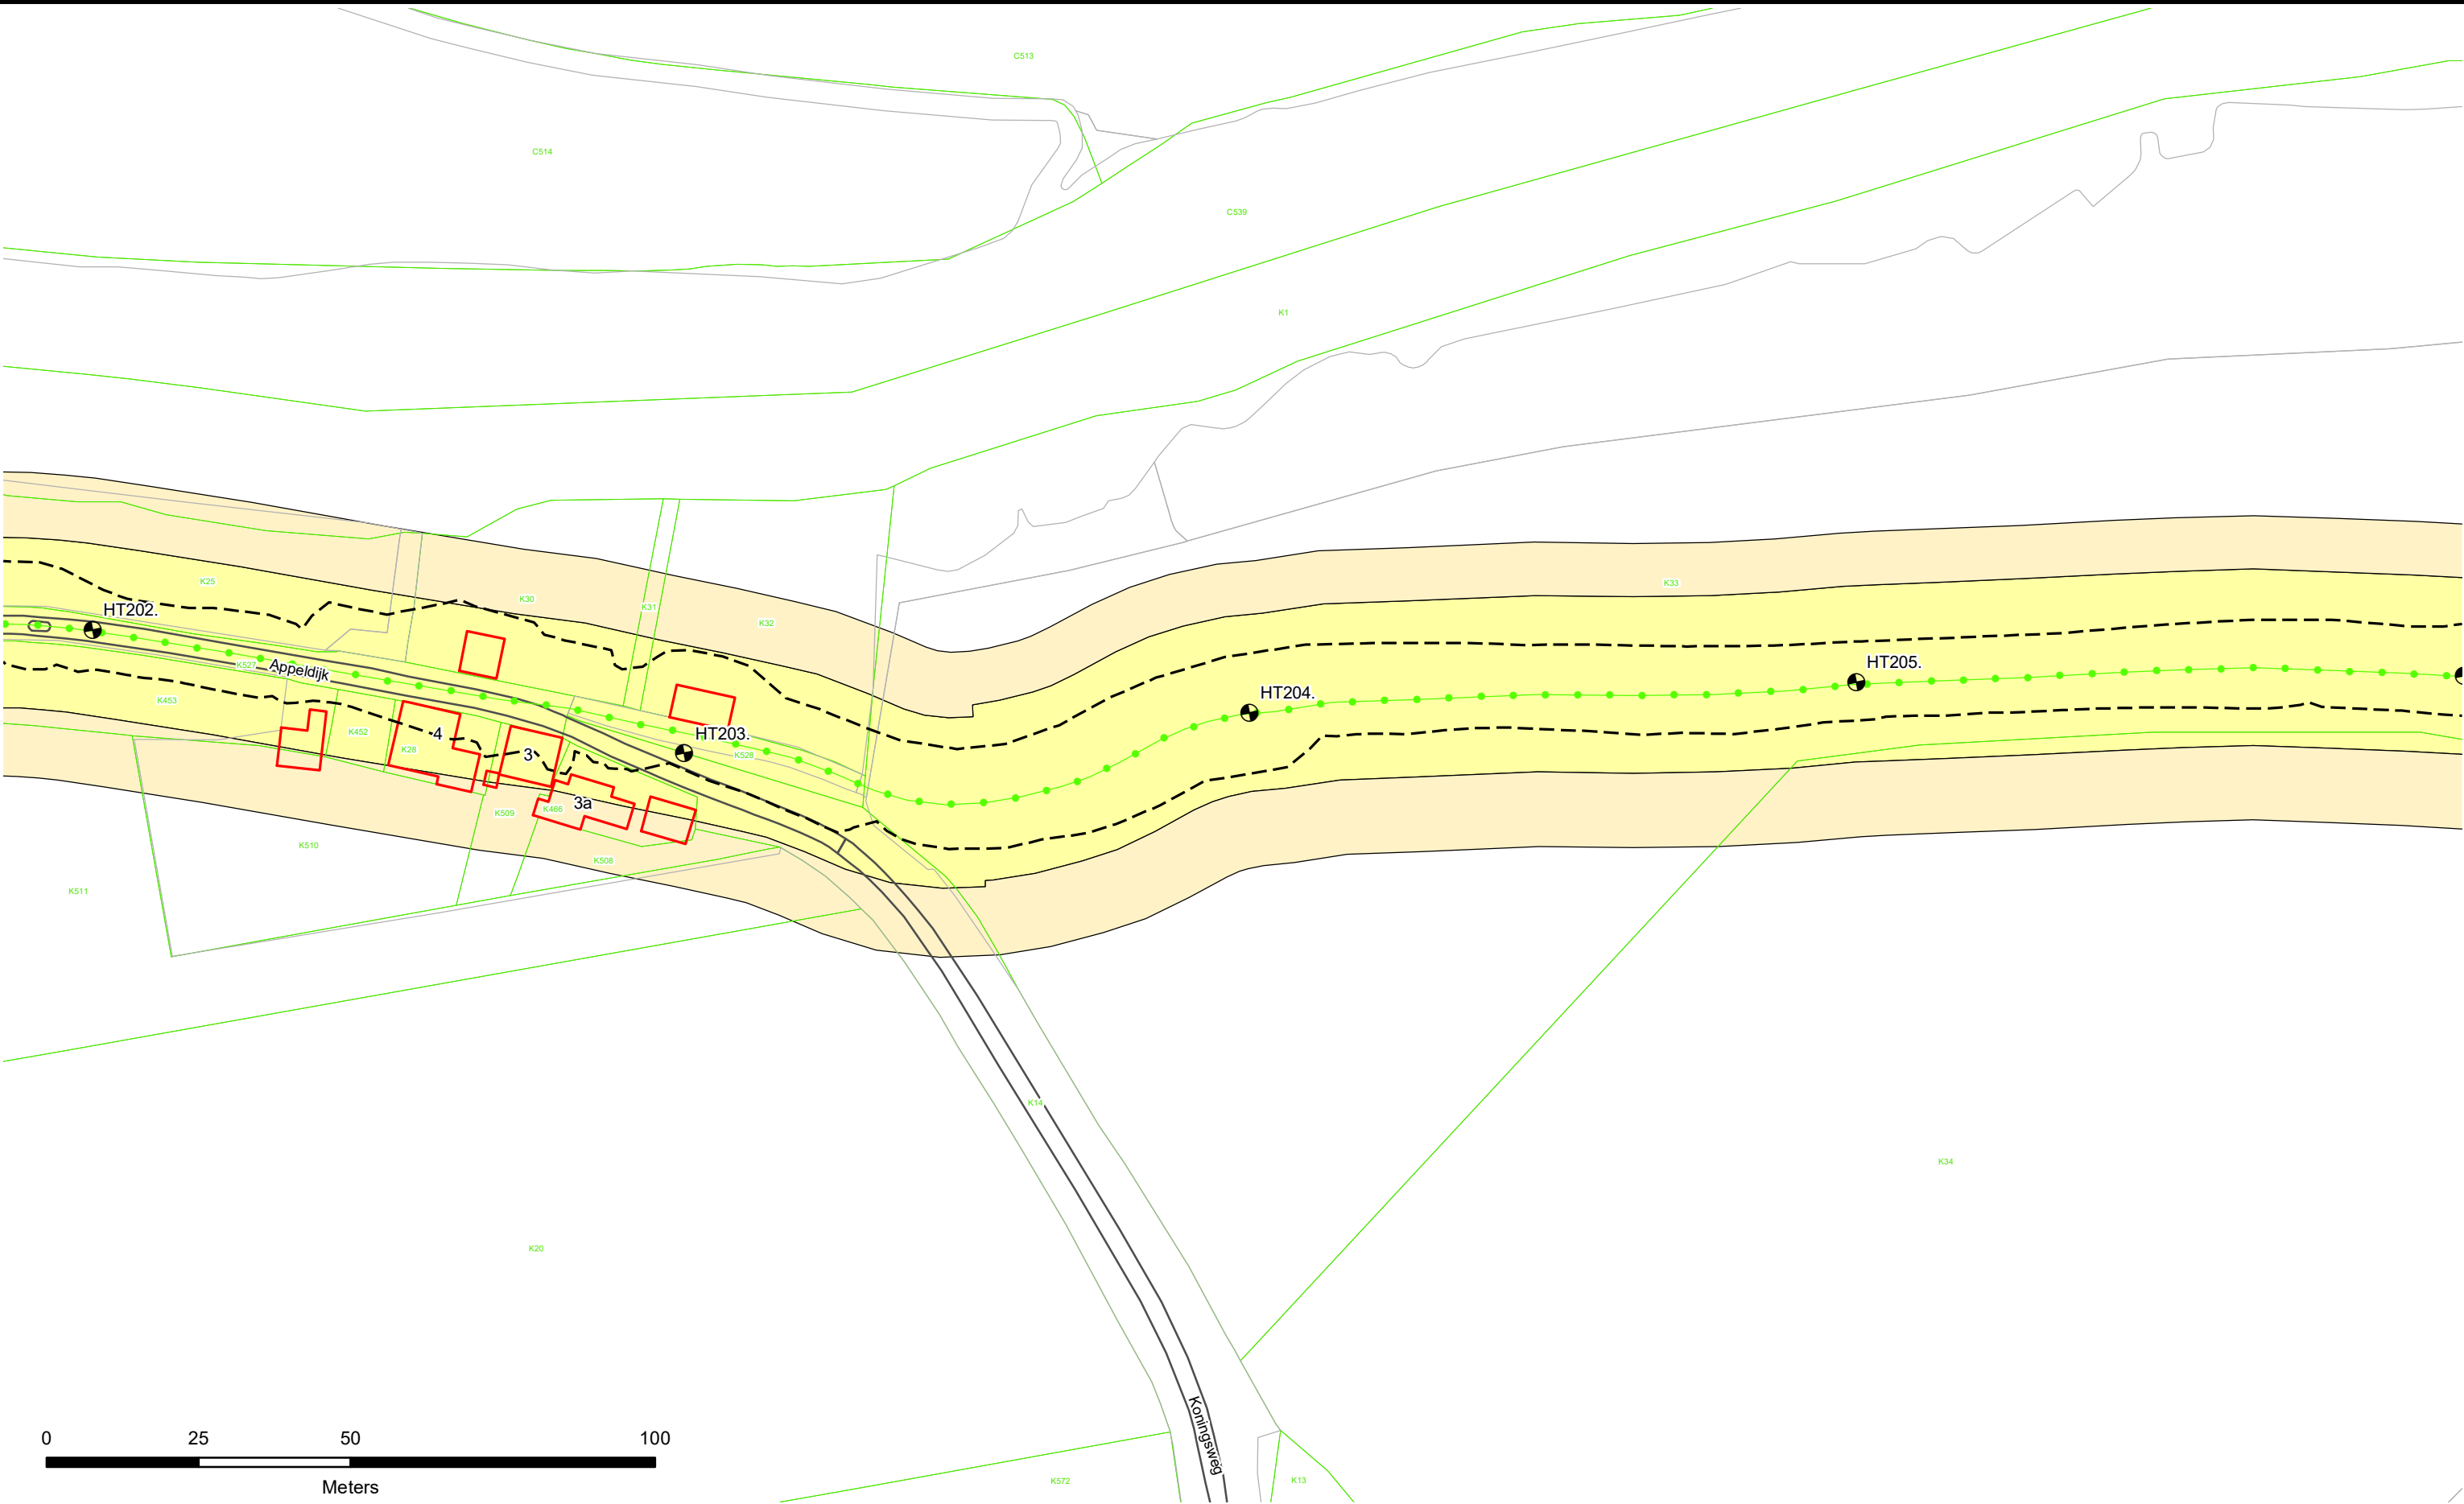

Dijkpalen

Referentielijn Primaire Kering

Referentielijn Regionale Kering

Referentielijn Overige Kering

Teenlijn

Waterstaatswerk

Beschermingszone

Stortsteen

Harde Bekleding

Duiker

Wandconstructie

Coupure

Sluis

Gemaal

Keringverbeteringsconstructie

Afsluiters Leidingen

Drainages

Hoofdgebouwen

Overig bouwwerk


Kadastraal perceel

HT083. +040M

Dwarsprofiel-locatie

Legger : Zuider Lingedijken

Onderdeel :	Situatie Legger	
Dijkpaal traject :	HT	Aantal bld : 098
Formaat :	A3	Schaal : 1 : 1000
Opnamedatum :	-	Getekend : T-DAM
Besluitnr :	2019088185	Datum : 2019
		Tek. nr. : HT056

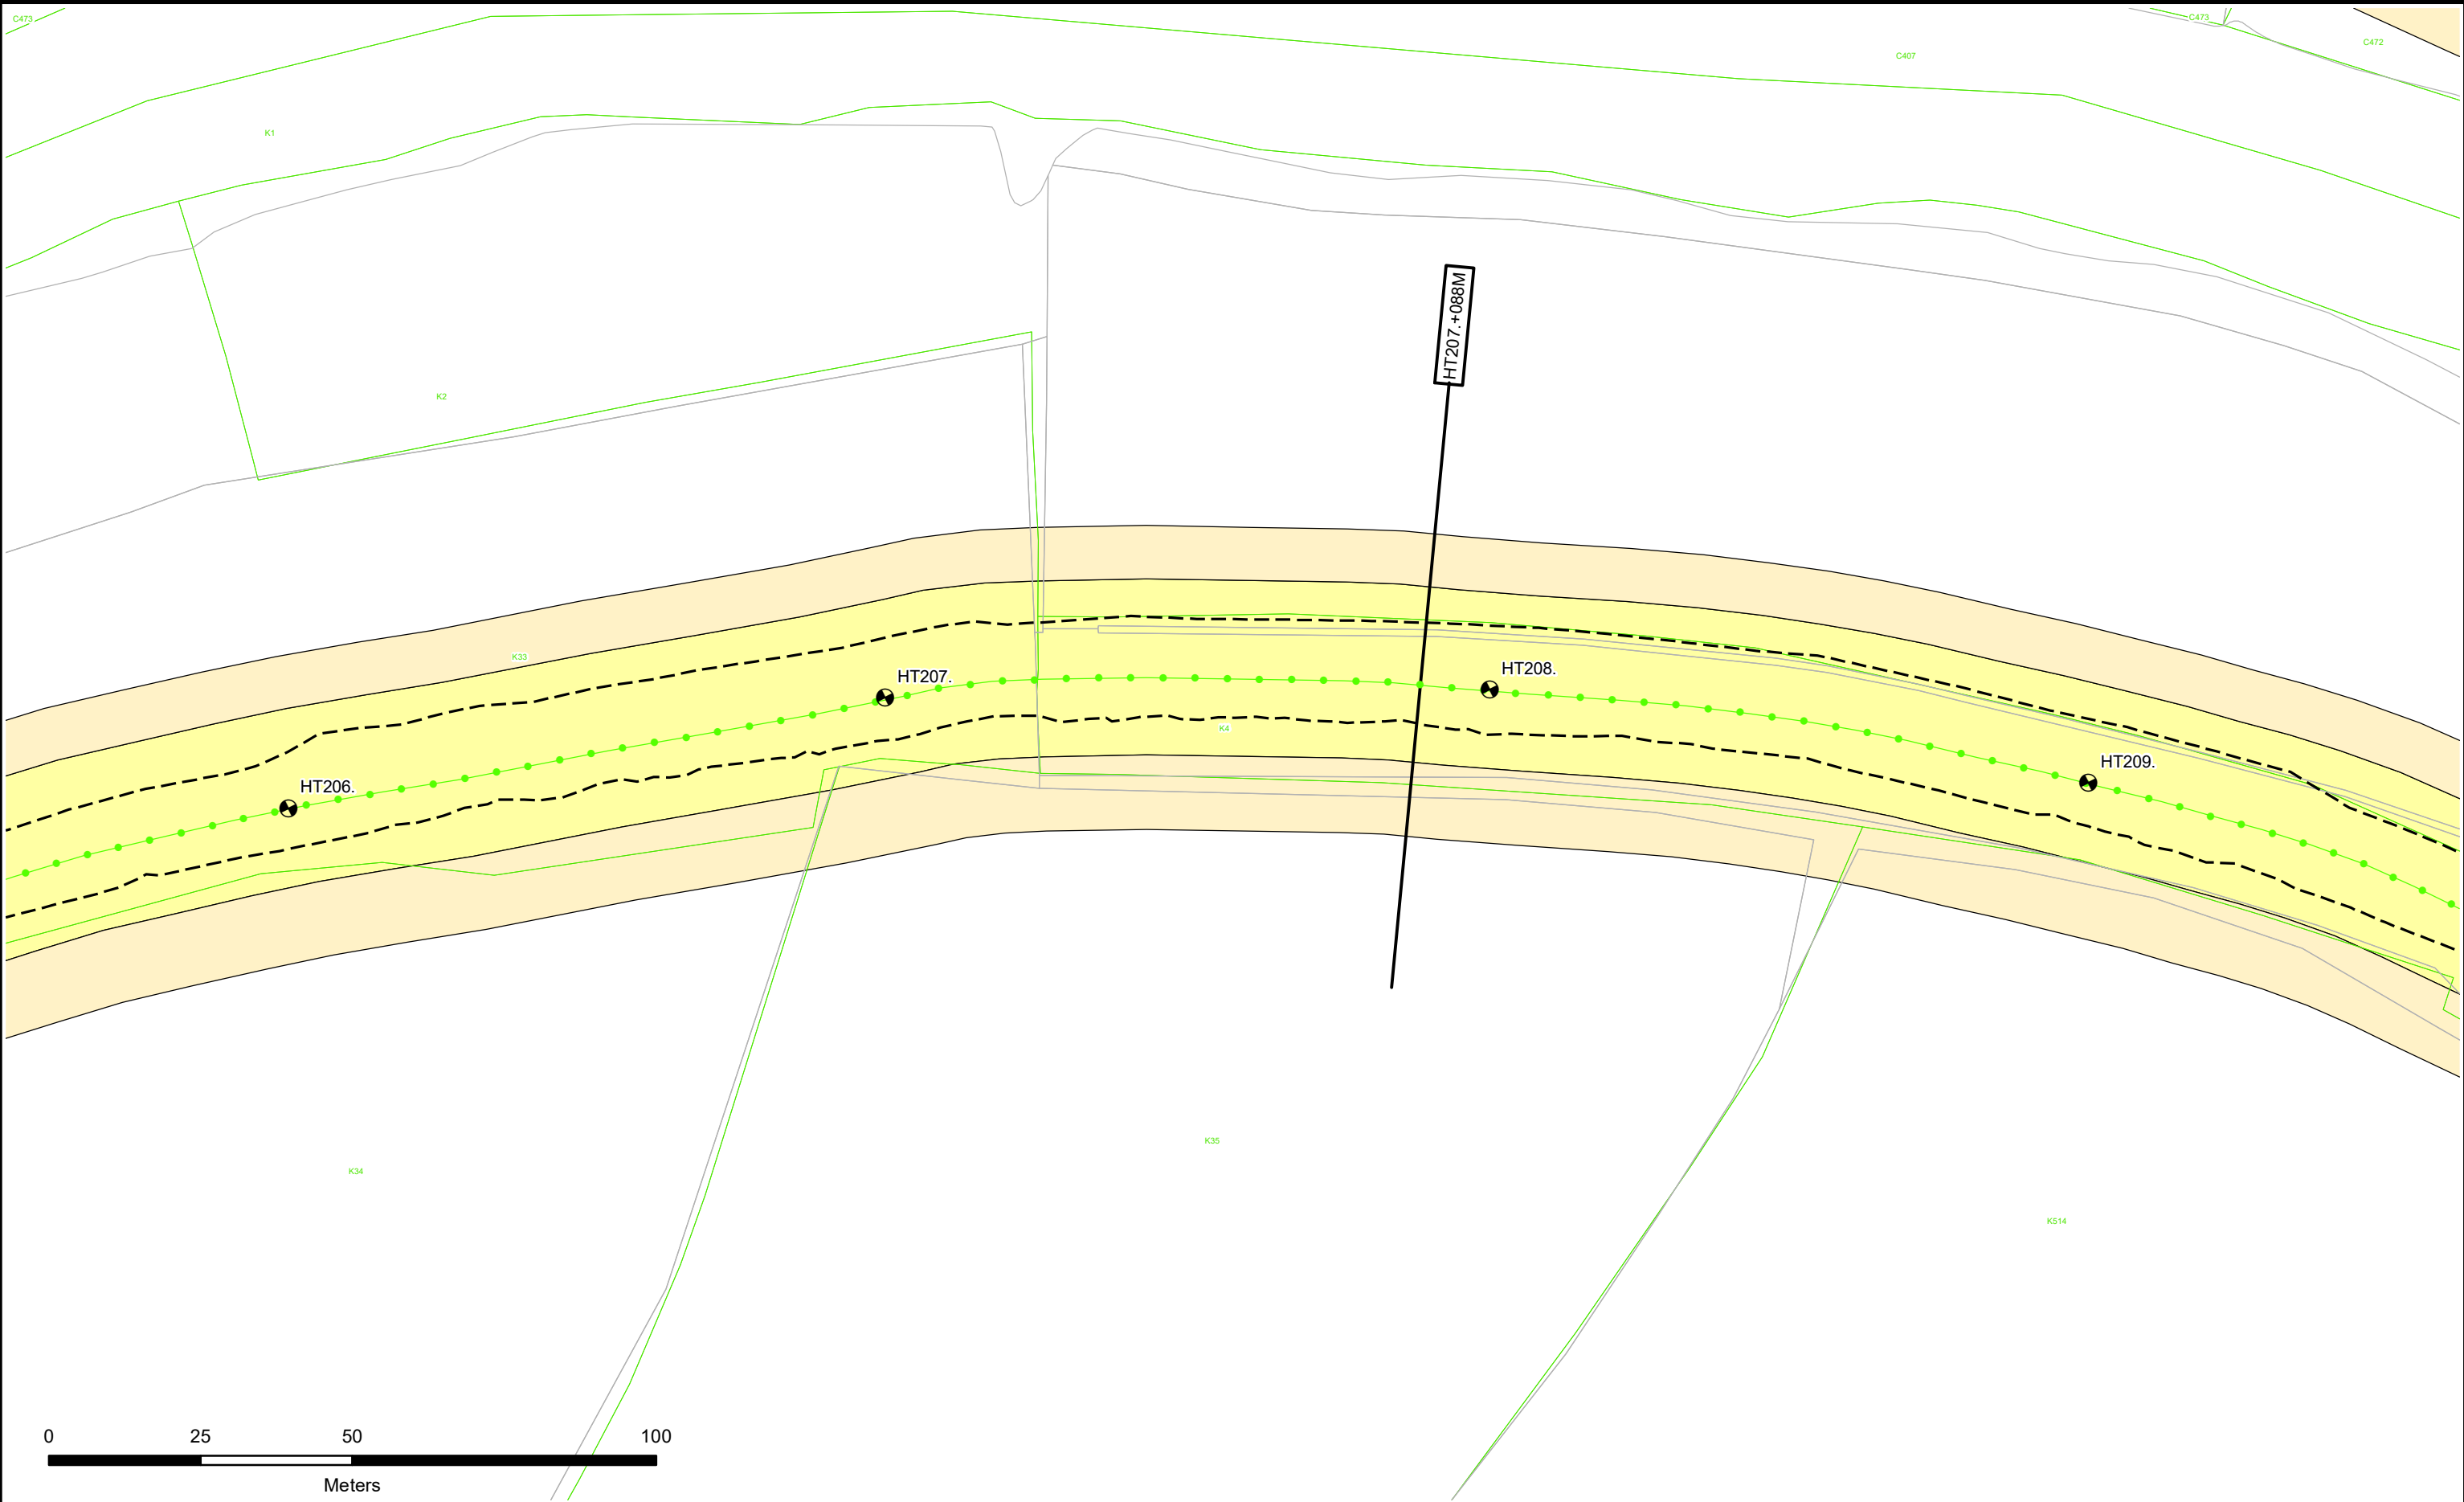

- Dijkpalen
- Referentielijn Primaire Kering
- Referentielijn Regionale Kering
- Referentielijn Overige Kering
- Teenlijn

- Waterstaatswerk
- Beschermingszone
- Stortsteen
- Harde Bekleding

- Duiker
- Wandconstructie
- Coupure
- Sluis
- Gemaal
- Keringverbeteringsconstructie


- Afsluiter Leidingen
- Drainages
- Hoofdgebouwen
- Overig bouwwerk
- Kadastraal perceel

Dwarsprofiel-locatie

HT083. +040M

Legger : Zuider Lingedijken

Onderdeel : Situatie Legger		
Dijkpaal traject : HT	Aantal bld : 098	Bladnr : 057
Formaat : A3	Schaal : 1 : 1000	Status : Vastgesteld
Opnamedatum : -	Getekend : T-DAM	Datum : 2019
Besluitnr : 2019088185		Tek. nr. : HT057

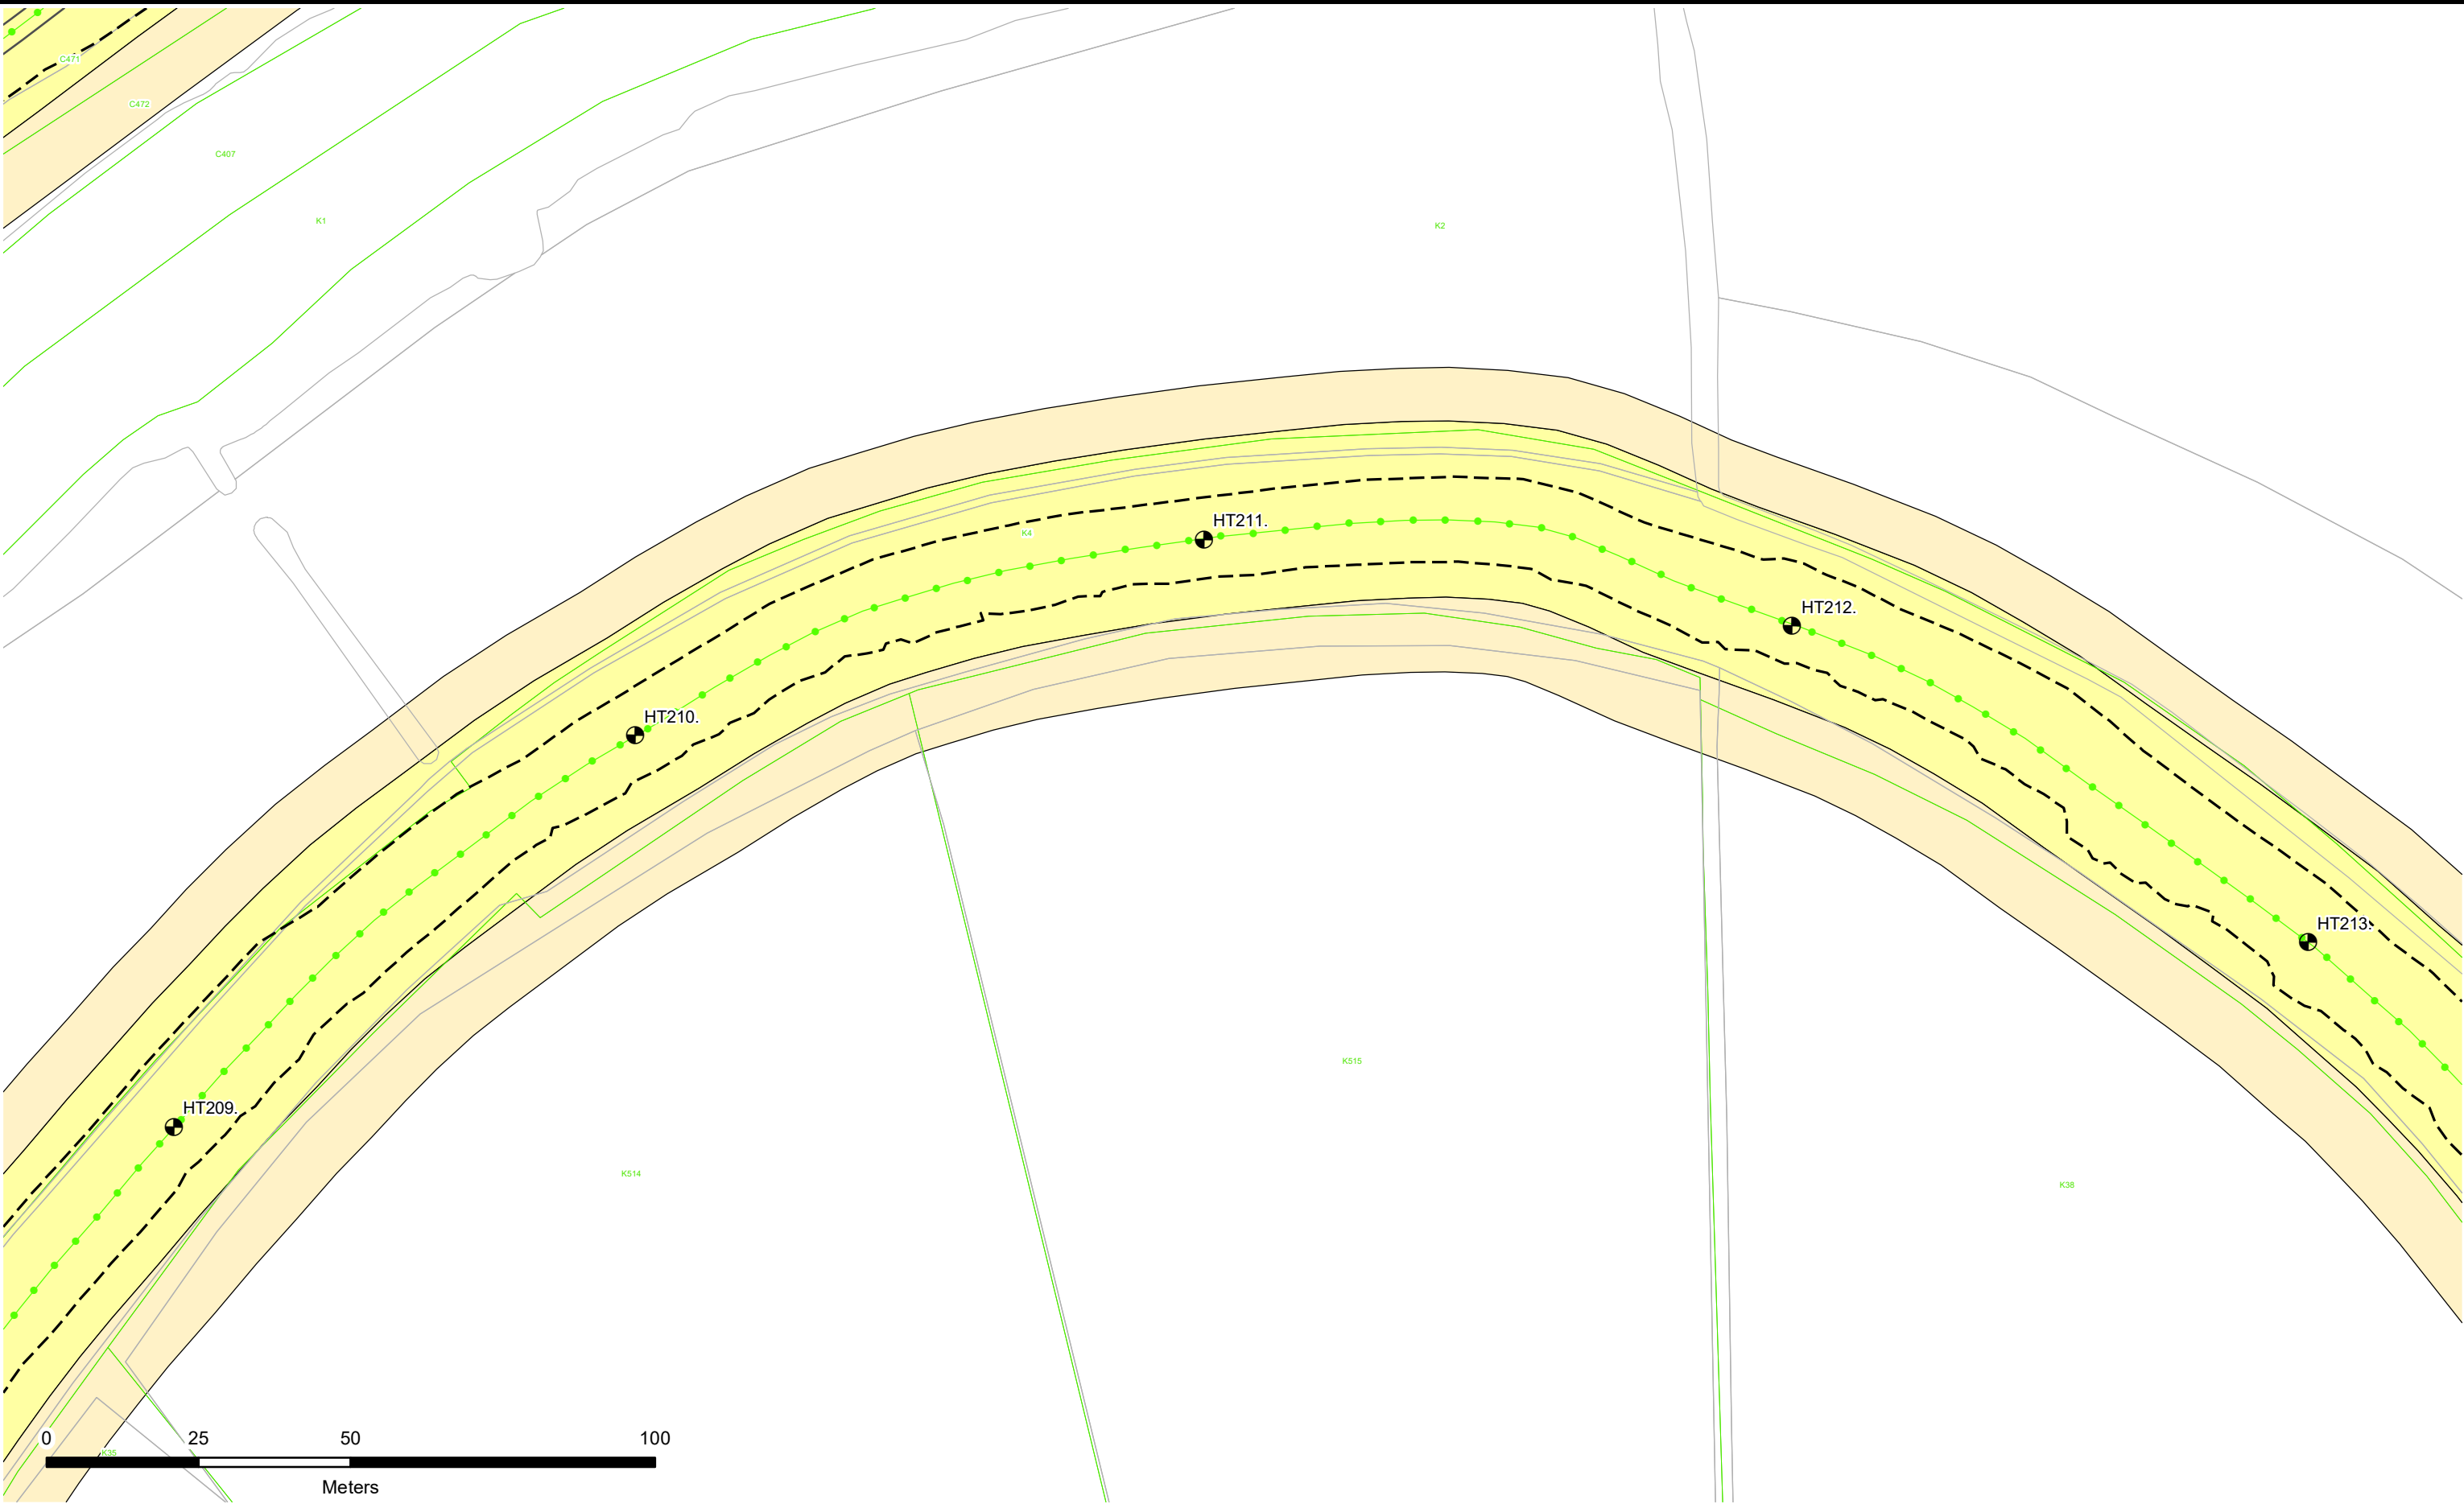

Dijkpalen

Referentielijn Primaire Kering

Referentielijn Regionale Kering

Referentielijn Overige Kering

Teenlijn

Waterstaatswerk

Bescherminingszone

Stortsteen

Harde Bekleding

Duiker

Wandconstructie

Coupure

Sluis

Gemaal

Keringverbeteringsconstructie

Afsluiters Leidingen

Drainages

Hoofdgebouwen

Overig bouwwerk

Kadastraal perceel


Dwarsprofiel-locatie

HT083. +040M

Waterschap
Rivierenland

Legger : Zuider Lingedijken

Onderdeel :	Situatie Legger	
Dijkpaal traject :	HT	Aantal bld : 098
Formaat :	A3	Schaal : 1 : 1000
Opnamedatum :	-	Getekend : T-DAM
Besluitnr :	2019088185	Tek. nr. : HT058

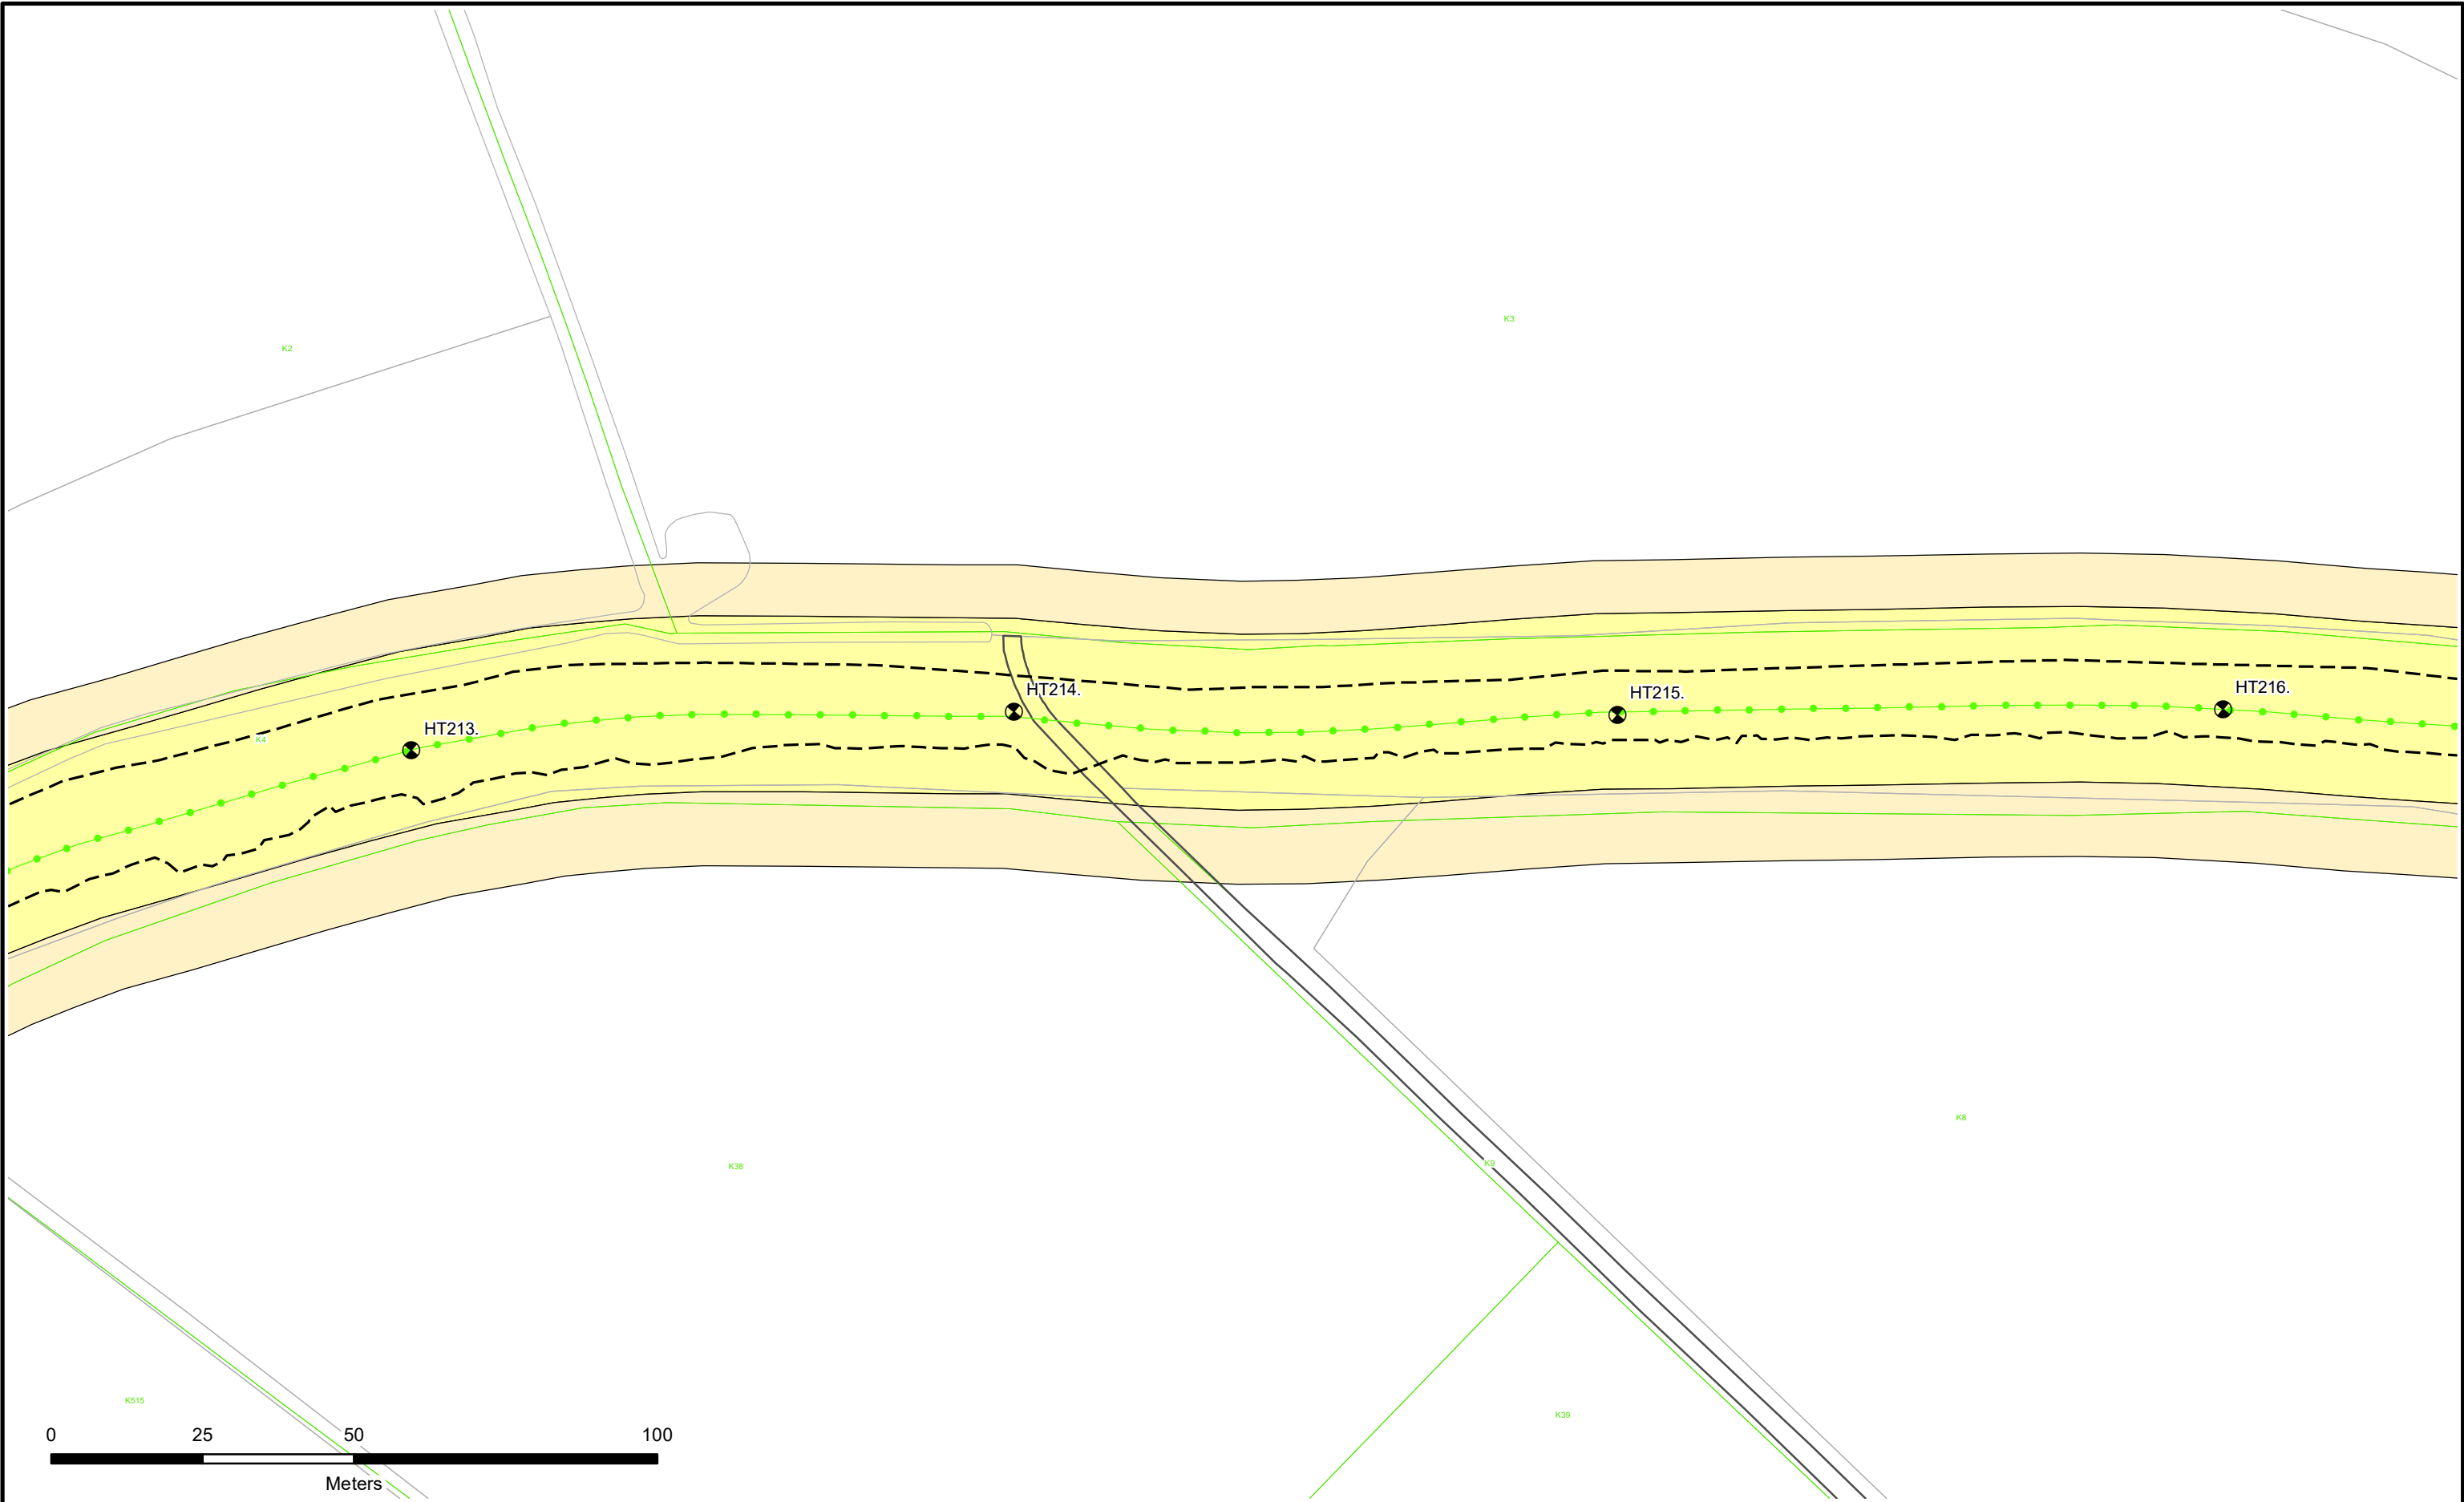

Dijkpalen

Referentielijn Primaire Kering

Referentielijn Regionale Kering

Referentielijn Overige Kering

Teenlijn

Waterstaatswerk

Beschermingszone

Stortsteen

Harde Bekleding

Duiker

Wandconstructie

Coupure

Sluis

Gemaal

Keringverbeteringsconstructie

Afsluiter Leidingen

Drainages

Hoofdgebouwen

Overig bouwwerk


Kadastraal perceel

Dwarsprofiel-locatie

HT083. +040M

Legger : Zuider Lingedijken

Onderdeel : Situatie Legger		
Dijkpaal traject : HT	Aantal bld : 098	Bladnr : 059
Formaat : A3	Schaal : 1 : 1000	Status : Vastgesteld
Opnamedatum : -	Getekend : T-DAM	Datum : 2019
Besluitnr : 2019088185		Tek. nr. : HT059

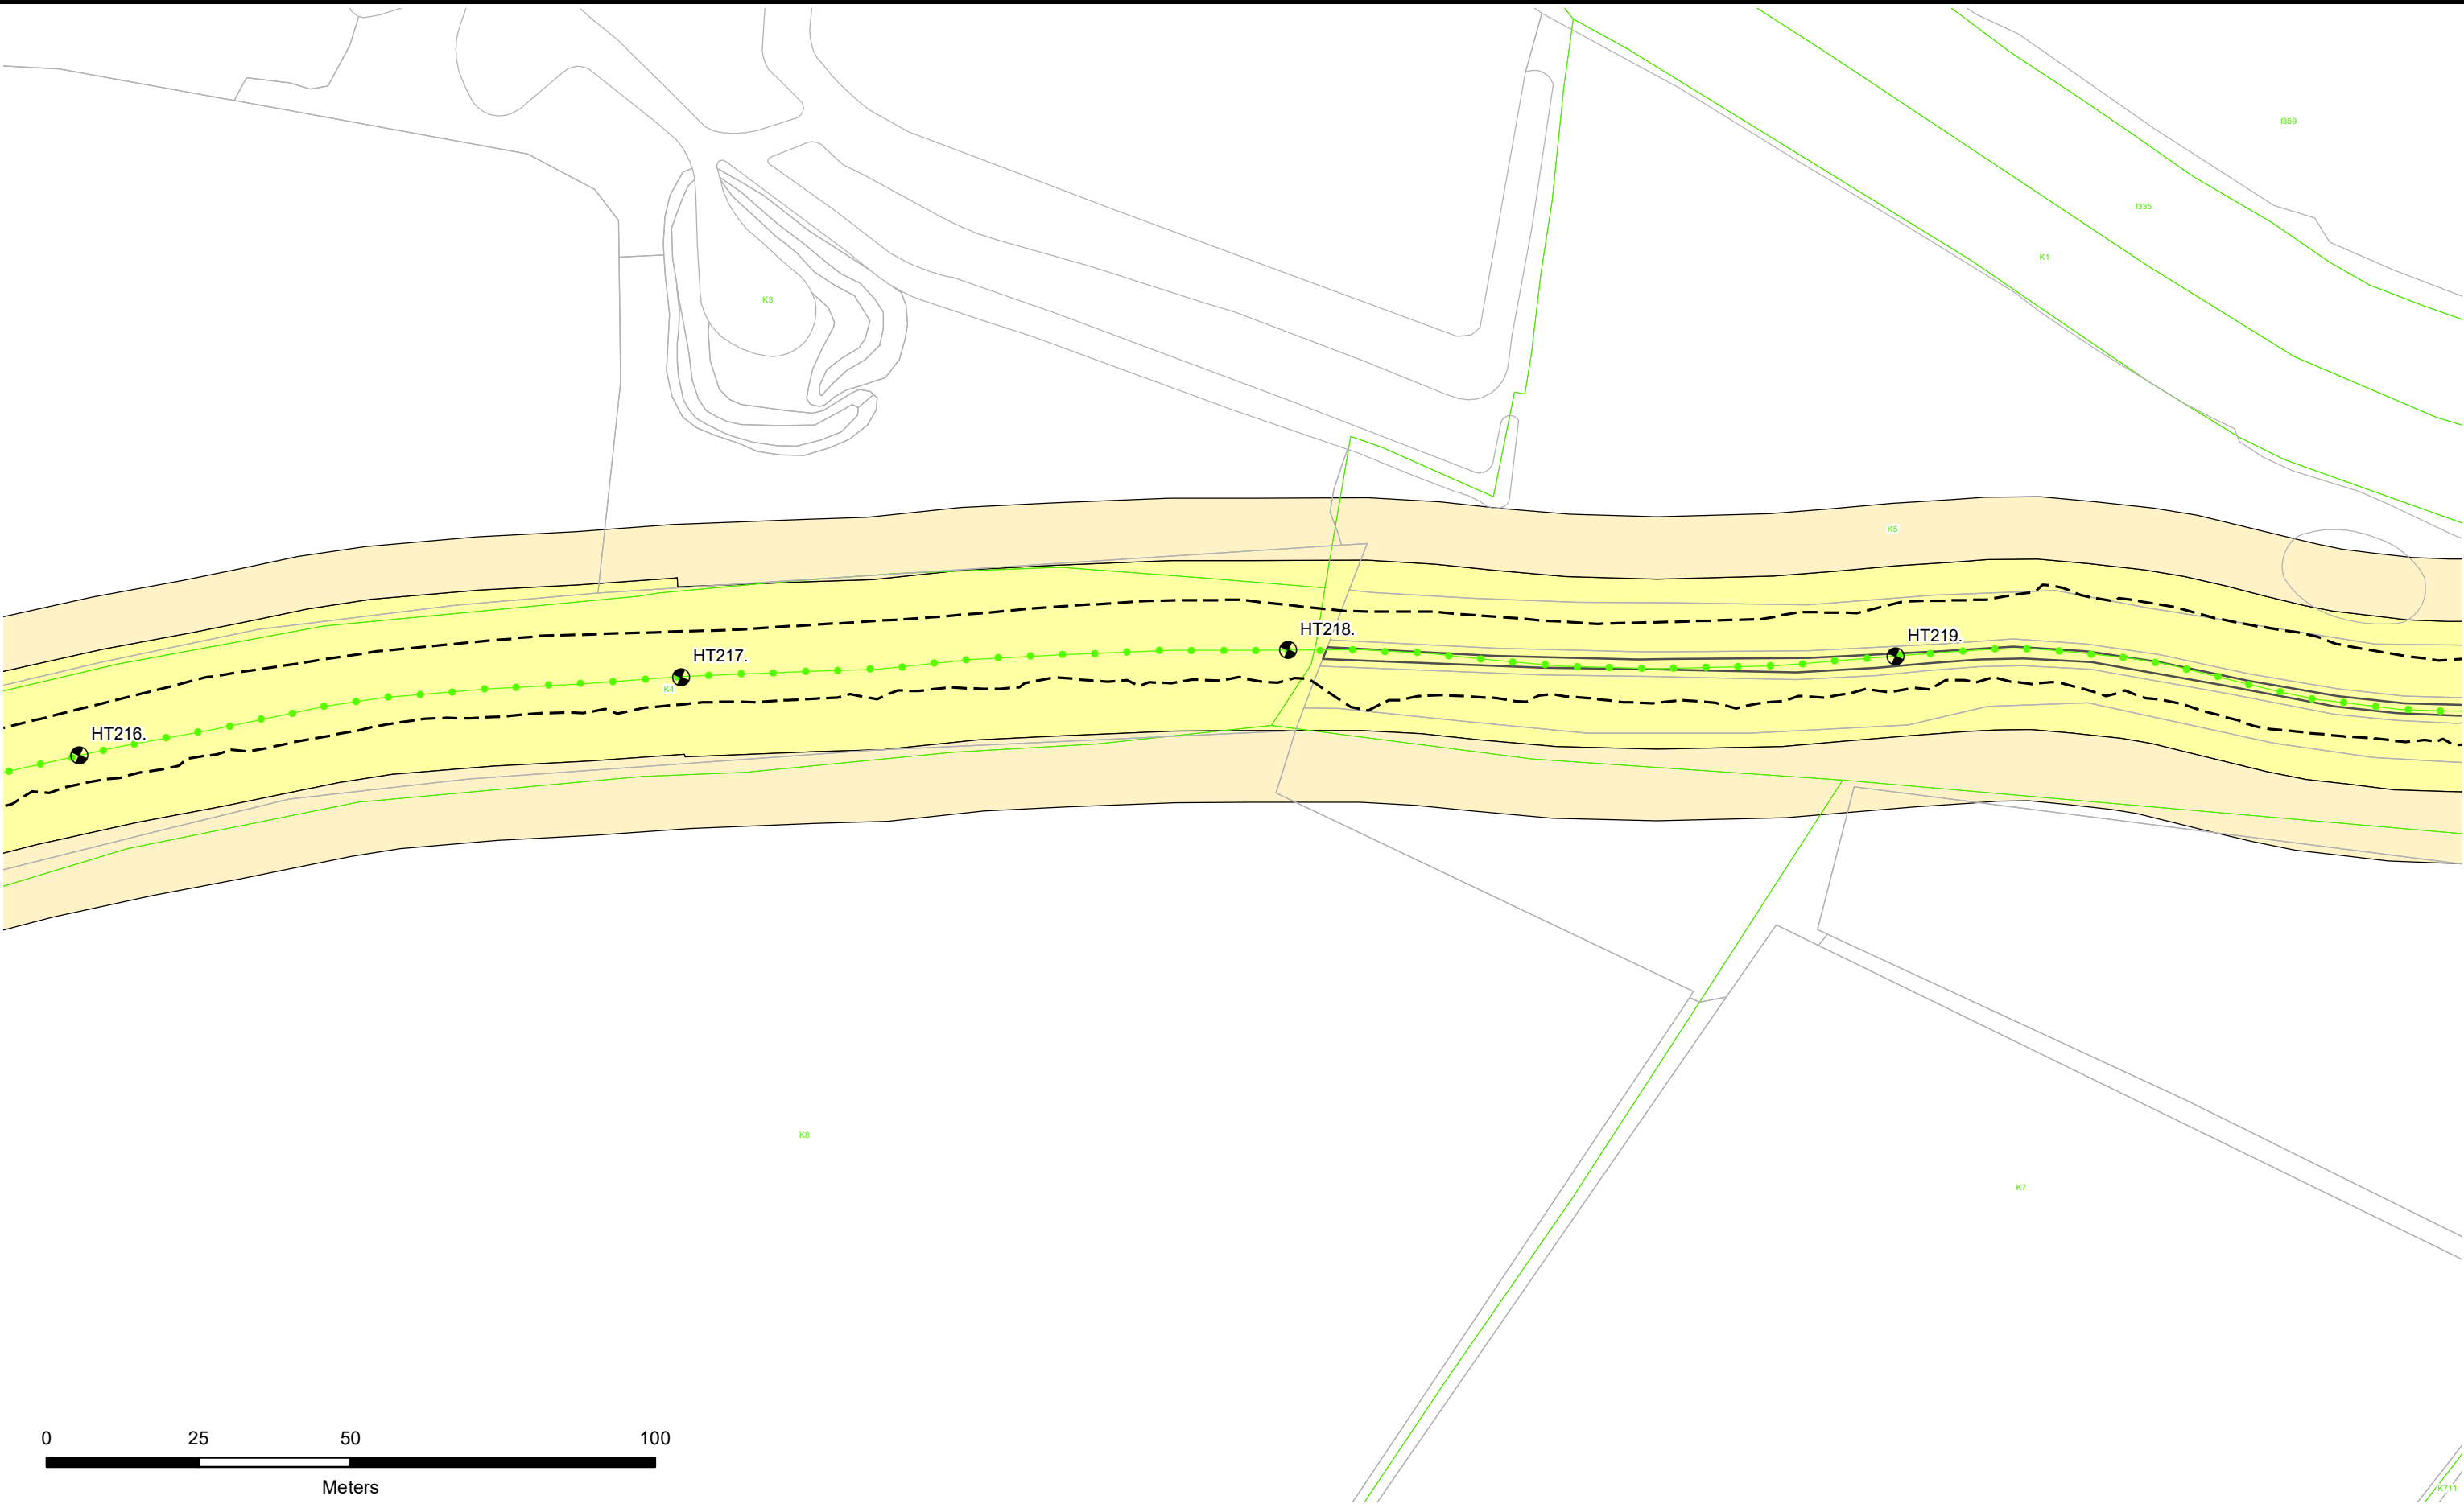

Dijkpalen

Referentielijn Primaire Kering

Referentielijn Regionale Kering

Referentielijn Overige Kering

Teenlijn

Waterstaatswerk

Beschermingszone

Stortsteen

Harde Bekleding

Duiker

Wandconstructie

Coupure

Sluis

Gemaal

Keringverbeteringsconstructie

Afsluiter Leidingen

Drainages

Hoofdgebouwen

Overig bouwwerk


Kadastraal perceel

HT083. +040M

Dwarsprofiel-locatie

Legger : Zuider Lingedijken

Onderdeel : Situatie Legger		
Dijkpaal traject : HT	Aantal bld : 098	Bladnr : 060
Formaat : A3	Schaal : 1 : 1000	Status : Vastgesteld
Opnamedatum : -	Getekend : T-DAM	Datum : 2019
Besluitnr : 2019088185		Tek. nr. : HT060

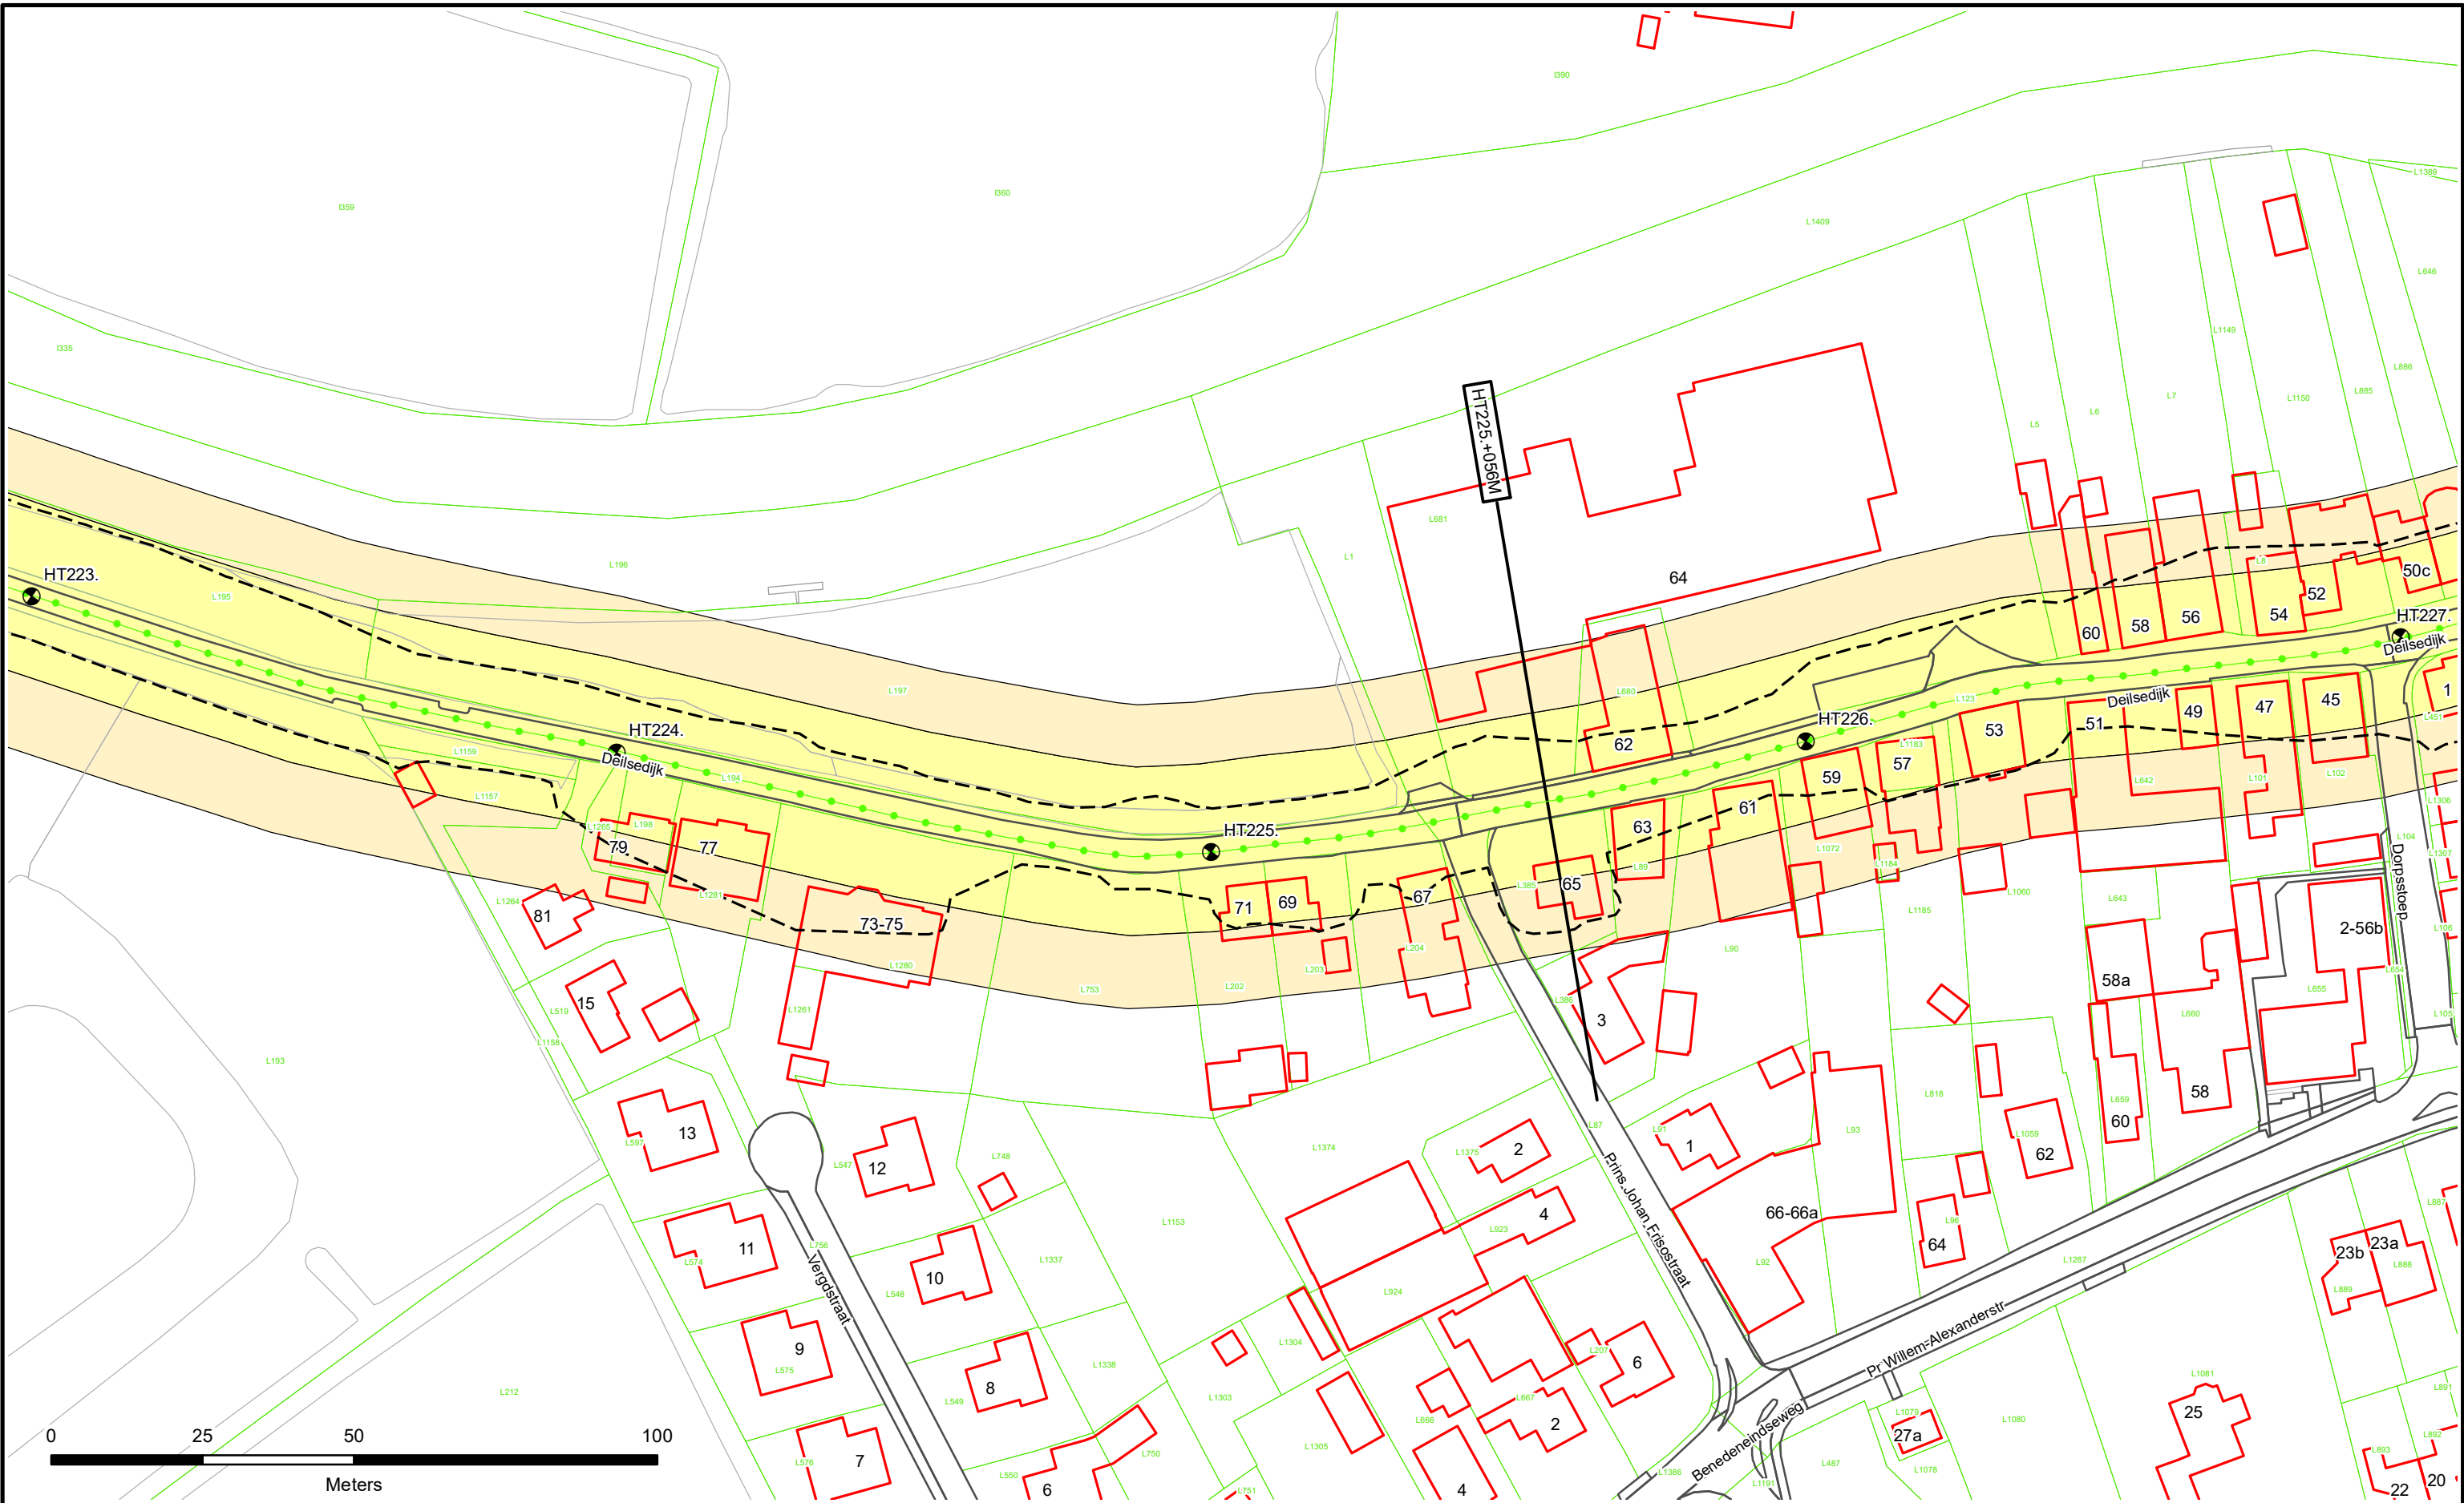

Dijkpalen

Referentielijn Primaire Kering

Referentielijn Regionale Kering

Referentielijn Overige Kering

Teenlijn

Waterstaatswerk

Bescherminingszone

Stortsteen

Harde Bekleding

Duiker

Wandconstructie

Coupure

Sluis

Gemaal

Keringverbeteringsconstructie

Afsluit Leidingen

Drainages

Hoofdgebouwen

Overig bouwwerk


Kadastraal perceel

Dwarsprofiel-locatie

Waterschap
Rivierenland

Legger : Zuider Lingedijken

Onderdeel :	Situatie Legger	
Dijkpaal traject :	HT	Aantal bld : 098
Formaat :	A3	Schaal : 1 : 1000
Opnamedatum :	-	Getekend : T-DAM
Besluitnr :	2019088185	Tek. nr. : HT062

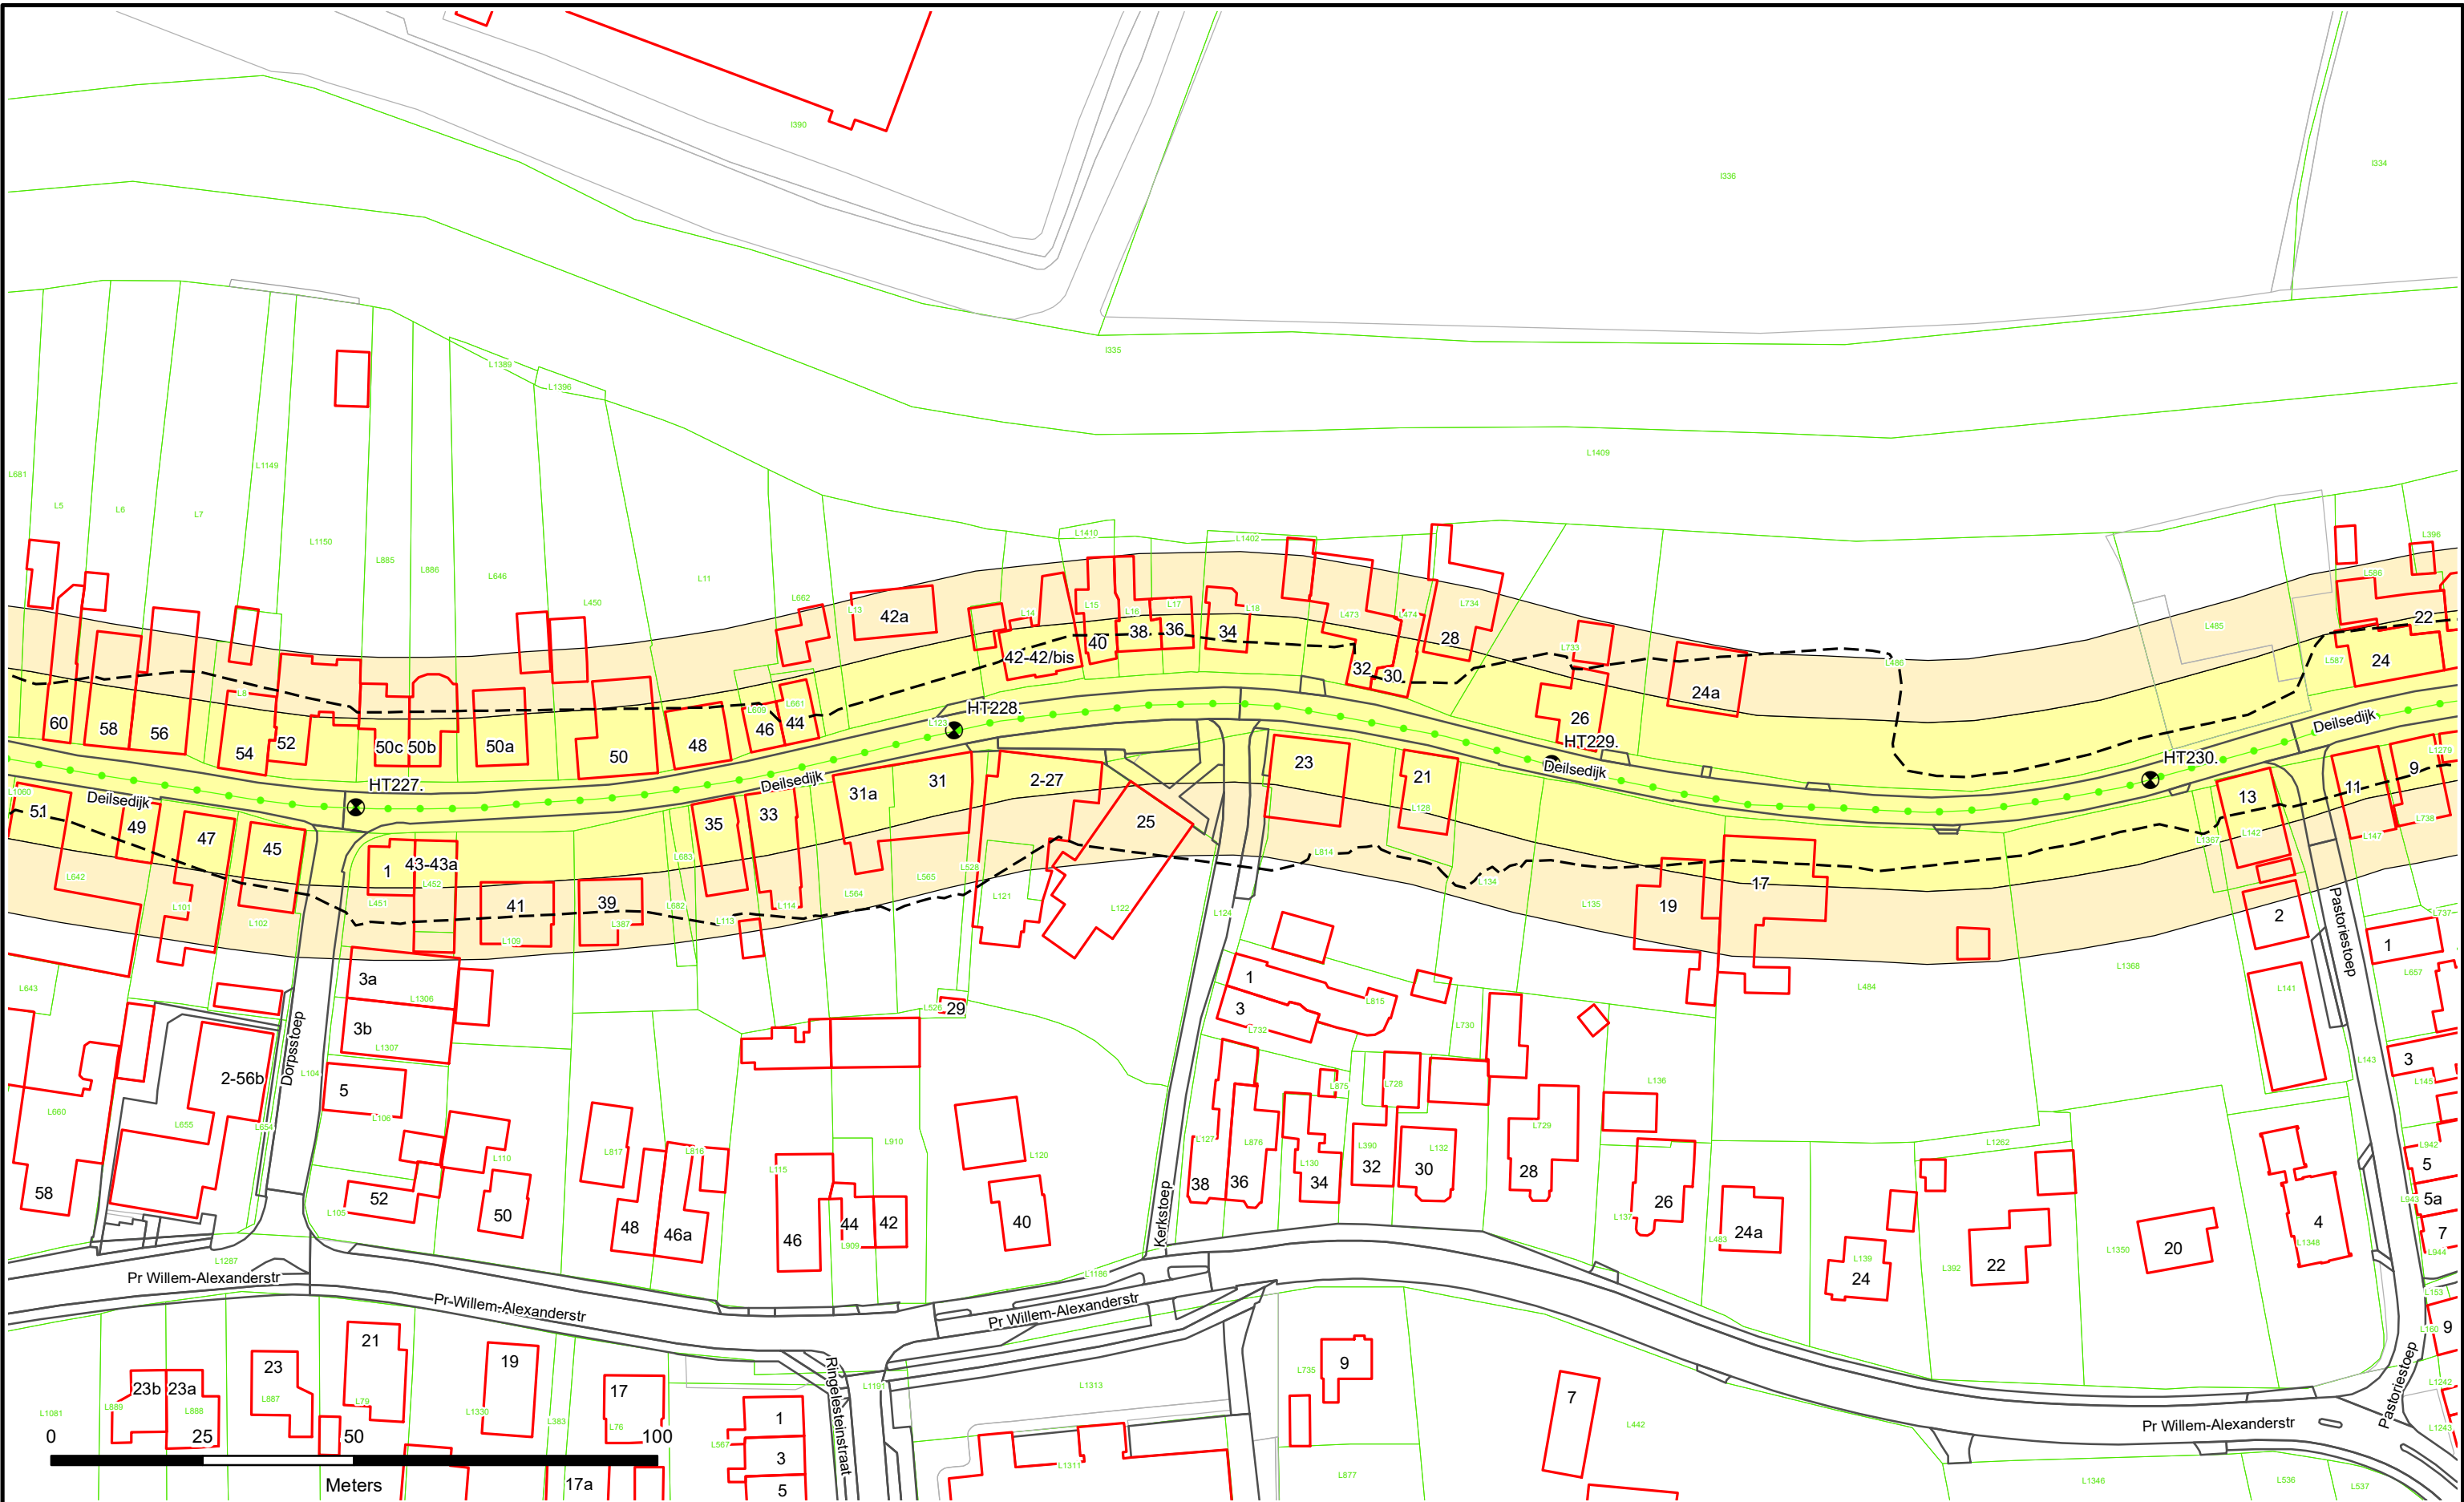

Dijkpalen

Referentielijn Primaire Kering

Referentielijn Regionale Kering

Referentielijn Overige Kering

Teenlijn

Waterstaatswerk

Bescheringszone

Stortsteen

Harde Bekleding

Duiker

Wandconstructie

Coupure

Sluis

Gemaal

Keringverbeteringsconstructie

Afsluit Leidingen

Drainages

Hoofdgebouwen

Overig bouwwerk


Kadastraal perceel

HT083. +040M

Dwarsprofiel-locatie

Legger : Zuider Lingedijken

Onderdeel :	Situatie Legger	
Dijkpaal traject :	HT	Aantal bld : 098
Formaat :	A3	Schaal : 1 : 1000
Opnamedatum :	-	Getekend : T-DAM
Besluitnr :	2019088185	Datum : 2019
		Tek. nr. : HT063

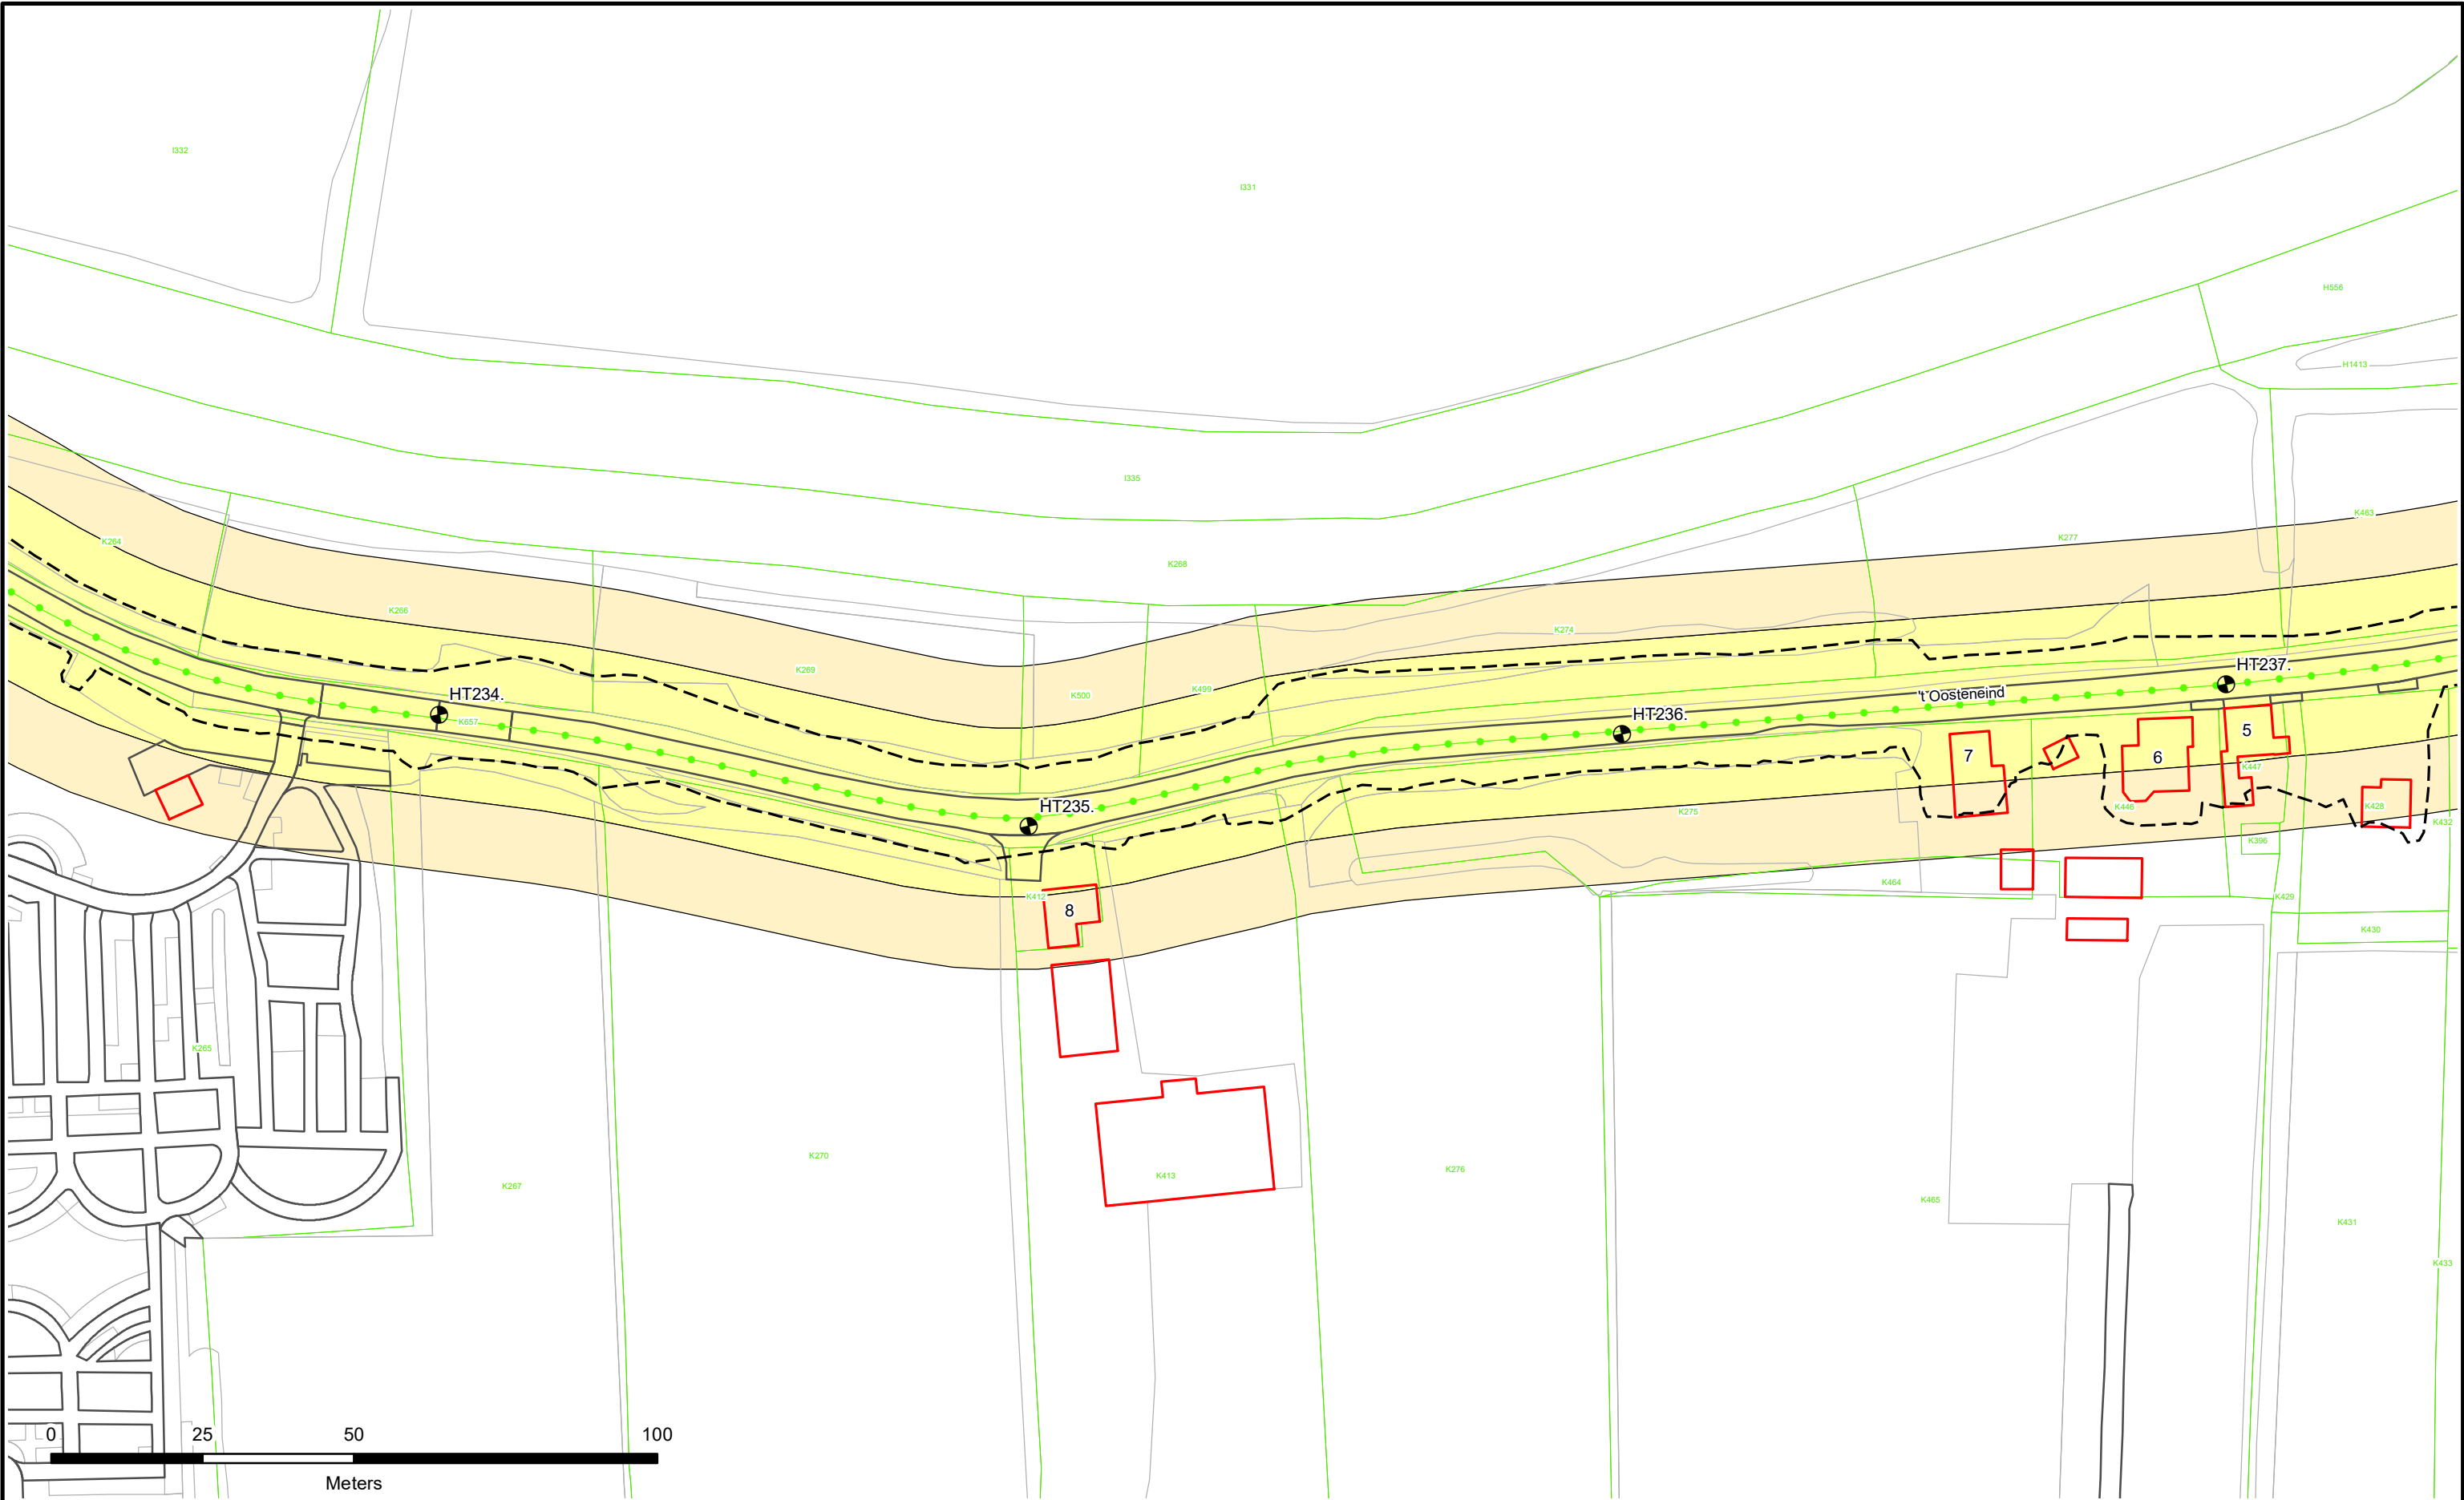



 Dijkpalen

 Referentielijn Primaire Kering

 Referentielijn Regionale Kering

 Referentielijn Overige Kering

 Teenlijn

 Waterstaatswerk

 Beschermingszone

 Stortsteen

 Harde Bekleding

 Duiker

 Wandconstructie

 Coupure

 Sluis

 Gemaal

 Keringverbeteringsconstructie


 Afsluiters Leidingen

 Drainages

 Hoofdgebouwen

 Overig bouwwerk

 Kadastraal perceel

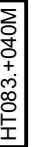 HT083. +040M


Dwarsprofiel-locatie



Waterschap
Rivierenland

Legger : Zuider Lingedijken

Onderdeel :	Situatie Legger	
Dijkpaal traject :	HT	Aantal bld : 098
Formaat :	A3	Schaal : 1 : 1000
Opnamedatum :	-	Getekend : T-DAM
Besluitnr. :	2019088185	Tek. nr. : HT065

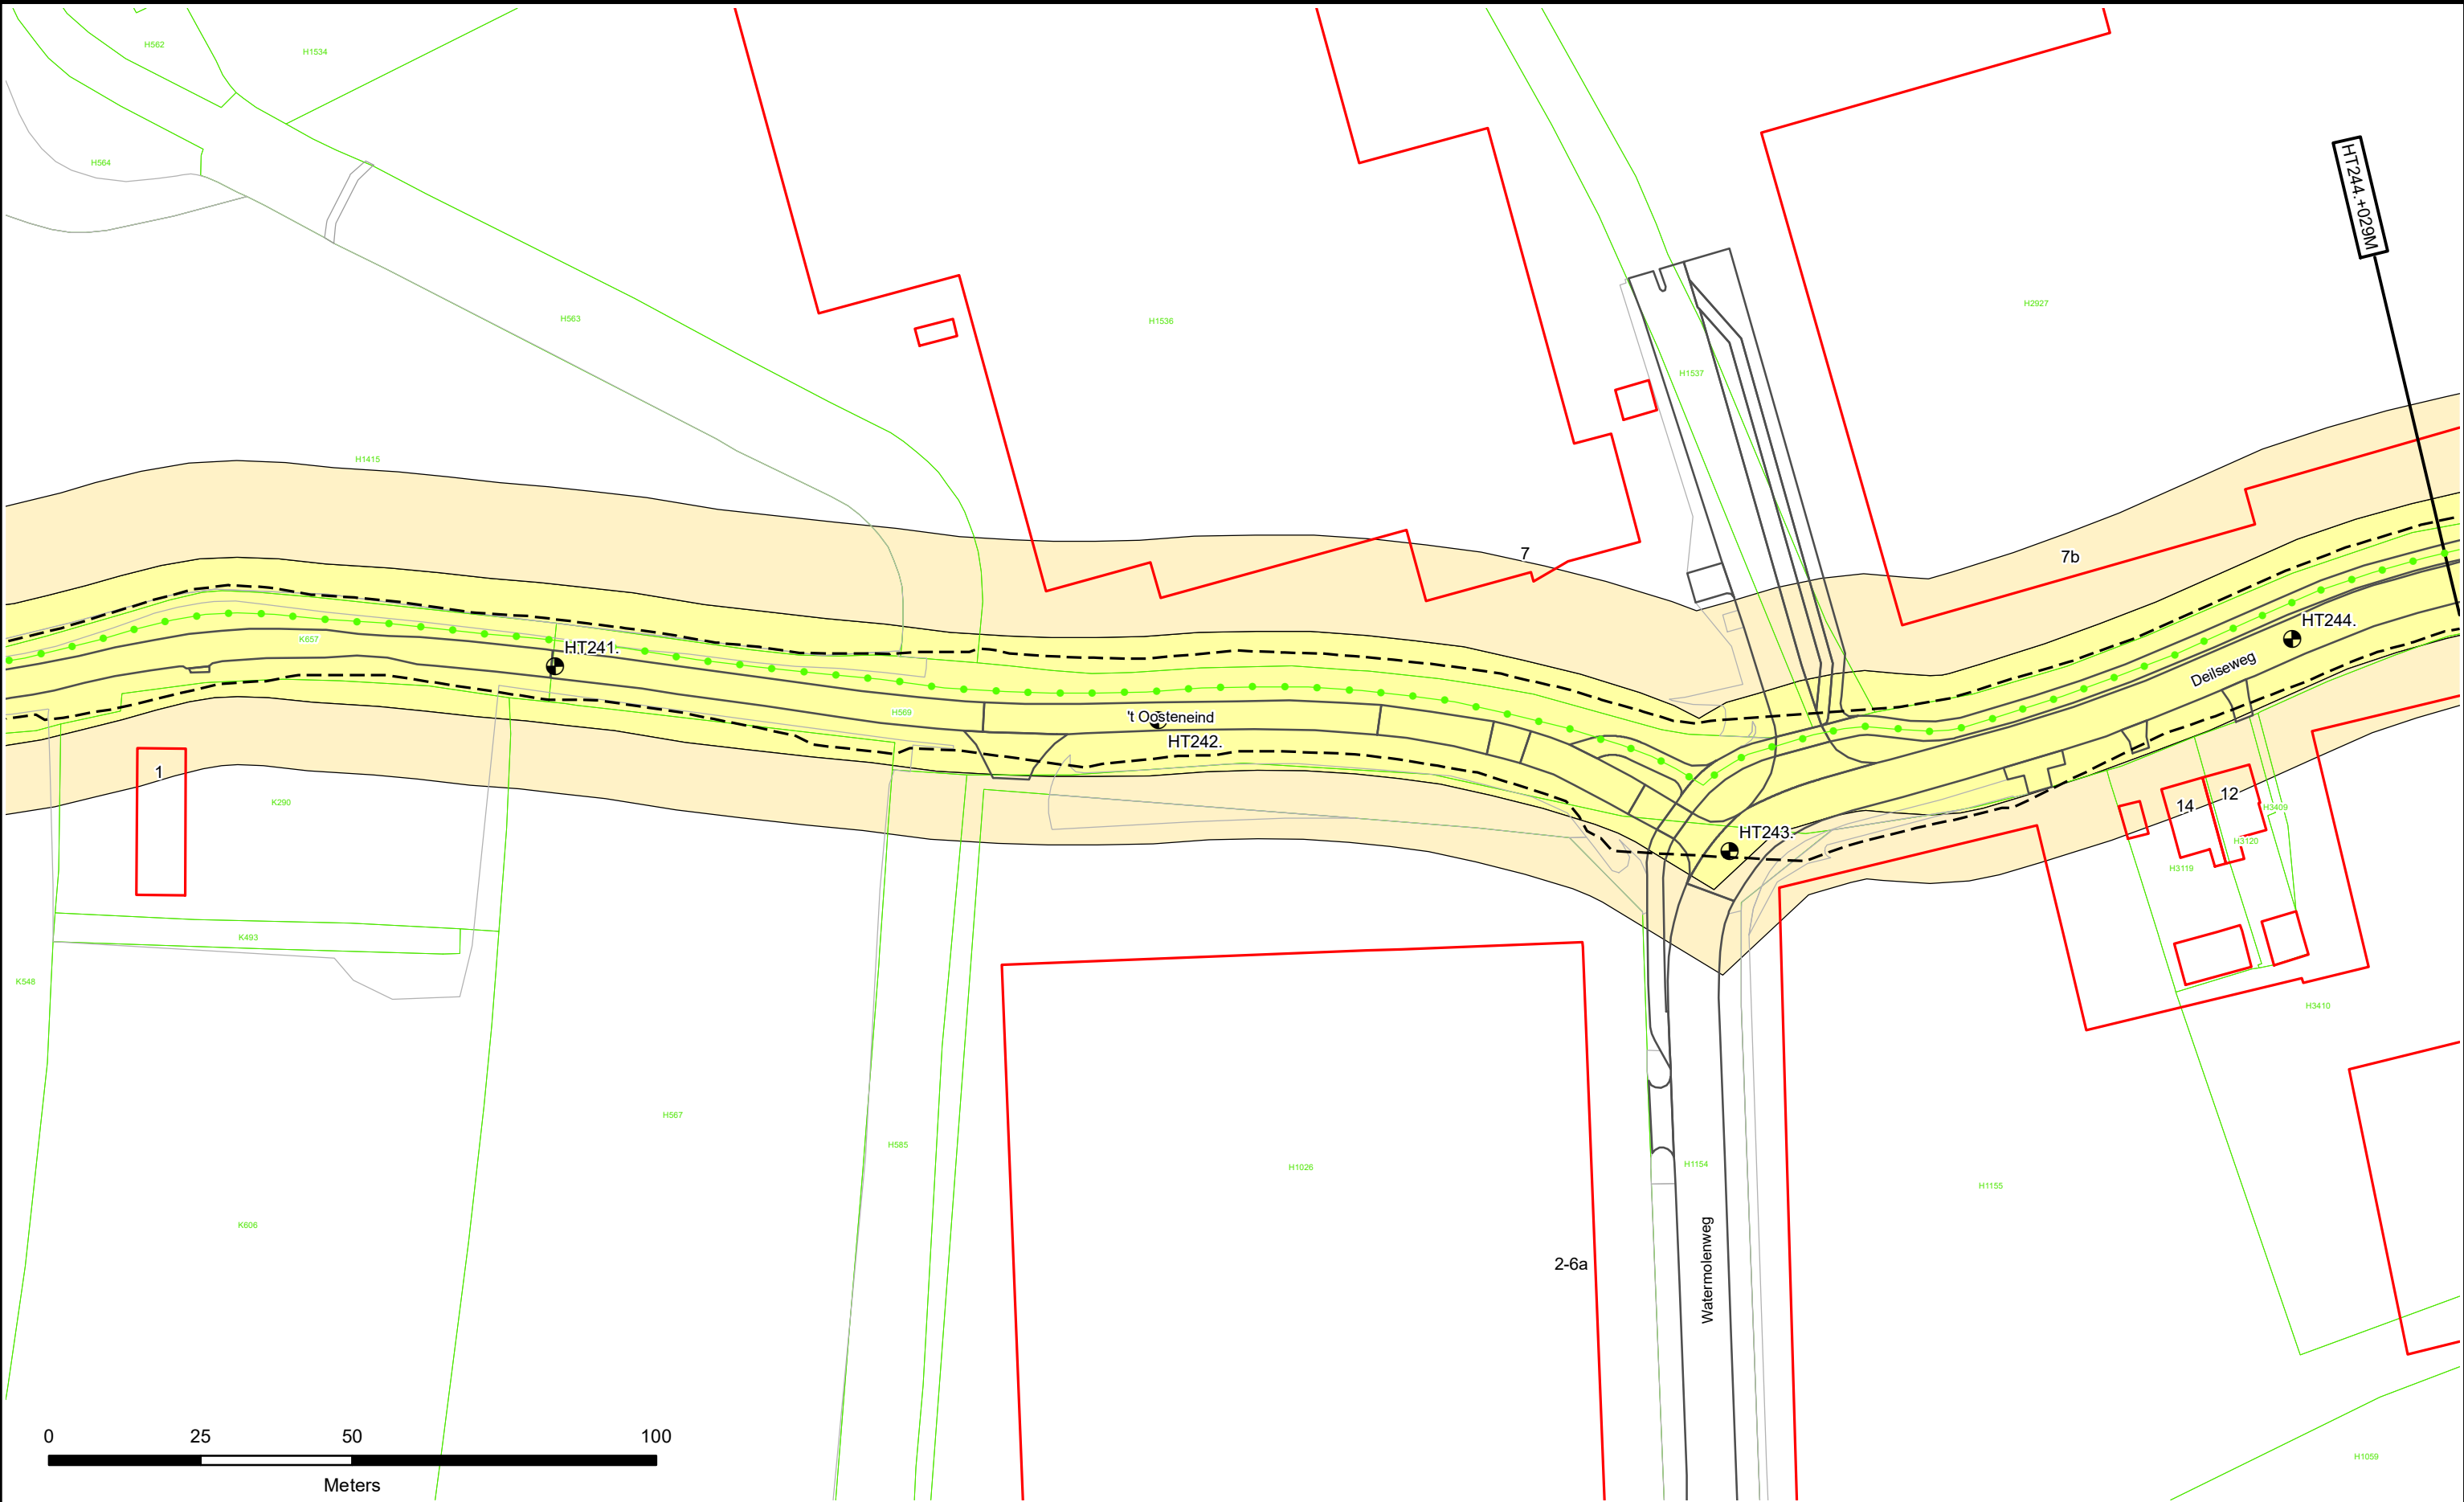



 Dijkpalen

 Referentielijn Primaire Kering

 Referentielijn Regionale Kering

 Referentielijn Overige Kering

 Teenlijn

 Waterstaatswerk

 Beschermingszone

 Stortsteen

 Harde Bekleding

 Duiker

 Wandconstructie

 Coupure

 Sluis

 Gemaal

 Keringverbeteringsconstructie


 Afsluiters Leidingen

 Drainages

 Hoofdgebouwen

 Overig bouwwerk

 Kadastraal perceel

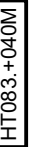
 HT083. +040M

Dwarsprofiel-locatie



Legger : Zuider Lingedijken

Onderdeel :	Situatie Legger	
Dijkpaal traject :	HT	Aantal bld : 098
Formaat :	A3	Schaal : 1 : 1000
Opnamedatum :	-	Getekend : T-DAM
Besluitnr :	2019088185	Tek. nr. : HT067

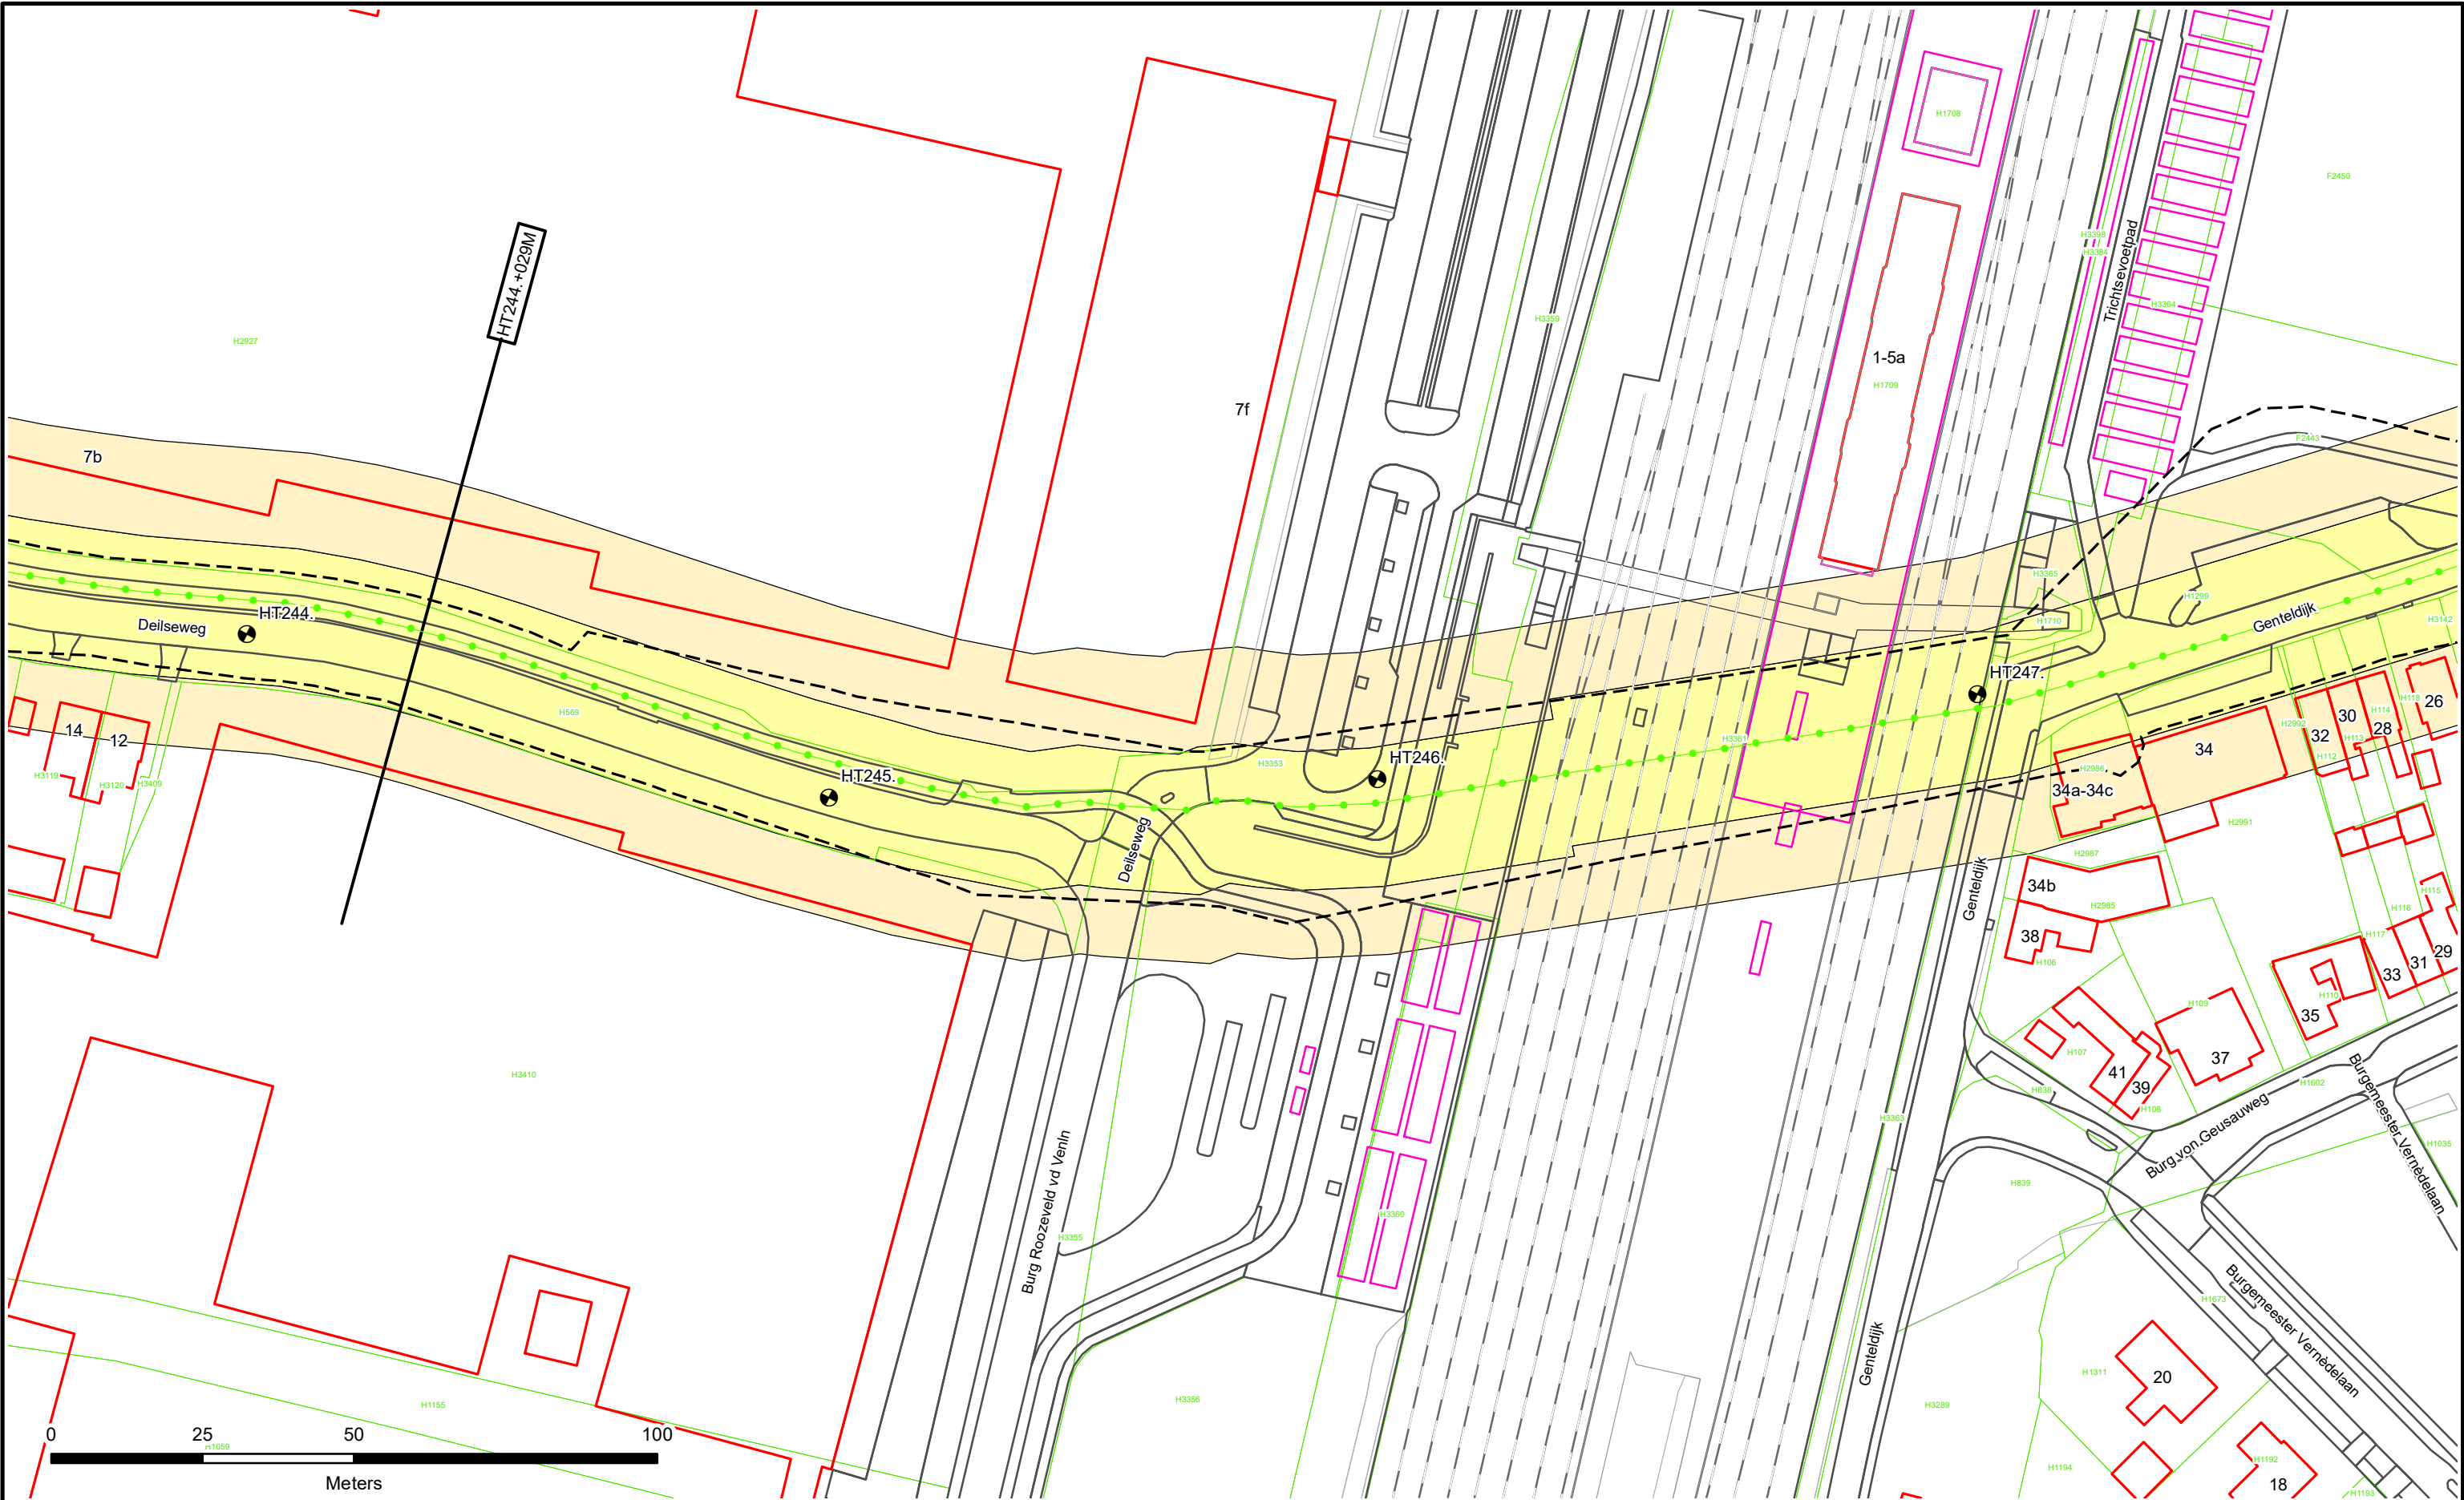

Dijkpalen

Referentielijn Primaire Kering

Referentielijn Regionale Kering

Referentielijn Overige Kering

Teenlijn

Waterstaatswerk

Bescherminingszone

Stortsteen

Harde Bekleding

Duiker

Wandconstructie

Coupure

Sluis

Gemaal

Keringverbeteringsconstructie

Afsluit Leidingen

Drainages

Hoofdgebouwen

Overig bouwwerk

Kadastraal perceel

Dijkpaal traject

Formaat

Opnamedatum

Besluitnr

Situatie Legger

Aantal bld

Schaal


Getekend

Datum

Tek. nr.

Legger : Zuider Lingedijken

Onderdeel :	Situatie Legger		
Dijkpaal traject :	HT	Aantal bld :	098
Formaat :	A3	Schaal :	1 : 1000
Opnamedatum :	-	Getekend :	T-DAM
Besluitnr :	2019088185	Datum :	2019
		Tek. nr. :	HT068

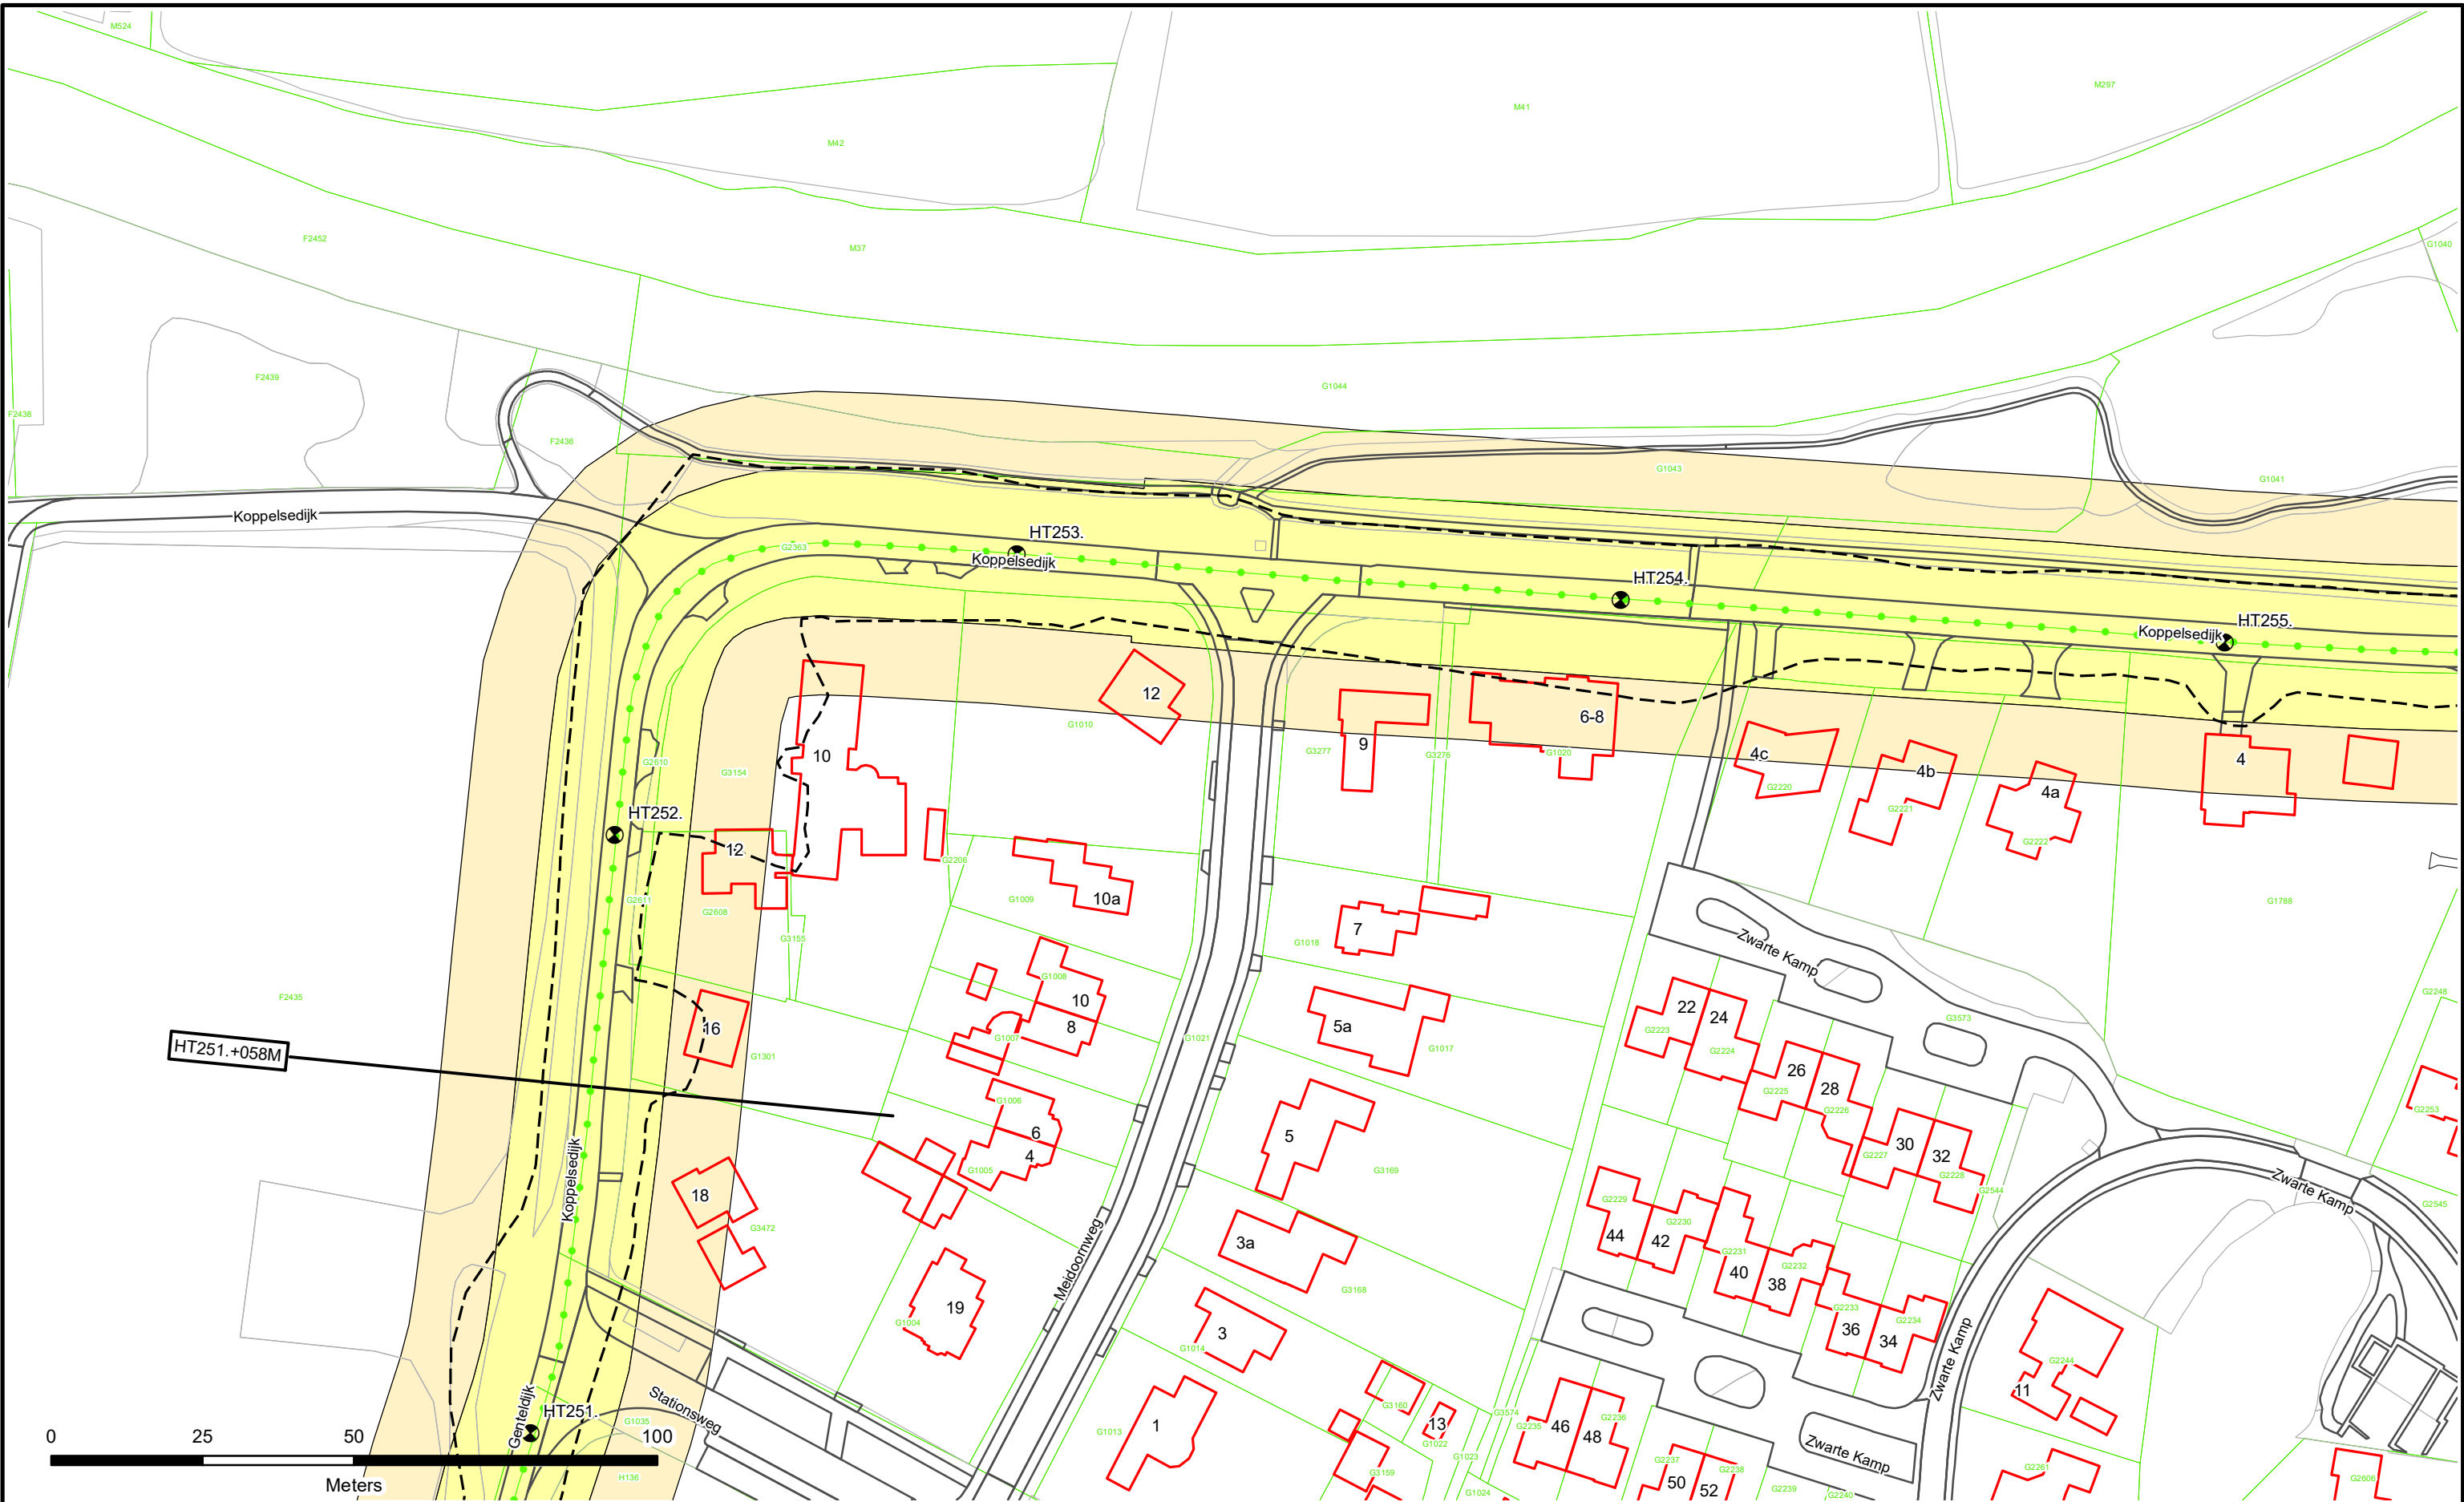

- | | | | |
|---------------------------------|-----------------|-------------------------------|--------------------|
| Dijkpalen | Waterstaatswerk | Duiker | Afsluit Leidingen |
| Referentielijn Primaire Kering | Beschermszone | Wandconstructie | Drainages |
| Referentielijn Regionale Kering | Stortsteen | Coupure | Hoofdgebouwen |
| Referentielijn Overige Kering | Harde Bekleding | Sluis | Overig bouwwerk |
| Teenlijn | | Gemaal | Kadastraal perceel |
| | | Keringverbeteringsconstructie | |



Dwarsprofiel-
locatie


HT083. +040M



Legger : Zuider Lingedijken

Onderdeel :	Situatie Legger		
Dijkpaal traject :	HT	Aantal bld : 098	Bladnr : 070
Formaat :	A3	Schaal : 1 : 1000	Status : Vastgesteld
Opnamedatum :	-	Getekend : T-DAM	Datum : 2019
Besluitnr :	2019088185	Tek. nr. : HT070	

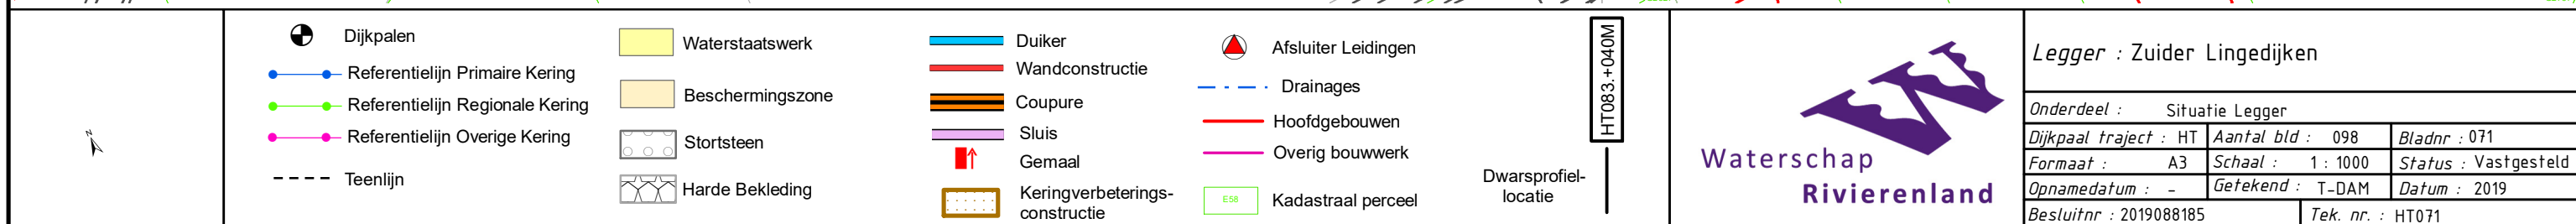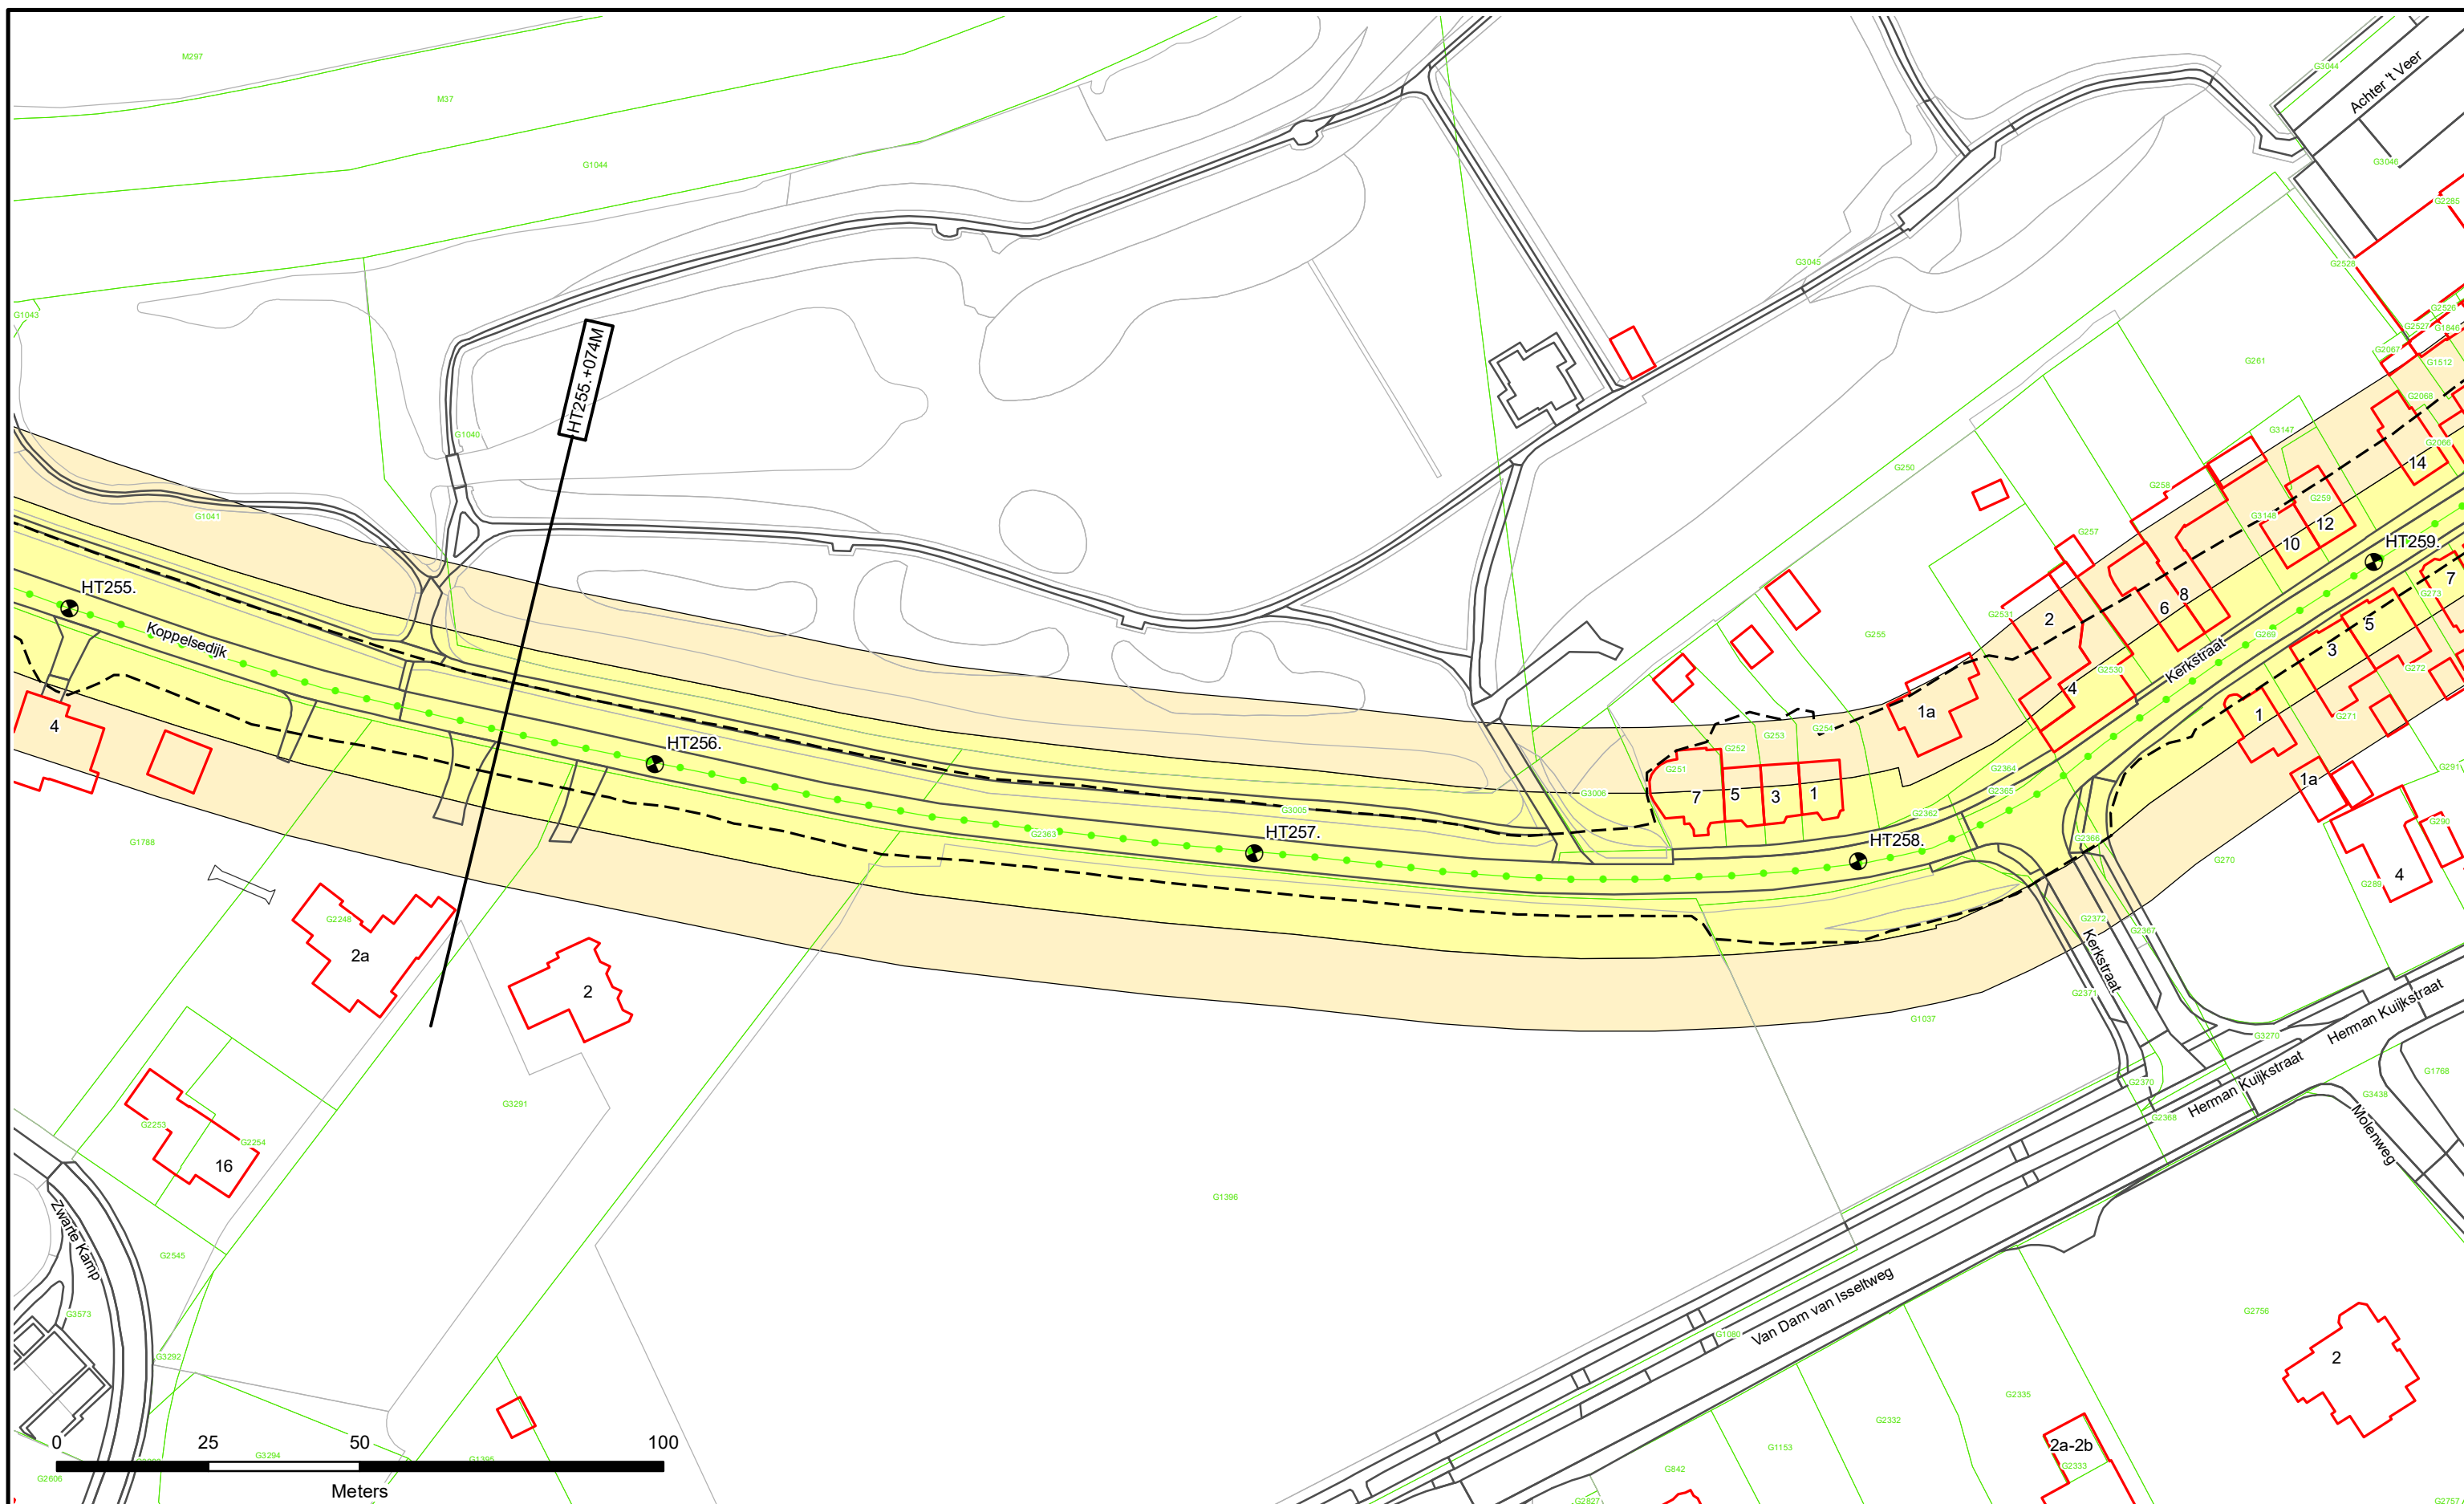

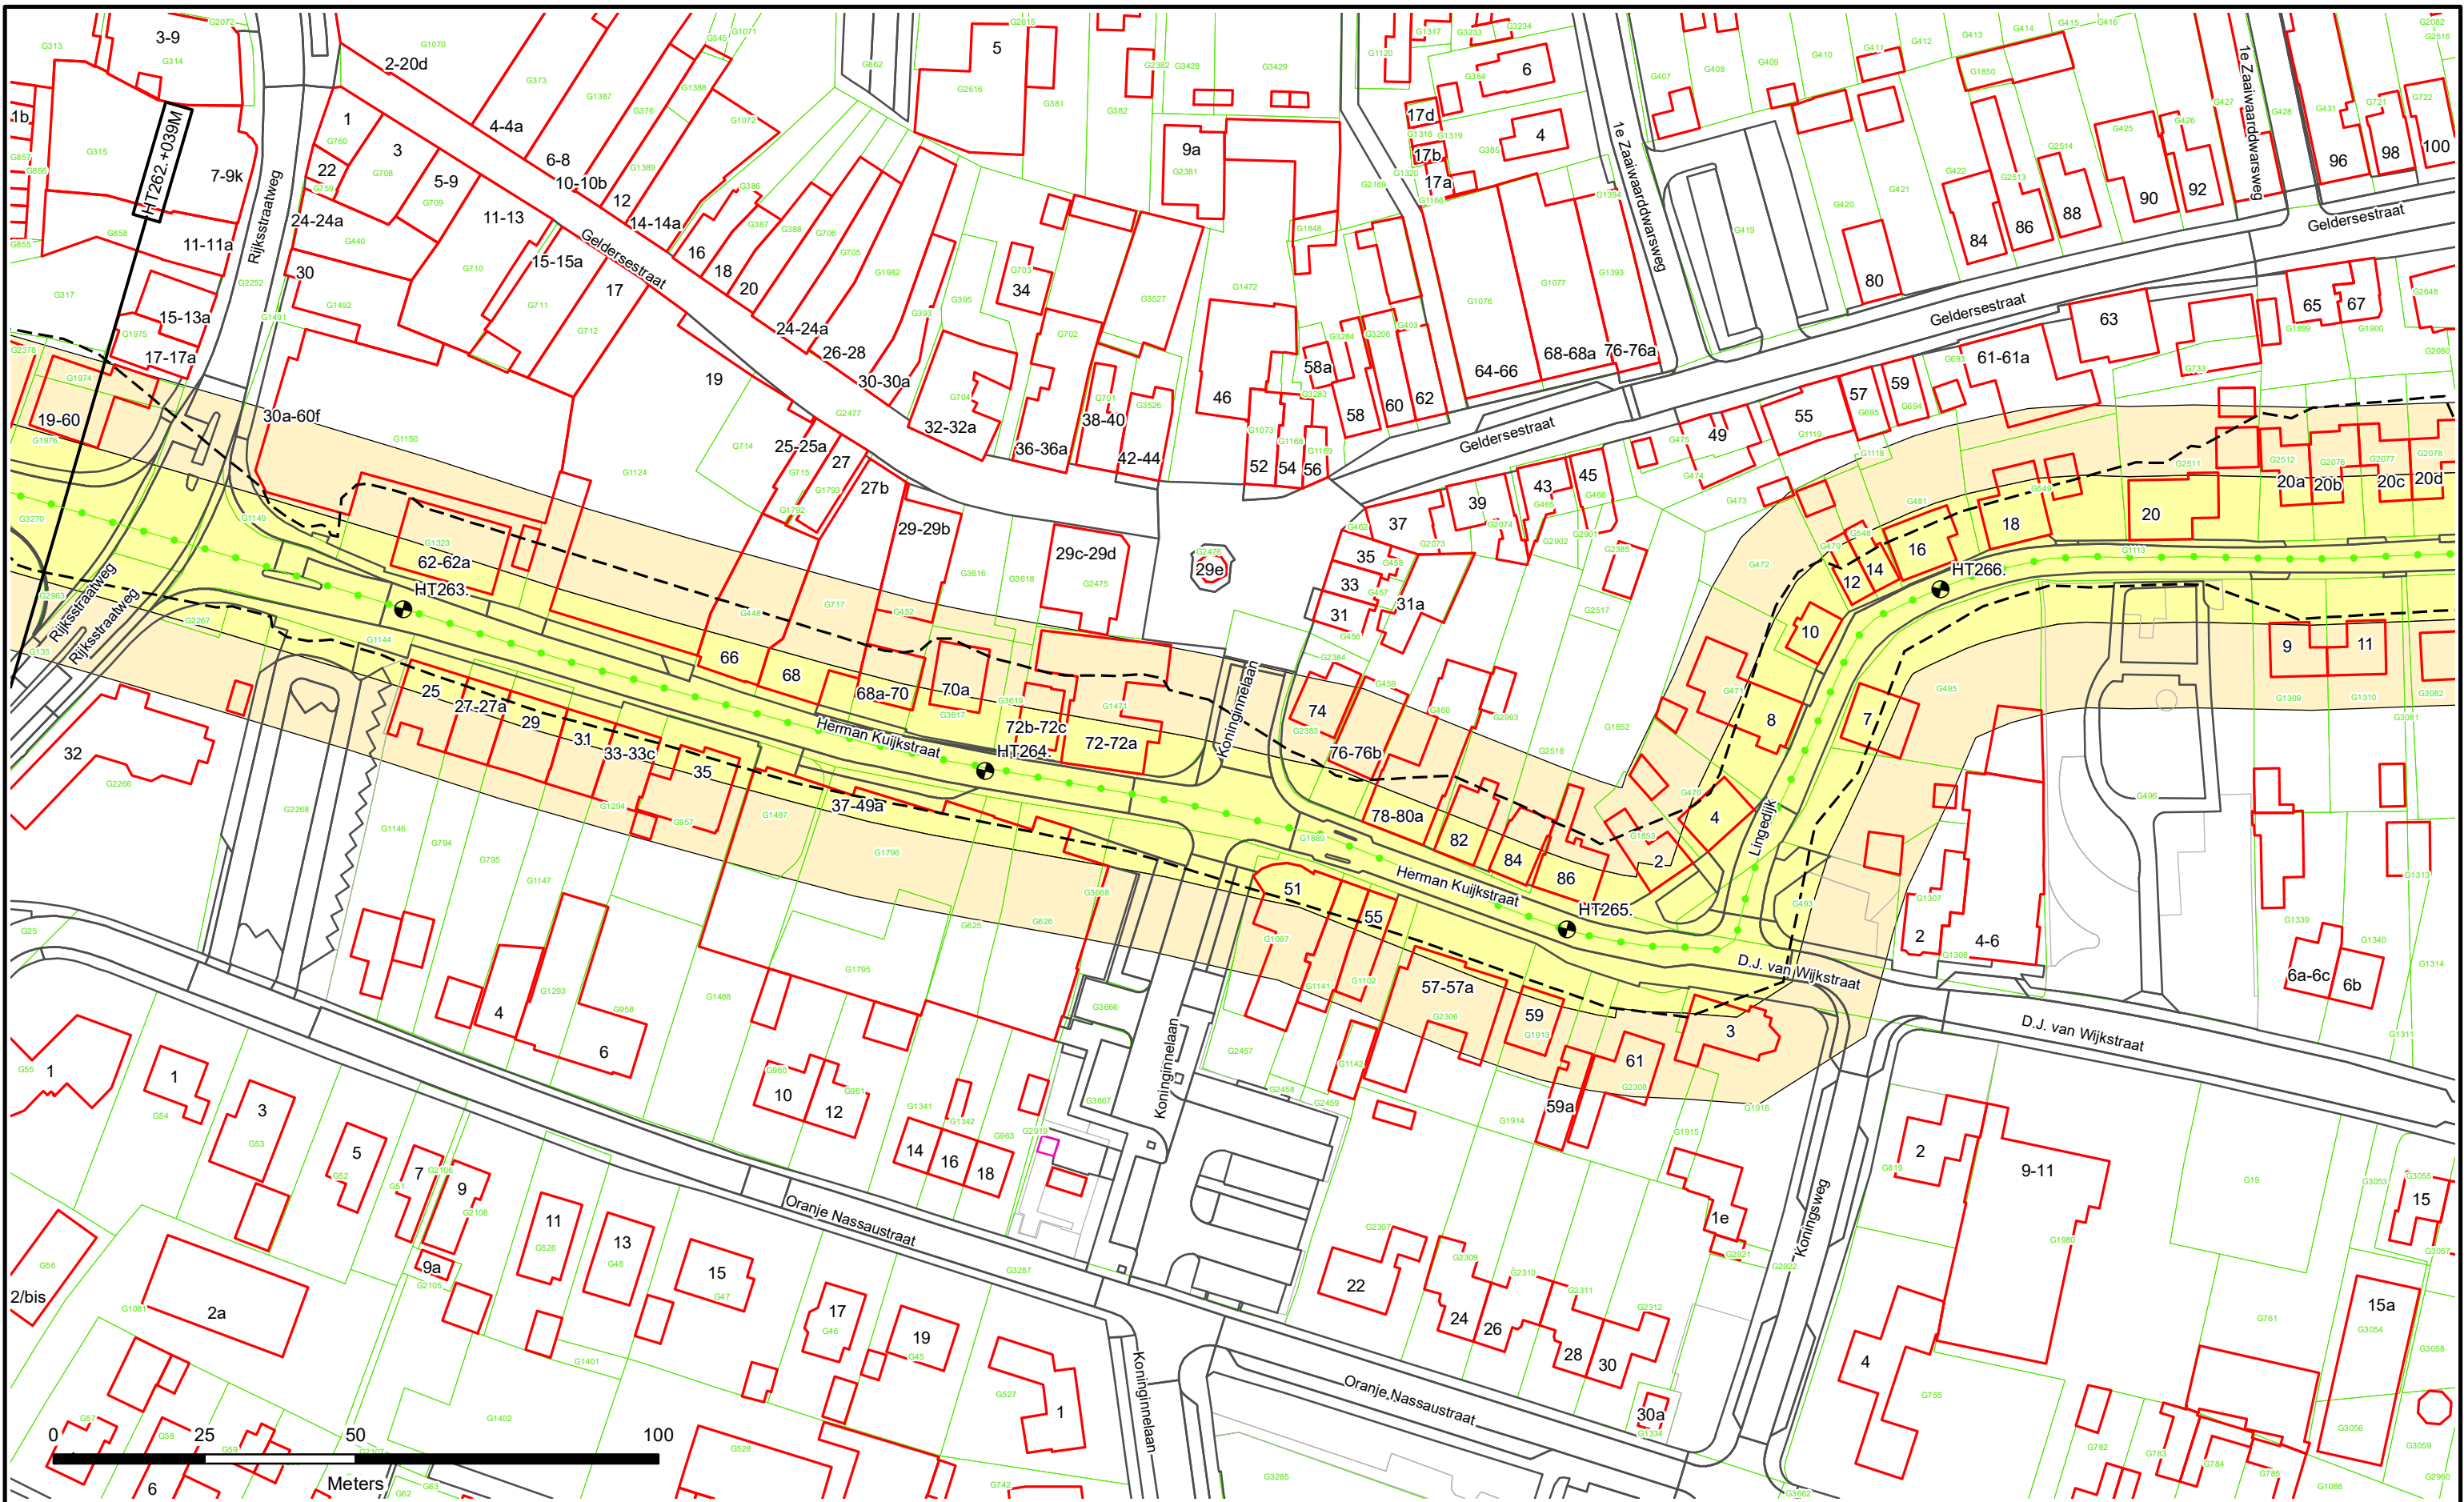



- | | | | |
|---------------------------------|------------------|-------------------------------|--------------------|
| Dijkpalen | Waterstaatswerk | Duiker | Afsluit Leidingen |
| Referentielijn Primaire Kering | Beschermingszone | Wandconstructie | Drainages |
| Referentielijn Regionale Kering | Stortsteen | Coupure | Hoofdgebouwen |
| Referentielijn Overige Kering | Harde Bekleding | Sluis | Overig bouwwerk |
| Teenlijn | | Gemaal | Kadastraal perceel |
| | | Keringverbeteringsconstructie | |

Dwarsprofiel-
locatie



Legger : Zuider Lingedijken		
Onderdeel :	Situatie Legger	
Dijkpaal traject :	HT	Aantal bld : 098
Formaat :	A3	Schaal : 1 : 1000
Opnamedatum :	-	Getekend : T-DAM
Bladnr :	073	Status : Vastgesteld
Besluitnr :	2019088185	Datum : 2019
		Tek. nr. : HT073

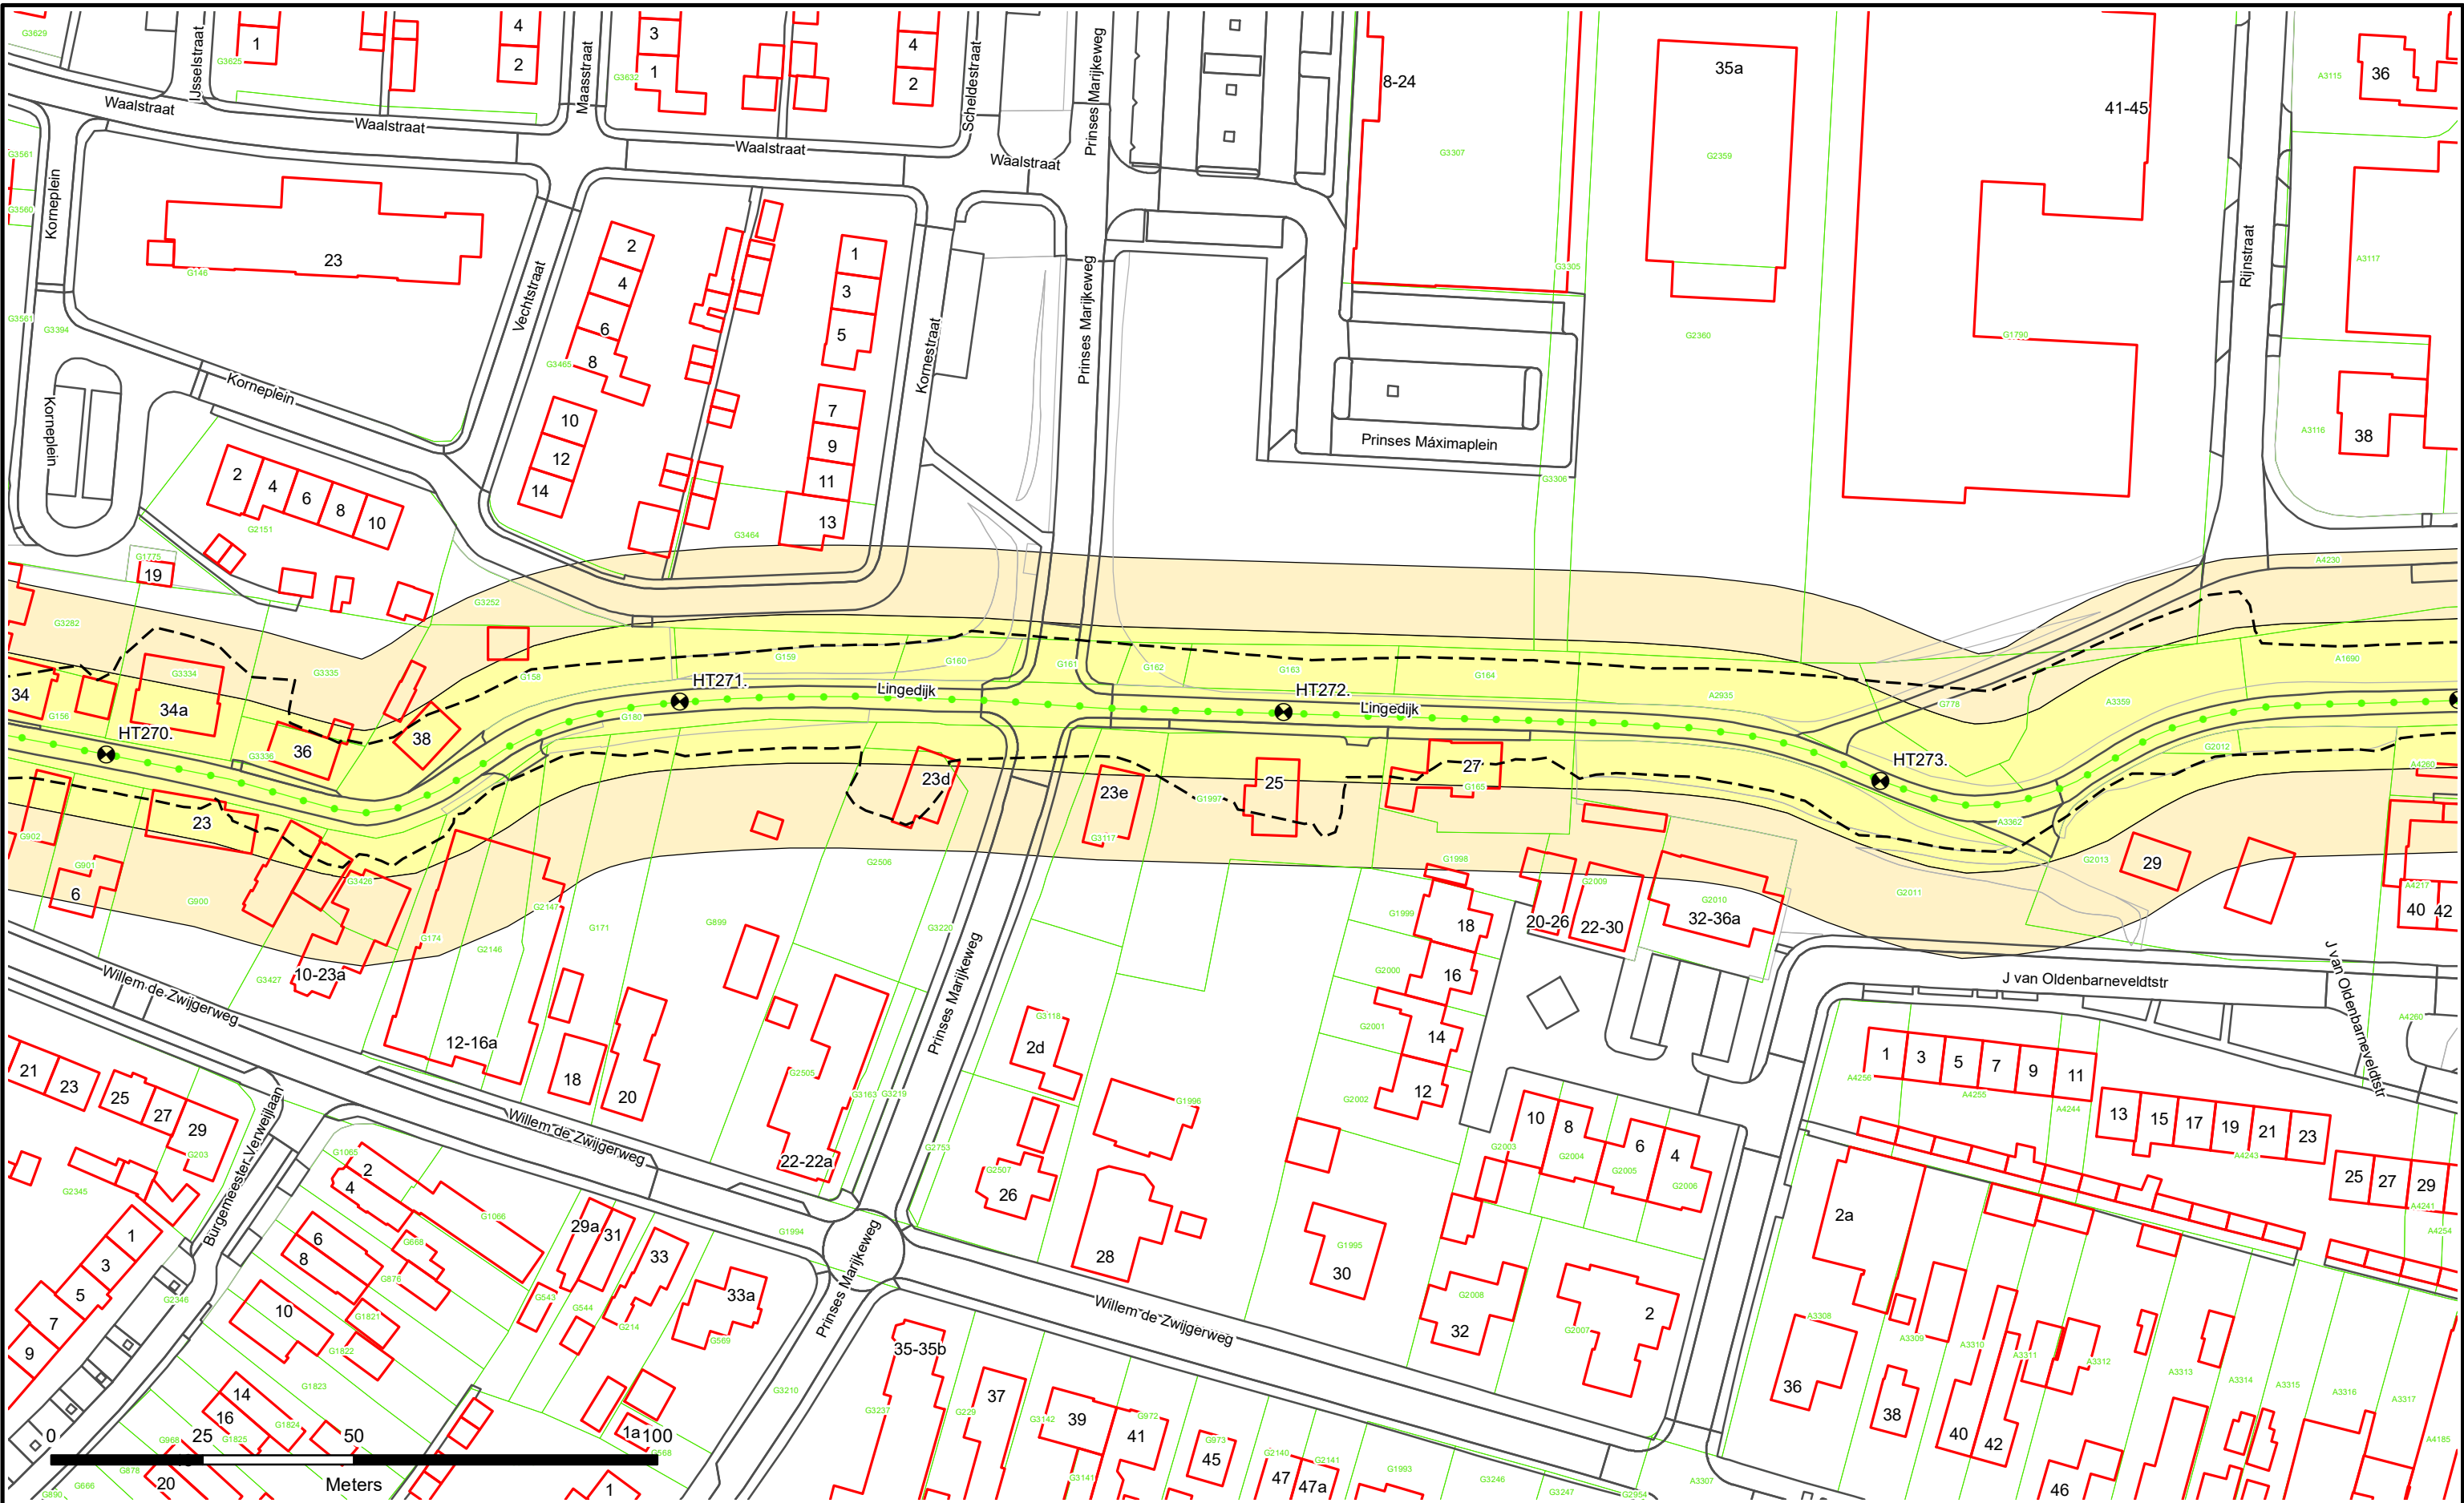

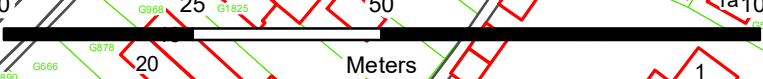

 Dijkpalen

 Referentielijn Primaire Kering

 Referentielijn Regionale Kering

 Referentielijn Overige Kering

 Teenlijn

 Waterstaatswerk

 Beschermingszone

 Stortsteen

 Harde Bekleding

 Duiker

 Wandconstructie

 Coupure

 Sluis

 Gemaal

 Keringverbeteringsconstructie


 Afsluit Leidingen

 Drainages

 Hoofdgebouwen

 Overig bouwwerk

 Kadastraal perceel

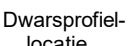 Dwarsprofiel locatie


HT083. +040M




Waterschap
Rivierenland

Legger : Zuider Lingedijken

Onderdeel :	Situatie Legger	
Dijkpaal traject :	HT	Aantal bld : 098
Formaat :	A3	Schaal : 1 : 1000
Opnamedatum :	-	Getekend : T-DAM
Bladnr : 075	Status : Vastgesteld	Datum : 2019
Besluitnr : 2019088185		Tek. nr. : HT075

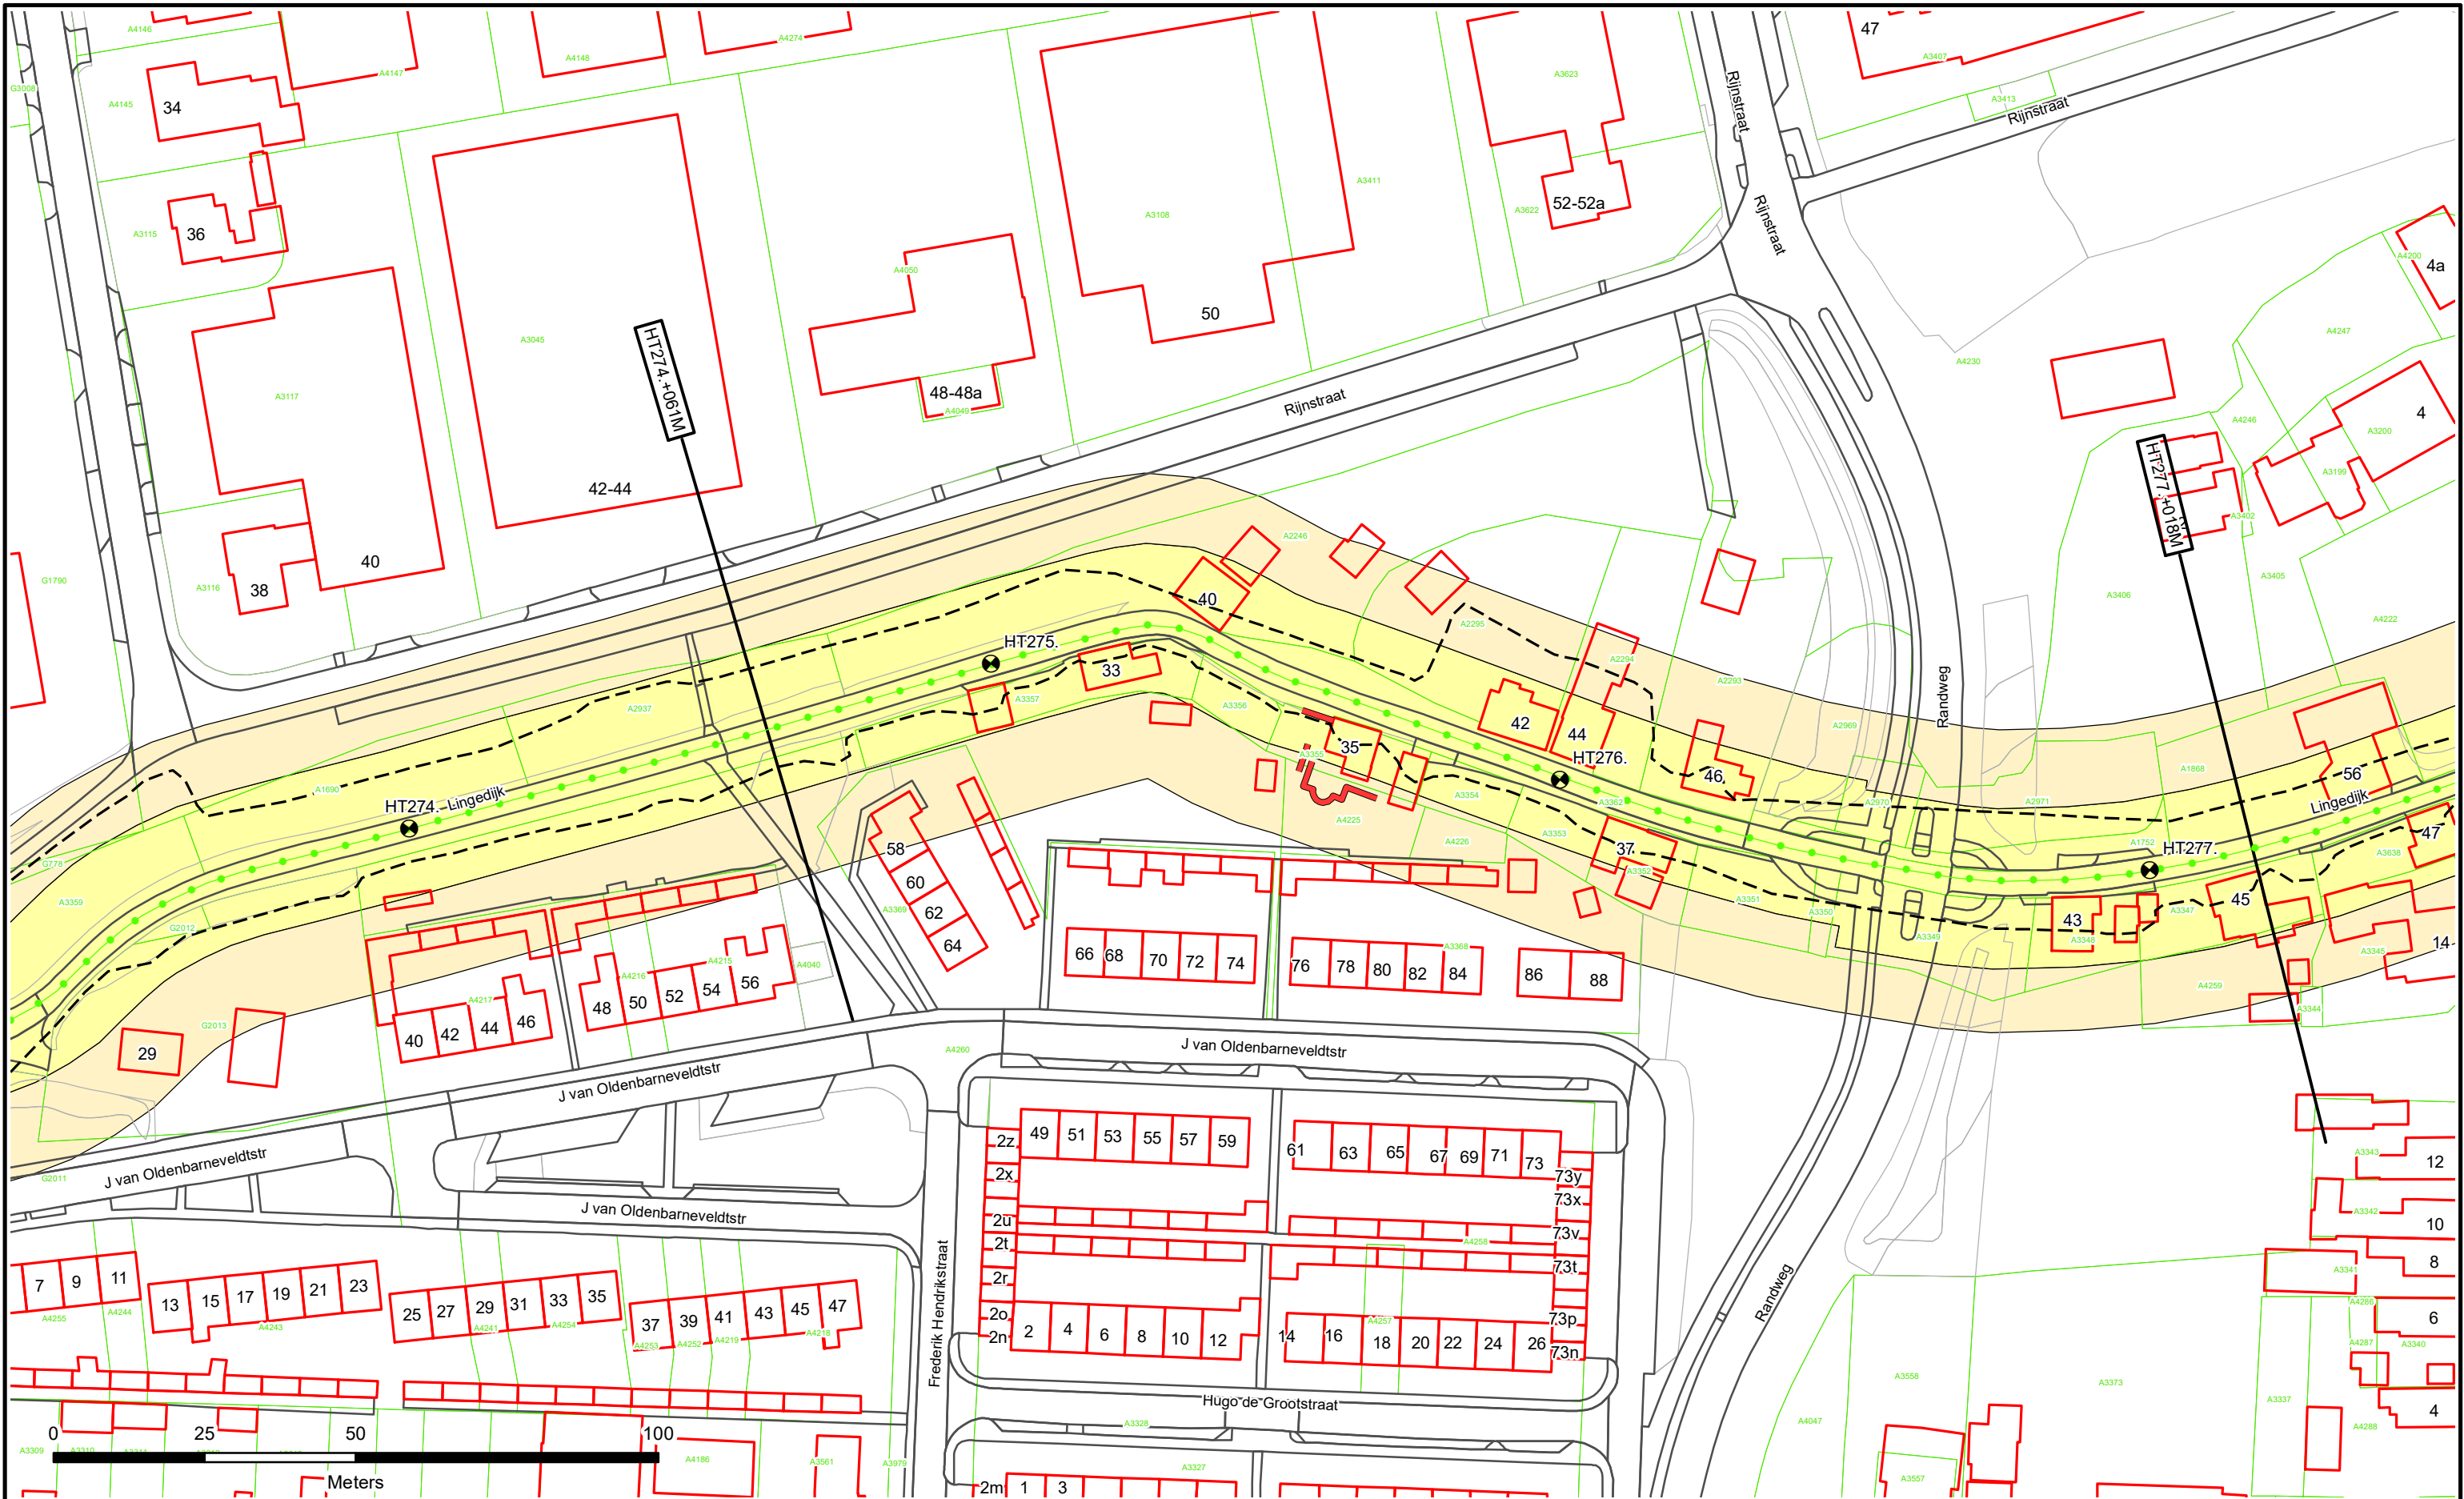

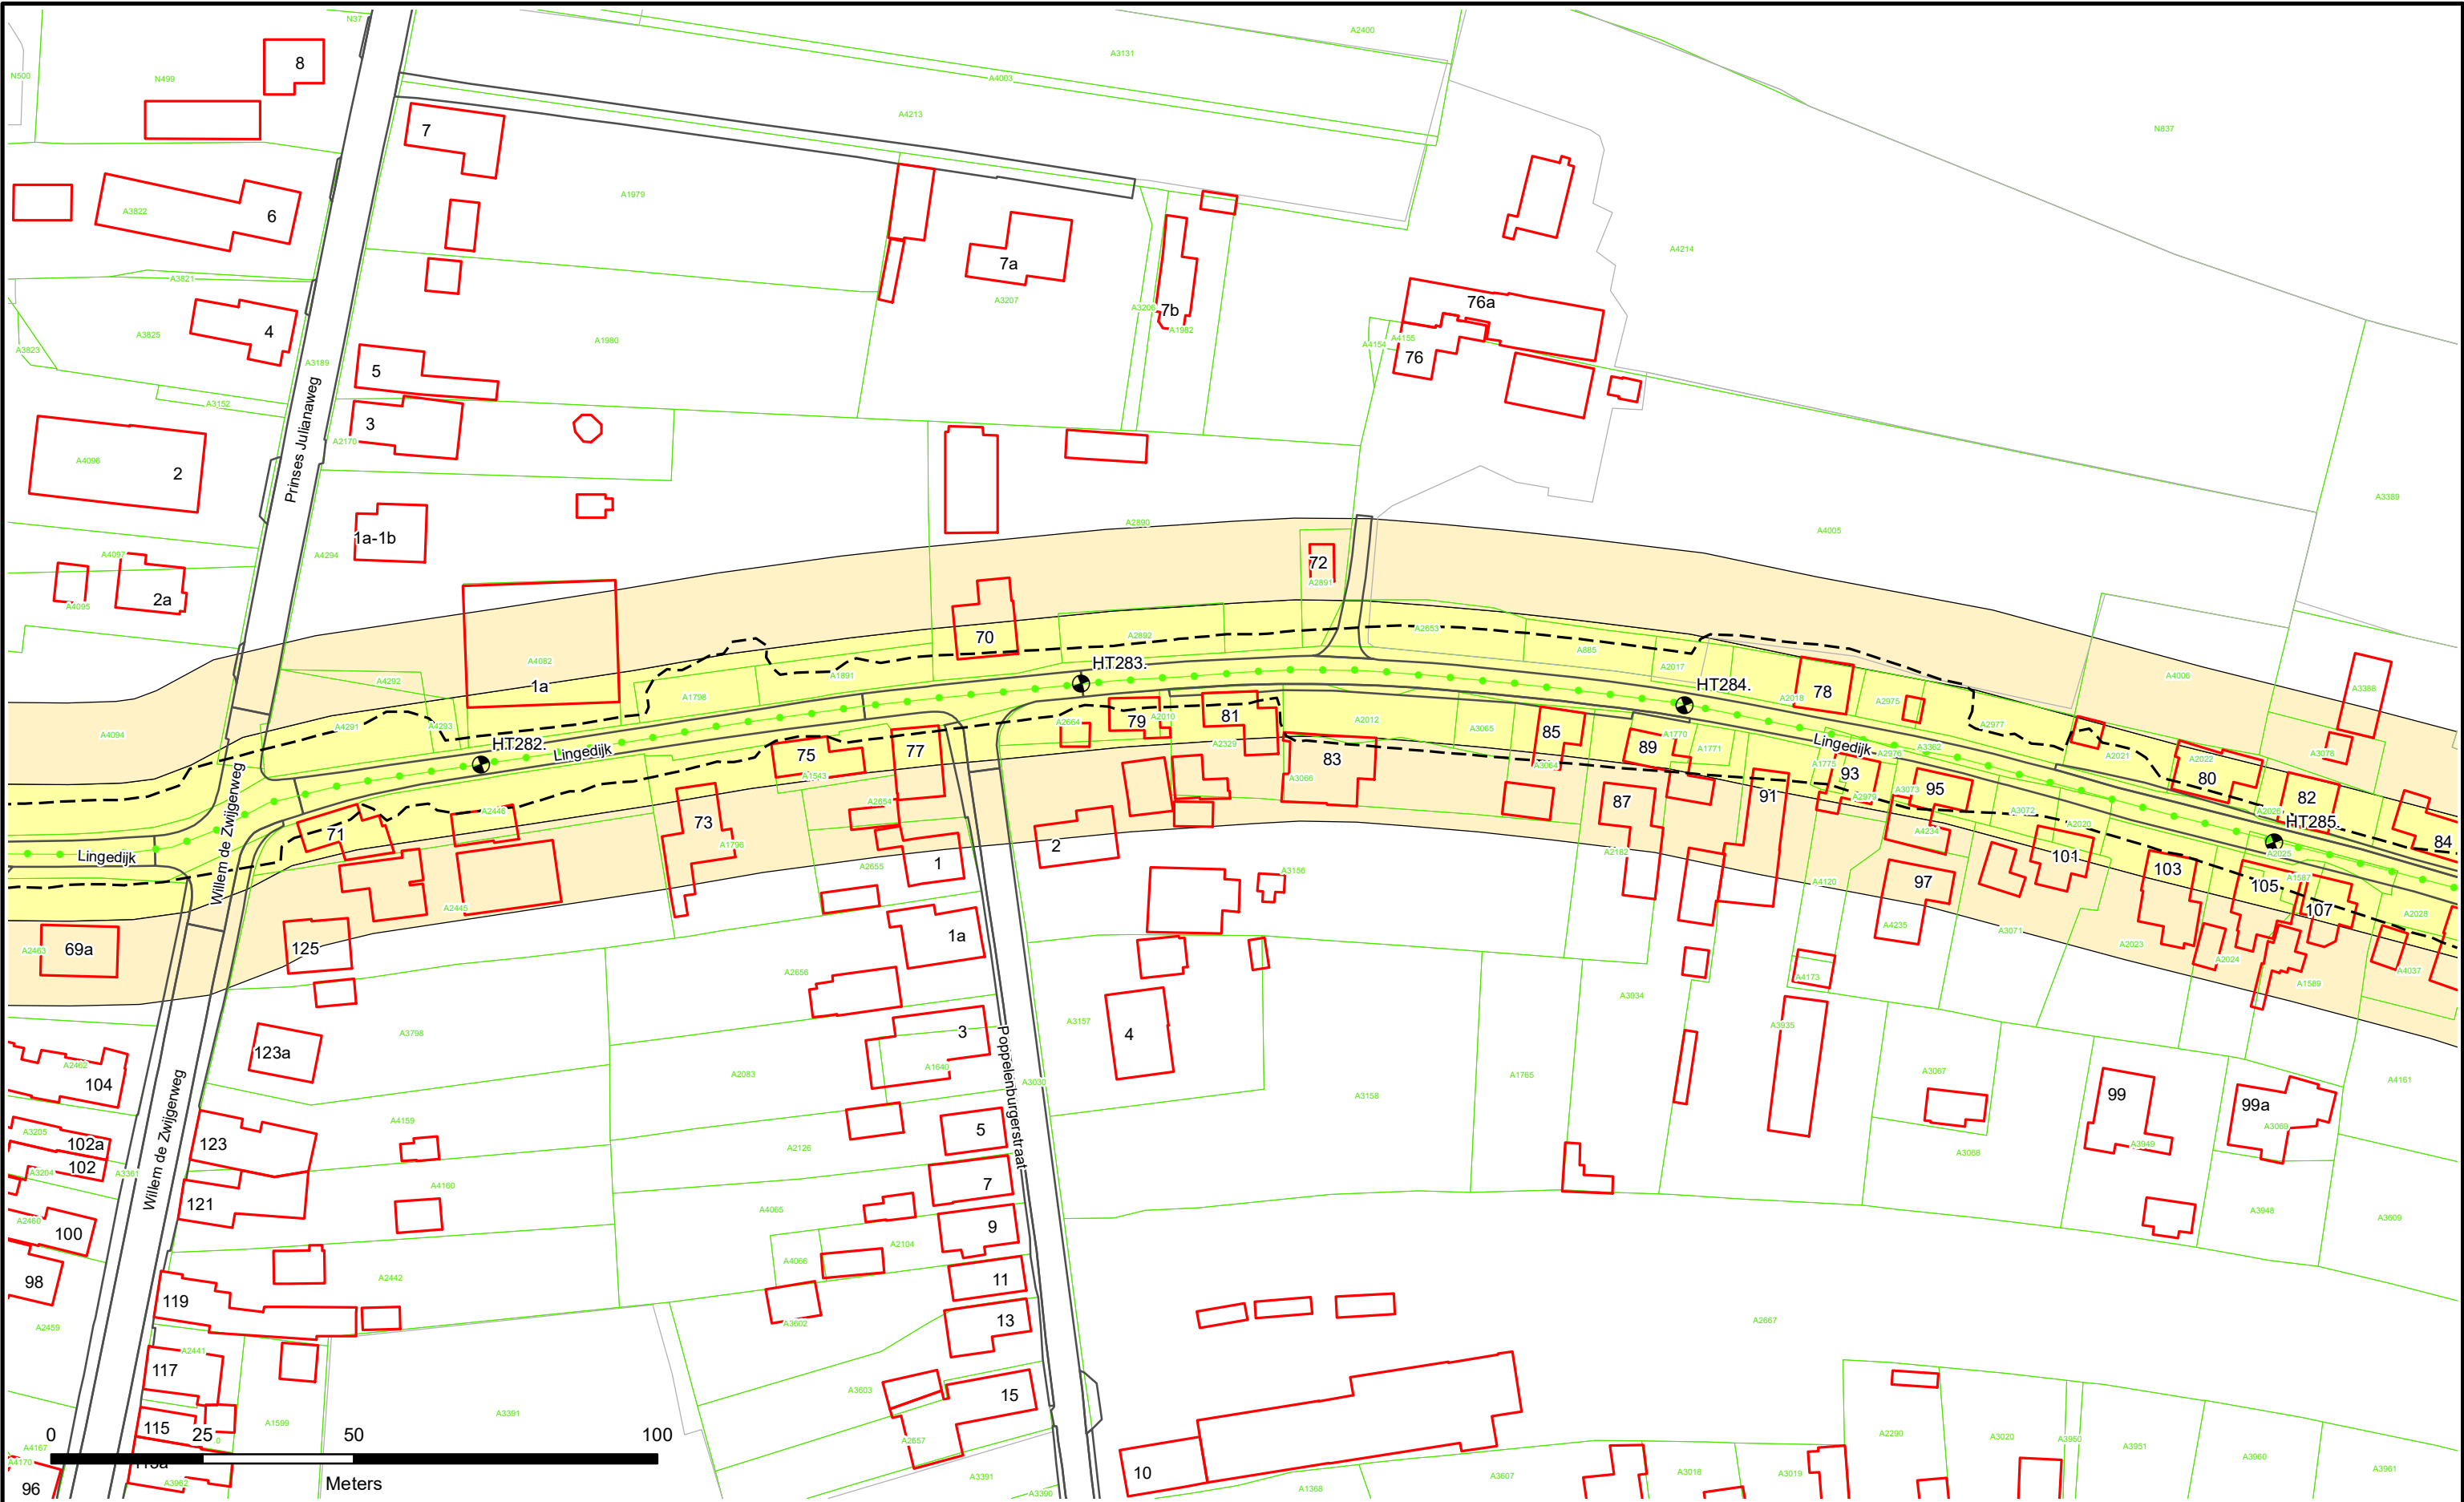

- Dijkpaal

Referentielijn Primaire Kering

Referentielijn Regionale Kering

Referentielijn Overige Kering

Teenlijn
- Waterstaatswerk

Beschermszone

Stortsteen

Harde Bekleding
- Duiker

Wandconstructie

Coupure

Sluis

Gemaal

Keringverbeteringsconstructie
- Afsluit Leidingen

Drainages

Hoofdgebouwen

Overig bouwwerk


Kadastraal perceel

Dwarsprofiel-
locatie

HT083. +040M



Legger : Zuider Lingedijken		
Onderdeel :	Situatie Legger	
Dijkpaal traject :	HT	Aantal bld : 098
Formaat :	A3	Bladnr : 078
Opnamedatum :	-	Status : Vastgesteld
Getekend :	T-DAM	Datum : 2019
Besluitnr :	2019088185	Tek. nr. : HT078

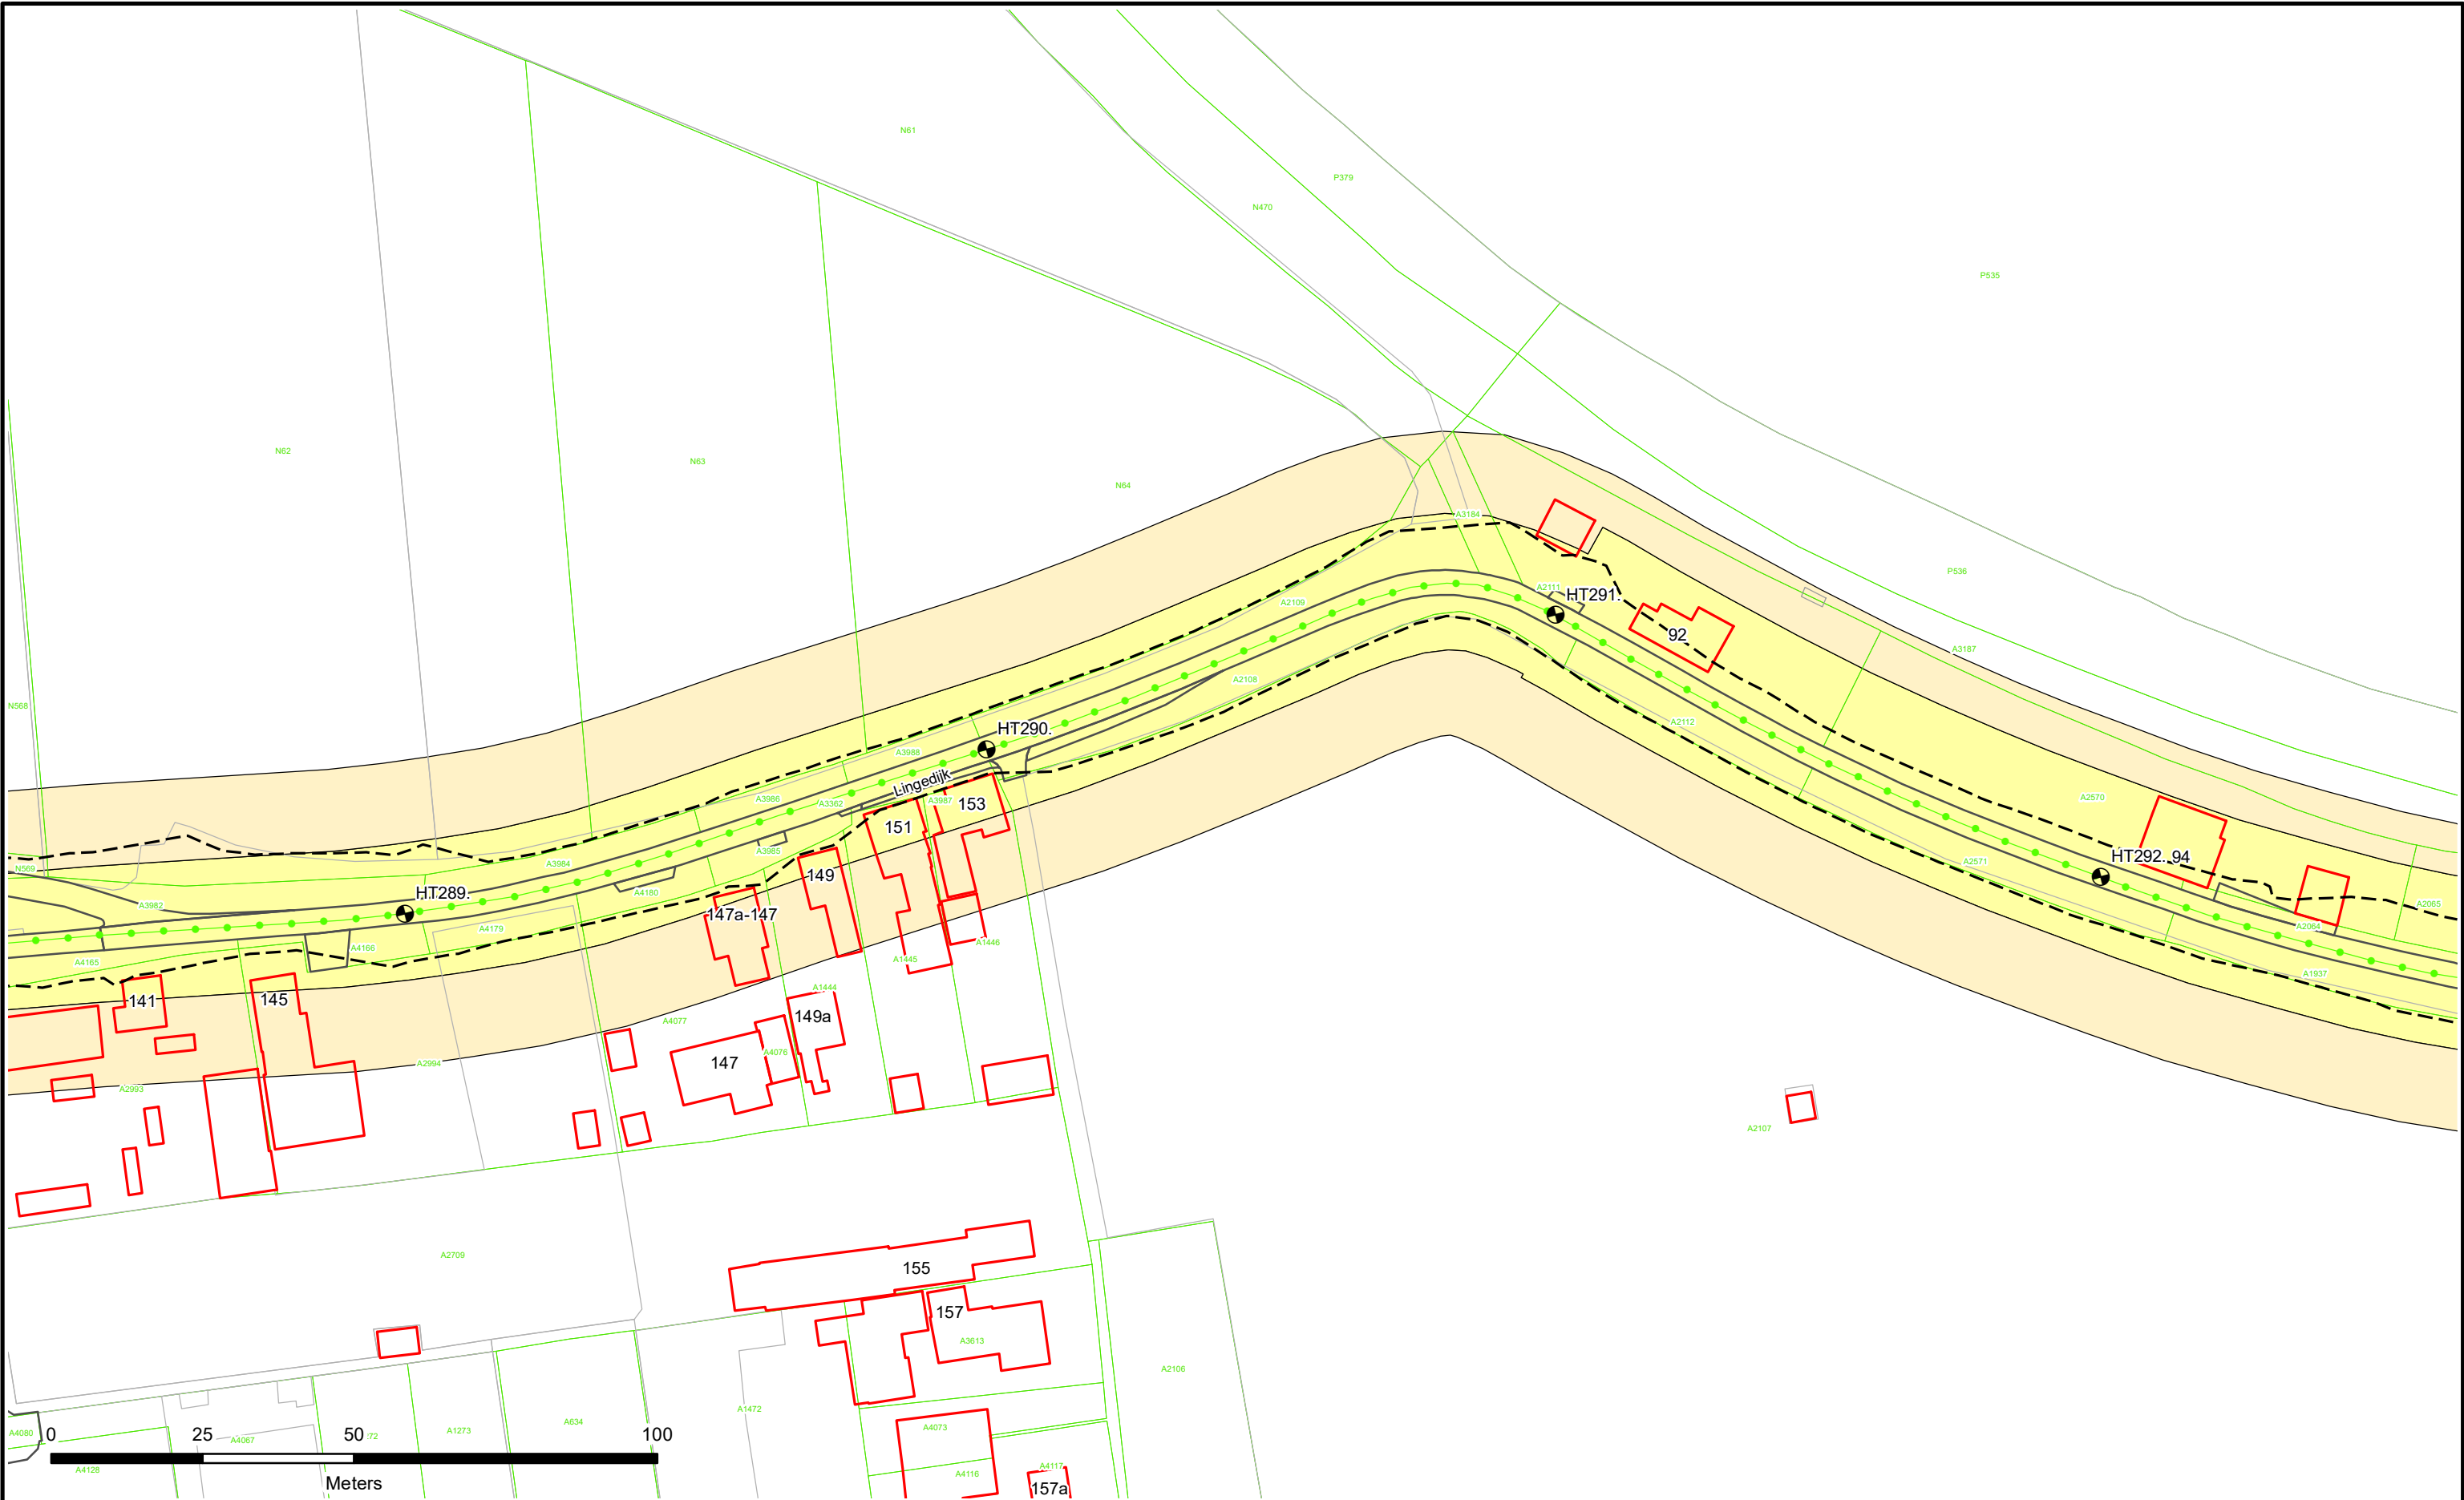

- Dijkpalen
- Referentielijn Primaire Kering
- Referentielijn Regionale Kering
- Referentielijn Overige Kering
- Teenlijn

- Waterstaatswerk
- Beschermingszone
- Stortsteen
- Harde Bekleding

- Duiker
- Wandconstructie
- Coupure
- Sluis
- Gemaal
- Keringverbeteringsconstructie


- Afsluiters Leidingen
- Drainages
- Hoofdgebouwen
- Overig bouwwerk
- Kadastraal perceel

HT083. +040M

Dwarsprofiel-locatie

Legger : Zuider Lingedijken

Onderdeel : Situatie Legger		
Dijkpaal traject : HT	Aantal bld : 098	Bladnr : 080
Formaat : A3	Schaal : 1 : 1000	Status : Vastgesteld
Opnamedatum : -	Getekend : T-DAM	Datum : 2019
Besluitnr : 2019088185		Tek. nr. : HT080

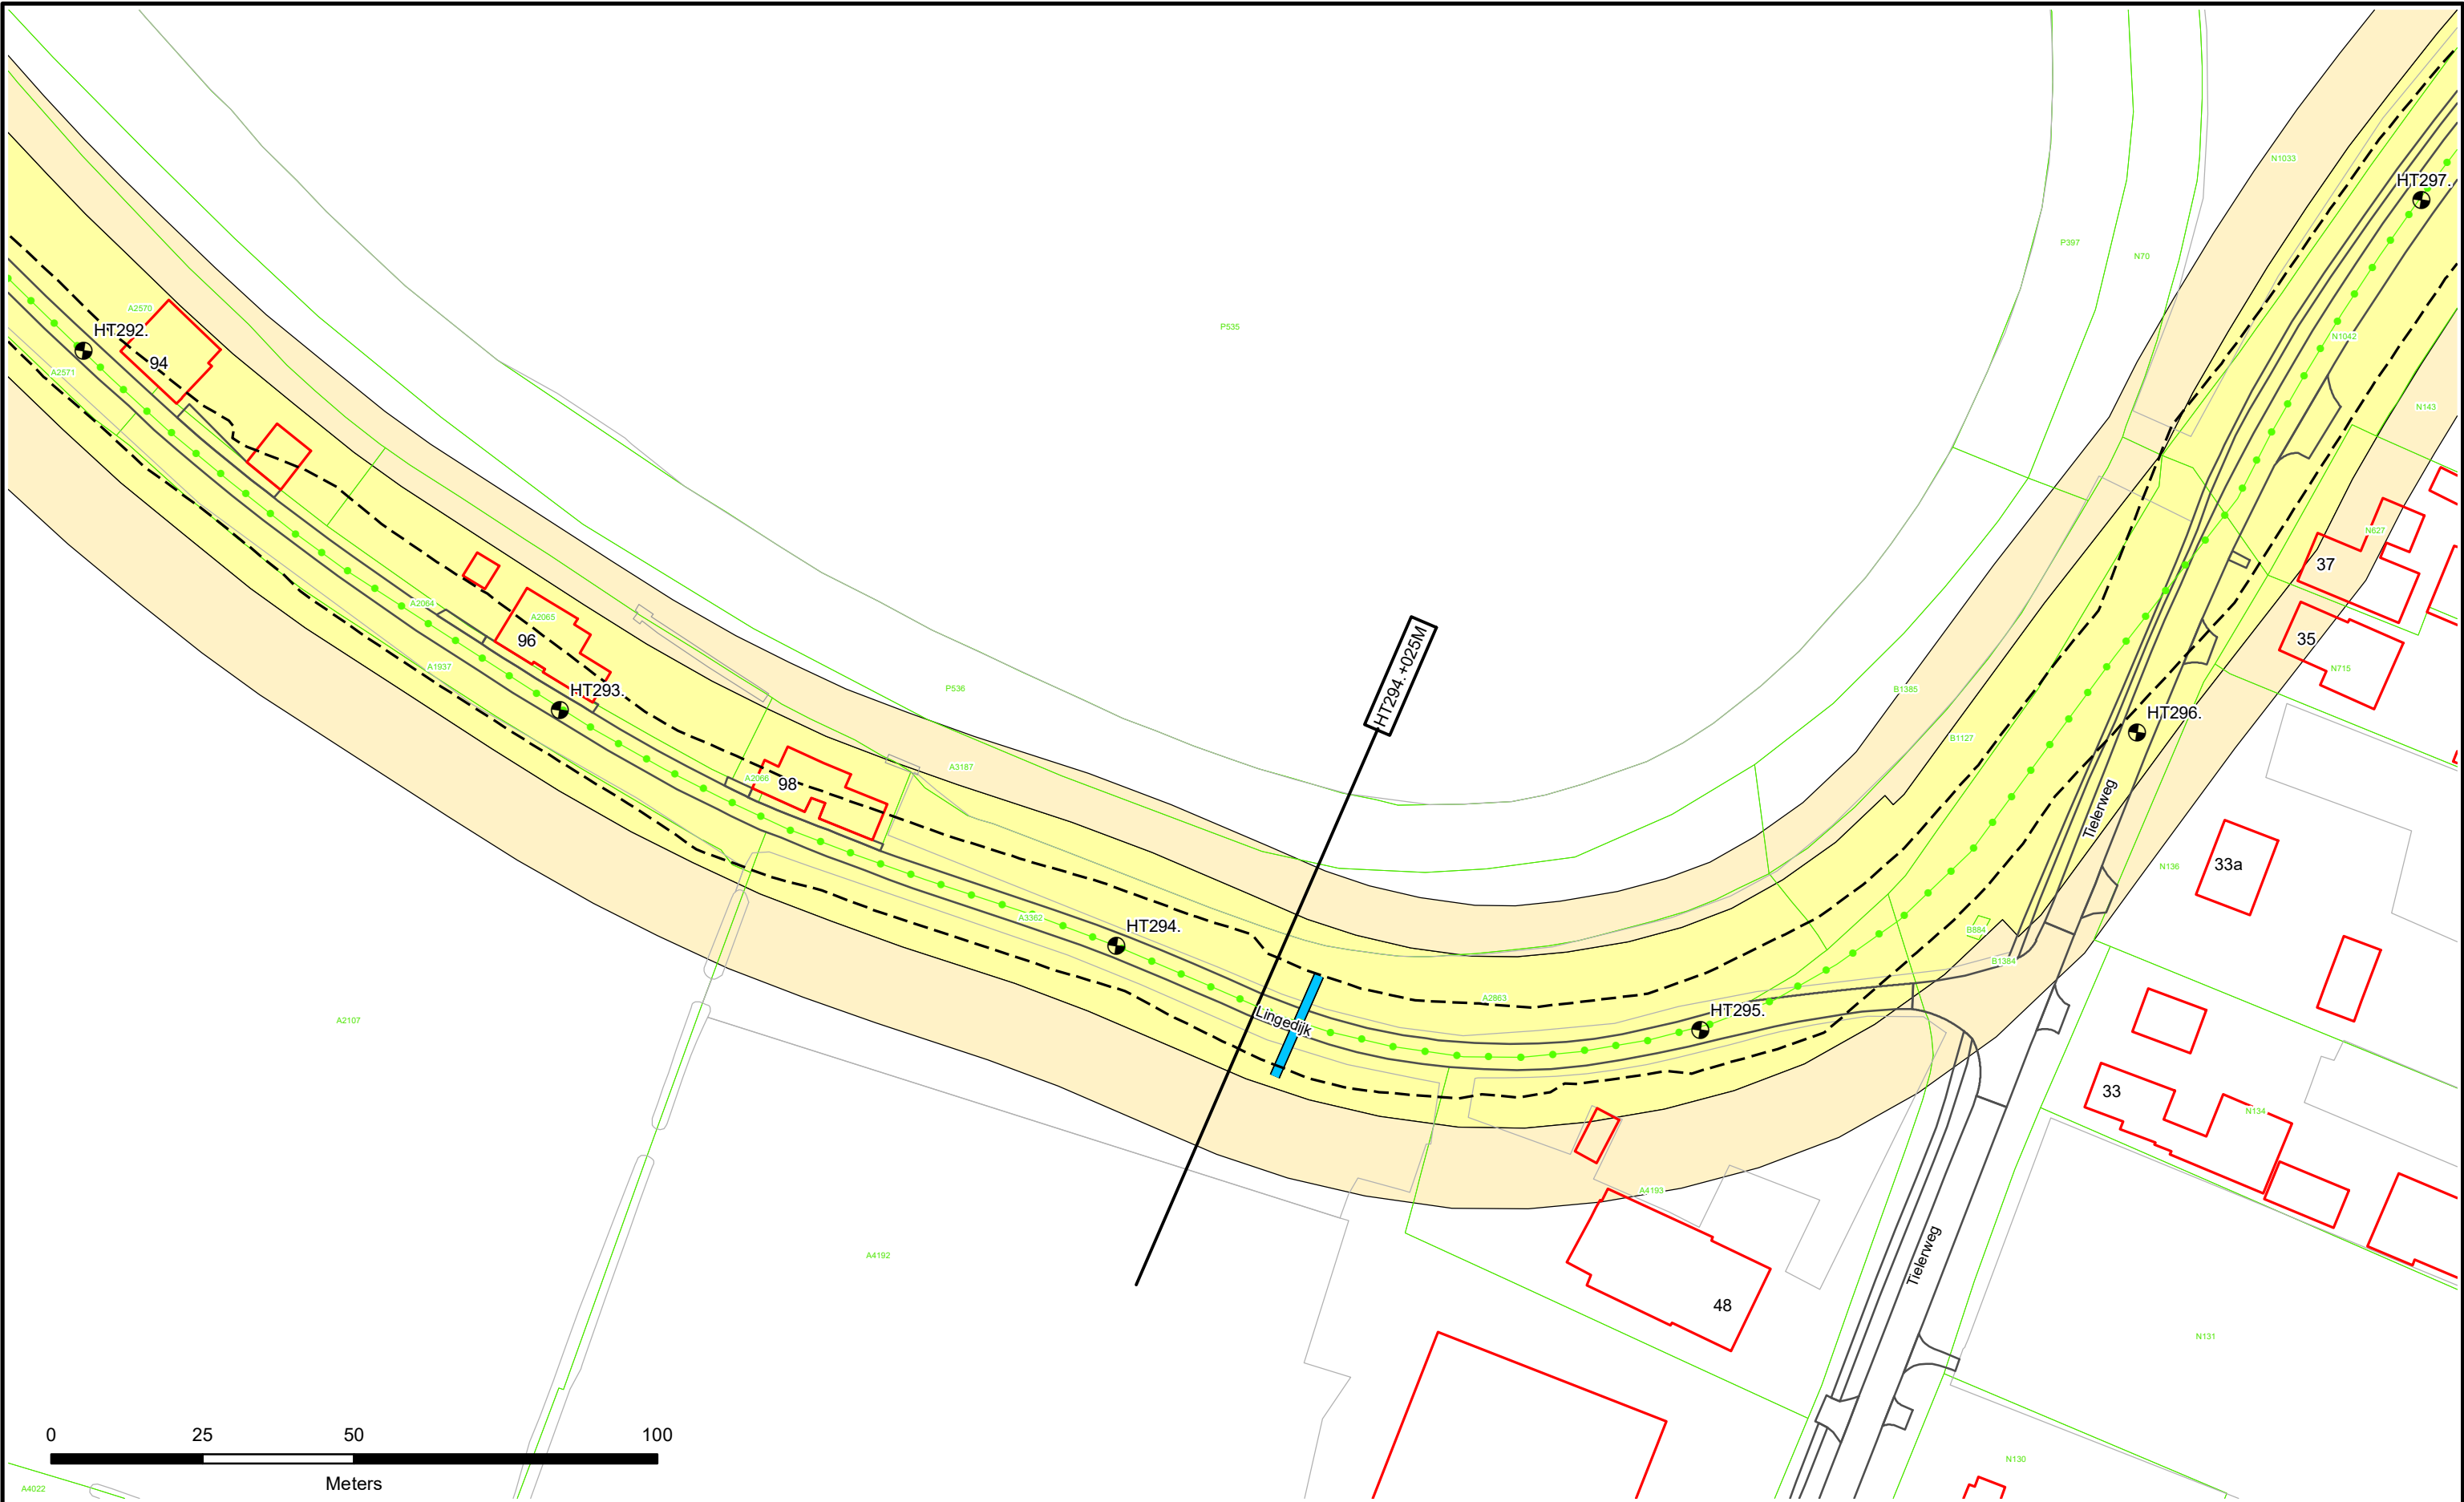

Dijkpalen	Waterstaatswerk	Duiker	Afsluiters Leidingen
Referentielijn Primaire Kering	Beschermingszone	Wandconstructie	Drainages
Referentielijn Regionale Kering	Stortsteen	Coupure	Hoofdgebouwen
Referentielijn Overige Kering	Harde Bekleding	Sluis	Overig bouwwerk
Teenlijn		Gemaal	Kadastraal perceel
		Keringverbeteringsconstructie	


HT083. +040M

Dwarsprofiel-locatie

Waterschap
Rivierenland

Legger : Zuider Lingedijken

Onderdeel :	Situatie Legger	
Dijkpaal traject :	HT	Aantal bld : 098
Formaat :	A3	Schaal : 1 : 1000
Opnamedatum :	-	Getekend : T-DAM
Besluitnr. :	2019088185	Datum : 2019
		Tek. nr. : HT081

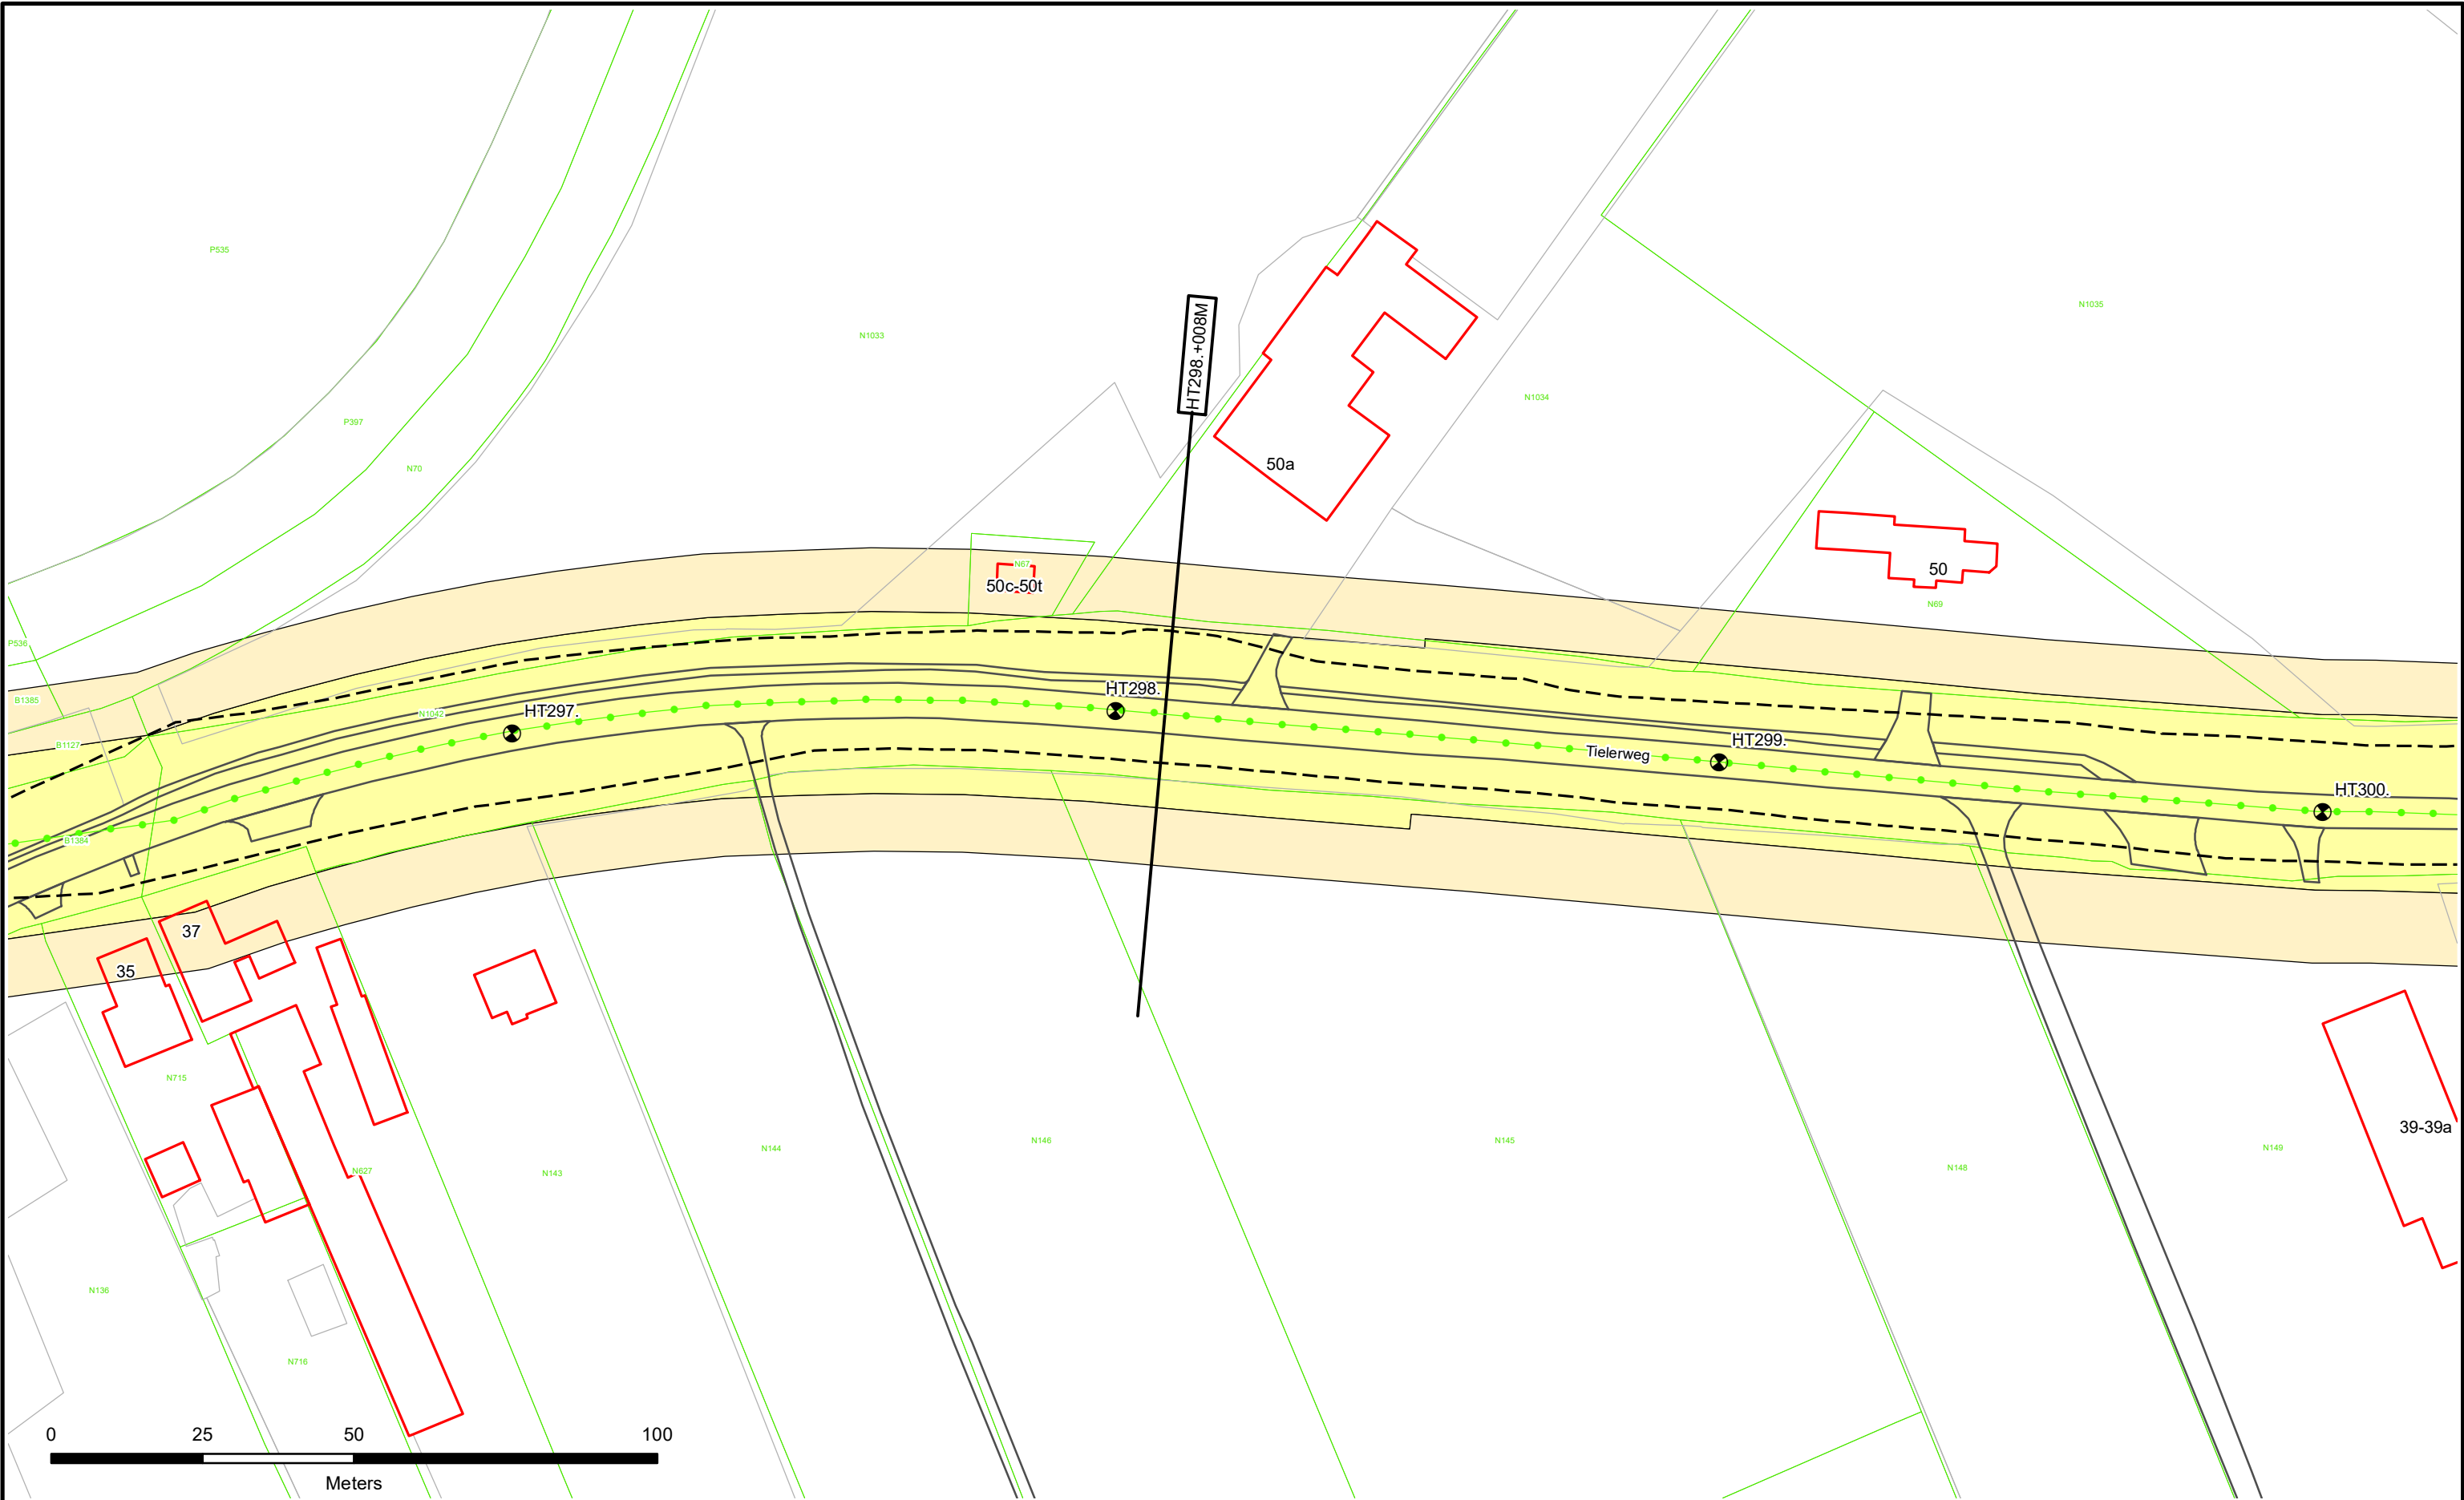

- Dijkpalen
- Referentielijn Primaire Kering
- Referentielijn Regionale Kering
- Referentielijn Overige Kering
- Teenlijn

- Waterstaatswerk
- Beschermingszone
- Stortsteen
- Harde Bekleding

- Duiker
- Wandconstructie
- Coupure
- Sluis
- Gemaal
- Keringverbeteringsconstructie


- Afsluiter Leidingen
- Drainages
- Hoofdgebouwen
- Overig bouwwerk
- Kadastraal perceel

Dwarsprofiel-locatie

HT083. +040M

Legger : Zuider Lingedijken

Onderdeel :	Situatie Legger	
Dijkpaal traject :	HT	Aantal bld : 098
Formaat :	A3	Schaal : 1 : 1000
Opnamedatum :	-	Getekend : T-DAM
Besluitnr :	2019088185	Datum : 2019
		Tek. nr. : HT082

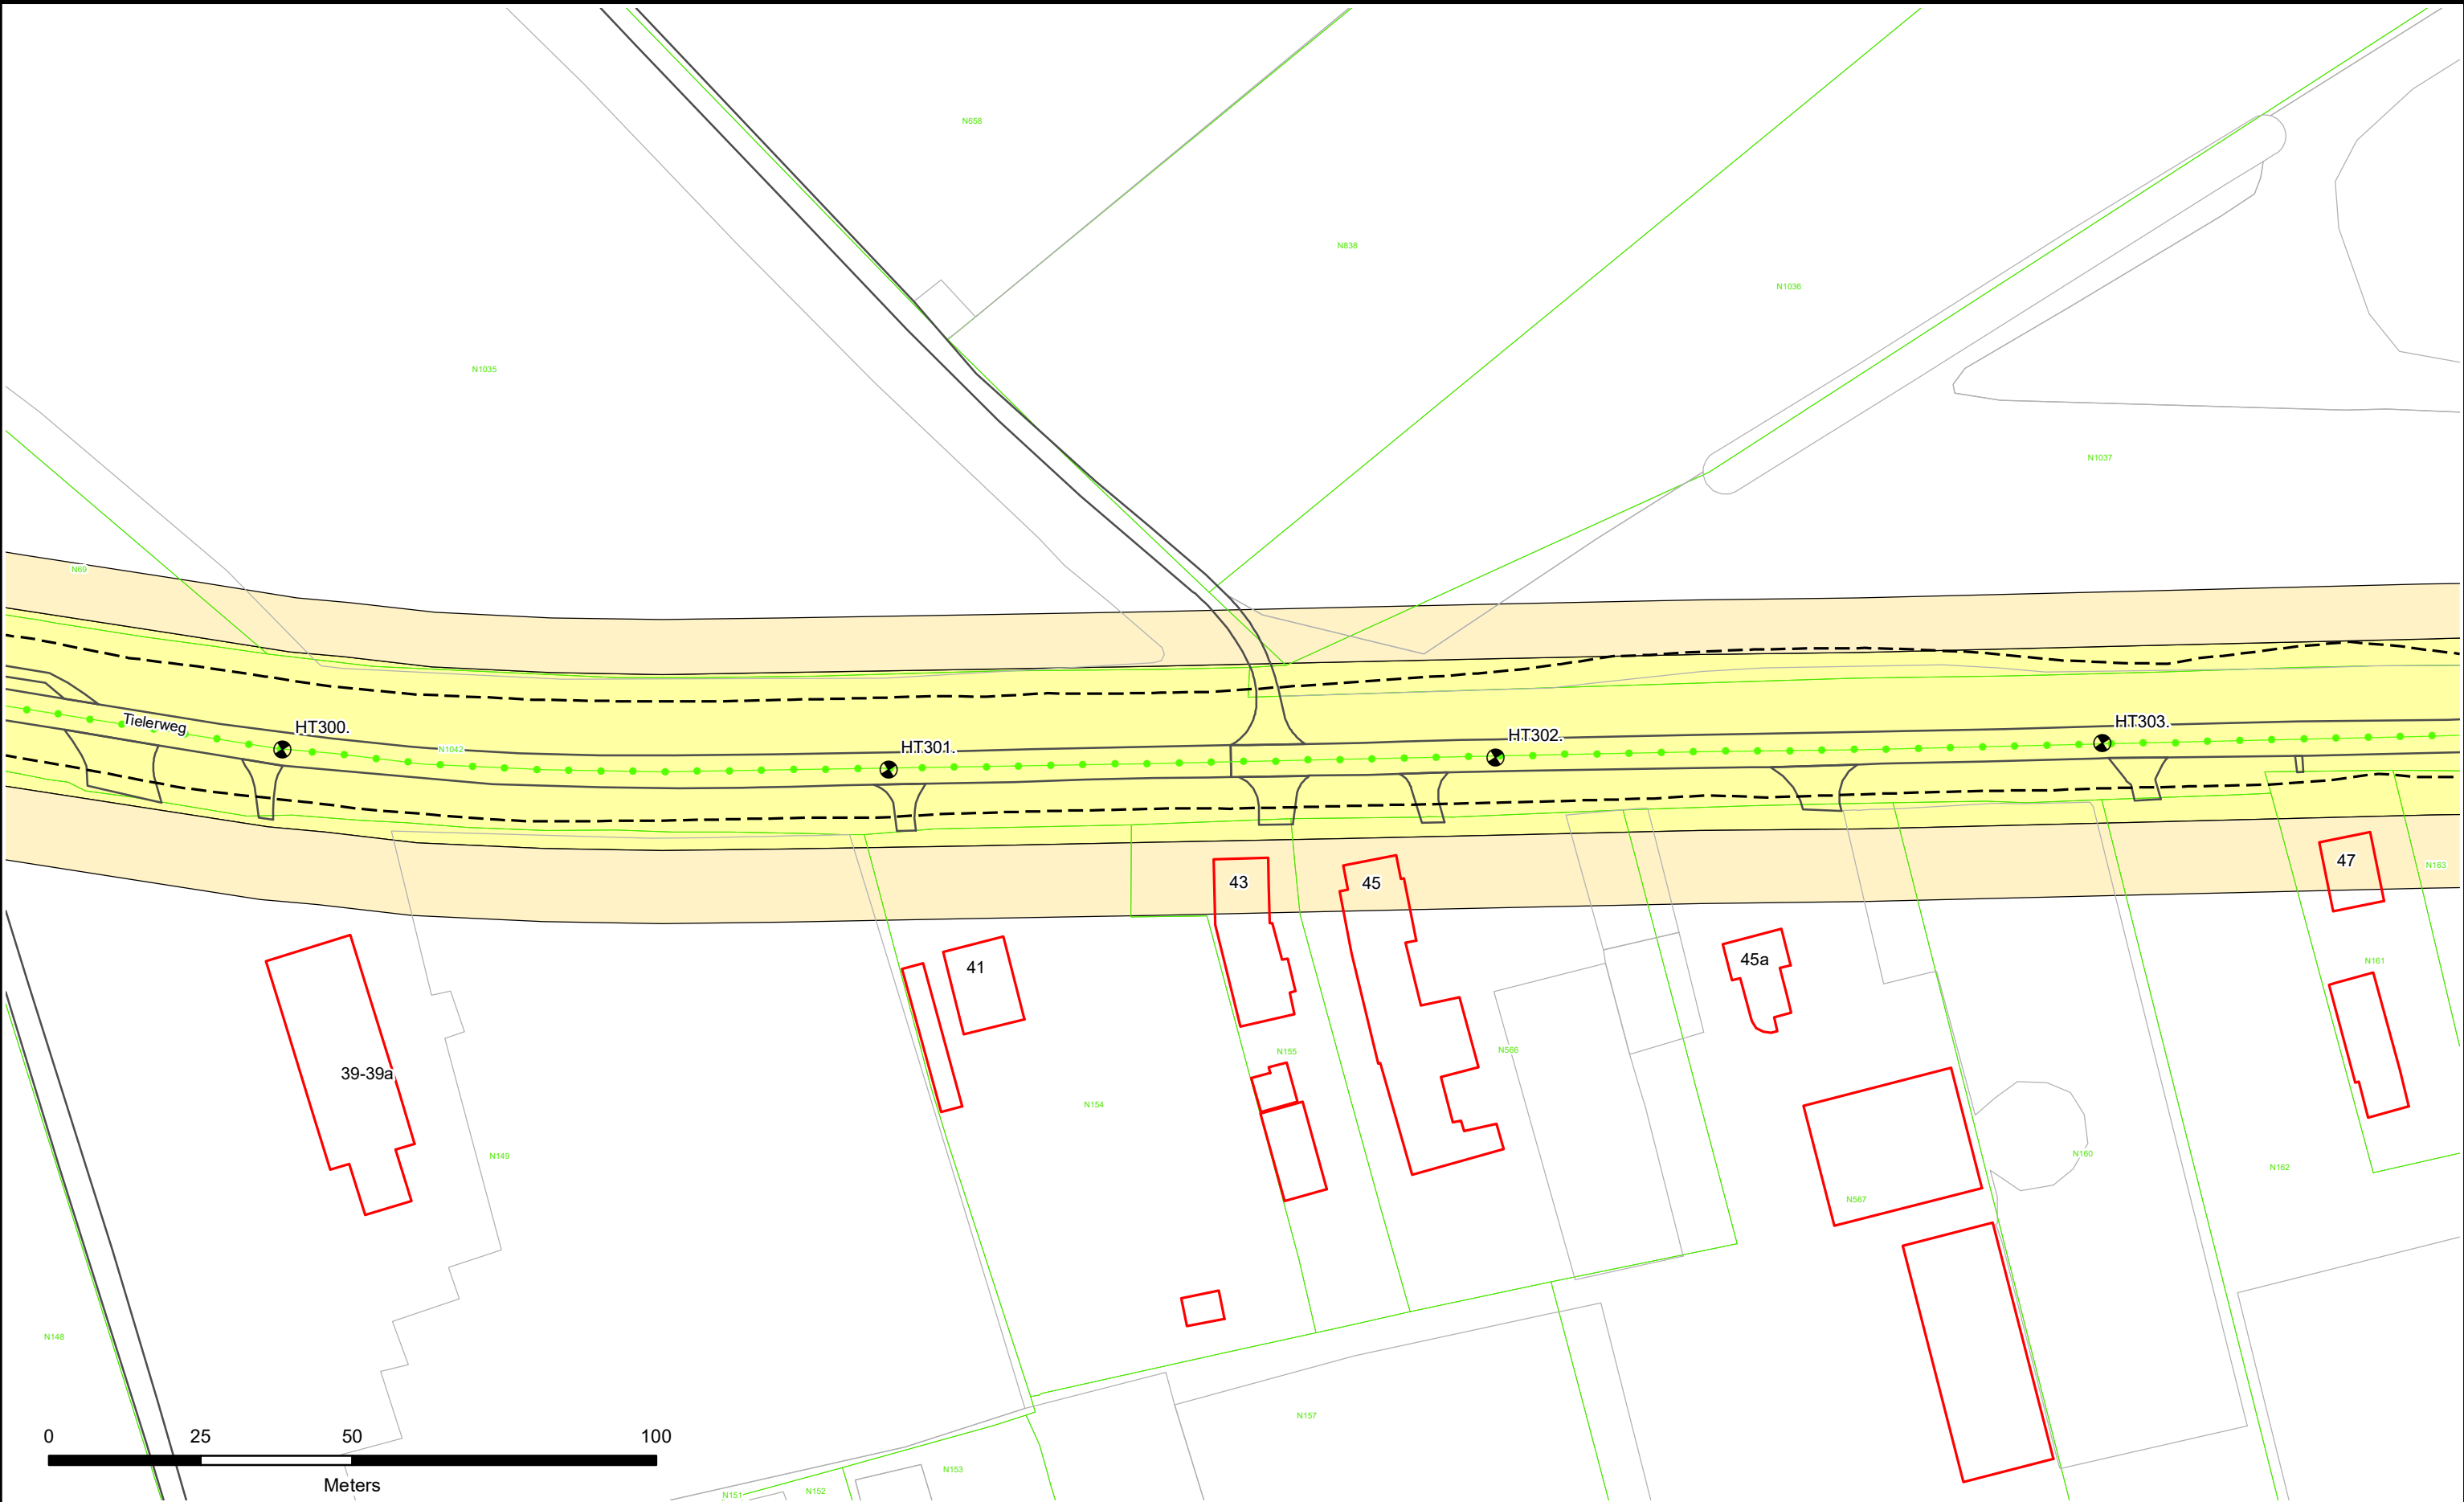

- Dijkpalen
- Referentielijn Primaire Kering
- Referentielijn Regionale Kering
- Referentielijn Overige Kering
- Teenlijn

- Waterstaatswerk
- Beschermingszone
- Stortsteen
- Harde Bekleding

- Duiker
- Wandconstructie
- Coupure
- Sluis
- Gemaal
- Keringverbeteringsconstructie



- Afsluiter Leidingen
- Drainages
- Hoofdgebouwen
- Overig bouwwerk
- Kadastraal perceel


HT083. +040M

Dwarsprofiel-locatie

Legger : Zuider Lingedijken

Onderdeel :	Situatie Legger		
Dijkpaal traject :	HT	Aantal bld : 098	Bladnr : 083
Formaat :	A3	Schaal : 1 : 1000	Status : Vastgesteld
Opnamedatum :	-	Getekend : T-DAM	Datum : 2019
Besluitnr :	2019088185	Tek. nr. : HT083	

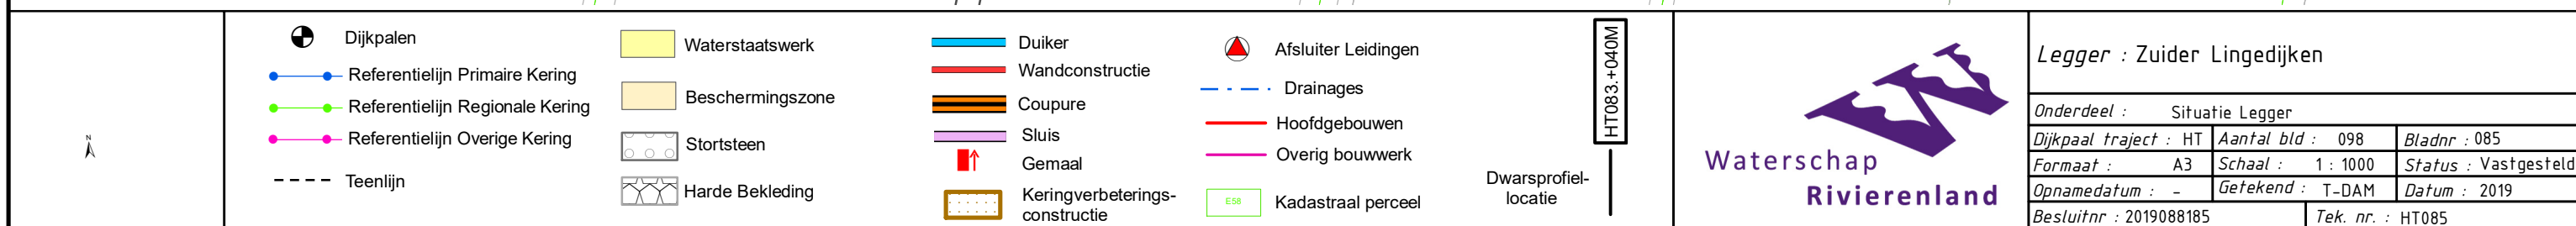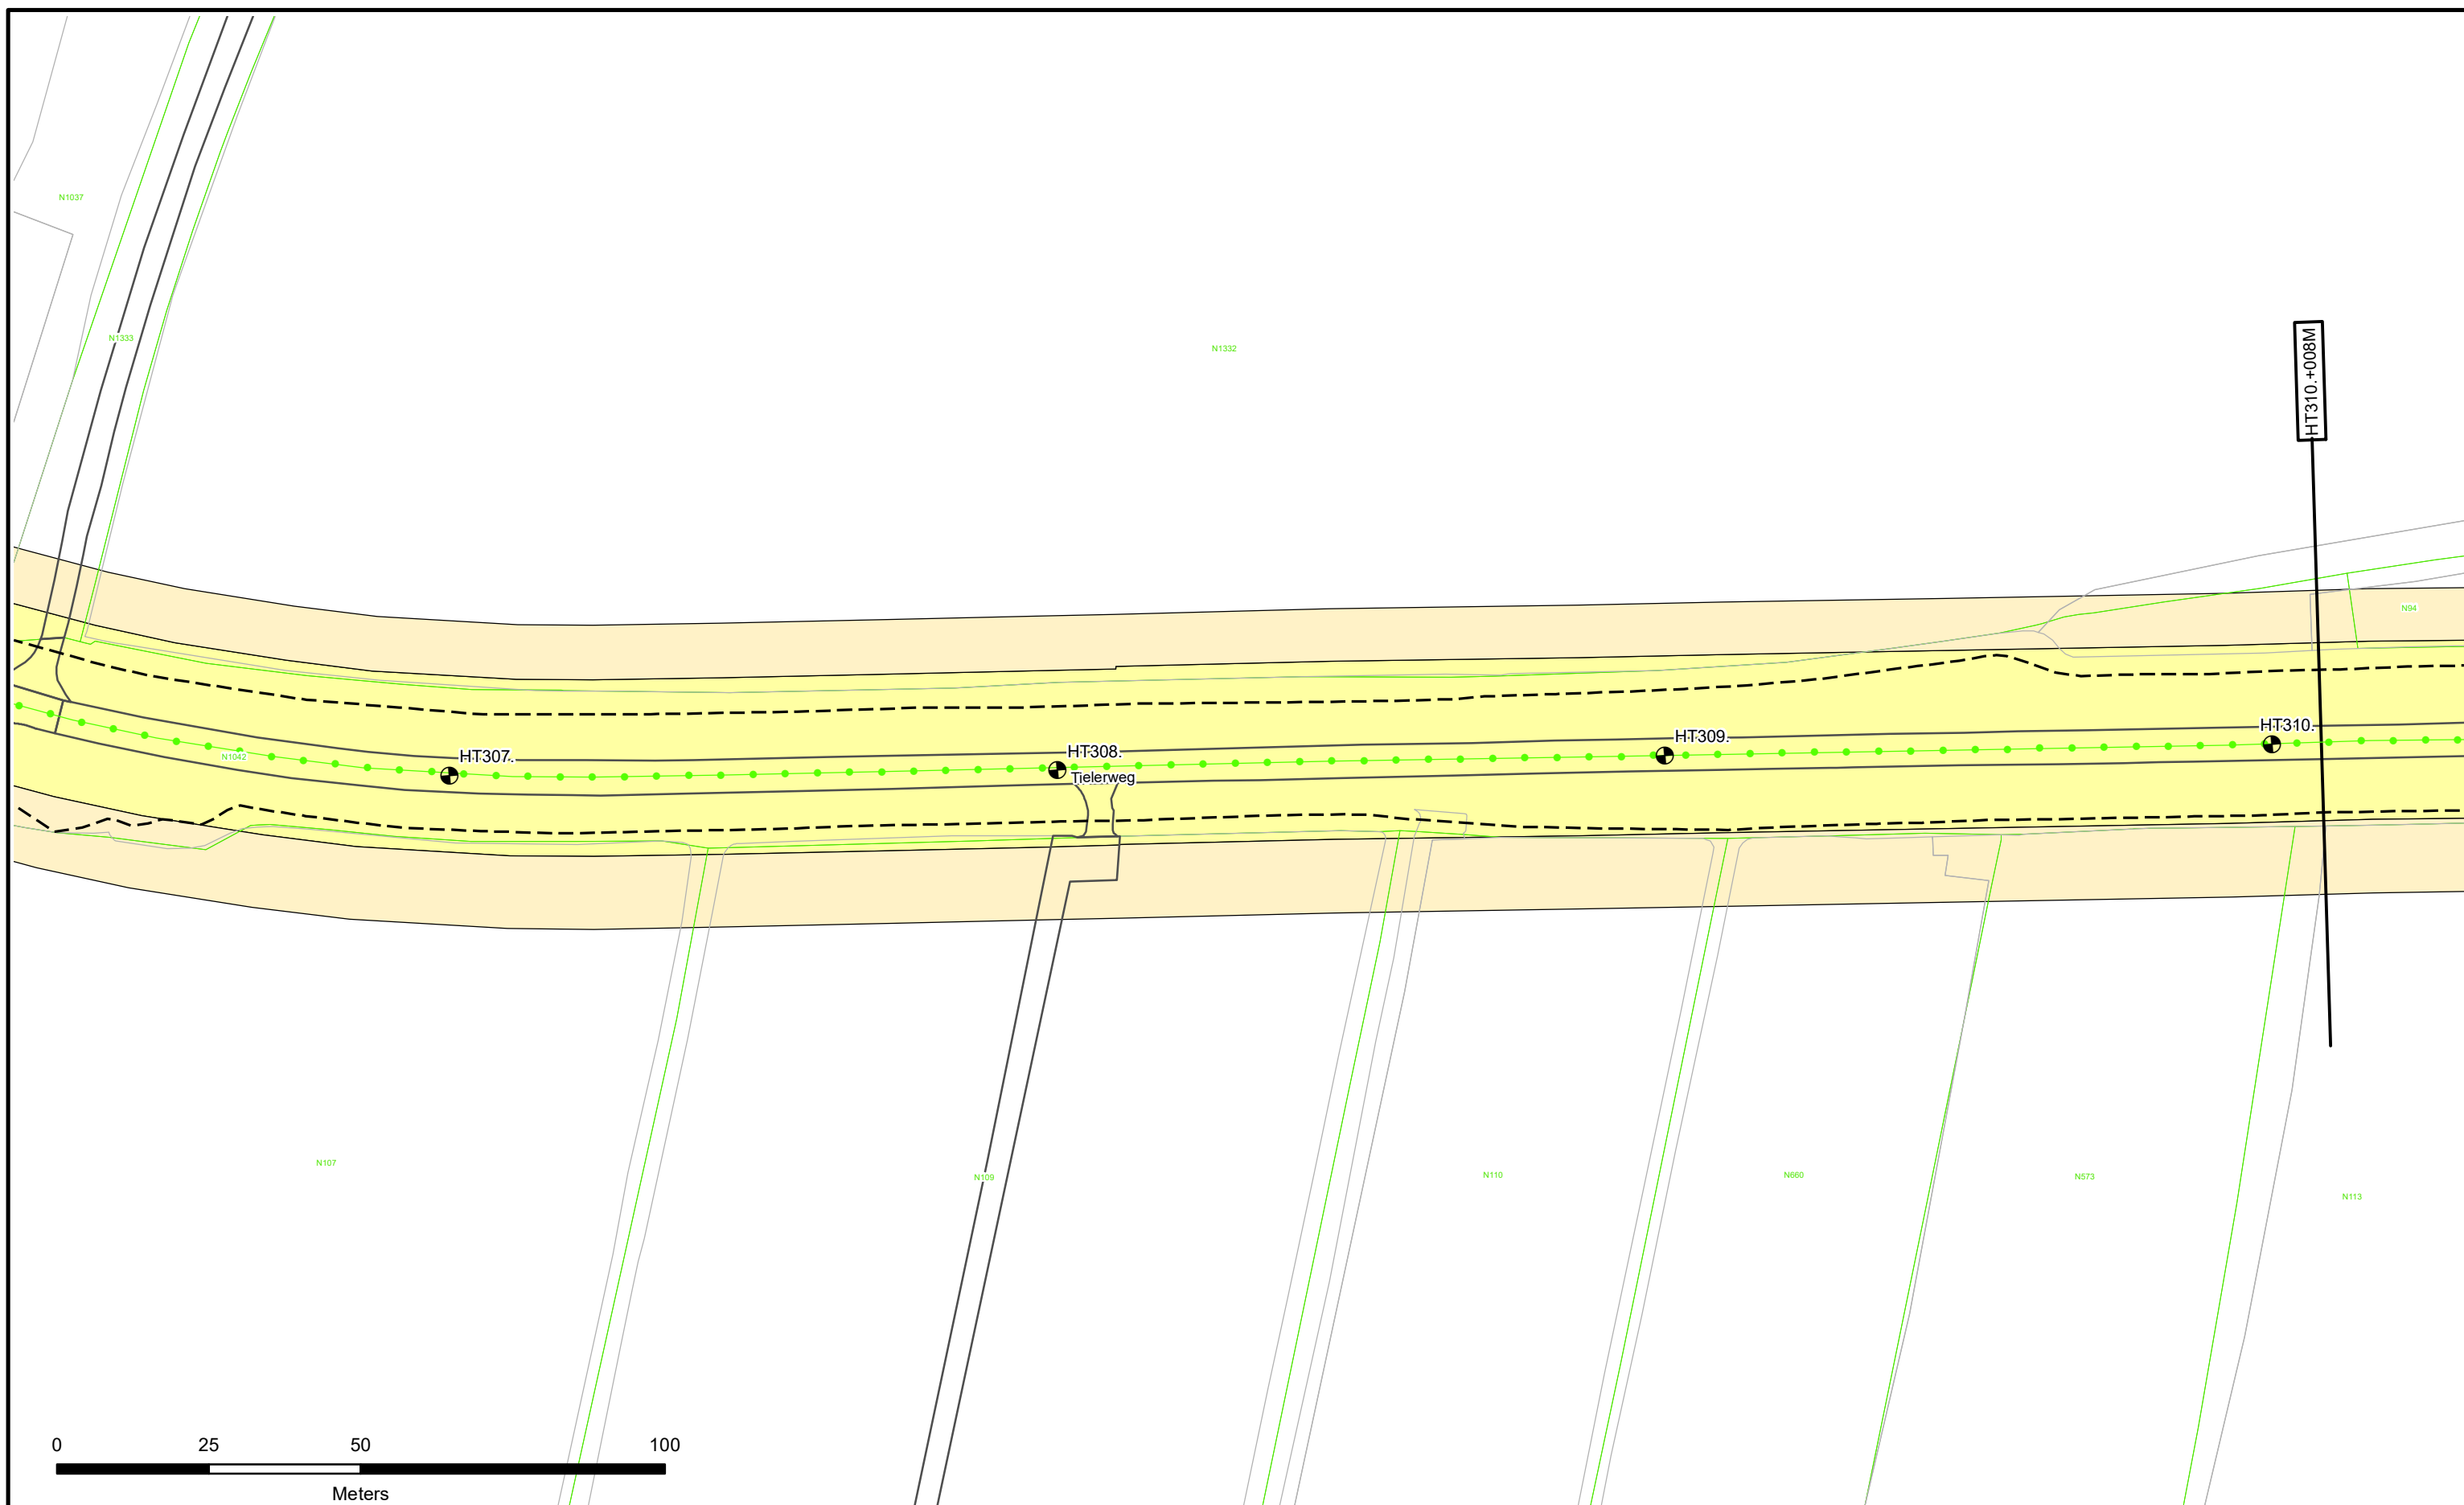

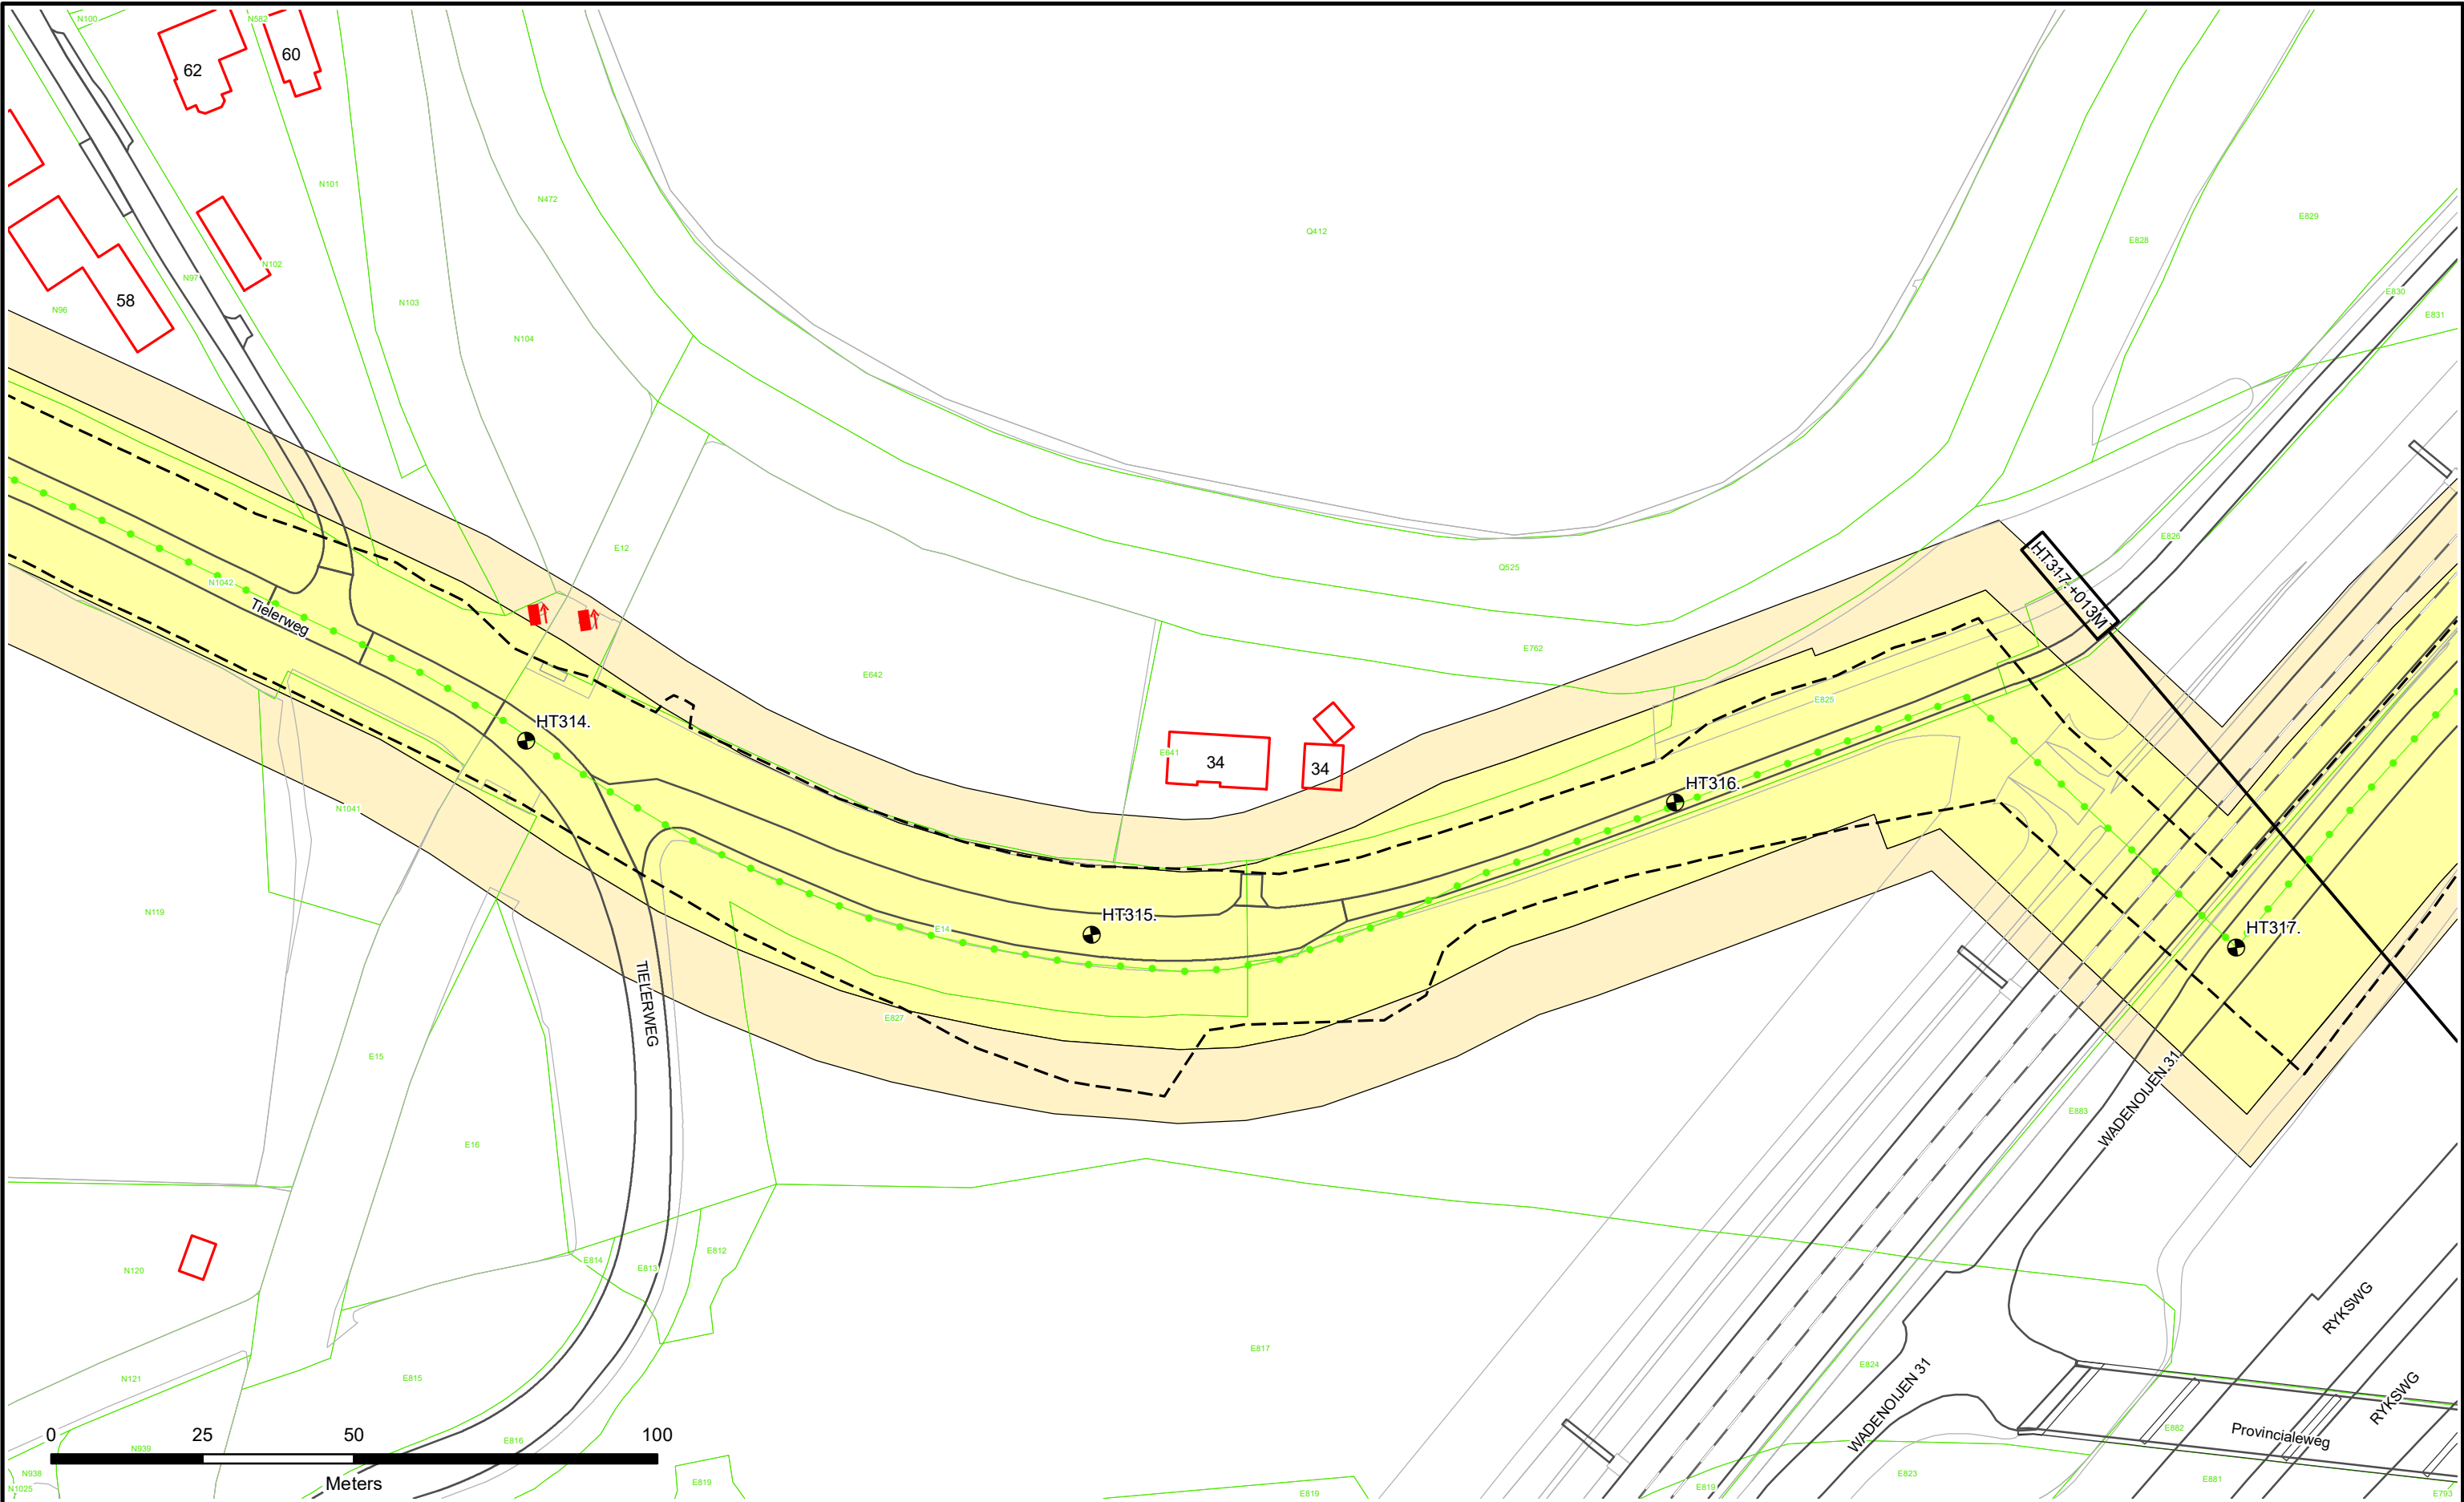



-  Dijkpalen
-  Referentielijn Primaire Kering
-  Referentielijn Regionale Kering
-  Referentielijn Overige Kering
-  Teenlijn

-  Waterstaatswerk
-  Beschermingszone
-  Stortsteen
-  Harde Bekleding

-  Duiker
-  Wandconstructie
-  Coupure
-  Sluis
-  Gemaal
-  Keringverbeteringsconstructie

-  Afsluiters Leidingen
-  Drainages
-  Hoofdgebouwen
-  Overig bouwwerk
-  Kadastraal perceel

HT083. +040M


Dwarsprofiel-locatie



Waterschap
Rivierenland

Legger : Zuider Lingedijken

Onderdeel :	Situatie Legger	
Dijkpaal traject :	HT	Aantal bld : 098
Formaat :	A3	Schaal : 1 : 1000
Opnamedatum :	-	Getekend : T-DAM
Besluitnr :	2019088185	Datum : 2019
		Tek. nr. : HT087

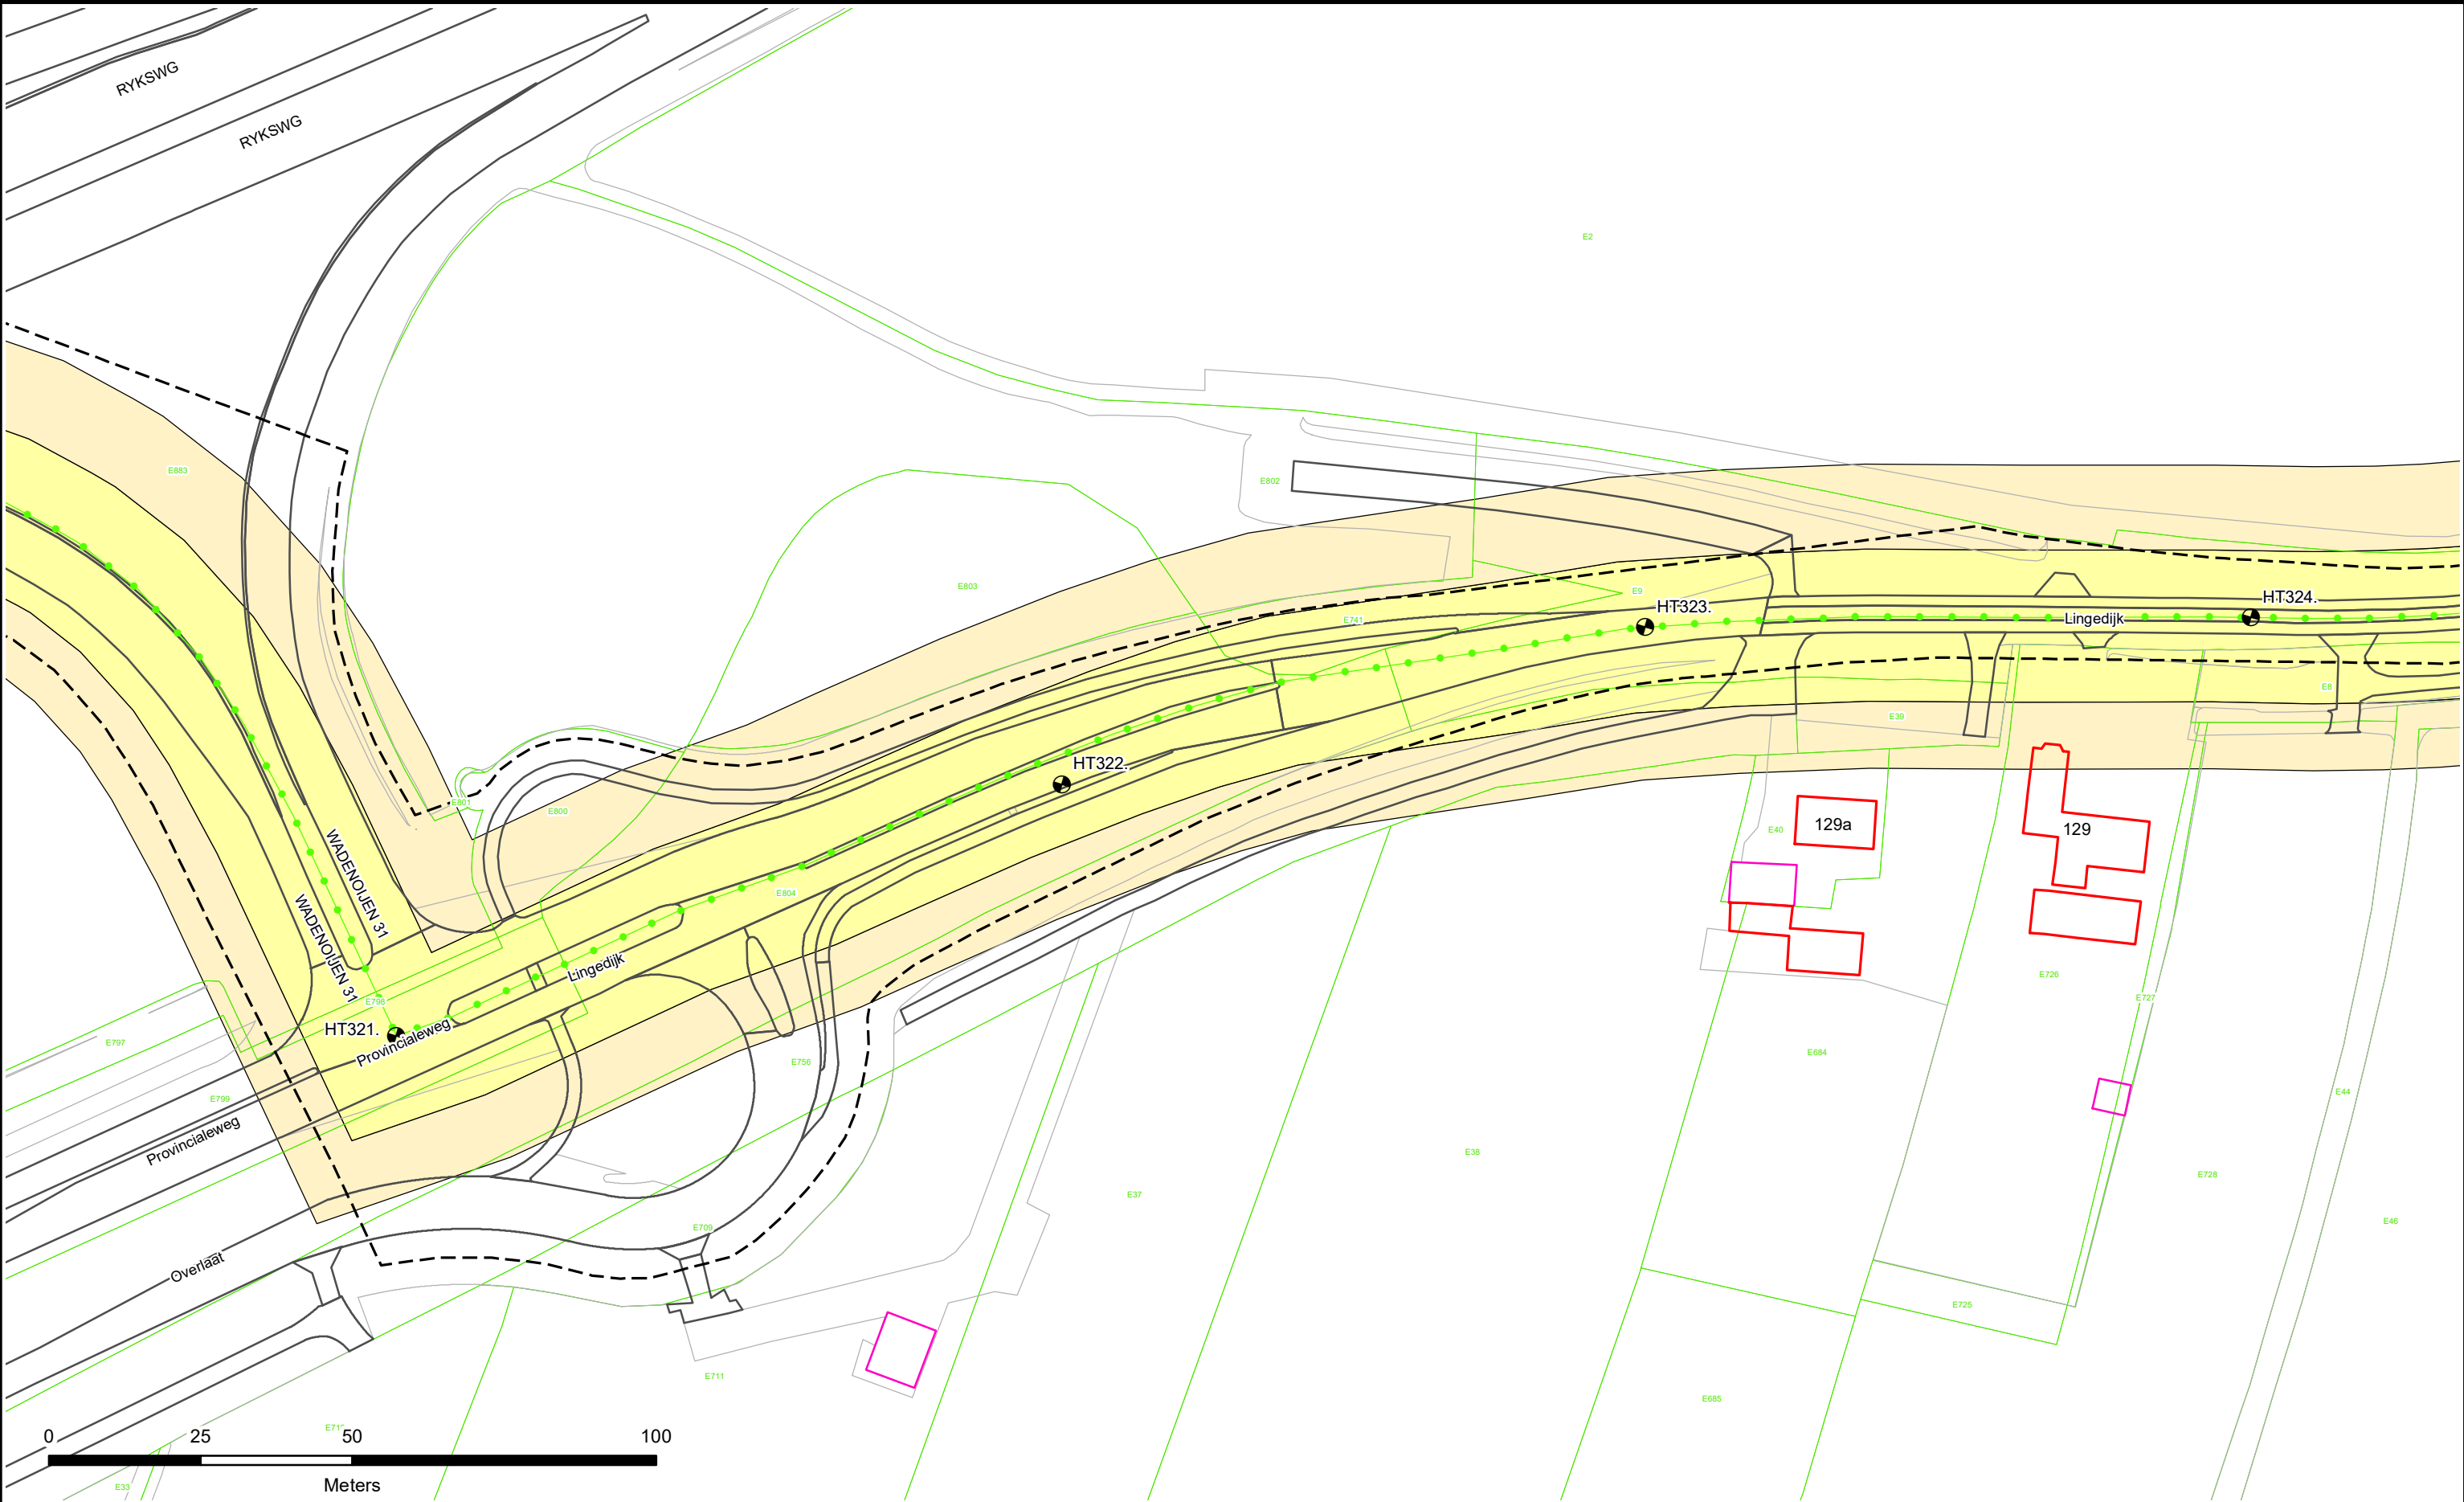

- Dijkpalen
- Referentielijn Primaire Kering
- Referentielijn Regionale Kering
- Referentielijn Overige Kering
- Teenlijn

- Waterstaatswerk
- Beschermszone
- Stortsteen
- Harde Bekleding

- Duiker
- Wandconstructie
- Coupure
- Sluis
- Gemaal
- Keringverbeteringsconstructie


- Afsluit Leidingen
- Drainages
- Hoofdgebouwen
- Overig bouwwerk
- Kadastraal perceel

HT083. +040M

Dwarsprofiel-locatie

Legger : Zuider Lingedijken

Onderdeel : Situatie Legger		
Dijkpaal traject : HT	Aantal bld : 098	Bladnr : 089
Formaat : A3	Schaal : 1 : 1000	Status : Vastgesteld
Opnamedatum : -	Getekend : T-DAM	Datum : 2019
Besluitnr : 2019088185		Tek. nr. : HT089

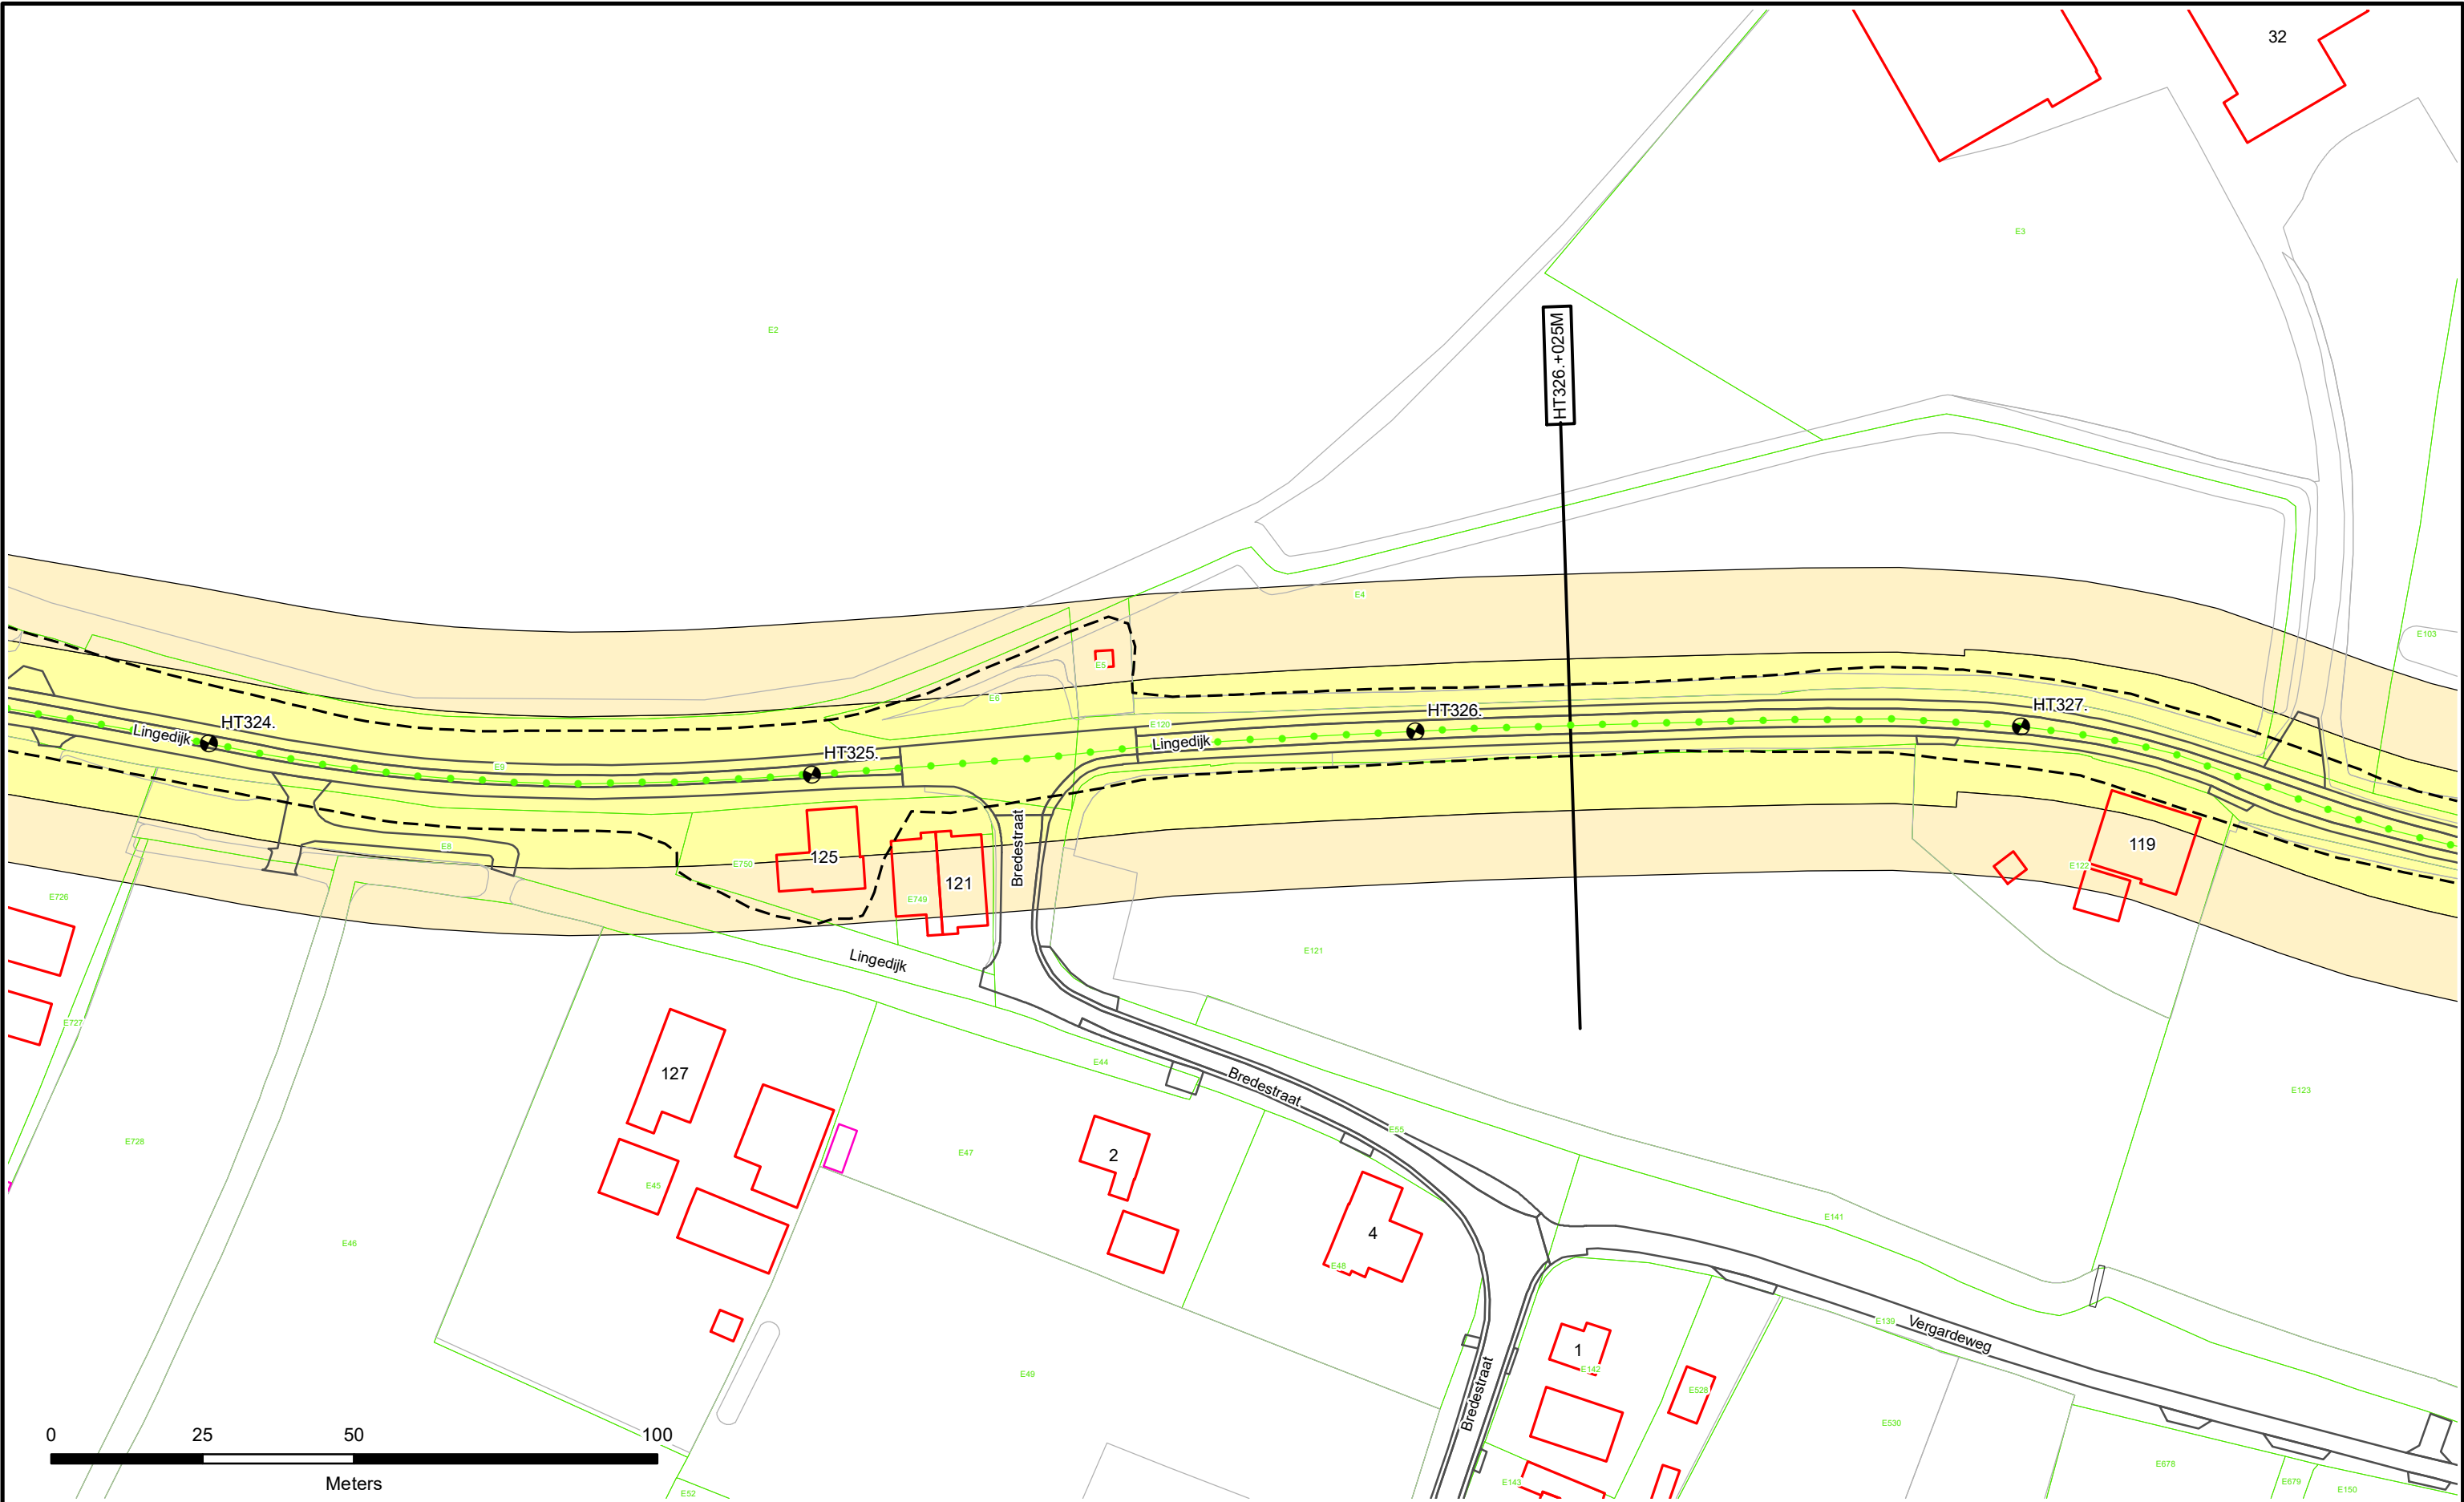



-  Dijkpalen
-  Referentielijn Primaire Kering
-  Referentielijn Regionale Kering
-  Referentielijn Overige Kering
-  Teenlijn

-  Waterstaatswerk
-  Bescherminingszone
-  Stortsteen
-  Harde Bekleding

-  Duiker
-  Wandconstructie
-  Coupure
-  Sluis
-  Gemaal
-  Keringverbeteringsconstructie

-  Afsluiter Leidingen
-  Drainages
-  Hoofdgebouwen
-  Overig bouwwerk
-  Kadastraal perceel

Dwarsprofiel-locatie


HT083. +040M



Waterschap
Rivierenland

Legger : Zuider Lingedijken

Onderdeel :	Situatie Legger		
Dijkpaal traject :	HT	Aantal bld : 098	Bladnr : 090
Formaat :	A3	Schaal : 1 : 1000	Status : Vastgesteld
Opnamedatum :	-	Getekend : T-DAM	Datum : 2019
Besluitnr :	2019088185	Tek. nr. : HT090	

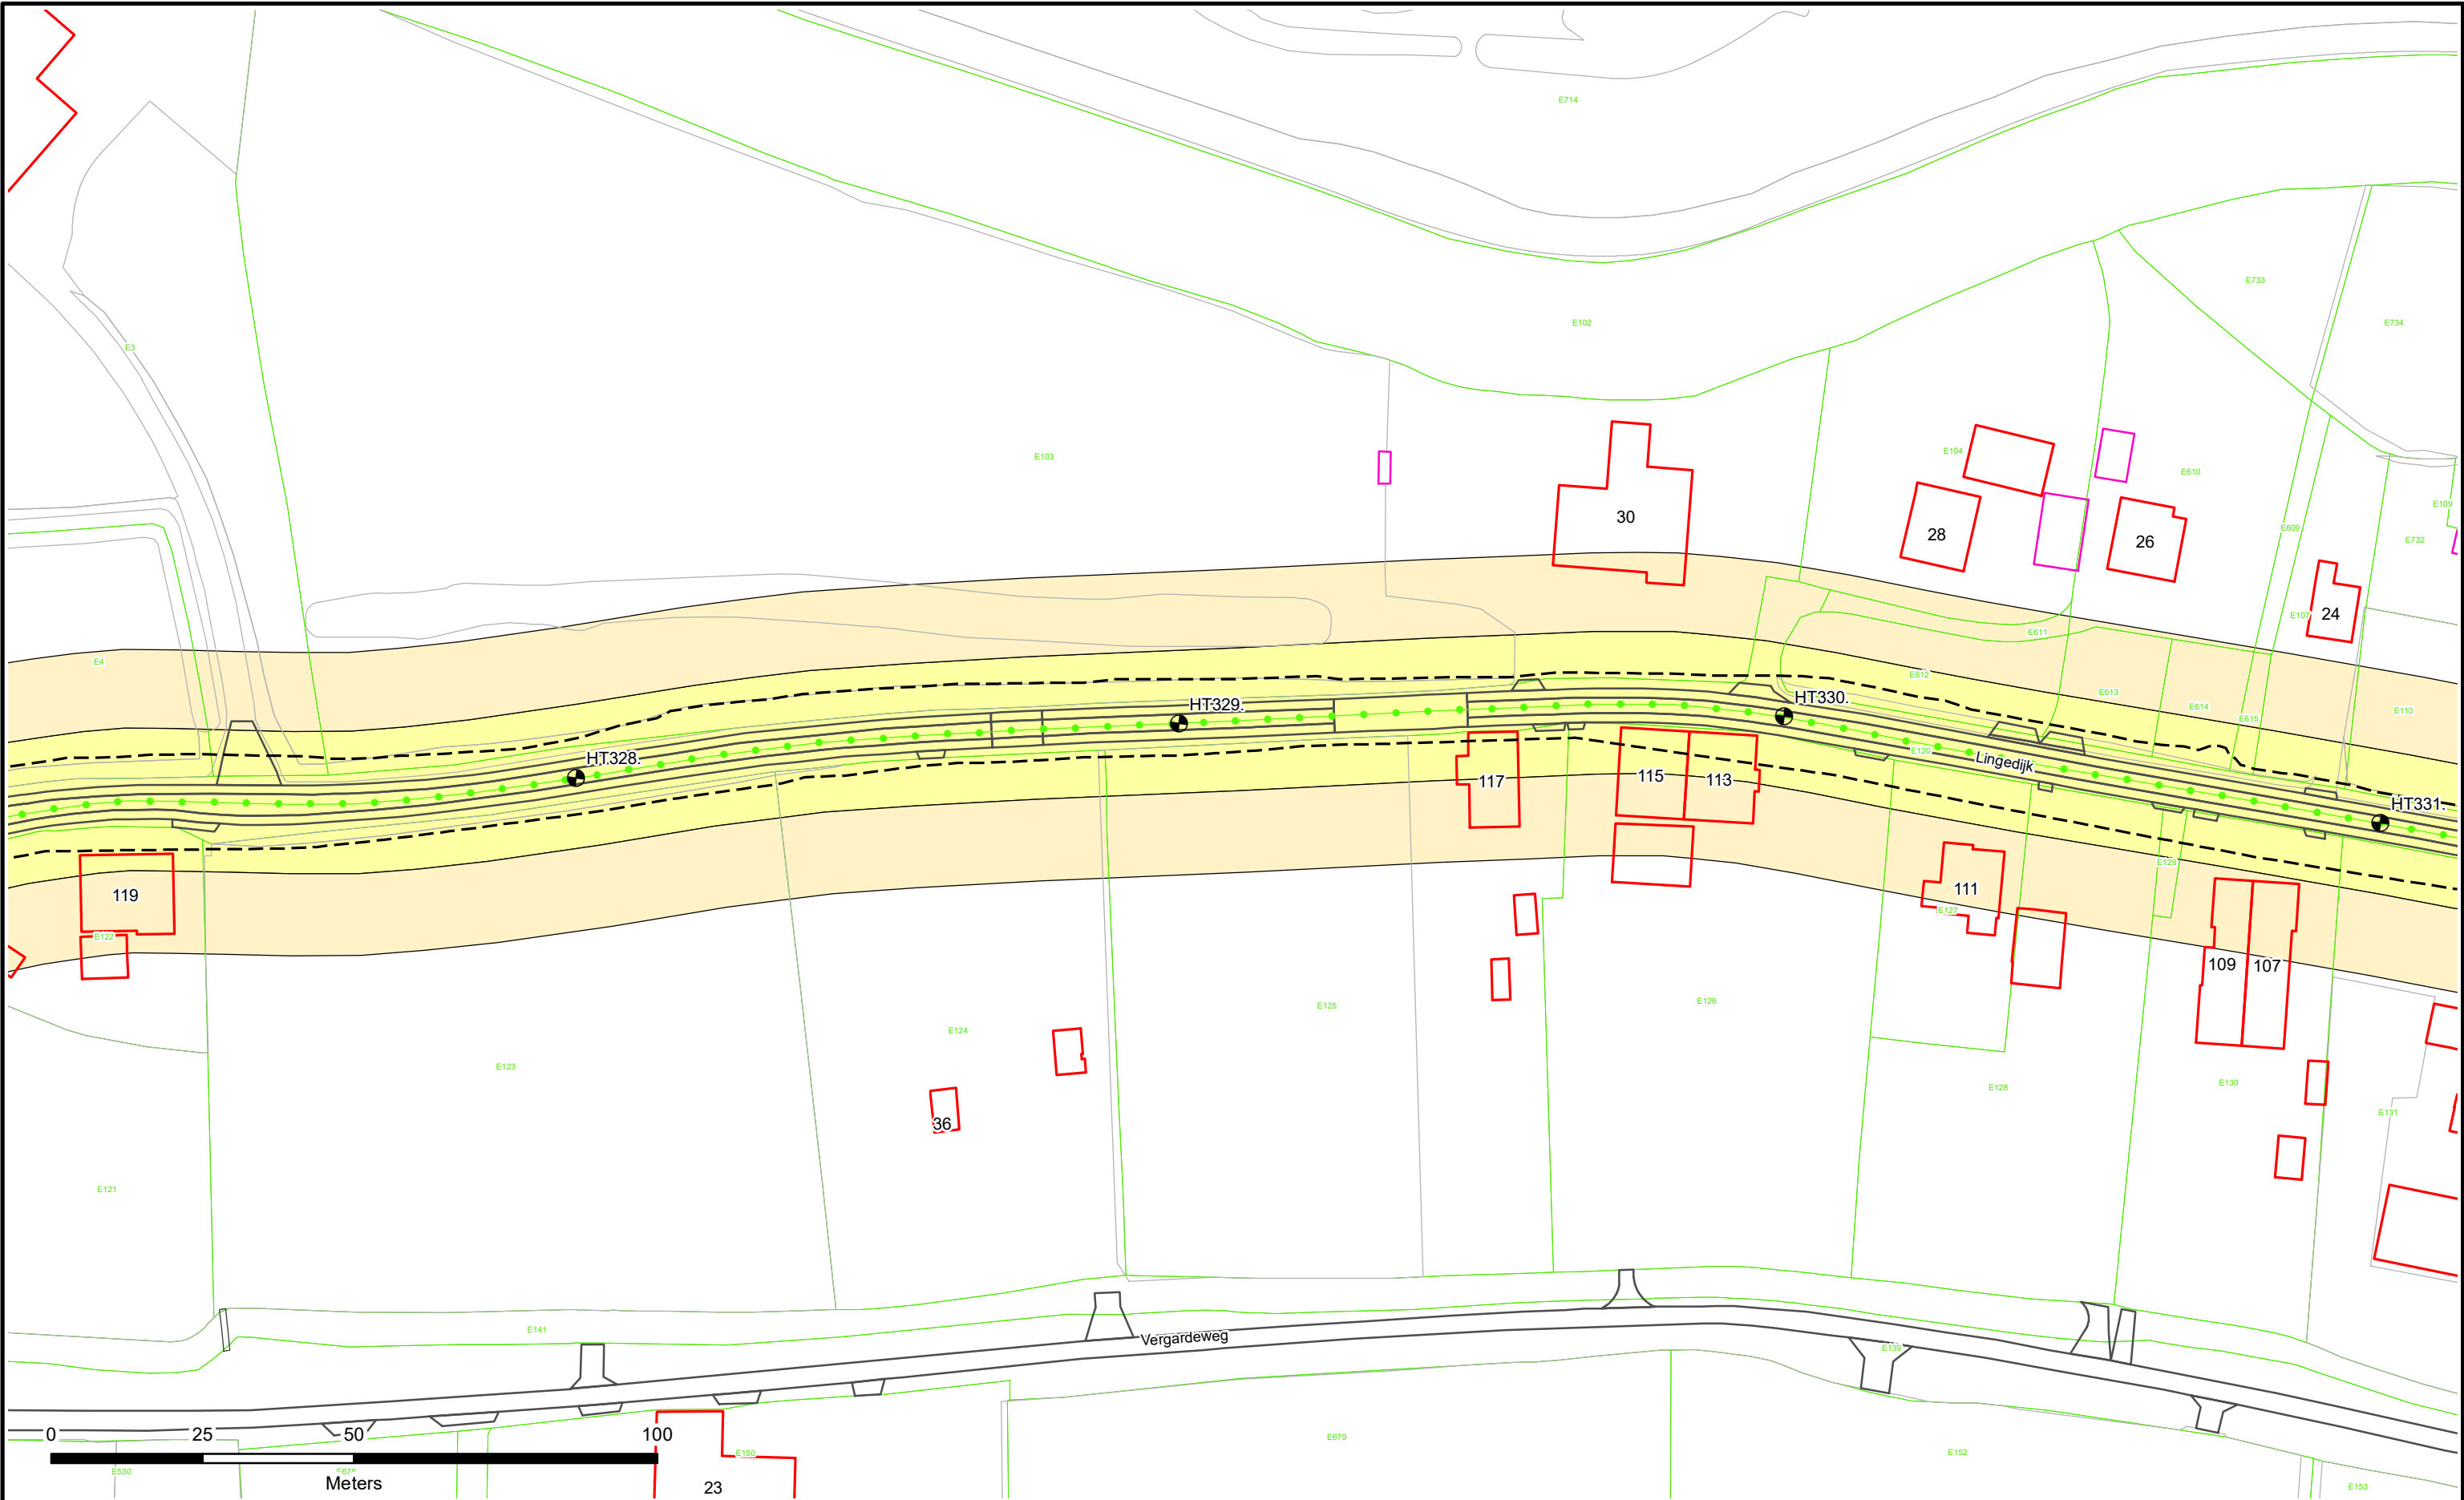



 Dijkpalen

 Referentielijn Primaire Kering

 Referentielijn Regionale Kering

 Referentielijn Overige Kering

 Teenlijn

 Waterstaatswerk

 Beschermingszone

 Stortsteen

 Harde Bekleding

 Duiker

 Wandconstructie

 Coupure

 Sluis

 Gemaal

 Keringverbeteringsconstructie

 Afsluiters Leidingen

 Drainages

 Hoofdgebouwen

 Overig bouwwerk

 Kadastraal perceel



 Dwarsprofiel-locatie


HT083. +040M



Legger : Zuider Lingedijken

Onderdeel :	Situatie Legger	
Dijkpaal traject :	HT	Aantal bld : 098
Formaat :	A3	Schaal : 1 : 1000
Opnamedatum :	-	Getekend : T-DAM
Besluitnr :	2019088185	Tek. nr. : HT091

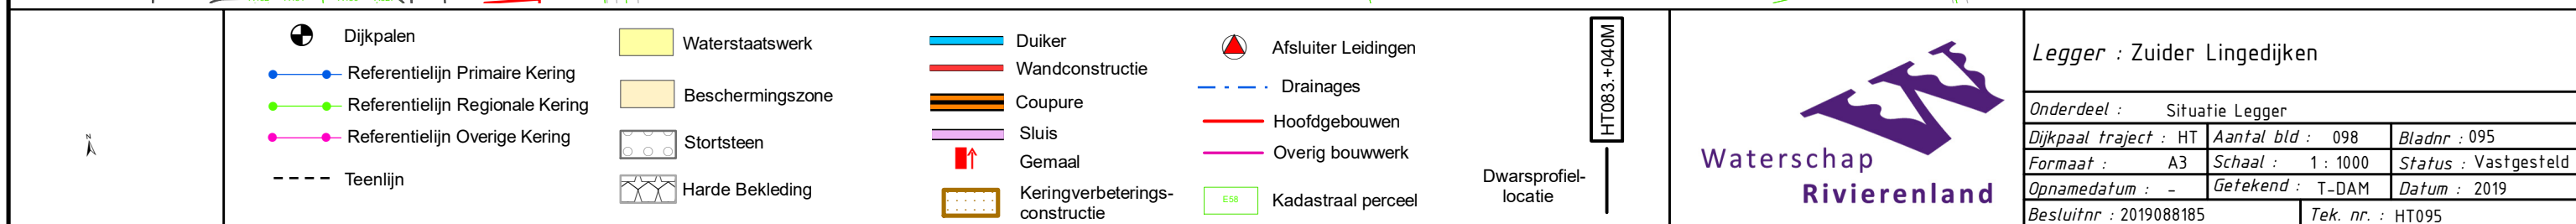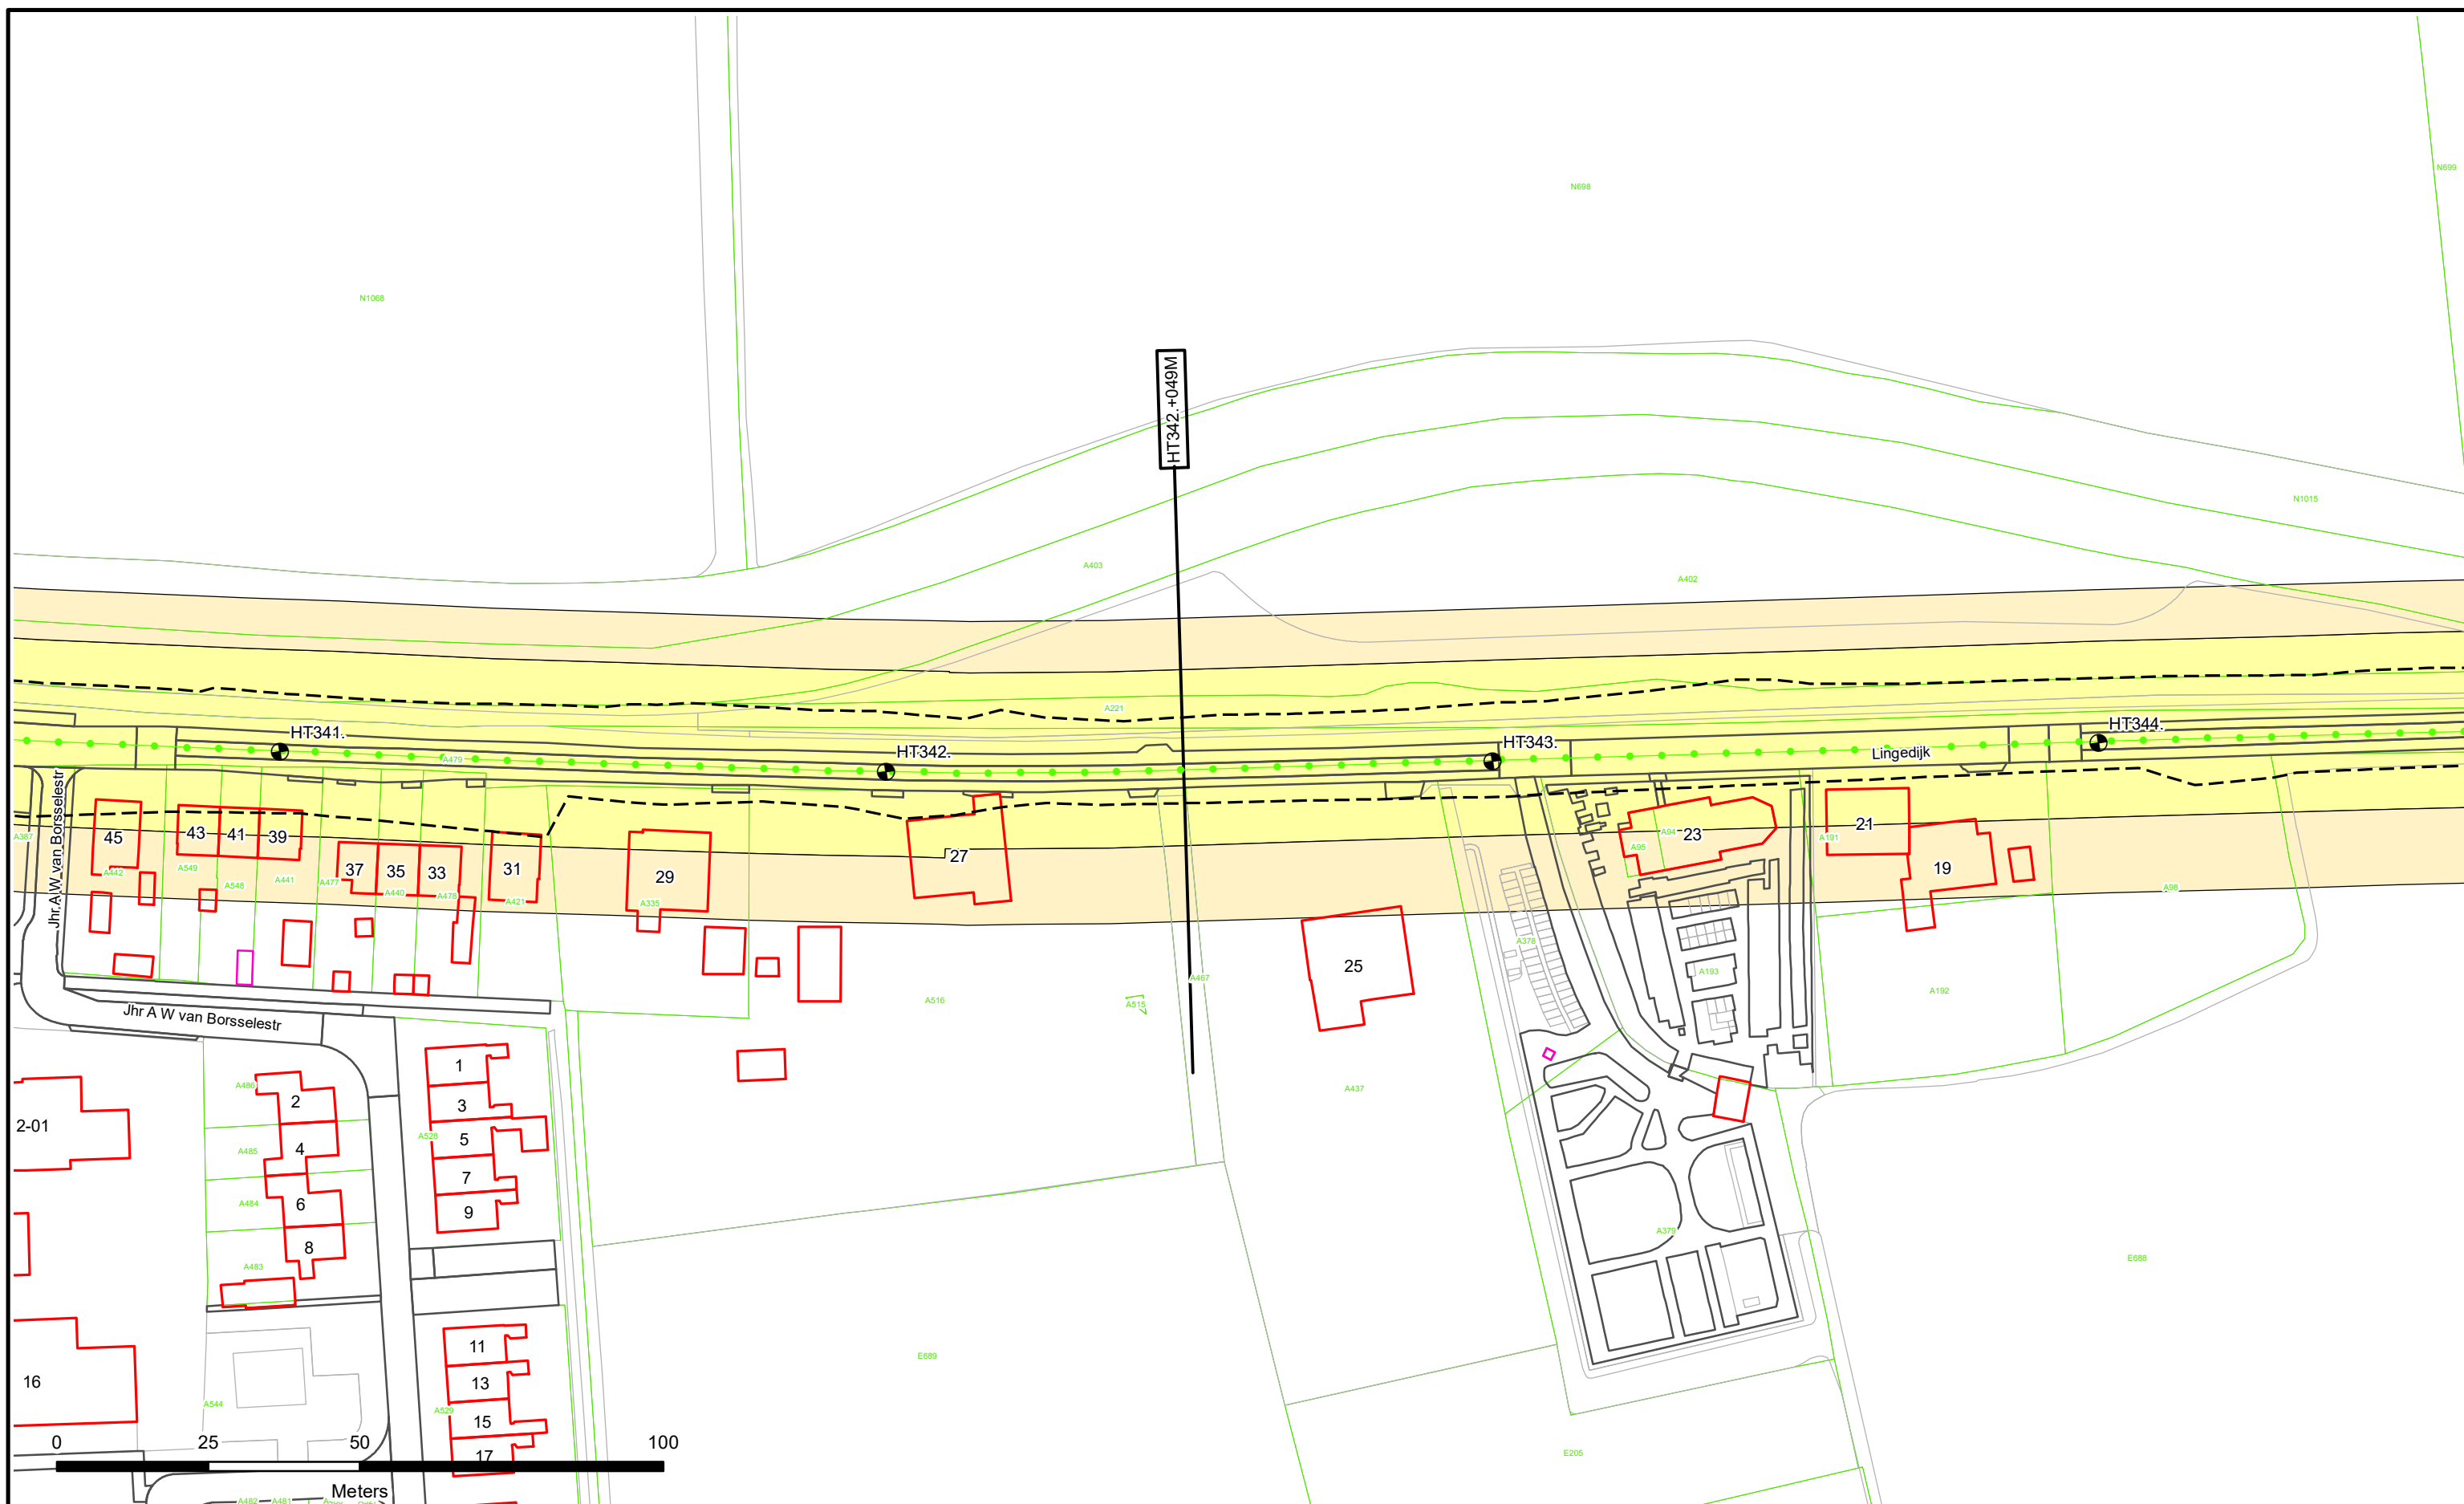

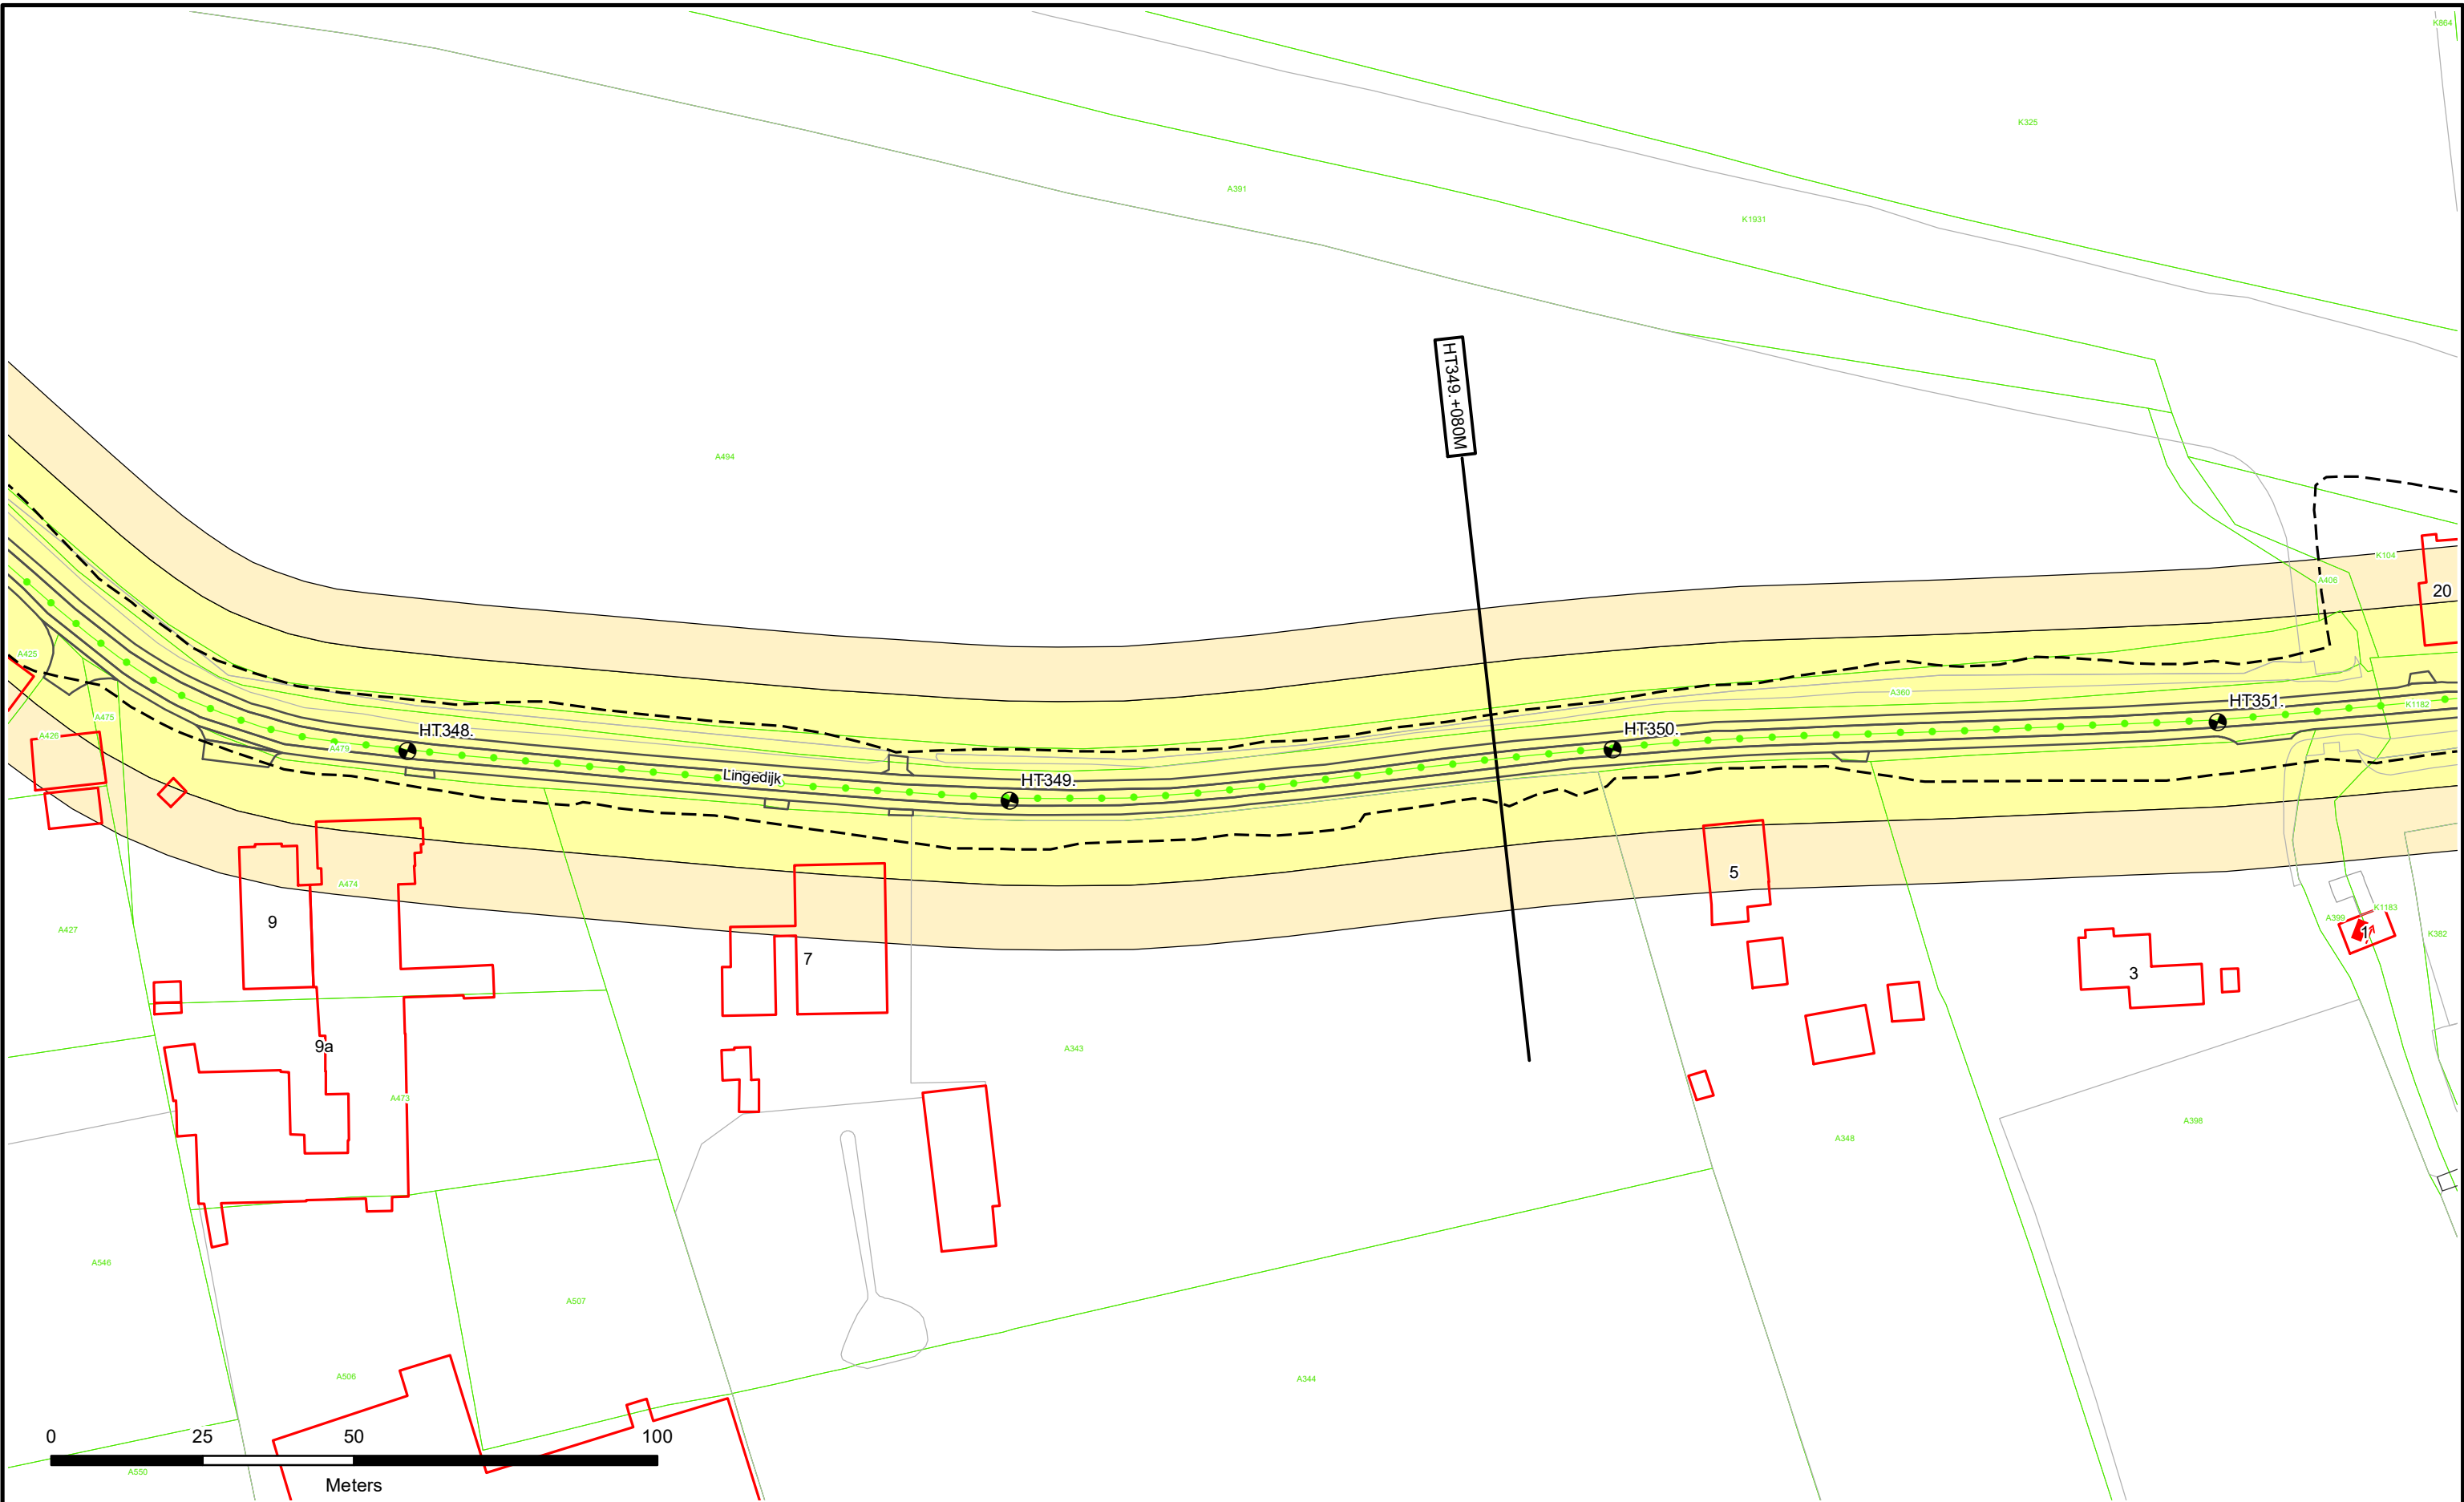



 Dijkpalen

 Referentielijn Primaire Kering

 Referentielijn Regionale Kering

 Referentielijn Overige Kering

 Teenlijn

 Waterstaatswerk

 Bescherminingszone

 Stortsteen

 Harde Bekleding

 Duiker

 Wandconstructie

 Coupure

 Sluis

 Gemaal

 Keringverbeteringsconstructie

 Afsluiters Leidingen

 Drainages

 Hoofdgebouwen

 Overig bouwwerk

 Kadastraal perceel



HT083.3+040M

Dwarsprofiel-locatie




Legger : Zuider Lingedijken


Onderdeel :	Situatie Legger	
Dijkpaal traject :	HT	Aantal bld : 098
Formaat :	A3	Schaal : 1 : 1000
Opnamedatum :	-	Getekend : T-DAM
Besluitnr :	2019088185	Tek. nr. : HT097

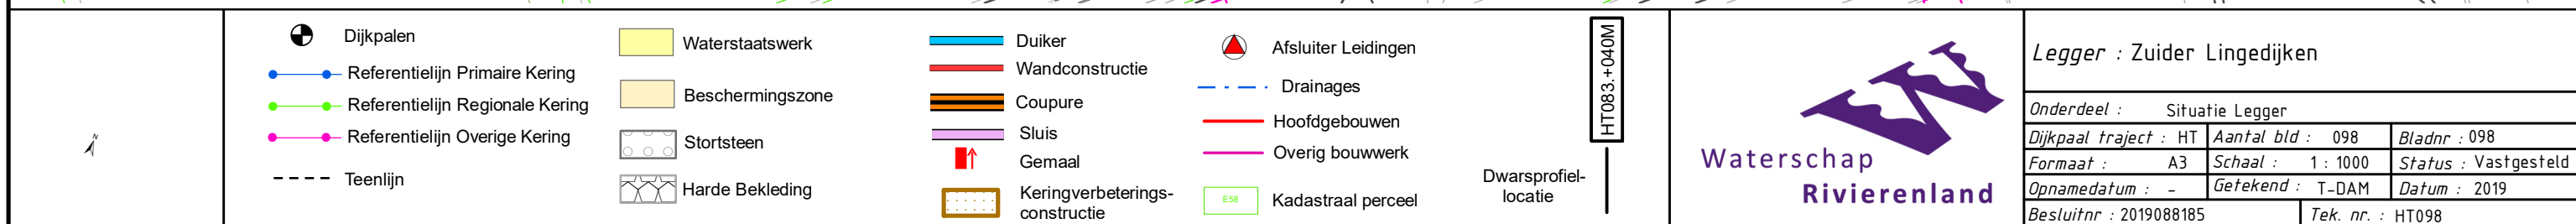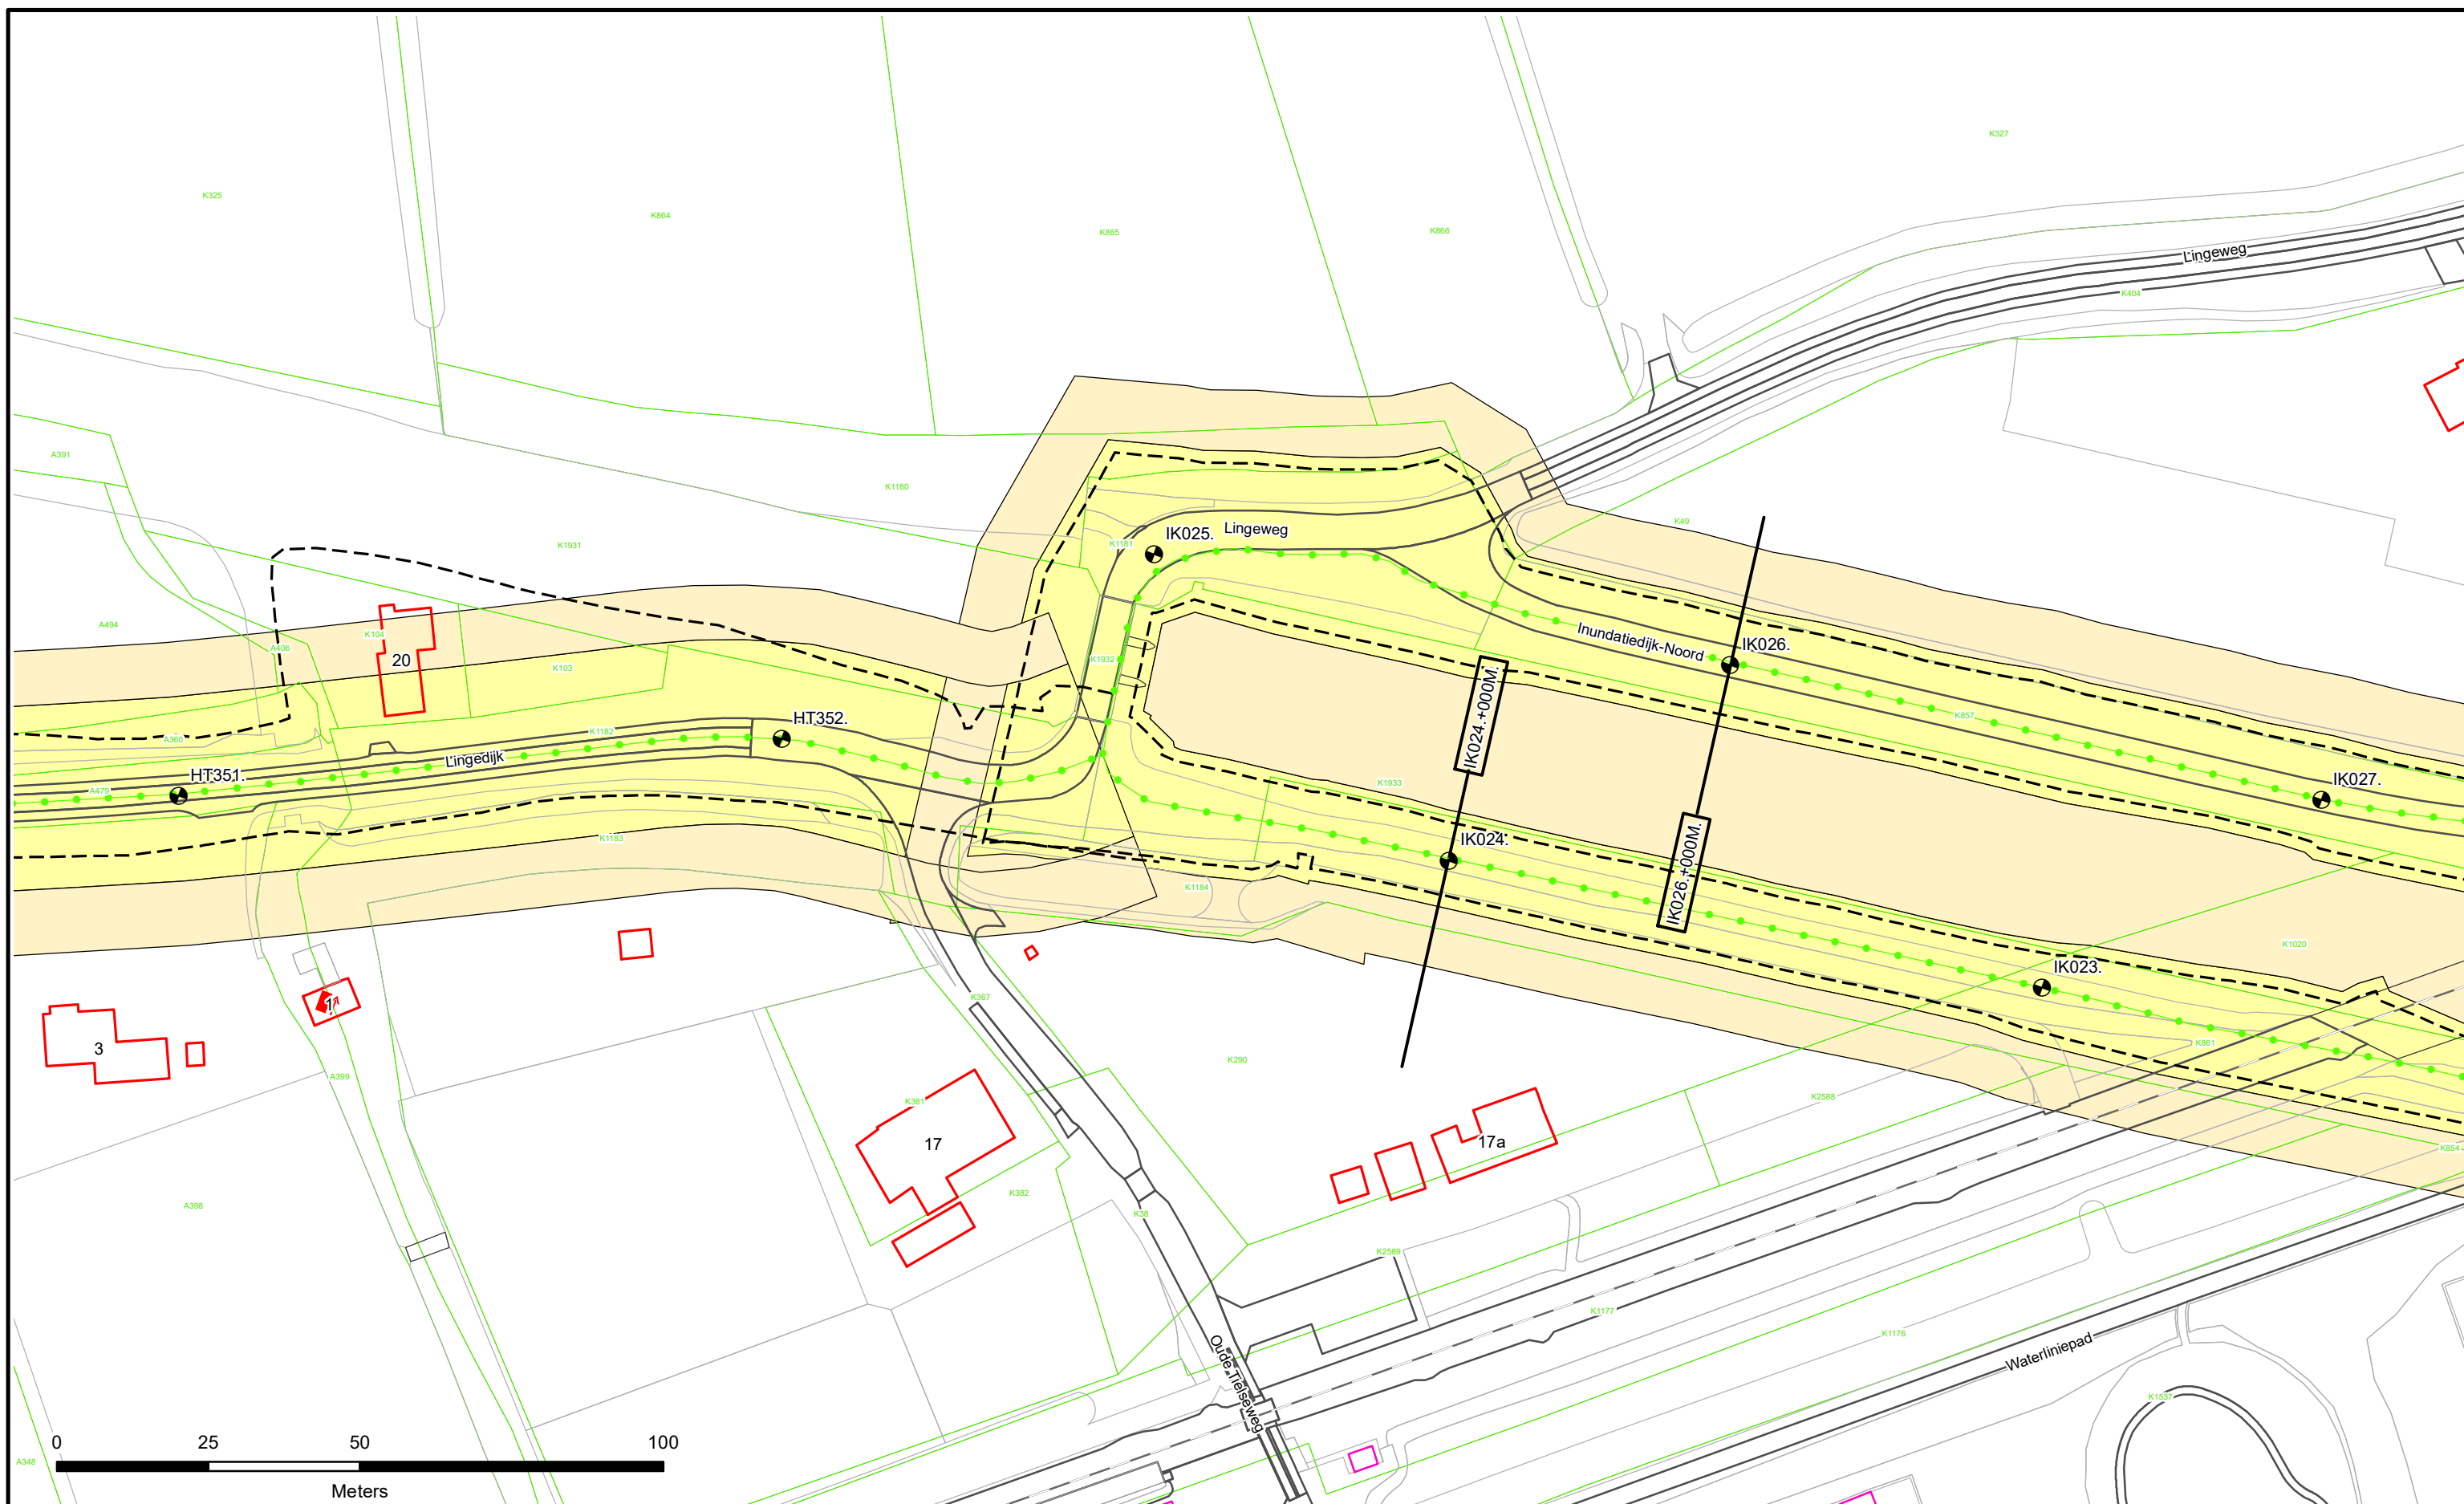


DWP HT083.+040m.
(HT080.+000m. - HT083.+040m.)

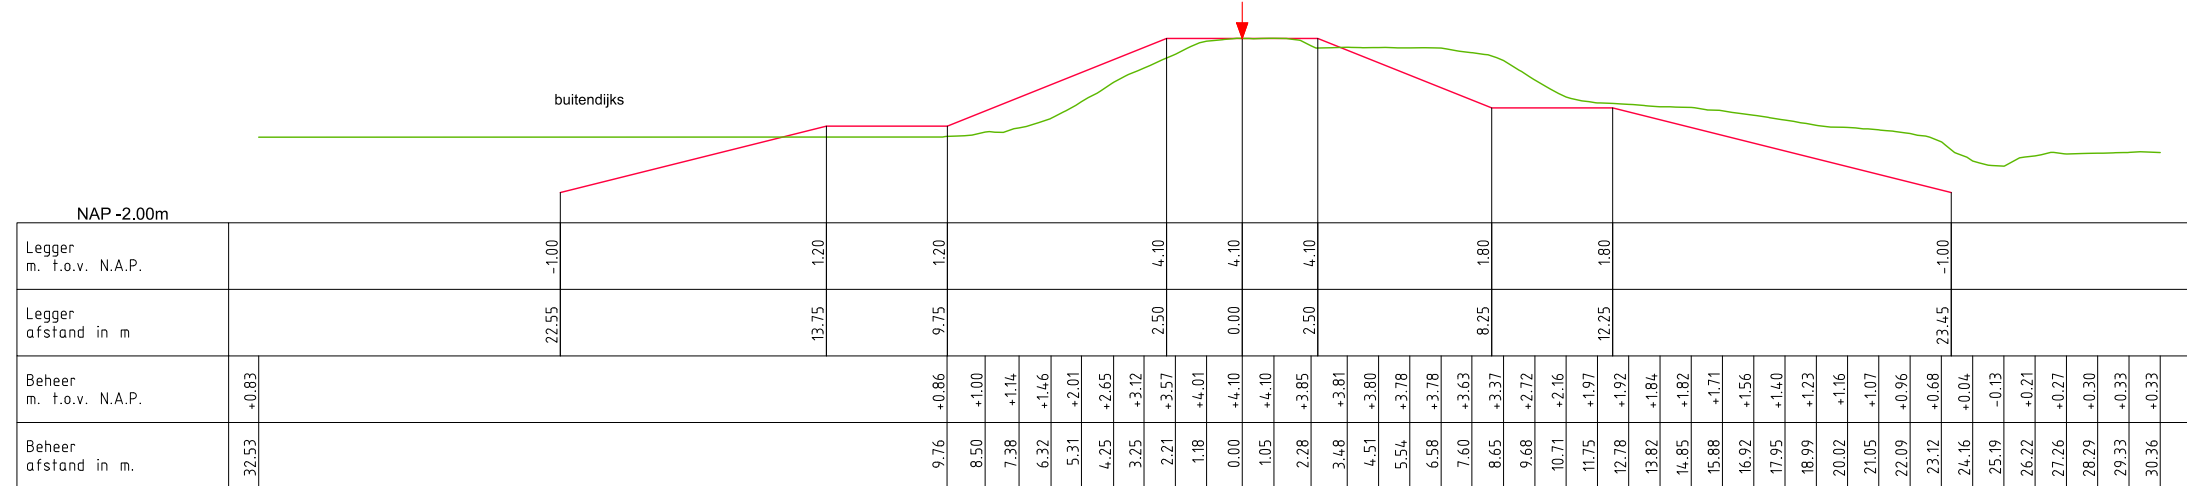


DWP HT088.+049m.
(HT083.+040m. - HT088.+050m.)

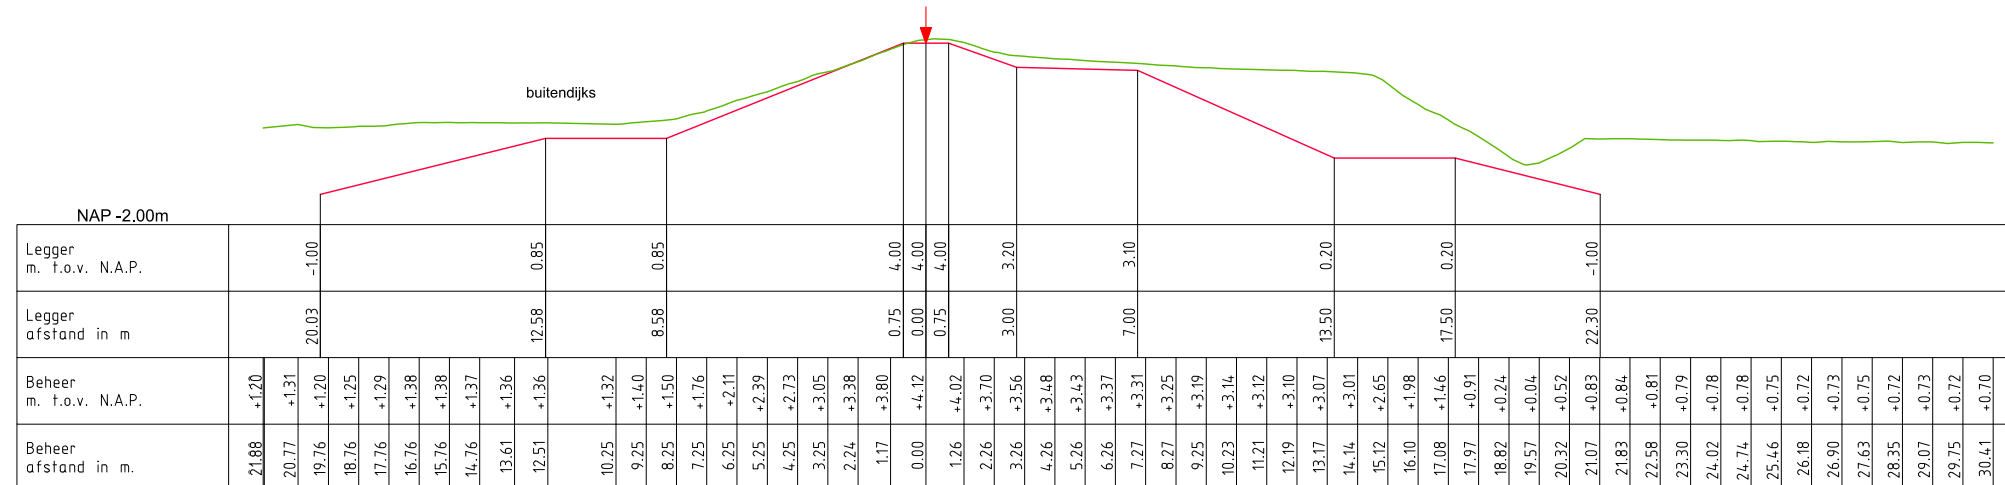


DWP HT092.+096m.
(HT088.+050m. - HT096.+000m.)

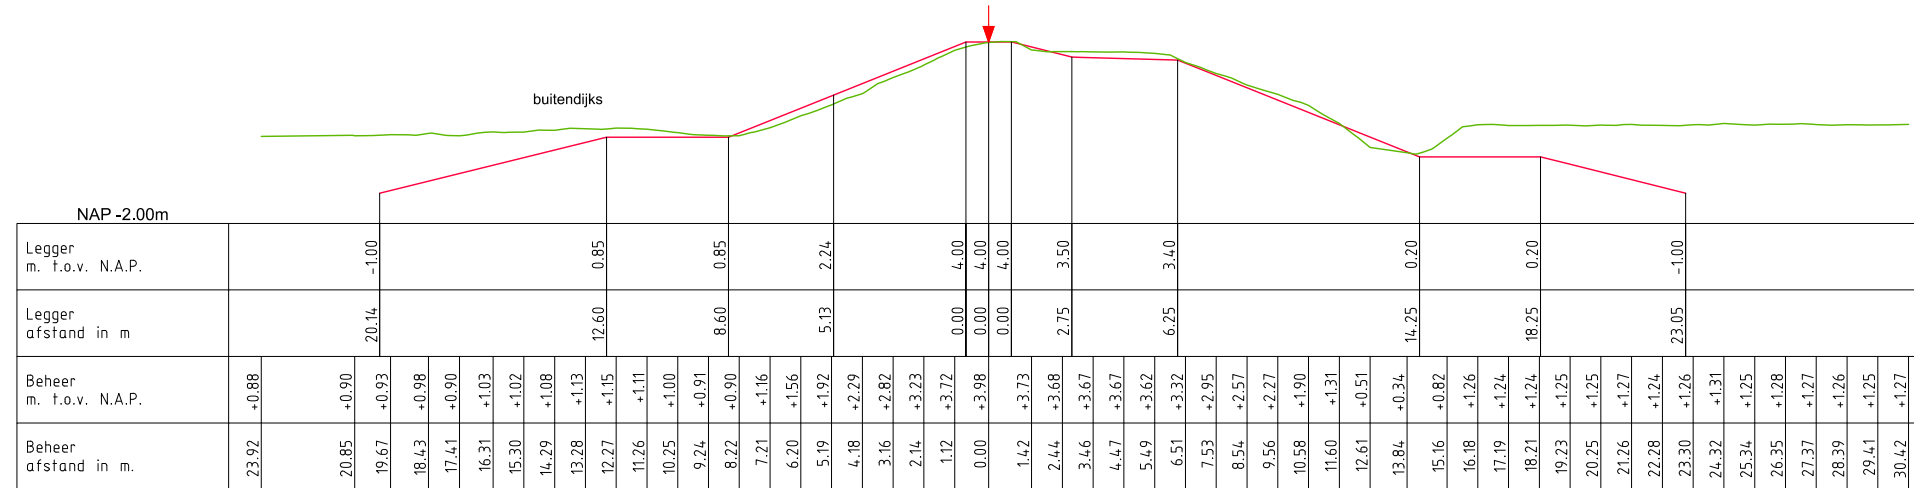


DWP HT100.+083m.
(HT096.+000m. - HT101.+080m.)

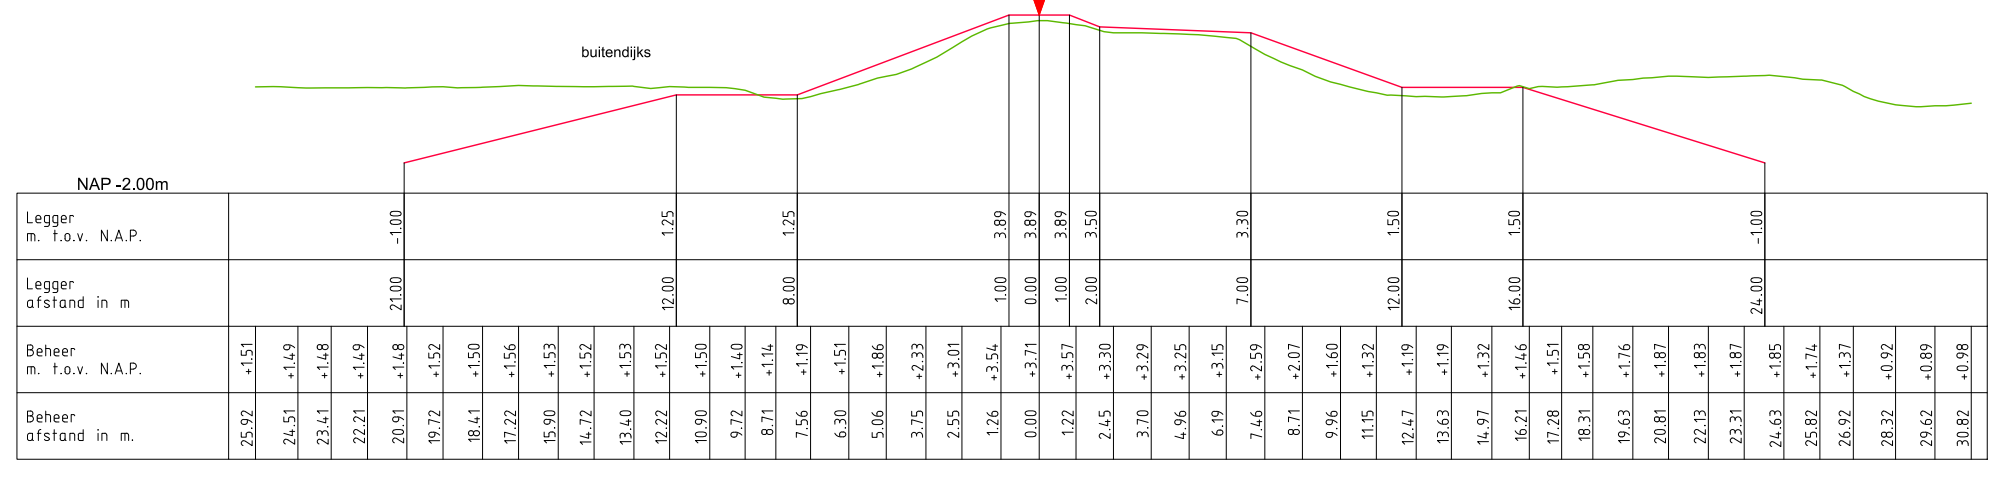


DWP HT104.+022m.
(HT101.+080m. - HT104.+080m.)

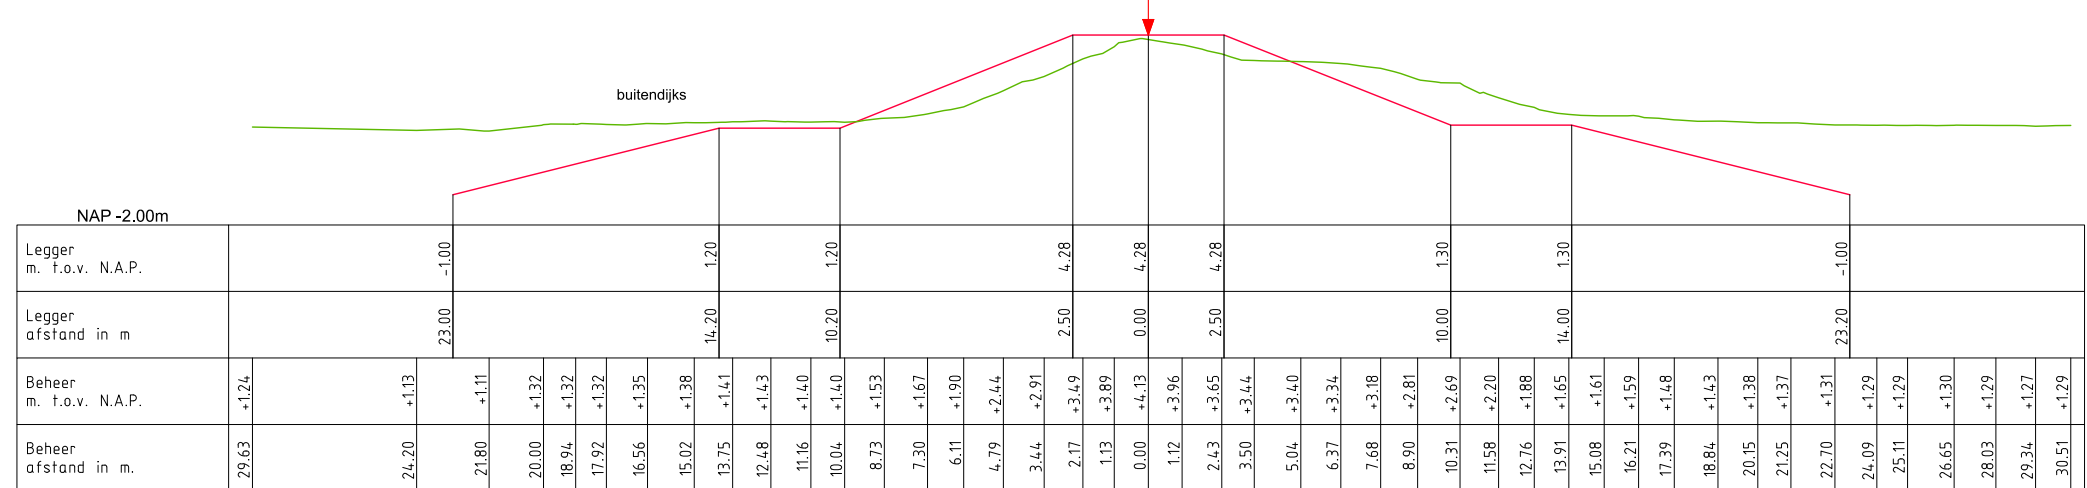

DWP HT110.+060m.
(HT104.+080m. - HT110.+070m.)

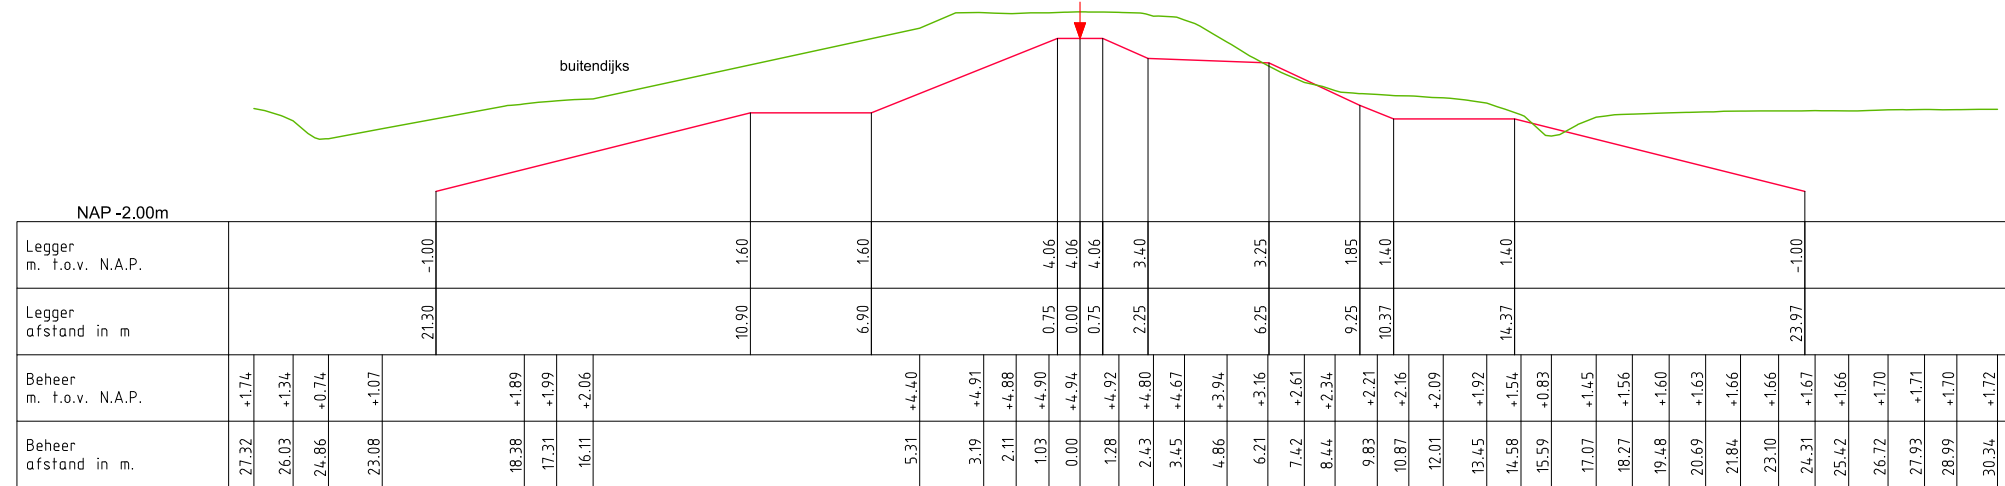


DWP HT117.+024m.
(HT110.+070m. - HT124.+000m.)

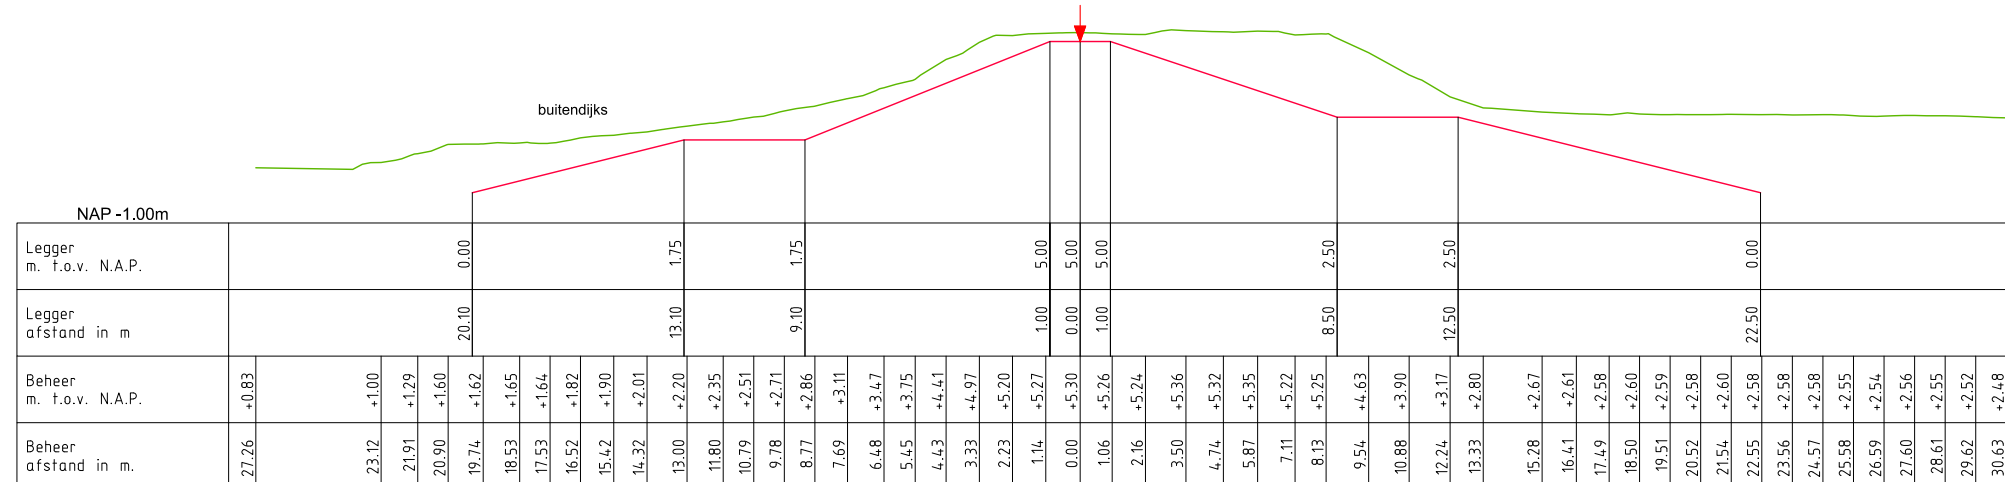


DWP HT132.+074m.
(HT124.+000m. - HT135.+050m.)




DWP HT136.+028m.
(HT135.+050m. - HT139.+000m.)

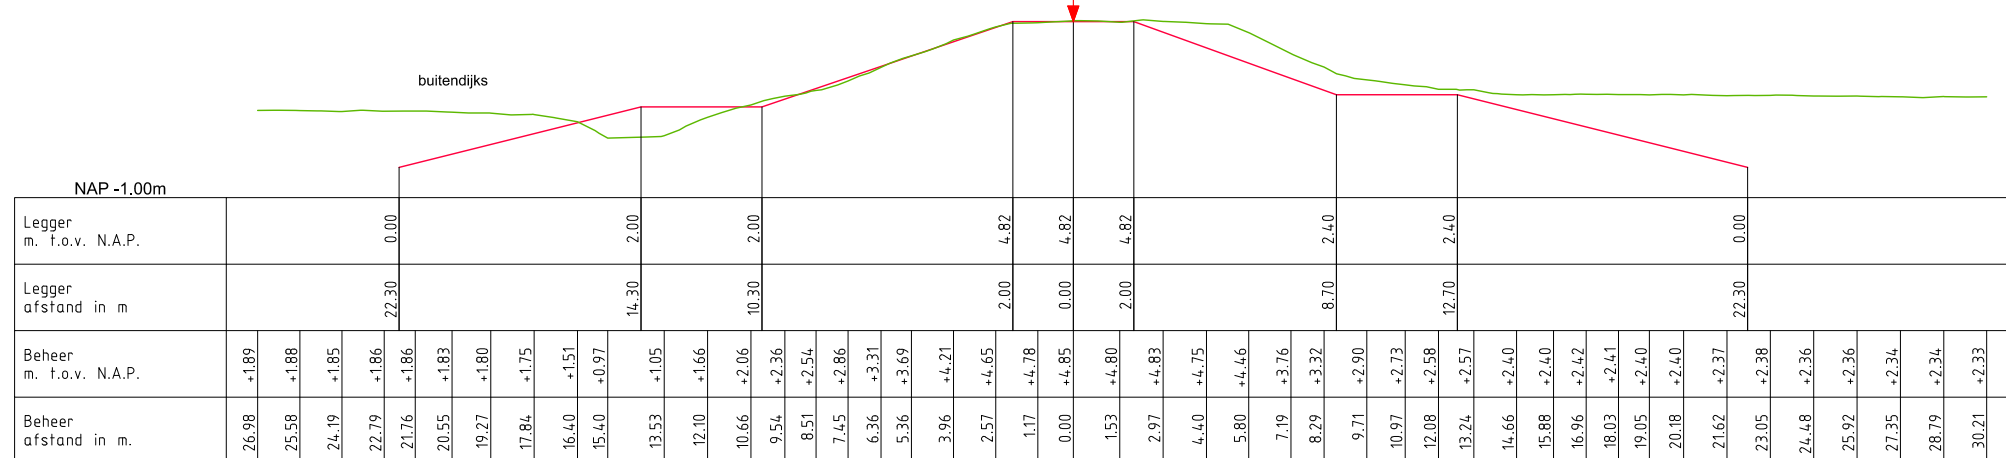


DWP HT153.+012m.
(HT139.+000m. - HT162.+000m.)

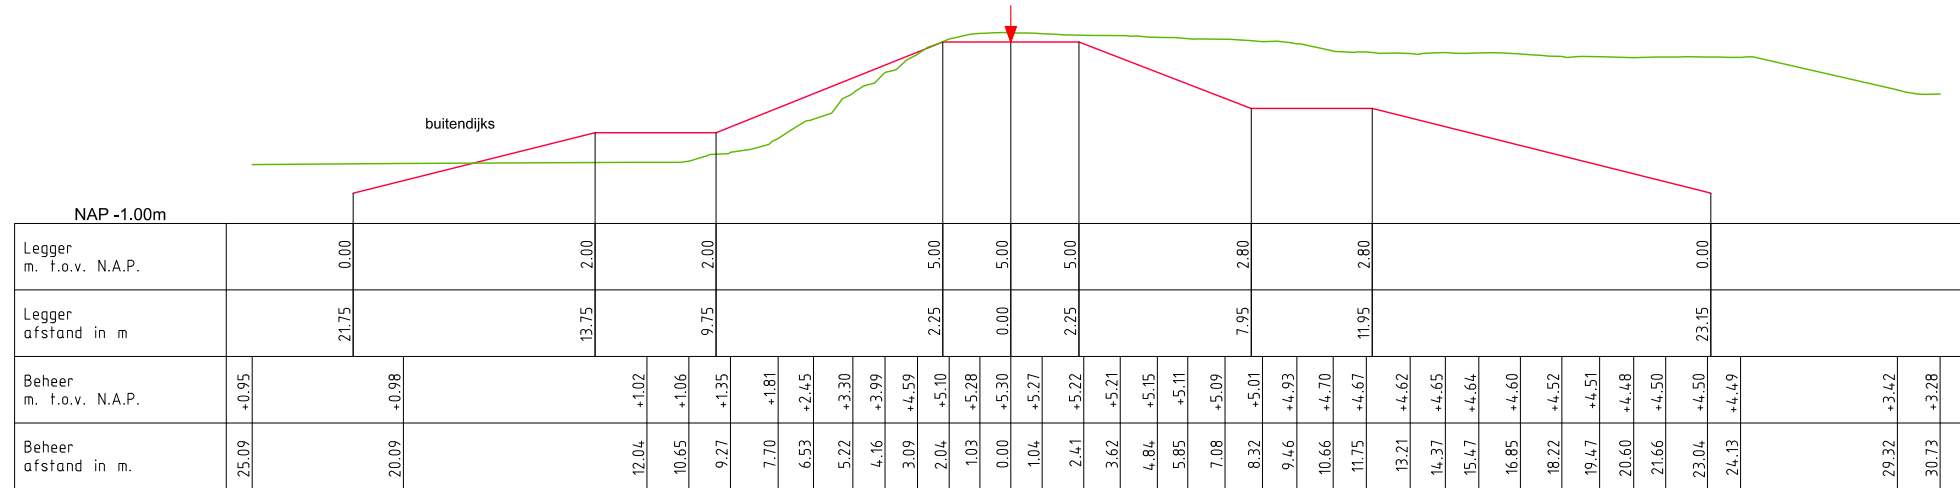


DWP HT164.+040m.
(HT162.+000m. - HT166.+070m.)

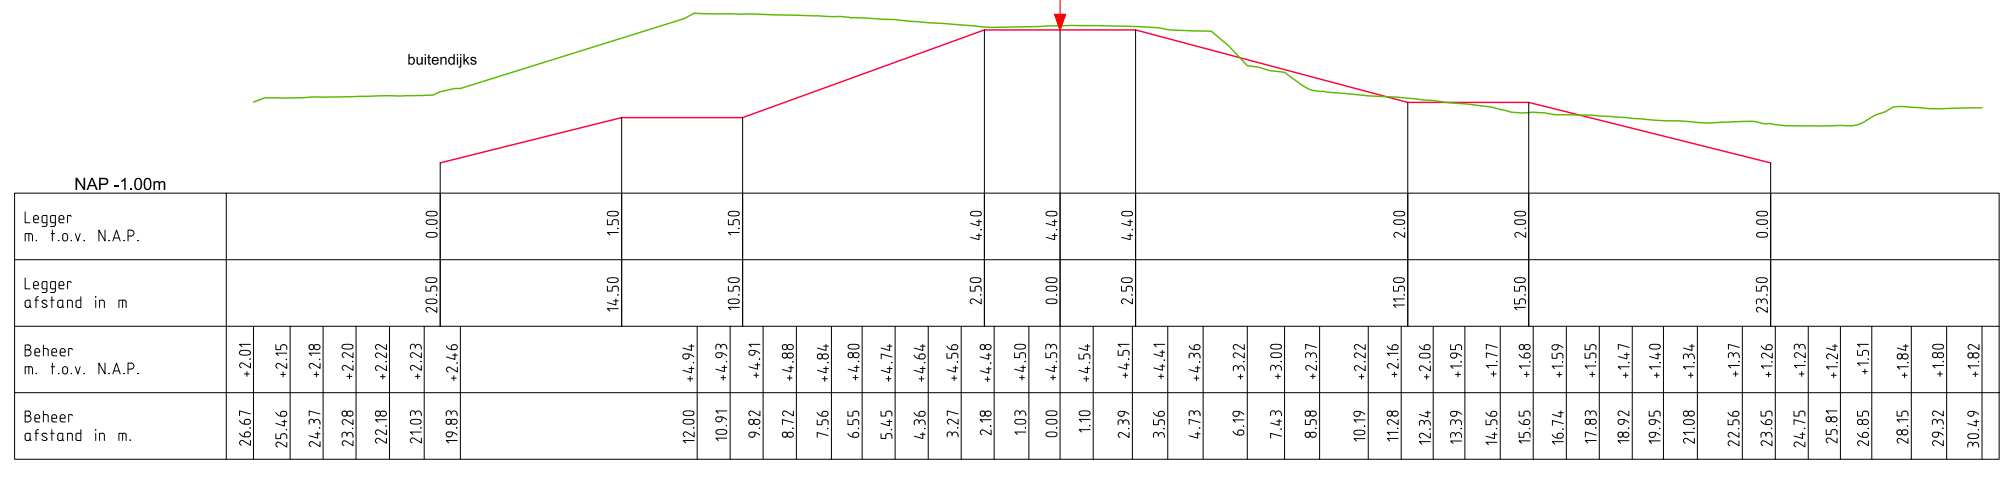


DWP HT167.+080m.
(HT166.+070m. - HT168.+070m.)

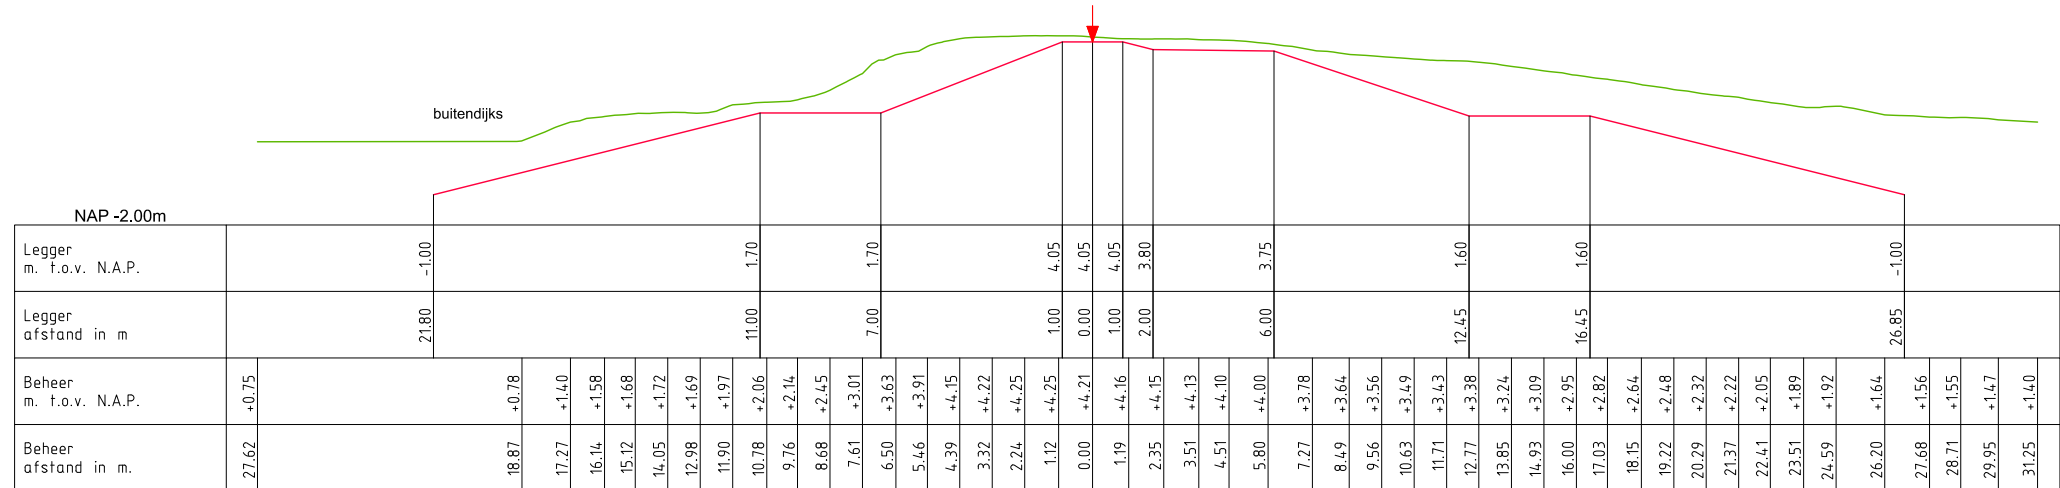


DWP HT169.+069m.
(HT168.+070m. - HT171.+090m.)

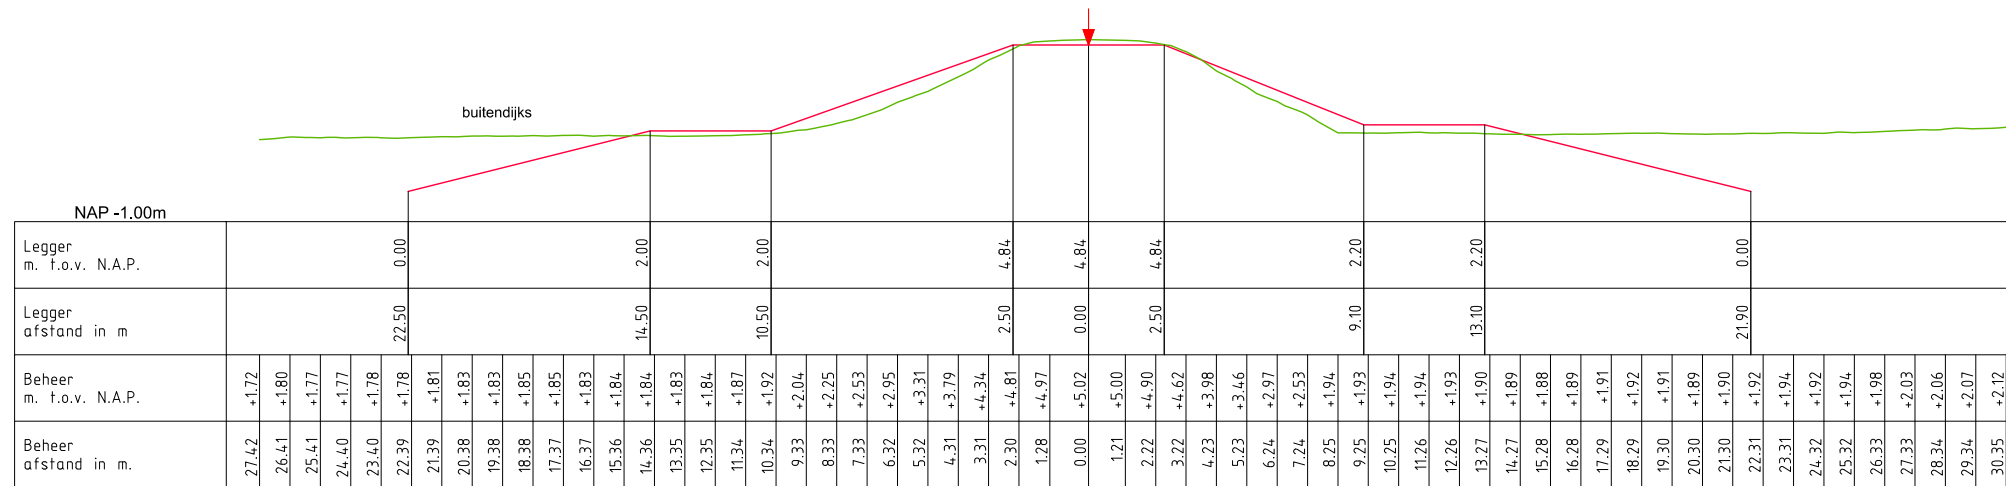


DWP HT173.+058m.
(HT171.+090m. - HT179.+070m.)

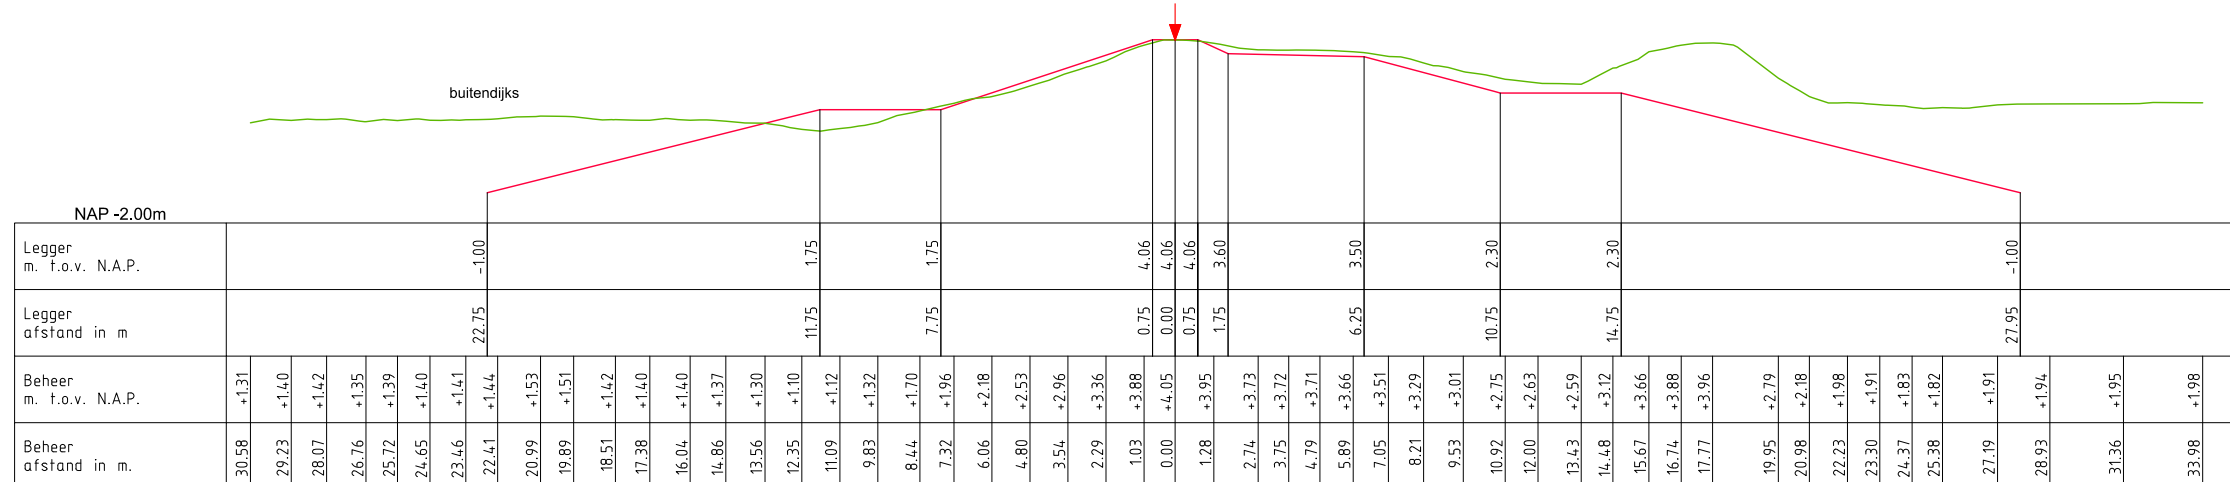


DWP HT183.+071m.
(HT179.+090m. - HT184.+000m.)

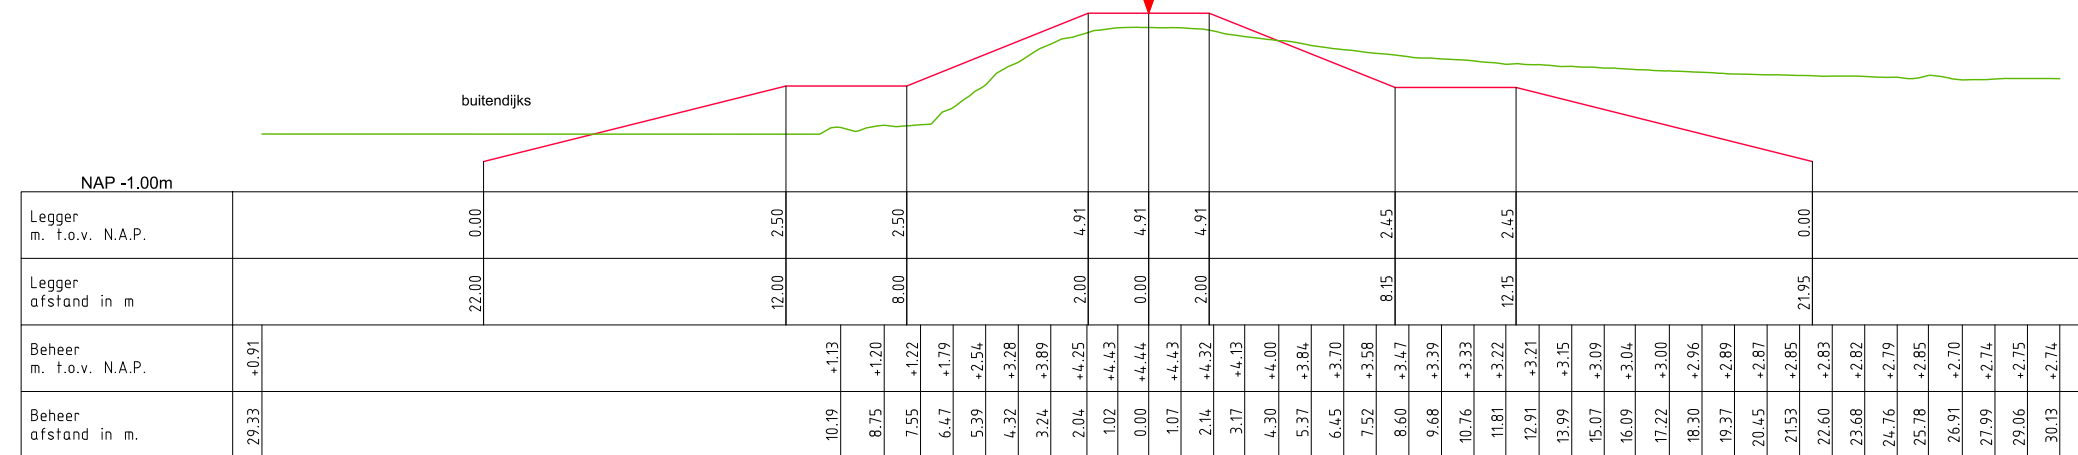


DWP HT186.+013m.
(HT184.+000m. - HT187.+000m.)

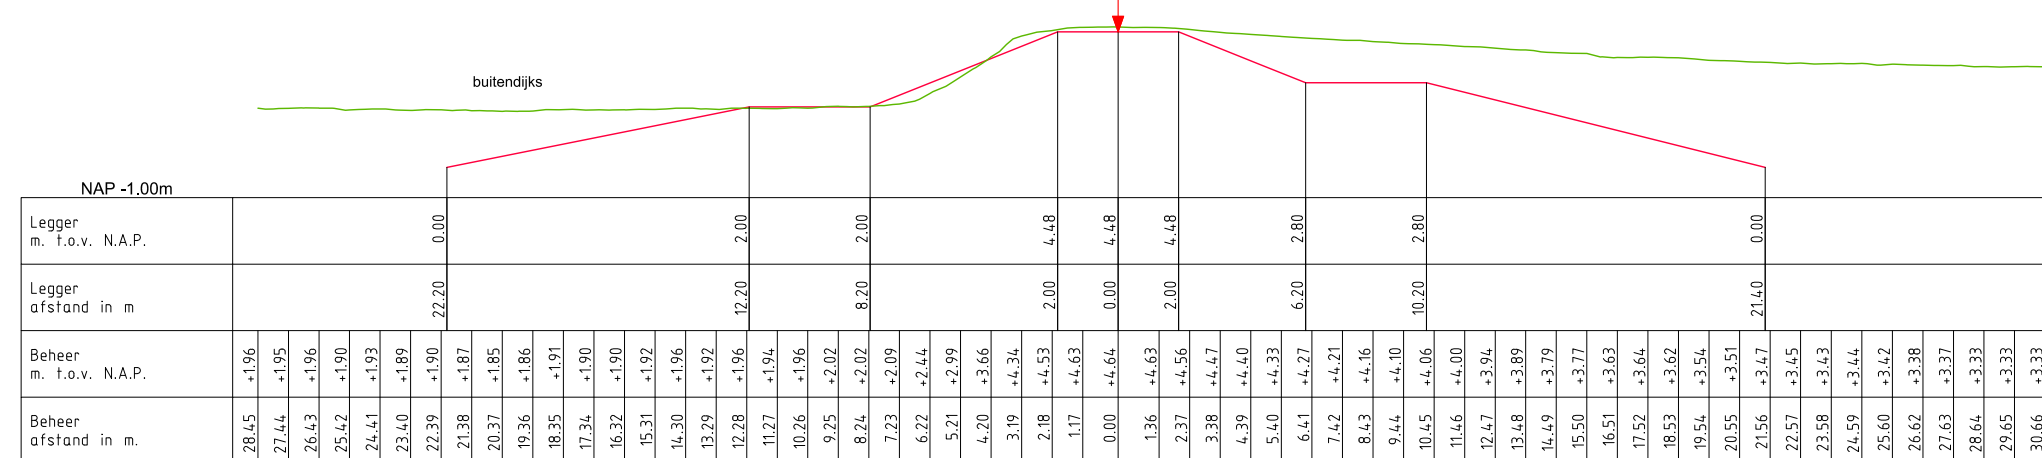


DWP HT188.+067m.
(HT187.+000m. - HT191.+010m.)

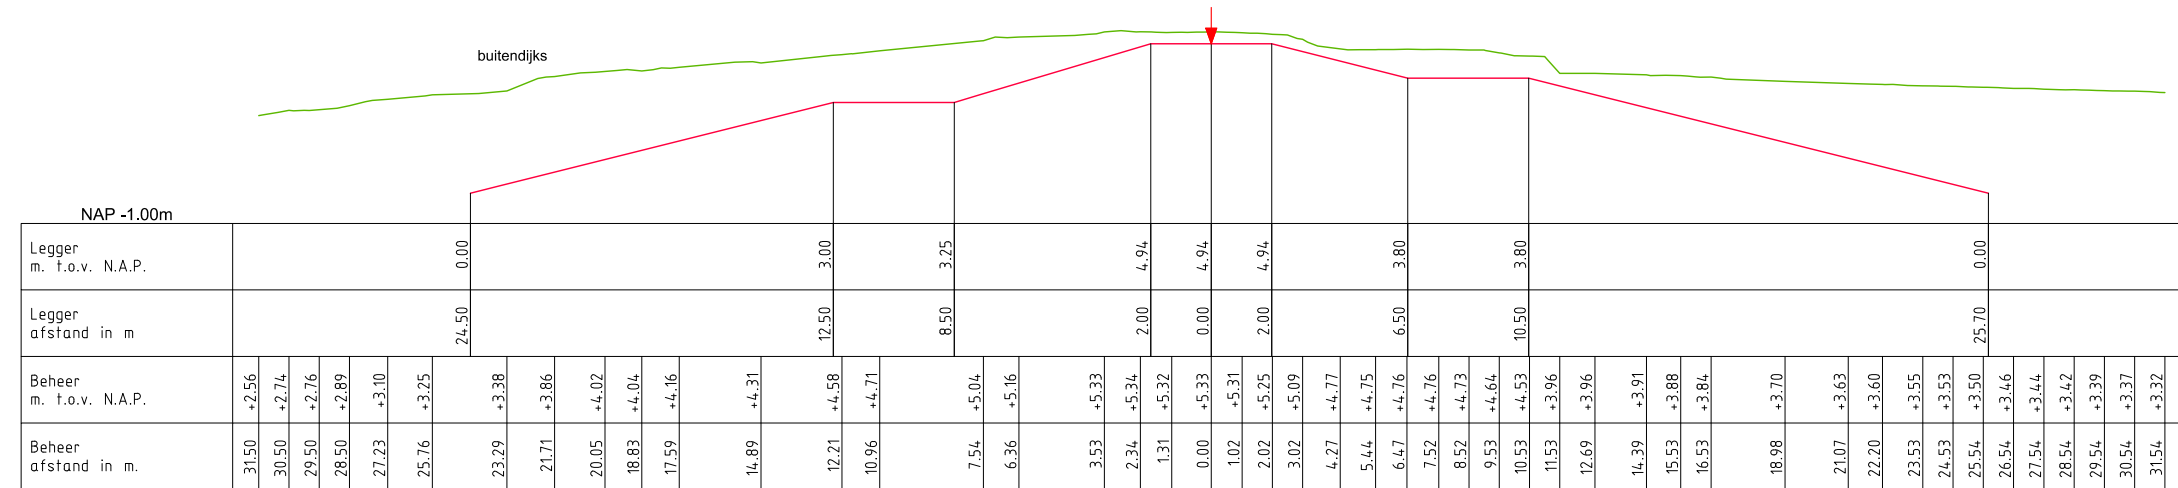


DWP HT192.+067m.
(HT191.+010m. - HT198.+050m.)

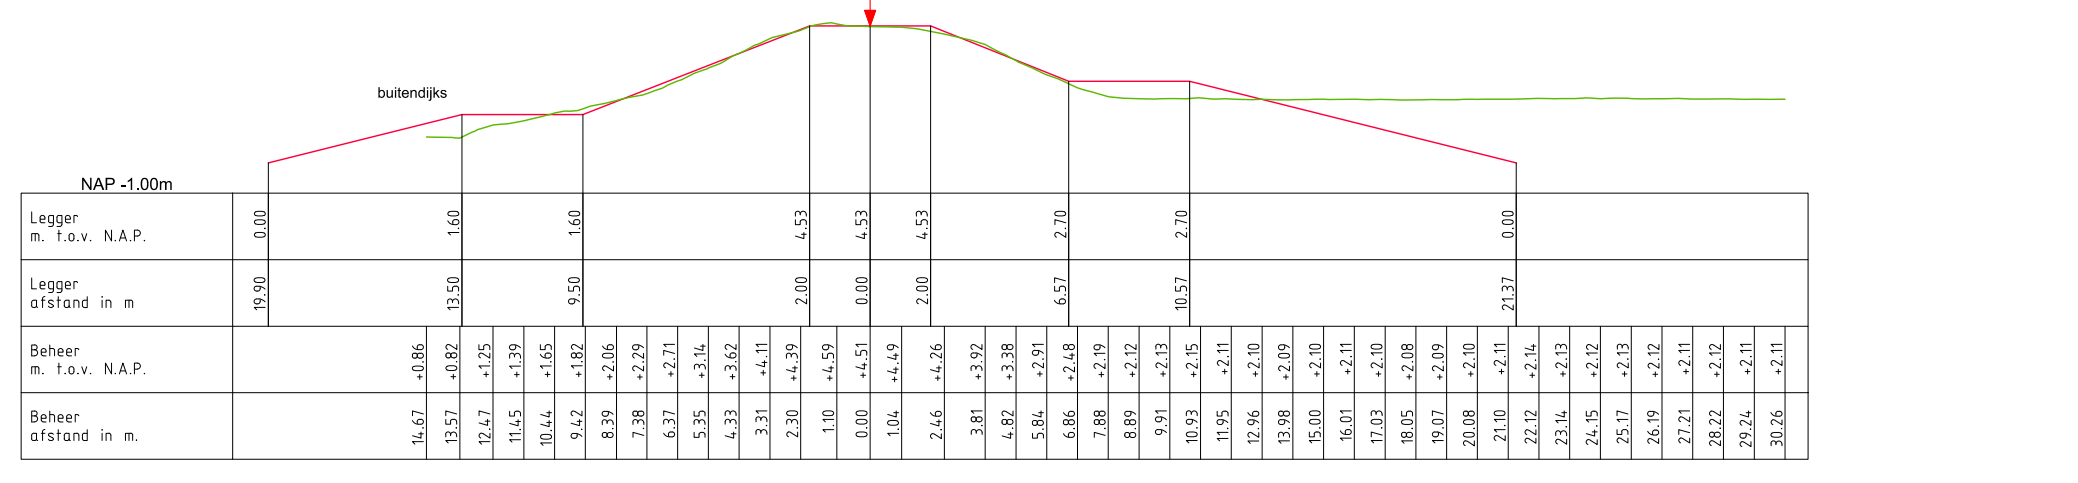


DWP HT201.+007m.
(HT198.+050m. - HT217.+050m.)

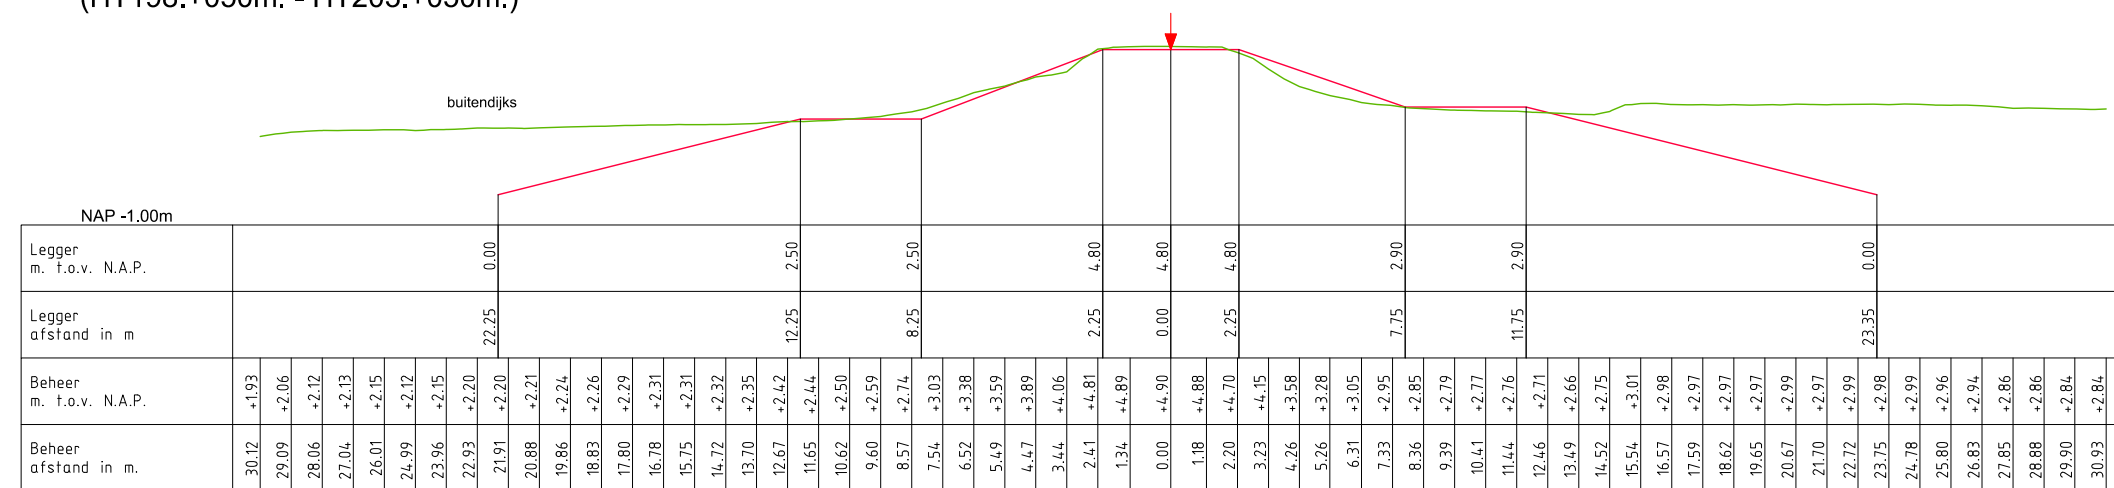

DWP HT207.+088m.
(HT203.+050m. - HT217.+000m.)

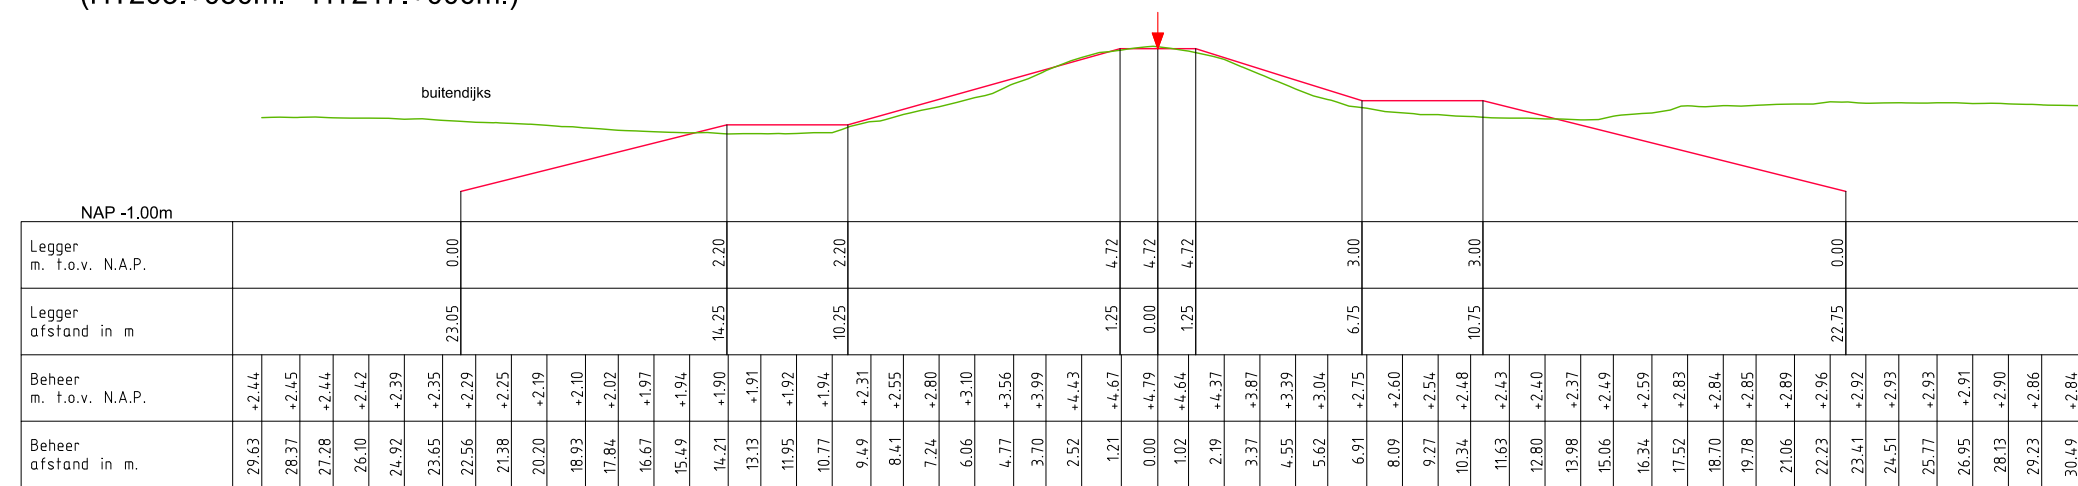

DWP HT220.+088m.
(HT217.+000m. - HT224.+000m.)

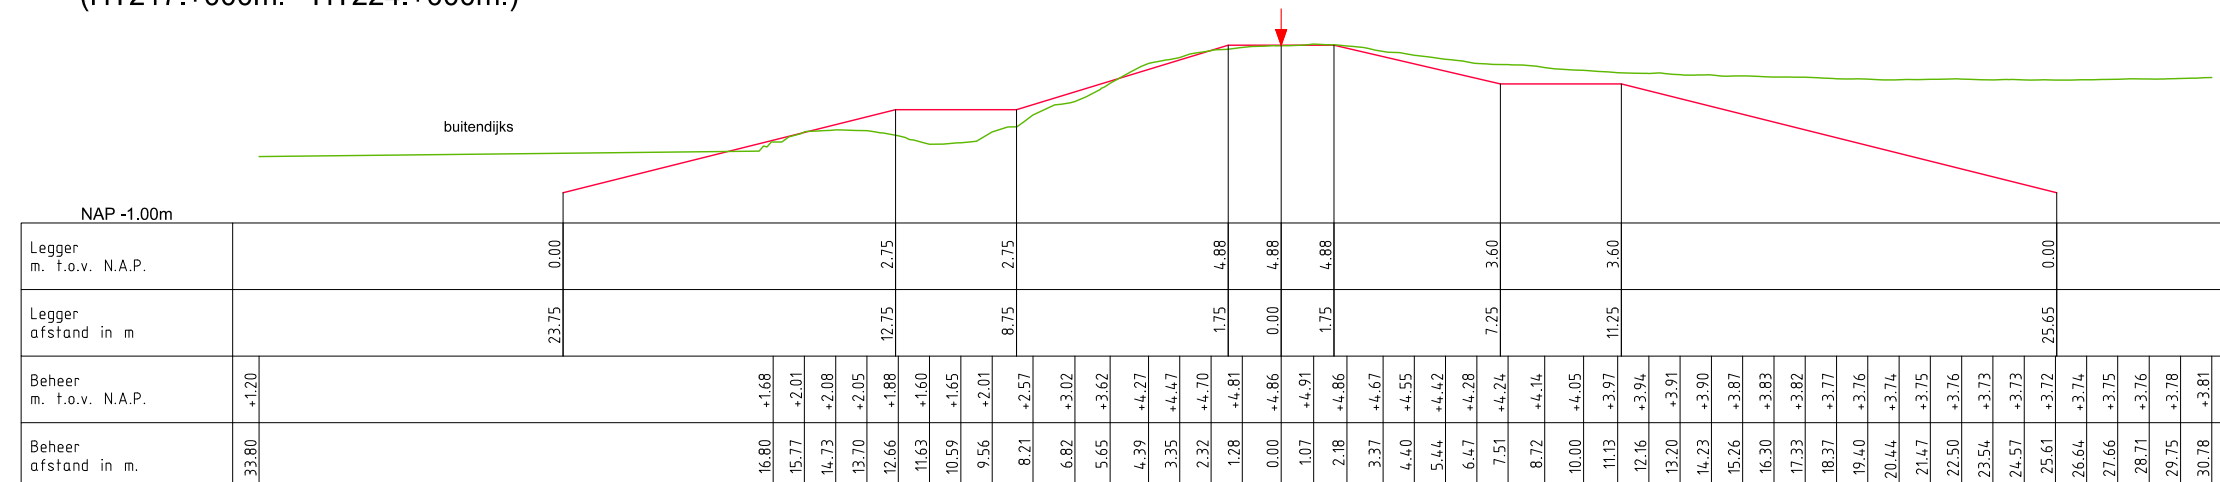

LEGENDA

— Leggerprofiel.
— Beheerprofiel.

↓ Middenkruin




Legger: Zuider Lingedijken (HT080. - HT352.)


Onderdeel: Dwarsprofielen Legger

Dijkpaal traject: HT	Met 002	Bladen	Bladnr: 001
Formaat: A0	Schaal: 1:250	Status: Vastgesteld	
Opnamedatum:	Getekend: T-DAM	Datum: 2019	
Behoort bij: besluit 2019088185			


DWP HT225.+056m.
(HT224.+000m. - HT239.+040m.)

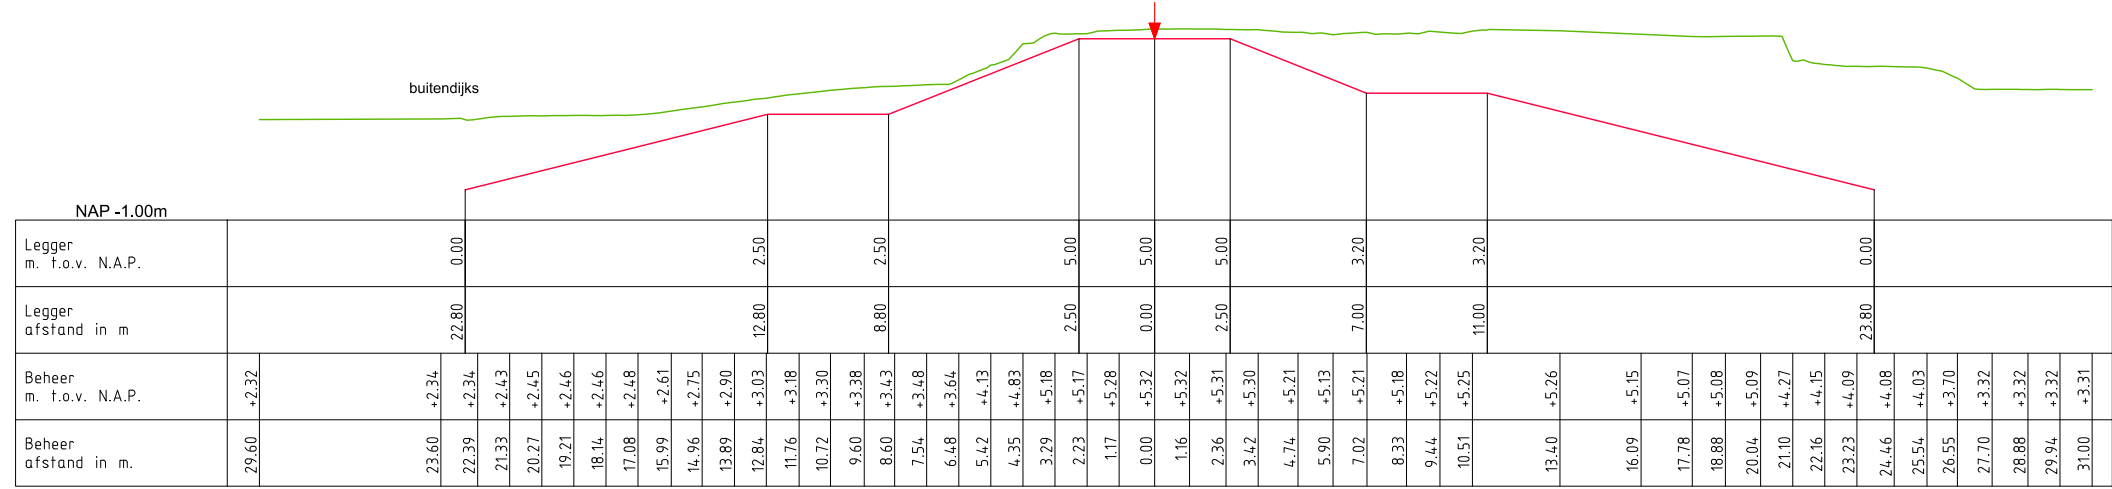


DWP HT244.+029m.
(HT239.+040m. - HT246.+030m.)

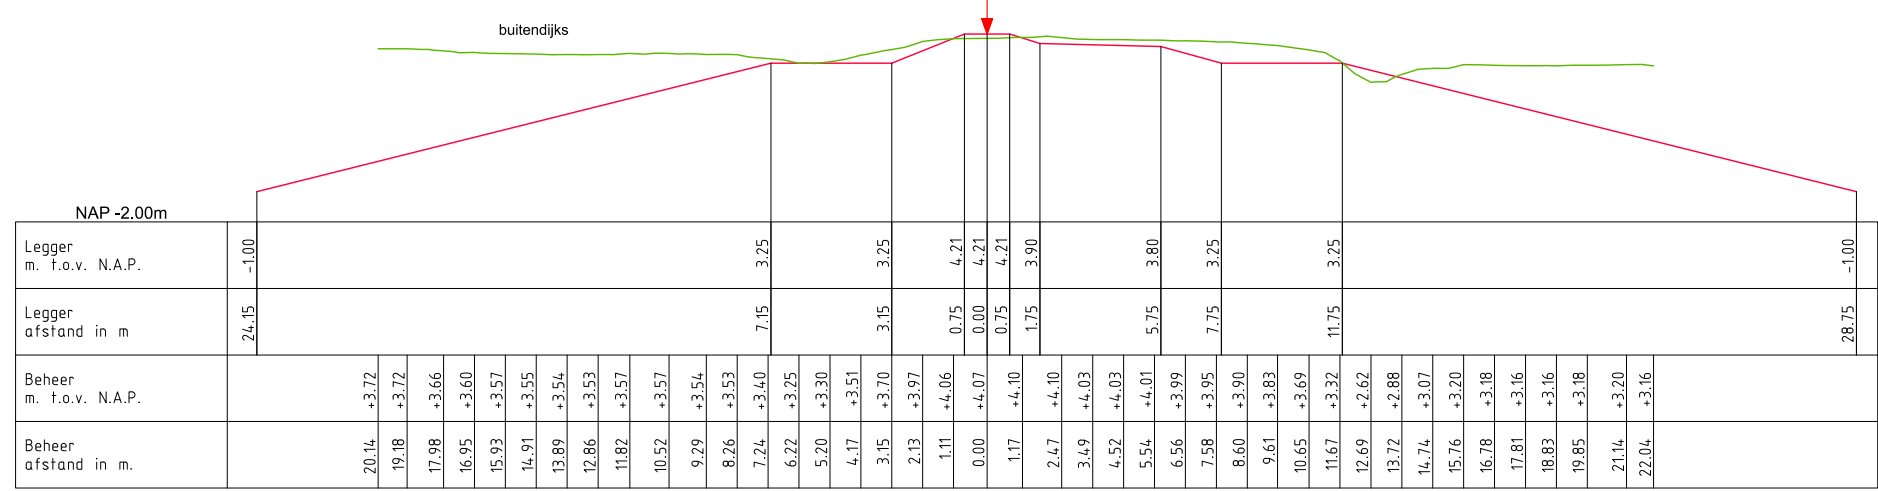


DWP HT251.+058m.
(HT246.+030m. - HT253.+020m.)

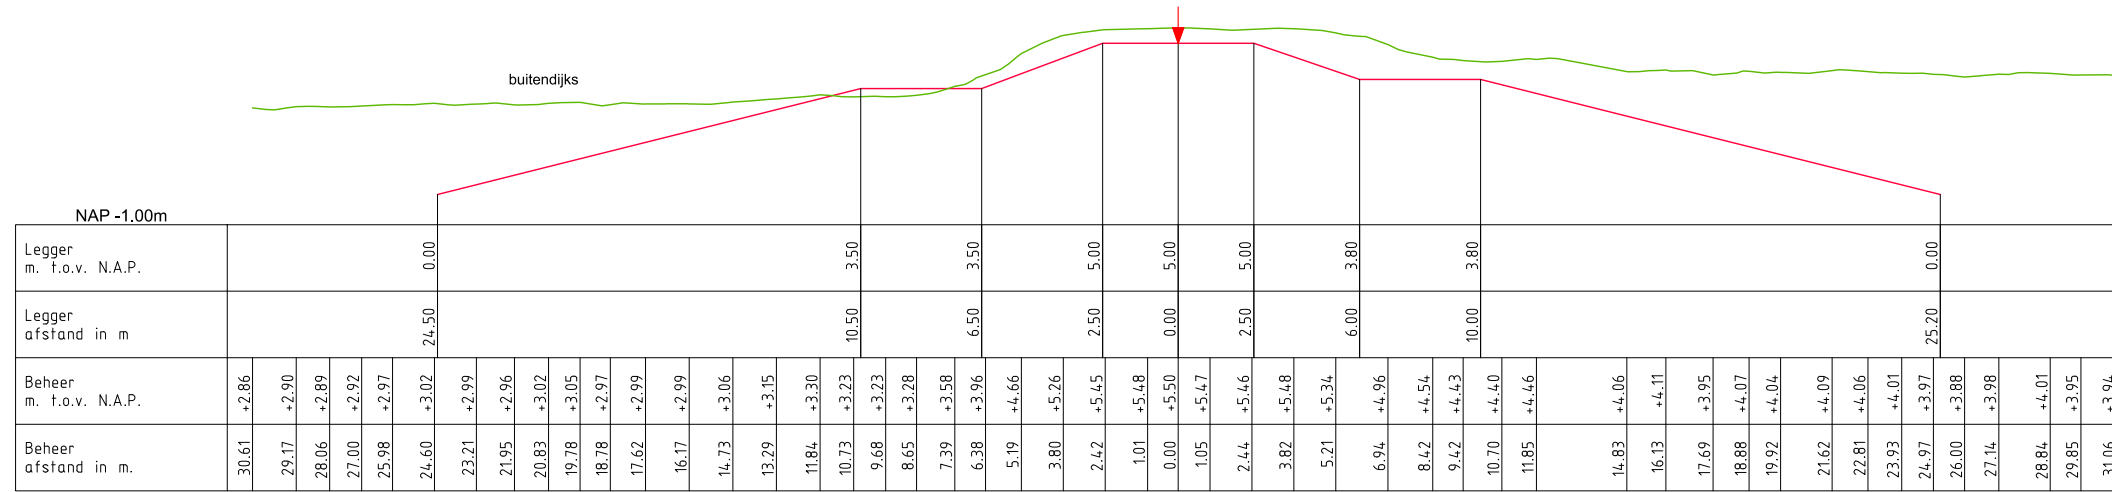


DWP HT255.+074m.
(HT253.+020m. - HT258.+010m.)

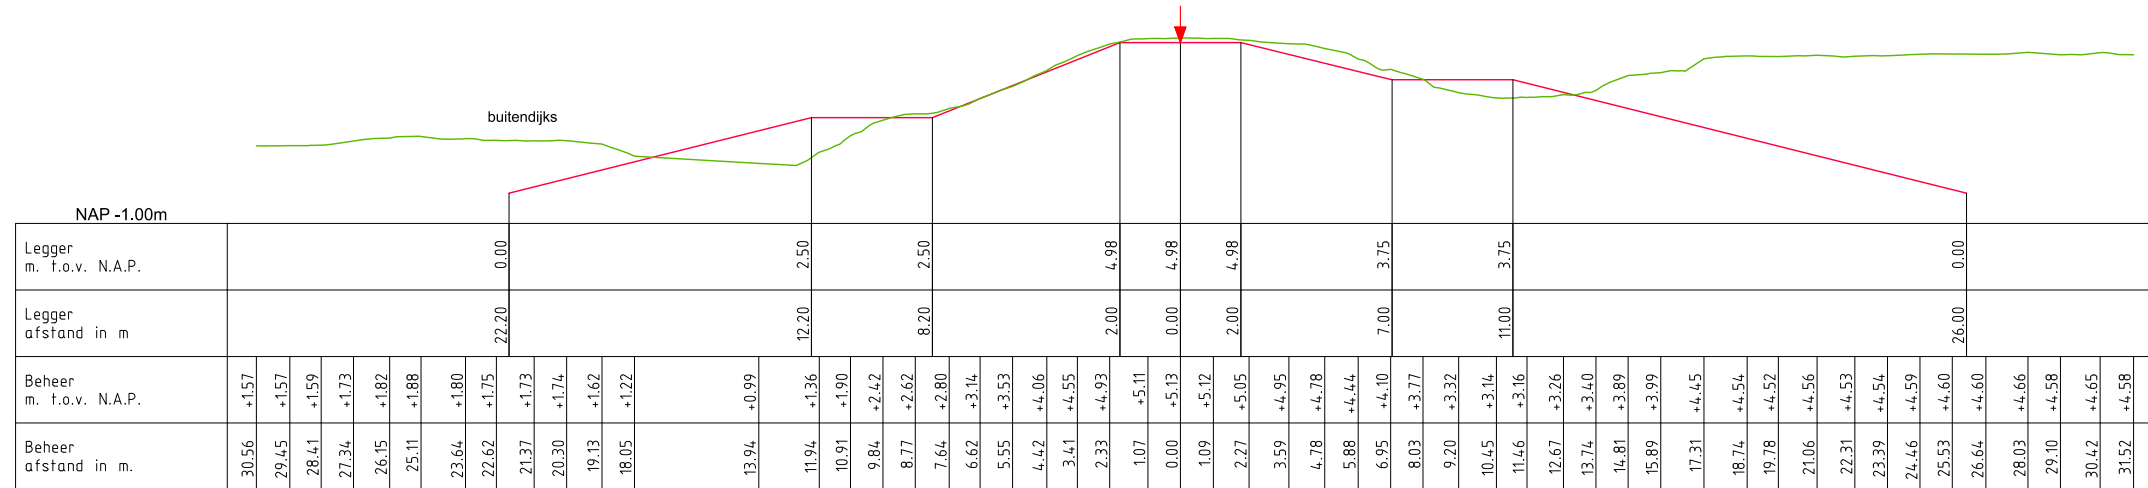


DWP HT262.+039m.
(HT258.+010m. - HT265.+010m.)

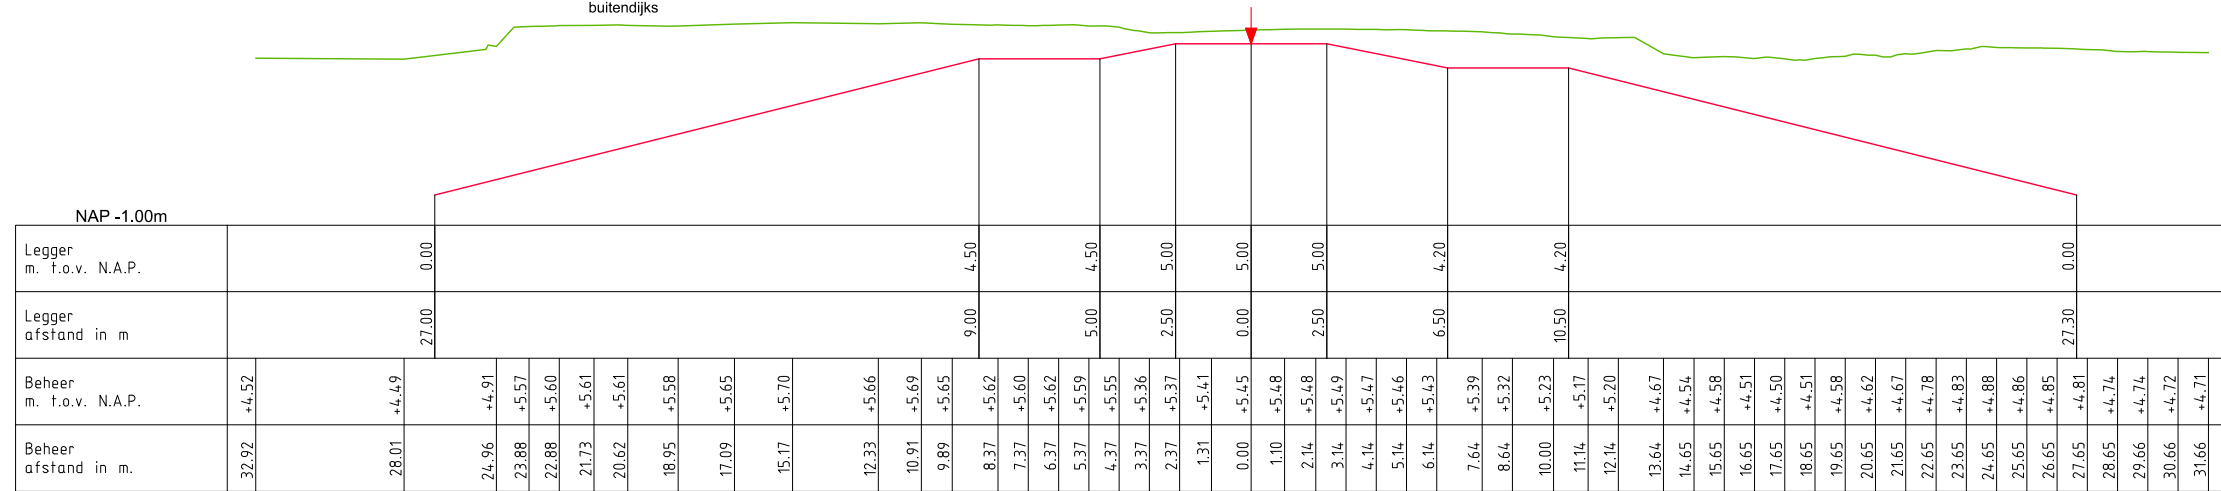


DWP HT266.+099m.
(HT265.+010m. - HT270.+040m.)

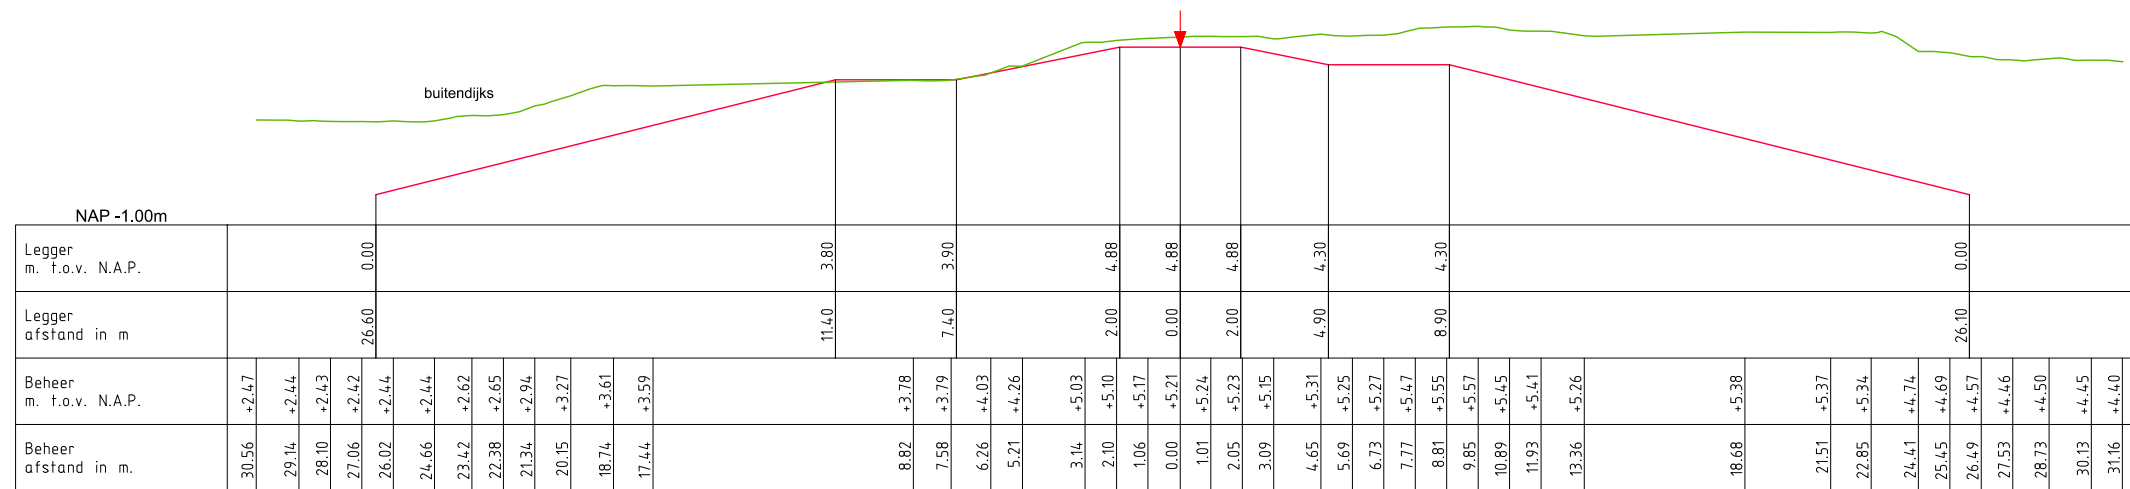


DWP HT274.+061m.
(HT270.+040m. - HT276.+050m.)

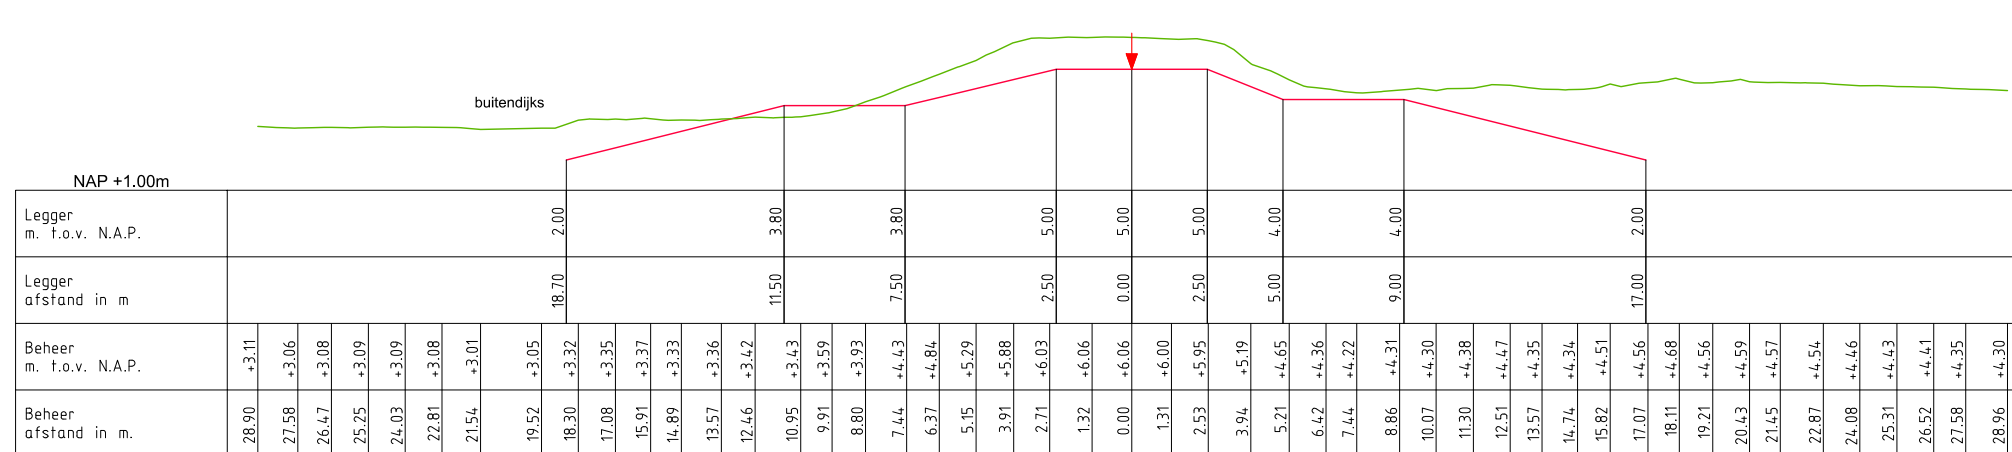


DWP HT277.+018m.
(HT276.+050m. - HT279.+000m.)

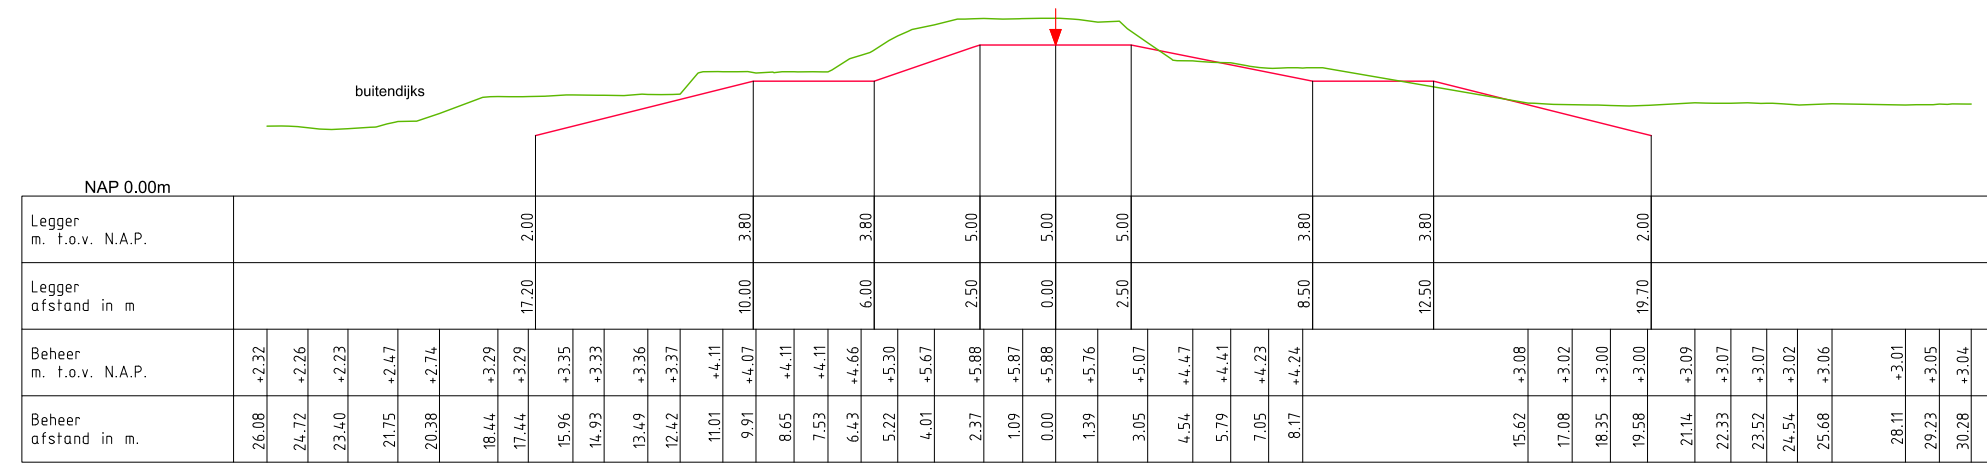


DWP HT286.+034m.
(HT279.+000m. - HT291.+000m.)

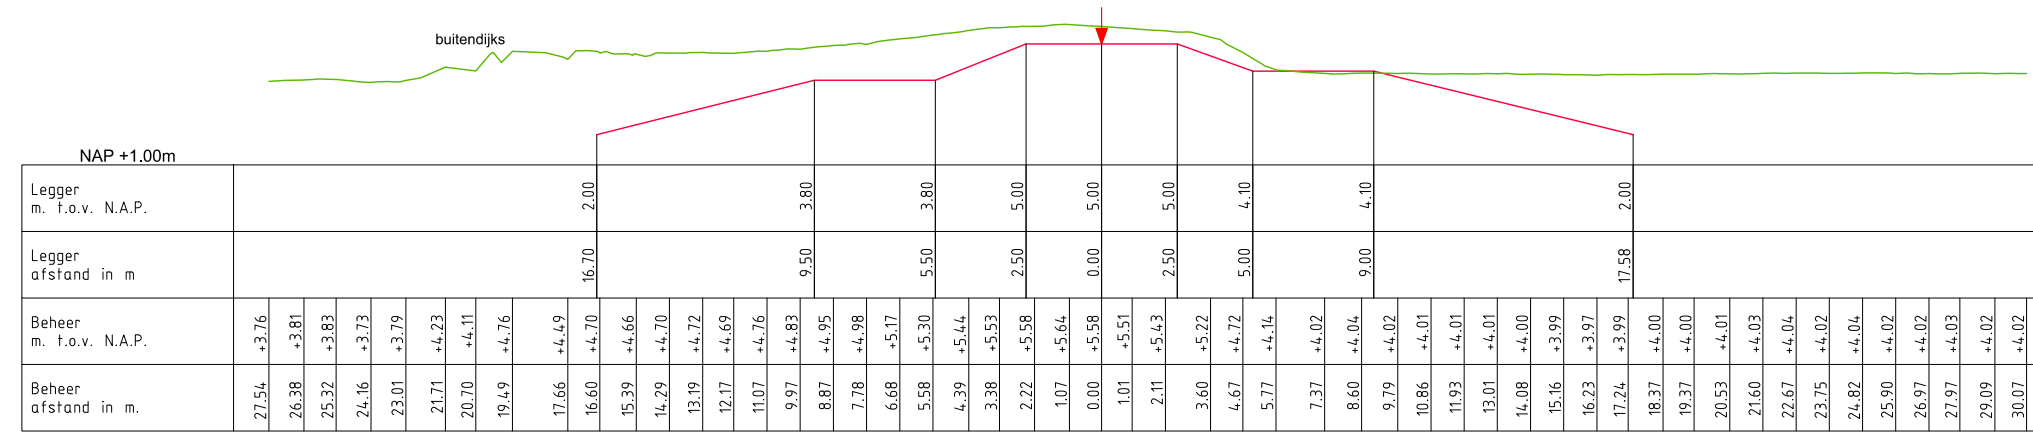


DWP HT294.+025m.
(HT291.+000m. - HT295.+020m.)

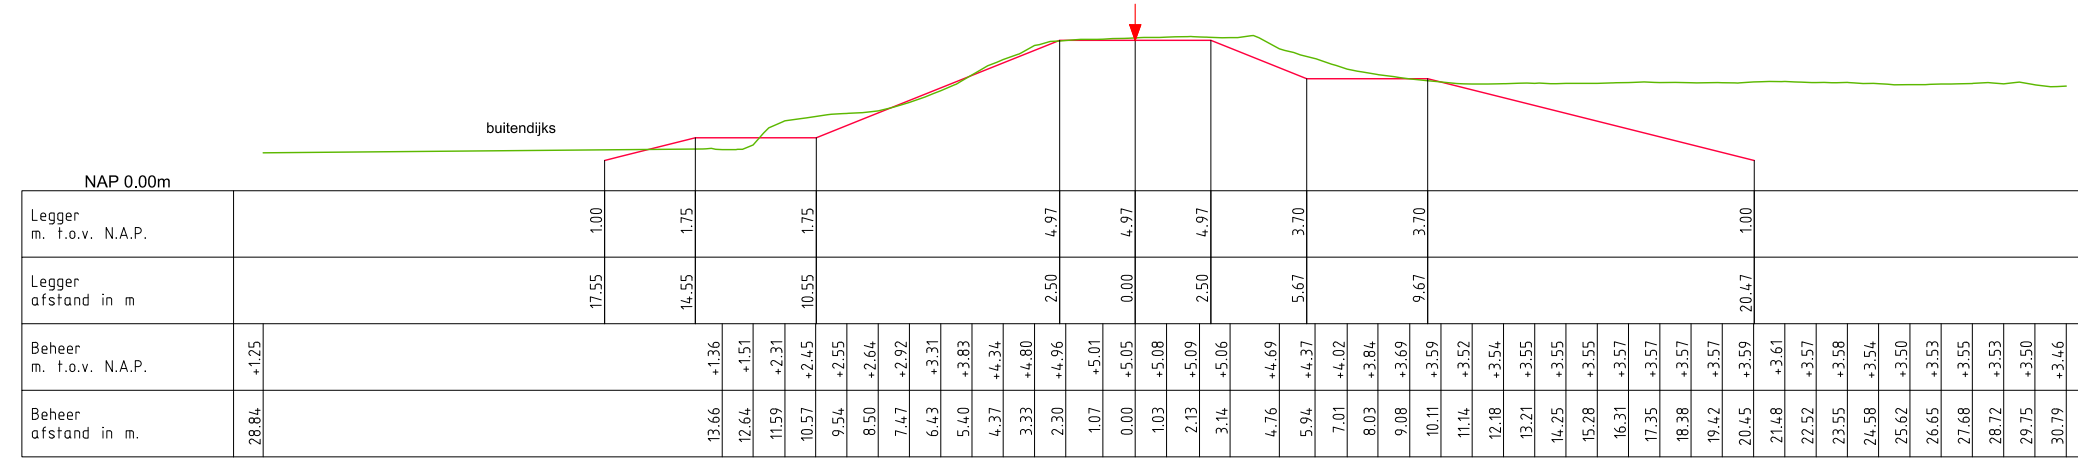

DWP HT298.+008m.
(HT295.+020m. - HT298.+050m.)

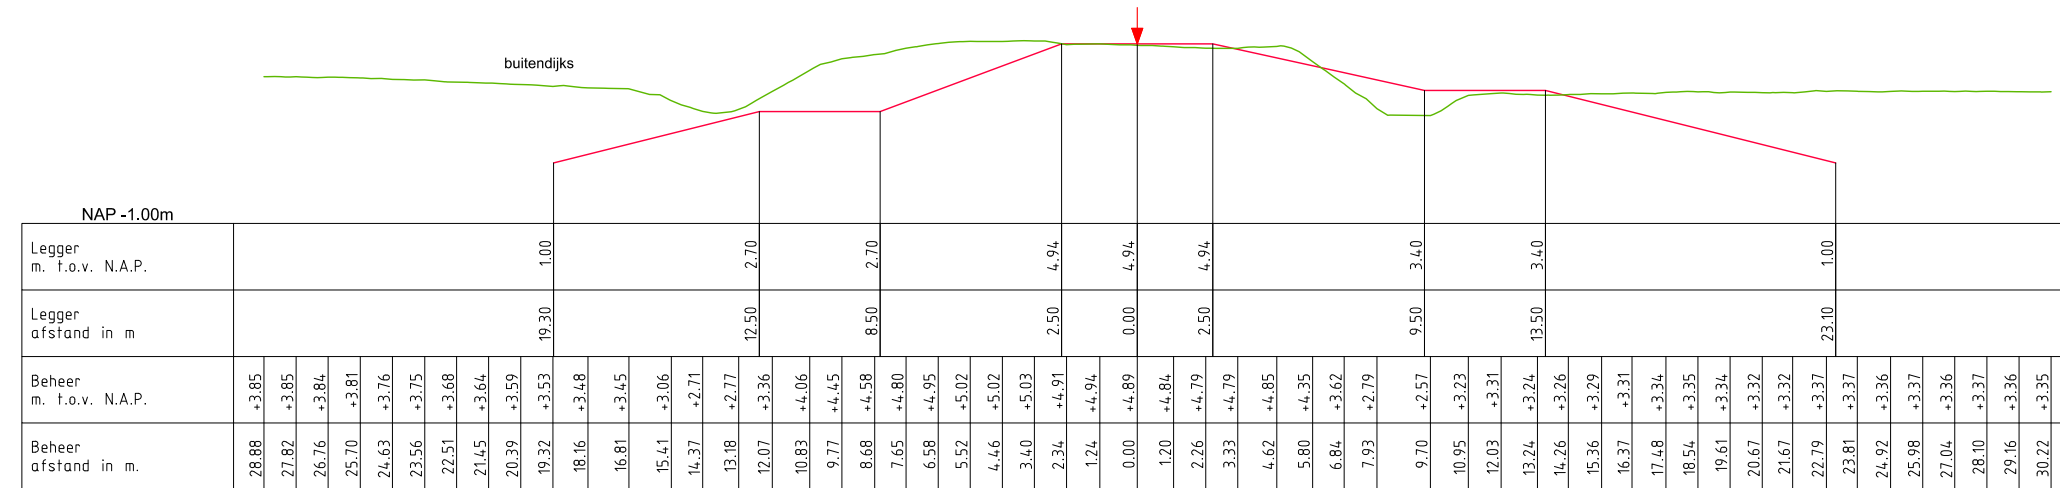


DWP HT306.+001m.
(HT298.+050m. - HT308.+010m.)

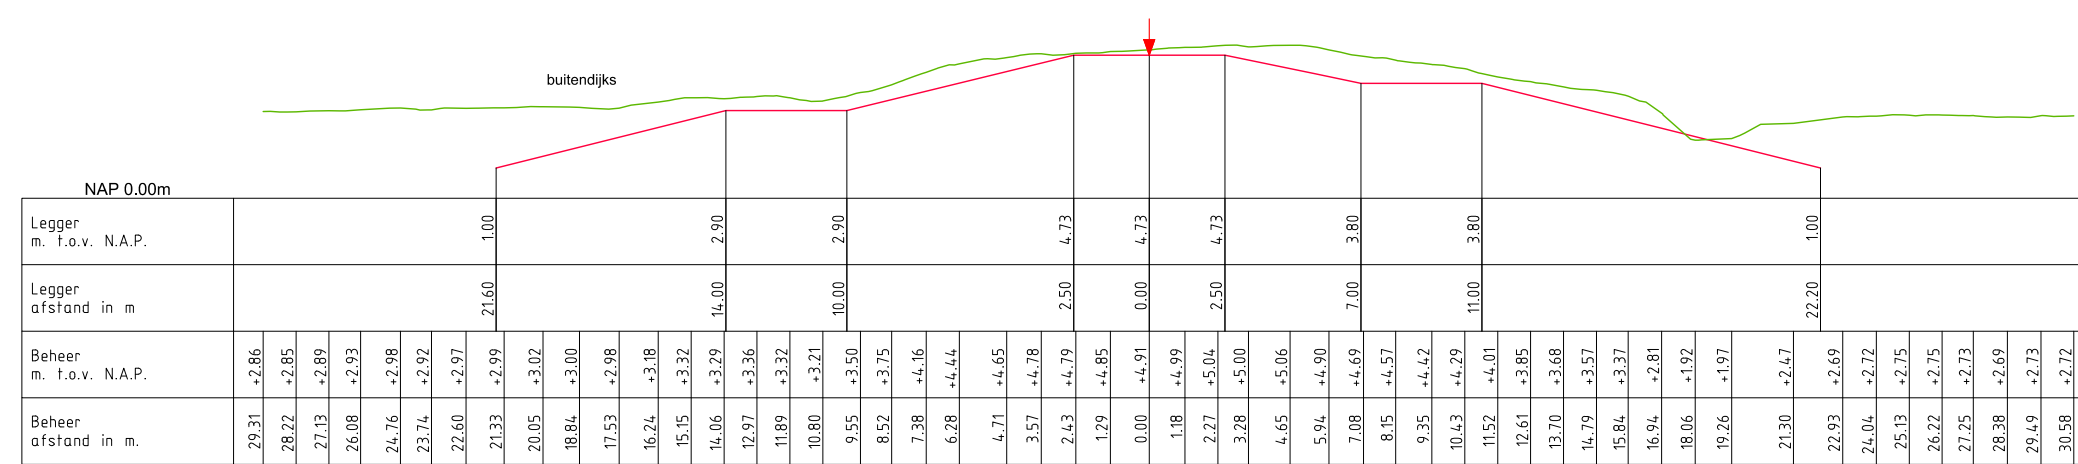


DWP HT310.+008m.
(HT308.+010m. - HT316.+030m.)




DWP HT317.+013m.
(HT316.+030m. - HT319.+030m.)

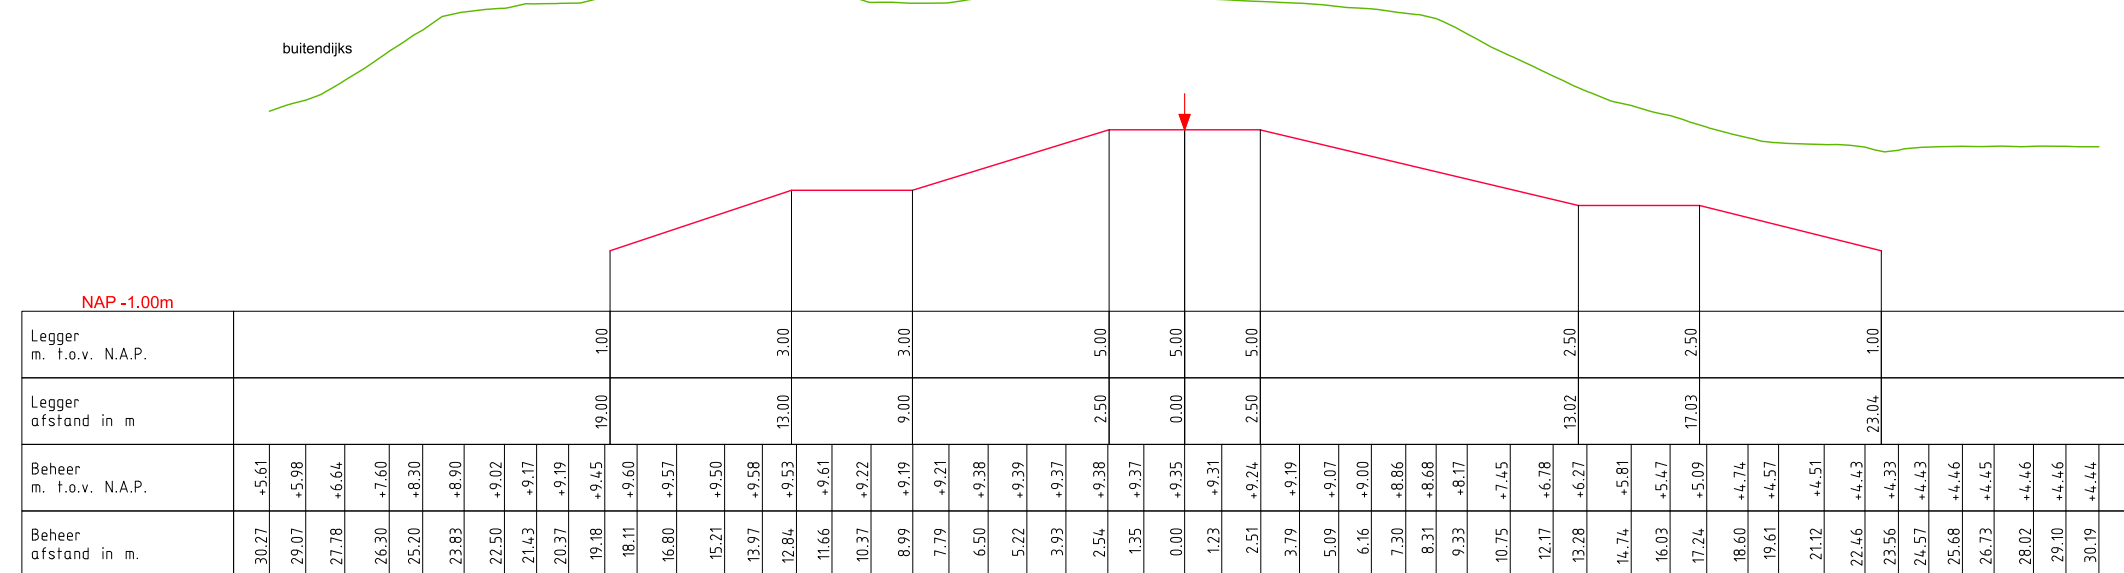


DWP HT326.+025m.
(HT319.+030m. - HT326.+090m.)

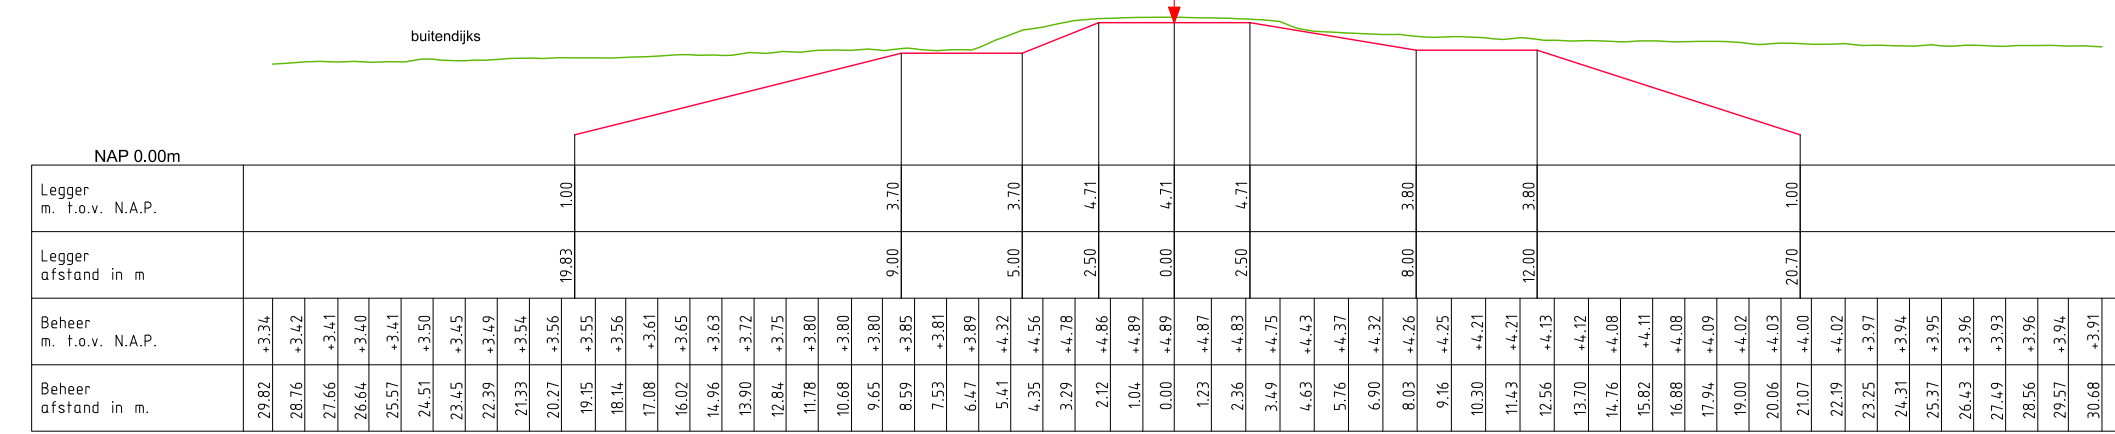


DWP HT334.+005m.
(HT326.+090m. - HT338.+000m.)

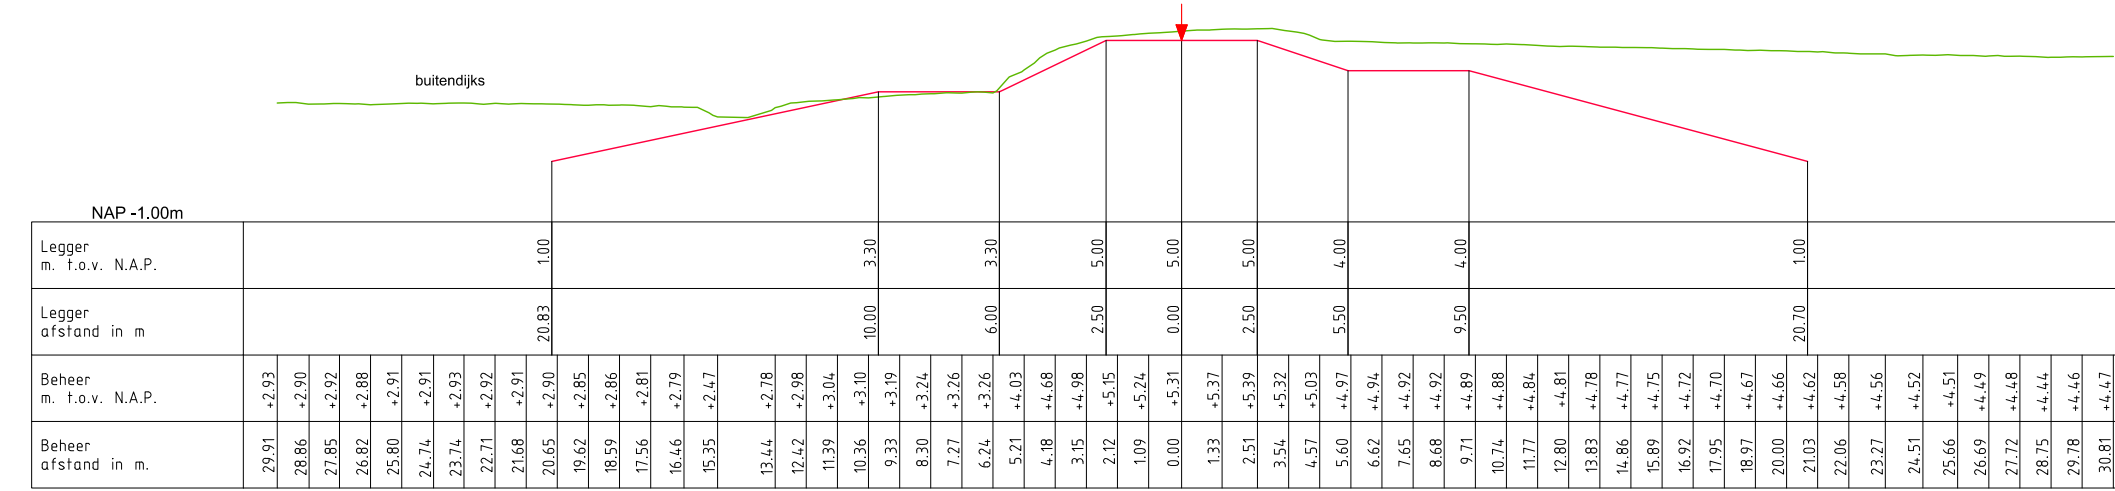

DWP HT338.+098m.
(HT338.+000m. - HT342.+010m.)

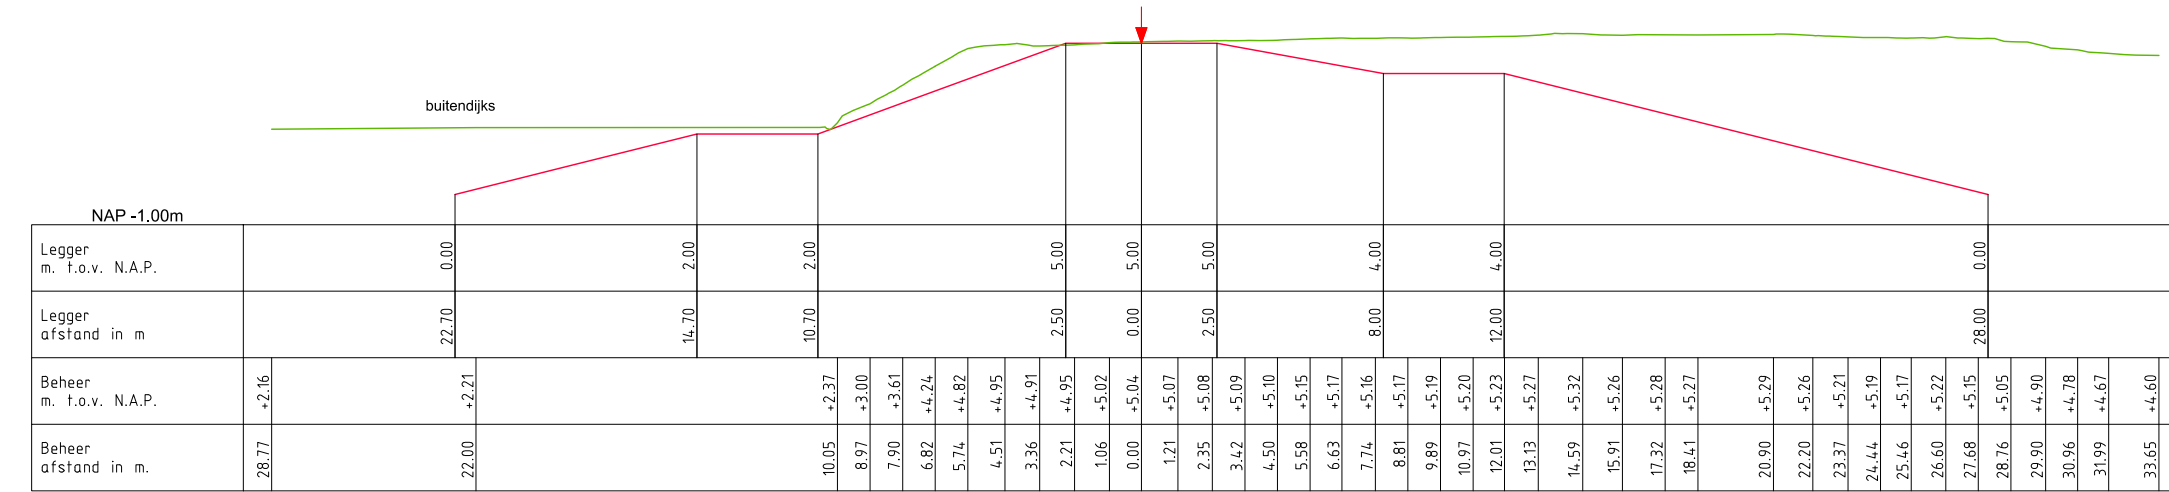

DWP HT342.+049m.
(HT342.+010m. - HT344.+070m.)

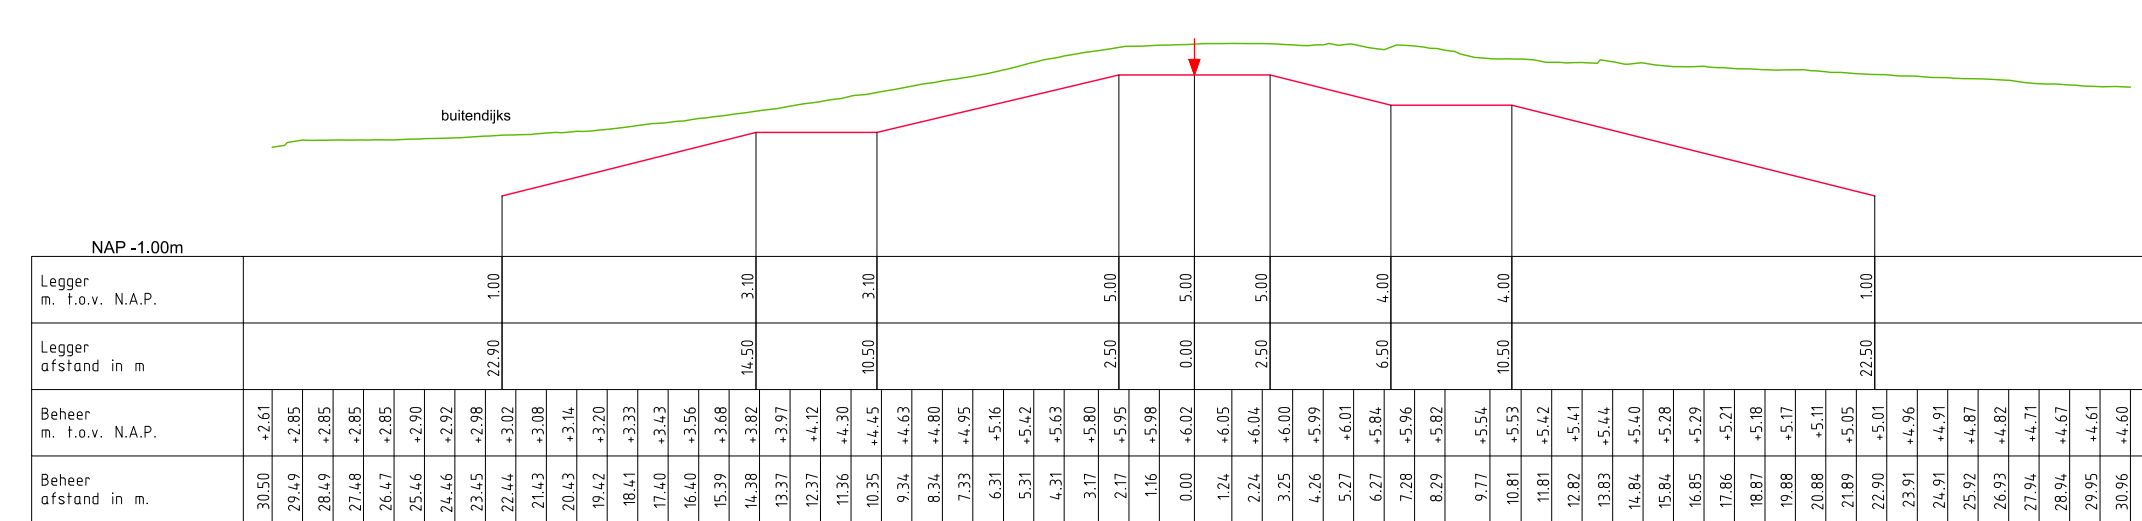

DWP HT349.+080m.
(HT344.+070m. - HT352.+060m.)



LEGENDA

— Leggerprofiel.
— Beheerprofiel.


↓ Middenkruin





Legger: Zuider Lingedijken (HT080. - HT352.)

Onderdeel: Dwarsprofielen Legger

Dijkpaal traject: HT	Met 002	Bladen	Bladnr: 002
Formaat: A0	Schaal: 1:250	Status: Vastgesteld	
Opnamedatum:	Getekend: T-DAM	Datum: 2019	
Behoort bij: besluit 2019088185			

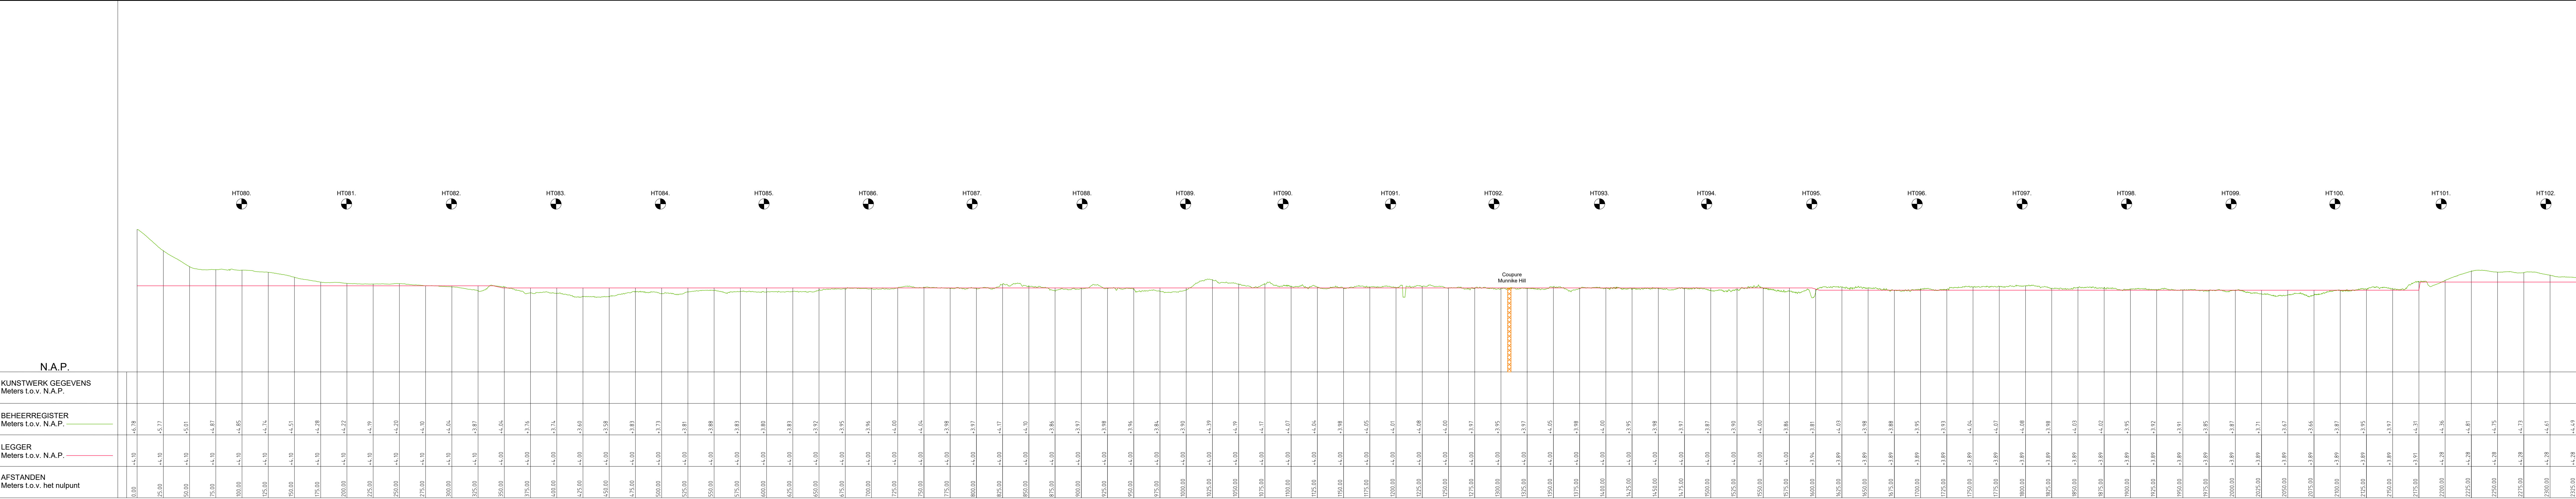

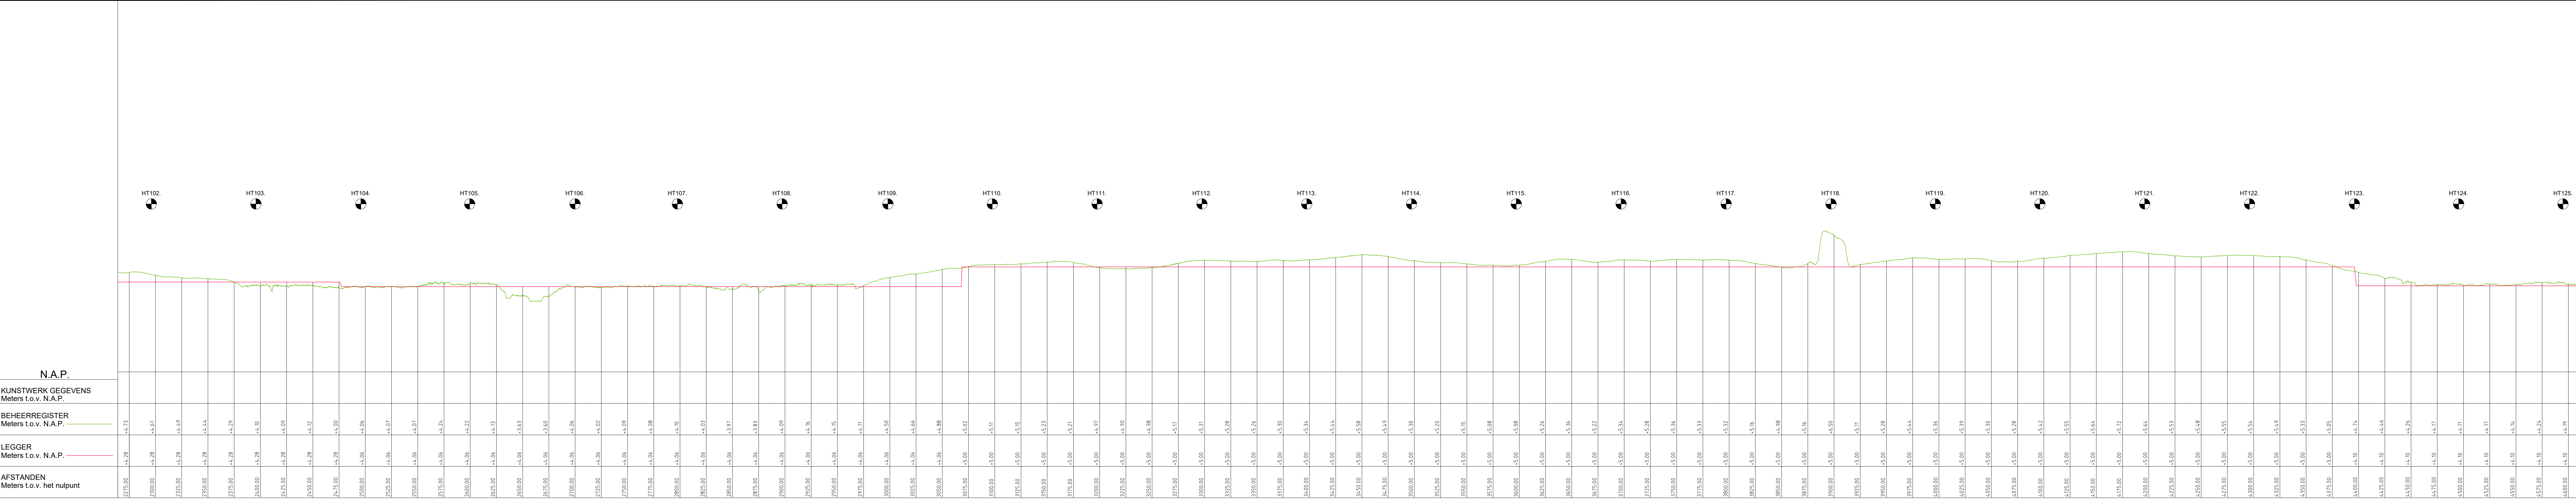

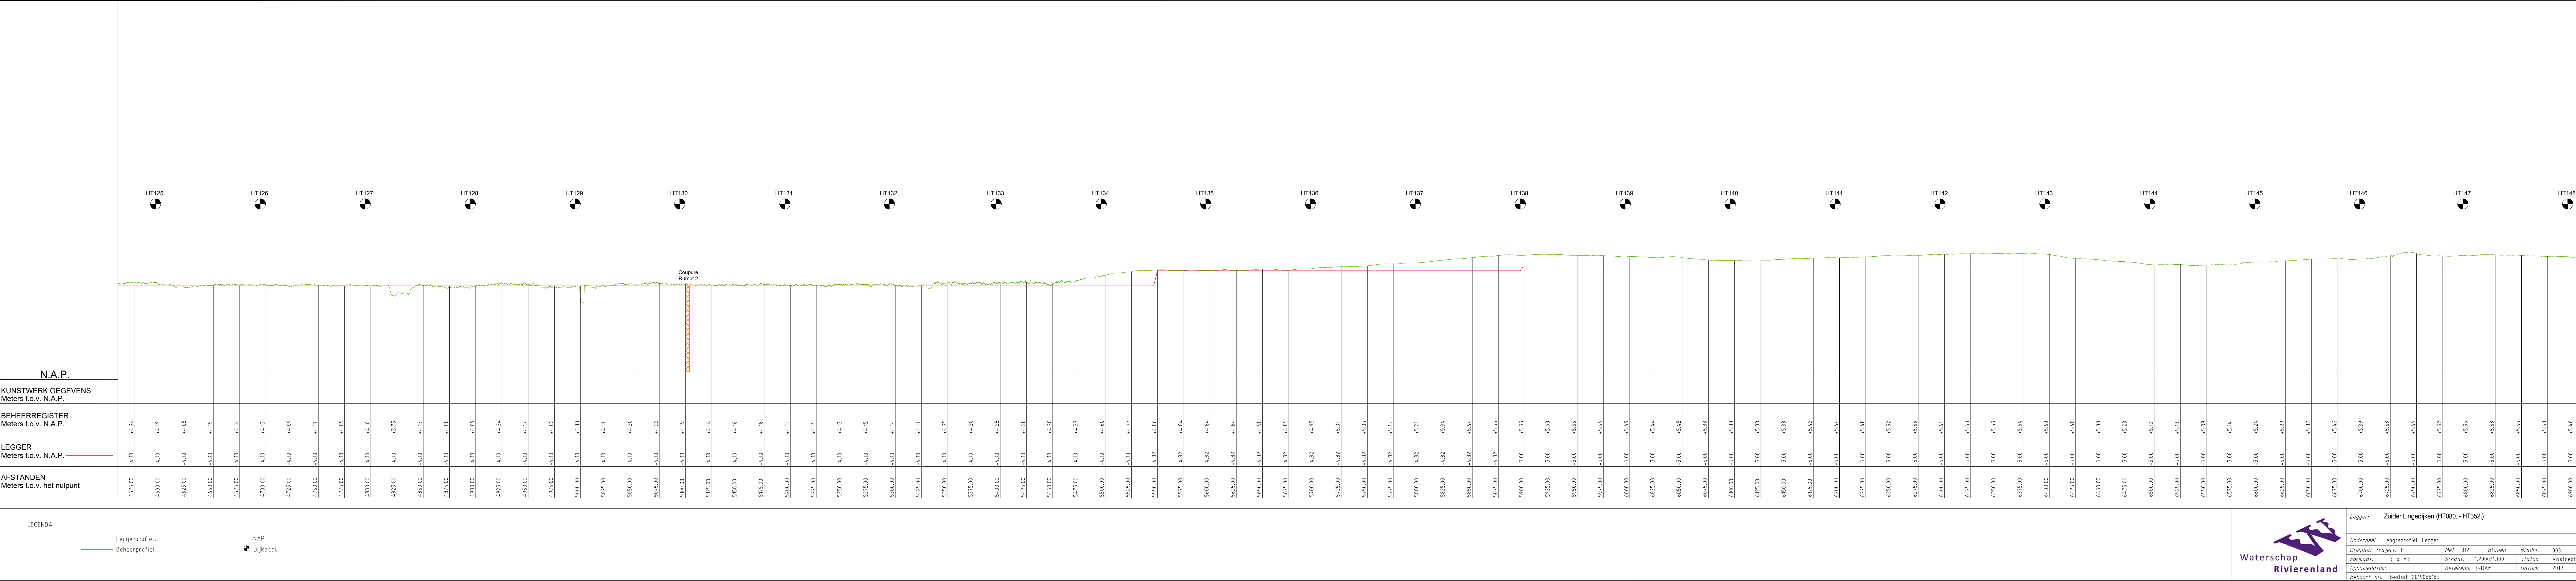

LEGENDA

Leggerprofiel.

Beheerprofiel.

NAP

Dijkpaal

Waterschap
Rivierenland

Legger:

Zuider Lingedijken (HT080. - HT352.)

Onderdeel:

Lengteprofiel Legger

Dijkpaal

Traject:

HT

Met

012

Bladen

Bladnr:

003

Formaat:

3 x A3

Schaal:

1:2000/1:100

Status:

Vastgesteld

Opnamedatum:


Gerekend: T-DAM


Datum:


2019

Behoort bij:

Besluit 20190808185

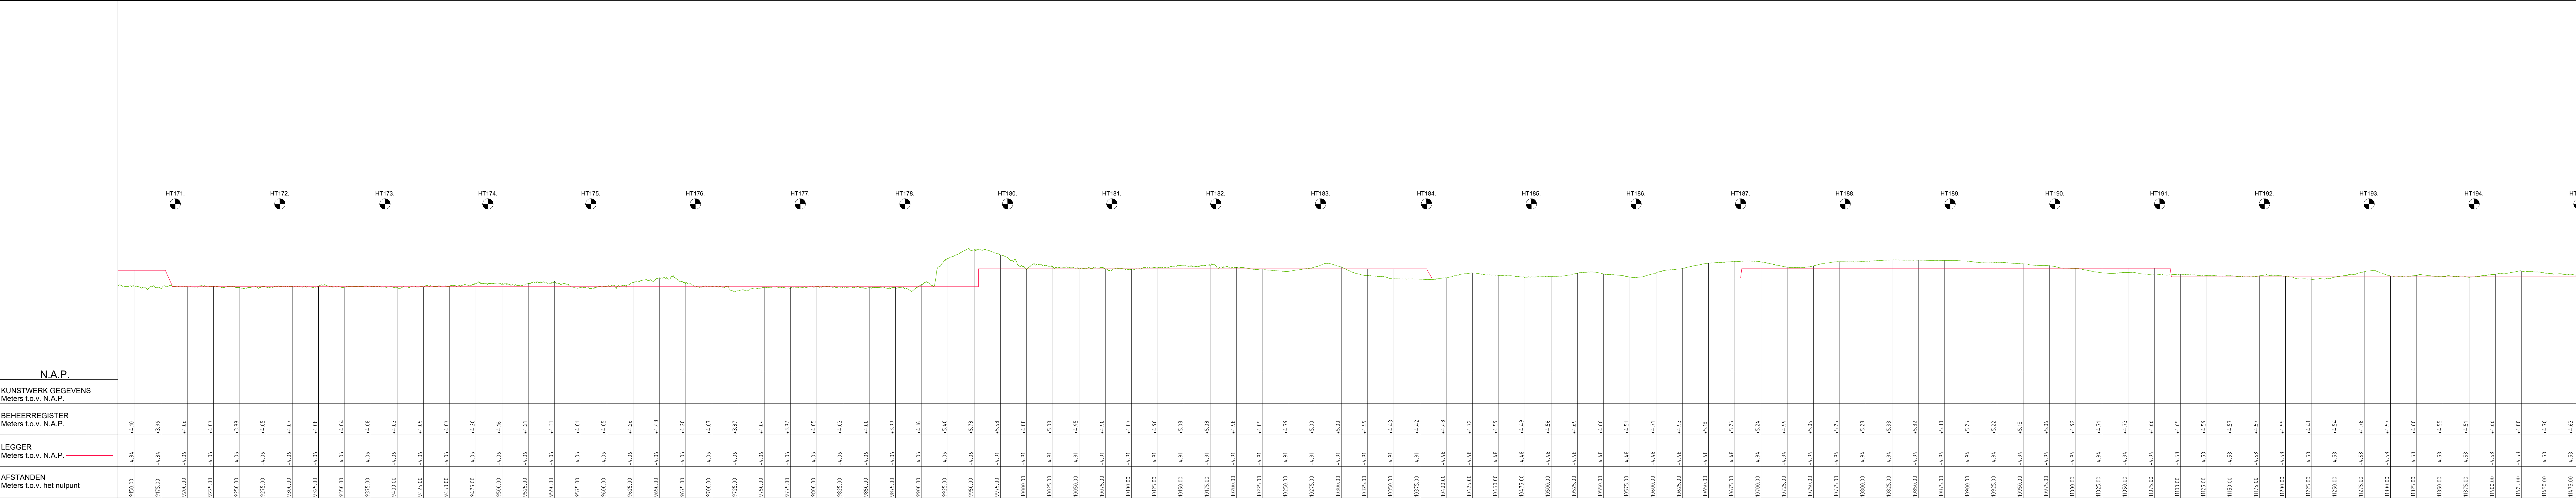

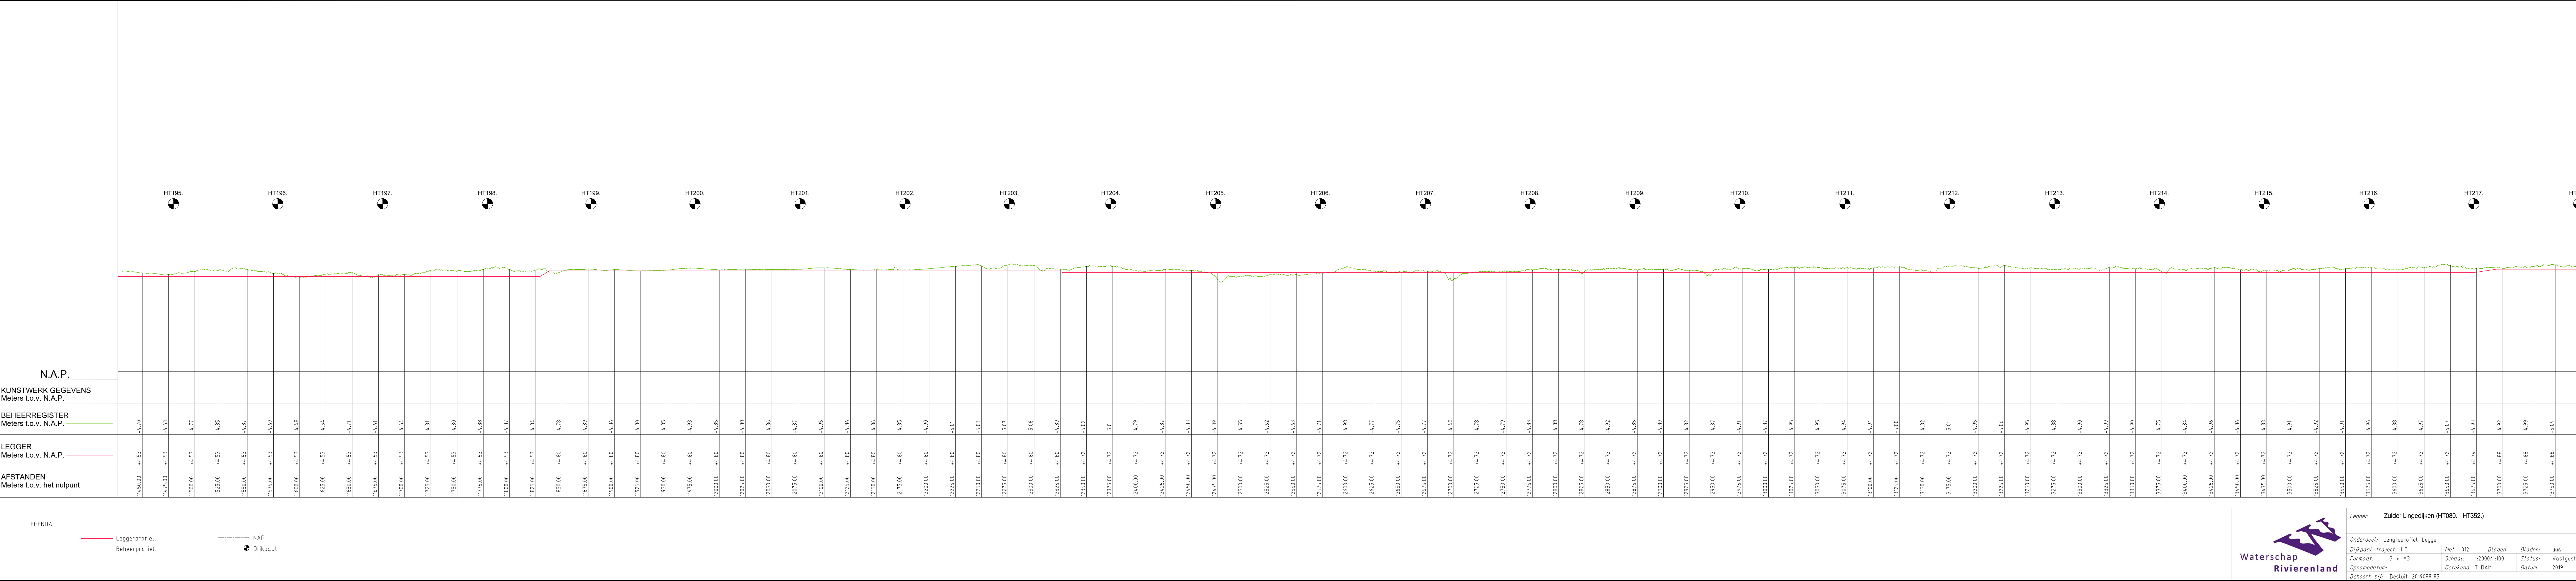

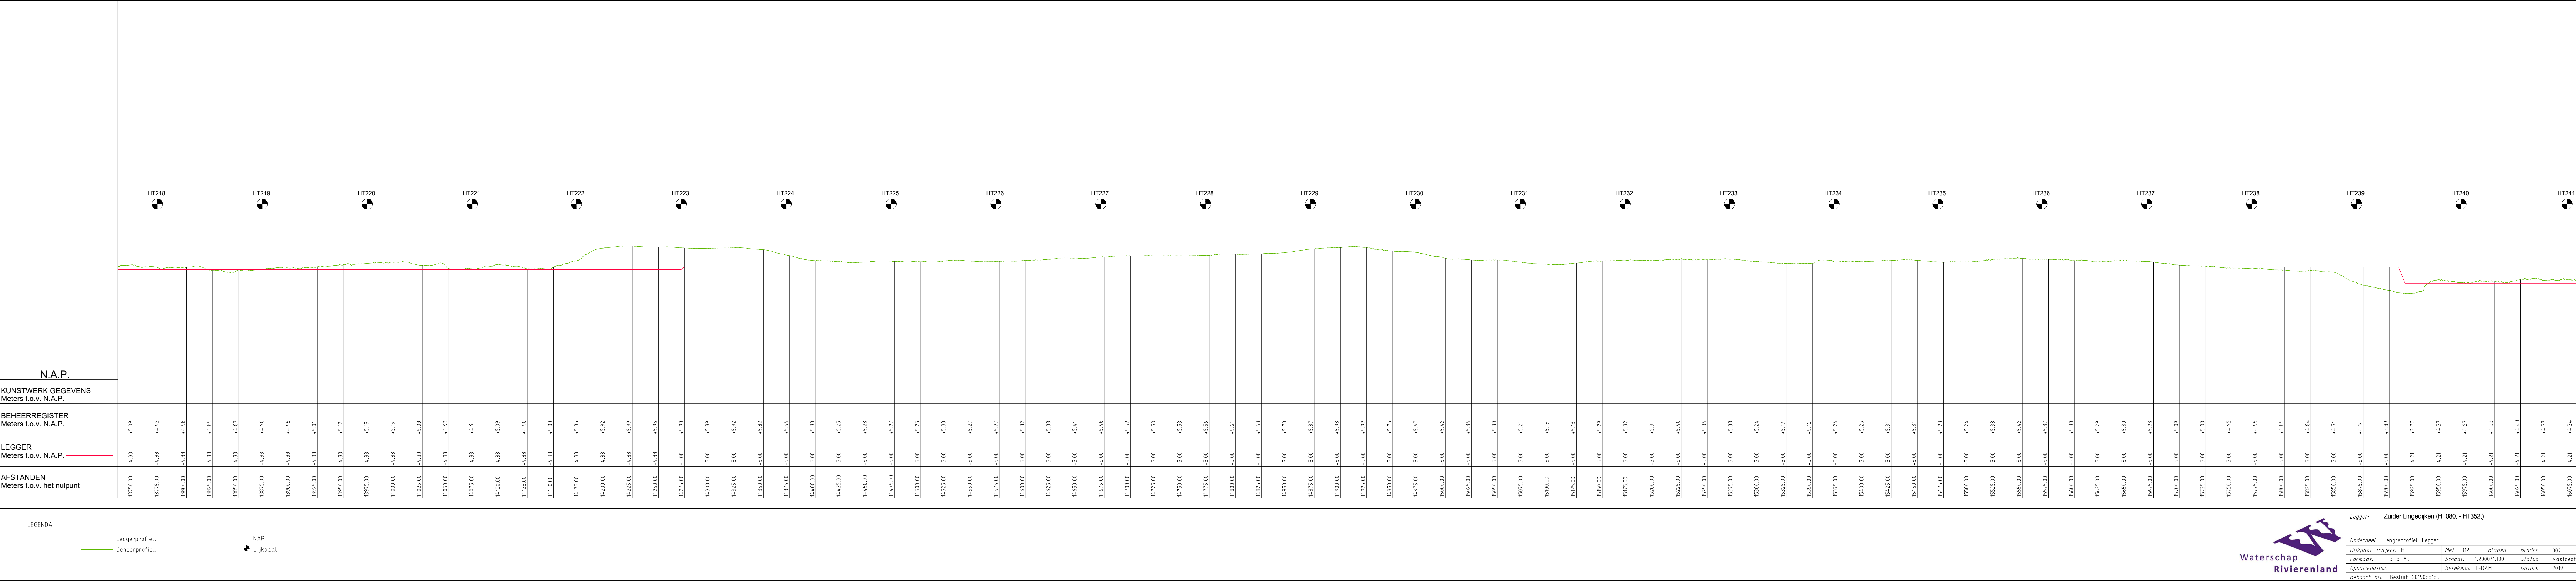

LEGENDA

Leggerprofiel.

NAP

Dijkpaal

Beheerprofiel.

Waterschap
Rivierenland

Legger:

Zuider Lingedijken (HT080. - HT352.)

Onderdeel:

Lengteprofiel Legger

Dijkpaal

Traject:

Met

Bladen

Bladnr.

HT

012

002

007

Formaat:

Schaal:

Status:

3 x A3

1:2000/1:100

Vastgesteld

Opnamedatum:

Gefekend:

Datum:

T-DAM

2019

Behoort bij:

Besluit

20190808185

