



Waterschap
Rivierenland


Polder Ruigenhil
Legger Overige Waterkering

Dijkpaaltraject Polder Ruigenhil (RG000. – RG010.)

Legger Overige Waterkering
Dijkpaaltraject Polder Ruigenhil (RG000. – RG010.)

Inhoud

- Overzichtskaart Dijkpaaltraject Polder Ruigenhil
- Situatiebladen (1:1.000)
- Dwarsprofielen (1:200)
- Lengteprofielen (1:2.000/1:100)

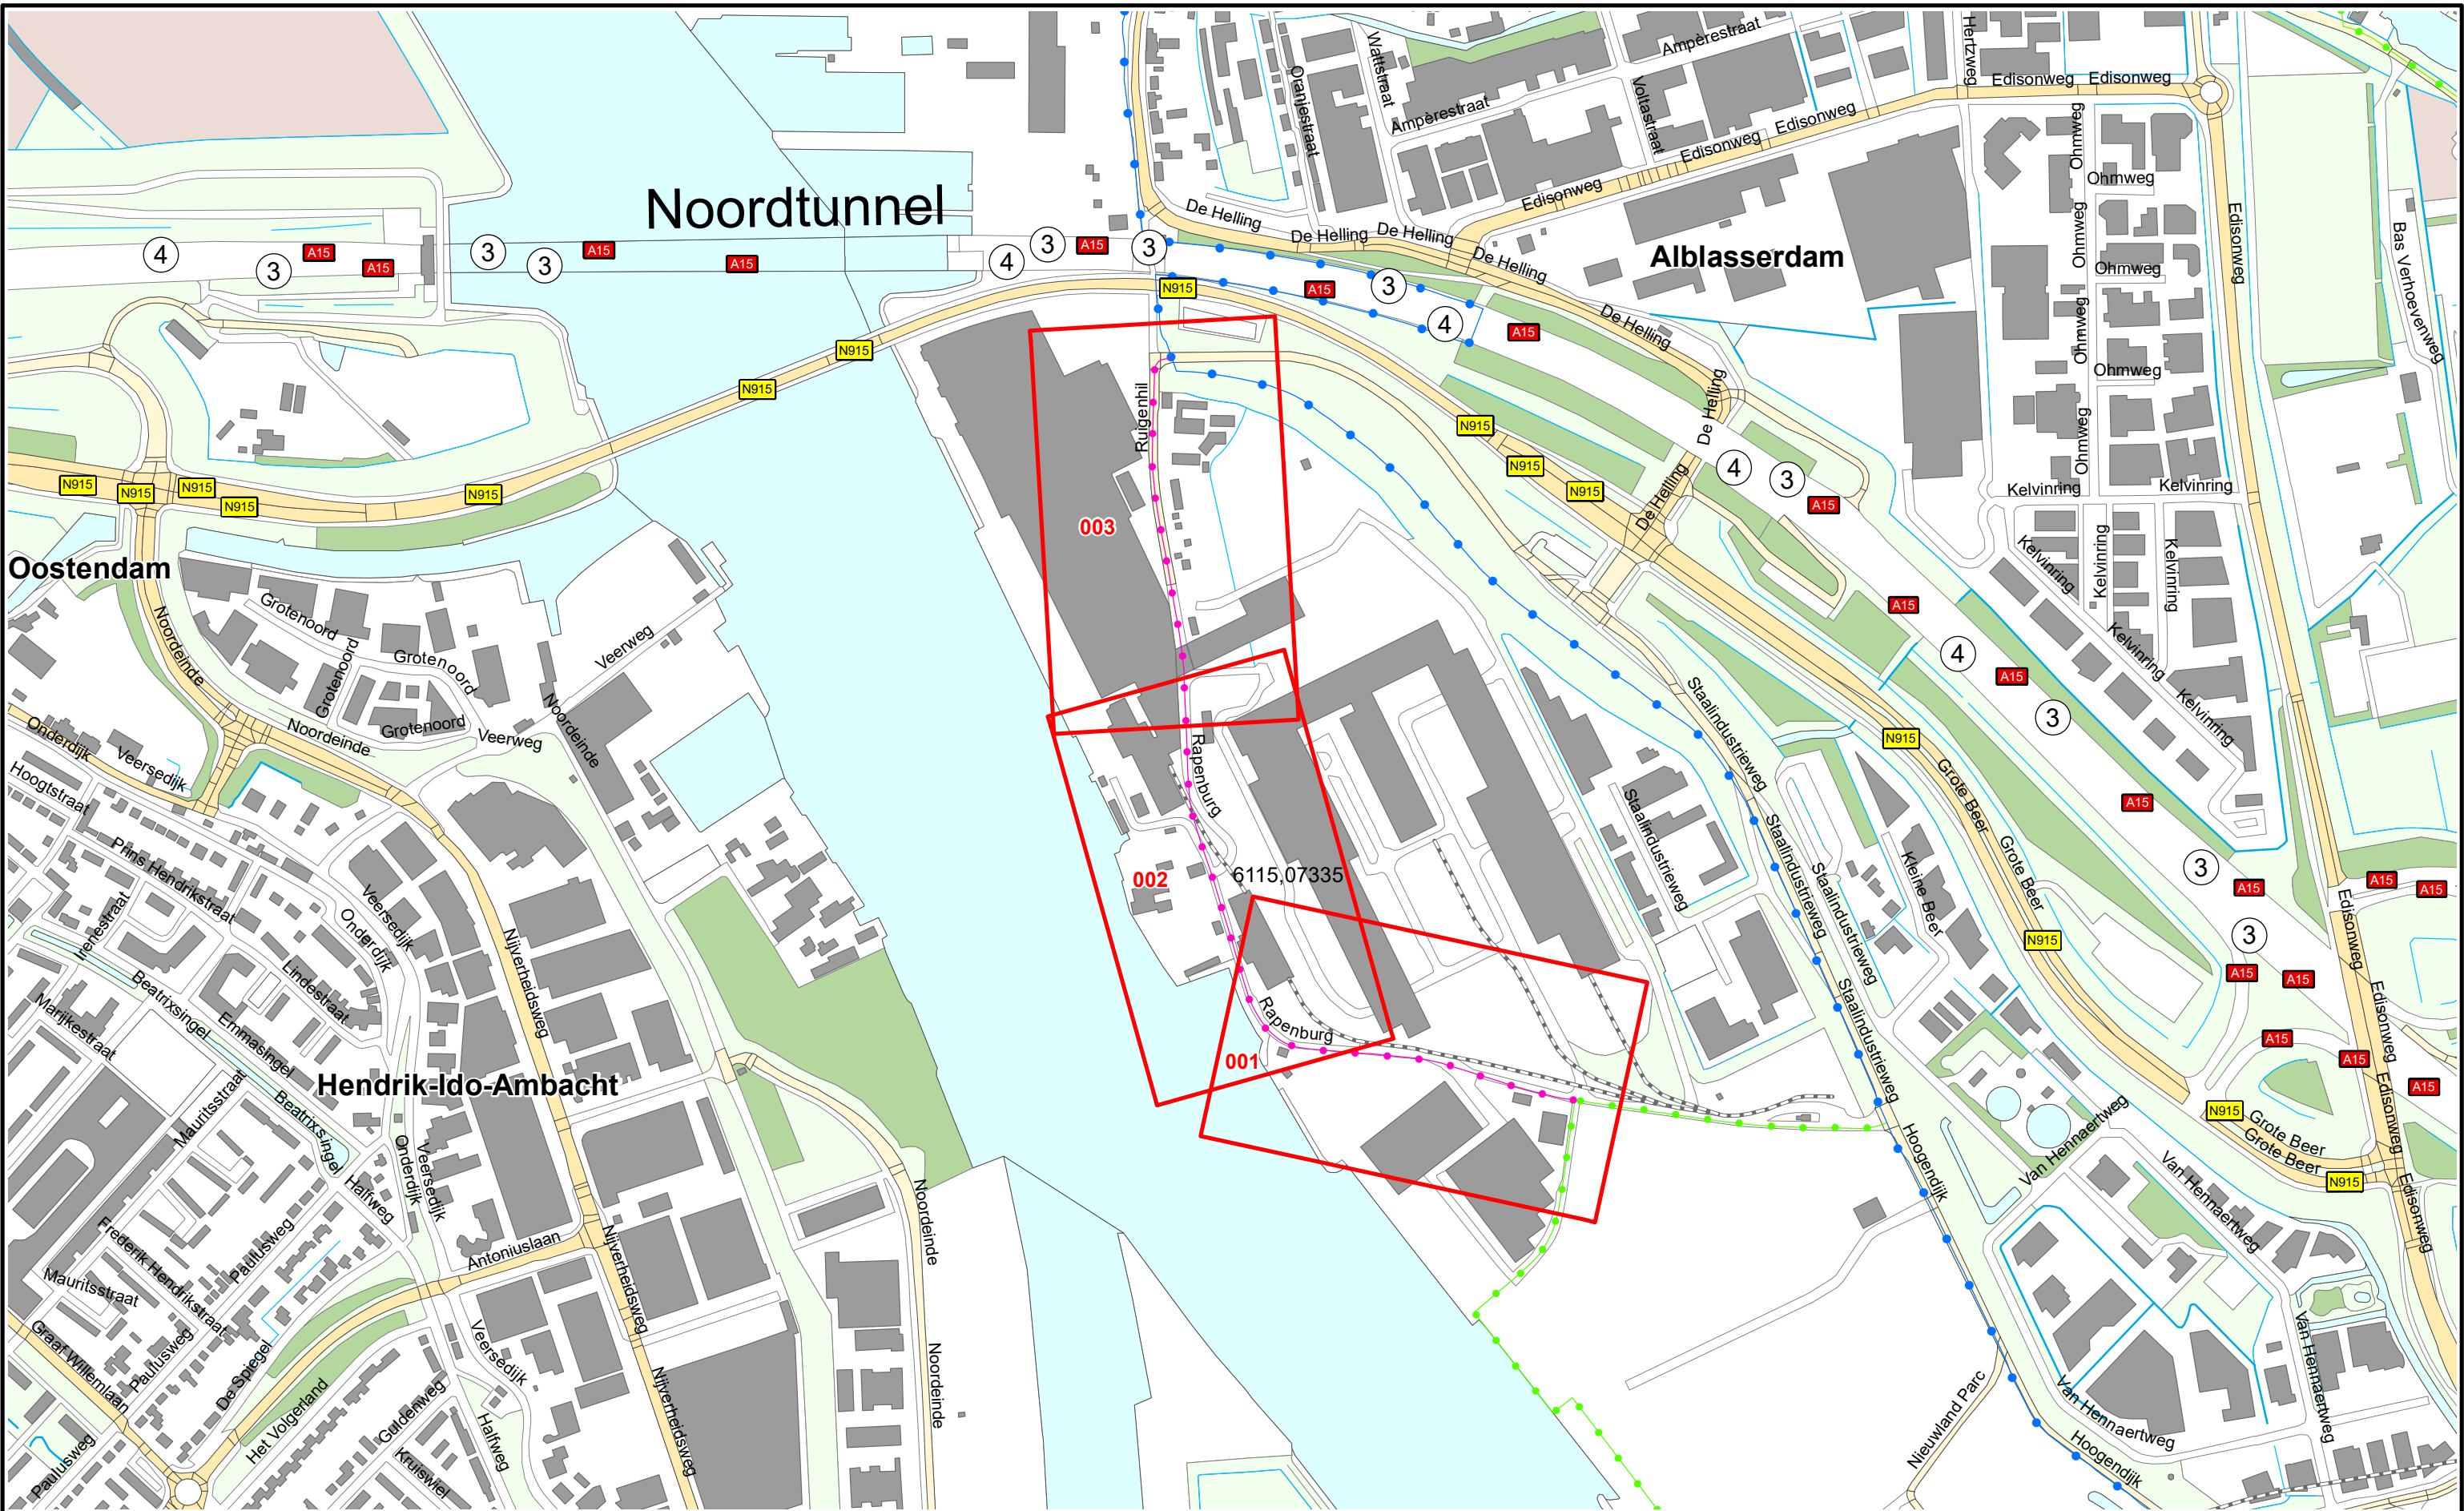

Referentielijn soort :

- Primaire waterkering
- Regionale waterkering
- Overige waterkering



Situatieblad 1:1000 met bladnummer



Legger : Polder Ruigenhil

Onderdeel : Overzichtskaart Dijkpaaltraject

Dijkpaal traject : RG

Formaat : A3

Opnamedatum : -

Bestuifnr : Besluit 2019088185

Aantal bladen : 001

Schaal : 1 : 5000


Getekend : T-DAM

Datum : 2019

Bladnr : 001

Status : Vastgesteld

Tekeningnr : -

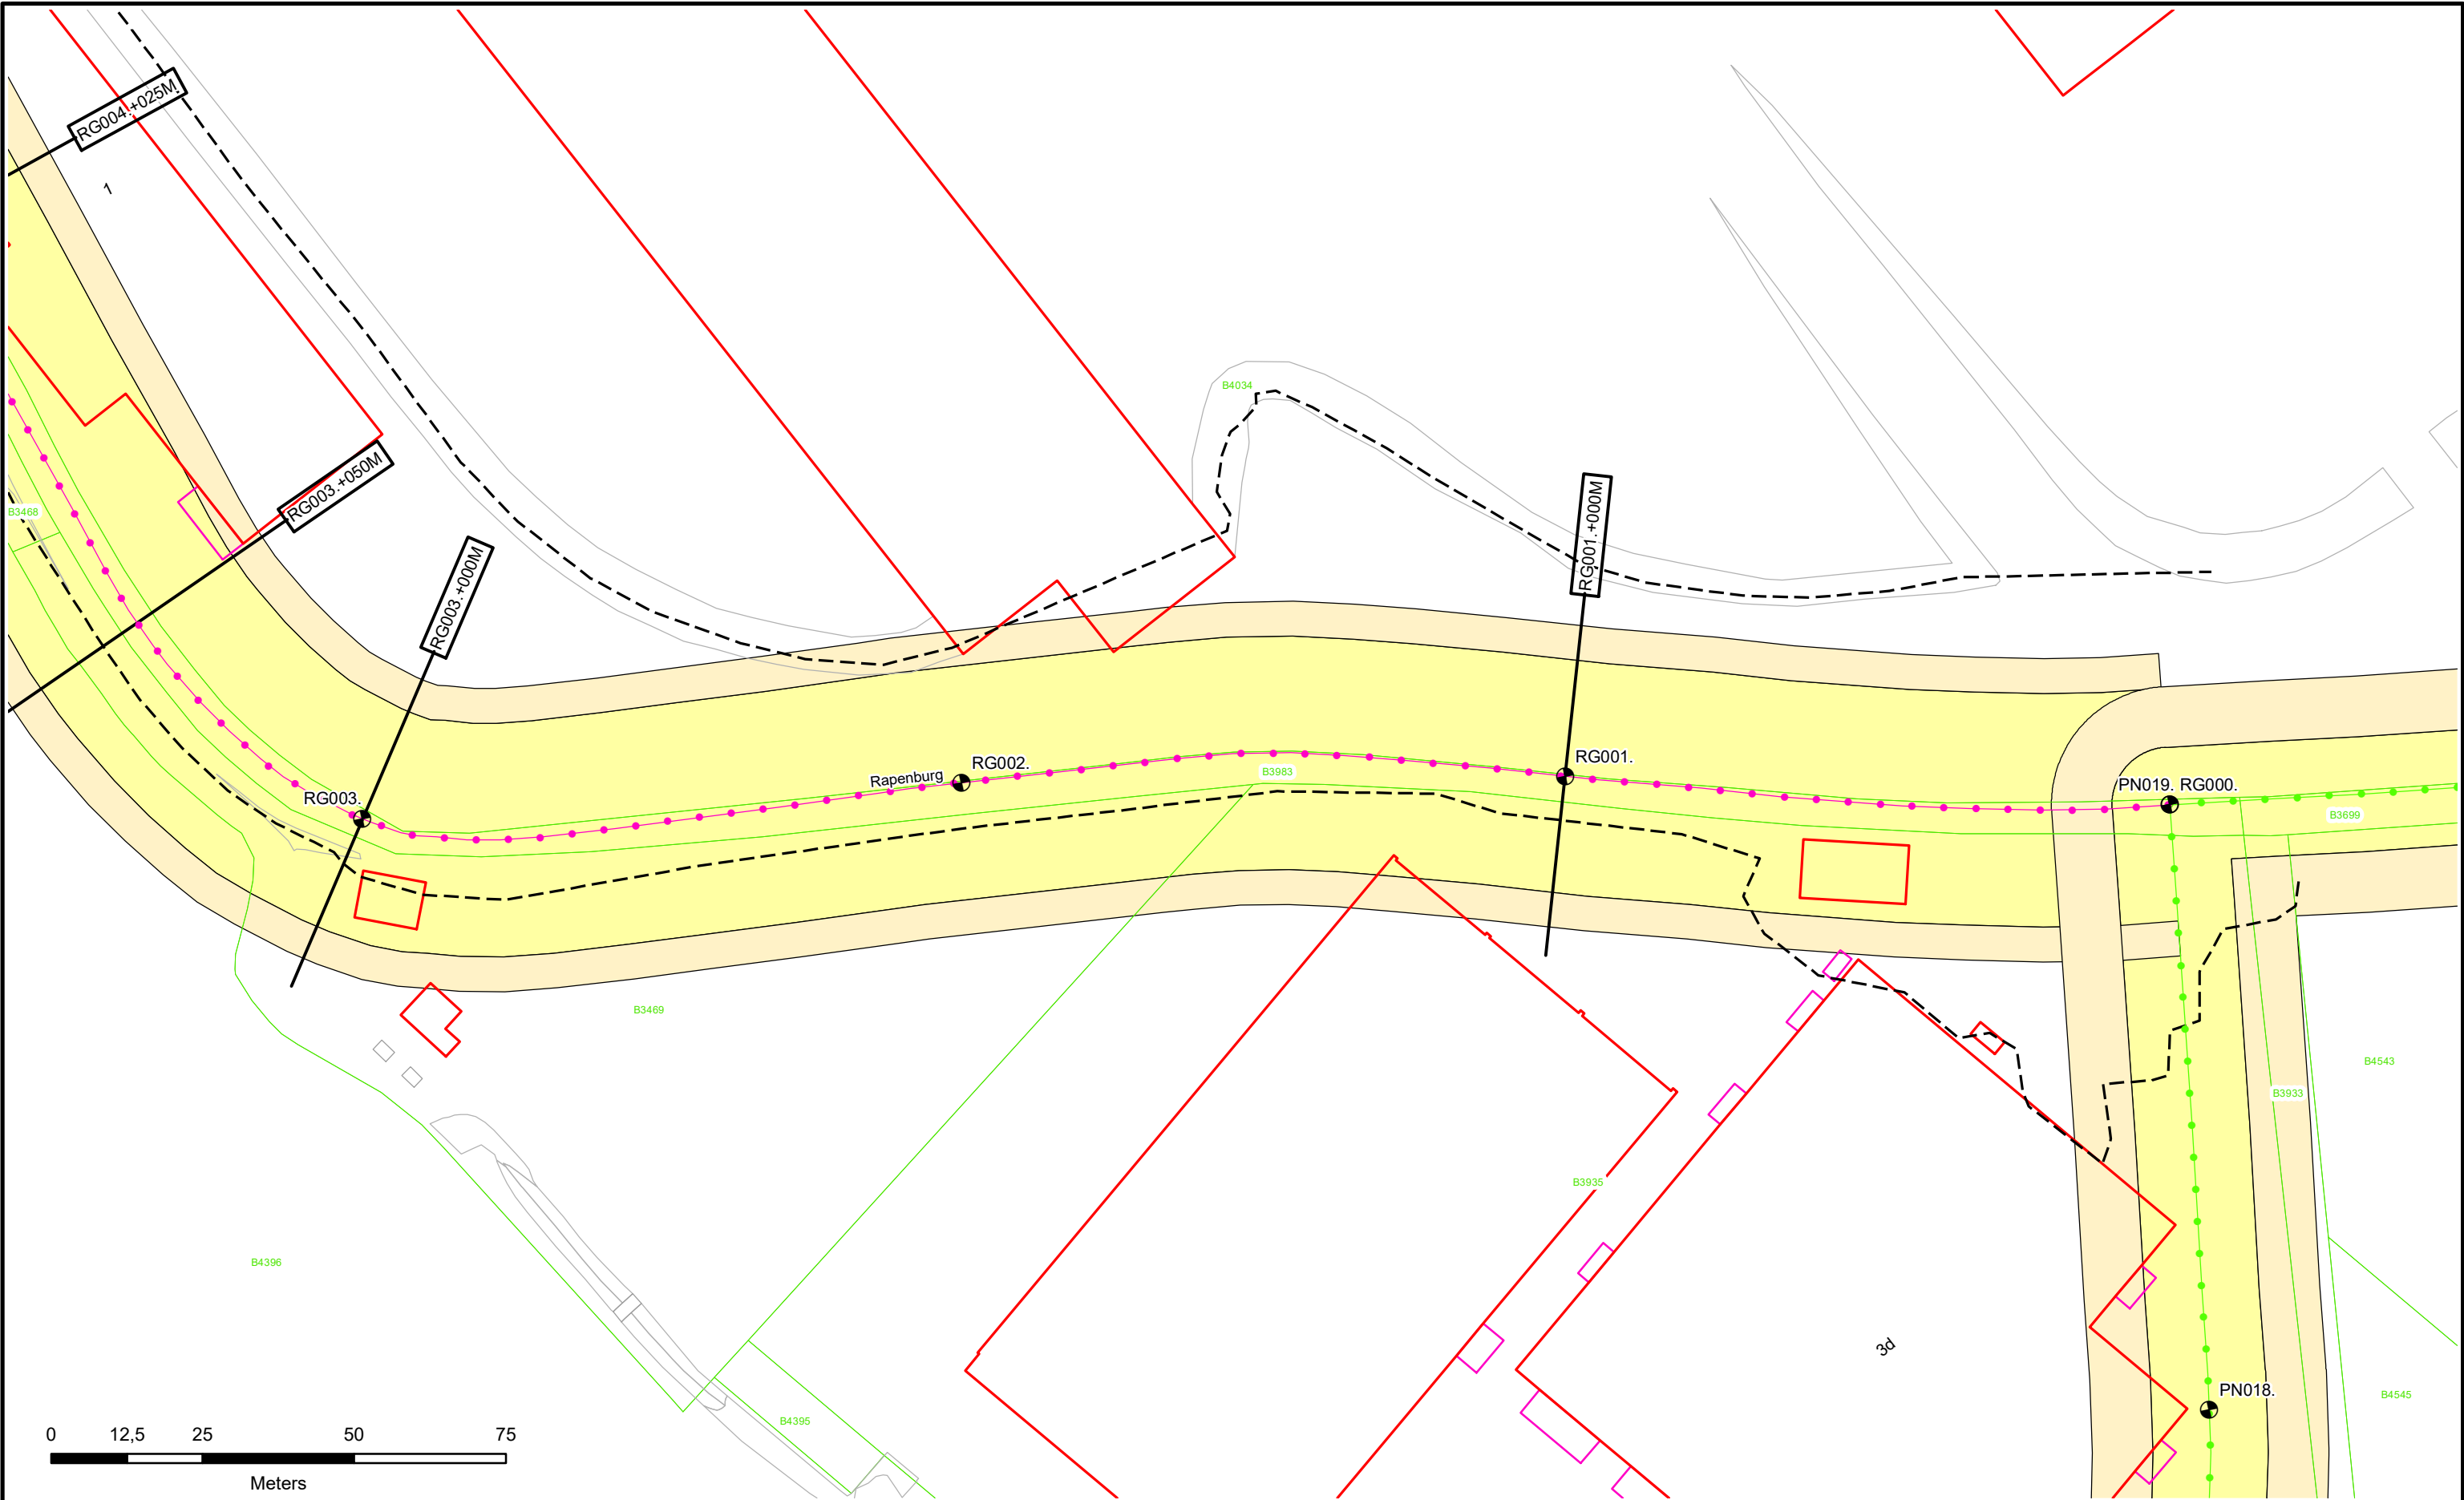



● Dijkpalen

● Referentielijn Primaire Kering

● Referentielijn Regionale Kering

● Referentielijn Overige Kering

--- Teenlijn

Waterstaatswerk

Beschermingszone

Stortsteen

Harde Bekleding

Duiker

Wandconstructie

Coupure

Sluis

Gemaal

Keringverbeteringsconstructie

Afsluit Leidingen

Drainages

Hoofdgebouwen

Overig bouwwerk

E58 Kadastraal perceel

Dwarsprofiel-locatie


RG001.+000M



**Waterschap
Rivierenland**

Legger : Polder Ruigenhil

Onderdeel :	Situatie Legger	
Dijkpaal traject :RG	Aantal bld : 003	Bladnr : 001
Formaat : A3	Schaal : 1 : 1000	Status : Vastgesteld
Opnamedatum : -	Getekend : T-DAM	Datum : 2019
Besluitnr : 2019088185	Tek. nr. : RG001	

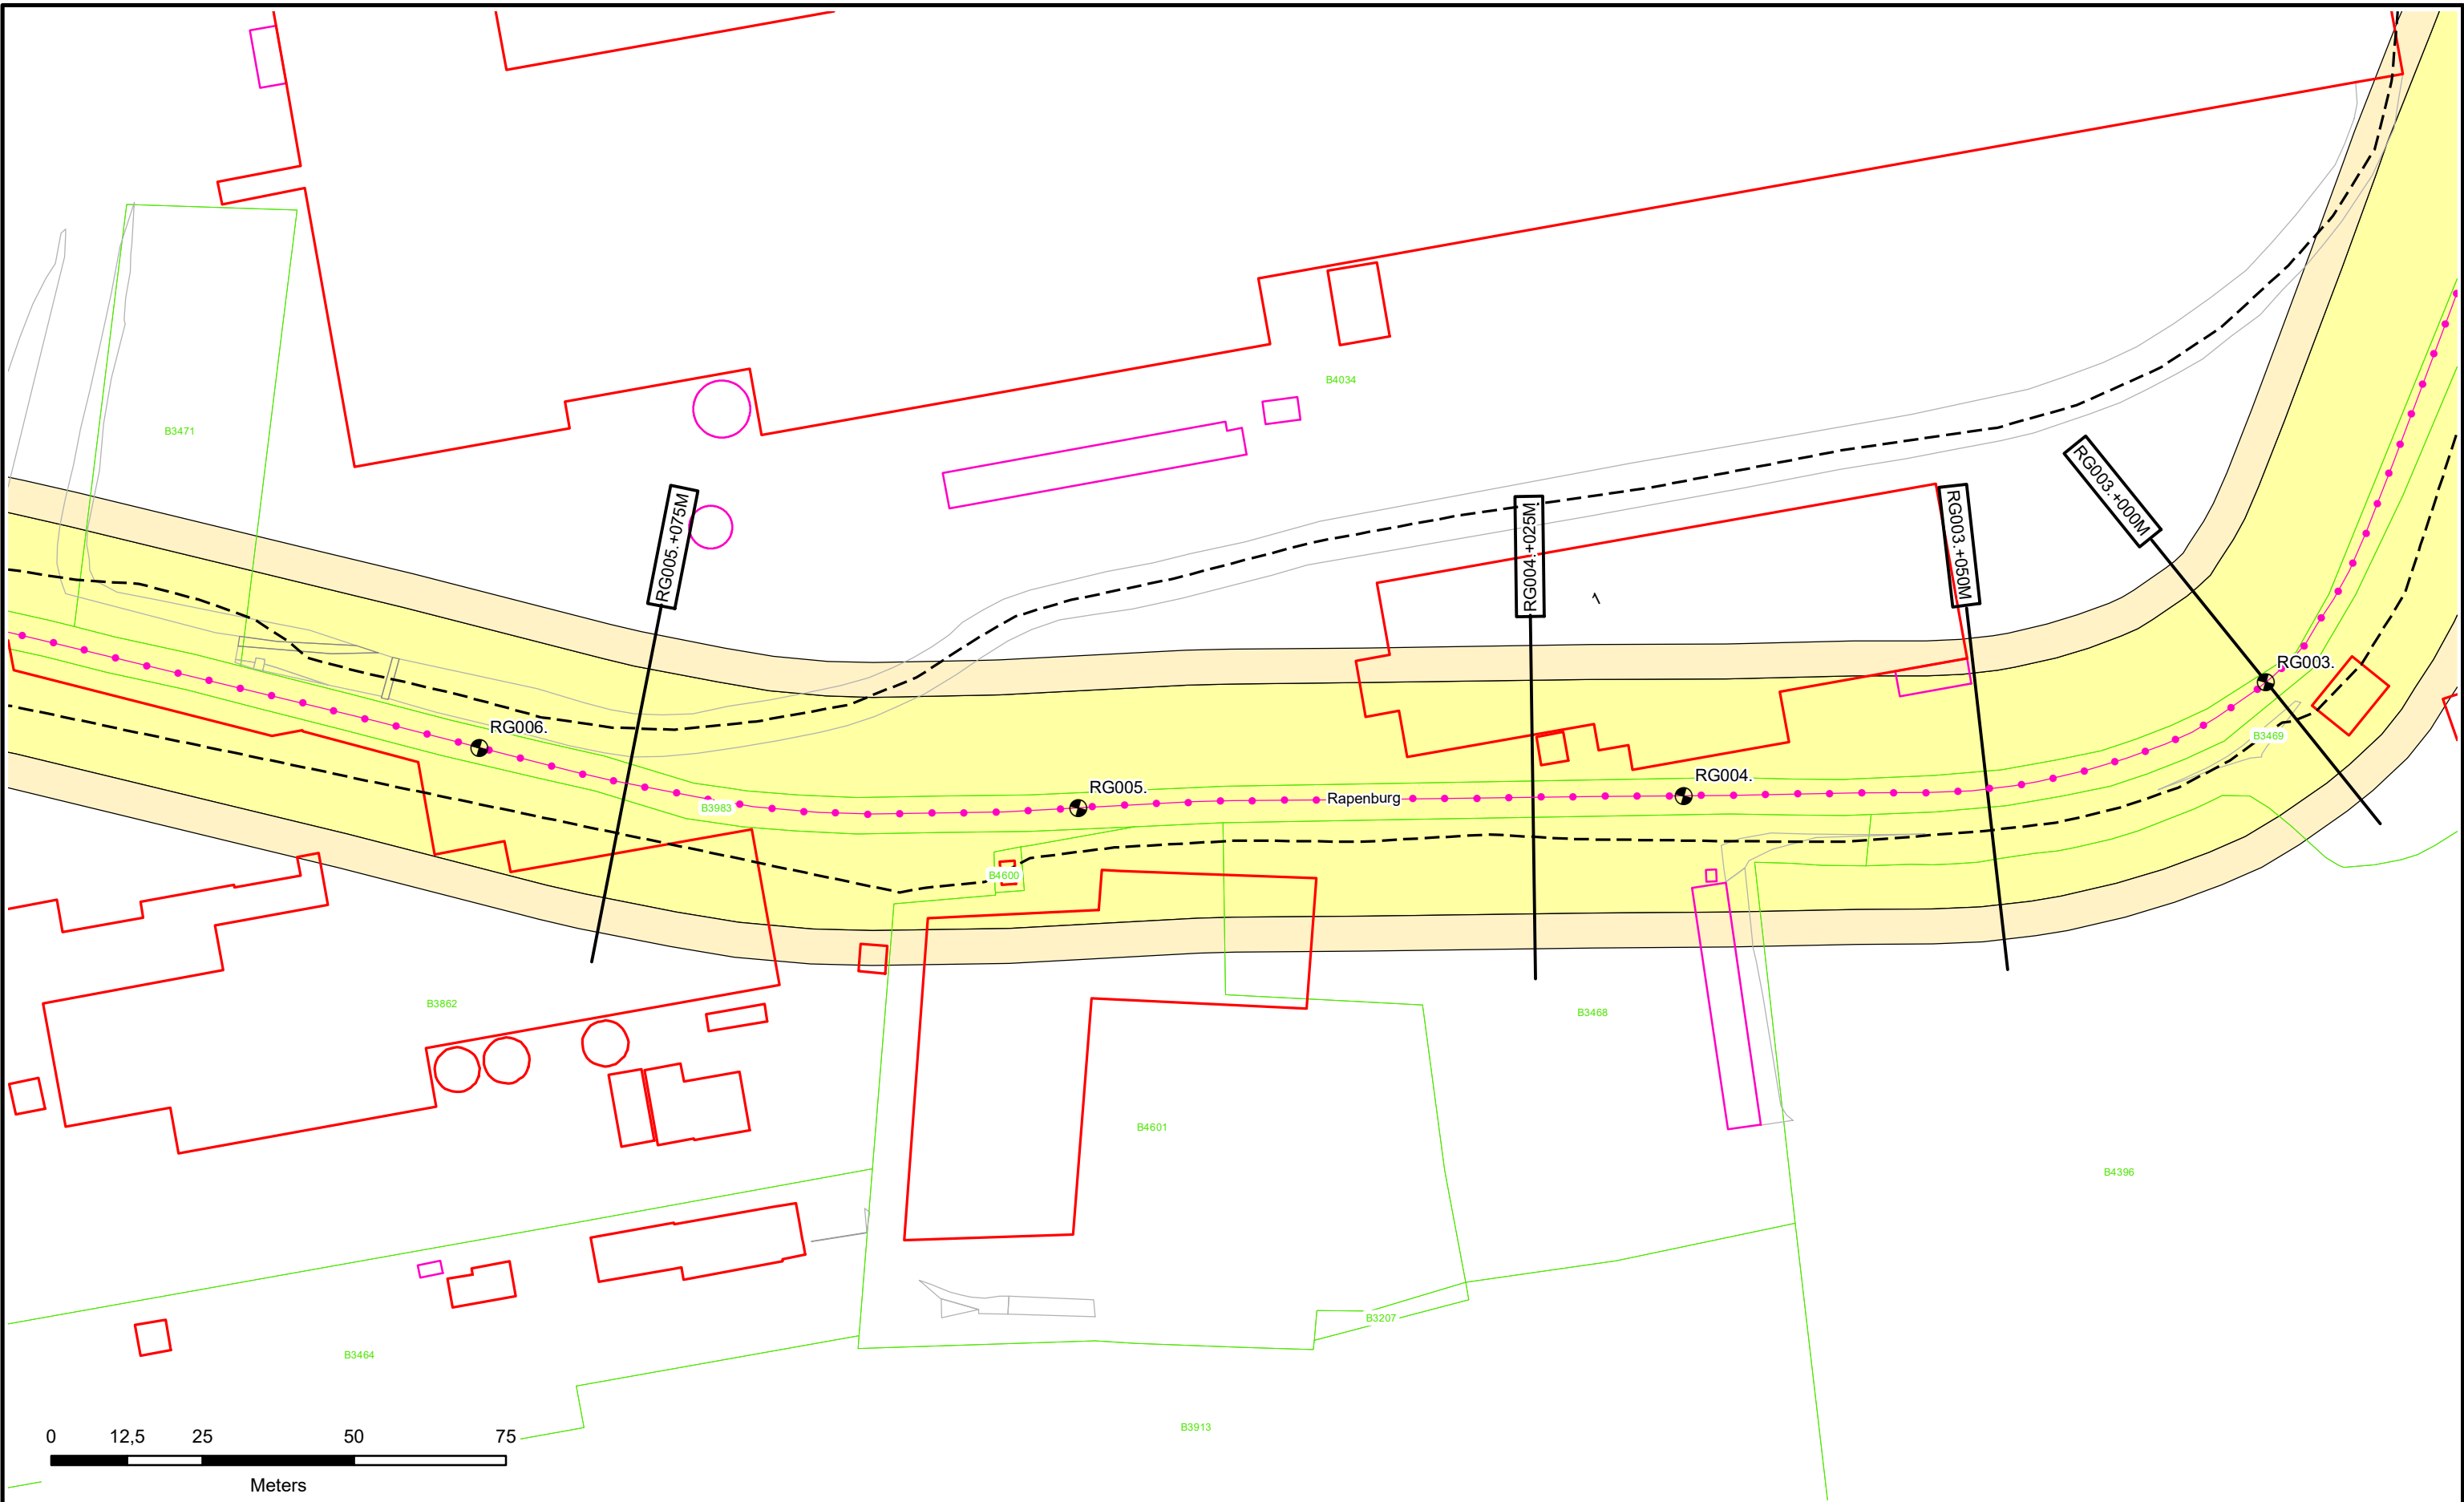

- Dijkpalen
- Referentielijn Primaire Kering
- Referentielijn Regionale Kering
- Referentielijn Overige Kering
- Teenlijn

- Waterstaatswerk
- Beschermingszone
- Stortsteen
- Harde Bekleding

- Duiker
- Wandconstructie
- Coupure
- Sluis
- Gemaal
- Keringverbeteringsconstructie


- Afsluiter Leidingen
- Drainages
- Hoofdgebouwen
- Overig bouwwerk
- Kadastraal perceel

Dwarsprofiel-locatie

RG001.+000M

Legger : Polder Ruigenhil

Onderdeel : Situatie Legger		
Dijkpaal traject :RG	Aantal bld : 003	Bladnr : 002
Formaat : A3	Schaal : 1 : 1000	Status : Vastgesteld
Opnamedatum : -	Getekend : T-DAM	Datum : 2019
Besluitnr : 2019088185	Tek. nr. : RG002	

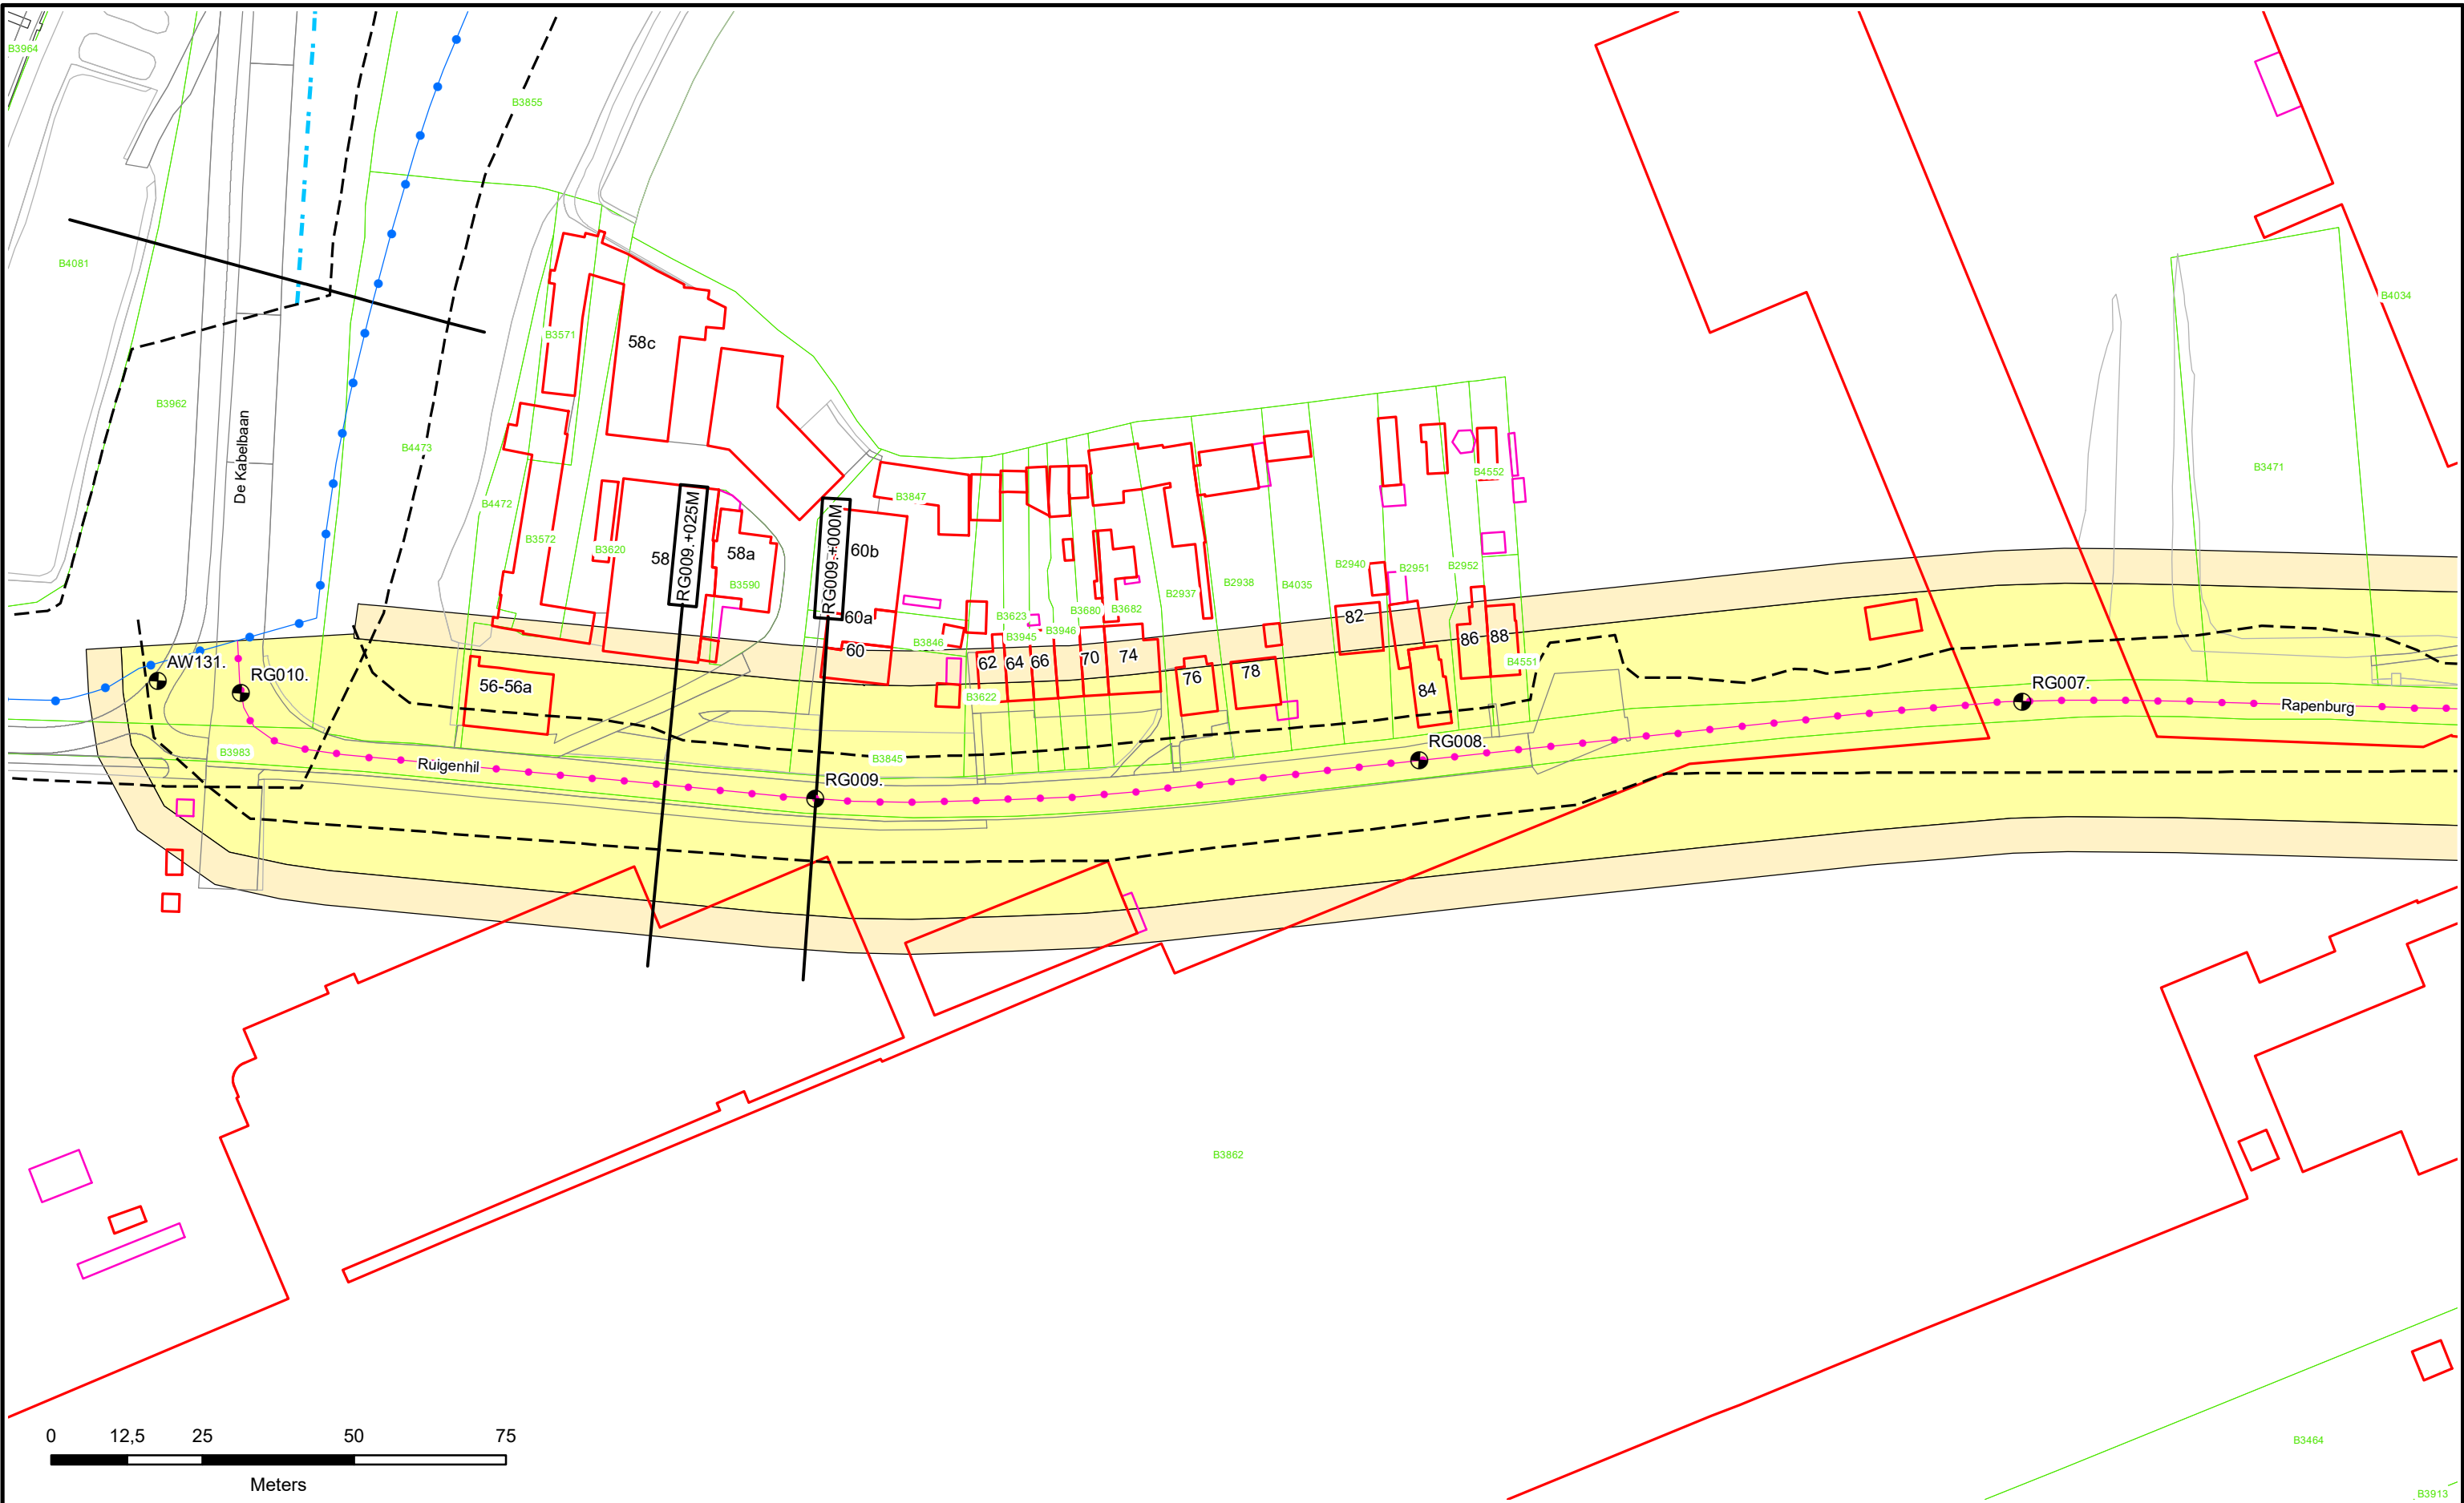

- Dijkpalen
- Referentielijn Primaire Kering
- Referentielijn Regionale Kering
- Referentielijn Overige Kering
- Teenlijn

- Waterstaatswerk
- Beschermszone
- Stortsteen
- Harde Bekleding

- Duiker
- Wandconstructie
- Coupure
- Sluis
- Gemaal
- Keringverbeteringsconstructie

- Afsluiter Leidingen
- Drainages
- Hoofdgebouwen
- Overig bouwwerk
- Kadastraal perceel


RG001.+000M

Dwarsprofiel-locatie


Legger : Polder Ruigenhil

Onderdeel : Situatie Legger		
Dijkpaal traject :RG	Aantal bld : 003	Bladnr : 003
Formaat : A3	Schaal : 1 : 1000	Status : Vastgesteld
Opnamedatum : -	Getekend : T-DAM	Datum : 2019
Besluitnr : 2019088185	Tek. nr. : RG003	


DWP RG001.+000m.

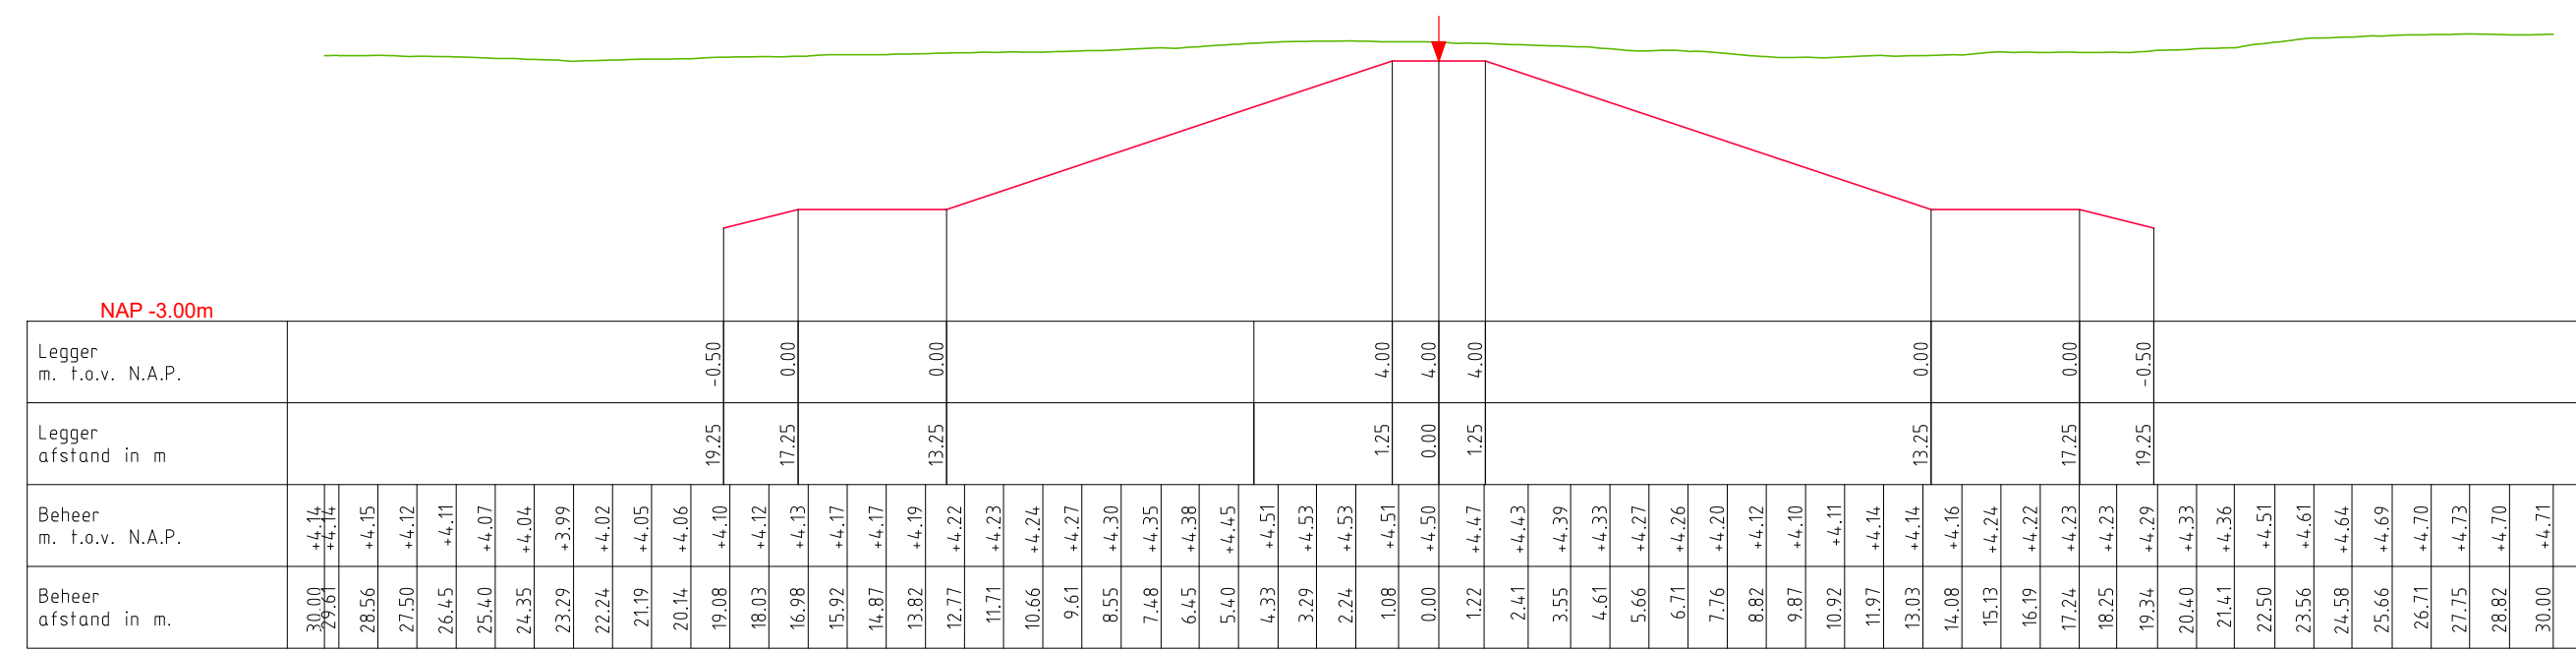

DWP RG003.+000m.

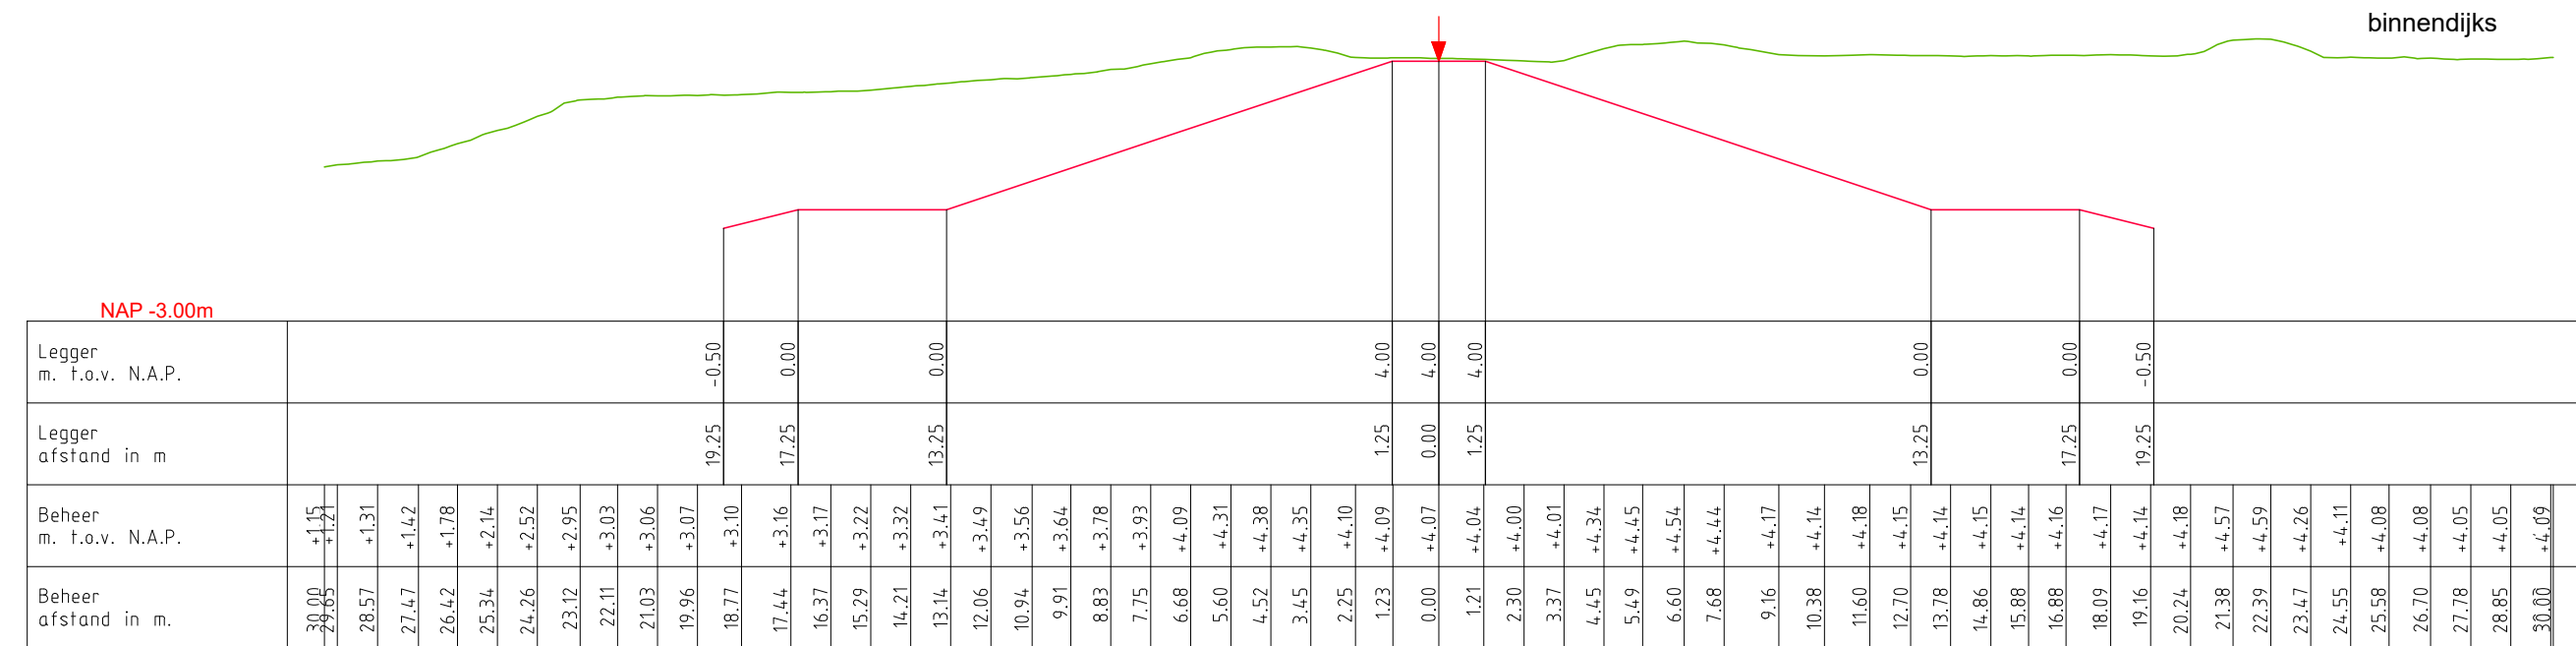


DWP RG003.+050m.

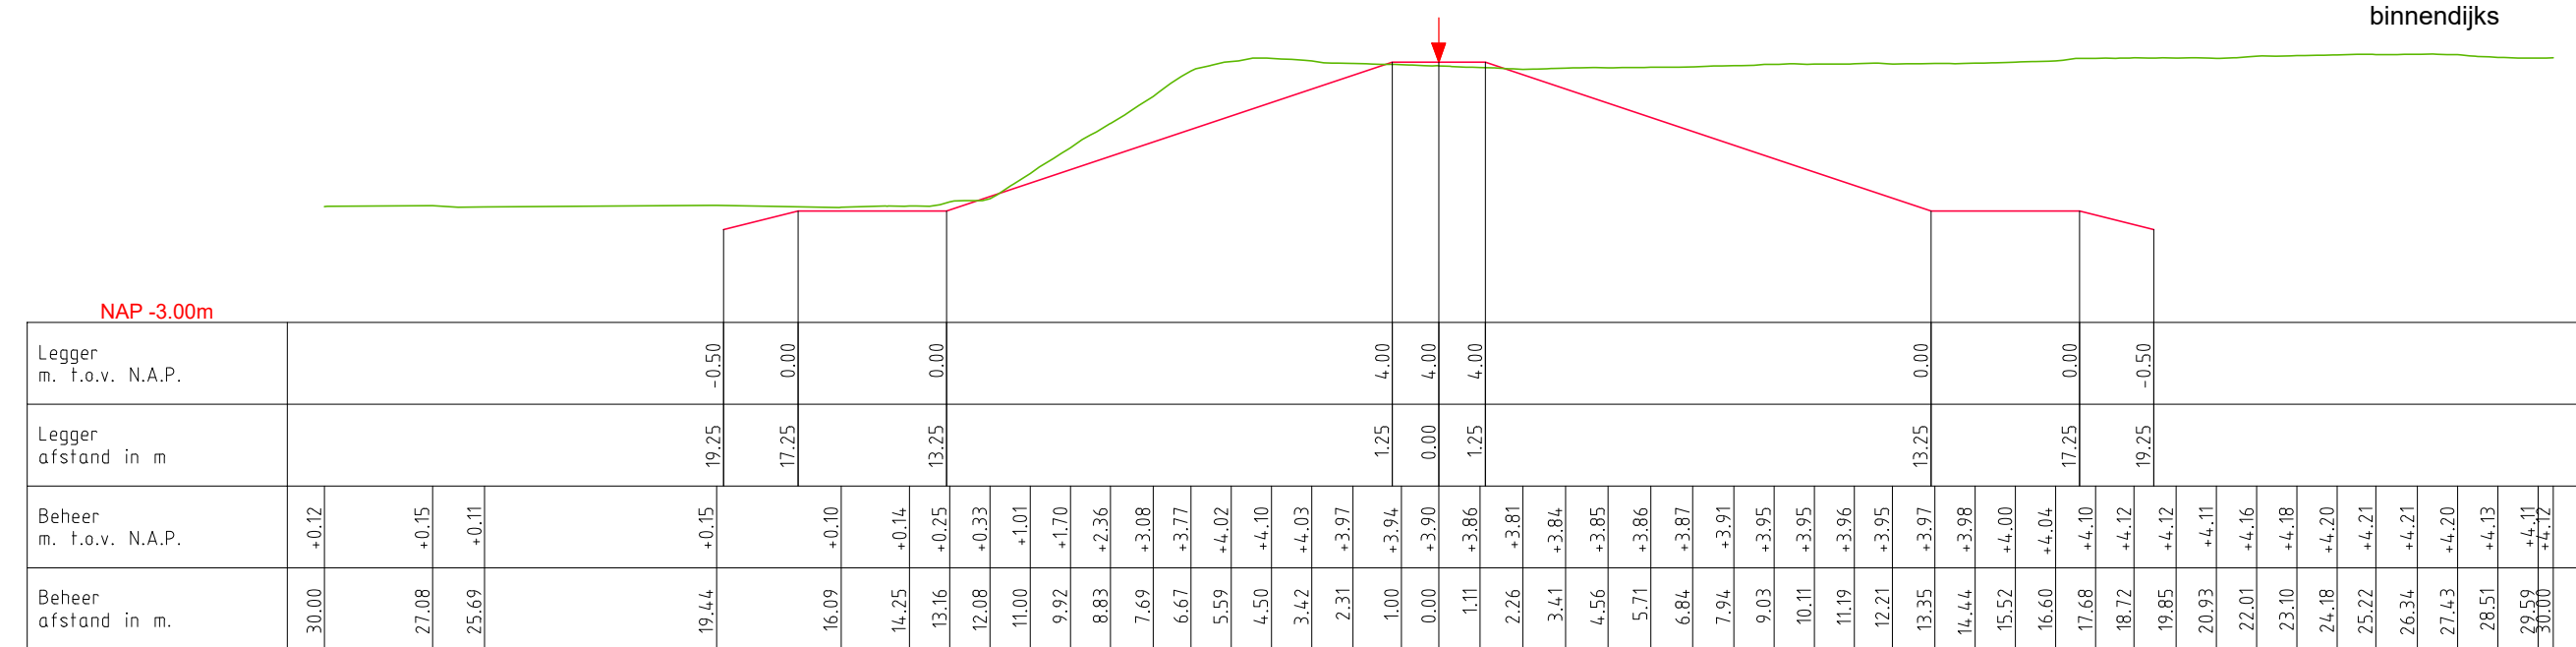


DWP RG004.+025m.




DWP RG005.+075m.

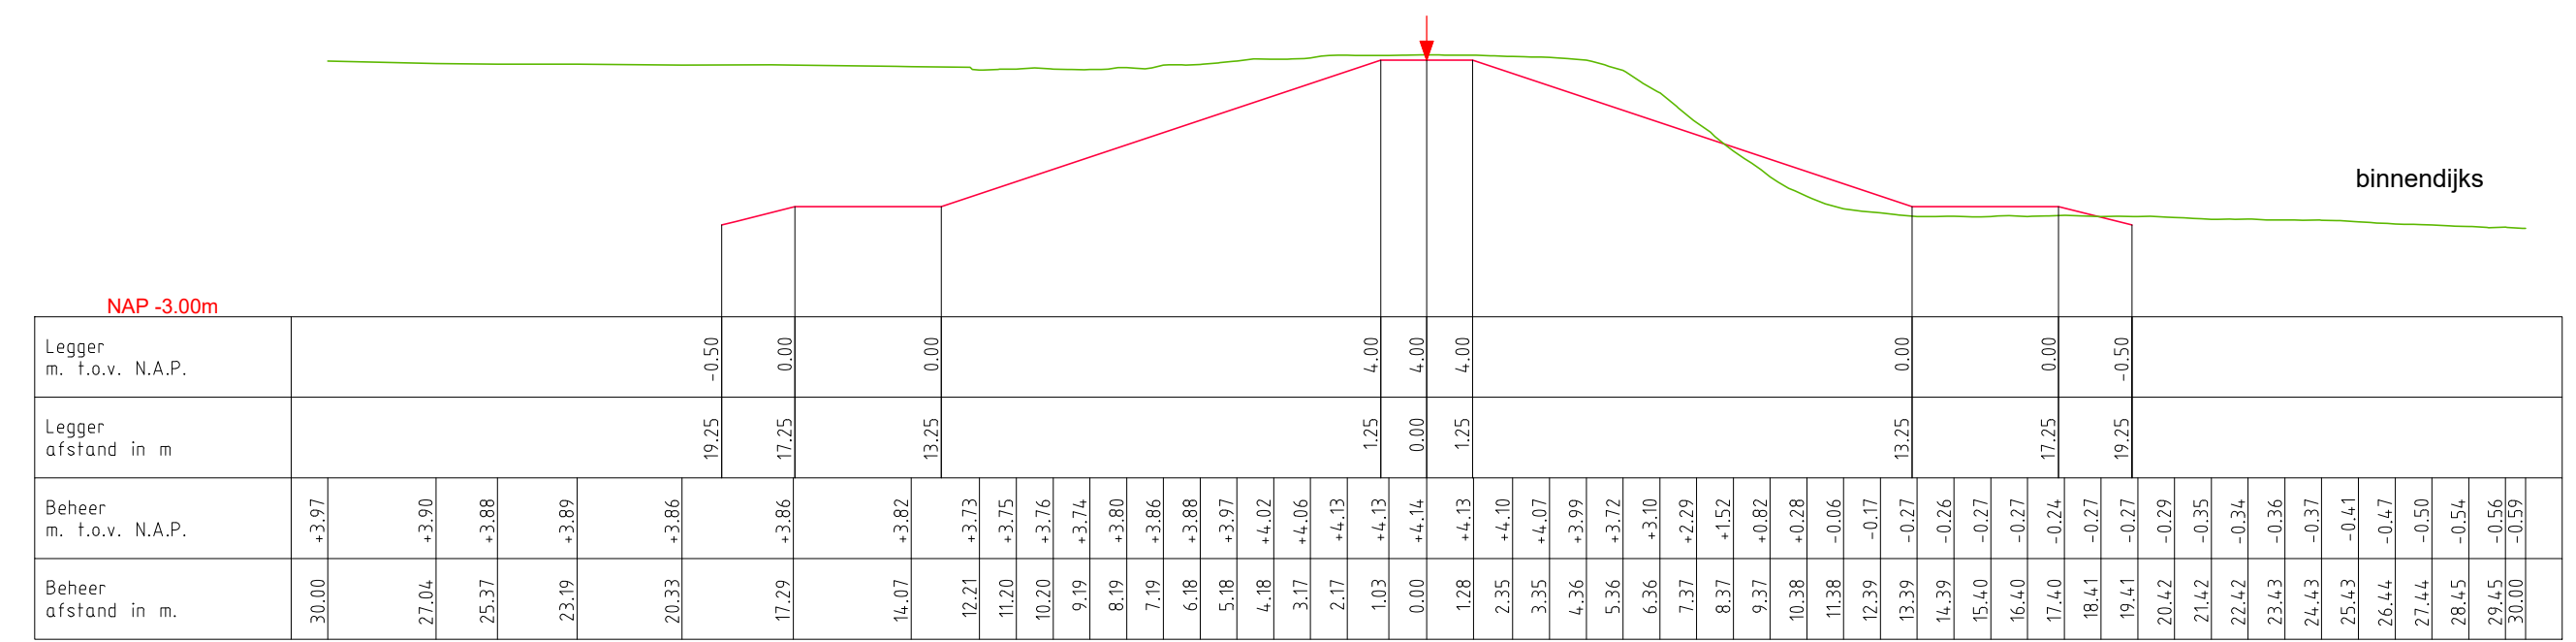


DWP RG009.+000m.

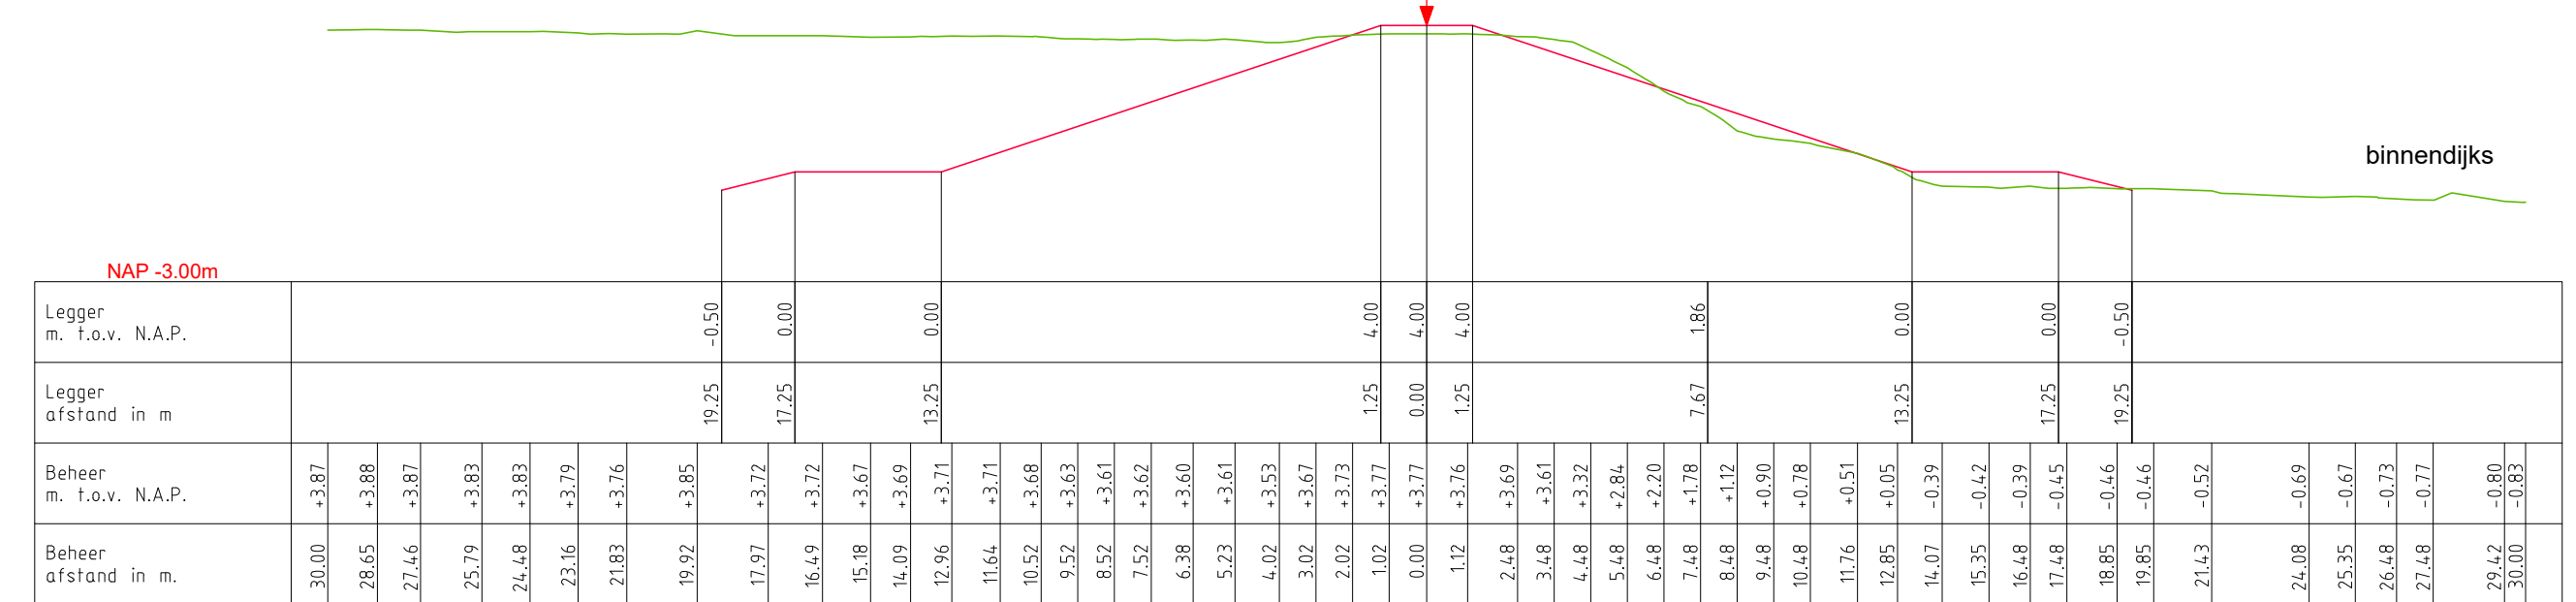

DWP RG009.+025m.

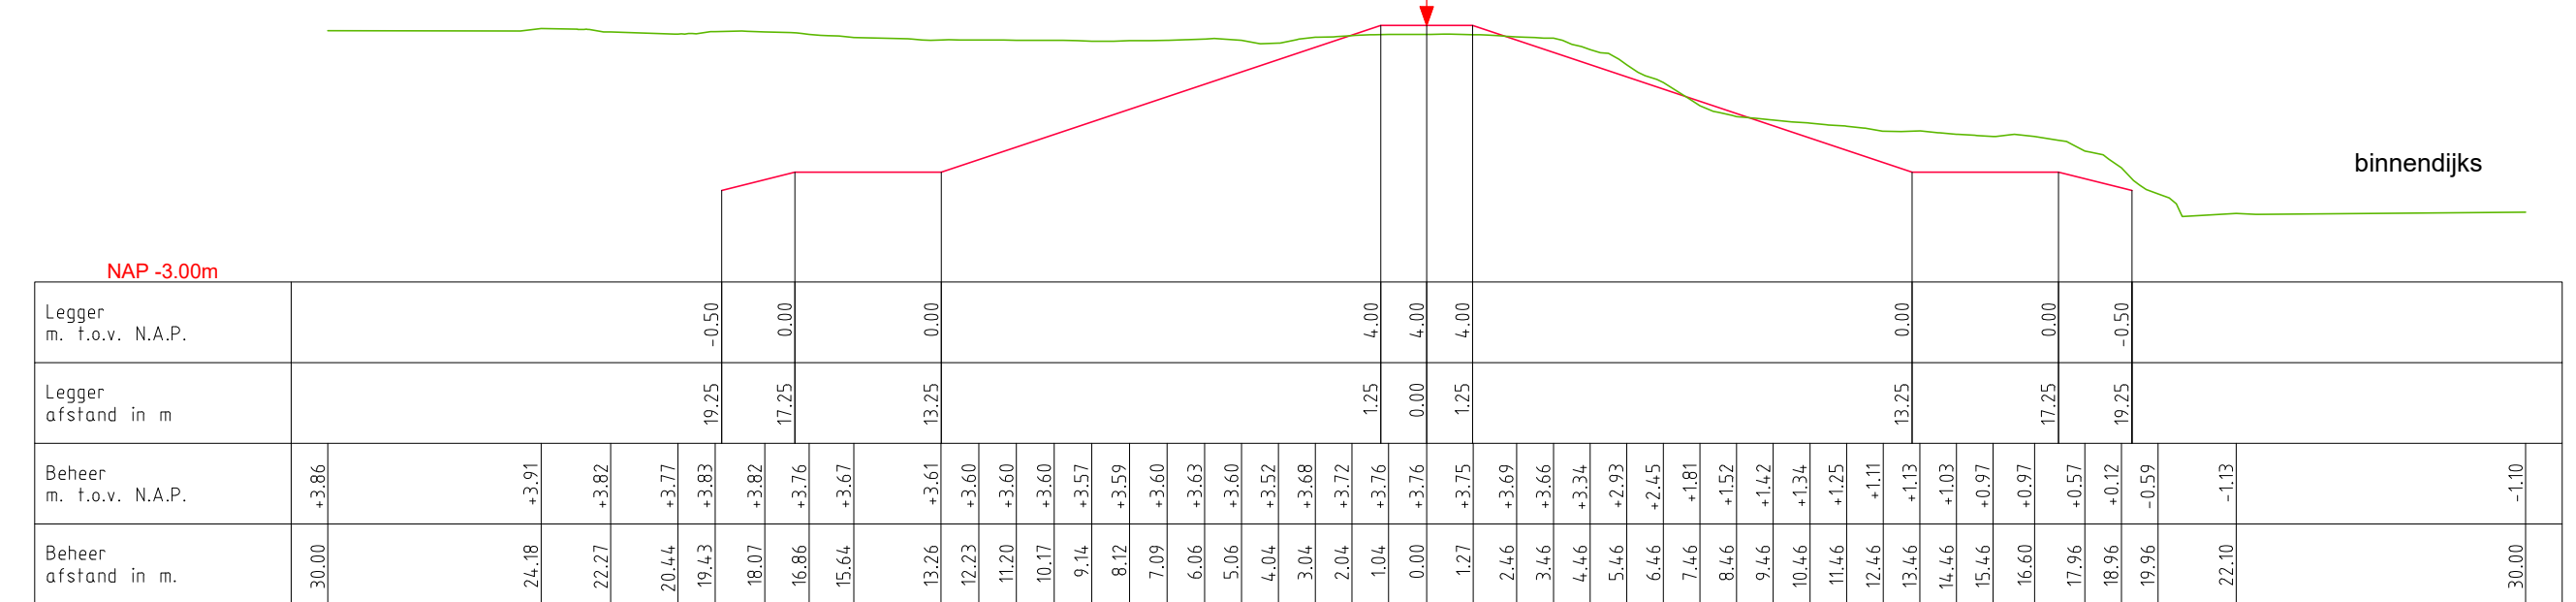

LEGENDA

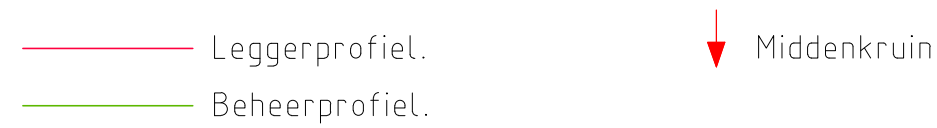

Legger: Polder Ruigenhil (RG001. - RG010.)

Onderdeel: Legger Dwarsprofielen

Dijkpaal traject:	Met 001	Bladen	Bladnr:	001
-------------------	---------	--------	---------	-----

Formaat: A1	Schaal: 1:200	Status: Vastgesteld
-------------	---------------	---------------------

<i>Opnamedatum:</i>	<i>Getekend:</i> T-DAM	<i>Datum:</i> 2019
---------------------	------------------------	--------------------

Behoort bij:	Besluit 2019088185
--------------	--------------------

