




Waterschap
Rivierenland

Reguliere wijzigingen legger waterkeringen 2019
Waterschap Rivierenland

Reguliere wijzigingen legger waterkeringen 2019

Inhoud

- Overzicht Wijzigingen Legger Waterkeringen 2019
- Situatiebladen (1: 1000)

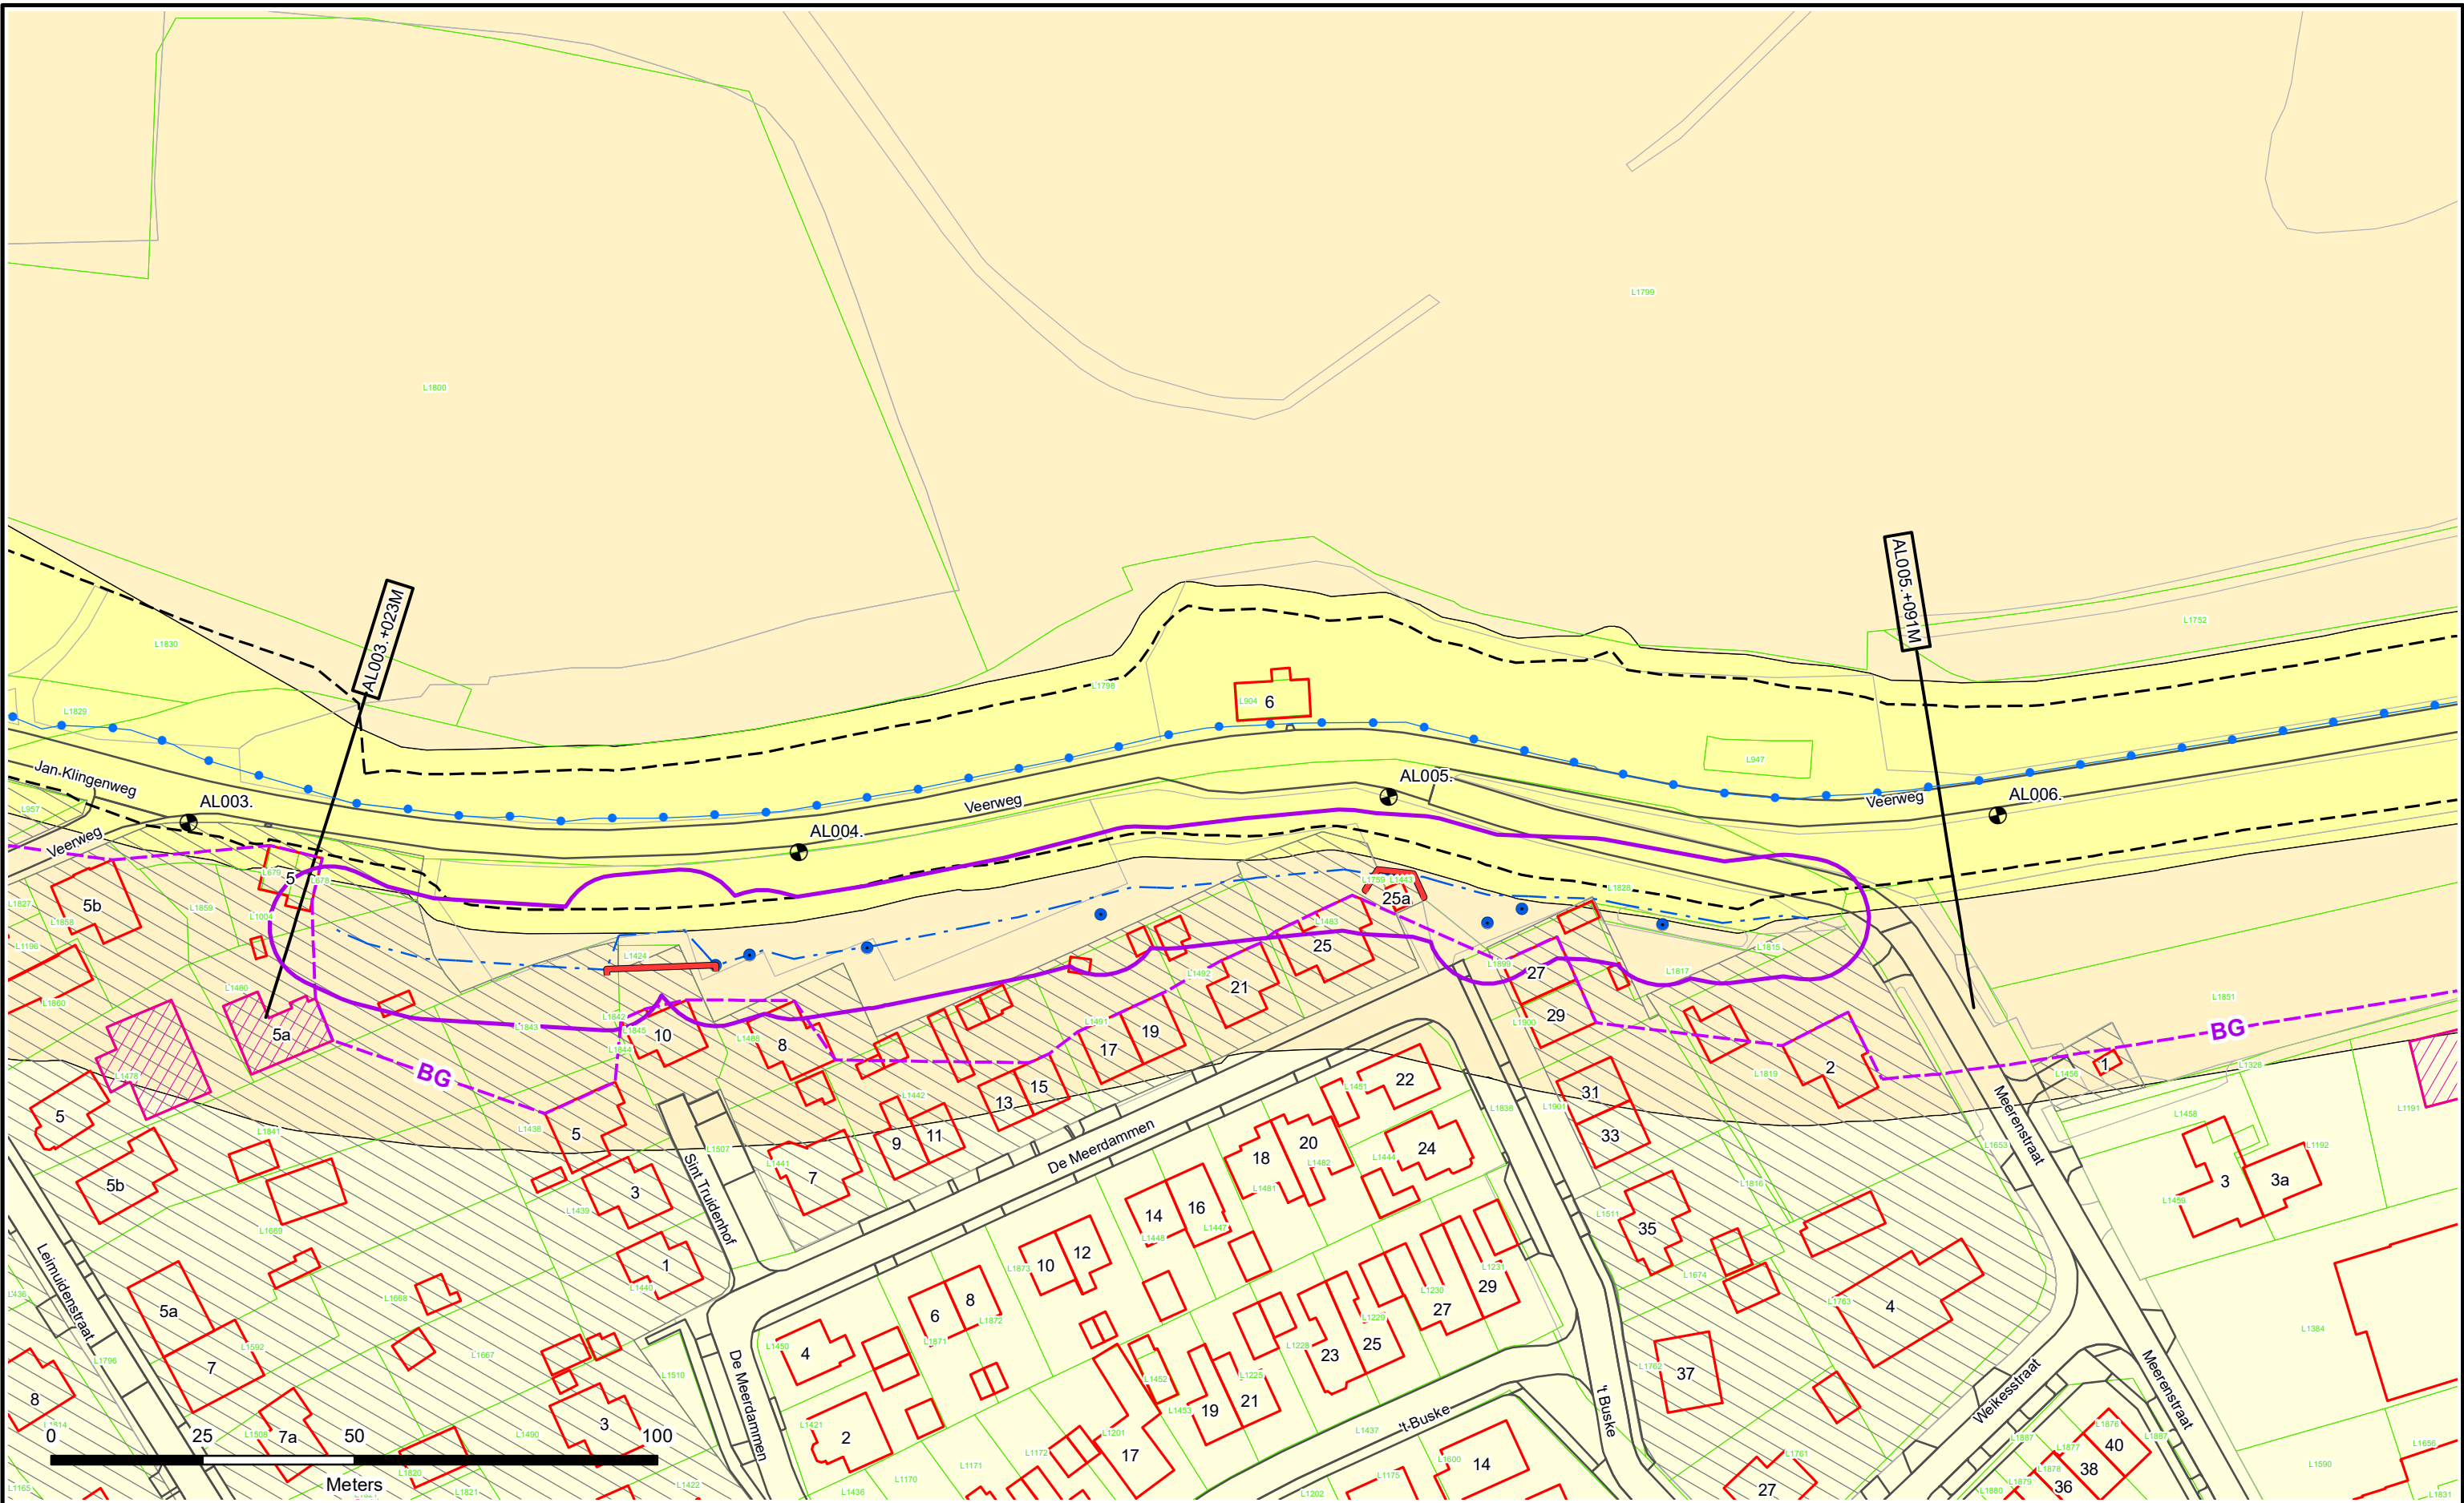



 Dijkpalen

 Referentielijn Primaire Kering

 Referentielijn Regionale Kering

 Referentielijn Overige Kering

 Teenlijn

 Einde Constructie/Kunstwerk

 BG Bouwgrens

 Drainage Put

 Waterstaatswerk

 Beschermingszone

 Buitenbeschermingszone

 Losgestort Materiaal

 Harde Bekleding

 Duiker

 Hevel

 Sifon

 Coupure

 Wandconstructie

 Sluis

 Drainage Buis

 Keringverbeteringsconstructie

 KGM - Gemaal Ontwerp

 Afsluiter Leidingen

 Hoofdgebouwen en bijgebouwen

 Overig bouwwerk

 Bijgebouw vanaf 76m2

 Kadastraal perceel

 Leggervlak




Dwarsprofiel-
locatie



Waterschap
Rivierenland

Legger : Alem

Onderdeel :	Situatie Legger		
Dijkpaal traject :	AL	Aantal bld : 015	Bladnr : 002
Formaat :	A3	Schaal : 1 : 1000	Status : Vastgesteld
Opnamedatum :	-	Getekend : T-DAM	Datum : 2019
Besluitnr :	2019088185	Tek. nr. : AL002	

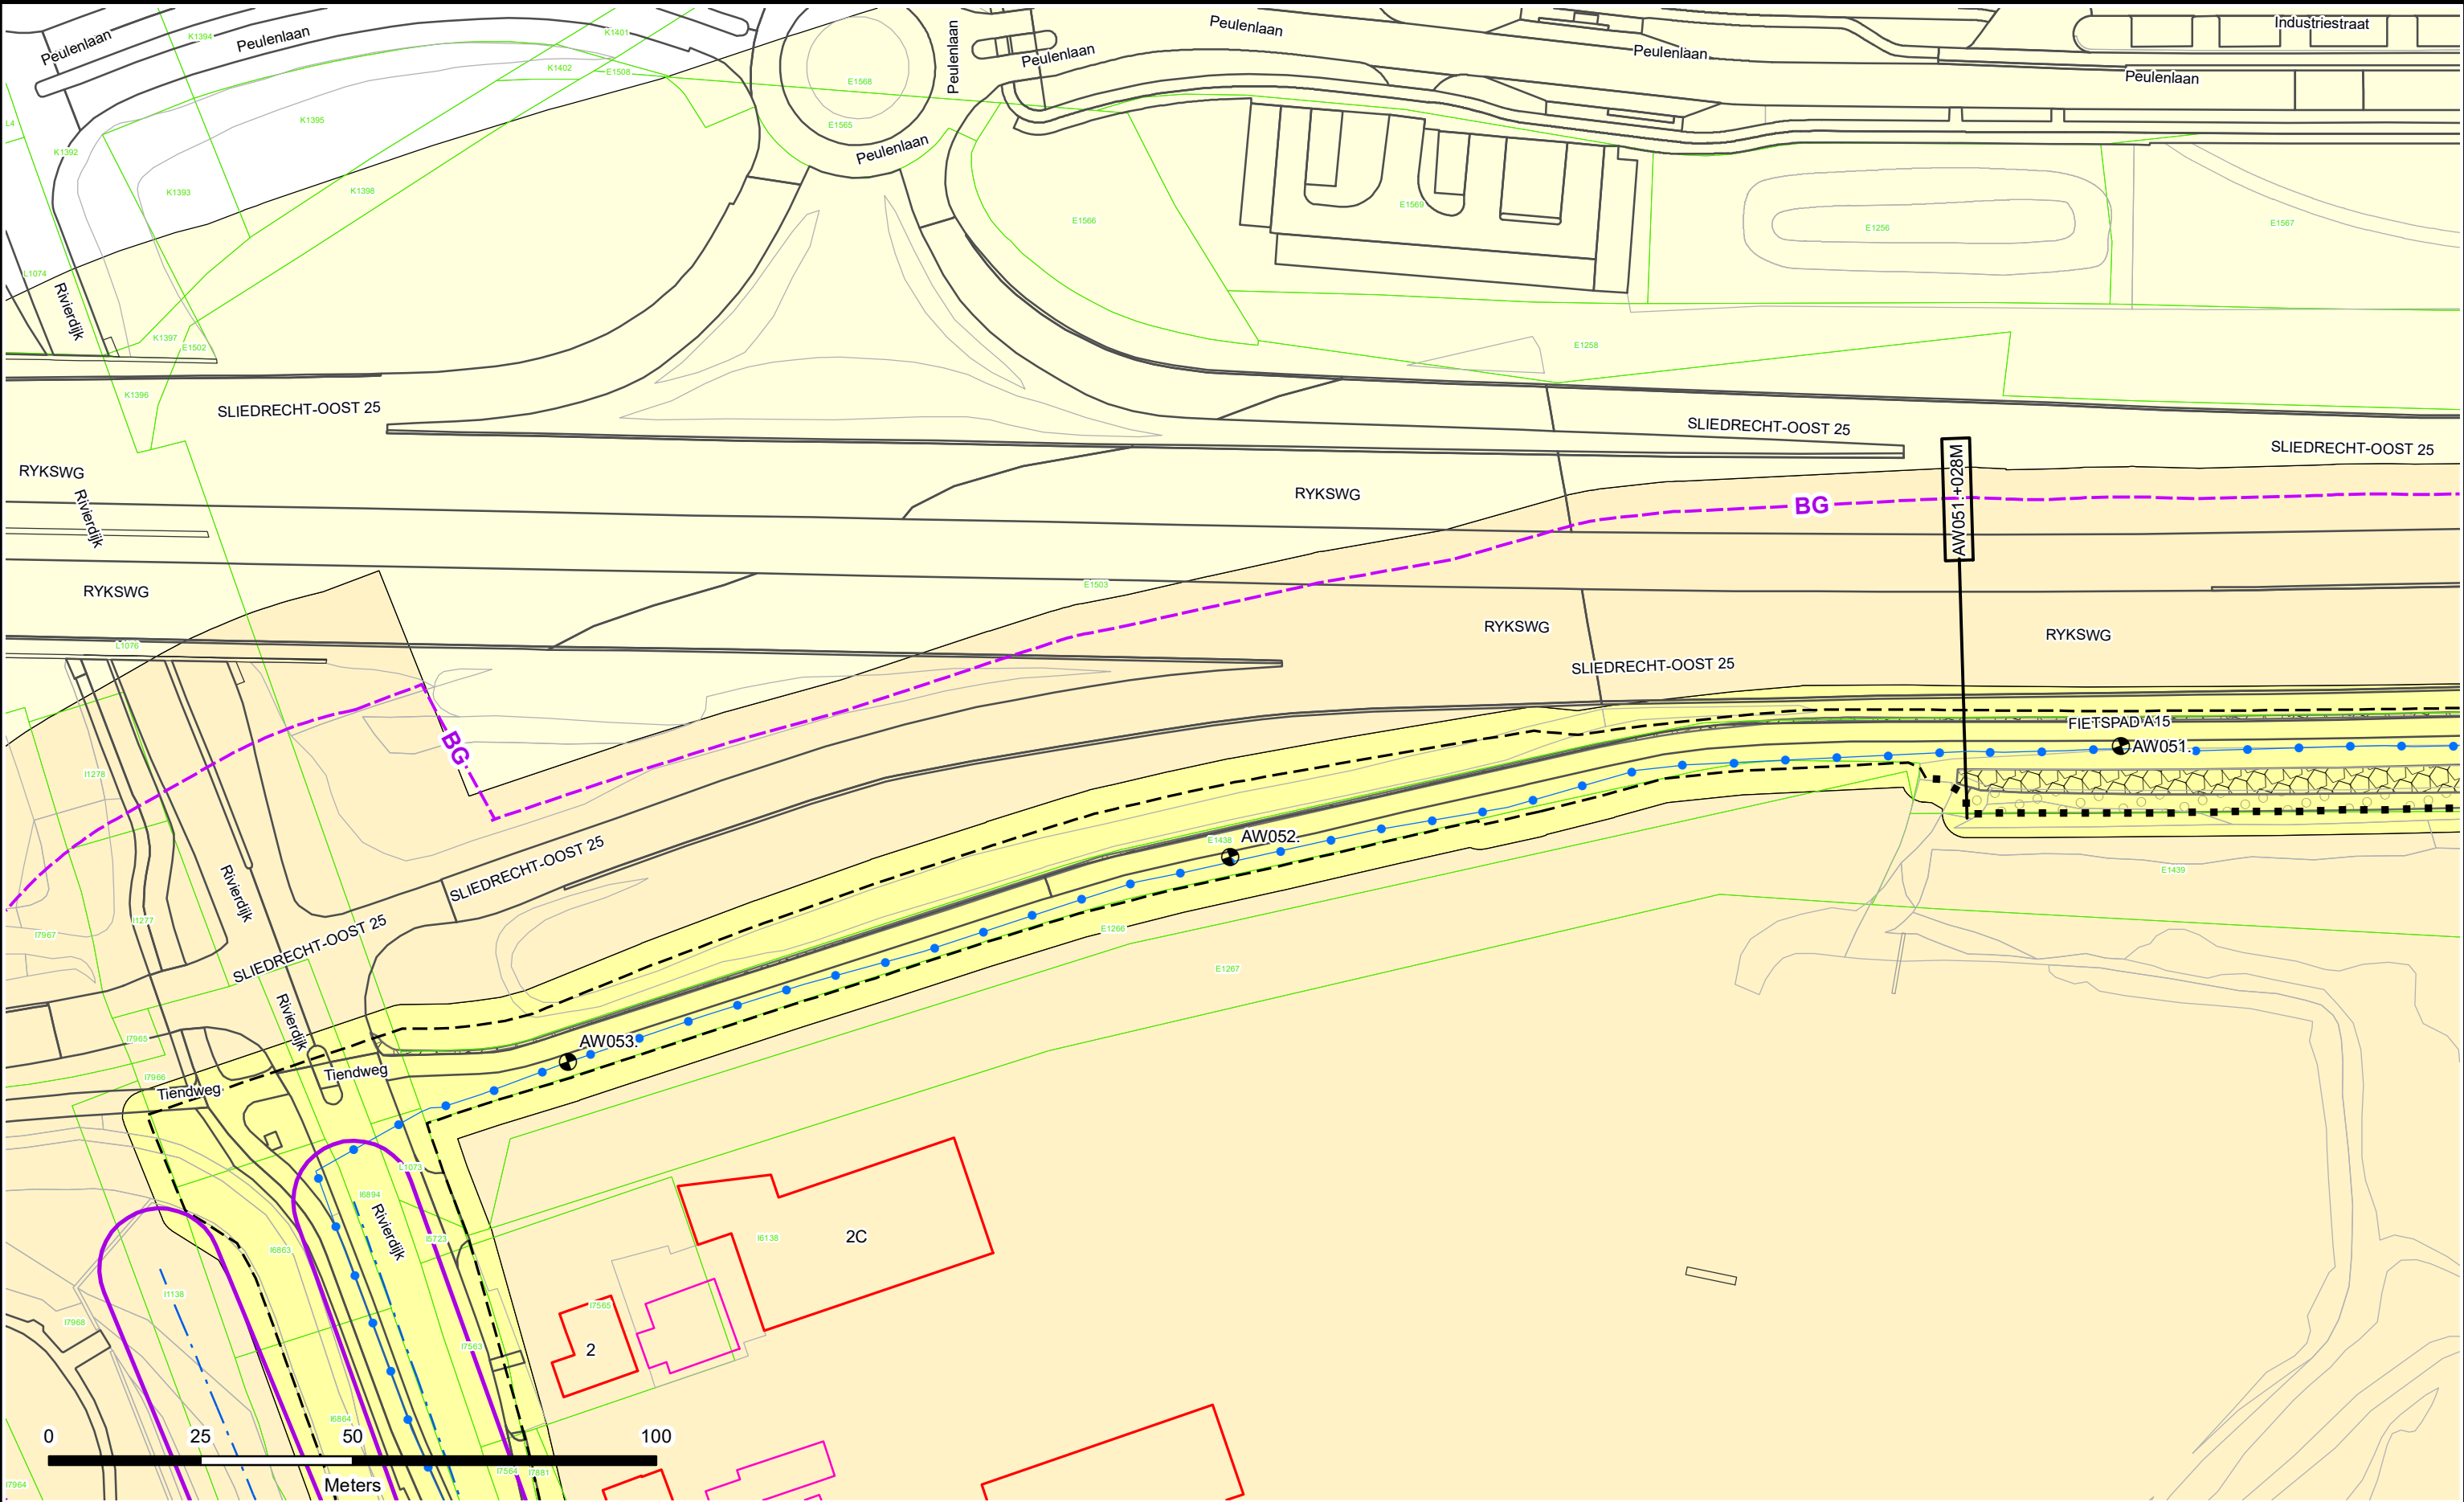

- Dijkpalen
- Referentielijn Primaire Kering
- Referentielijn Regionale Kering
- Referentielijn Overige Kering
- Teenlijn
- Einde Constructie/Kunstwerk
- Bouwgrens
- Drainage Put

- Waterstaatswerk
- Beschermingszone
- Buitenbeschermingszone
- Losgestort Materiaal
- Harde Bekleding

- Duiker
- Hevel
- Sifon
- Coupure
- Wandconstructie
- Sluis
- Drainage Buis
- Keringverbeteringsconstructie


- KGM - Gemaal Ontwerp
- Afsluiter Leidingen
- Hoofdgebouwen en bijgebouwen
- Overig bouwwerk
- Bijgebouw vanaf 76m2
- Kadastraal perceel
- Leggervlak

LA004. +000M

Diwarsprofiel-locatie

Legger : Alblasserwaard

Onderdeel :	Situatie Legger		
Dijkpaal traject :	AW	Aantal bld : 195	Bladnr : 029
Formaat :	A3	Schaal : 1 : 1000	Status : Vastgesteld
Opnamedatum :	-	Getekend : T-DAM	Datum : 2019
Besluitnr : 2019088185	Tek. nr. : AW029		

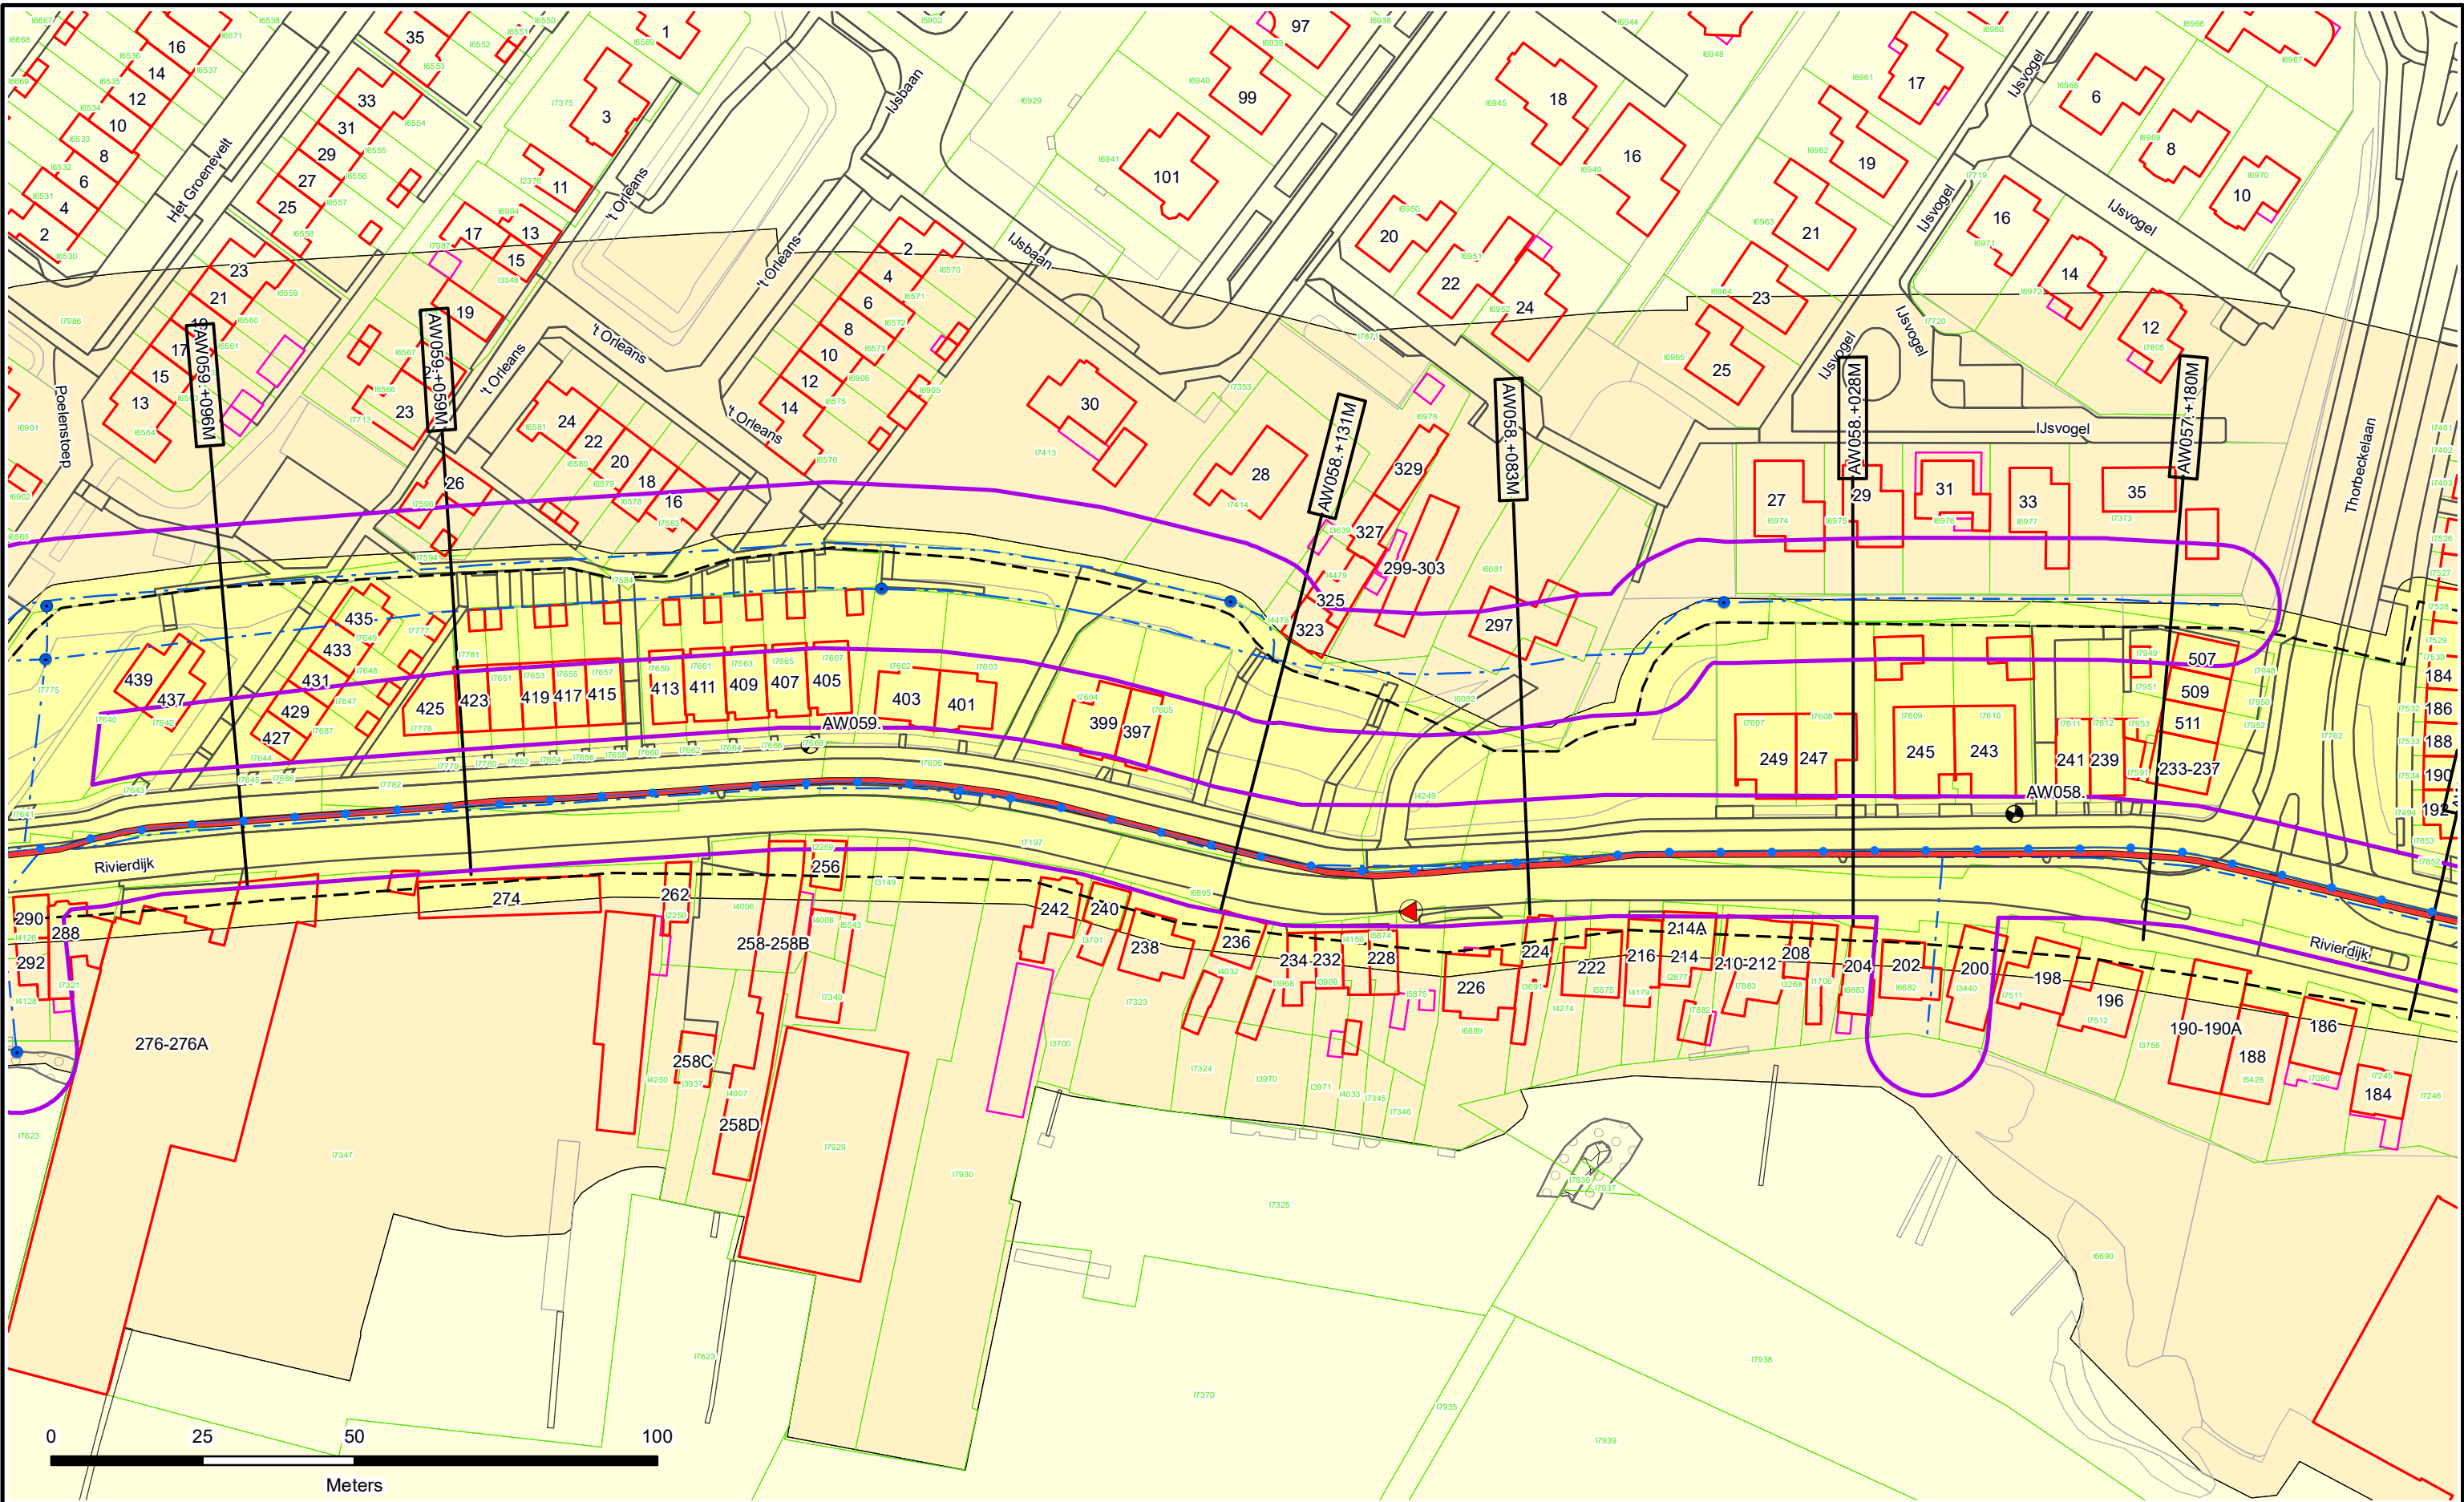

- Dijkpalen
- Referentielijn Primaire Kering
- Referentielijn Regionale Kering
- Referentielijn Overige Kering
- Teenlijn
- Einde Constructie/Kunstwerk
- BG - Bouwgrens
- Drainage Put

- Waterstaatswerk
- Beschermingszone
- Buitenbeschermingszone
- Losgestort Materiaal
- Harde Bekleding

- Duiker
- Hevel
- Sifon
- Coupure
- Wandconstructie
- Sluis
- Drainage Buis
- Keringverbeteringsconstructie

- KGM - Gemaal Ontwerp
- Afsluiter Leidingen
- Hoofdgebouwen en bijgebouwen
- Overig bouwwerk
- Bijgebouw vanaf 76m2
- Kadastraal perceel
- Leggervlak


LA004. +000M

Dwarsprofiel-locatie

Waterschap
Rivierenland

Legger : Alblasterwaard

Onderdeel :	Situatie Legger		
Dijkpaal traject :	AW	Aantal bld : 195	Bladnr : 033
Formaat :	A3	Schaal : 1 : 1000	Status : Vastgesteld
Opnamedatum :	-	Getekend : T-DAM	Datum : 2019
Besluitnr :	2019088185		Tek. nr. : AW033

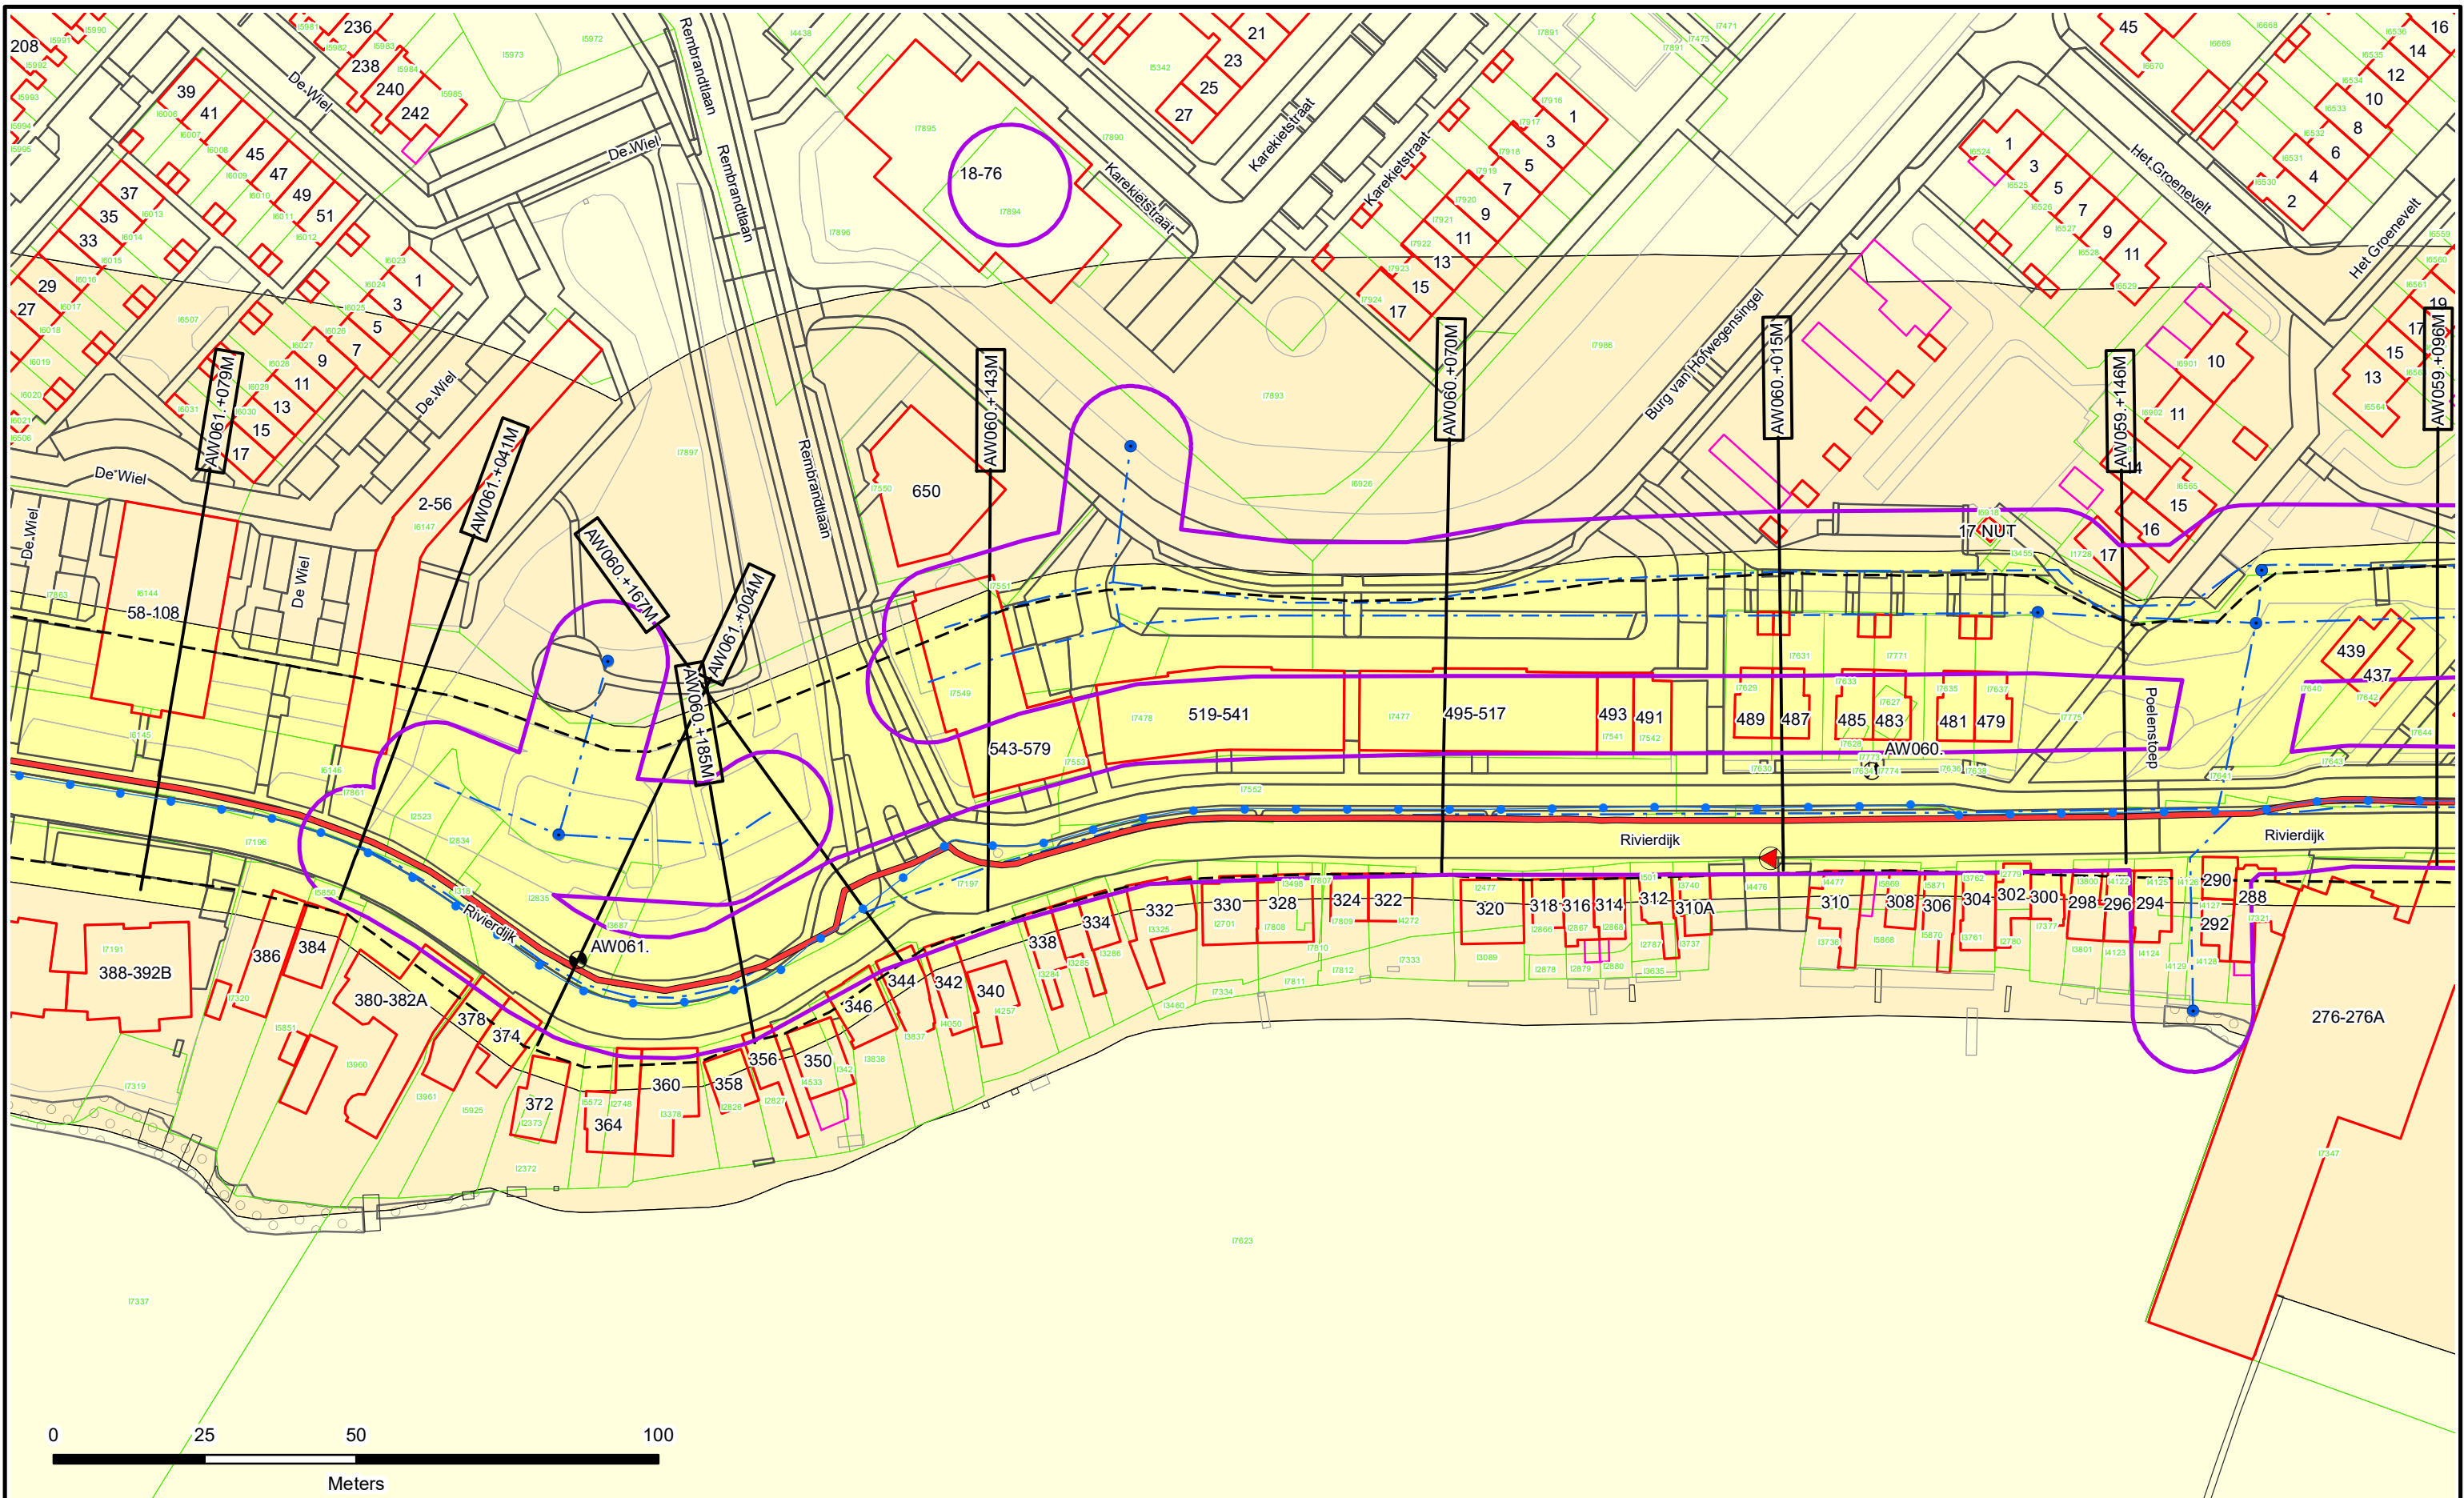



-  Dijkpalen
-  Referentielijn Primaire Kering
-  Referentielijn Regionale Kering
-  Referentielijn Overige Kering
-  Teenlijn
-  Einde Constructie/Kunstwerk
-  **BG** Bouwgrens
-  Drainage Put

-  Waterstaatswerk
-  Beschermszone
-  Buitenbeschermszone
-  Losgestort Materiaal
-  Harde Bekleding

-  Duiker
-  Hevel
-  Sifon
-  Coupure
-  Wandconstructie
-  Sluis
-  Drainage Buis
-  Keringverbeteringsconstructie

-  KGM - Gemaal Ontwerp
-  Afsluiter Leidingen
-  Hoofdgebouwen en bijgebouwen
-  Overig bouwwerk
-  Bijgebouw vanaf 76m2
-  Kadastraal perceel
-  Leggervlak

LA004. +000M


Dwarsprofiel-locatie



Waterschap
Rivierenland

Legger : Alblasterwaard

Onderdeel :	Situatie Legger	
Dijkpaal traject : AW	Aantal bld : 195	Bladnr : 034
Formaat : A3	Schaal : 1 : 1000	Status : Vastgesteld
Opnamedatum : -	Getekend : T-DAM	Datum : 2019
Besluitnr : 2019088185	Tek. nr. : AW034	

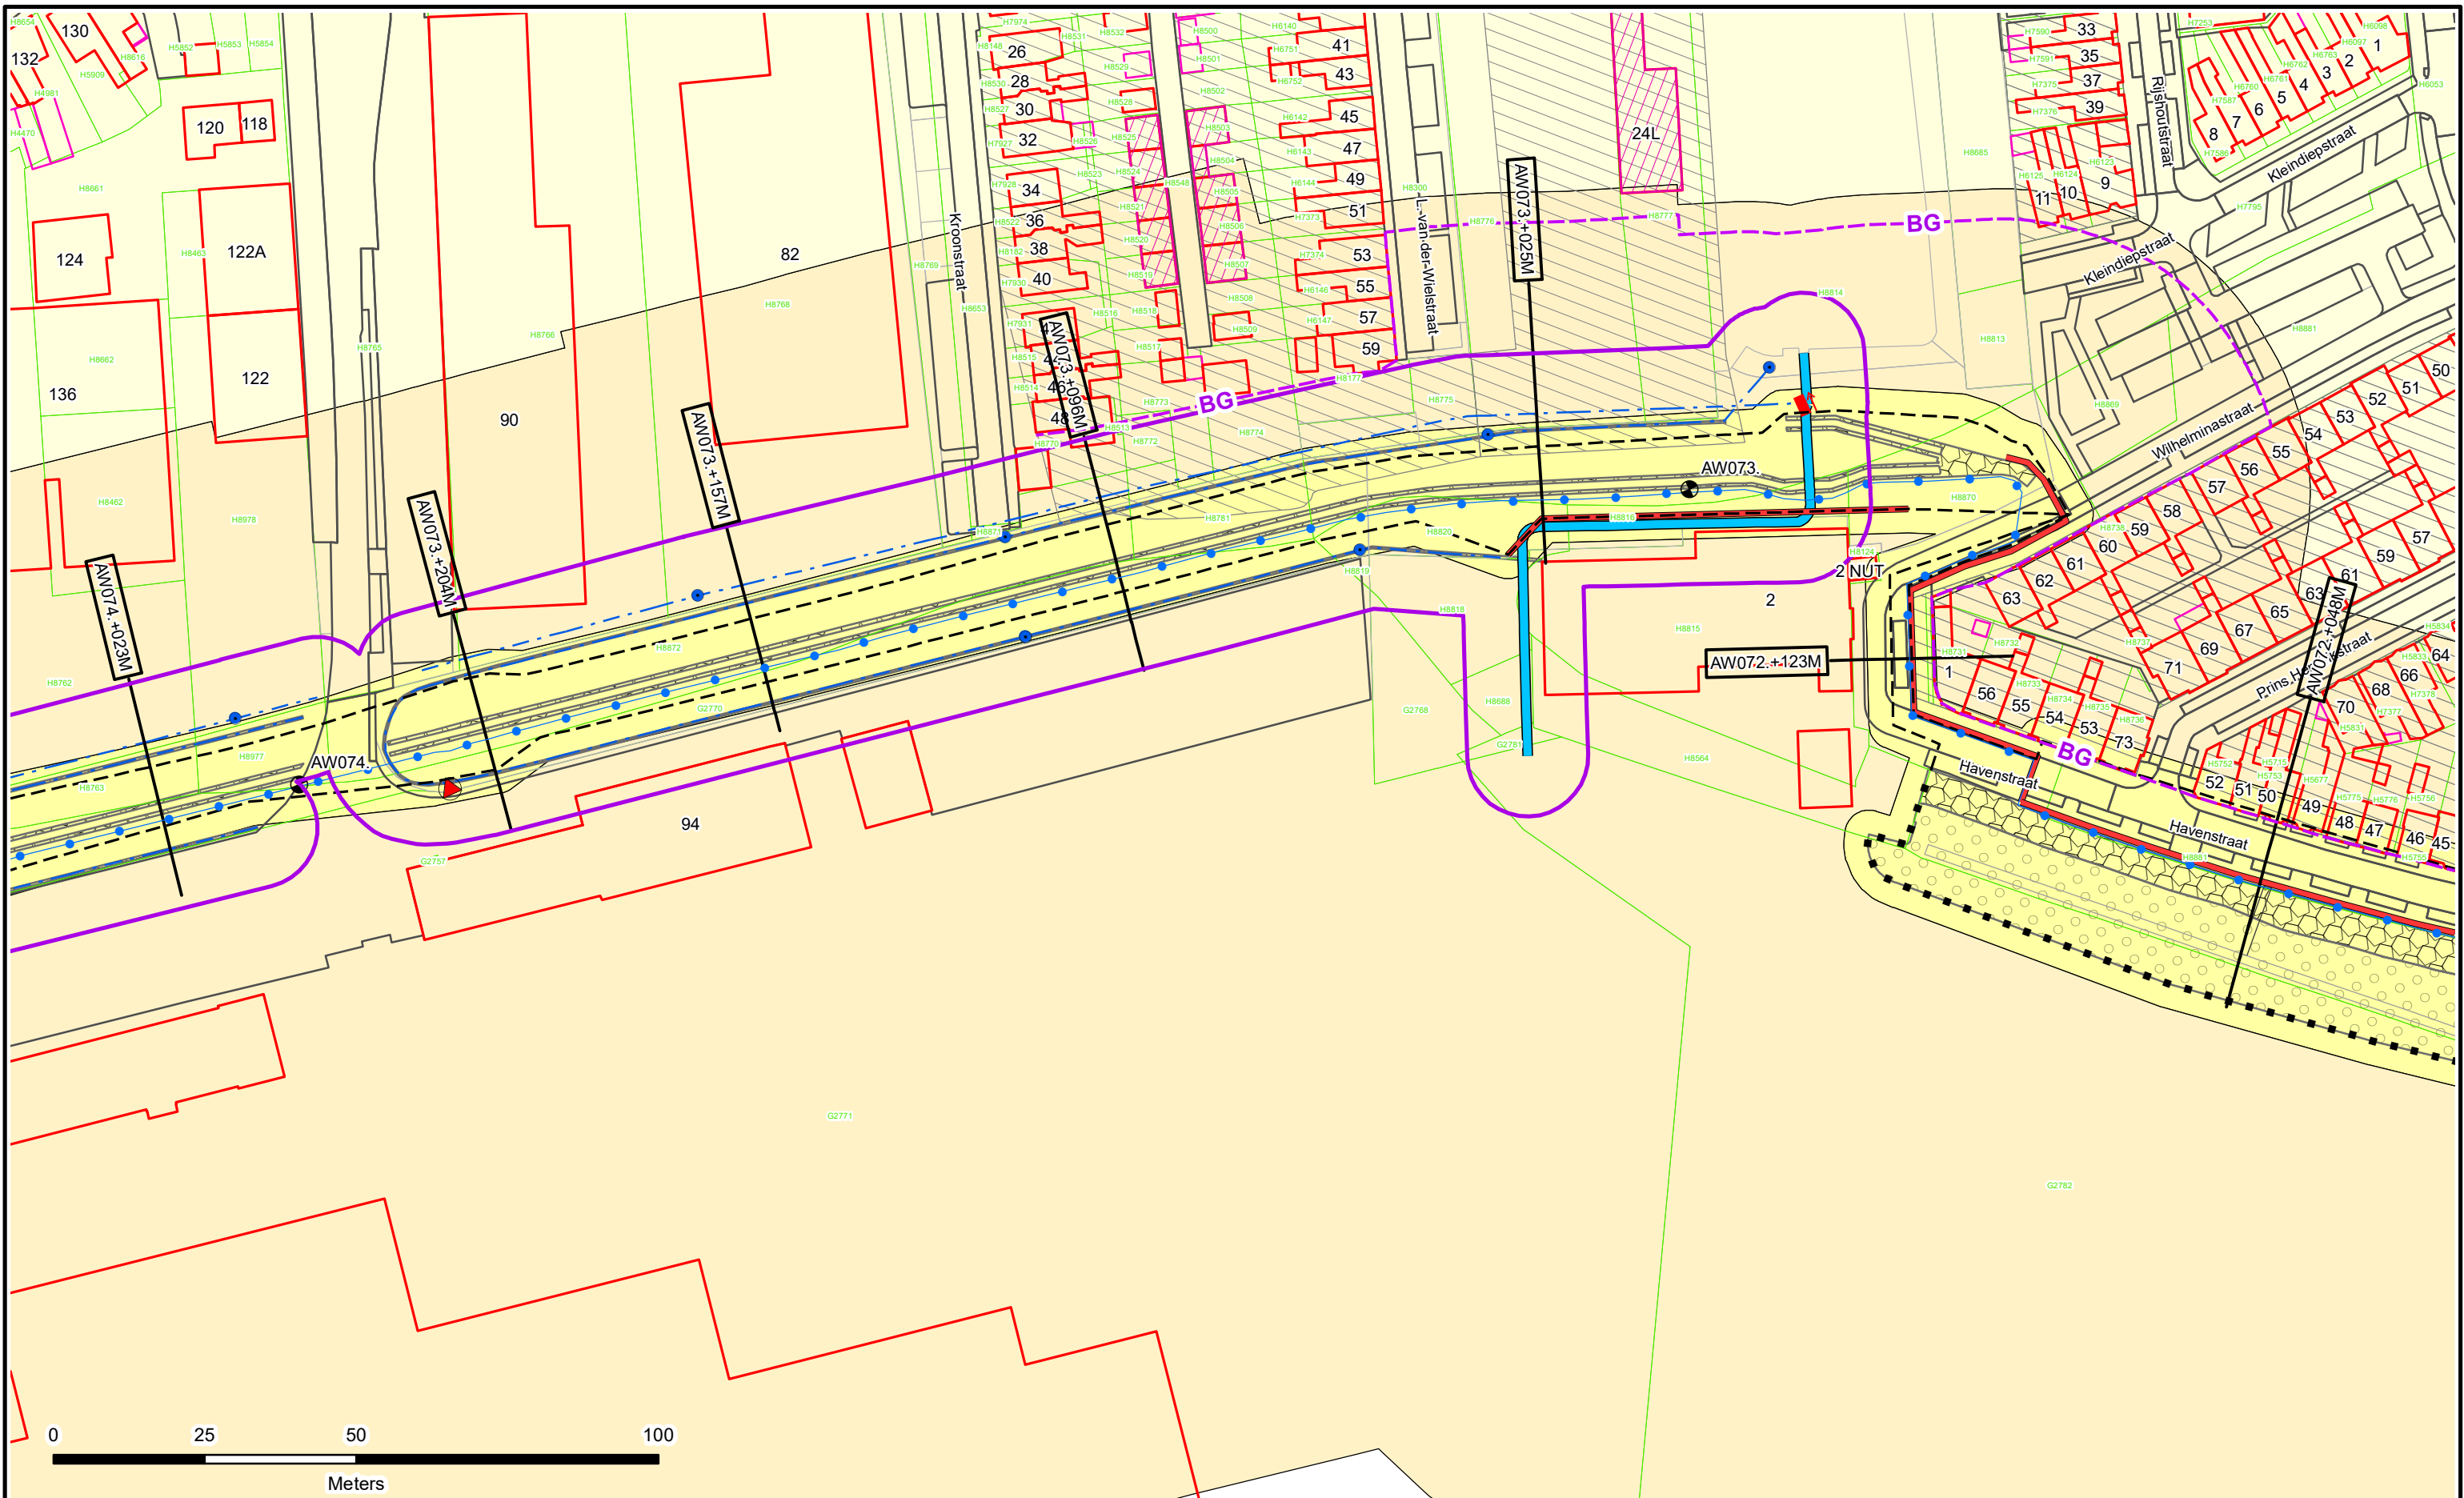



-  Dijkpalen
-  Referentielijn Primaire Kering
-  Referentielijn Regionale Kering
-  Referentielijn Overige Kering
-  Teenlijn
-  Einde Constructie/Kunstwerk
-  Bouwgrens
-  Drainage Put

-  Waterstaatswerk
-  Beschermszone
-  Buitenbeschermszone
-  Losgestort Materiaal
-  Harde Bekleding

-  Duiker
-  Hevel
-  Sifon
-  Coupure
-  Wandconstructie
-  Sluis
-  Drainage Buis
-  Keringverbeteringsconstructie

-  KGM - Gemaal Ontwerp
-  Afsluit Leidingen
-  Hoofdgebouwen en bijgebouwen
-  Overig bouwwerk
-  Bijgebouw vanaf 76m2
-  Kadastraal perceel
-  Leggervlak

LA0004. +0000M

LA0004. +0000M


Dwarsprofiel-locatie



Waterschap
Rivierenland

Legger : Alblasterwaard

Onderdeel :	Situatie Legger		
Dijkpaal traject : AW	Aantal bld : 195	Bladnr : 042	
Formaat : A3	Schaal : 1 : 1000	Status : Vastgesteld	
Opnamedatum : -	Getekend : T-DAM	Datum : 2019	
Besluitnr : 2019088185	Tek. nr. : AW042		

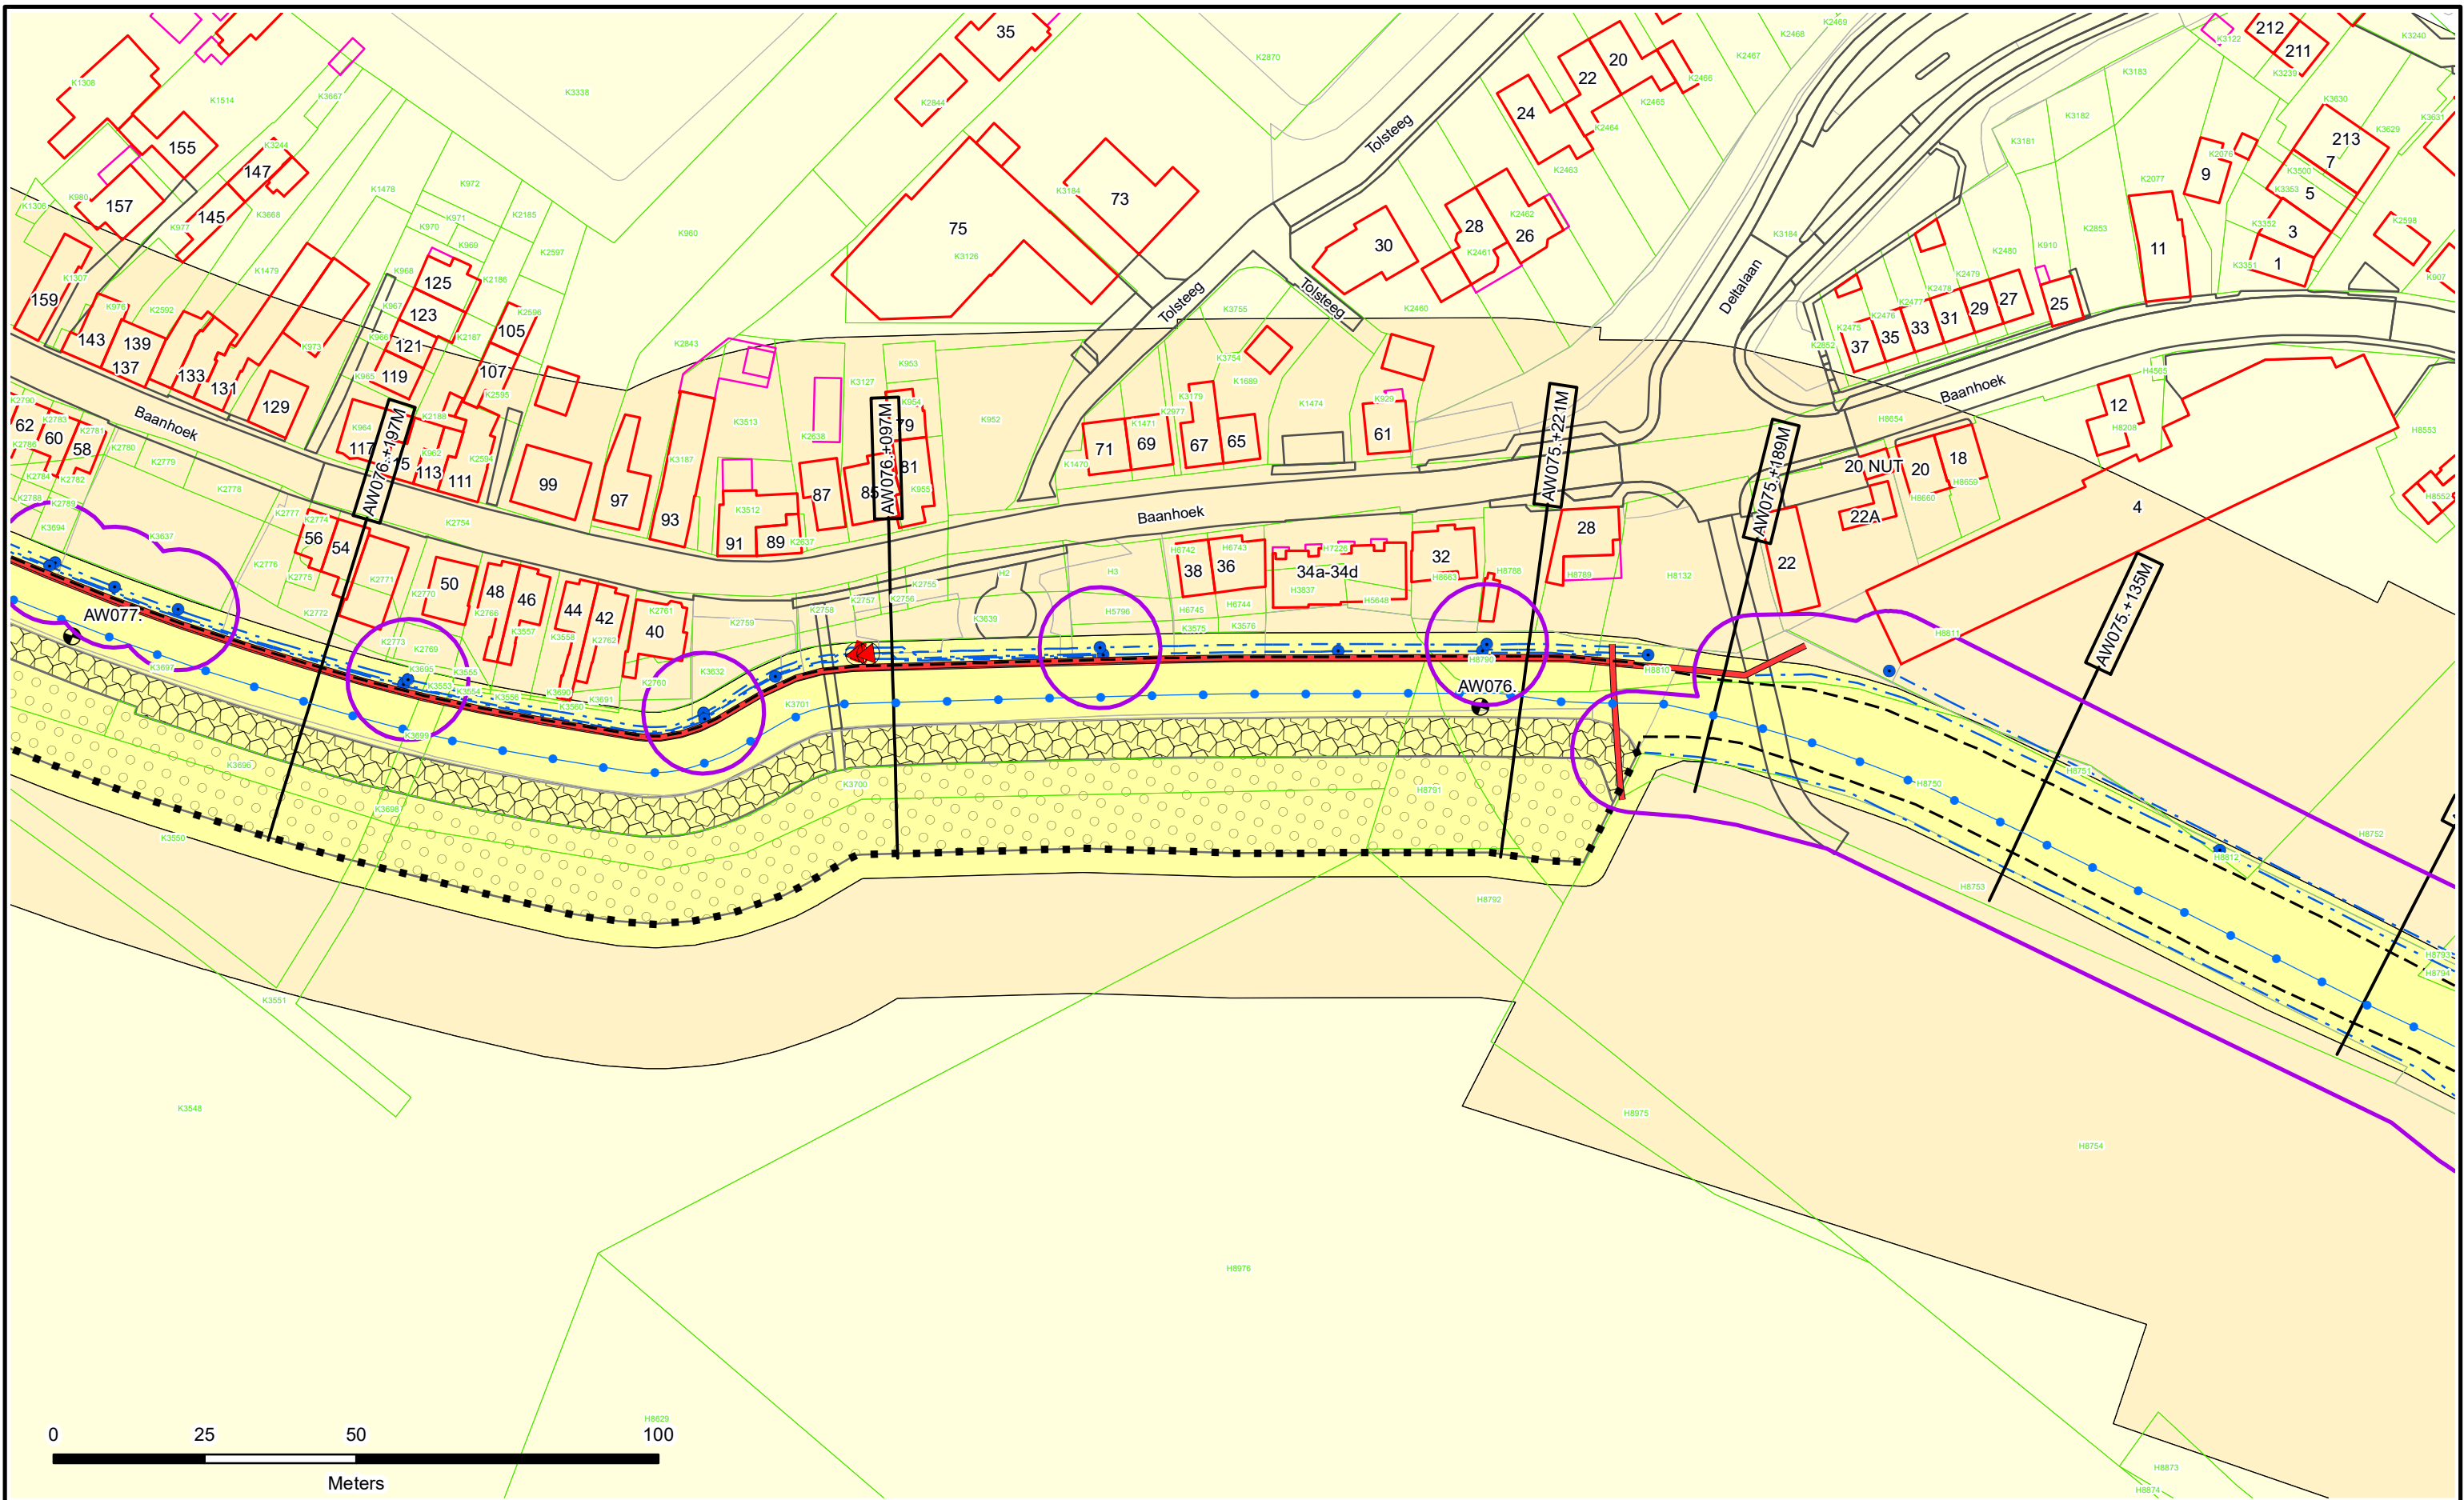



-  Dijkpalen
-  Referentielijn Primaire Kering
-  Referentielijn Regionale Kering
-  Referentielijn Overige Kering
-  Teenlijn
-  Einde Constructie/Kunstwerk
-  **BG** Bouwgrens
-  Drainage Put

-  Waterstaatswerk
-  Bescheringszone
-  Buitenbeschermingszone
-  Losgestort Materiaal
-  Harde Bekleding

-  Duiker
-  Hevel
-  Sifon
-  Coupure
-  Wandconstructie
-  Sluis
-  Drainage Buis
- Keringverbeteringsconstructie

-  KGM - Gemaal Ontwerp
-  Afsluit Leidingen
-  Hoofdgebouwen en bijgebouwen
-  Overig bouwwerk
-  Bijgebouw vanaf 76m2
-  Kadastraal perceel
-  Leggervlak

LA004 +000M


Dwarsprofiel-locatie



Waterschap
Rivierenland

Legger : Alblasserwaard

Onderdeel :	Situatie Legger	
Dijkpaal traject :	AW	Aantal bld : 195
Formaat :	A3	Bladnr : 044
Schaal :	1 : 1000	Status : Vastgesteld
Opnamedatum :	-	Getekend : T-DAM
Datum :	2019	
Besluitnr :	2019088185	Tek. nr. : AW044

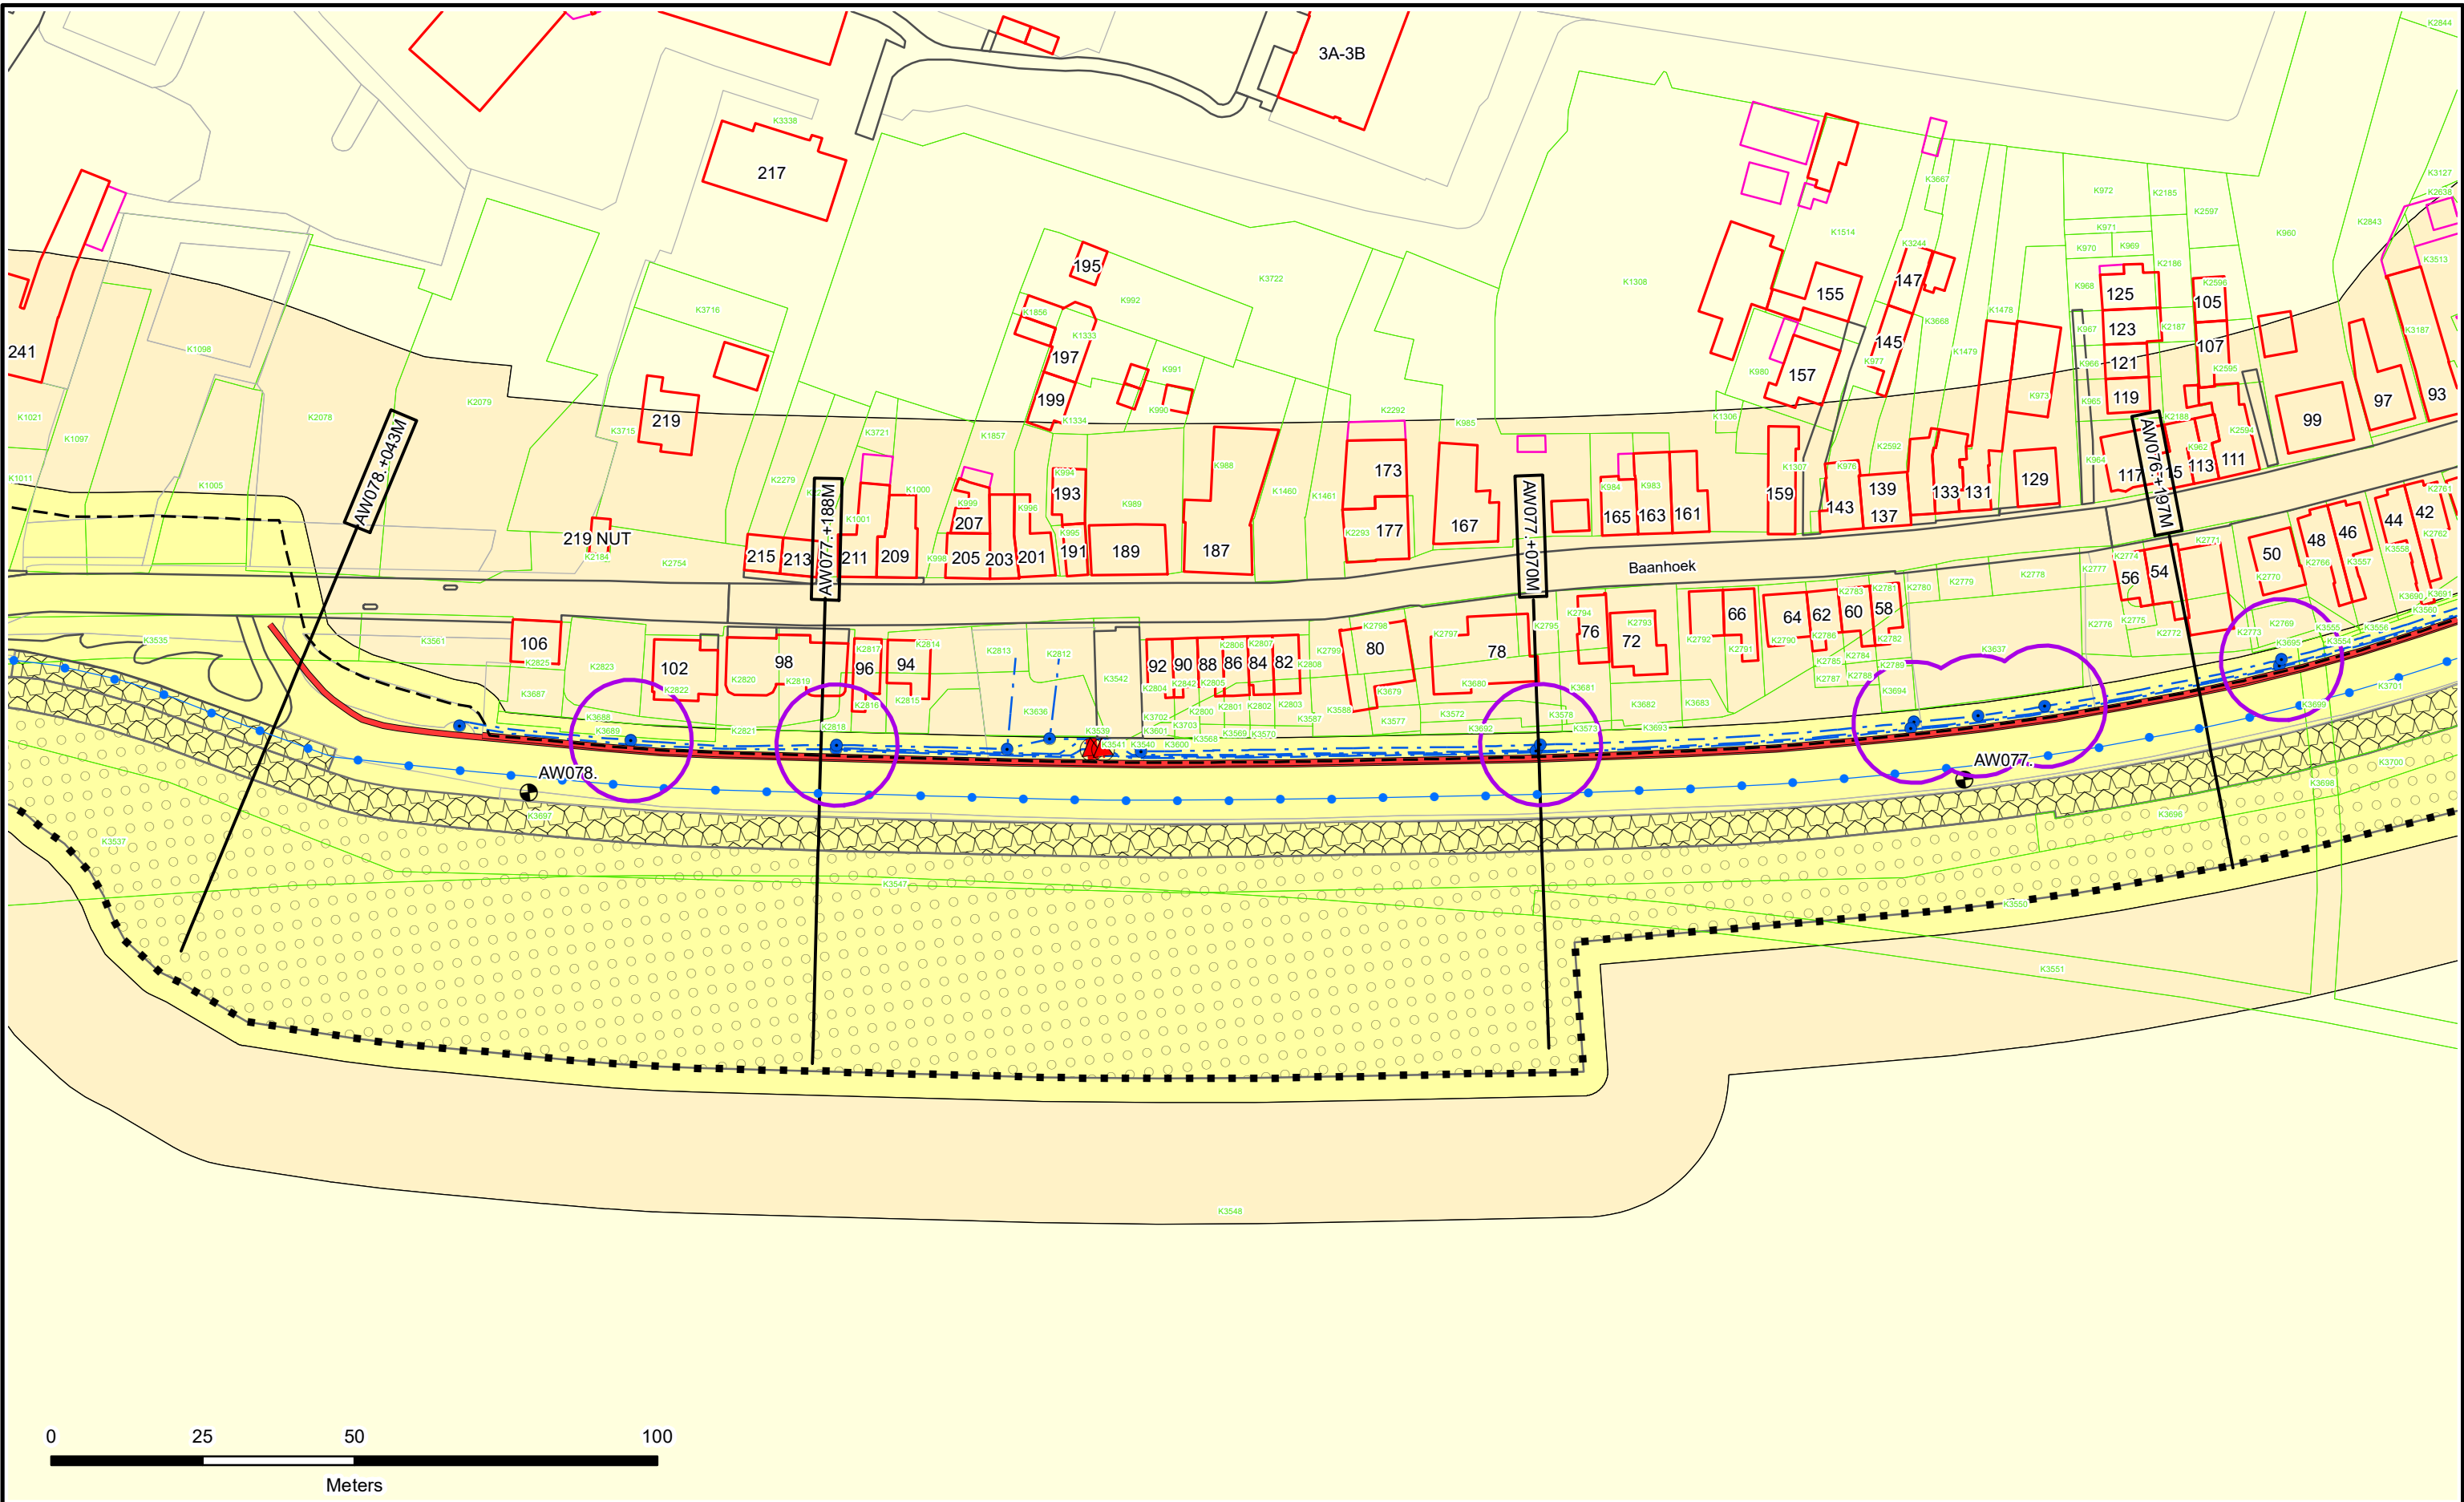



0 25 50 100
Meters

 Dijkpalen	 Waterstaatswerk	 Duiker	 KGM - Gemaal Ontwerp
 Referentielijn Primaire Kering	 Beschermszone	 Hevel	 Afsluit Leidingen
 Referentielijn Regionale Kering	 Buitenbeschermszone	 Sifon	 Hoofdgebouwen en bijgebouwen
 Referentielijn Overige Kering	 Losgestort Materiaal	 Coupure	 Overig bouwwerk
 Teenlijn	 Harde Bekleding	 Wandconstructie	 Bijgebouw vanaf 76m2
 Einde Constructie/Kunstwerk		 Sluis	 Kadastraal perceel
 Bouwgrens		 Drainage Buis	 Leggervlak
 Drainage Put		 Keringverbeterings-constructie	

LA004. +000M


Dwarsprofiel-locatie



Waterschap
Rivierenland

Legger : Alblasserwaard

Onderdeel :	Situatie Legger		
Dijkpaal traject : AW	Aantal bld : 195	Bladnr : 045	
Formaat : A3	Schaal : 1 : 1000	Status : Vastgesteld	
Opnamedatum : -	Getekend : T-DAM	Datum : 2019	
Besluitnr : 2019088185	Tek. nr. : AW045		

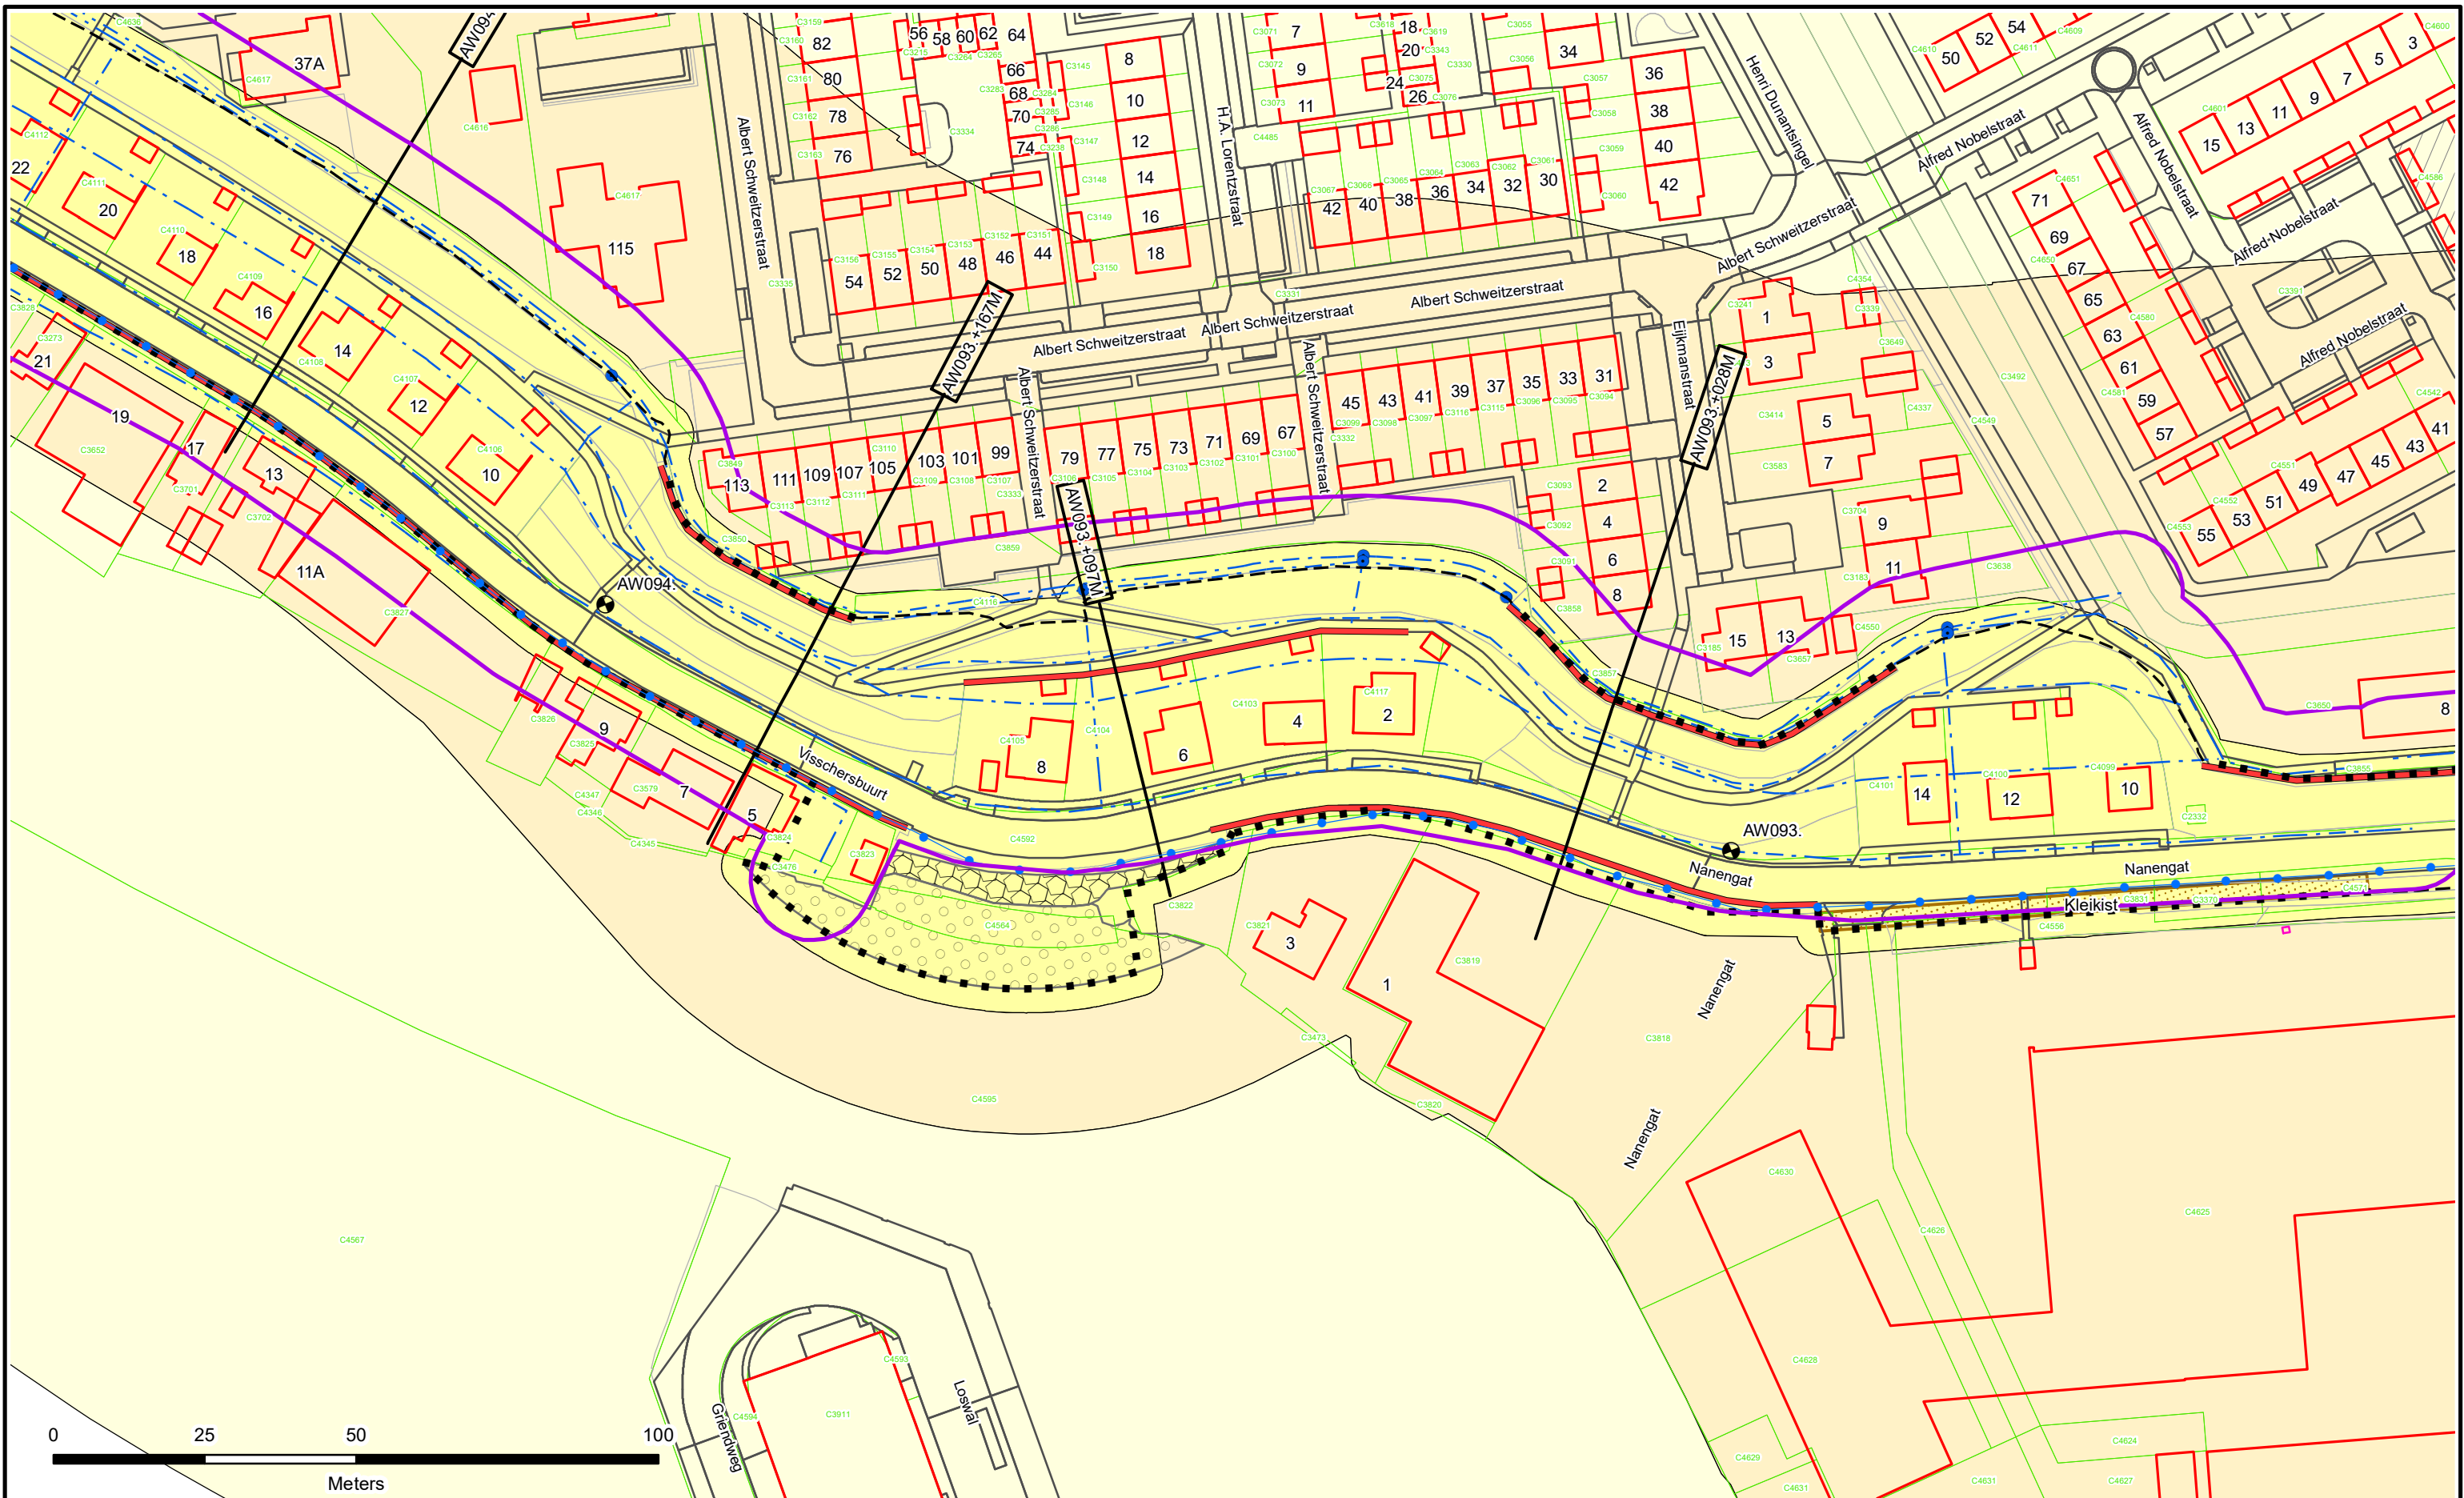

Dijkpalen

Referentielijn Primaire Kering

Referentielijn Regionale Kering

Referentielijn Overige Kering

Teenlijn

Einde Constructie/Kunstwerk

Bouwgrens

Drainage Put

Waterstaatswerk

Beschermszone

Buitenbeschermszone

Losgestort Materiaal

Harde Bekleding

Duiker

Hevel

Sifon

Coupure

Wandconstructie

Sluis

Drainage Buis

Keringverbeteringsconstructie

KGM - Gemaal Ontwerp

Afsluit Leidingen

Hoofdgebouwen en bijgebouwen

Overig bouwwerk

Bijgebouw vanaf 76m2

Kadastraal perceel


Leggervlak

LA004. +000M

Dwarsprofiel-locatie

Legger : Alblasterwaard

Onderdeel :	Situatie Legger	
Dijkpaal traject : AW	Aantal bld : 195	Bladnr : 054
Formaat : A3	Schaal : 1 : 1000	Status : Vastgesteld
Opnamedatum : -	Getekend : T-DAM	Datum : 2019
Besluitnr : 2019088185	Tek. nr. : AW054	

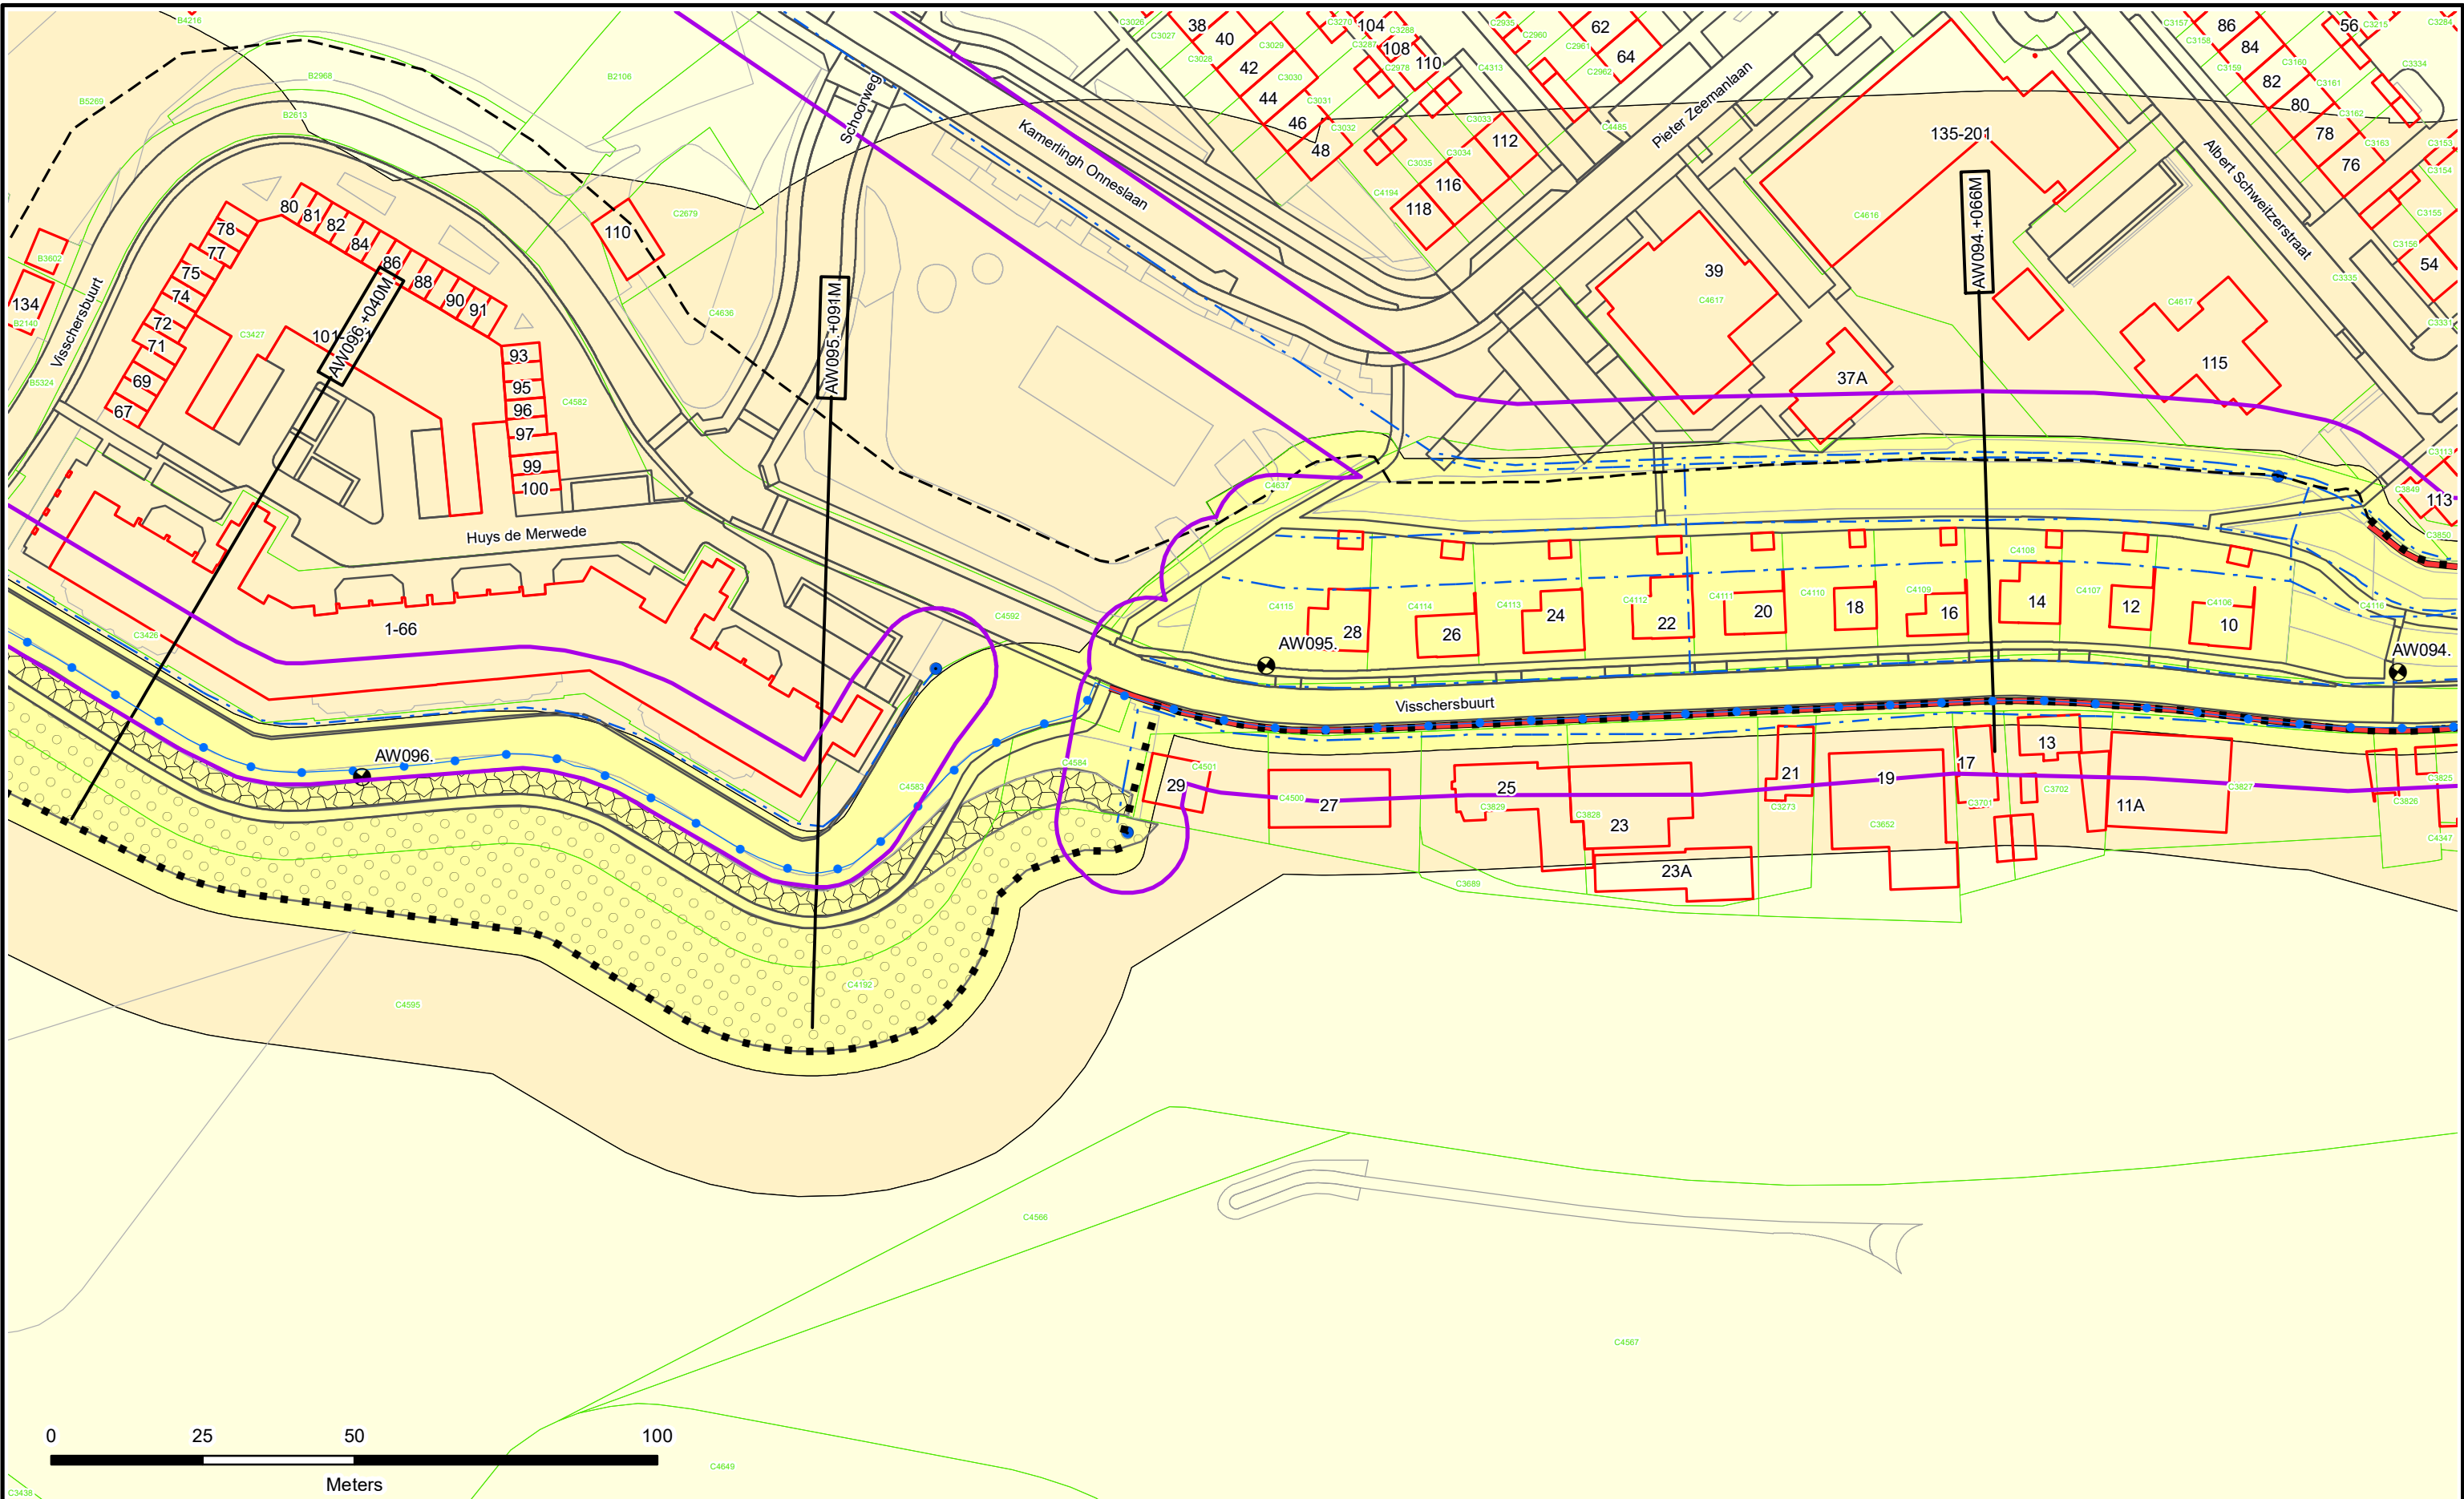

- Dijkpalen
- Referentielijn Primaire Kering
- Referentielijn Regionale Kering
- Referentielijn Overige Kering
- Teenlijn
- Einde Constructie/Kunstwerk
- Bouwgrens
- Drainage Put

- Waterstaatswerk
- Beschermingszone
- Buitenbeschermingszone
- Losgestort Materiaal
- Harde Bekleding

- Duiker
- Hevel
- Sifon
- Coupure
- Wandconstructie
- Sluis
- Drainage Buis
- Keringverbeteringsconstructie


- KGM - Gemaal Ontwerp
- Afsluiter Leidingen
- Hoofdgebouwen en bijgebouwen
- Overig bouwwerk
- Bijgebouw vanaf 76m2
- Kadastraal perceel
- Leggervlak

LA004. +0.00M

Dwarsprofiel-locatie

Legger : Alblasterwaard

Onderdeel : Situatie Legger		
Dijkpaal traject : AW	Aantal bld : 195	Bladnr : 055
Formaat : A3	Schaal : 1 : 1000	Status : Vastgesteld
Opnamedatum : -	Getekend : T-DAM	Datum : 2019
Besluitnr : 2019088185		Tek. nr. : AW055

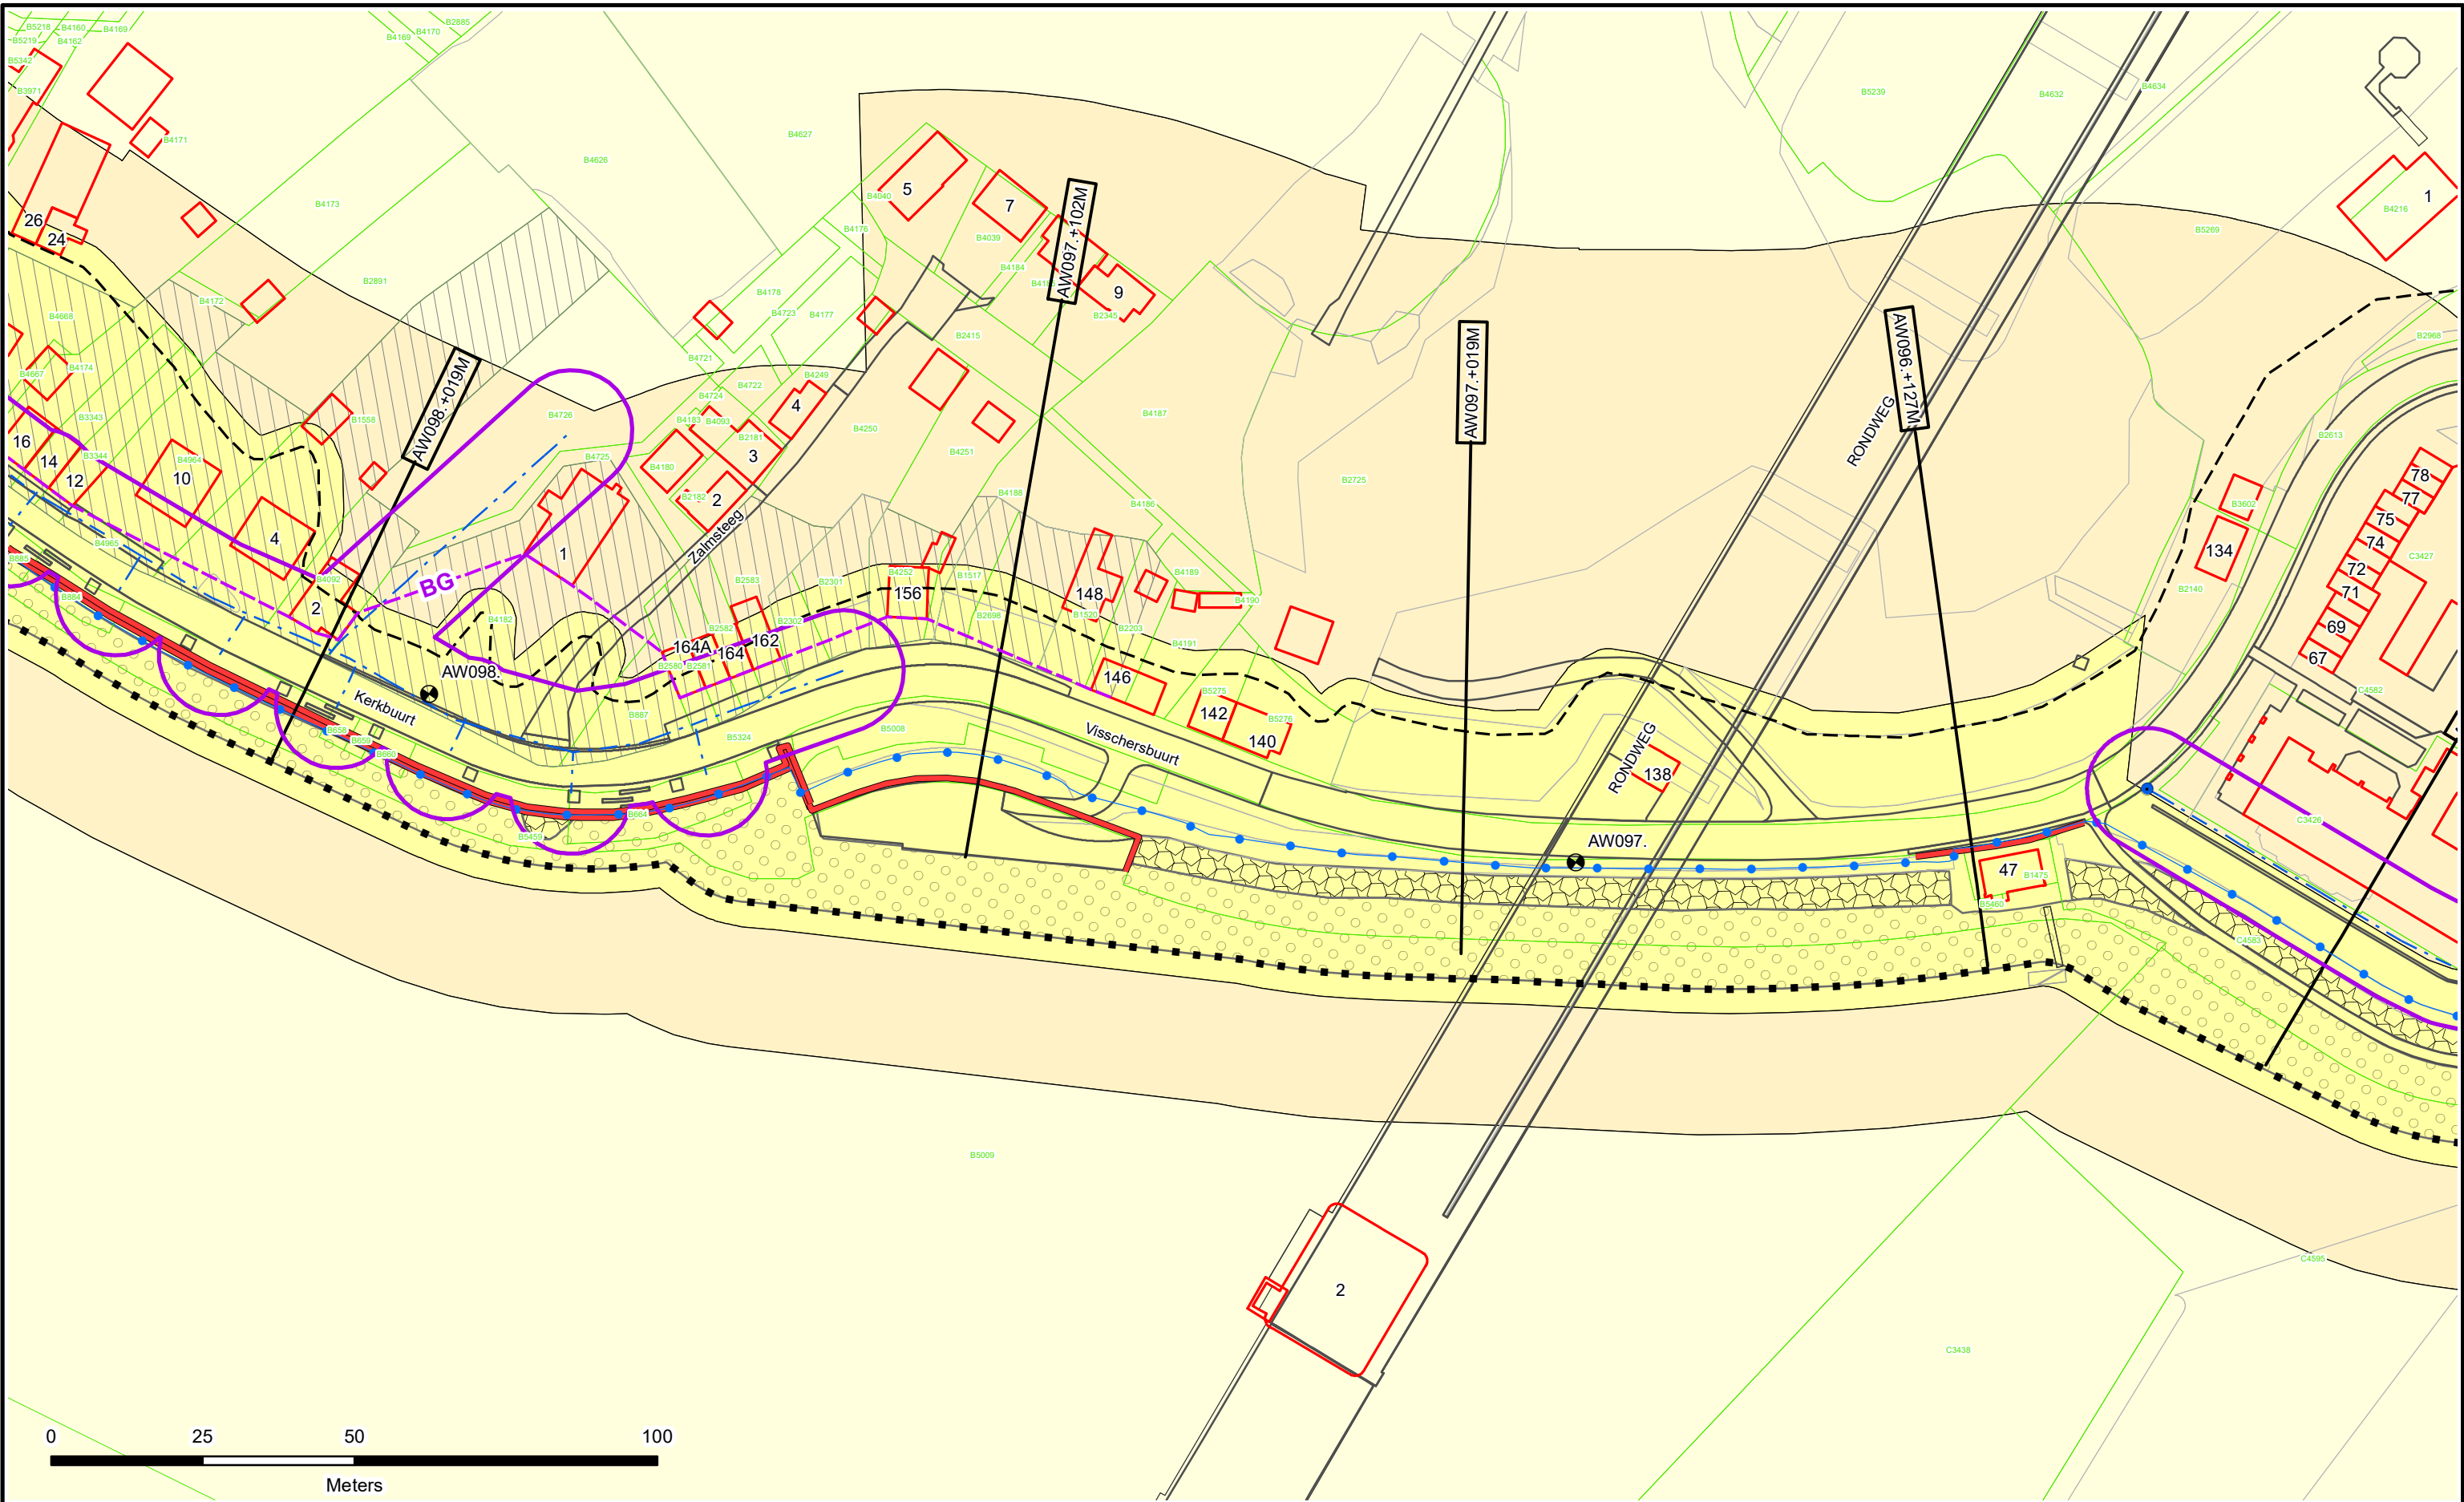



-  Dijkpalen
-  Referentielijn Primaire Kering
-  Referentielijn Regionale Kering
-  Referentielijn Overige Kering
-  Teenlijn
-  Einde Constructie/Kunstwerk
-  Bouwgrens
-  Drainage Put

-  Waterstaatswerk
-  Beschermszone
-  Buitenbeschermszone
-  Losgestort Materiaal
-  Harde Bekleding

-  Duiker
-  Hevel
-  Sifon
-  Coupure
-  Wandconstructie
-  Sluis
-  Drainage Buis
-  Keringverbeteringsconstructie

-  KGM - Gemaal Ontwerp
-  Afsluiter Leidingen
-  Hoofdgebouwen en bijgebouwen
-  Overig bouwwerk
-  Bijgebouw vanaf 76m2
-  Kadastraal perceel
-  Leggervlak

LA004. +000M


Dwarsprofiel-locatie



Waterschap
Rivierenland

Legger : Alblasserwaard

Onderdeel :	Situatie Legger	
Dijkpaal traject :	AW	Aantal bld : 195
Formaat :	A3	Bladnr : 056
Schaal :	1 : 1000	Status : Vastgesteld
Opnamedatum :	-	Getekend : T-DAM
Datum :	2019	
Besluitnr :	2019088185	Tek. nr. : AW056

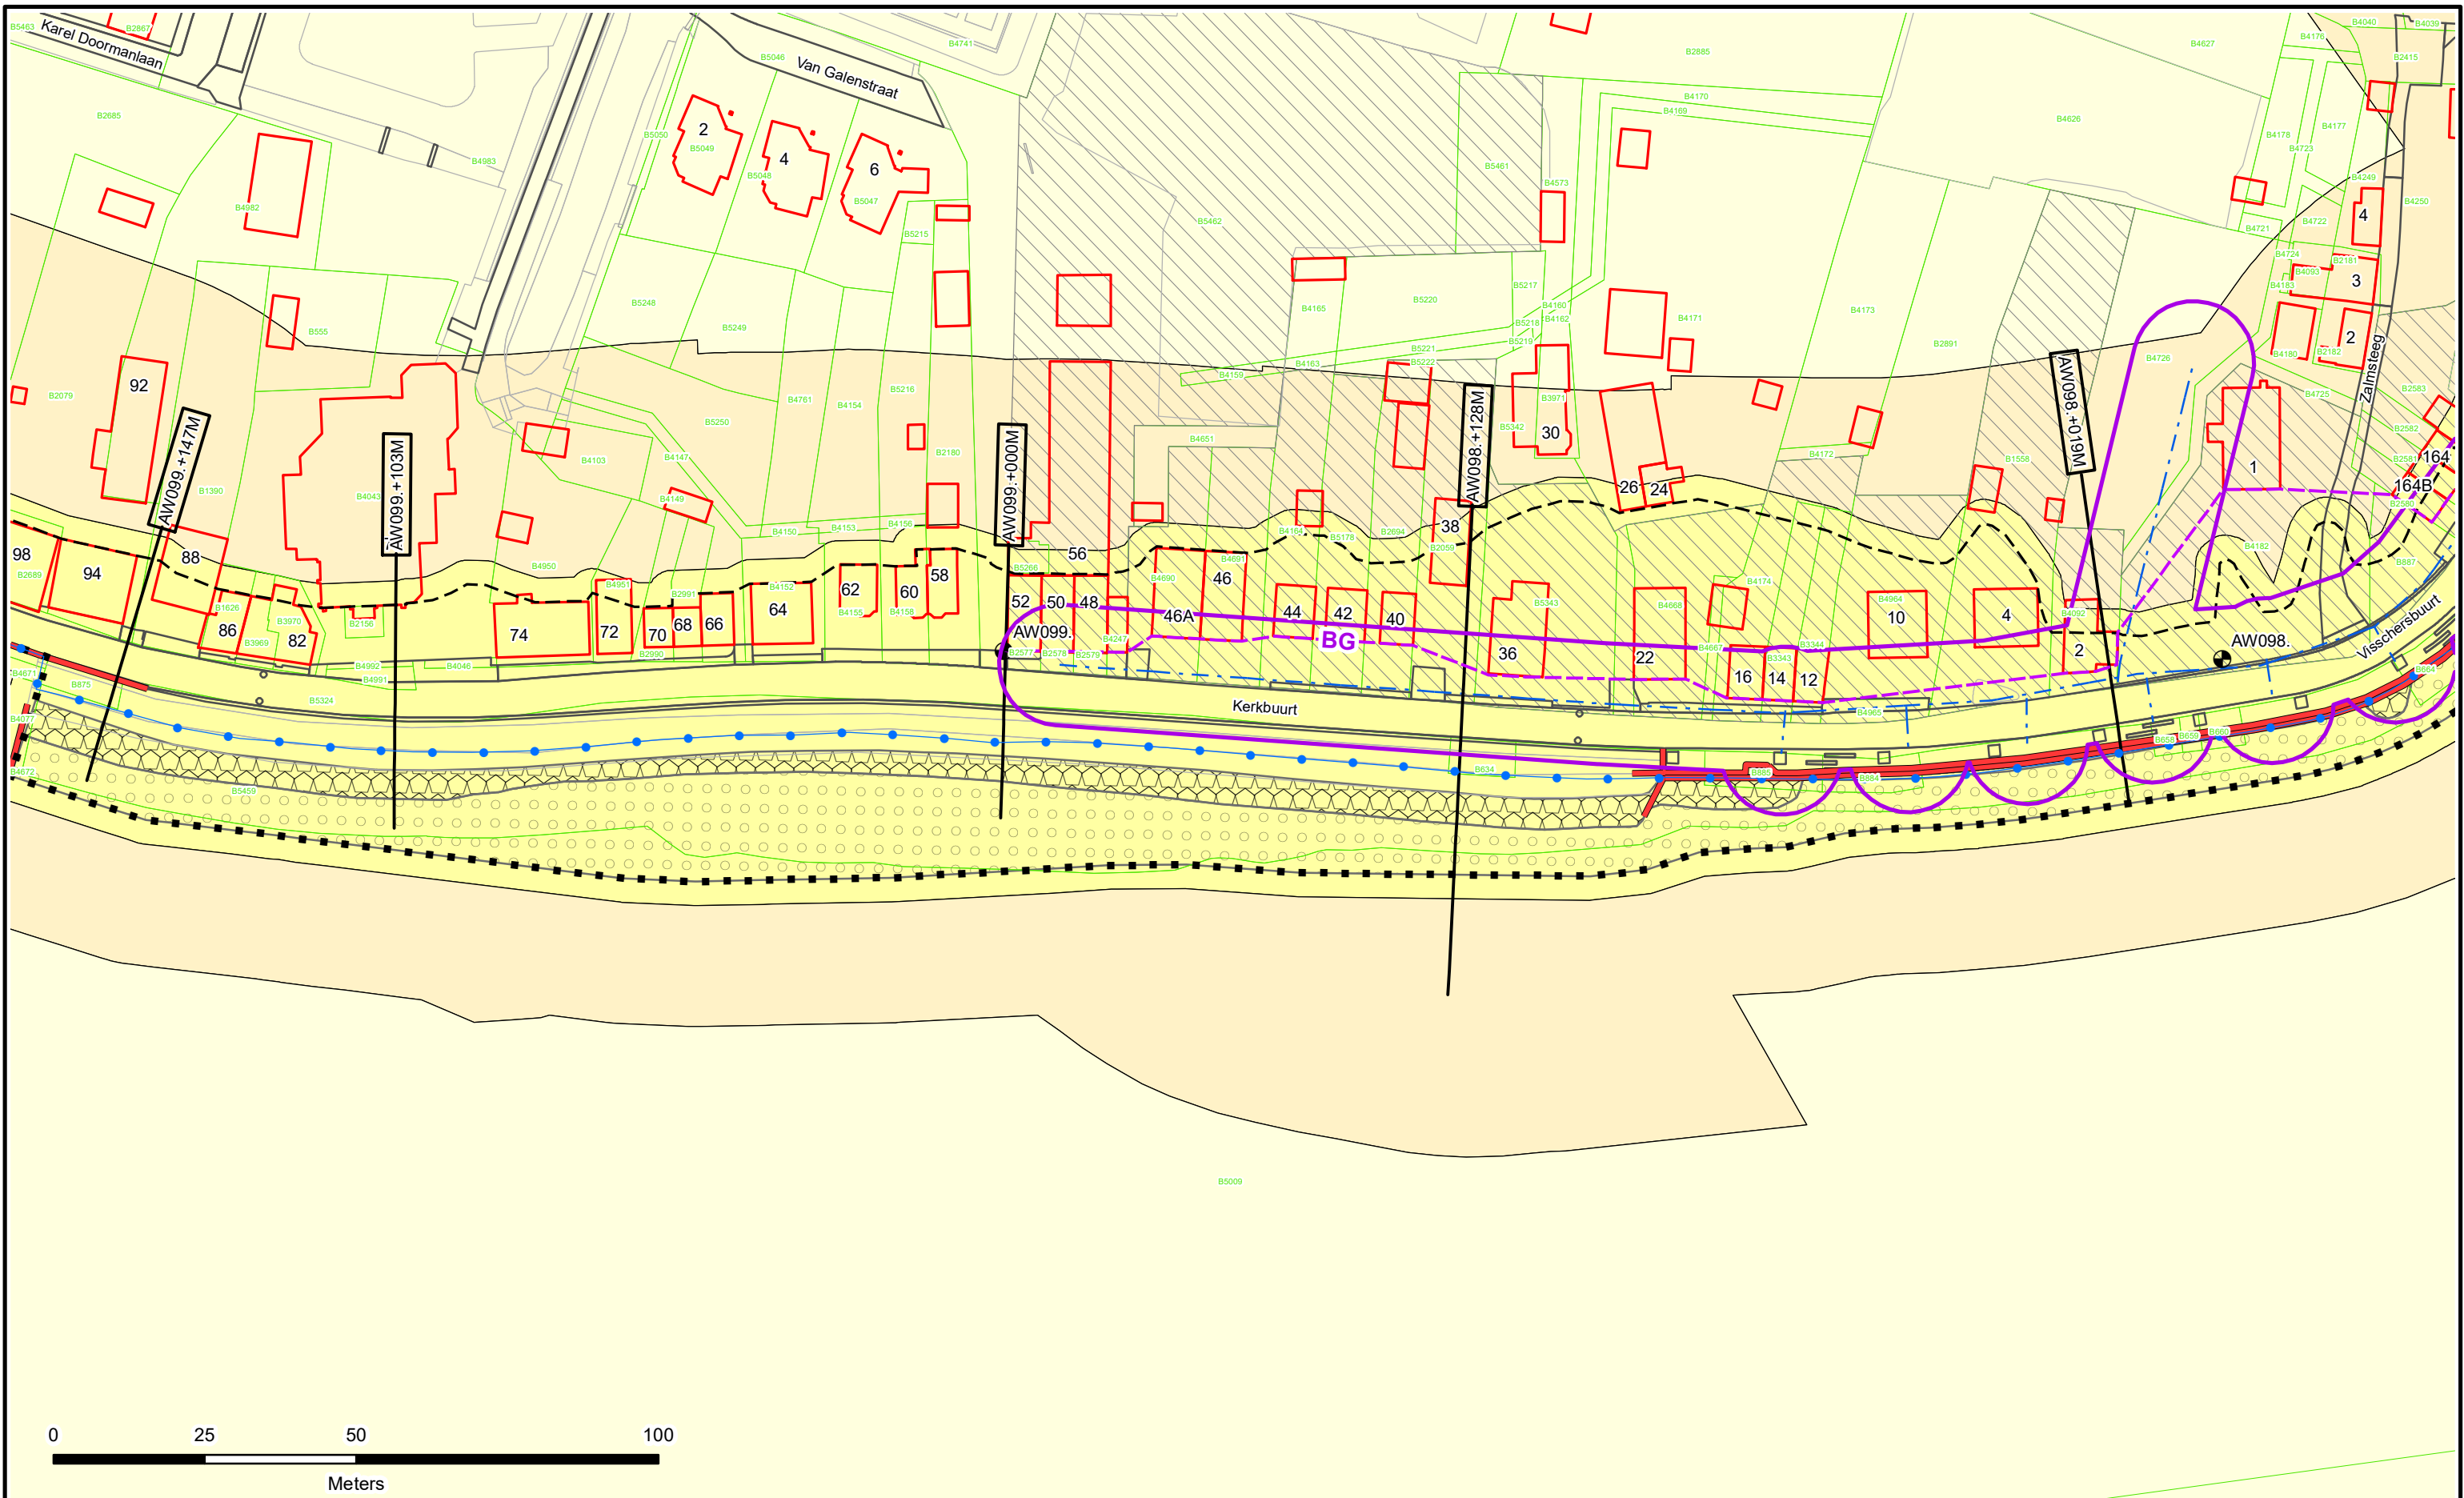



N

0 25 50 100

Meters

-  Dijkpalen
-  Referentielijn Primaire Kering
-  Referentielijn Regionale Kering
-  Referentielijn Overige Kering
-  Teenlijn
-  Einde Constructie/Kunstwerk
-  Bouwgrens
-  Drainage Put

-  Waterstaatswerk
-  Beschermszone
-  Buitenbeschermszone
-  Losgestort Materiaal
-  Harde Bekleding

-  Duiker
-  Hevel
-  Sifon
-  Coupure
-  Wandconstructie
-  Sluis
-  Drainage Buis
-  Keringverbeterings-constructie

-  KGM - Gemaal Ontwerp
-  Afsluiter Leidingen
-  Hoofdgebouwen en bijgebouwen
-  Overig bouwwerk
-  Bijgebouw vanaf 76m2
-  Kadastraal perceel
-  Leggervlak

Dwarsprofiel-locatie


LA004. +000M



Waterschap
Rivierenland

Legger : Alblasserwaard

Onderdeel :	Situatie Legger	
Dijkpaal traject :	AW	Aantal bld : 195
Formaat :	A3	Schaal : 1 : 1000
Opnamedatum :	-	Getekend : T-DAM
Besluitnr :	2019088185	Datum : 2019
		Tek. nr. : AW057

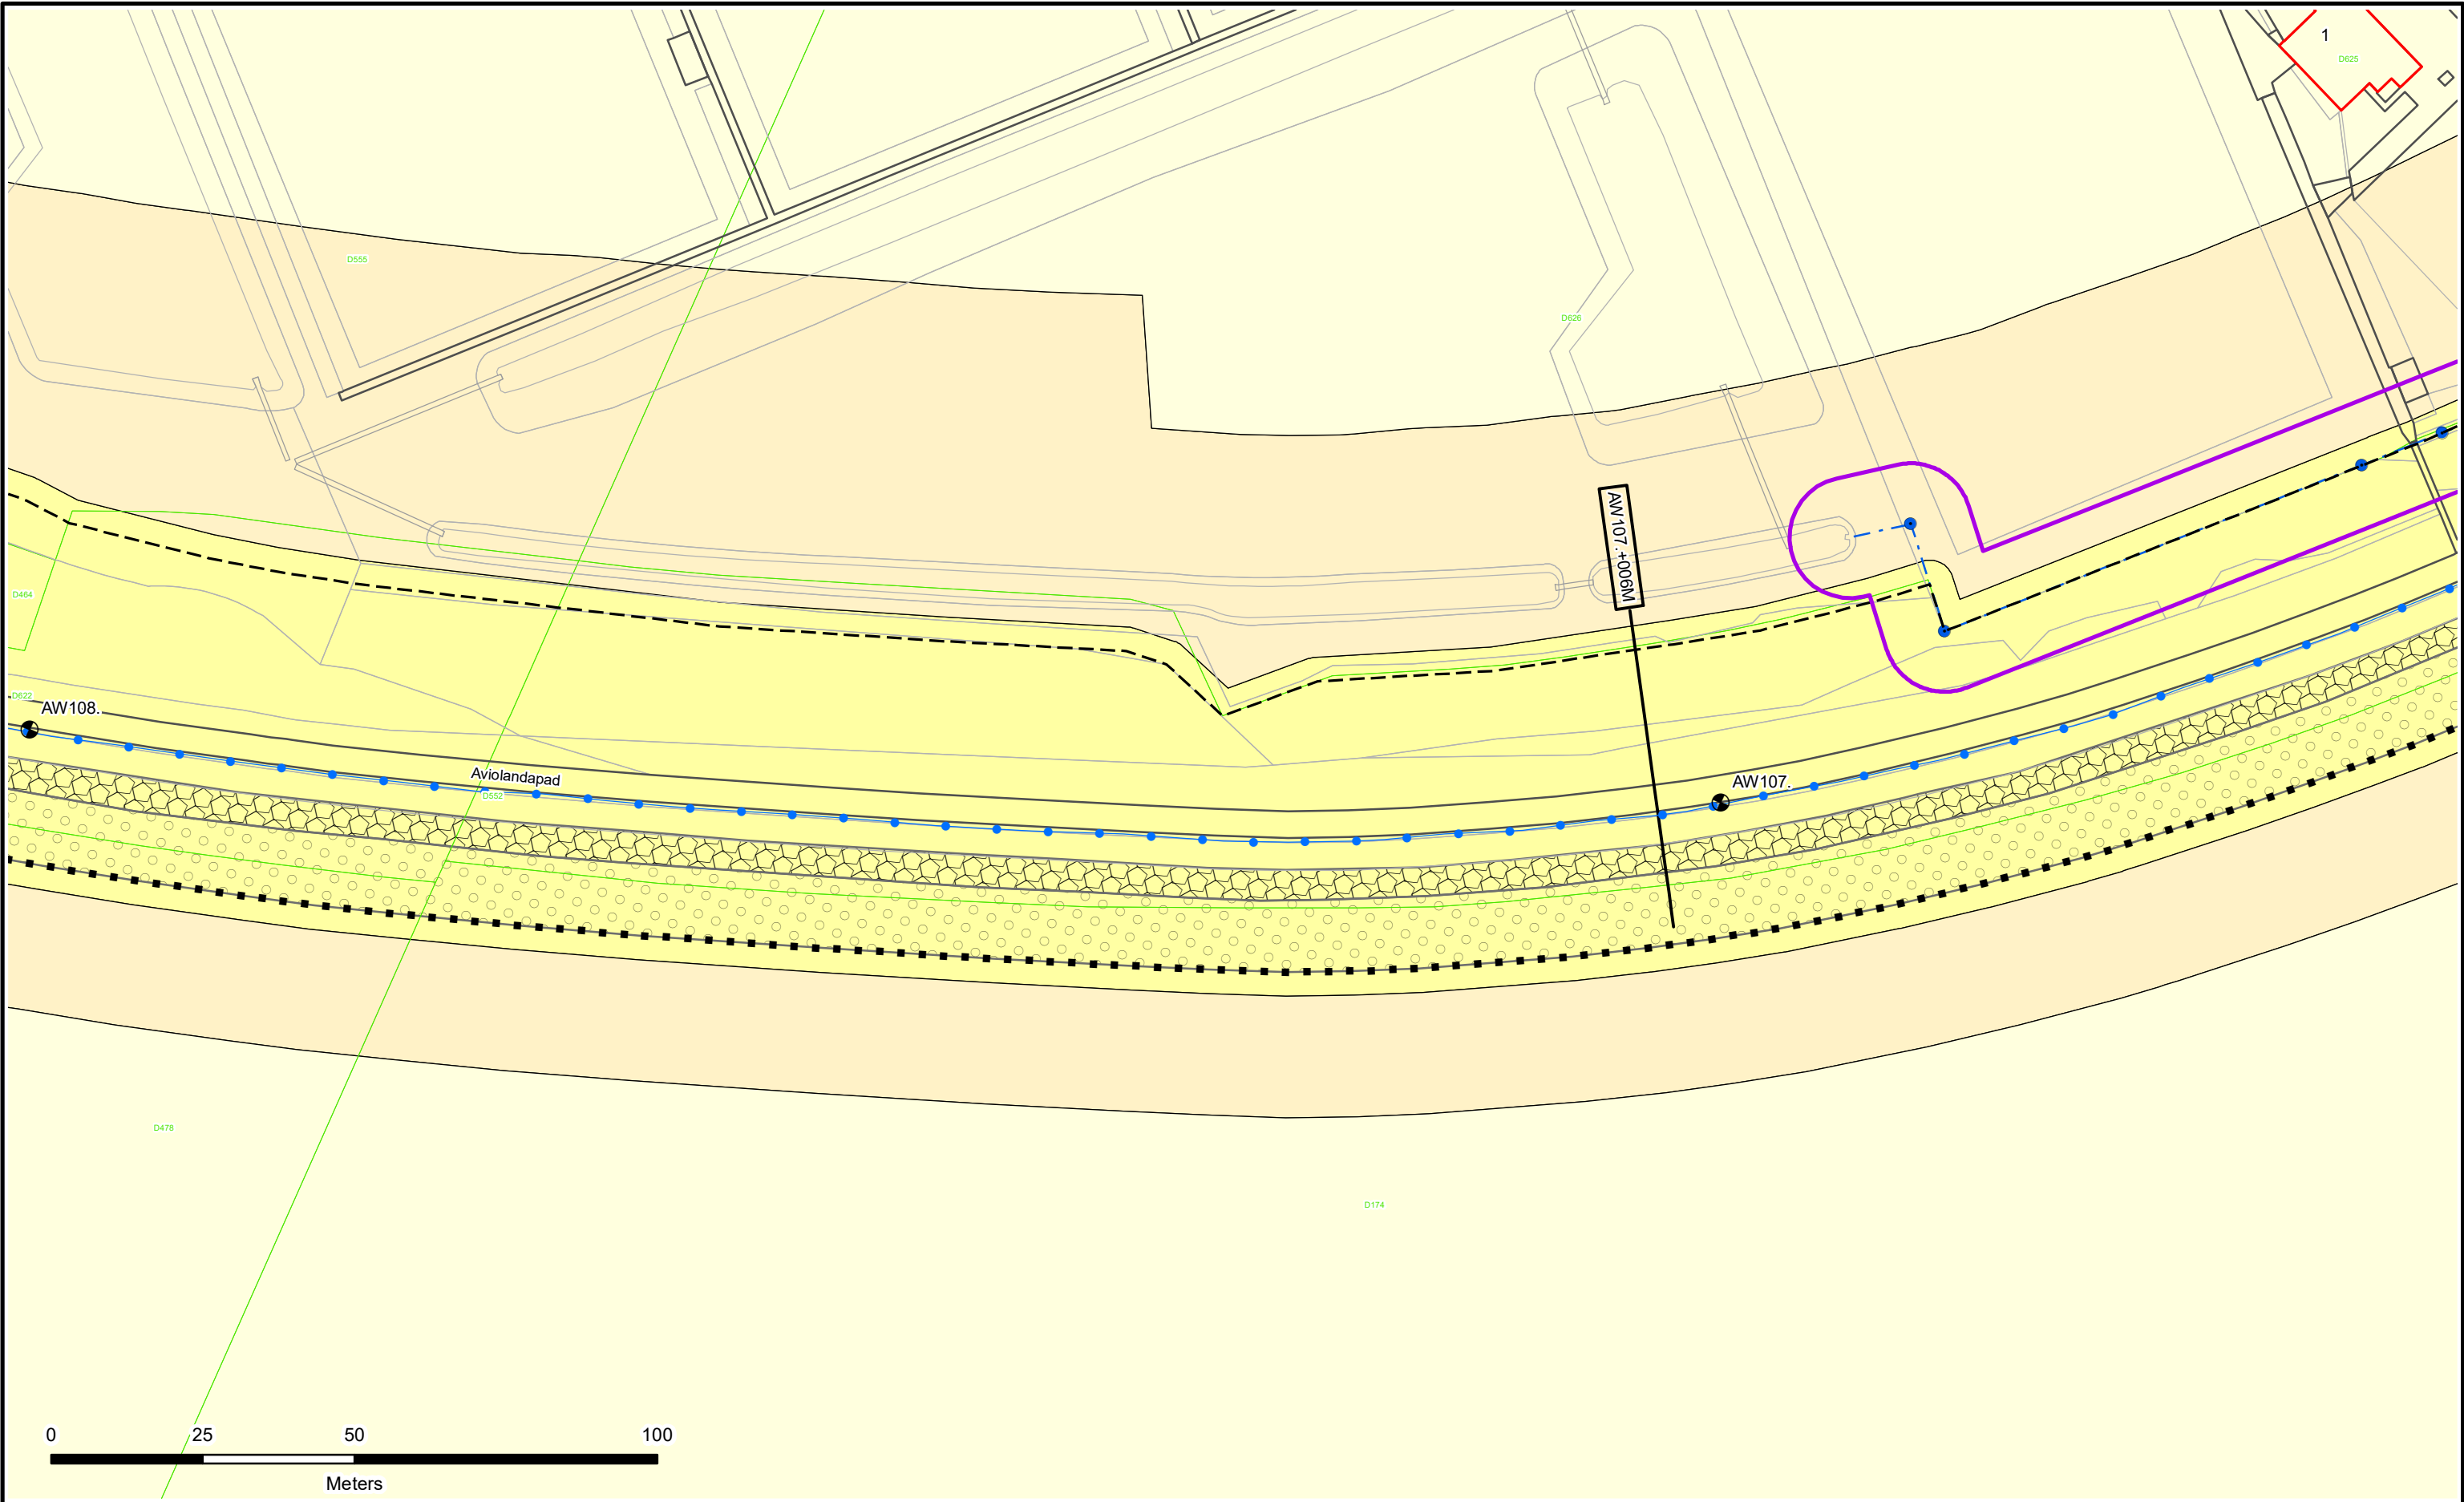

- Dijkpalen
- Referentielijn Primaire Kering
- Referentielijn Regionale Kering
- Referentielijn Overige Kering
- Teenlijn
- Einde Constructie/Kunstwerk
- Bouwgrens
- Drainage Put

- Waterstaatswerk
- Beschermingszone
- Buitenbeschermingszone
- Losgestort Materiaal
- Harde Bekleding

- Duiker
- Hevel
- Sifon
- Coupure
- Wandconstructie
- Sluis
- Drainage Buis
- Keringverbeteringsconstructie


- KGM - Gemaal Ontwerp
- Afsluiter Leidingen
- Hoofdgebouwen en bijgebouwen
- Overig bouwwerk
- Bijgebouw vanaf 76m2
- Kadastraal perceel
- Leggervlak

LA004. +000M

Dwarsprofiel-locatie

Legger : Alblasserwaard

Onderdeel :	Situatie Legger		
Dijkpaal traject :	AW	Aantal bld :	195
Formaat :	A3	Schaal :	1 : 1000
Opnamedatum :	-	Getekend :	T-DAM
Besluitnr :	2019088185	Tek. nr. :	AW064

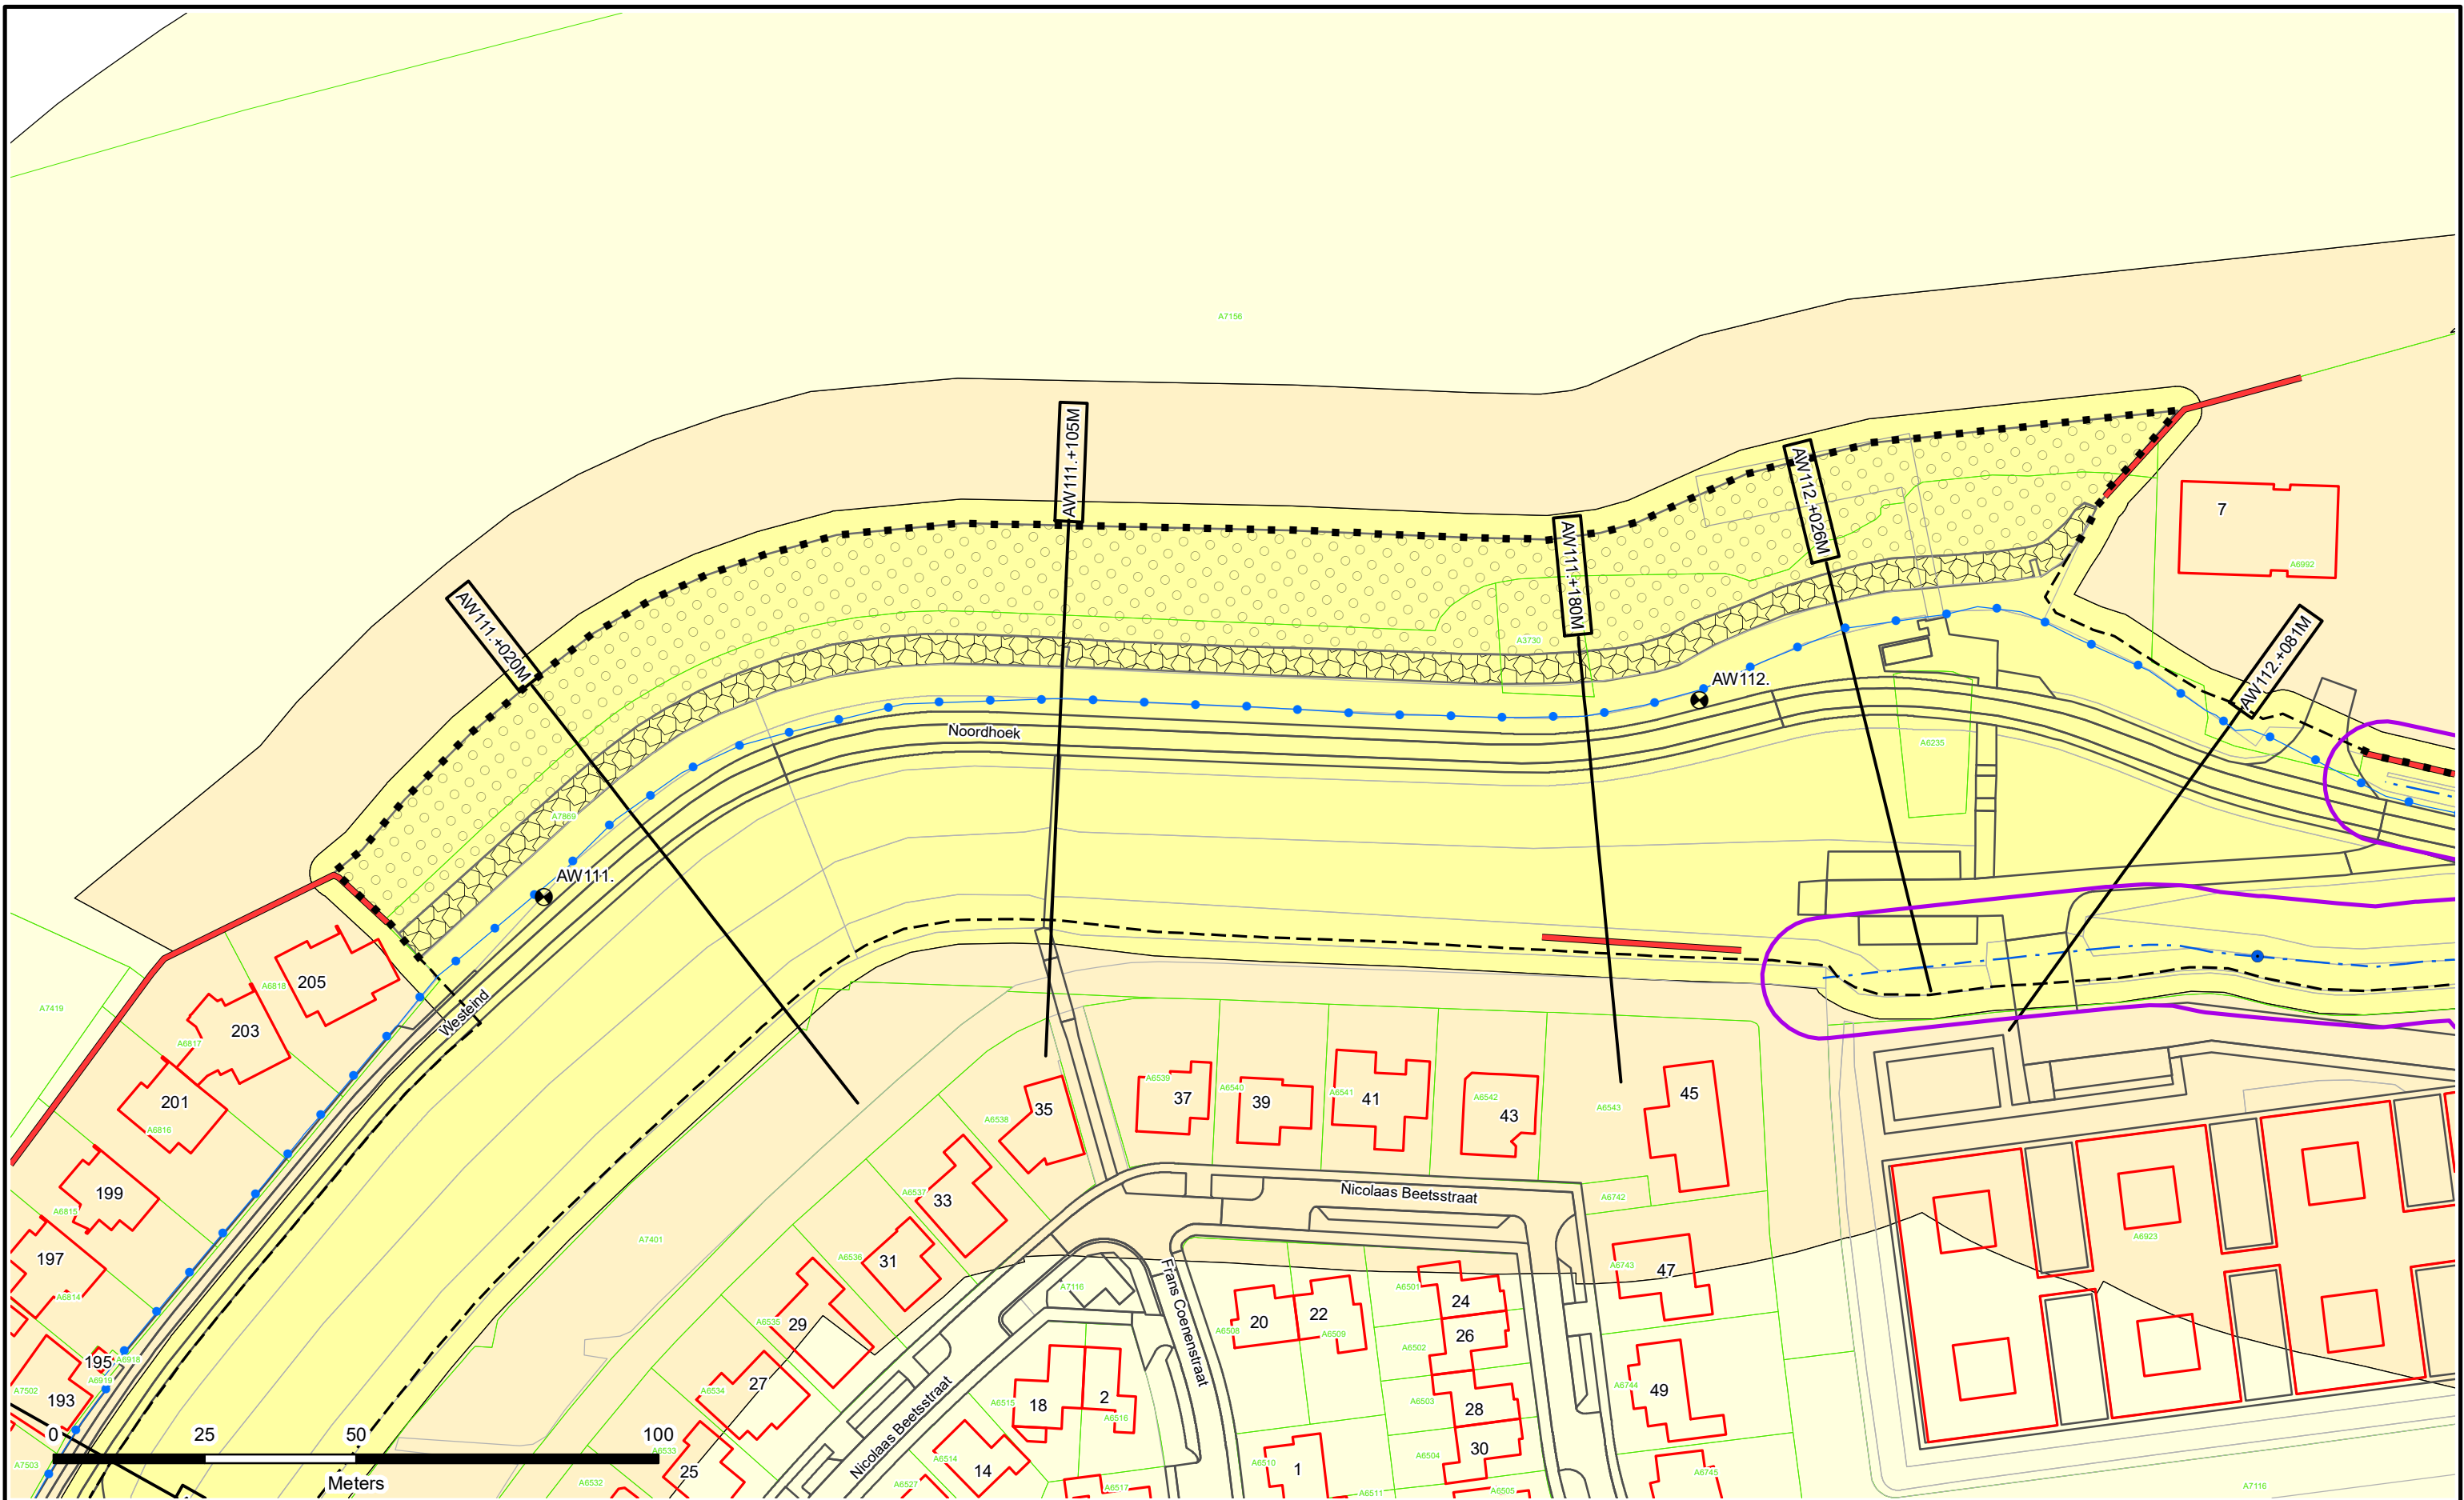

Dijkpalen

Referentielijn Primaire Kering

Referentielijn Regionale Kering

Referentielijn Overige Kering

Teenlijn

Einde Constructie/Kunstwerk

Bouwgrens

Drainage Put

Waterstaatswerk

Beschermszone

Buitenbeschermszone

Losgestort Materiaal

Harde Bekleding

Duiker

Hevel

Sifon

Coupure

Wandconstructie

Sluis

Drainage Buis

Keringverbeterings-constructie

KGM - Gemaal Ontwerp

Afsluiter Leidingen

Hoofdgebouwen en bijgebouwen

Overig bouwwerk

Bijgebouw vanaf 76m2

Kadastraal perceel

Leggervlak

LA004. +000M


Dwarsprofiel-locatie

Waterschap

Rivierenland

Legger : Alblasserwaard

Onderdeel :	Situatie Legger		
Dijkpaal traject :	AW	Aantal bld : 195	Bladnr : 068
Formaat :	A3	Schaal : 1 : 1000	Status : Vastgesteld
Opnamedatum :	-	Getekend : T-DAM	Datum : 2019
Besluitnr :	2019088185	Tek. nr. : AW068	

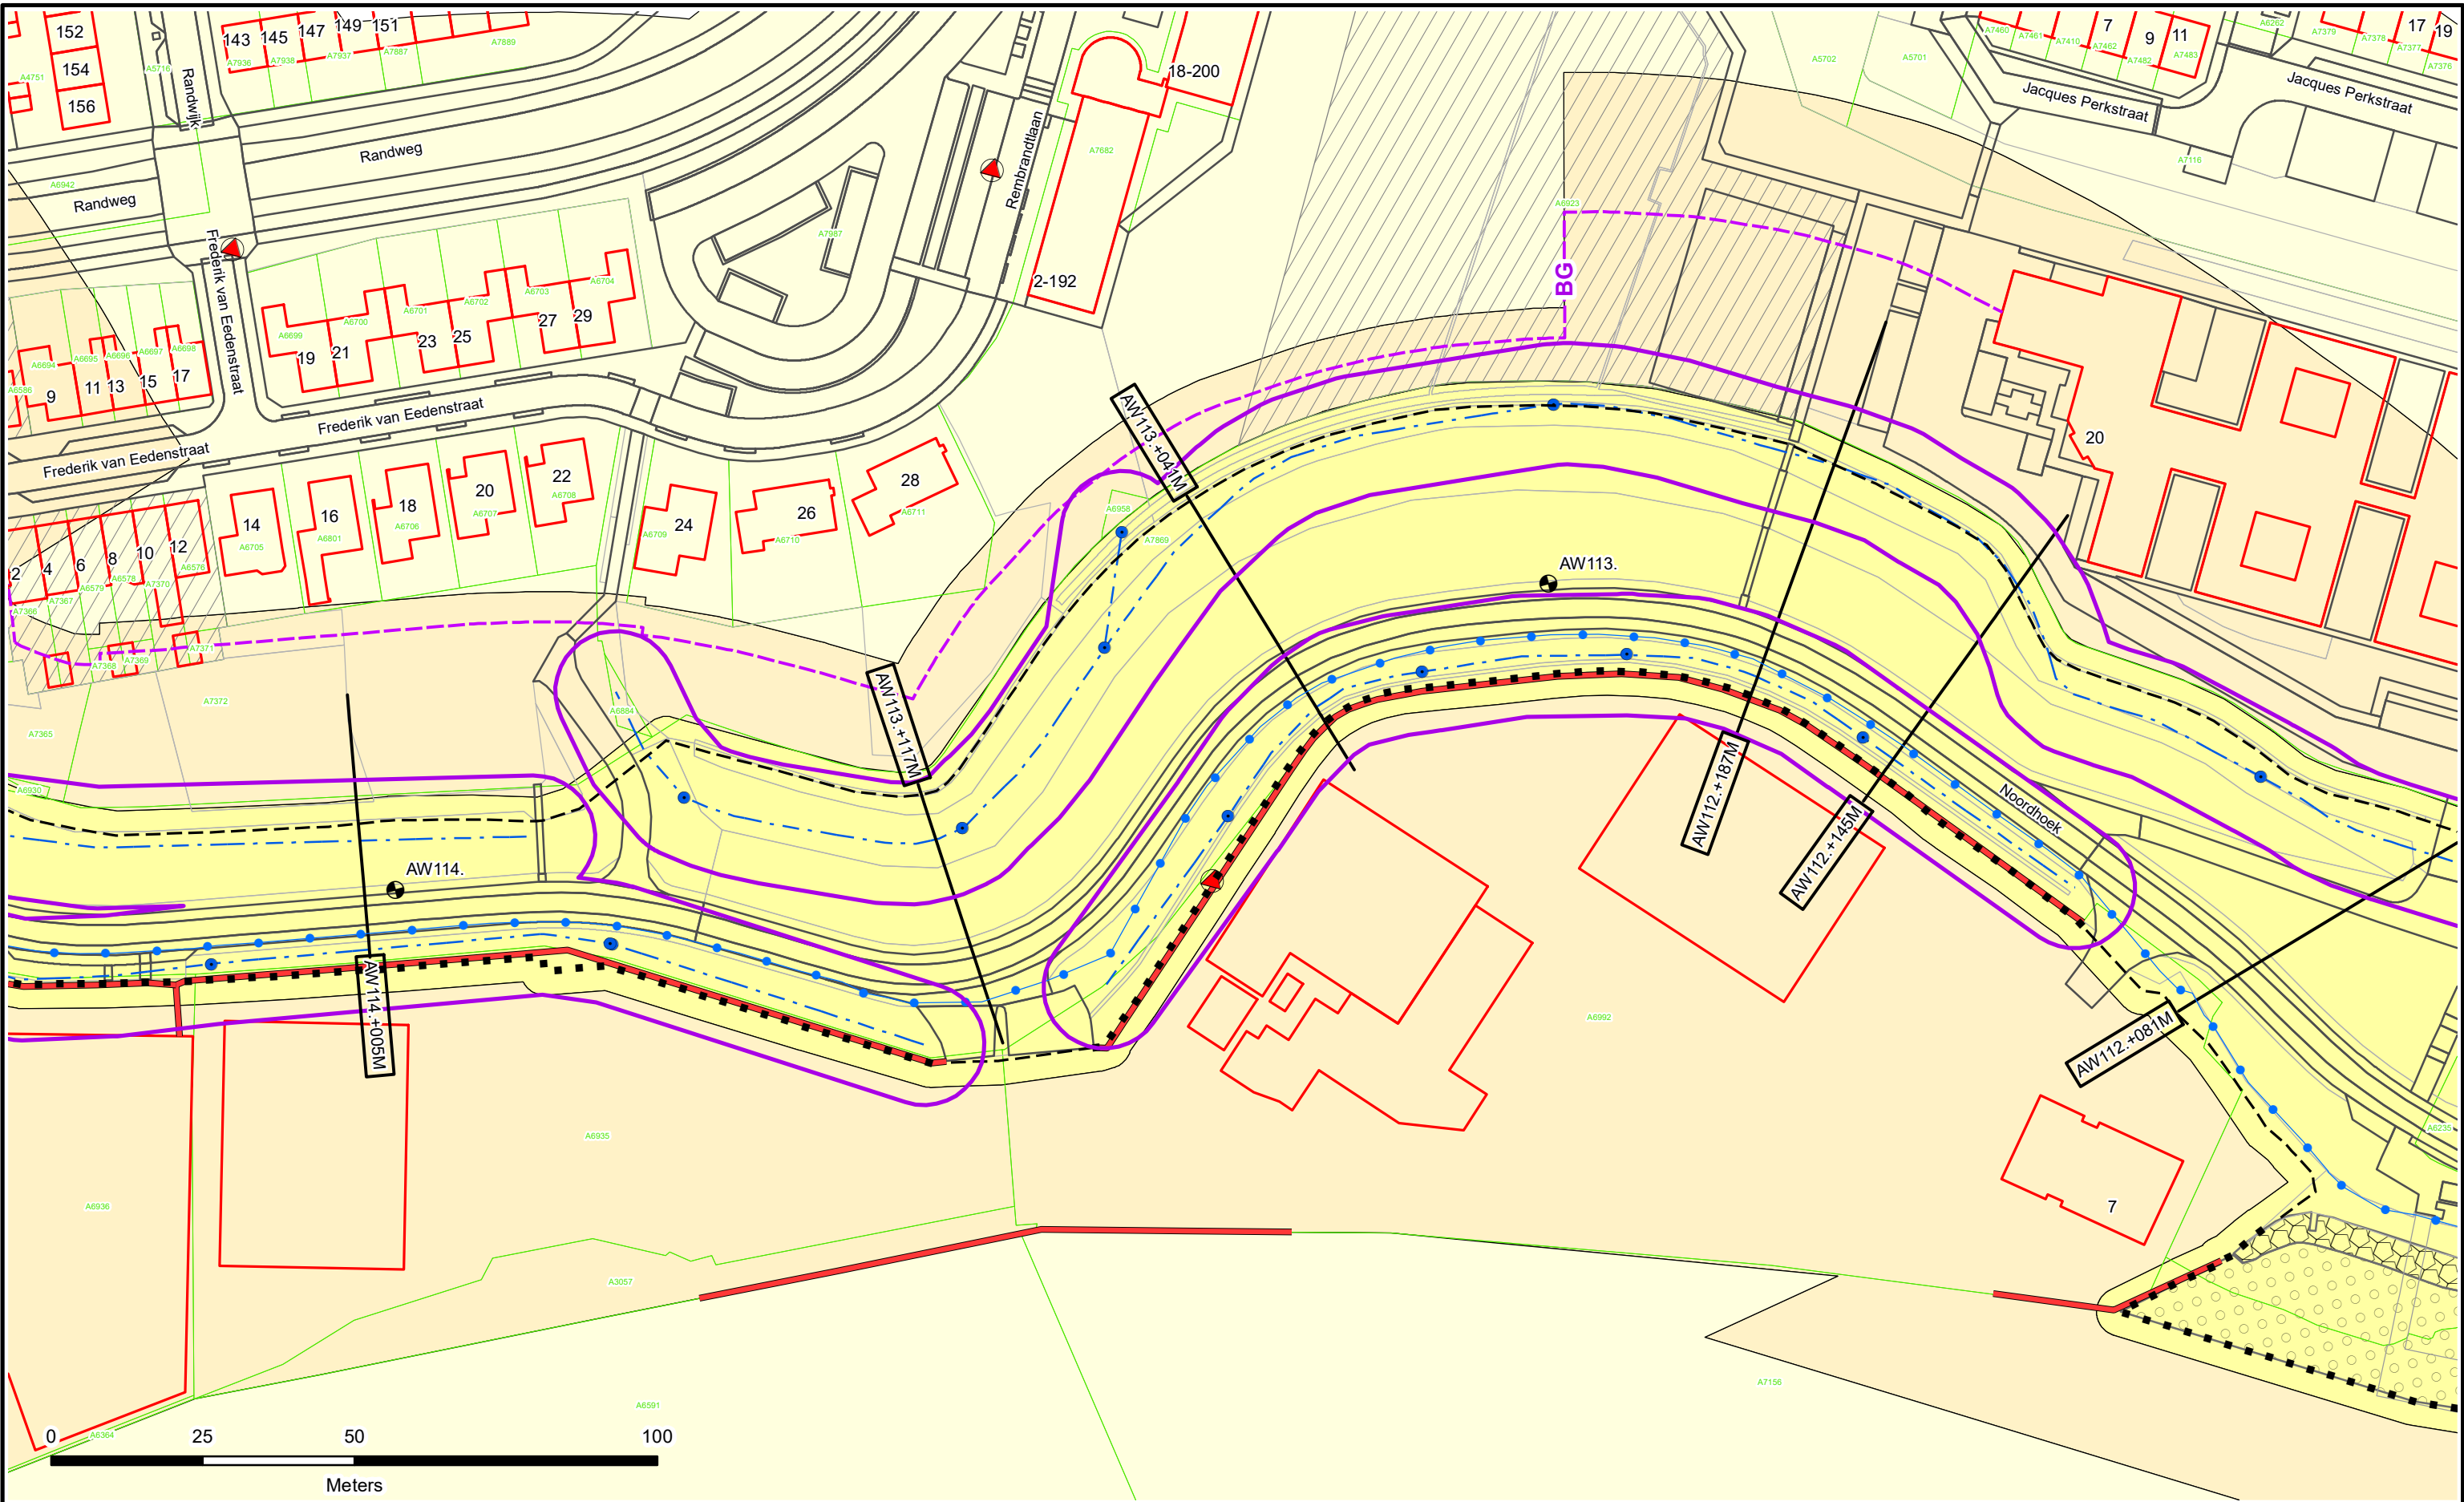

- Dijkpalen
- Referentielijn Primaire Kering
- Referentielijn Regionale Kering
- Referentielijn Overige Kering
- Teenlijn
- Einde Constructie/Kunstwerk
- Bouwgrens
- Drainage Put

- Waterstaatswerk
- Beschermingszone
- Buitenbeschermingszone
- Losgestort Materiaal
- Harde Bekleding

- Duiker
- Hevel
- Sifon
- Coupure
- Wandconstructie
- Sluis
- Drainage Buis
- Keringverbeteringsconstructie


- KGM - Gemaal Ontwerp
- Afsluiter Leidingen
- Hoofdgebouwen en bijgebouwen
- Overig bouwwerk
- Bijgebouw vanaf 76m2
- Kadastraal perceel
- Leggervlak

LA004. +000M

Dwarsprofiel-locatie

Legger : Alblasterwaard

Onderdeel :	Situatie Legger		
Dijkpaal traject :	AW	Aantal bld : 195	Bladnr : 069
Formaat :	A3	Schaal : 1 : 1000	Status : Vastgesteld
Opnamedatum :	-	Getekend : T-DAM	Datum : 2019
Besluitnr :	2019088185	Tek. nr. : AW069	

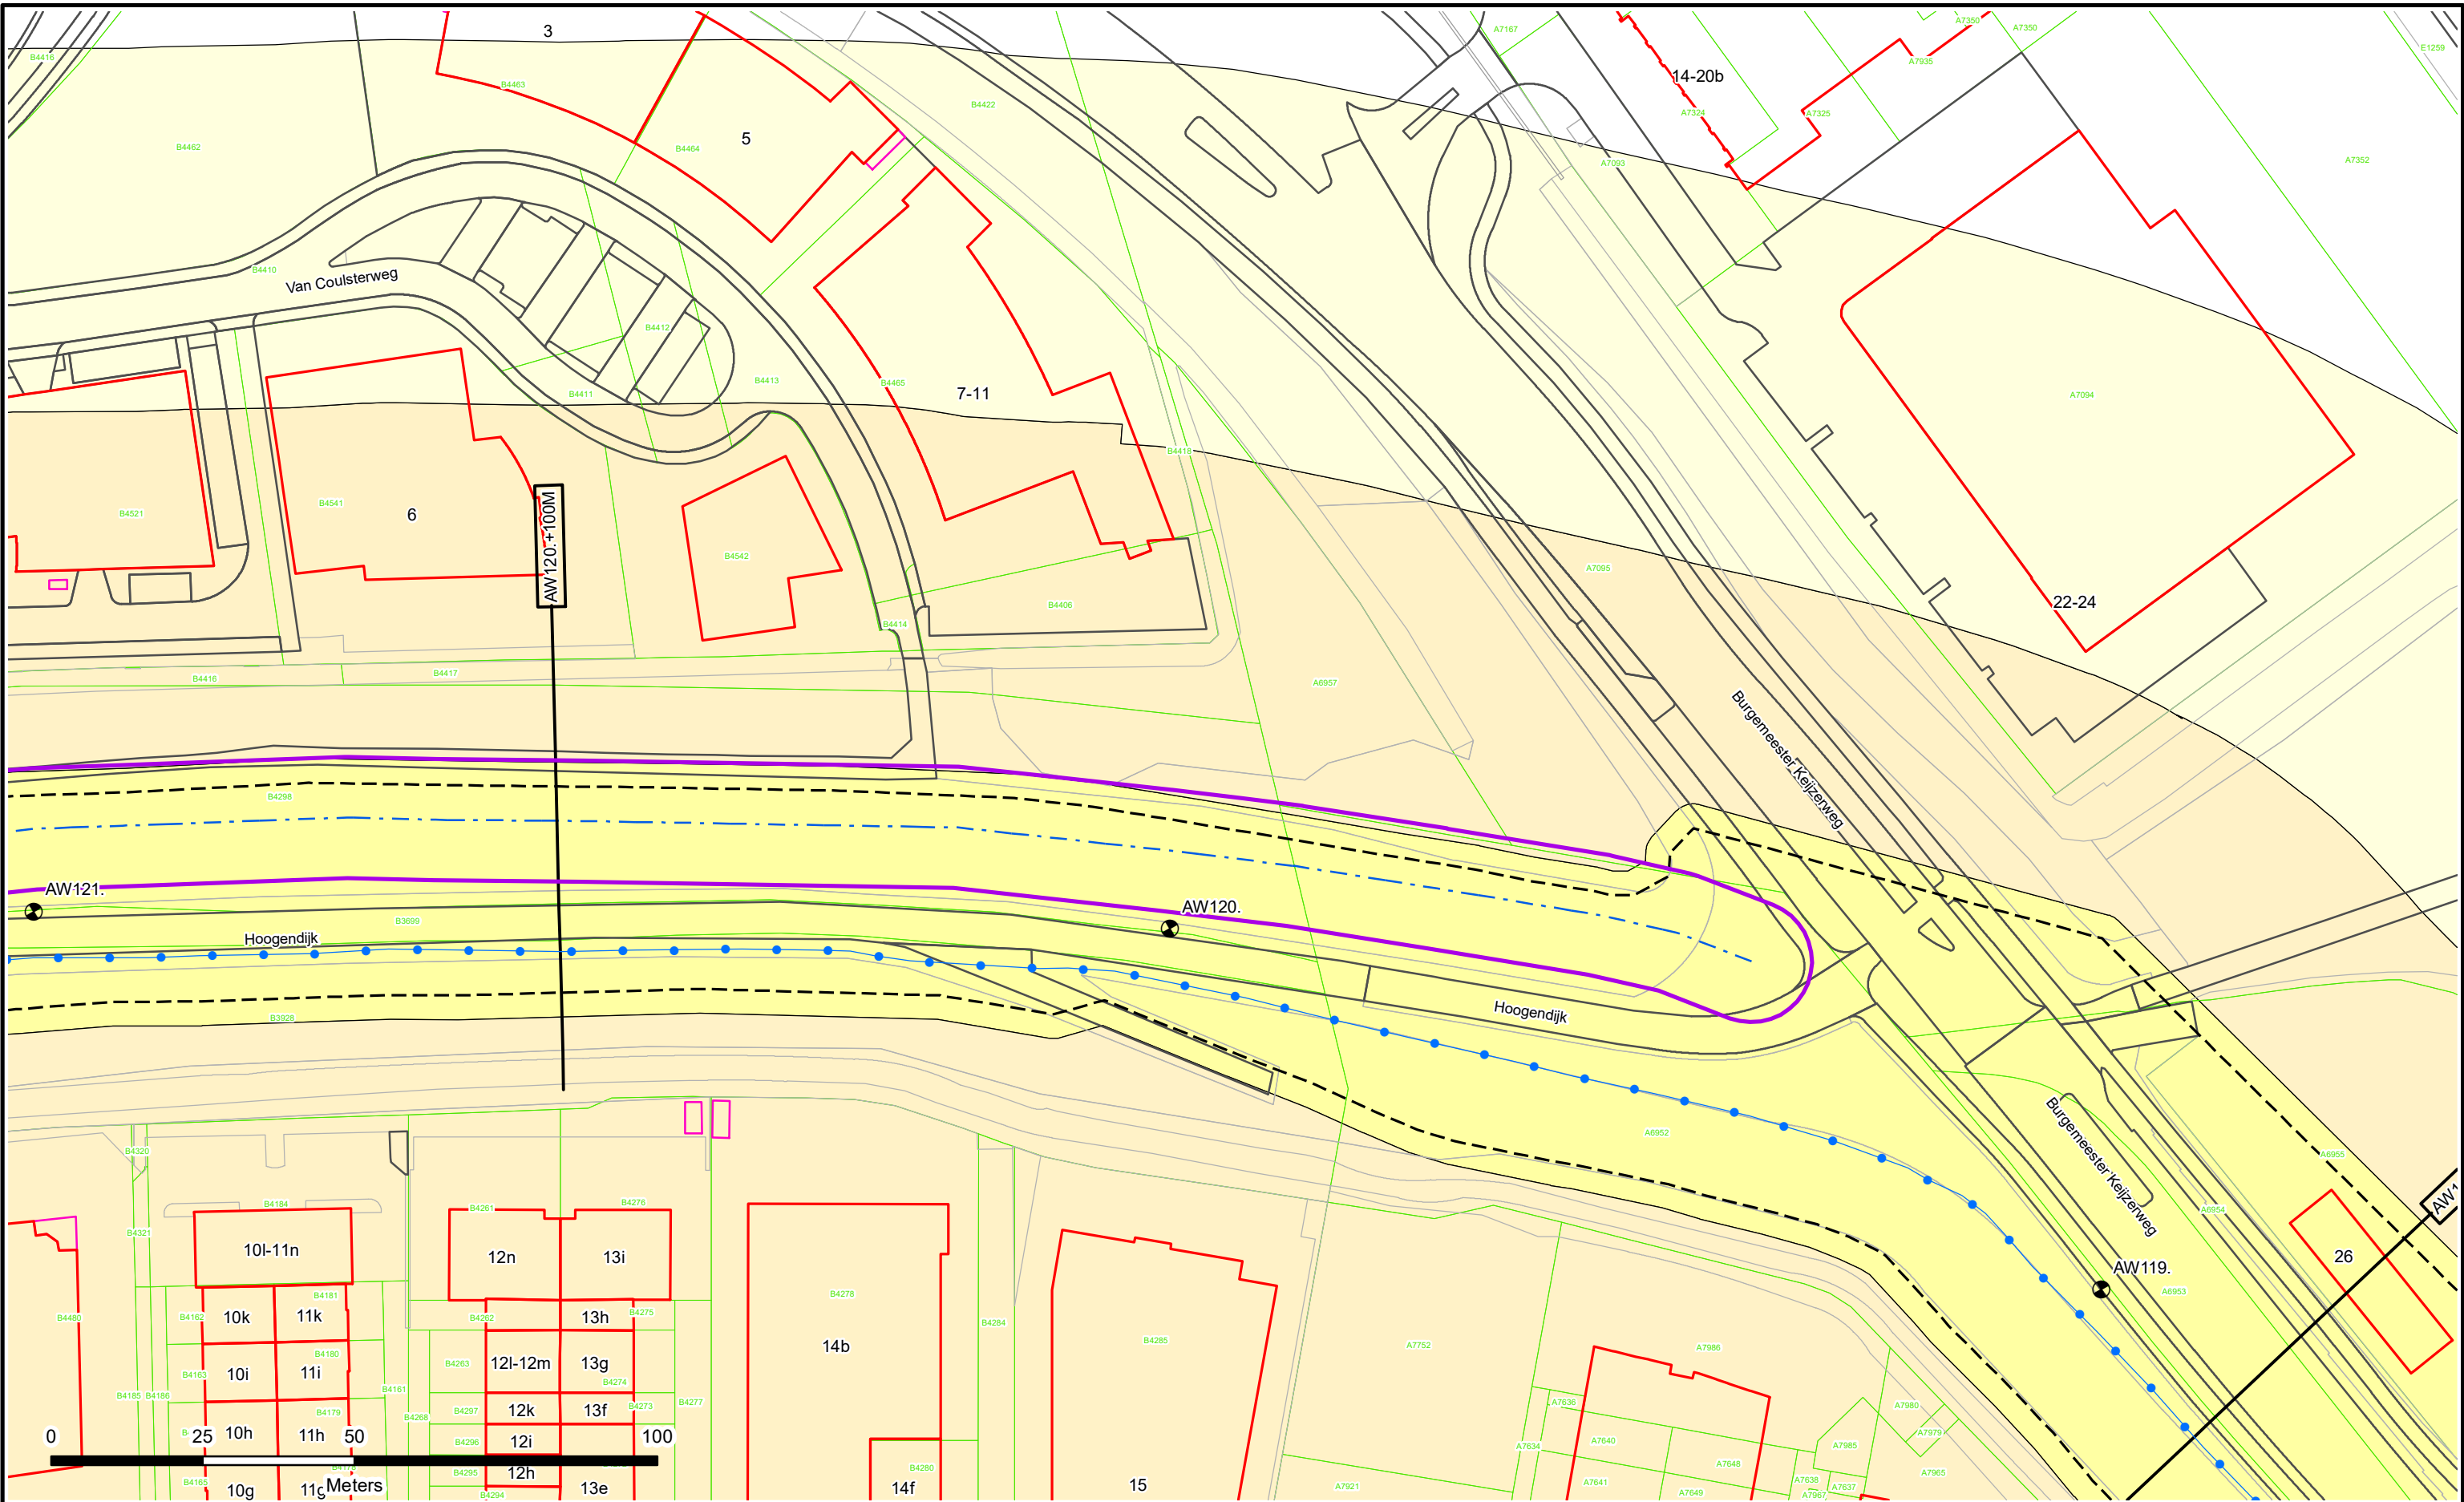

- Dijkpalen
- Referentielijn Primaire Kering
- Referentielijn Regionale Kering
- Referentielijn Overige Kering
- Teenlijn
- Einde Constructie/Kunstwerk
- BG - Bouwgrens
- Drainage Put

- Waterstaatswerk
- Beschermingszone
- Buitenbeschermingszone
- Losgestort Materiaal
- Harde Bekleding

- Duiker
- Hevel
- Sifon
- Coupure
- Wandconstructie
- Sluis
- Drainage Buis
- Keringverbeteringsconstructie


- KGM - Gemaal Ontwerp
- Afsluiter Leidingen
- Hoofdgebouwen en bijgebouwen
- Overig bouwwerk
- Bijgebouw vanaf 76m2
- Kadastraal perceel
- Leggervlak

LA004. +000M

Dwarsprofiel-locatie

Legger : Alblasserwaard

Onderdeel :	Situatie Legger	
Dijkpaal traject :	AW	Aantal bld : 195
Formaat :	A3	Bladnr : 073
Schaal :	1 : 1000	Status : Vastgesteld
Opnamedatum :	-	Getekend : T-DAM
Datum :	2019	
Besluitnr :	2019088185	Tek. nr. : AW073

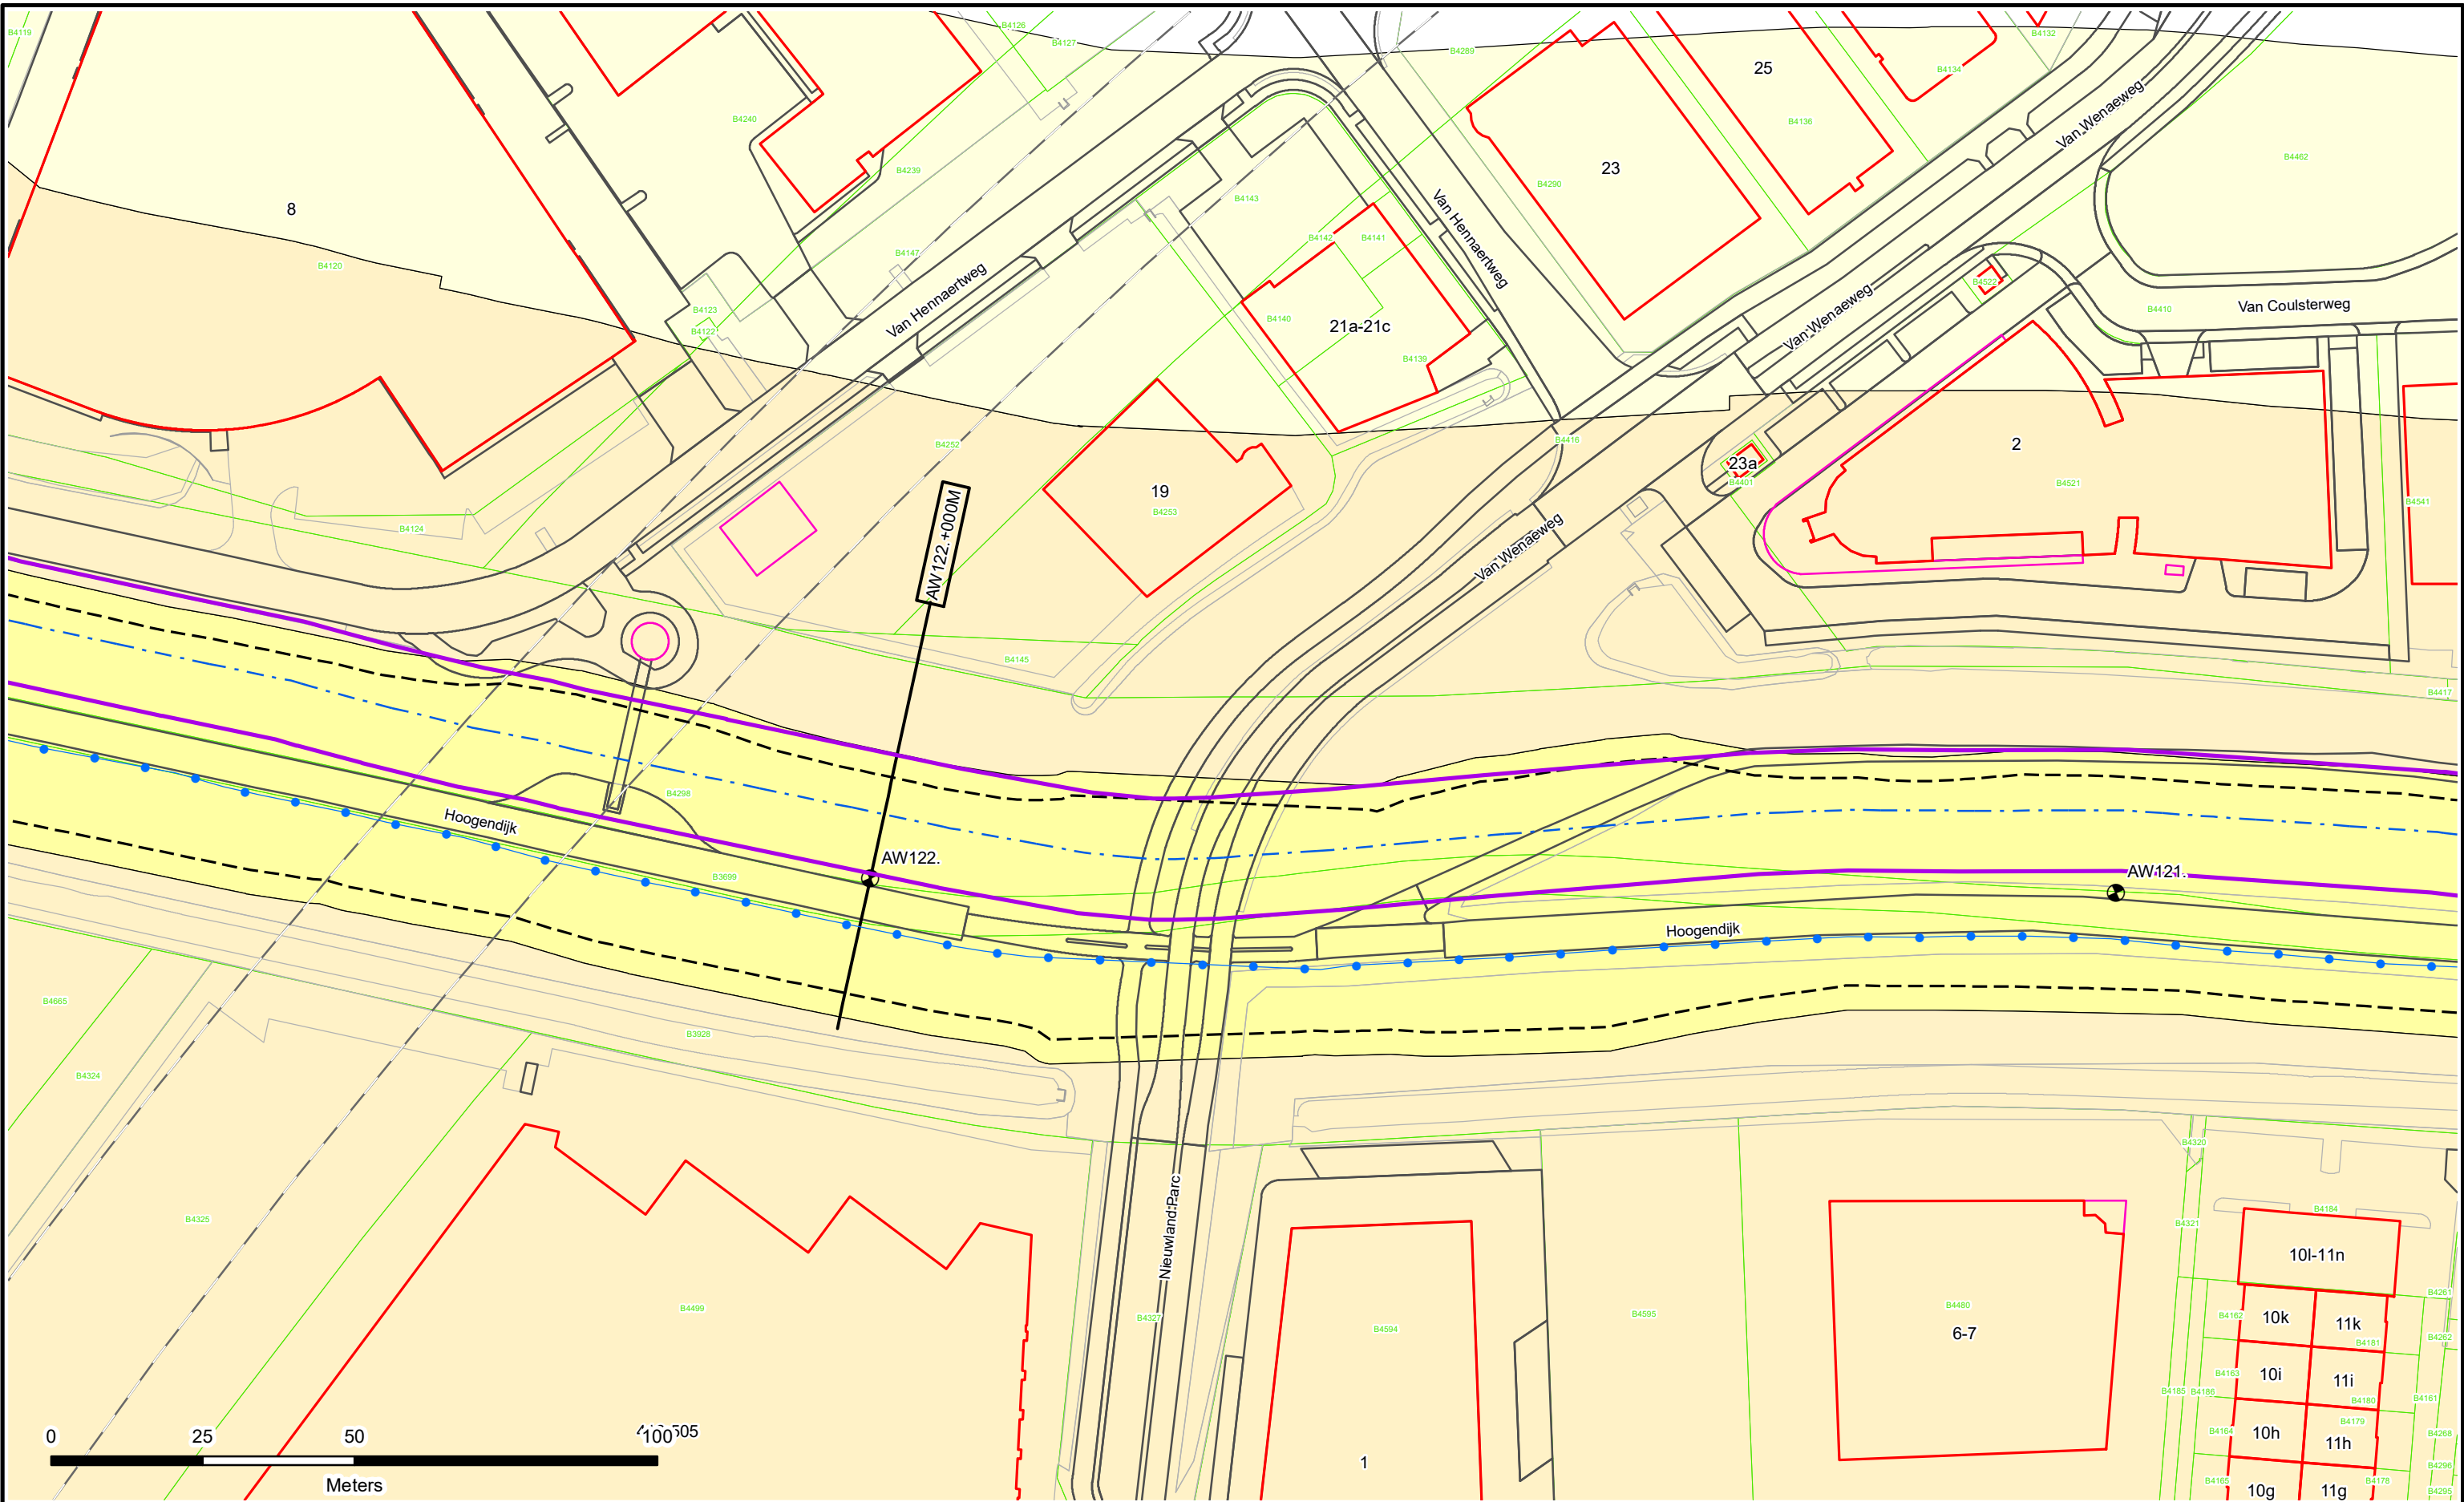

- Dijkpalen
- Referentielijn Primaire Kering
- Referentielijn Regionale Kering
- Referentielijn Overige Kering
- Teenlijn
- Einde Constructie/Kunstwerk
- BG** Bouwgrens
- Drainage Put

- Waterstaatswerk
- Beschermszone
- Buitenbeschermszone
- Losgestort Materiaal
- Harde Bekleding

- Duiker
- Hevel
- Sifon
- Coupure
- Wandconstructie
- Sluis
- Drainage Buis
- Keringverbeterings-constructie


- KGM - Gemaal Ontwerp
- Afsluit Leidingen
- Hoofdgebouwen en bijgebouwen
- Overig bouwwerk
- Bijgebouw vanaf 76m2
- Kadastraal perceel
- Leggervlak

LA004. +000M

DWARSPROFIEL-LOCATIE

Legger : Alblasserwaard

Onderdeel :	Situatie Legger		
Dijkpaal traject :	AW	Aantal bld : 195	Bladnr : 074
Formaat :	A3	Schaal : 1 : 1000	Status : Vastgesteld
Opnamedatum :	-	Getekend : T-DAM	Datum : 2019
Besluitnr :	2019088185	Tek. nr. : AW074	

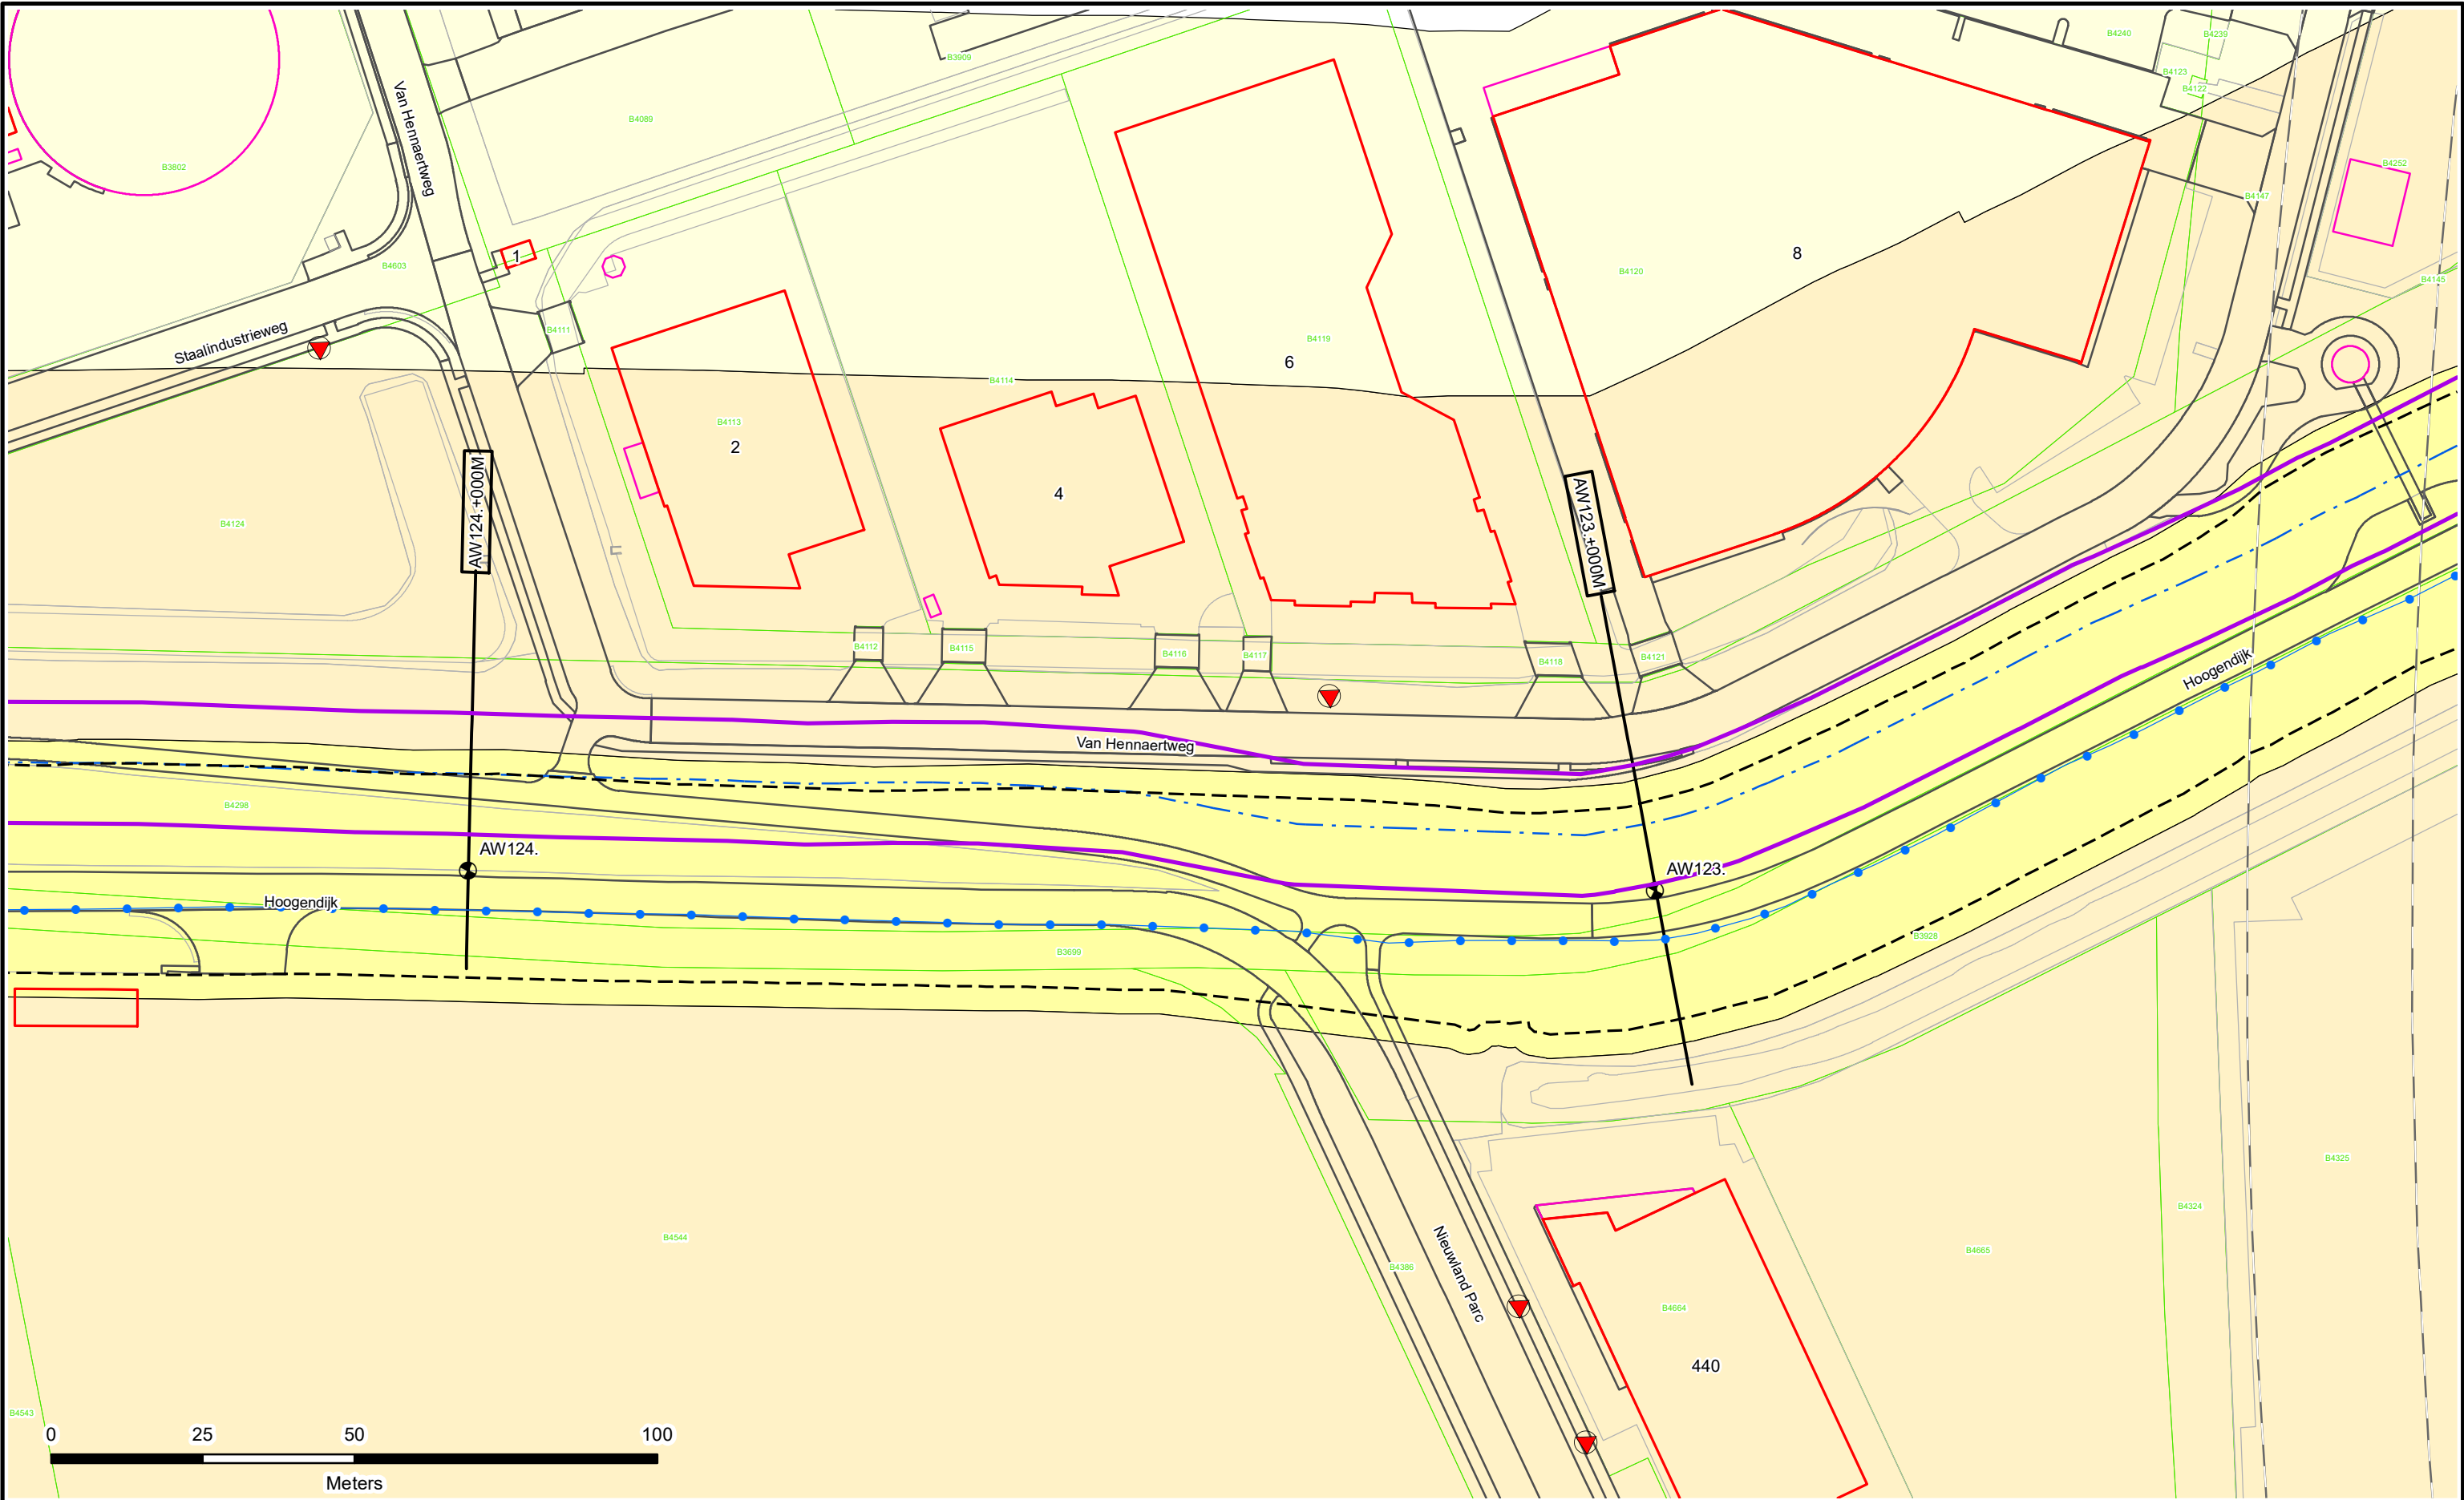

- Dijkpalen
- Referentielijn Primaire Kering
- Referentielijn Regionale Kering
- Referentielijn Overige Kering
- Teenlijn
- Einde Constructie/Kunstwerk
- BG** Bouwgrens
- Drainage Put

- Waterstaatswerk
- Beschermingszone
- Buitenbeschermingszone
- Losgestort Materiaal
- Harde Bekleding

- Duiker
- Hevel
- Sifon
- Coupure
- Wandconstructie
- Sluis
- Drainage Buis
- Keringverbeteringsconstructie


- KGM - Gemaal Ontwerp
- Afsluiter Leidingen
- Hoofdgebouwen en bijgebouwen
- Overig bouwwerk
- Bijgebouw vanaf 76m2
- Kadastraal perceel E58
- Leggervlak

LA004. +000M

Dwarsprofiel-locatie

Legger : Alblasserwaard

Onderdeel :	Situatie Legger		
Dijkpaal traject :	AW	Aantal bld : 195	Bladnr : 075
Formaat :	A3	Schaal : 1 : 1000	Status : Vastgesteld
Opnamedatum :	-	Getekend : T-DAM	Datum : 2019
Besluitnr : 2019088185	Tek. nr. : AW075		

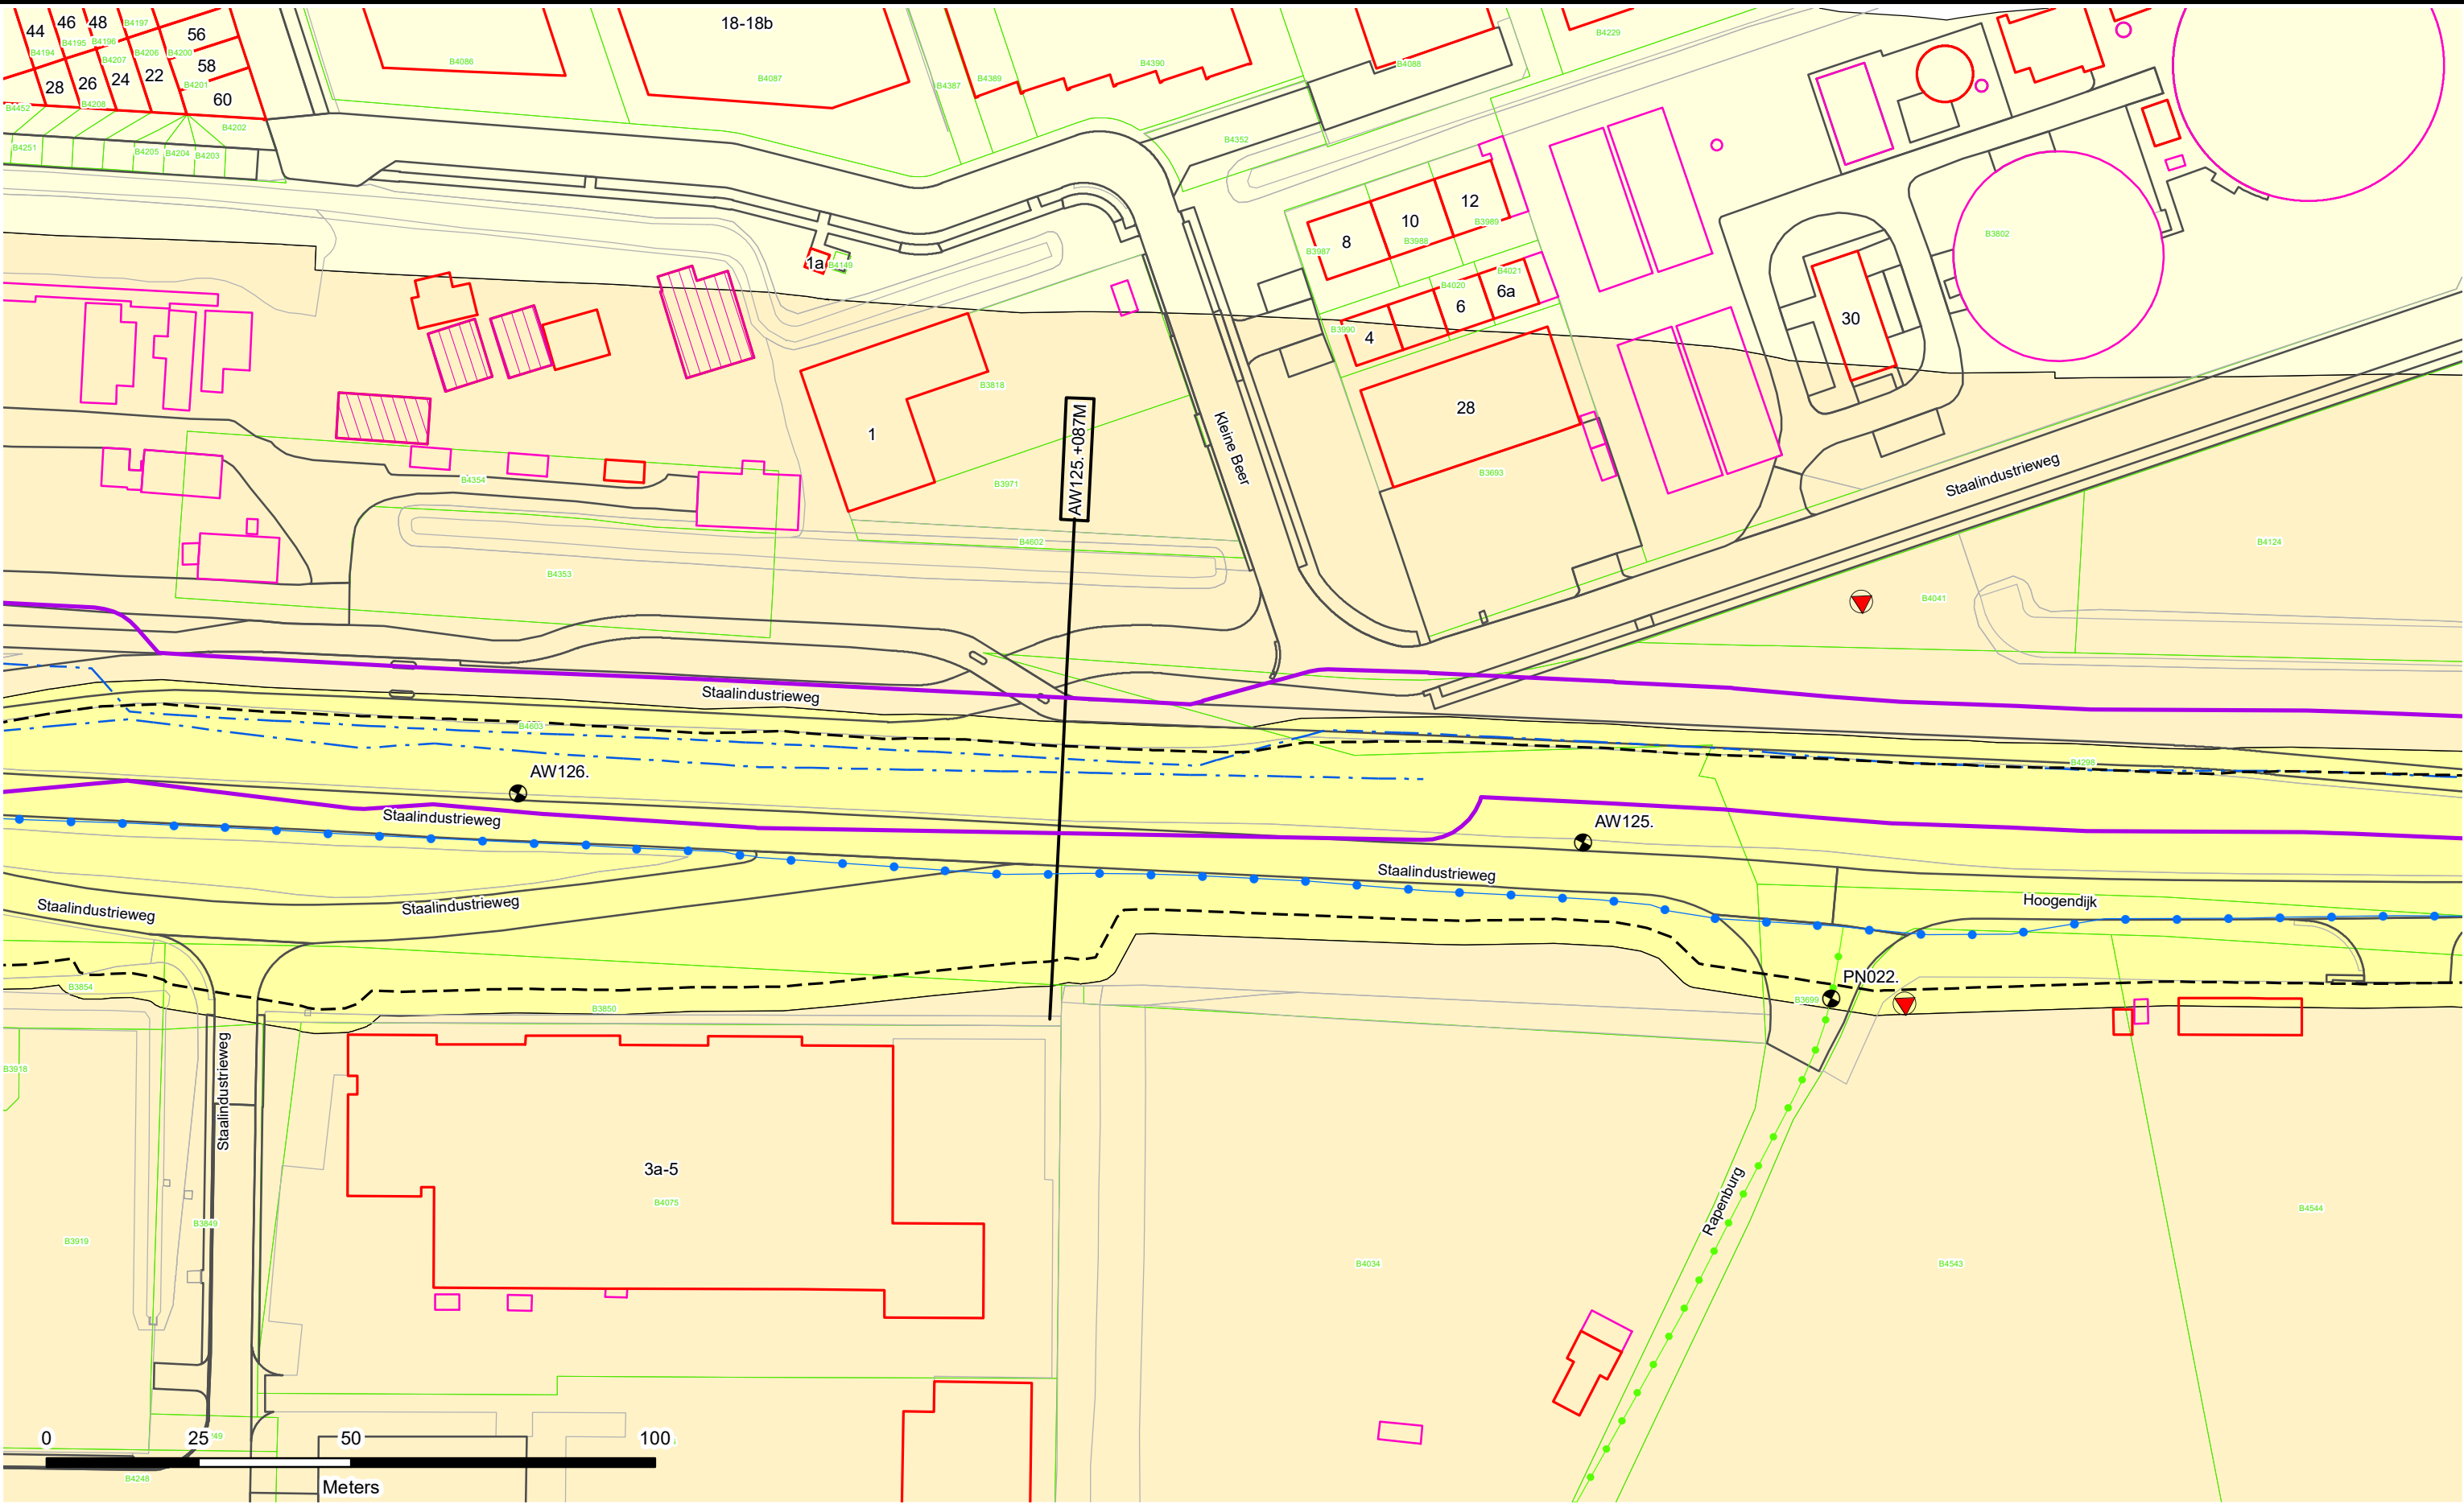

Dijkpalen

Referentielijn Primaire Kering

Referentielijn Regionale Kering

Referentielijn Overige Kering

Teenlijn

Einde Constructie/Kunstwerk

BG Bouwgrens

Drainage Put

Waterstaatswerk

Beschermszone

Buitenbeschermszone

Losgestort Materiaal

Harde Bekleding

Duiker

Hevel

Sifon

Coupure

Wandconstructie

Sluis

Drainage Buis

Keringverbeteringsconstructie

KGM - Gemaal Ontwerp

Afsluit Leidingen

Hoofdgebouwen en bijgebouwen

Overig bouwwerk

Bijgebouw vanaf 76m2

Kadastraal perceel

Leggervlak


LA004.+000M

Dwarsprofiel-locatie

**Waterschap
Rivierenland**

Legger : Alblasterwaard

Onderdeel :	Situatie Legger	
Dijkpaal traject :	AW	Aantal bld : 195
Formaat :	A3	Schaal : 1 : 1000
Opnamedatum :	-	Getekend : T-DAM
Besluitnr. :	2019088185	Datum : 2019
		Tek. nr. : AW076

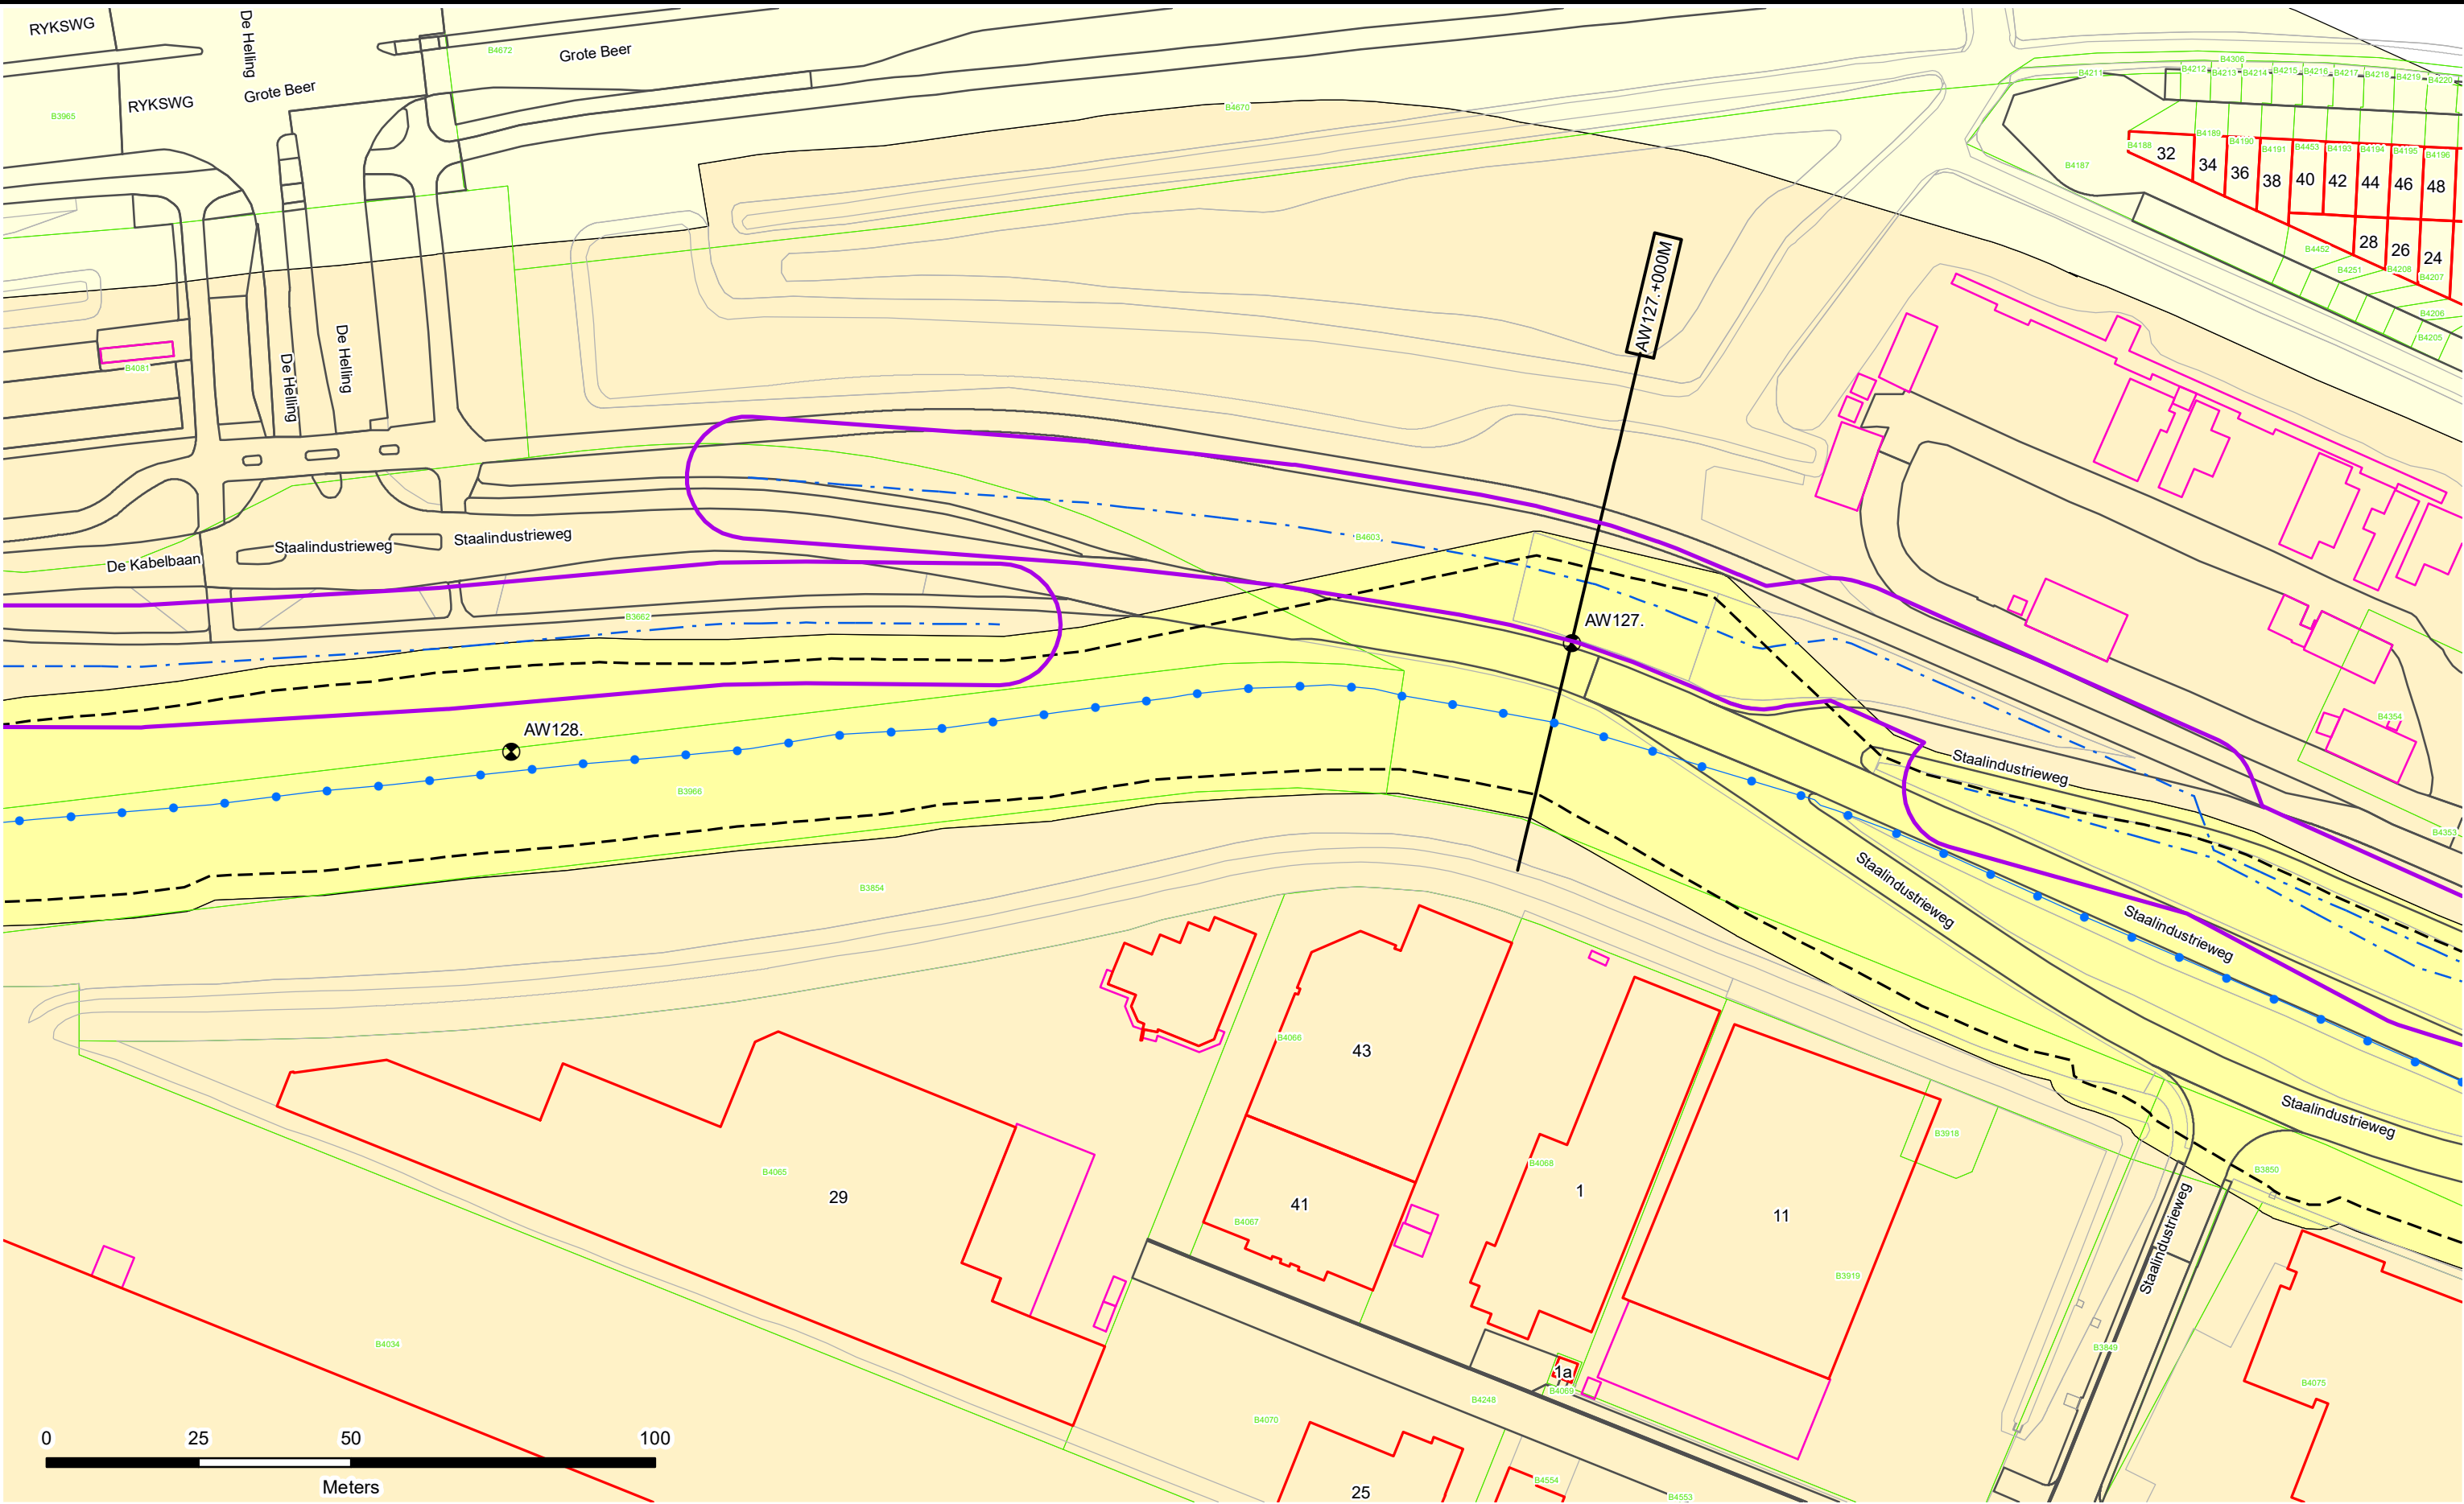

- Dijkpalen
- Referentielijn Primaire Kering
- Referentielijn Regionale Kering
- Referentielijn Overige Kering
- Teenlijn
- Einde Constructie/Kunstwerk
- Bouwgrens
- Drainage Put

- Waterstaatswerk
- Beschermingszone
- Buitenbeschermingszone
- Losgestort Materiaal
- Harde Bekleding

- Duiker
- Hevel
- Sifon
- Coupure
- Wandconstructie
- Sluis
- Drainage Buis
- Keringverbeteringsconstructie


- KGM - Gemaal Ontwerp
- Afsluiter Leidingen
- Hoofdgebouwen en bijgebouwen
- Overig bouwwerk
- Bijgebouw vanaf 76m2
- Kadastraal perceel
- Leggervlak

Dwarsprofiel-locatie

LA004.+000M

Legger : Alblasserwaard

Onderdeel :	Situatie Legger		
Dijkpaal traject :	AW	Aantal bld : 195	Bladnr : 077
Formaat :	A3	Schaal : 1 : 1000	Status : Vastgesteld
Opnamedatum :	-	Getekend : T-DAM	Datum : 2019
Besluitnr :	2019088185	Tek. nr. : AW077	

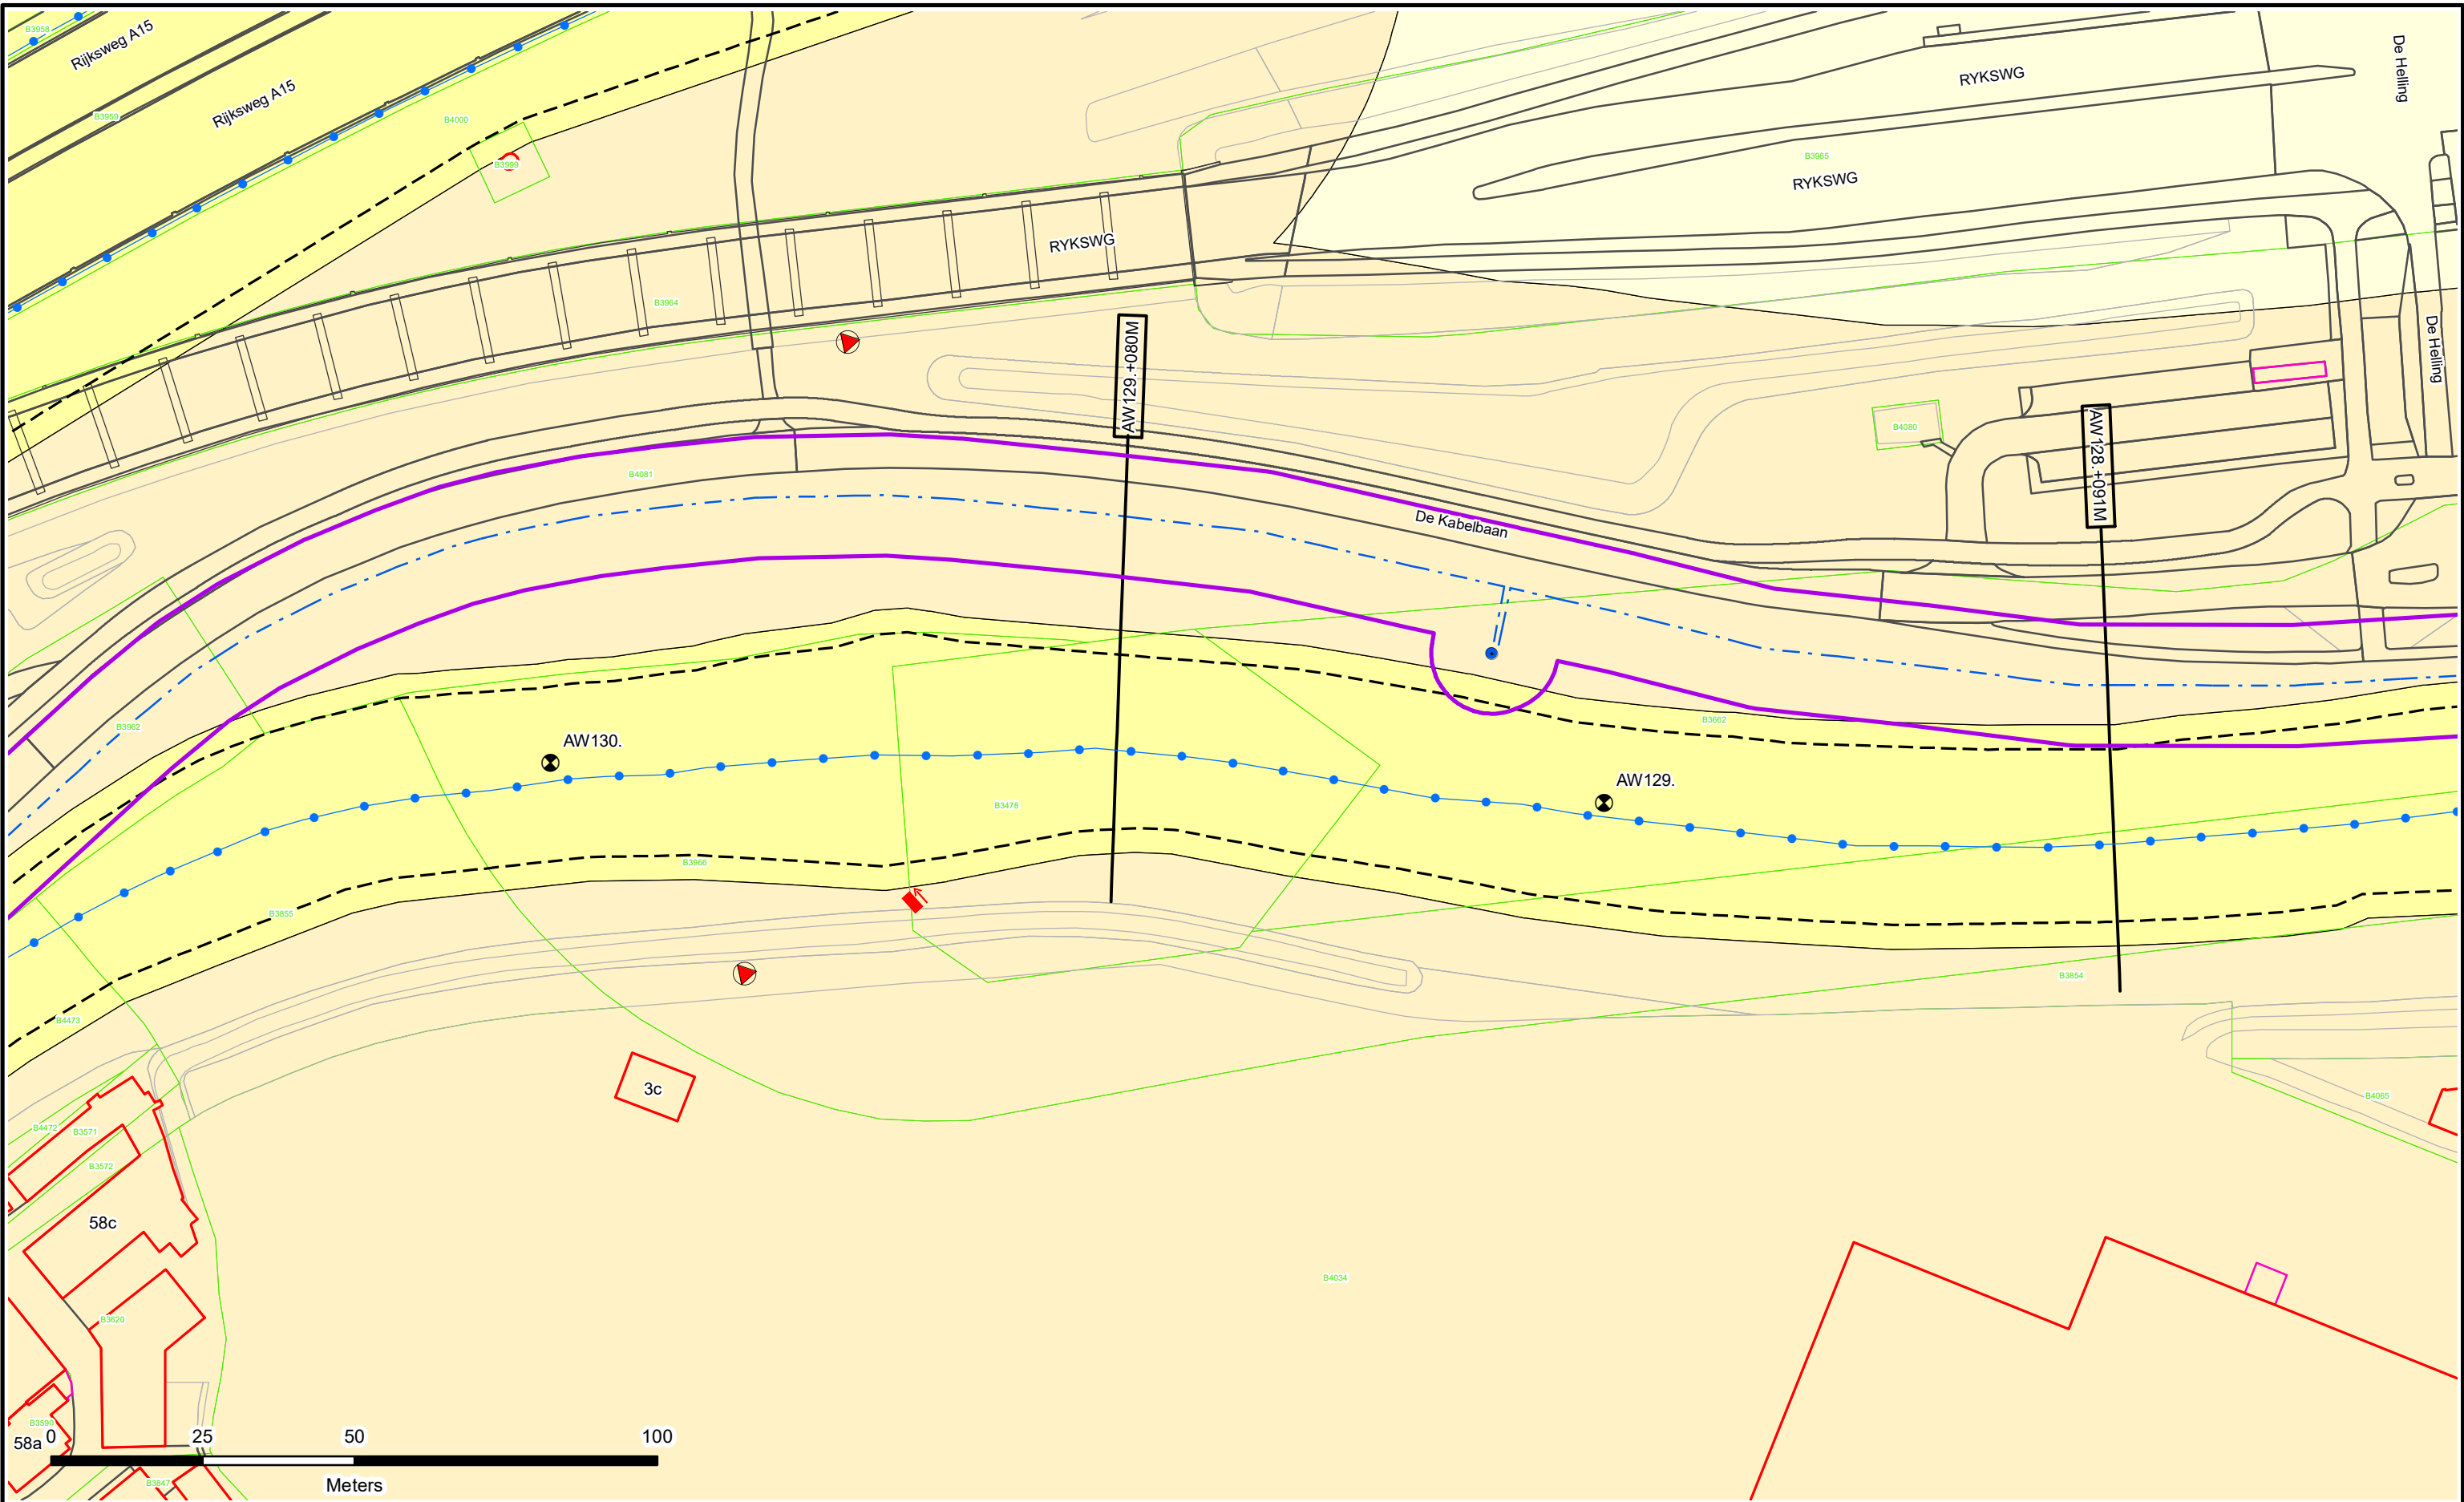

Dijkpalen

Referentielijn Primaire Kering

Referentielijn Regionale Kering

Referentielijn Overige Kering

Teenlijn

Einde Constructie/Kunstwerk

Bouwgrens

Drainage Put

Waterstaatswerk

Beschermszone

Buitenbeschermszone

Losgestort Materiaal

Harde Bekleding

Duiker

Hevel

Sifon

Coupure

Wandconstructie

Sluis

Drainage Buis

Keringverbeterings-constructie

KGM - Gemaal Ontwerp

Afsluit Leidingen

Hoofdgebouwen en bijgebouwen

Overig bouwwerk

Bijgebouw vanaf 76m2

Kadastraal perceel

Leggervlak


Waterschap Rivierenland

LA004. +000M

Dwarsprofiel-locatie

Legger : Alblasserwaard

Onderdeel : Situatie Legger		
Dijkpaal traject : AW	Aantal bld : 195	Bladnr : 078
Formaat : A3	Schaal : 1 : 1000	Status : Vastgesteld
Opnamedatum : -	Getekend : T-DAM	Datum : 2019
Besluitnr : 2019088185		Tek. nr. : AW078

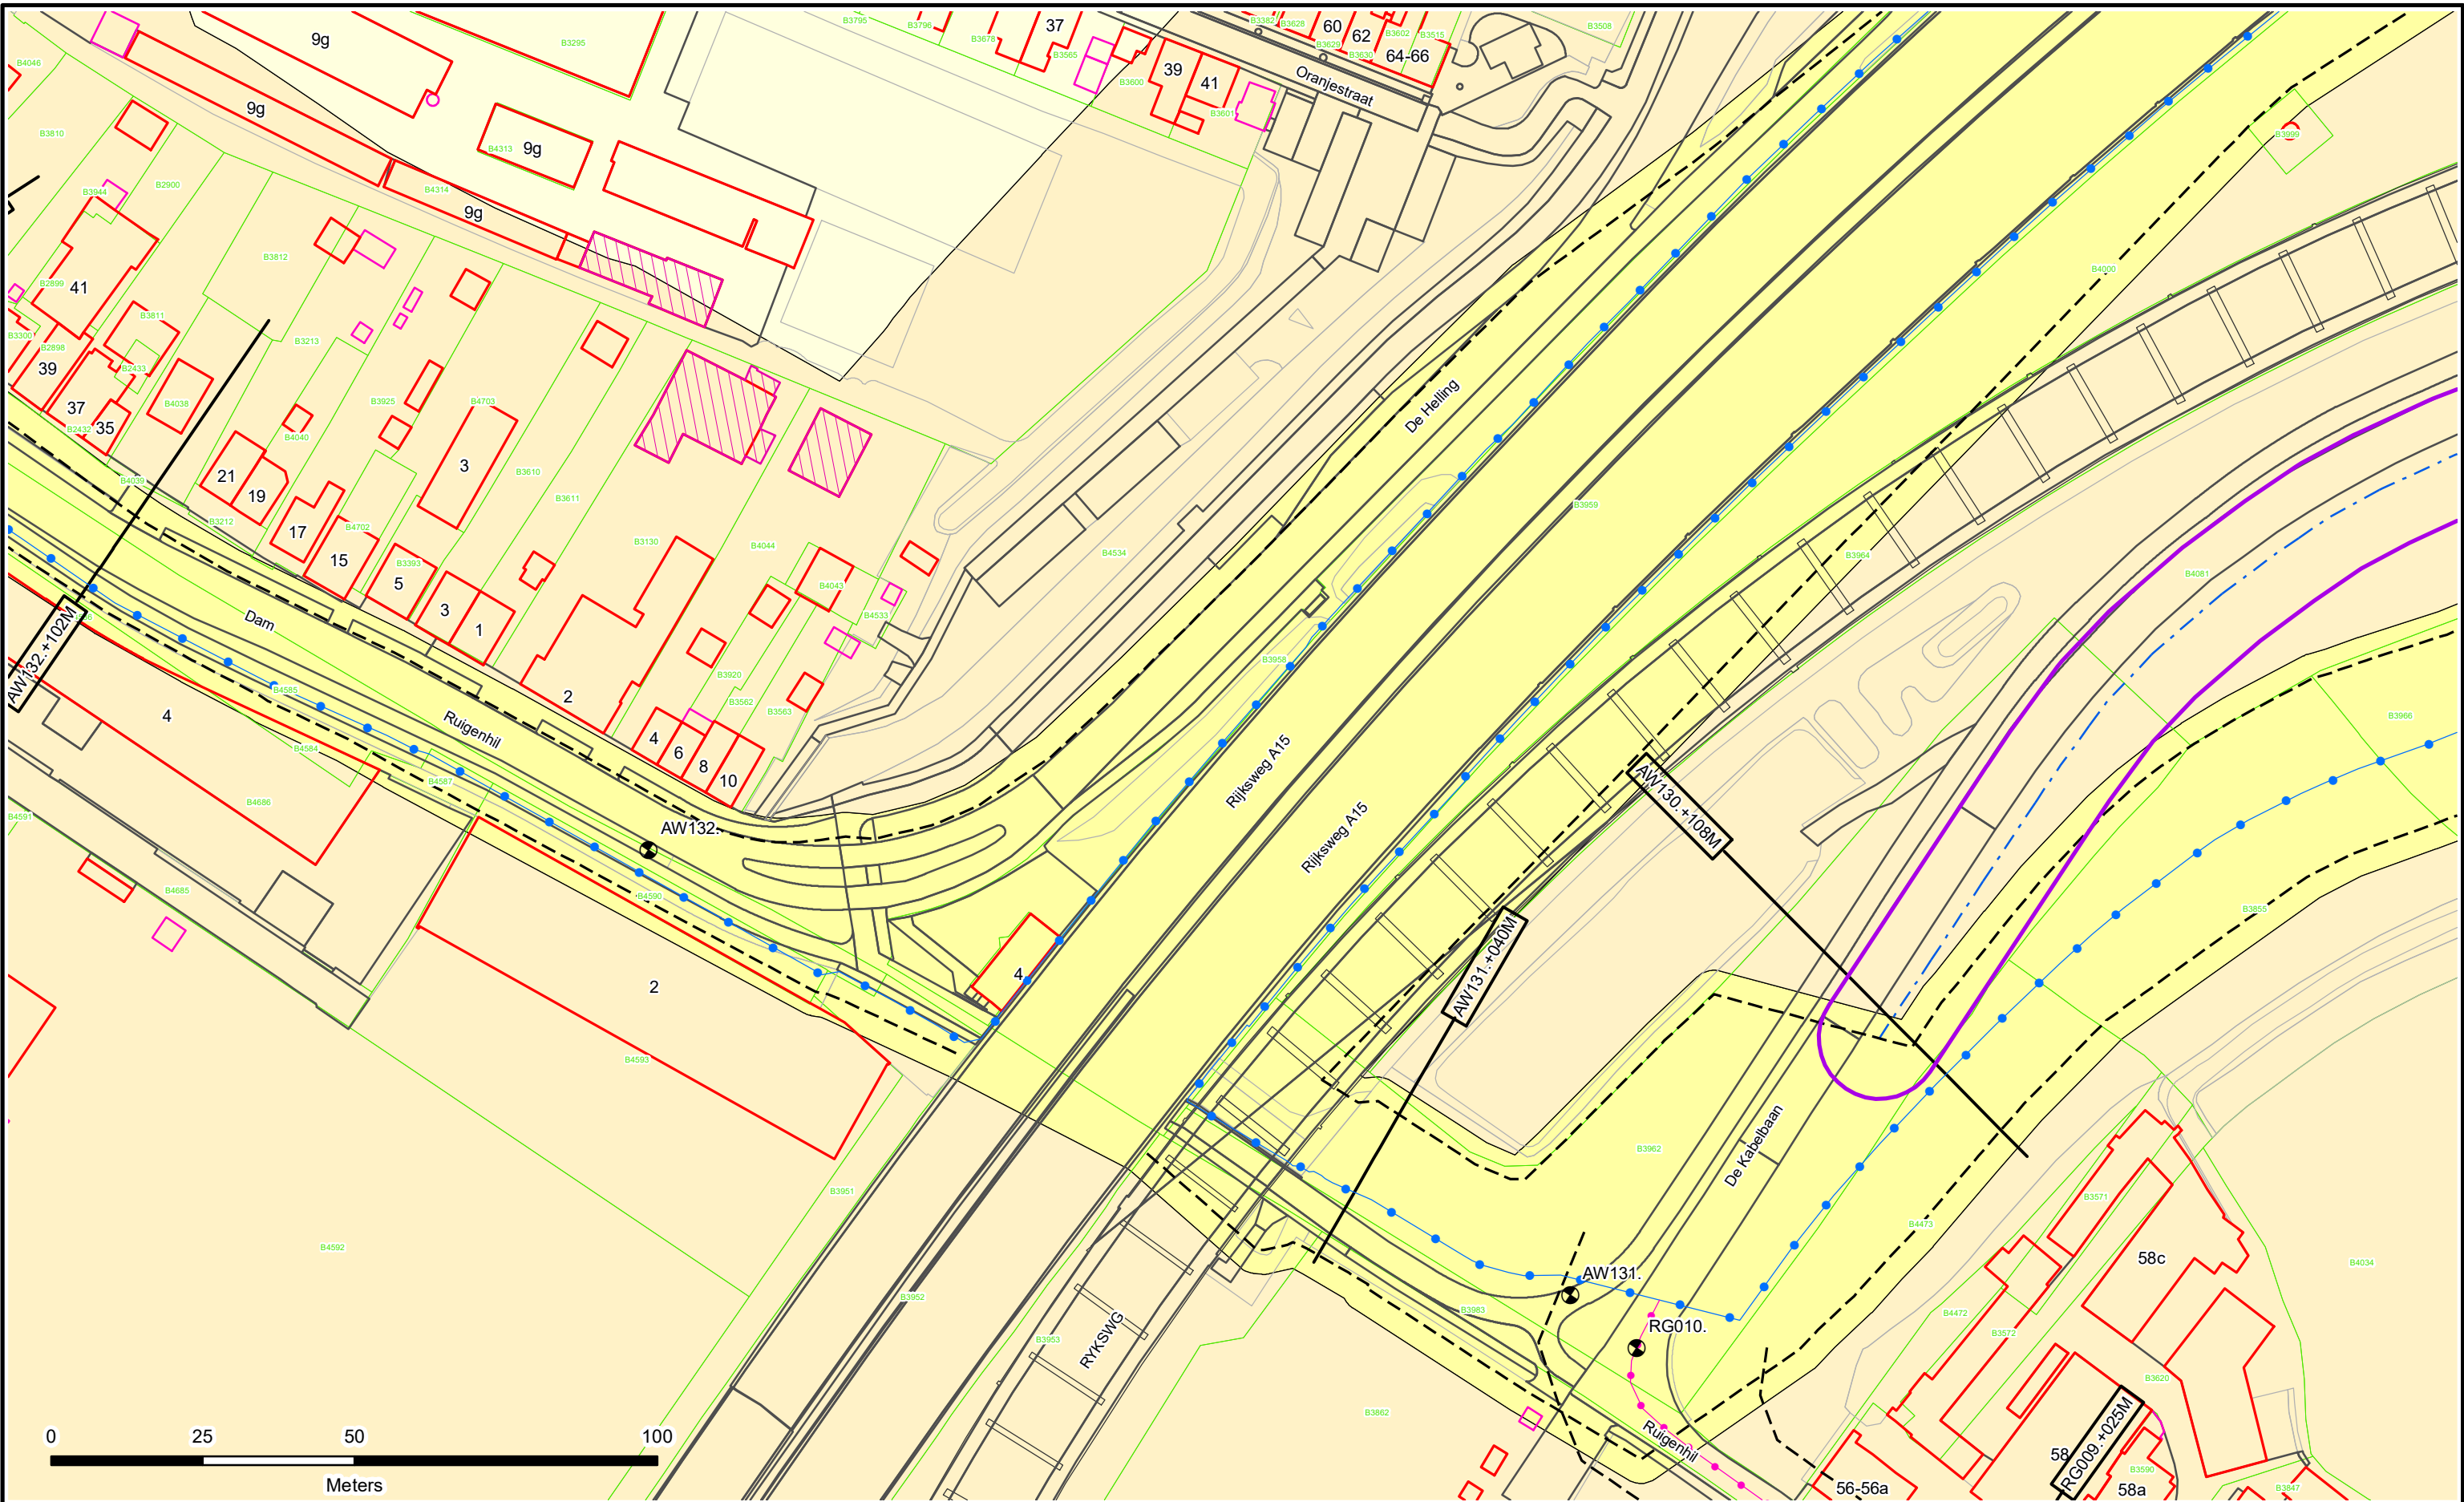

Dijkpalen

Referentielijn Primaire Kering

Referentielijn Regionale Kering

Referentielijn Overige Kering

Teenlijn

Einde Constructie/Kunstwerk

Bouwgrens

Drainage Put

Waterstaatswerk

Beschermingszone

Buitenbeschermingszone

Losgestort Materiaal

Harde Bekleding

Duiker

Hevel

Sifon

Coupure

Wandconstructie

Sluis

Drainage Buis

Keringverbeteringsconstructie

KGM - Gemaal Ontwerp

Afsluiter Leidingen

Hoofdgebouwen en bijgebouwen

Overig bouwwerk

Bijgebouw vanaf 76m2

Kadastraal perceel

Leggervlak

LA004


LA004 : +000M

Diwarsprofiel-
locatie

Waterschap
Rivierenland

Legger : Alblasterwaard

Onderdeel :	Situatie Legger		
Dijkpaal traject :	AW	Aantal bld : 195	Bladnr : 079
Formaat :	A3	Schaal : 1 : 1000	Status : Vastgesteld
Opnamedatum :	-	Getekend : T-DAM	Datum : 2019
Besluitnr : 2019088185	Tek. nr. : AW079		

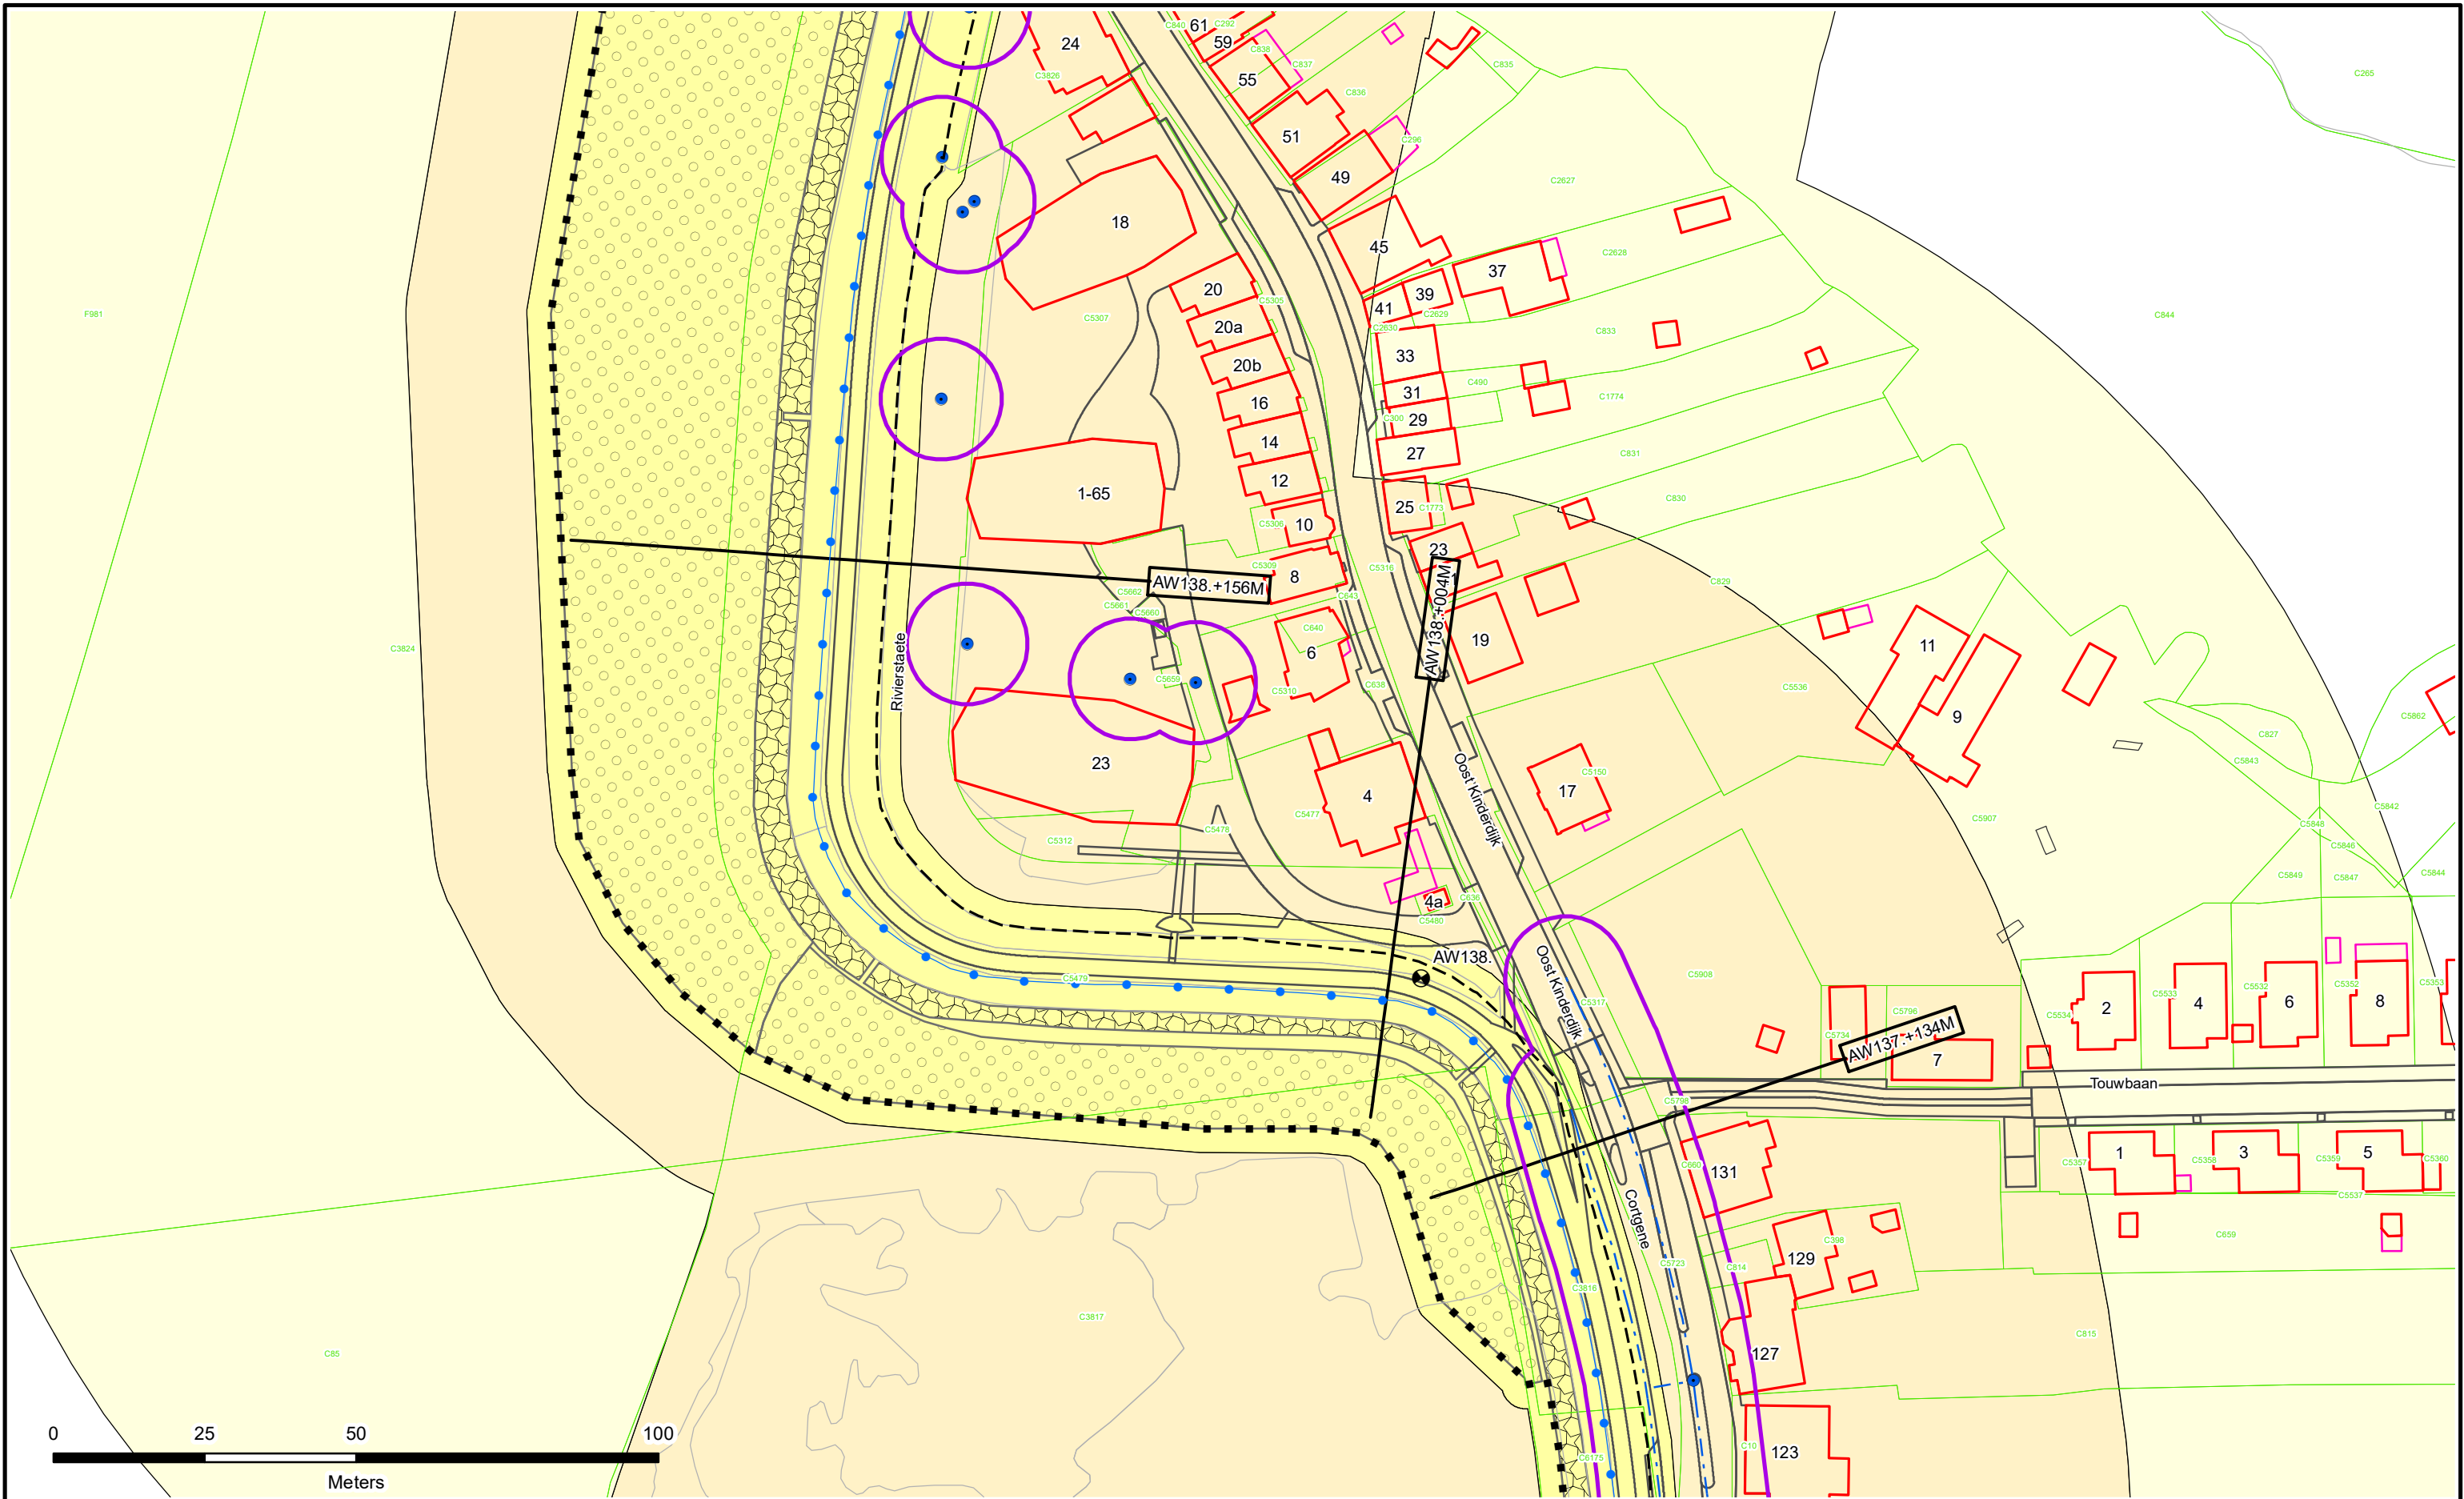



**Dijkpalen**

**Referentielijn Primaire Kering**

**Referentielijn Regionale Kering**

**Referentielijn Overige Kering**

**Teenlijn**

**Einde Constructie/Kunstwerk**

**Bouwgrens**

**Drainage Put**

**Waterstaatswerk**

**Beschermszone**

**Buitenbeschermszone**

**Losgestort Materiaal**

**Harde Bekleding**

**Duiker**

**Hevel**

**Sifon**

**Coupure**

**Wandconstructie**

**Sluis**

**Drainage Buis**

**Keringverbeteringsconstructie**

**KGM - Gemaal Ontwerp**

**Afsluit Leidingen**

**Hoofdgebouwen en bijgebouwen**

**Overig bouwwerk**

**Bijgebouw vanaf 76m2**

**Kadastraal perceel**

**Leggervlak**


**LA004. +000M**

Dwarsprofiel-locatie

**Waterschap
Rivierenland**

Legger : Alblasterwaard

Onderdeel : Situatie Legger		
Dijkpaal traject : AW	Aantal bld : 195	Bladnr : 084
Formaat : A3	Schaal : 1 : 1000	Status : Vastgesteld
Opnamedatum : -	Getekend : T-DAM	Datum : 2019
Besluitnr : 2019088185		Tek. nr. : AW084

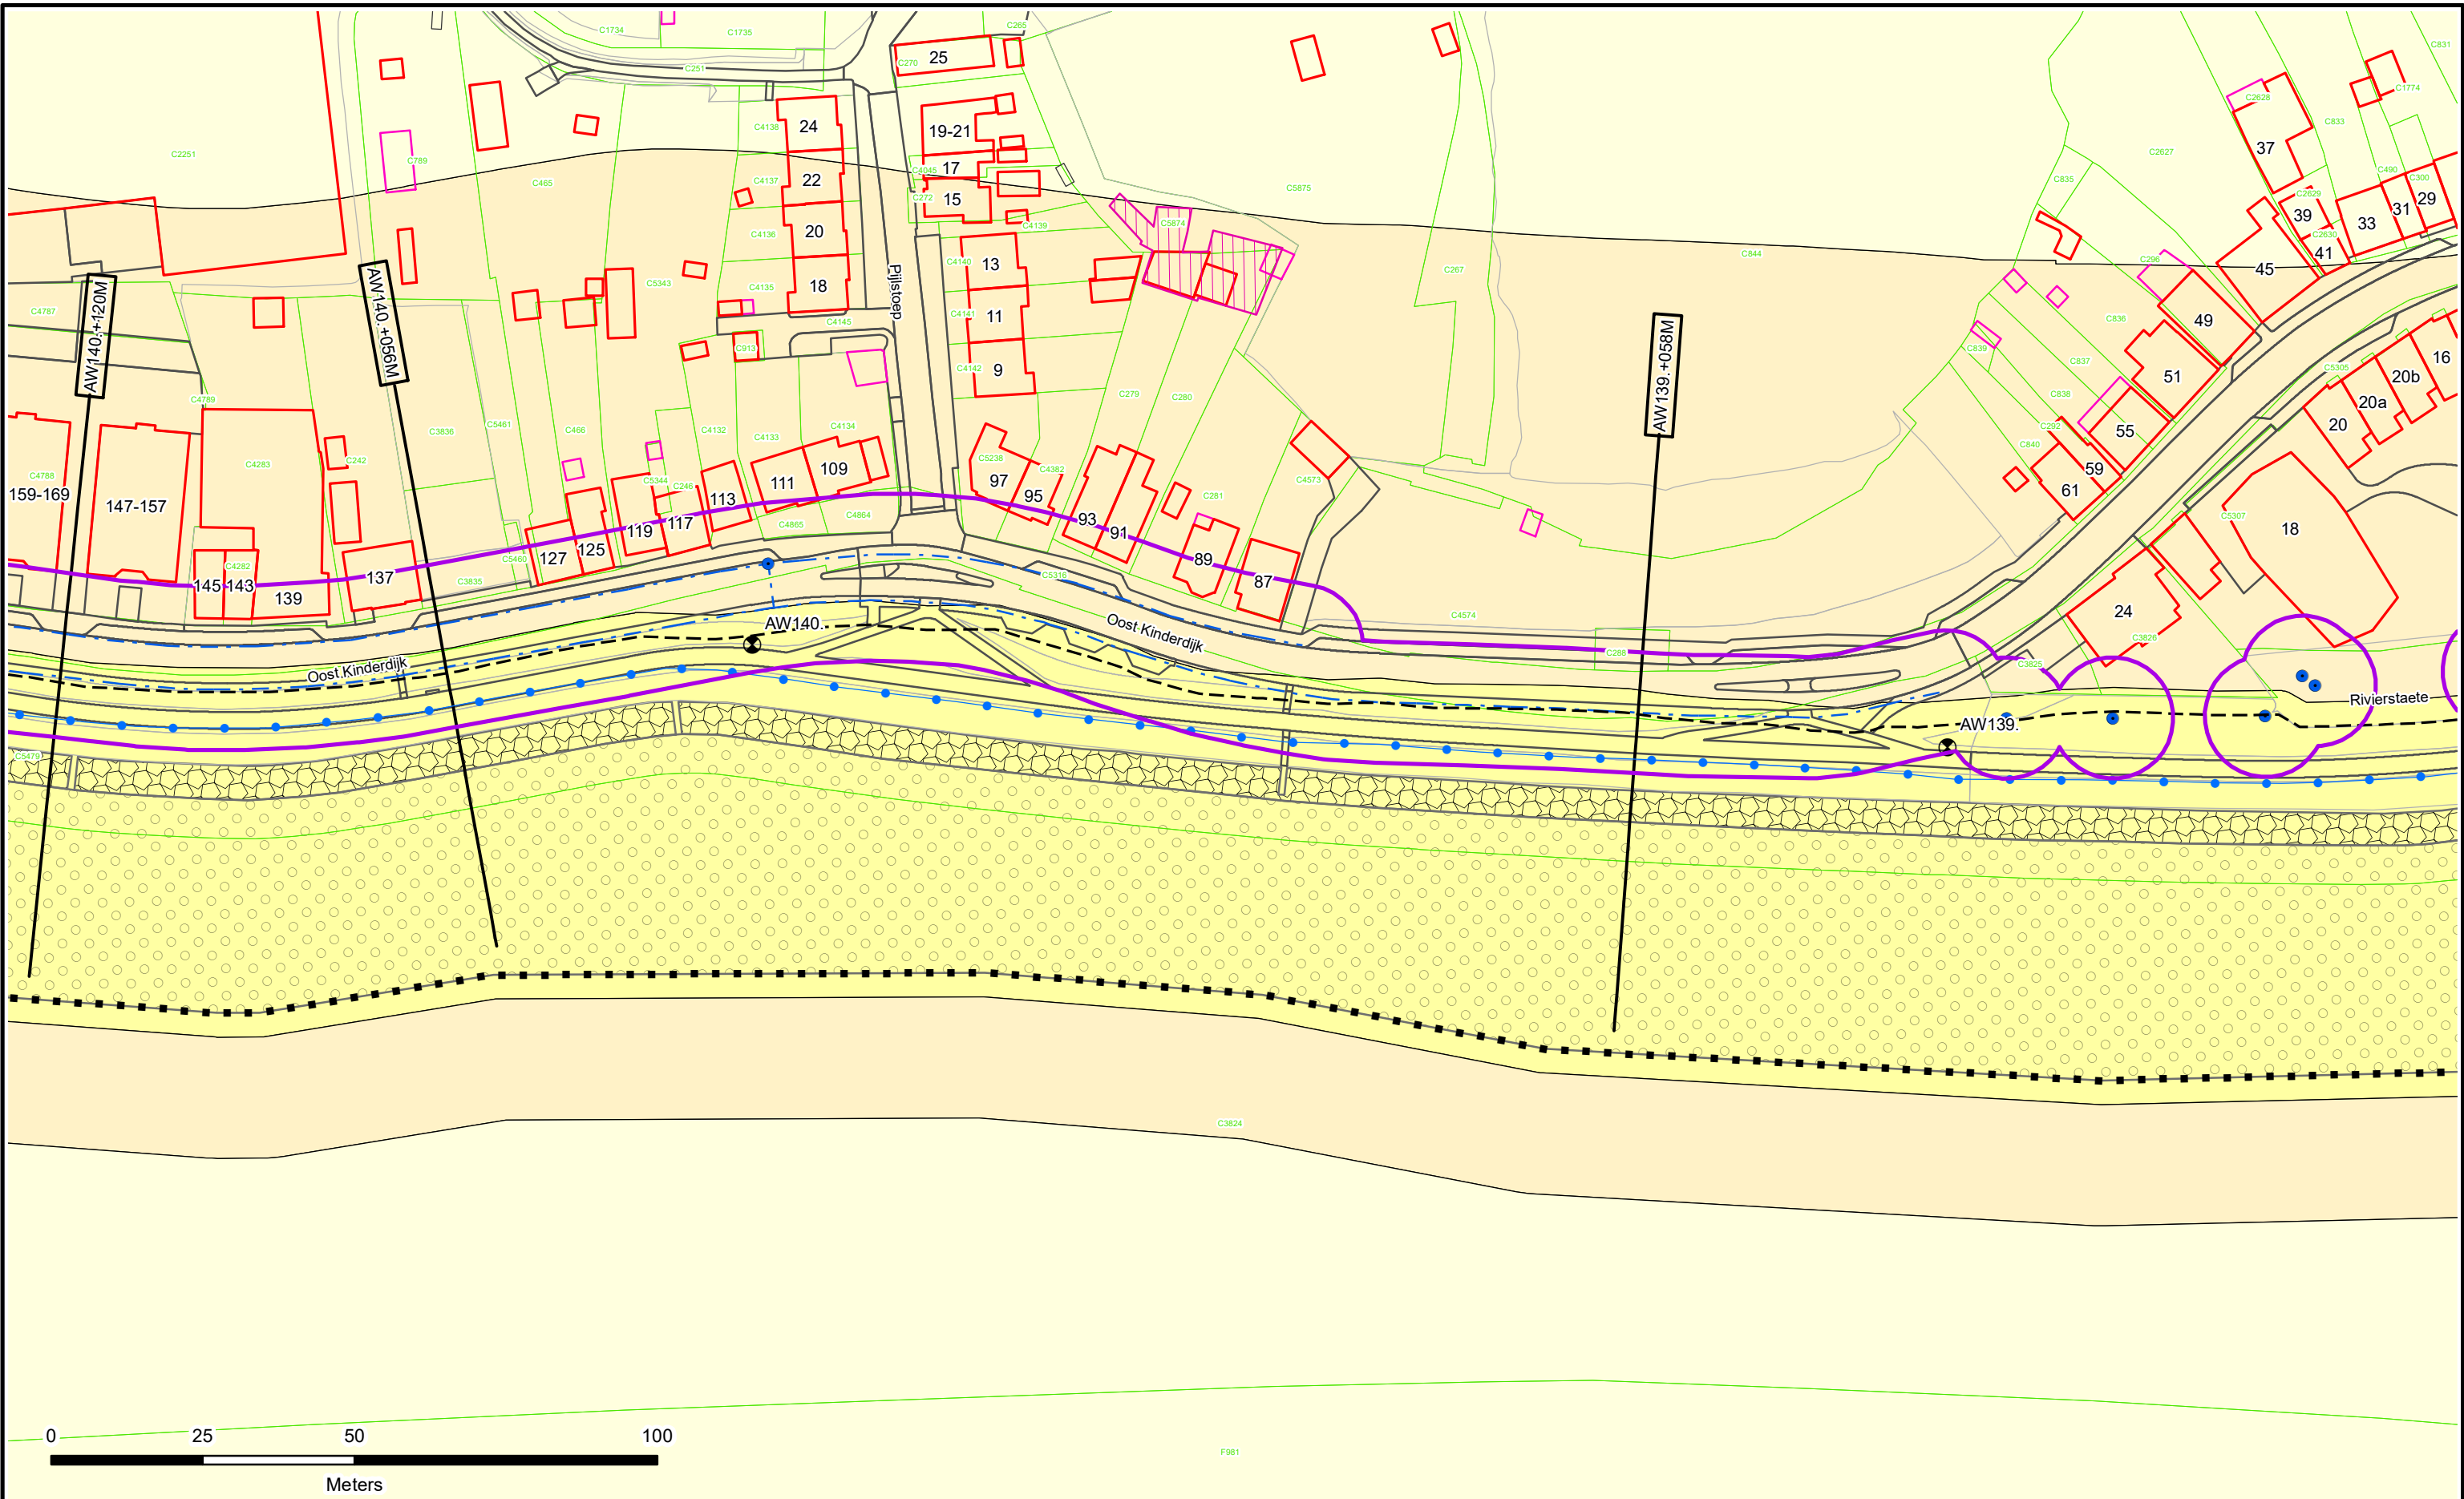

Dijkpalen

Referentielijn Primaire Kering

Referentielijn Regionale Kering

Referentielijn Overige Kering

Teenlijn

Einde Constructie/Kunstwerk

Bouwgrens

Drainage Put

Waterstaatswerk

Beschermszone

Buitenbeschermszone

Losgestort Materiaal

Harde Bekleding

Duiker

Hevel

Sifon

Coupure

Wandconstructie

Sluis

Drainage Buis

Keringverbeteringsconstructie

KGM - Gemaal Ontwerp

Afsluiter Leidingen

Hoofdgebouwen en bijgebouwen

Overig bouwwerk

Bijgebouw vanaf 76m2

Kadastraal perceel

Leggervlak


LA004. +000M

Dwarsprofiel-locatie

Waterschap
Rivierenland

Legger : Alblasserwaard

Onderdeel :	Situatie Legger	
Dijkpaal traject :	AW	Aantal bld : 195
Formaat :	A3	Schaal : 1 : 1000
Opnamedatum :	-	Getekend : T-DAM
Besluitnr :	2019088185	Datum : 2019
		Tek. nr. : AW085

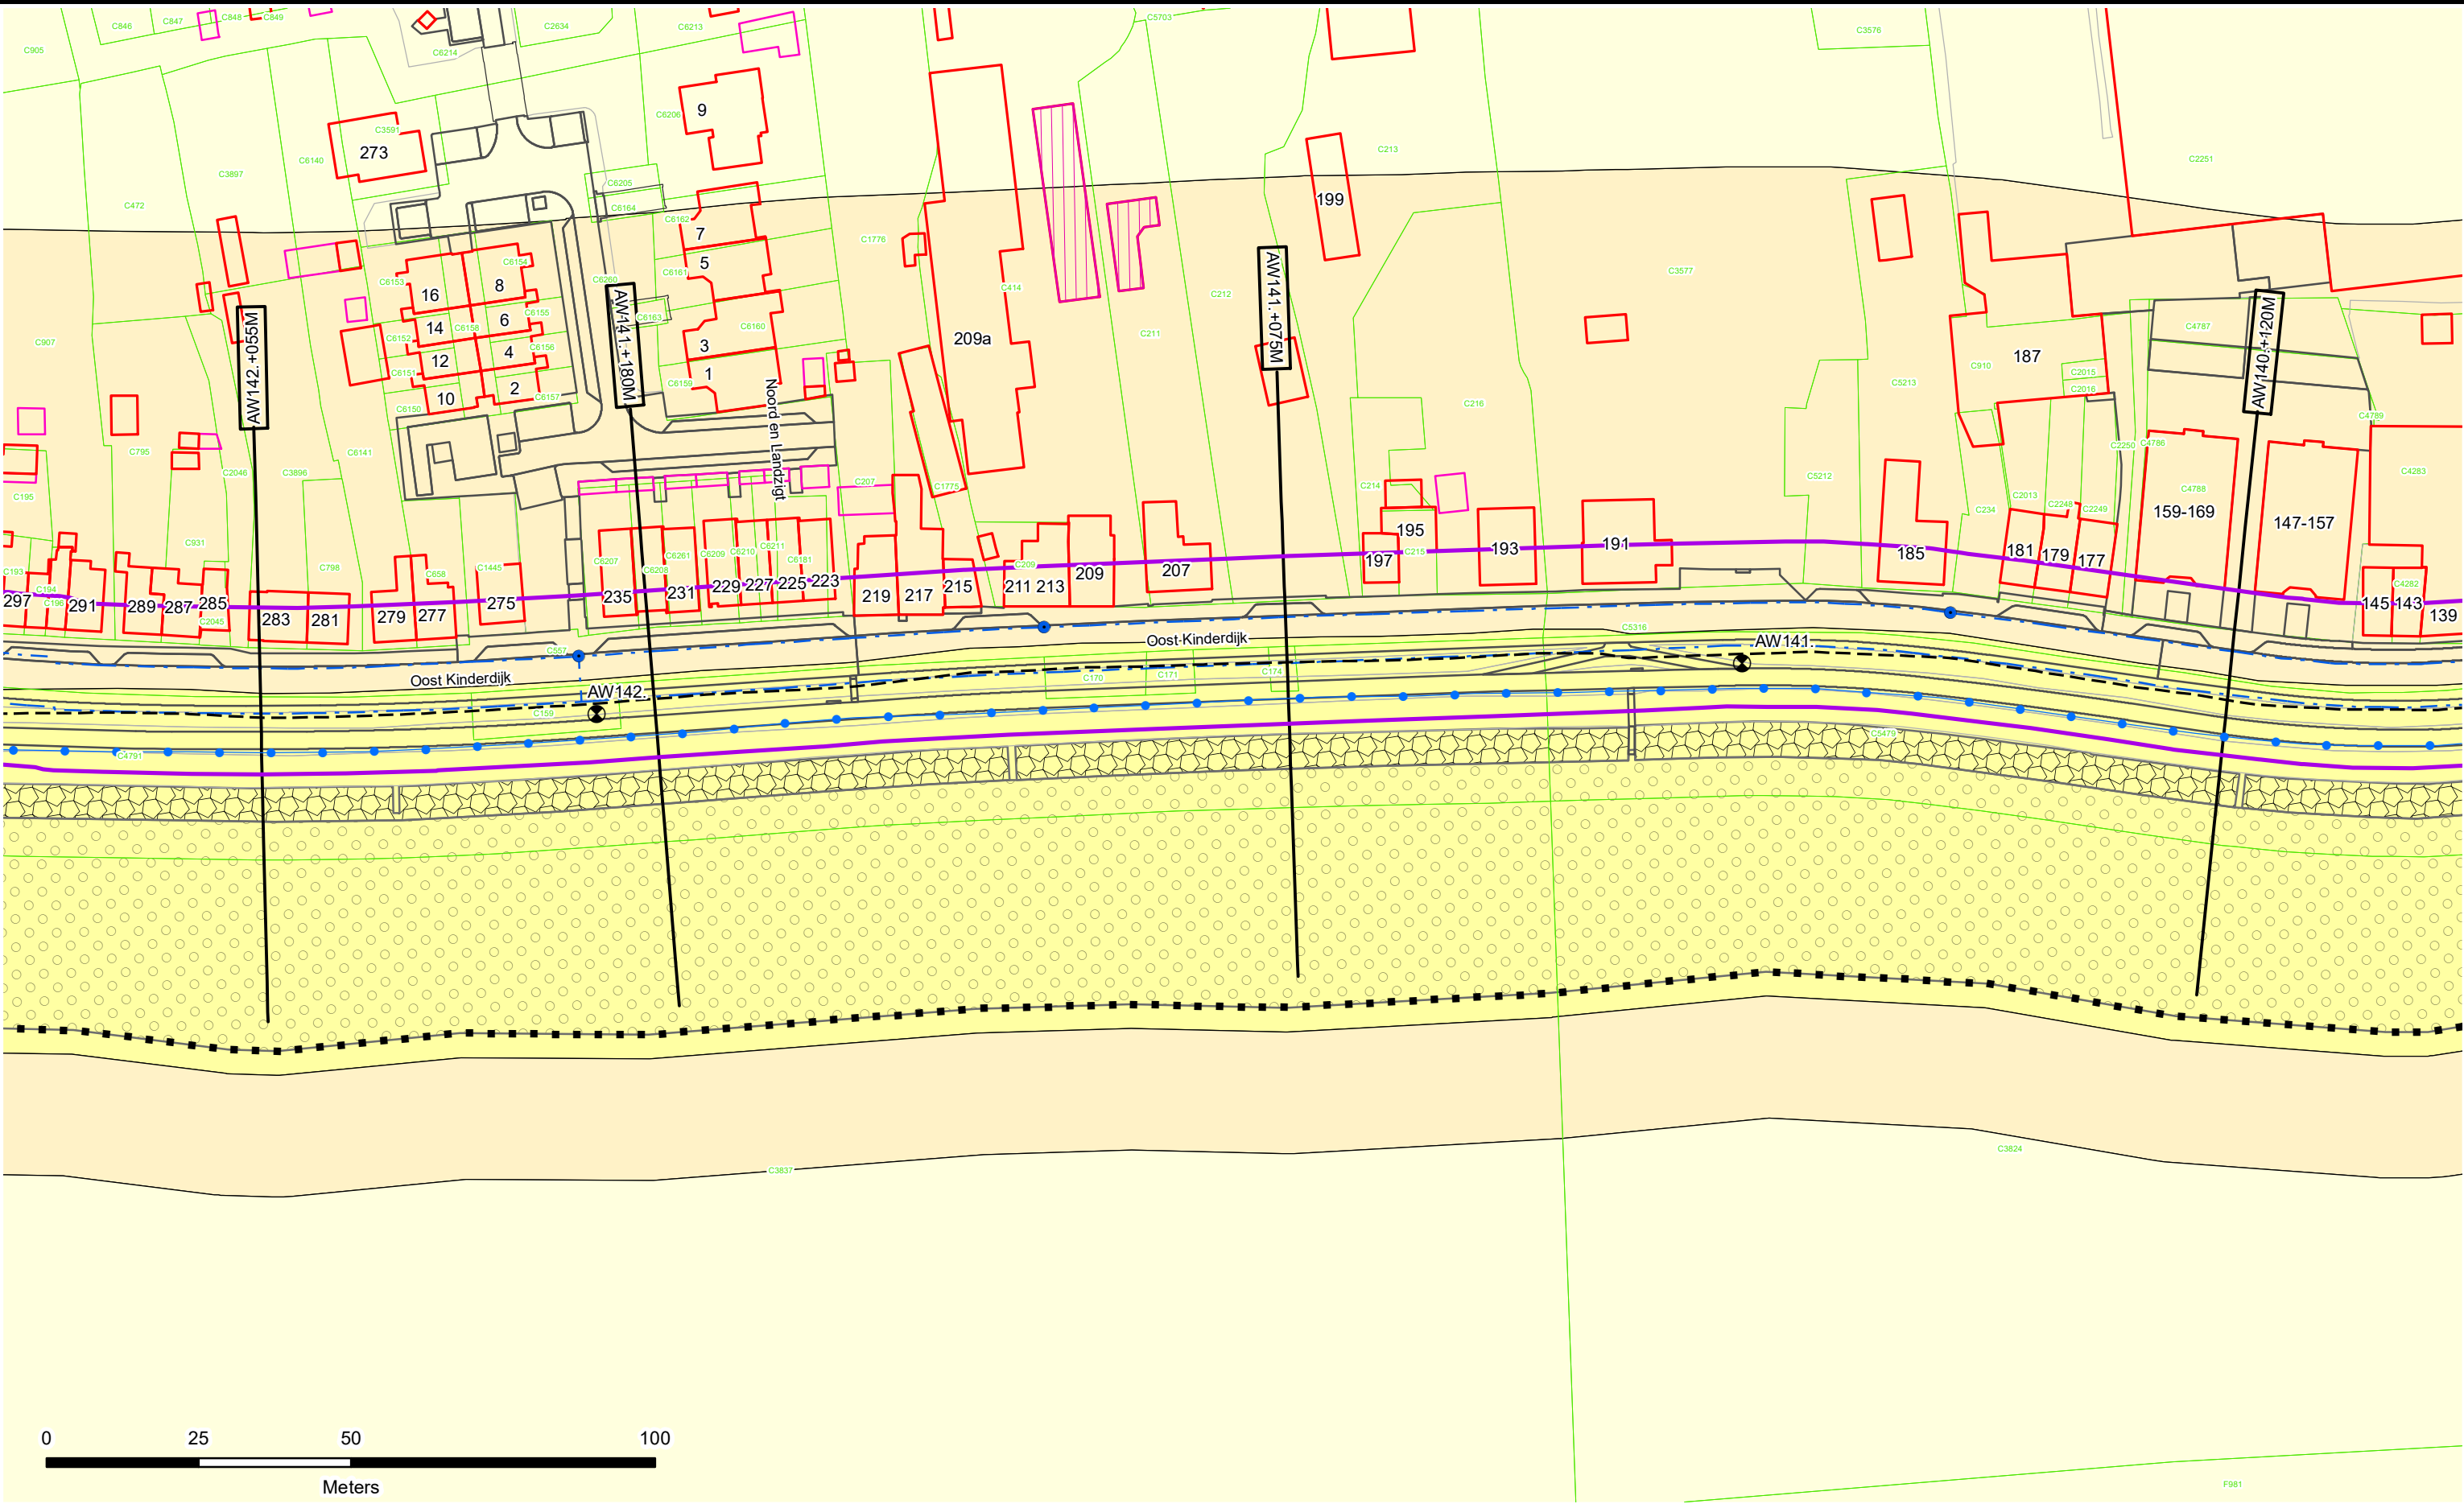

Dijkpalen

Referentielijn Primaire Kering

Referentielijn Regionale Kering

Referentielijn Overige Kering

Teenlijn

Einde Constructie/Kunstwerk

Bouwgrens

Drainage Put

Waterstaatswerk

Beschermszone

Buitenbeschermszone

Losgestort Materiaal

Harde Bekleding

Duiker

Hevel

Sifon

Coupure

Wandconstructie

Sluis

Drainage Buis

Keringverbeterings-constructie

KGM - Gemaal Ontwerp

Afsluiter Leidingen

Hoofdgebouwen en bijgebouwen

Overig bouwwerk

Bijgebouw vanaf 76m2

Kadastraal perceel


Leggervlak

LA004. +000M

Dwarsprofiel-locatie

Legger : Alblasserwaard

Onderdeel :	Situatie Legger		
Dijkpaal traject :	AW	Aantal bld :	195
Formaat :	A3	Schaal :	1 : 1000
Opnamedatum :	-	Getekend :	T-DAM
Besluitnr :	2019088185	Datum :	2019
		Tek. nr. :	AW086

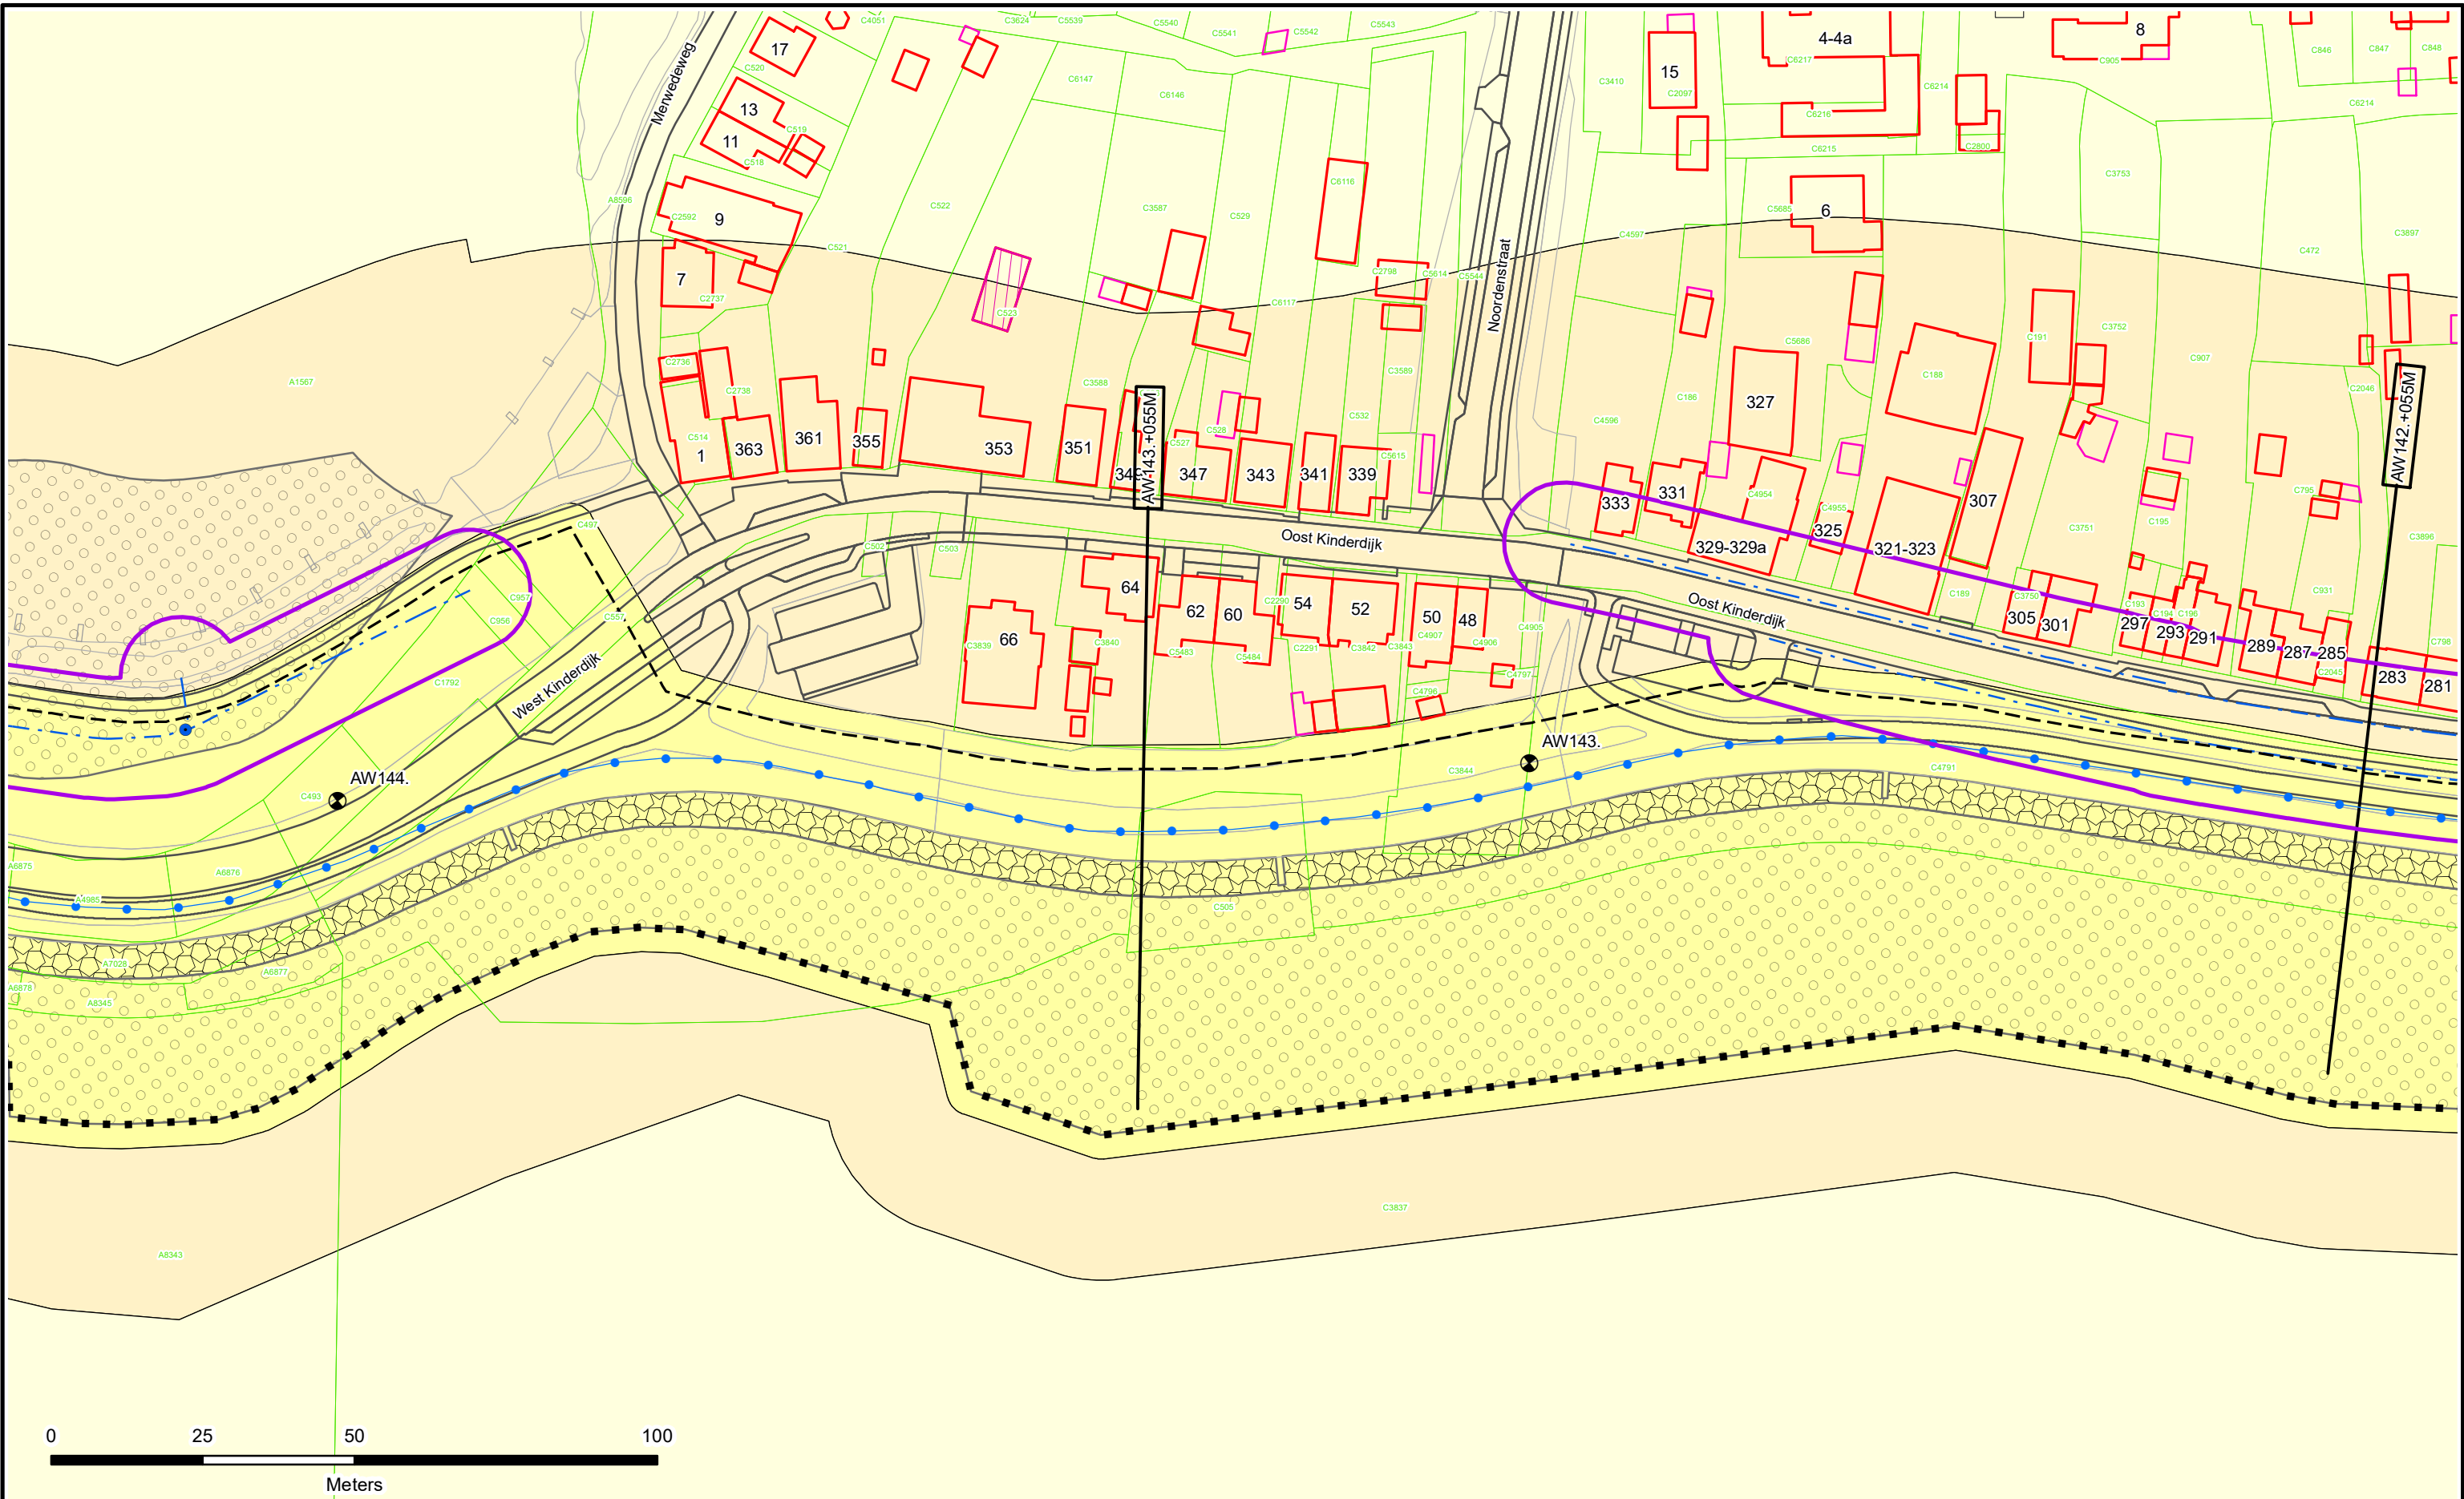

- Dijkpalen
- Referentielijn Primaire Kering
- Referentielijn Regionale Kering
- Referentielijn Overige Kering
- Teenlijn
- Einde Constructie/Kunstwerk
- Bouwgrens
- Drainage Put

- Waterstaatswerk
- Beschermingszone
- Buitenbeschermingszone
- Losgestort Materiaal
- Harde Bekleding

- Duiker
- Hevel
- Sifon
- Coupure
- Wandconstructie
- Sluis
- Drainage Buis
- Keringverbeteringsconstructie


- KGM - Gemaal Ontwerp
- Afsluiter Leidingen
- Hoofdgebouwen en bijgebouwen
- Overig bouwwerk
- Bijgebouw vanaf 76m2
- Kadastraal perceel
- Leggervlak

LA004. +000M

Dwarsprofiel-locatie

Legger : Alblasterwaard

Onderdeel :	Situatie Legger		
Dijkpaal traject :	AW	Aantal bld : 195	Bladnr : 087
Formaat :	A3	Schaal : 1 : 1000	Status : Vastgesteld
Opnamedatum :	-	Getekend : T-DAM	Datum : 2019
Besluitnr :	2019088185	Tek. nr. : AW087	

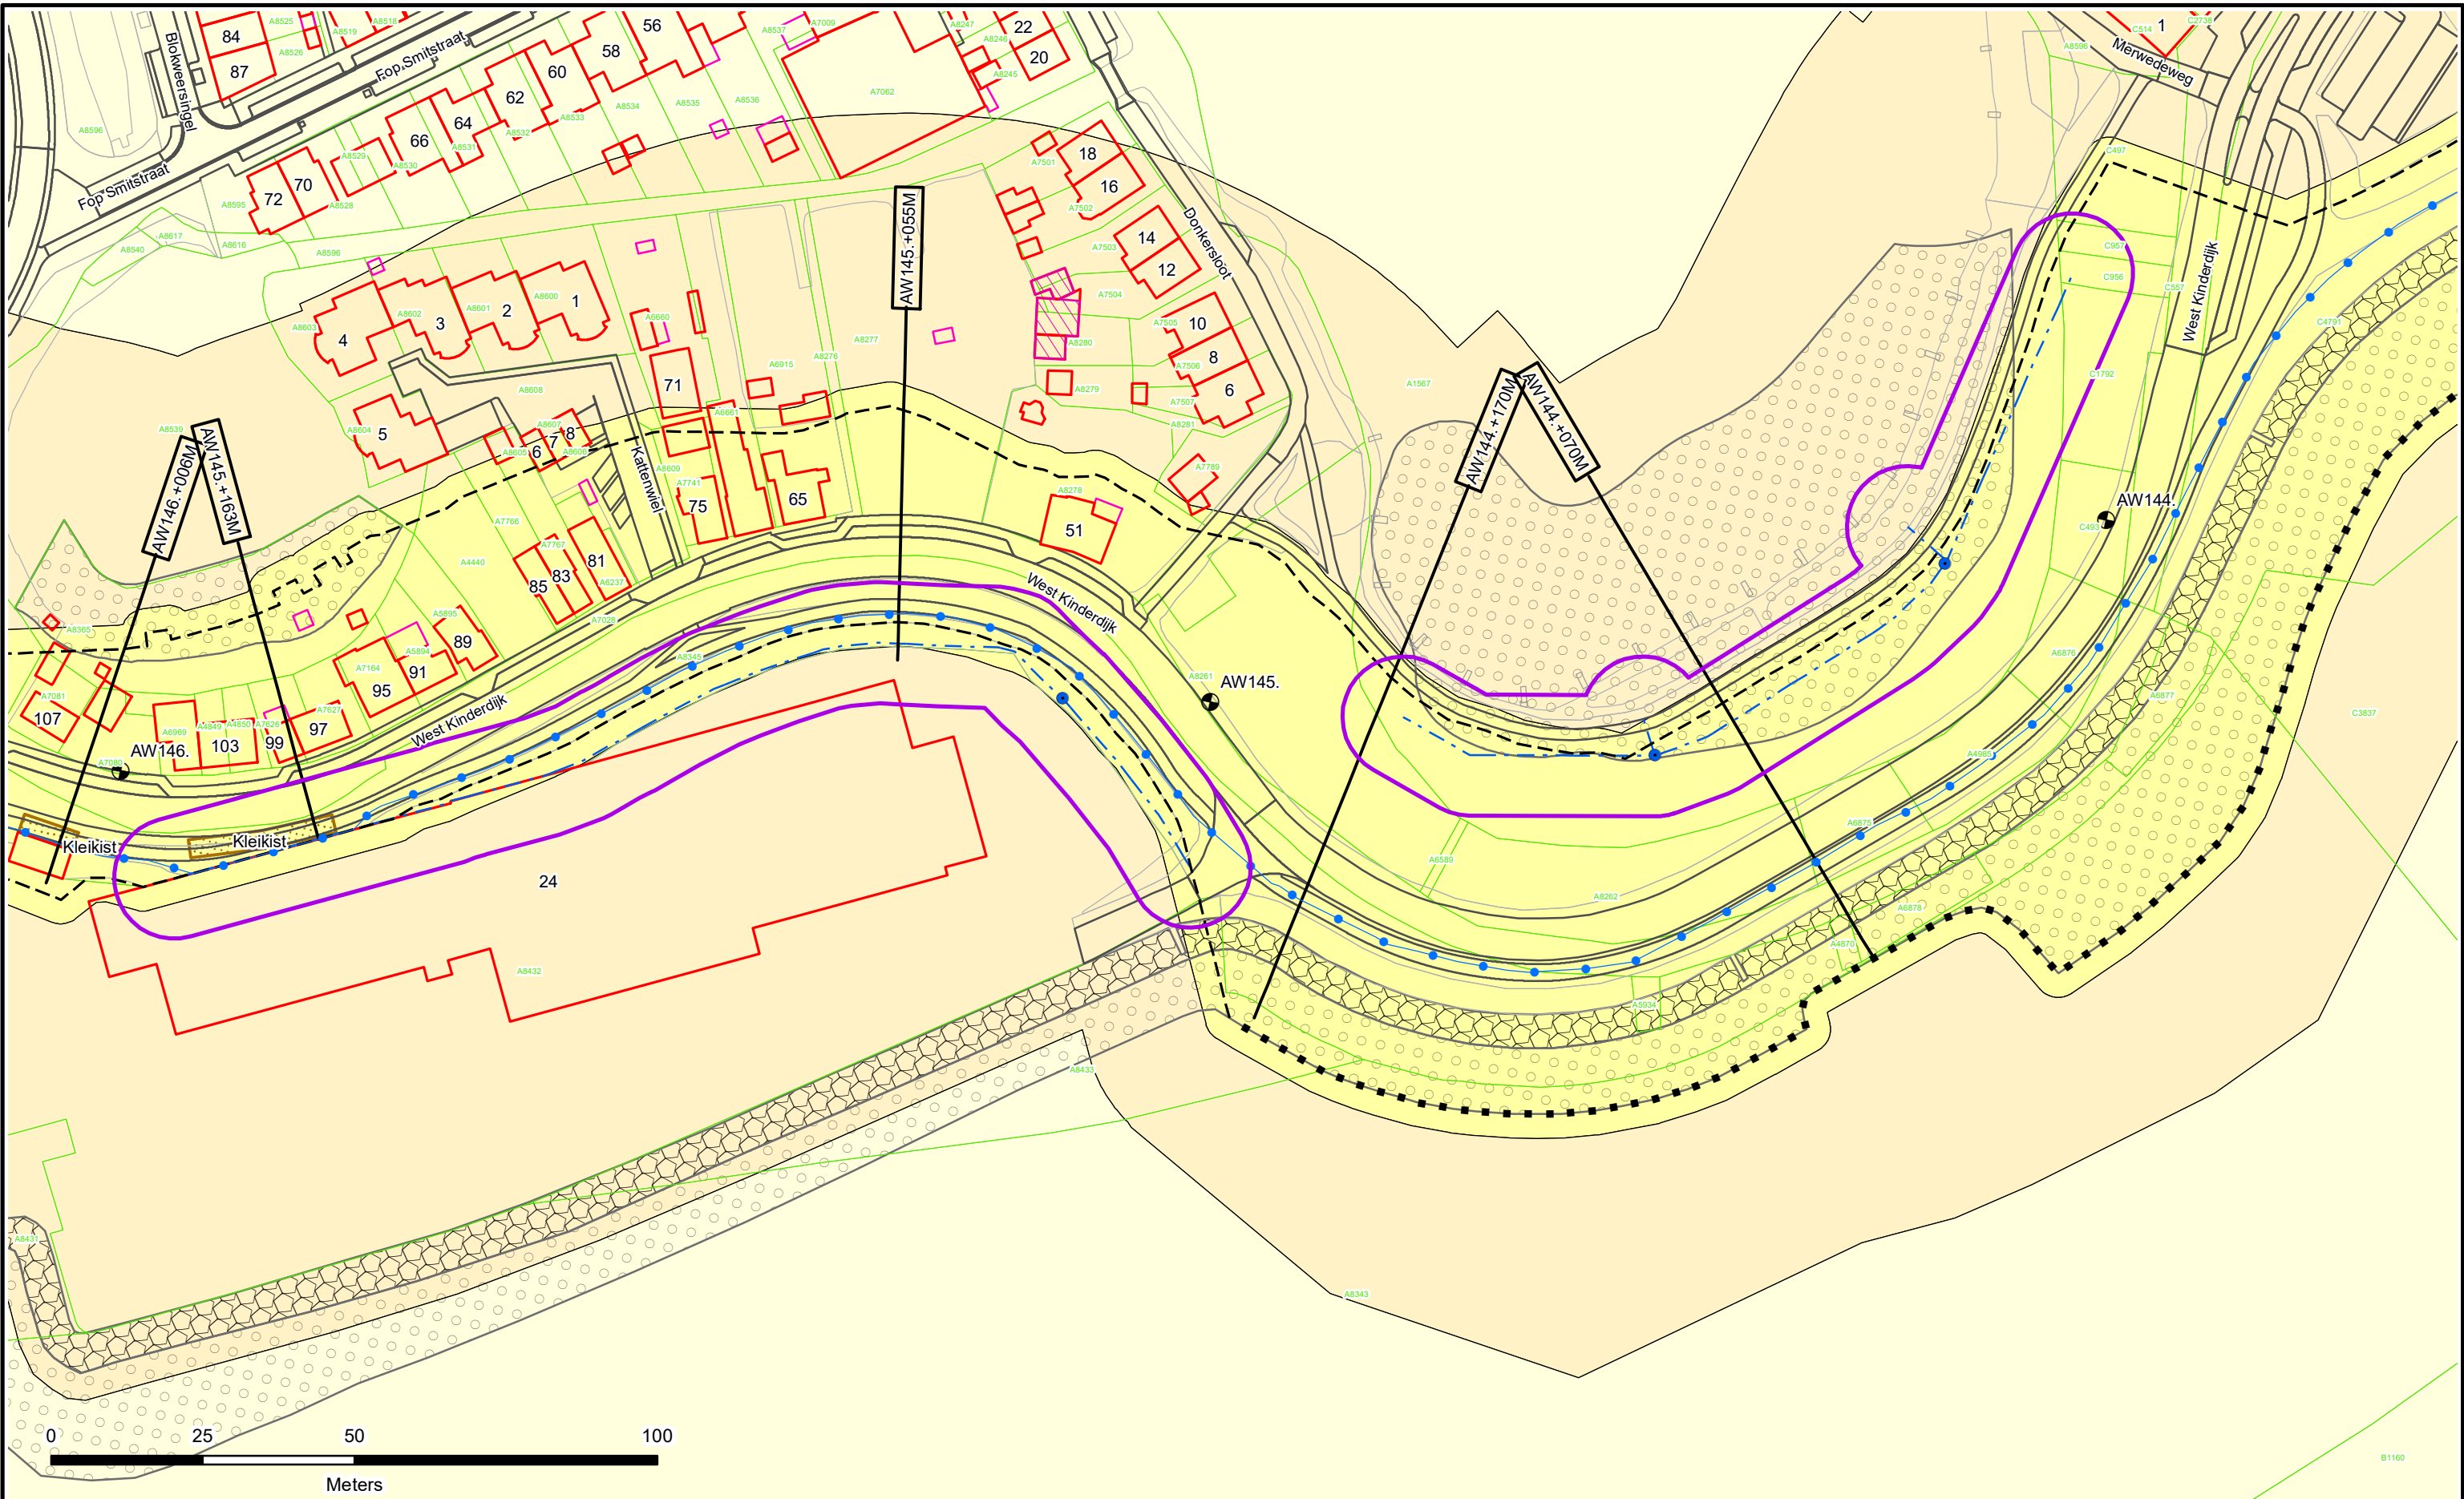

Dijkpalen

Referentielijn Primaire Kering

Referentielijn Regionale Kering

Referentielijn Overige Kering

Teenlijn

Einde Constructie/Kunstwerk

Bouwgrens

Drainage Put

Waterstaatswerk

Beschermszone

Buitenbeschermszone

Losgestort Materiaal

Harde Bekleding

Duiker

Hevel

Sifon

Coupure

Wandconstructie

Sluis

Drainage Buis

Keringverbeterings-constructie

KGM - Gemaal Ontwerp

Afsluiter Leidingen

Hoofdgebouwen en bijgebouwen

Overig bouwwerk

Bijgebouw vanaf 76m2

Kadastraal perceel

Leggervlak


LA004. +000M

Dwarsprofiel-locatie

Waterschap
Rivierenland

Legger : Alblasserwaard

Onderdeel :	Situatie Legger	
Dijkpaal traject :	AW	Aantal bld : 195
Formaat :	A3	Schaal : 1 : 1000
Opnamedatum :	-	Getekend : T-DAM
Besluitnr :	2019088185	Datum : 2019
		Tek. nr. : AW088

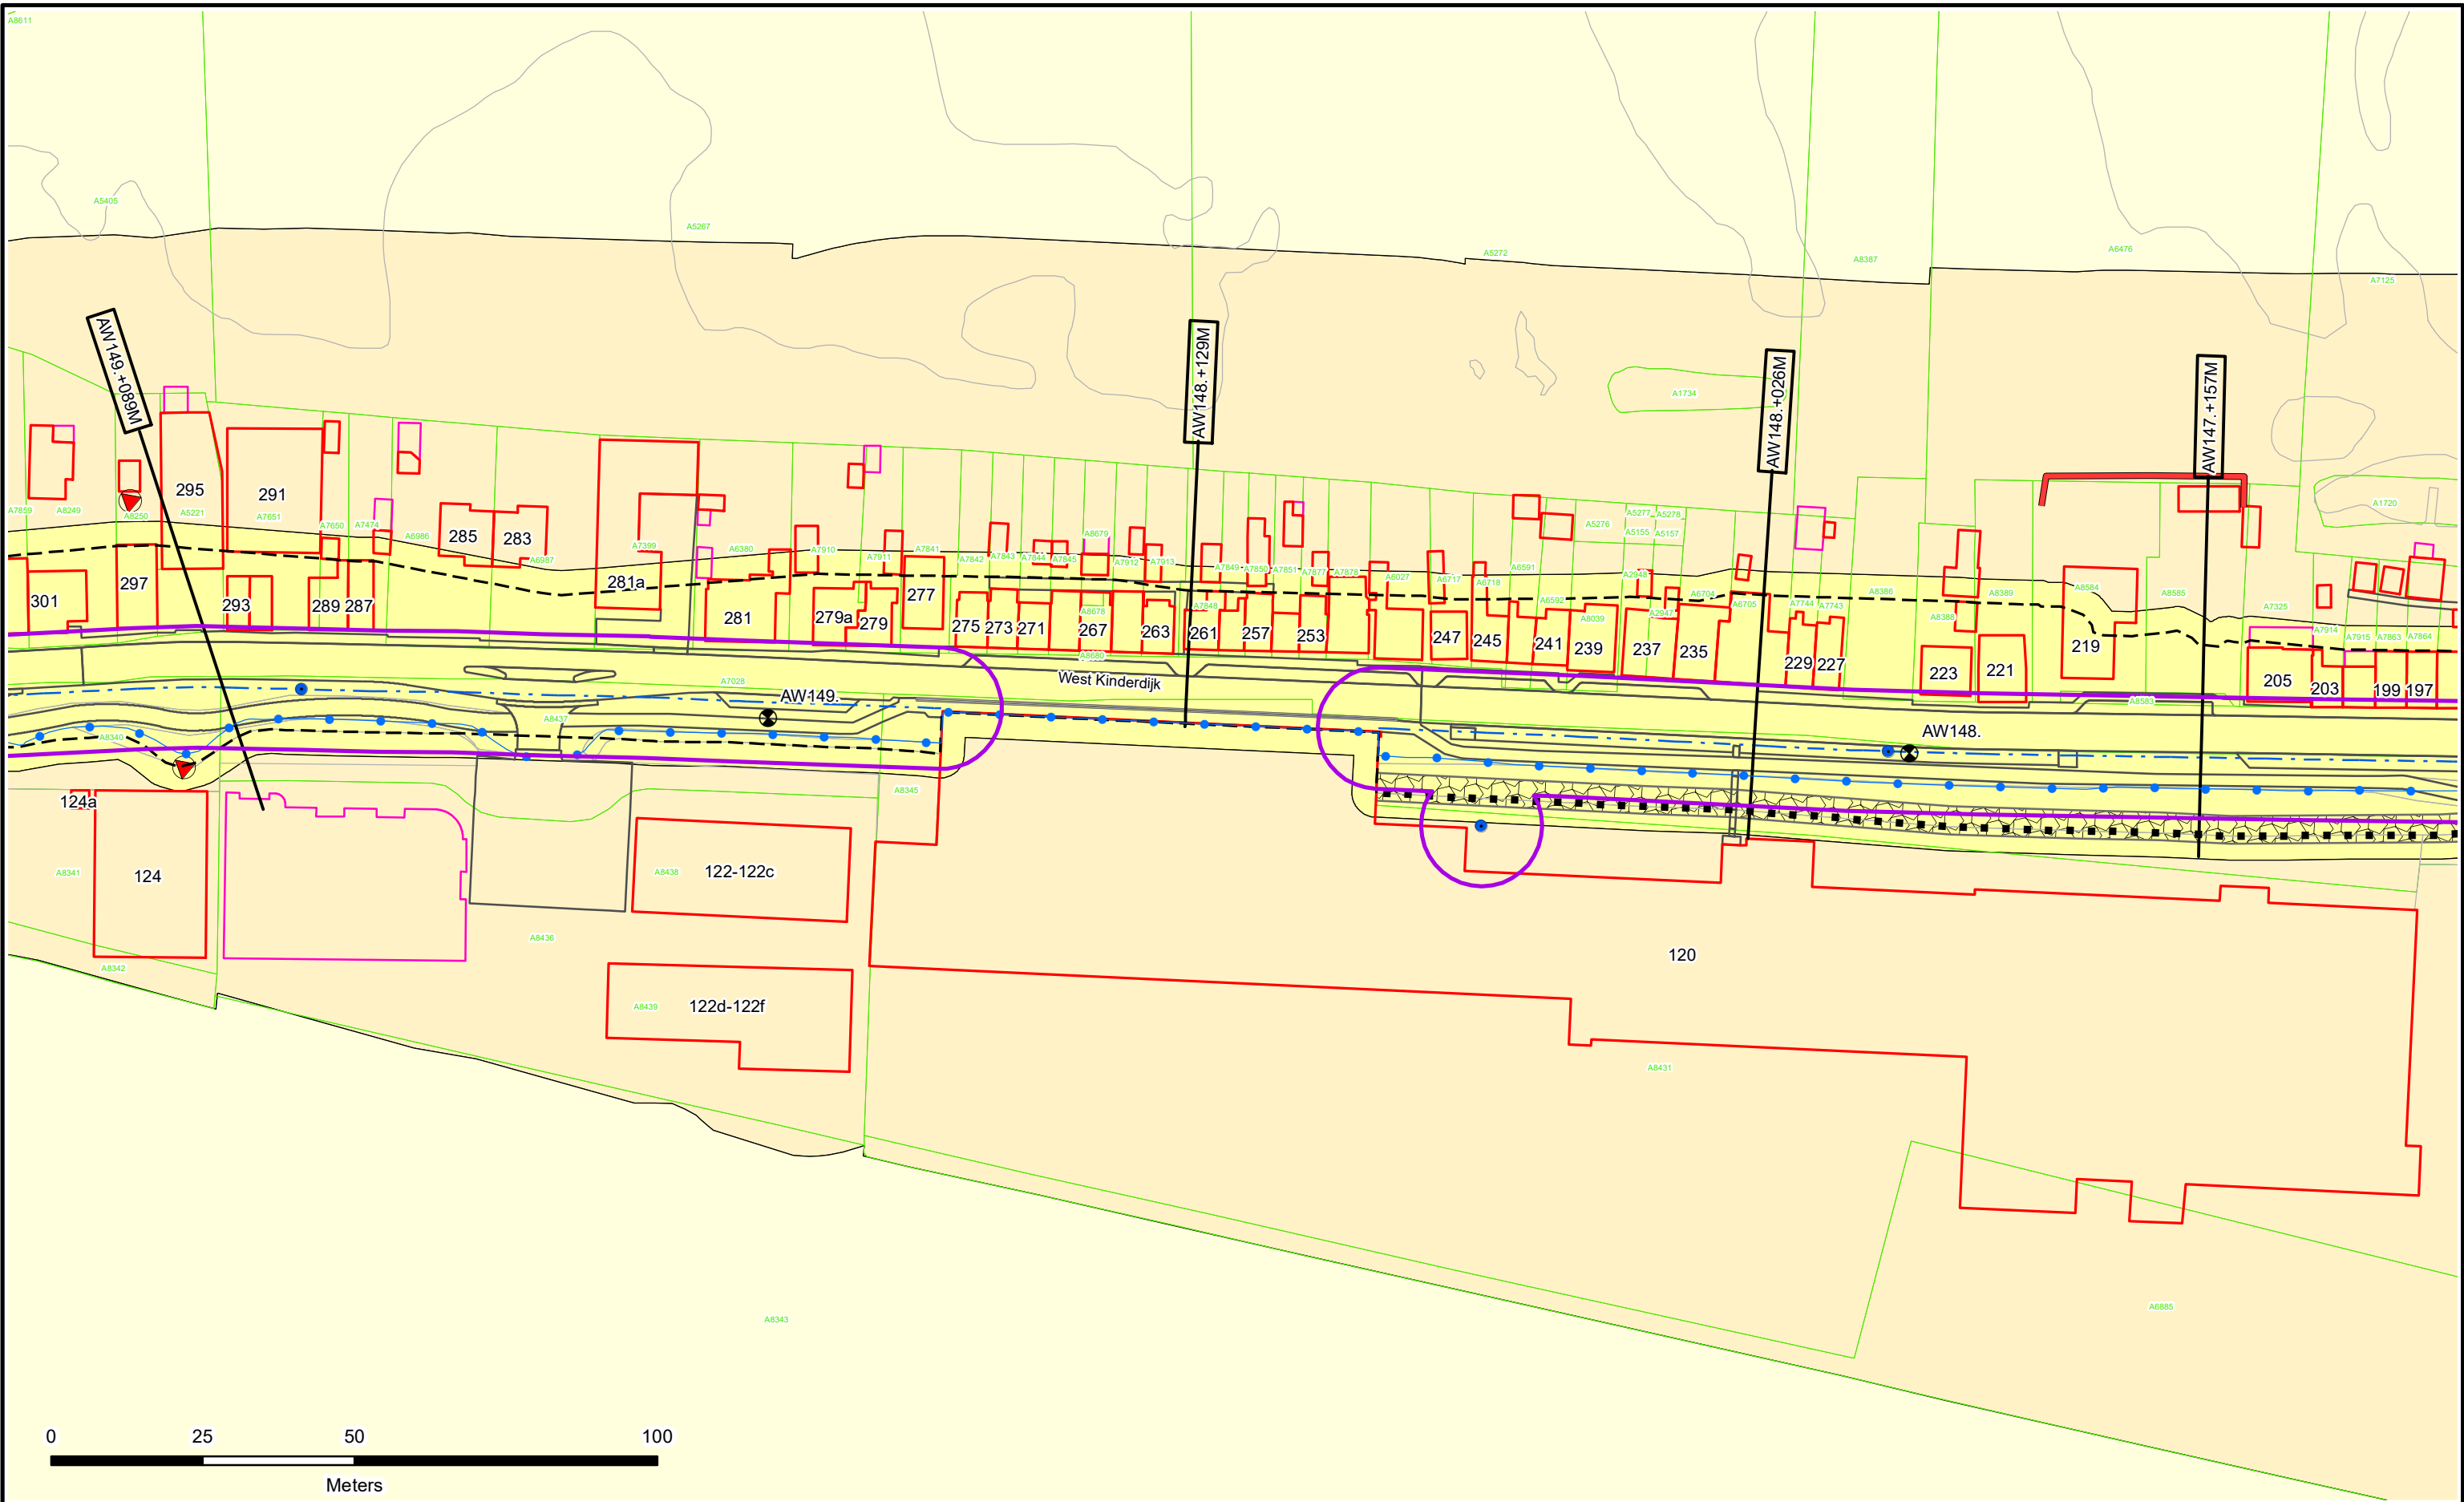

Dijkpalen

Referentielijn Primaire Kering

Referentielijn Regionale Kering

Referentielijn Overige Kering

Teenlijn

Einde Constructie/Kunstwerk

Bouwgrens

Drainage Put

Waterstaatswerk

Beschermszone

Buitenbeschermszone

Losgestort Materiaal

Harde Bekleding

Duiker

Hevel

Sifon

Coupure

Wandconstructie

Sluis

Drainage Buis

Keringverbeterings-constructie

KGM - Gemaal Ontwerp

Afsluiter Leidingen

Hoofdgebouwen en bijgebouwen

Overig bouwwerk

Bijgebouw vanaf 76m2

Kadastraal perceel

Leggervlak

LA004. +000M

Dwarsprofiel-locatie

Waterschap
Rivierenland

Legger : Alblasserwaard

Onderdeel :	Situatie Legger		
Dijkpaal traject :	AW	Aantal bld : 195	Bladnr : 090
Formaat :	A3	Schaal : 1 : 1000	Status : Vastgesteld
Opnamedatum :	-	Getekend : T-DAM	Datum : 2019
Besluitnr :	2019088185	Tek. nr. : AW090	




	Dijkpalen
	Referentielijn Primaire Kering
	Referentielijn Regionale Kering
	Referentielijn Overige Kering
	Teenlijn
	Einde Constructie/Kunstwerk
	Bouw grens
	Drainage Put
	Waterstaatswerk
	Bescheringszone
	Buitenbescheringszone
	Losgestort Materiaal
	Harde Bekleding
	Duiker
	Hevel
	Sifon
	Coupure
	Wandconstructie
	Sluis
	Drainage Buis
	Keringverbeteringsconstructie
	KGM - Gemaal Ontwerp
	Afsluiter Leidingen
	Hoofdgebouwen en bijgebouwen
	Overig bouwwerk
	Bijgebouw vanaf 76m2
	Kadastraal perceel
	Leggervlak

LA004. +000M

Dwarsprofiel-locatie

Legger : Alblasterwaard

Onderdeel :	Situatie Legger		
Dijkpaal traject :	AW	Aantal bld : 195	Bladnr : 091
Formaat :	A3	Schaal : 1 : 1000	Status : Vastgesteld
Opnamedatum :	-	Getekend : T-DAM	Datum : 2019
Besluitnr : 2019088185	Tek. nr. : AW091		

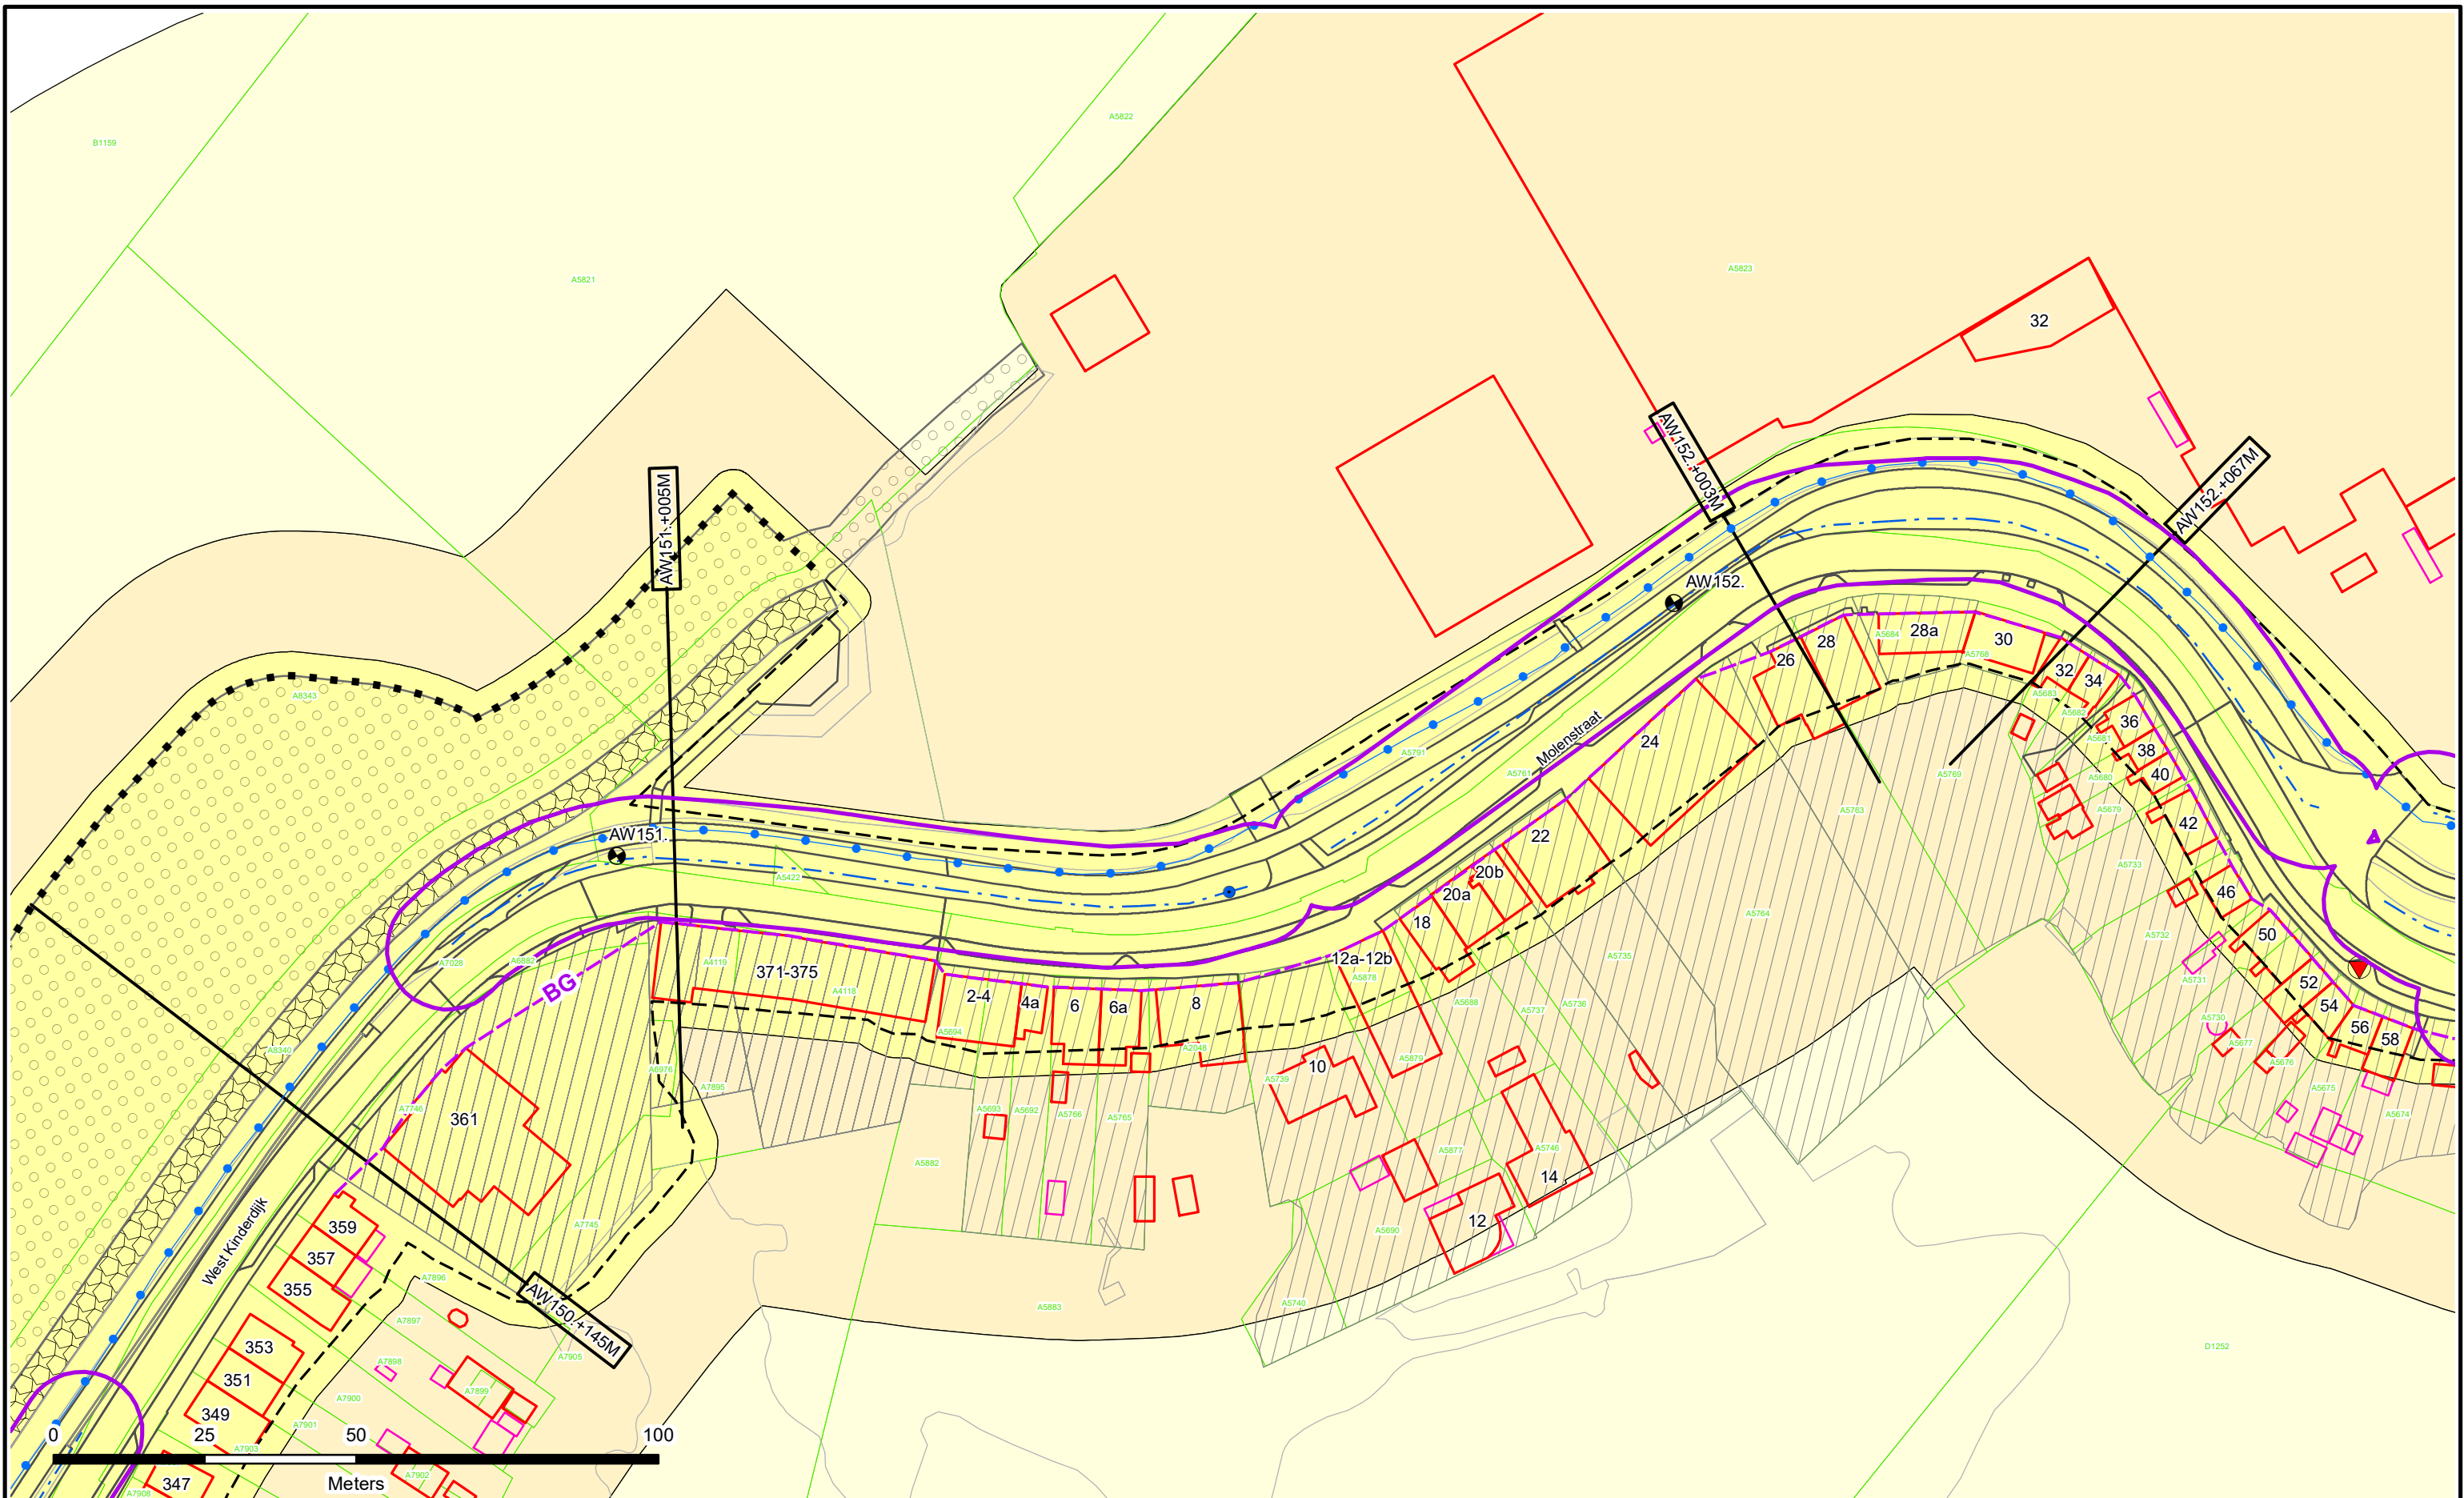

- Dijkpalen
- Referentielijn Primaire Kering
- Referentielijn Regionale Kering
- Referentielijn Overige Kering
- Teenlijn
- Einde Constructie/Kunstwerk
- Bouwgrens
- Drainage Put

- Waterstaatswerk
- Beschermingszone
- Buitenbeschermingszone
- Losgestort Materiaal
- Harde Bekleding

- Duiker
- Hevel
- Sifon
- Coupure
- Wandconstructie
- Sluis
- Drainage Buis
- Keringverbeteringsconstructie


- KGM - Gemaal Ontwerp
- Afsluiter Leidingen
- Hoofdgebouwen en bijgebouwen
- Overig bouwwerk
- Bijgebouw vanaf 76m2
- Kadastraal perceel
- Leggervlak

Dwarsprofiel-locatie

LA004. +000M

Legger : Alblasserwaard

Onderdeel :	Situatie Legger		
Dijkpaal traject :	AW	Aantal bld : 195	Bladnr : 092
Formaat :	A3	Schaal : 1 : 1000	Status : Vastgesteld
Opnamedatum :	-	Getekend : T-DAM	Datum : 2019
Besluitnr :	2019088185	Tek. nr. : AW092	

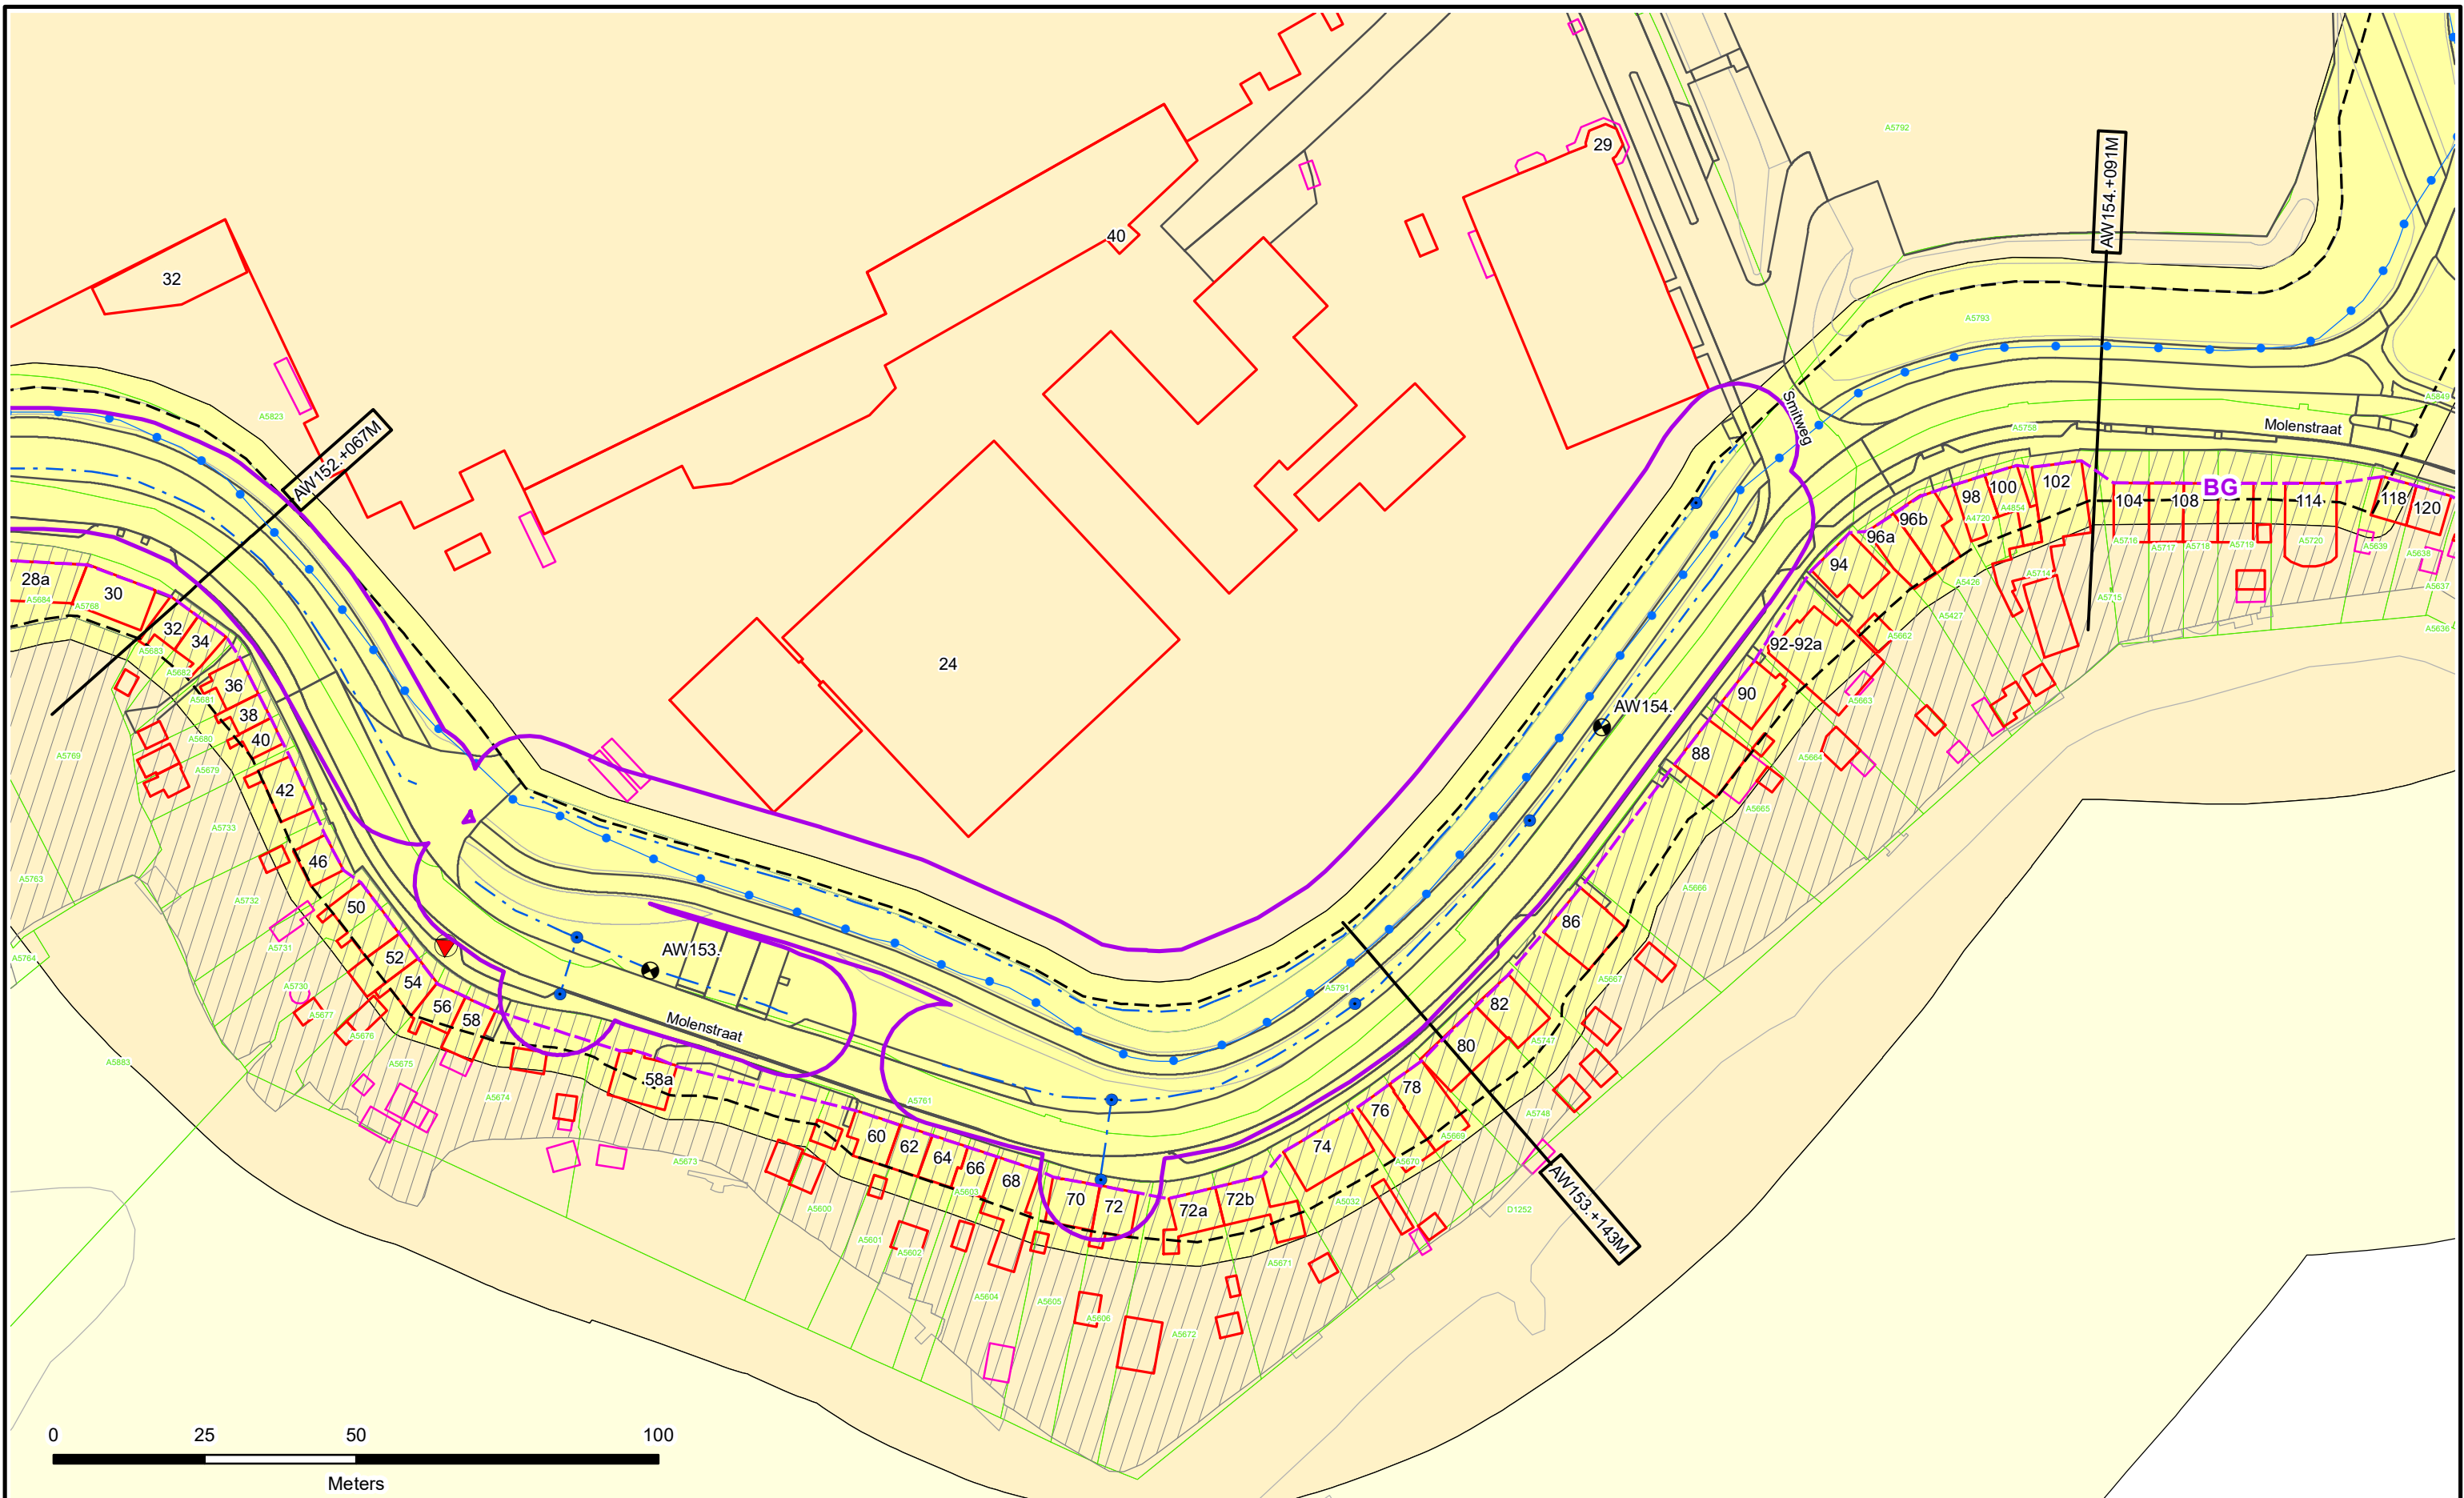

Dijkpalen

Referentielijn Primaire Kering

Referentielijn Regionale Kering

Referentielijn Overige Kering

Teenlijn

Einde Constructie/Kunstwerk

BG Bouwgrens

Drainage Put

Waterstaatswerk

Beschermszone

Buitenbeschermszone

Losgestort Materiaal

Harde Bekleding

Duiker

Hevel

Sifon

Coupure

Wandconstructie

Sluis

Drainage Buis

Keringverbeterings-constructie

KGM - Gemaal Ontwerp

Afsluiter Leidingen

Hoofdgebouwen en bijgebouwen

Overig bouwwerk

Bijgebouw vanaf 76m2

Kadastraal perceel


Leggervlak

LA004.+000M


Diwarsprofiel-
locatie

Legger : Alblasserwaard

Onderdeel :	Situatie Legger	
Dijkpaal traject :	AW	Aantal bld : 195
Formaat :	A3	Schaal : 1 : 1000
Opnamedatum :	-	Getekend : T-DAM
Besluitnr :	2019088185	Datum : 2019
		Tek. nr. : AW093

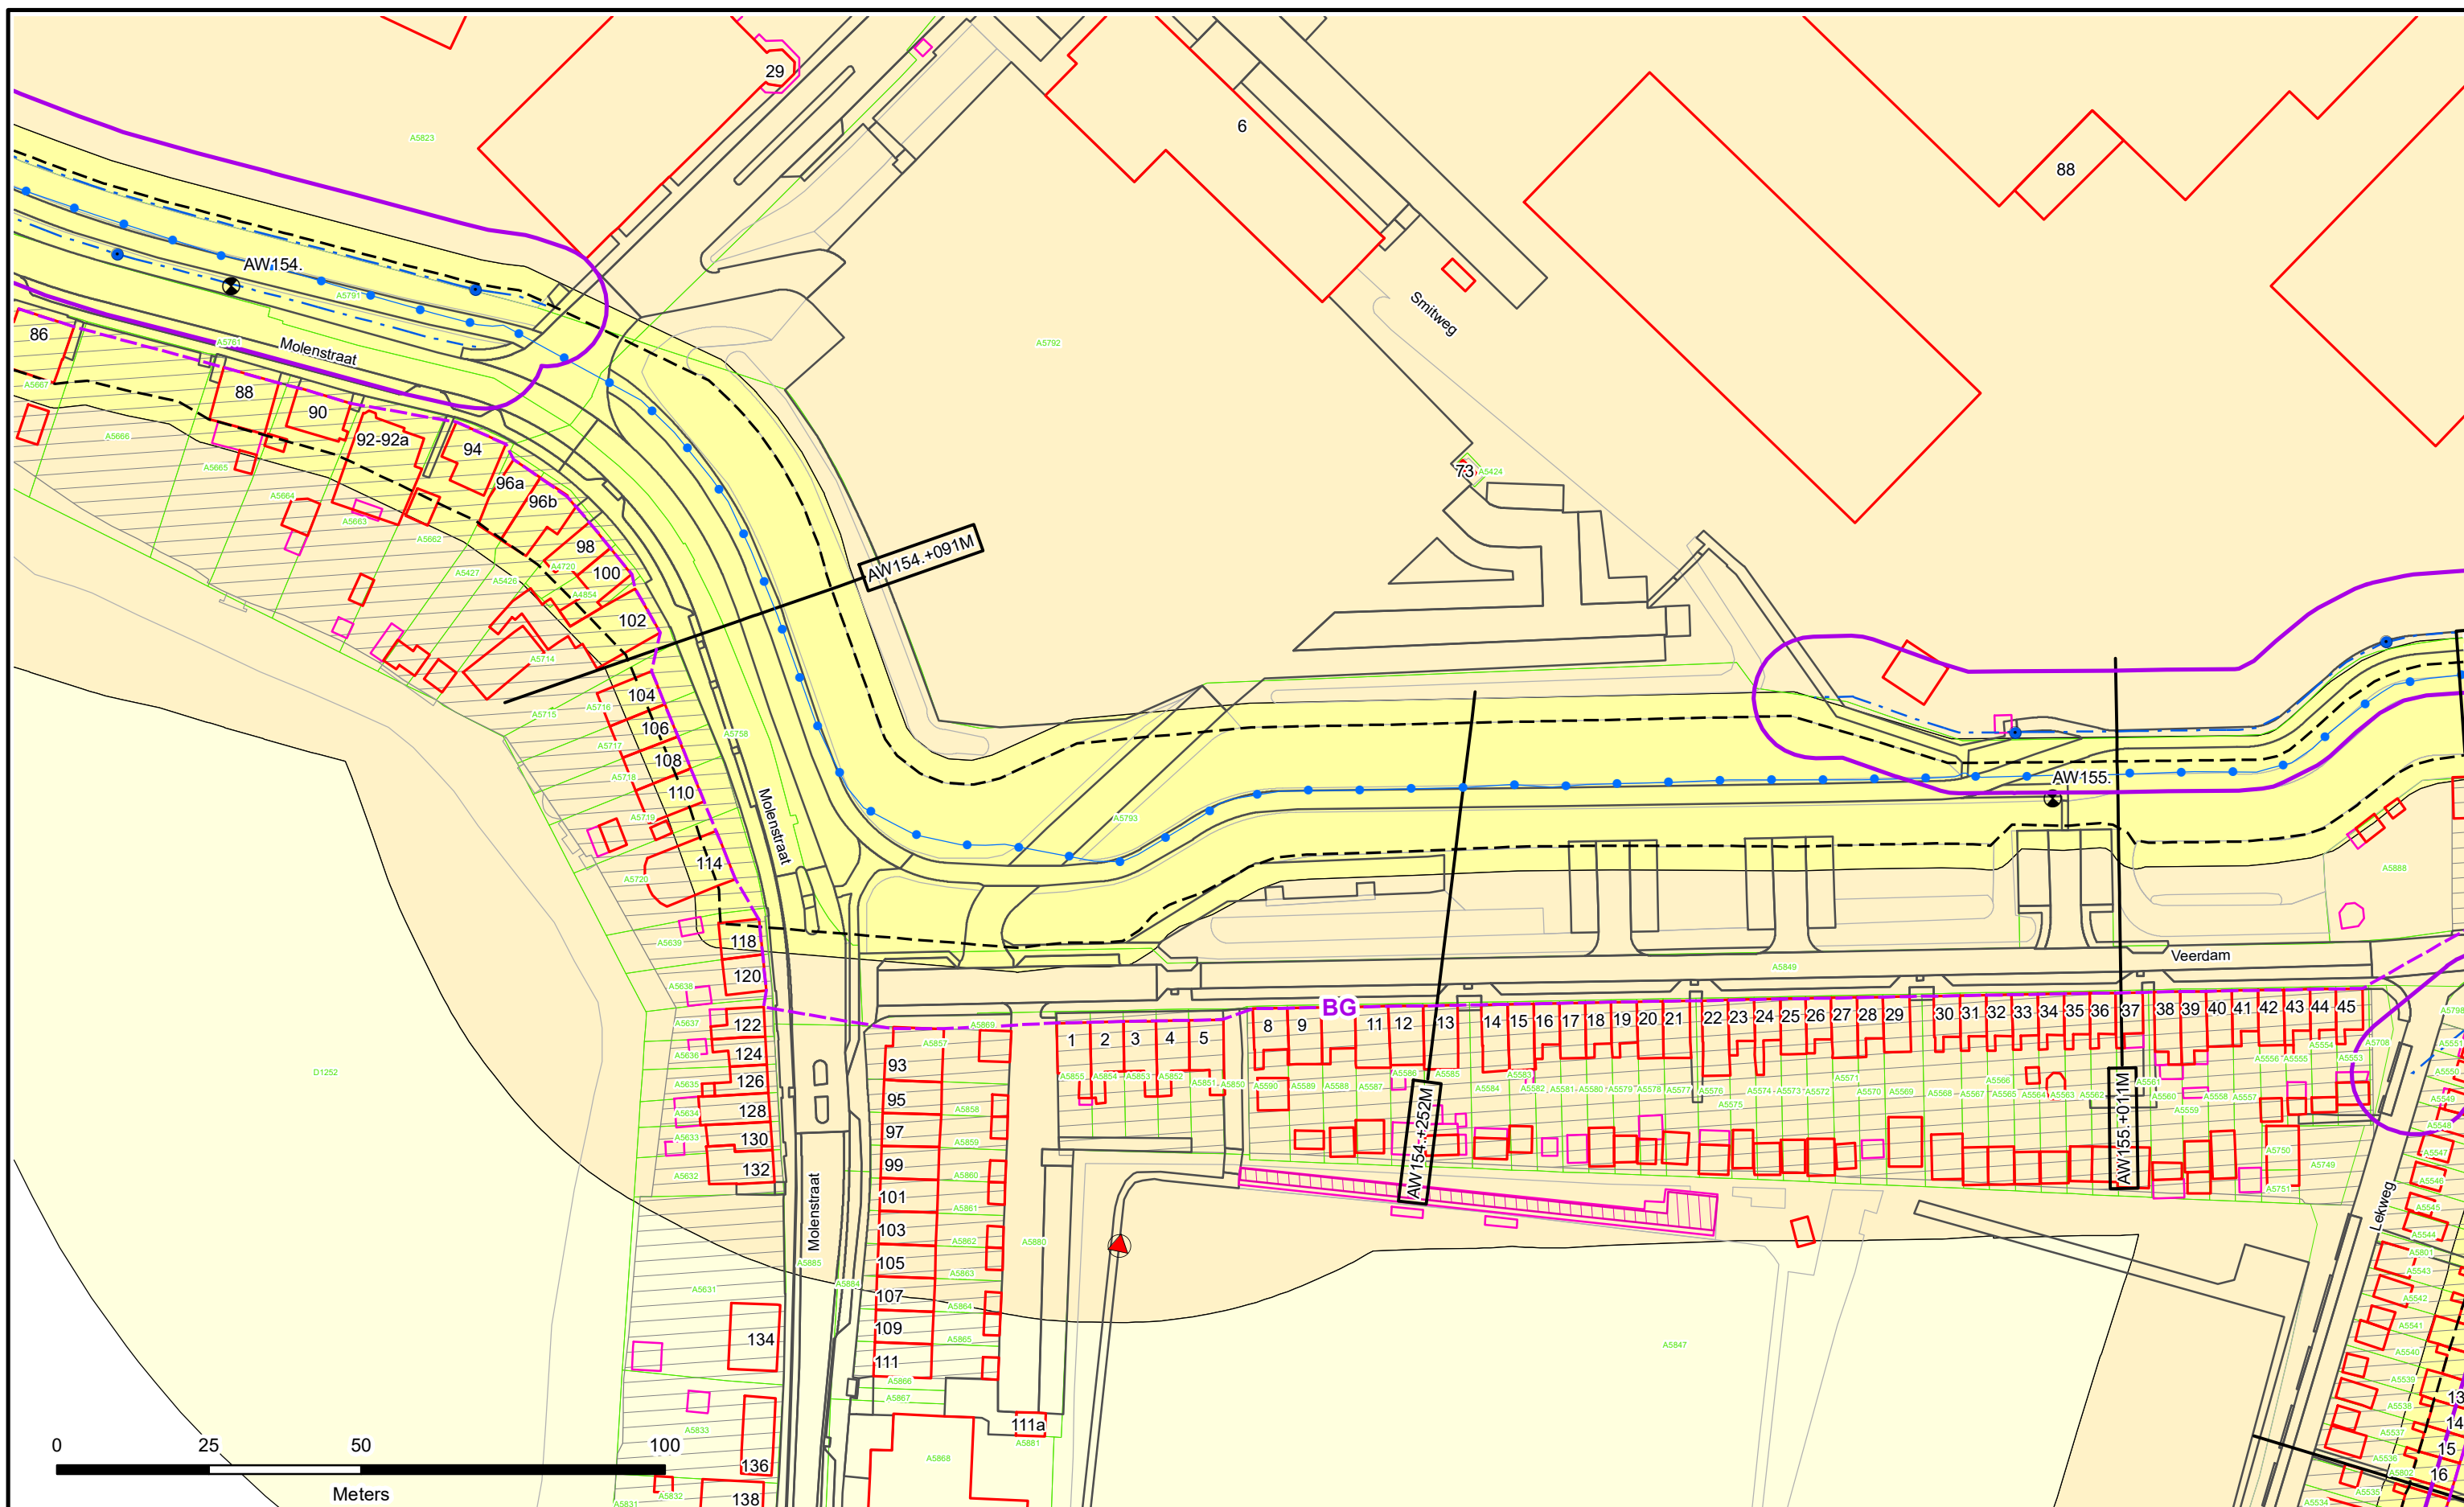



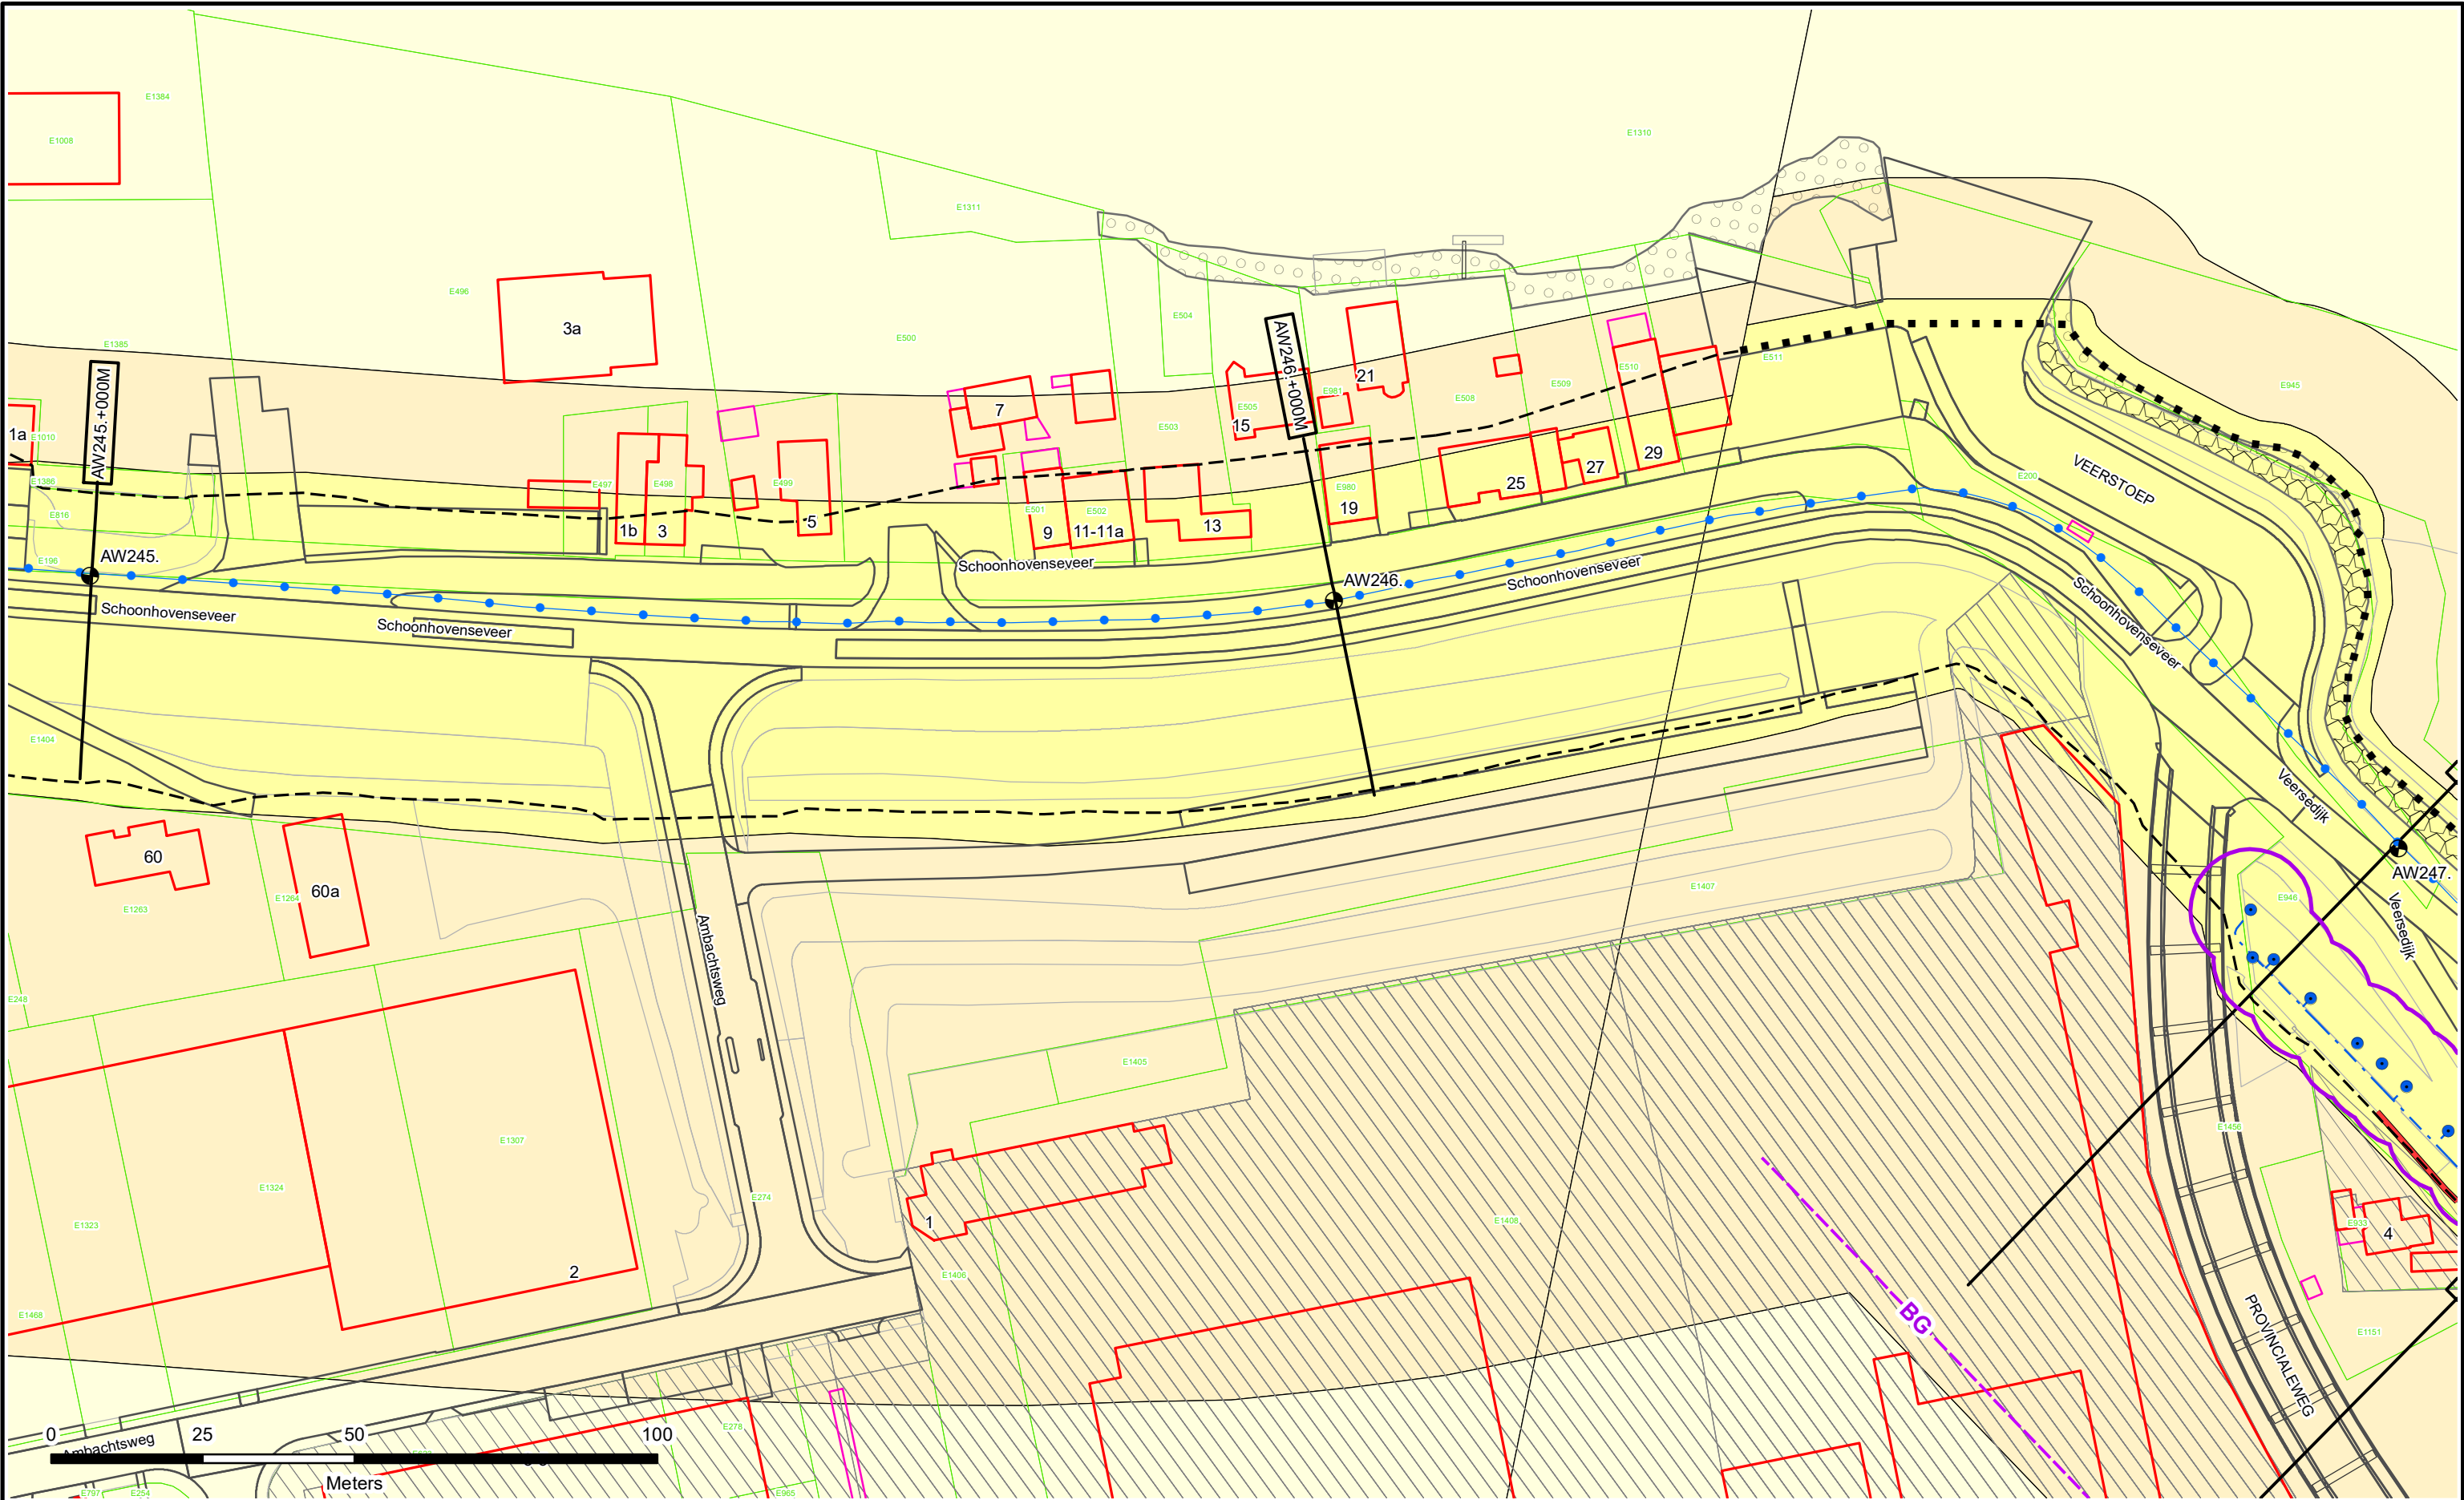



N

-  Dijkpalen
-  Referentielijn Primaire Kering
-  Referentielijn Regionale Kering
-  Referentielijn Overige Kering
-  Teenlijn
-  Einde Constructie/Kunstwerk
-  **BG** Bouwgrens
-  Drainage Put

-  Waterstaatswerk
-  Beschermszone
-  Buitenbeschermszone
-  Losgestort Materiaal
-  Harde Bekleding

-  Duiker
-  Hevel
-  Sifon
-  Coupure
-  Wandconstructie
-  Sluis
-  Drainage Buis
- Keringverbeteringsconstructie

-  KGM - Gemaal Ontwerp
-  Afsluit Leidingen
-  Hoofdgebouwen en bijgebouwen
-  Overig bouwwerk
-  Bijgebouw vanaf 76m2
-  Kadastraal perceel
-  Leggervlak

LA004.+000M


Dwarsprofiel-locatie



Waterschap
Rivierenland

Legger : Alblasterwaard

Onderdeel :	Situatie Legger		
Dijkpaal traject :	AW	Aantal bld : 195	Bladnr : 149
Formaat :	A3	Schaal : 1 : 1000	Status : Vastgesteld
Opnamedatum :	-	Getekend : T-DAM	Datum : 2019
Besluitnr :	2019088185	Tek. nr. : AW149	

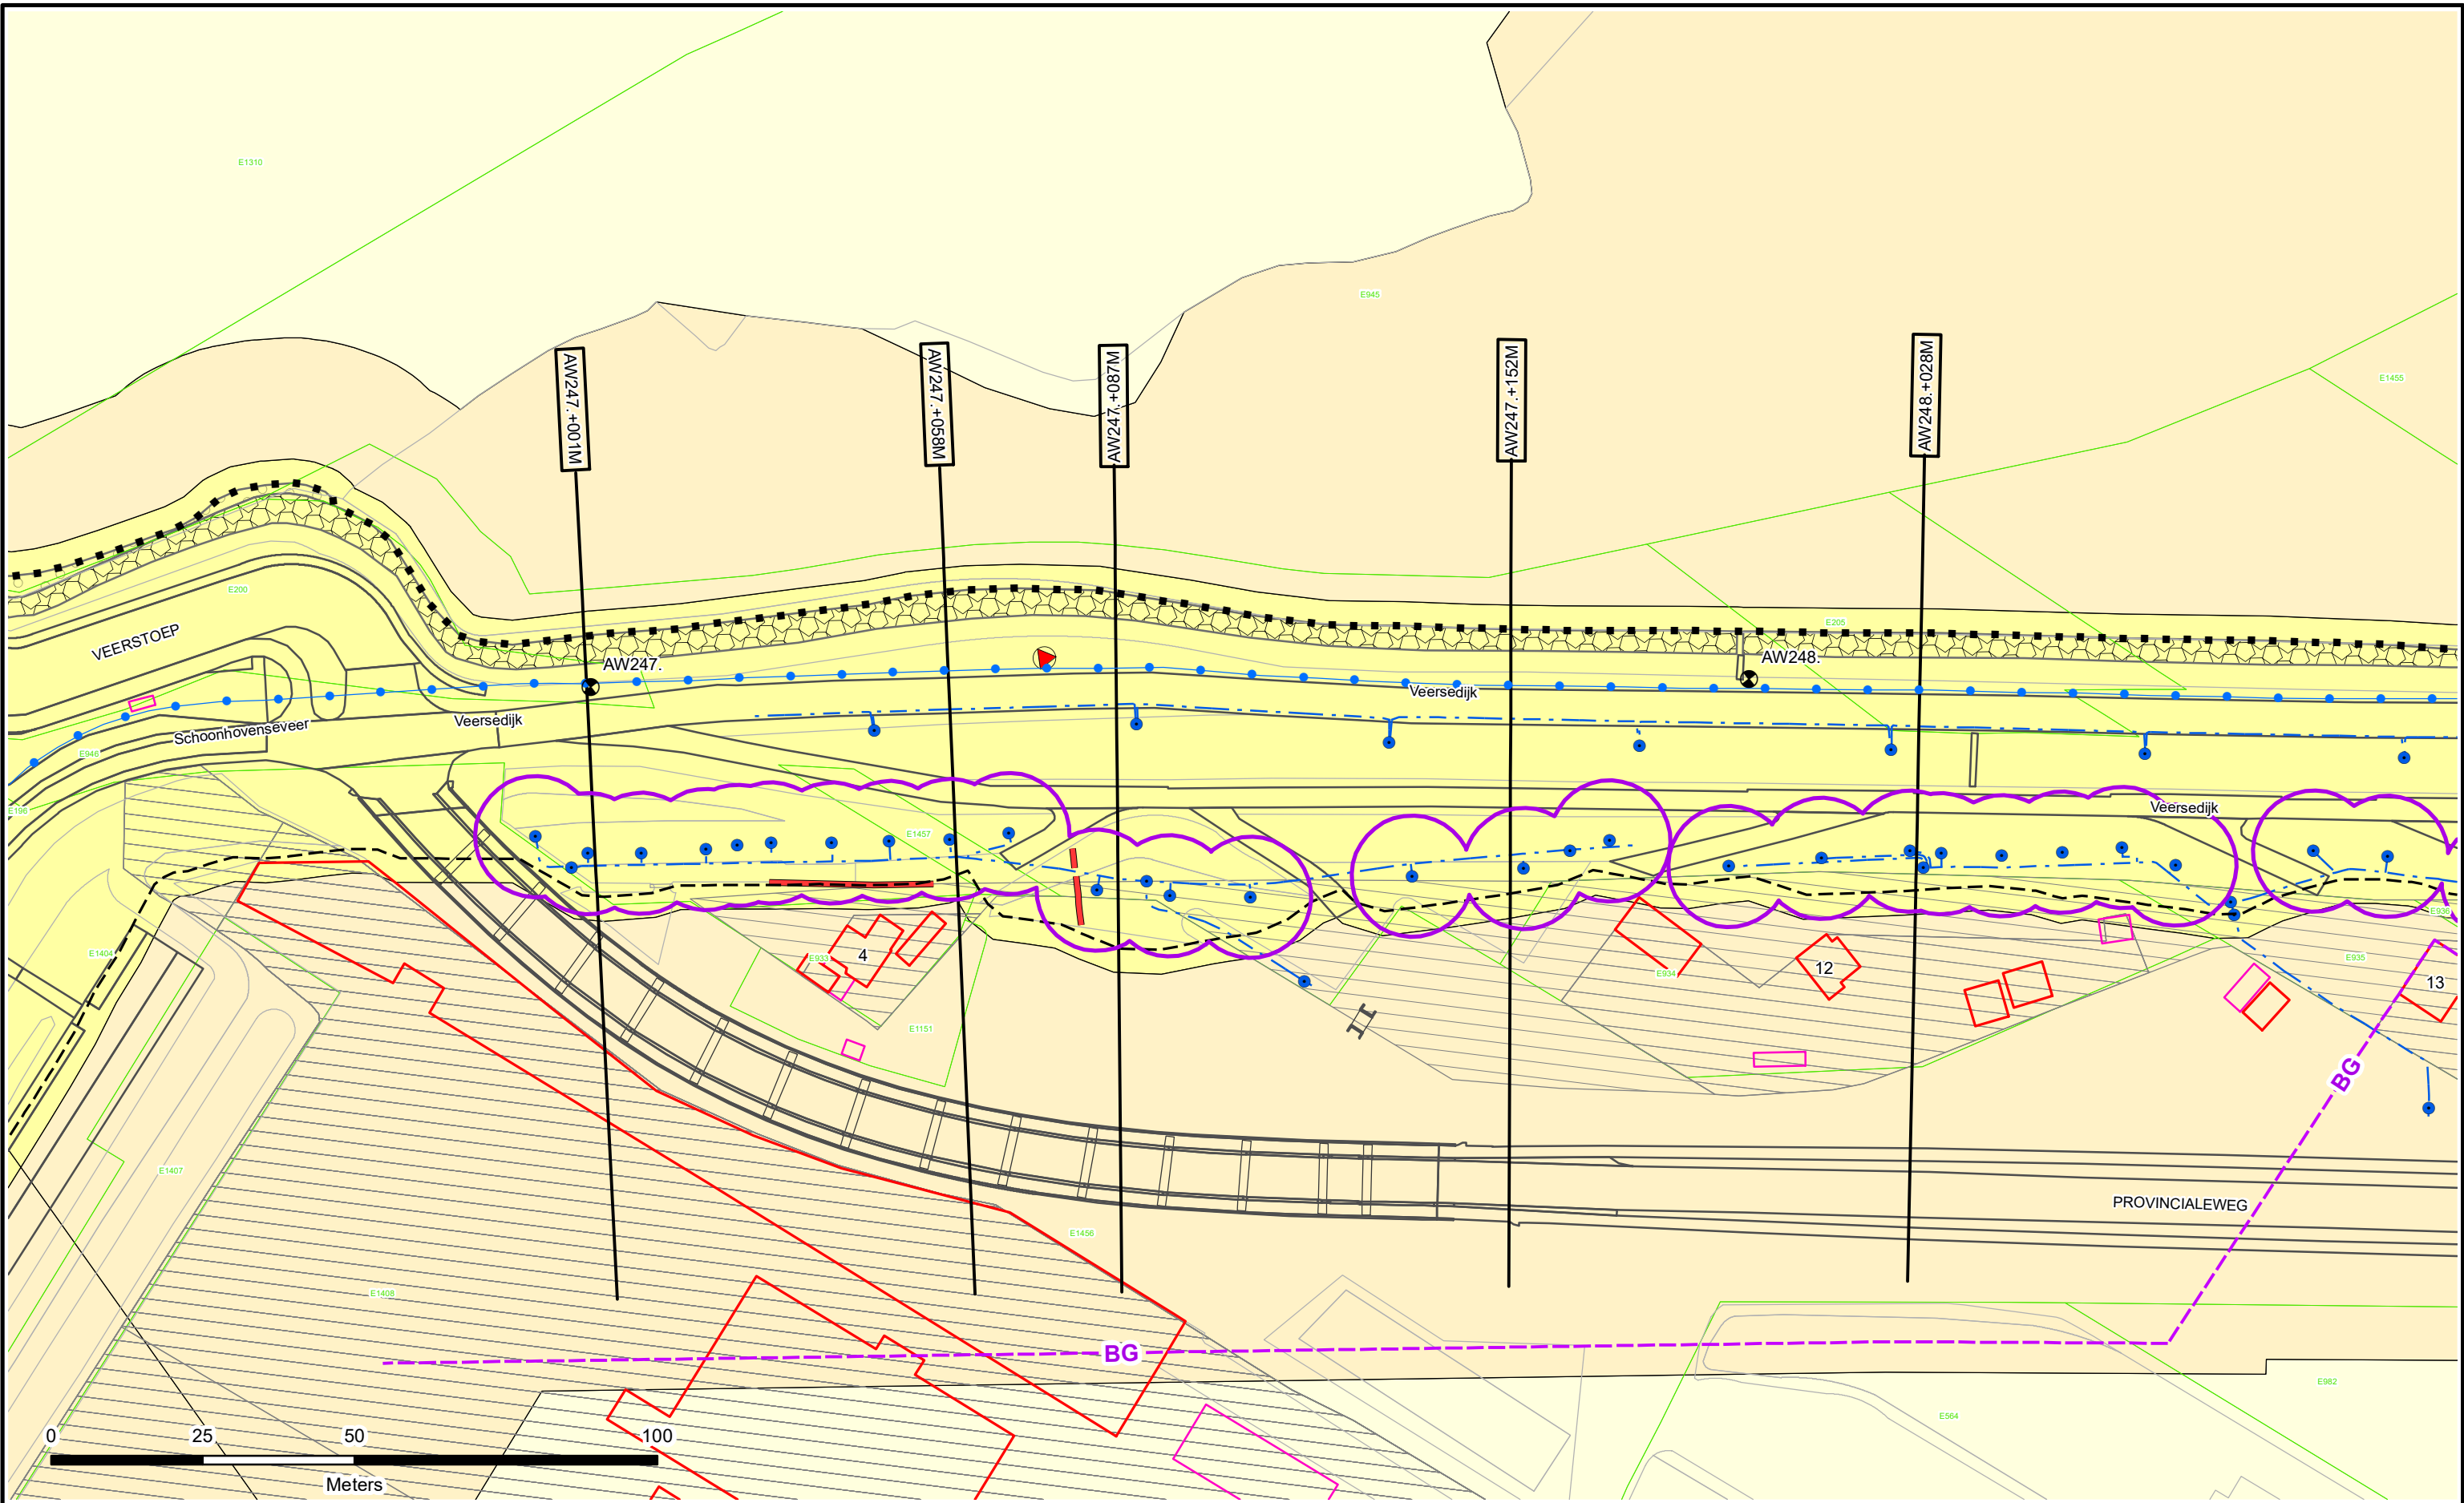

- Dijkpalen
- Referentielijn Primaire Kering
- Referentielijn Regionale Kering
- Referentielijn Overige Kering
- Teenlijn
- Einde Constructie/Kunstwerk
- Bouwgrens
- Drainage Put

- Waterstaatswerk
- Beschermingszone
- Buitenbeschermingszone
- Losgestort Materiaal
- Harde Bekleding

- Duiker
- Hevel
- Sifon
- Coupure
- Wandconstructie
- Sluis
- Drainage Buis
- Keringverbeteringsconstructie


- KGM - Gemaal Ontwerp
- Afsluiter Leidingen
- Hoofdgebouwen en bijgebouwen
- Overig bouwwerk
- Bijgebouw vanaf 76m2
- Kadastraal perceel
- Leggervlak

LA004. +000M

Dwarsprofiel-locatie

Legger : Alblasserwaard

Onderdeel :	Situatie Legger		
Dijkpaal traject :	AW	Aantal bld : 195	Bladnr : 150
Formaat :	A3	Schaal : 1 : 1000	Status : Vastgesteld
Opnamedatum :	-	Getekend : T-DAM	Datum : 2019
Besluitnr : 2019088185	Tek. nr. : AW150		

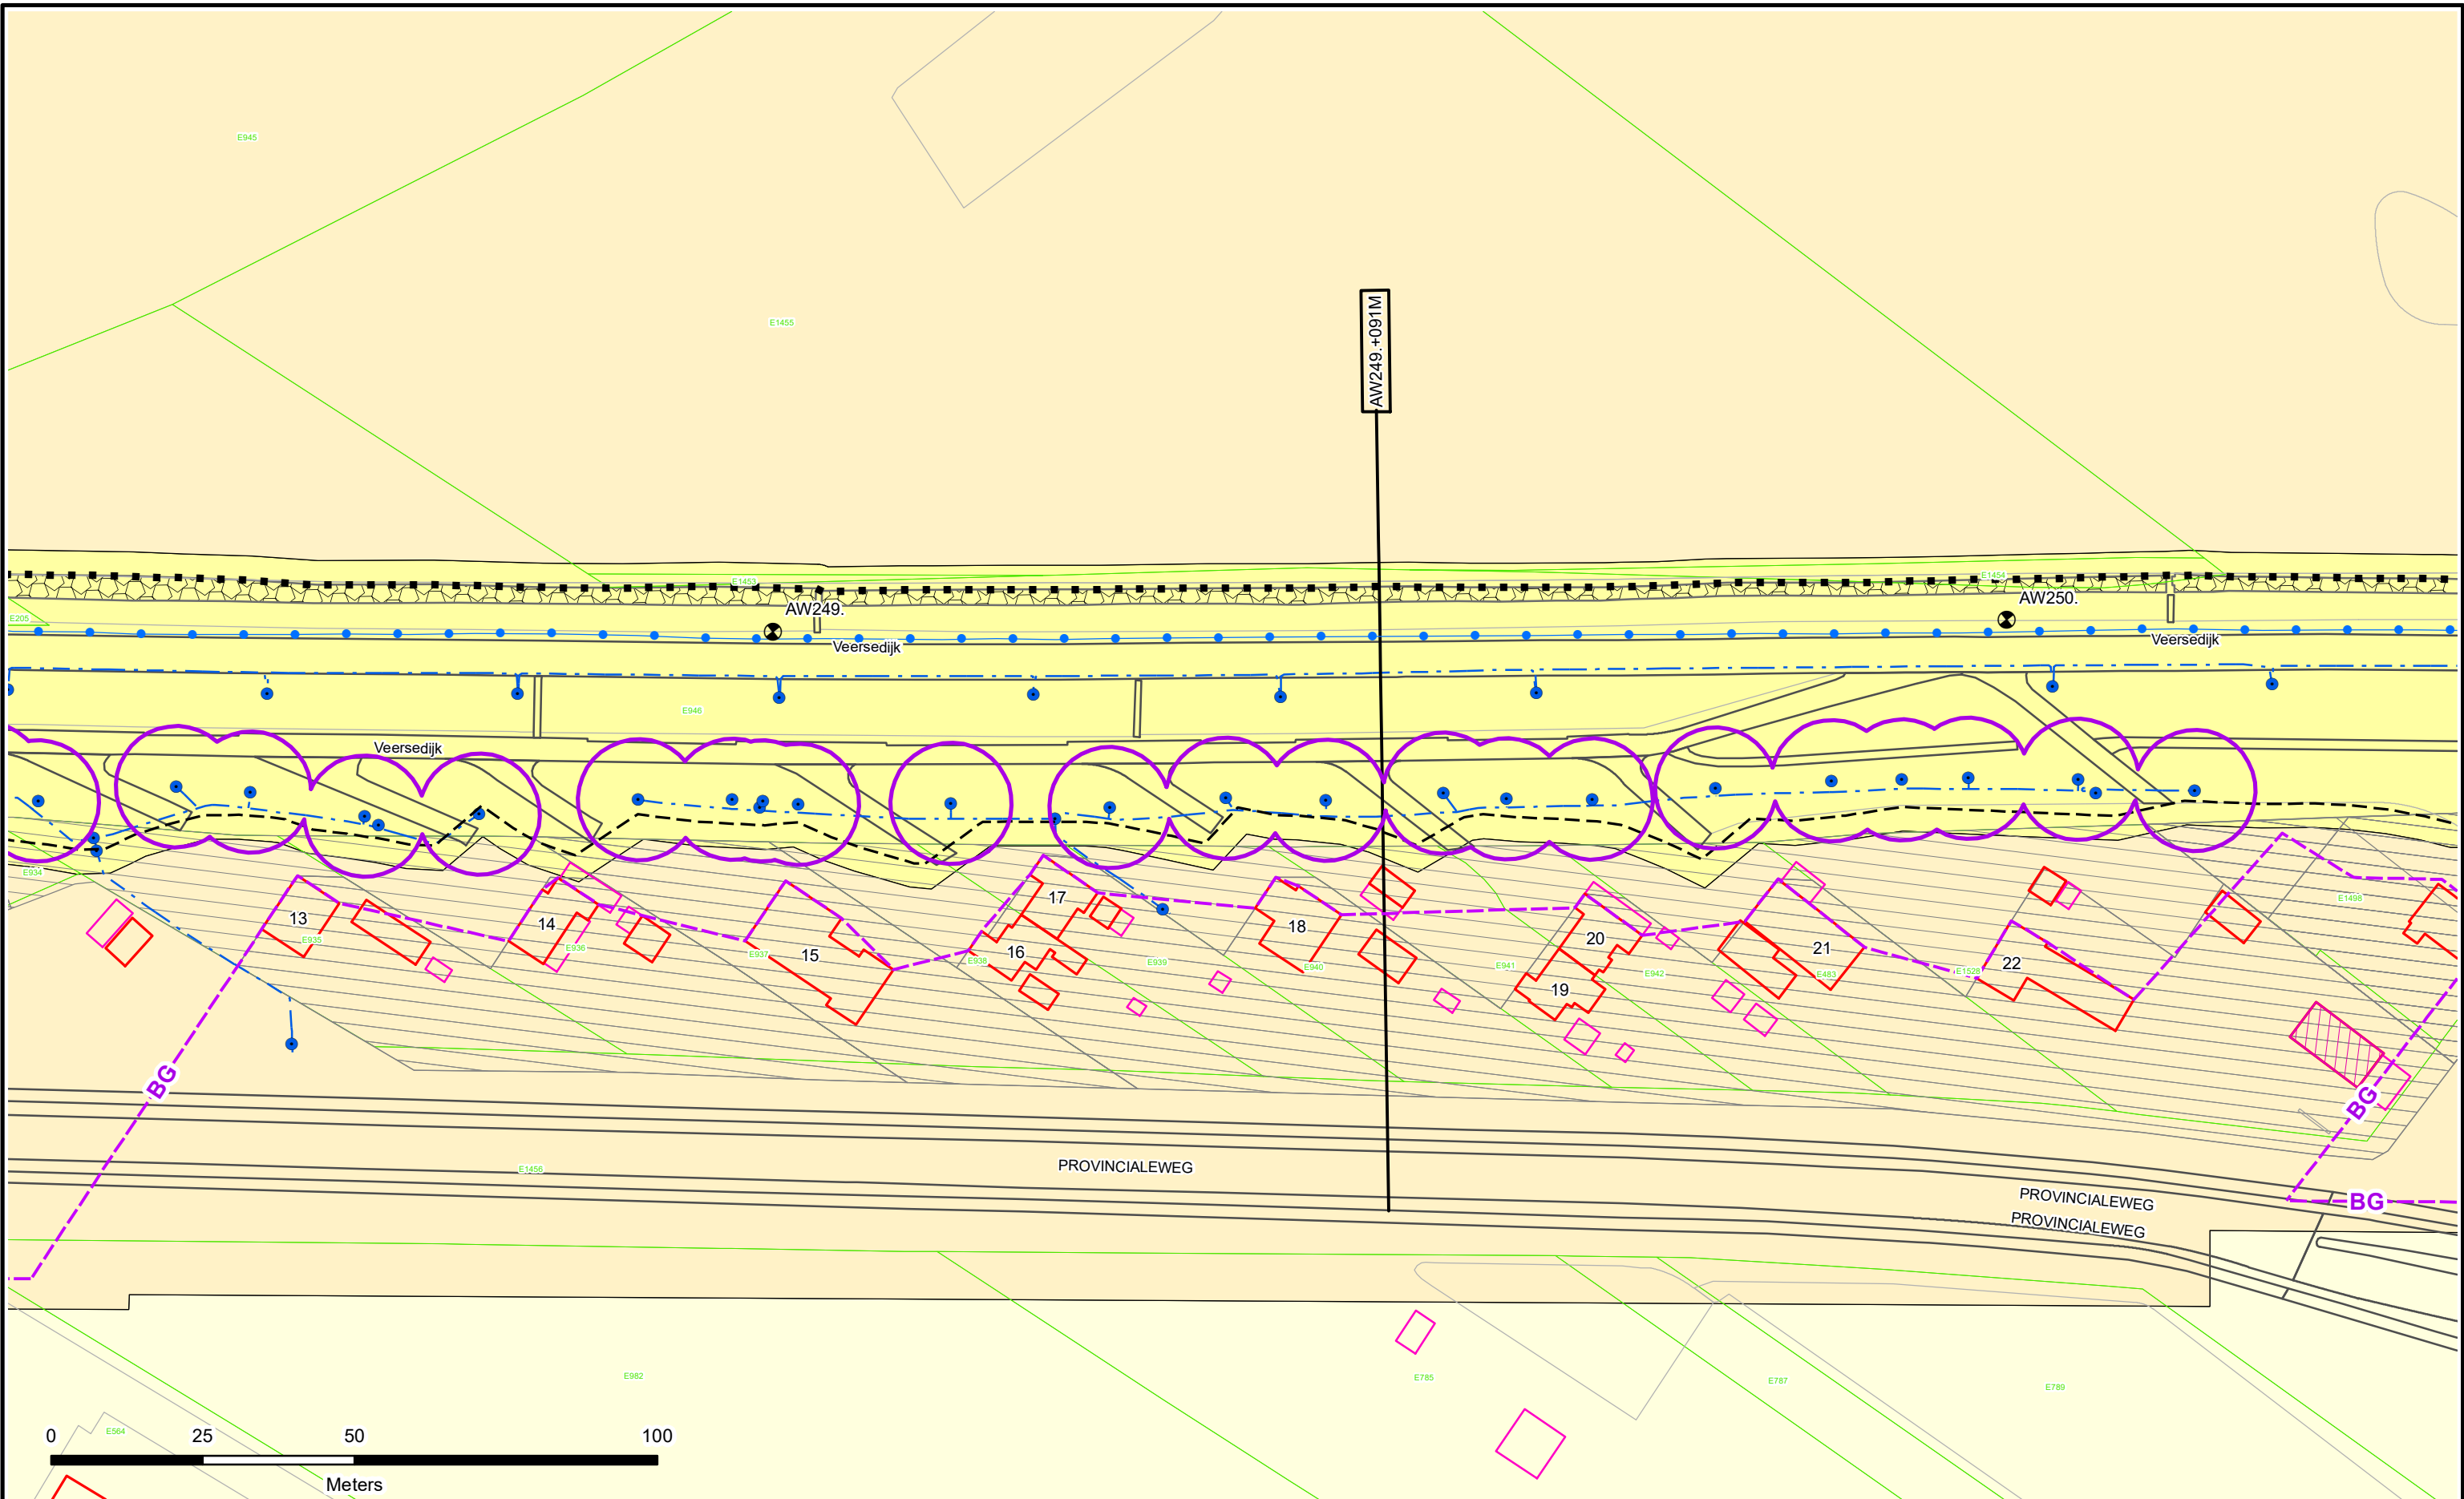

- Dijkpalen
- Referentielijn Primaire Kering
- Referentielijn Regionale Kering
- Referentielijn Overige Kering
- Teenlijn
- Einde Constructie/Kunstwerk
- BG - Bouwgrens
- Drainage Put

- Waterstaatswerk
- Beschermingszone
- Buitenbeschermingszone
- Losgestort Materiaal
- Harde Bekleding

- Duiker
- Hevel
- Sifon
- Coupure
- Wandconstructie
- Sluis
- Drainage Buis
- Keringverbeteringsconstructie


- KGM - Gemaal Ontwerp
- Afsluiter Leidingen
- Hoofdgebouwen en bijgebouwen
- Overig bouwwerk
- Bijgebouw vanaf 76m2
- Kadastraal perceel
- Leggervlak

LA004. +000M

Dwarsprofiel-locatie

Legger : Alblasserwaard

Onderdeel :	Situatie Legger		
Dijkpaal traject :	AW	Aantal bld : 195	Bladnr : 151
Formaat :	A3	Schaal : 1 : 1000	Status : Vastgesteld
Opnamedatum :	-	Getekend : T-DAM	Datum : 2019
Besluitnr : 2019088185	Tek. nr. : AW151		

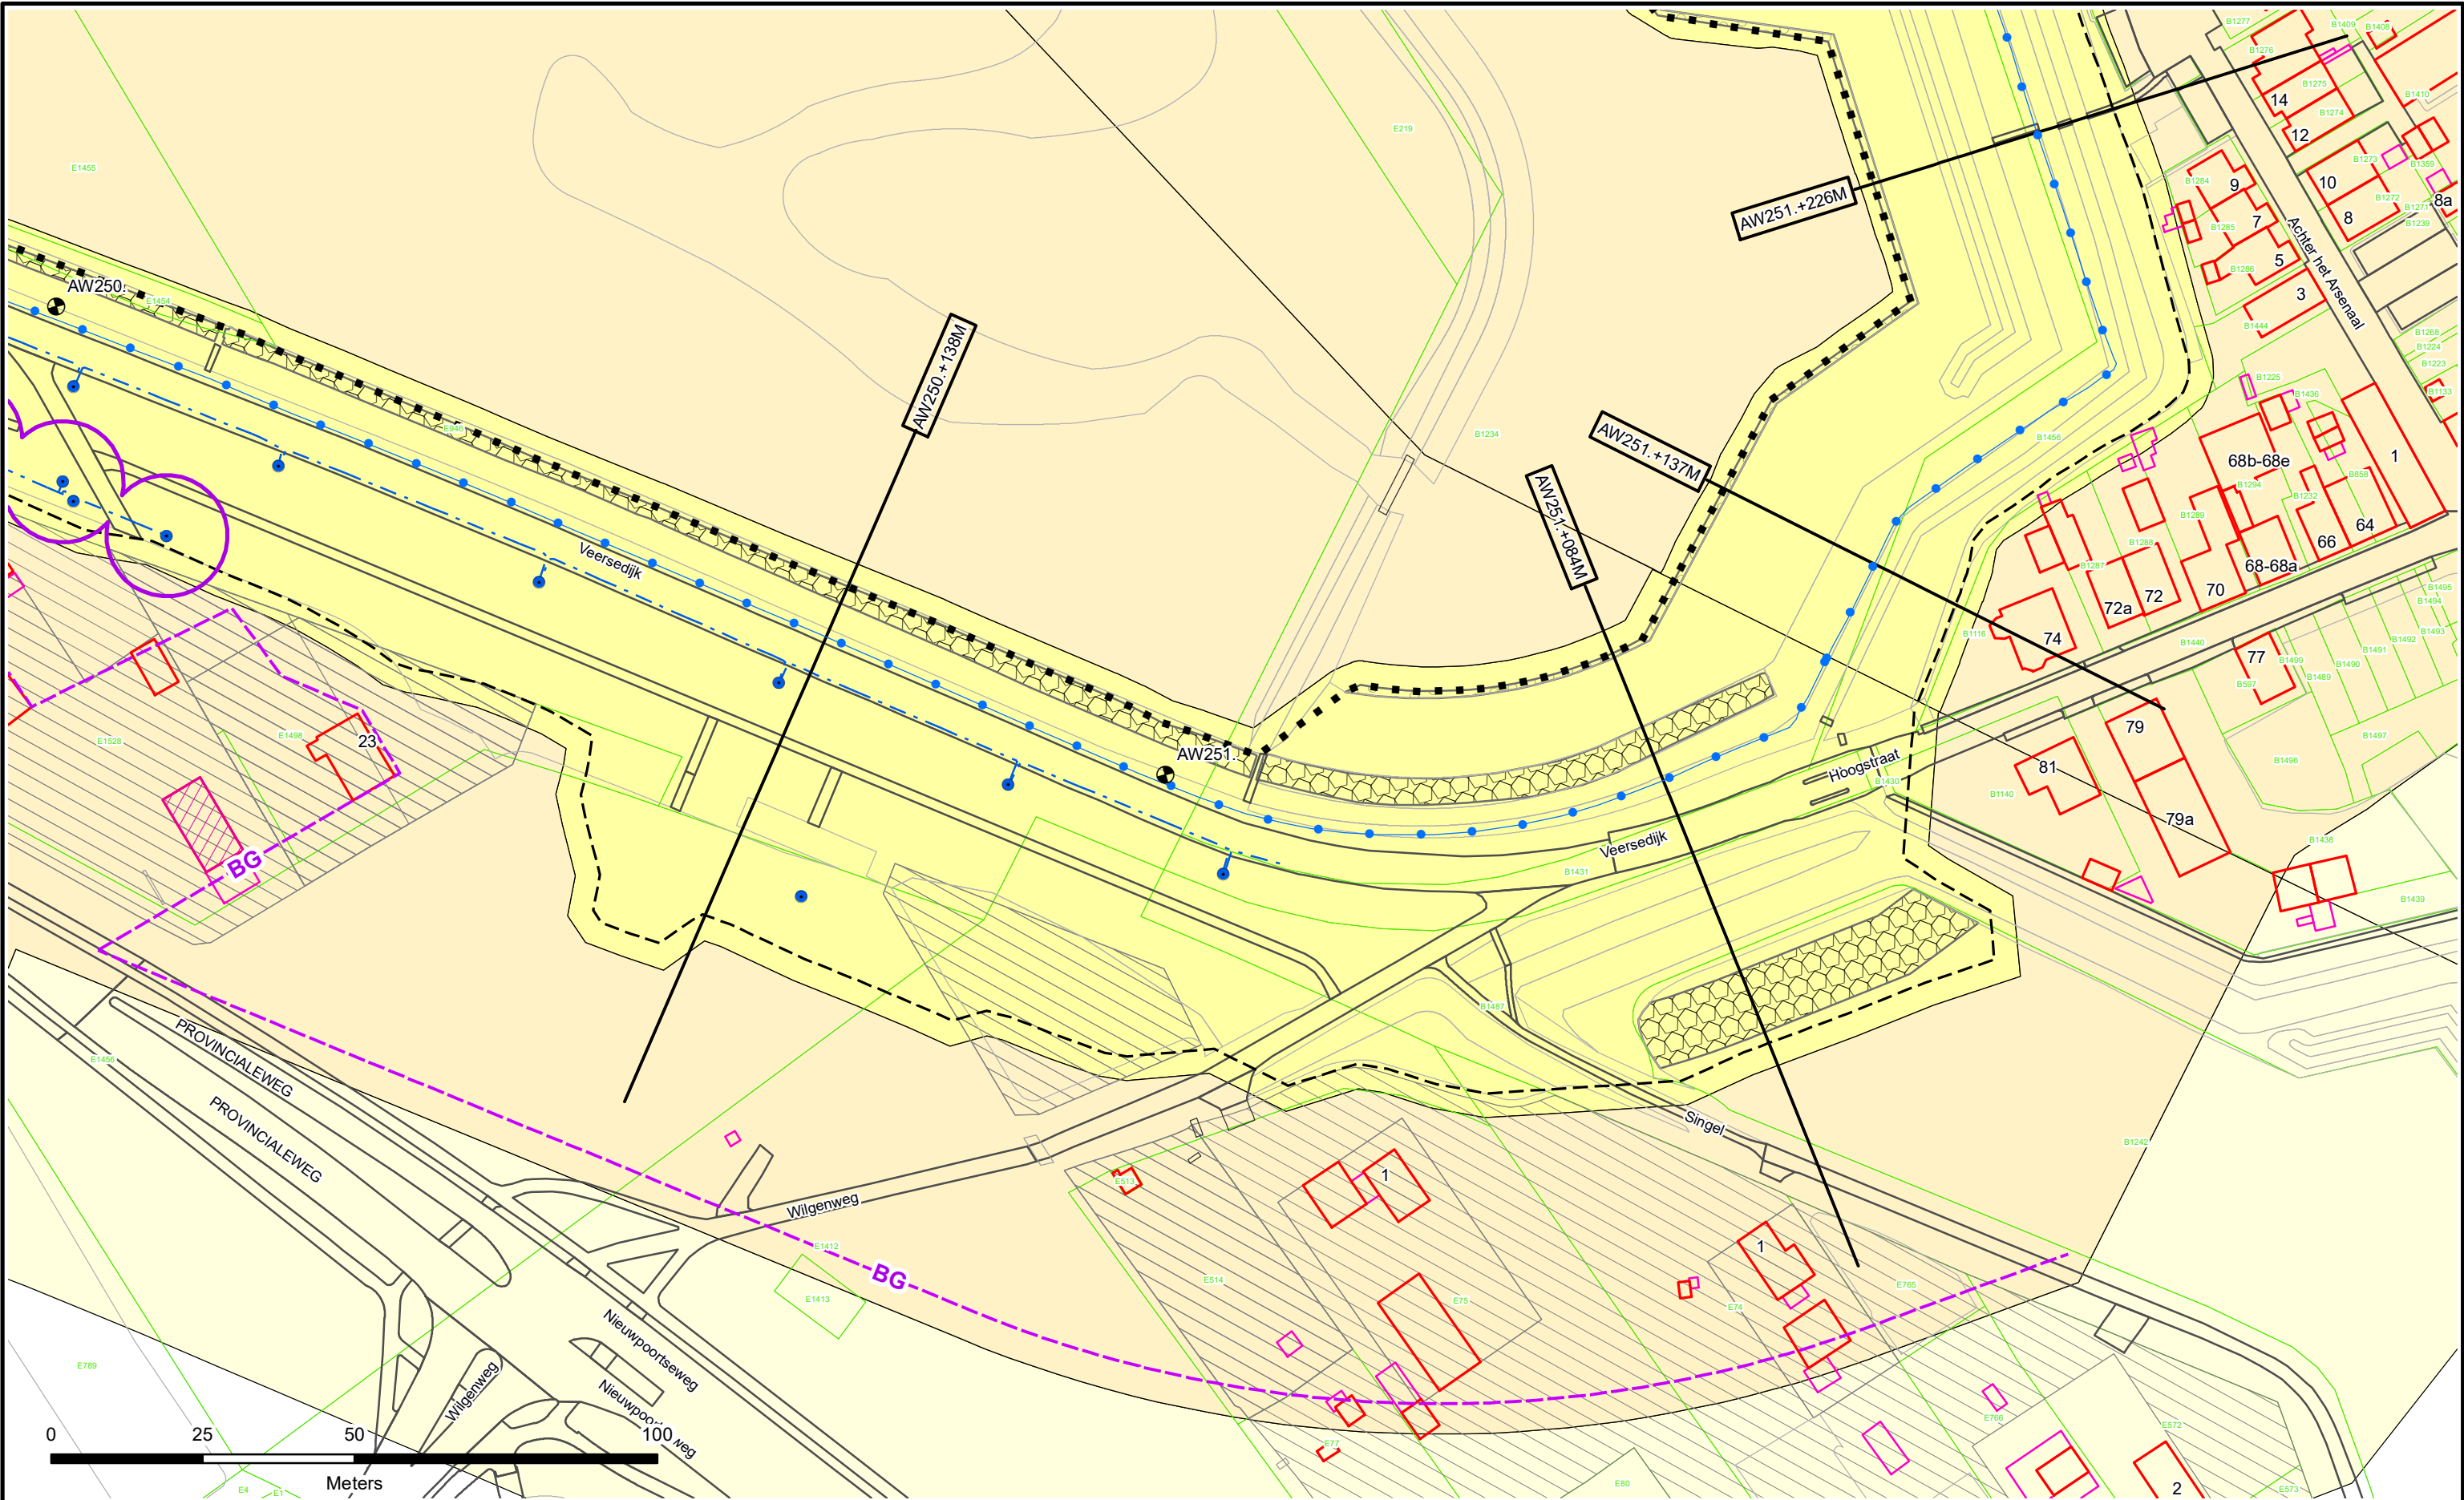



**Dijkpalen**

**Referentielijn Primaire Kering**

**Referentielijn Regionale Kering**

**Referentielijn Overige Kering**

**Teenlijn**

**Einde Constructie/Kunstwerk**

**Bouwgrens**

**Drainage Put**

**Waterstaatswerk**

**Beschermszone**

**Buitenbeschermszone**

**Losgestort Materiaal**

**Harde Bekleding**

**Duiker**

**Hevel**

**Sifon**

**Coupure**

**Wandconstructie**

**Sluis**

**Drainage Buis**

**Keringverbeteringsconstructie**

**KGM - Gemaal Ontwerp**

**Afsluit Leidingen**

**Hoofdgebouwen en bijgebouwen**


**Overig bouwwerk**

**Bijgebouw vanaf 76m2**

**Kadastraal perceel**

**Leggervlak**


**Dwarsprofiel-locatie**

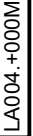**LA004. +000M**

**Waterschap
Rivierenland**

Legger : Alblasterwaard

Onderdeel : Situatie Legger		
Dijkpaal traject : AW	Aantal bld : 195	Bladnr : 152
Formaat : A3	Schaal : 1 : 1000	Status : Vastgesteld
Opnamedatum : -	Getekend : T-DAM	Datum : 2019
Besluitnr : 2019088185		Tek. nr. : AW152

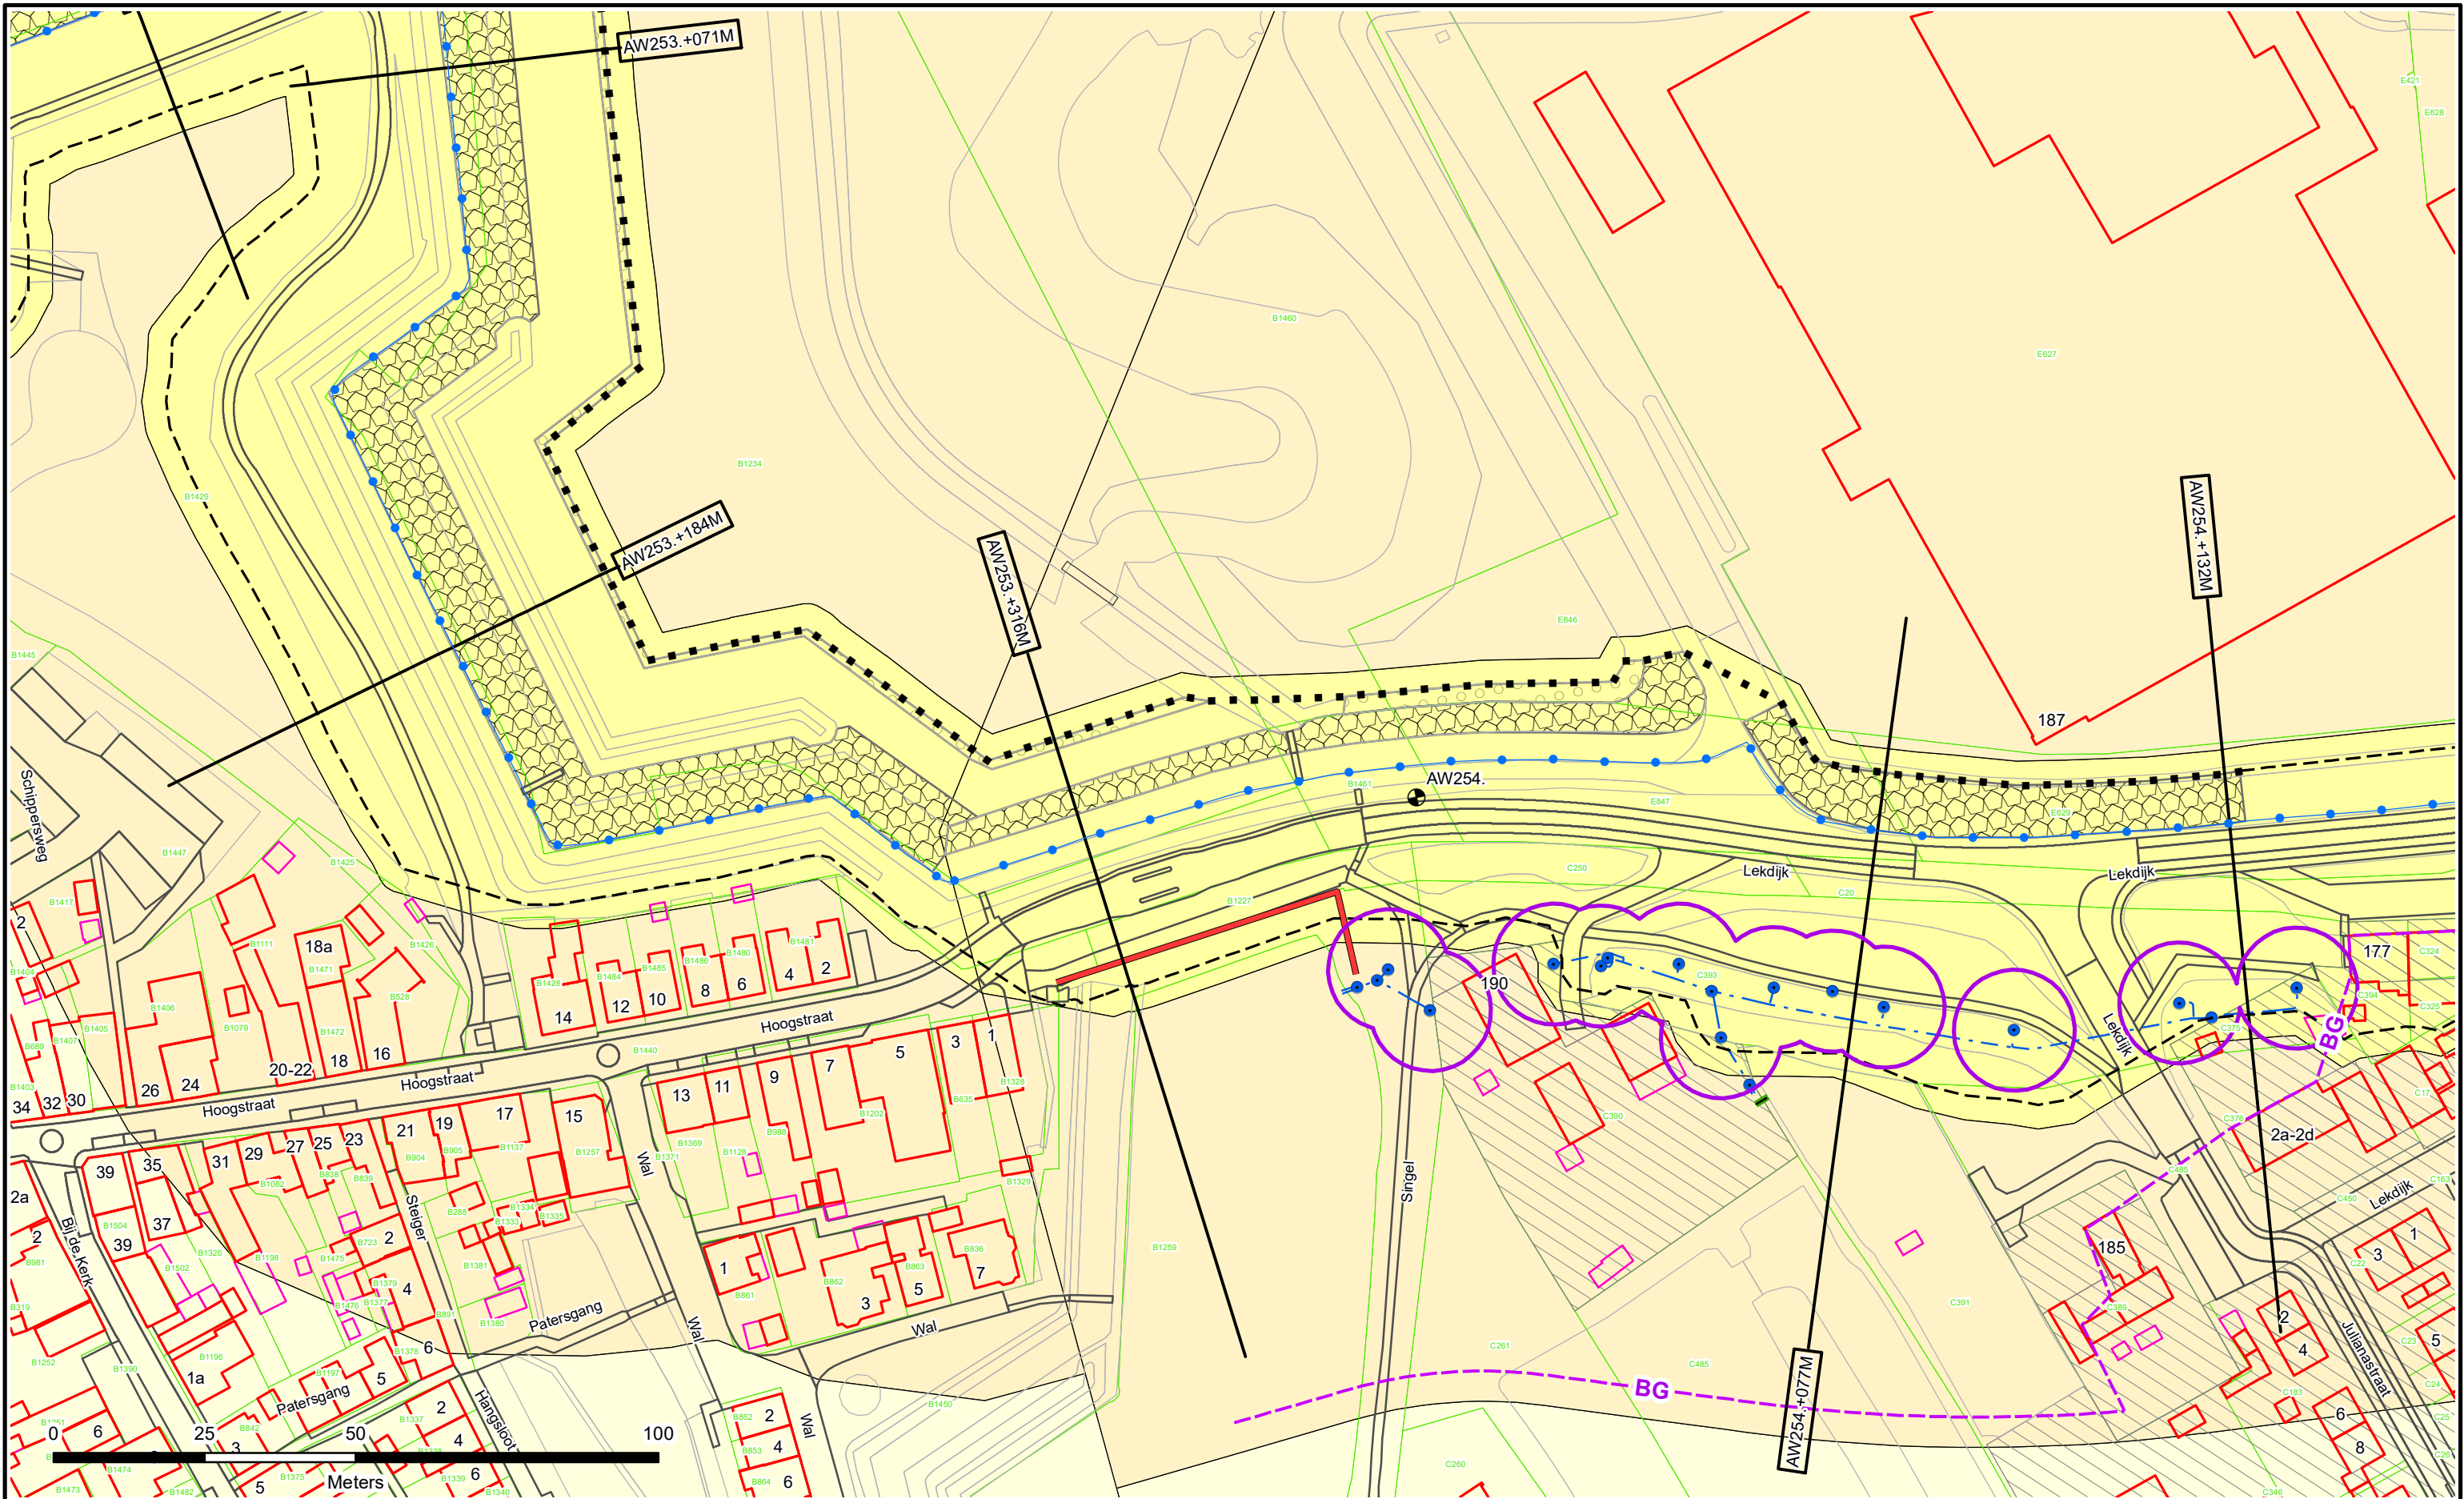

- Dijkpalen
- Referentielijn Primaire Kering
- Referentielijn Regionale Kering
- Referentielijn Overige Kering
- Teenlijn
- Einde Constructie/Kunstwerk
- BG** - Bouwgrens
- Drainage Put

- Waterstaatswerk
- Beschermszone
- Buitenbeschermszone
- Losgestort Materiaal
- Harde Bekleding

- Duiker
- Hevel
- Sifon
- Coupure
- Wandconstructie
- Sluis
- Drainage Buis
- Keringverbeterings-constructie

- KGM - Gemaal Ontwerp
- Afsluiter Leidingen
- Hoofdgebouwen en bijgebouwen
- Overig bouwwerk
- Bijgebouw vanaf 76m2
- Kadastraal perceel
- Leggervlak


LA004.+000M

Dwarsprofiel-
locatie



Legger : Alblasserwaard

Onderdeel :		Situatie Legger	
Dijkpaal traject :	AW	Aantal bld : 195	Bladnr : 155
Formaat :	A3	Schaal : 1 : 1000	Status : Vastgesteld
Opnamedatum :	-	Getekend : T-DAM	Datum : 2019
Besluitnr : 2019088185		Tek. nr. : AW155	

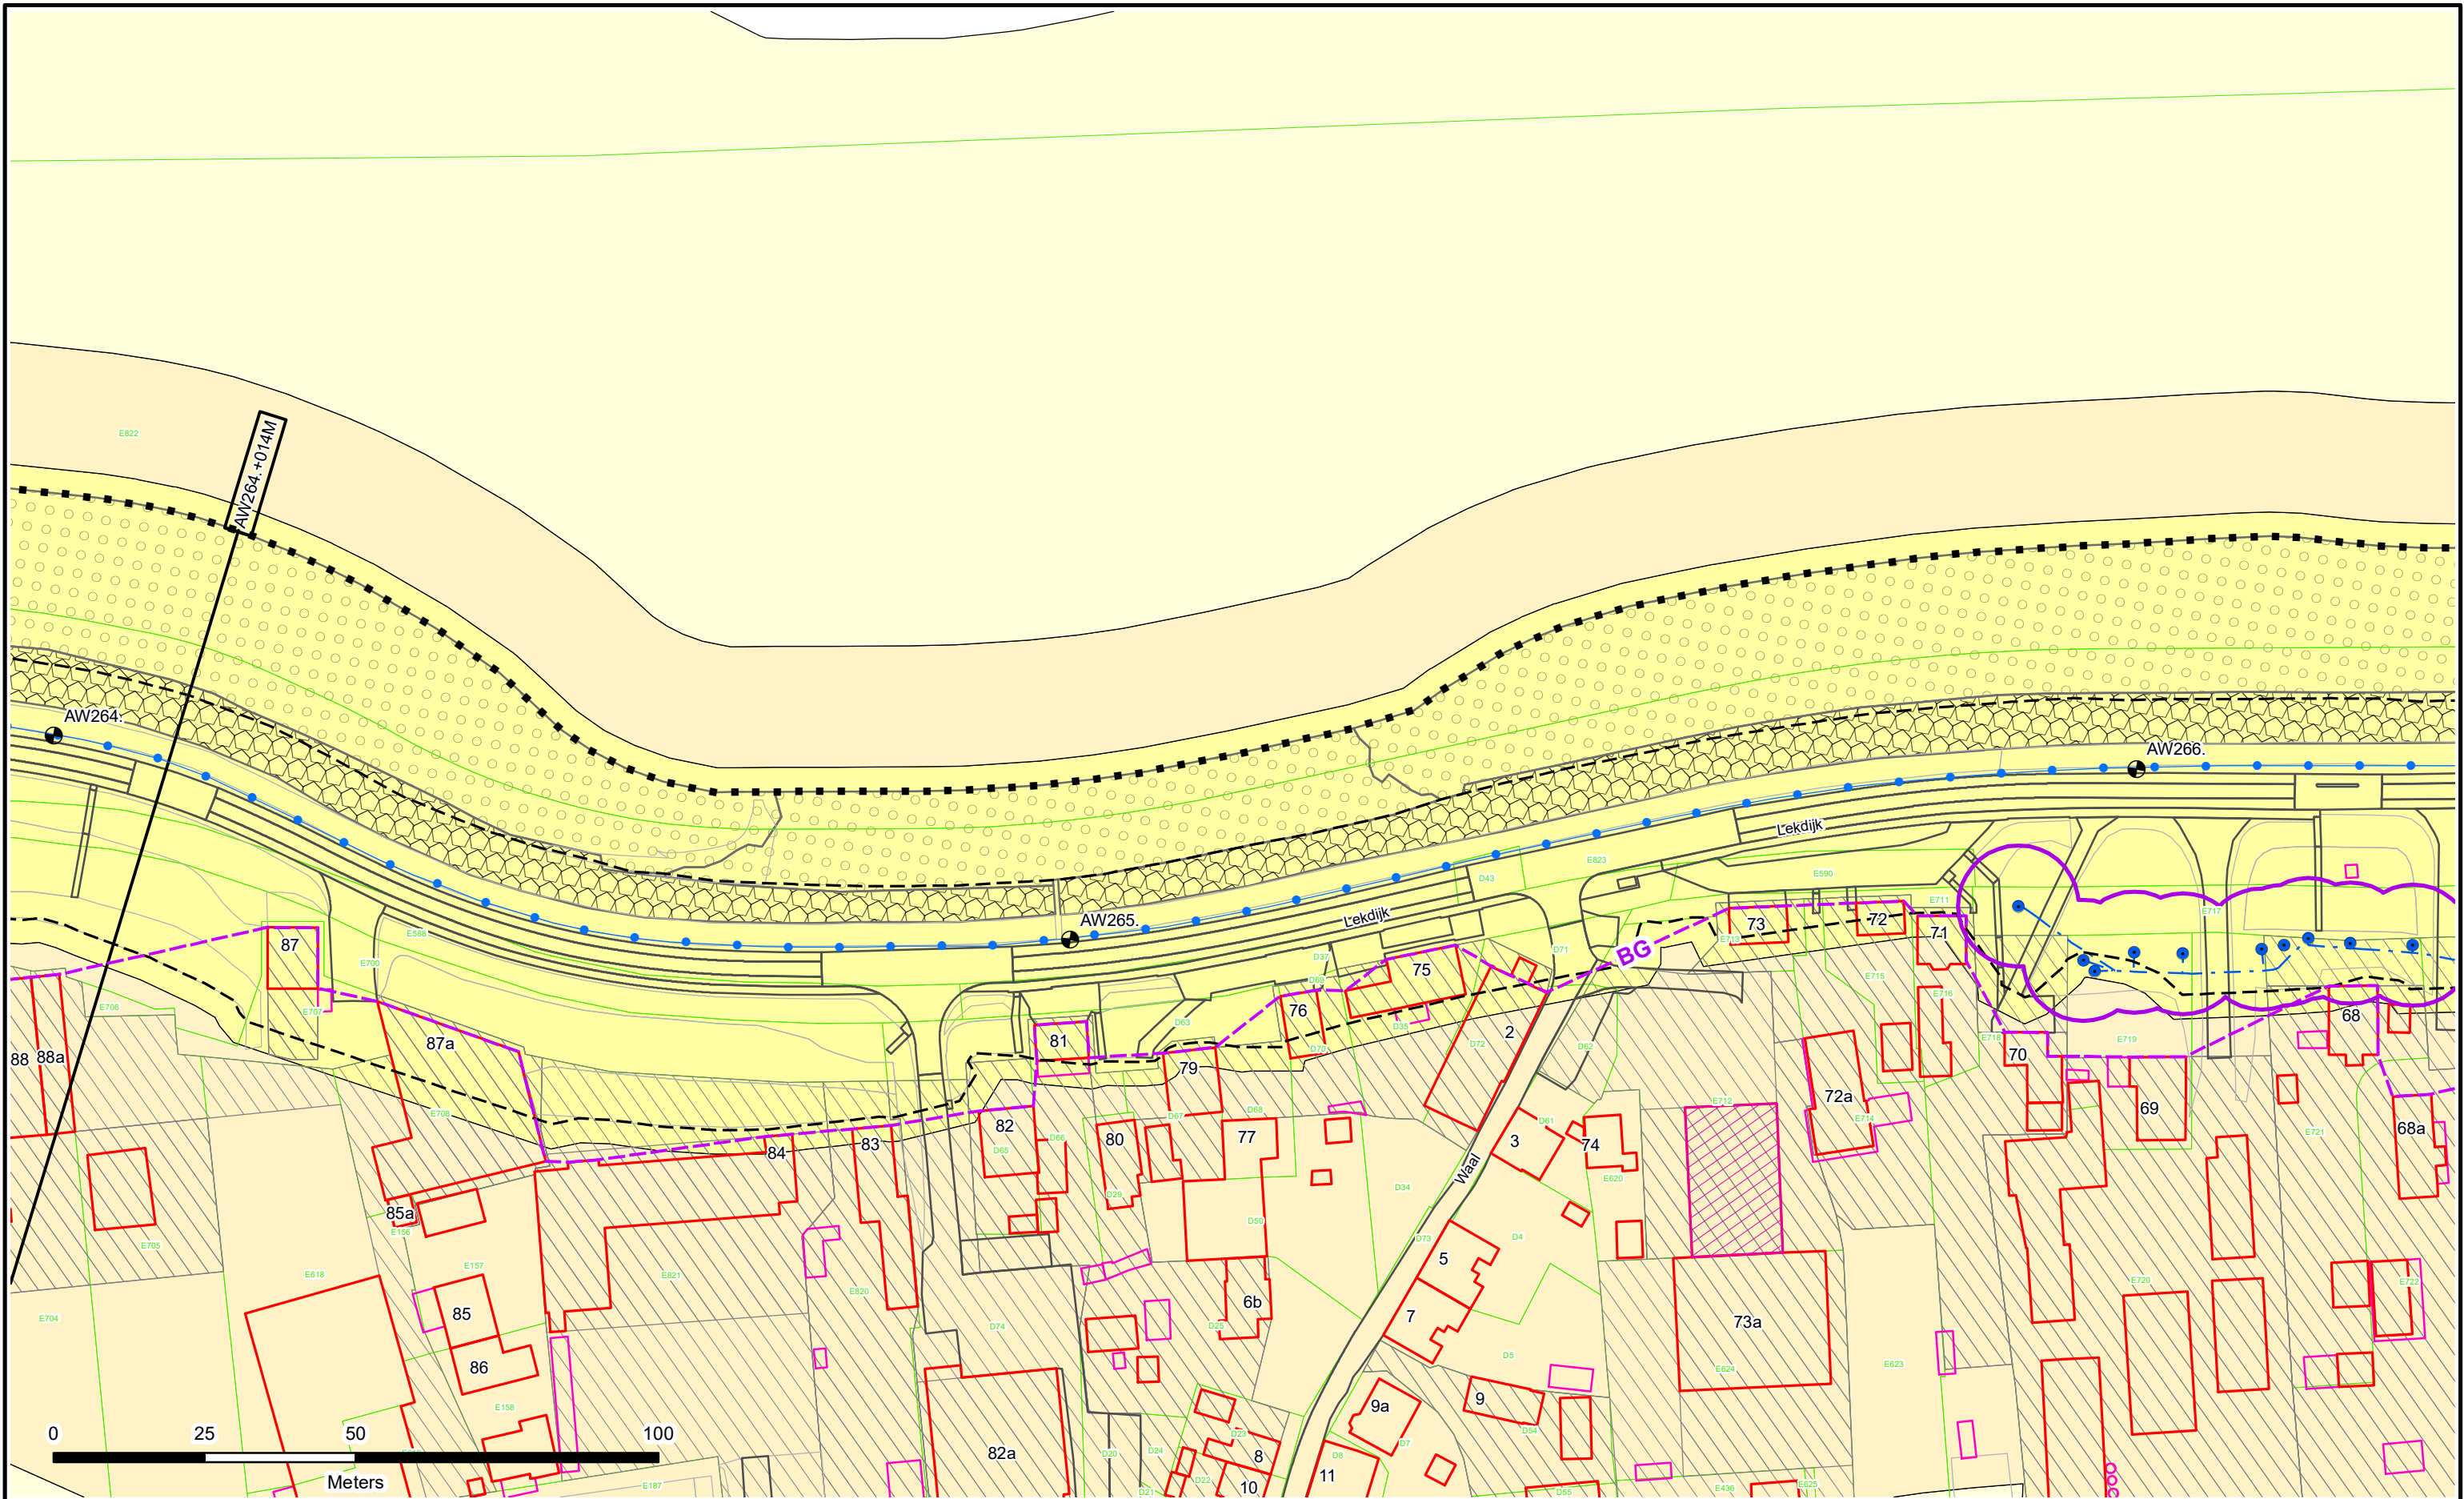



-  Dijkpalen
-  Referentielijn Primaire Kering
-  Referentielijn Regionale Kering
-  Referentielijn Overige Kering
-  Teenlijn
-  Einde Constructie/Kunstwerk
-  **BG** Bouwgrens
-  Drainage Put

-  Waterstaatswerk
-  Beschermszone
-  Buitenbeschermszone
-  Losgestort Materiaal
-  Harde Bekleding

-  Duiker
-  Hevel
-  Sifon
-  Coupure
-  Wandconstructie
-  Sluis
-  Drainage Buis
-  Keringverbeterings-constructie

-  KGM - Gemaal Ontwerp
-  Afsluit Leidingen
-  Hoofdgebouwen en bijgebouwen
-  Overig bouwwerk
-  Bijgebouw vanaf 76m2
-  Kadastraal perceel
-  Leggervlak

LA004 +000M


Dwarsprofiel-locatie



Waterschap
Rivierenland

Legger : Alblasserwaard

Onderdeel :	Situatie Legger		
Dijkpaal traject :	AW	Aantal bld : 195	Bladnr : 161
Formaat :	A3	Schaal : 1 : 1000	Status : Vastgesteld
Opnamedatum :	-	Getekend : T-DAM	Datum : 2019
Besluitnr :	2019088185	Tek. nr. : AW161	

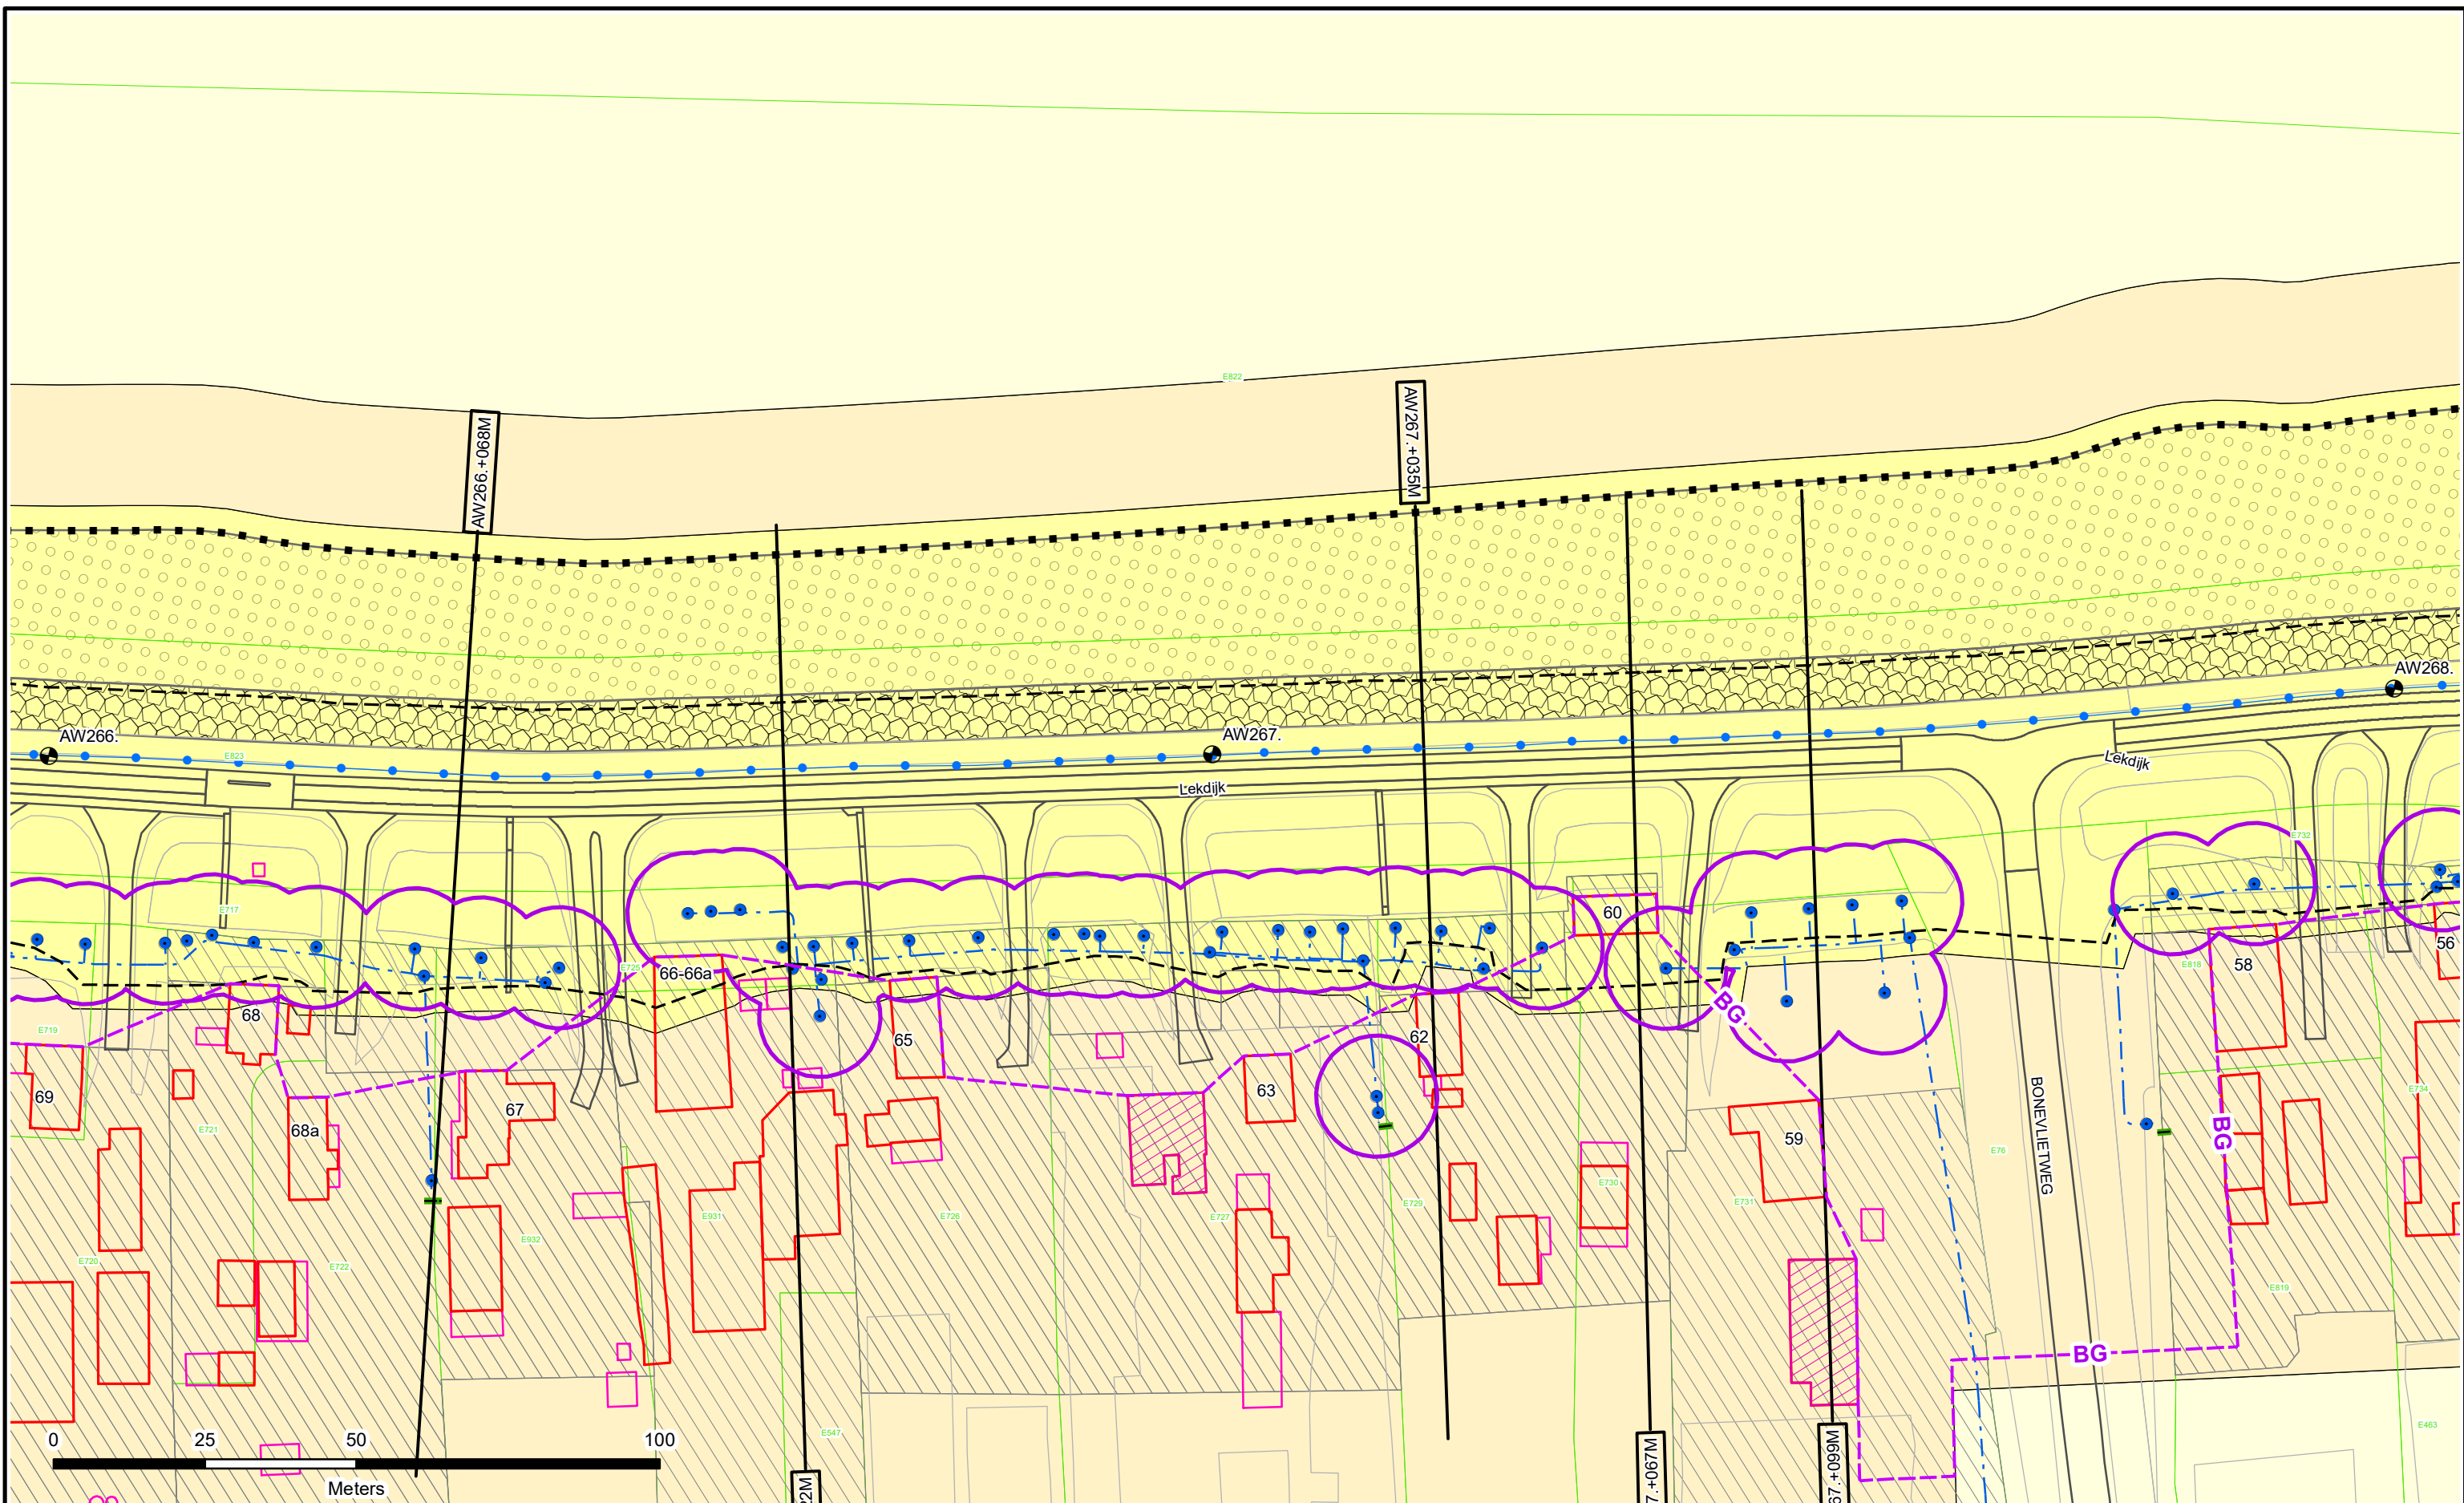



-  Dijkpalen
-  Referentielijn Primaire Kering
-  Referentielijn Regionale Kering
-  Referentielijn Overige Kering
-  Teenlijn
-  Einde Constructie/Kunstwerk
-  **BG** - Bouwgrens
-  Drainage Put

-  Waterstaatswerk
-  Beschermszone
-  Buitenbeschermszone
-  Losgestort Materiaal
-  Harde Bekleding

-  Duiker
-  Hevel
-  Sifon
-  Coupure
-  Wandconstructie
-  Sluis
-  Drainage Buis
-  Keringverbeteringsconstructie

-  KGM - Gemaal Ontwerp
-  Afsluiter Leidingen
-  Hoofdgebouwen en bijgebouwen
-  Overig bouwwerk
-  Bijgebouw vanaf 76m2
-  Kadastraal perceel
-  Leggervlak

LA004.+000M


Dwarsprofiel-locatie



Waterschap
Rivierenland

Legger : Alblasserwaard

Onderdeel :	Situatie Legger		
Dijkpaal traject :	AW	Aantal bld :	195
Formaat :	A3	Schaal :	1 : 1000
Opnamedatum :	-	Getekend :	T-DAM
Besluitnr :	2019088185	Tek. nr. :	AW162

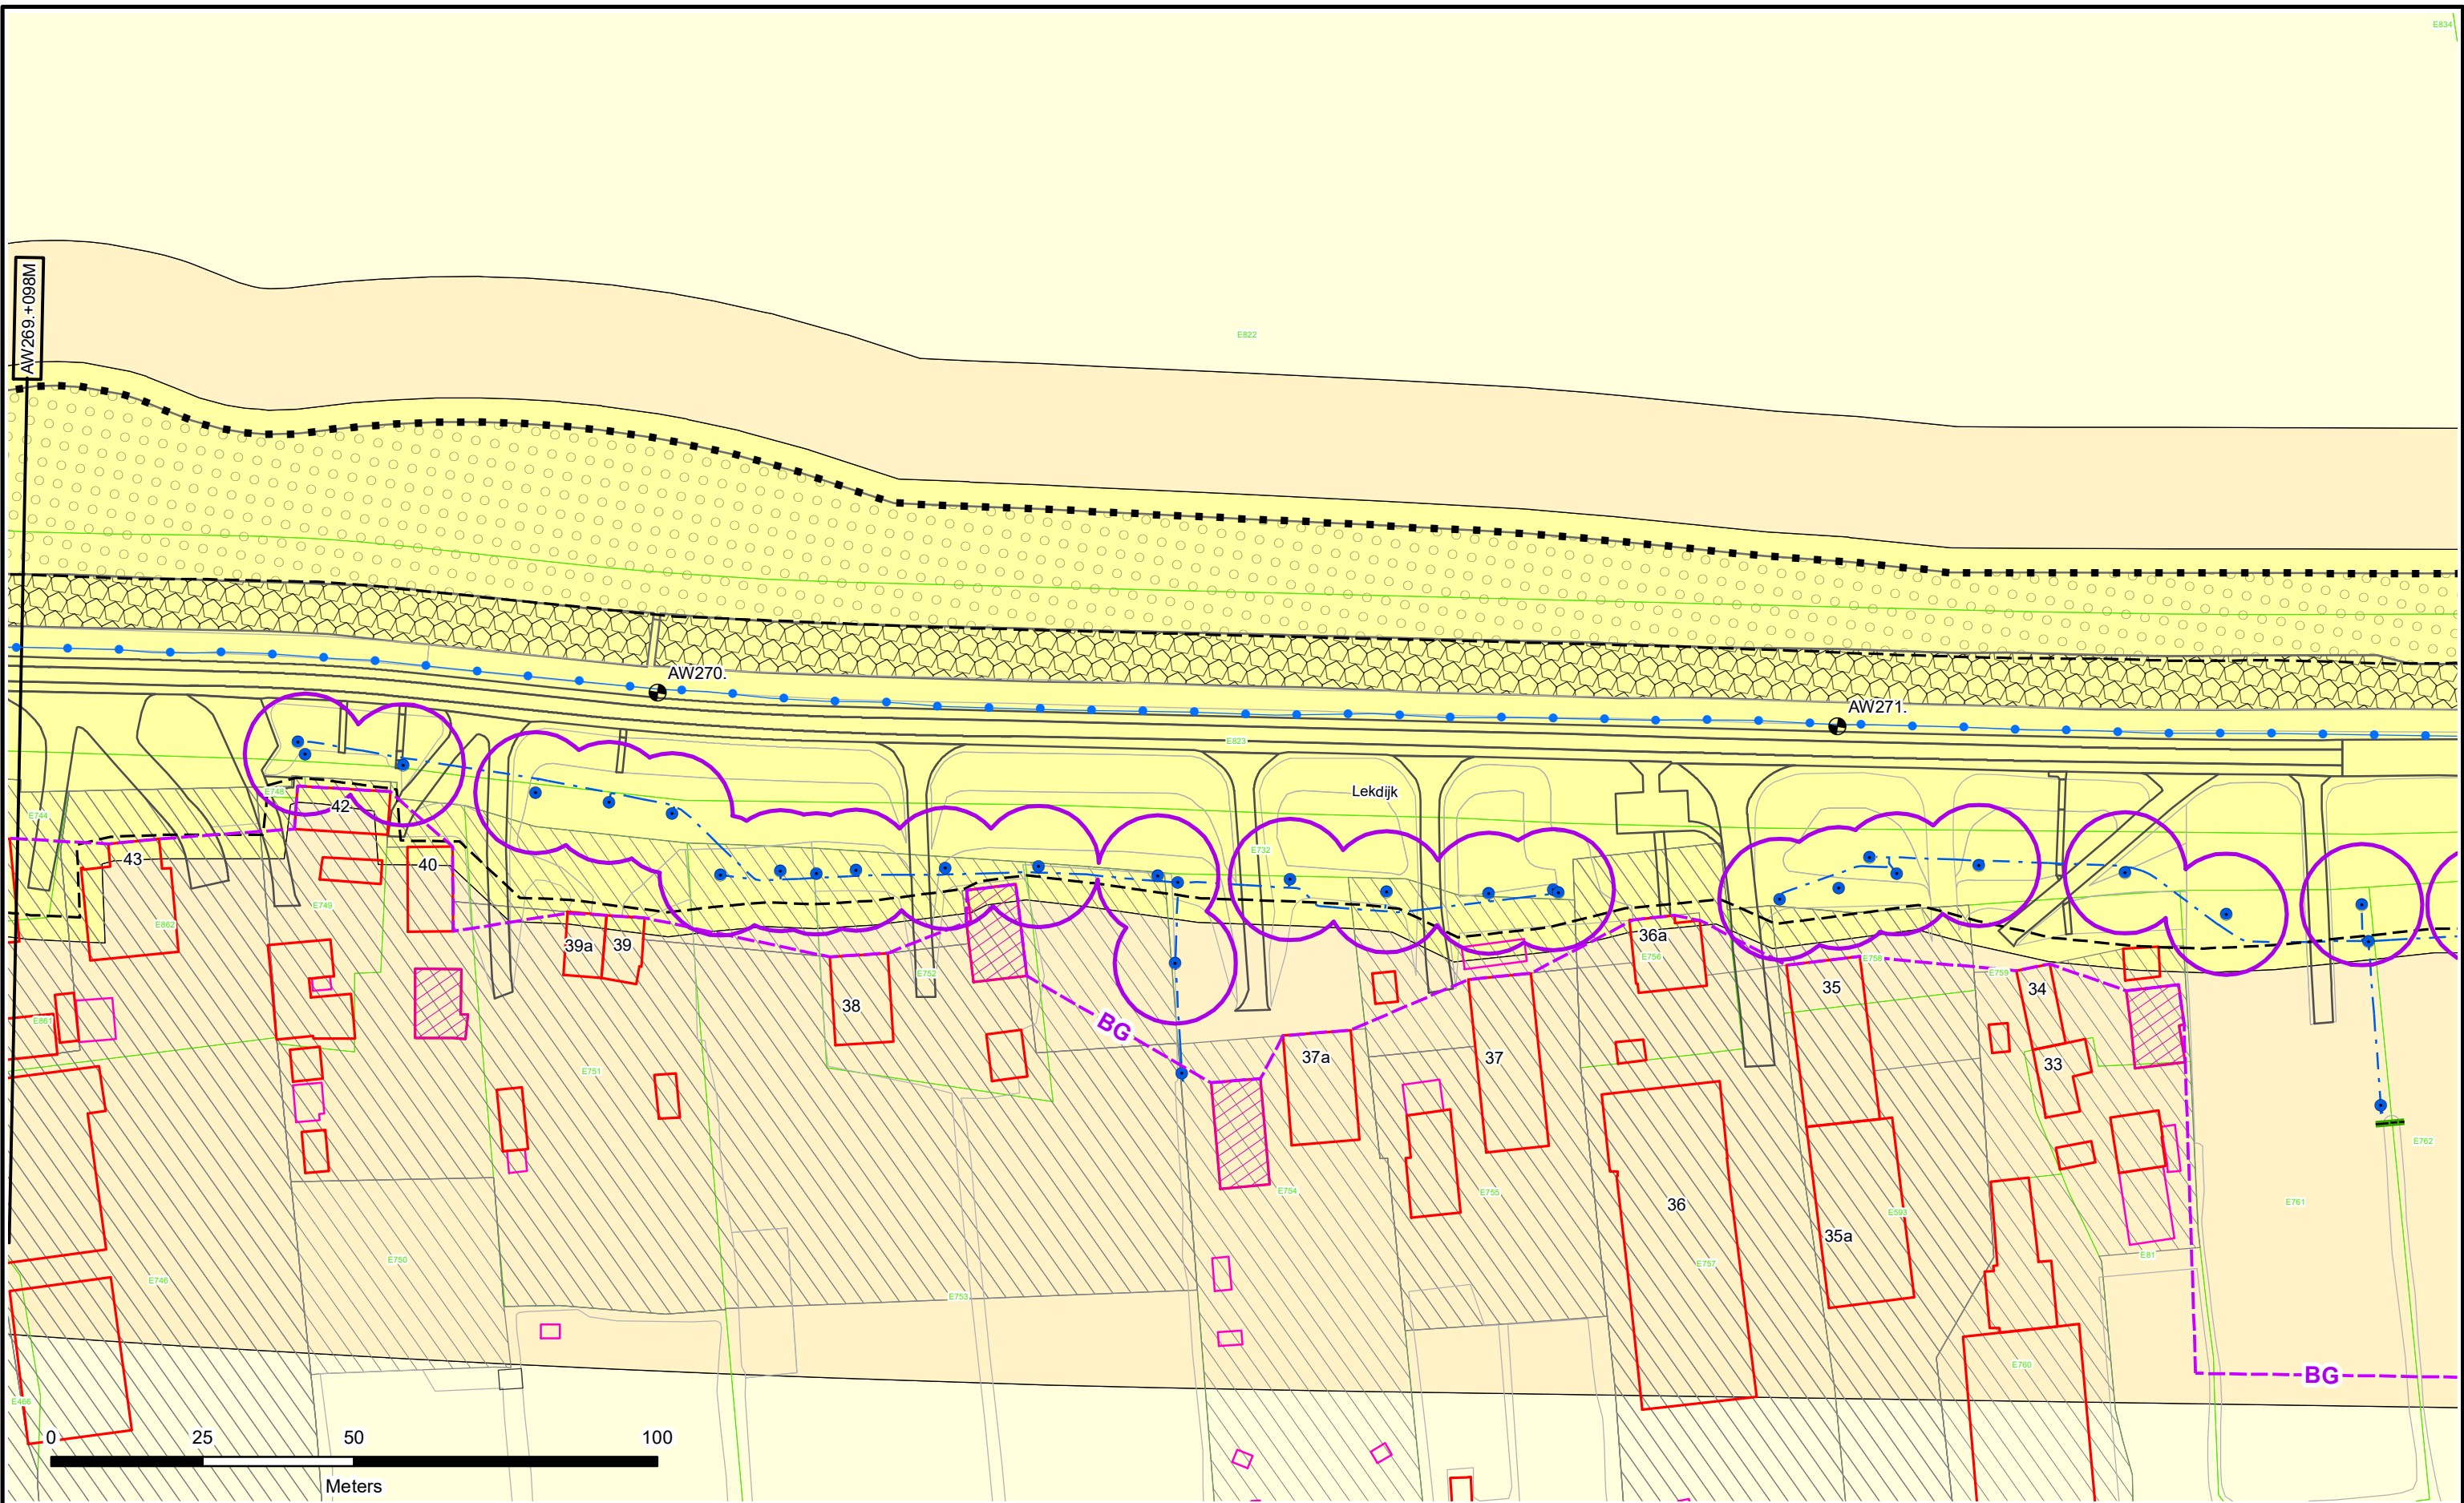

- Dijkpalen
- Referentielijn Primaire Kering
- Referentielijn Regionale Kering
- Referentielijn Overige Kering
- Teenlijn
- Einde Constructie/Kunstwerk
- BG** - Bouwgrens
- Drainage Put

- Waterstaatswerk
- Beschermszone
- Buitenbeschermszone
- Losgestort Materiaal
- Harde Bekleding

- Duiker
- Hevel
- Sifon
- Coupure
- Wandconstructie
- Sluis
- Drainage Buis
- Keringverbeterings-constructie


- KGM - Gemaal Ontwerp
- Afsluit Leidingen
- Hoofdgebouwen en bijgebouwen
- Overig bouwwerk
- Bijgebouw vanaf 76m2
- Kadastraal perceel
- Leggervlak

LA004.+000M

Dwarsprofiel-locatie

Legger : Alblasserwaard

Onderdeel :	Situatie Legger		
Dijkpaal traject : AW	Aantal bld : 195	Bladnr : 164	
Formaat : A3	Schaal : 1 : 1000	Status : Vastgesteld	
Opnamedatum : -	Getekend : T-DAM	Datum : 2019	
Besluitnr : 2019088185	Tek. nr. : AW164		

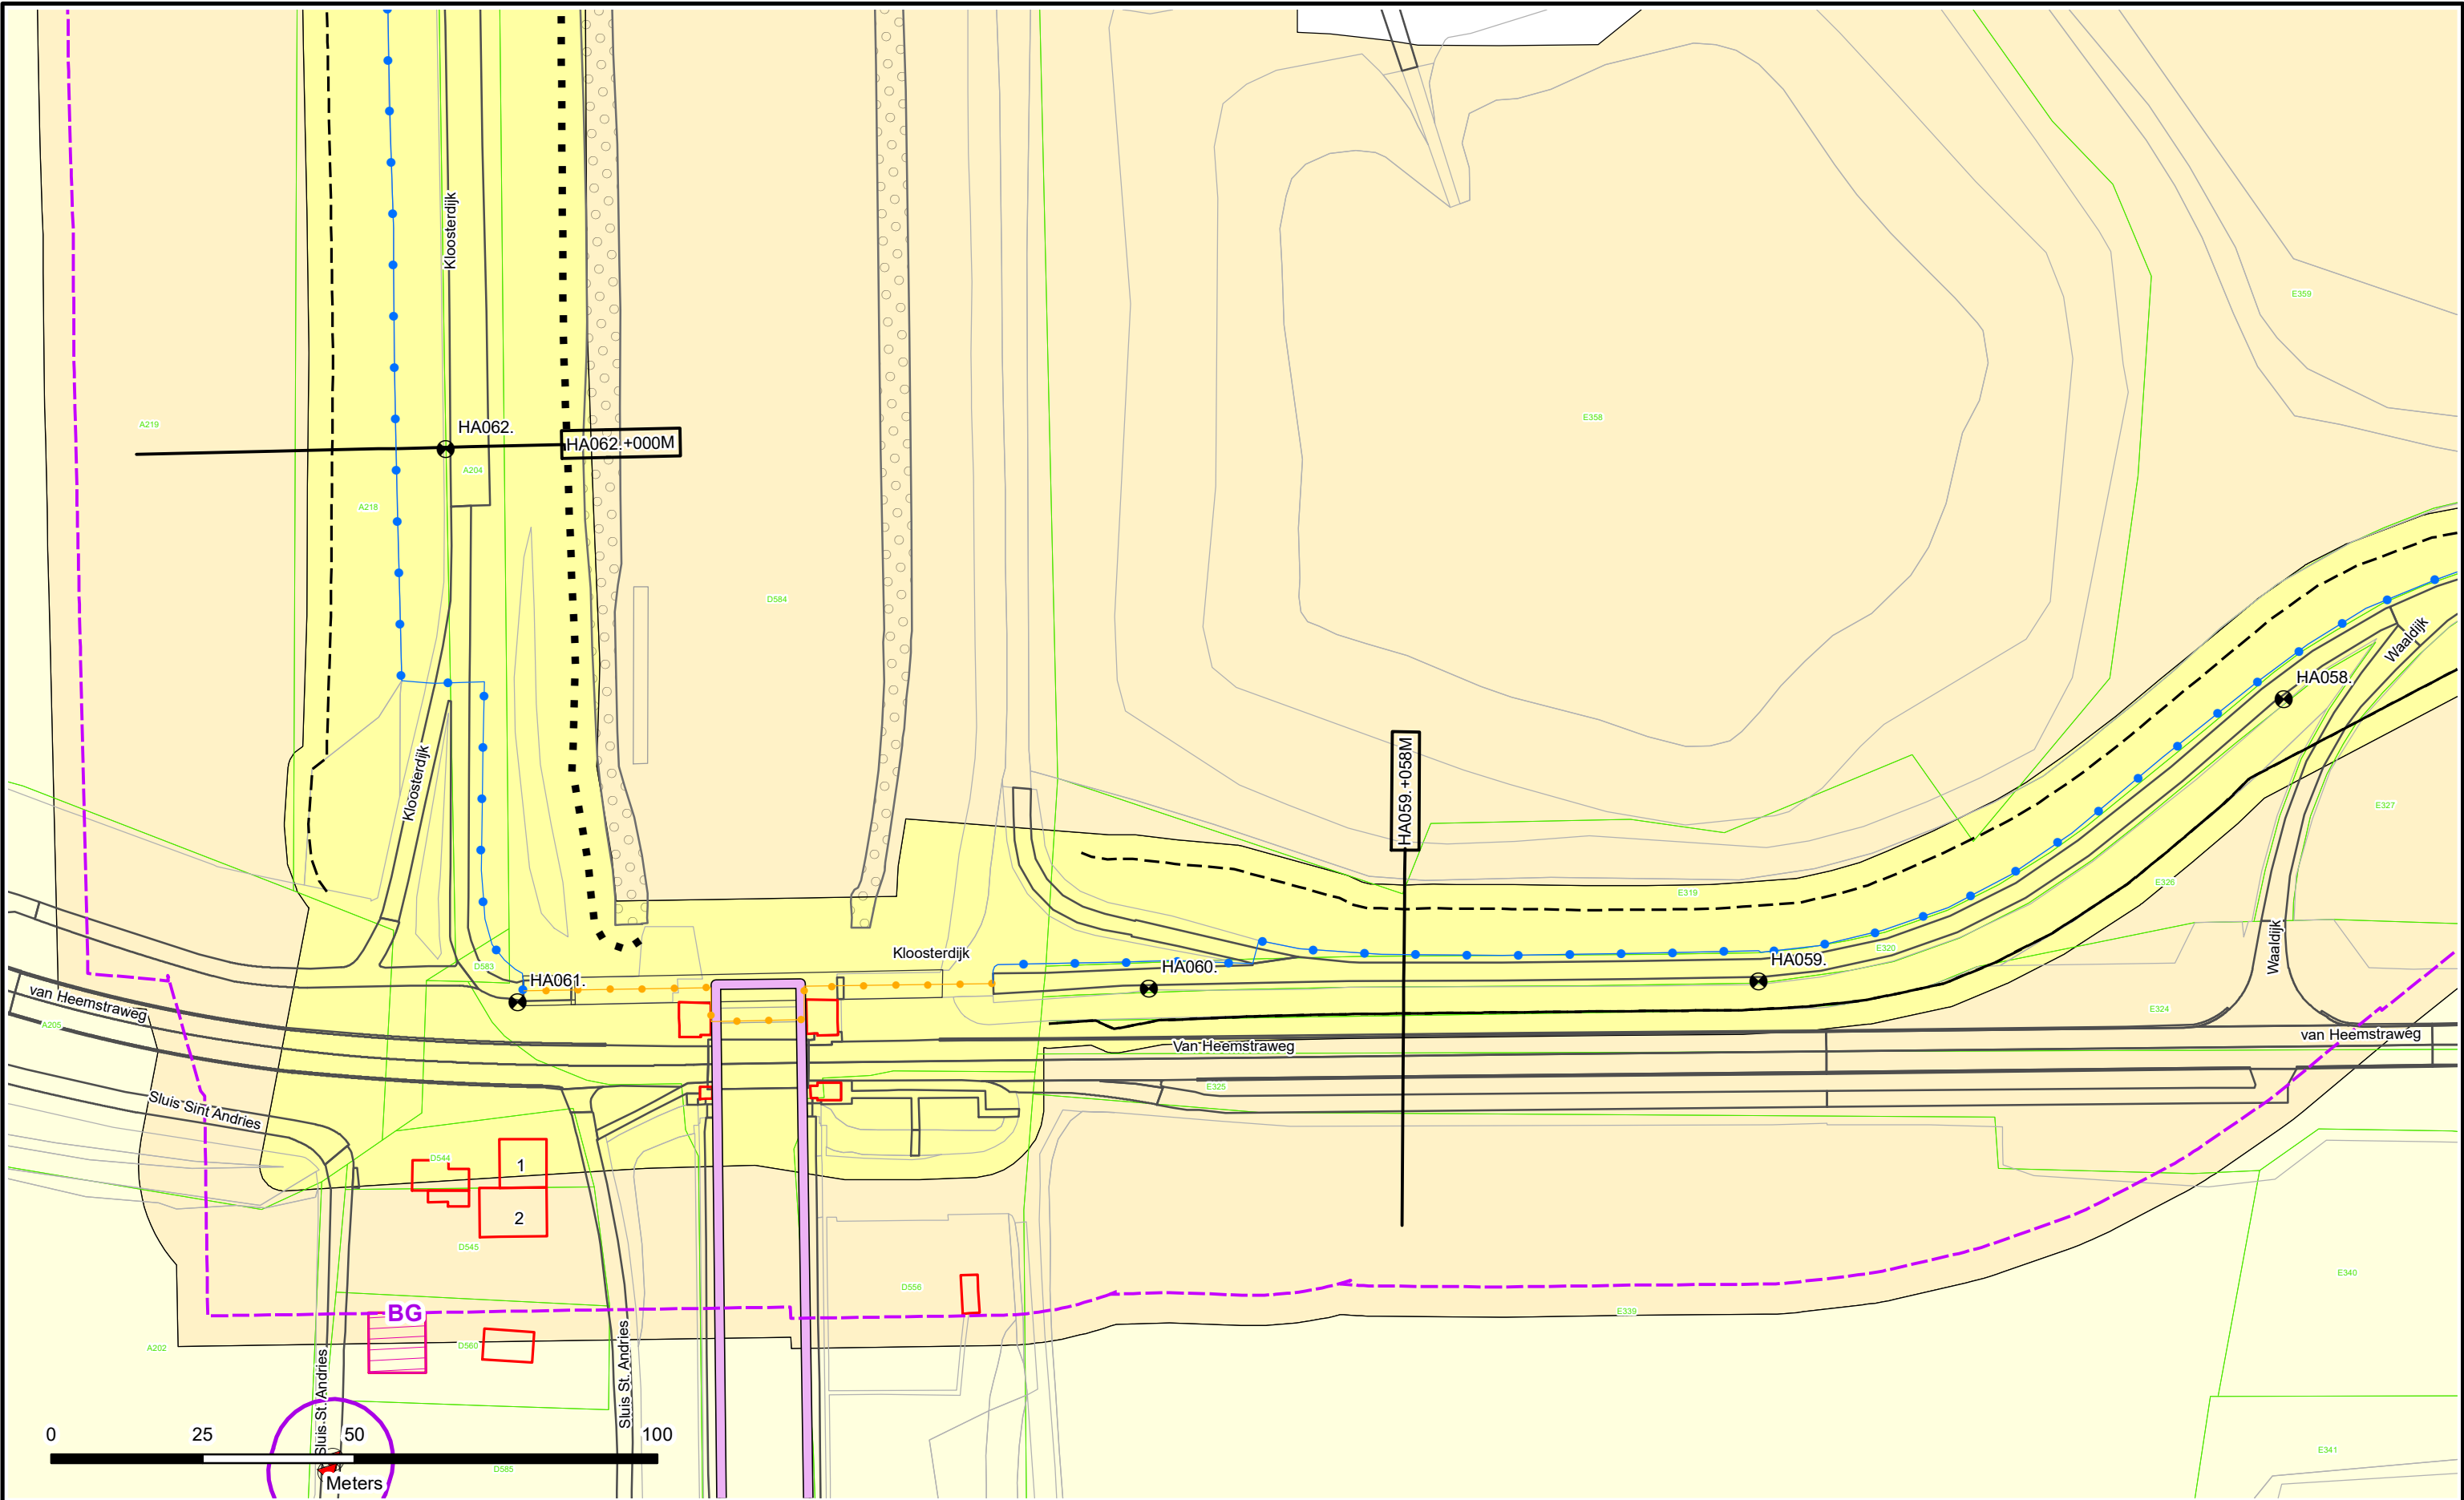



-  Dijkpalen
-  Referentielijn Primaire Kering
-  Referentielijn Regionale Kering
-  Referentielijn Overige Kering
-  Teenlijn
-  Einde Constructie/Kunstwerk
-  **BG** - Bouwgrens
-  Drainage Put

-  Waterstaatswerk
-  Beschermszone
-  Buitenbeschermszone
-  Losgestort Materiaal
-  Harde Bekleding

-  Duiker
-  Hevel
-  Sifon
-  Coupure
-  Wandconstructie
-  Sluis
-  Drainage Buis
-  Keringverbeterings-constructie

-  KGM - Gemaal Ontwerp
-  Afsluiter Leidingen
-  Hoofdgebouwen en bijgebouwen
-  Overig bouwwerk
-  Bijgebouw vanaf 76m2
-  Kadastraal perceel
-  Leggervlak

LA004. +000M


Dwarsprofiel-locatie



Waterschap
Rivierenland

Legger : Heerewaardense Afsluiddijk

Onderdeel :	Situatie Legger		
Dijkpaal traject :	HA	Aantal bld : 021	Bladnr : 019
Formaat :	A3	Schaal : 1 : 1000	Status : Vastgesteld
Opnamedatum :	-	Getekend : T-DAM	Datum : 2019
Besluitnr : 2019088185	Tek. nr. : HA019		

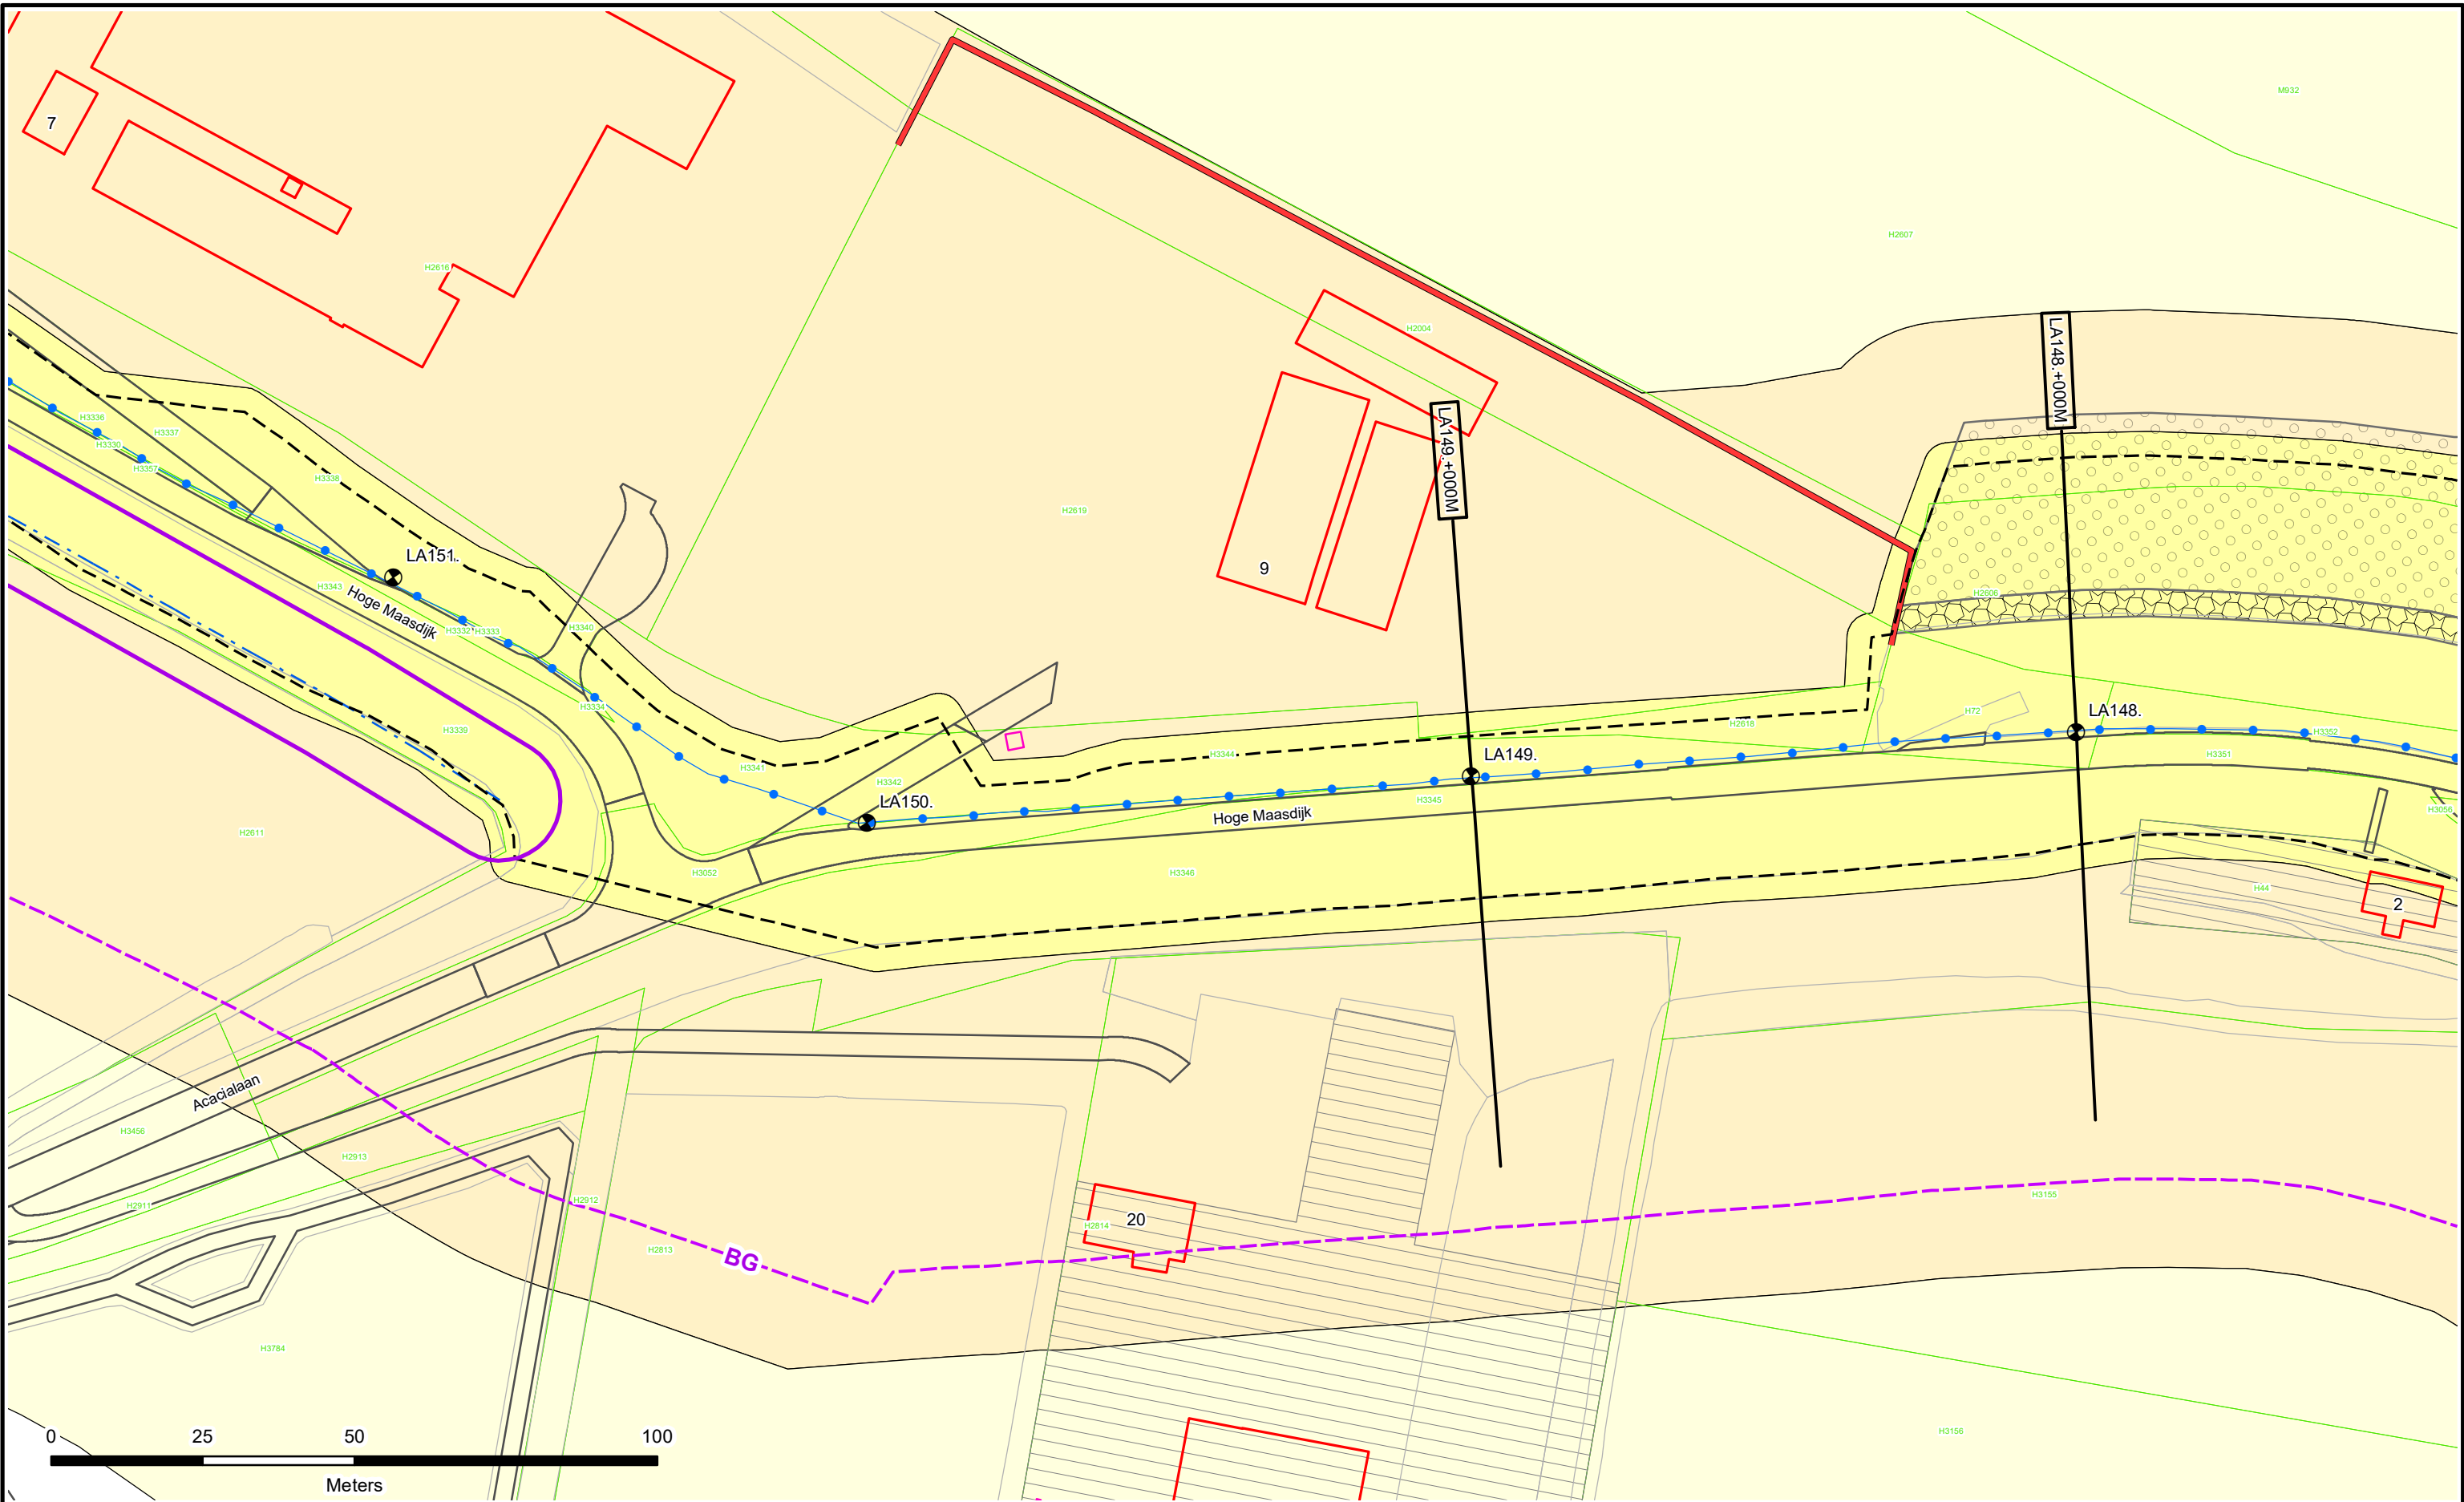



-  Dijkpalen
-  Referentielijn Primaire Kering
-  Referentielijn Regionale Kering
-  Referentielijn Overige Kering
-  Teenlijn
-  Einde Constructie/Kunstwerk
-  BG - Bouwgrens
-  Drainage Put

-  Waterstaatswerk
-  Beschermingszone
-  Buitenbeschermingszone
-  Losgestort Materiaal
-  Harde Bekleding

-  Duiker
-  Hevel
-  Sifon
-  Coupure
-  Wandconstructie
-  Sluis
-  Drainage Buis
-  Keringverbeteringsconstructie

-  KGM - Gemaal Ontwerp
-  Afsluiter Leidingen
-  Hoofdgebouwen en bijgebouwen
-  Overig bouwwerk
-  Bijgebouw vanaf 76m2
-  Kadastraal perceel E58
-  Leggervlak

LA004 +000M


Dwarsprofiel-locatie



**Waterschap
Rivierenland**

Legger : Land van Altena

Onderdeel : Situatie Legger		
Dijkpaal traject : LA	Aantal bld : 172	Bladnr : 046
Formaat : A3	Schaal : 1 : 1000	Status : Vastgesteld
Opnamedatum : -	Getekend : T-DAM	Datum : 2019
Besluitnr : 2019088185		Tek. nr. : LA046

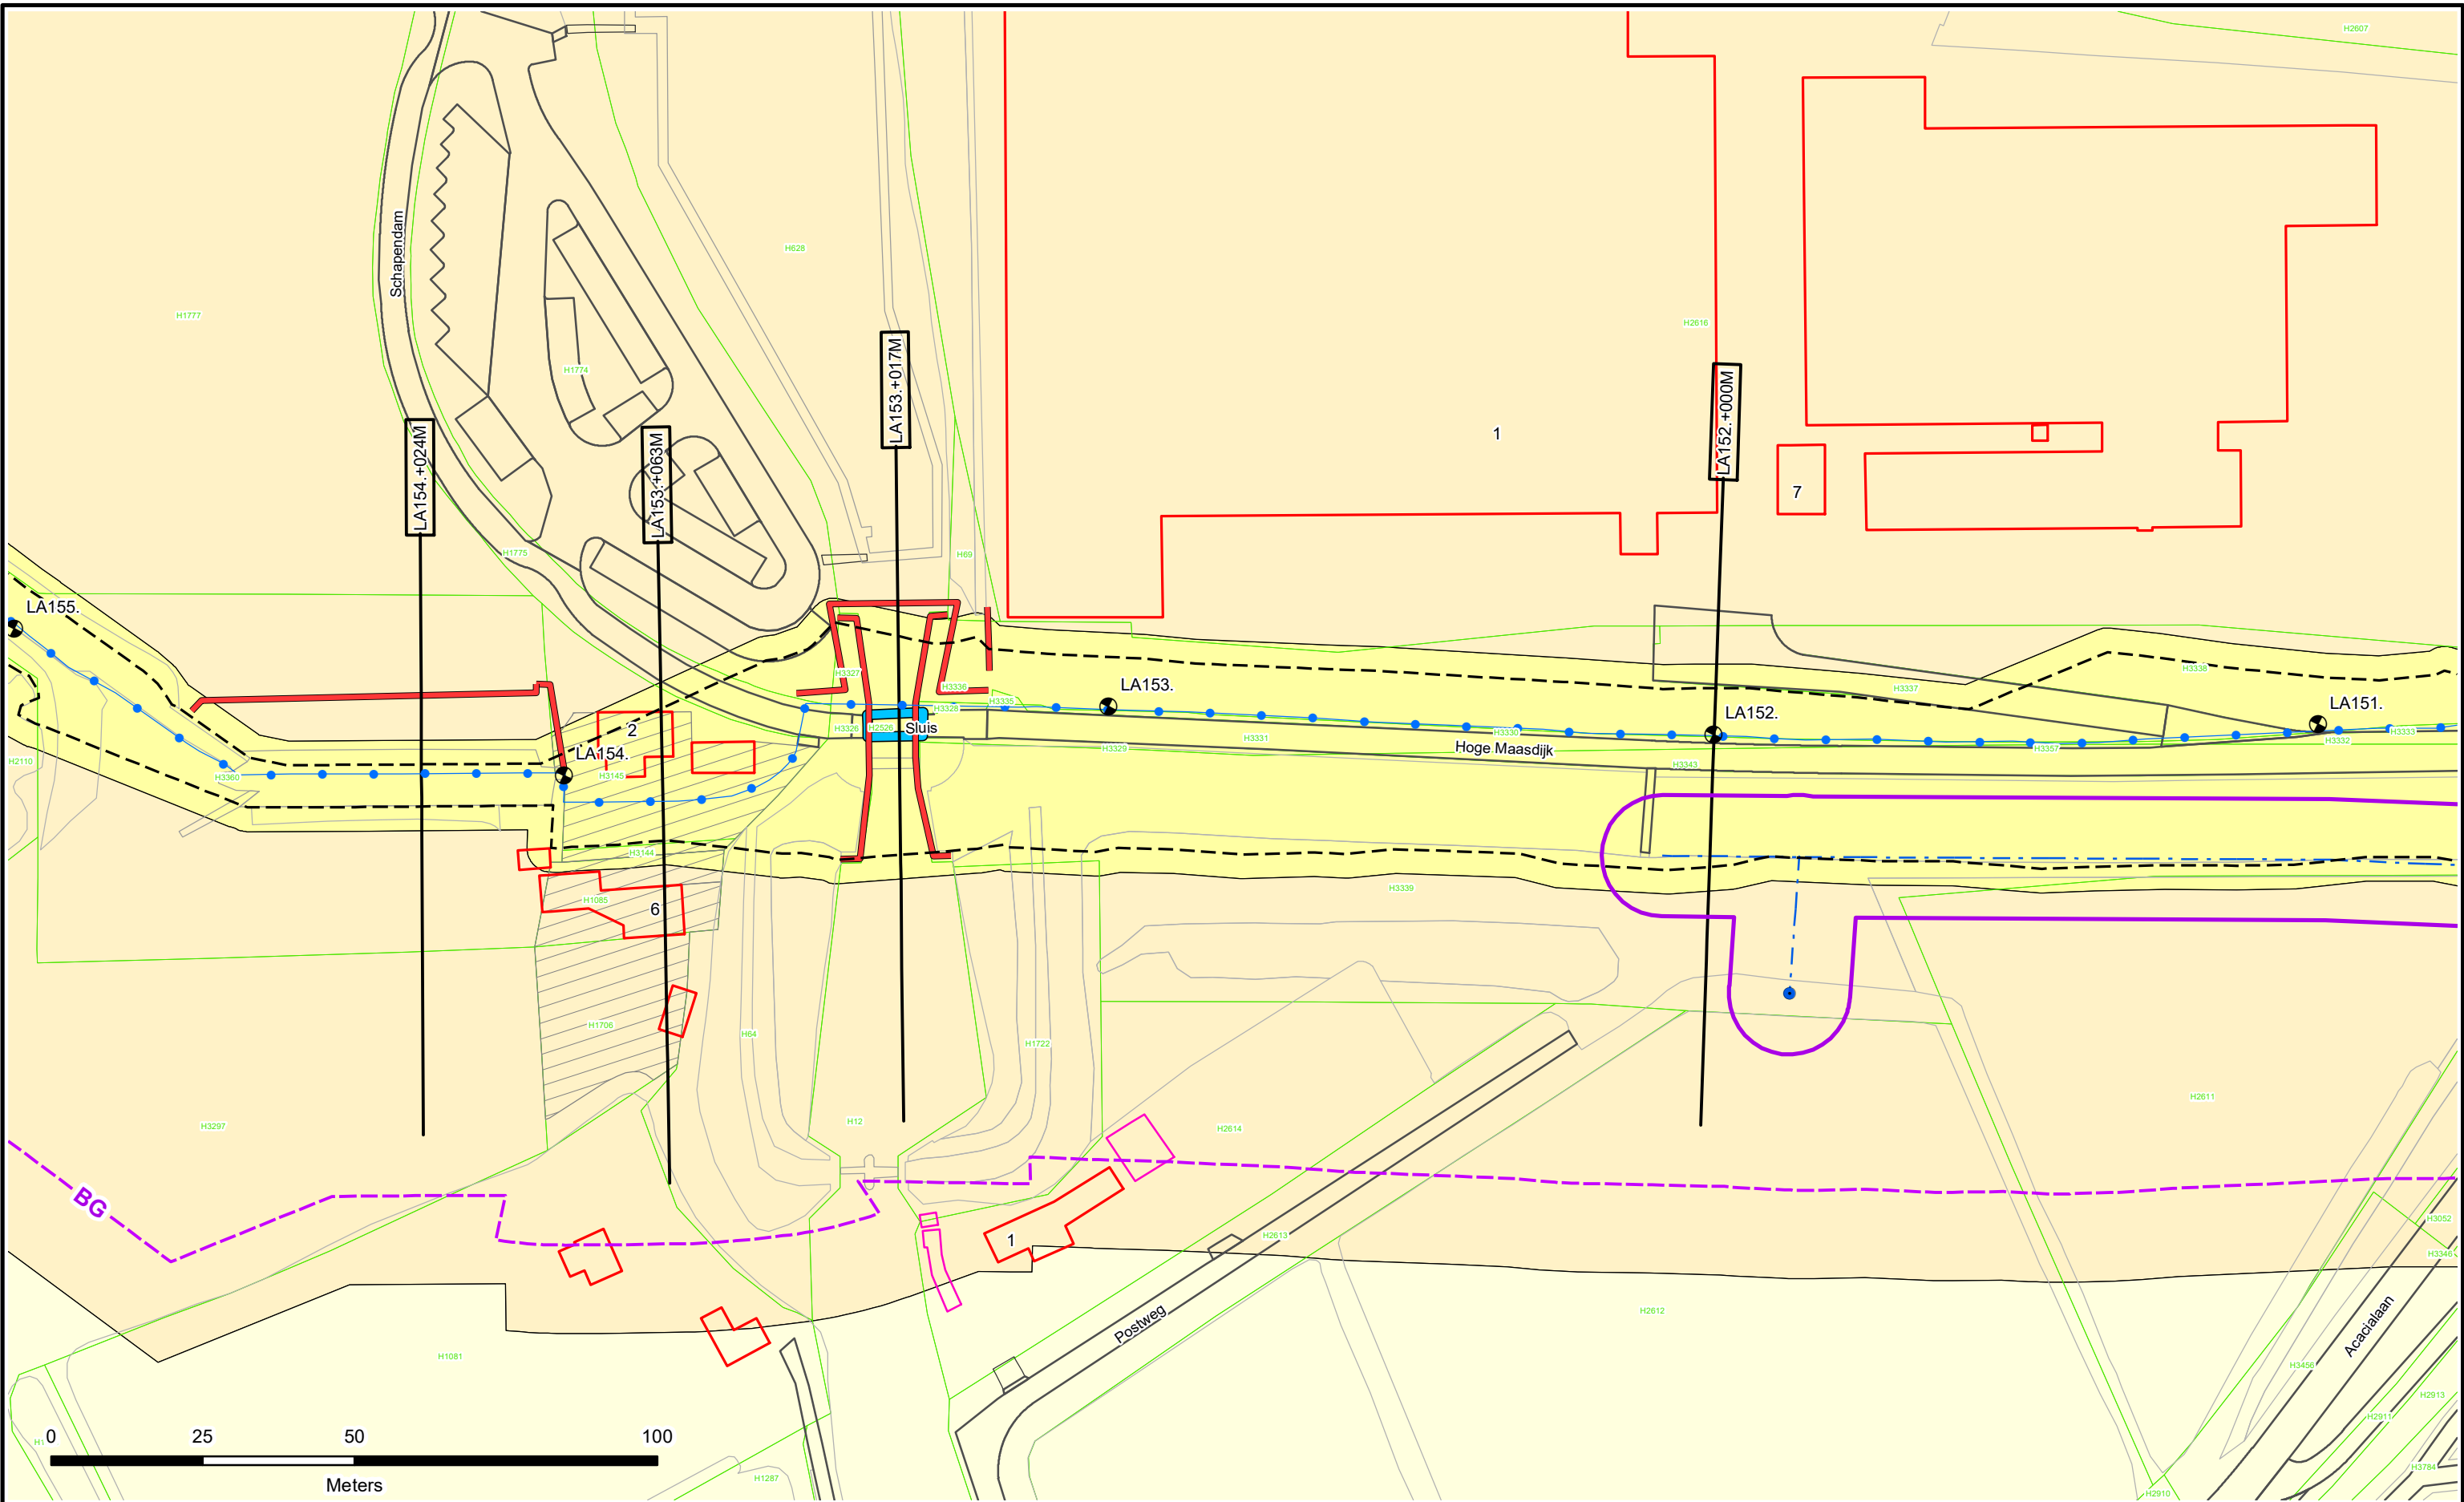



0 25 50 100
Meters

 Dijkpalen

 Referentielij Primaire Kering

 Referentielij Regionale Kering

 Referentielij Overige Kering

 Teenlijn

 Einde Constructie/Kunstwerk

 Bouwgrens

 Drainage Put

 Waterstaatswerk

 Beschermszone

 Buitenbeschermszone

 Losgestort Materiaal

 Harde Bekleding

 Duiker

 Hevel

 Sifon

 Coupure

 Wandconstructie

 Sluis

 Drainage Buis

 Keringverbeterings-constructie

 KGM - Gemaal Ontwerp

 Afsluit Leidingen

 Hoofdgebouwen en bijgebouwen

 Overig bouwwerk

 Bijgebouw vanaf 76m2

 Kadastraal perceel

 Leggervlak

 LA004. +000M


Dwarsprofiel-locatie



Waterschap
Rivierenland

Legger : Land van Altena

Onderdeel :	Situatie Legger		
Dijkpaal traject :	LA	Aantal bld : 172	Bladnr : 047
Formaat :	A3	Schaal : 1 : 1000	Status : Vastgesteld
Opnamedatum :	-	Getekend : T-DAM	Datum : 2019
Besluitnr :	2019088185	Tek. nr. : LA047	

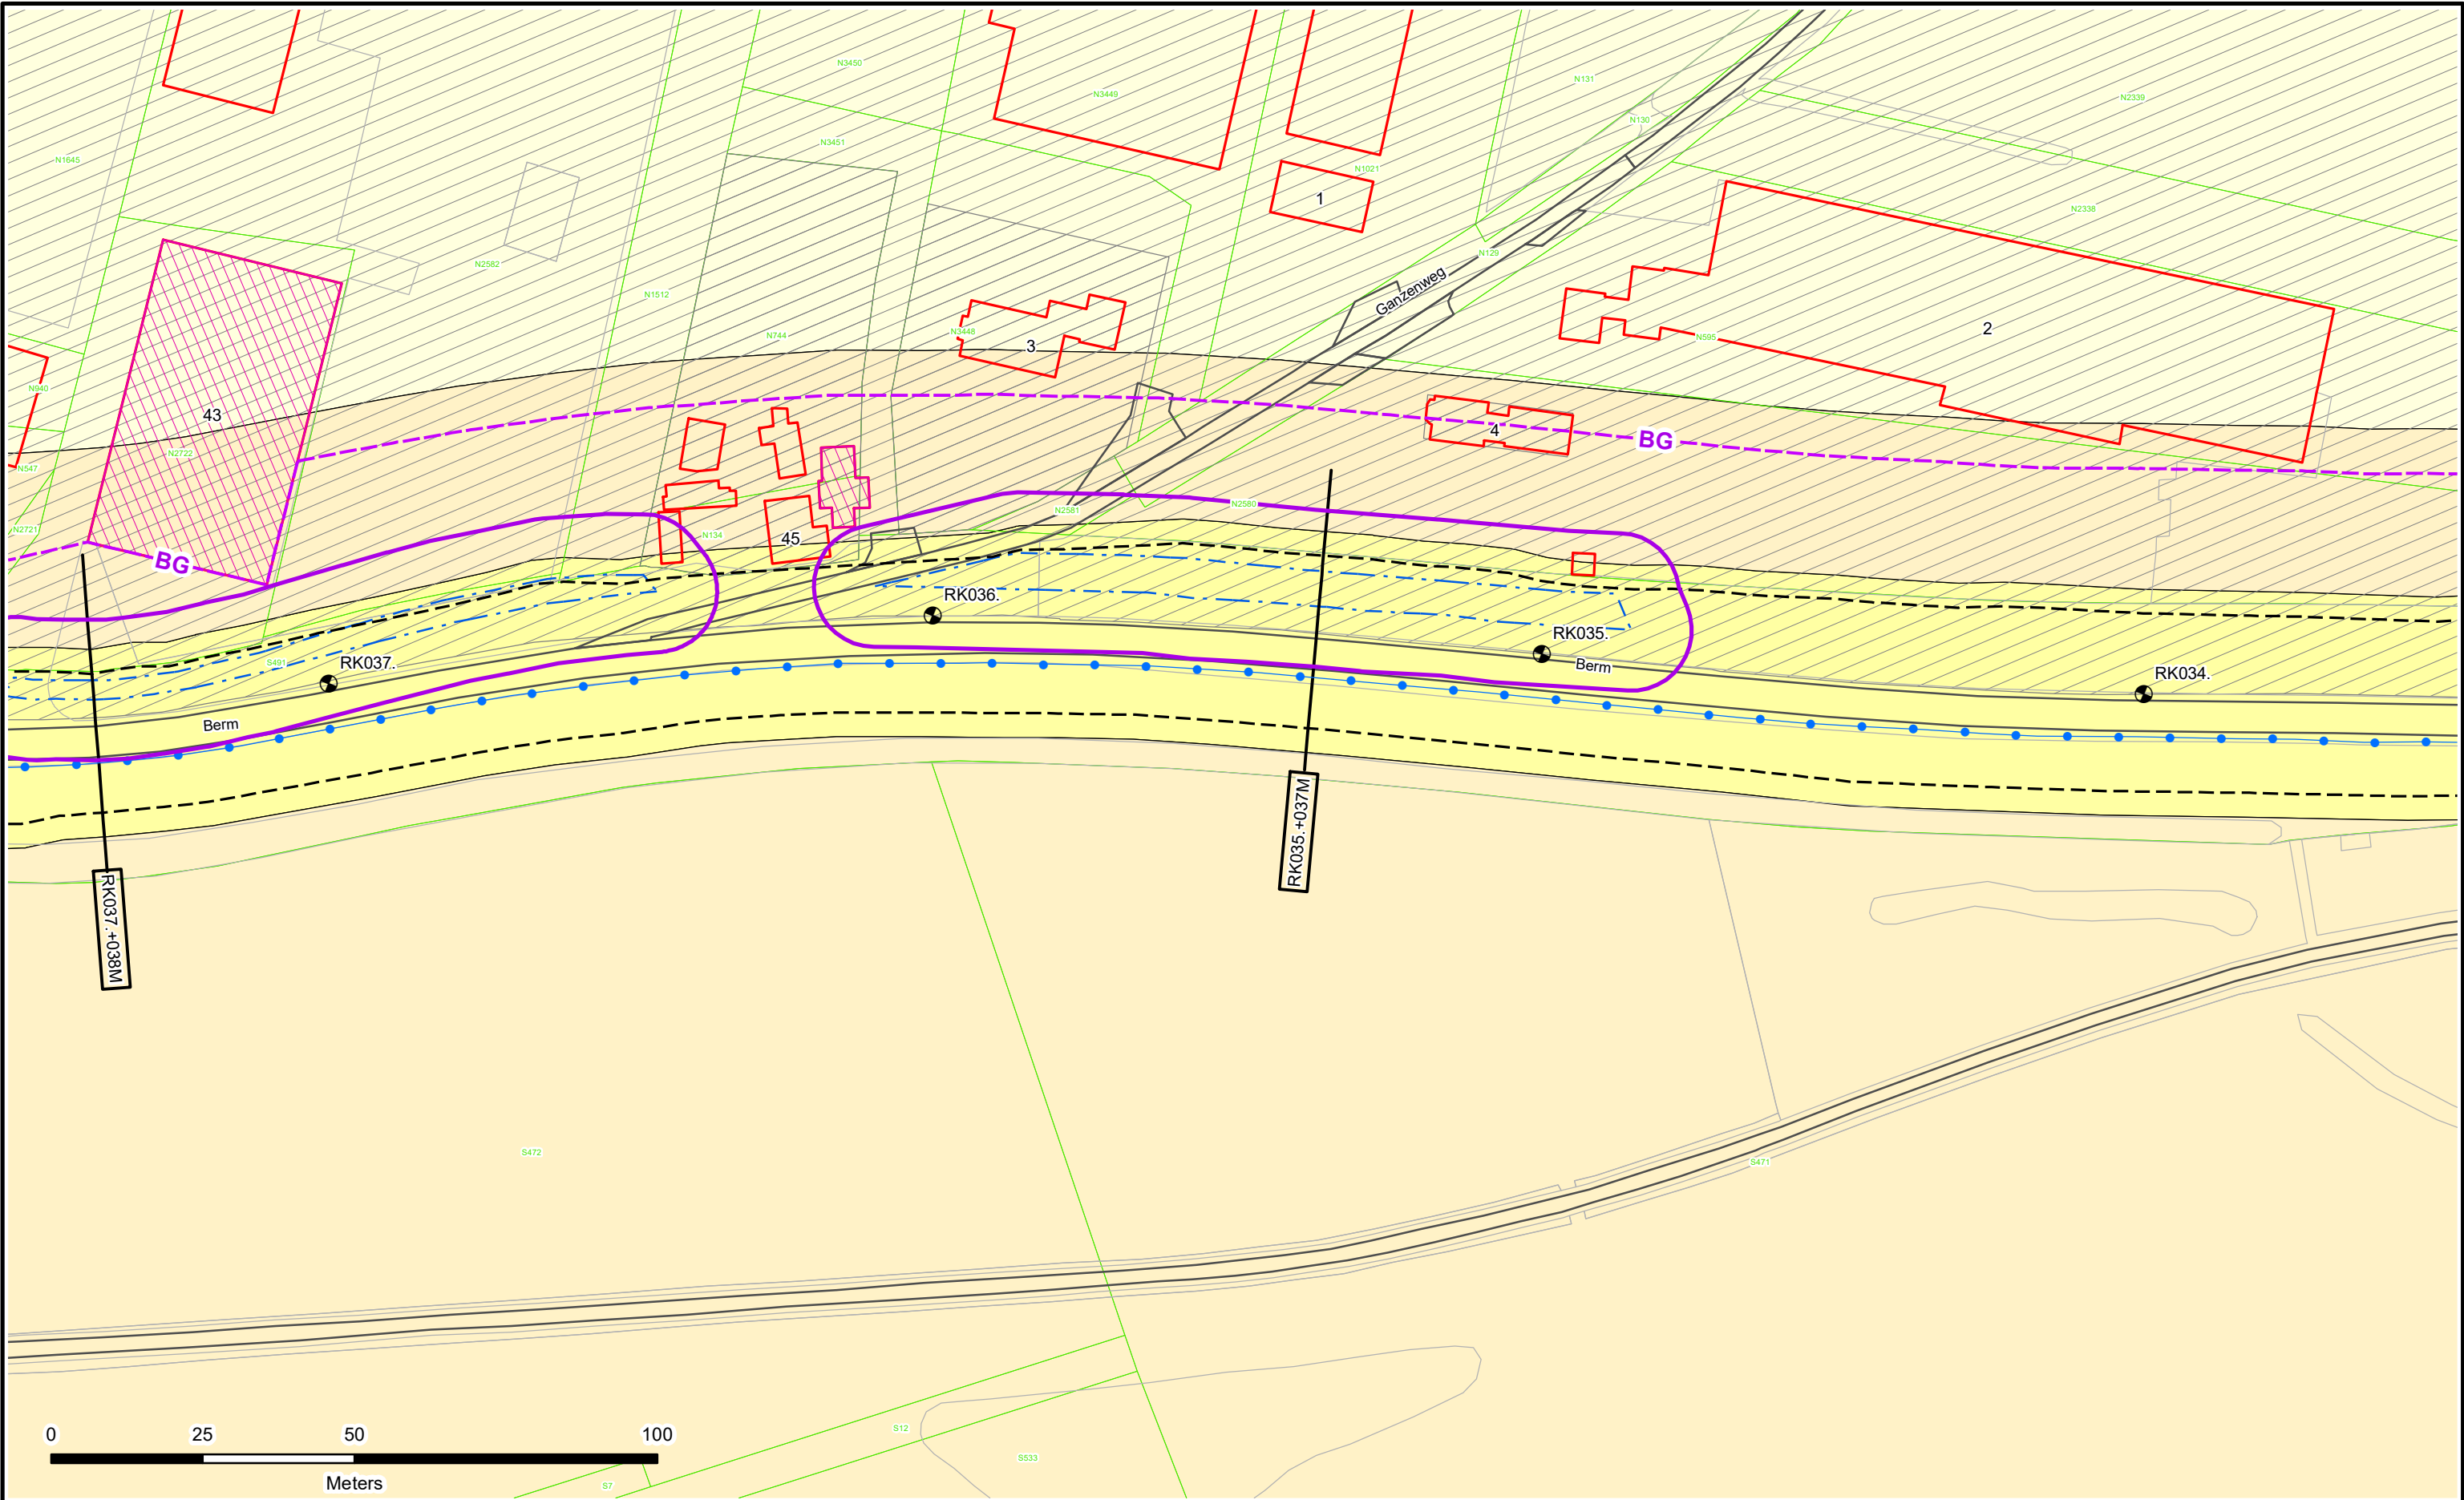



-  Dijkpalen
-  Referentielijn Primaire Kering
-  Referentielijn Regionale Kering
-  Referentielijn Overige Kering
-  Teenlijn
-  Einde Constructie/Kunstwerk
-  Bouwgrens
-  Drainage Put

-  Waterstaatswerk
-  Beschermingszone
-  Buitenbeschermingszone
-  Losgestort Materiaal
-  Harde Bekleding

-  Duiker
-  Hevel
-  Sifon
-  Coupure
-  Wandconstructie
-  Sluis
-  Drainage Buis
-  Keringverbeterings-constructie

-  KGM - Gemaal Ontwerp
-  Afsluiter Leidingen
-  Hoofdgebouwen en bijgebouwen
-  Overig bouwwerk
-  Bijgebouw vanaf 76m2
-  Kadastraal perceel
-  Leggervlak

LA004. +000M


Dwarsprofiel-locatie



Waterschap
Rivierenland

Legger : Rossum - Kromme Nol

Onderdeel :	Situatie Legger	
Dijkpaal traject : RK	Aantal bld : 073	Bladnr : 010
Formaat : A3	Schaal : 1 : 1000	Status : Vastgesteld
Opnamedatum : -	Getekend : T-DAM	Datum : 2019
Besluitnr : 2019088185	Tek. nr. : RK010	

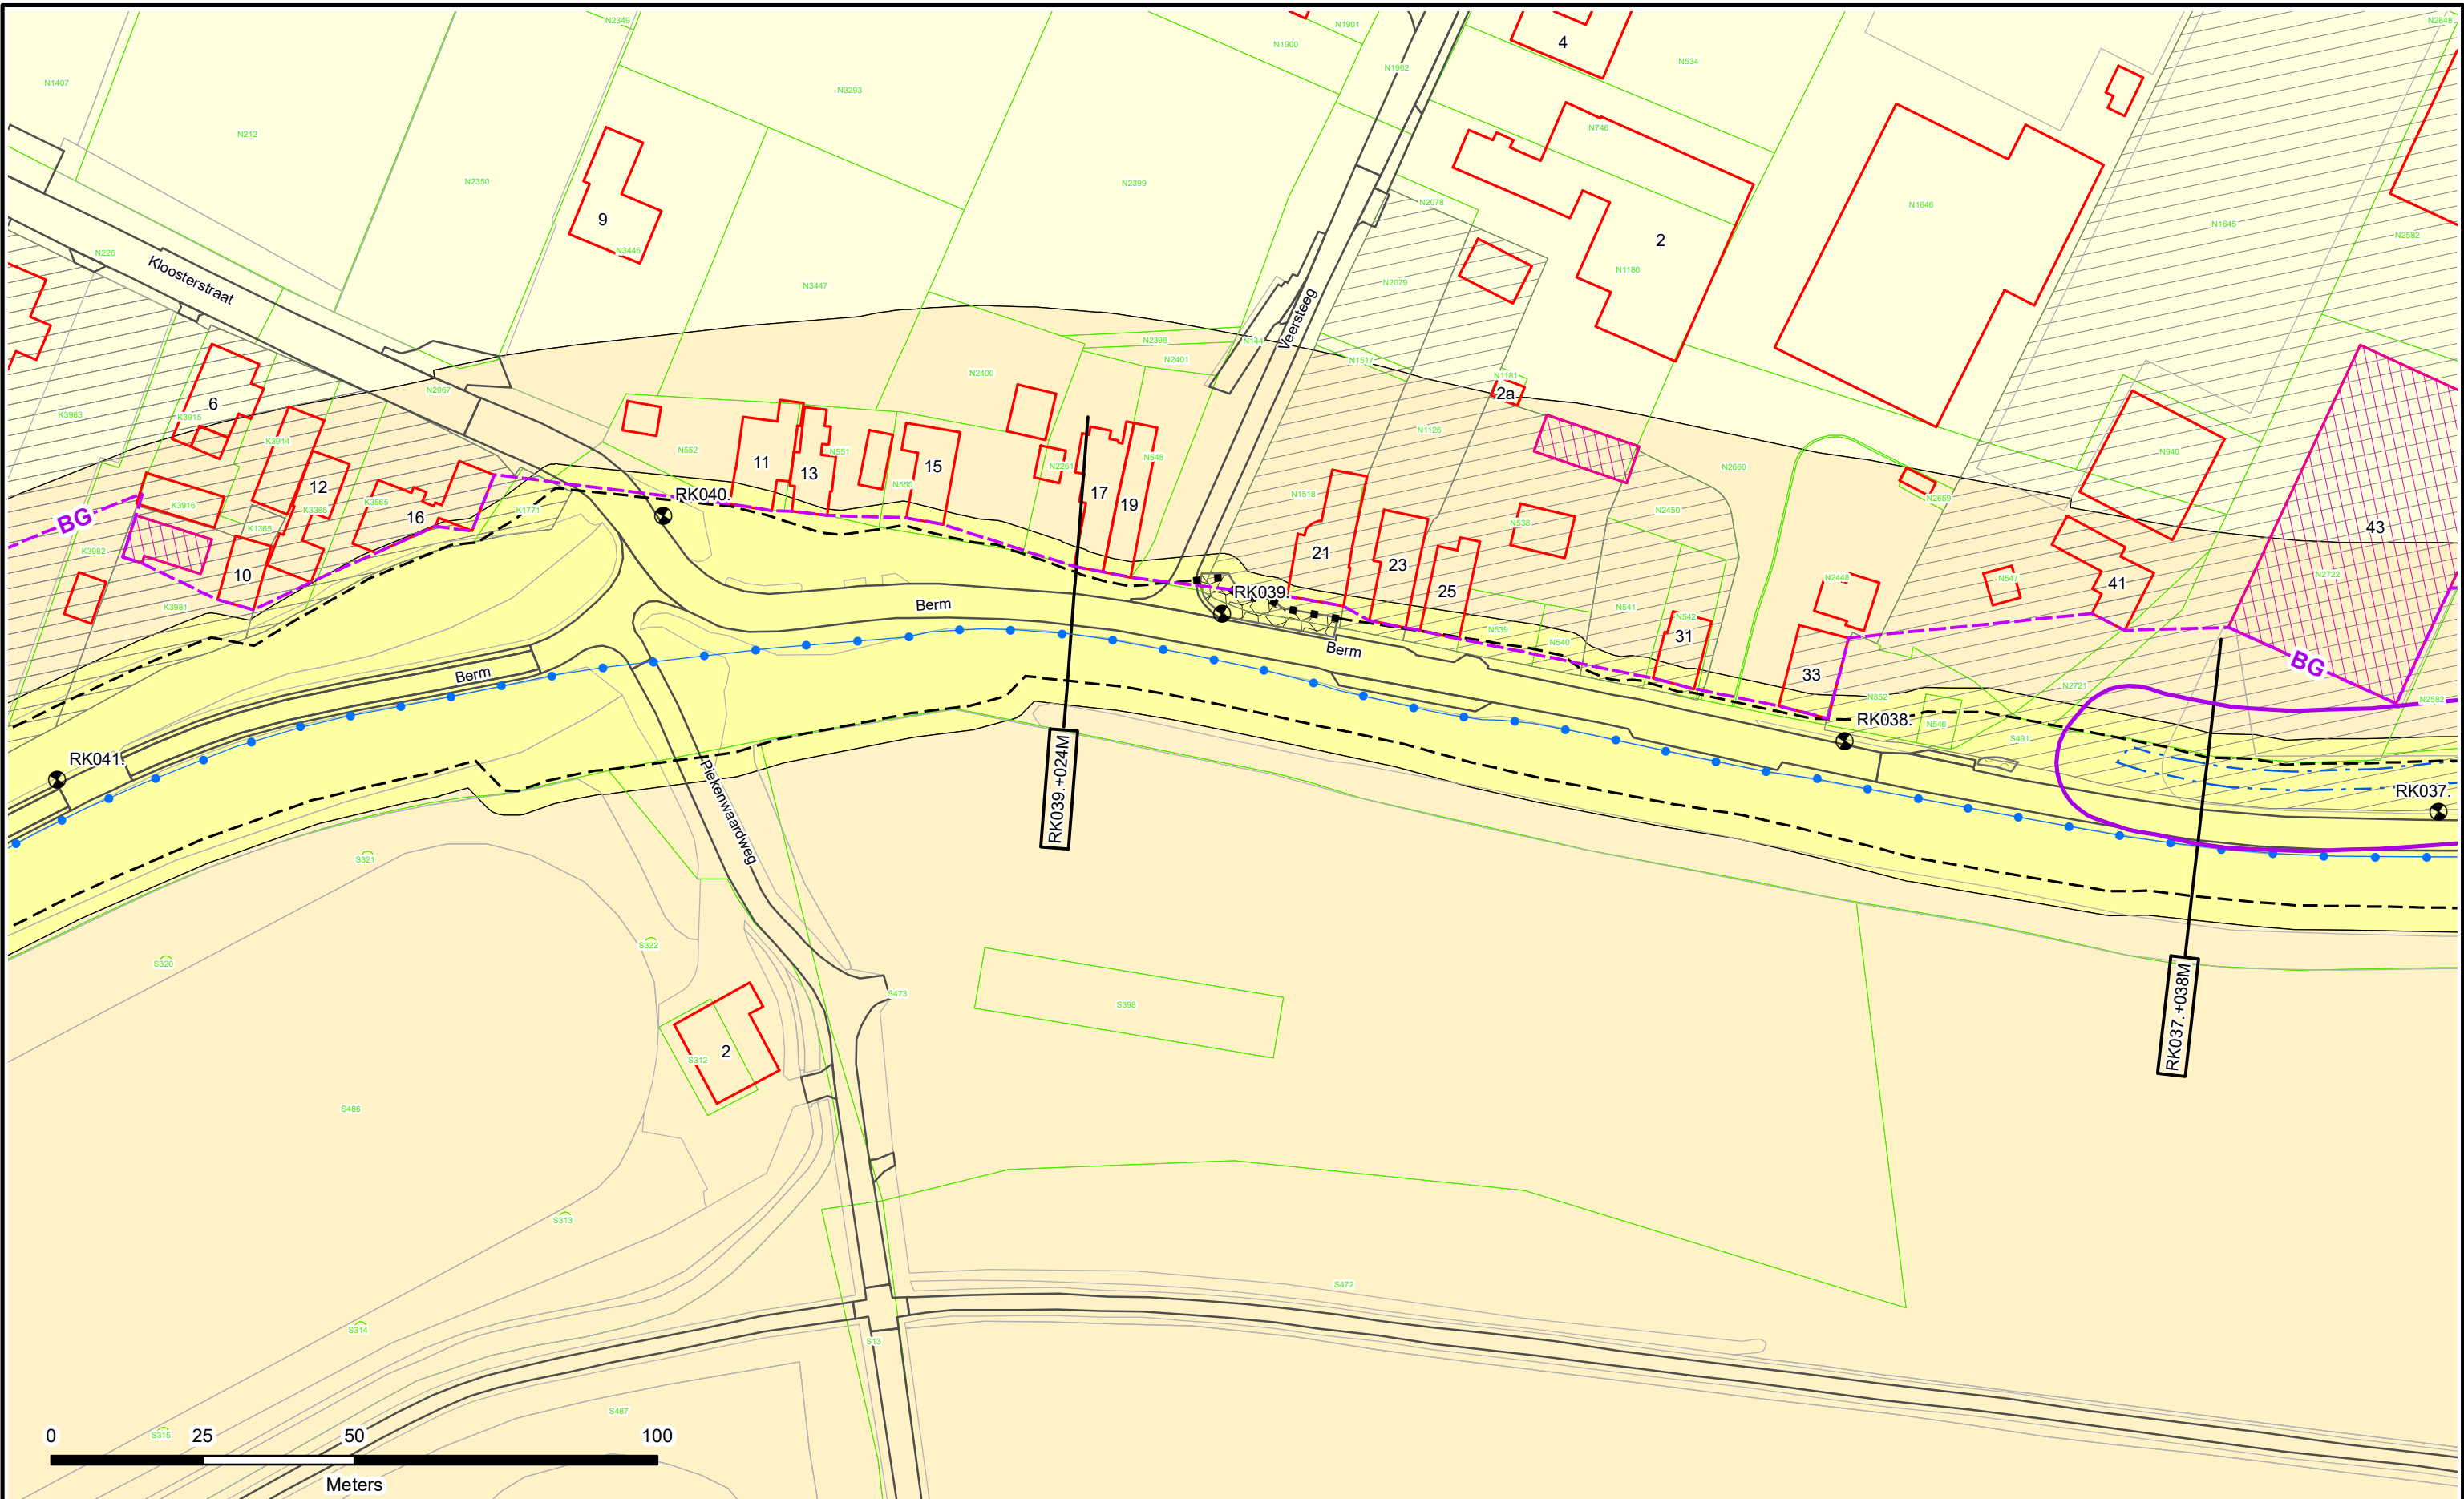



-  Dijkpalen
-  Referentielijn Primaire Kering
-  Referentielijn Regionale Kering
-  Referentielijn Overige Kering
-  Teenlijn
-  Einde Constructie/Kunstwerk
-  Bouwgrens
-  Drainage Put

-  Waterstaatswerk
-  Beschermszone
-  Buitenbeschermszone
-  Losgestort Materiaal
-  Harde Bekleding

-  Duiker
-  Hevel
-  Sifon
-  Coupure
-  Wandconstructie
-  Sluis
-  Drainage Buis
-  Keringverbeteringsconstructie

-  KGM - Gemaal Ontwerp
-  Afsluiter Leidingen
-  Hoofdgebouwen en bijgebouwen
-  Overig bouwwerk
-  Bijgebouw vanaf 76m2
-  Kadastraal perceel
-  Leggervlak

LA004. +000M


Dwarsprofiel-locatie



Waterschap
Rivierenland

Legger : Rossum - Kromme Nol

Onderdeel :	Situatie Legger		
Dijkpaal traject : RK	Aantal bld : 073	Bladnr : 011	
Formaat : A3	Schaal : 1 : 1000	Status : Vastgesteld	
Opnamedatum : -	Getekend : T-DAM	Datum : 2019	
Besluitnr : 2019088185	Tek. nr. : RK011		

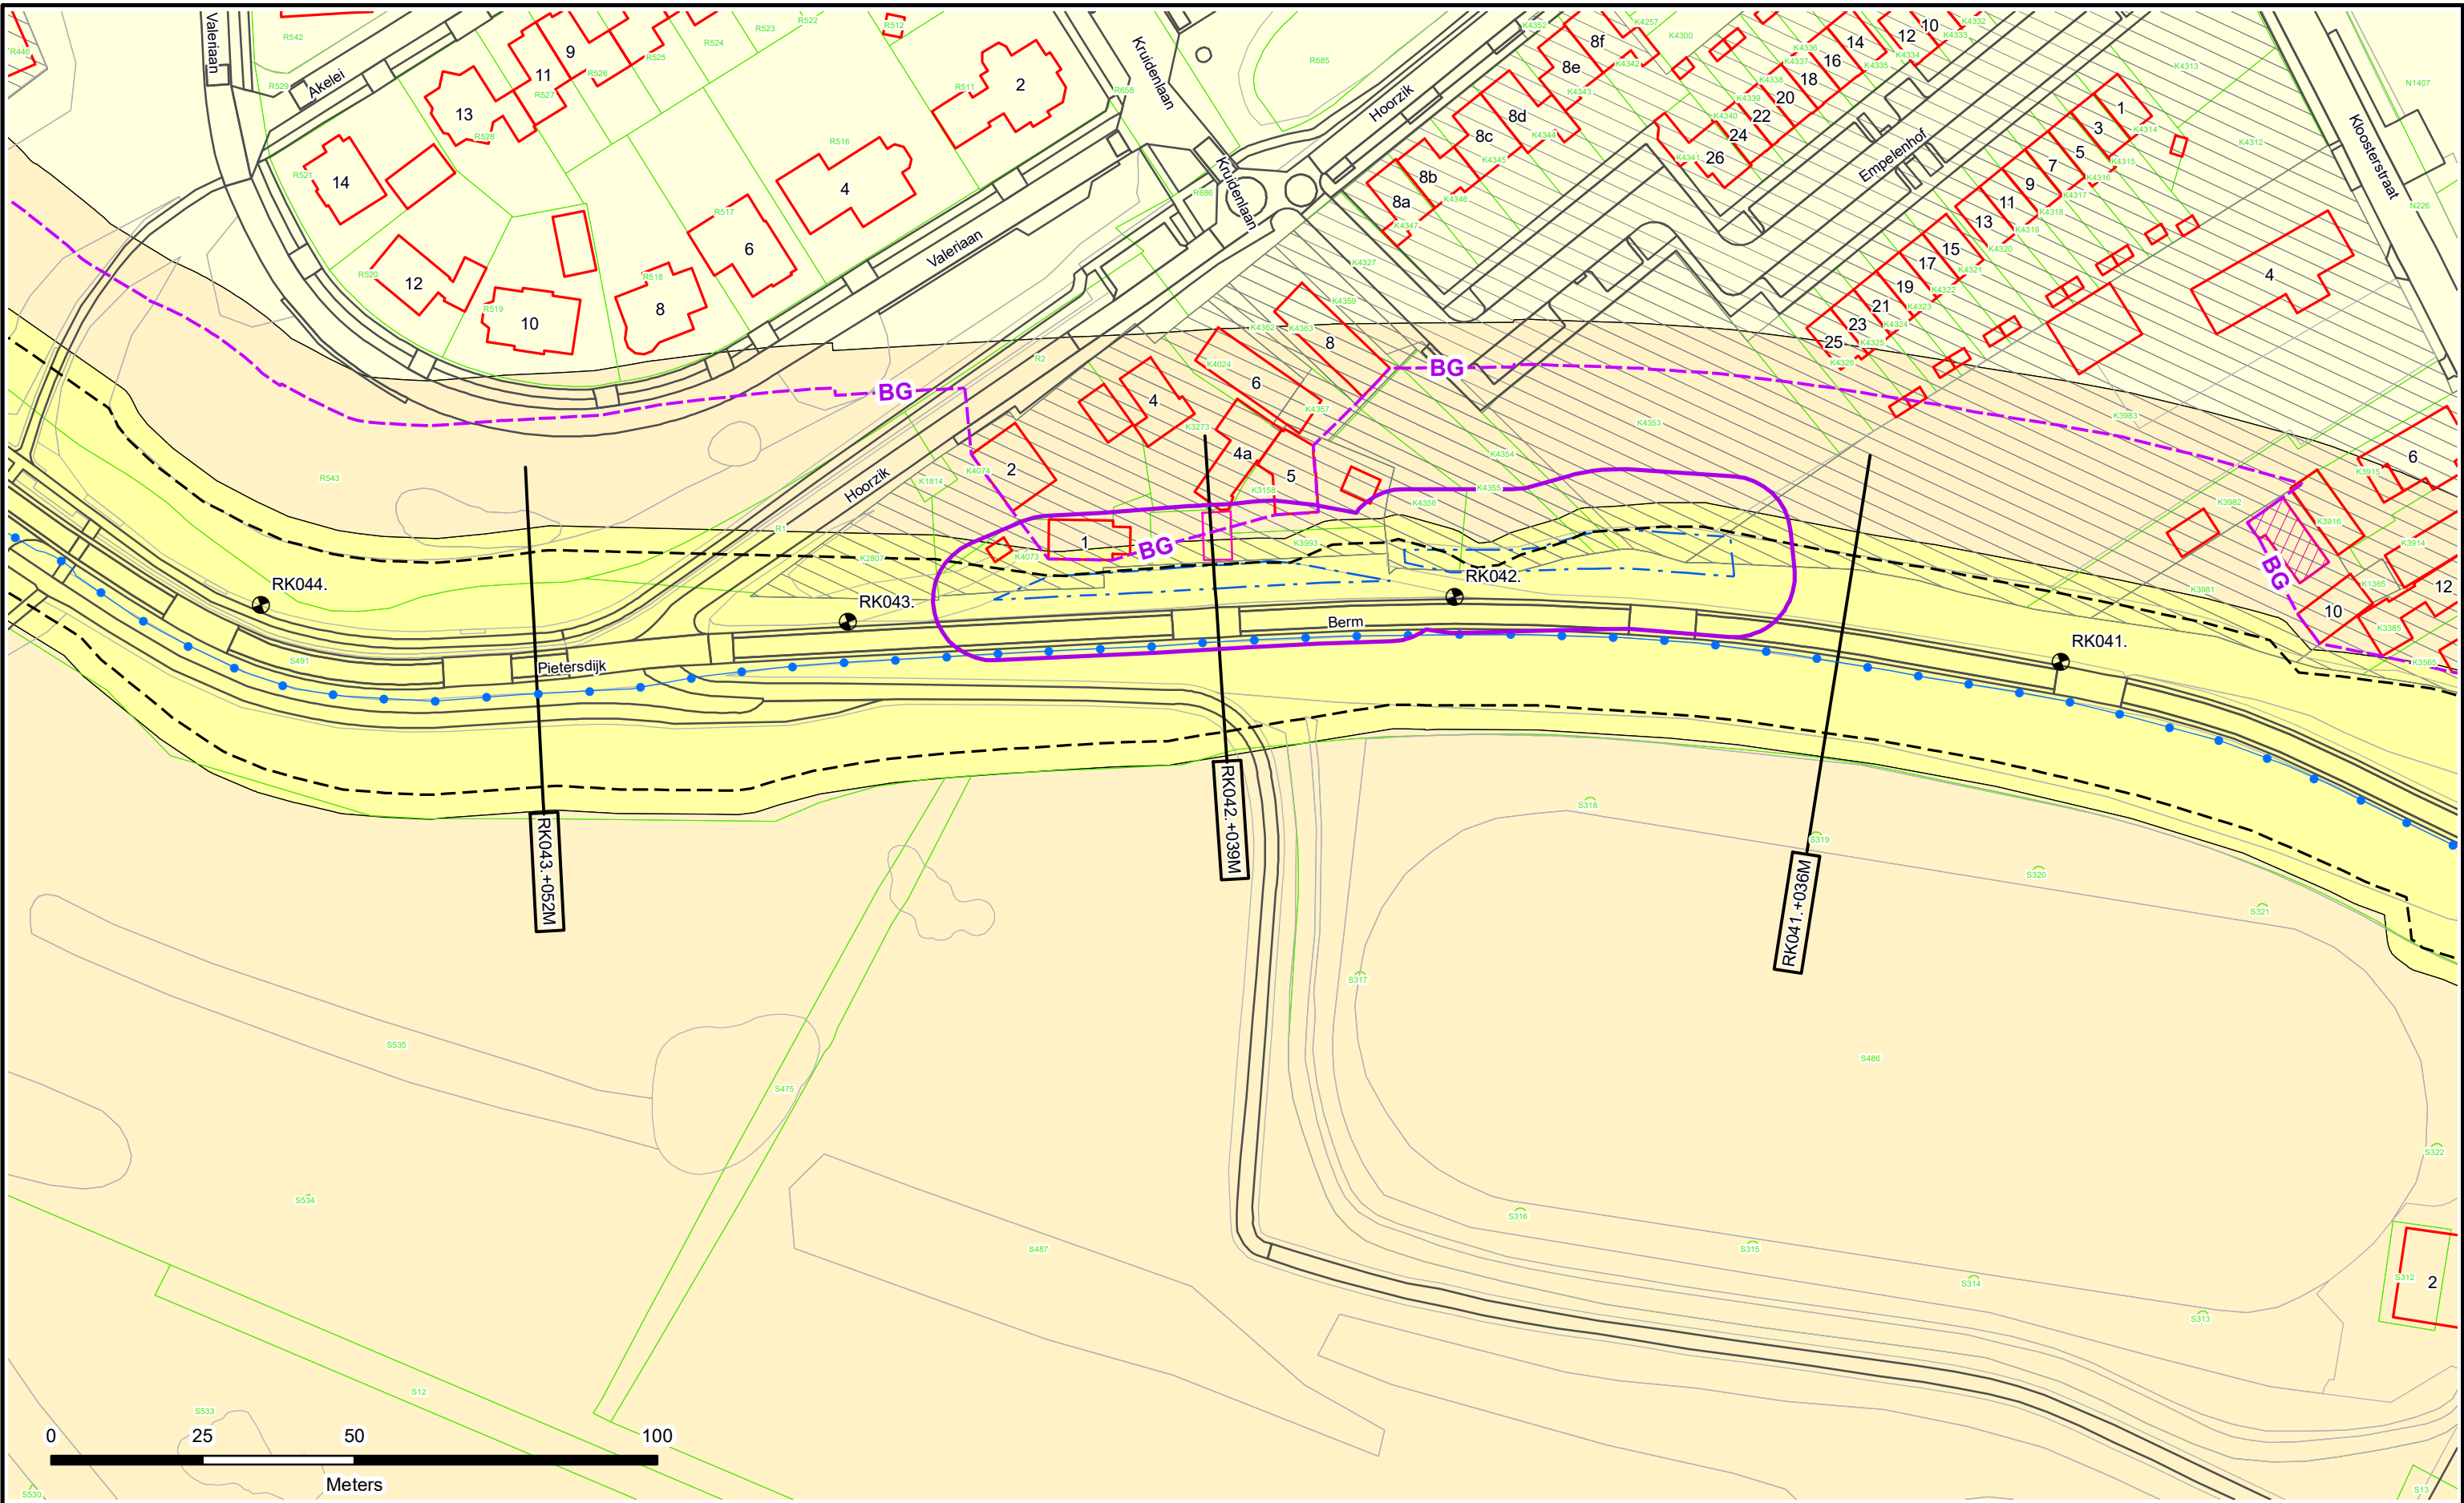

- Dijkpalen
- Referentielijn Primaire Kering
- Referentielijn Regionale Kering
- Referentielijn Overige Kering
- Teenlijn
- Einde Constructie/Kunstwerk
- Bouwgrans
- Drainage Put

- Waterstaatswerk
- Beschermingszone
- Buitenbeschermingszone
- Losgestort Materiaal
- Harde Bekleding

- Duiker
- Hevel
- Sifon
- Coupure
- Wandconstructie
- Sluis
- Drainage Buis
- Keringverbeteringsconstructie


- KGM - Gemaal Ontwerp
- Afsluiter Leidingen
- Hoofdgebouwen en bijgebouwen
- Overig bouwwerk
- Bijgebouw vanaf 76m2
- Kadastraal perceel
- Leggervlak

LA004. +000M

Dwarsprofiel-locatie

Legger : Rossum - Kromme Nol

Onderdeel :	Situatie Legger		
Dijkpaal traject : RK	Aantal bld : 073	Bladnr : 012	
Formaat : A3	Schaal : 1 : 1000	Status : Vastgesteld	
Opnamedatum : -	Getekend : T-DAM	Datum : 2019	
Besluitnr : 2019088185	Tek. nr. : RK012		

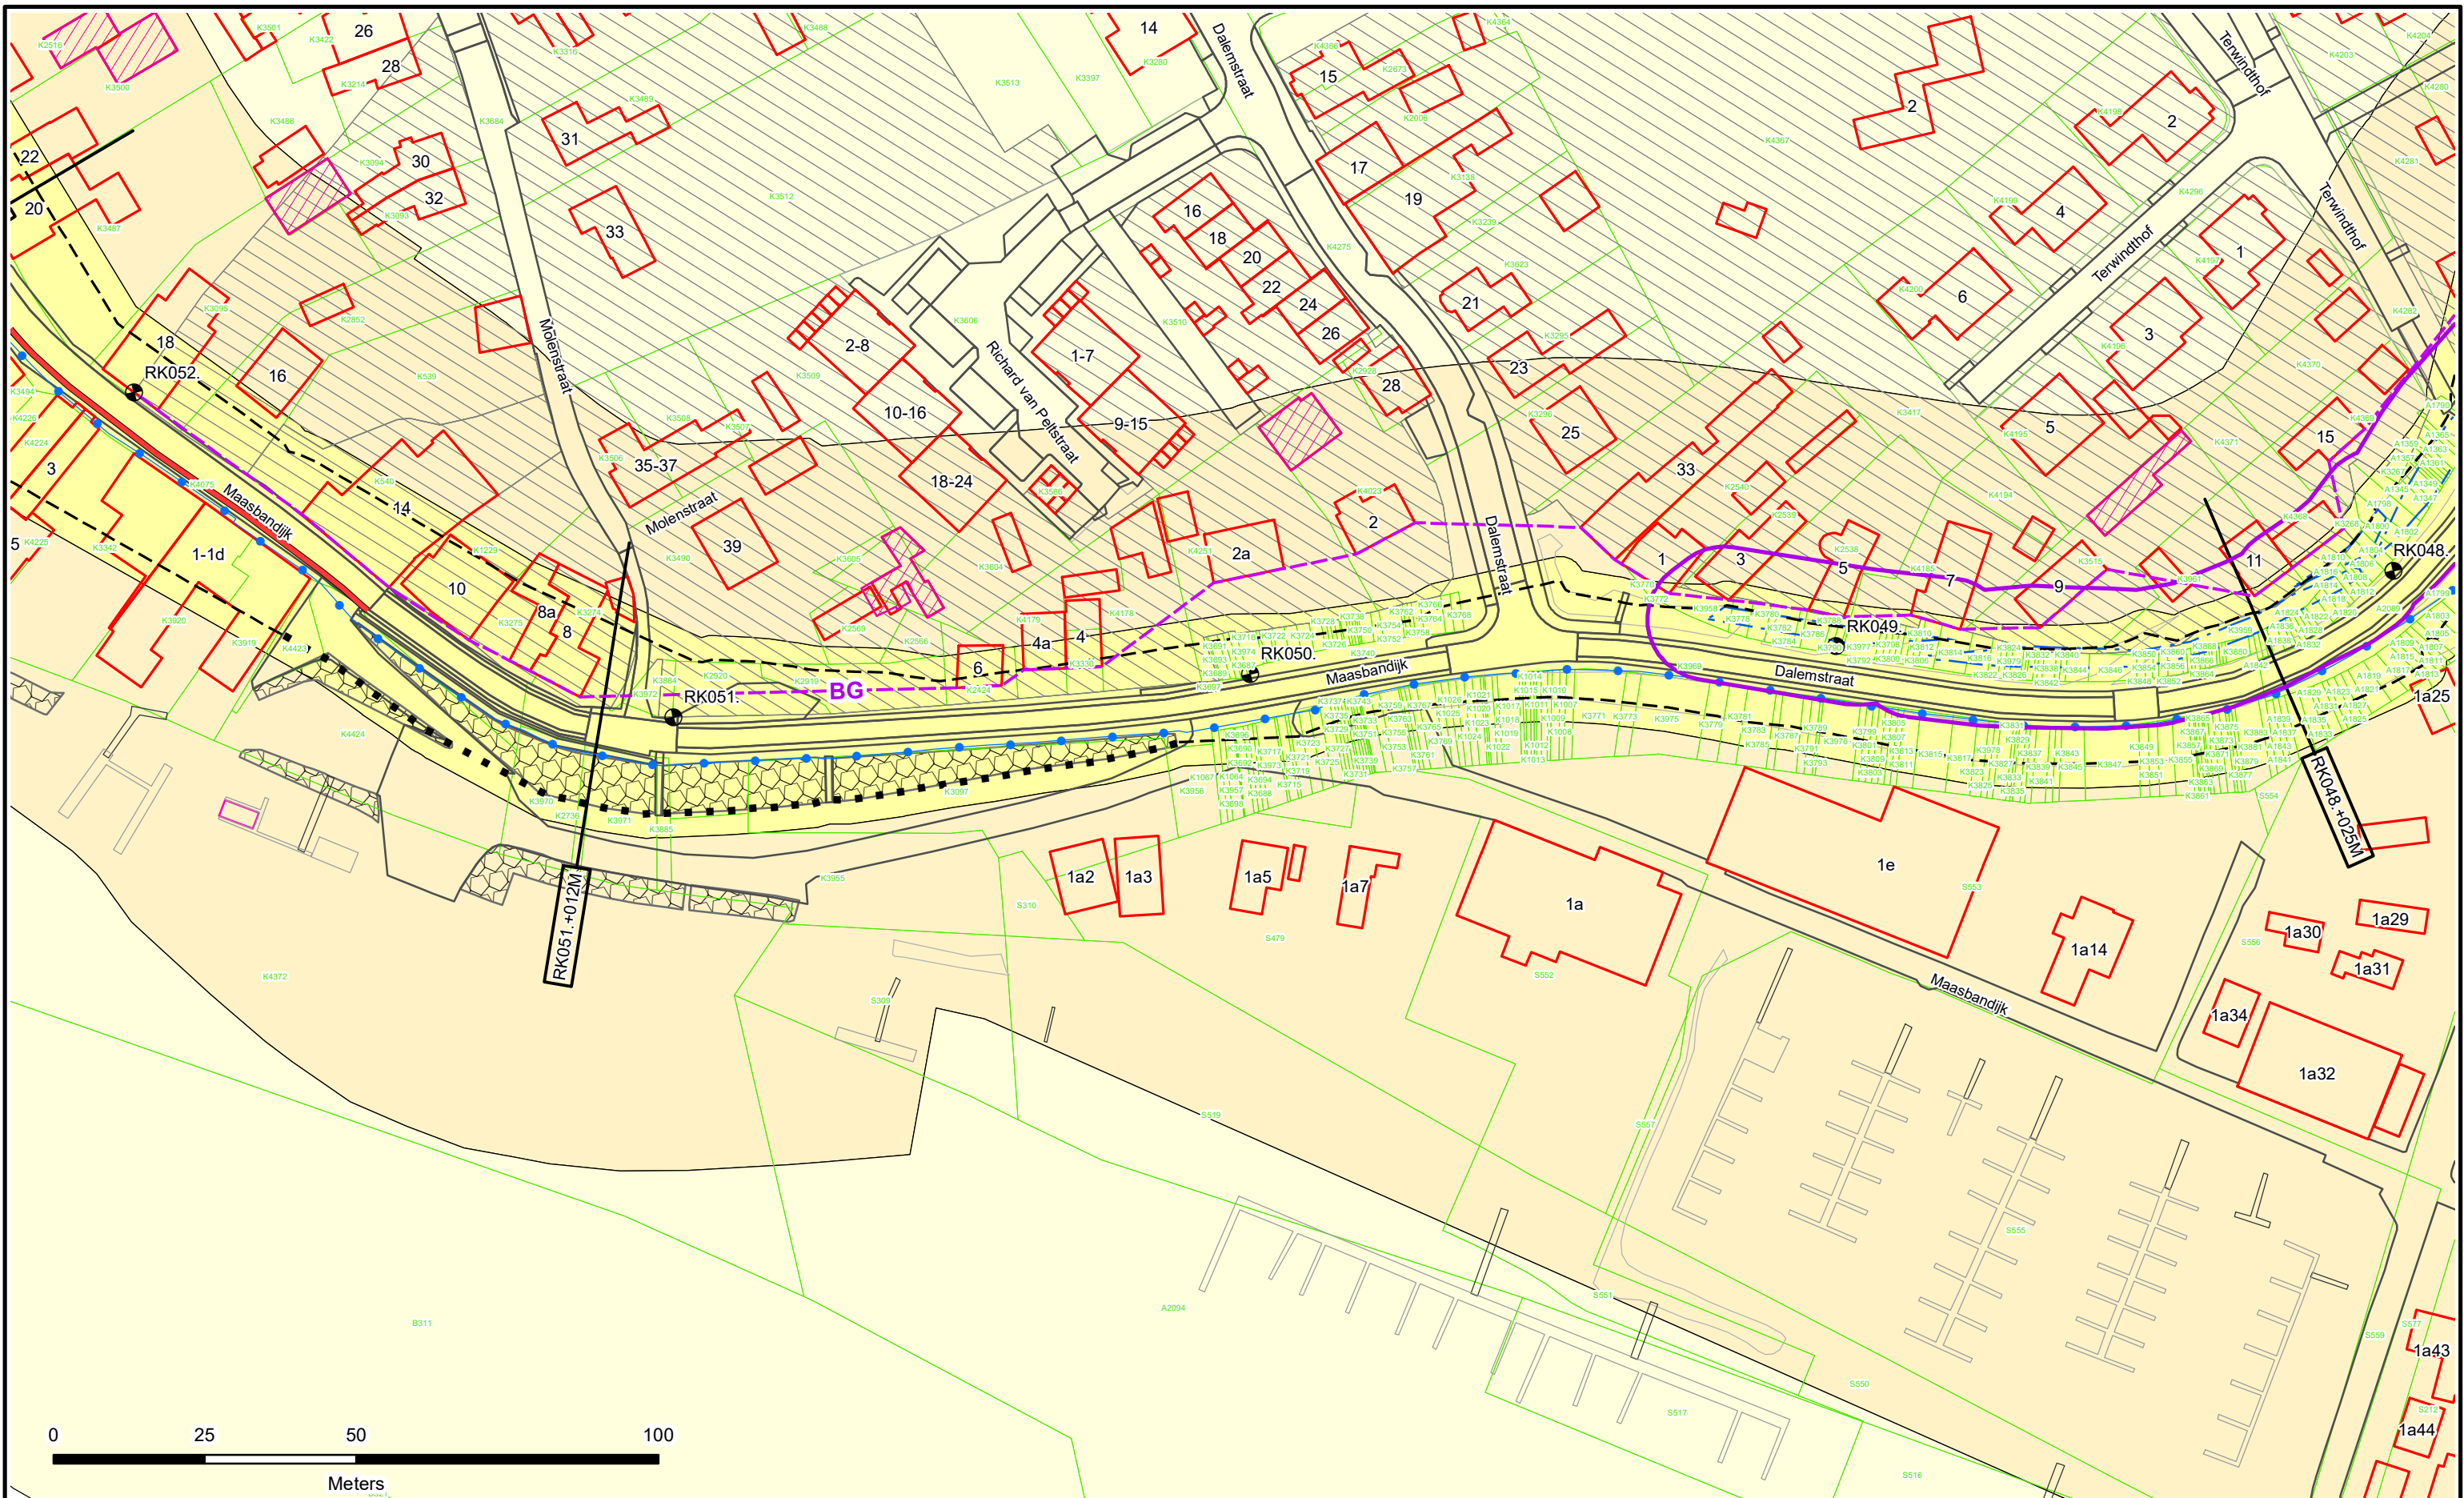



**Dijkpalen**

**Referentielijn Primaire Kering**

**Referentielijn Regionale Kering**

**Referentielijn Overige Kering**

**Teenlijn**

**Einde Constructie/Kunstwerk**

**Bouwgrens**

**Drainage Put**

**Waterstaatswerk**

**Beschermszone**

**Buitenbeschermszone**

**Losgestort Materiaal**

**Harde Bekleding**

**Duiker**

**Hevel**

**Sifon**

**Coupure**

**Wandconstructie**

**Sluis**

**Drainage Buis**

**Keringverbeteringsconstructie**

**KGM - Gemaal Ontwerp**

**Afsluit Leidingen**

**Hoofdgebouwen en bijgebouwen**

**Overig bouwwerk**

**Bijgebouw vanaf 76m2**

**Kadastraal perceel**

**Leggervlak**

**LA004 +000M**


Dwarsprofiel-locatie



**Waterschap
Rivierenland**

Legger : Rossum - Kromme Nol

Onderdeel : Situatie Legger		
Dijkpaal traject : RK	Aantal bld : 073	Bladnr : 014
Formaat : A3	Schaal : 1 : 1000	Status : Vastgesteld
Opnamedatum : -	Getekend : T-DAM	Datum : 2019
Besluitnr : 2019088185		Tek. nr. : RK014

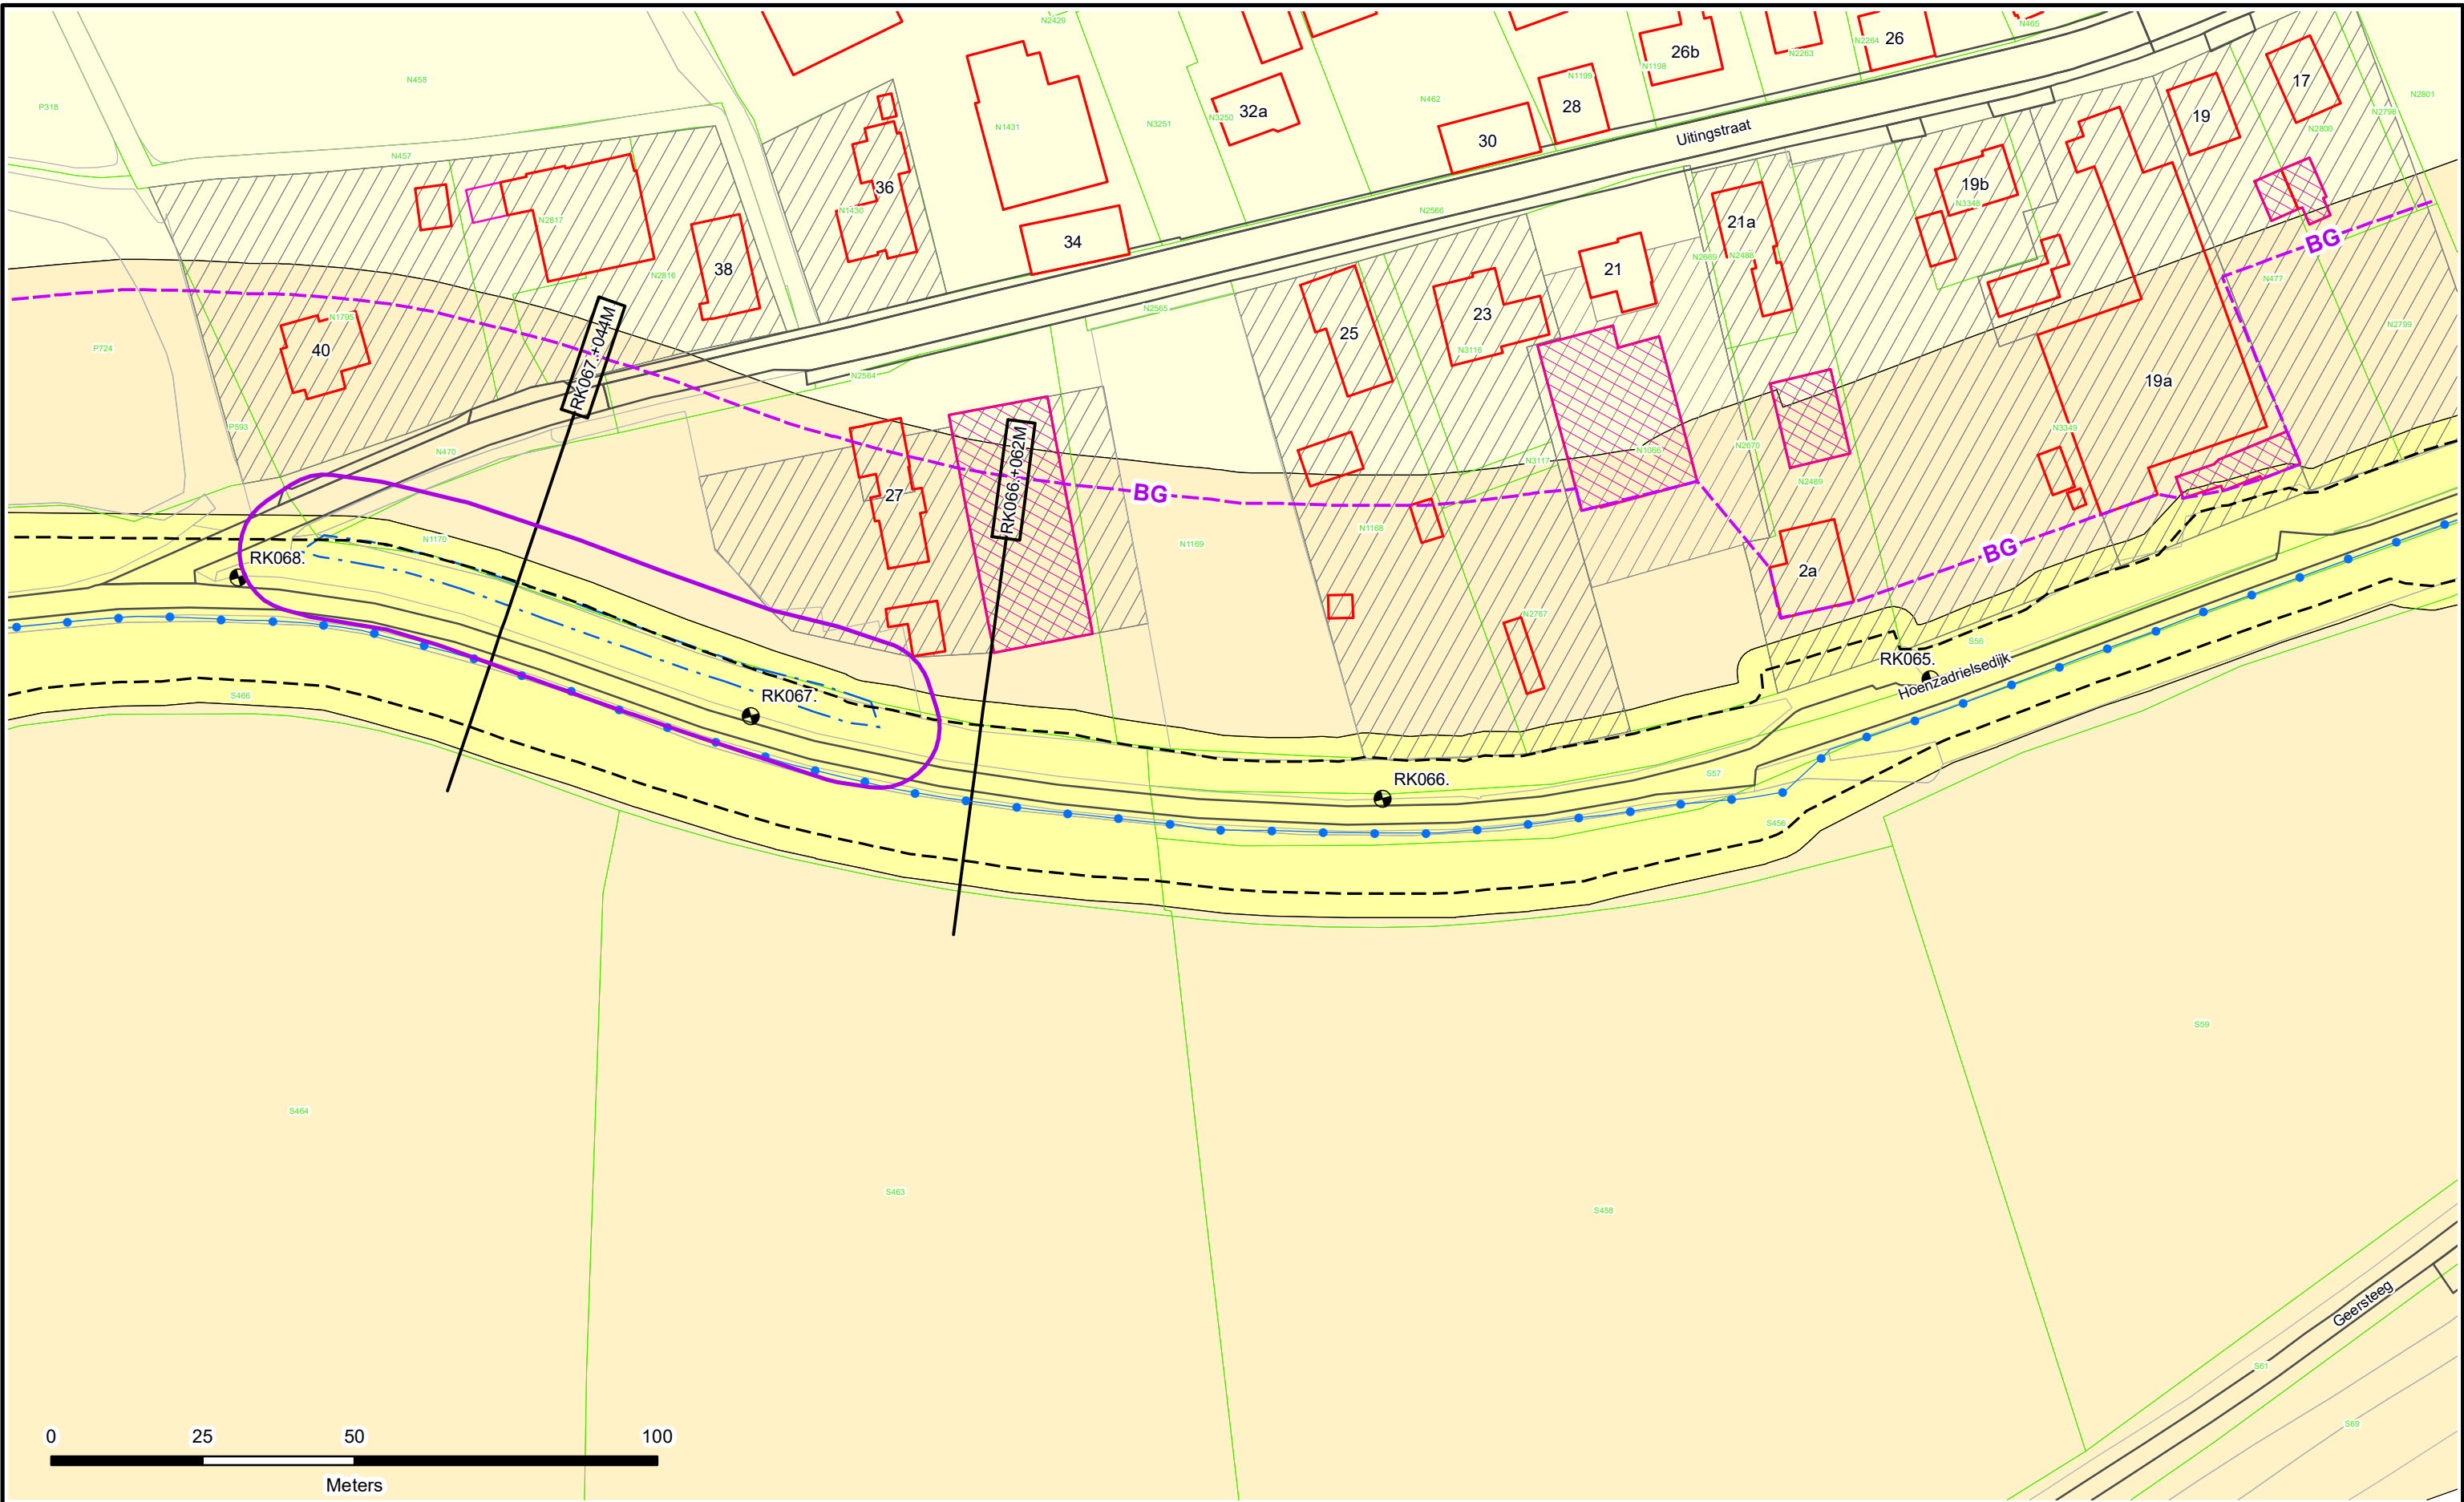



-  Dijkpalen
-  Referentielijn Primaire Kering
-  Referentielijn Regionale Kering
-  Referentielijn Overige Kering
-  Teenlijn
-  Einde Constructie/Kunstwerk
-  BG Bouwgrens
-  Drainage Put

-  Waterstaatswerk
-  Beschermingszone
-  Buitenbeschermingszone
-  Losgestort Materiaal
-  Harde Bekleding

-  Duiker
-  Hevel
-  Sifon
-  Coupure
-  Wandconstructie
-  Sluis
-  Drainage Buis
-  Keringverbeteringsconstructie

-  KGM - Gemaal Ontwerp
-  Afsluiter Leidingen
-  Hoofdgebouwen en bijgebouwen
-  Overig bouwwerk
-  Bijgebouw vanaf 76m2
-  Kadastraal perceel
-  Leggervlak

LA004. +000M


Dwarsprofiel-locatie



Waterschap
Rivierenland

Legger : Rossum - Kromme Nol

Onderdeel :	Situatie Legger		
Dijkpaal traject : RK	Aantal bld : 073	Bladnr : 019	
Formaat : A3	Schaal : 1 : 1000	Status : Vastgesteld	
Opnamedatum : -	Getekend : T-DAM	Datum : 2019	
Besluitnr : 2019088185	Tek. nr. : RK019		

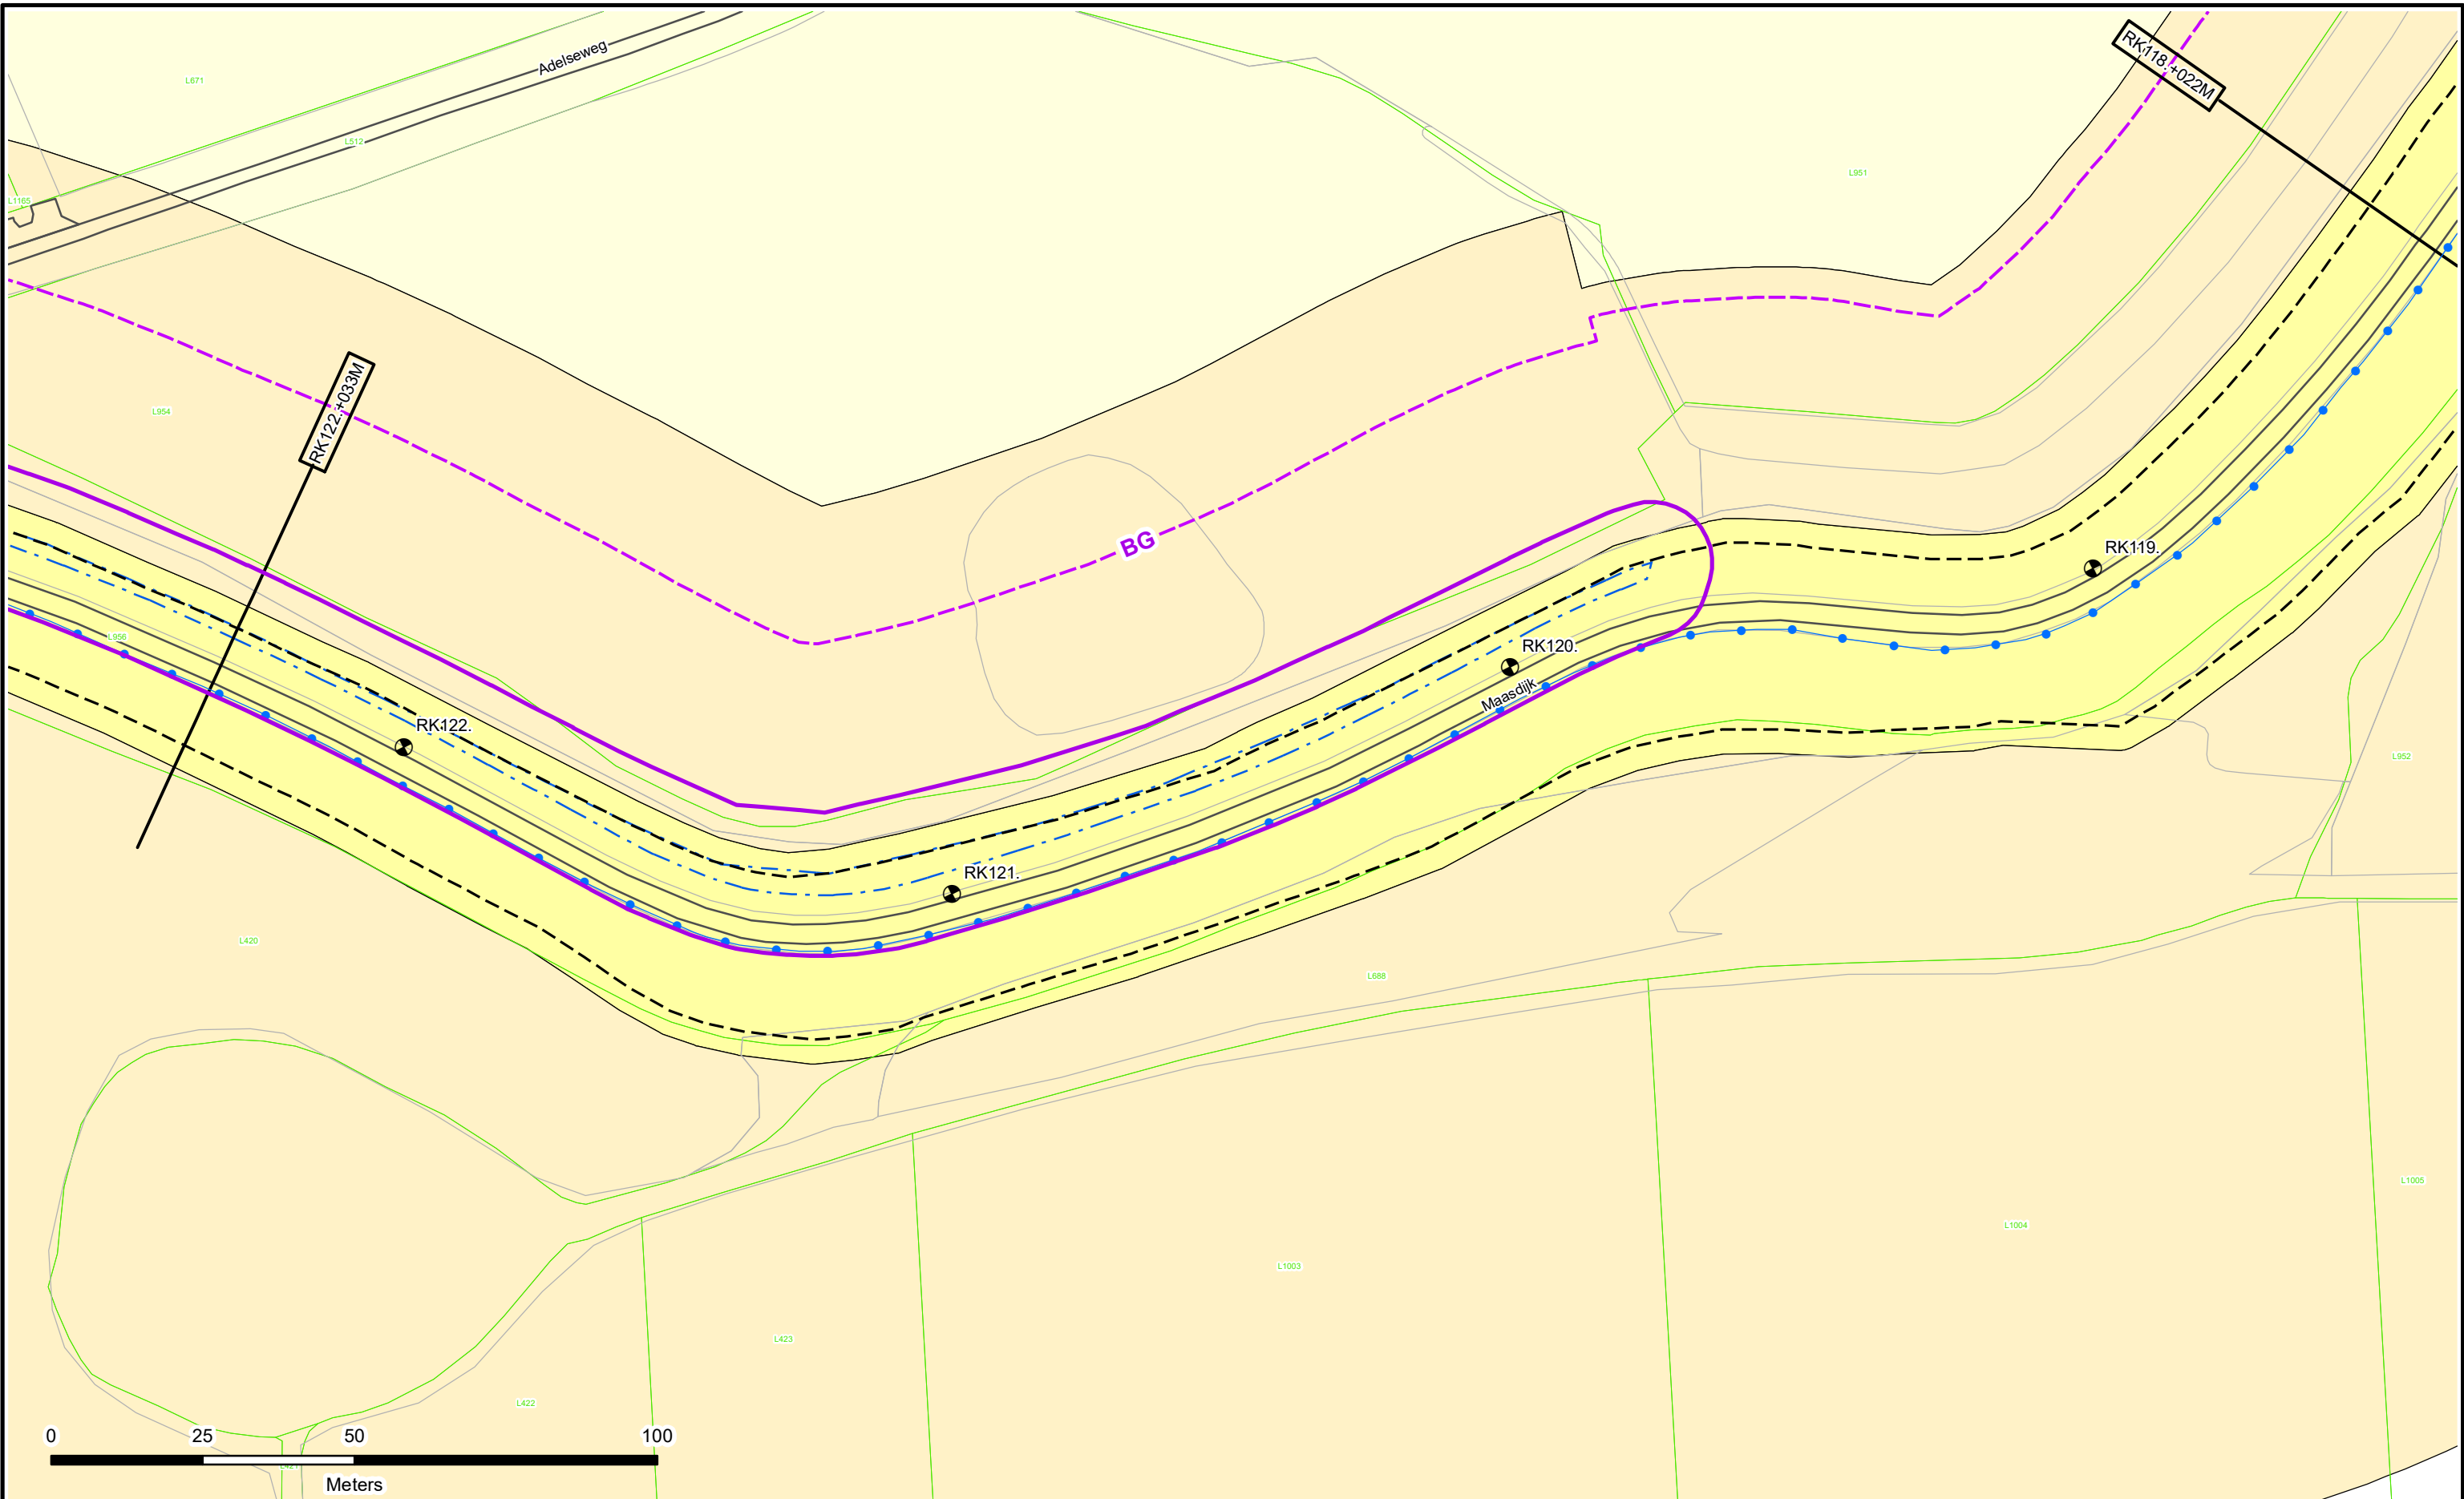

- Dijkpalen
- Referentielijn Primaire Kering
- Referentielijn Regionale Kering
- Referentielijn Overige Kering
- Teenlijn
- Einde Constructie/Kunstwerk
- Bouwgrens
- Drainage Put

- Waterstaatswerk
- Beschermszone
- Buitenbeschermszone
- Losgestort Materiaal
- Harde Bekleding

- Duiker
- Hevel
- Sifon
- Coupure
- Wandconstructie
- Sluis
- Drainage Buis
- Keringverbeteringsconstructie


- KGM - Gemaal Ontwerp
- Afsluiter Leidingen
- Hoofdgebouwen en bijgebouwen
- Bijgebouw vanaf 76m2
- Kadastraal perceel
- Leggervlak

Dwarsprofiel-locatie

LA004.+000M

Legger : Rossum - Kromme Nol

Onderdeel : Situatie Legger		
Dijkpaal traject : RK	Aantal bld : 073	Bladnr : 035
Formaat : A3	Schaal : 1 : 1000	Status : Vastgesteld
Opnamedatum : -	Getekend : T-DAM	Datum : 2019
Besluitnr : 2019088185	Tek. nr. : RK035	

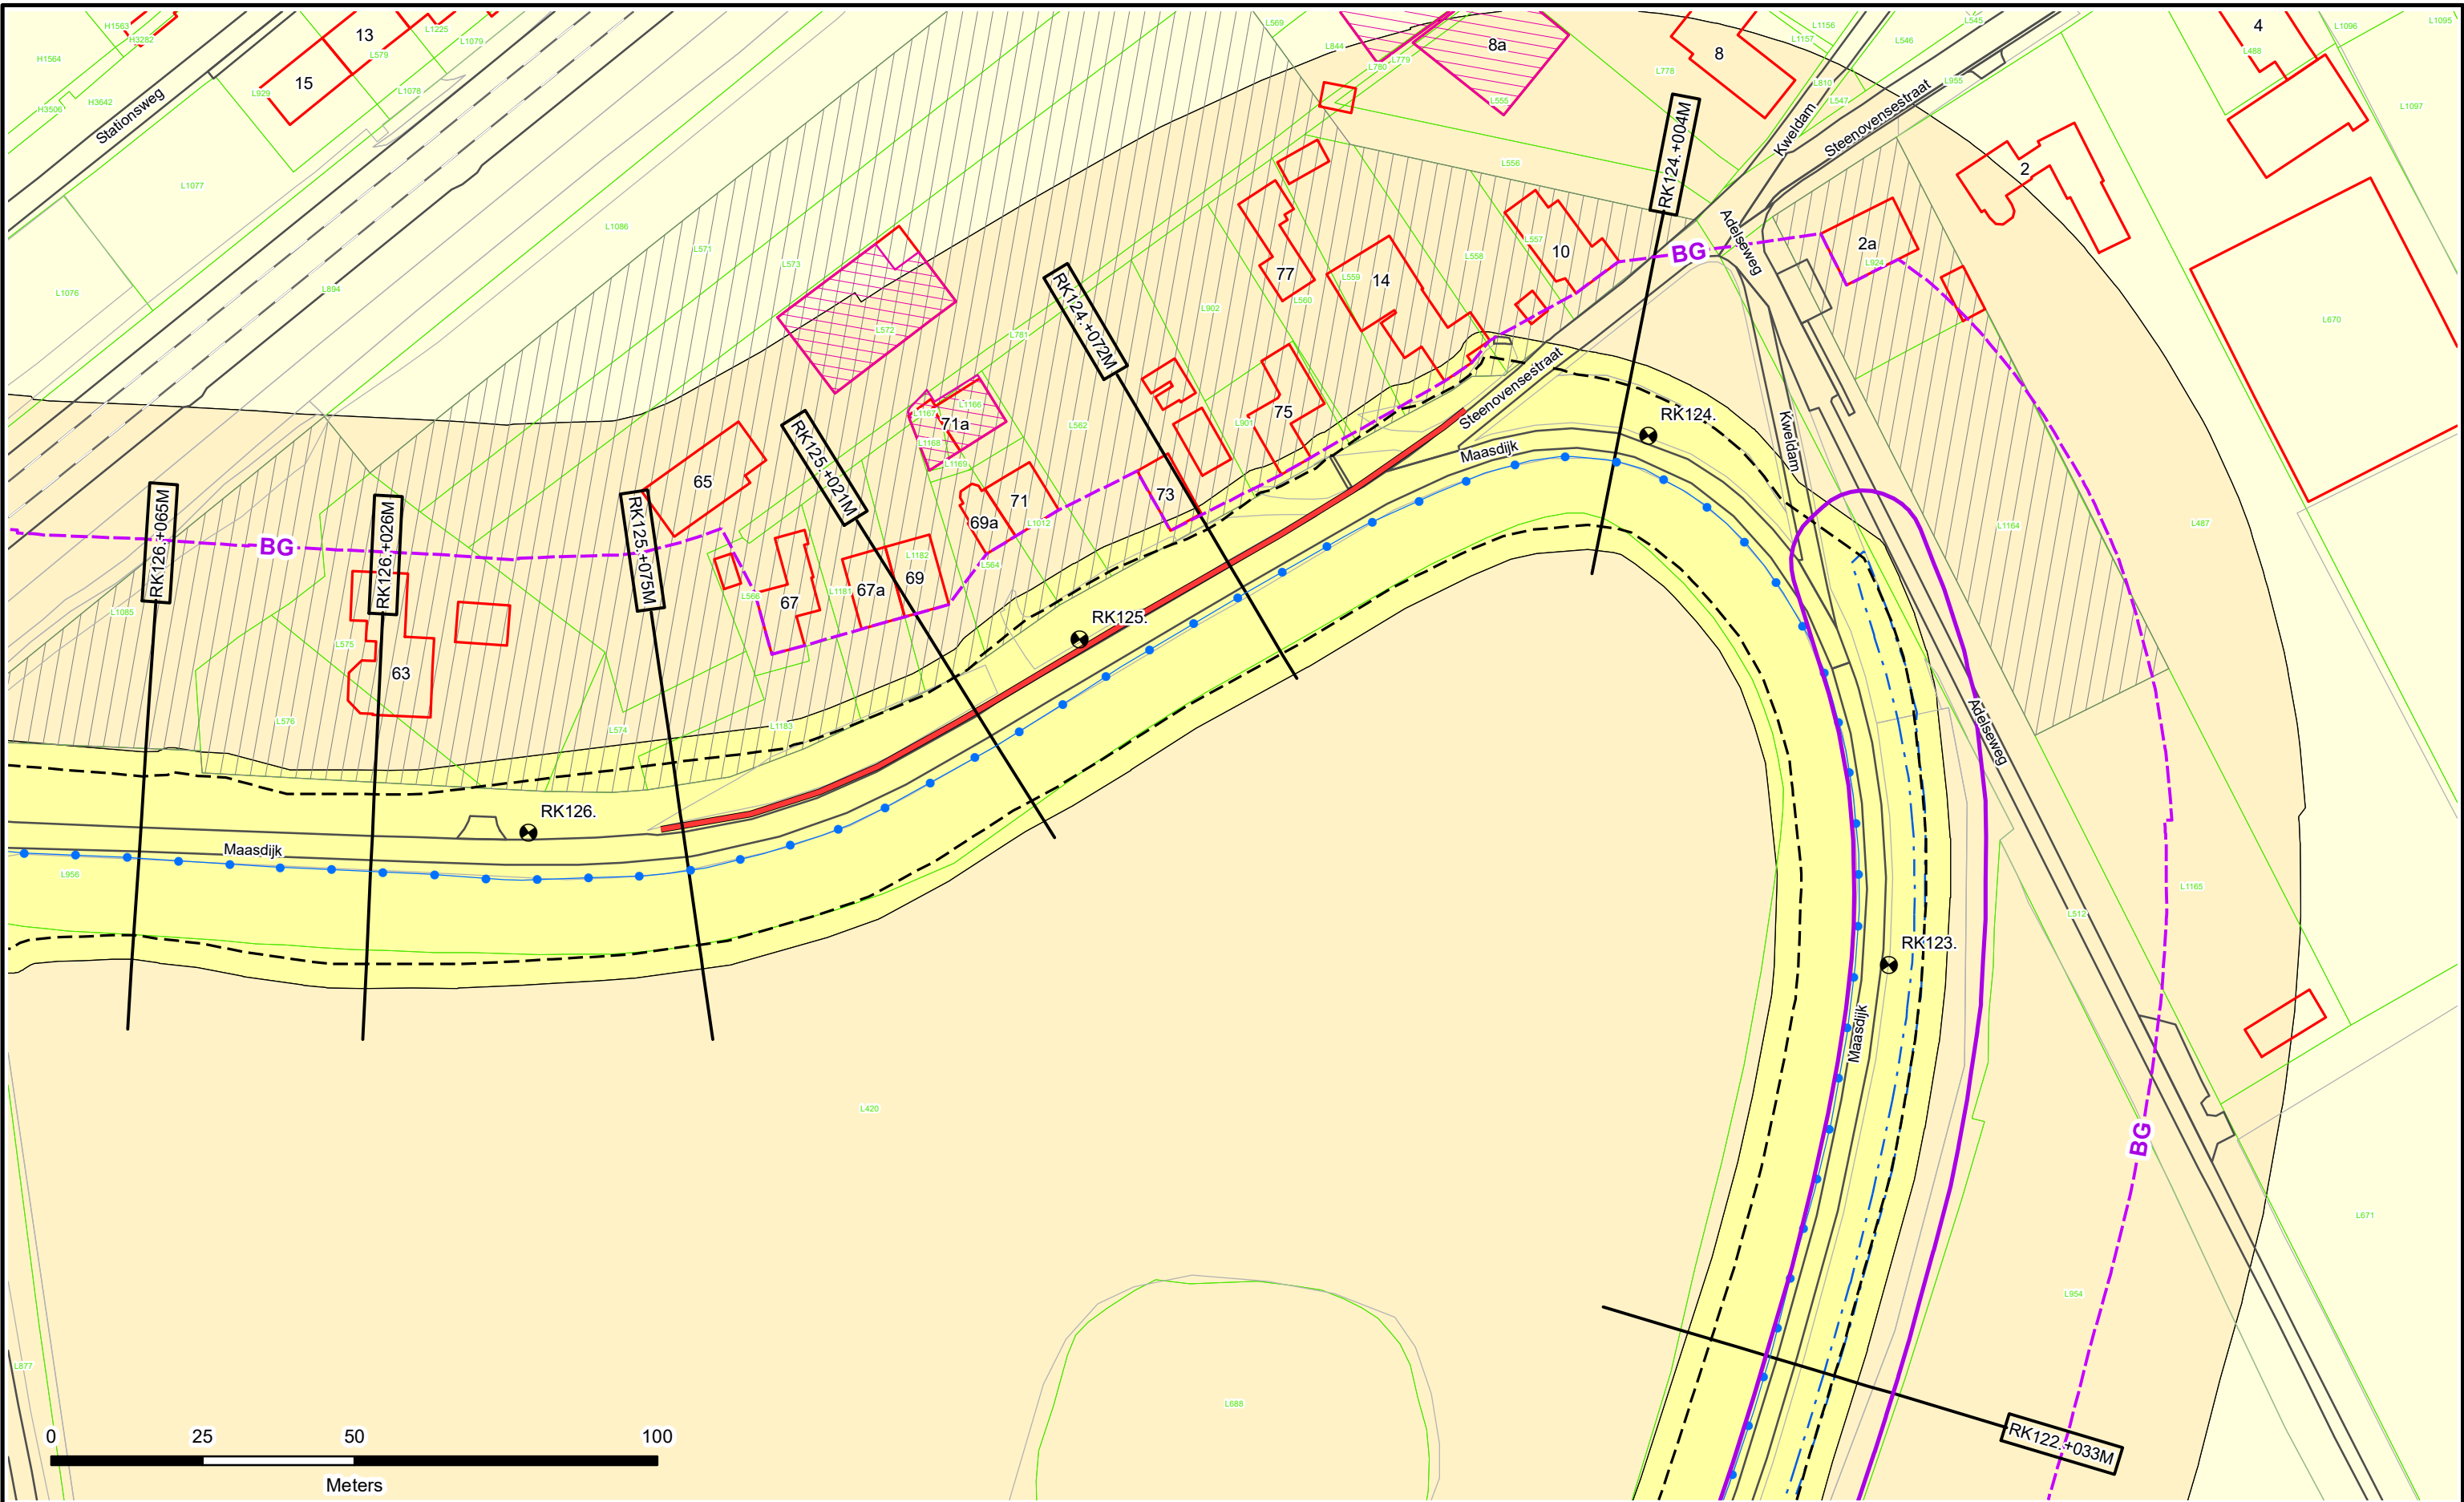



-  Dijkpalen
-  Referentielijn Primaire Kering
-  Referentielijn Regionale Kering
-  Referentielijn Overige Kering
-  Teenlijn
-  Einde Constructie/Kunstwerk
-  Bouwgrens
-  Drainage Put

-  Waterstaatswerk
-  Beschermszone
-  Buitenbeschermszone
-  Losgestort Materiaal
-  Harde Bekleding

-  Duiker
-  Hevel
-  Sifon
-  Coupure
-  Wandconstructie
-  Sluis
-  Drainage Buis
- Keringverbeterings-constructie

-  KGM - Gemaal Ontwerp
-  Afsluit Leidingen
-  Hoofdgebouwen en bijgebouwen
-  Overig bouwwerk
-  Bijgebouw vanaf 76m2
-  Kadastraal perceel
-  Leggervlak

LA004.+000M


Dwarsprofiel-locatie



Waterschap
Rivierenland

Legger : Rossum - Kromme Nol

Onderdeel :	Situatie Legger	
Dijkpaal traject :	RK	Aantal bld : 073
Formaat :	A3	Schaal : 1 : 1000
Opnamedatum :	-	Getekend : T-DAM
Besluitnr :	2019088185	Datum : 2019
		Tek. nr. : RK036

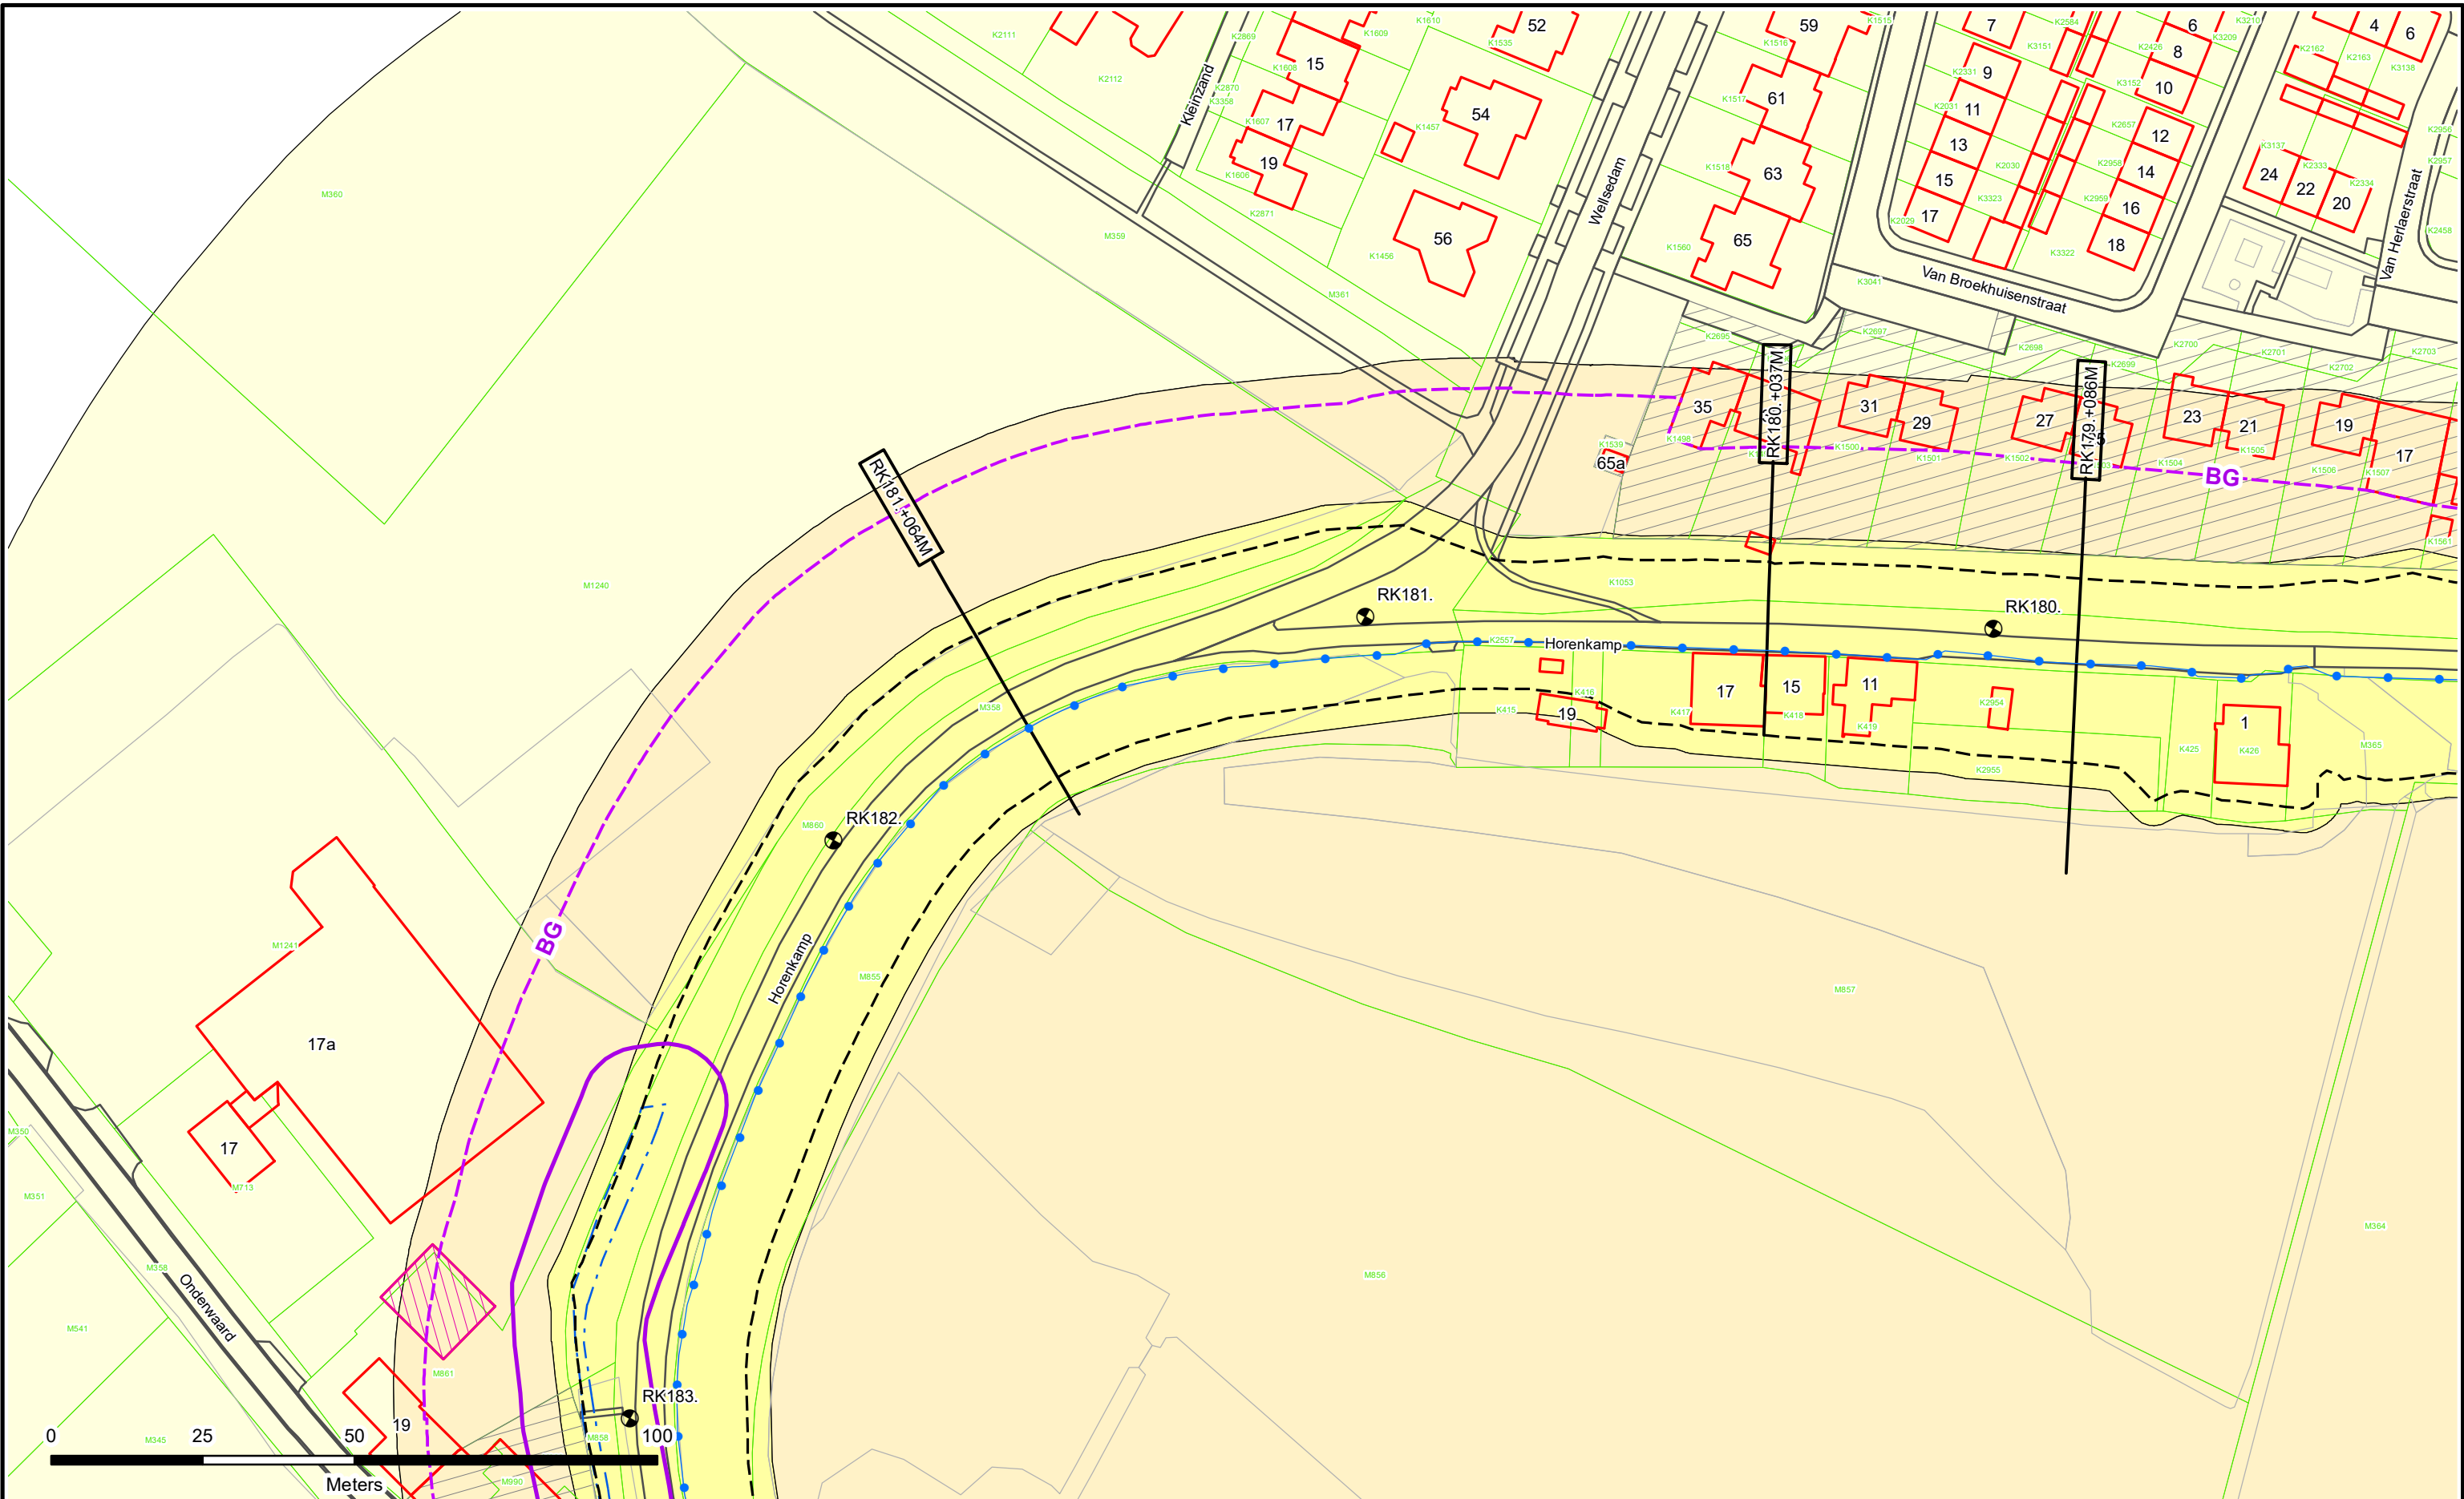

Dijkpalen

Referentielijn Primaire Kering

Referentielijn Regionale Kering

Referentielijn Overige Kering

Teenlijn

Einde Constructie/Kunstwerk

Bouwgrens

Drainage Put

Waterstaatswerk

Beschermingszone

Buitenbeschermingszone

Losgestort Materiaal

Harde Bekleding

Duiker

Hevel

Sifon

Coupure

Wandconstructie

Sluis

Drainage Buis

Keringverbeteringsconstructie

KGM - Gemaal Ontwerp

Afsluiter Leidingen

Hoofdgebouwen en bijgebouwen

Overig bouwwerk

Bijgebouw vanaf 76m2

Kadastraal perceel

Leggervlak


LA004. +000M

Dwarsprofiel-locatie

Waterschap
Rivierenland

Legger : Rossum - Kromme Nol

Onderdeel :	Situatie Legger		
Dijkpaal traject : RK	Aantal bld : 073	Bladnr : 052	
Formaat : A3	Schaal : 1 : 1000	Status : Vastgesteld	
Opnamedatum : -	Getekend : T-DAM	Datum : 2019	
Besluitnr : 2019088185	Tek. nr. : RK052		

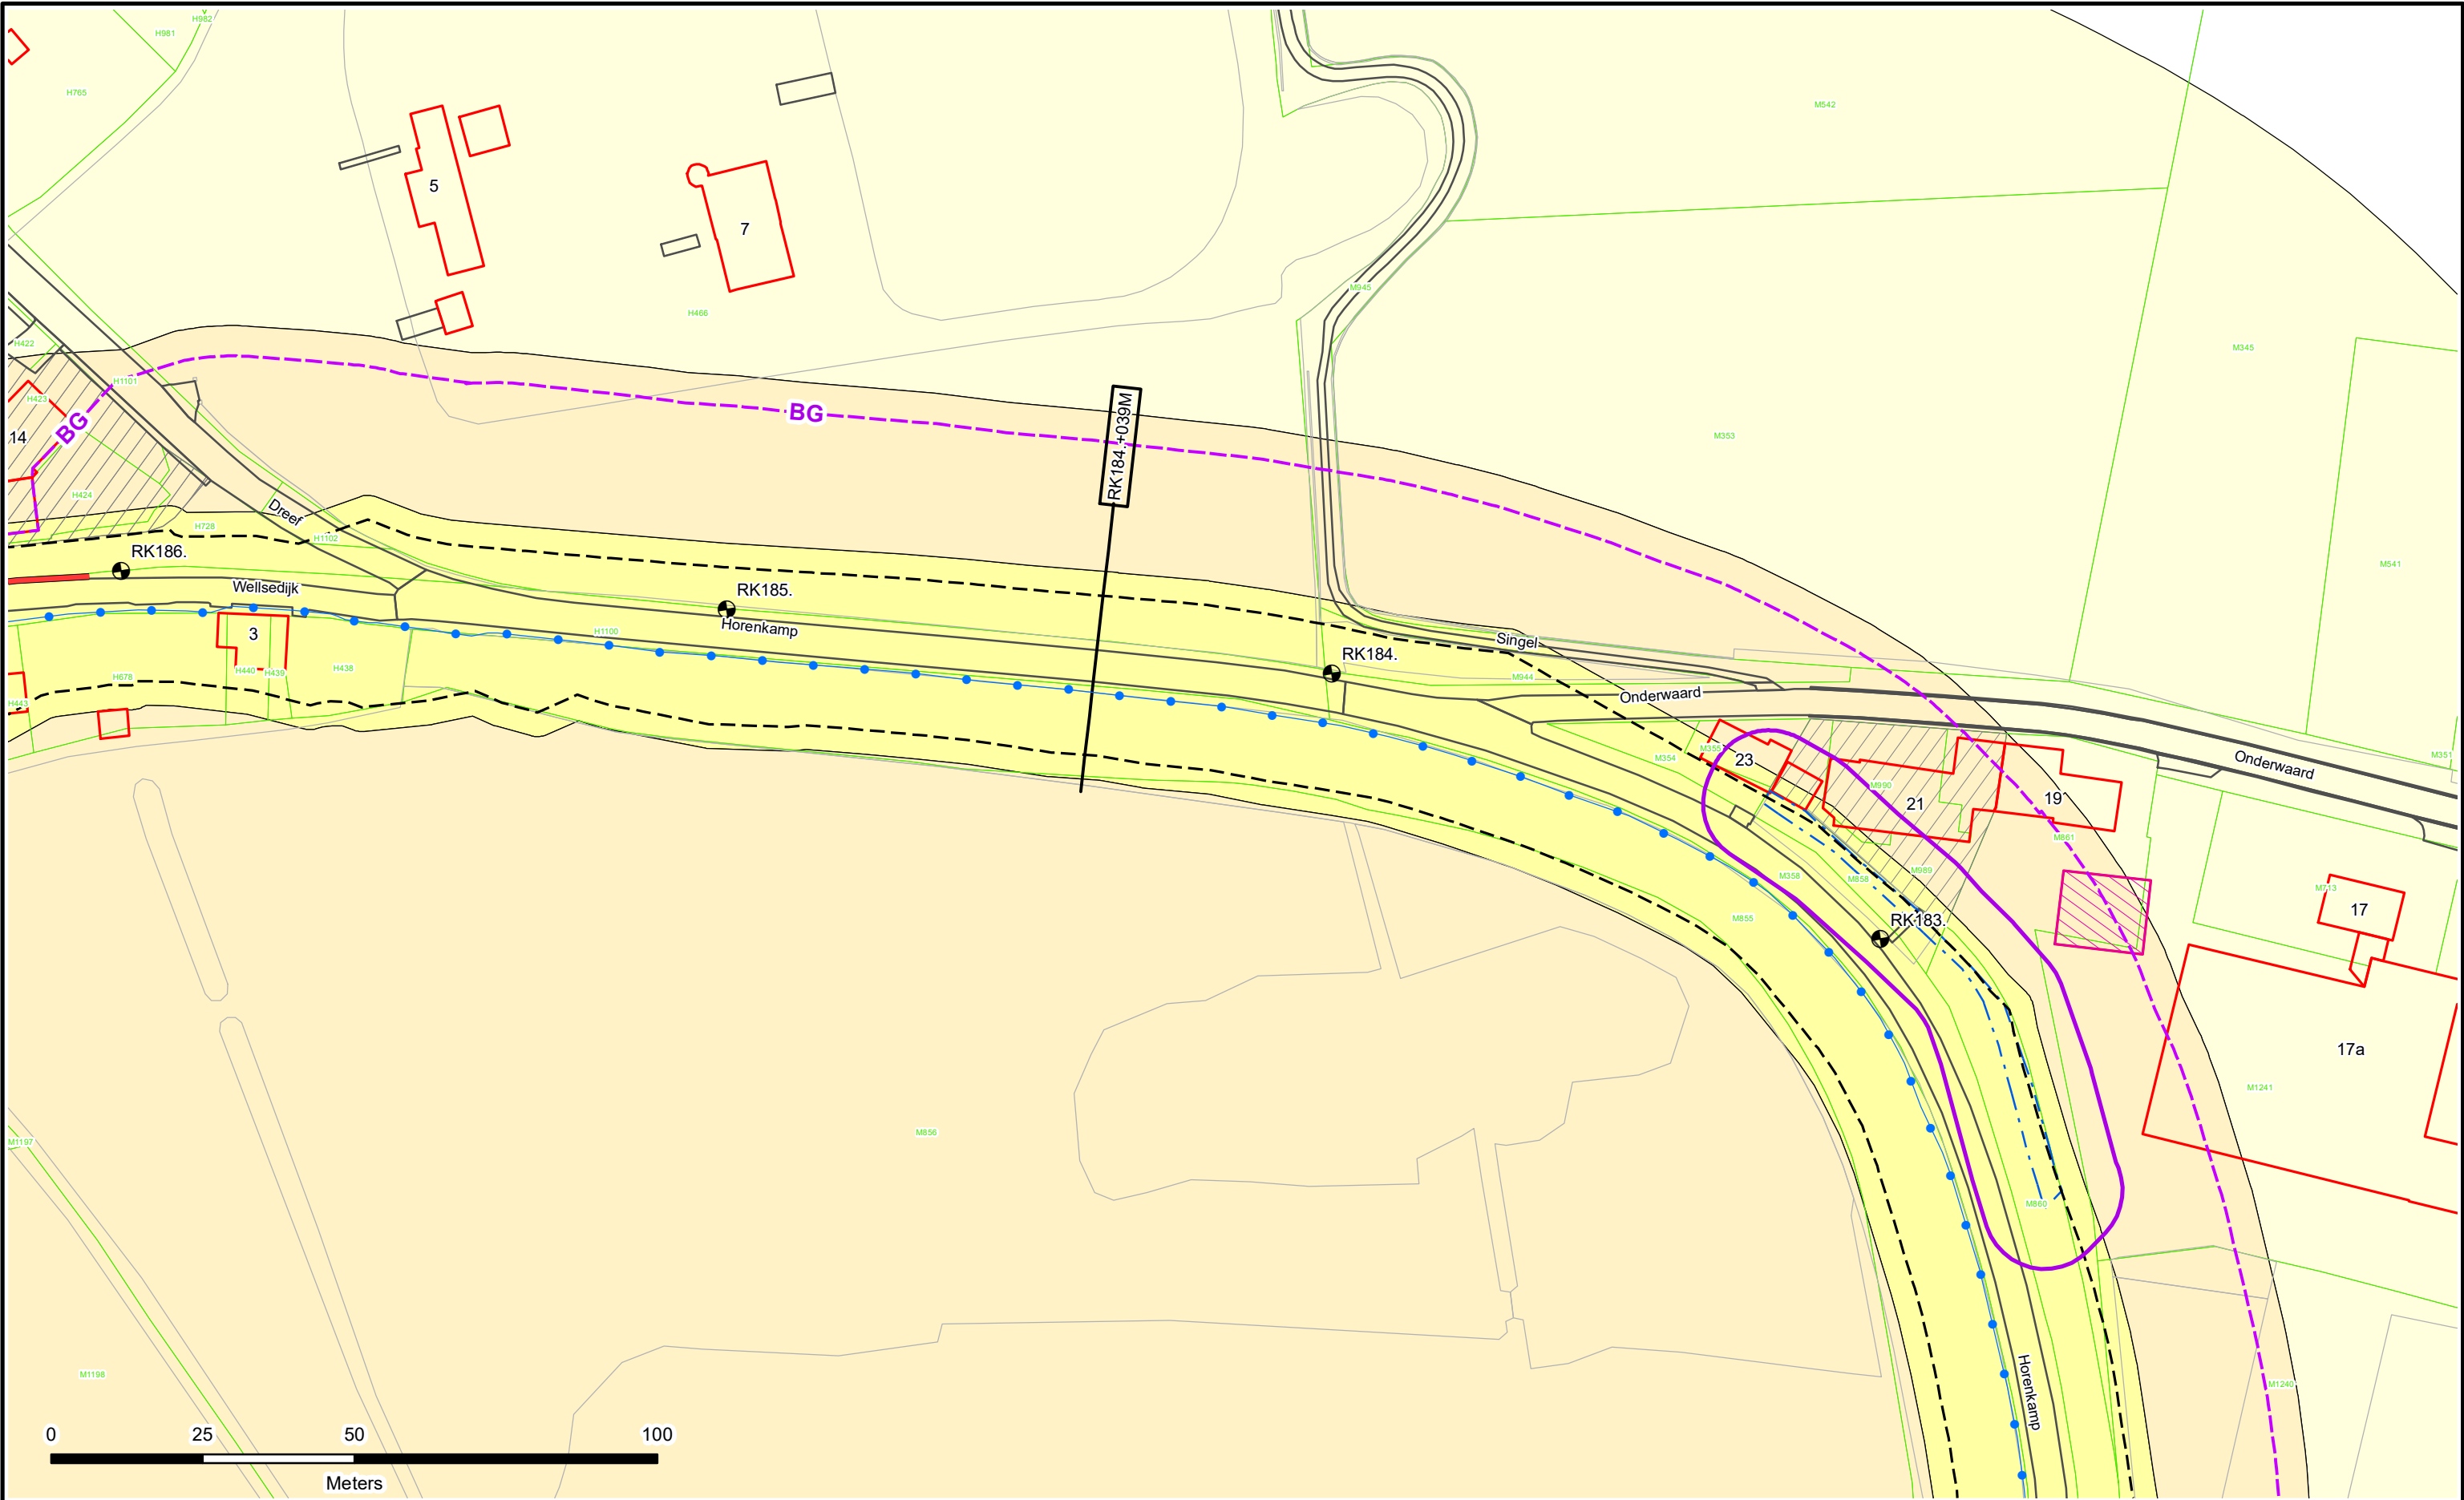



 Dijkpalen

 Referentielijn Primaire Kering

 Referentielijn Regionale Kering

 Referentielijn Overige Kering

 Teenlijn

 Einde Constructie/Kunstwerk

 Bouwgrens

 Drainage Put

 Waterstaatswerk

 Beschermszone

 Buitenbeschermszone

 Losgestort Materiaal

 Harde Bekleding

 Duiker

 Hevel

 Sifon

 Coupure

 Wandconstructie

 Sluis

 Drainage Buis

 Keringverbeteringsconstructie

 KGM - Gemaal Ontwerp

 Afsluiter Leidingen


 Hoofdgebouwen en bijgebouwen


 Overig bouwwerk

 Bijgebouw vanaf 76m2

 Kadastraal perceel

 Leggervlak

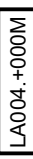 LA004. +000M

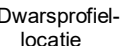
 Dwarsprofiel-locatie



Waterschap
Rivierenland

Legger : Rossum - Kromme Nol

Onderdeel :	Situatie Legger	
Dijkpaal traject :	RK	Aantal bld : 073
Formaat :	A3	Schaal : 1 : 1000
Opnamedatum :	-	Getekend : T-DAM
Besluitnr :	2019088185	Datum : 2019
		Tek. nr. : RK053

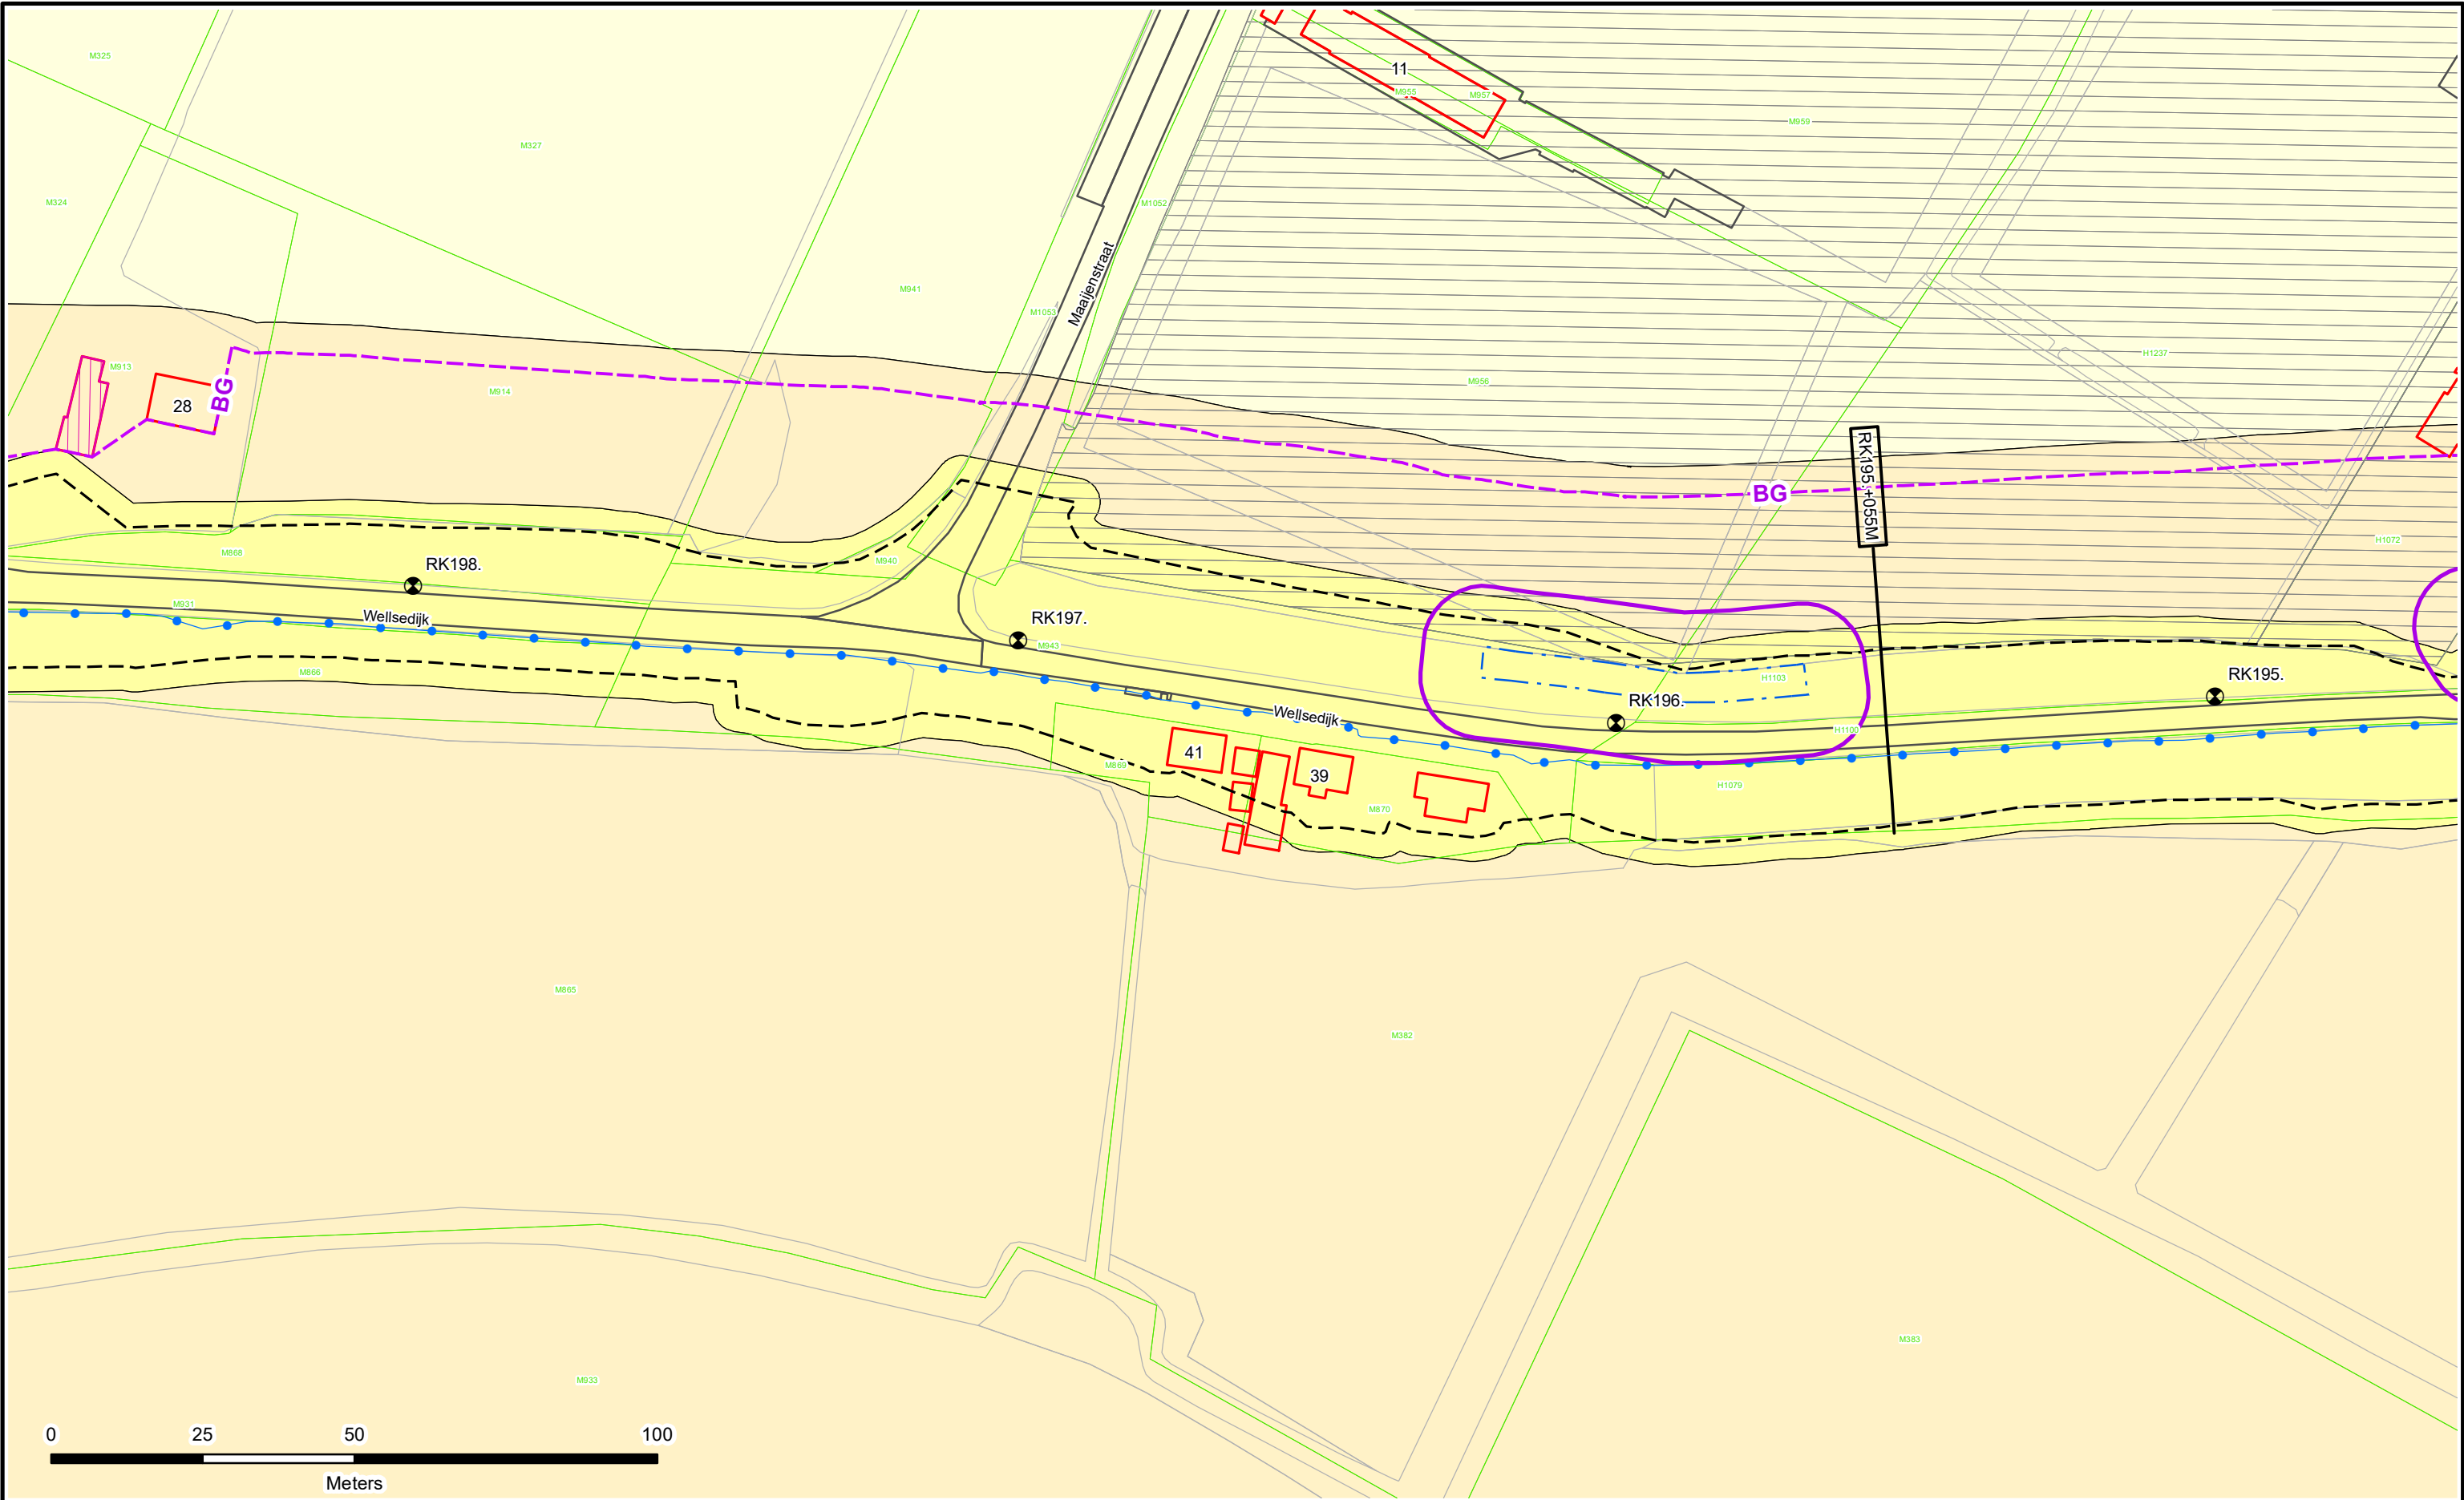

Dijkpalen

Referentielijn Primaire Kering

Referentielijn Regionale Kering

Referentielijn Overige Kering

Teenlijn

Einde Constructie/Kunstwerk

Bouwgrens

Drainage Put

Waterstaatswerk

Bescherminingszone

Buitenbescherminingszone

Losgestort Materiaal

Harde Bekleding

Duiker

Hevel

Sifon

Coupure

Wandconstructie

Sluis

Drainage Buis

Keringverbeterings-constructie

KGM - Gemaal Ontwerp

Afsluiter Leidingen

Hoofdgebouwen en bijgebouwen

Overig bouwwerk

Bijgebouw vanaf 76m2

Kadastraal perceel

Leggervlak

LA004. +000M

Dwarsprofiel-locatie

Onderdeel : Situatie Legger

Dijkpaal traject : RK

Aantal bld : 073

Bladnr : 057

Formaat : A3

Schaal : 1 : 1000

Status : Vastgesteld


Opnamedatum : -

Getekend : T-DAM

Datum : 2019

Besluitnr : 2019088185

Tek. nr. : RK057

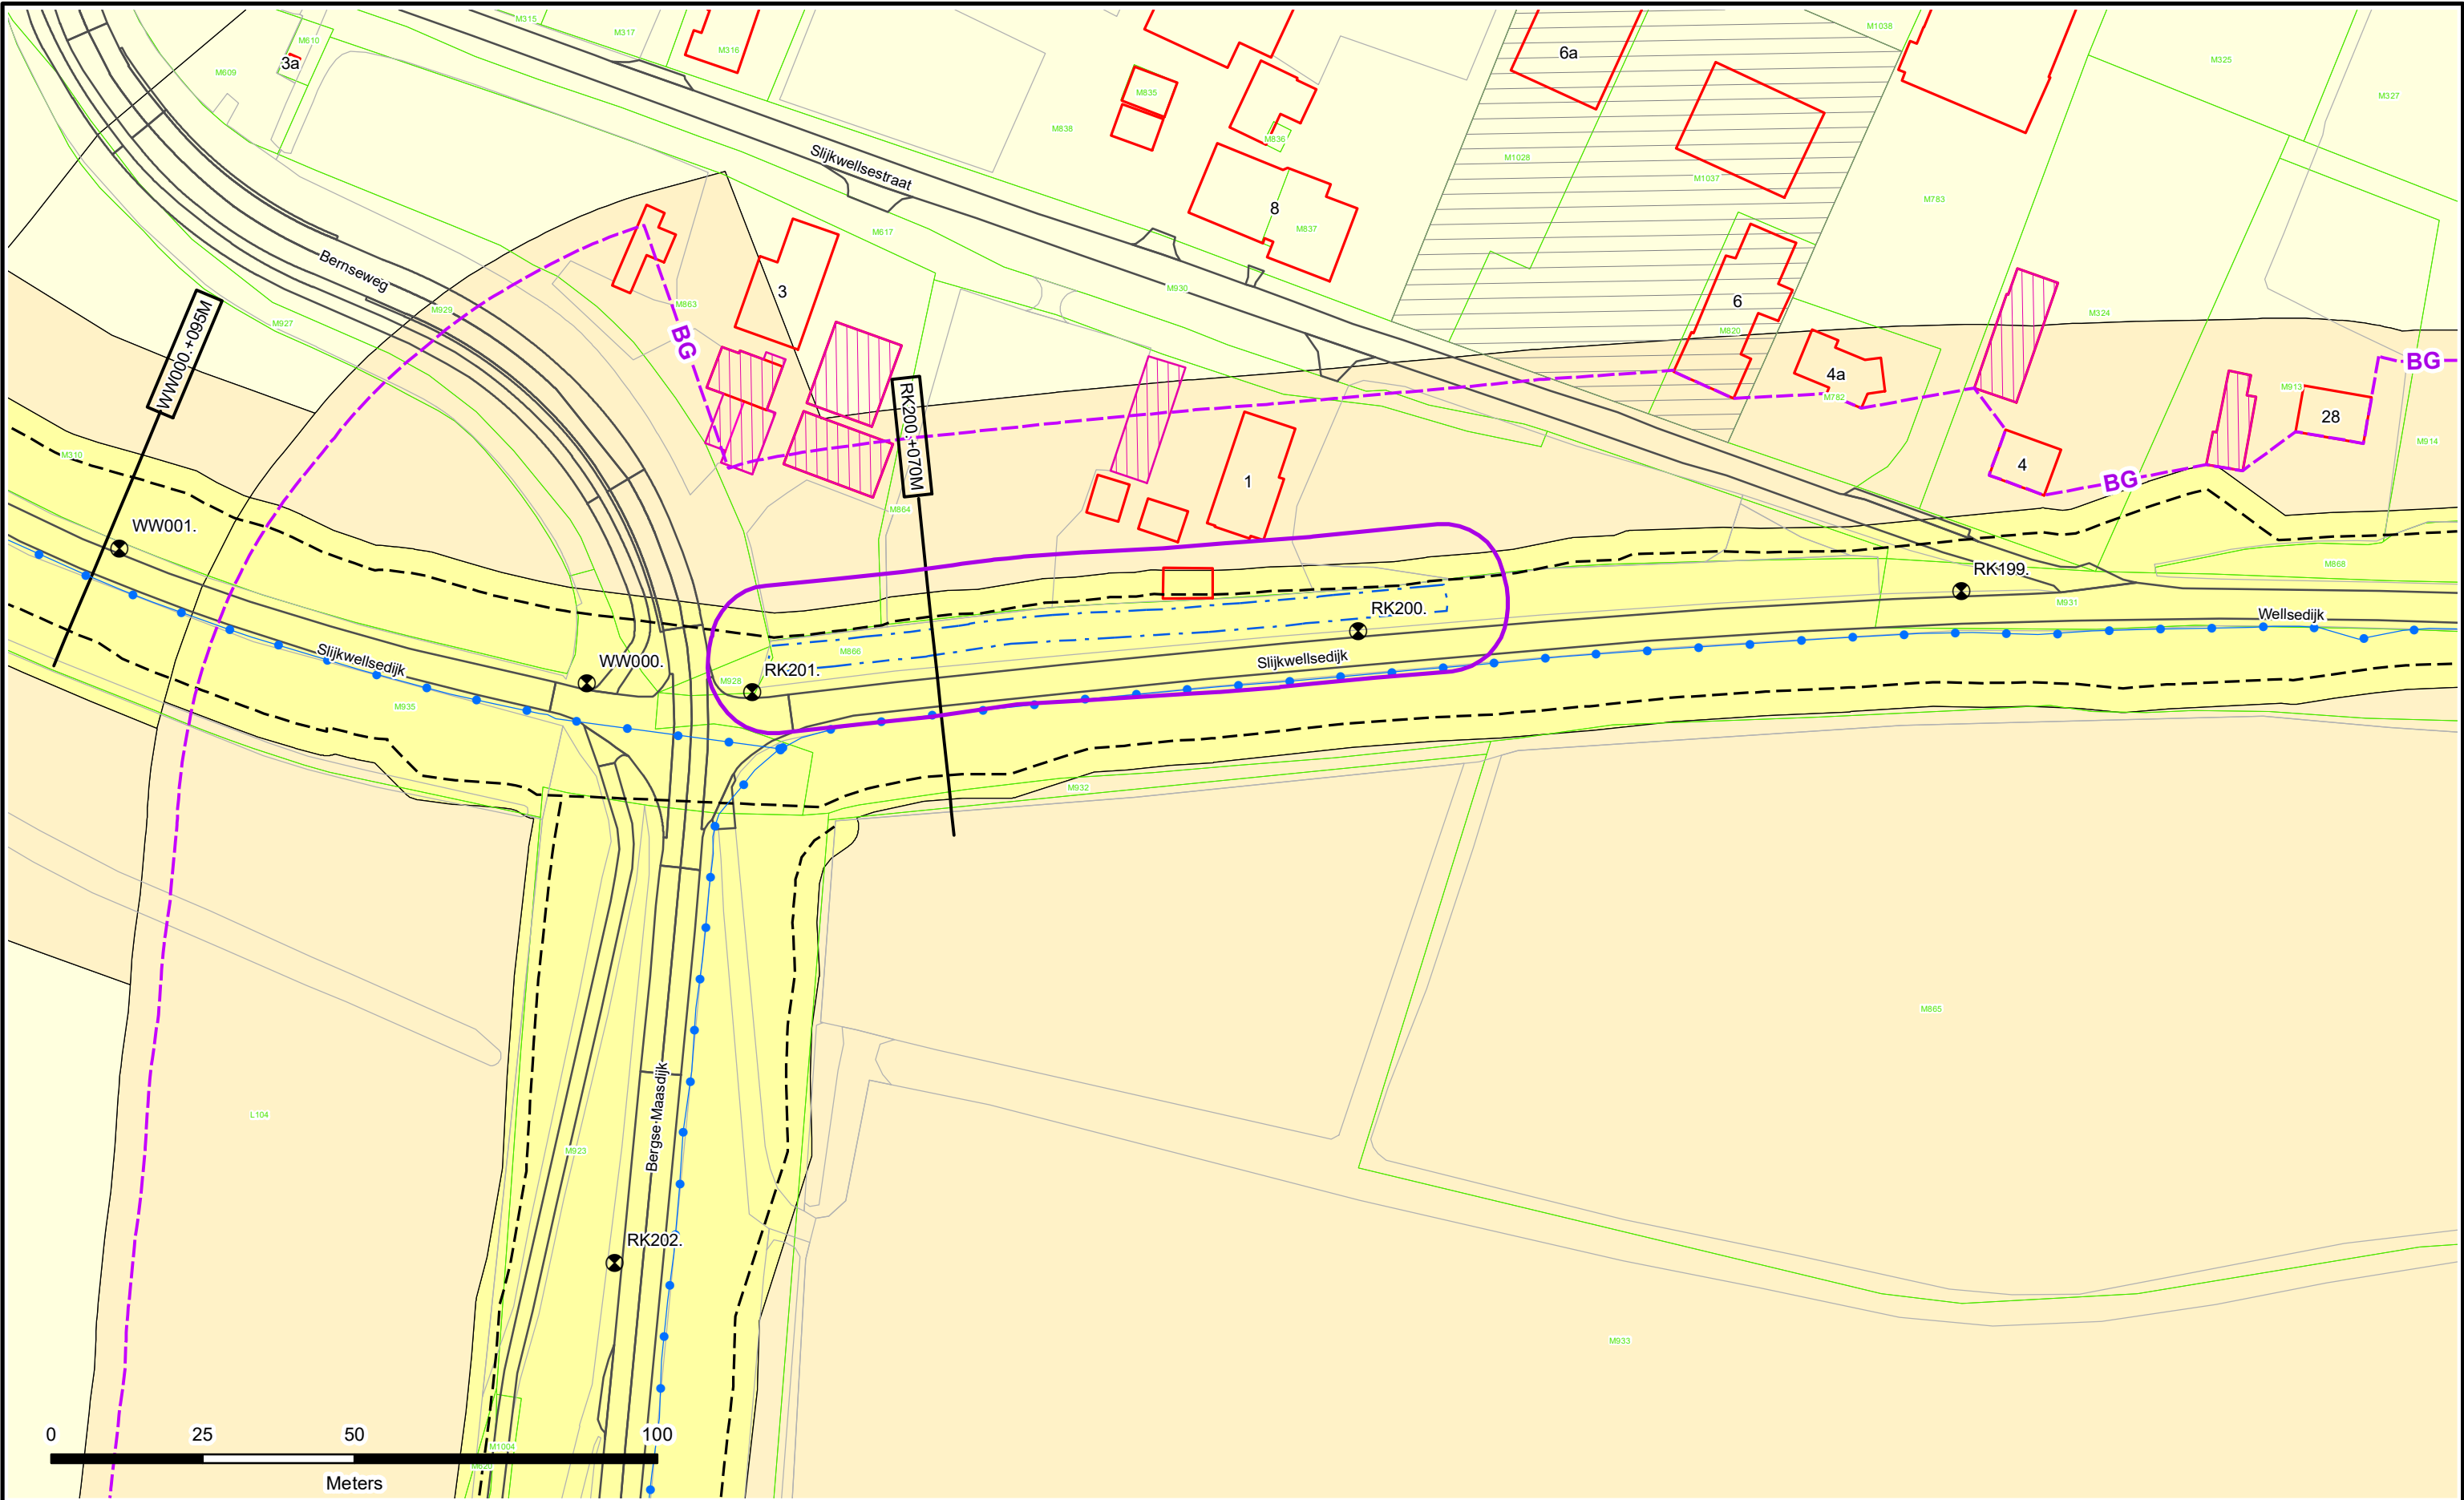

Dijkpalen

Referentielijn Primaire Kering

Referentielijn Regionale Kering

Referentielijn Overige Kering

Teenlijn

Einde Constructie/Kunstwerk

Bouwgrens

Drainage Put

Waterstaatswerk

Beschermszone

Buitenbeschermszone

Losgestort Materiaal

Harde Bekleding

Duiker

Hevel

Sifon

Coupure

Wandconstructie

Sluis

Drainage Buis

Keringverbeterings-constructie

KGM - Gemaal Ontwerp

Afsluit Leidingen

Hoofdgebouwen en bijgebouwen

Overig bouwwerk

Bijgebouw vanaf 76m2

Kadastraal perceel

Leggervlak


LA004. +000M

Dwarsprofiel-locatie

Waterschap
Rivierenland

Legger : Rossum - Kromme Nol

Onderdeel :	Situatie Legger	
Dijkpaal traject :	RK	Aantal bld : 073
Formaat :	A3	Schaal : 1 : 1000
Opnamedatum :	-	Getekend : T-DAM
Besluitnr :	2019088185	Datum : 2019
		Tek. nr. : RK058

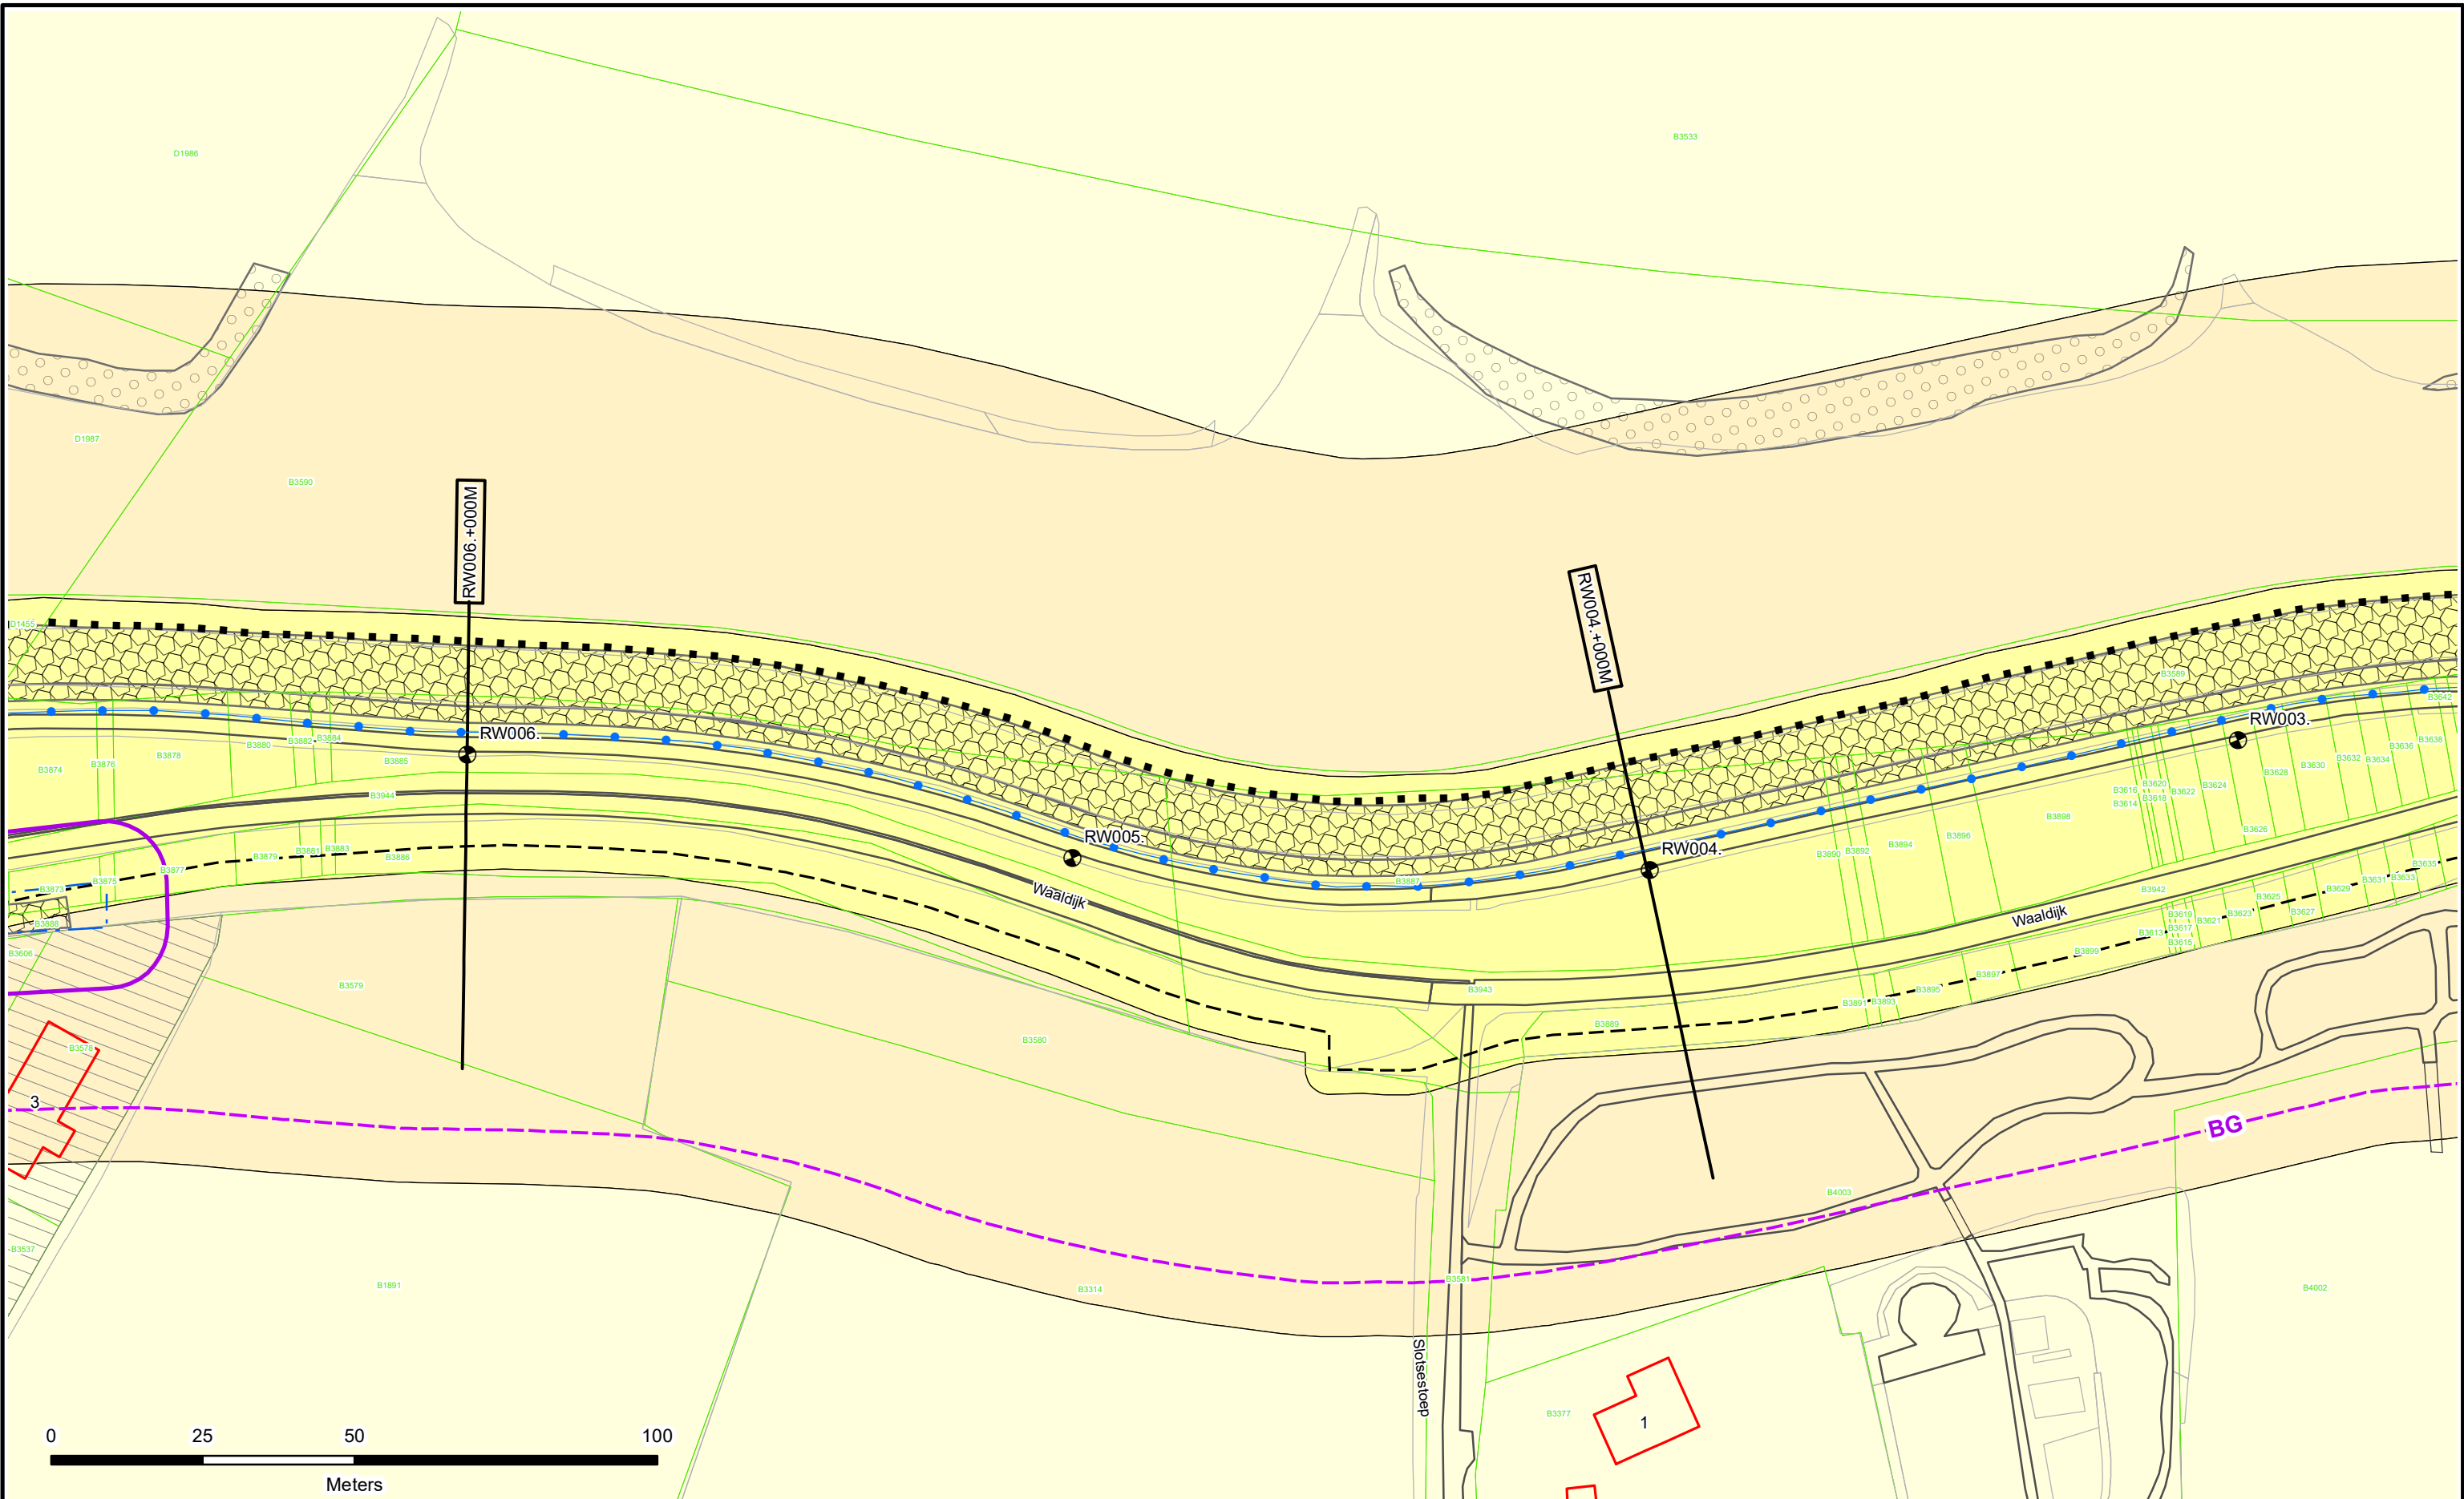



-  Dijkpalen
-  Referentielijn Primaire Kering
-  Referentielijn Regionale Kering
-  Referentielijn Overige Kering
-  Teenlijn
-  Einde Constructie/Kunstwerk
-  Bouwgrens
-  Drainage Put

-  Waterstaatswerk
-  Beschermingszone
-  Buitenbeschermingszone
-  Losgestort Materiaal
-  Harde Bekleding

-  Duiker
-  Hevel
-  Sifon
-  Coupure
-  Wandconstructie
-  Sluis
-  Drainage Buis
-  Keringverbeteringsconstructie

-  KGM - Gemaal Ontwerp
-  Afsluiter Leidingen
-  Hoofdgebouwen en bijgebouwen
-  Overig bouwwerk
-  Bijgebouw vanaf 76m2
-  Kadastraal perceel
-  Leggervlak

LA004. +000M


Dwarsprofiel-locatie



**Waterschap
Rivierenland**

Legger : Rossum - Wilhelminasluis

Onderdeel :	Situatie Legger		
Dijkpaal traject :	RW	Aantal bld :	085
Formaat :	A3	Schaal :	1 : 1000
Opnamedatum :	-	Getekend :	T-DAM
Besluitnr :	2019088185	Tek. nr. :	RW002

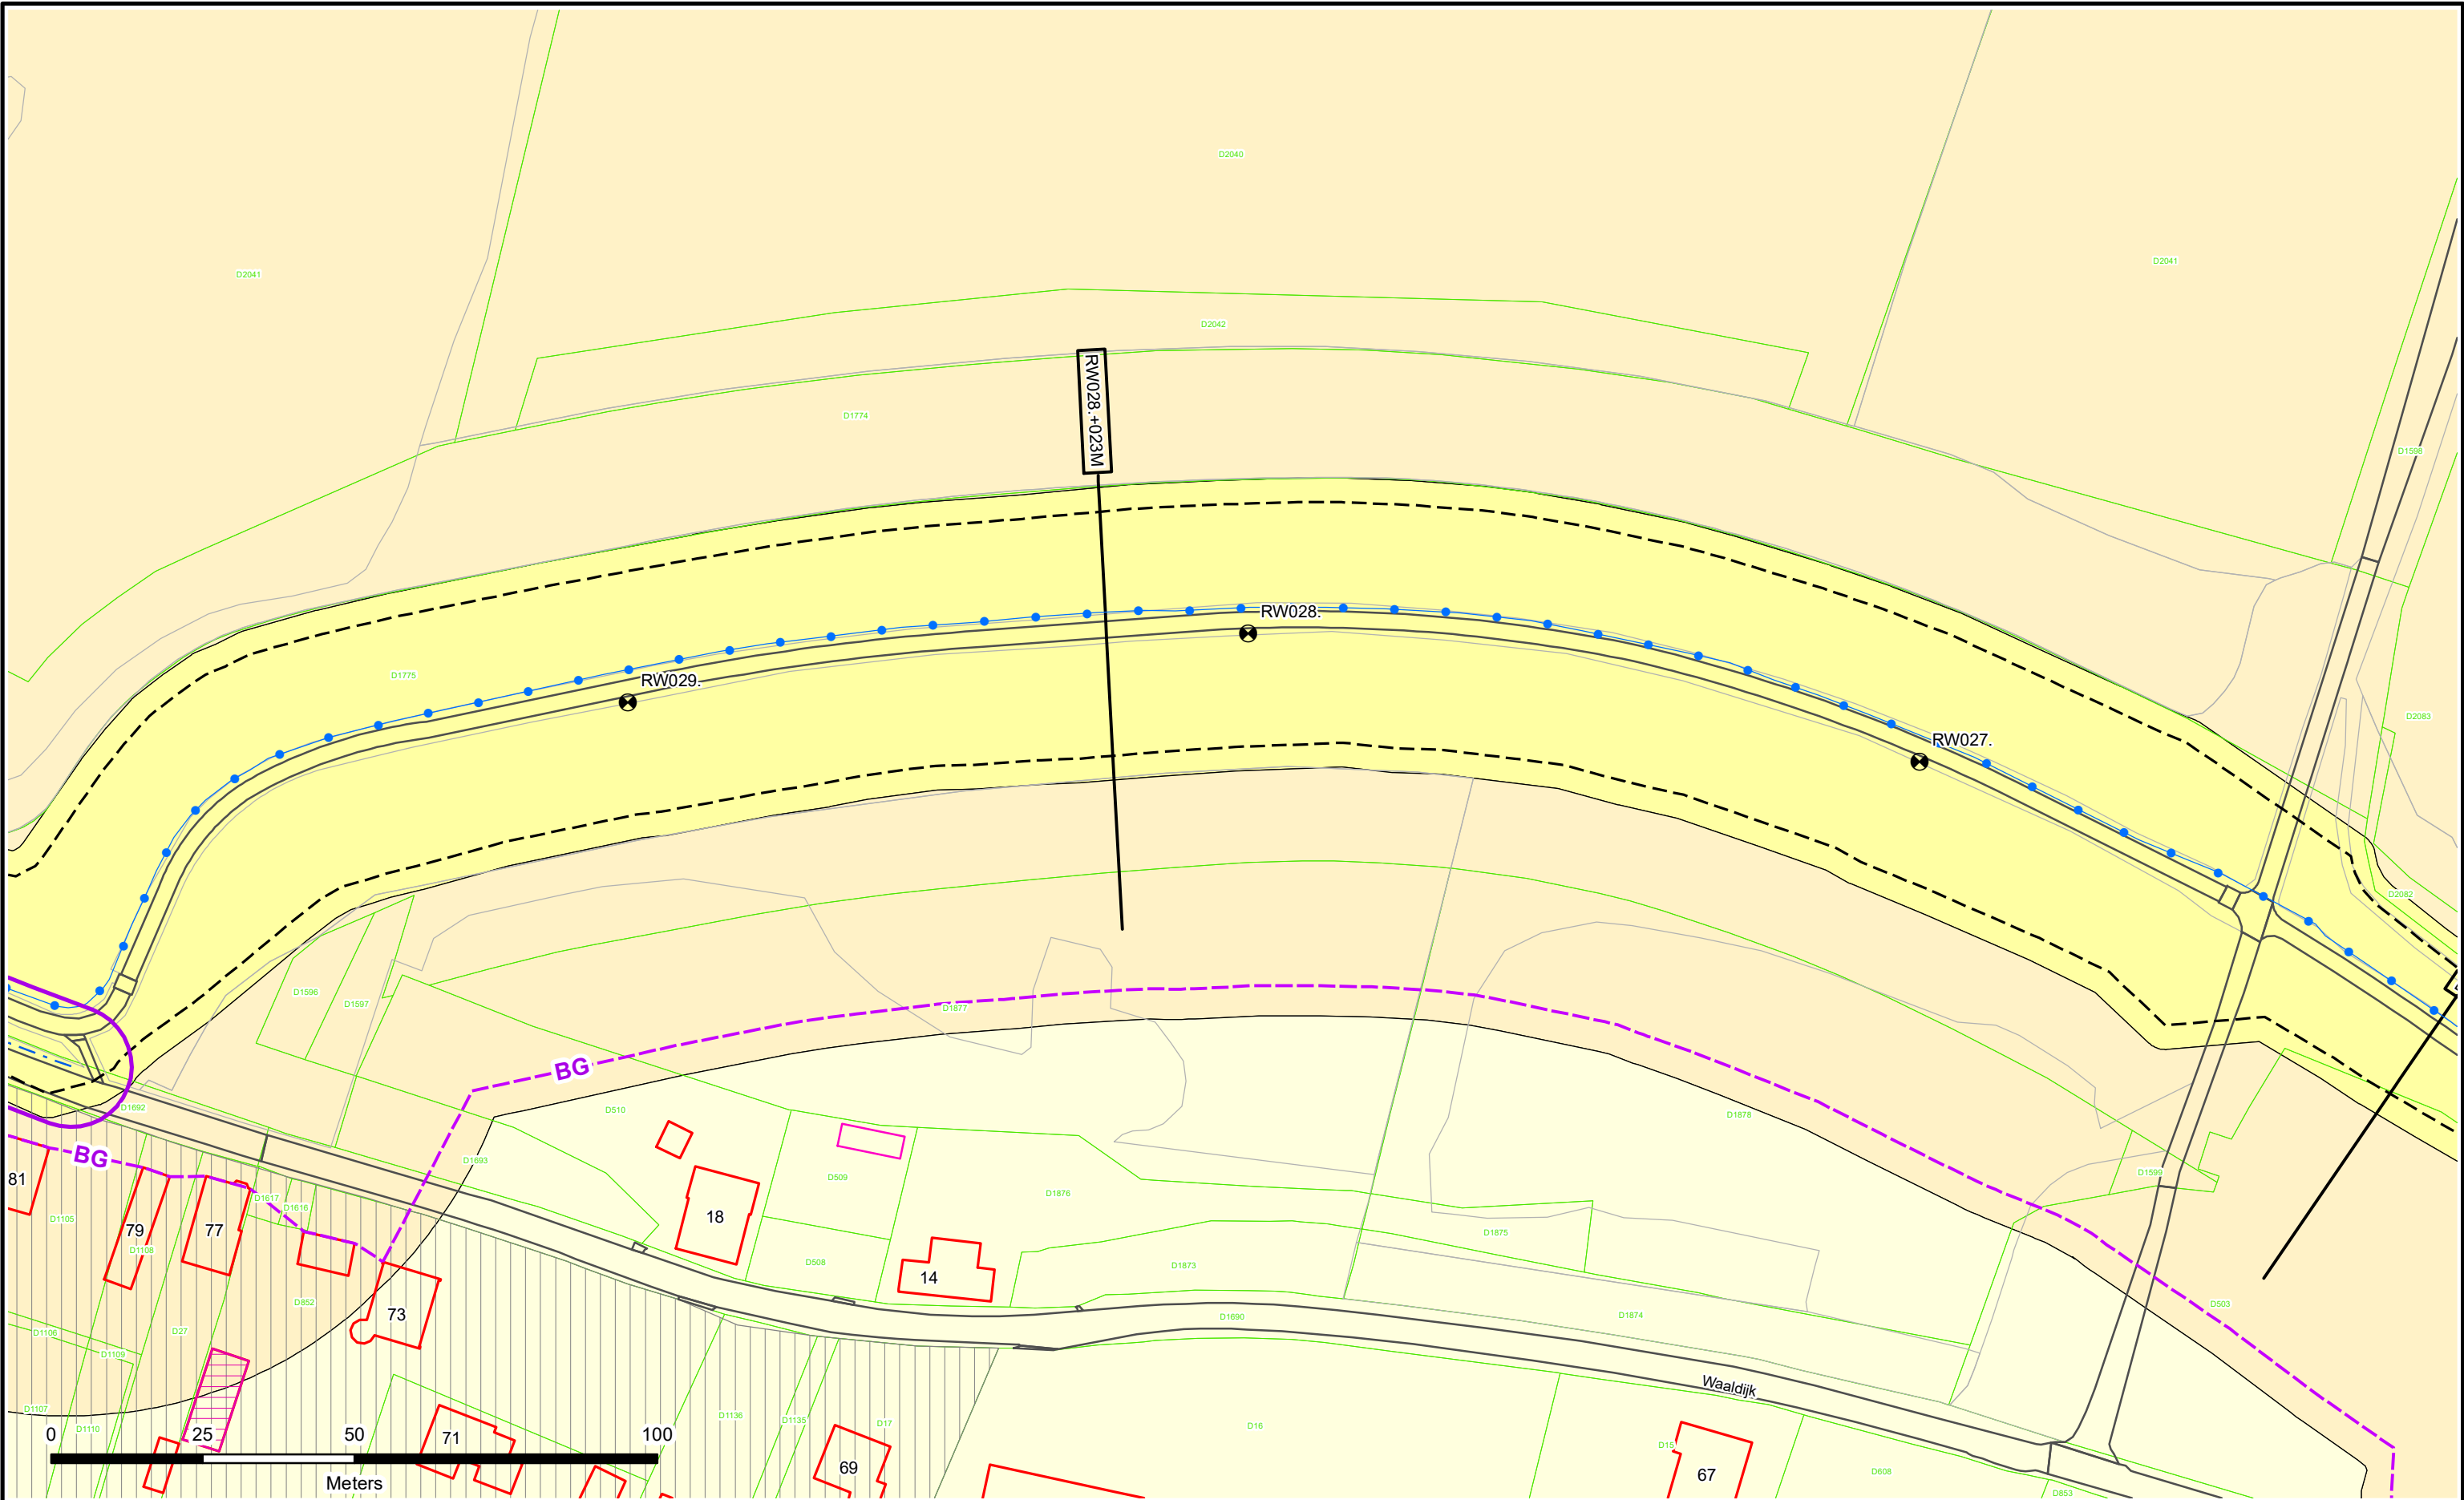



 Dijkpalen

 Referentielijn Primaire Kering

 Referentielijn Regionale Kering

 Referentielijn Overige Kering

 Teenlijn

 Einde Constructie/Kunstwerk

 Bouwgrens

 Drainage Put

 Waterstaatswerk

 Beschermszone

 Buitenbeschermszone

 Losgestort Materiaal

 Harde Bekleding

 Duiker

 Hevel

 Sifon

 Coupure

 Wandconstructie

 Sluis

 Drainage Buis

 Keringverbeteringsconstructie

 KGM - Gemaal Ontwerp

 Afsluiter Leidingen

 Hoofdgebouwen en bijgebouwen

 Overig bouwwerk

 Bijgebouw vanaf 76m2

 Kadastraal perceel

 Leggervlak

 Dwarsprofiel-locatie


 LA004. +000M



Waterschap
Rivierenland

Legger : Rossum - Wilhelminasluis

Onderdeel :	Situatie Legger		
Dijkpaal traject :	RW	Aantal bld :	085
Formaat :	A3	Schaal :	1 : 1000
Opnamedatum :	-	Getekend :	T-DAM
Besluitnr :	2019088185	Datum :	2019
		Tek. nr. :	RW009

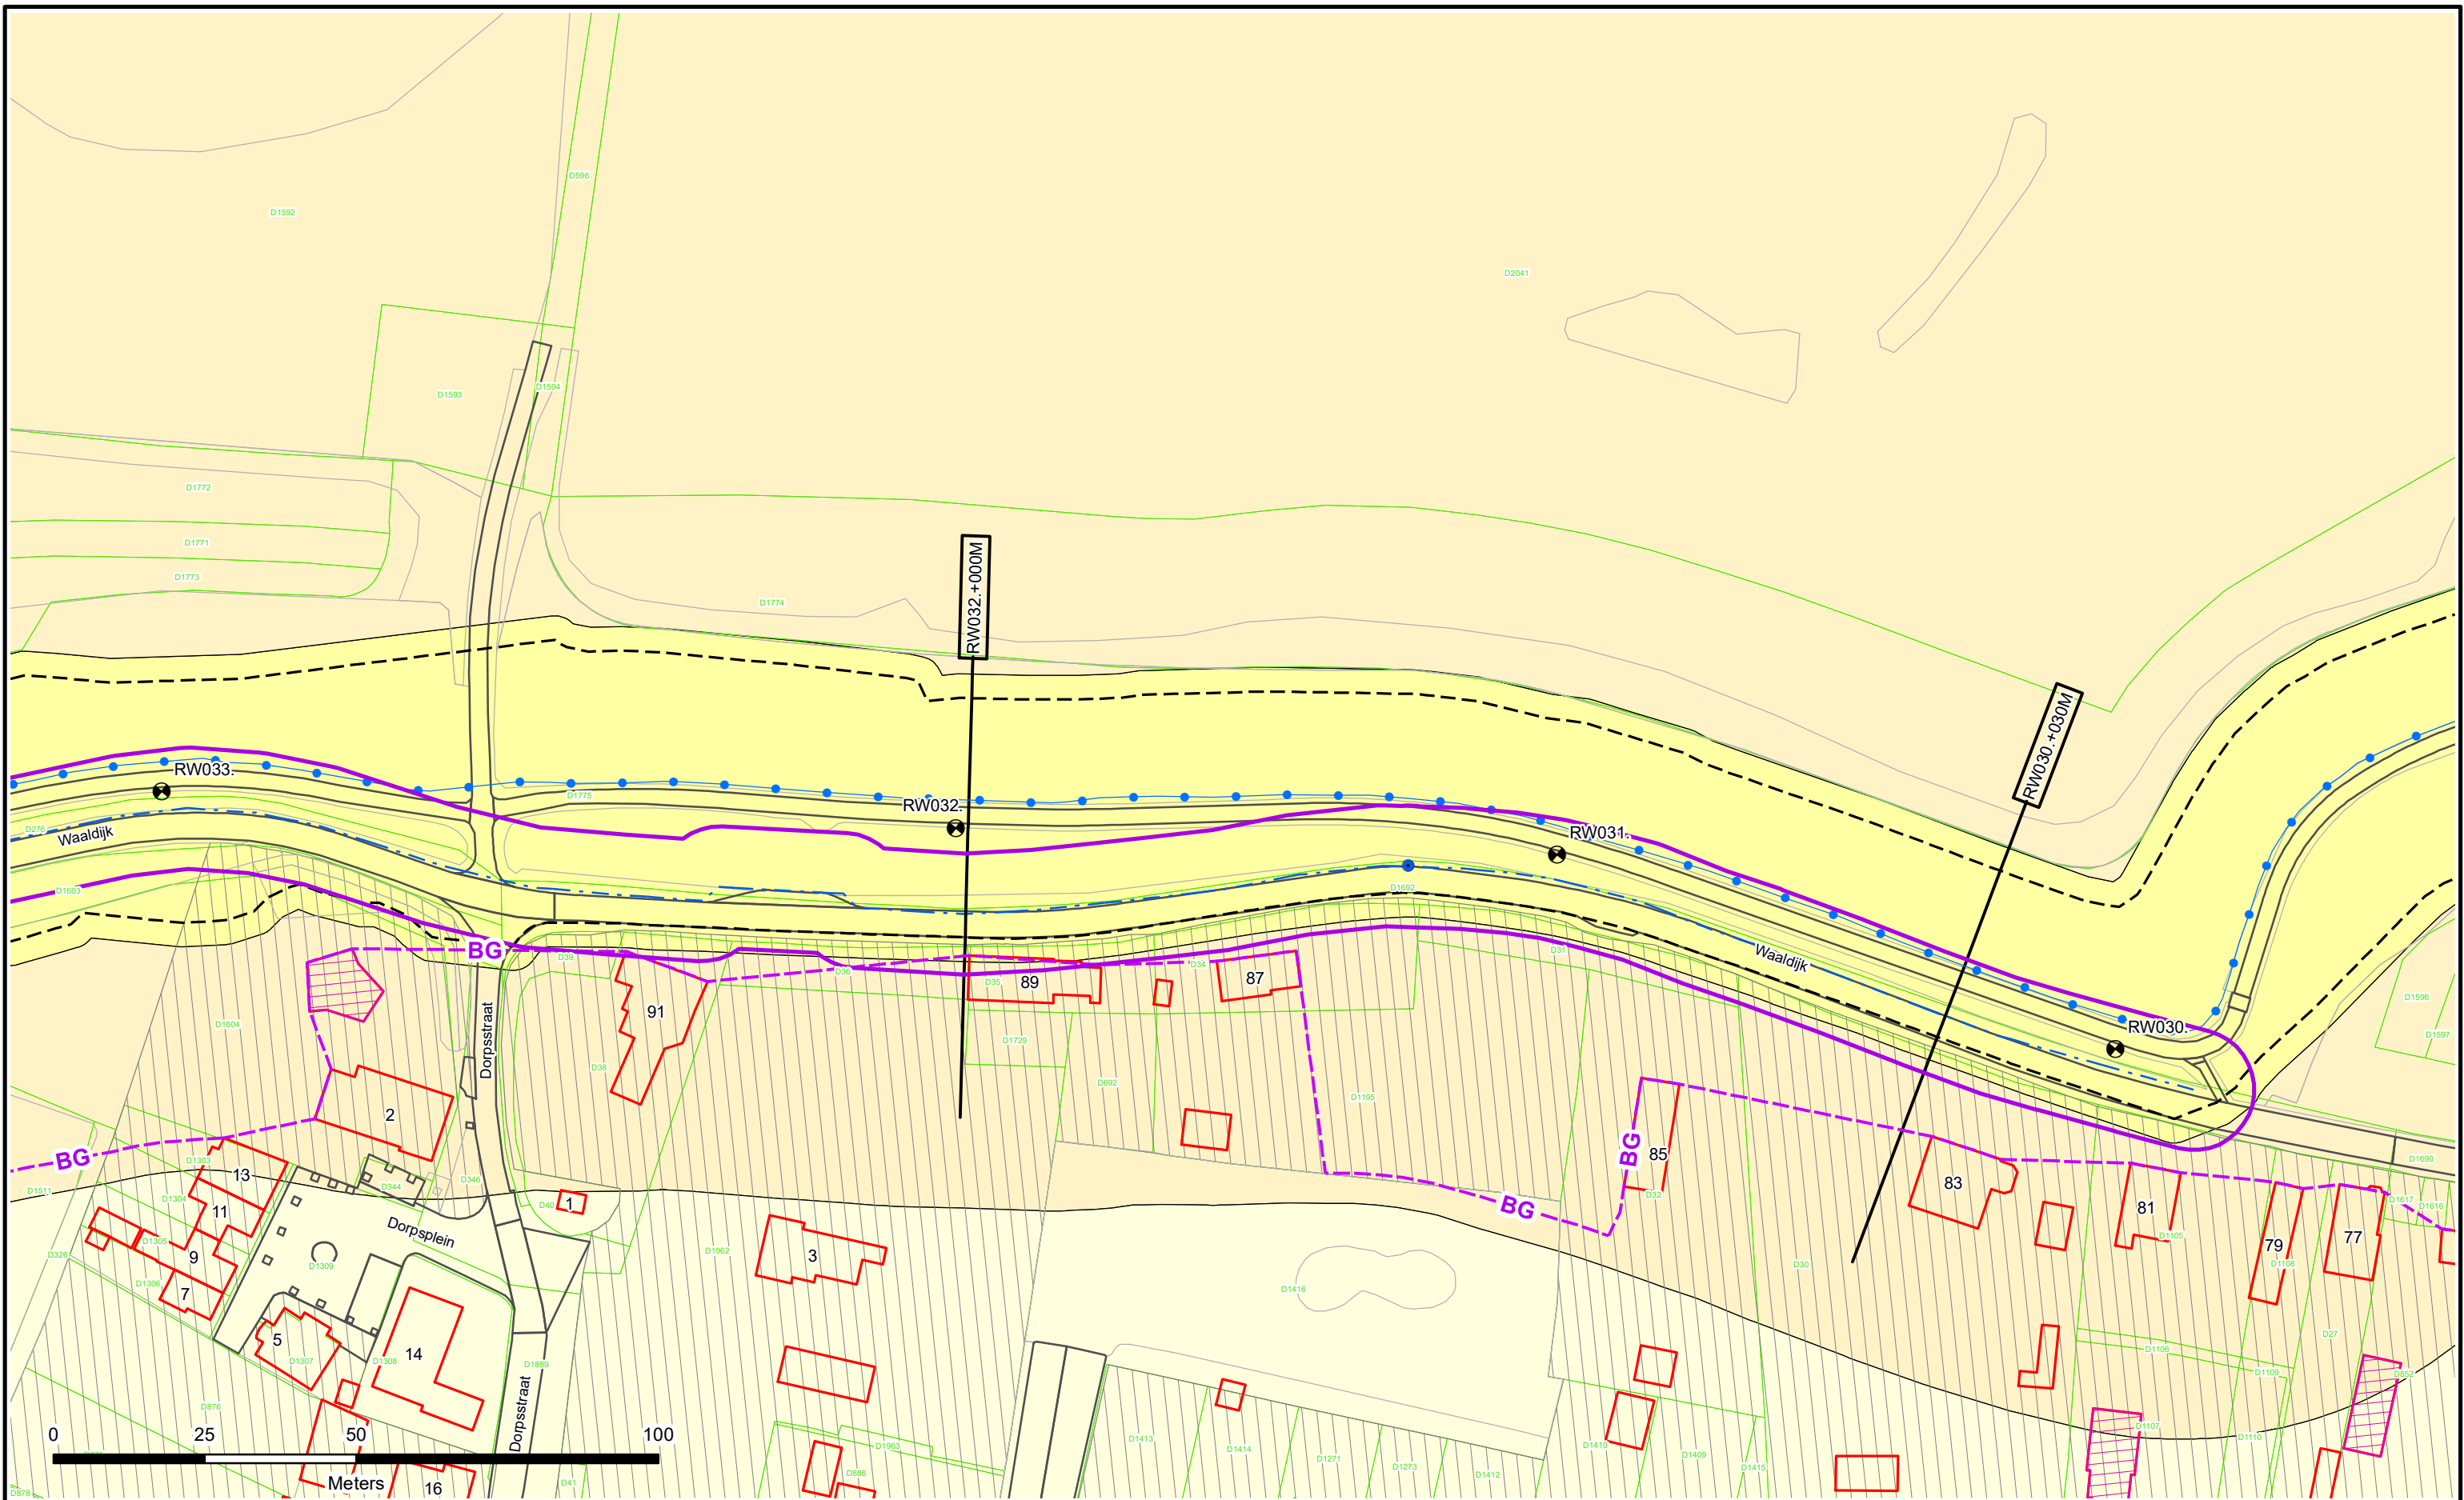



-  Dijkpalen
-  Referentielijn Primaire Kering
-  Referentielijn Regionale Kering
-  Referentielijn Overige Kering
-  Teenlijn
-  Einde Constructie/Kunstwerk
-  **BG** - Bouwgrens
-  Drainage Put

-  Waterstaatswerk
-  Beschermszone
-  Buitenbeschermszone
-  Losgestort Materiaal
-  Harde Bekleding

-  Duiker
-  Hevel
-  Sifon
-  Coupure
-  Wandconstructie
-  Sluis
-  Drainage Buis
-  Keringverbeteringsconstructie

-  KGM - Gemaal Ontwerp
-  Afsluiter Leidingen
-  Hoofdgebouwen en bijgebouwen
-  Overig bouwwerk
-  Bijgebouw vanaf 76m2
-  Kadastraal perceel
-  Leggervlak

LA004. +000M


Dwarsprofiel-locatie



Waterschap
Rivierenland

Legger : Rossum - Wilhelminasluis

Onderdeel :	Situatie Legger	
Dijkpaal traject :	RW	Aantal bld : 085
Formaat :	A3	Schaal : 1 : 1000
Opnamedatum :	-	Getekend : T-DAM
Besluitnr :	2019088185	Datum : 2019
		Tek. nr. : RW010

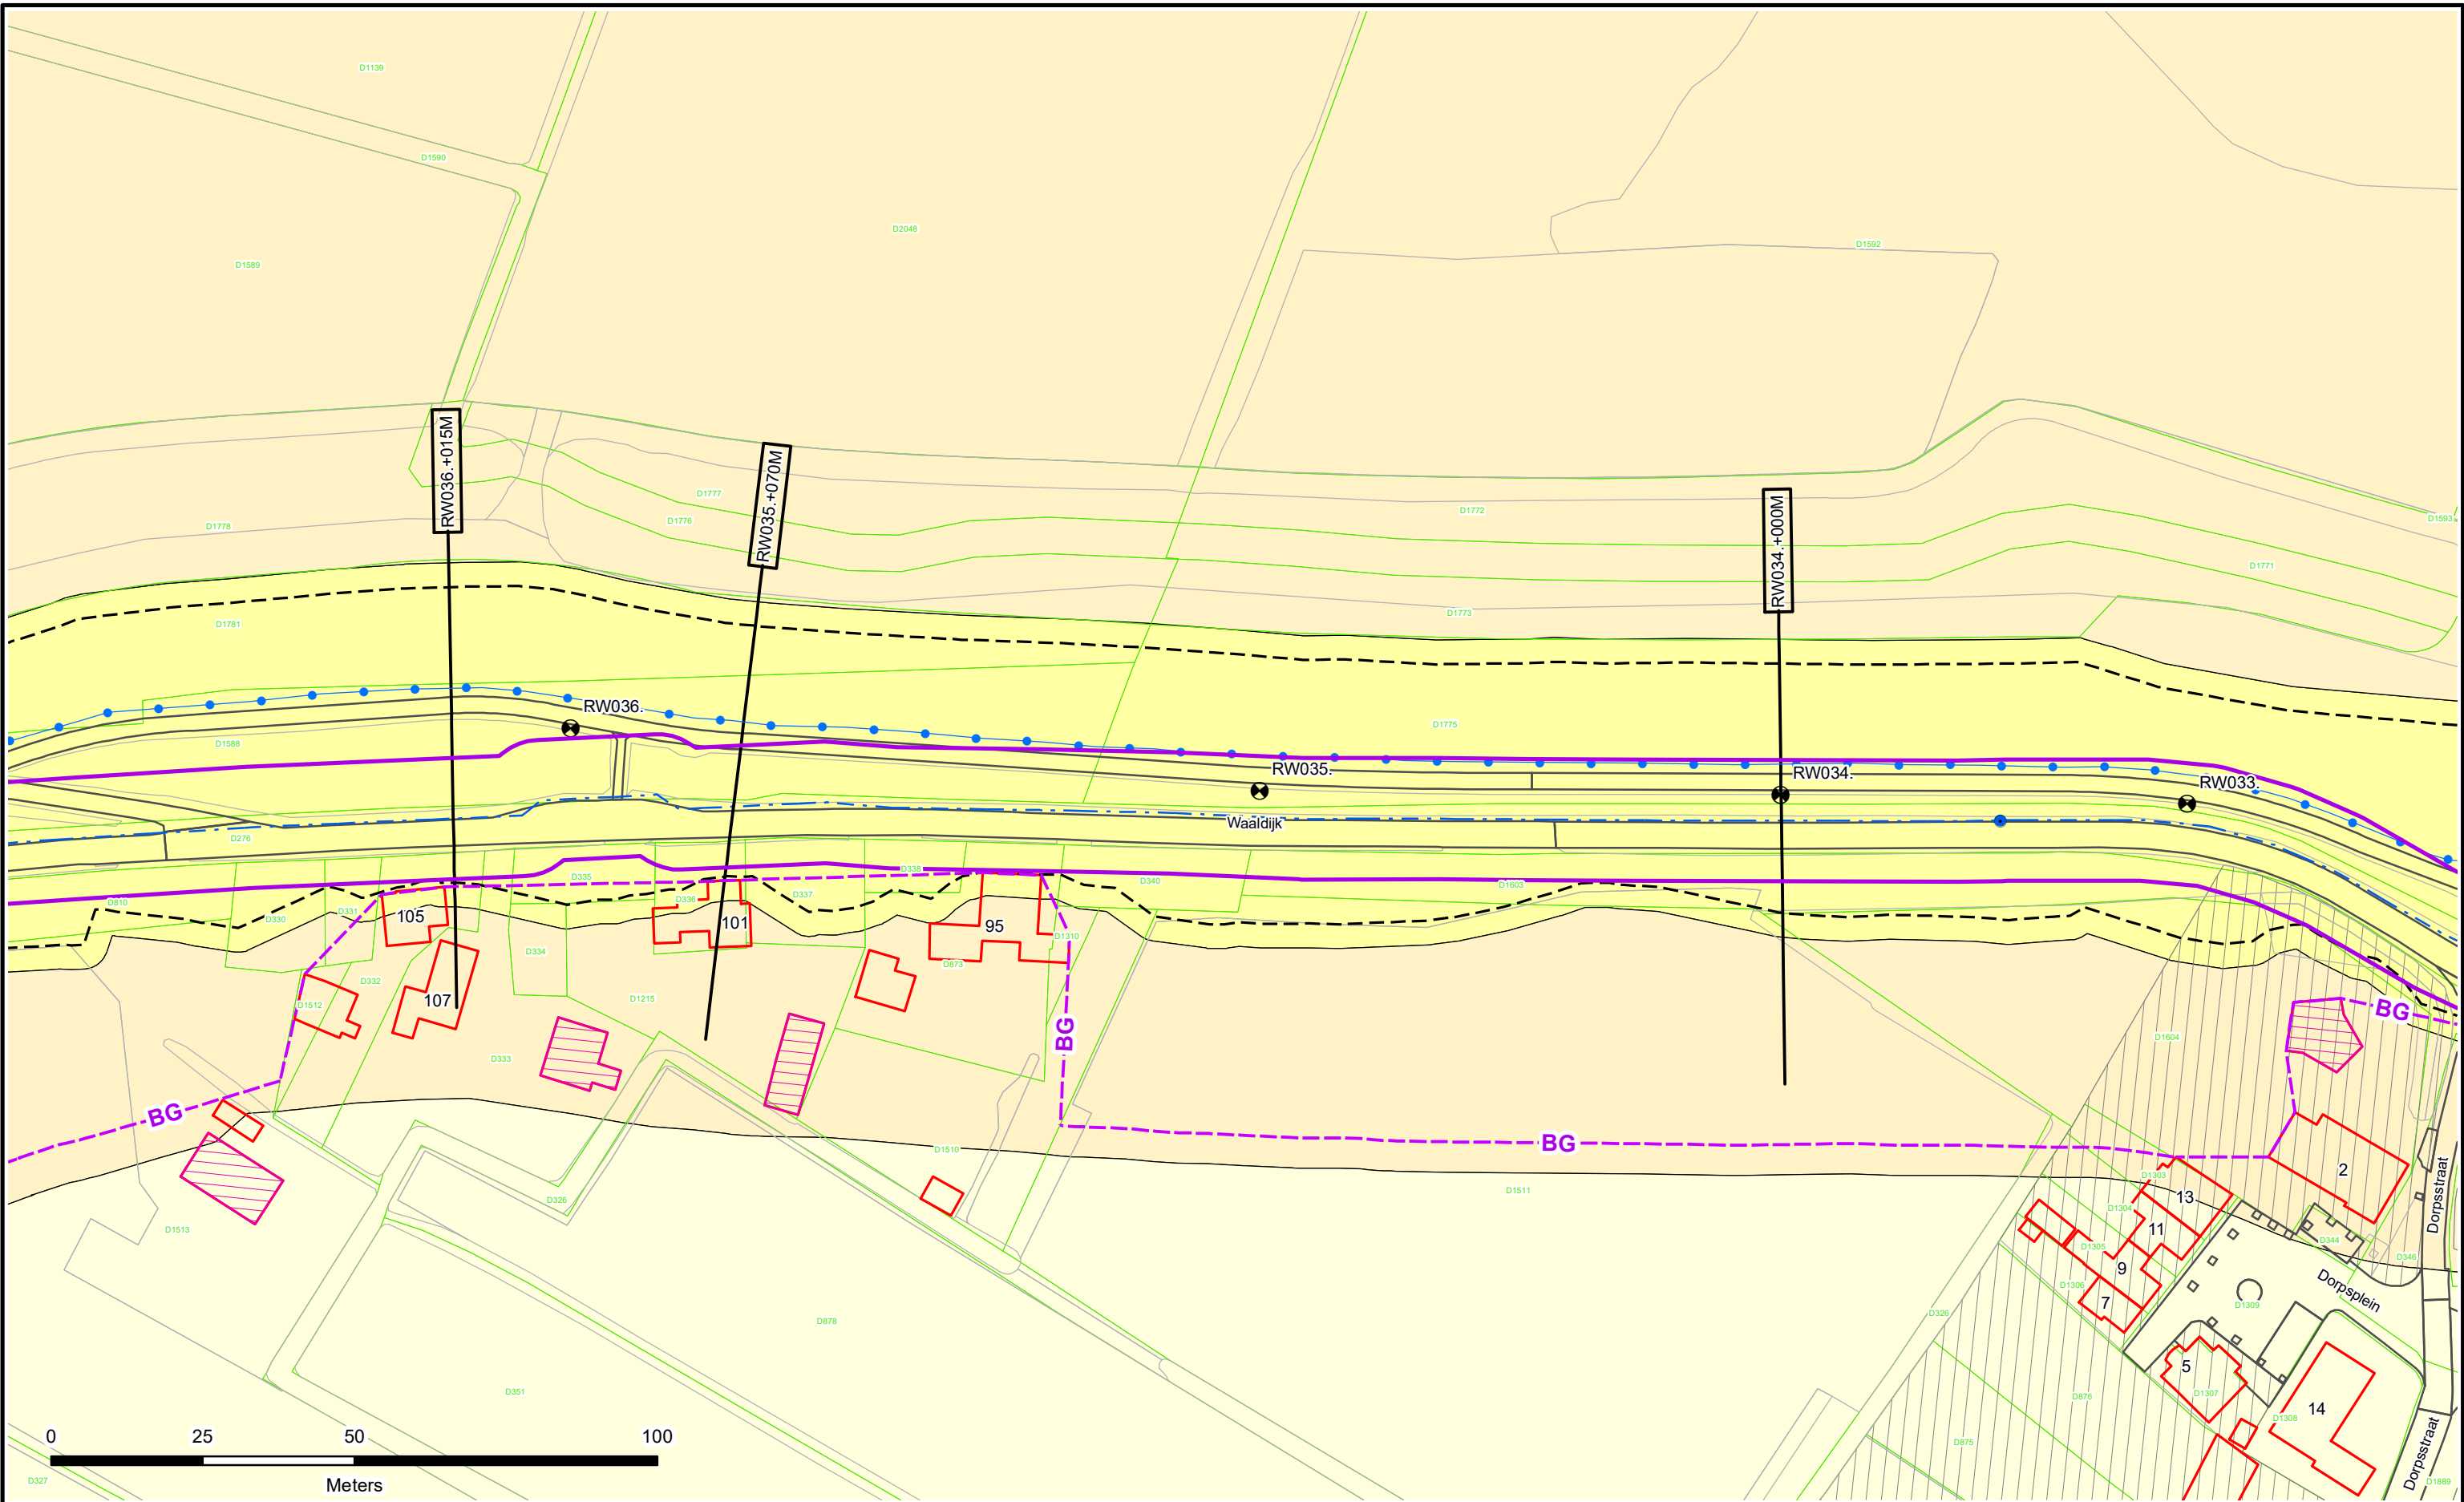



-  Dijkpalen
-  Referentielijn Primaire Kering
-  Referentielijn Regionale Kering
-  Referentielijn Overige Kering
-  Teenlijn
-  Einde Constructie/Kunstwerk
-  **BG** - Bouwgrans
-  Drainage Put

-  Waterstaatswerk
-  Beschermingszone
-  Buitenbeschermingszone
-  Losgestort Materiaal
-  Harde Bekleding

-  Duiker
-  Hevel
-  Sifon
-  Coupure
-  Wandconstructie
-  Sluis
-  Drainage Buis
-  Keringverbeteringsconstructie

-  KGM - Gemaal Ontwerp
-  Afsluiter Leidingen
-  Hoofdgebouwen en bijgebouwen
-  Overig bouwwerk
-  Bijgebouw vanaf 76m2
-  Kadastraal perceel
-  Leggervlak

LA004. +000M


Dwarsprofiel-locatie



Waterschap
Rivierenland

Legger : Rossum - Wilhelminasluis

Onderdeel :	Situatie Legger	
Dijkpaal traject :	RW	Aantal bld : 085
Formaat :	A3	Schaal : 1 : 1000
Opnamedatum :	-	Getekend : T-DAM
Besluitnr :	2019088185	Tek. nr. : RW011

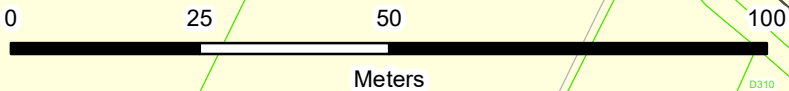

- Dijkpalen
- Referentielijn Primaire Kering
- Referentielijn Regionale Kering
- Referentielijn Overige Kering
- Teenlijn
- Einde Constructie/Kunstwerk
- Bouwgrens
- Drainage Put

- Waterstaatswerk
- Beschermingszone
- Buitenbeschermingszone
- Losgestort Materiaal
- Harde Bekleding

- Duiker
- Hevel
- Sifon
- Coupure
- Wandconstructie
- Sluis
- Drainage Buis
- Keringverbeteringsconstructie

- KGM - Gemaal Ontwerp
- Afsluiter Leidingen
- Hoofdgebouwen en bijgebouwen
- Overig bouwwerk
- Bijgebouw vanaf 76m2
- Kadastraal perceel
- Leggervlak


Dwarsprofiel-
locatie

LA004. +000M



Legger : Rossum - Wilhelminasluis

Onderdeel : Situatie Legger		
Dijkpaal traject : RW	Aantal bld : 085	Bladnr : 012
Formaat : A3	Schaal : 1 : 1000	Status : Vastgesteld
Opnamedatum : -	Getekend : T-DAM	Datum : 2019
Besluitnr : 2019088185		Tek. nr. : RW012

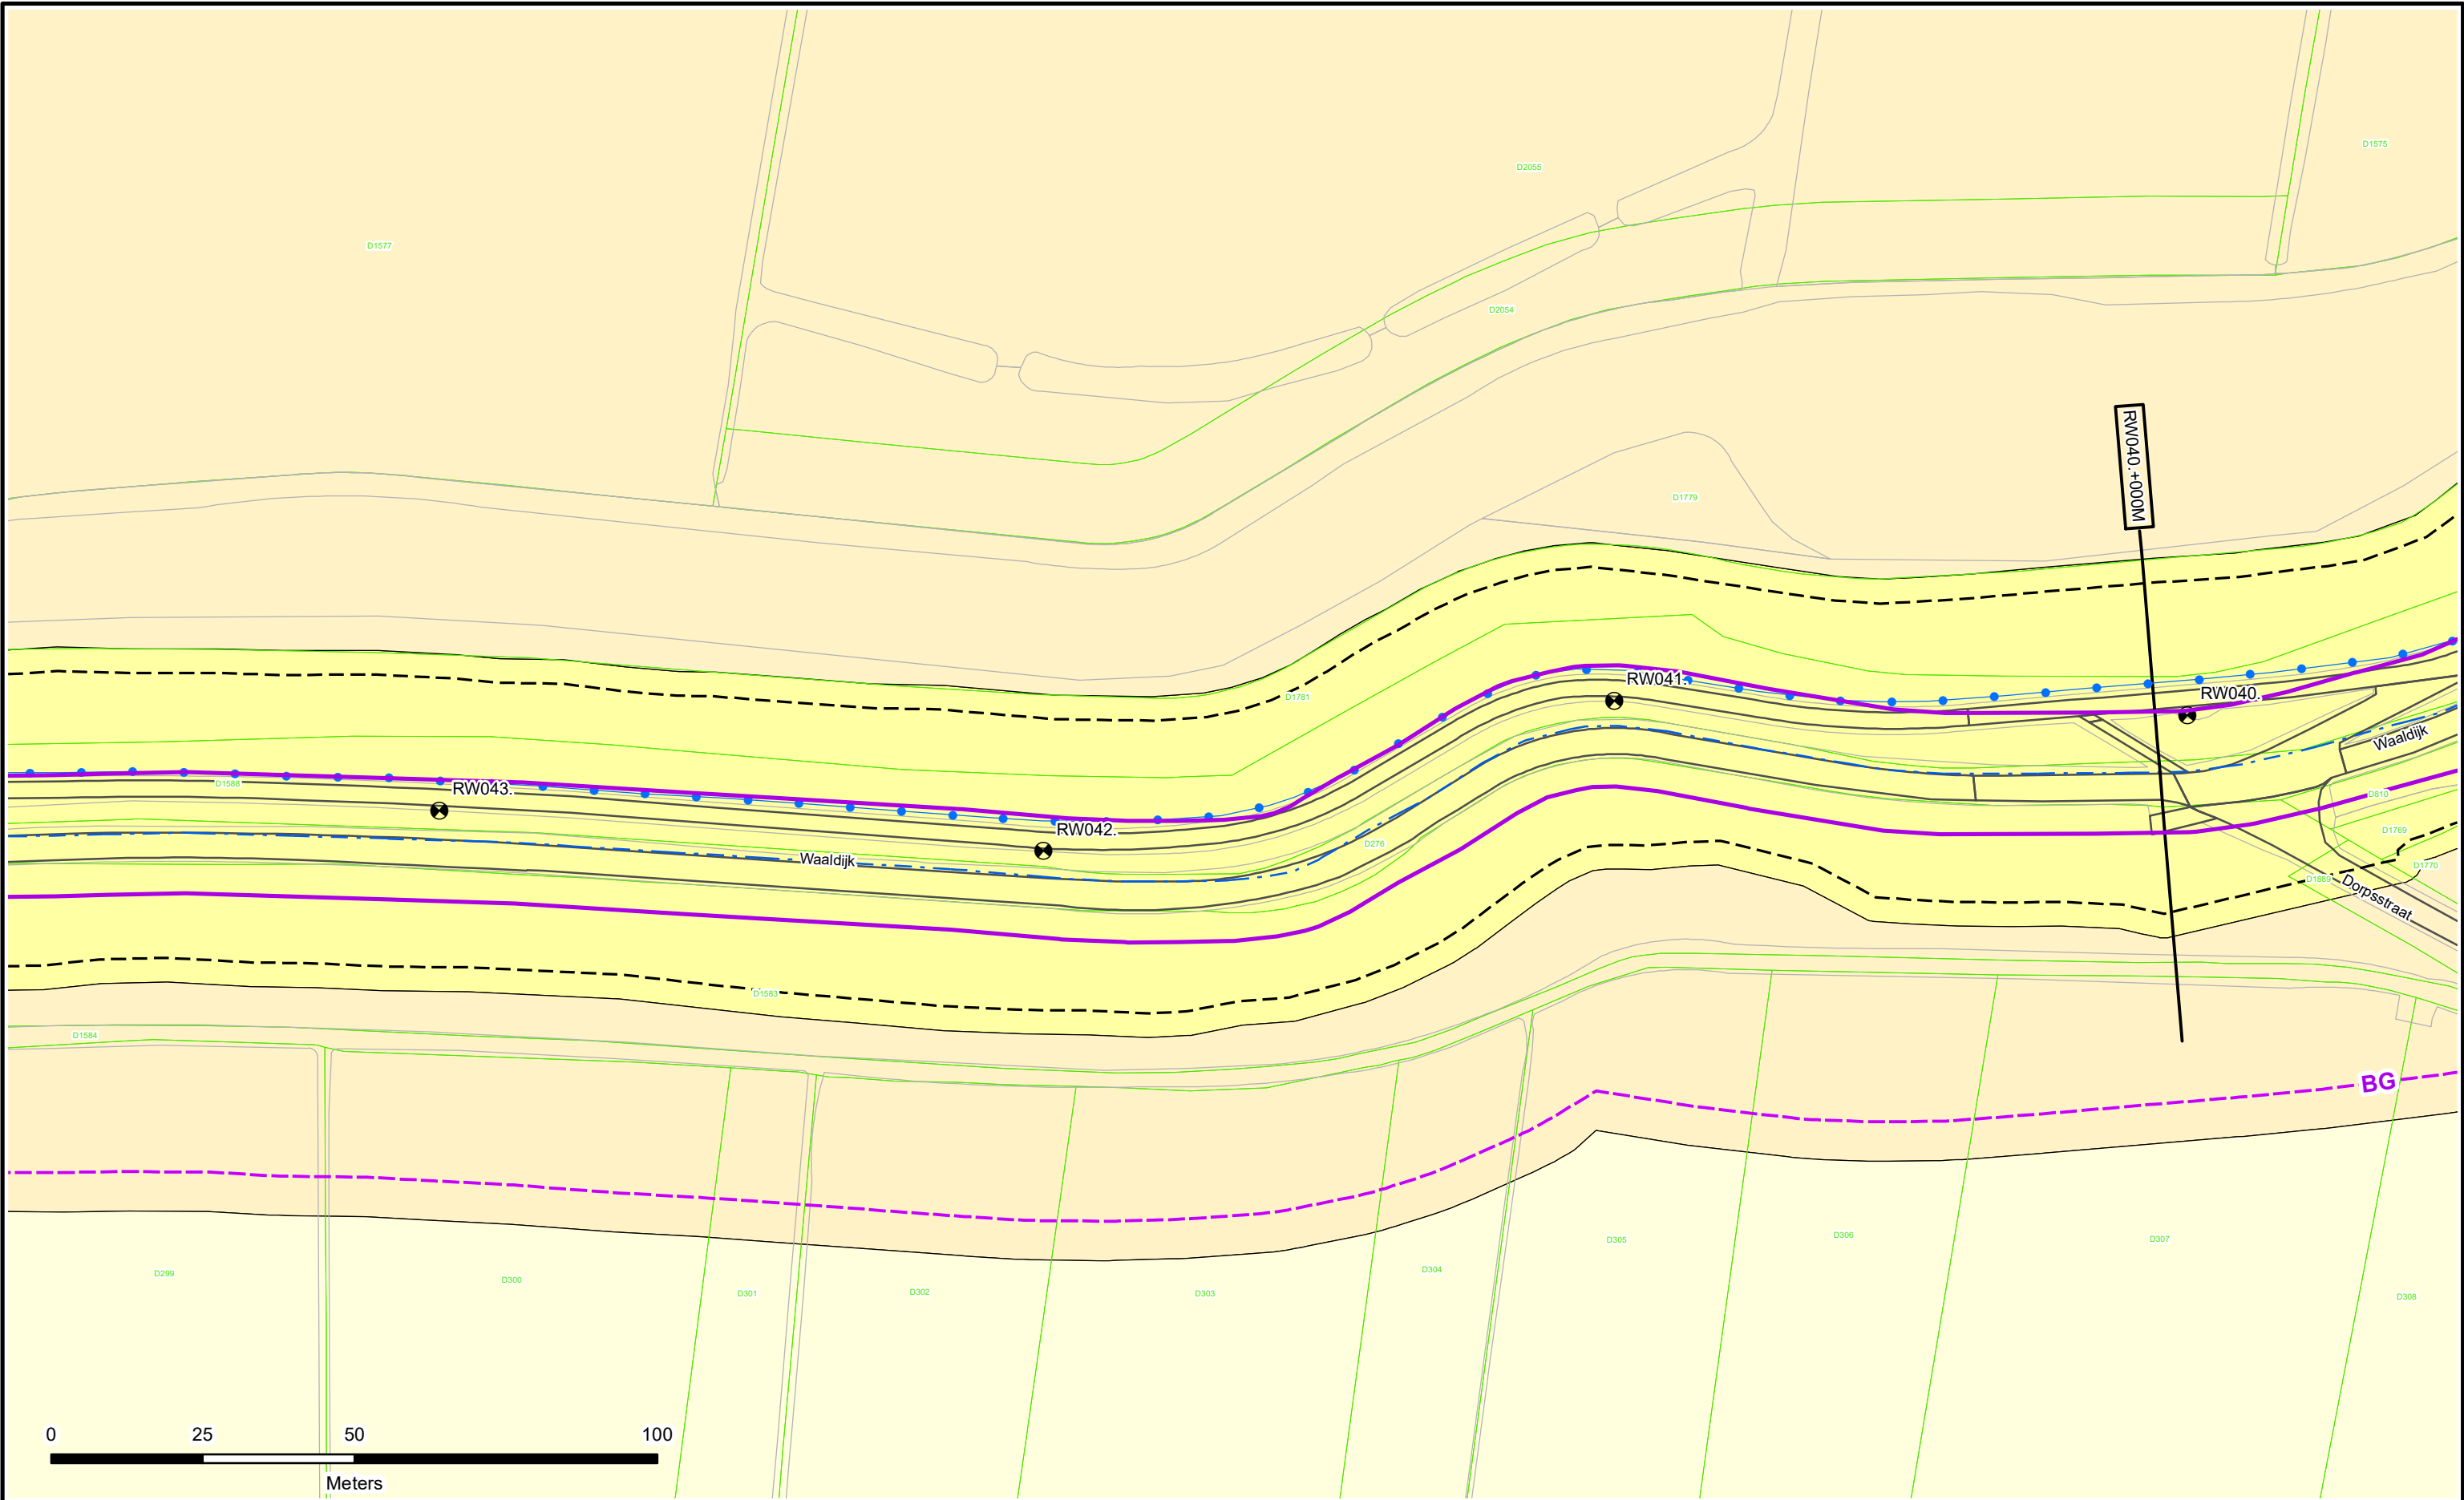

Dijkpalen

Referentielijn Primaire Kering

Referentielijn Regionale Kering

Referentielijn Overige Kering

Teenlijn

Einde Constructie/Kunstwerk

Bouwgrens

Drainage Put

Waterstaatswerk

Beschermszone

Buitenbeschermszone

Losgestort Materiaal

Harde Bekleding

Duiker

Hevel

Sifon

Coupure

Wandconstructie

Sluis

Drainage Buis

Keringverbeterings-constructie

KGM - Gemaal Ontwerp

Afsluiter Leidingen

Hoofdgebouwen en bijgebouwen

Overig bouwwerk

Bijgebouw vanaf 76m2

Kadastraal perceel


Leggervlak

LA004. +000M

Dwarsprofiel-locatie

Legger : Rossum - Wilhelminasluis

Onderdeel : Situatie Legger		
Dijkpaal traject : RW	Aantal bld : 085	Bladnr : 013
Formaat : A3	Schaal : 1 : 1000	Status : Vastgesteld
Opnamedatum : -	Getekend : T-DAM	Datum : 2019
Besluitnr : 2019088185	Tek. nr. : RW013	

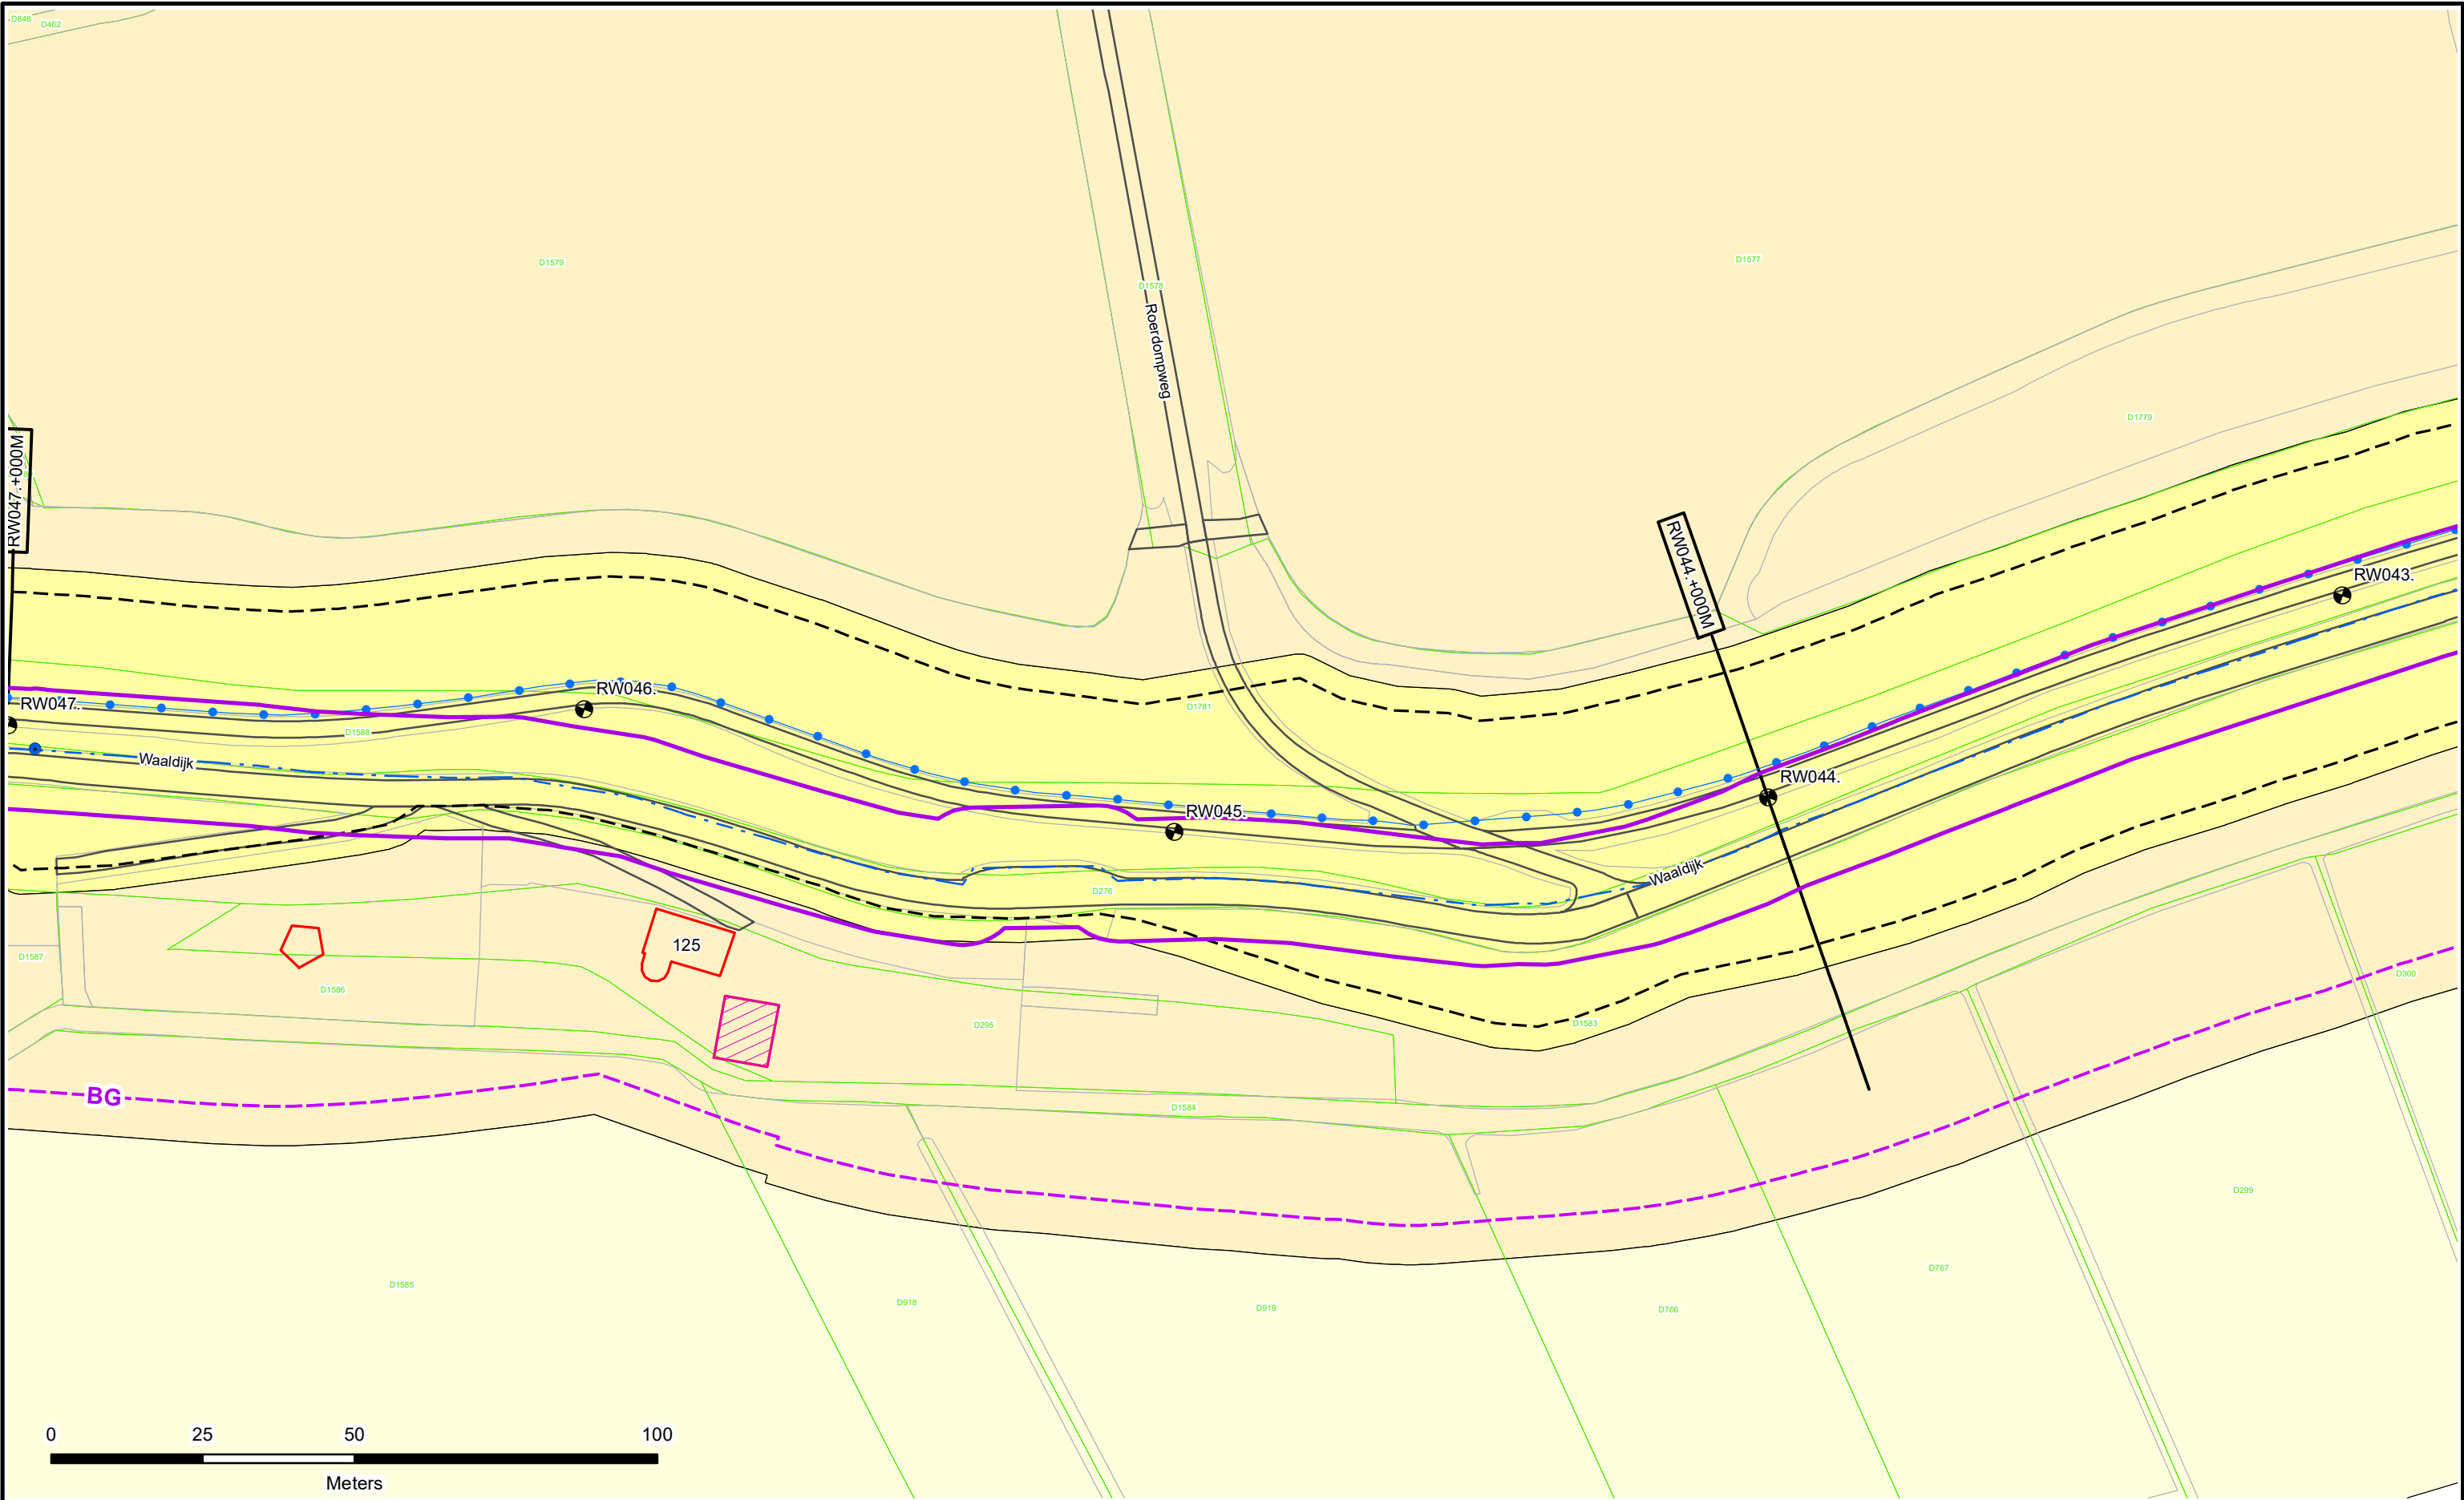

- Dijkpalen
- Referentielijn Primaire Kering
- Referentielijn Regionale Kering
- Referentielijn Overige Kering
- Teenlijn
- Einde Constructie/Kunstwerk
- Bouwgrens
- Drainage Put

- Waterstaatswerk
- Beschermingszone
- Buitenbeschermingszone
- Losgestort Materiaal
- Harde Bekleding

- Duiker
- Hevel
- Sifon
- Coupure
- Wandconstructie
- Sluis
- Drainage Buis
- Keringverbeteringsconstructie


- KGM - Gemaal Ontwerp
- Afsluiter Leidingen
- Hoofdgebouwen en bijgebouwen
- Overig bouwwerk
- Bijgebouw vanaf 76m2
- Kadastraal perceel
- Leggervlak

LA004. +000M

Dwarsprofiel-locatie

Legger : Rossum - Wilhelminasluis

Onderdeel :	Situatie Legger				
Dijkpaal traject :	RW	Aantal bld :	085	Bladnr :	014
Formaat :	A3	Schaal :	1 : 1000	Status :	Vastgesteld
Opnamedatum :	-	Getekend :	T-DAM	Datum :	2019
Besluitnr :	2019088185		Tek. nr. : RW014		

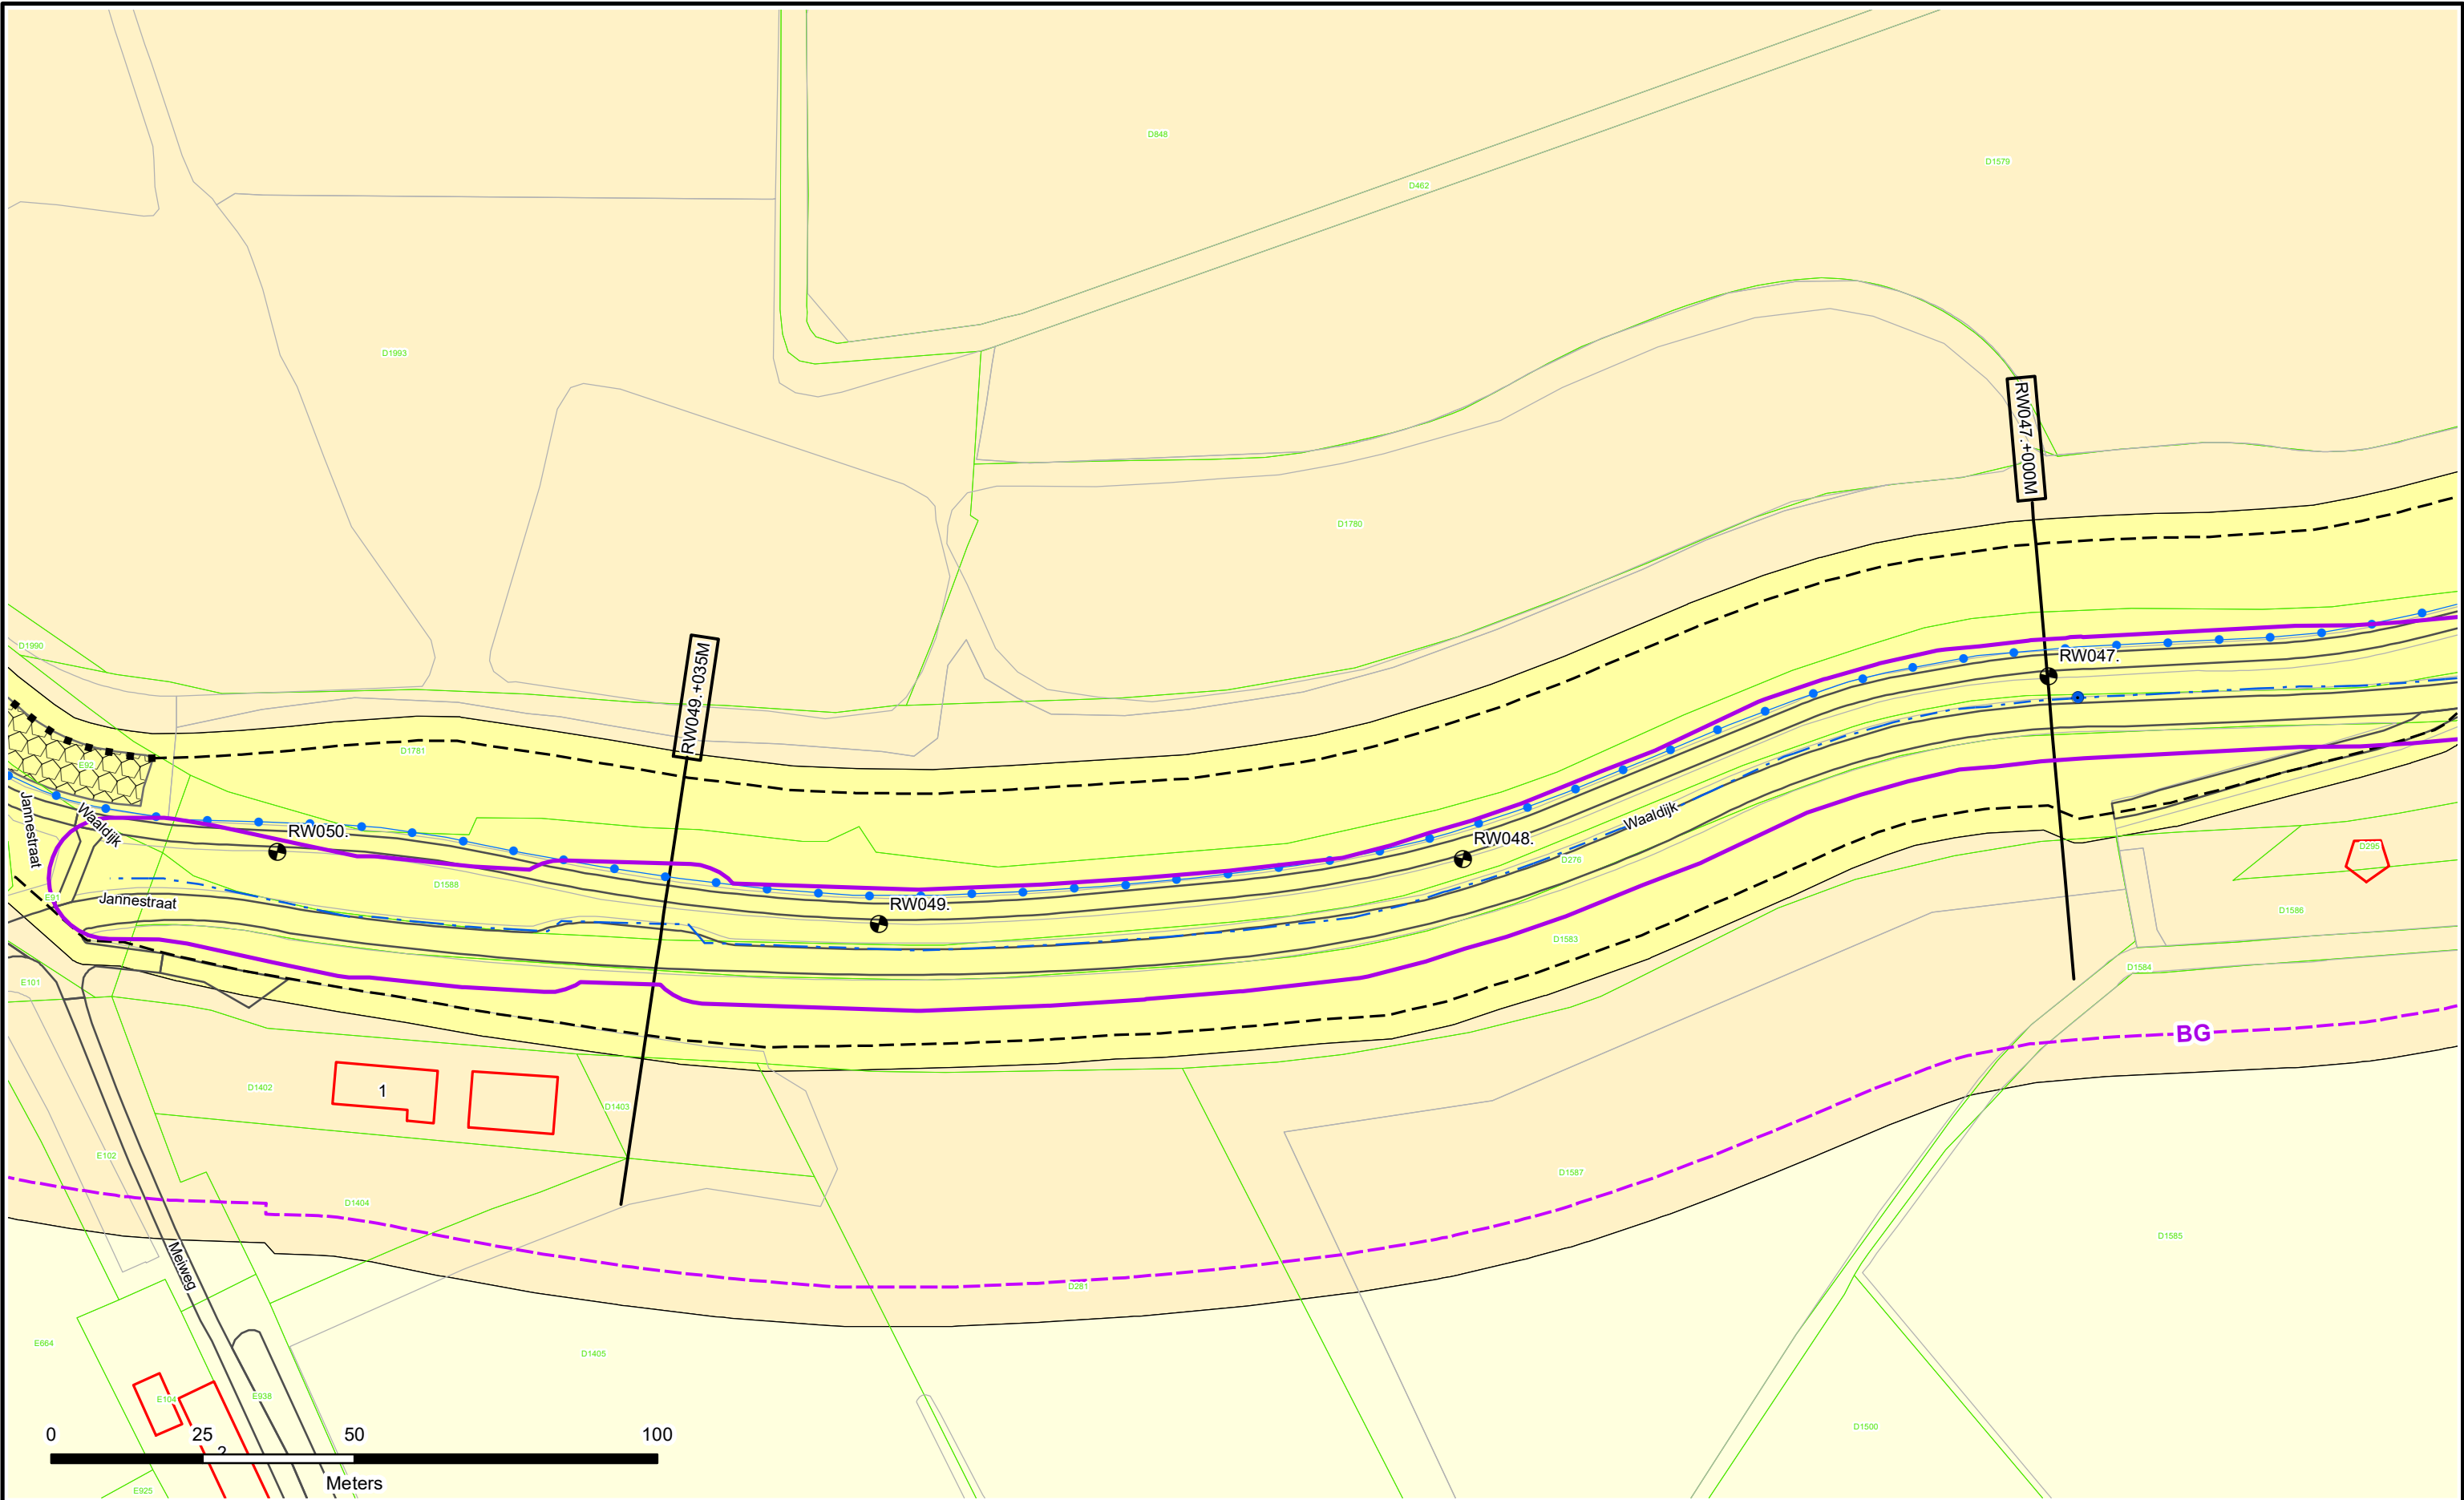

- Dijkpalen
- Referentielijn Primaire Kering
- Referentielijn Regionale Kering
- Referentielijn Overige Kering
- Teenlijn
- Einde Constructie/Kunstwerk
- BG - Bouwgrens
- Drainage Put

- Waterstaatswerk
- Beschermingszone
- Buitenbeschermingszone
- Losgestort Materiaal
- Harde Bekleding

- Duiker
- Hevel
- Sifon
- Coupure
- Wandconstructie
- Sluis
- Drainage Buis
- Keringverbeteringsconstructie


- KGM - Gemaal Ontwerp
- Afsluiter Leidingen
- Hoofdgebouwen en bijgebouwen
- Overig bouwwerk
- Bijgebouw vanaf 76m2
- Kadastraal perceel
- Leggervlak

Dwarsprofiel-locatie

LA004. +000M

Legger : Rossum - Wilhelminasluis

Onderdeel :	Situatie Legger		
Dijkpaal traject : RW	Aantal bld : 085	Bladnr : 015	
Formaat : A3	Schaal : 1 : 1000	Status : Vastgesteld	
Opnamedatum : -	Getekend : T-DAM	Datum : 2019	
Besluitnr : 2019088185	Tek. nr. : RW015		

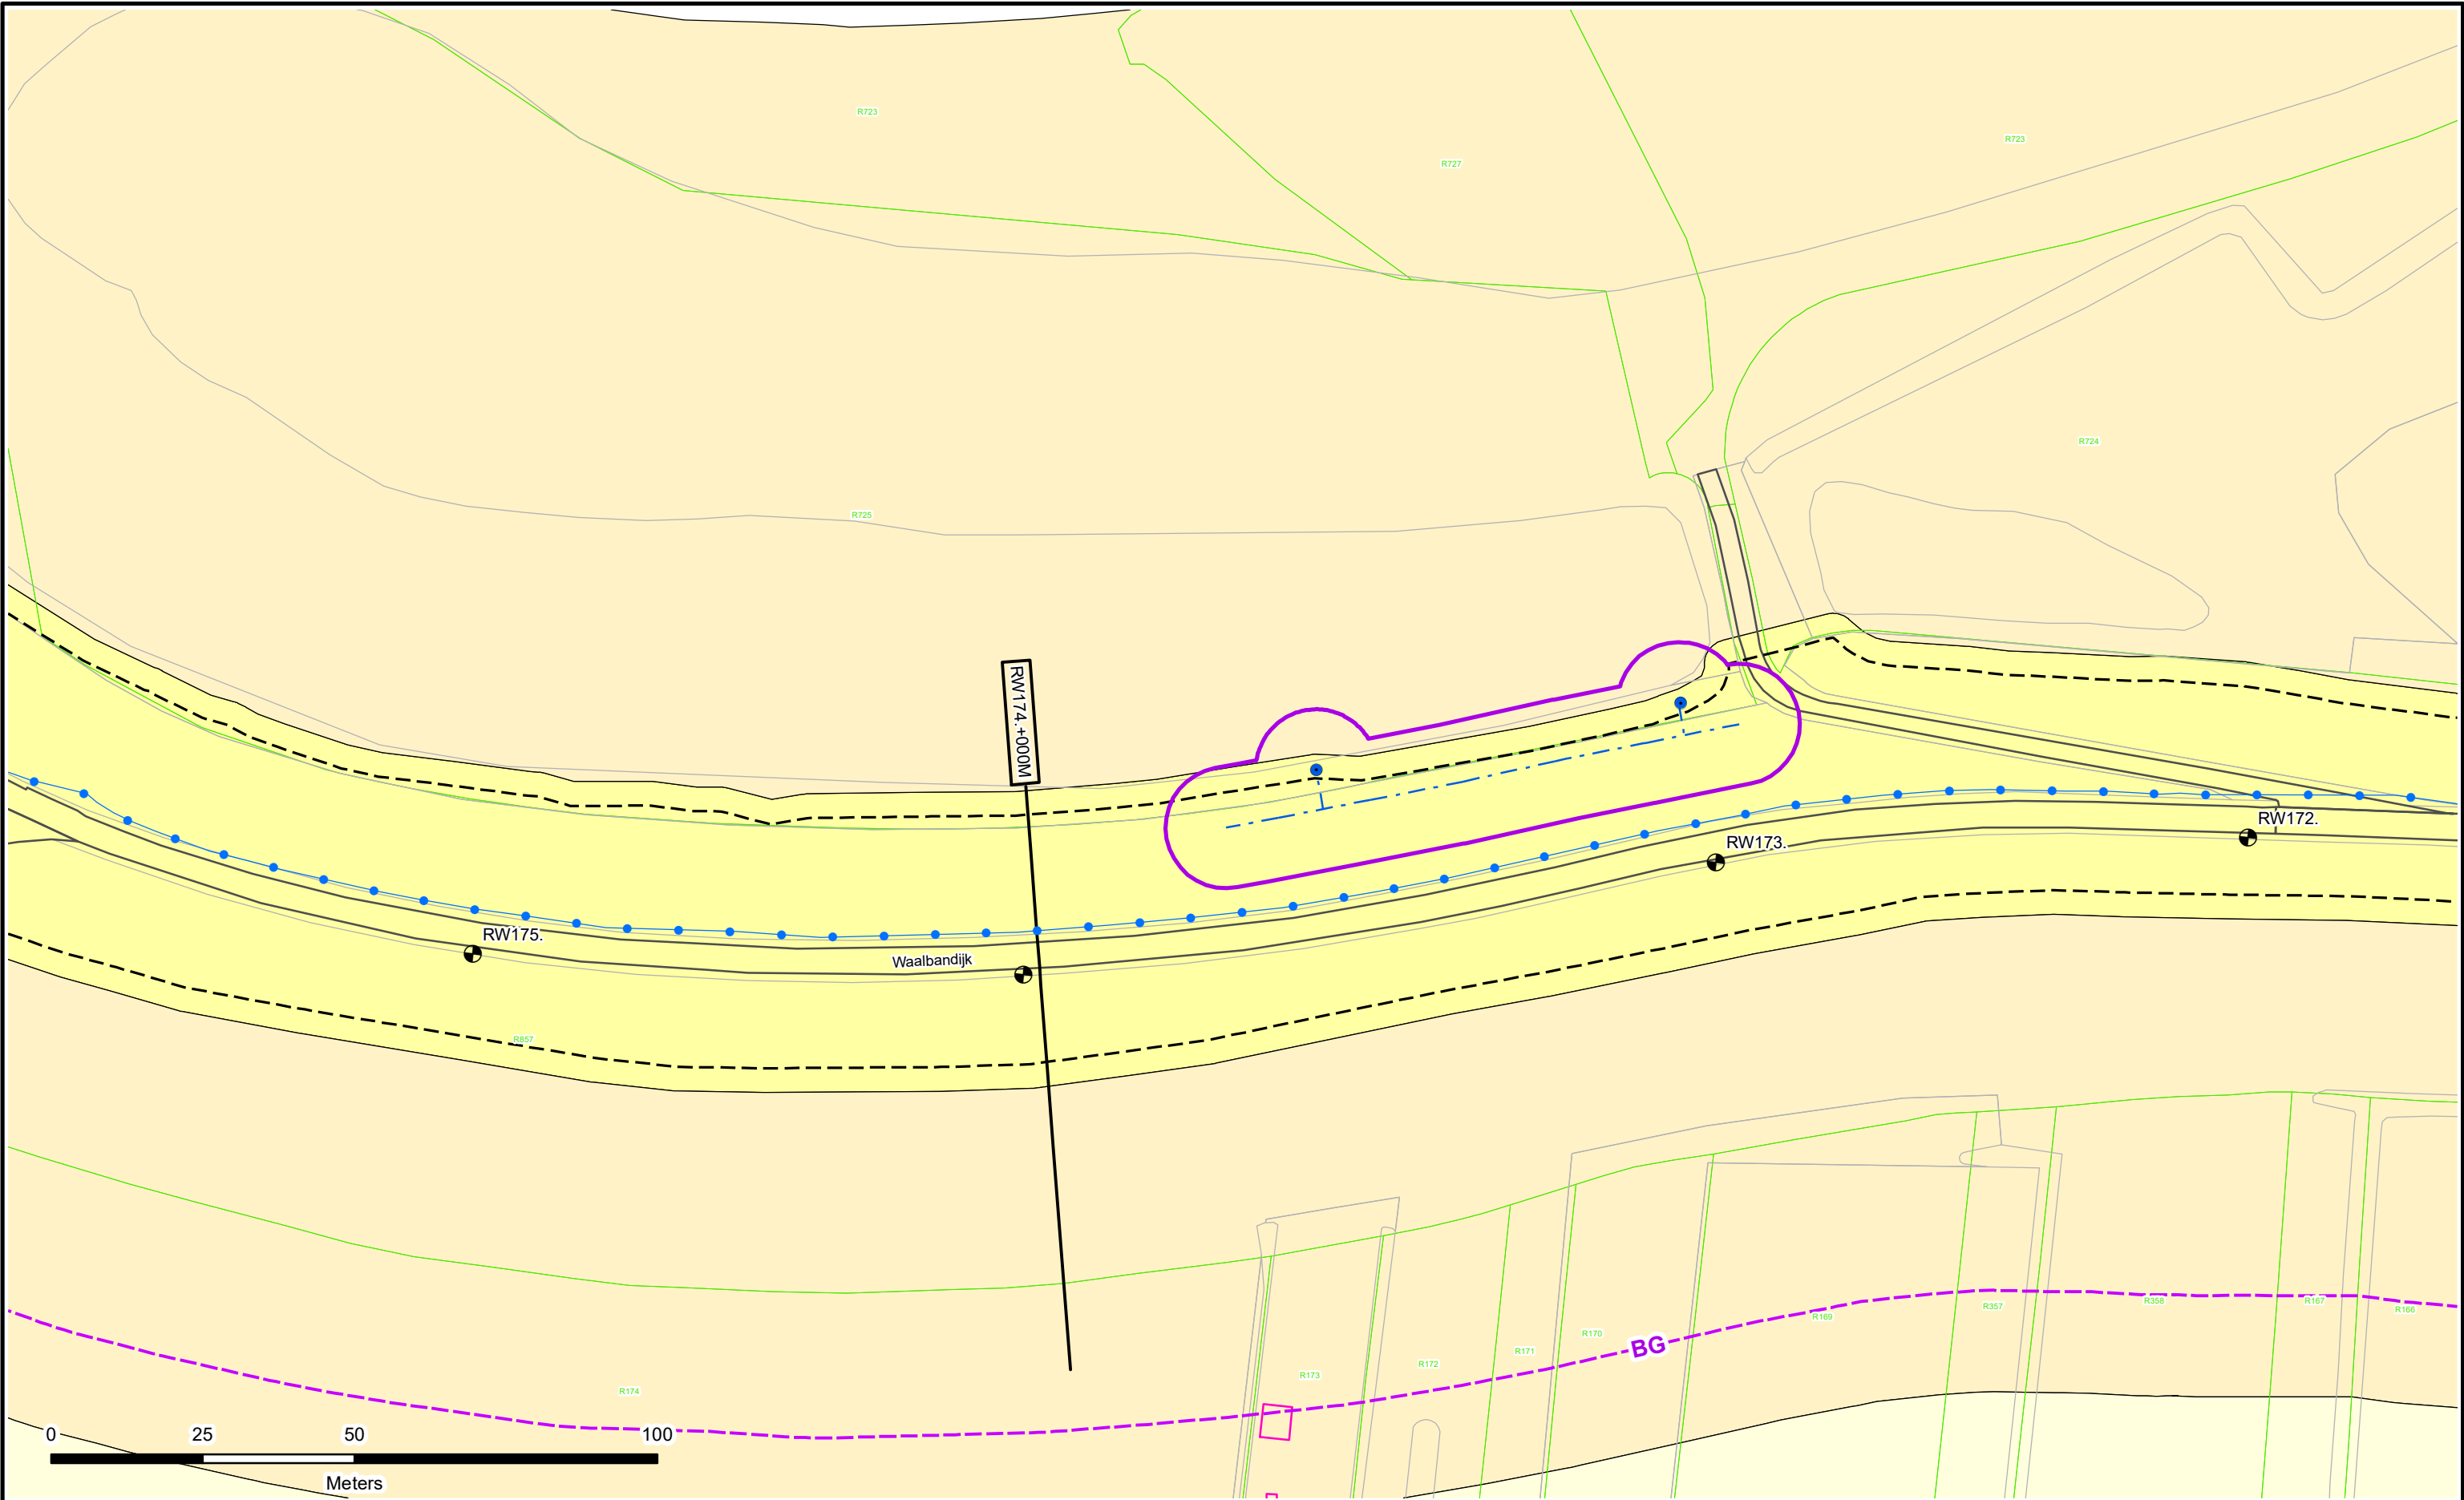



-  Dijkpalen
-  Referentielijn Primaire Kering
-  Referentielijn Regionale Kering
-  Referentielijn Overige Kering
-  Teenlijn
-  Einde Constructie/Kunstwerk
-  **BG** Bouwgrens
-  Drainage Put

-  Waterstaatswerk
-  Bescherminingszone
-  Buitenbescherminingszone
-  Losgestort Materiaal
-  Harde Bekleding

-  Duiker
-  Hevel
-  Sifon
-  Coupure
-  Wandconstructie
-  Sluis
-  Drainage Buis
-  Keringverbeterings-constructie

-  KGM - Gemaal Ontwerp
-  Afsluit Leidingen
-  Hoofdgebouwen en bijgebouwen
-  Overig bouwwerk
-  Bijgebouw vanaf 76m2
-  Kadastraal perceel
-  Leggervlak


Dwarsprofiel-locatie



Waterschap
Rivierenland

Legger : Rossum - Wilhelminasluis

Onderdeel :	Situatie Legger	
Dijkpaal traject : RW	Aantal bld : 085	Bladnr : 052
Formaat : A3	Schaal : 1 : 1000	Status : Vastgesteld
Opnamedatum : -	Getekend : T-DAM	Datum : 2019
Besluitnr : 2019088185	Tek. nr. : RW052	

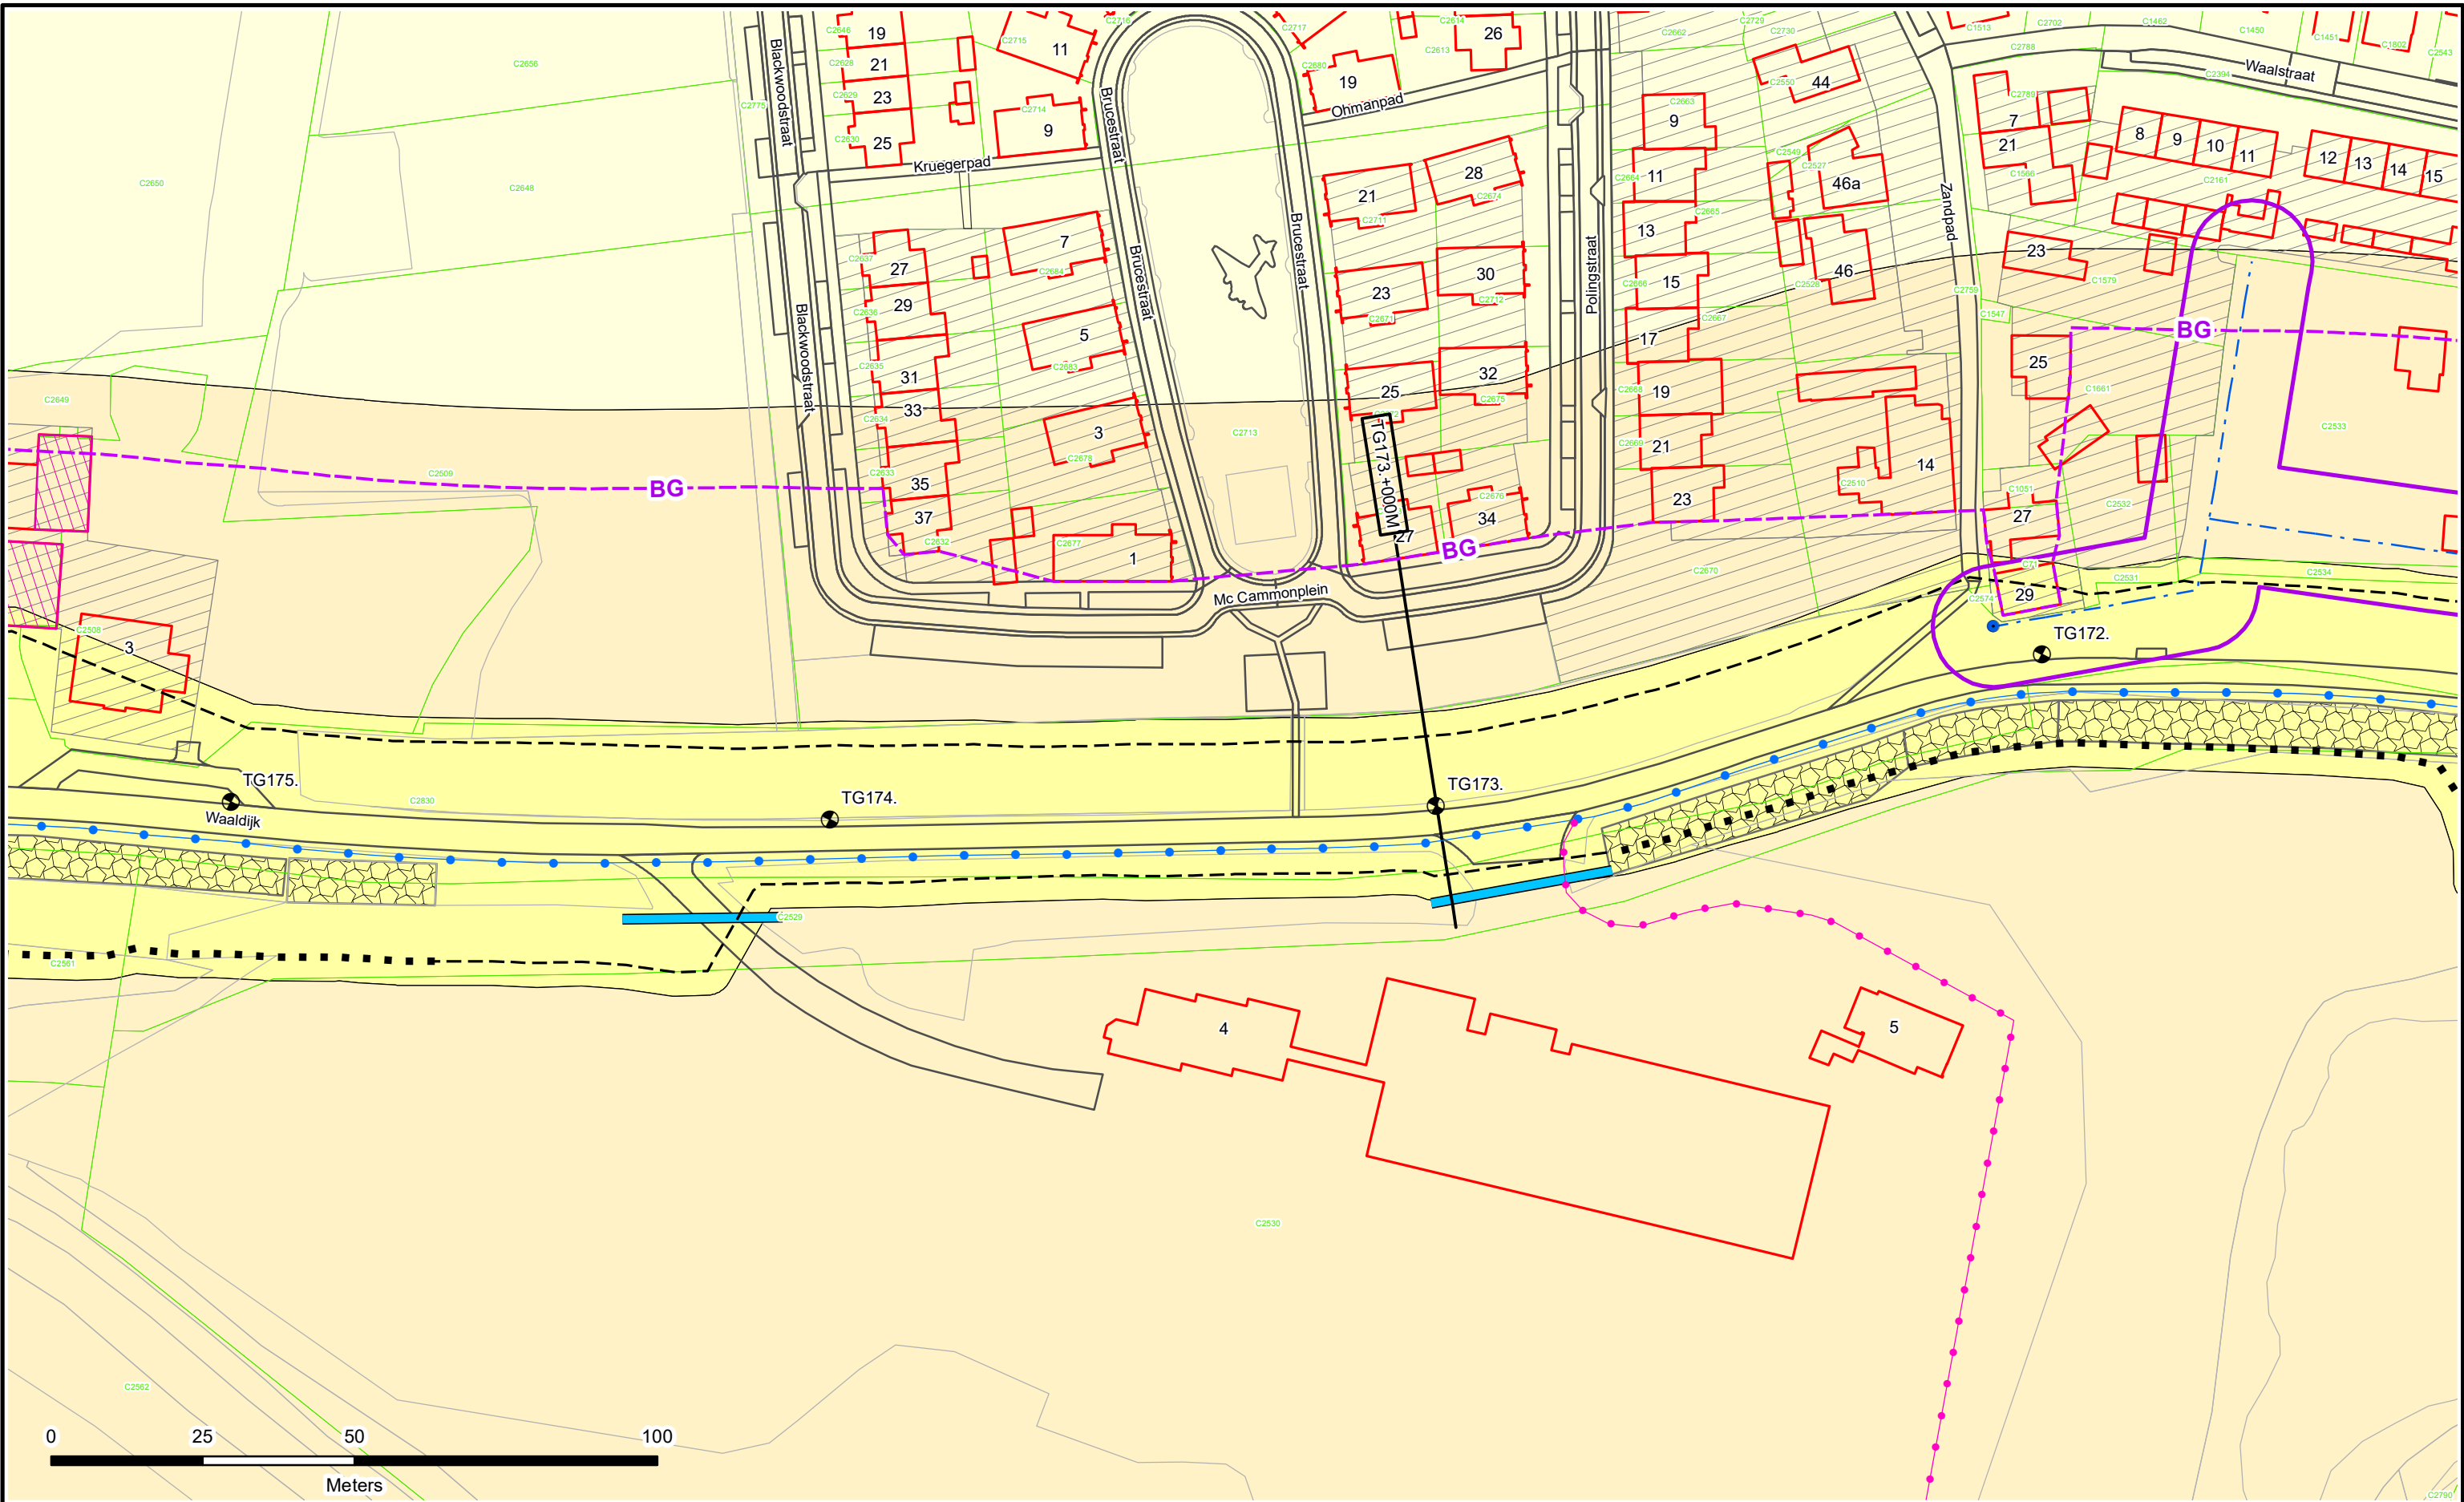

Dijkpalen

Referentielijn Primaire Kering

Referentielijn Regionale Kering

Referentielijn Overige Kering

Teenlijn

Einde Constructie/Kunstwerk

Bouwgrens

Drainage Put

Waterstaatswerk

Beschermszone

Buitenbeschermszone

Losgestort Materiaal

Harde Bekleding

Duiker

Hevel

Sifon

Coupure

Wandconstructie

Sluis

Drainage Buis

Keringverbeterings-constructie

KGM - Gemaal Ontwerp

Afsluiter Leidingen

Hoofdgebouwen en bijgebouwen

Overig bouwwerk

Bijgebouw vanaf 76m2

Kadastraal perceel

Leggervlak


LA004. +000M

Dwarsprofiel-locatie

Waterschap
Rivierenland

Legger : Tiel - Gorinchem

Onderdeel :	Situatie Legger		
Dijkpaal traject :	TG	Aantal bld : 130	Bladnr : 052
Formaat :	A3	Schaal : 1 : 1000	Status : Vastgesteld
Opnamedatum :	-	Getekend : T-DAM	Datum : 2019
Besluitnr : 2019088185	Tek. nr. : TG052		

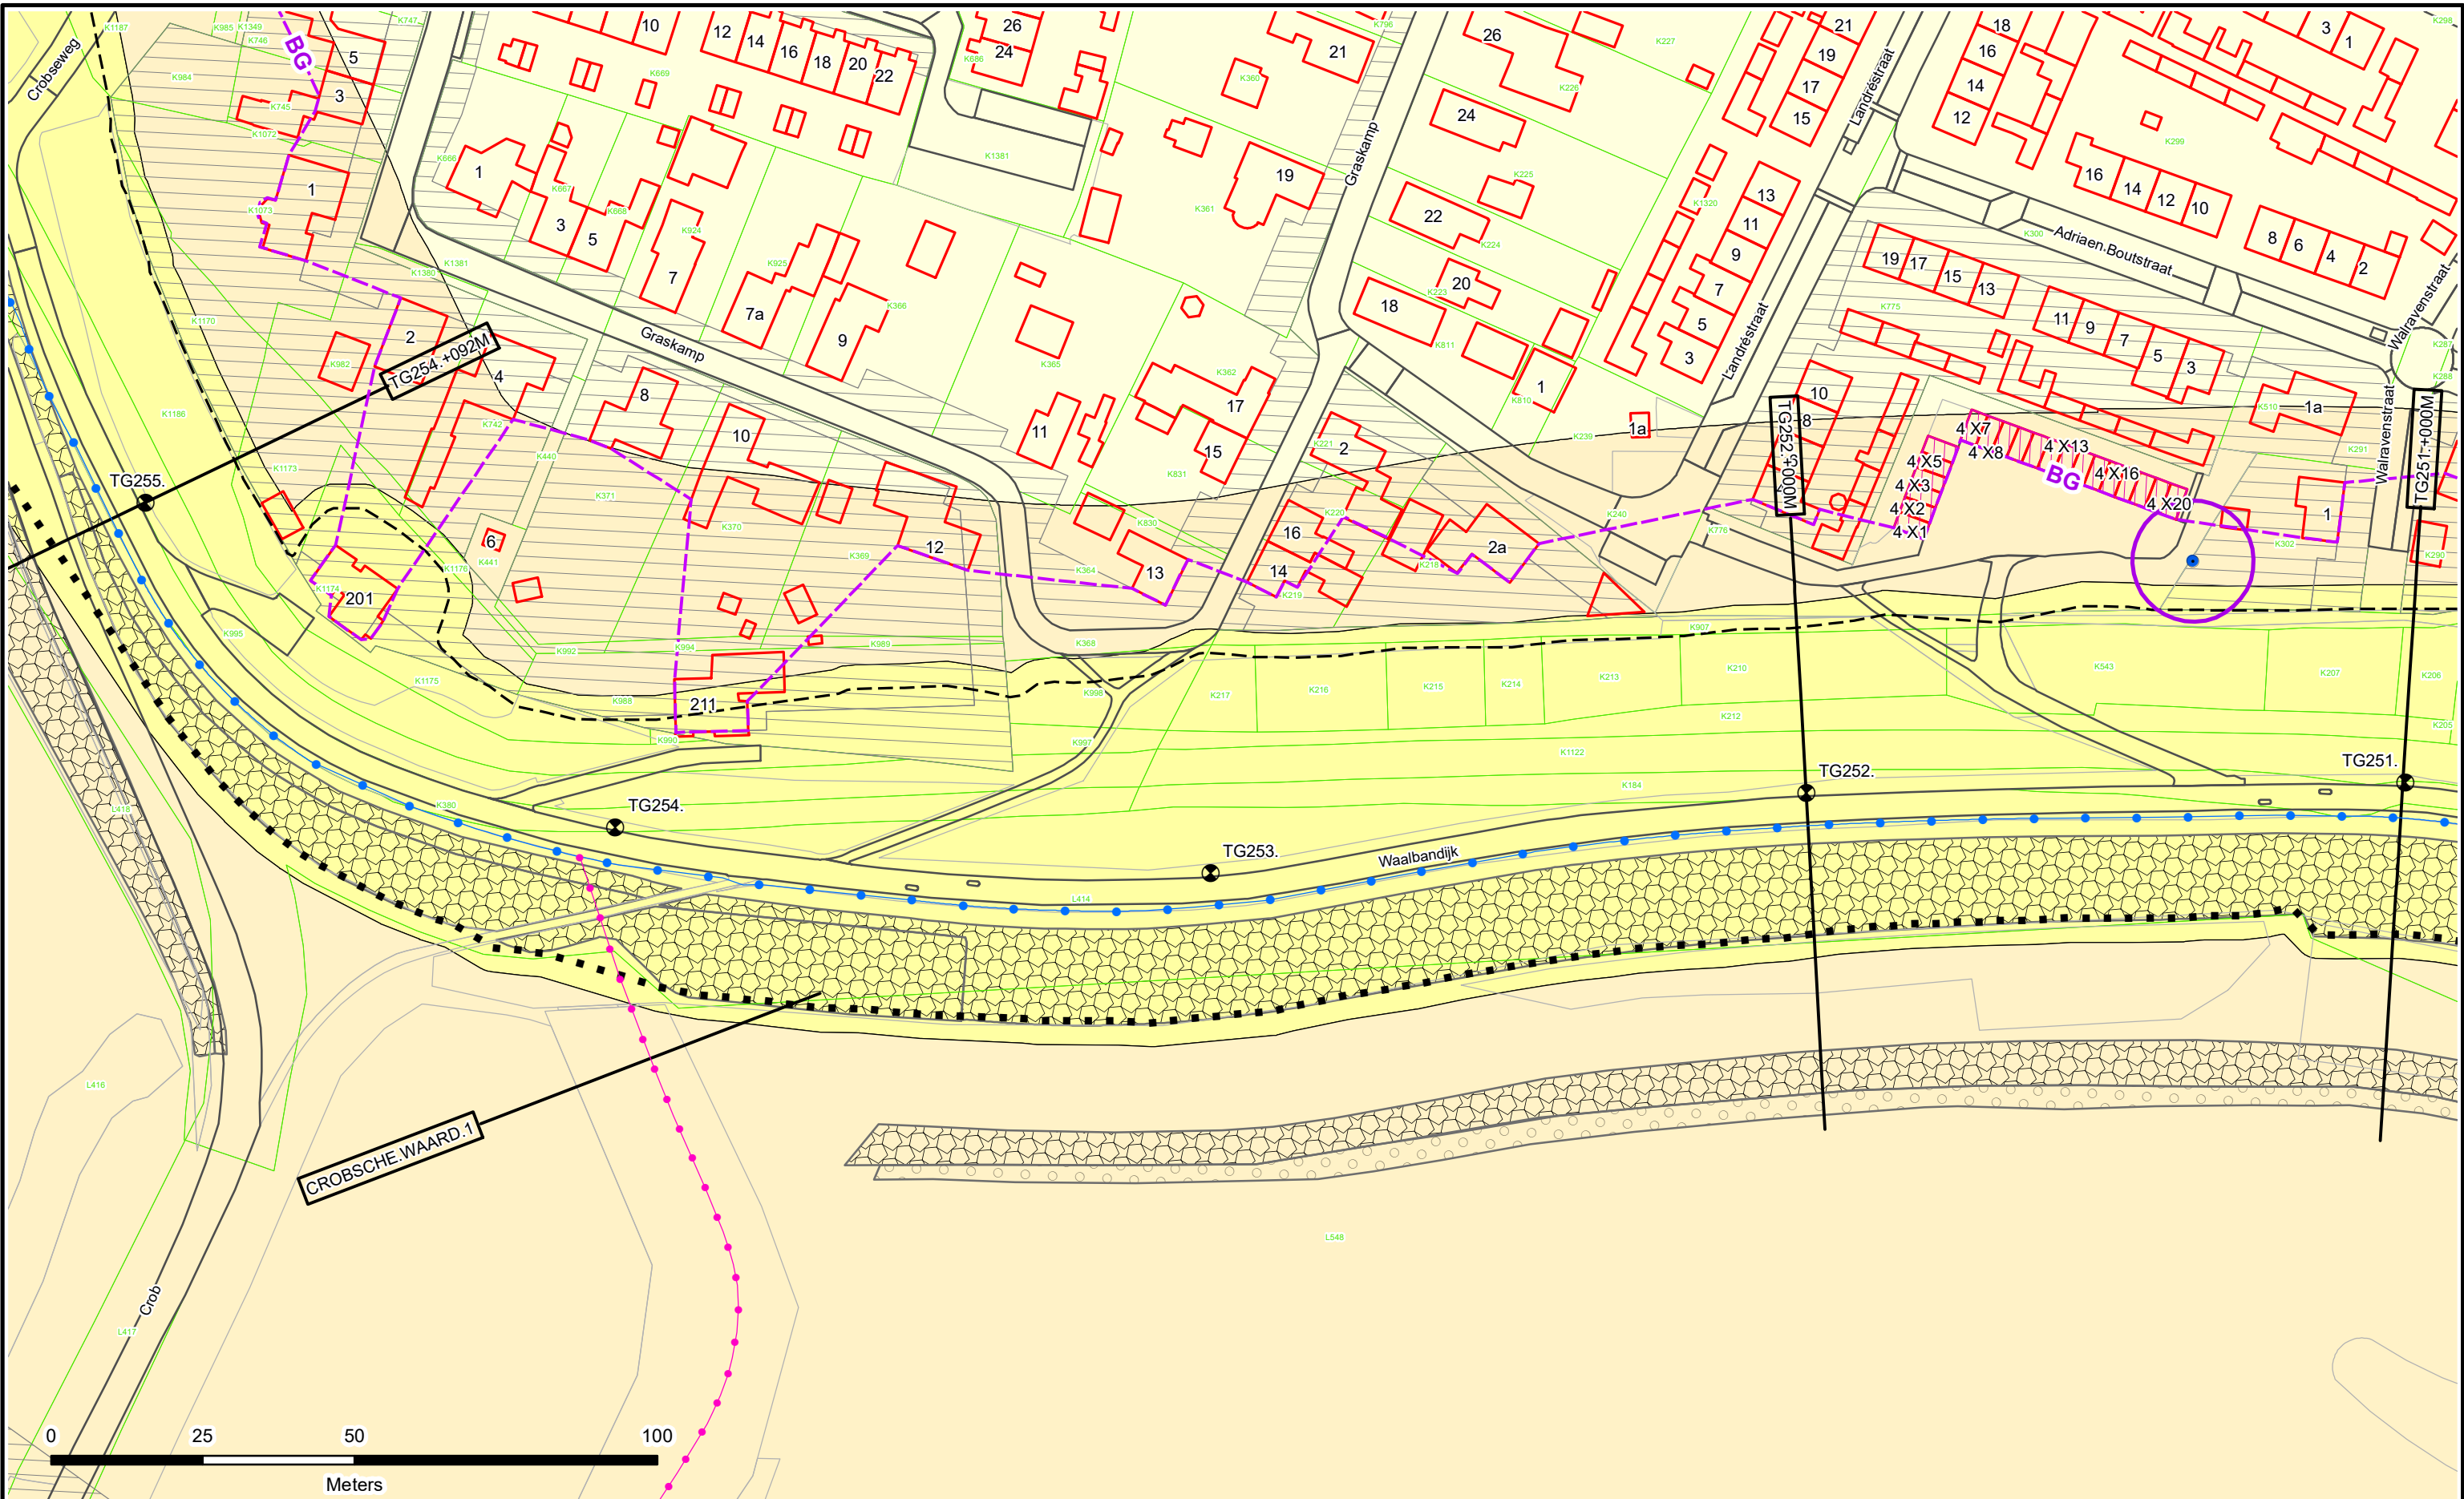



Dijkpalen

Referentielijn Primaire Kering

Referentielijn Regionale Kering

Referentielijn Overige Kering

Teenlijn

Einde Constructie/Kunstwerk

Bouwgrens

Drainage Put

Waterstaatswerk

Beschermingszone

Buitenbeschermingszone

Losgestort Materiaal

Harde Bekleding

Duiker

Hevel

Sifon

Coupure

Wandconstructie

Sluis

Drainage Buis

Keringverbeterings-constructie

KGM - Gemaal Ontwerp

Afsluiter Leidingen

Hoofdgebouwen en bijgebouwen

Overig bouwwerk

Bijgebouw vanaf 76m2

Kadastraal perceel

Leggervlak

Dwarsprofiel-locatie

LA004. +000M



Waterschap

Rivierenland

Legger : Tiel - Gorinchem

Onderdeel :	Situatie Legger	
Dijkpaal traject :	TG	Aantal bld : 130
Formaat :	A3	Schaal : 1 : 1000
Opnamedatum :	-	Getekend : T-DAM
Besluitnr :	2019088185	Datum : 2019
		Tek. nr. : TG076