


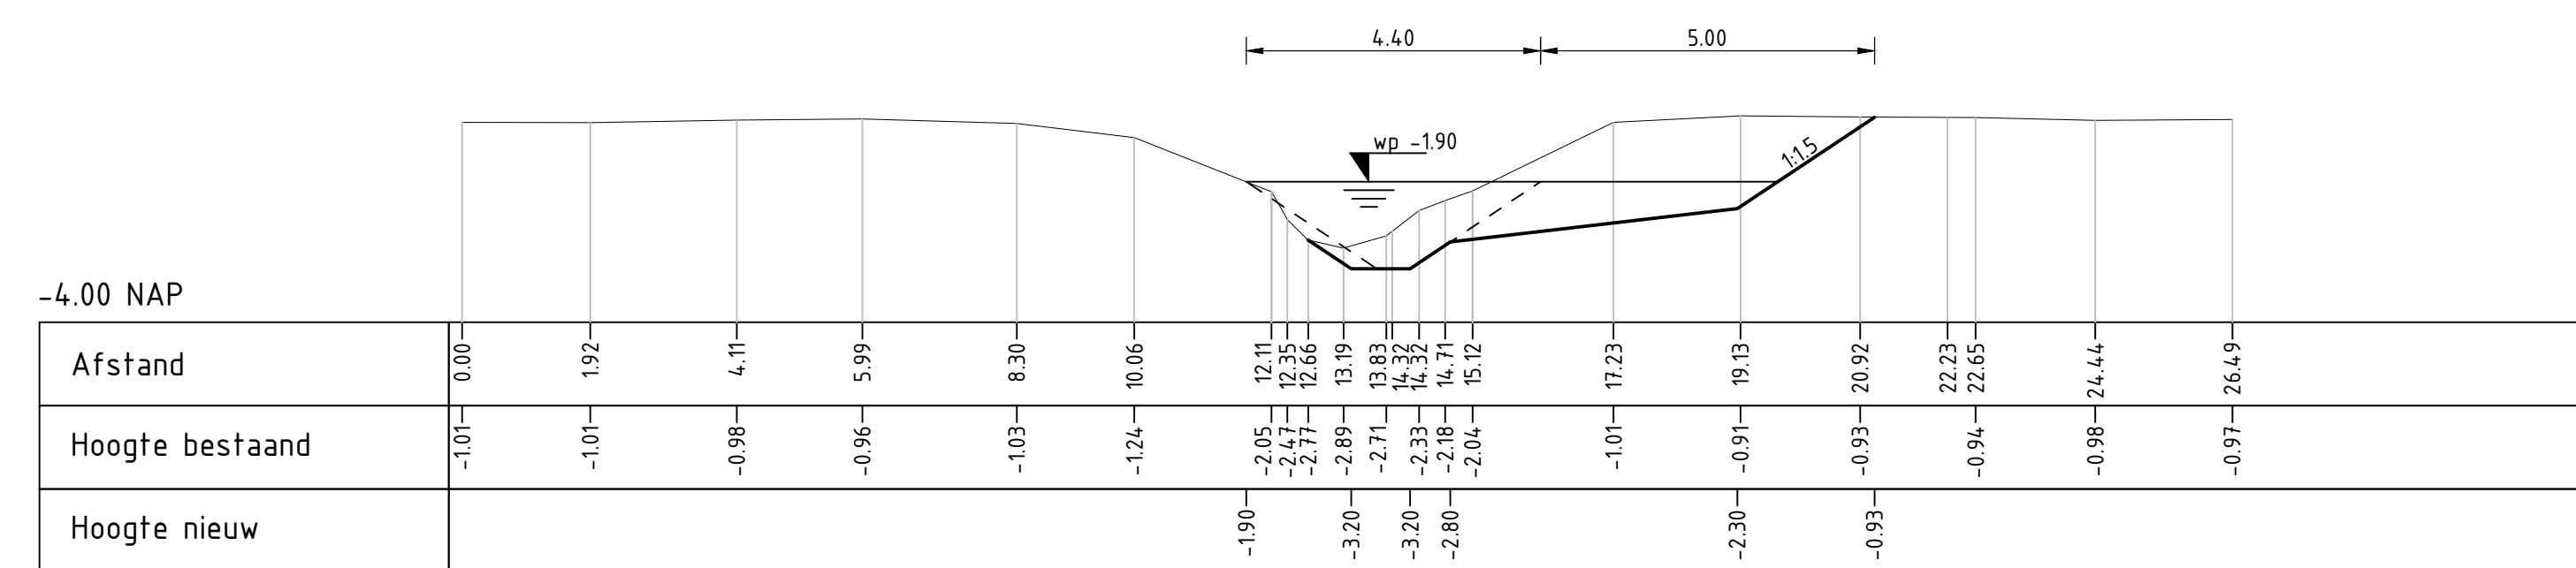


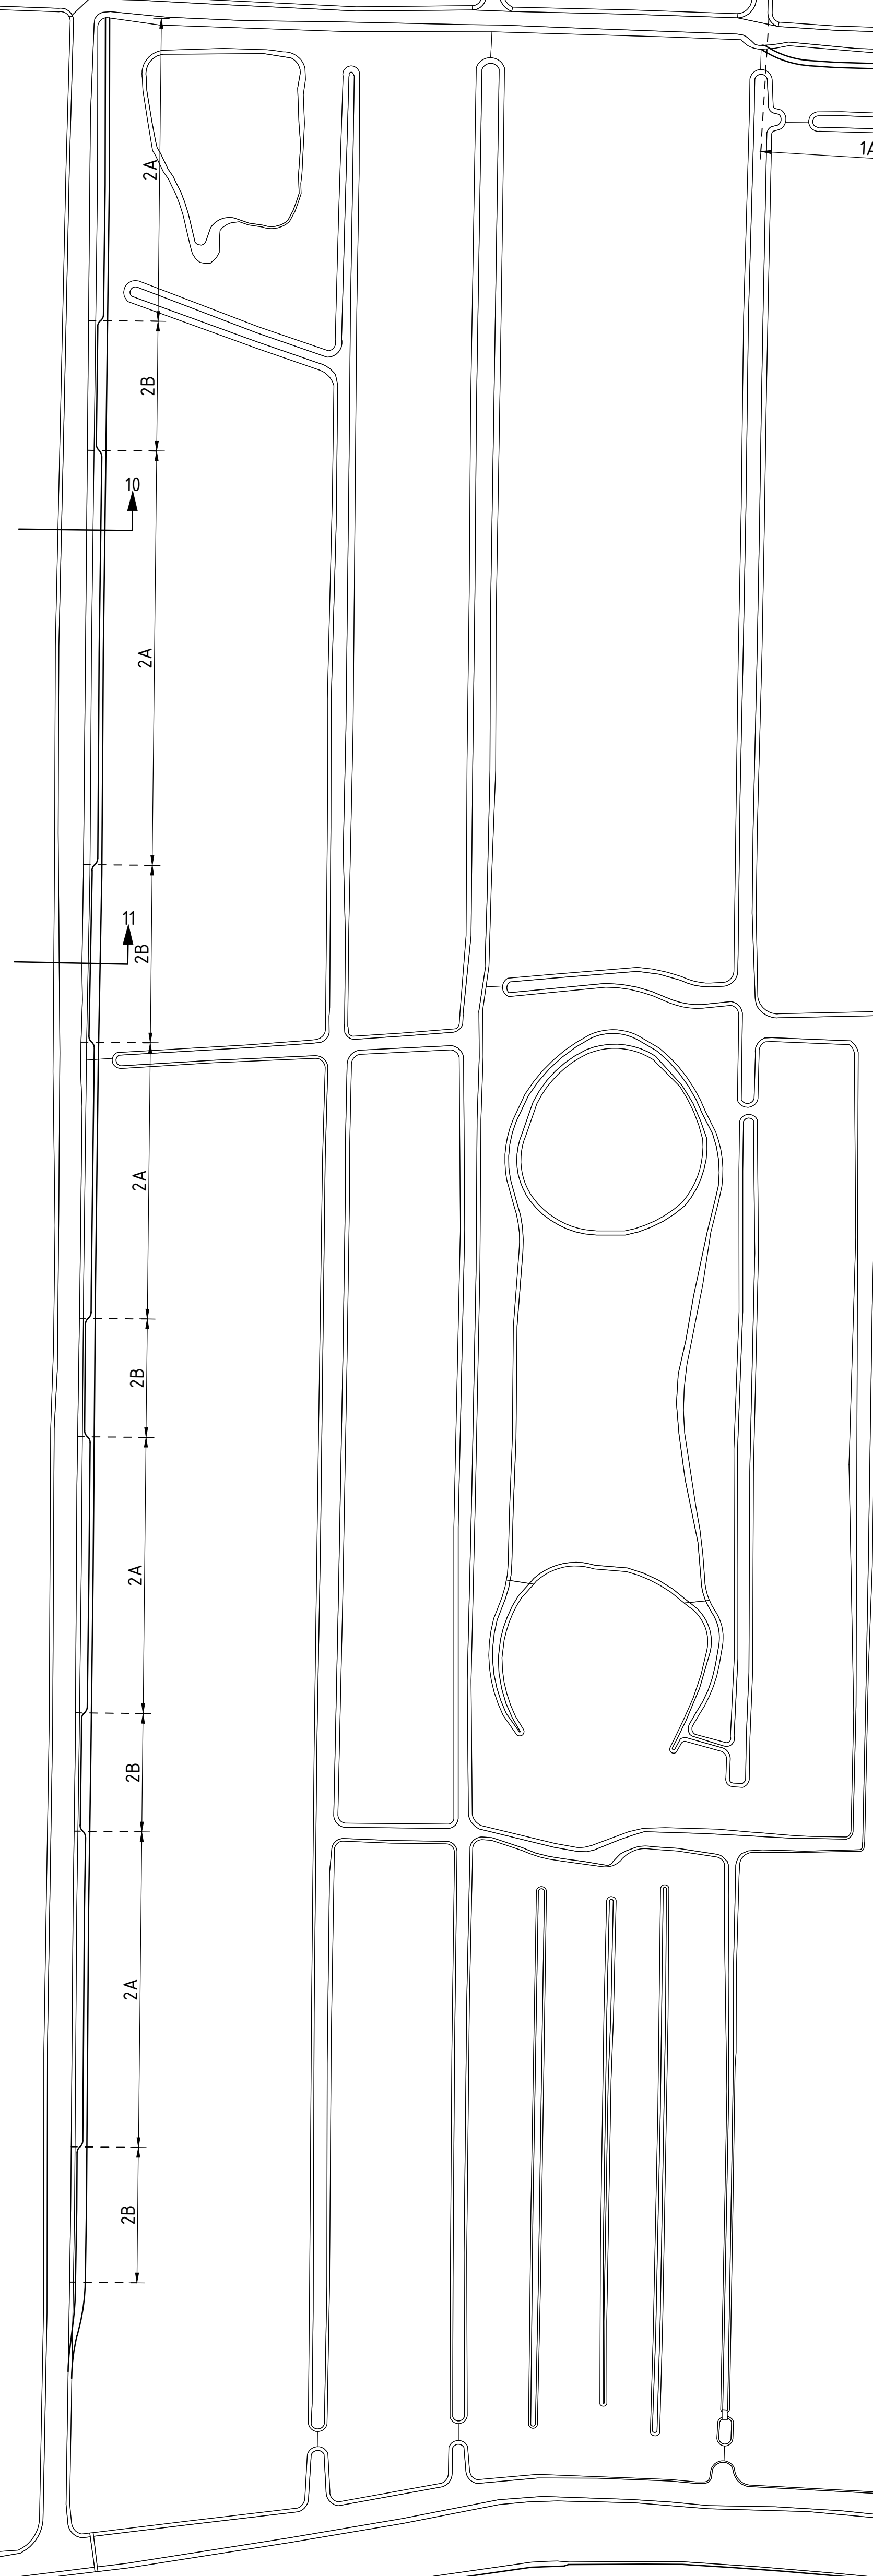


DP02 (Profiel 1A)
schaal 1:100

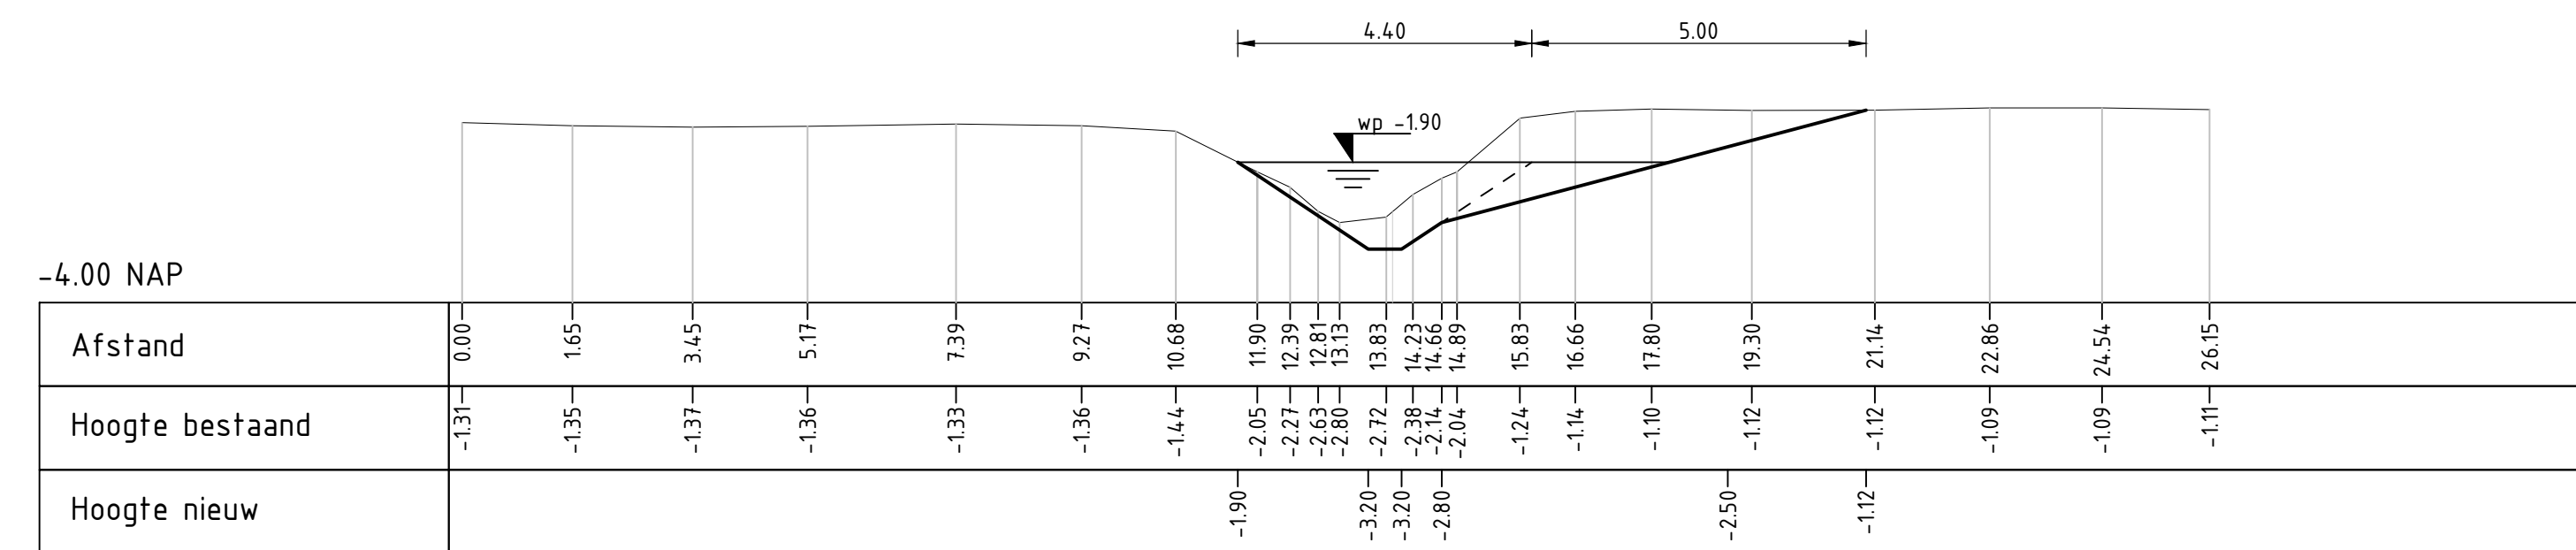

DP04 (Profiel 1B)
schaal 1:100

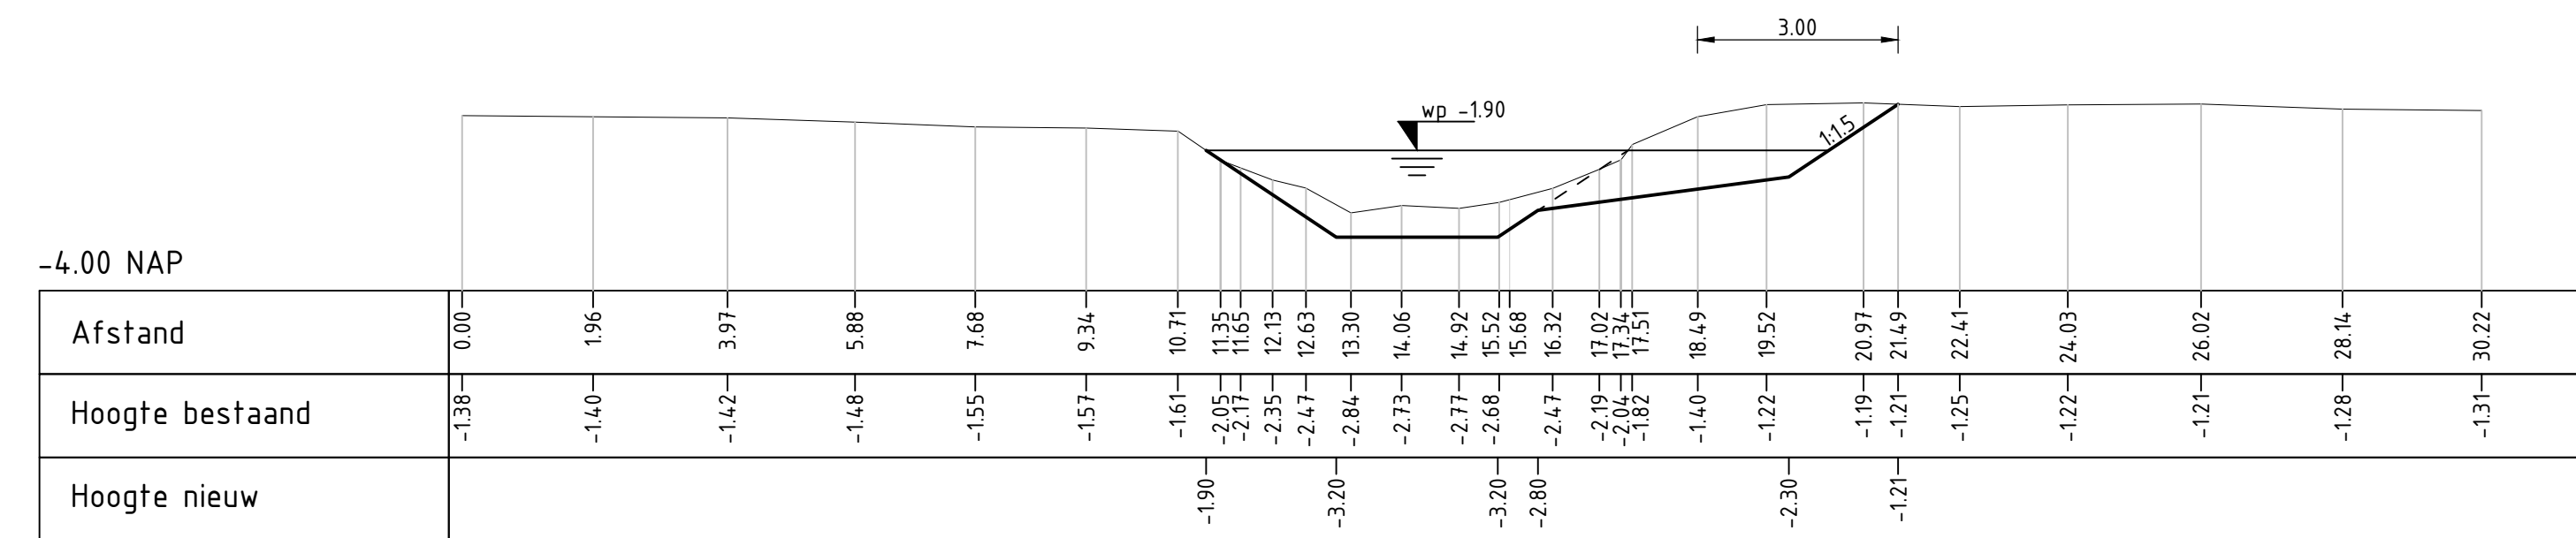

DP10 (Profiel 2A)
schaal 1:100

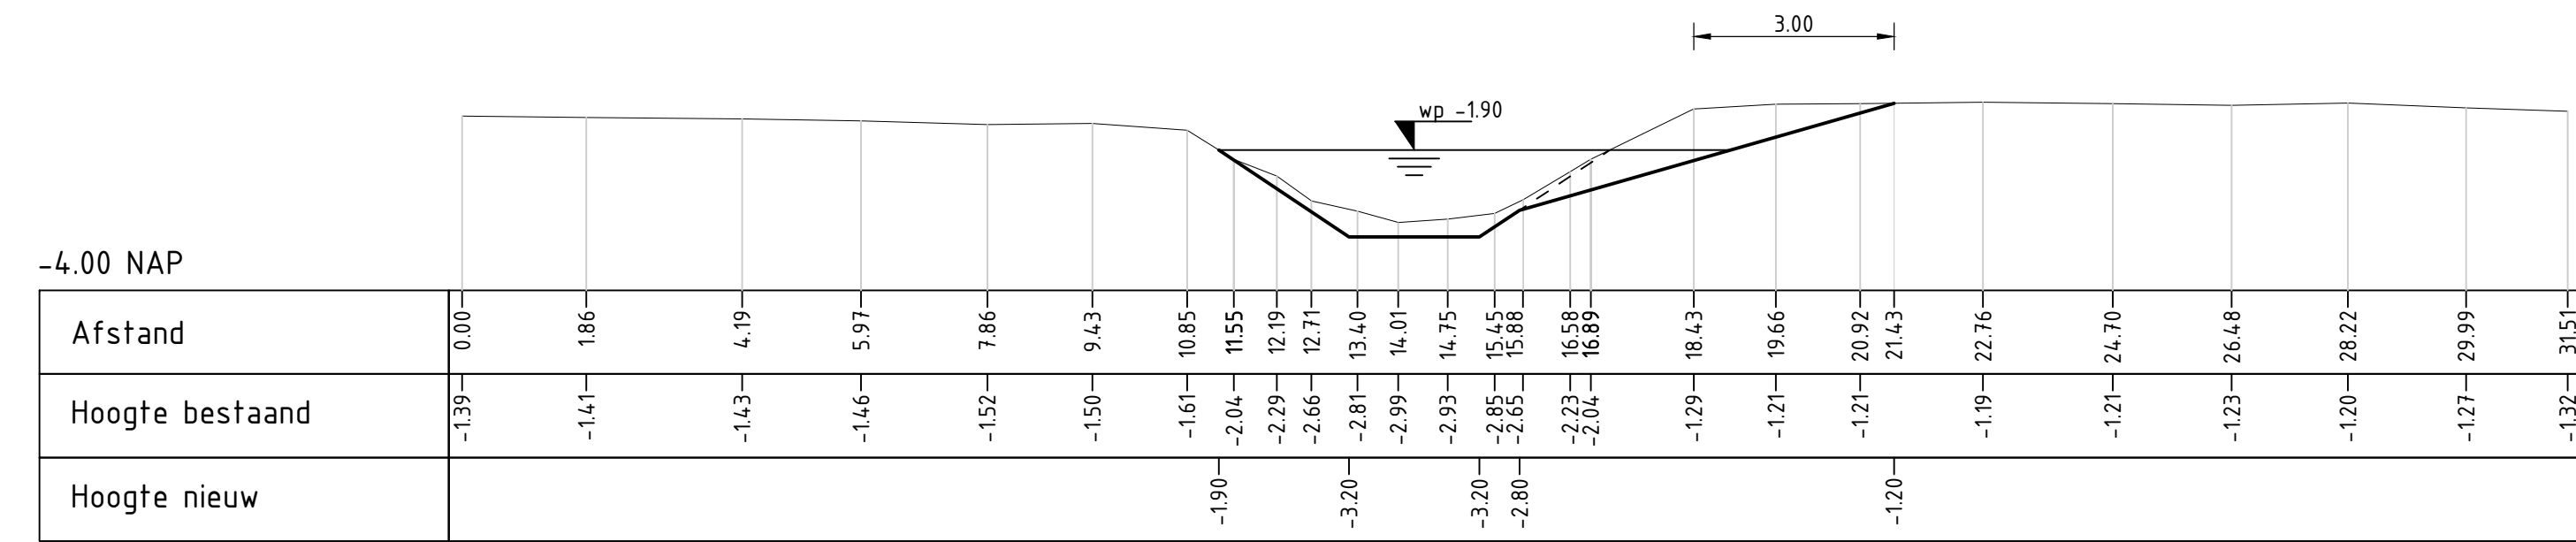

DP11 (Profiel 2B)
schaal 1:100

OPMERKINGEN
MAATVOERING IN MILLIMETERS, TENZIJ ANDERS VERMELD
HOOGTEMAATVOERING IN METERS T.O.V. NAP
HOEKEN IN GRADEN

[illegible]