


DP01

1:100
-4.00 NAP

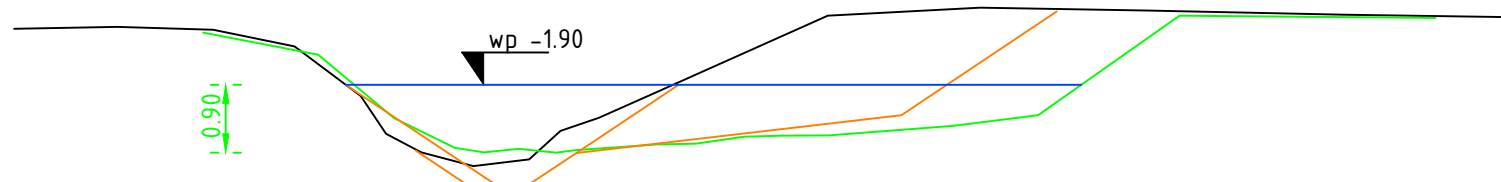

Afstand	0.00	1.36	2.63	3.71	4.58	4.92	5.38	6.07	6.81	7.23	7.73	8.37	10.76	12.77	15.00	17.59	19.90
Hoogten 1	-1.16	-1.13	-1.17	-1.39	-2.05	-2.55	-2.79	-2.97	-2.89	-2.51	-2.33	-2.05	-0.98	-0.88	-0.92	-0.97	-1.01
Hoogten 2					-2.05							-2.05					

Zwarte lijn = origineel

Oranje lijn = ontwerp

Groene lijn = revisie

Opdrachtgever



HOOGHEEMRAADSCHAP
DE STICHTSE
RIJNLANDEN

Postbus 550
3990 GJ Houten

Tel.: (030) 634 57 00
Fax: (030) 634 59 98

Poldermolen 2
3994 DD Houten

e-mail: post@hdsr.nl
www.destichtserijnlanden.nl

Project

Aanleg NVO Broek en Blokland

Onderdeel

Vergelijking profiel 1

Projectnr.

Besteknr(s).

Documentnr.

Status

Formaat

A4

Schaal

1:100

Getek.

D.S.

Datum

9-8-2019

Goedgek.


Akk.

Tek.nr.

Versie

DP02

1:100
-4.00 NAP

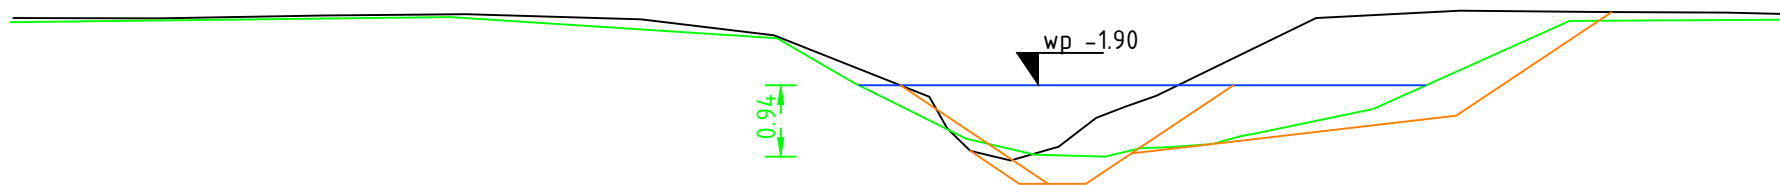

Afstand	0.00	1.92	4.11	5.99	8.30	10.06	12.11	12.66	13.19	13.83	14.32	14.71	15.12	17.23	19.13	20.92	22.65
Hoogten 1	-1.01	-1.01	-0.98	-0.96	-1.03	-1.24	-2.05	-2.77	-2.89	-2.71	-2.33	-2.18	-2.04	-1.01	-0.91	-0.93	-0.94
Hoogten 2							-2.04						-2.04				

Zwarte lijn = origineel

Oranje lijn = ontwerp

Groene lijn = revisie

Opdrachtgever



HOOGHEEMRAADSCHAP
DE STICHTSE
RIJNLANDEN

Postbus 550
3990 GJ Houten

Tel.: (030) 634 57 00
Fax: (030) 634 59 98

Poldermolen 2
3994 DD Houten

e-mail: post@hdsr.nl
www.destichtserijnlanden.nl

Project

Aanleg NVO Broek en Blokland


Onderdeel

Vergelijking profiel 2

Projectnr.		Besteknr(s).		Documentnr.		Status	
Formaat	A4	Schaal	1:100	Getek.	D.S.	Datum	9-8-2019
Goedgek.		Akk.		Tek.nr.		Versie	

DP03

1:100
-4.00 NAP

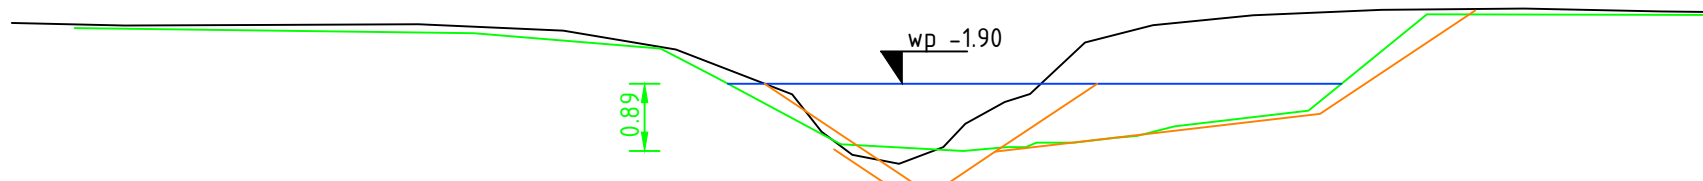

Afstand	0.00	1.49	3.55	5.38	7.29	8.78	10.32	10.71	11.12	11.74	12.32	12.61	13.13	13.47	14.19	15.09	16.42	18.12	20.00	21.81
Hoogten 1	-1.10	-1.13	-1.12	-1.11	-1.20	-1.45	-2.04	-2.54	-2.84	-2.96	-2.74	-2.43	-2.14	-2.04	-1.35	-1.12	-0.99	-0.92	-0.90	-0.95
Hoogten 2							-2.04							-2.04						

Zwarte lijn = origineel

Oranje lijn = ontwerp

Groene lijn = revisie

Opdrachtgever



HOOGHEEMRAADSCHAP
DE STICHTSE
RIJNLANDEN

Postbus 550
3990 GJ Houten

Tel.: (030) 634 57 00
Fax: (030) 634 59 98

Poldermolen 2
3994 DD Houten

e-mail: post@hdsr.nl
www.destichtserijnlanden.nl

Project

Aanleg NVO Broek en Blokland


Onderdeel

Vergelijking profiel 3

Projectnr.		Besteknr(s).		Documentnr.		Status	
Formaat	A4	Schaal	1:100	Getek.	D.S.	Datum	9-8-2019
Goedgek.		Akk.		Tek.nr.		Versie	

DP04

1:100
-4.00 NAP

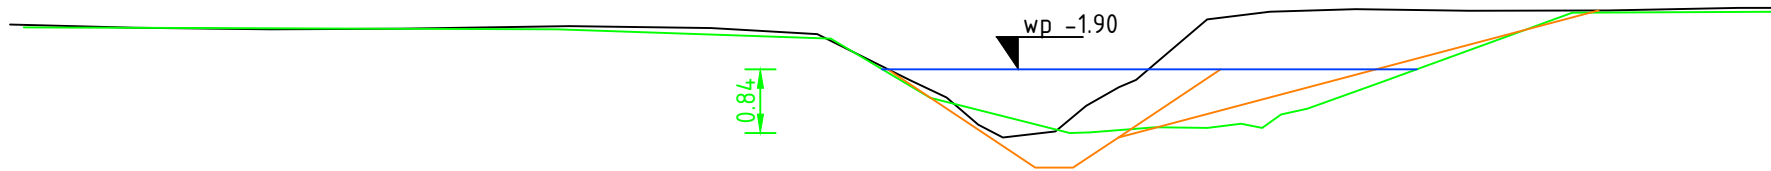

Afstand	0.00	1.65	3.45	5.17	7.39	9.27	10.68	11.90	12.39	13.13	12.81	13.83	14.23	14.89	14.66	15.83	16.66	17.80	19.30	21.14	22.86
Hoogten 1	-1.31	-1.35	-1.37	-1.36	-1.33	-1.36	-1.44	-2.05	-2.27	-2.80	-2.63	-2.72	-2.38	-2.04	-2.14	-1.24	-1.14	-1.10	-1.12	-1.12	-1.09
Hoogten 2								-2.04						-2.04							

Zwarte lijn = origineel

Oranje lijn = ontwerp

Groene lijn = revisie

Opdrachtgever



HOOGHEEMRAADSCHAP
DE STICHTSE
RIJNLANDEN

Postbus 550
3990 GJ Houten

Tel.: (030) 634 57 00
Fax: (030) 634 59 98

Poldermolen 2
3994 DD Houten

e-mail: post@hdsr.nl
www.destichtserijnlanden.nl

Project

Aanleg NVO Broek en Blokland


Onderdeel

Vergelijking profiel 4

Projectnr.		Besteknr(s).		Documentnr.		Status	
Formaat	A4	Schaal	1:100	Getek.	D.S.	Datum	9-8-2019
Goedgek.		Akk.		Tek.nr.		Versie	

DP05

1:100
-4.00 NAP

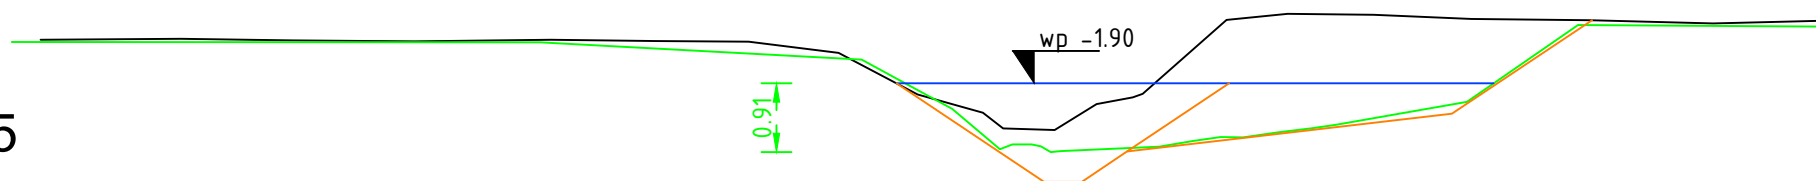

Afstand	0.00	1.85	3.33	4.95	6.75	8.13	9.36	10.55	11.60	12.73	13.41	13.97	14.28	15.69	16.49	17.63	18.92	20.50	22.12	23.74
Hoogten 1	-1.32	-1.31	-1.33	-1.34	-1.32	-1.34	-1.35	-1.50	-2.05	-2.50	-2.52	-2.17	-2.05	-1.06	-0.98	-0.99	-1.05	-1.07	-1.11	-1.07
Hoogten 2									-2.04				-2.04							

Zwarte lijn = origineel

Oranje lijn = ontwerp

Groene lijn = revisie

Opdrachtgever



HOOGHEEMRAADSCHAP
DE STICHTSE
RIJNLANDEN

Postbus 550
3990 GJ Houten

Tel.: (030) 634 57 00
Fax: (030) 634 59 98

Poldermolen 2
3994 DD Houten

e-mail: post@hdsr.nl
www.destichtserijnlanden.nl

Project

Aanleg NVO Broek en Blokland


Onderdeel

Vergelijking profiel 5

Projectnr.		Besteknr(s).		Documentnr.		Status	
Formaat	A4	Schaal	1:100	Getek.	D.S.	Datum	9-8-2019
Goedgek.		Akk.		Tek.nr.		Versie	

DP06

1:100
-4.00 NAP

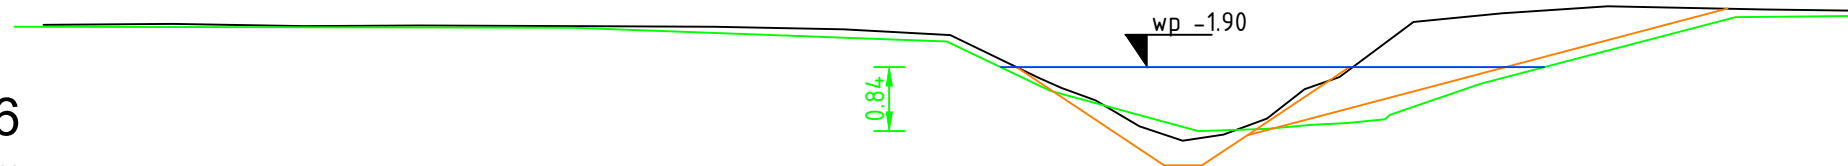

Afstand	0.00	1.70	3.44	4.98	7.05	8.88	10.58	11.99	13.16	13.46	13.91	14.50	15.07	15.60	16.18	16.68	17.14	18.12	19.29	20.69	22.76
Hoogten 1	-1.34	-1.33	-1.36	-1.35	-1.36	-1.37	-1.40	-1.48	-2.04	-2.17	-2.34	-2.68	-2.87	-2.79	-2.58	-2.19	-2.03	-1.30	-1.19	-1.09	-1.14
Hoogten 2									-2.04								-2.04				

Zwarte lijn = origineel

Oranje lijn = ontwerp

Groene lijn = revisie

Opdrachtgever



HOOGHEEMRAADSCHAP
DE STICHTSE
RIJNLANDEN

Postbus 550
3990 GJ Houten

Tel.: (030) 634 57 00
Fax: (030) 634 59 98

Poldermolen 2
3994 DD Houten

e-mail: post@hdsr.nl
www.destichtserijnlanden.nl

Project

Aanleg NVO Broek en Blokland


Onderdeel

Vergelijking profiel 6

Projectnr.		Besteknr(s).		Documentnr.		Status	
Formaat	A4	Schaal	1:100	Getek.	D.S.	Datum	9-8-2019
Goedgek.		Akk.		Tek.nr.		Versie	

DP07

1:100
-4.00 NAP

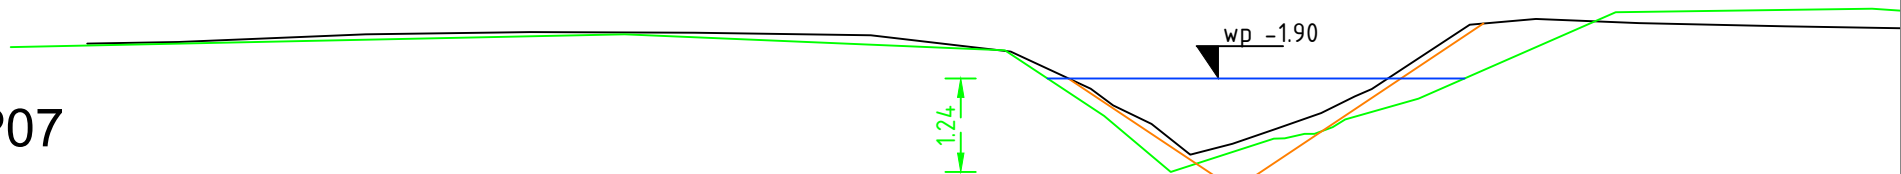

Afstand	0.00	1.20	3.68	5.86	8.03	10.36	12.21	13.27	13.57	14.07	14.59	15.15	15.73	16.32	16.99	18.28	19.16	20.52	22.45
Hoogten 1	-1.44	-1.42	-1.32	-1.29	-1.30	-1.33	-1.55	-2.04	-2.26	-2.50	-2.91	-2.76	-2.57	-2.36	-2.04	-1.19	-1.11	-1.17	-1.21
Hoogten 2								-2.04							-2.04				

Zwarte lijn = origineel

Oranje lijn = ontwerp

Groene lijn = revisie

Opdrachtgever



HOOGHEEMRAADSCHAP
DE STICHTSE
RIJNLANDEN

Postbus 550
3990 GJ Houten

Tel.: (030) 634 57 00
Fax: (030) 634 59 98

Poldermolen 2
3994 DD Houten

e-mail: post@hdsr.nl
www.destichtserijnlanden.nl

Project

Aanleg NVO Broek en Blokland


Onderdeel

Vergelijking profiel 7

Projectnr.		Besteknr(s).		Documentnr.		Status	
Formaat	A4	Schaal	1:100	Getek.	D.S.	Datum	9-8-2019
Goedgek.		Akk.		Tek.nr.		Versie	

DP08

1:100
-4.00 NAP

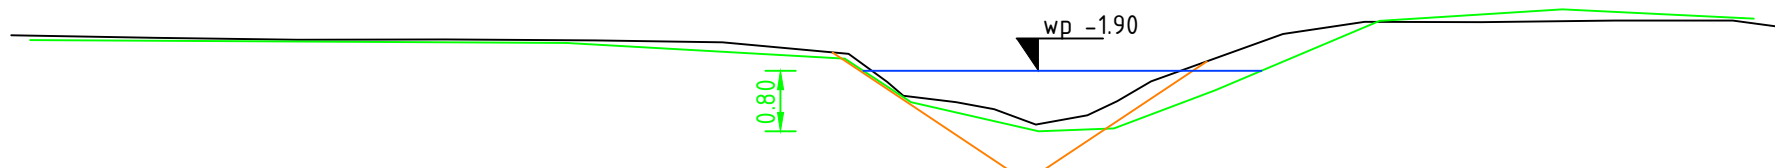

Afstand	0.00	1.91	3.79	5.74	7.72	9.41	11.07	11.80	12.49	13.00	13.55	14.23	14.63	15.07	16.82	17.90	19.44	21.21	22.77
Hoogten 1	-1.43	-1.46	-1.49	-1.49	-1.50	-1.53	-1.68	-2.05	-2.31	-2.41	-2.61	-2.49	-2.30	-2.04	-1.42	-1.25	-1.26	-1.24	-1.24
Hoogten 2								-2.04						-2.04					

Zwarte lijn = origineel

Oranje lijn = ontwerp

Groene lijn = revisie

Opdrachtgever



HOOGHEEMRAADSCHAP
DE STICHTSE
RIJNLANDEN

Postbus 550
3990 GJ Houten

Tel.: (030) 634 57 00
Fax: (030) 634 59 98

Poldermolen 2
3994 DD Houten

e-mail: post@hdsr.nl
www.destichtserijnlanden.nl

Project

Aanleg NVO Broek en Blokland


Onderdeel

Vergelijking profiel 8

Projectnr.		Besteknr(s).		Documentnr.		Status	
Formaat	A4	Schaal	1:100	Getek.	D.S.	Datum	9-8-2019
Goedgek.		Akk.		Tek.nr.		Versie	

DP09

1:100
-4.00 NAP

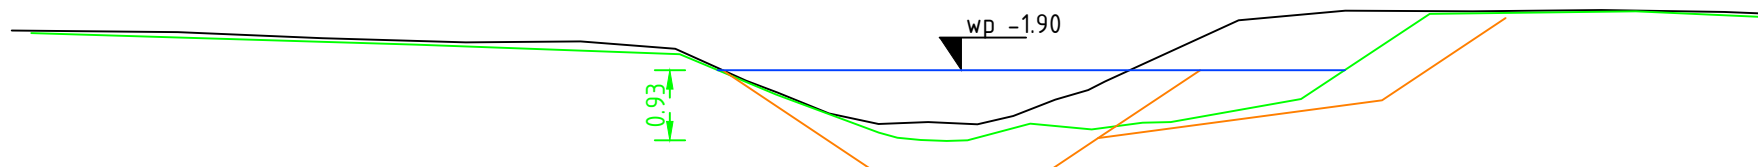

Afstand	0.00	2.20	4.11	6.01	7.52	8.78	9.72	10.13	10.81	11.46	12.12	12.77	13.25	13.80	14.46	14.24	16.23	17.64	19.32	21.03	22.65
Hoogten 1	-1.38	-1.40	-1.48	-1.53	-1.52	-1.62	-2.04	-2.20	-2.47	-2.61	-2.59	-2.62	-2.51	-2.29	-2.05	-2.16	-1.24	-1.11	-1.12	-1.11	-1.13
Hoogten 2							-2.04								-2.04						

Zwarte lijn = origineel

Oranje lijn = ontwerp

Groene lijn = revisie

Opdrachtgever



HOOGHEEMRAADSCHAP
DE STICHTSE
RIJNLANDEN

Postbus 550
3990 GJ Houten

Tel.: (030) 634 57 00
Fax: (030) 634 59 98

Poldermolen 2
3994 DD Houten

e-mail: post@hdsr.nl
www.destichtserijnlanden.nl

Project

Aanleg NVO Broek en Blokland


Onderdeel

Vergelijking profiel 9

Projectnr.		Besteknr(s).		Documentnr.		Status	
Formaat	A4	Schaal	1:100	Getek.	D.S.	Datum	9-8-2019
Goedgek.		Akk.		Tek.nr.		Versie	

DP10

1:100
-4.00 NAP

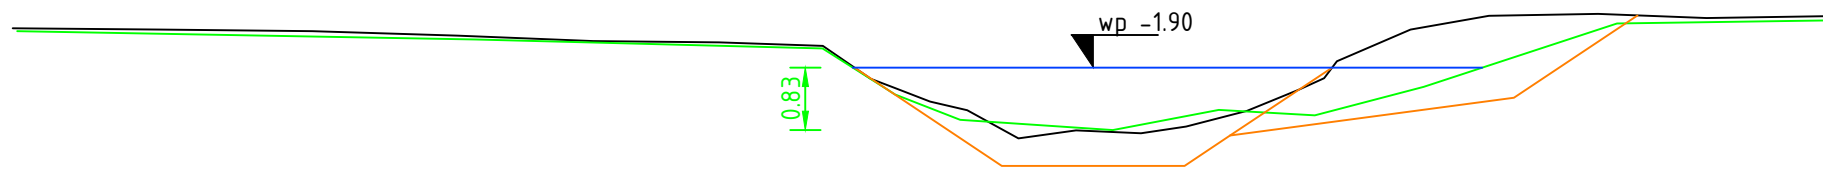

Afstand	0.00	1.96	3.97	5.88	7.68	9.34	10.71	11.65	12.13	12.63	13.30	14.06	14.92	15.52	16.32	17.02	17.51	18.49	19.52	20.97	22.41	24.03
Hoogten 1	-1.38	-1.40	-1.42	-1.48	-1.55	-1.57	-1.61	-2.05	-2.35	-2.47	-2.84	-2.73	-2.77	-2.68	-2.47	-2.19	-2.04	-1.40	-1.22	-1.19	-1.25	-1.22
Hoogten 2								-2.04									-2.04					

Zwarte lijn = origineel

Oranje lijn = ontwerp

Groene lijn = revisie

Opdrachtgever



HOOGHEEMRAADSCHAP
DE STICHTSE
RIJNLANDEN

Postbus 550
3990 GJ Houten

Tel.: (030) 634 57 00
Fax: (030) 634 59 98

Poldermolen 2
3994 DD Houten

e-mail: post@hdsr.nl
www.destichtserijnlanden.nl

Project

Aanleg NVO Broek en Blokland


Onderdeel

Vergelijking profiel 10

Projectnr.		Besteknr(s).		Documentnr.		Status	
Formaat	A4	Schaal	1:100	Getek.	D.S.	Datum	9-8-2019
Goedgek.		Akk.		Tek.nr.		Versie	

DP11

1:100
-4.00 NAP

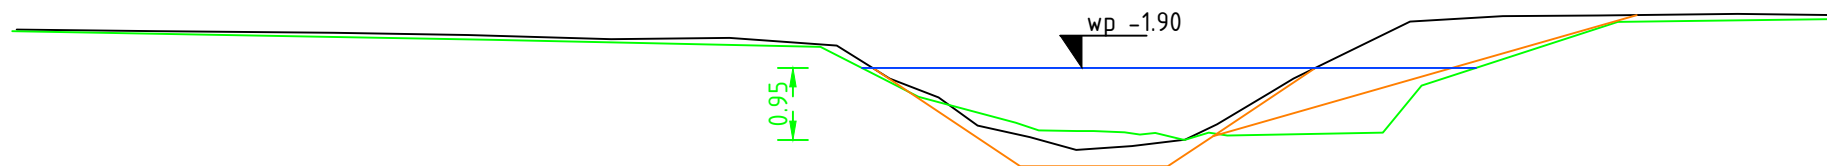

Afstand	0.00	1.86	4.19	5.97	7.86	9.43	10.85	11.55	12.19	12.71	13.40	14.01	14.75	15.45	15.88	16.58	16.89	18.43	19.66	20.92	22.76
Hoogten 1	-1.39	-1.41	-1.43	-1.46	-1.52	-1.50	-1.61	-2.04	-2.29	-2.66	-2.81	-2.99	-2.93	-2.85	-2.65	-2.23	-2.04	-1.29	-1.21	-1.21	-1.19
Hoogten 2								-2.04								-2.04					

Zwarte lijn = origineel

Oranje lijn = ontwerp

Groene lijn = revisie

Opdrachtgever



HOOGHEEMRAADSCHAP
DE STICHTSE
RIJNLANDEN

Postbus 550
3990 GJ Houten

Tel.: (030) 634 57 00
Fax: (030) 634 59 98

Poldermolen 2
3994 DD Houten

e-mail: post@hdsr.nl
www.destichtserijnlanden.nl

Project

Aanleg NVO Broek en Blokland


Onderdeel

Vergelijking profiel 11

Projectnr.		Besteknr(s).		Documentnr.		Status	
Formaat	A4	Schaal	1:100	Getek.	D.S.	Datum	9-8-2019
Goedgek.		Akk.		Tek.nr.		Versie	

DP12

1:100
-4.00 NAP
√

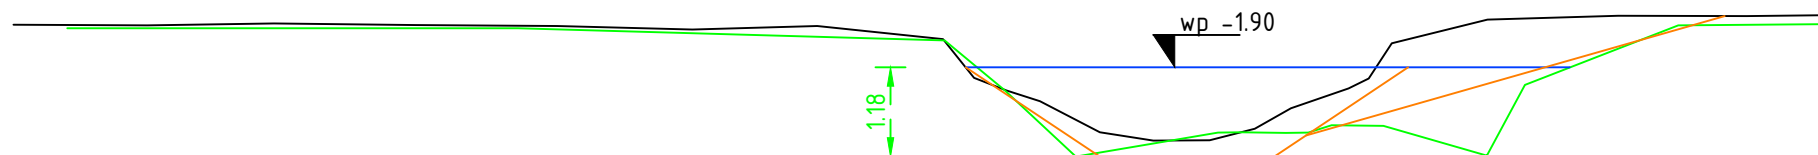

Afstand	0.00	1.77	3.45	5.31	7.19	8.98	10.63	12.29	13.13	13.58	14.37	15.07	15.82	16.42	16.90	17.66	18.23	19.49	21.22	22.92
Hoogten 1	-1.34	-1.35	-1.32	-1.34	-1.35	-1.40	-1.35	-1.53	-2.04	-2.35	-2.76	-2.87	-2.86	-2.71	-2.44	-2.05	-1.58	-1.27	-1.22	-1.22
Hoogten 2								-2.04								-2.04				

Zwarte lijn = origineel

Oranje lijn = ontwerp

Groene lijn = revisie

Opdrachtgever



HOOGHEEMRAADSCHAP
DE STICHTSE
RIJNLANDEN

Postbus 550
3990 GJ Houten

Tel.: (030) 634 57 00
Fax: (030) 634 59 98

Poldermolen 2
3994 DD Houten

e-mail: post@hdsr.nl
www.destichtserijnlanden.nl

Project

Aanleg NVO Broek en Blokland


Onderdeel

Vergelijking profiel 12

Projectnr.		Besteknr(s).		Documentnr.		Status	
Formaat	A4	Schaal	1:100	Getek.	D.S.	Datum	9-8-2019
Goedgek.		Akk.		Tek.nr.		Versie	

DP13

1:100
√ -5.00 NAP

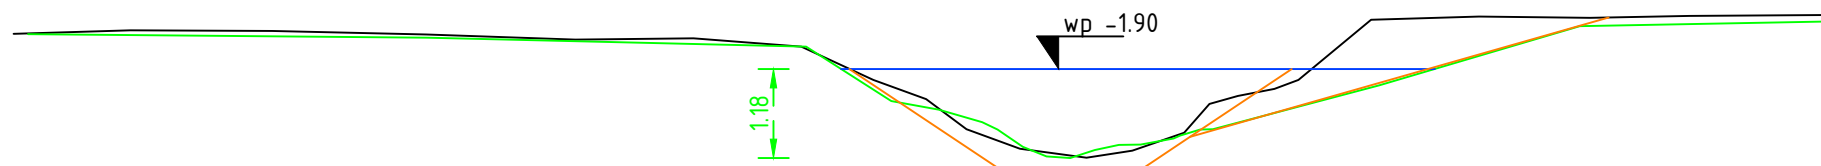

Afstand	0.00	1.55	3.42	5.46	7.43	8.99	10.42	11.37	12.07	12.60	13.31	14.19	14.80	15.48	16.19	16.68	16.99	17.95	19.38	20.85	22.16	24.17
Hoogten 1	-1.44	-1.39	-1.40	-1.45	-1.51	-1.50	-1.61	-2.05	-2.30	-2.70	-2.96	-3.07	-2.98	-2.74	-2.26	-2.17	-2.05	-1.25	-1.21	-1.22	-1.20	-1.18
Hoogten 2								-2.05									-2.05					

Zwarte lijn = origineel

Oranje lijn = ontwerp

Groene lijn = revisie

Opdrachtgever



HOOGHEEMRAADSCHAP
DE STICHTSE
RIJNLANDEN

Postbus 550
3990 GJ Houten

Tel.: (030) 634 57 00
Fax: (030) 634 59 98

Poldermolen 2
3994 DD Houten

e-mail: post@hdsr.nl
www.destichtserijnlanden.nl

Project

Aanleg NVO Broek en Blokland


Onderdeel

Vergelijking profiel 13

Projectnr.		Besteknr(s).		Documentnr.		Status	
Formaat	A4	Schaal	1:100	Getek.	D.S.	Datum	9-8-2019
Goedgek.		Akk.		Tek.nr.		Versie	

DP14

1:100
-4.00 NAP

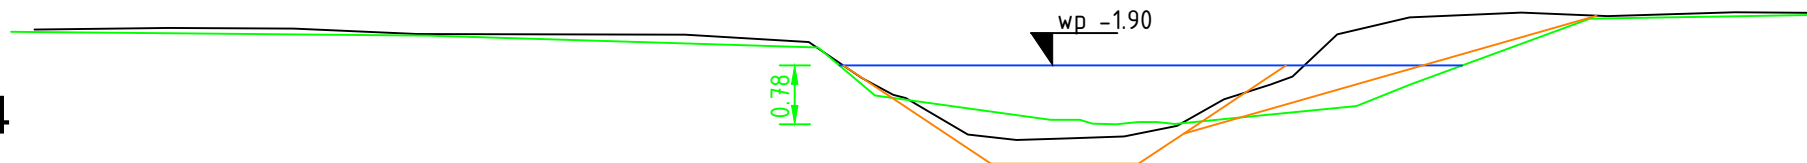

Afstand	0.00	1.77	3.43	5.07	6.84	8.61	10.24	11.52	10.94	12.35	12.99	13.68	14.41	15.11	15.73	16.64	16.35	17.23	18.18	19.66	20.81	22.49
Hoogten 1	-1.43	-1.40	-1.41	-1.49	-1.49	-1.49	-1.59	-2.33	-2.06	-2.81	-2.88	-2.86	-2.84	-2.70	-2.35	-2.05	-2.15	-1.49	-1.27	-1.20	-1.25	-1.19
Hoogten 2								-2.05								-2.05						

Zwarte lijn = origineel

Oranje lijn = ontwerp

Groene lijn = revisie

Opdrachtgever



HOOGHEEMRAADSCHAP
DE STICHTSE
RIJNLANDEN

Postbus 550
3990 GJ Houten

Tel.: (030) 634 57 00
Fax: (030) 634 59 98

Poldermolen 2
3994 DD Houten

e-mail: post@hdsr.nl
www.destichtserijnlanden.nl

Project

Aanleg NVO Broek en Blokland

Onderdeel

Vergelijking profiel 14

Projectnr.		Besteknr(s).		Documentnr.		Status	
Formaat	A4	Schaal	1:100	Getek.	D.S.	Datum	9-8-2019
Goedgek.		Akk.		Tek.nr.		Versie	