
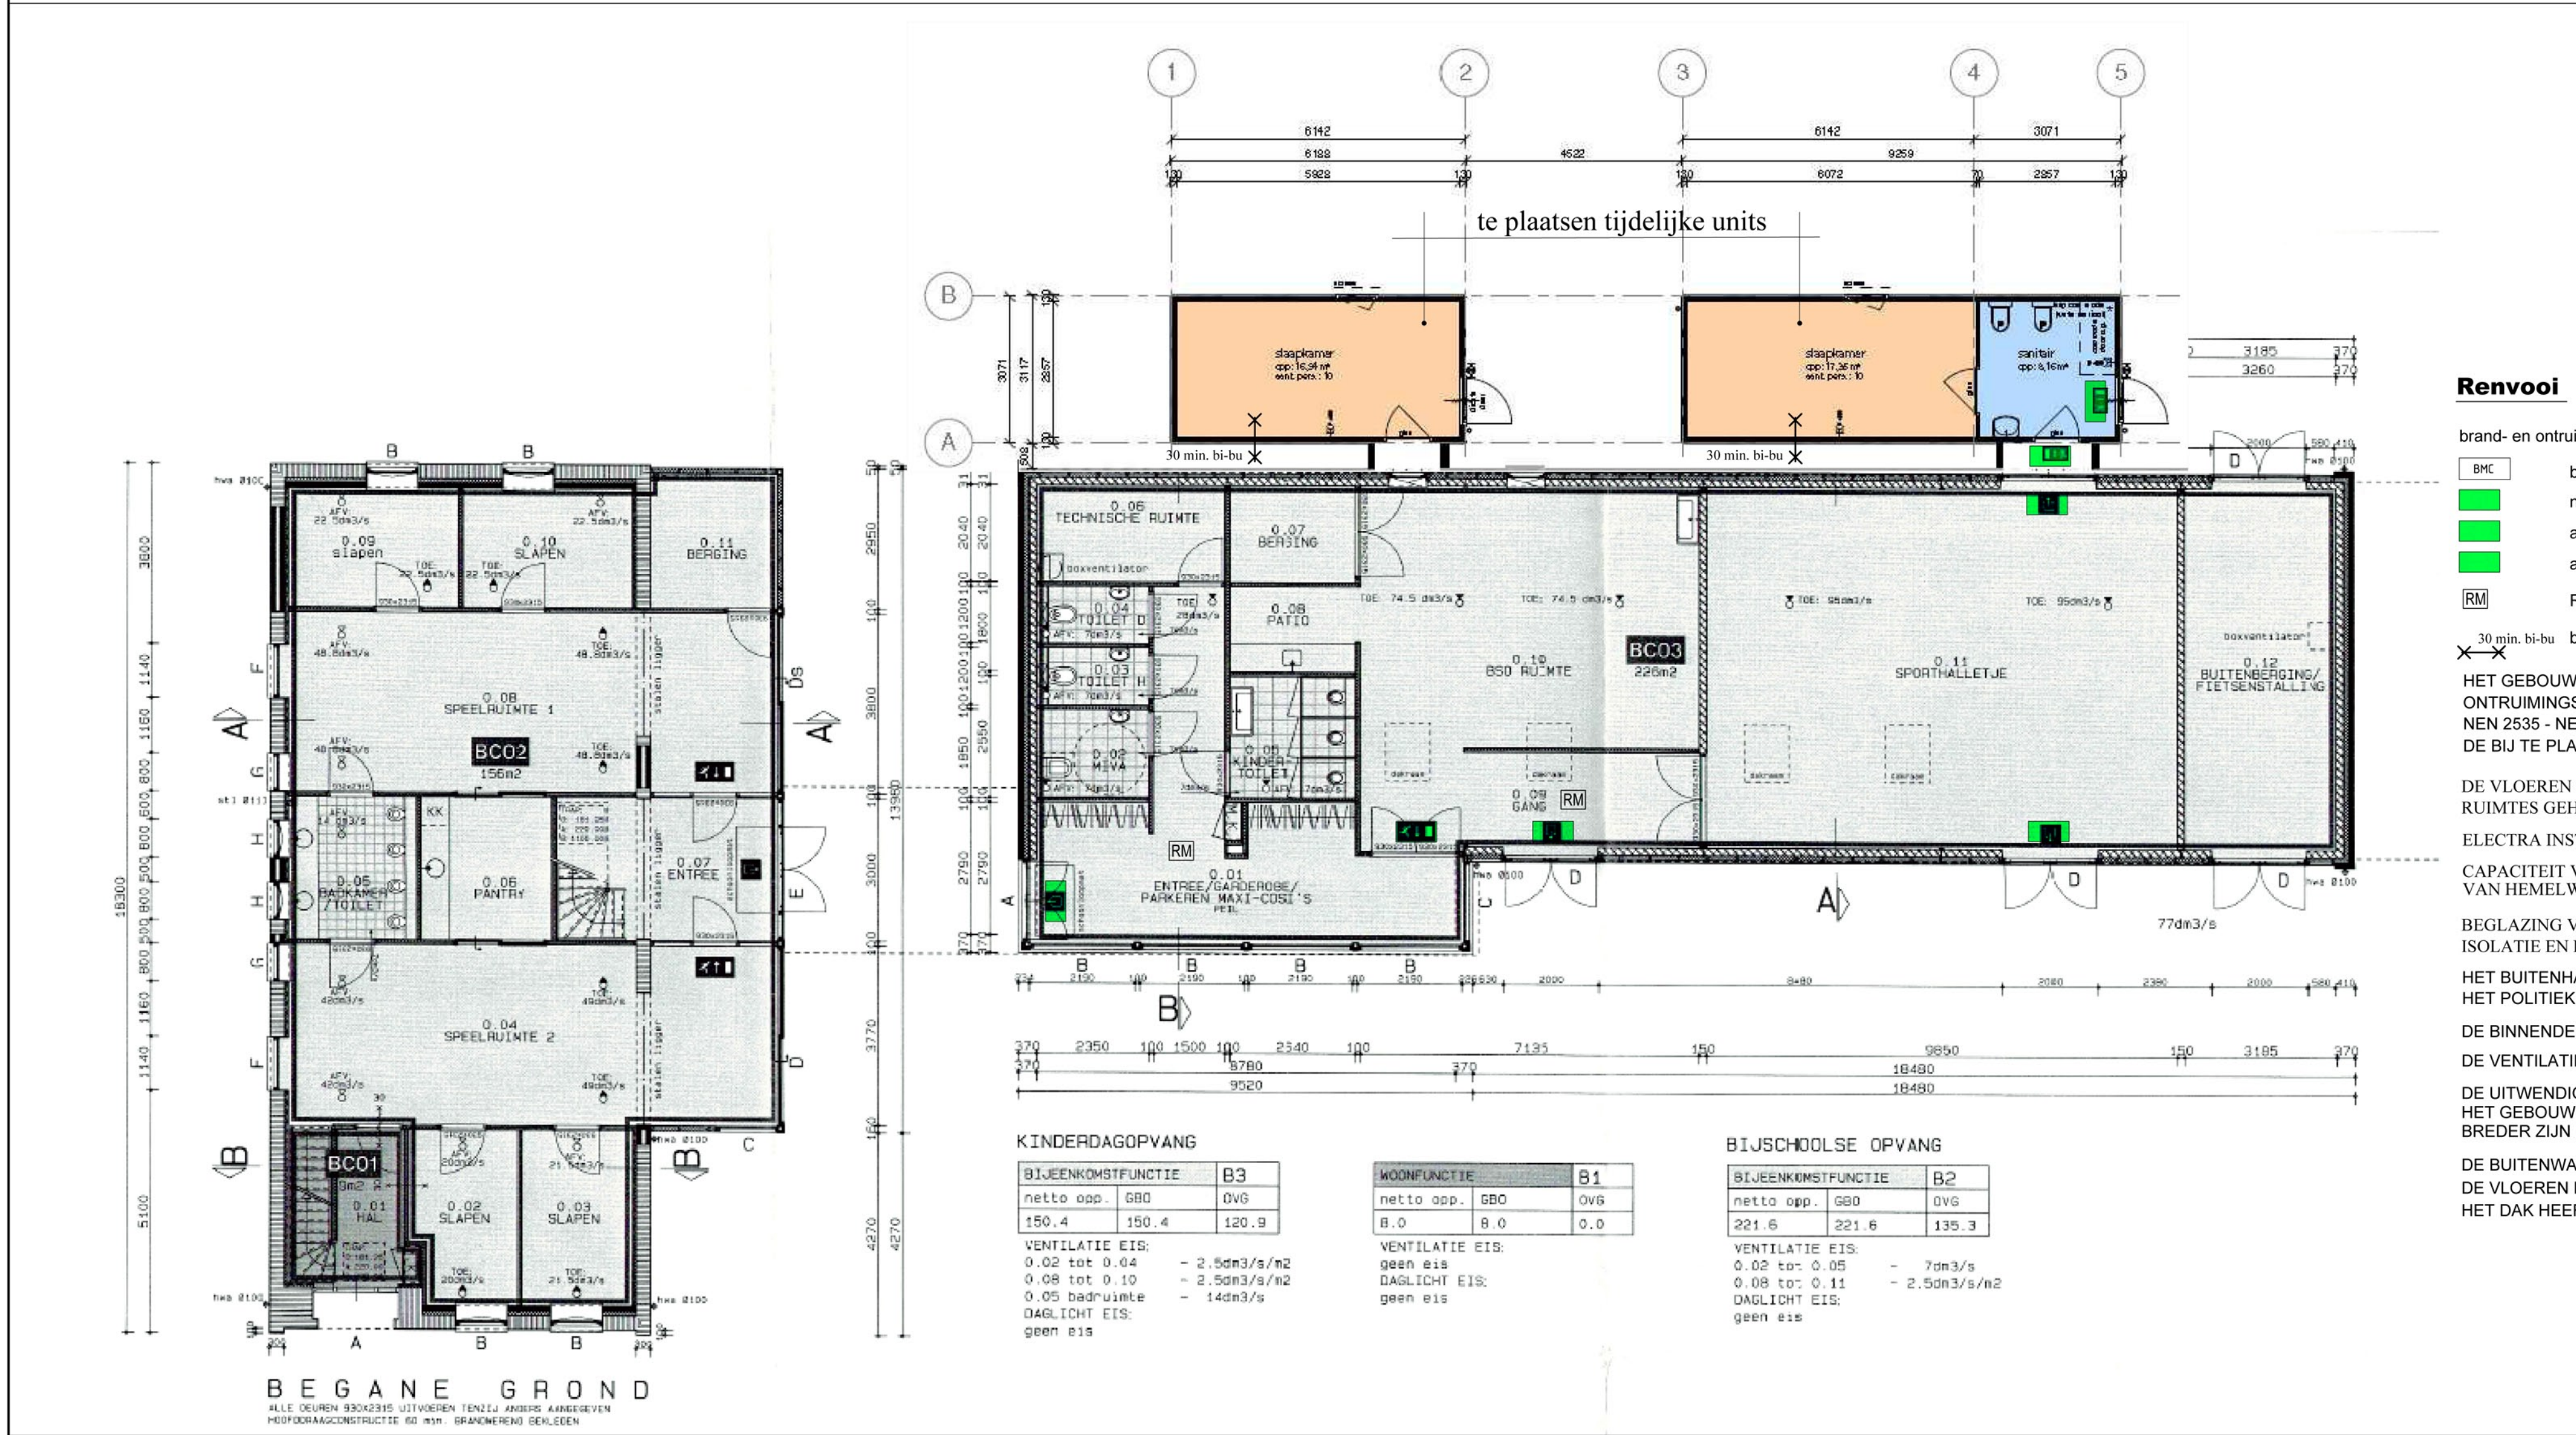
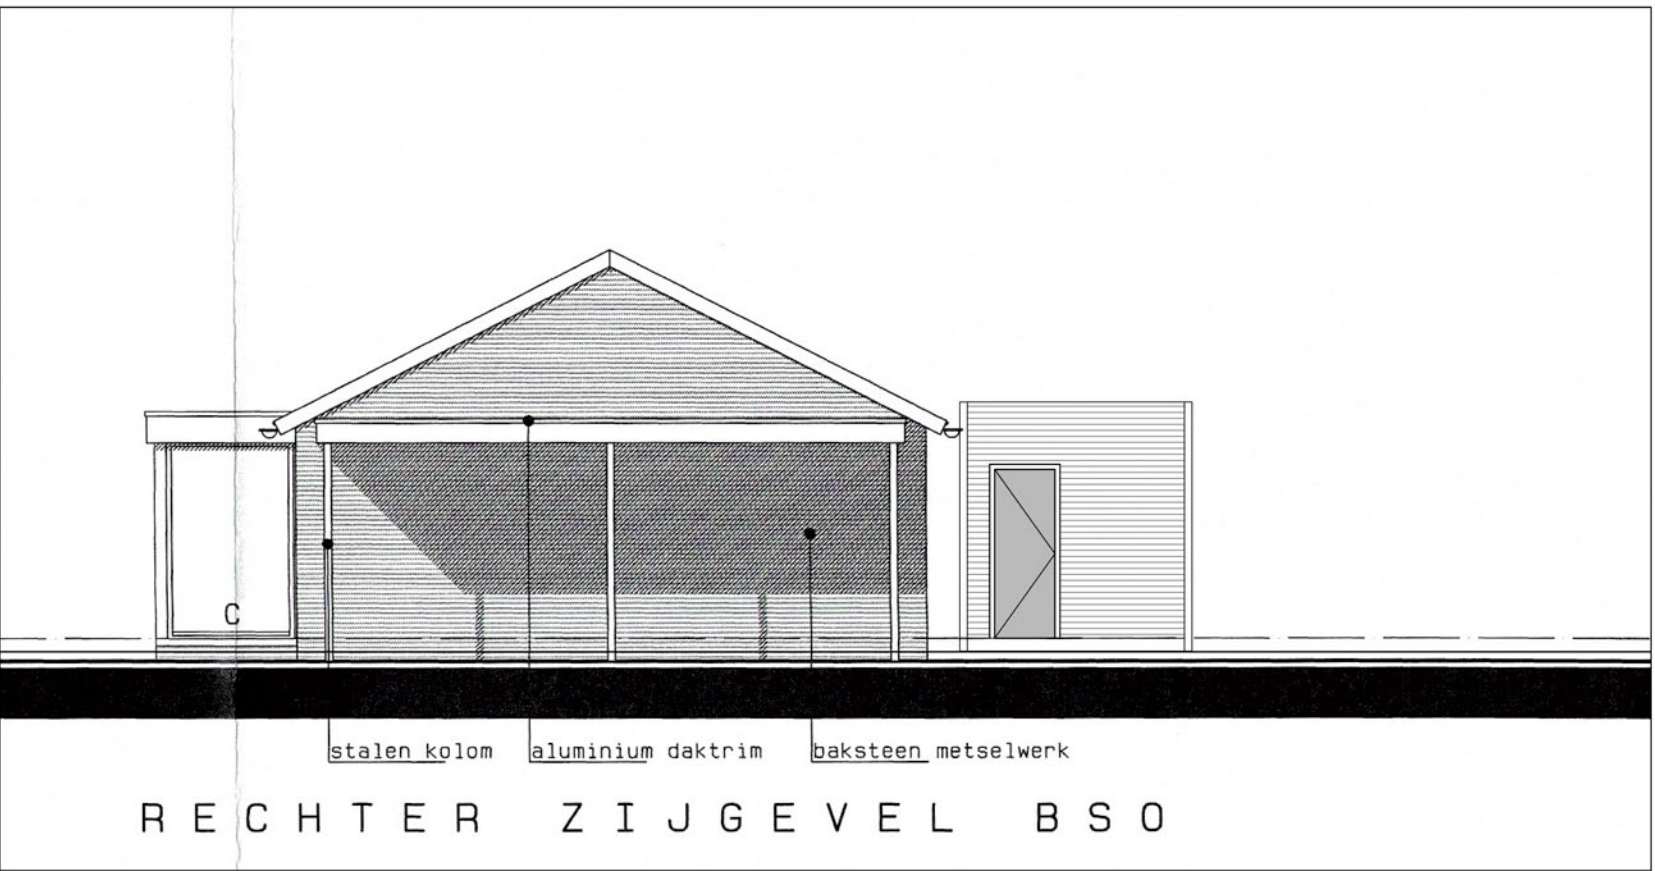
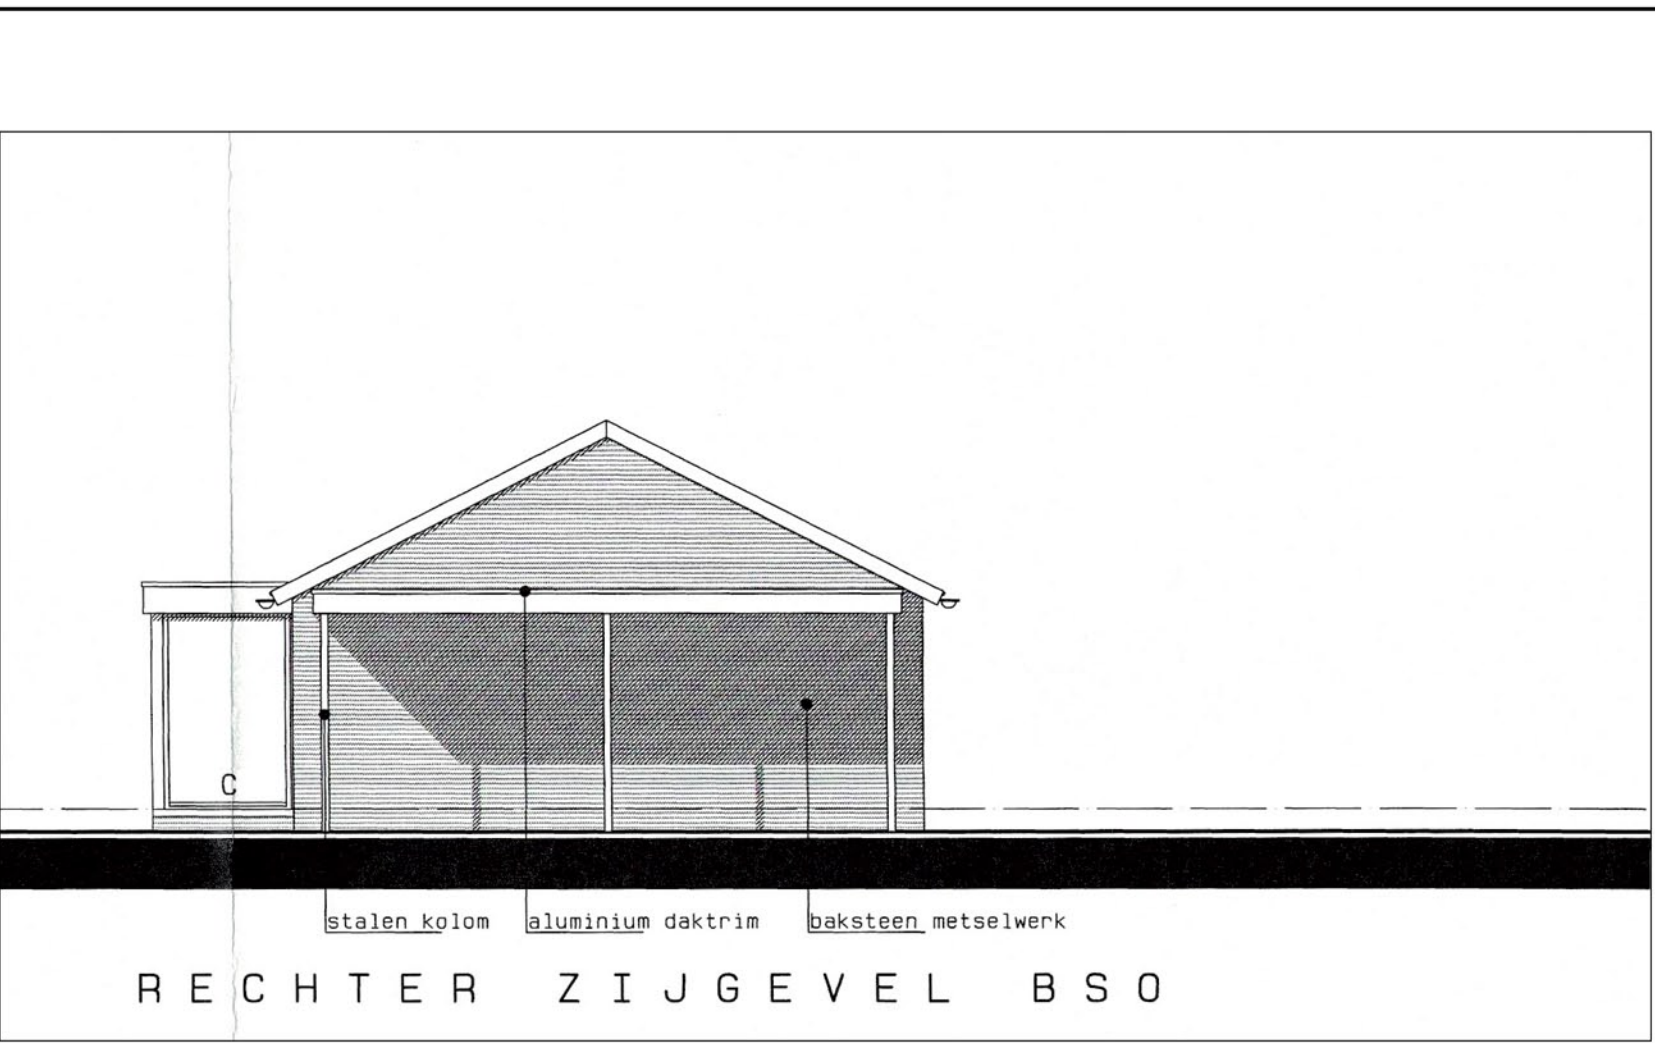
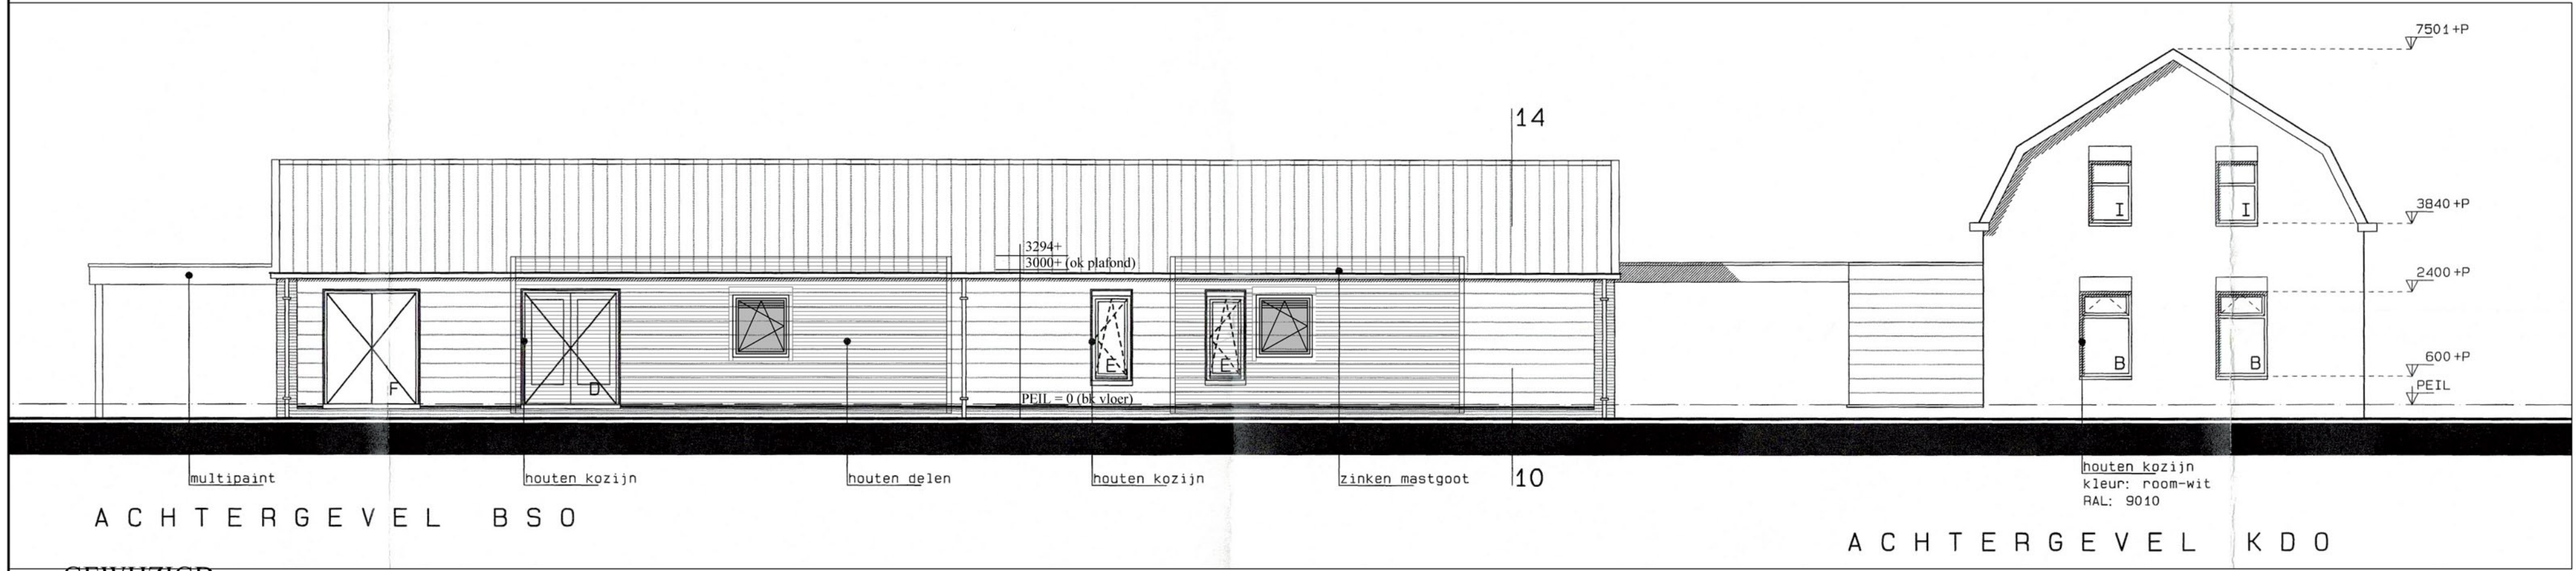


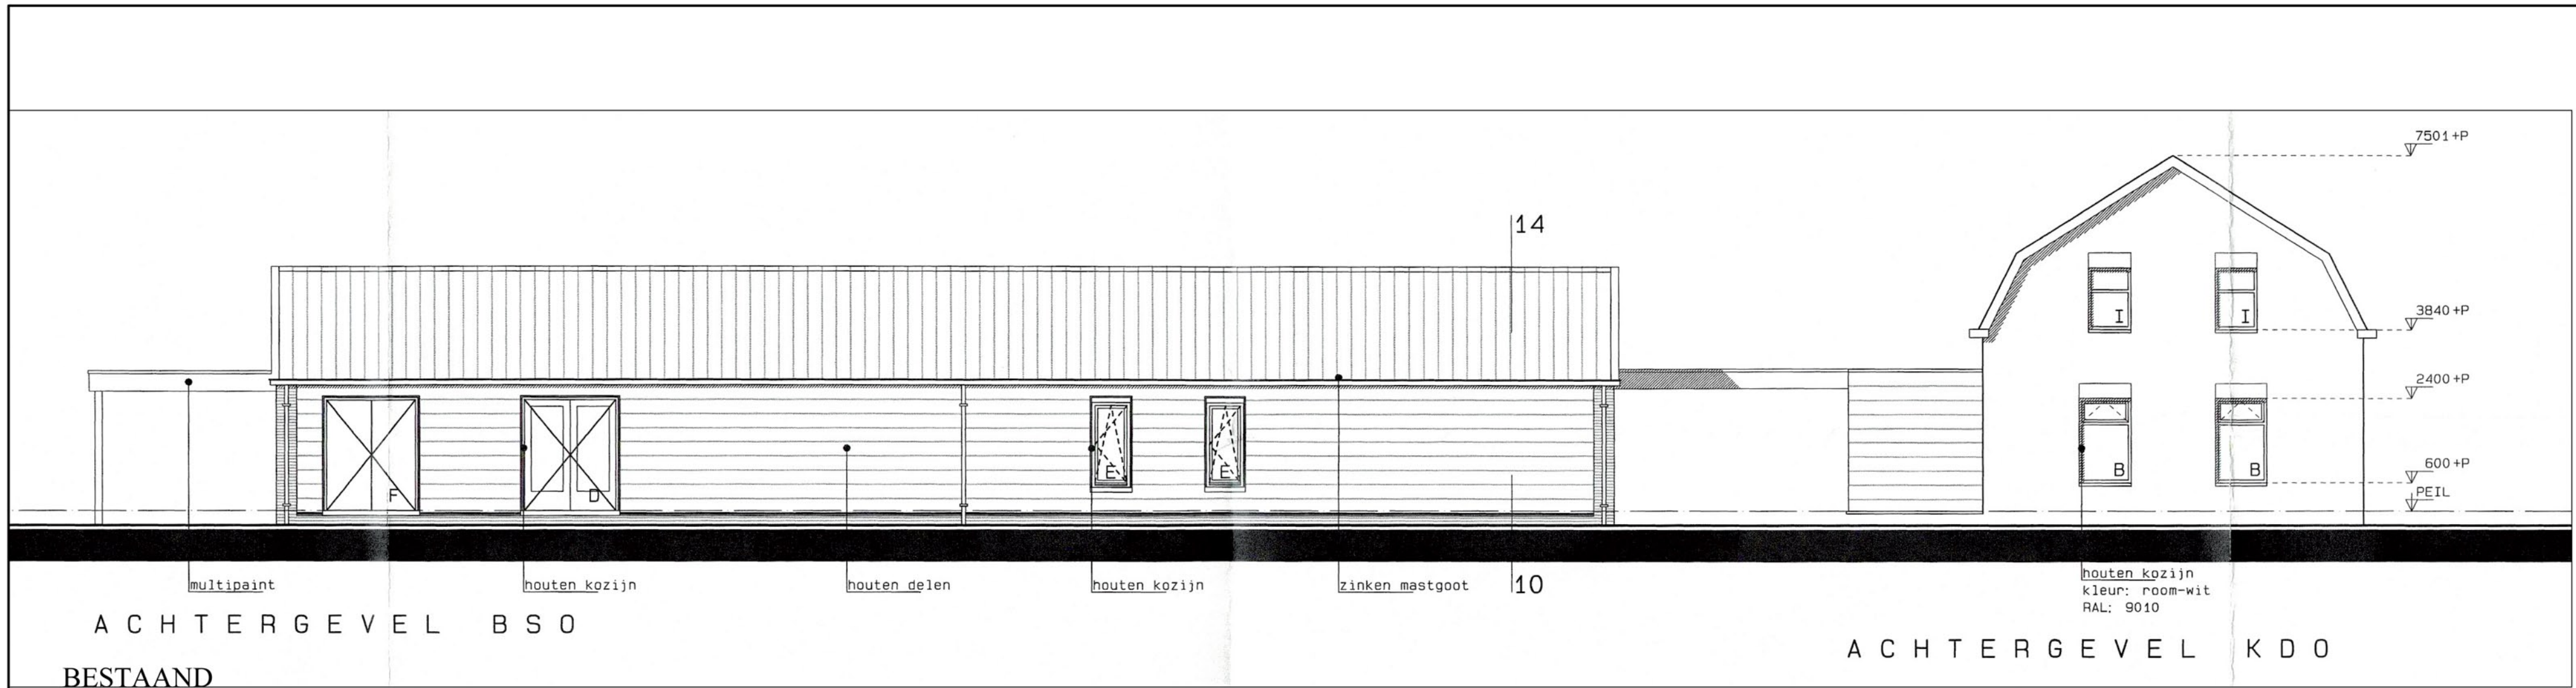

Renvooi

- brand- en ontruimingsinstallatie
- BMC brandmeldcentrale
- nooduitgang met pictogram
- aanduiding voor vluchtrichting recht door of naar beneden;
- aanduiding richtings verandering van de vluchtweg (naar links);
- RM rookmelder
- 30 min. bi-bu brandwerendheid van binnen naar buiten

HET GEBOUW IS VOORZIEN VAN EEN BRANDMELD- EN ONTRUIMINGSALARMINSTALLATIE CONFORM NEN 2535 - NEN 2535/1A DE BIJ TE PLAATSEN UNITS HIEROP AAN TE SLUITEN

DE VLOEREN EN WANDEN VAN DE SANITAIRE RUIMTES GEHEEL BETEGELEN

ELECTRA INSTALLATIE'S DIENEN TE VOLDOEN AAN NEN1010

CAPACITEIT VOORZIENING VOOR OPVANG EN AFVOER VAN HEMELWATER, AFVALWATER EN FECALIEN VLGS. NEN 3215

BEGLAZING VOLGENS NEN 2068 EN NEN 2778

ISOLATIE EN KIERDICHTING VOLGENS NEN 1068 EN NEN 2686

HET BUITENHANG- EN SLUITWERK DIENT TE VOLDOEN AAN HET POLITIEKEURMERK VOLGENS NEN. 5096 KLASSE 2

DE BINNENDEUREN 15mm VRIJ VAN VLOER/DORPEL



DE VENTILATIE DIENT TE VOLDOEN AAN NEN.1087

DE UITWENDEIGE SCHEIDINGSCONSTRUCTIES VAN HET GEBOUW HEEFT GEEN OPENINGEN DIE BREDER ZIJN DAN 0,01m

DE BUITENWANDEN HEBBEN EEN Rc-WAARDE VAN min. 2,30 m²K/W

DE VLOEREN HEBBEN EEN Rc-WAARDE VAN min. 2,30 m²K/W

HET DAK HEEFT EEN Rc-WAARDE VAN min 2,30 m²K/W

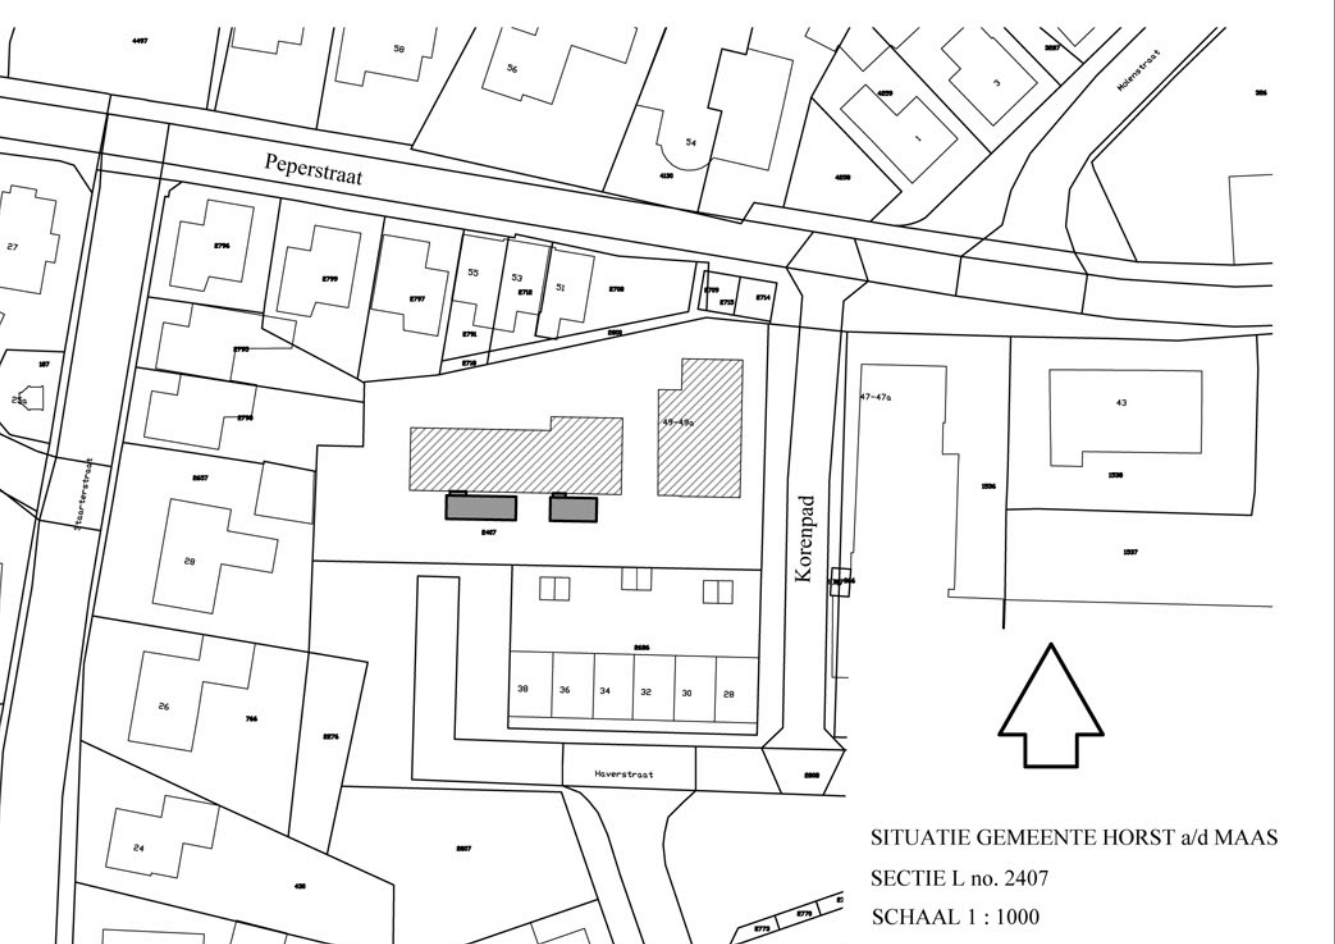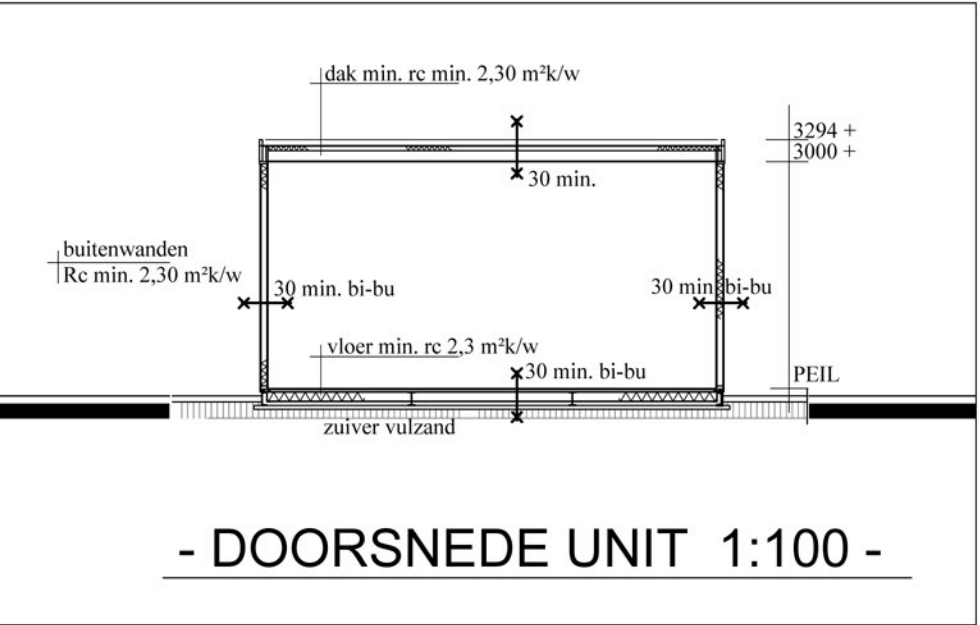

BOUWPLAN	PLAATSEN TIJDELIJKE SCHOOLUNIT BIJ BSO "RATJETOE"	SCH. 1:100	DAT. 23-05-19
BOUWPLAATS	PEPERSTRAAT 49 5975 BT SEVENUM	ONTW.	GEW.-
ONDERDEEL	GEVELS-DOORSNEDE-PLGRONDEN	GET. ir.S.O.	
OPDRACHTG.	KINDEROPVANG 't NEST - HORST URSELINENWEIDE 7 5971 ED GRUBBENVORST	FORM. A1	WERK NO. BLAD NO.
		2317-19	B-01