





LINKER ZIJGEVEL

VOORGEVEL

RECHTER ZIJGEVEL

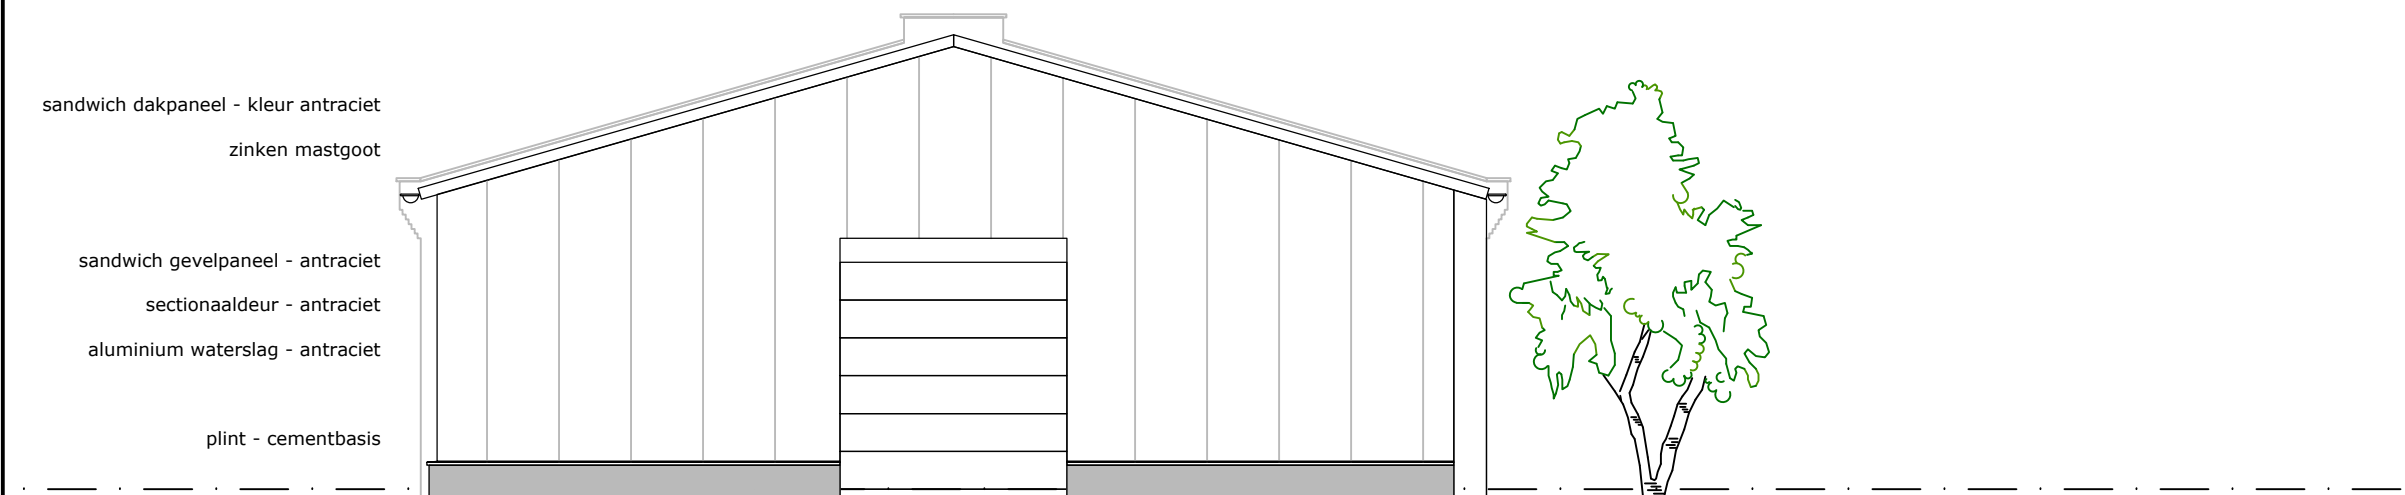

ACHTERGEVEL

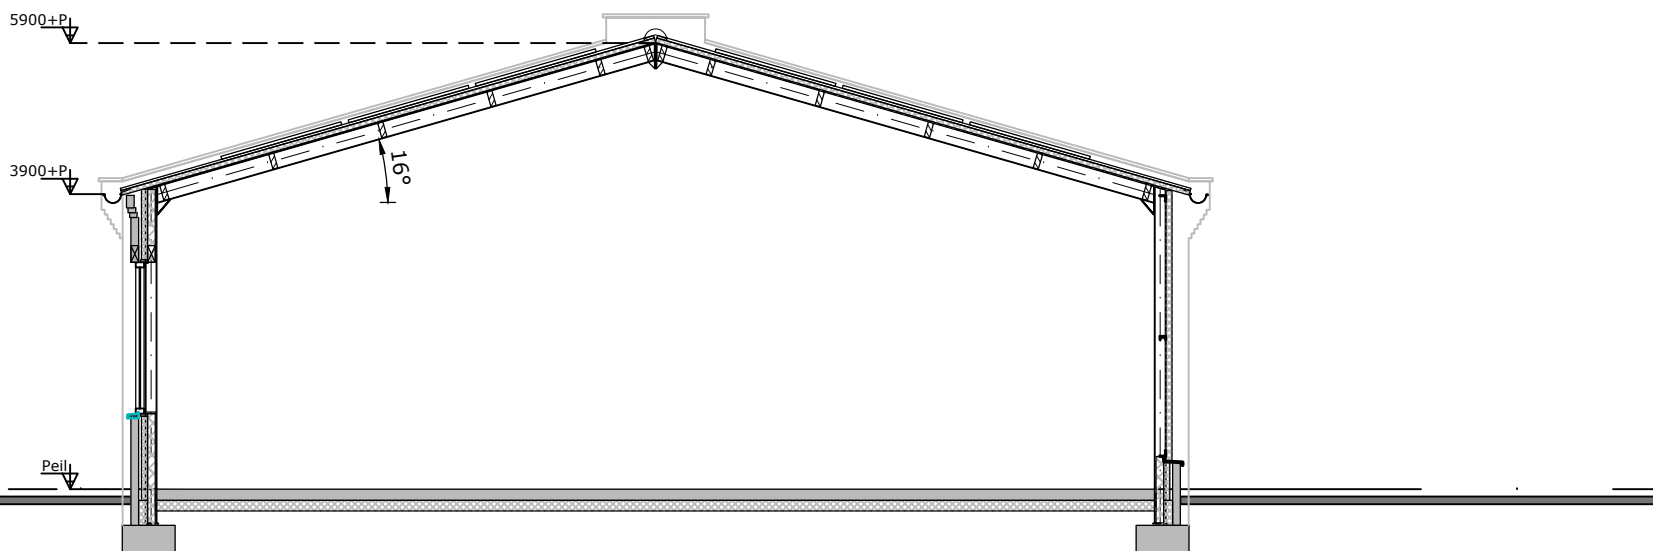

DOORSNEDE

RENNVOOI

- baksteen schoonwerk
- isolatie
- betonsteen
- hw hemelwaterafvoer

alle installaties uitvoeren vlgs de geldende NEN bladen

alle te gebruiken materialen voorzien van een geldige kwaliteitsverklaring

de muren onder en boven ventileren d.m.v. open stootvoegen breed 10mm en h.o.h. 1200mm.

alle bevestigingsmiddelen buiten of in spouwconstr. van RVS.


alle staalwerken buiten of in aanraking met buitenlucht-spouwconstr. verzinken vlgs. NEN

ALLE STEEN, BETON, HOUT EN STAALCONSTRUCTIES INCL. VERANKERINGEN EN BEVESTIGINGSMIDDELEN VLGS BEREKENING EN TEKENING VAN DE CONSTRUCTEUR



ALLE BENODIGDE ANKERS EN BEVESTIGINGSMIDDELEN AANBRENGEN

onderstaande NEN normen zijn onverkort van toepassing op dit werk:

- Geluidwering uittwendige scheidingen vlgs. BB. art. 3.1 en NEN 5077
- Bescherming tegen geluid van installaties vlgs. BB art. 3.8 en NEN 5077
- Vochtwerende voorzieningen van scheidingen vlgs. BB art. 3.22 en NEN 2778
- Wering van ratten en muizen vlgs. BB. afd. 3.17
- Dichttoetreding vlgs. BB. art. 3.134 en NEN 2057
- Ventilatie conform NEN 1087 en NEN 8087
- Voorzieningen afvoer verbrandingsgassen vlgs. NEN2757
- Voorzieningen gas vlgs. NEN1078 en NPR 3378
- Voorzieningen water vlgs. NEN1006
- Voorzieningen elektra vlgs. NEN1010
- Rolering vlgs. NEN3215 en NTR3216

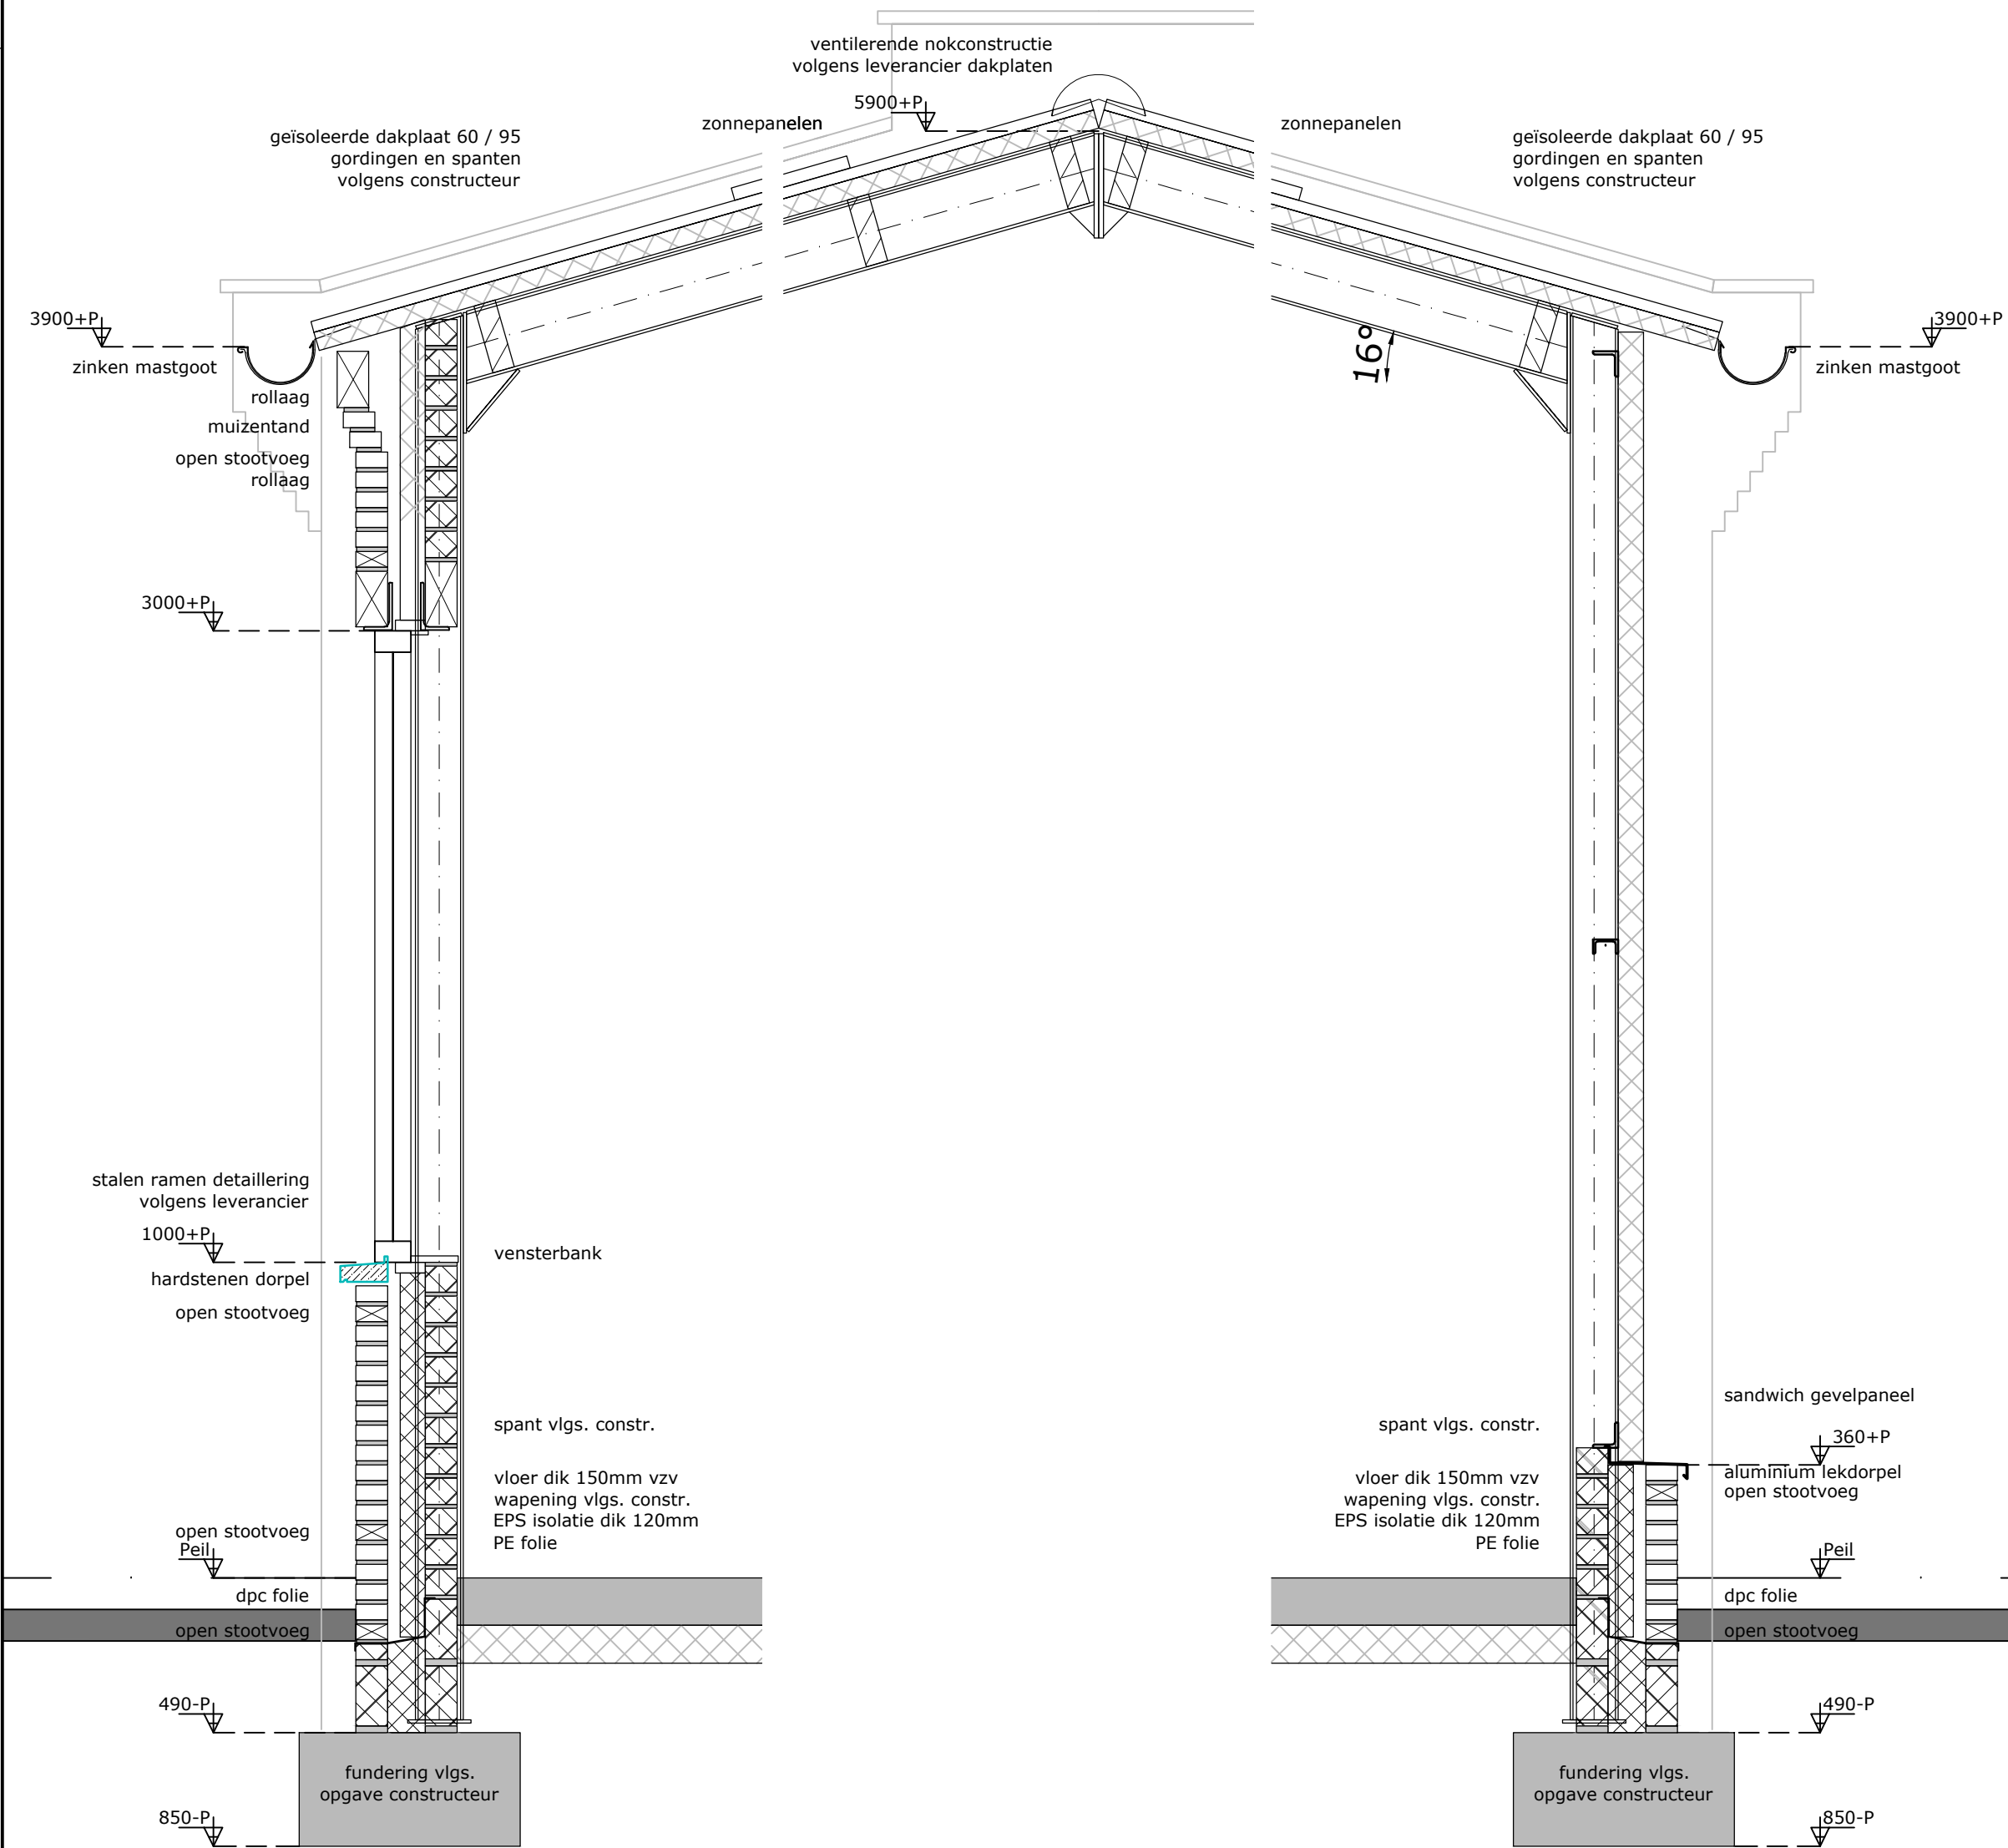

infiltreren regenwater op eigen terrein middels wadi:
13,5m1x18,8m1=253,8m2 x 100mm = 25m3

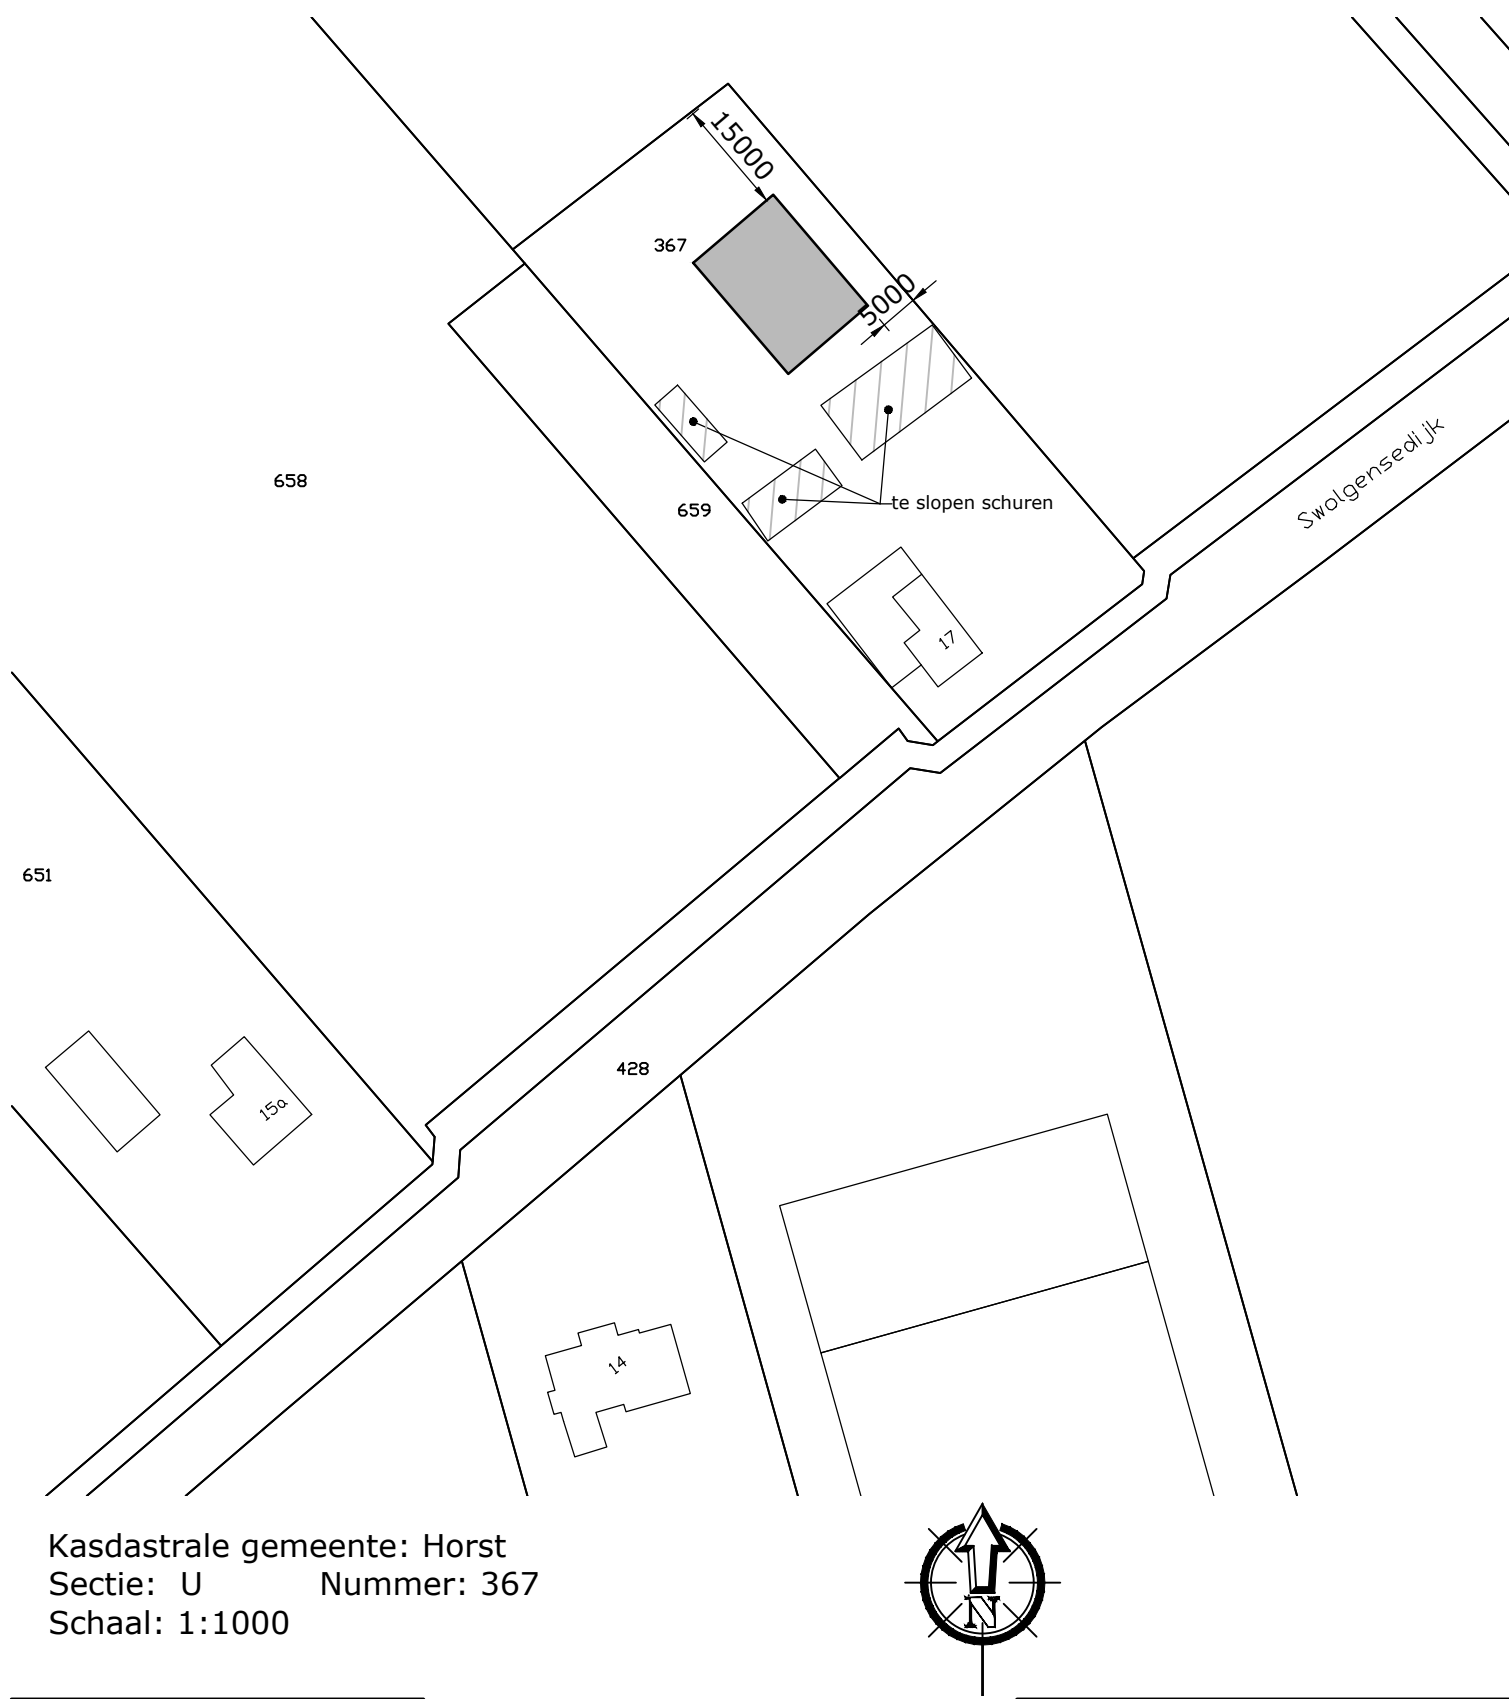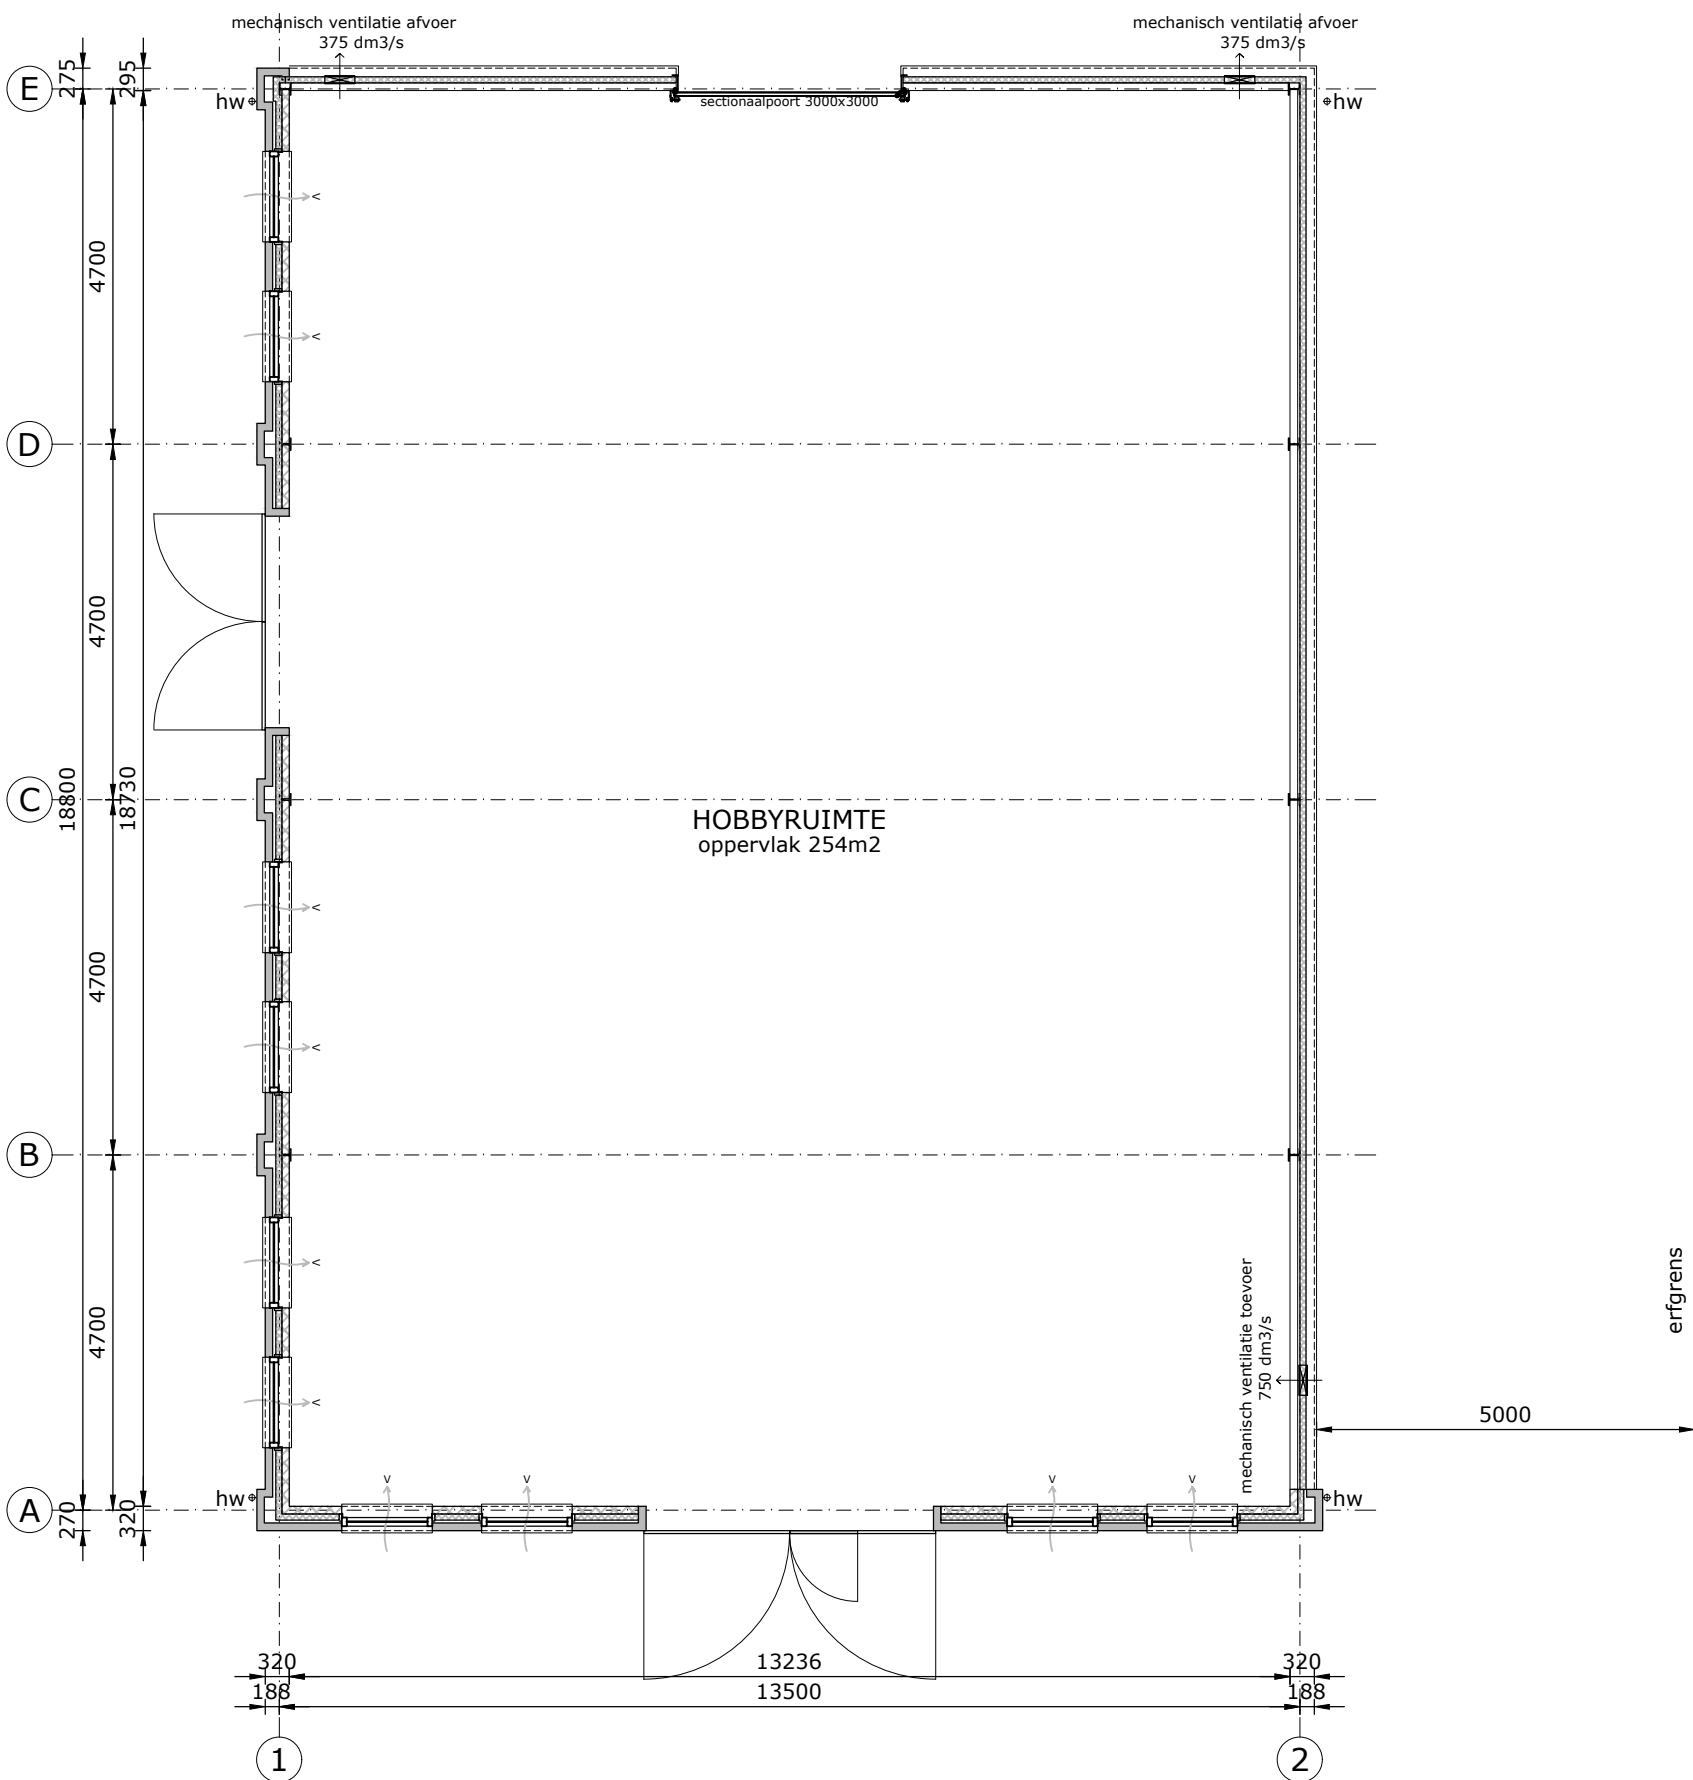

Kasdastrale gemeente: Horst
Sectie: U Nummer: 367
Schaal: 1:1000

Opdrachtgever:
dhr. W. van den Munckhof
Swolgensedijk 17
5962 NP Melderslo
Omschrijving:
BOUWEN VAN EEN HOBBYRUIMTE
AAN DE SWOLGENSEDIJK 17 TE MELDERSLO
Tekeningnaam:
BESTEKTEKENING

Schaal: 1:100
Formaat: A1
Datum: 24-01-2019
Wijziging: 23-05-2019

Werknummer: 064
Bladnummer: B01