

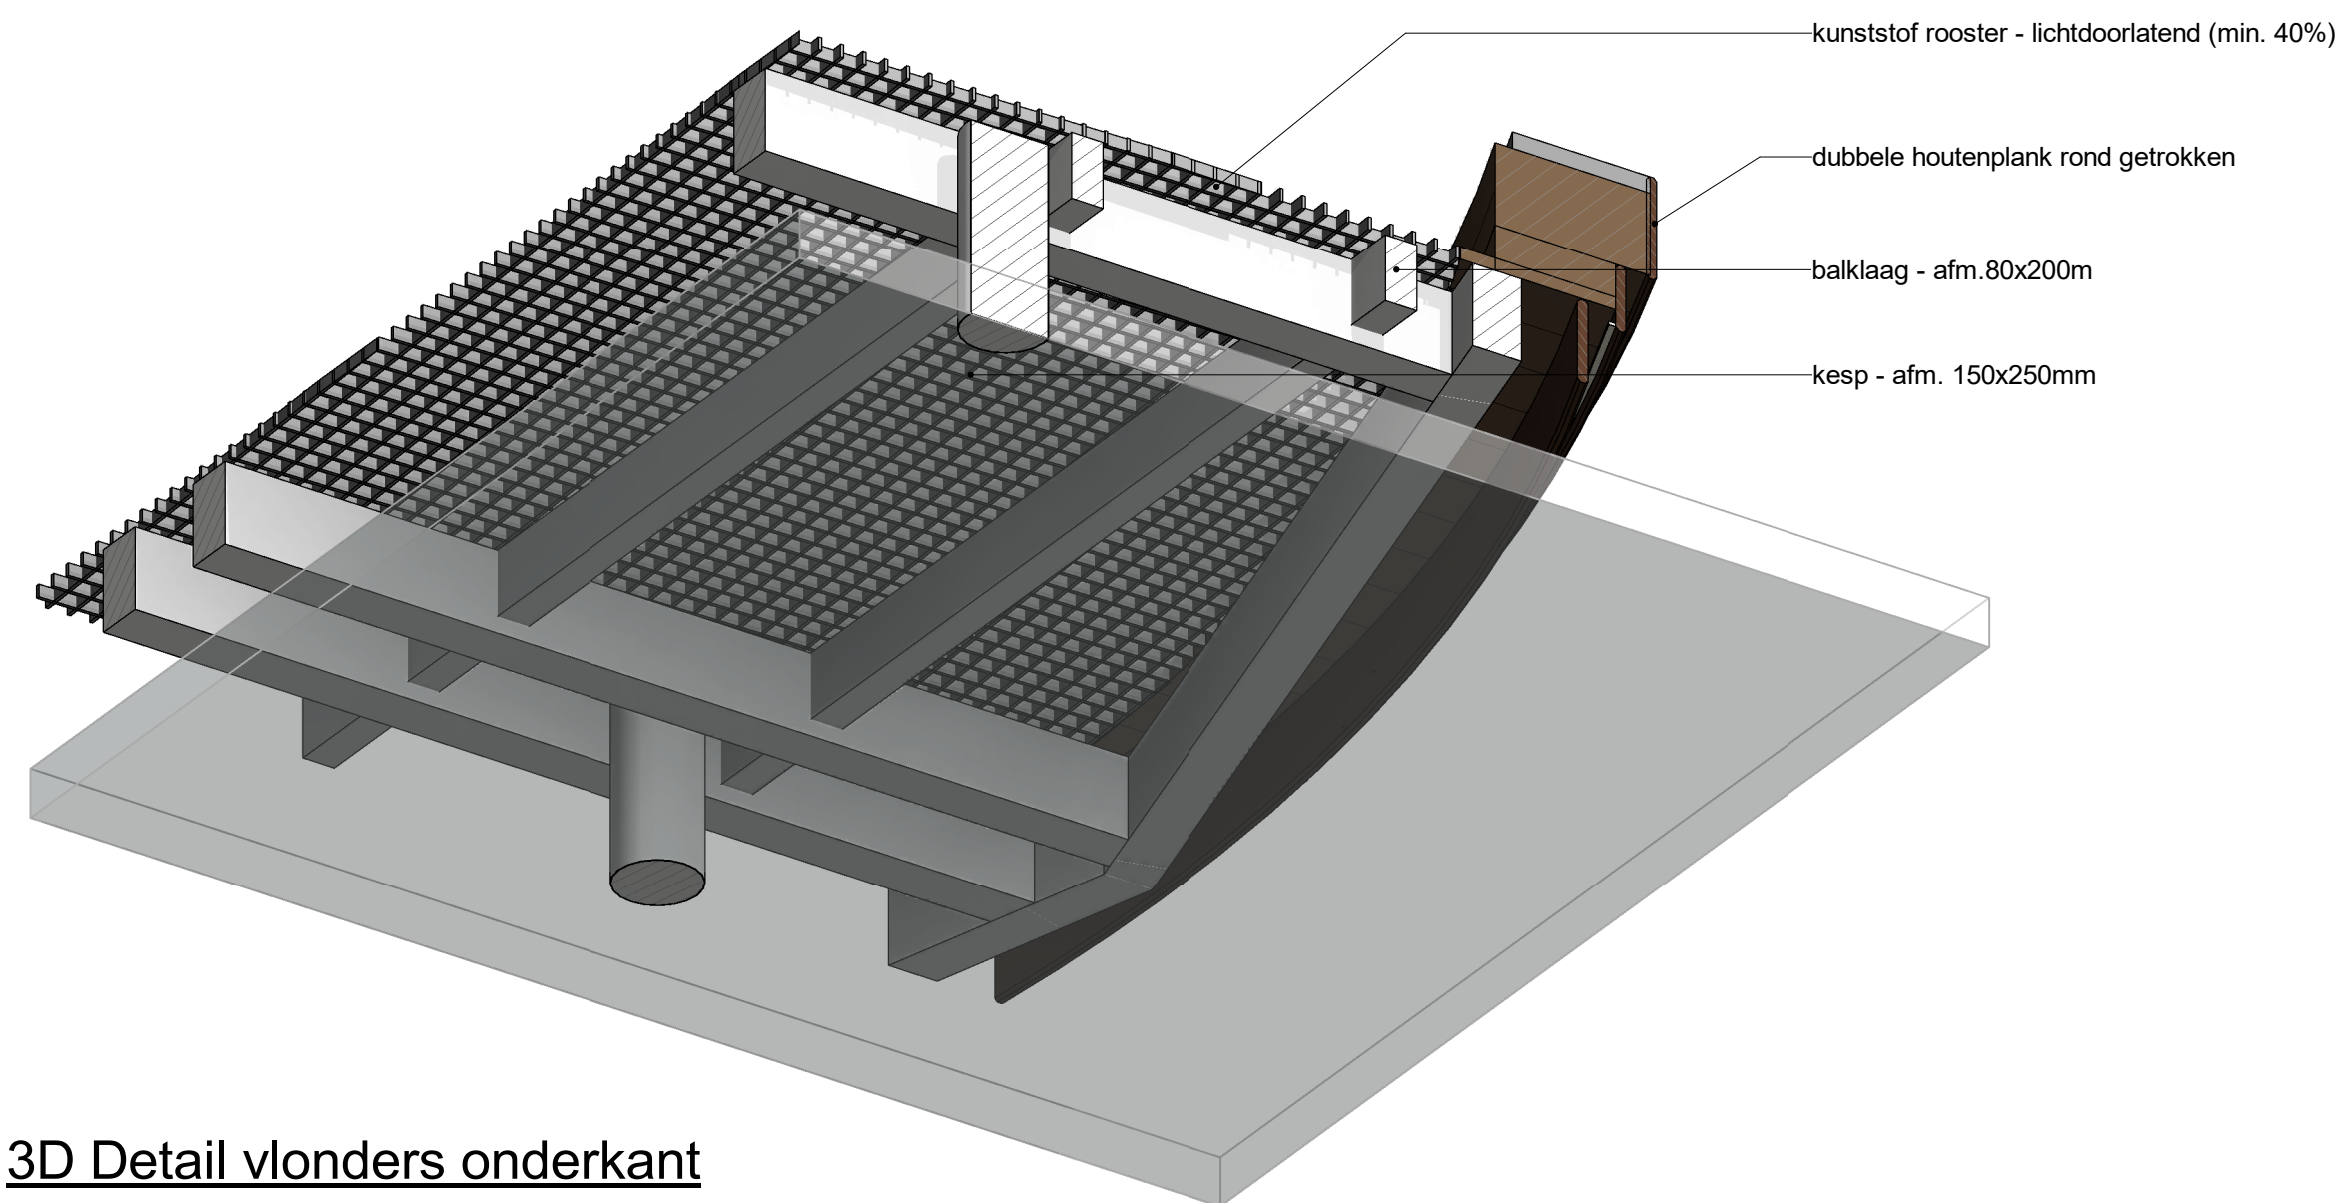
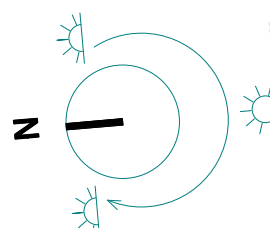


58147


39275

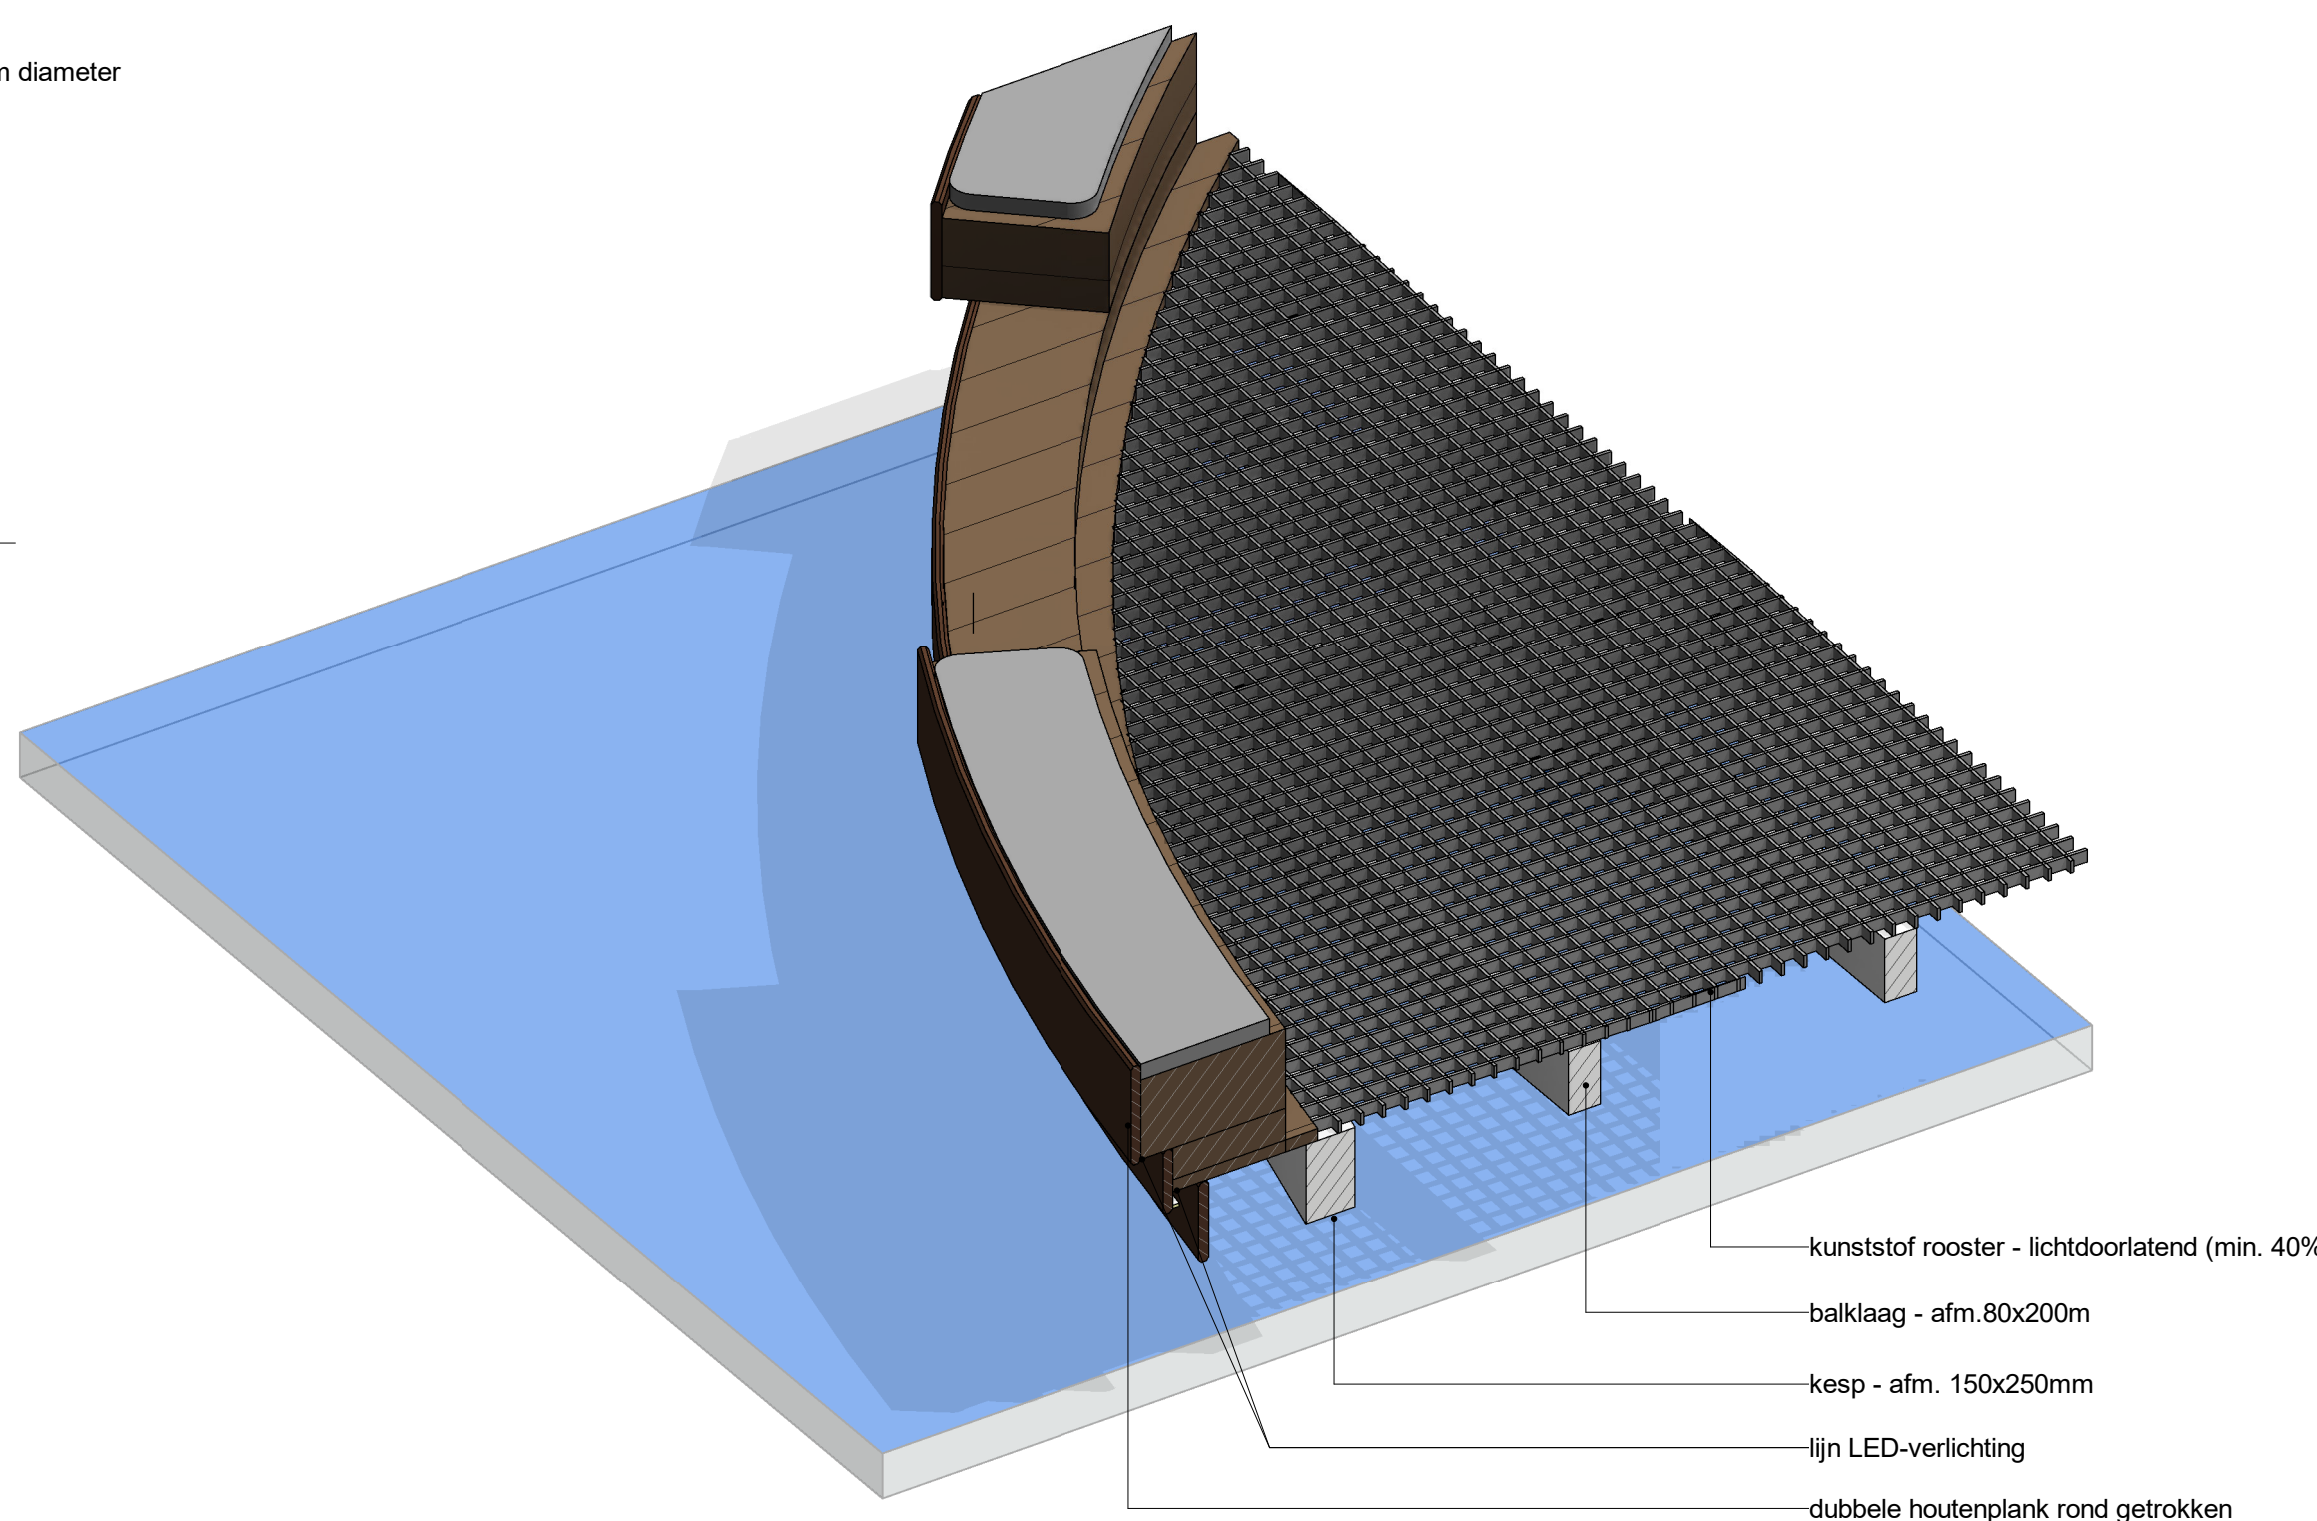

3D Detail vlonders onderkant

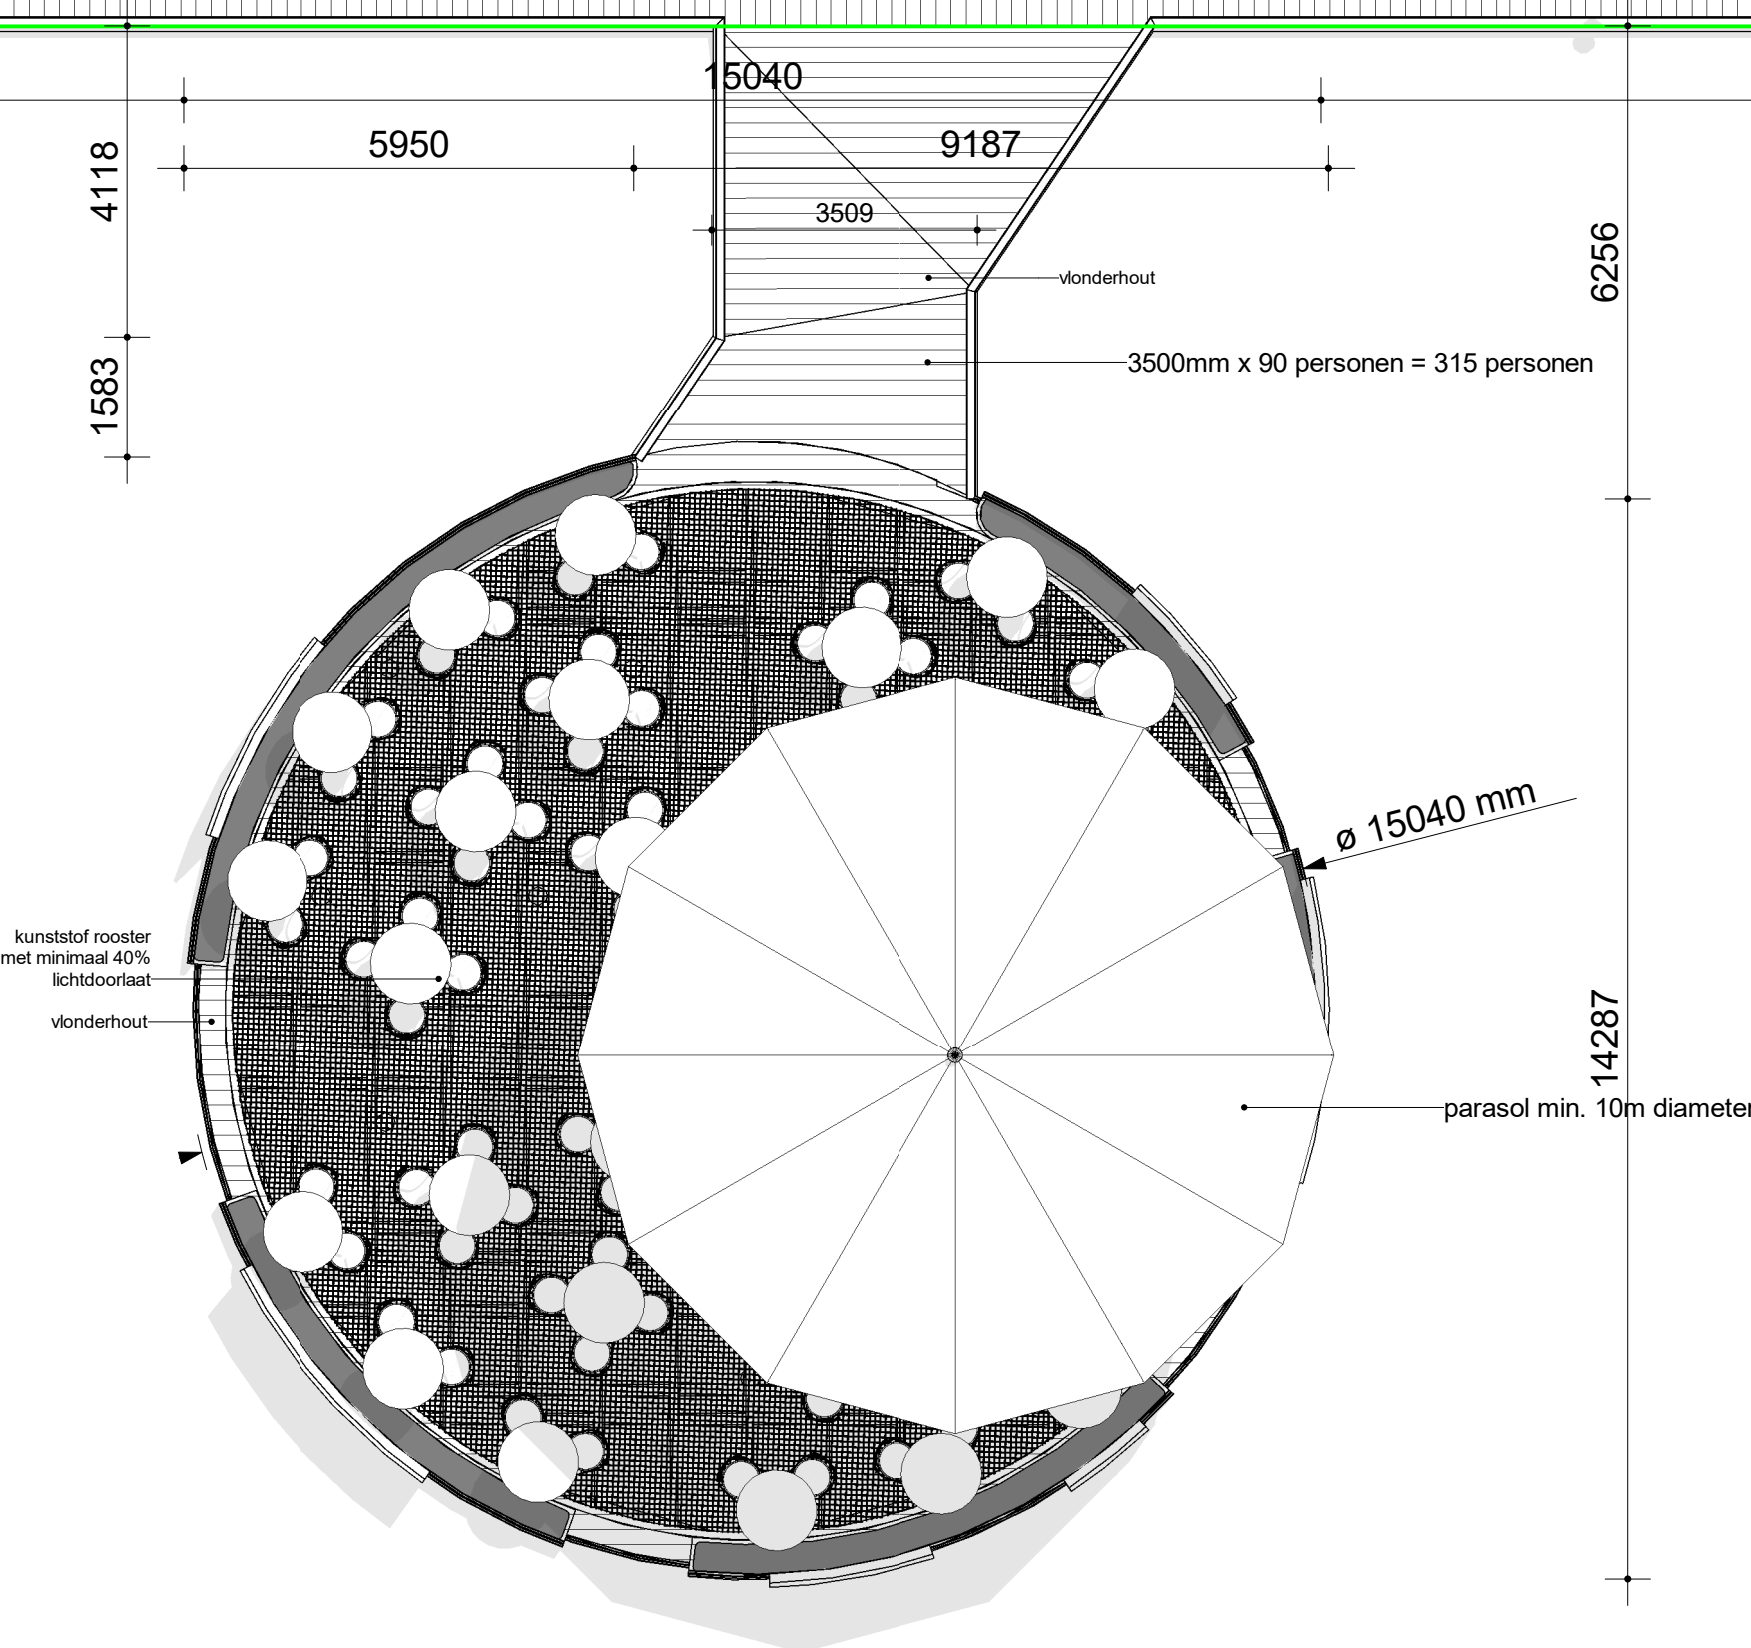


3D Detail vlonders bovenkant

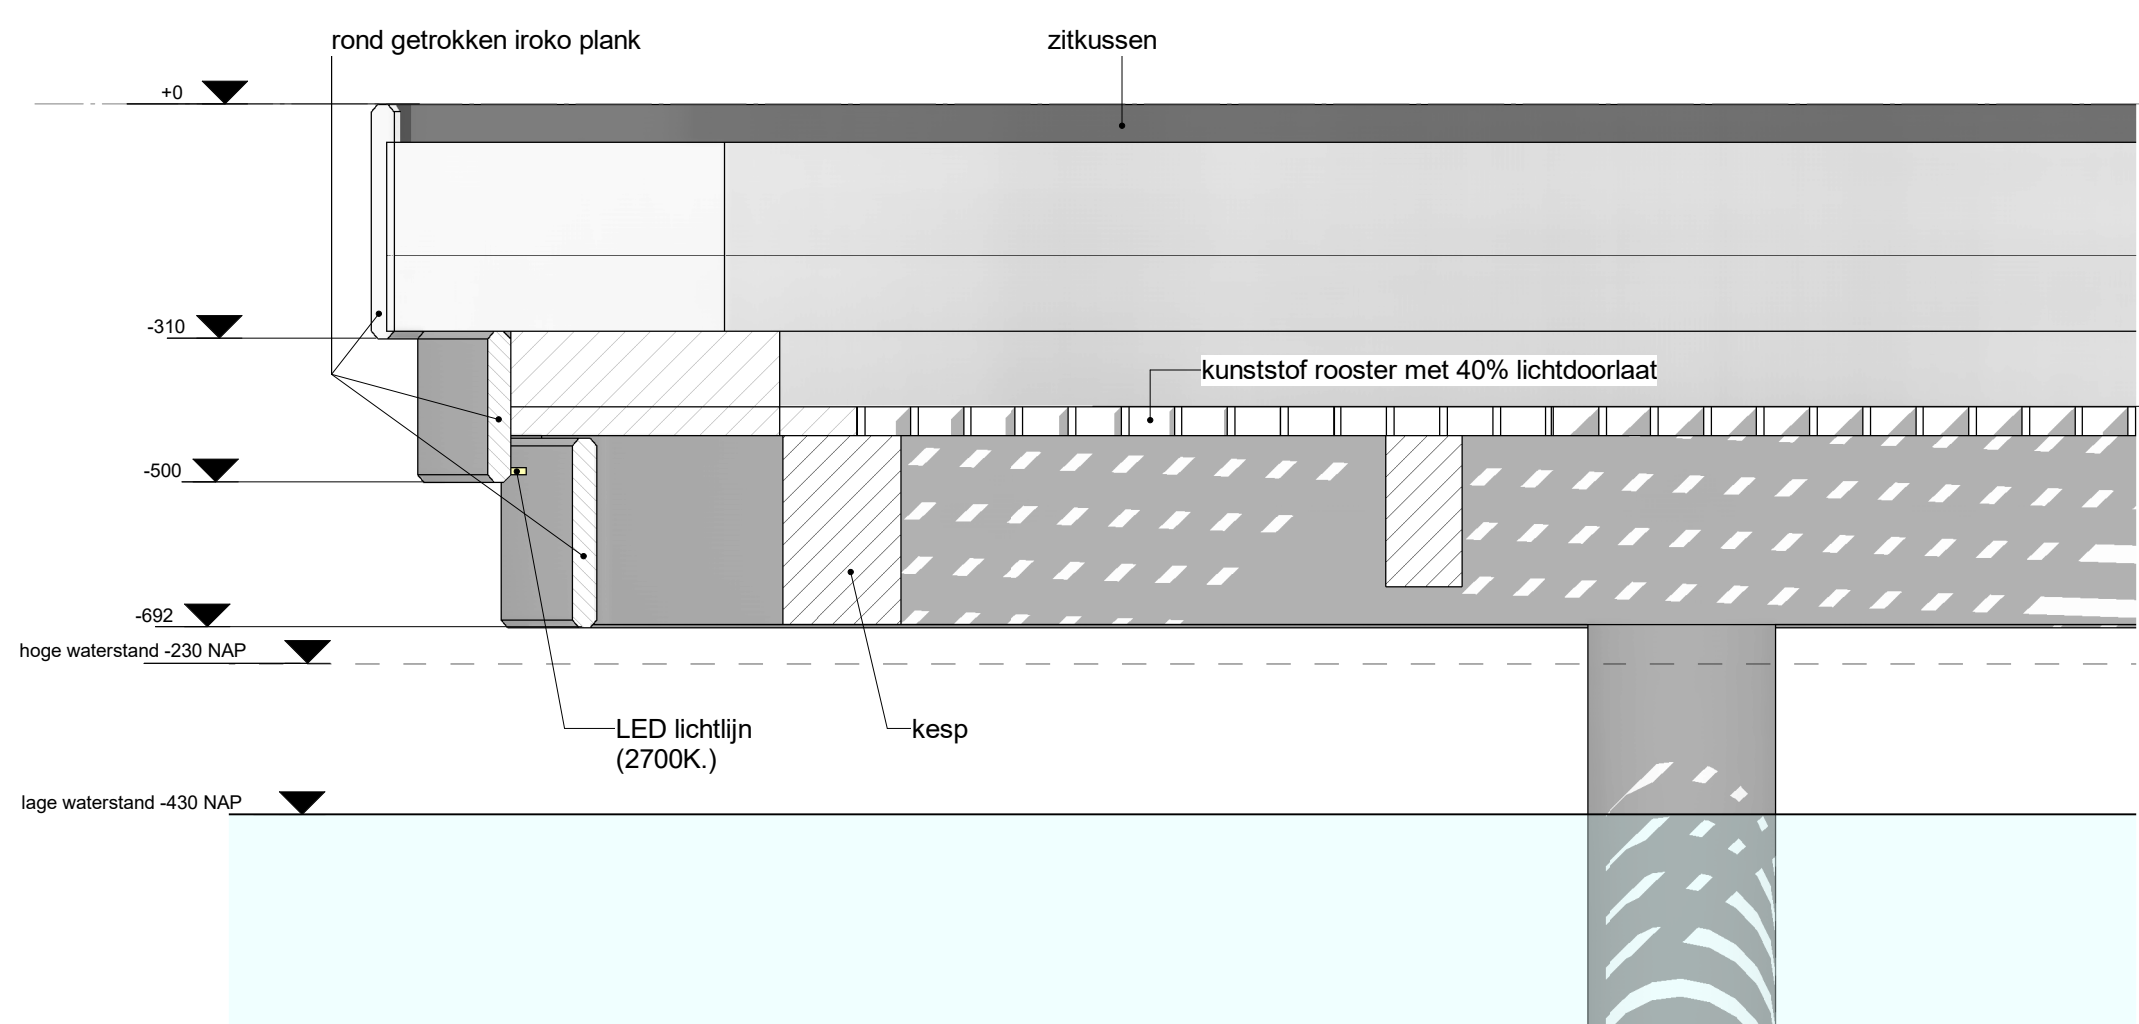



Detail rand waterterras

1 : 10

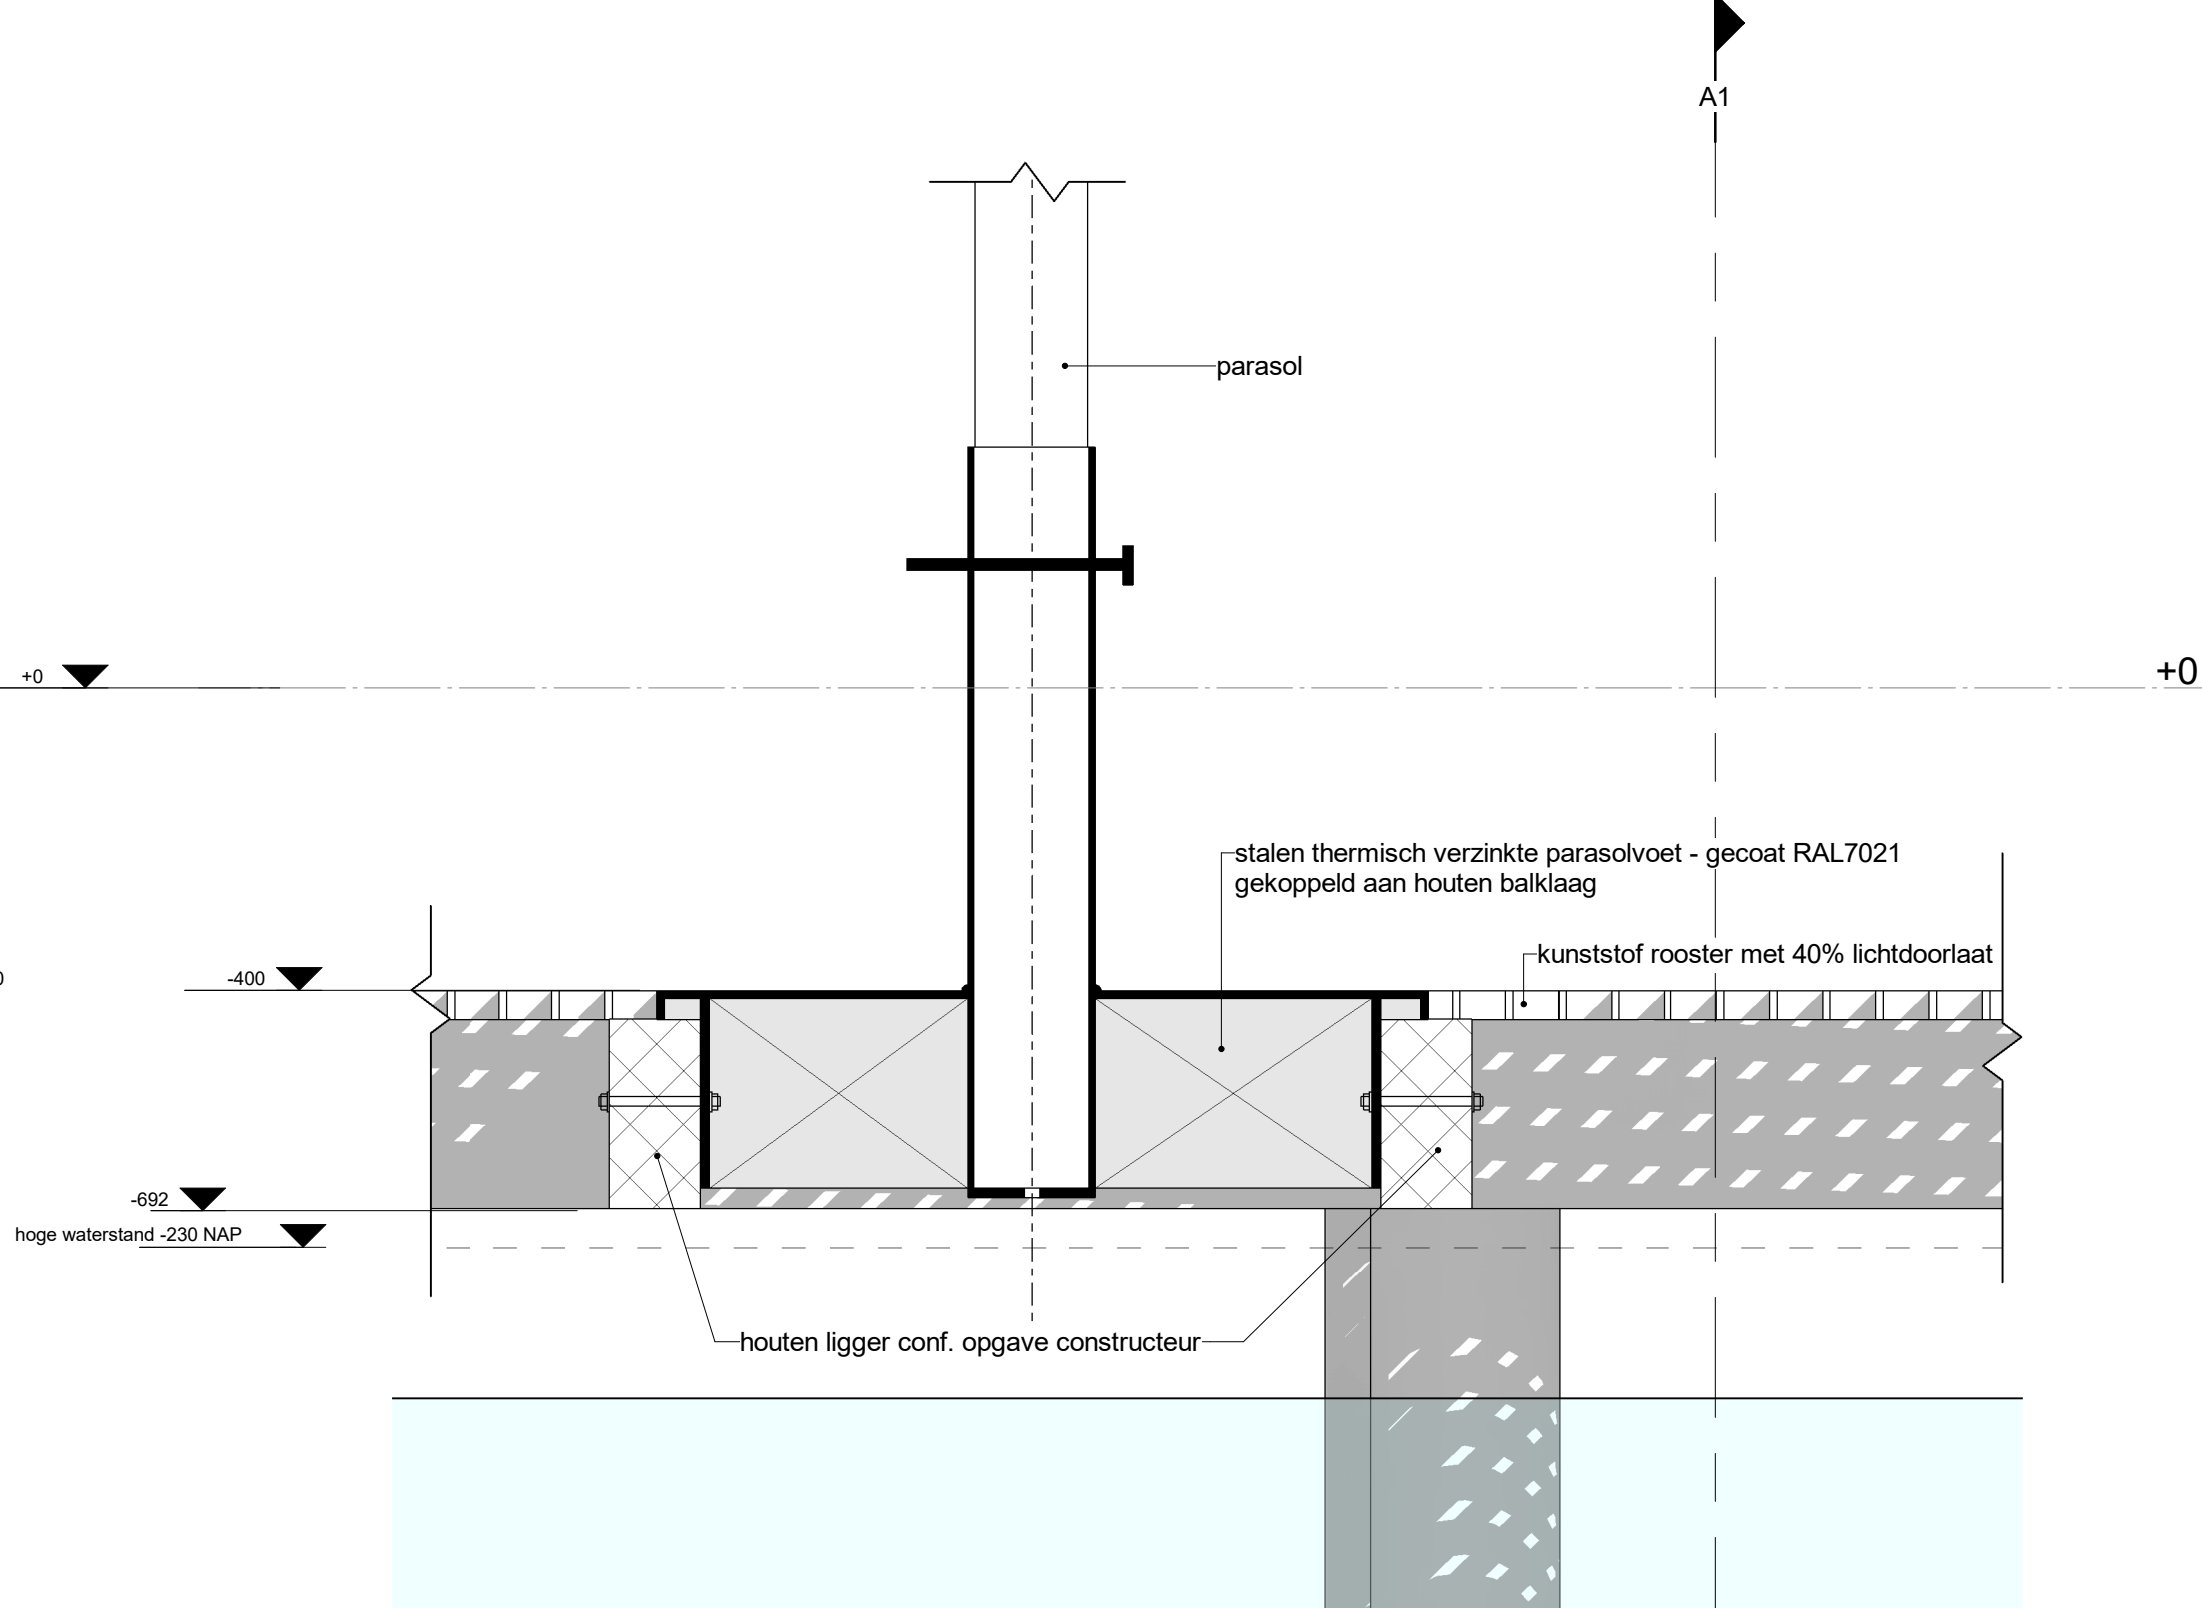


Detail parasolvoet

1 : 10

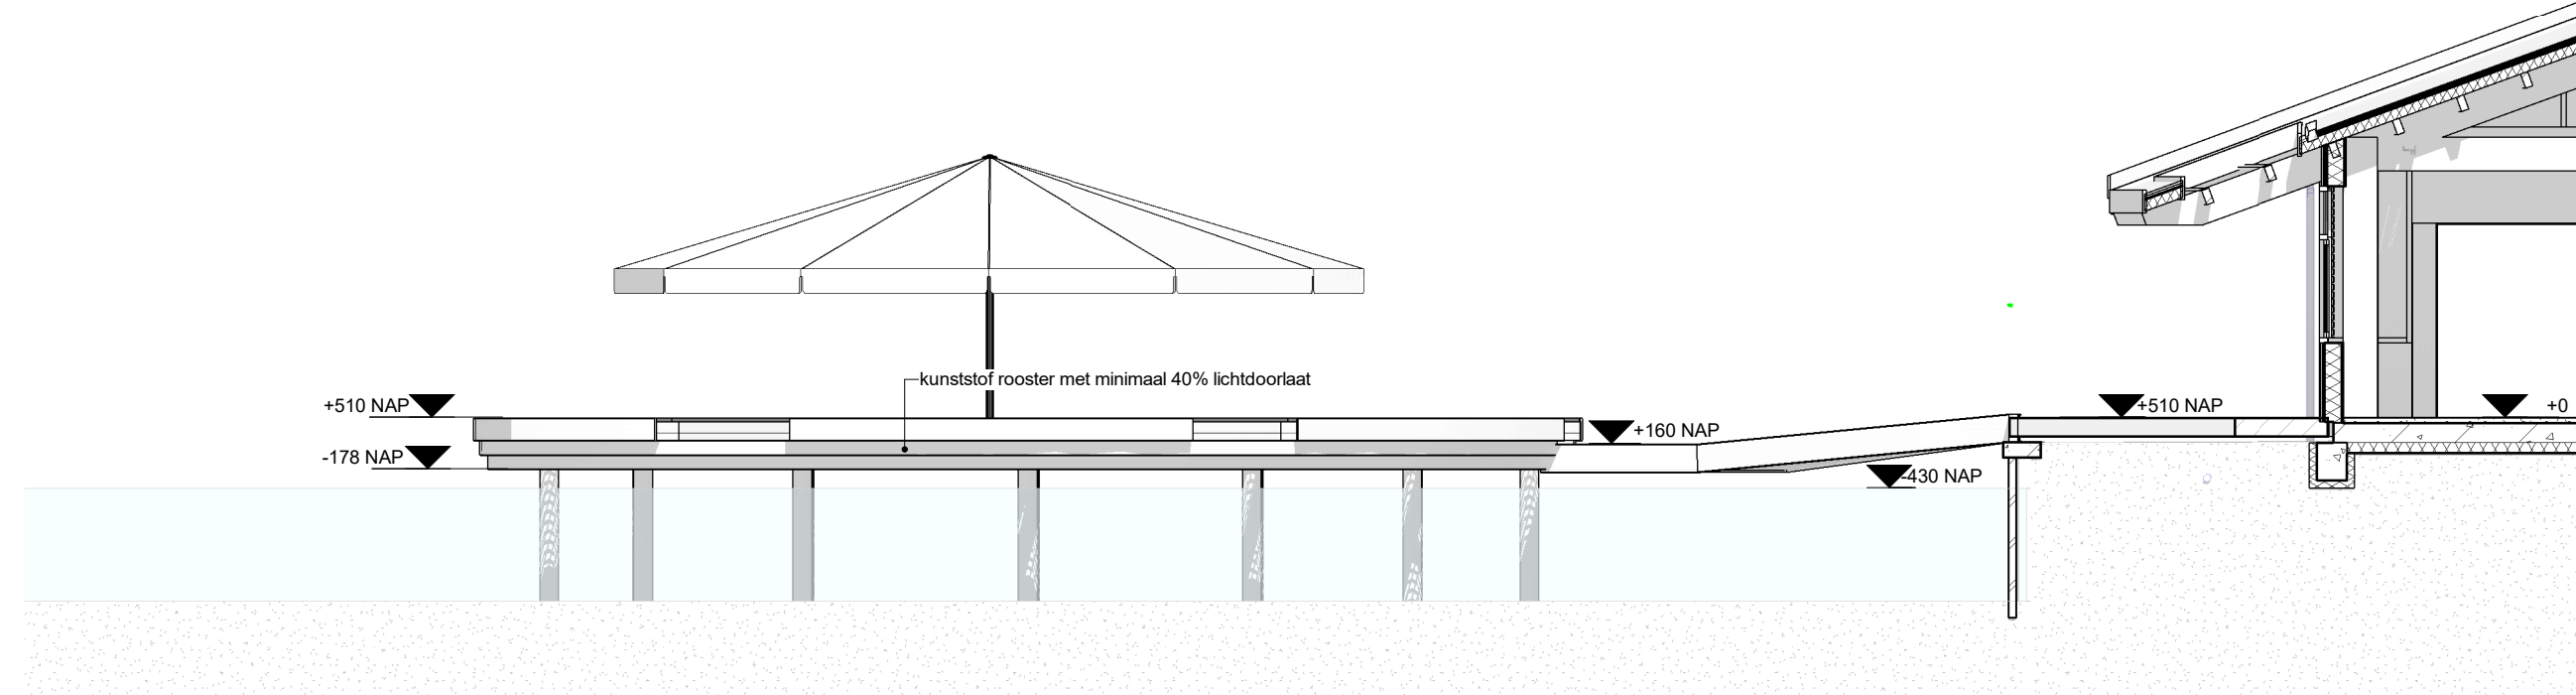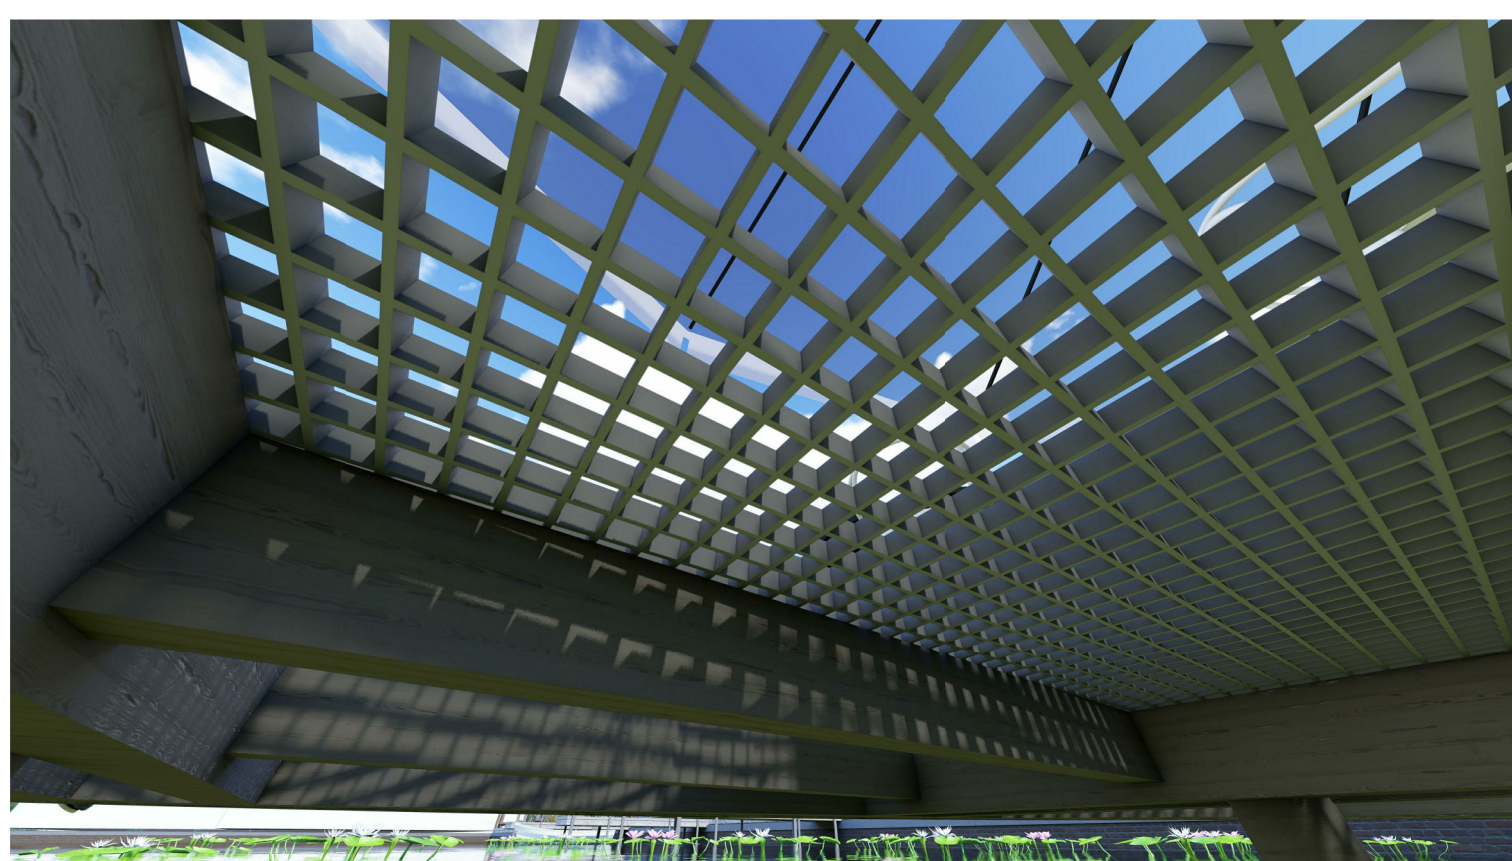

Doorsnede Vlonders

1 : 100

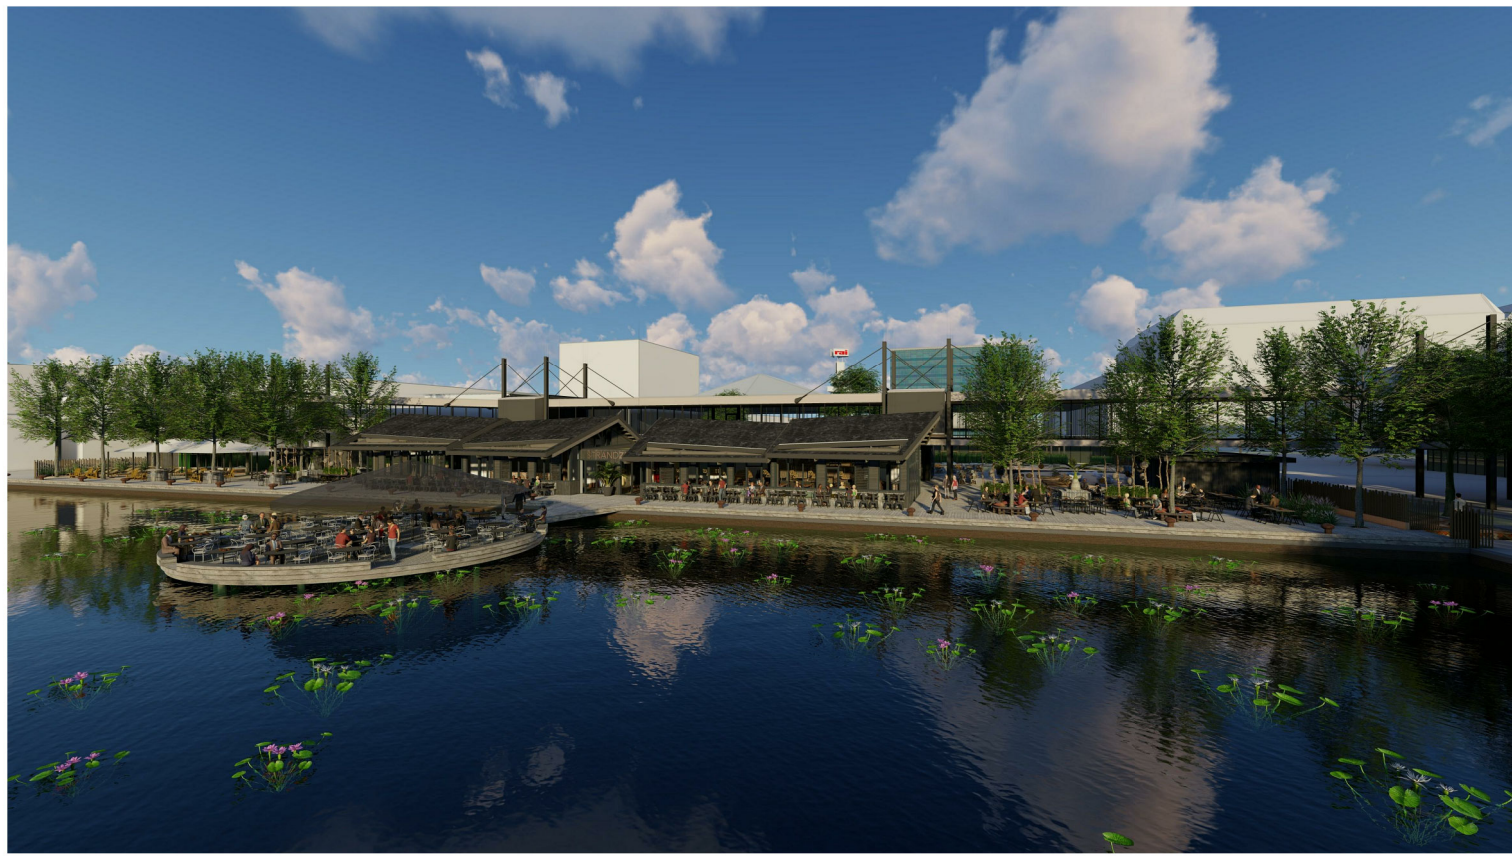

Renvooi materialen waterterras

Waterterras:
- handroute vlonders gelijk aan de vlonders op de kade - kleur naturel
- kunststof rooster - FlexCon-type R-33612-Q201
Parasol:
- MAY - Albatros Ø 10m - kleur RAL7021 voor aluminium frame en doek

alle maten in het werk te controleren!

ENZO

Strand Zuid 2.0

1 : 10 / 1 : 50 / 1 : 100

formaat : A0

gemaakt : Steven Heybroek

opdrachtgever:

RAI Amsterdam

Europaplein 22

1078 GZ Amsterdam

datum:

28-09-2016

afgeleverd:

30-07-2018

03-09-2018

06-11-2018

06-05-2019

15285

Onderdeel:

Bestektekening

BE-82