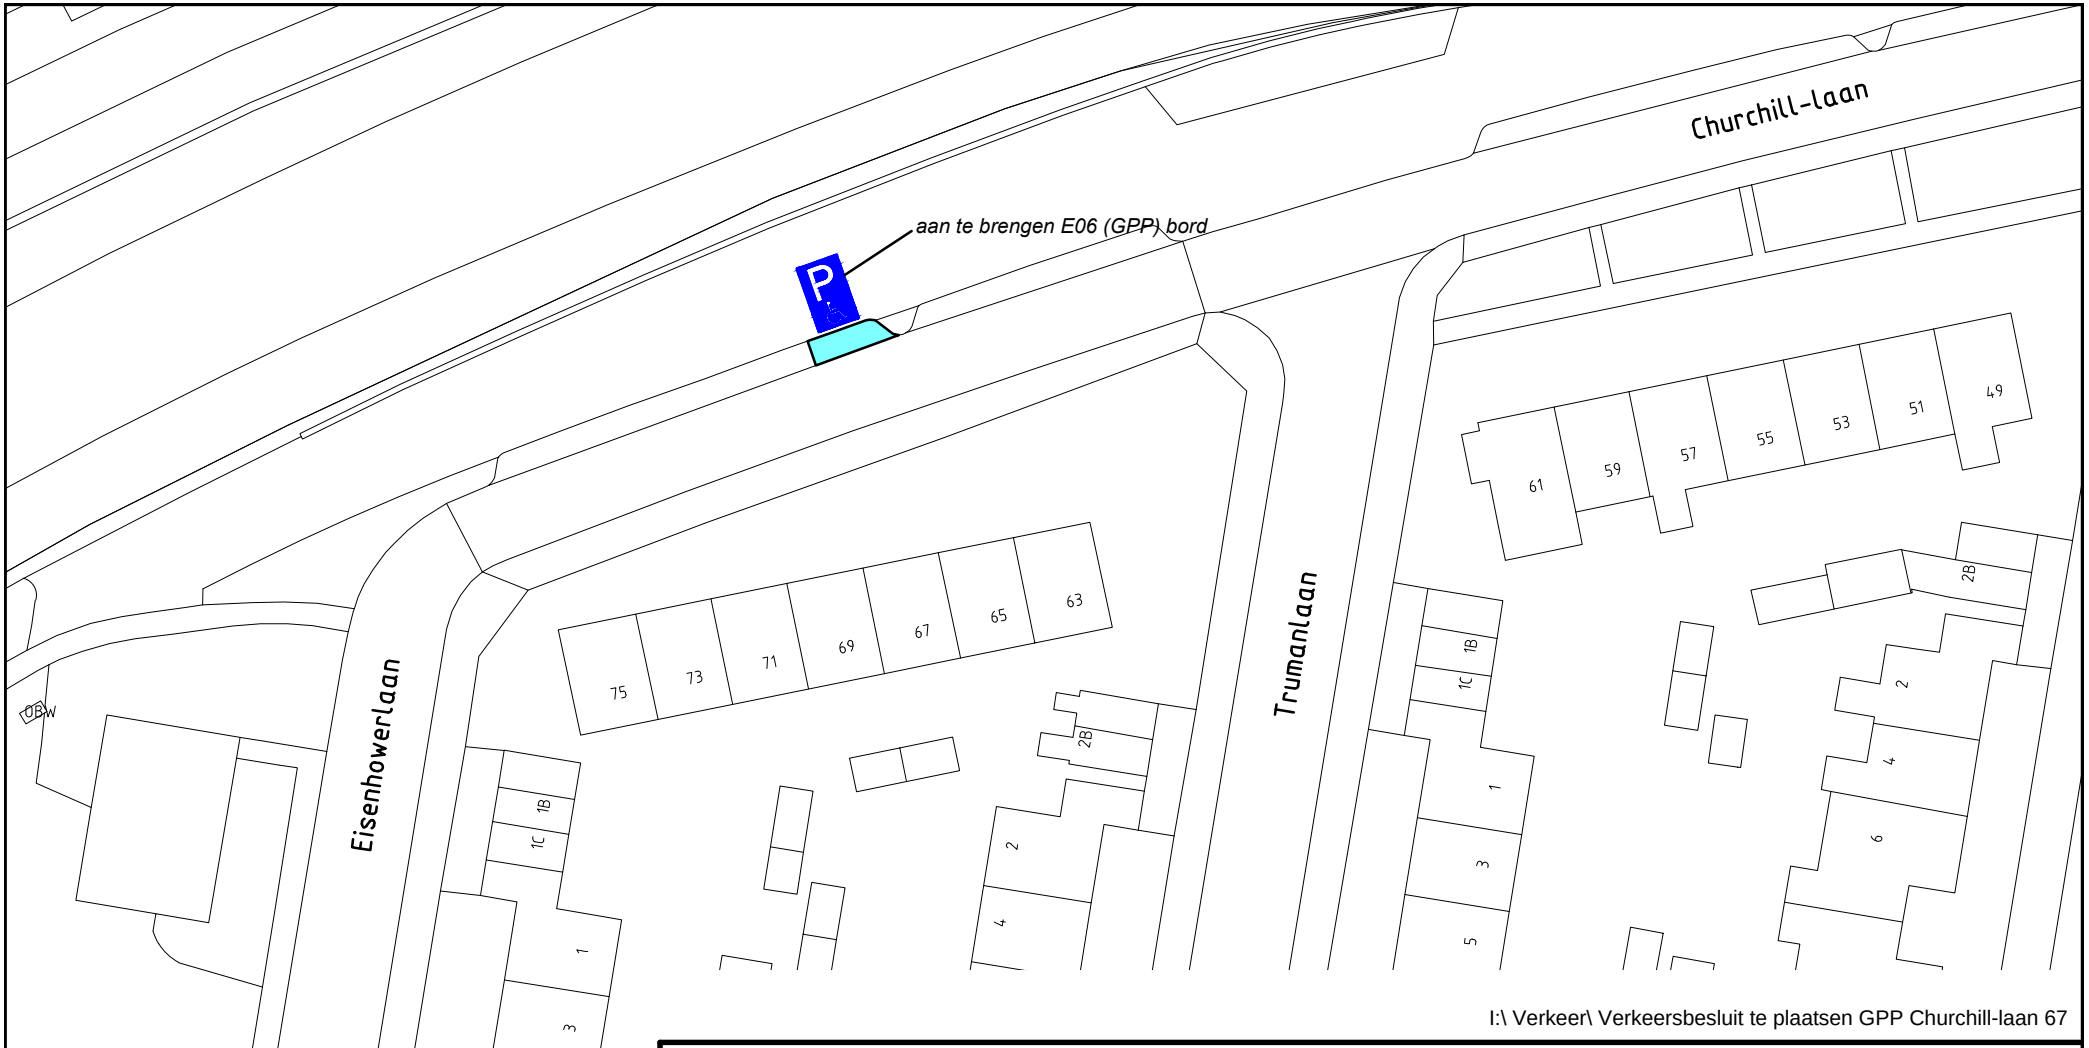

I:\ Verkeer\ Verkeersbesluit te plaatsen GPP Churchill-laan 67

gemeente Harderwijk

afdeling
Realisatie en Beheer

Aan te brengen gpp Churchill-laan 67

Verkeersbesluit

Uitg.	Datum	Getekend	Opmerkingen
A	25-09-2019	E.G.	

Goedgekeurd W.v.B.	Formaat	Schaal	Tekeningnummer
Datum 25-09-2019	A4	n.v.t.	411-0-083