

Roeivereniging Rijnland

Leidschendam



BLAUW

People driven architecture

Behoort bij ONTWERP besluit
van B & W
van Leidschendam-Voorburg



Aanvraag bouwvergunning
22 augustus 2018 versie B

Doc.nr: A002 dossiernummer: 3815151

Geschiedenis

Situatie

Tekeningen bestaande bebouwing

Tekeningen nieuwe bebouwing

Accommodatie gebouw
opslag loods


Details

Gebruik en functie

Ventilatie

Impressie

Behoort bij ONTWERP besluit
van B & W
van Leidschendam-Voorburg

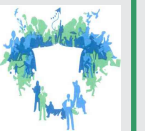


Situatie



Locatie

Recreatiegebied Vlietland
kadastrale nummer: SWK03 - A - 1137
gemeente Stompwijk

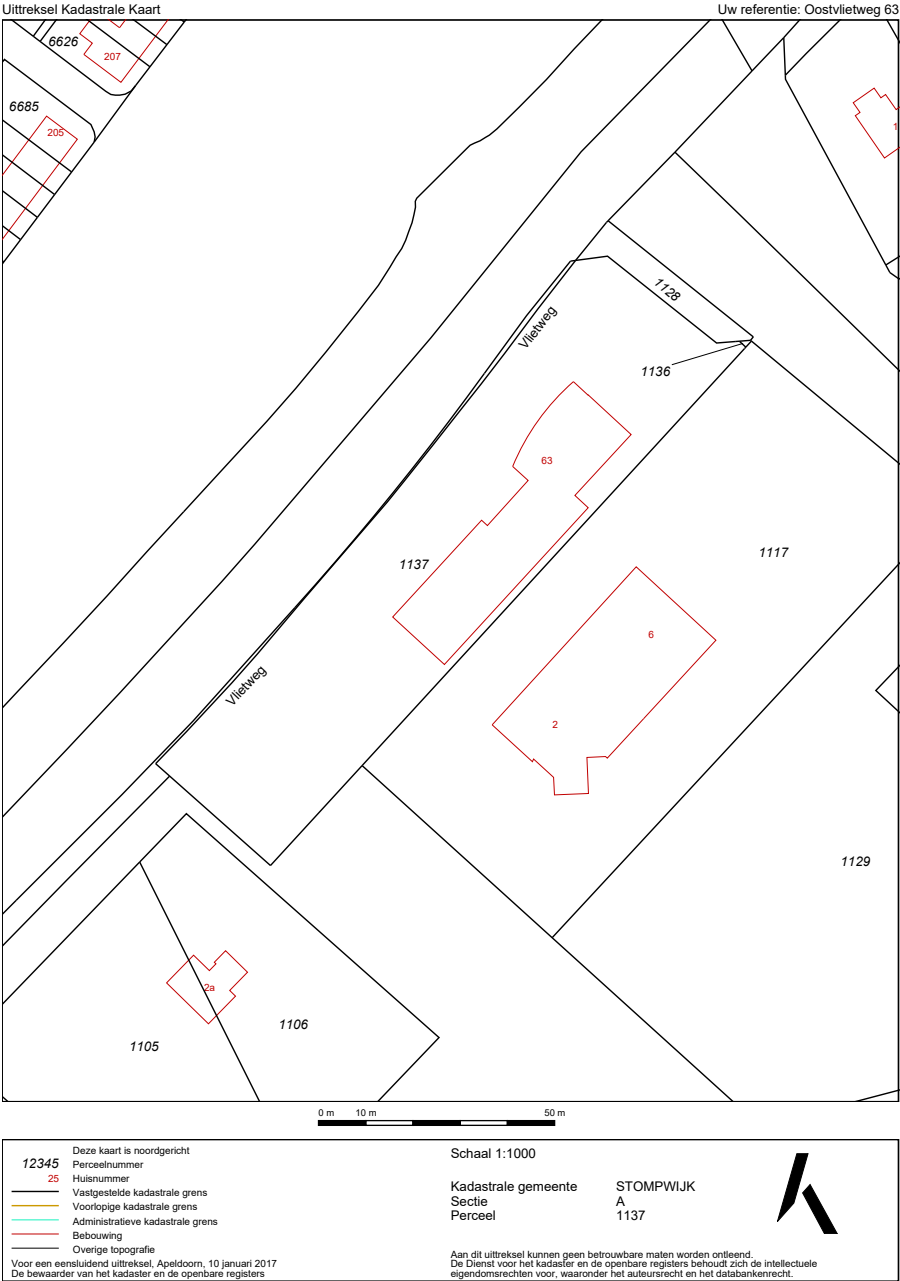

Huidige situatie



Benadering gebouw / entree





Relatie met het water vooral aan noordwest zijde



Terras oriëntatie Noordwest / Zuidwest





Ruimte voor afspoelen, afstellen, op- en afriggen boten.




Botenloods voor entree



Activiteit aan Zuidzijde kavel




Bestaande situatie

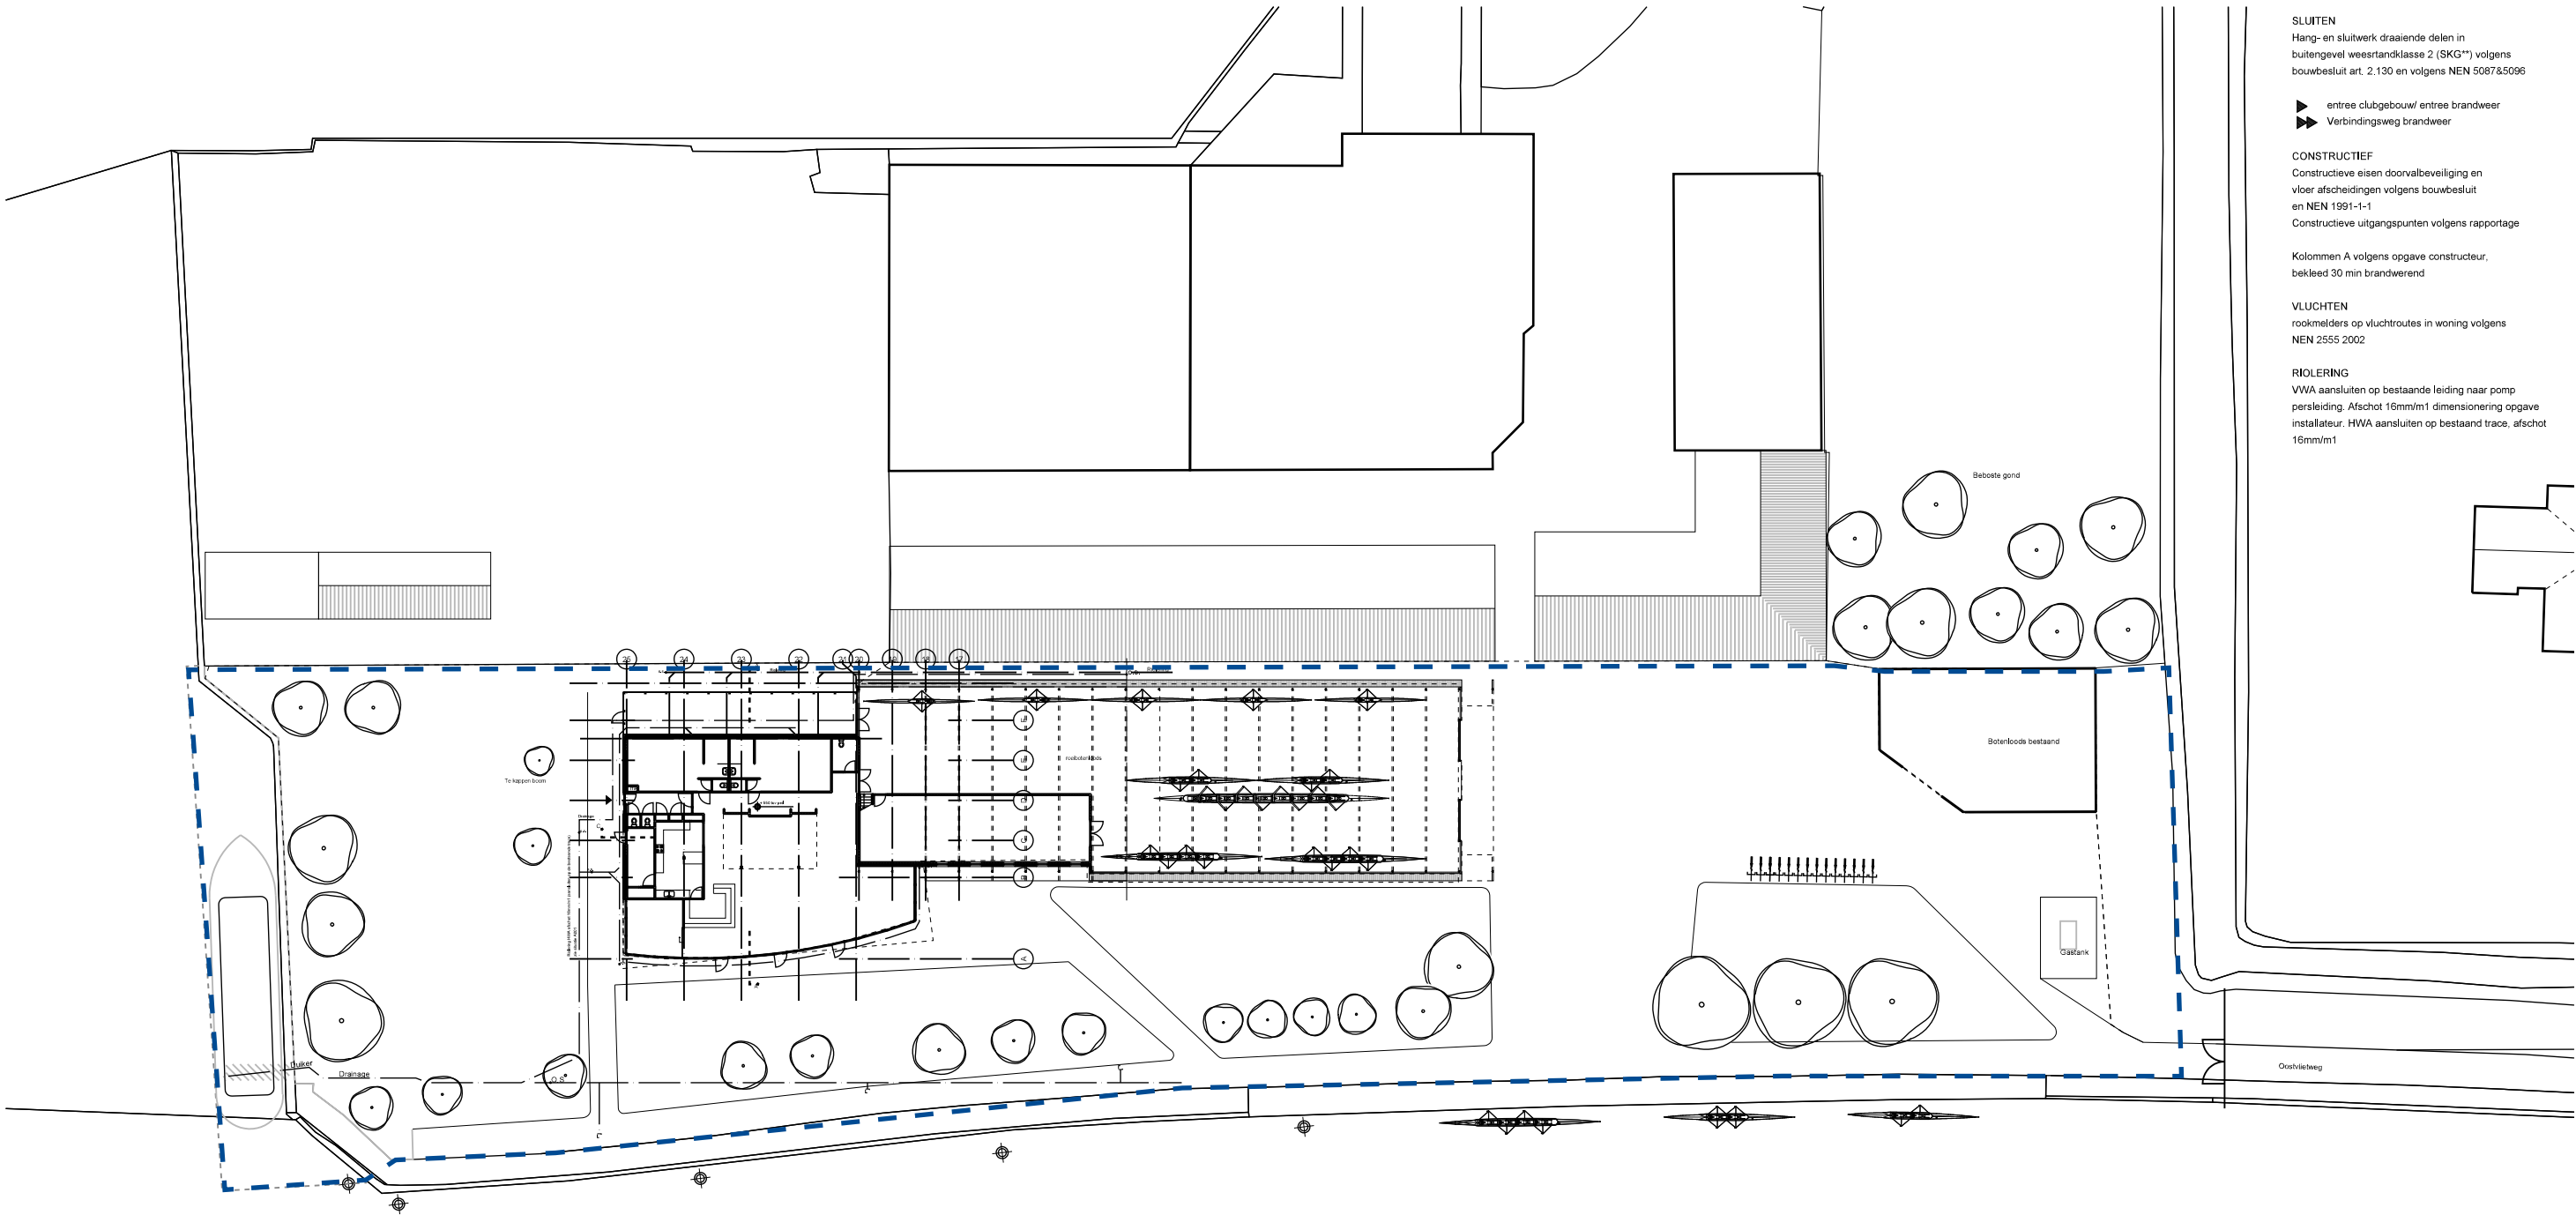

- SLUITEN**
Hang- en sluitwerk draaiende delen in buitengevel weesrtandklasse 2 (SKG**) volgens bouwbesluit art. 2.130 en volgens NEN 5087:5096
- ▶ entree clubgebouw/ entree brandweer
▶▶ Verbindingsweg brandweer
- CONSTRUCTIEF**
Constructieve eisen doorvalbeveiliging en vloer afscheidingen volgens bouwbesluit en NEN 1991-1-1
Constructieve uitgangspunten volgens rapportage
- Kolommen A volgens opgave constructeur, bekleed 30 min brandwerend
- VLUCHTEN**
rookmelders op vluchtroutes in woning volgens NEN 2555 2002
- RIOLERING**
VWA aansluiten op bestaande leiding naar pomp persleiding. Afschot 16mm/m1 dimensionering opgave installateur. HWA aansluiten op bestaand trace, afschot 16mm/m1

— — — — — Kadestrale grens

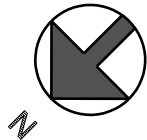

Uitbreiding & Renovatie Roeiaccommodatiewerk: 607RIJ
R.V. Rijnland
Aanvraag bouwvergunning
blad:
datum: 19-07-2018
gew: 22-08-2018
schaal 1500


BLAUW

Behoort bij ONTWERP besluit van B & W van Leidschendam-Voorburg

tel: 0 3 0 -7 8 5 4 0 2 9

www.blauw-architecten.nl

Nieuwe situatie

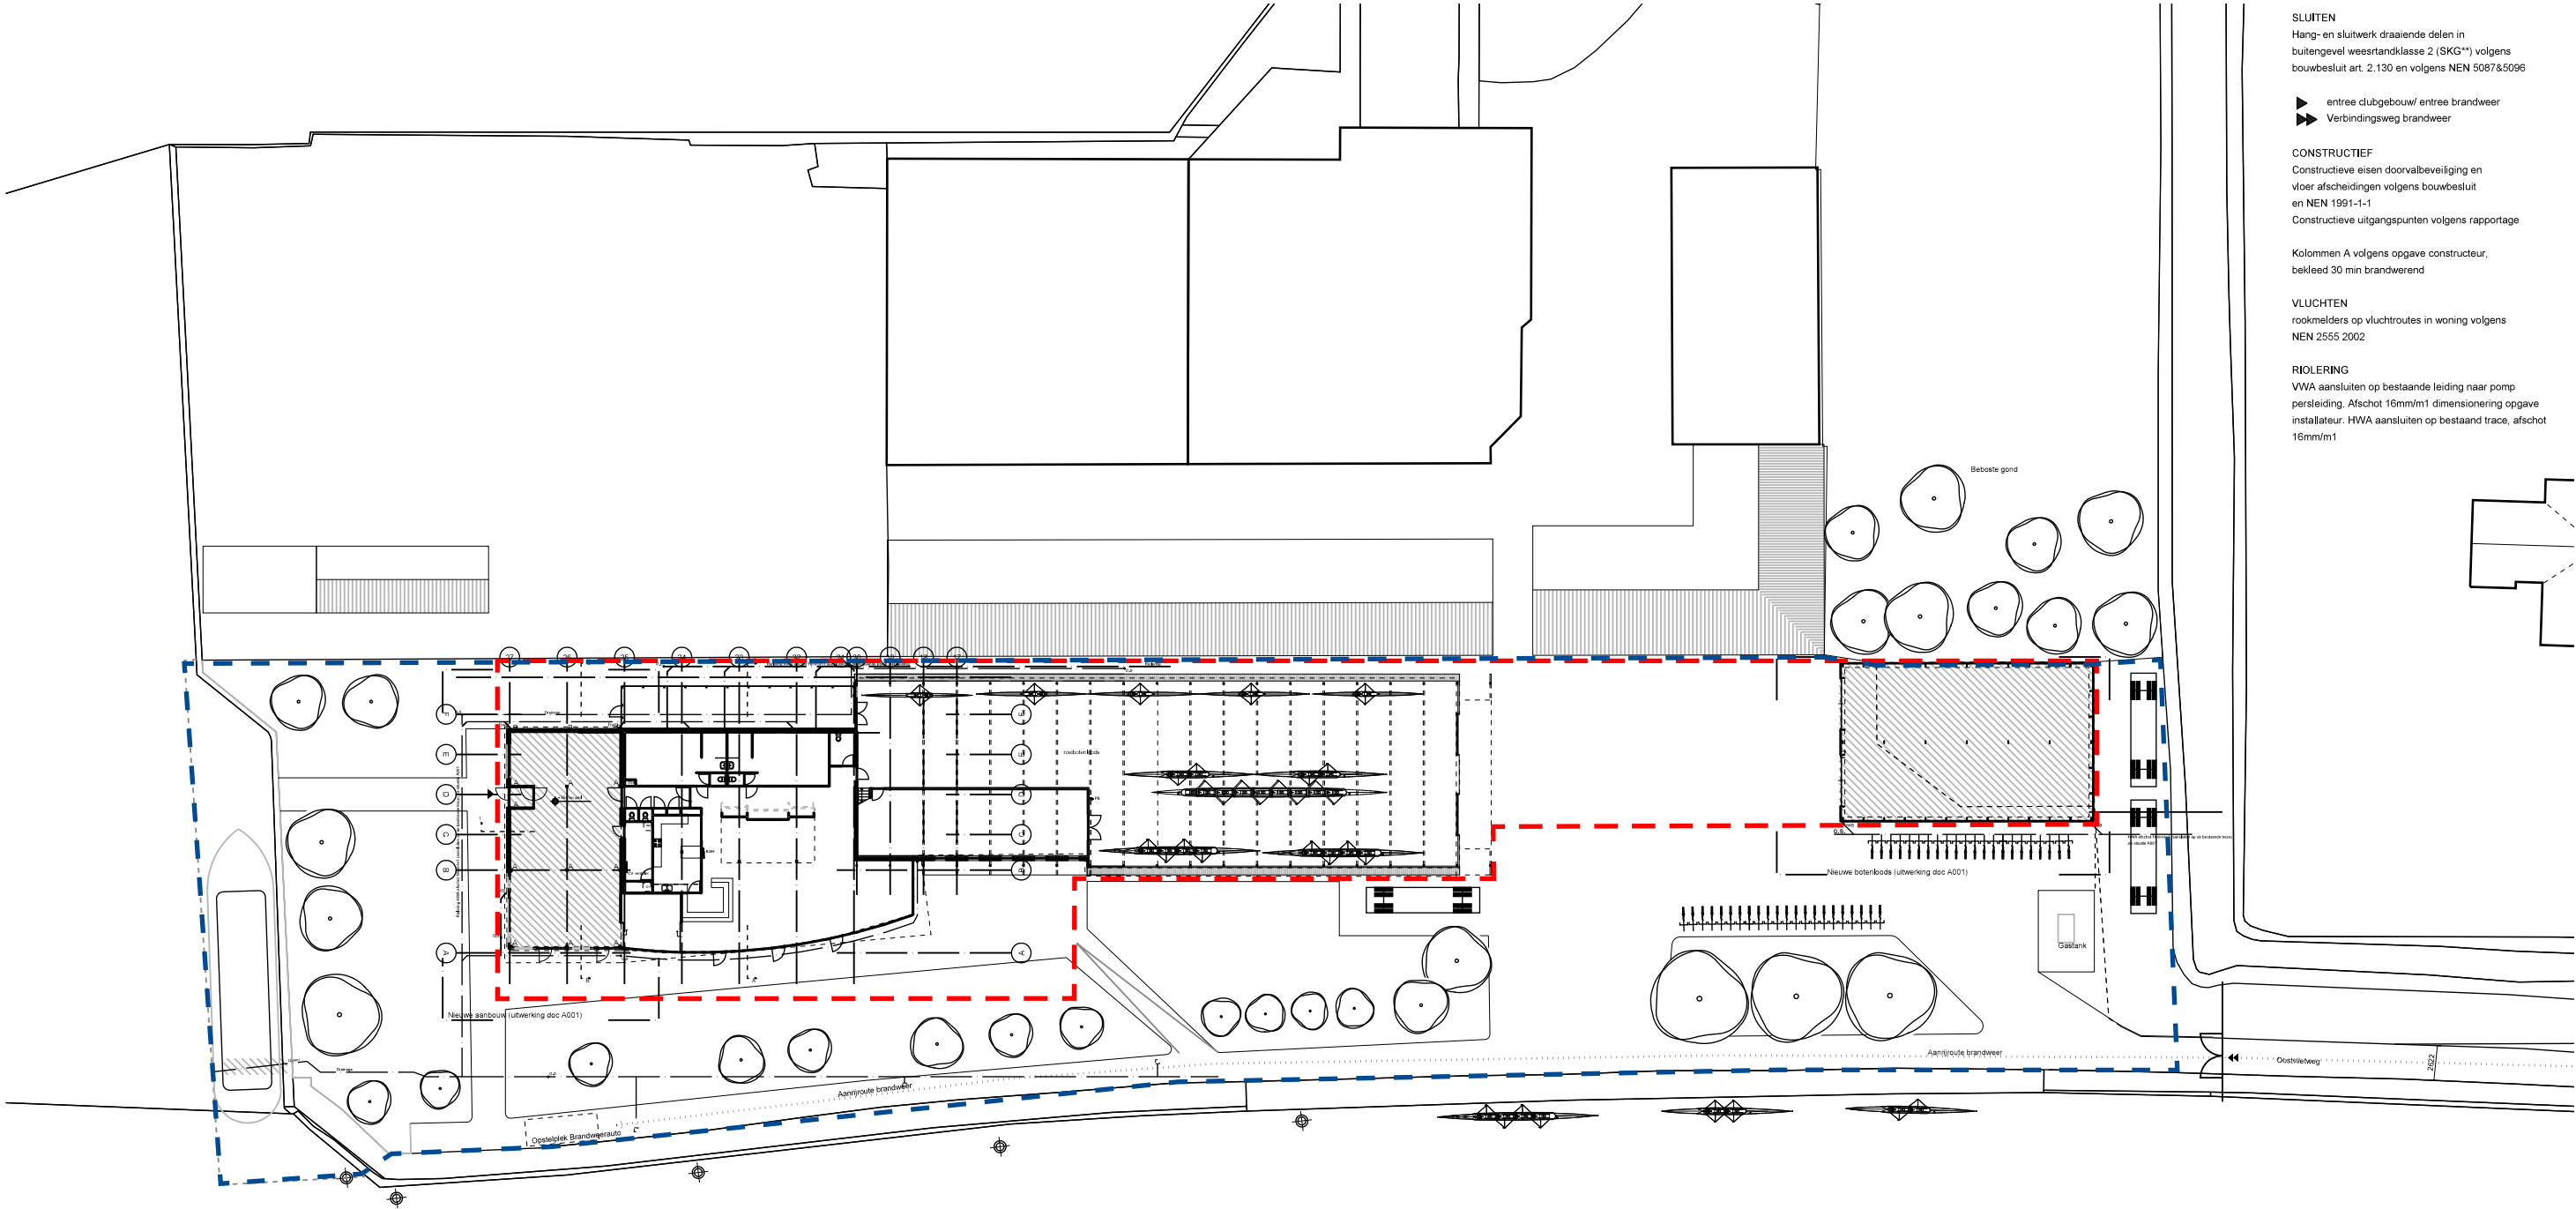

SLUITEN
Hang- en sluitwerk draaiende delen in
buitengevel weerstandklasse 2 (SKG**) volgens
bouwbesluit art. 2:130 en volgens NEN 5087&5096

entree clubgebouw/ entree brandweer
Verbindingsweg brandweer


CONSTRUCTIEF
Constructieve eisen doorvalbeveiliging en
vloer afscheidingen volgens bouwbesluit
en NEN 1991-1-1
Constructieve uitgangspunten volgens rapportage

Kolommen A volgens opgave constructeur,
bekleed 30 min brandwerend

VLUCHTEN
rookmelders op vluchtroutes in woning volgens
NEN 2555 2002

RIOLERING
VWA aansluiten op bestaande leiding naar pomp
persleiding. Afschot 16mm/m1 dimensionering opgave
installateur. HWA aansluiten op bestaand trace, afschot
16mm/m1

— — — — — Kadestrale grens
— — — — — Nieuwe bestemmingsplan grens

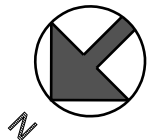

Uitbreiding & Renovatie Roeiaccommodatieverk: 607RIJ
R.V. Rijnland
Aanvraag bouwvergunning
datum: 19-07-2018
gew: 22-08-2018
schaal 1500

BLAUW
blad:
tel: 0 3 0 - 7 8 5 4 0 2 9
www.blauw-architecten.nl

Behoort bij **ONTWERP besluit**
van B & W
van Leidschendam-Voorburg




Bestaande situatie

Accommodatie gebouw




Bestaande situatie

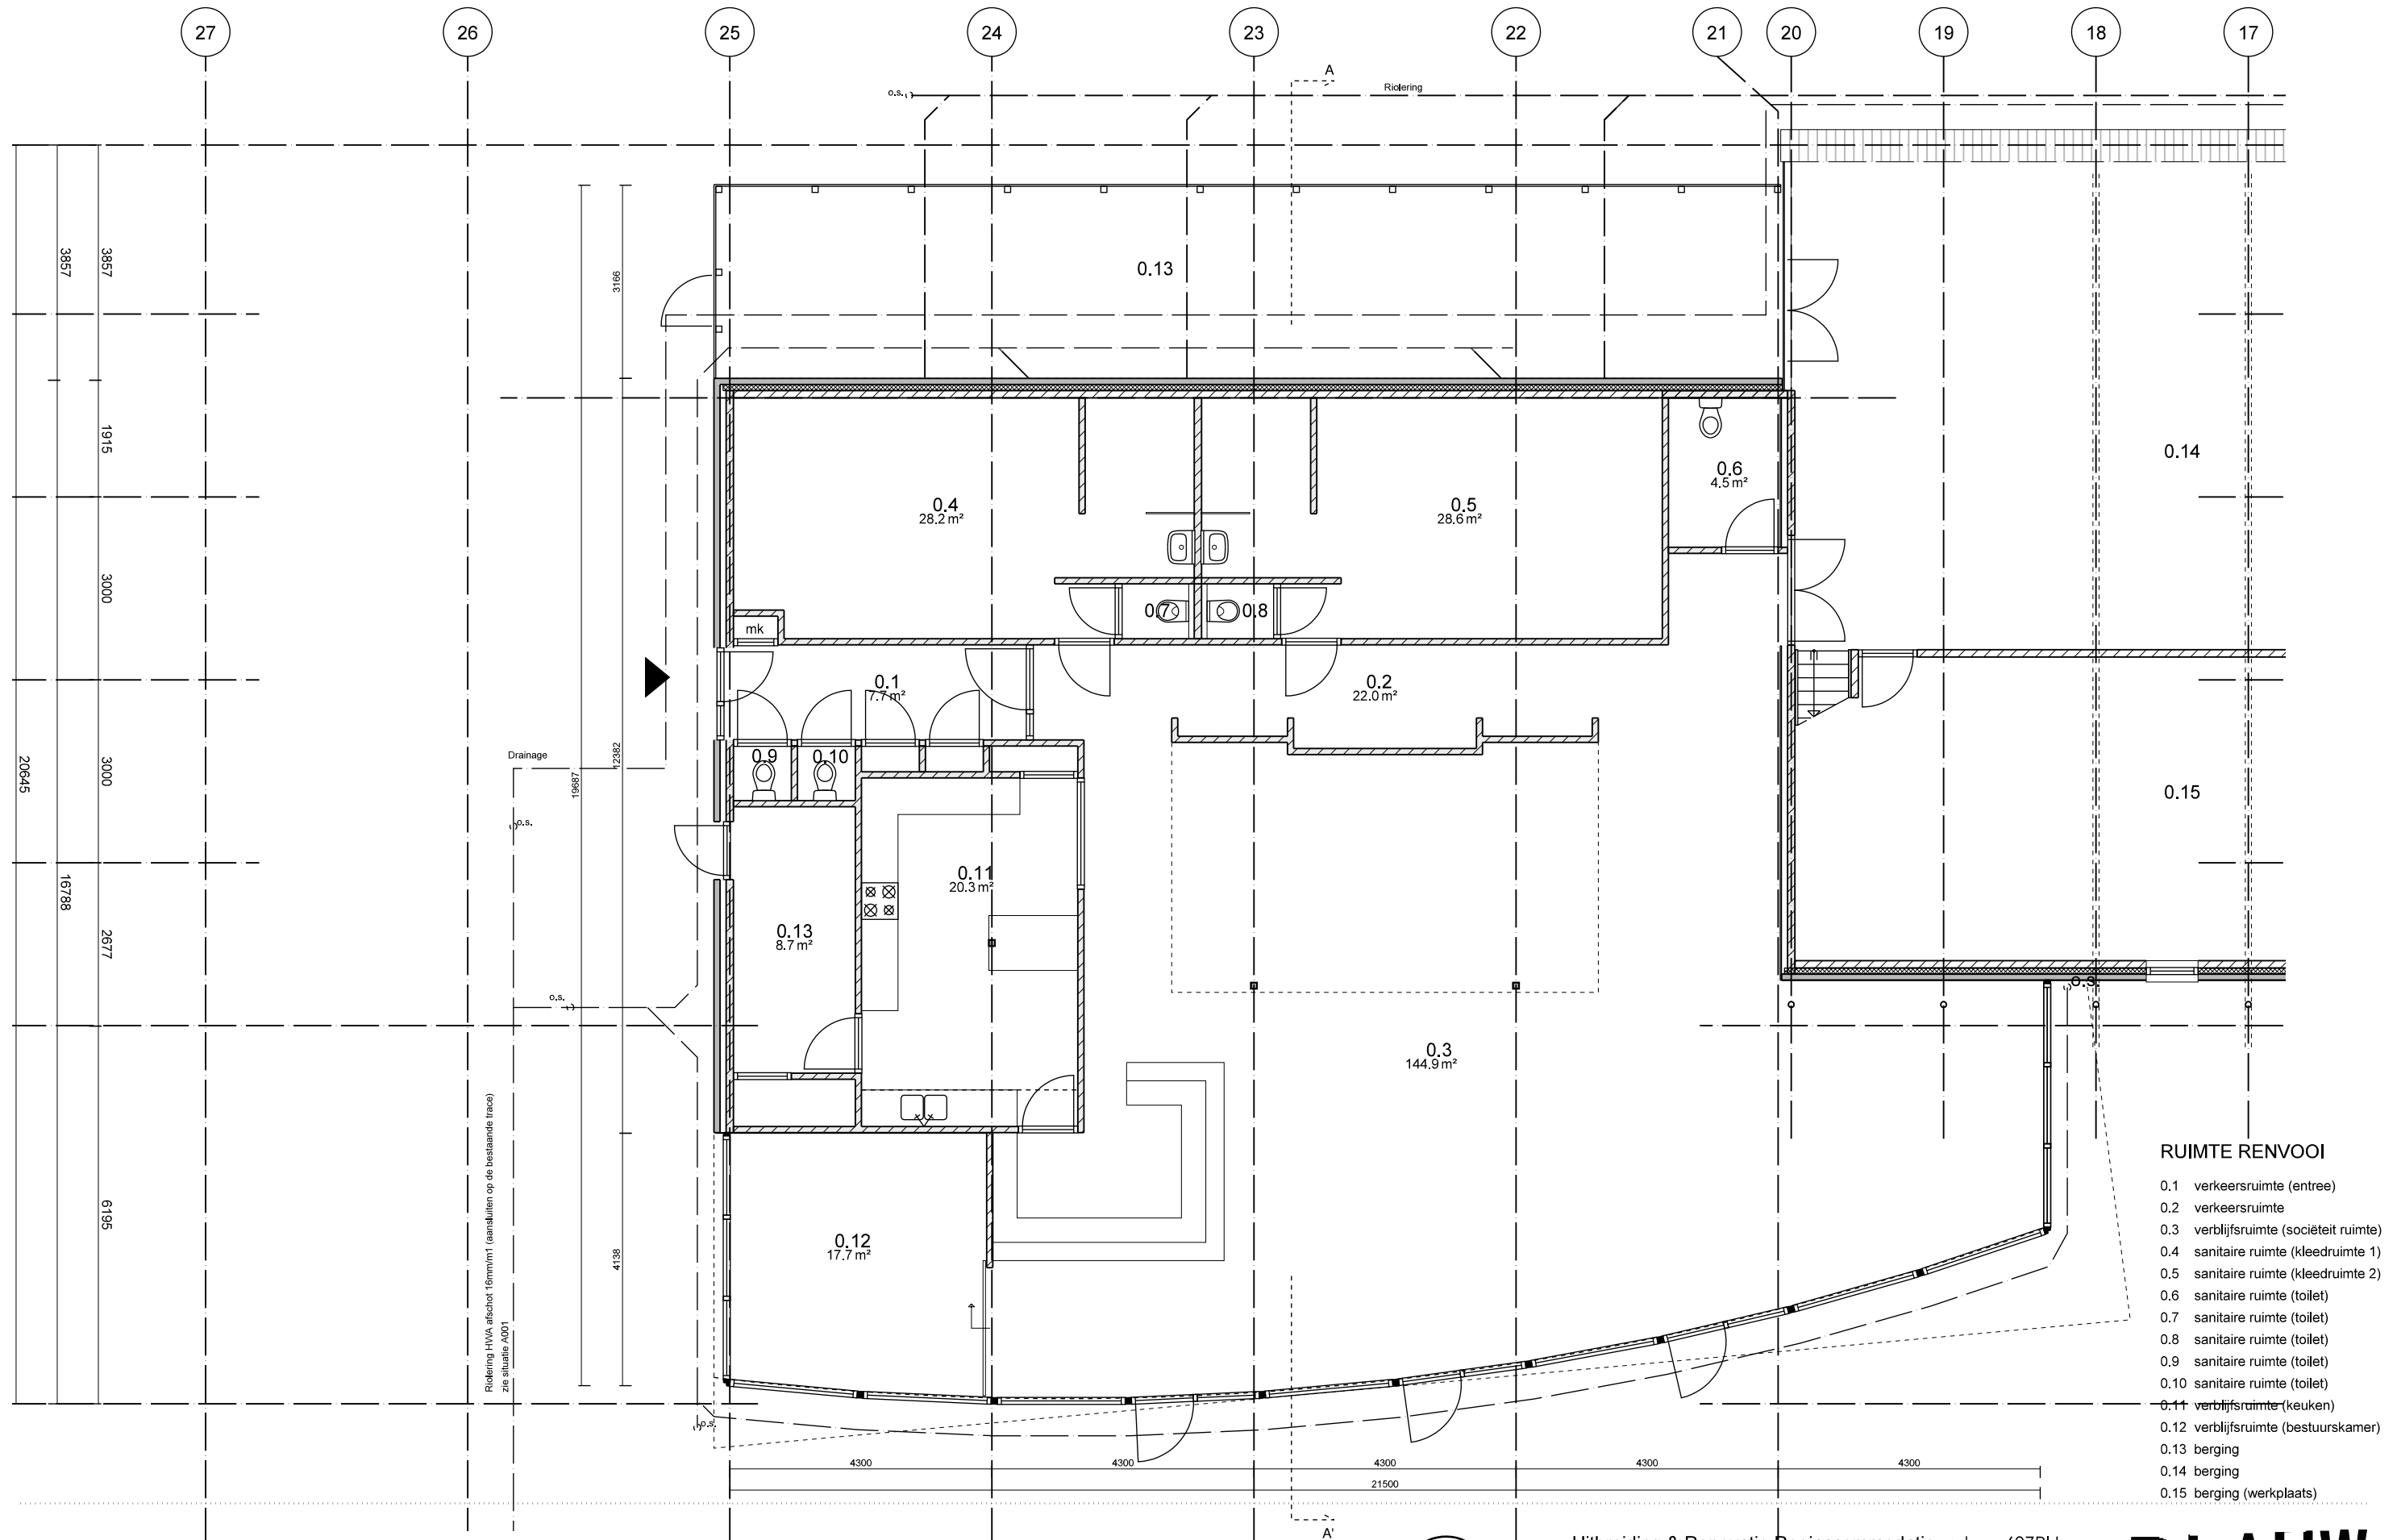

Bestaande situatie

**Behoort bij ONTWERP besluit
van B & W
van Leidschendam-Voorburg**

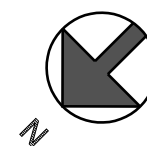


Uitbreiding & Renovatie Roeiaccommodatiewerk: 607RIJ

R.V. Rijnland
Aanvraag bouwvergunning


schaal 1:100

blad:
datum: 19-07-2018
gew: 22-08-2018
gew:

BLAUW
tel: 0 3 0 -7 8 5 4 0 2 9
www.blauw-architecten.nl

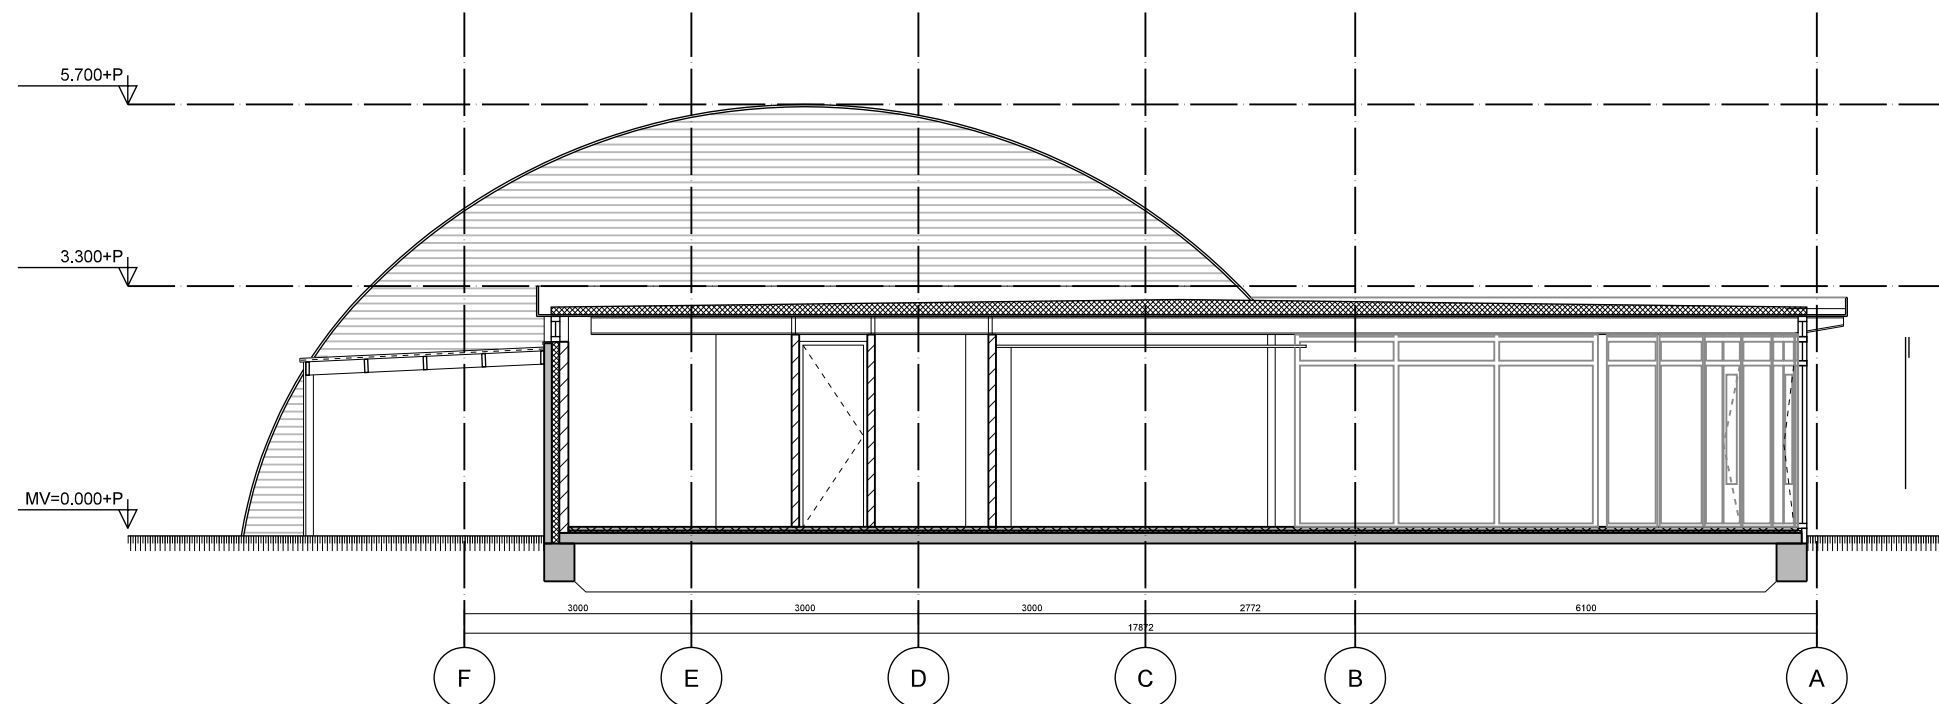

Doorsnede A-A'

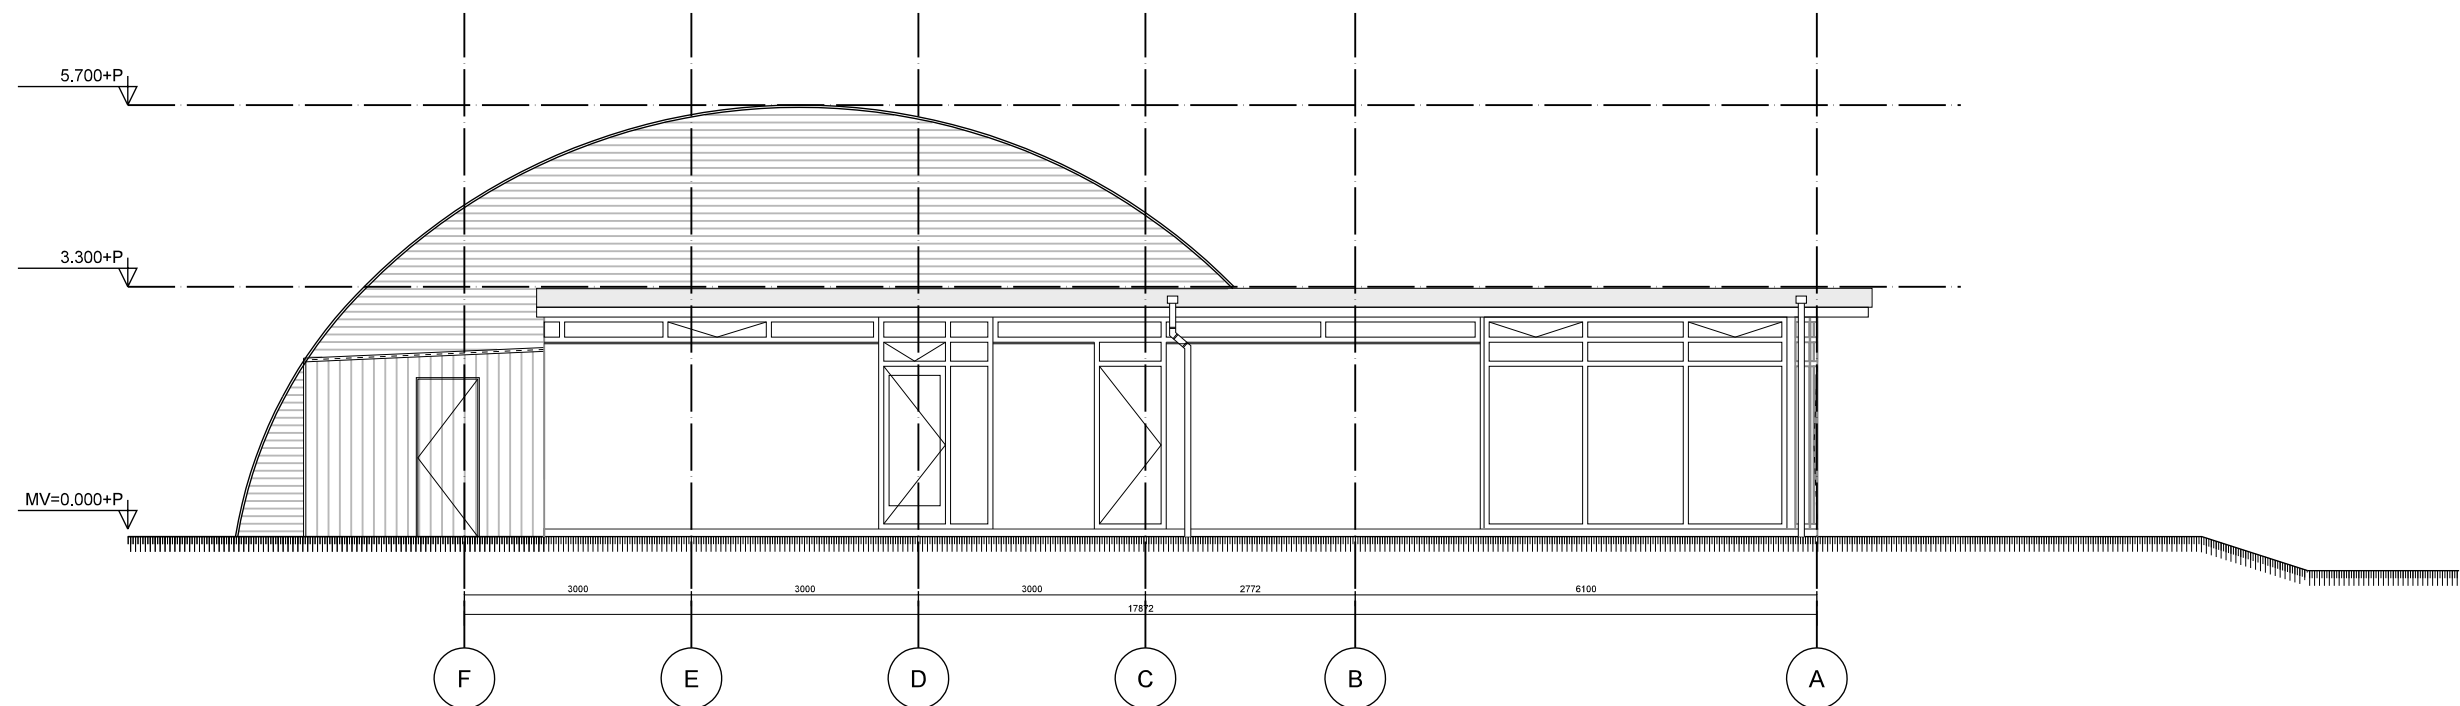

Aanzicht noord gevel bestaande situatie

Behoort bij ONTWERP besluit
van B & W
van Leidschendam-Voorburg



Uitbreiding & Renovatie Roeiaccommodatiewerk: 607RIJ

R.V. Rijnland

Aanvraag bouwvergunning

schaal 1100

blad:

datum: 19-07-2018


gew: 22-08-2018

gew:

BLAUW

tel: 0 3 0 - 7 8 5 4 0 2 9

www.blauw-architecten.nl

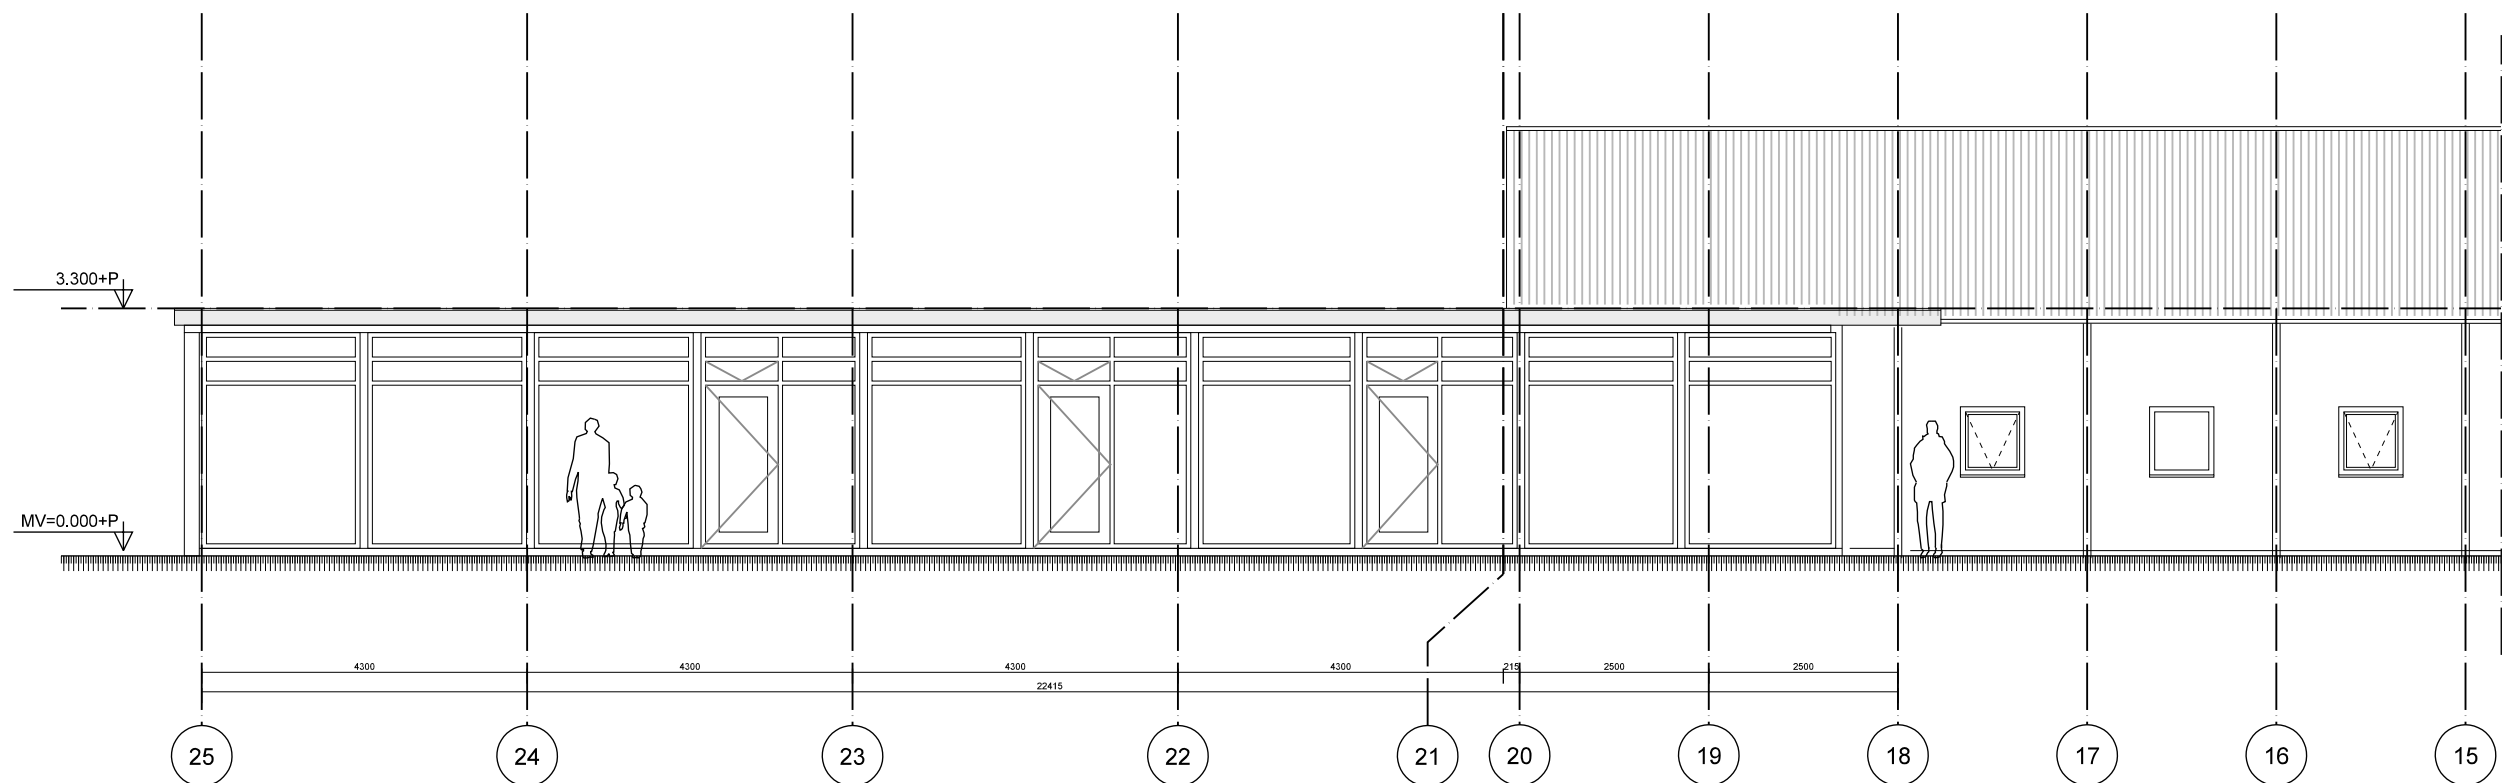

Aanzicht west gevel bestaande situatie 'Vlietzijde'

Behoort bij ONTWERP besluit
van B & W
van Leidschendam-Voorburg



Uitbreiding & Renovatie Roeiaccommodatie
R.V. Rijnland
Aanvraag bouwvergunning
blad:
datum: 19-07-2018
gew: 22-08-2018
schaal 1:100
gew:


BLAUW
tel: 0 3 0 - 7 8 5 4 0 2 9
www.blauw-architecten.nl

Nieuwe situatie


Accommodatie gebouw




Opbouw

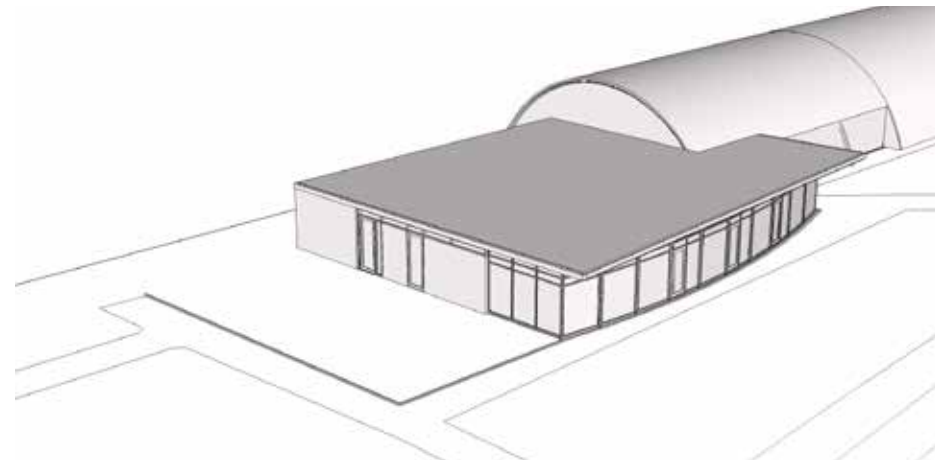


Bestaande situatie

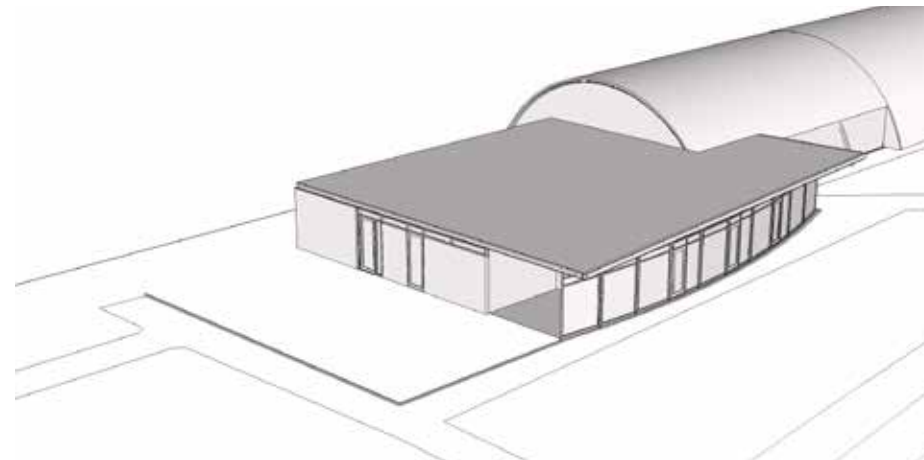


Verwijderen pui

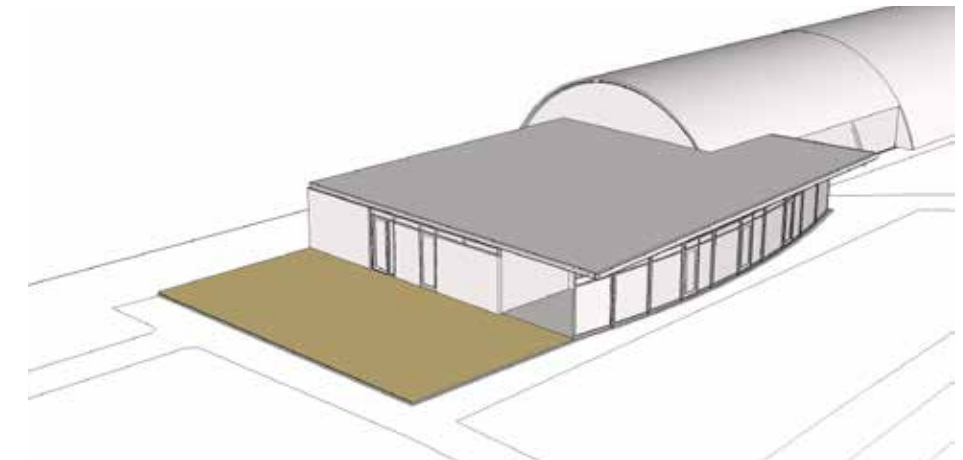


Fundering en vloer

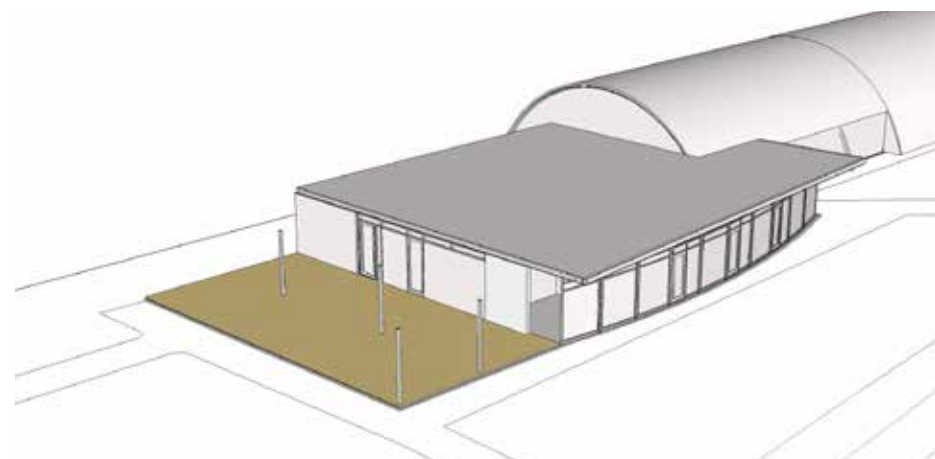


Kolommen

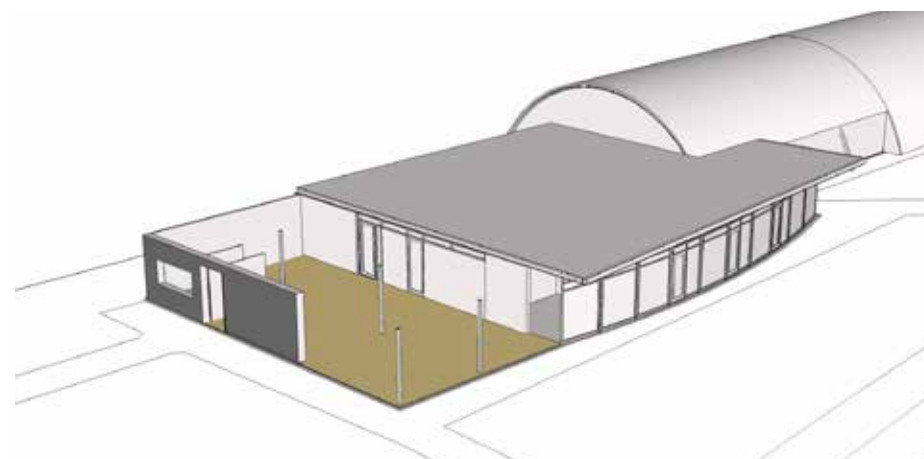


Wanden

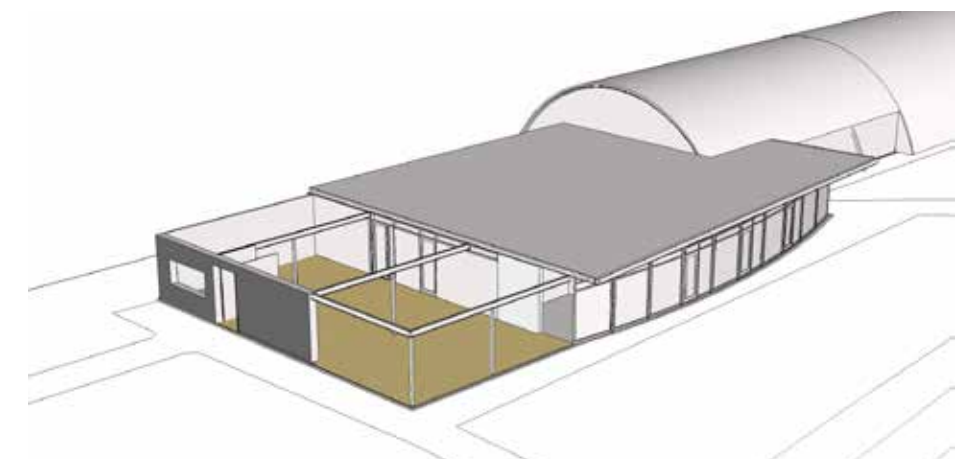


Spanten

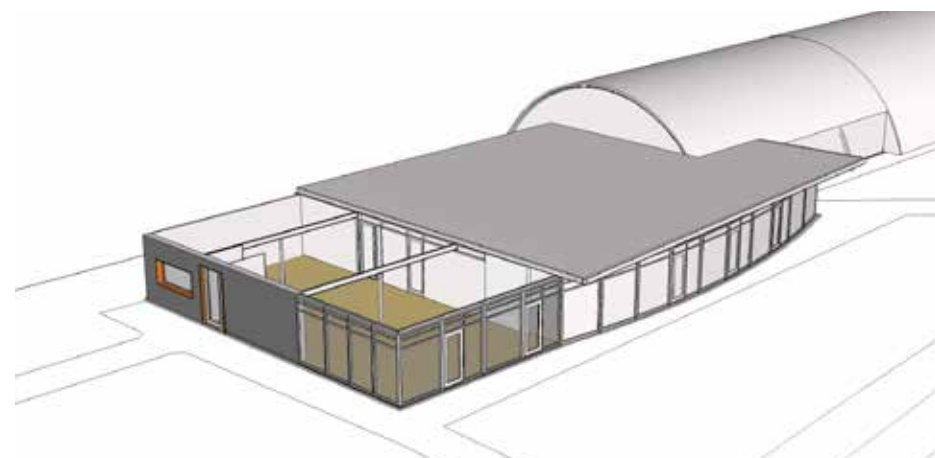

Puilen

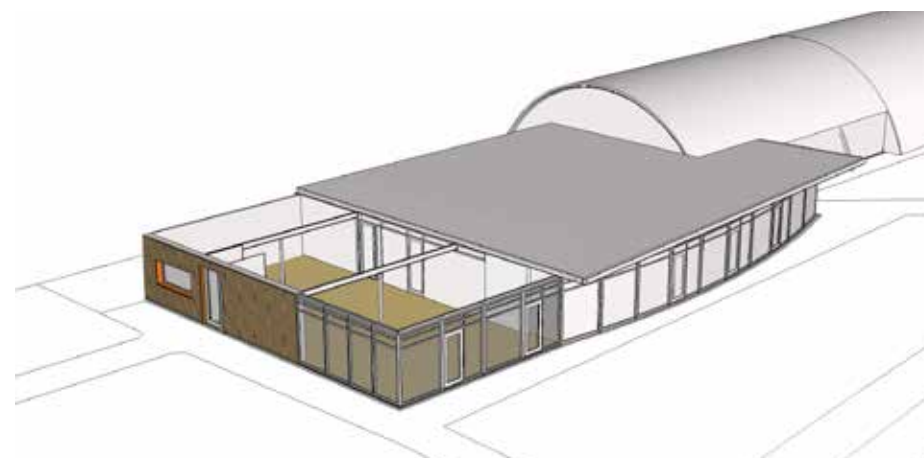


Gevel bekleding

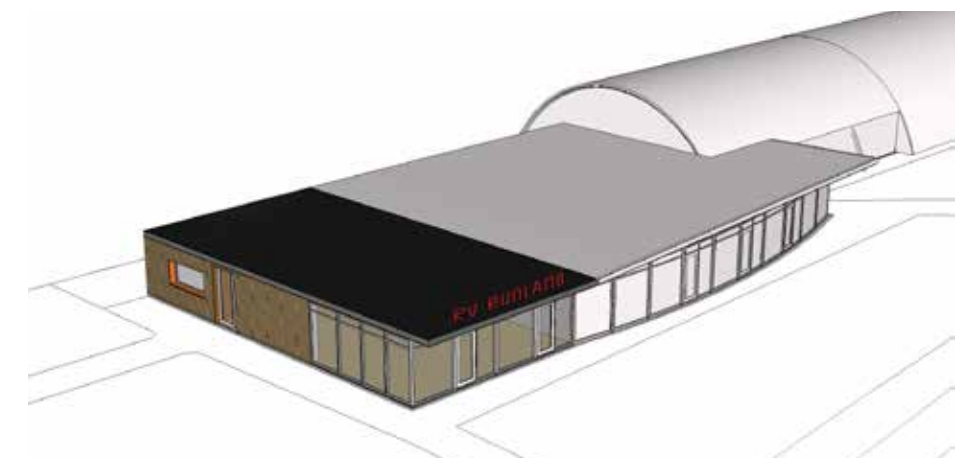

Dak met letters




Nieuwe situatie

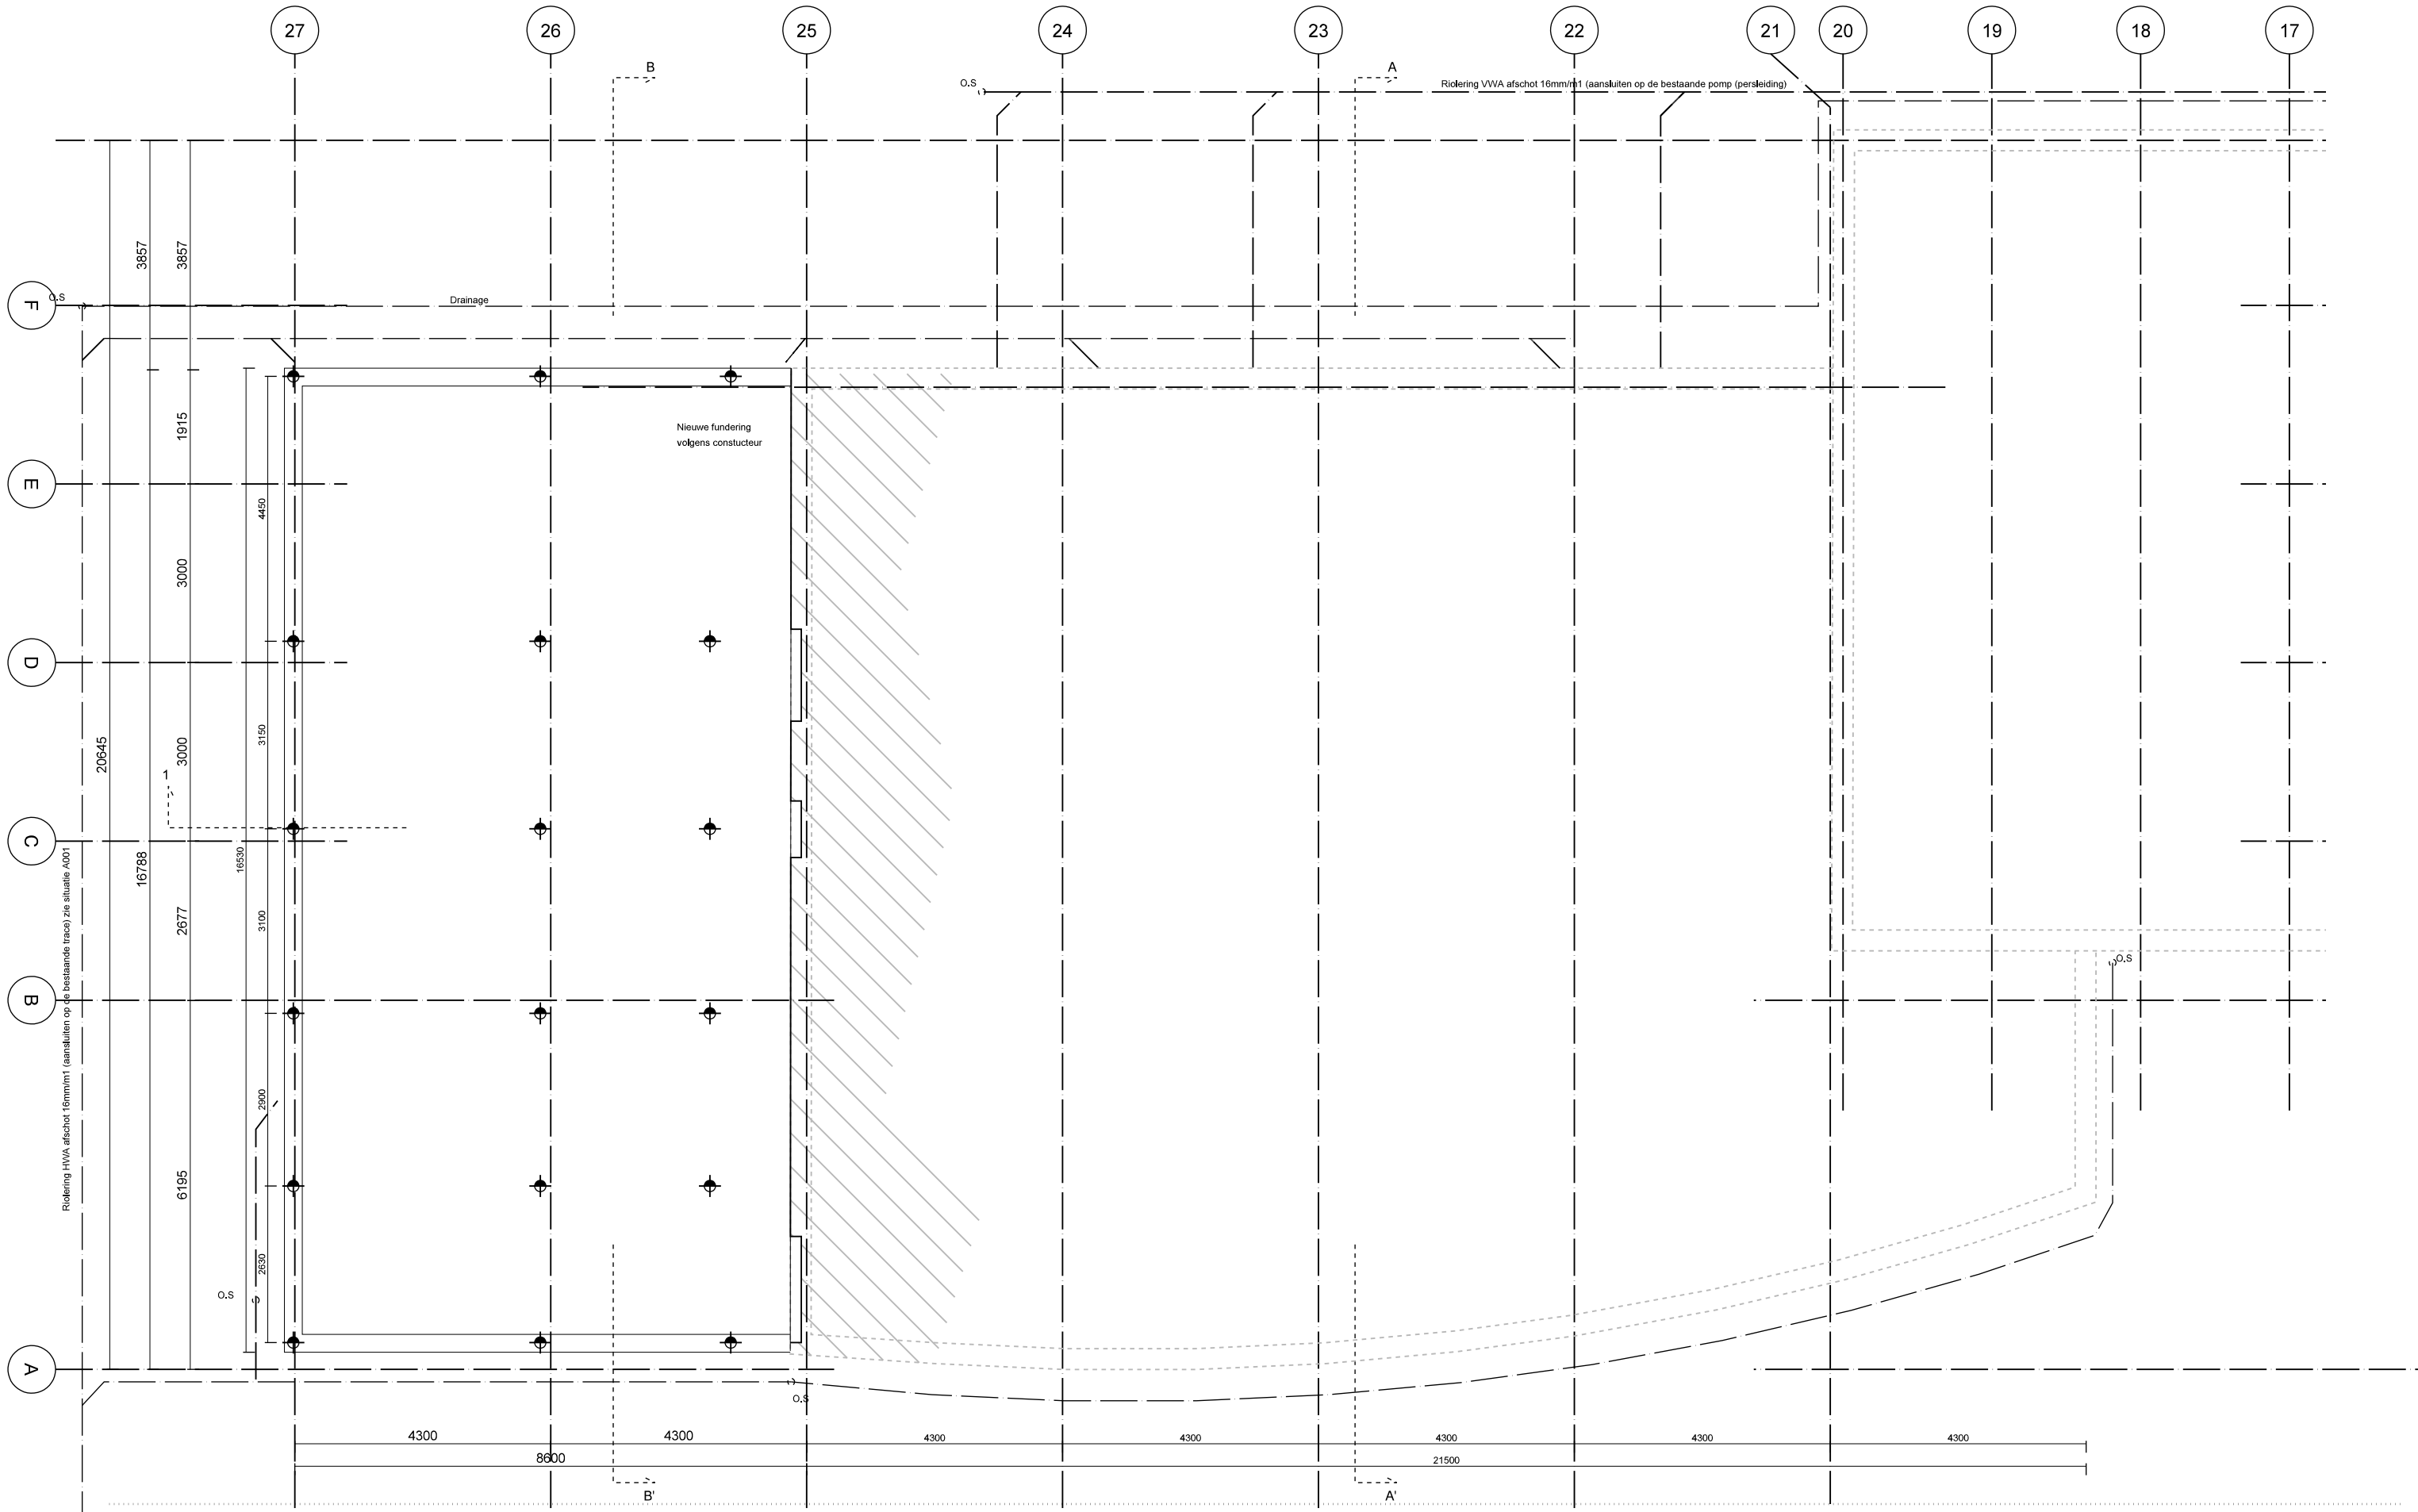

Nieuwe situatie fundering


Behoort bij ONTWERP besluit
van B & W
van Leidschendam-Voorburg

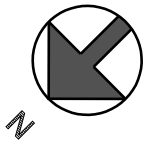

Uitbreiding & Renovatie Roeiaccommodatie: 607RIJ
R.V. Rijnland
Aanvraag bouwvergunning
blad: 19-07-2018
datum: 22-08-2018
gew: 22-08-2018
schal 1100

BLAUW
tel: 0 3 0 - 7 8 5 4 0 2 9
www.blauw-architecten.nl

Nieuwe situatie

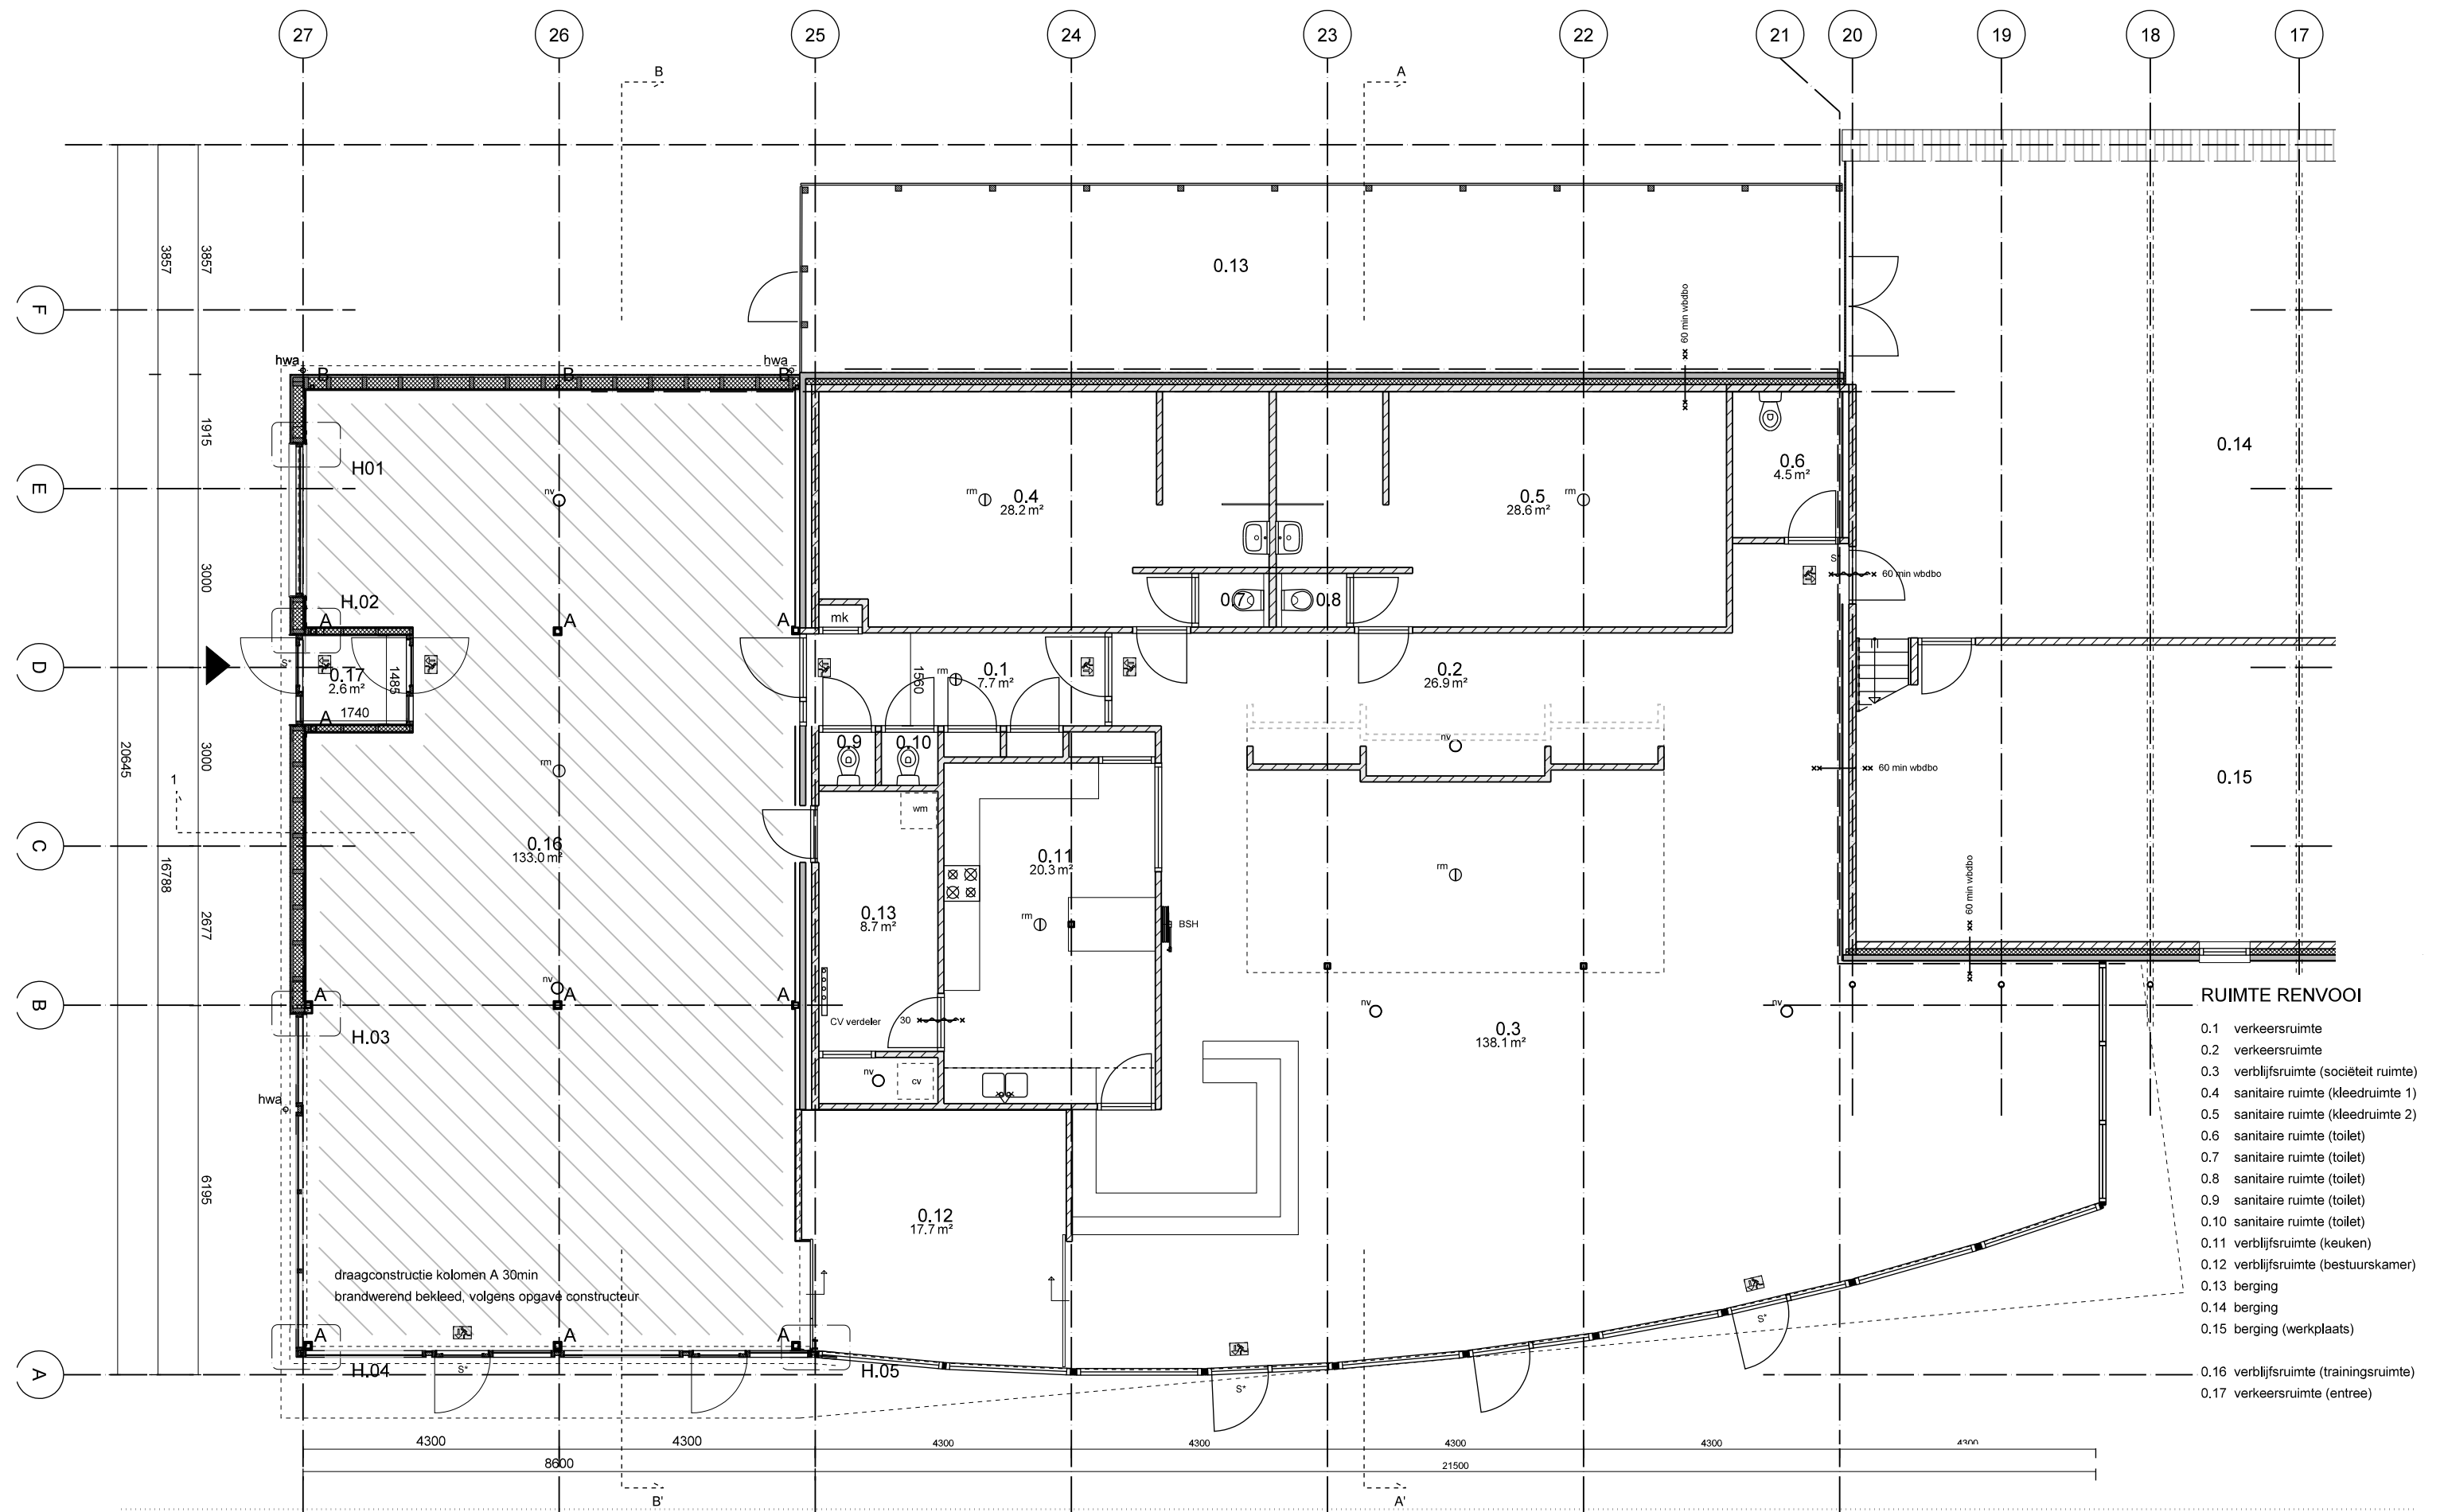


Nieuwe situatie begane grond

Behoort bij ONTWERP besluit
van B & W
van Leidschendam-Voorburg




Uitbreiding & Renovatie Roeiaccommodatiewerk: 607RIJ
R.V. Rijnland
Aanvraag bouwvergunning
blad:
datum: 19-07-2018
gew: 22-08-2018
schaal 1100
gew:

BLAUW
tel: 0 3 0 - 7 8 5 4 0 2 9
www.blauw-architecten.nl

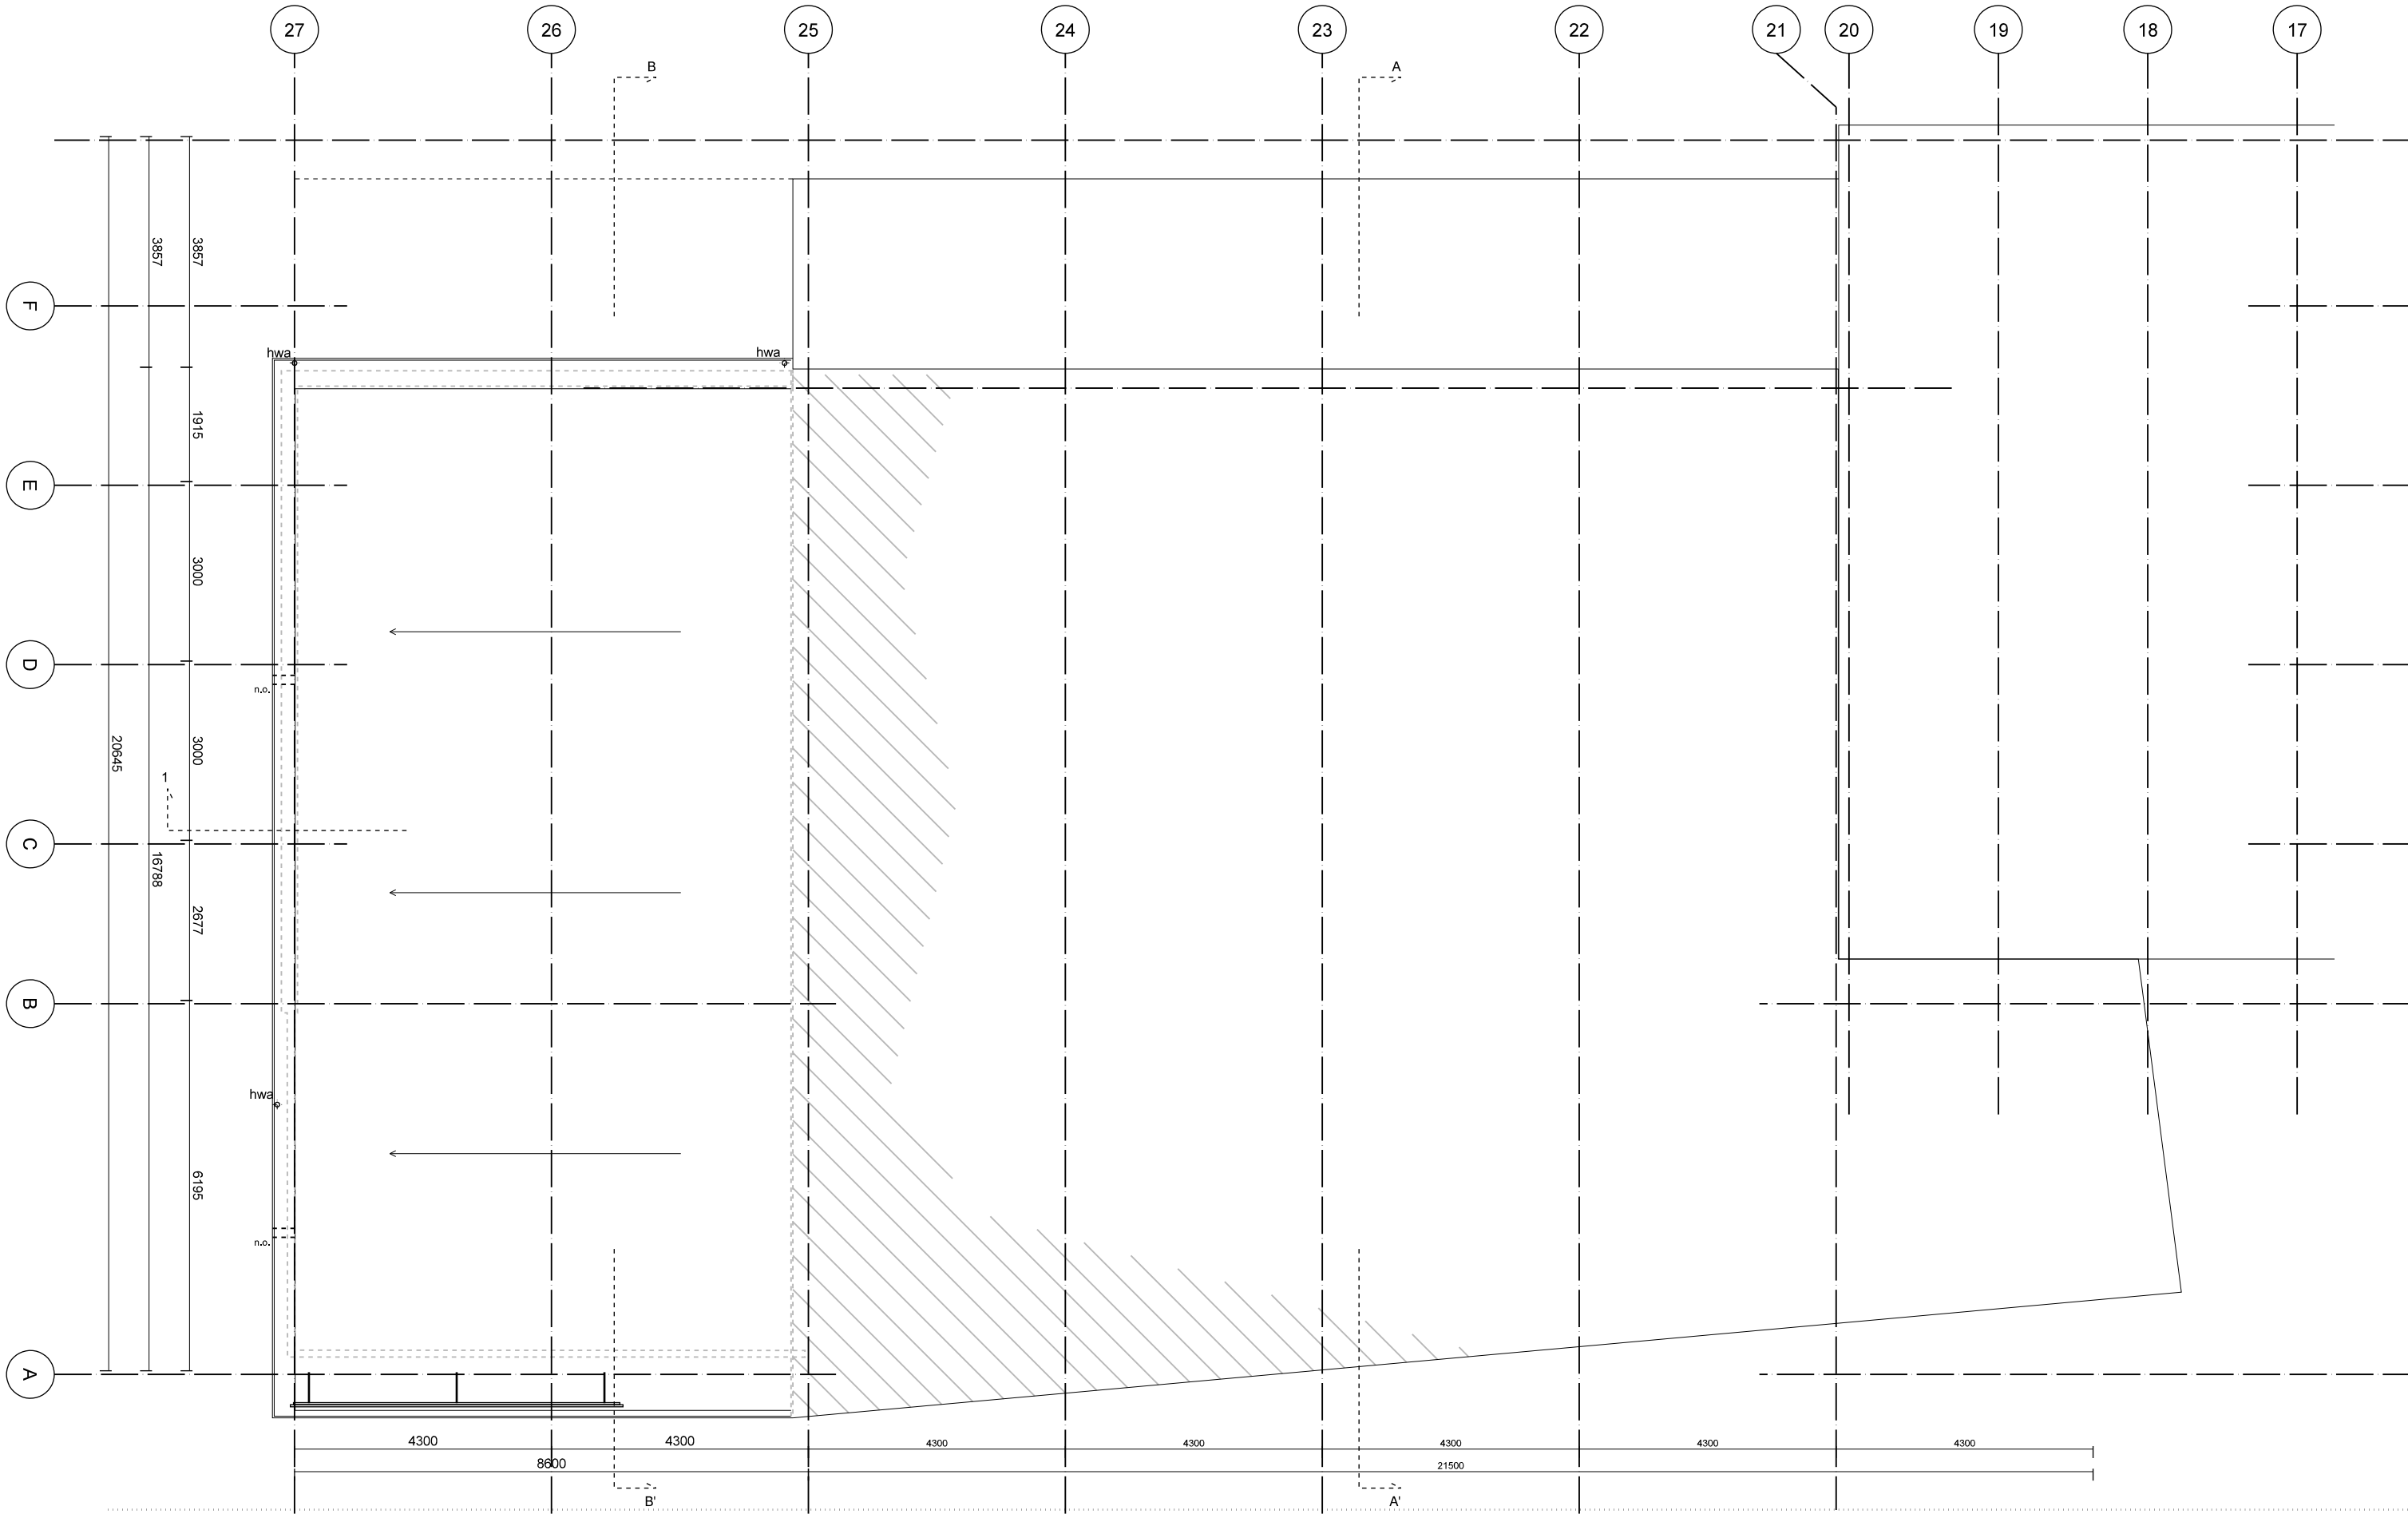

Nieuwe situatie dak

Behoort bij ONTWERP besluit
van B & W
van Leidschendam-Voorburg

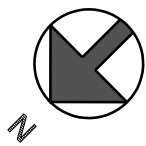


Uitbreiding & Renovatie Roeiaccommodatiewerk: 607RIJ
R.V. Rijnland
Aanvraag bouwvergunning


blad:
datum: 19-07-2018
gew: 22-08-2018

BLAUW

tel: 0 3 0 - 7 8 5 4 0 2 9

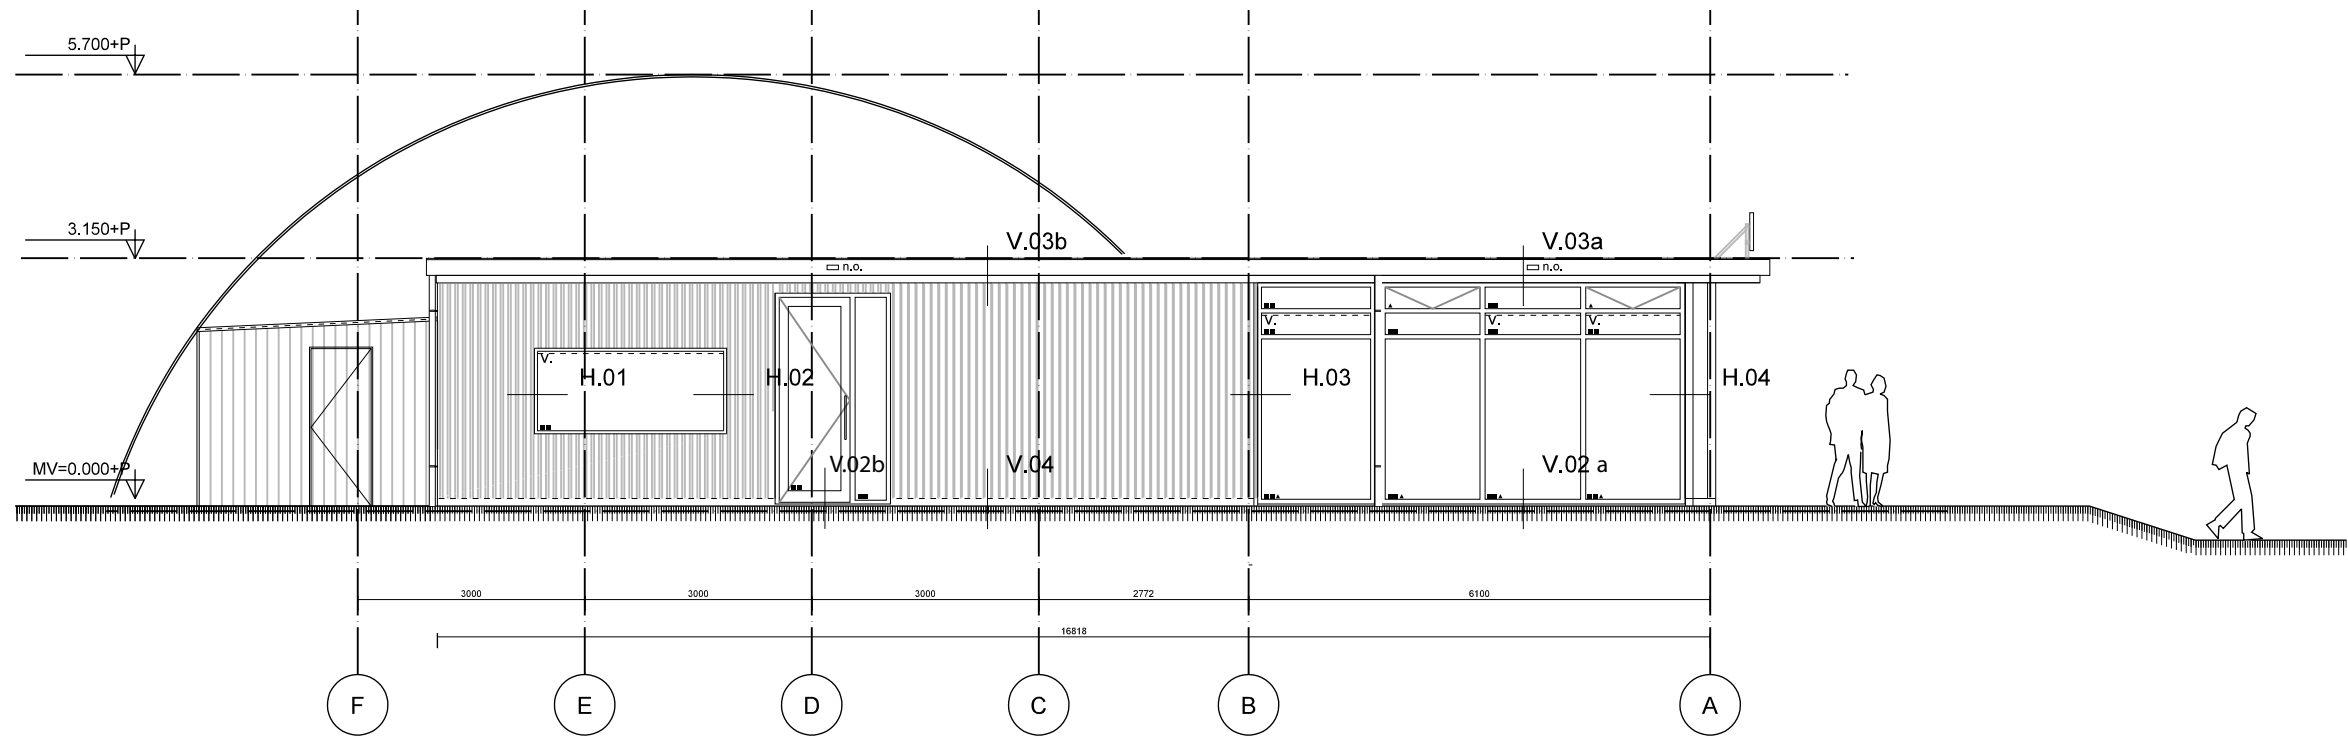

Aanzicht noord gevel nieuwe situatie

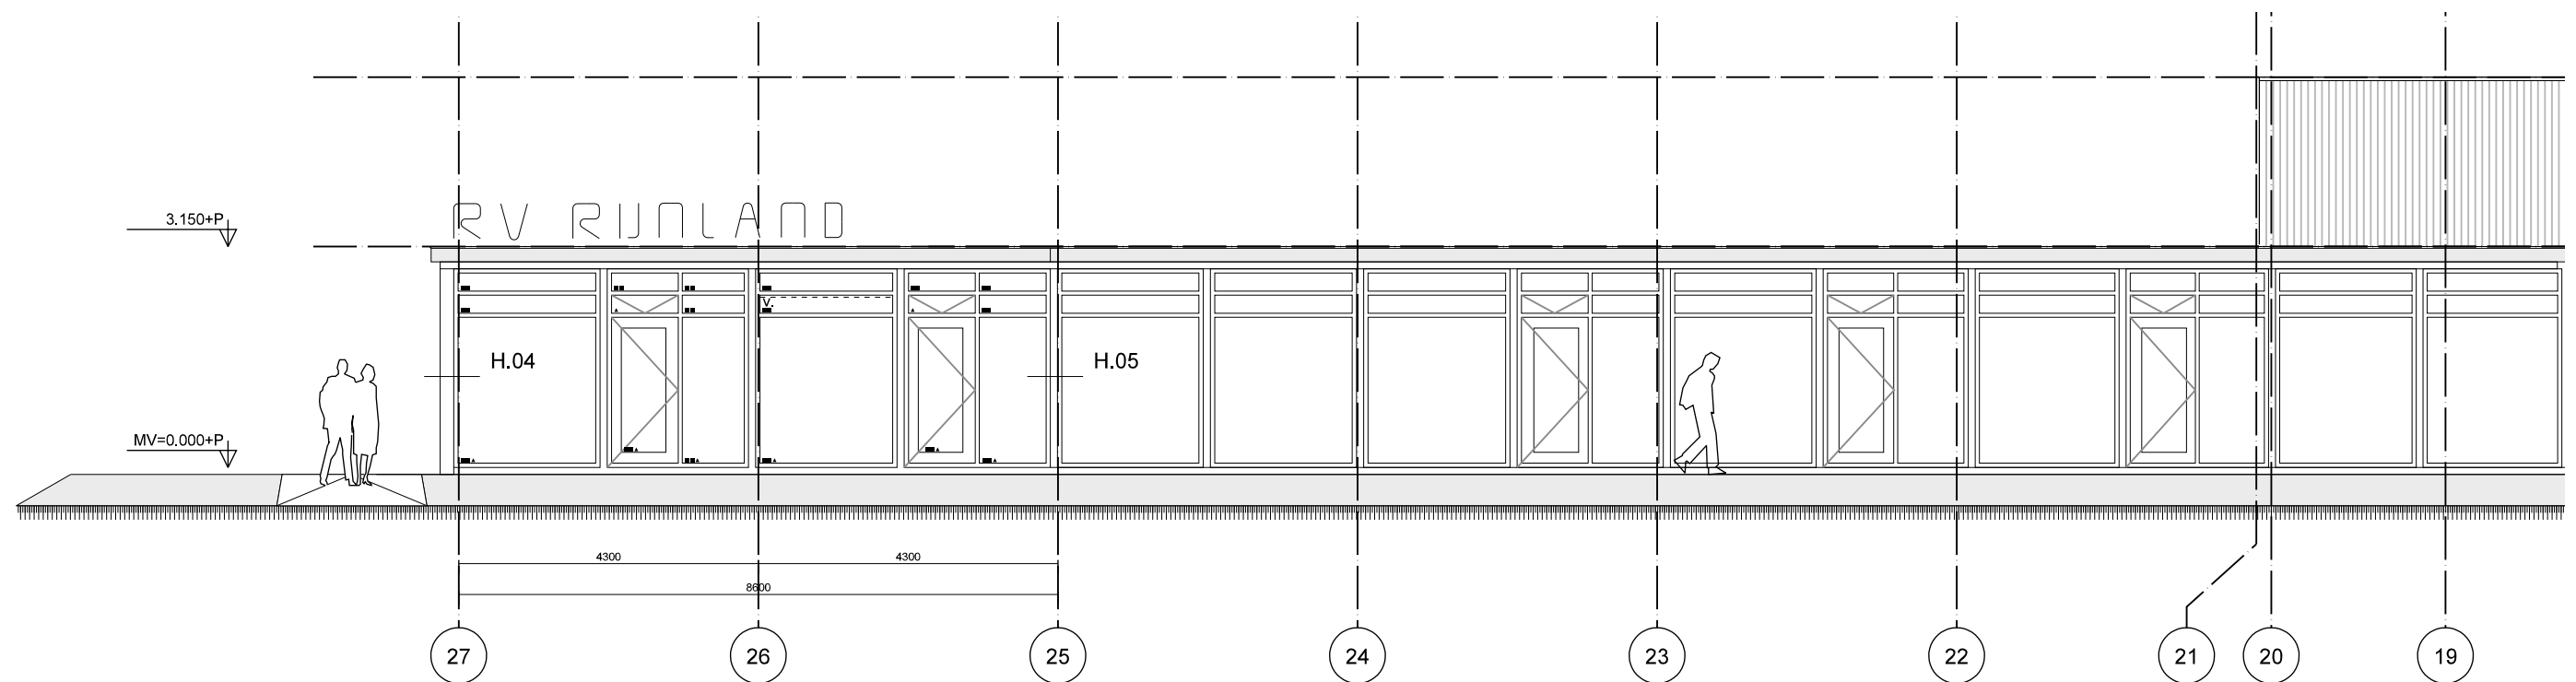

Aanzicht west gevel nieuwe situatie 'Vlietzijde'

Behoort bij **ONTWERP** besluit
van B & W
van Leidschendam-Voorburg



Uitbreiding & Renovatie Roeiaccommodatiewerk: 607RIJ

R.V. Rijnland

Aanvraag bouwvergunning

schaal 1100

blad:

datum: 19-07-2018


gew: 22-08-2018

gew:


BLAUW

tel: 0 3 0 - 7 8 5 4 0 2 9

www.blauw-architecten.nl

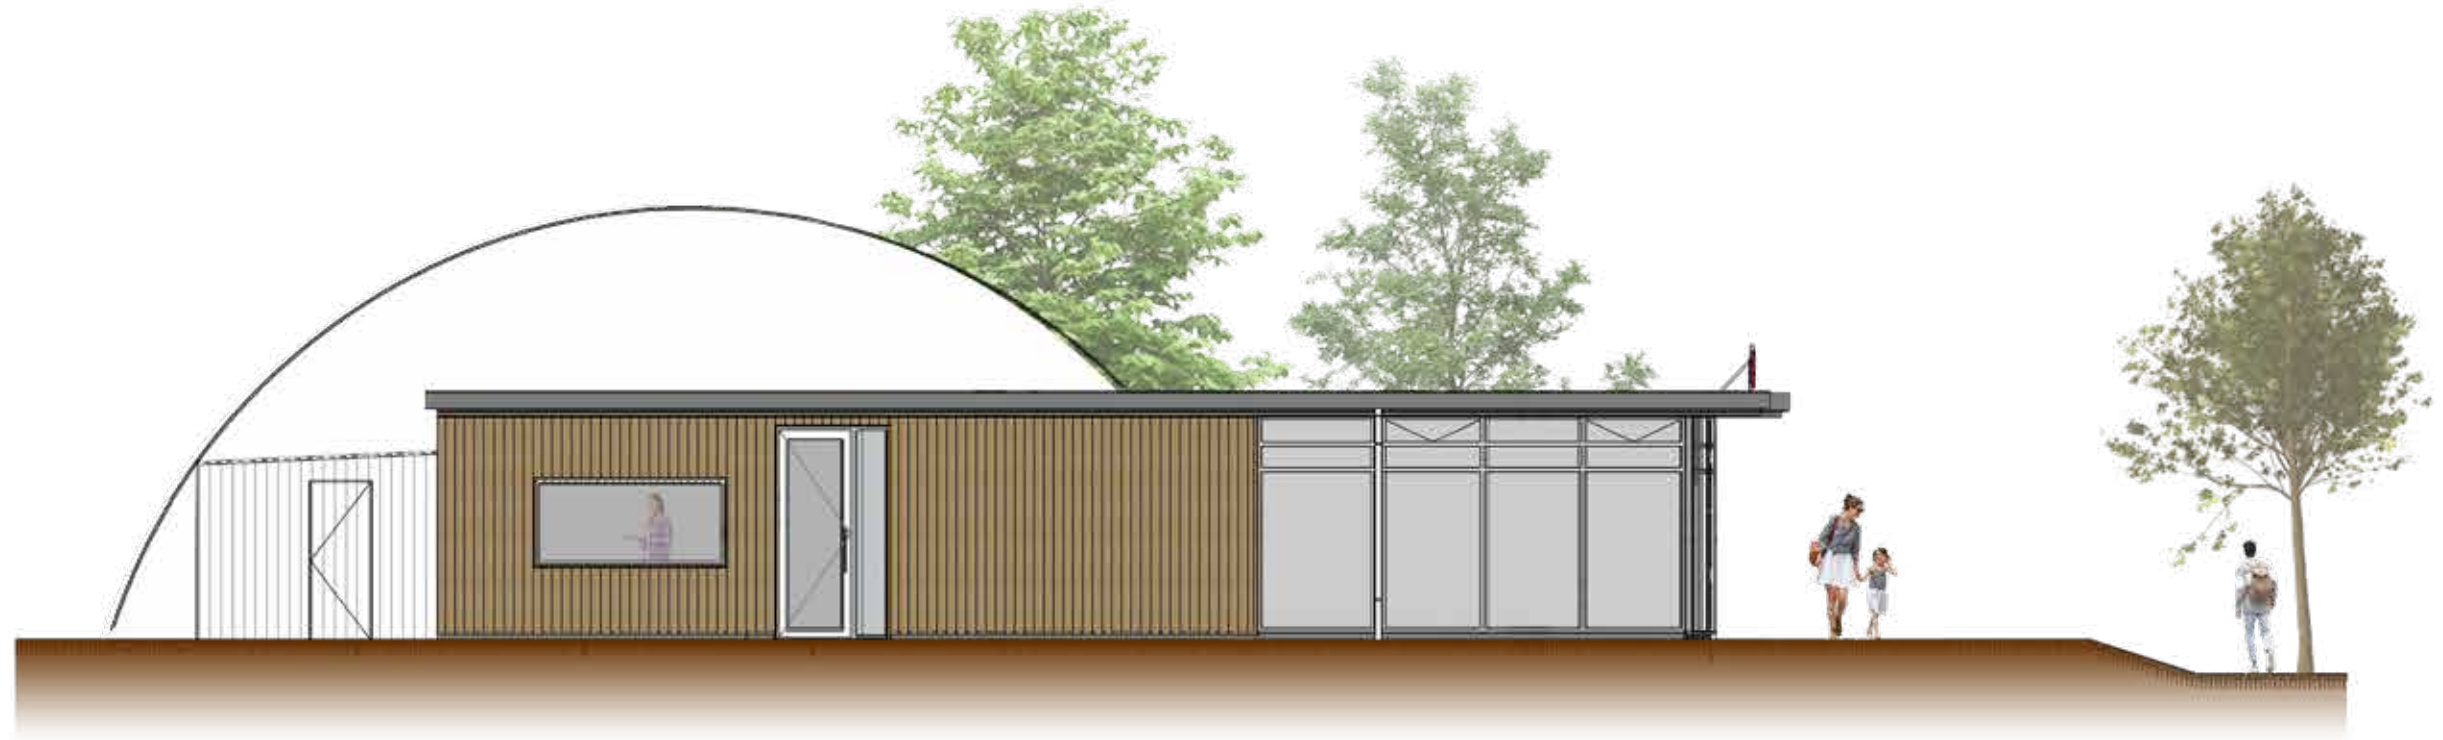

Aanzicht noord gevel nieuwe situatie

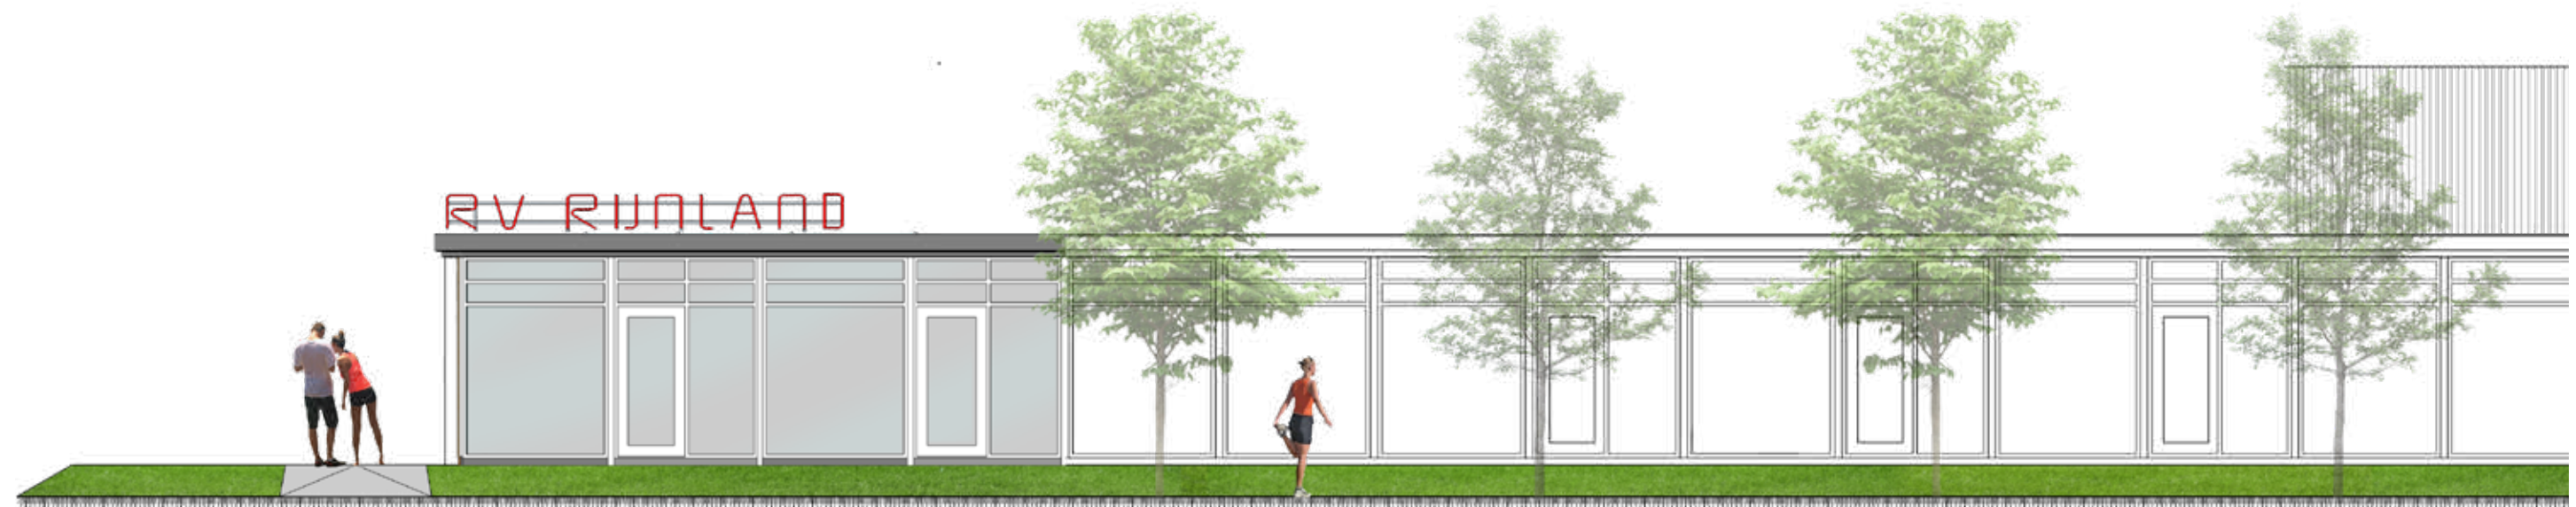

Aanzicht west gevel nieuwe situatie 'Vlietzijde'

Behoort bij ONTWERP besluit
van B & W
van Leidschendam-Voorburg



Uitbreiding & Renovatie Roeiaccommodatiewerk: 607RIJ

R.V. Rijnland

Aanvraag bouwvergunning

schaal 1100

blad:

datum: 19-07-2018

gew: 22-08-2018

gew:


BLAUW

tel: 0 3 0 - 7 8 5 4 0 2 9

www.blauw-architecten.nl

Nieuwe botenloods 2



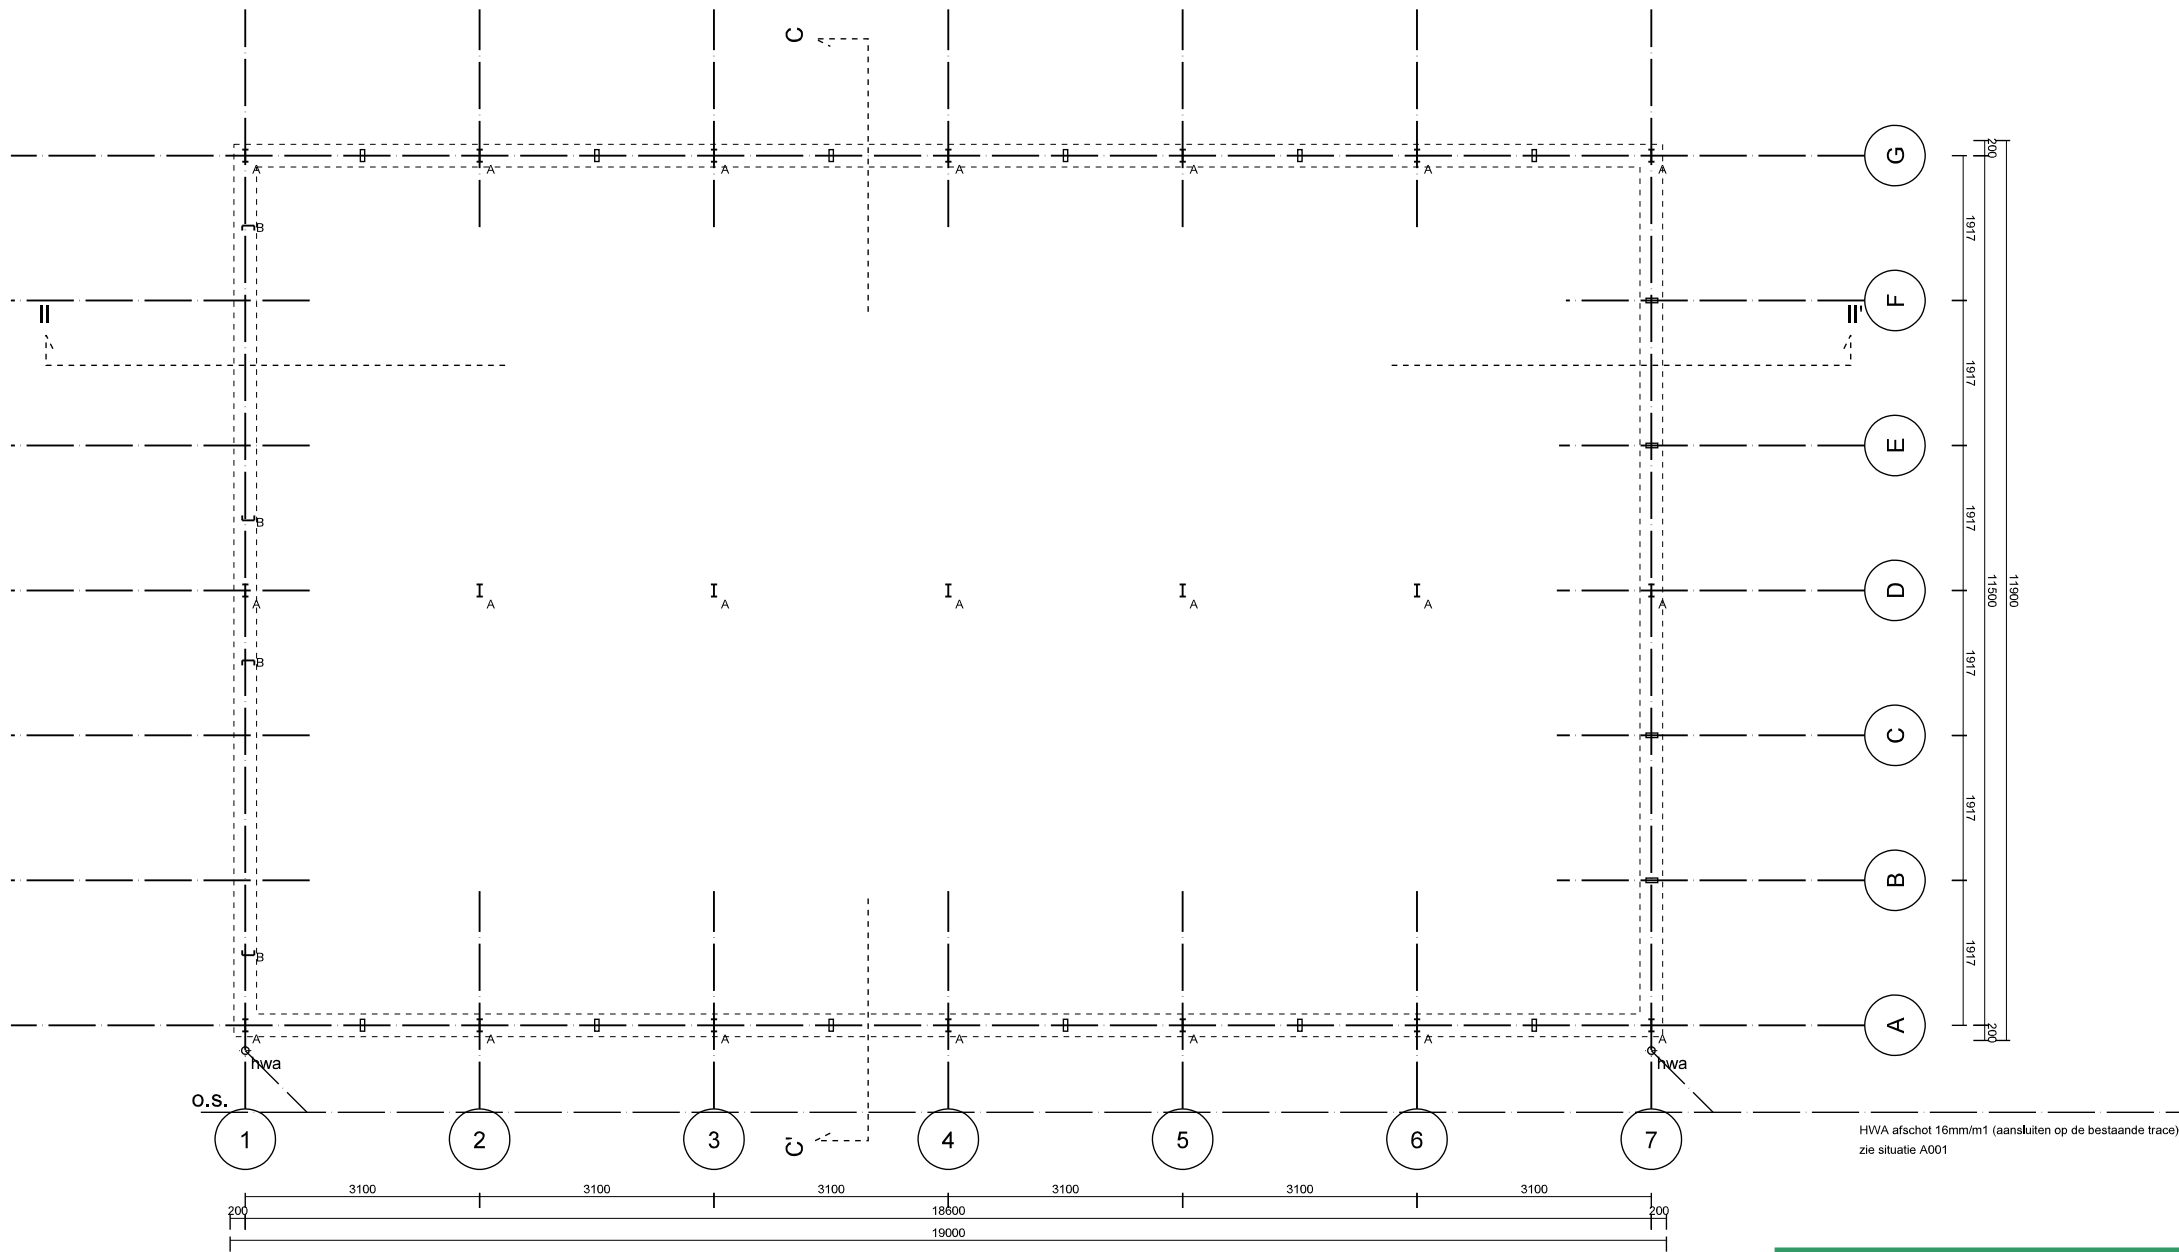

Behoort bij ONTWERP besluit
van B & W
van Leidschendam-Voorburg



Nieuwe situatie fundering

Uitbreiding & Renovatie Roeiaccommodatiewerk: 607RIJ

R.V. Rijnland

Aanvraag bouwvergunning

schaal 1100

blad:

datum: 19-07-2018


gew: 22-08-2018

gew:

BLAUW

tel: 0 3 0 - 7 8 5 4 0 2 9

www.blauw-architecten.nl

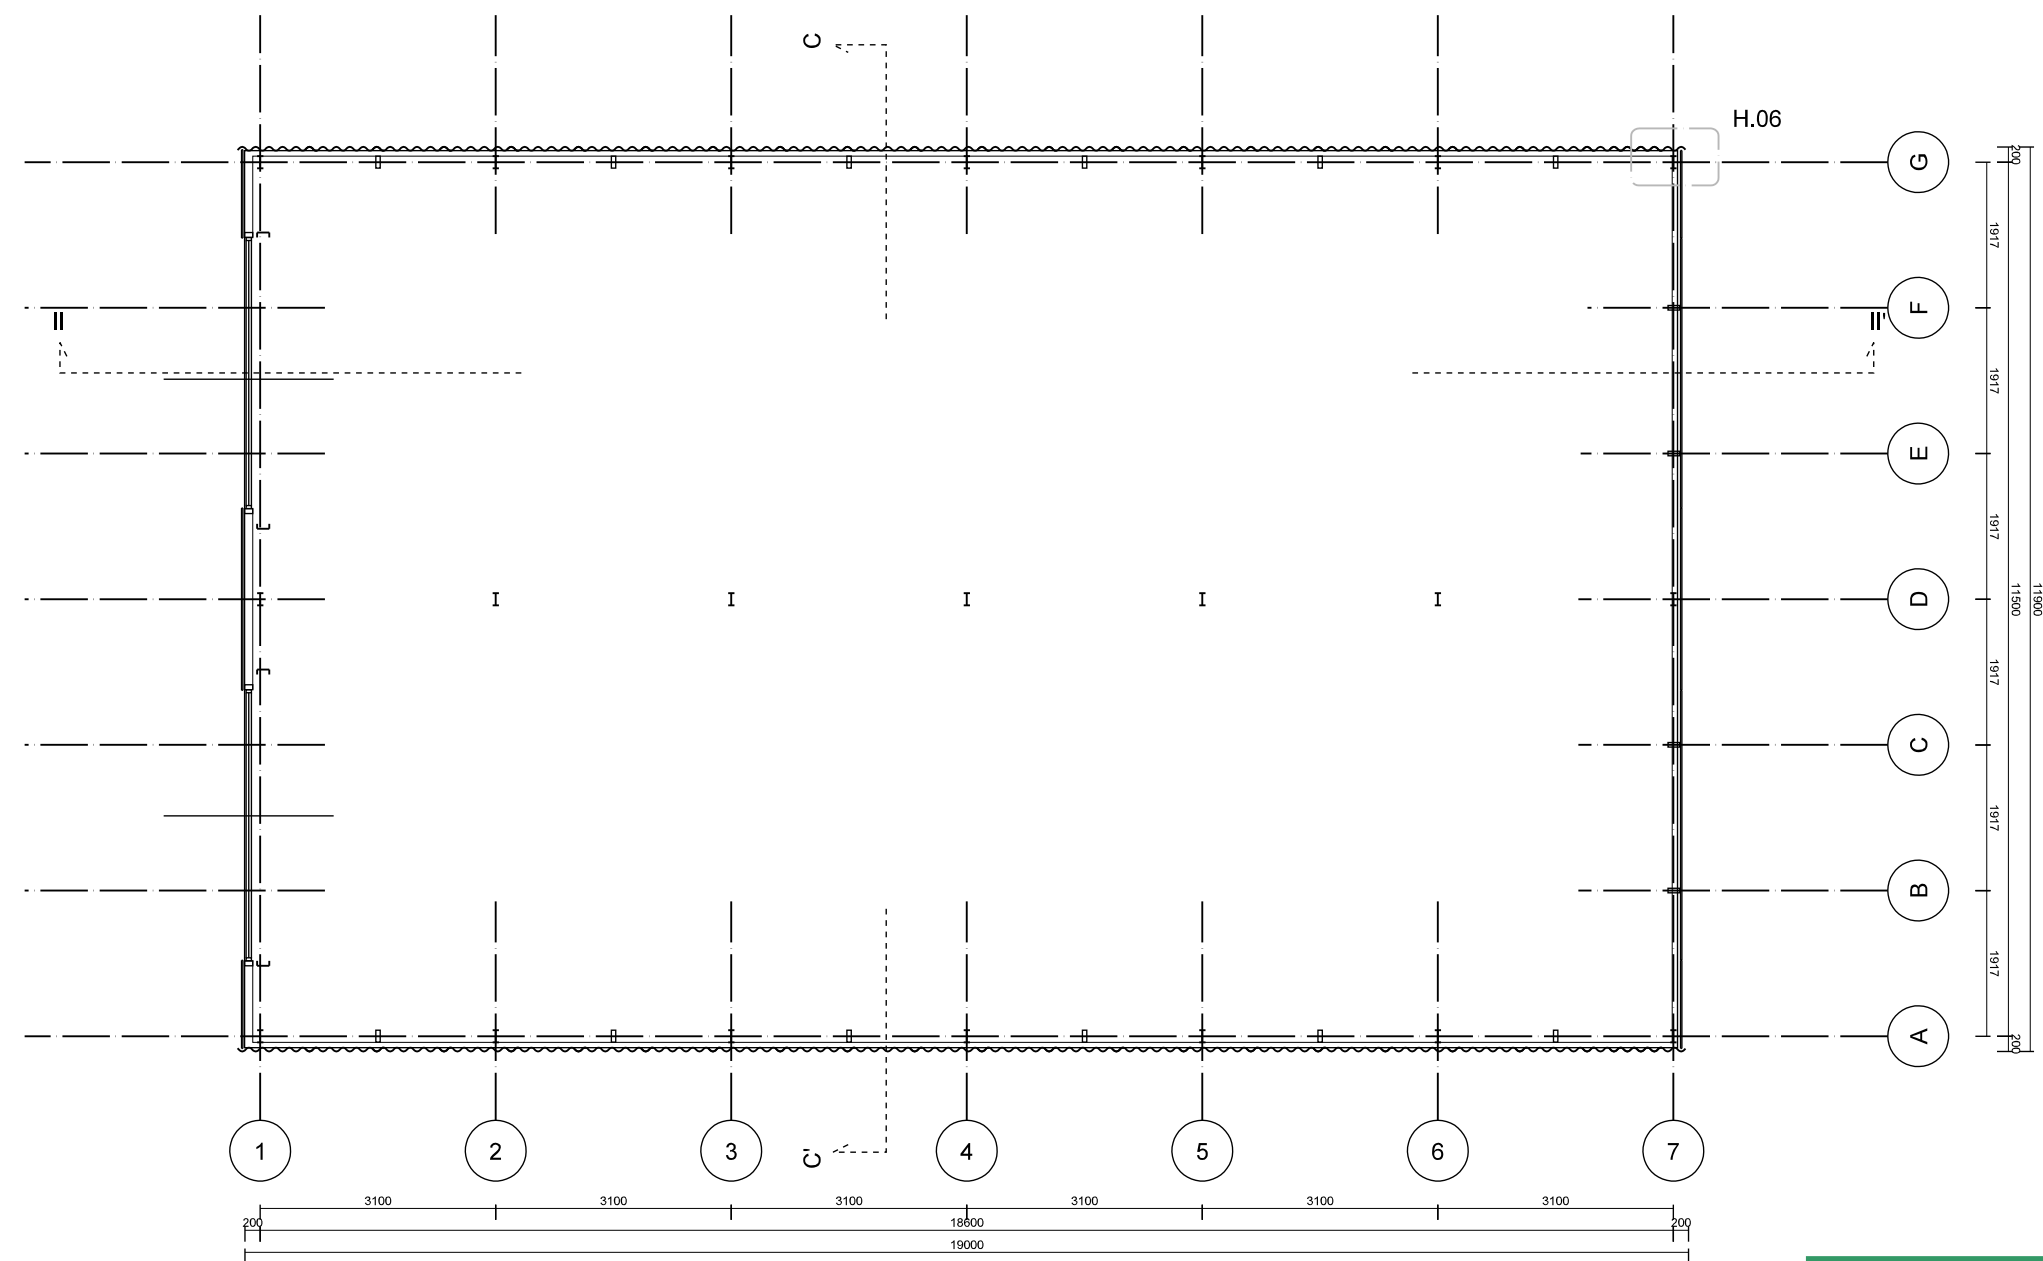

Nieuwe situatie begane grond

Behoort bij ONTWERP besluit
van B & W
van Leidschendam-Voorburg



Uitbreiding & Renovatie Roeiaccommodatiewerk: 607RIJ

R.V. Rijnland

Aanvraag bouwvergunning

schaal 1:100

blad:

datum: 19-07-2018


gew: 22-08-2018

gew:

BLAUW


tel: 0 3 0 - 7 8 5 4 0 2 9

www.blauw-architecten.nl

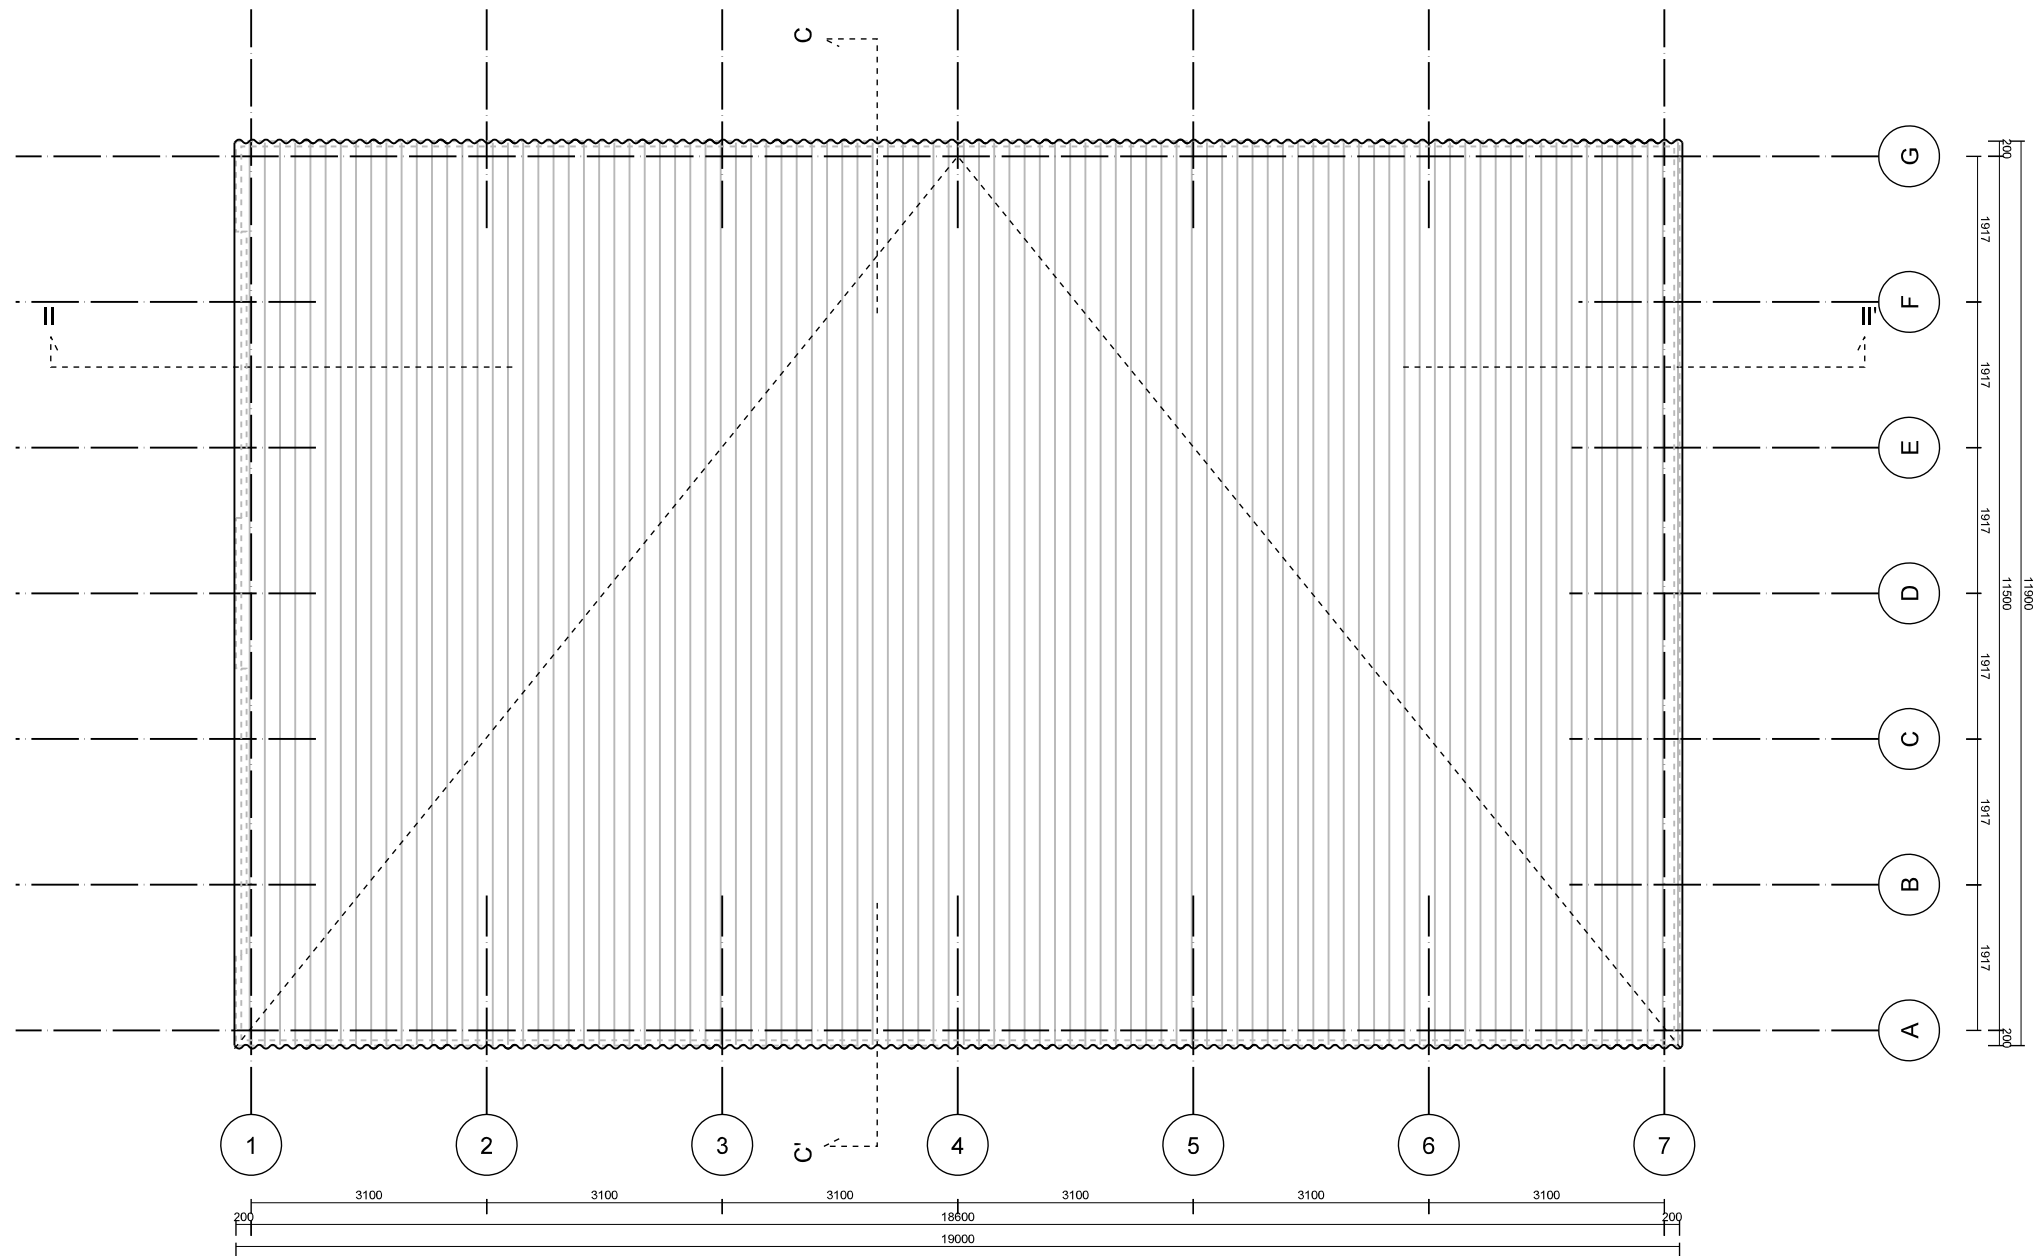

Nieuwe situatie dak

Behoort bij ONTWERP besluit
van B & W
van Leidschendam-Voorburg

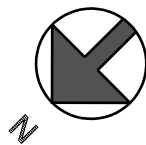

Uitbreiding & Renovatie Roeiaccommodatiewerk: 607RIJ

R.V. Rijnland

Aanvraag bouwvergunning

schaal 1100

blad:

datum: 19-07-2018


gew: 22-08-2018

gew:


BLAUW

tel: 0 3 0 - 7 8 5 4 0 2 9

www.blauw-architecten.nl

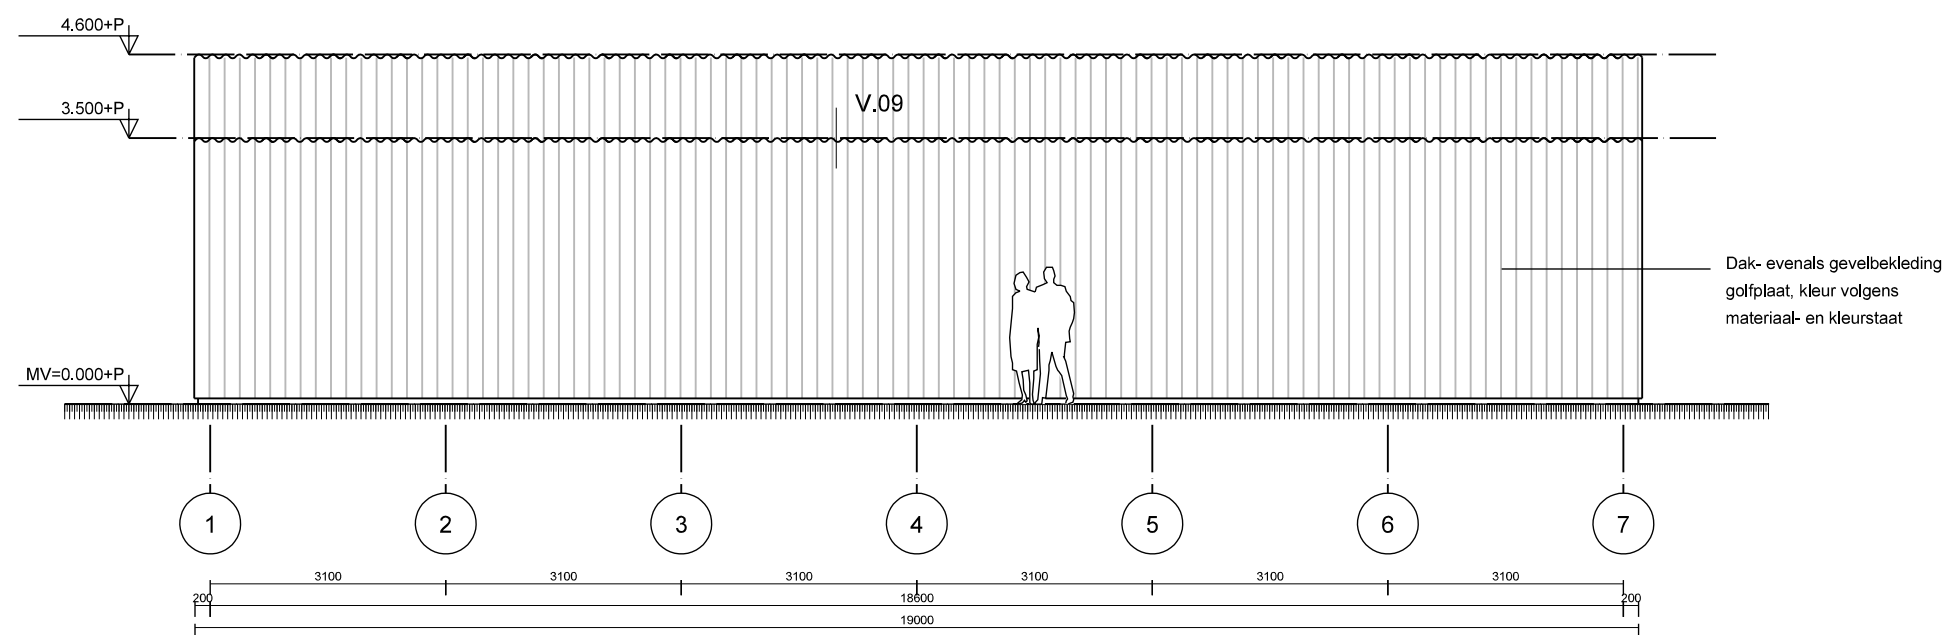

Aanzicht westgevel 'Vlietzijde'

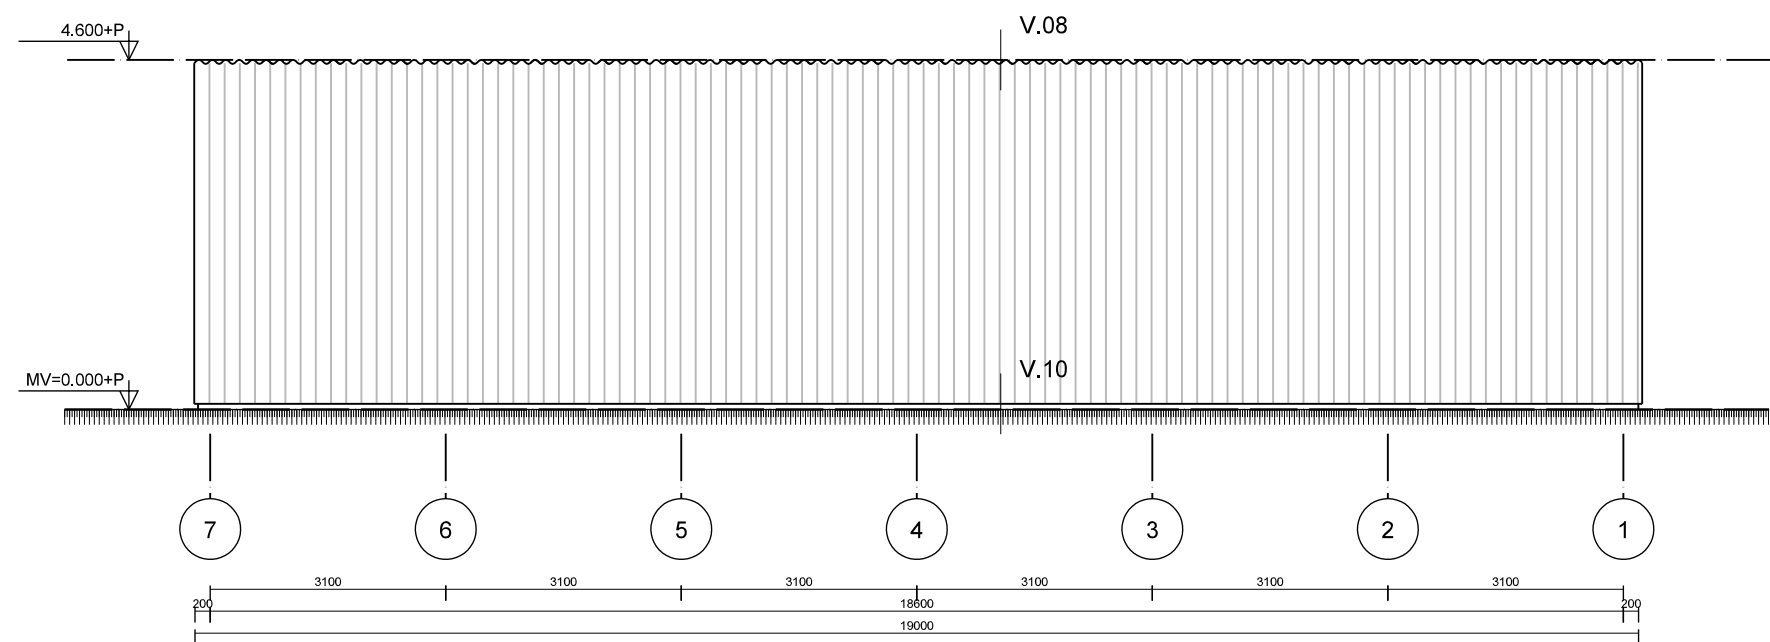

Aanzicht oostgevel

Behoort bij ONTWERP besluit
van B & W
van Leidschendam-Voorburg

Uitbreiding & Renovatie Roeiaccommodatiewerk: 607RIJ

R.V. Rijnland

Aanvraag bouwvergunning

schaal 1:100

blad:

datum: 19-07-2018


gew: 22-08-2018

gew:


BLAUW

tel: 0 3 0 - 7 8 5 4 0 2 9

www.blauw-architecten.nl

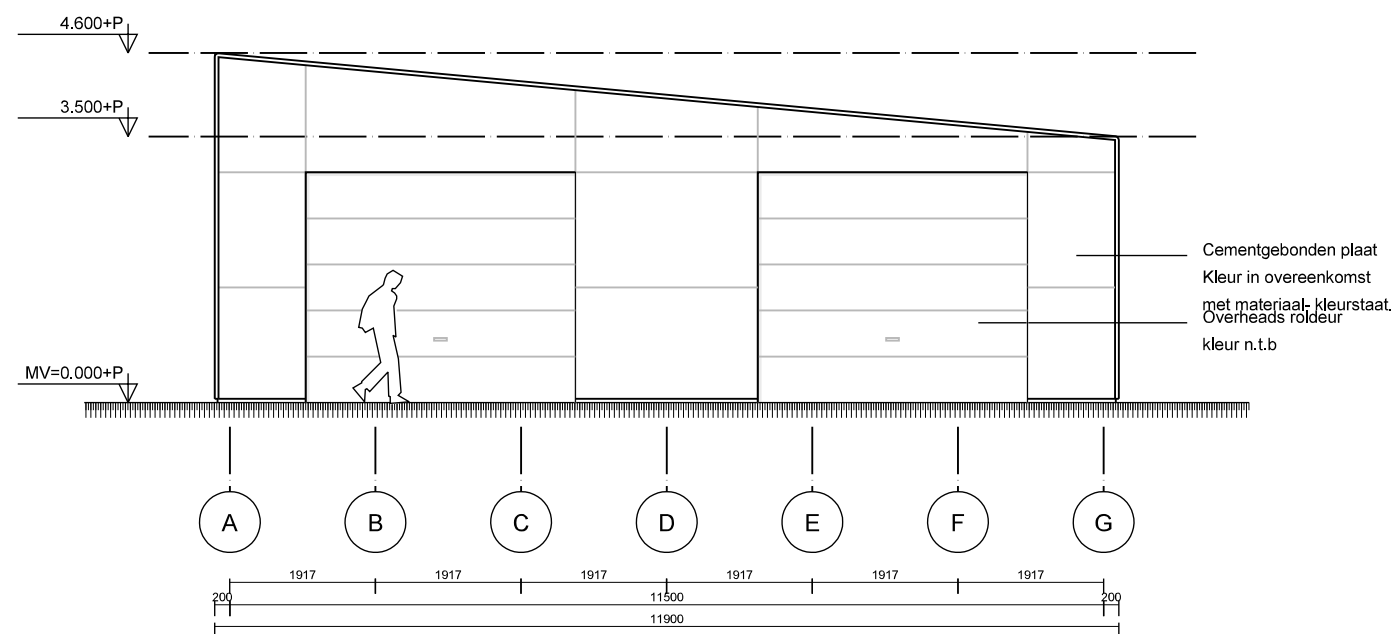

Aanzicht noordgevel

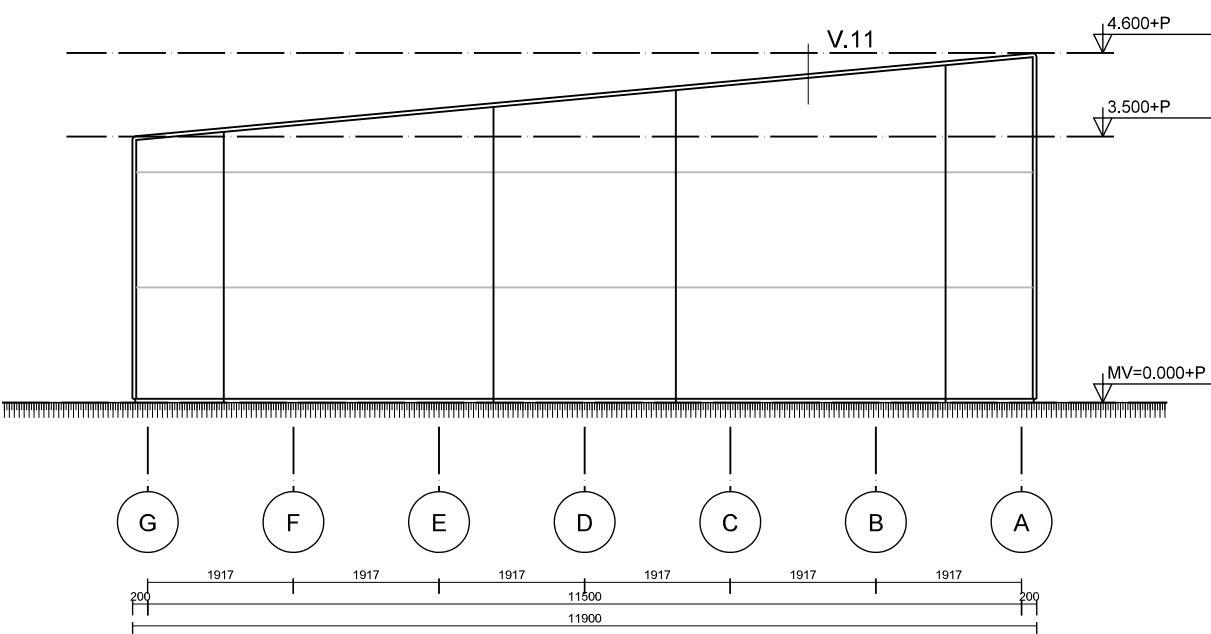

Aanzicht zuidgevel

Behoort bij ONTWERP besluit
van B & W
van Leidschendam-Voorburg



Uitbreiding & Renovatie Roeiaccommodatiewerk: 607RIJ

R.V. Rijnland

Aanvraag bouwvergunning

schaal 1:100

blad:

datum: 19-07-2018


gew: 22-08-2018

gew:


BLAUW

tel: 0 3 0 - 7 8 5 4 0 2 9

www.blauw-architecten.nl

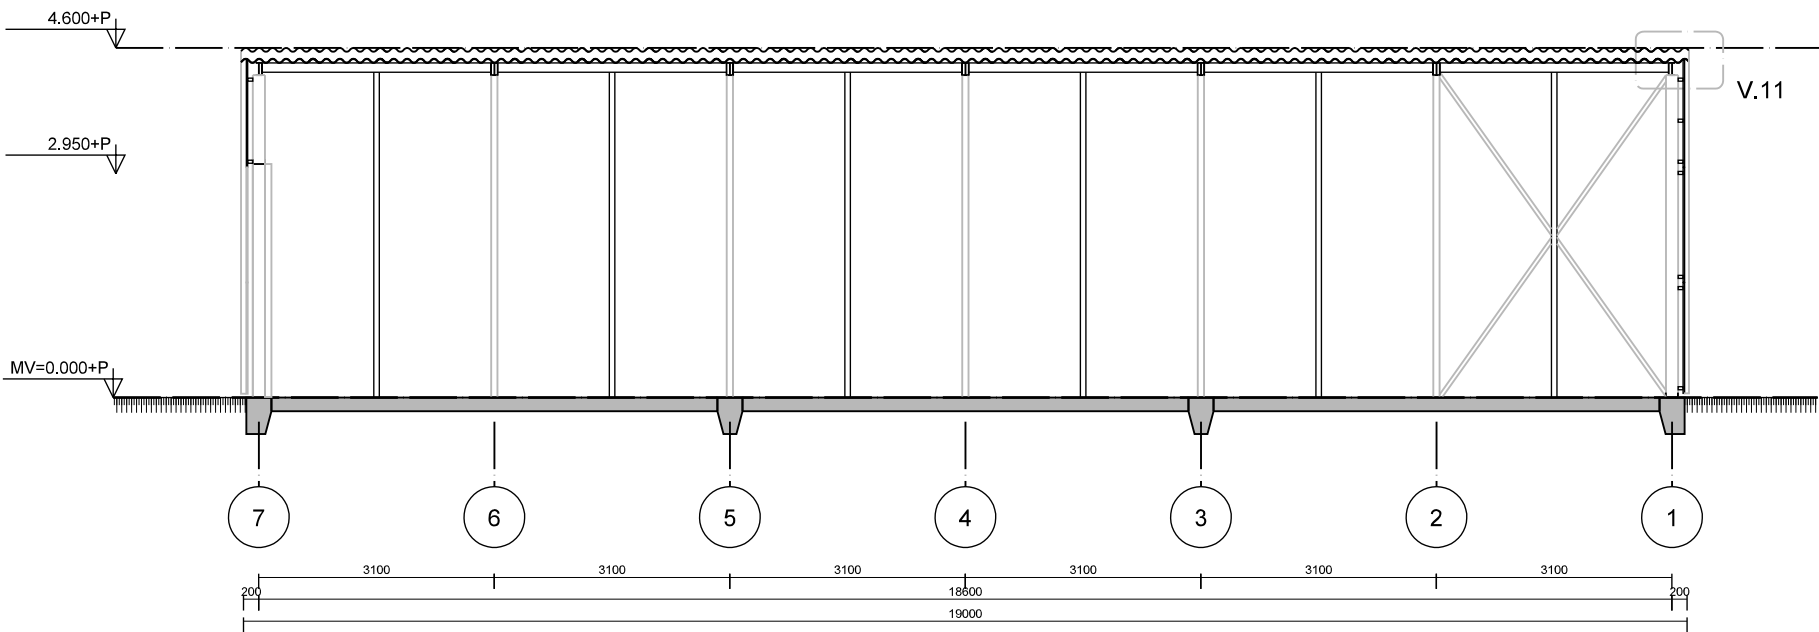

Doorsnede II-II'

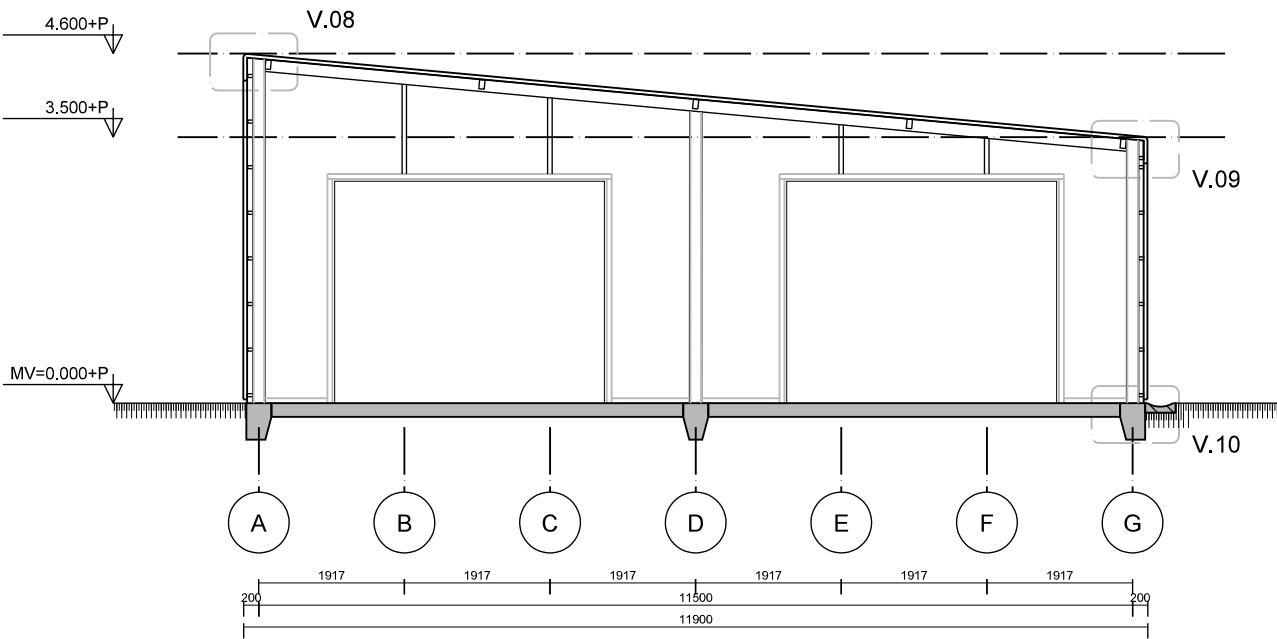

Doorsnede C-C'

Behoort bij ONTWERP besluit
van B & W
van Leidschendam-Voorburg



Uitbreiding & Renovatie Roeiaccommodatiewerk: 607RIJ

R.V. Rijnland

Aanvraag bouwvergunning

schaal 1:100

blad:

datum: 19-07-2018

gew: 22-08-2018

gew:


BLAUW

tel: 0 3 0 - 7 8 5 4 0 2 9


www.blauw-architecten.nl

Details




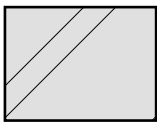


metselwerk,
bestaand

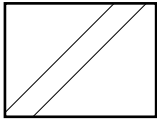

metselwerk,
nieuw

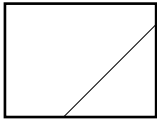


kalk-zandsteen

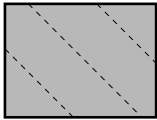


cellenbeton
(Xella, Multipor)




gewapend beton

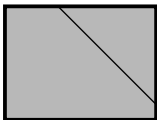


prefab beton

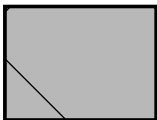


zand-cement dekvloer

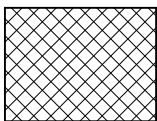


hardhout

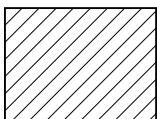


naaldhout

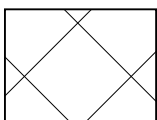


isolatiemateriaal

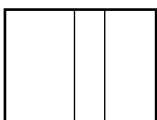

lichte scheidingswand (gips)

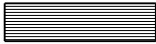

multiplex

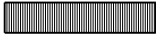

gipskartonplaat



constructiestaal



Aluminium



tegelwerk (keramische)



kunststeen



glas



specie



DPC-folie



waterkerende folie, dampdicht




waterkerende folie, dampopen



lood o.g.



kit

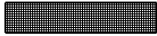

cellenband




lijmnaad




afschot


afschot 16mm/m'

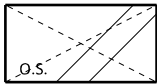

open stootvoeg

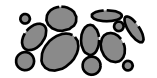

grind

 

maaiveld

Vloer BGG opbouw on-bo:
Isoaltie laag op zand
Betonvloer (opgave constructeur)
50mm zandcement dekvloer voorzien van vloerverwarming
Rc waarde 5,0 m2k/W

Gevel opbouw bi-bu:
Gipsplaat op 18mm wv multiplex (dampremmende laag)
Stijl en regelwerk 190x34 (hoh 600m)
190m isolatie(merk en type n.t.b.)
Waterkerende / damp open folie Miofol (o.g.w.)
Geventileerd regelwerk
Wrc geveldelen vertikaal open systeem
Rc waarde 4,8 m2k/W

Dak opbouw bi-bu:
Stalen dakplaat in het zicht op liggers
(dimensionering vlgs opgave constructeur)
100mm Isolatie (merk en type n.t.b.)
EPDM dakbedekking aansluitend op bestaand
Rc waarde 4,6 m2k/W

Voor berekening en lambda waarden zie volgende pagina

Puien:
Houtenkozijnen (deels hergebruik)
voorzien van HR ++ glas als bestaande situatie
binnen gelaagde ruit i.v.m. aanvallen ■■▲

Behoort bij ONTWERP besluit
van B & W
van Leidschendam-Voorburg



Uitbreiding & Renovatie Roeiaccommodatie
R.V. Rijnland
Aanvraag bouwvergunning
detail
schaal 1: 5

werk: 607RIJ
blad:
datum: 19.07.2018
gew: 22.08.2018
gew:

BLAUW
tel: 0 3 0 - 7 8 5 4 0 2 9
www.blauw-architecten.nl

Rc berekening dakopbouw

Laag	Materiaal	Dikte (mm)	Lambda (W/m.K)	R-waarde (m².K/W)
Dakbedekking	Dakbedekking	1,5		0,060
Isolatie	Therma TR24 (≥120 mm)	120	0,025	4,800
Bevestigers	Kunststof tule + gegalvaniseerde sch	aantal per m²: 6 diameter in mm: 1 indringingsdiepte bevestigter in mm: 20	50,000	
Dampremmende laag	Dampremmer/Dampdicht	0,2	0,170	0,001
Onderconstructie	Geprofileerd staaldak	0,5	50,000	0,000
Rc (m².K/W)				4,62
Totale dikte constructie (mm)				122,2

Rc berekening gevelopbouw

Home

Help

Projectgegevens

Wijzigen adres

www.isover.nl

Afsluiten

→ Constructie informatie

Ga direct naar een adviesconstructie:

→ Multi-Comfort | Rc ≥ 6,5

→ EPC 0,6 / 0,4 | Rc ≥ 4,5

→ Vorige Rc-eis

R_c berekening van een GSE met rabatdelen/buitenbekleding

volgens NEN 1068:2012/C1:2014

	Materiaal	Dikte (mm)	Lambda-decl. (W/m.K)	R-waarde (m².k/W)
Binnenblad/beplating:	gipskartonplaat (bijv. Gyproc)	12,5	0,250	0,05
Dampremmende laag:	dampremmende laag	0,2	0,200	0,00
Extra beplating:	OSB	18,0	0,130	0,14
Constructiemethode:	stijl-en regelwerk, 450 kg/m²	184,0	0,130	1,42
Houtpercentage:	20,00			
Isolatie:	Systemrolli 1000	180,0	0,032	5,63
Extra isolatie:	niet van toepassing			
Luchtspouw:	4,0 mm			0,04
Dampopen folie/bepl.:	RKL-31 Facade	30,0	0,031	0,97
Luchtspouw:	30 mm			0,16
Zwak geventileerd				
Rabatdelen/buitenbekl.:	rabatdelen			0,04

printen

mailen

opslaan

terug

R_{si} + R_{se} = 0,17

Totale dikte = 274,7 mm

B_w = 0,02

U_c = 0,19 W/m².K

R_c bouwbesluit = 4,8

R_c = 4,83

↓

X

R_c < 4,5


EPC 0,6 / 0,4 Multi-Comfort

→ Advies nodig?

Behoort bij ONTWERP besluit van B & W van Leidschendam-Voorburg




H.01

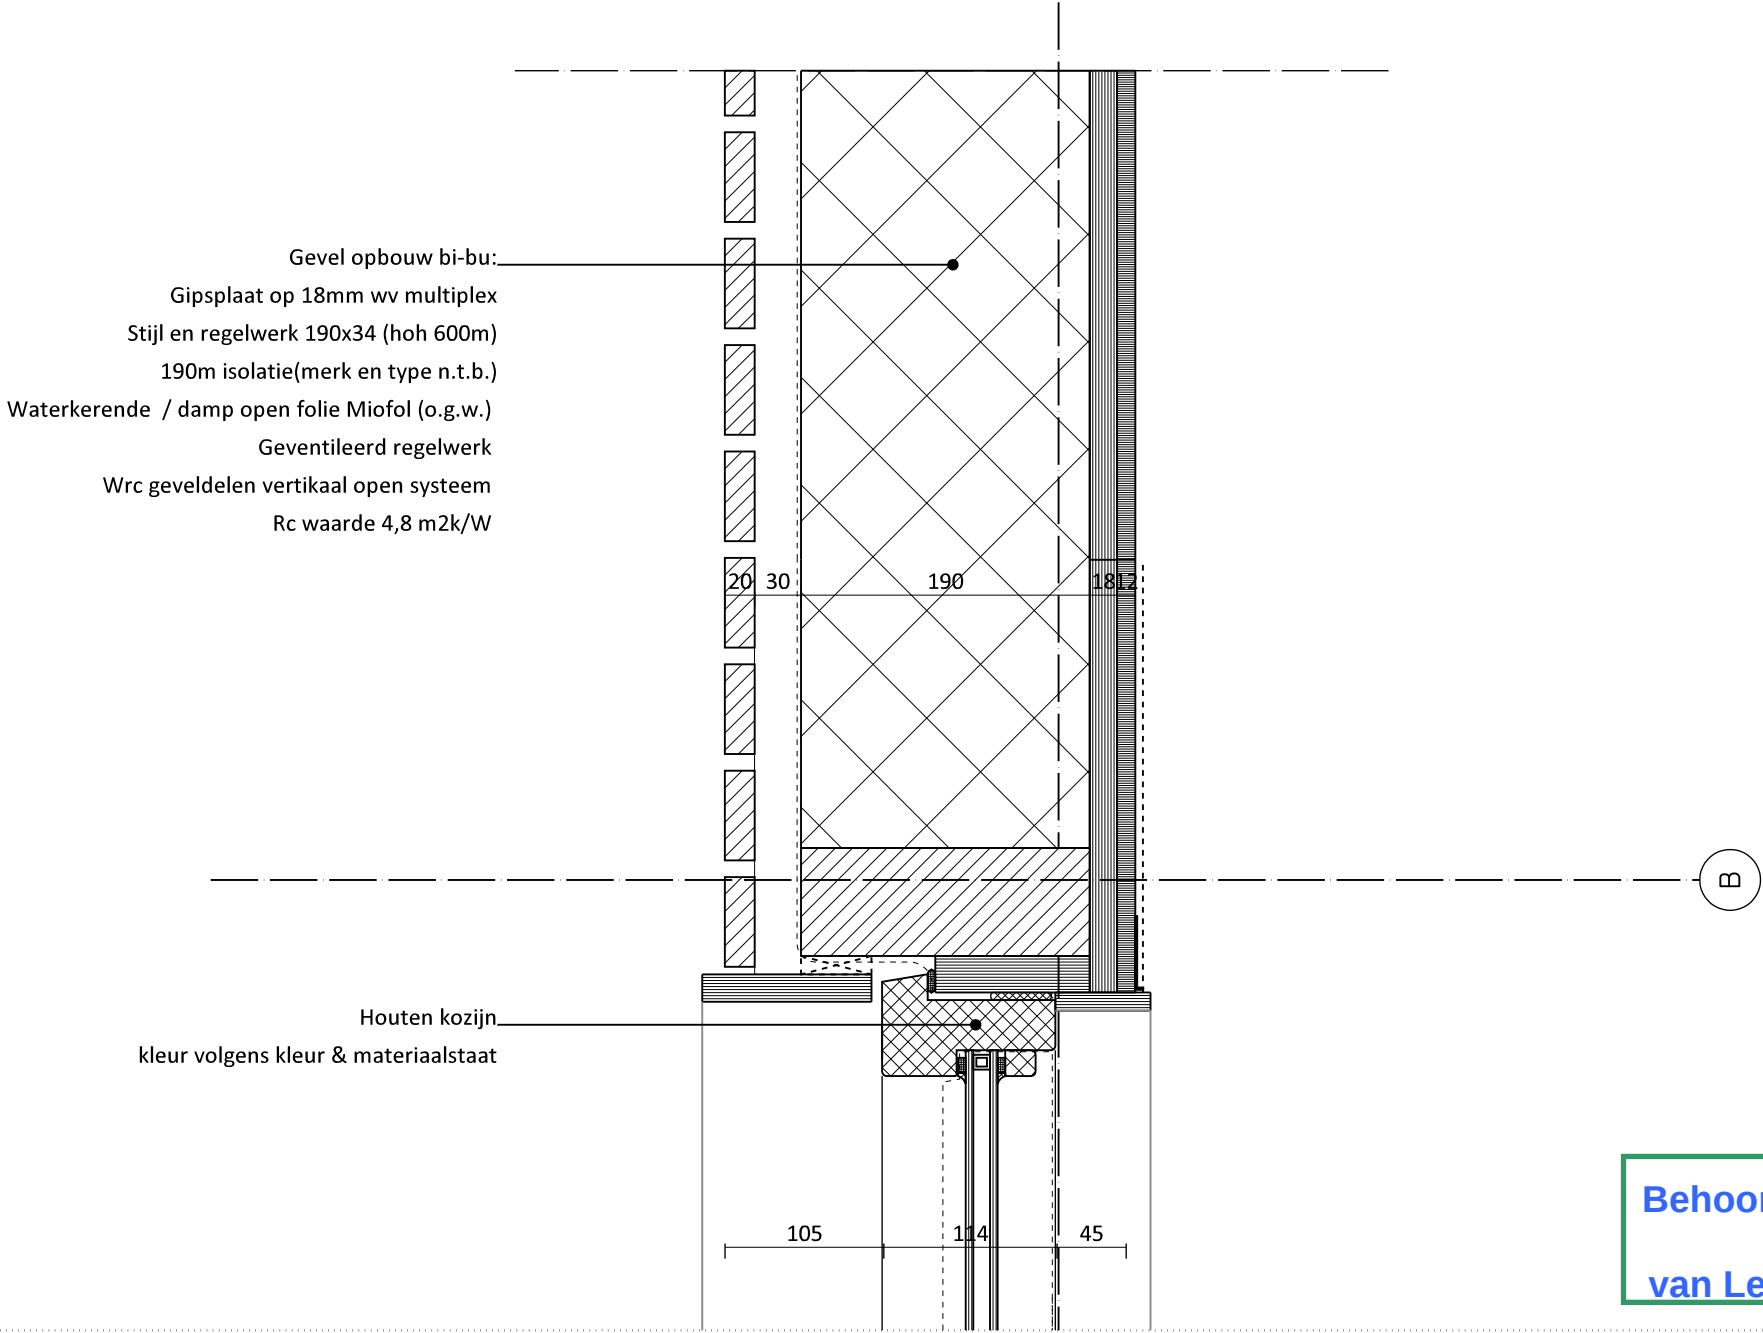

Behoort bij ONTWERP besluit
van B & W
van Leidschendam-Voorburg



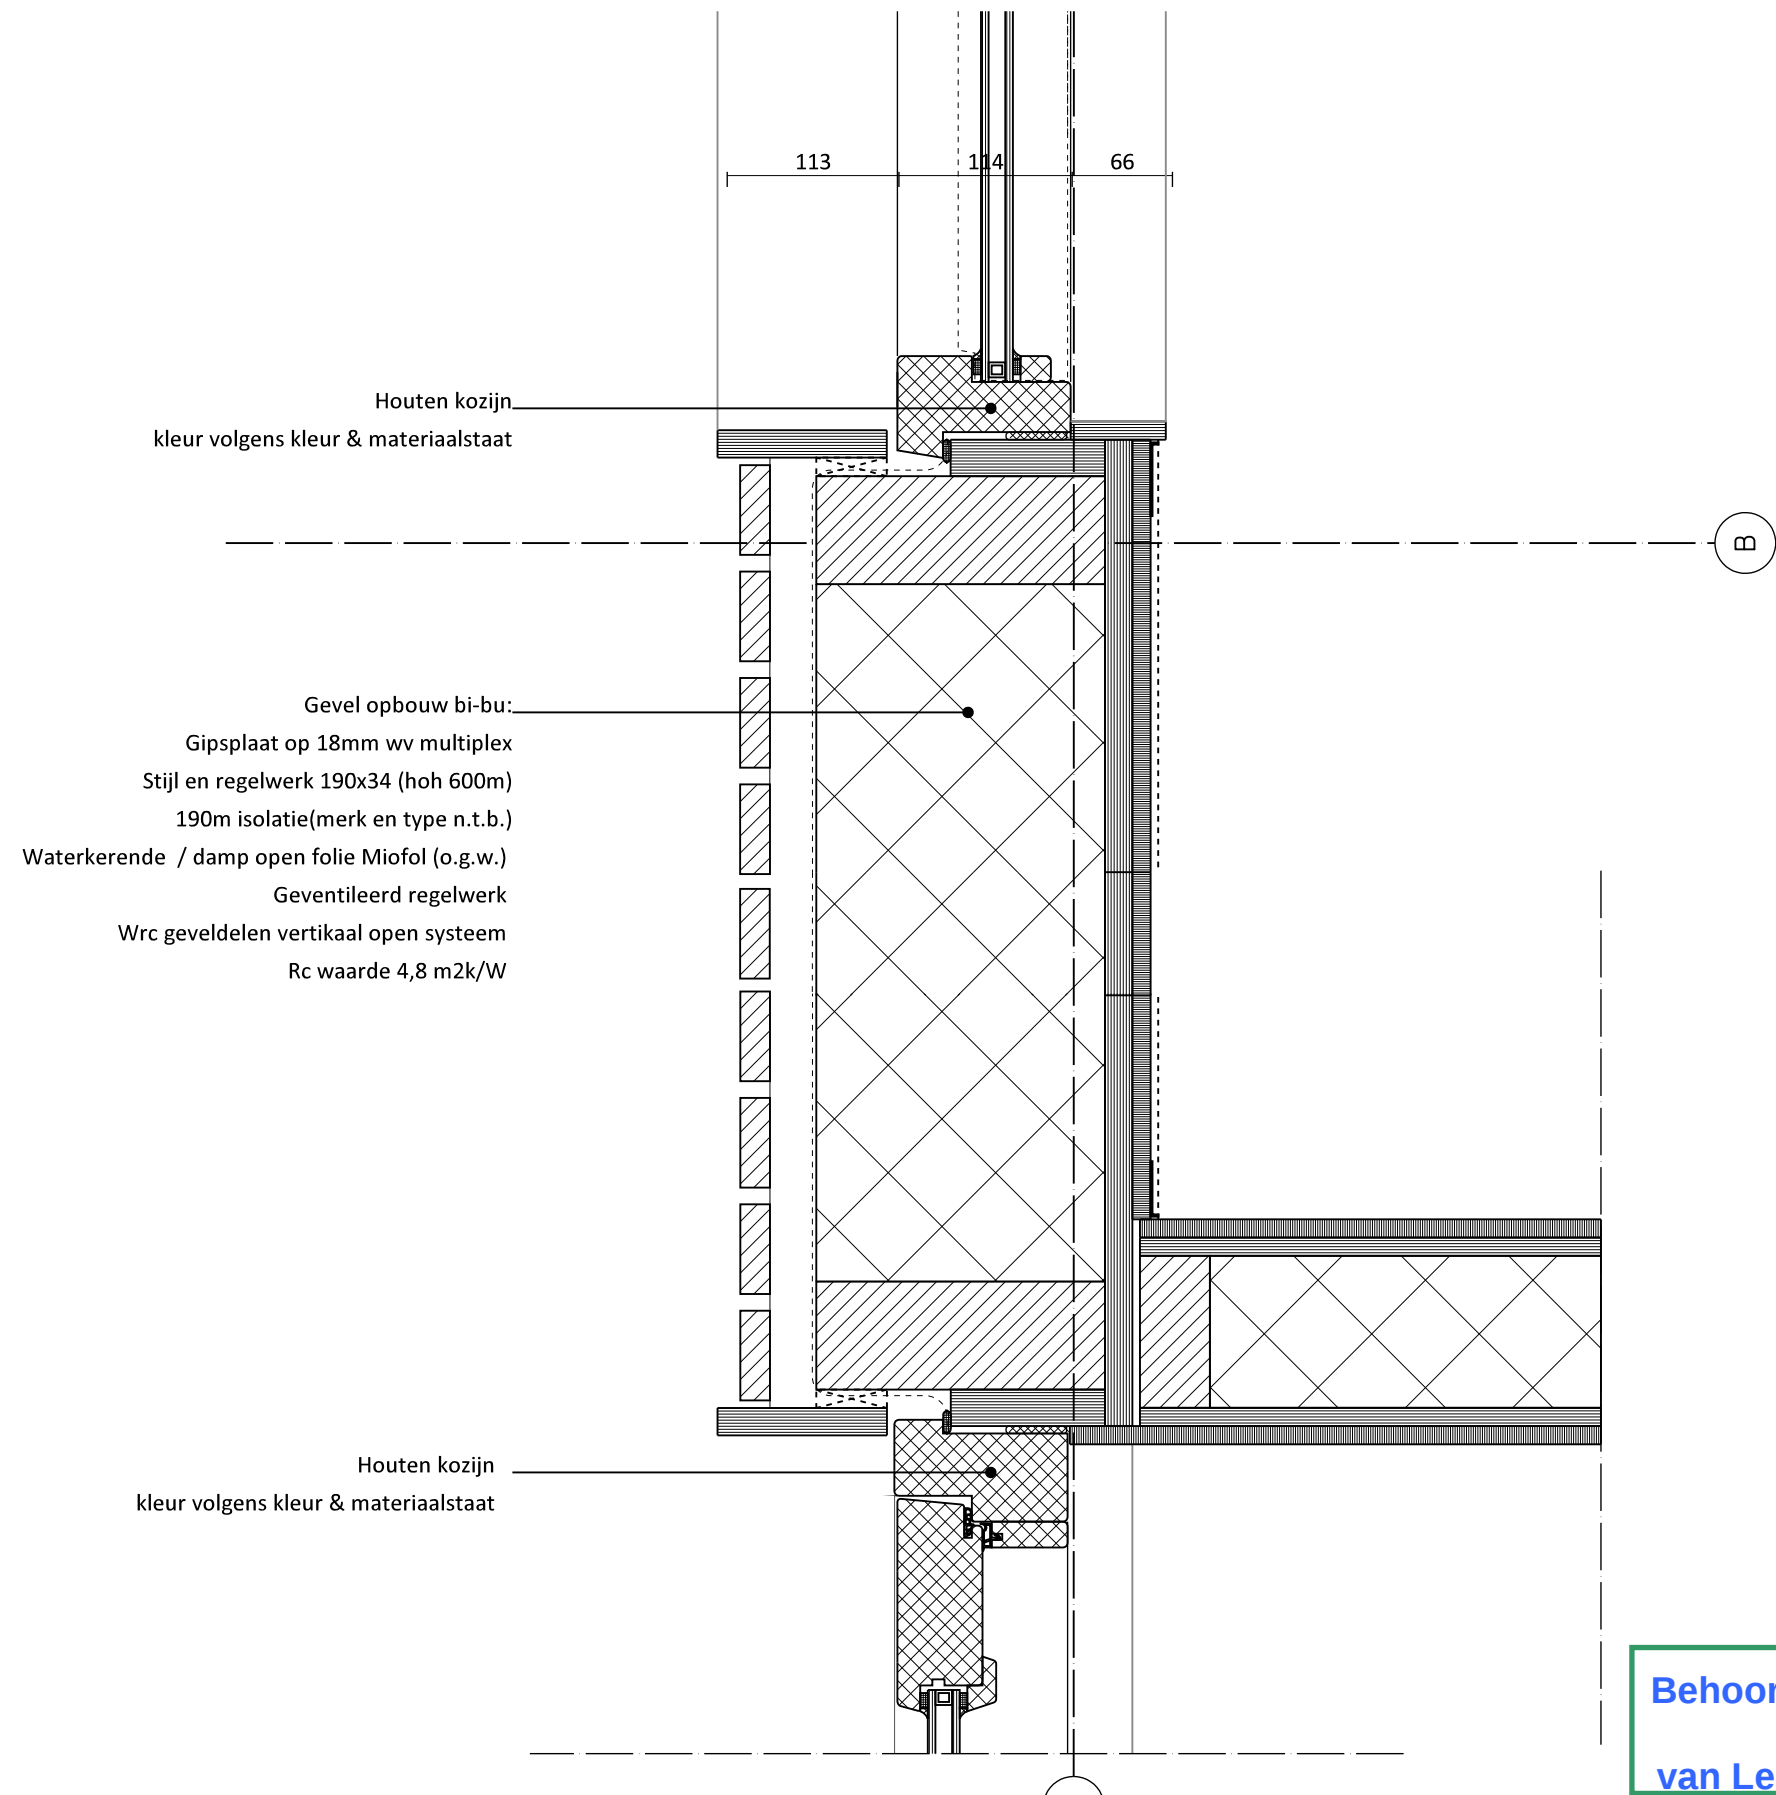


Behoort bij ONTWERP besluit
van B & W
van Leidschendam-Voorburg



Uitbreiding & Renovatie Roeiaccommodatie werk: 607RIJ
R.V. Rijnland blad:
Aanvraag bouwvergunning datum: 19.07.2018
detail gew: 22.08.2018
schaal 1: 5 gew:

BLAUW
tel: 0 3 0 - 7 8 5 4 0 2 9
www.blauw-architecten.nl

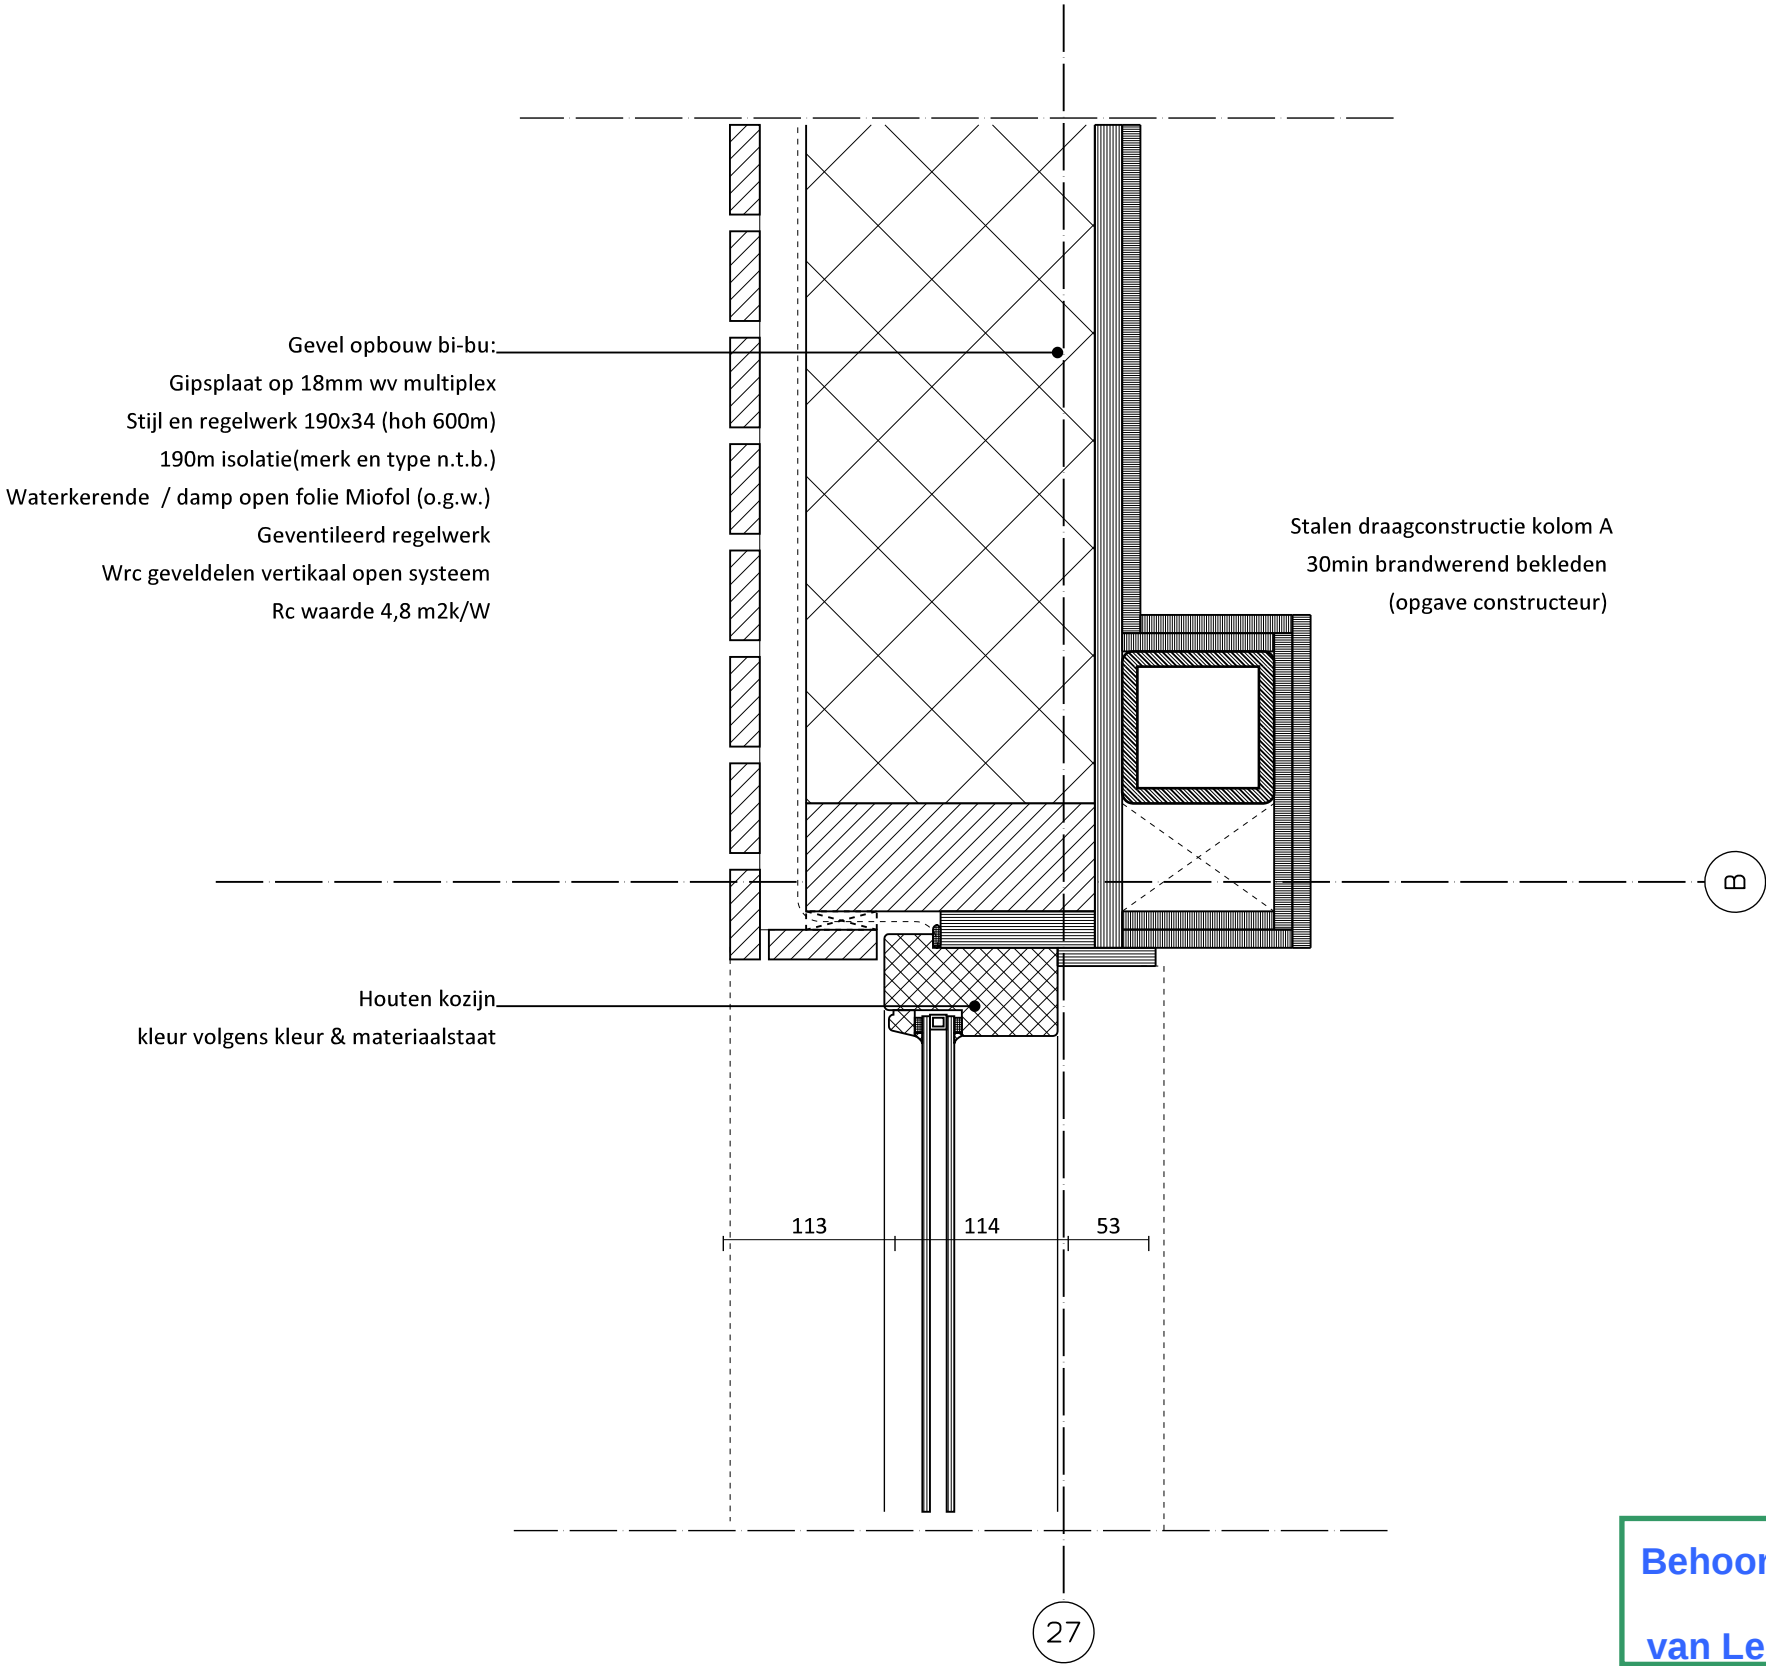


Behoort bij ONTWERP besluit
van B & W
van Leidschendam-Voorburg




Uitbreiding & Renovatie Roeiaccommodatie werk: 607RIJ
R.V. Rijnland blad:
Aanvraag bouwvergunning datum: 19.07.2018
detail gew: 22.08.2018
schaal 1: 5 gew:

BLAUW
tel: 0 3 0 - 7 8 5 4 0 2 9
www.blauw-architecten.nl

H.04

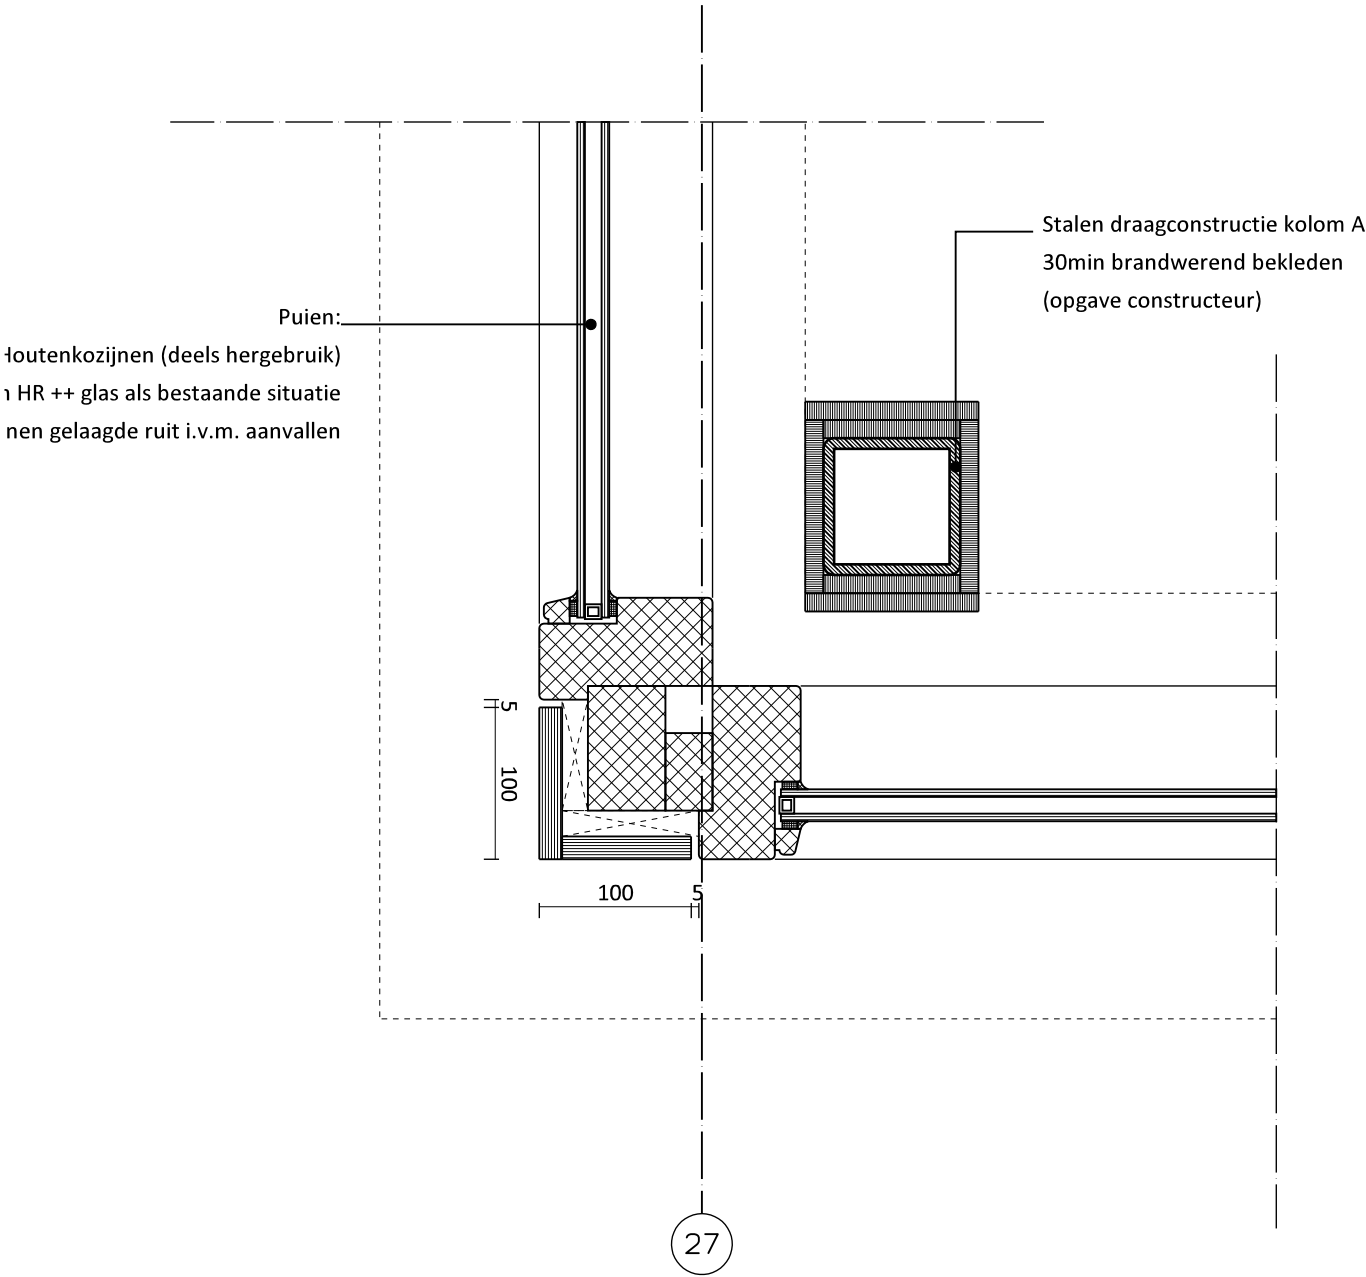


H.05

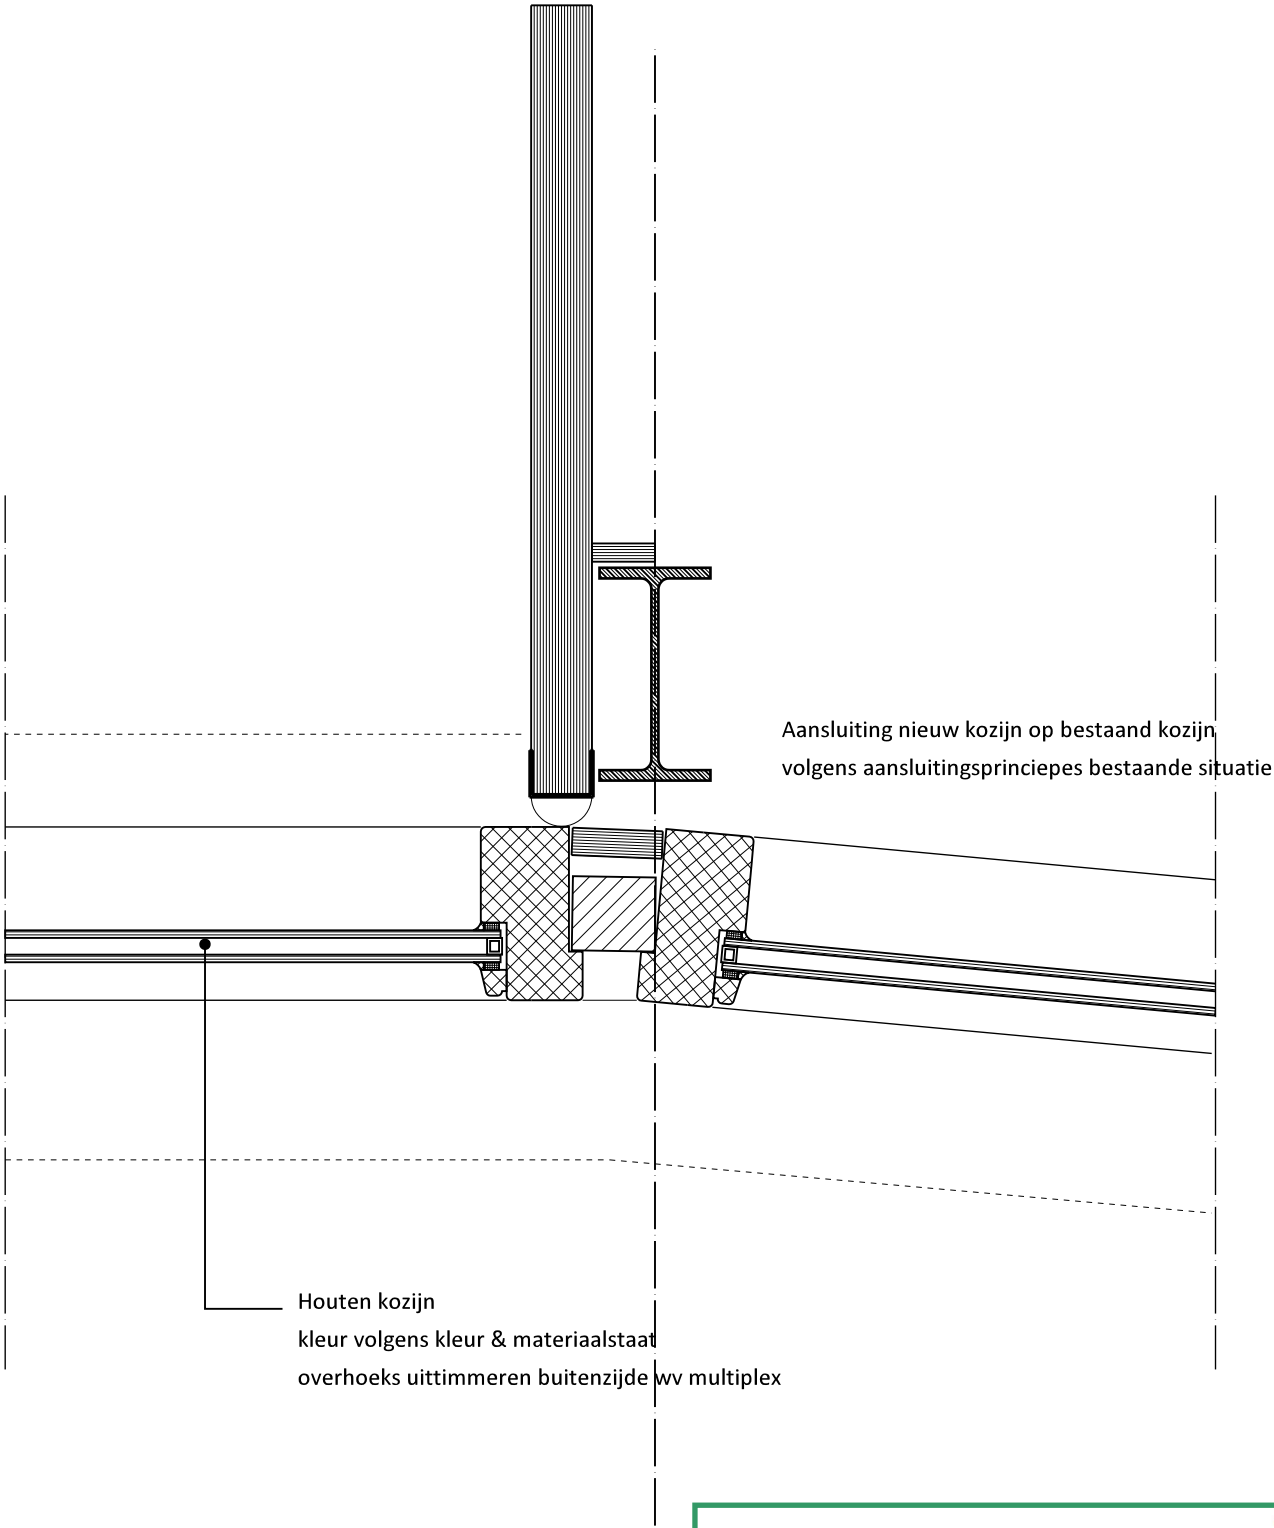

Behoort bij ONTWERP besluit
van B & W
van Leidschendam-Voorburg


Uitbreiding & Renovatie Roeiaccommodatie werk: 607RIJ
R.V. Rijnland blad:
Aanvraag bouwvergunning datum: 19.07.2018
detail gew: 22.08.2018
schaal 1: 5 gew:


BLAUW
tel: 0 3 0 - 7 8 5 4 0 2 9
www.blauw-architecten.nl

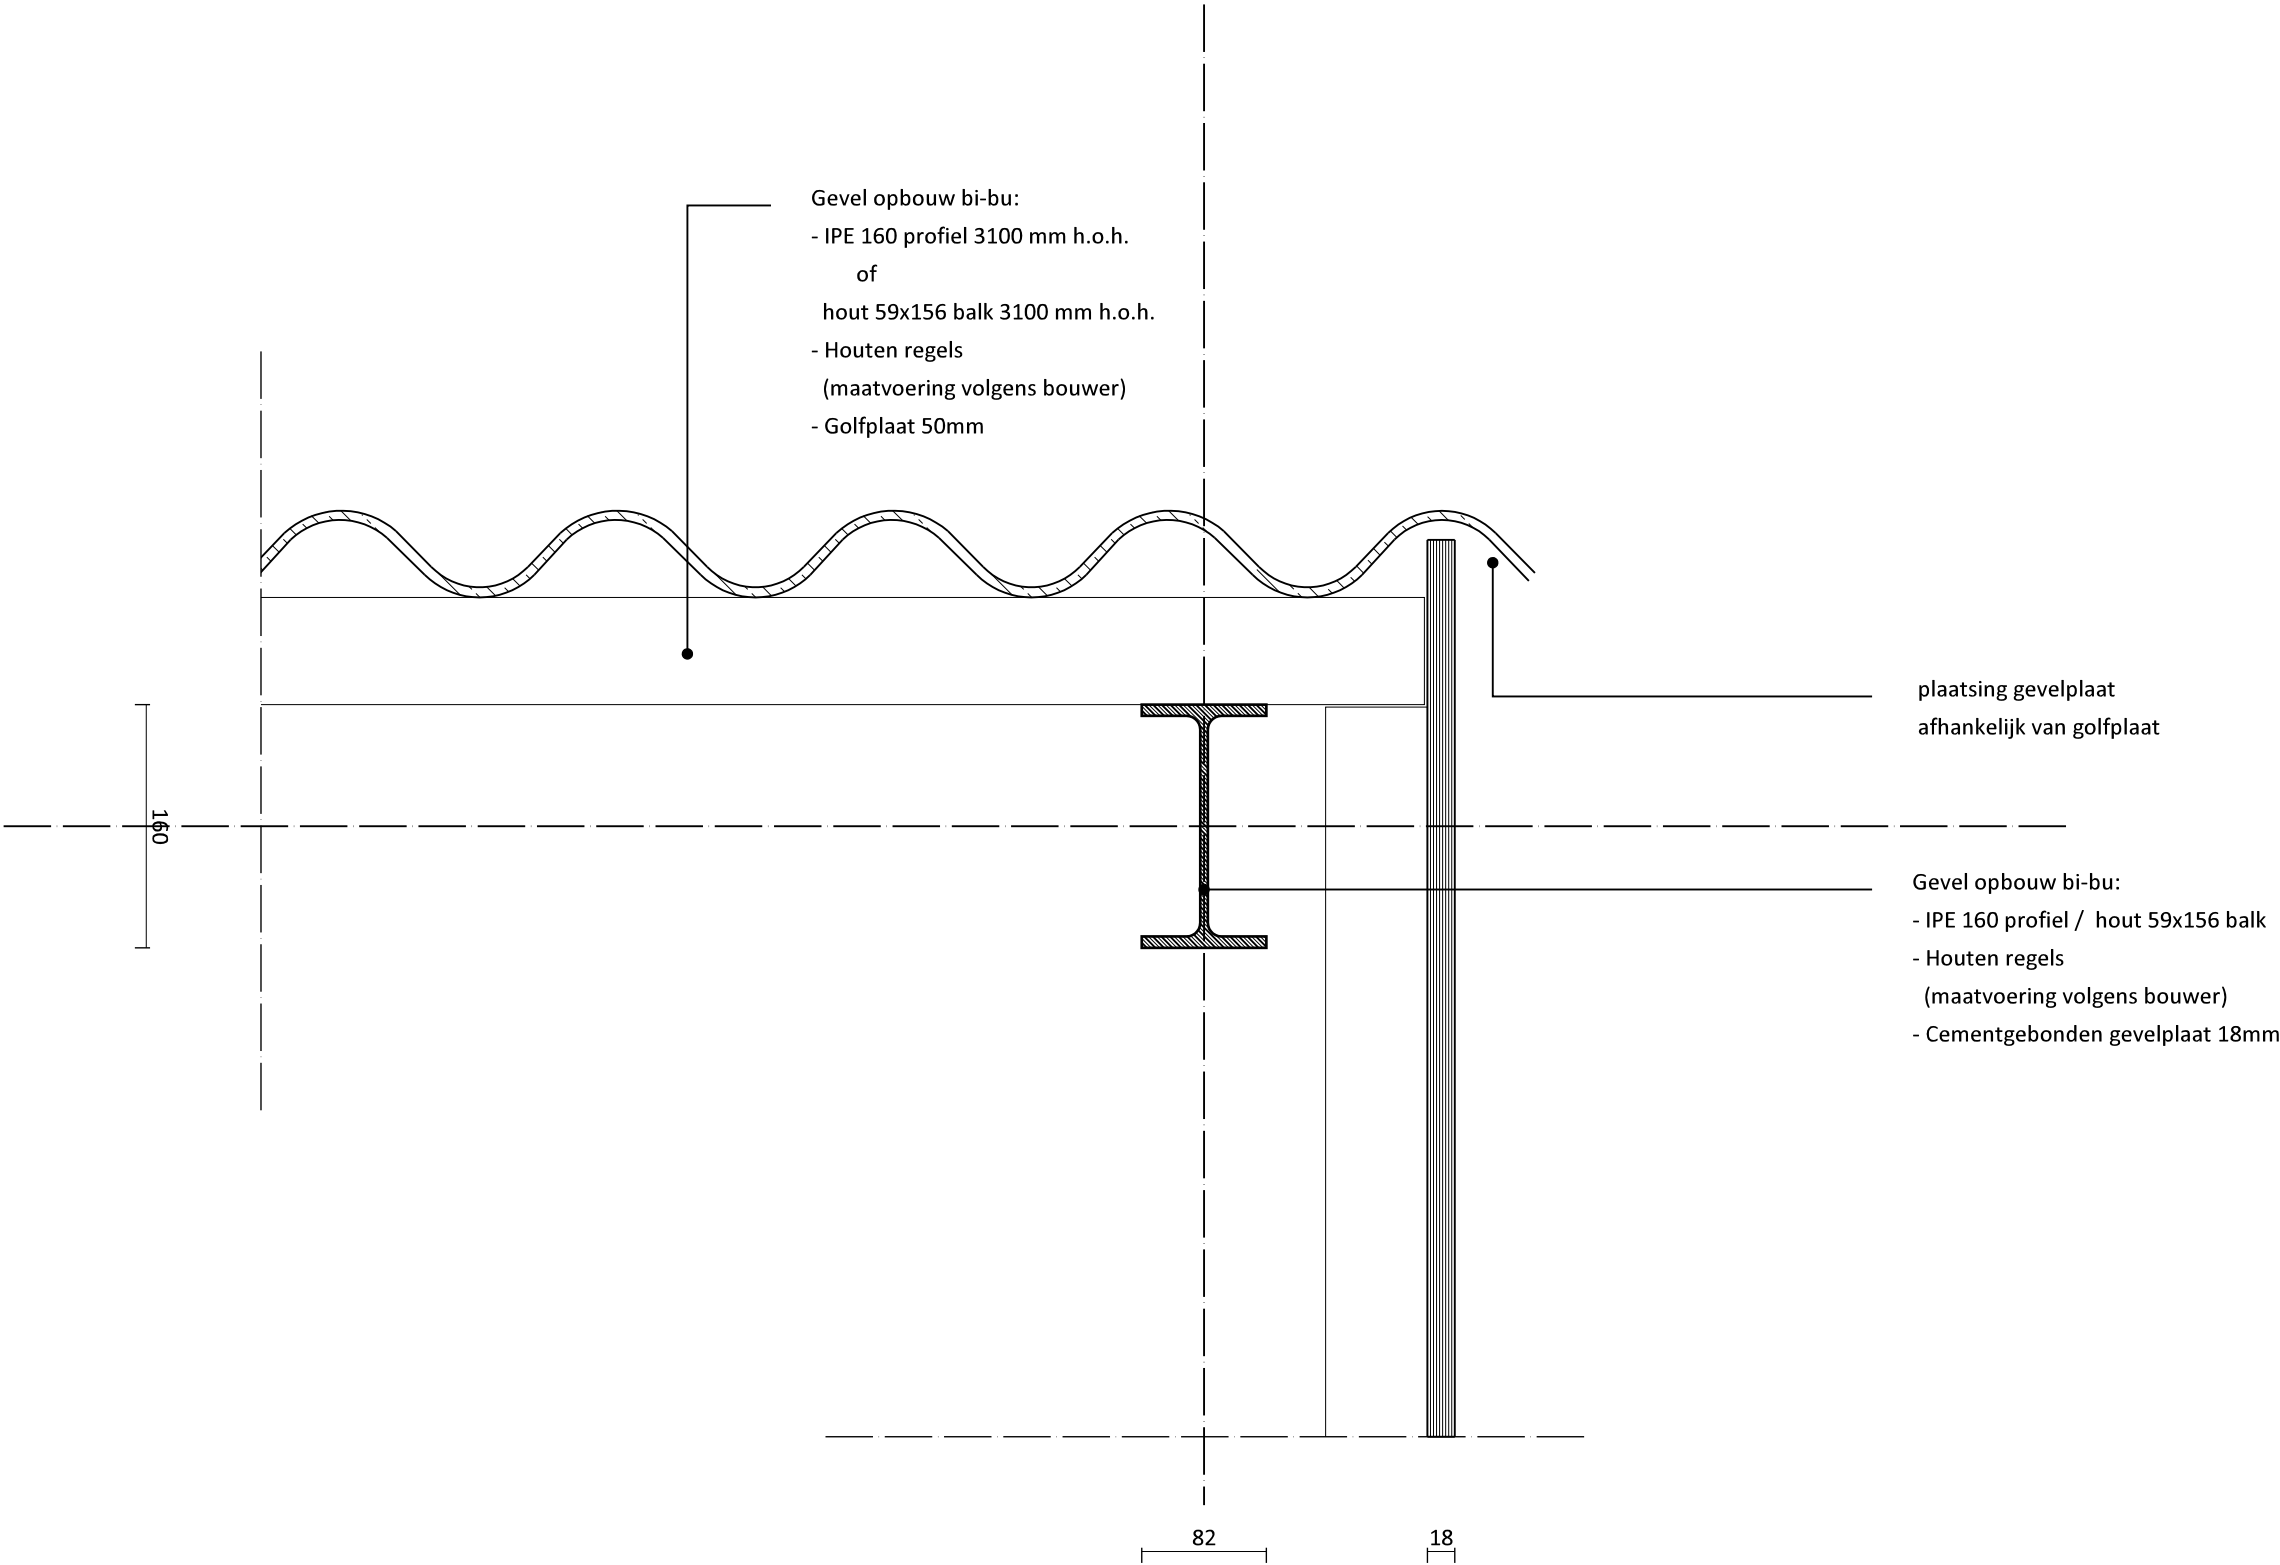

Behoort bij ONTWERP besluit
van B & W
van Leidschendam-Voorburg




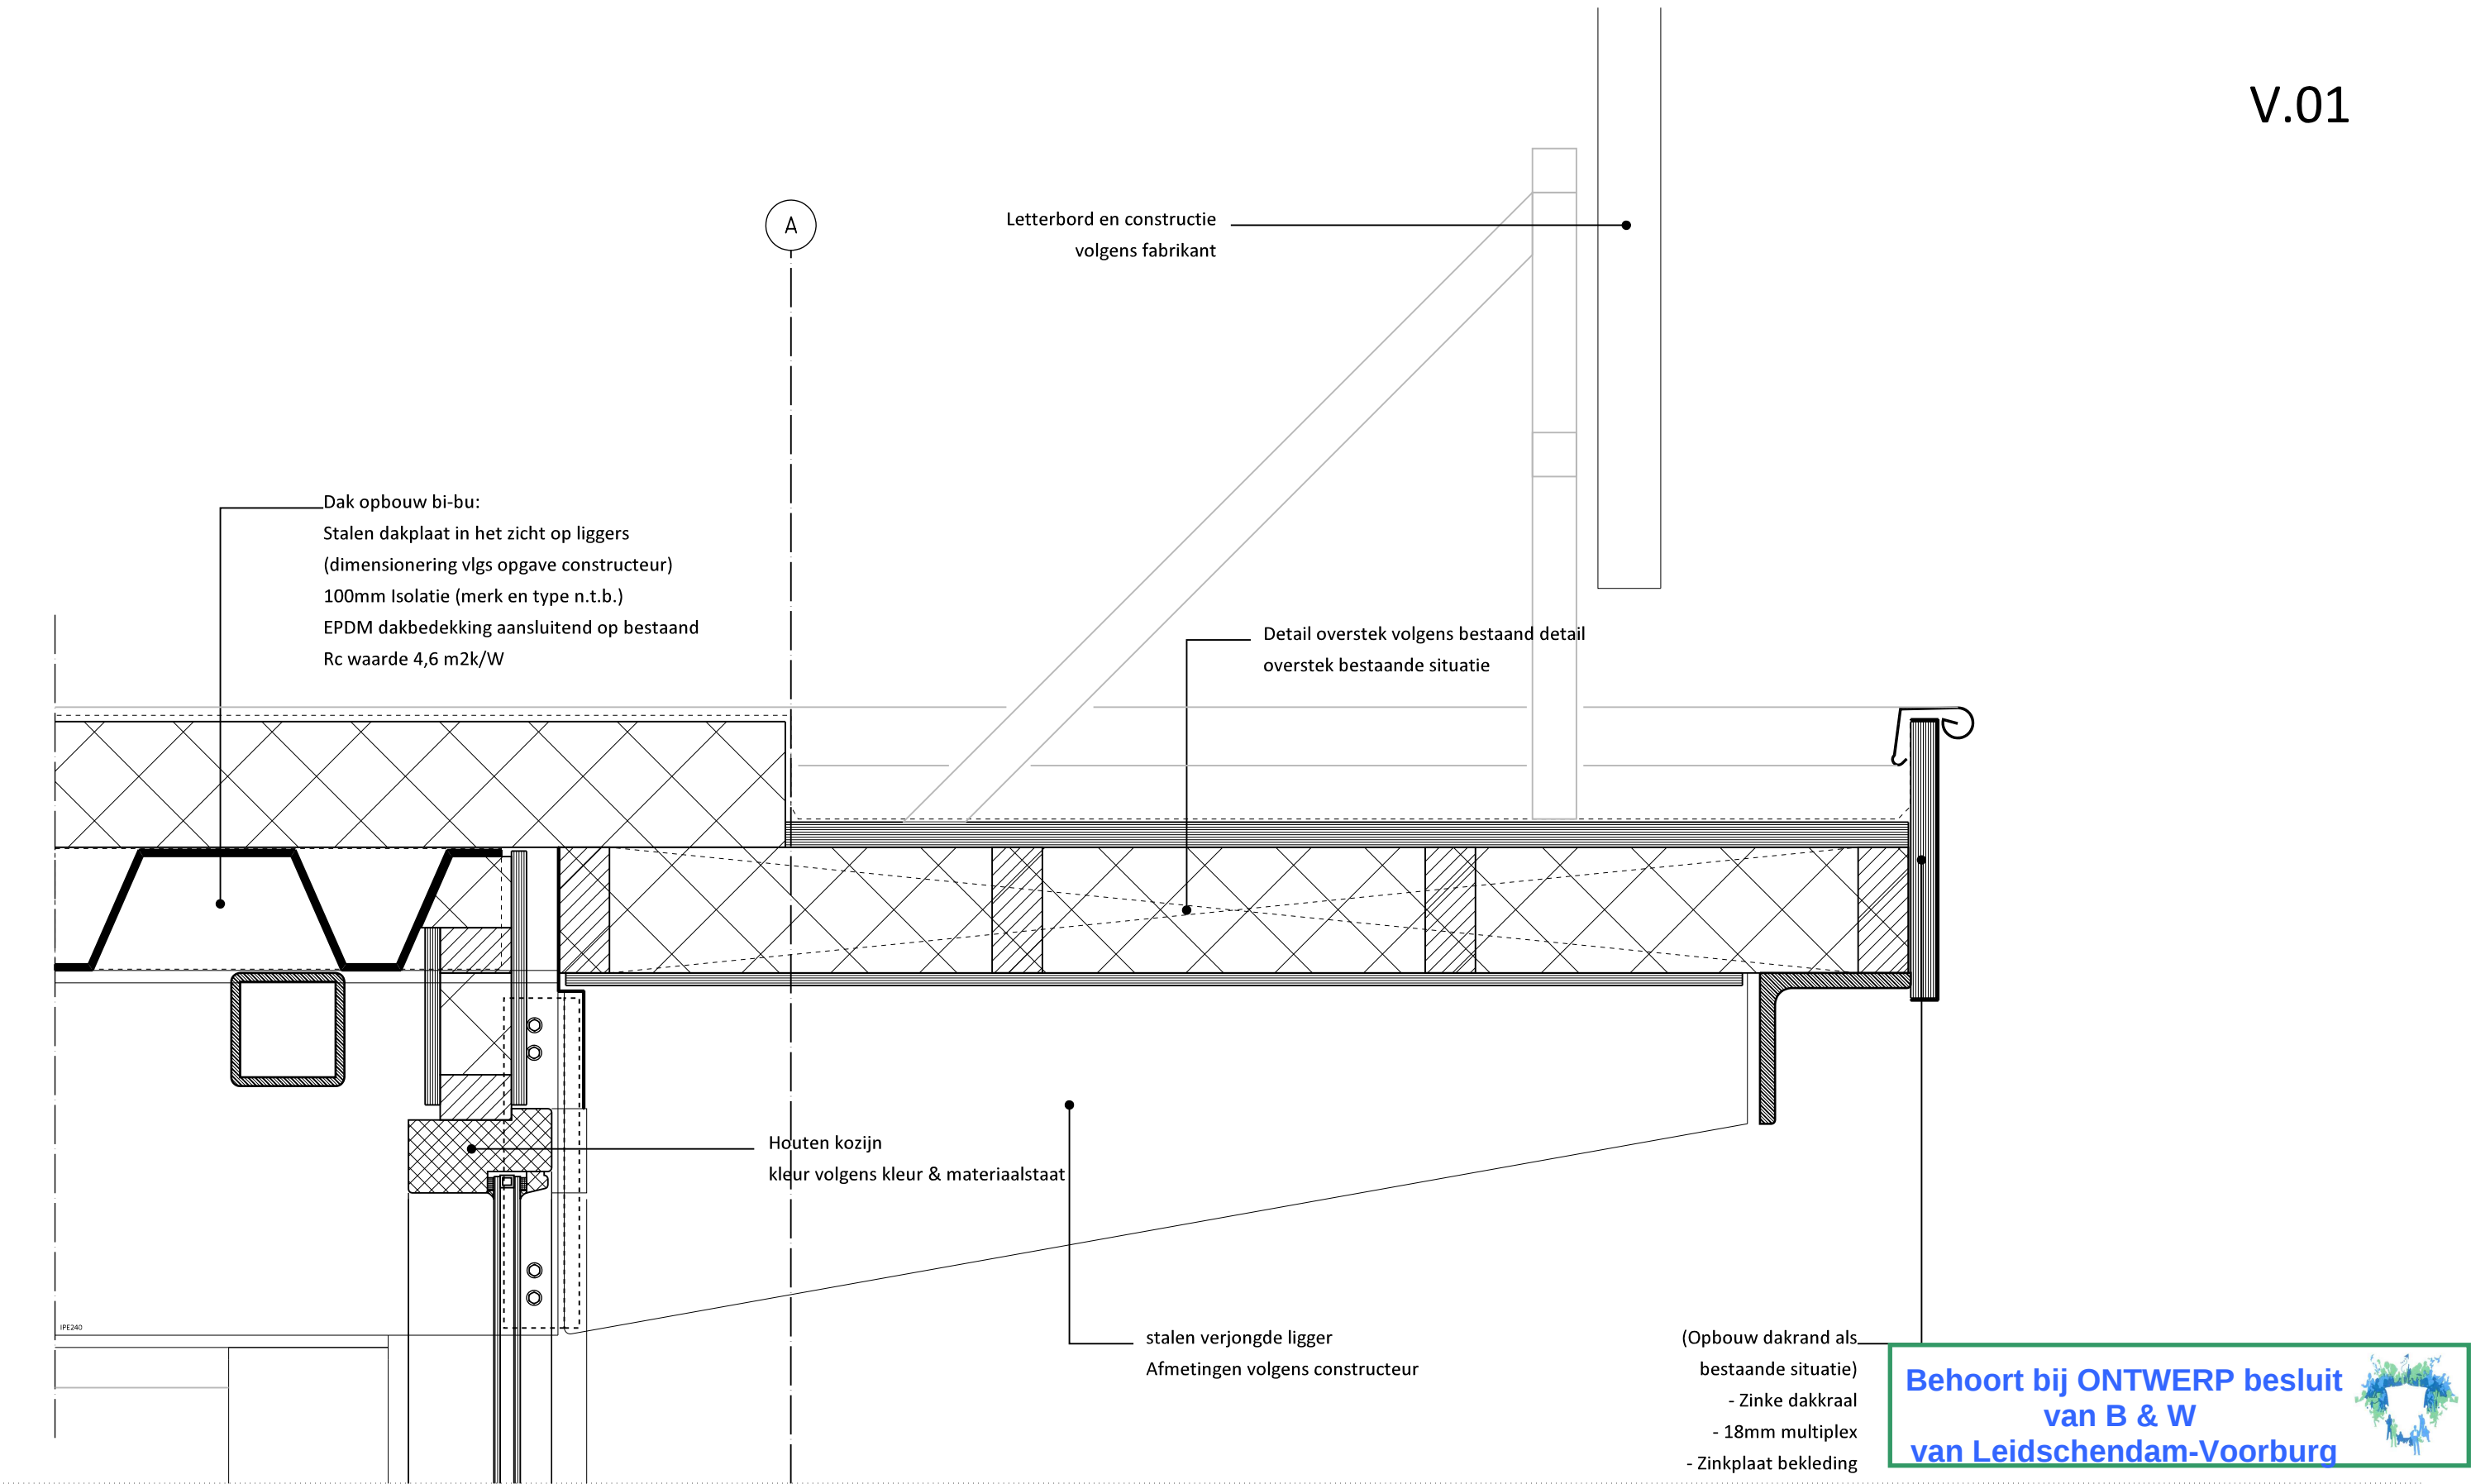

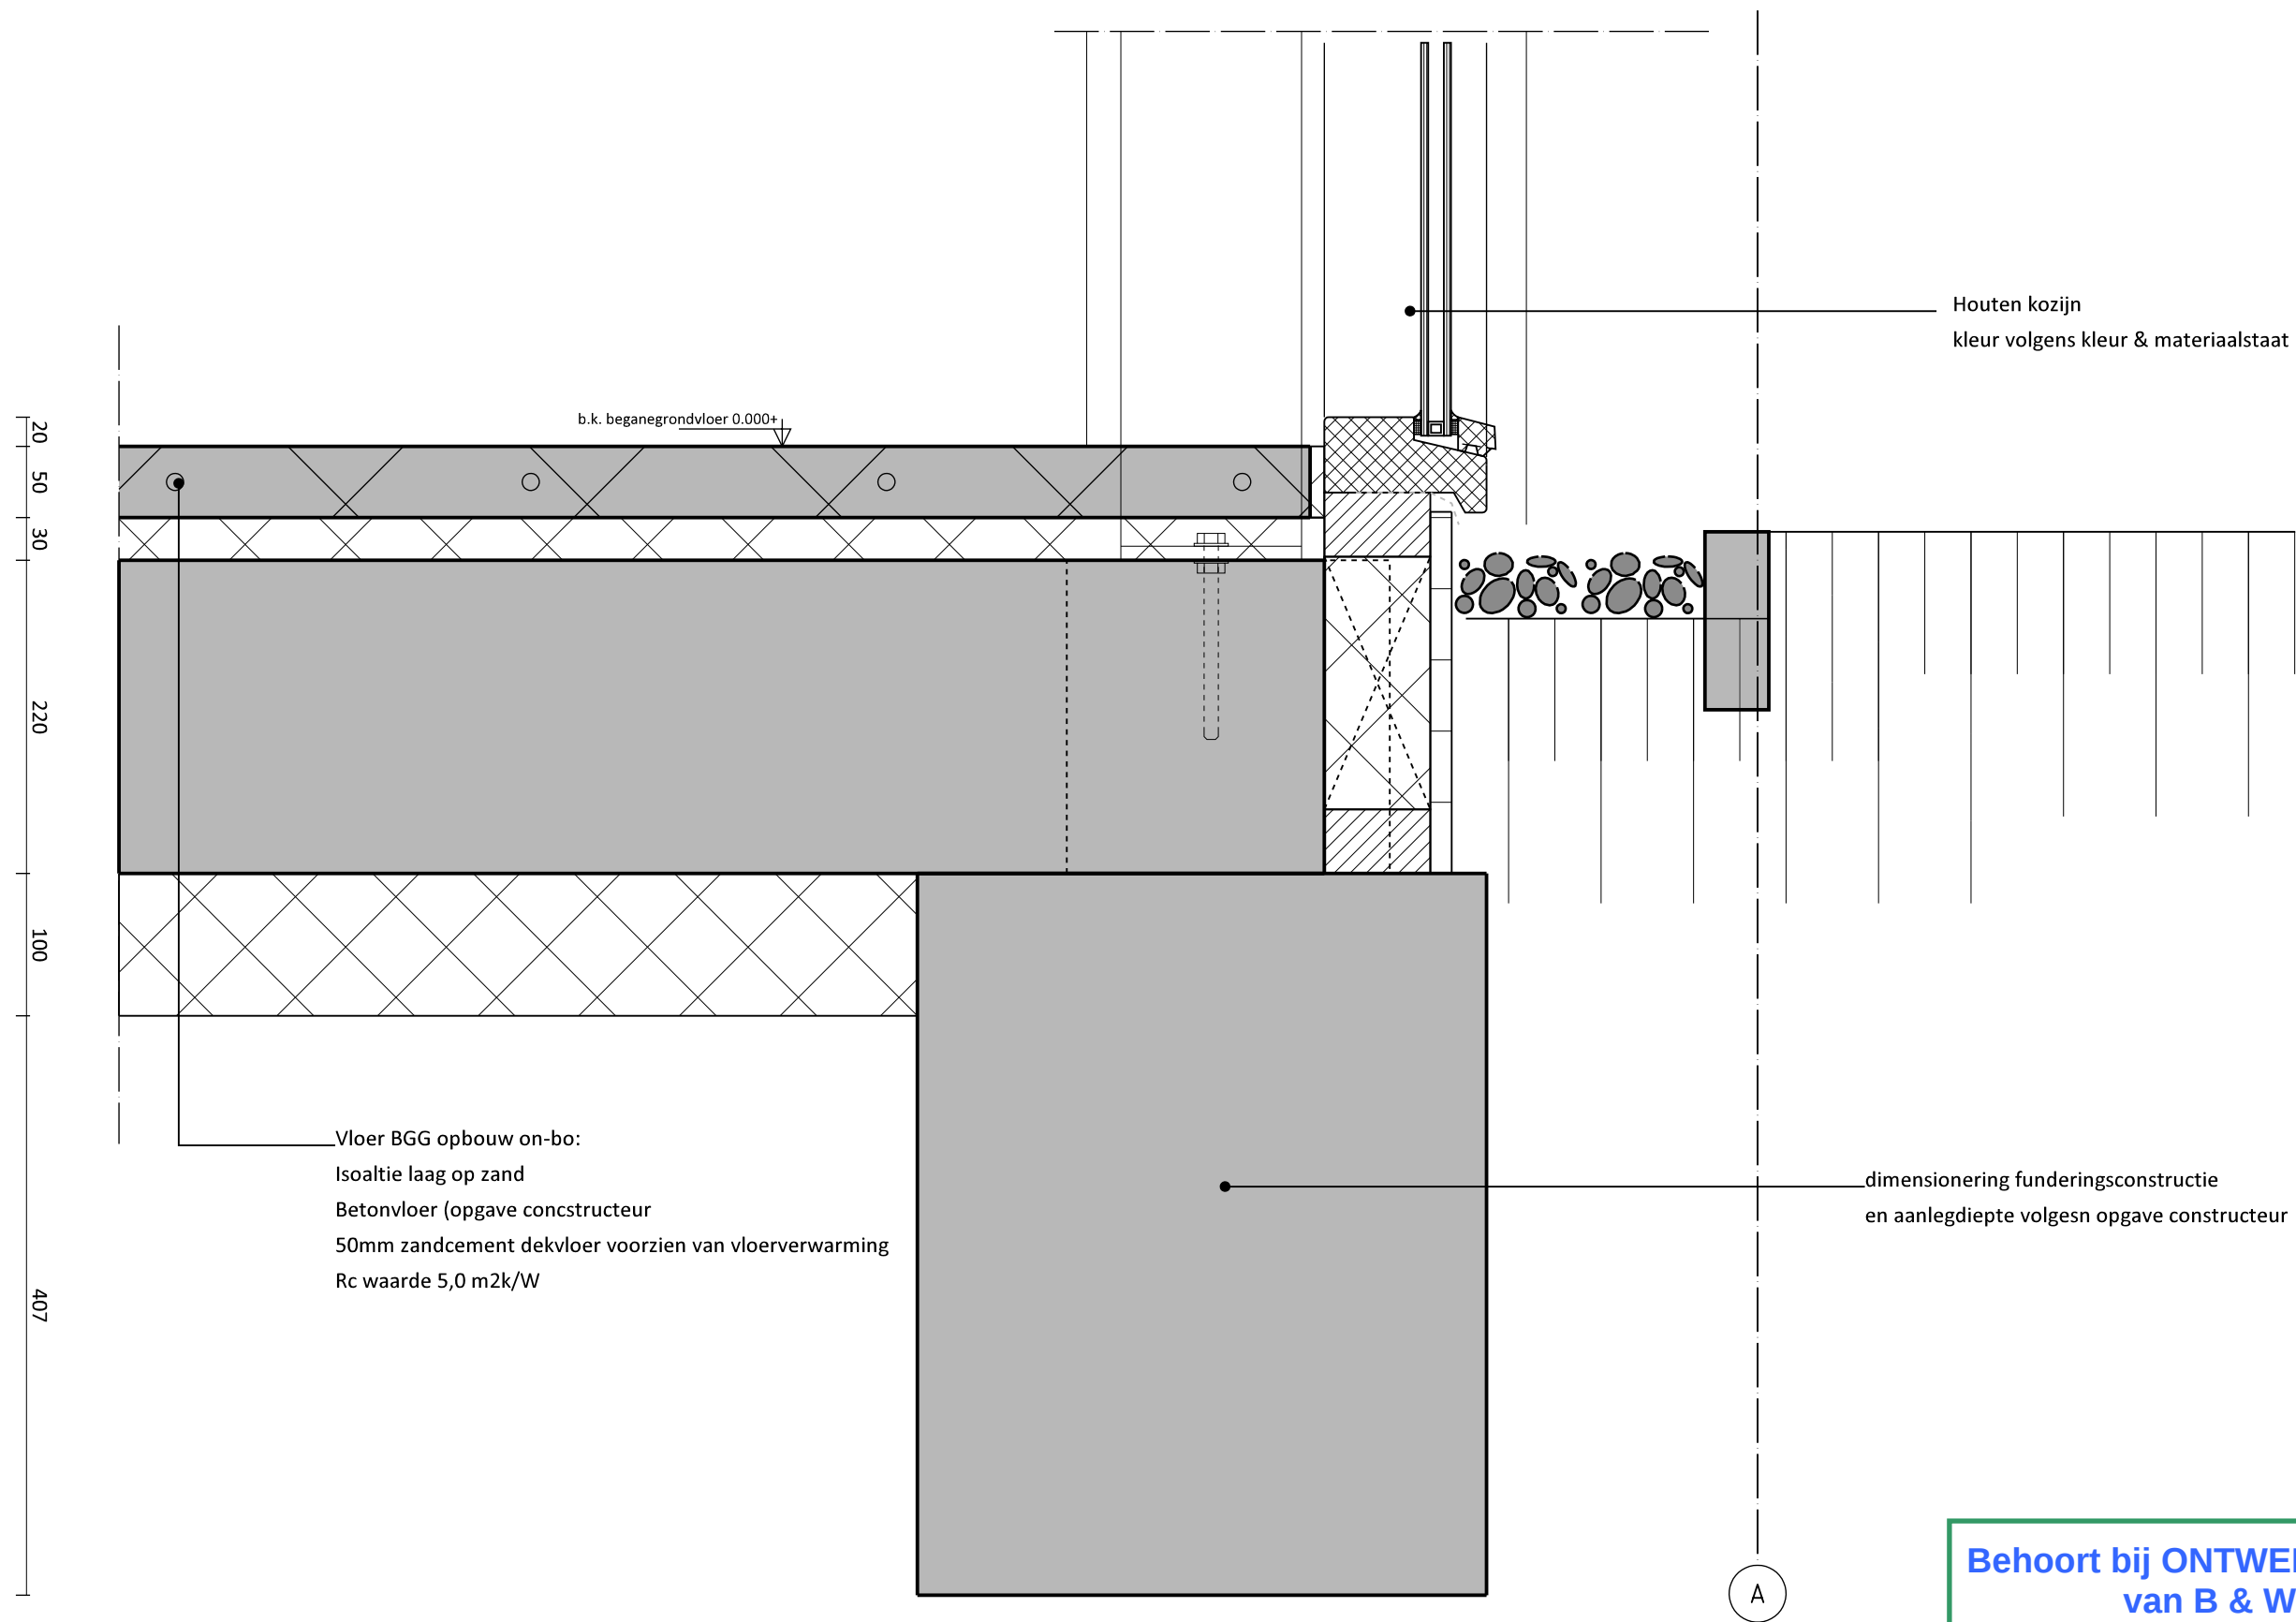

Behoort bij ONTWERP besluit
van B & W
van Leidschendam-Voorburg




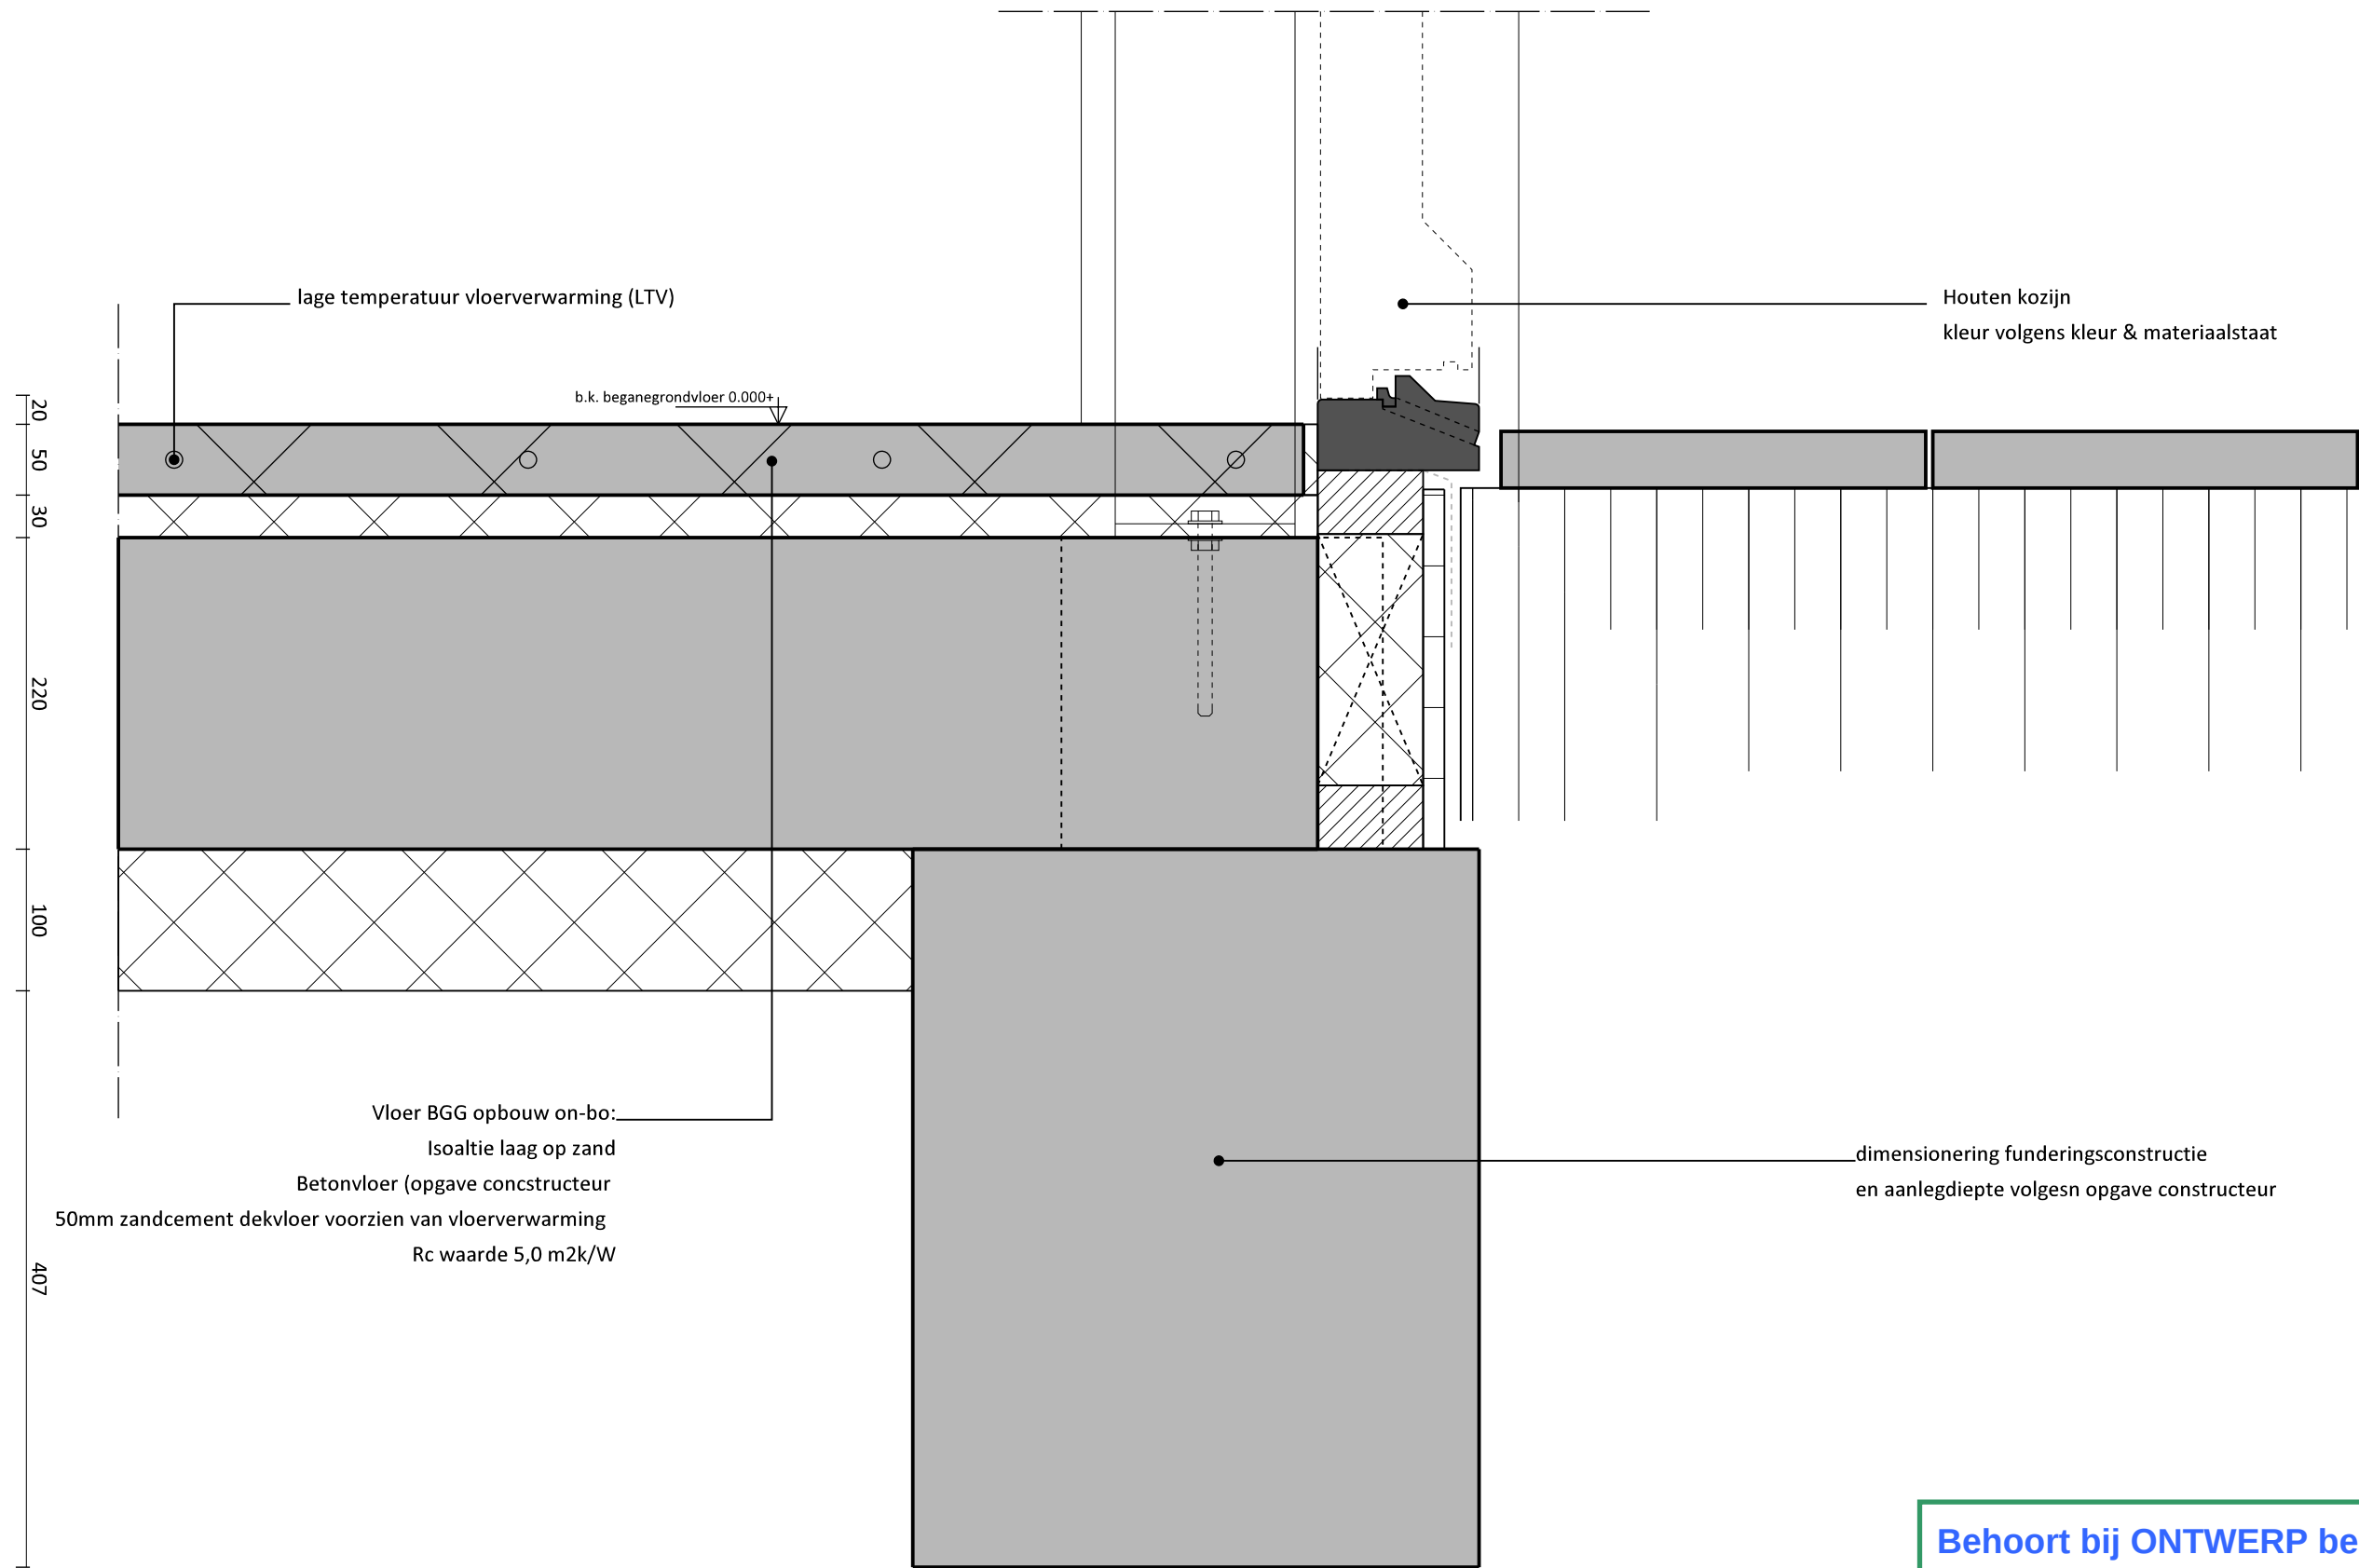


Behoort bij ONTWERP besluit
van B & W
van Leidschendam-Voorburg




V.03a

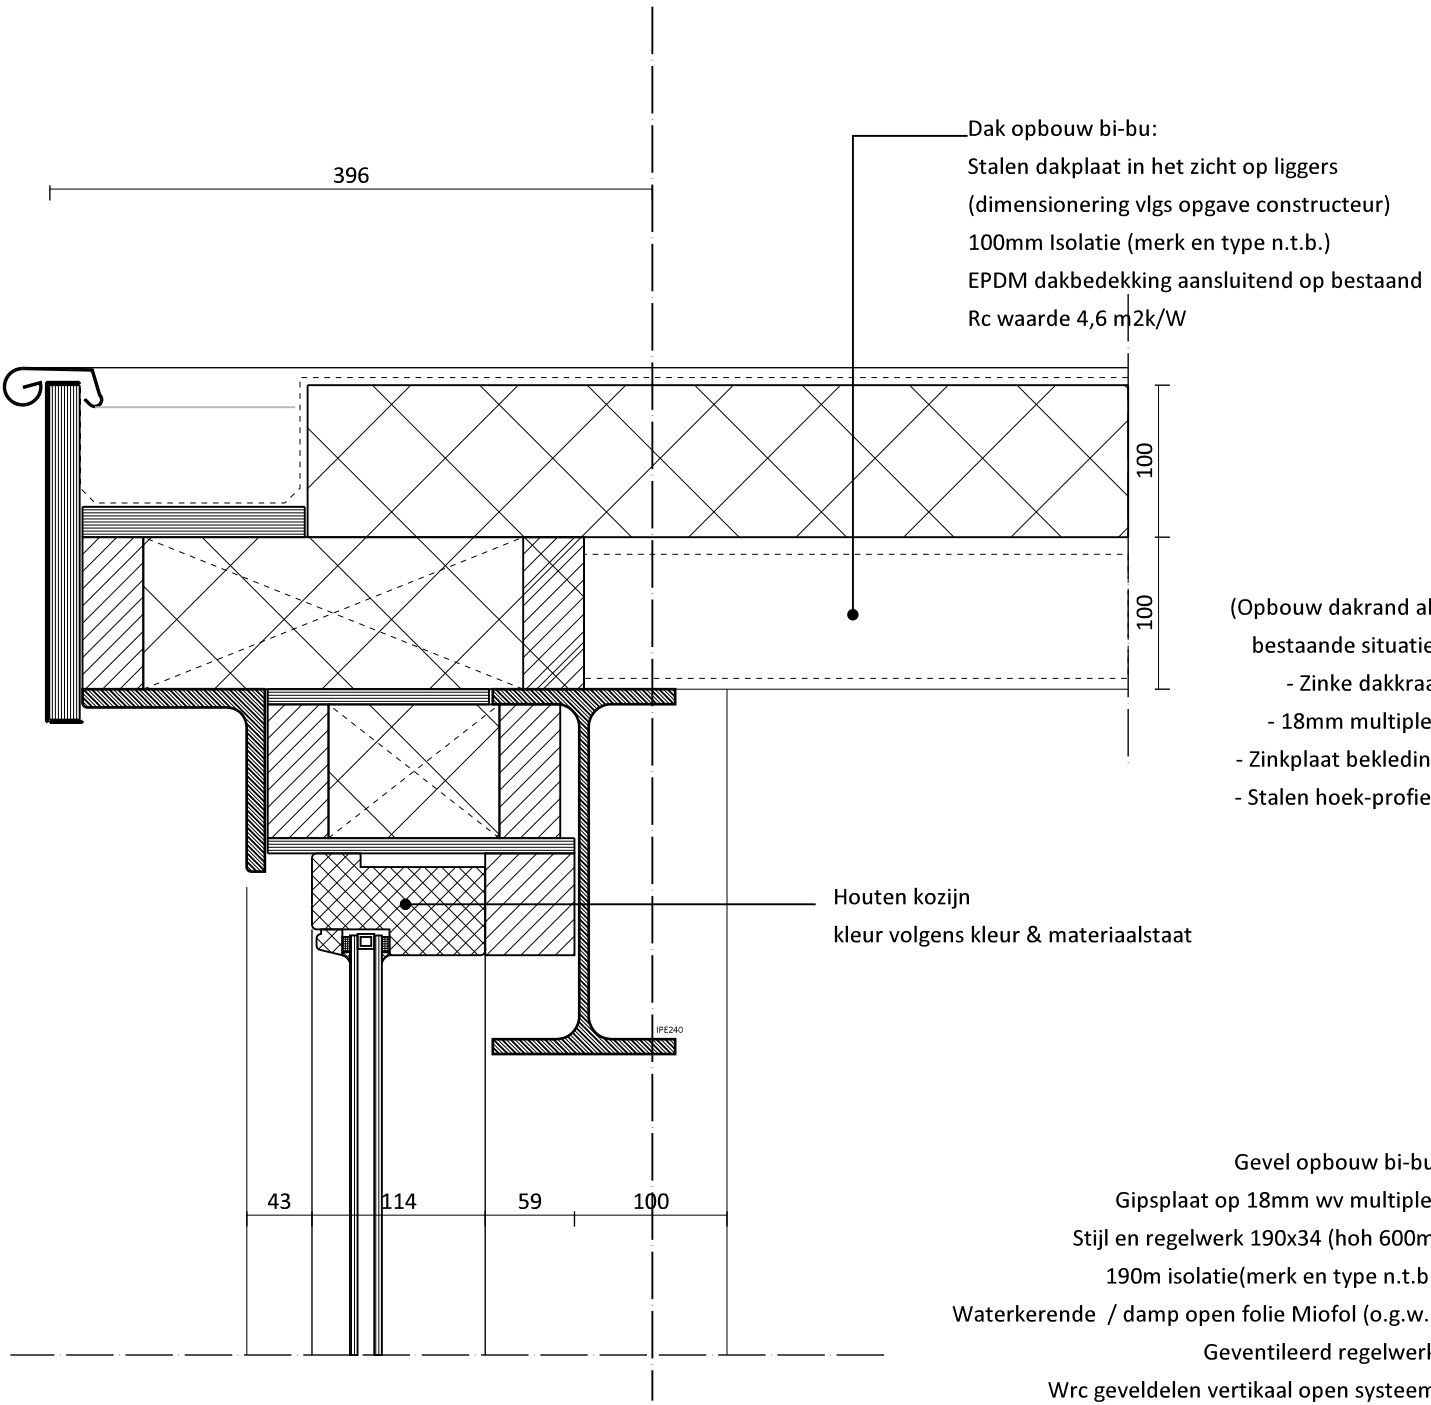

V.03b

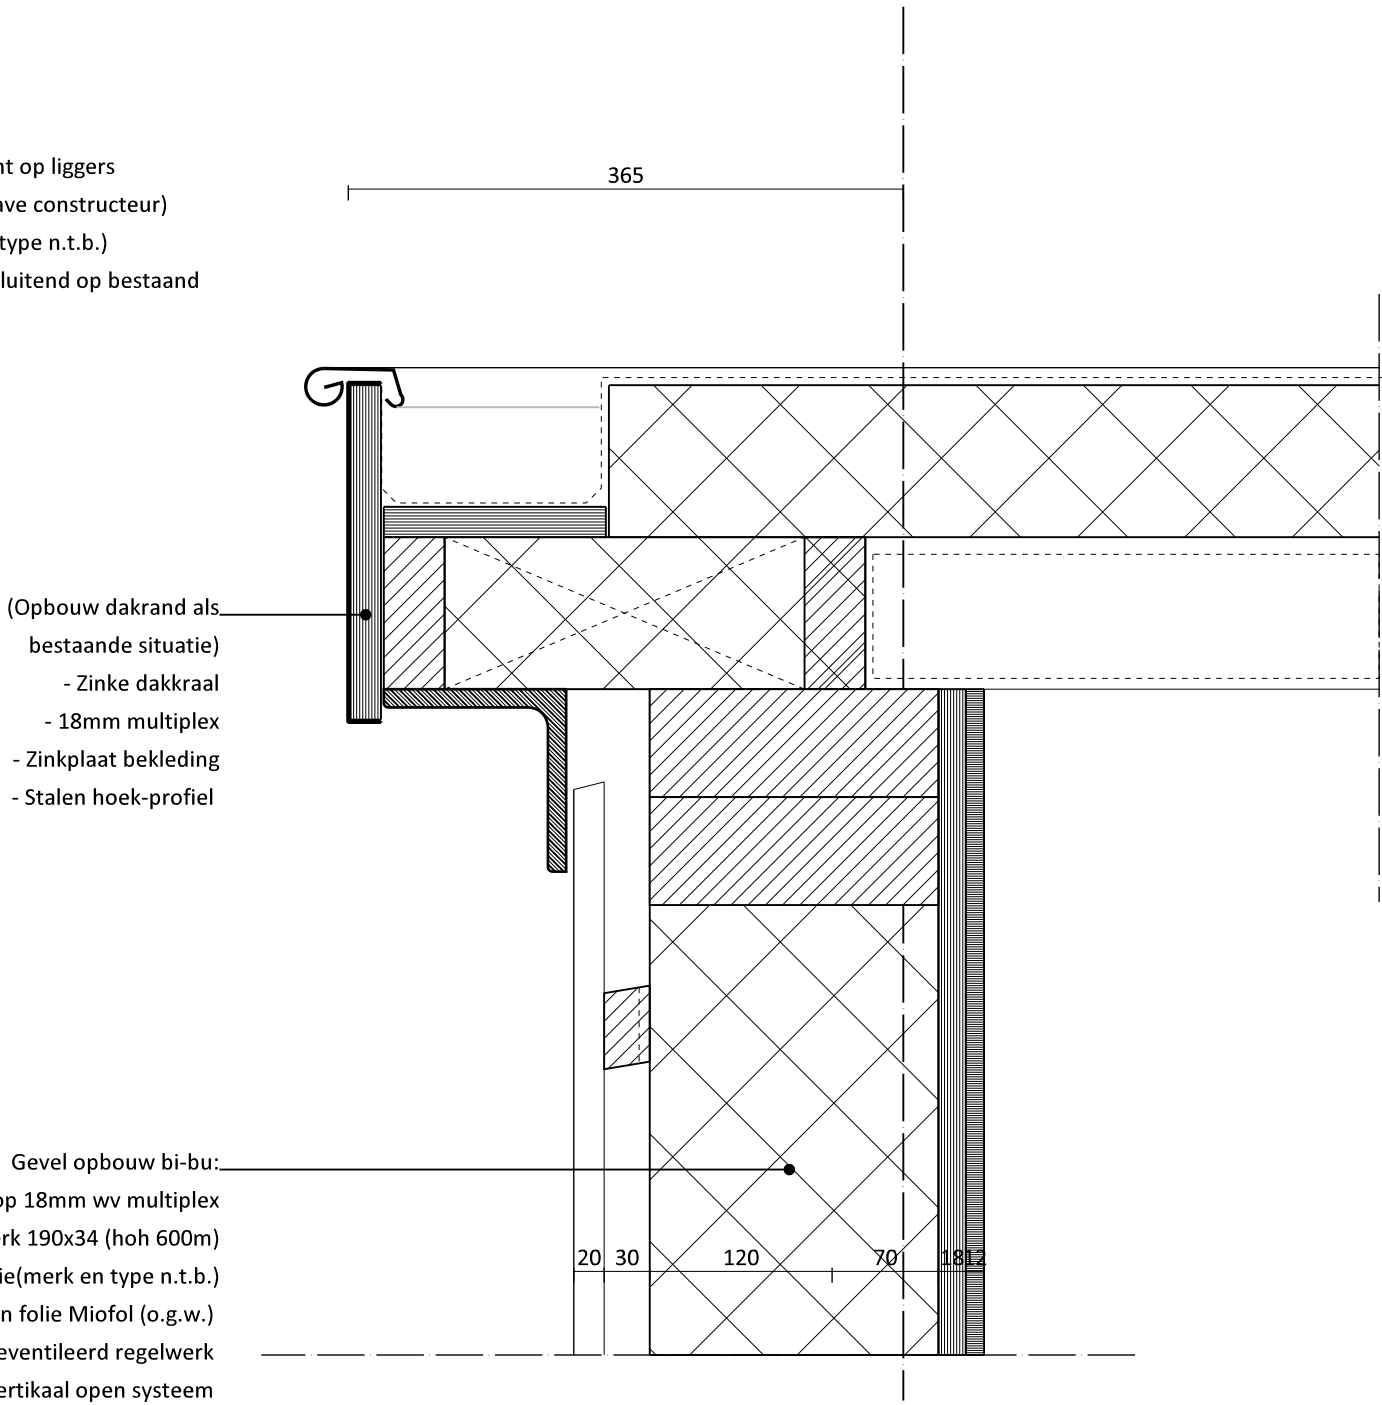

Behoort bij ONTWERP besluit
van B & W
van Leidschendam-Voorburg

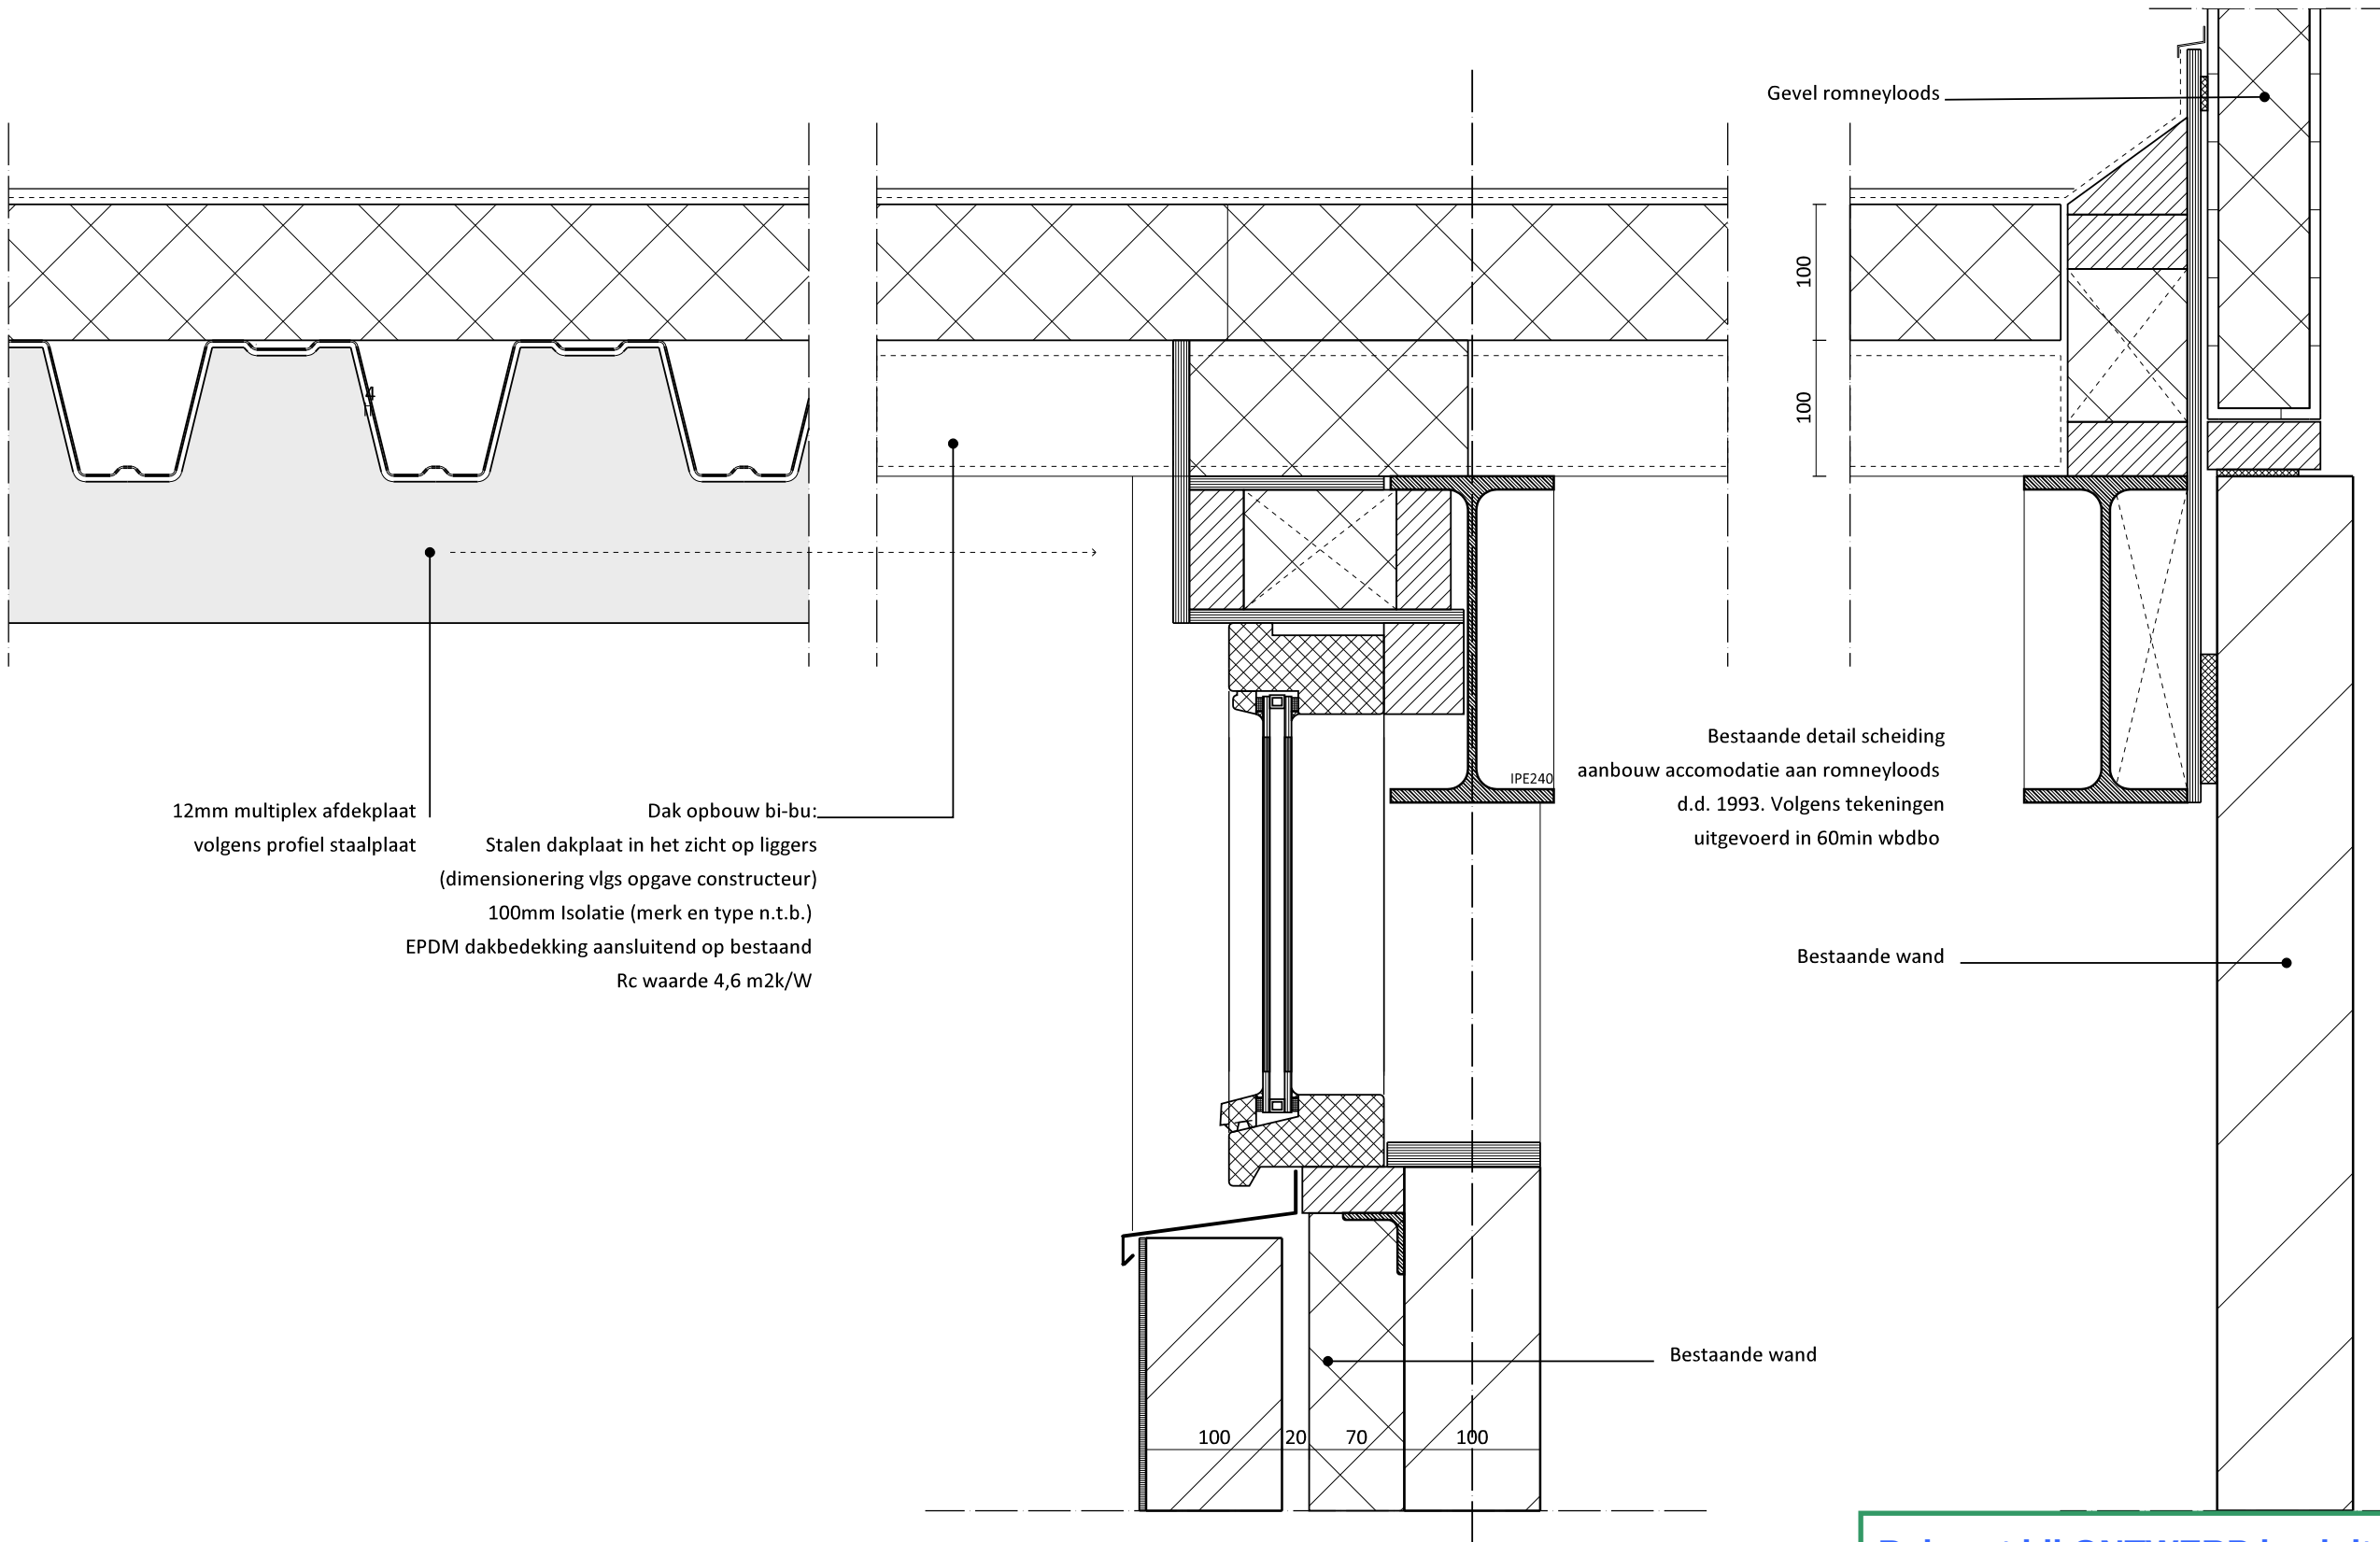

12mm multiplex afdekplaat
volgens profiel staalplaat

Dak opbouw bi-bu:
Stalen dakplaat in het zicht op liggers
(dimensionering vlgs opgave constructeur)
100mm Isolatie (merk en type n.t.b.)
EPDM dakbedekking aansluitend op bestaand
Rc waarde 4,6 m2k/W

Bestaande detail scheiding
aanbouw accommodatie aan romneyloods
d.d. 1993. Volgens tekeningen
uitgevoerd in 60min wbdbo


Bestaande wand

Bestaande wand


Behoort bij ONTWERP besluit
van B & W
van Leidschendam-Voorburg



V.08

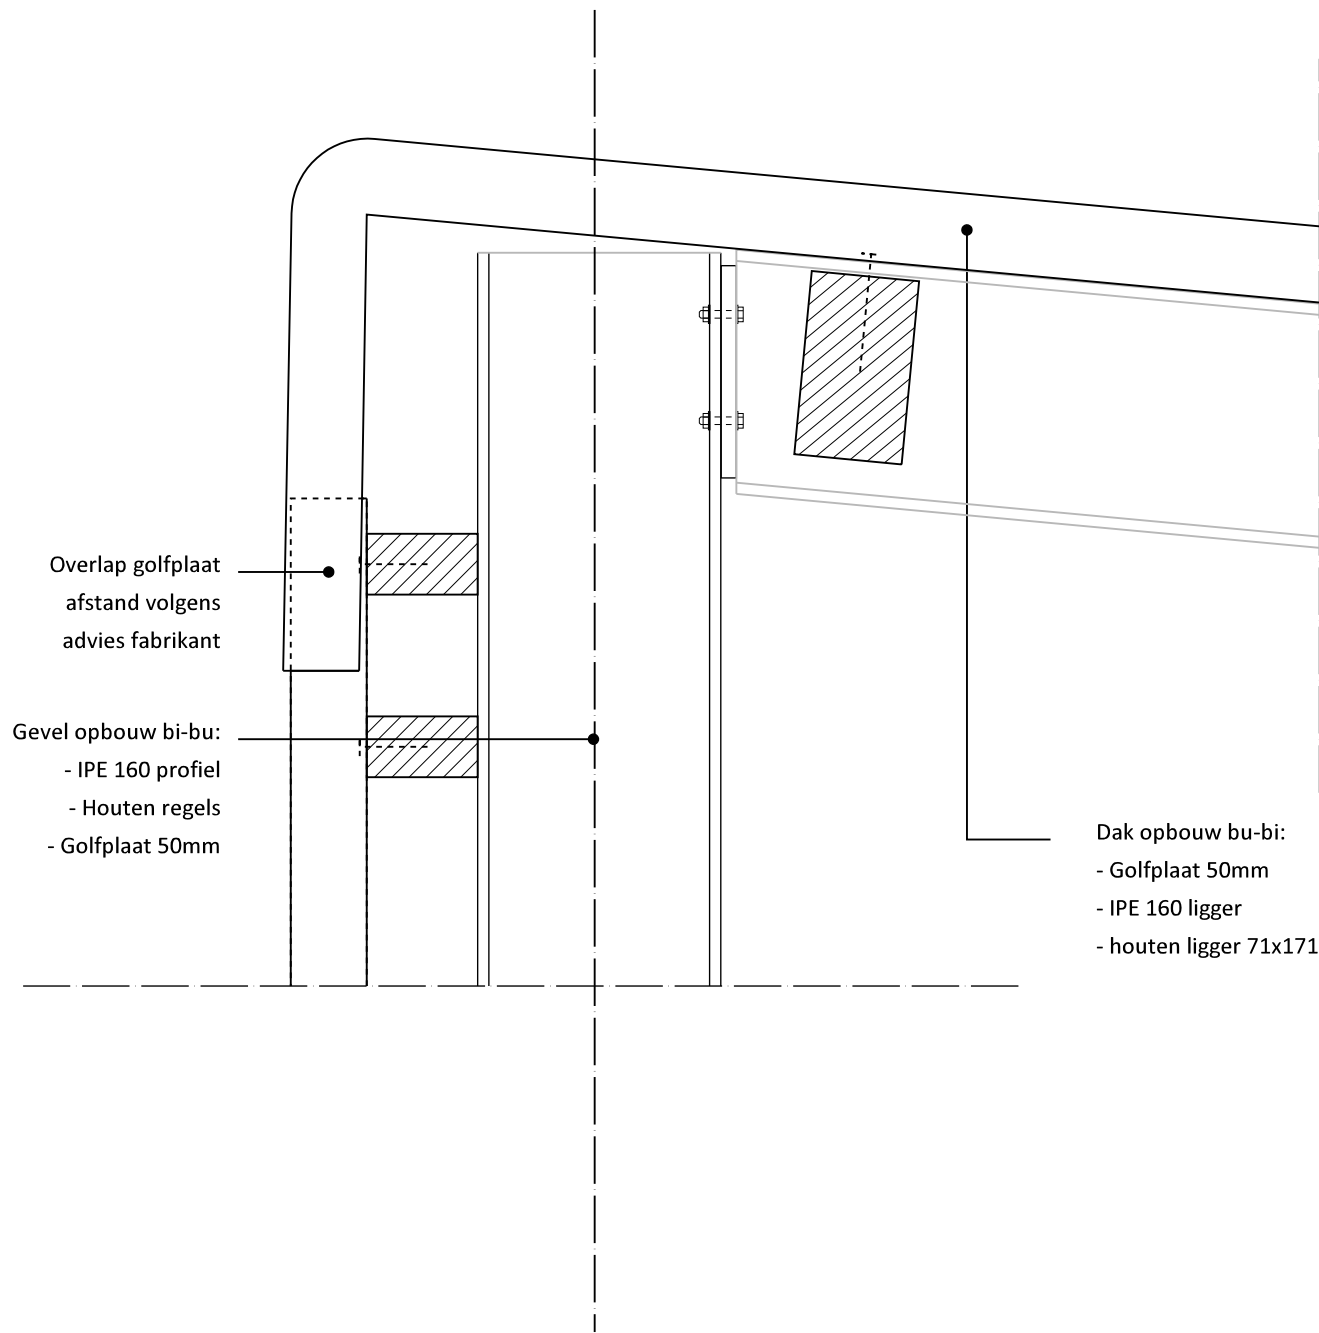


V.09

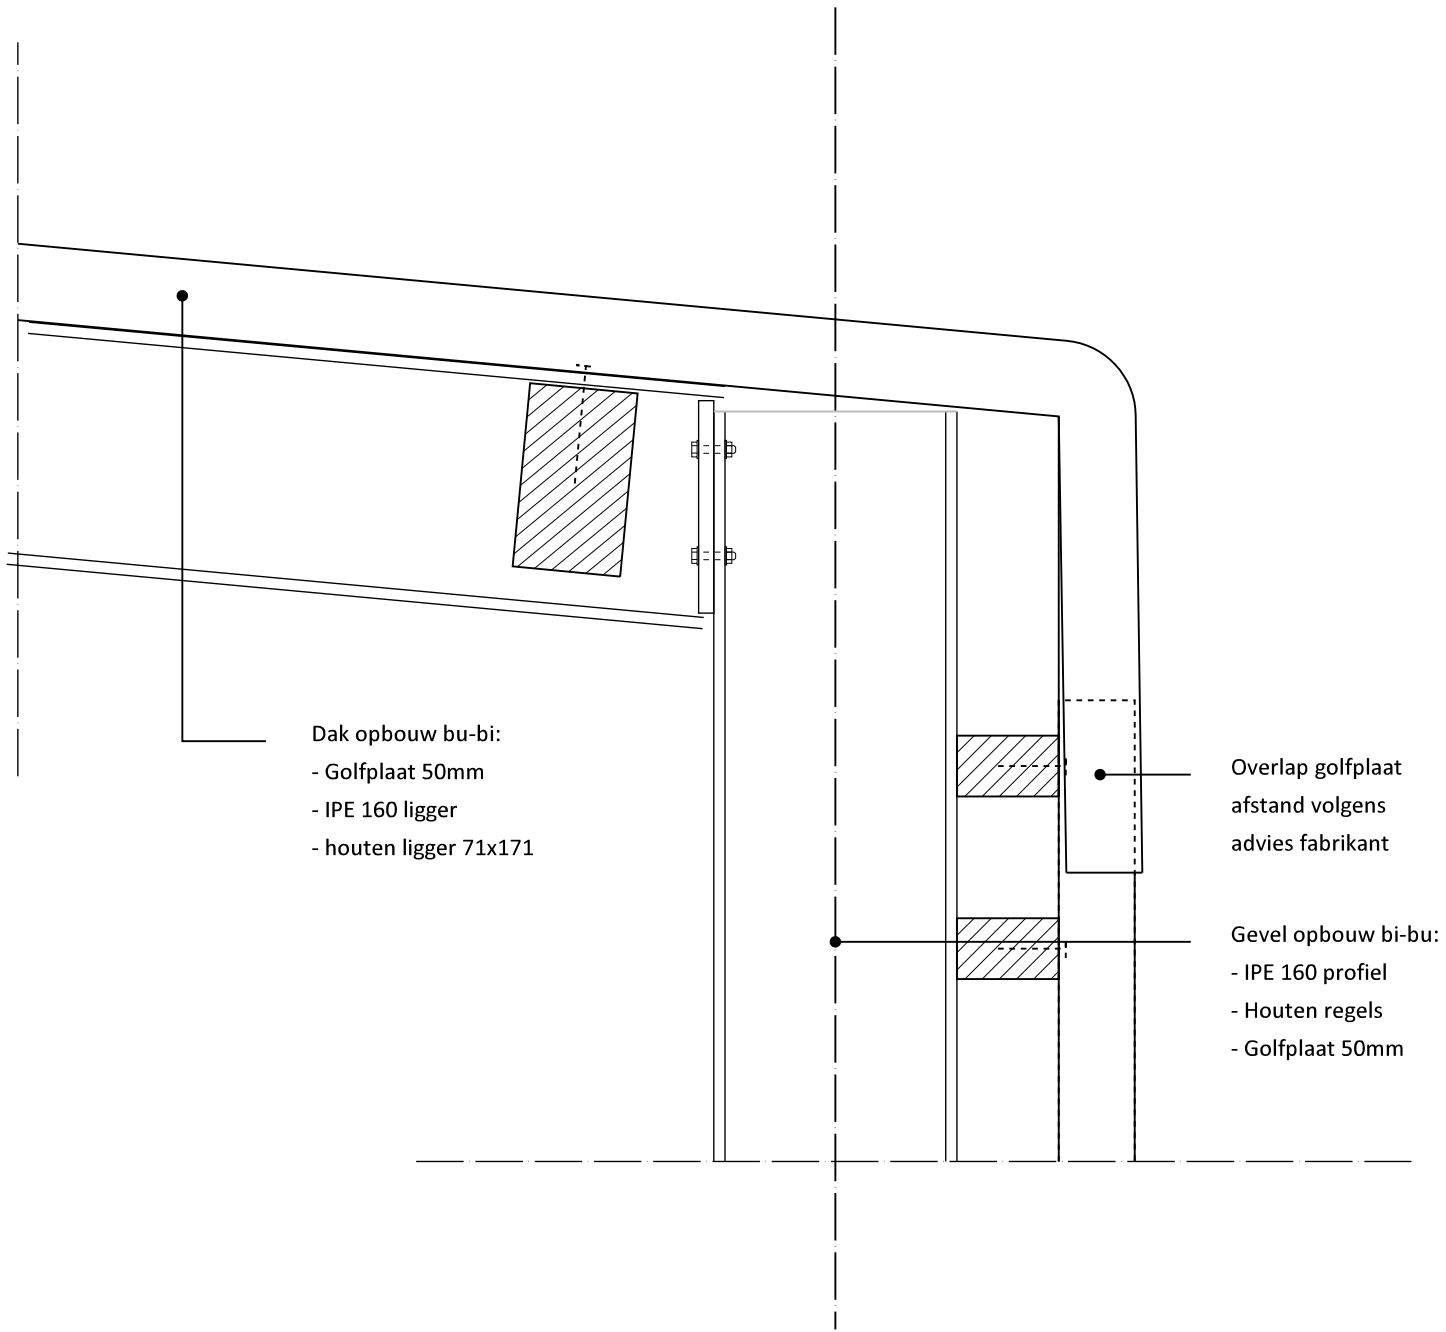

Behoort bij ONTWERP besluit
van B & W
van Leidschendam-Voorburg



V.10

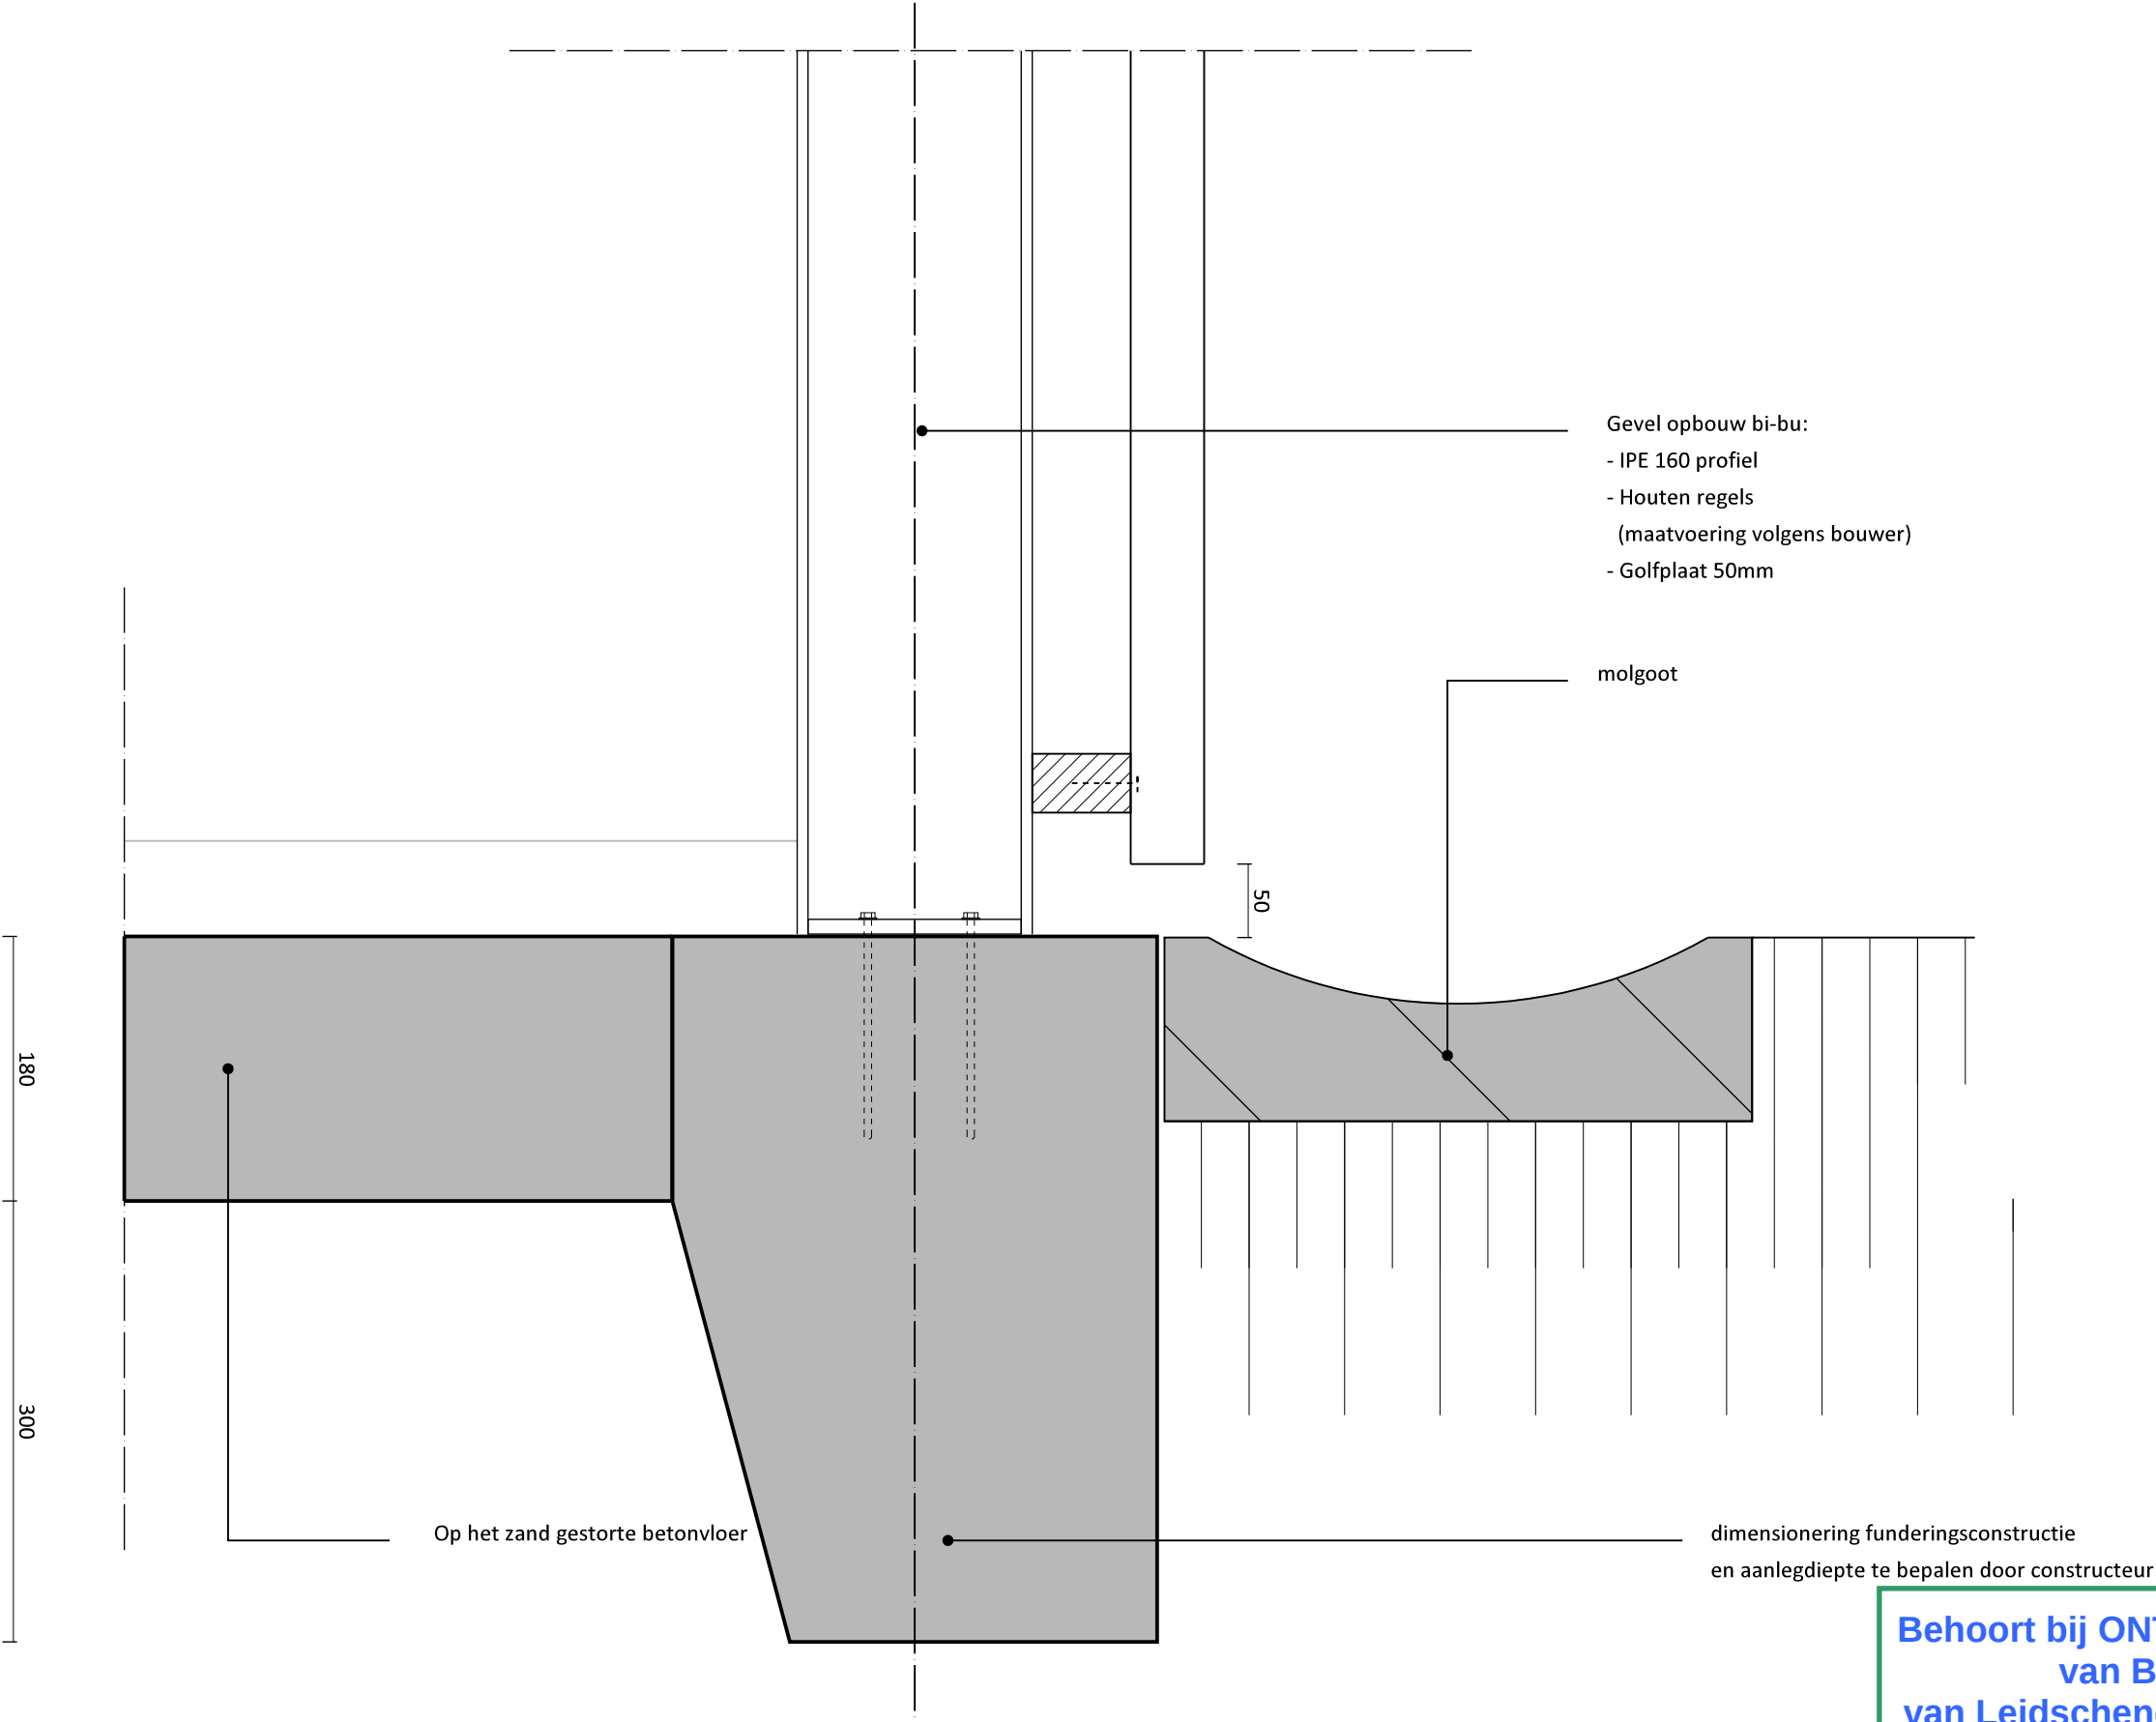


Behoort bij ONTWERP besluit
van B & W
van Leidschendam-Voorburg



Uitbreiding & Renovatie Roeiaccommodatie werk: 607RIJ
R.V. Rijnland blad:
Aanvraag bouwvergunning datum: 19.07.2018
detail gew: 22.08.2018
schaal 1: 5 gew:

BLAUW
tel: 0 3 0 - 7 8 5 4 0 2 9
www.blauw-architecten.nl

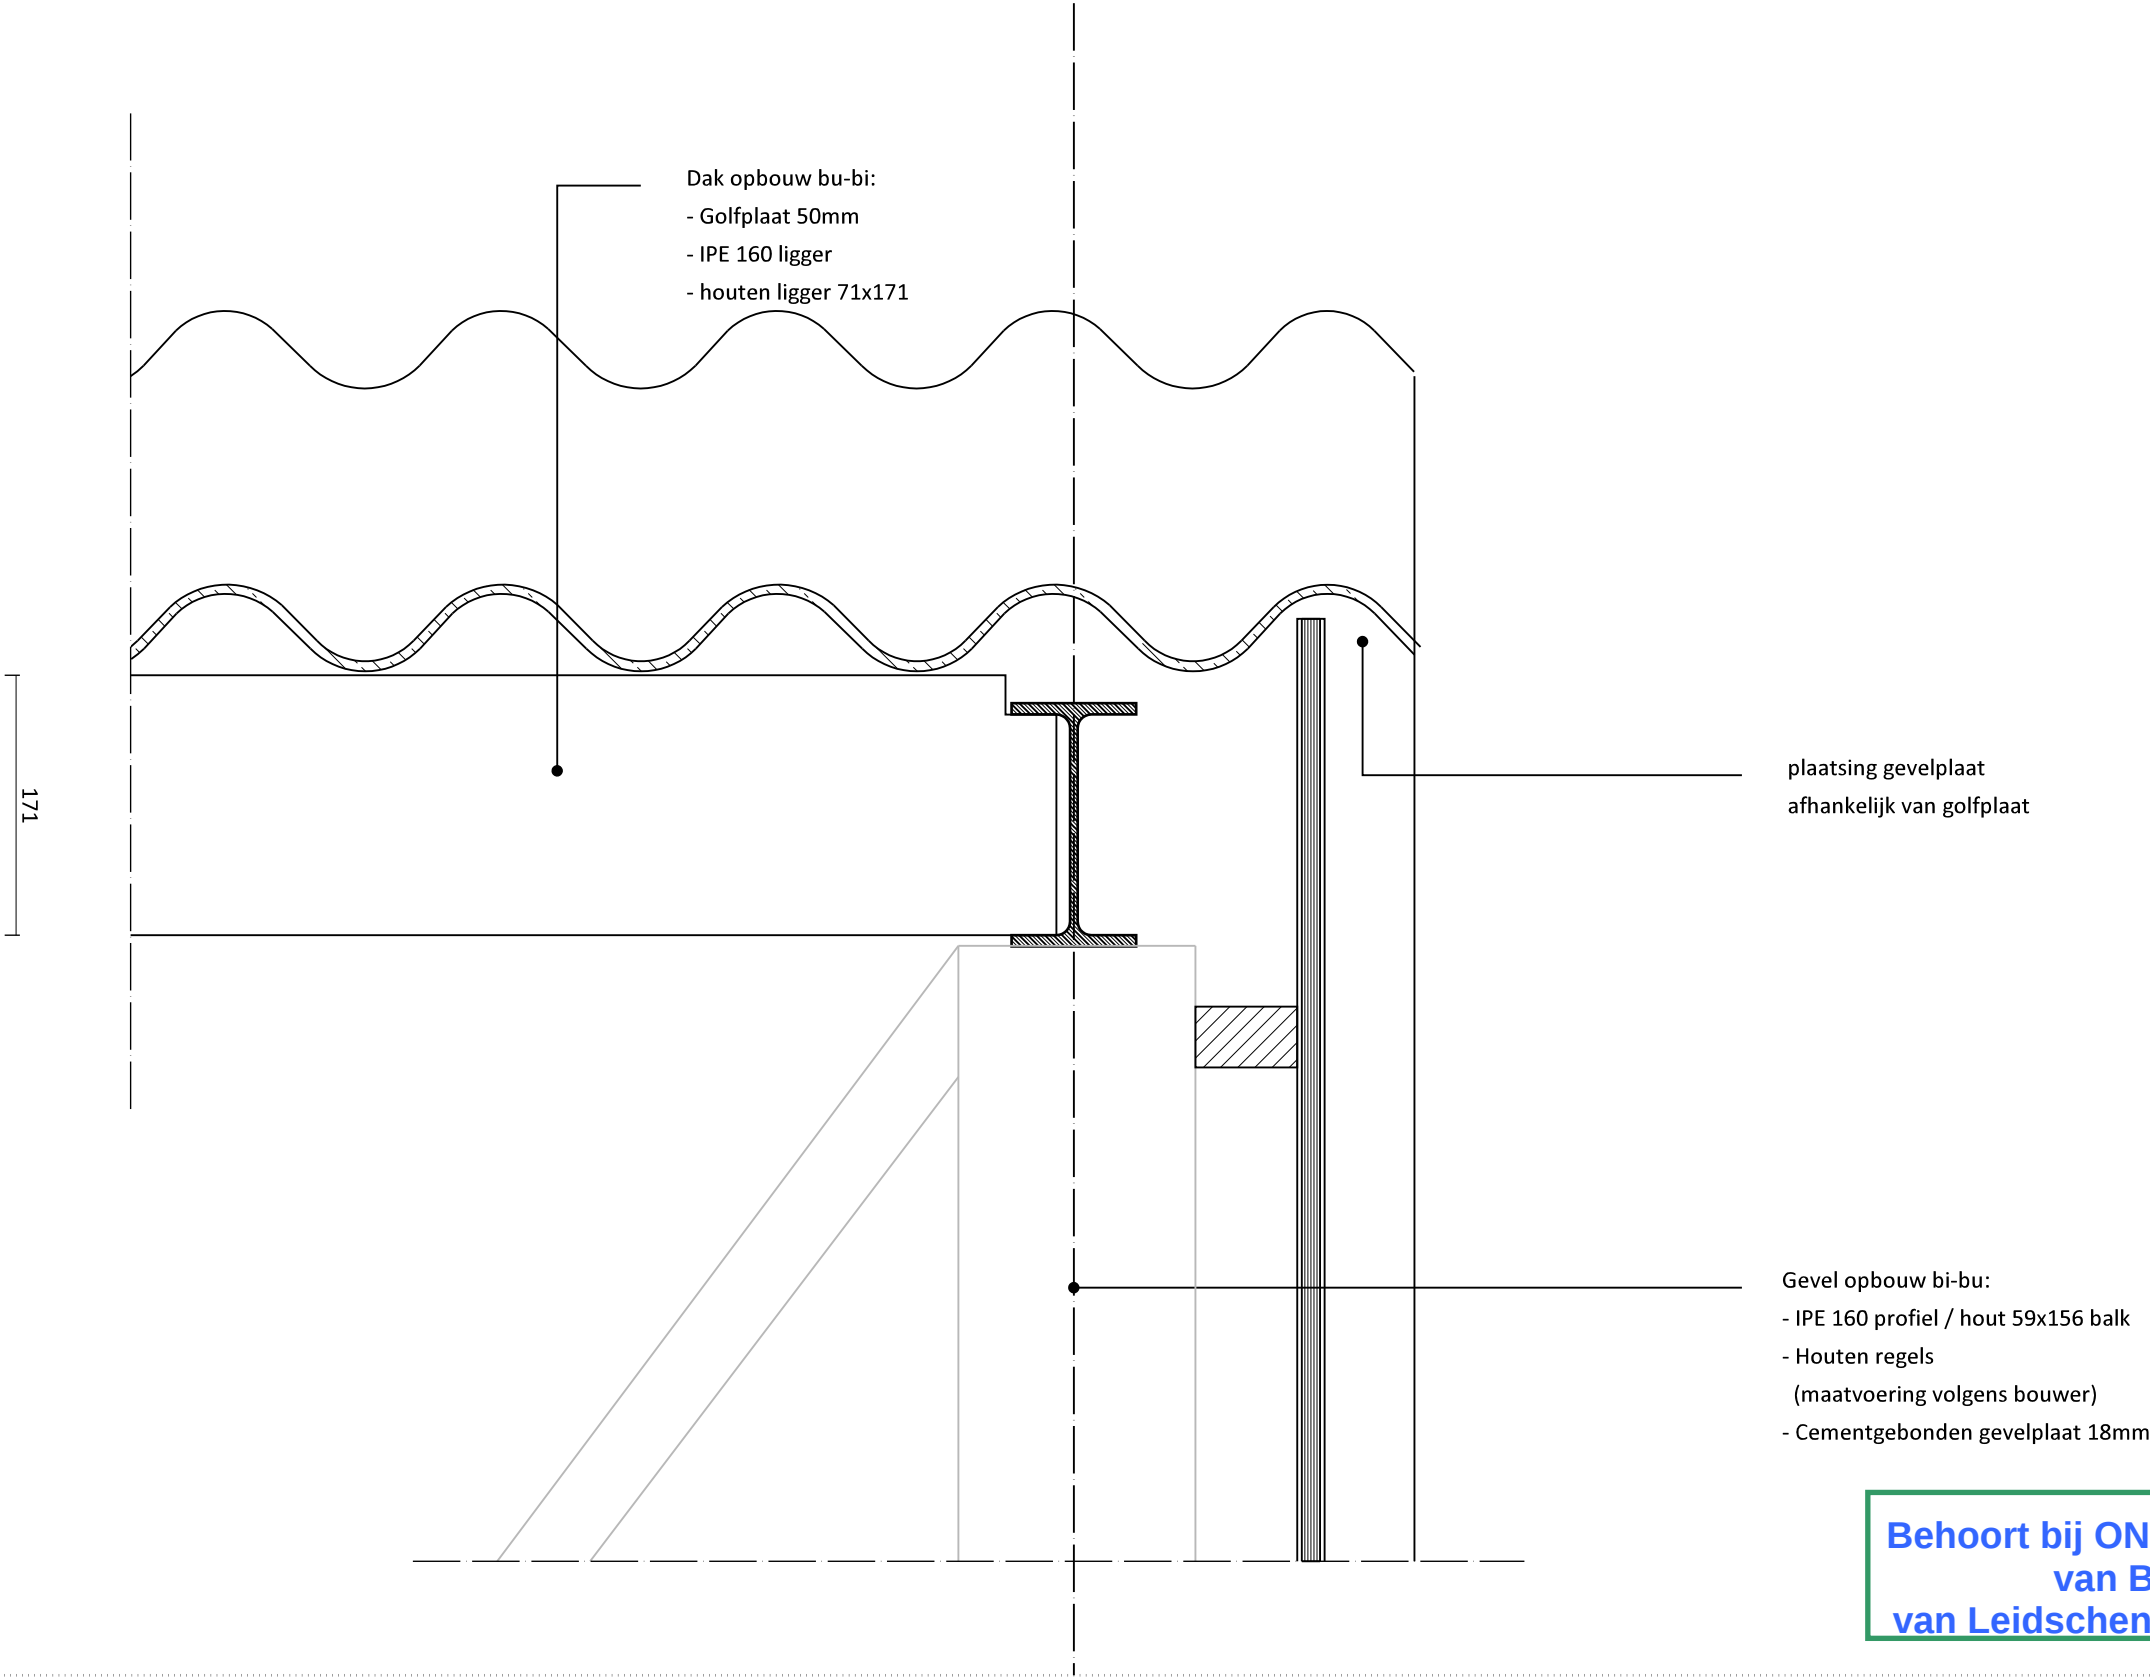


Behoort bij ONTWERP besluit
van B & W
van Leidschendam-Voorburg

Gebruik en functie



Verblijfsruimten

 

- ## RUIMTE RENVOOI
- 0.1 verkeersruimte
 - 0.2 verkeersruimte
 - 0.3 verblijfsruimte (sociëteit ruimte) > max verblijf 100 personen
 - 0.4 sanitaire ruimte (kleedruimte 1)
 - 0.5 sanitaire ruimte (kleedruimte 2)
 - 0.6 sanitaire ruimte (toilet)
 - 0.7 sanitaire ruimte (toilet)
 - 0.8 sanitaire ruimte (toilet)
 - 0.9 sanitaire ruimte (toilet)
 - 0.10 sanitaire ruimte (toilet)
 - 0.11 verblijfsruimte (keuken)
 - 0.12 verblijfsruimte (bestuurskamer) > max verblijf 6 personen
 - 0.13 berging
 - 0.14 berging
 - 0.15 berging (werkplaats)
 - 0.16 verblijfsruimte (trainingsruimte) > max verblijf 30 personen
 - 0.17 verkeersruimte (entree)
- Doorstroomcapaciteit vluchtdeuren: 90 personen/m¹
- Compatiment scheiding 60min wdobo
- Vluchtdeuren voorzien van panieksluiting knopcilinder
- Dragconstructie nieuwbouw 30min brandwerend bekleed


Uitbreiding & Renovatie Roeia
R.V. Rijnland
Aanvraag bouwvergunning

schaal 1150

blad:
datum: 22-07-2018

gew: 22-08-2018 tel: 0 3 0 - 7 8 5 4 0 2 9
 gew: www.blaauw-architecten.nl
Behoort bij ONTWERP besluit
van B & W
van Leidschendam-Voorburg



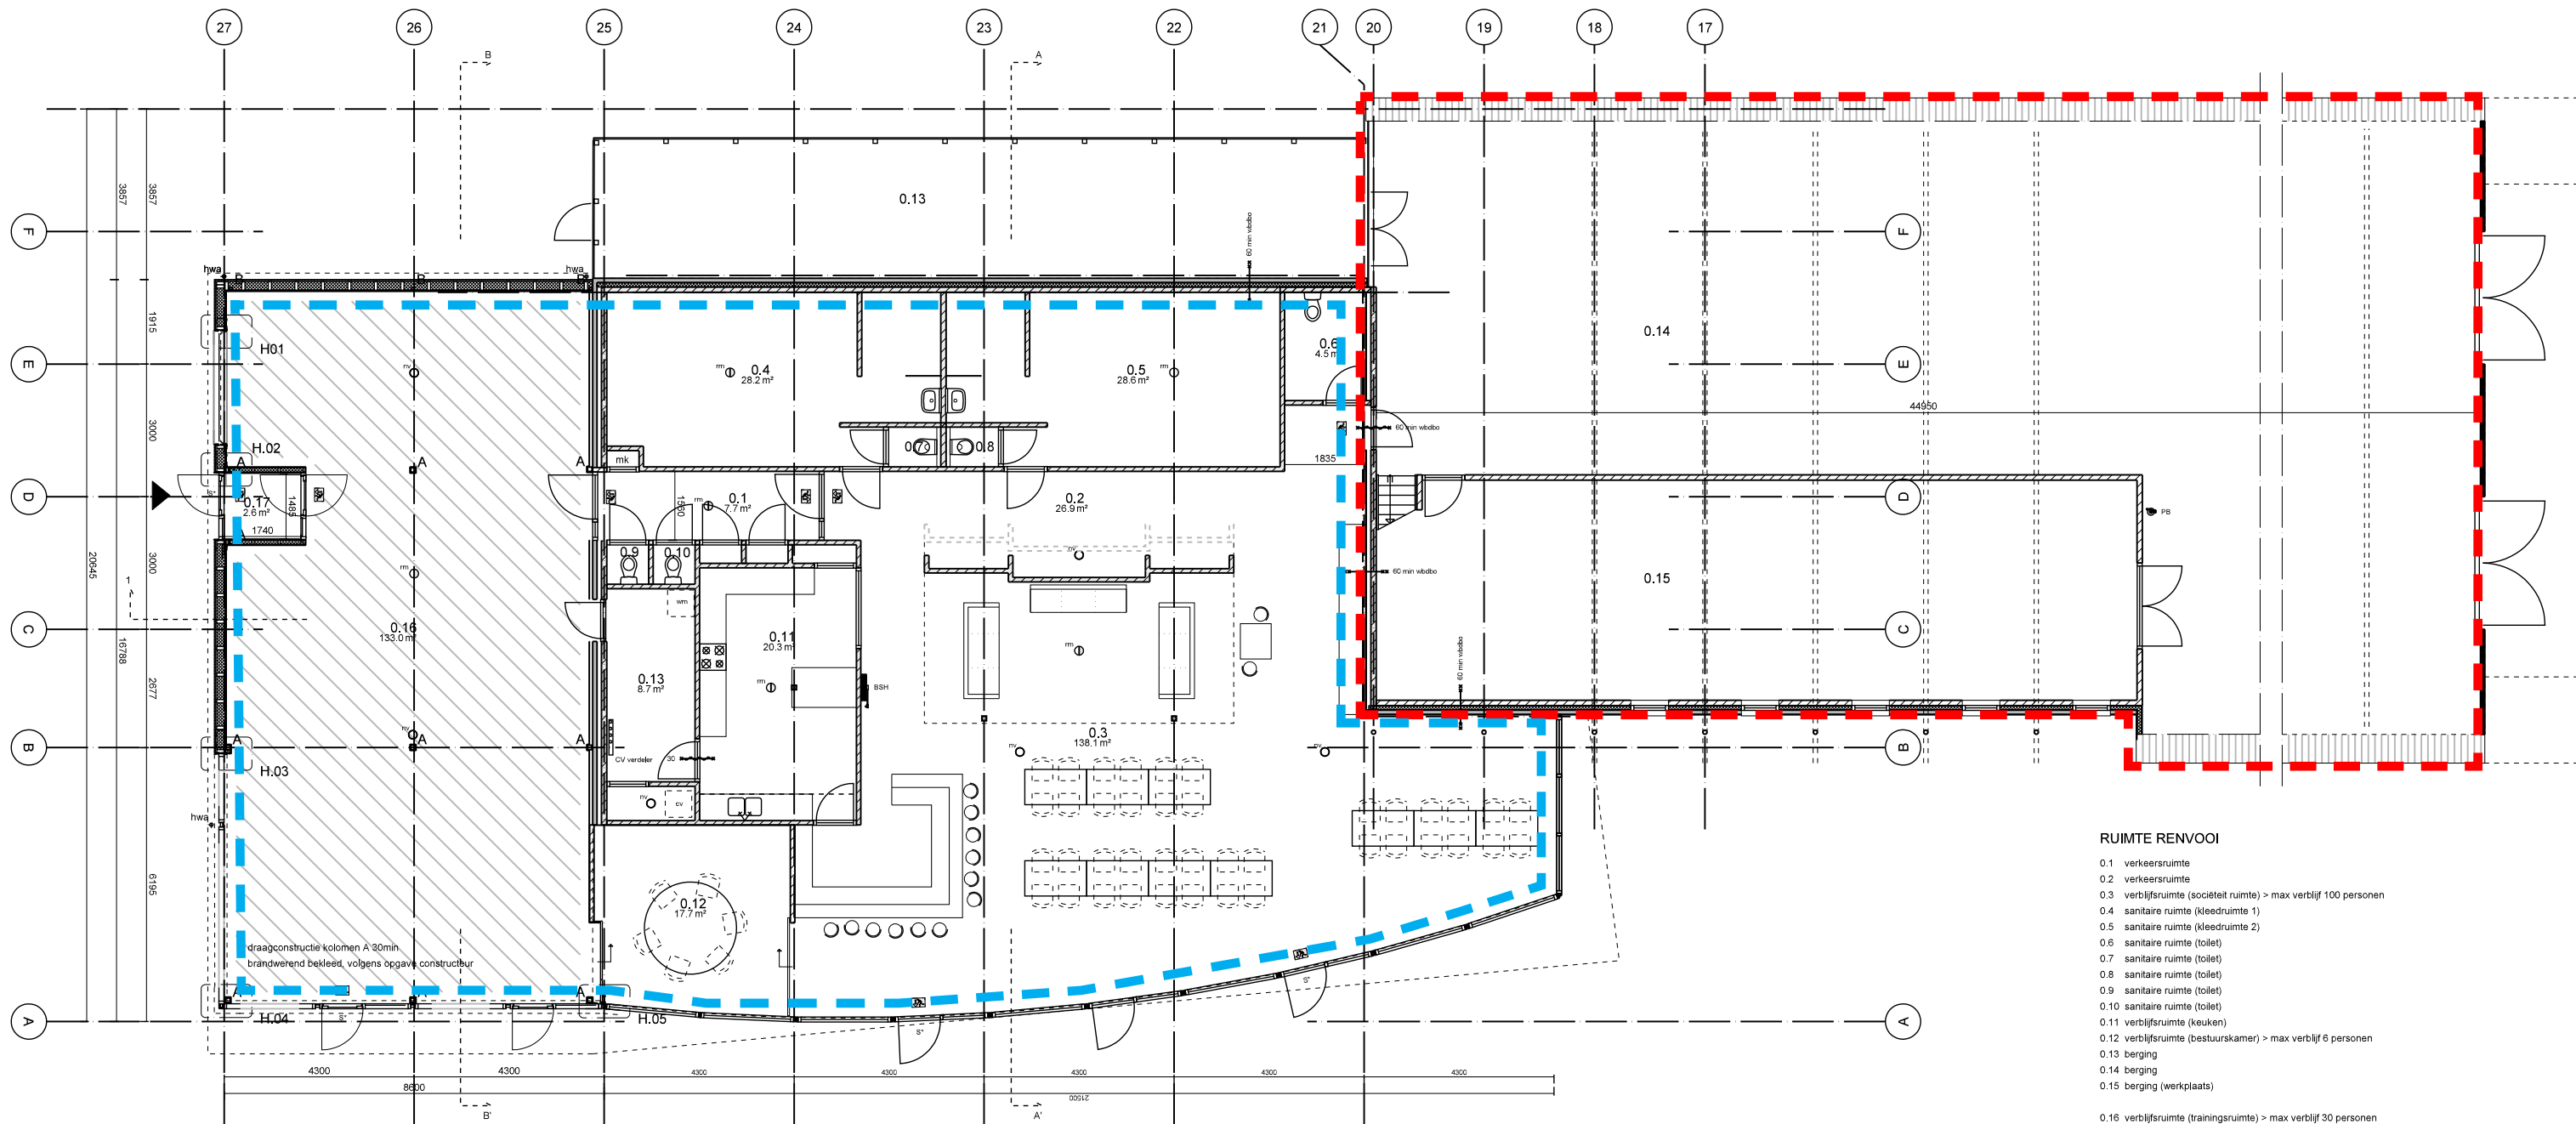


- RUIMTE RENVOOI**
- 0.1 verkeersruimte
 - 0.2 verkeersruimte
 - 0.3 verblijfsruimte (sociëteit ruimte) > max verblijf 100 personen
 - 0.4 sanitaire ruimte (kleedruimte 1)
 - 0.5 sanitaire ruimte (kleedruimte 2)
 - 0.6 sanitaire ruimte (toilet)
 - 0.7 sanitaire ruimte (toilet)
 - 0.8 sanitaire ruimte (toilet)
 - 0.9 sanitaire ruimte (toilet)
 - 0.10 sanitaire ruimte (toilet)
 - 0.11 verblijfsruimte (keuken)
 - 0.12 verblijfsruimte (bestuurskamer) > max verblijf 6 personen
 - 0.13 berging
 - 0.14 berging
 - 0.15 berging (werkplaats)
 - 0.16 verblijfsruimte (trainingsruimte) > max verblijf 30 personen
 - 0.17 verkeersruimte (entree)
- Doorstroomcapaciteit vluchtduren: 90 personen/m¹
Compatiment scheiding 60min wdbdo
- Vluchtduren voorzien van panieksluiting knopcilinder
Draagconstructie nieuwbouw 30min brandwerend bekleed

Behoort bij **ONTWERP** besluit
van **B & W**
van **Leidschendam-Voorburg**



Uitbreiding & Renovatie Roeiaccommodatiewerk: 607RIJ
R.V. Rijnland
Aanvraag bouwvergunning
blad:
datum: 22-07-2018
gew: 22-08-2018
gew:
schaal 1150

BLAUW
tel: 0 3 0 - 7 8 5 4 0 2 9
www.blauw-architecten.nl

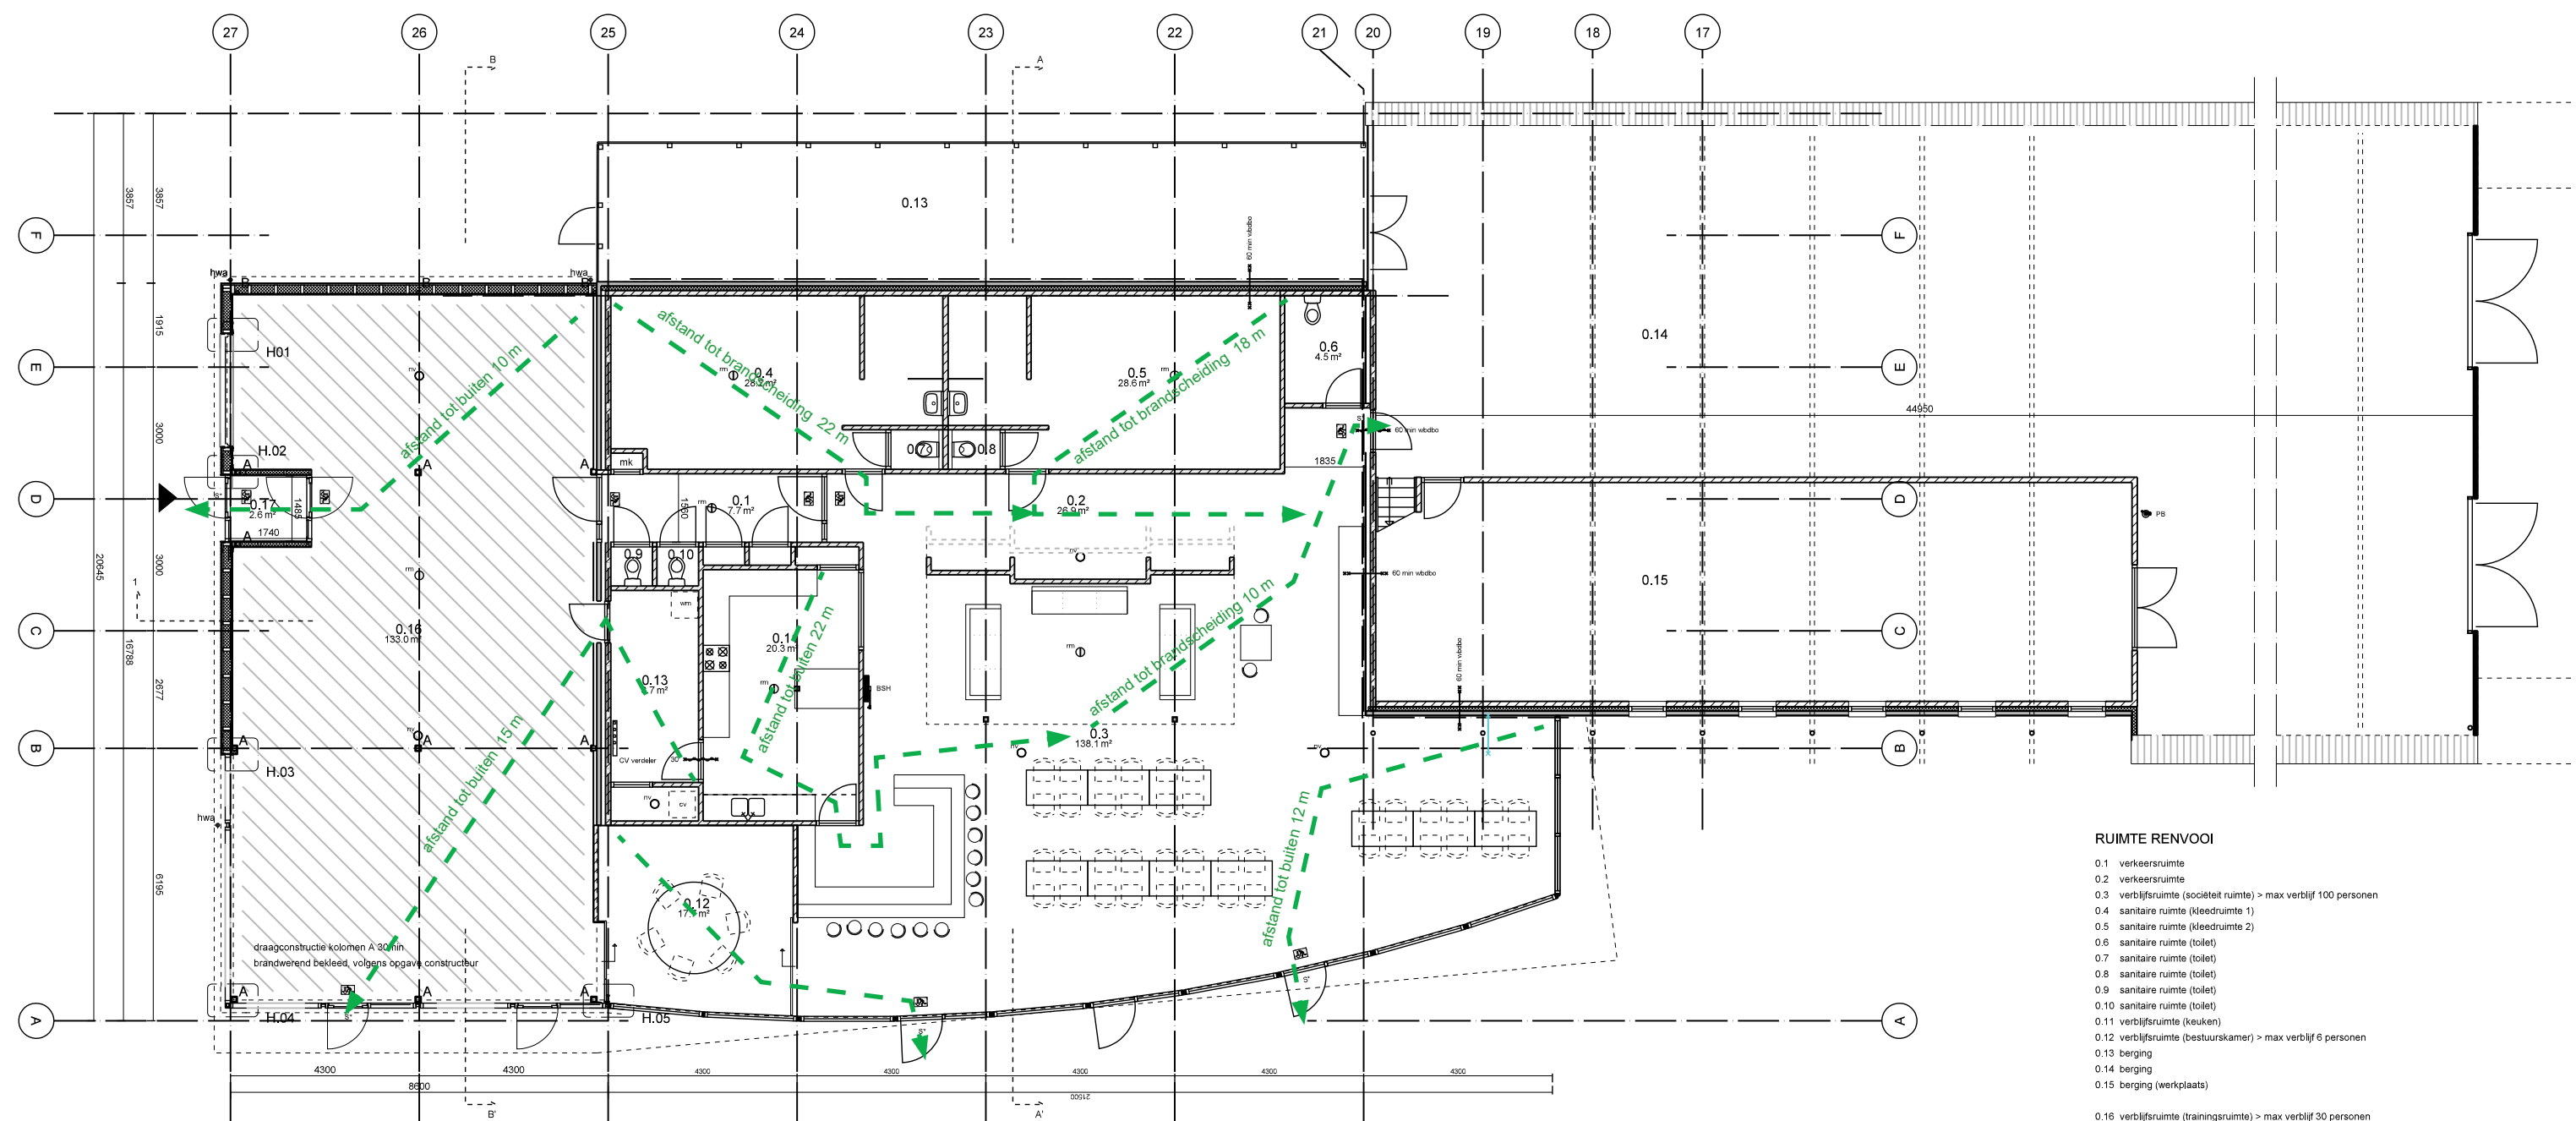


Nieuwe situatie

- RUIMTE RENVOOI**
- 0.1 verkeersruimte
 - 0.2 verkeersruimte
 - 0.3 verblijfsruimte (sociëteit ruimte) > max verblijf 100 personen
 - 0.4 sanitaire ruimte (kleedruimte 1)
 - 0.5 sanitaire ruimte (kleedruimte 2)
 - 0.6 sanitaire ruimte (toilet)
 - 0.7 sanitaire ruimte (toilet)
 - 0.8 sanitaire ruimte (toilet)
 - 0.9 sanitaire ruimte (toilet)
 - 0.10 sanitaire ruimte (toilet)
 - 0.11 verblijfsruimte (keuken)
 - 0.12 verblijfsruimte (bestuurskamer) > max verblijf 6 personen
 - 0.13 berging
 - 0.14 berging
 - 0.15 berging (werkplaats)
 - 0.16 verblijfsruimte (trainingsruimte) > max verblijf 30 personen
 - 0.17 verkeersruimte (entree)
- Doorstroomcapaciteit vluchtduren: 90 personen/m¹
Compatiment scheiding 60min wdbdo
- Vluchtduren voorzien van panieksluiting knopcilinder
Draagconstructie nieuwbouw 30min brandwerend bekled

Behoort bij **ONTWERP** besluit
van B & W
van Leidschendam-Voorburg

Bouwplaats inrichting

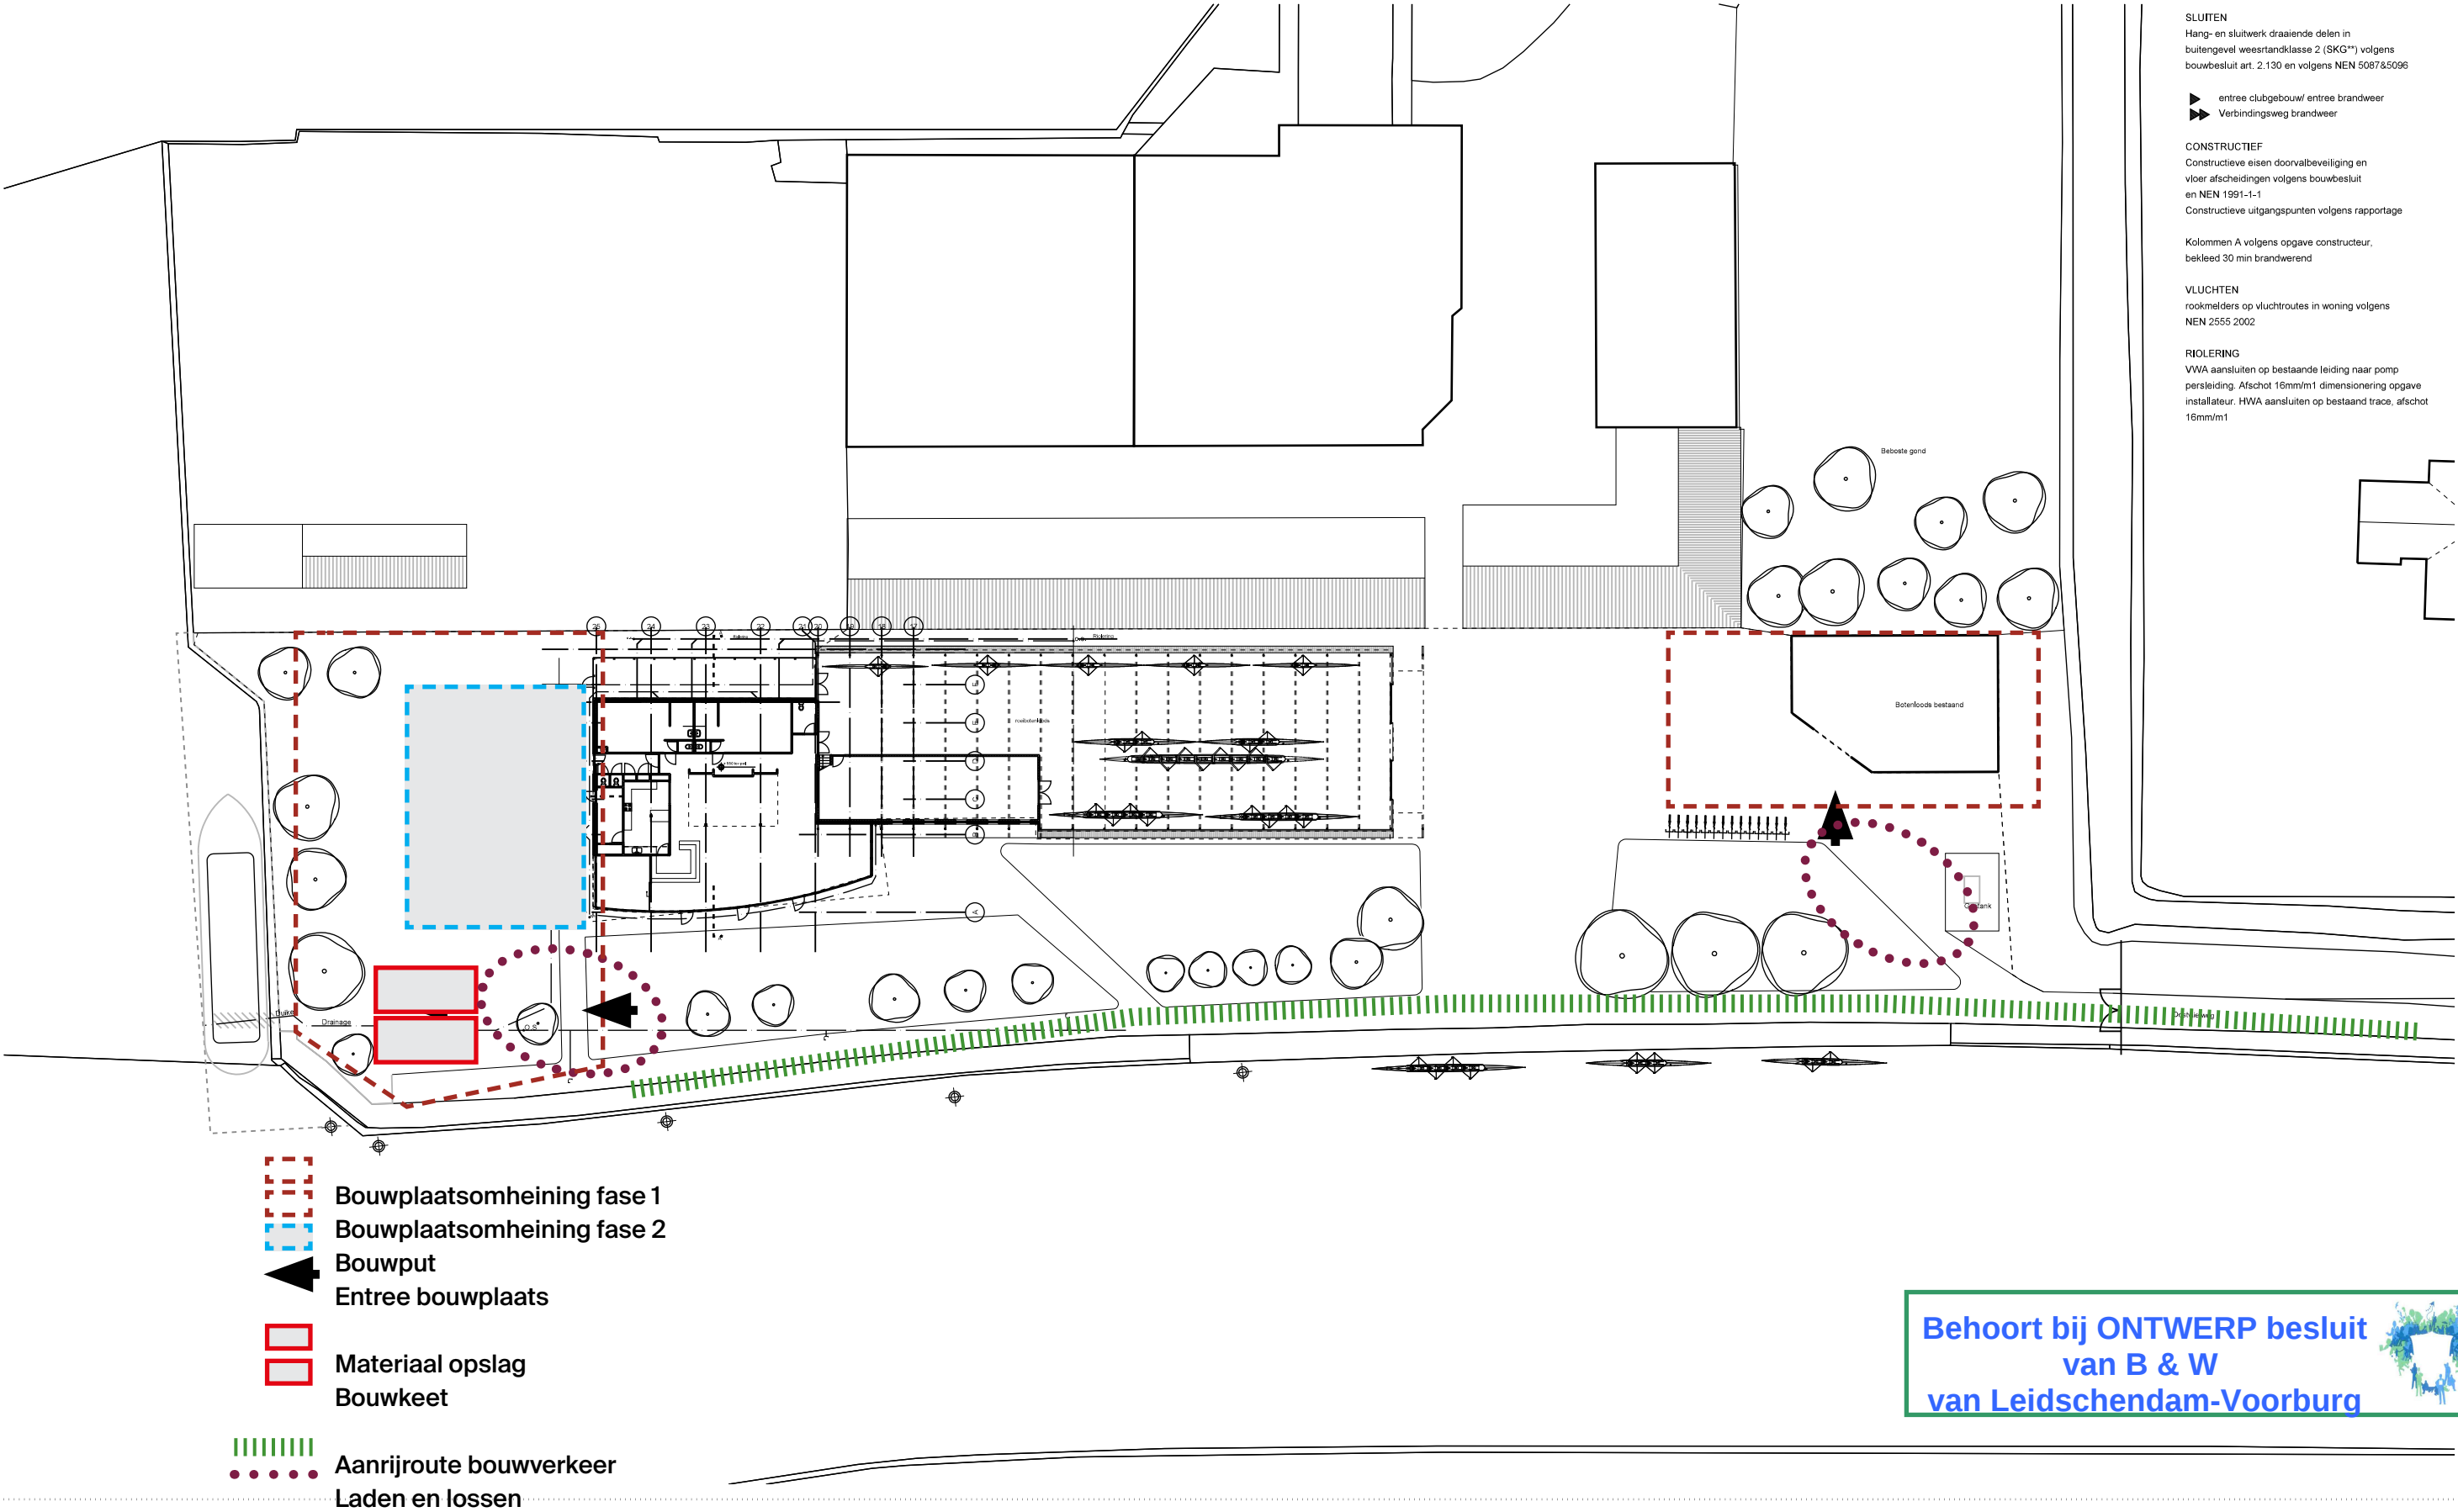

SLUITEN
Hang- en sluitwerk draaiende delen in
buitengevel weersfandklasse 2 (SKG**) volgens
bouwbesluit art. 2.130 en volgens NEN 5087&5096

entree clubgebouw/ entree brandweer
Verbindingsweg brandweer

CONSTRUCTIEF
Constructieve eisen doorvalbeveiliging en
vloer afscheidingen volgens bouwbesluit
en NEN 1991-1-1
Constructieve uitgangspunten volgens rapportage


Kolommen A volgens opgave constructeur,
bekleed 30 min brandwerend

VLUCHTEN
rookmelders op vluchtroutes in woning volgens
NEN 2555 2002

RIOLERING
VWA aansluiten op bestaande leiding naar pomp
persleiding: Afschot 16mm/m1 dimensionering opgave
installateur. HWA aansluiten op bestaand trace, afschot
16mm/m1

- Bouwplaatsomheining fase 1
- Bouwplaatsomheining fase 2
- Bouwput
- Entree bouwplaats
- Materiaal opslag
- Bouwkeet
- Aanrijroute bouwverkeer
- Laden en lossen

Behoort bij ONTWERP besluit
van B & W
van Leidschendam-Voorburg

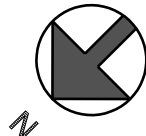


Uitbreiding & Renovatie Roeiaccommodatieverk: 607RIJ
R.V. Rijnland
Aanvraag bouwvergunning
schaal 1500

blad:
datum: 19-07-2018
gew: 22-08-2018
gew:

BLAUW
tel: 0 3 0 - 7 8 5 4 0 2 9
www.blauw-architecten.nl

Ventilatie



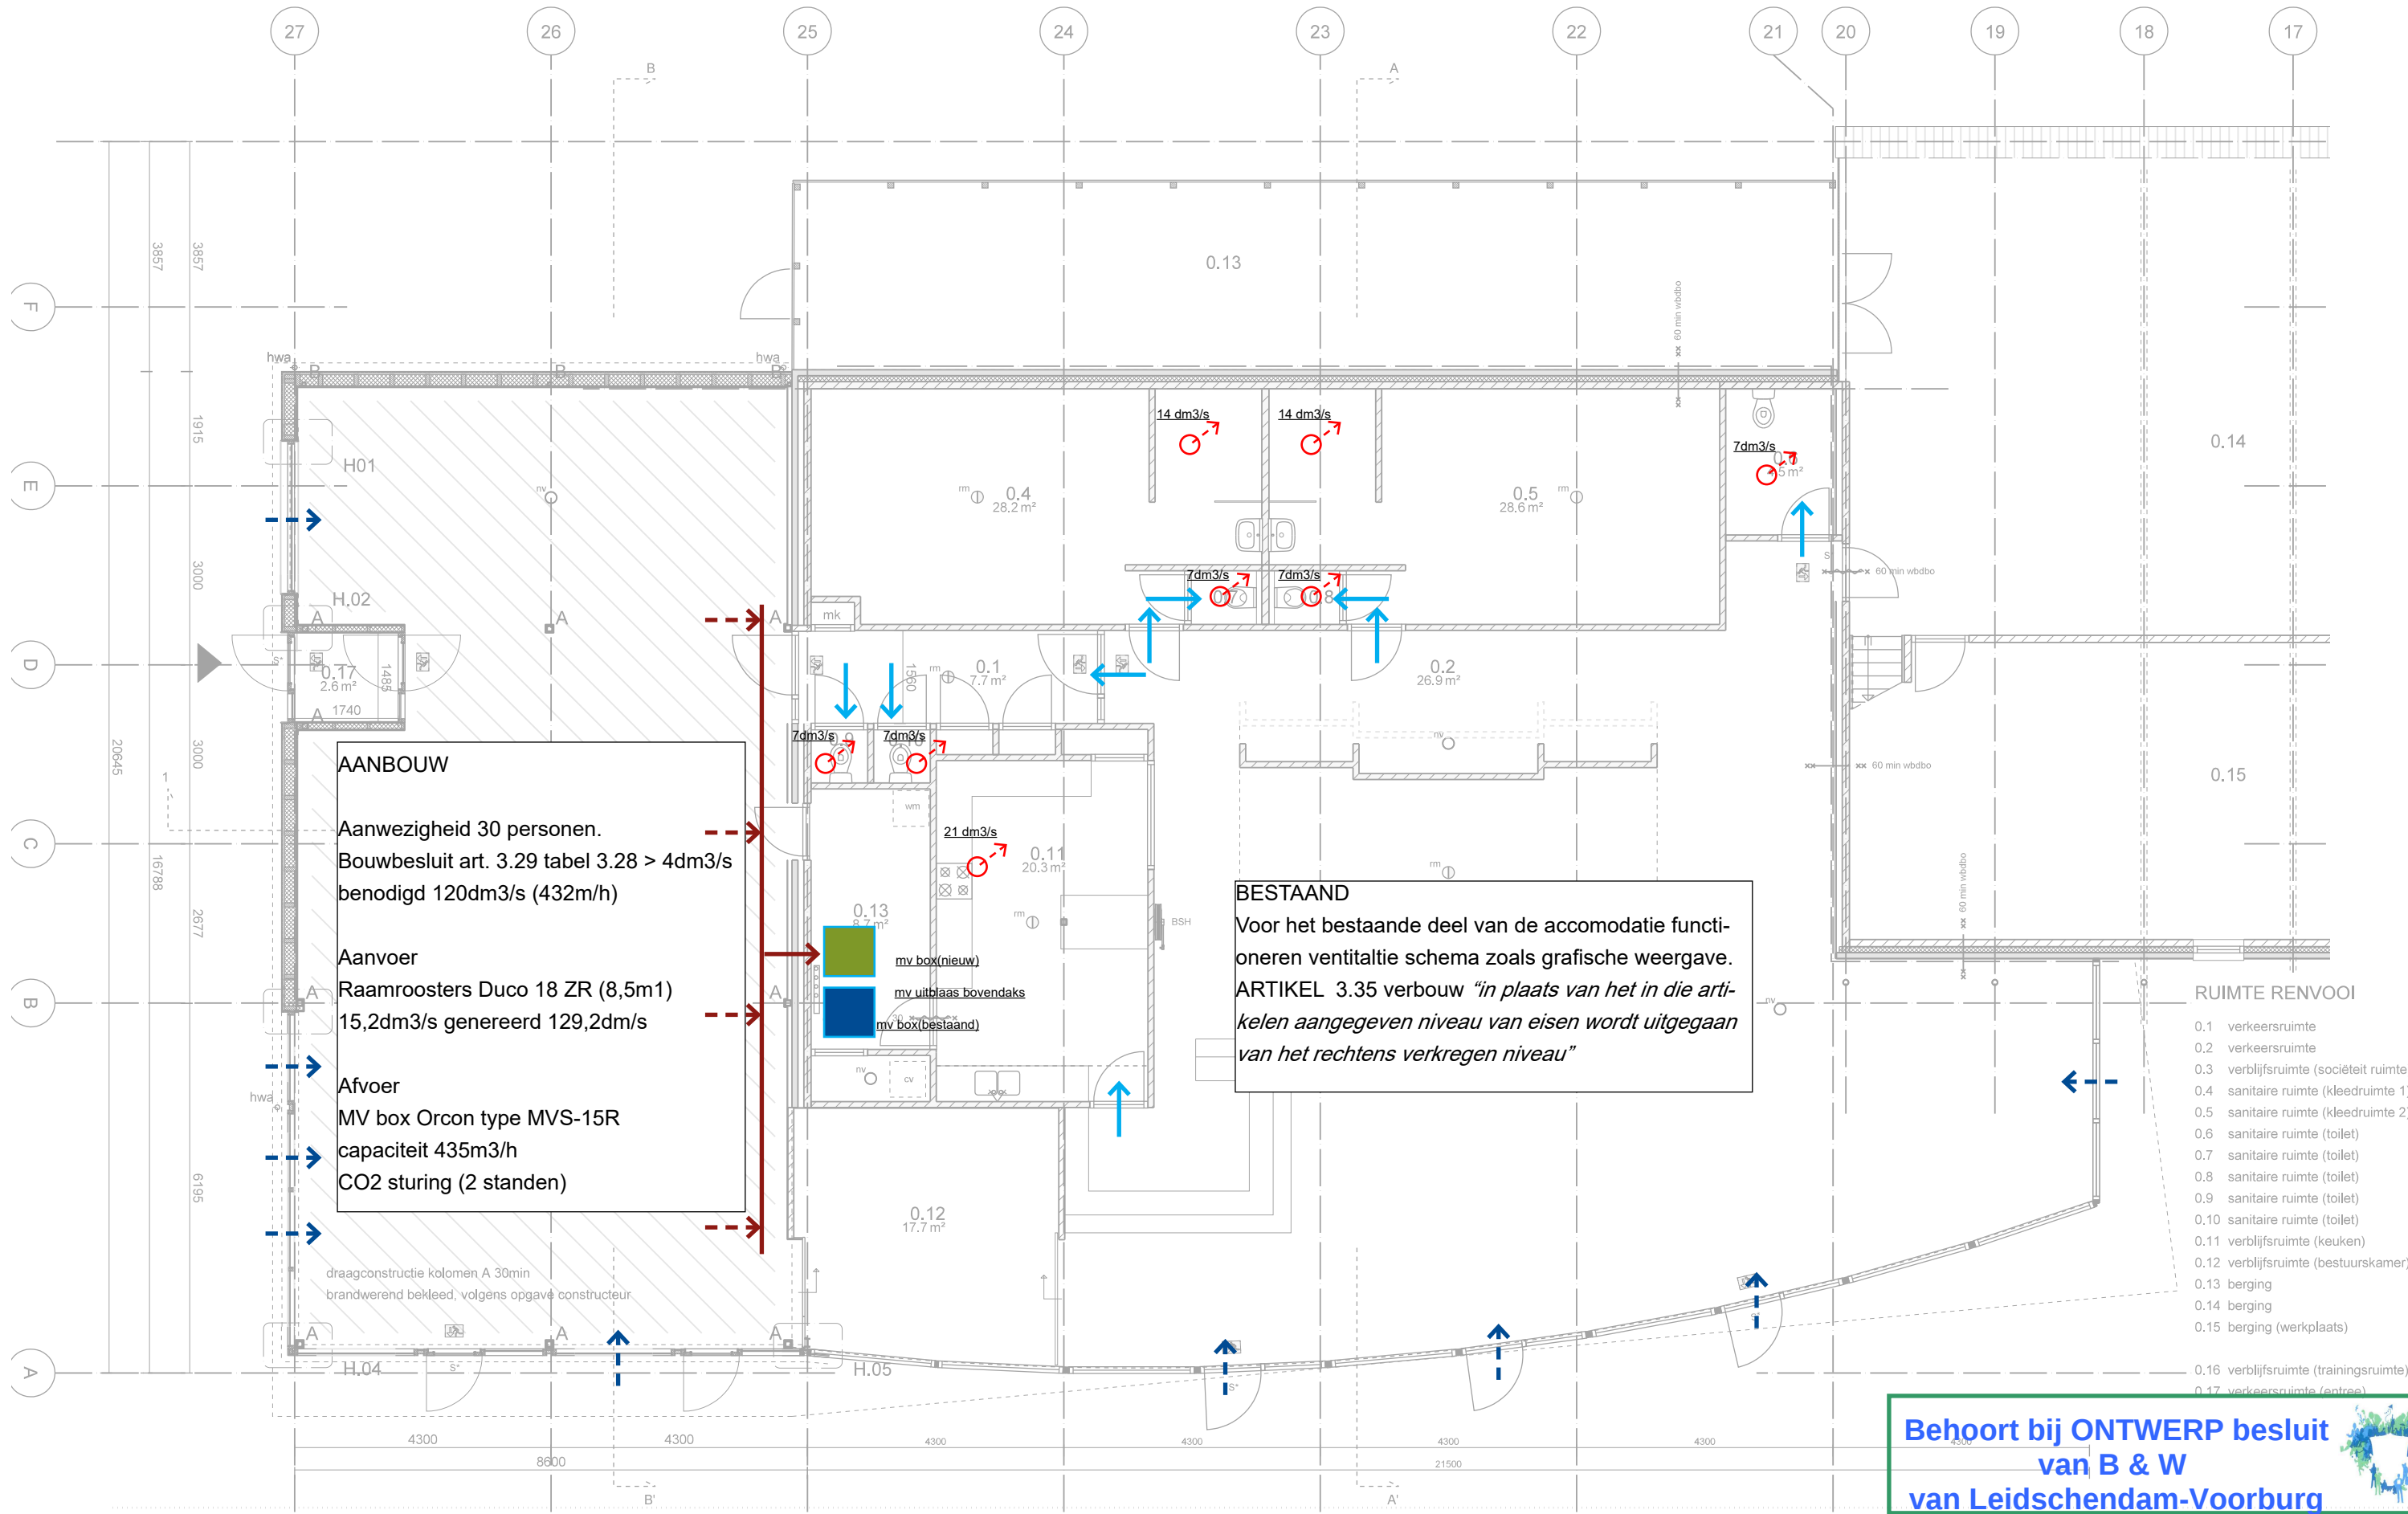

Impressie



Impressie

