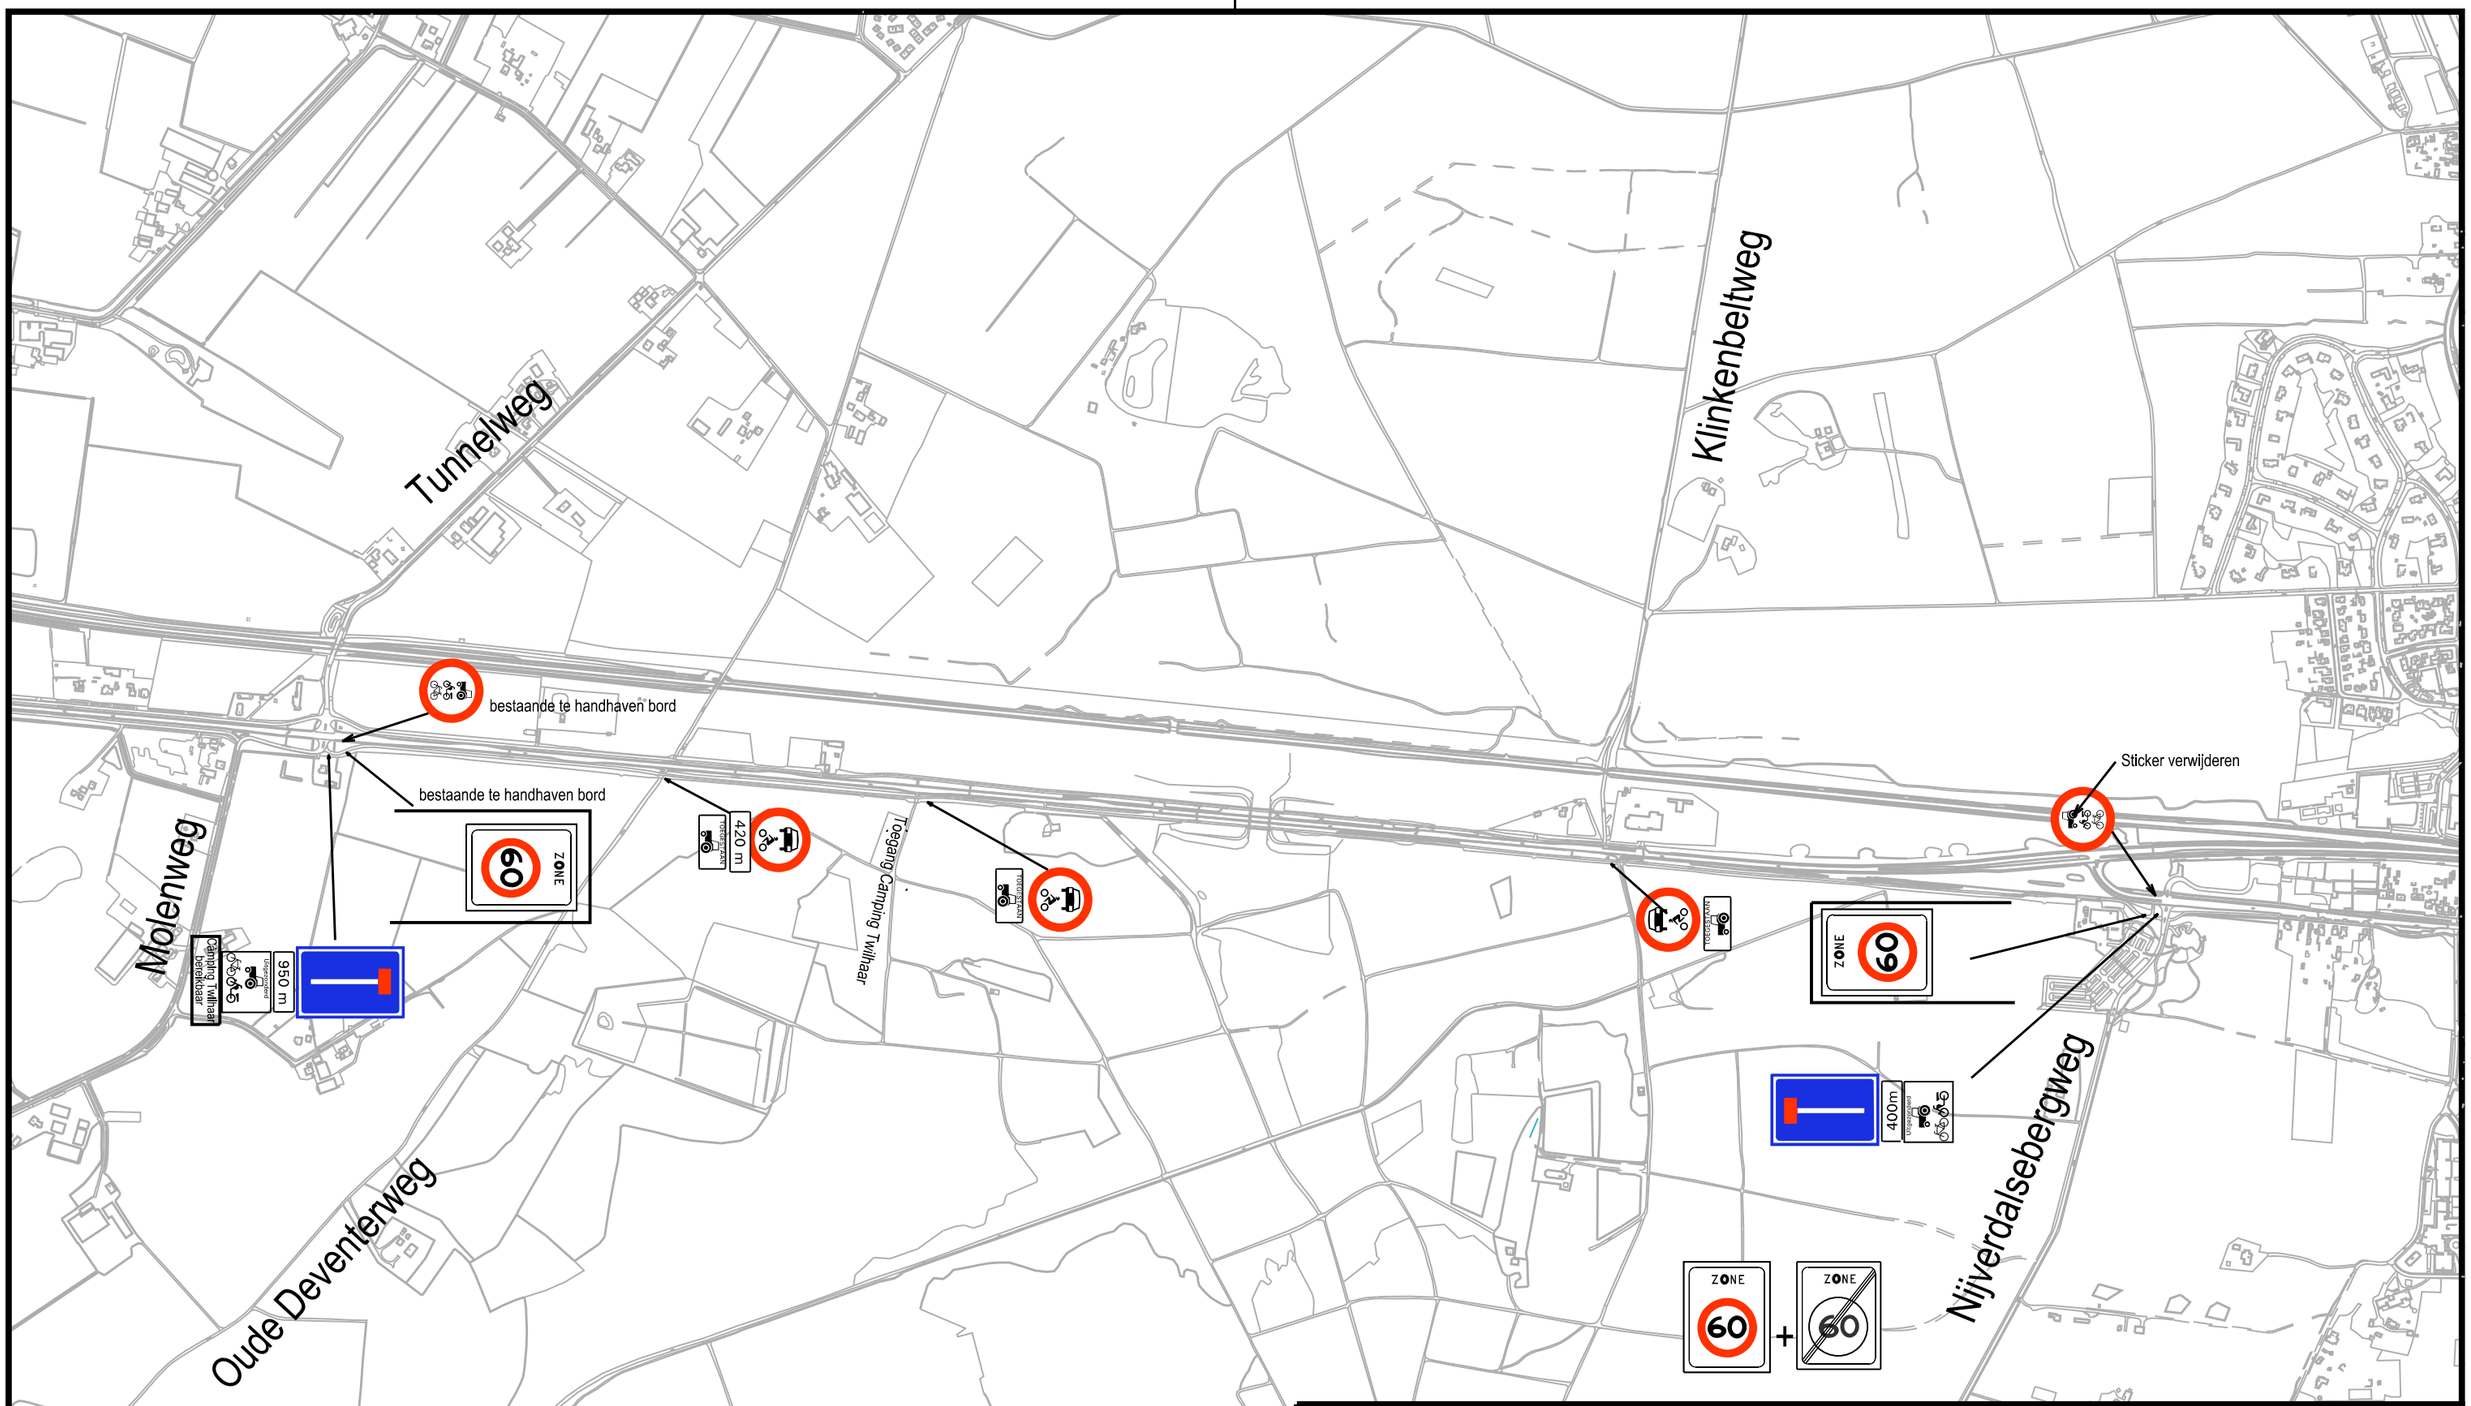

Gemeente Hellendoorn

Gemeente Hellendoorn
Postbus 200
7440 AE Nijverdal
Tel: 0548-630000
Fax: 0548-610505
www.hellendoorn.nl

Project: Parallelweg zuidzijde N35 Haarle-Nijverdal

Onderwerp: Verkeersbesluit RVV 1990
Bebordingsplan

Datum Wijziging:	Opmerkingen:	Getekend:	AGR
26-08-2019	Concept / definitief	Schaal:	1 : 10000
		Printdatum:	19-07-2019
Formaat: A3	Cluster: Team Openbare werken	Tekeningnr:	OW-2019-148-v1