


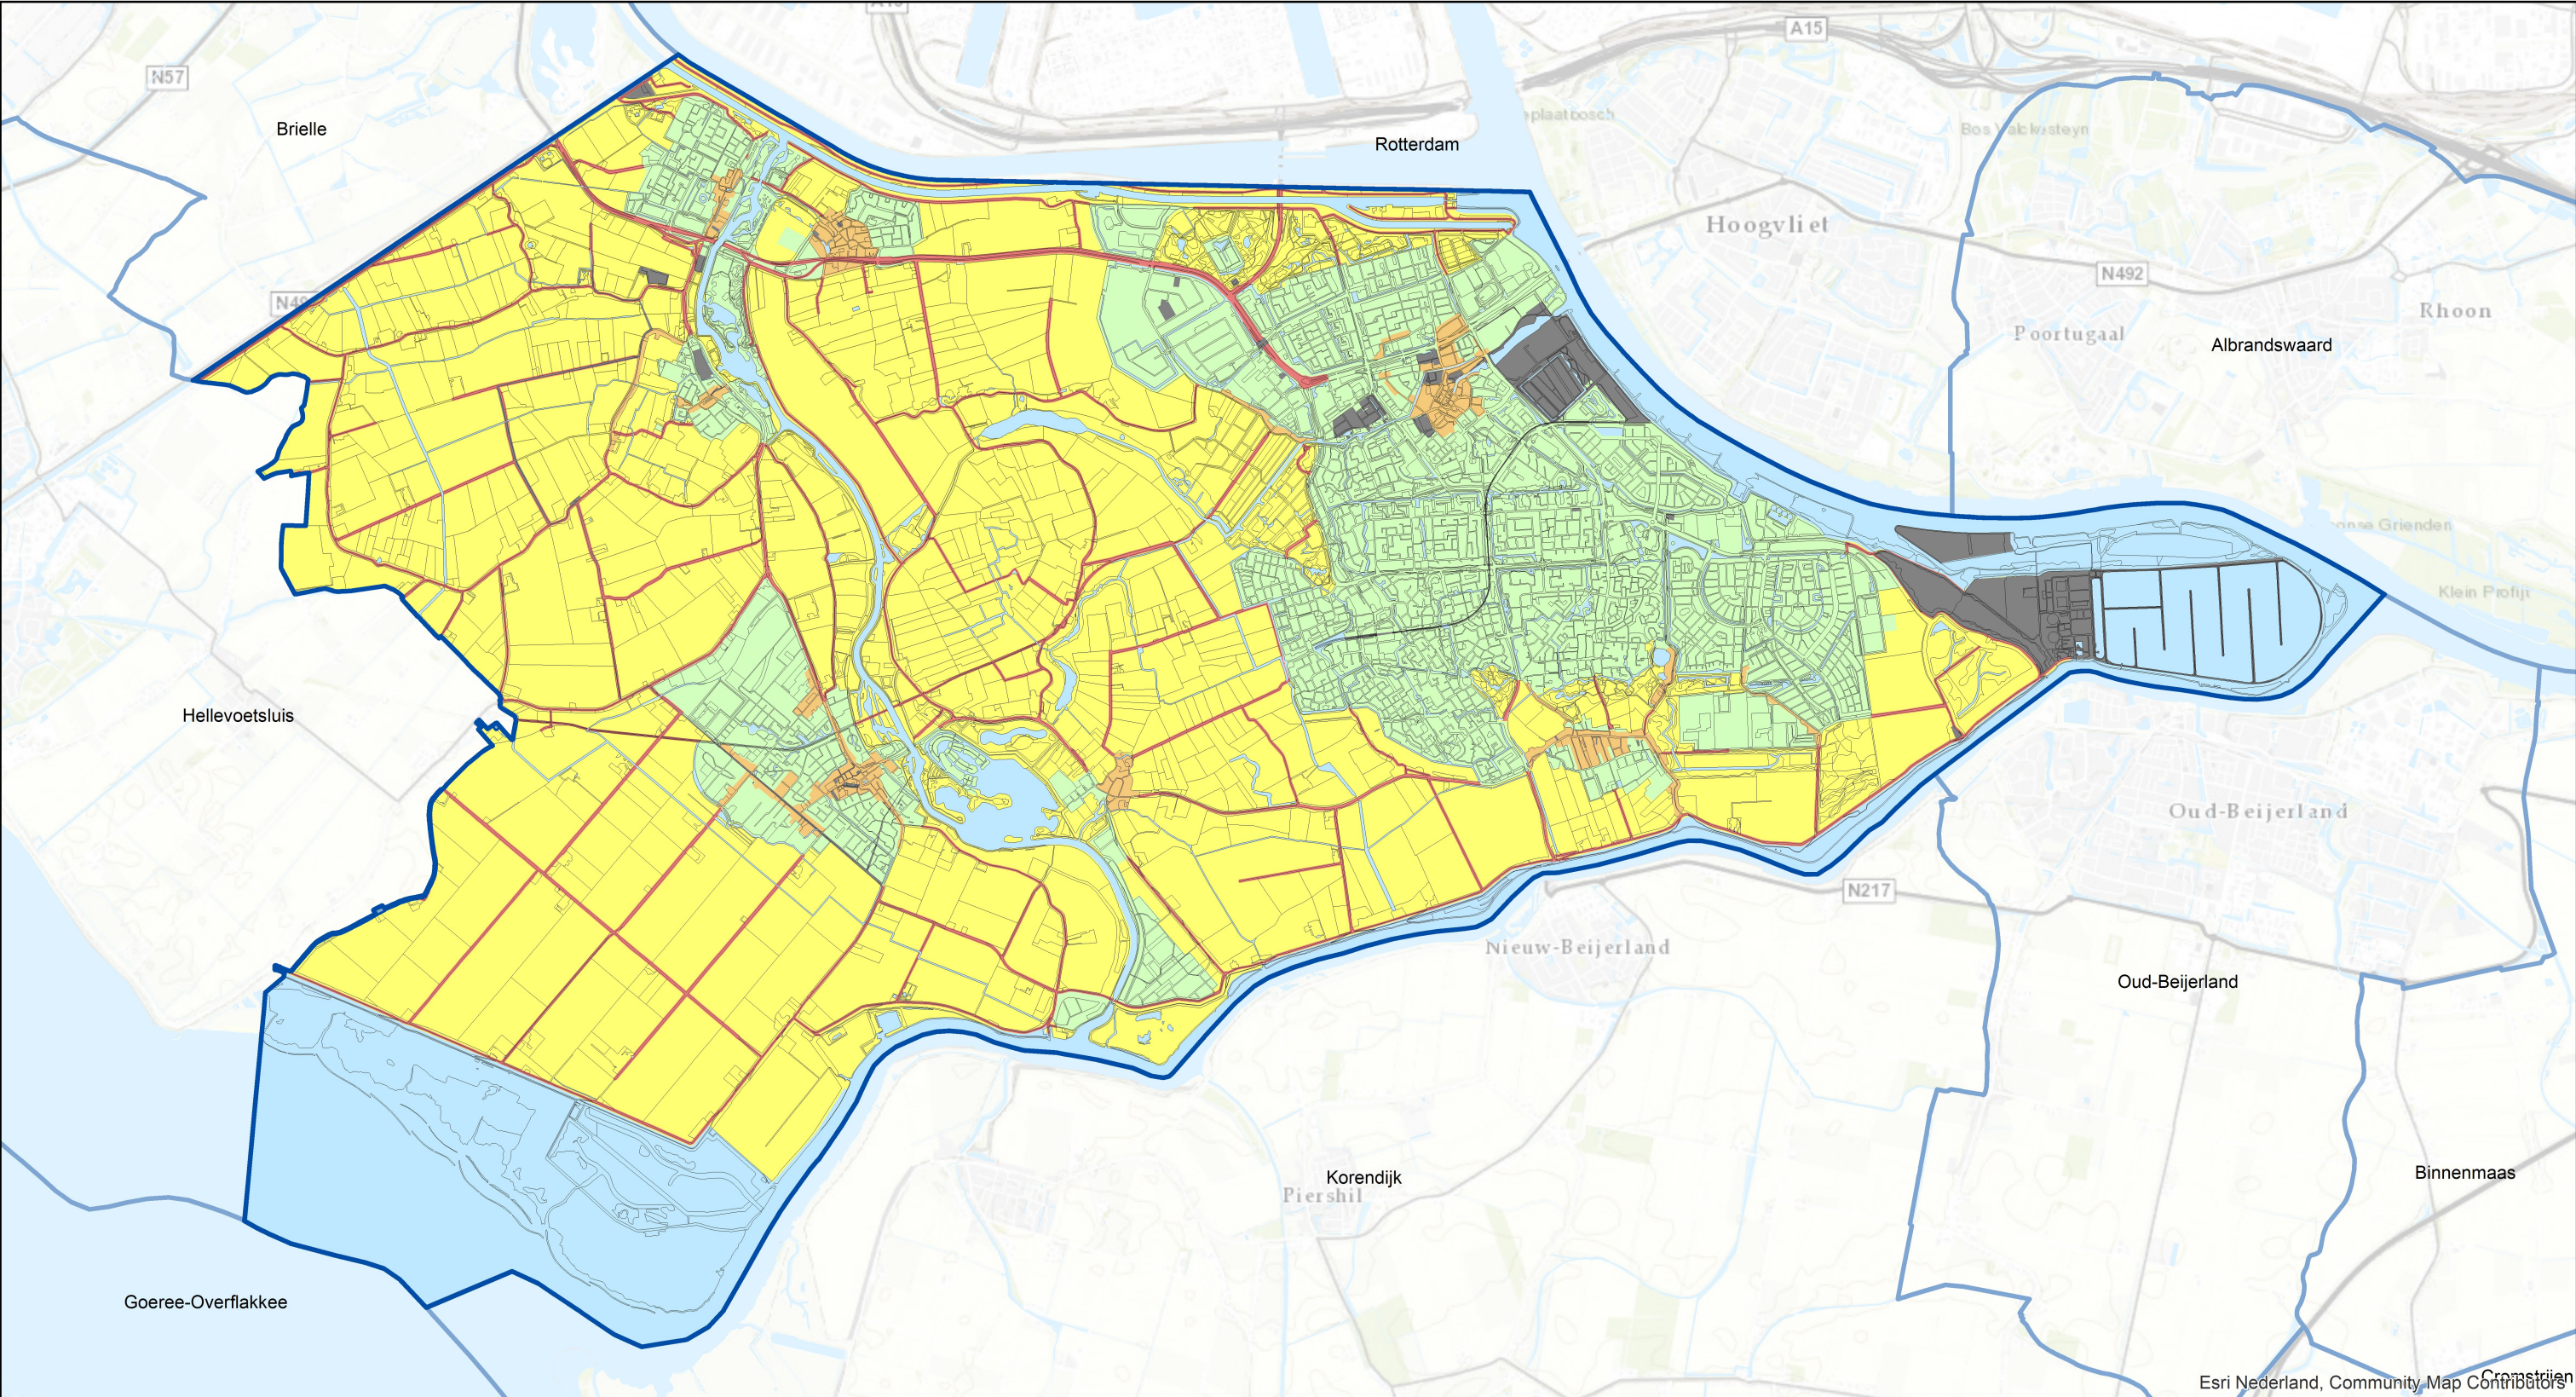

LEGENDA

Toepassingseis **Overig**

- | | |
|---|---|
|  Industrie |  Uitgesloten gebieden |
|  Wonen |  Beheergebied Rijkswaterstaat en water |
|  Landbouw |  Gemeentegrens |
|  Natuur | |


- Bij het toepassen van grond op onverharde kinderspeelplaatsen en moes-/volkstuinten gelden strengere eisen (zie § 4.3.2).
- Bij het toepassen van grond met PFAS-verbindingen gelden gemeentelijke normen (zie § 4.3.4).
- Bij het hergebruik van onderhoudsbaggerspecie vanuit bebouwde kommen in het buitengebied gelden gemeentelijke normen (zie § 4.3.5).

Deze kaart wordt gebruikt om de kwaliteitseis te bepalen van de toe te passen grond die afkomstig is van een locatie binnen het bodembeheergebied van de gemeente.

TITEL Toepassingskaart bovengrond (0-1 m-mv) o.b.v. gebiedsspecifiek beleid			
PROJECT Besluit bodemkwaliteit gemeente Nissewaard			
OPDRACHTGEVER Gemeente Nissewaard			
Kaartnr:	SOB006731.4A	Versie:	definitief
		Auteur:	K. Reezigt
		Gecontroleerd:	J. Spronk
		Schaal (A3):	1:50.000
		Datum:	mei 2019

Ringwade 41, 3439 LM Nieuwegein
+3188 910 2000
www.lievense.com



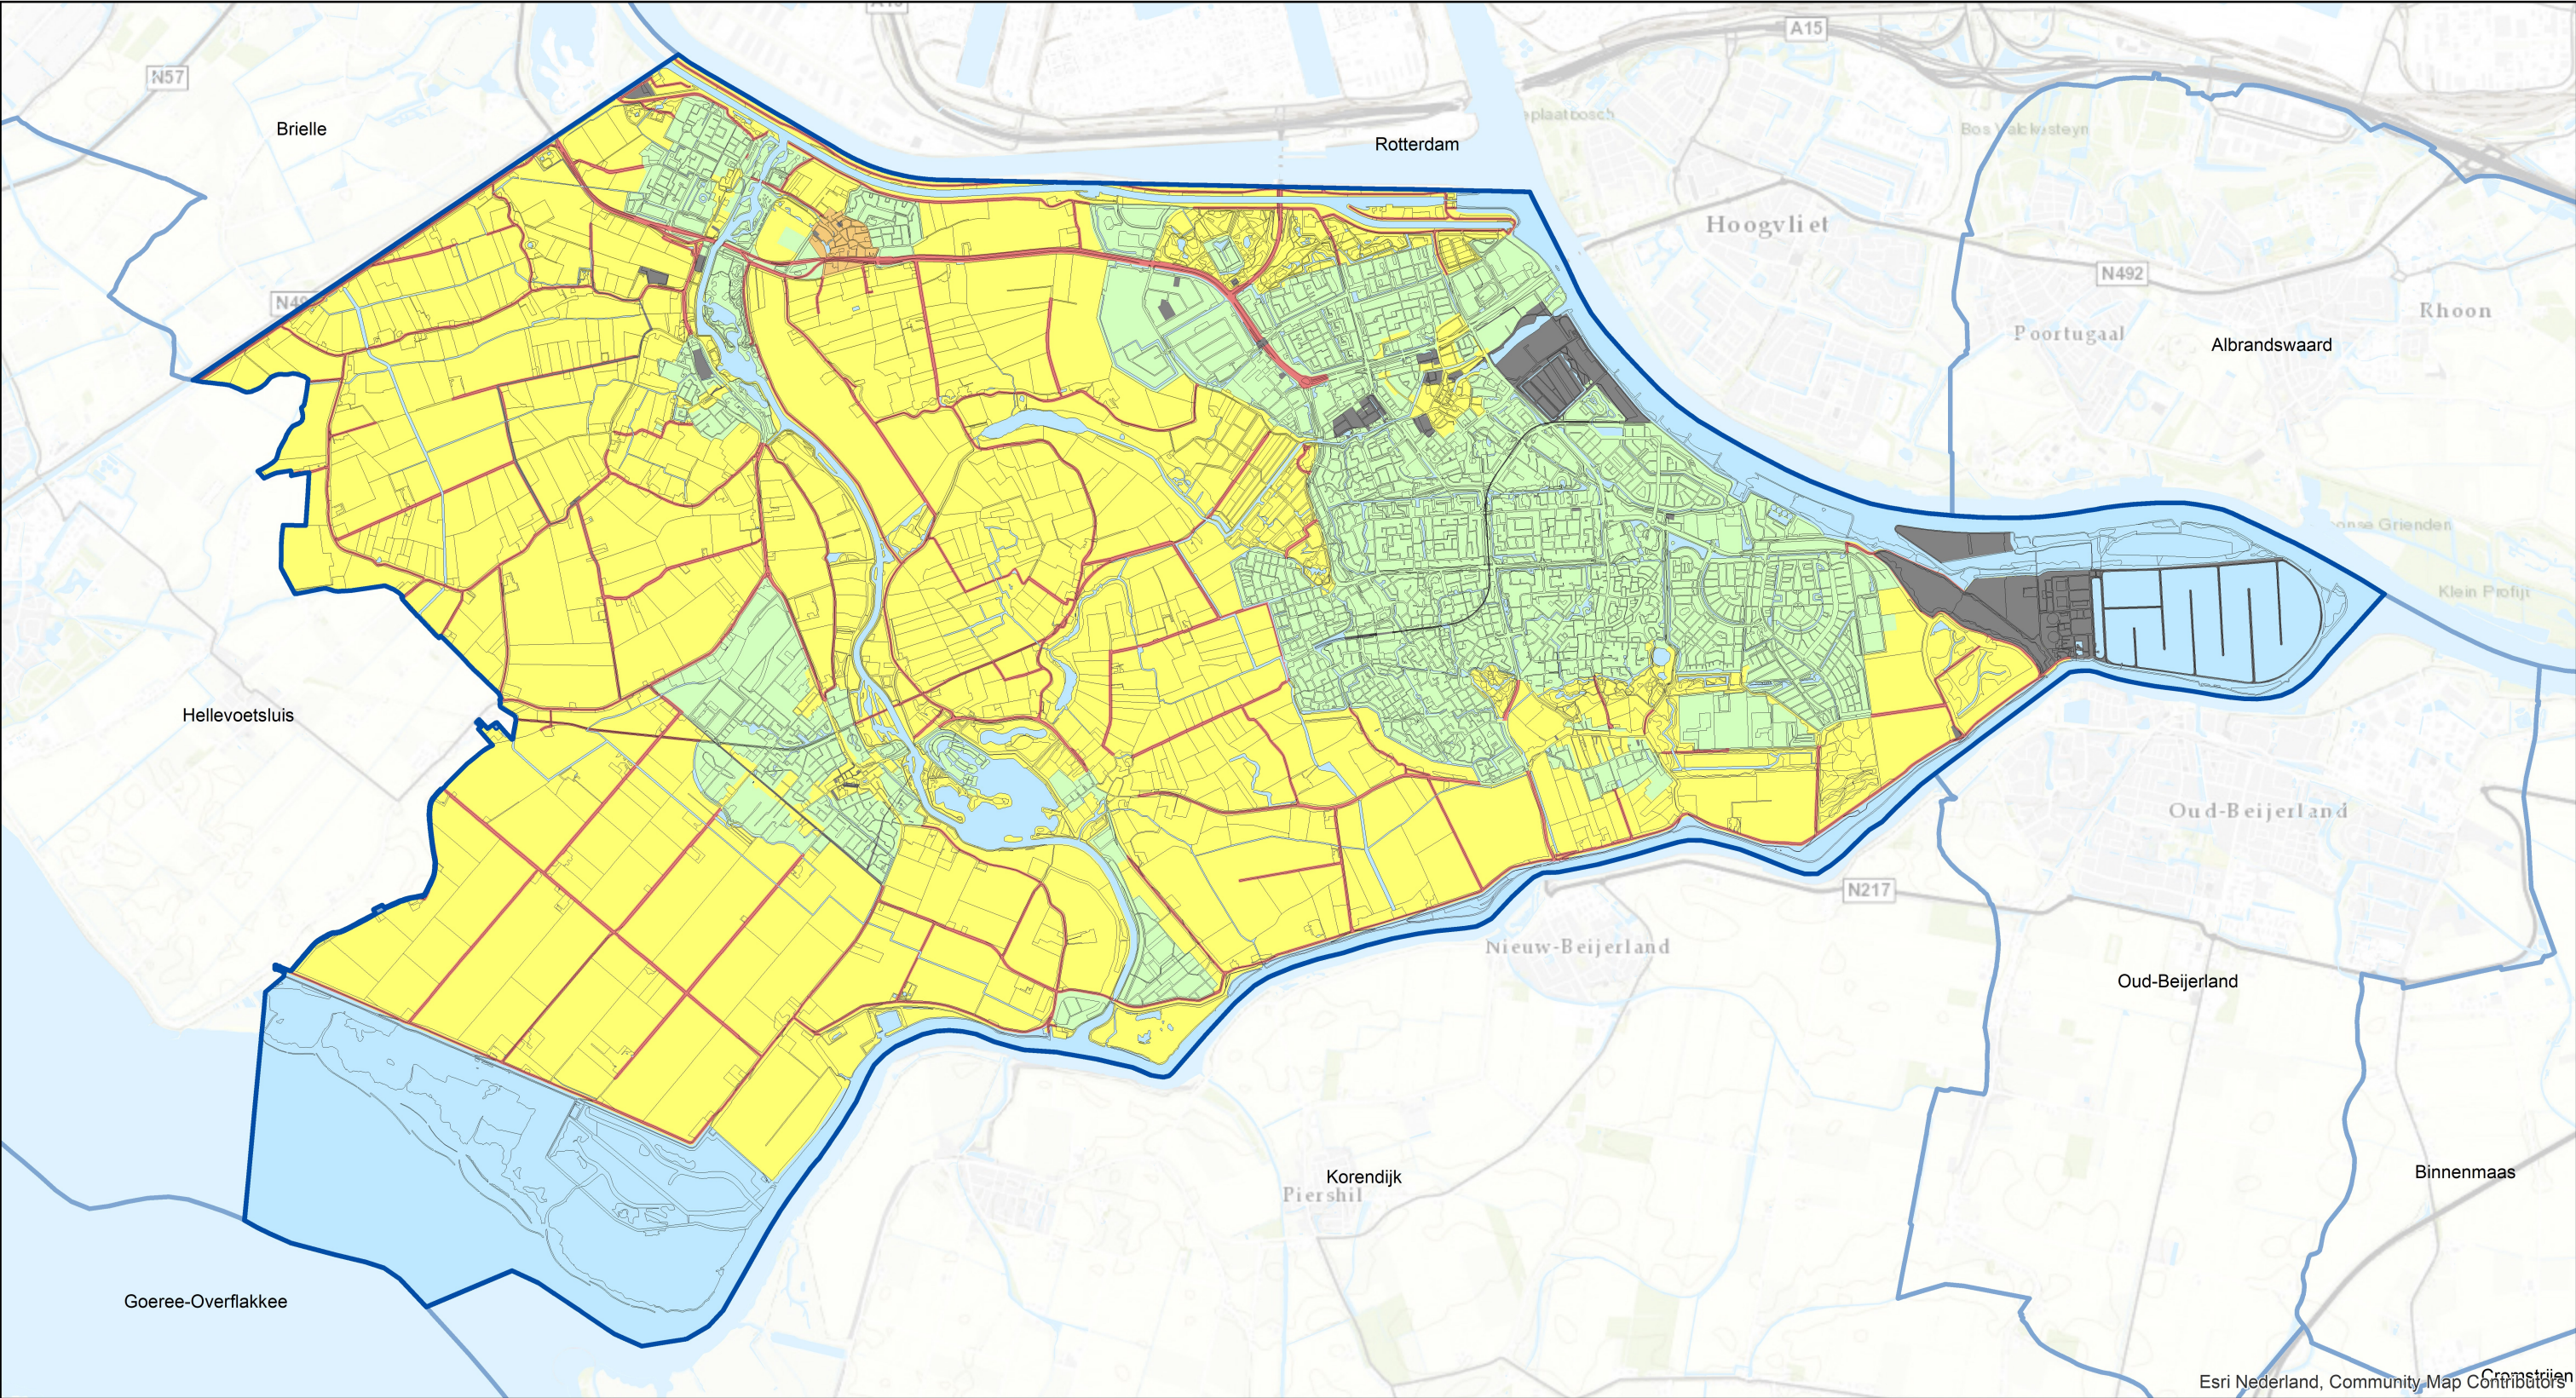

LEGENDA

Toepassingseis **Overig**

- | | |
|---|---|
|  Industrie |  Uitgesloten gebieden |
|  Wonen |  Beheergebied Rijkswaterstaat en water |
|  Landbouw |  Gemeentegrens |
|  Natuur | |

- Bij het toepassen van grond op onverharde kinderspeelplaatsen en moes-/volkstuinten gelden strengere eisen (zie § 4.3.2).
- Bij het toepassen van grond met PFAS-verbindingen gelden gemeentelijke normen (zie § 4.3.4).
- Bij het hergebruik van onderhoudsbaggerspecie vanuit bebouwde kommen in het buitengebied gelden gemeentelijke normen (zie § 4.3.5).

Deze kaart wordt gebruikt om de kwaliteitseis te bepalen van de toe te passen grond die afkomstig is van een locatie binnen het bodembeheergebied van de gemeente.

TITEL Toepassingskaart ondergrond (1-2 m-mv) o.b.v. gebiedsspecifiek beleid			
PROJECT Besluit bodemkwaliteit gemeente Nissewaard			
OPDRACHTGEVER Gemeente Nissewaard			
Kaartnr:	SOB006731.4B	Versie:	definitief
		Auteur:	K. Reezigt
		Gecontroleerd:	J. Spronk
		Schaal (A3):	1:50.000
		Datum:	mei 2019

Ringwade 41, 3439 LM Nieuwegein
+3188 910 2000
www.lievense.com

