


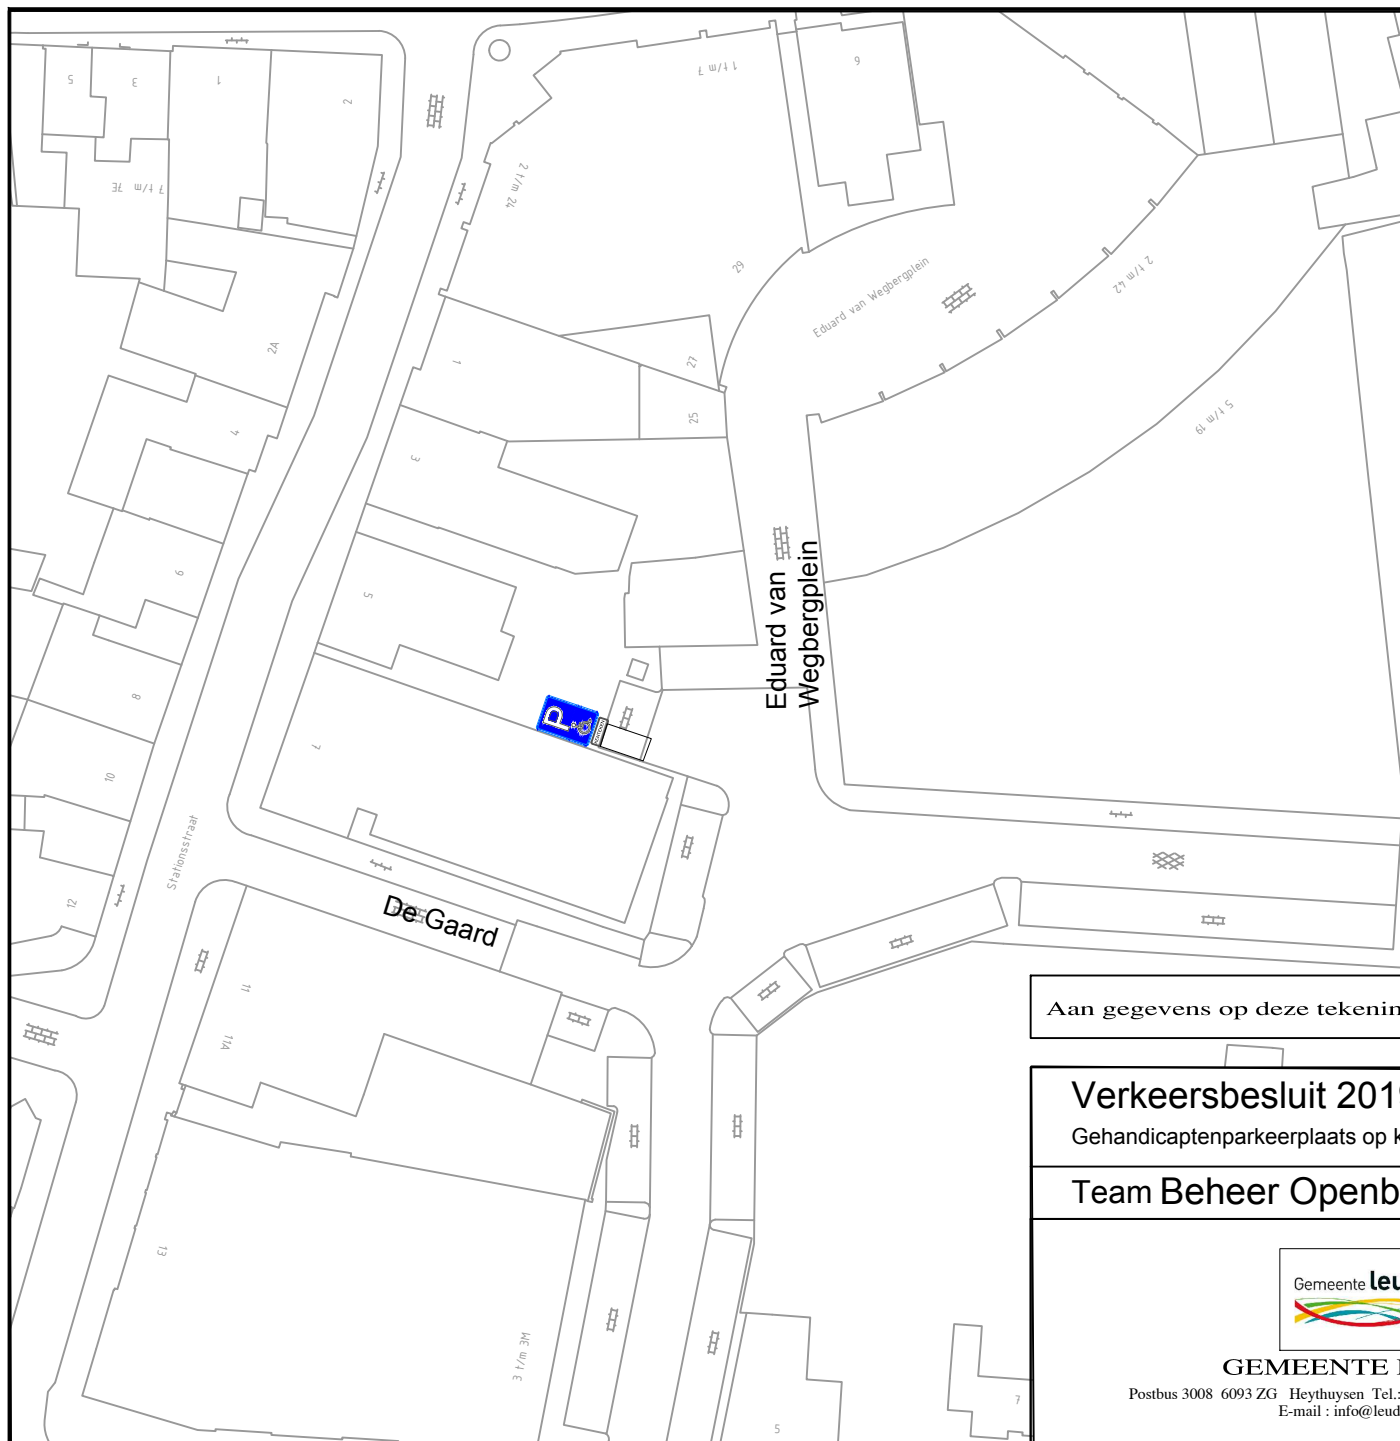

KENTEKEN

gehandicapten parkeerplaats
bord E06 met onderbord met
daarop het kenteken

Aan gegevens op deze tekening kunnen geen rechten worden ontleend

Verkeersbesluit 2019/023

Gehandicaptenparkeerplaats op kenteken gelegen aan het Eduard v. Wegbergplein Heythuysen

Team Beheer Openbare Ruimte en Toezicht&Handhaving



GEMEENTE LEUDAL

Postbus 3008 6093 ZG Heythuysen Tel.: 0475-859000 Fax.: 0475-859922
E-mail : info@leudal.nl

Getekend	MS	30-09-2019
Controle		
Schaal	1:	
Formaat	A4	

Blad. nr. 1

Tek. nr. 2019-023