


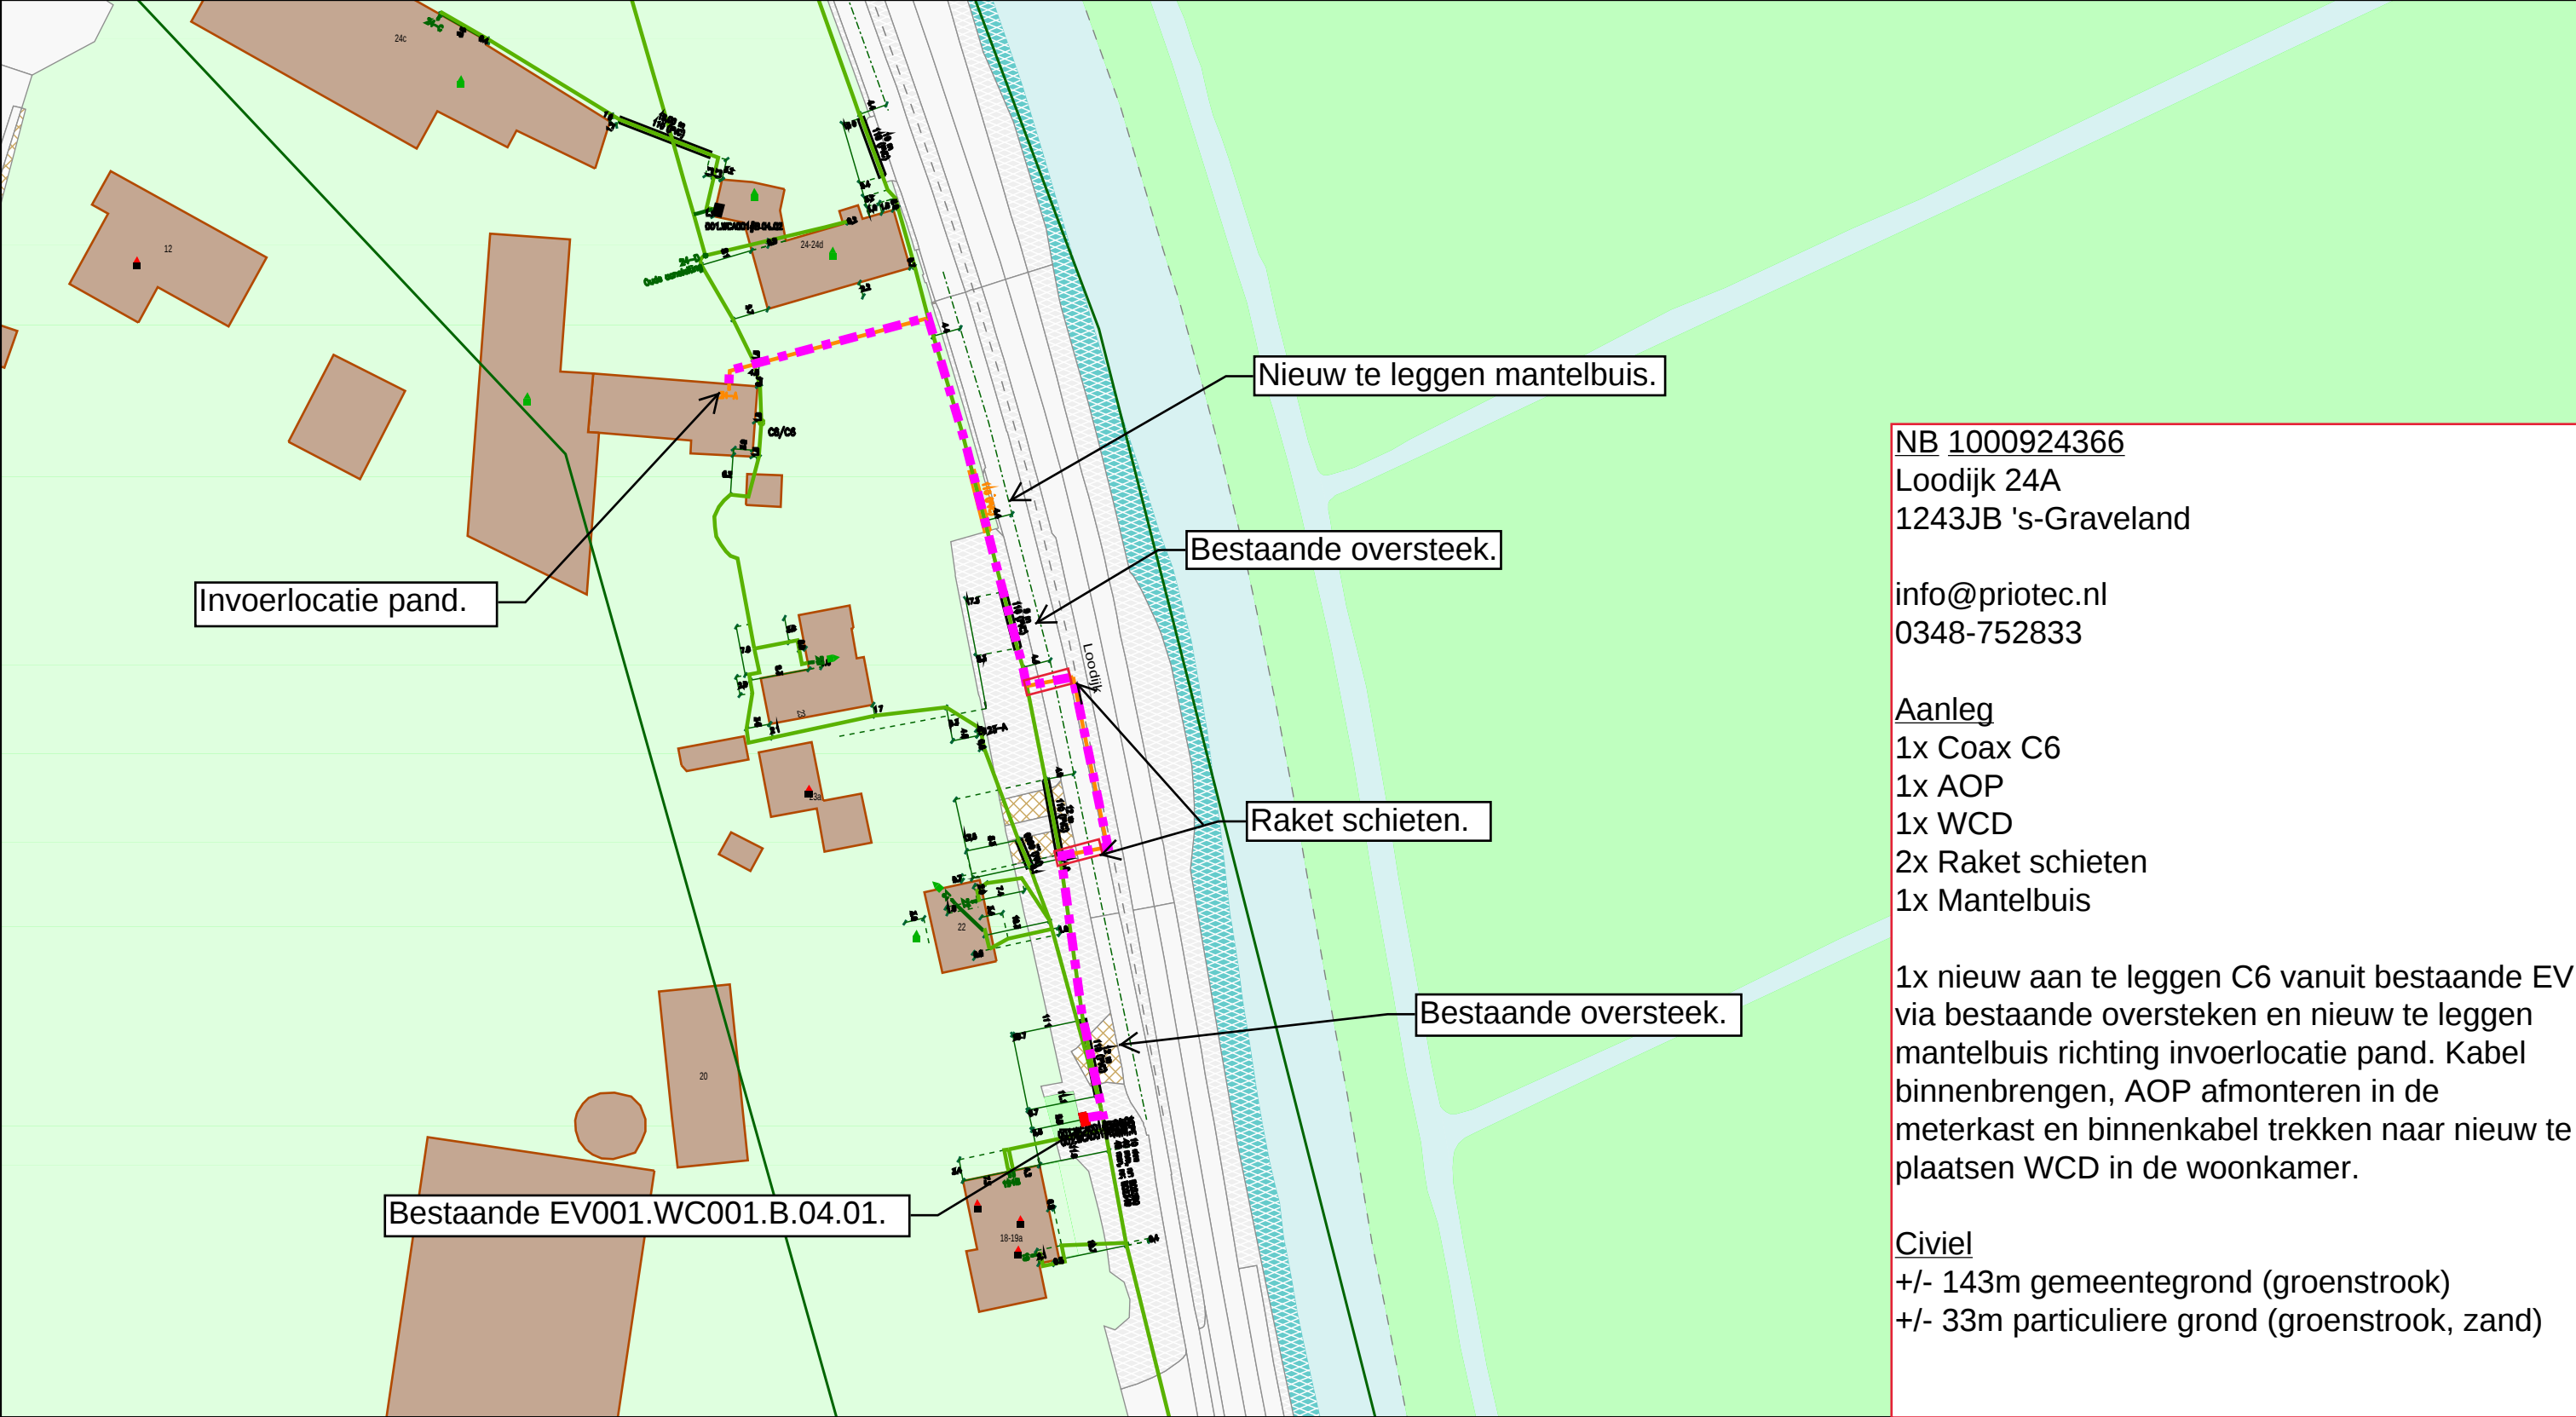


NB 1000924366
Loodijk 24A
1243JB 's-Graveland

info@priotec.nl
0348-752833

Aanleg
1x Coax C6
1x AOP
1x WCD
2x Raket schieten
1x Mantelbuis

1x nieuw aan te leggen C6 vanuit bestaande EV via bestaande oversteeken en nieuw te leggen mantelbuis richting invoerlocatie pand. Kabel binnenbrengen, AOP afmonteren in de meterkast en binnenkabel trekken naar nieuw te plaatsen WCD in de woonkamer.

Civiel
+/- 143m gemeenteground (groenstrook)
+/- 33m particuliere grond (groenstrook, zand)

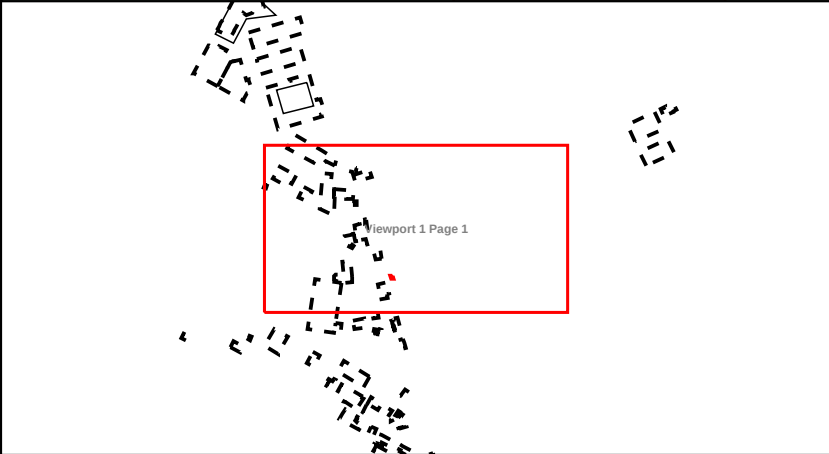

Legenda	
Behuizing / Huisje(in bedrijf) Behuizing / Huisje(in bedrijf) Geul(definitief_ligging_bekend) Geul(definitief_ligging_onbekend) Geul(gepland) Geul(verbinding derden) Mantelbuis(geplaatst) Mantelbuis(gepland)	BUIS [Gis]] Buisdop CAI [Gis] Cai Aansluitdoos(gepland) Cai Aansluitdoos(in bedrijf) Cai Haspel/Rol Cai Haspel/Rol Cai Mof(in bedrijf)

Title:	
Nummer 136732-475453	
WIJDEMEREN 'S-GRAVELAND	
Schaal: 1:1000	User: sgopal
ACE: CATV	Plotdatum: 05/09/2019 Size: A3