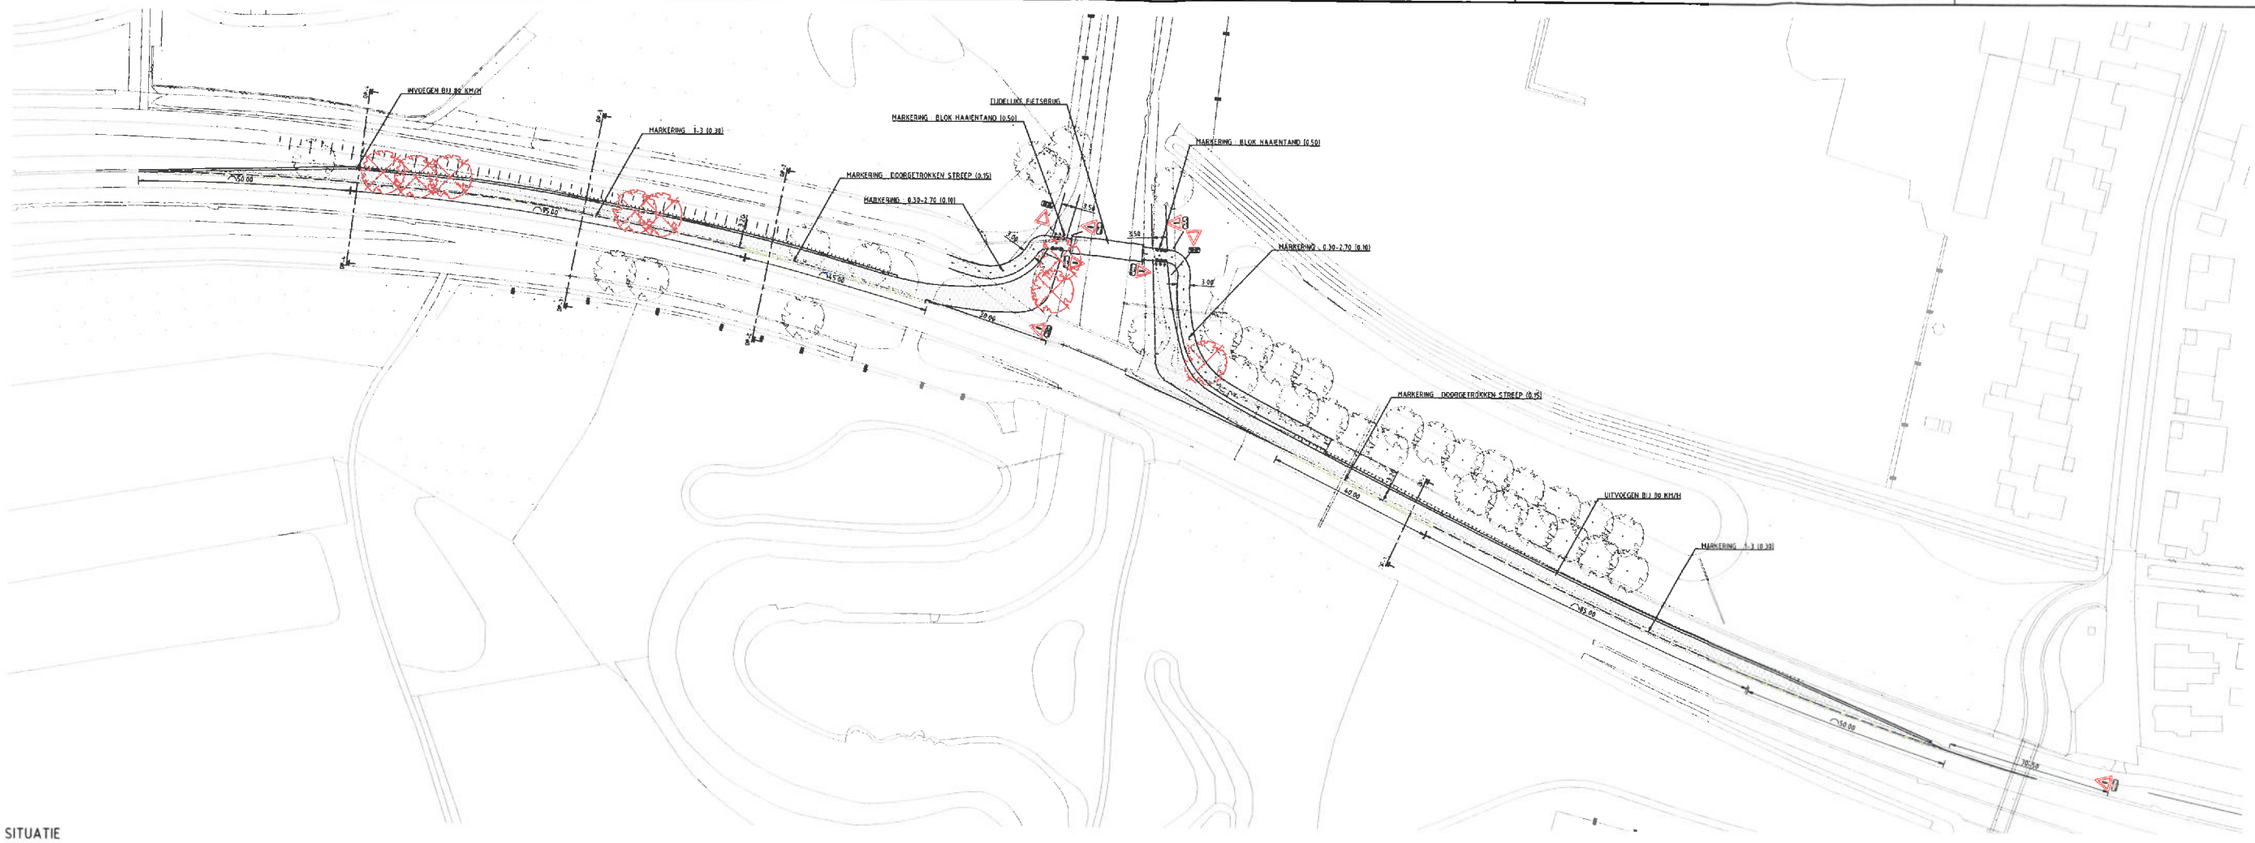

SITUATIE
SCHAAL 1:500

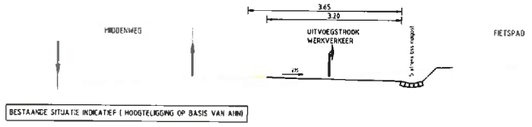

DWARSPROFIEL 1
SCHAAL 1:50

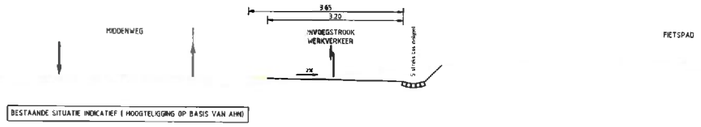

DWARSPROFIEL 2
SCHAAL 1:50

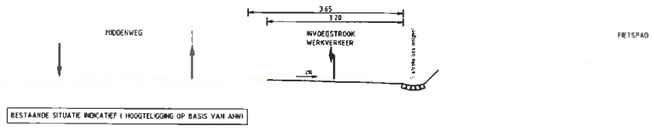

DWARSPROFIEL 3
SCHAAL 1:50

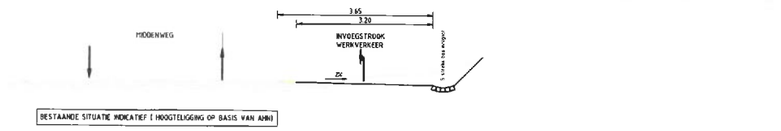

DWARSPROFIEL 4
SCHAAL 1:50

LEGENDA:

- AAN TE BRENGEN TIJDELIJKE IN- EN UITVOEGSTROOK EN FIETSPADEN
- TE VERWIJDEREN BOMEN
- B06-OB5030B04
- J37-ONDERBORD "Let op bouwverkeer"
- J37-ONDERBORD "Invoegend werkverkeer"

0 5 10 15 20m
Schaal 1:500

Maastricht, d.d. 29-08-19

Akkoord / niet Akkoord
M.B.T. prov. wegen
Afdeling: Provinciale Wegen

Bureau: PWB

Naam:

ViForis
ADVIES MEET KOPPELVLAK
ViForis B.V.
Rosen te Wolfhaut 209
6049 LX Roermond

project: Corio Glana Deelgebied 20 Fase 1		opdrachtgever: Waterschap Limburg	
tekening omschrijving: In- en uitvoegstrook werkverkeer Middenweg Situatie en dwarsprofielen		status: DEFINITIEF	datum uitgave: 23-08-2019
		schaal: 1:500/50	blad: 1 van 1
getekend: P. Reinders	datum:	formaat: A0	projectnummer: 1157
			tekeningsoort: TEKENING
controleur: W. Droesen	datum:		tekening nummer: 1157-MID-T16-01-1
			versie: 1.0

© 2019 - www.viforis.nl
1157-MID-T16-01.dwg