





Voorgevel

Schaal 1 : 50

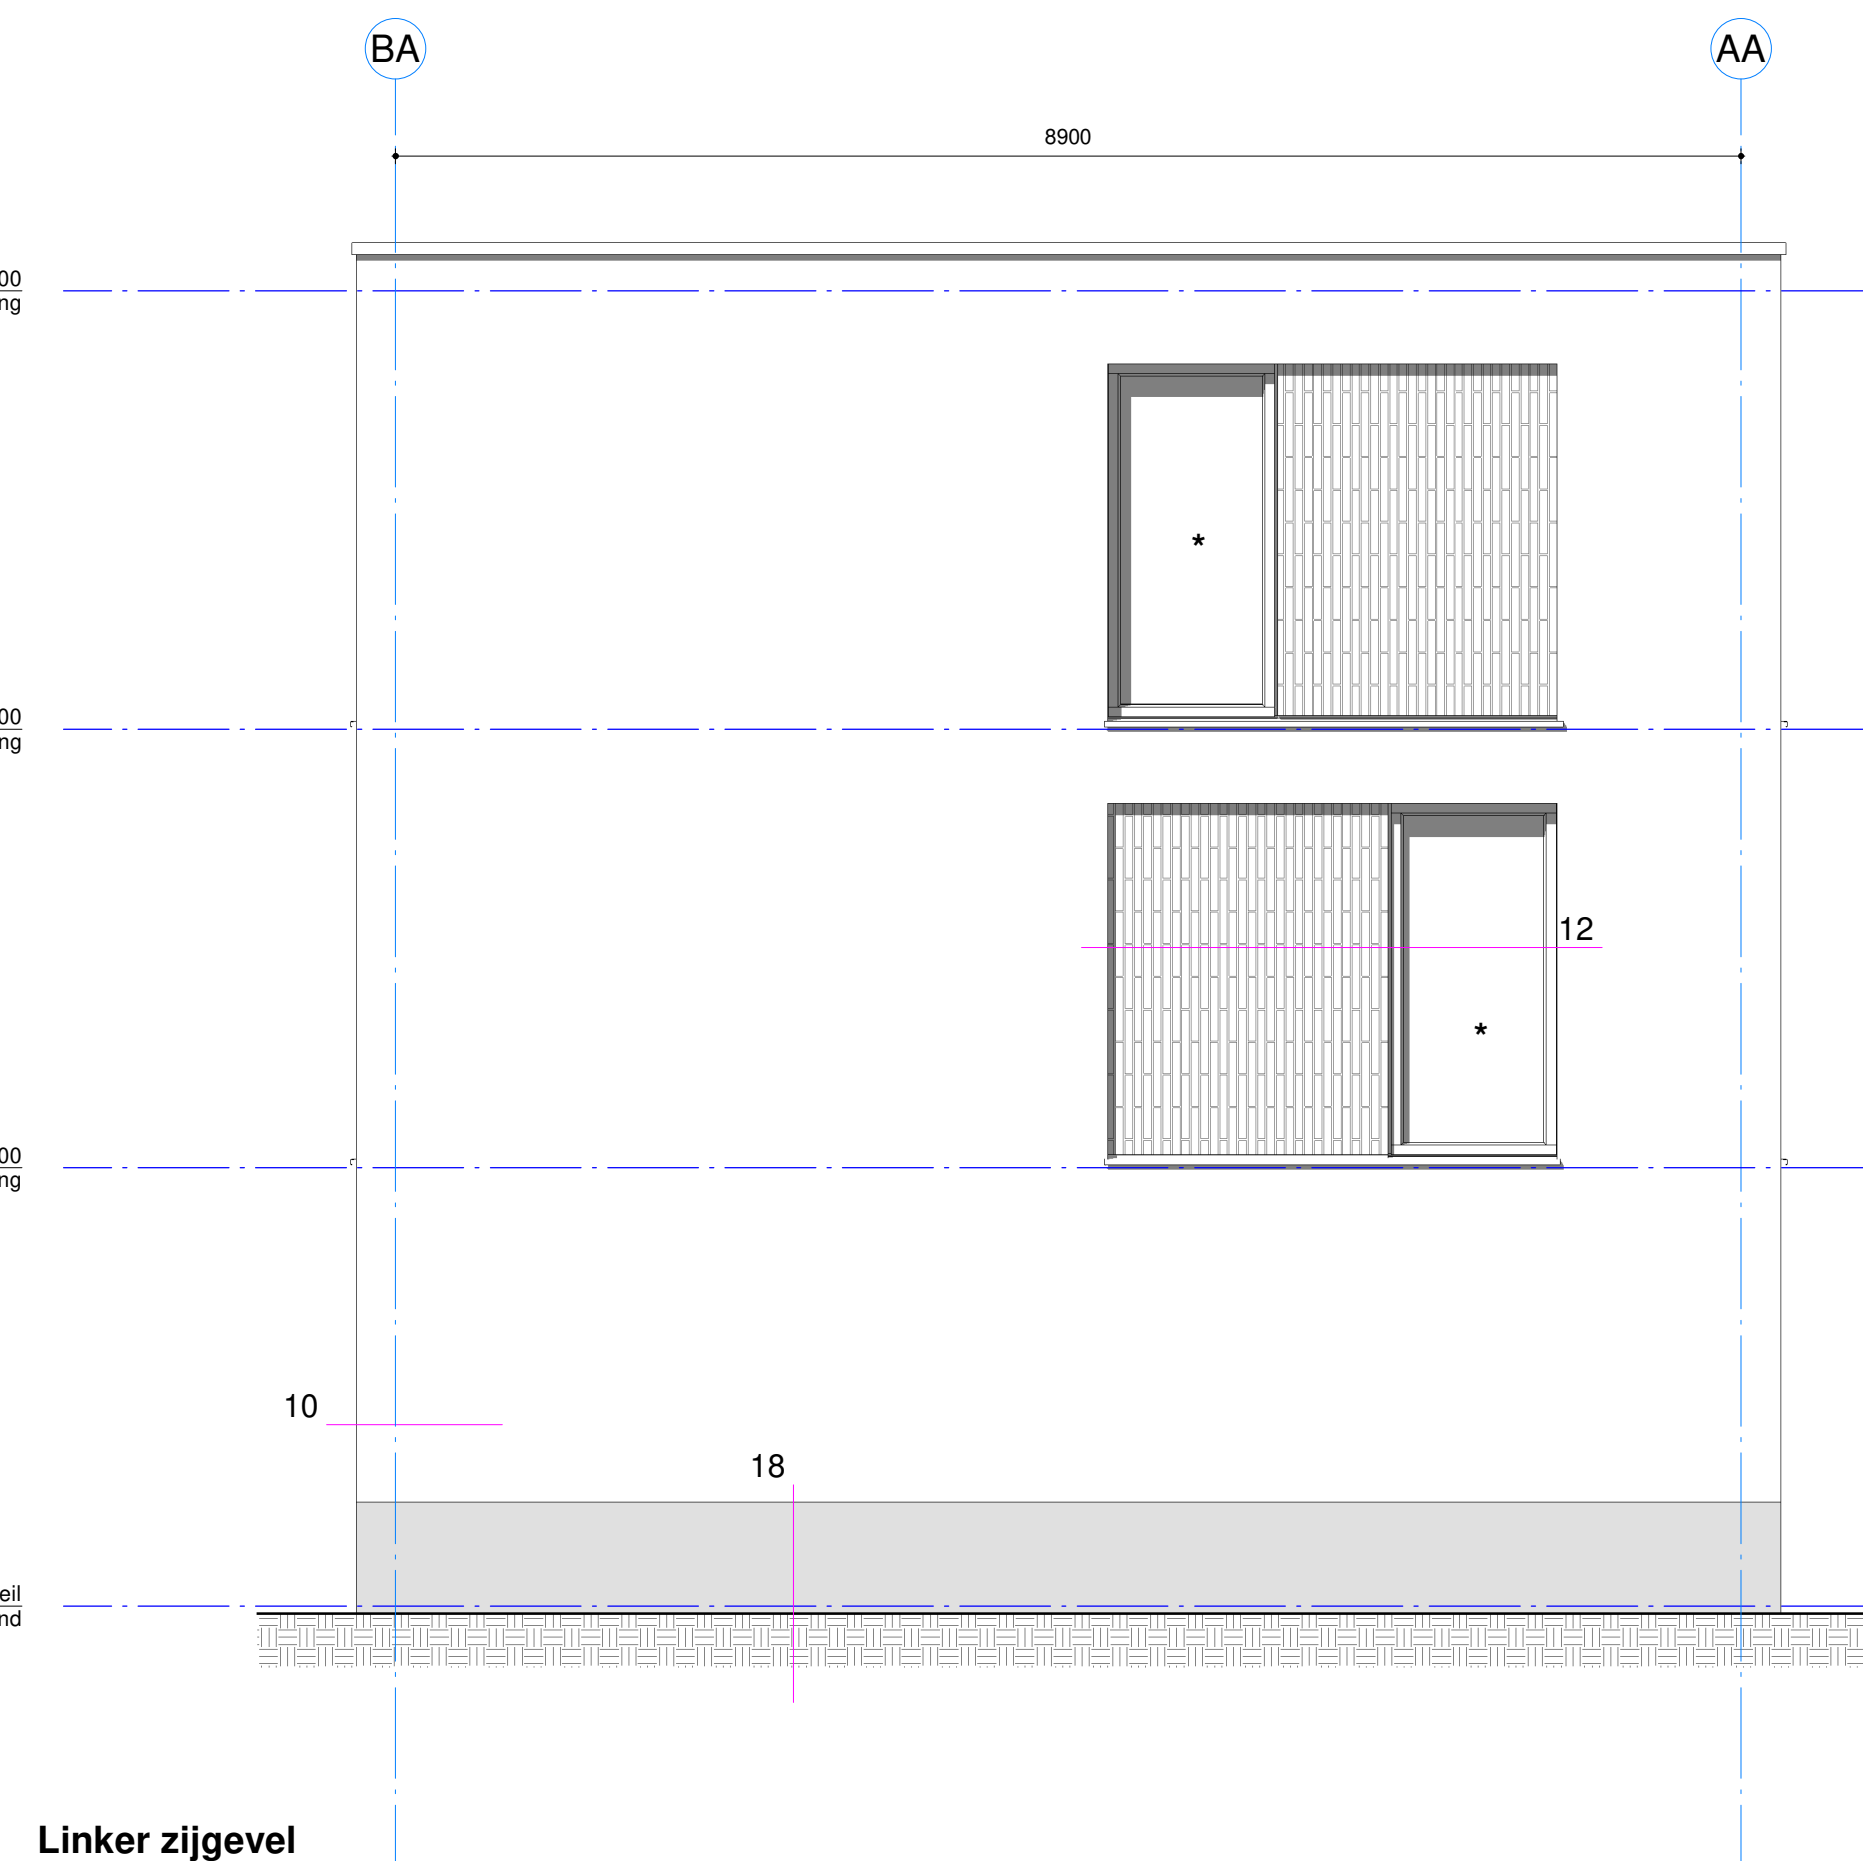

Linker zijgevel

Schaal 1 : 50

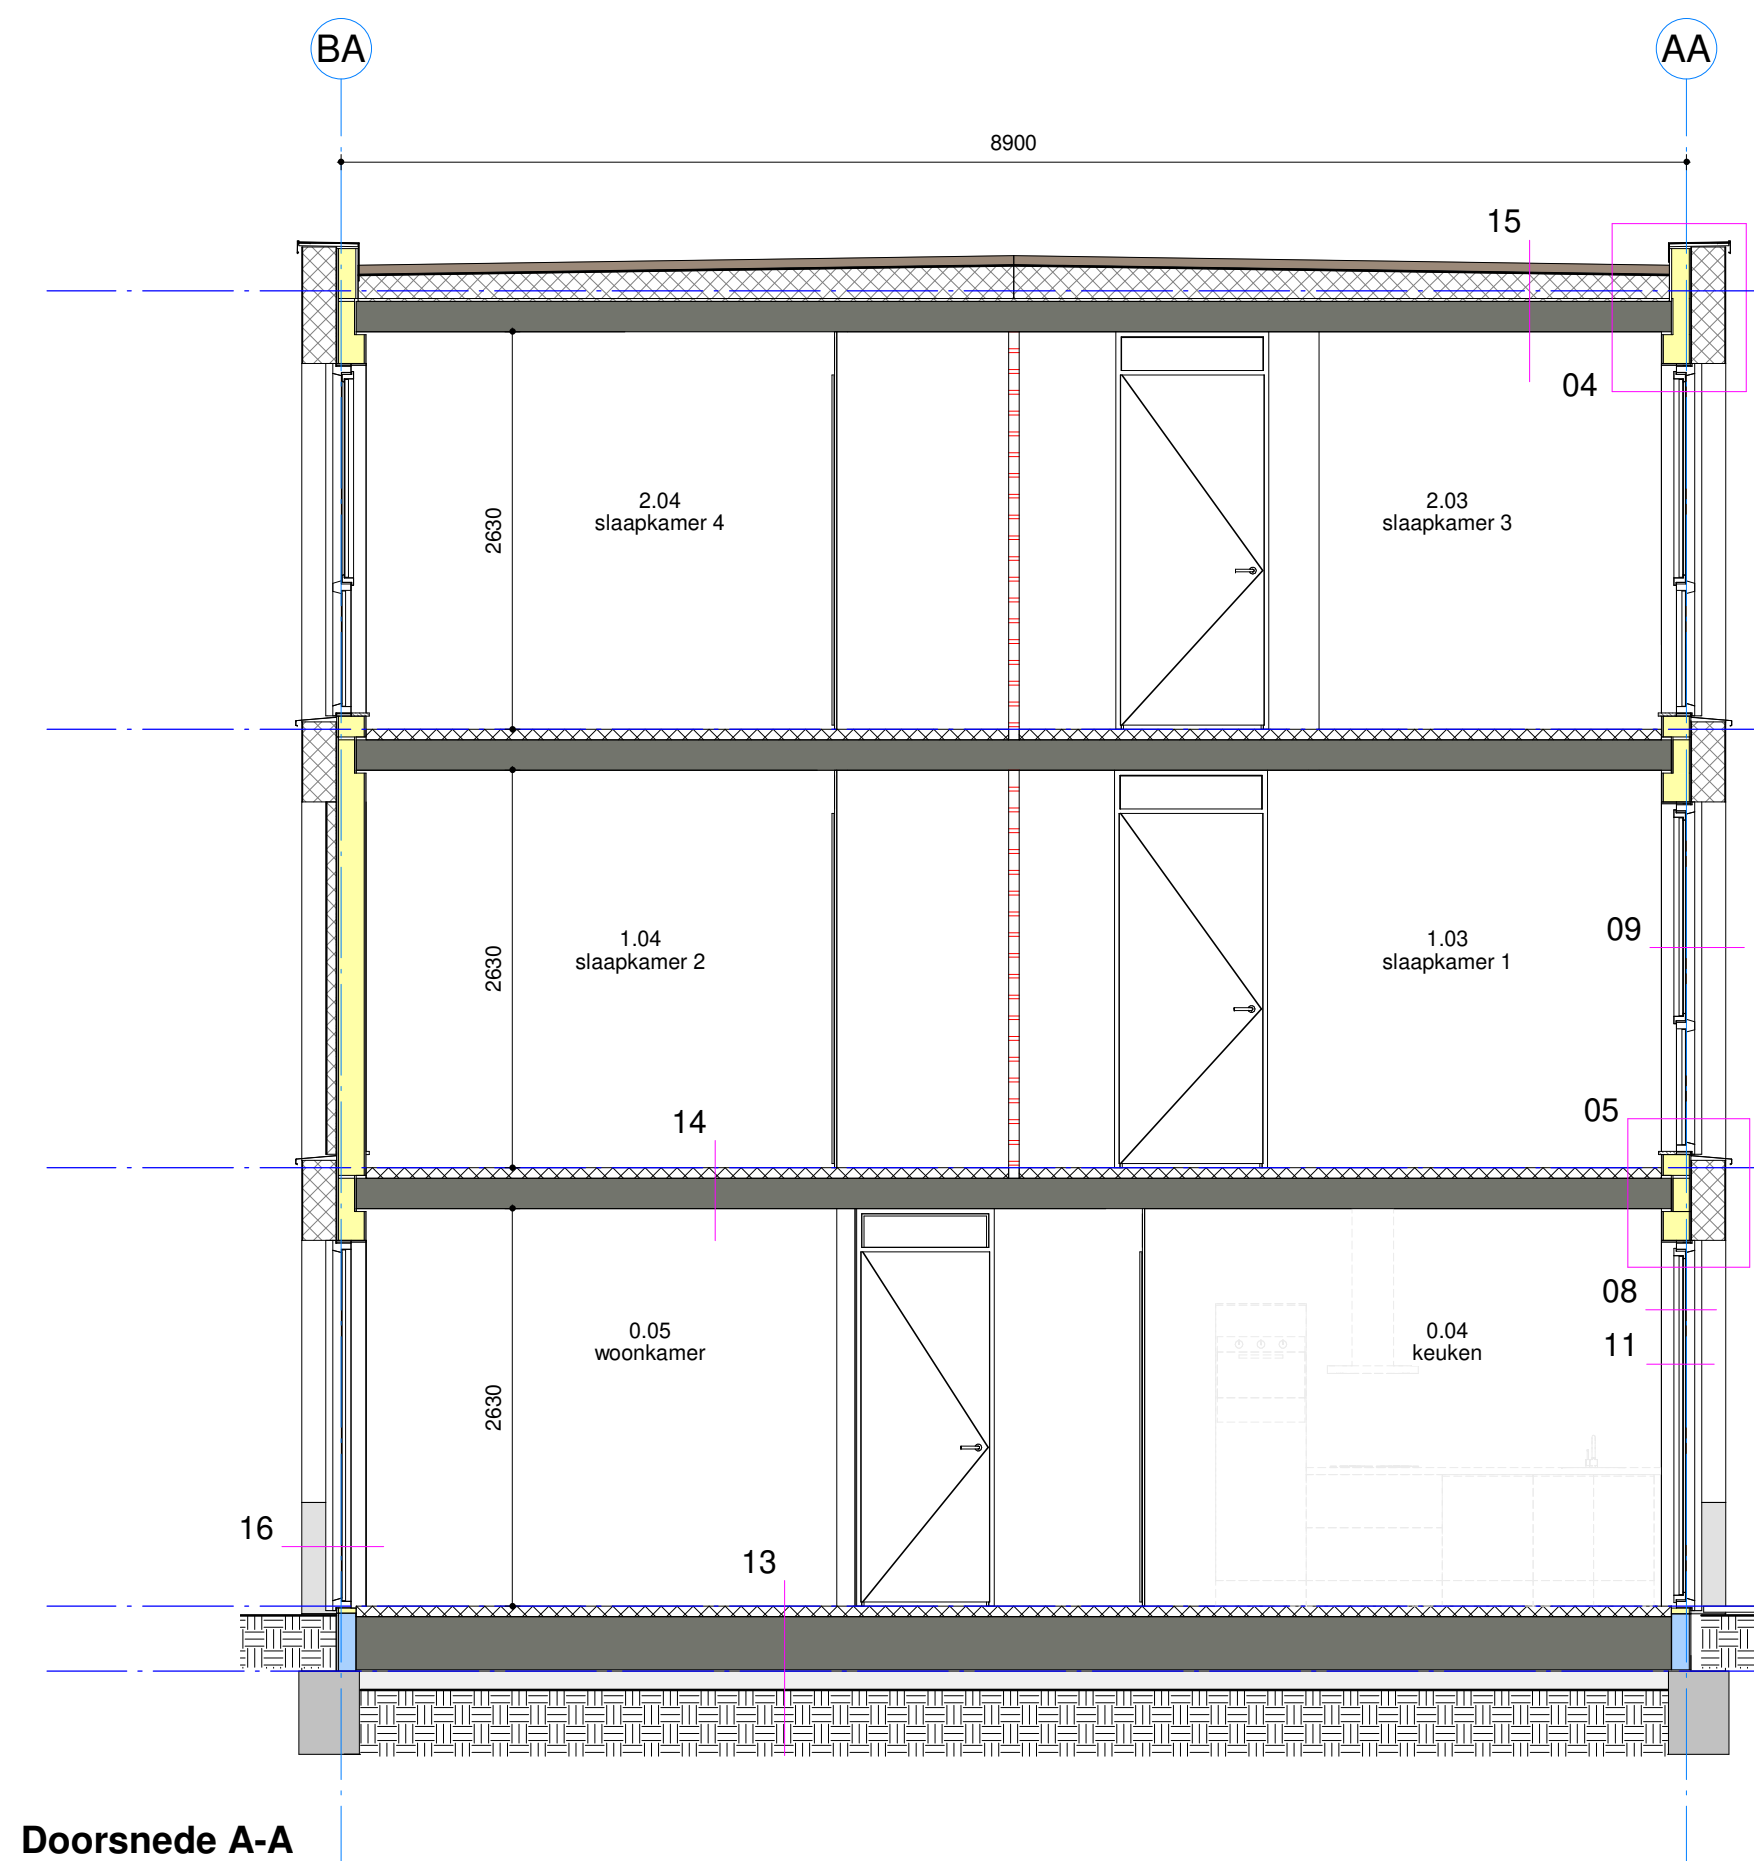


Doorsnede A-A

Schaal 1 : 50



Achtergevel

Schaal 1 : 50

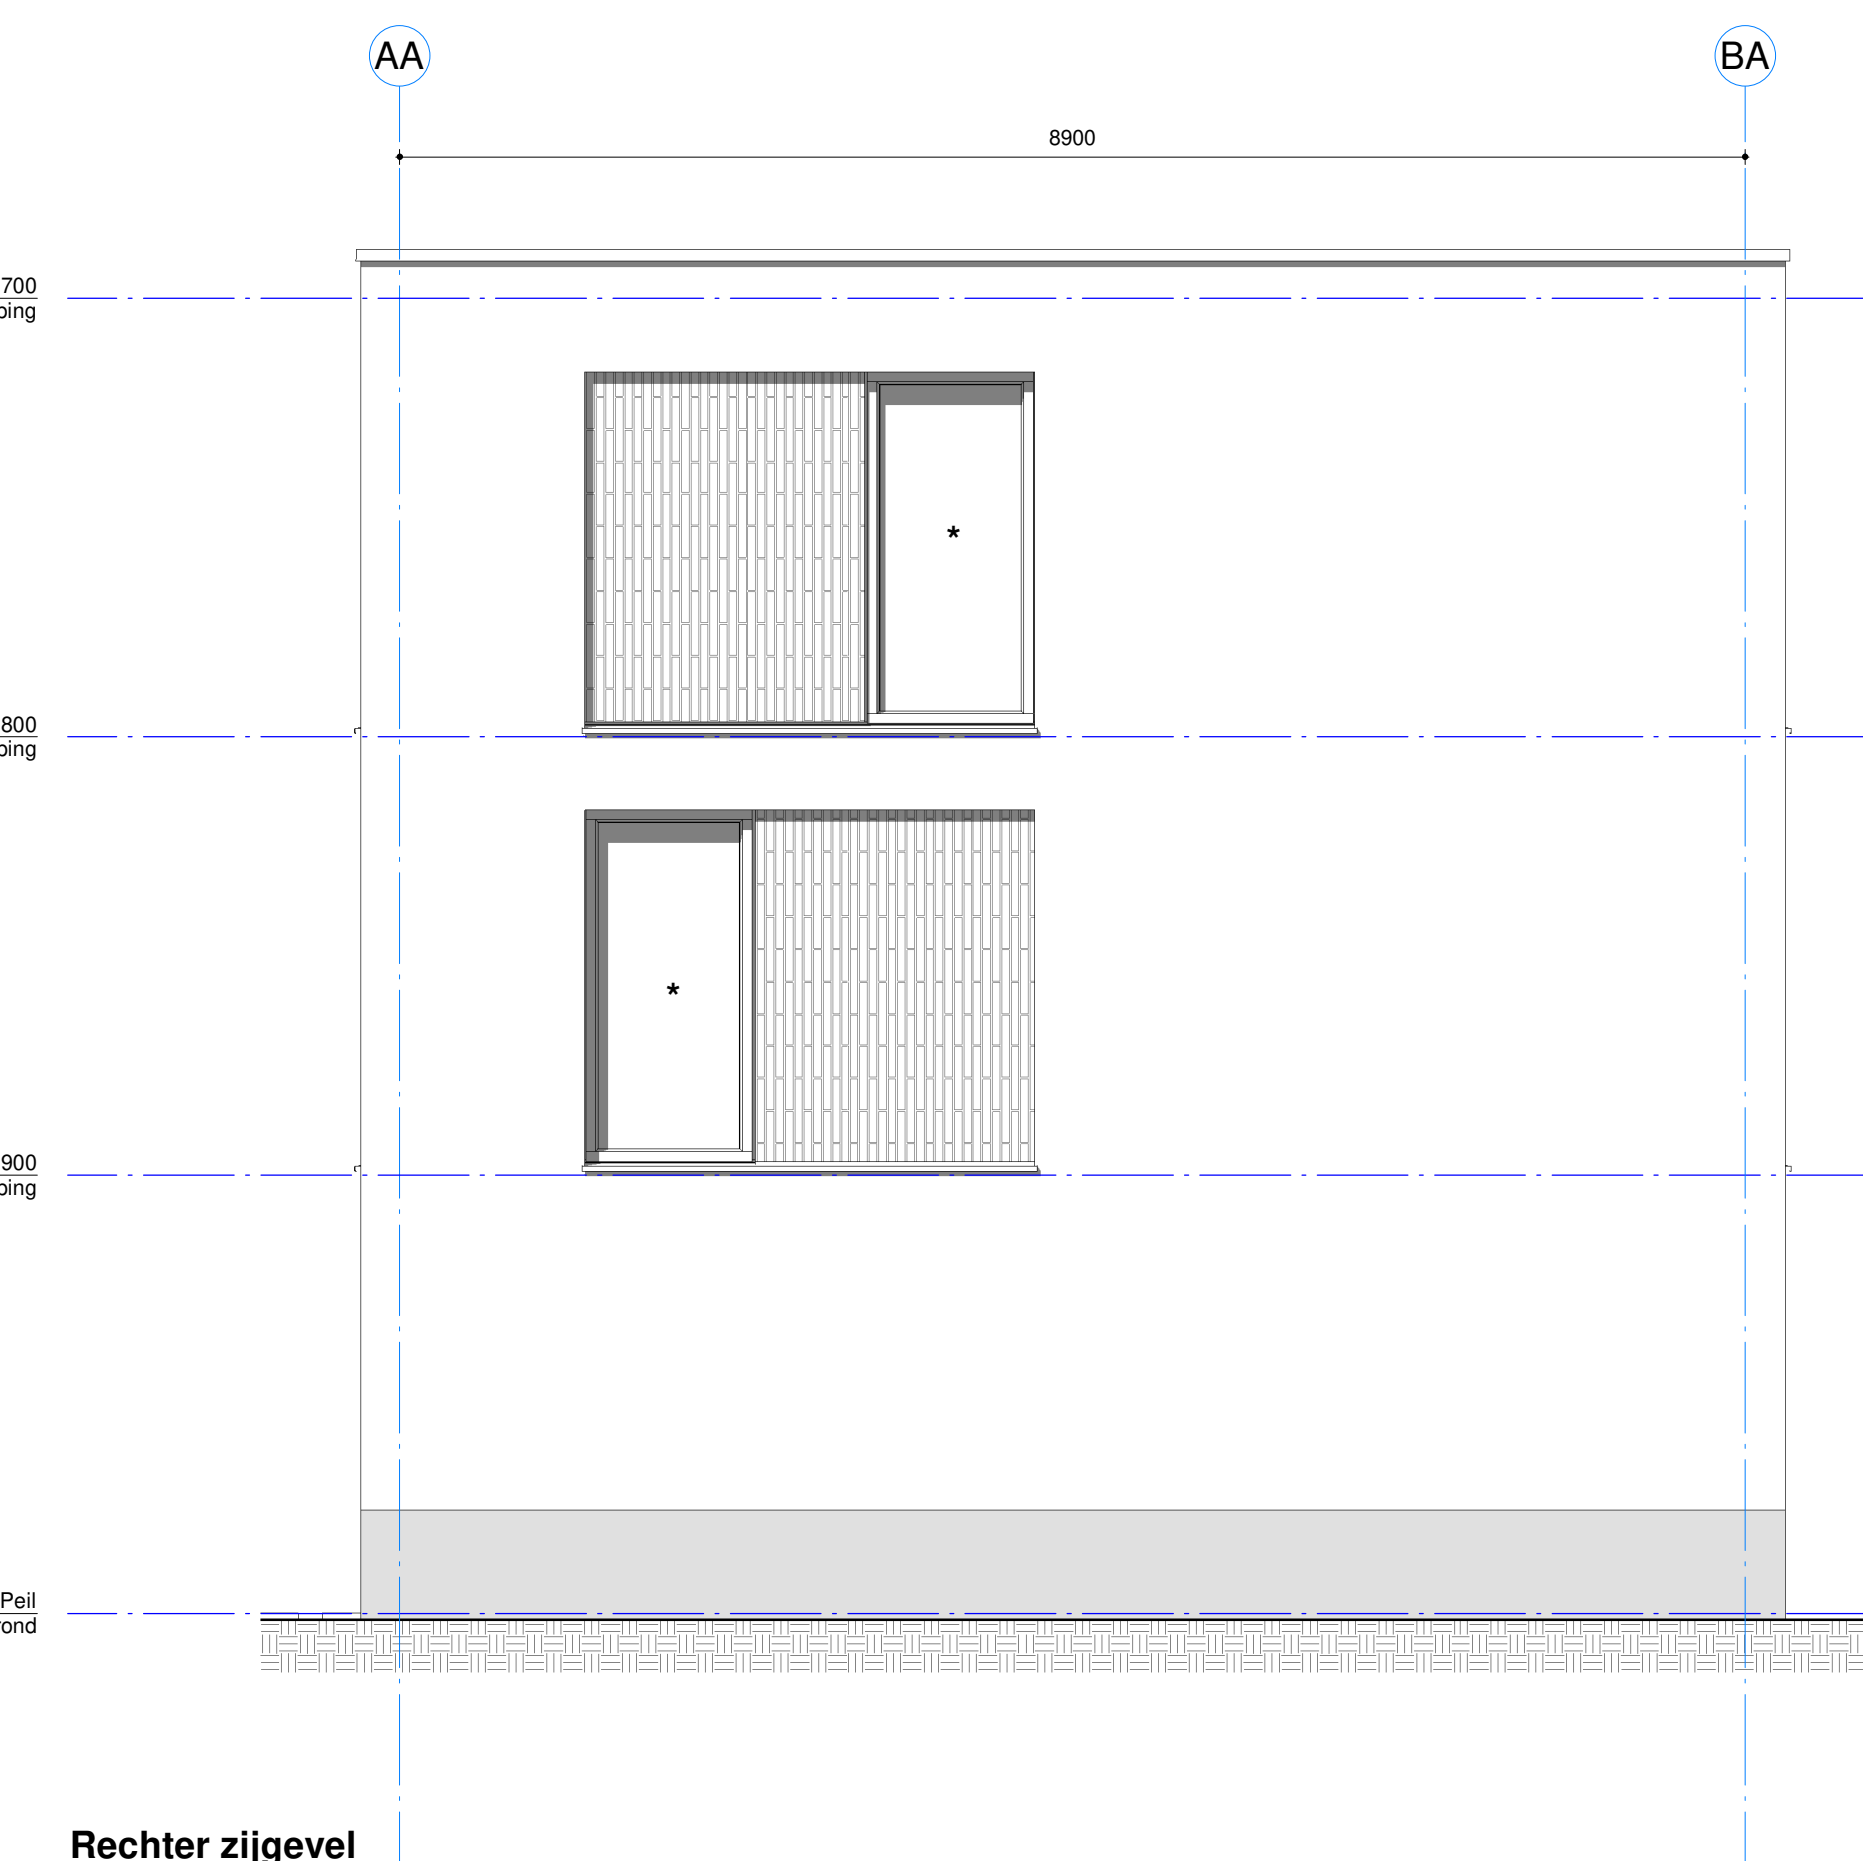

Rechter zijgevel

Schaal 1 : 50

RENVOOI ALGEMEEN

Vloerbedekkingen, trappen en hellingsbanen uitvoeren conform nieuwbouw bouwbesluit afdeling 2.3 en 2.5

Kozijnen, ramen en deuren van de woningen welke bereikbaar zijn conform de NEN 5087, dienen een weerstandsklasse voor inbraakweerstand te hebben van ten minste 2 conform NEN 5096.

Gevelelementen die volgens NEN 5087 bereikbaar zijn voor inbraak, dienen een weerstandsklasse voor inbraakweerstand te hebben van ten minste 2 conform NEN 5096.

Luchthverversing woning middels natuurlijke toelvoer en mechanische afvoer.

- Luchthverversing toelustruimte min. 7 l/s

- Luchthverversing badruimte min. 14 l/s

- Luchthverversing bij kooktoestel min. 21 l/s

Binnendeuren voldoende vrijhouden van vloer en dorpel

Opentingen in de buitenwge scheidingsconstructie mogen niet breder zijn dan 0,01 m (muilicht).

Drinwaternvoorziening volgens modelaansluitvoorschriften AVM-2002 en NEN 1006.

Electa uitvoeren conform NEN 1010.

Gaasvoorziening uitvoeren conform NEN 1078.

Meteruimte (M.K.) minimaal 310x750 netto conform NEN 2768.

Meteruimte voorzien van twee niet-afsluitbare ventilatievoorzieningen. Eén op maximaal 200 mm van de onderzijde en één op maximaal 200 mm van de bovenzijde. Beide voorzieningen moeten elk een netto ventilatieoppervlak hebben van ten minste 0,02 m² en zijn geplaatst in de hartlijn van de meteruimte.

Binnenkiering uitvoeren conform NEN 3215 en NTR 3216

Afvoer verbrandingsgassen uitvoeren conform NEN 2757.

Wandtegels in toelustruimte 1200mm vloerpl.

Wandtegels in badruimte over de volle hoogte.

Bad- en toelustruimte voorzien van vloertegels.

RENVOOI MATERIALEN


Materiaal:

EPS isolatie v.v. gevelstuc of minerale steenstrips	Wandopbouw gevel (bu-bi) Rc 4,5 m² K/W:
XPS isolatie	steenspleiter
Houtskelietbouw wand v.v. minerale wol	wapeninglaag
Prefab beton binnenblad	montefoerlaag
Lichte scheidingswand, gipsblokken	EPS isolatie
Lichte scheidingswand, gipsblokken zwaar, geluiddempend	lijmklei / hechtlaag
	HSB oemengebonden plaat
	HSB 80 en regelwerk
	HSB isolatie, minerale wol
	HSB dampremmende laag
	HSB scheidingslaag
	Binnendeurkozijn v.v. bovenlicht glas
	dagmaat 900mm
	Binnendeurkozijn v.v. dichtpaneel
	Rookmelder, die voldoet aan en
	geplaatst zijn volgens
	de primaire inrichtingsvoorschriften als
	bestoed in NEN 2555

RENVOOI KLEUR- EN MATERIAALSTAAT

onderdeel	materiaal	fabricaat / type	kleur	toelichting
gevel	gevelstuc		wit	v.v. Sto Lotusan Nano verf o.g.
pin	gevelstuc		grijs	v.v. Sto Lotusan Nano verf o.g.
gevelbekleding	steenstrips	Sto minerale strips	grijs	verticaal halfsteensverband vgs bemontoring
buitenkozijnen buitenzijde	kunststof	K-Vison / Trend	grijs	
buitenkozijnen binnenzijde	kunststof		grijs	
kozijn bergring	hout		grijs	
bergring	hout		grijs	
voordeur buitenzijde	kunststof / glas	K-Vison / Trend	grijs	
voordeur binnenzijde	kunststof		wit	
ramen buitenzijde	kunststof	K-Vison / Trend	grijs	
ramen binnenzijde	kunststof		wit	
beglazing paneel	glas		transpaant	
versterk paneel	aluminium		grijs	
ventilatiekozijn buitenzijde	aluminium	Duco / Ducofit ZR	grijs	
luchtgevoelings	staal		grijs	
hva woningen	zink		natuur	
dakbedekking	EPDM		zwart	
dakrand	aluminium		grijs	
zonneschermen	RVS		zwart	
huisnummers			natuur	
buitenbergringen	verduurzamd hout	verticaal	grijs	
kunststof PVC			natuur	
erfafscheiding	staalmet hekwerk met heder		antraciet geaot	
hagen	Liguster			
bestrijking entree	betonlinkers	staptegels 400x600	grijs	

SITUATIE

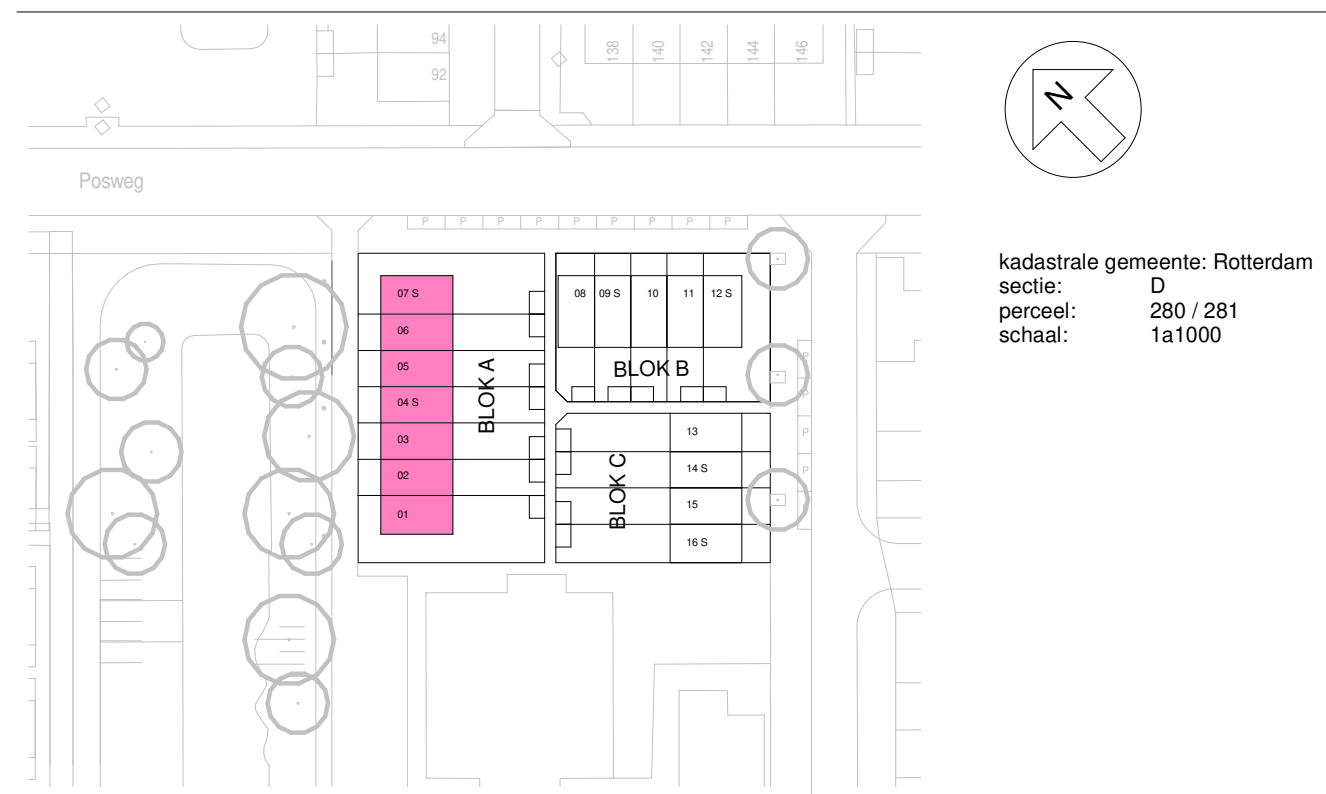

Kerkbos 1006 Postbus 6896 6503 GD Nijmegen 024-3721919 bureau@croes.nl www.croes.nl

Nieuwbouw 16 woningen

Hart van Hoogvliet te Rotterdam

Blok A - Gevels en doorsnede

Definitief Ontwerp Bouwkunde

Definitief

16-05-2019

Schaal 1:50