





Voorgevel
Schaal 1 : 50

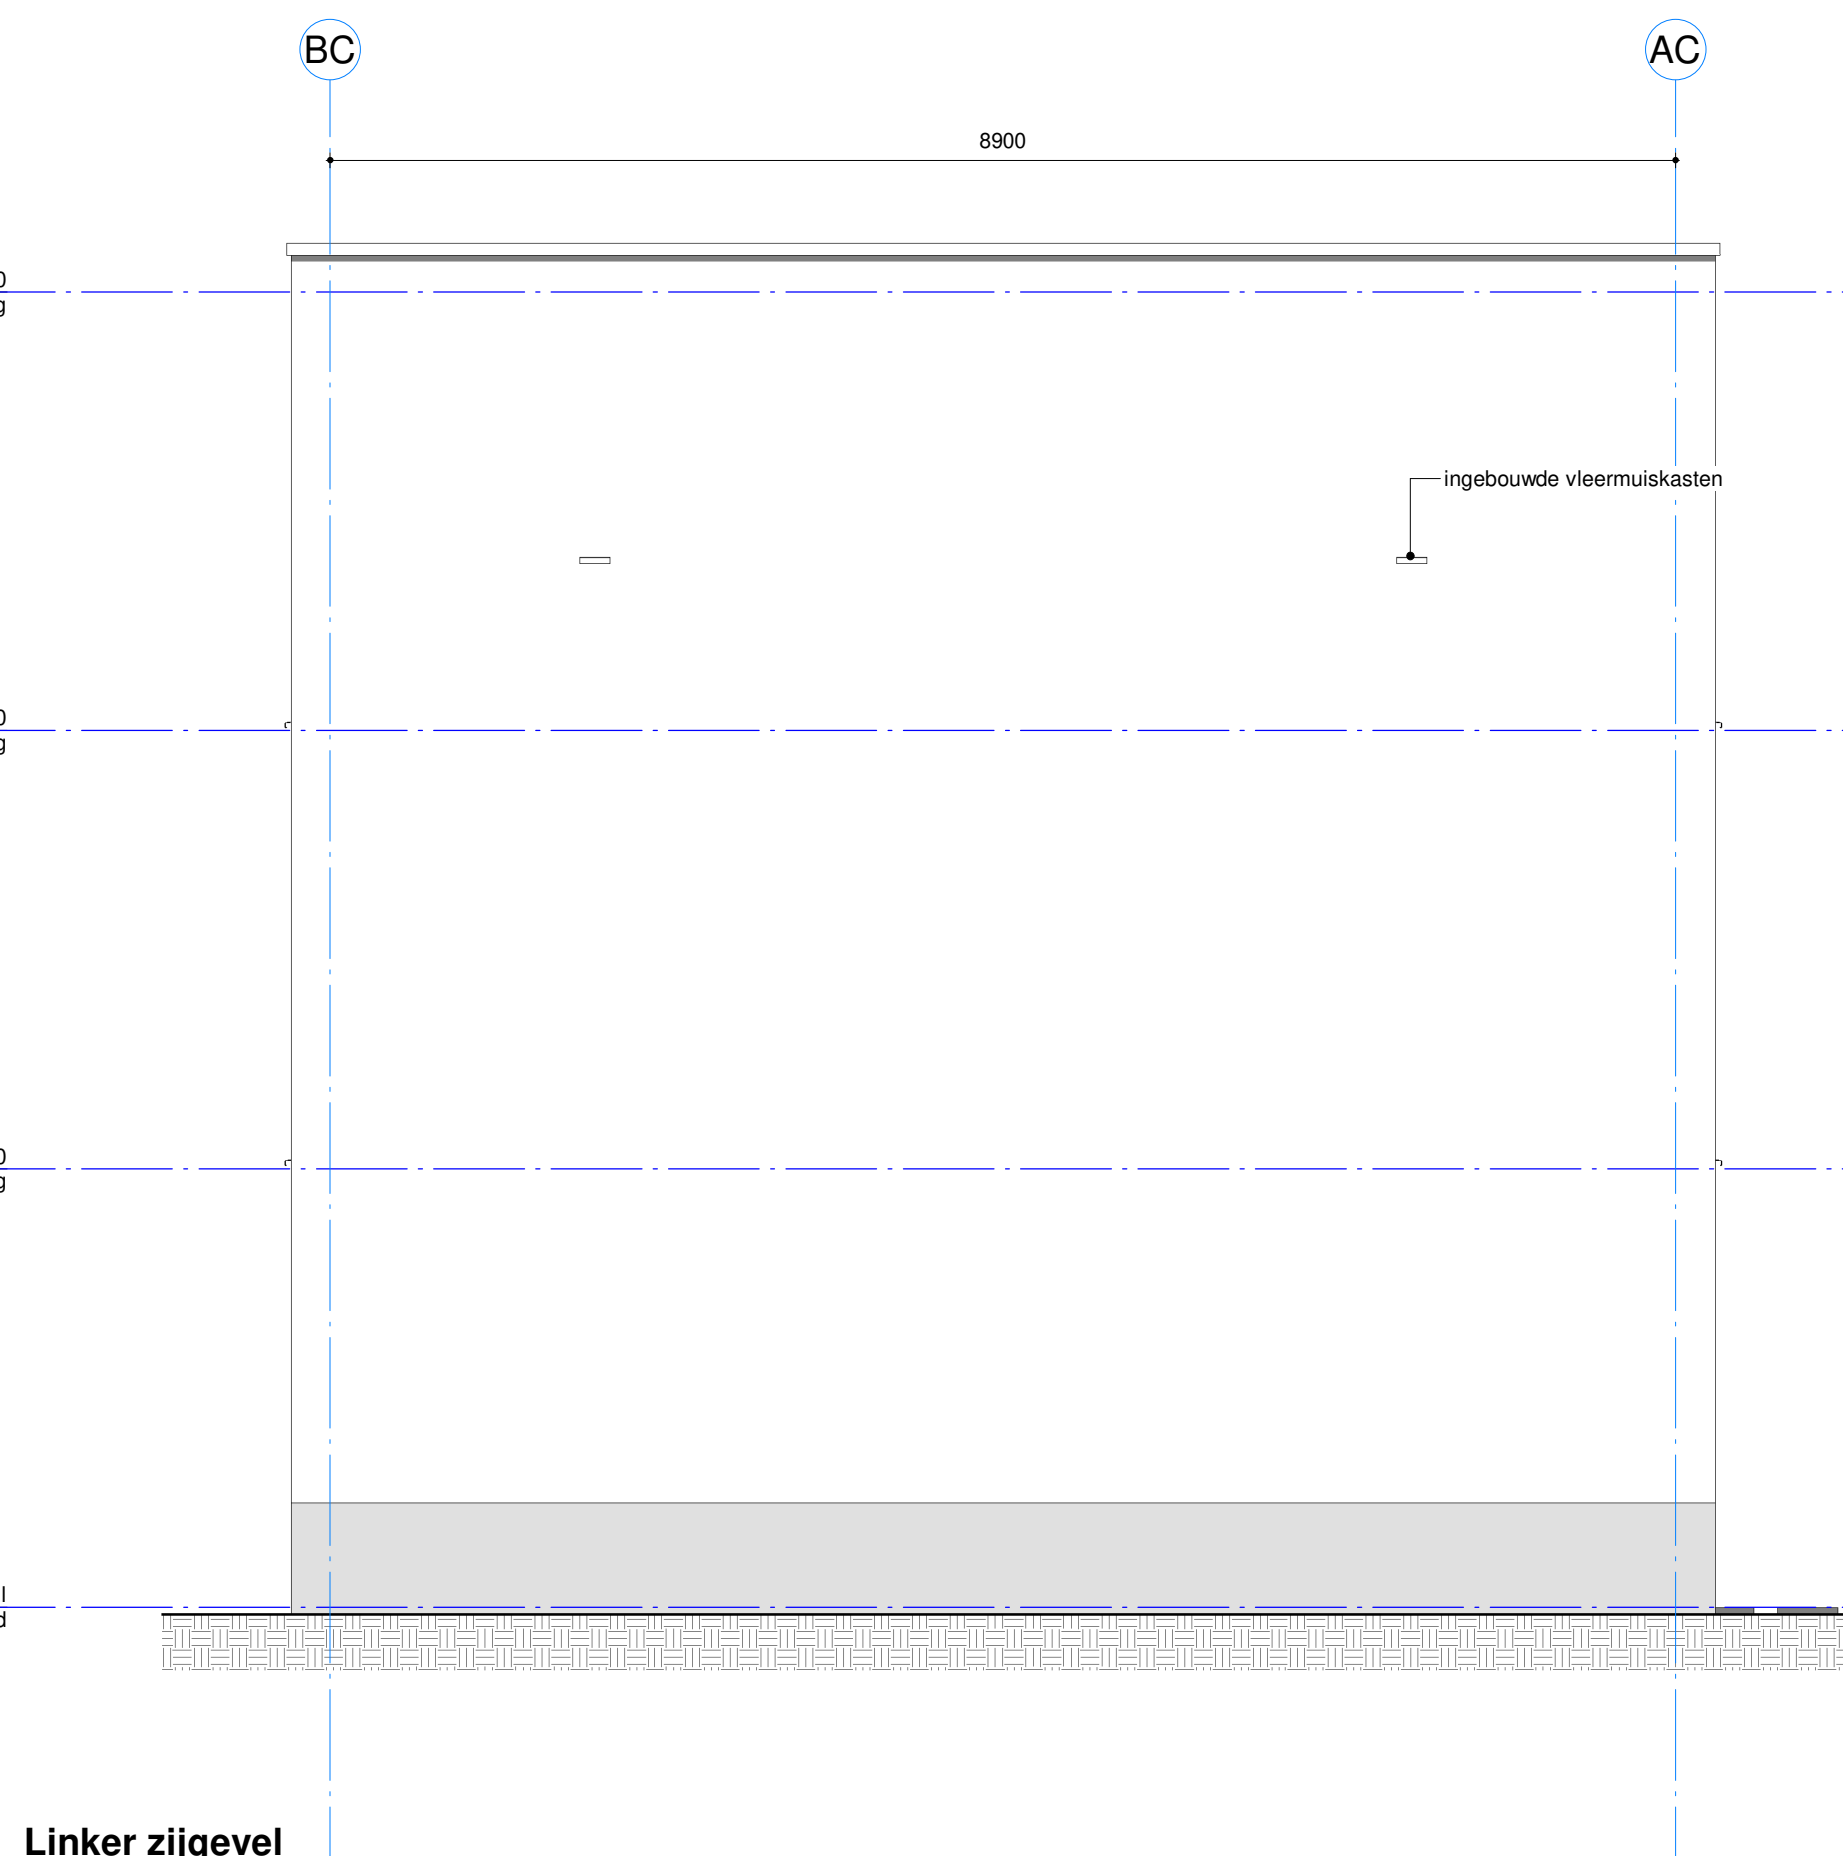

Linker zijgevel
Schaal 1 : 50

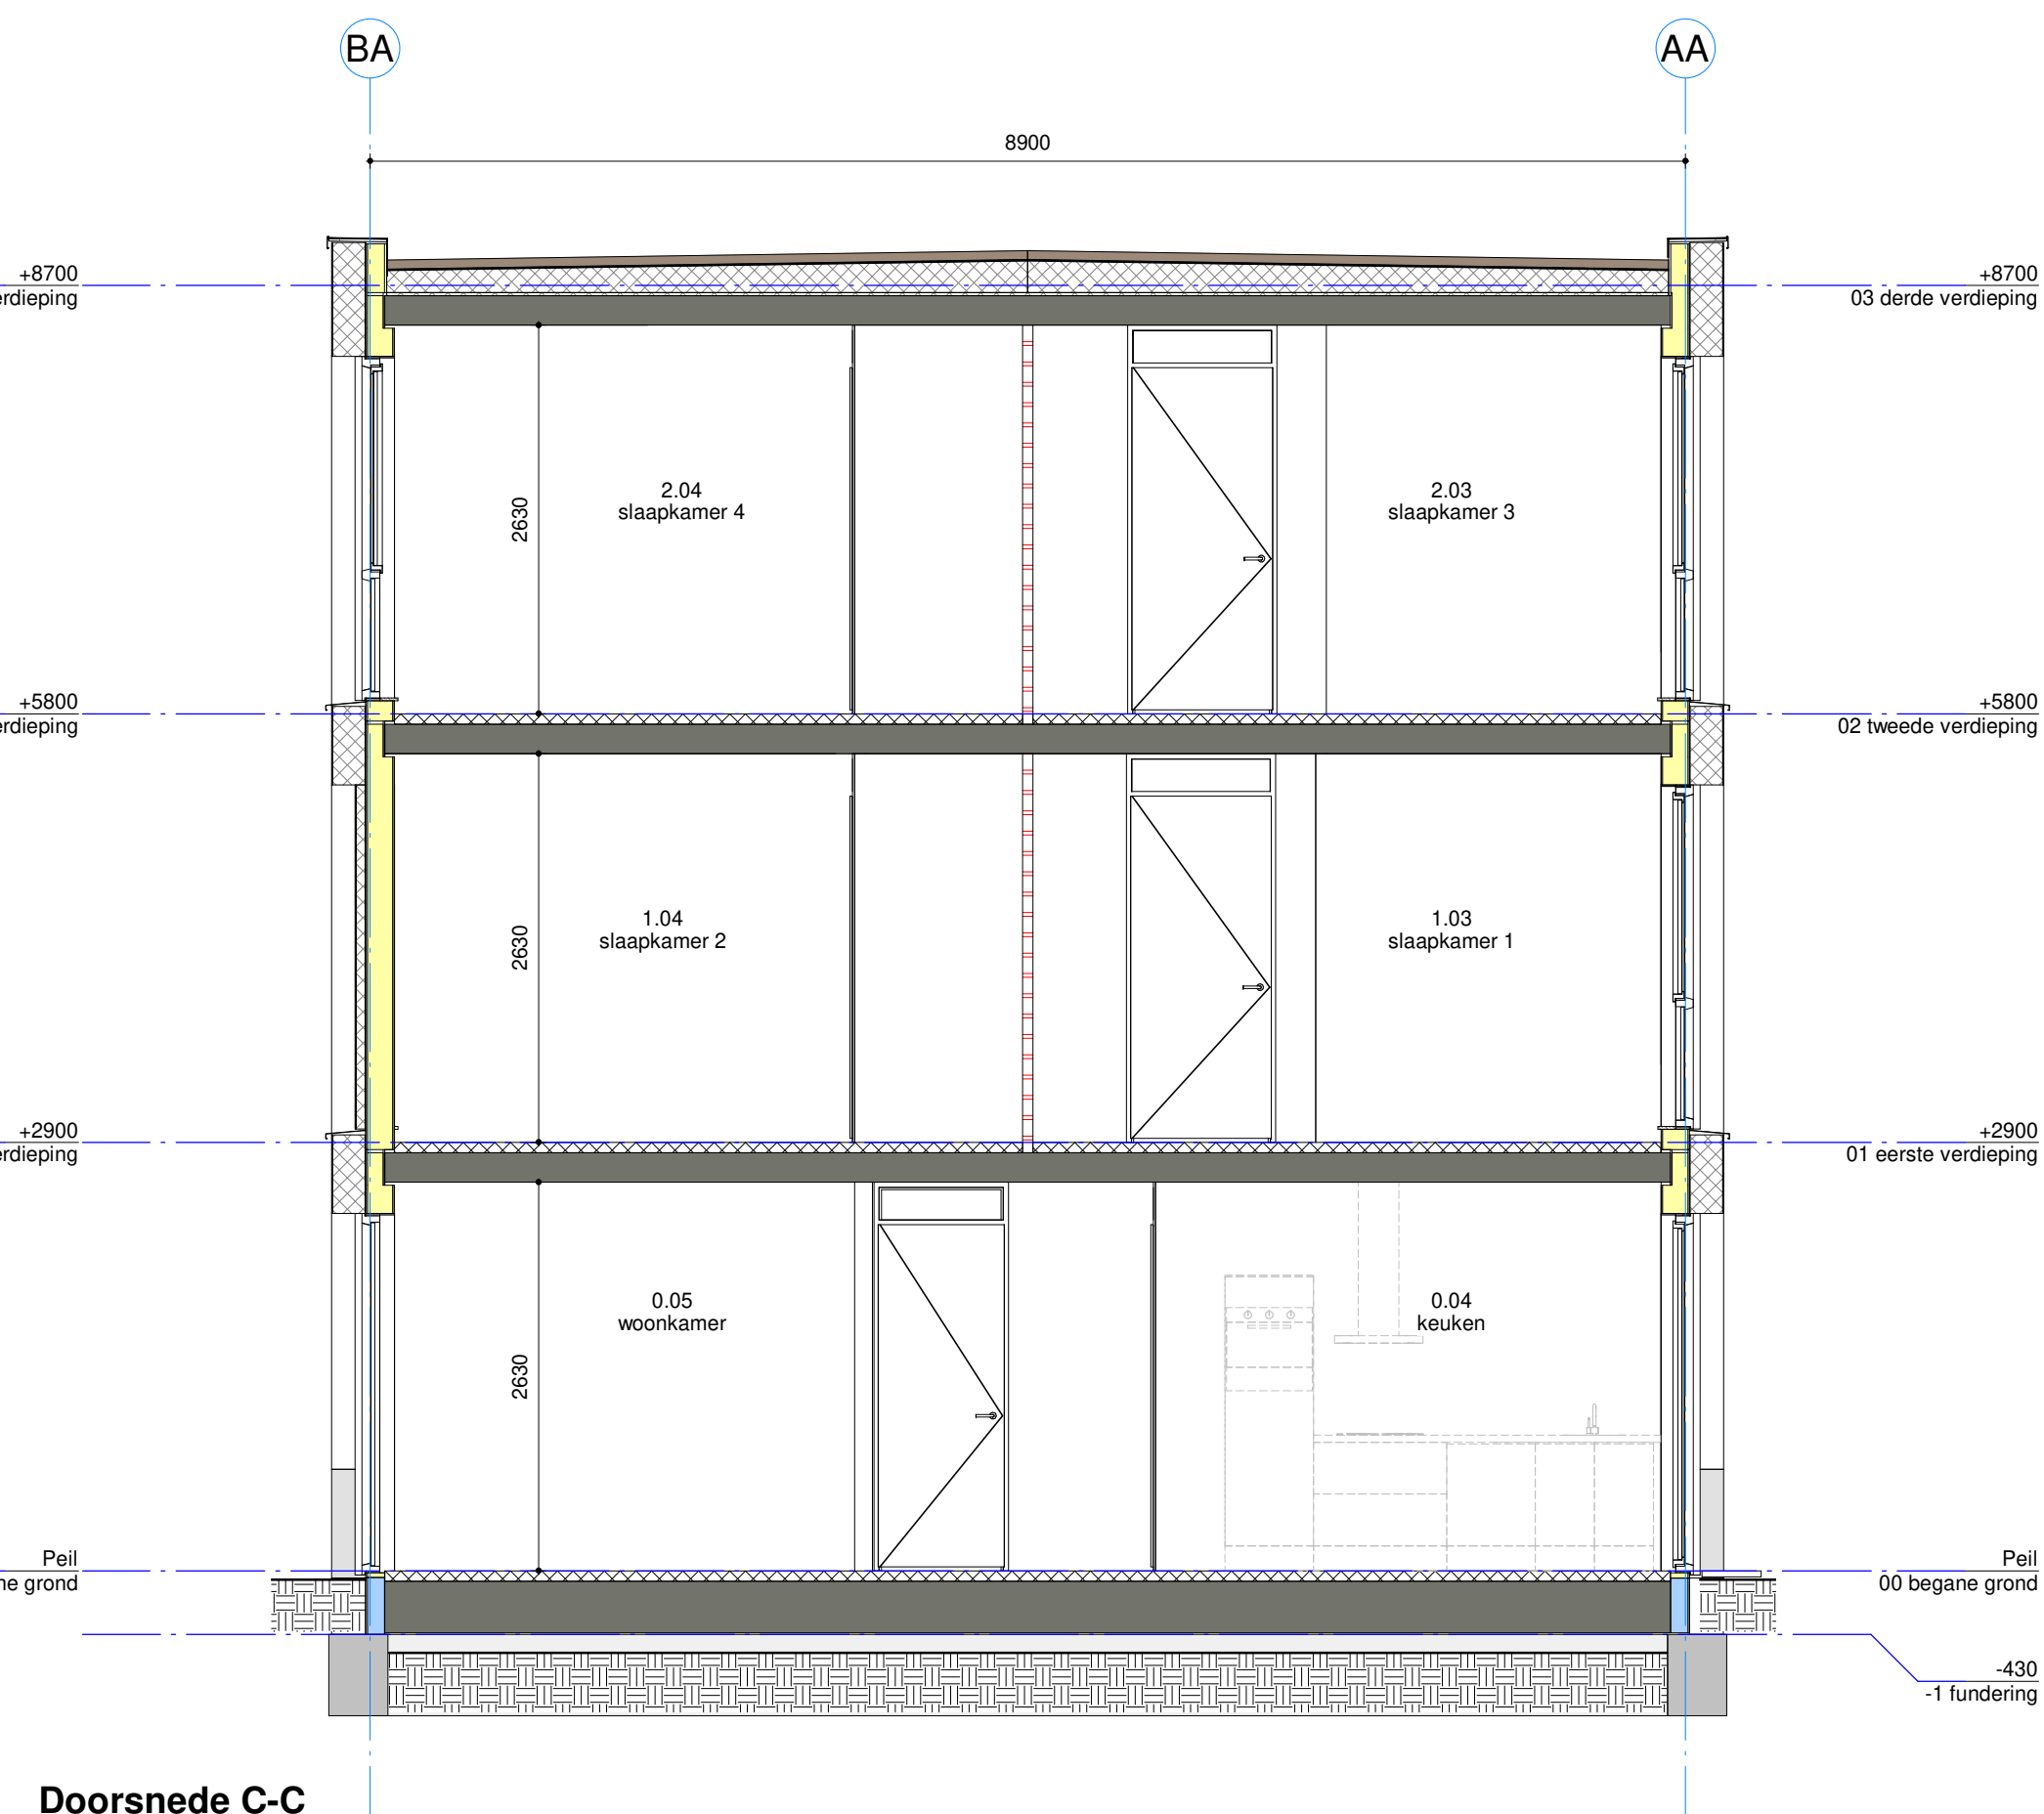

Doorsnede C-C
Schaal 1 : 50

RENVOOI ALGEMEEN

Vloeratscheidingen, trappen en heffingsbanen uitvoeren conform nieuwbouw bouwbesluit afdeling 2.3 en 2.5

Kozijnen, ramen en deuren van de woningen welke bereikbaar zijn conform de NEN 5087, dienen een

weerstandsklasse voor inbraakwerendheid te hebben van ten minste 2 conform NEN 5096.

Gevelelementen die volgens NEN 5087 bereikbaar zijn voor inbraak, dienen een

weerstandsklasse voor inbraakwerendheid te hebben van ten minste 2 conform NEN 5096.

Luchtventilering woning middels natuurlijke toevoer en mechanische afvoer.

- Luchtventilering toiletruimte min. 7 l/s

- Luchtventilering badruimte min. 14 l/s

- Luchtventilering bij kooktoestel min. 21 l/s

Binnendeuren voldoende vrijhouden van vloer en dorpel

Openingen in de uitwendige scheidingenconstructie mogen niet breder zijn dan 0,01 m (muisdicht).

Drinkwatervoorziening volgens modelaansluitvoorschriften AVWI-2002 en NEN 1006.

Electra uitvoeren conform NEN 1010.

Gasvoorziening uitvoeren conform NEN 1078.

Meterruimte (M.K.) minimaal 310x750 netto conform NEN 2788.

Meterruimte voorzien van twee niet-stelbare ventilatievoorzieningen. Eén op maximaal 200 mm van de onderzijde en één op maximaal 200 mm

van de bovenzijde. Beide voorzieningen moeten elk een netto ventilatieoppervlak hebben van ten minste 0,02 m² en zijn geplaatst in de hartlijn

van de meterruimte.

Binnenroering uitvoeren conform NEN 3215 en NTR 3216.

Afvoer verbrandingsgassen uitvoeren conform NEN 2757.

Wandtegels in toiletruimte 1200mm+ vloerplaat.

Wandtegels in badruimte over de volle hoogte.

Bad- en toiletruimte voorzien van vloerregels.

Wandtegels in badruimte over de volle hoogte.

Bad- en toiletruimte voorzien van vloerregels.

Achtergevel
Schaal 1 : 50


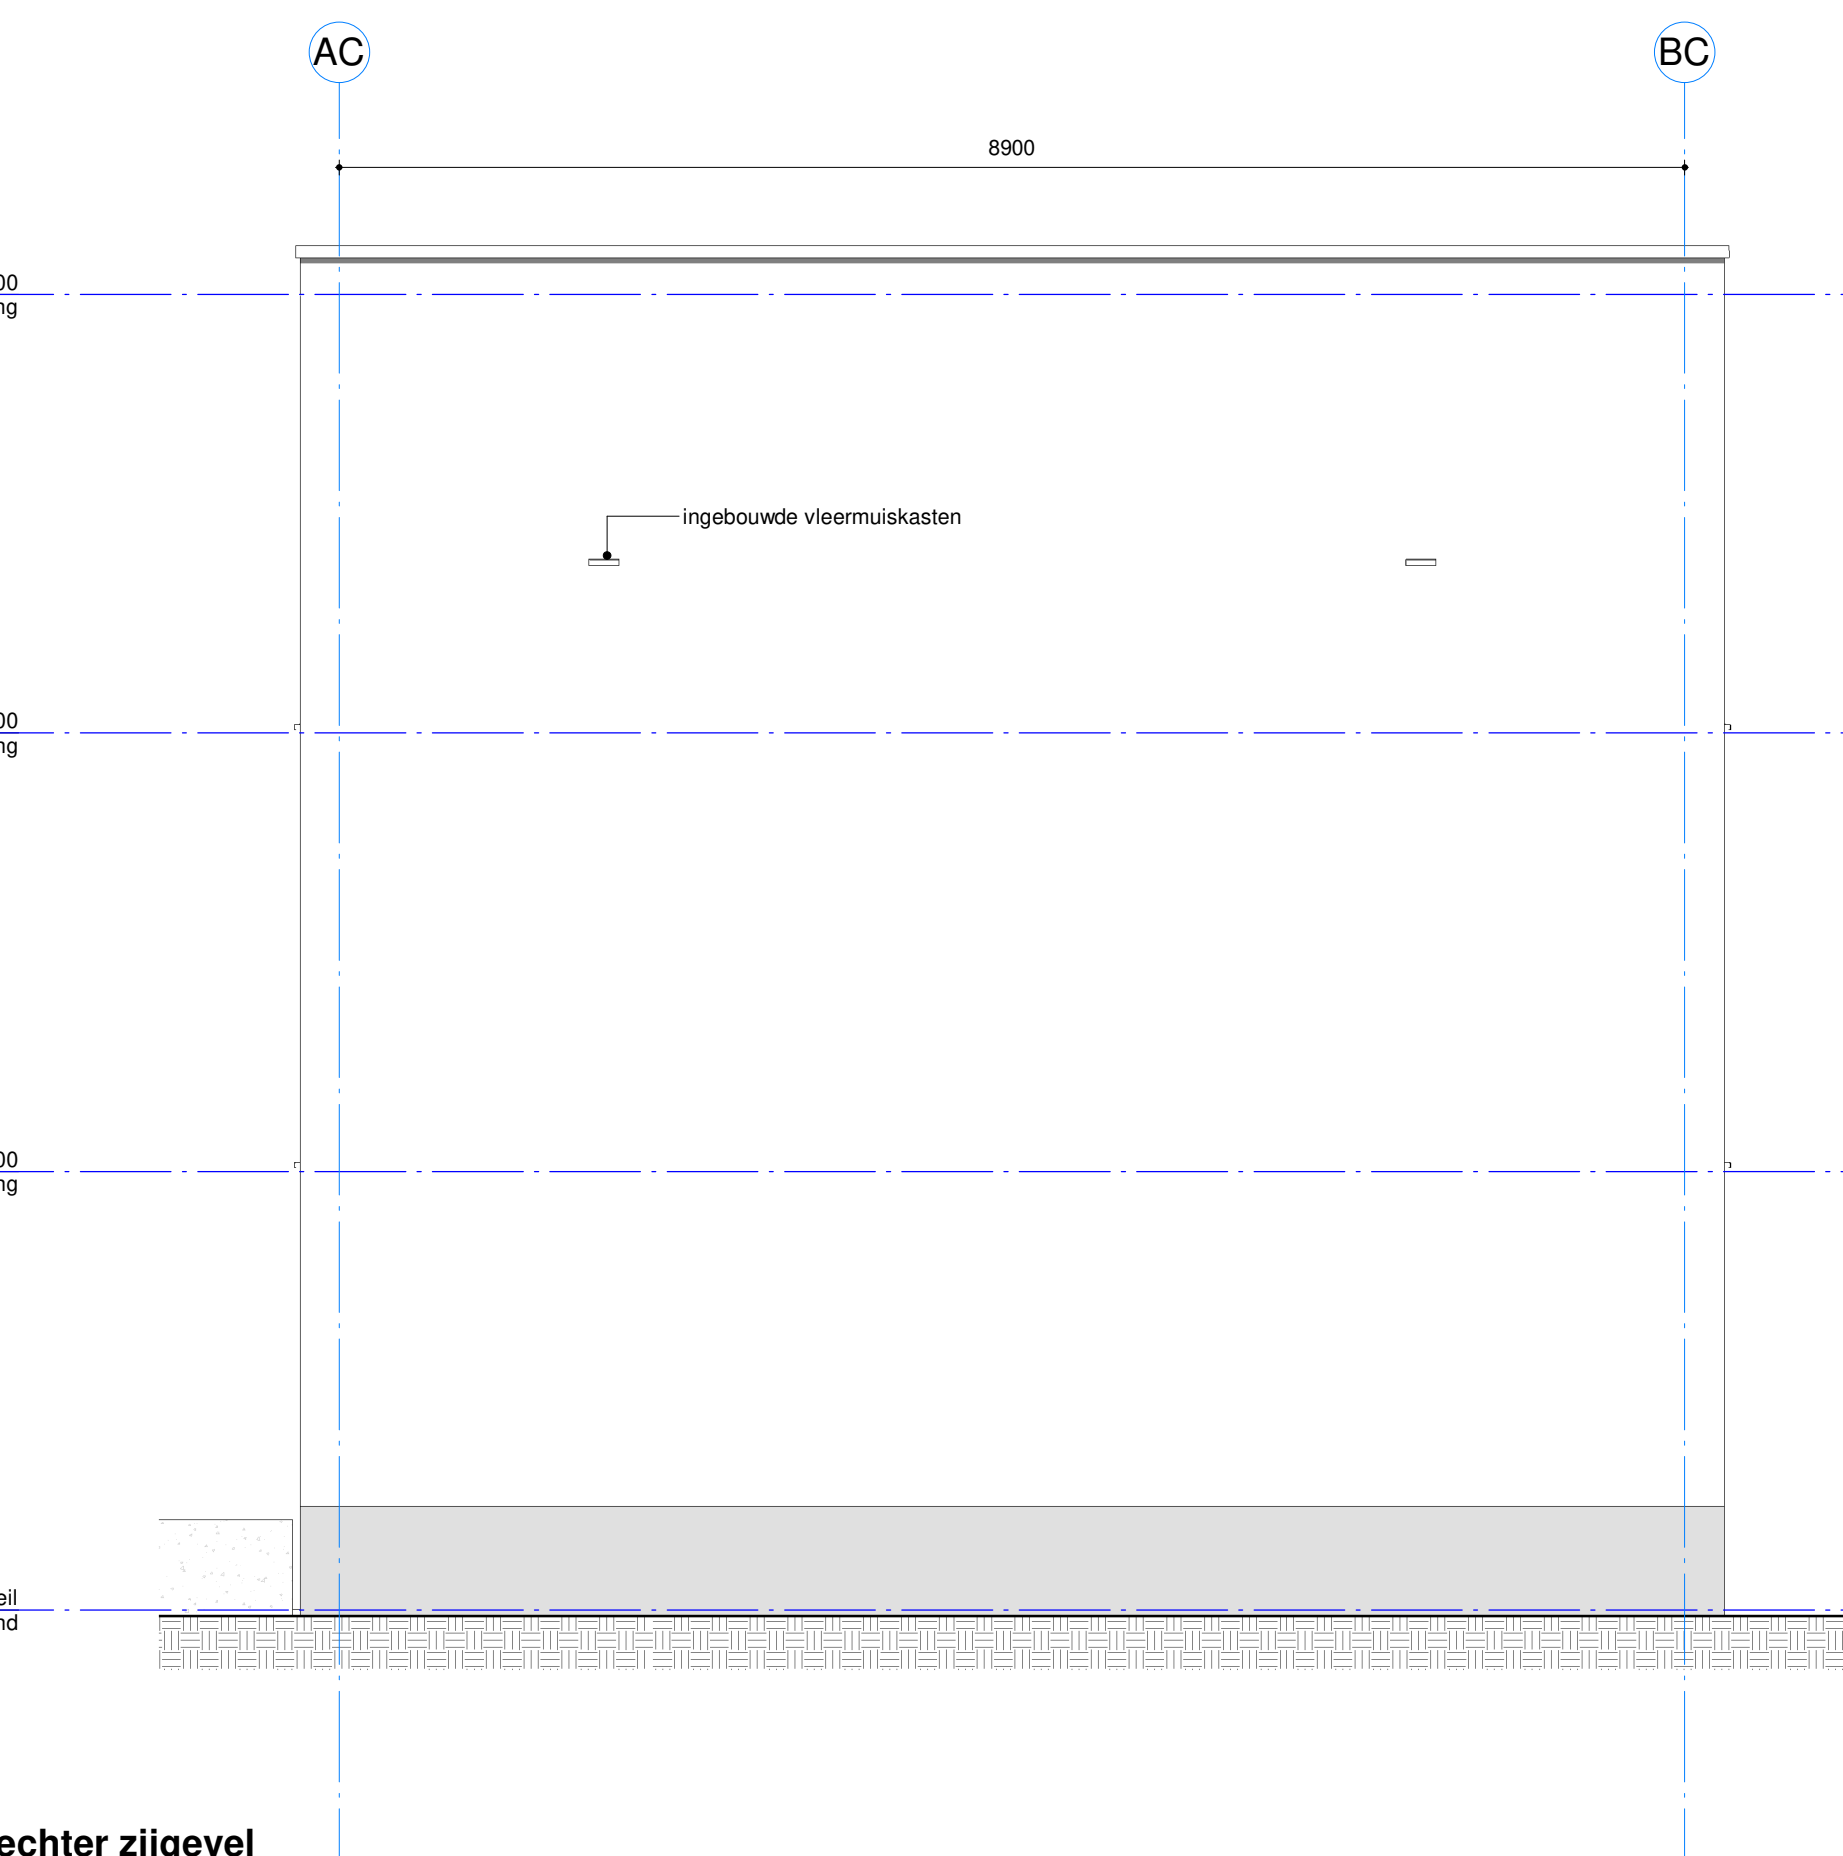


Rechter zijgevel
Schaal 1 : 50

RENVOOI MATERIALEN	
Materiaal:	
EPS isolate v.v. gevelstuc of minerale steenstrips	
XPS isolate	
Houtskeletbouw wand v.v. minerale wol	
Prefab beton binnenblad	
Lichte scheidingwand, gipsblokken	
Lichte scheidingwand, gipsblokken hydro, vochtwerend	
Lichte scheidingwand, gipsblokken zwaar, geluiddempend	
Doorvalveilige beglazing	
Wandopbouw gevel (bu-bi) Rc 4,5 m² KW:	
Staplelister	
Wapeningslaag	
Mortelweefsel laag	
EPS isolate	
Tijns laag / hechtlaag	
HSB cementgebonden plaat	
HSB zij- en regelwerk	
HSB isolate, minerale wol	
HSB dampremmende laag	
HSB stootwerende gipsplaat	
Binnendeurkozijn v.v. bovenlicht glas dagmaat 900mm	
Binnendeurkozijn v.v. dichtpaneel	
Roookmelder, die voldoet aan en gepaast zijn volgens de primaire inrichtingssystemen als bedoeld in NEN 2555	

RENVOOI KLEUR- EN MATERIAALSTAAT				
onderdeel	materiaal	fabricaat / type	kleur	toelichting
gevel	gevelstuc		wit	
plint	gevelstuc		grijs	
gevelbekleding	steenstrips	Sto minerale strips	grijs	
buitenkozijnen buitenzijde	kunststof	K-Vison / Trend	grijs	
buitenkozijnen binnenzijde	kunststof	K-Vison / Trend	grijs	
kozijn berging	hout		grijs	
bergingdeur	hout		grijs	
voordeur buitenzijde	kunststof / glas	K-Vison / Trend	grijs	
voordeur binnenzijde	kunststof	K-Vison / Trend	wit	
ramen buitenzijde	kunststof	K-Vison / Trend	grijs	
ramen binnenzijde	kunststof	K-Vison / Trend	wit	
beglazing paneel	glas		transparant	
weltring	aluminium	Ducoo / Ducolli ZR	grijs	
ventilatiecoördinators buitenzijde	aluminium		grijs	
latten/gevelsdragers	staal		grijs	
hwa woningen	zink		natuur	
dakbedekking	EPCM		zwart	
dakrand	aluminium		grijs	
zonnepanelen	RVS		zwart	
huisnummers			natuur	
buitenbergingen	verduurzaamd hout	verticaal	grijs	
hwa bergingen	kunststof PVC		natuur	
erfafscheiding	staalmet hekwerk met hedera		antraciet gecoat	
hagen	Liguster			
bestrating entree	betonklinkers	staptegels 400x600	grijs	

SITUATIE

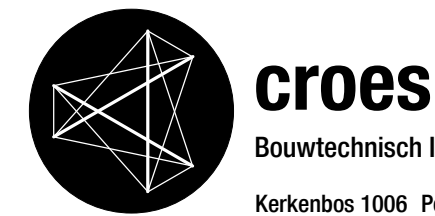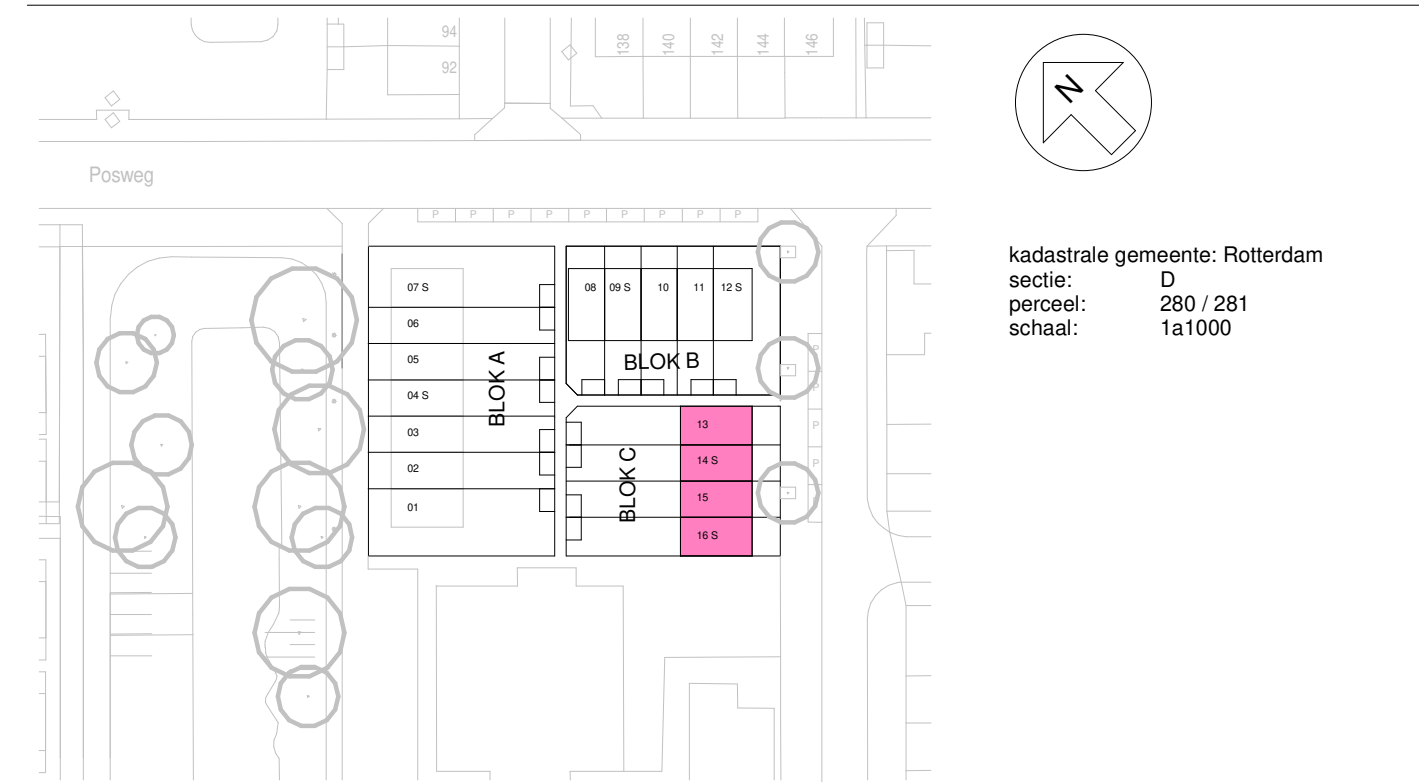

croes

Bouwtechnisch Ingenieursbureau

Kerkenbos 1006 Postbus 6696 6503 GD Nijmegen 024-3721919 bureau@croes.nl www.croes.nl

16651.000 Project Nieuwbouw 16 woningen

Hart van Hoogvliet te Rotterdam

230-0-203 Blad Blok C - Gevels en doorsnede

Definitief Ontwerp Bouwkunde

Versie 5 16-05-2019 Definitief BW EH Schaal 1:50