




Bladnummer	Bladnaam	Datum	Versie	Status	Nieuwe versie
230-0-400-01	Detail 01	07-05-2018	4	Definitief	X
230-0-400-02	Detail 02	07-05-2018	4	Definitief	X
230-0-400-03	Detail 03	07-05-2018	4	Definitief	X
230-0-400-04	Detail 04	07-05-2018	4	Definitief	X
230-0-400-05	Detail 05	07-05-2018	4	Definitief	X
230-0-400-06	Detail 06	07-05-2018	4	Definitief	X
230-0-400-07	Detail 07	07-05-2018	4	Definitief	X
230-0-400-08	Detail 08	07-05-2018	4	Definitief	X
230-0-400-09	Detail 09	07-05-2018	4	Definitief	X
230-0-400-10	Detail 10	07-05-2018	4	Definitief	X
230-0-400-11	Detail 11	07-05-2018	4	Definitief	X
230-0-400-12	Detail 12	07-05-2018	4	Definitief	X
230-0-400-13	Detail 13	07-05-2018	3	Definitief	X
230-0-400-14	Detail 14	07-05-2018	3	Definitief	X
230-0-400-15	Detail 15	07-05-2018	3	Definitief	X
230-0-400-16	Detail 16	07-05-2018	3	Definitief	X
230-0-400-17	Detail 17	07-05-2018	3	Definitief	X
230-0-400-18	Detail 18	07-05-2018	3	Definitief	X

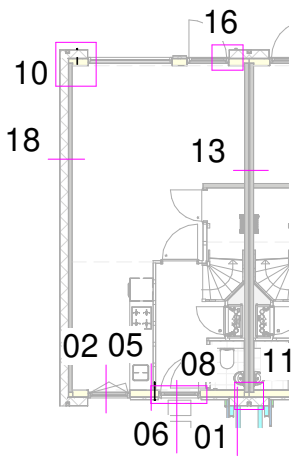


Begane grond

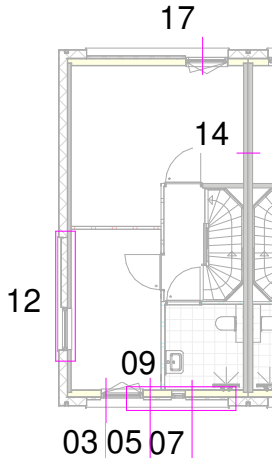

Eerste verdieping

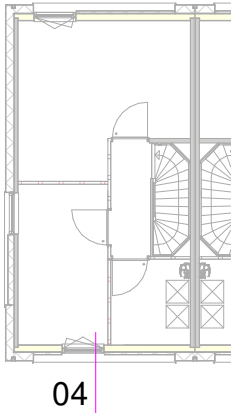


Tweede verdieping

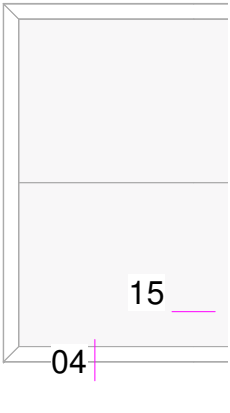


Dakoverzicht

wandopbouw gevel (bu>bi) Rc 4,5 m² K/W:
Sto Lotusan Nano verf o.g.
sierpleister
wapeningslaag
mortelweefsellaag
EPS isolatie
lijm laag / hechtlaag
HSB cementgebonden plaat
HSB stijl- en regelwerk
HSB isolatie, minerale wol
HSB dampremmende laag
HSB stootwerende gipsplaat (Rigidur o.g.)

vloeropbouw (bi>bu) Rc 4,0 m² K/W:
vloerafwerking
cementdekvloer d=70mm
geïsoleerde ribcassettevloer
gesloten grondbalans

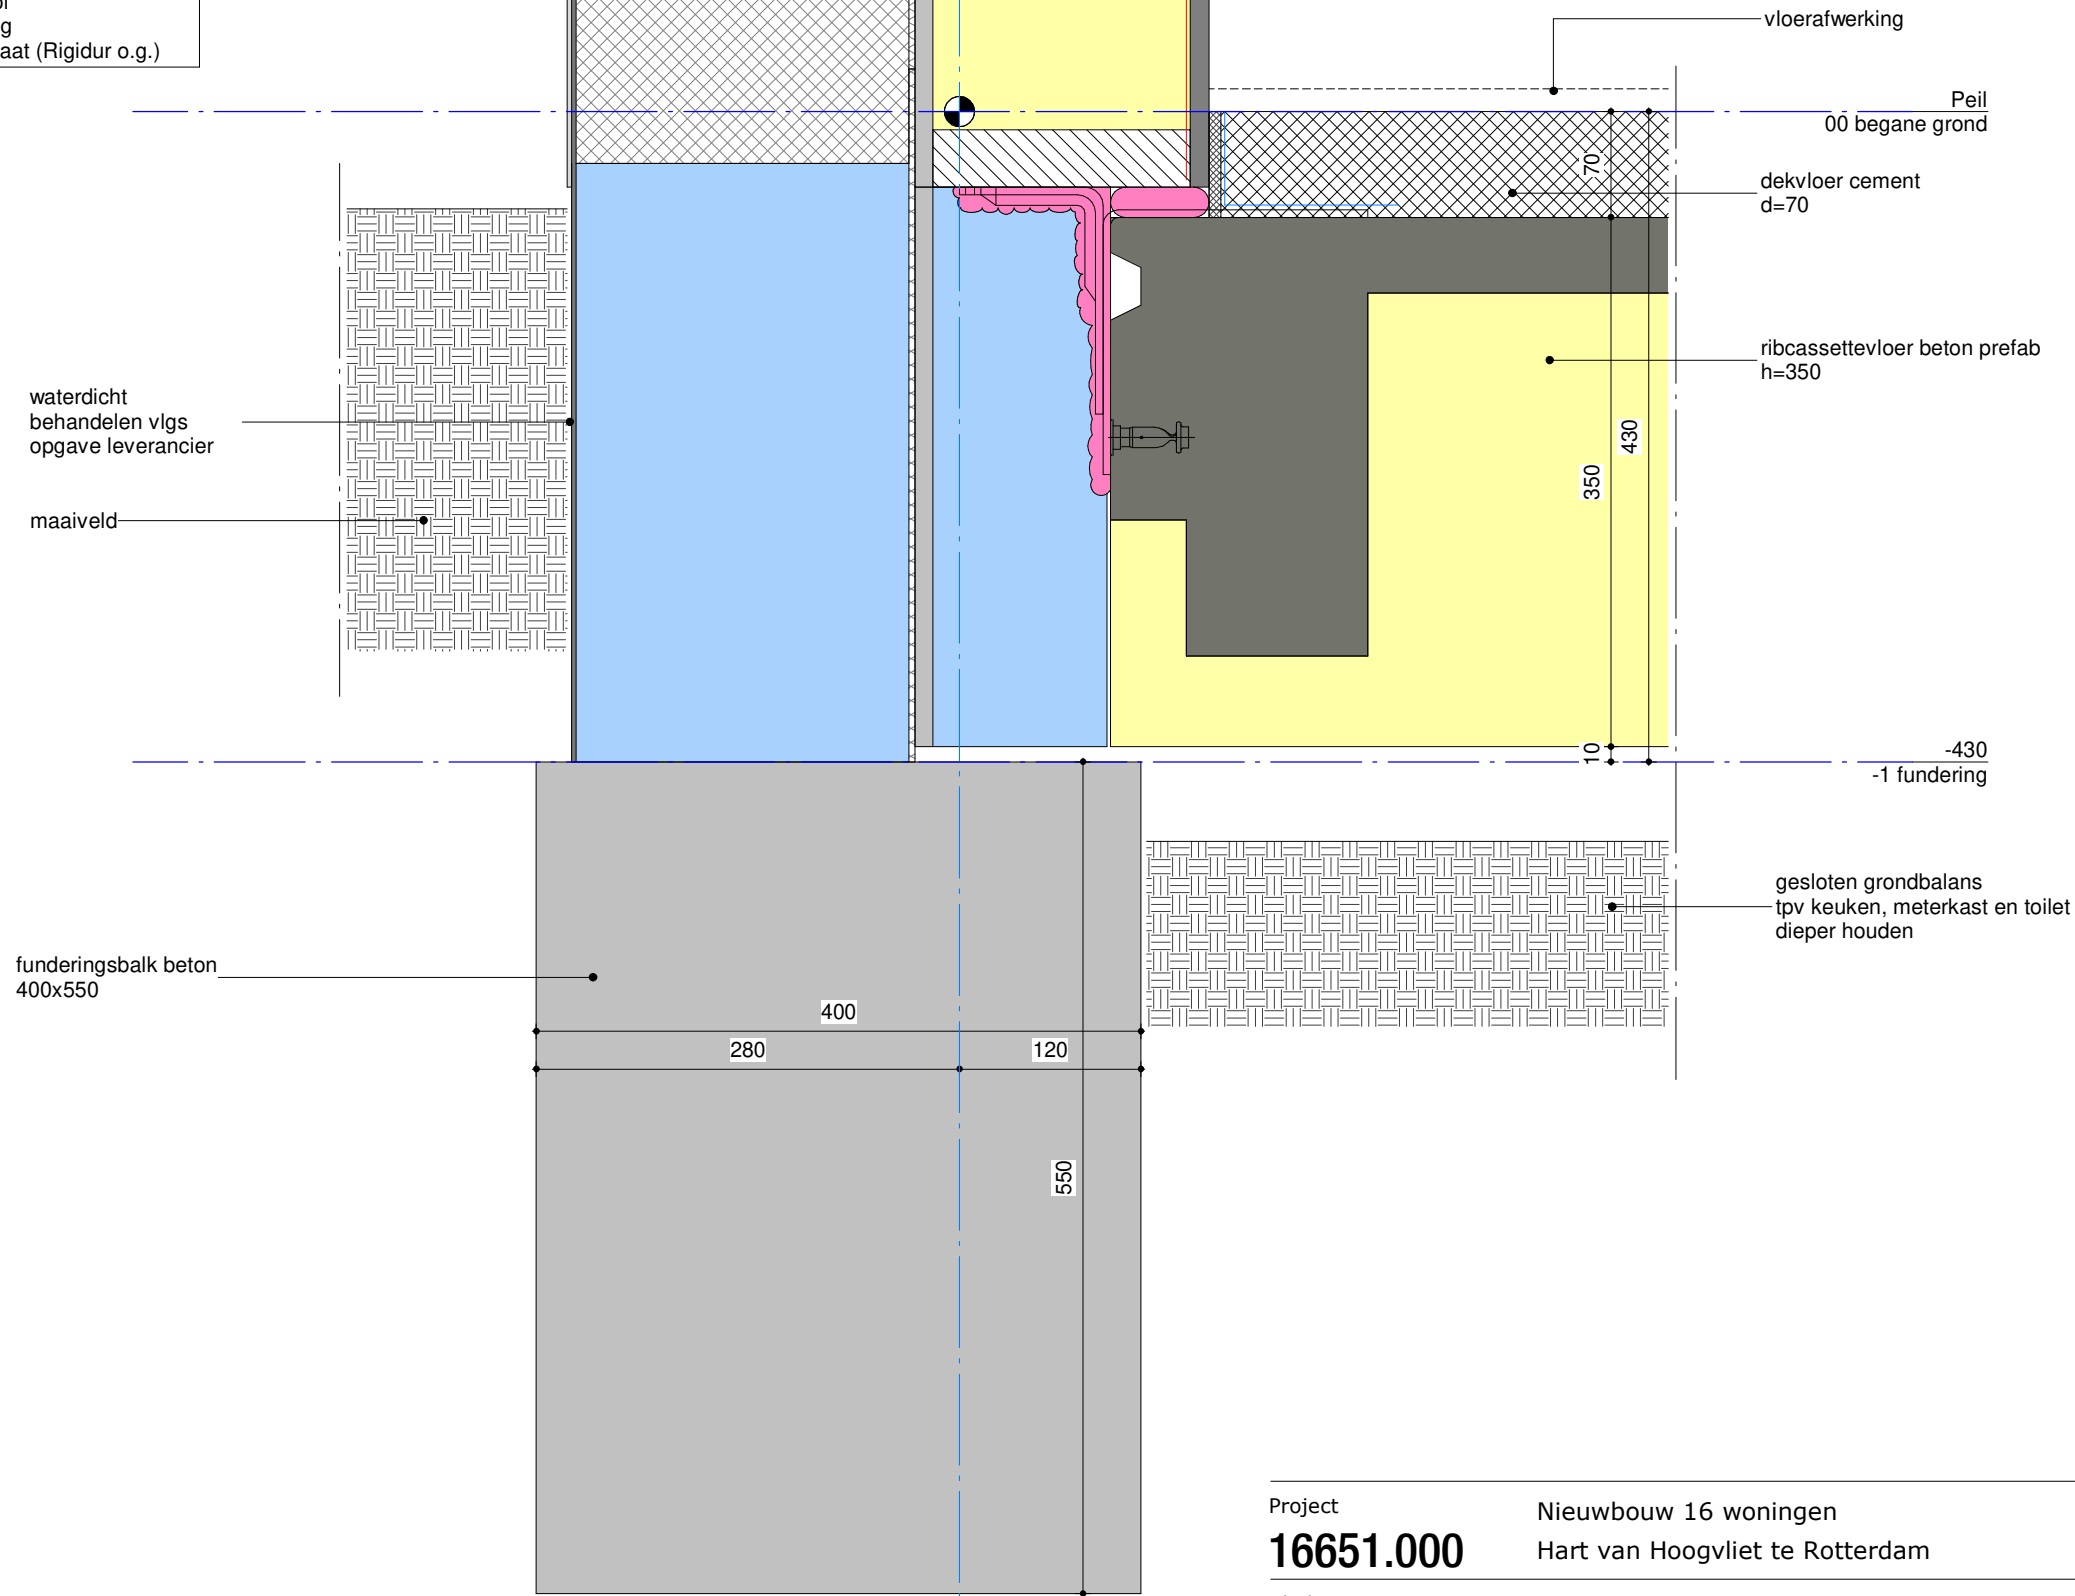

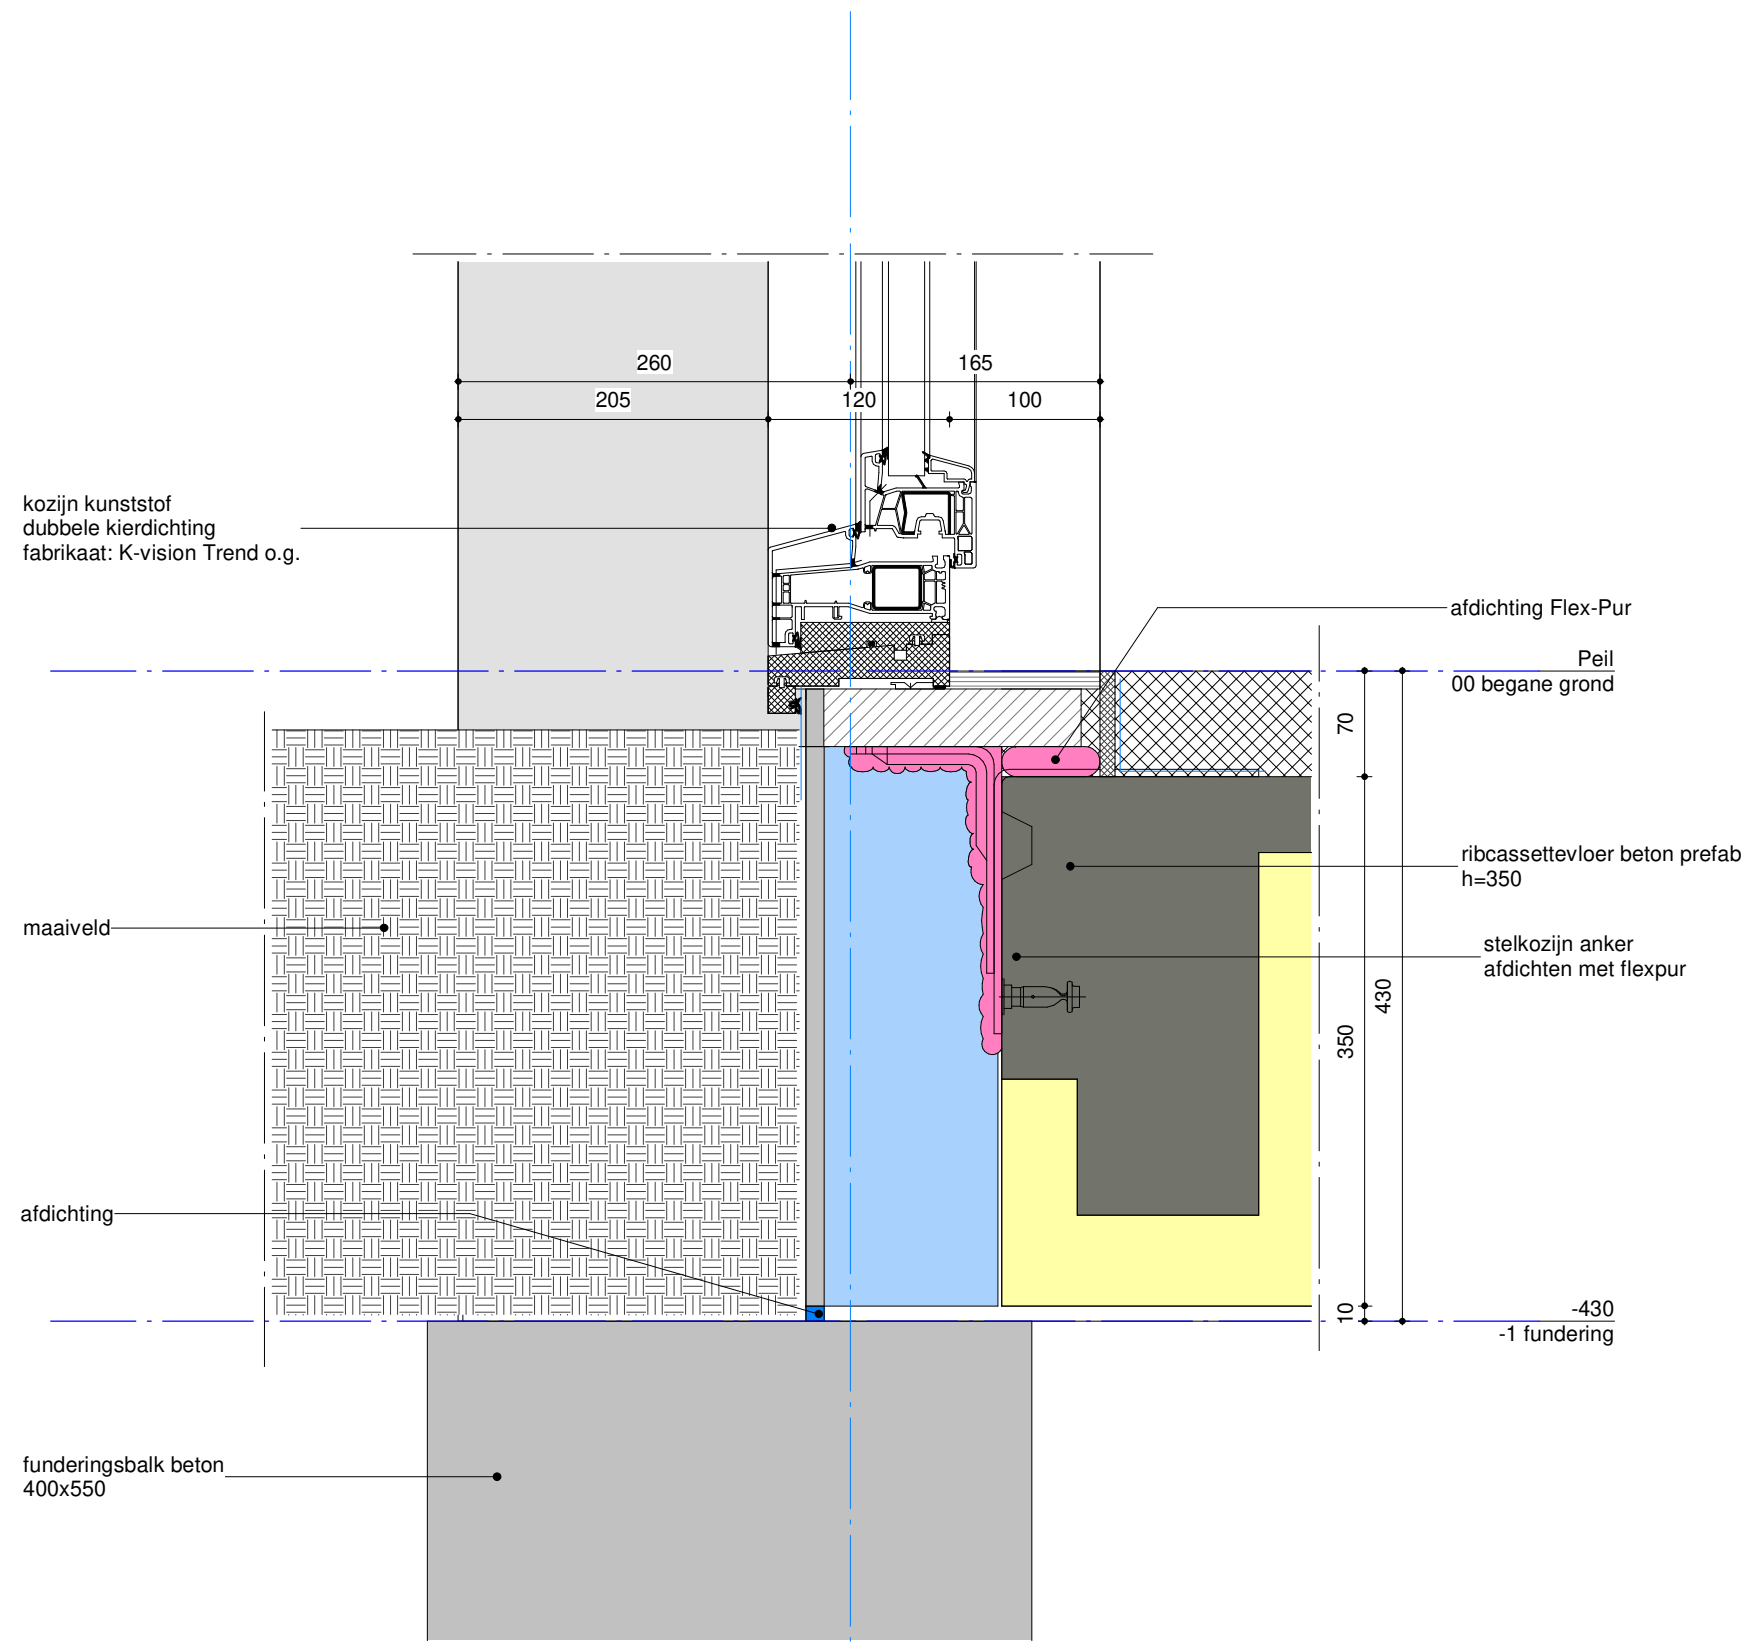


Project Nieuwbouw 16 woningen
16651.000 Hart van Hoogvliet te Rotterdam

Blad Detail 02
230-0-400-02 Definitief Ontwerp Bouwkunde


Versie 4 07-05-2018 Definitief BW EH Schaal 1:5

wandopbouw gevel (bu>bi) Rc 4,5 m² K/W:
Sto Lotusan Nano verf o.g.
sierpleister
wapeningslaag
mortelweefsellaag
EPS isolatie
lijmlaag / hechtlaag
HSB cementgebonden plaat
HSB stijl- en regelwerk
HSB isolatie, minerale wol
HSB dampremmende laag
HSB stootwerende gipsplaat (Rigidur o.g.)

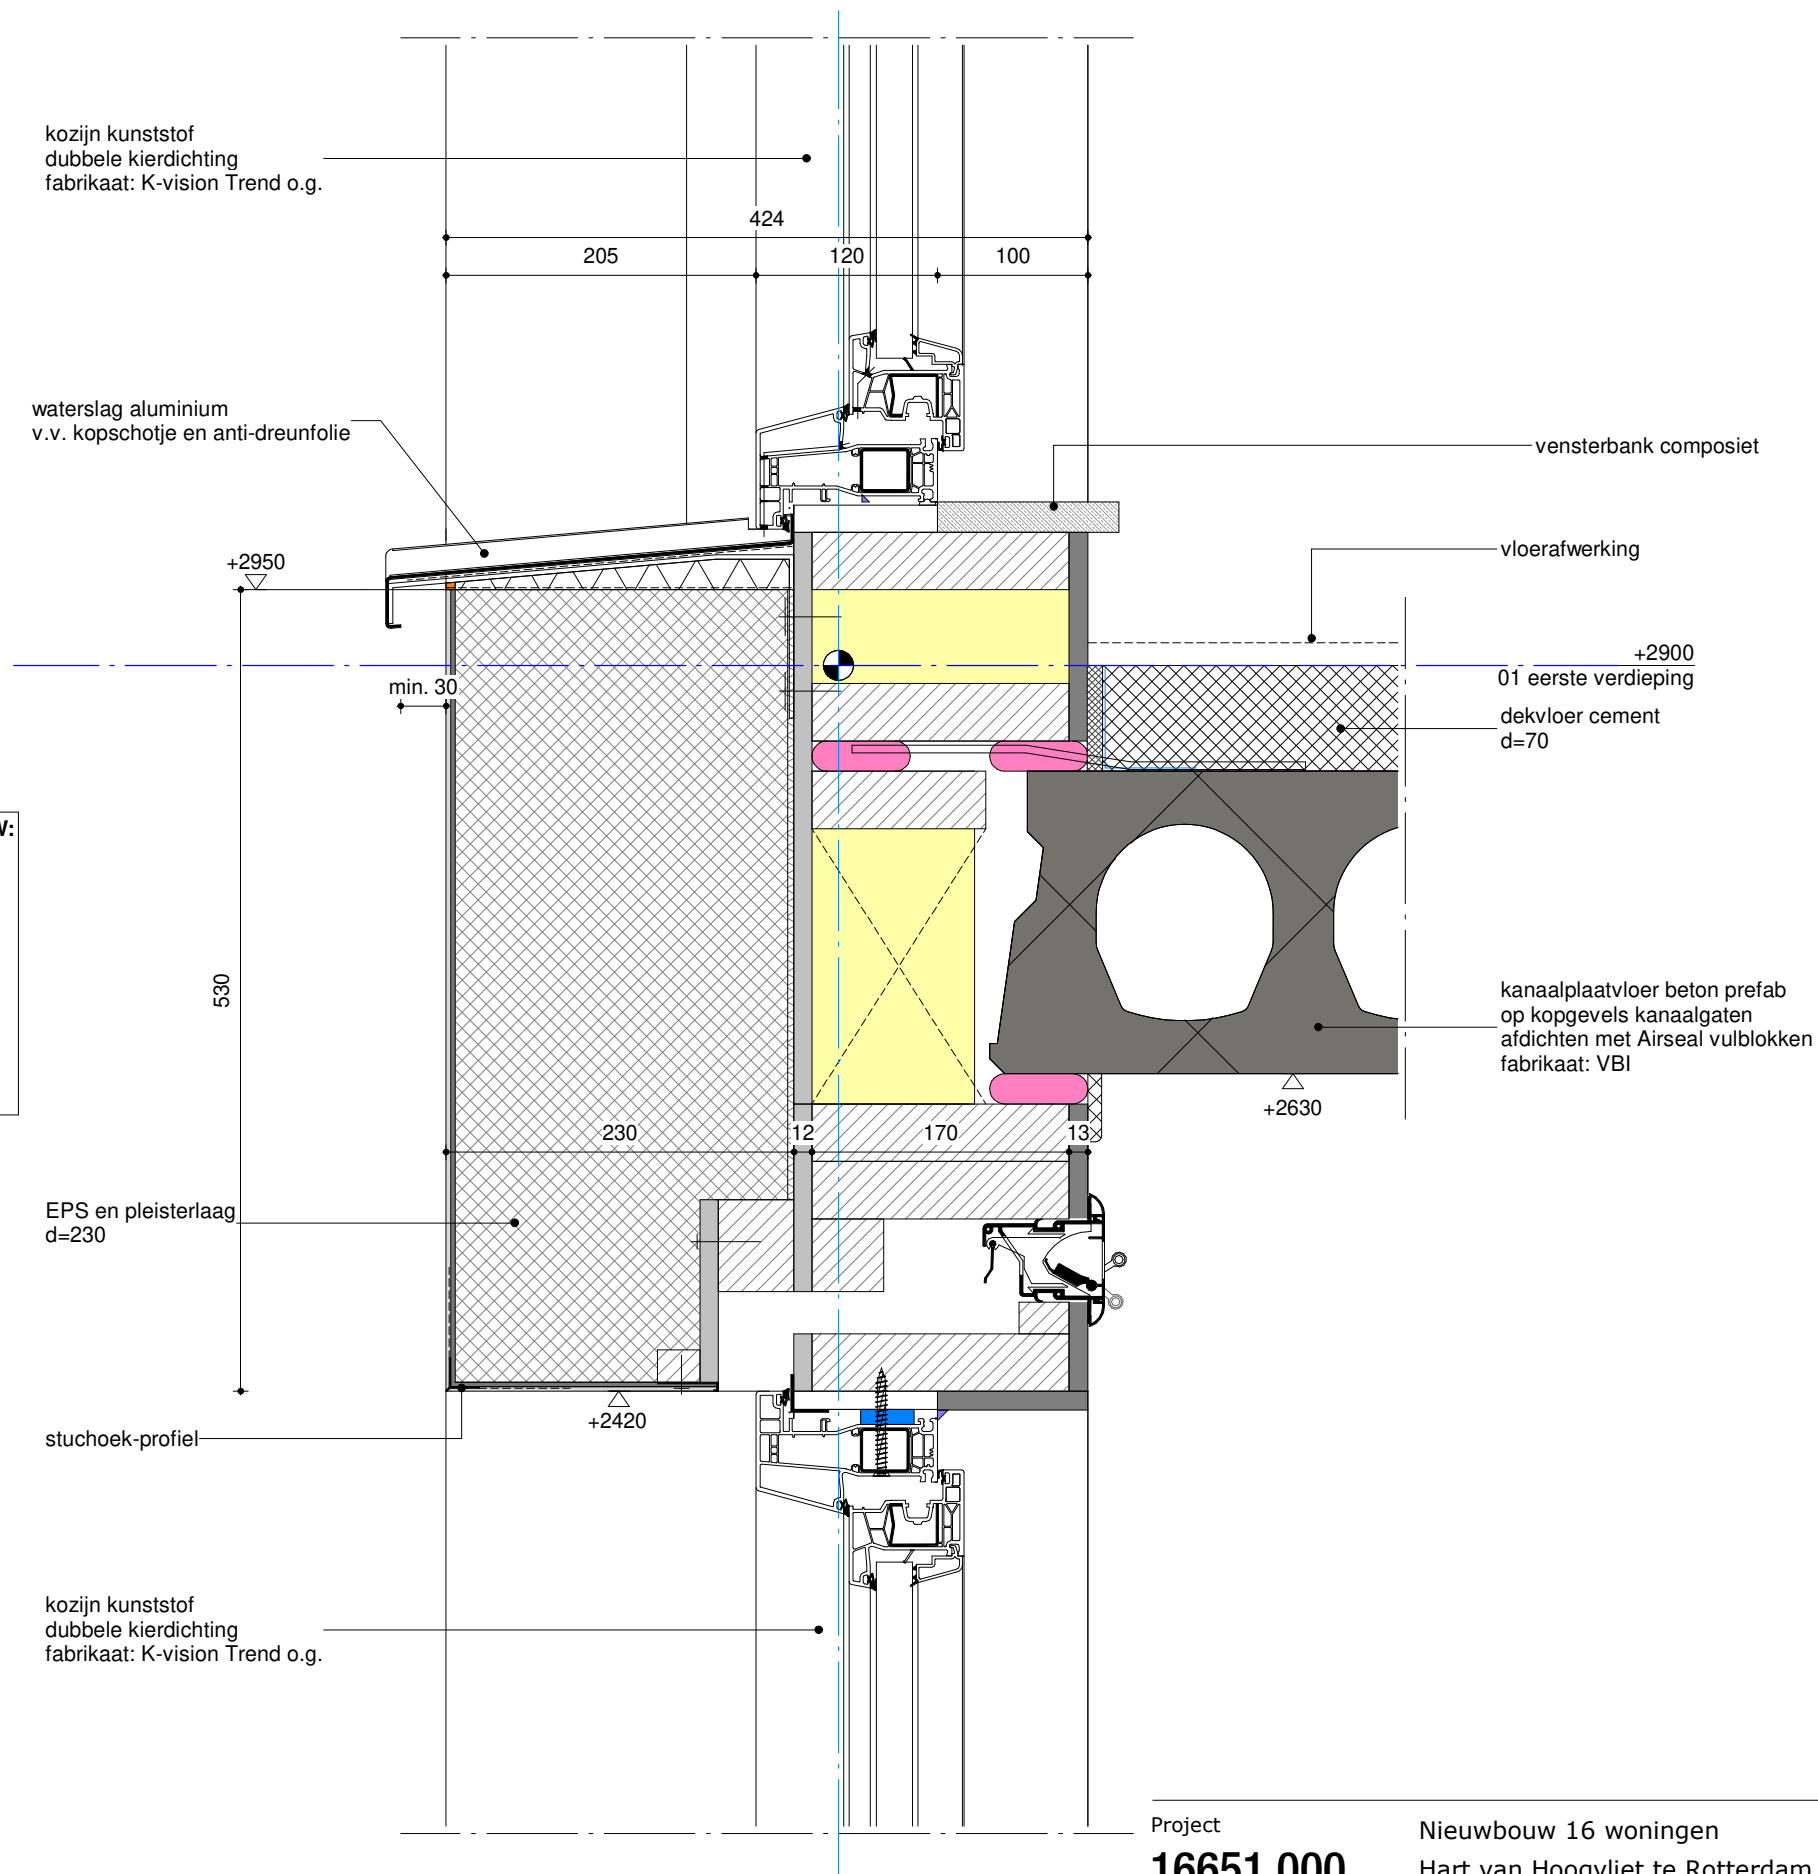


Project Nieuwbouw 16 woningen
16651.000 Hart van Hoogvliet te Rotterdam
Blad Detail 03
230-0-400-03 Definitief Ontwerp Bouwkunde
Versie 4 07-05-2018 Definitief BW EH Schaal 1:5

wandopbouw gevel (bu>bi) Rc 4,5 m² K/W:
Sto Lotusan Nano verf o.g.
sierpleister
wapeningslaag
mortelweefsellaag
EPS isolatie
lijmlaag / hechtlaag
HSB cementgebonden plaat
HSB stijl- en regelwerk
HSB isolatie, minerale wol
HSB dampremmende laag
HSB stootwerende gipsplaat (Rigidur o.g.)

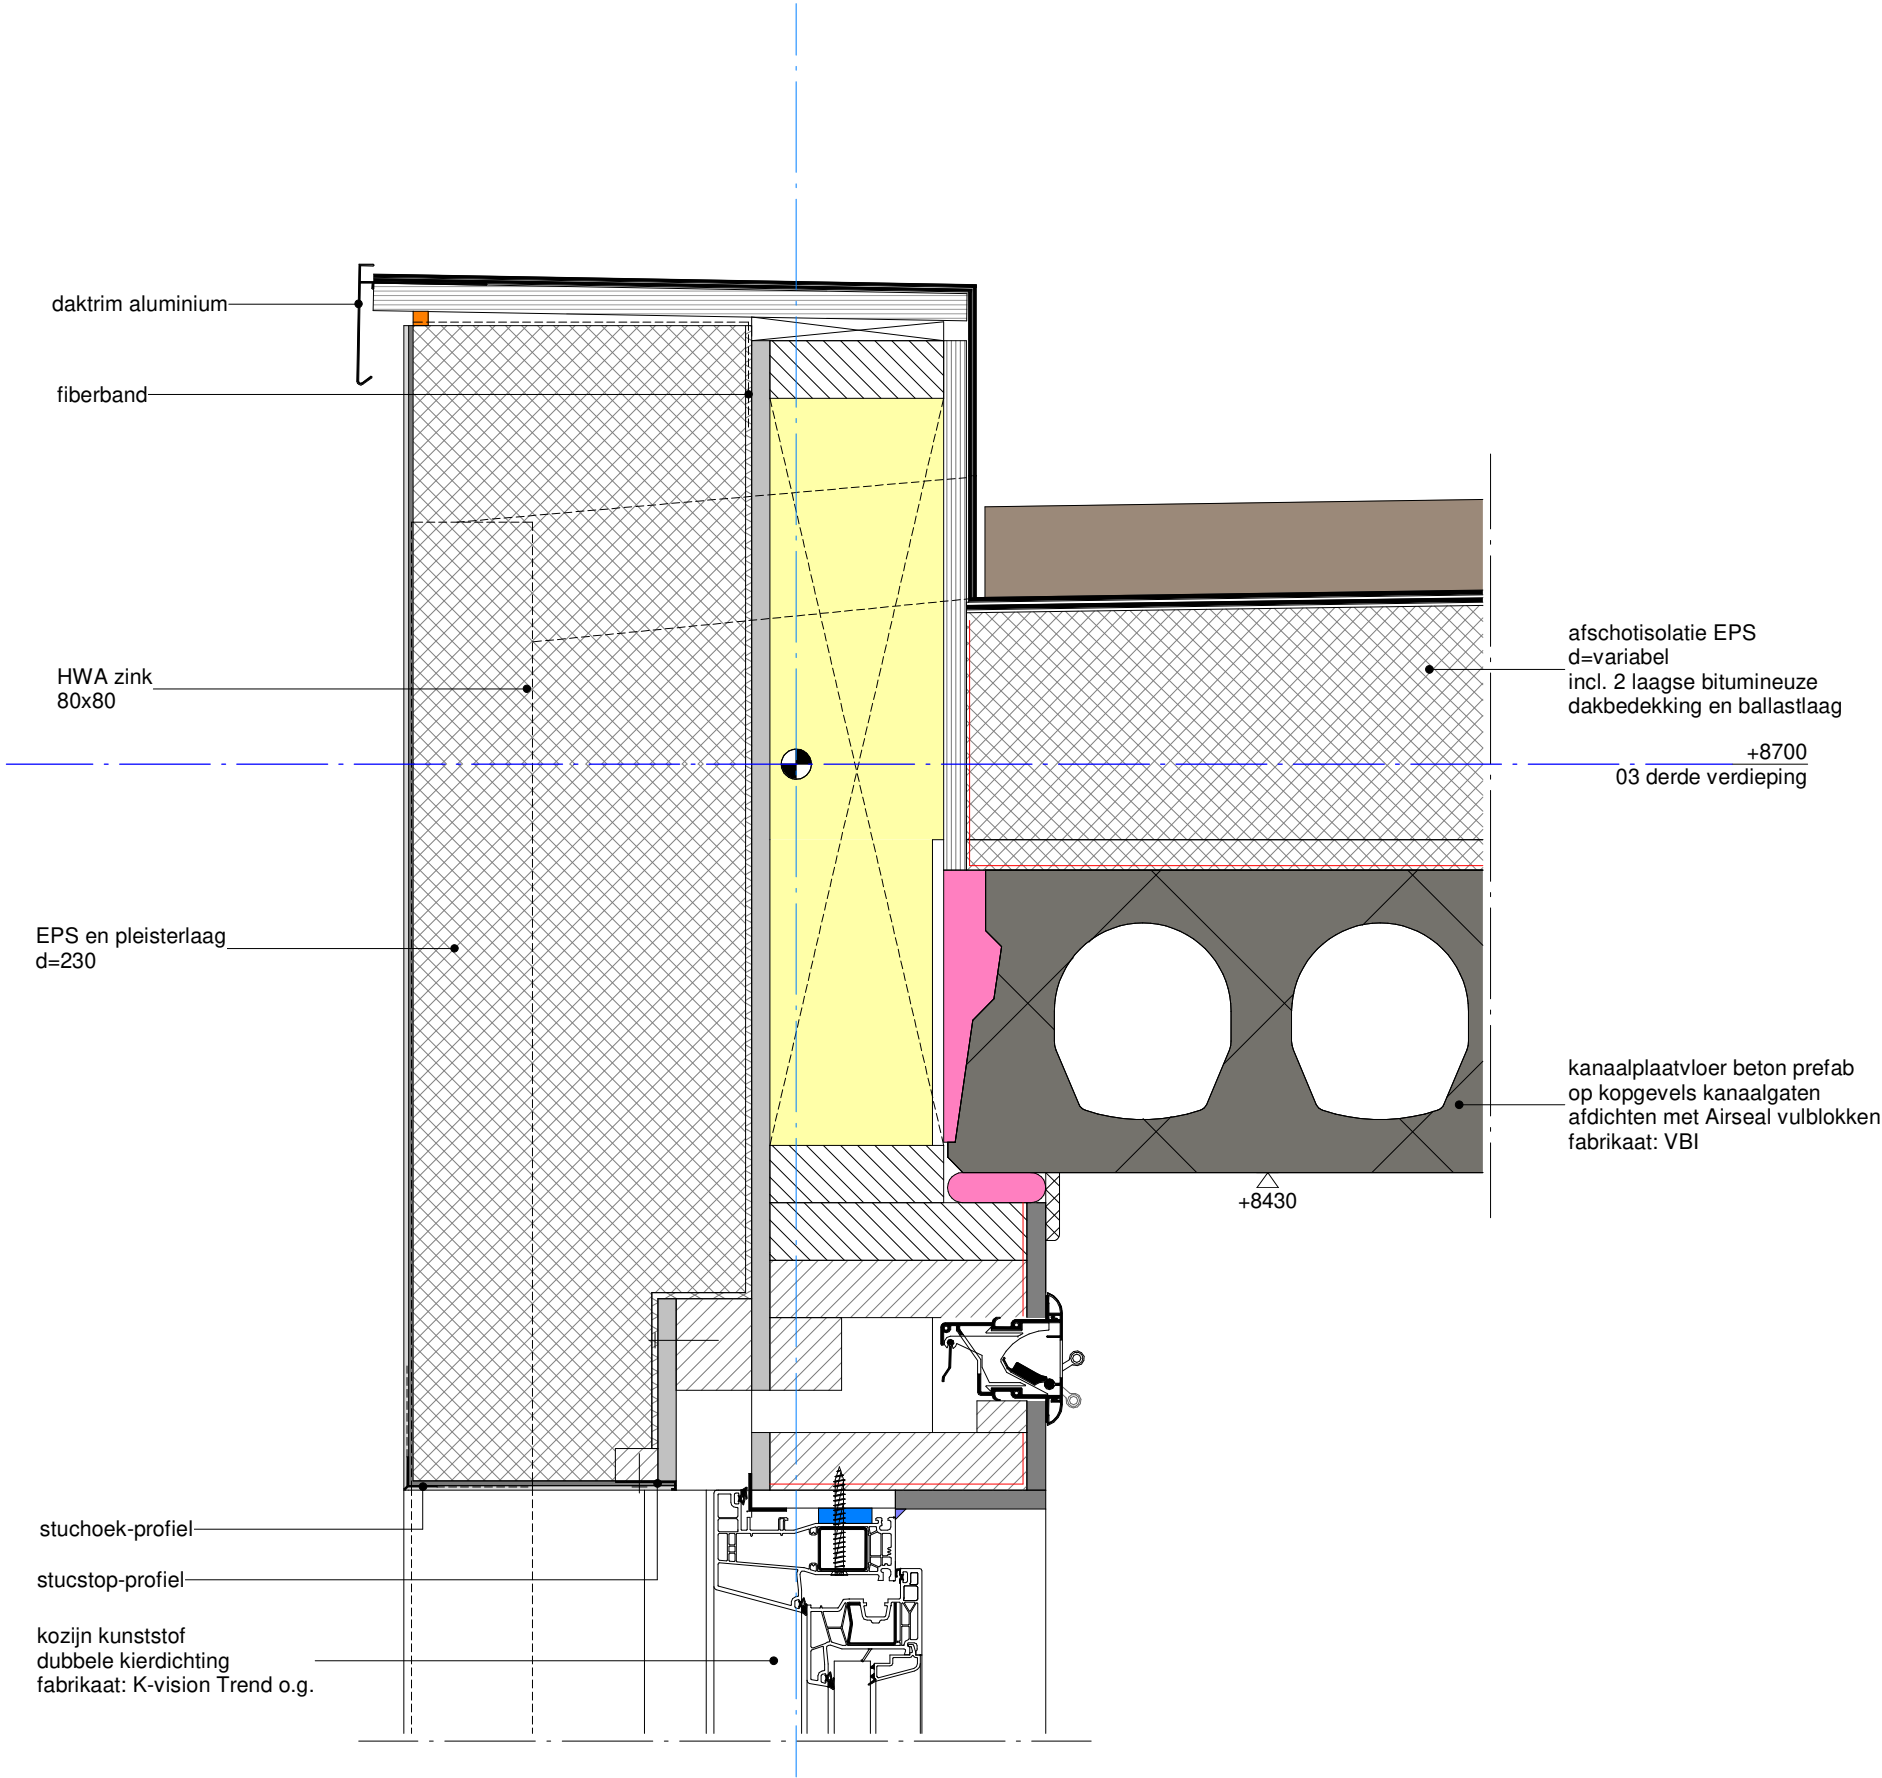

wandopbouw gevel (bu>bi) Rc 4,5 m² K/W:
Sto Lotusan Nano verf o.g.
sierpleister
wapeningslaag
mortelweefsellaag
EPS isolatie
lijmlaag / hechtlaag
HSB cementgebonden plaat
HSB stijl- en regelwerk
HSB isolatie, minerale wol
HSB dampremmende laag
HSB stootwerende gipsplaat (Rigidur o.g.)

wandopbouw gevel (bu>bi) Rc 4,5 m² K/W:
verticale minerale steenstrips (halfsteensverband)
wapeningslaag
mortelweefsellaag
minimaal 60mm EPS isolatie
lijmlaag / hechtlaag
HSB cementgebonden plaat
HSB stijl- en regelwerk
HSB isolatie, minerale wol
HSB dampremmende laag
HSB stootwerende gipsplaat

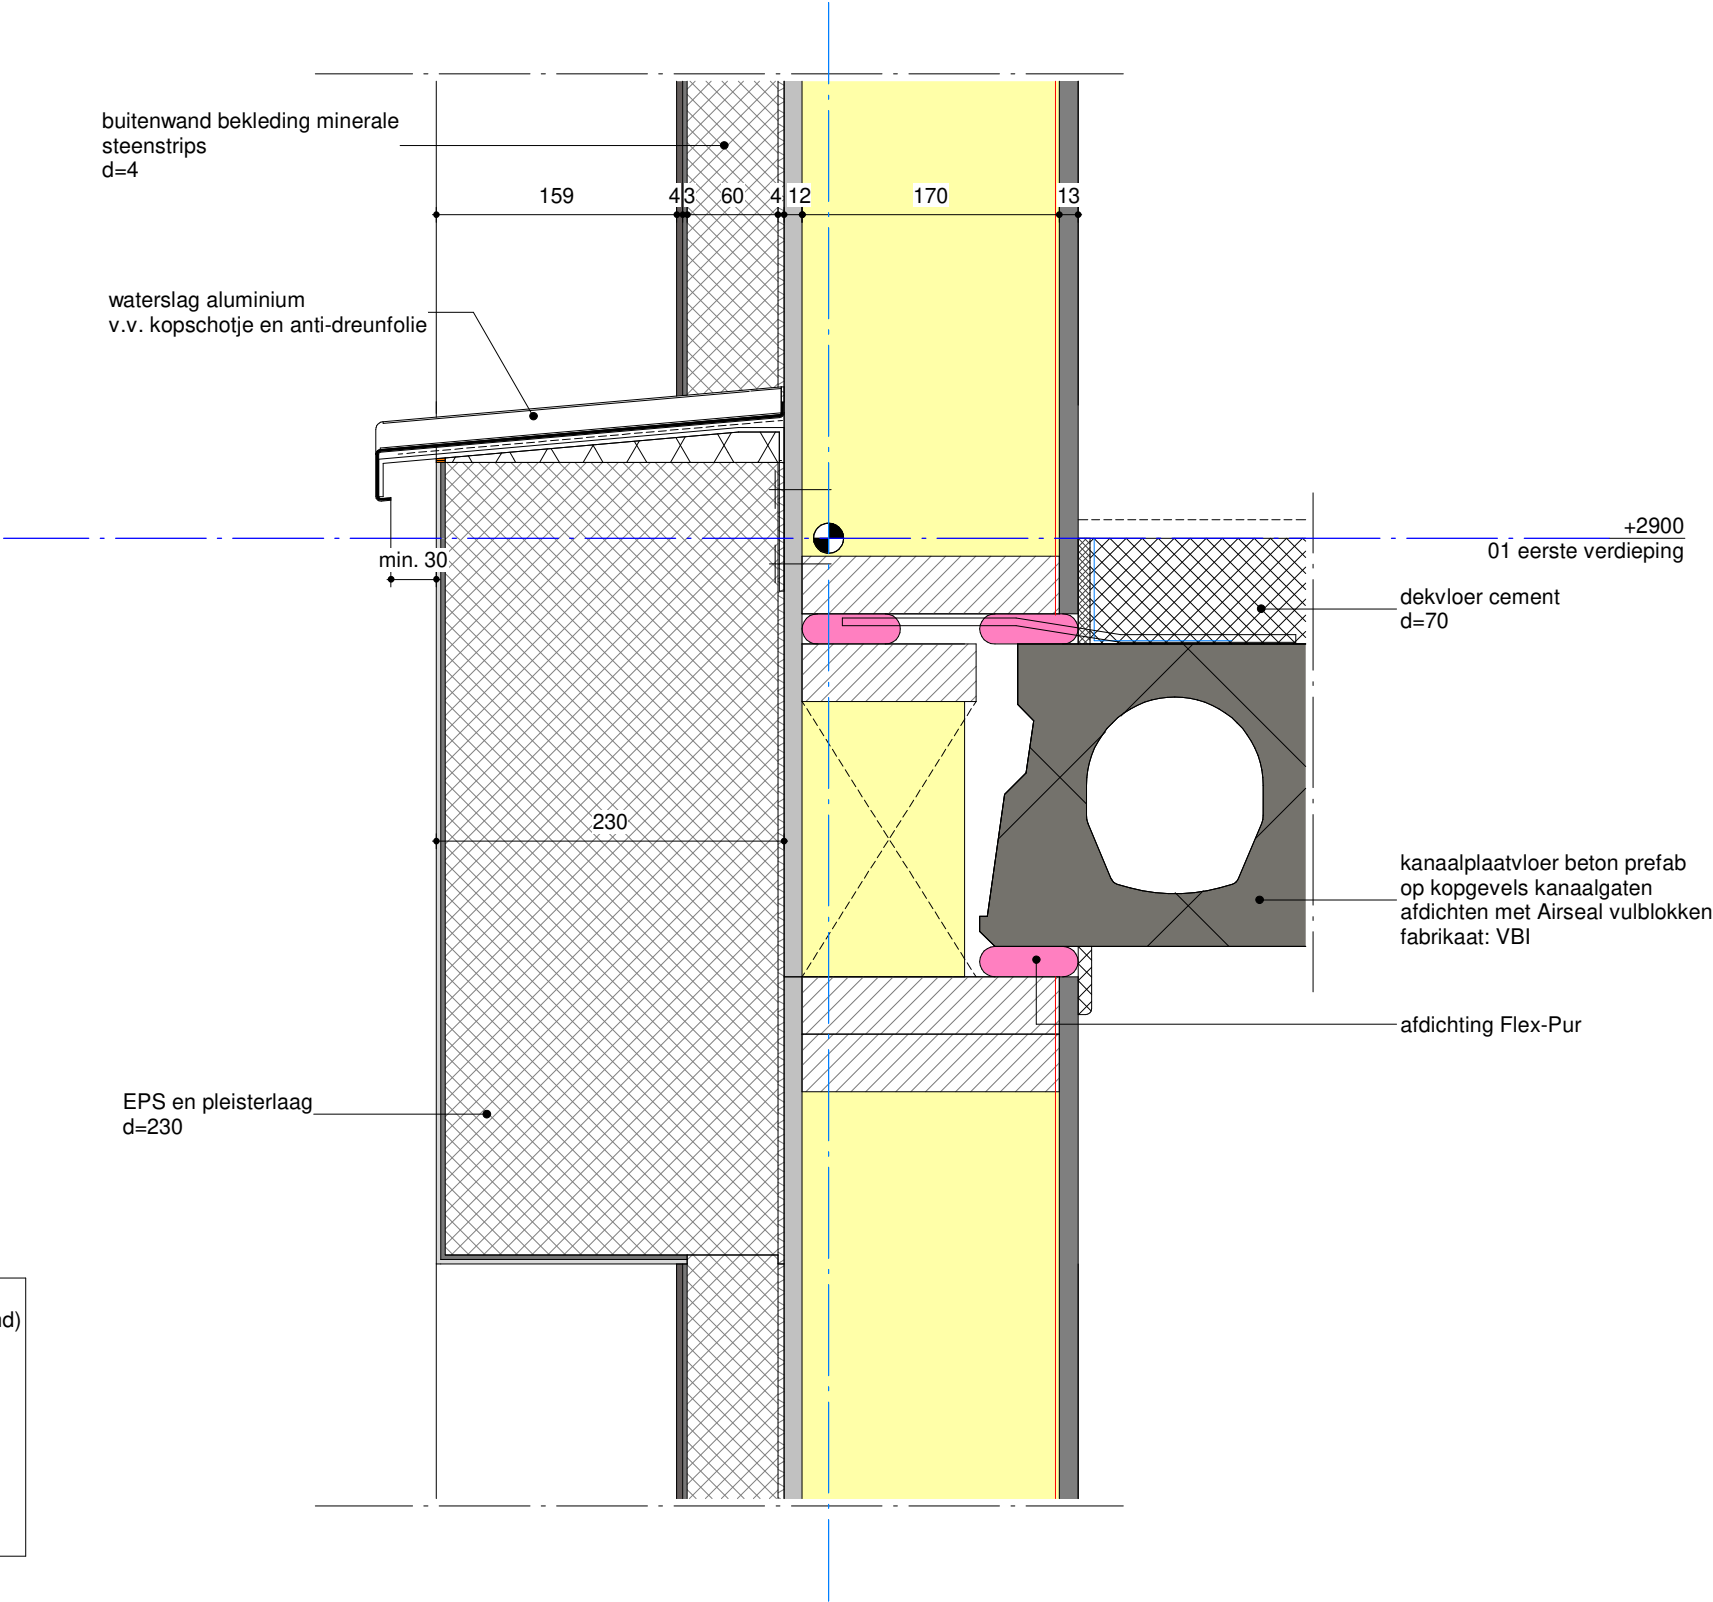

wandopbouw gevel (bu>bi) Rc 4,5 m² K/W:
verticale minerale steenstrips (halfsteensverband)
wapeningslaag
mortelweefsellaag
minimaal 60mm EPS isolatie
lijmlaag / hechtlaag
HSB cementgebonden plaat
HSB stijl- en regelwerk
HSB isolatie, minerale wol
HSB dampremmende laag
HSB stootwerende gipsplaat

buitenwand bekleding minerale
steenstrips
d=4

anti-dreunfolie

waterslag aluminium
v.v. kopschotje en anti-dreunfolie

+2950

tegelwerk keramisch
600x300x8

tegelwerk keramisch
300x300x10

+2900
01 eerste verdieping
dekvloer cement
d=70

kanaalplaatvloer beton prefab
op kopgevels kanaalgaten
afdichten met Airseal vulblokken
fabrikaat: VBI

afdichting Flex-Pur

stuchoek-profiel

stucstop-profiel

kozijn kunststof
dubbele kierdichting
fabrikaat: K-vision Trend o.g.

120

100

Project

16651.000

Blad

230-0-400-07

Versie 4

Nieuwbouw 16 woningen

Hart van Hoogvliet te Rotterdam

Detail 07

Definitief Ontwerp Bouwkunde


07-05-2018

Definitief


BW

EH


Schaal 1:5

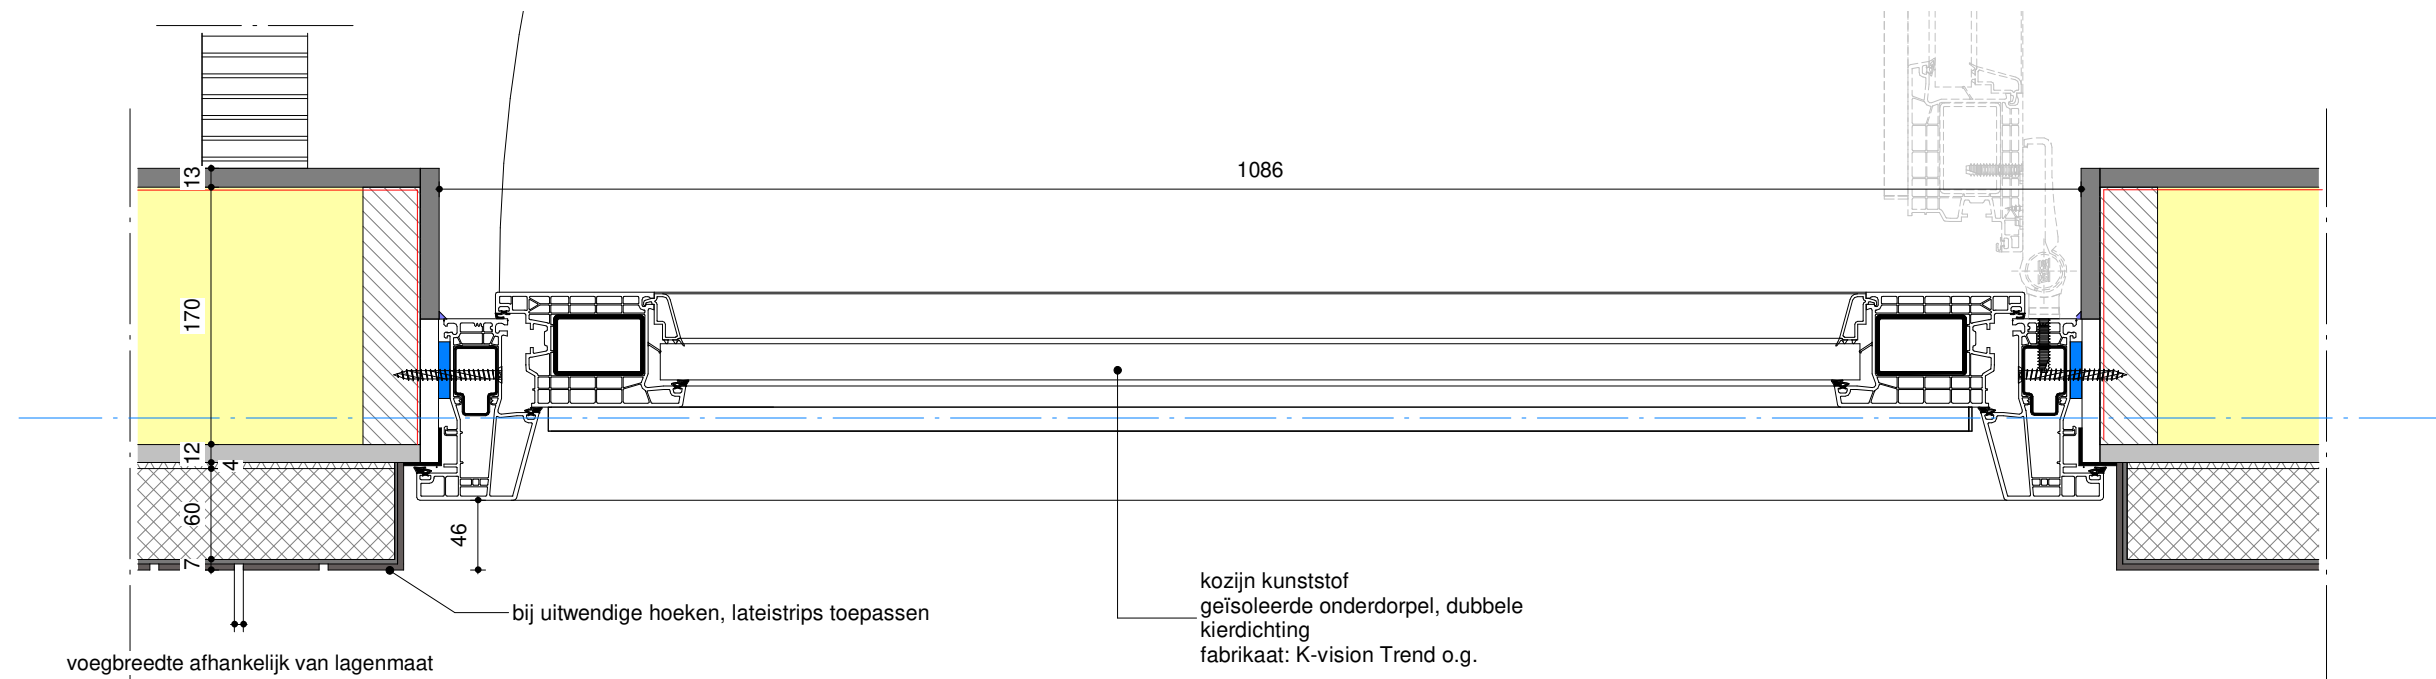

wandopbouw gevel (bu>bi) Rc 4,5 m² K/W:
verticale minerale steenstrips (halfsteensverband)
wapeningslaag
mortelweefsellaag
minimaal 60mm EPS isolatie
lijmlaag / hechtlaag
HSB cementgebonden plaat
HSB stijl- en regelwerk
HSB isolatie, minerale wol
HSB dampremmende laag
HSB stootwerende gipsplaat

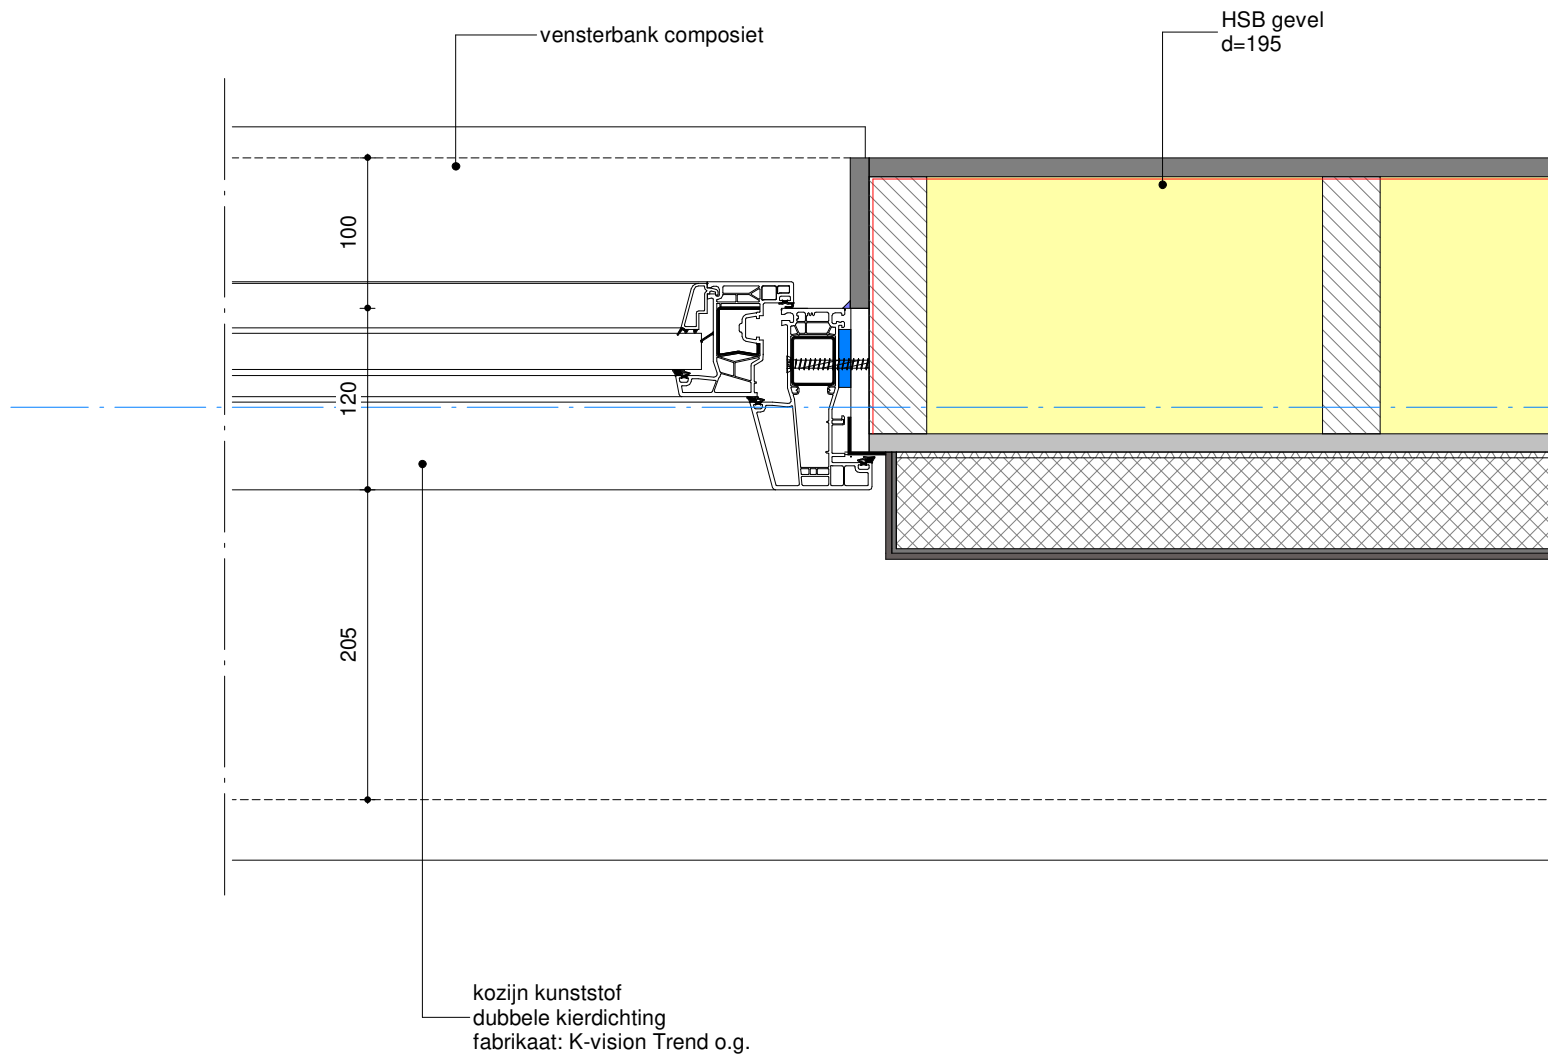

wandopbouw gevel (bu>bi) Rc 4,5 m² K/W:
verticale minerale steenstrips (halfsteensverband)
wapeningslaag
mortelweefsellaag
minimaal 60mm EPS isolatie
lijmlaag / hechtlaag
HSB cementgebonden plaat
HSB stijl- en regelwerk
HSB isolatie, minerale wol
HSB dampremmende laag
HSB stootwerende gipsplaat

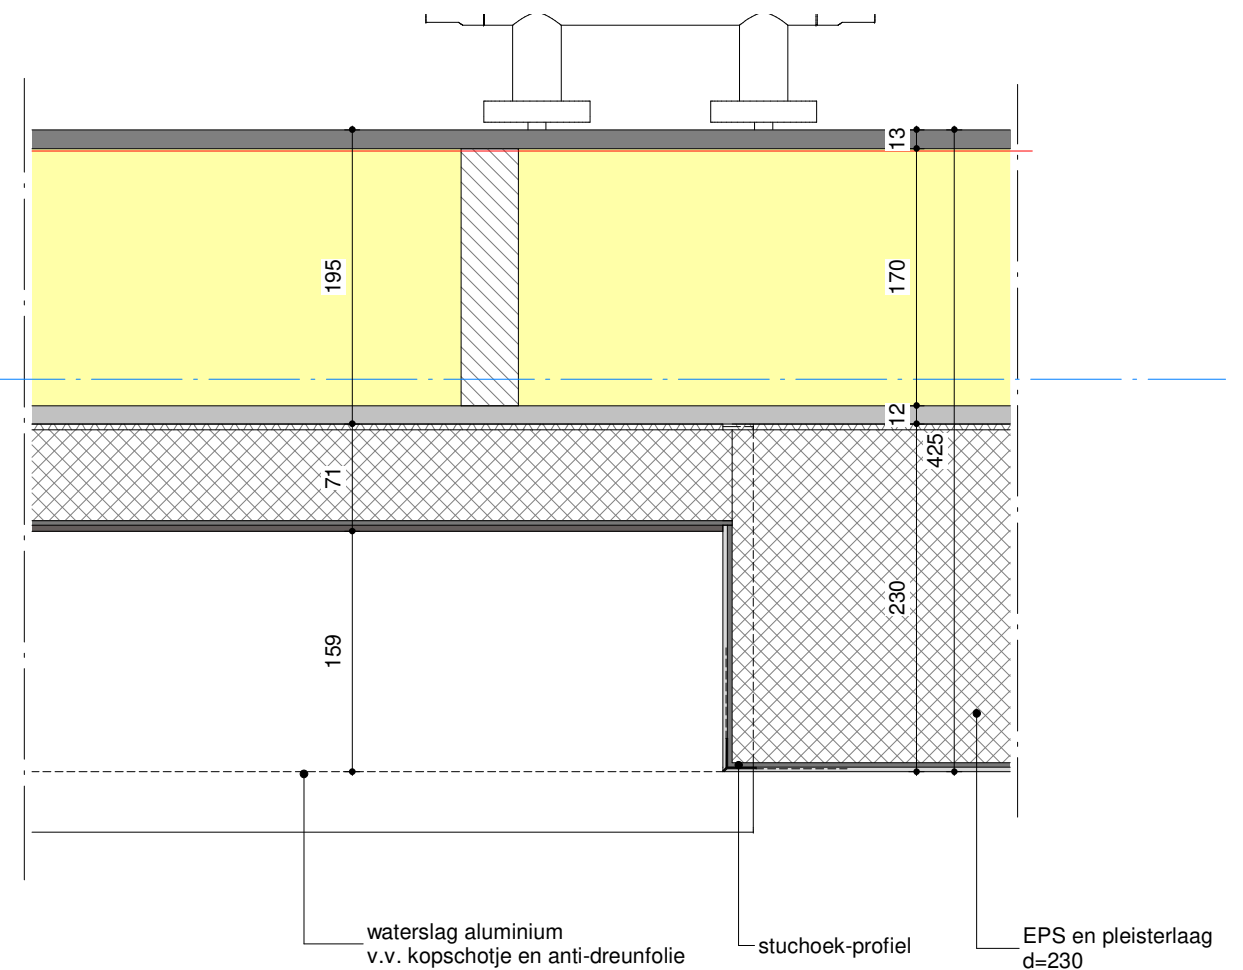

wandopbouw gevel (bu>bi) Rc 4,5 m² K/W:
Sto Lotusan Nano verf o.g.
sierpleister
wapeningslaag
mortelweefsellaag
EPS isolatie
lijmlaag / hechtlaag
HSB cementgebonden plaat
HSB stijl- en regelwerk
HSB isolatie, minerale wol
HSB dampremmende laag
HSB stootwerende gipsplaat (Rigidur o.g.)

Project Nieuwbouw 16 woningen
16651.000 Hart van Hoogvliet te Rotterdam


Blad Detail 09
230-0-400-09 Definitief Ontwerp Bouwkunde

Versie 4 07-05-2018 Definitief BW EH Schaal 1:5


wandopbouw gevel (bu>bi) Rc 4,5 m² K/W:
Sto Lotusan Nano verf o.g.
sierpleister
wapeningslaag
mortelweefsellaag
EPS isolatie
lijmlaag / hechtlaag
HSB cementgebonden plaat
HSB stijl- en regelwerk
HSB isolatie, minerale wol
HSB dampremmende laag
HSB stootwerende gipsplaat (Rigidur o.g.)

HWA zink
80x80

kozijn kunststof
dubbele kierdichting
fabrikaat: K-vision Trend o.g.

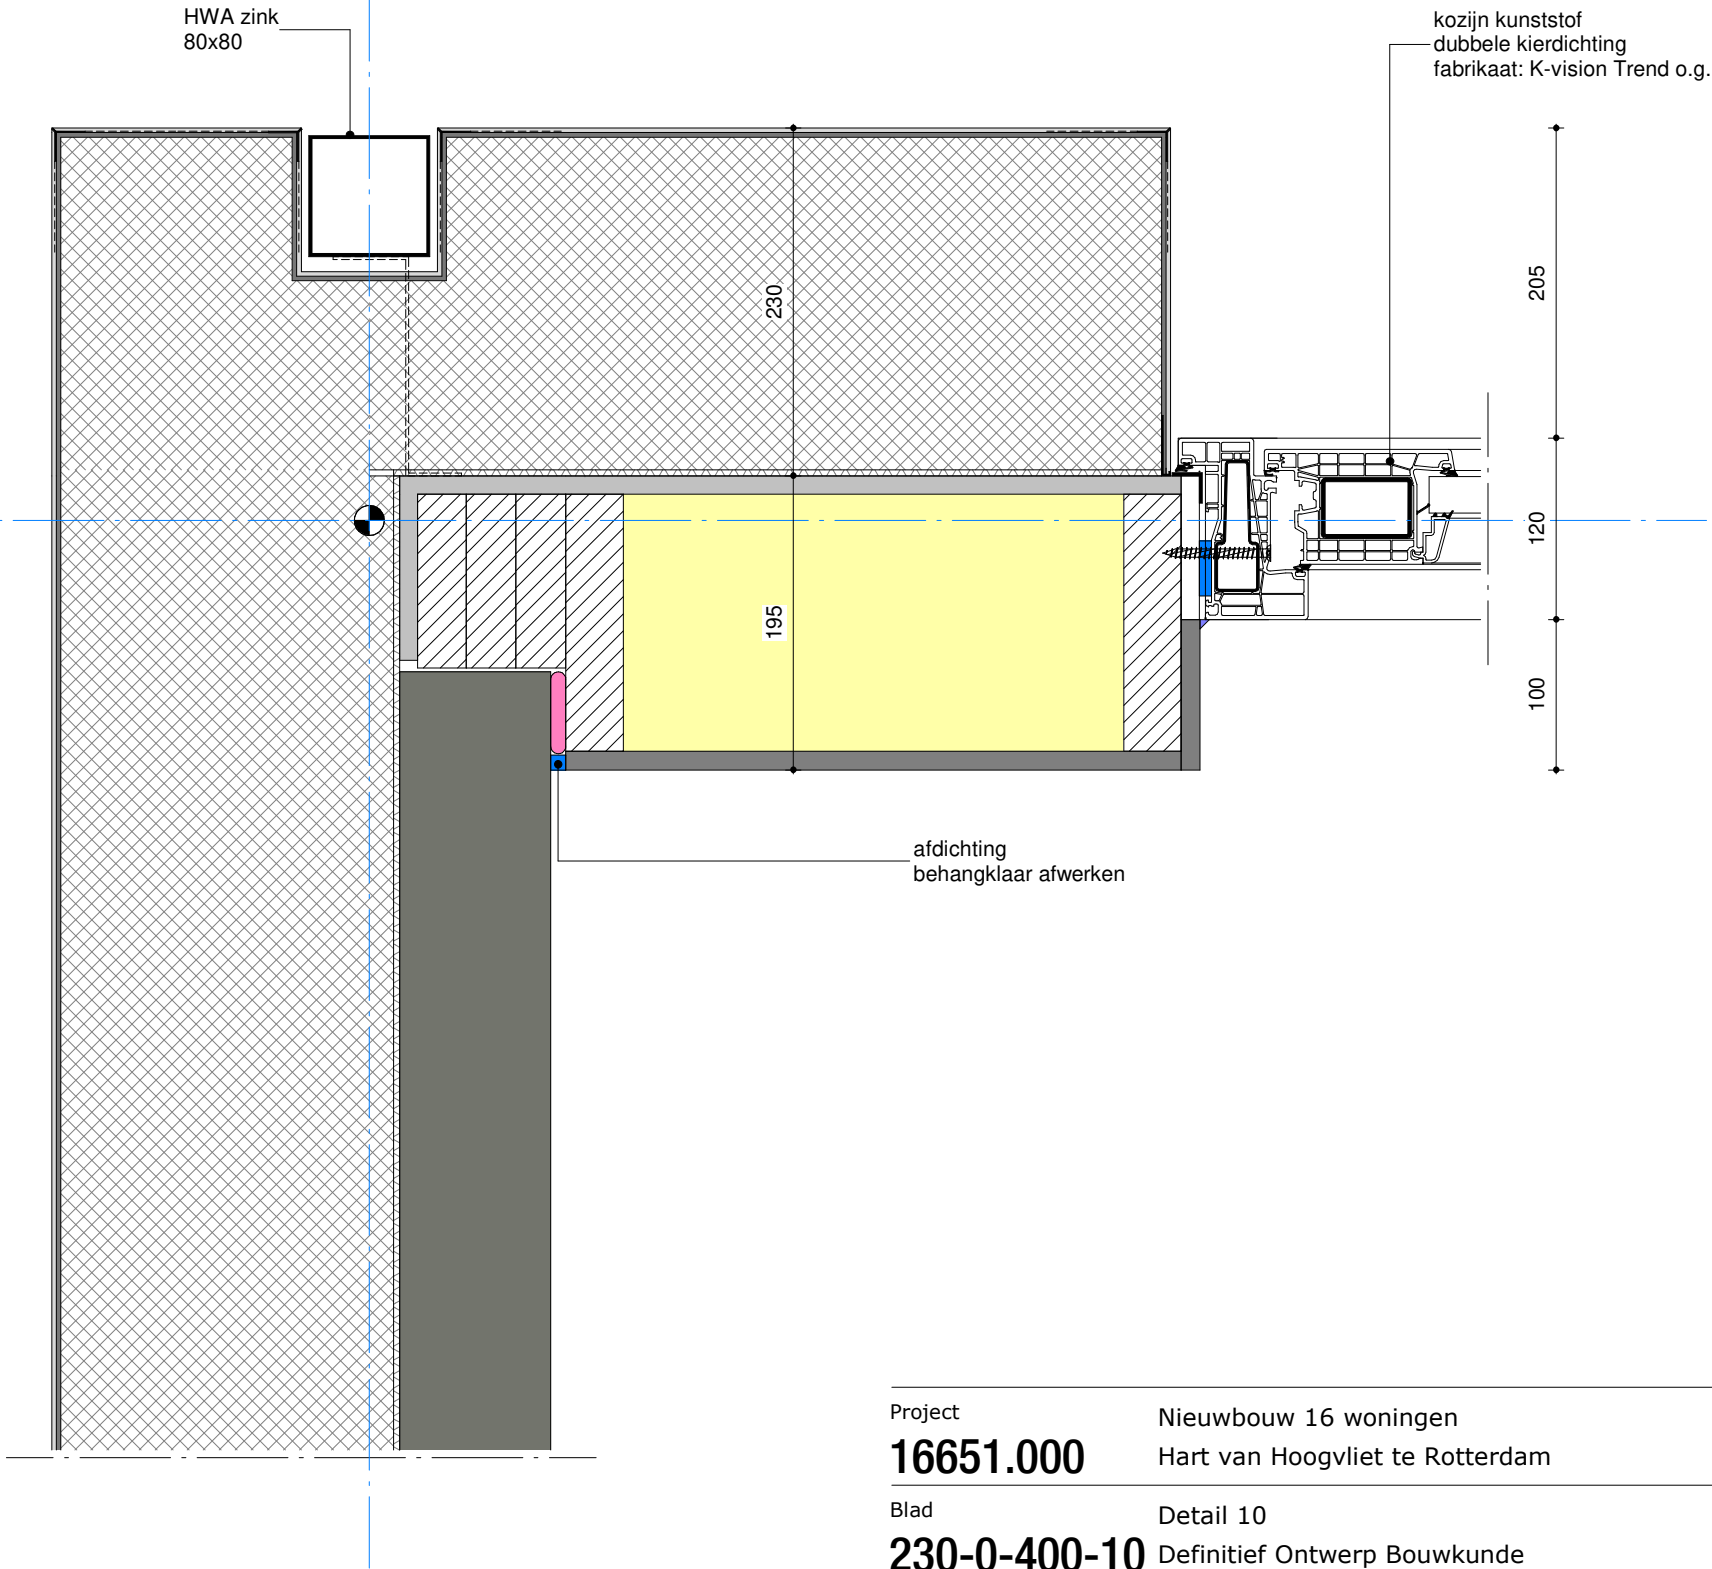

wandopbouw kopgevel (bu>bi) Rc 4,5 m² K/W:
Sto Lotusan Nano verf o.g.
sierpleister
wapeningslaag
mortelweefsellaag
EPS isolatie
lijmlaag / hechtlaag
prefab beton

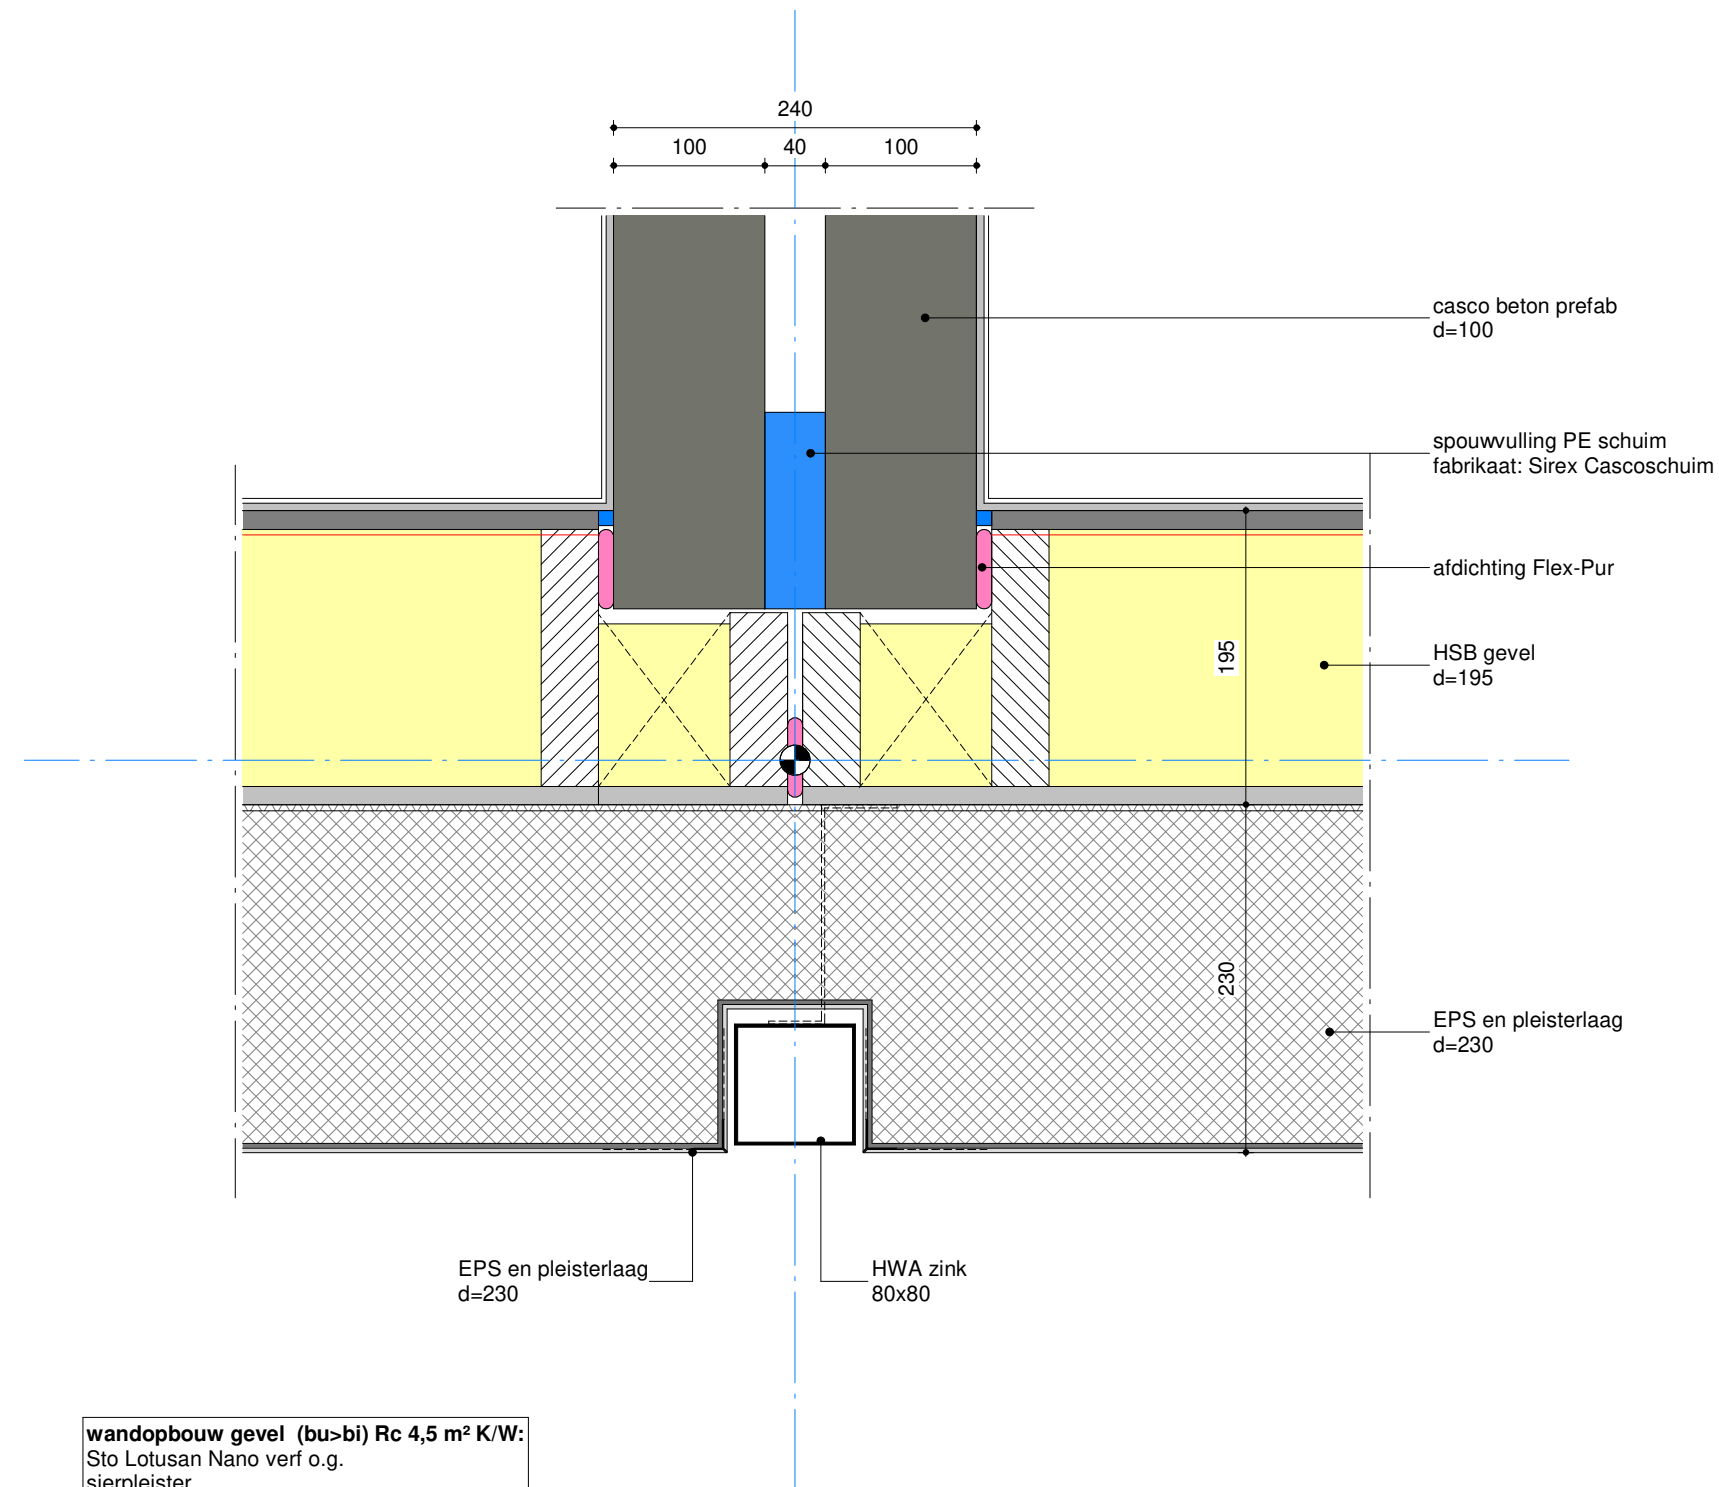

wandopbouw gevel (bu>bi) Rc 4,5 m² K/W:
Sto Lotusan Nano verf o.g.
sierpleister
wapeningslaag
mortelweefsellaag
EPS isolatie
lijmlaag / hechtlaag
HSB cementgebonden plaat
HSB stijl- en regelwerk
HSB isolatie, minerale wol
HSB dampremmende laag
HSB stootwerende gipsplaat (Rigidur o.g.)

Project Nieuwbouw 16 woningen
16651.000 Hart van Hoogvliet te Rotterdam

Blad Detail 11
230-0-400-11 Definitief Ontwerp Bouwkunde

Versie 4 07-05-2018 Definitief BW EH Schaal 1:5

wandopbouw kopgevel (bu>bi) Rc 4,5 m² K/W:
Sto Lotusan Nano verf o.g.
sierpleister
wapeningslaag
mortelweefsellaag
EPS isolatie
lijmlaag / hechtlaag
prefab beton


wandopbouw gevel (bu>bi) Rc 4,5 m² K/W
verticale minerale steenstrips (halfsteensverband)
wapeningslaag
mortelweefsellaag
EPS top 32 isolatie o.g.
lijmlaag / hechtlaag
prefab beton

EPS en pleisterlaag
d=230

kozijn kunststof
dubbele kierdichting
fabrikaat: K-vision Trend o.g.

bij inwendige hoeken dubbel
weefsel toepassen min. 100mm breed


stuchoek-profiel

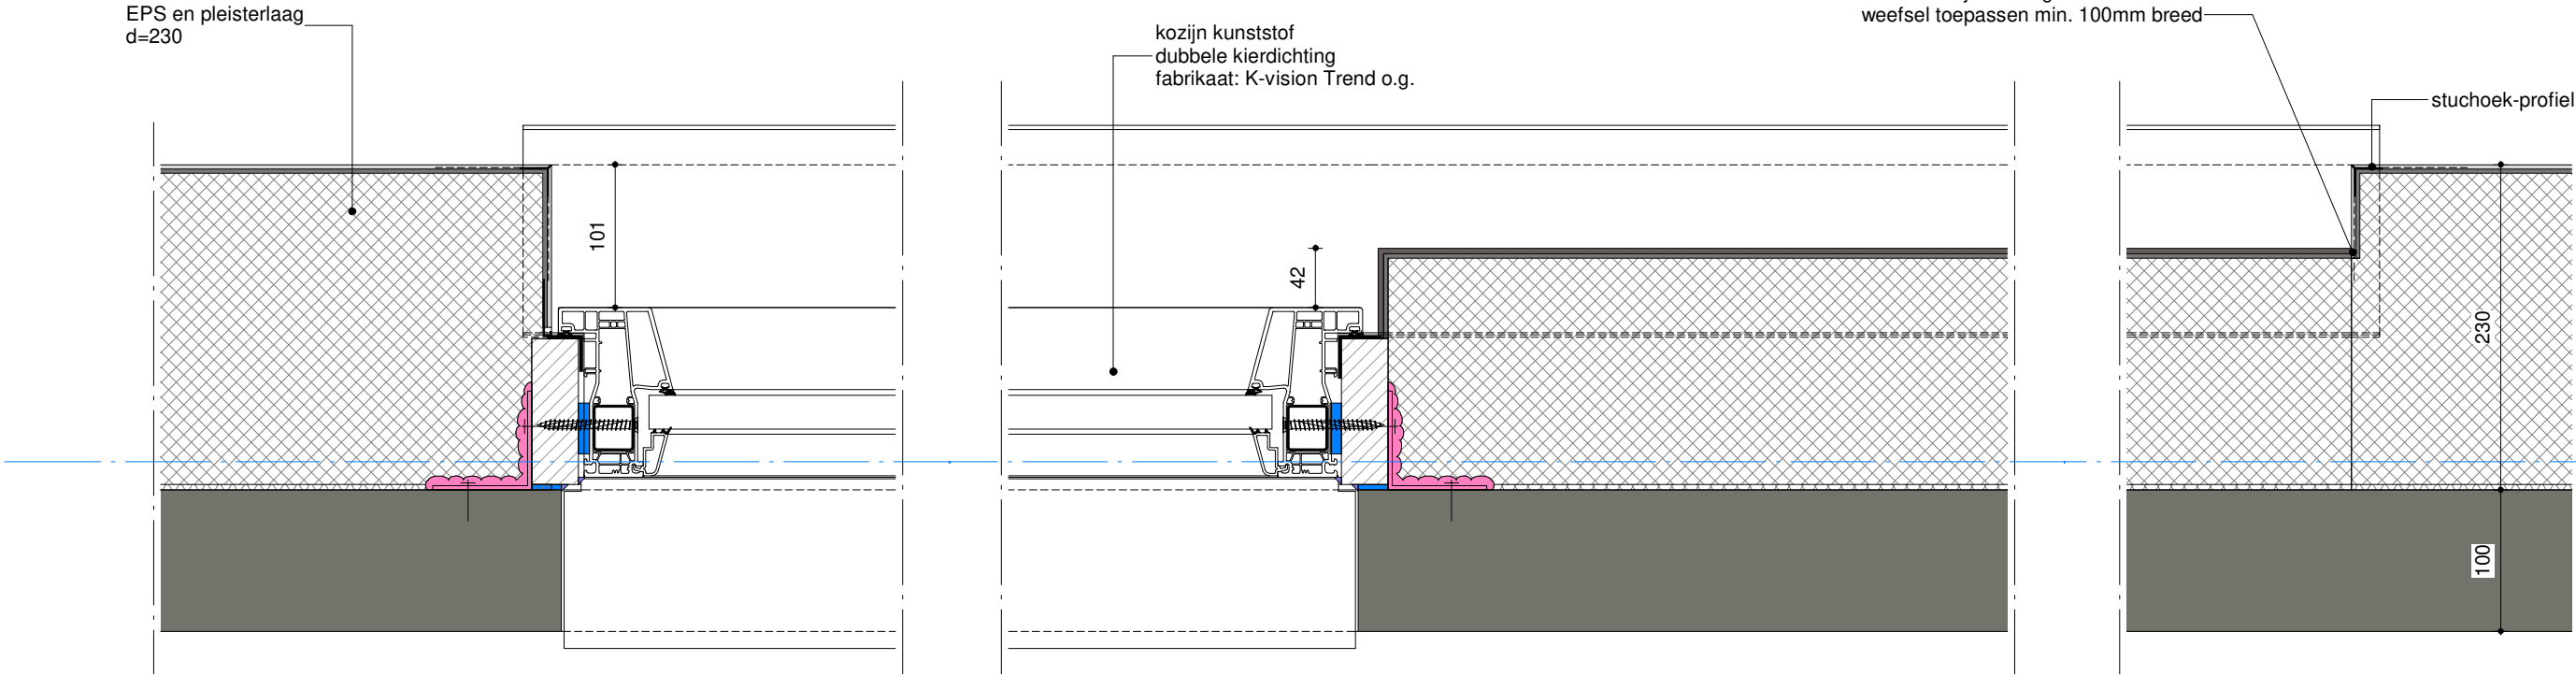


Project
16651.000 Nieuwbouw 16 woningen
Hart van Hoogvliet te Rotterdam

Blad
230-0-400-12 Detail 12
Definitief Ontwerp Bouwkunde


Versie 4 07-05-2018 Definitief BW EH Schaal 1:5

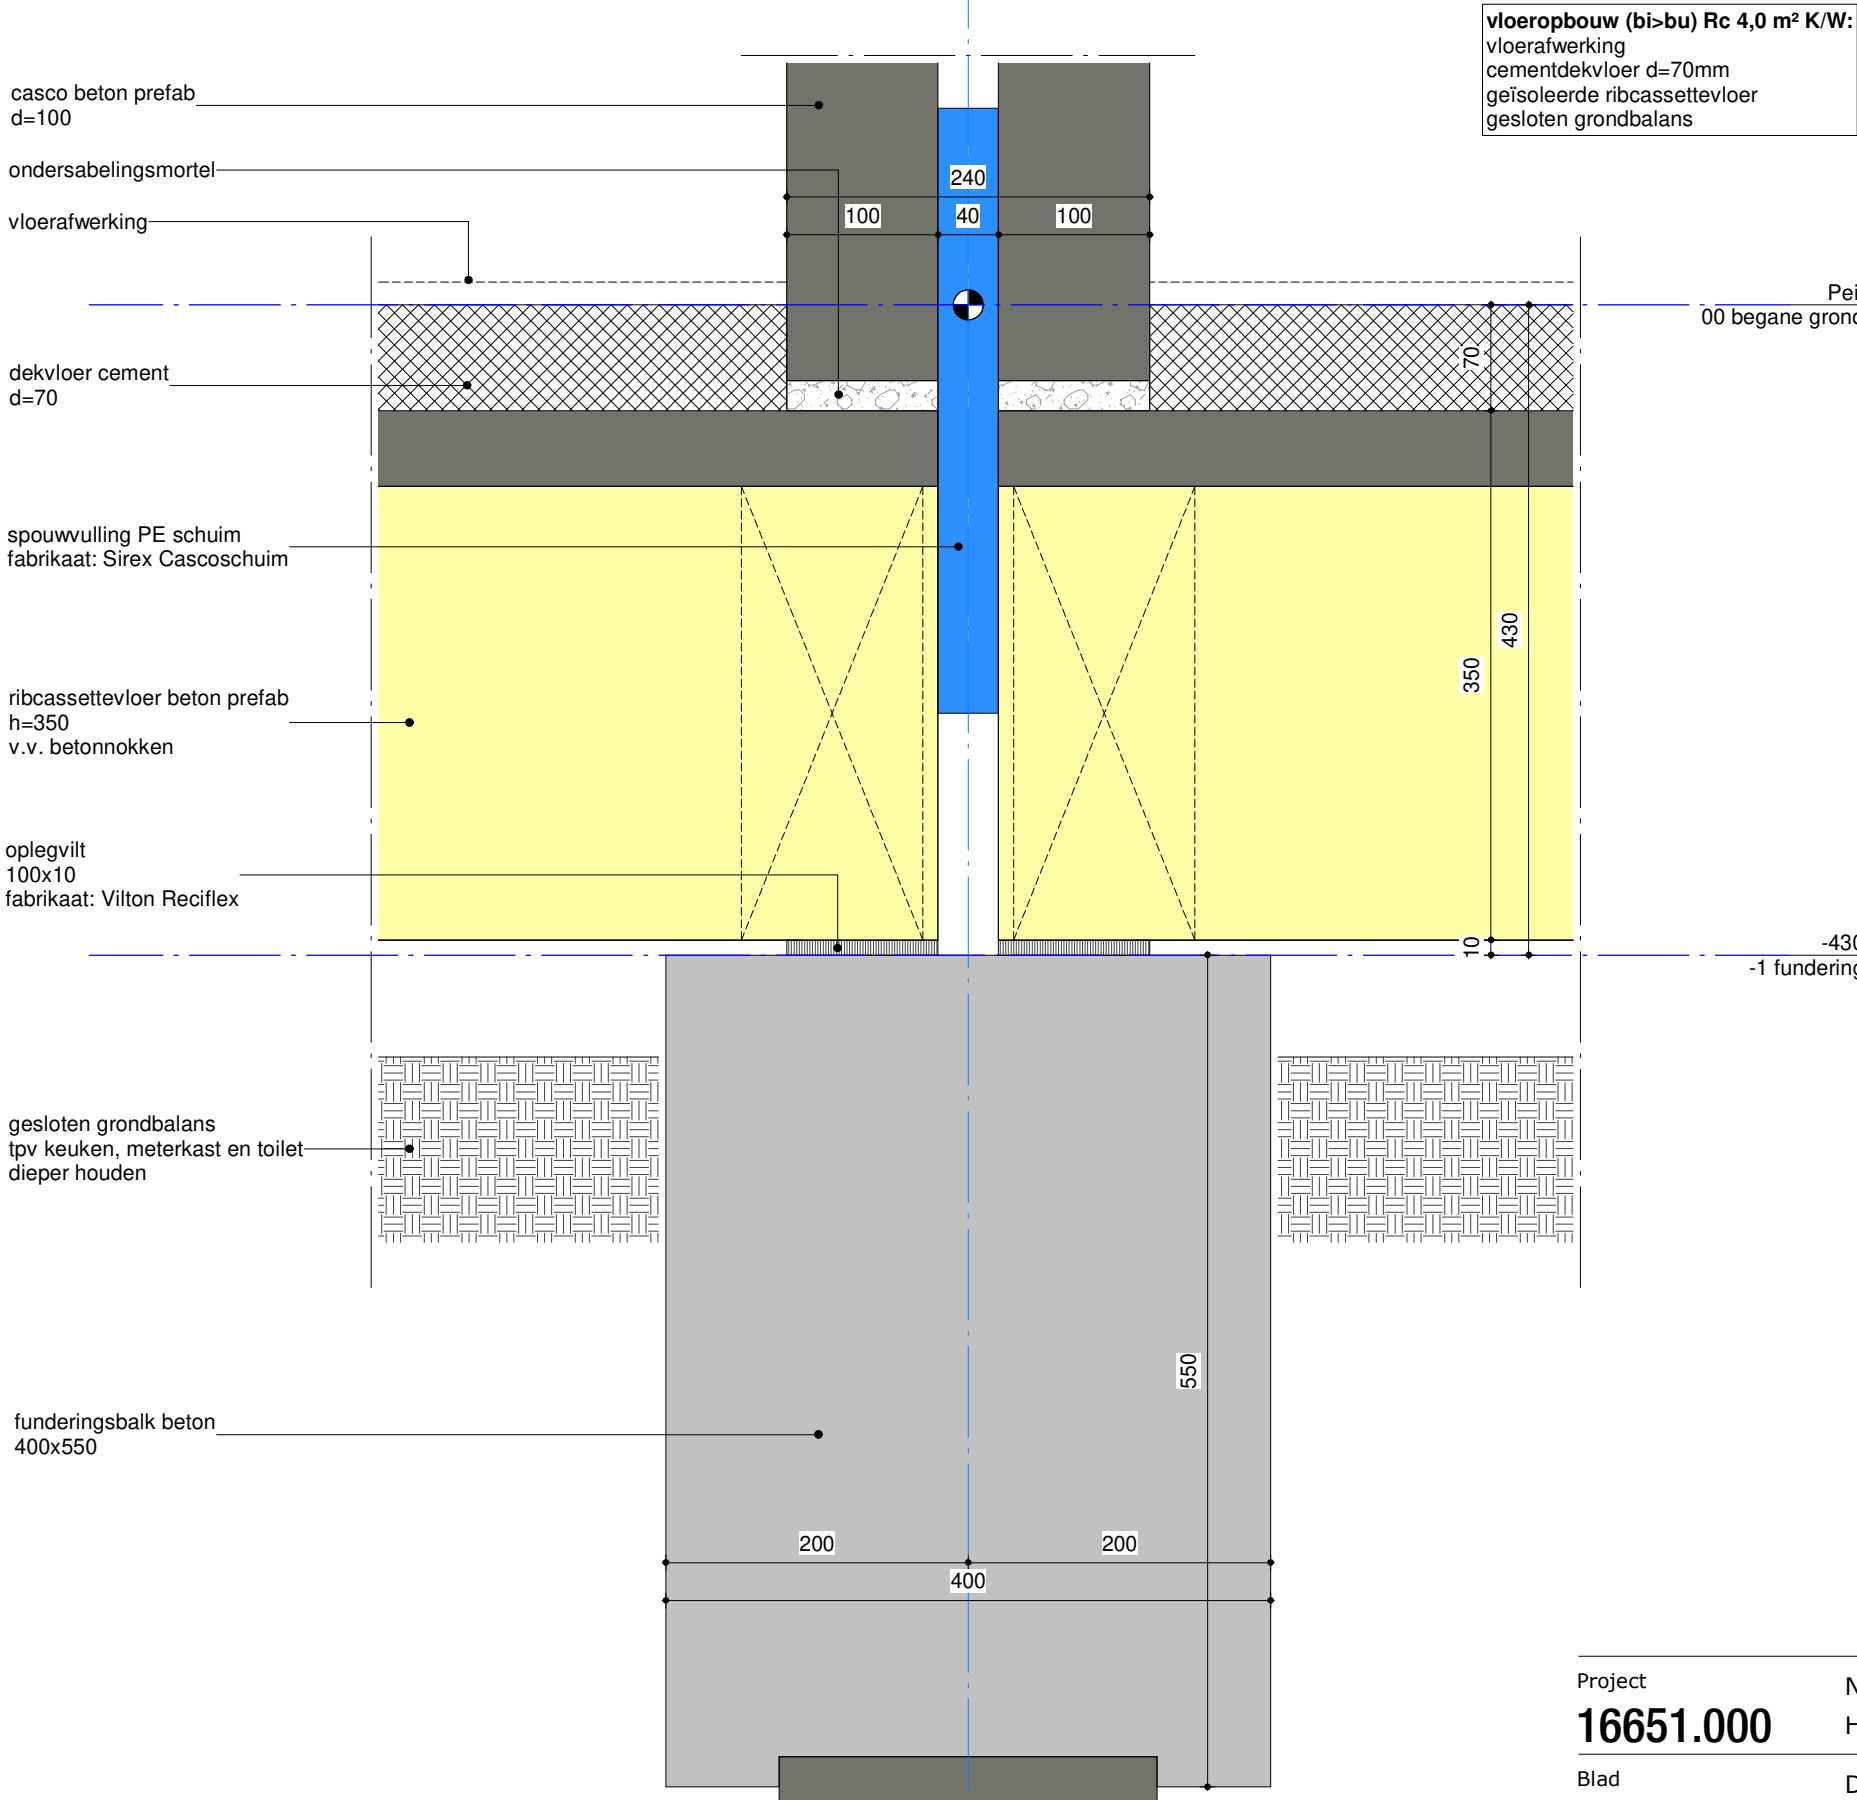

Project	Nieuwbouw 16 woningen				
16651.000	Hart van Hoogvliet te Rotterdam				
Blad	Detail 13				
230-0-400-13	Definitief Ontwerp Bouwkunde				
Versie 3	07-05-2018	Definitief	BW	EH	Schaal 1:5

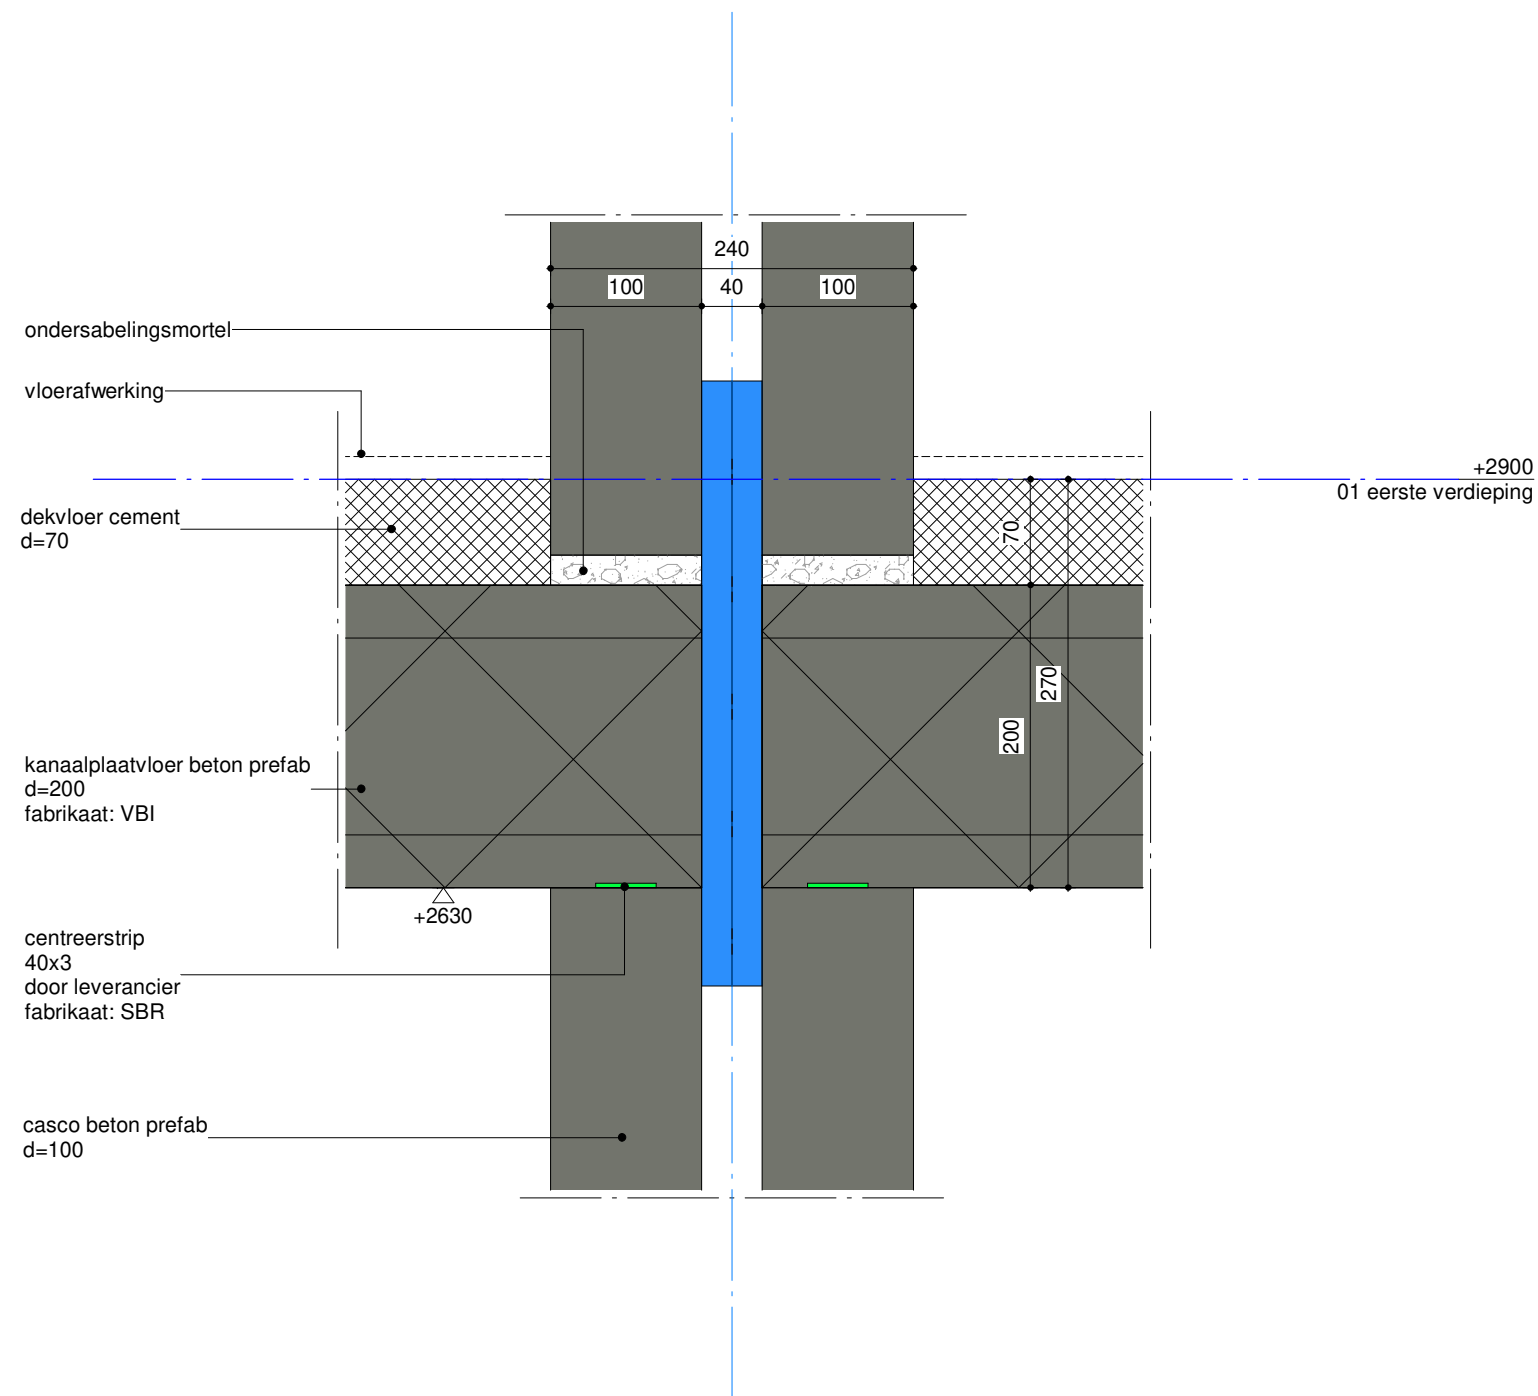

dakopbouw (bu>bi) Rc 6,0 m² K/w
ballastlaag
2-laagse bitumineuze dakbedekking
EPS afschotisolatie, afschot 15mm/m¹
EPS isolatie
dampremmende laag
kanaalplaatvloer

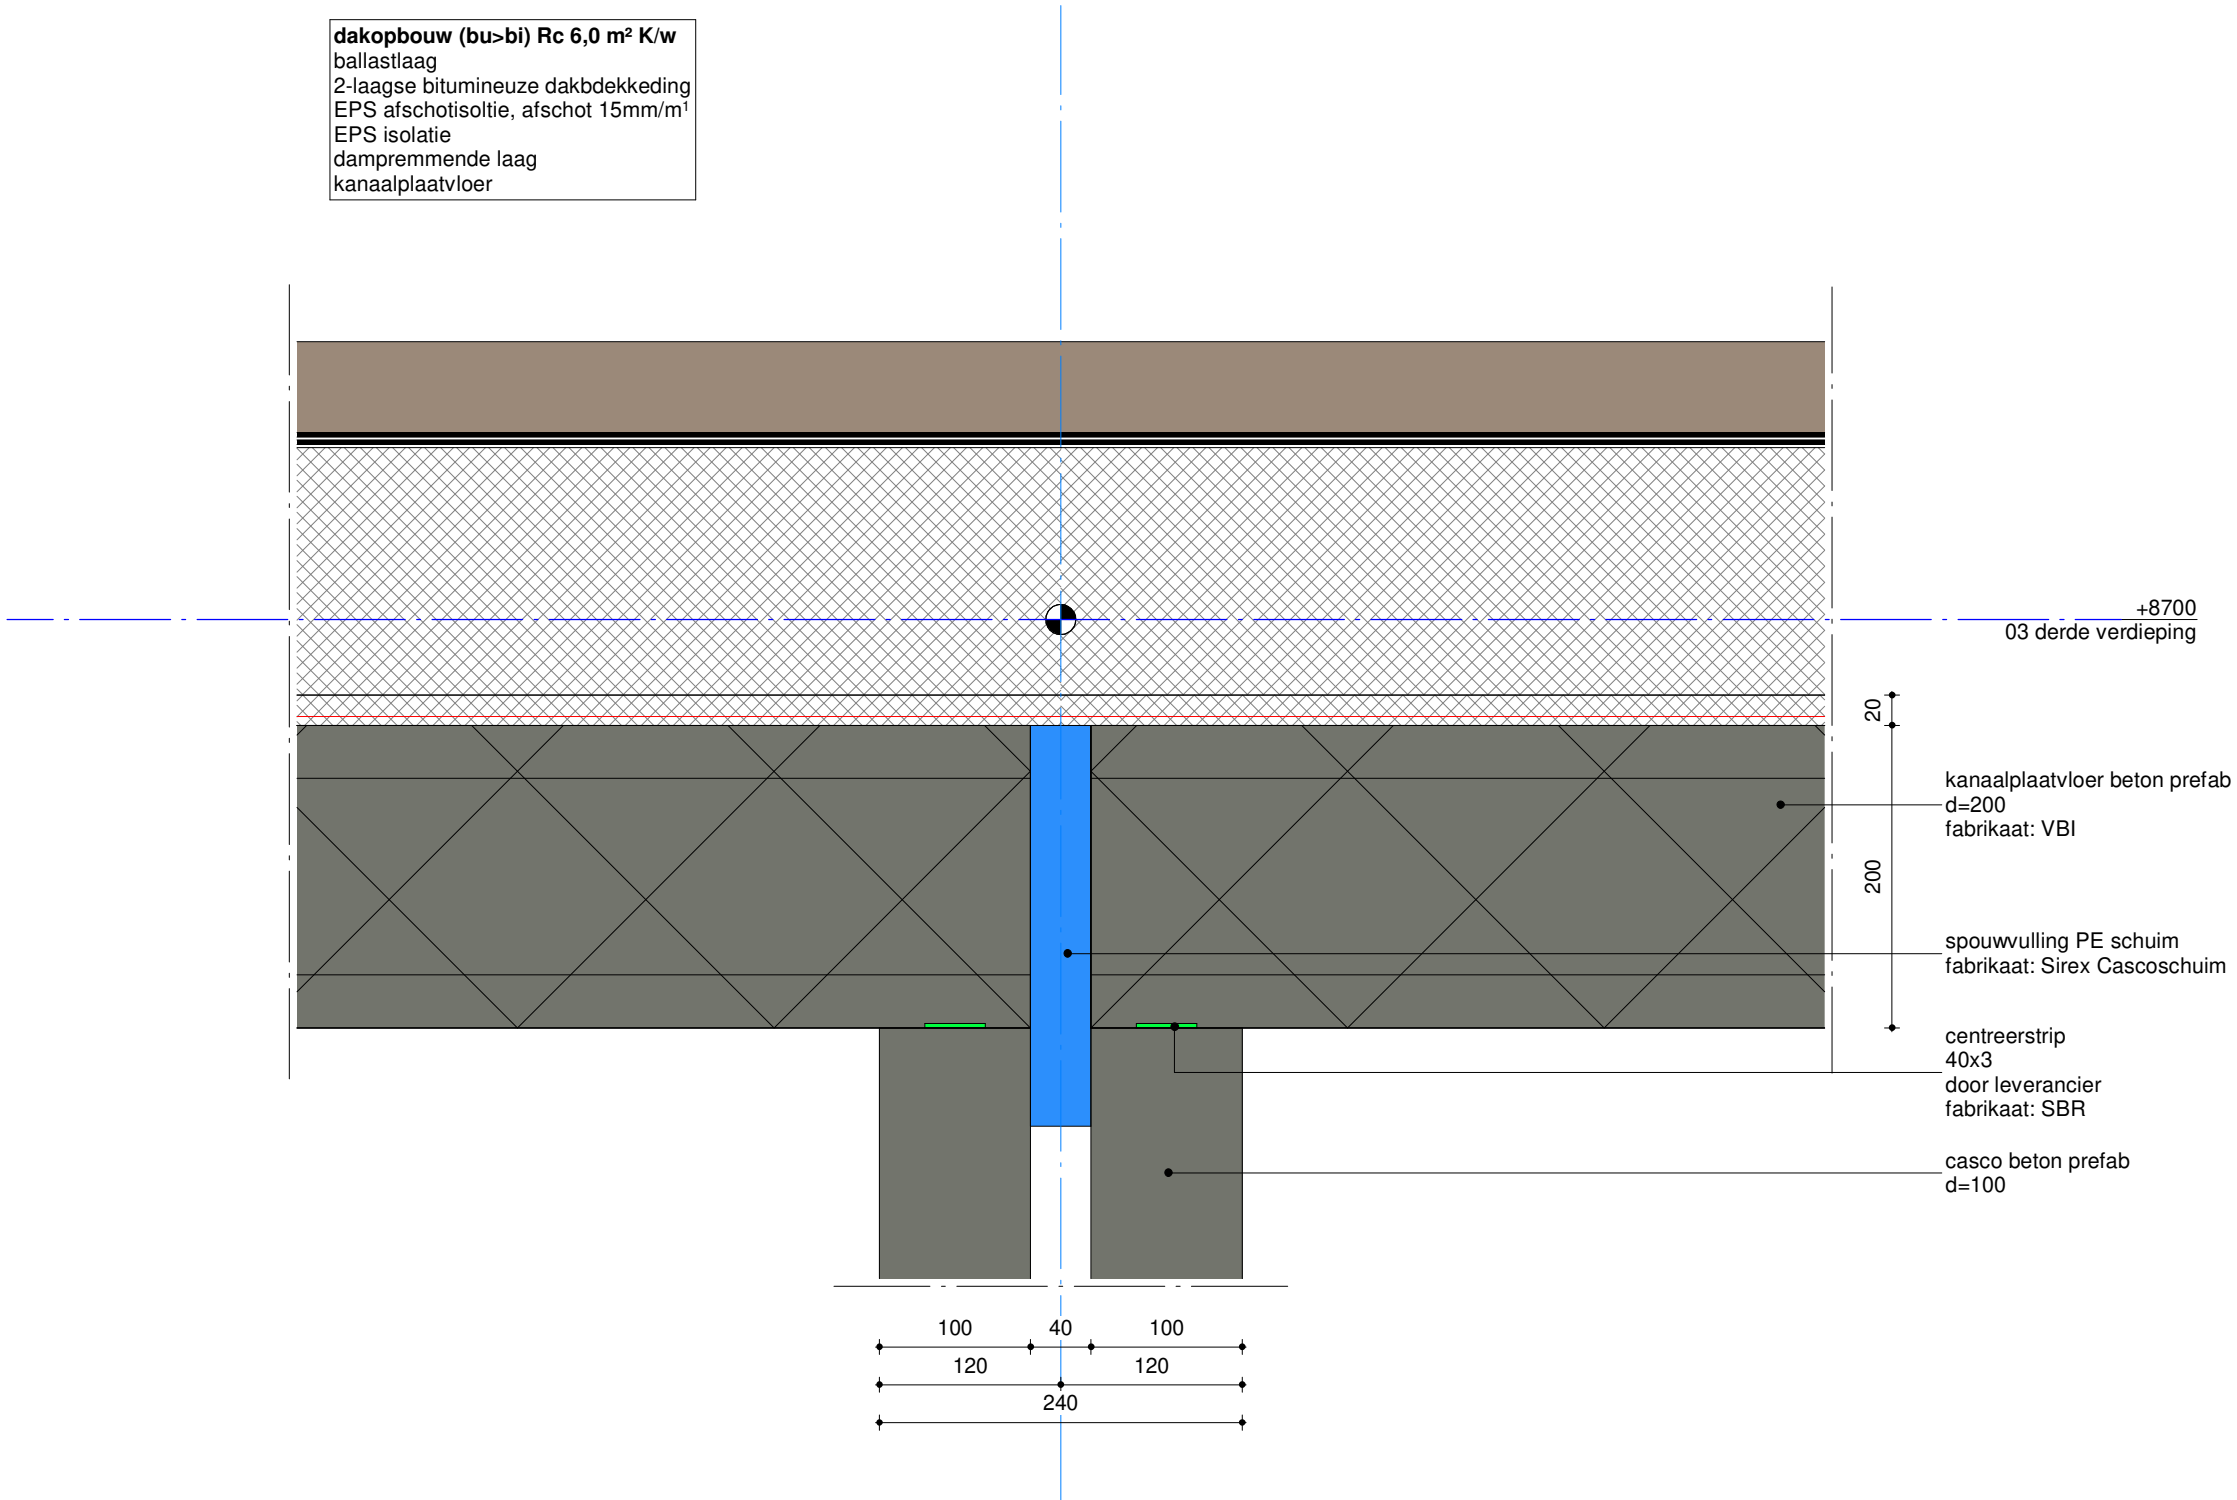

Project Nieuwbouw 16 woningen
16651.000 Hart van Hoogvliet te Rotterdam

Blad Detail 15
230-0-400-15 Definitief Ontwerp Bouwkunde

Versie 3 07-05-2018 Definitief BW EH Schaal 1:5

wandopbouw gevel tot 687,5+P (bu>bi) Rc 4,5 m² K/W:
steenstrips
wapeningslaag (t.p.v. overgang isolatie, dubbele weefselstrook aanbrengen)
mortelweefsellaag (tot 50mm+ maaiveld vochtwerend behandelen)
XPS isolatie
lijmlaag / hechtlaag
HSB cementgebonden plaat
HSB stijl- en regelwerk
HSB isolatie, minerale wol
HSB dampremmende laag
HSB stootwerende gipsplaat

