
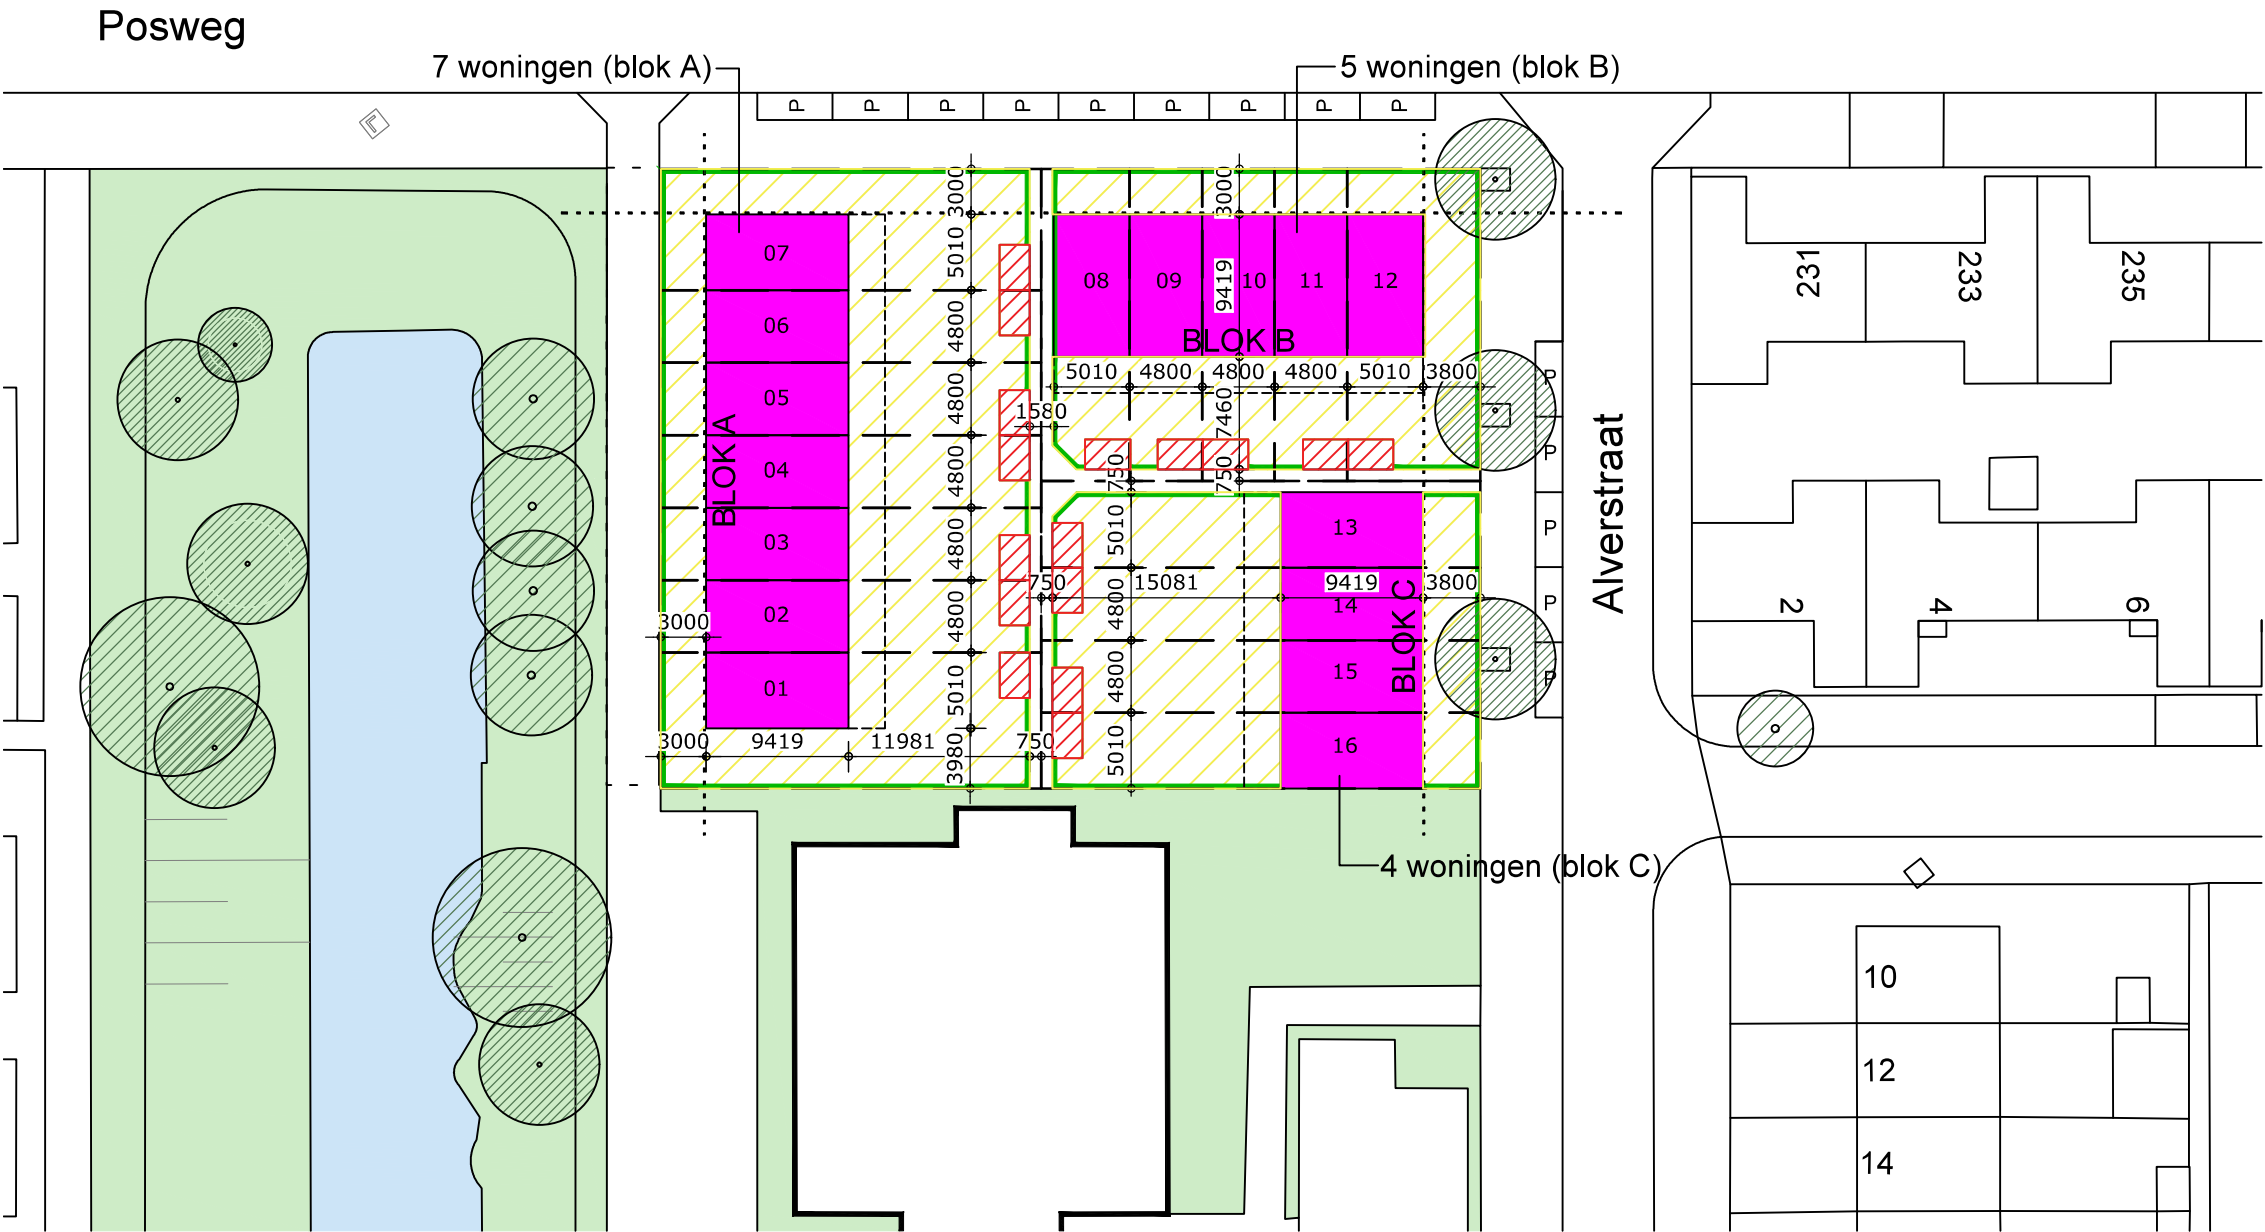


kadastrale gemeente: Rotterdam
sectie: D
perceel: 280 / 281
schaal: 1a500

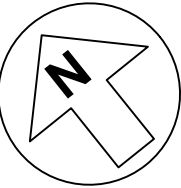

- Bergingen behorende bij de woningen
- Erven behorende bij de woningen

ZIE
CORRECTIES

GEMEENTE ROTTERDAM
BRANDPREVENTIECOMMISSIE

CONVENU
2019/03/25
06:57:49 AM NL Europe Daylight Time


vergunningen:
AKKOORD

Type
B-KV

brandweer:

Artikel 6.30 en artikel 6.37
Er dient te worden voldaan aan de
gestelde eisen m.b.t.
bluwatervoorzieningen en
bereikbaarheid hulpdiensten

KAVEL	KAVEL [M²]	BEBOUWING [M²]	BEBOUWINGS- PERCENTAGE [%]	BVO [M²]	BRUTO INHOUD [M³]
01	226,1	47,2	20,9	141,6	424,7
02	120,7	45,2	37,5	135,6	406,9
03	120,7	45,2	37,5	135,6	406,9
04S	120,7	45,2	37,5	135,6	406,9
05	120,7	45,2	37,5	135,6	406,9
06	120,7	45,2	37,5	135,6	406,9
07S	201,4	47,2	23,4	141,6	424,7
08	120,5	47,2	39,2	141,6	424,7
09S	99,0	45,2	45,7	135,6	406,9
10	99,0	45,2	45,7	135,6	406,9
11	99,0	45,2	45,7	135,6	406,9
12S	181,7	47,2	26,0	141,6	424,7
13	167,3	47,2	28,2	141,6	424,7
14S	139,4	45,2	32,4	135,6	406,9
15	139,5	45,2	32,4	135,6	406,9
16S	145,5	47,2	32,4	141,6	424,7

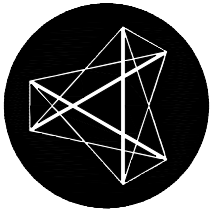

croes
Bouwtechnisch Ingenieursbureau
Kerkenbos 1006 6546 BA Nijmegen

024-3721919 bureau@croes.nl www@croes.nl

16651.000 Project

Nieuwbouw 16 woningen Hart van Hoogvliet
te Rotterdam

230-0-001 Blad

Situatietekening
Definitief Ontwerp Bouwkunde

Versie 7 20-09-2019 Definitief JBe EH Schaal 1:500