

**LEGENDA**


- Projectgrens
- - - Kadastrale grens
- As-weg
- 0.00 Bestaande hoogte t.o.v. NAP
- 0.00 Nieuwe hoogte t.o.v. NAP
- Nieuwbouw
- Uitgeefbaar gebied
- ▲ Ingang woning
- Zakelijk rechtstrook
- Opsluitband 100x200mm
- Opsluitband 150x250mm
- Opsluitband 200x250mm
- Trottoirband 130/150x250mm
- Inritelement 800x500x200mm
- Inritelement 500x500x200mm
- Invalidenoprit
- Vlakte siergoot 5 strekse lagen betonstraatstenen keiformaat
- Goot 2 strekse lagen betonstraatstenen keiformaat
- Bestaande asfaltverharding
- Betonstraatstenen keiformaat, kleur rood, keperverband
- Betonstraatstenen keiformaat, kleur antraciet, elleboogverband
- Betontegels 300x300x45 mm, kleur grijs
- Betontegels 300x300x70 mm, kleur grijs
- Grasbetontegels
- Betontegels 400x600x70 mm, kleur grijs
- Betontegels 500x500x70 mm, kleur grijs
- Dwarsmarkering in bestrating, kleur wit
- Bestaande inspectieput
- Betonnen inspectieput HWA 800x800mm
- Betonnen inspectieput VWA 800x800mm
- Gemaal VWA
- Voedings-/besturingskast gemaal
- Uitstroomvoorziening
- Betonblokkenmat
- beschoeiing
- Straatkolk
- Trottoirkolk
- Betonnen duiker 600 mm
- Te handhaven stuw
- Talud
- Water
- Bestaande lichtmast VD-H (lph = 7,5 m)
- Lichtmast VAAD; Urban Star (lph = 4,0 m)
- Lichtmast Teceo (lph = 7,5 m)
- hekwerk, type Beinsdorp
- poort
- Heesters Potentilla fruticosa 'Limelight', 4 st/m2
- Gras (berm) Barenburg B3
- Ulmus 'Lobel'
- Cornus mas
- wortelscherm
- beukenhaag
- groeiplaatsverbetering min. 20 m3 per boom
- Nieuwe OV-kabel 4x10
- Nieuwe OV-kabel 4x25
- Nieuw aansluitpunt laagspanning
- Doordeelkast
- Schrikhek
- Straatnaambord "Waterschaplaan", dubbel uitvoeren
- Hondenpoepbak
- Bord A0130z
- Bord A0130ze

Adres: Hanepoel te Zwaanshoek

Kadastrale gegevens:  
 Gemeente Haarlemmermeer  
 Sectie AD  
 Perceel 246  
 Peilmaten  
 - Vloerpeil (woningen 1 t/m 7 oneven) -3,39 m t.o.v. NAP  
 - Vloerpeil (woningen) 9 t/m 11 oneven) -3,33 m t.o.v. NAP  
 - Vloerpeil (woningen) 2 t/m 20 even) -3,33 m t.o.v. NAP  
 - Straatpeil (as rijbaan) -3,50 m t.o.v. NAP  
 - Straatpeil (Hanepoel) -3,20 m t.o.v. NAP  
 - Grondwaterpeil -4,45 m t.o.v. NAP

Parkeerplaatsen  
 Benodigd parkeerterrein 35 parkeerplaatsen  
 Aanwezig 39 parkeerplaatsen

Maten in meters, tenzij anders vermeld  
 Peilmaten in meters t.o.v. NAP, tenzij anders vermeld  
 Diameters in millimeters, tenzij anders vermeld

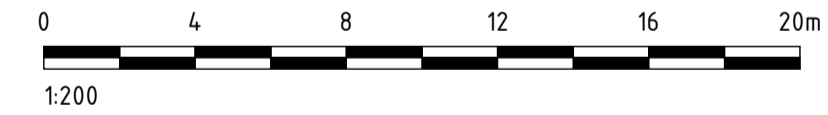

NR	DATUM	GETEKEND	WIJZIGING
O:	10-09-2019	S. Leeuwerink	Boomsort aangepast, mindervaldeplaats aangepast naar reservering
N:	15-05-2019	S. Leeuwerink	Erfgrens bouwnummer 1 aangepast, hondenpoepbak + beukenhagen toegevoegd
M:	18-04-2019	B. Zethof	Opmerkingen verwerkt n.a.v. opmerkingen dd. 16-04-2019 De Wilde
L:	12-04-2019	B. Zethof	Opmerkingen verwerkt n.a.v. toetsrapport dd. 20-03-2019 gemeente Haarlemmermeer
K:	08-02-2019	B. Zethof	Transformatorstation en cai-kast Ziggo toegevoegd
J:	30-01-2019	S.E. Leeuwerink	Diverse wijzigingen n.a.v. check opdrachtgever
I:	01-11-2018	S.E. Leeuwerink	Diverse wijzigingen n.a.v. check opdrachtgever
H:	18-10-2018	S.E. Leeuwerink	Hekwerk toegevoegd en groeiplaatsverbetering vergroef
G:	17-10-2018	S.E. Leeuwerink	Opmerkingen groen gemeente verwerkt
F:	21-06-2018	B. Zethof	Opmerkingen verwerkt n.a.v. toetsrapport gemeente Haarlemmermeer
E:	26-02-2018	S. E. Leeuwerink	Diverse wijzigingen



groep  
 ruimte&milieu  
 asbest  
 grondlogistiek  
 civiel&sport  
 opleidingen  
 arbo&veiligheid  
 milieuprojecten  
 handhaving  
 bodem  
 geluid&trillingen  
 caribbean  
 certijp  
 vastgoed

PROJECTOMSCHRIJVING  
 Nieuwbouwplan Hanepoel  
 Waterschaplaan te Zwaanshoek

TEKENINGSOMSCHRIJVING  
 Definitief Ontwerp  
 Nieuwe situatie

OPDRACHTGEVER  
 Meer Vastgoed B.V.

GETEKEND  
 ing. D.M. Evenhuis  
 GECONTROLEERD  
 ing. P.H. van der Heide

FORMAAT  
 A1

STATUS  
 concept

SCHAAL  
 1:200

BLAD  
 1 van 1

PROJECTNUMMER  
 152571

TEKENINGNUMMER  
 DO\_501

DATUM  
 20-10-2015