


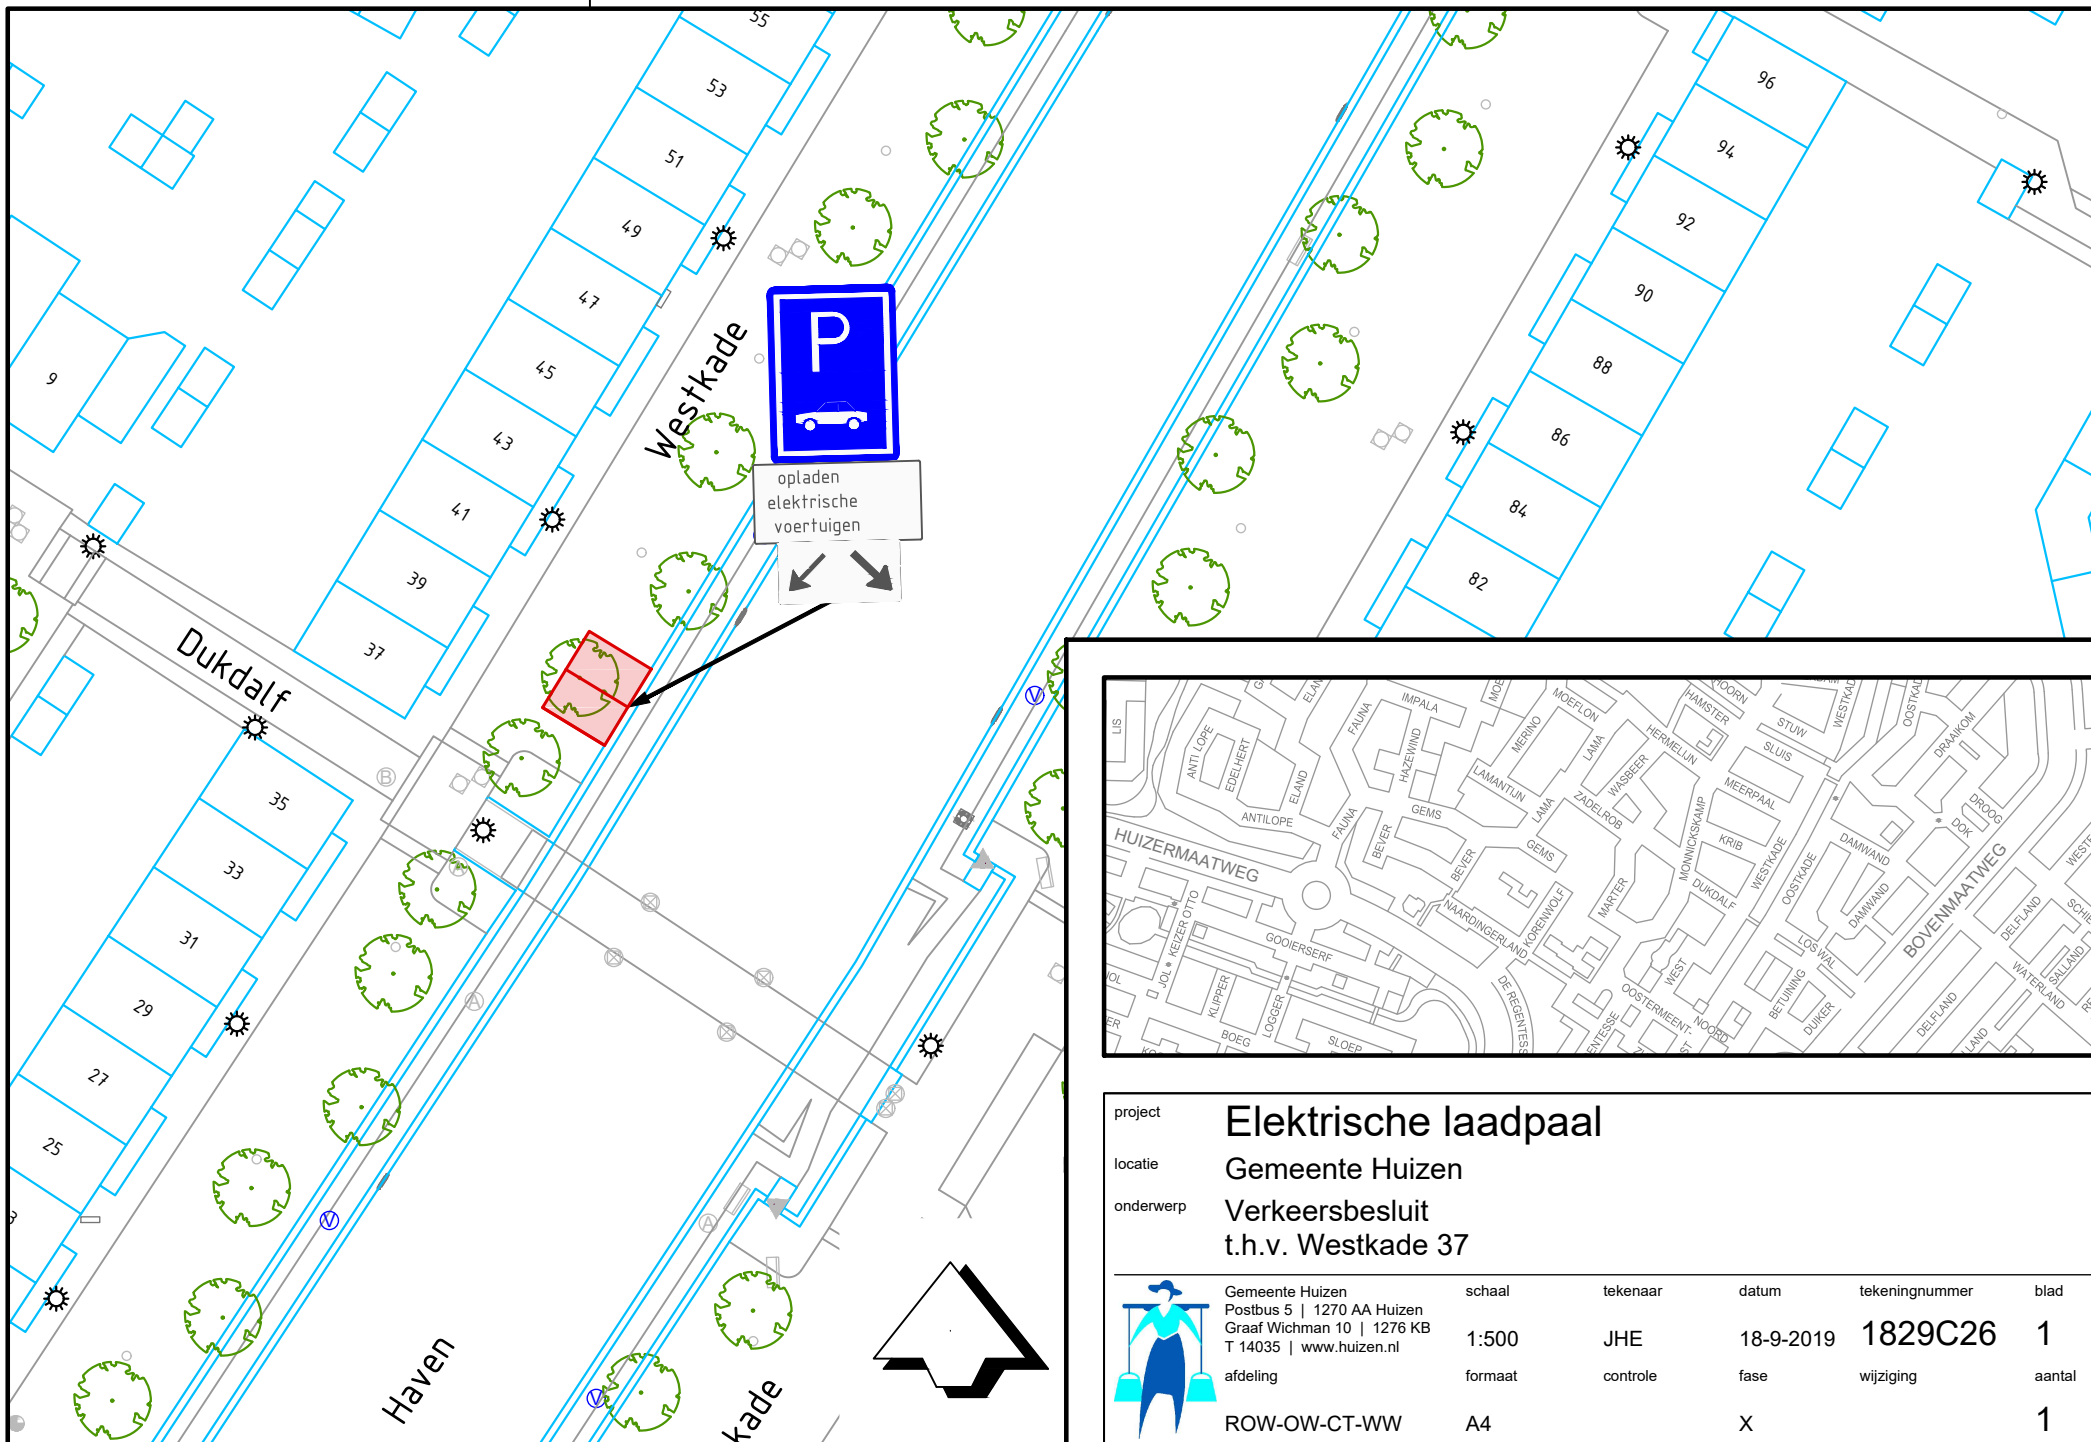

project	Elektrische laadpaal				
locatie	Gemeente Huizen				
onderwerp	Verkeersbesluit t.h.v. Westkade 37				
	Gemeente Huizen Postbus 5 1270 AA Huizen Graaf Wichman 10 1276 KB T 14035 www.huizen.nl	schaal	tekenaar	datum	tekeningnummer
	afdeling	1:500	JHE	18-9-2019	1829C26
	ROW-OW-CT-WW	formaat	controle	fase	wijziging
		A4		X	
					blad
					1
					aantal
					1