


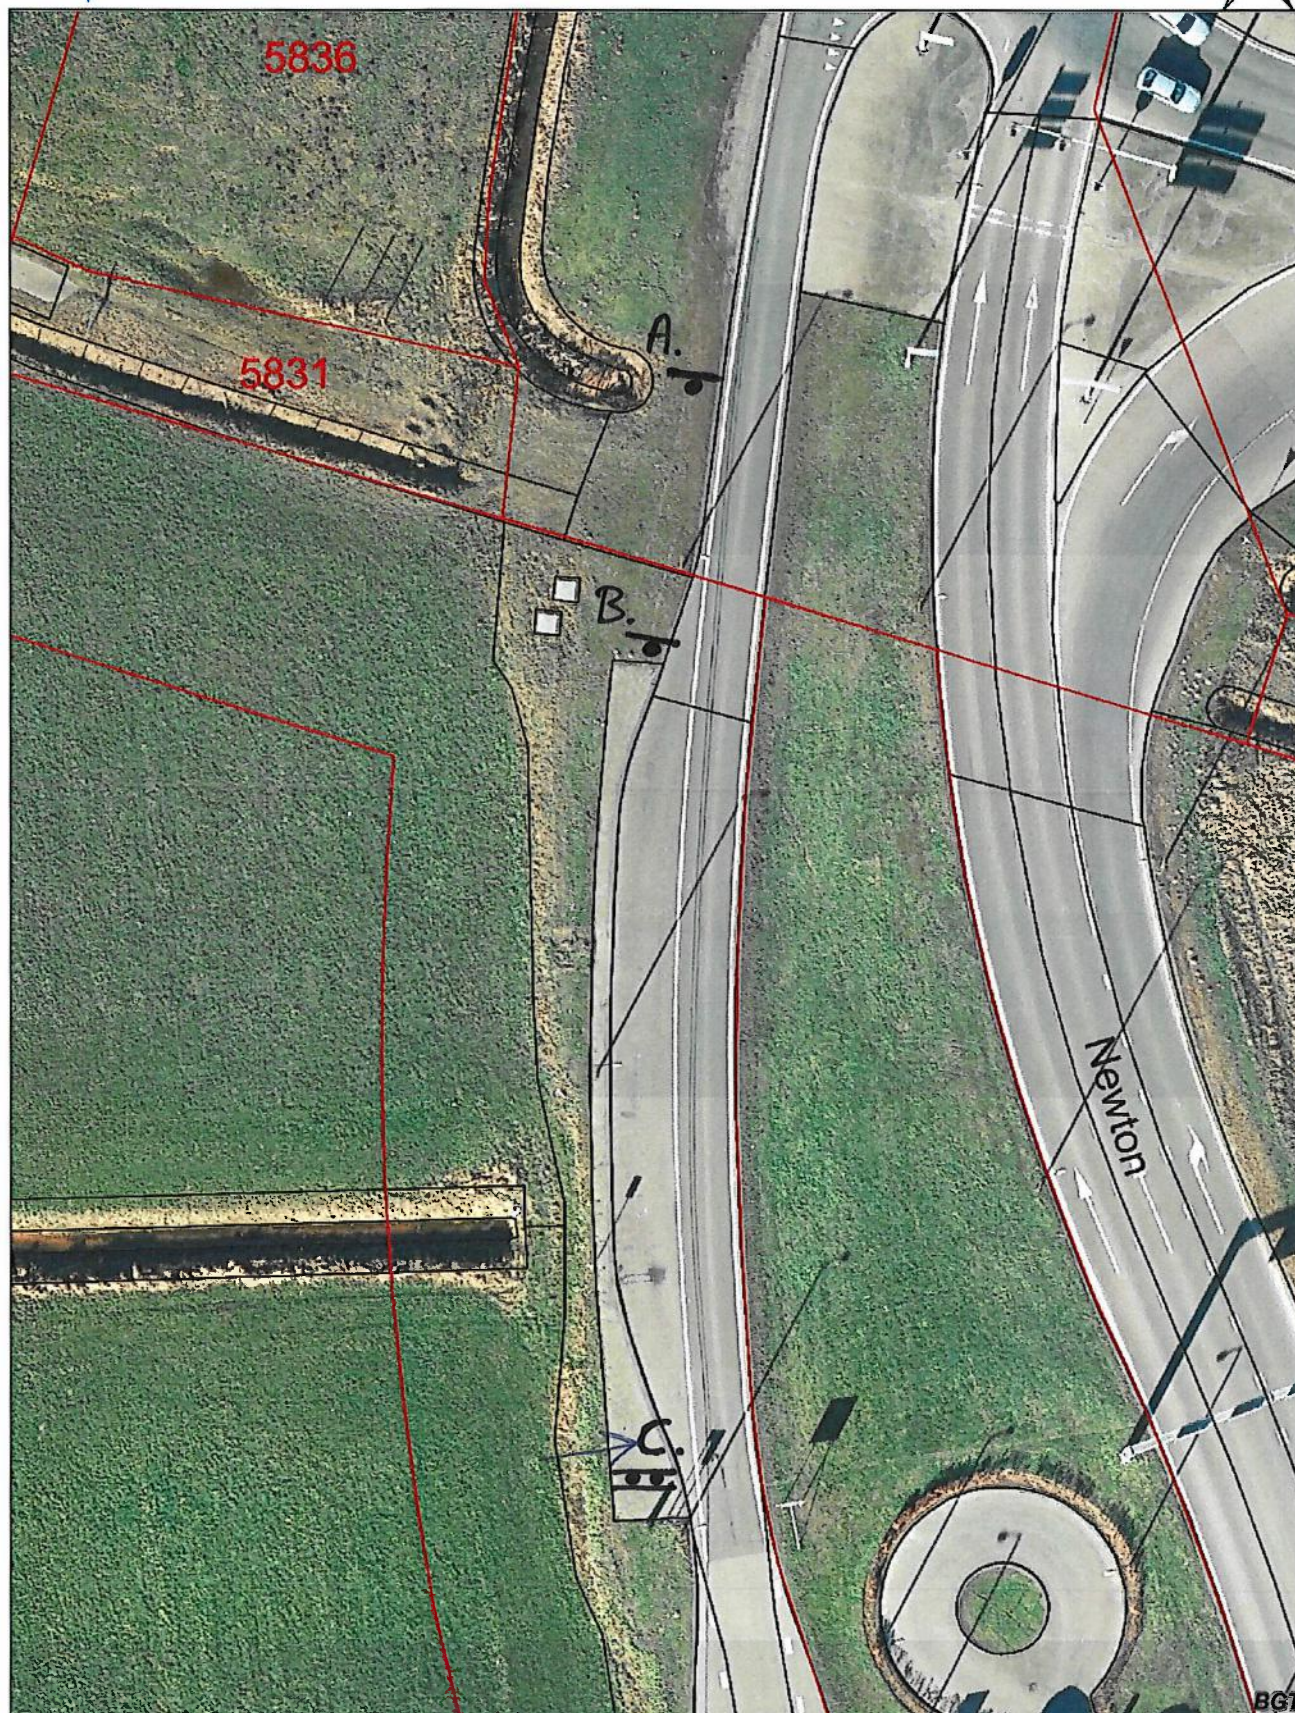

Aan deze afdruk kunnen geen maten of rechten worden ontleend.

A) RVU-BORD BW101 S104-75 PLAATSEN

B) RVU-BORD E04 PLAATSEN
MET ONDERBORD "MAX 15 M."

C) LOCATIE VOOR INFORMATIEBORD

Schaal 1:500

0 5 10 15m



OMVANGSKLASSE
II

Afdrukdatum
23 September 2019