


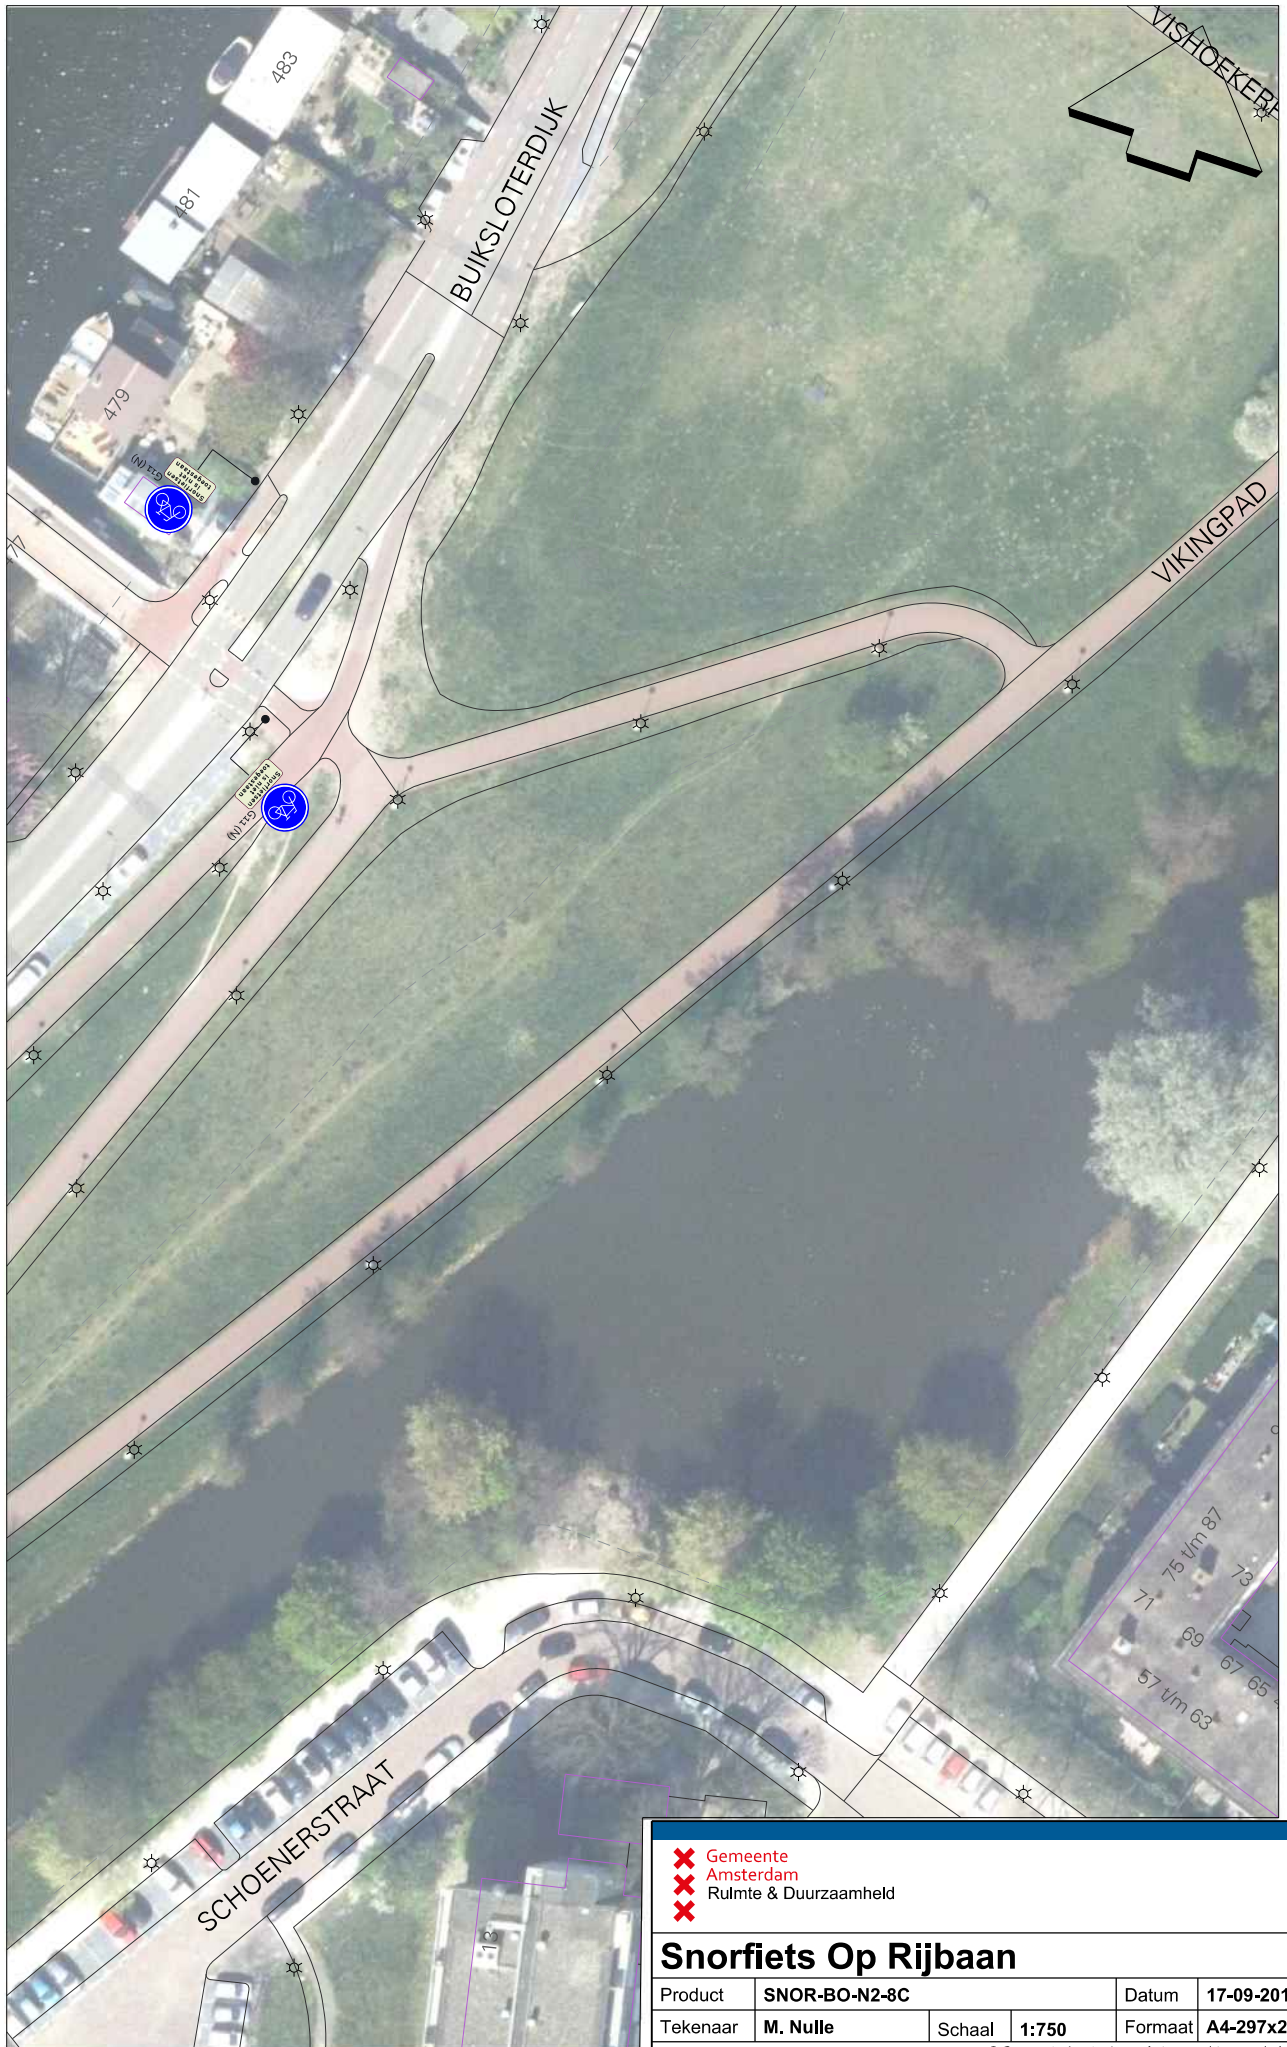

Gemeente

Amsterdam

Ruimte & Duurzaamheid

Snorfiets Op Rijbaan

Product

SNOR-BO-N2-8C

Tekenaar

M. Nulle

Datum

17-09-2019

Schaal

1:750

Formaat

A4-297x210

© Gemeente Amsterdam

Auteursrechten voorbehouden

Geplot door : NLCS-standaard

Datum plot : 17-9-2019

RW documentnaam : G:\RD\Projecten_S\Snorfiets Op Rijbaan\Binnenstad\1. Tekening\Beoordelingstekeningen\SNOR totaal\aanvullend verkeersbeeld augustus 2019.dgn