




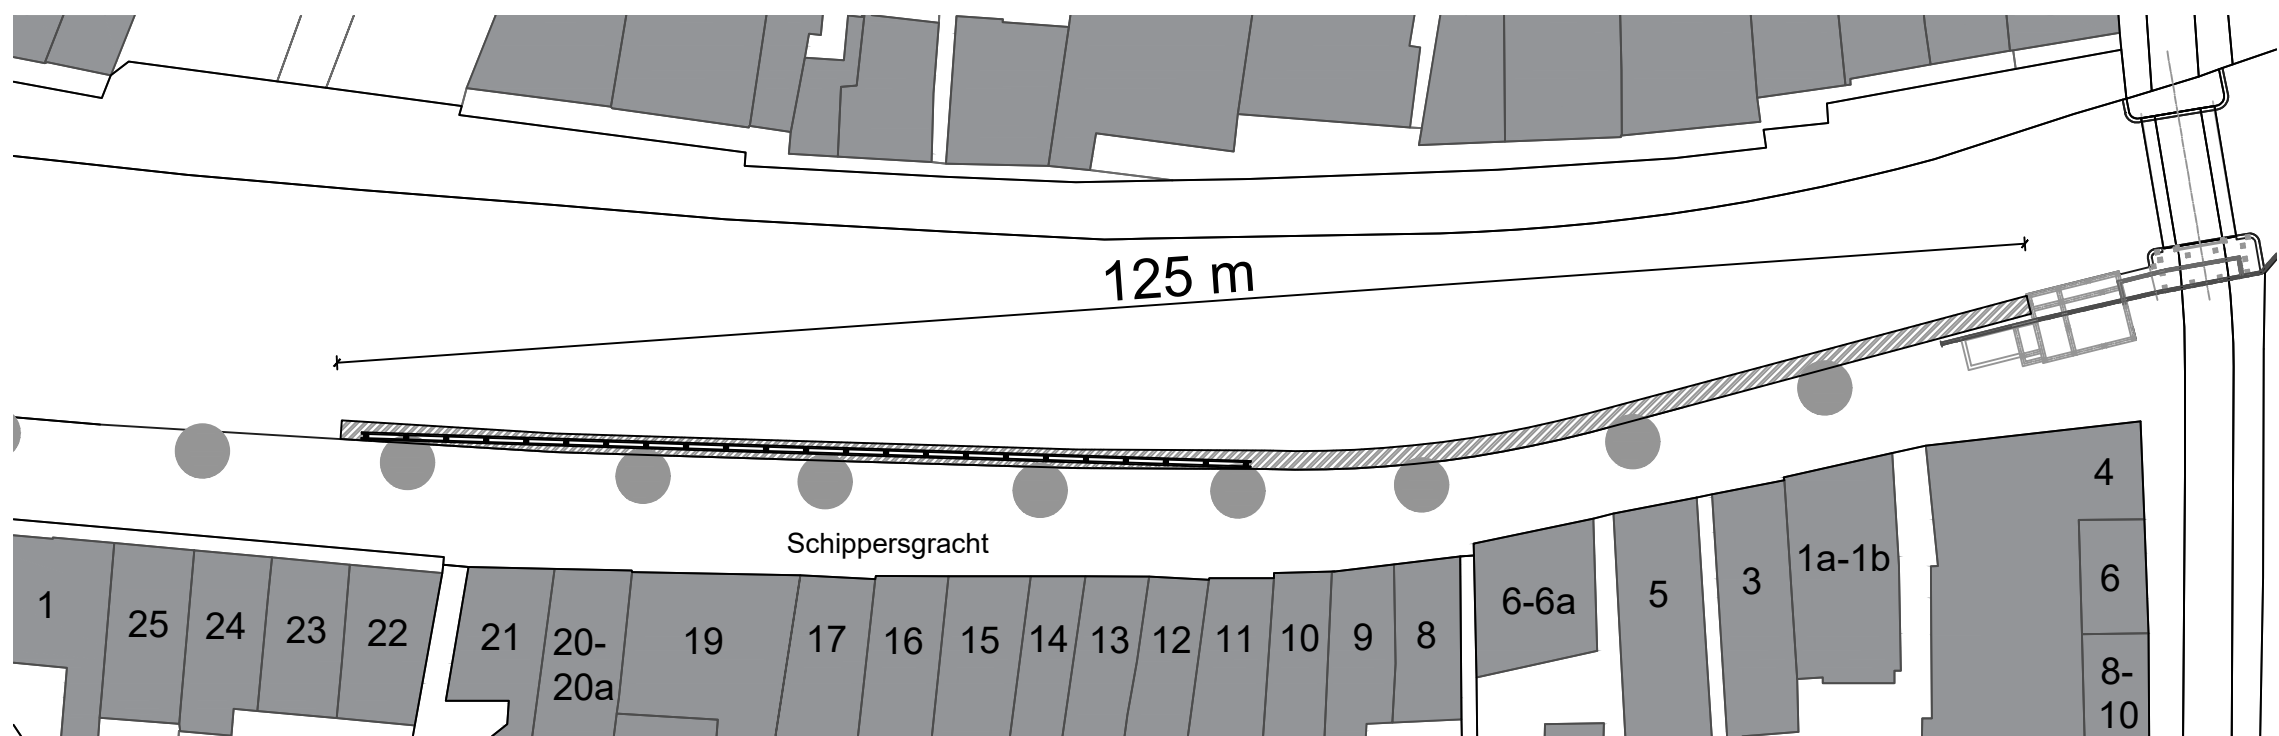

Bovenaanzicht
Niet op schaal

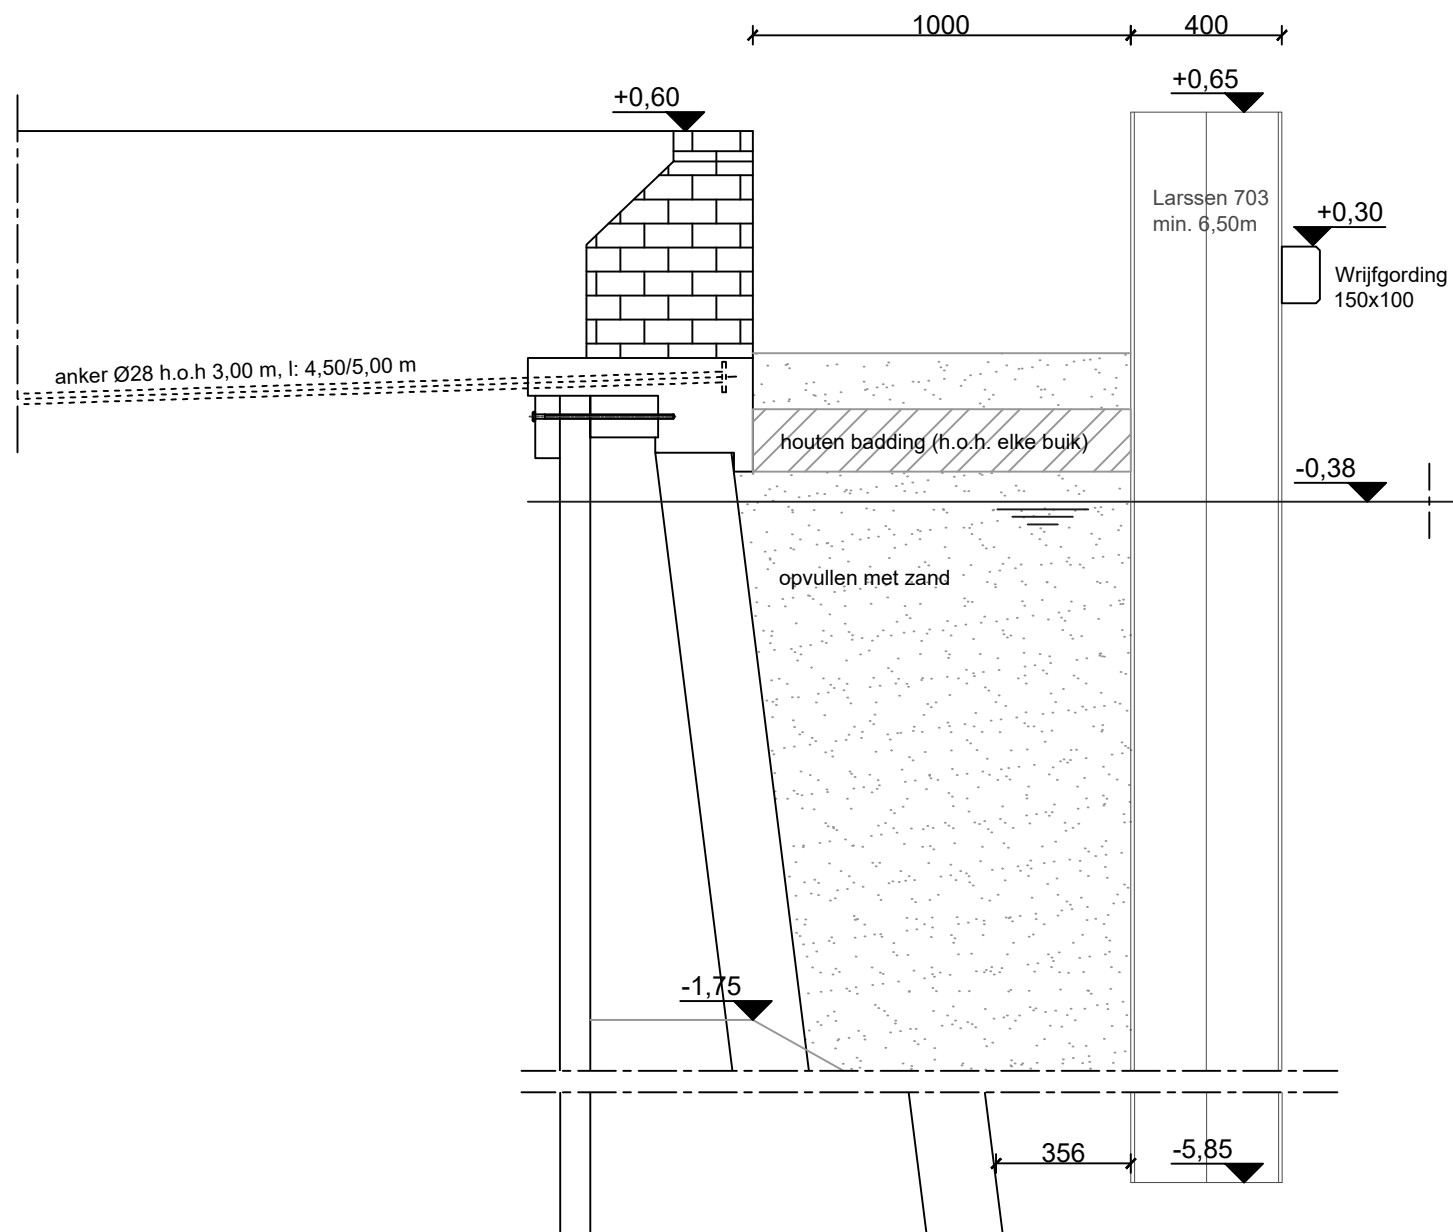

Doorsnede noodconstructie
Schaal 1:20

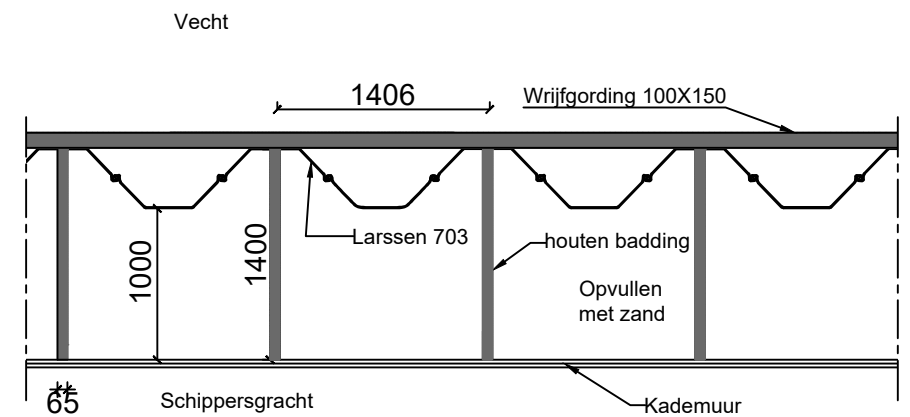

Bovenaanzicht noodconstructie
1:50

Opmerkingen

- Maten in millimeters tenzij anders aangegeven
- Hoogtematen in meters t.o.v. NAP
- Situatie t.p.v. brugwachtershuisje indicatief

02	12-09-2019	A.I.	J.B.	Verwerken aanpassingen
Wijz.	Datum	Getek.	Gecon.	Omschrijving
B. VAN HEES EN ZONEN		B.V. Aannemersbedrijf B. van Hees en Zonen		
Project		2019011 Calamiteit kademuur Schippersgracht		
Onderdeel		Overzichtstekening		
Opdrachtgever		Gemeente Stichtse Vecht		
Getek.	A.I.	Tekeningnummer	2019011-T001	
Gecon.	J.B.	Formaat	A3	
Schaal	Verschillend	Status	Definitief	