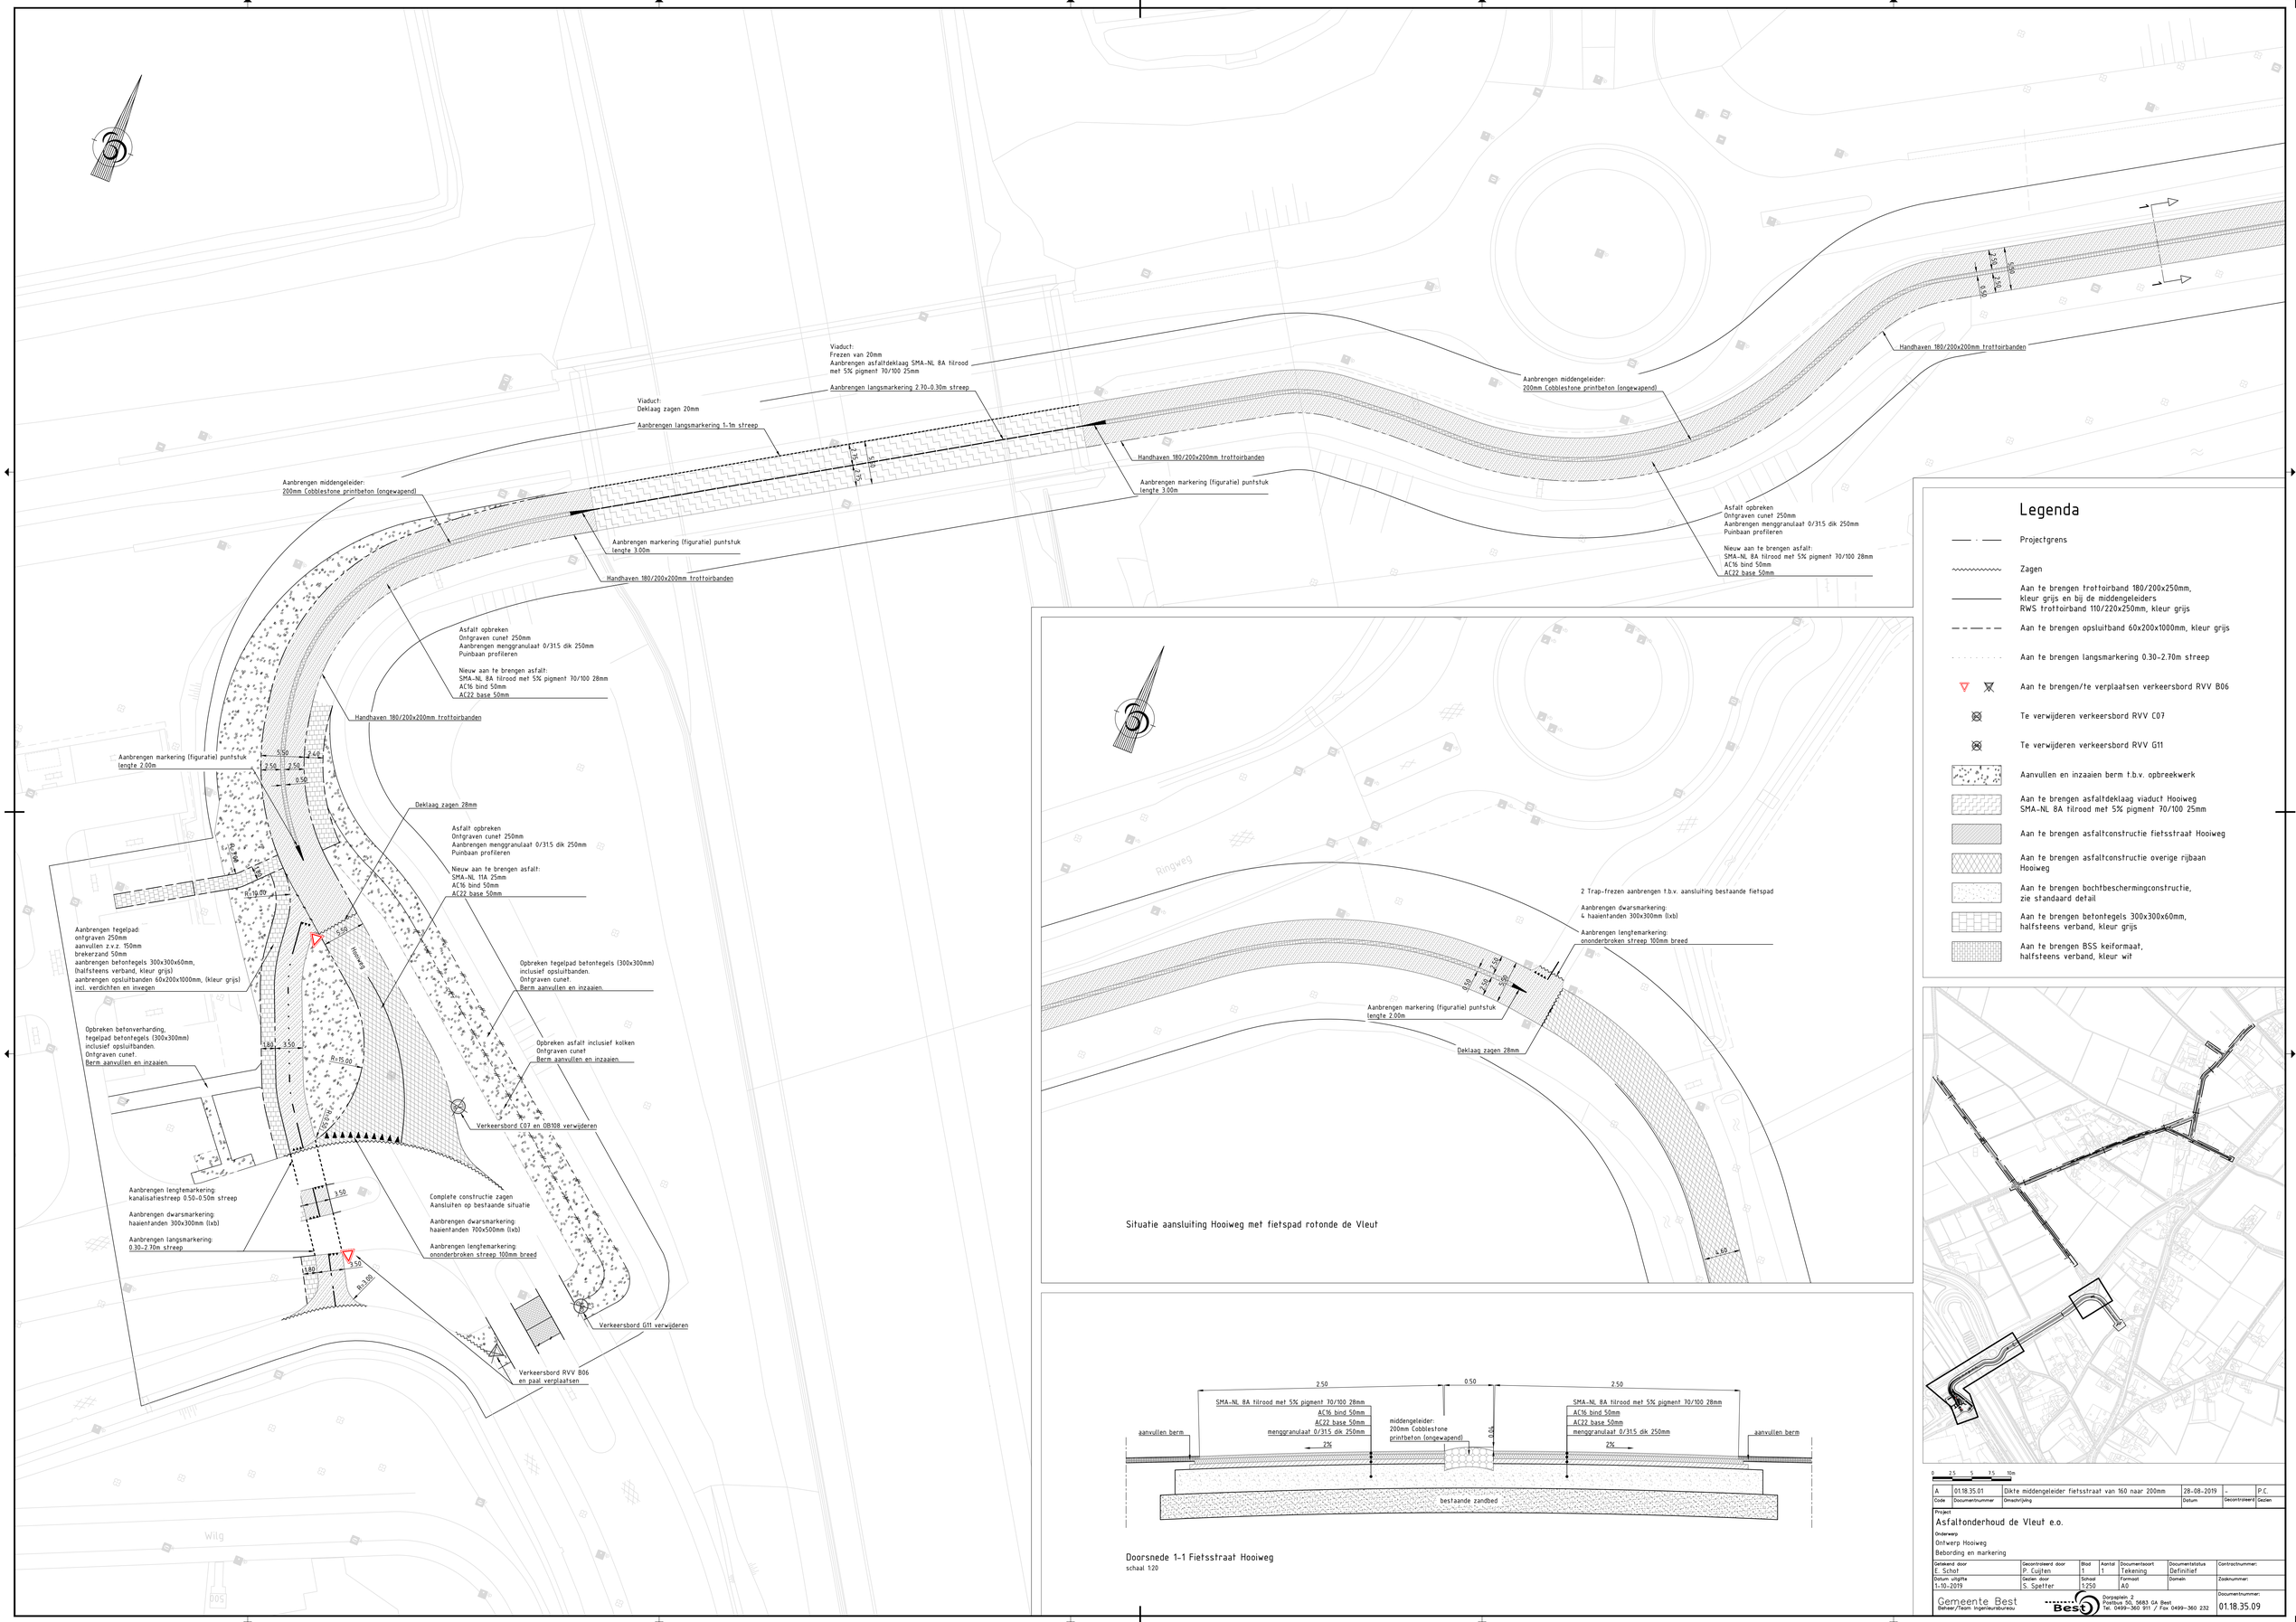
Viaduct:
Frezen van 20mm
Aanbrengen asfaltdeklaag SMA-NL 8A tilrood
met 5% pigment 70/100 25mm
Aanbrengen langsmarkering 2.70-0.30m streep
Viaduct:
Deklaag zagen 20mm
Aanbrengen langsmarkering 1-1m streep
Aanbrengen middengeleider:
200mm Cobblestone printbeton (ongewapend)
Handhaven 180/200x200mm trottoirbanden
Aanbrengen markering (figuratie) puntstuk
lengte 3.00m
Aanbrengen middengeleider:
200mm Cobblestone printbeton (ongewapend)
Handhaven 180/200x200mm trottoirbanden
Asfalt opbreken
Ontgraven cunet 250mm
Aanbrengen menggranulaat 0/31.5 dik 250mm
Puinbaan profileren
Nieuw aan te brengen asfalt:
SMA-NL 8A tilrood met 5% pigment 70/100 28mm
AC16 bind 50mm
AC22 base 50mm
Aanbrengen markering (figuratie) puntstuk
lengte 3.00m
Handhaven 180/200x200mm trottoirbanden
Asfalt opbreken
Ontgraven cunet 250mm
Aanbrengen menggranulaat 0/31.5 dik 250mm
Puinbaan profileren
Nieuw aan te brengen asfalt:
SMA-NL 8A tilrood met 5% pigment 70/100 28mm
AC16 bind 50mm
AC22 base 50mm
Handhaven 180/200x200mm trottoirbanden
Aanbrengen markering (figuratie) puntstuk
lengte 2.00m
Deklaag zagen 28mm
Asfalt opbreken
Ontgraven cunet 250mm
Aanbrengen menggranulaat 0/31.5 dik 250mm
Puinbaan profileren
Nieuw aan te brengen asfalt:
SMA-NL 11A 25mm
AC16 bind 50mm
AC22 base 50mm
Aanbrengen tegelpad:
ontgraven 250mm
aanvullen z.v.z. 150mm
brekerzand 50mm
aanbrengen betontegels 300x300x60mm,
(halfsteens verband, kleur grijs)
aanbrengen opsluitbanden 60x200x1000mm, (kleur grijs)
incl. verdichten en invegen
Opbreken tegelpad betontegels (300x300mm)
inclusief opsluitbanden.
Ontgraven cunet.
Berm aanvullen en inzaaien.
Opbreken betonverharding,
tegelpad betontegels (300x300mm)
inclusief opsluitbanden.
Ontgraven cunet.
Berm aanvullen en inzaaien.
Opbreken asfalt inclusief kolken
Ontgraven cunet
Berm aanvullen en inzaaien
Verkeersbord C07 en OB108 verwijderen
Aanbrengen lengtemarkering:
kanalisatiestreep 0.50-0.50m streep
Aanbrengen dwarsmarkering:
haaientanden 300x300mm (lxb)
Aanbrengen langsmarkering:
0.30-2.70m streep
Complete constructie zagen
Aansluiten op bestaande situatie
Aanbrengen dwarsmarkering:
haaientanden 700x500mm (lxb)
Aanbrengen lengtemarkering:
ononderbroken streep 100mm breed
Verkeersbord G11 verwijderen
Verkeersbord RVV B06
en paal verplaatsen
Hooiweg
Wilg
Ringweg
2 Trap-frezen aanbrengen t.b.v. aansluiting bestaande fietspad
Aanbrengen dwarsmarkering:
4 haaientanden 300x300mm (lxb)
Aanbrengen lengtemarkering:
ononderbroken streep 100mm breed
Aanbrengen markering (figuratie) puntstuk
lengte 2.00m
Deklaag zagen 28mm
Situatie aansluiting Hooiweg met fietspad rotonde de Vleut
SMA-NL 8A tilrood met 5% pigment 70/100 28mm
AC16 bind 50mm
AC22 base 50mm
menggranulaat 0/31.5 dik 250mm
aanvullen berm
middengeleider:
200mm Cobblestone
printbeton (ongewapend)
bestaande zandbed
Doorsnede 1-1 Fietsstraat Hooiweg
schaal 1:20
Legenda
Projectgrens
Zagen
Aan te brengen trottoirband 180/200x250mm,
kleur grijs en bij de middengeleiders
RWS trottoirband 110/220x250mm, kleur grijs
Aan te brengen opsluitband 60x200x1000mm, kleur grijs
Aan te brengen langsmarkering 0.30-2.70m streep
Aan te brengen/te verplaatsen verkeersbord RVV B06
Te verwijderen verkeersbord RVV C07
Te verwijderen verkeersbord RVV G11
Aanvullen en inzaaien berm t.b.v. opbreekwerk
Aan te brengen asfaltdeklaag viaduct Hooiweg
SMA-NL 8A tilrood met 5% pigment 70/100 25mm
Aan te brengen asfaltconstructie fietsstraat Hooiweg
Aan te brengen asfaltconstructie overige rijbaan
Hooiweg
Aan te brengen bochtbeschermingconstructie,
zie standaard detail
Aan te brengen betontegels 300x300x60mm,
halfsteens verband, kleur grijs
Aan te brengen BSS keiformaat,
halfsteens verband, kleur wit
0 2.5 5 7.5 10m
A 01.18.35.01 Dikte middengeleider fietsstraat van 160 naar 200mm 28-08-2019 - P.C.
Code Documentnummer Omschrijving Datum Gecontroleerd Gezien
Project
Asfaltonderhoud de Vleut e.o.
Onderwerp
Ontwerp Hooiweg
Bebording en markering
Getekend door E. Schot
Gecontroleerd door P. Cuijten
Blad 1
Aantal 1
Documentsoort Tekening
Documentstatus Definitief
Contractnummer:
Datum uitgifte 1-10-2019
Gezien door S. Spetter
Schaal 1:250
Formaat A0
Domein
Zaaknummer:
Gemeente Best
Beheer/Team Ingenieursbureau
Bestuurscentrum 2
Postbus 50, 5683 GA Best
Tel. 0499-360 911 / Fax 0499-360 232
Documentnummer: 01.18.35.09
H:\ingb\01 Civiele techniek\18 Buitengebied\01 18 35 Reconstructie Hooiweg Koppelstraat Vleutstraat Hoge Vleutweg\2 Definitieve Tekeningen\Markering en verkeersborden Hooiweg.dwg