



























Bestaande legger.

Legenda

-  schuif, vastgesteld
-  bodemval, vastgesteld
-  stuw, vastgesteld
-  vaste dam, vastgesteld
-  watergang, vastgesteld
-  primair water, vastgesteld
-  lijnvormige elementen, vastgesteld
-  regenwaterbuffercompartmenten, vastgesteld
-  profiel van vrije ruimte, vastgesteld
-  meanderzone, vastgesteld
-  te wijzigen leggerobject

 
Leggerwijziging.

Legenda

-  spindelschuif, nieuw
-  bodemval, vastgesteld
-  stuw, nieuw
-  stuw, verwijderd
-  vispassage, nieuw
-  zandvang, nieuw
-  watergang, vastgesteld
-  watergang, nieuw
-  primair water, vastgesteld
-  primair water, nieuw
-  lijnvormig element, vastgesteld
-  profiel van vrije ruimte, vastgesteld
-  profiel van vrije ruimte, verwijderd
-  meanderzone, vastgesteld
-  gebied met leggerwijziging



Overzichtskaartje (schaal 1:1.000.000)

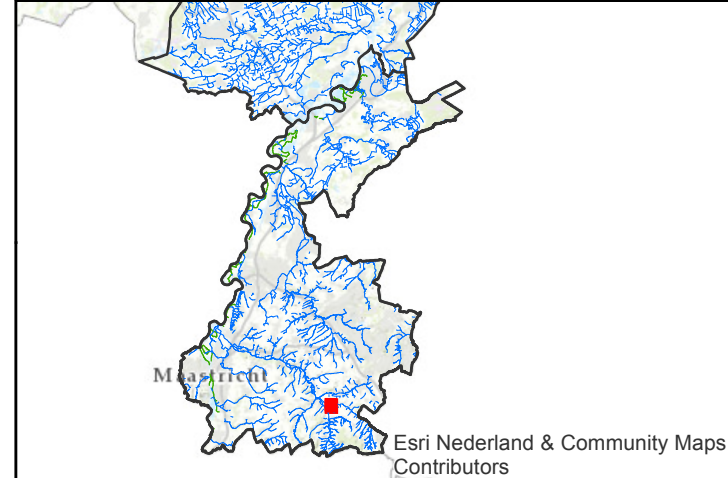

Ontwerp leggerwijziging Besluit: 2018-D99438

Omschrijving leggerwijziging:
Vistrap Partij

Datum vaststelling:

Get.: 18-01-2018 J.H.

Zaaknr.: 2018-Z11835

Schaal: 1 : 1000

Tek.nr.: L29-062

Blad: 01

Formaat: A1


Waterschap
Roer en Overmaas
 Postbus 185
 6130 AD Sittard
 Tel. 046-4205700