




BLOK 2  
PEILHOOGTE = +2.25 M NAP

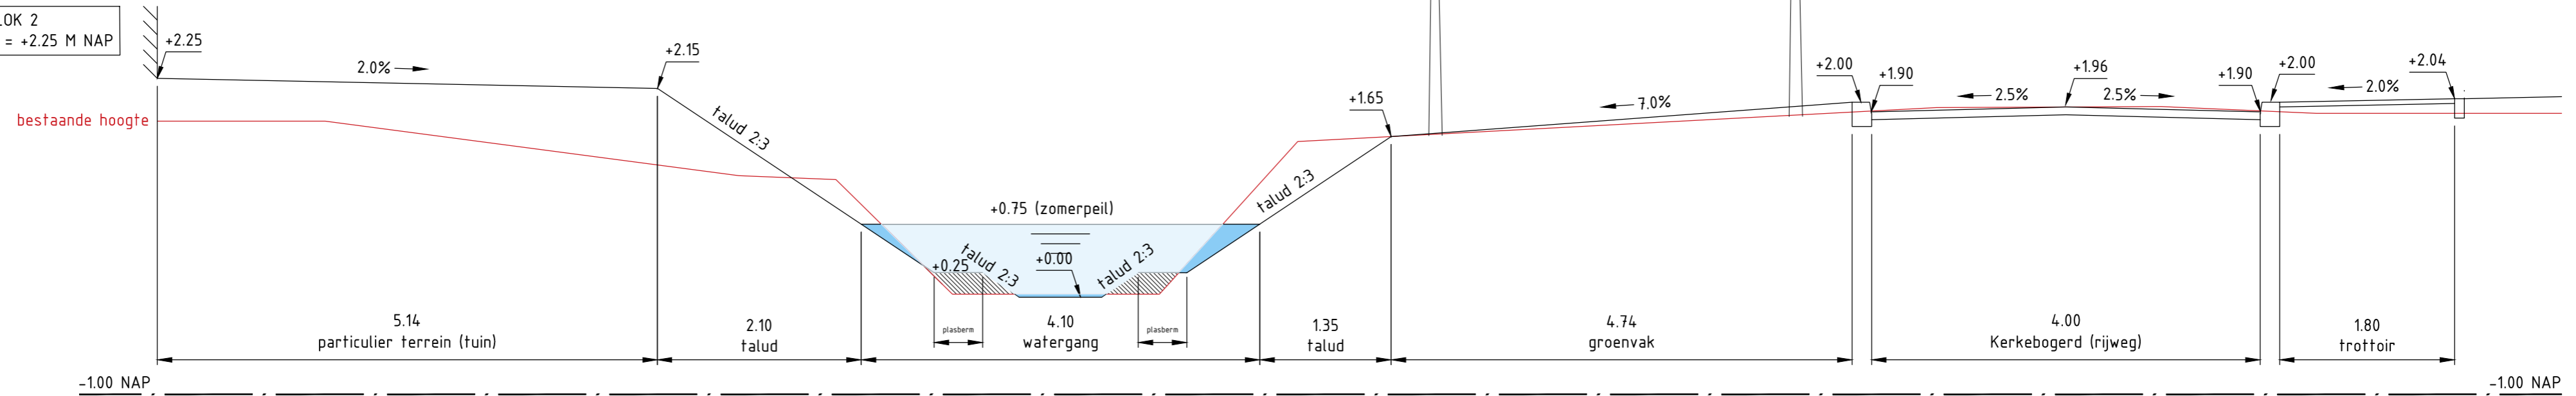

Dwarsprofiel C-C verbreden watergang voor blok 2  
Schaal 1:50

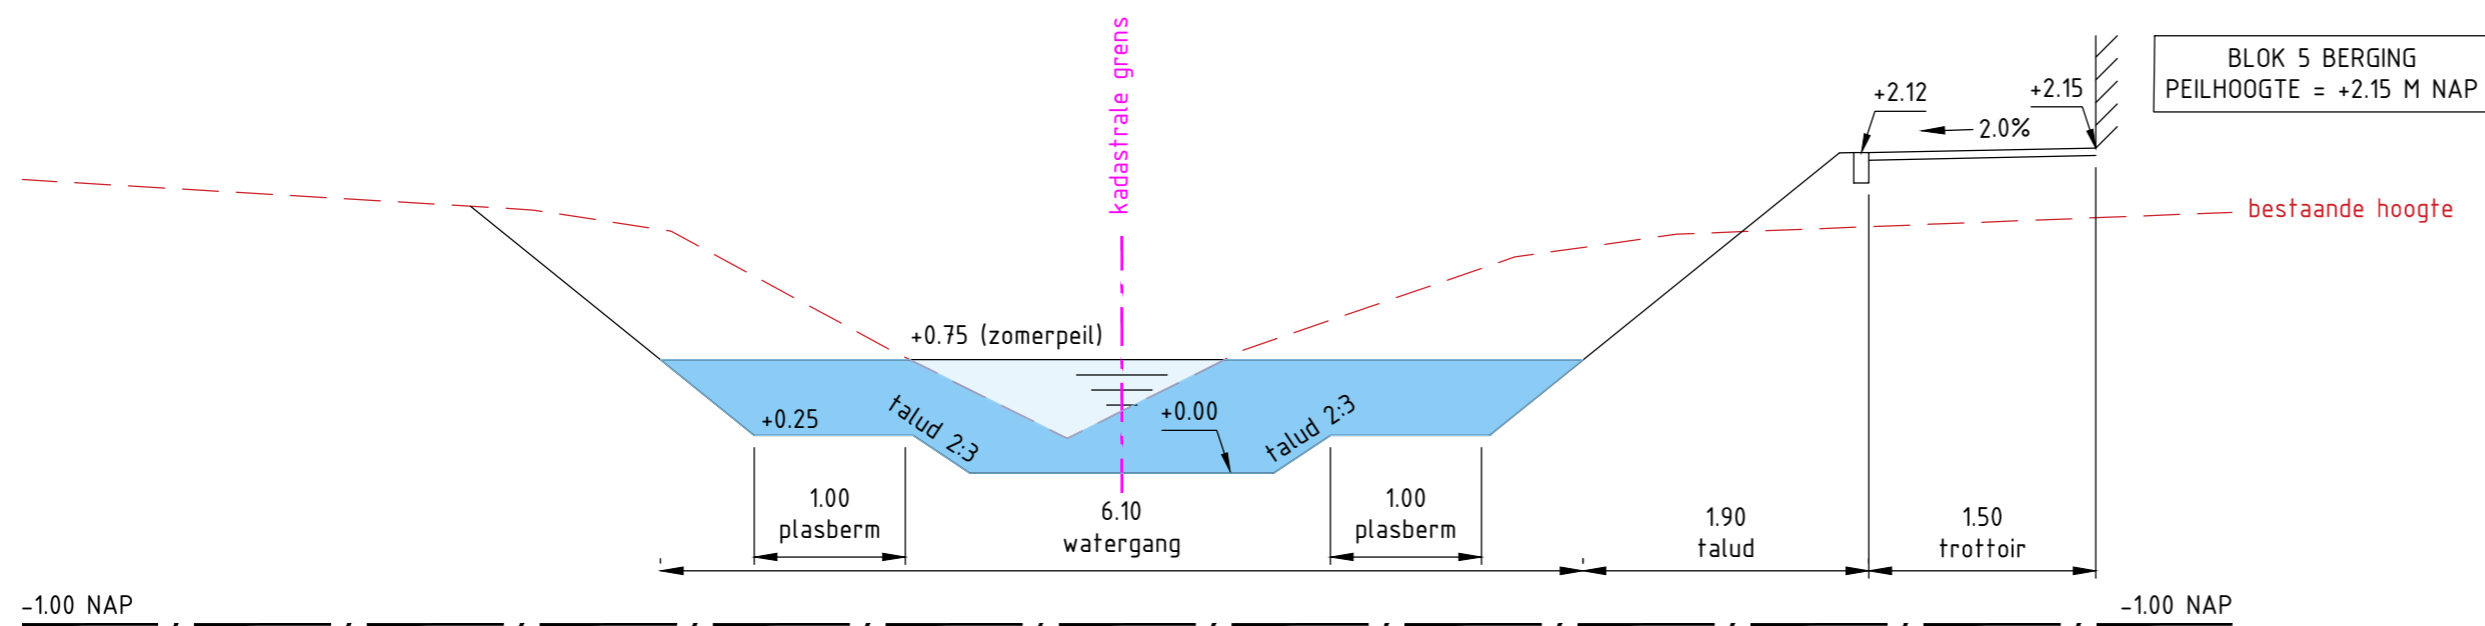

Dwarsprofiel B-B verbreden watergang achter blok 5  
Schaal 1:50

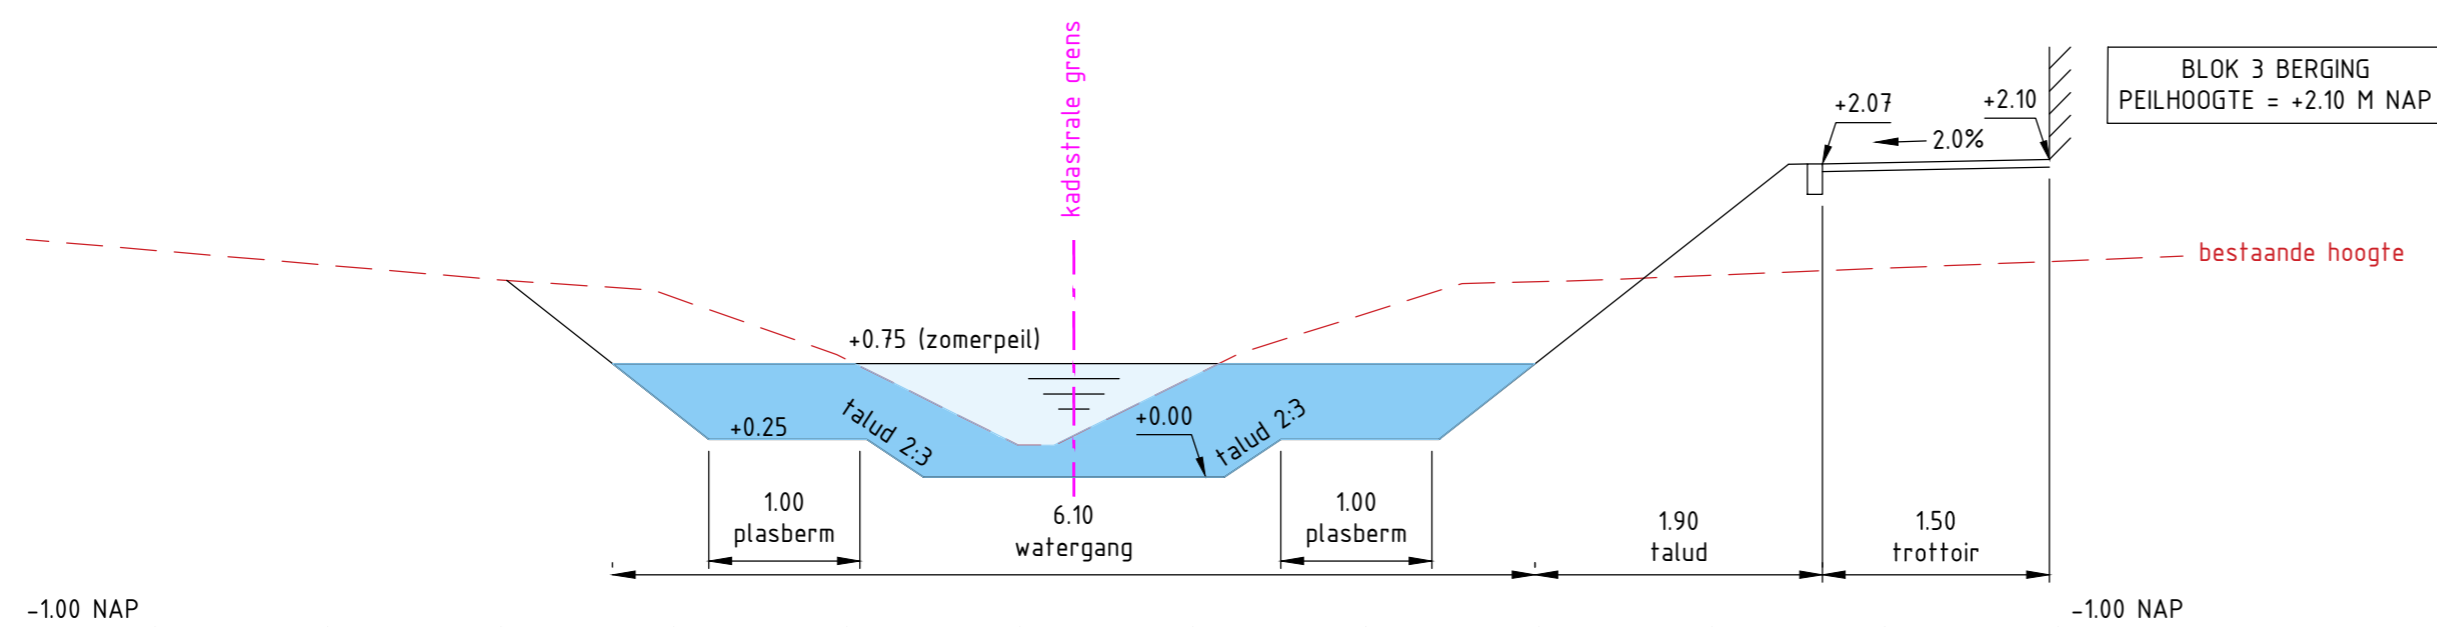

Dwarsprofiel A-A verbreden watergang achter blok 3  
Schaal 1:50

### Legenda

- bestaande watergang
- nieuwe watergang
- aanvullen talud bestaande watergang

Wijz.	Datum	Getekend	Gecontroleerd	Aard wijziging
<p>Project : Ontwikkeling Tull en 't Waal in de gemeente Houten</p> <p>Onderdeel : Dwarsprofielen A t/m C</p> <p>Fase : Vergunningaanvraag</p>				
Datum	20--09-2019	Status	Formaat	Schaal
Getekend	W. Bakker	Definitief	A2	1:50
Gecontroleerd	R. Jansen	Tekeningnummer	FT-1842-007	
FLEXCIVIEL BV		GRAAFDIJK OOST 30B	2973 XB MOLENAARSGRAAF	TEL. 06 - 55 727 402

