

legenda

LEGENDA	
	metallisch bestaand
	metallisch buiten
	metallisch binnen (dagend, kzo)
	dichtzetting bestaand wanden
	beton
	lichte scheidingwand
	isolatie
	HWA isolering
	VWA isolering

ALGEMEEN BOUWBESLUIT

maten in het werk te controleren	
constructie vlg tekening en berekening constructeur	
installaties/electra vlg opgegeven installateur	
riolering vlg	NEN 3015-3216
ventilatie vlg	NEN 1087
geluidsweging vlg	NEN 5077
gasinstallatie vlg	NEN 5078
electra vlg	NEN 1010
metallisch vlg	NEN 2758
inbraakveiligheid vlg	NEN 5087-5096
min. SMO 2"	

BRANDVEILIGHEID

hoofdraagconstructie	30 min brandwerend
schachten	nt
ontsluitingsgalmantel	nt
rook- en hoofdtrappenhuis	nt

RIOLERING

1	hwa standleiding	110 mm
2	vwa standleiding	110 mm
3	toilet	110 mm
4	wasafval	50 mm
5	gootsteen	75 mm
6	douche-bad	75 mm
7	wasmachine	75 mm
8	waswastafel	75 mm
9	keuker cv	75 mm
10	urinoir	50 mm

THERMISCHE ISOLATIE NIEUWBOUW

DAK	Rc min. = 1.3 m ² /Kw
WAND	Rc min. = 1.3 m ² /Kw
VLOER	Rc min. = 1.3 m ² /Kw
GLAS	U=2.2 W/m ² K

THERMISCHE ISOLATIE NIEUWBOUW

DAK	Rc min. = 6.0 m ² /Kw
WAND	Rc min. = 4.5 m ² /Kw
VLOER	Rc min. = 3.5 m ² /Kw
GLAS	U=2.2 W/m ² K

TEMPERATUURBEHEERSING EN VENTILATIE

ruimte	ventilatie-voud
verblifgebied	0.9 dm ³ /s per m ² vloeropp.
keuken	min. 7 dm ³ /s
keuken	min. 14 dm ³ /s
keuken	min. 21 dm ³ /s

ALGEMENE VOORWAARDEN, UITSLUITINGEN EN AANBEVELINGEN

Alle tekeningen en bijgevoegde documenten blijven eigendom van studio PUUR NL. Niets van deze documenten mag zonder schriftelijke toestemming worden verspreid of openbaar. Tekeningen mogen uitsluitend gebruikt worden voor de gebruiker, adres en kavelnummer als op de tekeningen en in de stempel door studio PUUR NL vermeld is. Onrechtmatig gebruik is strafbaar en zal met gepaste juridische maatregelen worden bestreden. Tevens worden wij naar de algemene voorwaarden zoals gedeponeerd bij de KvK te Breda onder nummer 20129594.

Zonder de benodigde bouwvergunning kan niet worden gestart met het bouwen. Studio PUUR NL aan nimmer verantwoordelijk worden gesteld voor illegaal gerealiseerde bouwplannen.

Deze tekeningen zijn gemaakt op basis van informatie welke door de opdrachtgever en gemeentelijke instanties ter beschikking is gesteld.

Maatregelen welke in de praktijk worden geïmplementeerd kunnen verschillen van de tekeningen. Het is de verantwoordelijkheid van de gebruiker om de tekeningen te controleren.

Onderaan het feit dat studio PUUR NL, met de uiterste zorg alle gegevens verwerkt heeft bestaat de mogelijkheid dat deze onvolledig zijn of niet met de werkelijkheid overeenkomen. Mochten er verschillen ontstaan dan dient u voor aanvullende informatie contact op te nemen met studio PUUR NL.

TEKENINGEN EN UITVOERING

Tekeningen als bijgevoegd zijn uitsluitend bestemd voor een schetsoverleg met de klant en/of met het bevoegd gezag. Het is niet toegestaan deze te kopiëren of te verspreiden. Het is de verantwoordelijkheid van de gebruiker om de tekeningen te controleren.

RUIMTEN Begane grond NIEUW

NR.	RUIMTE	BOUWBESLUIT	OPP.	OPP VGO
0.1	entree	verkeersruimte	10.2 m ²	- m ²
0.2	kast	bergruimte	2.4 m ²	- m ²
0.3	toilet	toilet	2.2 m ²	- m ²
0.4	woonkamer-keuken	verblifruimte	87.2 m ²	75.0 m ²
0.5	speelkamer	verblifruimte	10.5 m ²	10.5 m ²
			112.5 m ²	85.5 m ²

RUIMTEN Eerste verdieping NIEUW

NR.	RUIMTE	BOUWBESLUIT	OPP.	OPP VGO
1.1	entree	verkeersruimte	6.6 m ²	- m ²
1.2	kast	bergruimte	12.1 m ²	- m ²
1.3	kast	bergruimte	13.3 m ²	- m ²
1.4	slaapkamer	verblifruimte	26.3 m ²	18.0 m ²
1.5	badkamer	badruimte	15.1 m ²	- m ²
1.6	slaapkamer	verblifruimte	18.5 m ²	12.1 m ²
1.7	slaapkamer	verblifruimte	18.5 m ²	12.1 m ²
			109.5 m ²	42.2 m ²

RUIMTEN Vloering NIEUW




NR.	RUIMTE	BOUWBESLUIT	OPP.	OPP VGO
2.1	berging	bergruimte	34.2 m ²	- m ²
			34.2 m ²	- m ²



Gemeente Breda

Bijlage 3 bij besluit
22019-003451-V1

V&L

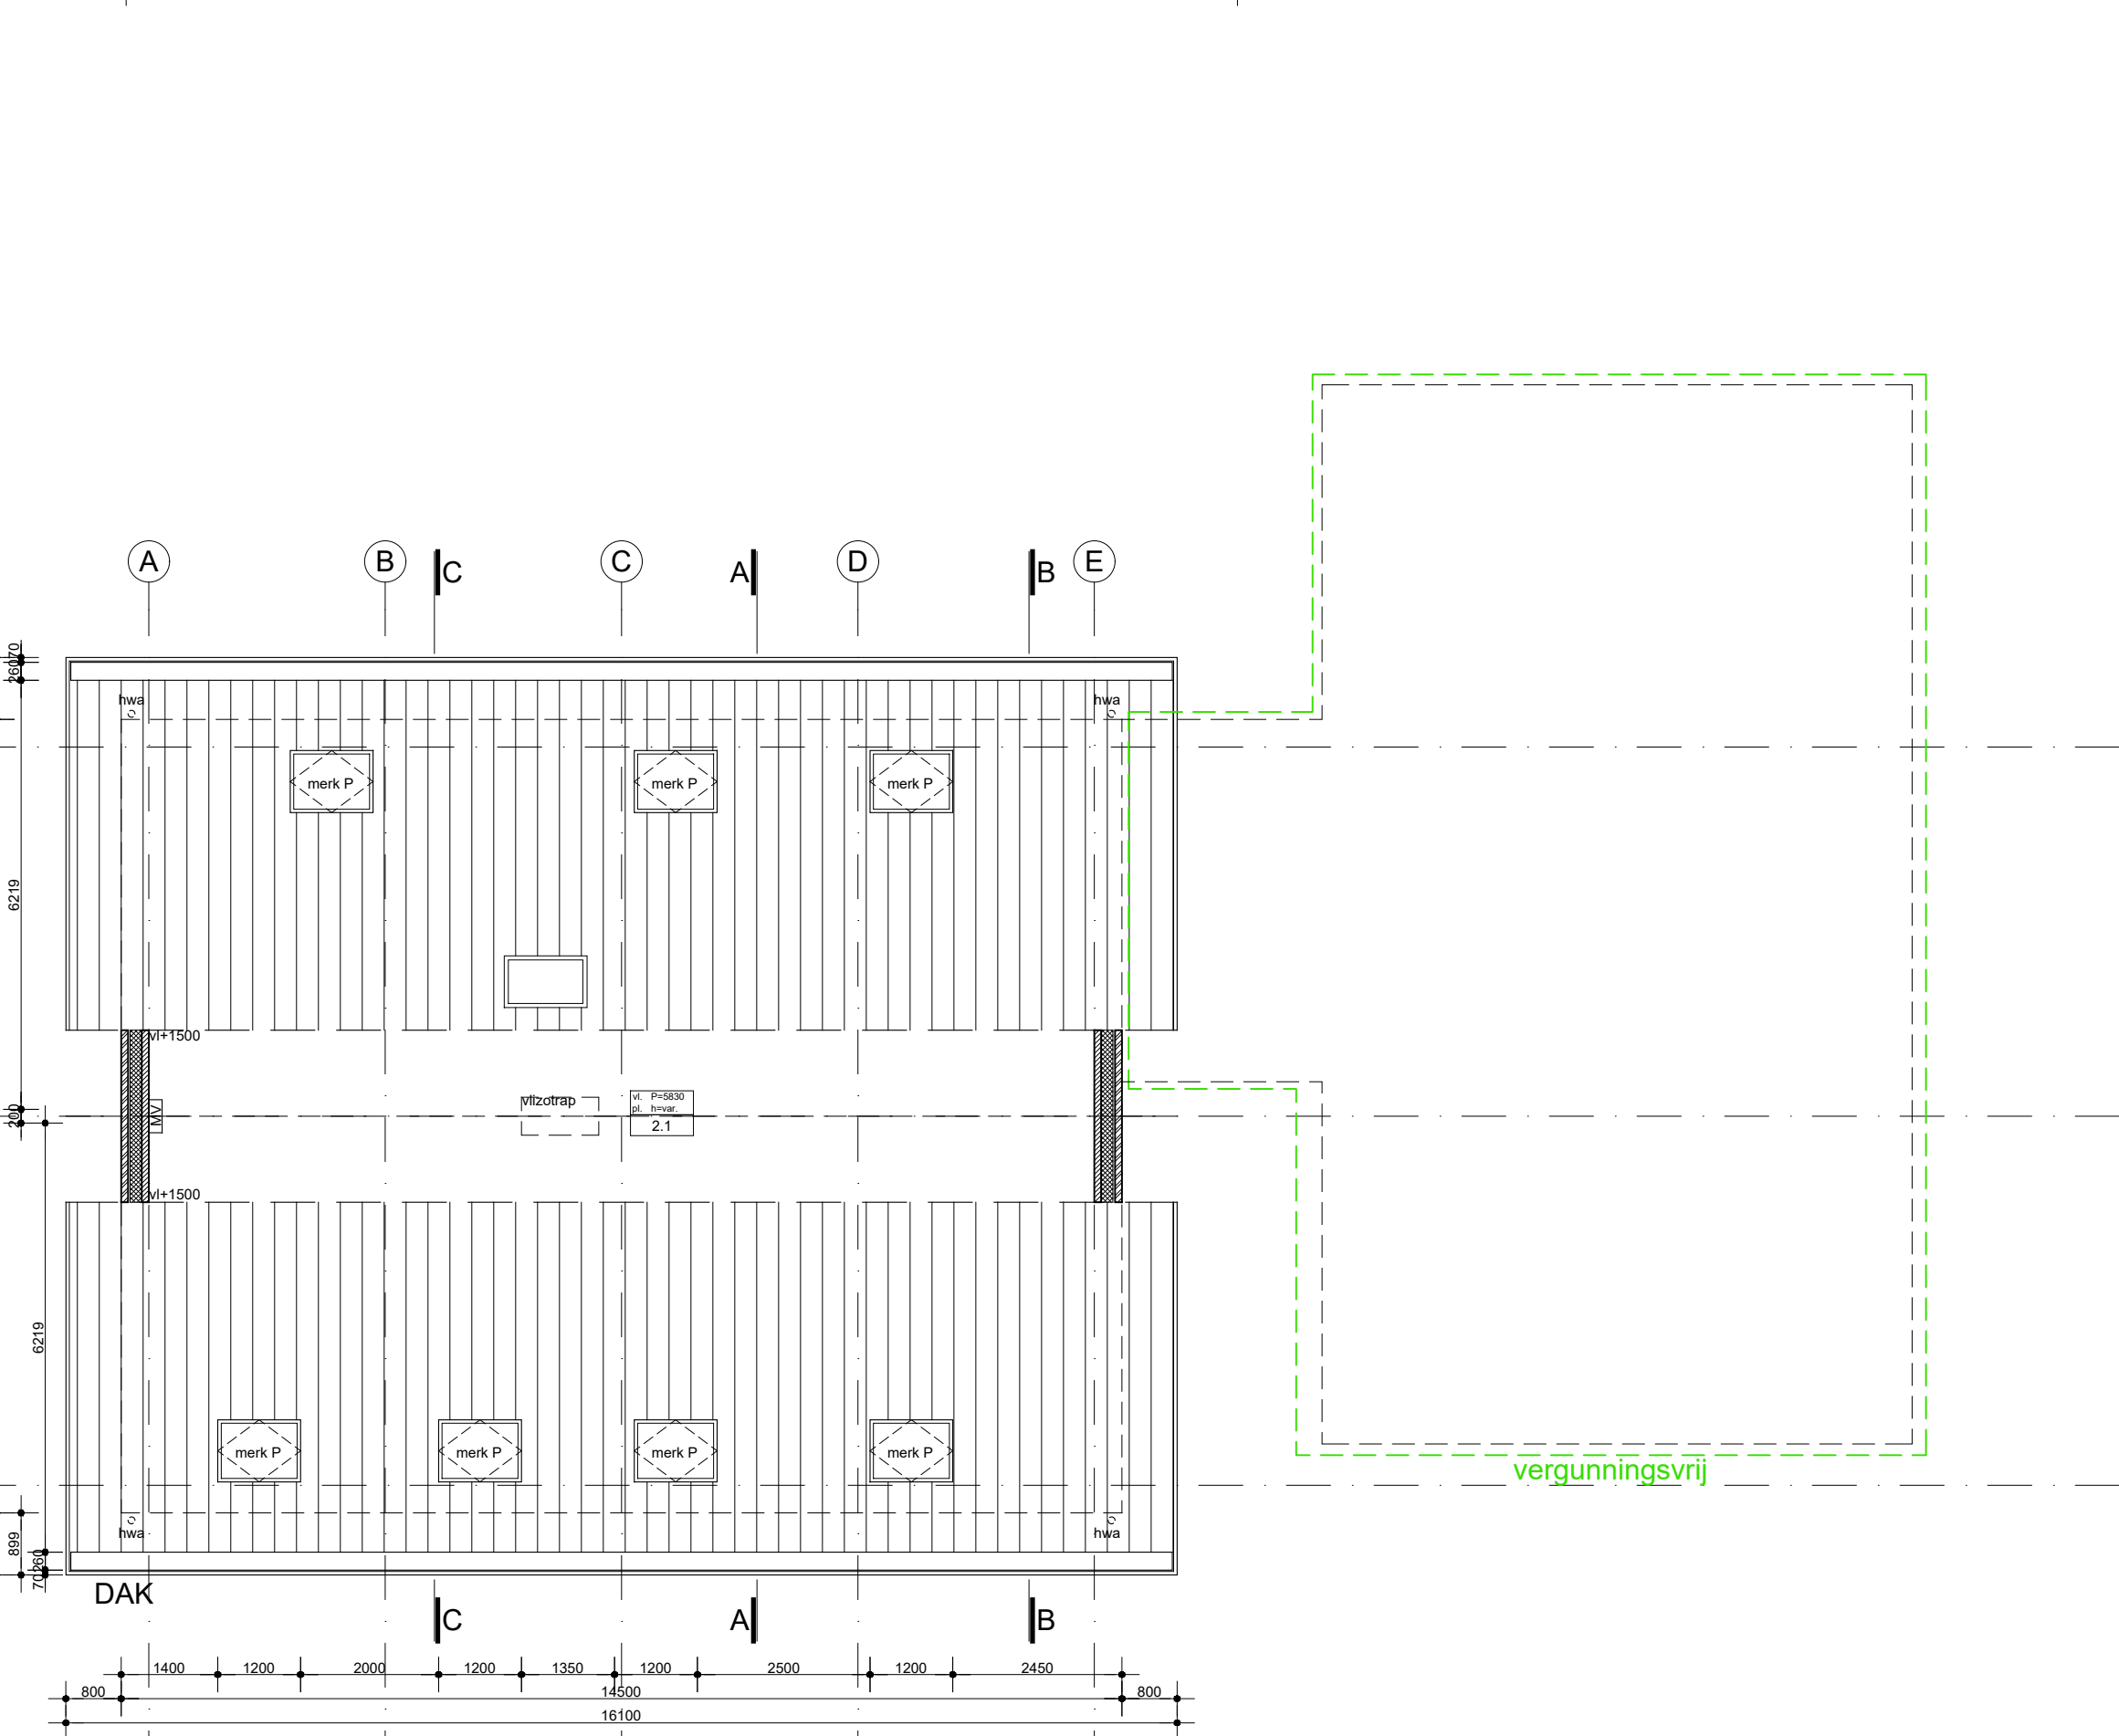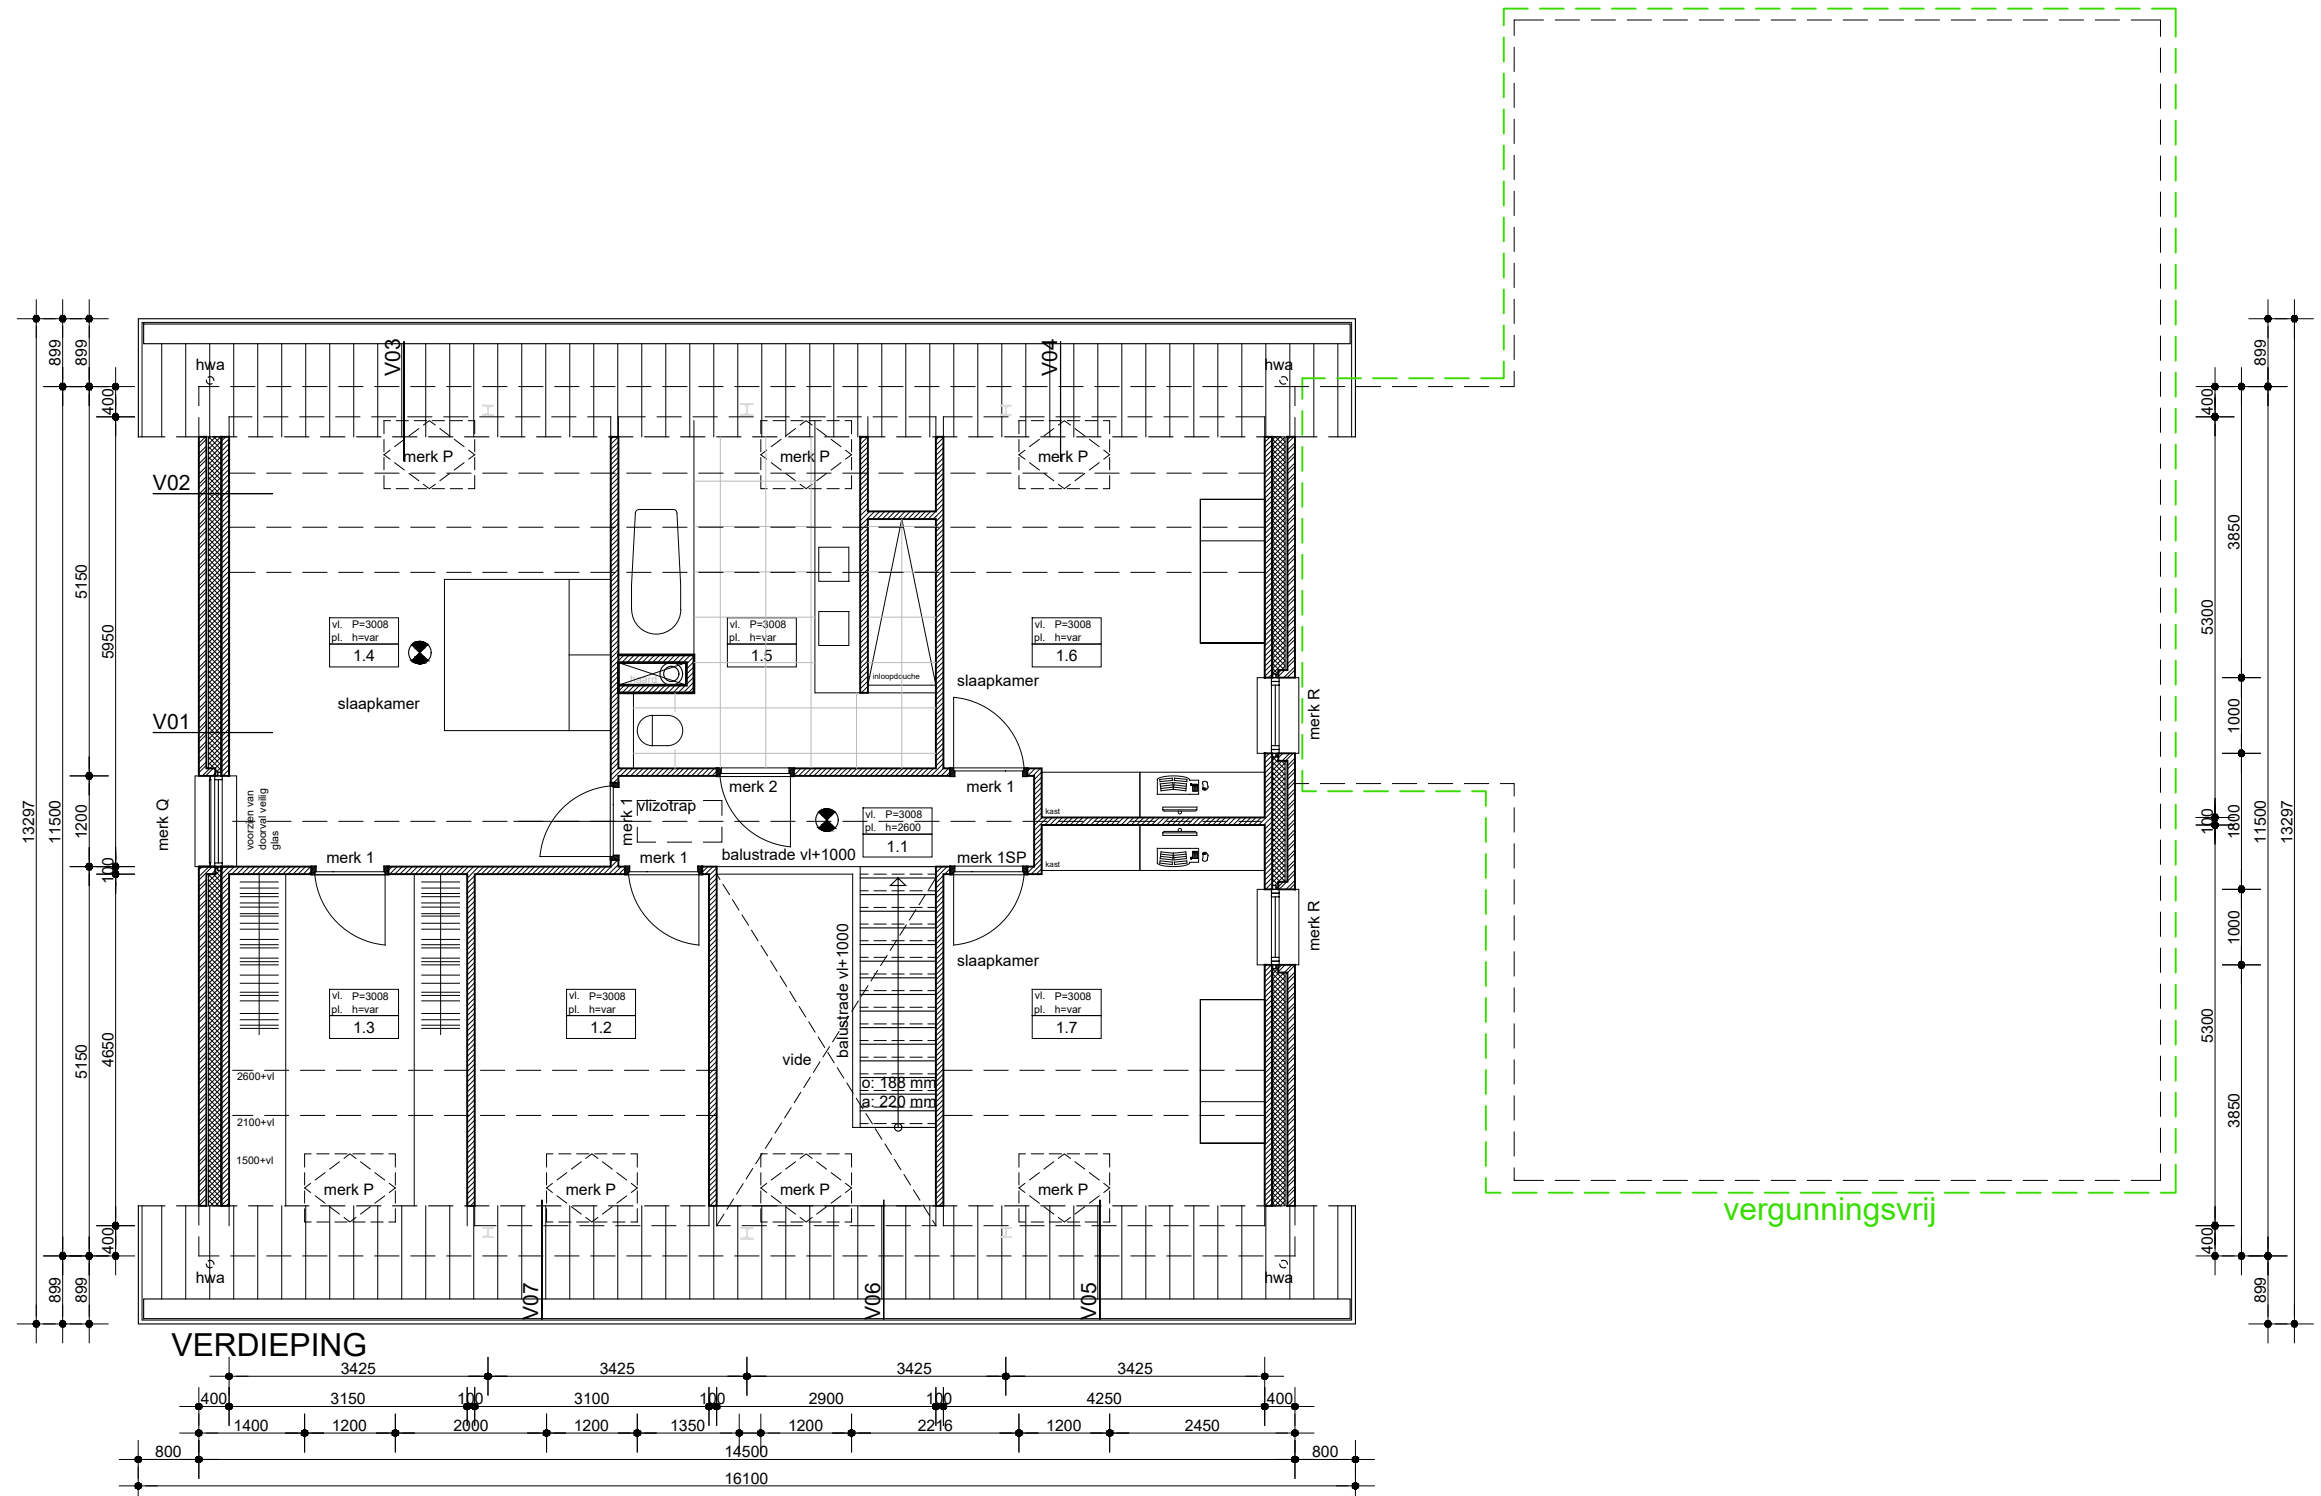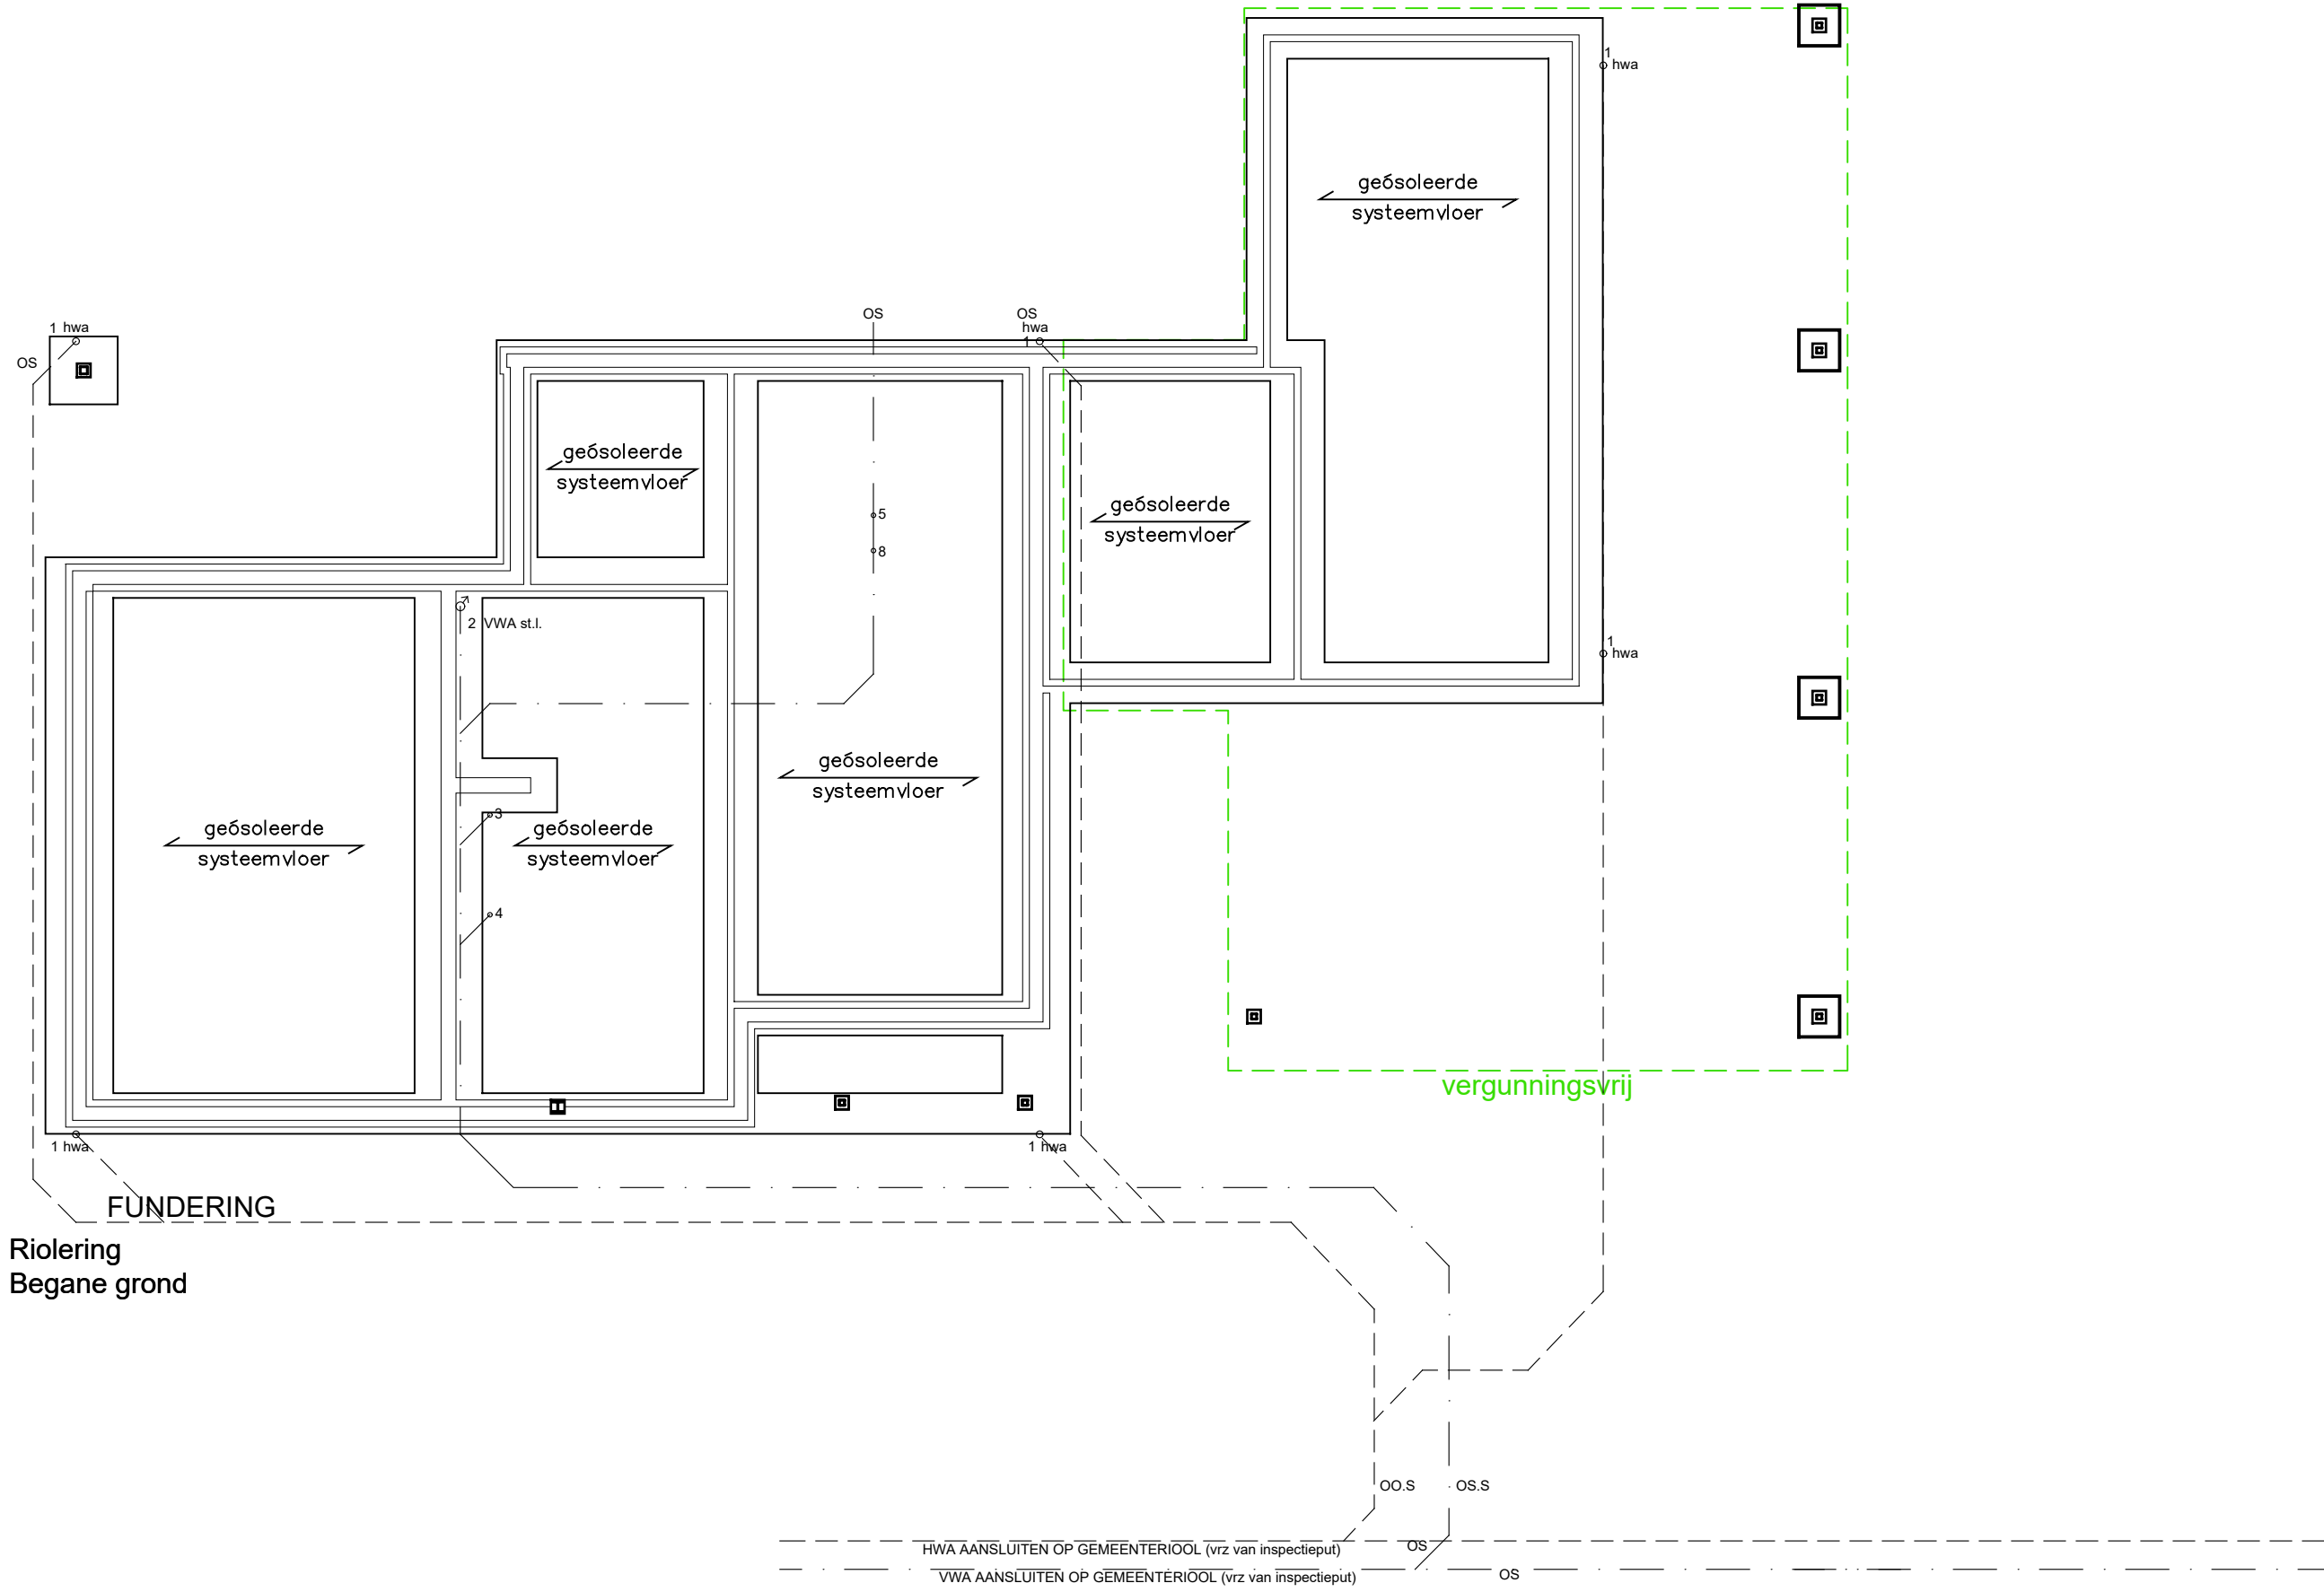

project:	nieuwbouw woonhuis Postbaan, Pinnsbeek	omschrijving:	plattengronden - terrein	editie:	datum:	getekend:	opmerking:
opdrachtgever:	Farm. van der Ven Heikantestraat 16 4841 EH Pinnsbeek	C	19-09-2019	RJ	opn gemeente		
		B	15-09-2019	RJ	aanpakking		
		A	15-09-2019	EP	omgevingsvergunning		
					ontwerpfase:	Definitief Ontwerp	bladnummer:
					schaal:	1:100	bladzijde:
					projectnummer:	18043-D212	01

studio **PUUR NL**

Haagdijk 64 4811 TV Breda
t: +31 (0)76 7810 360
info@studio-puur.nl