
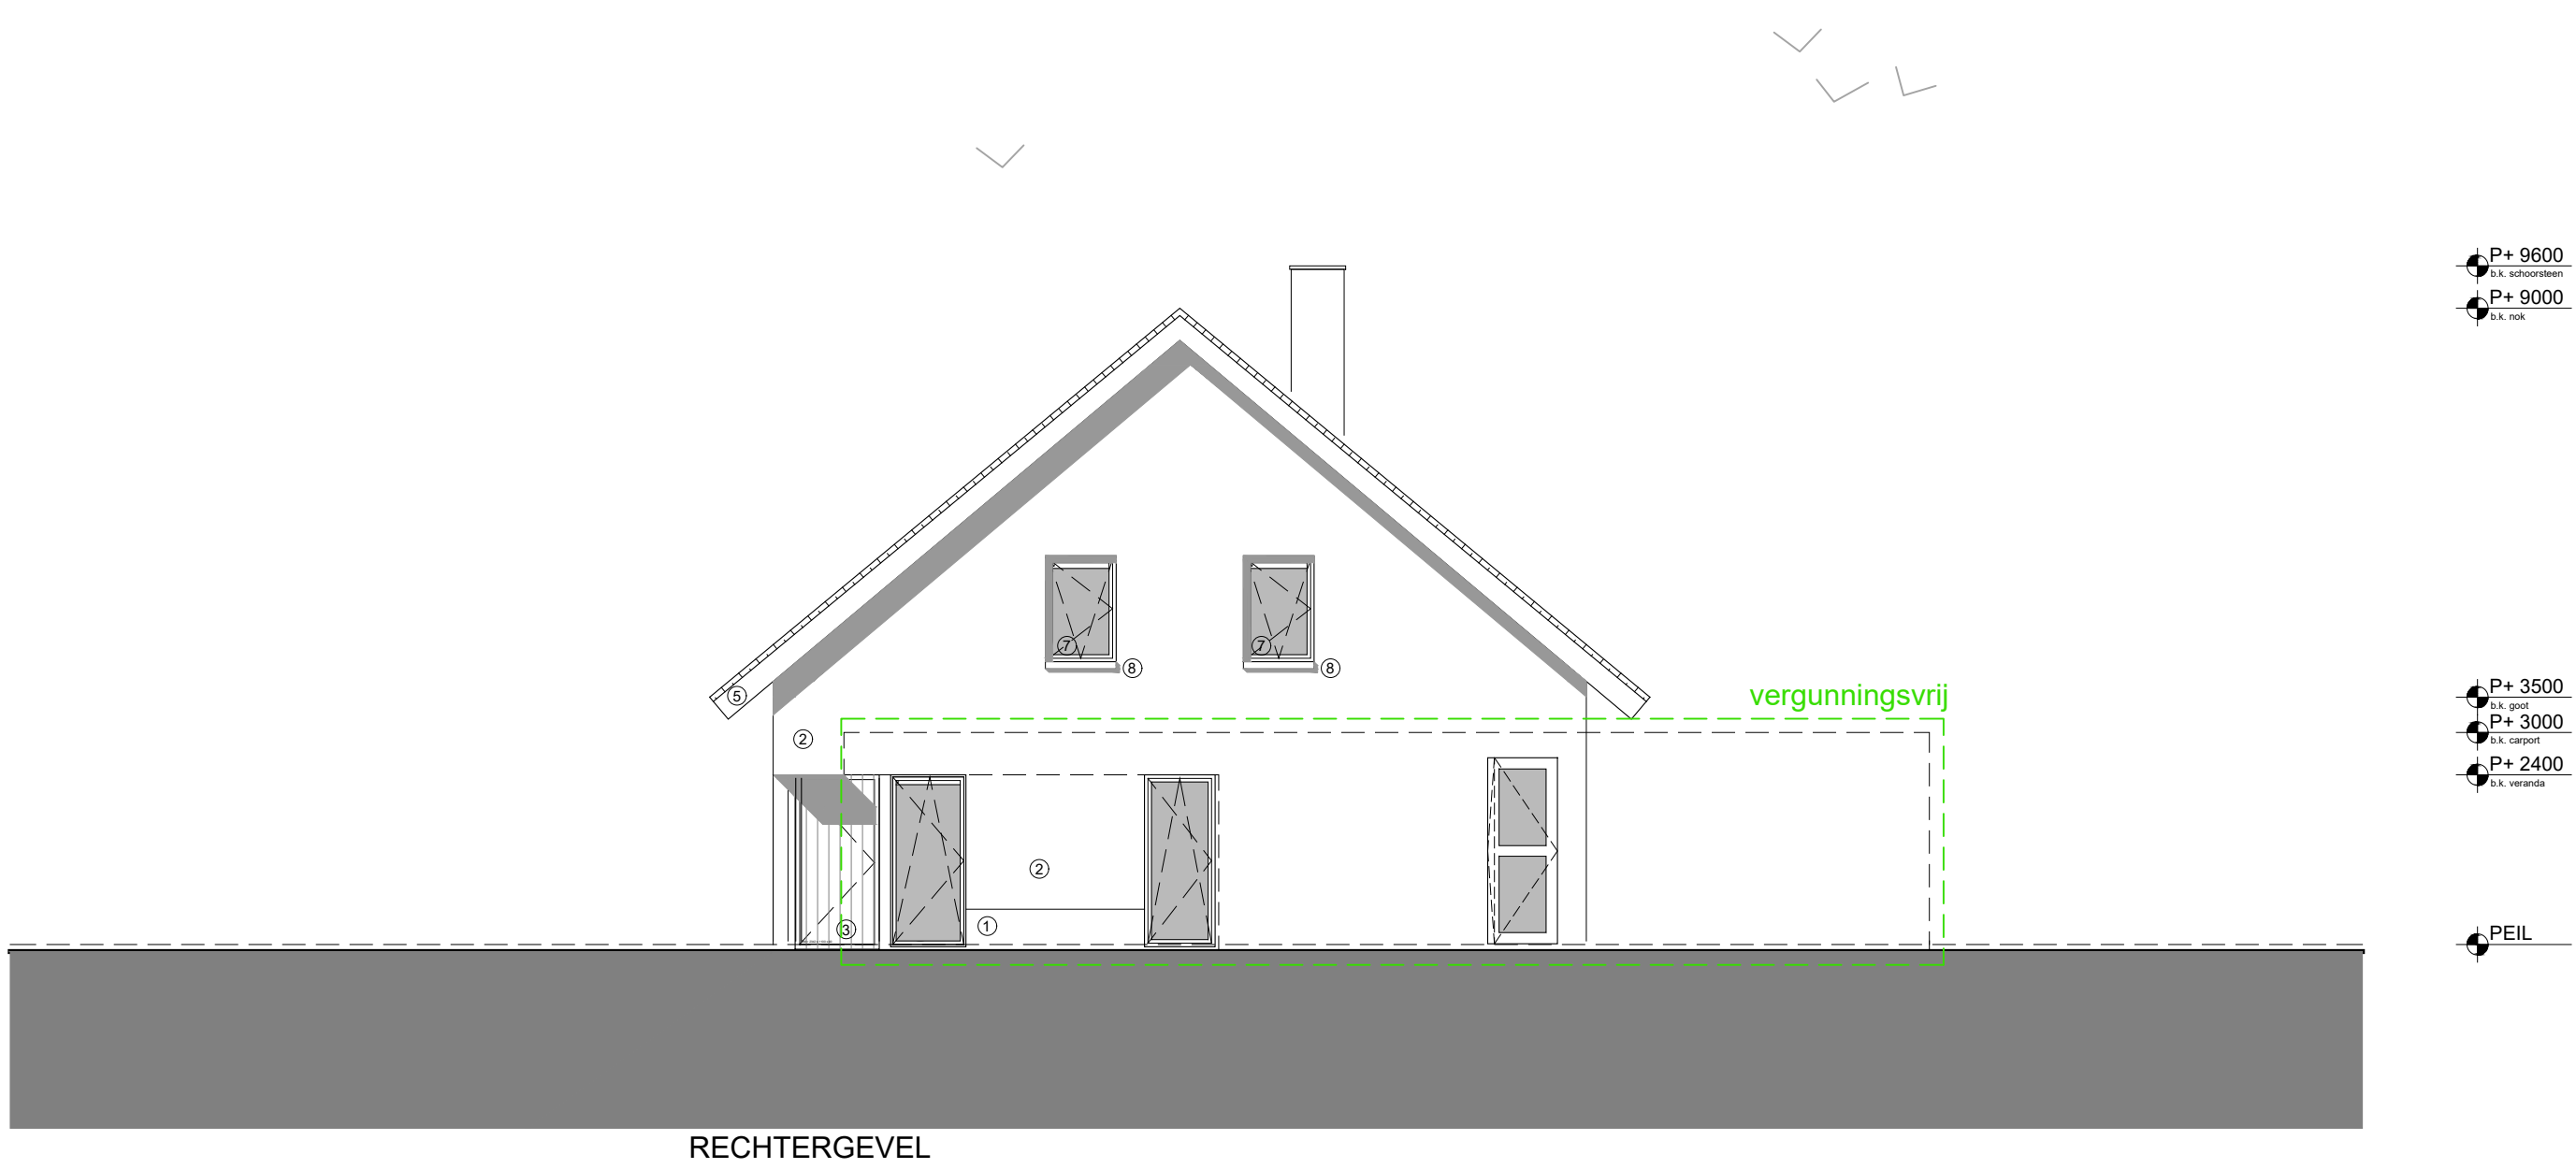
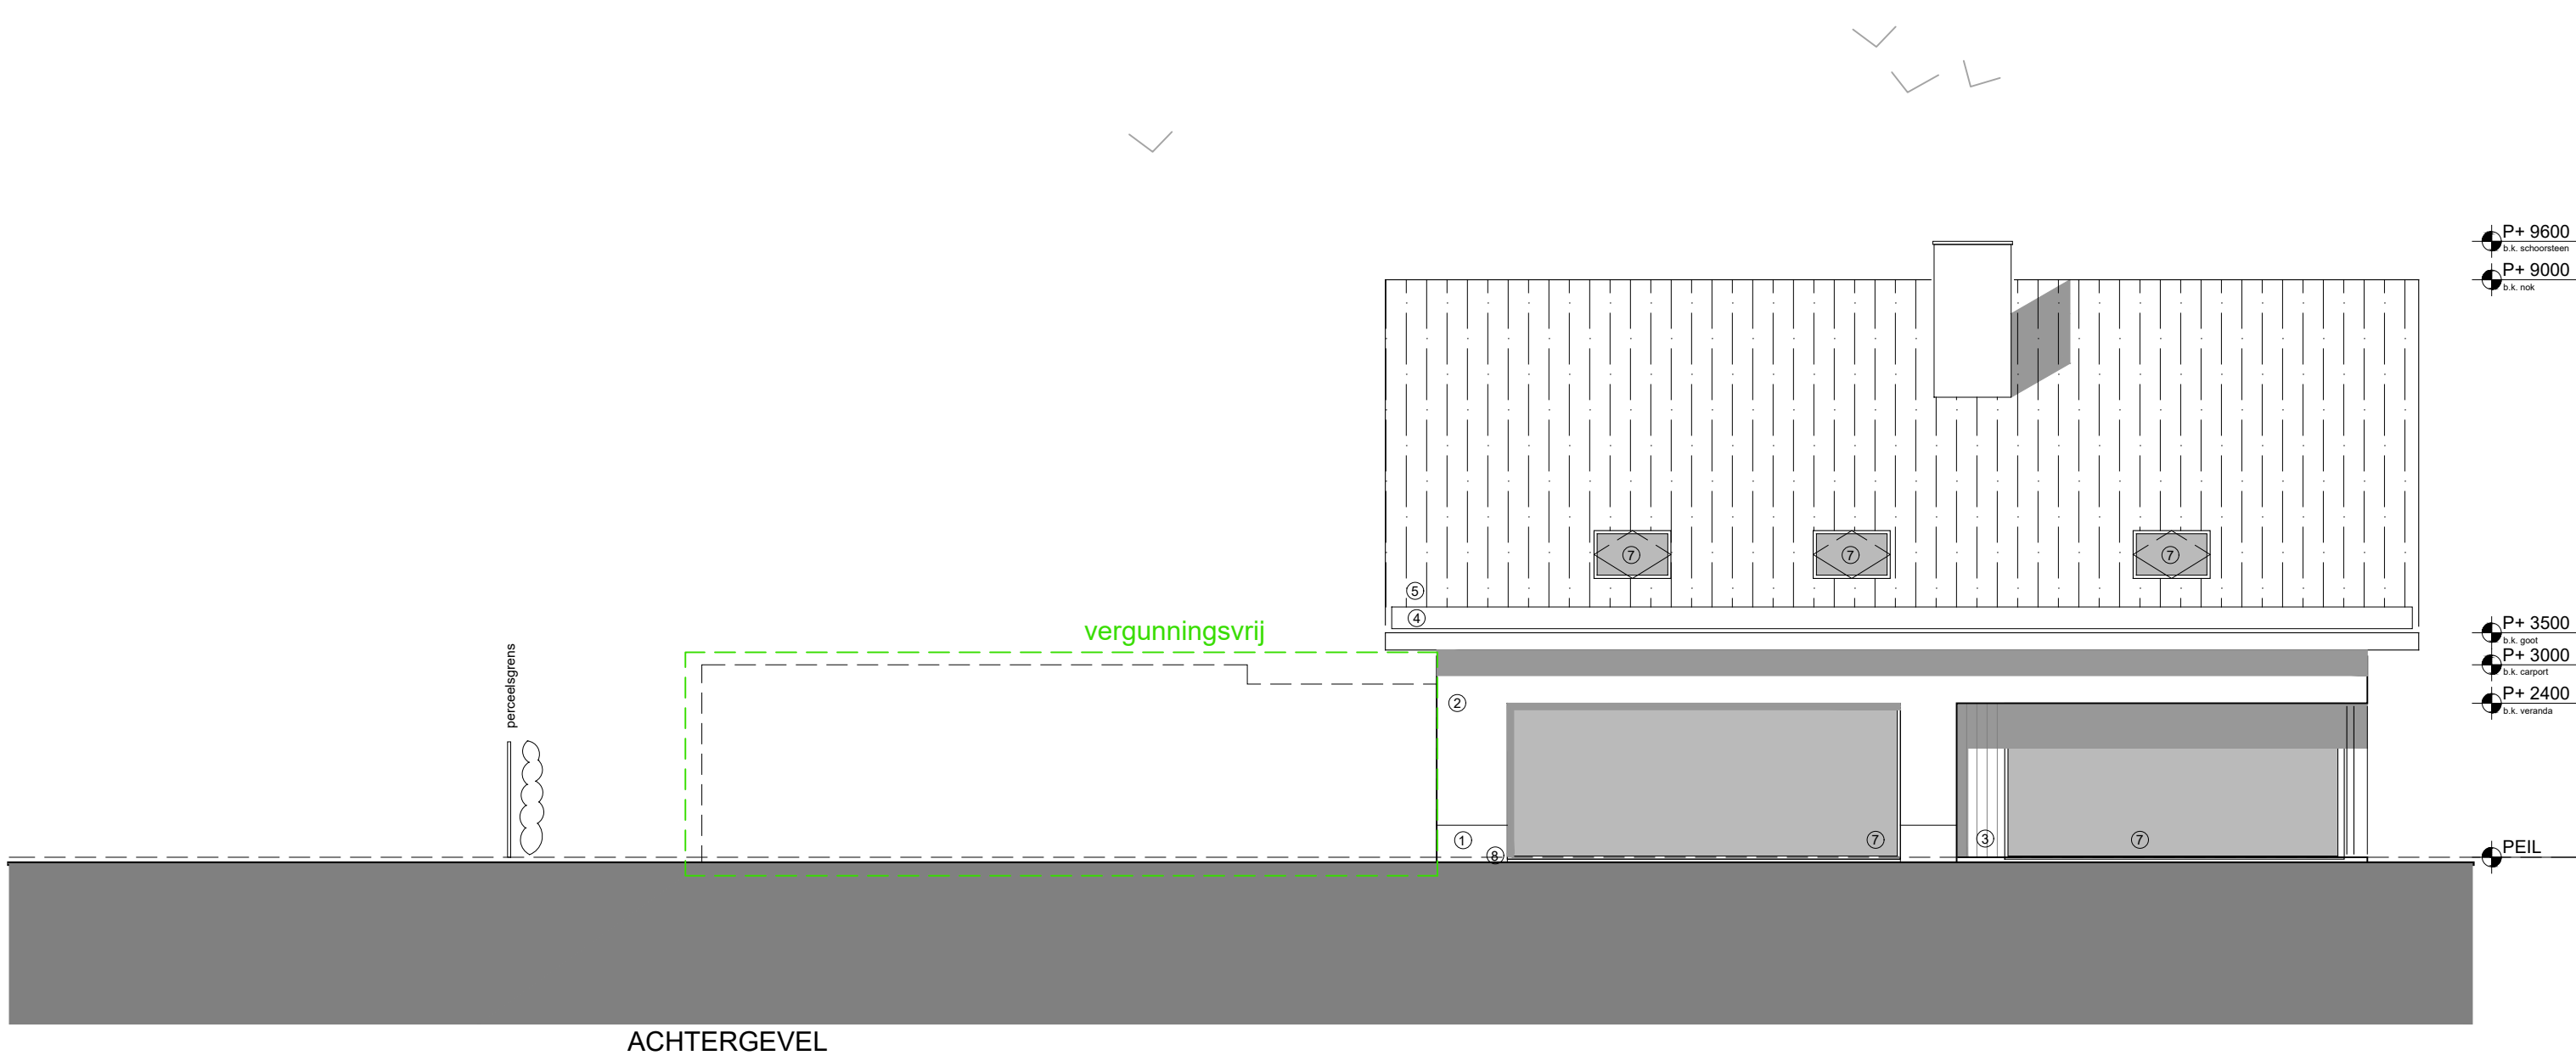
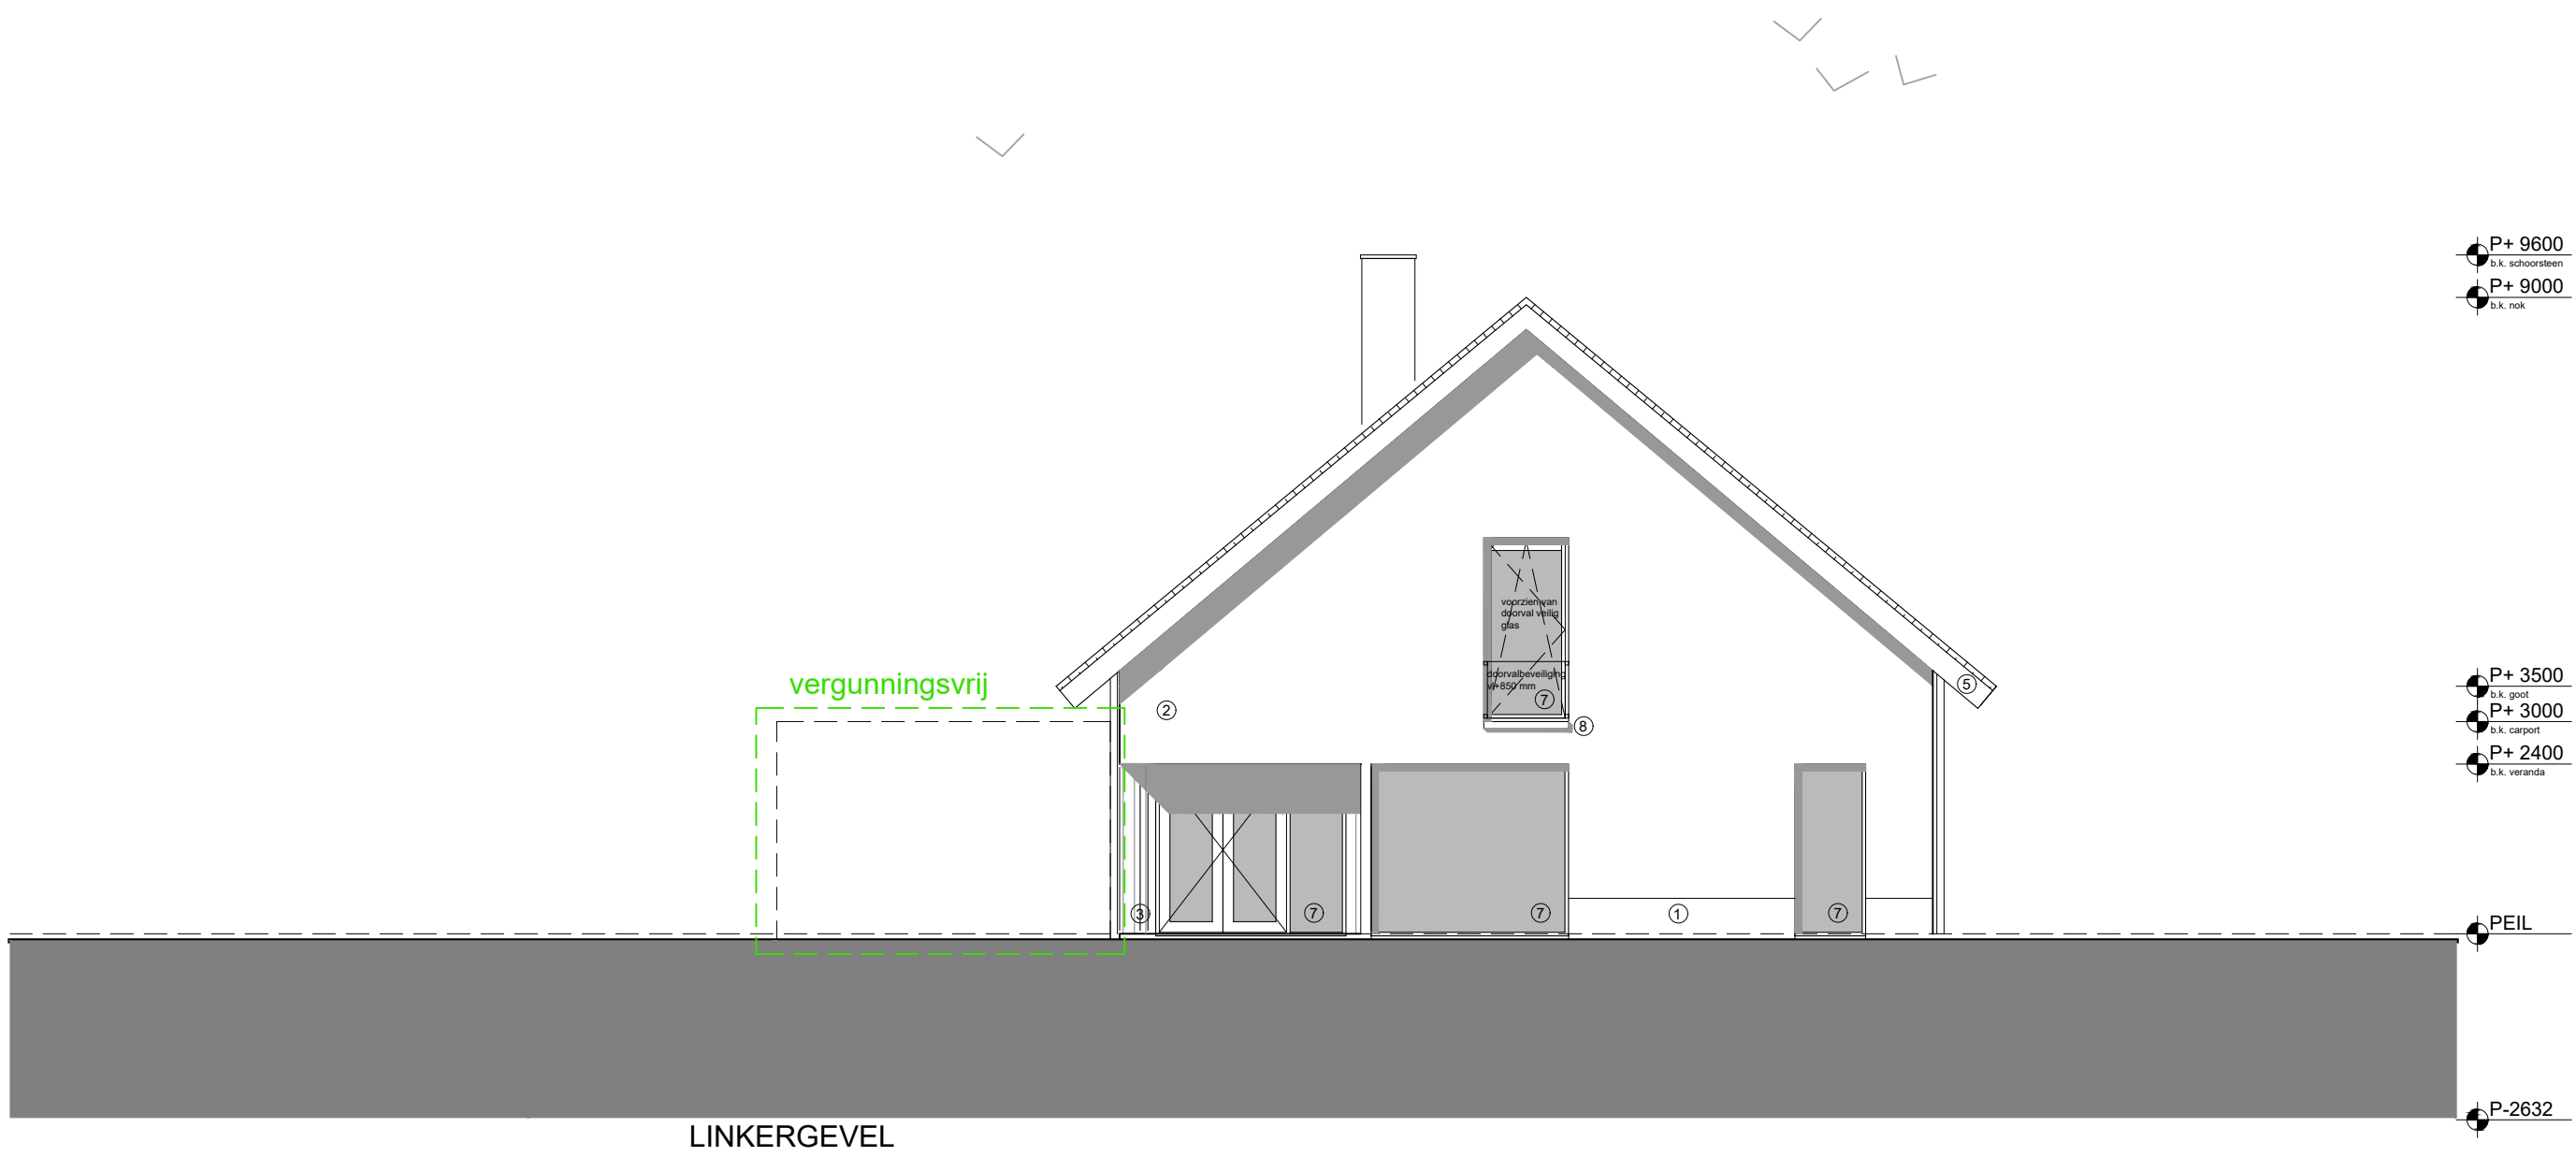


MATERIAALISATIE LEGENDA NIEUW		
1	buitenplint	natuursteen
2	baksteen	baksteen
3	gevelbekleding	hout
4	goot	zink
5	dakpannen	keramisch
6	voordeur	hout
7	kozijn	aluminium
8	dorpel	natuursteen
		donker grijs
		wit
		bruin
		donker grijs
		donker grijs
		bruin
		donker grijs

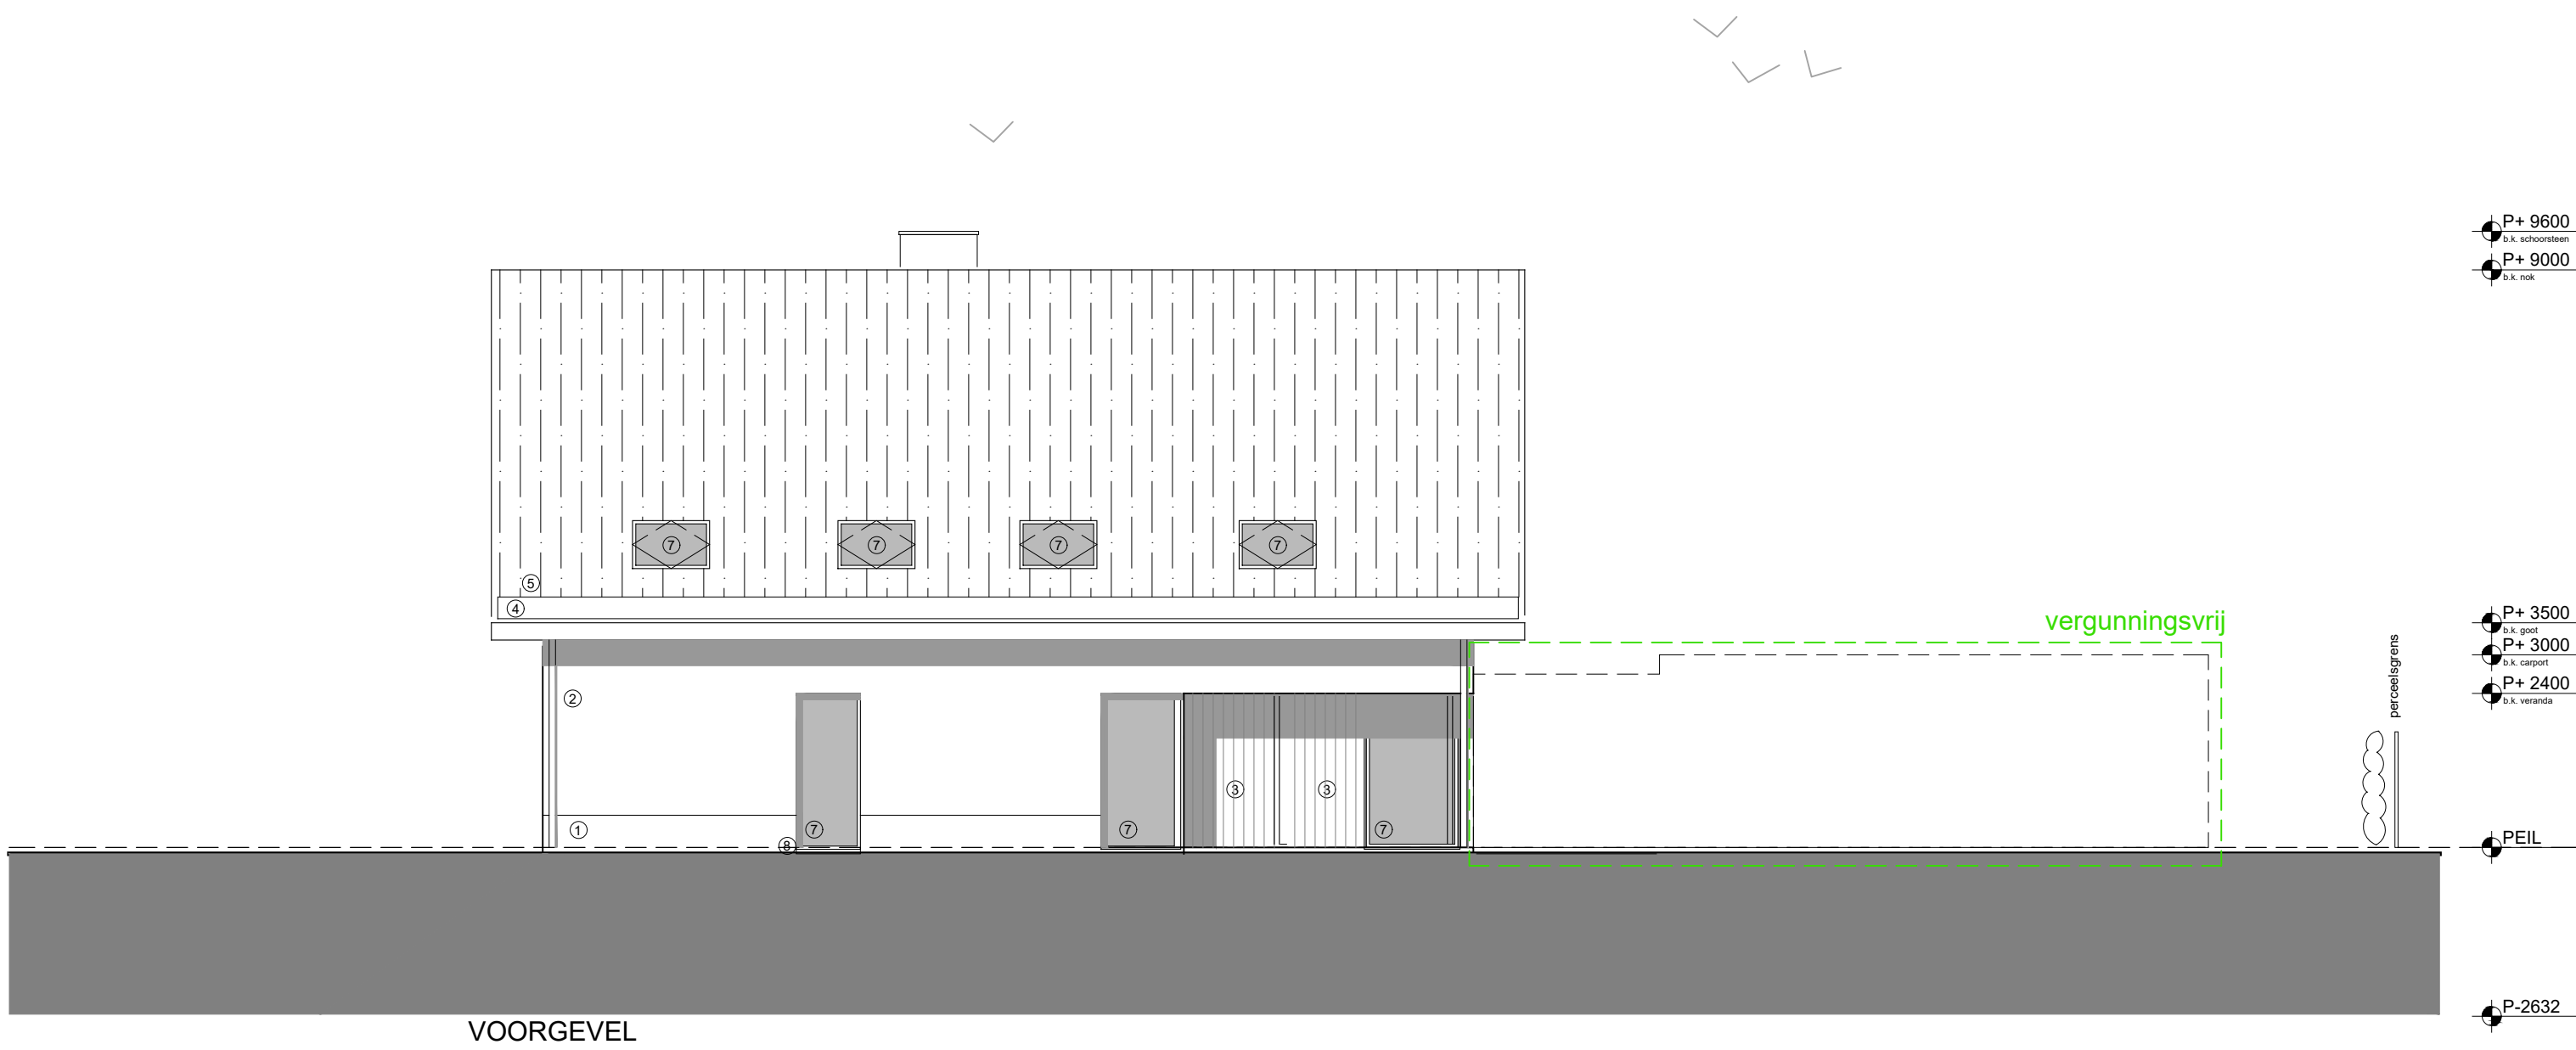

Bijlage 4 bij besluit
Z2019-003451-V1

V&L