

JOHN KONINGS SONDERINGEN Tel: 0165-534969

Nieuwbouw
Postbaan te Prinsenbeek

DATUM: 30-04-2019


OPDR. No: 19089



Gemeente Breda

Bijlage 7 bij besluit
Z2019-003451-V1

V&L

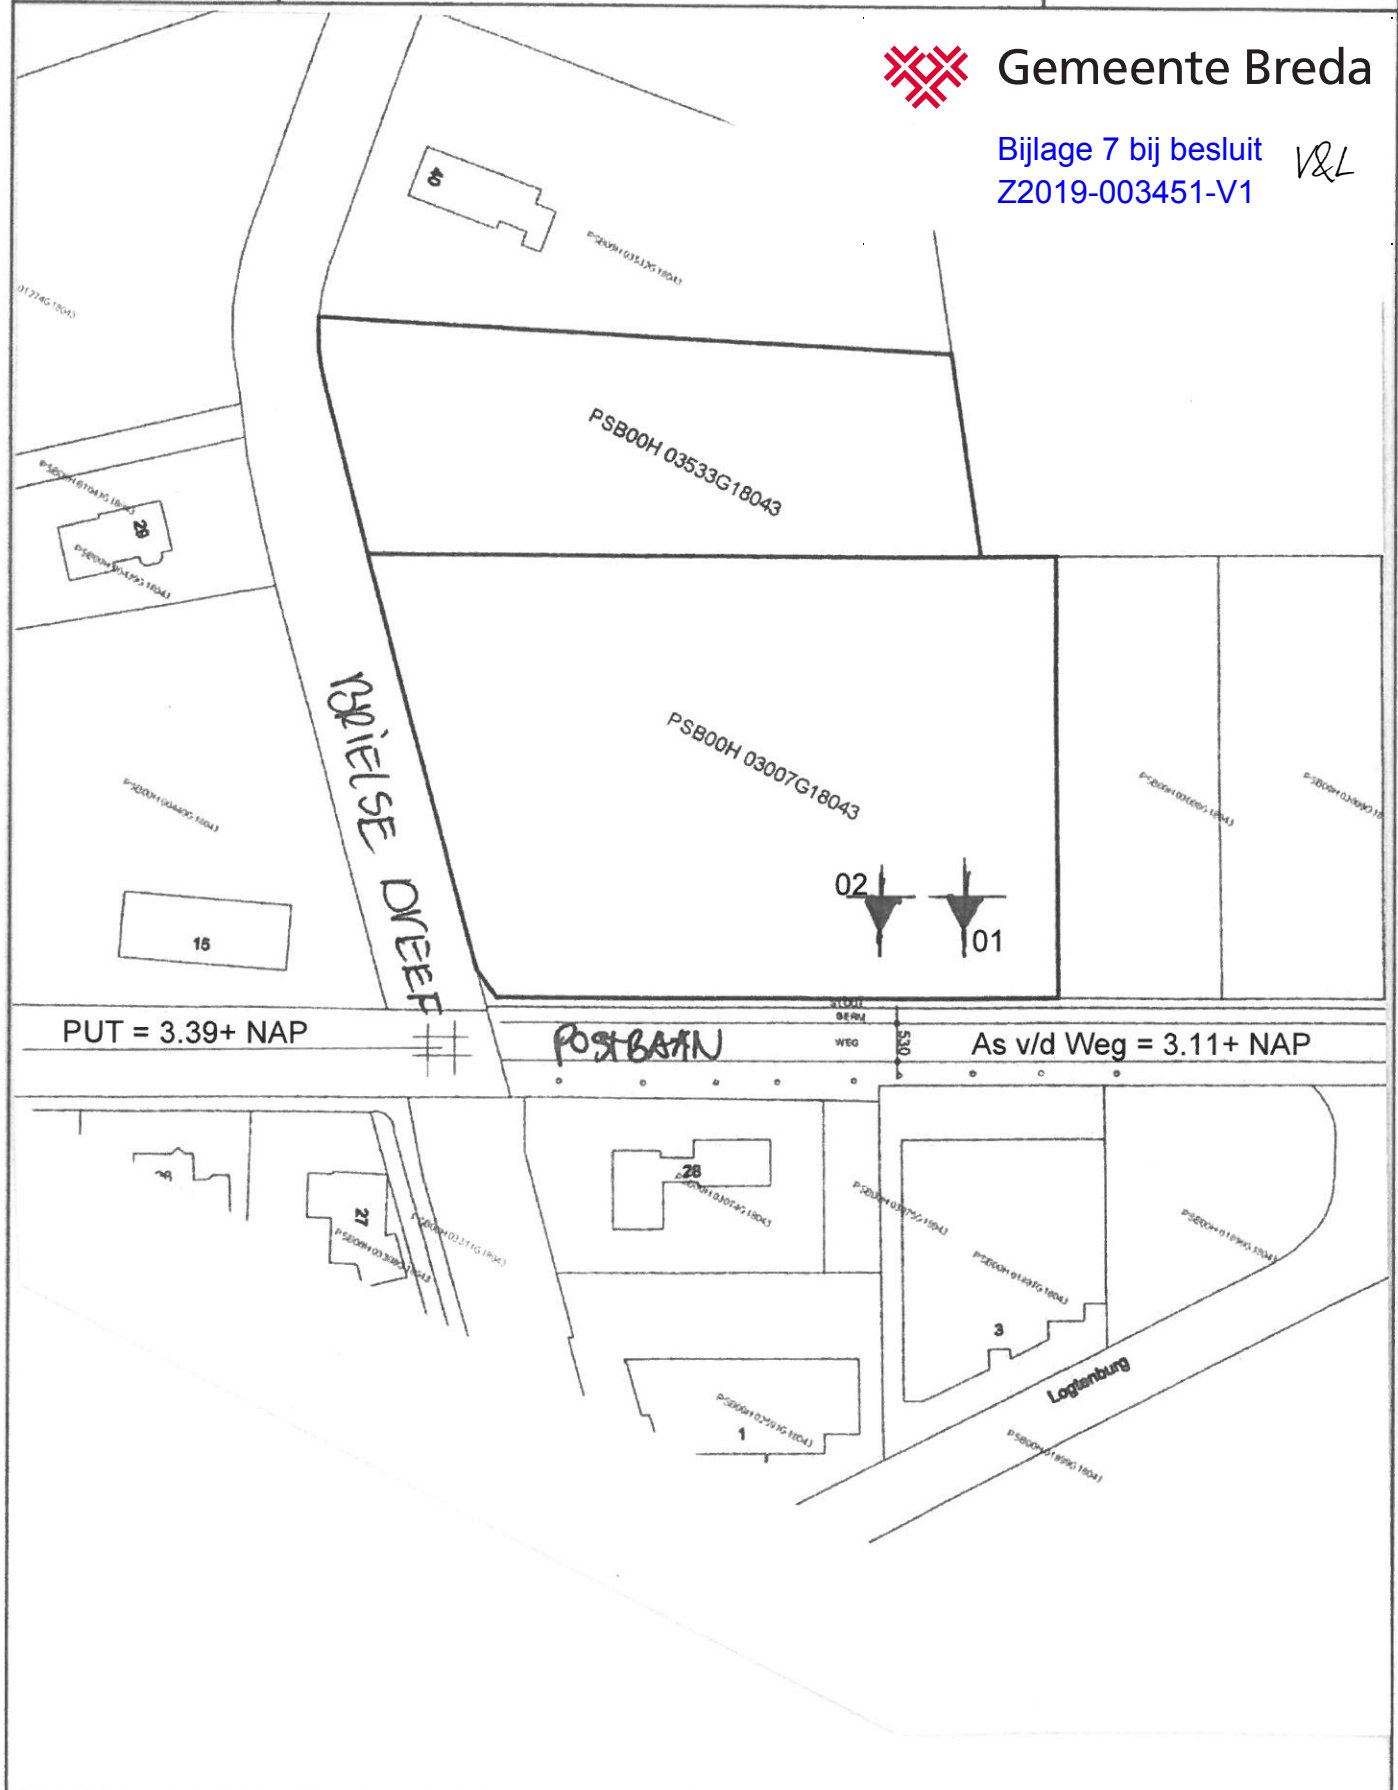

← Diepte in m ten opzichte van referentieniveau (NAP)

Conusweerstand (qc) in MPa →

← Wrijvingsgetal (Rf=fs/qc) in %

2 4 6 8 10 12 14 16 18 20

10 8 6 4 2

M.V. : 2,62 m NAP

0,3

0,6

0,9

1,1

1,2

1,6

1,8

2,2

2,7

2,9

3,2

3,5

3,7

3,9

4,3

fs = 0,14

qc = 8,16

I = 4,46

Uiteindelijke diepte = 15

0,10

0,20


0,30

0,40

0,50

Wrijvingsweerstand (fs) in MPa →

☒ Helling (I) in graden

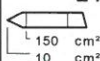

JOHN KONINGS

Sonderingen
Tel. 0165-534969

NEN-EN-ISO-22476-1 Klasse 3 type TE1

Project : **Nieuwbouw**

Locatie : **Postbaan Prinsenbeek**

Datum : **30-4-2019**

Conusnr. : **S10CFI.1448**

Projectnr. : **19089**

Sondeemr.: **01**

1/1

← Diepte in m ten opzichte van referentieniveau (NAP)


Conusweerstand (qc) in MPa →

← Wrijvingsgetal (Rf=fs/qc) in %

2 4 6 8 10 12 14 16 18 20

10 8 6 4 2

M.V. : 2,58 m NAP

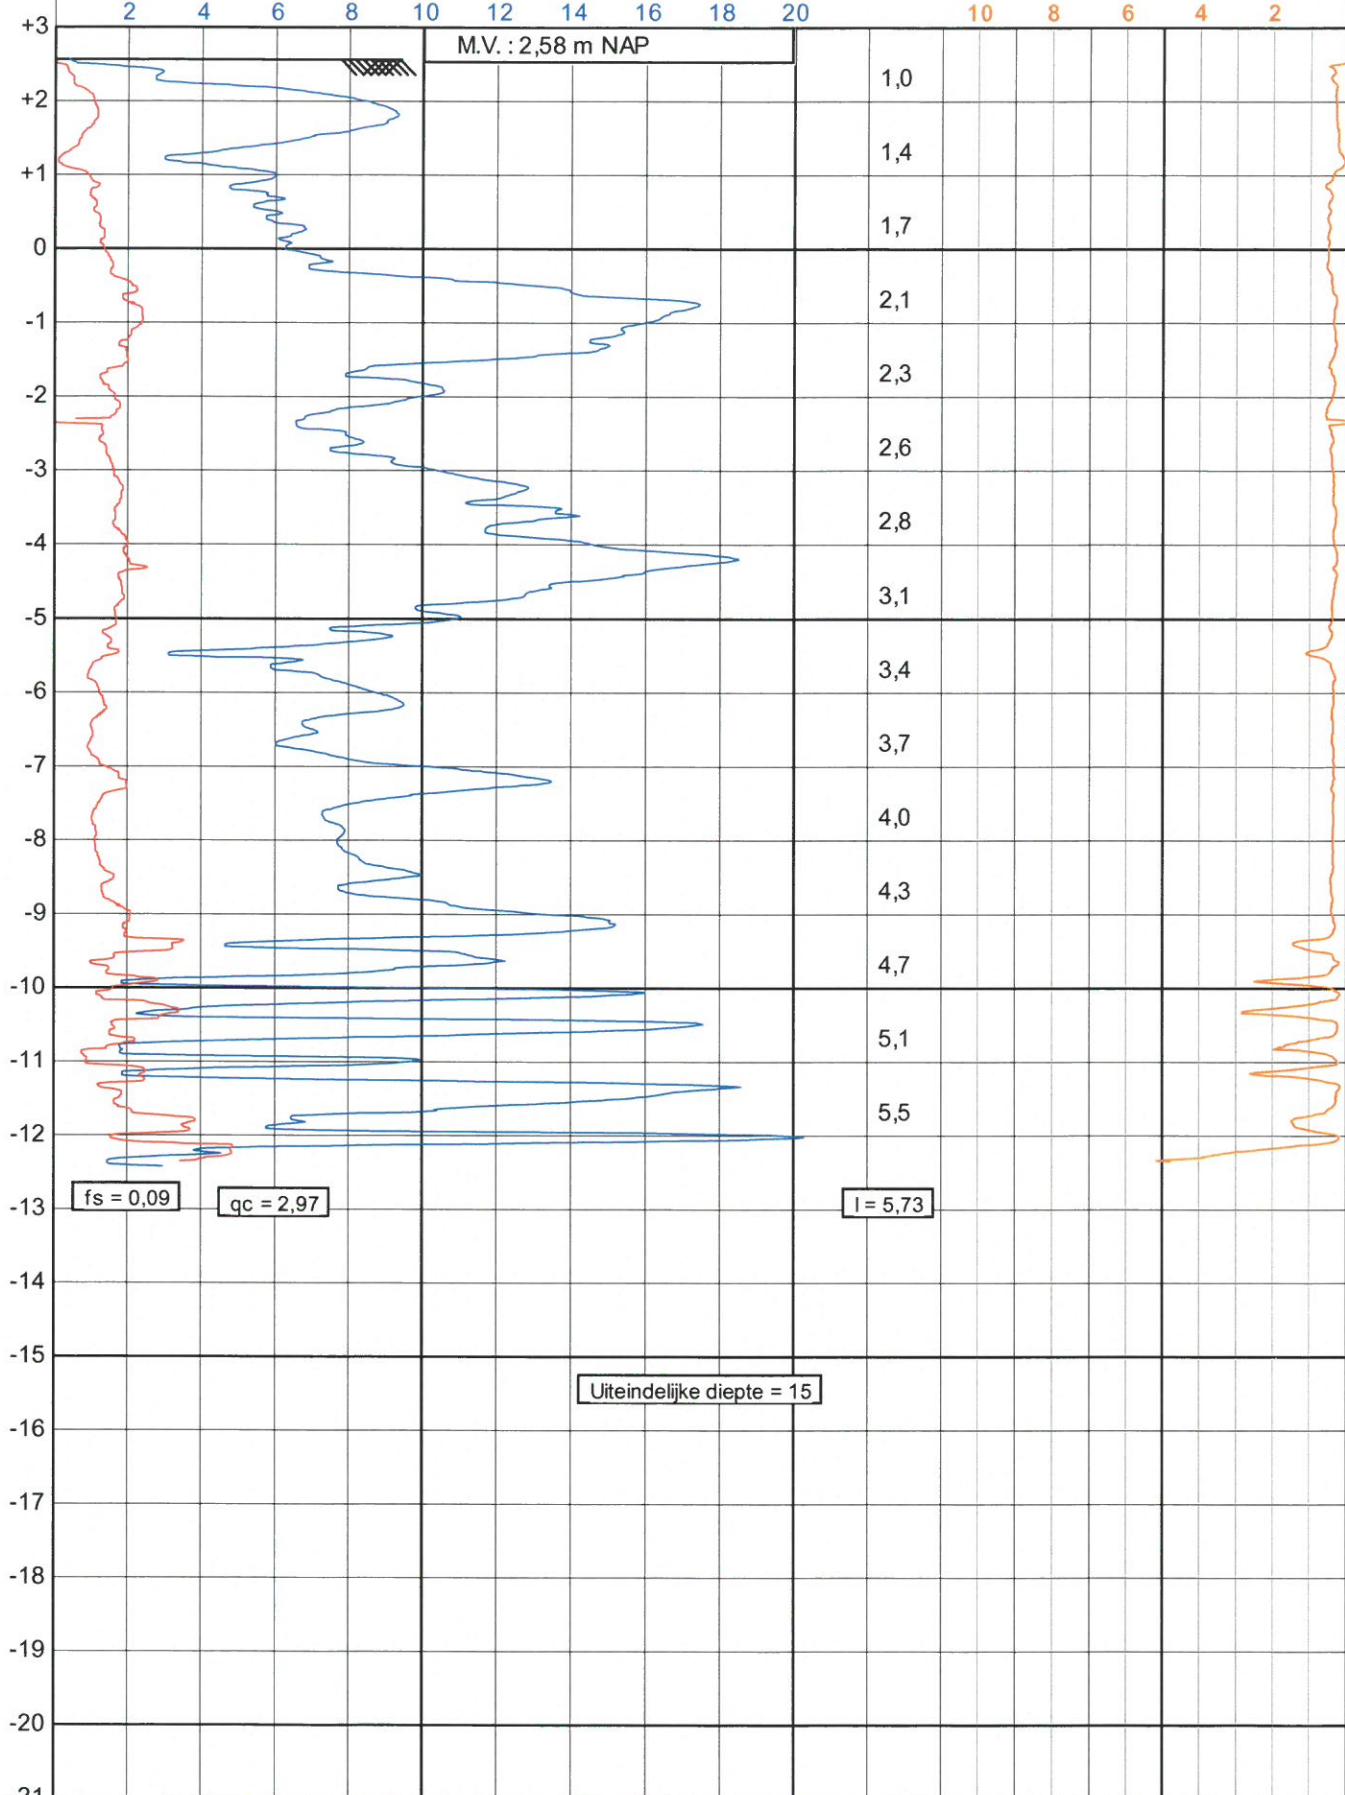

150 cm²
10 cm²

0,10 0,20 0,30 0,40 0,50

Wrijvingsweerstand (fs) in MPa →

☒ Helling (I) in graden



JOHN KONINGS

Sonderingen

Tel. 0165-534969

NEN-EN-ISO-22476-1 Klasse 3 type TE1

Project : **Nieuwbouw**

Locatie : **Postbaan Prinsenbeek**

Datum : **30-4-2019**

Conusnr. : **S10CFIL1448**

Projectnr. : **19089**

Sondeemr.: **02**

1/1