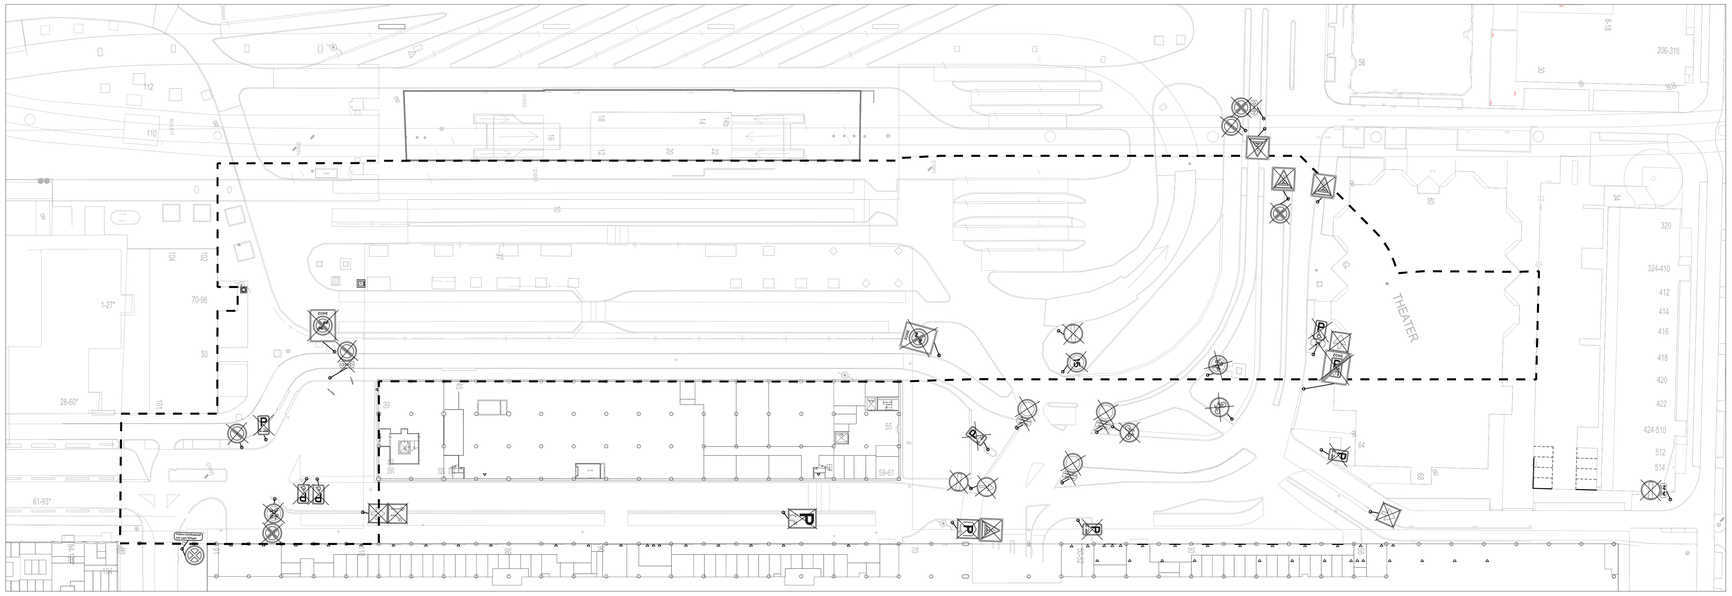

Bestaande en vervallen bebording

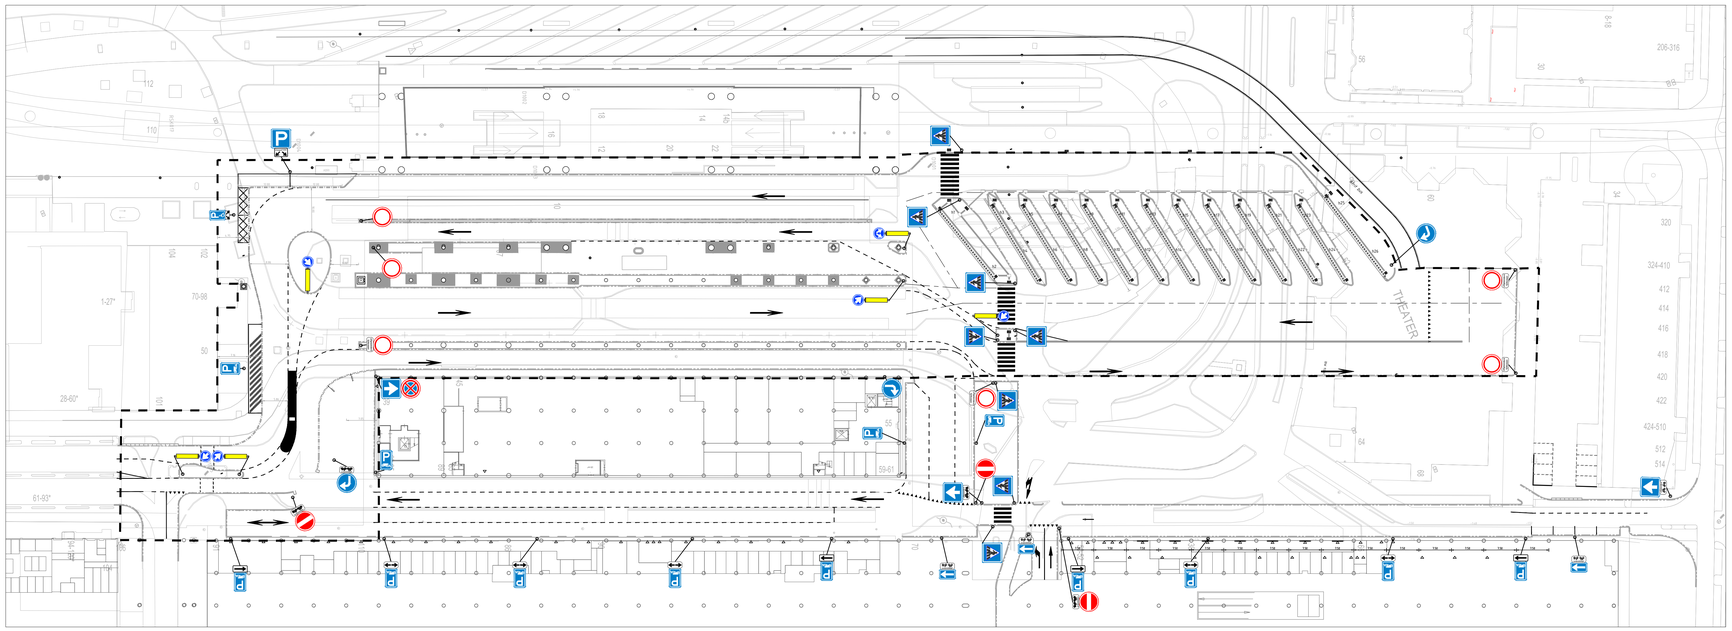

Nieuwe en te handhaven bebording

Verklaring

- IP grens
- Nieuw verkeersbord
- Te vervallen verkeersbord
- Te handhaven verkeersbord

Gebruikte Xrefs:
xref-001_Bestaandeing _top200_swi_v001.dwg
xref-dfb_bestaande situatie_v021.dwg
xref-ovk_bebording_ovk_v003.dwg
xref-dwb_ontwerp_ovk _v044.dwg
xref-wmb_meubilair en objecten_v035.dwg

Versie:	Datum:	Omschrijving	Getek.:
0.3	25-09-2019	Bord dienstdingsverkeer t.h.v. Opark aangepast in gesloten verklaring	sjwi
0.2	29-08-2019	Wijzigen n.a.v. opmerkingen OU	mdho
0.1	05-08-2019	Concept versie	sjwi

Architect:
Constructeur:
Opdrachtgever: Gemeente Rotterdam
HART VAN ZUID
BIM werken op Hart van Zuid

Projectnaam: Hart van Zuid
Projectlocatie: IP-OVK
Projectnr.: 160.070

Opdrachtgever: Gemeente Rotterdam
Architect: n.v.t.

Onderwerp: Bebording tbv verkeersbesluit
Busstation en Metroplein

QR - code

heijmans Infra
Ballast Nedam

Formaat: 841x1050
Schaal: 1:500
Datum:
Getek.: sjwi
Fase: IP
Status: Concept

Tekeningnr.: OR-OVK_TE-IP-BB
Bladnummer: 004