DEFINITIEF ONTWERP NOORDEINDSEWEG

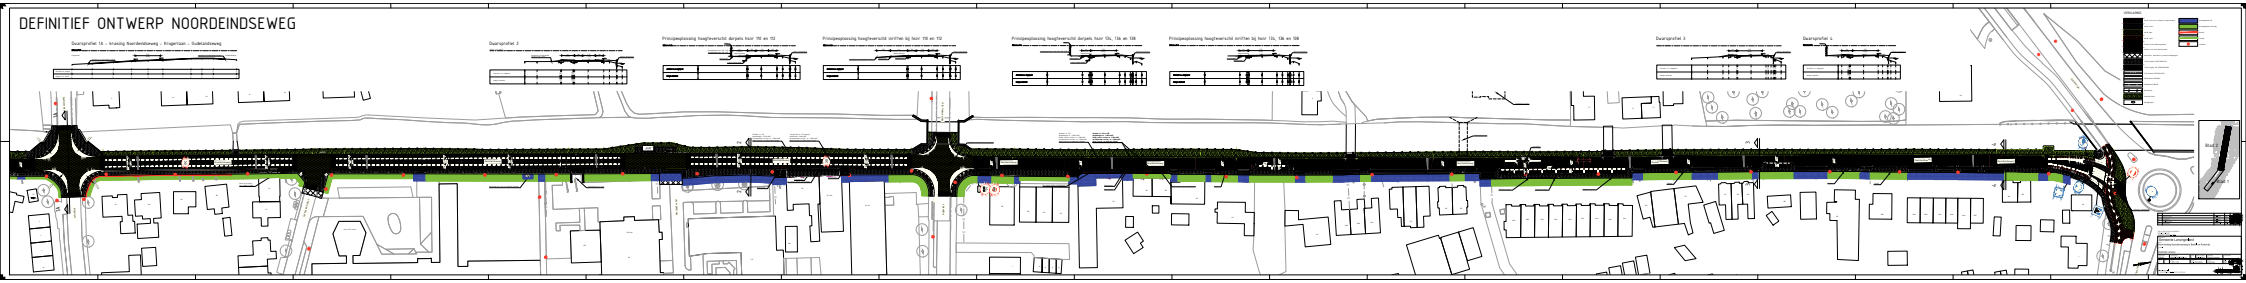
Dwarsprofiel 1A - kruising Noordeindseweg - Kruiptuiten - Oudeindseweg
Dwarsprofiel 2
Principeplanning hoogteverschil dorpsels tussen 110 en 112
Principeplanning hoogteverschil zorthen bij tussen 110 en 112
Principeplanning hoogteverschil dorpsels tussen 126L, 126 en 128
Principeplanning hoogteverschil zorthen bij tussen 126L, 126 en 128
Dwarsprofiel 3
Dwarsprofiel 4
Noordeindseweg
Oudeindseweg
Kruiptuiten
Blauwe Kamer
Kruiptuiten