


Leggervak 13a: Leggerprofiel Id_dd34

Landzijde

Rivierzijde

Dijktafelhoogte 100 jaar:
NAP + 5,50 m

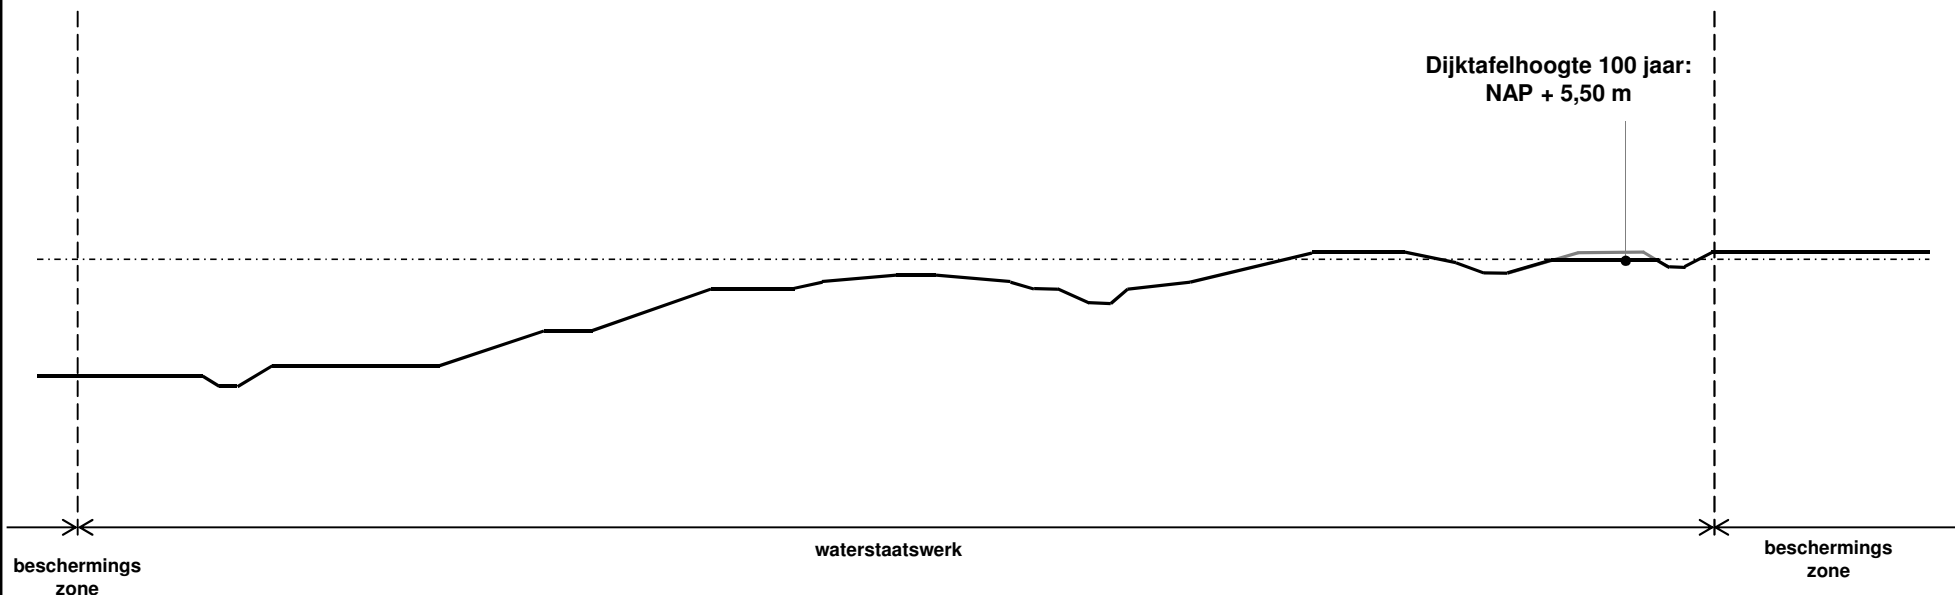

beschermings
zone


waterstaatswerk

beschermings
zone

Legenda

- referentiepunt
- - - - - dijktafelhoogte 100 jaar
- — — — — aan te leggen profiel
- — — — — leggerprofiel


Voor begrenzing van waterstaatswerk en beschermingszones; zie leggerkaart.

 Provincie Delfland	Postbus 3061 2601 DB Delft	Telefoon : (015) 260 81 08	www.hhdelfland.nl twitter.com/hhdelfland
	Legger Delflandsedijk, rivierdijk Leggerprofiel Id_dd34		
Formaat : A4	Programma : Stevige Dijken	Datum : 19-08-2019	
Schaal :	Getekend : BBS	Tekeningnummer :	

Leggervak 13b: Leggerprofiel Id_dd33

Landzijde

Rivierzijde

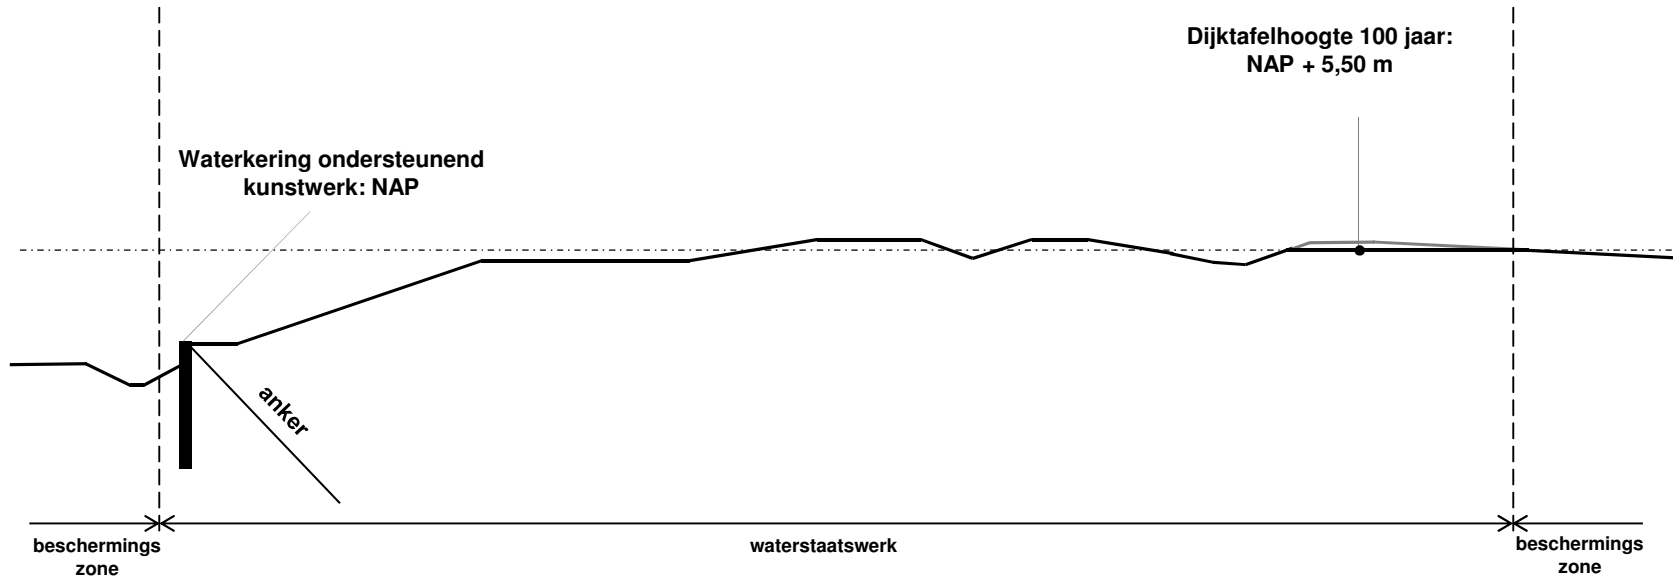


Voor begrenzing van waterstaatswerk en beschermingszones; zie leggerkaart.

Legenda

- referentiepunt
- dijktafelhoogte 100 jaar
- aan te leggen profiel
- leggerprofiel

 Delfland	Postbus 3061 2601 DB Delft	Telefoon : (015) 260 81 08	www.hhdelfland.nl twitter.com/hhdelfland
	Legger Delflandsedijk, rivierdijk Leggerprofiel Id_dd33		
Formaat : A4	Programma : Stevige Dijken	Datum : 19-08-2019	
Schaal :	Getekend : BBS	Tekeningnummer :	

Leggervak 13c: Leggerprofiel Id_dd32

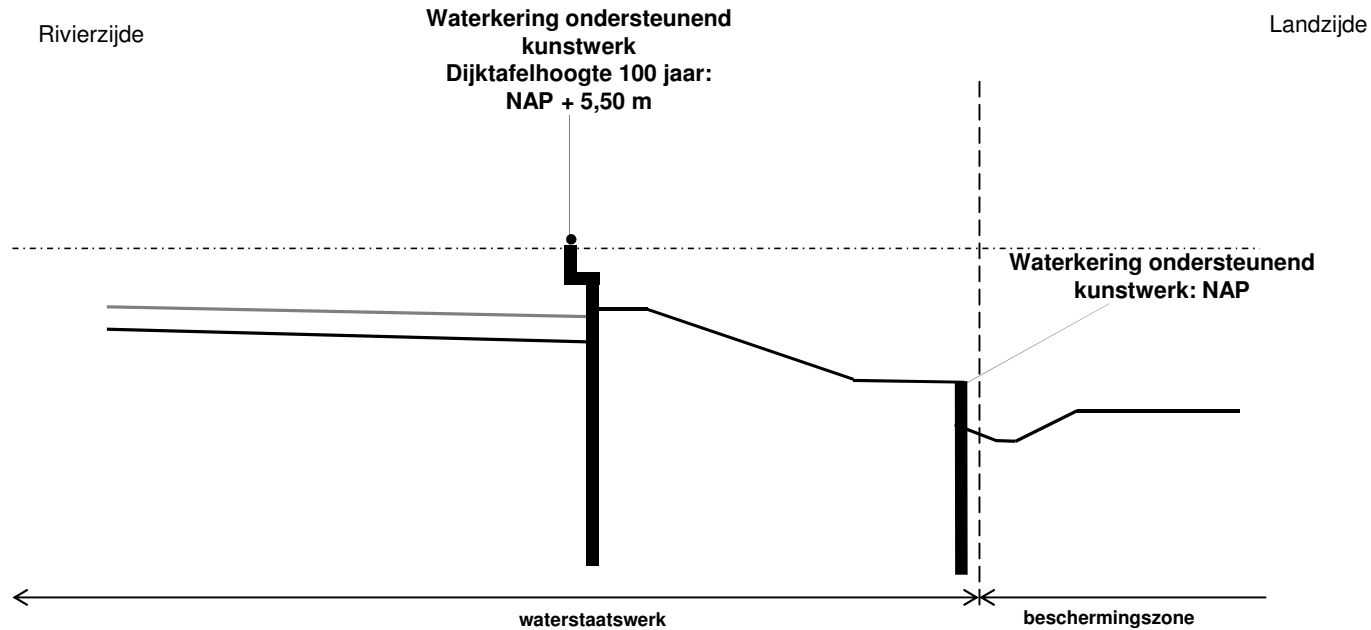


Voor begrenzing van waterstaatswerk en beschermingszones; zie leggerkaart.

Legenda

- referentiepunt
- dijktafelhoogte 100 jaar
- aan te leggen profiel
- leggerprofiel

 Delfland	Postbus 3061 2601 DB Delft	Telefoon : (015) 260 81 08	www.hhdelfland.nl twitter.com/hhdelfland
	Legger Delflandsedijk, rivierdijk Leggerprofiel Id_dd32		
Formaat : A4	Programma : Stevige Dijken	Datum : 19-08-2019	
Schaal :	Getekend : BBS	Tekeningnummer :	

Leggervak 13d: Leggerprofiel Id_dd31

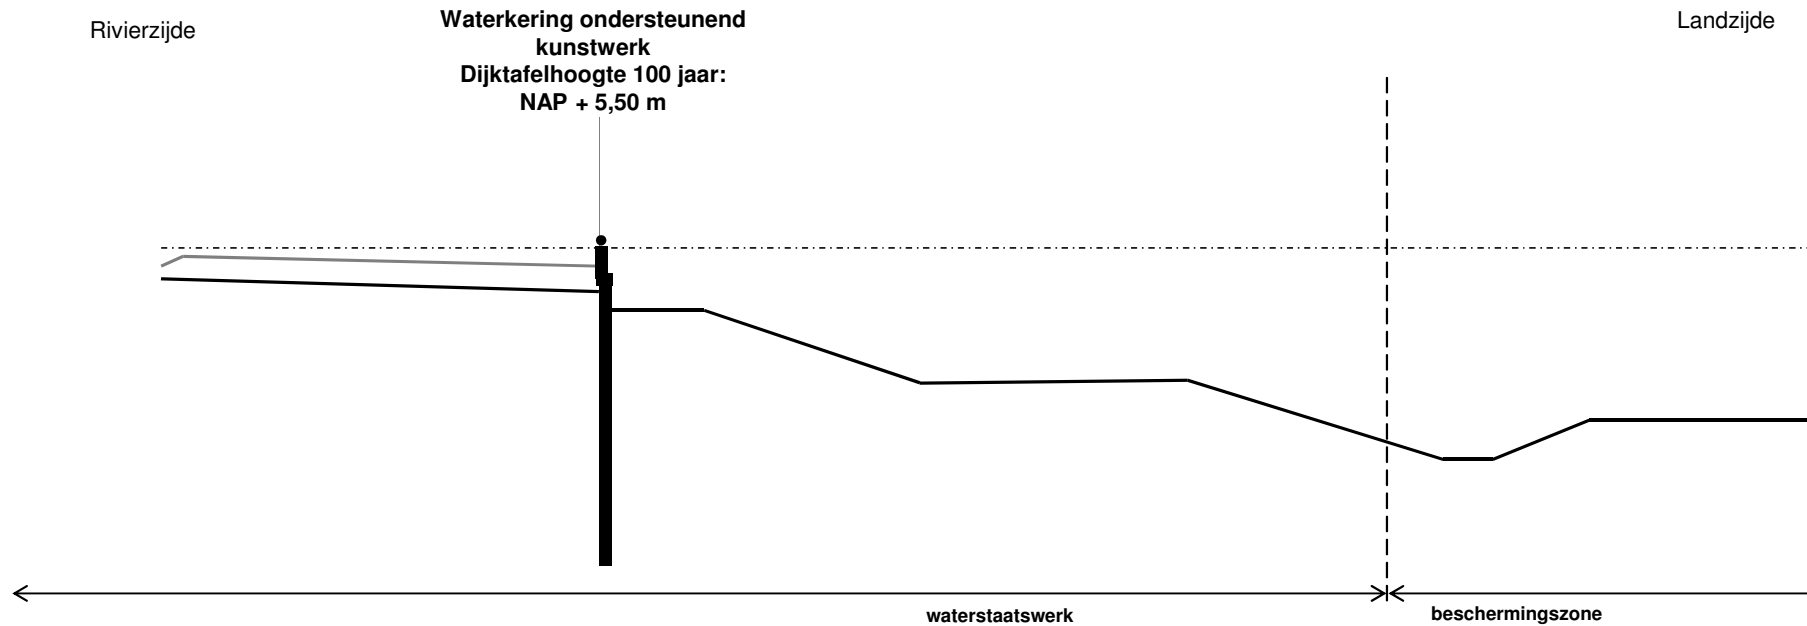

Voor begrenzing van waterstaatswerk en beschermingszones; zie leggerkaart.

Legenda

- referentiepunt
- - - - - dijktafelhoogte 100 jaar
- aan te leggen profiel
- leggerprofiel


 Provincie Delfland	Postbus 3061 2601 DB Delft	Telefoon : (015) 260 81 08	www.hhdelfland.nl twitter.com/hhdelfland
	Legger Delflandsedijk, rivierdijk Leggerprofiel Id_dd31		
Formaat : A4	Programma : Stevige Dijken	Datum : 19-08-2019	
Schaal :	Getekend : BBS	Revisie datum :	Tekeningnummer :

Leggervak 13e: Leggerprofiel Id_dd30

Rivierzijde

Landzijde

Waterkering ondersteunend kunstwerk
 Dijktafelhoogte 100 jaar:
 NAP + 4,80 m

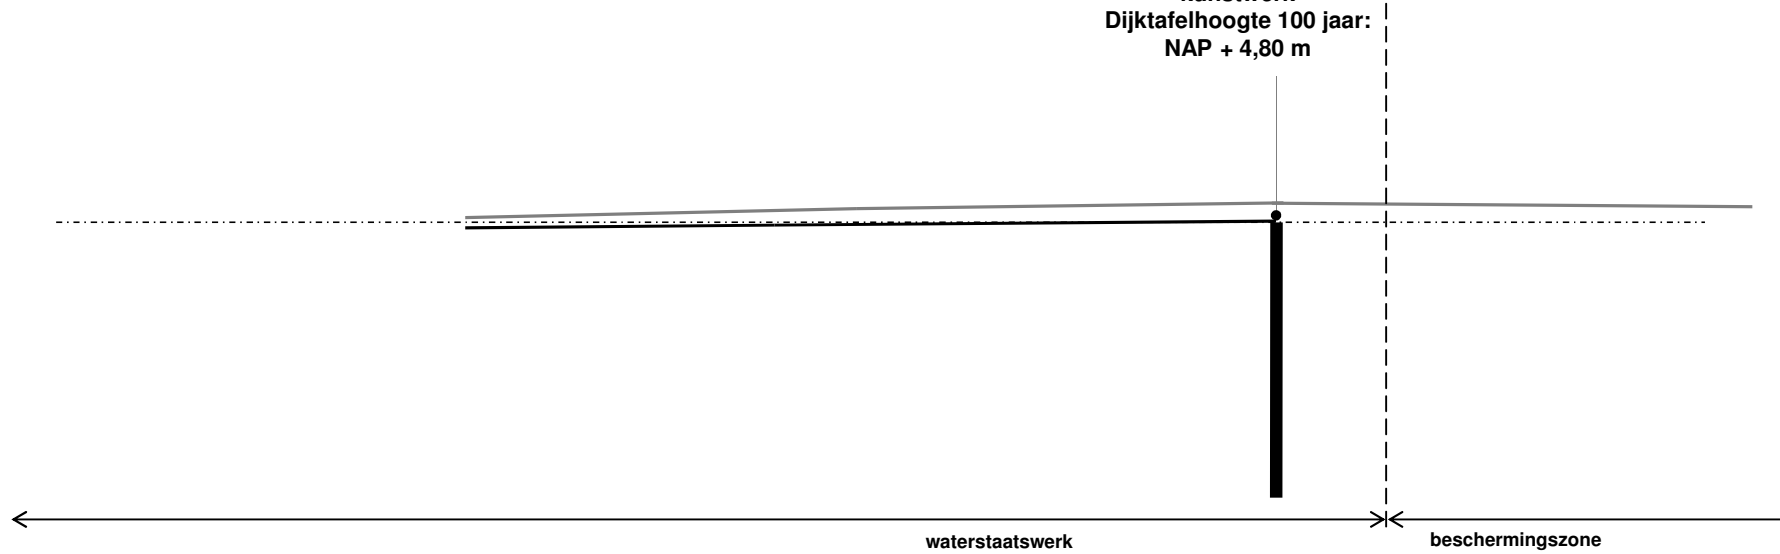

Legenda

- referentiepunt
- - - - - dijktafelhoogte 100 jaar
- — — — — aan te leggen profiel
- — — — — leggerprofiel


Voor begrenzing van waterstaatswerk en beschermingszones; zie leggerkaart.

 Provincie Delfland	Postbus 3061 2601 DB Delft	Telefoon : (015) 260 81 08	www.hhdelfland.nl twitter.com/hhdelfland
	Legger Delflandsedijk, rivierdijk Leggerprofiel Id_dd30		
Formaat : A4	Programma : Stevige Dijken	Datum : 19-08-2019	
Schaal :	Getekend : BBS	Revisie datum :	Tekeningnummer :

Leggervak 13f: Leggerprofiel Id_dd29

Rivierzijde

Landzijde

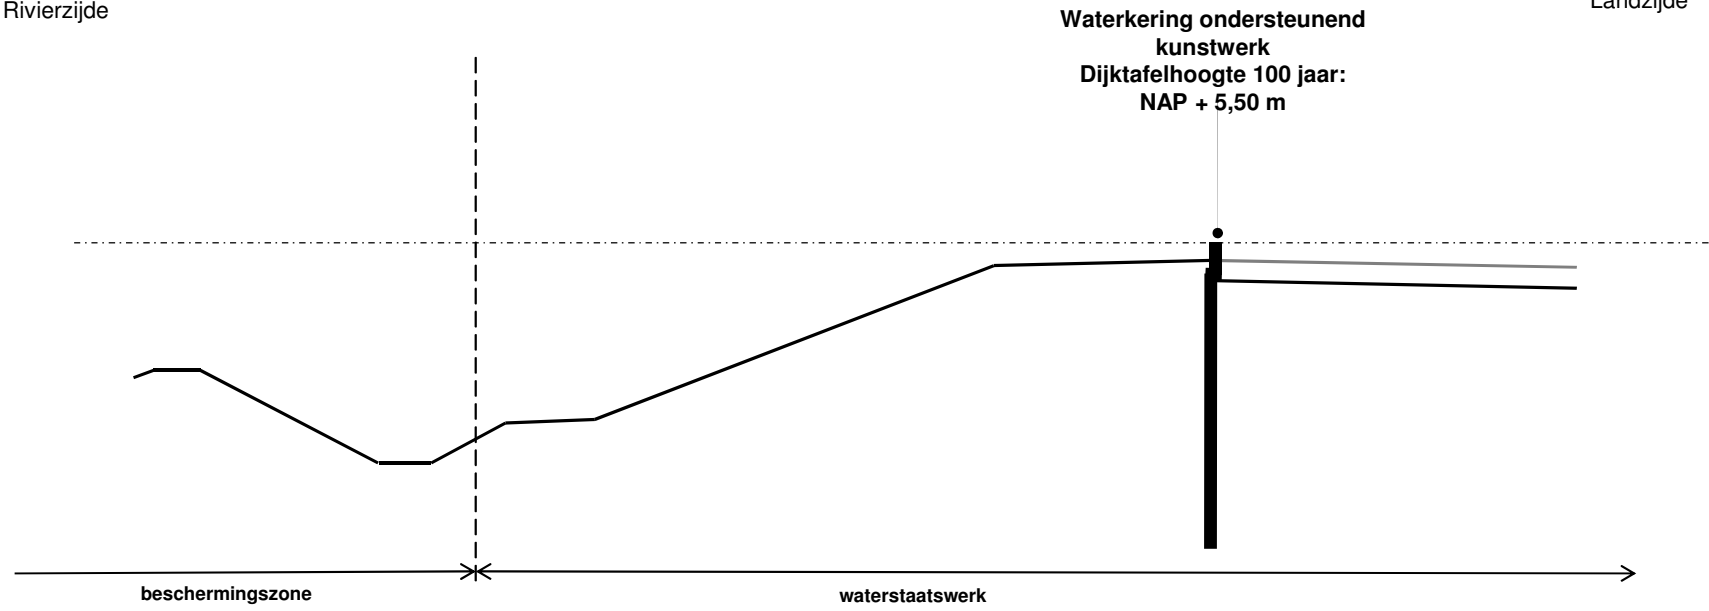

Legenda	
●	referentiepunt
- - - - -	dijktafelhoogte 100 jaar
— — — — —	aan te leggen profiel
—————	leggerprofiel

Voor begrenzing van waterstaatswerk en beschermingszones; zie leggerkaart.


 Provincie Delfland	Postbus 3061 2601 DB Delft	Telefoon : (015) 260 81 08	www.hhdelfland.nl twitter.com/hhdelfland
	Legger Delflandsedijk, rivierdijk Leggerprofiel Id_dd29		
Formaat : A4	Programma : Stevige Dijken	Datum : 19-08-2019	
Schaal :	Getekend : BBS	Tekeningnummer :	

Leggervak 13g: Leggerprofiel Id_dd28

Landzijde

Rivierzijde

Dijktafelhoogte 100 jaar:
NAP + 5,50 m

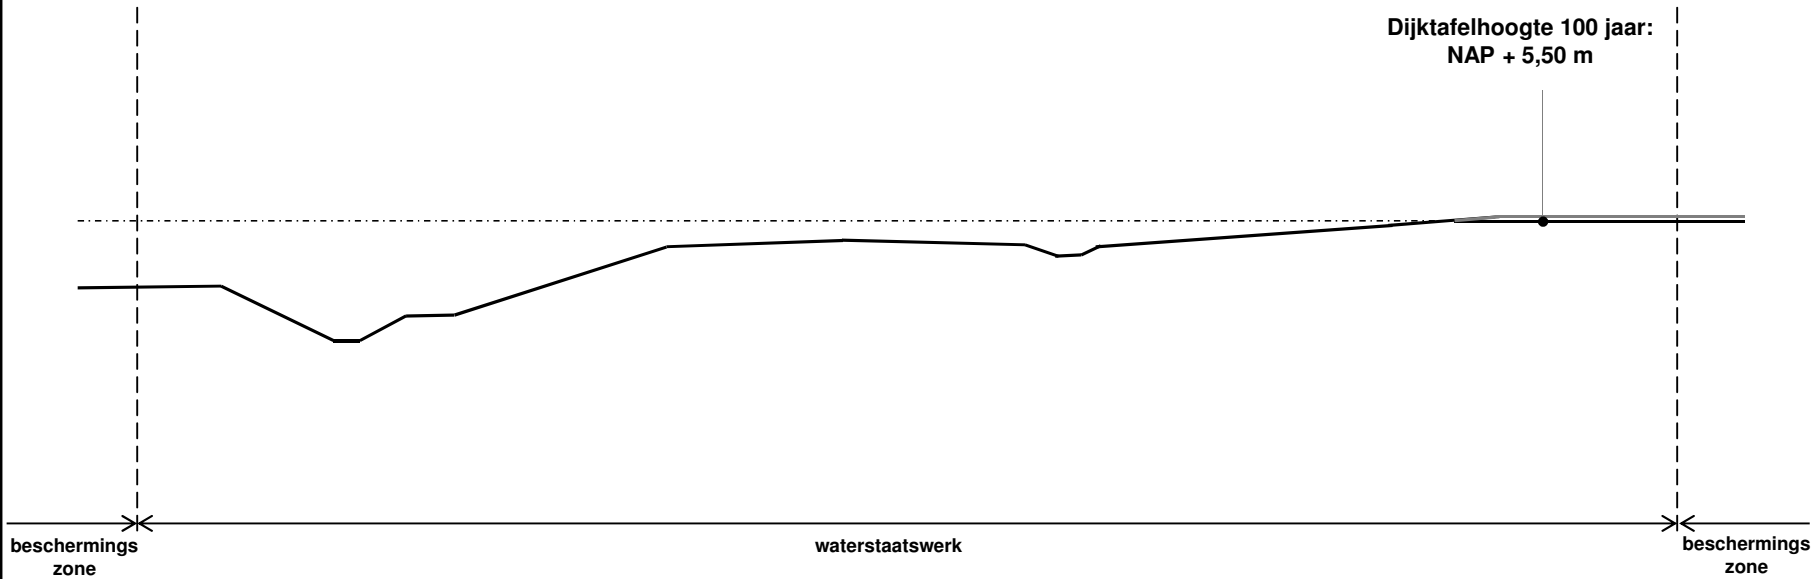

beschermings
zone

waterstaatswerk

beschermings
zone

Voor begrenzing van waterstaatswerk en beschermingszones; zie leggerkaart.

Legenda

- referentiepunt
- - - - - dijktafelhoogte 100 jaar
- — — — — aan te leggen profiel
- — — — — leggerprofiel



Postbus 3061
2601 DB Delft

Telefoon : (015) 260 81 08

www.hhdelfland.nl
twitter.com/hhdelfland

Legger Delflandsedijk, rivierdijk
Leggerprofiel Id_dd28


Programma : Stevige Dijken

Formaat : Datum : 19-08-2019

A4 Revisie datum :

Schaal : Getekend : BBS


Tekeningnummer :

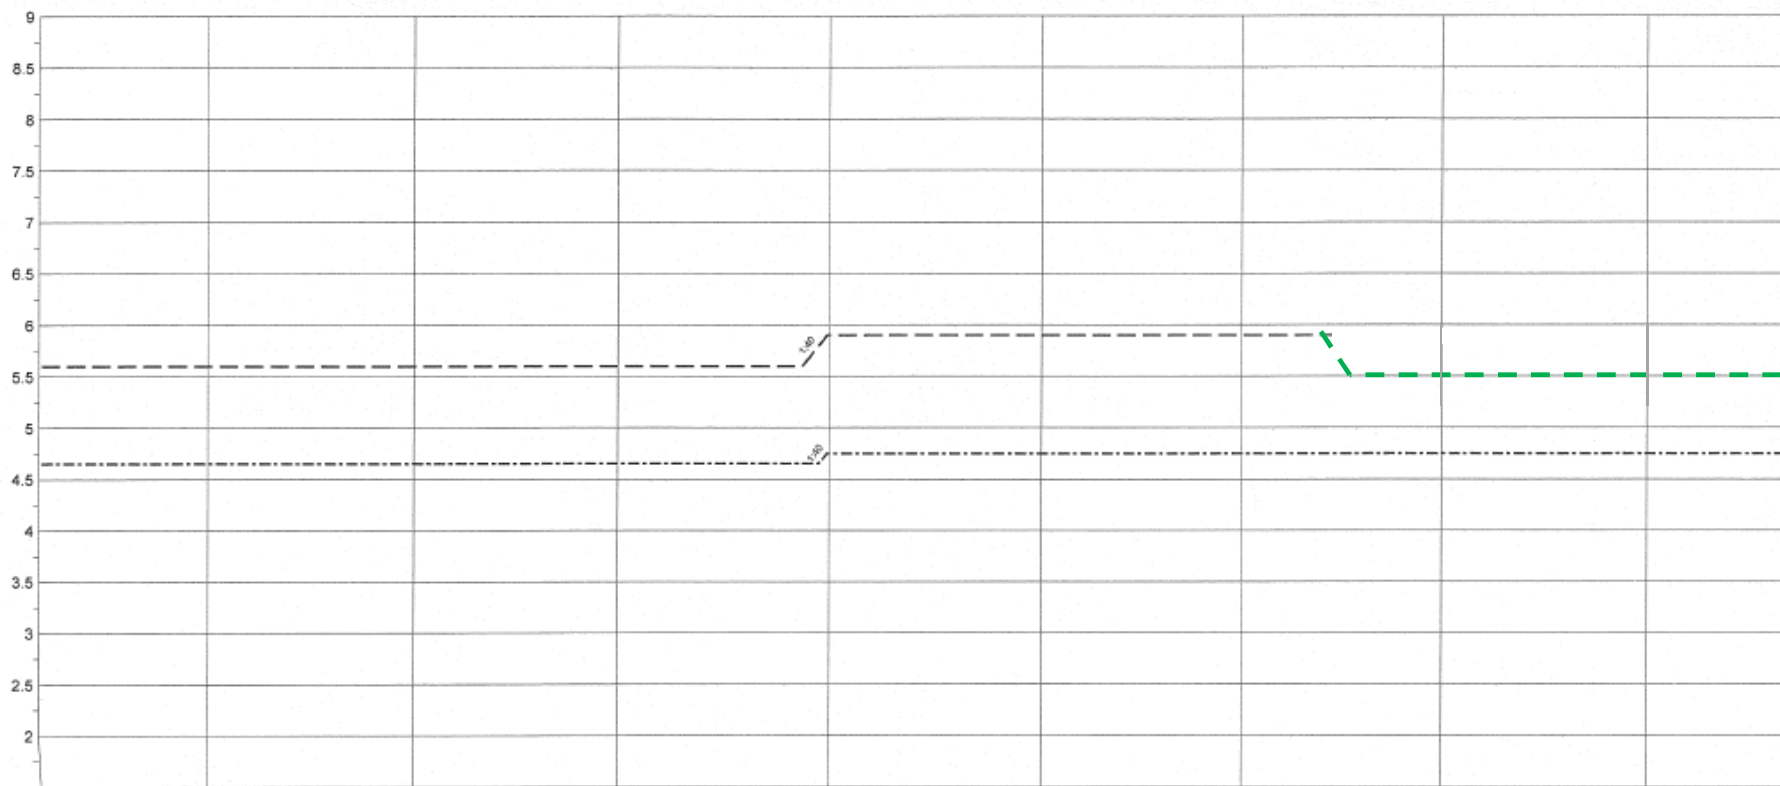

Dijkpaal (ter hoogte van)	D101	D100	D99	D98	D97	D96	D 095g	D94
Dijktafelhoogte 100 jaar		5.60				5.90	5.50	
Dijktafelhoogte		4.65				4.75		

Legenda

- Dijktafelhoogte
- - - Dijktafelhoogte 100 jaar
- Kunstwerk

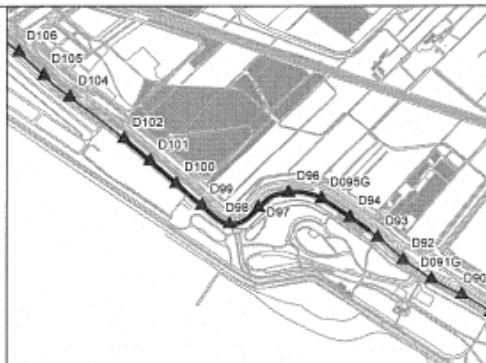

Hoogheemraadschap van Delfland

Postbus 3061 Tel.nr.: (015) 2608108 E-mail : info@hhdelfland.nl
 2601 DB Delft Faxnr.: (015) 2608001 internet: www.hhdelfland.nl

**Legger Delflandsedijk, rivierdijk
 lengteprofiel ST36 - ST40**


Laatste wijzigingen	Status	Datum
A	<input type="checkbox"/> Voor-ontwerp	1 oktober 2009
B	<input type="checkbox"/> Ontwerp	25 november 2009
C	<input checked="" type="checkbox"/> Legger	15 maart 2011
D	partiële leggerwijziging n.a.v. aanleg Maasdeltatunnel	augustus 2019

Schaal:
 horizontaal: 1:2500
 verticaal: 1:50
 Formaat: A3

Archiefnr:

Bladnr:


LD12

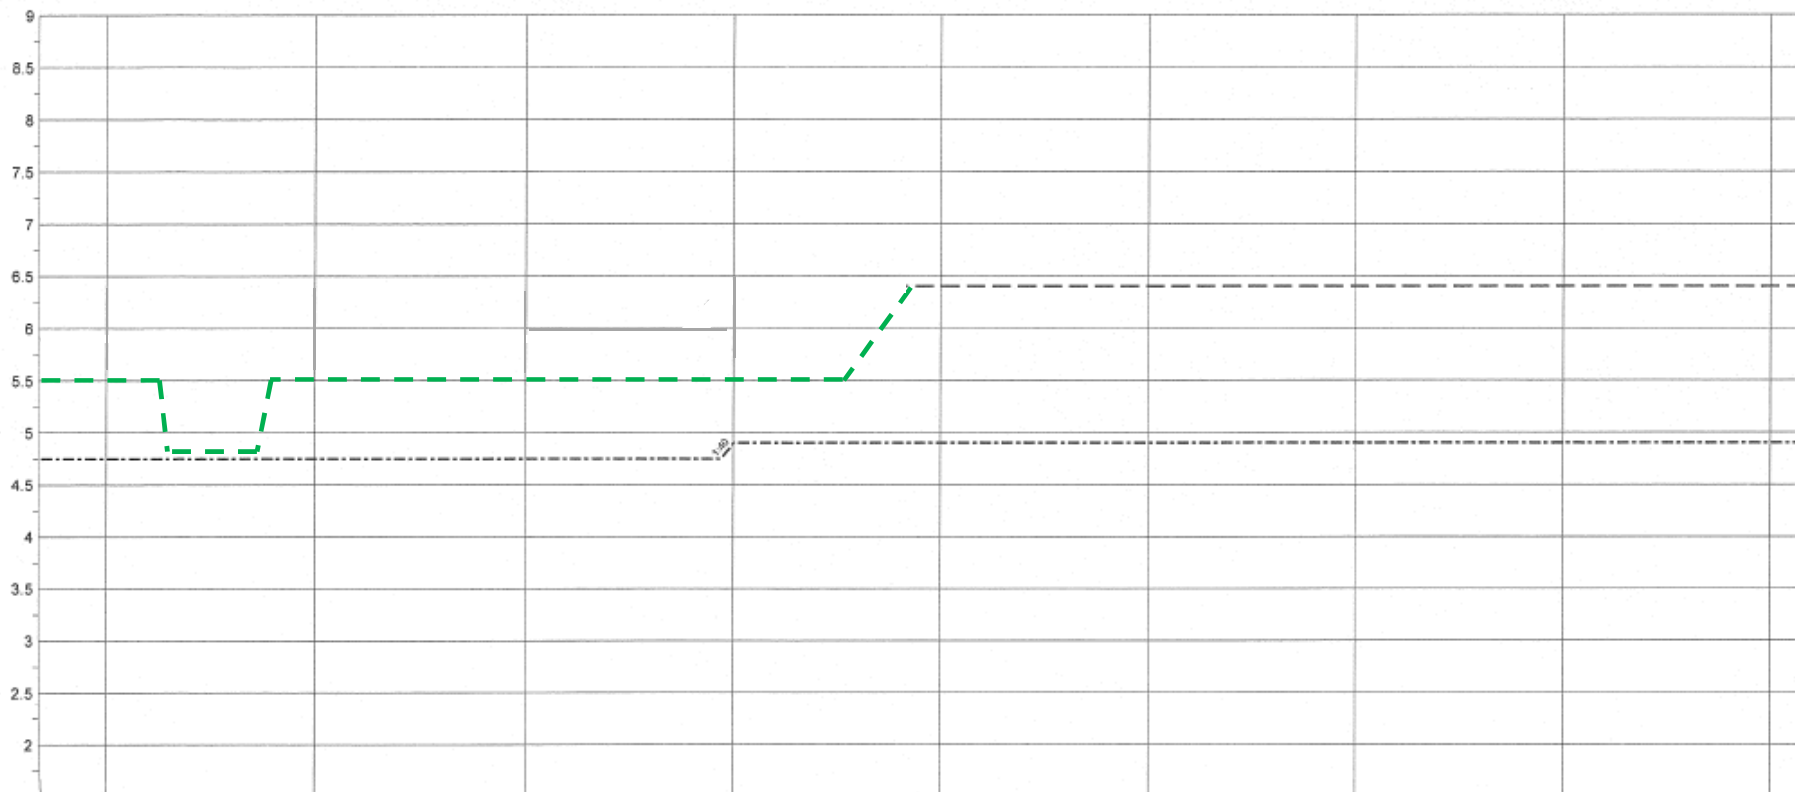

Dijkpaal (ter hoogte van)	D93	D92	D 091g	D90	D89	D88	D87	D86	D85
Dijktafelhoogte 100 jaar	5.50	4.80	5.50					6.40	
Dijktafelhoogte								4.90	

Legenda

- Dijktafelhoogte
- - - Dijktafelhoogte 100 jaar
- Kunstwerk

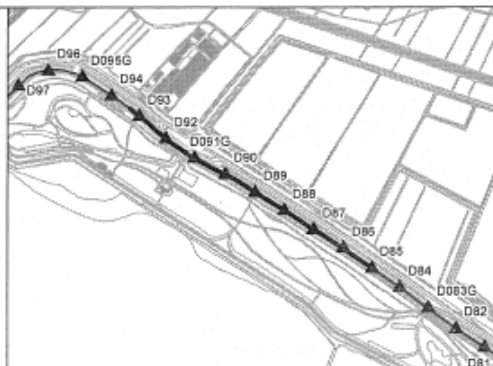

Hoogheemraadschap van Delfland

Postbus 3061 Tel.Nr.: (015) 2608108 E-mail : info@hhdelfland.nl
 2601 DB Delft Faxnr.: (015) 2608001 Internet: www.hhdelfland.nl

Legger Delflandsedijk, rivierdijk lengteprofiel ST39 - ST43

Laatste wijzigingen	Status	Datum
A	<input type="checkbox"/> Voor-ontwerp	1 oktober 2009
B	<input type="checkbox"/> Ontwerp	25 november 2009
C	<input checked="" type="checkbox"/> Legger	15 maart 2011
D	partiële leggerwijzing n.a.v. aanleg Maasdeltatunnel	augustus 2019

Schaal:
 horizontaal: 1:2500
 verticaal: 1:50
 Formaat: A3

Archiefnr:

Bladnr:

LD13