



Visual

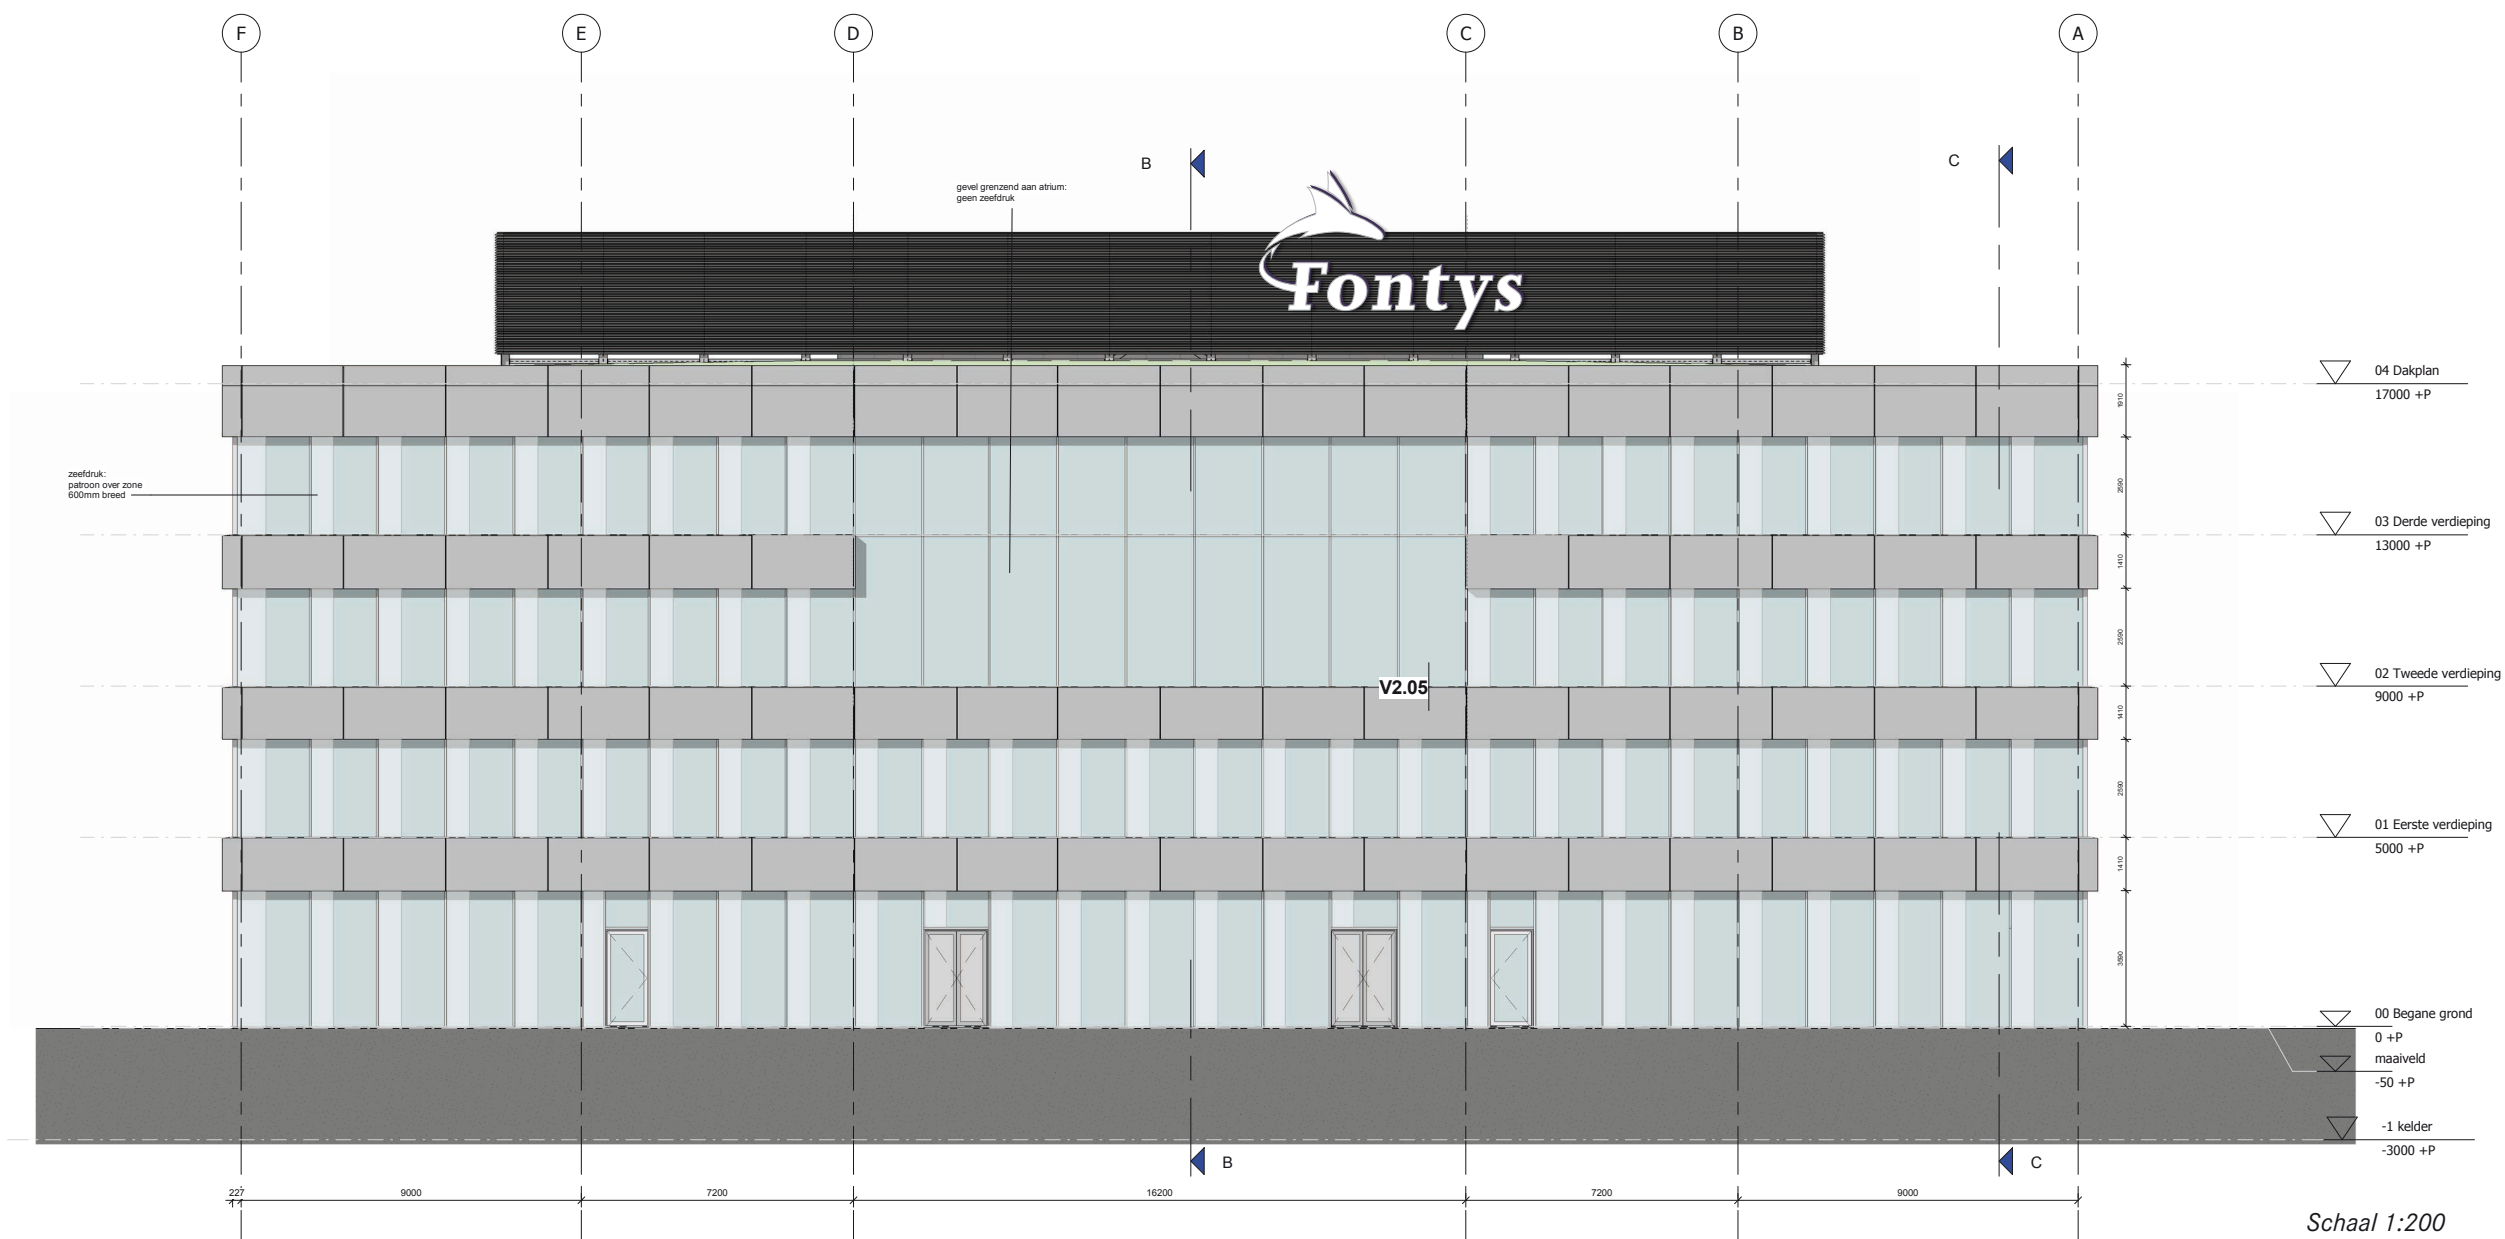

Westgevel

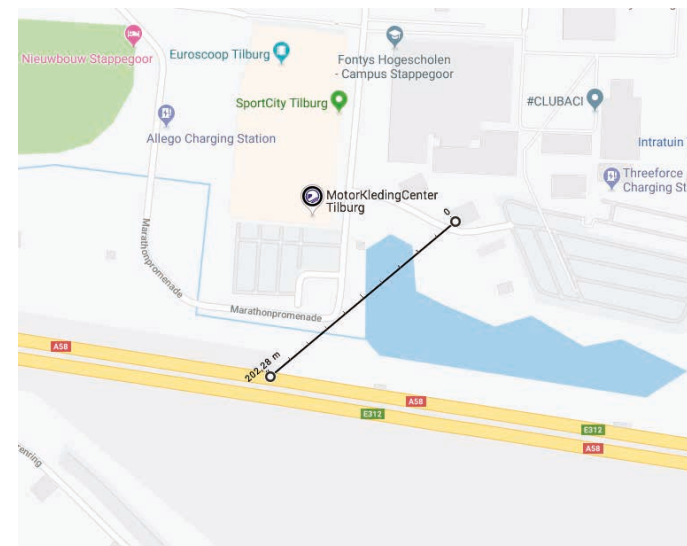

Kijkafstand vanaf de snelweg

VISUAL

klant

Fontys Tilburg
Prof. Goossenslaan 1
5022 DM Tilburg

ordergegevens

account : HdV
visual : TvD

details

order nr. :
datum : 02 - 10 - 2019
versie : 01

BIJZONDERHEDEN

PRINTKLEUREN

De kleuren van deze print zijn indicatief en mogen niet als referentie voor printwerk worden gebruikt.

MAATVOERING

Aan de maatvoering kunnen geen rechten worden ontleend.

© COPYRIGHT

Op deze visual is ons auteursrecht en copyright van toepassing.

Aan deze visual kunnen geen rechten worden ontleend.

Visual

A



Schaal 1:25

Item A | Verlichte gevelreclame Eyecather, Type FH01 7000 - 4200

Kijkafstand: circa 350 meter (afstand tot de snelweg bedraagt circa 200 meter)

Type gevelreclame: geveltekst

Afmeting (bxhxd): 7000 x 4200 x 140 mm

Kapitaal hoogte: 895 mm

Type profiel: profiel 4, aluminium doosletters met een aluminium omranding

Verlicht: Type LED, naar voren verlicht

Kleur omranding: RAL 4007, Purper Violet

Kleur zijkant: RAL 4007, Purper Violet

Kleur achterkant: RAL 4007, Purper Violet

Kleur frame: zelfde kleur als de gevel, standaard uitgevoerd in aluminium, brute

Beplating: opaal beplating

Belettering: n.v.t.

Type framework: zie pagina framework

Bevestiging: De letters worden voorgemonteerd op een aluminium framework bestaande uit horizontale balken en verticale verbindingen zoveel mogelijk achter de letters aangebracht, welke direct wordt bevestigd aan de reeds aanwezige staanders van het windscherm

Inclusief: bekabeling, doorlussen en elektrisch aansluiten

Hoogwerker: hijskraan benodigd

Positie: zie visualisatie

Aantal: 1 stuks

DE VRIES
Projekt Design

VISUAL

klant

Fontys Tilburg

Prof. Goossenslaan 1

5022 DM Tilburg

ordergegevens

account : HdV

visual : TvD

details

order nr. :

datum : 02 - 10 - 2019

versie : 01

BIJZONDERHEDEN

PRINTKLEUREN

De kleuren van deze print zijn indicatief en mogen niet als referentie voor printwerk worden gebruikt.

MAATVOERING

Aan de maatvoering kunnen geen rechten worden ontleend.

© COPYRIGHT

Op deze visual is ons auteursrecht en copyright van toepassing.

Aan deze visual kunnen geen rechten worden ontleend.

Framework



Schematisch achteraanzicht

DE VRIES
Projekt Design

VISUAL

klant

Fontys Tilburg
Prof. Goossenslaan 1
5022 DM Tilburg

ordergegevens

account : HdV
visual : TvD

details

order nr. :
datum : 02 - 10 - 2019
versie : 01

BIJZONDERHEDEN

PRINTKLEUREN

De kleuren van deze print
zijn indicatief en mogen
niet als referentie voor
printwerk worden gebruikt.

MAATVOERING


Aan de maatvoering kunnen
geen rechten worden
ontleend.

© COPYRIGHT

Op deze visual is ons
auteursrecht en copyright
van toepassing.

Aan deze visual kunnen geen rechten worden ontleend.

Situatie foto's

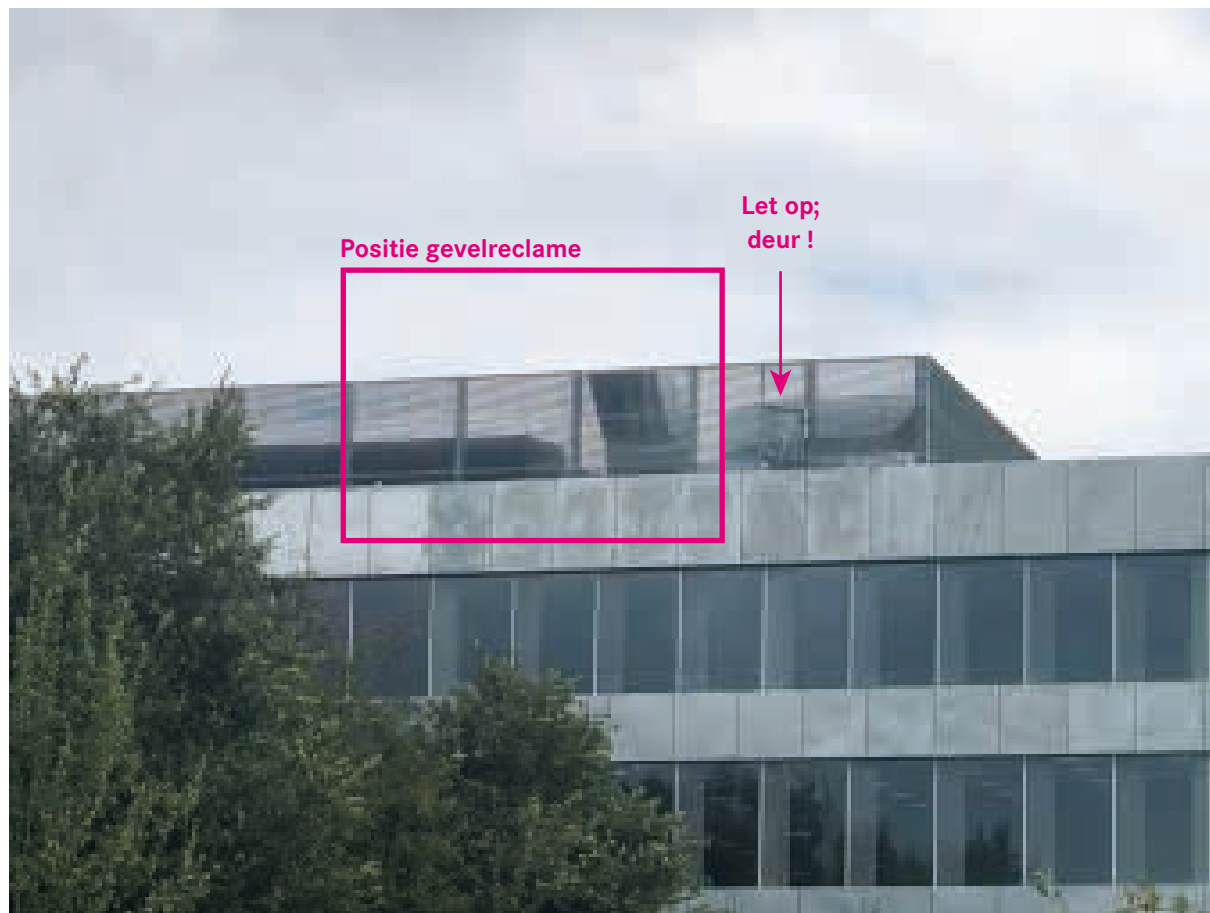

DE VRIES
Projekt Design

VISUAL

klant

Fontys Tilburg
Prof. Goossenslaan 1
5022 DM Tilburg

ordergegevens

account : HdV
visual : TvD

details

order nr. :
datum : 02 - 10 - 2019
versie : 01

BIJZONDERHEDEN

PRINTKLEUREN

De kleuren van deze print
zijn indicatief en mogen
niet als referentie voor
printwerk worden gebruikt.

MAATVOERING

Aan de maatvoering kunnen
geen rechten worden
ontleend.

© COPYRIGHT

Op deze visual is ons
auteursrecht en copyright
van toepassing.

Aan deze visual kunnen geen rechten worden ontleend.

Situatietekening

DE VRIES
Projekt Design

VISUAL

klant

Fontys Tilburg
Prof. Goossenslaan 1
5022 DM Tilburg

ordergegevens


account : HdV
visual : TvD

details

order nr. :
datum : 02 - 10 - 2019
versie : 01

LEGENDA BUITEN

- A Huisstijlzuil/Infobord
- A Verwijszuil
- A Frames
- A Wandbord
- A Uitkrager
- A Freesletters/vorm
- A Belettering
- A Gevelreclame
- A Verkeersbord
- A Parkeerborden

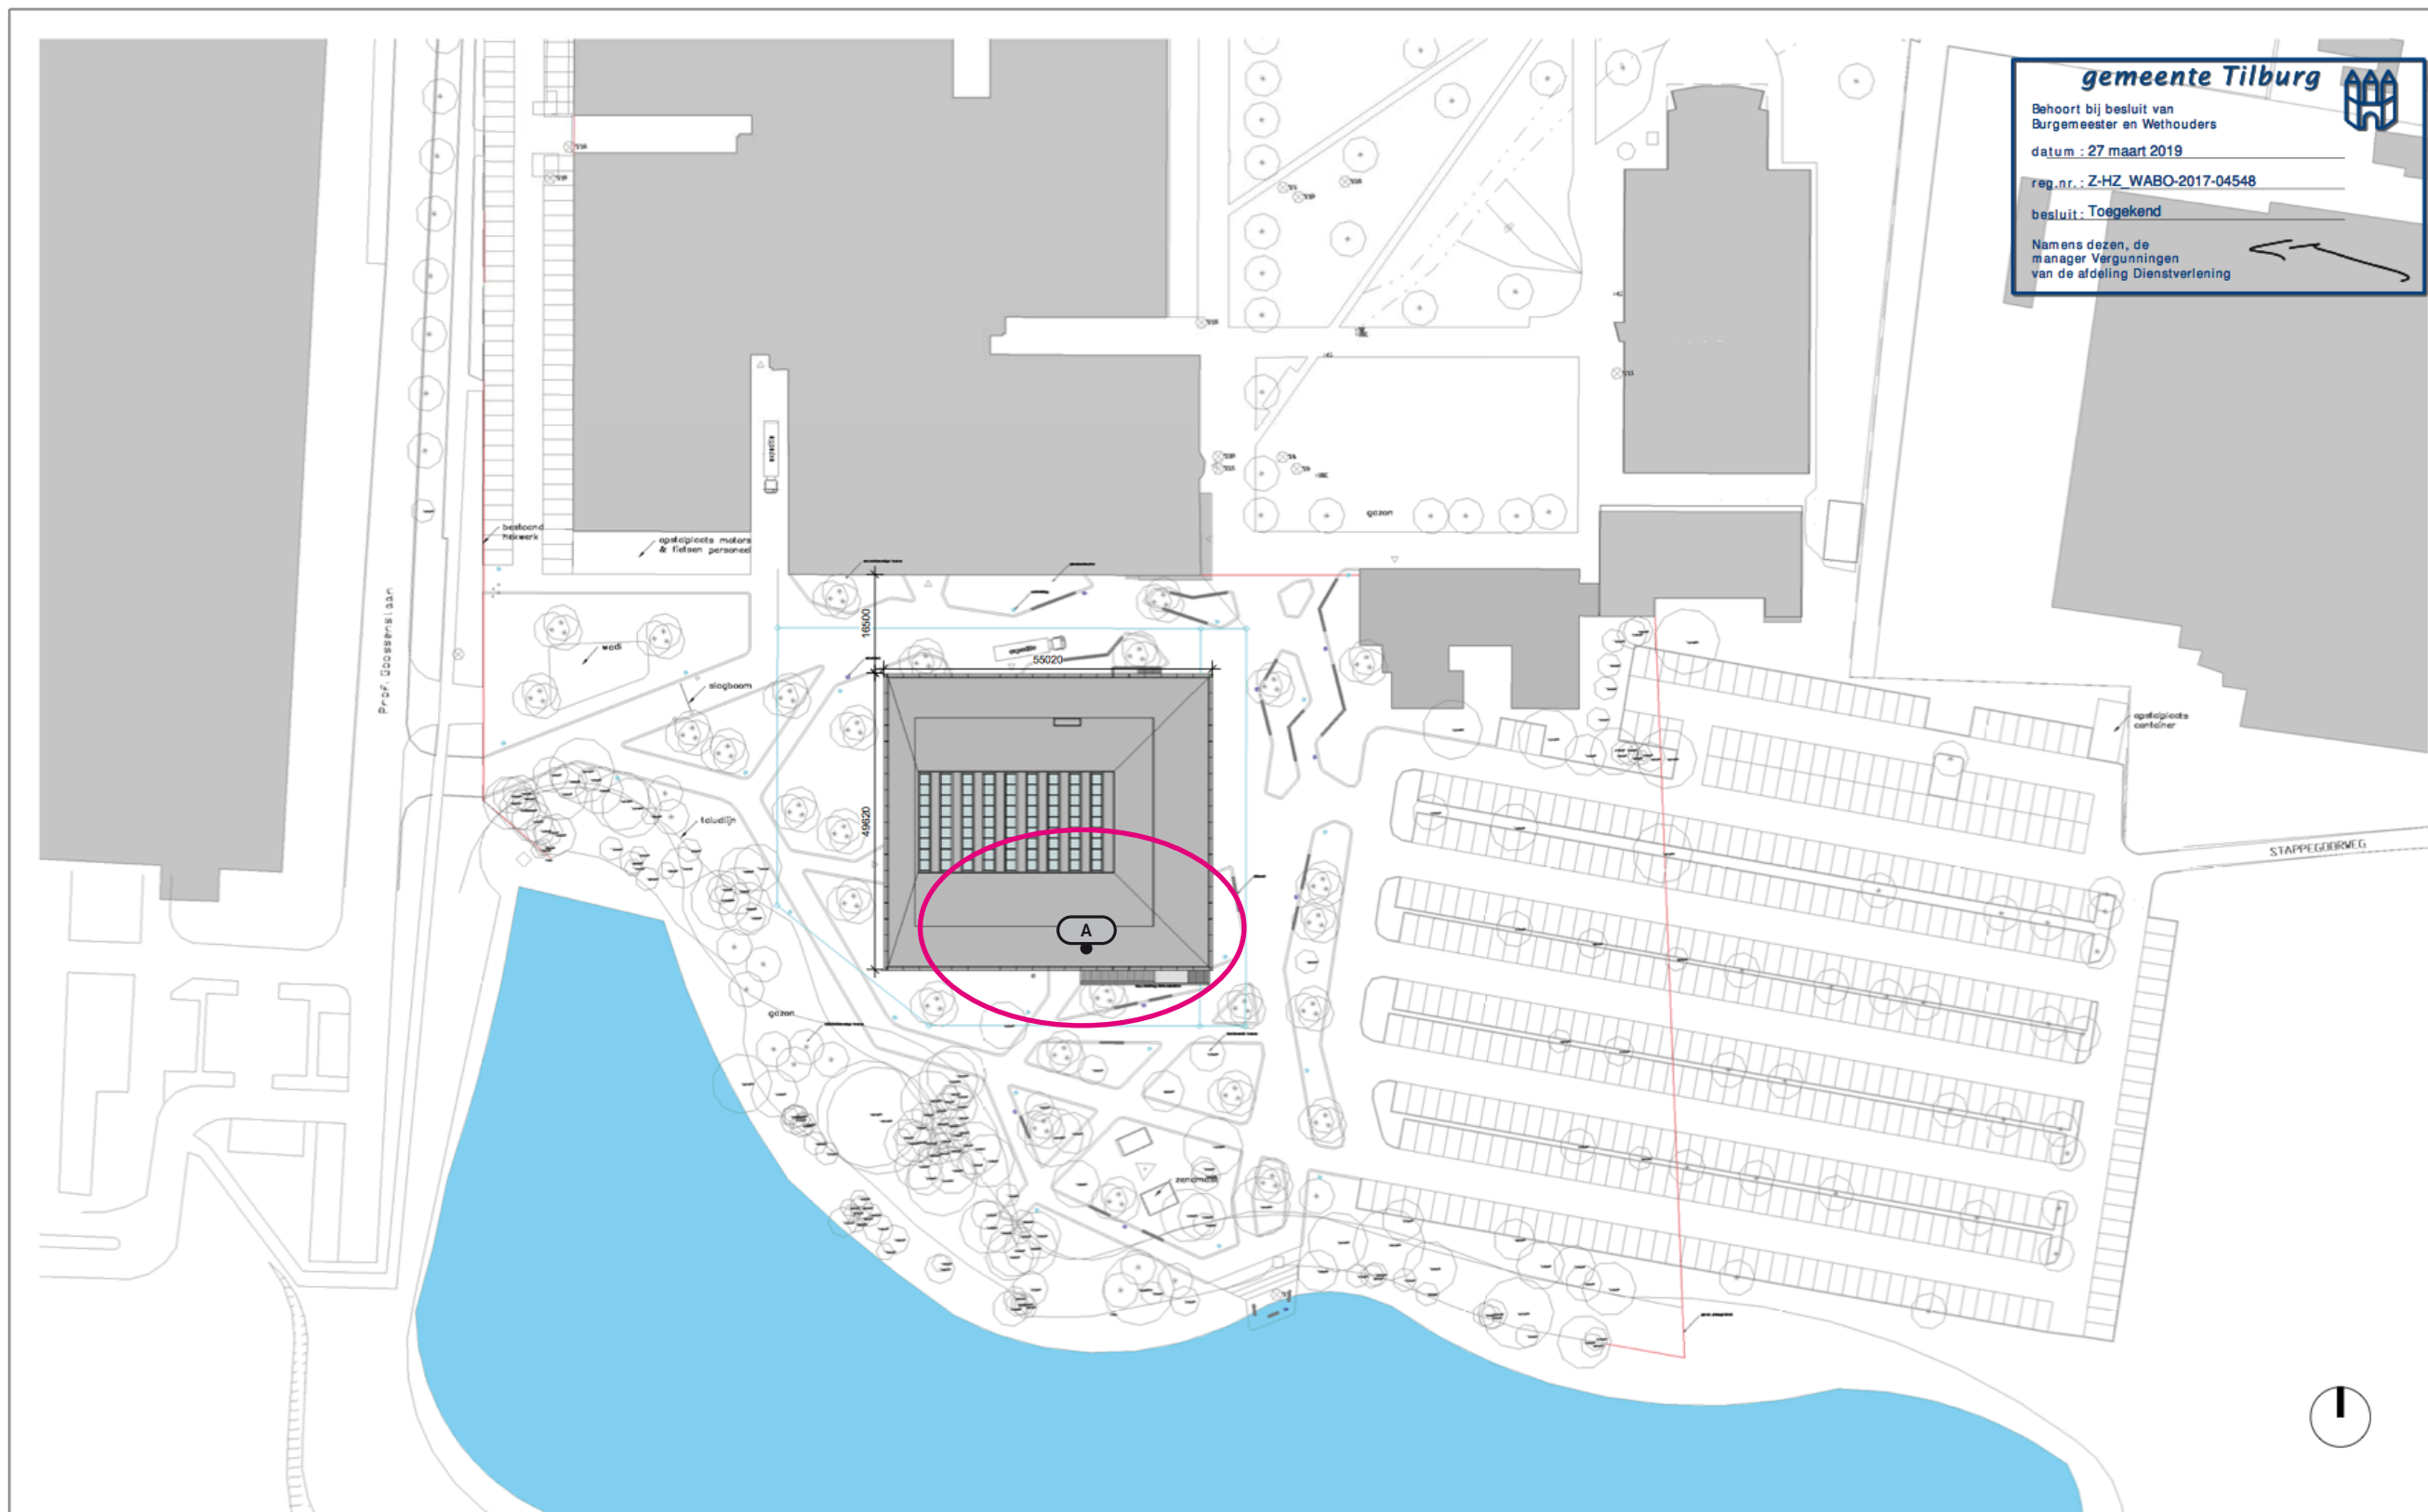

gemeente Tilburg
Behoort bij besluit van
Burgemeester en Wethouders
datum : 27 maart 2019
reg.nr. : Z-HZ_WABO-2017-04548
besluit : Toegekend
Namens dezen, de
manager Vergunningen
van de afdeling Dienstverlening