

Verkeersbesluit Intocht Sinterklaas Zwartewaal

Beschikking van burgemeester en wethouders van Brielle inzake het nemen van een verkeersbesluit, als bedoeld in de Wegenverkeerswet 1994

Betreft:

Aanvraag voor de intocht van Sinterklaas in Zwartewaal op zaterdag 23 november 2019

Ten behoeve van het evenement is het wenselijk om een verkeersmaatregel te treffen.

Overwegende dat:

- Vanwege de verkeersveiligheid het noodzakelijk is om een verkeersbesluit te nemen voor het evenement zodat deze ongehinderd en veilig kan plaatsvinden.
- Het terrein of de toegang daar naartoe vrij van auto's moet zijn voor de inrichting van het evenemententerrein en het publiek en het waarborgen van de doorgaande route voor nood- en hulpdiensten.
- Tevens een aankondiging van het verbod ten hoogte van de kruising Noordeinde, Maasdijk en Sluisweg, eventueel met een omleiding over de Sluisweg.
- De politie en de VRR brandweer positief adviseren op de vergunningsaanvraag.

Gelet op de vorenstaande overwegingen zijn wij van oordeel, dat de in het dictum te noemen verkeersmaatregel behoort te worden genomen.

BESLUIT:

Burgemeester en wethouders van Brielle;

gezien het besluit van de gemeenteraad van 6 juni 1995;

gelet op de artikelen 2, lid 1 sub a en b van de Wegenverkeerswet 1994 en de artikelen 12, 21 e.v. van het Besluit administratieve bepalingen inzake het wegverkeer;

b e s l u i t e n :

1. Om, conform de bijgevoegde situatietekening:
 - Een parkeerverbod (middels bord E1) in te stellen voor de parkeervakken aan het Kadeplein/ aan de Havenkade in Zwartewaal vanaf het pand Bernissedijk 26 tot aan het pand Dorpsstraat 2 op zaterdag 23 november 2019 van 00.00 uur tot 14.00 uur.
 - De wegsleepregeling van kracht te laten zijn.
2. Om deze verkeersmaatregel te publiceren in de rubriek Brielle Info van het Briels Nieuwsland en in de Staatscourant.
3. Een afschrift van dit besluit te zenden aan:
 - Sector grondgebied, afdeling Beheer Openbare Ruimte.
 - De VRR Brandweer;
 - De politie.

Brielle, 1 oktober 2019


Het college van burgemeester en wethouders van Brielle,
namens dezen,
hoofd van de stafafdeling bestuurlijke zaken en middelen,



H.E.C. Neppelenbroek

NB

Belanghebbenden worden erop gewezen, dat binnen zes weken na de dag van bekendmaking van dit besluit een bezwaarschrift kan worden ingediend bij het college van burgemeester en wethouders van Brielle, Postbus 101, 3230 AC Brielle. Het maken van bezwaar schorst de werking van het besluit niet.

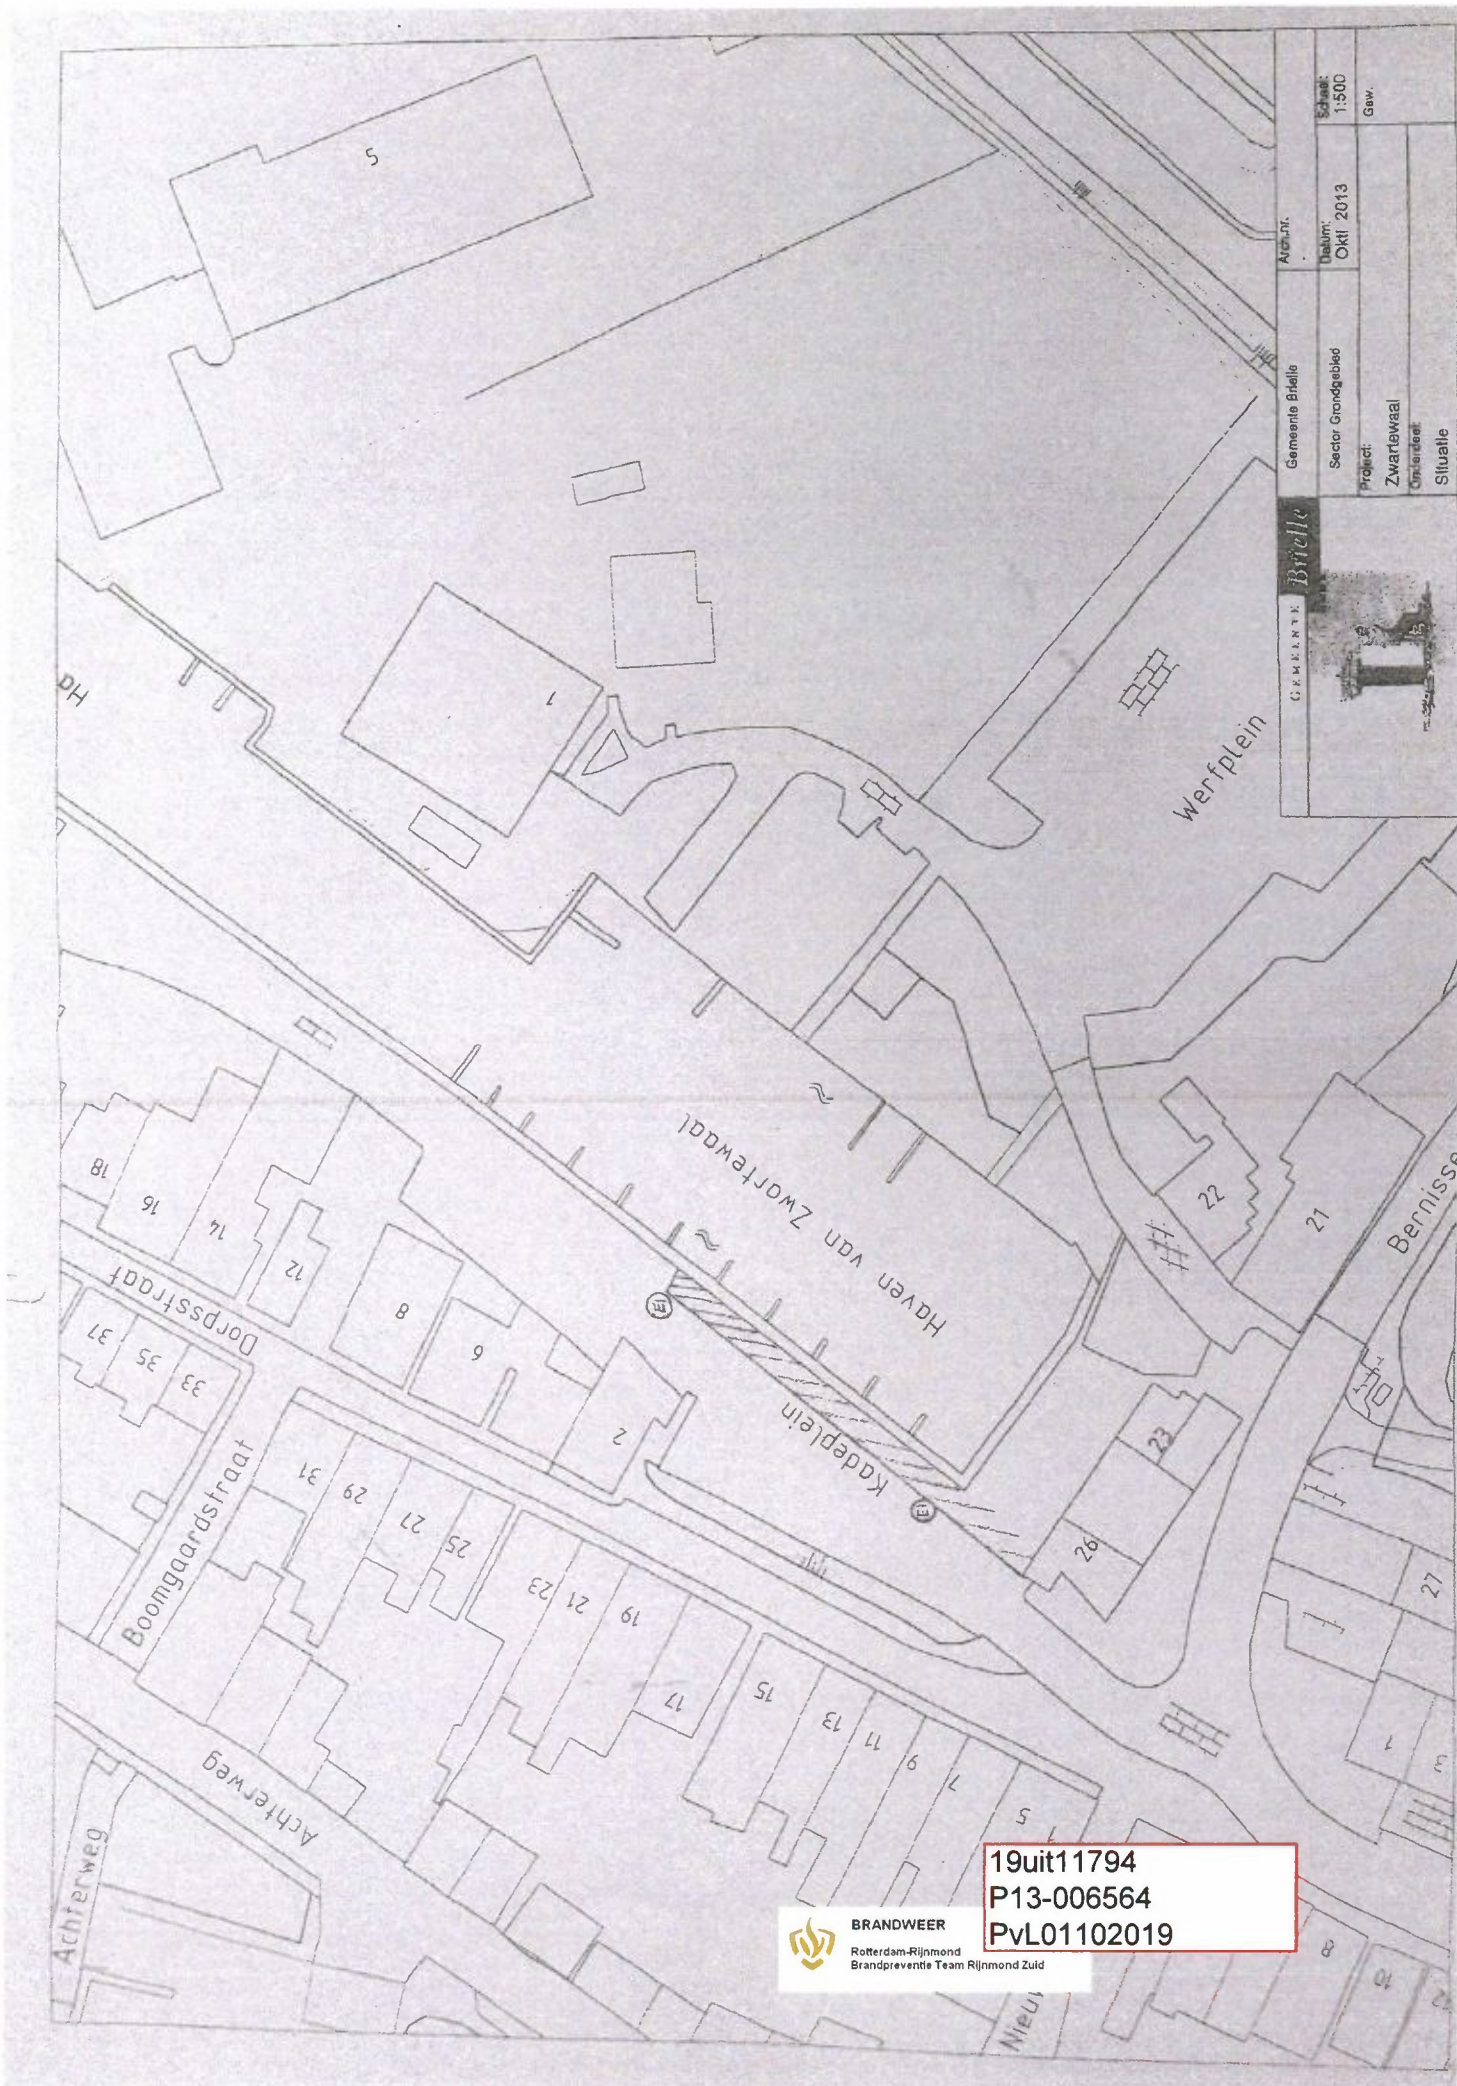


GEMEENTE Breda		Gemeente Breda	Architect
Project: Zwartewaal		Sector Grondgebied	Datum: OKT 2013
Onderaart: Situatie			Schaal: 1:500
			Gew.



BRANDWEER
Rotterdam-Rijnmond
Brandpreventie Team Rijnmond Zuid

19uit11794
P13-006564
PvL01102019

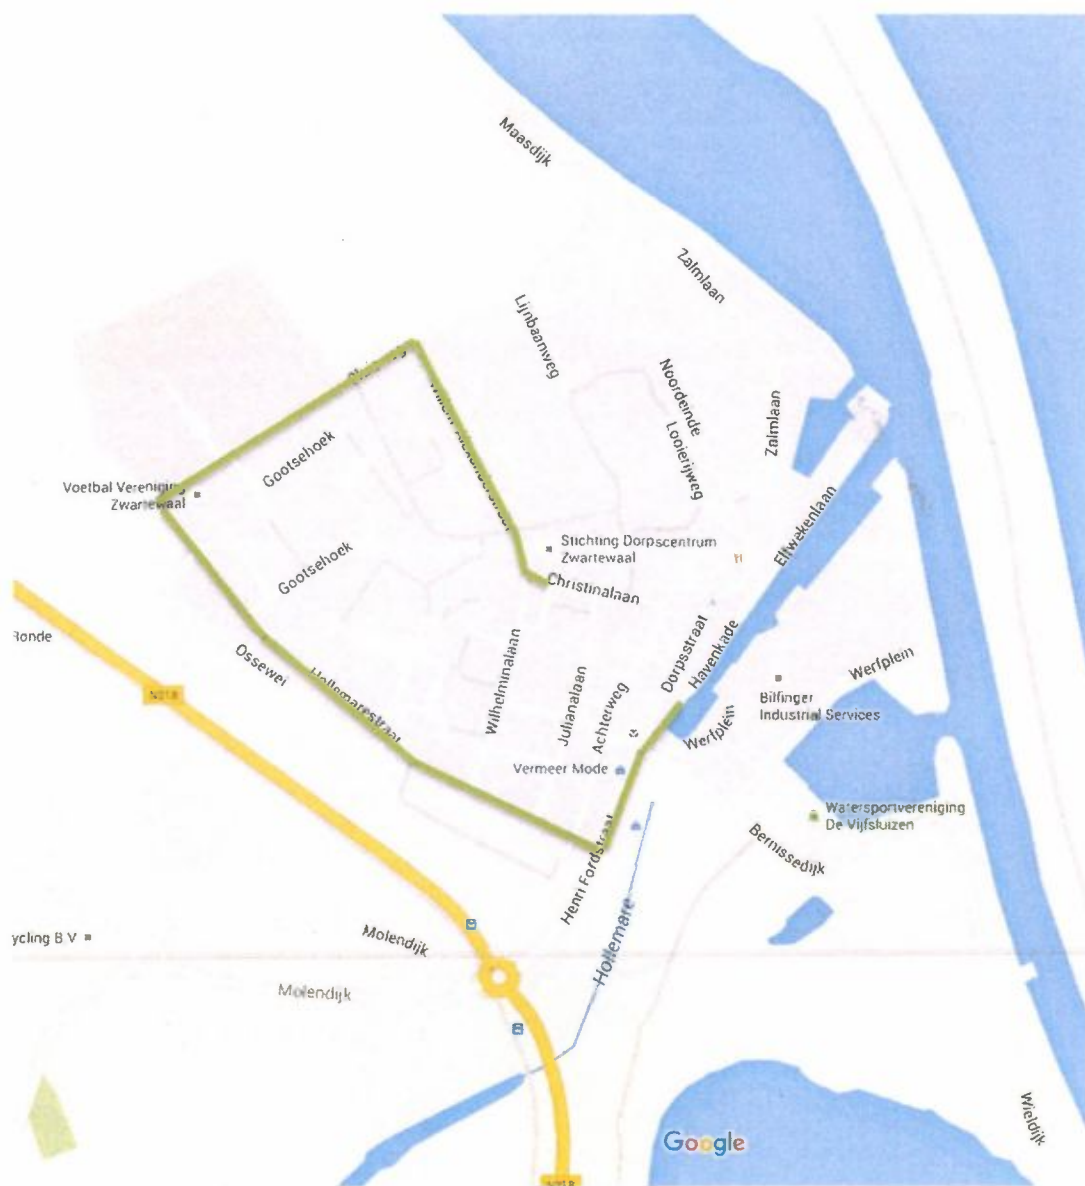

Route optocht

Start haven, einde dorpscentrum De Gaffelaar