




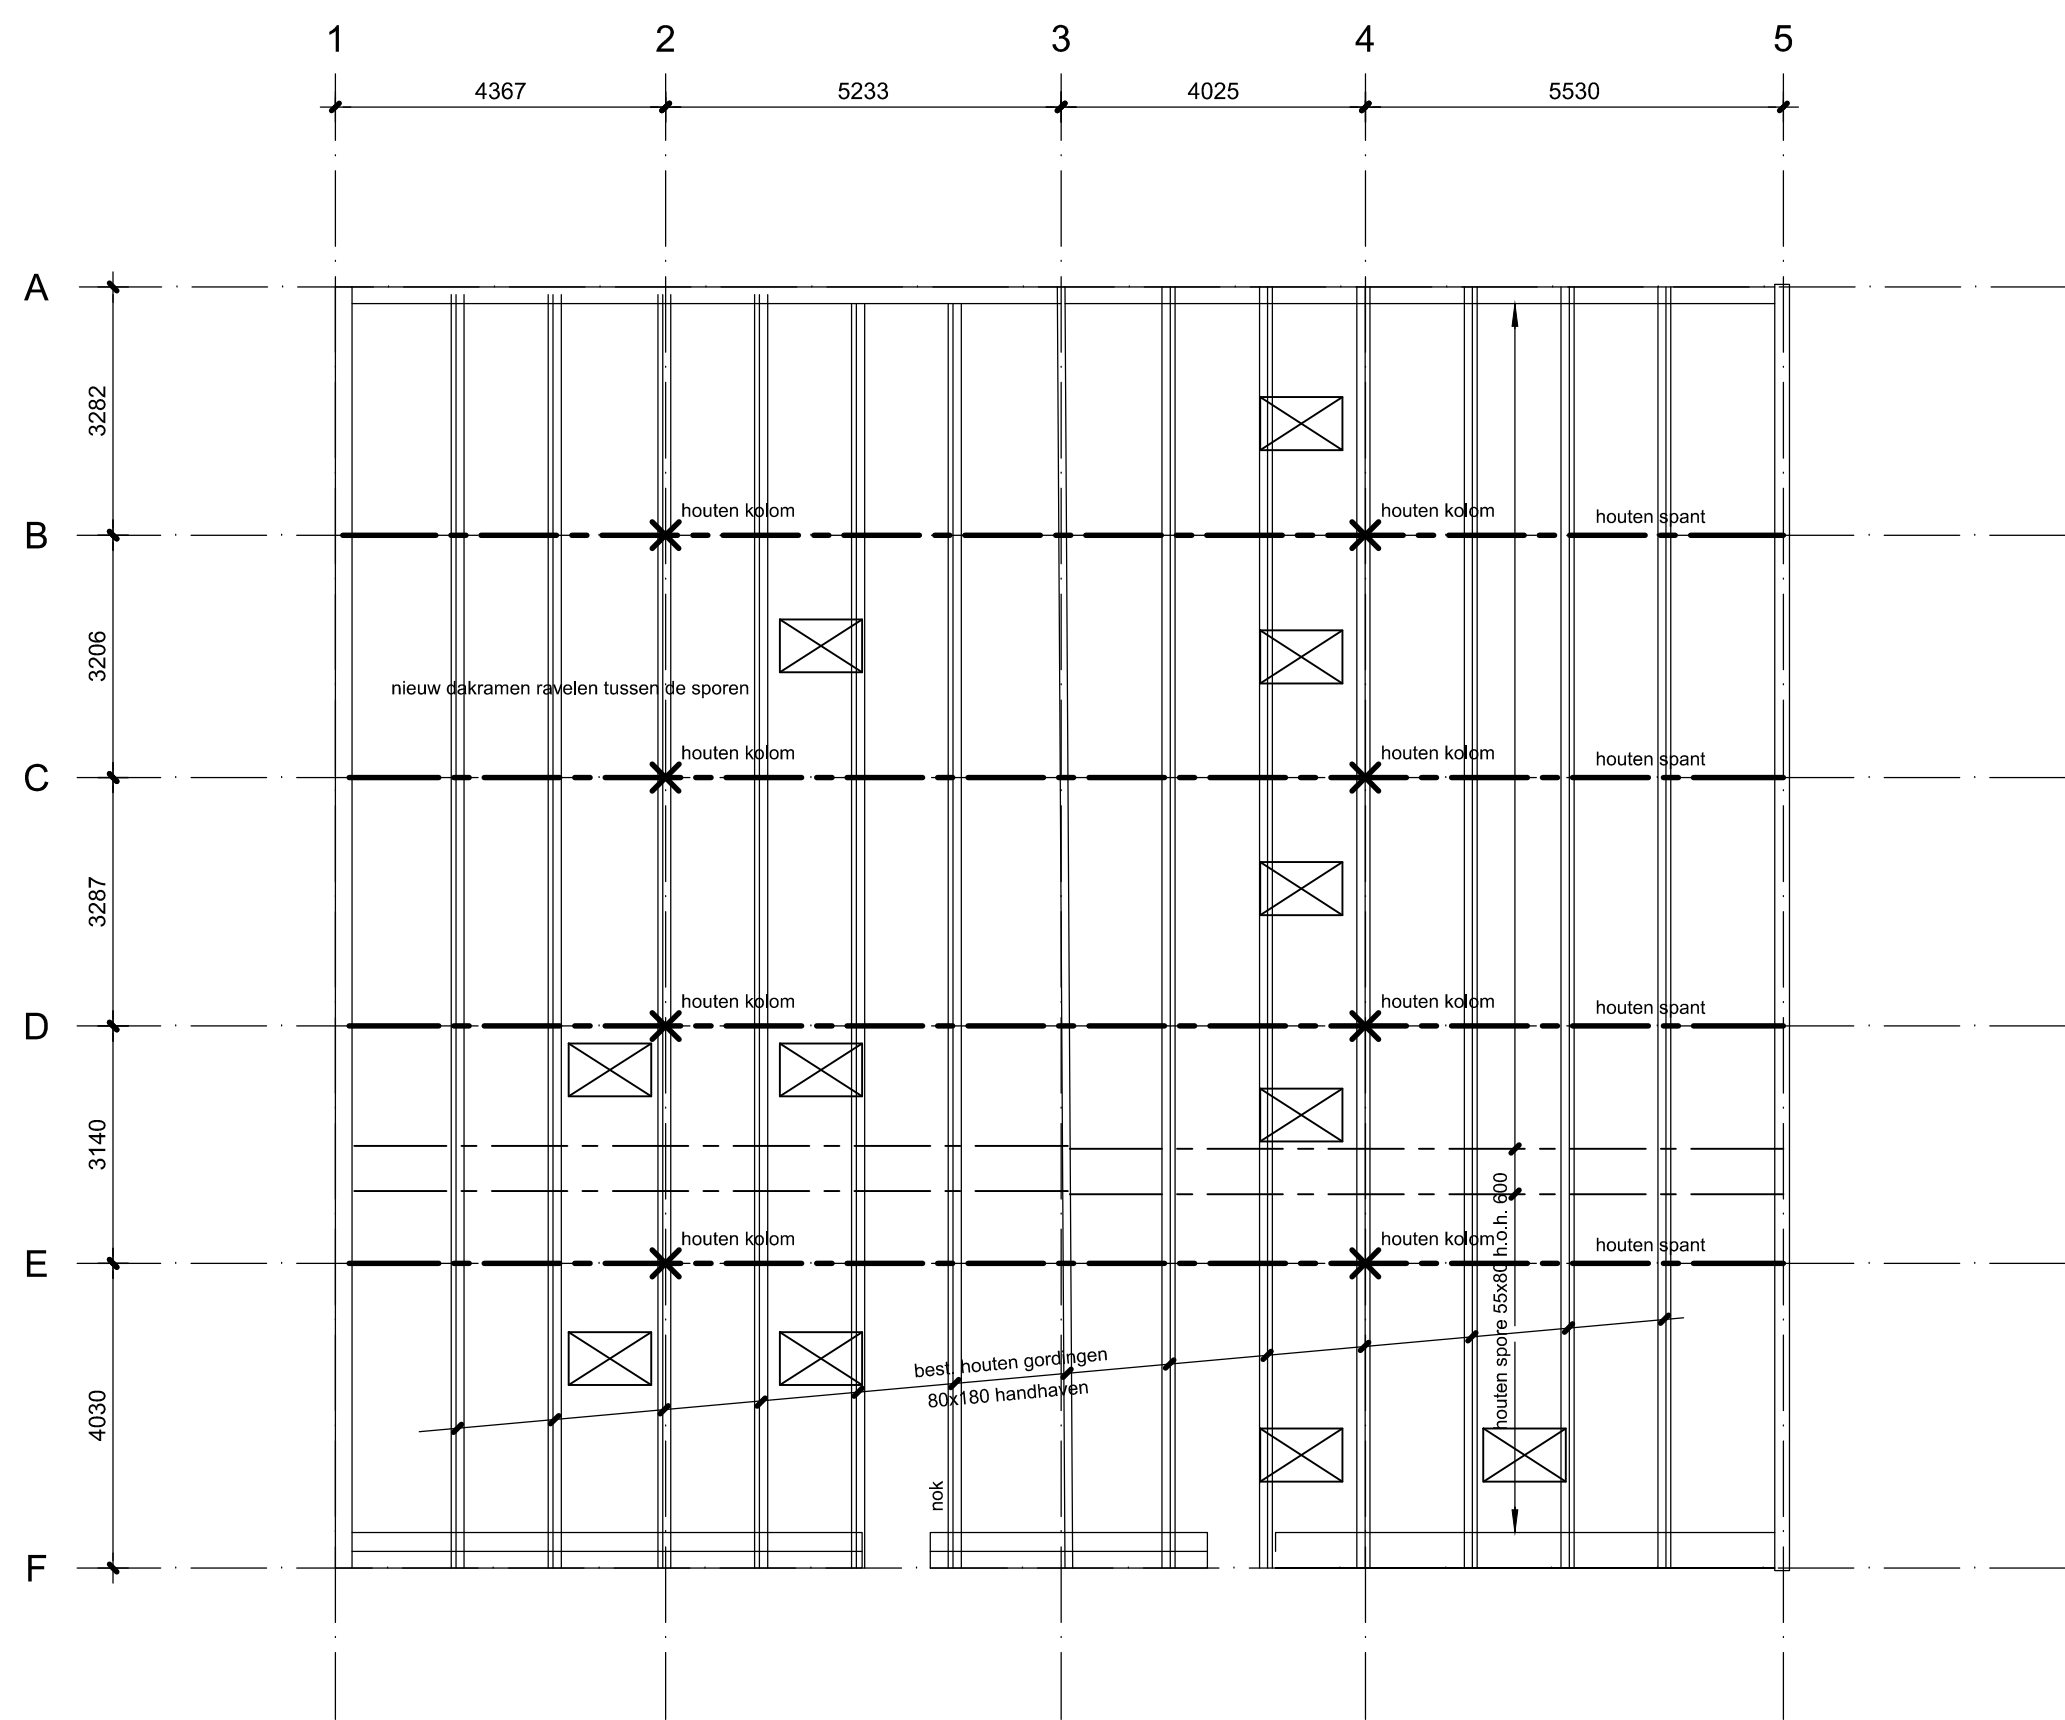


Kapconstructie
bestaande dakconstructie handhaven
panlatten verwijderen en waterkerende folie over de sporen aanbrengen

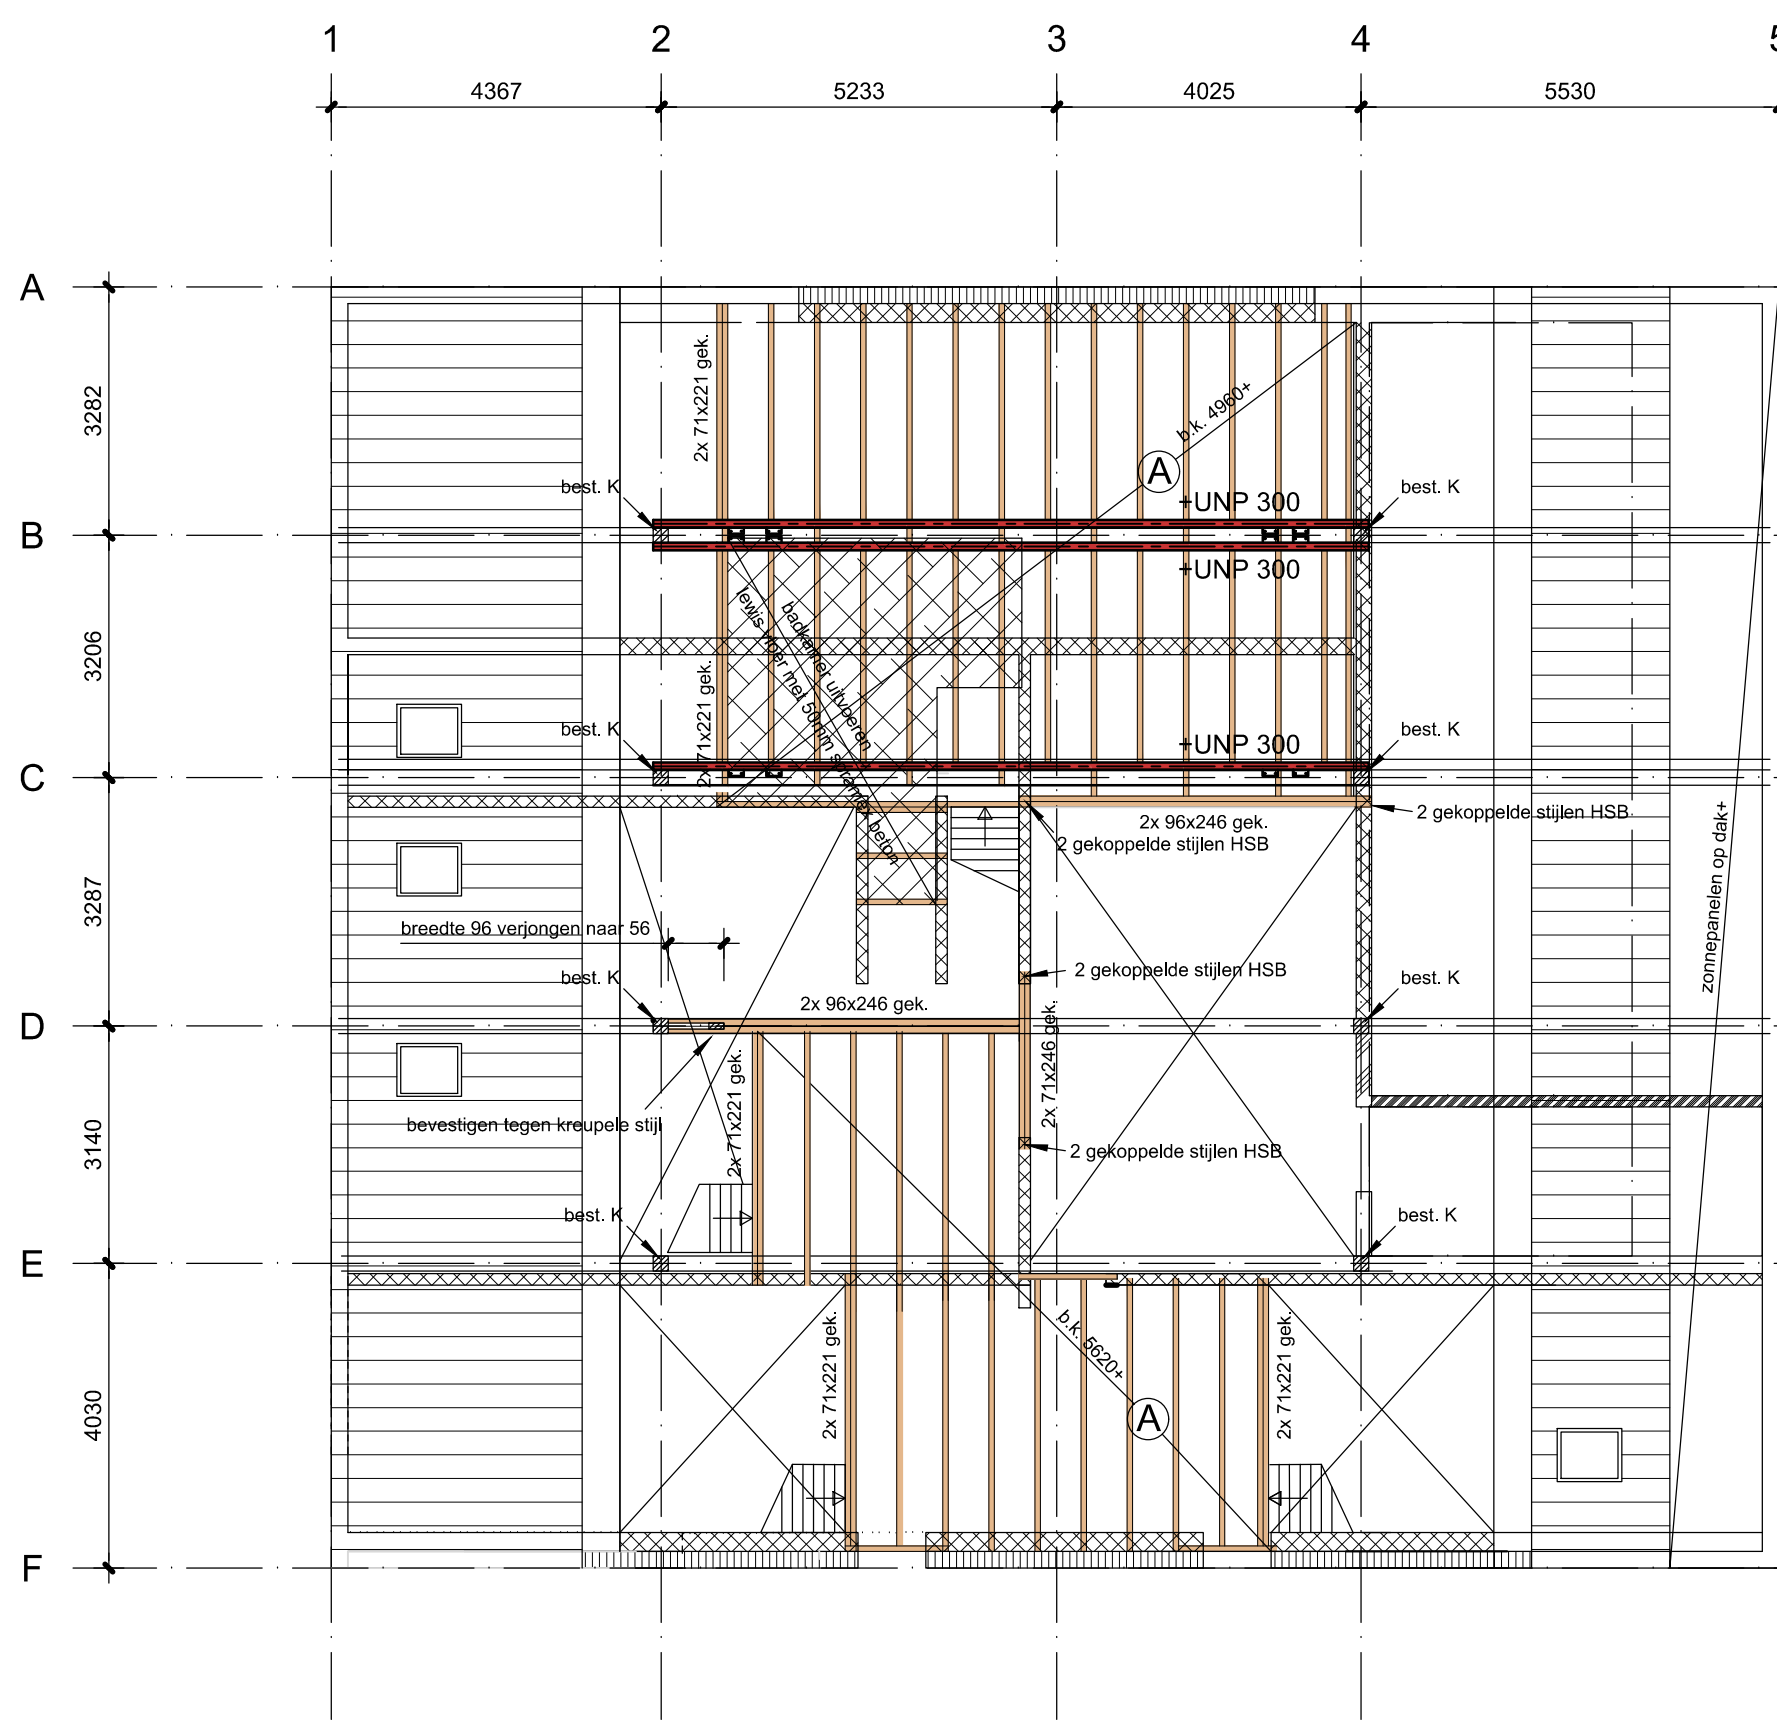


2de verdiepingsvloer
A = houten balklaag 71x221 h.o.h. 610
HSB-binnenwanden 46x121 h.o.h. 406 , aan beide zijden beplaat met multiplex 12mm
HSB-wanden buitengevels 46x171 h.o.h. 406 , aan 1 zijde beplaat met multiplex 12mm

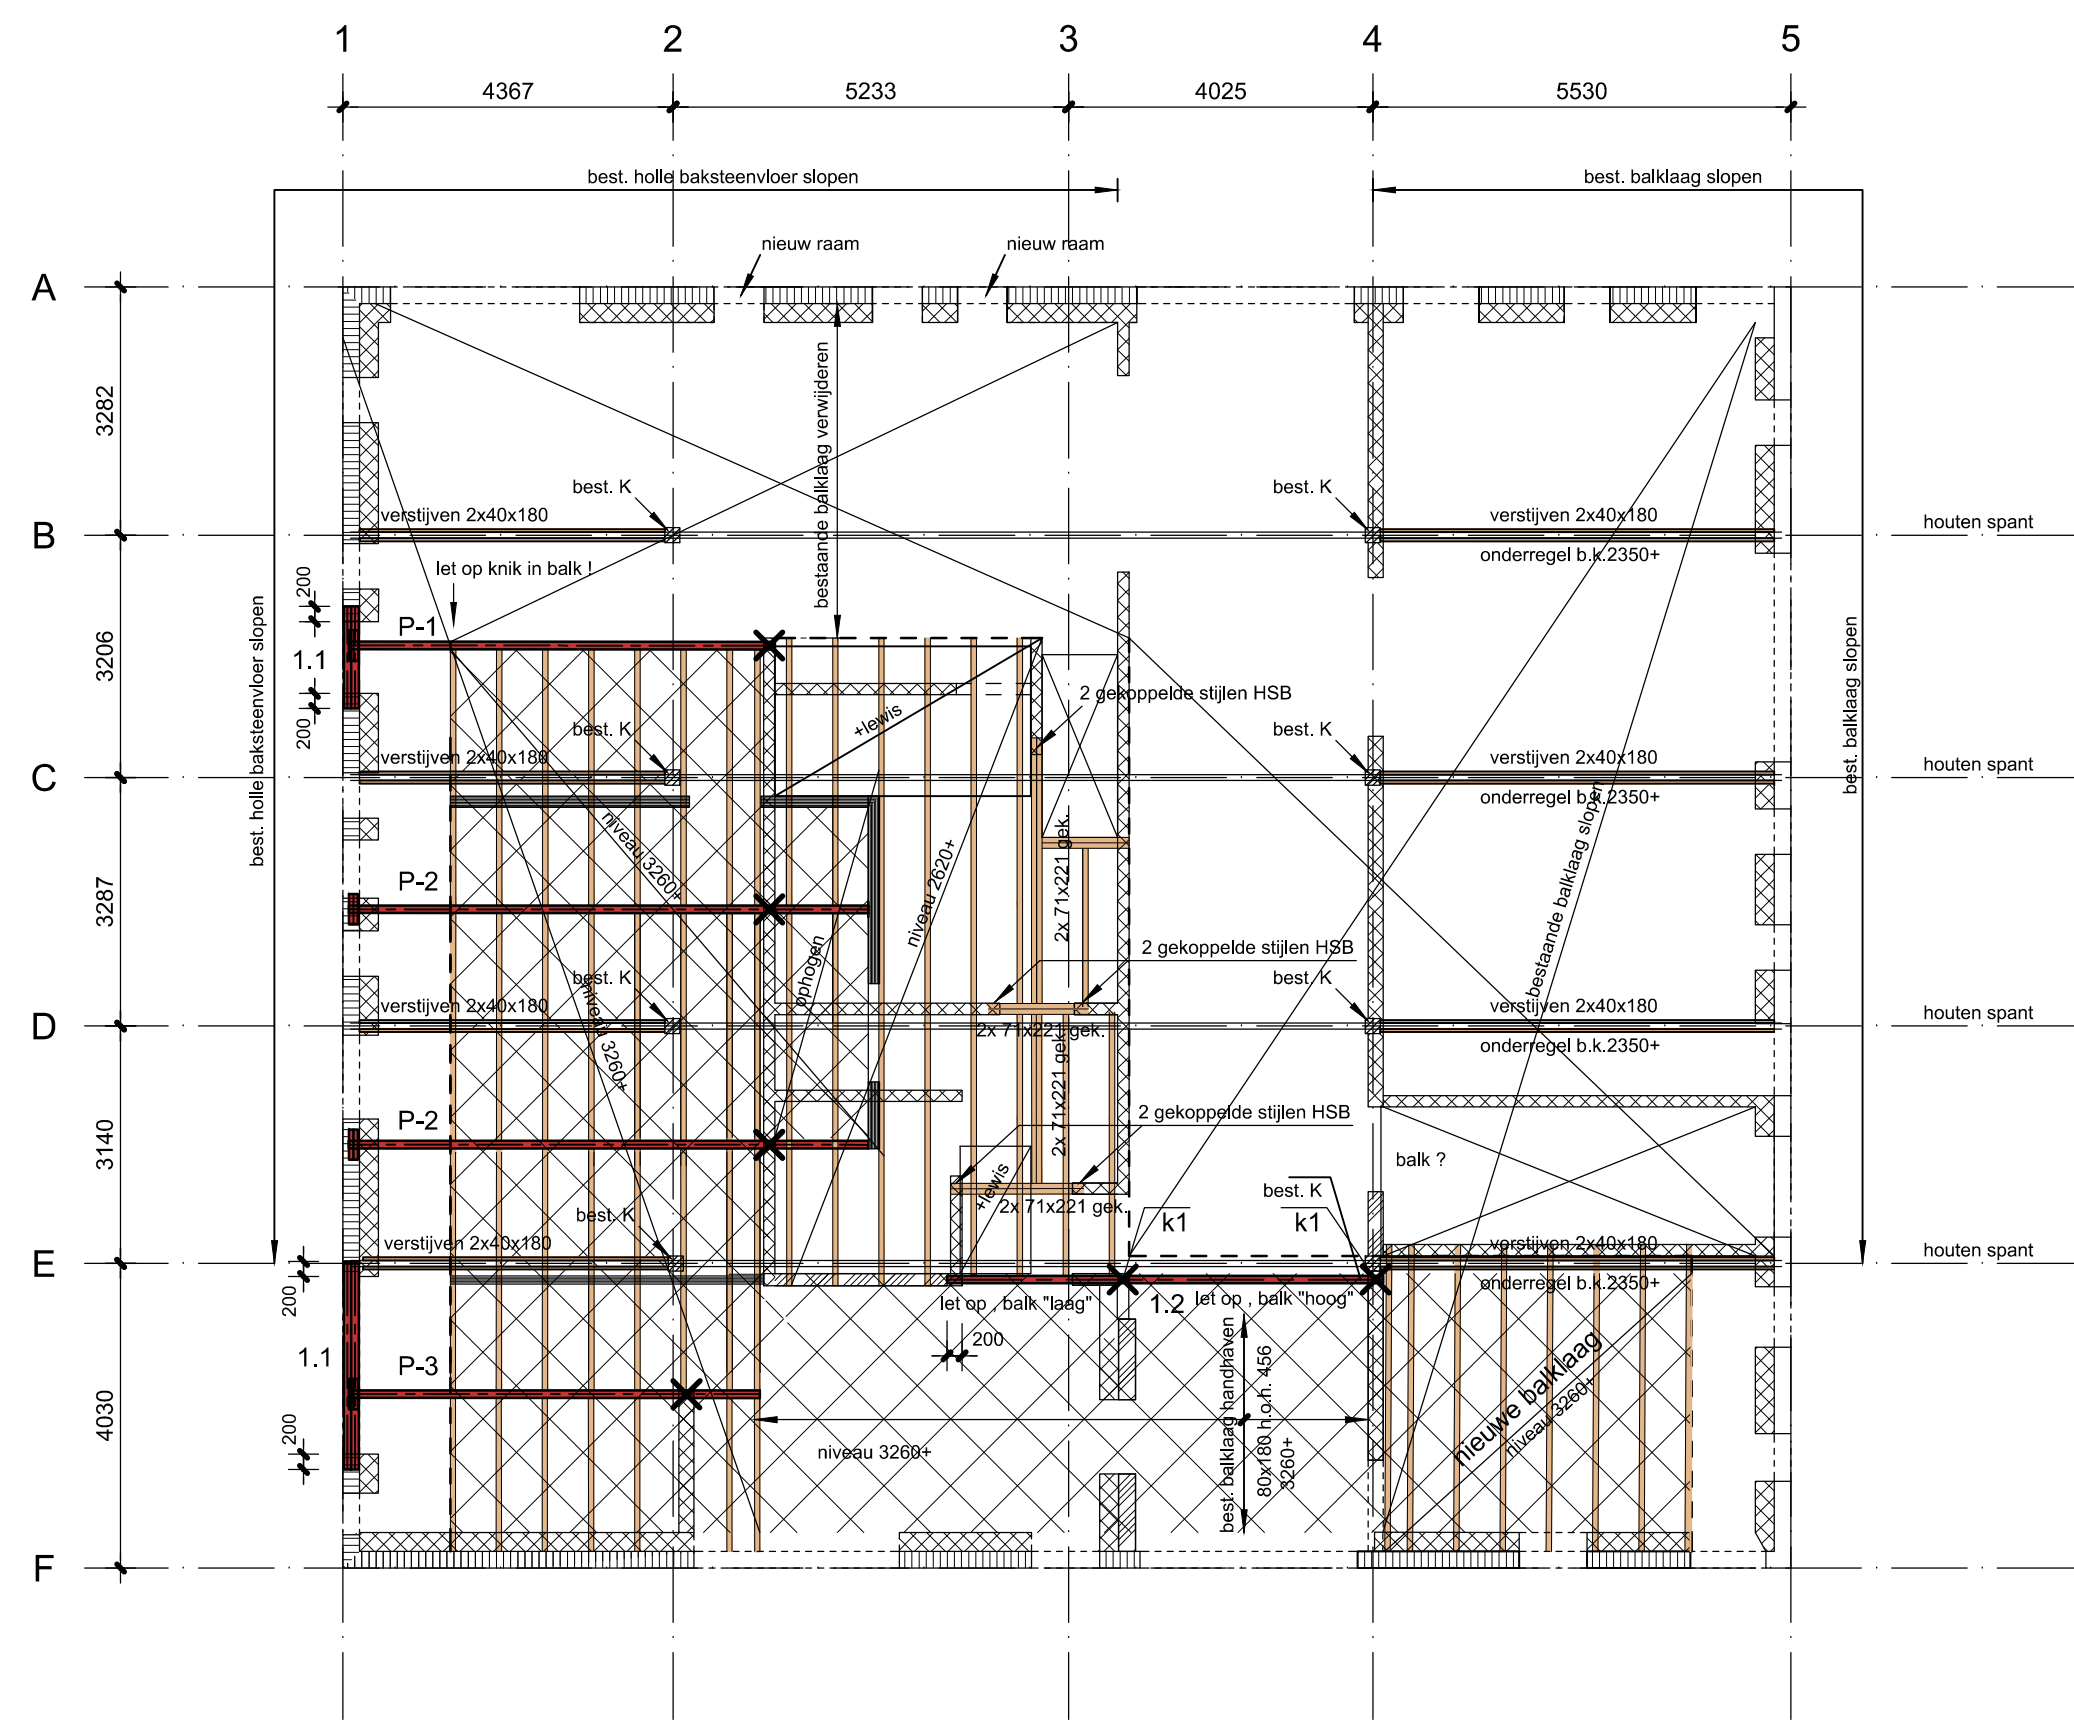


1ste verdiepingsvloer
B = houten balklaag 71x221 h.o.h. 610
voorzetwanden tegen buitengevels HSB 46x171 h.o.h. 406 , 1 zijde beplaat met multiplex 12mm
dragende binnenwanden HSB 46x146 h.o.h. 406 , 1 zijde beplaat met multiplex 12mm
1.1 = 2x L 200.100.10 gekoppeld
1.2 = IPE 200 (let op verschil in hoogtes)
k1 = ø70.70.5

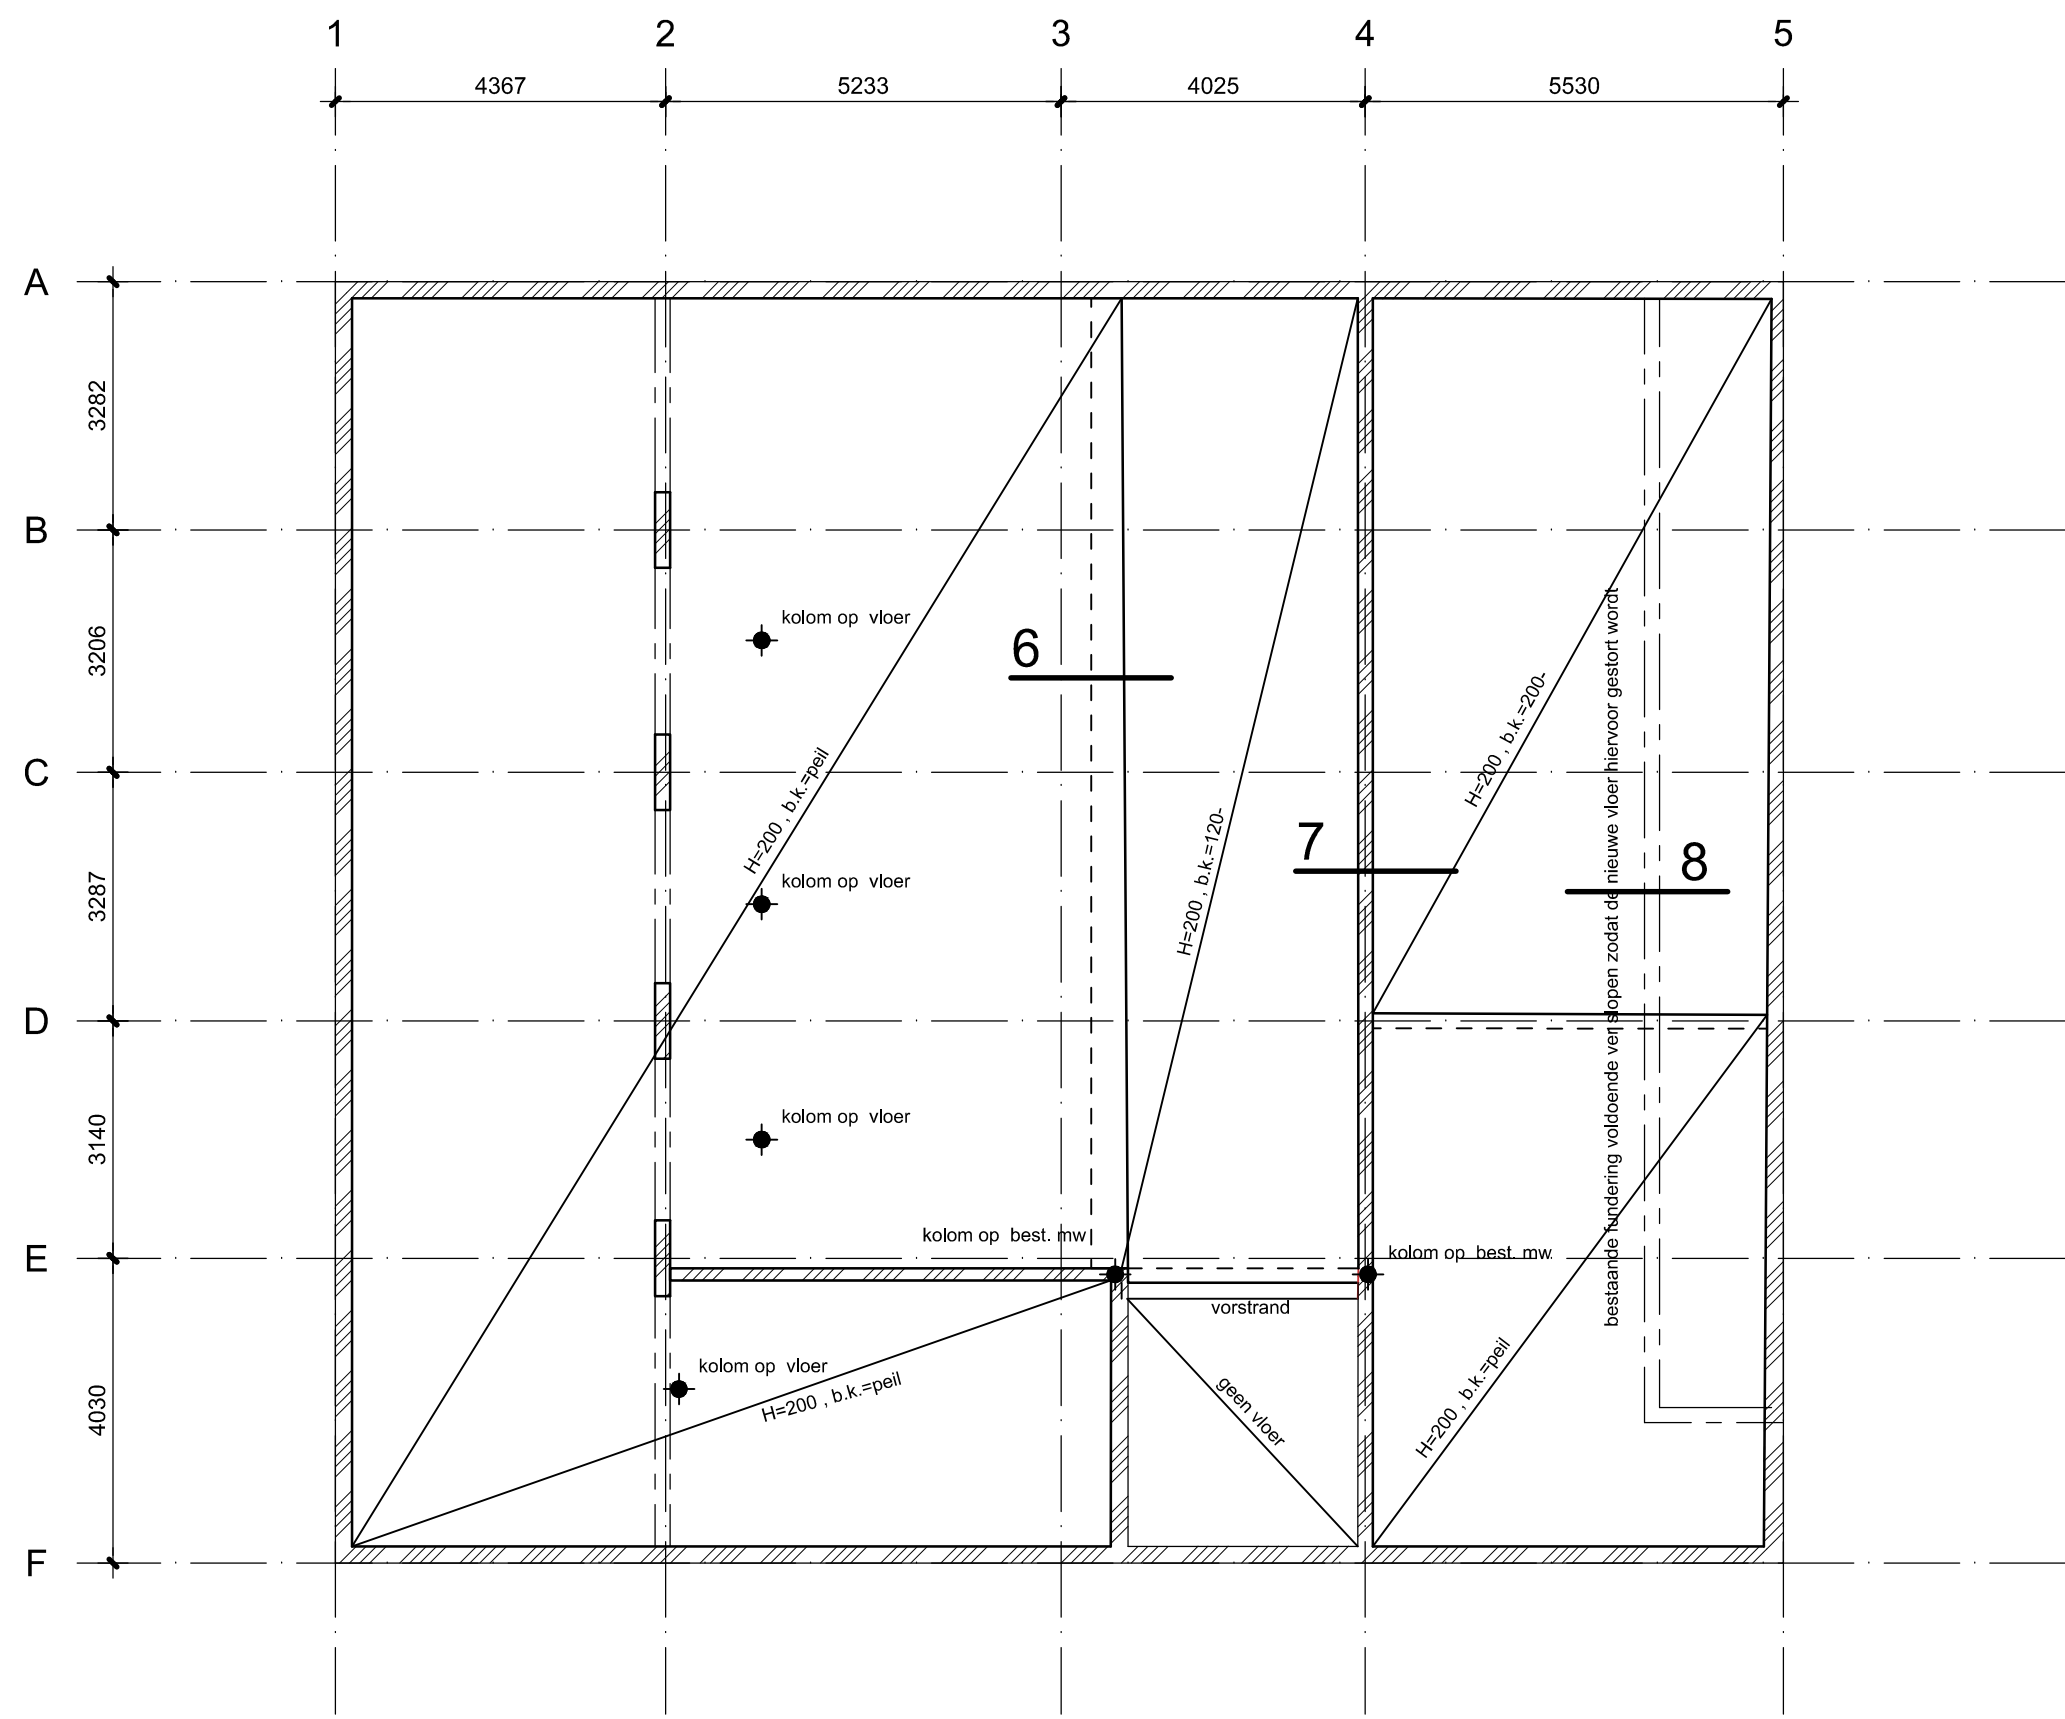


begane grondvloer/fundering
in het werk gestorte betonvloer H=200 , wapening #8-150 o/b
betonvloer storten op een goed verdicht en zuiver zandpakket ,
waarop voldoende isolatie is aangebracht
bestaand mw voldoende ver onder de isolatie slopen (±300mm)
minimale conusweerstand op aanlegniveau = 2,0 N/mm²

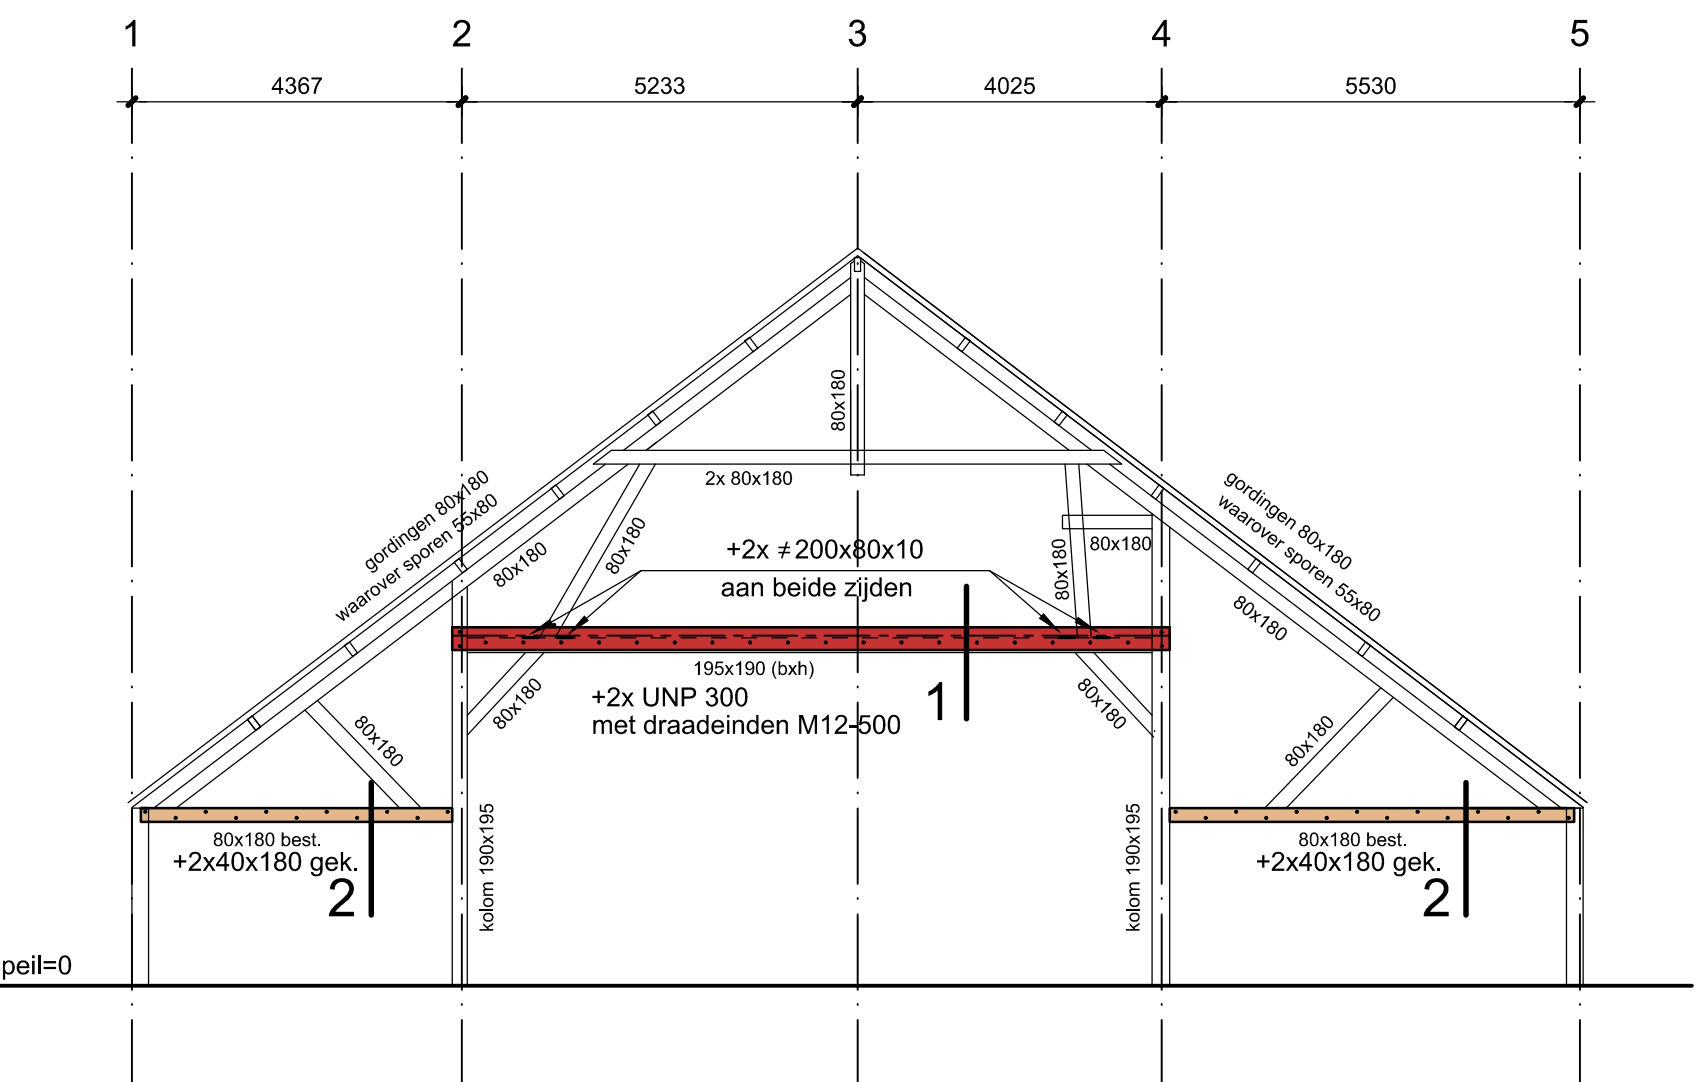

doorsnede bestaande spant op as B

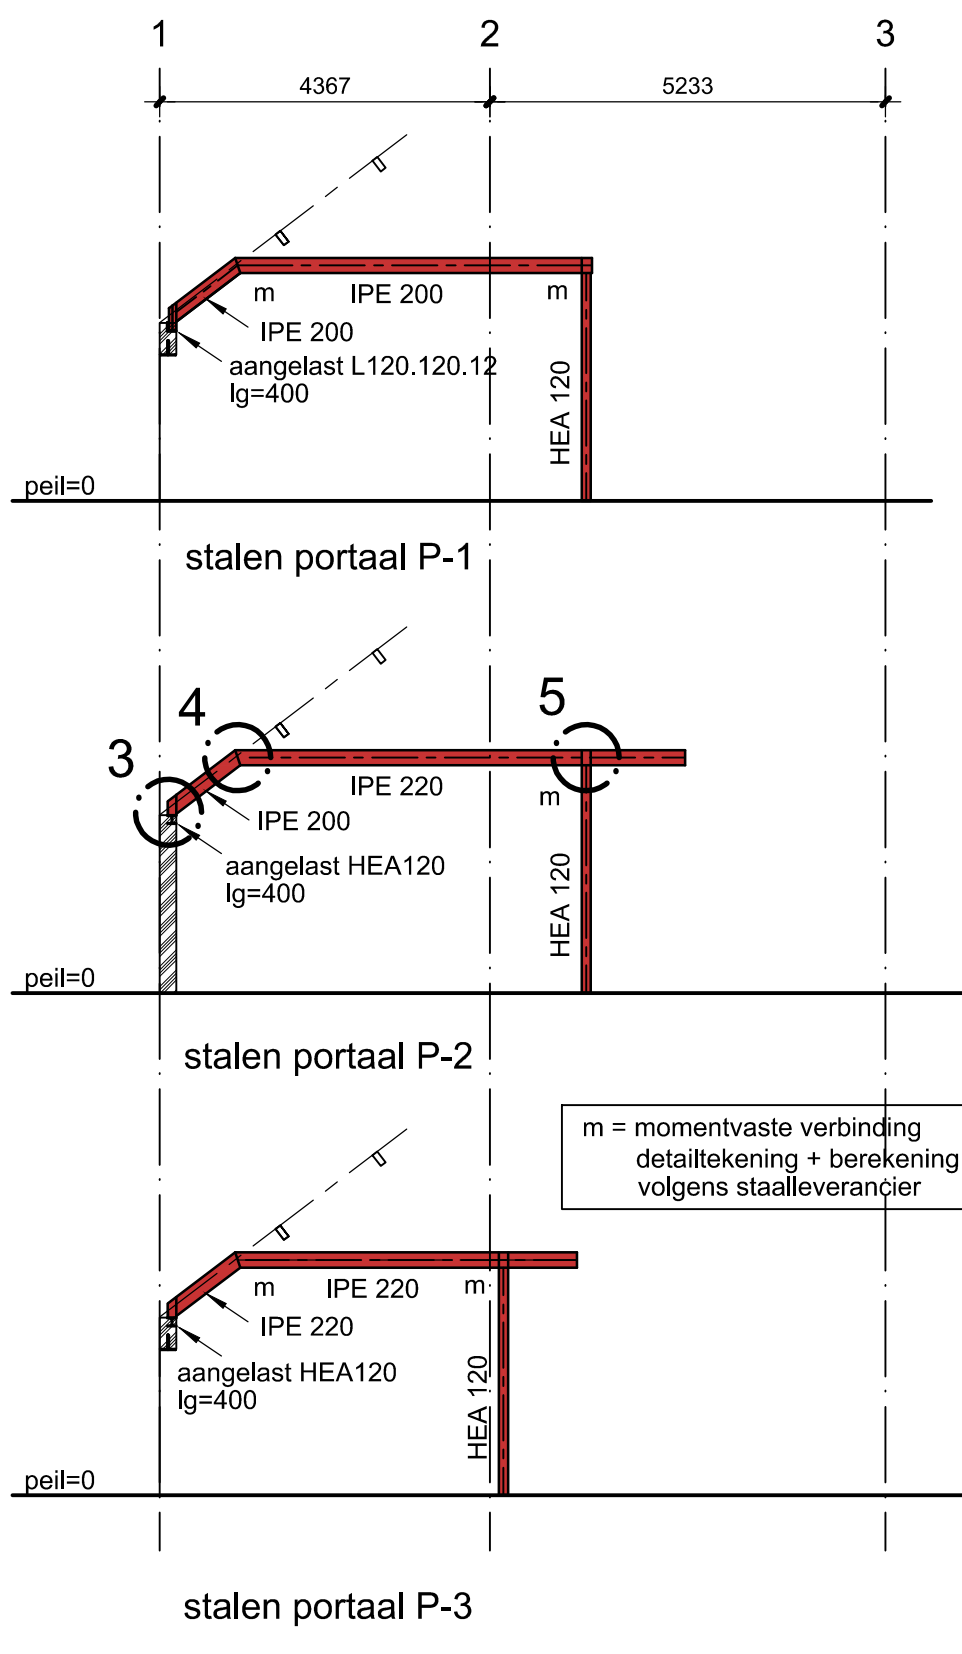

stalen portaal P-3

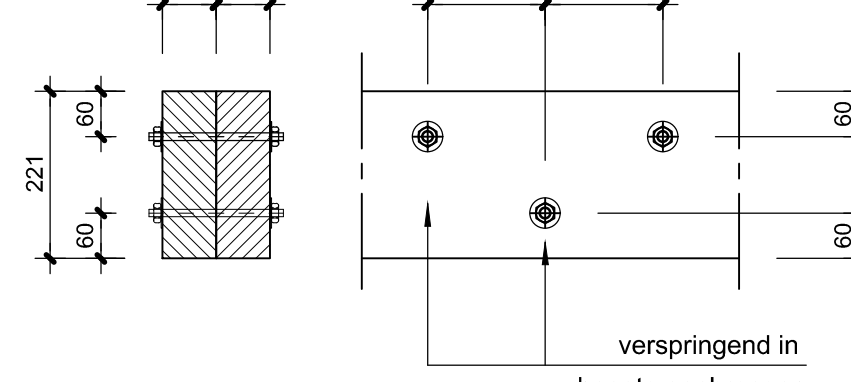

principedetail gekoppelde houten balken
balken koppelen met draadeinden M12 h.o.h. 500 ,
verspringend in hoogte aangebracht en verlijmd

de stabiliteit van bestaand dient tijdens de werkzaamheden gewaarborgd te blijven

- Vaste grondslag in het werk te controleren.
- Alle maten in het werk te controleren.
- Werkplaatstekeningen, detailberekeningen en ankerplan staalconstructie te verzorgen door leverancier.
- Behandeling staalconstructie conform bestek.
- Brandwerend bekleden van diverse constructieve onderdelen, conform bestek en/of opgave architect.
- Metselwerk dilatatie conform opgave leverancier.
- Kwaliteit kzs CS12, tenzij anders vermeld.
- Onder alle vloer- en staalopleggingen een drukverdelend materiaal toepassen en/of glijfolie.
- Opleglengte beton- en staal latsen min. 150mm, tenzij anders vermeld.
- Alle niet aangegeven lateien uitvoeren in prefab beton of stalton-lateien, e.e.a. volgens tekening en berekening leverancier.
- Tekeningen + berekeningen van alle prefab onderdelen te verzorgen door leverancier c.q. fabrikant.

CONSTRUCTIEHOUT : C 18		KOKERS : S 275 jr	
CONSTRUCTIESTAAL : S 235 jr		LASSEN : 4 (tenzij anders aangegeven)	
BOUTKwaliteit : 8.8			
Beton: kwaliteit : C20/25	Onk. sterkte: 25 N/mm²	Betonstaal B500B	buitenste laag bovennet tweede laag bovennet tweede laag ondernet buitenste laag ondernet
Mileuklasse betondekking op de buitenste wapening :			
Onderdeel	boven	onder	overig
Balk, poer			XC2 30
Plaat			XC2 25
Onderdeel	binnen	buiten	overig
Wand			
Kolom			
EXTRA DEKKING			
oncontroleerbaar nabewerkt oppervlak			
+5 mm			
+5 mm			
UITVOERING VOLGENS			
NEN-EN 206-1 en NEN 8005			
WERKVLOER D=50 MM			
Wijziging E		Gew.	
Wijziging D		Gew.	
Wijziging C		Gew.	
Wijziging B		Gew.	
Wijziging A		Gew.	
Schaal	1:100	Get. Erwin Herigers	29-05-2019
Project	Verbouwing boerderij Sweep aan de Galderseweg 85 te Breda		
Onderdeel	Schema's en fundering		
Opdrachtgever	Schea's en fundering		
Architect	DdP-architectuur bna		
		Projectnummer	13227
ADVISENBUREAU VOOR BOUWCONSTRUCTIES		Tekeningnummer	01
Kerkhofweg 1 4818 GA Breda 076 - 5003070 www.sterk-adviesbureau.nl info@sterk-adviesbureau.nl			

