


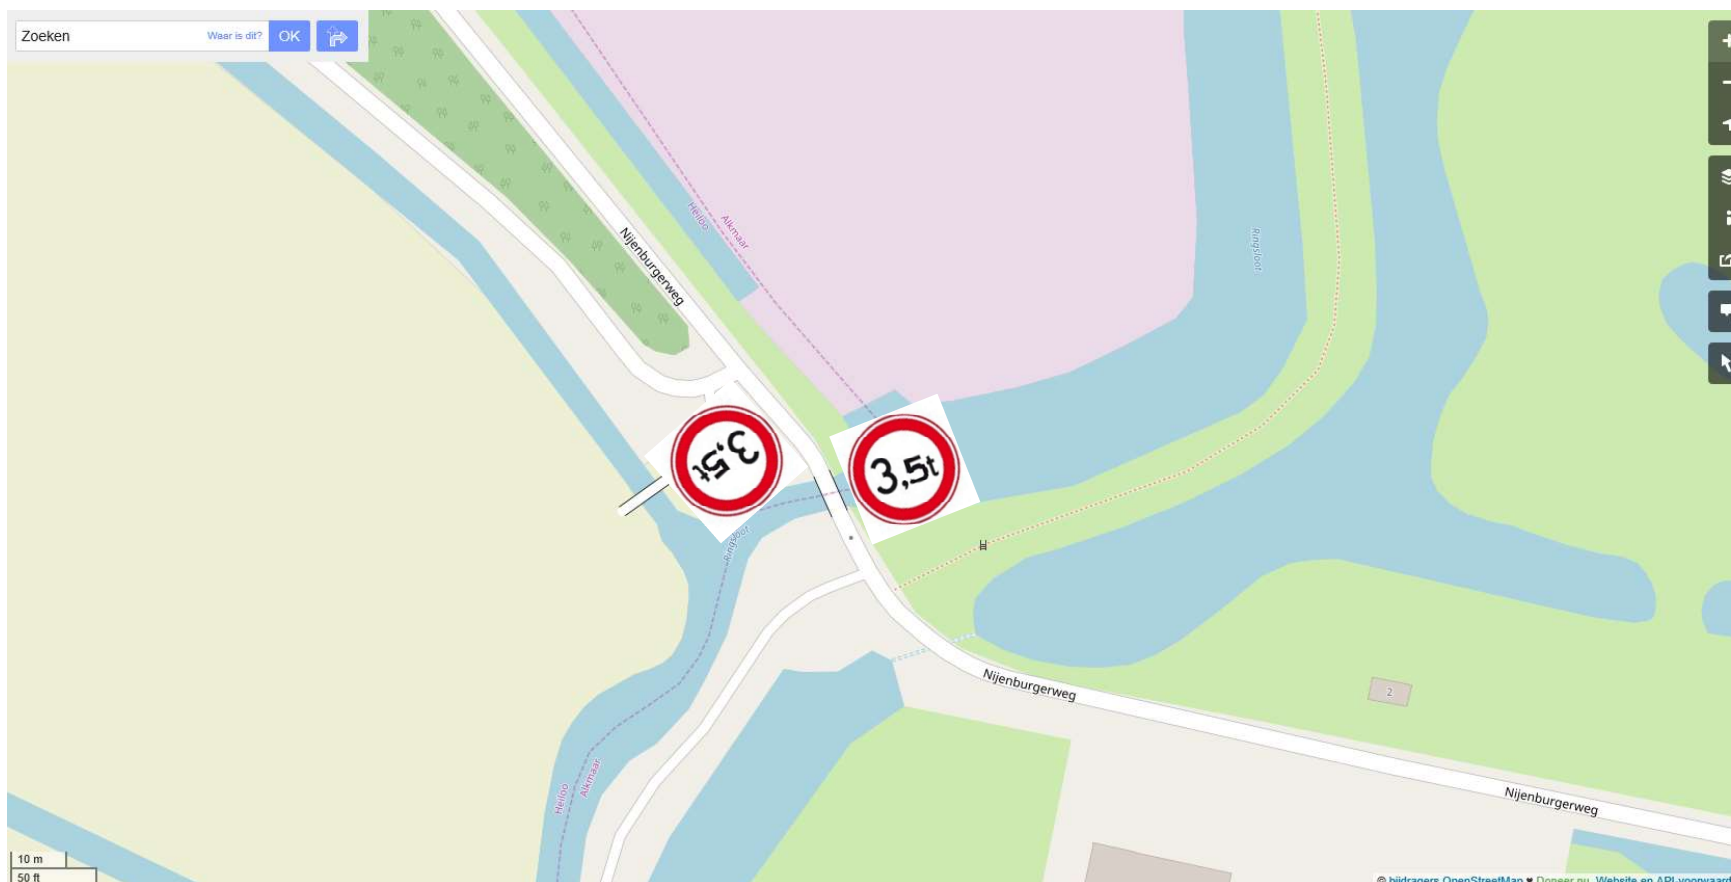

				Postadres: Postbus 1 1850 AA Heiloo Bezoeadres: Raadhuisplein 1851 JL Heiloo		PROJECT-/ TEKENING NR.	
Afdeling							
Datum :	Get :	Gez :	Dienstjaar :	Schaal :	details		
7-10-2019	JWa		Bezoek :	situatie			
			Blad :	lengteprof.			
			Bladen :	dwarsprof.	formaat : A4 (29x29)		
De Directeur :			Onderwerp : Tekening Verkeersbesluit gewichtsbeperking brug Nijenburgerweg				