


Bijlage 7: Doorstroomcapaciteit van de supermarkt

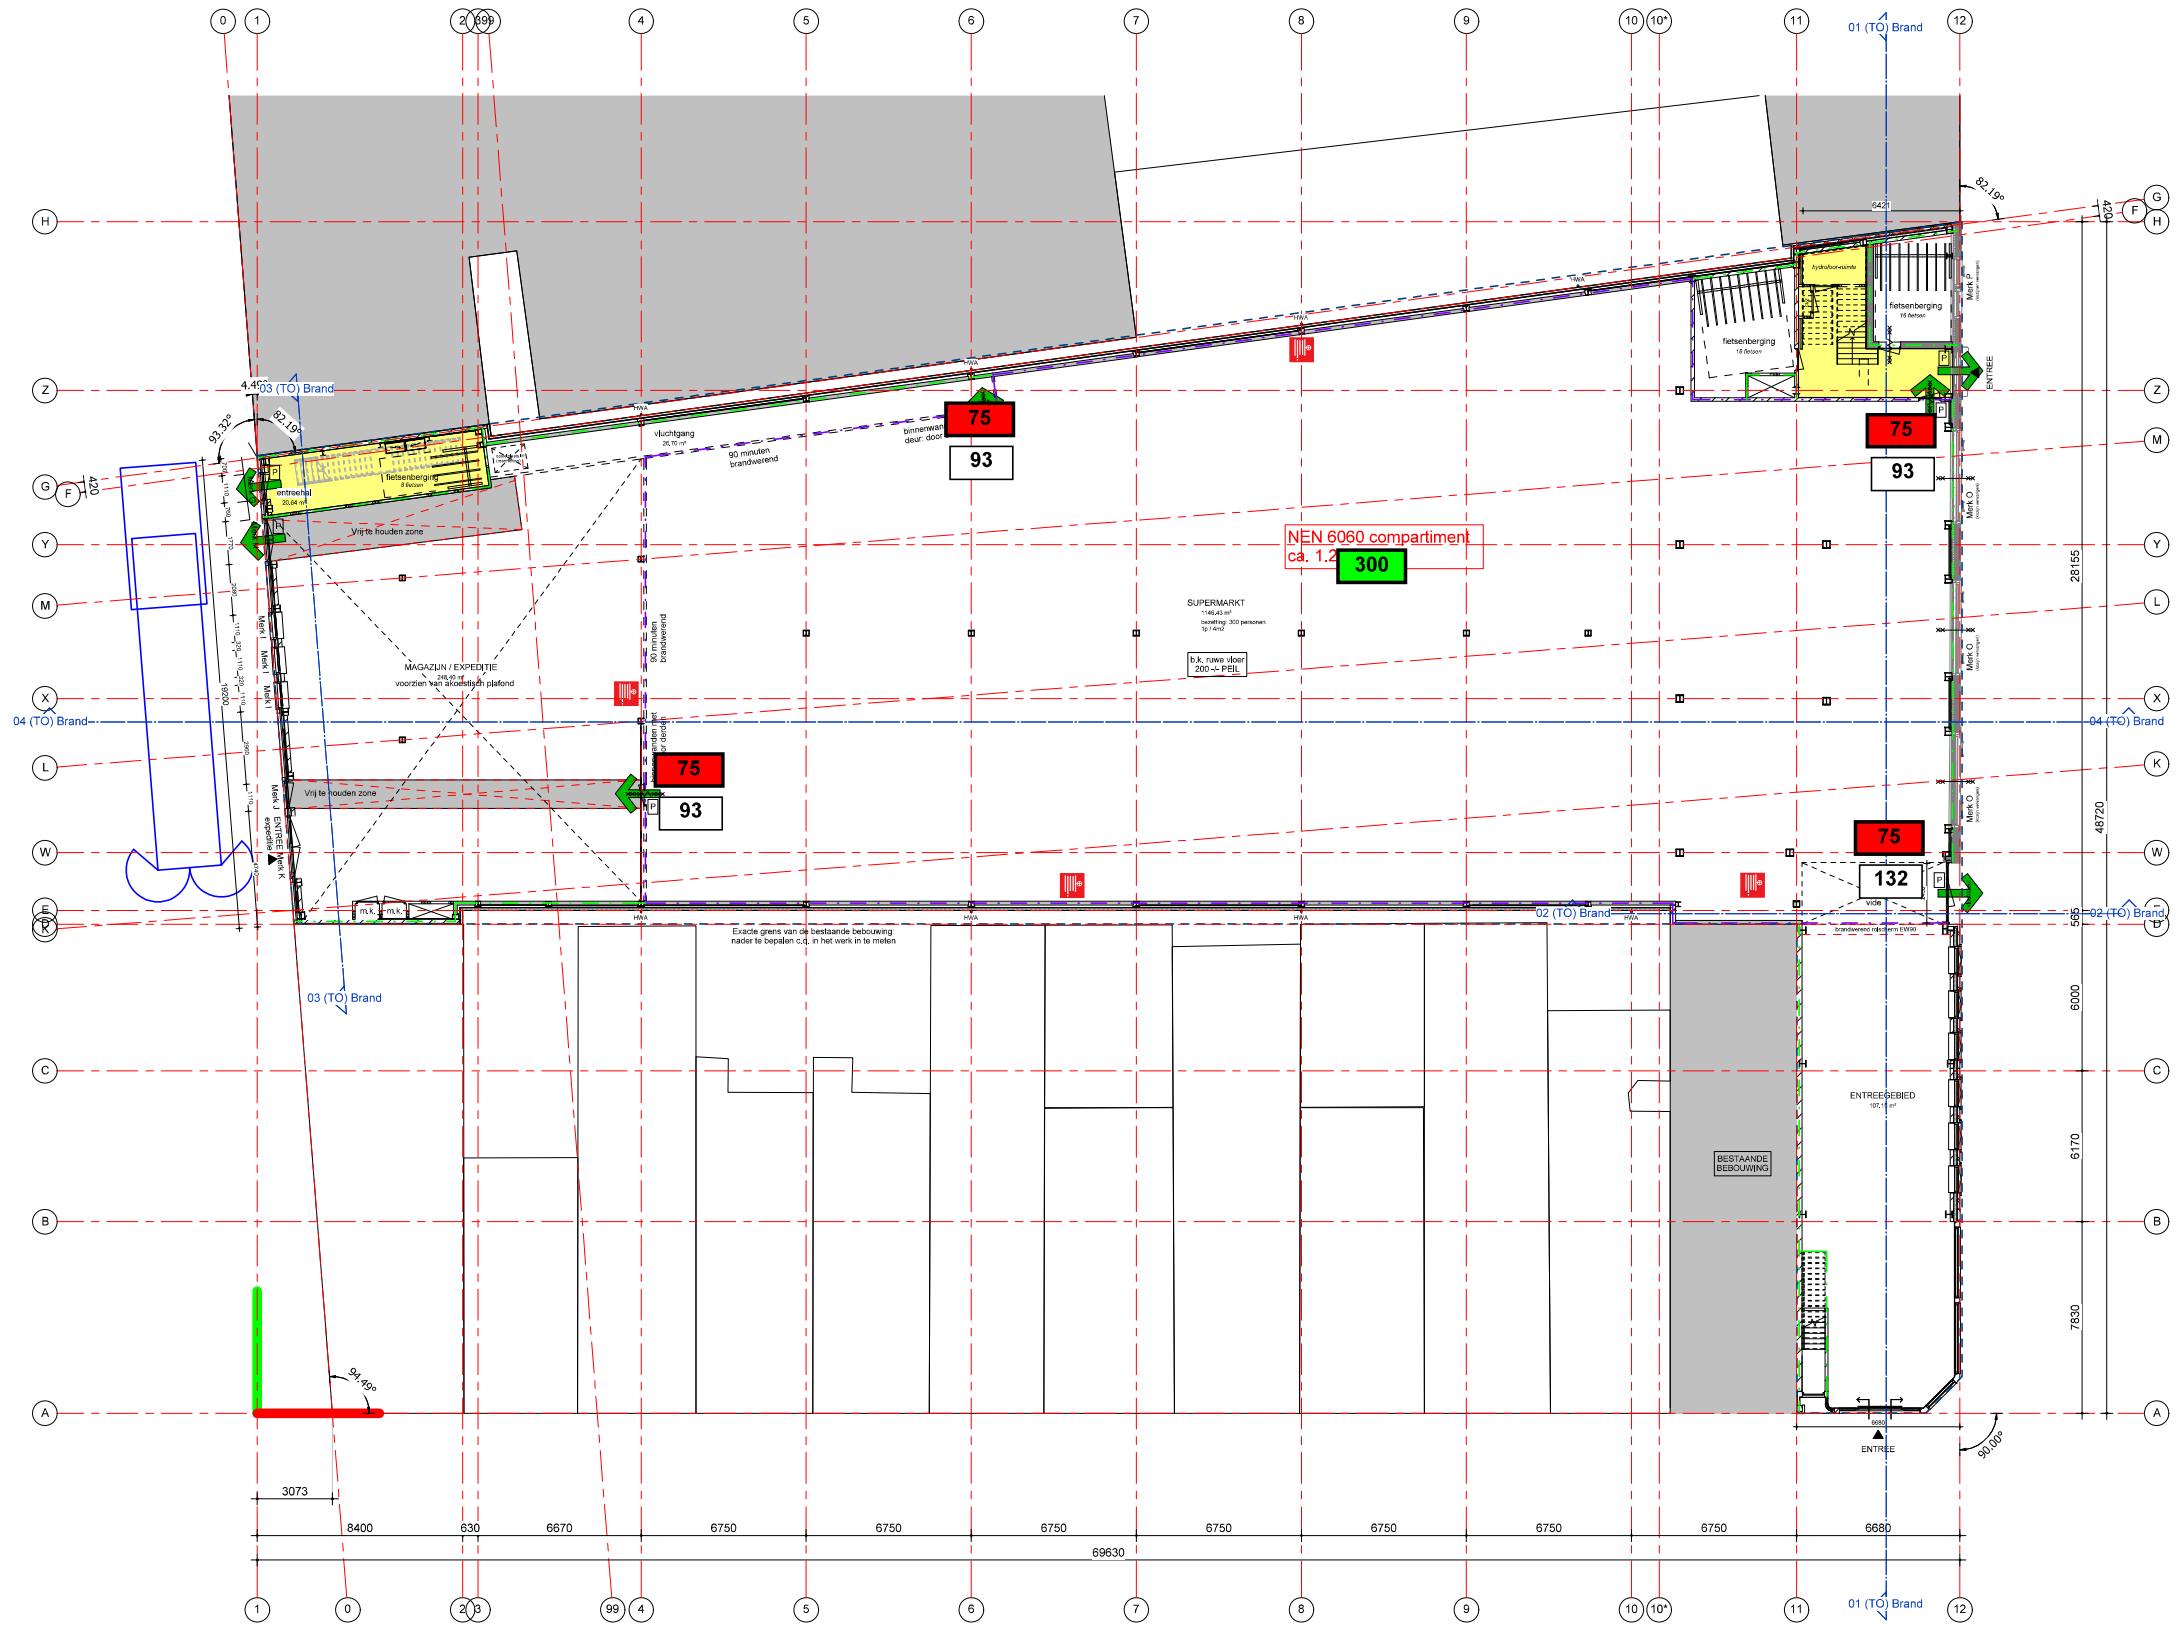



BURO BOUWFYSICA

- XX Aantal personen per (sub)brandcompartiment
- XX Aantal personen per uitgang (sub)brandcompartiment
- XX Maximale doorstroombcapaciteit

Symbolen	
	perimetriges
	30 min. W/300
	60 min. W/600
	90 min. W/900
	120 min. W/1200
	150 min. W/1500
	180 min. W/1800
	240 min. W/2400
	rookmelder op 1m hooi
	30 min. W/300
	60 min. W/600
	90 min. W/900
	120 min. W/1200
	150 min. W/1500
	180 min. W/1800
	240 min. W/2400
	30 min. brandwerend dak
	60 min. brandwerend dak
	90 min. brandwerend dak
	120 min. brandwerend dak
	150 min. brandwerend dak
	180 min. brandwerend dak
	240 min. brandwerend dak
	perceelgrens

Maatvoering bestaand en nieuw:
Alle maatvoering op tekening is indicatief, definitieve maatvoering in het werk vast te stellen door aanmeten.

tekening
TO20101a
begane grond - brandveiligheid

project
Noorderboulevard
2015033
Rotterdam

opdrachtgever
KIXX

grootman

Rotterdam, 14-10-2015
15:00 uur
15-10-2015
15:00 uur
15-10-2015
15:00 uur