


Behoort bij het (Ontwerp-)  
Verkeersbesluit, nummer:  
**2018VB36**

d.d.

ing. J.J.C. van Tol  
hoofd afdeling Beheer en Realisatie

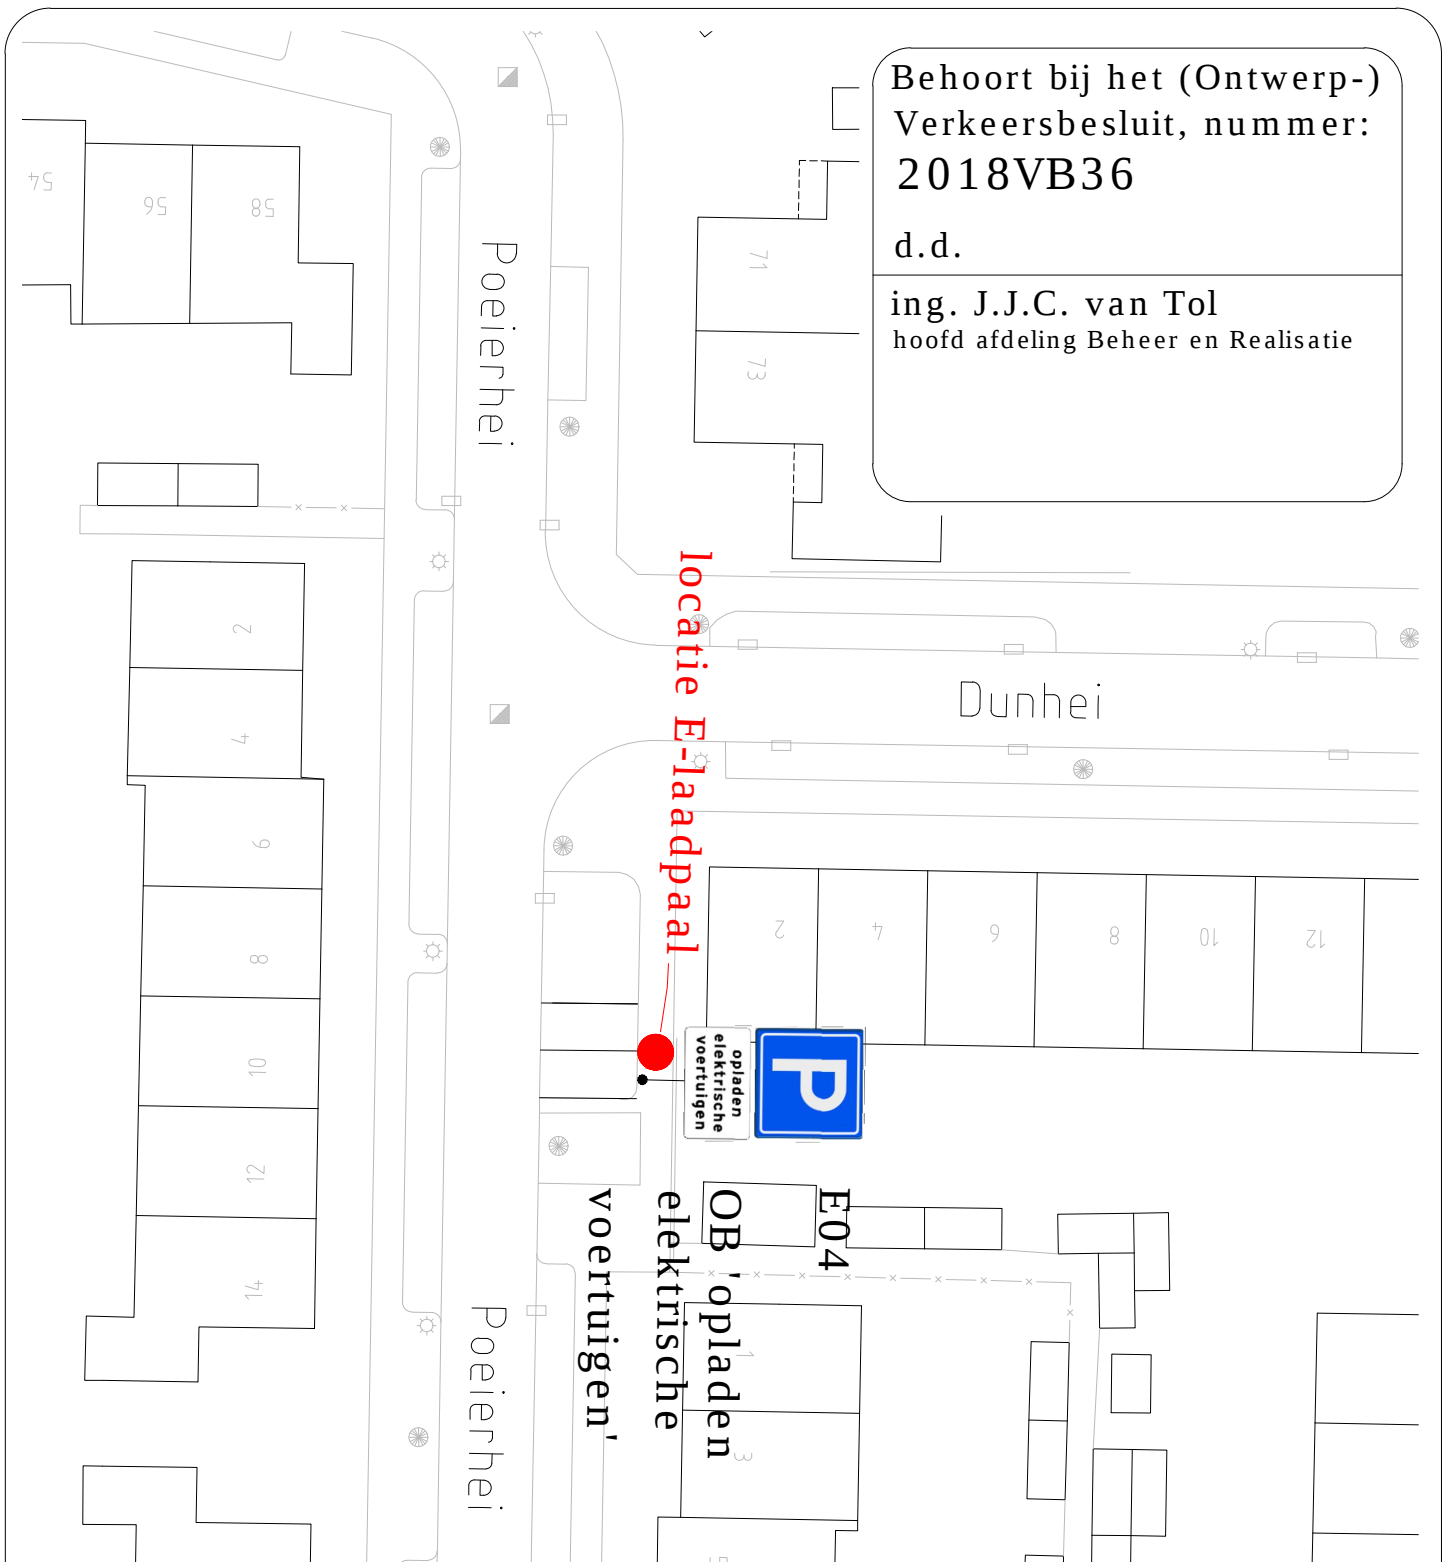

**Veldhoven**

Afdeling Beheer en Realisatie  
Cluster Planvorming

project: **Verkeersbesluit 2018VB36**  
E-laadpaal bij P-vak in Poeierhei  
te Veldhoven

getekend: P. Soons  
datum : 16-11-2018  
projectl : P. Konings  
gewijzigd:  
akkoord : -

schaal : 1:400      formaat A4      afmeting: 297x210 mm

boekingsnr:      besteksnr:      projectnr :

tek. no. : **T2018-187**

bladnr. :      versie :  
1 van 1

alle maten in meters, peilen in meters t.o.v. NAP, diameters  
en materialen in millimeters, tenzij anders aangegeven

gemeente Veldhoven, bezoekadres: meiveld 1 5501 KA Veldhoven  
postadres: postbus 10101 5500 GA Veldhoven

filenaam : 2018VB36 E-laad Poeierhei.dwg

© Auteursrecht voorbehouden