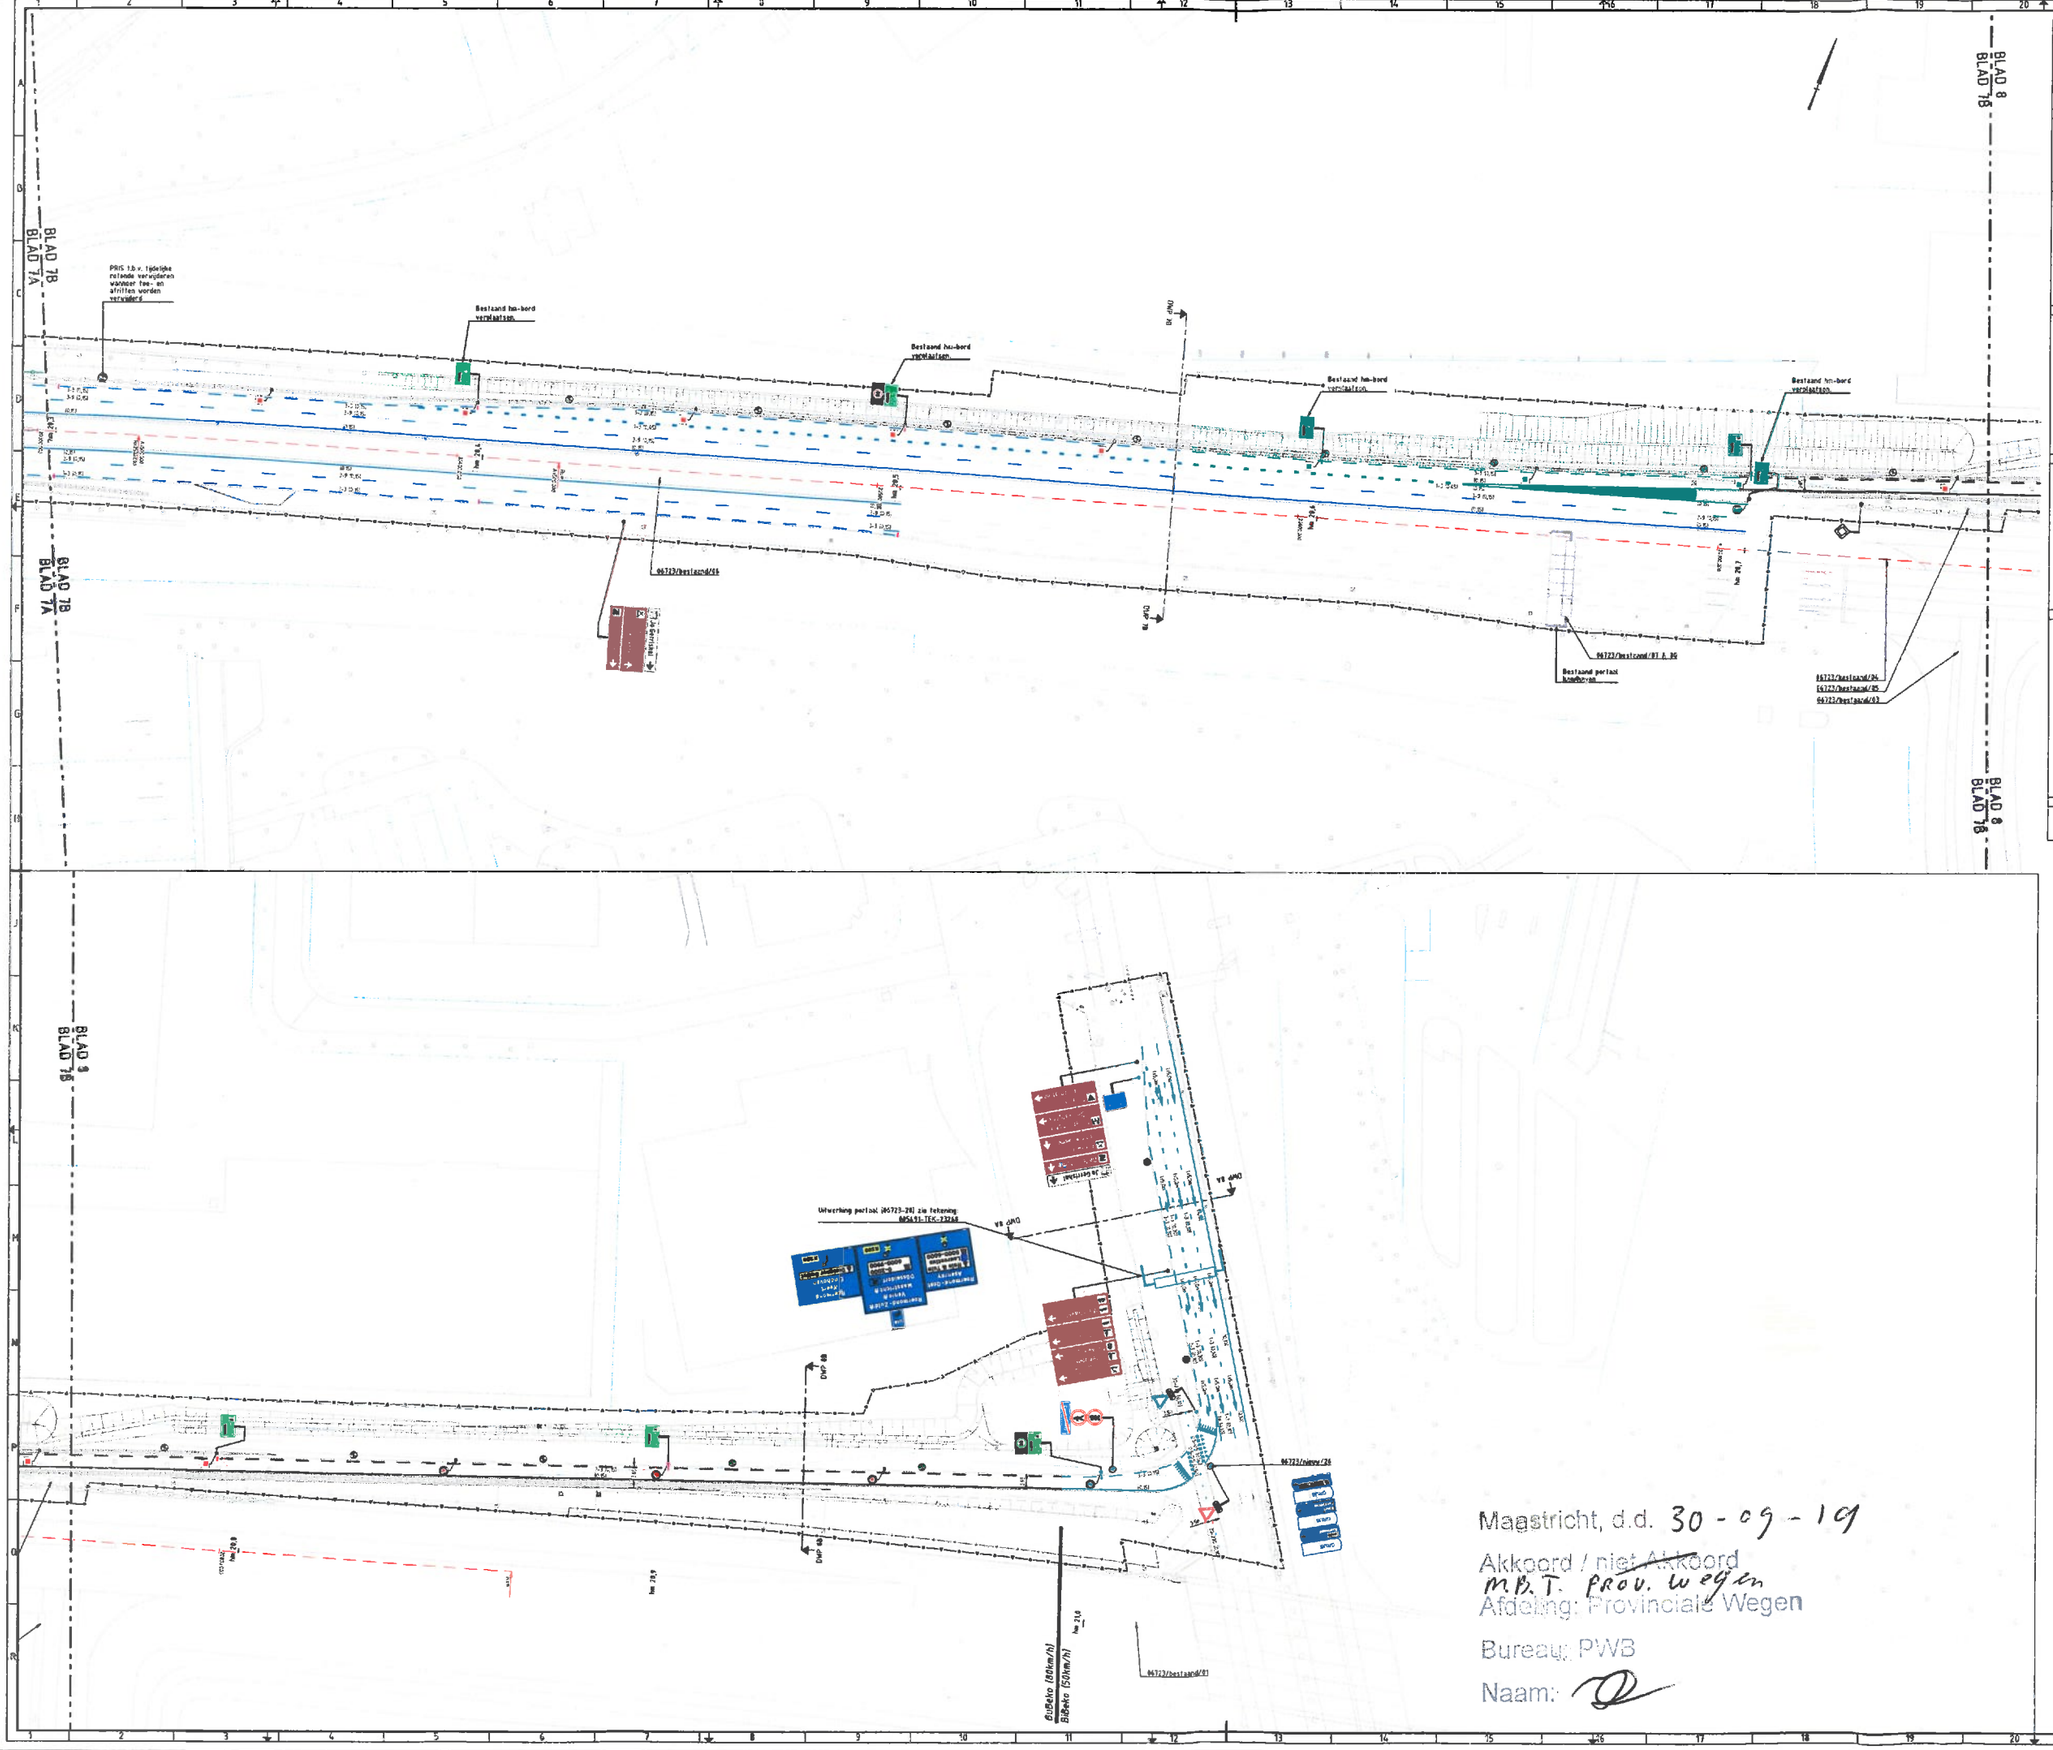

LEGENDA BEBORDING, BEBAKENING EN MARKERING

ALGEMEEN

- Plangrens
- Bestaande situatie
- Hectometerpaal conform rijksnetwerkregistratie
- Wegbeheerder grenzen
- Overzichtsplan
- Nieuwe As met nummering
- Overzichtsplan oriënteren

VERHARDING

- Nieuwe rendstenenrij
- 3-3 (0.6) Soort markering
- Belijning en markering, type kunststof
- Belijning, type thermoplast (± 3mm dik)
- Polyurethaan en markering, type kunststof (± 2mm dik)
- Polyurethaan en markering, type thermoplast (± 2mm dik)
- Dwarsmarkering, afmetingen zie algemene typeverlopen (U) en E-C1001

BEBORDING RWV

- Rode reflector op geleiderail, enkelzijdig, cf. detail 3.C, TEK 005491-TEK-23284
- Rode/witte reflector op geleiderail/barrier, dubbelzijdig, cf. detail 3.D, TEK 005491-TEK-23285
- Reflectorpaal met rode reflector, enkelzijdig, cf. detail 3.E, TEK 005491-TEK-23286
- Borden RWV (onder voorbehoud), afmetingen cf. detail 3.A, TEK 005491-TEK-23281
- Bestaande te handhaven bebording
- Bord bereikbaar op nieuwe fietspad, cf. detail 3.G, TEK 005491-TEK-23288
- Bord bereikbaar aan MB-paal
- Bord bereikbaar aan lichtmastmast
- MB-bord bereikbaar aan MB-paalhgt, cf. detail 3.H, TEK 005491-TEK-23289
- MB-bord bereikbaar op gebouw, cf. detail 3.G, TEK 005491-TEK-23288
- MB-bord enkelzijdig bereikbaar aan barrier bij ea E-C1001
- MB-bord enkelzijdig bereikbaar aan hoofdbaan Ramsenkruising

BERMINRICHTING

- Bestaande stalbarrier handhaven
- Bestaande geleiderail 30cm2 handhaven
- Bestaande geleiderail 30cm2 handhaven
- Bestaande Sweb handhaven
- Nieuw te plaatsen barrier (beton)
- Nieuw te plaatsen barrier (staal)
- Nieuw te plaatsen geleiderail 30(ea)
- Nieuw te plaatsen geleiderail 31(ea)
- Nieuw te plaatsen voetgangers hoek handhaven
- Geïnderbetonbrding met verankering
- Overgang 85cm - 85cm, eenzijdig
- Overgang 85cm - 85cm, tweezijdig
- Overgang beton barrier naar 31cm geleiderail
- Lichtmastfoundering en betonbarrier
- Ingegraafde barrier (EAD)
- KNR-systeem (EAD)
- Nieuw te plaatsen Sweb
- Nieuwe Geleiderail cf. TEK 005491-TEK-23128 (na 2D48 (DO))
- Kortsluiting barrier tegen cf. -TEK cf. detail 3.G, TEK 005491-TEK-23288
- Aanbringen beugel

ROLLEBRING & AFWATERING

- Bestaande rooiput in nieuwe verharding
- Bestaande HWA dammoorgelgelm type Hoeksteg
- Nieuwe VWA rooiput
- Nieuwe HWA rooiput
- Nieuwe HWA-put, kunststof, Ø 315mm
- Bestaande kolk te handhaven
- Hdpe dammoorgelgelm cf. detail 3D8, TEK 005491-TEK-23282
- Dwarsbalk deel gelmiddels tunnel Hoeksteg cf. detail 3.E, TEK 005491-TEK-23282
- Nieuwe uitmondstuk HDPE cf. detail 3.E, TEK 005491-TEK-23282
- Nieuwe enkelzijdig tijdelijk aansluiting cf. detail 3.E, TEK 005491-TEK-23282
- Gebroken pijp met betonkuipje bestaande rooiput
- Hdpe afvoerpijp (rioolverbinding D-deel) Type G 100 (DG)
- Bitumineuze betonmastiek (D-deel) Hdpe (DTD) (DWD) Aqualock
- Bitumineuze betonmastiek (D-deel) Type Hdpe (DTD/DWD/DG) Aqualock cf. detail 3.E, TEK 005491-TEK-23282
- Toeslagstoffen, hydro-toeslagstoffen (D-deel) Type G (DG DG)
- Lekdrain bijgemengd kolk (DG) cf. detail 3.E, TEK 005491-TEK-23282
- Kolk verdeelde topping (PVC + HDPE) Afvoerkolk, Hdpe (Type D-deel) Hdpe (DTD) (DWD) Aqualock
- Dubbele afvoerkoppeling en kolk
- Afvoerkolk, Hdpe (Type D-deel) Hdpe (DTD) (DWD) Aqualock, afvoerkolk, en kolk verbeldt afdekmaten aansluiting cf. detail 3.E, TEK 005491-TEK-23282

VEGTEUGBALAR / RUIMTEREGISTRERINGEN

- Verwijdering Hdpe (D-Pm)
- Verwijdering (D-Pm) 30m maat + arm
- Verwijdering (D-Pm) 30m (2x) maat + arm
- Bestaande (D-Pm) 30m (2x) bord op afvoerbrding
- Verwijdering 6m zwaar maat + bord
- Verwijdering 6m maat + bord
- Portaal klemmer langdes
- Lichtmast (D-vaste deel) belijning
- Lichtmast (D-vrijdeel) belijning
- Lichtmast (D-vrijdeel) belijning
- Lichtmast (D-vrijdeel)
- Lichtmast (D-vrijdeel)
- Lichtmast (D-vrijdeel), m-barrier-afmaing
- Te vergrijzaalen lichtmast (D-uitvoeren)
- Tunnelmaatwerk
- Bestaande PRIS en locatie handhaven verwijderen/hulde de vergraafd
- Wildmaat (incl. div. antennes), indicatief
- Wildmaatpaal (incl. div. antennes), indicatief
- Wildmaatpaal (incl. div. antennes), indicatief
- Wildmaatpaal met draadloop (Indicatief), indicatief
- Kast

FLORA - FAUNA

- Bestaande kleinwildwater
- Geleiderail type (inclusief) Geleiderap
- Grondkeiler type (inclusief) Geleiderap

ALGEMENE OPMERKINGEN:

- Dwarsmarkering / hectometrering/markeringen dient te worden aan onderstaande maat tot aar E-C1001
- Dwarsmarkering dient te zijn aangebracht in het kort van de rijbaan
- De dwarsmarkering dient te zijn aangebracht in het kort van de rijbaan methode Zebrapad afmeg - Zebrapad afmeg
- De geleiderail- dienen bestaande op de as van de weg te blijven met een maximale afwijking van 10 graden.
- Afstanding geleiderail 15 cm mag enkel als toleranties van 20 cm voor de hectometrering en 5 cm voor het aanwijzen.
- Letterlijke Arial, standaard.
- Kleur: Wit
- Warmgemaakte plastic/gas dient gelijkwaardig te zijn aan thermoplastische voegverlaring.
- Warmgemaakte plastic/gas dient gelijkwaardig te zijn aan thermoplastische aanbring, wanneer geen afwijking (minimaal 50 m 200m en daar wit
- Plastic/gas worden overig aangebracht ter bestendigheidsondergrondgen, dus zoveel Bizen alsmede Bizeta Plastic/gas worden altijd aangebracht ter bestendigheidsondergrondgen.

Markering dient te zijn voorzien van een nachtzichtbaarheid volgens de geldende EC eisen cf. DT 1/2 aar E-C1001
Typering van de markering dient te zijn conform aan onderstaande tabel cf. aar E-C1001

	Toepasbare situaties	Soort weg/zone							
		SWOV L-D of U-T1			Gebiedsontsluitingsweg 1)		FAR		
		Bestaand	Aanpassing		Bestaand	Aanpassing	Bestaand	Aanpassing	
Bibeka	wegmarkering	aangebracht	kortzichtend 2) 3)		aangebracht	kortzichtend 2) 3)	aangebracht	kortzichtend 2) 3)	
Bebeka	wegmarkering	Nee	Nee		aangebracht	langzichtend 2)	aangebracht	langzichtend 2)	

1)Gebiedsontsluitingsweg binnen bebouwde kom of stedenbouwkundig ontwerpgebied of aan de rijbanen, deels buiten en deels binnen de bebouwde kom.
2)Langzichtend: als 1 aan dit.
3)Kortzichtend: als 2 aan dit.
4)Tussenstadiaal: als 3 aan dit.

Bijlagenlijst: (t.b.v. Bibeka/Bebeka/Bebeka en Bebeka/Bebeka/Bebeka)

Detaillering ter beheer van plaatsing en inrichting RWV-bebording zie detailtekening 005491-TEK-23226.

Bewegwijzering zie zie tekening 005491-TEK-23236 t/m 23243
Bebeka/Bebeka zie zie tekening 005491-TEK-23245 t/m 23247
Bebeka/Bebeka zie zie tekening 005491-TEK-23248 t/m 23251
Bebeka/Bebeka zie zie tekening 005491-TEK-23252 t/m 23254
Bebeka/Bebeka zie zie tekening 005491-TEK-23255 t/m 23257
Markeringsplan Bebeka/Bebeka zie zie tekening 005491-TEK-23258 t/m 23261
Markeringsplan Bebeka/Bebeka zie zie tekening 005491-TEK-23262 t/m 23265
Bebeka/Bebeka zie zie tekening 005491-TEK-23266 t/m 23268

Gebruikte tekeningen:
snef-eng_n280_bebakeking_v000_v002.dwg
snef-eng_n280_deel-bebakeking_v000.dwg
snef-eng_n280_overzichtsplan_v001.dwg
snef-eng_n280_kenmerkenplan_v002.dwg
snef-eng_n280_markering_v000.dwg
snef-bod_n280_v000.dwg
snef-bem_n280_overzichtsplan_rwv_v000.dwg
snef-bem_n280_gelm_v001.dwg
snef-bem_n280_overzichtsplan_v002.dwg
snef-bem_n280_overzichtsplan_v003.dwg
snef-bem_n280_beschrijvingen_v014.dwg
snef-bem_n280_beschrijvingen_v005.dwg
snef-bem_n280_vrij maatbeschrijvingen_v012.dwg
snef-dim_n280_remmelgen_2e_v007.dwg
snef-dem_n280_dwarsprofiel_v010.dwg
snef-dem_n280_markering_v008.dwg
snef-dem_n280_lekdrain markering_v012.dwg
snef-dem_n280_longitudinal_v007.dwg
snef-fem_n280_flora- en fauneverplaatsingen_v010.dwg
snef-gel_n280_gebiedsontsluiting voorbeelgen_v005.dwg
snef-gel_n280_geleiderail model_v010.dwg
snef-kab_n280_kabelplan_v000.dwg
snef-kab_n280_kabelplan gemengen_v001.dwg
snef-kem_n280_kunstwerk verkeerens_v014.dwg
snef-lgm_n280_legenda algemeen_v002.dwg
snef-oab_n280_openbare verlichting_v010.dwg
snef-rm_n280_tekening maten_v002.dwg

Definitief

2.0	23-07-2019	Update nav aanpassingen GLM	RiTh2	JoMe2	PhBo2	RiSt2
1.0	06-02-2019	Eerste uitgave	BoVa3	JoMe2	MaLo6	RiSt2
Versie	Datum	Omschrijving	Opsteller	Gecontroleerd	Goedgekeurd	Vrijgegeven

Werkend Hardt
N280 - Roermond
Landstraat 6
6211 LE Roermond

provincie limburg

N280 - Roermond
Situatietekening
Bebording, bebakening en markering
Uitvoeringsontwerp

Werkend Hardt

Documentsoort	Tekening
Projectnummer	G.005491
Schaal	1:500
Formaat	A0 (841x1189mm)
In	8 bladen (ééntv 7x8)
Gefaseerd	
Tekeningnummer	005491-TEK-23086-B7
Versie	2.0

Maastricht, d.d. 30 - 09 - 19

Akkoord / ~~niet Akkoord~~
M.B.T. PROV. wegen
Afdeling: Provinciale Wegen

Bureau: PWB

Naam: