


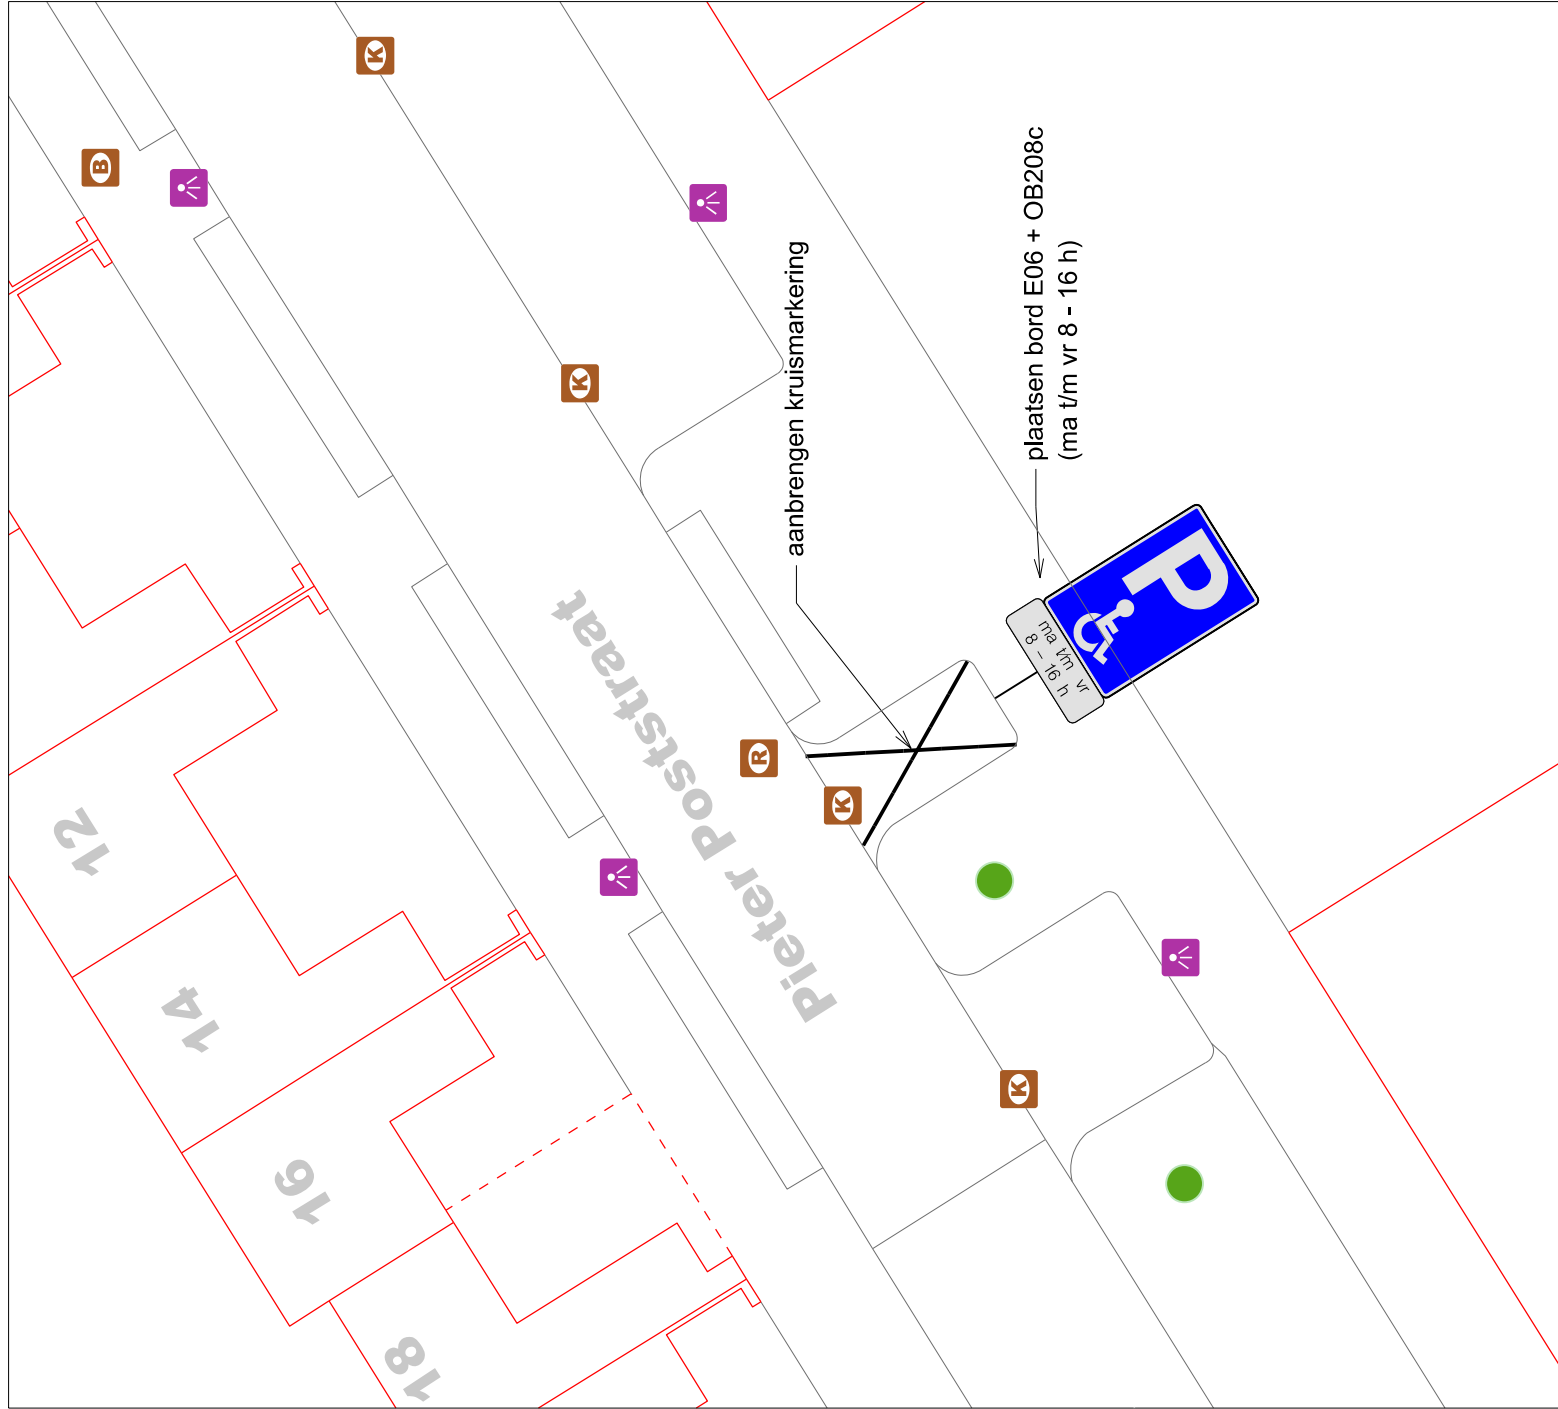

sector:

Ruimtelijke Expertise

afdeling:

Verkeer & Milieu

Pieter Poststraat

aanbrengen algemene invalidenparkeerplaats

projectnr: - datum: 24-09-2019

formaat: A4 get.: Koen Rubie

schaal: 1 : 200 gez.: _____

status: SO

sequence: 0

document code:

VKB-20190014

model:

Kader A4

wijzigingsdata

1

2

3

4

5