

## Installaties verwarmen en koelen

### Locatie Hamweg 16


Nummer op tekening	Verwarming	Energiebron	Capaciteit in Kw
1	Stoomketel	gas	450 Kw
2	CV	gas	285 Kw
	Koelen	Koelmiddel	Hoeveelheid koelmiddel in kg
3	Koelcel	R22	5 kg
4	Carrier	R22	130 kg

### Locatie Haagweg 7

Nummer op tekening	Verwarming	Energiebron	Capaciteit in Kw
1	CV installatie	gas	600 Kw
2	Stoomketel	gas	900 Kw
	Koelen	Koelmiddel	Hoeveelheid koelmiddel in kg
3	Koelcel	R134A	17,5 kg
4	Engie centraal	R134A	107 kg
5	York	R134A	120 kg
6	York	R134A	120 kg

### Locatie Hamweg 5

Nummer op tekening	Verwarming	Energiebron	Capaciteit in Kw
1	CV installatie	gas	600 Kw
2	Stoomketel	gas	450 Kw
	Koelen	Koelmiddel	Hoeveelheid koelmiddel in kg
3	Koelcel	R22	18 kg
4	Koelcel	R22	15 kg
5	Koelcel	R22	4 kg
6	Koeling centraal	R22	992.25 kg
7	York 1		1
8	York 2		1

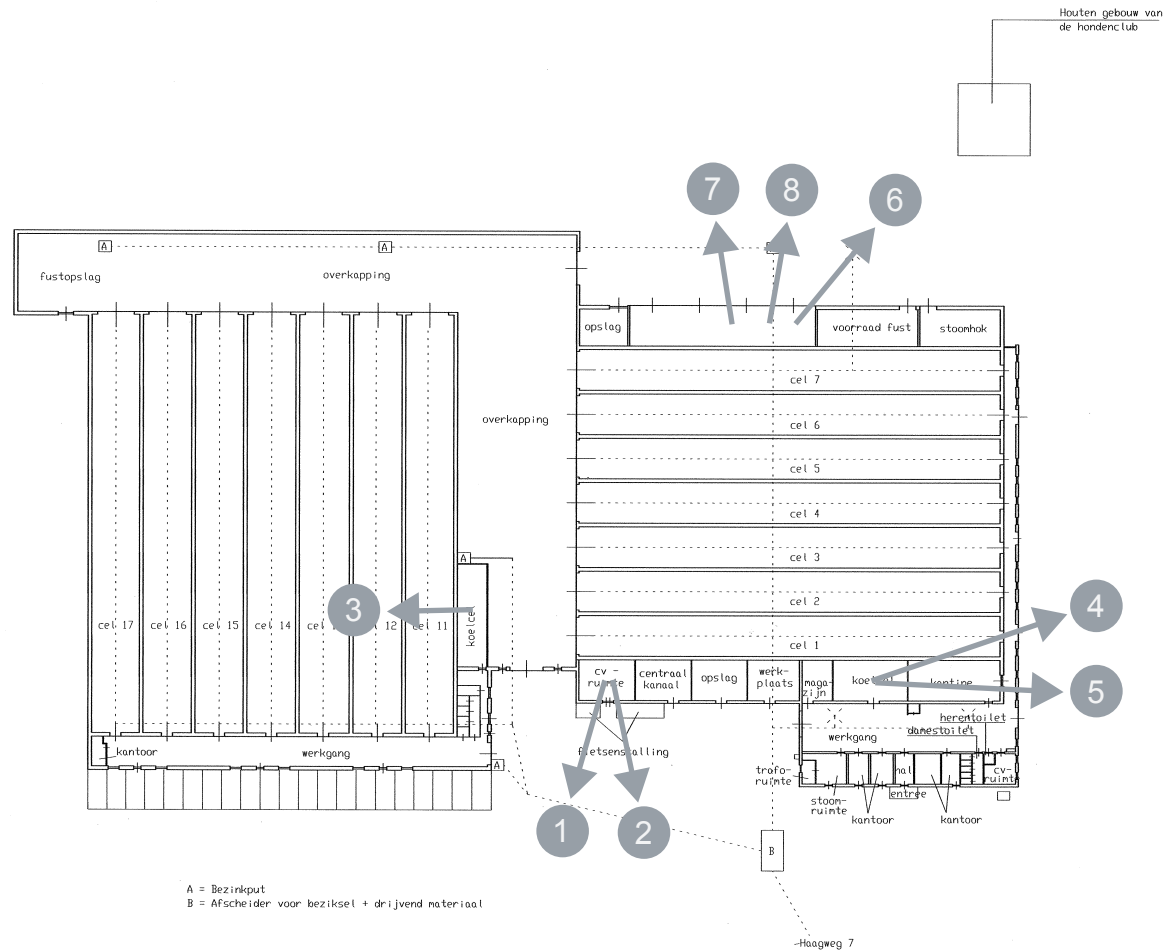


### Locatie Hamweg 5

Nummer op  
tekening

	Verwarming	Energiebron	Capaciteit in Kw
1	CV installatie	gas	600 Kw
2	Stoomketel	gas	450 Kw
	Koelen	Koelmiddel	Hoeveelheid koelmiddel in kg
3	Koelcel	R22	18 kg
4	Koelcel	R22	15 kg
5	Koelcel	R22	4 kg
6	Koeling centraal	R22	992.25 kg
7	York 1		1
8	York 2		1

Arden-Tech Boskampstraat 14 5931 GP Tegelen Tel. 06-54240721 Fax. 077-4657227	Opdrachtgever: Londers Projecten	Schaal:	Mat:	Gewicht:
	Project:			
	Getekend: GVK			
	Gecontroleerd:			
	Datum: 11.12.2008	<b>Hamweg 5</b>		
	Projectie (NEN 2351)			
Alle rechten voorbehouden. Niets van dit ontwerp c.q. tekening mag verder verspreid, opgeslagen in een geautomatiseerd gegevensbestand, of openbaar gemaakt, in enige vorm of op enige wijze, hetzij elektronisch, mechanisch, door fotokopieën, scannen of in enige andere manier, zonder voorafgaande				

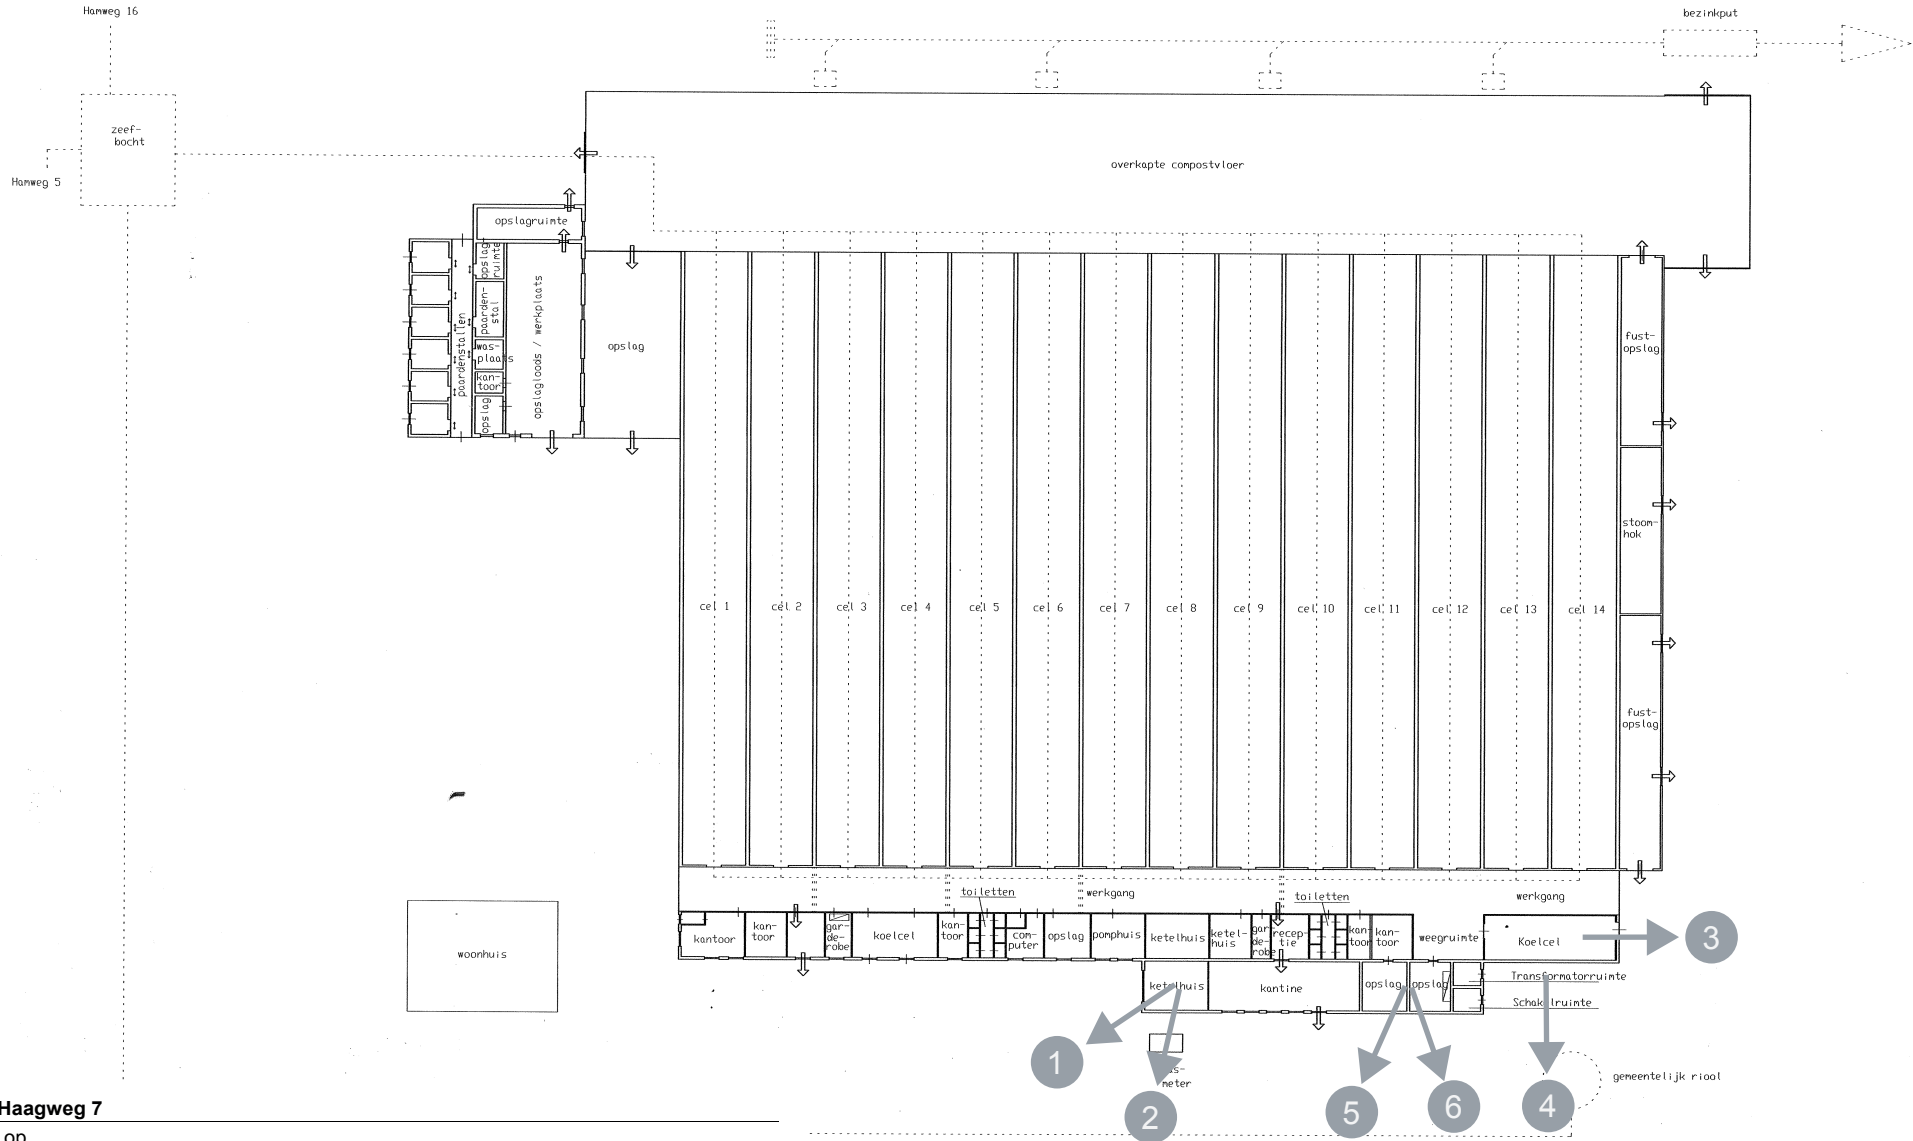

**Locatie Haagweg 7**

Nummer op  
tekening


	Verwarming	Energiebron	Capaciteit in Kw
1	CV installatie	gas	600 Kw
2	Stoomketel	gas	900 Kw
	Koelen	Koelmiddel	Hoeveelheid koelmiddel in kg
3	Koelcel	R134A	17,5 kg
4	Engie centraal	R134A	107 kg
5	York	R134A	120 kg
6	York	R134A	120 kg

Arden-Tech Boskampstraat 14 5931 GP Tegelen Tel. 06-54240721 Fax. 077-4657227	Opdrachtgever : Lenders Projecten	Schaal :	Mat.:	Gewicht :
	Project :	<b>Haagweg 7</b>		
	Getekend : GVK			
	Gecontroleerd :			
	Datum : 12.12.2008			
	Projecto (NEN 2351)			
Alle rechten voorbehouden. Niets van dit ontwerp c.q. tekening mag verder verspreid, opgeslagen in een geautomatiseerd gegevensbestand, of openbaar gemaakt, in enige vorm of op enige wijze, elektronisch, mechanisch, door fotokopieën, scannen of op andere wijze, zonder voorafgaand				

## Locatie Hamweg 16

Nummer op  
tekening

	Verwarming	Energiebron	Capaciteit in Kw
1	Stoomketel	gas	450 Kw
2	CV	gas	285 Kw
	Koelen	Koelmiddel	Hoeveelheid koelmiddel in kg
3	Koelcel	R22	5 kg
4	Carrier	R22	130 kg

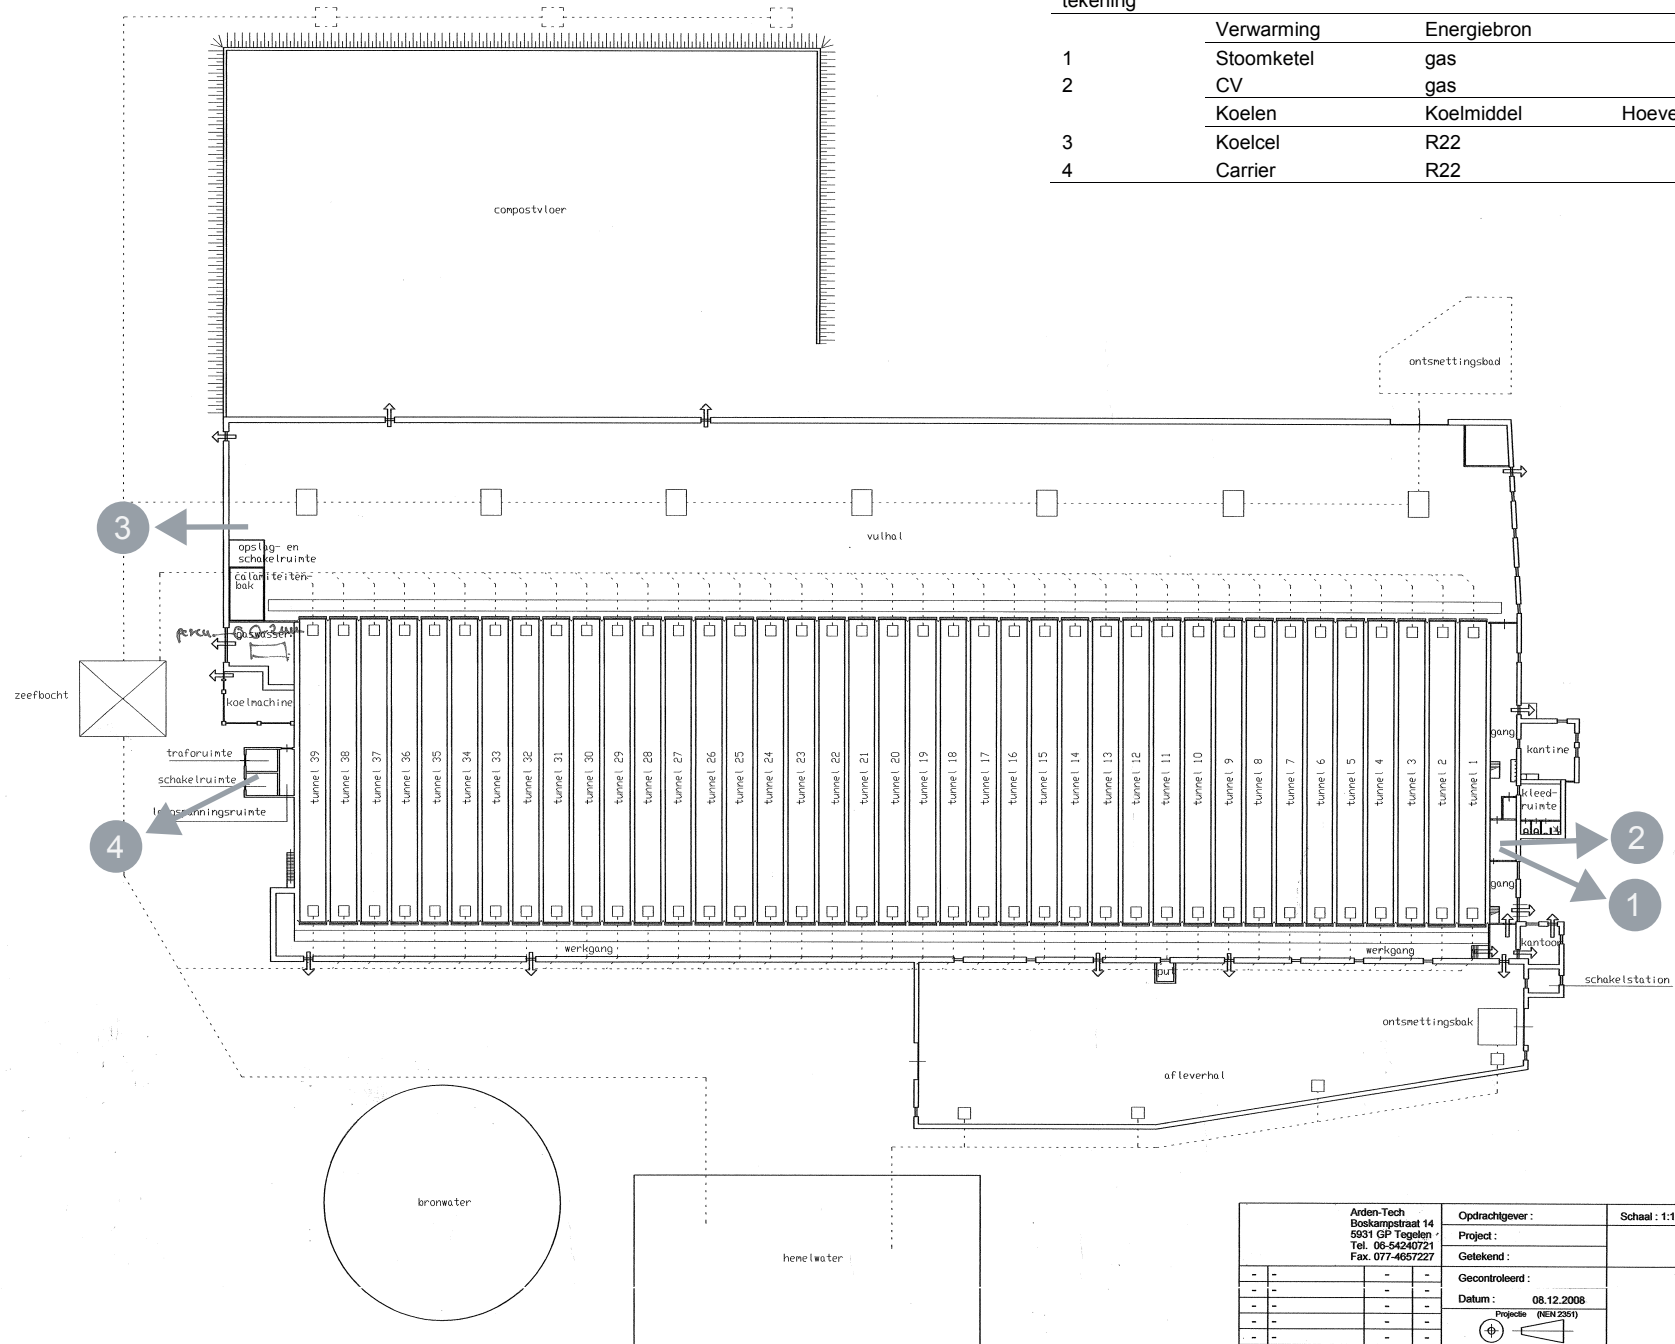

Arden-Tech Boskampstraat 14 5931 GP Tegelen Tel. 06-54240721 Fax. 077-4657227	Opdrachtgever:	Schaal: 1:1	Mat.:	Gewicht:
	Project:	<b>HAMWEG 16</b>		
Getekend:				
Gecontroleerd:	Datum: 08.12.2006			
Project: (NEN 2351)				

Mit rechten voorbehoud. Niets van dit ontwerp c.q. tekening mag verder verspreid of openbaar gemaakt, in enige vorm of op enige wijze, hetzij elektronisch, mechanisch, door fotokopieën, minnen of in enige andere manier, zonder voorafgaande