




voorgevel

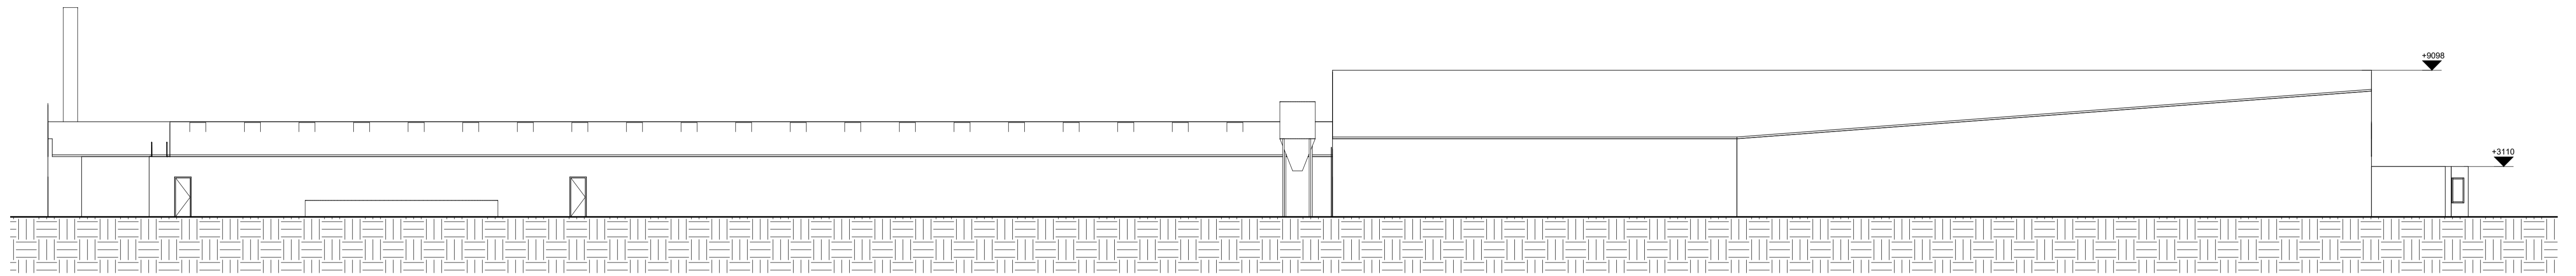


linker zijgevel

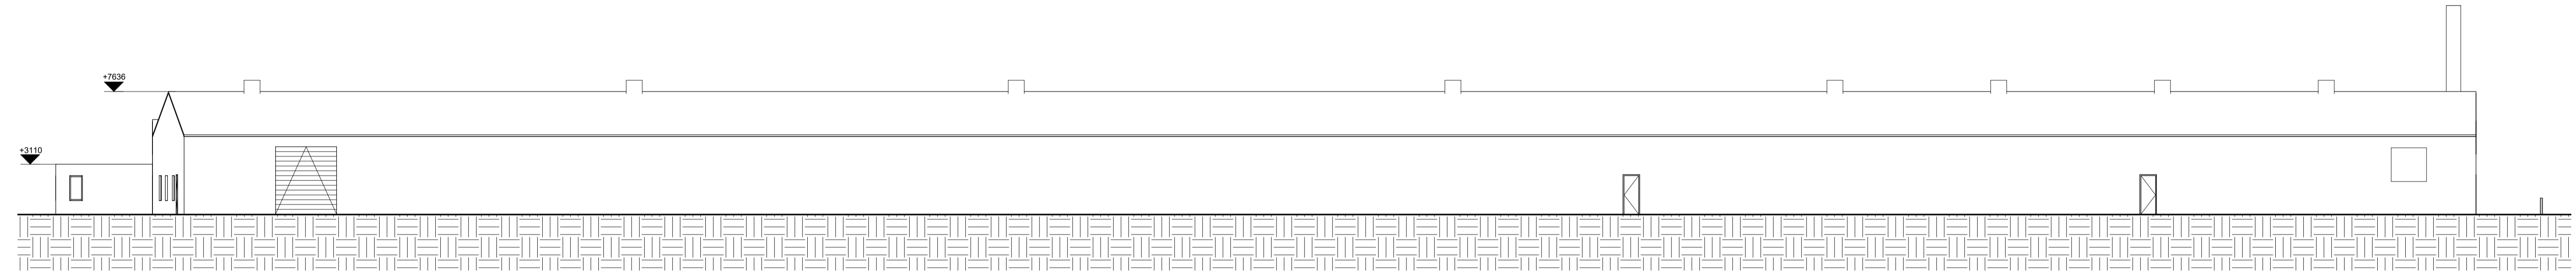

rechter zijgevel

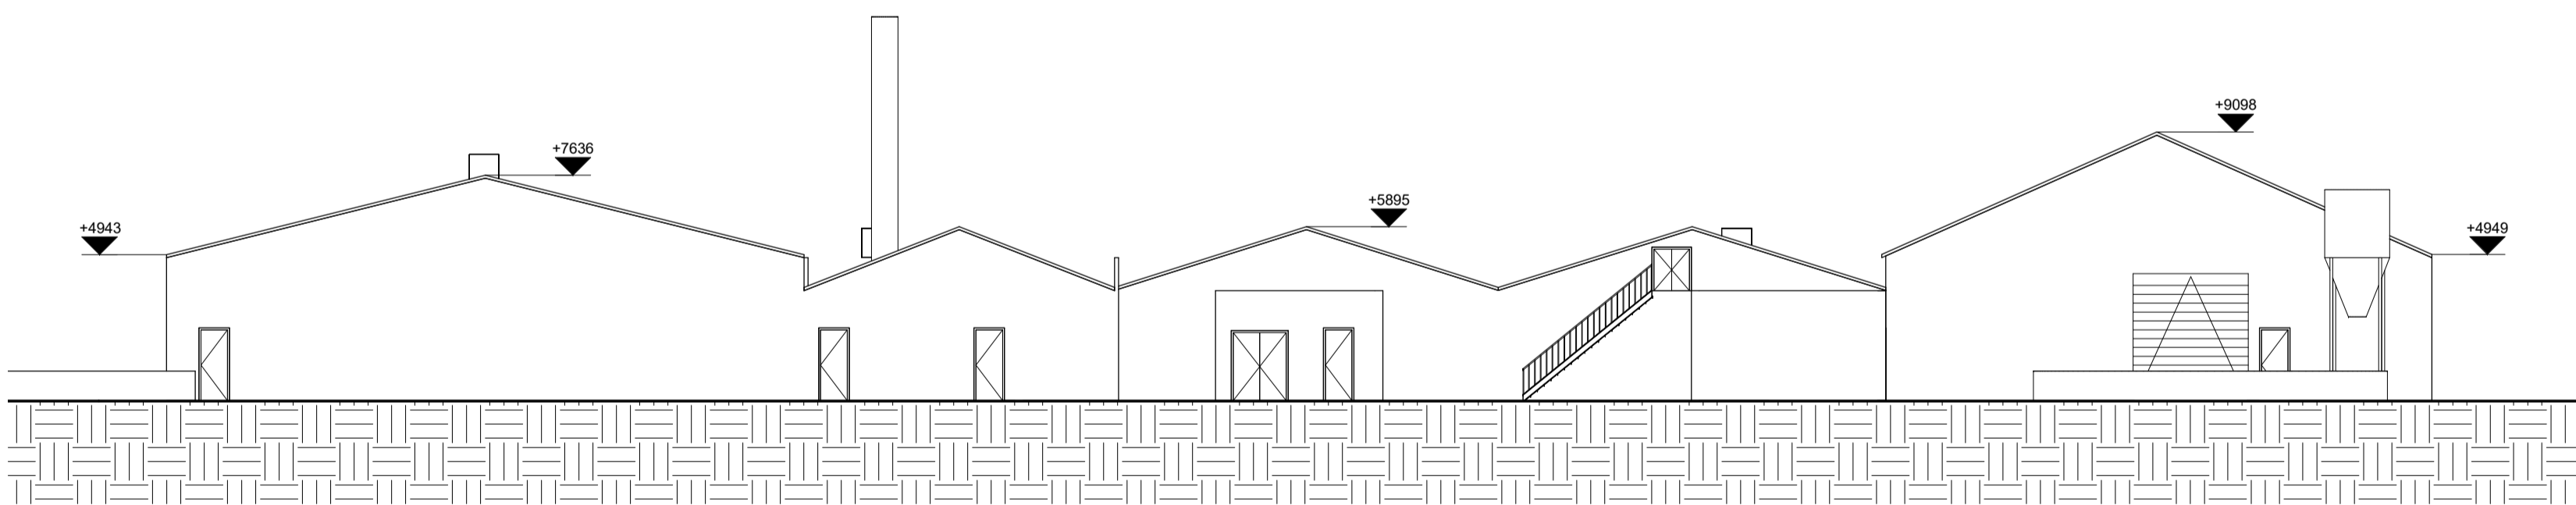

achteregevel

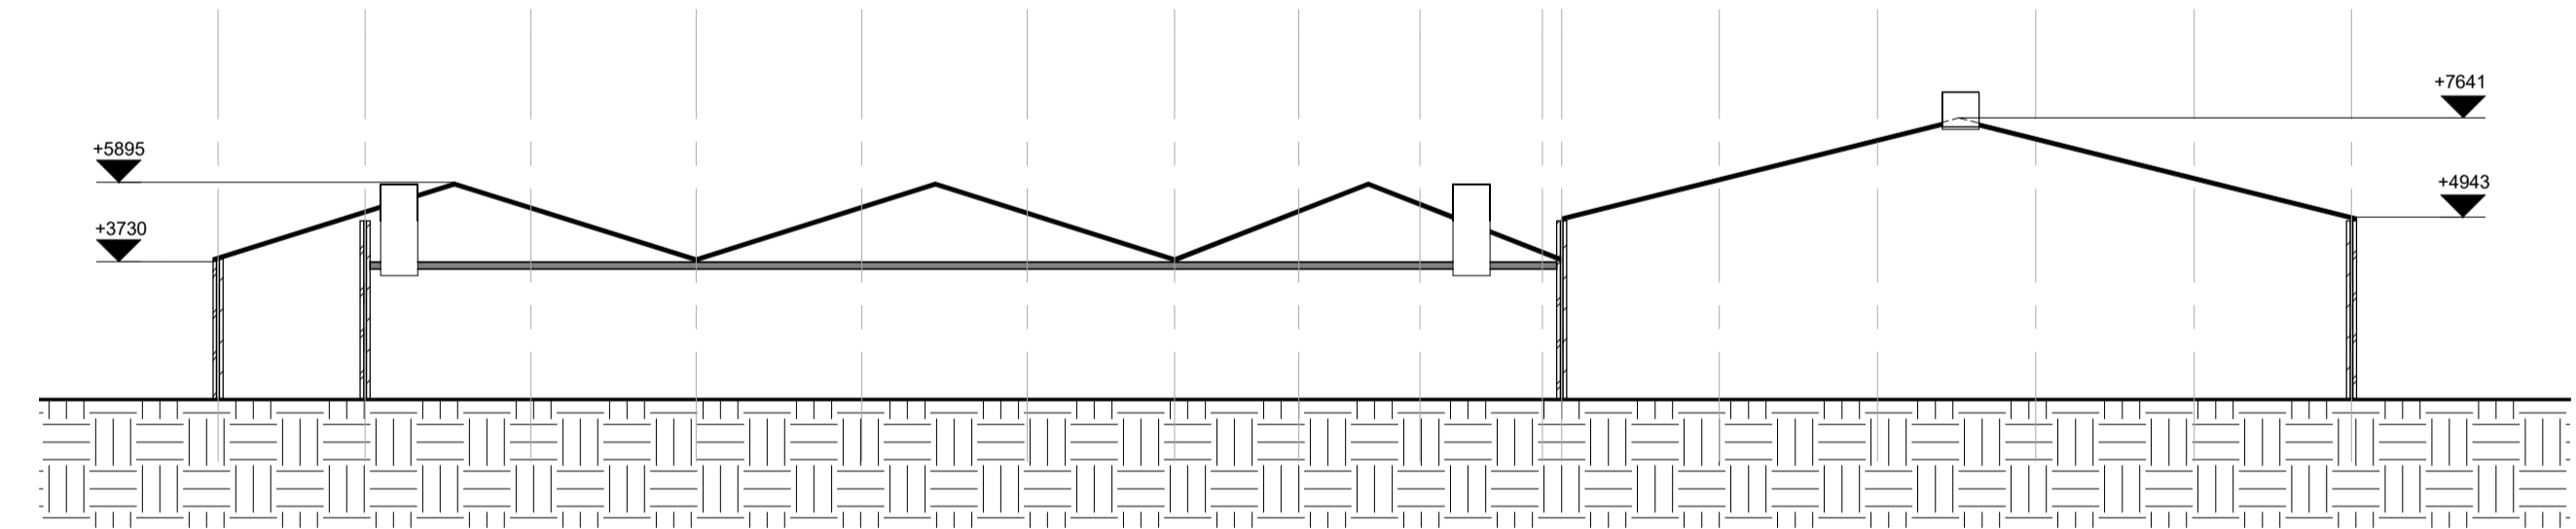

doorsnede D-D

Opdrachtgever
 Monaghan Mushrooms
 Hamweg 5
 5961 PS Horst
 077- 323 5252

Project
 Milieuvergunning tekeningen
 locaties:
 Hamweg, Haagweg en Horsterweg

Onderdeel:
 Milieutekening
 HAMWEG 16 - gevels / doorsnede

Handtekening opdrachtgever:

situatie gem.: Horst aan de Maas
 sectie nr.: -
 ontwerp: -
 Getekend: TS
 Datum: 26-03-2018
 gewijzigd: A 03-04-2018
 B 09-04-2018

afm. tek.: A1
 schaal: 1:200
 tekening nr.: MO11-M21 B

**VERHEIJEN
 SMEETS BNA**
ARCHITECTEN

Verheijen Smeets
 Architecten BV
 Venloseweg 4
 5931 GT Tegelen
 Telefoon : 077-3269269
 Telefax : 077-3732451
 E-mail : info@vsarch.nl
 Arch.reg. : 1.881115.005
 www.verheijen-smeets.nl